

高知市役所書庫

新築工事設計図

訂 正	月	日	計 画		製 図		検 図		製作	年	月	日	 株式 会社 福 重 設 計 事 務 所	工事名称	一級建築士大臣登録第55671号		番号	— —	印
									発行	年	月	日			高知市本町2丁目2の30(ミロクビル5階) TEL (0888) 23-0728 中村市大橋通り4-21 TEL (08803) 54932				

図面目録

00	表紙	
01	図面目録	
02	特記仕様	
03	仕上表	
04	面積表	S=1:200
05	附近見取図 配置図	S=1:800
06	平面図	S=1:100
07	平面図	S=1:100
08	立面図	S=1:100
09	立面図	S=1:100
10	断面図	S=1:100
11	矩計図	S=1:30
12	階段平面詳細図	S=1:30
13	階段断面詳細図	S=1:30
14	展開図	S=1:50
15	平面詳細図 展開図	S=1:50
16	平面詳細図 展開図	S=1:50
17	平面詳細図 展開図	S=1:50
18	天井伏図	S=1:100
19	建具記号図	S=1:100
20	建具表	S=1:50
21	建具表	S=1:50
22	梁伏図	S=1:100
23	梁伏図	S=1:100
24	柱伏図	S=1:100
25	梁リスト	S=1:30
26	軸組図	S=1:100
27	軸組図	S=1:100
28	ラーメン配筋図	S=1:30
29	ラーメン配筋図	S=1:30
30	配筋詳細図	S=1:30
31	抗基準図	
32	補強筋 詳細図	
33	書庫平面図	
34	屋外附帯工事図	

訂正	月	日	計画	製図	検図	製作	年	月	日
								発行	52年



株式会社

福重設計事務所

高知市本町2丁目2の30(ミロクビル5階) TEL(0880)23-0728・中村市大橋通り4-21 TEL(08803)54932

工事名称 高知市役所書庫 新築工事

一級建築士大臣登録第55671号

番号 ー ー 01 /

図面名 図面目録

縮尺

: , : , :

一級建築士事務所知事登録第71号


代表取締役 福重忠良 印

外部仕上表


	基礎見エ掛カリ	腰壁	壁	軒天井	サッシュュ	備考
東面	コンクリート打放シ	コンクリート打放シ 吹付タイル	全左	珧ルタル ①30下地 吹付タイル	珧ル用アルミサッシ(埋込70) 水圧35% ^{m2} 風圧240% ^{m2}	コンクリート且地切 15×15
西面	全上	全上	全左	全上	全上	全上
南面	全上	全上	全左			全上
北面	全上	全上	全左			全上
屋上	均珧ルタル ①30 スポンジシート ①10.0% シート露出防水 ①1.5% シルバー化ヒ					
床一チ	珧器床タイル 150角貼					
	※ グレーチンゲ 鉄鉄(電鍮材)350×1.000×50					

内部仕上表



[illegible]

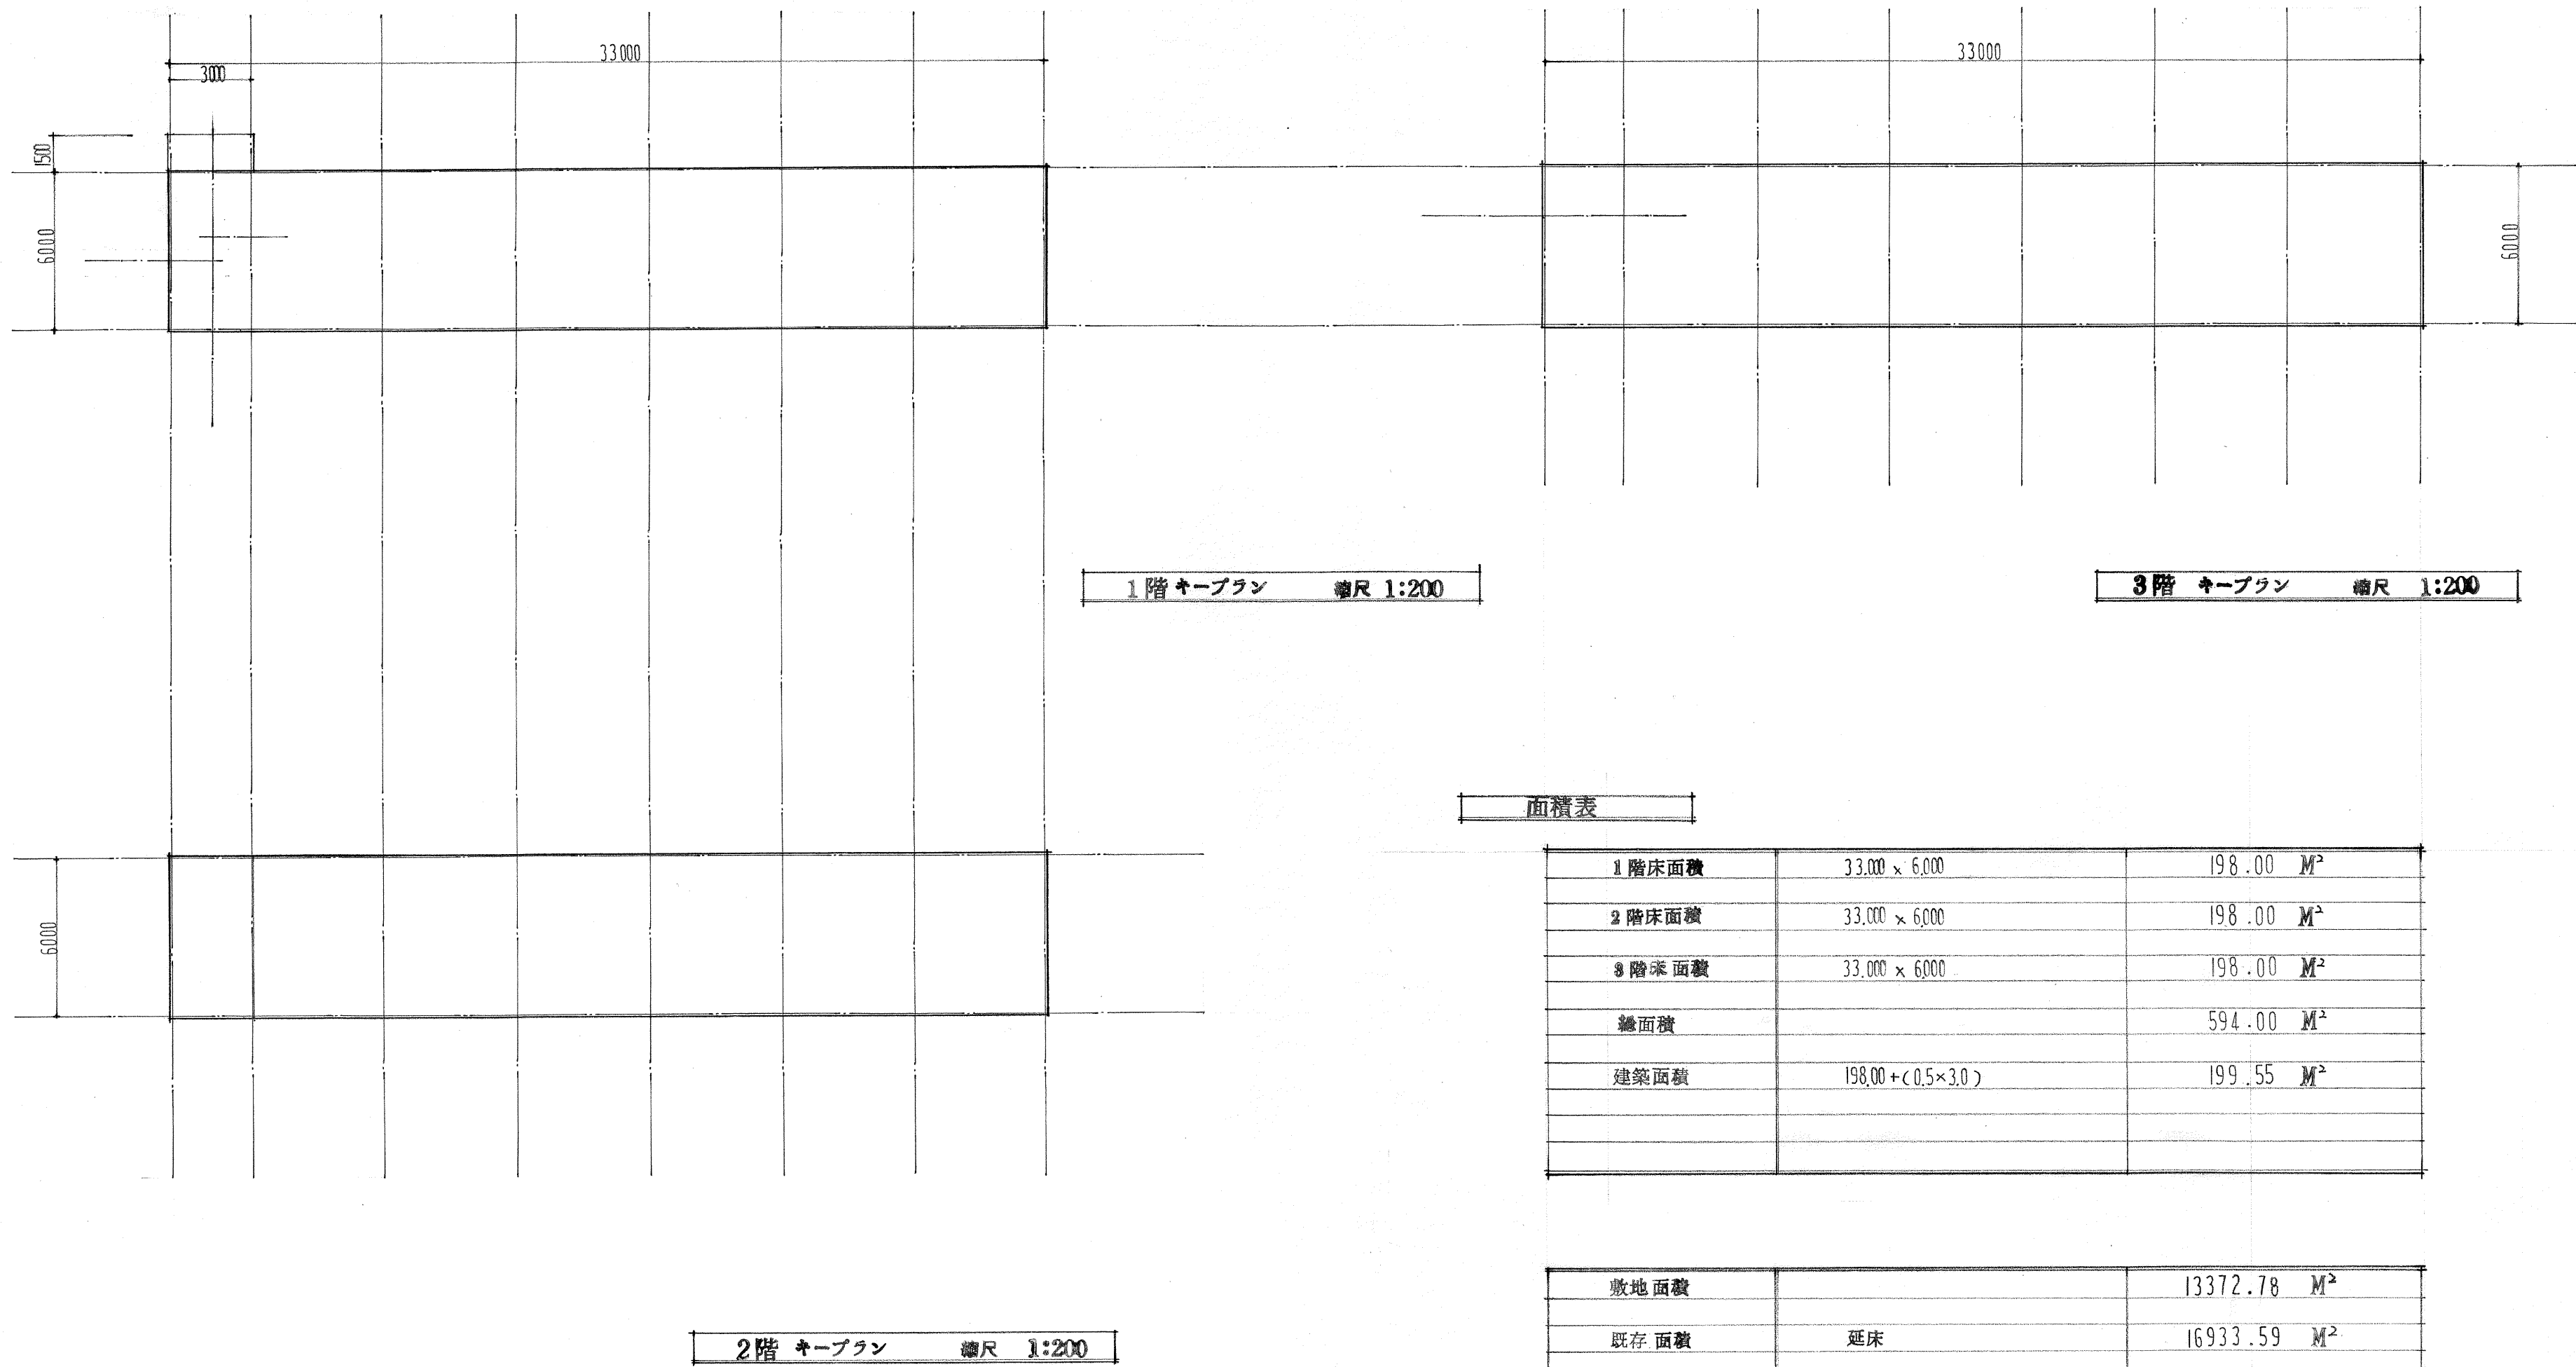



高知市役所建築住宅課

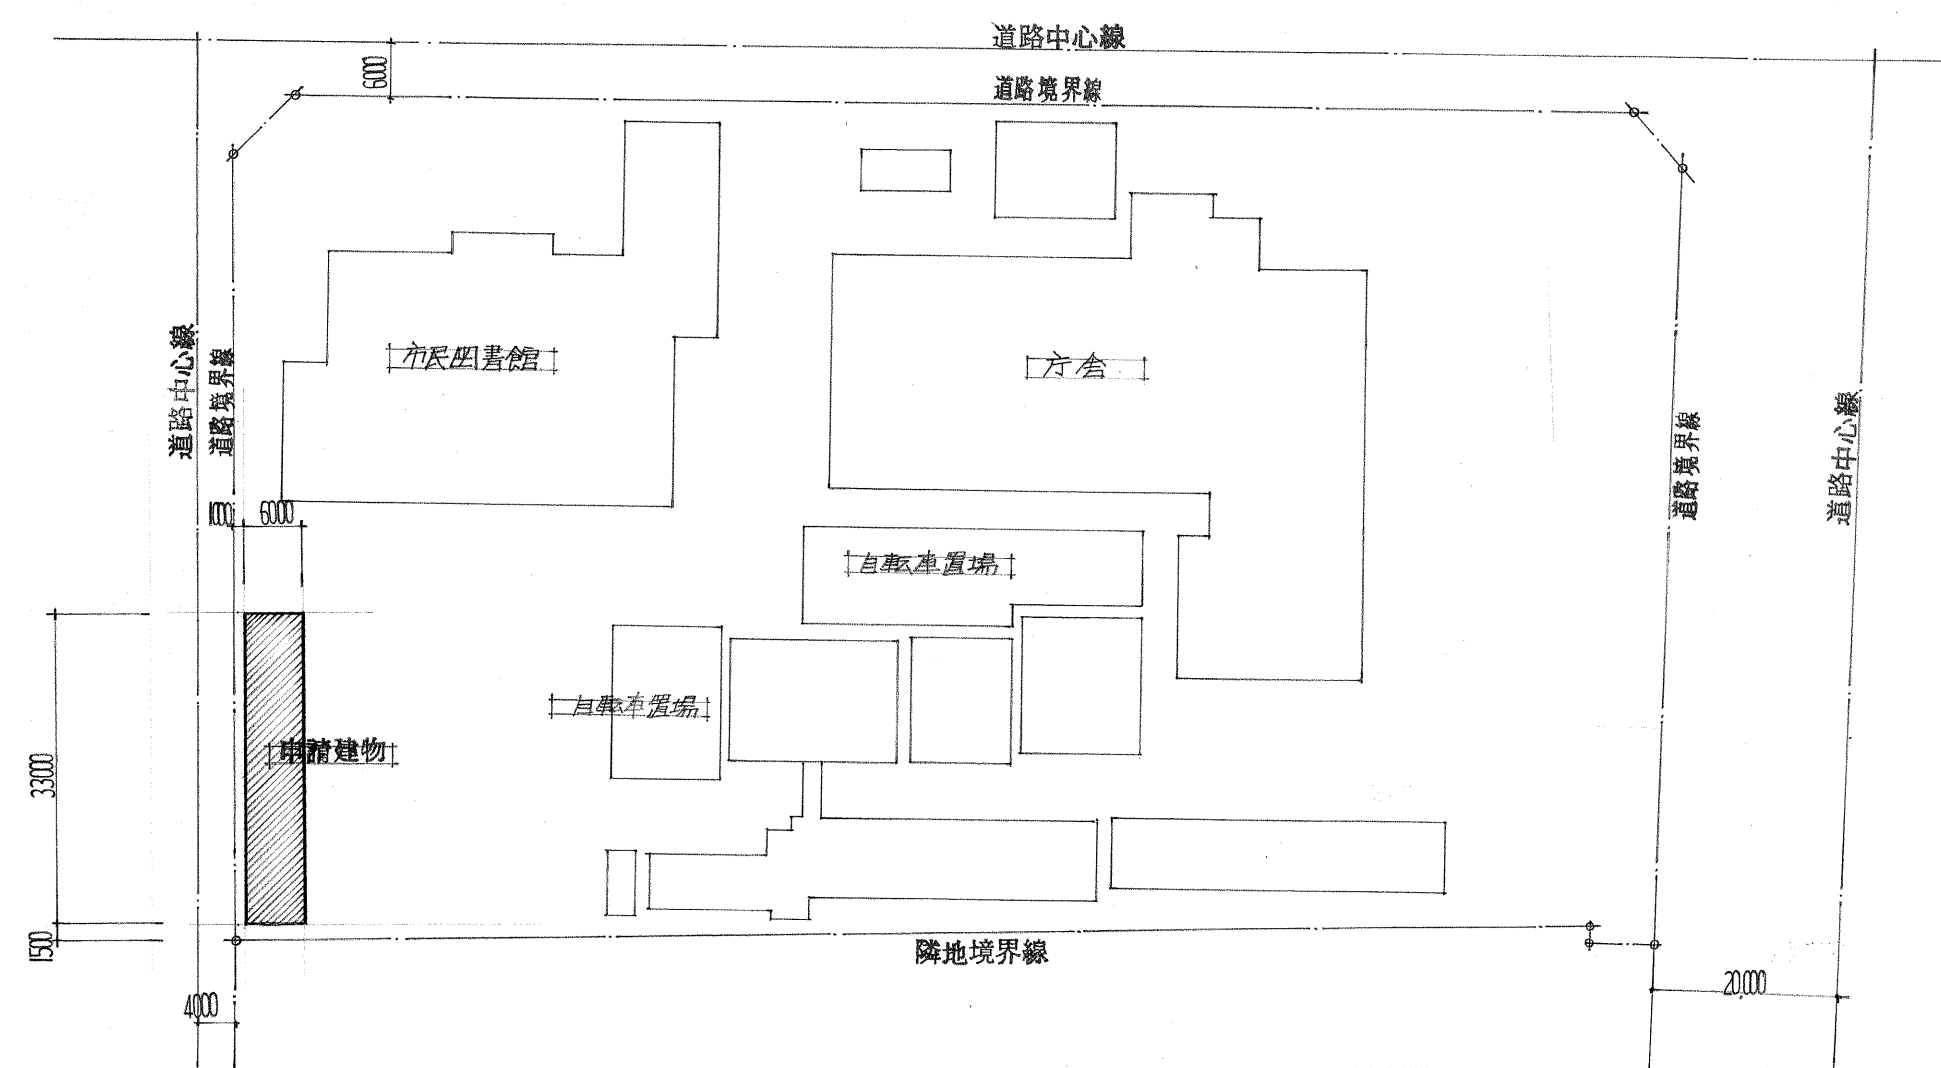


配置図 縮尺 1:800

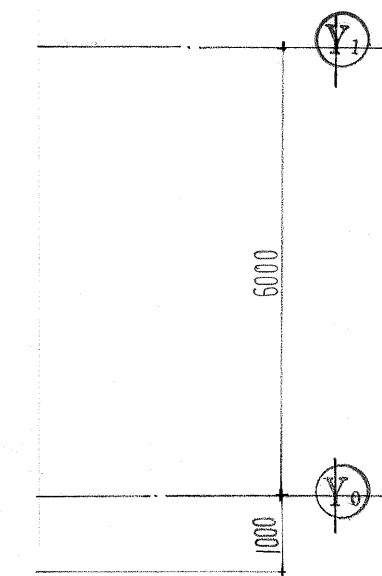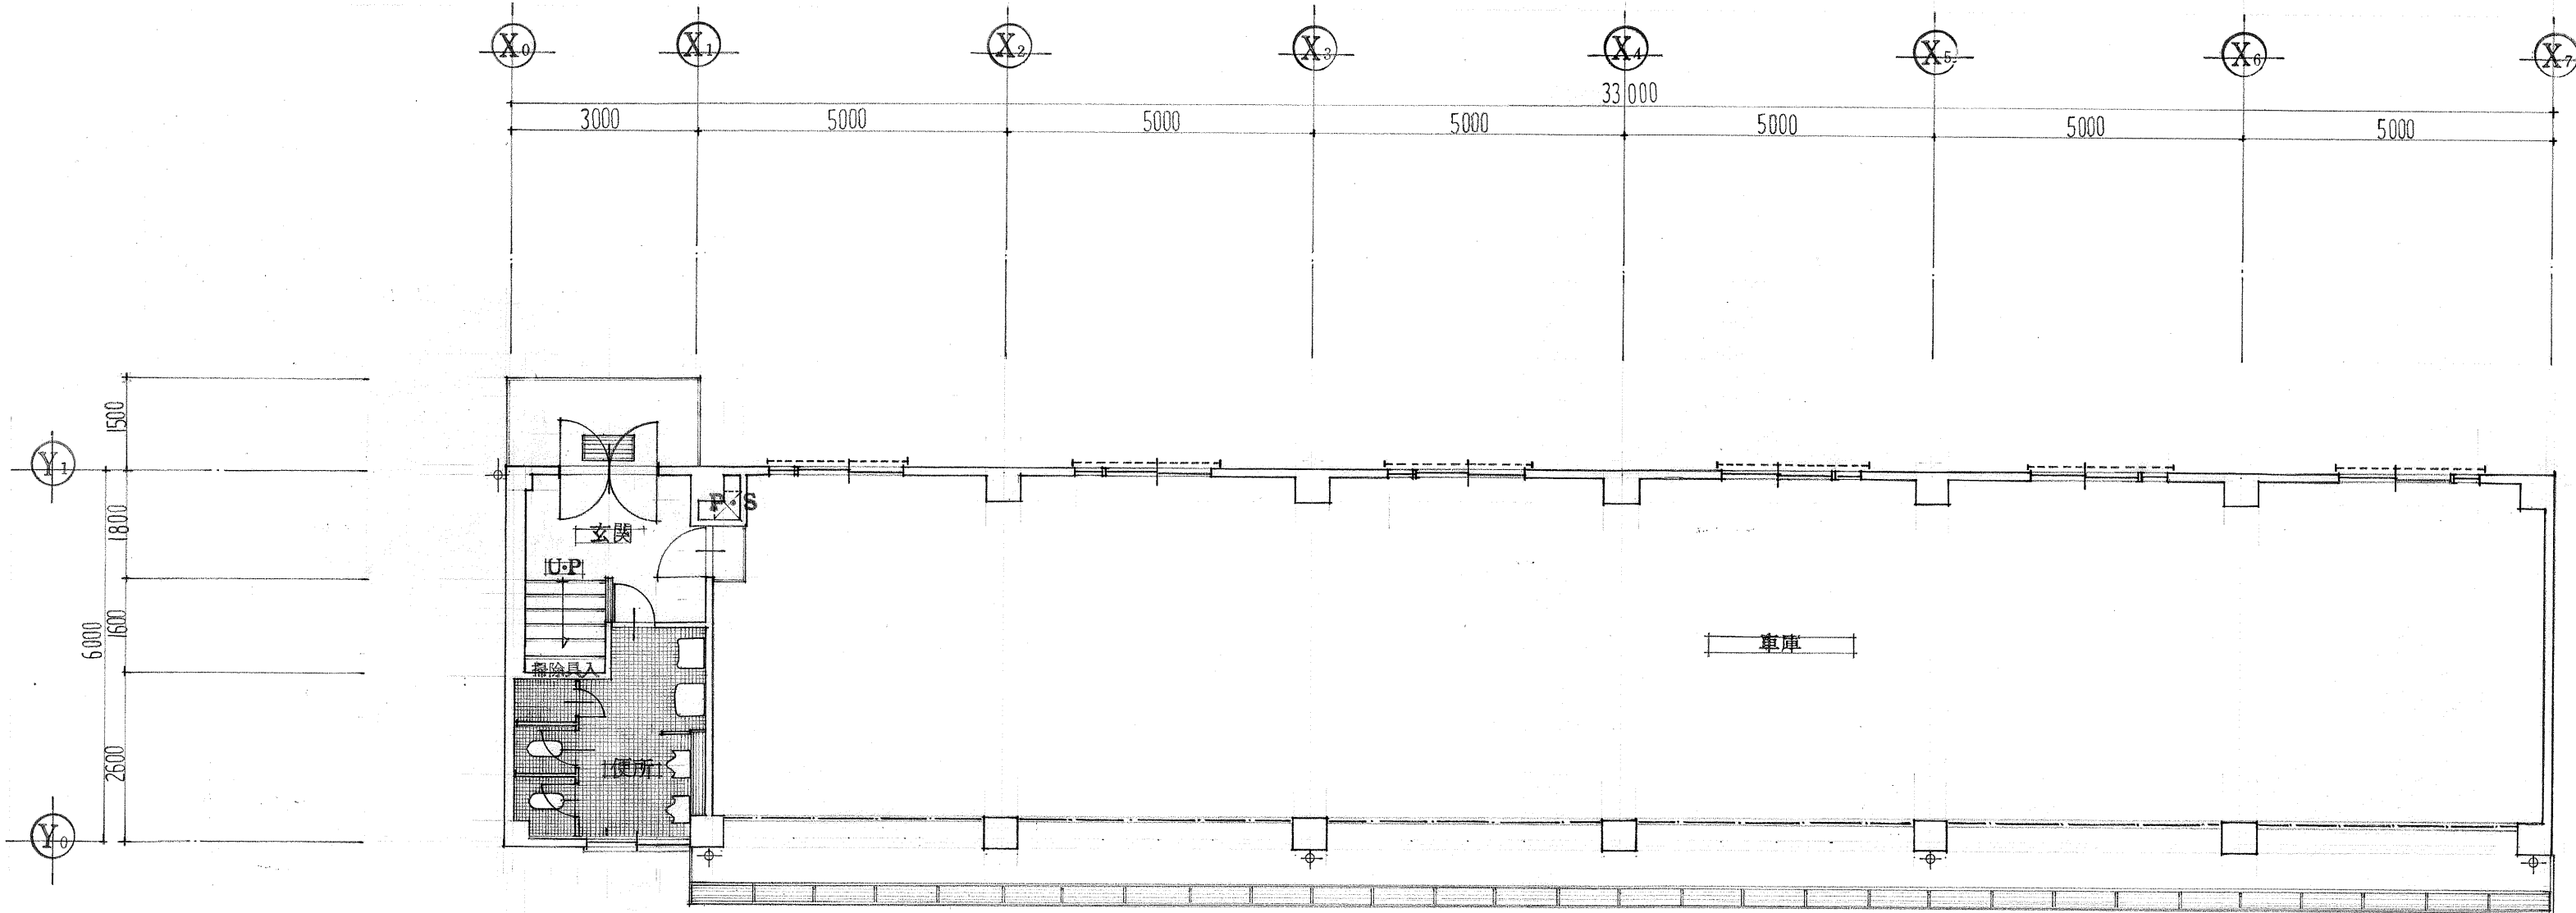


1階平面図 縮尺 1:100

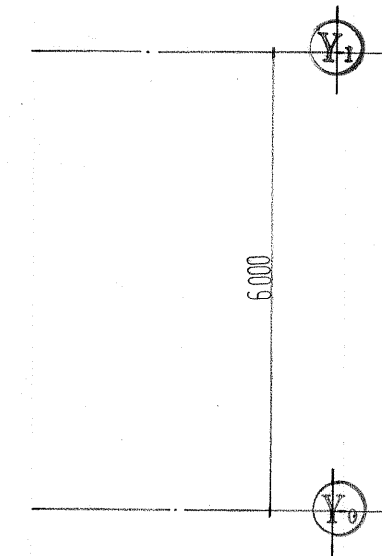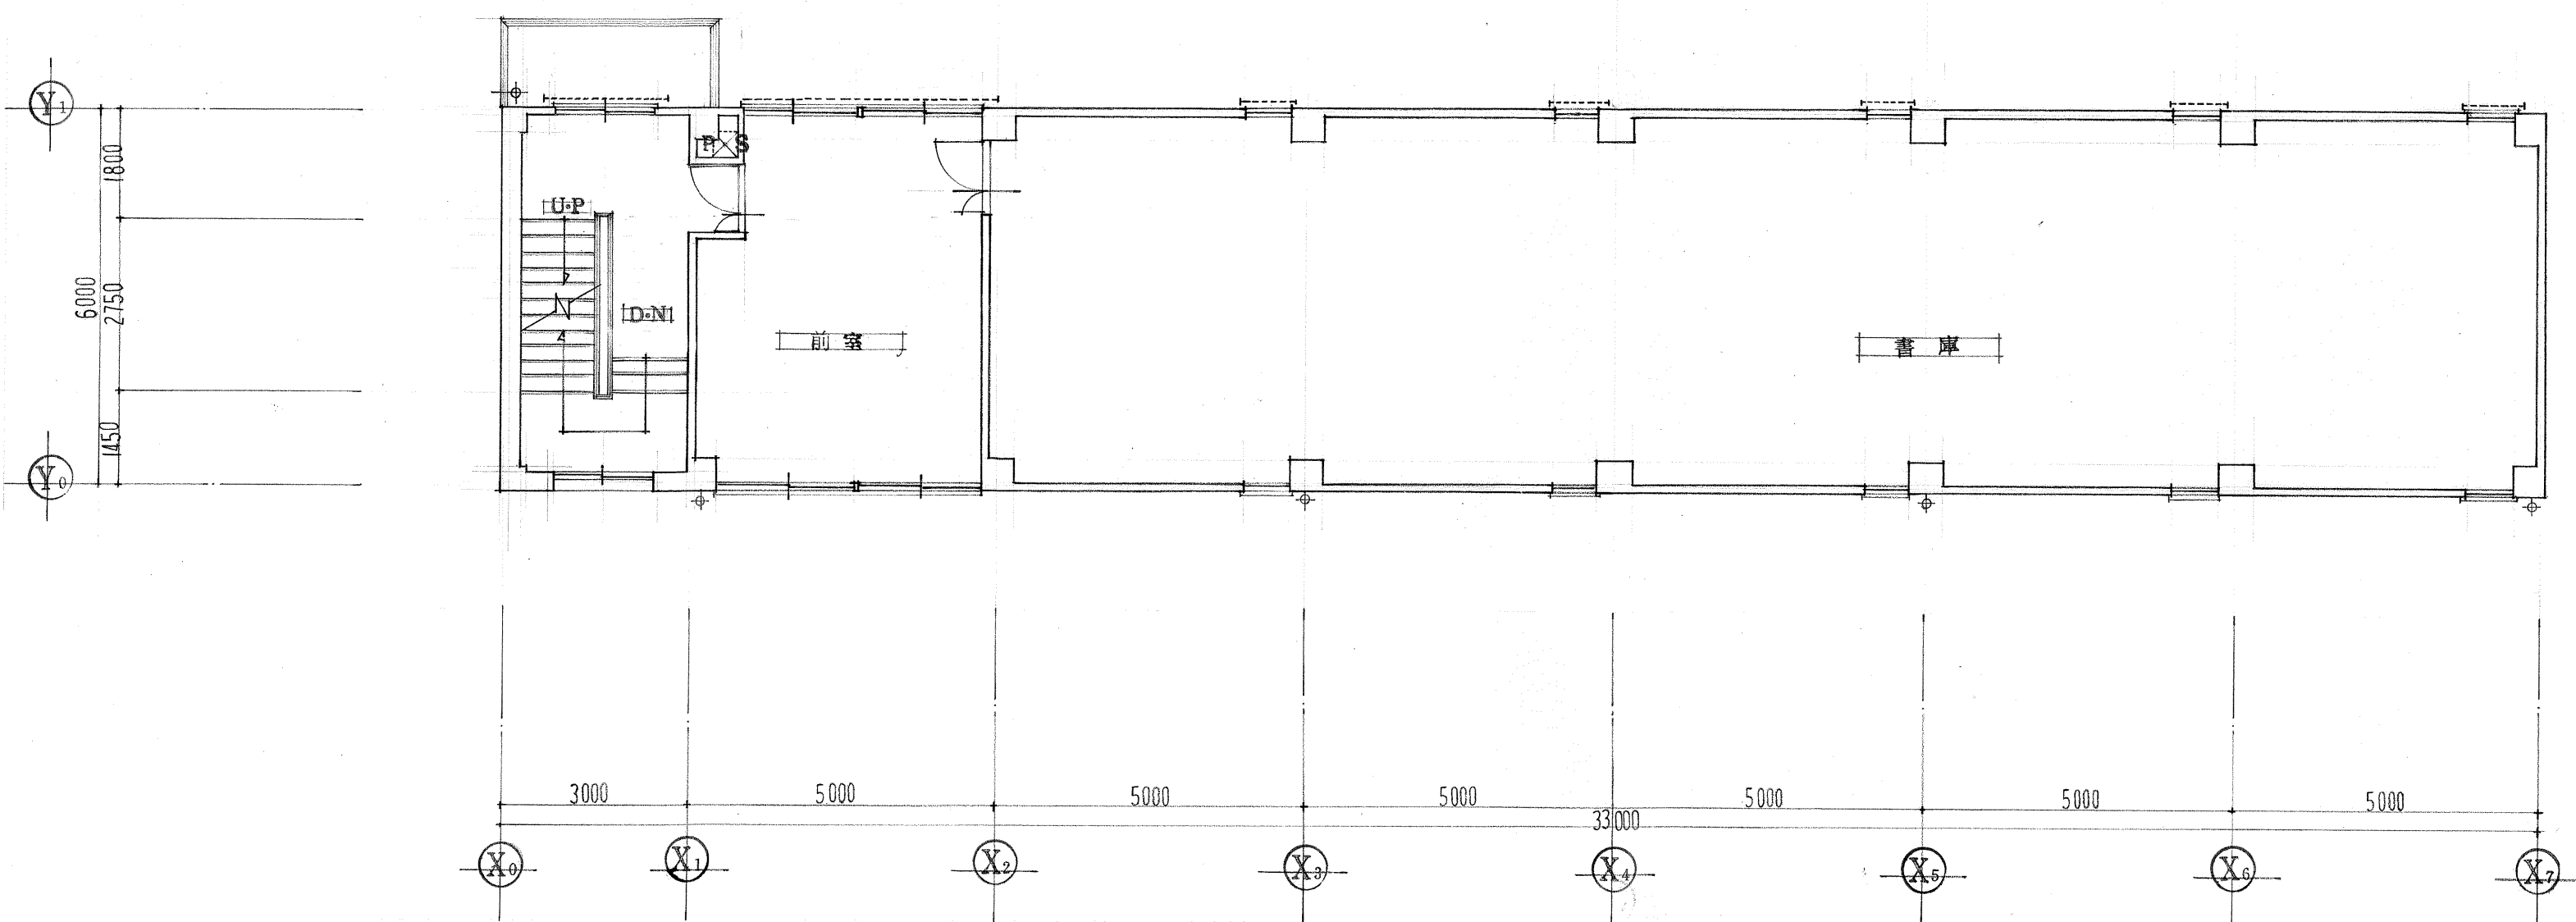


2階平面図 縮尺 1:100

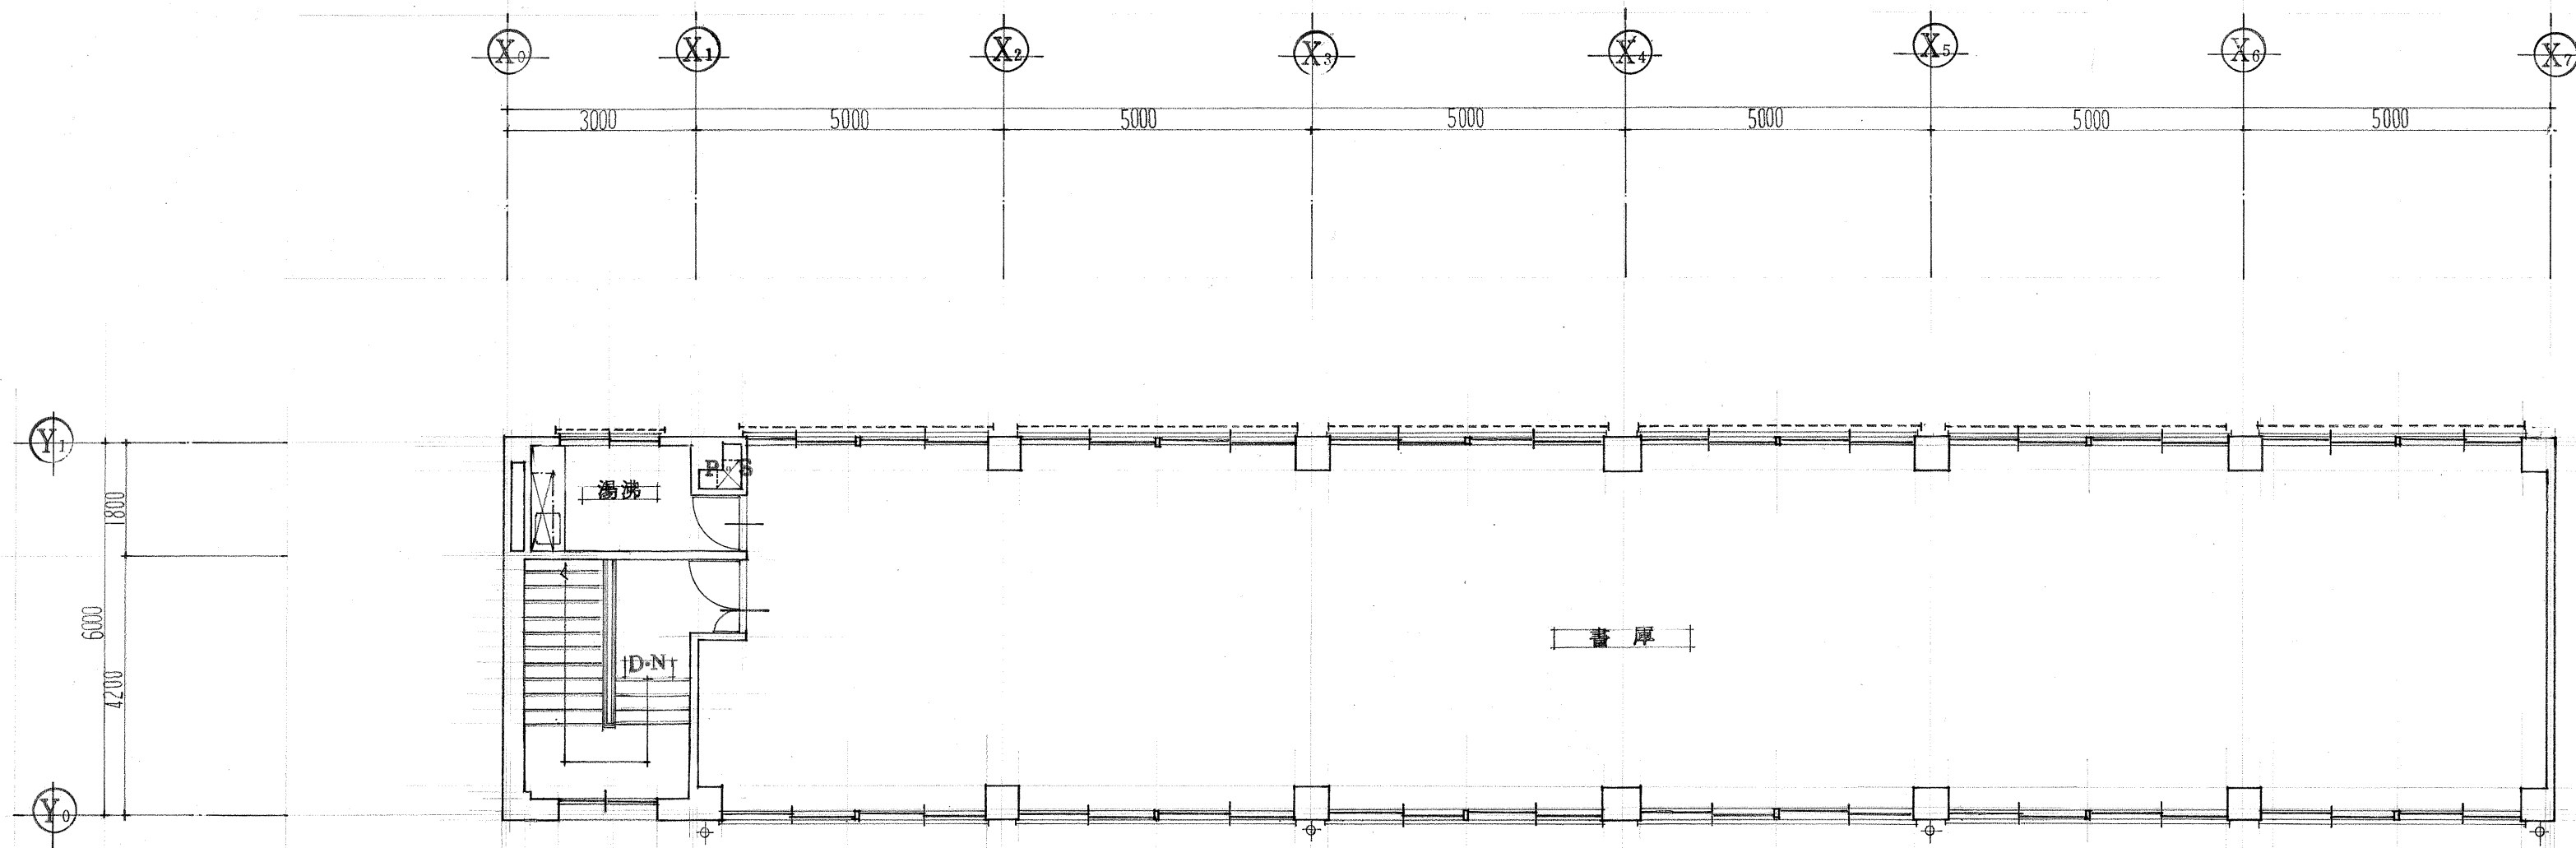


3階平面図 縮尺 1:100

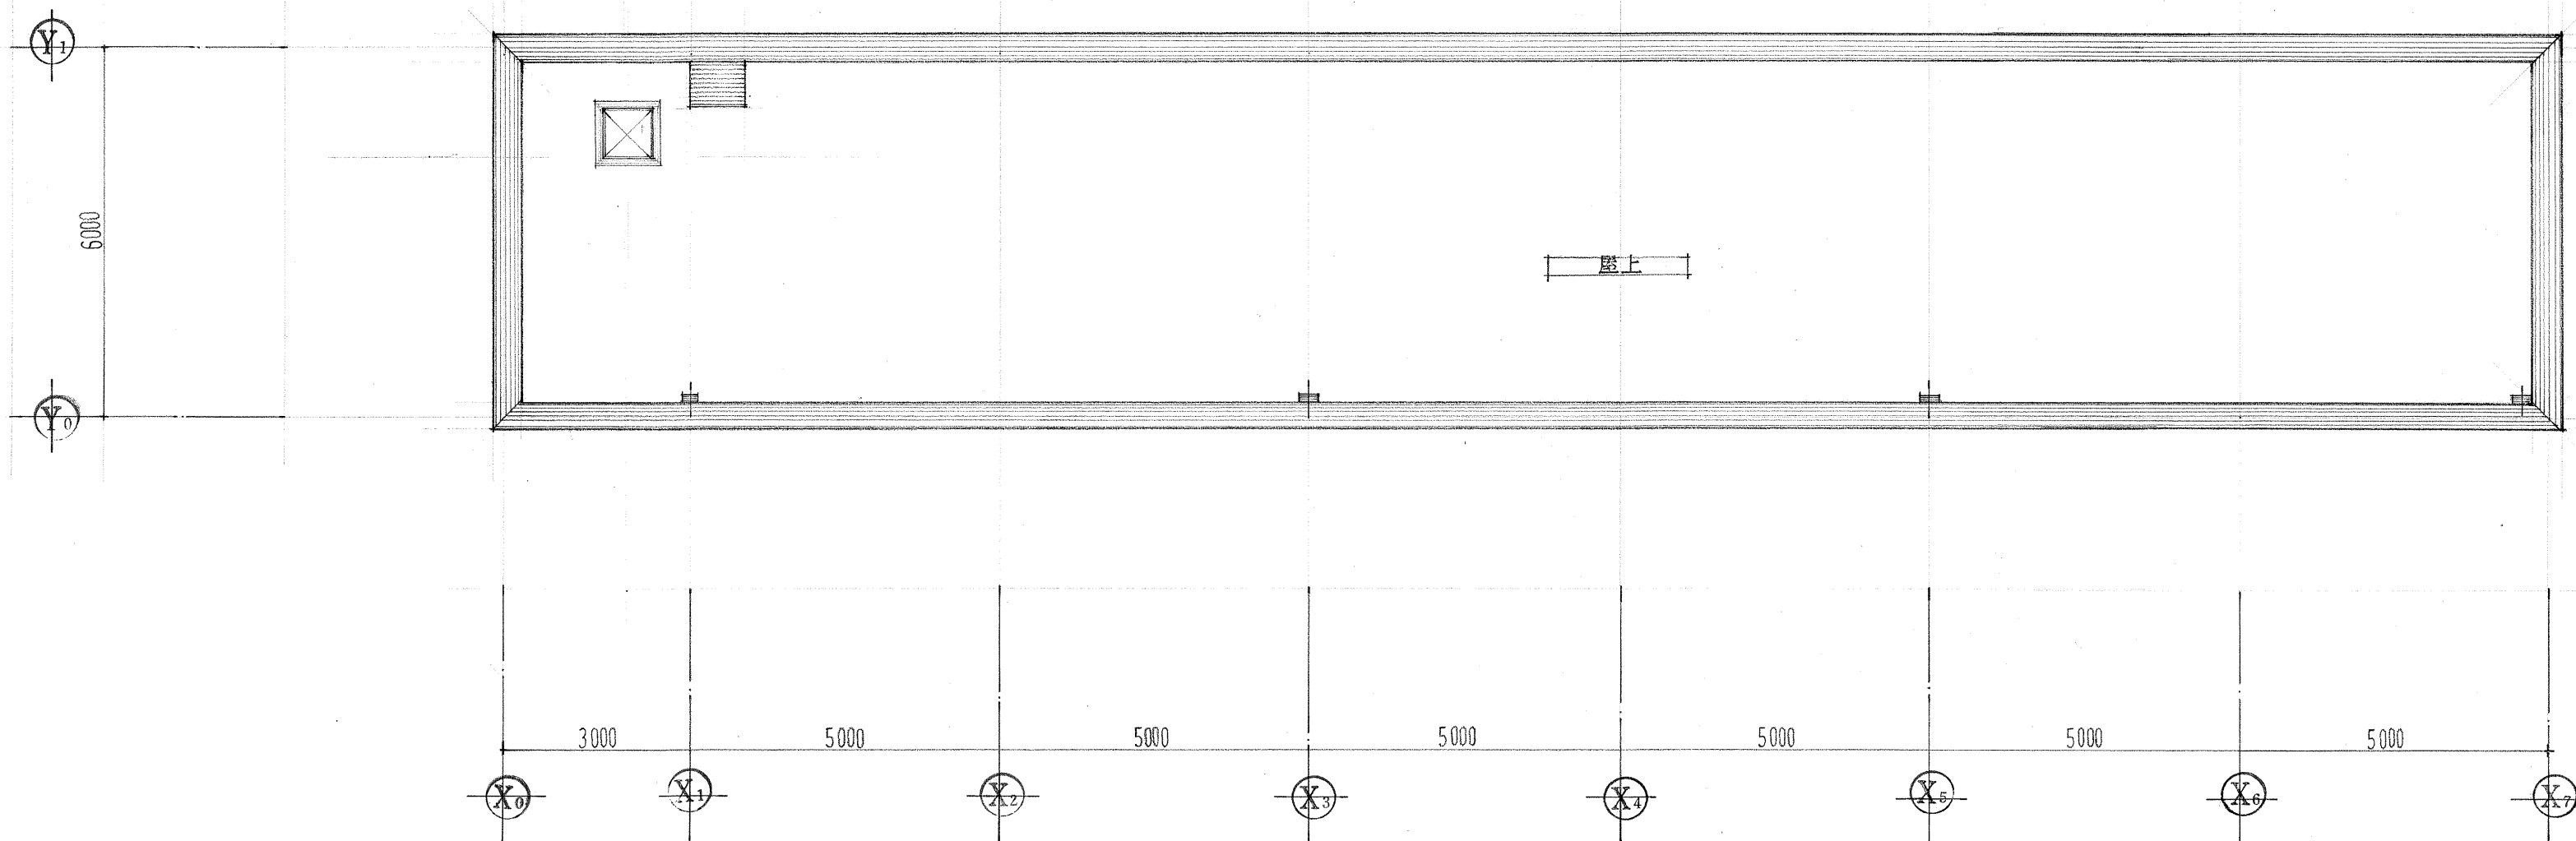

2階平面図 縮尺 1:100

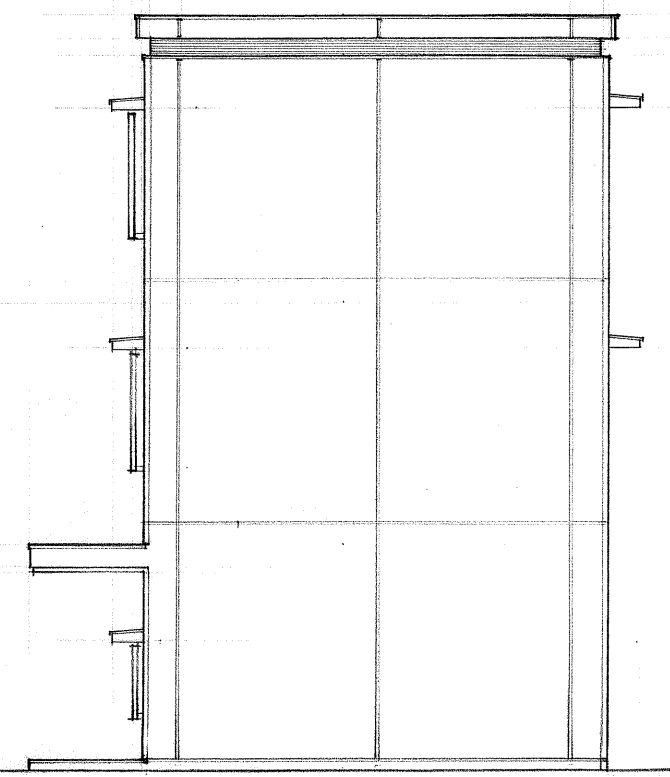


北面 立面図 縮尺 1:100

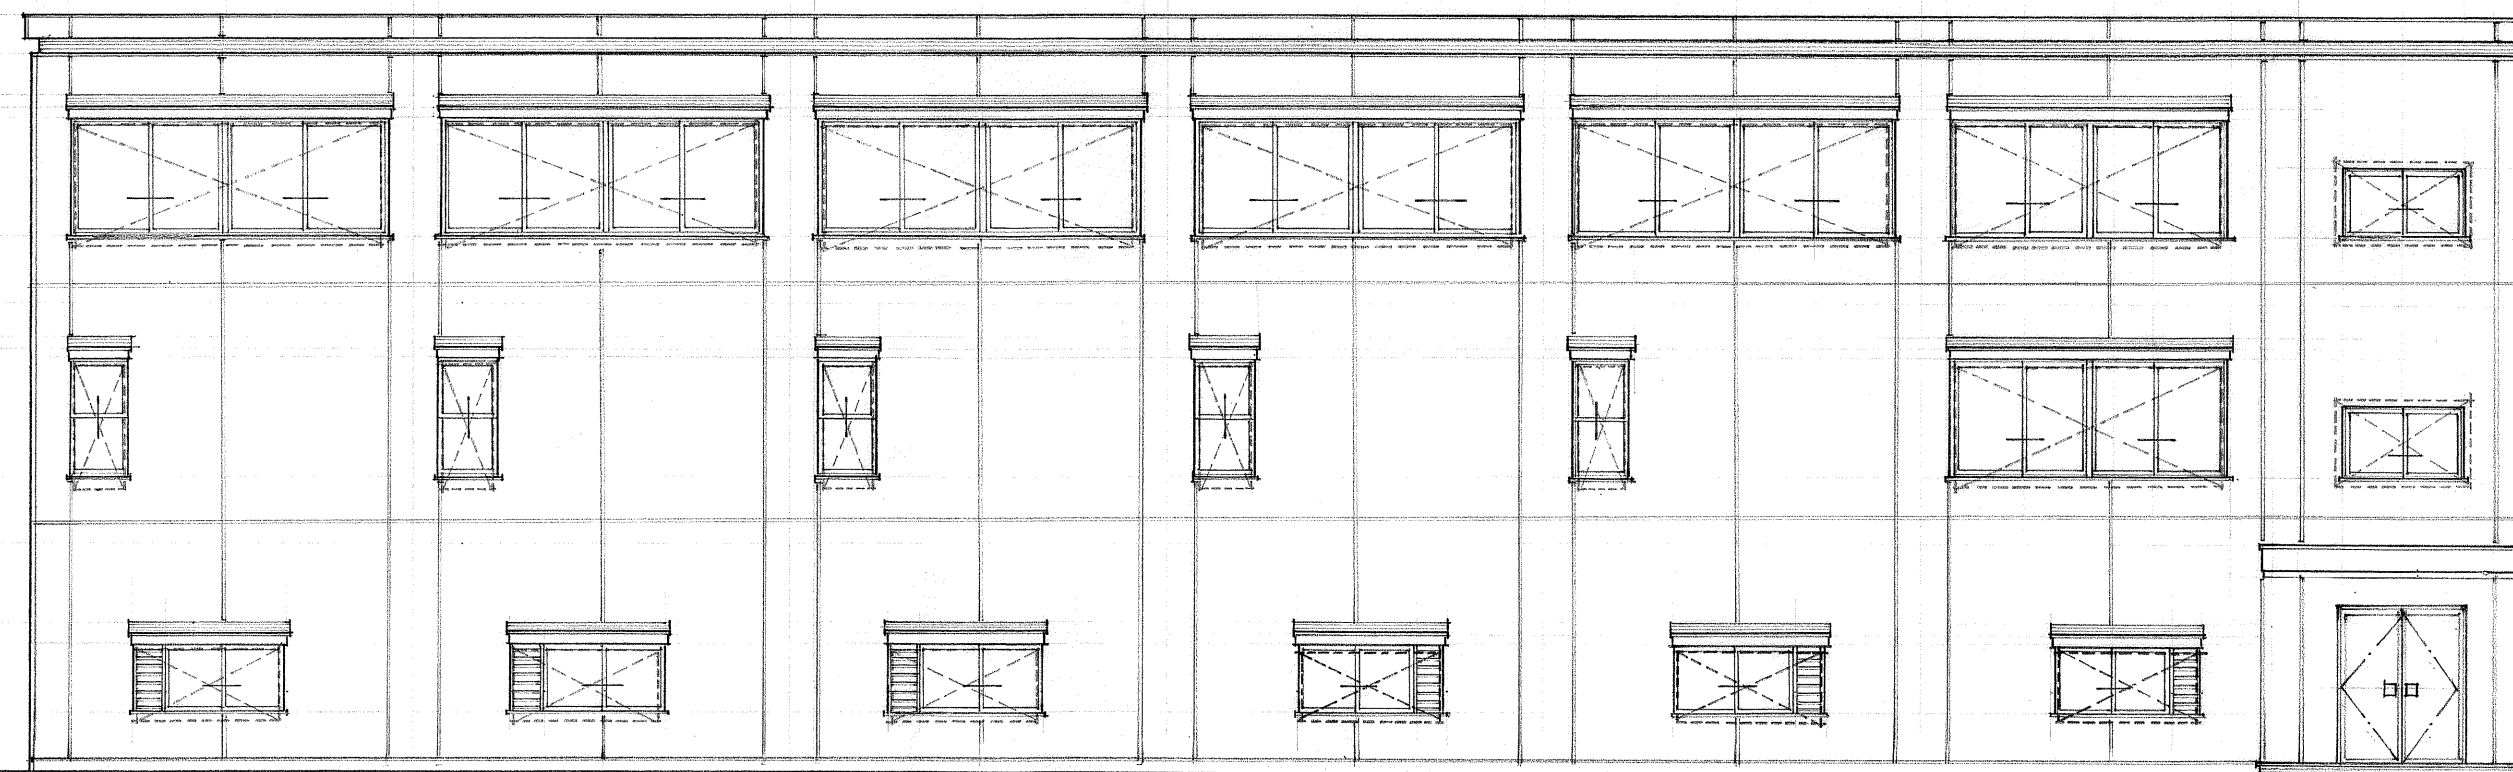


東面 立面図 縮尺 1:100


破綻箇所はフェンス取り外しを示す。

高知市役所建築住宅課


訂 正	月	日	計 画	製 図	検 図	製作	年	月	日	 株式 会社 福 重 設 計 事 務 所	工事名称	高知市役所書庫 新築工事	一級建築士大臣登録第55671号	番号	— — 08 /
	発行	52年				10月	31日	高知市本町2丁目2の30(ミロクビル5階) TEL(0886)23-0728・中村市大橋通り4-21 TEL(08803)54932	図面名						

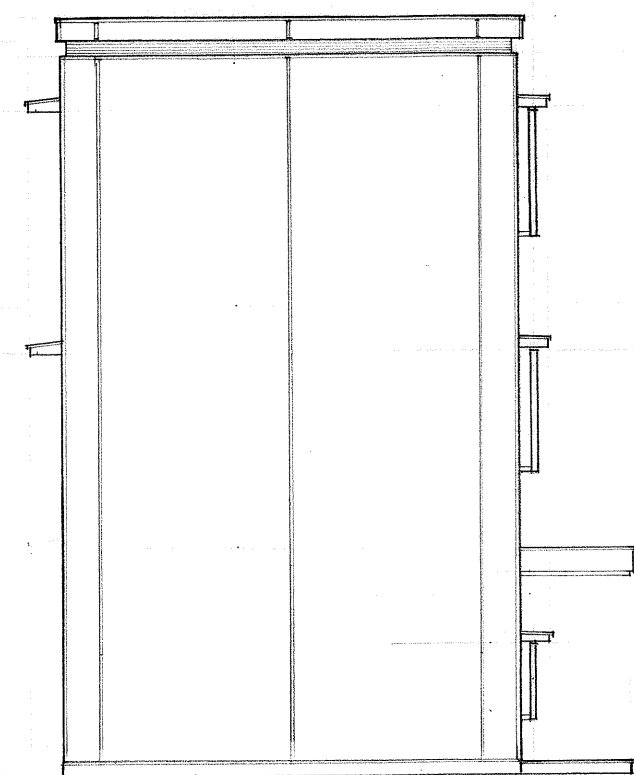


南面立面図 縮尺 1:100

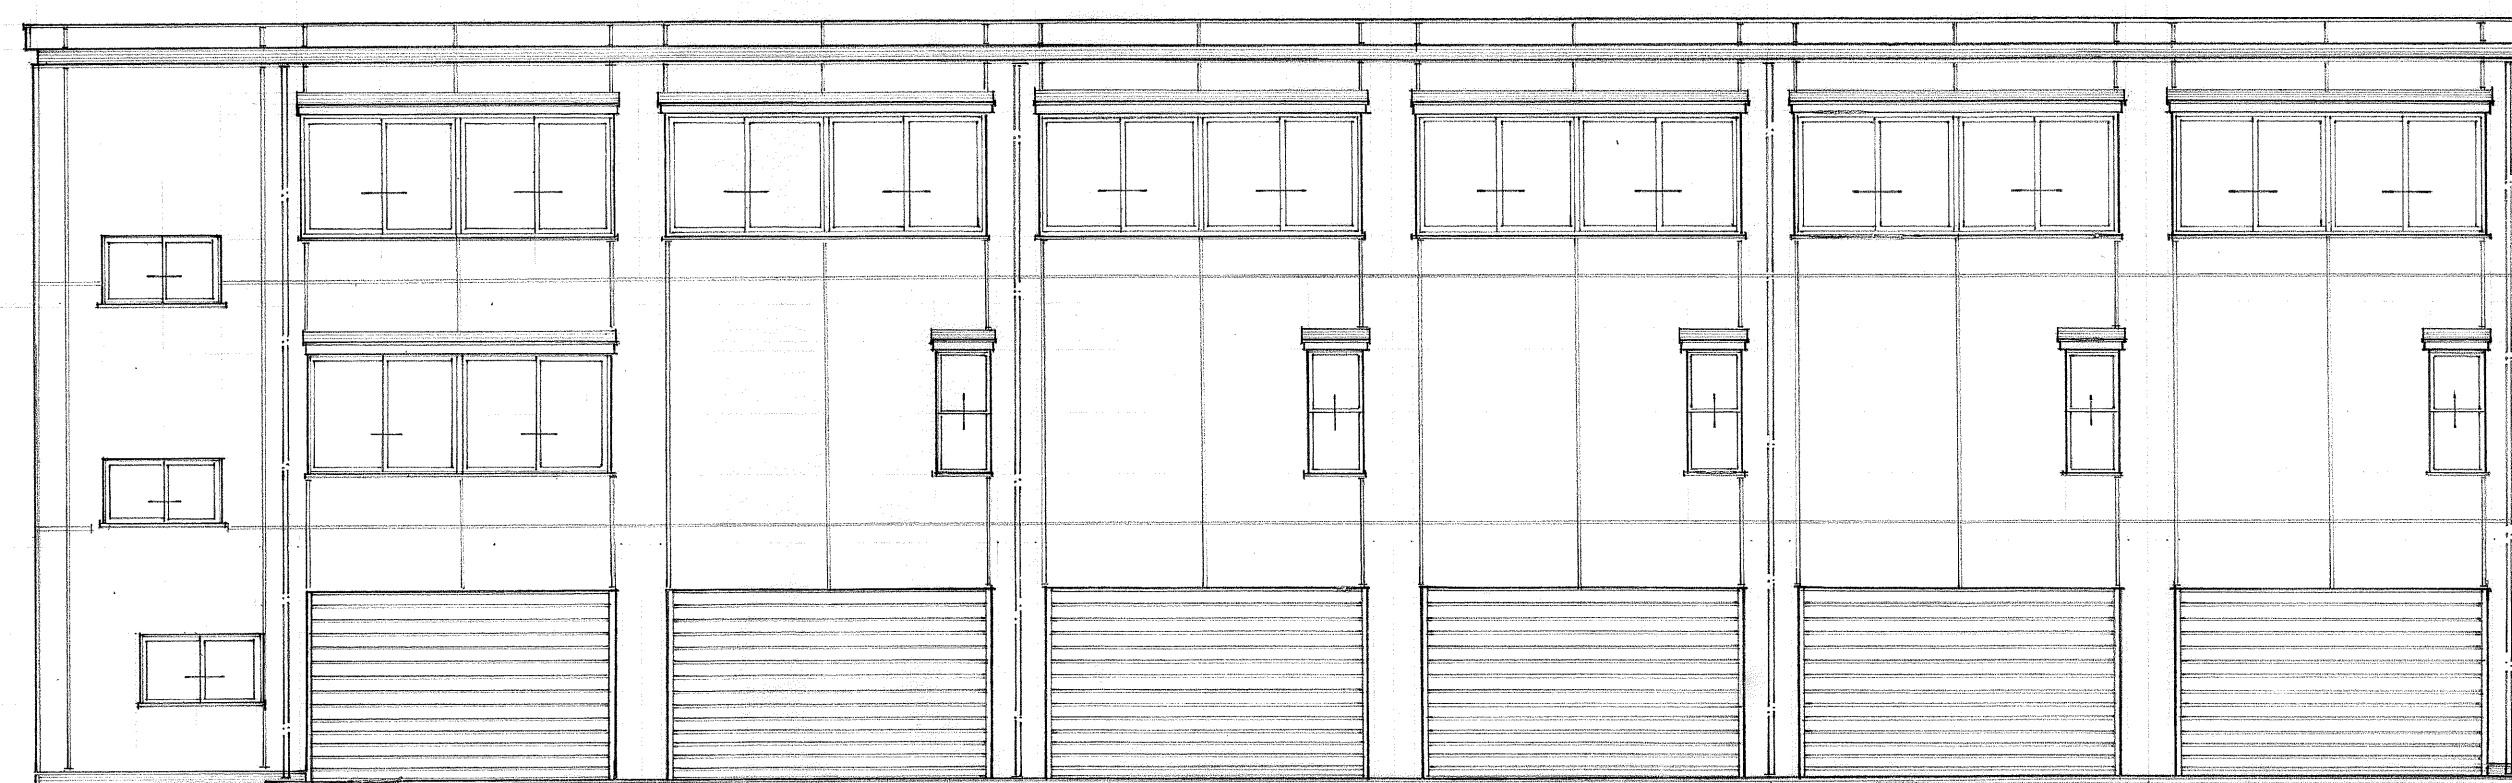


西面立面図 縮尺 1:100

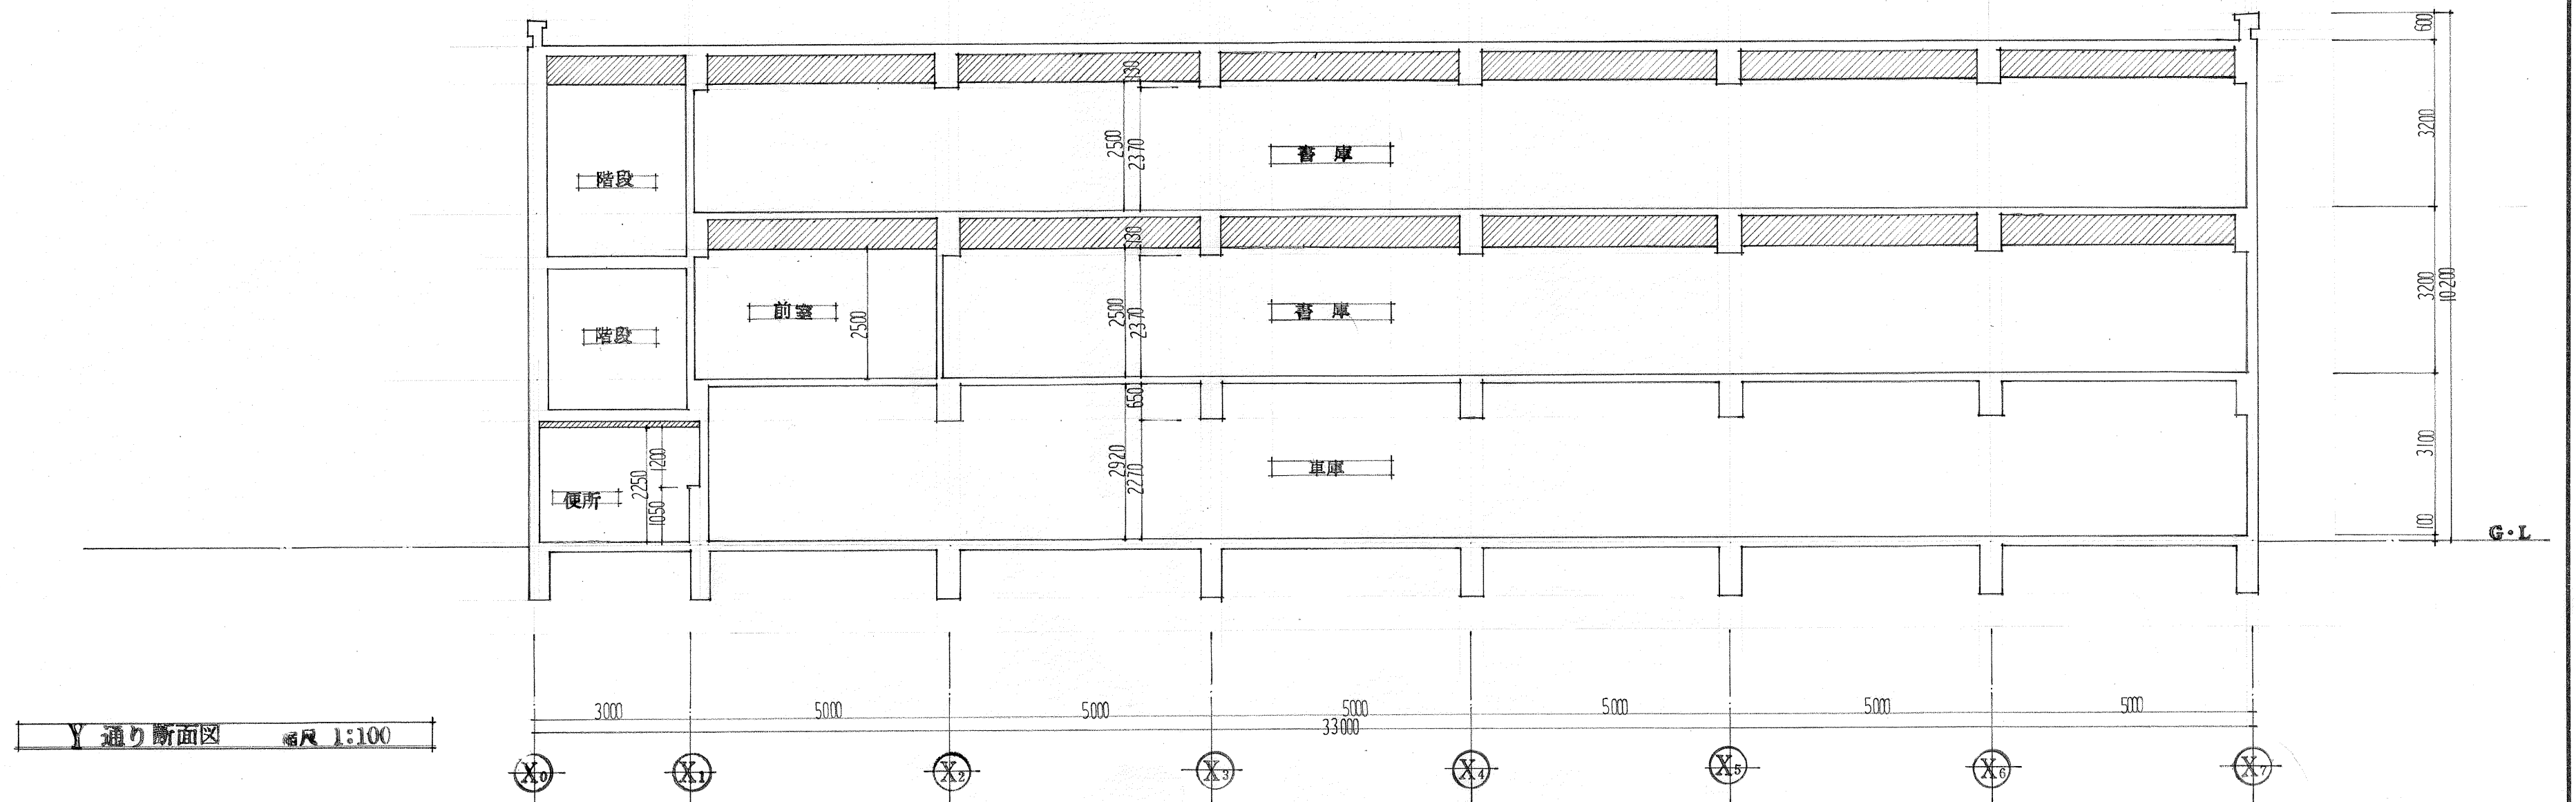

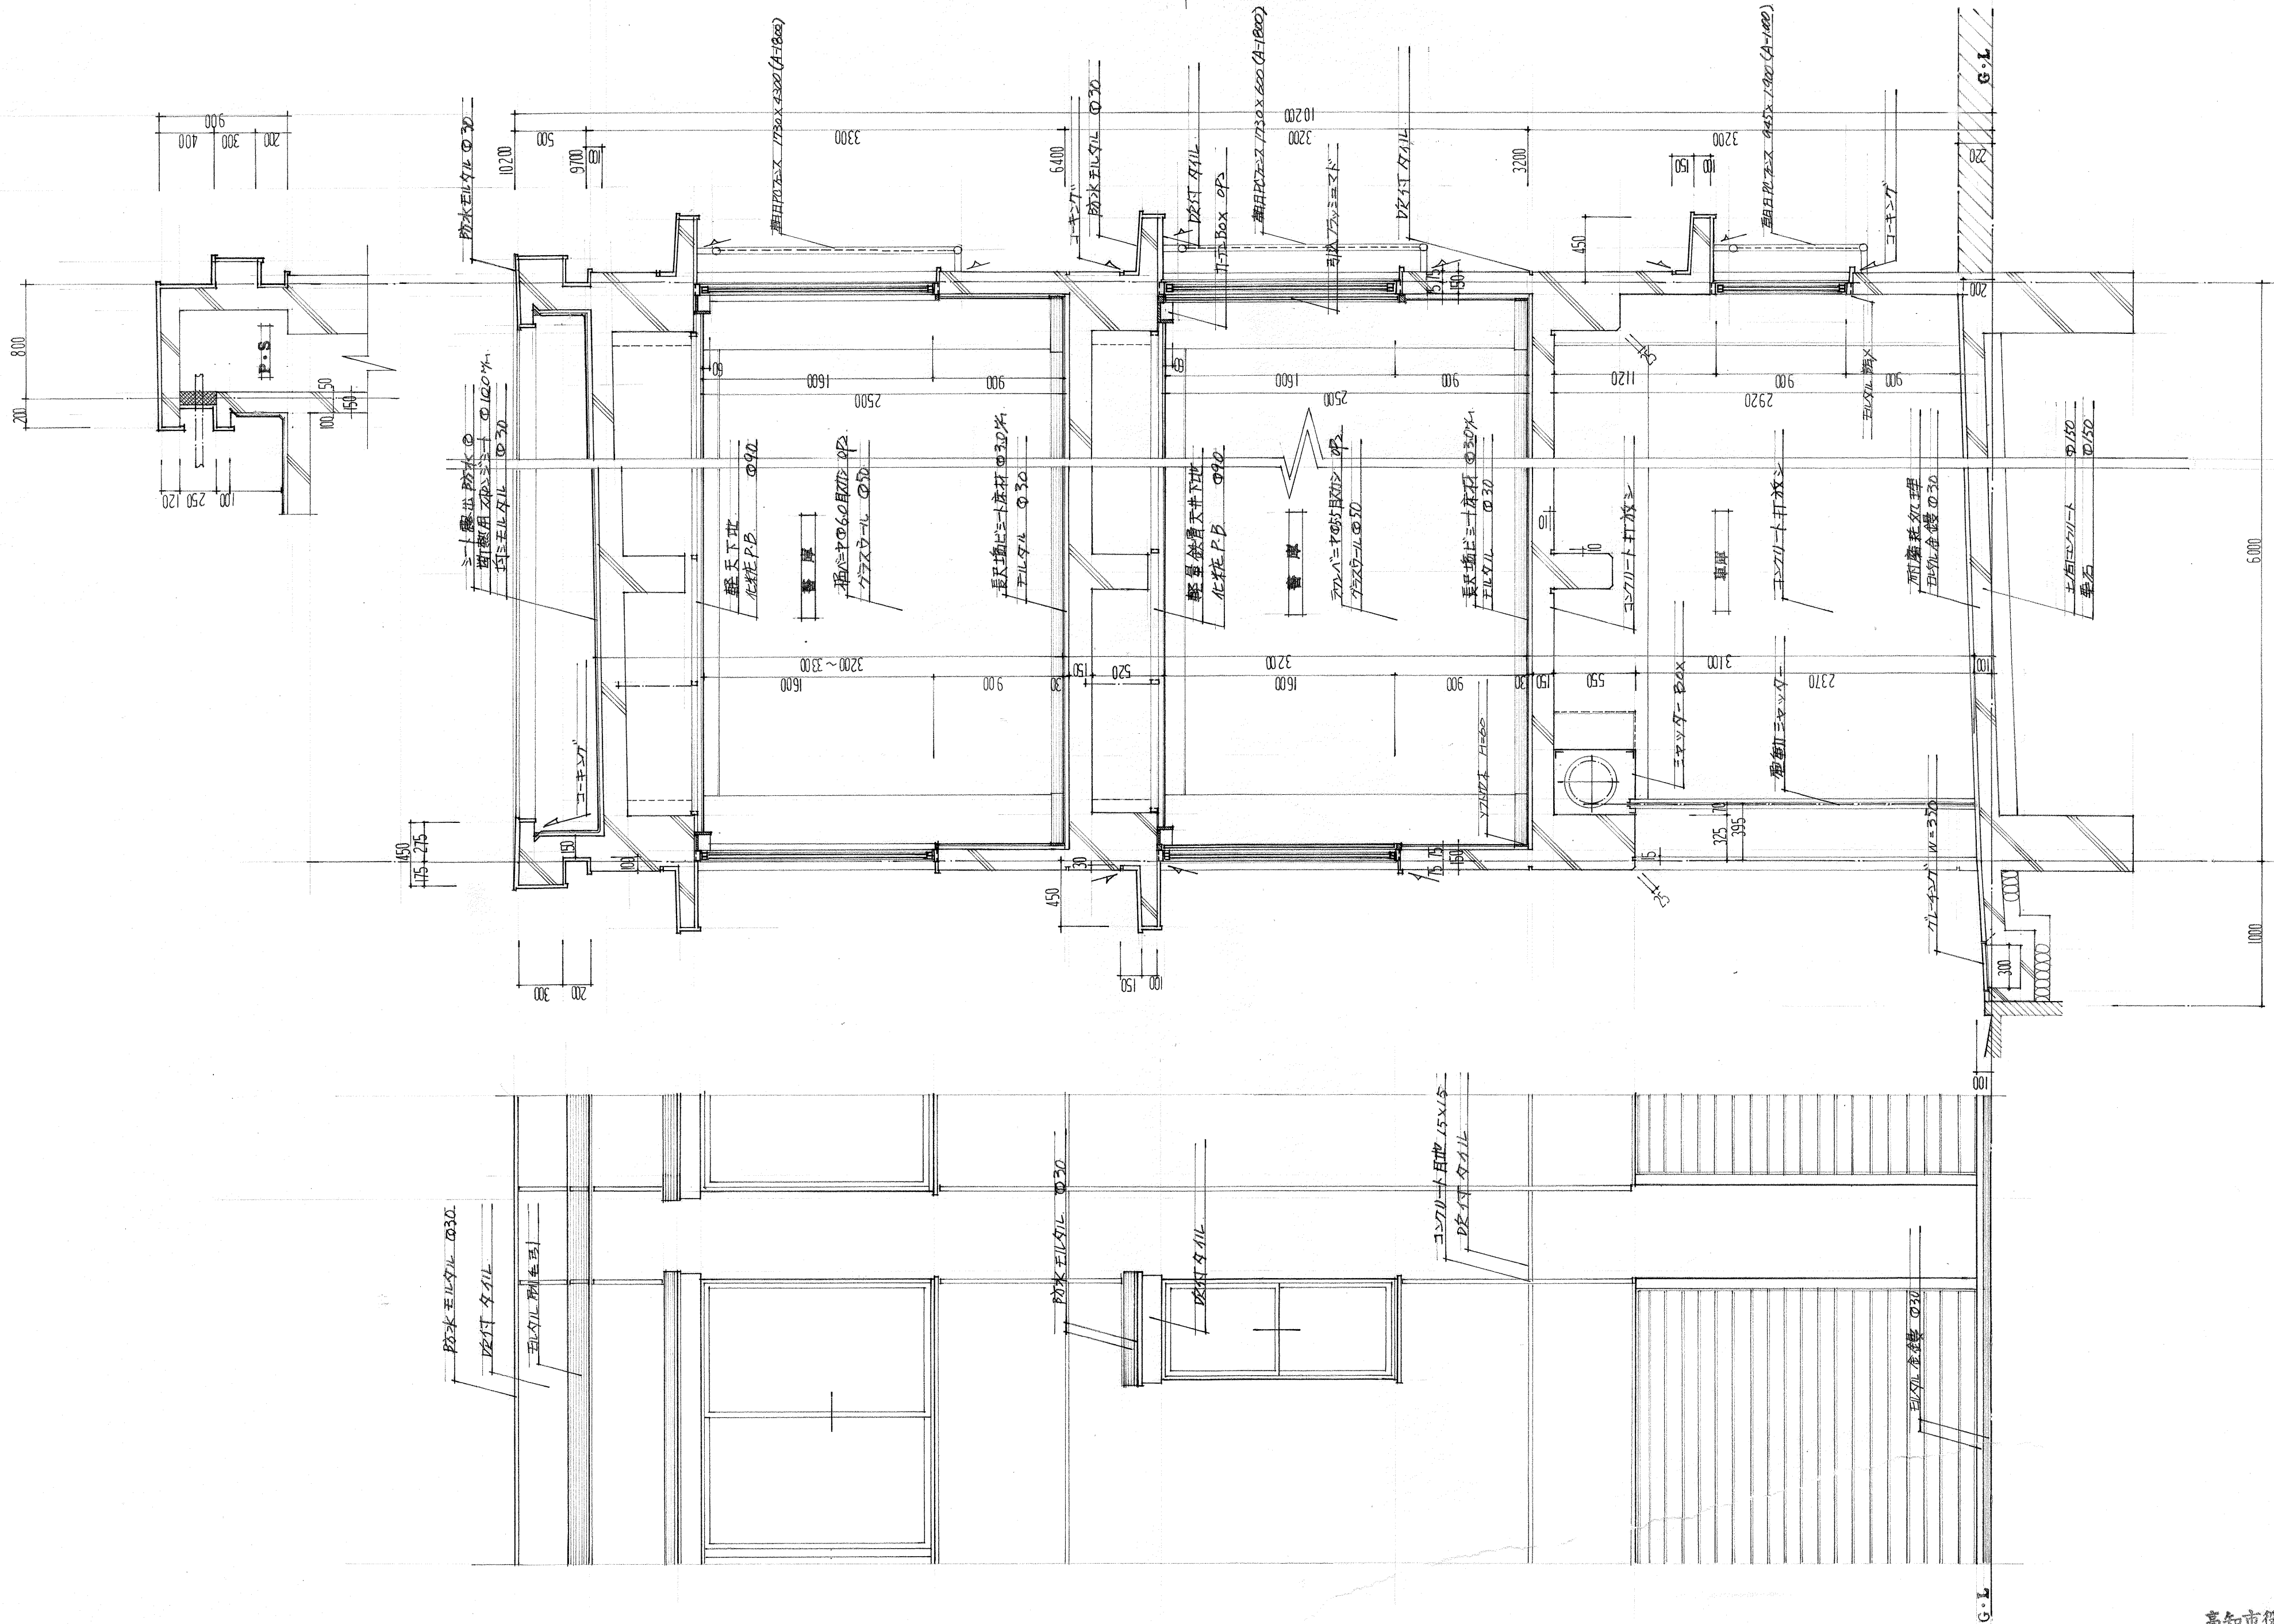

Y1
Y2
高知市役所建築住宅課

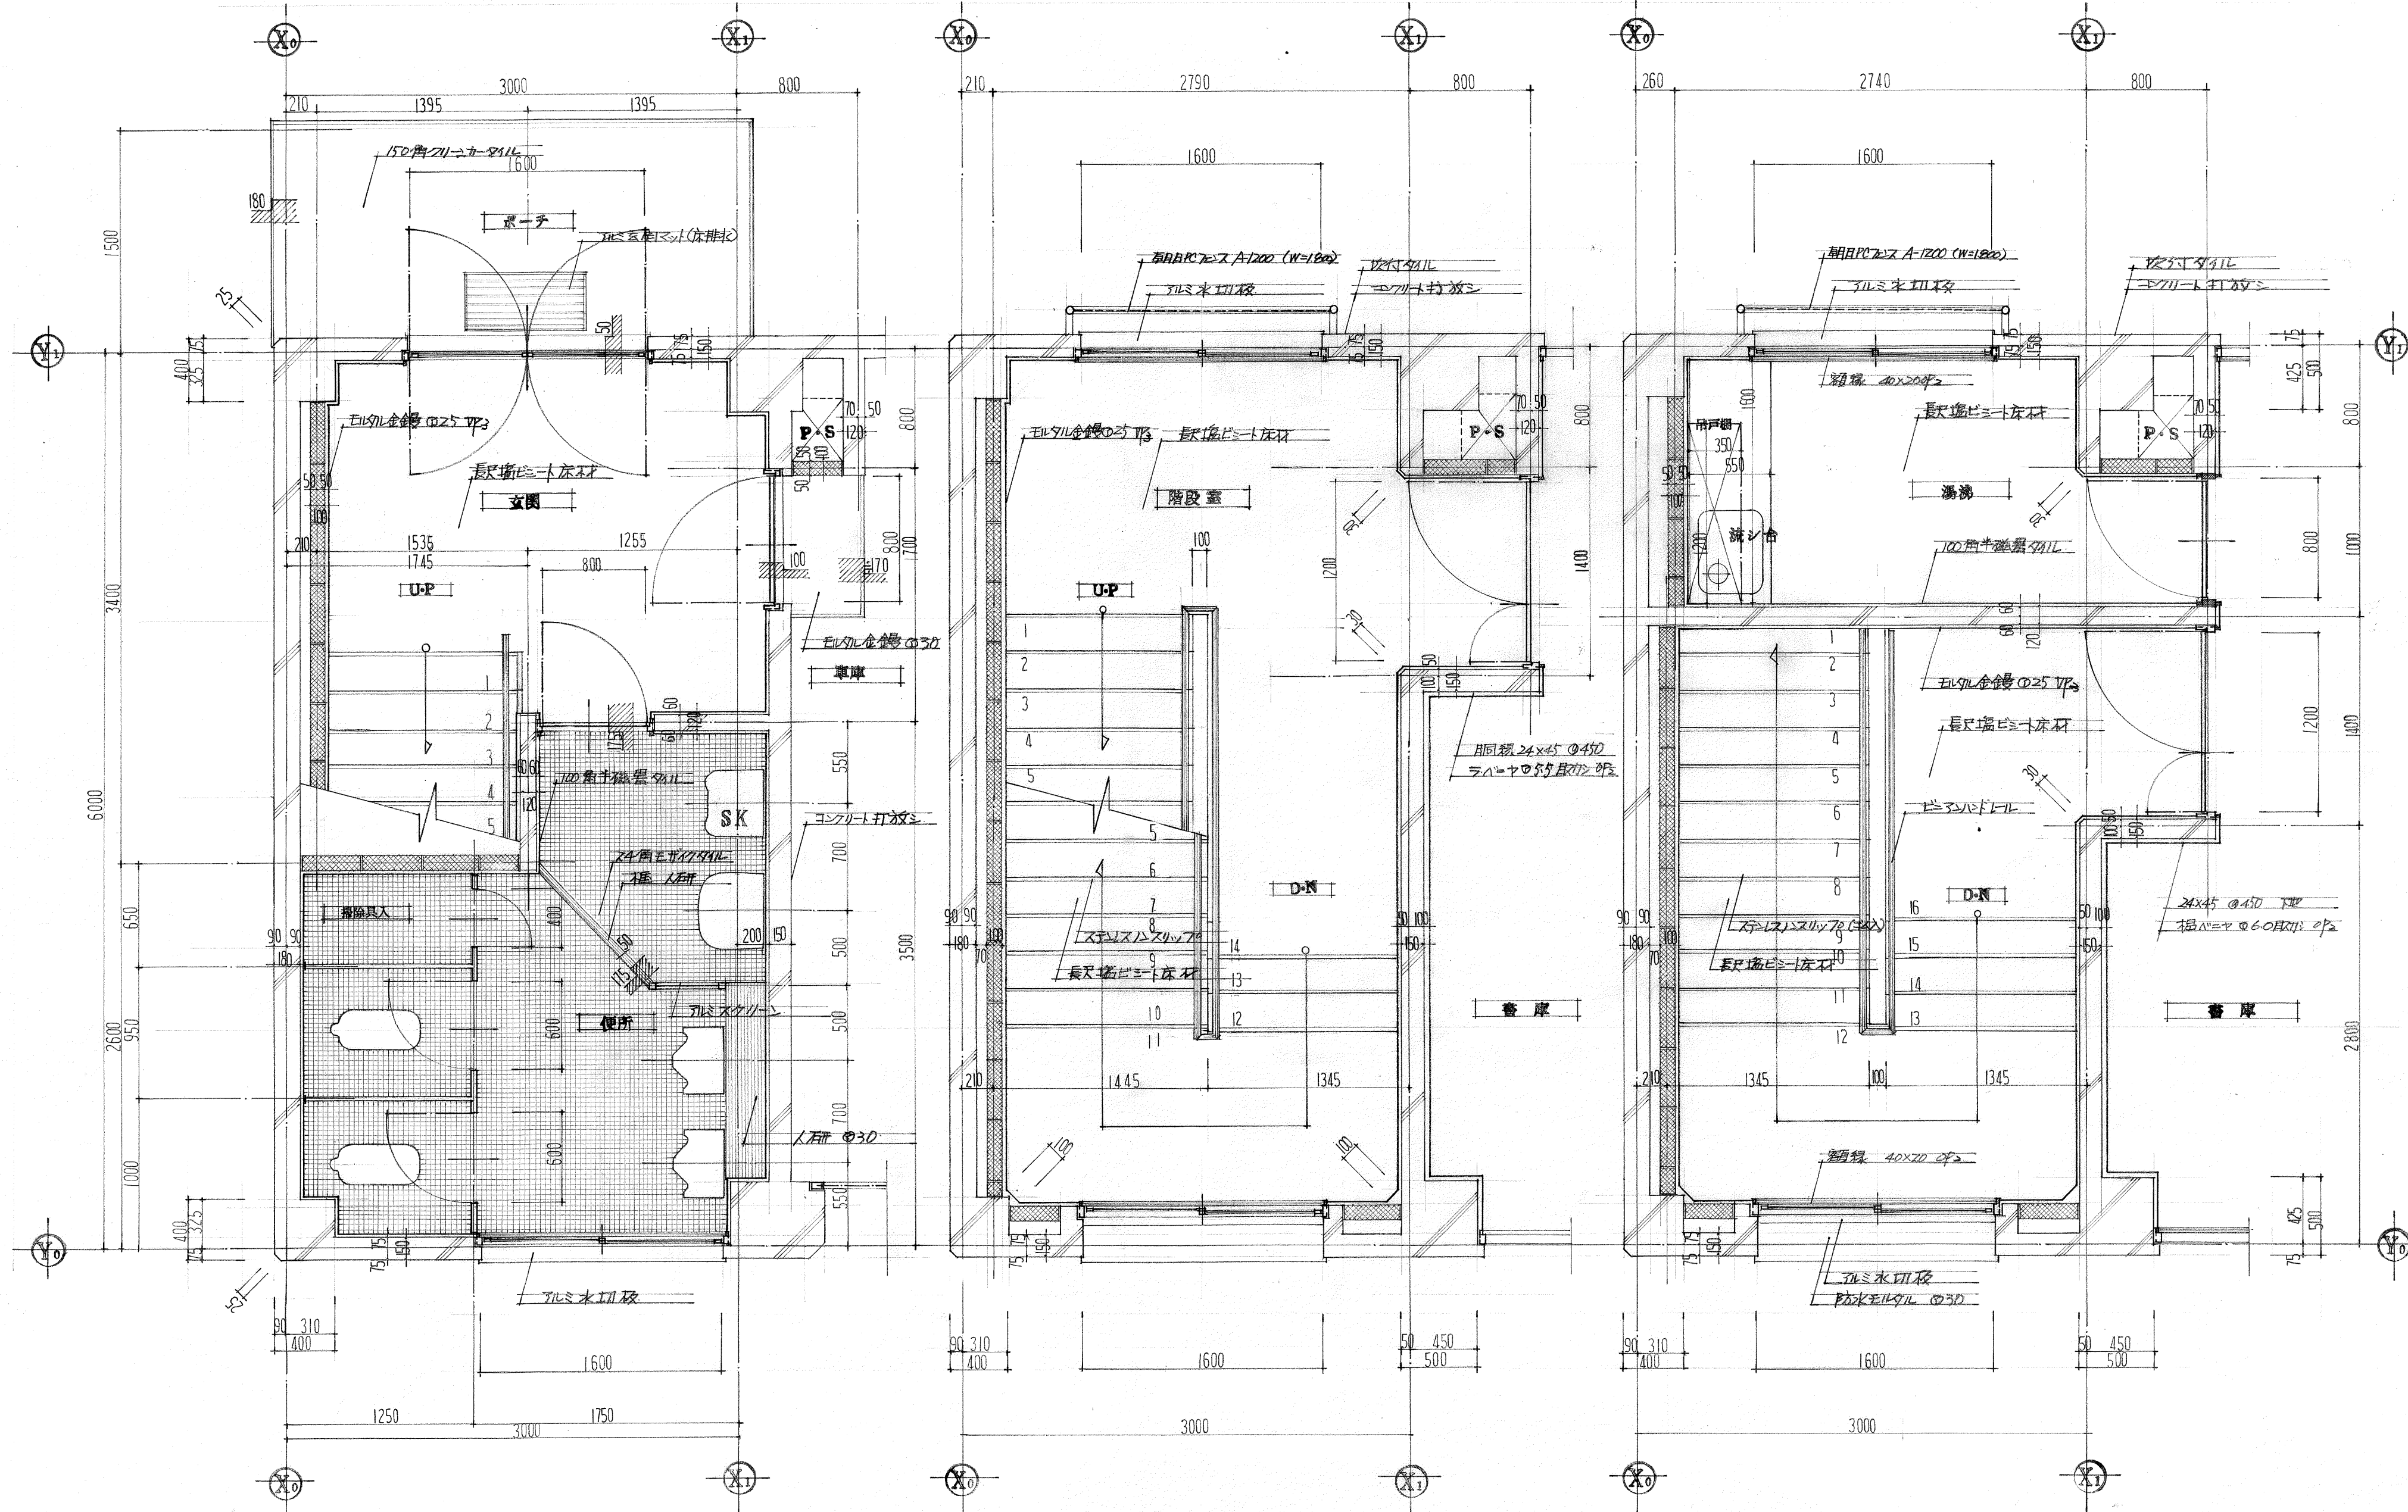


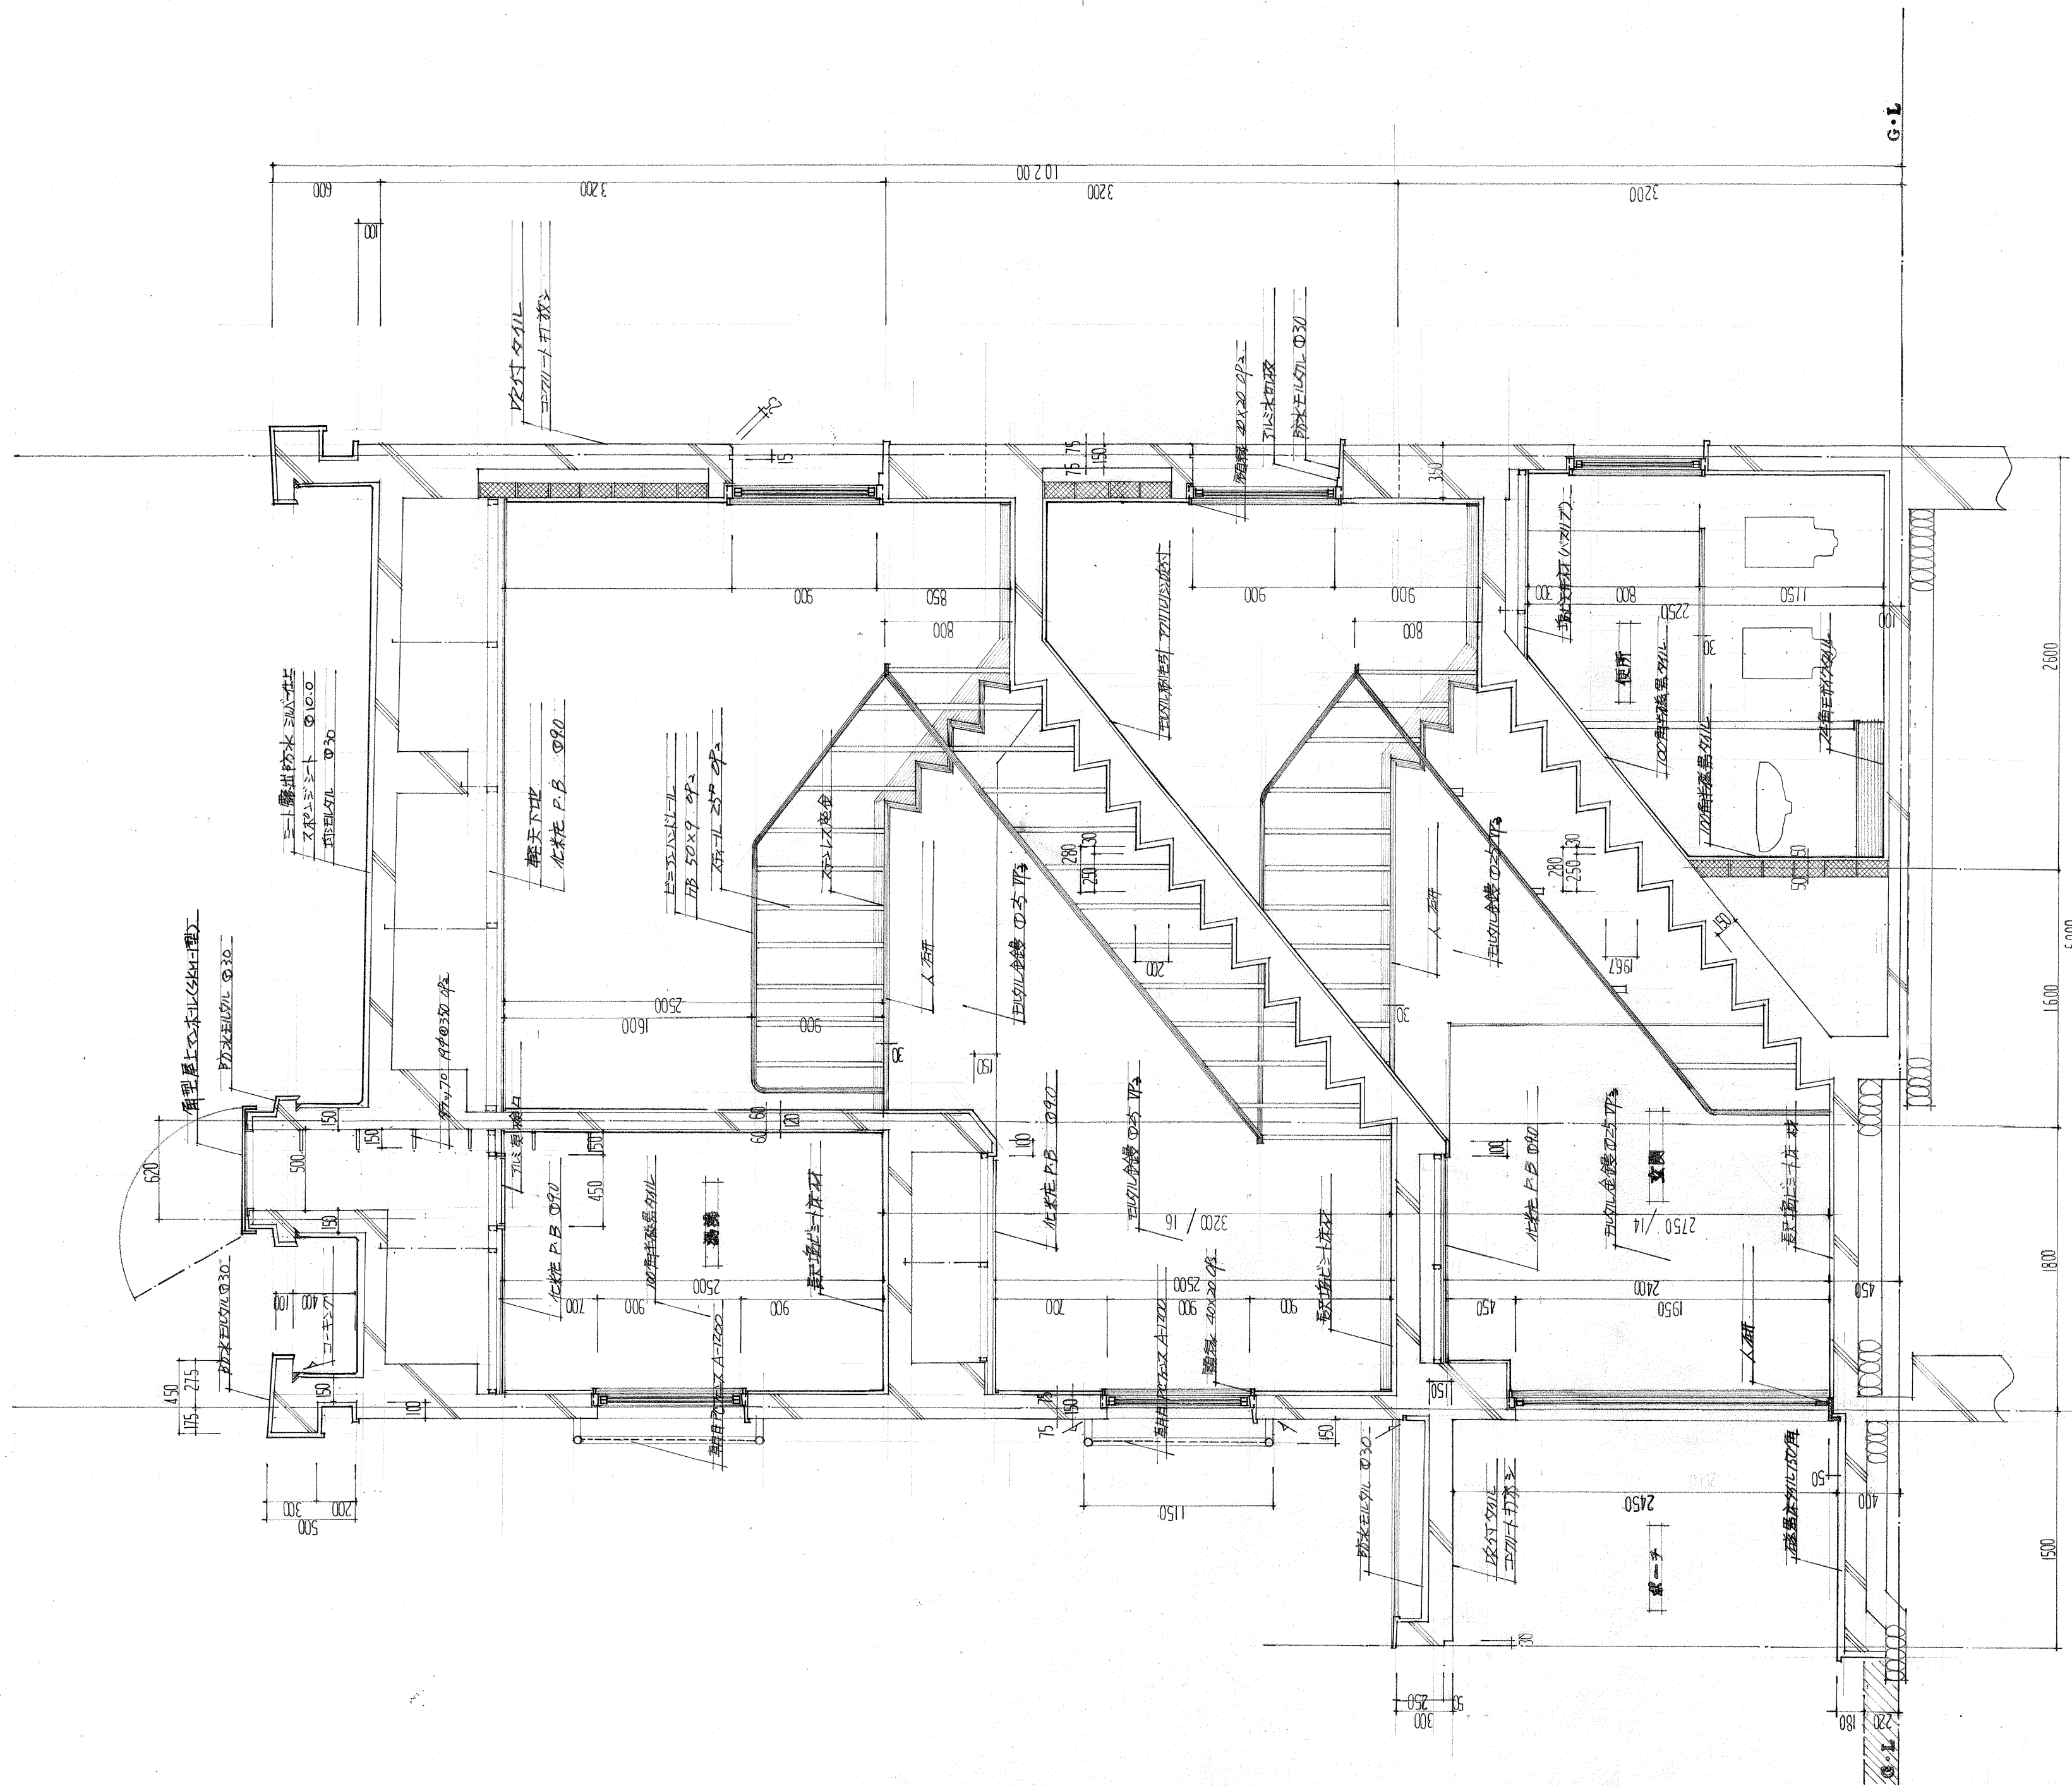
1階 階段平面詳細図

2階 階段平面詳細図

3階 階段平面詳細図

高知市役所建築住宅課


訂 正	月	日	計 画	製 図	検 図	製作 発行	年	月	日		株式 会社	福 重 設 計 事 務 所	工事名称	高知市役所書庫 新築工事		一級建築士大臣登録第55671号	番号	— 12 /	



⑦


⑧

階段断面群細図 縮尺 1:30

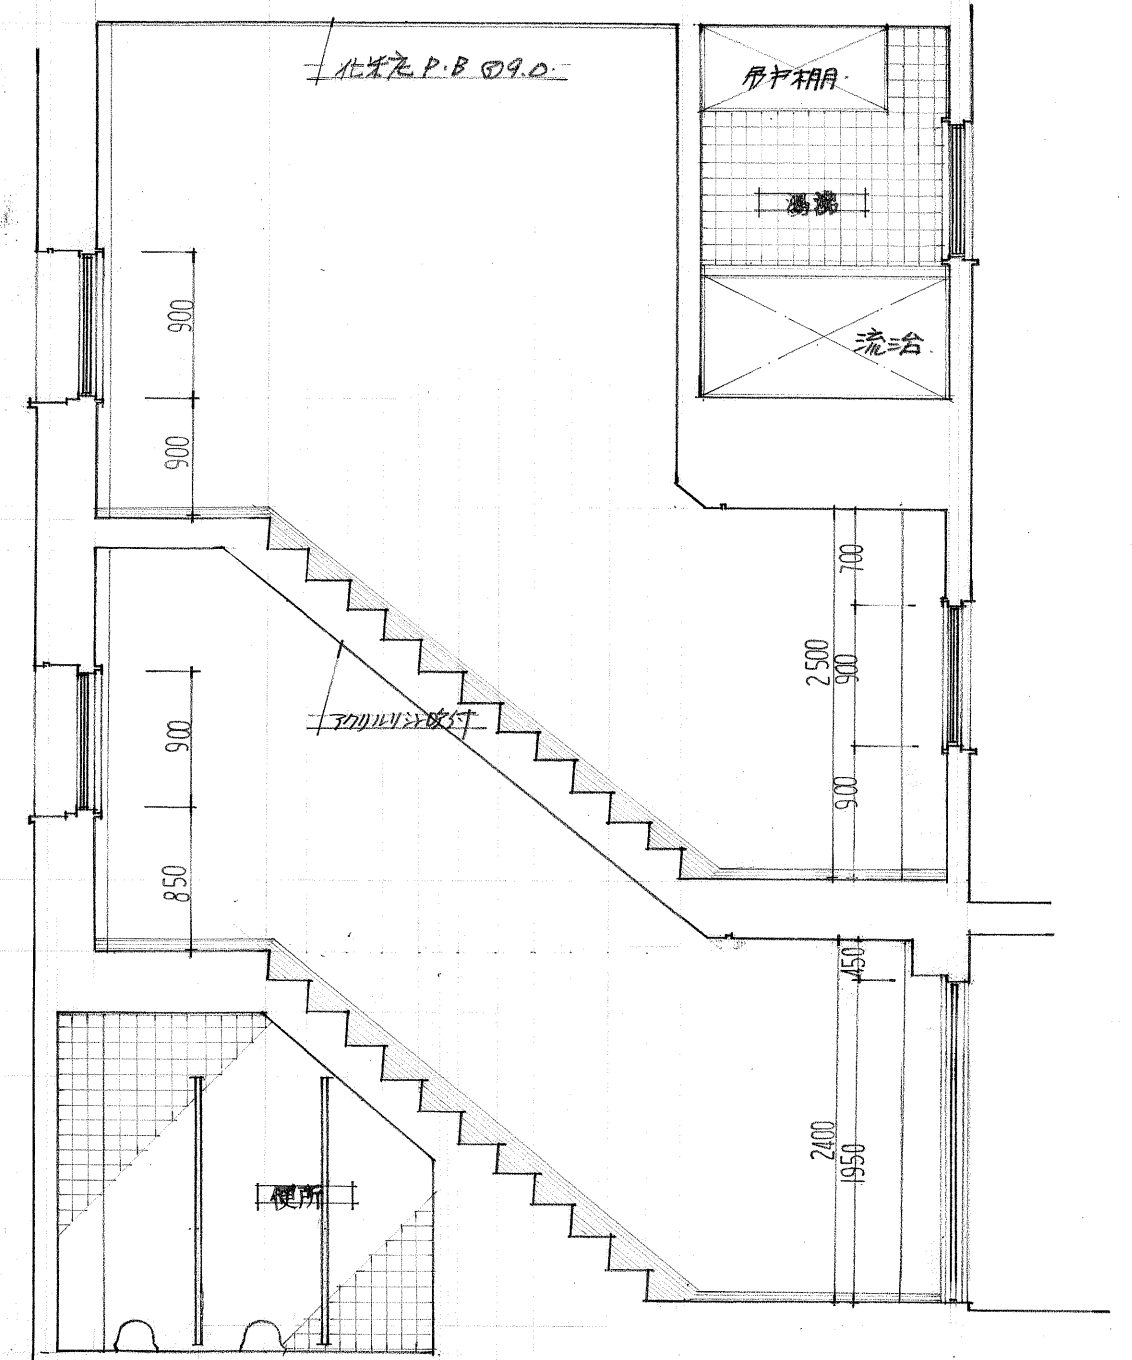


B 方向


階段 展開図 縮尺 1:50

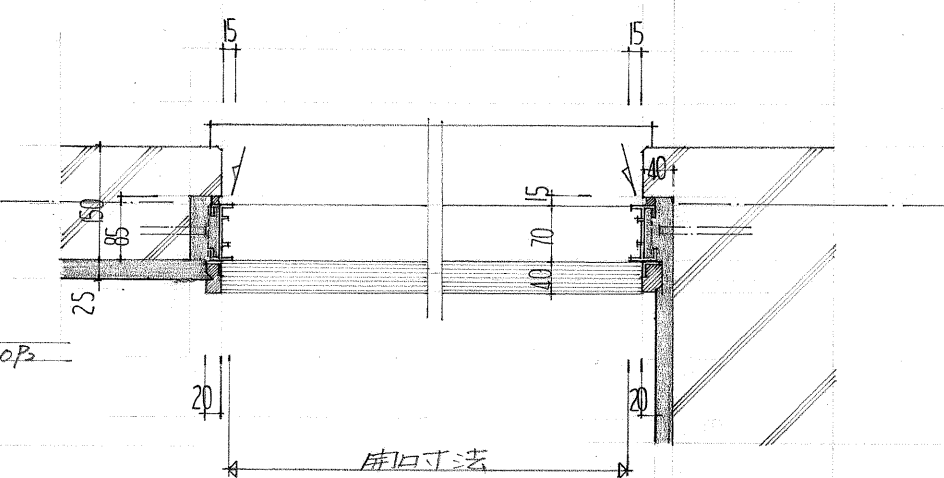

開口部 詳細図 縮尺 1:10

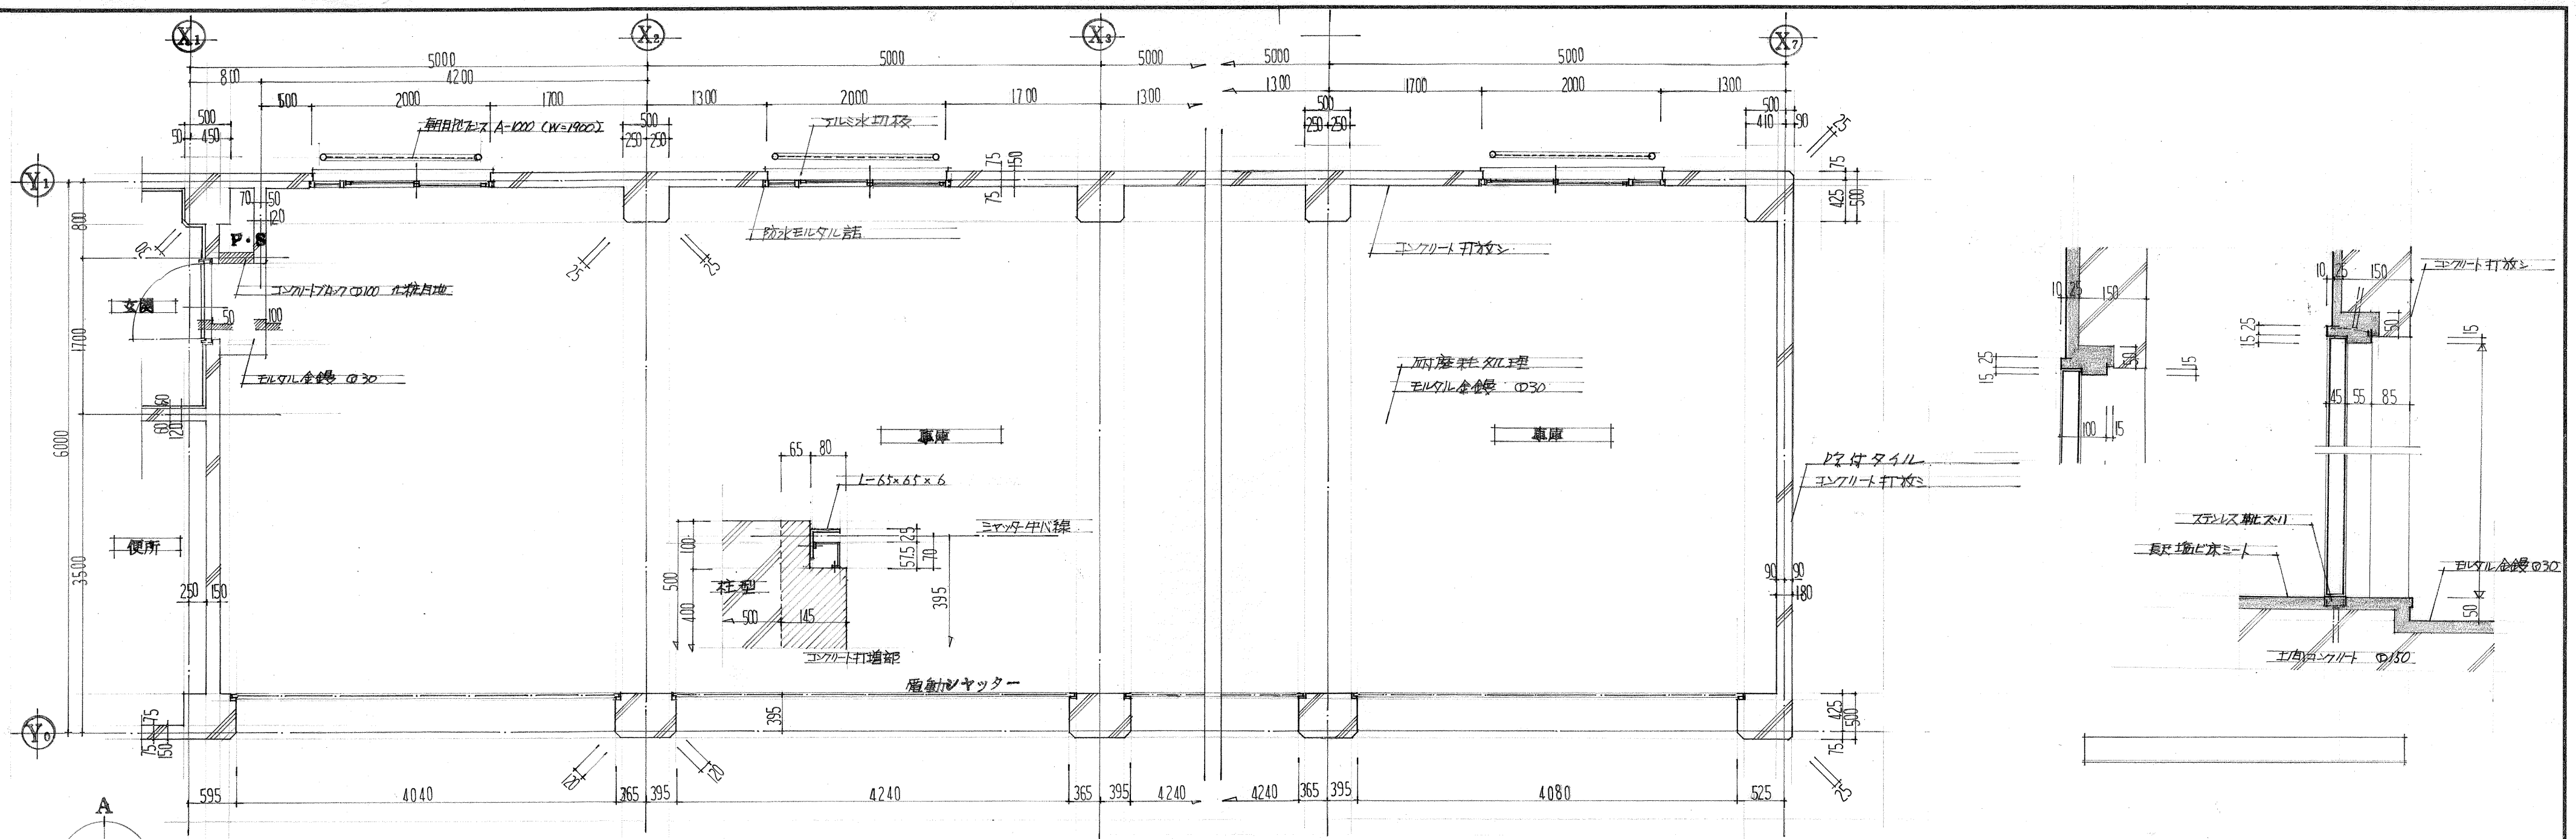

1階平面詳細図 縮尺 1:50

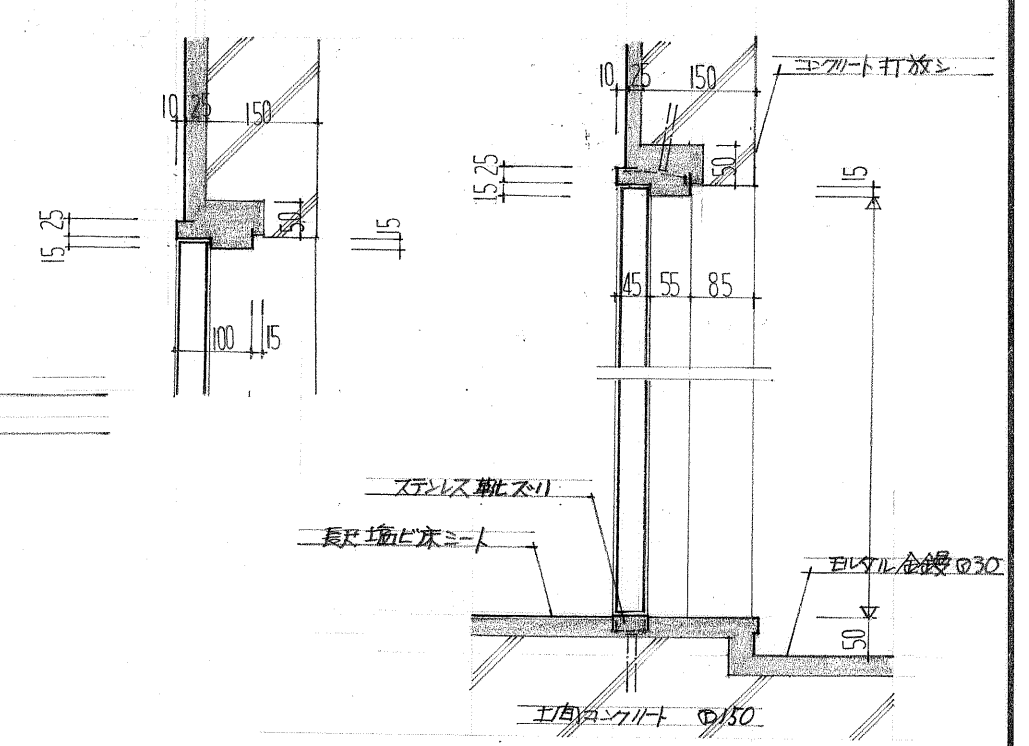


1階展開図 縮尺 1:50




展開方向	
------	--




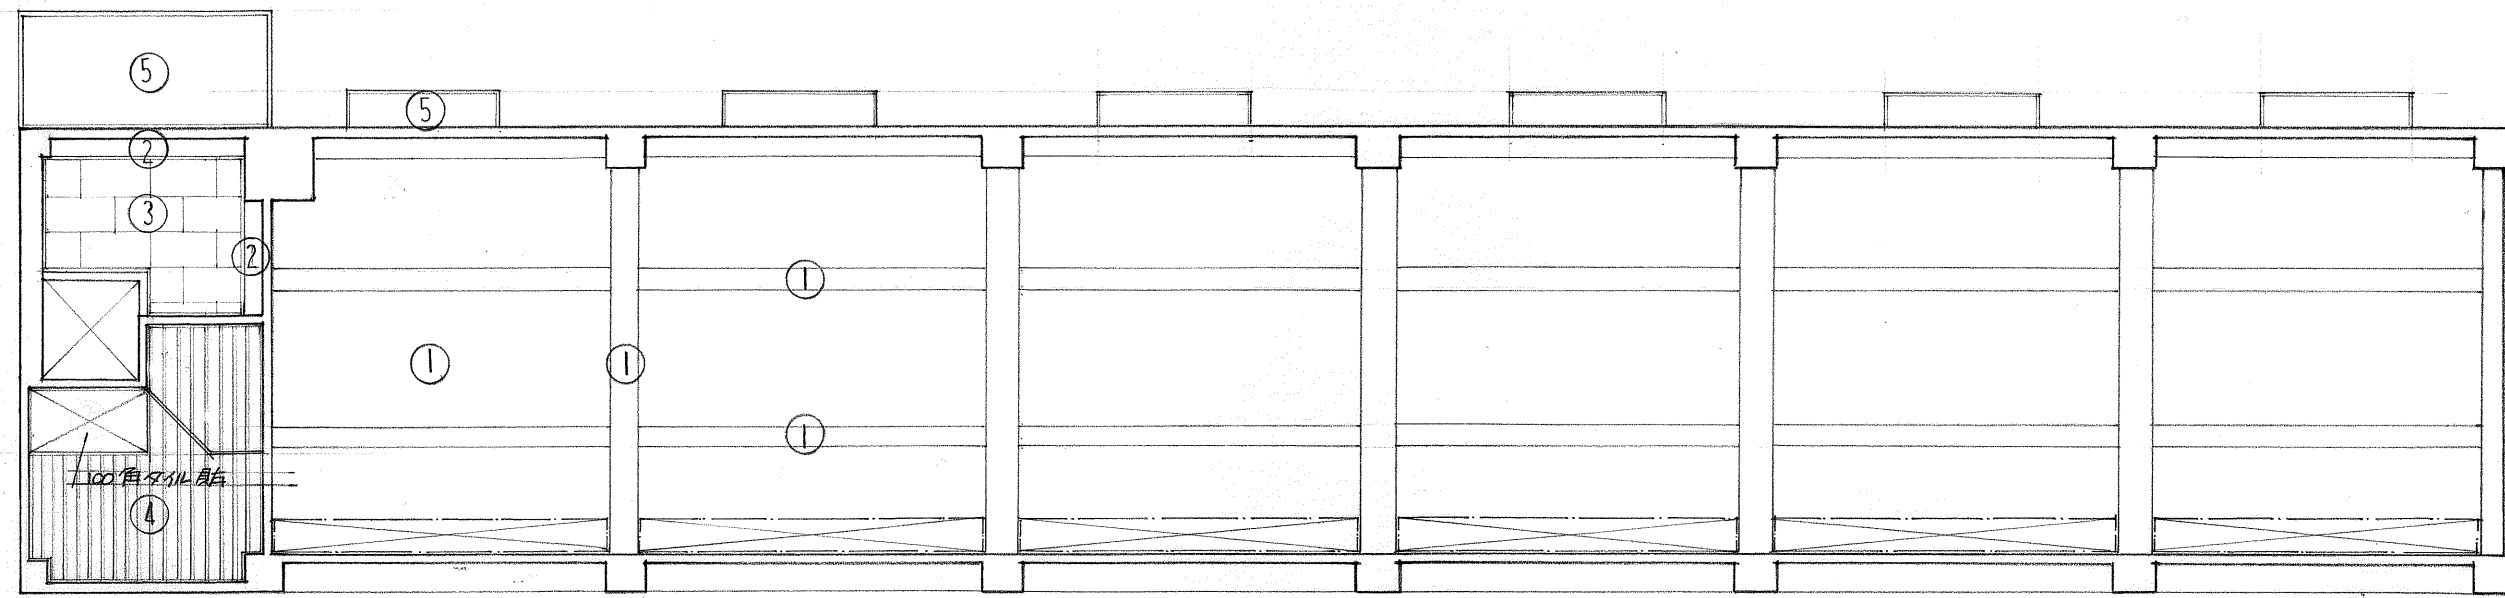

1階天井伏図 縮尺 1:100

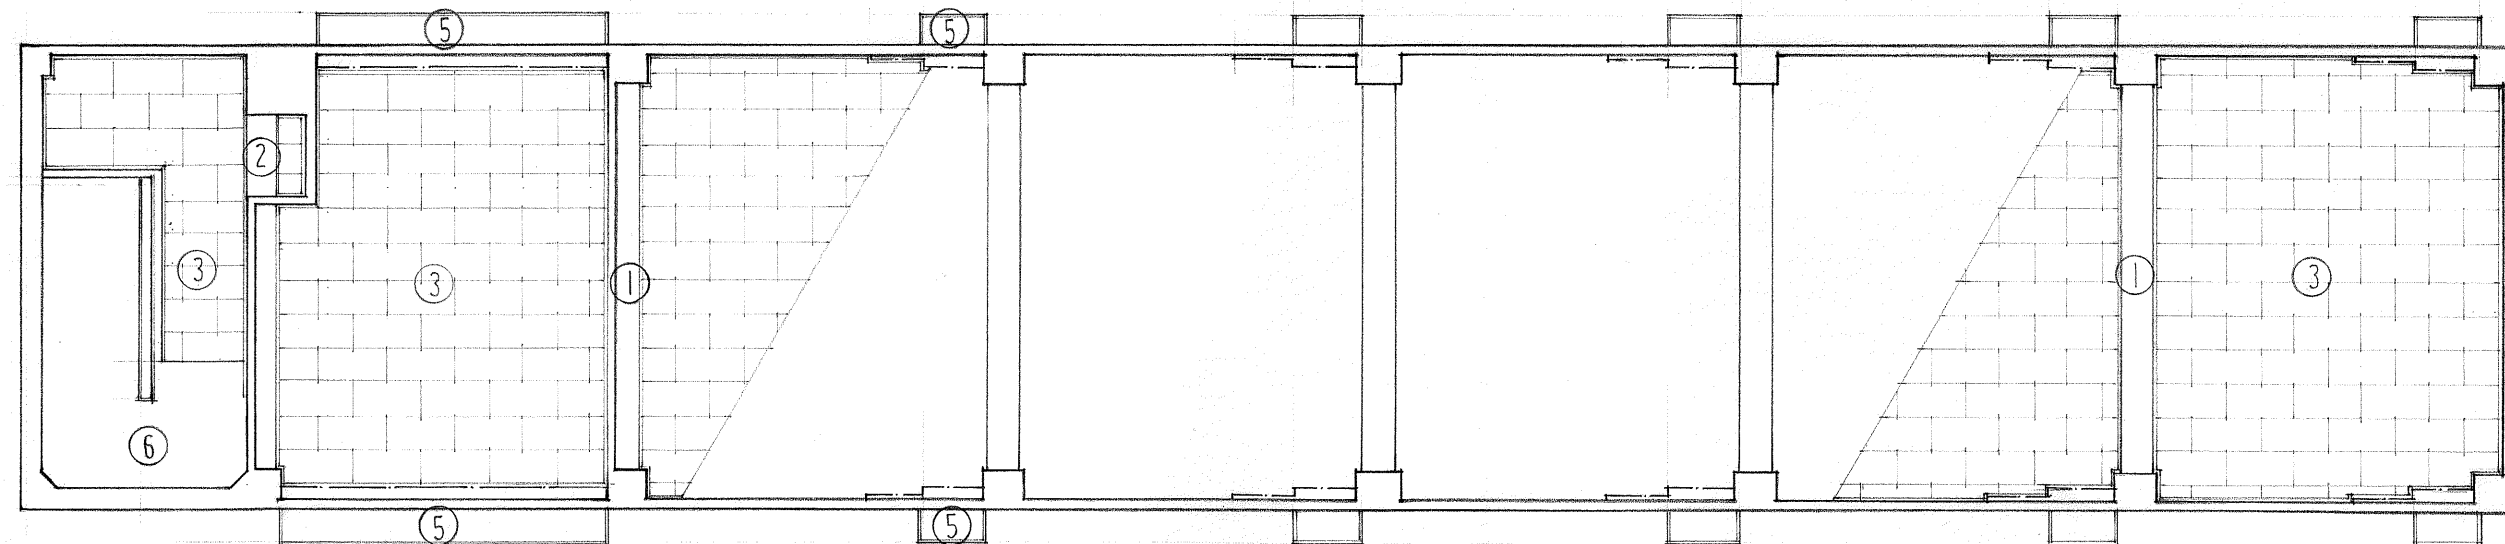


2階天井伏図 縮尺 1:100

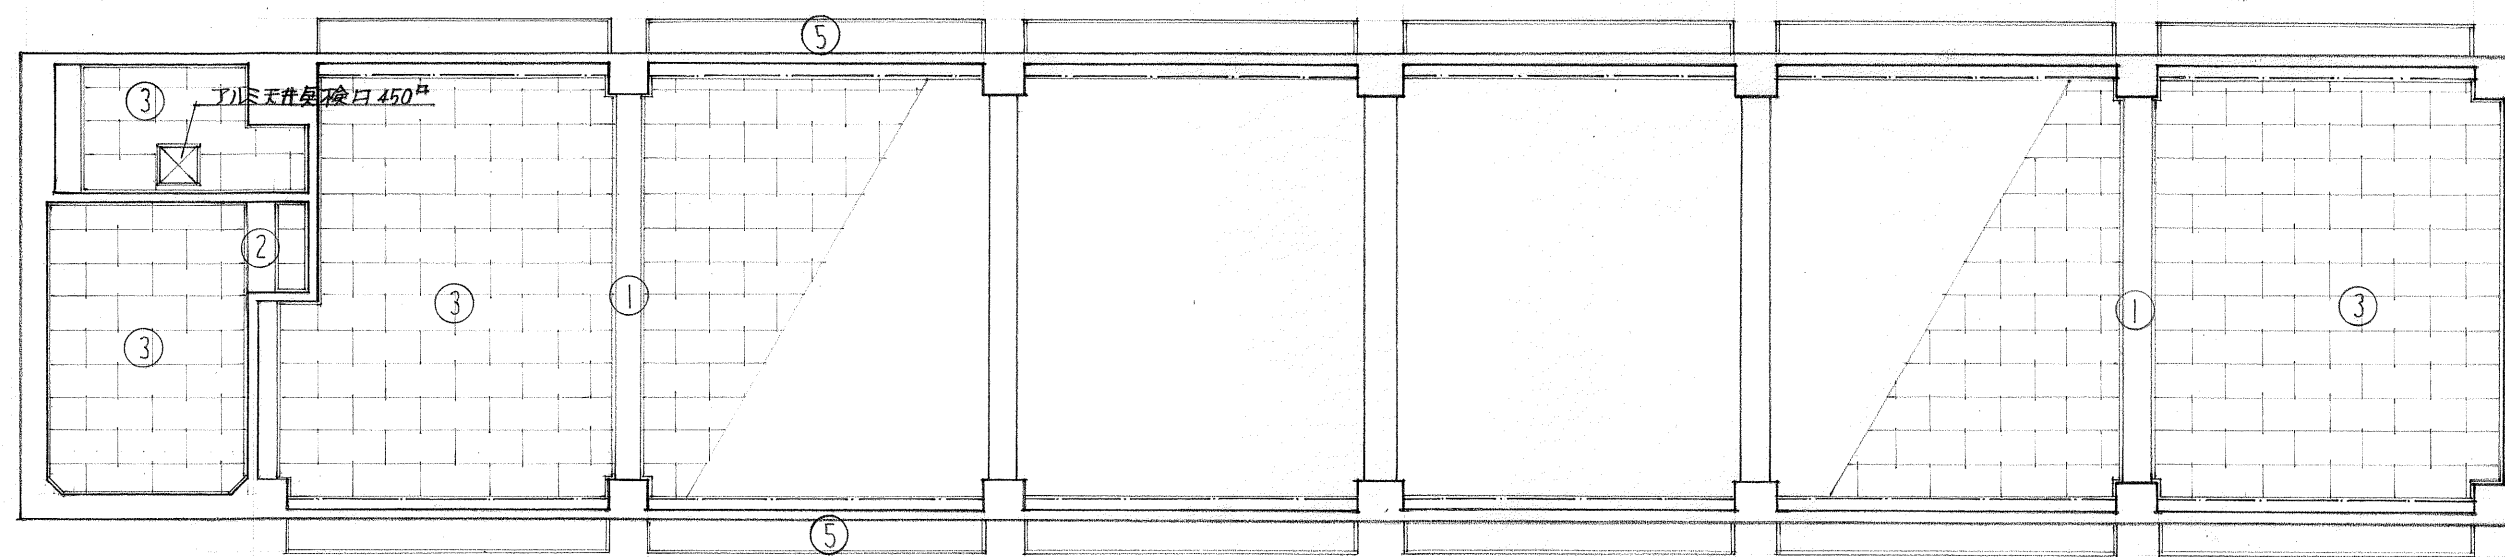


3階天井伏図 縮尺 1:100


① コンクリート打放し ② モルタル金網 ③ 化粧石膏ボード 455×910×90 ④ 塩ビ天井材(バスマリア) W=100 ⑤ モルタル③0 吹付タイル ⑥ モルタル③0モルタル 吹付タイル

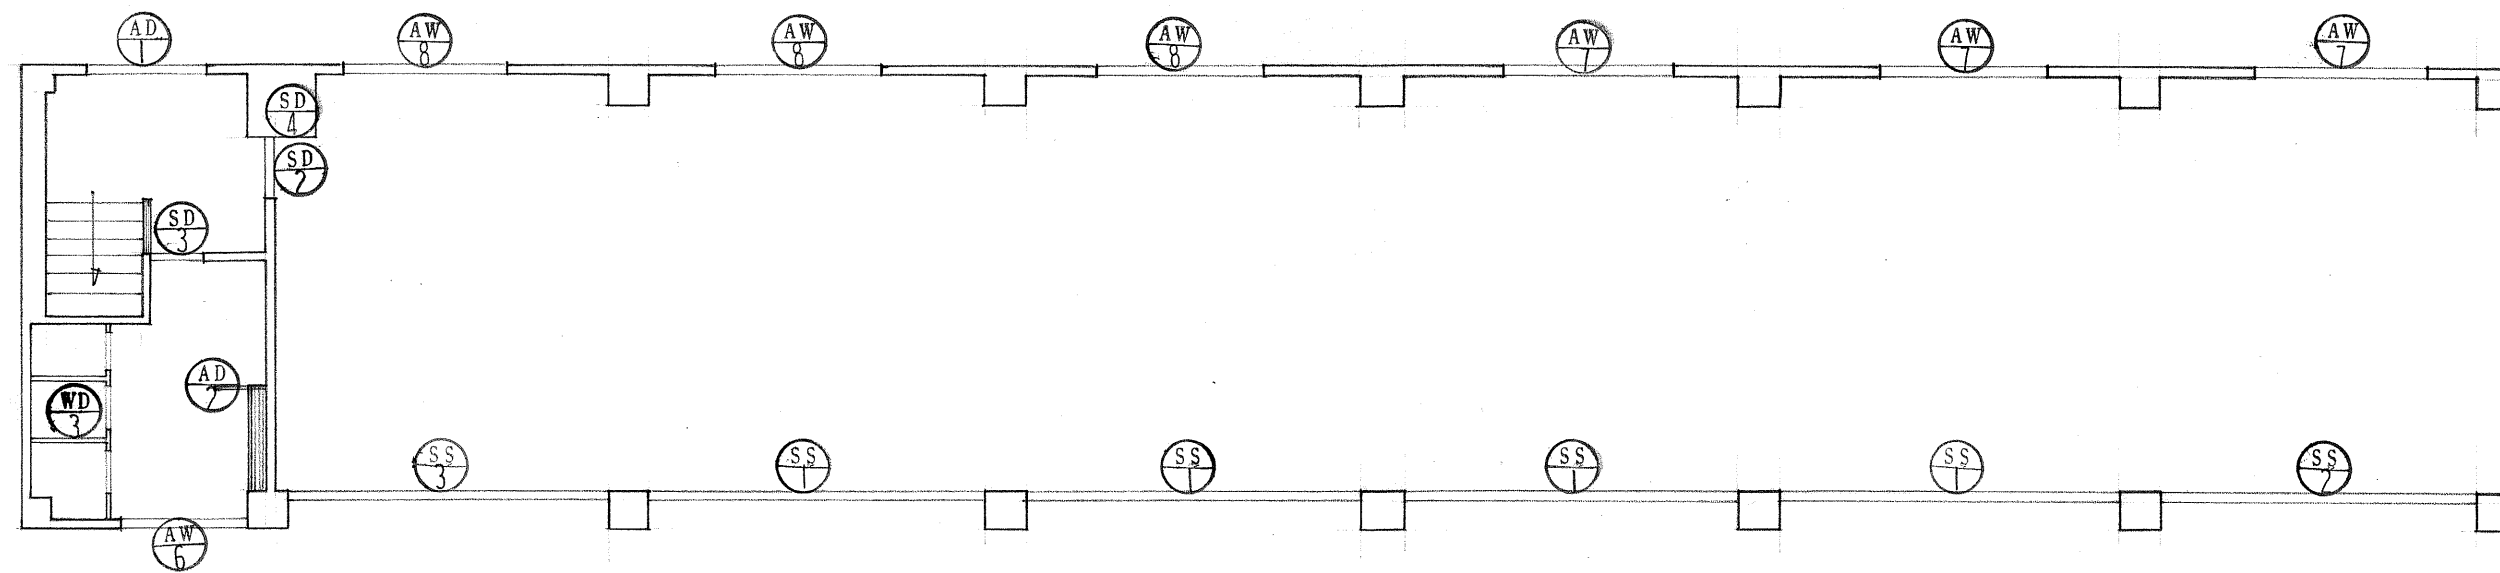

1階 建具記号図 縮尺 1:100

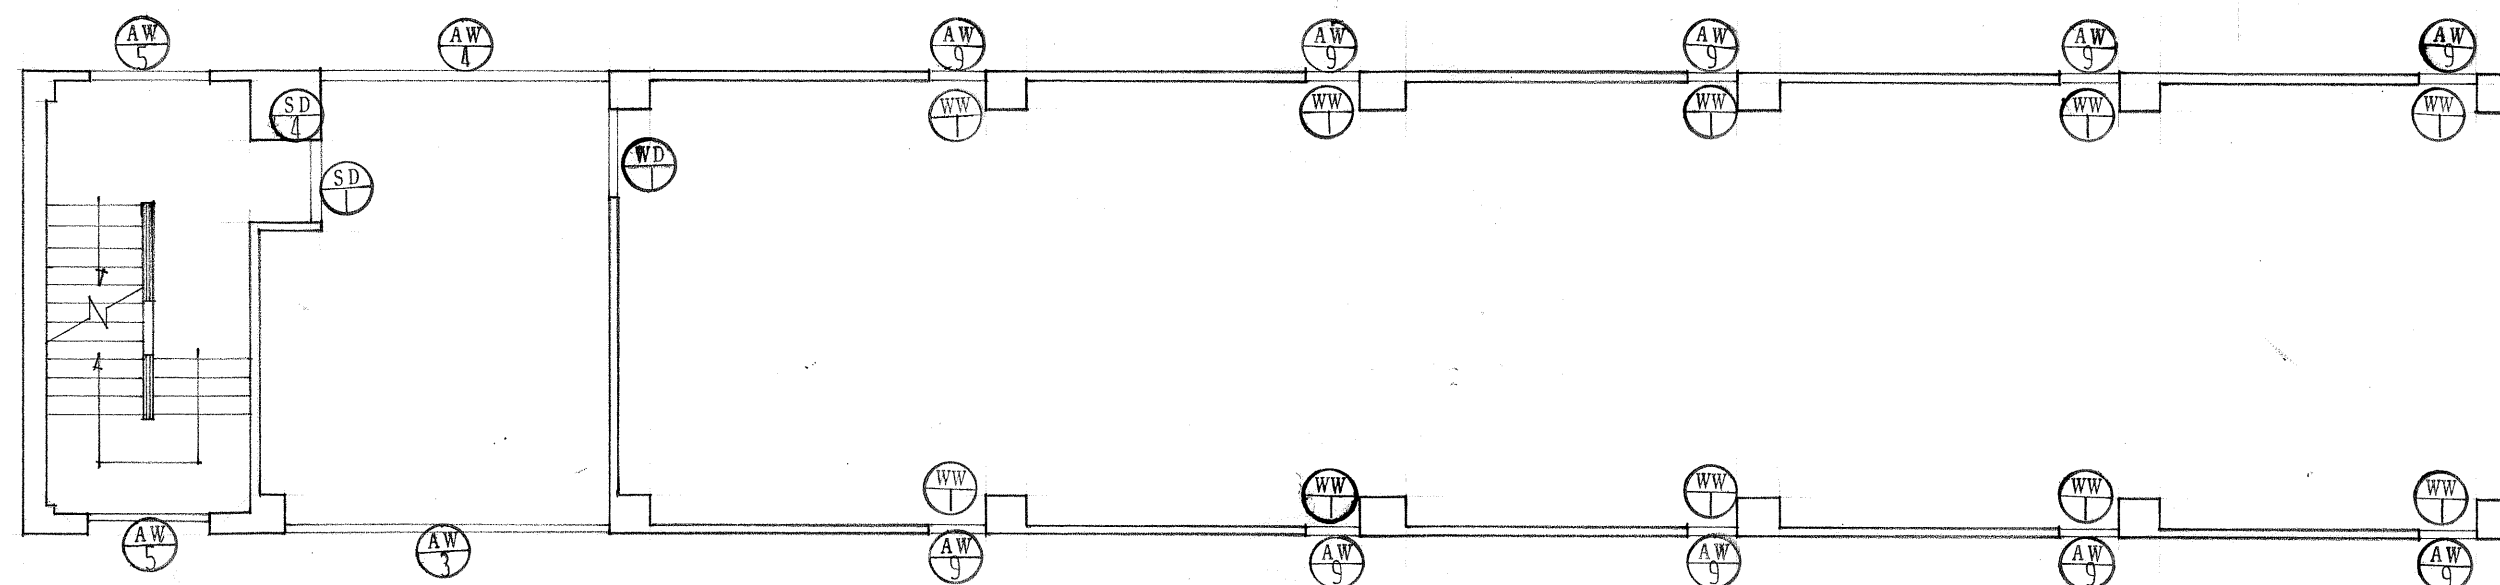

2階 建具記号図 縮尺 1:100

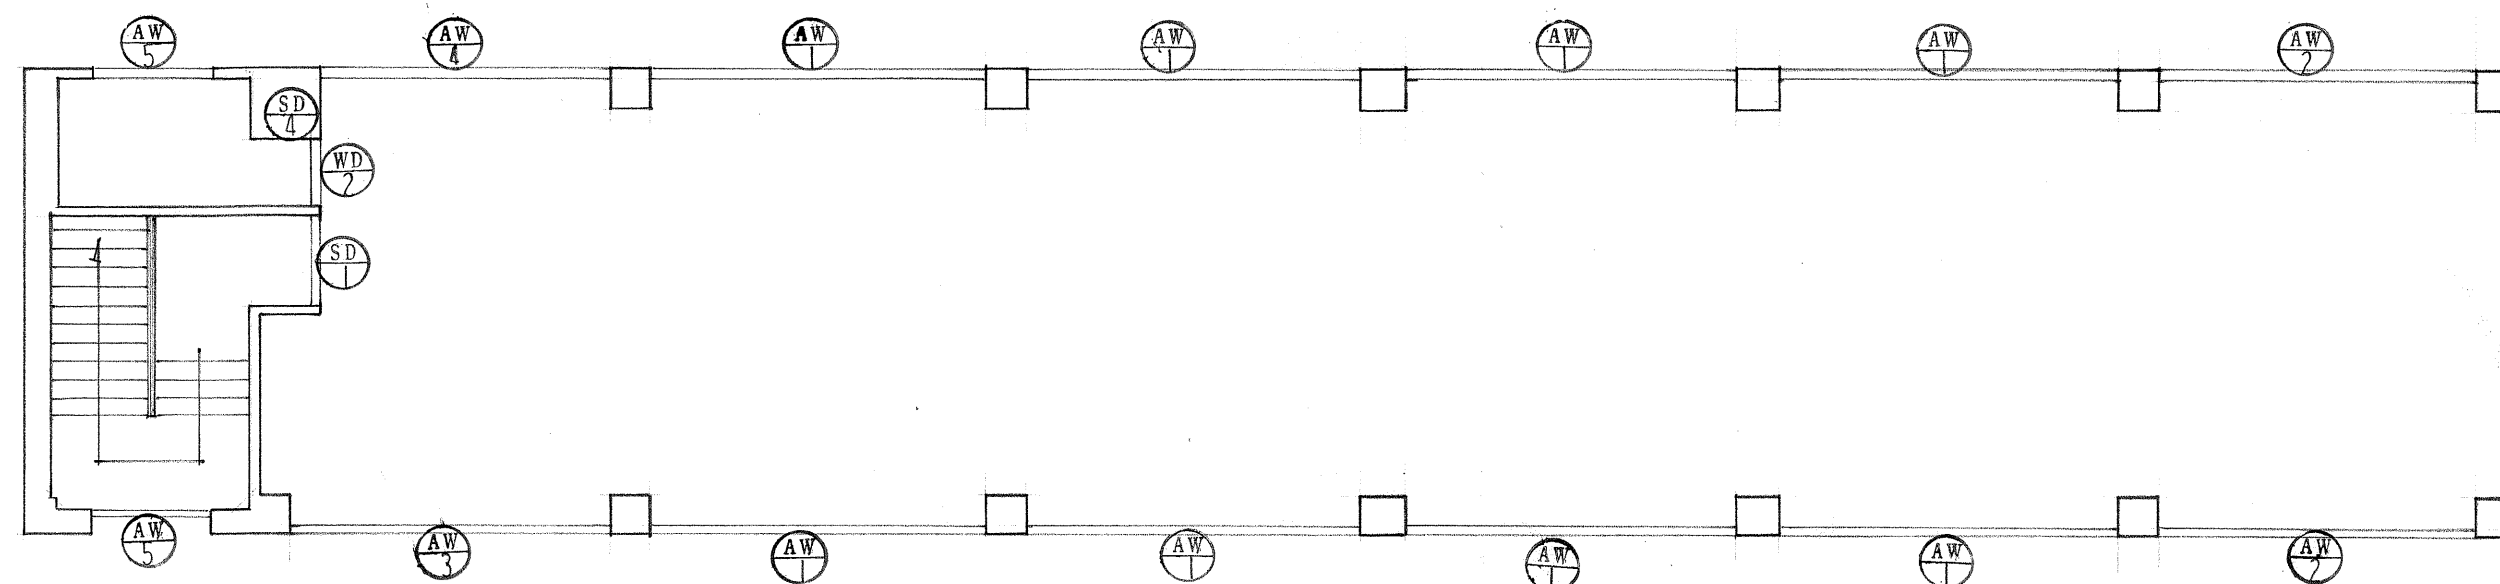

3階 建具記号図 縮尺 1:100


高知市役所建築住宅課

訂 正	月	日	計 画	製 図	検 図	製作	年	月	日	 株式会社 福 重 設 計 事 務 所	高知市本町2丁目2の30 ミロクビル5階 TEL(0888)23-0728 中村市大橋通り4-21 TEL(08803)54932	工事名称	高知市役所書庫 新築工事	一級建築士大臣登録第55671号	番号	— 19 /
						発行	52年	10月	31日			図面名	建具記号図	縮 尺	1:100	一級建築士事務所知事登録第71号


記号	室名	SS	SS	SS	SD	SD	SD	SD
		車庫	車庫	車庫	書庫	車庫	便所	各階P.S.
形状								
数量		4ヶ所	1ヶ所	1ヶ所	2ヶ所	1ヶ所	1ヶ所	3ヶ所
形式		電動式重量リフター	全 左	全 左	親子開きフック式リフト	片開きフック式リフト	全 左	片開き重箱口
寸法		4240 x 2080	4080 x 2370	4040 x 2370	1700 x 1800 x 40 (押見100)	800 x 1800 x 40 (押見100)	700 x 1800 x 40 (押見100)	380 x 380
材質		スチール 0.6%	全 左	全 左	スチール 0.6%	全 左	全 左	全 左
仕上		焼付塗装	全 左	全 左		全 左	全 左	全 左
硝子								
金物	錠	ステンレス錠	全 左	全 左	ステンレス錠 (カム付)	全 左	全 左	棒カギ錠
	丁番	埋込型ガイドローラー (ステンレス)			ロケット・ヒンジ (ステンレス)	全 左	全 左	基付丁番
	其ノ他	埋込型スイッチボックス (錠付)			フック式・カム付・ドアロック	全 左	全 左	回転引手
摘要					ステンレス軌道リール 0.20%	全 左	全 左	
記号	室名	AD	AD	AW	AW	AW	AW	AW
		玄関	便所	書庫	書庫	書庫前室	書庫前室	階段・湯沸
形状								
数量		1ヶ所	1ヶ所	3ヶ所	2ヶ所	2ヶ所	2ヶ所	4ヶ所
形式		面開きカマド付 (内外開き)	便所スクリーン	連立引違イマド	全 左	全 左	全 左	引違イマド
寸法		1600 x 1950 x 40 (押見170)	500 x 2075 x 40	4400 x 1670 x 70	4740 x 1670 x 70	4700 x 1670 x 70	3850 x 1670 x 70	1600 x 900 x 70
材質		アルミ	全 左	アルミ	全 左	全 左	全 左	全 左
仕上		アルミイト	全 左	アルミイト	全 左	全 左	全 左	全 左
硝子		1-X1 網入ガラス 0.68%	エナルガラス 0.30	1-X1 網入ガラス 0.68%	全 左	全 左	全 左	型板網入ガラス 0.68%
金物	錠	本錠錠 (カム付)		グロック	全 左	全 左	全 左	全 左
	丁番	70丁・ヒンジ (ストッパ付)			全 左	全 左	全 左	全 左
	其ノ他	ヒンジ・フック式・戸止板 (500)	戸止・金具 (上下)	ヒンジ・戸止板 (L=100)	全 左	全 左	全 左	全 左
摘要		人形彫刻						
記号	室名	AW	AW	AW	AW			
		便所	車庫	車庫	書庫			
形状								
数量		1ヶ所	3ヶ所	3ヶ所	10ヶ所			
形式		引違イマド	袖カシ付引違イマド	袖カシ付引違イマド	上ヶ下ヶマド			
寸法		1600 x 800 x 70	1950 x 900 x 70	1950 x 900 x 70	700 x 1580 x 70			
材質		アルミ	全 左	全 左	全 左			
仕上		アルミイト	全 左	全 左	全 左			
硝子		型板網入ガラス 0.68%	全 左	全 左	全 左			
金物	錠	グロック	全 左	全 左	全 左			
	丁番				ブラケット			
	其ノ他	ヒンジ・戸止板 (L=100)	戸止・水切板 (L=100)	全 左	ヒンジ・戸止・水切板 (L=100)			
摘要								

記号	室名	WD	WD	WD	WW	
		前室	湯沸	便所	書庫	
形状						<ul style="list-style-type: none"> ・特記仕様 (NOT), 建具工事及硝子工事, 項参照, 事 ・外部硝子, シール, 全テチコールFTトスル。 ・断面記入寸法ハ大要ヲ示ス。制作ニ際シテハ施工図ハ現寸図ヲ作成シ上現場係員, 承認ヲ得テ現場更張り, 上取リカカル事。 ・建具金物及硝子ハ員本局提出, 上現場係員, 承認ヲ得ル事。
数量		1ヶ所	1ヶ所	1ヶ所	10ヶ所	
形式		親子用キフラッシュドア	片開キフラッシュドア	便所スクリーン	引込ミフラッシュド	
寸法		1700 x 1800 x 30	800 x 1800 x 30	上図参照	1720 x 1540 x 30	
材質		木製	全 左	アスベストライ 0.35%	全 左	
仕上		黒ペヤ OP	全 左	VP	黒ペヤ OP	
硝子						
金物	錠	ステンレス錠	全 左	握玉付表不錠		
	丁番	ステンレス丁番	全 左	ラバトリ-ヒンジ		
	其ノ他	ドアチェック(ストッ付), フランス落シ	ドアチェック(ストッ付), 枠付押当	天端金物, 引込コ, 埋補金物, ラバトリ-ストライク, 鴨子掛	ステンレス車止, ステンレス付 90%	
摘要		ステンレススリ 0.30%	全 左		真鍮甲丸レール	


記号	室名	
形状		
数量		
形式		
寸法		
材質		
仕上		
硝子		
金物	錠	
	丁番	
	其ノ他	
摘要		
記号	室名	
形状		
数量		
形式		
寸法		
材質		
仕上		
硝子		
金物	錠	
	丁番	
	其ノ他	
摘要		

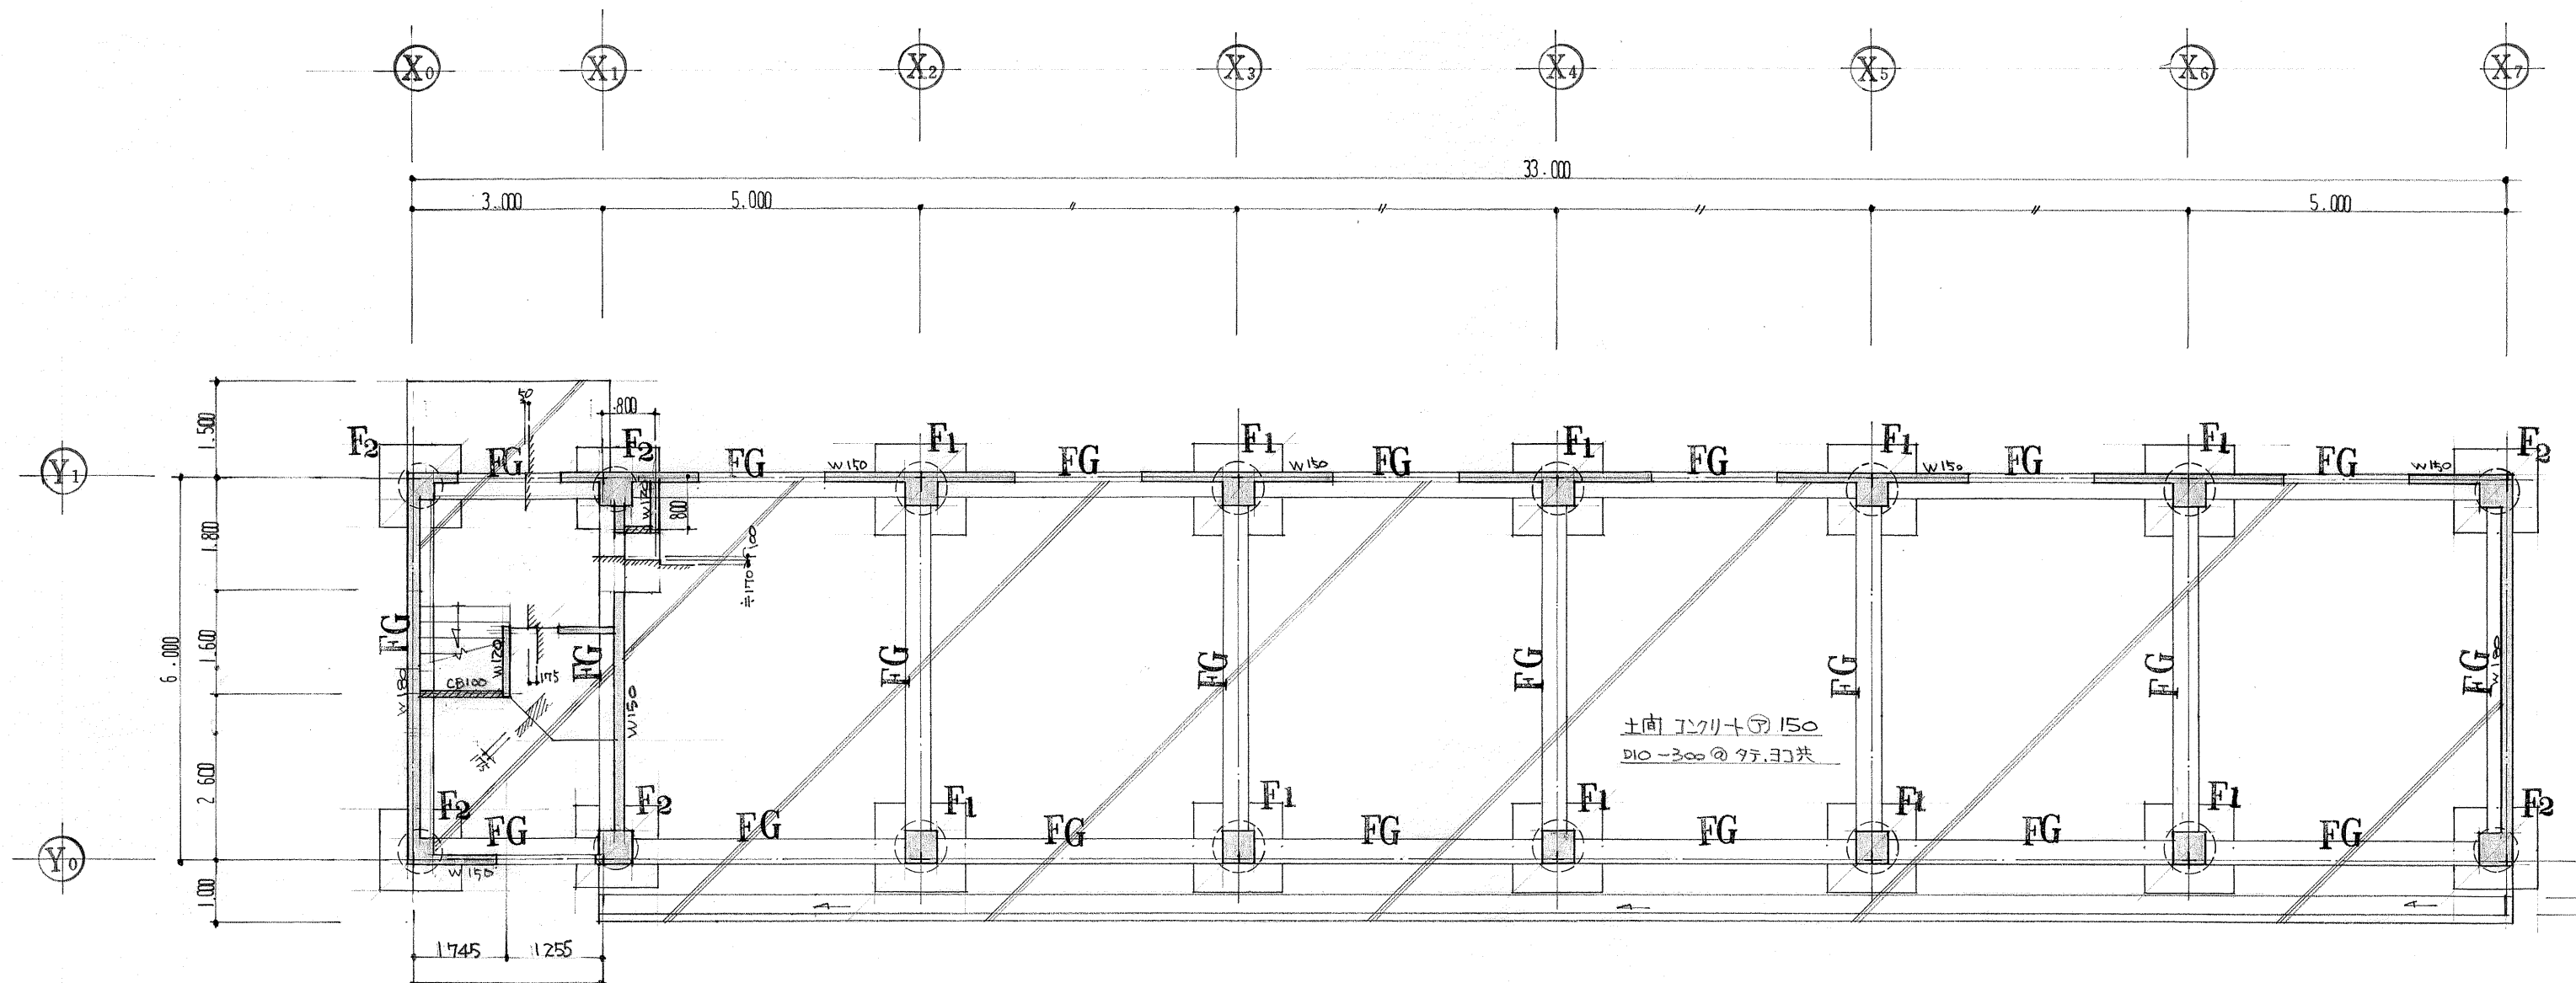


基礎伏図 縮尺 1:100

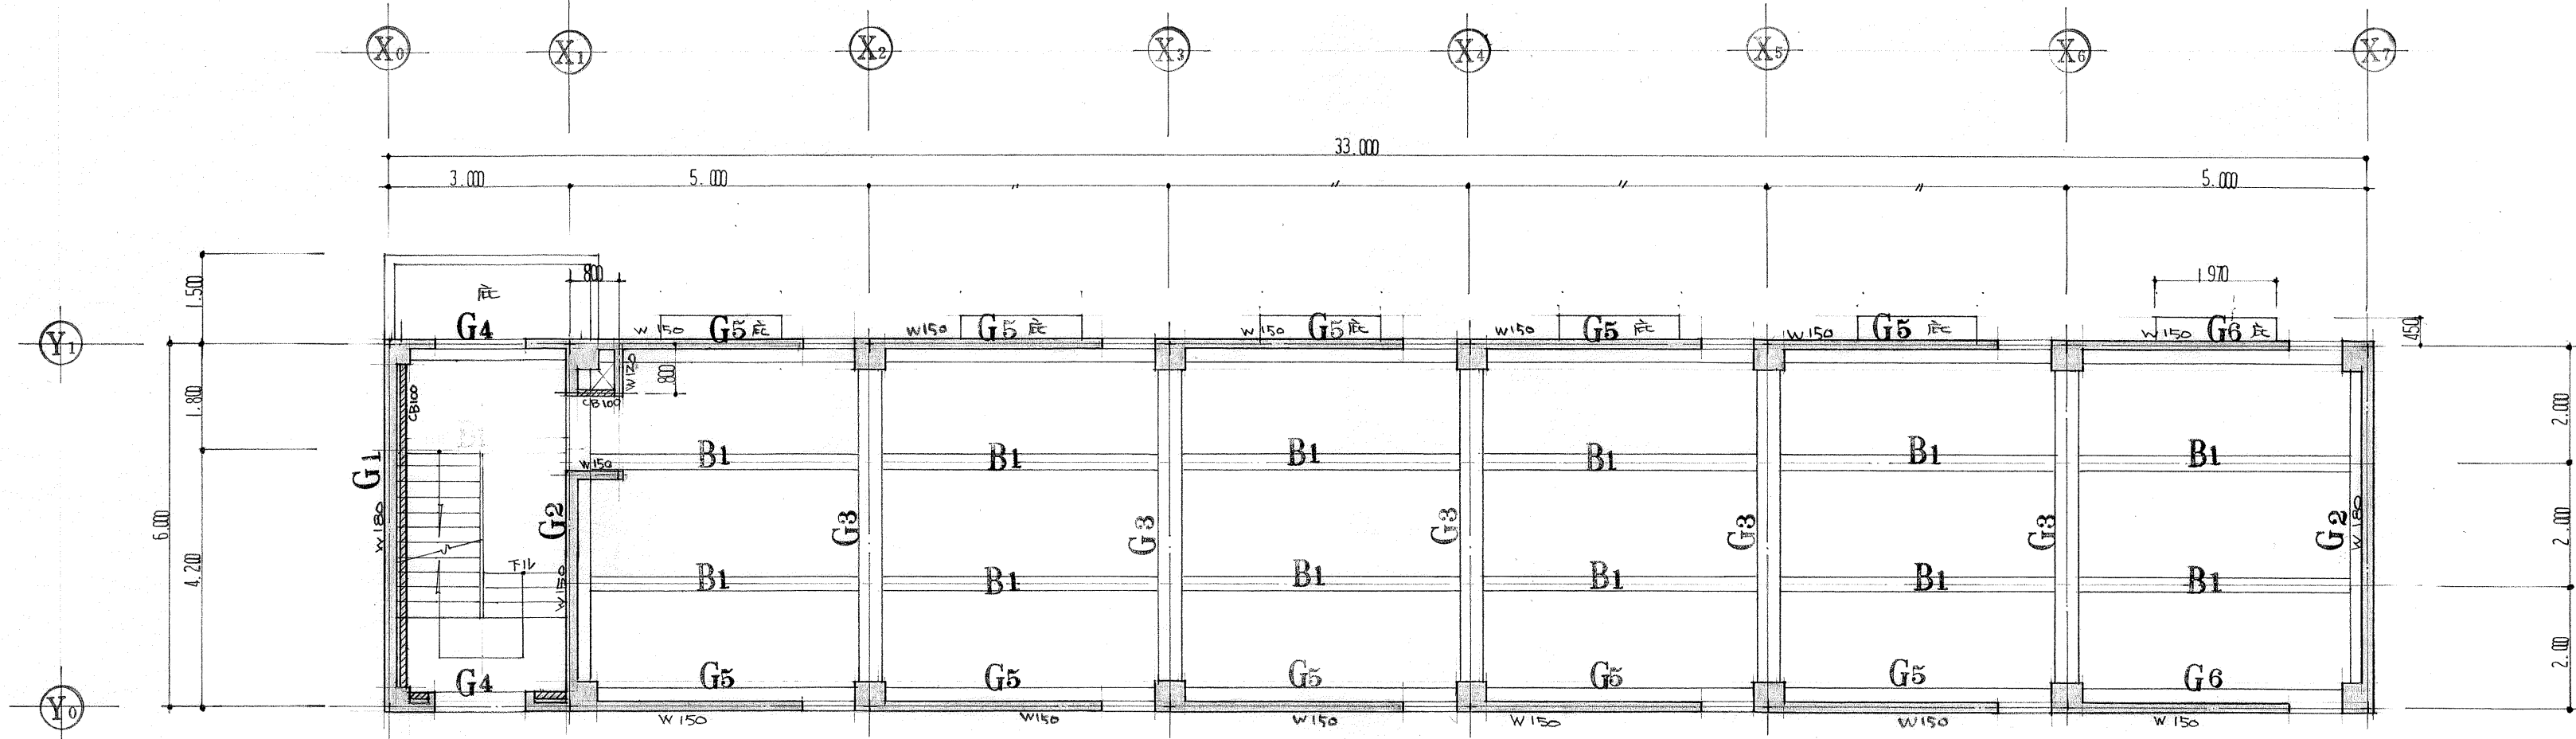



2階梁伏図 縮尺 1:100

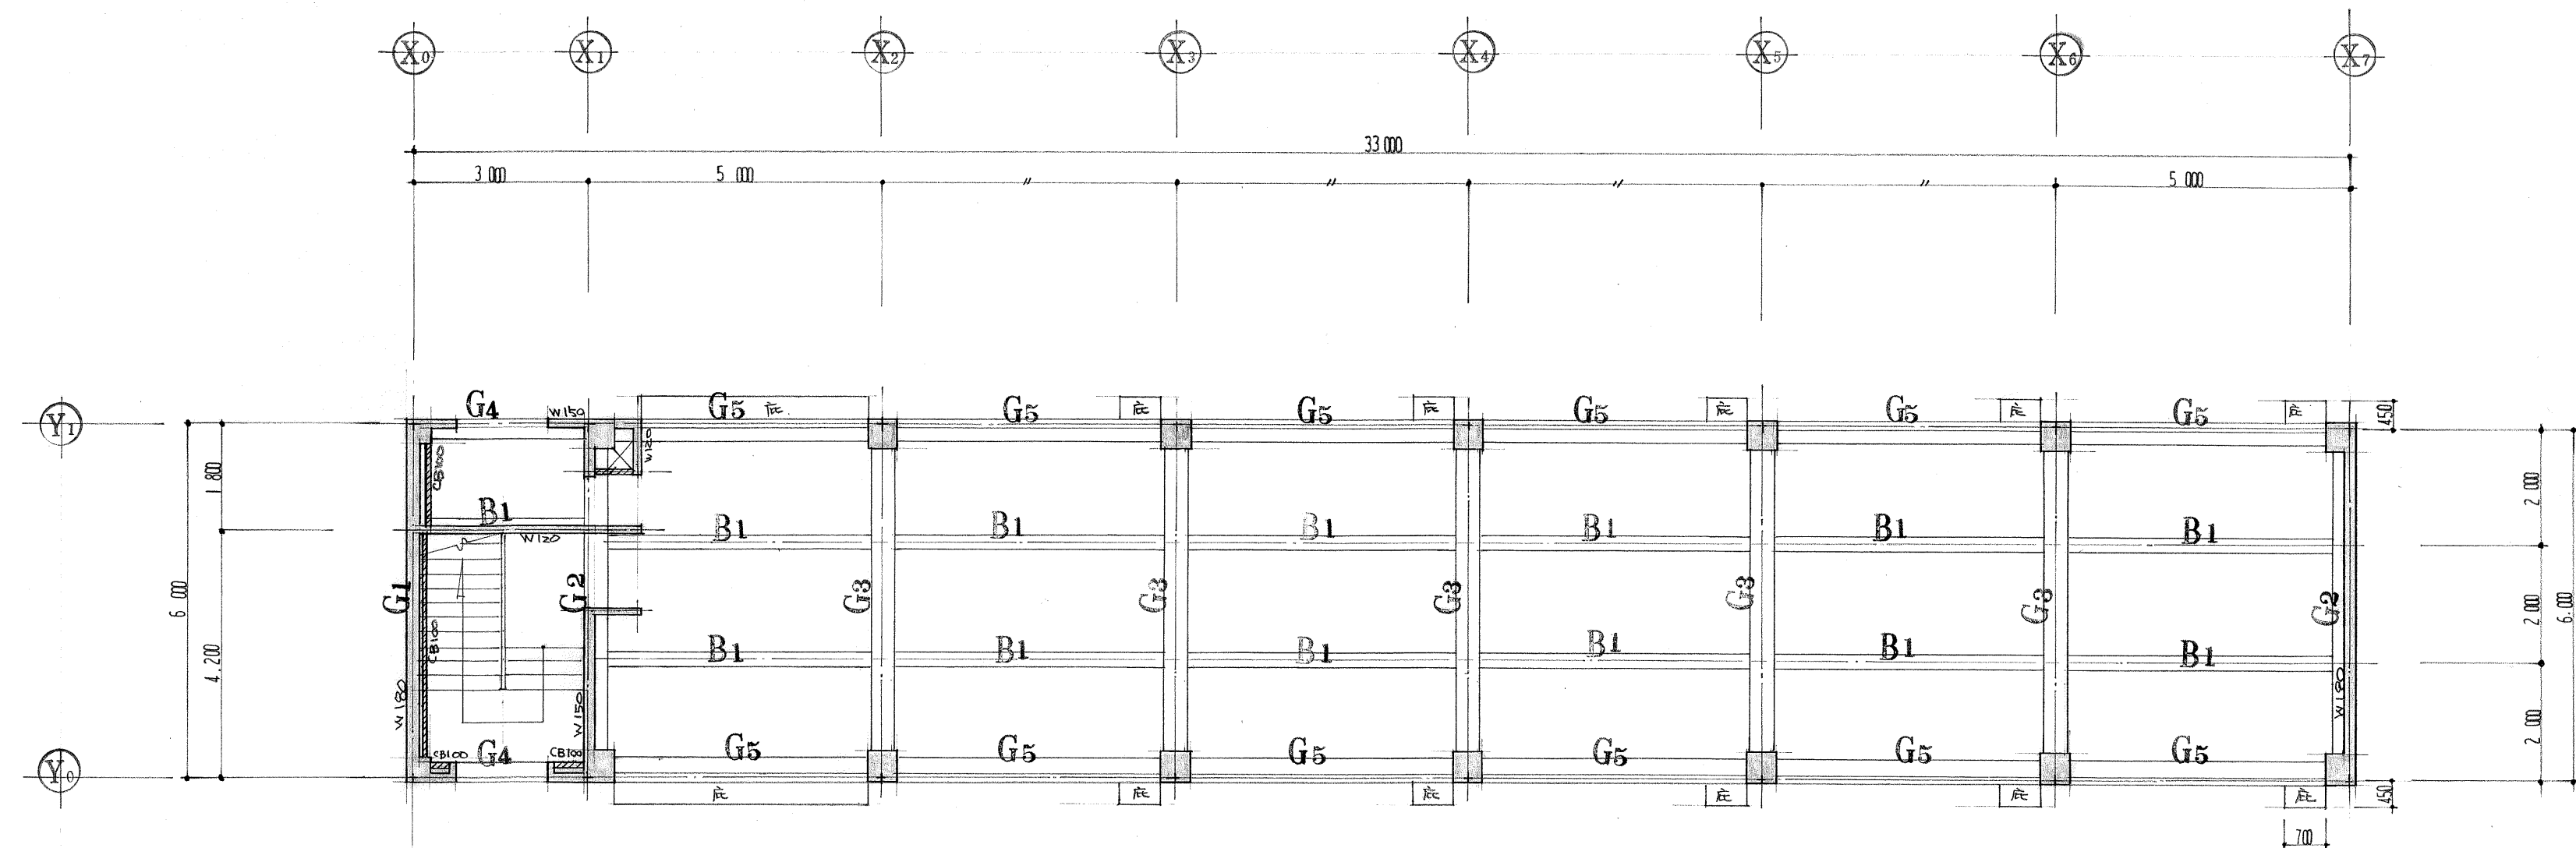

3 階 梁 伏 図 縮尺 1:100

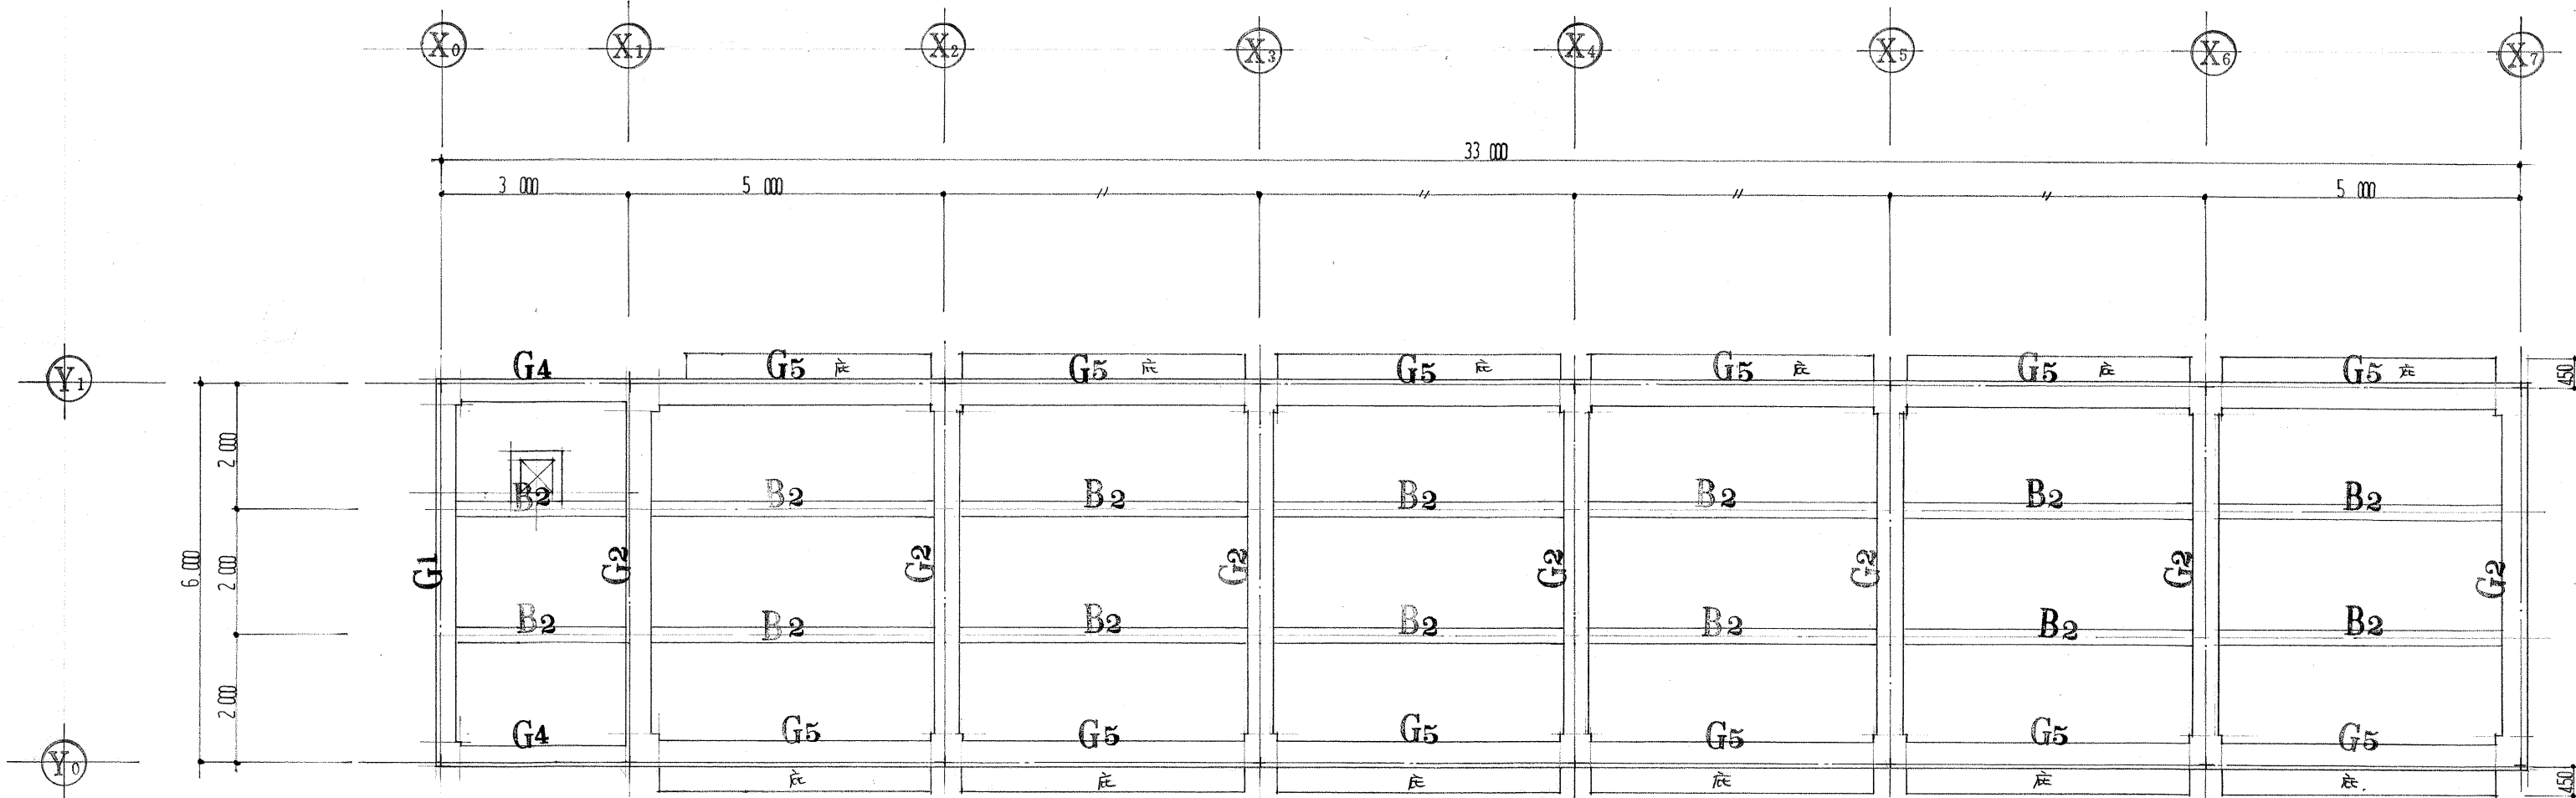

屋 根 梁 伏 図 縮尺 1:100

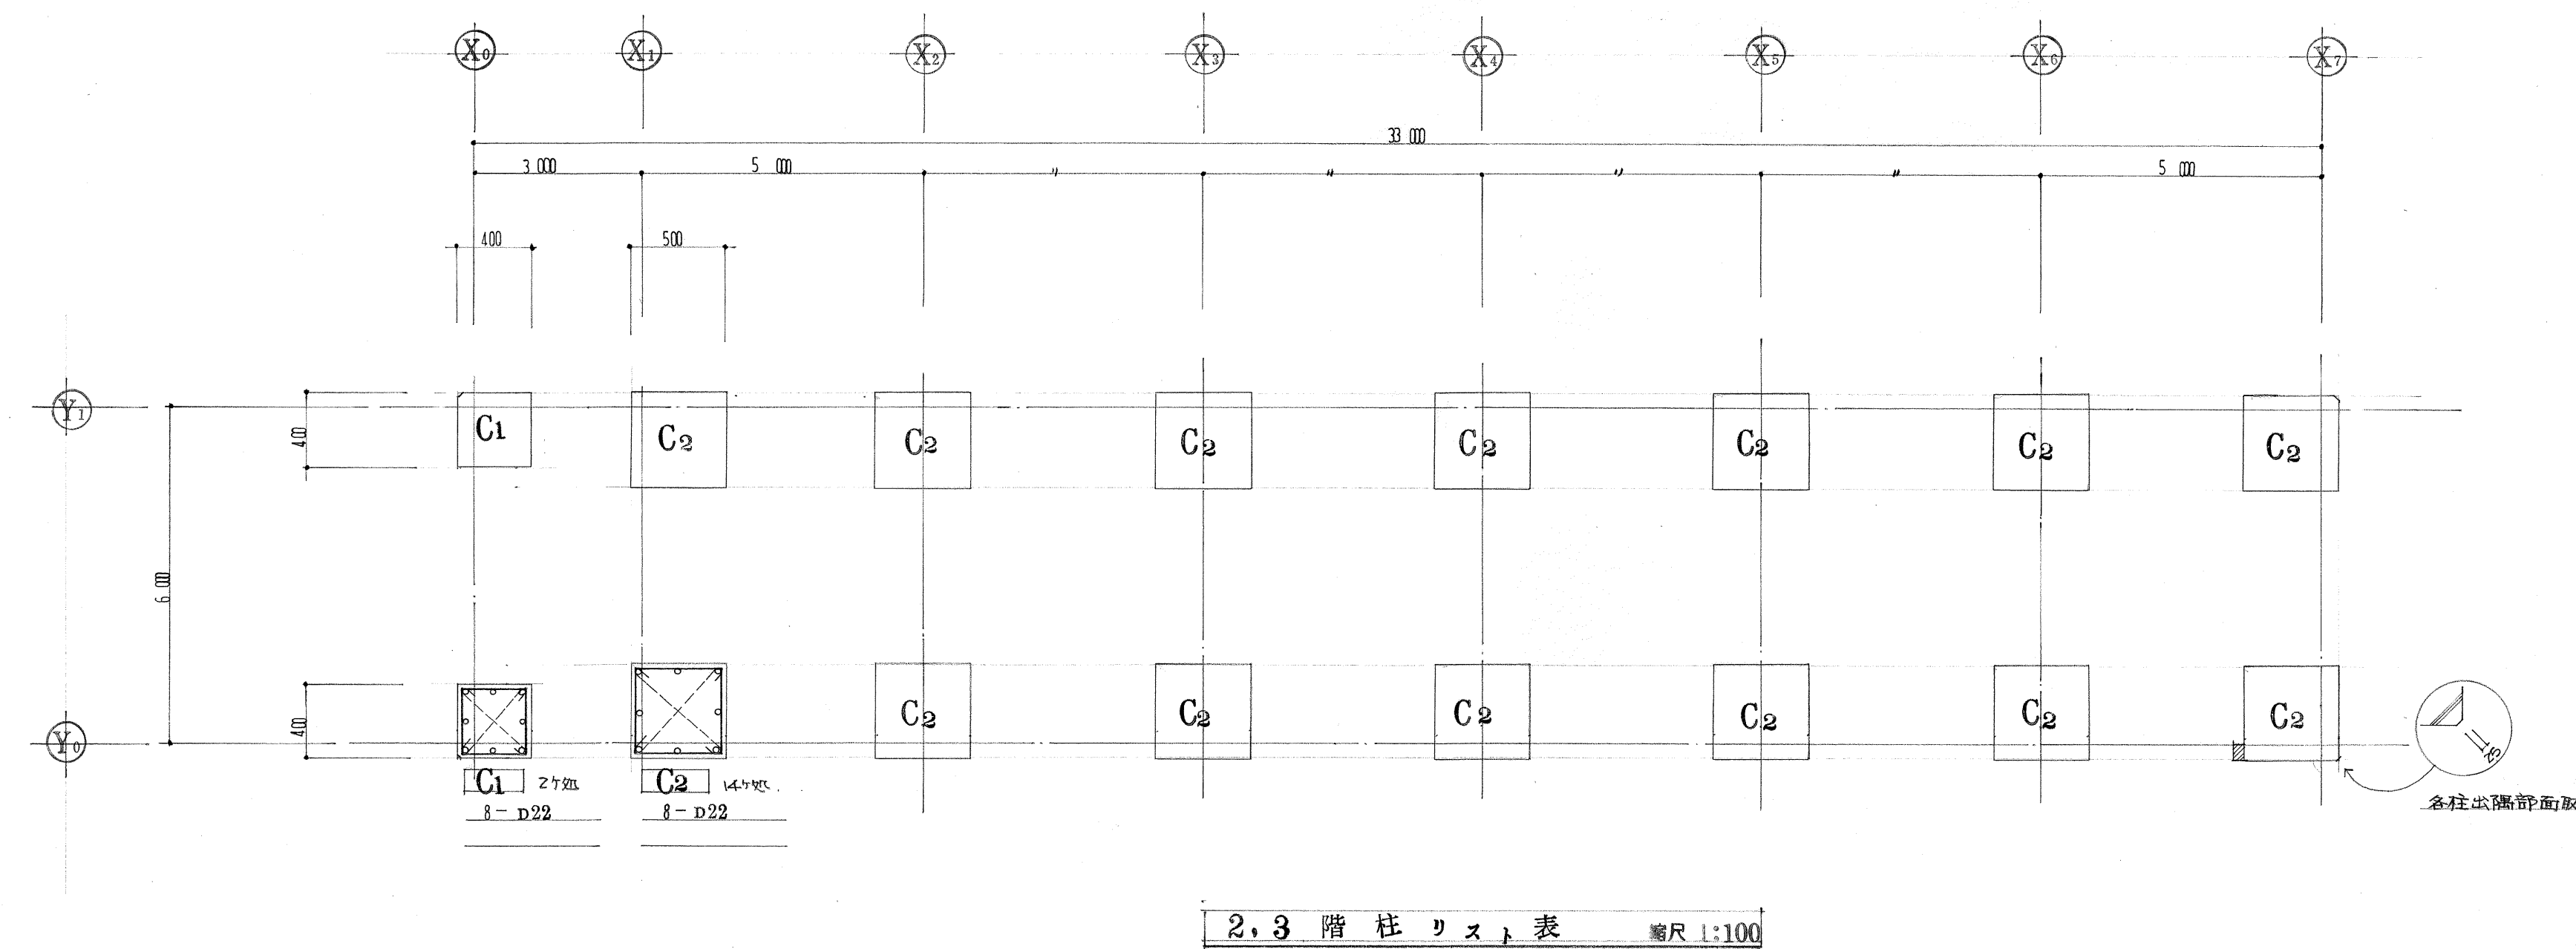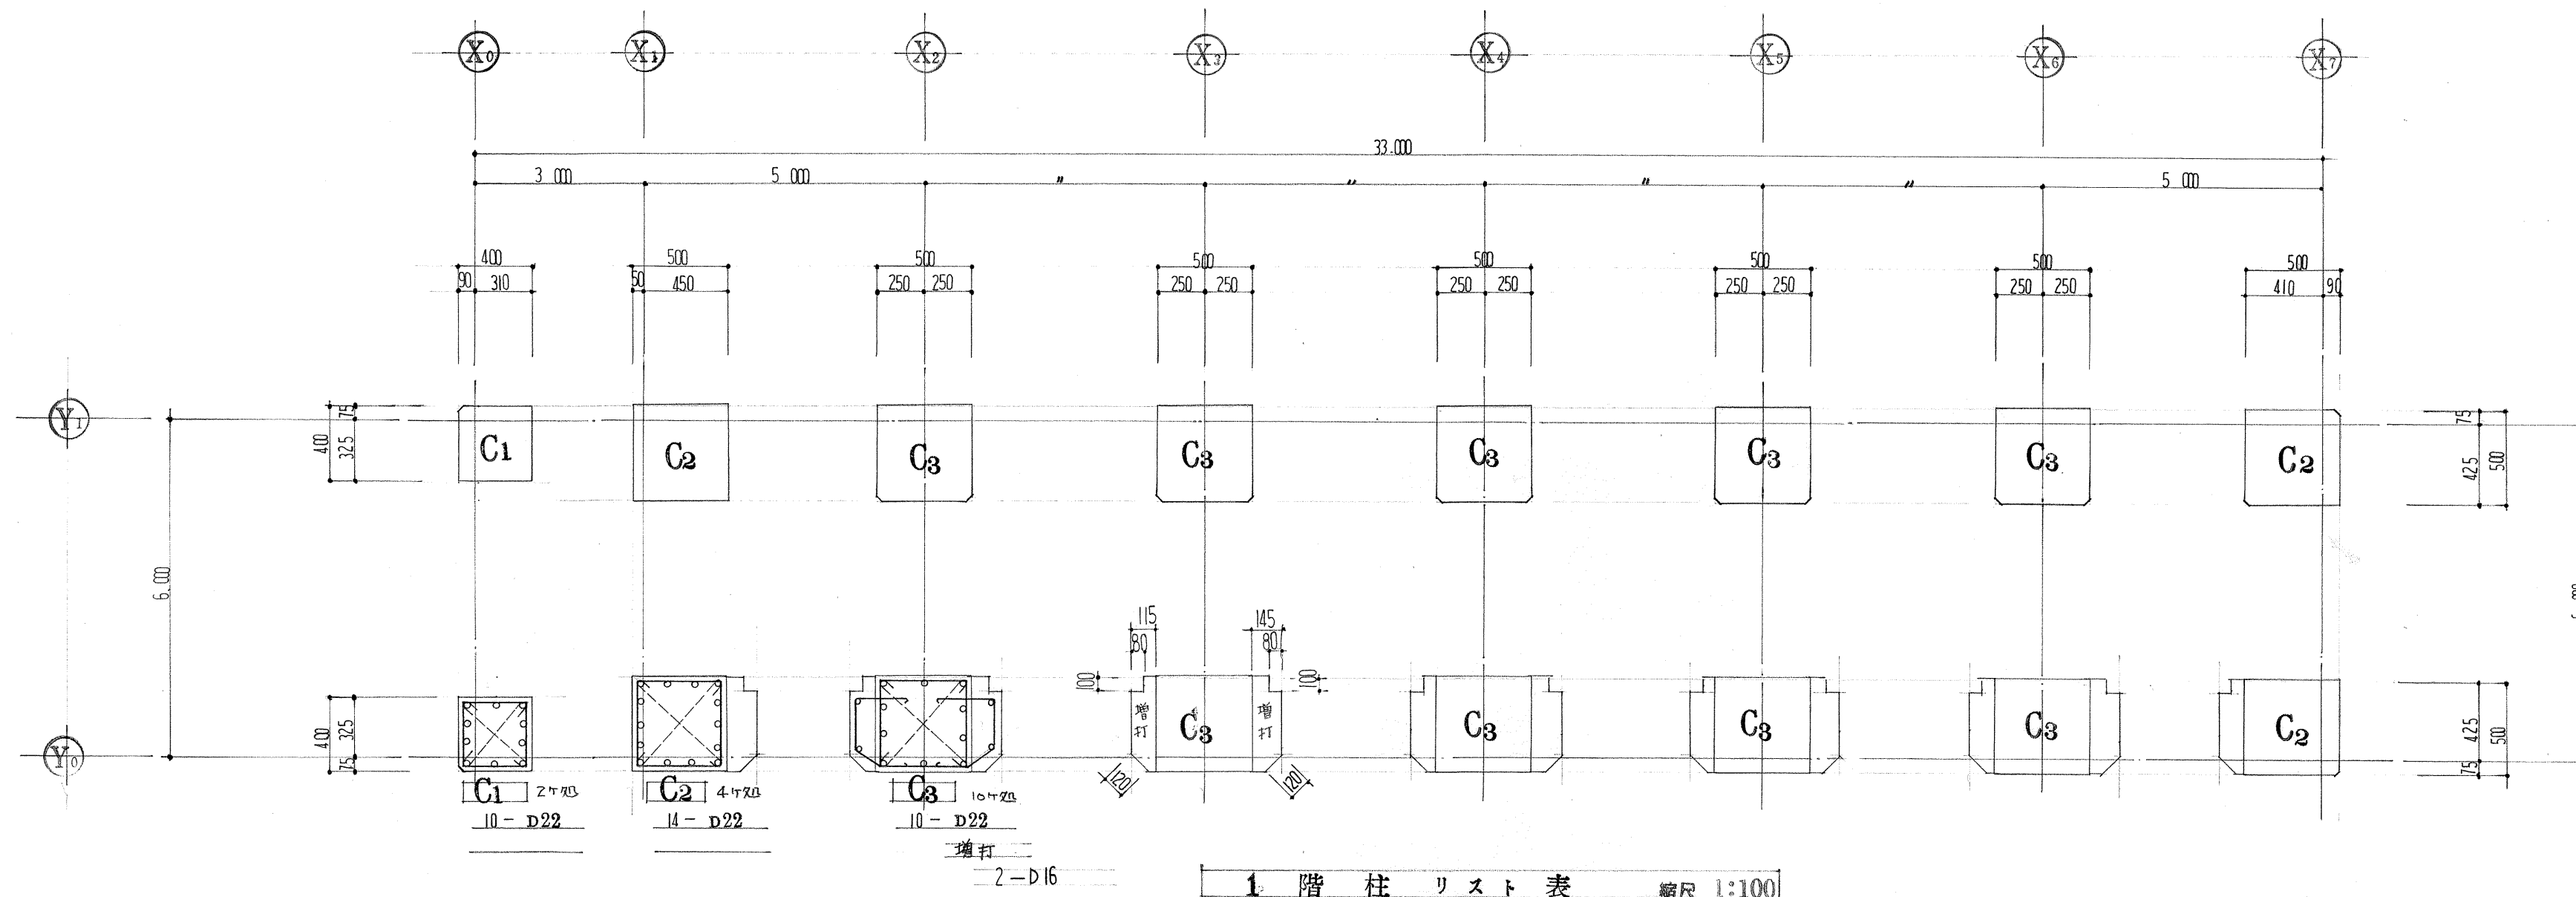


各柱共通	
フープ筋	D10-100@
ダイヤ筋	D10-500@
高知市役所建築住宅課	番号 24
代表取締役	福重忠良 印


梁 リ ス ト 表 縮尺 1:30

記 号	G1			G2						G4			G5					
B×D	350 × 800			400 × 800						350 × 600			400 × 600					
部 分	端 部	中央部		端 部	中央部					端 部	中央部		端 部	中央部				
(RG)																		
断 面																		
上端筋	2-D22	2-D22		2-D22	2-D22					2-D22	2-D22		2-D22	2-D22				
腹 筋	2-D10	2-D10		2-D10	2-D10					2-D10	2-D10		2-D10	2-D10				
下端筋	2-D22	2-D22		2-D22	2-D22					2-D22	2-D22		2-D22	2-D22				
スタップ筋	端部 D10-150@ 中央 D10-200@																	
記 号	G1			G2			G3			G4			G5					
B×D	350 × 800			400 × 800			400 × 800			350 × 600			400 × 600					
部 分	端 部	中央部		端 部	中央部		端 部	中央部		端 部	中央部		端 部	中央部				
(3G)																		
断 面																		
上端筋	2-D22	2-D22		3-D22	2-D22		3-D22	2-D22		3-D22	2-D22		3-D22	2-D22				
腹 筋	2-D10	2-D10		2-D10	2-D10		2-D10	2-D10		2-D10	2-D10		2-D10	2-D10				
下端筋	2-D22	2-D22		2-D22	2-D22		2-D22	4-D22		3-D22	2-D22		2-D22	2-D22				
スタップ筋	端部 D10-150@ 中央 D10-200@																	
記 号	G1			G2			G3			G4			G5			G6		
B×D	350 × 800			400 × 800			400 × 800			350 × 700			400 × 700			400 × 700		
部 分	端 部	中央部		端 部	中央部		端 部	中央部		外 端	中央部	内 端	端 部	中央部		内 端	中央部	外 端
(2G)																		
断 面																		
上端筋	2-D22	2-D22		4-D22	2-D22		5-D22	3-D22		3-D22	2-D22	4-D22	3-D22	2-D22		4-D22	3-D22	5-D22
腹 筋	2-D10	2-D10		2-D10	2-D10		2-D10	2-D10		2-D10	2-D10	2-D10	2-D10	2-D10		2-D10	2-D10	2-D10
下端筋	2-D22	2-D22		4-D22	2-D22		3-D22	5-D22		3-D22	2-D22	4-D22	3-D22	2-D22		3-D22	3-D22	5-D22
スタップ筋	端部 D10-150@ 中央 D10-200@																	
記 号	FG												B1			B2		
B×D	400 × 900												250 × 550			250 × 550		
部 分	端 部	中央部											端 部	中央部		端 部	中央部	
断 面																		
上端筋	3-D22	3-D22											3-D19	2-D19		2-D19	2-D19	
腹 筋	4-D10	4-D10											2-D10	2-D10		2-D10	2-D10	
下端筋	3-D22	3-D22											2-D19	2-D19		2-D19	2-D19	
スタップ筋	端部 D10-150@ 中央 D10-200@																	


高知市役所建築住宅課

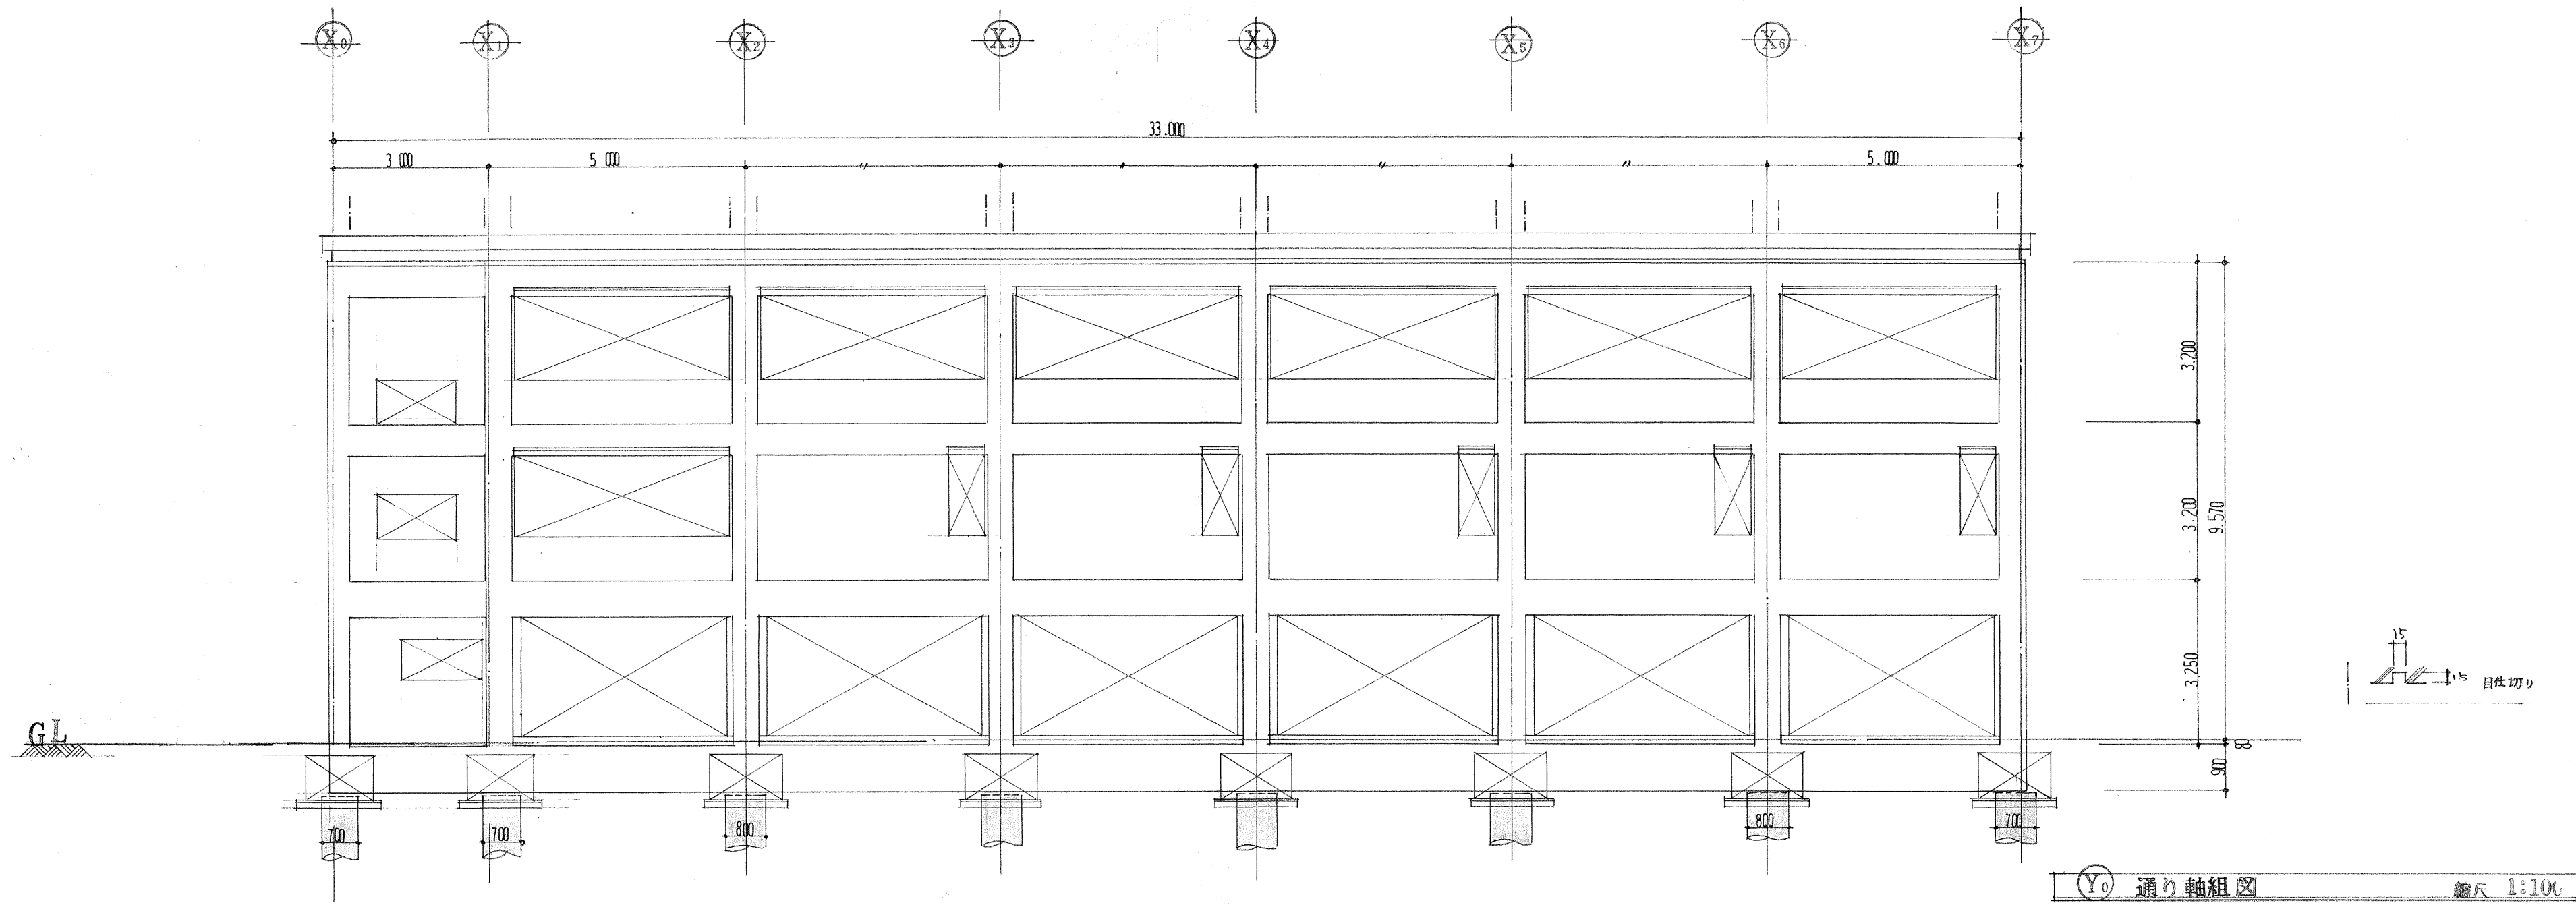



Y0 通り軸組図 縮尺 1:100

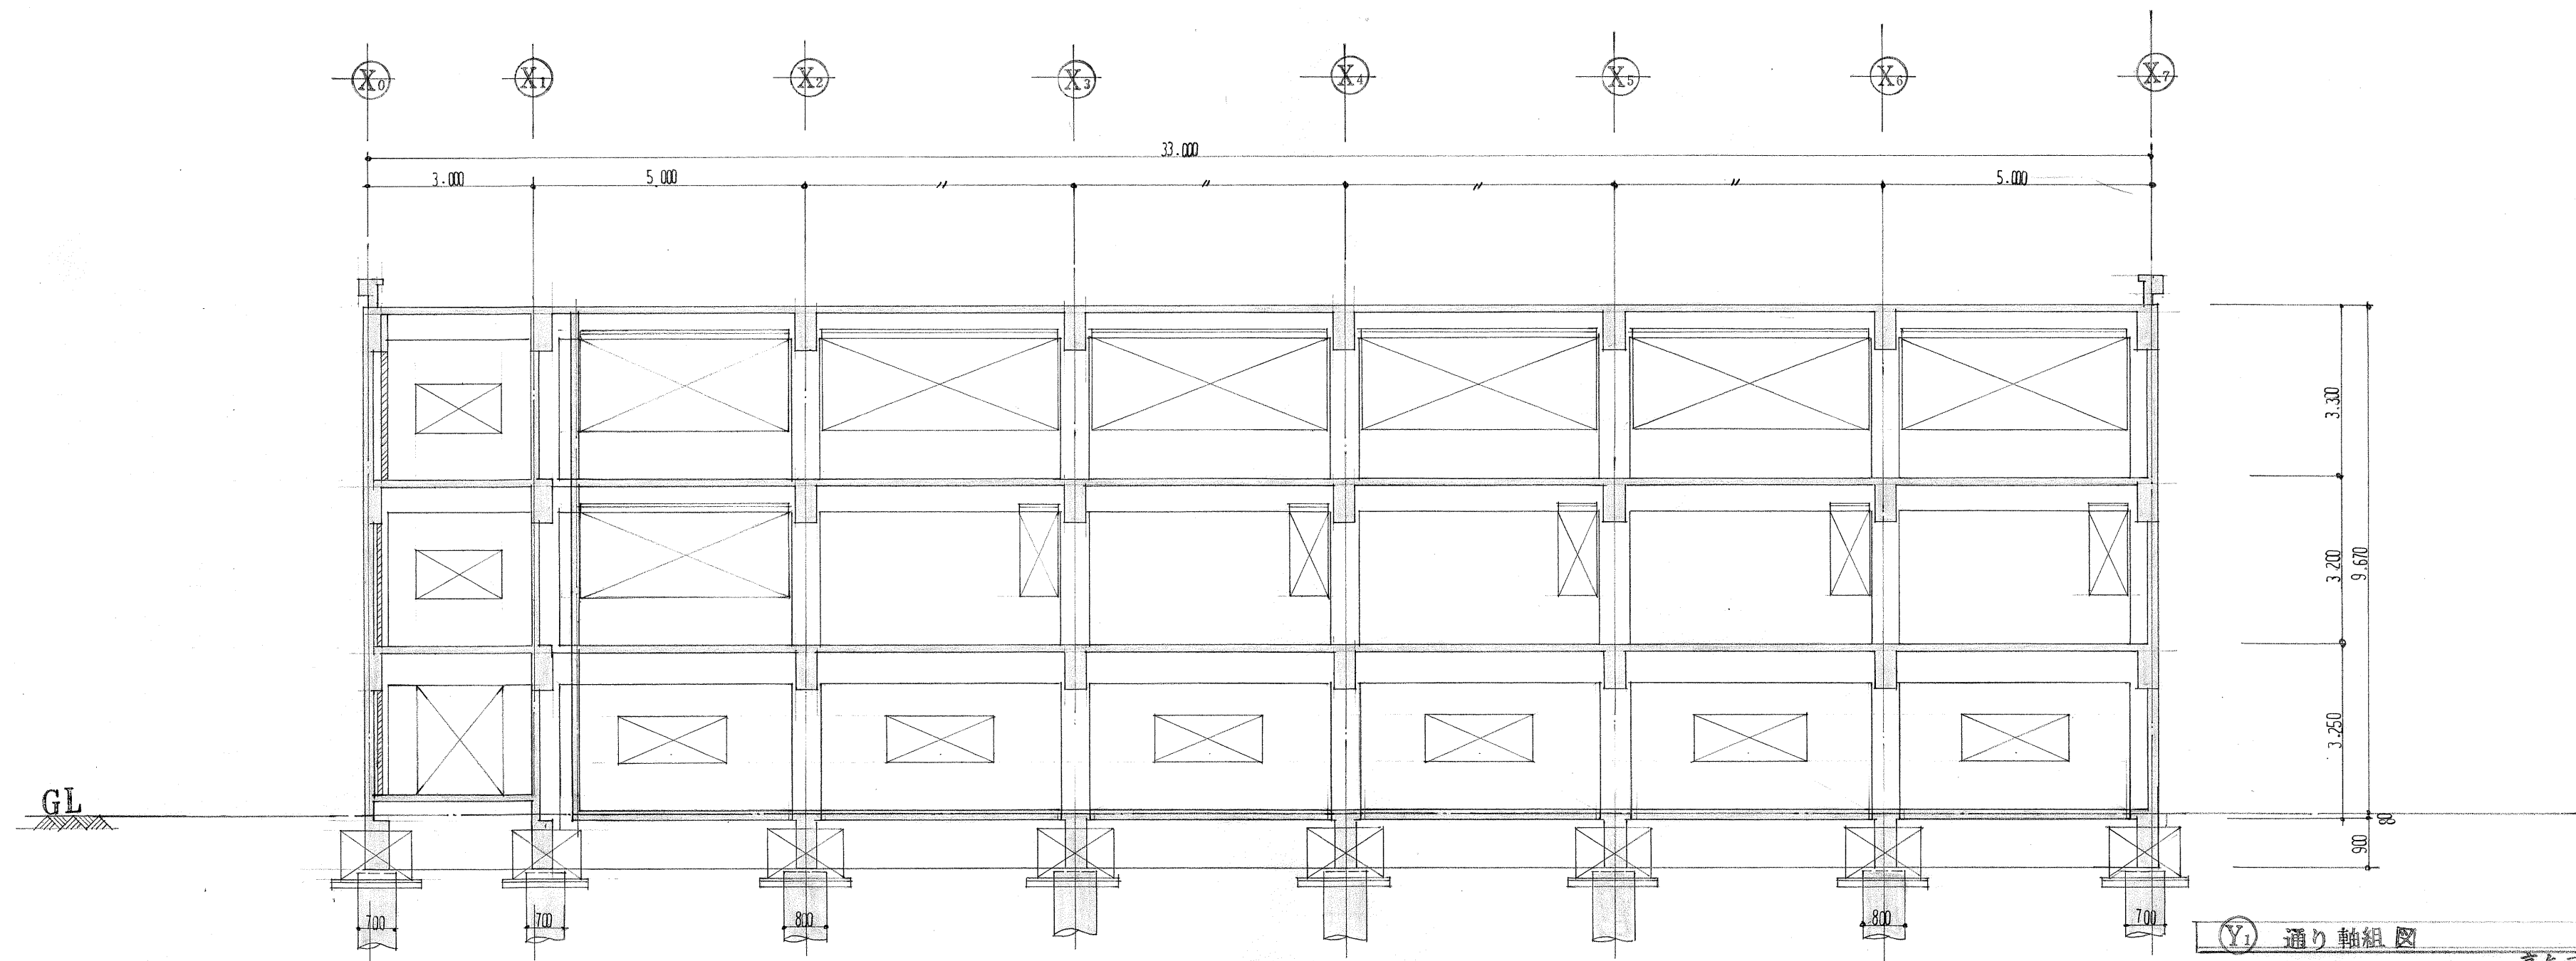

Y1 通り軸組図 縮尺 1:100

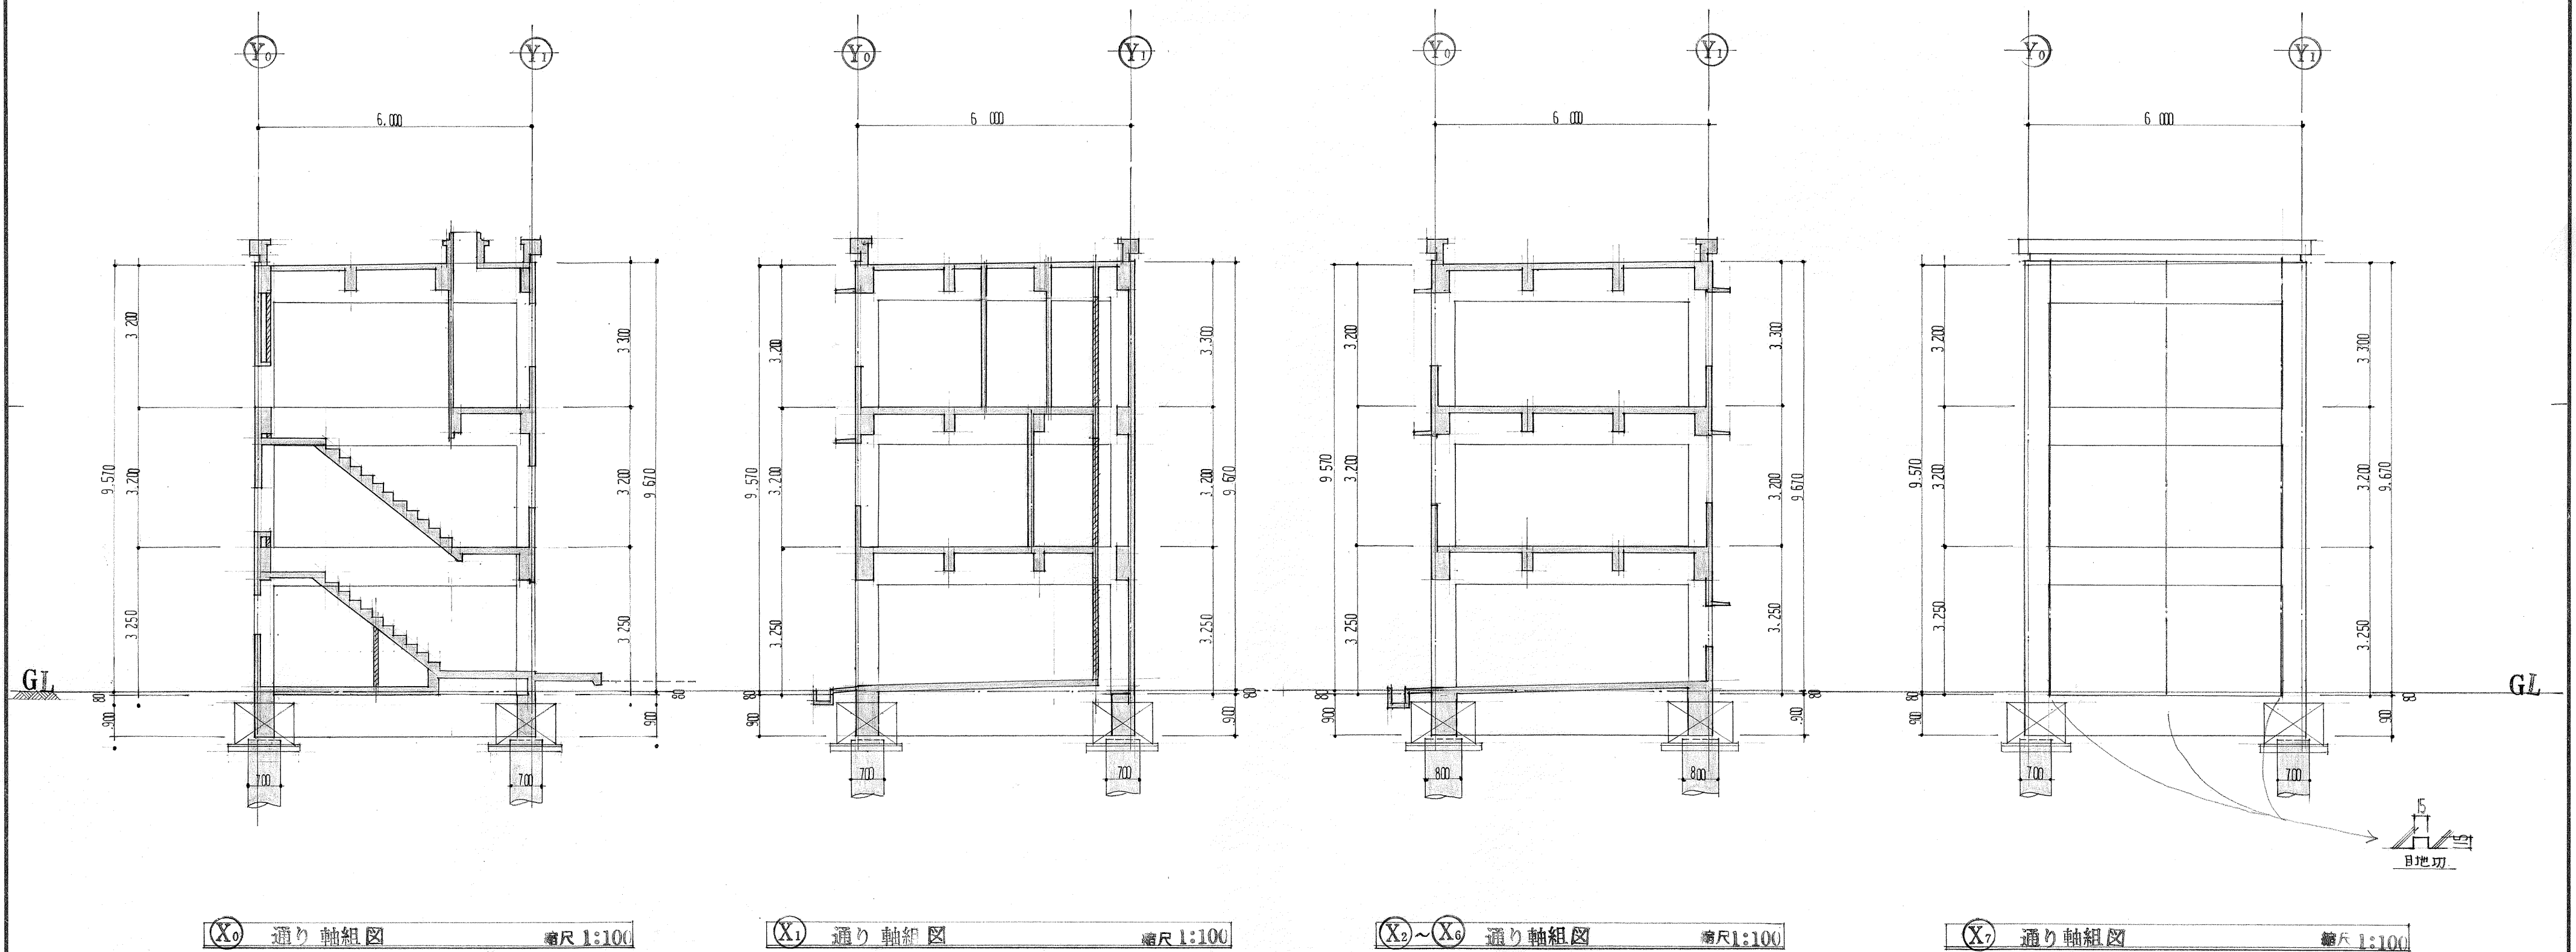












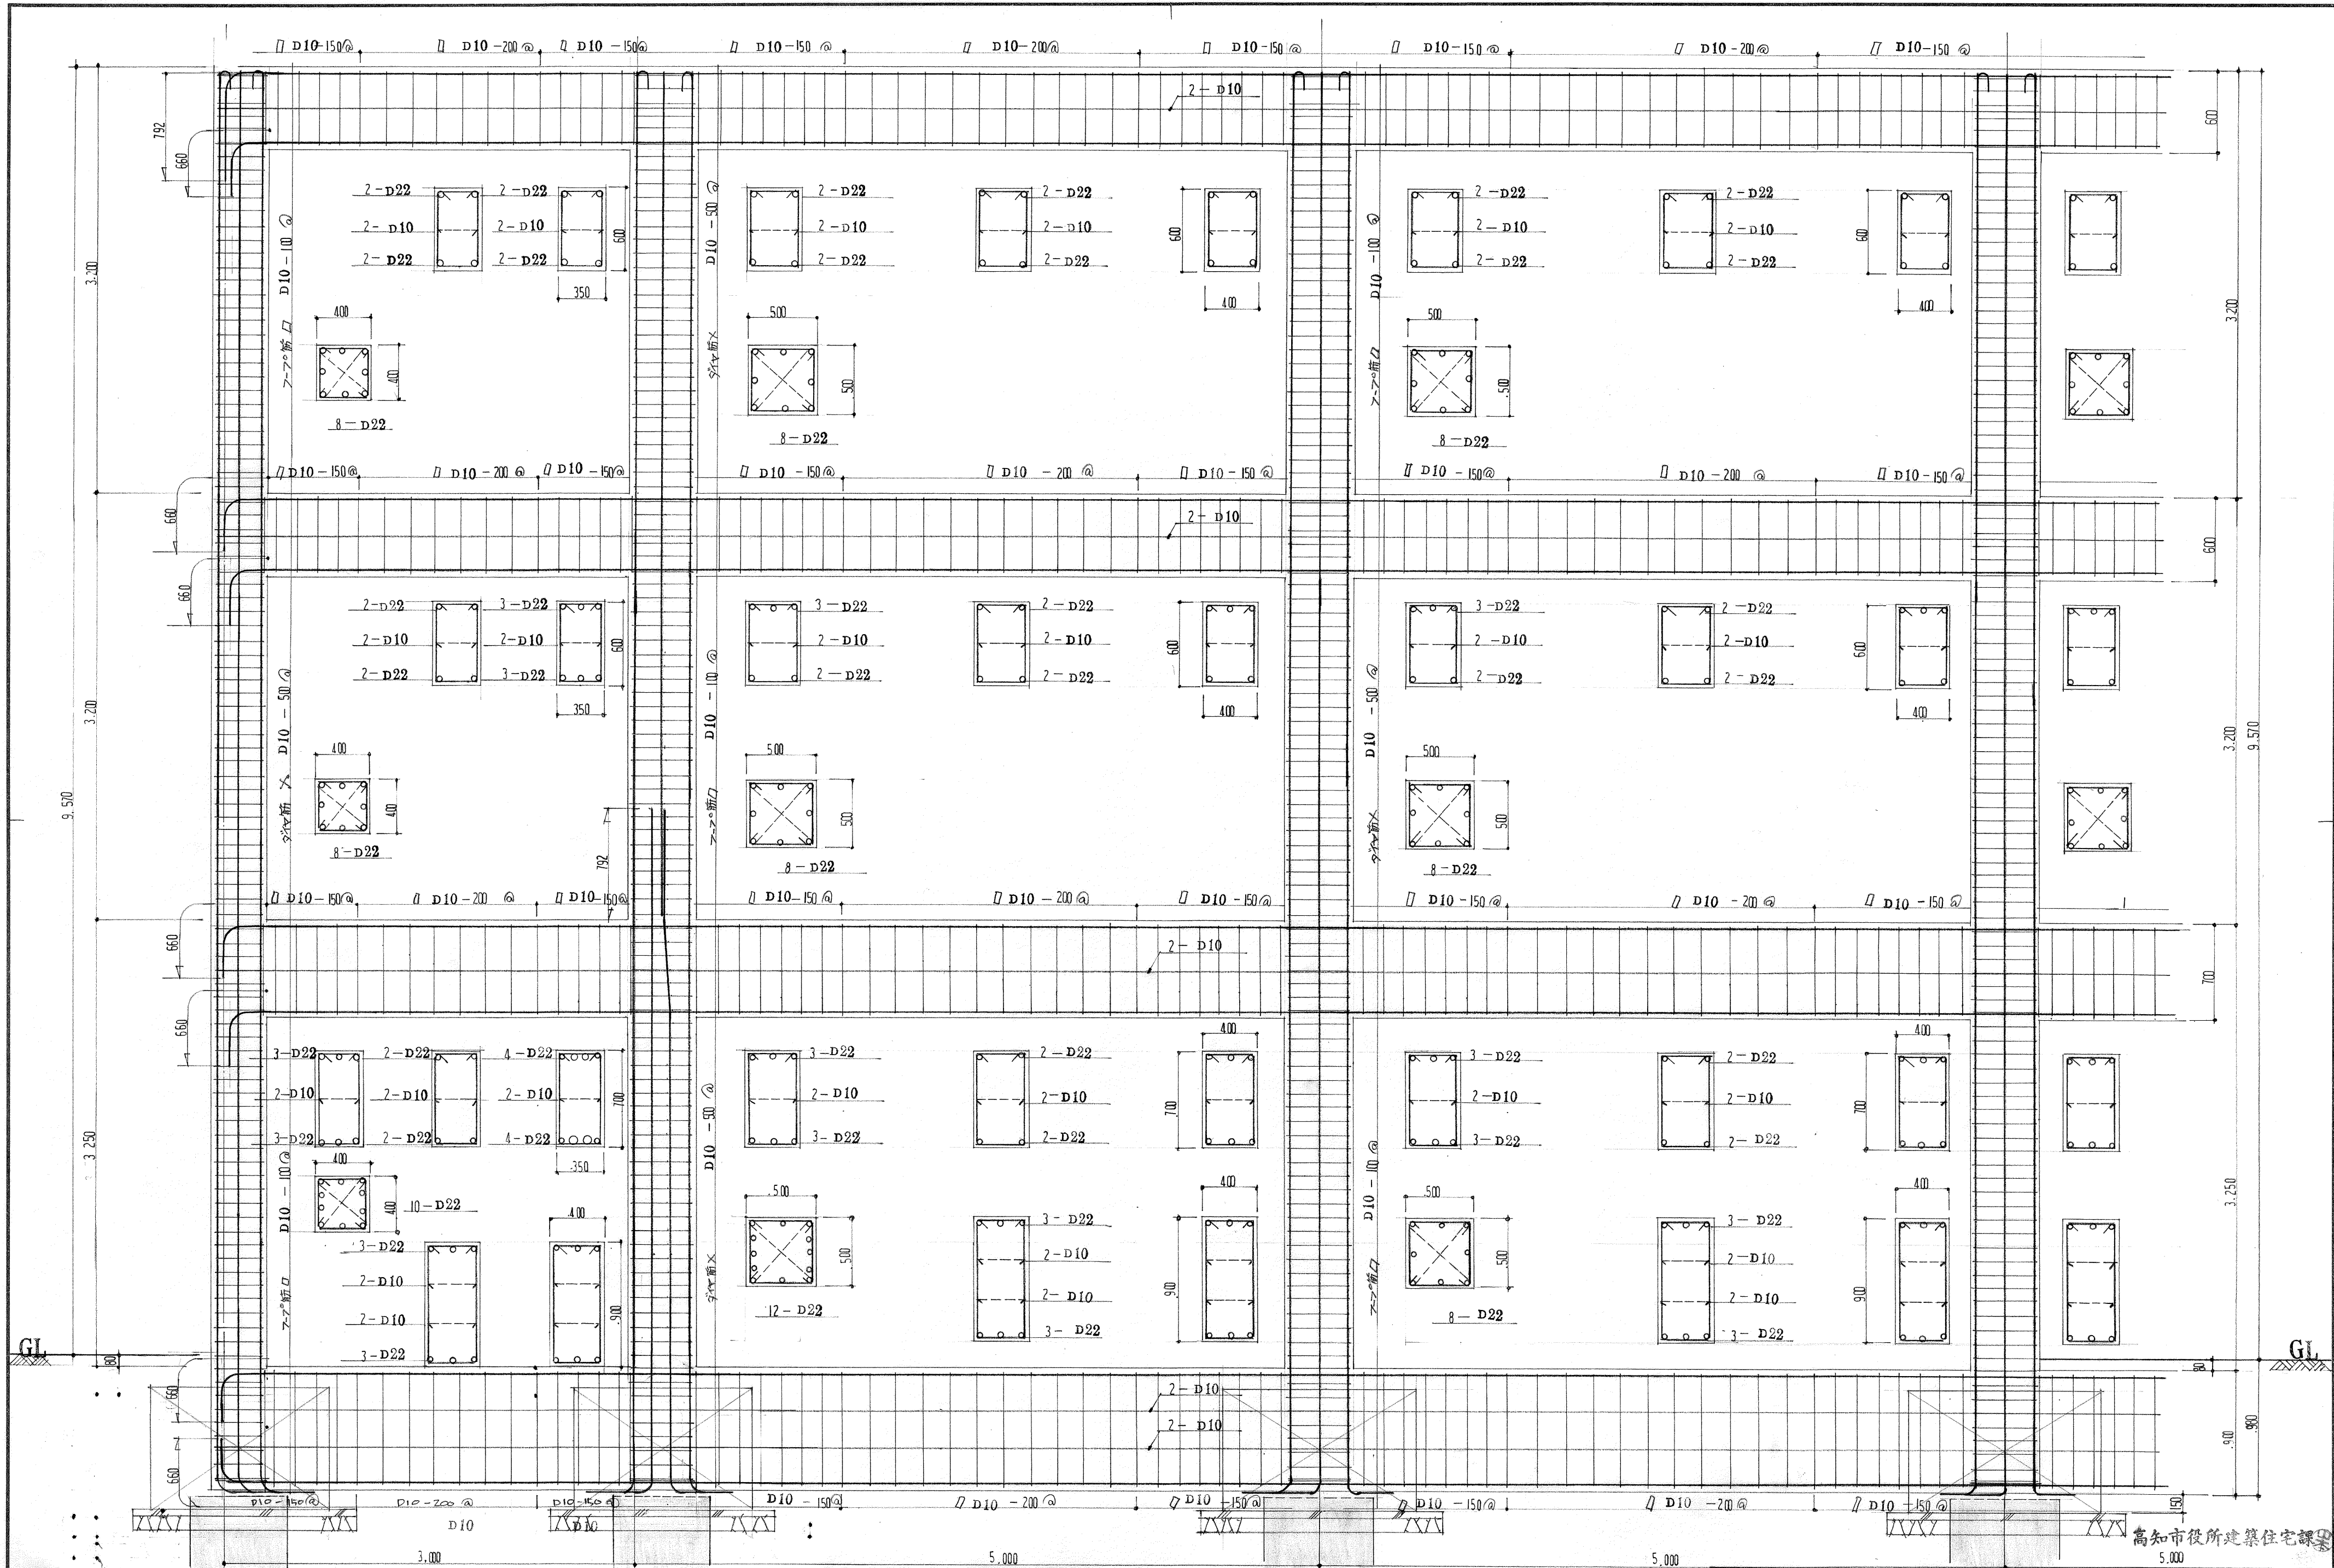


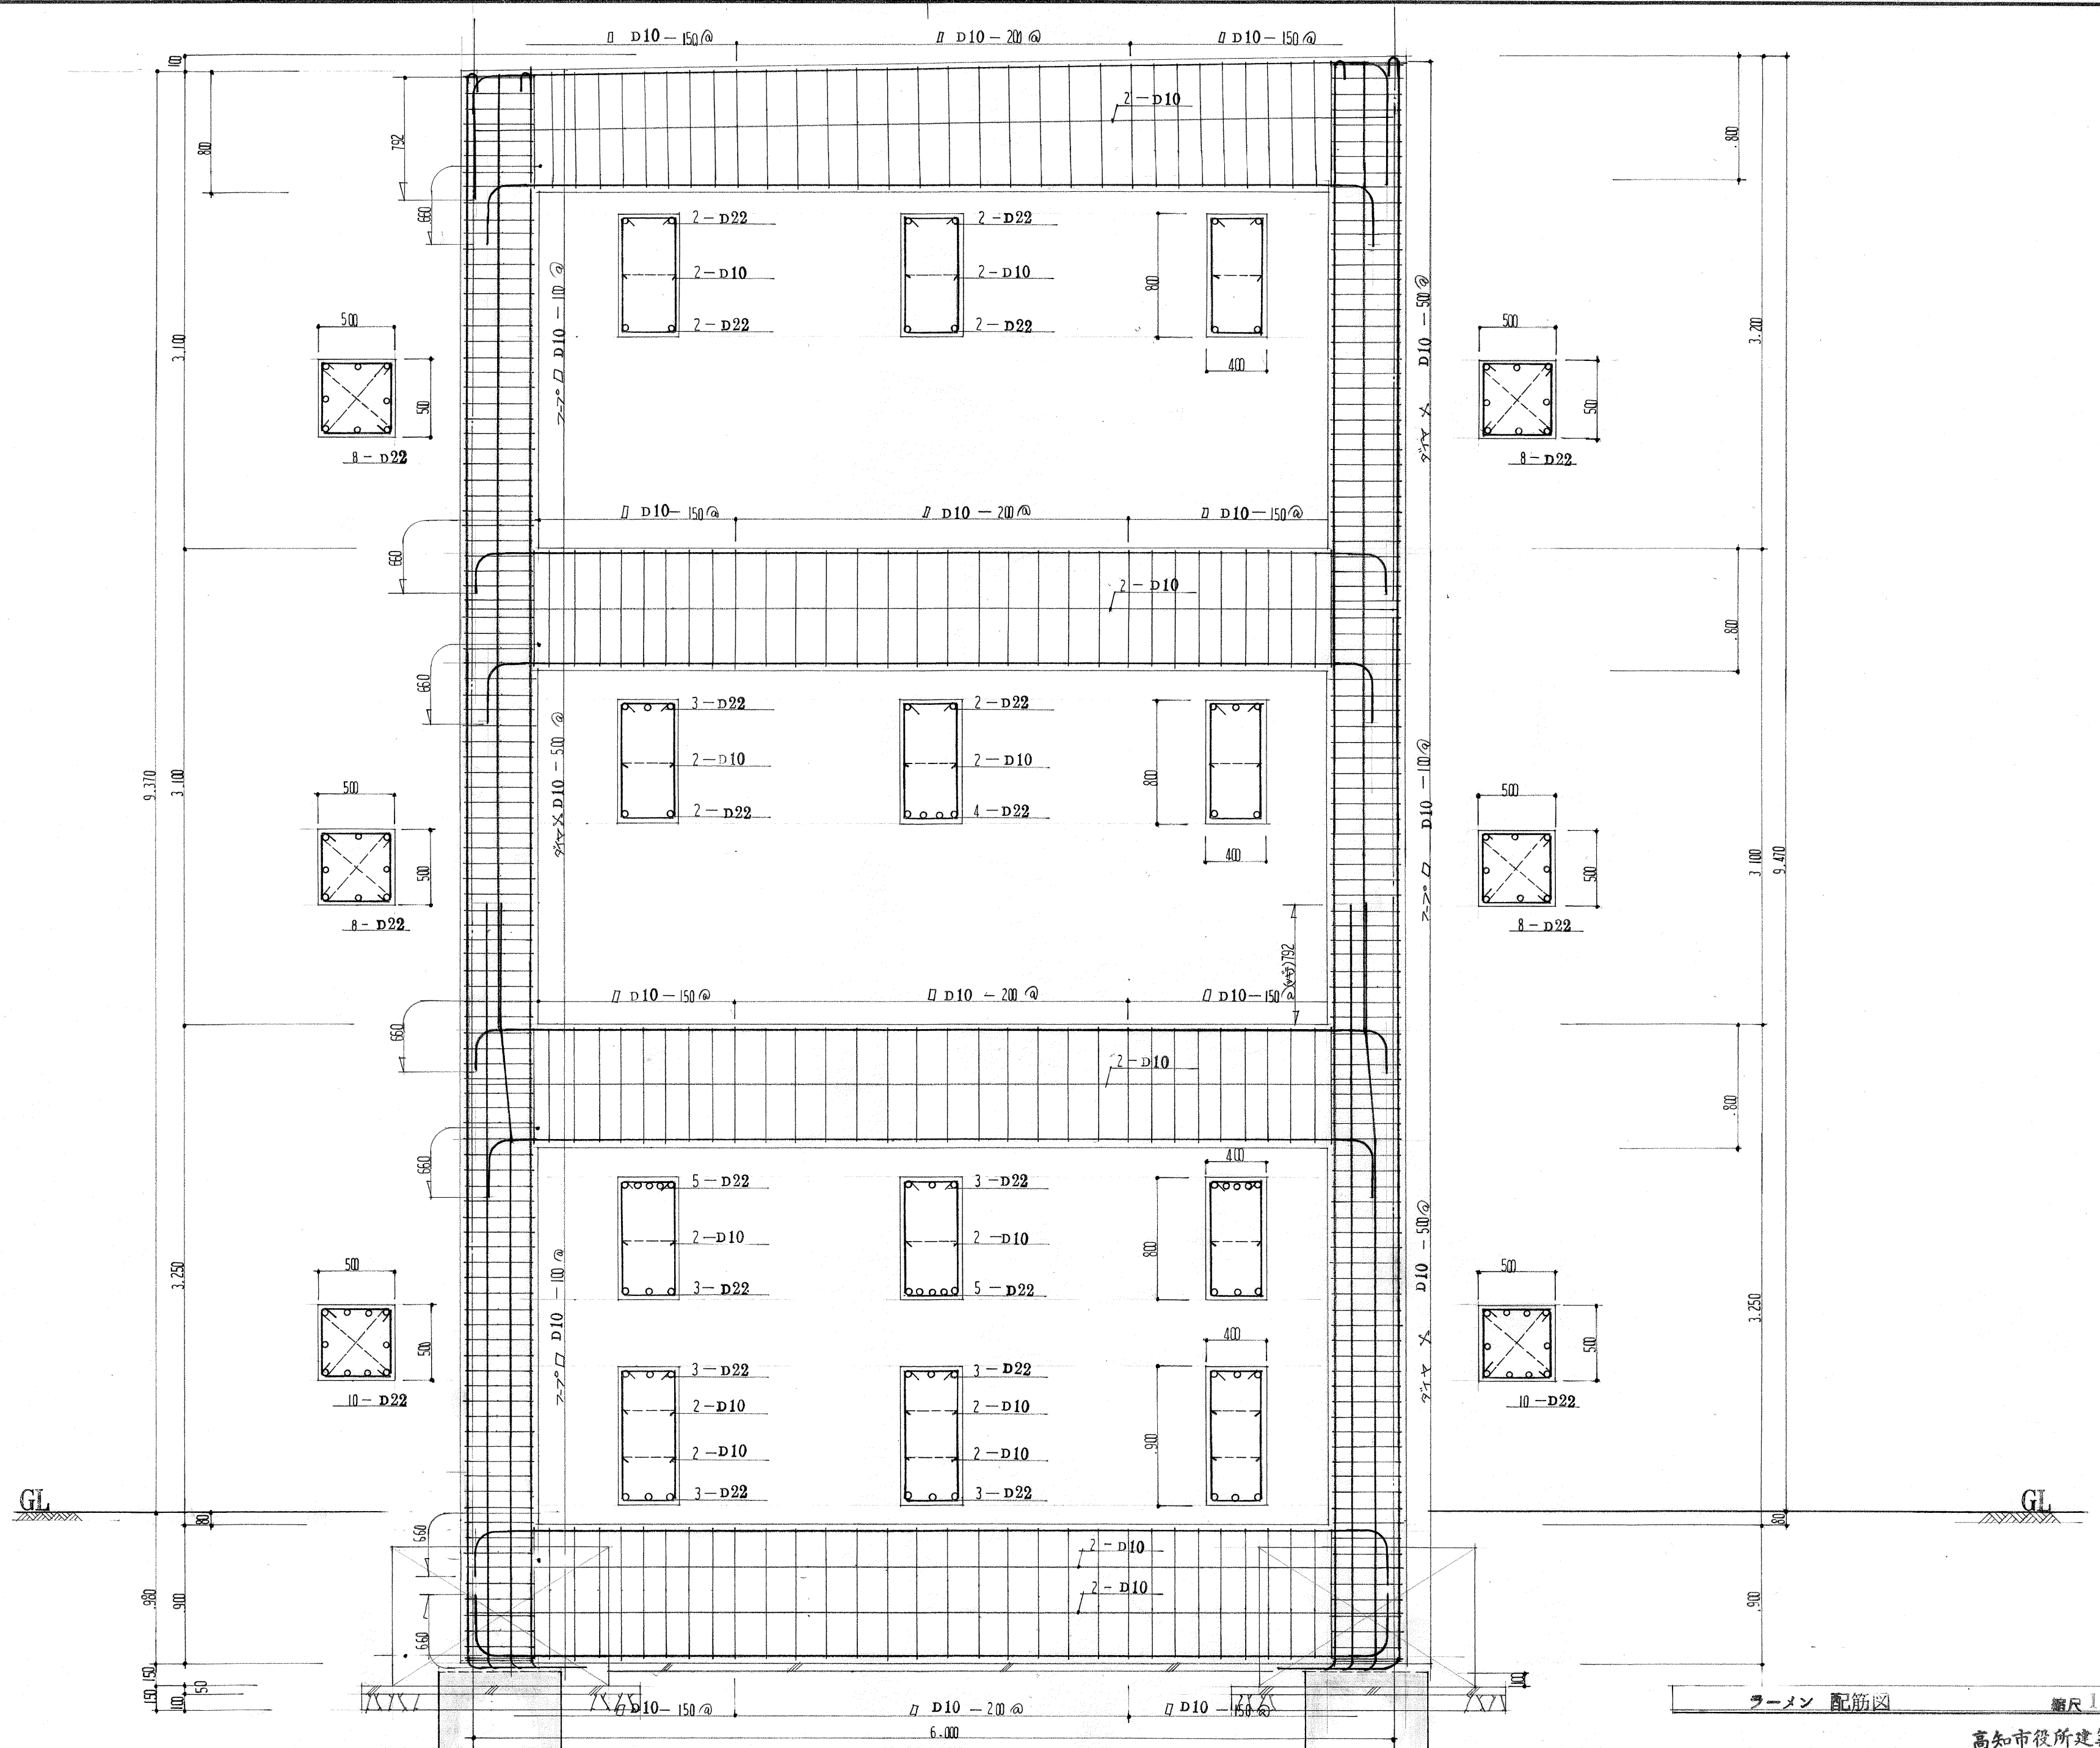

ラーメン 配筋図 縮尺 1:30


高知市役所建築住宅課

訂 正	月 日	計 画	製 図	検 図	製作	年 月 日	 株式 会社 福 重 設 計 事 務 所	工事名称 高知市役所書庫 新築工事			一級建築士大臣登録第55671号	番号	— 29 /
	発行				52年 10 月 31日	高知市本町2丁目2の30(ミロクビル5階) TEL(0888)23-0728・中村市大橋通り4-21 TEL(08803)54932		図面名	ラーメン 配筋図	縮 尺	1:30, : , :	一級建築士事務所知事登録第71号	代表取締役 福重忠良 印

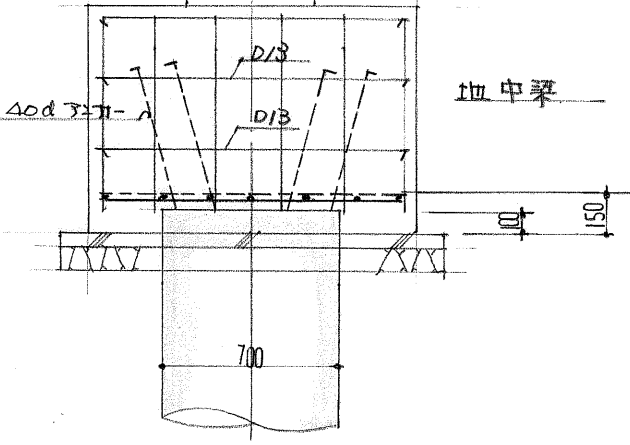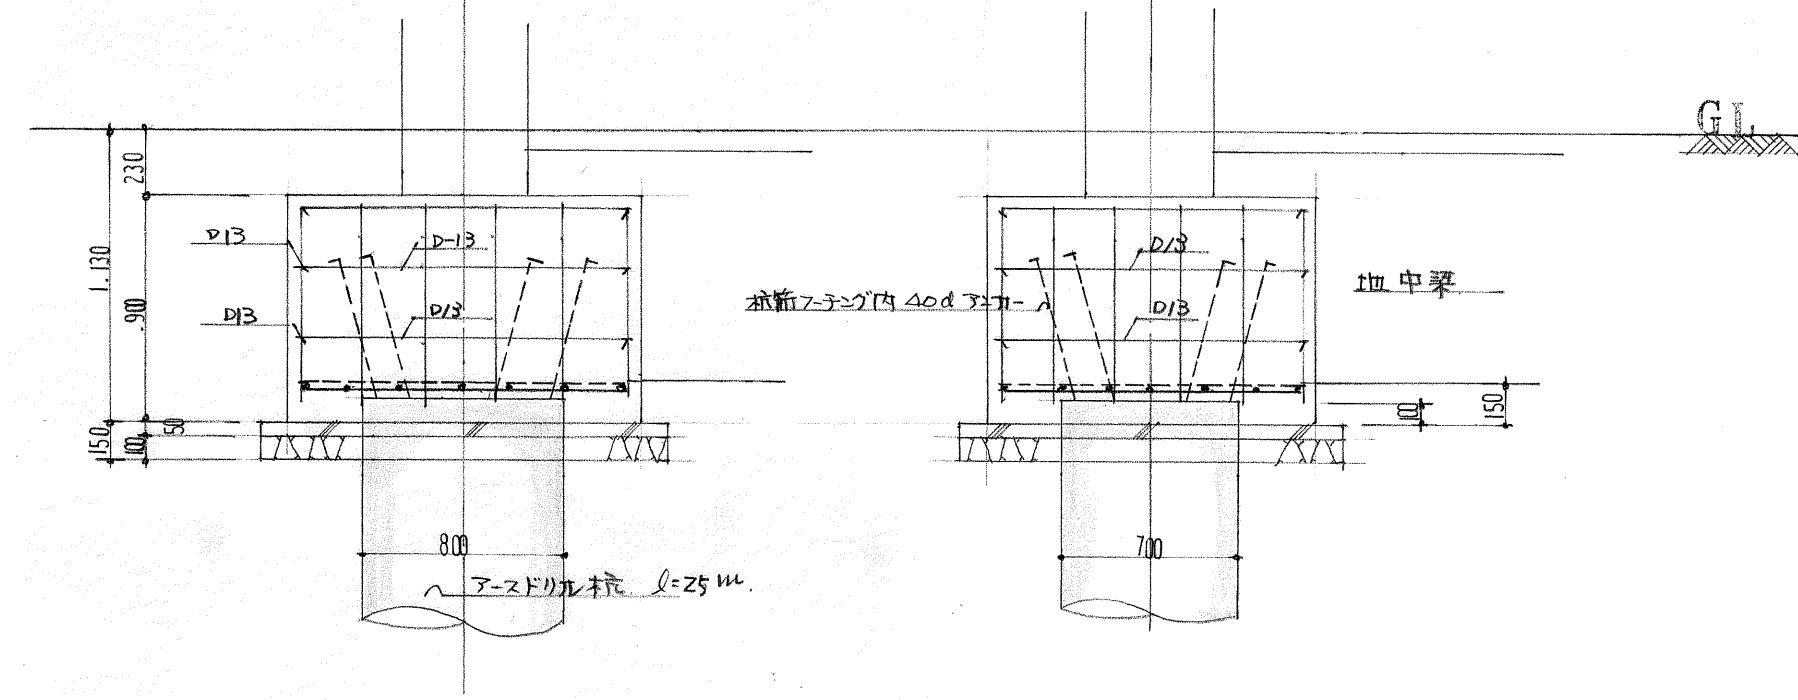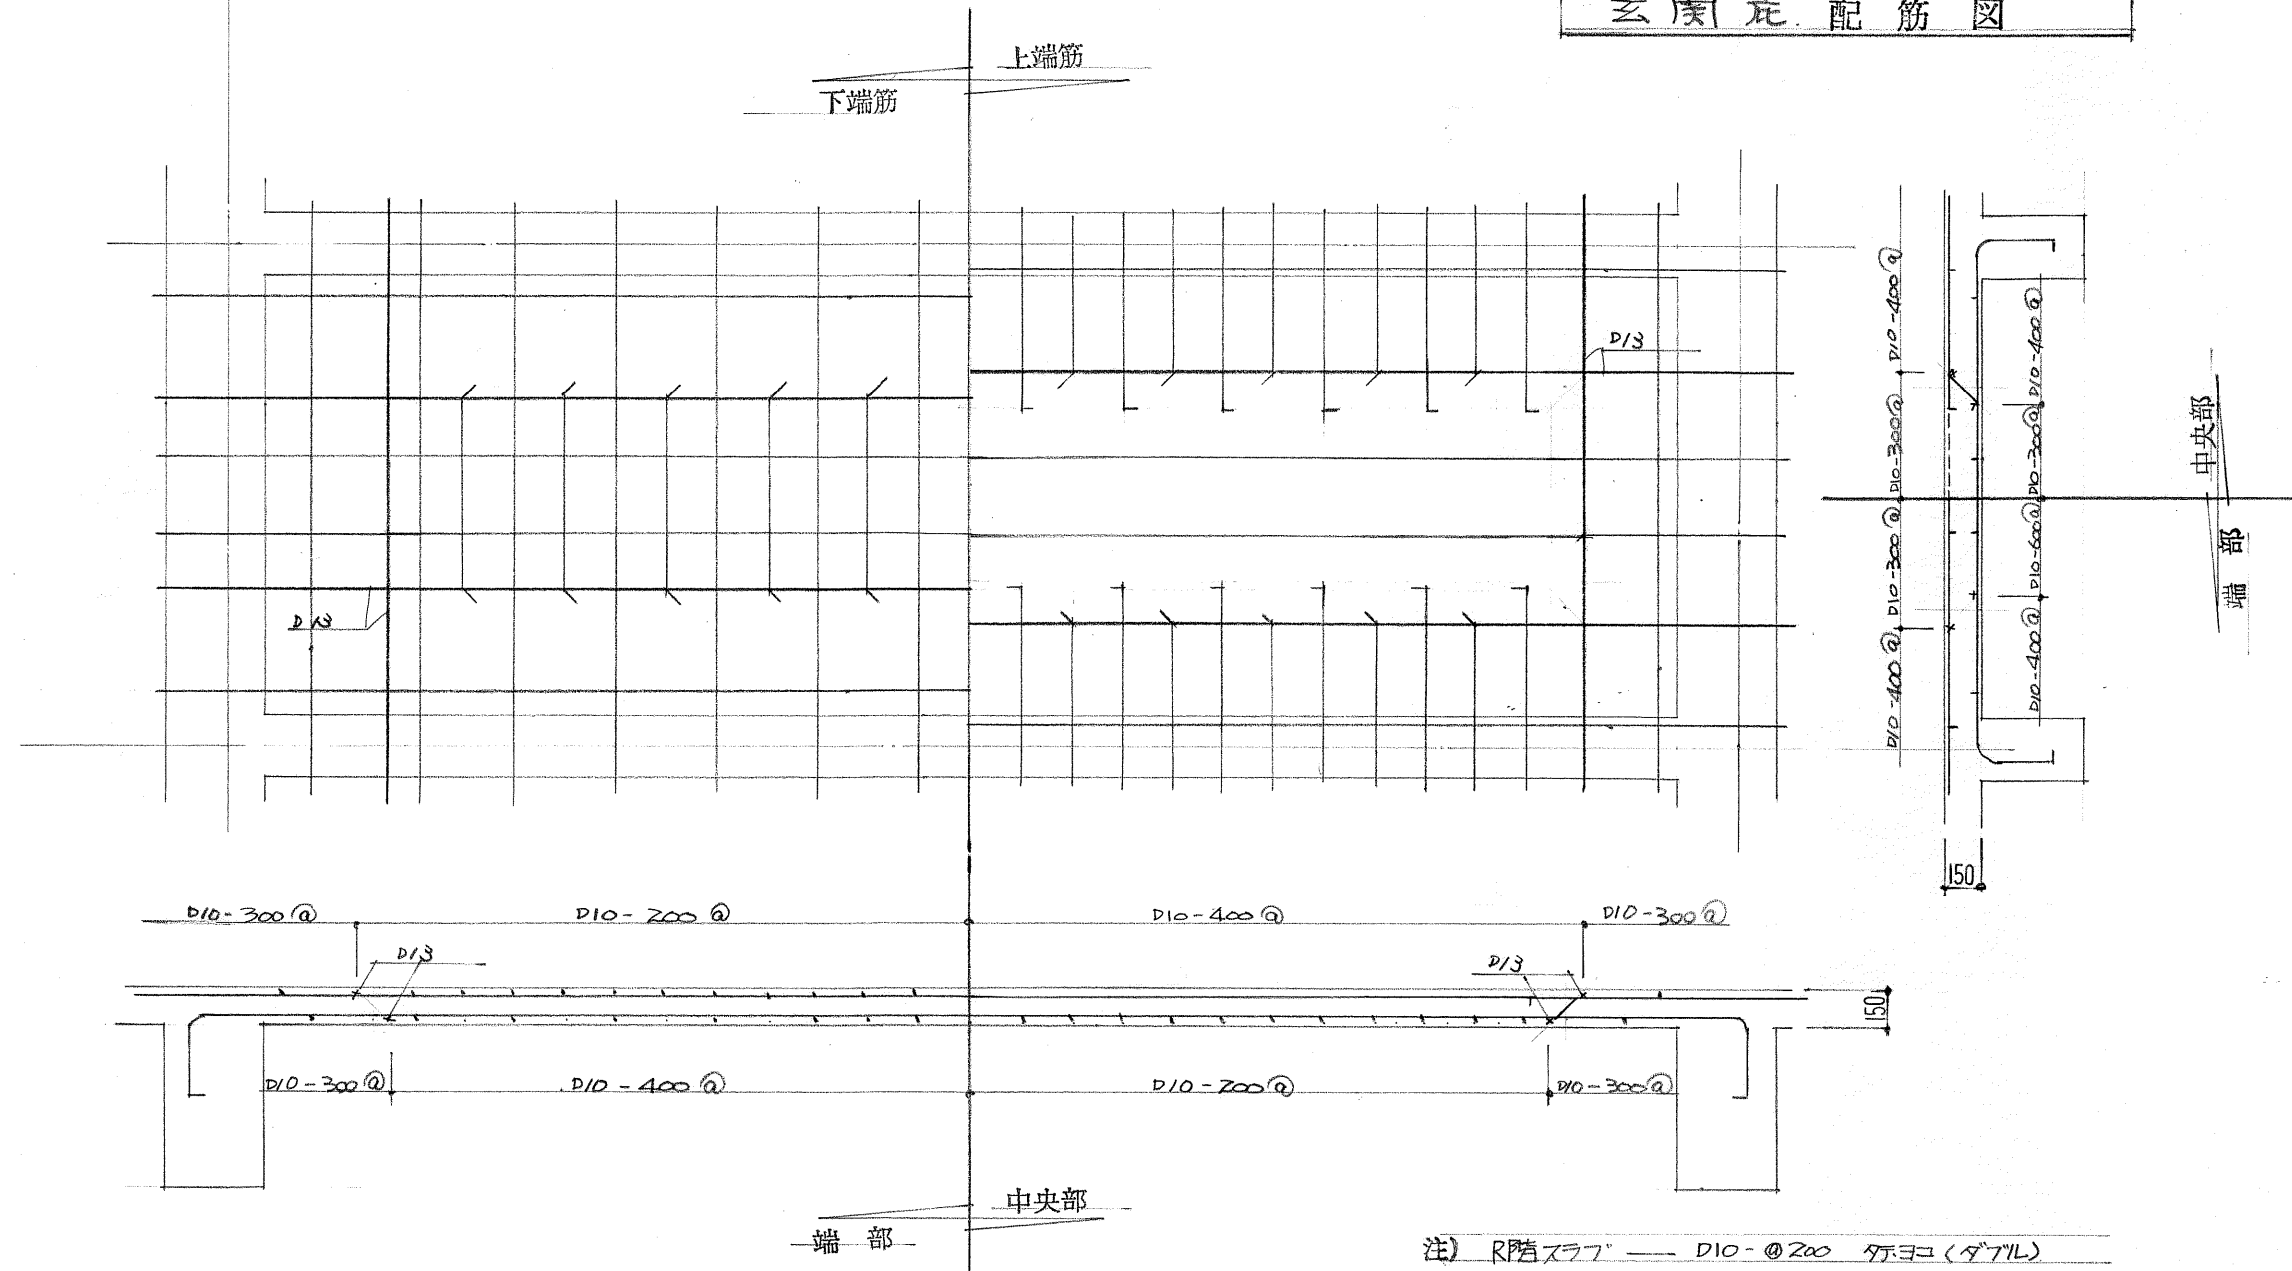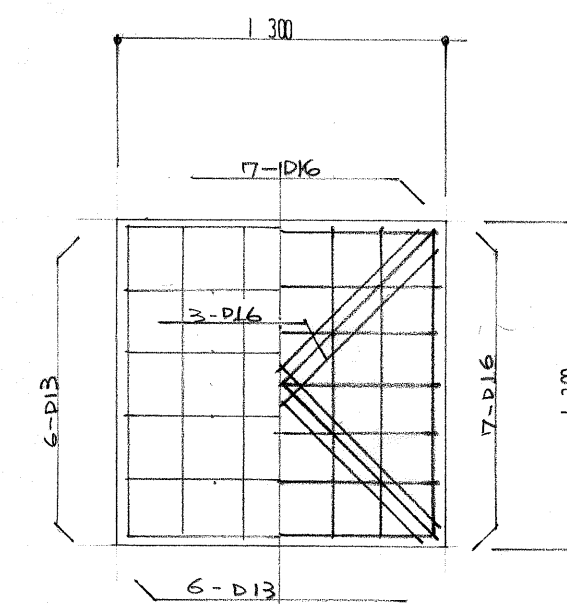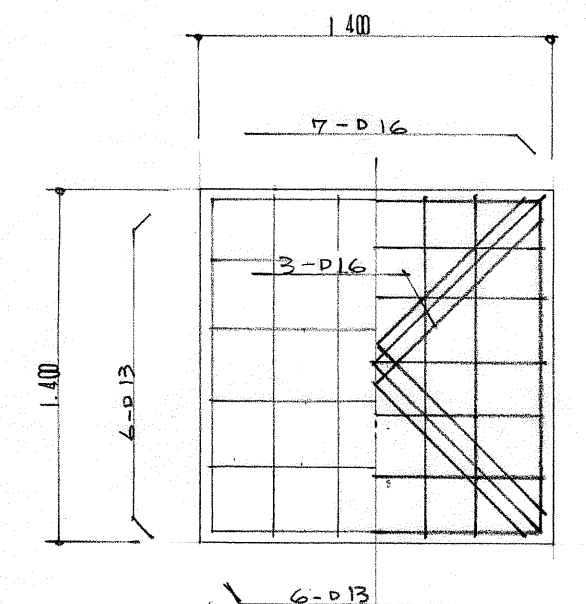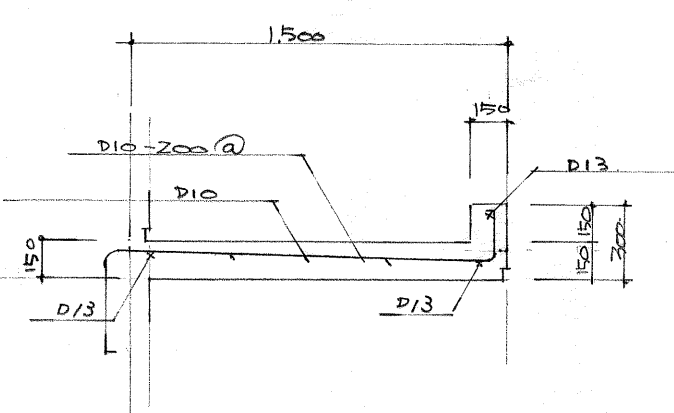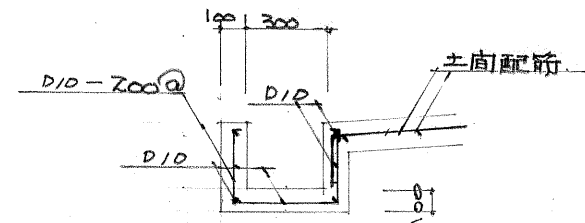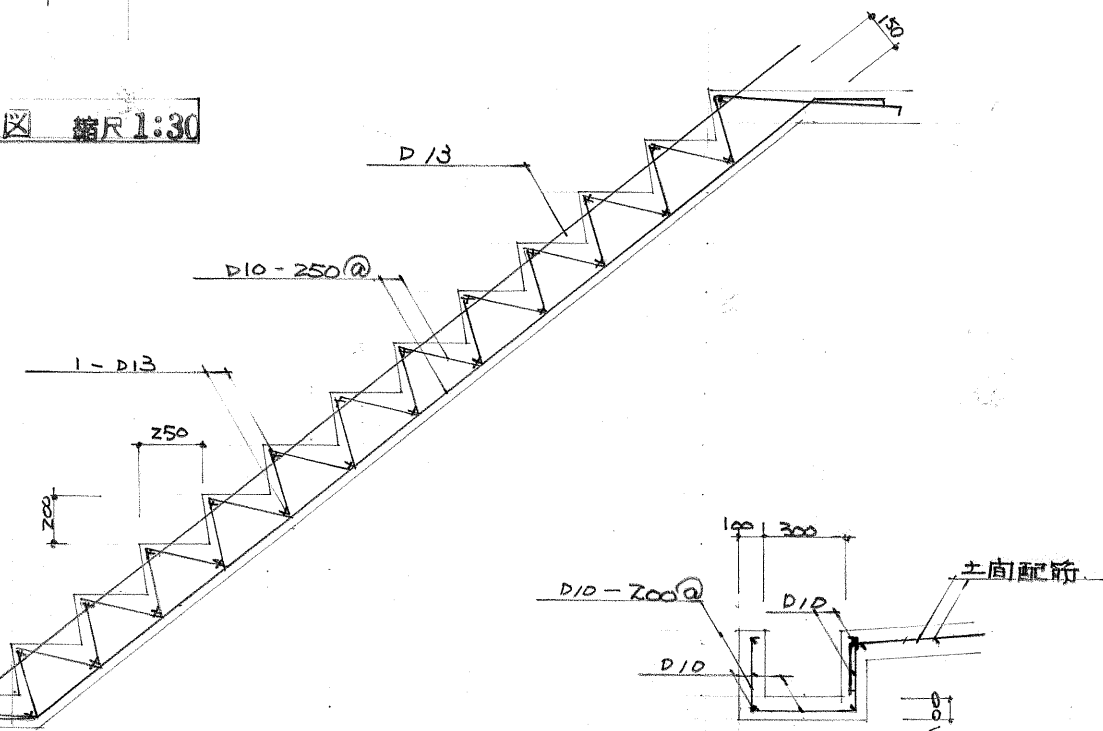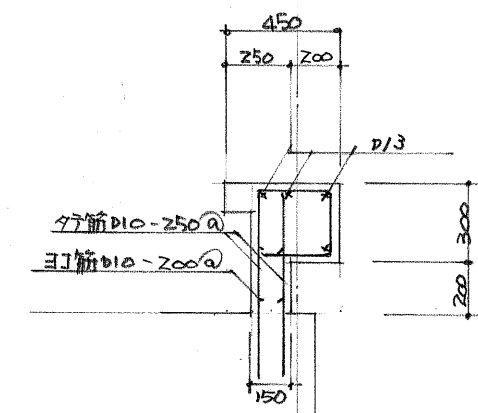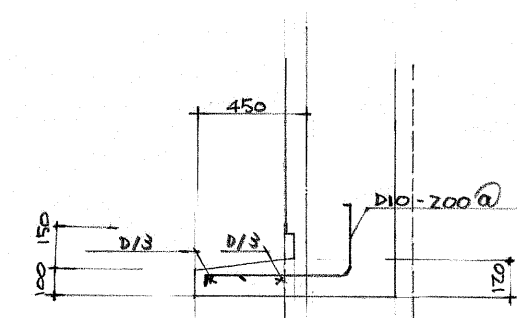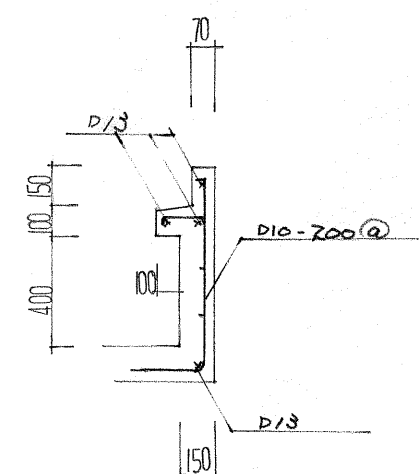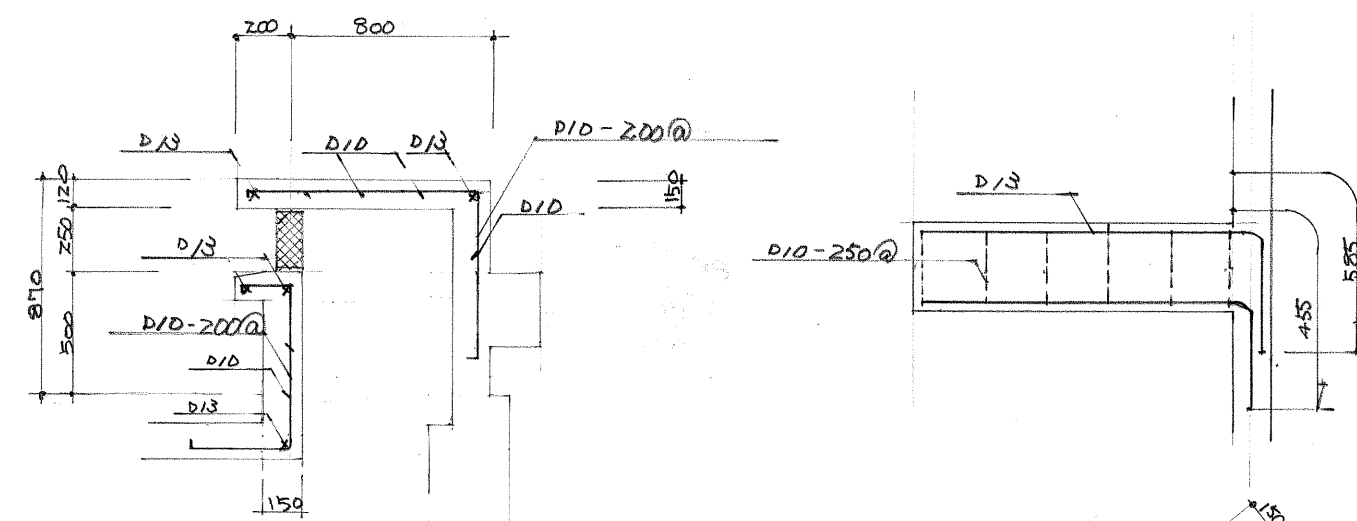

注) R階スラブ — D10-@200 桁ヨコ(ダブル)

杭符号	F2 (6ヶ所)	F1 (10ヶ所)
杭耐力	80 t	120 t
杭長さ $l =$	25 m	25 m

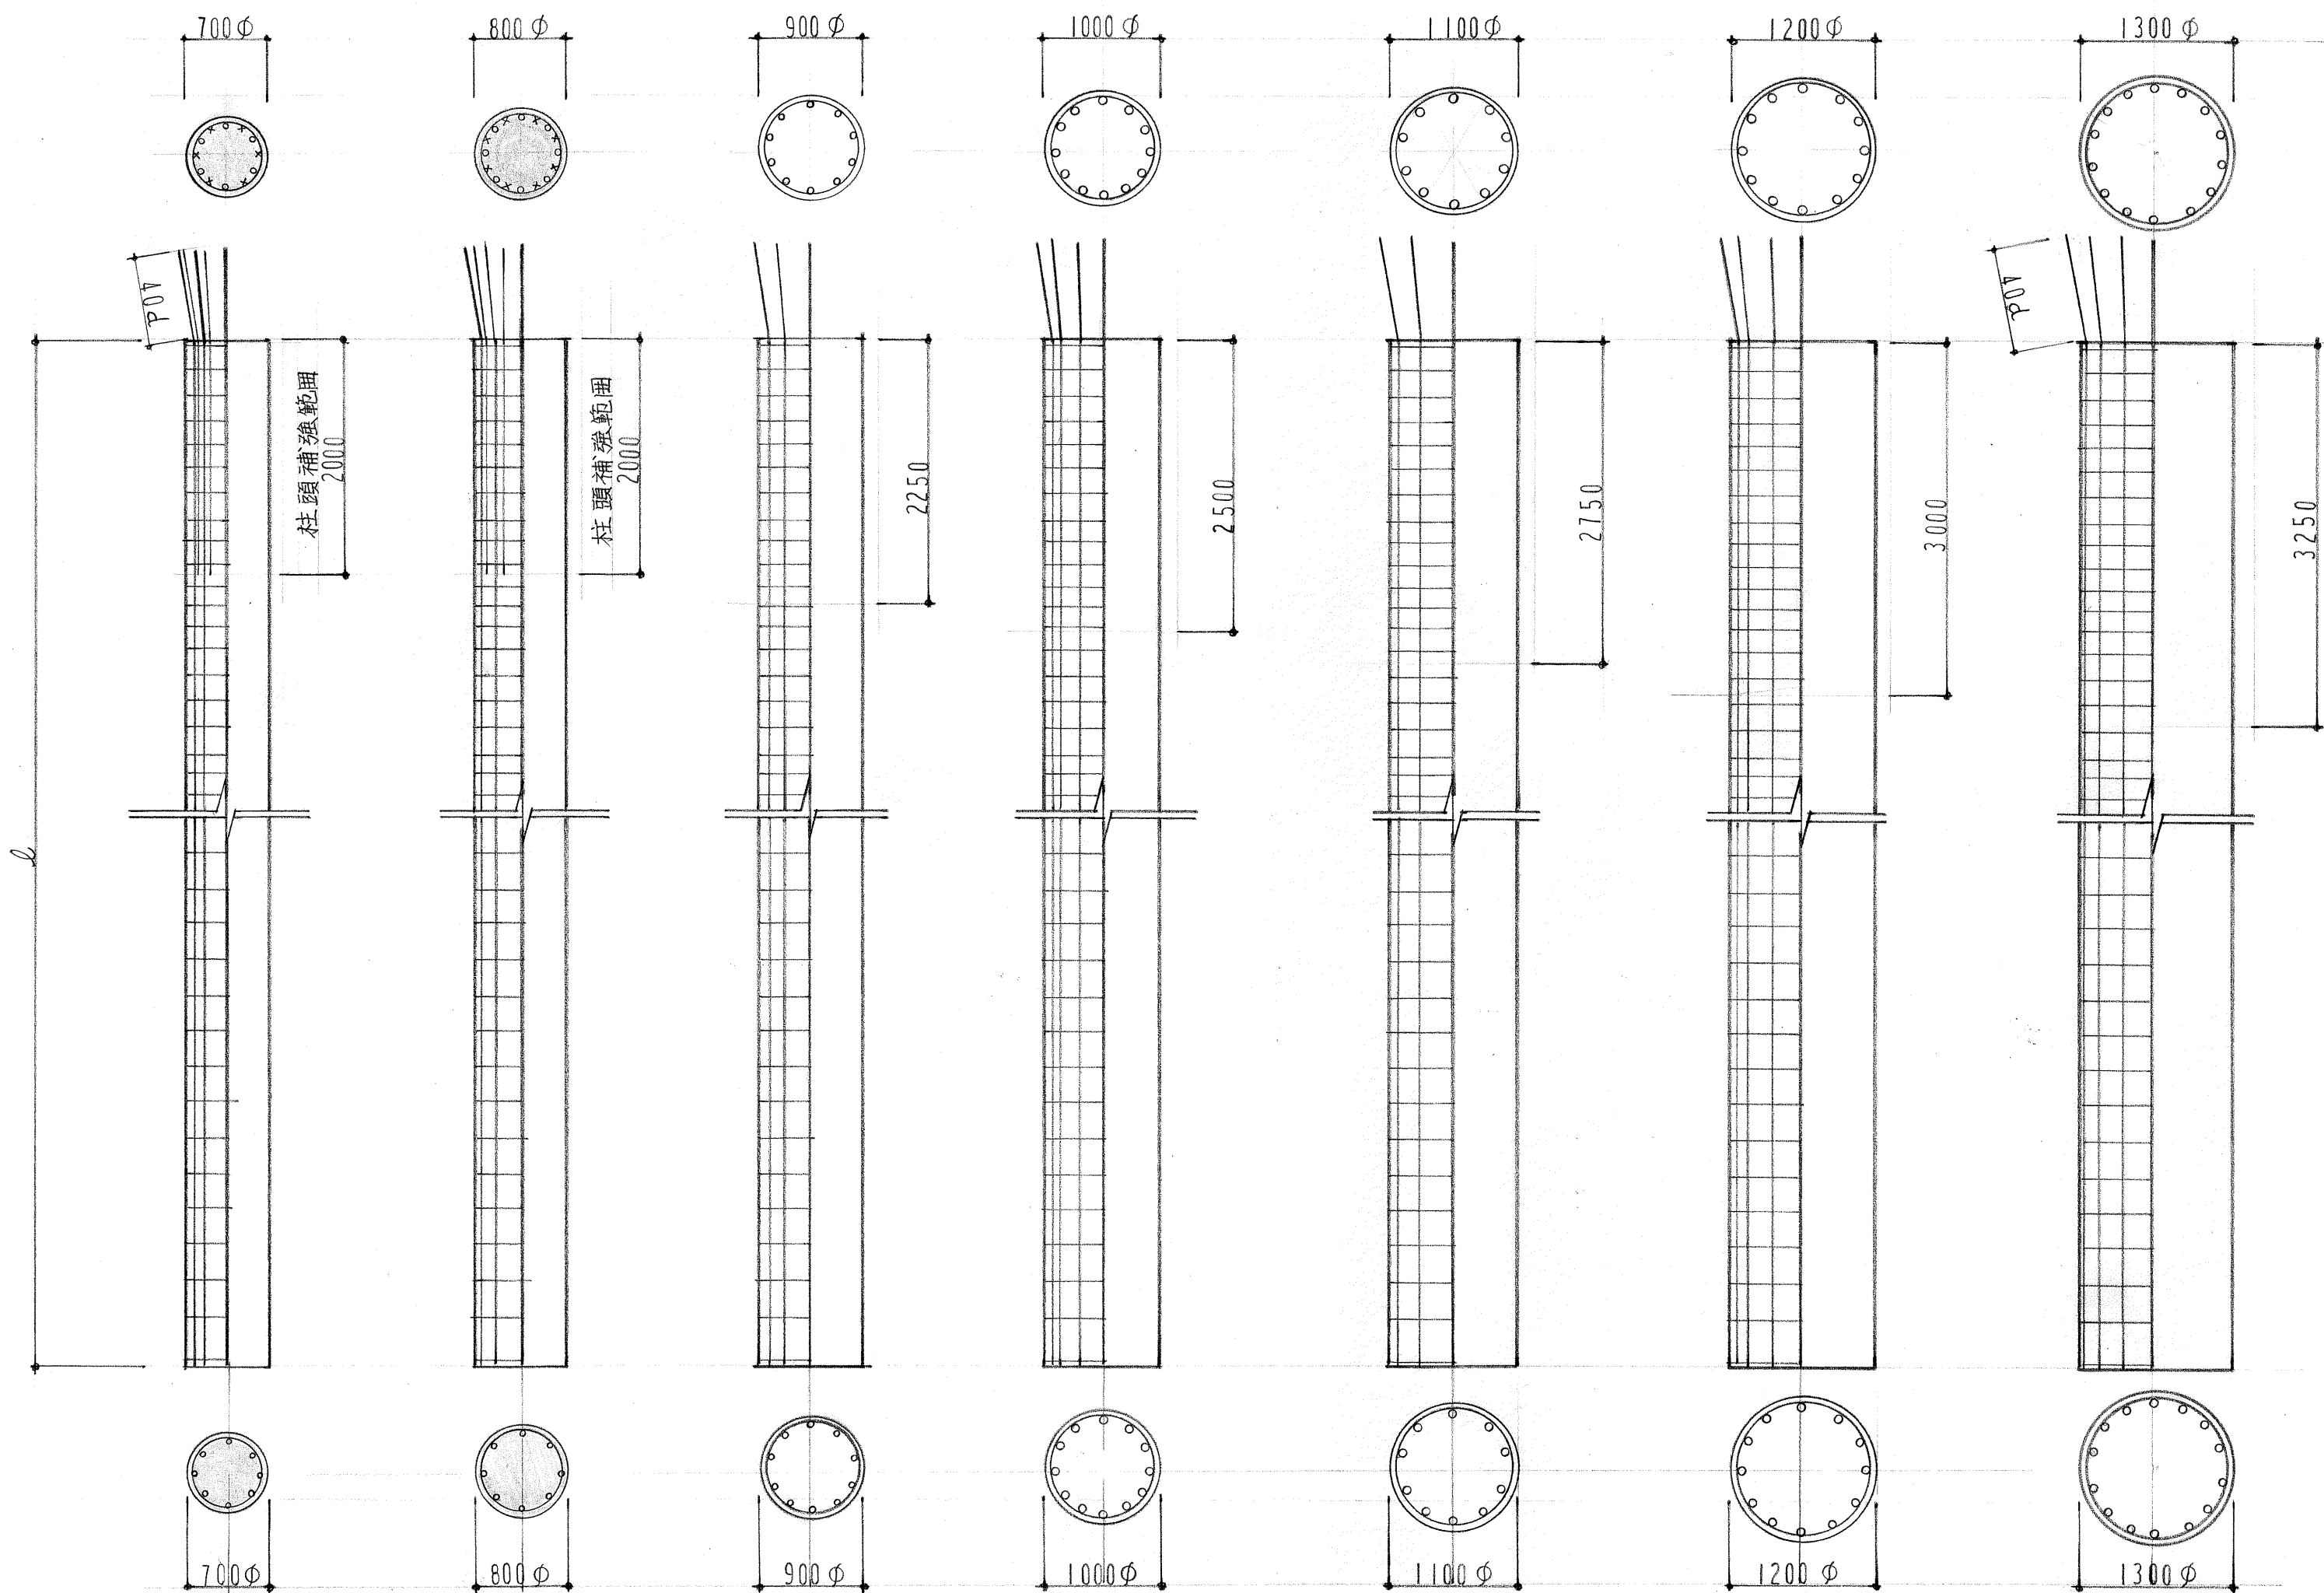


柱頭主筋	8-D13+8-D19	8-D13+8-D19					
柱脚主筋	8-D19	8-D19	10-D19	12-D19	10-D22	12-D22	14-D22
柱頭Hoop	9φ @ 200	9φ @ 200	9φ @ 200	9φ @ 200	9φ @ 200	9φ @ 200	9φ @ 200
Hoop	9φ @ 300	9φ @ 300	9φ @ 300	9φ @ 300	9φ @ 300	9φ @ 300	9φ @ 300
Hoop	13φ @ 3000	16φ @ 3000	16φ @ 3000	16φ @ 3000	16φ @ 3000	16φ @ 3000	16φ @ 3000

(使用材料)	コンクリート	FC = 180 Kg/cm^2	(杭頭処理)	杭頭コンクリート破りは杭破れと見做す。但し最終杭頭破りは杭破れにより杭に断面欠損を生じさせないよう入念に破る事。杭主筋は基礎ベース中に50dアンカする。
	鉄筋	SD 30 (D表示) SR 24 (中表示)		

梁貫通孔補強

梁セ 穴径	300	350	400	450	500	550	600	650	700	750	800	850	900	950	1000	1050	1100	1150	1200	1250
75φ	16-D16	16-D16	16-D13	16-D13	16-D13	16-D13	16-D13	16-D13	16-D13	※	※	※	※	※	※	※	※	※	※	※
90φ	16-D16	16-D16	16-D16	16-D13	16-D13	16-D13	16-D13	16-D13	16-D13	16-D13	16-D13	16-D13	※	※	※	※	※	※	※	※
100φ	16-D16	16-D16	16-D16	16-D16	16-D13	16-D13	16-D13	16-D13	16-D13	16-D13	16-D13	16-D13	16-D13	※	※	※	※	※	※	※
120φ	主筋と同径 20※	16-D16	16-D16	16-D16	16-D16	16-D13	16-D13	16-D13	16-D13	16-D13	16-D13	16-D13	16-D13	16-D13	16-D13	16-D13	16-D13	16-D13	※	※
150φ			主筋と同径 20※	16-D16	16-D16	16-D16	16-D16	16-D16	16-D13	16-D13	16-D13	16-D13	16-D13	16-D13	16-D13	16-D13	16-D13	16-D13	16-D13	16-D13
200φ						主筋と同径 20※	16-D16	16-D16	16-D16	16-D16	16-D16	16-D16	16-D16	16-D13	16-D13	16-D13	16-D13	16-D13	16-D13	16-D13
250φ							主筋と同径 20※	16-D16	16-D16	16-D16	16-D16	16-D16	16-D16	16-D16	16-D16	16-D16	16-D16	16-D16	16-D16	16-D13


① 適用条件

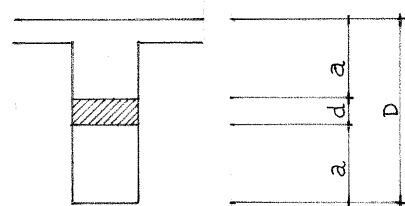


1. 上表の条件として、あくまで梁セいの中心に貫通孔がある場合に適用する。
2. 上表以外は係員の指示を受ける。

② 配筋方法


1. 16-D16 の場合
16-D13

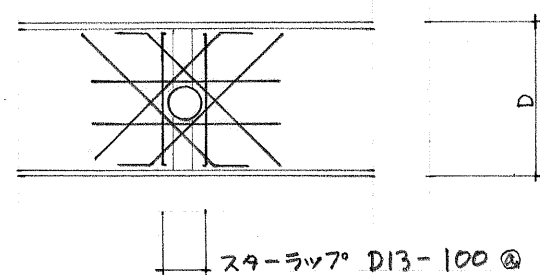


2. 主筋と同径20本の場合

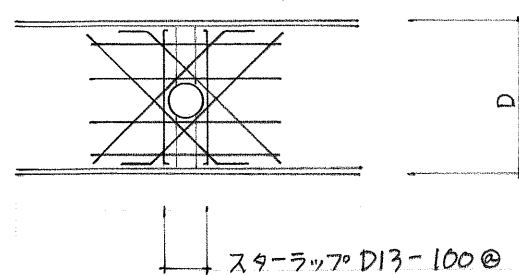

3. ※印[8-D13]の場合
φ50%以下で梁の見え掛りの場合


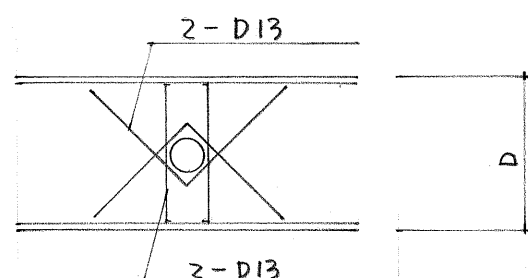


③ 穴の間隔

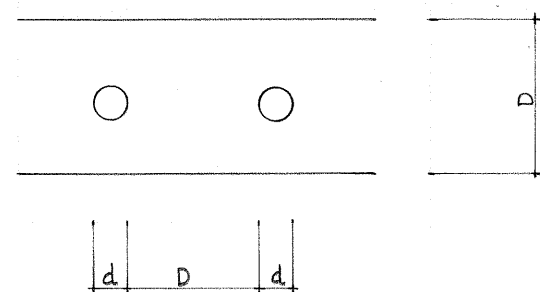


$$\begin{aligned} d &< D/3 \\ d &> 3\phi \end{aligned}$$


④ 定着長さ

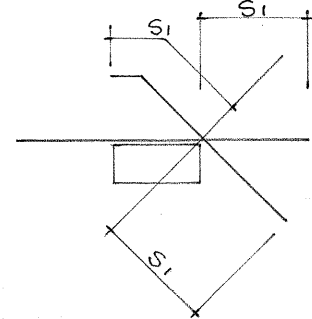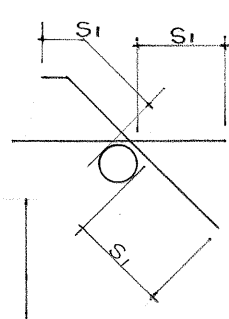

壁補強筋


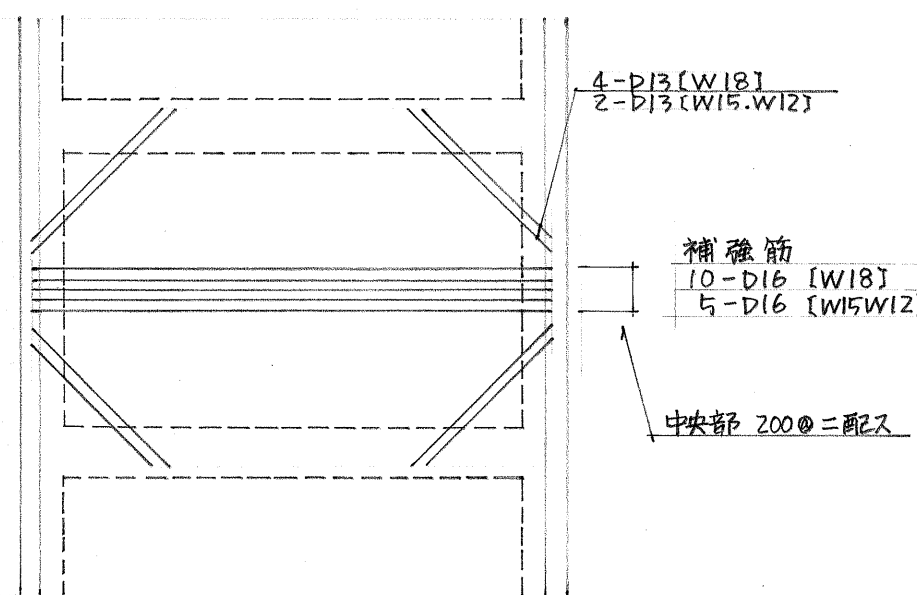


※ W18 ハシガル配筋形式トスル。
W15 W12 ハシガル配筋形式トスル。

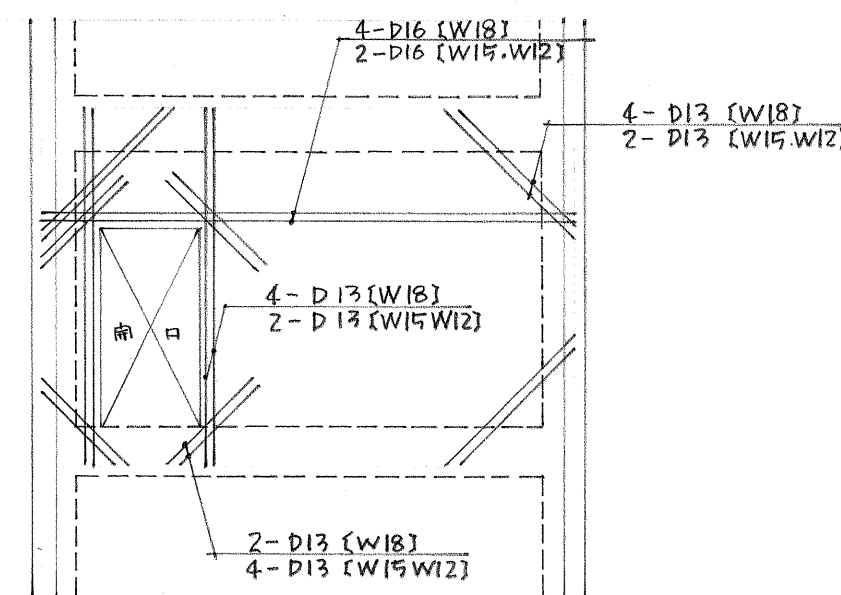


① 耐力壁補強筋[無開口]

② 耐力壁補強筋[有開口]

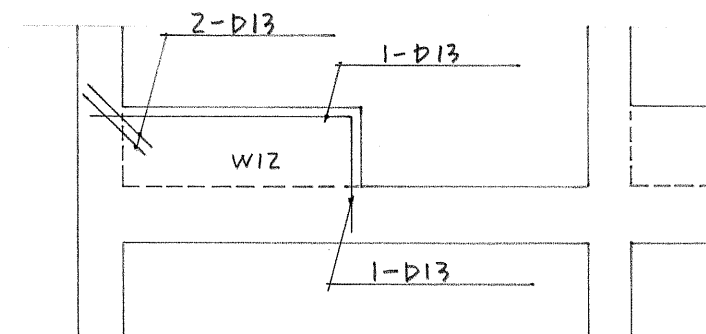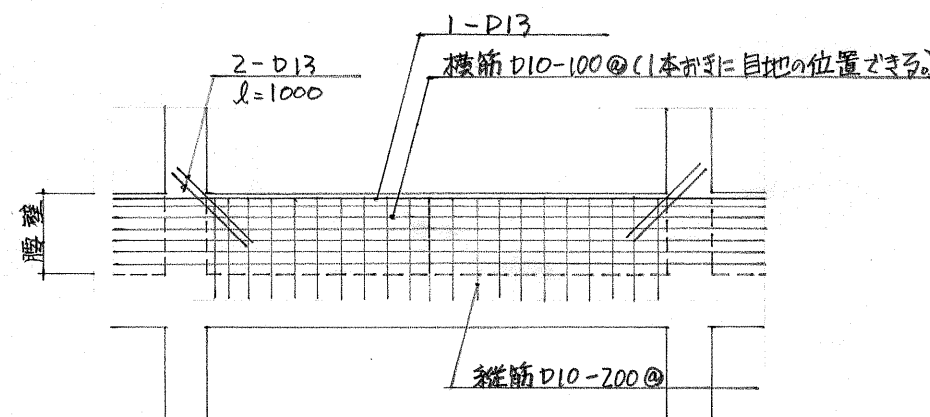



③ 腰壁補強筋

④ 腰壁補強筋

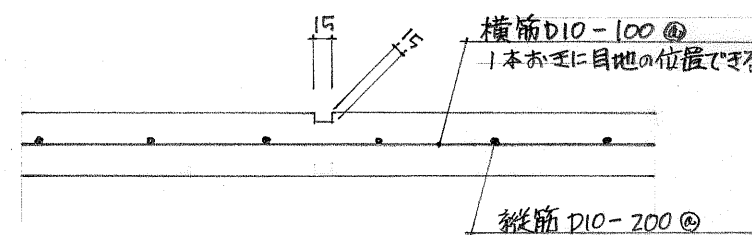


⑤ 目地部詳細

高知市役所建築住宅課

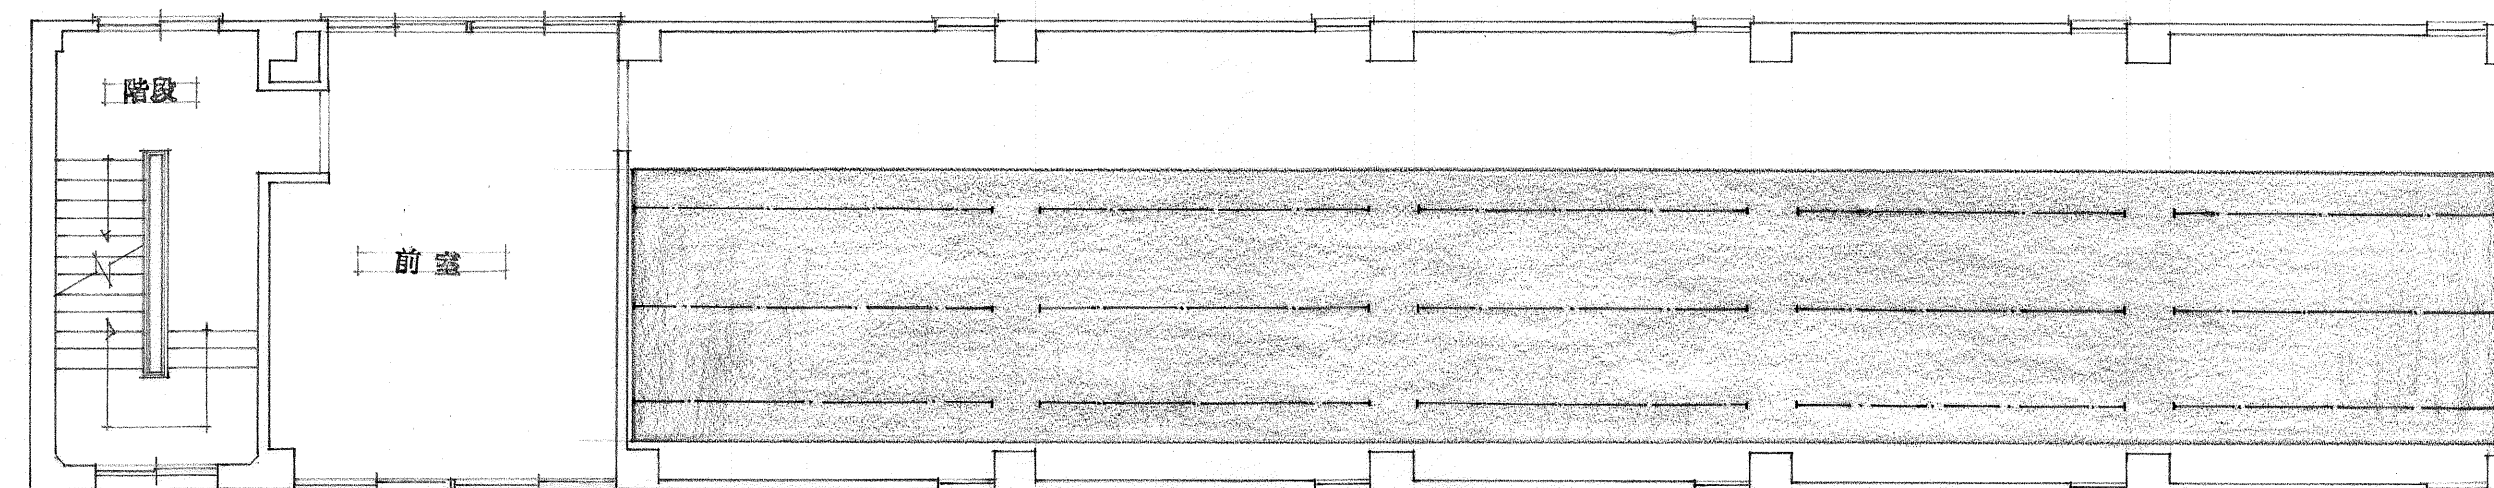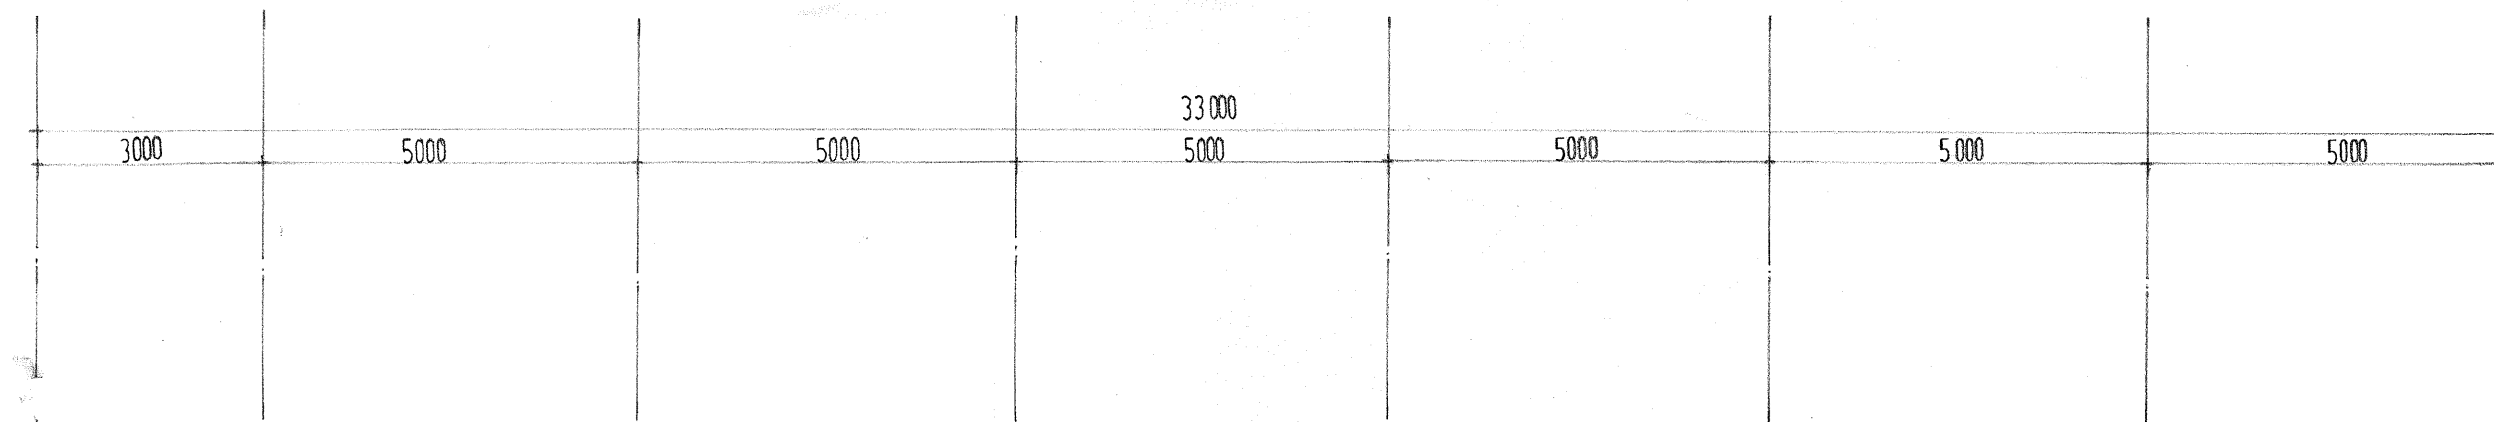


書庫平面図 縮尺 1:100

■ 部分	移動書架設置範囲
--- 部分	移動書架用埋込レール埋設箇所 (レール別添)
注) 設置範囲及埋込レール箇所の最終決定は監督員との打合せ後決定するものとする。	

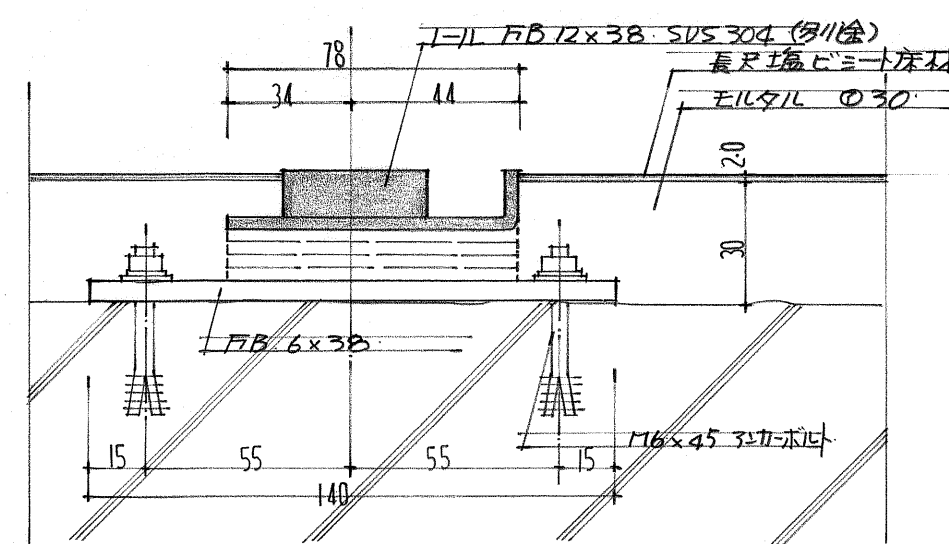

端部レール埋込詳細図 1:2

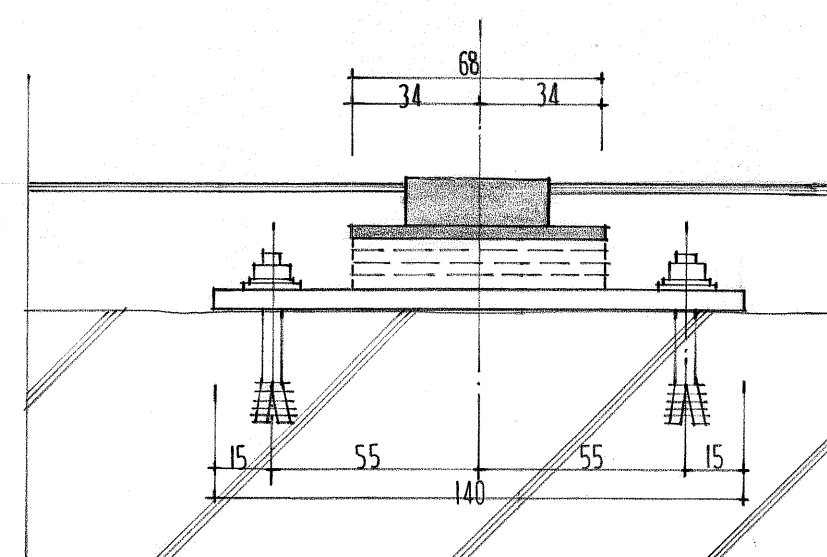

中央部レール埋込詳細図 1:2

注) 埋込レールは製造所により一部異なるので製品決定後各仕様に基づき監督員の承認を得た後施工とすることが必要。

高知市役所建築住宅課

