



1 階平面図 S=1/100

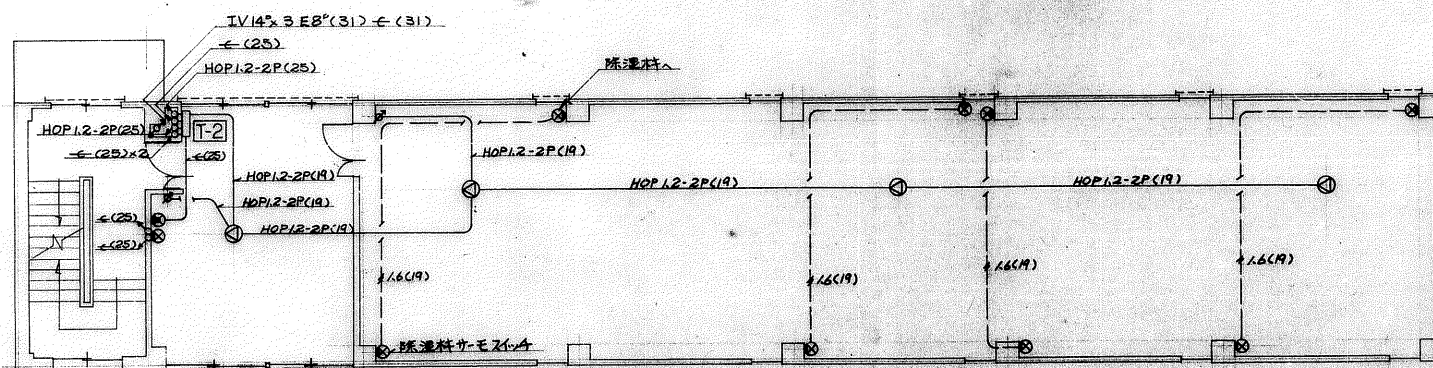


2 階平面図 S=1/100

記号	名称	定 格	品 番
①	天井スピーカー	16cm 3W埋込型(角)	WS-4150
②	壁掛スピーカー	16cm 3W 露出型(角)	WS-1500
③	アンプ	緊急放送可	WZ-510A-12
④	インターホン		
⑤	テレビ		


工事名	高知市役所書庫新築電気設備			工事
図面	動力・放送・インターホン設備図(1)			縮尺 1/100
図番	検図	設計	製図	
高知市北本町4丁目2-25				
栄和電機 TEL 82-2211				

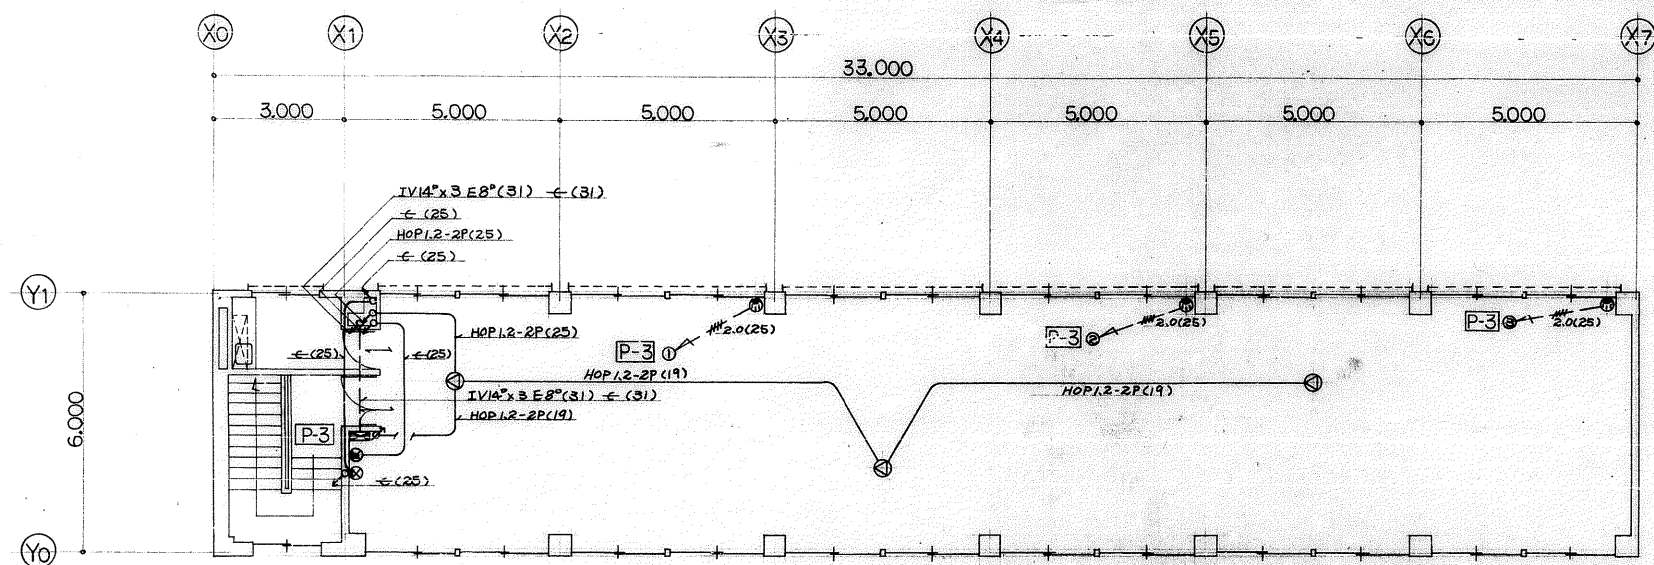


3階平面図 S=1/100

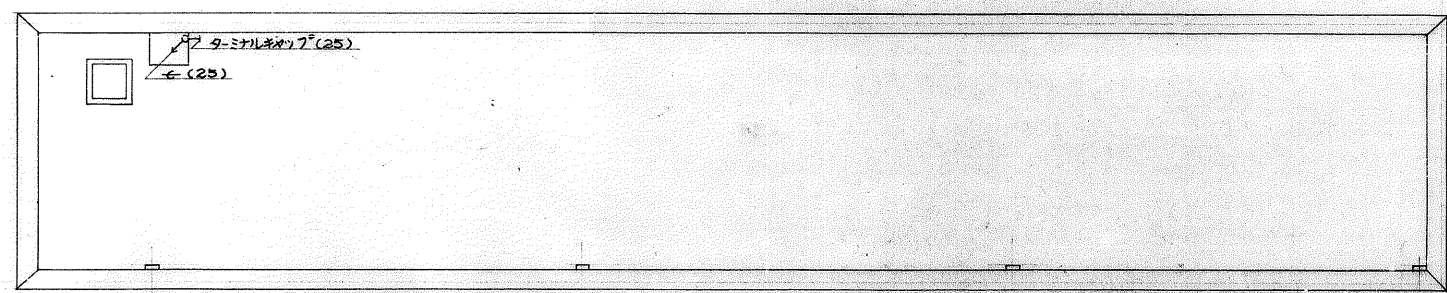


R階平面図 S=1/100

工事名	高知市役所書庫新築電気設備					工事
図面	動力・放送・IT・ホ・設備図(2)					縮尺 1/100
図番		検図		設計		製図 
高知市北本町4丁目2-25						
物栄和電機 TEL 82-2211						

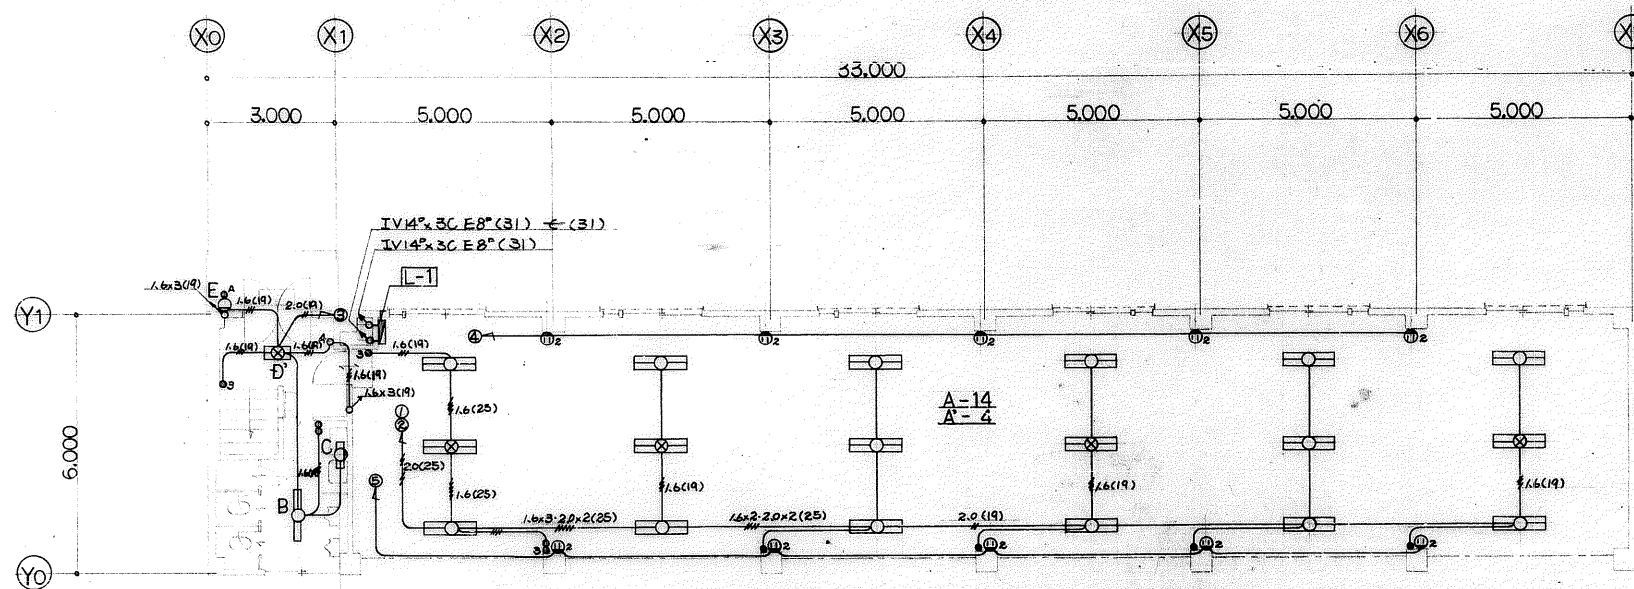

1階平面図 S=1/100

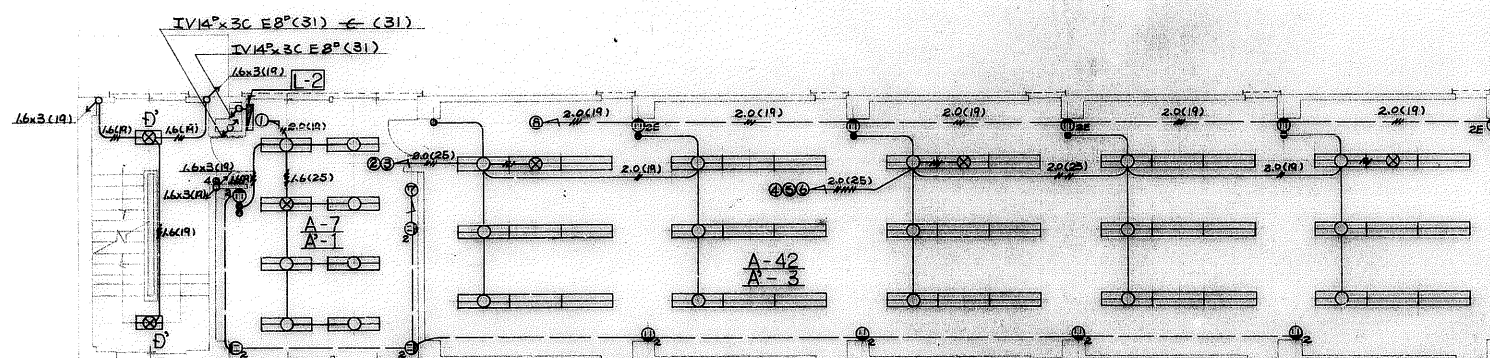

2階平面図 S=1/100

照明器具リスト表

符号	名称	品番
A	FLR40W×2 V型	FA42006
A'	FLR40W×2 40W V型	FF42026
B	FLR40W×1 V型	FA41006
C	FL 20W×1 ウォールライト	HW 218
D	FLR20W×2 V型	FA22006
D'	FL 20W×2 20W V型	FF22019
E	FL 20W×1 ウォールライト	HW 725
F	FL 20W×1 流し元灯	HW 165


メーカー (松下電工(株))

工事名	高知市役所書庫新築電気設備			工事
図面	燈火・コンセント設備図 (1)			縮尺 1/100
図番	検図	設計	製図	中野

高知市北本町4丁目2-25

栄和電機 TEL 82-2211

記) 特記なき燈火回路は、1.6x2(19)、コンセント回路は、2.0x2(19)

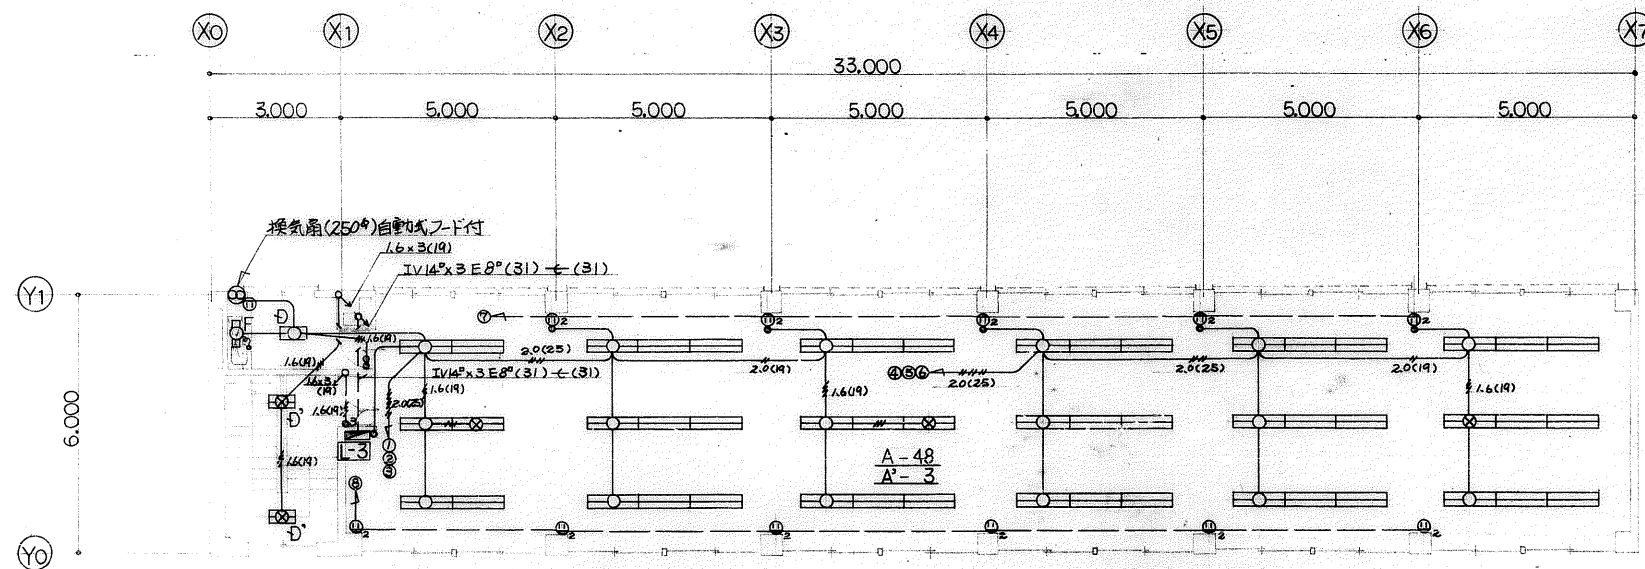


 




3階平面図 S=1/100

工事名	高知市役所書庫新築電気設備				工事
図面	蛍灯・コンセント設備図(2)				縮尺 1/100
図番		検図	設計		製図
高知市北本町4丁目2-25					
栄和電機 TEL 82-2211					



記) 特記な配標は OP12-2P (19)

記号	名	称	型	式
	P型2級5回線受信機		受才49-14号	
	继电器(老健機バル表示灯)		2MA-01.150%任	
	定温式2級小型感知器(2線)		感才51~18~1号	
	差動式2級小型感知器(2線)		感才47~51号	
	煙感知器(休北式2線)		感才52~9号	
	バル		150%任	
符号	名	称	品	番
X	FL20W×10020W	LED表示灯	FA21975	


工事名	高知市役所書庫新築電気設備				工事
図面	自動火災報知設備図 (1)			縮尺	1/100
図番		検図	設計	製図	

高知市北本町4丁目2-25

栄和電機

TEL 82-2211



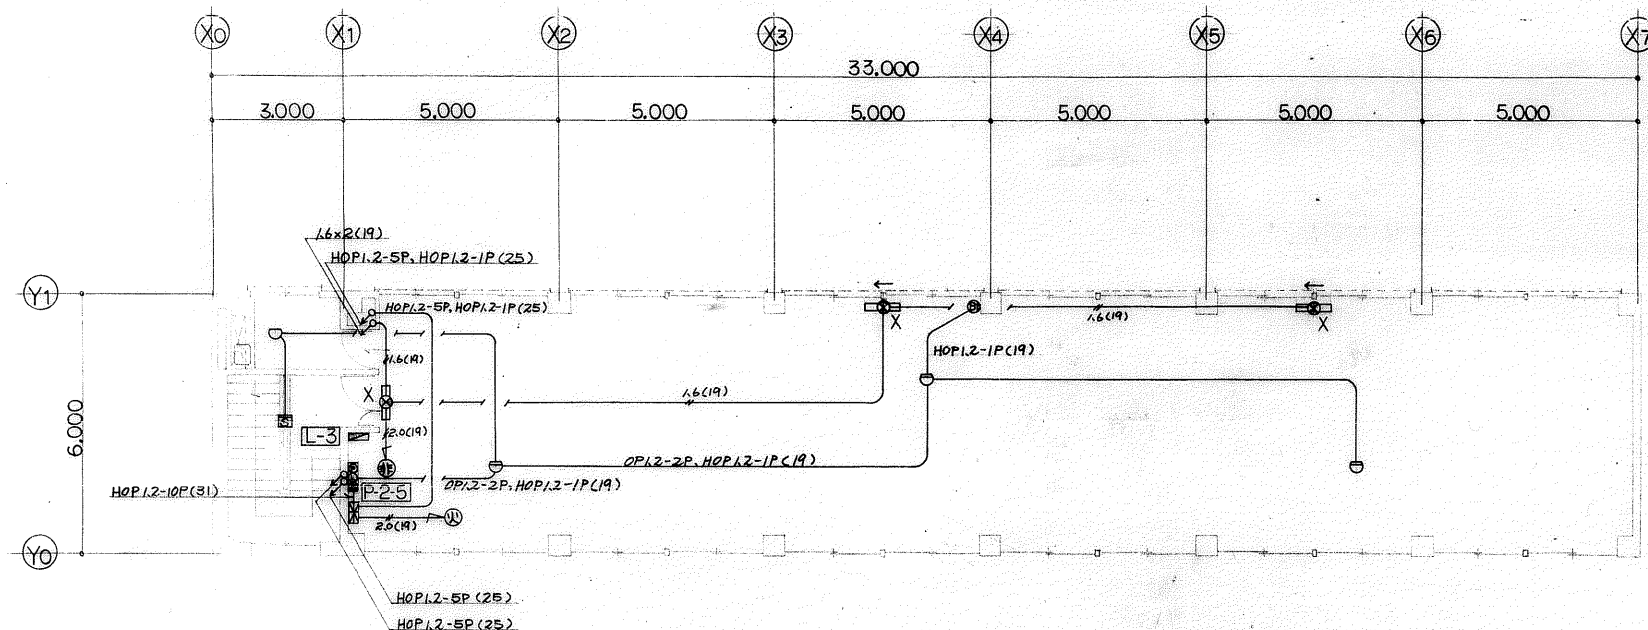

3階平面図 S=1/100

工事名	高知市役所書庫新築電気設備			工事
図面	自動火災報知設備図(2)			縮尺 1/100
図番	検図	設計	製図	1/100
高知市北本町4丁目2-25				
栄和電機 TEL 82-2211				