

I No 08072

地番	9番1, 9番2, 9番3 9番4, 9番5, 9番6 9番7, 9番8
----	--

地積測量図

土地の所在 高知市追手筋二丁目


1:4

求積表(直角座標法・世界測地系・(IV系))

地番	⑨9番1	標種	X _n	Y _n	距離
N O					
K1116			62219.844	3379.840	56.785
K1122			62165.532	3396.418	13.381
K1121			62168.270	3409.516	1.966
HK1		既設金属標	62170.201	3409.142	37.392
HK11		既設金属標	62178.128	3445.684	19.363
K1107			62182.232	3464.608	4.918
K1108			62187.031	3463.531	41.678
H2542			62248.724	3492.333	6.841
H2541			62252.186	3486.432	111.390
		面積	6540.0918295		
		坪	1978.37		
		地積	6540.09 m ²		

地番	⑨9番2	標種	X _n	Y _n	距離
N O					
K1122			62165.532	3396.418	5.019
K1117			62160.731	3397.884	3.026
HK915			62161.350	3400.846	3.943
H353		既設金属標	62162.157	3404.706	5.885
H341		既設金属標	62163.330	3410.473	5.031
K1121			62168.270	3409.516	13.381
		面積	65.6768835		
		坪	19.86		
		地積	65.67 m ²		

地番	⑨9番3	標種	X _n	Y _n	距離
N O					
K1123			62160.774	3373.656	6.398
H043		プラスチック杭上金属標	62154.654	3375.524	8.244
H2512		金属標	62157.661	3383.200	3.578
HK914			62158.393	3386.703	11.422
K1117			62160.731	3397.884	5.019
K1122			62165.532	3396.418	23.254
		面積	121.9333400		
		坪	36.88		
		地積	121.93 m ²		

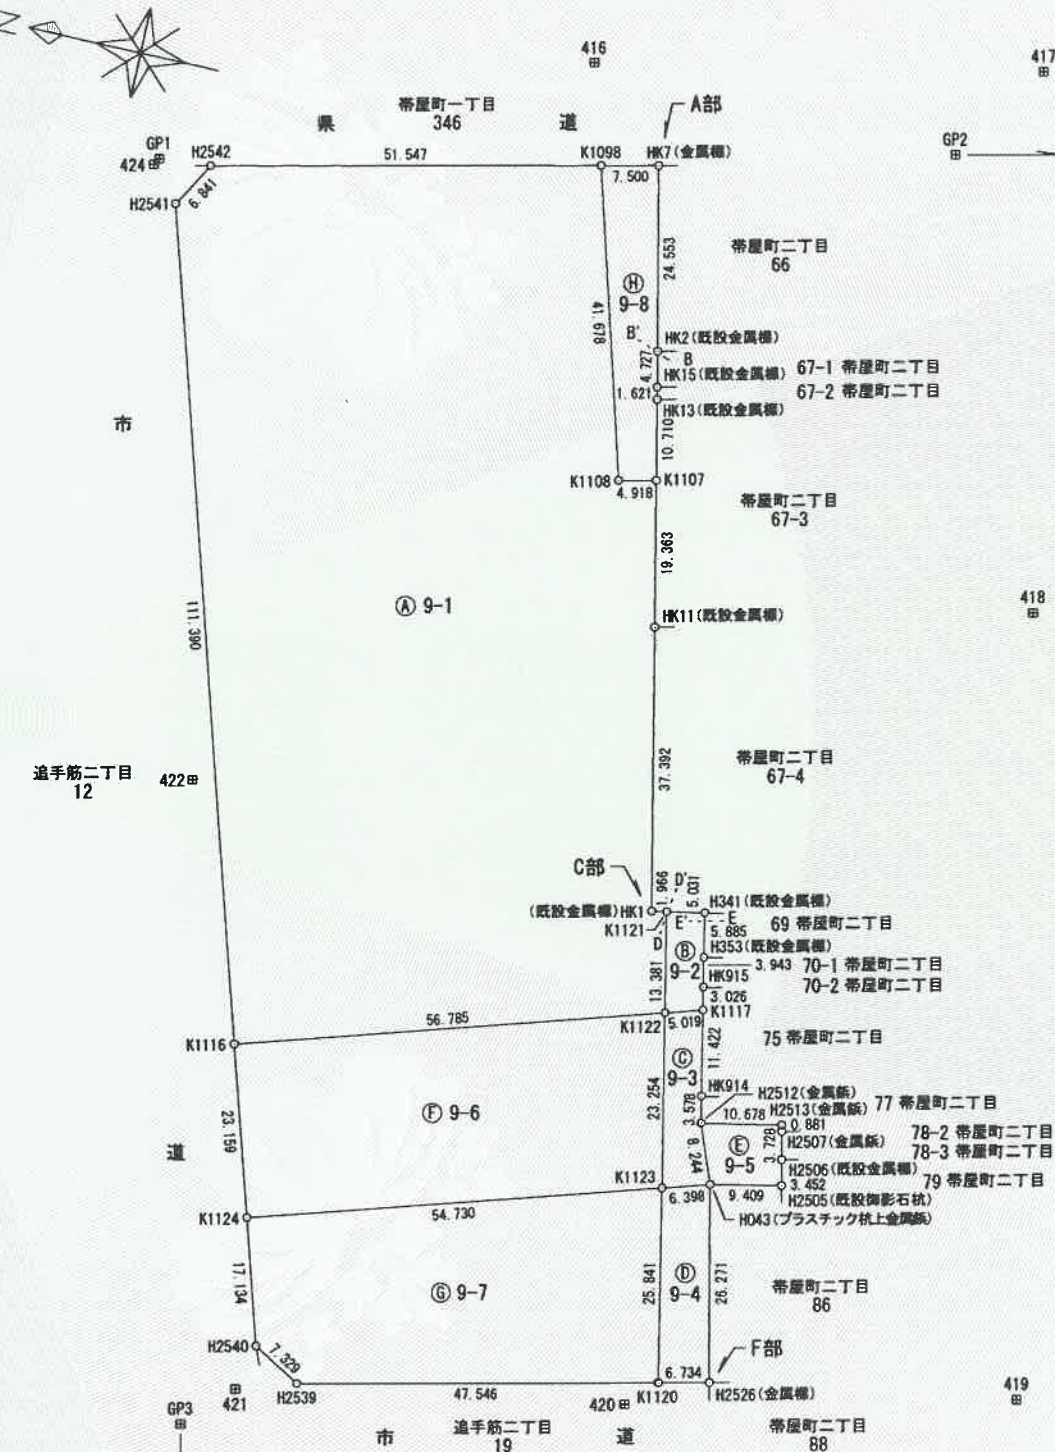

調査報告書番号 1300036

作成者 公益社団法人 高知県公共嘱託登記測量士協会
 社員 高知市小津町9番1 濱田明 (平成24年 8月21日測量)
 土地家屋調査士 (平成25年 3月15日作成)
 (高知県土地家屋調査士会)


嘱託者 所有者 高知市
 高知市長 岡崎 誠

縮尺 1/1000

これは図面に記録されている内容を証明した書面である。
 令和3年6月8日 高知地方務局

登記官

十河昌弘

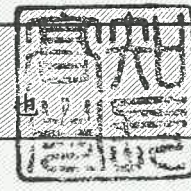

I No 08071

地積測量図

地番	9番1、9番2、9番3 9番4、9番5、9番6 9番7、9番8
土地の所在	高知市追手筋二丁目

2:4

地番 NO	標種	X _n	Y _n	距離
K1098		62198.428	3503.621	41.678
K1108		62187.031	3463.531	4.918
K1107		62182.232	3464.608	10.710
HK13	既設金属標	62184.503	3475.075	1.621
HK15	既設金属標	62184.846	3476.660	4.727
HK2	既設金属標	62185.849	3481.280	24.553
HK7	金属標	62191.110	3505.263	7.500
面積		258.8622240		
坪		78.30		
地積		258.86 m ²		

合計面積 9802.7076045m²

準拠点座標値一覧表(世界測地系)


点番	点名	X座標	Y座標	標種
321	GP1	62255.594	3491.759	金属標
323	GP2	62044.606	3540.287	金属標
320	GP3	62164.800	3123.073	金属標
416	416	62202.301	3516.640	既設金属標(区画整理)
417	417	62144.089	3528.580	既設金属標(区画整理)
418	418	62129.680	3458.616	既設金属標(区画整理)
419	419	62108.717	3356.680	既設金属標(区画整理)
420	420	62159.169	3344.609	既設金属標(区画整理)
421	421	62209.455	3335.095	既設金属標(区画整理)
422	422	62233.207	3412.691	既設金属標(区画整理)
424	424	62256.107	3490.881	既設金属標(区画整理)

地番 NO	標種	X _n	Y _n	距離
K1120		62155.487	3348.361	6.734
H2526	金属標	62148.927	3349.884	26.271
H043	プラスチック杭上金属標	62154.654	3375.524	6.398
K1123		62160.774	3373.656	25.841
面積		170.8010685		
坪		51.66		
地積		170.80 m ²		

地番 NO	標種	X _n	Y _n	距離
H043	プラスチック杭上金属標	62154.654	3375.524	9.409
H2505	既設御影石杭	62145.442	3377.439	3.452
H2506	既設金属標	62146.192	3380.809	3.728
H2507	金属標	62147.001	3384.449	0.881
H2513	金属標	62147.193	3385.309	10.678
H2512	金属標	62157.661	3383.200	8.244
面積		81.2736230		
坪		24.58		
地積		81.27 m ²		

地番 NO	標種	X _n	Y _n	距離
K1124		62213.120	3357.678	54.730
K1123		62160.774	3373.656	23.254
K1122		62165.532	3396.418	56.785
K1116		62219.844	3379.840	23.159
面積		1291.3279960		
坪		390.62		
地積		1291.32 m ²		

地番 NO	標種	X _n	Y _n	距離
H2539		62201.802	3337.609	47.546
K1120		62155.487	3348.361	25.841
K1123		62160.774	3373.656	54.730
K1124		62213.120	3357.678	17.134
H2540		62208.145	3341.282	7.329
面積		1272.7406400		
坪		385.00		
地積		1272.74 m ²		

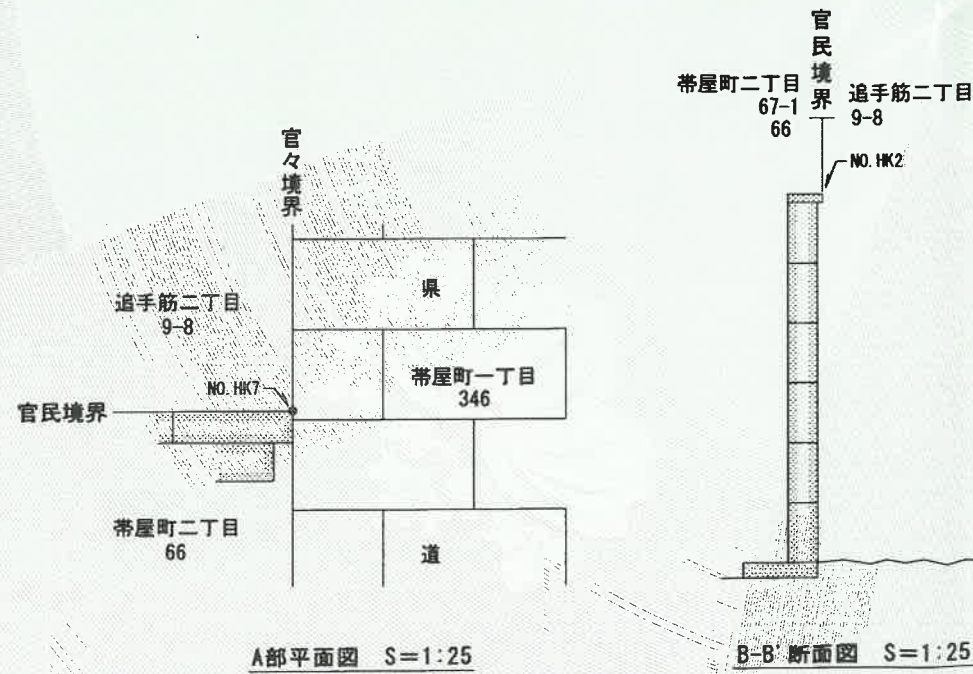

A部平面図 S=1:25

B-B'断面図 S=1:25

作成者	公益社団法人 高知県公共嘱託登記測量士協会 社員 高知市小津町9番1 土地家屋調査士 濱田 明
-----	---

嘱託者	所有者 高知市 高知市長 岡崎 誠也
縮尺	

(高知県土地家屋調査士会)

これは図面に記録されている内容を証明した書面である。
令和3年6月8日 高知地方務局

登記官

十河昌弘




I № 08070

地番	9番1、9番2、9番3 9番4、9番5、9番6 9番7、9番8
----	---------------------------------------

地積測量図

土地の所在 高知市追手筋二丁目


3:4

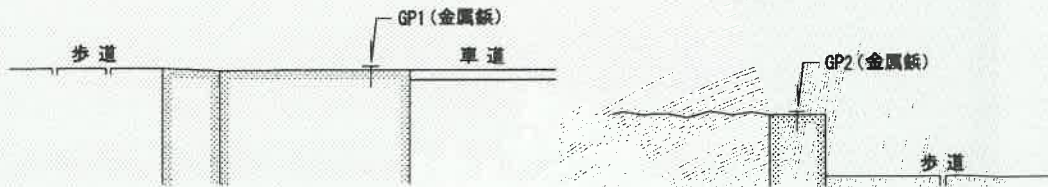


準拠点断面図 S=1:20




準拠点断面図 S=1:20

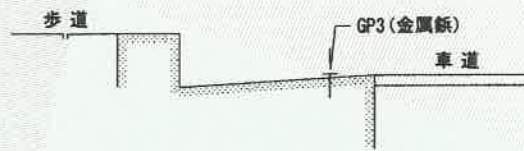

準拠点断面図 S=1:20

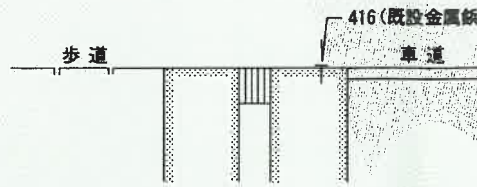

準拠点断面図 S=1:20

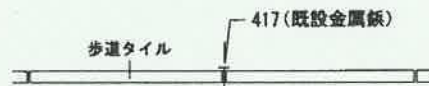

準拠点断面図 S=1:20







準拠点断面図 S=1:20



準拠点断面図 S=1:20



準拠点断面図 S=1:20

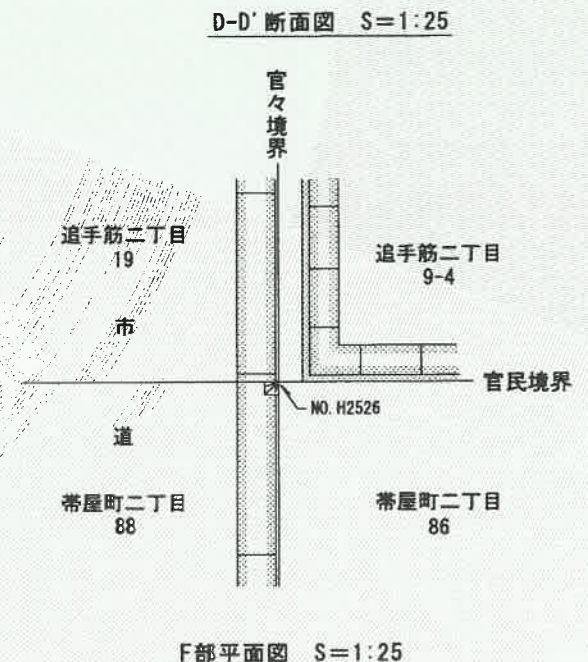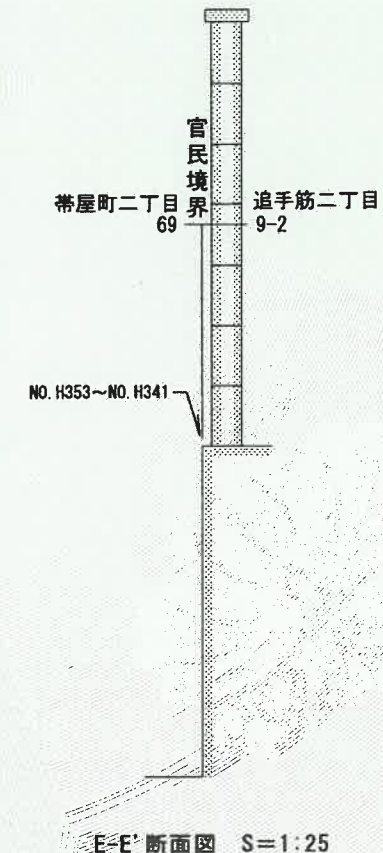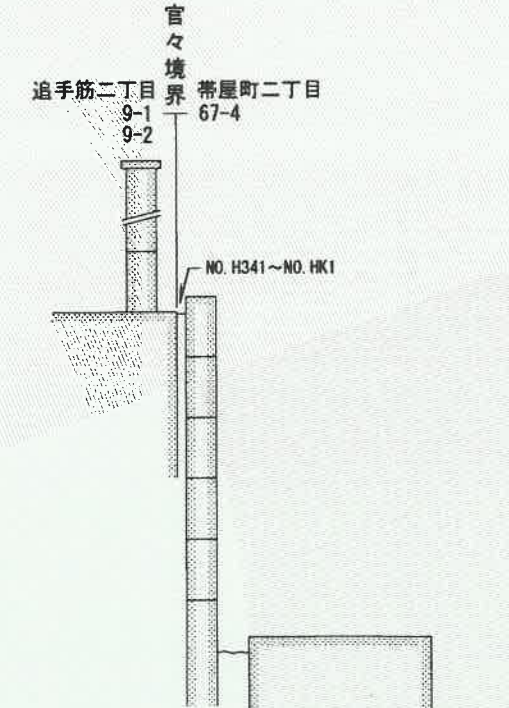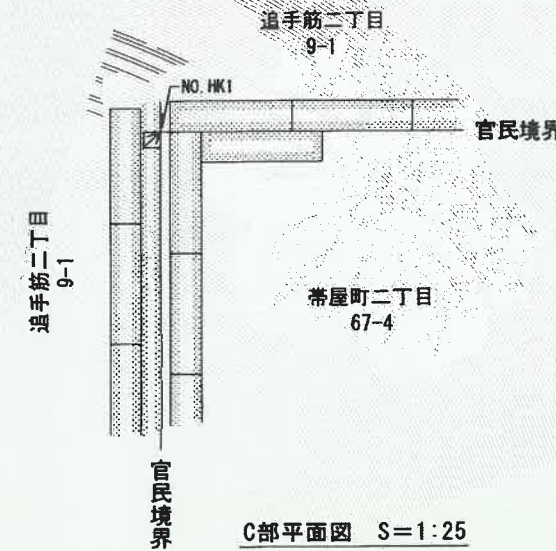

令和3年6月8日
高知地方務局
これは図面に記録されている内容を証明した書面である。

登記官

十河昌弘



作成者	公益社団法人 高知県公共嘱託登記地積測量調査士協会 社 員 高知市小津町9番1 土地家屋調査士 濱田明 (平成24年 8月21日測量) (平成25年 3月15日作成)
-----	---

(高知県土地家屋調査士会)

嘱託者	所有者 高知市 高知市長 岡崎誠也	縮尺
-----	----------------------	----



登記年月日：平成25年3月28日


I № 08069

地番
9番1、9番2、9番3
9番4、9番5、9番6
9番7、9番8

地積測量図

土地の所在
高知市追手筋二丁目

4:4

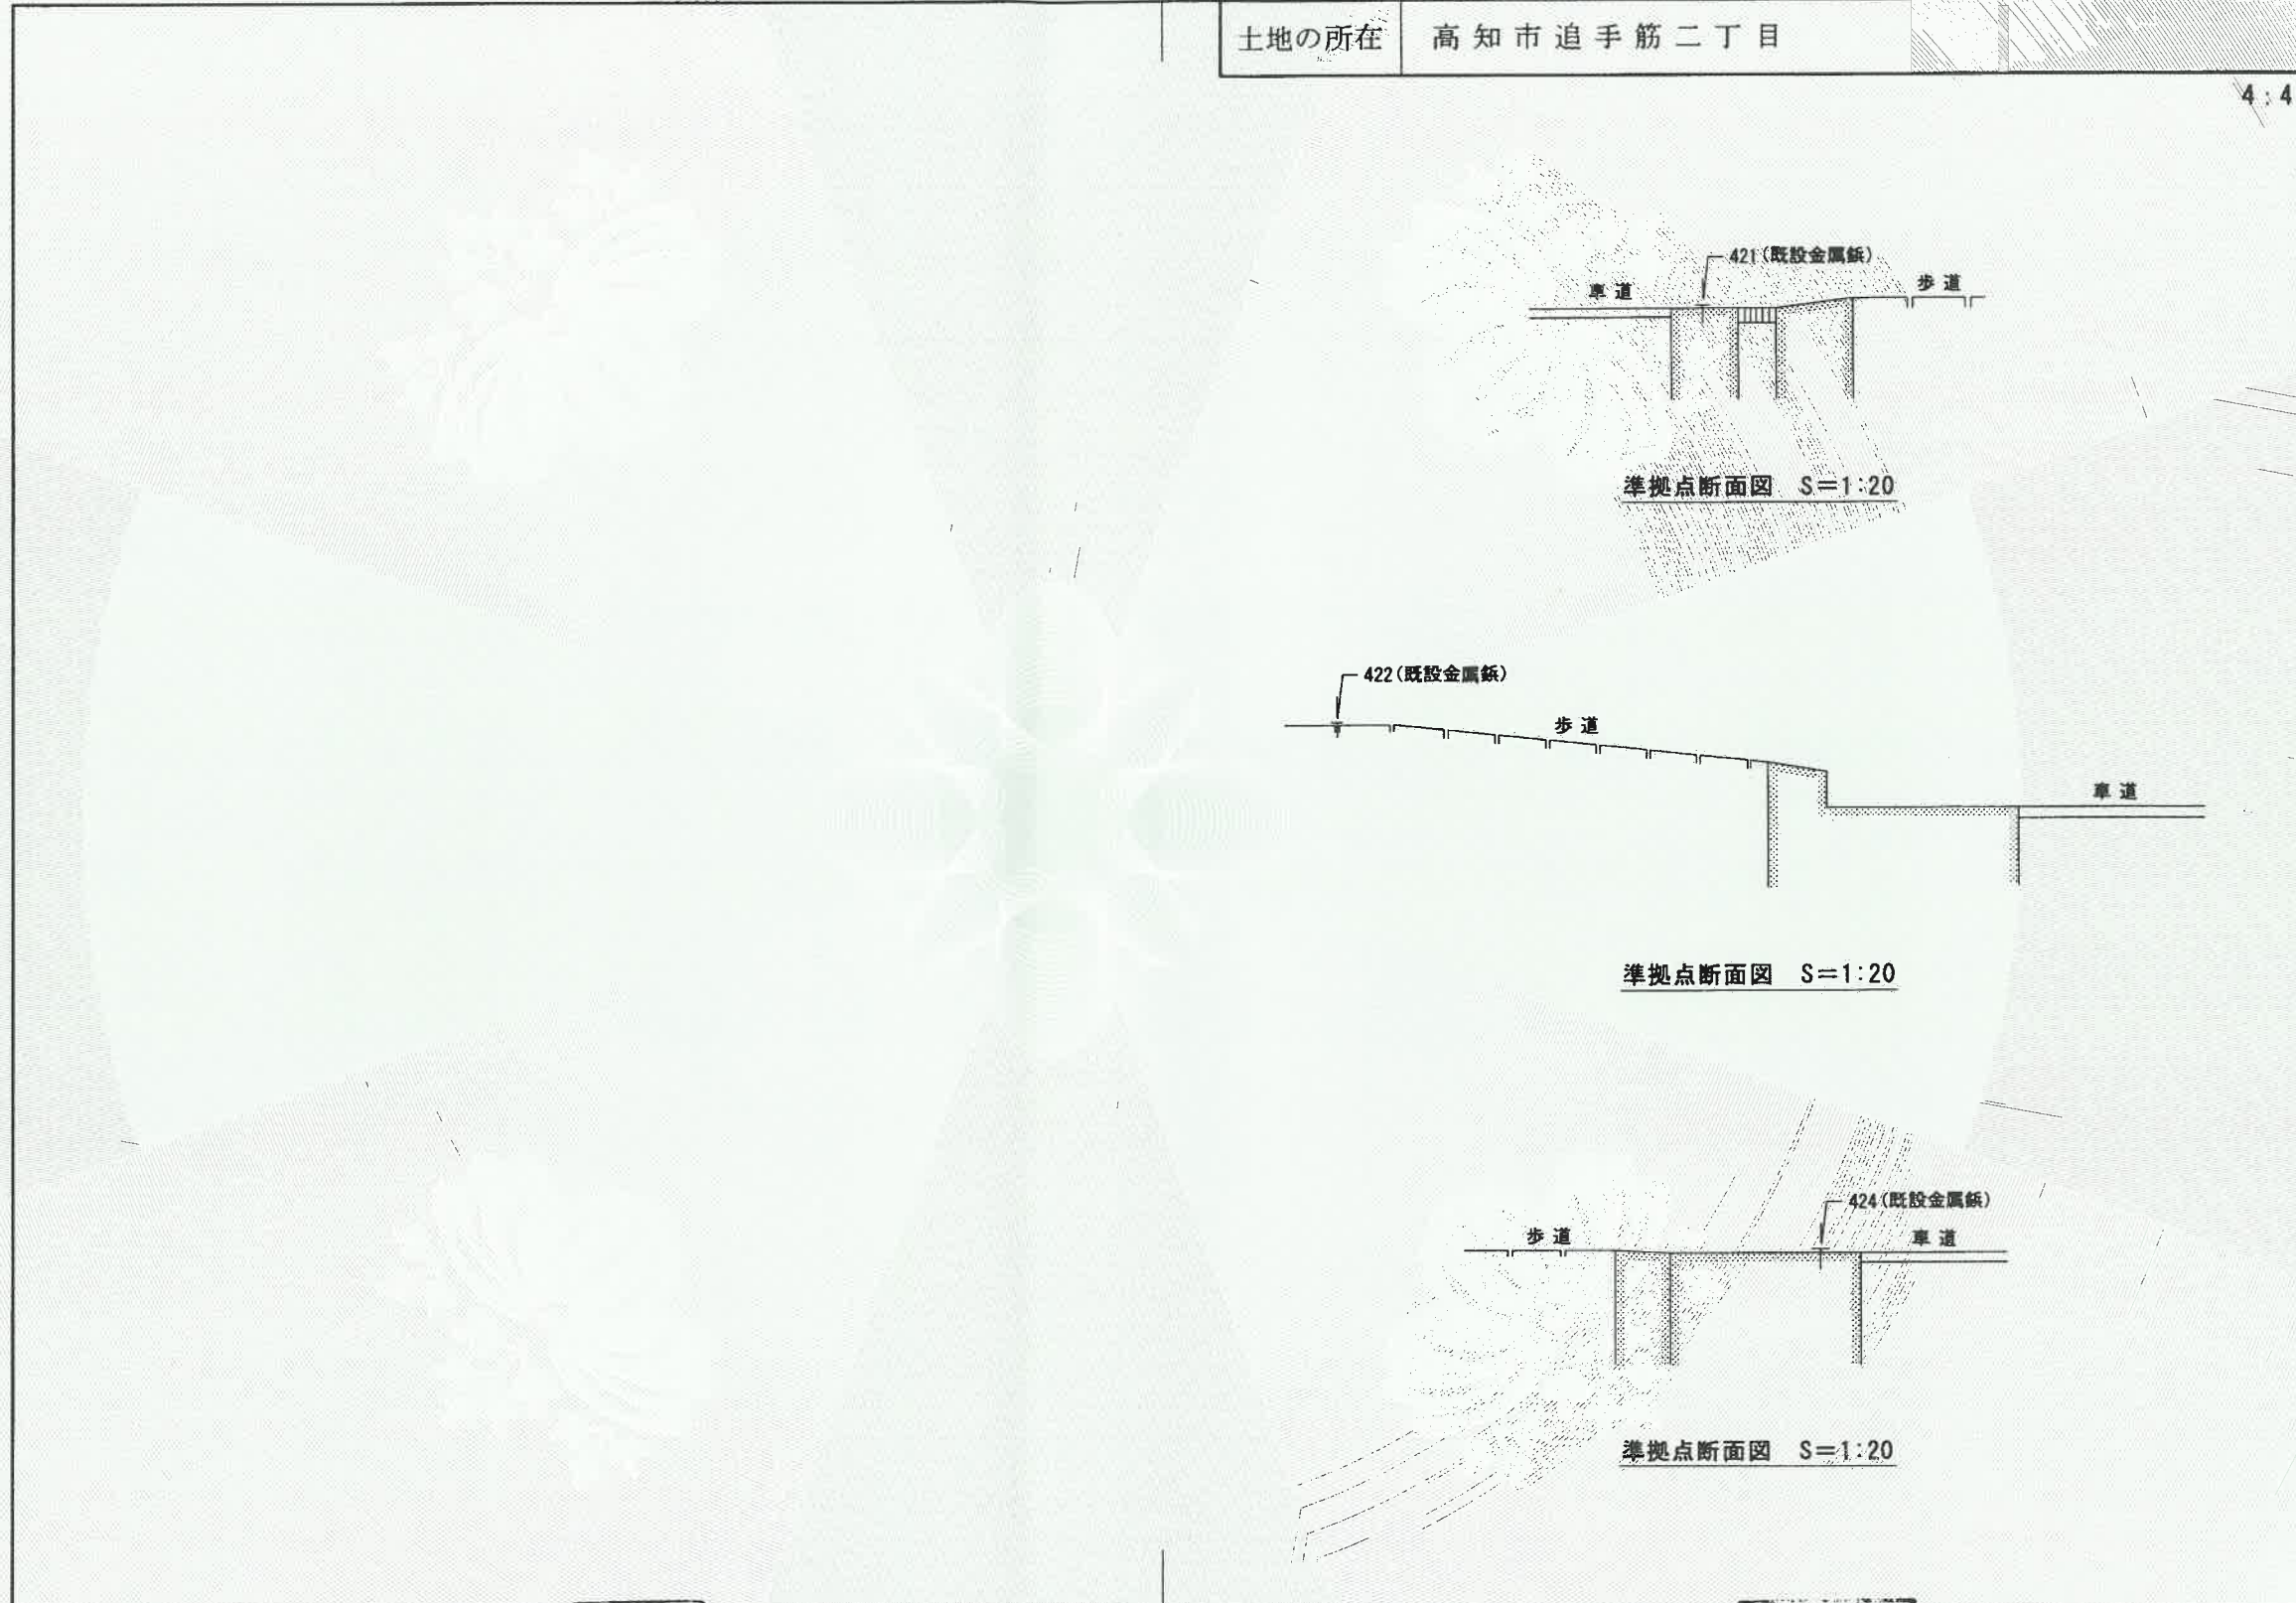

これは図面に記録されている内容を証明した書面である。
令和3年6月8日
高知地方務局

登記官

十河昌弘



作成者	公益社団法人 高知県公共嘱託登記土地家屋調査士協会 社員 高知市小津町9番1 土地家屋調査士 濱田明 (平成24年 8月21日測量) (平成25年 3月15日作成)
-----	--

(高知県土地家屋調査士会)

嘱託者	所有者 高知市 高知市長 岡崎誠也	縮尺
-----	----------------------	----

