


平面図 縮尺1:4000



横断面図 縮尺1:100

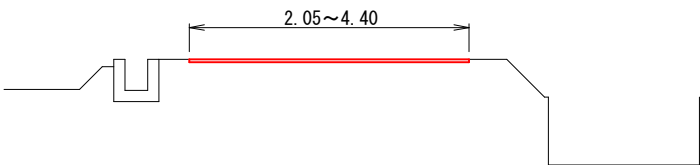

舗装構成 縮尺1:10

(※現況アスファルト舗装厚が設計値と異なる場合及び
現況路盤が確認できない場合は監督職員と協議すること)


表 層 (不陸整正)

構造図	材料図
40	表層工 再生密粒度7スコン TOP13 2.35t/m ³ (設計締固密度)
	プライムコート PK3 1.26リットル/m ²
不陸整正	再生粒度調整碎石 RM-30 29mm以上34mm未満




展開図 縮尺 縦1:250 横1:500

(1工区)

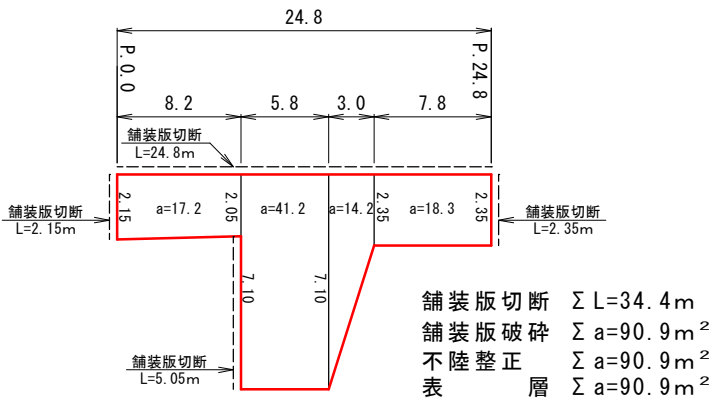

(2工区)

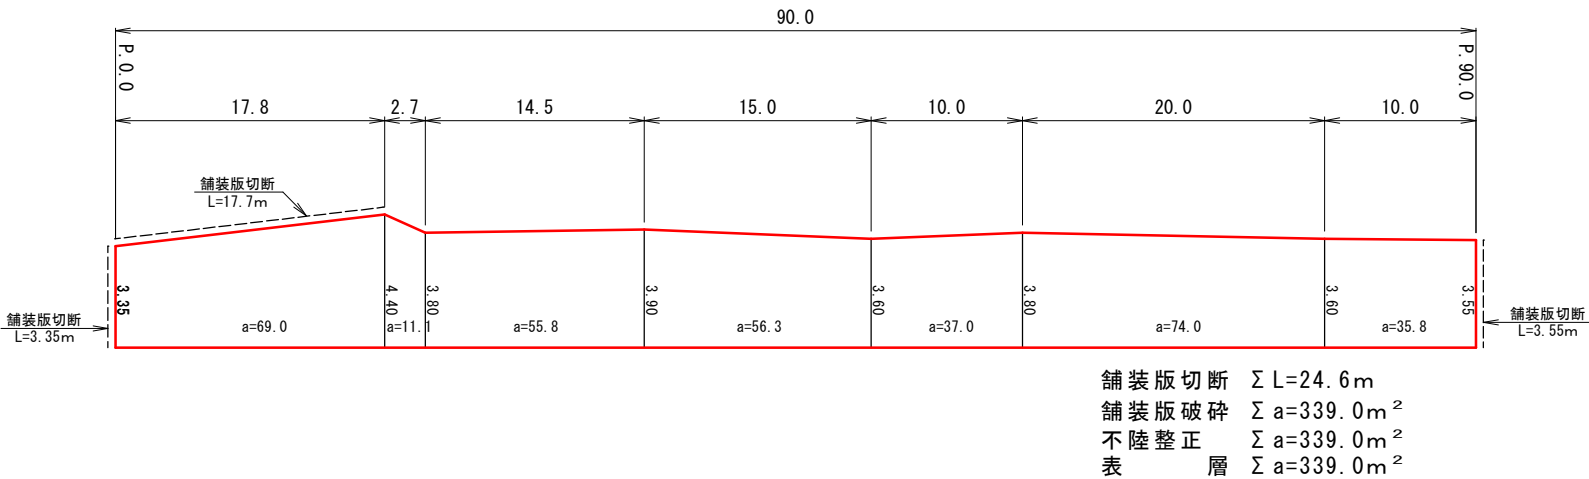

数 量 表

工 種	種 別	計 算 式			計 上 数 量	単 位
		1 工 区	2 工 区	合 計		
作 業 土 工						
舗 装 版 切 断		34.4	24.6	34.4 + 24.6 = 59.0	59	m
汚泥吸排車運搬		0.023 * 0.04 * 34.4 = 0.032	0.023 * 0.04 * 24.6 = 0.023	0.032 + 0.023 = 0.055	0.06	m ³
汚 泥 処 分 費		0.023 * 0.04 * 34.4 * 1.4 = 0.044	0.023 * 0.04 * 24.6 * 1.4 = 0.032	0.044 + 0.032 = 0.076	0.08	t
舗装版破碎積込		90.9	339.0	90.9 + 339.0 = 429.9	430	m ²
舗装版運搬処理		90.9 * 0.04 = 3.6	339.0 * 0.04 = 13.6	3.6 + 13.6 = 17.2	17	m ³
舗 装 工						
不 陸 整 正	補足材29mm以上34mm未満	90.9	339.0	90.9 + 339.0 = 429.9	430	m ²
表 層	t=4cm	90.9	339.0	90.9 + 339.0 = 429.9	430	m ²
仮 設 工						
交通誘導警備員	B	2 人/日 * 1 日 = 2 人	2 人/日 * 2 日 = 4 人	2 人 + 4 人 = 6 人	6	人

工 事 名	春野町8号線舗装工事				
種 別	横断面図, 展開図, 舗装構成, 数量表, 平面図				
事 業 名					
施工年度	令和7年度	課長	課長補佐	係長	係
高知市都市建設部道路維持課					