


重要文化財旧関川家住宅公開活用補助事業関係書類作成業務

設 計 図


[illegible]

工事名 重要文化財旧関川家住宅公開活用補助事業関係書類作成業務				縮尺	—	一級建築士事務所 知事登録3192号	設計者
図名	図面リスト	図番	No. A-01	年月日	令和 6年10月18日	株式会社 花岡直樹建築事務所 松山市持田町三丁目 4番23号 TEL 089-934-8776 管理建築士 一級建築士大臣登録 183532号 花岡直樹	

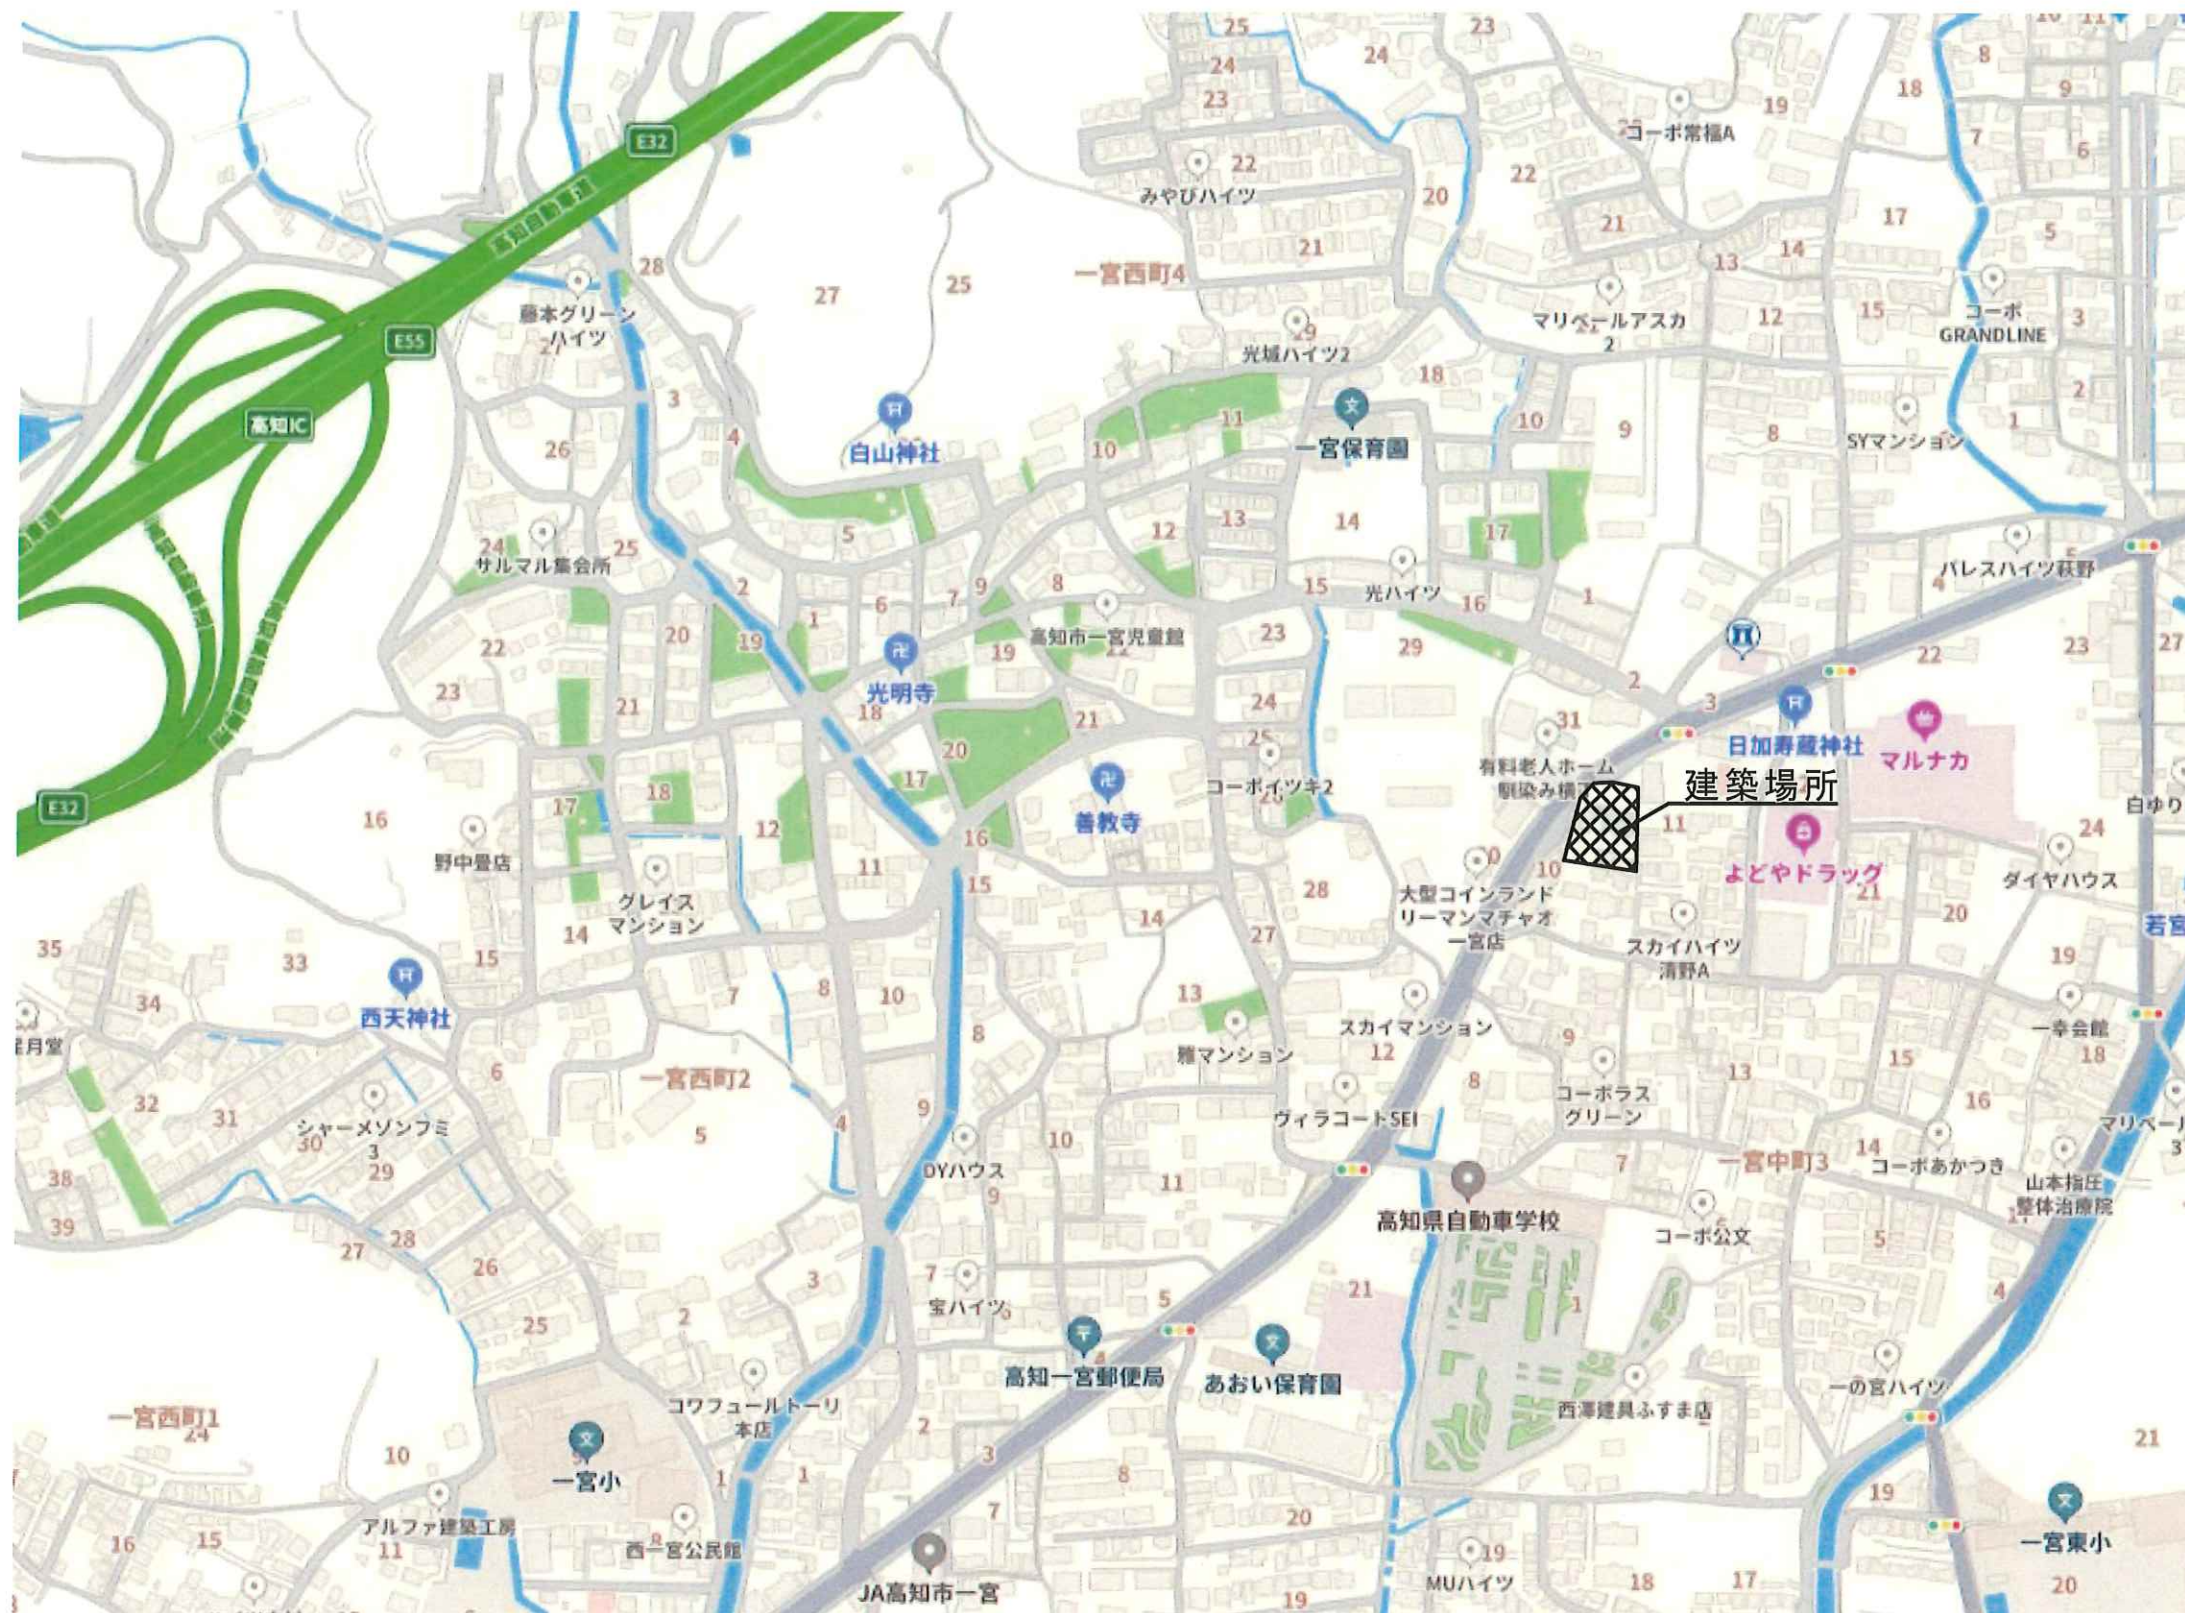

付近見取図


工 事 名 重要文化財旧関川家住宅公開活用補助事業関係書類作成業務				縮尺	—	一級建築士事務所 知事登録3192号	設計者 松山市持田町三丁目 4 番23号 TEL 089-934-8776	
図名	付近見取図		図番	No. A-02	年月日	令和 6年10月18日		株式会社 花岡直樹建築事務所 管理建築士 一級建築士大臣登録 183532号 花 岡 直 樹

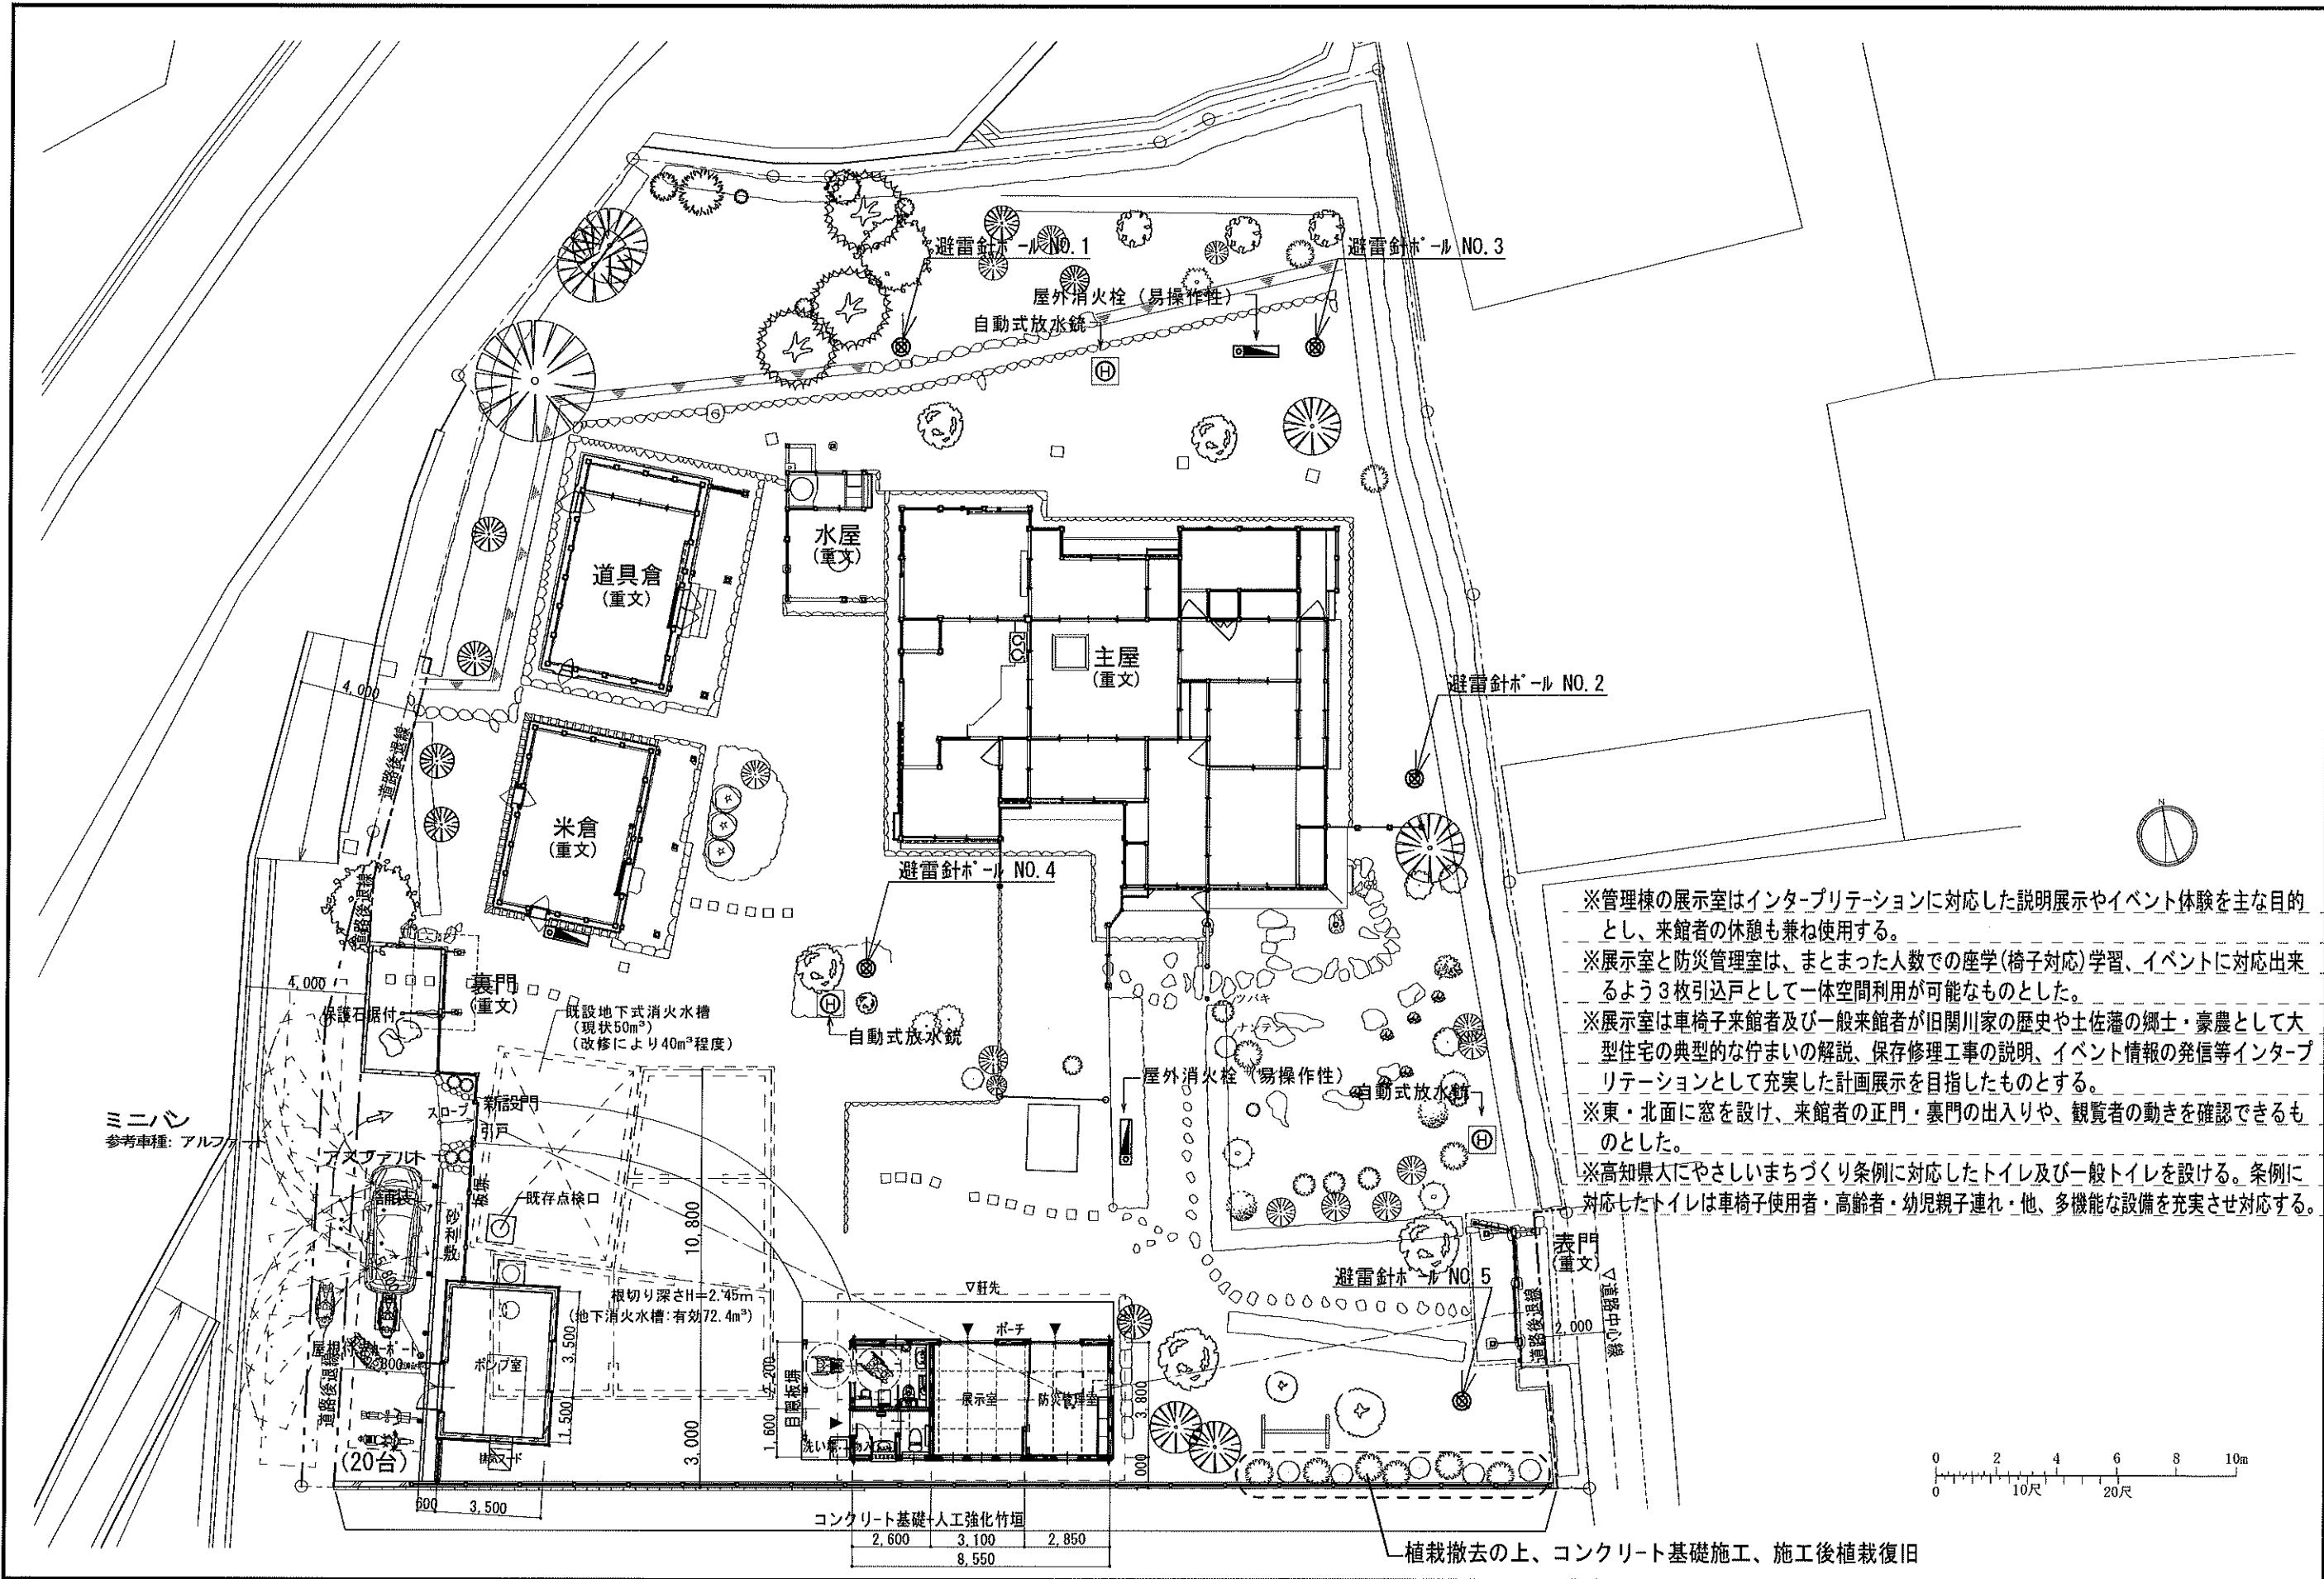

※管理棟の展示室はインタープリテーションに対応した説明展示やイベント体験を主な目的とし、来館者の休憩も兼ね使用する。
※展示室と防災管理室は、まとまった人数での座学(椅子対応)学習、イベントに対応出来るよう3枚引込戸として一体空間利用が可能なものとした。
※展示室は車椅子来館者及び一般来館者が旧関川家の歴史や土佐藩の郷土・豪農として大型住宅の典型的な竹まいの解説、保存修理工事の説明、イベント情報の発信等インタープリテーションとして充実した計画展示を目指したものとする。
※東・北面に窓を設け、来館者の正門・裏門の出入りや、観覧者の動きを確認できるものとした。
※高知県大にやさしいまちづくり条例に対応したトイレ及び一般トイレを設ける。条例に対応したトイレは車椅子使用者・高齢者・幼児親子連れ・他、多機能な設備を充実させ対応する。


管理棟：床面積 32.49㎡ (9.82坪)	工 事 名 重要文化財旧関川家住宅公開活用補助事業関係書類作成業務				縮尺	1/200	一級建築士事務所 知事登録3192号	設計者
	図名	全体配置図	図番	No. A-03	年月日	令和 6年10月18日	株式会社 花岡直樹建築事務所 松山市持田町三丁目 4 番23号 TEL 089-934-8776 管理建築士 一級建築士大臣登録 183532号 花 岡 直 樹	

外 部 仕 上 表	
屋 根		アスファルトルーフィング940Kg品下地 瓦棧：15×30 引掛け棧瓦葺き 勾配 4.5/10			外 部 開 口 部		木製引違ハンガー戸（製作品）：2か所 2連引込み軽量スチールハンガー戸：1箇所 その他：アルミ製（カラー）	
軒 裏		化粧垂木：米松（上小節）50×60 @316 化粧野地板：杉（上小節）t=12			樋		樋：カラーガルバリウム製 半丸105φ 縦樋：カラーガルバリウム製 60φ 樋受：溶融メッキ鋼板 縦樋梱金物：溶融メッキ鋼板に塗装品	
庇		化粧垂木：米松（上小節）45×45 @316 化粧野地板：杉（上小節）t=12 アスファルトルーフィング940Kg品下地 カラーガルバリウム鋼板t=0.4 髷ハゼ葺き 勾配 15°			ポ ー チ		コンクリート下地 天然石舗装材塗りt=8.0	
破 風		屋根：杉（無節） 27×150 庇：杉（無節） 21×90 共に木材保護塗料塗り（WP）	
外 壁		内法下部	透水防水シート 横胴縁 25×45@360 焼杉羽目板（磨き）張り t=15 出隅見切：桧 55×55 木材保護塗料塗り（WP）	
		内法上部	透湿防水シート 窯業系サイディングt=14（無塗装シーラー処理品） 漆喰塗り	
長 押 水 切		杉（無節）木材保護塗料塗り（WP）（寸法は詳細図参照） ※カラーガルバリウム鋼板t=0.4併用	
土 台 水 切		杉（無節） （寸法は詳細図参照） ※カラーガルバリウム鋼板t=0.4併用	
外 巾 木		モルタル金コテ塗り t=25	
内 部 仕 上 表	
<table><tr><th>室 名</th><th colspan="2">床</th><th>巾 木</th><th>(高さ)</th><th>壁</th><th>天 井</th><th>廻り縁</th><th>天井高</th><th>備 考</th></tr><tr><td rowspan="2">防災管理室</td><td colspan="2">モルタル金コテ t=30 下地</td><td></td><td></td><td>腰：木ずり 12×90 @360 下地 杉羽目板張り t=12 C L 塗り</td><td></td><td></td><td></td><td></td></tr><tr><td colspan="2">複層ビニル床タイル F T t=3.0</td><td>杉 C L 塗り</td><td>75</td><td>壁：PBt=12.5 下地 漆喰調塗壁</td><td>木製野縁下地 木目調P B ボー ド t=9.5</td><td>杉 40×50</td><td>2,600</td><td>腰見切・付鴨居：杉</td></tr><tr><td rowspan="2">展示室</td><td colspan="2">モルタル金コテ t=30 下地</td><td></td><td></td><td>腰：木ずり 12×90 @360 下地 杉羽目板張り t=12 C L 塗り</td><td></td><td></td><td></td><td></td></tr><tr><td colspan="2">複層ビニル床タイル F T t=3.0</td><td>杉 C L 塗り</td><td>75</td><td>壁：PBt=12.5 下地 漆喰調塗壁</td><td>木製野縁下地 木目調P B ボー ド t=9.5</td><td>杉 40×50</td><td>2,600</td><td>腰見切・付鴨居：杉</td></tr><tr><td rowspan="2">多機能トイレ</td><td colspan="2">タイル下モルタル 下地</td><td></td><td></td><td>耐水PBt=12.5 下地</td><td></td><td></td><td></td><td></td></tr><tr><td colspan="2">100角 磁器質タイル貼り</td><td>300角 磁器質タイル貼り</td><td>300</td><td>内法下部：不燃化粧板貼りt=3.0(出隅：アルミエッジ、ジョイント：シール) 内法上部：漆喰調塗壁</td><td>木製野縁下地 珪酸カルシウム板 t=4.0 E P 塗り</td><td>楠 40×50</td><td>2,400</td><td>付鴨居：楠</td></tr><tr><td rowspan="2">トイレ</td><td colspan="2">タイル下モルタル 下地</td><td></td><td></td><td>耐水PBt=12.5 下地</td><td></td><td></td><td></td><td></td></tr><tr><td colspan="2">100角 磁器質タイル貼り</td><td>300角 磁器質タイル貼り</td><td>300</td><td>内法下部：不燃化粧板貼りt=3.0(出隅：アルミエッジ、ジョイント：シール) 内法上部：漆喰調塗壁</td><td>木製野縁下地 珪酸カルシウム板 t=4.0 E P 塗り</td><td>楠 40×50</td><td>2,400</td><td>付鴨居：楠</td></tr><tr><td rowspan="2">洗面室</td><td colspan="2">タイル下モルタル 下地</td><td></td><td></td><td>耐水PBt=12.5 下地</td><td></td><td></td><td></td><td>トイレブース</td></tr><tr><td colspan="2">100角 磁器質タイル貼り</td><td>300角 磁器質タイル貼り</td><td>300</td><td>内法下部：不燃化粧板貼りt=3.0(出隅：アルミエッジ、ジョイント：シール) 内法上部：漆喰調塗壁</td><td>木製野縁下地 珪酸カルシウム板 t=4.0 E P 塗り</td><td>楠 40×50</td><td>2,400</td><td>付鴨居：楠 縦格子：楠</td></tr><tr><td colspan="2"></td><td colspan="2"></td><td></td><td></td><td>消臭トワレ</td><td></td><td></td><td></td></tr></table>										室 名	床		巾 木	(高さ)	壁	天 井	廻り縁	天井高	備 考	防災管理室	モルタル金コテ t=30 下地				腰：木ずり 12×90 @360 下地 杉羽目板張り t=12 C L 塗り					複層ビニル床タイル F T t=3.0		杉 C L 塗り	75	壁：PBt=12.5 下地 漆喰調塗壁	木製野縁下地 木目調P B ボー ド t=9.5	杉 40×50	2,600	腰見切・付鴨居：杉	展示室	モルタル金コテ t=30 下地				腰：木ずり 12×90 @360 下地 杉羽目板張り t=12 C L 塗り					複層ビニル床タイル F T t=3.0		杉 C L 塗り	75	壁：PBt=12.5 下地 漆喰調塗壁	木製野縁下地 木目調P B ボー ド t=9.5	杉 40×50	2,600	腰見切・付鴨居：杉	多機能トイレ	タイル下モルタル 下地				耐水PBt=12.5 下地					100角 磁器質タイル貼り		300角 磁器質タイル貼り	300	内法下部：不燃化粧板貼りt=3.0(出隅：アルミエッジ、ジョイント：シール) 内法上部：漆喰調塗壁	木製野縁下地 珪酸カルシウム板 t=4.0 E P 塗り	楠 40×50	2,400	付鴨居：楠	トイレ	タイル下モルタル 下地				耐水PBt=12.5 下地					100角 磁器質タイル貼り		300角 磁器質タイル貼り	300	内法下部：不燃化粧板貼りt=3.0(出隅：アルミエッジ、ジョイント：シール) 内法上部：漆喰調塗壁	木製野縁下地 珪酸カルシウム板 t=4.0 E P 塗り	楠 40×50	2,400	付鴨居：楠	洗面室	タイル下モルタル 下地				耐水PBt=12.5 下地				トイレブース	100角 磁器質タイル貼り		300角 磁器質タイル貼り	300	内法下部：不燃化粧板貼りt=3.0(出隅：アルミエッジ、ジョイント：シール) 内法上部：漆喰調塗壁	木製野縁下地 珪酸カルシウム板 t=4.0 E P 塗り	楠 40×50	2,400	付鴨居：楠 縦格子：楠							消臭トワレ			
室 名	床		巾 木	(高さ)	壁	天 井	廻り縁	天井高	備 考	
防災管理室	モルタル金コテ t=30 下地				腰：木ずり 12×90 @360 下地 杉羽目板張り t=12 C L 塗り	
	複層ビニル床タイル F T t=3.0		杉 C L 塗り	75	壁：PBt=12.5 下地 漆喰調塗壁	木製野縁下地 木目調P B ボー ド t=9.5	杉 40×50	2,600	腰見切・付鴨居：杉	
展示室	モルタル金コテ t=30 下地				腰：木ずり 12×90 @360 下地 杉羽目板張り t=12 C L 塗り	
	複層ビニル床タイル F T t=3.0		杉 C L 塗り	75	壁：PBt=12.5 下地 漆喰調塗壁	木製野縁下地 木目調P B ボー ド t=9.5	杉 40×50	2,600	腰見切・付鴨居：杉	
多機能トイレ	タイル下モルタル 下地				耐水PBt=12.5 下地	
	100角 磁器質タイル貼り		300角 磁器質タイル貼り	300	内法下部：不燃化粧板貼りt=3.0(出隅：アルミエッジ、ジョイント：シール) 内法上部：漆喰調塗壁	木製野縁下地 珪酸カルシウム板 t=4.0 E P 塗り	楠 40×50	2,400	付鴨居：楠	
トイレ	タイル下モルタル 下地				耐水PBt=12.5 下地	
	100角 磁器質タイル貼り		300角 磁器質タイル貼り	300	内法下部：不燃化粧板貼りt=3.0(出隅：アルミエッジ、ジョイント：シール) 内法上部：漆喰調塗壁	木製野縁下地 珪酸カルシウム板 t=4.0 E P 塗り	楠 40×50	2,400	付鴨居：楠	
洗面室	タイル下モルタル 下地				耐水PBt=12.5 下地				トイレブース	
	100角 磁器質タイル貼り		300角 磁器質タイル貼り	300	内法下部：不燃化粧板貼りt=3.0(出隅：アルミエッジ、ジョイント：シール) 内法上部：漆喰調塗壁	木製野縁下地 珪酸カルシウム板 t=4.0 E P 塗り	楠 40×50	2,400	付鴨居：楠 縦格子：楠	
						消臭トワレ	
特記仕様					使用資材品質水準一覧表	
① 接着剤は耐水接着剤（エポキシ系）使用の事。 ② 釘、ビスの頭は入念にパテ処理を行う事。 ③ 各種材料等は全て見本品を提出し、施主及び監理者の承認を得る事。 ④ 各部材の補強は充分に行う事。 ⑤ PB類の入隅部はコーナー補強テープ・ファイバーメッシュテープにて、出隅部はコーナー補強ビートファイバーメッシュテープにて、ジョイント部はファイバーメッシュテープにて補強の事。 ⑥ 指定建築材料はJIS・JAS・大臣認定品を使用する。（法37条） ⑦ H24国土交通省告示第1447号による転倒防止等（製品本体付属の固定金具・ネジを使用し、壁もしくは床に固定する）の措置を講じる事。 ⑧ 屋根葺き材は荷重又は外力により、脱落又は浮き上がりを起こさないように、垂木・梁・桁・野字板・その他これらに類する構造部材に取り付けるものとする事。 ⑨ 屋根葺き材及び緊結金物その他これらに類する物が、腐食または腐朽する恐れのある場合には、有効な錆止め又は、防腐の措置を行う事。 ⑩ 下地に使用する構造用合板については、特類とする。 ⑪ 下地等にF☆・F☆☆・F☆☆☆を使用しない。（屋内、天井裏） ⑫ 仕上材、器具の仕上げはF☆☆☆☆とする。					使 用 資 材		名 称 ・ 品 質 ・ 品 番		製 造 所	
					軒樋・壁樋 複層ビニル床タイル F T t=3.0 漆喰調塗壁 天然石舗装材塗りt=8.0 不燃化粧板 t=3.0		ガルバリウム雨とい スタンダード ロイヤルウッド ネオしっくいクリーム(既調合タイプ) リンクストーンF セラール t=3.0 アルミエッジ見切り共(出隅、入隅、ジョイント)		タニタ同等品 東リ同等品 四国化成同等品 四国化成同等品 アイカ同等品	
					—		一級建築士事務所 知事登録3192号 株式会社 花岡直樹建築事務所 松山市持田町三丁目4番23号 TEL 089-934-8776 管理建築士 一級建築士大臣登録 183532号 花 岡 直 樹			設 計 者	
<table><tr><td colspan="2">工 事 名</td><td>重要文化財旧関川家住宅公開活用補助事業関係書類作成業務</td><td>縮尺</td></tr><tr><td>図名</td><td colspan="2">管理棟 仕上表</td><td>図番 No. A-04</td></tr></table>					工 事 名		重要文化財旧関川家住宅公開活用補助事業関係書類作成業務	縮尺	図名	管理棟 仕上表		図番 No. A-04	年月日	令和 6年10月18日	
工 事 名		重要文化財旧関川家住宅公開活用補助事業関係書類作成業務	縮尺	
図名	管理棟 仕上表		図番 No. A-04	

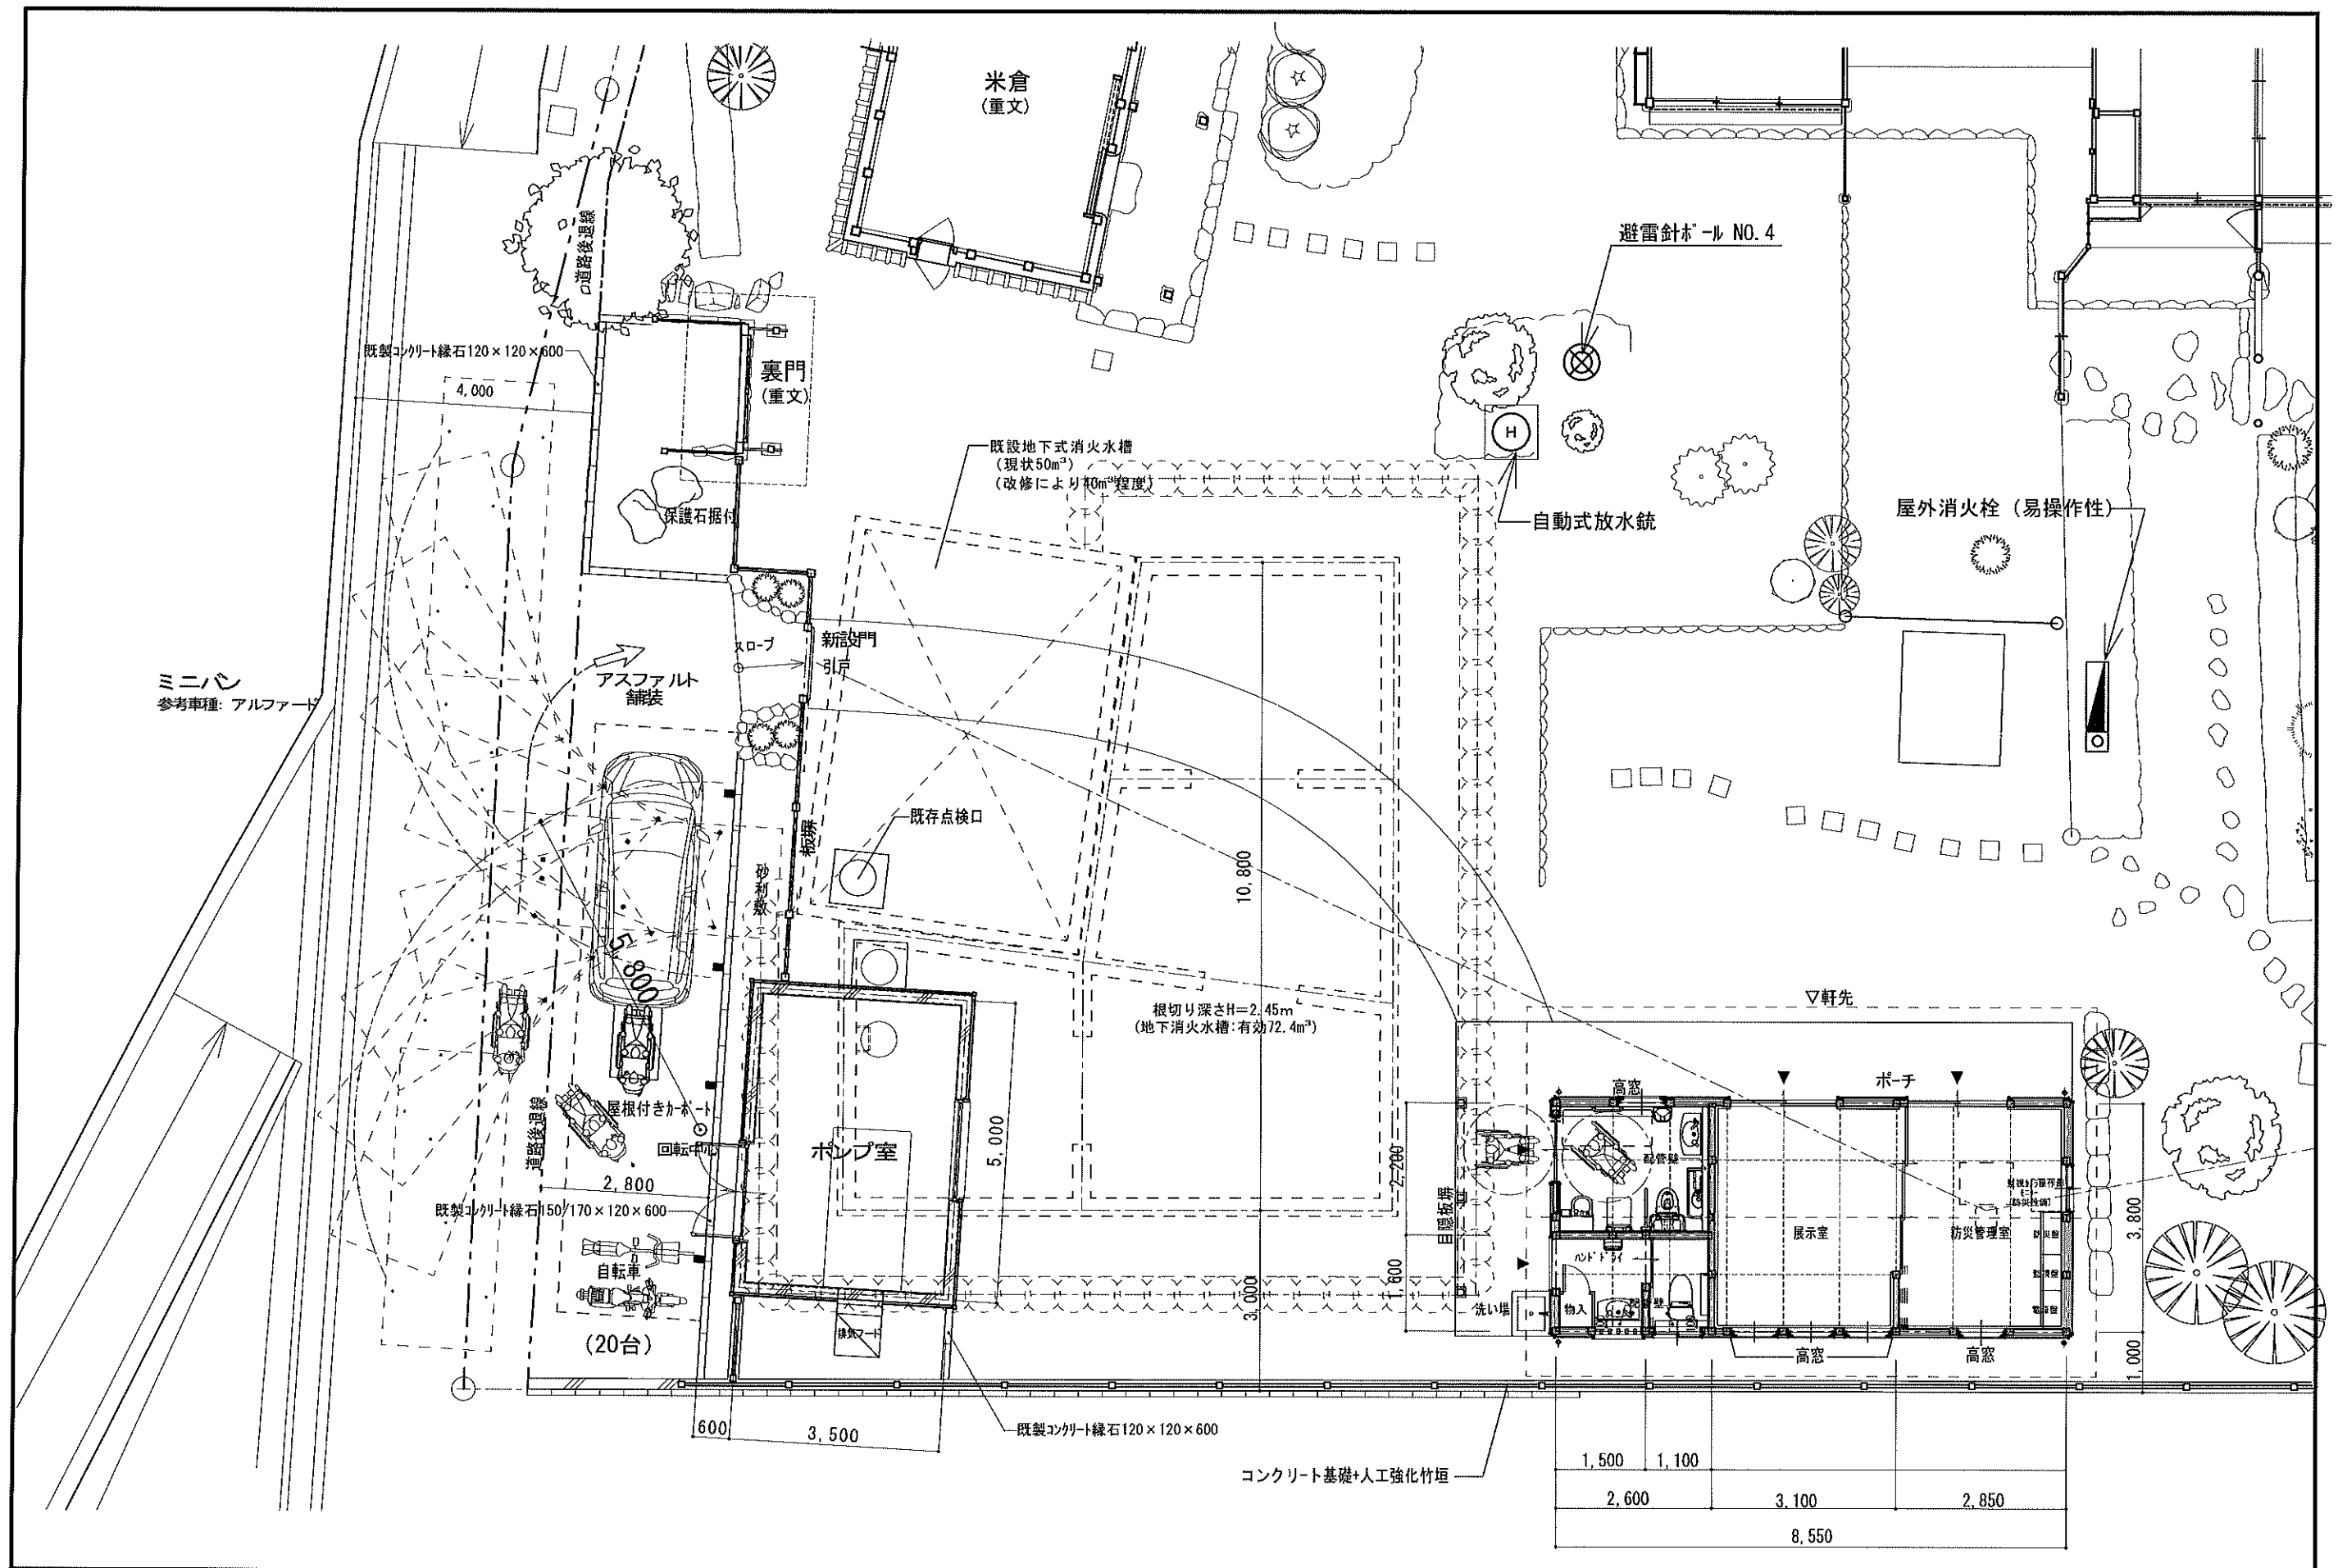


管理棟: 床面積 32.49㎡ (9.82坪)		工 事 名 重要文化財旧関川家住宅公開活用補助事業関係書類作成業務			縮 尺	1/100	一級建築士事務所 知事登録3192号			設 計 者
		図 名	配置図兼平面図(ポンプ室・管理棟)	図 番	No. A-05	年 月 日	令和 6年10月18日	株式会社 花岡直樹建築事務所 松山市持田町三丁目4番23号 TEL 089-934-8776		
		管理建築士 一級建築士大臣登録 183532号 花 岡 直 樹								

管理建築士 一級建築士大臣登録 183532号 花岡直樹

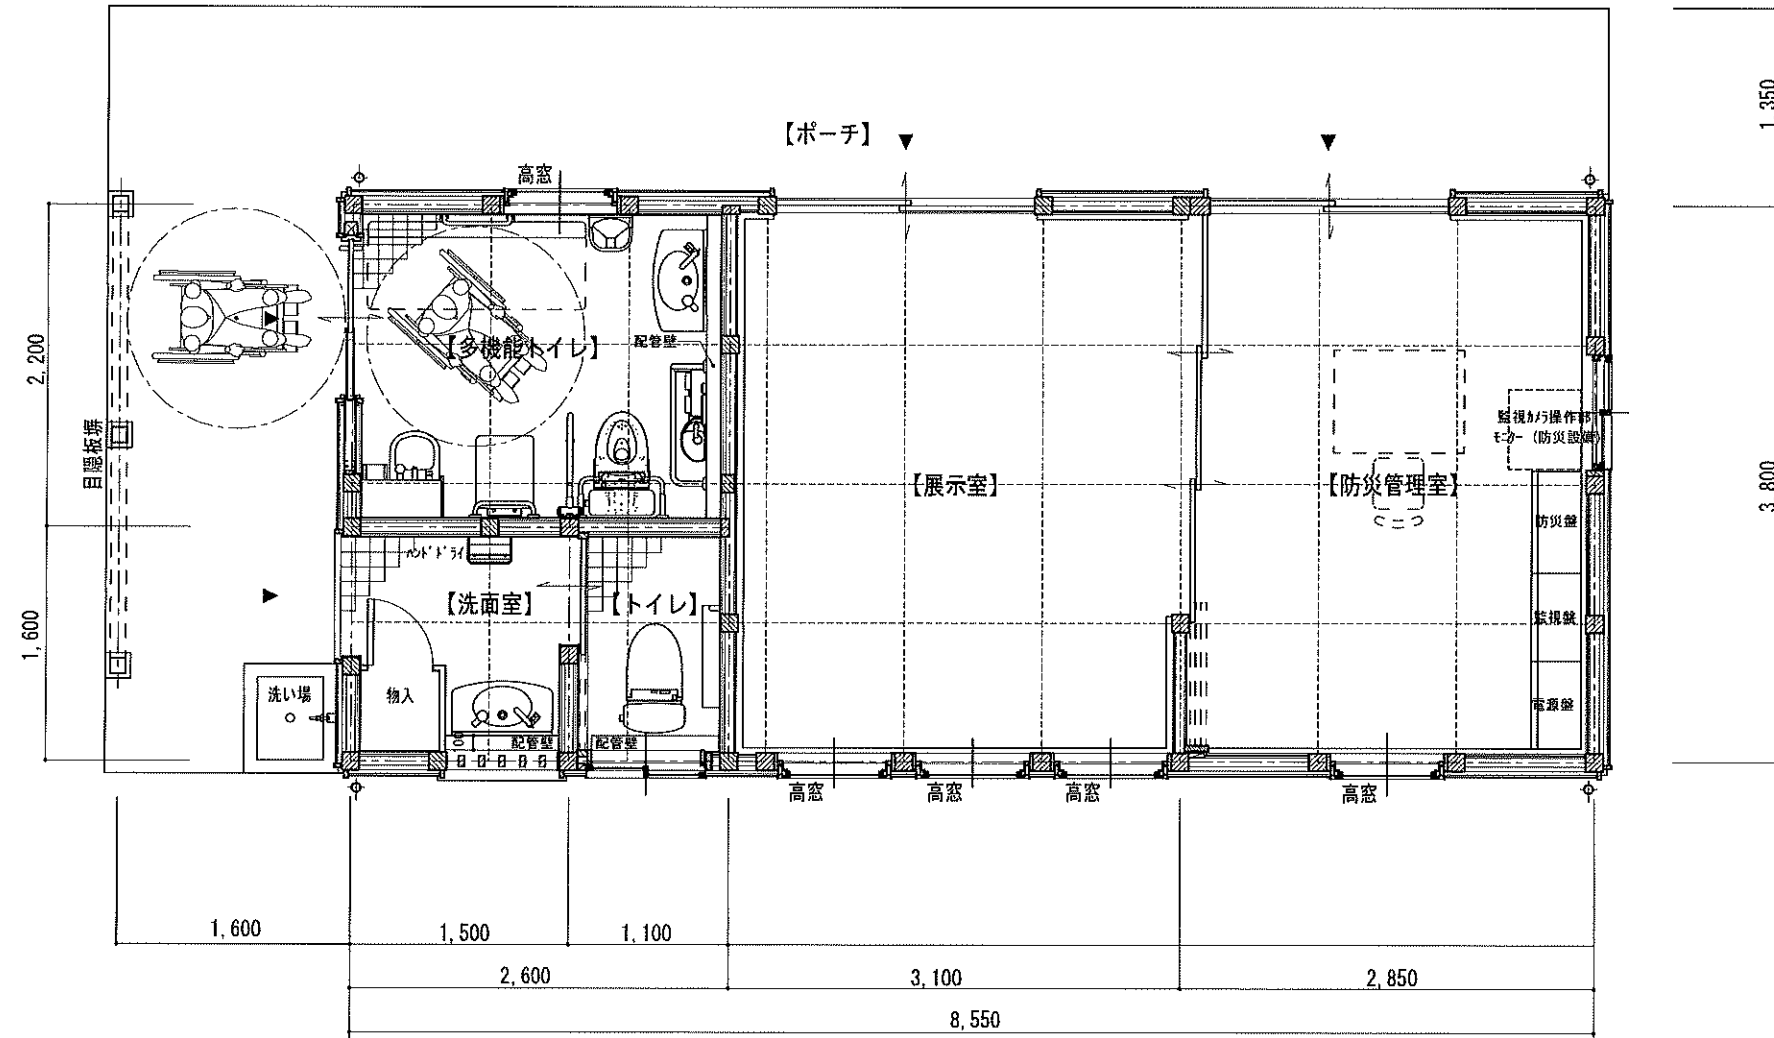


管理棟 平面詳細図 S=1:50

工事名 重要文化財旧関川家住宅公開活用補助事業関係書類作成業務			縮尺	1/50	一級建築士事務所 知事登録3192号 株式会社 花岡直樹建築事務所 松山市持田町三丁目4番23号 TEL 089-934-8776 管理建築士 一級建築士大臣登録 183532号 花岡直樹	設計者
図名	管理棟 平面詳細図	図番	No. A-06	年月日	令和 6年10月18日	

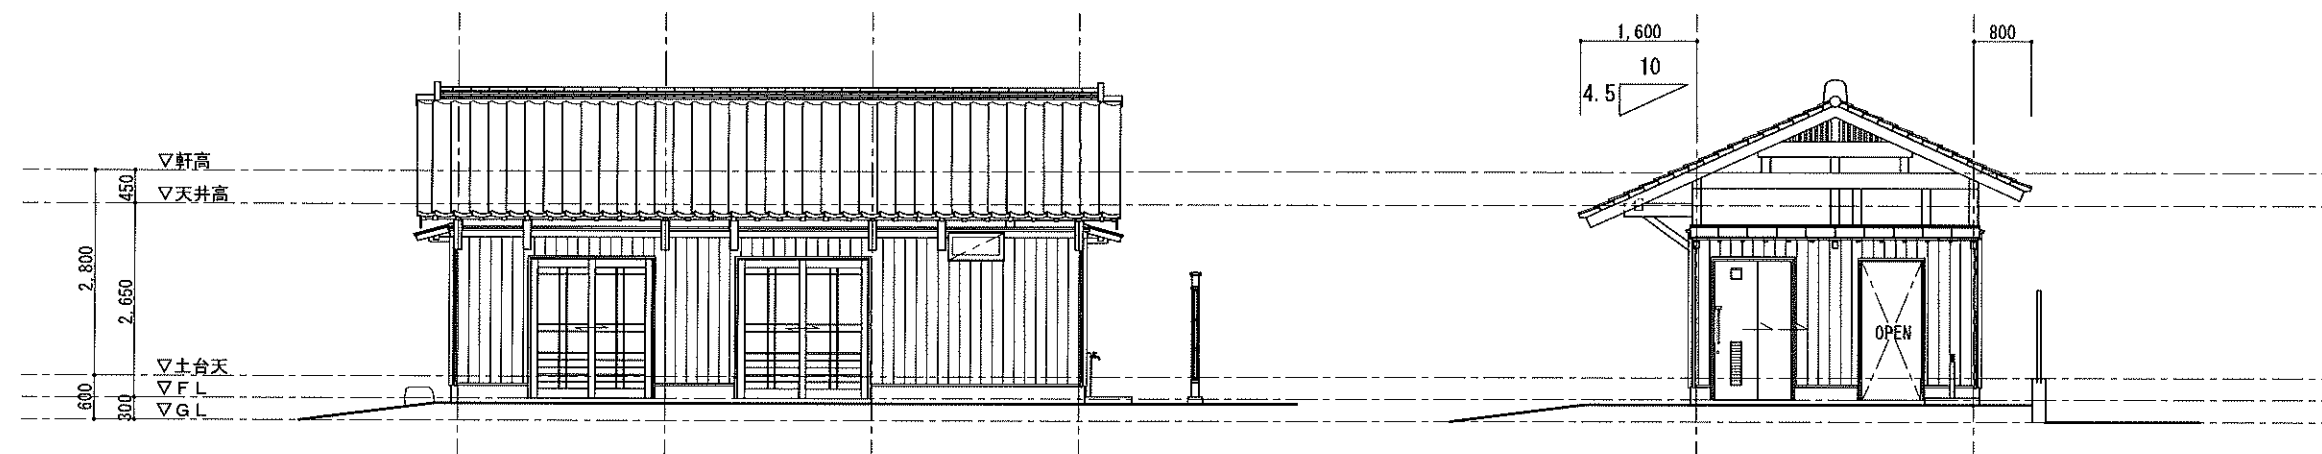

北立面図 S=1:100

西立面図 S=1:100

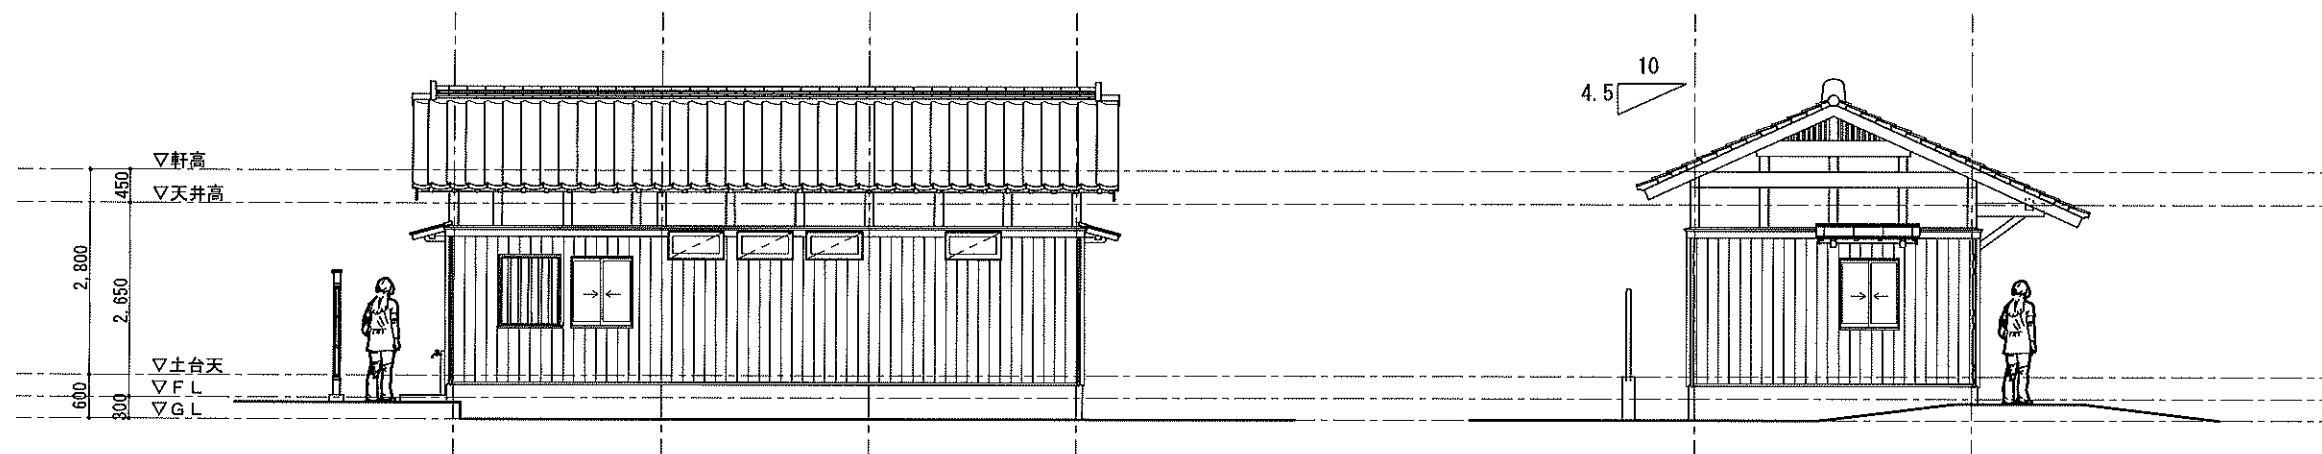


南立面図 S=1:100

東立面図 S=1:100


		工 事 名		重要文化財旧関川家住宅公開活用補助事業関係書類作成業務		縮尺	1/100	一級建築士事務所 知事登録3192号		設 計 者	
		図名	管理棟 立面図		図番	No. A-07	年月日	令和 6年10月18日	株式会社 花岡直樹建築事務所		松山市持田町三丁目4番23号 TEL 089-934-8776
											管理建築士 一級建築士大臣登録 183532号 花 岡 直 樹

管理建築士 一級建築士大臣登録 183532号 花岡直樹


防災管理室

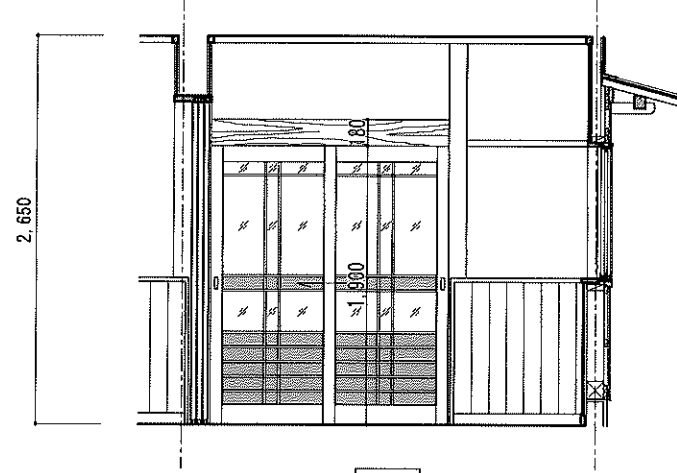


北面

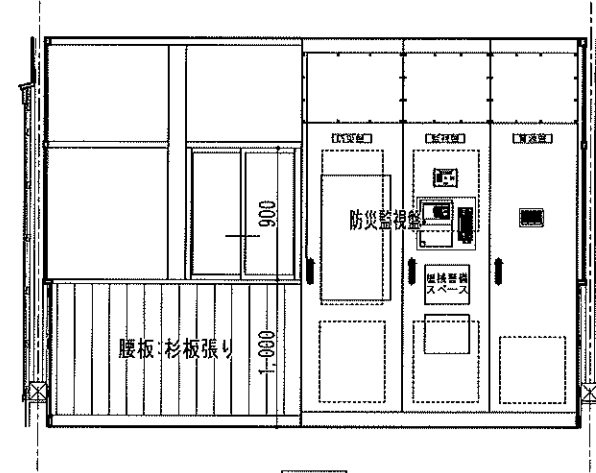

東面

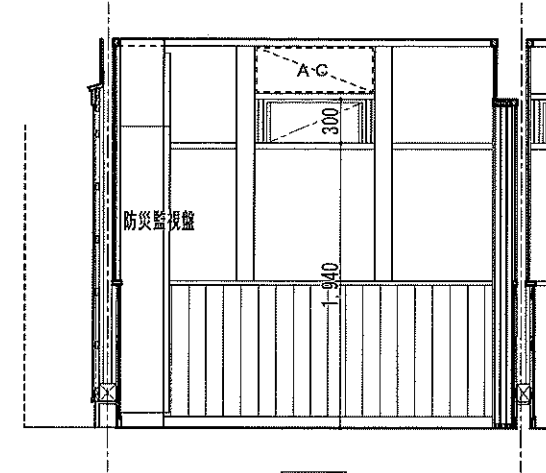


南面

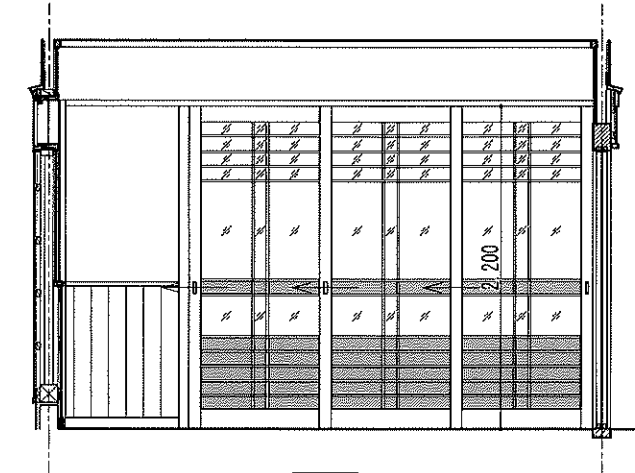


西面


展示室

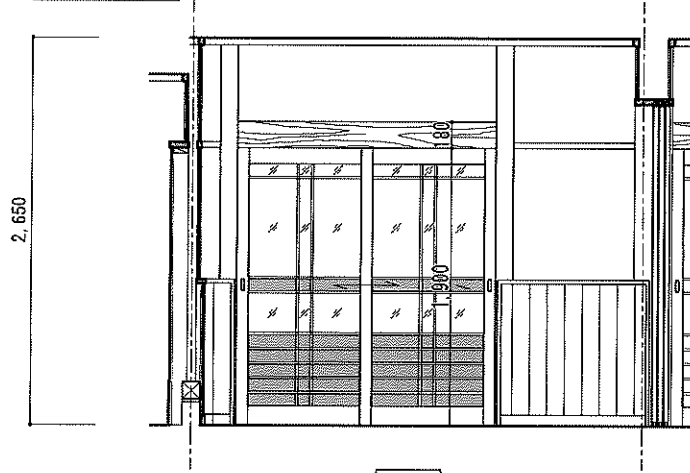


北面

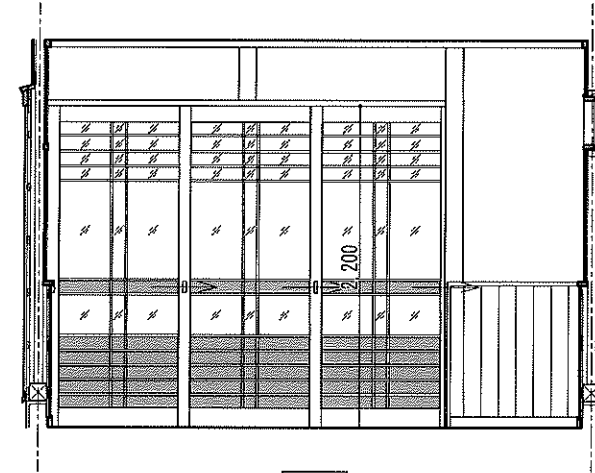

東面

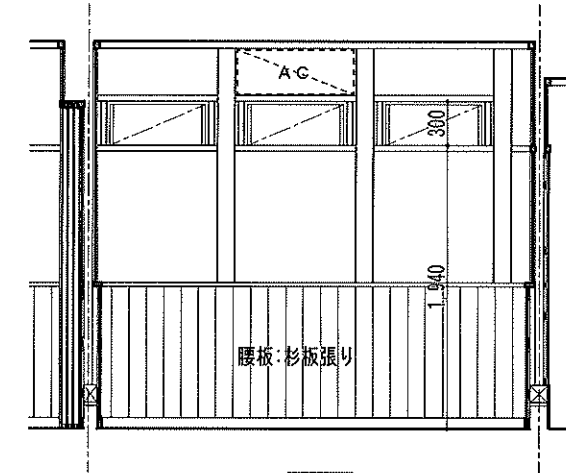


南面

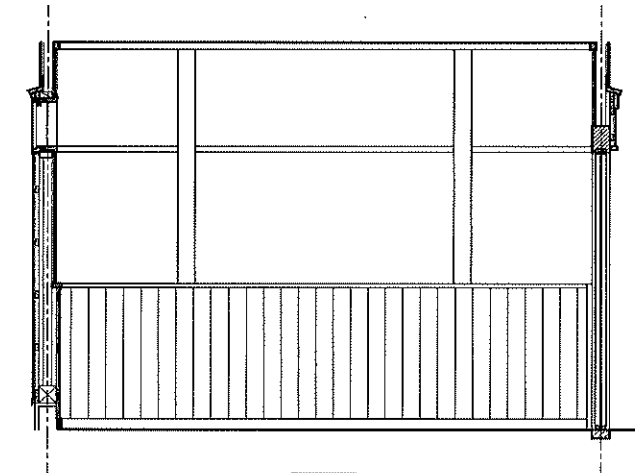


西面

工 事 名 重要文化財旧関川家住宅公開活用補助事業関係書類作成業務				縮尺 1/50		一級建築士事務所 知事登録3192号				設 計 者
図名 管理棟 展開図1		図番 No. A-08		年月日 令和 6年10月18日		株式会社 花岡直樹建築事務所 松山市持田町三丁目 4 番23号 TEL 089-934-8776				
						管理建築士 一級建築士大臣登録 183532号 花 岡 直 樹				


多目的トイレ

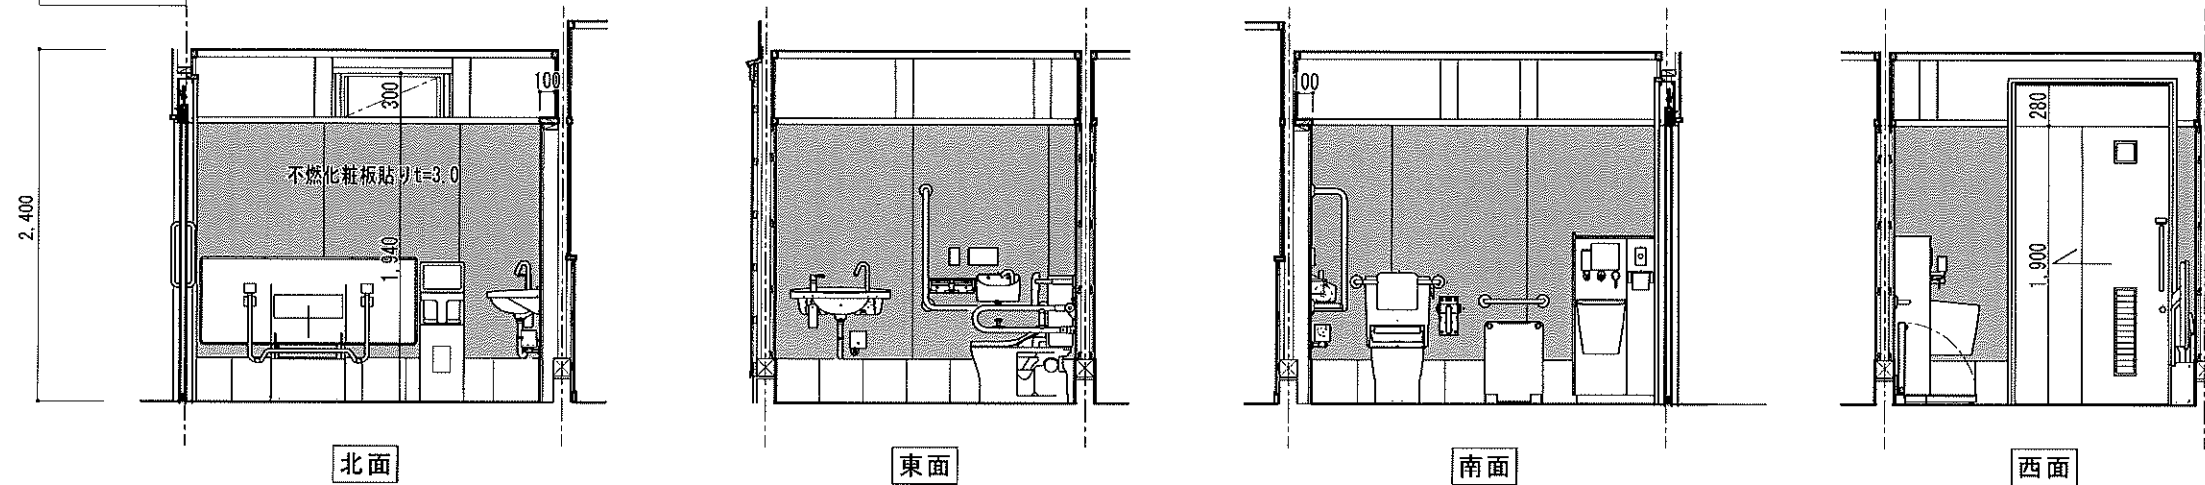

トイレ

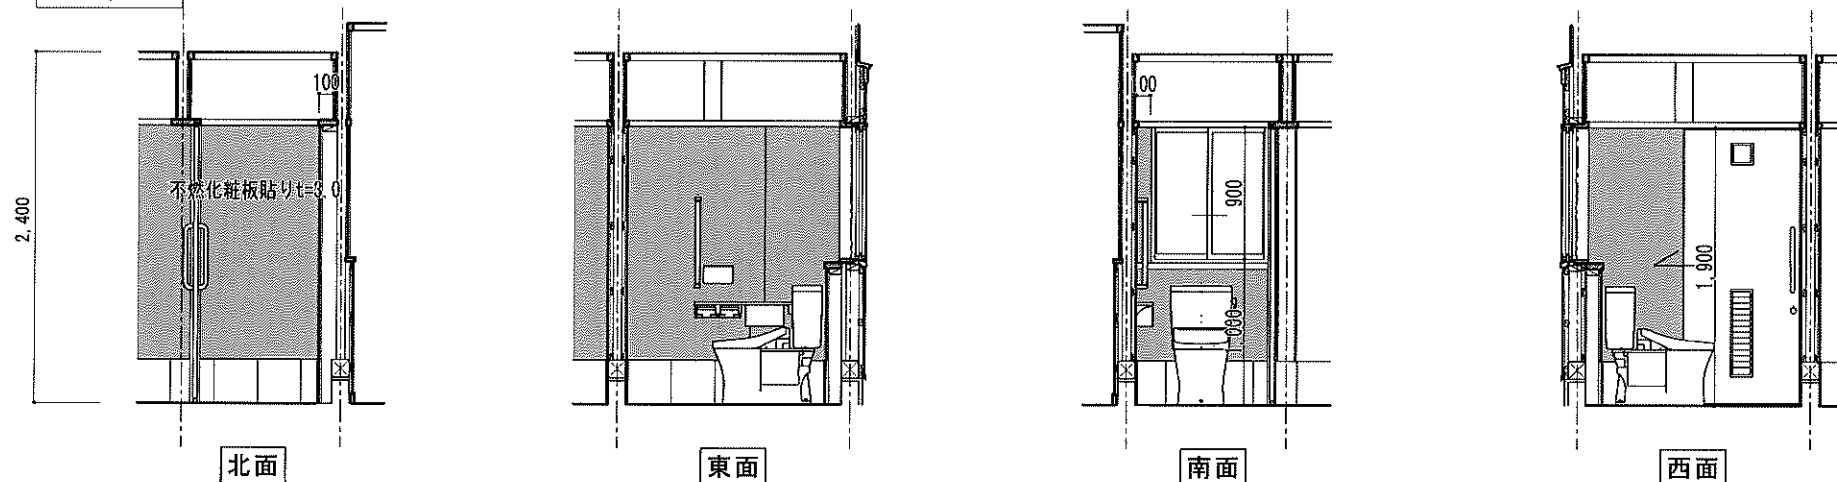

洗面室

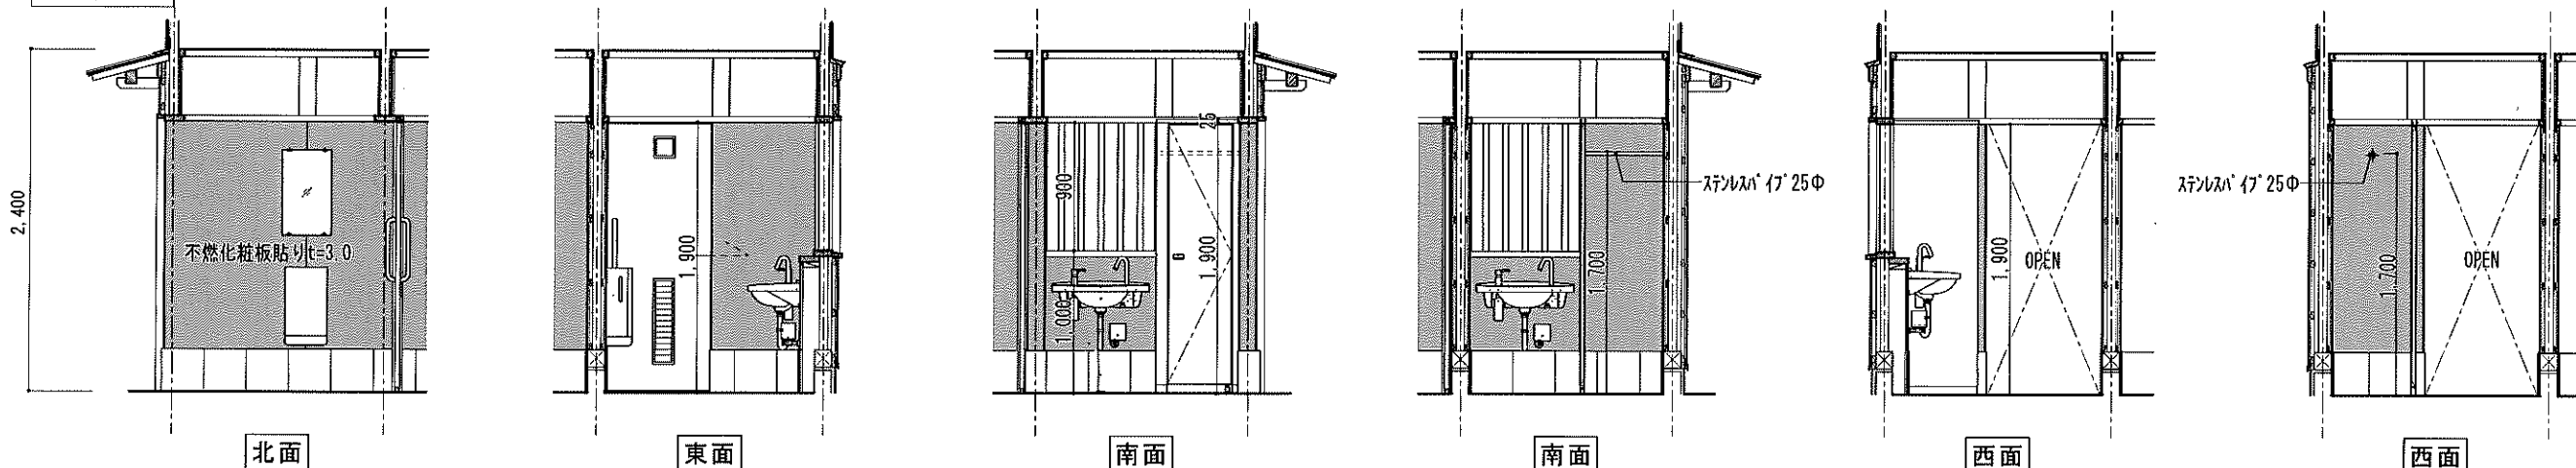

工事名 重要文化財旧関川家住宅公開活用補助事業関係書類作成業務

縮尺 1/50

一級建築士事務所 知事登録3192号

株式会社 花岡直樹建築事務所

松山市持田町三丁目4番23号
TEL 089-934-8776


図名 管理棟 展開図2

図番 No. A-09

年月日 令和 6年10月18日

管理建築士 一級建築士大臣登録 183532号 花岡直樹

設計者

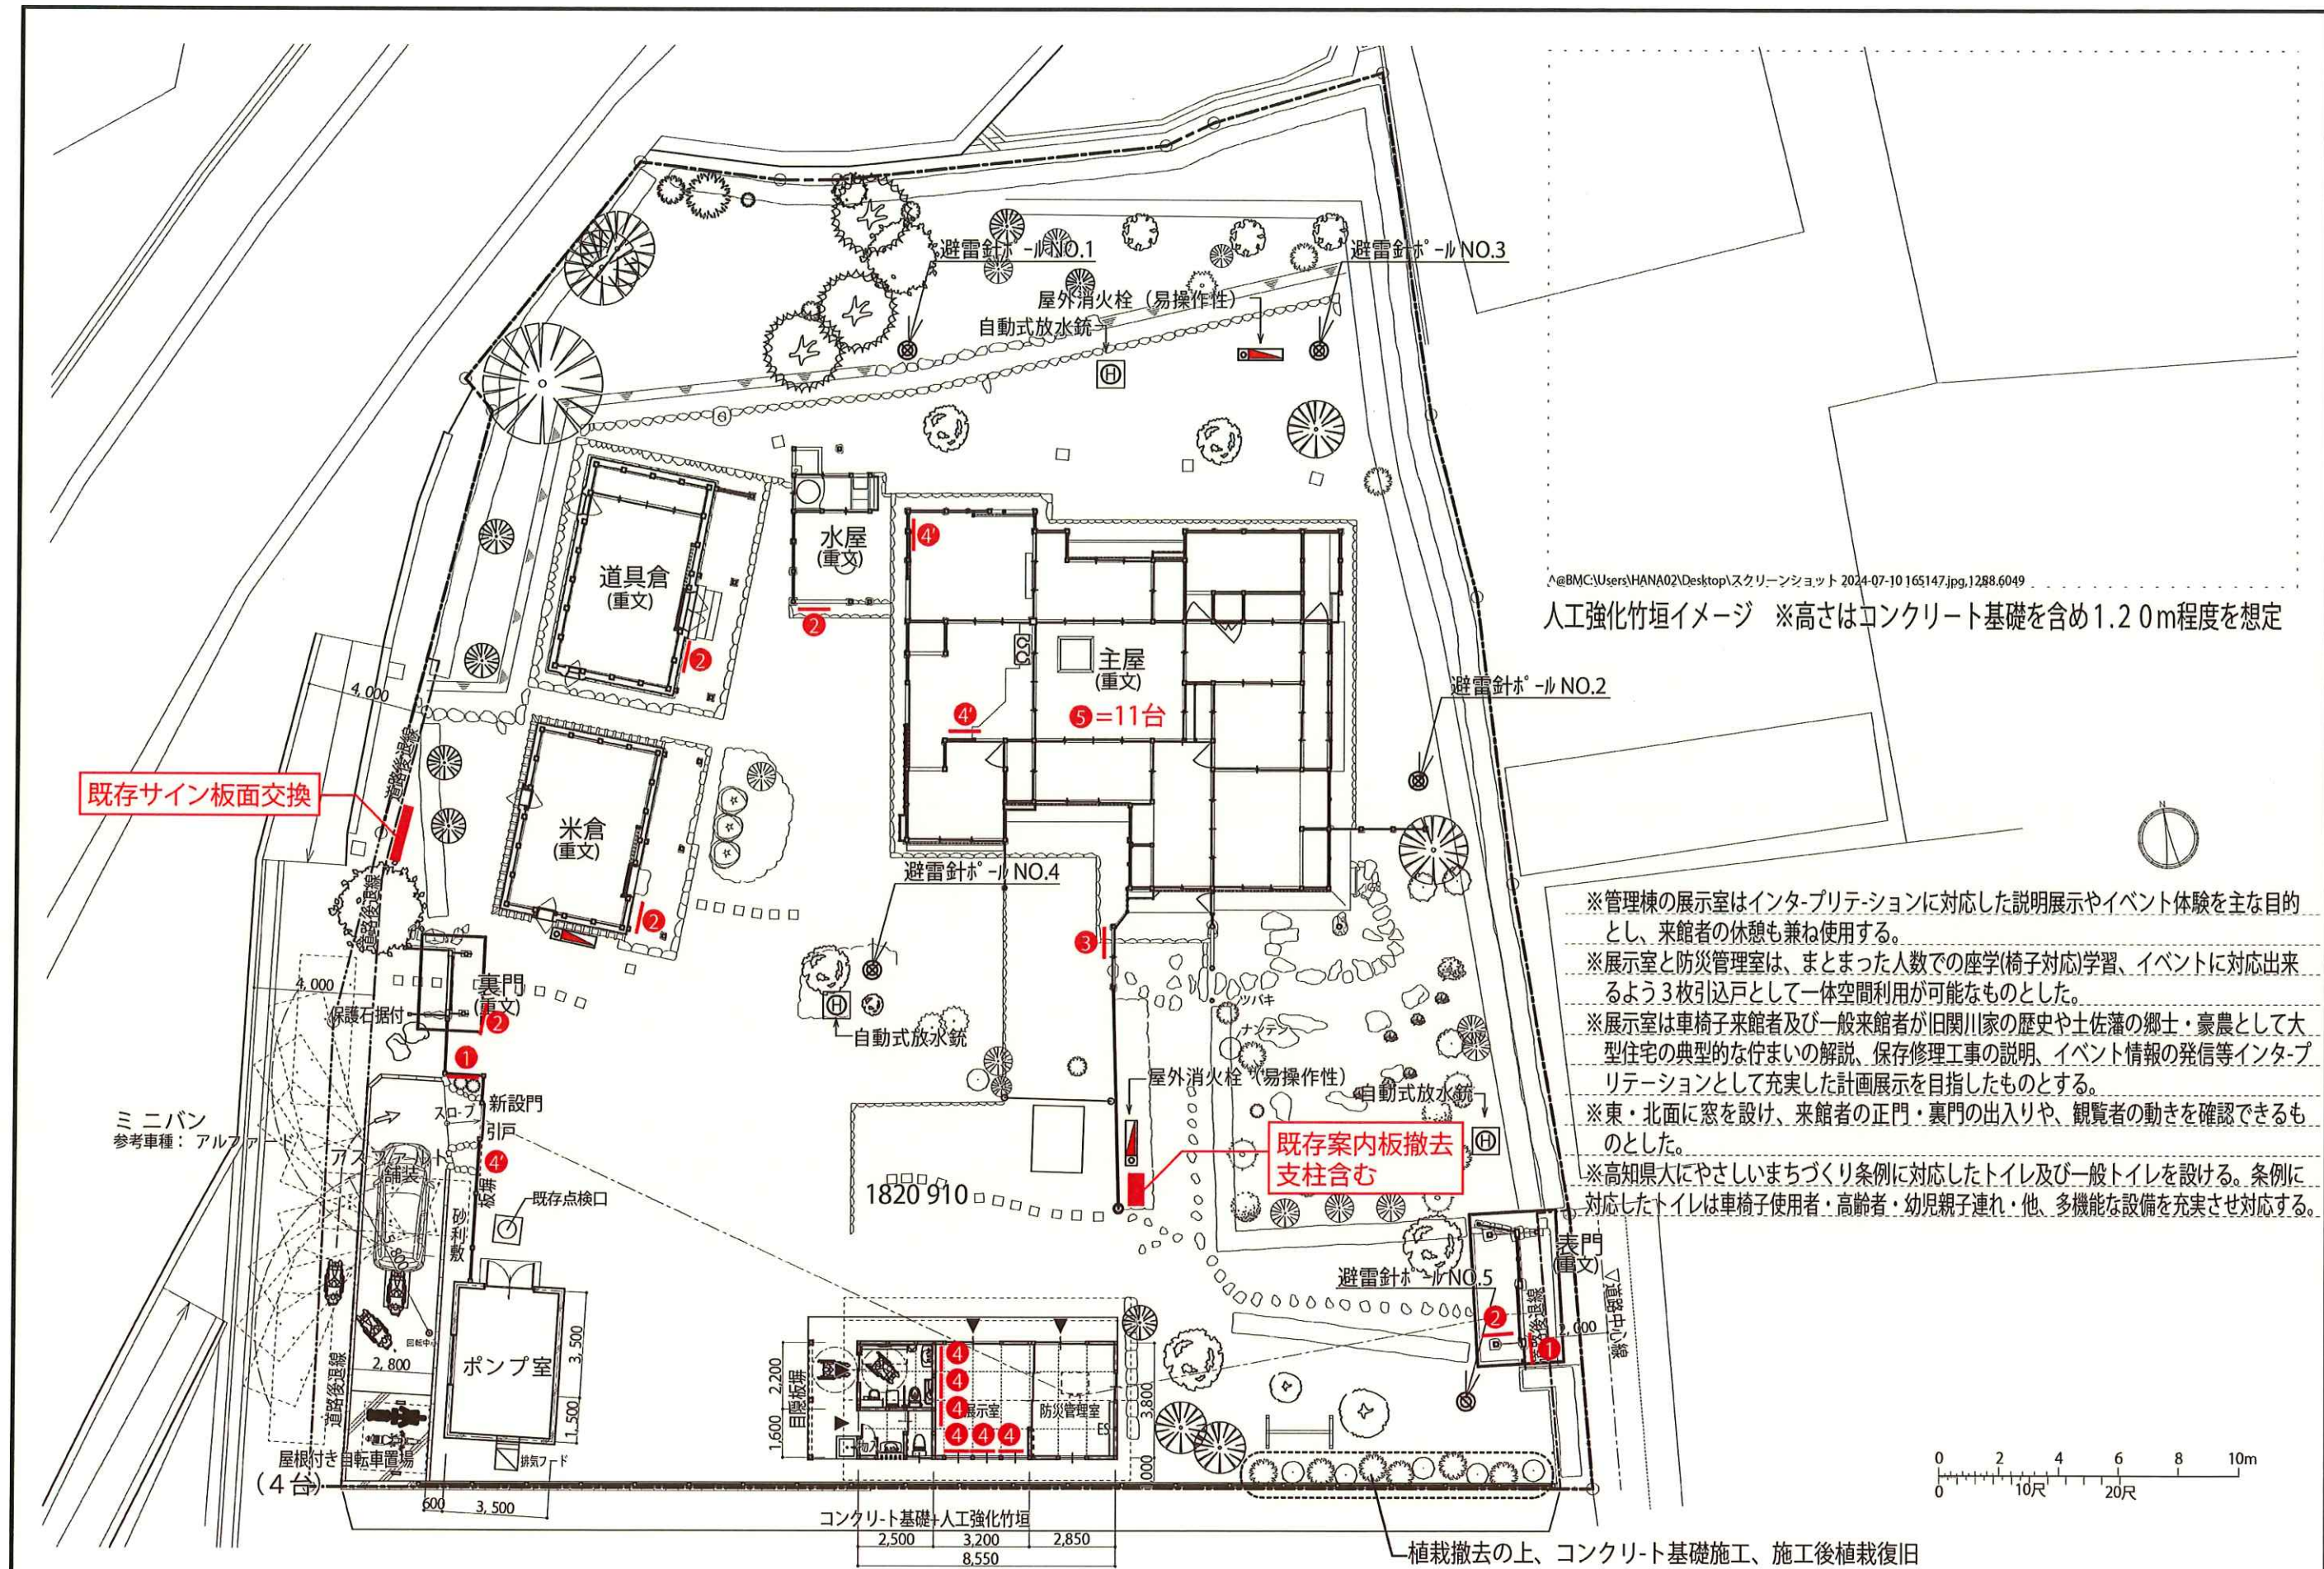

工事名 重要文化財旧関川家住宅公開活用補助事業関係書類作成業務				縮尺	一級建築士事務所 知事登録3192号	設計者 松山市持田町三丁目4番23号 TEL 089-934-8776 株式会社 花岡直樹建築事務所 管理建築士 一級建築士大臣登録 183532号 花岡直樹
図名	サイン配置図	図番	No. A-10	年月日	令和6年10月18日	


アルミ複合板 + 新規リ出力貼板面交換
H950 (内寸) × W1500 (内寸)




1 説明サイン 2箇所
※原稿内容、最終設置場所、正式なサイズは打ち合わせ後決定とする




2 屋外用説明自立サイン 5箇所
※原稿内容、最終設置場所、正式なサイズは打ち合わせ後決定とする

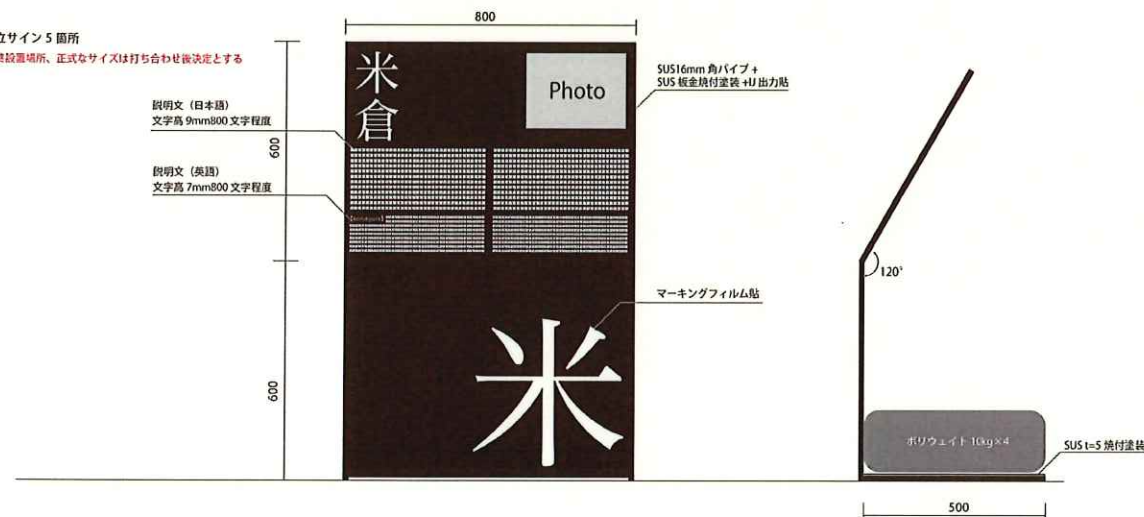


3 説明サイン 1箇所
※原稿内容、最終設置場所、正式なサイズは打ち合わせ後決定とする

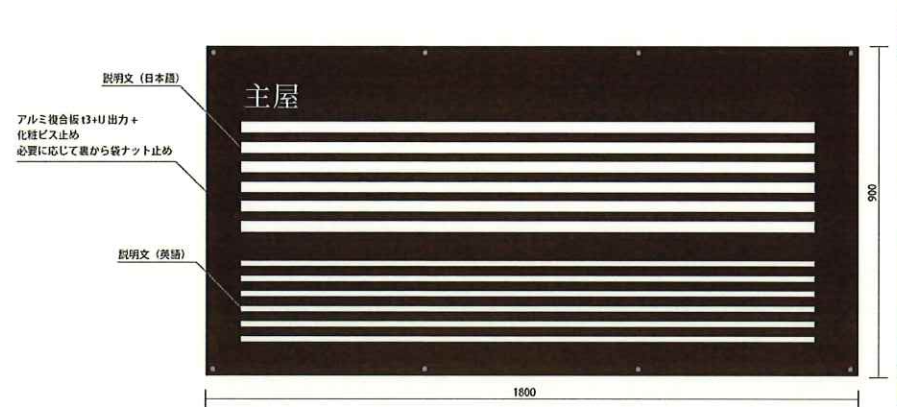


4 案内サイン (吊り下げタイプ) 6箇所
※原稿内容、最終設置場所、正式なサイズは打ち合わせ後決定とする

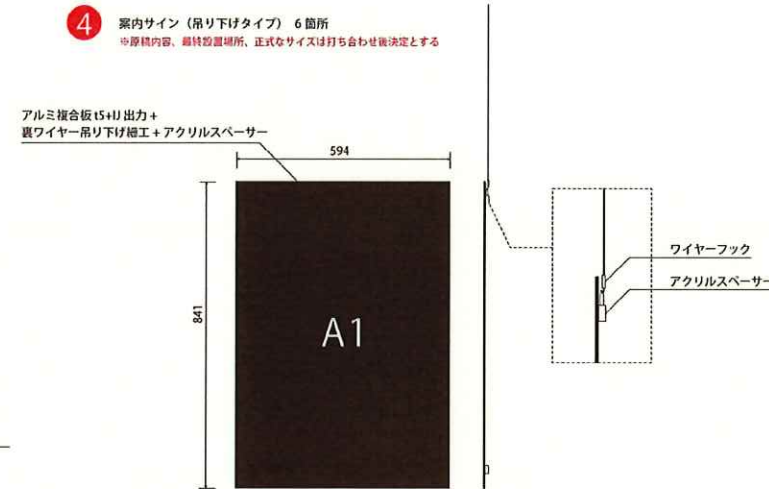


5 案内サイン 11箇所
※原稿内容、最終設置場所、正式なサイズは打ち合わせ後決定とする

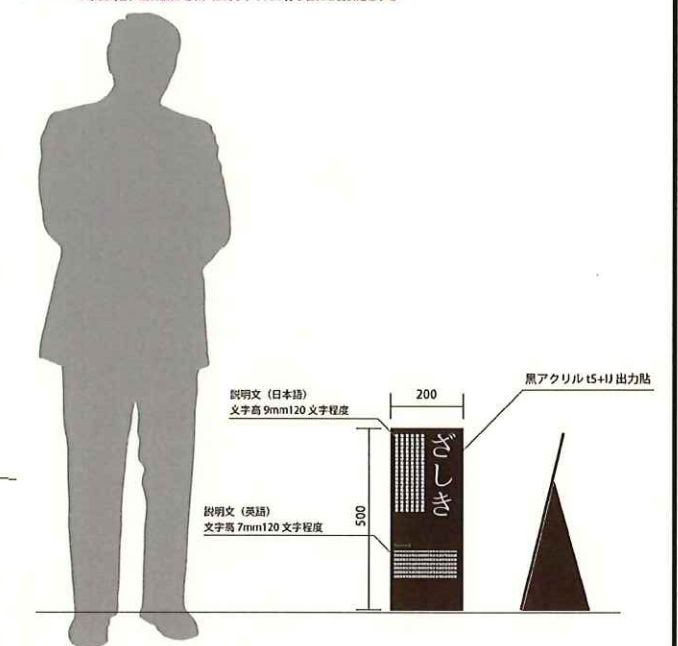

4' 案内サイン (イーゼルタイプ) 3箇所
※原稿内容、最終設置場所、正式なサイズは打ち合わせ後決定とする

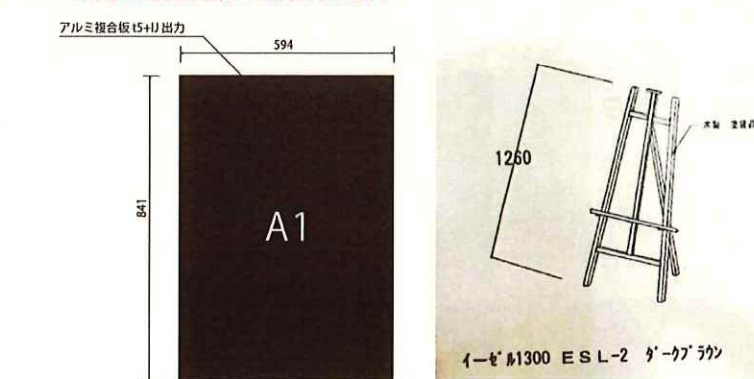


工 事 名 重要文化財旧関川家住宅公開活用補助事業関係書類作成業務				縮 尺 1/20		一級建築士事務所 知事登録3192号				設 計 者
図 名 サイン詳細図		図 番 No. A-11		年 月 日 令和6年10月18日		株式会社 花岡直樹建築事務所 松山市持田町三丁目 4 番23号 TEL 089-934-8776				
						管理建築士 一級建築士大臣登録 183532号 花 岡 直 樹				

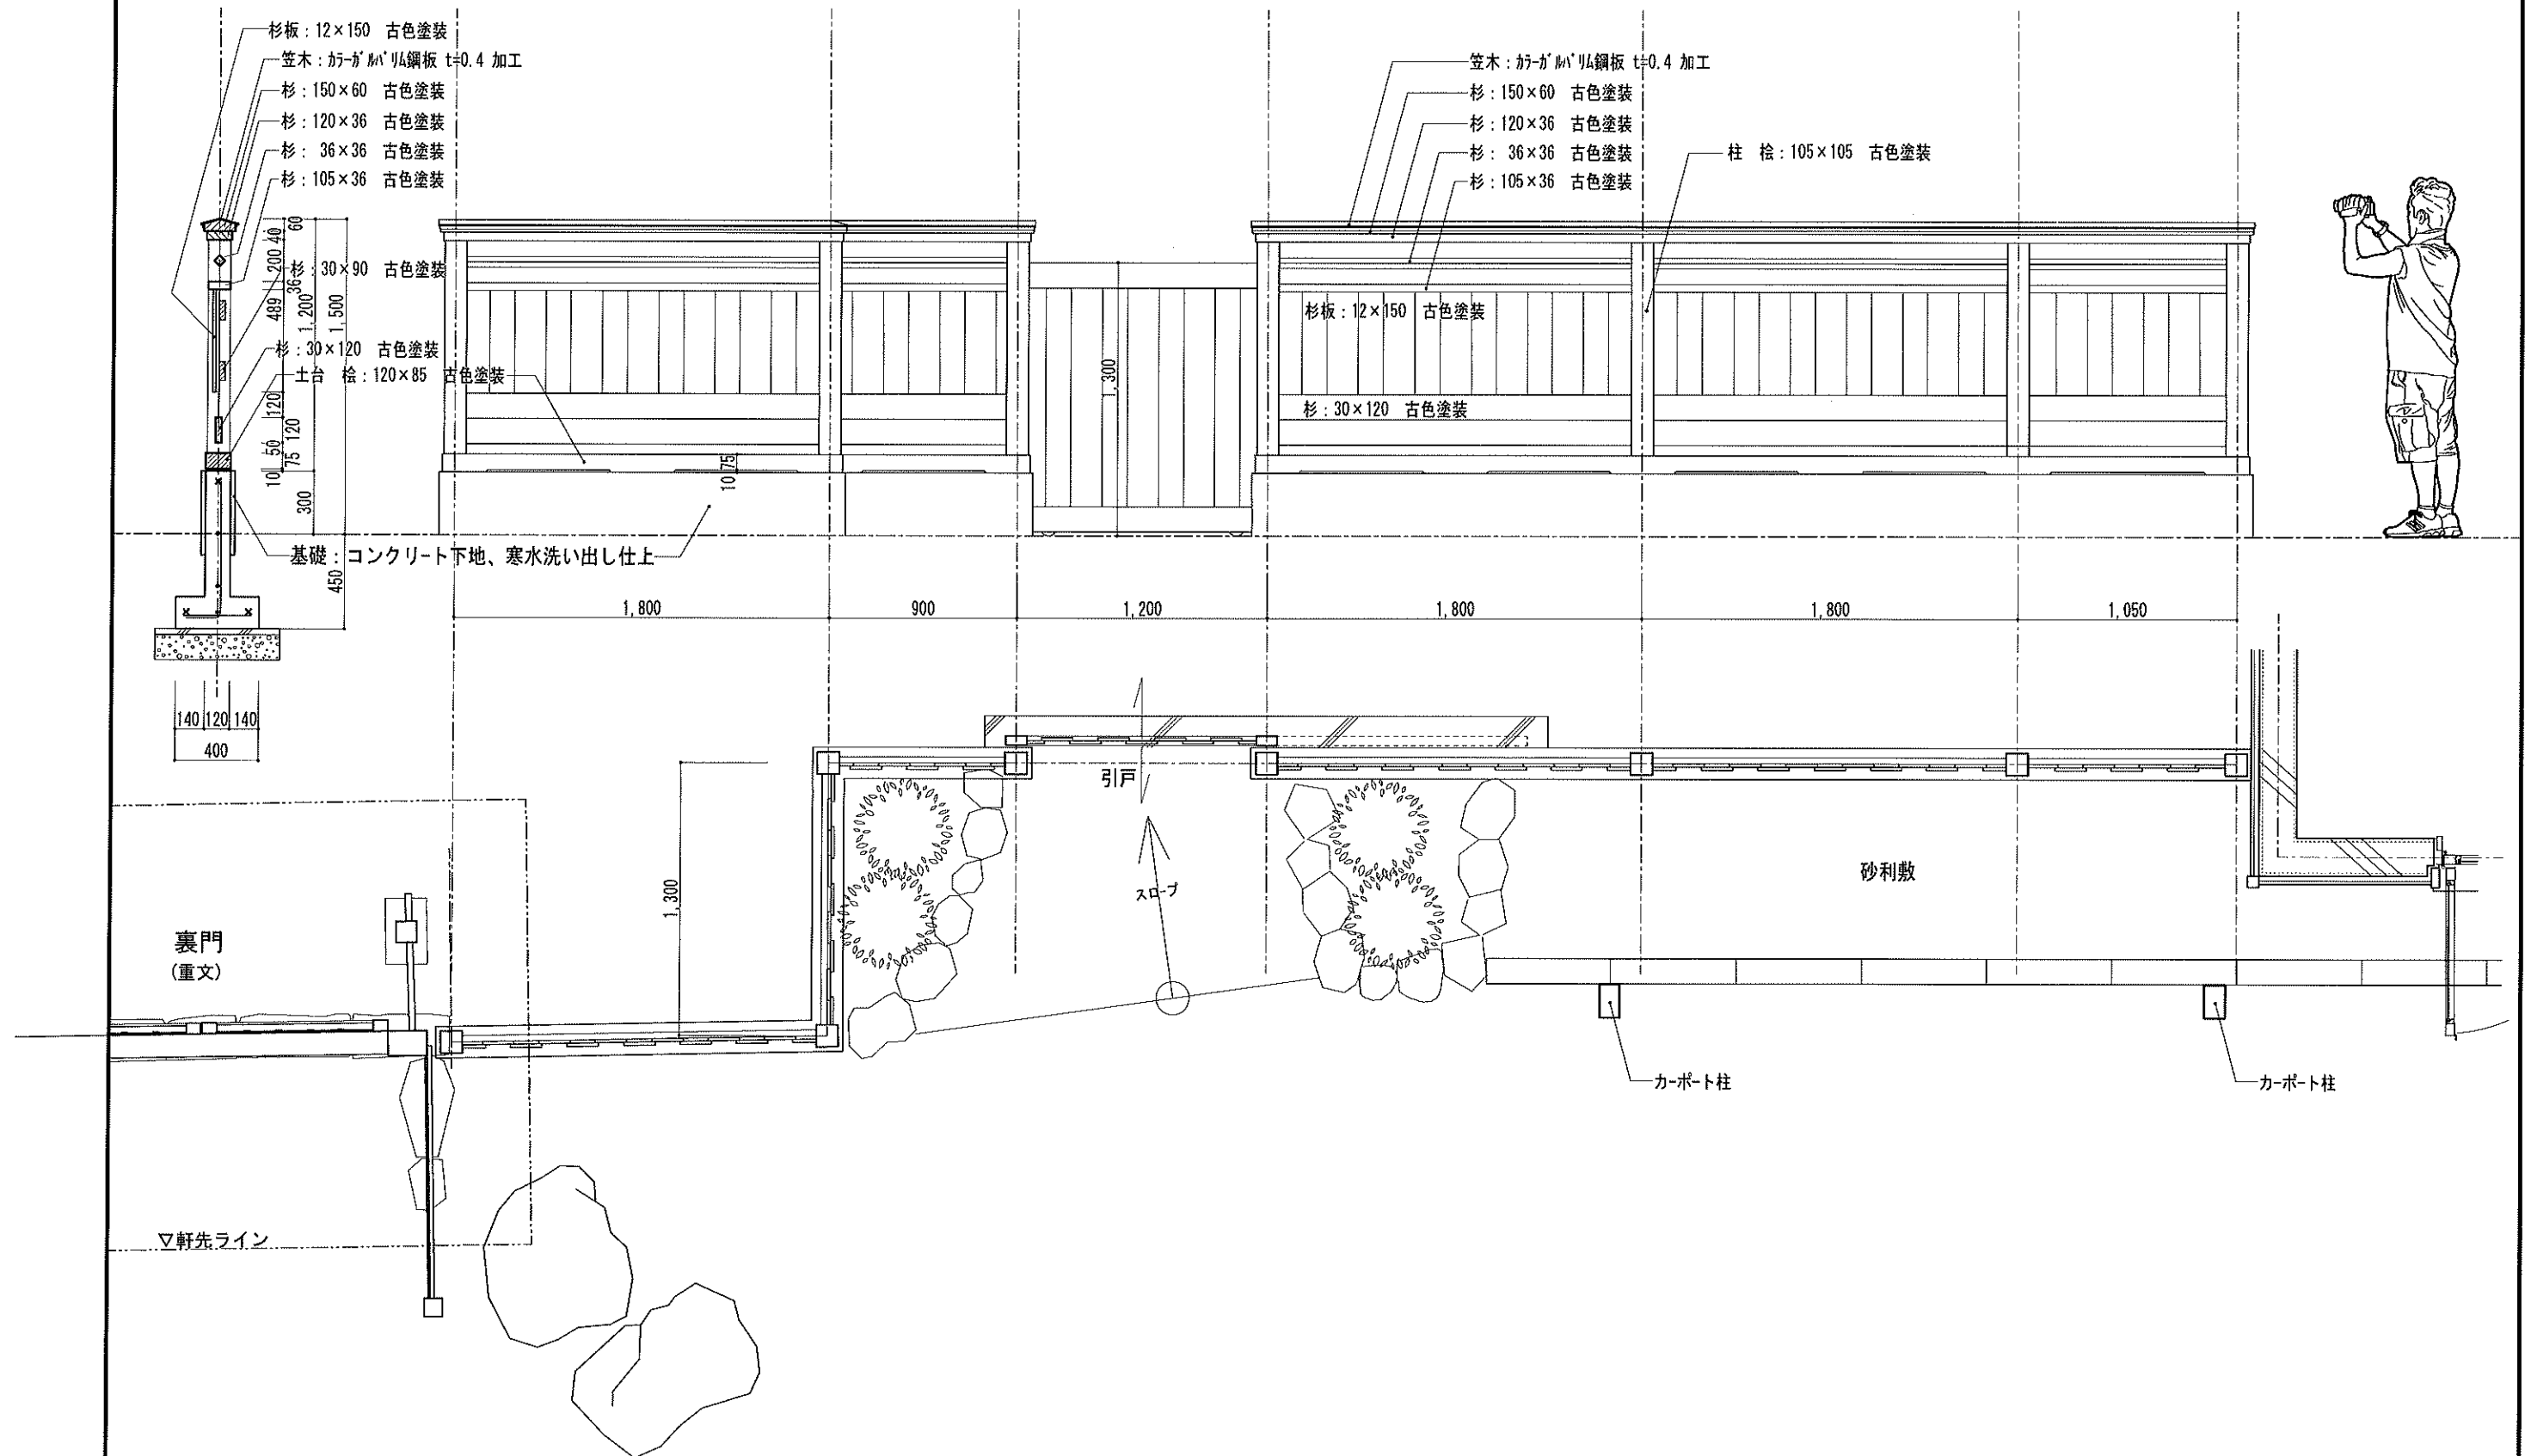


工事名 重要文化財旧関川家住宅公開活用補助事業関係書類作成業務			縮尺	1/30	一級建築士事務所 知事登録3192号		設計者 松山市持田町三丁目4番23号 TEL 089-934-8776 花岡直樹
図名 外構詳細図1		図番 No.	A-12	年月日	令和 6年10月18日	株式会社 花岡直樹建築事務所	
				管理建築士 一級建築士大臣登録 183532号		花岡直樹	


人工強化竹垣 詳細図 1/30

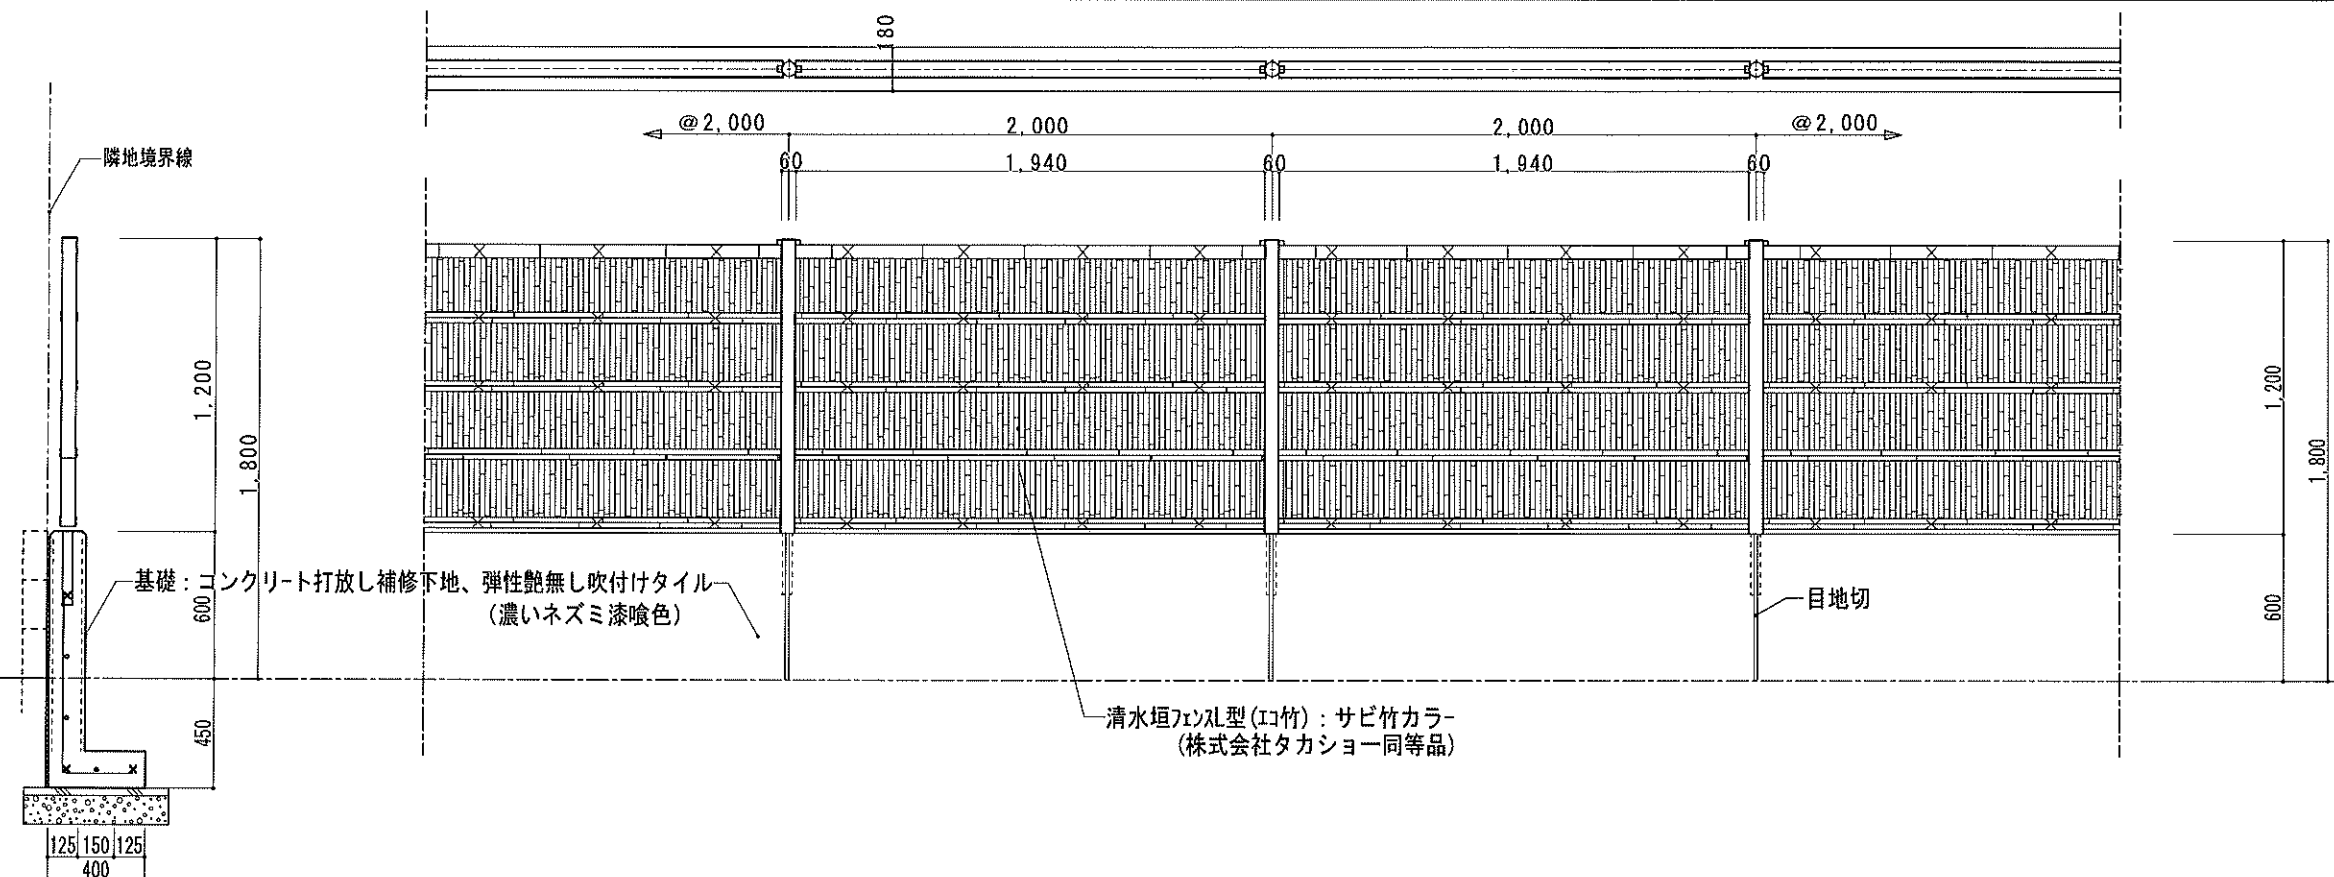

目隠板塀 詳細図 1/30

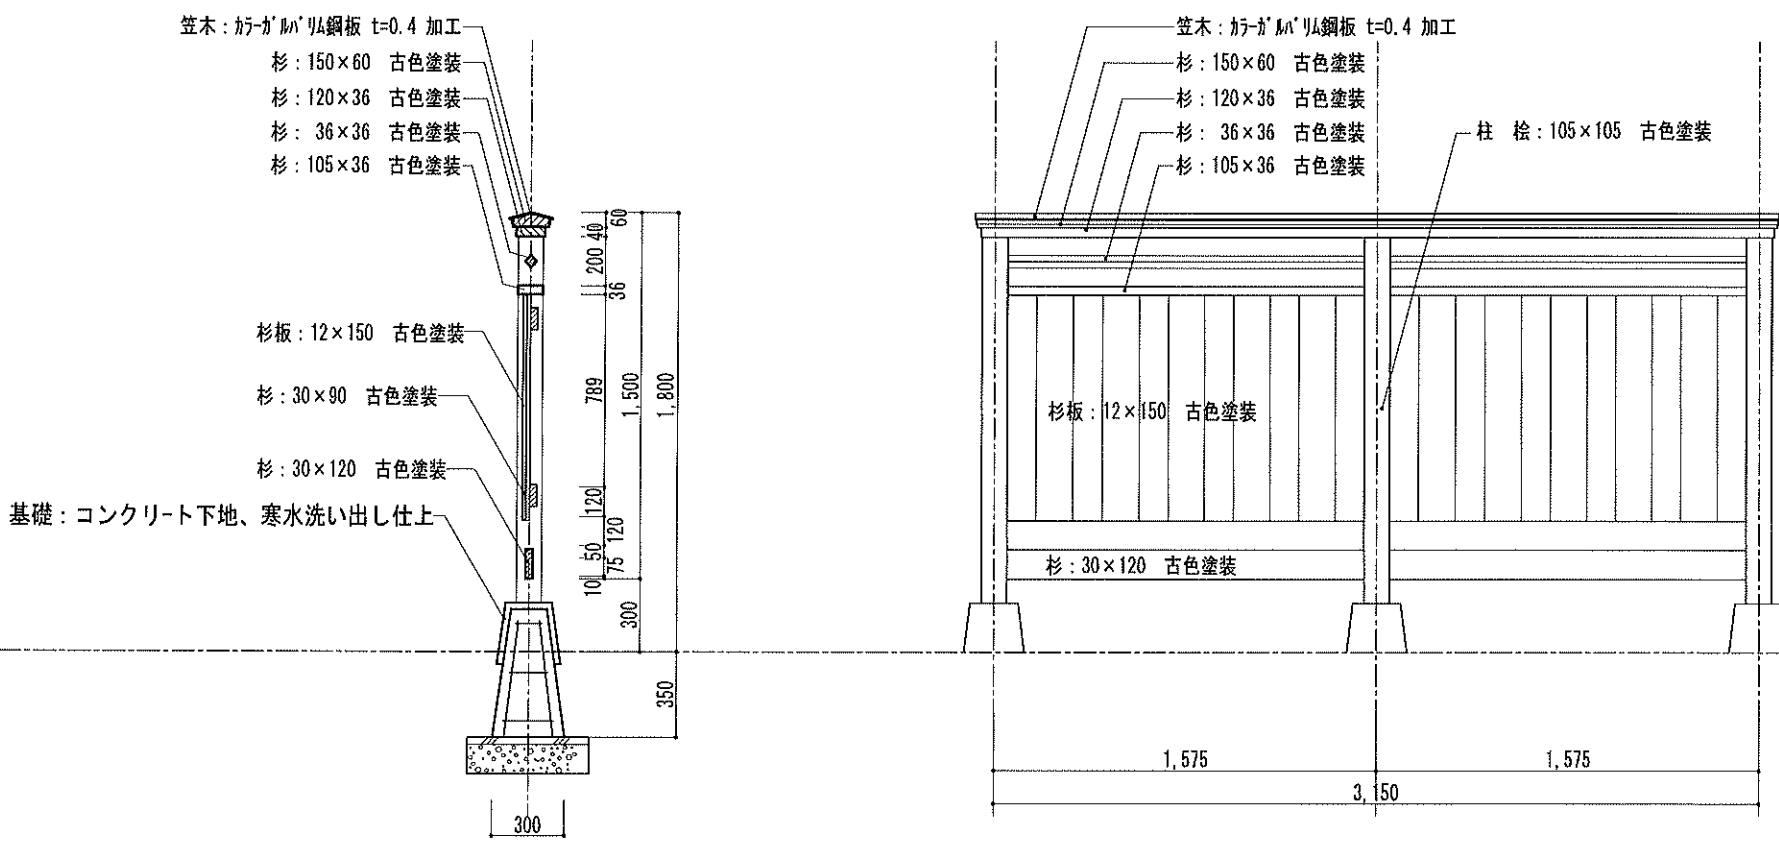


工 事 名		重要文化財旧関川家住宅公開活用補助事業関係書類作成業務		縮尺	1/30	一級建築士事務所 知事登録3192号		設計者
図名	外構詳細図 2		図番	No. A-13	年月日	令和 6年10月18日	株式会社 花岡直樹建築事務所 松山市持田町三丁目 4 番23号 TEL 089-934-8776	
						管理建築士 一級建築士大臣登録 183532号 花 岡 直 樹		

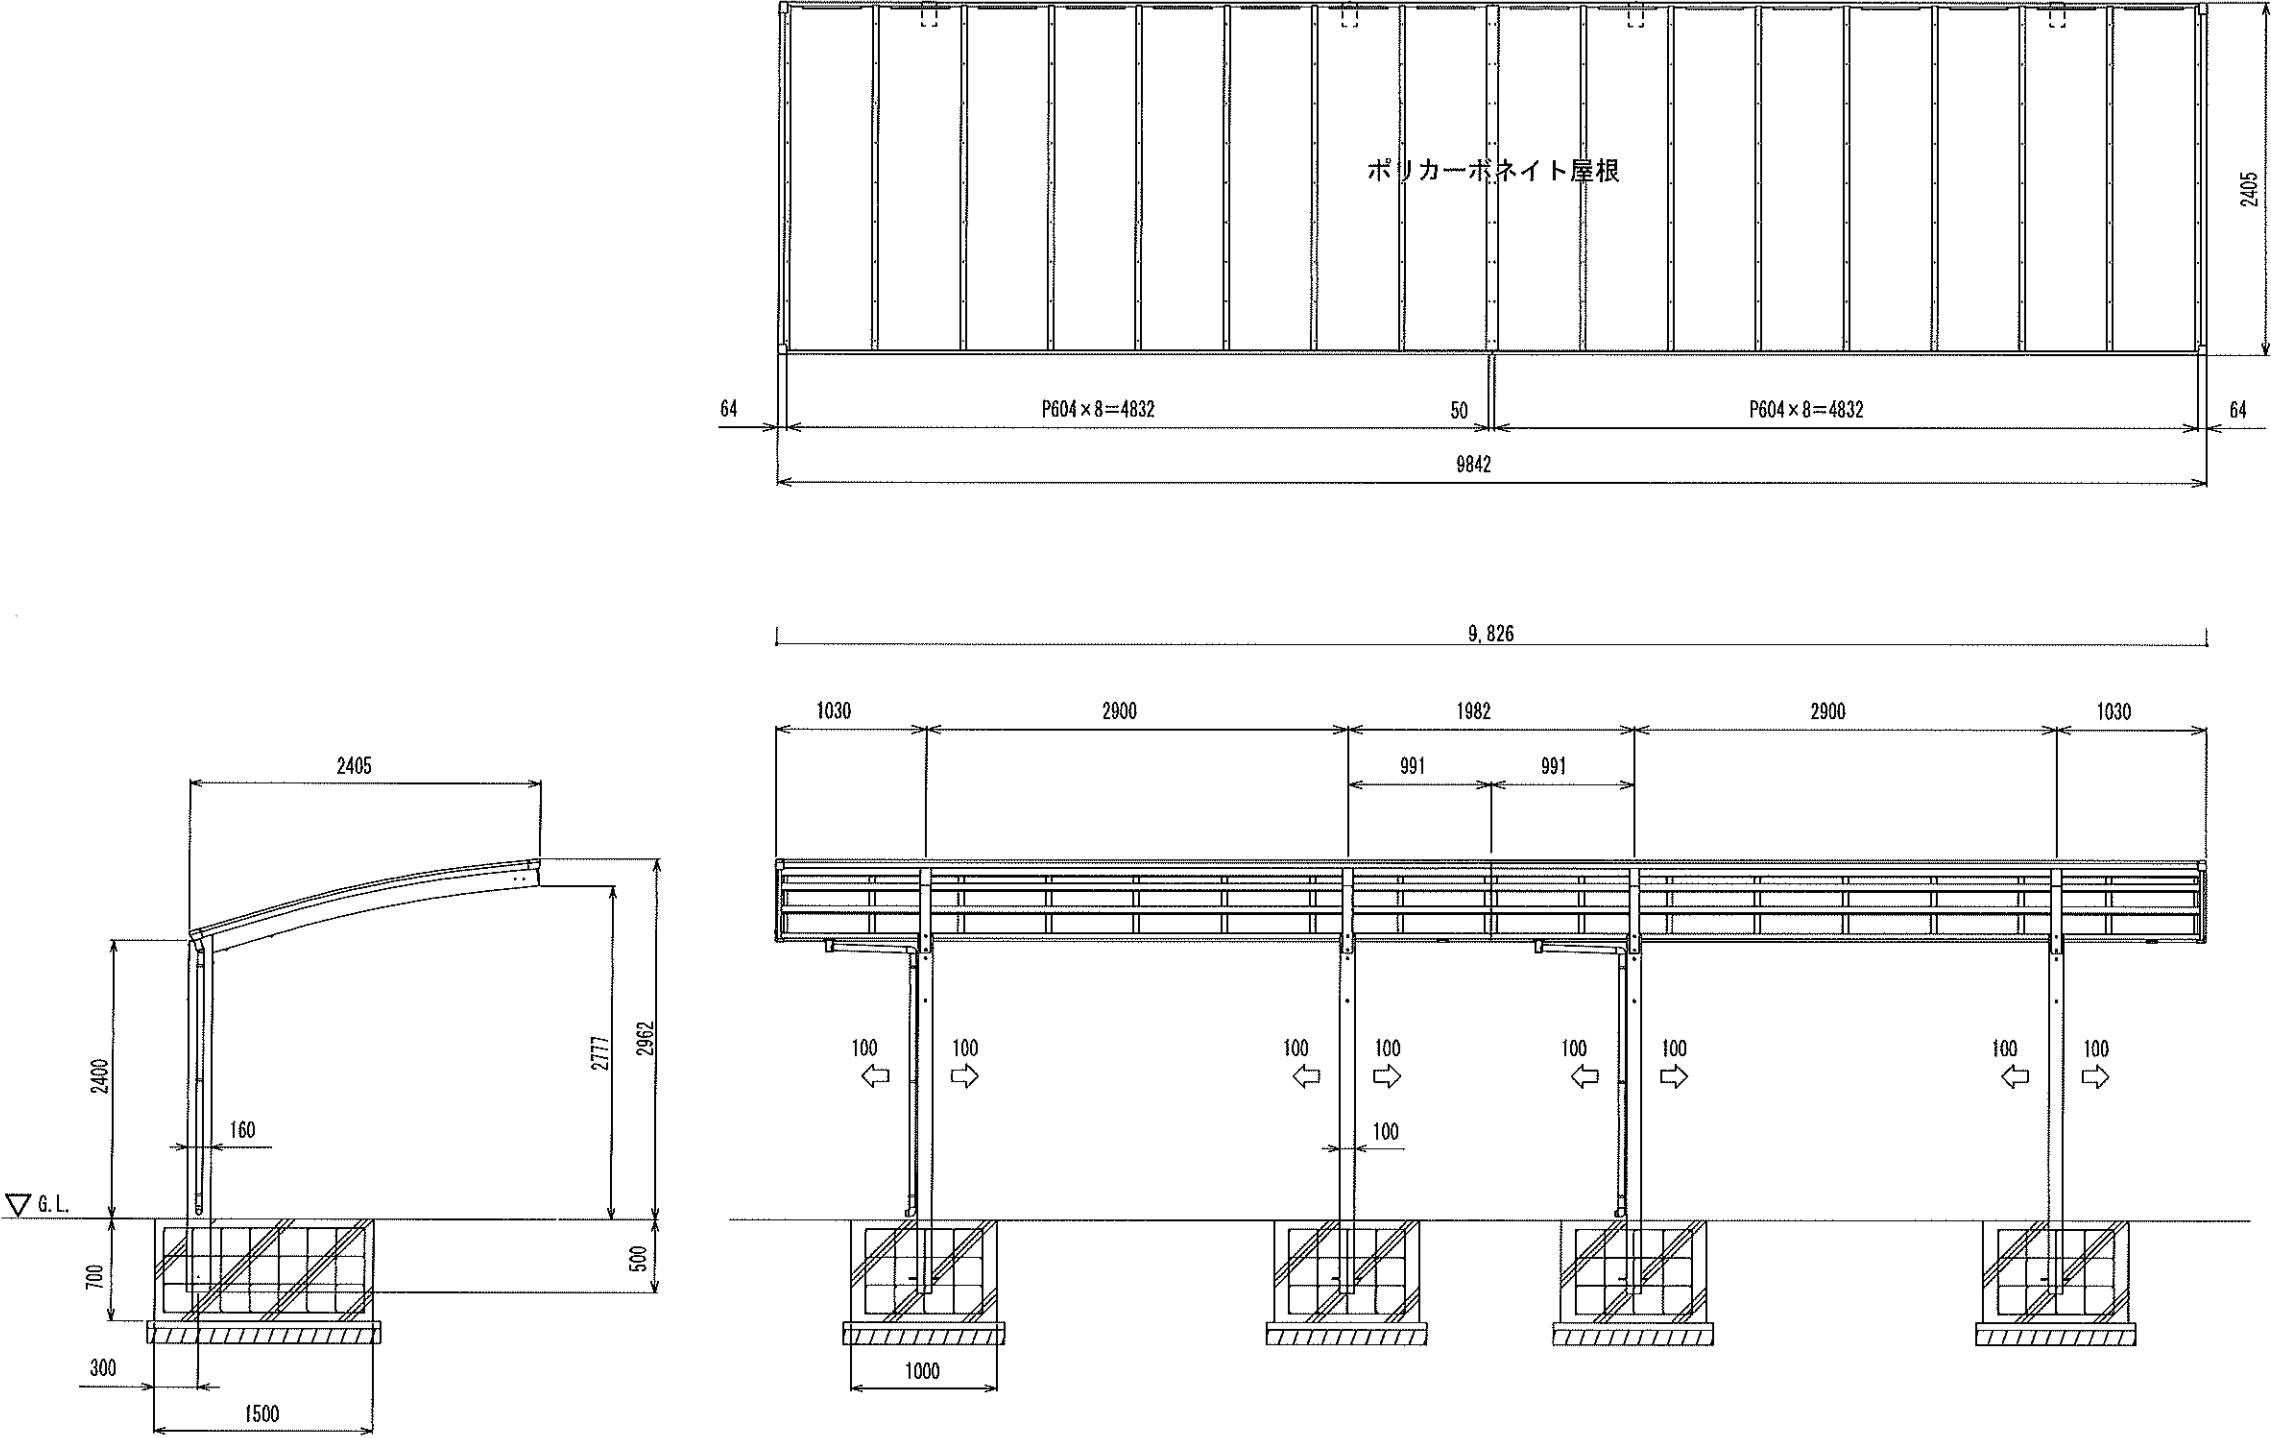


VPRN-2450 + LVPRN-2450 : 四国化成 同等品



工 事 名		重要文化財旧関川家住宅公開活用補助事業関係書類作成業務		縮尺	1/50	一級建築士事務所 知事登録3192号		設 計 者
図名	外構詳細図3		図番	No. A-14	年月日	令和 6年10月18日	株式会社 花岡直樹建築事務所 松山市持田町三丁目4番23号 TEL 089-934-8776	
						管理建築士 一級建築士大臣登録 183532号	花 岡 直 樹	

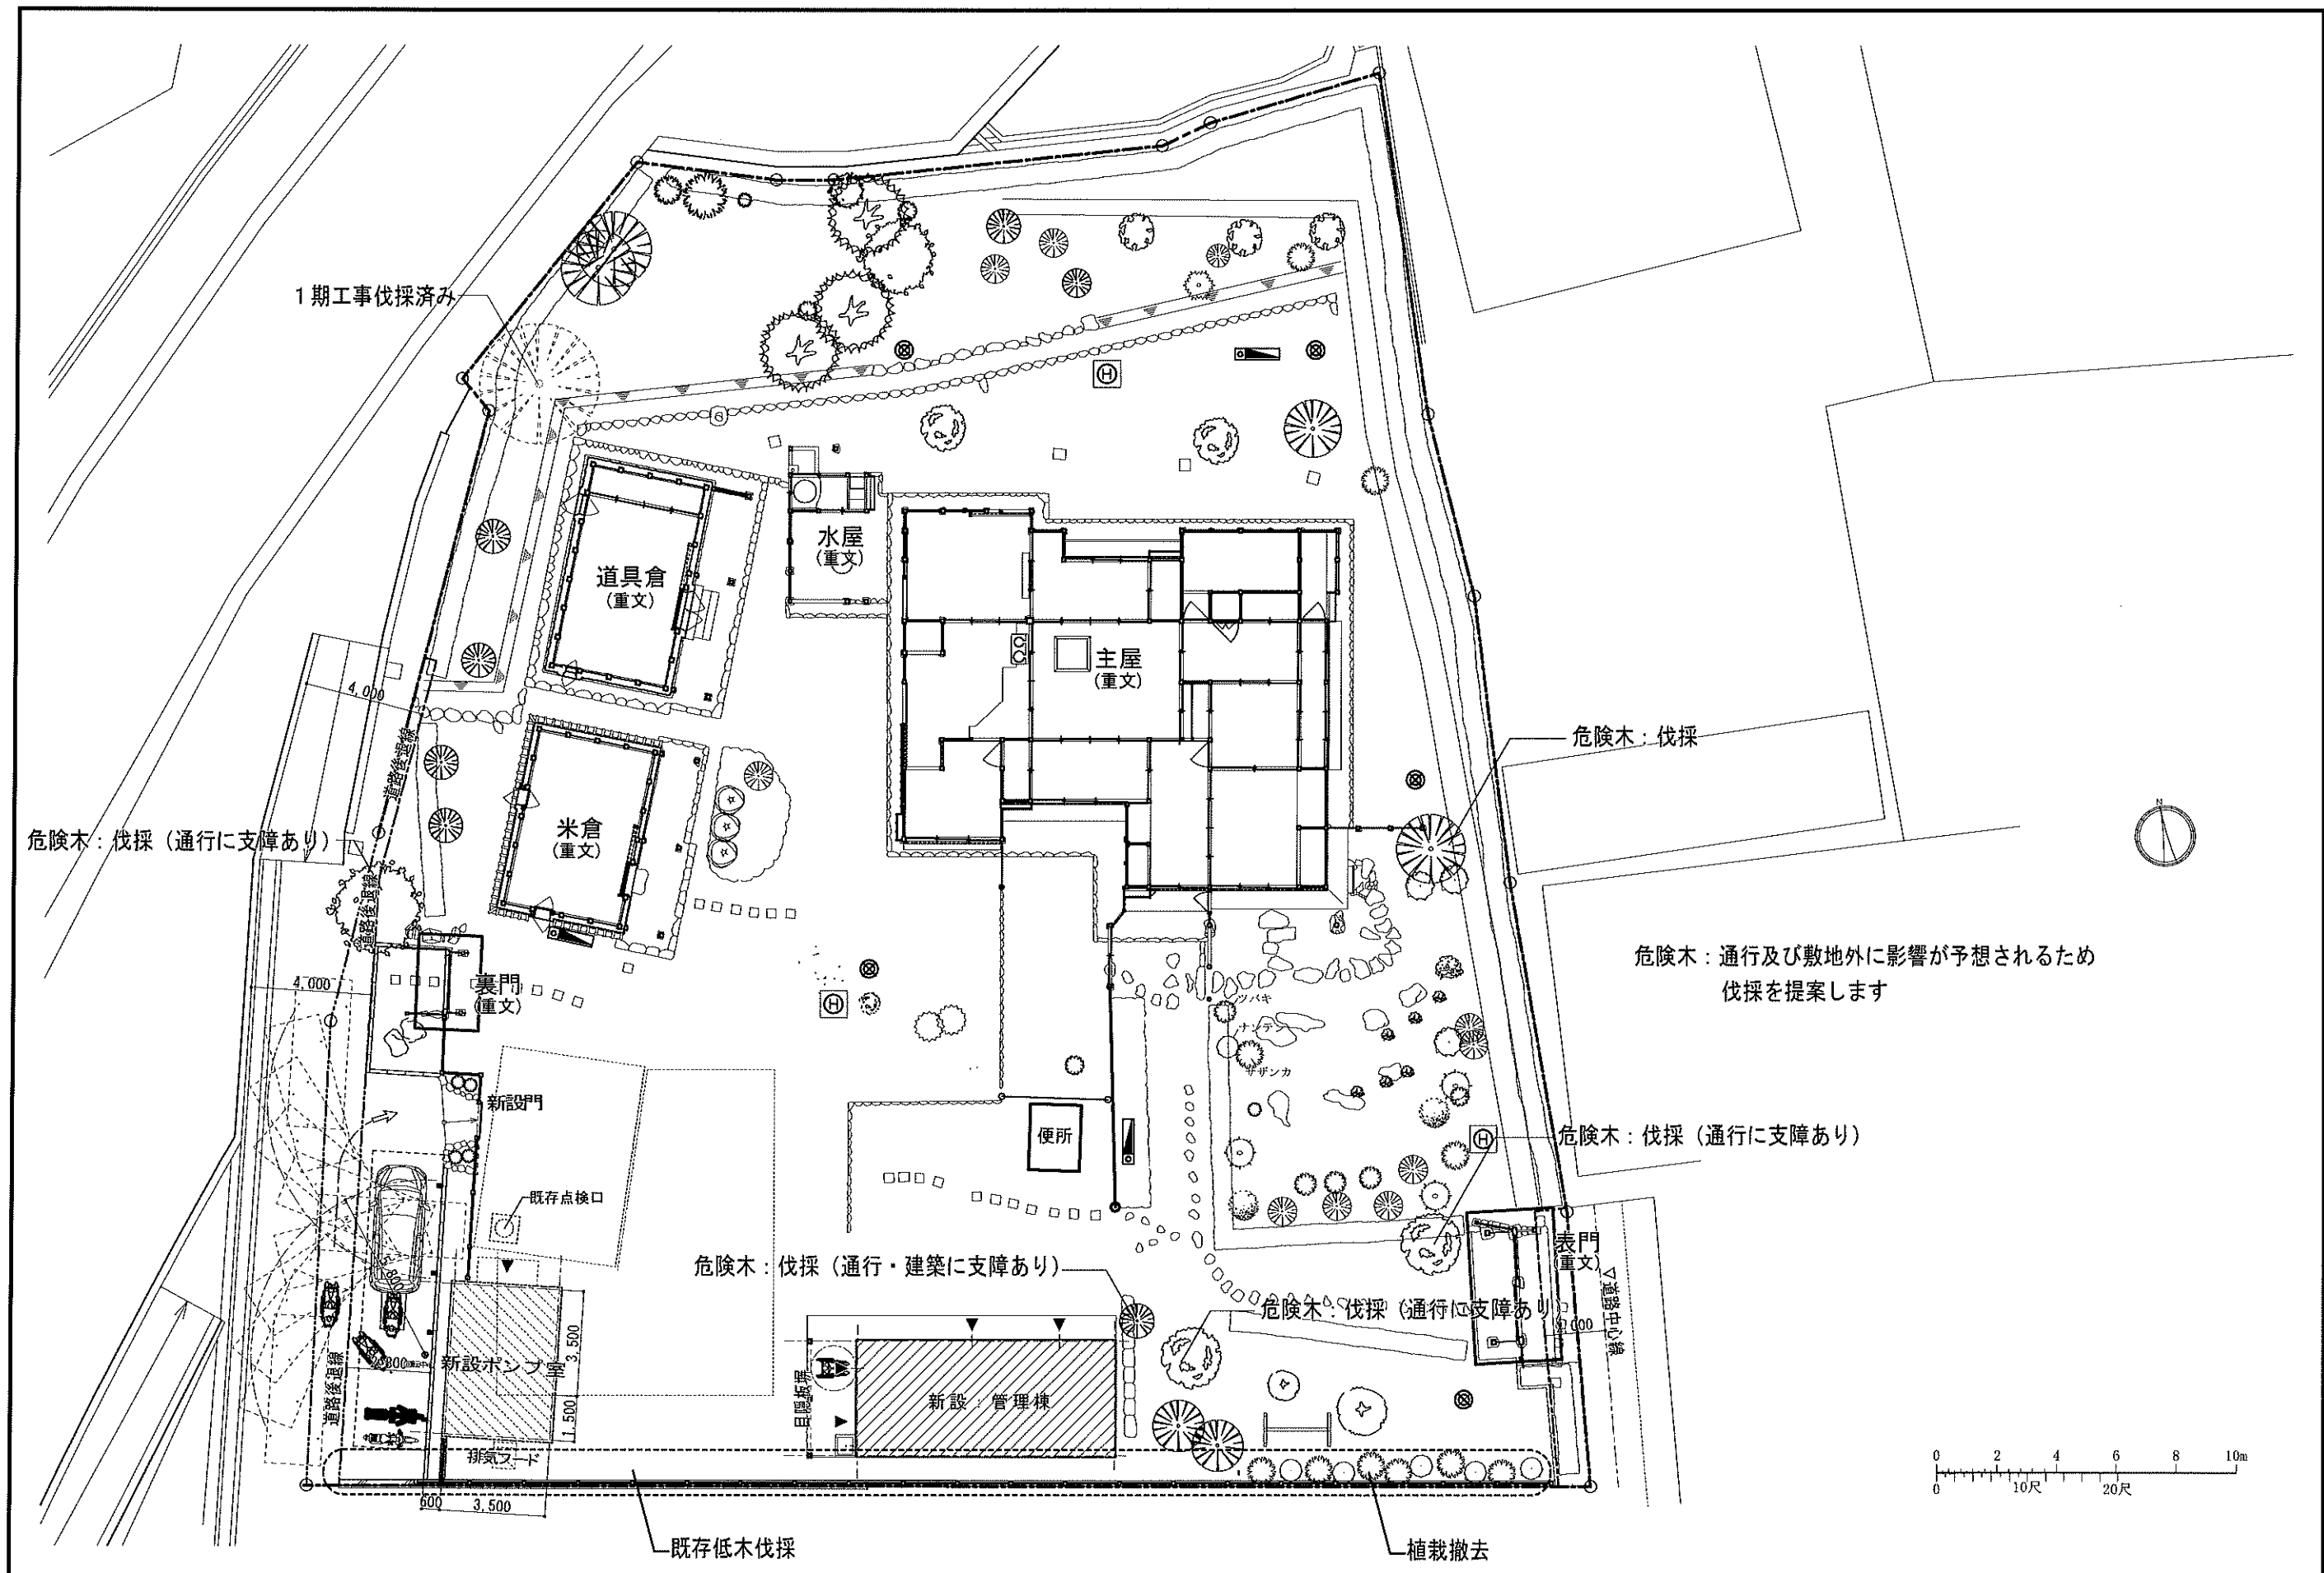


工 事 名		重要文化財旧関川家住宅公開活用補助事業関係書類作成業務		縮 尺	1/200		一級建築士事務所 知事登録3192号		設 計 者	
図 名		樹木伐採図1（危険木）		図 番	No.	A-15	年月日	令和 6年10月18日		株 式 会 社 花 岡 直 樹 建 築 事 務 所 松山市持田町三丁目4番23号 TEL 089-934-8776 管理建築士 一級建築士大臣登録 183532号 花 岡 直 樹

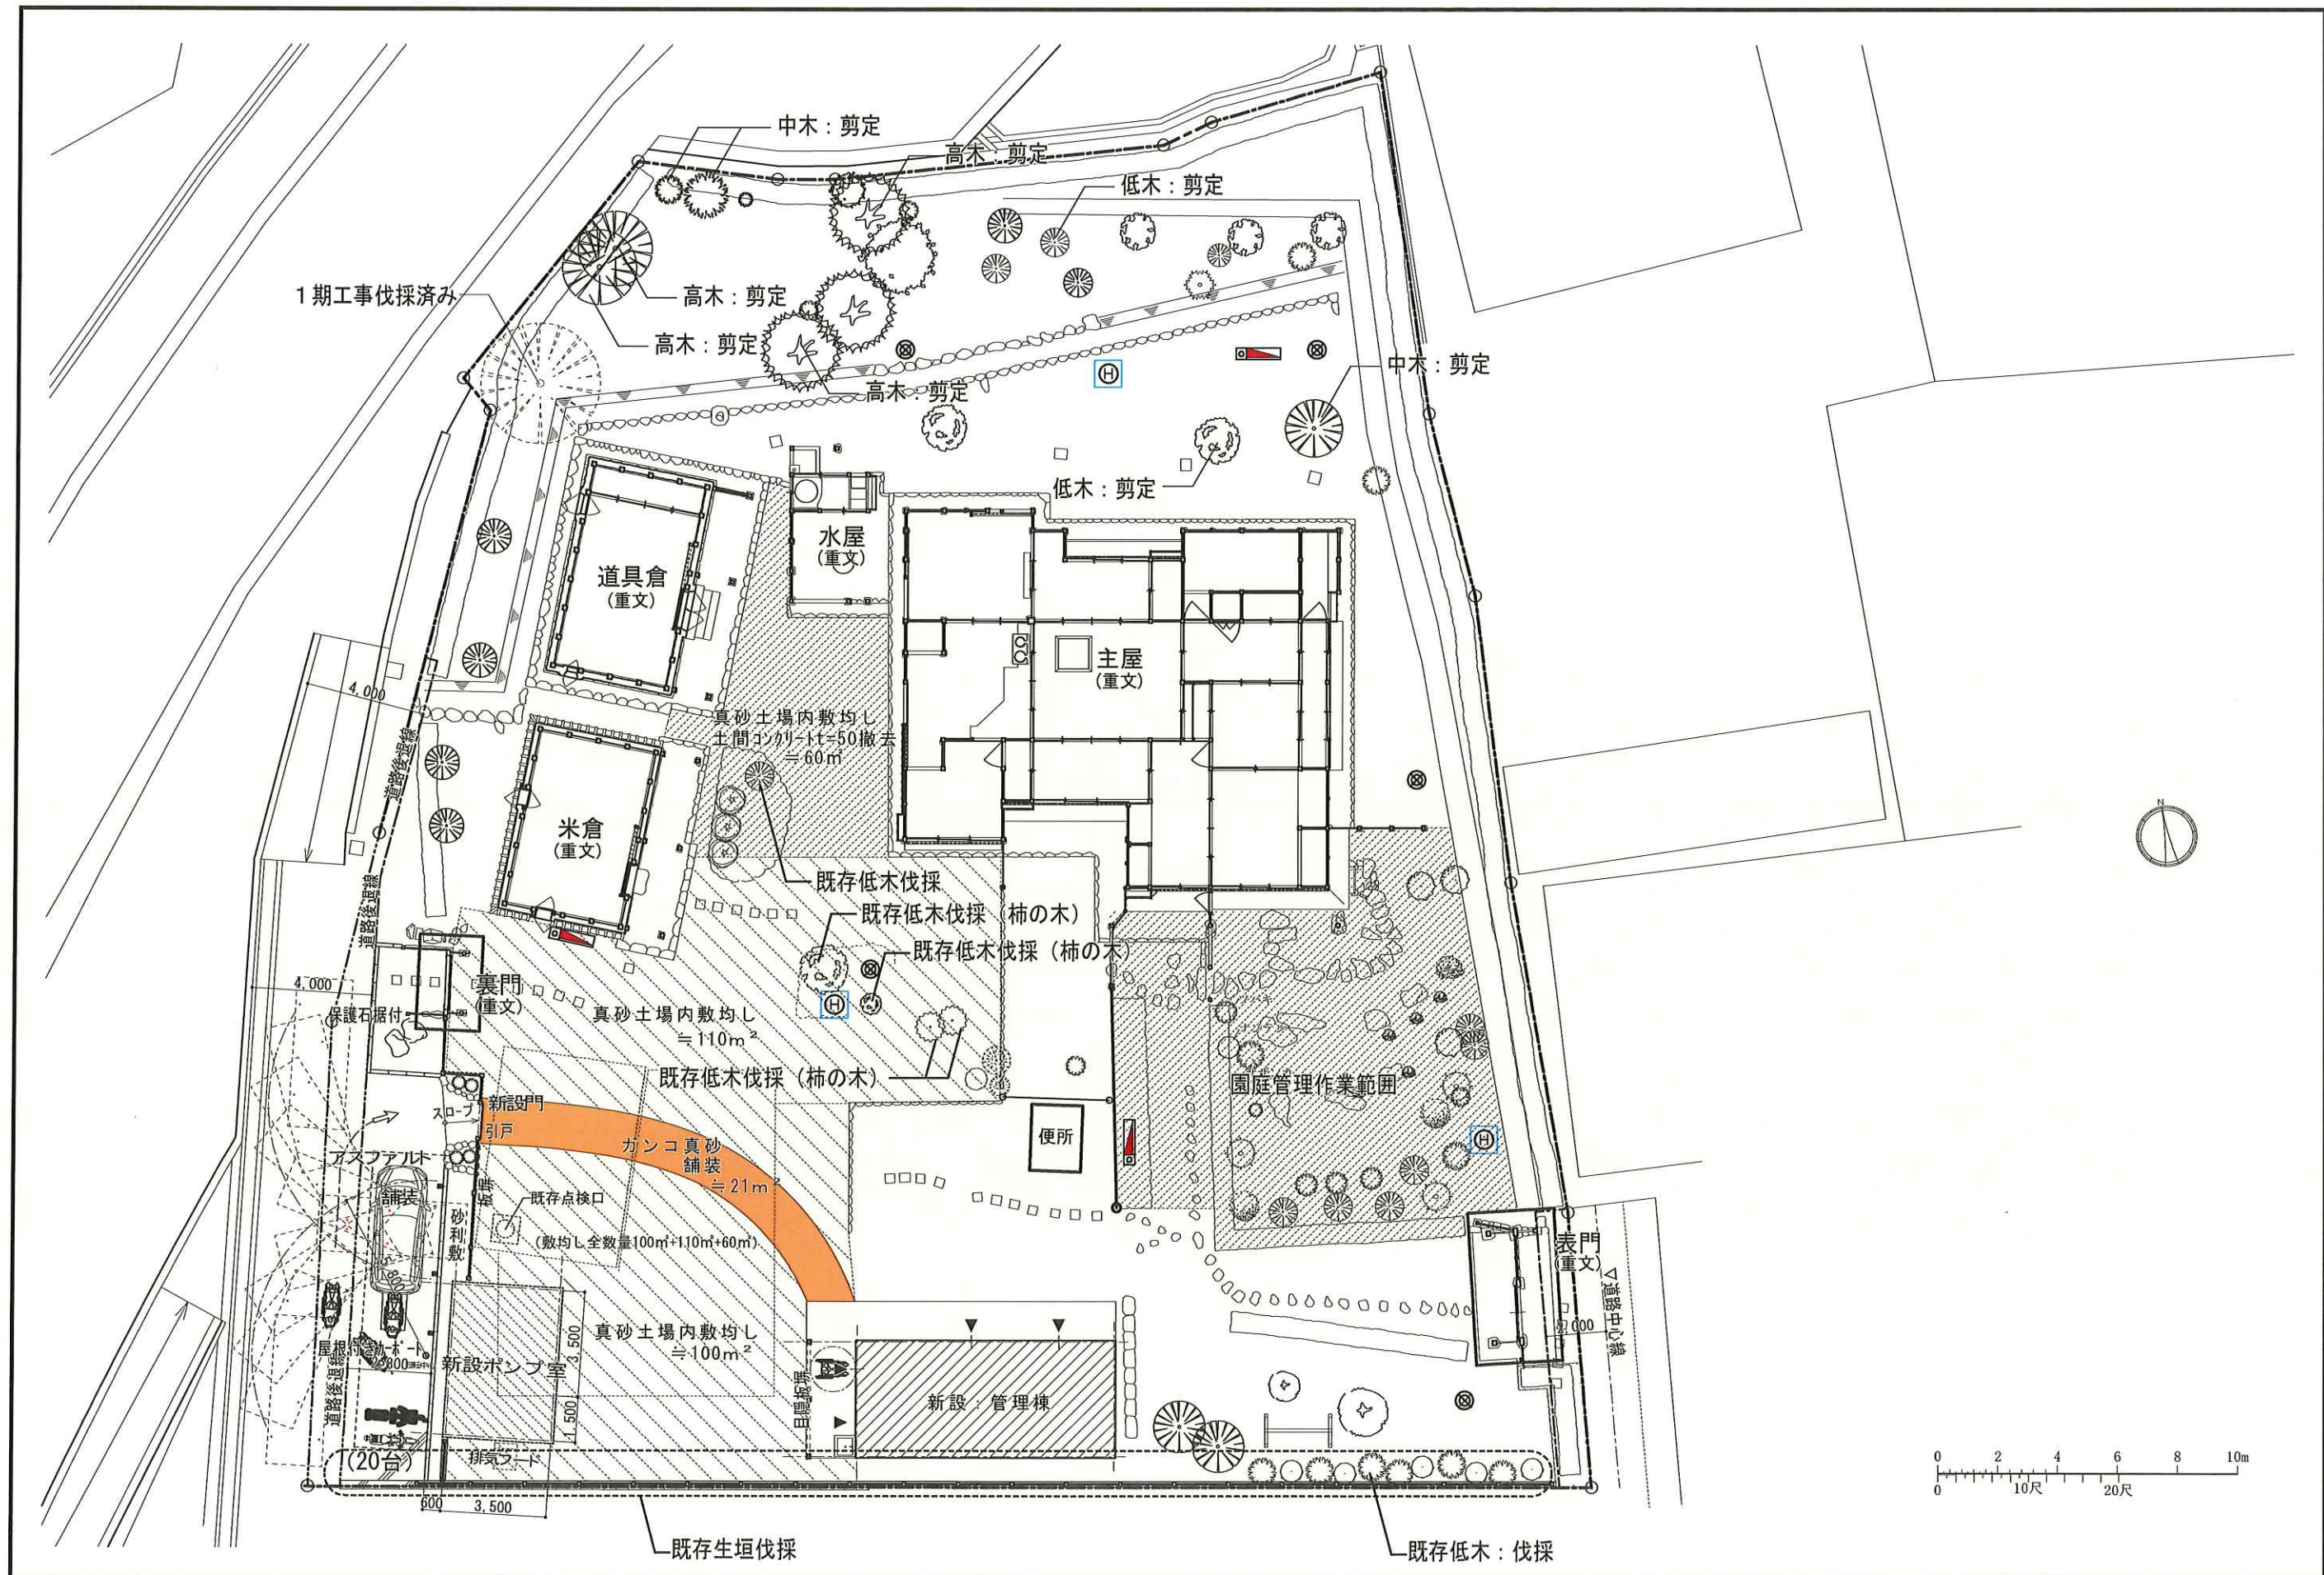

工事名 重要文化財旧関川家住宅公開活用補助事業関係書類作成業務			縮尺	1/200	一級建築士事務所 知事登録3192号		設計者
図名	樹木伐採図2・庭園整備図	図番	No. A-16	年月日	令和 6年10月18日	株式会社 花岡直樹建築事務所	
					管理建築士 一級建築士大臣登録 183532号 花岡直樹	TEL 089-934-8776	

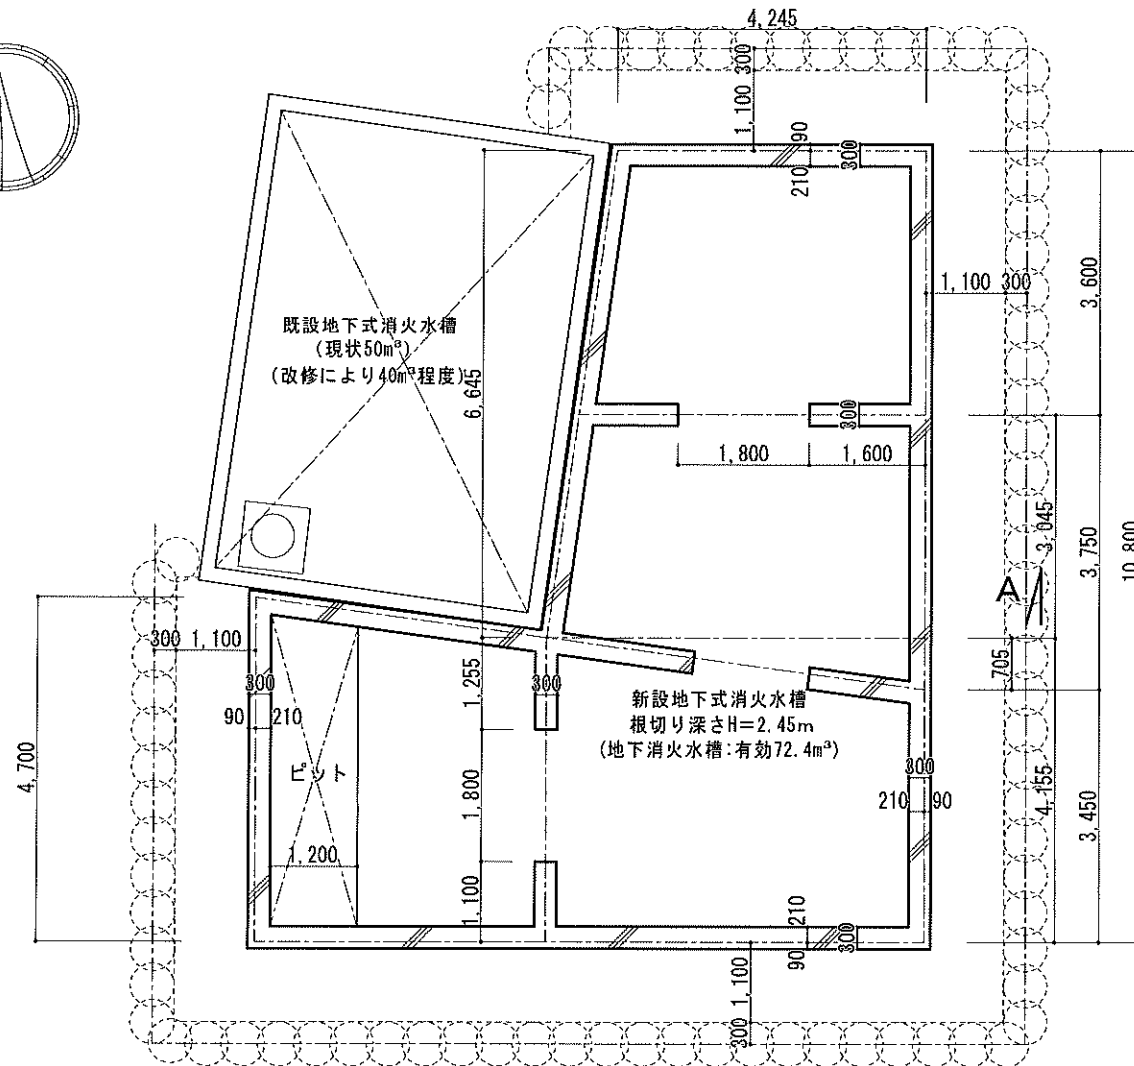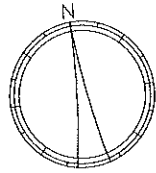

防火水槽 平面図 S=1:100

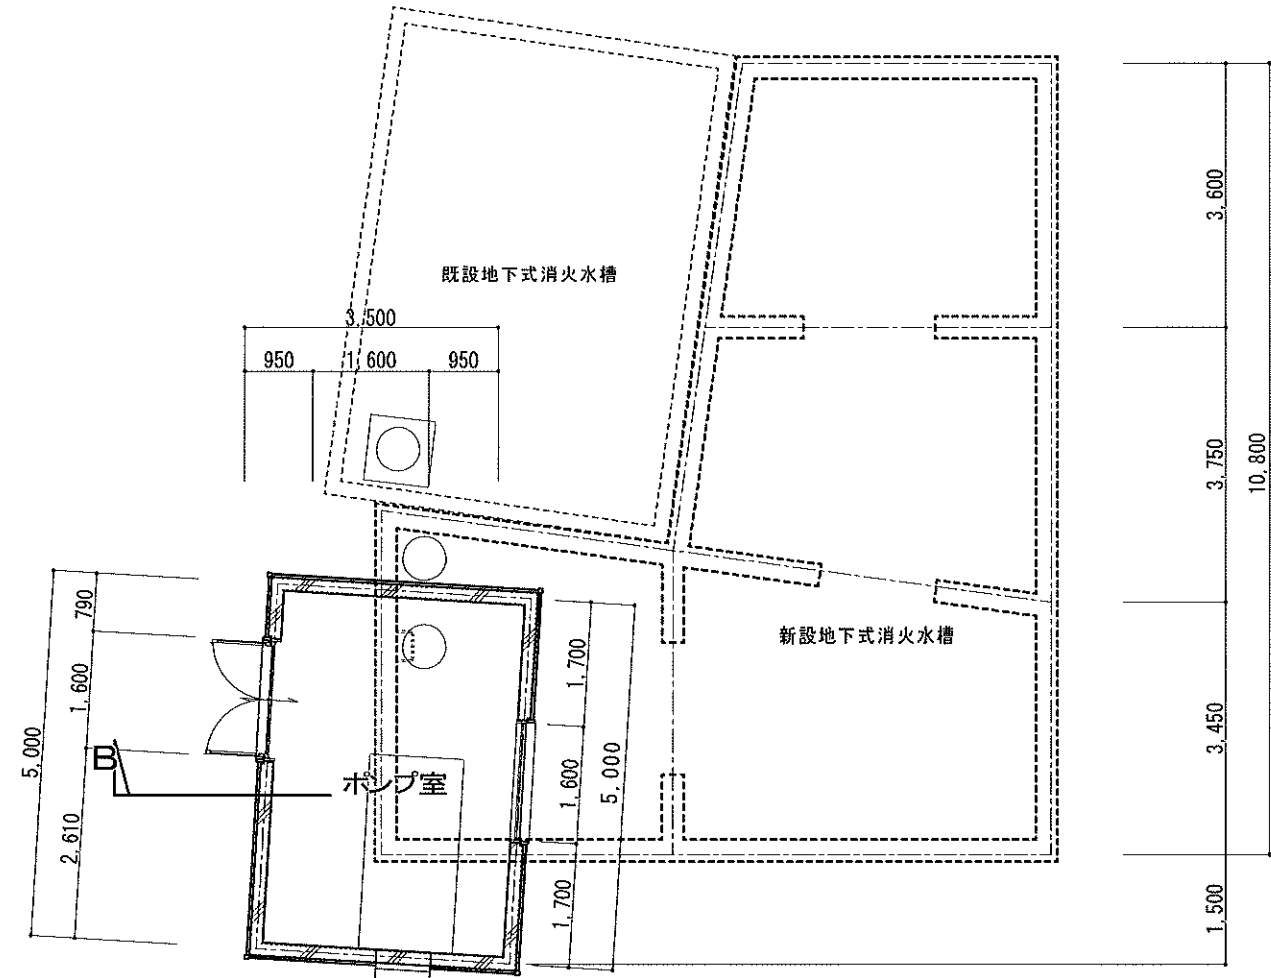

ポンプ室 平面図 S=1:100

建築面積・床面積表	
計 算 式	計
3.50 × 5.00	17.50
計	17.50
建築面積・床面積 (5.29坪)17.50 m ²	

水槽面積表	
計 算 式	計
(4.70+3.45) × 9.20 × 1/2	37.49
(5.20+4.245) × 6.645 × 1/2	31.38
5.20 × 0.705 × 1/2	1.83
計	70.70
水槽面積 (21.38坪) 70.70 m ²	

仕 上 表

消火水槽	床	ｺﾝｸﾘｰﾄ同時金鍍押え ｵﾞｸｸｽ防水 B-2 工法
	壁	ｺﾝｸﾘｰﾄ打放し補修 ｵﾞｸｸｽ防水 B-2 工法
	天 井	ｺﾝｸﾘｰﾄ打放し補修 ｵﾞｸｸｽ防水 B-1 工法
ポンプ室	床	ｺﾝｸﾘｰﾄ同時金ｺﾂ押え
	巾木・壁・天井	ｺﾝｸﾘｰﾄ打ち放し補修
外 部	ポーチ	ﾓﾙﾀﾙ金ｺﾂ押え t=30
	足 元	ｺﾝｸﾘｰﾄ打放し補修仕上
	外壁(腰)	横胴縁 25×45@360 焼杉羽目板(磨き)張り t=15
	外 壁	ｺﾝｸﾘｰﾄ打ち放し補修 弾性吹付けﾀｲﾙ
	軒 裏	化粧野地板表し
	屋 根	棧瓦葺き
	小屋裏換気口	アルミパンチングﾒﾀﾙ t=1.5 焼付塗装 スﾃﾝﾚｽ防虫網付き
備 考	鉄製(鑄鉄) マﾝﾎｰﾙ 600φ T-6 (1ヵ所)	
	鉄製(鑄鉄) マﾝﾎｰﾙ 600φ T-2 (1ヵ所)	
	ｽﾃﾝﾚｽﾀﾗｯﾌﾟ 22φ 6本	
	ポンプ基礎: ｺﾝｸﾘｰﾄ同時金ｺﾂ押え	
	止水板: 非加硫ﾌﾞﾘｯｸﾞ 製 H=150	

※参考図 (本業務外)

工 事 名 重要文化財旧関川家住宅公開活用補助事業関係書類作成業務

縮 尺

1/100

一級建築士事務所 知事登録3192号

株式会社 花岡直樹建築事務所

松山市持田町三丁目4番23号
TEL 089-934-8776

設
計
者

図 名 防火水槽・ポンプ室(仕上表・平面図)

図 番


No.

A-17

年 月 日

令和 6年10月18日

管理建築士 一級建築士大臣登録 183532号 花 岡 直 樹

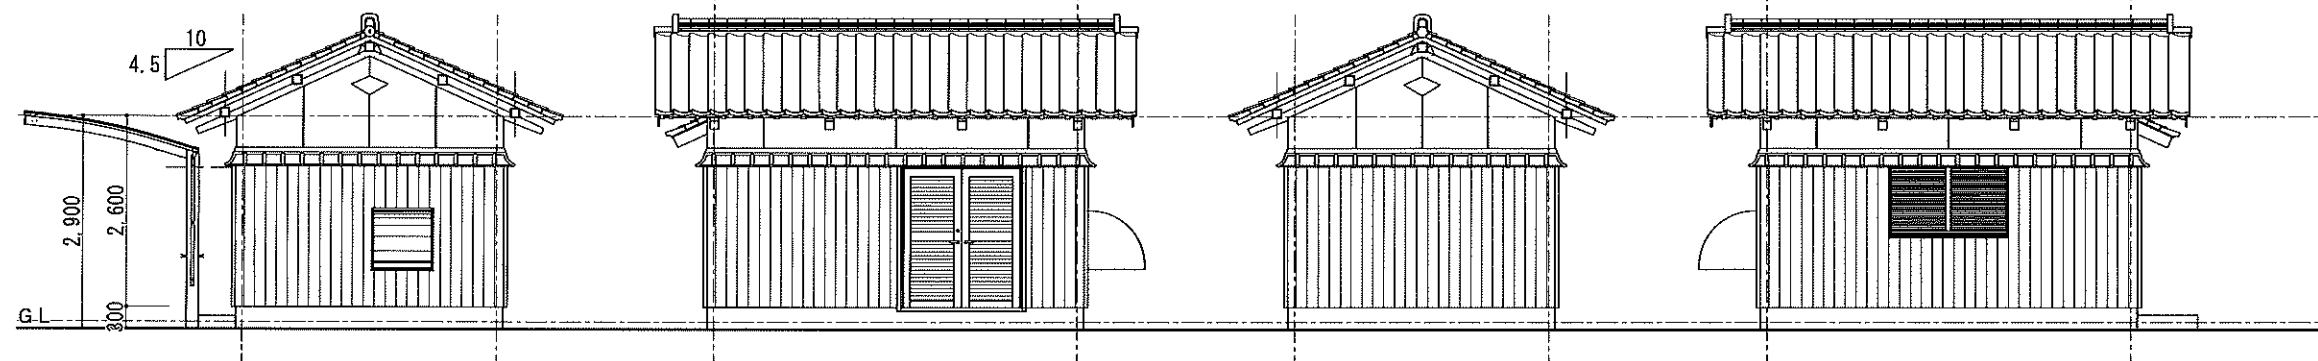


南立面図 S=1:100


西立面図 S=1:100

北立面図 S=1:100

東立面図 S=1:100

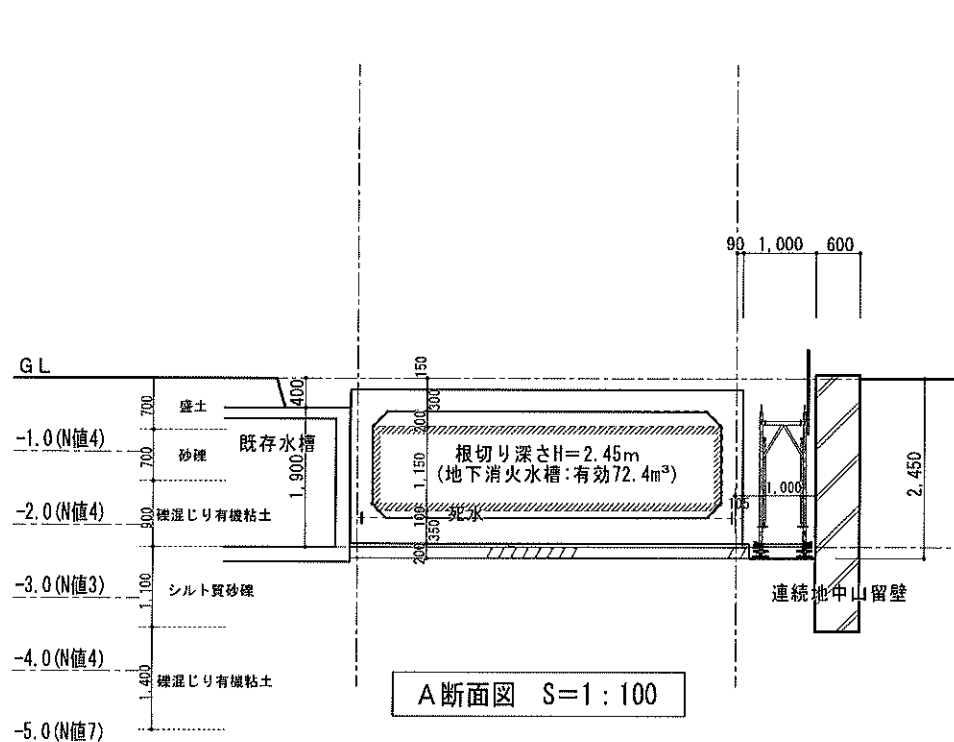


A断面図 S=1:100

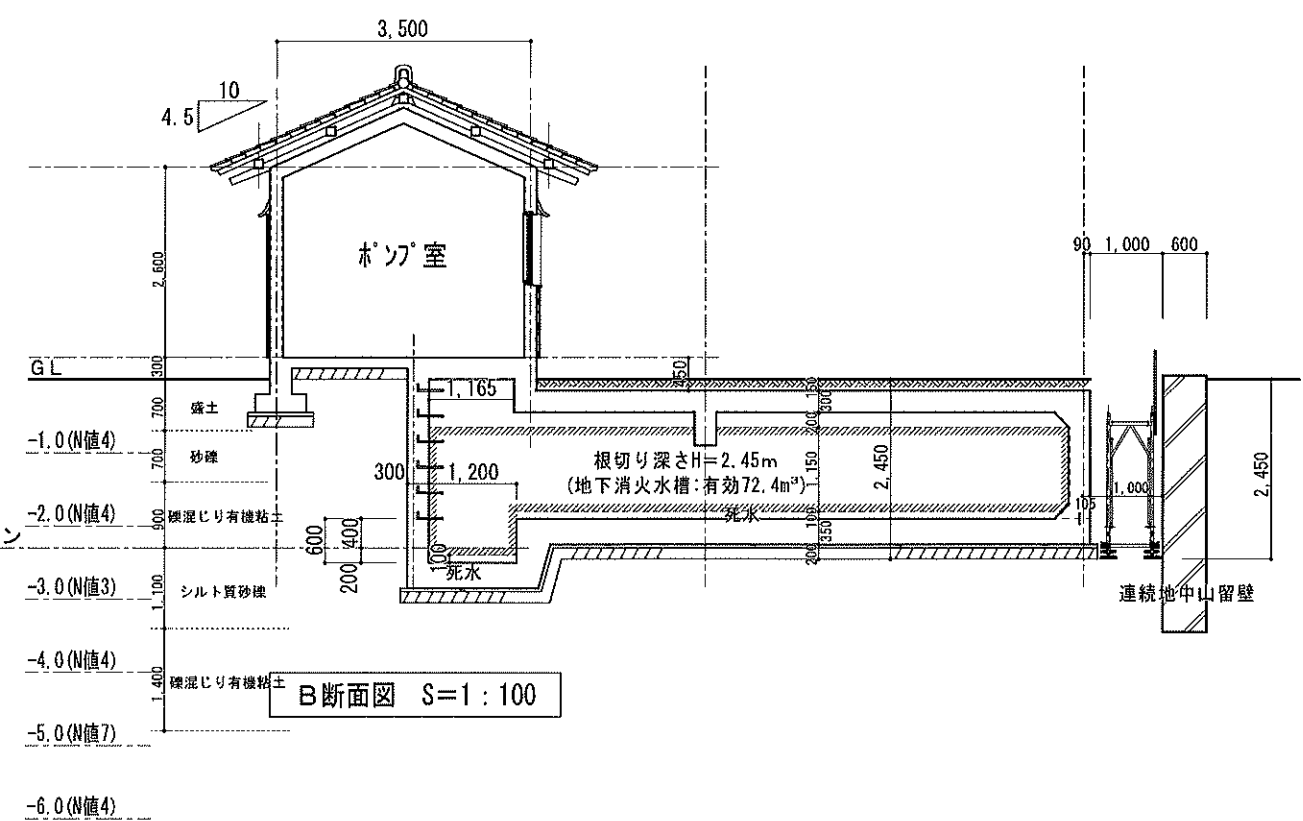

B断面図 S=1:100

※参考図 (本業務外)

工 事 名 重要文化財旧関川家住宅公開活用補助事業関係書類作成業務				縮 尺	1/100	一級建築士事務所 知事登録3192号				設 計 者
図名	防火水槽・ポンプ室(立面図・断面図)		図番	No. A-18	年月日	令和 6年10月18日	株式会社 花岡直樹建築事務所		松山市持田町三丁目4番23号	
									TEL 089-934-8776	
							管理建築士 一級建築士大臣登録 183532号 花 岡 直 樹			

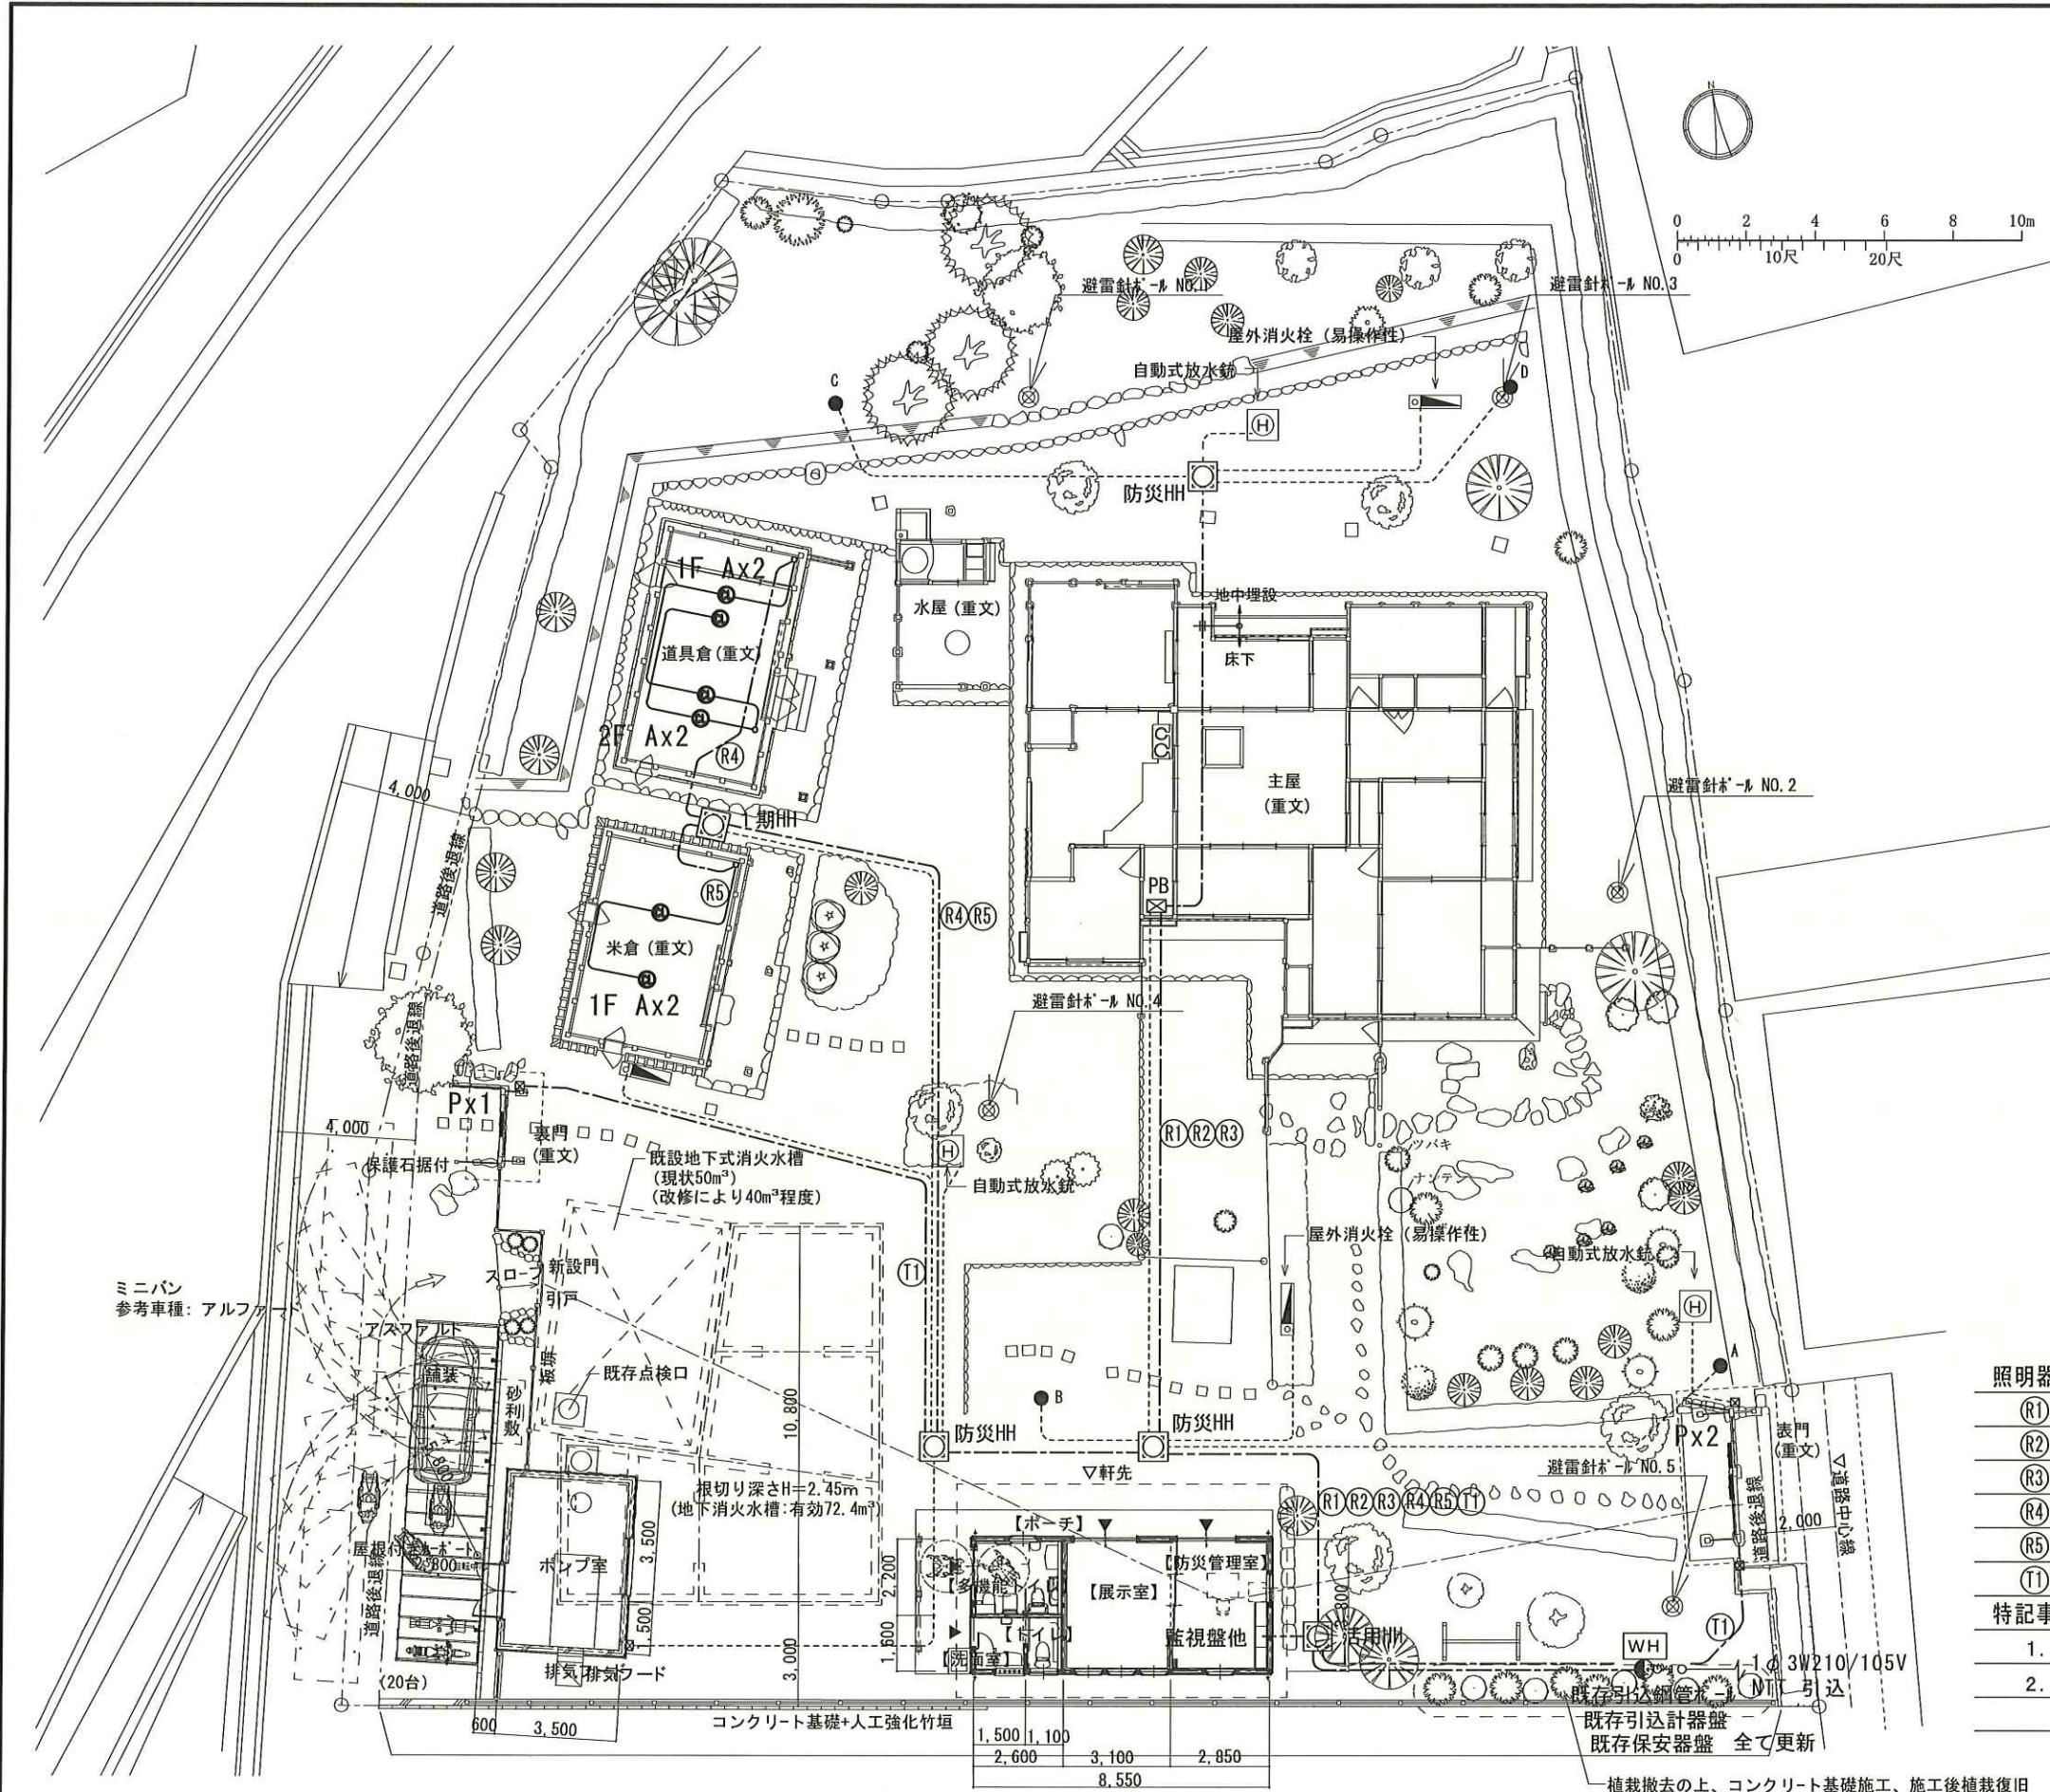

■表門・裏門の照明


P	LED7.8w x1	電球色2700K

新設	コ型カバー（黒色）40x40x700mm
----	----------------------



L=594mm
拡散タイプ(60°)
非調光
電球色2700K・Ra83
LZW-91604 LTE
(LED内蔵)
照射距離 1000[m] 消費電力 7.8W
LED 7.8W
●アルミ素材 シルバー・アルマイト ●ポリカーボネート 差し込み口
●寸法 長さ594mm 高さ28mm 0.3kg
●照射角 縦長付専用 縦向き専用 AC100V
●照射距離 最大20mほど (器具・配線ケーブル・延長ケーブル含む)
●調光器 非対応
●寿命 平均40,000時間
※電圧降下には必ず電圧調整ケーブル (LZA-91608) を必要です。1回線に1台お取り付け下さい。
※天井付専用時 電圧調整ケーブル (LZA-92153) または 拡散タイプ専用用スラップ (LZA-92154) をご使用ください。
※器具設置時の配線は必ず配線図を参照してください。器具設置時の配線は必ず配線図を参照してください。器具設置時の配線は必ず配線図を参照してください。

■梁上部取付 上部配光
本体: AL t1.5mm指定色 (黒色)
寸法: 40x40x650mm
電源コード: LZA-91608
延長コード: LZA-91607

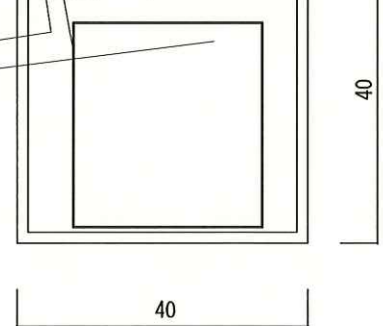

新規 (LED)


照明器具・コンセント 点滅回路

(R1)	主屋 電灯回路	管理棟 電源盤	リモコンにて点滅
(R2)	主屋 電灯回路	"	"
(R3)	主屋 コンセント回路	"	"
(R4)	道具倉 電灯回路	"	"
(R5)	米倉 電灯回路	"	"
(T1)	表門・裏門	管理棟 電源盤	リモコンにて自動点滅

特記事項

1. 地中埋設深さは、管上GL-300とする
2. 地中埋設部分の同ルートに、別途防災、保安灯設備等の配線共有あり

管理棟: 床面積 32.49㎡ (9.82坪)		工 事 名 重要文化財旧関川家住宅公開活用補助事業関係書類作成業務		縮 尺 1/200		一級建築士事務所 知事登録3192号		設計者	
		図名 電気設備 全体配置図		図番 No. E-01		年月日 令和 6年10月17日			株式会社 花岡直樹建築事務所 松山市持田町三丁目4番23号 TEL 089-934-8776 管理建築士 一級建築士大臣登録 183532号 花 岡 直 樹



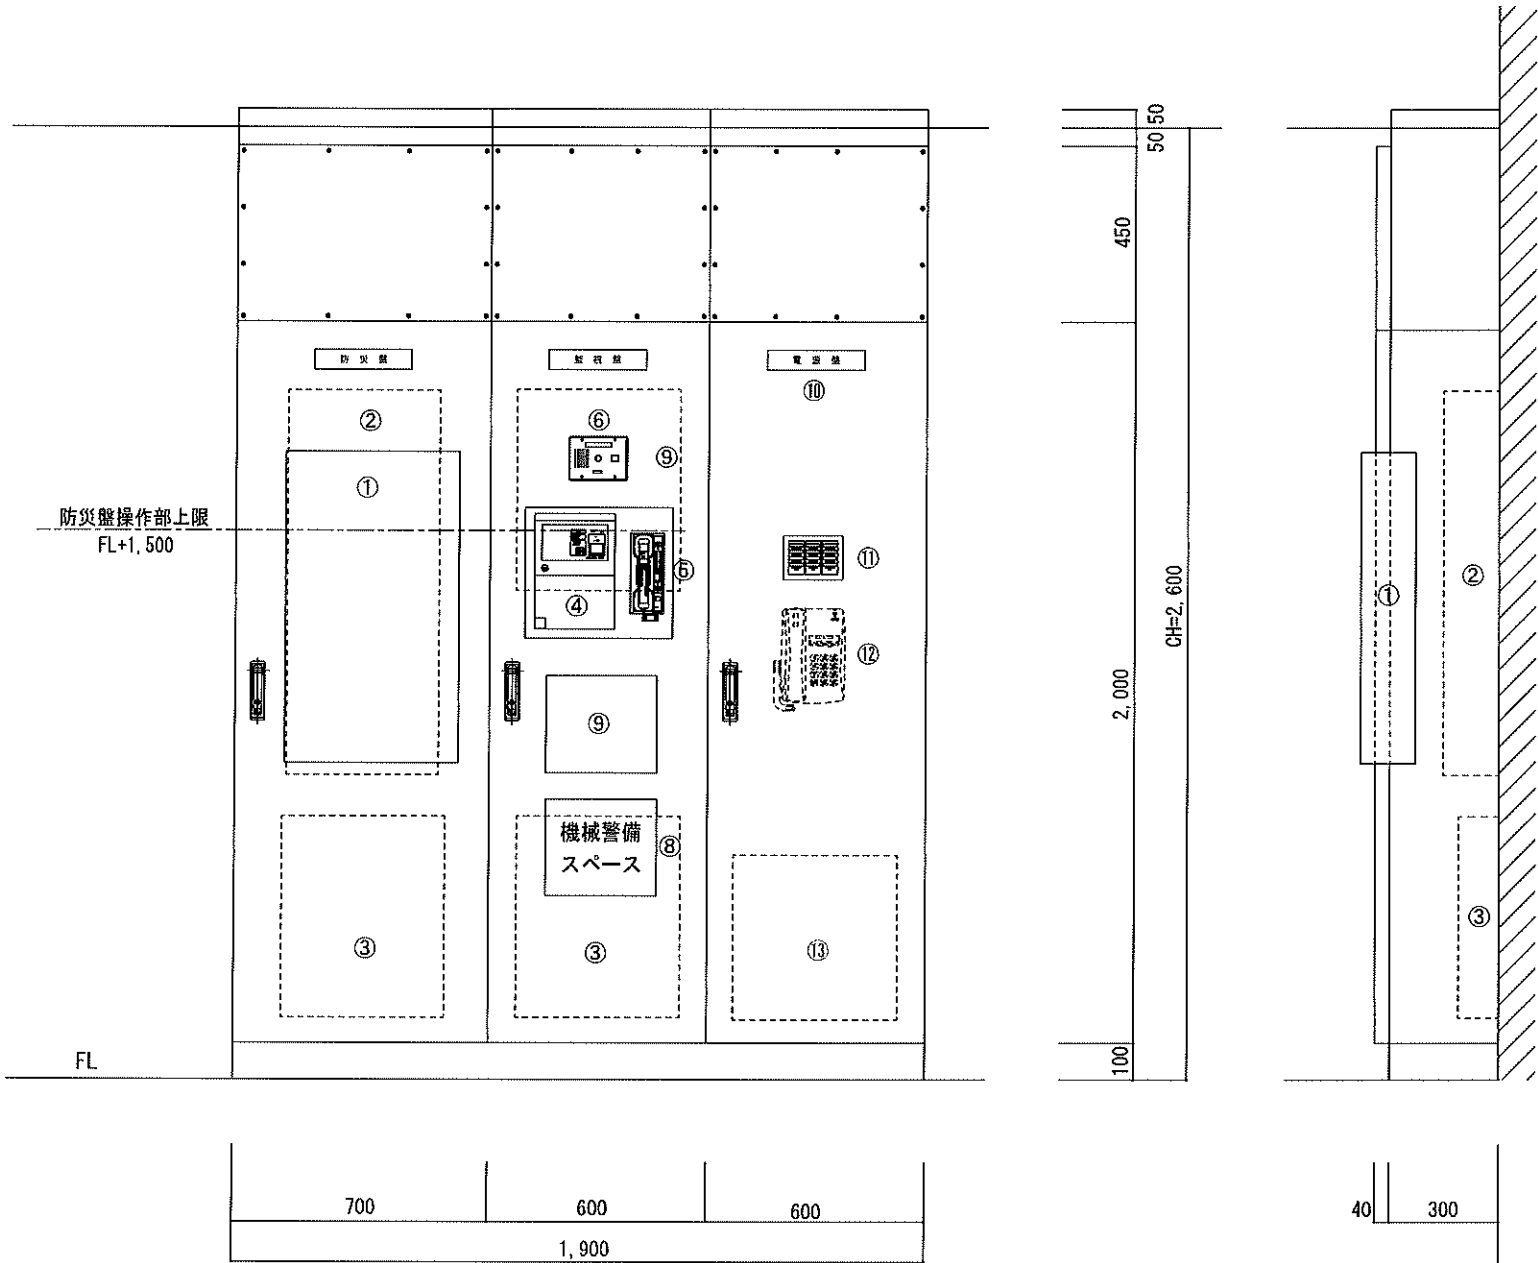



防 災 盤 （自立型） 下記機器収納				
記号	名 称	仕 様（参考寸法）	電 源	備 考
①	R型火災報知受信機	露出型H850xW480xD150（別途防災設備）	AC100V 専用	盤表面取付
②	中継器	露出型H1,050xW420xD150（別途防災設備）	AC100V 専用	盤内部取付
③	避雷ユニット 2面	露出型H550xW450xD125（別途防災設備）		盤内部取付

監 視 盤 （自立型） 下記機器収納				
記号	名 称	仕 様（参考寸法）	電 源	備 考
④	火災通報主装置	露出型H315xW230xD65（別途防災設備）	AC100V 専用	盤表面取付
⑤	火災通報専用電話機	露出型H220xW100xD75（別途防災設備）		盤表面取付
⑥	トイレ呼出表示装置	埋込型H120xW162xD50（本工事）	AC100V	盤表面取付
⑦	機械警備操作部	（別途機械警備）		盤表面取付
⑧	機械警備制御装置	（別途機械警備）	AC100V 専用	盤内部取付
⑨	放水銃制御盤	（別途機械設備）	AC100V 専用	盤表面取付

電 源 盤 （自立型） 下記機器収納				
記号	名 称	仕 様（参考寸法）	電 源	備 考
⑩	電灯盤	分岐20回路 702線式H1070xRyx10+TMx2	主幹3P60/60AT	盤内部取付
⑪	各棟電源リコンスイッチ	埋込型H120xW162xD50（本工事）		盤表面取付
⑫	固定電話機	（別途）		盤表面取付
⑬	端子盤 40P	木板取付		盤内部取付

【防災管理室】 施設監視盤 参考詳細図 S=1/20 （鋼板製指定色焼付塗装）

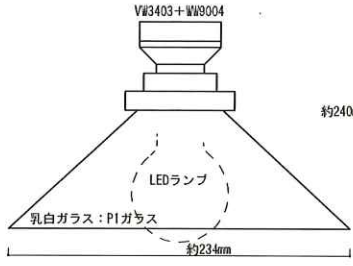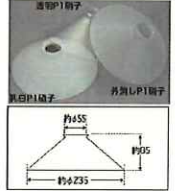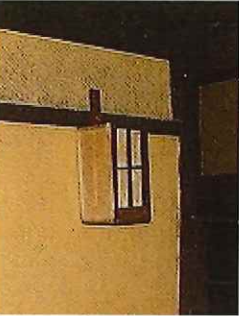A	LED7.4 wx1	電球色2700K	B	充電式	電球色2700K	C	LED5wx1	電球色2700K	D	LED7.3wx1	電球色2700K	E	LED10.2wx1	電球色2700K	F	LED7.3wx1	電球色2700K	G	LED10.9wx1	電球色2700K
	LDA7LGEW2T	直付			蠟燭行灯（壁付）			直付照明			吊下照明			吊下照明			吊下照明		LDG11LG95W	
新設	米倉・道具倉			(CAPTAIN STAG) ライトLEDライト ランタン CS ポータブルウォームライト 暖色 充電式		新設			新設	LEDランプ：LDA7LGDSK6		新設			新設	LEDランプ：LDA7LGDSK6	既設	LDG11L-G/95/W LEDボール電球タイプ		
 			 ※照明：充電式LED 			 高演色LED 白熱灯器具60W相当 OL 291 280LR LEDランプ 非調光 電球色 固有エネルギー消費効率 85.4 lm/W 定格光束 427 lm 定格消費電力 5 W Ra 94 2700K ●LED電球フラット形 5W (GX53-1) No.295GL ●銅(黒色) ●ガラス(乳白ケン・リブ入) ●巾φ209 高184 1.1kg ■光源寿命40,000時間 ■調光器不可 ■9VA(100V)			 浅盛 高演色LED FHT24W相当 OP 252 932LR LEDランプ 非調光 電球色 固有エネルギー消費効率 103.9 lm/W 定格光束 1,080 lm 定格消費電力 10.2 W Ra 94 2700K ●LED電球フラット形 10.2W (GX53-1a) No.293R ●銅(マットブラック色) ●ガラス(乳白ケン・リブ入) ●コード収納フレンジ付 ●巾φ300 高559 全高899-1,699 2.6kg ■光源寿命40,000時間 ■調光器不可 ■17VA(100V)			 浅盛 高演色LED FHT24W相当 OP 252 932LR LEDランプ 非調光 電球色 固有エネルギー消費効率 103.9 lm/W 定格光束 1,080 lm 定格消費電力 10.2 W Ra 94 2700K ●LED電球フラット形 10.2W (GX53-1a) No.293R ●銅(マットブラック色) ●ガラス(乳白ケン・リブ入) ●コード収納フレンジ付 ●巾φ300 高559 全高899-1,699 2.6kg ■光源寿命40,000時間 ■調光器不可 ■17VA(100V)			 浅盛 高演色LED JDR50W相当 OS 256 608R LEDランプ 調光器別売 電球色 固有エネルギー消費効率 73.8 lm/W 定格光束 399 lm 定格消費電力 5.4 W Ra 94 3500K 【ブラック】 ●LED ●アルミ ●反射板: ポリカーボネート(黒色) ●レンズ: ポリカーボネート(透明) ●巾φ45 長87 0.4kg ●首振り90°・回転360° ■光源寿命40,000時間 ■設置面・天井面・傾斜面取付兼用 ■連続調光100-5%-位相制御 ■別売調光器: LC 211-212P1・214-216・217-702-613-615 ■8VA(100V)			 木製+ワーロン		
新規 (LED)			修理して再使用 (LED)			新規 (LED)			新規 (LED)			修理して再使用 (LED)			新規 (LED)			新規 (LED)		

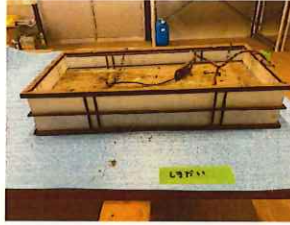H	LED6.9wx3	電球色2700K	I	LED10.9wx1	電球色2700K	J	LED6.9wx3	電球色2700K	K	LED4.5wx1	電球色2700K	L	LED4.4wx1	電球色2700K	M	LED5.4wx1	電球色2700K	N	LED5.4wx1	電球色2700K
	吊下照明			吊下照明	LDG11LG95W		吊下照明			吊下照明			トラフ型			防湿型			スポット	
既設			既設			既設			新設	間接照明		新設			新設		新設			
 						 			 高演色LED OL 291 389R LEDランプ 非調光 電球色 固有エネルギー消費効率 61.8 lm/W 定格光束 300 lm 定格消費電力 4.9 W Ra 84 3000K ●LED ●アルミ(アルマイト) ●カバー: (ポリ)カーボネート(乳白) ●巾25 長900 高19 0.4kg ●光源寿命40,000時間 ●設置面・天井面・床面取付兼用 ●電源ケーブル延長ケーブル ●別売 ●20台まで送り可能 ●取付金具付 ●調光器不可 ●9VA(100V) ■電源ケーブルは器具の取り付けに必ず必要です			 NEW 高演色LED 白熱灯器具60W相当 OW 009 397LOR LEDランプ 電球色 固有エネルギー消費効率 98.8 lm/W 定格光束 435 lm 定格消費電力 4.4 W Ra 94 2700K ●LED電球ミニフリット形 4.4W(E17) No.292AL ●アルミダイカスト(銀色) ●ガラス(乳白) ●巾φ180 高204 0.7kg ●光源寿命40,000時間 ●別売絶縁台:PF220W ■温泉地使用不可 ■8VA(100V)			 高演色LED JDR50W相当 OS 256 608R LEDランプ 調光器別売 電球色 固有エネルギー消費効率 73.8 lm/W 定格光束 399 lm 定格消費電力 5.4 W Ra 94 3500K 【ブラック】 ●LED ●アルミ ●反射板: ポリカーボネート(黒色) ●レンズ: ポリカーボネート(透明) ●巾φ45 長87 0.4kg ●首振り90°・回転360° ■光源寿命40,000時間 ■設置面・天井面・傾斜面取付兼用 ■連続調光100-5%-位相制御 ■別売調光器: LC 211-212P1・214-216・217-702-613-615 ■8VA(100V)			 高演色LED JDR50W相当 OS 256 608R LEDランプ 調光器別売 電球色 固有エネルギー消費効率 73.8 lm/W 定格光束 399 lm 定格消費電力 5.4 W Ra 94 3500K 【ブラック】 ●LED ●アルミ ●反射板: ポリカーボネート(黒色) ●レンズ: ポリカーボネート(透明) ●巾φ45 長87 0.4kg ●首振り90°・回転360° ■光源寿命40,000時間 ■設置面・天井面・傾斜面取付兼用 ■連続調光100-5%-位相制御 ■別売調光器: LC 211-212P1・214-216・217-702-613-615 ■8VA(100V)		
木製+ワーロン 概算外観寸法：696x360x180mm 清掃 ワーロン：ワーロンt1.2mm（雲龍）5面張替 裏板：再使用 灯具2灯用加工 上部引掛けシーリングカバーHK9041 黒色 チェーン（黒色）取替 16.8x85mm			木製+ワーロン 概算外観寸法：364x364x166mm 六角形 清掃 ワーロン：ワーロンt1.2mm（雲龍）6面張替 裏板：再使用 灯具1灯用加工 上部引掛けシーリングカバーHK9041 黒色 チェーン（黒色）取替 16.8x85mm			木製+ワーロン 概算外観寸法：696x360x180mm 清掃 ワーロン：ワーロンt1.2mm（雲龍）5面張替 裏板：再使用 灯具2灯用加工 上部引掛けシーリングカバーHK9041 黒色 チェーン（黒色）取替 16.8x85mm			新規 (LED)			新規 (LED)			新規 (LED)			新規 (LED)		

工事名 重要文化財旧関川家住宅公開活用補助事業関係書類作成業務

縮尺

—

一級建築士事務所 知事登録3192号

株式会社 花岡直樹建築事務所

松山市持田町三丁目4番23号
TEL 089-934-8776

管理建築士 一級建築士大臣登録 183532号 花岡直樹

設計者

図名 電気設備 照明器具リストー1


図番

No.

E-03


年月日

令和 6年10月18日

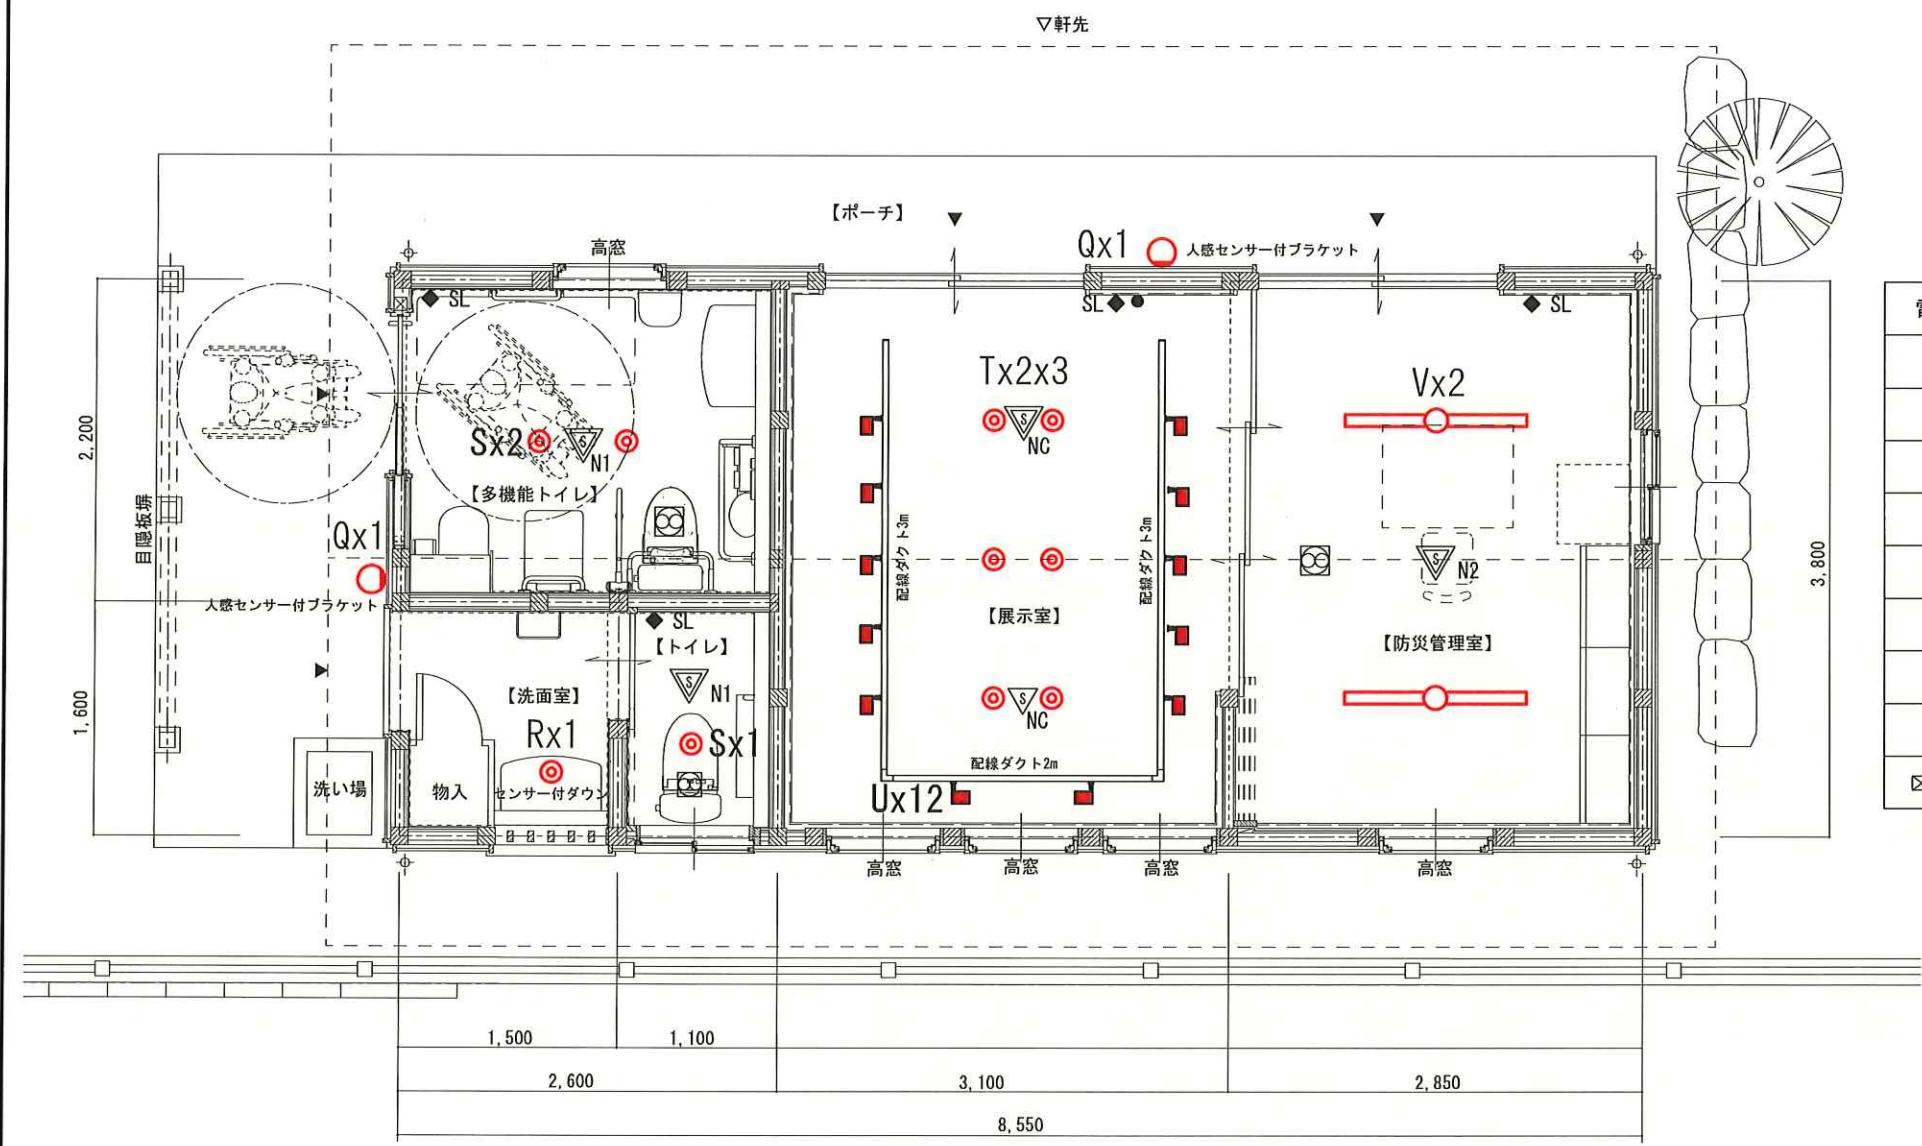


電灯設備 凡例			
●	埋込タンブラスイッチ	AC250V15A 大角連用形	新金属プレート
⊗ R	リモコンスイッチ (2線式)	傍記nは回路数を示す	新金属プレート
⊞	換気扇 (機械設備)		
▽ NC	熱線センサ付自動スイッチ 親機	AC100V8A 明るさセンサー付	微動検知形
▽ NC	熱線センサ付自動スイッチ 小機	DC12V	" "
▽ N1	熱線センサ付自動スイッチ 親機	AC100V3A	" 換気扇連動形
▽ N2	熱線センサ付自動スイッチ 親機	AC100V3A	"
◆ SL	熱線センサ付自動スイッチ用操作ユニット 自-切-手	AC100V15A	新金属プレート
⊞	配線ダクト 露出型 2P15A (付属品共) 黒色		


工 事 名		重要文化財旧関川家住宅公開活用補助事業関係書類作成業務		縮尺	1/50	一級建築士事務所 知事登録3192号 株式会社 花岡直樹建築事務所 松山市持田町三丁目 4 番23号 TEL 089-934-8776 管理建築士 一級建築士大臣登録 183532号 花 岡 直 樹	設計者
図名	電気設備 管理棟平面詳細図（電灯設備計画）		図番	No. E-06	年月日 令和 6年10月18日		

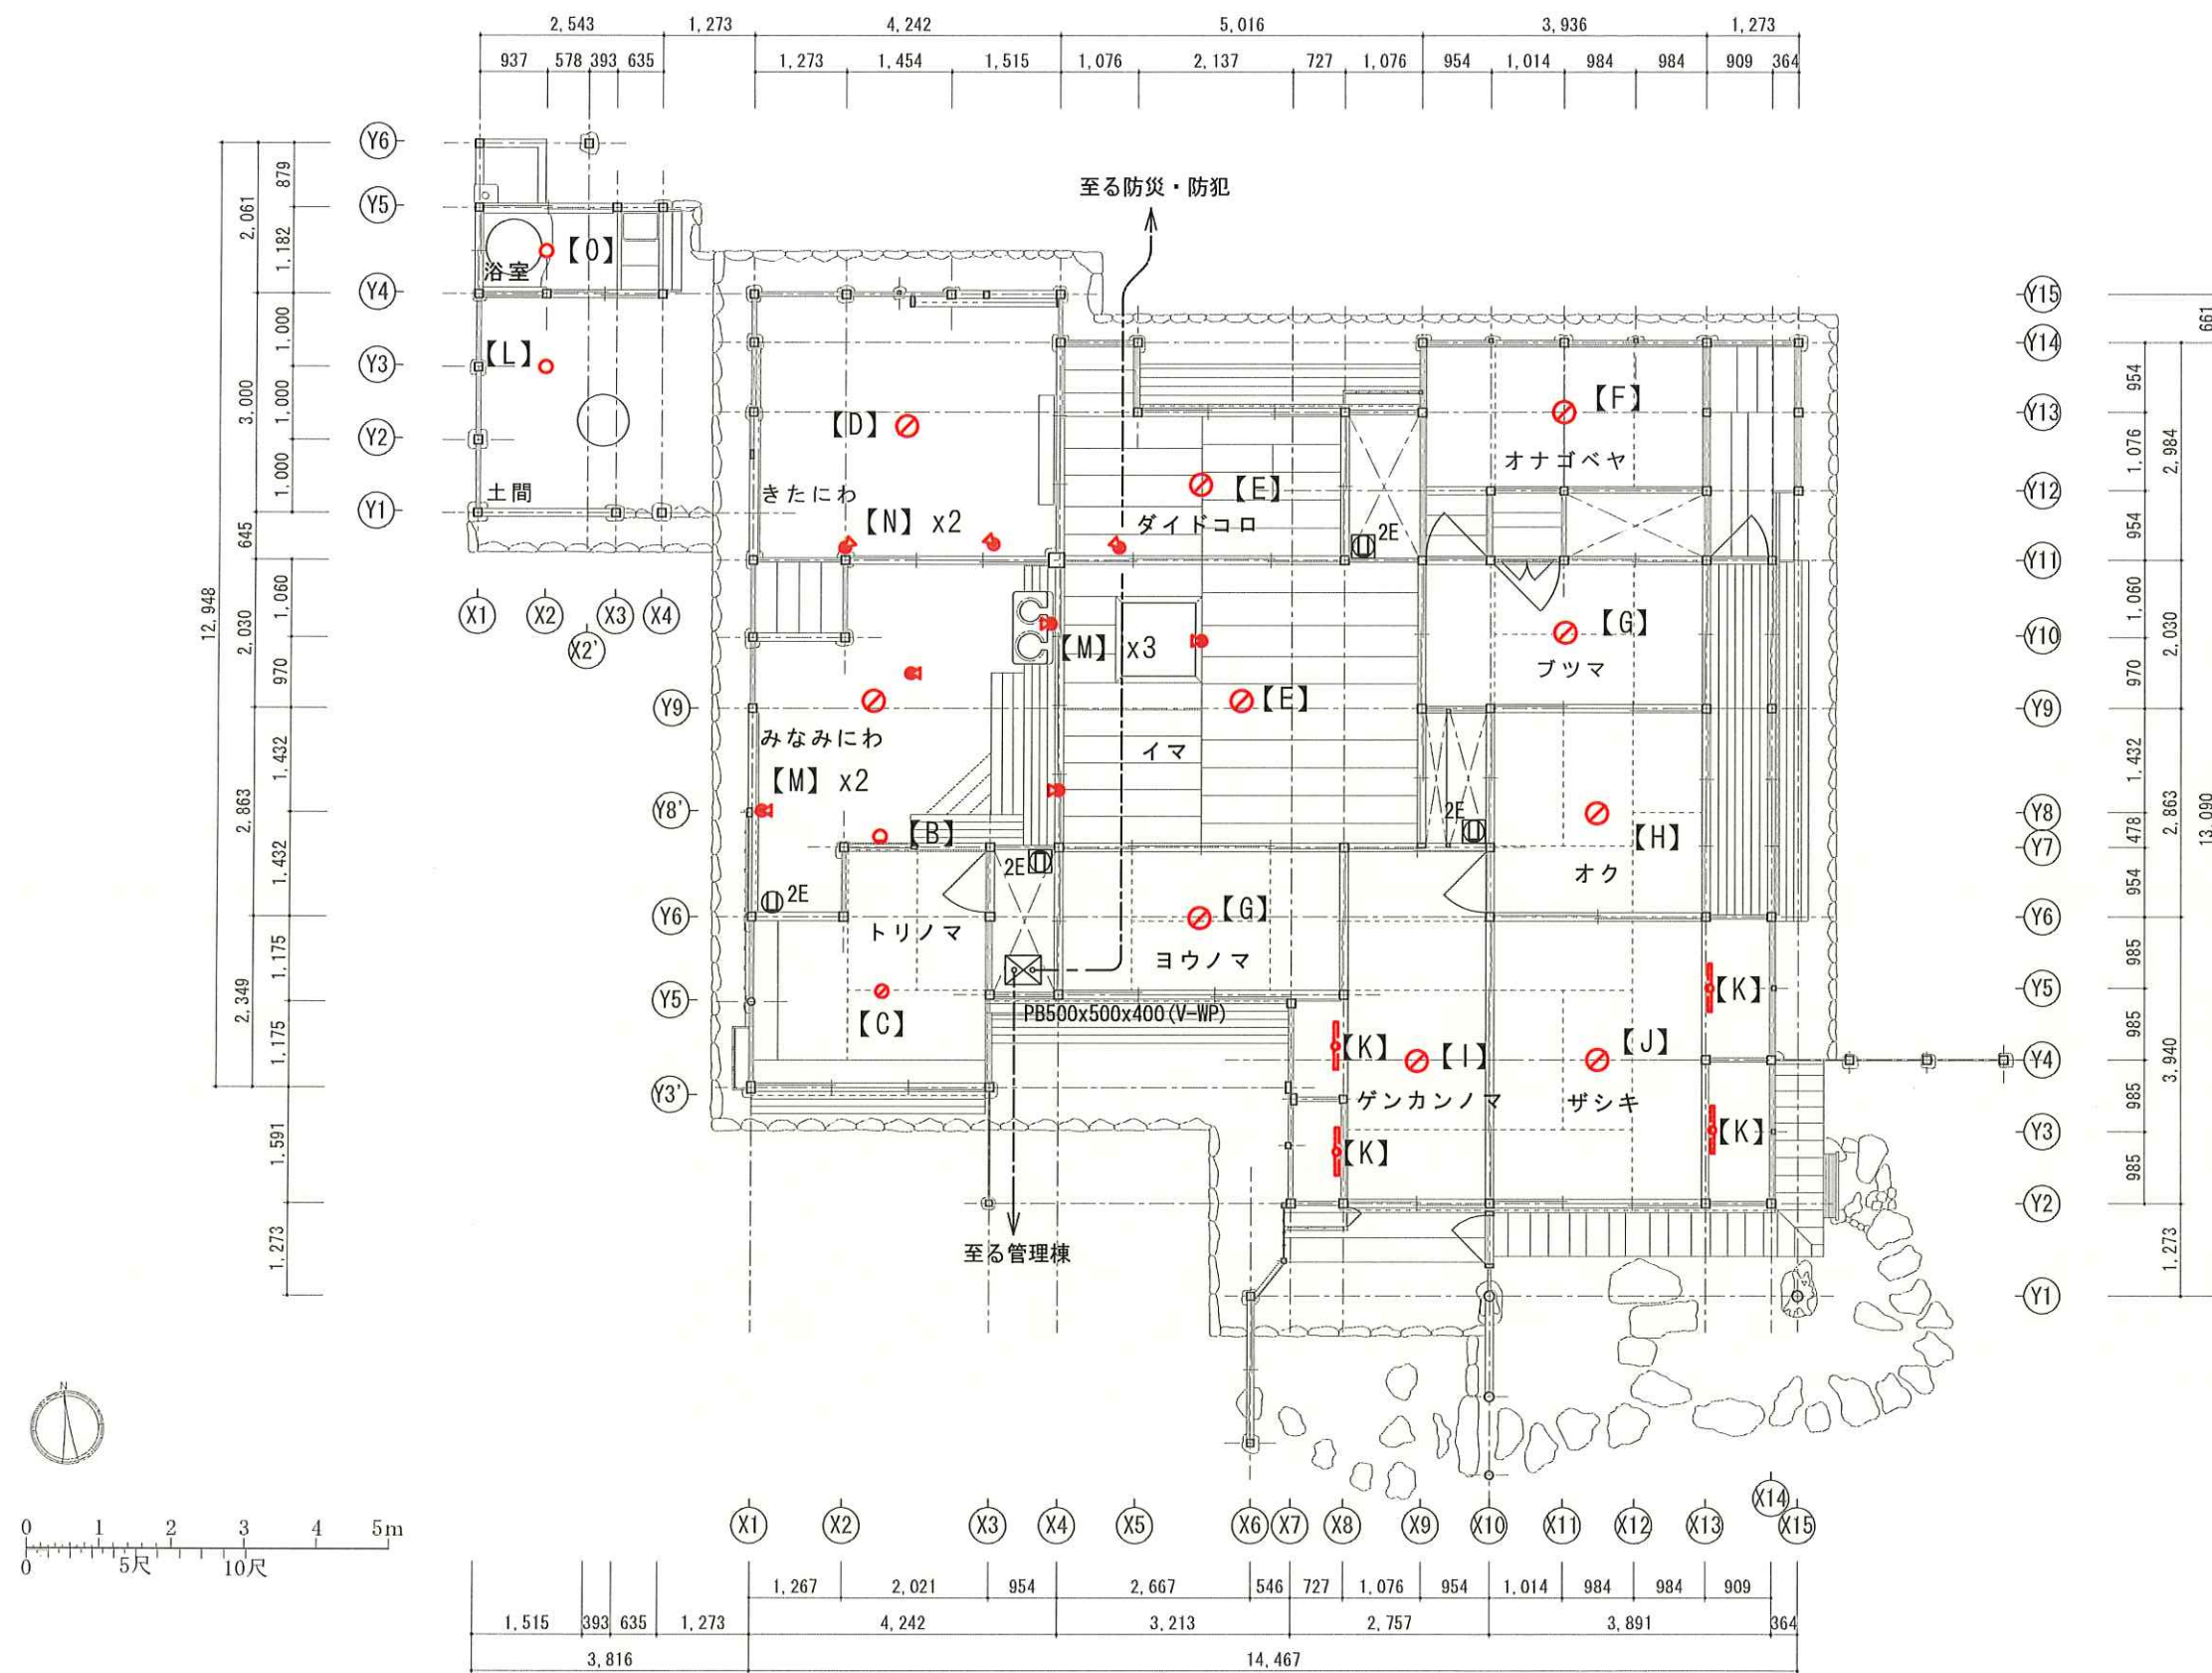

工 事 名		重要文化財旧関川家住宅公開活用補助事業関係書類作成業務		縮尺	1/100	一級建築士事務所 知事登録3192号		設 計 者
図名	電気設備 主屋平面図(電灯設備計画)		図番	No. E-07	年月日	令和 6年10月18日	株式会社 花岡直樹建築事務所 松山市持田町三丁目 4 番23号 TEL 089-934-8776	
						管理建築士 一級建築士大臣登録 183532号	花 岡 直 樹	

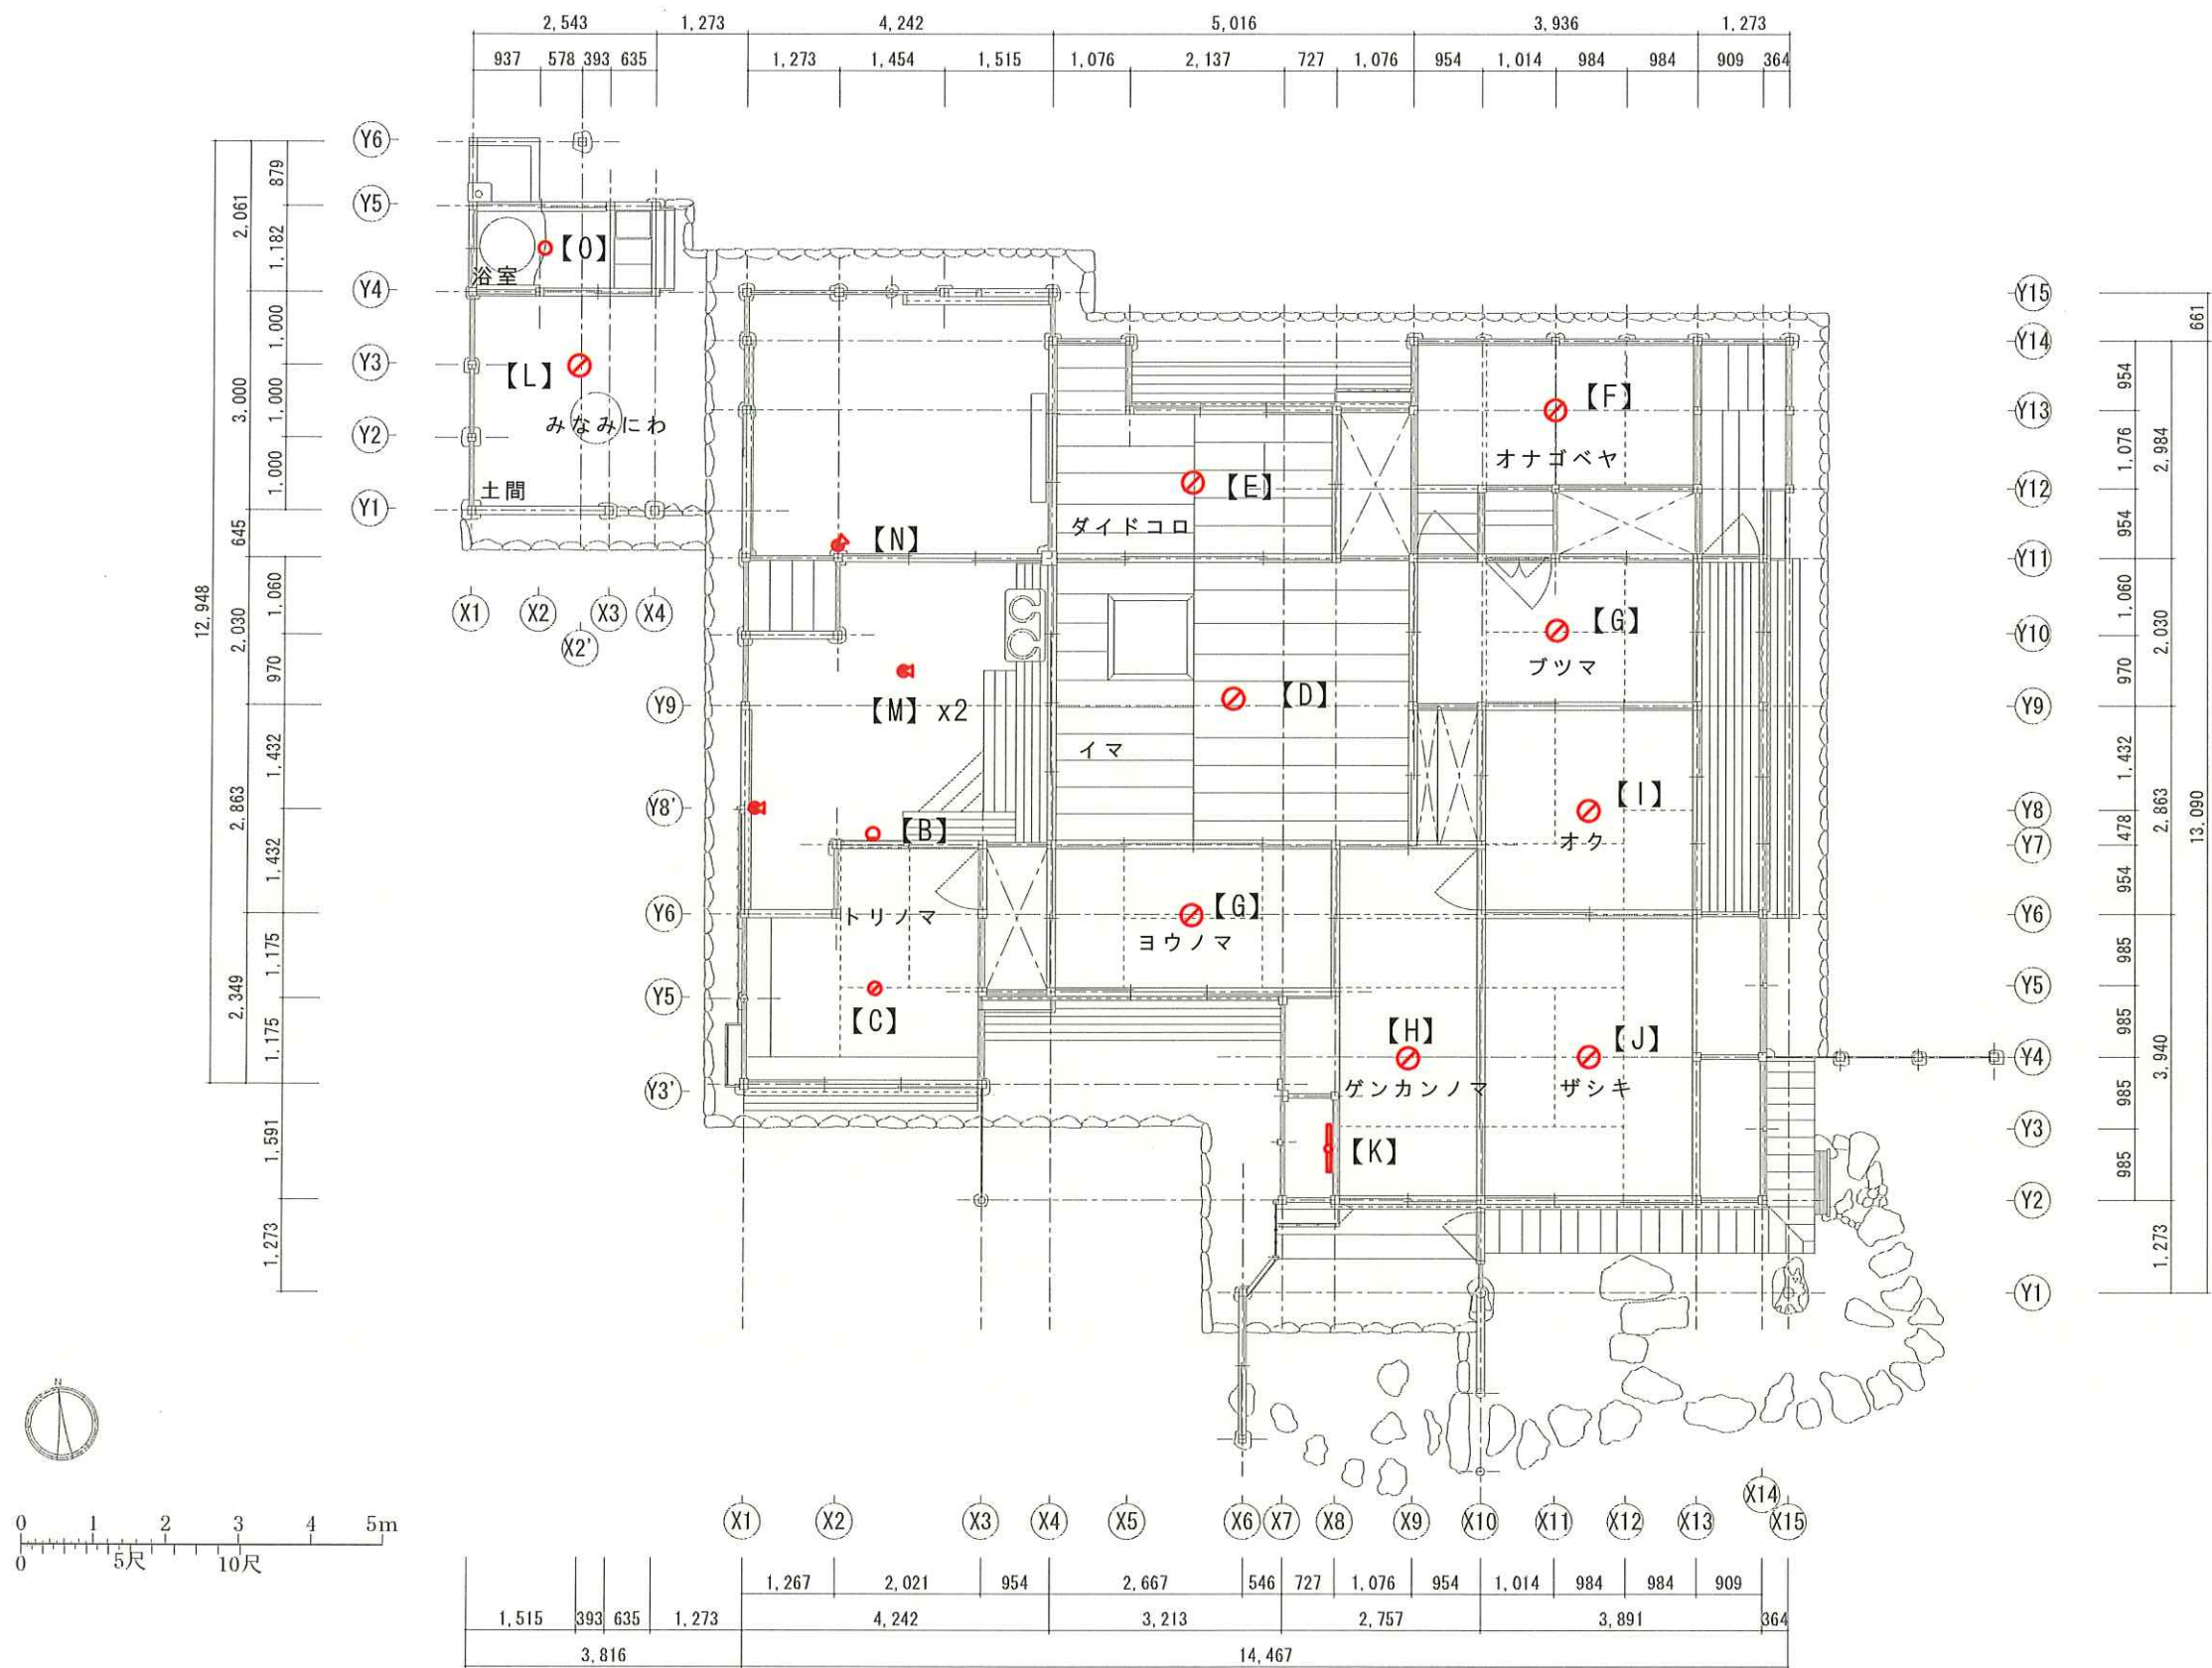

工 事 名		重要文化財旧関川家住宅公開活用補助事業関係書類作成業務		縮尺	1/100	一級建築士事務所 知事登録3192号		設 計 者
図名	電気設備 既存主屋平面図 (既存電灯設備)		図番	No. E-08	年月日	令和 6年10月18日	株式会社 花岡直樹建築事務所 山山市持田町三丁目 4 番23号 TEL 089-934-8776	
							管理建築士 一級建築士大臣登録 183532号 花 岡 直 樹	

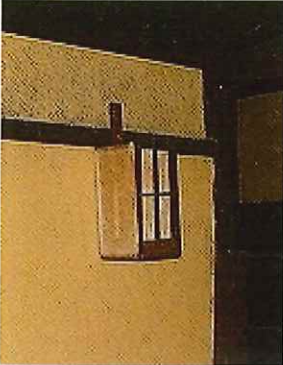A	FL40wx1	昼白色5000k	B			C	FCL30wx2	昼白色5000k	D	FCL30wx2	昼白色5000k	E	FCL30wx2	昼白色5000k	F	FCL30wx2	昼白色5000k	G	FCL30wx2	昼白色5000k
	トラフ型				蠟燭行灯（壁付）		吊下照明			吊下照明			吊下照明			吊下照明			吊下照明	
既設		米倉・道具倉	既設			既設			既設			既設			既設			既設		
								本体：プラスチック			木製+ワーロン			木製+ワーロン			本体：プラスチック+ワーロン			本体：プラスチック
新規（LED） ※材質・意匠			修理して再使用（LED） ※照明：充電式LED			新規（LED） ※材質・意匠			新規（LED） ※材質・意匠			修理して再使用（LED）			新規（LED） ※材質・意匠			新規（LED） ※材質・意匠		
H	FL20wx3	昼白色5000k	I	FCL30wx2	昼白色5000k	J	FL20wx3	昼白色5000k	K	FL20wx1	昼白色5000k	L	IL100wx1		M	BRF100wx1		N	JD110V75wx1	電球色2700K
	吊下照明			吊下照明			吊下照明			トラフ型			吊下照明			スポット	電球色2700K		スポット	
既設			既設			既設			既設			既設			既設			既設		
 		木製+ワーロン				 		木製+ワーロン												
修理して再使用（LED）			修理して再使用（LED）			修理して再使用（LED）			新規（LED） ※材質・意匠			新規（LED） ※材質・意匠			新規（LED） ※材質・意匠			新規（LED） ※材質・意匠		

工 事 名		重要文化財旧関川家住宅公開活用補助事業関係書類作成業務		縮尺		一級建築士事務所 知事登録3192号		設 計 者	
図名	既存照明器具リスト		図番	No. E-09	年月日	株式会社 花岡直樹建築事務所 松山市持田町三丁目 4 番23号 TEL 089-934-8776 管理建築士 一級建築士大臣登録 183532号 花 岡 直 樹			

凡 例

※表中、----- 表記の消火設備（管・消火栓・放水銃）は別途基本計画済み（本計画対象外）

記 号	名 称	管 材	使用 個 所
-----AW	消 火 管	耐震型高性能消火用ポリエチレン管(融着,AW)	地中埋設
-----S	消 火 管	一般配管用ステンレス鋼管 (SUS)	屋内外露出、他
-----HI	給 水 管	耐衝撃性硬質ポリ塩化ビニル管 (HI-VP)	地中埋設
-----S	給 水 管	一般配管用ステンレス鋼管 (SUS)	屋内外露出、他
-----VP(汚)	汚 水 管	硬質ポリ塩化ビニル管 (VP)	地中埋設
-----VP(雨)	雨 水 管	硬質ポリ塩化ビニル管 (VP)	地中埋設

注 記

⊗ 屋外消火栓（40A.易操作性）、SUS製格納箱

Ⓜ 自動式放水銃（65A）、SUS製格納箱

Ⓜ 管理用散水栓（埋込BOX）T28UNH13（ホ-2接続）

※ 埋設消火管、給水管上部に埋設標示テープを設置



機械設備工事計画概要

- 給水設備改修（市水道直圧給水引込改修）
 - 管理棟への給水（トイレ・外部足洗い場）
 - 敷地内に管理用散水栓（埋込型）2箇所設置
 - ポンプ室への給水（消火水槽補給・消火ポンプ呼水槽補給等）
- 公共下水道（分流式）への接続
 - 管理棟生活排水（トイレ・手洗い等）
- 敷地内雨水排水の道路側溝への接続
 - 敷地内排水（足洗い場・管理棟トイレ排水等）
- 主屋からの雨水排水を既存敷地内石積側溝へ接続
 - 別途新設側溝からの排水処理
- 管理棟の機械設備工事
 - 衛生器具・給水・排水・空調・換気設備（平面詳細図参照）

新設量水器φ20
市水道本管φ50(HIVP)より分岐工事要す。
給水分担金差額必要（φ13→φ20）
（既存量水器φ13（表門）撤去更新）

市下水道取付管150VUに接続
※高知市下水道課に取付管施工要請のための事前協議要す。
負担金不要（2022.10月現在協議による）

敷地雨水排水を道路側溝に接続
※高知市道路管理課協議 市道専用申請要す。

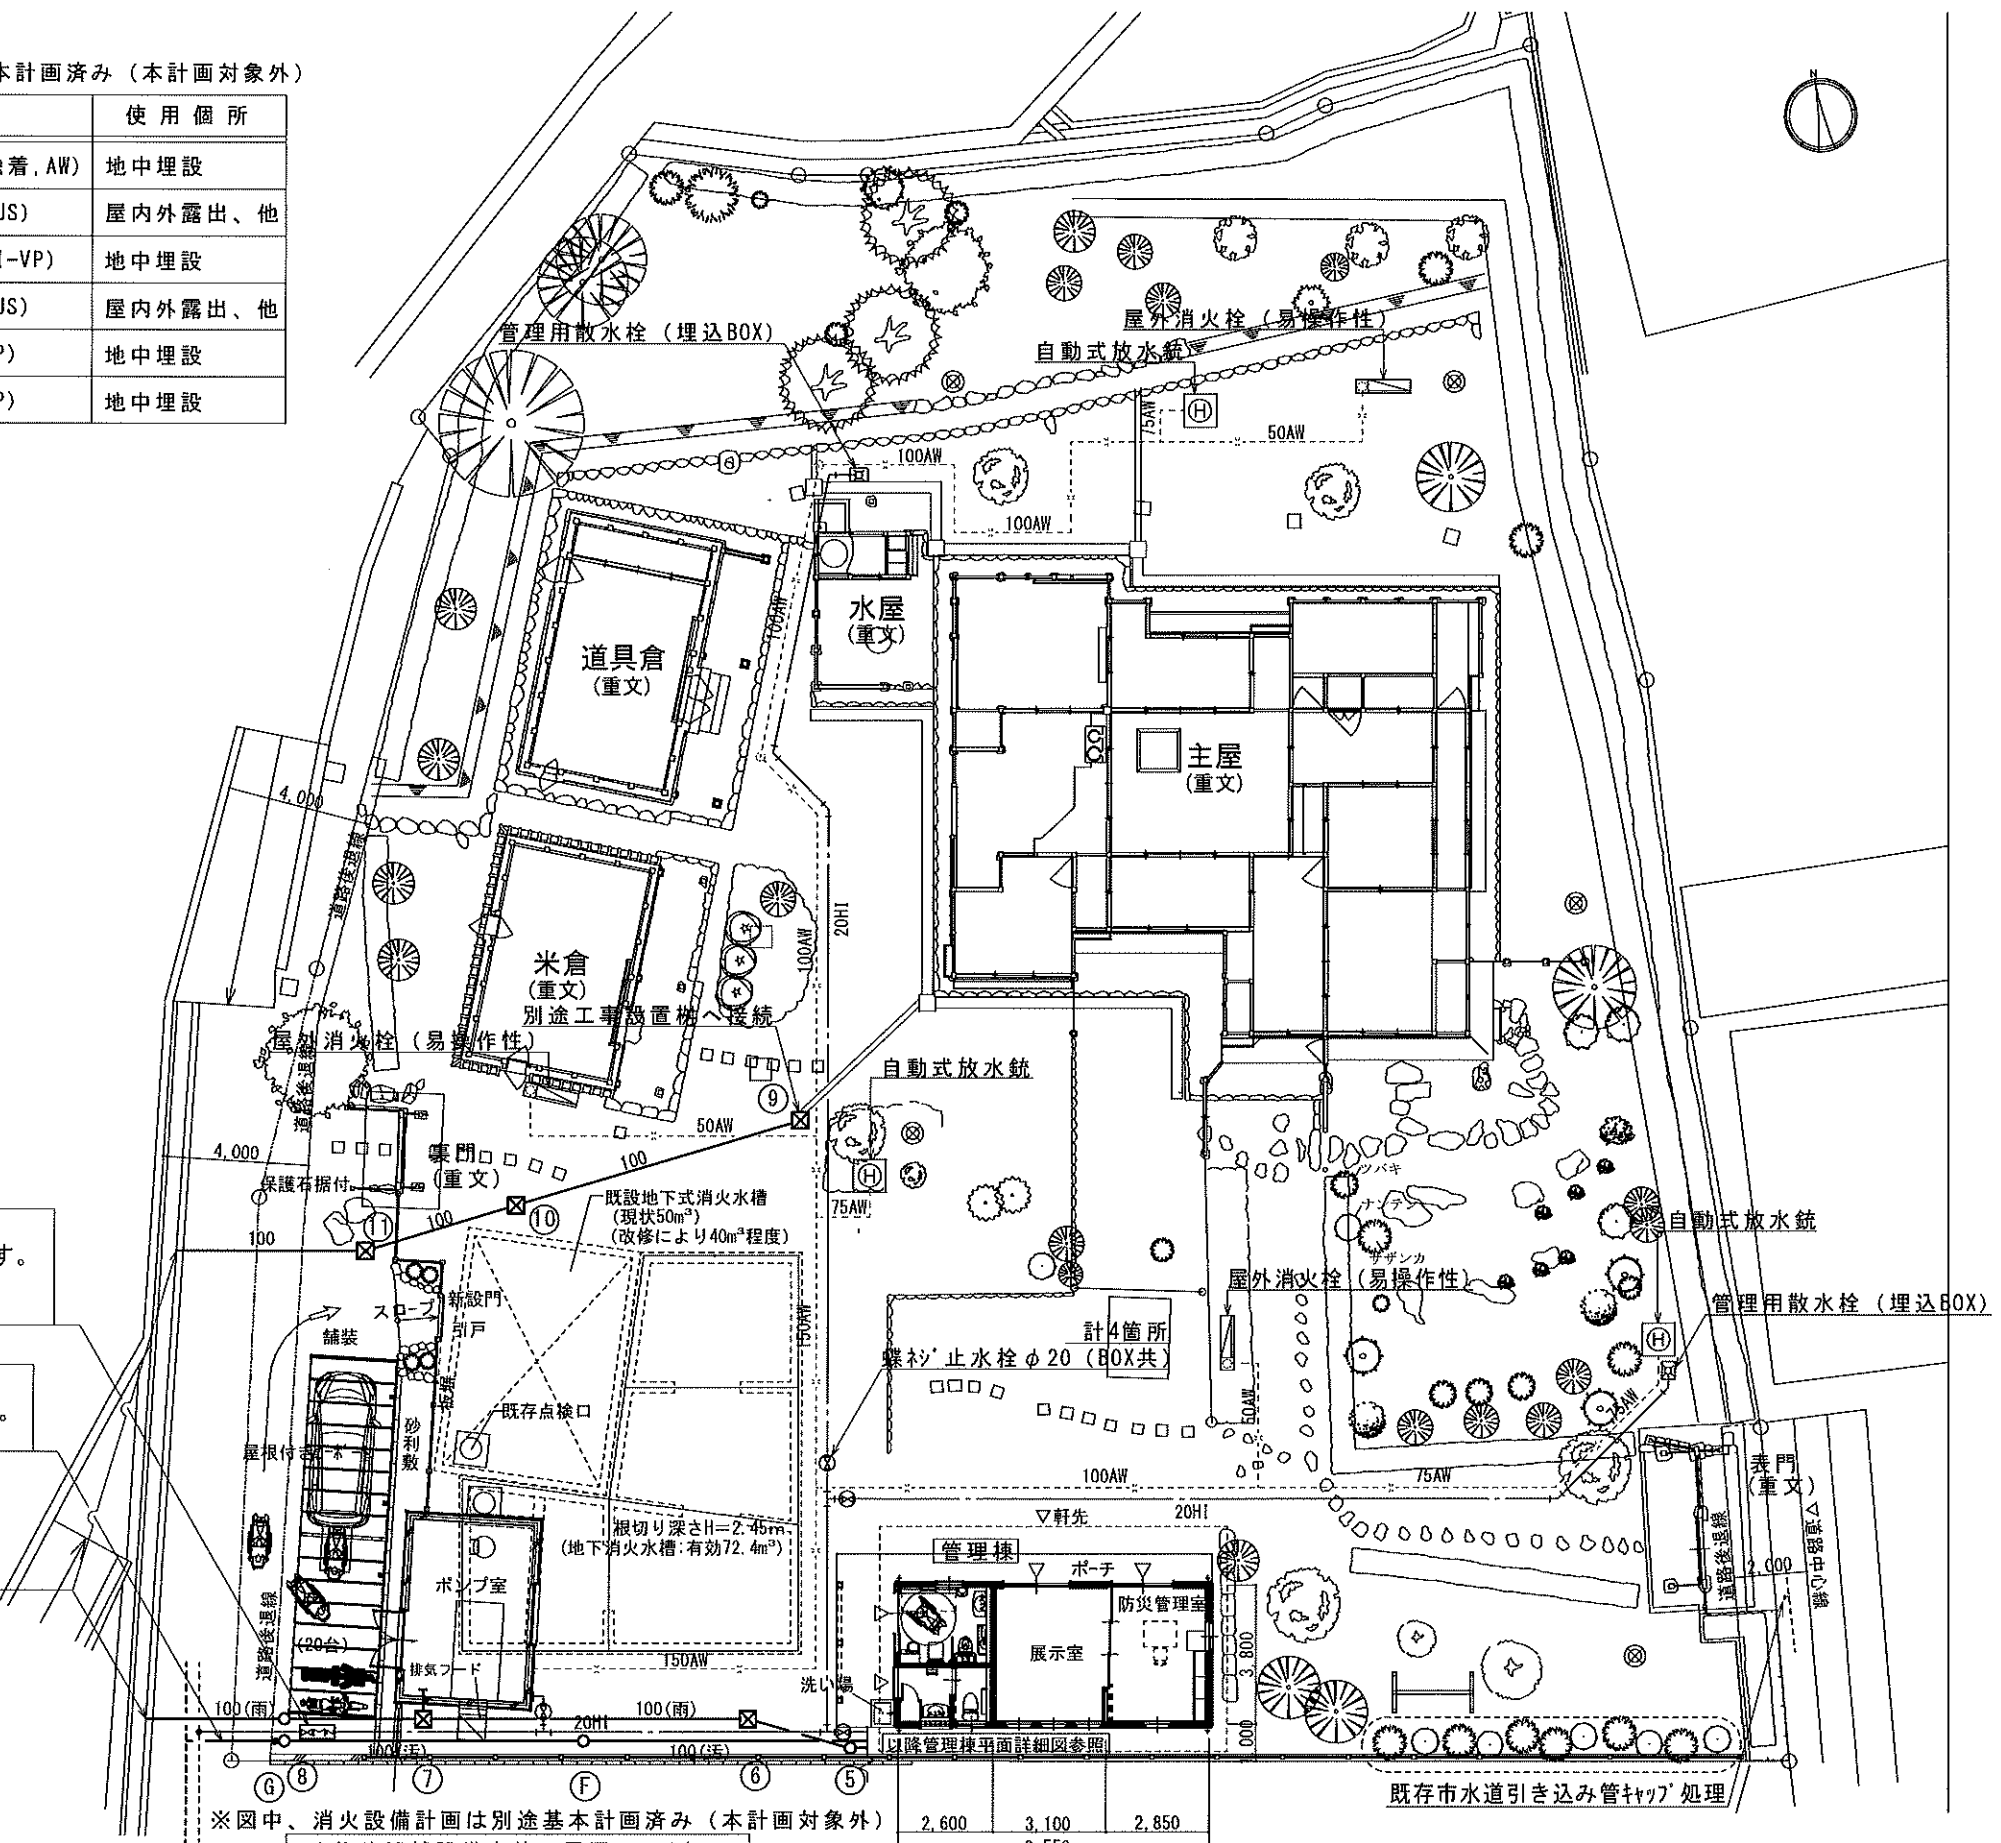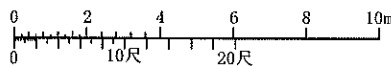

※図中、消火設備計画は別途基本計画済み（本計画対象外）
改修後機械設備全体配置図 S=1/200

工 事 名 重要文化財旧関川家住宅公開活用補助事業関係書類作成業務			縮 尺	1/200	一級建築士事務所 知事登録3192号 株式会社 花岡直樹建築事務所 松山市持田町三丁目4番23号 TEL 089-934-8776 管理建築士 一級建築士大臣登録 183532号 花 岡 直 樹	設 計 者
図 名	改修後機械設備全体配置図	図 番	No. M-01	年 月 日		
				令和 6年10月18日		

空調機器リスト

室名	記号	名称	機器仕様	電源 φ-V	消費電力 W	数量
展示室	ACR-1	ルームエアコン	壁掛形 (冷)2.5KW (暖)2.8KW APF5.8 R32冷媒φ6.35×φ9.52、ドレン20A、ワイヤレスリモコン 室外機据付台 (プラロック)	1-100	冷:745W (165~990) 暖:910W (135~1315)	1
防災管理室	ACR-2	ルームエアコン	壁掛形 (冷)2.8KW (暖)3.6KW APF5.8 R32冷媒φ6.35×φ9.52、ドレン20A、ワイヤレスリモコン 室外機据付台 (プラロック)	1-100	冷:800W (165~1080) 暖:910W (135~1485)	1


24H
は24時間換気対応を示す。

○空調・換気設備工事特記事項

- エアコンの冷媒管の外壁露出部はスリムダクト内施工。ドレン管は、保温材付きドレンパイプ (NDDタイプ)
- エアコン室内機裏壁貫通部及び外側基礎の冷媒管貫通部は、専用の樹脂貫通スリーブを使用すること。
- 室内外渡電源線、制御線、アースは本工事とする。一次側電源は電気工事。
- 室外施工は、外壁フットに向かって下り勾配施工、垂れ下がりが生じないように支持を行うこと。

換気機器リスト

室名	記号	名称	機器仕様	電源 φ-V	消費電力 W	数量
トイレ	FE-1	天井埋込形換気扇 (低騒音形)	100φ×100m3/h×35Pa SUS製深形フット100φ (ガリ・網付・指定色焼付塗装)	1-100	16.5	1
多機能トイレ	FE-2	天井埋込形換気扇 (低騒音形)	100φ×150m3/h×50Pa SUS製深形フット100φ (ガリ・網付・指定色焼付塗装)	1-100	23	1
展示室	24H排気 FE-3	天井埋込形換気扇 (24時間換気機能付き)	100φ×160m3/h (24H:85m3/h) ×50Pa SUS製深形フット100φ (ガリ・網付・指定色焼付塗装)	1-100	5	1
防災管理室	24H給気 FS-1	給気口	ブラッシュレス100φ SUS製深形フット100φ (ガリ・網付・指定色焼付塗装)	-	-	1

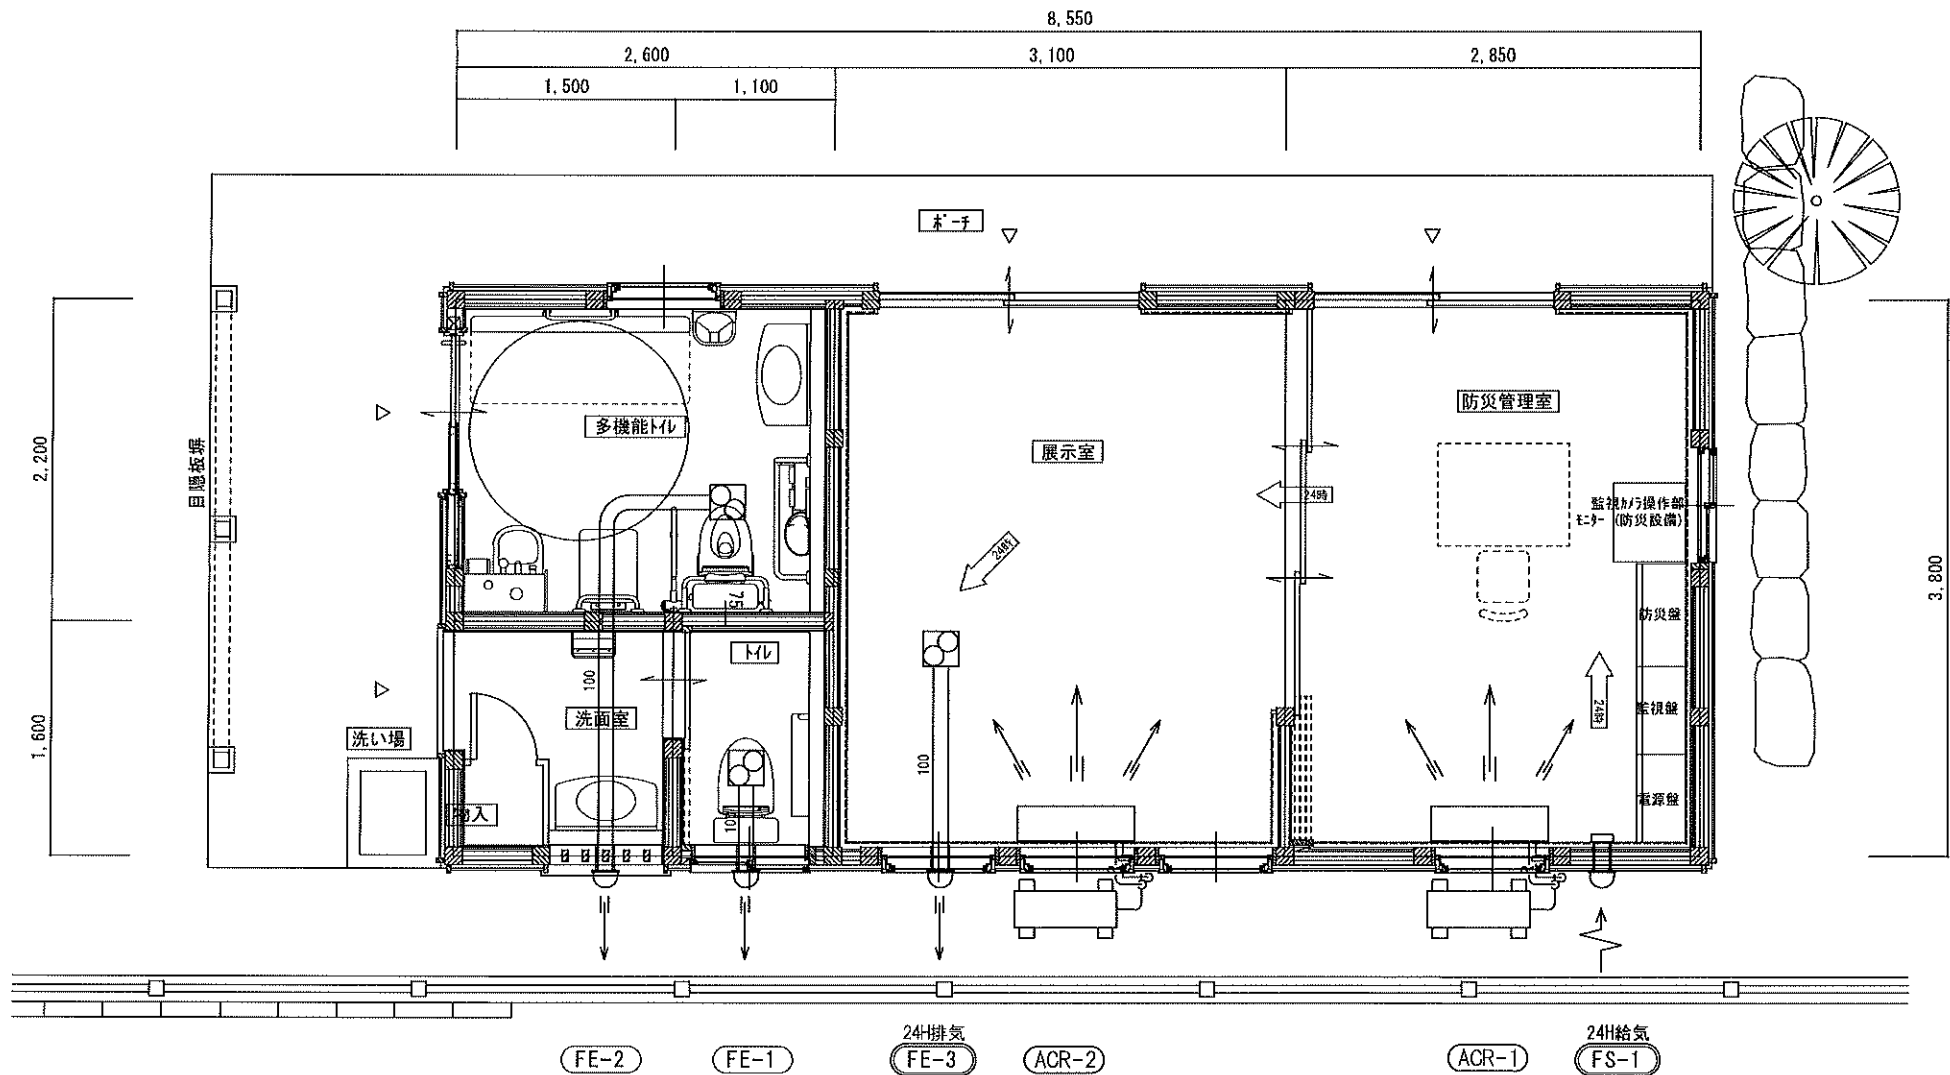

管理棟 空調換気設備平面図 S=1/50

		工 事 名		重要文化財旧関川家住宅公開活用補助事業関係書類作成業務		縮尺	1/50		一級建築士事務所 知事登録3192号				設 計 者
		図名	管理棟 空調換気設備平面図		図番	No.	年月日	令和 6年10月18日		株式会社 花岡直樹建築事務所 松山市持田町三丁目4番23号 TEL 089-934-8776			
										管理建築士 一級建築士大臣登録 183532号 花 岡 直 樹			

凡 例

記 号	名 称	管 材	使用箇所
—x— VS	消 火 管	外面被覆銅管 (SGP-VS)	地中配管
—x— A	消 火 管	配管用炭素鋼鋼管 (SGP-白)	屋内外露出


注 記

■ 屋外消火栓 (65A. 一般型)、SUS製格納箱

Ⓜ1 自動回転放水銃 (65A)、SUS製格納箱

Ⓜ2 手動テコ式放水銃 (65A)、SUS製格納箱

※ 消火機器類は全て撤去、配管は表示部分を撤去処分。
不明な箇所は現場係員と打合せのこと。

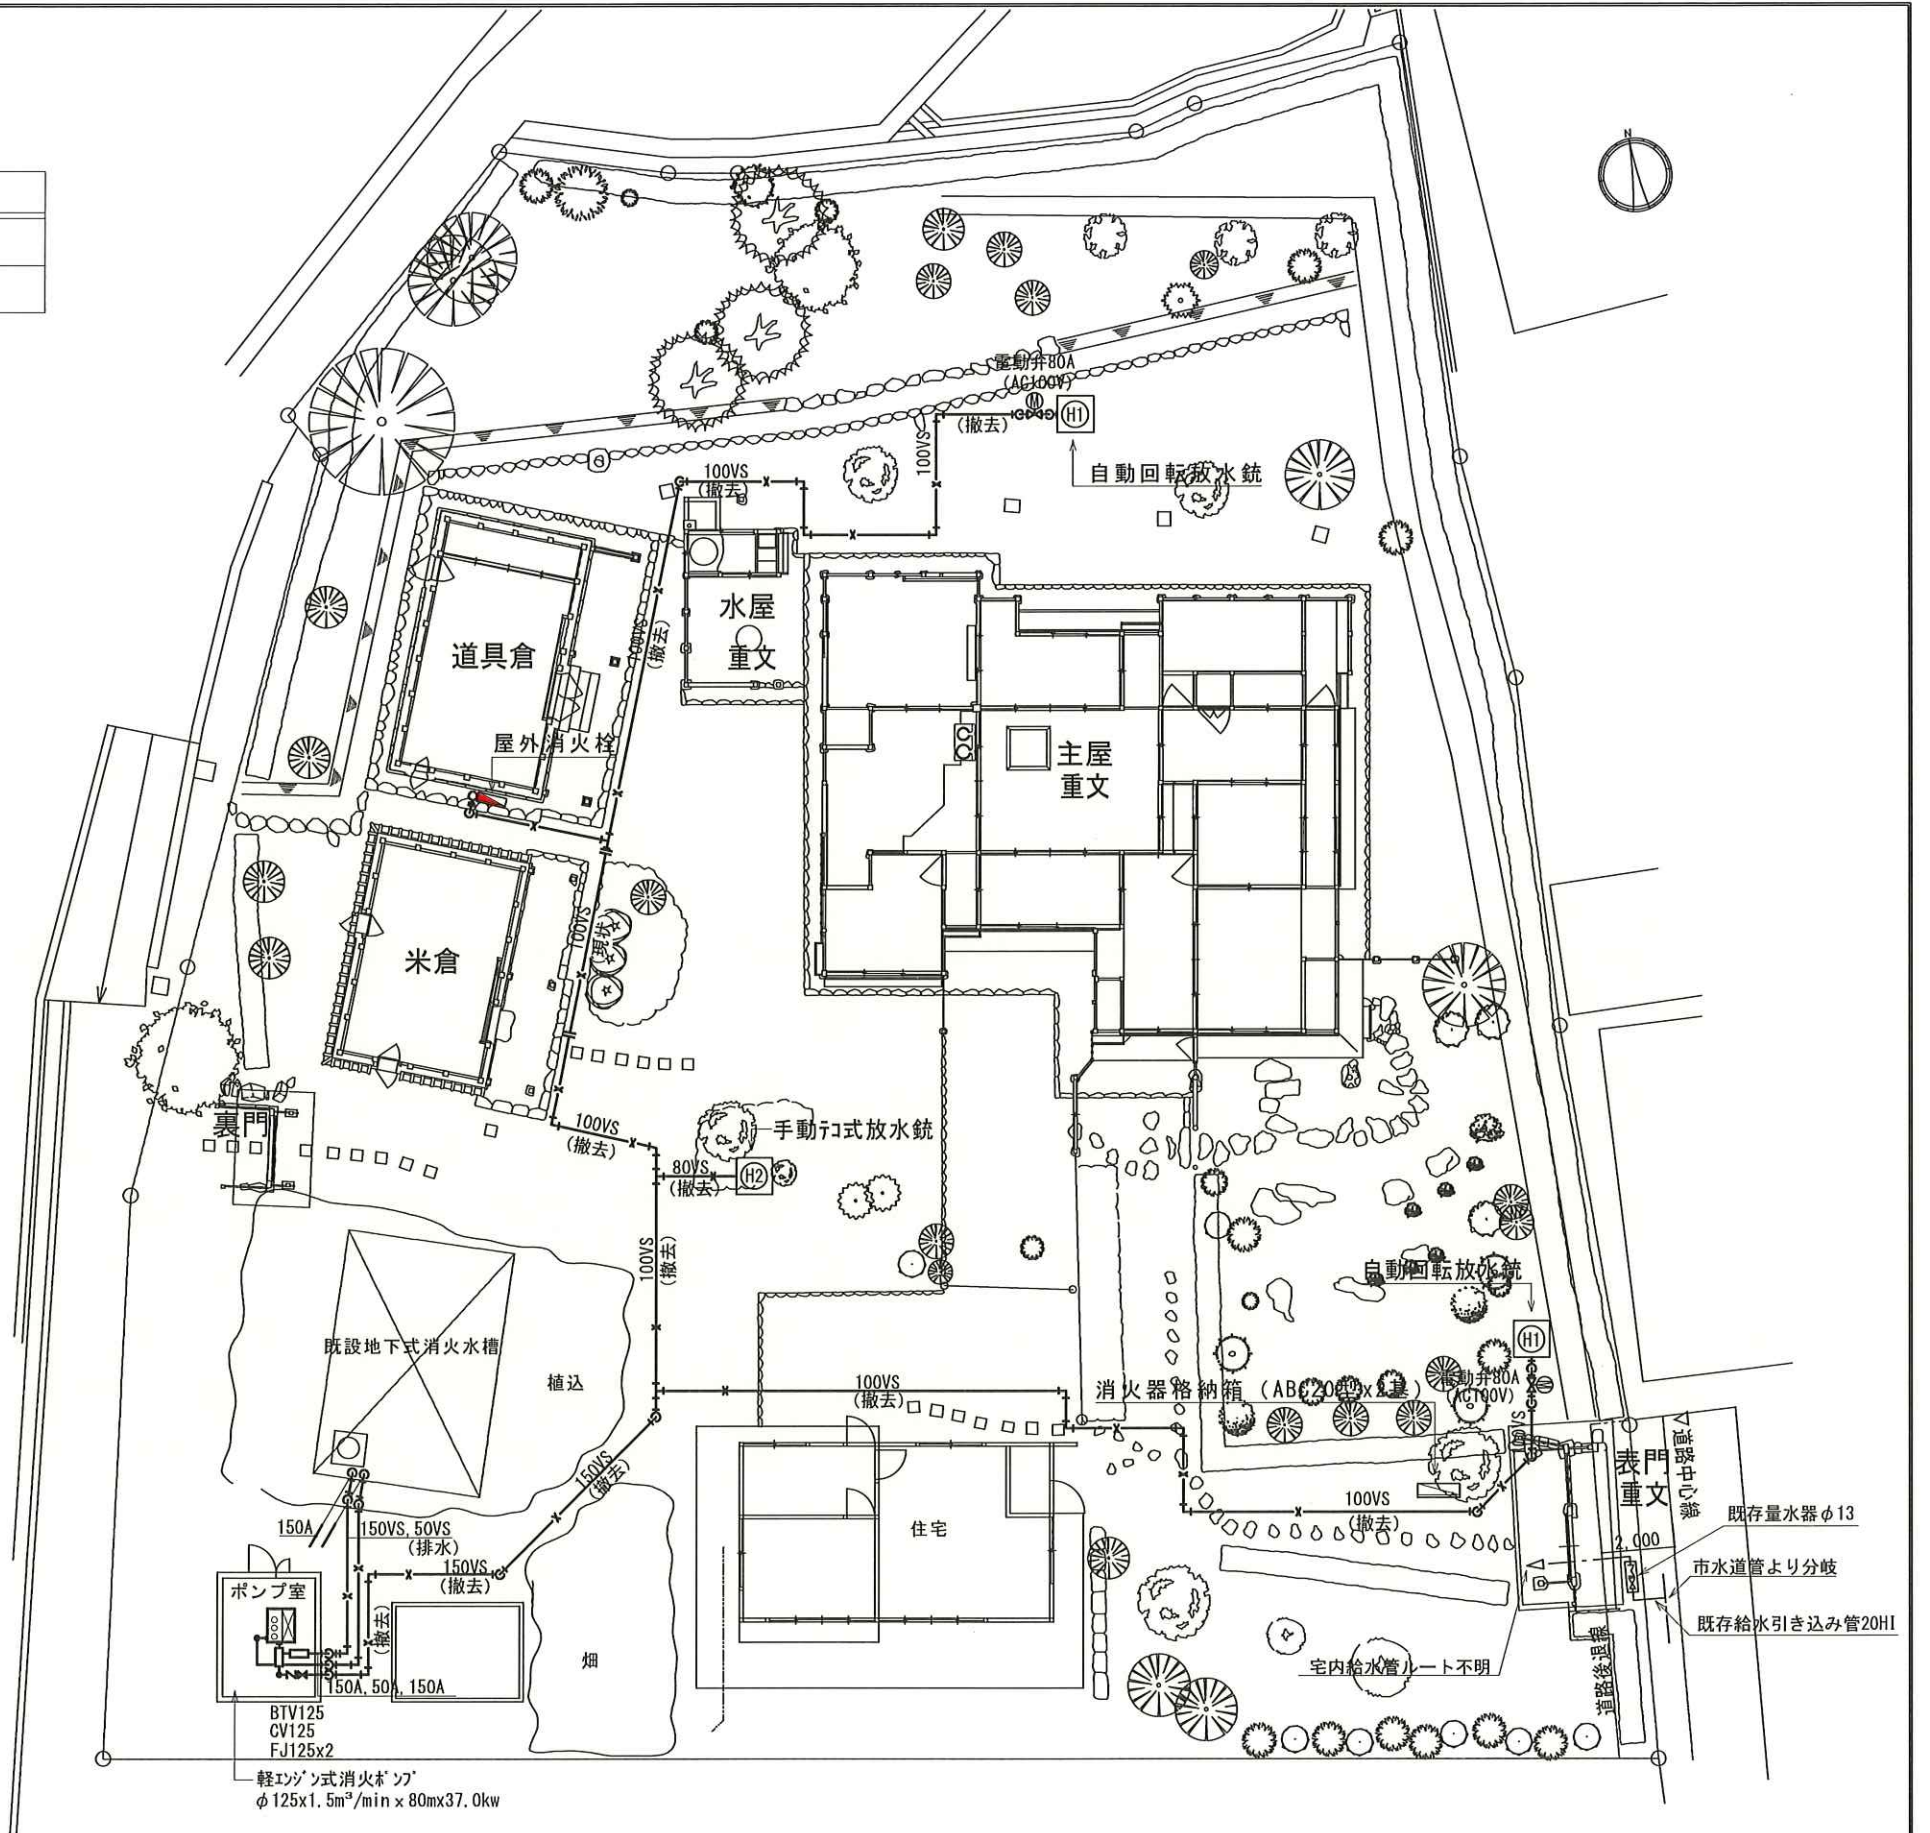

改修前機械設備全体配置図 S=1/200

工 事 名		重要文化財旧関川家住宅公開活用補助事業関係書類作成業務		縮尺	1/200	一級建築士事務所 知事登録3192号		設 計 者
図名		改修前機械設備全体配置図	図番	No. M-04	年月日	令和 6年10月18日		
						株式会社 花岡直樹建築事務所 管理建築士 一級建築士大臣登録 183532号 花 岡 直 樹		
						松山市持田町三丁目 4 番23号 TEL 089-934-8776		