



# 重要文化財(建造物)旧関川家住宅防災設備工事



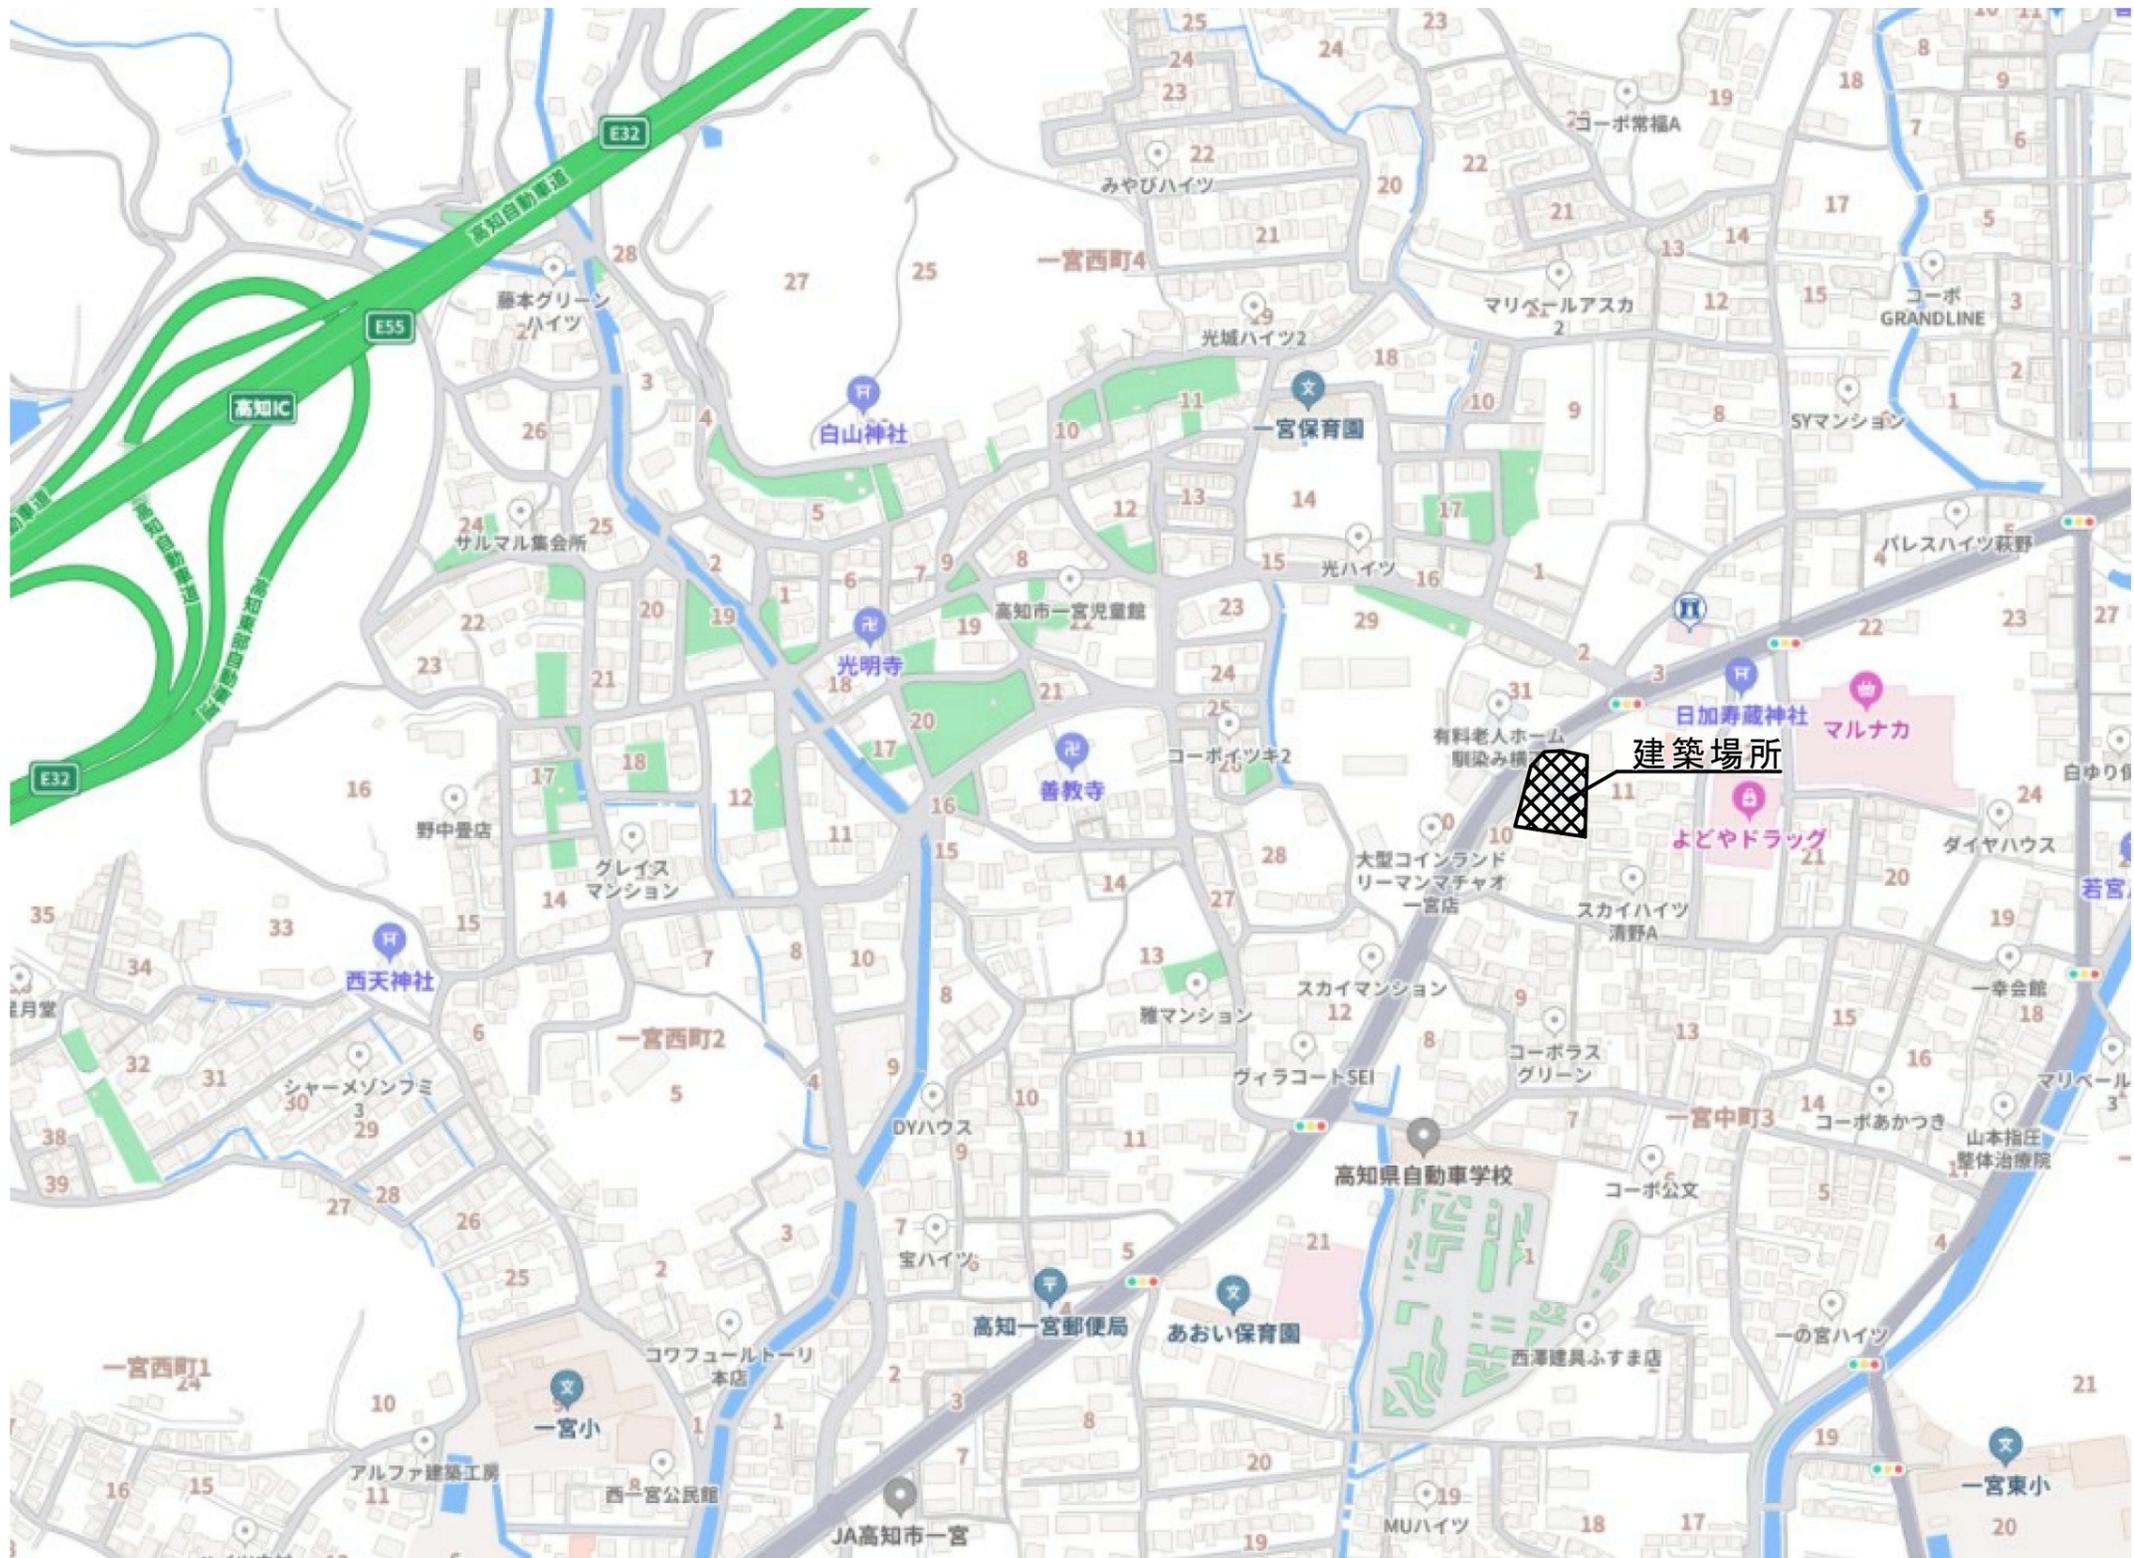






付近見取図

工事名		重要文化財(建造物)旧関川家住宅防災設備工事		縮尺	1/200	一級建築士事務所 知事登録3192号		設計者
図名		付近見取図		年月日	令和 5年 3月28日	株式会社 花岡直樹建築事務所 松山市持田町三丁目4番23号 TEL 089-934-8776		
図番	No.	2 (A-02)				管理建築士 一級建築士大臣登録 183532号 花岡直樹		

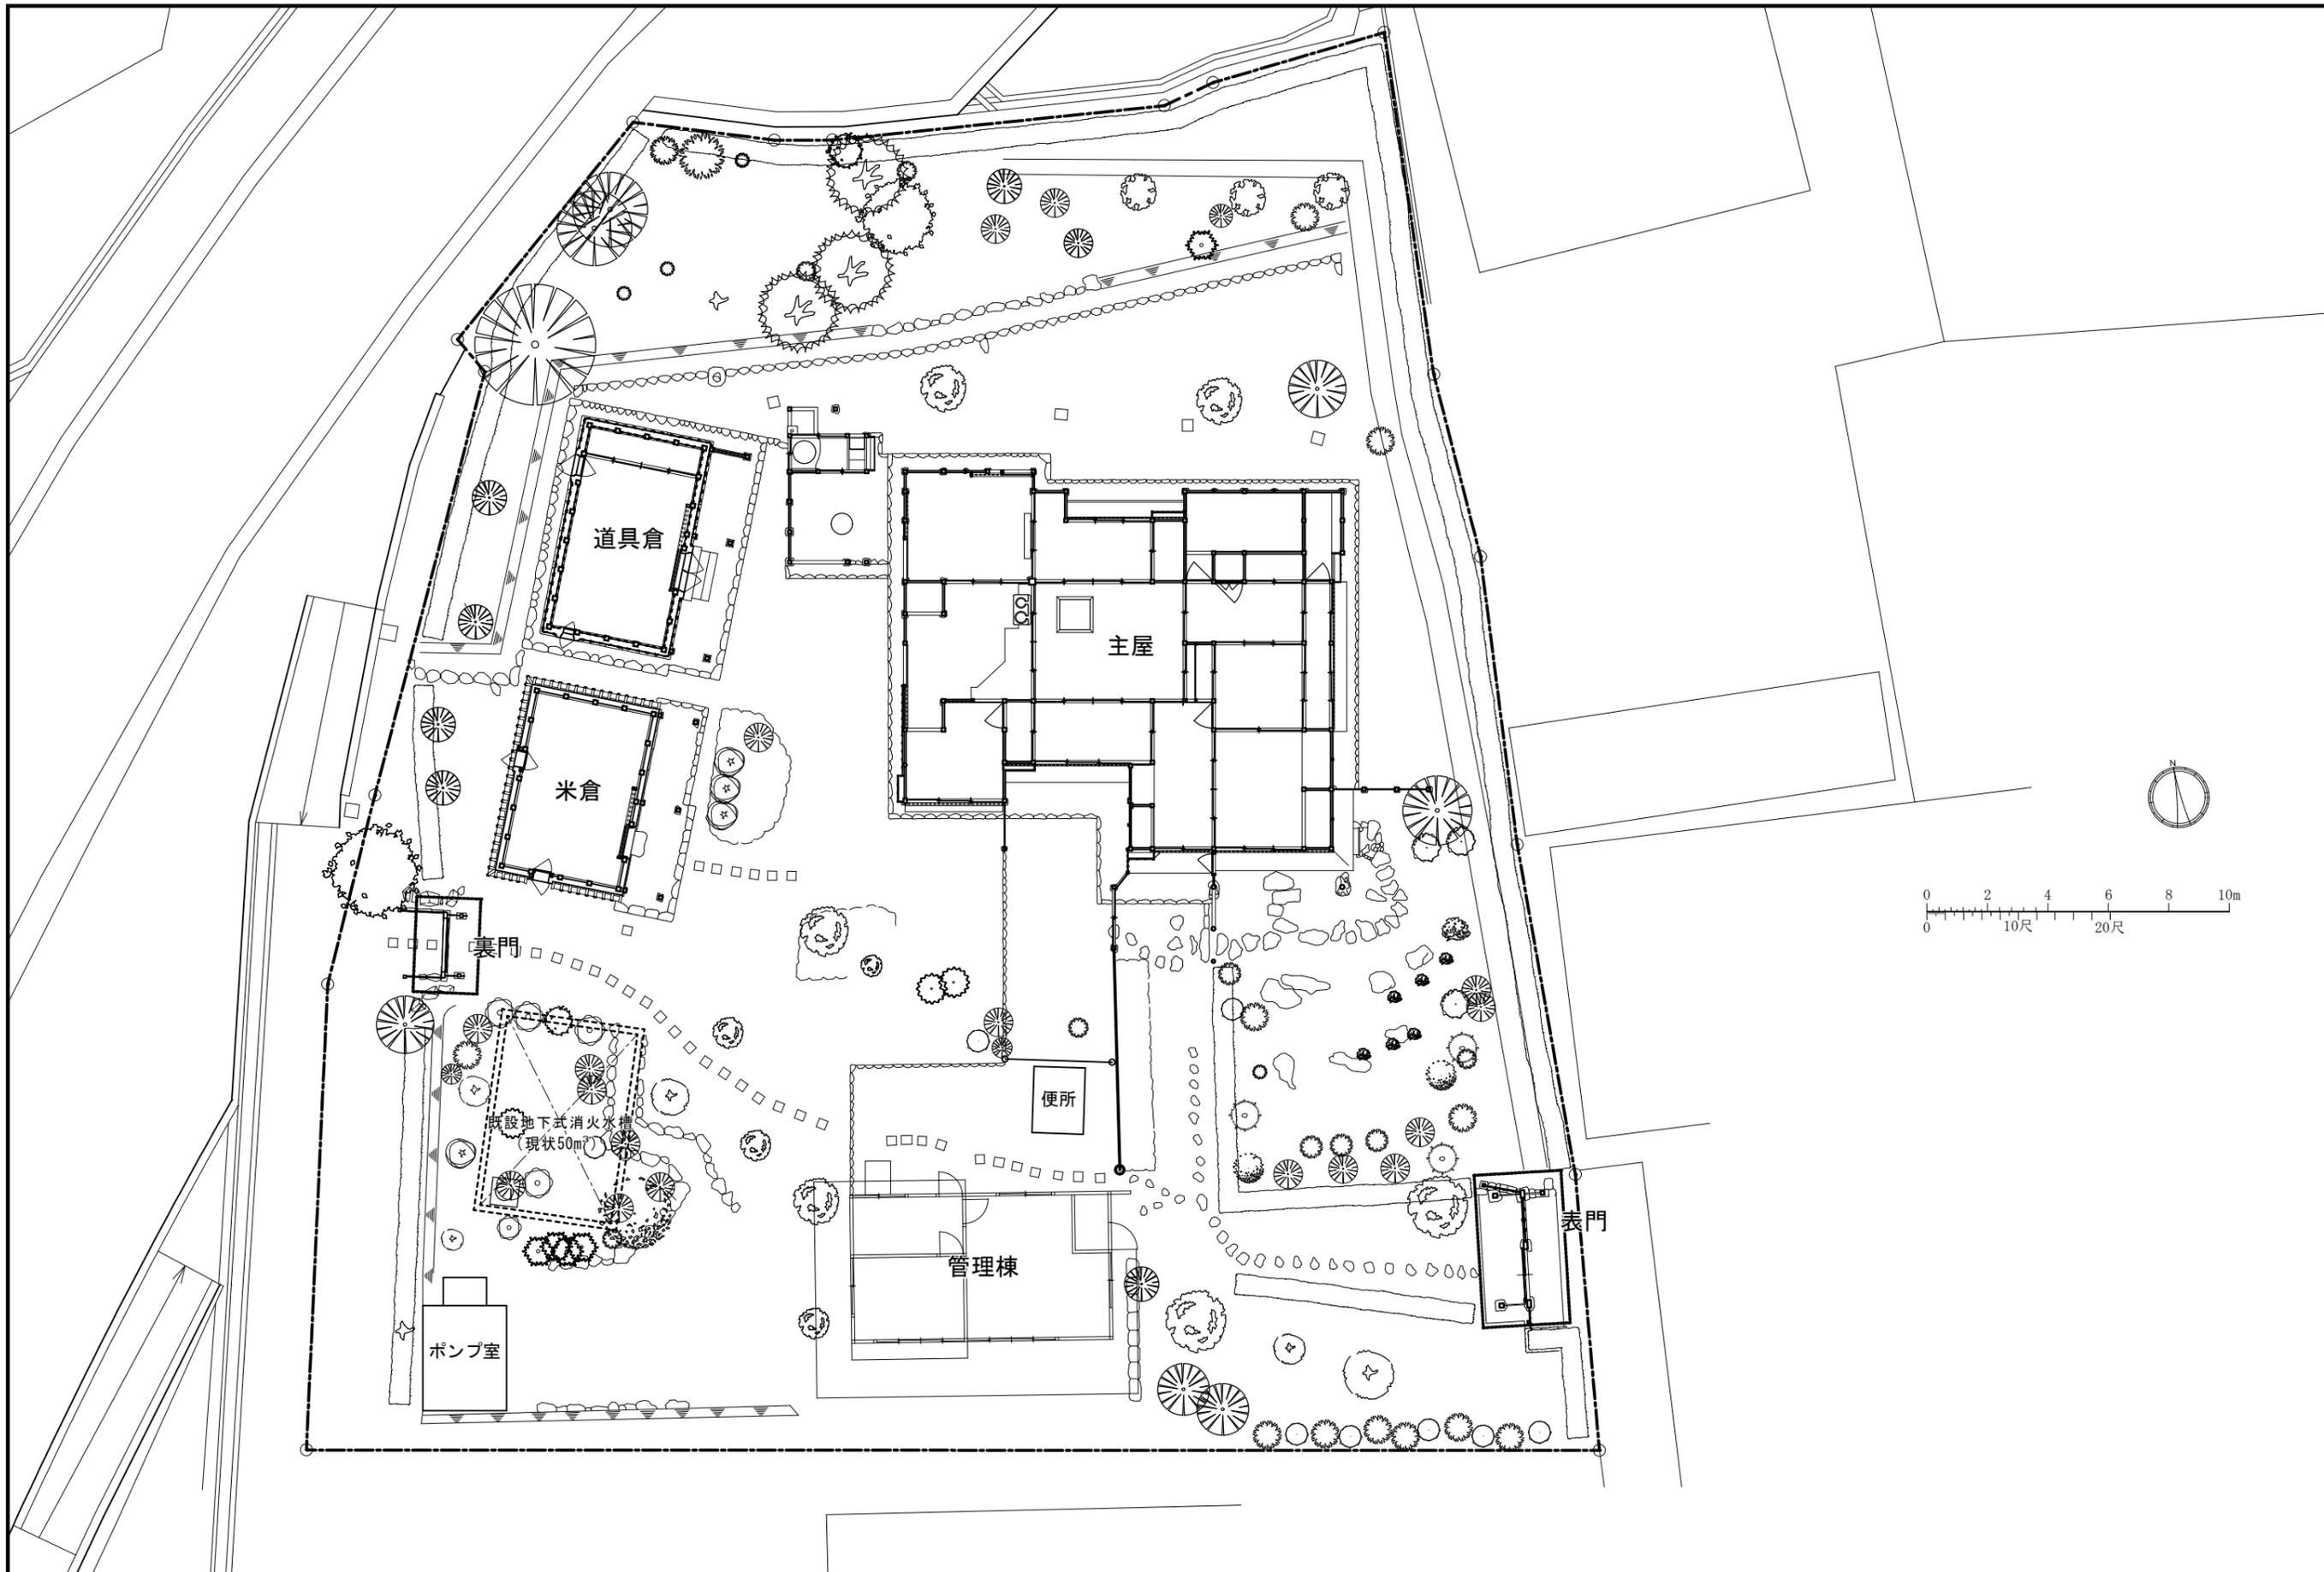


工事名 重要文化財(建造物)旧関川家住宅防災設備工事		縮尺	1/200	一級建築士事務所 知事登録3192号 株式会社 花岡直樹建築事務所 松山市持田町三丁目4番23号 TEL 089-934-8776		設計者 花岡直樹
図名	全体配置図(改修前)	図番	No. 3 (A-03)	年月日	令和 5年 3月28日	



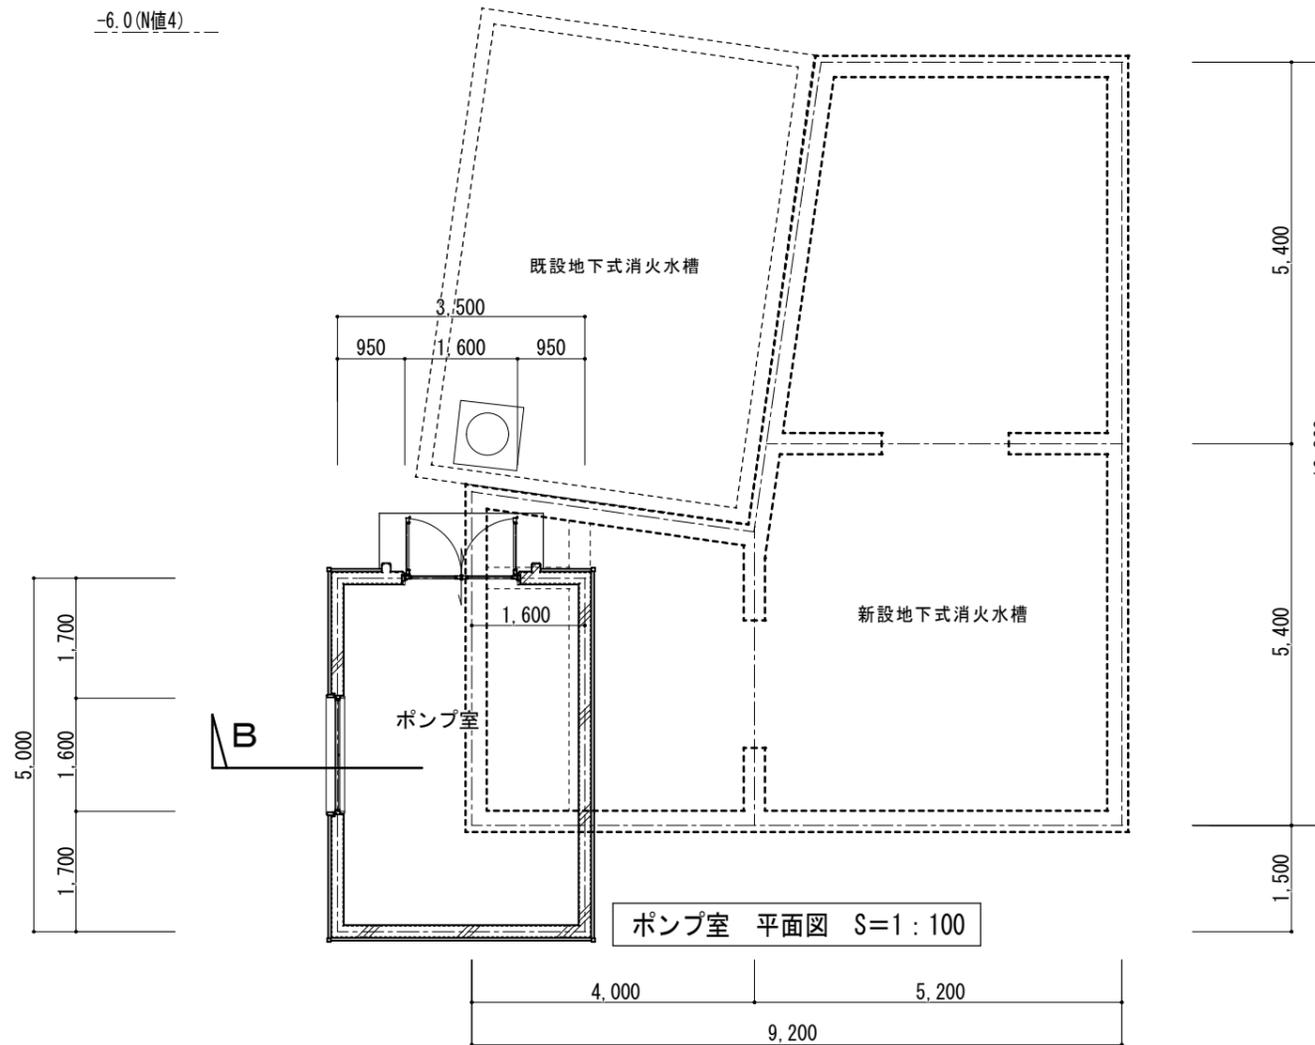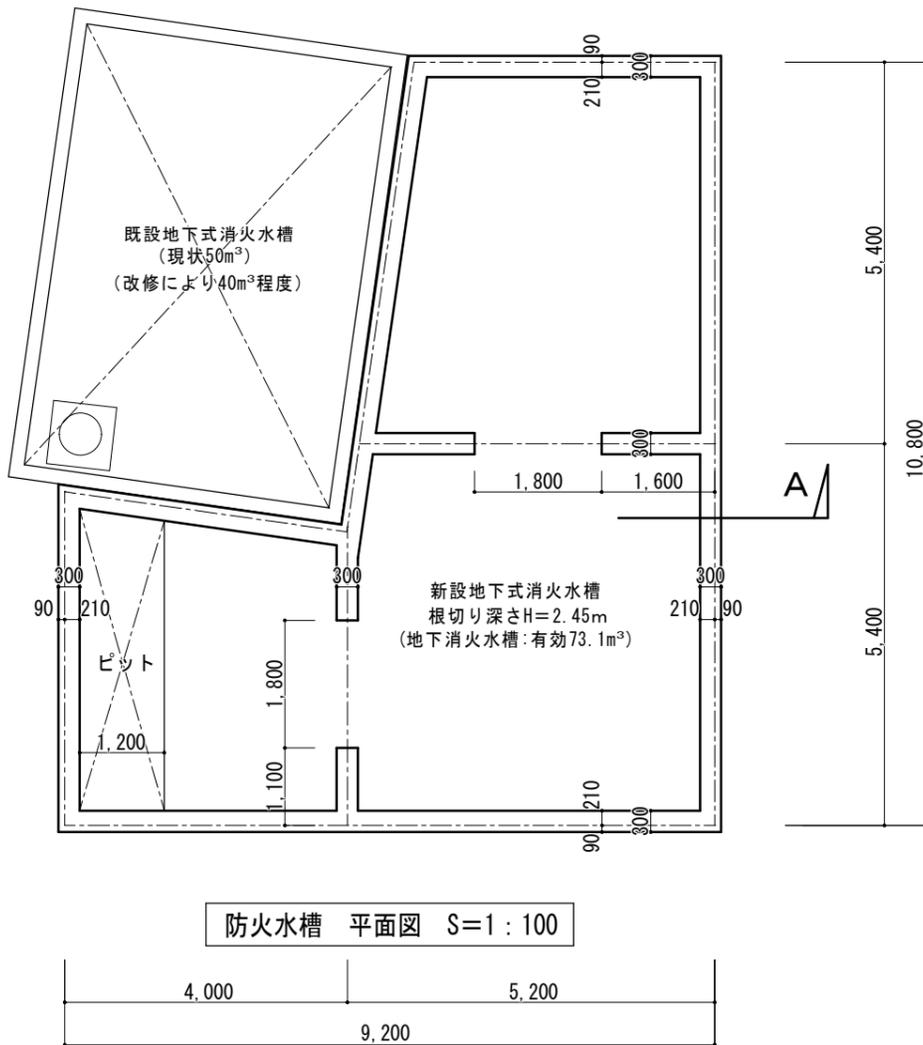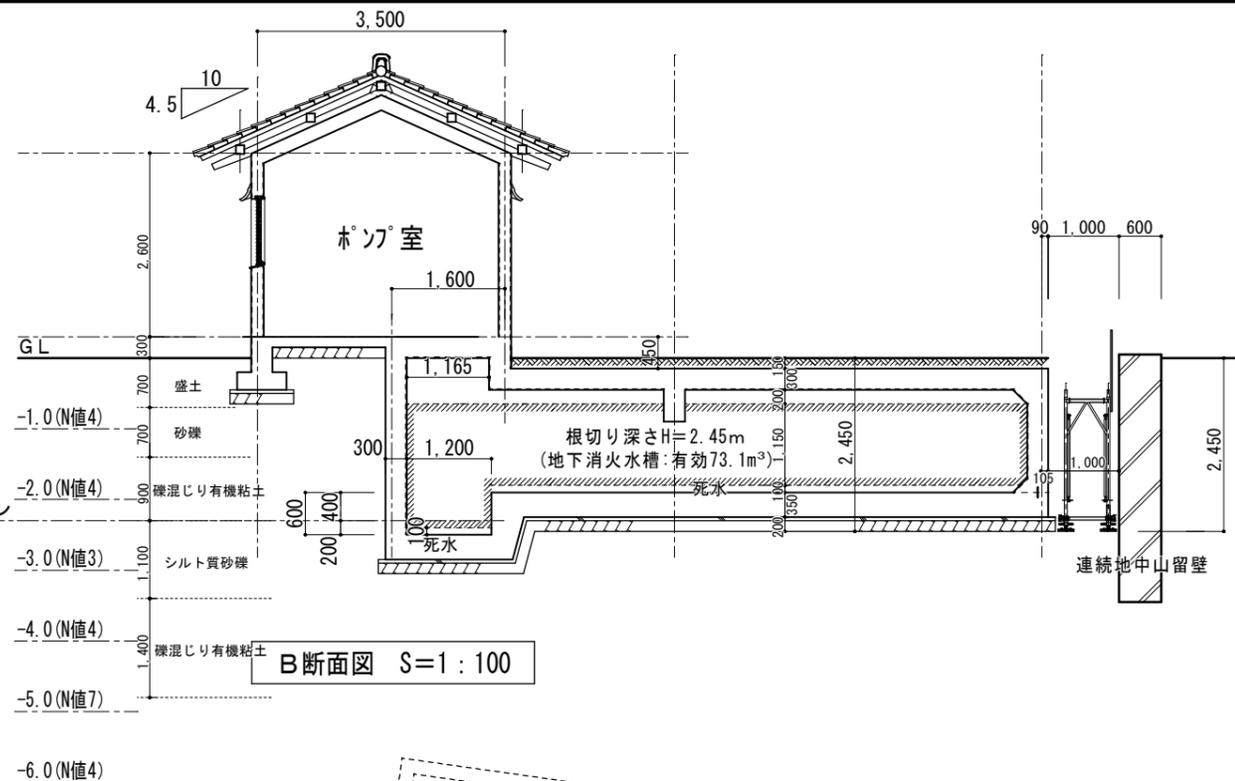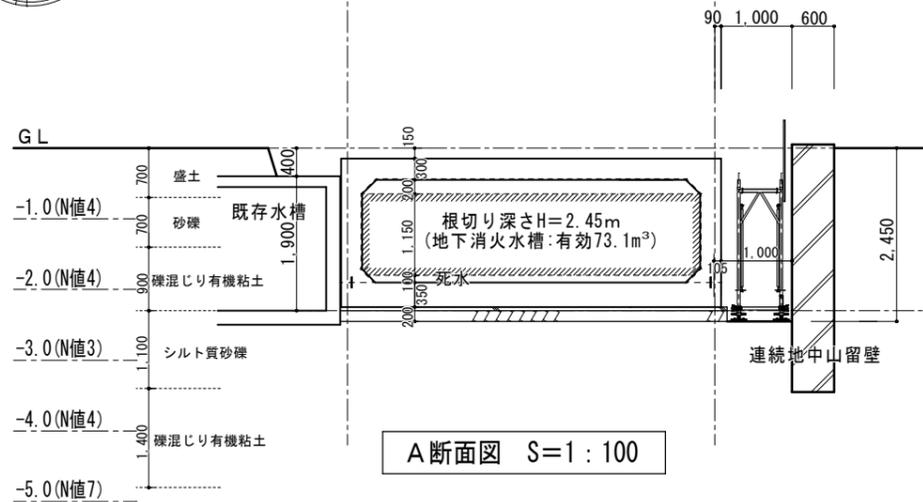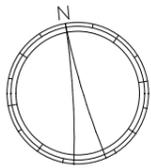

工事名 重要文化財(建造物)旧関川家住宅防災設備工事		縮尺	1/100	一級建築士事務所 知事登録3192号		設計者	
図名	ポンプ室・水槽1(平面図・断面図)	図番	No. 5 (A-05)	年月日	令和5年3月28日		株式会社 花岡直樹建築事務所 松山市持田町三丁目4番23号 TEL 089-934-8776
				管理建築士 一級建築士大臣登録 183532号 花岡直樹			

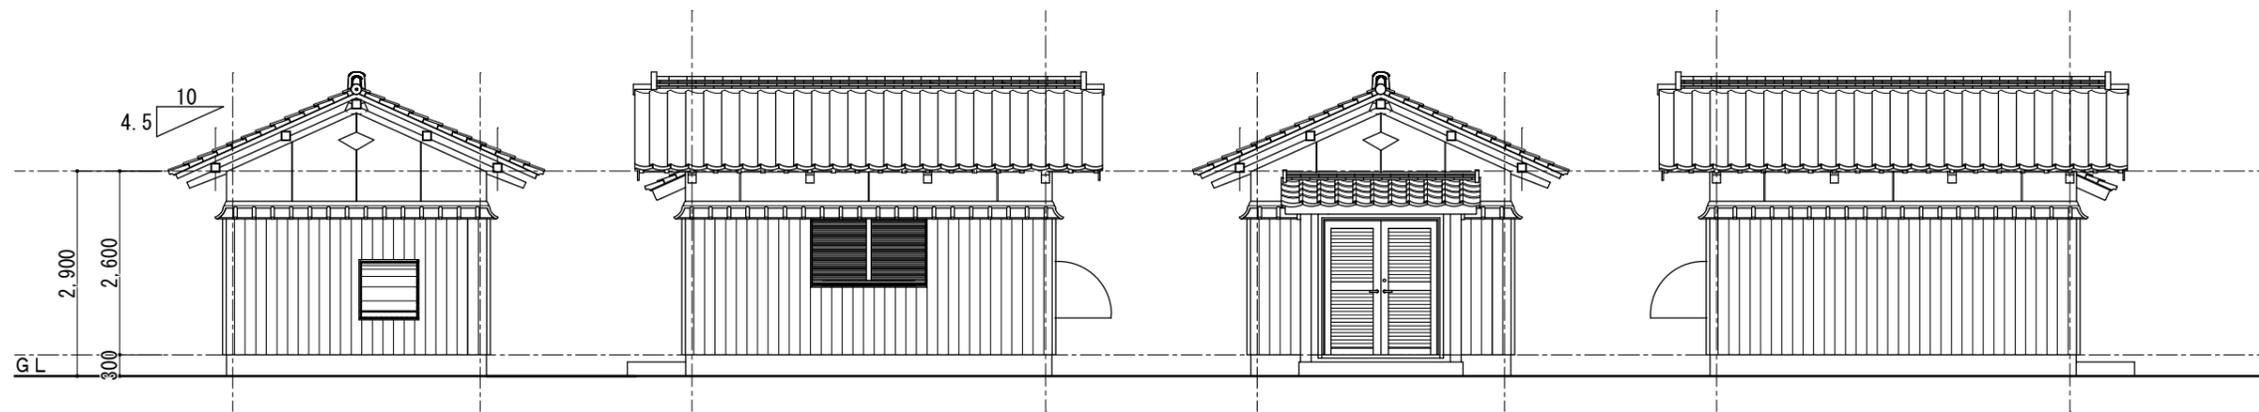

南立面図 S=1:100

西立面図 S=1:100


北立面図 S=1:100

東立面図 S=1:100

工事名 重要文化財(建造物)旧関川家住宅防災設備工事		縮尺	1/100		一級建築士事務所 知事登録3192号 株式会社 花岡直樹建築事務所 松山市持田町三丁目4番23号 TEL 089-934-8776 管理建築士 一級建築士大臣登録 183532号 花岡直樹	設計者
図名	ポンプ室・水槽2(立面図)	図番	No. 6 (A-06)	年月日		

### 工事順序

- ①、電気の既存防災警報盤類を仮設取付部位に移設
- ②、既存管理棟解体
- ③、保存小屋建て・保存修理工事開始
- ④、保存修理工事完了後、保存小屋解体
- ⑤、管理棟建築、本設電気防災警報盤類取付後、仮設電気防災警報盤類撤去
- ⑥、既存ポンプ移設、既存ポンプ覆い小屋施工(風雨をしのげる程度)
- ⑦、既存ポンプ室解体
- ⑧、地下水槽工事
- ⑨、新設ポンプ室工事・新規ポンプ据付
- ⑩、既存ポンプ覆い小屋解体、既存ポンプ撤去
- ⑪、既存水槽内部改修(防水、マンホール等)
- ⑫、南西隅の工事進入カ所の撤去・外構整備工事
- ⑬、工事完了

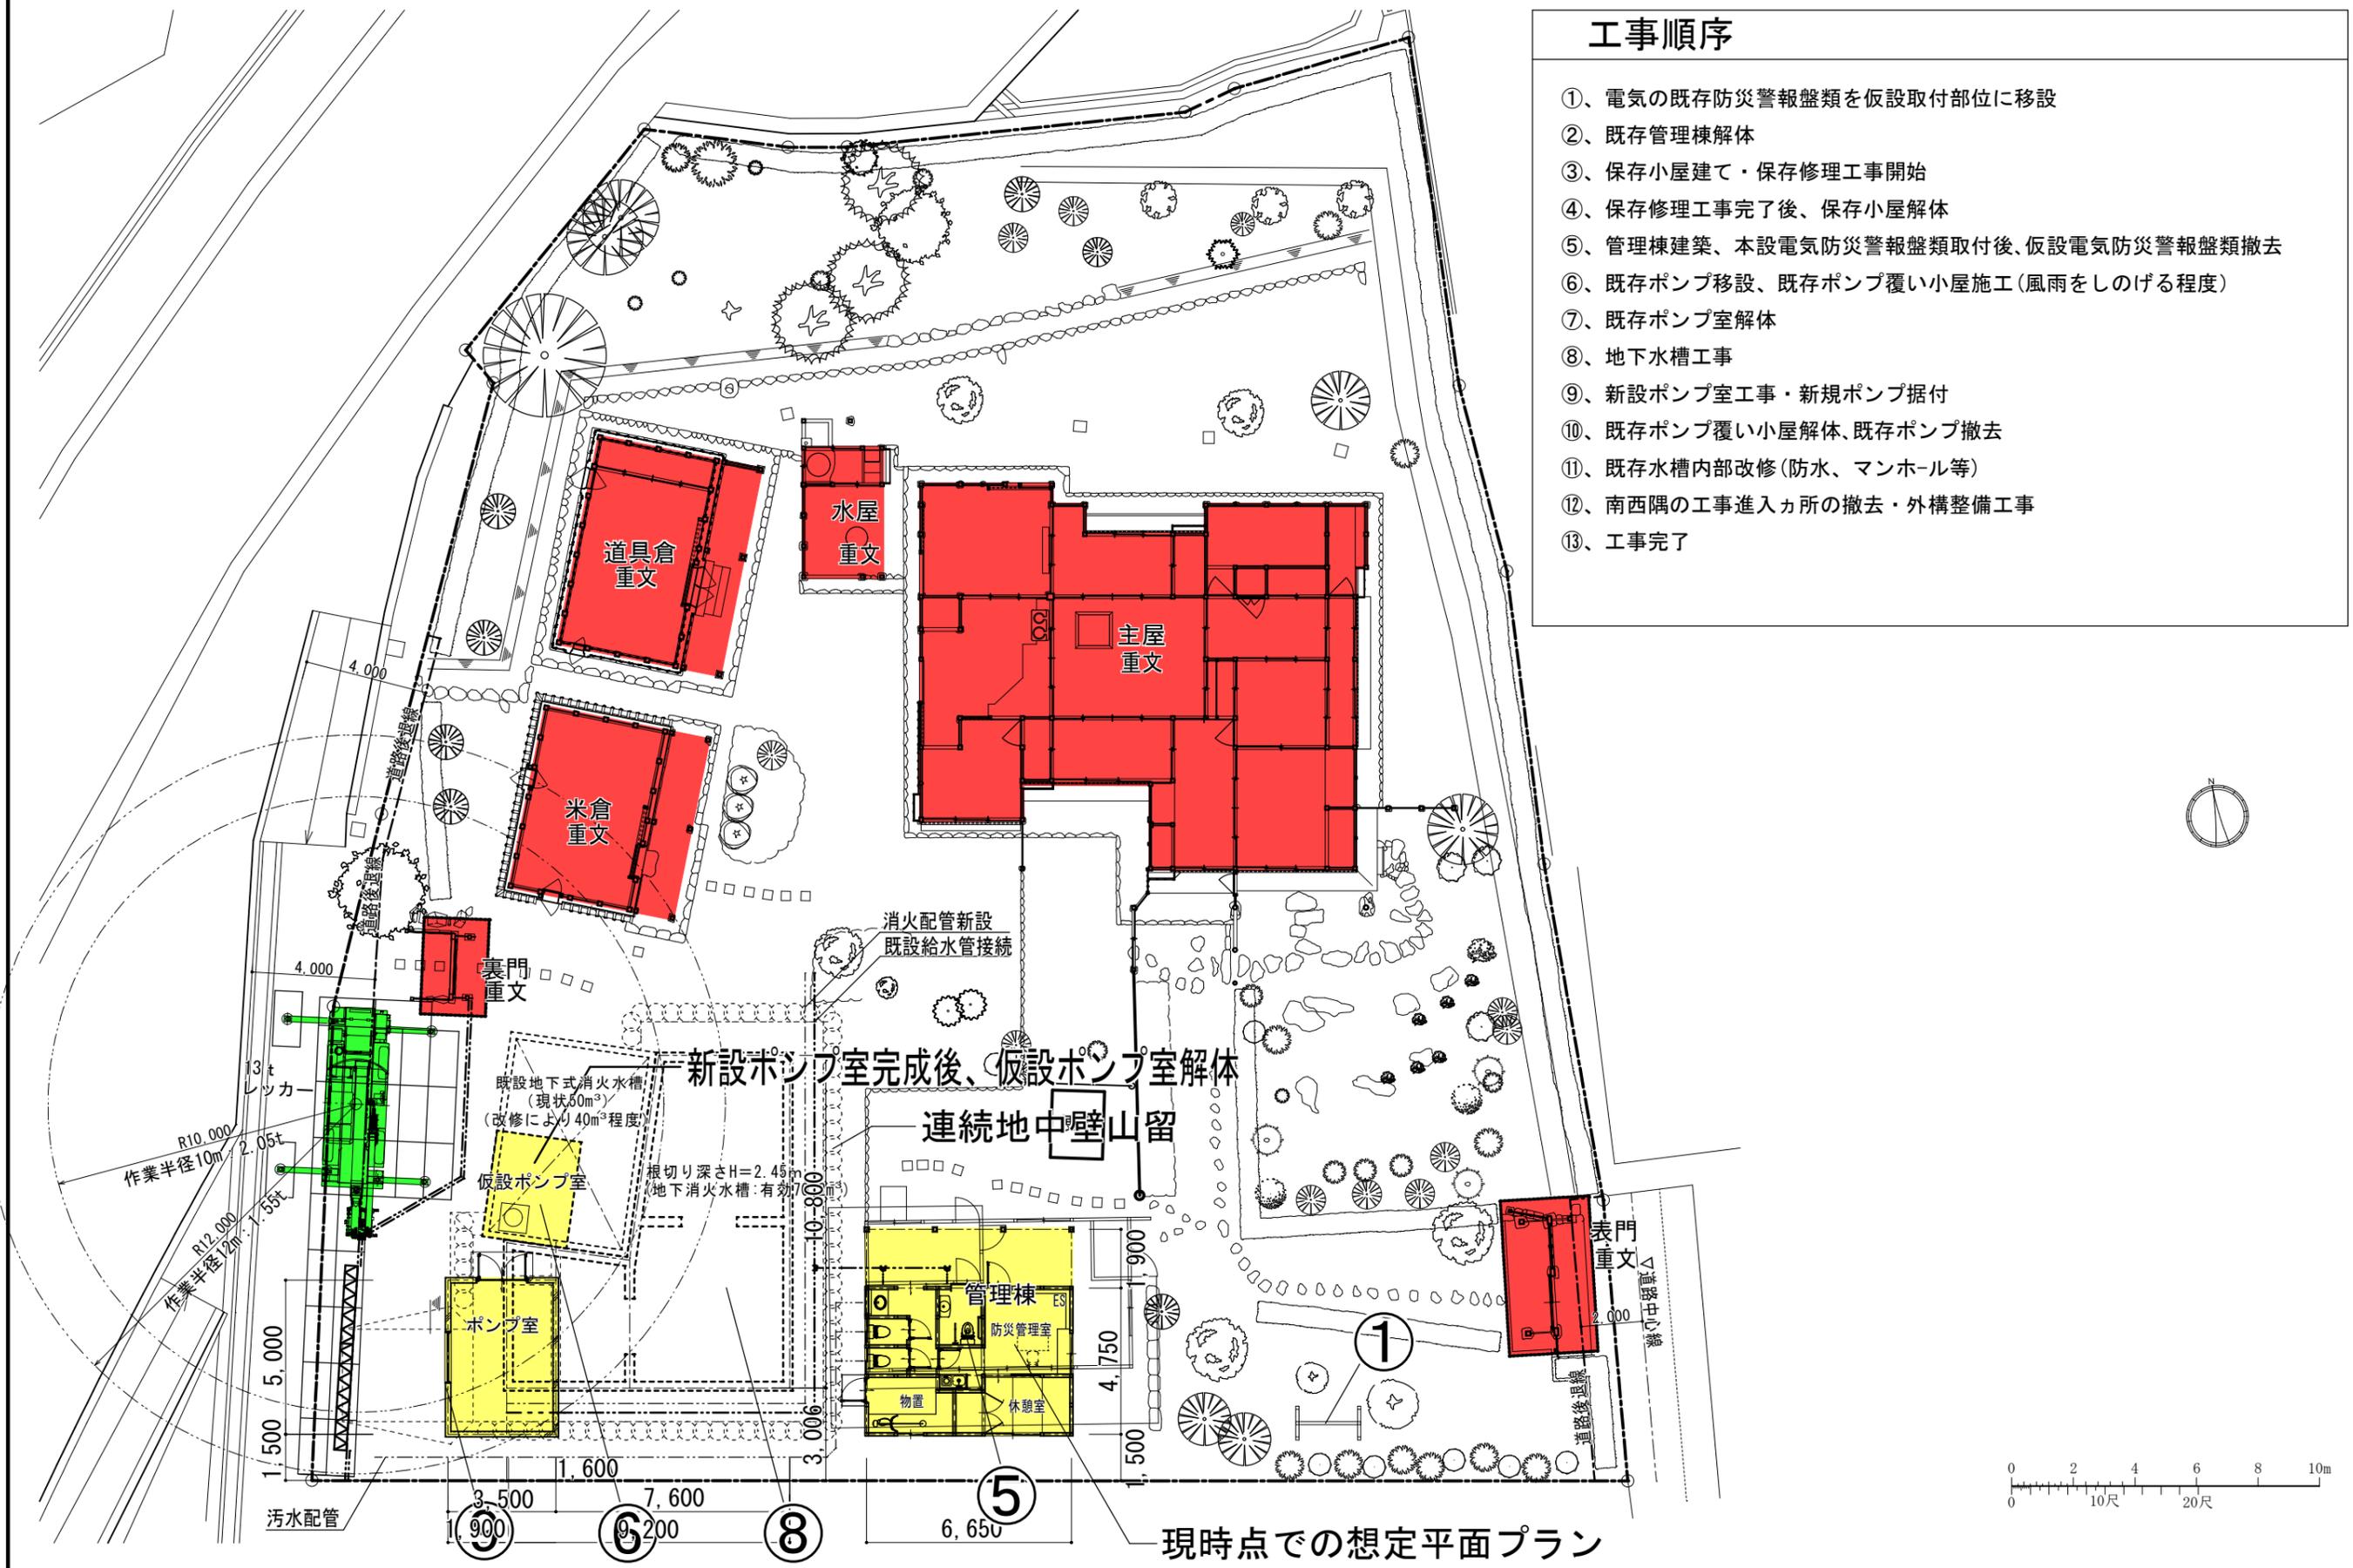

工事名 重要文化財(建造物)旧関川家住宅防災設備工事		縮尺 1/200	一級建築士事務所 知事登録3192号	設計者
図名 工事手順説明図	図番 No. 7 (A-07)	年月日 令和 5年 3月28日	株式会社 花岡直樹建築事務所 松山市持田町三丁目4番23号 TEL 089-934-8776	
			管理建築士 一級建築士大臣登録 183532号 花岡直樹	