

高知市総合運動場 野球場延長バックスクリーン 設置工事

目次

NO	図面名	縮尺
1	特記仕様書—1	
2	特記仕様書—2	
3	特記仕様書—3	
4	特記仕様書—4	
5	特記仕様書—5	
6	特記仕様書—6	
7	仮設 配置図	1/150
8	配置図 附近見取図	1/100
9	平面図	1/50
10	立面図 詳細図	1/100・20
11	断面図	1/50
12	バックスクリーン基礎図	1/50・30
13	バックスクリーン鉄骨図	1/50・30
14	バックスクリーン鉄骨詳細図	1/20

高知市都市整備部建築課			
課長	課長補佐	係長	係
			

 スパイラル建築研究所 	年 月 日	工事名	NO
高知市神田716-3 PHONE 088 (833) 3547		設計図	
高知県第688号 1級建築士大臣登録第146044号 依光敏明		図面名	SCALE

仕様書

高知市総合運動場野球場延長バックスクリーン設置 工事

1 工事概要

1. 工事場所

高知市 大原町158番地

2. 敷地面積

m2

3. 工事種目

1) 延長バックスクリーン H10000 鉄骨造 コンクリート基礎

2) 外構 コンクリート塀 H3300 (鋼製引戸)

4. 別途工事

・電気設備工事 ○機械設備工事 ・ガス設備工事 ・昇降機設備工事 ・植栽工事
・合併処理装置設置工事 ・外構工事 ・

5. 概成工期

完成期限の10 日前 (平成 年 月 日)

II 建築工事仕様

1. 図面及び特記事項に記載されていない事項は、全て建設大臣官庁営繕部監修「建築工事共通仕様書（平成9年版）」及び「建築改修工事共通仕様書（平成10年版）」による。

2. 特記仕様

1) 項目は、番号に○印の付いたものを適用する。

2) 特記事項は、○印の付いたものを適用する。
○印のつかない場合は、※印の付いたものを適用する。
○印と※印の付いた場合は、共に適用する。

3) 特記事項に記載の()内表示番号は、「建築工事共通仕様書」の当該項目、当該図又は当該表を示す。

章 項目 特記事項

8 建築材料等

本工事に使用する材料等のうち、特定のものが特記された場合は、設計図書に規定するもの又はこれらと同等のものとする。（記載順序は不同）また、「評価名簿による」と特記されたものについては、建設大臣官庁営繕部監修「建築材料・設備機材等品質性能評価事業建築材料等評価名簿」によるもの又は評価の内容についてこれらと同等と認められるものとする。
ただし、同等とする場合は、監督職員の承諾を受ける。

9 特別な材料の工法

建築工事共通仕様書に記載されていない特別な材料の工法は、監督職員の承諾を受けて当該材料製造所の指定する工法による。

10 完成図（施工図・施工計画書を除く）

種類及び記入内容 ※表1.7.1による (1.7.2)
様式等 ・1.7.2(b)による ※A3版マイラー
・CADにより作成し、データで提出（CADデータの貸与 ・有 ・無）

11 施工図・施工計画書

1章7節に定める施工図、施工計画書として、以下のものを提出する。 (1.7.1)(1.7.2)
・鉄筋配筋図（納まり図含む） ・コンクリート躯体図 ・鉄骨製作図
・カーテンウォール製作図 カーテンウォール施工計画書 ○ 監督員の指示するもの
施工図の記載内容及び記載水準は、「建築・設備工事施工図の描き方（建設大臣官庁営繕部監修、平成元年3月）」に準じたものとする。
提出した施工図及び施工計画書の著作に係わる当該建物に限る使用権は、発注者に移譲するものとする。

12 保全に関する資料

提出部数 ※1部 (1.7.3)

13 完成写真

下記のものを用意し監督職員に提出する。（※カラー ・モノクローム）

位置	分類・規格	撮影枚数	部数	原版の大きさ（mm）
各室	手札版（L版）	※2枚 ・枚	※1部 ・部	※100 × 125 以上
外部	キャビネ版	※4枚 ・枚	※1部 ・部	・ 24 × 36 以上
外部	半切パネル	※1枚 ・枚	※1部 ・部	・ 24 × 36 以上
	スライド	・ 枚	※1部 ・部	24 × 36 以上

撮影業者は監督職員の承諾する撮影業者とし、撮影箇所は監督職員と協議する。
半切りパネルの枠の質 ・木製枠 ・アルミ枠

14 工事写真

工事写真はE版とし、工事の内容、日付等必要事項を記入し1部提出する。（A4版合紙）
（工事検査時の写真はネガ共に提出する）
撮影方法は、建設大臣官庁営繕部監修「工事写真の撮り方建築編」による。

15 工事日報

着工日から完成日まで工事内容、材料、機材、作業員出役状況、打合せ事項、監督職員の指示事項、検査等必要事項を記入のうえ1部提出する。なお、工場加工人役等も別記する。

16 火災保険

出来高による中間支払い請求時に火災保険を締結するものとし、契約金額は前払金を含むものとする。受取人は高知市長とし契約工期以後（20日、30日）を越える日数を保険期間とする。

17 下請負者の報告

各下請負者については下請負契約前に監督職員に報告する。

18 建設業退職金共済加入証紙の貼り付け

工事現場で就労する作業員に証紙を交付するよう努める。又掛金納付書を契約担当課に提出する。

19 統括安全衛生管理義務者の指名

労働安全衛生法第30条第2項に基づく指名を行う。 (1.3.6)

20 事業損失補償

地盤変動を原因とする建築物等の事業損失補償は高知市が定める事務要領による。
→予め覚書締結を指定する工事
○工事施工中及び完了後損害が発生した場合、その時点で覚書を締結する工事

21 契約保証

※金銭的保証方式 ・役務的保証方式

仮設工事

2 1 監督員事務所

※設ける(号) ・設けない (2.3.3)(表2.3.1)

2 2 監督員事務所の備品等

(2.3.3)

備品の種類	机・椅子	書棚	黒板	製図板	掛時計
数	量	組	台	枚	台
備品の種類	温度計	ゴム長靴	雨がっぱ	保護帽	懐中電灯
数	量	個	足	着	個
備品の種類	衣類ロッカー	冷暖房機器	消火器	湯沸器	加入電話の付属器
数	量	人用	台	個	台
備品の種類	掃除具				
数	量	個			

3 工事用水・電力

構内既存の施設（用水） ○利用できる（・有償 ○無償） ※利用できない
構内既存の施設（電力） ○利用できる（・有償 ○無償） ※利用できない
○ 既存施設の他にさらに必要となった場合は請負業者負担とする
※図示

4 仮囲い

5 整地・跡片付

※原形の復旧
・良土にて設計地盤まで盛土整地する。 範囲（周囲1000程度） 厚さ（100程度） (2.4.1)

章 項目 特記事項

3 1 埋戻し及び盛土

種別 ・A種 ※B種 ・C種 ・D種 (3.2.3)(表3.2.1)

2 建設発生土の処理

※構外搬出適切な処理（処理地に法的規制のない旨を監督職員に報告する） (3.2.5)
・構内指示の場所に敷き均し
・構内指示の場所にたい積
・構外指示の場所に処分（搬出調書等を提出する）
・受入れ施設名：
・受入れ場所：
・仮置き場所：

4 1 既製コンクリート杭地業

種類 (4.2.2)(表4.2.1)
※高強度プレストレストコンクリート杭（※評価品 ・JIS規格品）
寸法及び継手 (4.2.2)(表4.2.1)

	杭径(mm)	杭長(mm)及び種類	継手数	セット数	備考
試験杭					
本杭					

杭頭の切断方法 ※ダイヤモンドカッター (4.2.7)
杭先端部形状 ※開放型 ・閉そく平たん型 (4.2.2)
工法 ・打込み工法 (4.2.3)(4.2.4)(4.2.5)
・認定埋込み杭工法
・セメントミルク工法
杭打機の種類 ※3点支持式クローラクレーン
2 場所打ちコンクリート杭地業 鉄筋の種類・記号 5章鉄筋工事の鉄筋の種類による (4.4.3)
コンクリートの種別 ・A種 ・B種 (4.4.3)(表4.4.1)
コンクリートの設計基準強度 () kg/cm2 (4.4.3)
工法 ・アースドリル工法 (安定液 ※使用する ・使用しない) (4.4.4)
・リバース工法
・オールケーシング工法（孔内の水張り ※行う ・行わない）
・建築基準法第38条により認定された工法（ ）
支持地盤 ※図示 (4.4.4)
側壁測定装置 ・適用する ・適用しない (4.4.4)
試験杭 杭の本数 ※最初の1本 (4.1.4)
杭の種類 ※本杭と同じ
杭の長さ () m
杭の断面 ※本杭と同じ
3 砂利地業 材料 ※切込み砂利、切込み砕石 ※再生クラッシュラン（直接基礎下を除く） (4.5.2)
厚さ ※図示 ・60 ○ 50 (4.5.4)
4 床下防湿層 施工箇所 ※建物内土間スラブ及び土間コンクリート下（ピット下を除く） (4.5.6)
・図示
・ポリエチレンフィルムの厚さ ※0.15mm
・ポリスチレンホームの厚さ ※25mm
5 地盤の載荷試験 試験位置（ 箇所） ※図示 (4.6.3)
試験深さ ・設計GLより() m
試験対象土質 ・
最大荷重 ・() t
試験の方法は、「敷地調査共通仕様書」4章9節による

5 1 鉄筋の種類

(5.2.1)(表5.2.1)

種類の記号	径 (mm)	使用箇所
※SD295A	10 13 19	全域
※SD345		
・SD390		
・		

2 溶接金網

網目の形状、寸法 (5.2.2)
鉄線の径 (mm) (5.3.1)(表5.3.1)

部位	接合法	径 (mm)
柱・梁の主筋	※ガス圧接	
その他	※重ね継手	全域

3 鉄筋の継手

(5.3.1)(表5.3.1)

高知市都市整備部建築課

課長 課長補佐 係長 係

山崎

米

伊

西

高知市総合運動場野球場延長バックスクリーン設置工事

設計図 NO 1

SCALE

スパイラル建築研究所

高知市神田716-3 PHONE 088 (833) 3547
高知県第688号 1級建築士大臣登録第146044号 依光敏明

高知市総合運動場野球場延長バックスクリーン設置工事

図面名 特記仕様書-1

章	項 目	特 記 事 項	章	項 目	特 記 事 項	章	項 目	特 記 事 項	
	④ 鉄筋のかぶり厚さ	※かぶり厚さは目地底から算定する。 ・耐久上不利な箇所のかぶり厚さは下表による。(5.3.2) <table><tr><th>施 工 箇 所 等</th><th>表5.3.6の値に加える数値(mm)</th></tr><tr><td>柱、梁、壁及び庇等の外気に接する打増し面</td><td>※10</td></tr><tr><td></td><td></td></tr></table>	施 工 箇 所 等	表5.3.6の値に加える数値(mm)	柱、梁、壁及び庇等の外気に接する打増し面	※10				⑧ 打放し仕上げの種別	※せき板の材料として合板を用いる場合 (6.2.5)(6.6.7)(6.9.3)(表6.2.3) <table><tr><th>種 別</th><th>施 工 箇 所</th></tr><tr><td>○A種</td><td>全域</td></tr><tr><td>・B種</td><td></td></tr><tr><td>・C種</td><td></td></tr></table> ・せき板の材料として合板を用いない場合	種 別	施 工 箇 所	○A種	全域	・B種		・C種		8 コン ク リ ー ト ブ ロ ッ ク ・ A L C パ ネ ル ・ 押 出 成 形 セ メ ン ト 板 工 事	1 補強コンクリート ブロック造	(8.2.2) <table><tr><th>ブロックの種類</th><th>厚 さ (mm)</th><th>化粧前のブロックの適用箇所</th></tr><tr><td>※空洞ブロック 16</td><td></td><td></td></tr><tr><td>・型枠用ブロック 20</td><td></td><td></td></tr><tr><td>・</td><td></td><td></td></tr></table>	ブロックの種類	厚 さ (mm)	化粧前のブロックの適用箇所	※空洞ブロック 16			・型枠用ブロック 20			・																				
	施 工 箇 所 等	表5.3.6の値に加える数値(mm)	
	柱、梁、壁及び庇等の外気に接する打増し面	※10	
	種 別	施 工 箇 所	
	○A種	全域	
	・B種	
	・C種	
	ブロックの種類	厚 さ (mm)	化粧前のブロックの適用箇所	
	※空洞ブロック 16	
	・型枠用ブロック 20	
・	
5 杭頭補強	・A形 ※B形 ・図示 (5.4.1)(図5.4.1)	9 床型特用鋼製デッキ プレート	建設技術評価「鉄筋コンクリート建築物等における床型特用鋼製デッキプレート (6.9.3)の開発」において評価を取得したもの又は評価名簿によるもの <table><tr><th>使 用 箇 所</th><th>厚 さ</th><th>備 考</th></tr><tr><td></td><td></td><td></td></tr><tr><td></td><td></td><td></td></tr><tr><td></td><td></td><td></td></tr></table>	使 用 箇 所	厚 さ	備 考										2 コンクリート ブロック横壁及び隅	種類 ※表 8.3.1 ・ (8.3.2) 厚さ (mm) (8.3.2) <table><tr><th>場の高さ (m)</th><th>厚 さ (mm)</th><th>化粧前のブロックの適用箇所</th></tr><tr><td>2以下</td><td>※120 ・</td><td></td></tr><tr><td>2を超える</td><td>※150 ・</td><td></td></tr></table>	場の高さ (m)	厚 さ (mm)	化粧前のブロックの適用箇所	2以下	※120 ・		2を超える	※150 ・																											
使 用 箇 所	厚 さ	備 考	
場の高さ (m)	厚 さ (mm)	化粧前のブロックの適用箇所	
2以下	※120 ・	
2を超える	※150 ・	
6 柱頭の定着方法	※図示 ・ (5.5.1)	7 鉄 骨 工 事	① 施工管理技術者	※適用する(鉄骨製作管理技術者) ・適用しない (7.1.4)	3 A L Cパ ネ ル ・ 押 出 成 形 セ メ ン ト 板 工 事	3 A L Cパネルの種類	(8.4.2.～8.4.5)(表8.4.2)(表8.4.3) <table><tr><th>種 類</th><th>単位荷重(N／m2)</th><th>厚さ(mm)</th><th>取付け工法種別</th></tr><tr><td>・外壁パネル</td><td>・1177 ・1961</td><td rowspan="4">※100 ・</td><td>※B種 ・</td></tr><tr><td>・間仕切壁パネル</td><td>・ 637</td><td rowspan="3">※8.4.5 による ・B種 ・C種 ・D種 ・E種</td></tr><tr><td>・屋根パネル</td><td>・ 981</td></tr><tr><td>・床パネル</td><td>・2354 ・3530</td></tr></table> 出隅入隅部の目地幅(mm) ※20 ・ (8.4.3)	種 類	単位荷重(N／m2)	厚さ(mm)	取付け工法種別	・外壁パネル	・1177 ・1961	※100 ・	※B種 ・	・間仕切壁パネル	・ 637	※8.4.5 による ・B種 ・C種 ・D種 ・E種	・屋根パネル	・ 981	・床パネル	・2354 ・3530																														
種 類	単位荷重(N／m2)		厚さ(mm)	取付け工法種別	
・外壁パネル	・1177 ・1961		※100 ・	※B種 ・	
・間仕切壁パネル	・ 637			※8.4.5 による ・B種 ・C種 ・D種 ・E種	
・屋根パネル	・ 981	
・床パネル	・2354 ・3530	
7 帯筋	形の種別 ※H形 ・W－I形 ・W－II形 ・ (5.5.2)(図5.5.2)		2 床書き現寸図	・作成する ・作成しない (7.1.5)		4 押出成形セメント板	(8.5.2.～8.5.4)(表8.5.1)(表8.5.2) <table><tr><th>施 工 箇 所</th><th>表 面 形 状</th><th>厚さ(mm)</th><th>取付け工法種別</th></tr><tr><td rowspan="3">・外壁パネル</td><td>※フラットパネル</td><td>・35 ・50 ・60</td><td rowspan="3">・A種 ・B種</td></tr><tr><td>・デザインパネル(図示)</td><td>・50 ・60</td></tr><tr><td>・タイルベースパネル</td><td>・60</td></tr><tr><td rowspan="3">・間仕切壁パネル</td><td>※フラットパネル</td><td>・35 ・50 ・60</td><td rowspan="3">・B種 ・C種</td></tr><tr><td>・デザインパネル(図示)</td><td>・50 ・60</td></tr><tr><td>・タイルベースパネル</td><td>・60</td></tr></table> 種類 ※無石無タイプ(タイプ11) パネル相互の目地幅 ※長辺 8mm以上、短辺15mm以上 ・ (8.5.3) 出隅入隅部の目地幅(mm) ※15 ・ 製造所 評価名簿による	施 工 箇 所	表 面 形 状	厚さ(mm)	取付け工法種別	・外壁パネル	※フラットパネル	・35 ・50 ・60	・A種 ・B種	・デザインパネル(図示)	・50 ・60	・タイルベースパネル	・60	・間仕切壁パネル	※フラットパネル	・35 ・50 ・60	・B種 ・C種	・デザインパネル(図示)	・50 ・60	・タイルベースパネル	・60																									
施 工 箇 所	表 面 形 状		厚さ(mm)	取付け工法種別	
・外壁パネル	※フラットパネル		・35 ・50 ・60	・A種 ・B種	
	・デザインパネル(図示)		・50 ・60	
	・タイルベースパネル		・60	
・間仕切壁パネル	※フラットパネル	・35 ・50 ・60	・B種 ・C種	
	・デザインパネル(図示)	・50 ・60	
	・タイルベースパネル	・60	
8 柱、梁の打増し補強 (200mmを超す場合)	※図示 ・図5.5.4、図5.6.11 (5.5.3)(5.6.3)	③ 鋼材	(7.2.1)(表7.2.1)(表7.2.2) <table><tr><th>種類の記号</th><th>規 格</th><th>使 用 箇 所</th></tr><tr><td>○ SS-400</td><td>※ JIS規格品</td><td>柱、梁</td></tr><tr><td>○ STKR-400</td><td>※ JIS規格品</td><td>小梁</td></tr><tr><td>・</td><td>※ JIS規格品</td><td></td></tr><tr><td>・</td><td>※ JIS規格品</td><td></td></tr><tr><td>・</td><td>※ JIS規格品</td><td></td></tr></table>	種類の記号	規 格	使 用 箇 所	○ SS-400	※ JIS規格品	柱、梁	○ STKR-400	※ JIS規格品	小梁	・	※ JIS規格品		・	※ JIS規格品		・	※ JIS規格品		9 防 水 工 事	1 アスファルト防水	工法の種別 (9.2.3)(表9.2.5～表9.2.11) <table><tr><th>種 別</th><th>施 工 箇 所</th><th>種 別</th><th>施 工 箇 所</th></tr><tr><td></td><td></td><td></td><td></td></tr><tr><td></td><td></td><td></td><td></td></tr><tr><td></td><td></td><td></td><td></td></tr><tr><td></td><td></td><td></td><td></td></tr><tr><td></td><td></td><td></td><td></td></tr></table> 7X7材の種類 ※3種 ・4種 (9.2.2) 断熱材 材種 ※ JIS A9511 押出法a' 吹付フォーム3種b スチ層付き (9.2.2) (特定フロンを含まないもの) ・ 厚さ(mm) ※25 ・50 保護レング ※ JIS R1250(普通レング)2種 ・ (9.2.2) 立上がりコンクリートの打放し仕上げ ※表6.2.3 B種 ・ (9.2.4) 脱気装置 ・設ける 種類() 数量() (表9.2.10) ・設けない	種 別	施 工 箇 所	種 別	施 工 箇 所																								
種類の記号	規 格	使 用 箇 所	
○ SS-400	※ JIS規格品	柱、梁	
○ STKR-400	※ JIS規格品	小梁	
・	※ JIS規格品	
・	※ JIS規格品	
・	※ JIS規格品	
種 別	施 工 箇 所	種 別	施 工 箇 所	
9 梁貫通孔の補強	※H形 ・MH形 ・M形 (図5.10.1)(5.10.1) ※建設技術評価制度「鉄筋コンクリート造の梁貫通補強材の開発」において評価を取得したもの又は(財)日本建築センターの評価を受けたもの	④ 高力ボルトの種類	※トルシア形高力ボルト (SIOT) (7.2.2) ・JIS 形高力ボルト (F10T) ○溶融亜鉛めっき高力ボルト (F8T相当)	2 合成高分子系ルー ピングシート防水	防水層の種別 (9.3.2)(表9.3.1) <table><tr><th>種 別</th><th>厚 さ(mm)</th><th>仕上塗料(露出の場合)</th><th>施 工 箇 所</th></tr><tr><td>・ S－1</td><td>※1.2 ・</td><td rowspan="4">※カラー ・シルバー</td><td></td></tr><tr><td>・ S－2</td><td>※2.0 ・</td><td></td></tr><tr><td>・ S－3</td><td>※2.0 ・</td><td></td></tr><tr><td>・ S－4</td><td>※1.5 ・</td><td></td></tr></table>	種 別	厚 さ(mm)	仕上塗料(露出の場合)	施 工 箇 所	・ S－1	※1.2 ・	※カラー ・シルバー		・ S－2	※2.0 ・		・ S－3	※2.0 ・		・ S－4	※1.5 ・																															
種 別	厚 さ(mm)	仕上塗料(露出の場合)	施 工 箇 所	
・ S－1	※1.2 ・	※カラー ・シルバー	
・ S－2	※2.0 ・	
・ S－3	※2.0 ・	
・ S－4	※1.5 ・	
10 機械吊上げ用フック	・A種 ・B種 ・C種 (5.10.3)	5 ターンバックル	鋼の種類 ※割替式 ・ (7.2.6) ボルトの種類 ※羽子板ボルト ・	3 塗膜防水	塗膜防水の種別 (9.4.3)(表9.4.1)(表9.4.2) <table><tr><th>種 別</th><th>施 工 箇 所</th><th>種 別</th><th>施 工 箇 所</th></tr><tr><td></td><td></td><td></td><td></td></tr><tr><td></td><td></td><td></td><td></td></tr></table> ウレタン系塗膜防水(X－1)の脱気装置 ・設ける <table><tr><th>種 類</th><th>材 質</th><th>設 置 数 量</th></tr><tr><td>・平面部脱気型</td><td>・ポリエチレン樹脂 ・ABS樹脂</td><td rowspan="2">個／ m2</td></tr><tr><td></td><td>・ステンレス ・鋼鉄</td></tr></table> ・設けない ゴムアスファルト系塗膜防水(Y－2)の保護層 ・設ける ・設けない	種 別	施 工 箇 所	種 別	施 工 箇 所									種 類	材 質	設 置 数 量	・平面部脱気型	・ポリエチレン樹脂 ・ABS樹脂	個／ m2		・ステンレス ・鋼鉄																											
種 別	施 工 箇 所	種 別	施 工 箇 所	
種 類	材 質	設 置 数 量	
・平面部脱気型	・ポリエチレン樹脂 ・ABS樹脂	個／ m2	
	・ステンレス ・鋼鉄	
11 圧接完了後の試験	試験方法 ・超音波探傷試験 ※引張試験 (5.11.9)	⑥ 溶接部の試験	○超音波探傷試験 (7.6.11) <table><tr><th>工場溶接の場合</th><th>A O Q L</th><th>※ 4.0% ・ 2.5%</th></tr><tr><td>節</td><td></td><td></td></tr><tr><td>検査水準</td><td></td><td></td></tr><tr><td></td><td></td><td></td></tr><tr><td>現場溶接の場合</td><td>A O Q L</td><td>※ 4.0% ・ 2.5%</td></tr><tr><td>・放射線試験</td><td>試験箇所()</td><td></td></tr><tr><td>・マクロ試験(エド'37'使用)</td><td>試験箇所()</td><td></td></tr><tr><td>・</td><td></td><td></td></tr></table>	工場溶接の場合	A O Q L	※ 4.0% ・ 2.5%	節			検査水準						現場溶接の場合	A O Q L	※ 4.0% ・ 2.5%	・放射線試験	試験箇所()		・マクロ試験(エド'37'使用)	試験箇所()		・			高知市都市整備部建築課 課 長 課長補佐 係 長 係    																								
工場溶接の場合	A O Q L	※ 4.0% ・ 2.5%	
節	
検査水準	
現場溶接の場合	A O Q L	※ 4.0% ・ 2.5%	
・放射線試験	試験箇所()	
・マクロ試験(エド'37'使用)	試験箇所()	
・	
6 ① 設計基準強度等	普通コンクリート (6.1.4) <table><tr><th>設計基準強度 F0(kg/cm2)</th><th>スランプ (cm)</th><th>適 用 箇 所</th></tr><tr><td>○ 210</td><td>15</td><td>バックスクリーン 基礎</td></tr><tr><td>○ 180</td><td>15</td><td>上記以外</td></tr><tr><td>・</td><td></td><td></td></tr></table> 軽量コンクリート (6.1.4) <table><tr><th>設計基準強度 F0(kg/cm2)</th><th>スランプ (cm)</th><th>適 用 箇 所</th></tr><tr><td>※ 210</td><td></td><td></td></tr><tr><td>・</td><td></td><td></td></tr></table>	設計基準強度 F0(kg/cm2)	スランプ (cm)	適 用 箇 所	○ 210	15	バックスクリーン 基礎	○ 180	15	上記以外	・			設計基準強度 F0(kg/cm2)	スランプ (cm)	適 用 箇 所	※ 210			・			⑦ 鉄骨製作工場	※「鉄骨製作判定基準」に適合する製作を行う製作工場又は建設省告示第1103号に基づき建設大臣が認定した製作工場 臣が認定した製作工場 ○Hグレード ○Mグレード ○Rグレード ・Jグレード ○S類 ○A類 ○B類 ○C類 ・監督職員の承諾する工場	9 防 水 工 事	1 アスファルト防水	工法の種別 (9.2.3)(表9.2.5～表9.2.11) <table><tr><th>種 別</th><th>施 工 箇 所</th><th>種 別</th><th>施 工 箇 所</th></tr><tr><td></td><td></td><td></td><td></td></tr><tr><td></td><td></td><td></td><td></td></tr><tr><td></td><td></td><td></td><td></td></tr><tr><td></td><td></td><td></td><td></td></tr><tr><td></td><td></td><td></td><td></td></tr></table> 7X7材の種類 ※3種 ・4種 (9.2.2) 断熱材 材種 ※ JIS A9511 押出法a' 吹付フォーム3種b スチ層付き (9.2.2) (特定フロンを含まないもの) ・ 厚さ(mm) ※25 ・50 保護レング ※ JIS R1250(普通レング)2種 ・ (9.2.2) 立上がりコンクリートの打放し仕上げ ※表6.2.3 B種 ・ (9.2.4) 脱気装置 ・設ける 種類() 数量() (表9.2.10) ・設けない		種 別	施 工 箇 所	種 別	施 工 箇 所																				
設計基準強度 F0(kg/cm2)	スランプ (cm)	適 用 箇 所	
○ 210	15	バックスクリーン 基礎	
○ 180	15	上記以外	
・	
設計基準強度 F0(kg/cm2)	スランプ (cm)	適 用 箇 所	
※ 210	
・	
種 別	施 工 箇 所	種 別	施 工 箇 所	
② レデーミクスト コンクリートの類別	※I類 ・II類 (6.1.5)(表6.1.1)	6 溶接部の試験	○超音波探傷試験 (7.6.11) <table><tr><th>工場溶接の場合</th><th>A O Q L</th><th>※ 4.0% ・ 2.5%</th></tr><tr><td>節</td><td></td><td></td></tr><tr><td>検査水準</td><td></td><td></td></tr><tr><td></td><td></td><td></td></tr><tr><td>現場溶接の場合</td><td>A O Q L</td><td>※ 4.0% ・ 2.5%</td></tr><tr><td>・放射線試験</td><td>試験箇所()</td><td></td></tr><tr><td>・マクロ試験(エド'37'使用)</td><td>試験箇所()</td><td></td></tr><tr><td>・</td><td></td><td></td></tr></table>	工場溶接の場合	A O Q L	※ 4.0% ・ 2.5%	節			検査水準						現場溶接の場合	A O Q L	※ 4.0% ・ 2.5%	・放射線試験	試験箇所()		・マクロ試験(エド'37'使用)	試験箇所()		・			2 合成高分子系ルー ピングシート防水	防水層の種別 (9.3.2)(表9.3.1) <table><tr><th>種 別</th><th>厚 さ(mm)</th><th>仕上塗料(露出の場合)</th><th>施 工 箇 所</th></tr><tr><td>・ S－1</td><td>※1.2 ・</td><td rowspan="4">※カラー ・シルバー</td><td></td></tr><tr><td>・ S－2</td><td>※2.0 ・</td><td></td></tr><tr><td>・ S－3</td><td>※2.0 ・</td><td></td></tr><tr><td>・ S－4</td><td>※1.5 ・</td><td></td></tr></table>	種 別	厚 さ(mm)	仕上塗料(露出の場合)	施 工 箇 所	・ S－1	※1.2 ・	※カラー ・シルバー		・ S－2	※2.0 ・		・ S－3	※2.0 ・		・ S－4	※1.5 ・							
工場溶接の場合	A O Q L	※ 4.0% ・ 2.5%	
節	
検査水準	
現場溶接の場合	A O Q L	※ 4.0% ・ 2.5%	
・放射線試験	試験箇所()	
・マクロ試験(エド'37'使用)	試験箇所()	
・	
種 別	厚 さ(mm)	仕上塗料(露出の場合)	施 工 箇 所	
・ S－1	※1.2 ・	※カラー ・シルバー	
・ S－2	※2.0 ・	
・ S－3	※2.0 ・	
・ S－4	※1.5 ・	
③ セメントの種類	※普通ポルトランドセメント又は混合セメントのA種 (6.3.2)(6.13.2)(6.16.2) 上記普通ポルトランドセメントは、JIS R5210(ポルトランドセメント)に示された規定の他、次の規定に適合するものとする。 水和熱は7日目で 84cal/g以下、28日目で 96cal/g以下とする。 ・高炉セメントのB種 ・	7 錆止め塗料の種別	※表17.3.1のB種 ・表17.3.1のA種() (7.8.3)(17.3.2)	3 塗膜防水	塗膜防水の種別 (9.4.3)(表9.4.1)(表9.4.2) <table><tr><th>種 別</th><th>施 工 箇 所</th><th>種 別</th><th>施 工 箇 所</th></tr><tr><td></td><td></td><td></td><td></td></tr><tr><td></td><td></td><td></td><td></td></tr></table> ウレタン系塗膜防水(X－1)の脱気装置 ・設ける <table><tr><th>種 類</th><th>材 質</th><th>設 置 数 量</th></tr><tr><td>・平面部脱気型</td><td>・ポリエチレン樹脂 ・ABS樹脂</td><td rowspan="2">個／ m2</td></tr><tr><td></td><td>・ステンレス ・鋼鉄</td></tr></table> ・設けない ゴムアスファルト系塗膜防水(Y－2)の保護層 ・設ける ・設けない	種 別	施 工 箇 所	種 別	施 工 箇 所									種 類	材 質	設 置 数 量	・平面部脱気型	・ポリエチレン樹脂 ・ABS樹脂	個／ m2		・ステンレス ・鋼鉄																											
種 別	施 工 箇 所	種 別	施 工 箇 所	
種 類	材 質	設 置 数 量	
・平面部脱気型	・ポリエチレン樹脂 ・ABS樹脂	個／ m2	
	・ステンレス ・鋼鉄	
④ 骨材	砂利及び砂(JIS A5308)の7d圧入反応性による区分 ※A ・B (6.3.3) 碎石及び砕砂(JIS A5005)の7d圧入反応性による区分 ※A ・B (6.3.3) 総骨材の塩分含有量(%) ※0.04以下 ・	8 耐火被覆	種別 (7.9.2) ・ラス張りモルタル塗り (7.9.4) ・耐火材吹付け(・乾式工法 ・半乾式工法 ・湿式工法) (7.9.5) ・耐火板張り工法 (7.9.6) 所要性能 <table><tr><th>所要性能</th><th>構 造 区 分</th><th>適 用 箇 所</th></tr><tr><td></td><td></td><td></td></tr><tr><td></td><td></td><td></td></tr></table>	所要性能	構 造 区 分	適 用 箇 所							2 合成高分子系ルー ピングシート防水	防水層の種別 (9.3.2)(表9.3.1) <table><tr><th>種 別</th><th>厚 さ(mm)</th><th>仕上塗料(露出の場合)</th><th>施 工 箇 所</th></tr><tr><td>・ S－1</td><td>※1.2 ・</td><td rowspan="4">※カラー ・シルバー</td><td></td></tr><tr><td>・ S－2</td><td>※2.0 ・</td><td></td></tr><tr><td>・ S－3</td><td>※2.0 ・</td><td></td></tr><tr><td>・ S－4</td><td>※1.5 ・</td><td></td></tr></table>	種 別	厚 さ(mm)	仕上塗料(露出の場合)	施 工 箇 所	・ S－1	※1.2 ・	※カラー ・シルバー		・ S－2	※2.0 ・		・ S－3	※2.0 ・		・ S－4	※1.5 ・																						
所要性能	構 造 区 分	適 用 箇 所	
種 別	厚 さ(mm)	仕上塗料(露出の場合)	施 工 箇 所	
・ S－1	※1.2 ・	※カラー ・シルバー	
・ S－2	※2.0 ・	
・ S－3	※2.0 ・	
・ S－4	※1.5 ・	
5 軽量コンクリート	(6.11.1)(表6.11.1) <table><tr><th>種 別</th><th>所要気乾単位容積重量 (t/m3)</th><th>適 用 箇 所</th></tr><tr><td></td><td></td><td></td></tr><tr><td></td><td></td><td></td></tr></table>	種 別	所要気乾単位容積重量 (t/m3)	適 用 箇 所							⑨ アンカーボルトの 保持及び埋込み工法	種別 ○A種 ※B種 ・C種 (7.10.3)(表7.10.1)	3 塗膜防水	塗膜防水の種別 (9.4.3)(表9.4.1)(表9.4.2) <table><tr><th>種 別</th><th>施 工 箇 所</th><th>種 別</th><th>施 工 箇 所</th></tr><tr><td></td><td></td><td></td><td></td></tr><tr><td></td><td></td><td></td><td></td></tr></table> ウレタン系塗膜防水(X－1)の脱気装置 ・設ける <table><tr><th>種 類</th><th>材 質</th><th>設 置 数 量</th></tr><tr><td>・平面部脱気型</td><td>・ポリエチレン樹脂 ・ABS樹脂</td><td rowspan="2">個／ m2</td></tr><tr><td></td><td>・ステンレス ・鋼鉄</td></tr></table> ・設けない ゴムアスファルト系塗膜防水(Y－2)の保護層 ・設ける ・設けない	種 別	施 工 箇 所	種 別	施 工 箇 所									種 類	材 質	設 置 数 量	・平面部脱気型	・ポリエチレン樹脂 ・ABS樹脂	個／ m2		・ステンレス ・鋼鉄																		
種 別	所要気乾単位容積重量 (t/m3)	適 用 箇 所	
種 別	施 工 箇 所	種 別	施 工 箇 所	
種 類	材 質	設 置 数 量	
・平面部脱気型	・ポリエチレン樹脂 ・ABS樹脂	個／ m2	
	・ステンレス ・鋼鉄	
⑥ 無筋コンクリート	組骨材の最大寸法(mm)(均しコンクリート及び防水の保護コンクリートの場合) (6.14.2) ※25 ・ 適用箇所 ※6.14.1による ・6.14.1の他は次による (6.14.1) <table><tr><th>種 類</th><th>発注強度(N/mm2)</th><th>スランプ(cm)</th><th>施 工 箇 所</th></tr><tr><td>※普通コンクリート</td><td>※15 ・</td><td>※15 ・18</td><td>均しコンクリート</td></tr><tr><td>・</td><td></td><td></td><td></td></tr></table>	種 類	発注強度(N/mm2)	スランプ(cm)	施 工 箇 所	※普通コンクリート	※15 ・	※15 ・18	均しコンクリート	・				⑩ 柱底均しモルタル	種別 ・A種 ※B種 (7.2.9)(7.10.3)(表7.10.2) 無収縮モルタルの製造所 評価名簿による	3 塗膜防水	塗膜防水の種別 (9.4.3)(表9.4.1)(表9.4.2) <table><tr><th>種 別</th><th>施 工 箇 所</th><th>種 別</th><th>施 工 箇 所</th></tr><tr><td></td><td></td><td></td><td></td></tr><tr><td></td><td></td><td></td><td></td></tr></table> ウレタン系塗膜防水(X－1)の脱気装置 ・設ける <table><tr><th>種 類</th><th>材 質</th><th>設 置 数 量</th></tr><tr><td>・平面部脱気型</td><td>・ポリエチレン樹脂 ・ABS樹脂</td><td rowspan="2">個／ m2</td></tr><tr><td></td><td>・ステンレス ・鋼鉄</td></tr></table> ・設けない ゴムアスファルト系塗膜防水(Y－2)の保護層 ・設ける ・設けない	種 別	施 工 箇 所	種 別	施 工 箇 所									種 類	材 質	設 置 数 量	・平面部脱気型	・ポリエチレン樹脂 ・ABS樹脂	個／ m2		・ステンレス ・鋼鉄															
種 類	発注強度(N/mm2)	スランプ(cm)	施 工 箇 所	
※普通コンクリート	※15 ・	※15 ・18	均しコンクリート	
・	
種 別	施 工 箇 所	種 別	施 工 箇 所	
種 類	材 質	設 置 数 量	
・平面部脱気型	・ポリエチレン樹脂 ・ABS樹脂	個／ m2	
	・ステンレス ・鋼鉄	
⑦ コンクリートの 仕上がり	○部材の位置及び断面寸法の許容差 (6.2.5)(表6.2.2) ※表6.2.2iによる ・ ○仕上がりの平たんさ (6.2.5)(表6.2.4) ※6.2.5b)による ・	⑪ 鉄骨の製作工場	※「鉄骨製作判定基準」に適合する製作を行う製作工場又は建設省告示第1103号に基づき建設大臣が認定した製作工場 臣が認定した製作工場 ○Hグレード ○Mグレード ○Rグレード ・Jグレード ○S類 ○A類 ○B類 ○C類 ・監督職員の承諾する工場	3 塗膜防水	塗膜防水の種別 (9.4.3)(表9.4.1)(表9.4.2) <table><tr><th>種 別</th><th>施 工 箇 所</th><th>種 別</th><th>施 工 箇 所</th></tr><tr><td></td><td></td><td></td><td></td></tr><tr><td></td><td></td><td></td><td></td></tr></table> ウレタン系塗膜防水(X－1)の脱気装置 ・設ける <table><tr><th>種 類</th><th>材 質</th><th>設 置 数 量</th></tr><tr><td>・平面部脱気型</td><td>・ポリエチレン樹脂 ・ABS樹脂</td><td rowspan="2">個／ m2</td></tr><tr><td></td><td>・ステンレス ・鋼鉄</td></tr></table> ・設けない ゴムアスファルト系塗膜防水(Y－2)の保護層 ・設ける ・設けない	種 別	施 工 箇 所	種 別	施 工 箇 所									種 類	材 質	設 置 数 量	・平面部脱気型	・ポリエチレン樹脂 ・ABS樹脂	個／ m2		・ステンレス ・鋼鉄																											
種 別	施 工 箇 所	種 別	施 工 箇 所	
種 類	材 質	設 置 数 量	
・平面部脱気型	・ポリエチレン樹脂 ・ABS樹脂	個／ m2	
	・ステンレス ・鋼鉄	
		⑫ 溶融亜鉛めっき	種別 ※A種 適用箇所 全域 (7.12.3)(表14.2.2)	

章	項 目	特 記 事 項	章	項 目	特 記 事 項	章	項 目	特 記 事 項	
④	シーリング	シーリング材の種類 (9.5.2) (表9.5.1) (22.2.2) (22.3.2)	12	1 表面仕上げの程度	・ A種 ※B種 ・ C種 (12.1.4) (表12.1.1)	14	1 表面処理	ステンレスの表面仕上げ (14.2.1)	
		2 木材			木材の含水率（現場搬入時） ※A種 ・ B種 (12.2.1) (表12.2.1)			表面仕上げの種類 施 工 箇 所	
					木材の材質 (12.2.1)			※HL	
5	成形伸縮目地材	製造所 評価名簿による (9.2.2)	3 集成材	2 集成材	・ 構造用集成材 (12.2.2)	2 軽量鉄骨天井下地	野縁等の種類 (14.4.2) (表14.4.1)	
6 保証書	アスファルト防水 請負者、施工者、材料製造所連名による 10 年保証（完成日から） その他 請負者、施工者、材料製造所連名による 年保証（完成日から）	・ 引張接着性試験（部位）			品 名 強度等級 材面品質 樹 種 接着性能 施 工 箇 所		・ 造作用集成材 (12.2.2)	3 軽量鉄骨壁下地	スタッド、ランナー等の種類 (14.5.3) (表14.5.1) ※表14.5.1による ・	
										・ 1等 ・ 2等	・ 1等 ・ 2等	10

壁紙張り

壁紙

(18.6.2)

品質(程度)	防火性能の級別	施工箇所
	・1級・2級・3級	
	・1級・2級・3級	
	・1級・2級・3級	

素地ごしえ

モルタル及びブラスター面

・A種 ※B種

(18.6.3)(表17.2.4)

せつこうボード及びその他のボード面

・A種 ※B種

(18.6.3)(表17.2.7)

ホルムアルデヒドの放散量等

※「生活環境の安全に配慮したインテリア材料に関するガイドライン(1SM)」あるいはそれと同等の基準、性能に適合するもの。

11

畳敷き

種別

・A種・B種・C種 ※D種

(18.7.2)(表18.7.1)

12

カーペット敷き

(18.8.3)(18.8.4)(表18.8.1)

種類	種別	バイル形状	品質(程度)
織じゅうたん	・A種	・カットバイル	
	・B種	・ループバイル	
	・C種	・カット、ループ併用	

(18.8.3)

種類	バイル形状	品質(程度)
タフテッド	・カットバイル	
カーペット	・マルチレブルループ	
	・レブルループバイル	
	・カット、ループ併用	

(18.8.3)

種類	厚さ(mm)	品質(程度)
ニードルパンチカーペット		

(18.8.3)(表18.8.2)(表18.8.3)

種類	種別	バイル形状	寸法(mm)	総厚(mm)	電気抵抗(Ω)	品質(程度)
タイル	※A種	・カットバイル	※500×500	※6.5	※適用しない	
カーペット	・B種	※ループバイル	・	・7.0	・10 ⁹ Ω以下	

13

断熱・防露

断熱材打込み工法

の材料

(18.9.2)

種類	厚さ(mm)	品質・規格
※押出法ポリスチレンフォーム	・25	JIS A9511
保温板2種	・	
※押出法ポリスチレンフォーム	・25	
保温板3種b(接地部分)	・	
・硬質ウレタンフォーム	・25	
保温板1種2号	・	

断熱材現場発泡工法

の材料

※JIS A9526による

・

難燃性の級別

※3級

・2級

厚さ

・25

・

製造所

評価名簿による

14

吸音材

材	種	種類	厚さ(mm)
・ロックウール吸音材(ガラスクロス包み)		ロックウール吸音ボード1号60K	・25
・グラスウール吸音材(ガラスクロス包み)		吸音用グラスウールボード2号32K	・25

15

可動間仕切

JIS A5612による他は次による。

構造形式	表面材質	仕上げ	不燃認定	品質・規格
・パネル式	※鋼板	※メラミン樹脂塗料又は777樹脂塗料焼付け塗装	・あり	※JIS A5612に又は
・スタッド式	・	・	・なし	評価名簿による
・スタッドパネル式	・	・	・	・

16

移動間仕切

パネル圧接装置の操作方法	遮音性能	表面仕上げ
・プッシュ式	※一般タイプ(36dB未満)	・焼付け塗装
・ハンドル回転式	・遮音タイプ(36dB以上)	・壁紙張り

製造所

評価名簿による

17

接着剤

壁紙、ビニル床タイル、ビニル床シート、幅木に使用する接着剤は、ホルマリン不検出のもので、水性形のものとする。

接着剤に含まれる可塑剤は、難揮発性のものとする。

18

合板類及びフローリング材料

合板類のホルムアルデヒド放散量

(18.4.2)(18.5.2)

※JASで定めるF0等級

・

5thホルムアルデヒド(MDF)及び6thホルムアルデヒドのホルムアルデヒド放散量

(18.4.2)

・JISで定めるE0等級

※JISで定めるE0又はE1等級

19

舗装工事

1

路床

路床安定処理

・行う(添加材料の種類)

(19.2.2)(19.2.3)(表19.2.2)

・行わない

盛土材料

・A種 ※B種

・C種

・D種

(19.2.3)(表3.2.1)

逐層層用材料

※川砂、海砂又は良質な山砂

・

(19.2.3)

路床土の支持力比(CBR)試験

※行わない

・行う

(19.2.5)

路床締め度の試験

※行わない

・行う

(19.2.5)

2

路盤

材料

・グラッサン0-40、グラッサン59のGS-40

(19.3.3)(表19.3.3)

※再生グラッサンのR0-40

3

アスファルト舗装

(19.4.2)(表19.4.1)

舗装の種類	車道部の基層	カラー舗装の種類
※アスファルト舗装	※無し	・有り
・カラー舗装	※無し	・有り

※顔料を用いた加熱アスファルト混合物

アスファルト

※再生アスファルト、ストレートアスファルト

・

(19.4.3)(表19.4.3)

加熱アスファルト混合物の種類

(19.4.4)(表19.4.6)

表層	・密粒度アスファルト混合物(13)
	・細粒度アスファルト混合物(13)
基層	・粗粒度アスファルト混合物(20)

シールコート

・行う

※行わない

(19.4.5)

アスファルト混合物の抽出試験

・行う

※行わない

(19.4.6)

4

コンクリート舗装

早強セメント

・使用する

※使用しない

(19.5.3)

コンクリート板厚さ試験

・行う

※行わない

(19.5.6)

5

透水性舗装

アスファルト混合物の抽出試験

・行う

※行わない

(19.6.6)

タックコート用ゴム入りアスファルト乳剤の種類

・PKR-T1

・PKR-T2

(表19.7.3)

6

排水性舗装

アスファルトの品質

改善アスファルトI型

(表19.7.2)

7

ブロック系舗装

コンクリート平板舗装の目地材

※砂

・モルタル

(19.8.2)

舗石の基層

・アスファルト舗装

※コンクリート舗装

(19.8.2)

仕上がり面の平坦さ

※19.8.2(b)

・

(19.8.2)

材料

コンクリート平板

※N300

・

(19.8.3)

インターロックブロック

厚さ(mm)

※60

・80

(19.8.3)

品質(程度)

・

舗石に用いる石材

・

8

街きよ、縁石及び側溝

材料

コンクリート縁石の形状及び寸法

・

(19.9.2)(表19.9.1)

コンクリート側溝の形状及び寸法

・

地盤

※切込み砂利、切込み砕石又は再生グラッサン

・

(19.9.2)(4.5.2)

9

砂利敷き

種別

通路

※A種

・B種

(19.10.2)

建物周囲

・A種

※B種

20

排水工事

1

排水溝及びふた

(20.2.2)

種類	形式	荷重(安全荷重(kgf))	継
鋳鉄製マンホールふた	水封形		
	・簡易密閉形(バッキン式)	・T-2用(500)	・有り
	・密閉形(フーパー・バッキン式)	・T-6用(1500)	・無し
	・中蓋付密閉形(フーパー・バッキン式)	・T-20用(5000)	

製造所

評価名簿による

・A種 ※B種

・C種

・D種

(20.2.3)(表3.2.1)

2

埋戻し用材料

・A種 ※B種

・C種

・D種

(20.2.3)(表3.2.1)

3

グレーチング

種類	型式	用途	適用荷重	メインバーピッチ	メインバー上面の形状	
			普通目	細目(mm)	平型	凹凸型
鋼製	※受枠付		・歩行用	・	・	・
グレーチング	・	・溝ふた用	・T-2用	・	・	・
		・ますふた用	・T-6用	・	・	・
		・かさあげ用	・T-14用	・	・	・
		・U字溝用	・T-20用	・	・	・
ステンレス製	※受枠付		・歩行用	・	・	・
グレーチング	・	・溝ふた用	・T-2用	・	・	・
		・ますふた用	・T-6用	・	・	・
		・かさあげ用	・T-14用	・	・	・
		・U字溝用	・T-20用	・	・	・

騒音防止ゴム(T-14用、T-20用の場合)

・適用する

・適用しない

製造所

評価名簿による

21

植栽工事

1

植栽地の試験

酸度試験

※行わない

・行う(方法)

(21.1.3)

塩分量試験

※行わない

・行う(方法)

(21.1.3)

2

植栽基盤の整備

※行う

・行わない

(21.2.2)(21.2.3)(表21.2.1)(表21.2.2)

樹木の高さ(m)	有効土層(cm)	工法	範囲
・12以上	※100	・120	・150
・7~12	※80	・100	
・3~7	※60	・80	
・3以下	※50	・60	
※芝、地被類	※20		

※A種

・葉張り部分

・B種

※植栽部分

・C種

・図示

・D種

・植栽部分

3

土壌改良材

・行う

・行わない

(21.2.3)

※バーク堆肥

施工箇所

・

施工箇所

4

植え込み用土

※現場発生の良質土

・客土

(21.3.2)

5

支柱材

※杉焼き丸太

・竹

・

(21.3.2)

形状

・添え柱形

・鳥居形

・ハツ掛け

(21.3.3)

・布掛け

・ワイヤ支柱

・地下埋設形支柱

6

幹巻き用材料

※幹巻き用テープ

・わら及びこも

(21.3.2)

7

芝張り

種類

※こらい芝

・野芝

・

(21.4.2)

8

新植、移植樹木、芝等の枯損償の期間

※引渡しの日から1年

・

(21.3.4)(21.3.6)(21.4.7)

22

カーテンウォール工事

1

カーテンウォールの性能

(22.1.3)

※耐風圧性	・S-4	・S-5	・S-6	・耐温度差性(℃)		
・	・	・	・	・遮音性		
・耐震性()				・T-1	・T-2	・T-3
				・T-4		
※水密性	・W-4	・W-5	・	・耐熱性(m3h/℃/kcal)		
※気密性	・A-3	・A-4	・	・H-1	・H-2	・H-3
・耐火性(時間)				・H-4	・H-5	
				・結露水処理	・ふきとり式	・排出式

2

メタルカーテンウォール

種類

・アルミニウム製

・鋼製

・ステンレス製

・

(22.2.2)

見掛け部分の仕上げ

・

(22.2.3)

材料

シーリング材

※MS-2

・

(22.2.2)(表9.5.1)

3

PCカーテンウォール

コンクリート

種類

※表6.11.1の1種

・

(22.3.2)

設計基準強度

※300kg/cm2

・

仕上げ

・天然石

・タイル

・

4

ガラス取付用材料

※シーリング材

・構造用ガスケット

(22.2.2)(22.3.2)

5

断熱材

・ポリウレタン

・ポリスチレン

・グラスウール

23

ユニット及びその他の工事

1

階段滑止め

材種

※ステンレス製(SUS304)

タイヤ入り

・

(23.2.2)

幅(mm)

・約35

・

工法

※接着工法

・埋込み工法

2

フリーアクセスフロアー

(23.2.4)

施工箇所			
許容水平力(G)	・0.6		
	・1.0		
高さ(mm)	・		
床仕上がり材	※タイルカーペット		
	・帯電防止ビニル床タイル		
	・		
ボーダー部及びスロワー部	※一般部分の仕様にする		
	・図示		

製造所

評価名簿による

高知市都市整備部建築課

課長

課長補佐

係長

係



年

月

日

工事名

高知市総合運動場野球場延長バックスクリーン設置工事

設計図

NO

5



図面名

特記仕様書-5

SCALE

スパイラル建築研究所

高知市神田716-3

PHONE 088(833)3547

高知県第688号

1級建築士大臣登録第146044号


依光敏明

章	項 目	特 記 事 項	章	項 目	特 記 事 項	章	項 目	特 記 事 項																				
3	トイレブース	※図示・製造所 評価名簿による (23.2.5)	21	収納家具等の材料	合板類のホルムアルデヒド放数量 (18.4.2) (18.5.2) ※J A Sで定めるF c0等級																							
	4	ブラインド			(23.2.6) <table><tr><td>形 式</td><td>※横形ブラインド</td><td>・縦形ブラインド</td></tr><tr><td>スラットの材質</td><td>※アルミニウム合金</td><td>・アルミニウム合金 ・クロス</td></tr><tr><td>開閉方式</td><td>※ギヤー式 ・コード式</td><td></td></tr><tr><td>スラットの成形幅 (mm)</td><td>※25</td><td>・100 ・80</td></tr></table>				形 式	※横形ブラインド	・縦形ブラインド	スラットの材質	※アルミニウム合金	・アルミニウム合金 ・クロス	開閉方式	※ギヤー式 ・コード式		スラットの成形幅 (mm)	※25	・100 ・80								
	形 式	※横形ブラインド			・縦形ブラインド																							
	スラットの材質	※アルミニウム合金			・アルミニウム合金 ・クロス																							
	開閉方式	※ギヤー式 ・コード式																										
	スラットの成形幅 (mm)	※25			・100 ・80																							
	5	カーテン			(23.2.7) (表23.2.1) <table><tr><td>品質 (程度)</td><td>ひだの種類</td><td>形 式</td><td>引分け装置</td></tr><tr><td></td><td></td><td>・片引き ・引分け</td><td>・有 ・無</td></tr><tr><td></td><td></td><td>・片引き ・引分け</td><td>・有 ・無</td></tr><tr><td></td><td></td><td>・片引き ・引分け</td><td>・有 ・無</td></tr><tr><td></td><td></td><td>・片引き ・引分け</td><td>・有 ・無</td></tr></table>				品質 (程度)	ひだの種類	形 式	引分け装置			・片引き ・引分け	・有 ・無			・片引き ・引分け	・有 ・無			・片引き ・引分け	・有 ・無			・片引き ・引分け	・有 ・無
	品質 (程度)	ひだの種類			形 式				引分け装置																			
					・片引き ・引分け				・有 ・無																			
					・片引き ・引分け				・有 ・無																			
					・片引き ・引分け				・有 ・無																			
					・片引き ・引分け				・有 ・無																			
	6	カーテンレール			材質 ・ステンレス製 ・アルミニウム製 (23.2.7)																							
	7	天井見切縁			材質 ・アルミニウム製 ※塩ビ																							
	8	黒板 及びホワイトボード			・黒板 種類 ※焼付け (23.2.8) ・ホワイトボード 種類 ※ほうろう																							
	9	表示			(23.2.10) <table><tr><td>区 分</td><td>材質・厚さ (mm)</td><td>印刷等の種別</td><td>色 彩</td><td>書 体</td></tr><tr><td>・室名札 ・ピクトグラフ ・とびら番号 ・</td><td>※アクリル板 (※5)</td><td>※シルクスク リーン印刷</td><td></td><td></td></tr><tr><td>・建物案内板 ・各階案内板 ・</td><td>※アクリル板 (※8)</td><td>※シルクスク リーン印刷</td><td></td><td></td></tr></table>				区 分	材質・厚さ (mm)	印刷等の種別	色 彩	書 体	・室名札 ・ピクトグラフ ・とびら番号 ・	※アクリル板 (※5)	※シルクスク リーン印刷			・建物案内板 ・各階案内板 ・	※アクリル板 (※8)	※シルクスク リーン印刷							
	区 分	材質・厚さ (mm)			印刷等の種別				色 彩	書 体																		
	・室名札 ・ピクトグラフ ・とびら番号 ・	※アクリル板 (※5)			※シルクスク リーン印刷																							
	・建物案内板 ・各階案内板 ・	※アクリル板 (※8)			※シルクスク リーン印刷																							
	10	煙突ライニング			煙突用成形ライニング材 製造所 評価名簿による (23.2.11) キャストブル耐火材 工法 ※こて押え 最高使用温度 ※400℃																							
11	コーナービート	材質 ※ステンレス ・アルミニウム合金 (23.2.12)																										
12	点検口	<table><tr><td>形 式</td><td>材 種</td><td>寸 法</td><td>形 式</td><td>備 考</td></tr><tr><td>天井</td><td>※アルミニウム製 ・</td><td>・450*450 ・600*600 ・</td><td>外 枠 ・ 縦縫タイプ ・ 横縫タイプ 一般 ・ 目地タイプ ・ 目地タイプ 形 ・ 密閉形</td><td>※なし ・あり</td></tr><tr><td>床</td><td>※アルミニウム製 ・ ステンレス製 ・</td><td>・450*450 ・600*600 ・</td><td>・一般形 ・密閉形 ・結露防止形 ・屋内外用 ・屋内用</td><td>・なし ※あり</td></tr></table> 製造所 評価名簿による	形 式	材 種	寸 法	形 式	備 考	天井	※アルミニウム製 ・	・450*450 ・600*600 ・	外 枠 ・ 縦縫タイプ ・ 横縫タイプ 一般 ・ 目地タイプ ・ 目地タイプ 形 ・ 密閉形	※なし ・あり	床	※アルミニウム製 ・ ステンレス製 ・	・450*450 ・600*600 ・	・一般形 ・密閉形 ・結露防止形 ・屋内外用 ・屋内用	・なし ※あり											
形 式	材 種	寸 法	形 式	備 考																								
天井	※アルミニウム製 ・	・450*450 ・600*600 ・	外 枠 ・ 縦縫タイプ ・ 横縫タイプ 一般 ・ 目地タイプ ・ 目地タイプ 形 ・ 密閉形	※なし ・あり																								
床	※アルミニウム製 ・ ステンレス製 ・	・450*450 ・600*600 ・	・一般形 ・密閉形 ・結露防止形 ・屋内外用 ・屋内用	・なし ※あり																								
13	ステンレス流し台	※優良住宅部品																										
14	コンロ台	※優良住宅部品																										
15	吊戸棚	※優良住宅部品																										
16	水切り棚	※優良住宅部品																										
17	くつふきマット	材質 ・ステンレス鋼 (SUS304) (受わく ステンレス鋼 (SUS304)) ・硬質アルミニウム合金 (受わく 硬質アルミニウム合金)																										
18	かぎ箱	・ 本用 個																										
19	フェンス	・格子フェンス ・ネットフェンス ・菱形金網 (材質) ・溶接金網 (材質)																										
20	車止めさく	<table><tr><td>形 式</td><td>材 質</td><td>柱径・肉厚 (mm)</td><td>高さ (mm)</td></tr><tr><td>※上下式鎖内蔵式 (※標準品 ・スプリング付)</td><td>※ステンレス製</td><td>※φ76.3 t=2.0</td><td>※G L+850</td></tr></table>	形 式	材 質	柱径・肉厚 (mm)	高さ (mm)	※上下式鎖内蔵式 (※標準品 ・スプリング付)	※ステンレス製	※φ76.3 t=2.0	※G L+850																		
形 式	材 質	柱径・肉厚 (mm)	高さ (mm)																									
※上下式鎖内蔵式 (※標準品 ・スプリング付)	※ステンレス製	※φ76.3 t=2.0	※G L+850																									
24	① 別途設備工事との 取合い	補 足	施工範囲 ※貫通孔、開口部の補強 ※下表 ・図示 ※壁、天井の仕上材、下地材の切込み及び下地材の補強 ※下表 ・図示 ※駆動装置が電動による建具類の2次配線及び操作スイッチ ※自動閉鎖装置取付け箇所の切込み及び補強 ・ ・ <table><tr><td>補強種別</td><td>階 別 (又 は 種 別)</td></tr><tr><td></td><td>1階</td></tr><tr><td rowspan="4">貫通口 開口部 の補強</td><td>梁</td><td></td></tr><tr><td>壁</td><td></td></tr><tr><td></td><td></td></tr><tr><td>スラブ</td><td></td></tr><tr><td colspan="2">天井切込み及び 補強</td><td></td></tr><tr><td colspan="2">壁切込み及び 補強</td><td></td></tr></table> 施工図 設備機器の位置、取合い等の検討できる施工図を提出して、監督職員の承諾を受ける。 図示した室の揮発性有機化合物の室内濃度を測定し、厚生省が定める指針値以下であることを確認し、報告すること。 測定法 ・検知紙法 ※検知管法 ・定電位電解法 ・吸光光度法 ○ 現場着工は平成13年11月10日以降とする ○ バックスクリーンの工事は平成14年1月15日までに完了する事	補強種別	階 別 (又 は 種 別)		1階	貫通口 開口部 の補強	梁		壁				スラブ		天井切込み及び 補強			壁切込み及び 補強								
				補強種別	階 別 (又 は 種 別)																							
	1階																											
貫通口 開口部 の補強	梁																											
	壁																											
	スラブ																											
天井切込み及び 補強																												
壁切込み及び 補強																												

高知市都市整備部建築課			
課 長	課長補佐	係 長	係
			




附近見取図

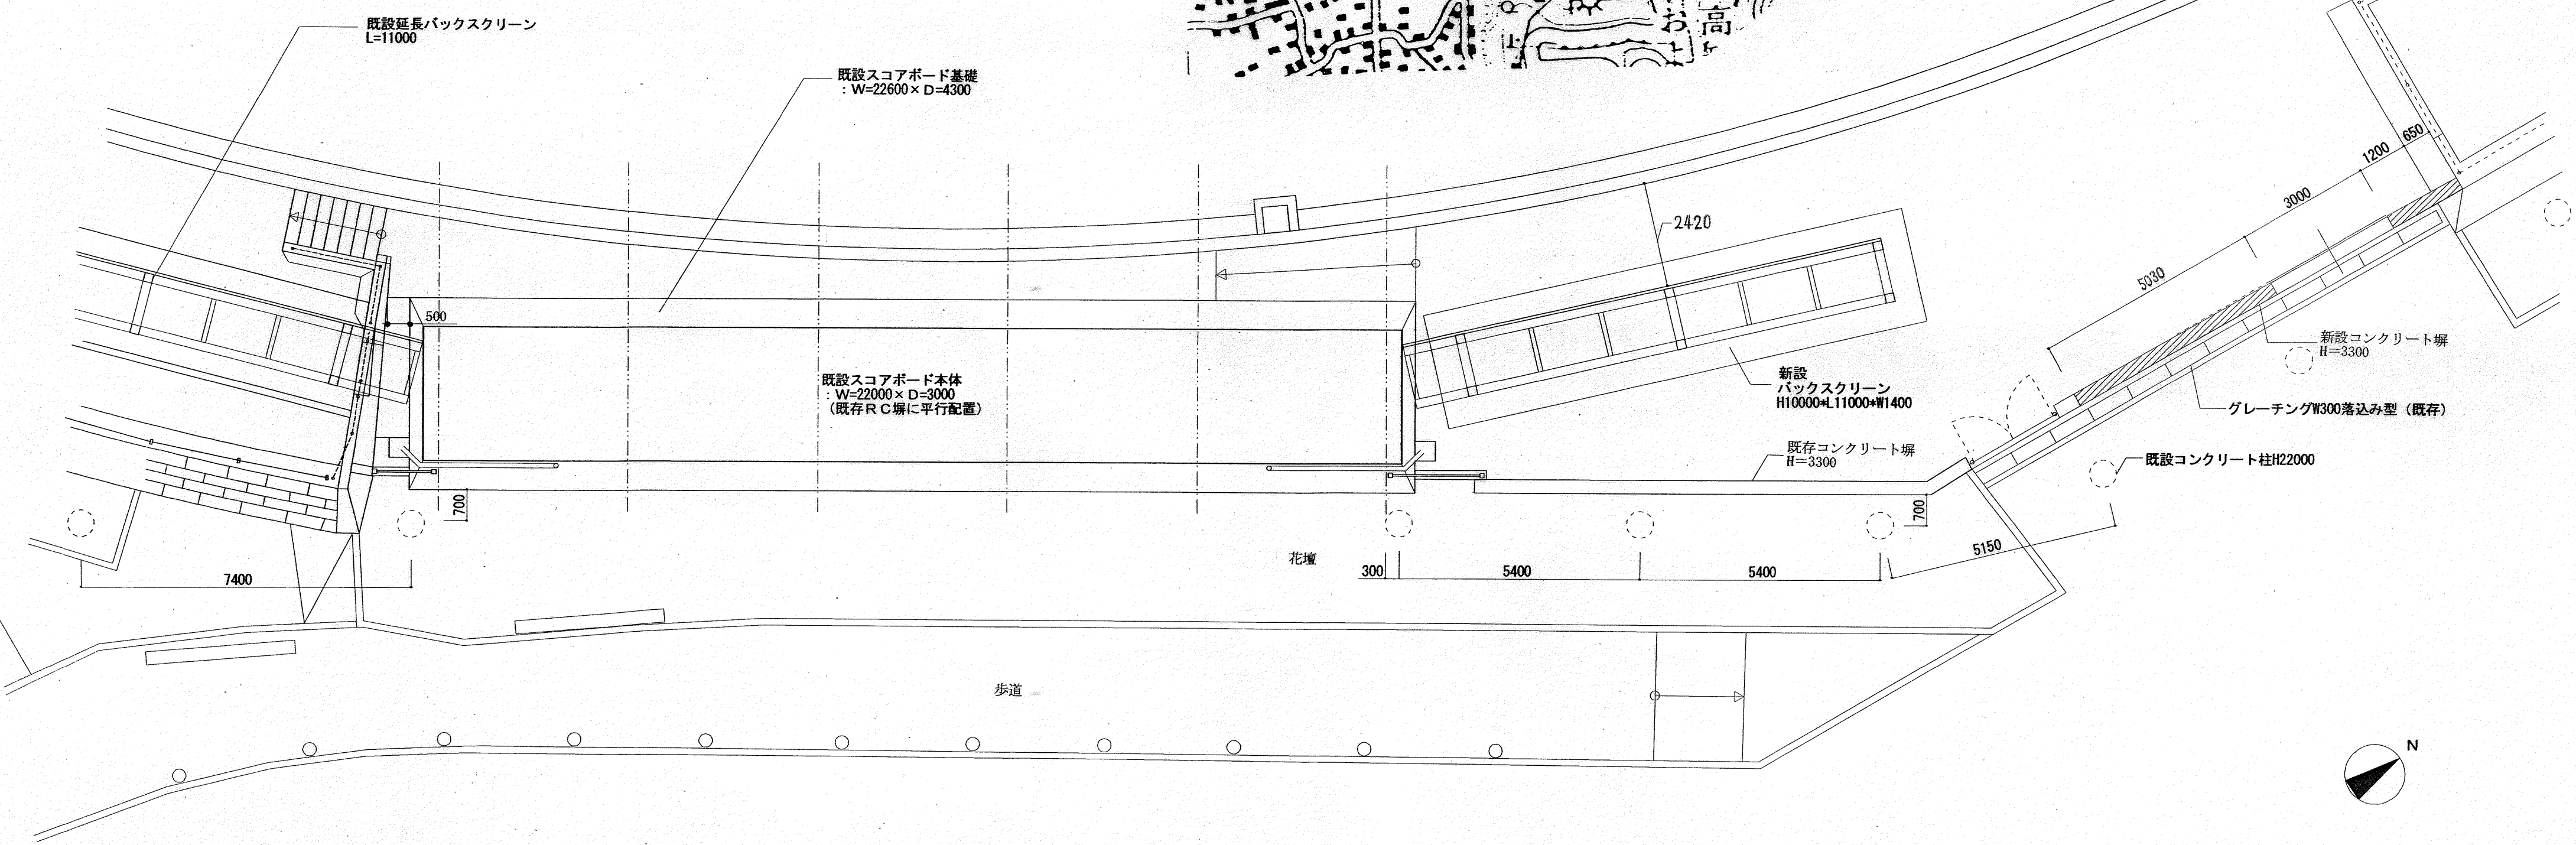


配置図 1/100


高知市都市整備部建築課			
課長	課長補佐	係長	係

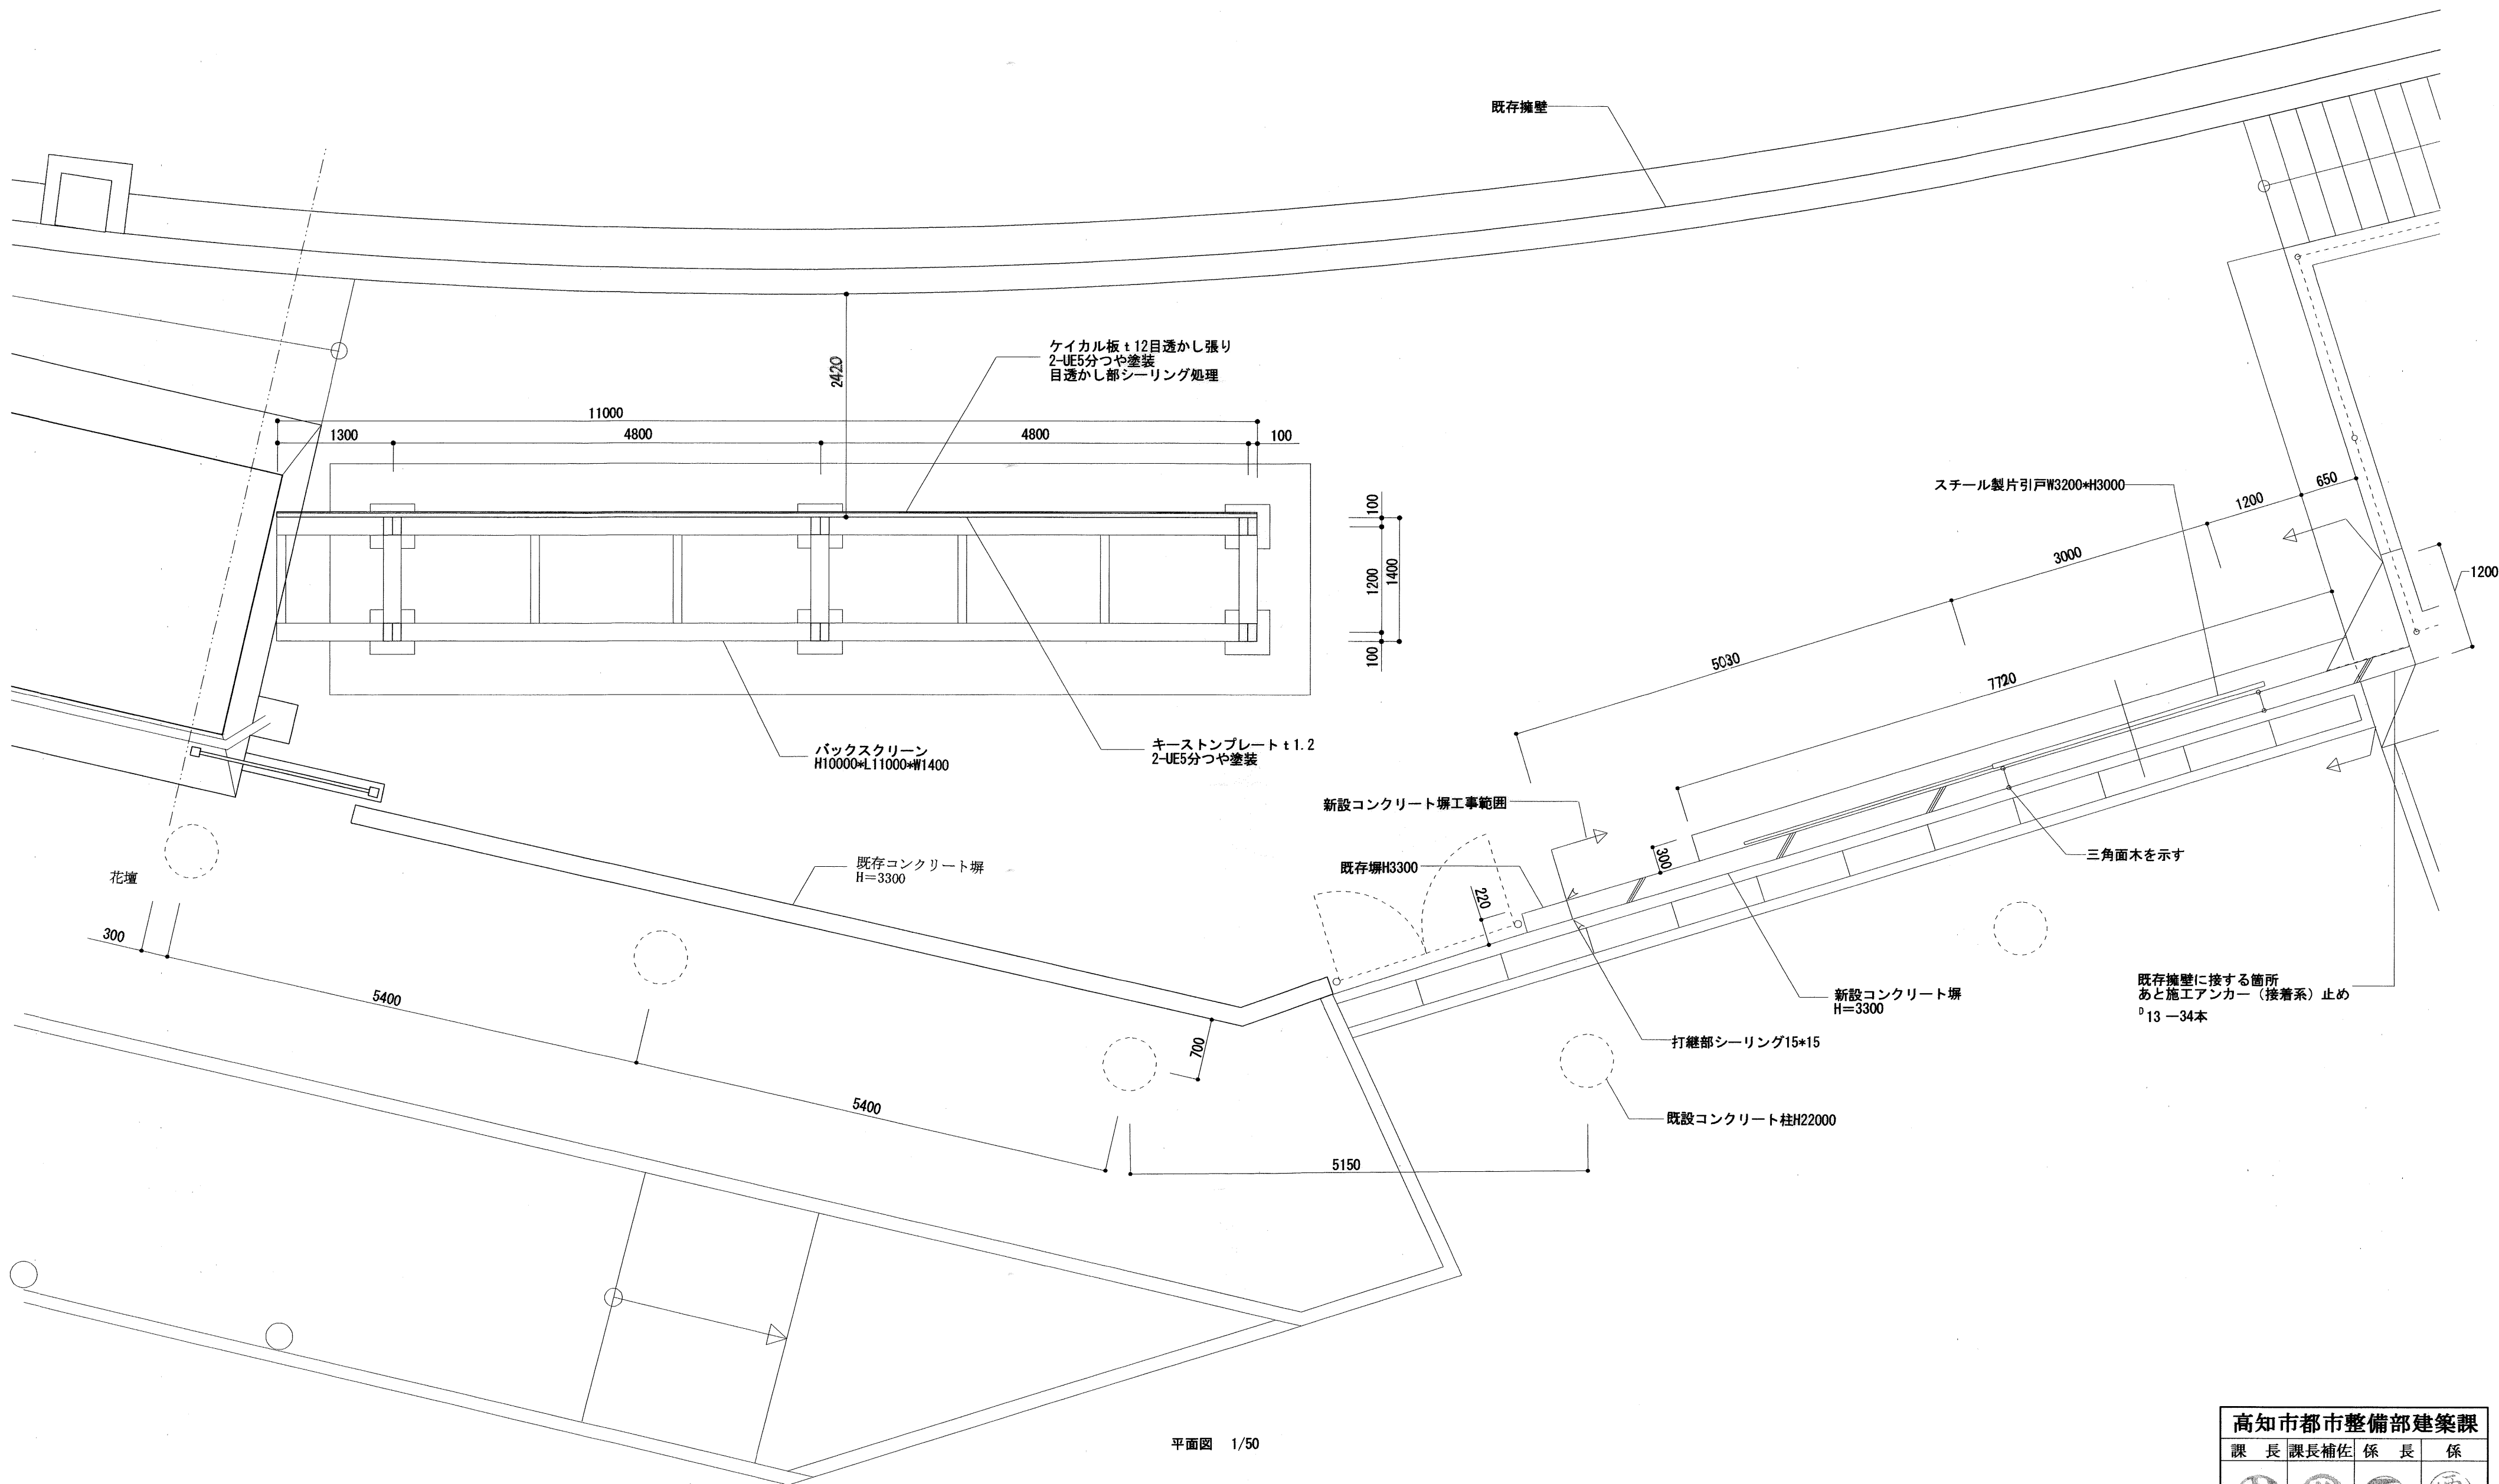

平面図 1/50


高知市都市整備部建築課			
課長	課長補佐	係長	係
			

  スパイラル建築研究所		年 月 日	工事名	設計図 NO
高知市神田716-3 PHONE 088 (833) 3547			高知市総合運動場野球場延長バックスクリーン設置工事	— 9
高知県第688号 1級建築士大臣登録第146044号 依光敏明			図面名	SCALE
			平面図	1/50

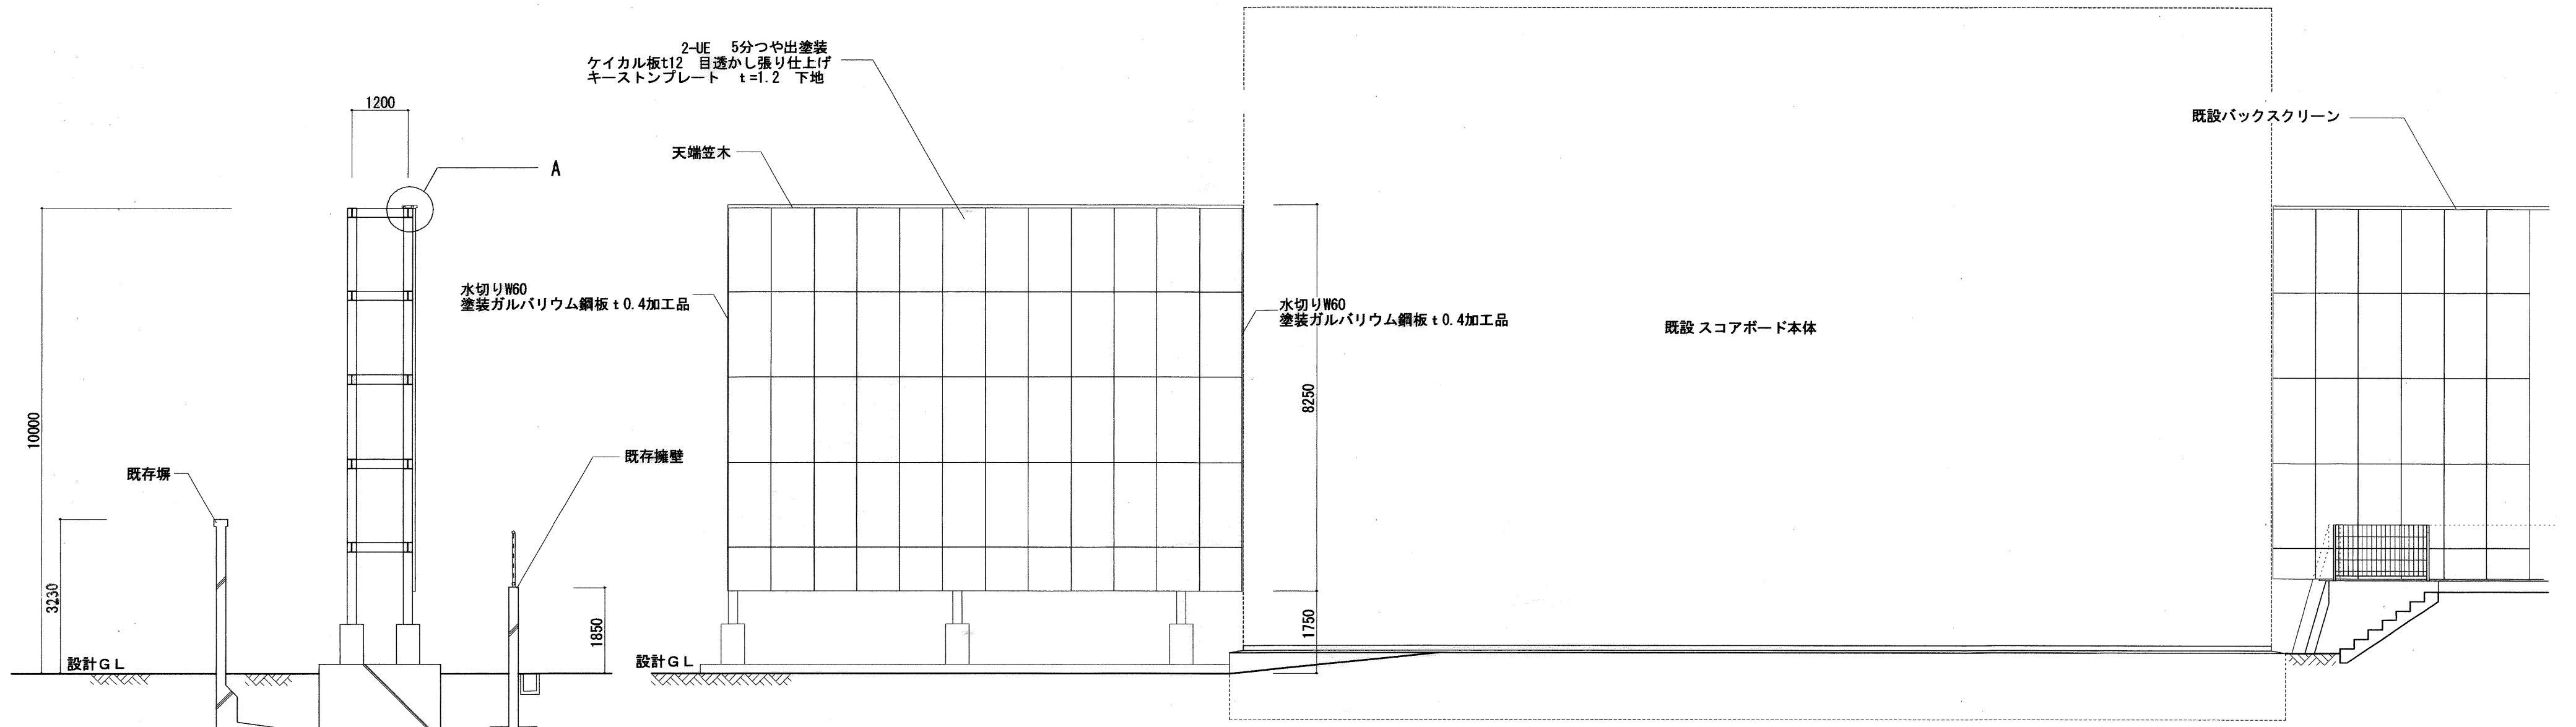


側面図 1/100

正面図 (グランド側) 1/100

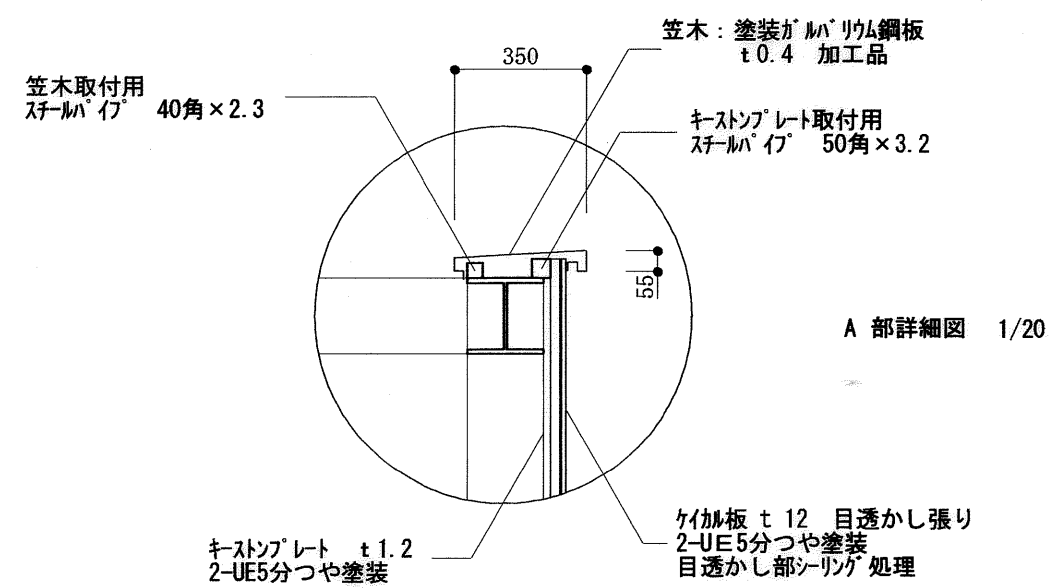


A 部詳細図 1/20

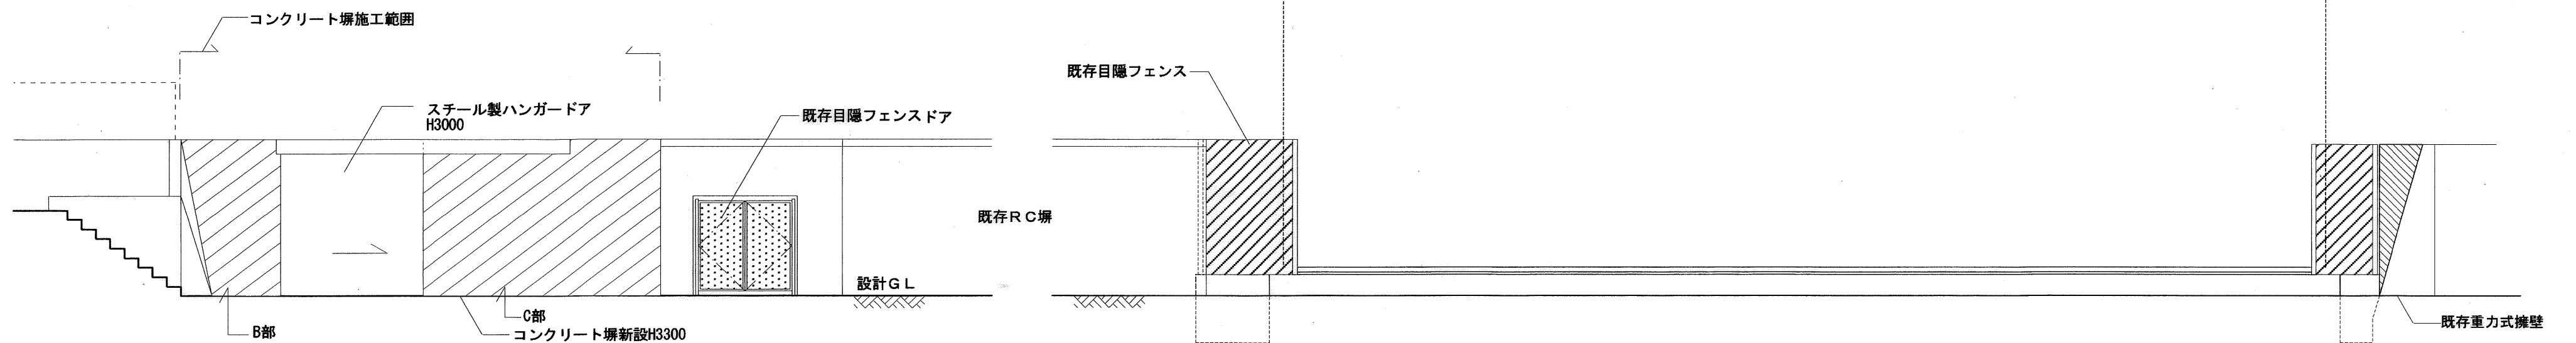


コンクリート塙正面図 1/100


高知市都市整備部建築課			
課長	課長補佐	係長	係
山崎	林	田中	西川

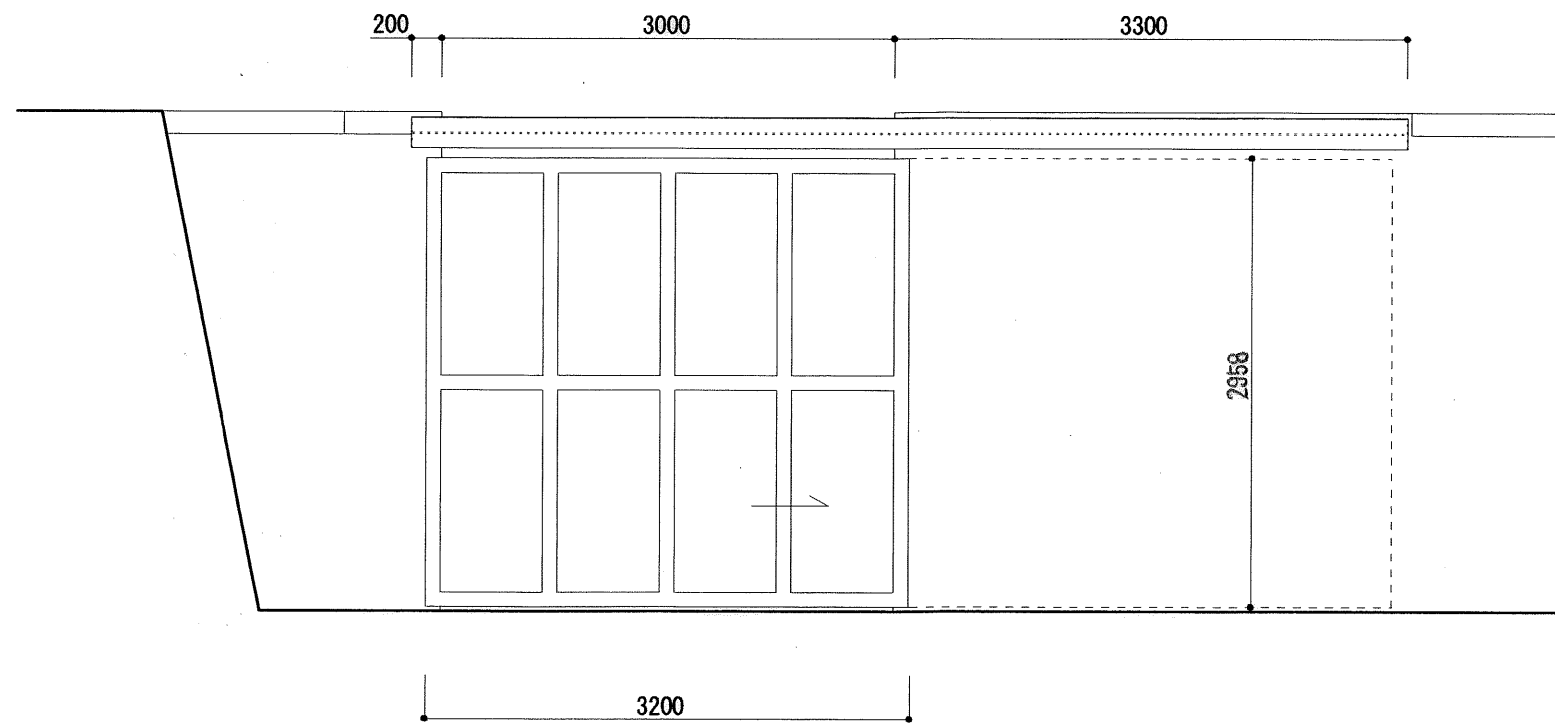


材名	スチール製引込戸 (片面パネル戸)
材種	枠・棧共 □-100*50*2.3 鋼 t 2.3 亜鉛メッキ処理
塗装	2-UE5分つや
金物	SUS製 ドアハンガー2点吊 (300Kg f) トラックレール ガイドレール ブラケット@450 ストッパー タイコ錠 その他付属金物一式 (SUS)
箇所数	1箇所

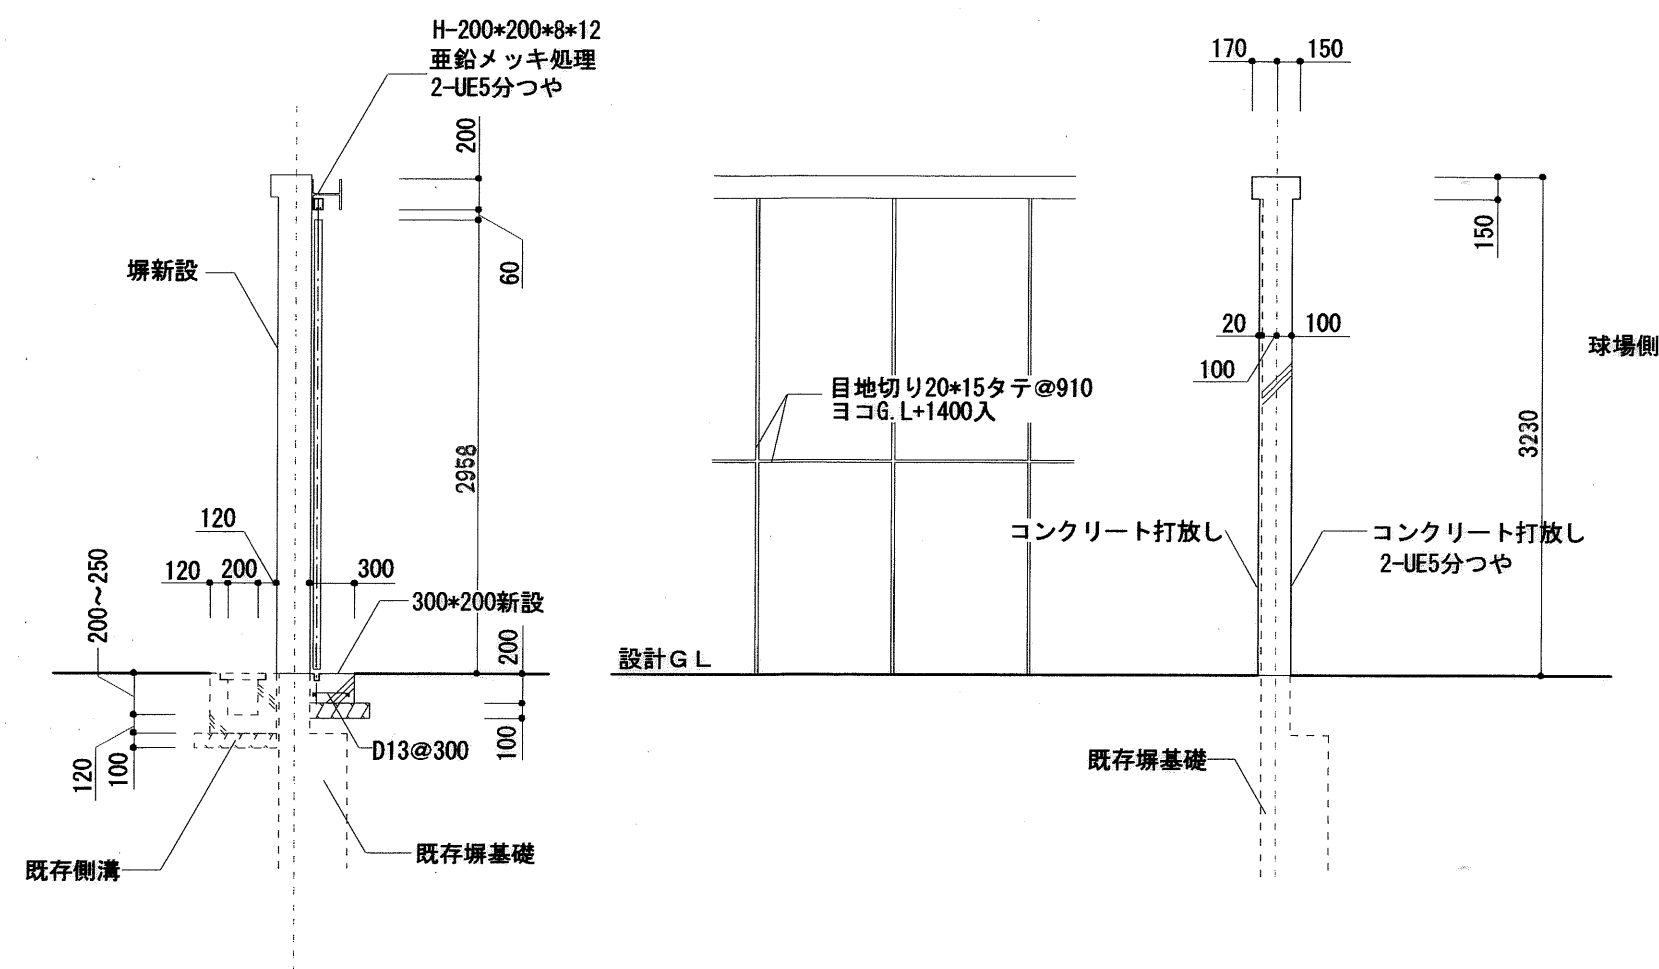


断面図 1/50

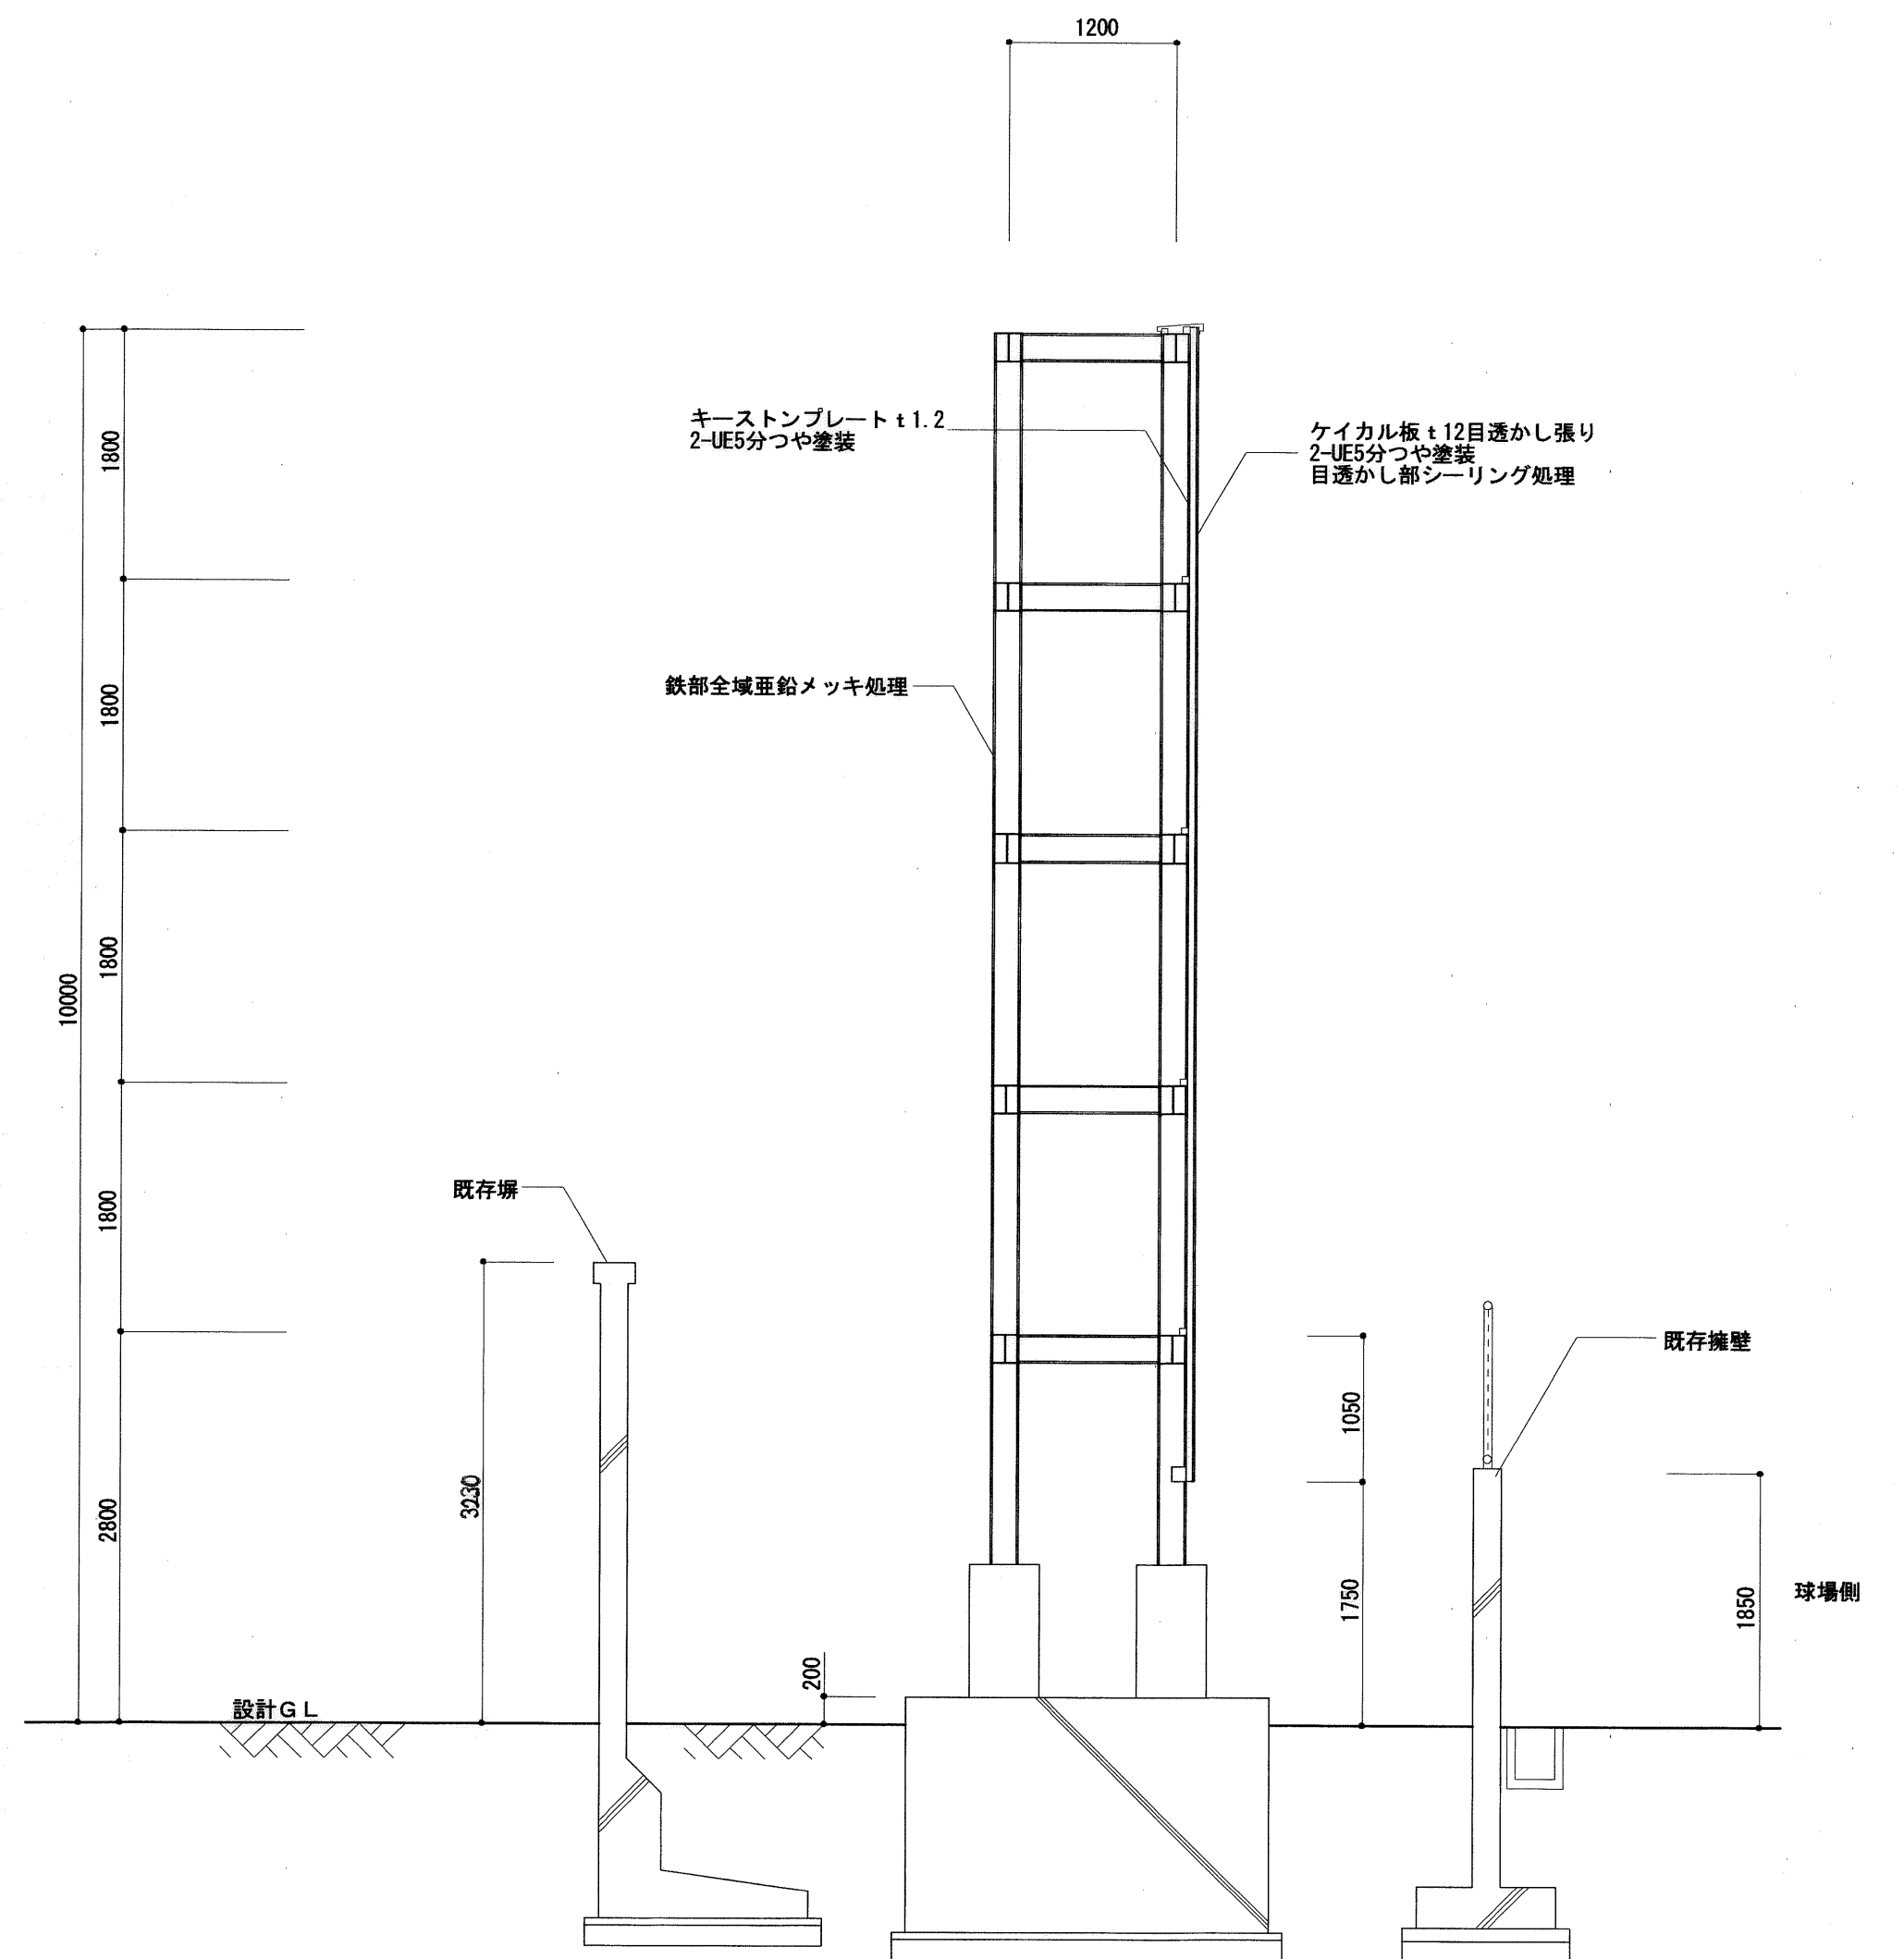


高知市都市整備部建築課			
課長	課長補佐	係長	係

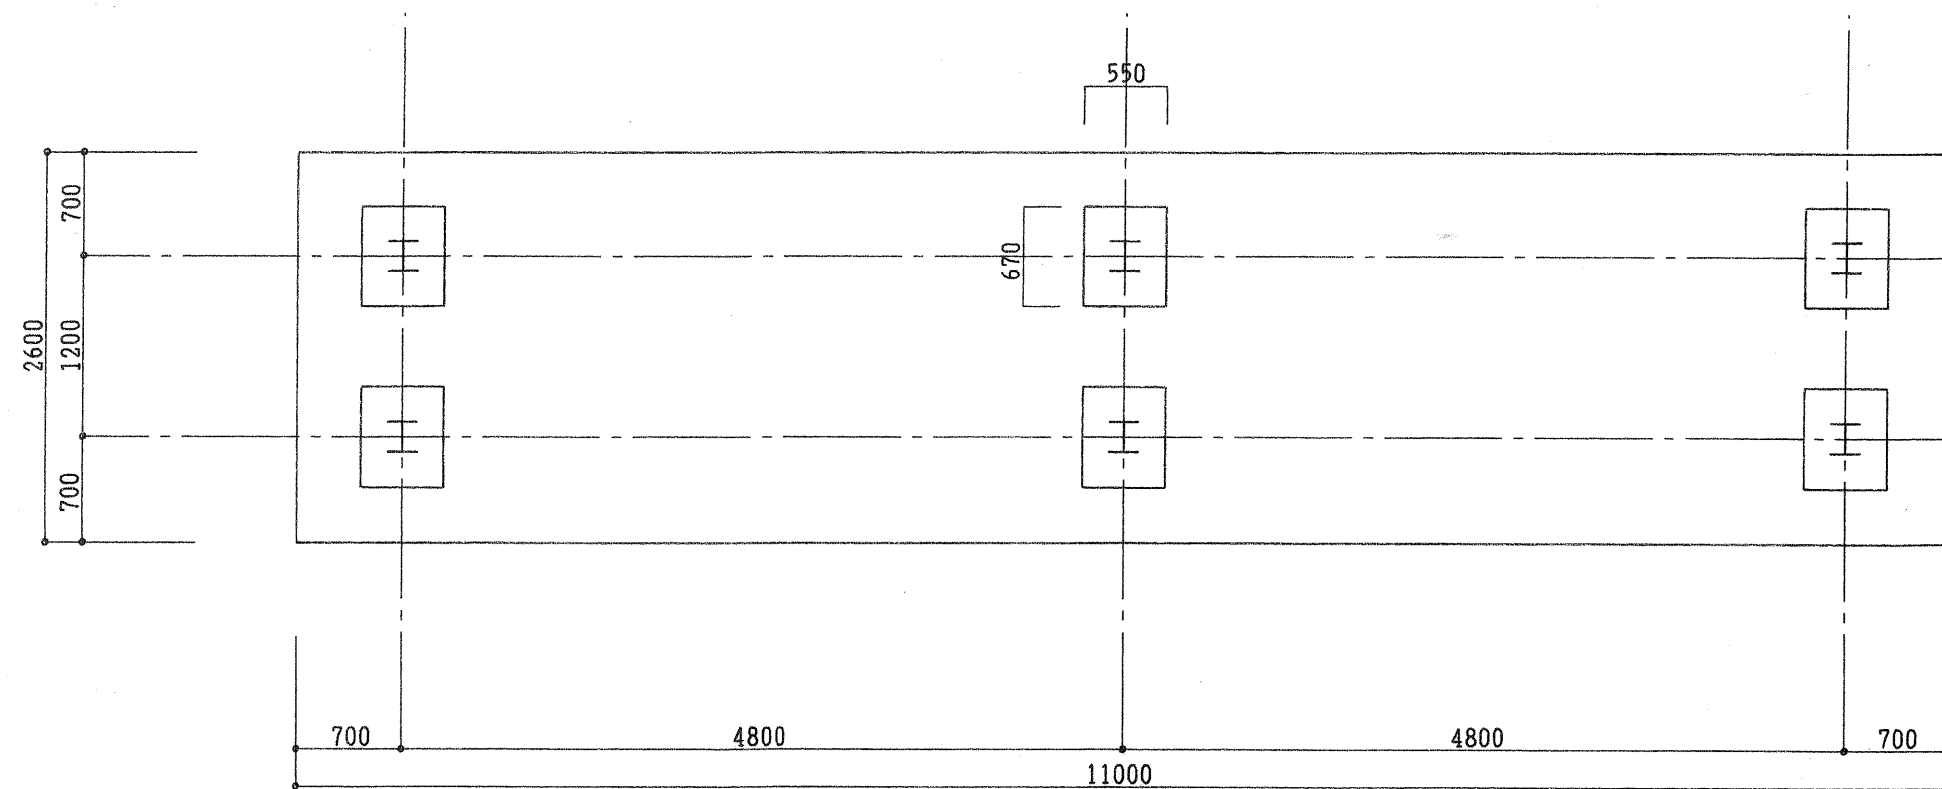


基礎伏図 S=1/50

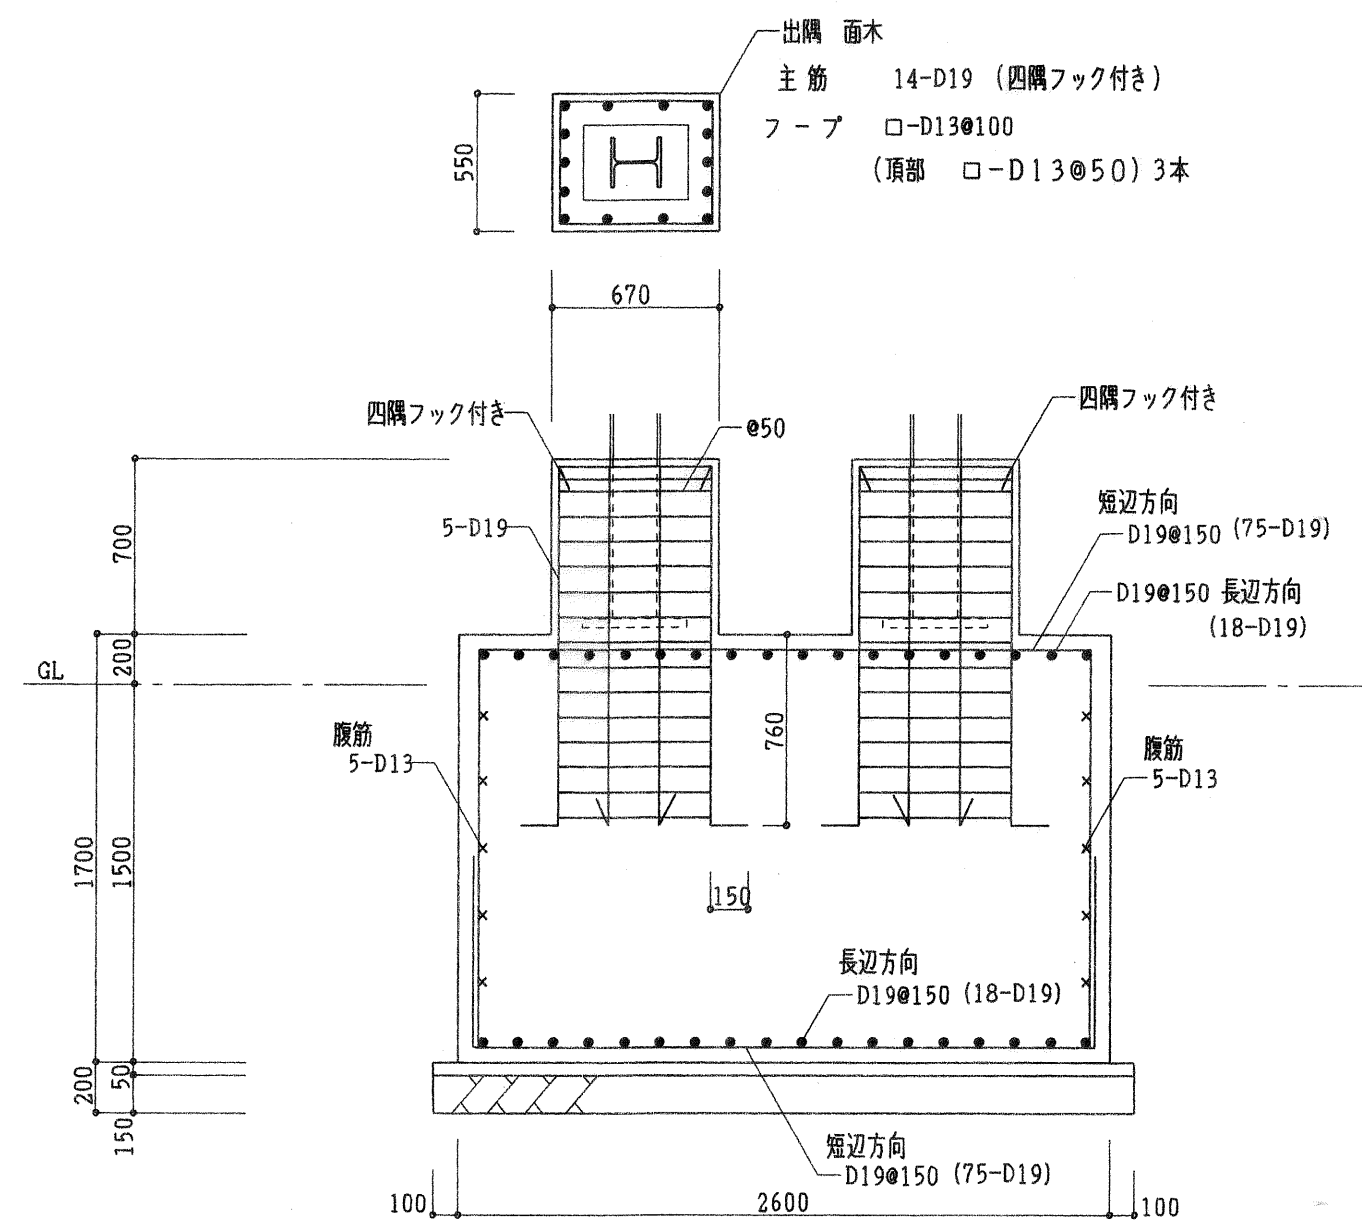

基礎配筋図 S=1/30

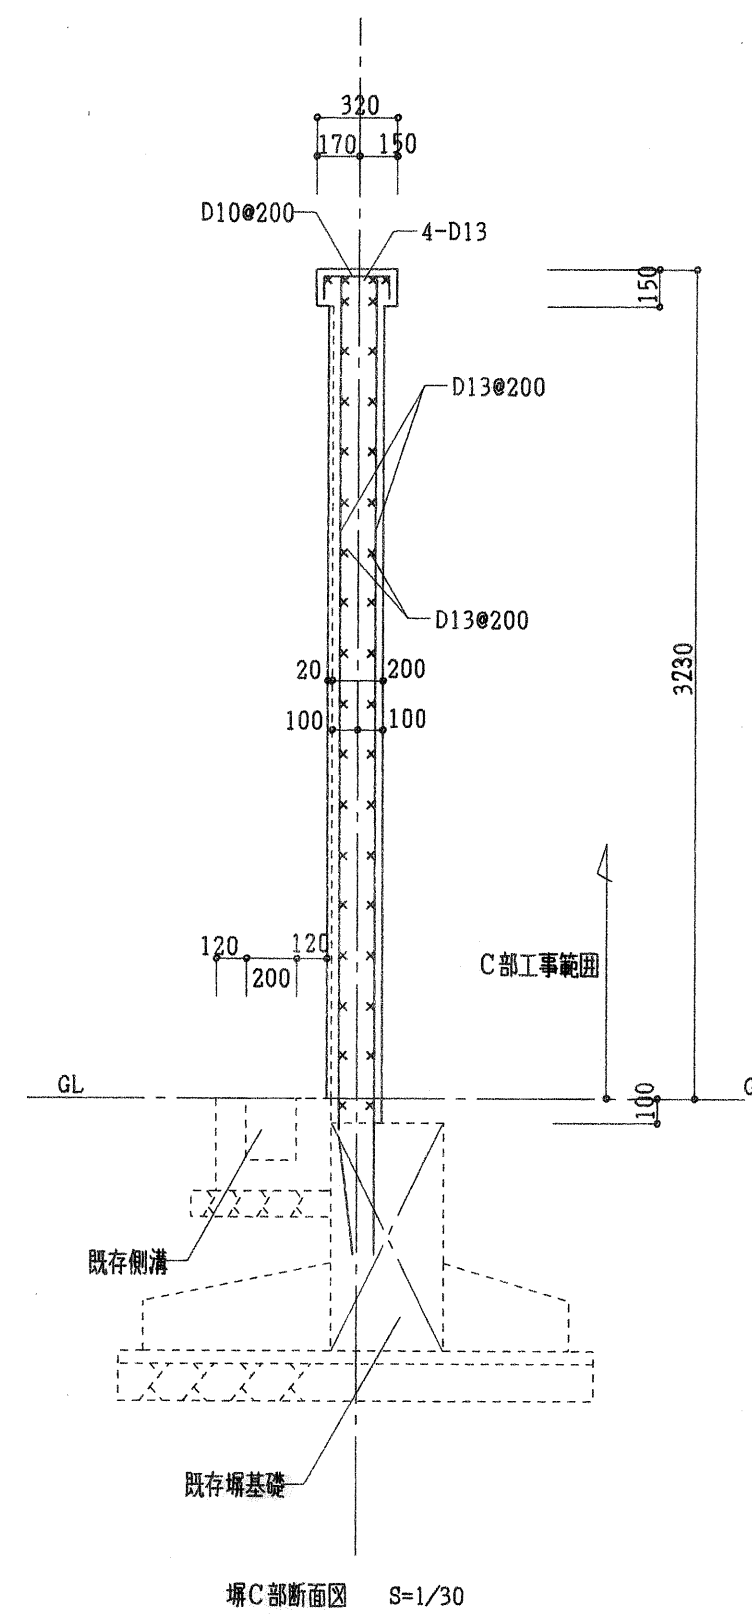

堀B部断面図 S=1/30

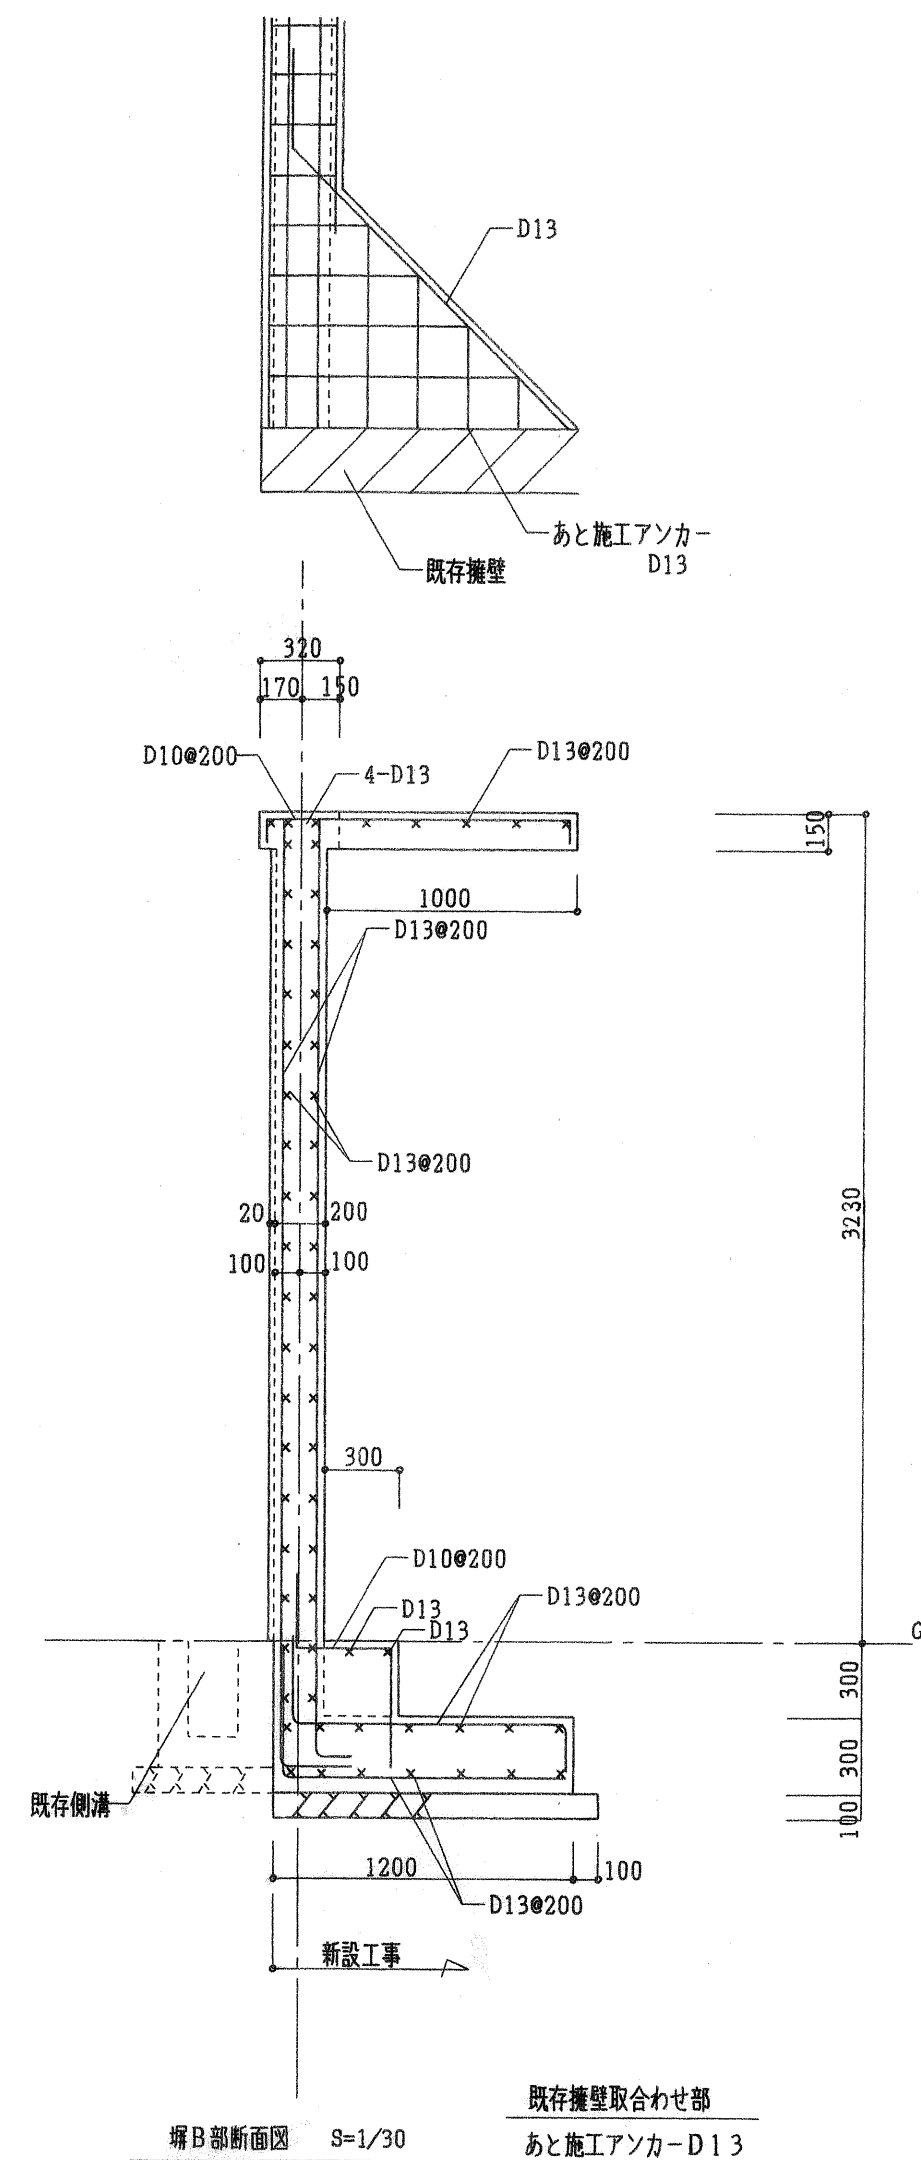

堀C部断面図 S=1/30

高知市都市整備部建築課			
課長	課長補佐	係長	係

スパイラル建築研究所

高知市神田716-3 PHONE. 0888(33)3547
高知県第688号 1級建築士大臣登録第146044号 依光敏明

年 月 日 工事名

高知市総合運動場延長バックスクリーン設置 工事設計図


NO 12



図面名

バックスクリーン基礎図、堀配筋図


SCALE
S=1/50, 30

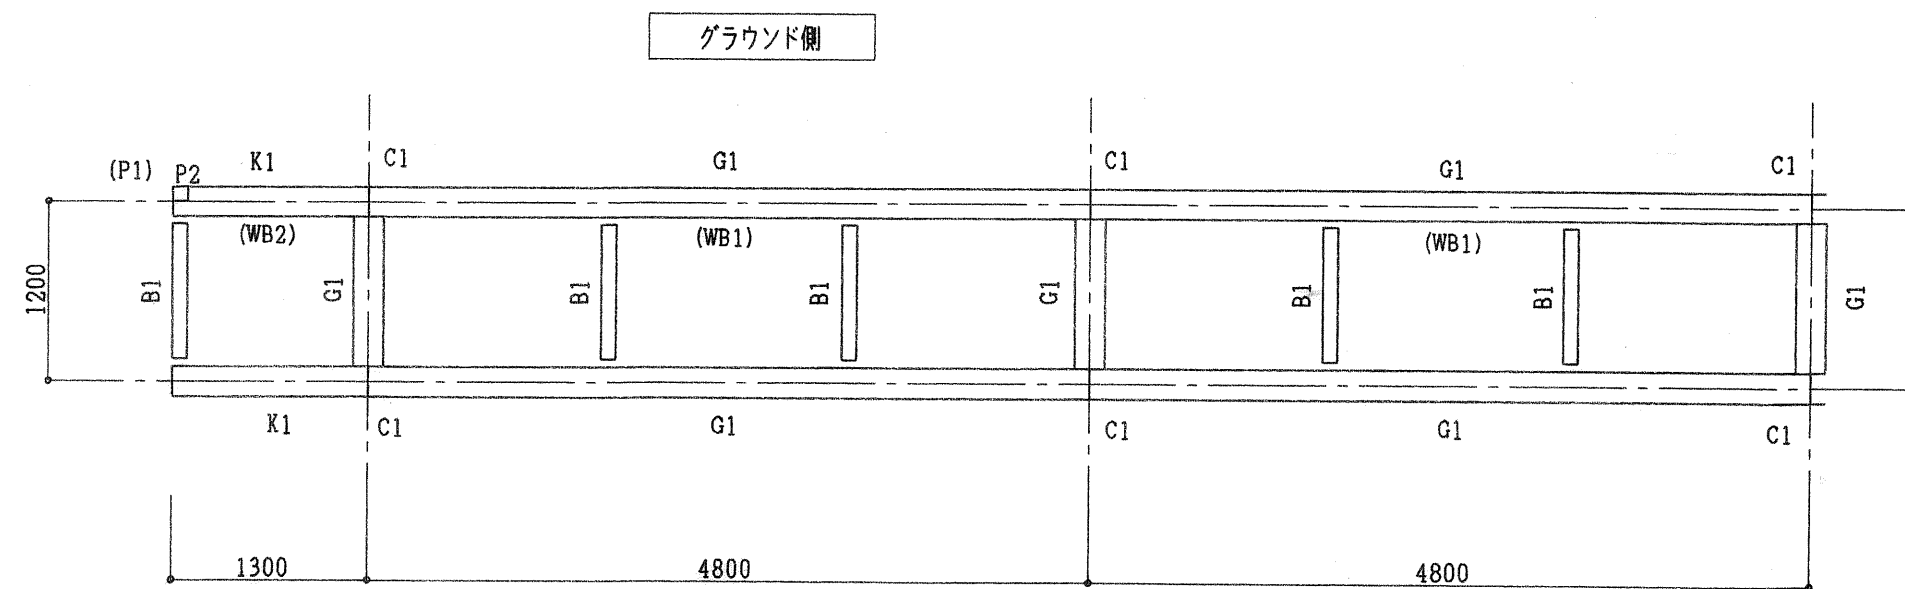

梁伏図 S=1/50

符 号	部 材 リ ス ト
C1	H-200X200X8X12
G1, K1	H-200X200X8X12
B1	H-100X100X6X8
WB1	□-125X125X4.5
WB2	□-100X100X3.2
P1	□-125X125X4.5
P2	□-100X100X3.2





鋼材	SS400 STKR400
ボルト	HTB F8T
	中ボルト (M16)
鋼材は溶融亜鉛メッキ処理とする	
外壁はキーストンプレート12	

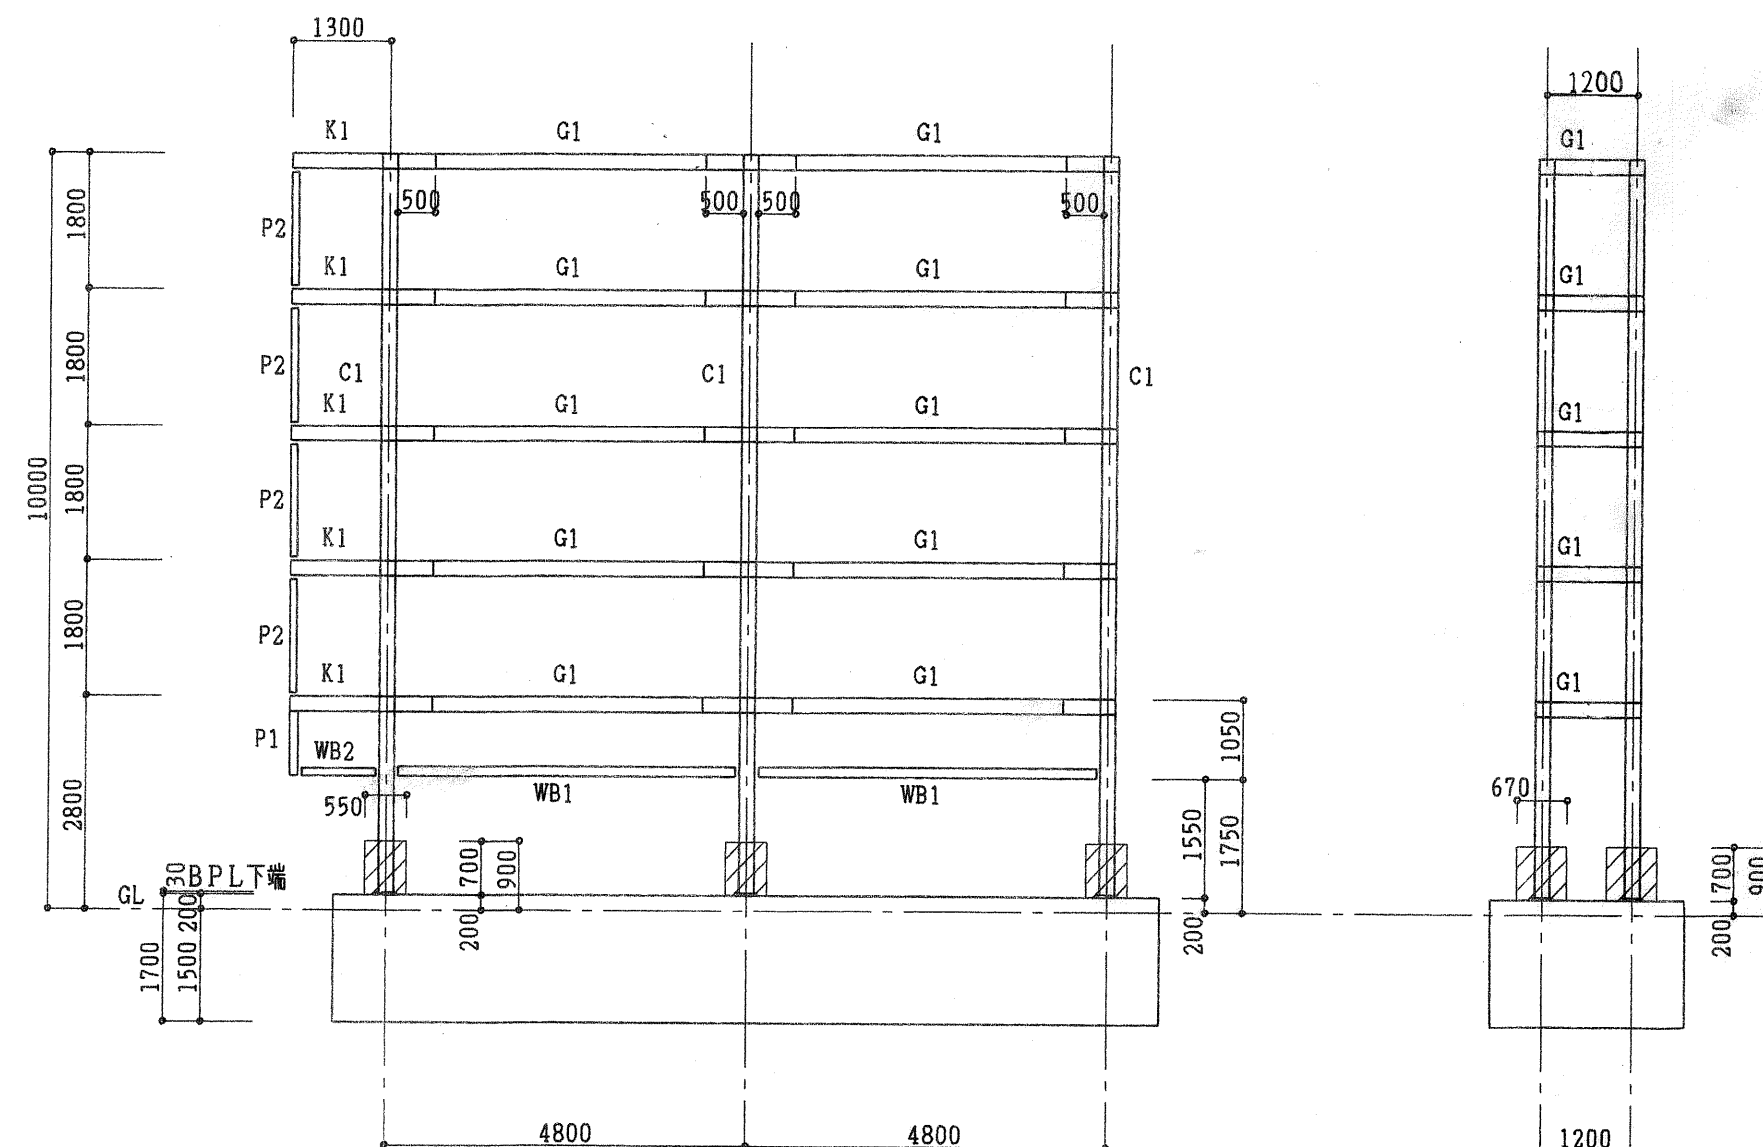

軸組図 S=1/100 WB1, 2 P1, 2はグラウンド側のみ

軸組図 S=1/100

高知市都市整備部建築課			
課 長	課長補佐	係 長	係

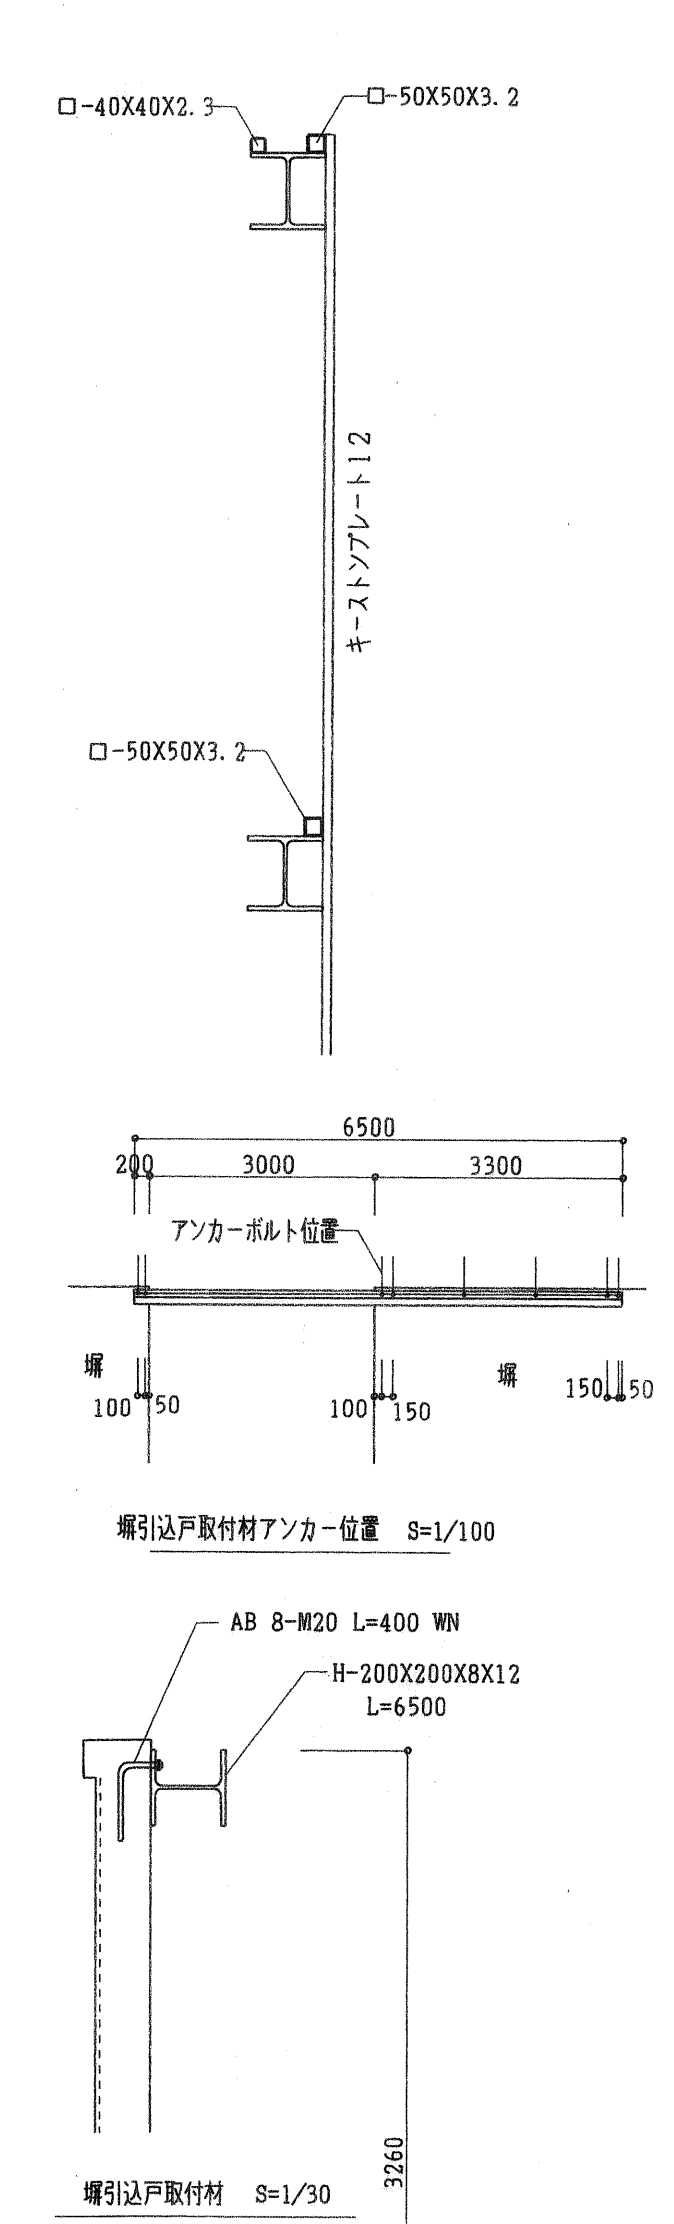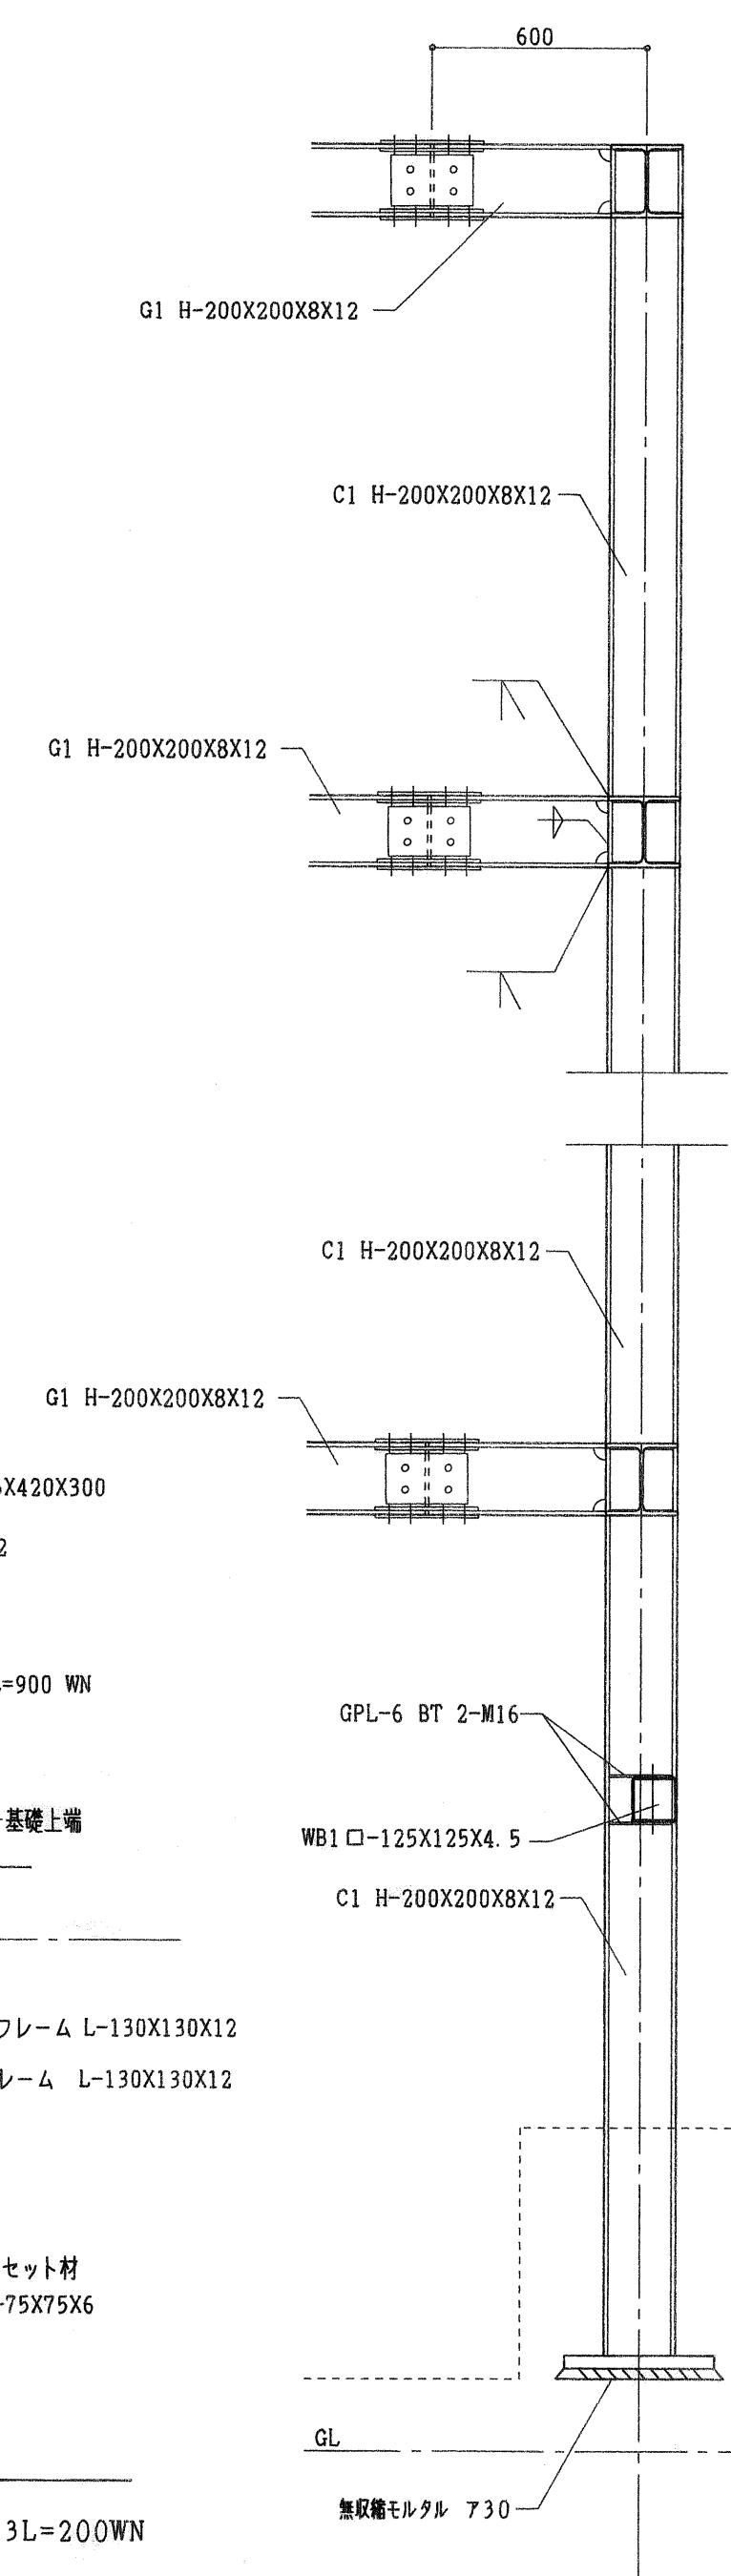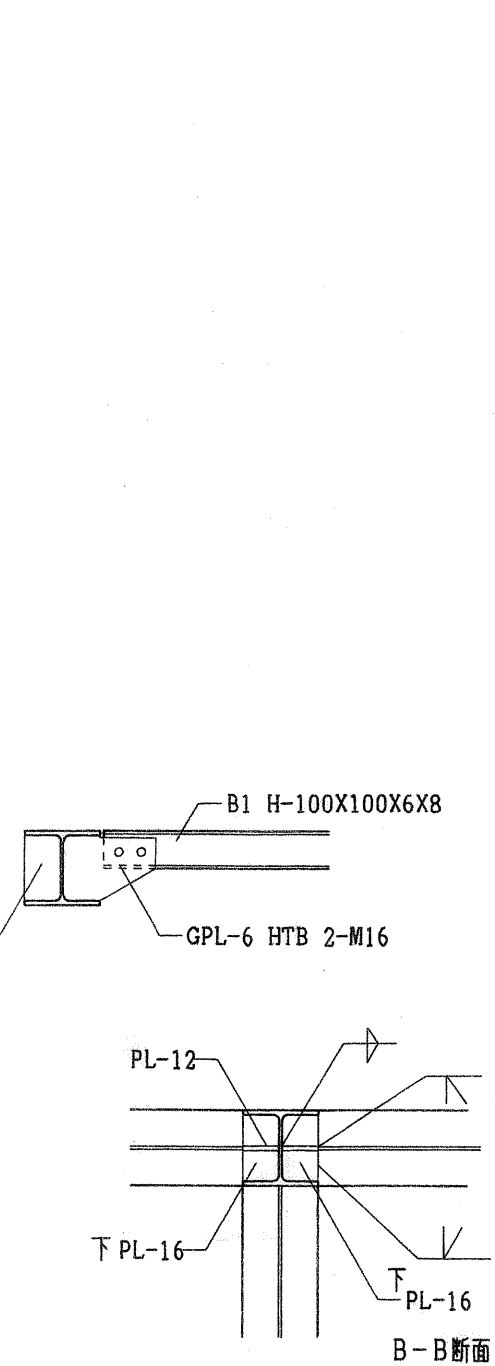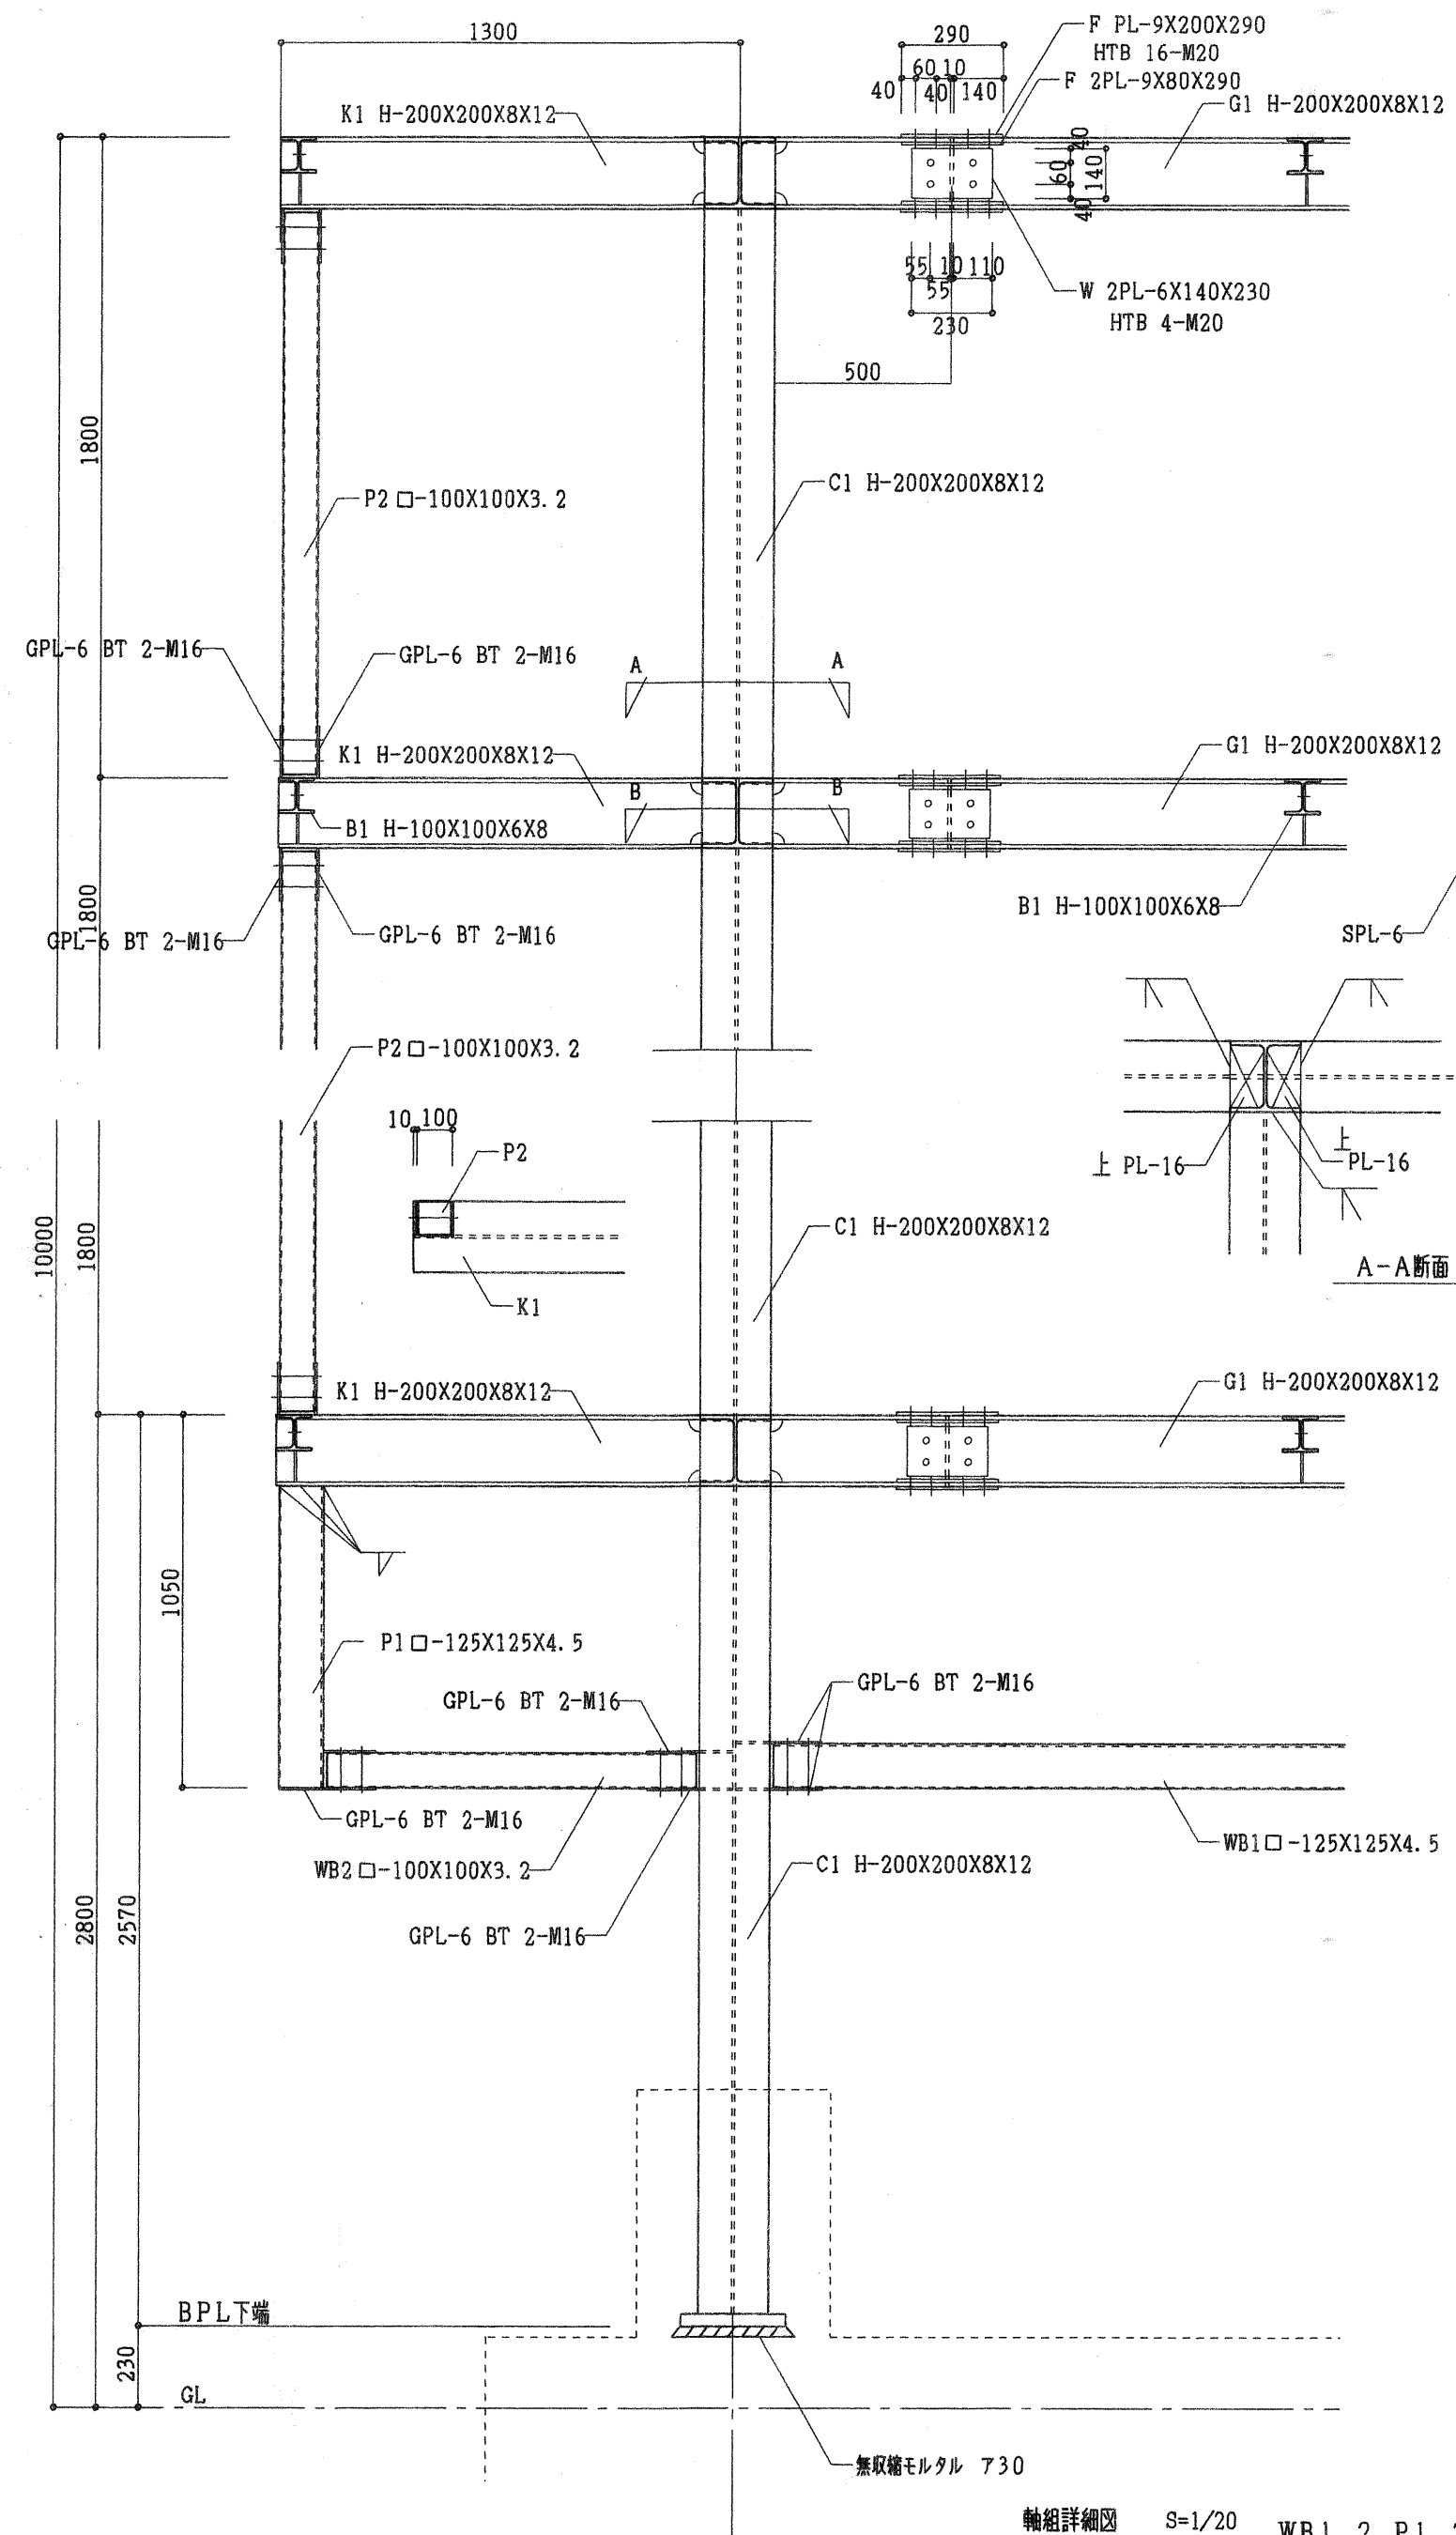

高知市都市整備部建築課			
課長	課長補佐	係長	係
山崎	林	石	南