

仕様書

I 工事概要

1. 工事場所 高知市 分良 町 丁目 番 号 番地

2. 敷地面積

3. 工事種目 1. スコアボード工事 (基礎内) 2. 防球ネット工事 3. 遮光工事 4. スケルトン及び天板工事 5. 付帯設備工事 (照明・パナソニック)

4. 構造概要 RC SRC S CB W 地下地下 階 地上 1 階

5. 面積 建築面積 39.0 m<sup>2</sup> 延床面積 100.86 m<sup>2</sup>

6. 工事期間

7. 用途地域 第1種住専 第2種住専 住居 近商 商業 準工業 工業 工業専用 市街化調整 指定なし

8. その他地域・地区 宅地造成規制区域 急傾斜地崩壊危険区域 農振地域 浄化槽放流規制区域 区画整理事業区域

9. 防火地域 防火地域 準防火地域 法22条指定区域 指定なし

10. 排水とその処理 河川放流 (海、沼) 下水放流 単独処理 合併処理

11. 別途工事 電気設備工事 給排水衛生設備工事 ガス設備工事 合併処理装置設置工事 単独処理装置設置工事 植栽工事 道路工事 舗装工事 幼児遊園工事 防犯設備工事

II 建築工事仕様

1. 図面および特記仕様に記載されていない事項は、すべて建設大臣官房官庁営繕部監修、建築工事共通仕様書 (昭和60年版) による。

2. 特記仕様

- (1) 項目は番号に○印のついたものを適用する。  
(2) 特記事項は◎印のついたものを適用する。  
○印のつかない場合は、※印のついたものを適用する。  
○印と※印のついた場合は共に適用する。  
(3) 特記事項に記載の ( ) 内表示番号は、建築工事共通仕様書の当該項目、当該図又は当該表を示す。  
(4) 材料および製造所の記載順序は不同である。

| 章                                                                       | 項目                                                   | 特記事項   |                                         |                
|-------------------------------------------------------------------------|------------------------------------------------------|---|-----------------------------------------|----------------|-----------------|--------------------|---------|--------------|----------------------|---------------------------------|--------|------|----|----------------|-----------|------|----|--------------|---------------|----|----|-----------------------------------------|----------|------|------------|------------|-----------|-----------|--|
| 1<br>一般<br>共通<br>事項                                                     | ① 適用基準等                                              | ○ 建築工事標準詳細図 建設大臣官房官庁営繕部監修 (昭和60年版)<br>・ 敷地調査工事共通仕様 建設大臣官房官庁営繕部監修 (昭和60年版)<br>・ 公共住宅標準詳細設計図<br>・ 住宅団地屋外施設設計図集<br>各下請負者については下請契約前に下請負承認願を提出し承認を受ける。<br>・ 適用しない<br>○ 適用する 下記の職 ①一級技能士 ●二級技能士<br>・ 造園 ・ とび ・ 凍空空調機械施工 ・ 建築配管 ①型枠施工<br>・ 熱絶縁施工 ①鉄筋立 ・ ブロック建築 ①建築大工 ・ 瓦葺<br>○ 建築板金 ・ スレー施工 ・ 防水施工アスファルト ①防水施工塗膜<br>○ 防水施工シーリング ・ 防水施工合成ゴムシート ①ガラス施工 ・ 石工<br>○ 左官 ・ タイル貼 ①塗装 ①壁装 ・ 床仕上げ施工プラスチック系床<br>○ サッシ施工 ・ 木製具製作 ・ 天井仕上げ (鋼製下地) ①天井ボード仕上げ<br>・ 畳製作 ・ カーベツ系床仕上げ ・ 指物製作 ・ 塗料調色<br>技能士は工事作業中の常駐原則とするが止むを得ない事情がある場合は、監督員の承認を得て巡回指導とすることできる。<br>技能士名簿及合格証明書 (し) については2部監督員に提出する。<br>技能士の適用を受けない職であってもその活用を計るよう努めなければならない。<br>建築材料の製造所、製品及施工業者などは、特記されたもの又は同等以上とする。ただし、同等以上とする場合は総括監督員の承諾を受ける。<br>主要資材の発注先を当該工着手前に文書 (2部) にて提出し承認を受けた後発注するものとする。<br>共通仕様書に記載されている特別な工法は、監督員の承諾を受けて、当該製品の指定工法による。   |                                         |                
|                                                                         | ② 下請負者の承認願                                           |   |                                         
|                                                                         | ③ 技能士                                                |   |                                         
|                                                                         | ④ 建築材料等                                              |   |                                         
|                                                                         | ⑤ 特別な材料の工法                                           |   |                                         
|                                                                         | ⑥ 発生材の処理                                             |   |                                         
|                                                                         | ⑦ 工事写真                                               | 工事写真の撮り方は建設大官房官庁営繕部監修工事写真の撮り方建築編による。<br>工事写真は手札版に引伸し4版台紙に貼り付け場所、日付等必要事項記入の上1部提出する。 (カラー写真とする)<br>下記のものを監督員に提出する。   |                                         |                
|                                                                         | ⑧ 完成写真                                               | <table><tr><th>分類・規</th><th>撮影枚数</th><th>部数</th><th>原版の大きさ (mm)</th></tr><tr><td>・ 手札版</td><td>各室2枚</td><td>1部</td><td></td></tr><tr><td>◎ カラー</td><td>外部3枚</td><td>1部</td><td>※ 100 × 125 以上</td></tr><tr><td>◎ キャビ版</td><td>外部1枚</td><td>1部</td><td>・ 24 × 36 以上</td></tr><tr><td>半切ハル</td><td>1枚</td><td>1部</td><td></td></tr><tr><td>カラーズライド</td><td>1枚</td><td>1部</td><td>24 × 36 以上</td></tr></table><br>完成写真の撮影業者<br>◎ 監督員の承諾する撮影業者<br>上記のほか完成写真の原版をい4面を手札版 (カラー) にて2部を焼付け提出すること。   | 分類・規                                    | 撮影枚数           | 部数              | 原版の大きさ (mm)        | ・ 手札版   | 各室2枚         | 1部                   |                                 | ◎ カラー  | 外部3枚 | 1部 | ※ 100 × 125 以上 | ◎ キャビ版    | 外部1枚 | 1部 | ・ 24 × 36 以上 | 半切ハル          | 1枚 | 1部 |                                         | カラーズライド  | 1枚   | 1部         | 24 × 36 以上 |           |           |  |
|                                                                         | 分類・規                                                 | 撮影枚数   | 部数                                      | 原版の大きさ (mm)    |                 |                    
|                                                                         | ・ 手札版                                                | 各室2枚   | 1部                                      |                |                 
|                                                                         | ◎ カラー                                                | 外部3枚   | 1部                                      | ※ 100 × 125 以上 |                 |                    
|                                                                         | ◎ キャビ版                                               | 外部1枚   | 1部                                      | ・ 24 × 36 以上   |                 |                    
|                                                                         | 半切ハル                                                 | 1枚   | 1部                                      |                |                 
|                                                                         | カラーズライド                                              | 1枚   | 1部                                      | 24 × 36 以上     |                 |                    
|                                                                         | ⑨ 設備工事との取合い                                          | 施工範囲<br>※ 図示した鉄筋コンクリート部の貫通孔、開口部の補強<br>※ 図示した壁、天井仕上材、下地材の切込み及び下地材の補強<br>◎ 図示した共通仮設、直接仮設の他設備工事との区分により負担する事項。   |                                         |                
|                                                                         | ⑩ 火災保険その他の保険                                         | 出来高による中間支払い請求に火災保険を締結するものとし契約金額は前払金を含むものとする。受取人は高知市長し契約工期以後 (20日、30日) を超える日数を保険期間とする。   |                                         |                
| ⑪ 統括安全衛生管理義務者の指名                                                        | 労働安全衛生法第30条第2に基づく指名をおこなう。                            |   |                                         
| ⑫ 建設業退職金共済加入証紙の貼付け                                                      | 工事現場で就労する労働者に対し証紙を交付するよう努める事。又掛金納付書を市に提出するものとする。     |   |                                         
| ⑬ 保安要員の配置・道路等の清掃                                                        | 工事請負者が責任を持って行にあたる事。                                  |   |                                         
| ⑭ 養生                                                                    | ・ 程度 (7部7箇条) ( )                                     |   |                                         
| ⑮ 完成図                                                                   | マイクロフィルムにて配置し各階平面図、仕上表 (メーカー名、品番等) 矩計図、建具リストを1部提出する。 |   |                                         
| ⑯ 工事現場の安全衛生管理                                                           | 工事現場においては、常に整理頭を行い、特に危険箇所の点検を行うなど事故の防止に努める。          |   |                                         
| 2<br>仮<br>設<br>工<br>事                                                   | ① 監督員事務所                                             | ※ 設ける<br>・ 1号 ・ 2号 ◎ 3号 ・ 4号 ・ 5号 ・ 程度 (2.3.1表)<br>・ 設けない<br>構内既存の施設 ◎ 利用できる ◎ 有償 ・ 無償 ※ 利用できない<br>構内既存の施設 ◎ 利用できる ◎ 有償 ・ 無償 ※ 利用できない<br>・ 行う ・ 行わない<br>程度 ( )<br>本工事に関係ある部分で設備業者の利用できるものは無償で提供する。   |                                         |                
|                                                                         | ② 工事用水                                               |   |                                         
|                                                                         | ③ 工事用電力                                              |   |                                         
| 3<br>土<br>工<br>事                                                        | ④ 仮囲い                                                |   |                                         
|                                                                         | ⑤ 内外足場                                               |   |                                         
|                                                                         | ① 埋もれどし及び盛り土の種別                                      | ・ A種 ※ B種 (不足分については購入とす) (3.2.1表)<br>※ 構外搬出適切処理 ◎ 構内指示の場所に敷ならし (3.2.5)<br>・ 構内指示の場所にたい積<br>残土処分に先立ち処分地の法的規制のないむね係員に文書にて報告する。<br>※ 行う<br>・ 良土にて設計地盤まで盛土整地する。 範囲 ( ) 厚さ ( )<br>◎ 原形の復旧 ・ 行わない   |                                         |                
| 4<br>地<br>業<br>工<br>事                                                   | ② 残土処分                                               |   |                                         
|                                                                         | ③ 整地・跡片付                                             |   |                                         
|                                                                         | ① くい打ち試験                                             | 図示の 本 L = m φ = m/m (4.6.1) (4.6.2)<br>- プレボーリング掘削深さ GL - m<br>設計支持力 400 t/本 (4.6.3)<br>支持力の算定方法 ※ 建設省告示第111号による。 (4.6.5)<br>(4.2.1) (4.2.3) (4.3.1) (4.3.3) (4.6.2) <table><tr><th>くいの種類</th><th>遠心力鉄筋コンクリートくい</th><th>プレストレストコンクリートくい</th><th>高強度プレストレストコンクリートくい</th></tr><tr><td>規格・材質など</td><td>※ 1種<br/>・ 2種</td><td>※ A種<br/>・ B種<br/>・ C種</td><td>◎ A種 (7筋)<br/>◎ B種 (11筋)<br/>・ C種</td></tr><tr><td>長さ (m)</td><td></td><td></td><td>220 (〒12+±10)</td></tr><tr><td>断面寸法 (mm)</td><td></td><td></td><td>400 350 φ</td></tr><tr><td>長期設計支持力 (t/本)</td><td></td><td></td><td>40 t<sub>(容)</sub> 30 t<sub>(計)</sub></td></tr><tr><td>継手及び継手形状</td><td>・ なし</td><td>◎ あり ◎ 溶接式</td><td>・ ( )</td></tr><tr><td>先端部形式及び形状</td><td colspan="3">ハンシル 用ソア型</td></tr></table><br>工法 (4.2.2) (4.3.2)<br>※ 打撃工法<br>施工法 ※ プレボーリング併用工法 ◎ 直接工法<br>ハンマー ◎ ディーゼルハンマー<br>くい打込み機の機種 ◎ 3点支持クローラクレーン<br>プレボーリング掘削深さ GL - m (オーガー径 - m)<br>・ セメントミルク工法<br>施工業者<br>プレボーリング掘削深さ GL - m<br>くいの打止め処理 ※ 打撃による打止め<br>掘削工法 ・ アースドリル工法 ・ リバース工法 ・ オールケーシング工法 (4.4.4)<br>掘削深さ (m) ・ ・ ・ ・ ・<br>断面寸法 (m) ・ ・ ・ ・ ・<br>長期設計支持力 (t/本)<br>コンクリートの種別 ・ A種 ・ B種 (4.4.1表)<br>鉄筋の種別 ※ 異形鉄筋 (※ A類 ・ B類) (4.4.3) | くいの種類                                   | 遠心力鉄筋コンクリートくい  | プレストレストコンクリートくい | 高強度プレストレストコンクリートくい | 規格・材質など | ※ 1種<br>・ 2種 | ※ A種<br>・ B種<br>・ C種 | ◎ A種 (7筋)<br>◎ B種 (11筋)<br>・ C種 | 長さ (m) |      |    | 220 (〒12+±10)  | 断面寸法 (mm) |      |    | 400 350 φ    | 長期設計支持力 (t/本) |    |    | 40 t <sub>(容)</sub> 30 t <sub>(計)</sub> | 継手及び継手形状 | ・ なし | ◎ あり ◎ 溶接式 | ・ ( )      | 先端部形式及び形状 | ハンシル 用ソア型 |  |
| くいの種類                                                                   | 遠心力鉄筋コンクリートくい                                        | プレストレストコンクリートくい   | 高強度プレストレストコンクリートくい                      |                |                 
| 規格・材質など                                                                 | ※ 1種<br>・ 2種                                         | ※ A種<br>・ B種<br>・ C種   | ◎ A種 (7筋)<br>◎ B種 (11筋)<br>・ C種         |                |                 
| 長さ (m)                                                                  |                                                      |   | 220 (〒12+±10)                           |                |                 
| 断面寸法 (mm)                                                               |                                                      |   | 400 350 φ                               |                |                 
| 長期設計支持力 (t/本)                                                           |                                                      |   | 40 t <sub>(容)</sub> 30 t <sub>(計)</sub> |                |                 
| 継手及び継手形状                                                                | ・ なし                                                 | ◎ あり ◎ 溶接式   | ・ ( )                                   |                |                 
| 先端部形式及び形状                                                               | ハンシル 用ソア型                                            |   |                                         
| 5<br>場<br>所<br>打<br>ち<br>こ<br>ン<br>ク<br>リ<br>ー<br>ト<br>く<br>い<br>地<br>業 | ② 既成コンクリートくい及び鋼くい地業                                  |   |                                         
|                                                                         | ③ 場所打ちコンクリートくい地業                                     |   |                                         

|                                                            |                        |    |       |              |
|------------------------------------------------------------|------------------------|----|-------|--------------|
| 工事名<br>仕様書 (1)<br>東部総合運動場整備事業<br>東部球場改修工事 (フェンス・照明・排水設備工事) |                        |    |       |              |
| 高知市                                                        | 課長<br>課長補佐<br>係長<br>設計 | 作成 | 年 月 日 | 図面番号<br>1/25 |

| 章   | 項目                    | 特記事項   | 章   | 項目       | 特記事項   | 章       | 項目    | 特記事項                               | |
|---|
| 4   | その他のくい地業              |   | 7   | 無筋コンクリート | 組骨材の最大寸法（捨コンリート及び防水押さえコンクリートの場合）（6.9.2）<br>※ 25mm<br>下表以外は 6.9.1 表による 記の設計基準強度 $F_0$ (kg/cm <sup>2</sup> ) に 3 項の水セメント比及び気温によるコンクリート強度修正は行わない。<br><table><tr><th>種類</th><th>別</th><th>設計基準強度 <math>F_0</math> (kg/cm<sup>2</sup>)</th><th>適用箇所</th></tr><tr><td rowspan="2">○ 普通コンクリート</td><td>A 種</td><td>180</td><td></td></tr><tr><td>B 種</td><td>150</td><td></td></tr></table><br><table><tr><th>水セメント比 (o/wt)</th><th>スラ</th><th>適用箇所</th></tr><tr><td></td><td></td><td></td></tr></table><br>○ 混和剤 <u>バーストム</u><br>・ 止水板付型わく張張材（適用箇所）<br>材 種<br>適用箇所<br><table><tr><th>種 別</th><th>適用箇所</th></tr><tr><td>・ A 種</td><td></td></tr><tr><td>・ B 種</td><td>屋根防水層の、屋根防水層押さえコンクリート</td></tr></table><br>○ 合板を使用する場合<br><table><tr><th>種 別</th><th>適用箇所</th></tr><tr><td>・ A 種</td><td>※ 図示による</td></tr><tr><td>・ B 種</td><td>※ 図示による</td></tr><tr><td>・ C 種</td><td>※ 図示による</td></tr></table><br>合板を使用しない場合 <u>一部 特殊ポリマレン材料使用（ポリマレンロック）</u><br>監督員の指示による | 種類      | 別     | 設計基準強度 $F_0$ (kg/cm <sup>2</sup> ) | 適用箇所  | ○ 普通コンクリート | A 種   | 180 |       | B 種 | 150 |       | 水セメント比 (o/wt) | スラ | 適用箇所 |       |  |  | 種 別   | 適用箇所 | ・ A 種   |     | ・ B 種 | 屋根防水層の、屋根防水層押さえコンクリート | 種 別  | 適用箇所  | ・ A 種 | ※ 図示による | ・ B 種 | ※ 図示による | ・ C 種 | ※ 図示による |  | 8<br>ブロックおよび ALC パネル工事 | ① 空胴コンクリートブロックの種類<br>② ブロックの鉄筋の種類<br>3 れんがの種類<br>4 キャスタブル耐火物<br>5 ALC パネルの種類<br>6 外壁パネルの取り付け工法<br>7 間仕切壁パネルの取り付け工法 | 種別 ⑧ 8.1.1 表による<br>厚さ 100% ※ 図示<br>異形鉄筋 ⑧ A 種 ⑧ B 種<br>種別 ⑧ S D 30<br>壁の配筋間隔は 8.1.5 表による<br>主筋に継手を設けてはならないが、帳壁の場合で所定のアーク溶接を行う場合には継手を設けることができる。<br>普通れんが ※ 1 種<br>耐火れんが ※ 8 種または 9 種<br>防火石及び耐火れんが積用目地材 旭硝子（BO-13）、日米炉材製造（P-130）<br>品川白煉瓦（MHTC-D）<br>製造所 旭硝子（ライトキャスター 10 S）、日米炉材製造（CA-130）、<br>品川白煉瓦（LCT）<br>・ 床用<br>・ 壁用<br>種別 ・ A 種 ※ B 種 ・ C 種 ・ D 種<br>出隅入隅部の目地幅<br>パネル相互の接合部 ※ シーリング材（ポリサルファイド系（低モデュラスタイプ））<br>種別 ※ A 種 ・ B 種 ・ C 種 ・ D 種 | |
| 種類                                                                                                   | 別                     | 設計基準強度 $F_0$ (kg/cm <sup>2</sup> )   | 適用箇所   | |
| ○ 普通コンクリート                                                                                           | A 種                   | 180   | |
|   | B 種                   | 150   | |
| 水セメント比 (o/wt)                                                                                        | スラ                    | 適用箇所   | |
| |
| 種 別                                                                                                  | 適用箇所                  | |
| ・ A 種                                                                                                | |
| ・ B 種                                                                                                | 屋根防水層の、屋根防水層押さえコンクリート | |
| 種 別                                                                                                  | 適用箇所                  | |
| ・ A 種                                                                                                | ※ 図示による               | |
| ・ B 種                                                                                                | ※ 図示による               | |
| ・ C 種                                                                                                | ※ 図示による               | |
| 5   | 鉄筋工事                  | 鉄筋の種類<br><table><tr><th>種 別</th><th>種 別</th><th>径 (mm)</th></tr><tr><td rowspan="3">異形鉄筋</td><td>SD 30</td><td></td></tr><tr><td>SD 35</td><td></td></tr><tr><td>SD 40</td><td></td></tr><tr><td>・ A 類</td><td></td><td></td></tr><tr><td>・ B 類</td><td></td><td></td></tr><tr><td>丸 鋼</td><td>※ A 類</td><td></td></tr><tr><td></td><td>・ B 類</td><td></td></tr></table><br>溶接金網<br>鉄筋の継手<br>耐久上不利な箇所などの鉄筋のかぶり厚さ<br>帯 筋<br>はり貫通孔補強<br>打継部の鉄筋の組立<br>配 筋 要 領 | 種 別   | 種 別      | 径 (mm)   | 異形鉄筋    | SD 30 |                                    | SD 35 |            | SD 40 |     | ・ A 類 |     |     | ・ B 類 |               |    | 丸 鋼  | ※ A 類 |  |  | ・ B 類 |      | (5.1.1)(5.1.2)<br><table><tr><th>種 別</th><th>種 別</th><th>径 (mm)</th></tr><tr><td rowspan="3">異形鉄筋</td><td>SD 30</td><td></td></tr><tr><td>SD 35</td><td></td></tr><tr><td>SD 40</td><td></td></tr><tr><td>・ A 類</td><td></td><td></td></tr><tr><td>・ B 類</td><td></td><td></td></tr><tr><td>丸 鋼</td><td>※ A 類</td><td></td></tr><tr><td></td><td>・ B 類</td><td></td></tr></table><br>網目の形状 寸法・径 (mm)<br>※ 重ね継手 ガス圧接（径 19 mm 以上）<br>形の種別 構造関係共通事項による<br>補強形式 構造関係共通事項による<br>※ 原則としてコンクリート打設前に完了させ監督員の検査を受ける。<br>構造関係共通事項による | 種 別 | 種 別   | 径 (mm)                | 異形鉄筋 | SD 30 |       | SD 35   |       | SD 40   |       | ・ A 類   |  |                        | ・ B 類   |   |  | 丸 鋼 | ※ A 類 |  |  | ・ B 類 |  | 6<br>コンクリート工事 | 1 設計基準強度<br>2 レデミクストコンクリートの種別<br>3 細骨材の塩分含有料<br>4 セメントの種類<br>5 混和材料<br>6 防 錆 剤 | ※ 普通コンクリート 下記の設計基準強度 $F_0$ (kg/cm <sup>2</sup> ) に 3 項の水セメント比及び気温によるコンクリート強度の補正を行う<br>(6.1.2)<br><table><tr><th>設計基準強度 <math>F_0</math> (kg/cm<sup>2</sup>)</th><th>適用箇所</th><th>スラン</th></tr><tr><td></td><td></td><td></td></tr><tr><td></td><td></td><td></td></tr><tr><td></td><td></td><td></td></tr></table><br>・ 軽量コンクリート<br>(6.1.2)(6.7.2)(6.7.1 表)<br><table><tr><th>設計基準強度 <math>F_0</math> (kg/cm<sup>2</sup>)</th><th>種 別</th><th>気乾単位容積重量 (t/m<sup>3</sup>)</th><th>適用箇所</th></tr><tr><td>210</td><td>・ 1 種 ・ 2 種</td><td></td><td></td></tr><tr><td>180</td><td>・ 1 種 ・ 2 種</td><td></td><td></td></tr><tr><td>150</td><td>・ 1 種 ・ 2 種</td><td></td><td></td></tr></table><br>I 類 ・ II 類<br>0.04 %wt 以下<br>0.04 %wt 以下ただし監督員の承諾をえて 0.1 o/wt 以下のものを使用できる。<br>ただし 0.04 o/wt 以下でも水セメント比は 55 (o/wt) 以下とし、A E 減水剤を使用する。<br>普通ポルトランドセメントまたは混合セメントの A 種<br>・ 早強ポルトランドセメント<br>混和剤 A E 剤または A E 減水剤標準形<br>製造所 A E 剤 山宗化学（ヴィンゾル）、竹本油脂（チューボール C）<br>A E 減水剤 花王石鹼（マイティ 150 RA）、山宗化学（ヴィンゾル 80）、<br>日本シーカ（ブラストクリート NC）、竹本油脂（チューボール EX）、日槽マスタービルダーズ（ボソリス NO 70）、藤沢<br>薬品工業（バリックス）、山陽国策バルブ（サンフロー K）<br>混和材<br>※ 使用する<br><table><tr><th>材 料</th><th>適用箇所</th></tr><tr><td>TIS A 620 規格品</td><td></td></tr></table><br>・ 使用しない | 設計基準強度 $F_0$ (kg/cm <sup>2</sup> ) | 適用箇所 | スラン |  |  |  |  |  |  |  |  |  | 設計基準強度 $F_0$ (kg/cm <sup>2</sup> ) | 種 別 | 気乾単位容積重量 (t/m <sup>3</sup> ) | 適用箇所 | 210 | ・ 1 種 ・ 2 種 |  |  | 180 | ・ 1 種 ・ 2 種 |  |  | 150 | ・ 1 種 ・ 2 種 |  |  | 材 料 | 適用箇所 | TIS A 620 規格品 |  | 7<br>鉄骨工事 | ① 鋼材の種類<br>② 高力ボルト<br>③ スタッダ溶接用材料<br>④ ターンバックル<br>⑤ 溶接部の試験<br>⑥ アンカーボルトの保持及び埋込工法<br>⑦ 柱底ならしモルタル<br>8 軽量形鋼構造<br>⑨ 鉄骨の製作所<br>⑩ さび止め塗料塗り<br>⑪ 施 工 要 領 | (7.2.1)<br><table><tr><th>材 質</th><th>規 格</th><th>使用箇所</th></tr><tr><td>・ SS 41</td><td>※ S 規格品 ・ JIS 規格同等品</td><td></td></tr><tr><td>・</td><td>※ S 規格品 ・ JIS 規格同等品</td><td></td></tr><tr><td>・</td><td>※ S 規格品 ・ JIS 規格同等品</td><td></td></tr><tr><td>・</td><td>※ S 規格品 ・ JIS 規格同等品</td><td></td></tr></table><br>・ JIS 型 ⑧ 特別（セットの種類 ※ 2 種（FIOT）<br>特殊型製作所 滋賀ボルト（S ボルト）、神鋼ボルト（神鋼トルコンボルト）、住友<br>金属工業（ボルト）、日亜鋼業（サントルクボルト）、日鉄ボルト<br>（TC ボルト）、ナット付ビルテン）、日本ファスナー（川鉄リバート<br>ルクボルト<br>製造所 日本スタッドウエーピング、岡部、日本ドライブイット<br>鋼の種類 ⑧ 割棒 ・ パイプ式<br>ボルトの種類 ⑧ 羽子ボルト ・ 両ねじボルト ・ アイボルト<br><table><tr><th>試験の種類</th><th>試験箇所</th><th>試験数</th><th>備 考</th></tr><tr><td>○ 超音波探傷試験</td><td>はニヨル</td><td></td><td></td></tr><tr><td>・ 浸透探傷試験</td><td></td><td></td><td></td></tr></table><br>種別 ○ A 種 ※ B 種 ・ C 種<br>工法 ○ A 種 ※ B 種<br>無収縮モルタル製造所 A 商会（ノンシュリンクグラウトプレミックス）<br>日トスタービルダーズ（エムベコグラウトプレミックス）<br>丸鋼の種別 ・ A 種 ・ B 種<br>※ 監督員の承諾する製作<br>・ 製作者<br>・ 建設省告示 1103 号に認定工場<br>○ 社団法人全国鉄構工業会認定工場<br>※ さび止め塗料は 17 章 3 による<br>○ 図示による 溶融亜めっき<br>構造関係共通事項による。（但し鉄骨工事施工要領による） | 材 質 | 規 格 | 使用箇所 | ・ SS 41 | ※ S 規格品 ・ JIS 規格同等品 |  | ・ | ※ S 規格品 ・ JIS 規格同等品 |  | ・ | ※ S 規格品 ・ JIS 規格同等品 |  | ・ | ※ S 規格品 ・ JIS 規格同等品 |  | 試験の種類 | 試験箇所 | 試験数 | 備 考 | ○ 超音波探傷試験 | はニヨル |  |  | ・ 浸透探傷試験 |  |  |  |
| 種 別                                                                                                  | 種 別                   | 径 (mm)   | |
| 異形鉄筋                                                                                                 | SD 30                 | |
|   | SD 35                 | |
|   | SD 40                 | |
| ・ A 類                                                                                                | |
| ・ B 類                                                                                                | |
| 丸 鋼                                                                                                  | ※ A 類                 | |
|   | ・ B 類                 | |
| 種 別                                                                                                  | 種 別                   | 径 (mm)   | |
| 異形鉄筋                                                                                                 | SD 30                 | |
|   | SD 35                 | |
|   | SD 40                 | |
| ・ A 類                                                                                                | |
| ・ B 類                                                                                                | |
| 丸 鋼                                                                                                  | ※ A 類                 | |
|   | ・ B 類                 | |
| 設計基準強度 $F_0$ (kg/cm <sup>2</sup> )                                                                   | 適用箇所                  | スラン   | |
| |
| |
| |
| 設計基準強度 $F_0$ (kg/cm <sup>2</sup> )                                                                   | 種 別                   | 気乾単位容積重量 (t/m <sup>3</sup> )   | 適用箇所   | |
| 210                                                                                                  | ・ 1 種 ・ 2 種           | |
| 180                                                                                                  | ・ 1 種 ・ 2 種           | |
| 150                                                                                                  | ・ 1 種 ・ 2 種           | |
| 材 料                                                                                                  | 適用箇所                  | |
| TIS A 620 規格品                                                                                        | |
| 材 質                                                                                                  | 規 格                   | 使用箇所   | |
| ・ SS 41                                                                                              | ※ S 規格品 ・ JIS 規格同等品   | |
| ・   | ※ S 規格品 ・ JIS 規格同等品   | |
| ・   | ※ S 規格品 ・ JIS 規格同等品   | |
| ・   | ※ S 規格品 ・ JIS 規格同等品   | |
| 試験の種類                                                                                                | 試験箇所                  | 試験数   | 備 考   | |
| ○ 超音波探傷試験                                                                                            | はニヨル                  | |
| ・ 浸透探傷試験                                                                                             | |
| 8   | 防水工事                  | 1 アスファルト防水<br>2 断熱工法の断熱材<br>立上りのコンクリート<br>伸 縮 目 地   | (9.1.1～9.1.6 表)<br><table><tr><th>施 工 箇 所</th><th>種 別</th><th>施 工 箇 所</th><th>種 別</th></tr><tr><td></td><td></td><td></td><td></td></tr><tr><td></td><td></td><td></td><td></td></tr></table><br>アスファルト 3 種<br>製造所 田島ルーフィング（三星ハイコート）、日新工業（マルエスコンパウンド 3 号）、東亜<br>工業（TN コード 3 号）、東興アスファルト工業（TOKO アクアタイト）、三島工業<br>（アスファルトコンパウンド 3 種）、七王工業（ナナオコンパウンド 3 種）、昭石化工（フ<br>ジコン 3 種）、東和工業（ボナンザコンパウンド）、大協石油（大協アスファルトコン<br>パウンド 3 種）<br>穴あきアスファルトフィニング<br>※ JIS 規格品又は JIS 規格同等品 ・ JIS 規格品<br>ストレッチルフィニング<br>※ JIS 規格品又は JIS 規格同等品 ・ JIS 規格品<br>施工業者<br>タイガーアスファルト防水工業協同組合、東西アスファルト事業協同組合、日本アスファルト<br>防水工業協同組合、東亜アスファルト防水事業協同組合、全日アスファルト防水事業協同組合、<br>ゴムアスファルト防水工事事業協同組合の会員および三星産業、東興アスファルト工業、全日本<br>特殊アスファルト協同組合<br>材質 ※ ポリスチレンフォーム保温材 B 類 3 種<br>※ JIS 規格品又は JIS 規格同等品 ・ JIS 規格品<br>厚さ ・ 25<br>打放し仕上げの種別<br>⑧ 6.13.2 表の B 種<br>・ アスファルト目地<br>・ 既製目地<br>既製目地製造所 早川ゴム（サンタックレベラ F <sub>1</sub> 、Y タイプ 25）、山出興産（クラクタイトソフ<br>ト 25）、ドラフトタイト工業（メジタック 25）、タイセイ商会（エキスパン<br>タイ 25 T-55-A） | 施 工 箇 所  | 種 別   | 施 工 箇 所 | 種 別   | |
| 施 工 箇 所                                                                                              | 種 別                   | 施 工 箇 所   | 種 別   | |
| |
| |
| 仕 様 書 (2)<br>工事名 東部総合運動場整備事業<br>東部球場サブグラウンド及び 4 号陸上競技場<br>高知市 課 長 課長補佐 係 長 設 計 図面番号<br>作成 年 月 日 2/25 | |

| 章  | 項目            | 特記事項   | 章  | 項目 | 特記事項      | 章   | 項目 | 特記事項 |   |   |   |   |   |      |   |
|----|---------------|---|----|----|-----------|---|----|------|---|---|---|---|---|------|---|
| 5  | 合成高分子ルーフィング防水 | (9.2.2)(9.2.3)<br>施工箇所種類厚さ(mm)<br>加硫ゴム系1.0※1.2<br>非加硫ゴム系1.5※2.0<br>塩化ビニル樹脂系※2.0・2.5<br>製造所<br>施工業者 上記メーカー又はその指定業者<br>(9.3.2)(9.3.3)<br>施工箇所種類<br>製造所<br>施工業者 上記メーカーまたは指定業者<br>屋内については水張試験を行う。                                      | 11 | 1  | 陶磁器質タイル張り | (11.1.1)<br>施工箇所状寸法(mm)きじうわぐすりその他<br>役物使用箇所<br>内装出隅のみ使用<br>外装※使用い・使用する・<br>タイルの見本焼※行い・行う( )<br>製造所※監の承諾する製造所( )<br>伸縮目地用シーリング用材※9.4.1表のC種(11.1.1)<br>保水剤製造所信越化学(メトロゾ)、松本油脂製薬(マロボローズ)(11.1.1)<br>種類<br>適用タイル種別タイル型わく先付面のせき板の種類<br>50角タイル、50二丁タイルタイルシート法6.13.2表のB種<br>タイルシート法※6.13.2表のB種<br>目地ます法・6.13.2表のB種・金属製タイル型わく先付用パネル<br>大型タイルさん木法6.13.2表のB種<br>きじうわぐすり役物<br>※磁器質・せっき器※使用する・使用しない<br>タイルの見本焼※行い・行わない<br>製造所<br>伸縮目地用シーリング用材※9.4.1表のC種(11.2.3)<br>※立面図・共通仕様(11.1.3)(11.2.5) | 6  | 寸法   | ・ 木部処理<br>範囲……F L + 1,000 以下の構造及び構造下地材、各階床組部、床下地ラワンベヤのうら面<br>薬剤……クロルデン系薬剤及同等以上<br>時期……床組材が取付けられて床板を取付けていない時点<br>・ その他<br>施工に際しては、社団法人日本白蟻対策協会認定の薬液で工事監理者（一般毒液物取扱者）の常駐による施工とする。<br>用材の使用寸法は造作材は仕上り寸法とし、野物材、下地材は荒木寸法とする。<br>但し、巾に規制ある野物材はプレーナー加工とし記入寸法は仕上り寸法とする。<br>又現寸図作成の結果により木柄を多少変更する場合がある。<br>桢材の仕口部分、胴縁の枳り部分、廻り縁の枳り部分、雇い実部分、合板の下地当り部分その他係員の指示するヶ所は酢酸ビニル系又は、合成ゴム系接着剤を使用する。便所、手洗い等湿気の多い場所では耐水性接着剤を使用する。<br>土台、大引の継手は全て防寒決りとする。<br>特記なくともコンクリートに接する木部は全て防腐剤塗りとする。 |   |   |   |   |      |   |
|    | 6             | 塗膜防水   |    |    |           | 製造所 東洋ゴム工業(株)   |    |      |   |   |   |   |   |      |   |
|    | 7             | 漏水試験   |    |    |           | 製造所 信越化学(株)   |    |      |   |   |   |   |   |      |   |
|    | 8             | シーリング用材料   |    |    |           | (9.4.2)(9.4.1表)(10.2.3)(10.3.3)(11.1.1)(11.1.3)(11.2.3)(11.2.5)(15.6.2)(16.2.4)(16.11.1)(16.11.3)<br>施工箇所種別材種<br>伸縮目地用シーリング用材B種ポリサルファイドシーリング<br>外壁伸縮目地用シーリング用材B種ポリサルファイドシーリング   |    |      |   |   |   |   |   |      |   |
|    | 9             | 耐酸被覆メタル   |    |    |           | ・ 黒 オリエンタルメタル製造(オリエンタルメタル)、大島応用化学工業(スタンダードメタル)<br>・ カラー オリエンタルメタル製造(オリエンタルカラースーパーメタル)、大島応用化学工業(ケミカラーオーンメタル)   |    |      |   |   |   |   |   |      |   |
|    | 10            | モルタル防水   |    |    |           | ユニロン防水 第(1.2.3.4)(A B)工法<br>その他の防水剤 マグナ-2号、シーカーNo1、タイトレックス、ニコロコート、ニポールLS-206、の各社使用の標準仕様による。   |    |      |   |   |   |   |   |      |   |
|    | 11            | 保証書   |    |    |           | アスファルト防水 請負者、施工者、協同組合連名による屋外10年屋内10年<br>その他(塗膜防水) 請負者、施工者、連名による 5 年   |    |      |   |   |   |   |   |      |   |
|    | 10            | 花こう岩類の石張り及び大理石張り   |    |    |           | 石の種類 花こう岩・大理石<br>石の品質 1等品・2等品・3等品<br>石、仕上げなどの種類(10.2.2)(10.3.2)(10.2.2表)(10.2.2表)(10.3.1表)<br>施工箇所種類産地名称仕上げの種類<br>種石の種類・大きさ(10.4.2)<br>※ 大理石の類(12mm以下)・花こう岩の類(6mm以下)<br>※ テラズブロックの取付は10.4.3による。<br>・ 関ヶ原石材、矢橋大理石<br>・ 三洋石材、朝日石材、岩崎大理石工業、朝日産業、田元業務店、寺島大理石工業、長門石材、常盤石材工業、山陽石材、黒髪石材<br>・ 監督員の承諾する製造所   |    |      | 12   | 1 | 木 | 材種 杉、桧、栂<br>木材の含水率※A種・B種(12.1.1表)<br>造作材の等級※A種・B種(12.1.2表)<br>種別材種等級<br>構造材杉※B種<br>構造下地材杉※B種<br>造作材杉、桧、栂※A種・B種(12.1.4表)<br>化粧単板の樹種及び厚さ(12.1.6)<br>施工箇所樹種厚さ(mm)施工箇所樹種厚さ(mm)<br>柱杉※1・天井板杉※0.2・<br>かも居、なげし、廻縁杉※0.8・敷居サクラ※15・<br>単材の樹種及び厚さ(12.1.7)<br>施工箇所樹種厚さ(mm)<br>③ 行わない※う( ) (12.1.13)<br>本工事は監督者にあらかじめ用薬剤メーカー及び直接工事者(社団法人日本白蟻対策協会認定の白蟻防除処理企業者)の承認を受け日本建築学会及び日本白蟻対策協会標準仕様書に基く責任施工とし使用薬剤メーカー及び施工者並に請負者連名で保証書(5年間)を提出する。<br>上境処理<br>範囲……屋内1階部全て<br>薬剤……クロルデン系薬剤及同等以上<br>時期……基礎コンクリート工事が完了し埋戻し転圧が終了の時点 | 2 | 折板ぶき | 形式・かわら棒ぶき・平ぶき(13.1.1)<br>材種※着色亜鉛鉄板※片面・両面・亜鉛鉄板・塩ビ鋼板(13.1.2)<br>亜鉛鉄板及び塩ビ鋼板の心材の厚さ(mm)<br>一般部・0.3・0.35・0.4 谷部※0.4・0.5<br>下ぶき※アスファルトルーフィング22kg/21㎡<br>専門業者(12.1.3)<br>材種※着色亜鉛鉄板※片面・両面・亜鉛鉄板・塩ビ鋼板<br>種類山高88mm山のピッチ・<br>厚さ0.8mm繋結方式ボルト式・はせ式<br>ボルト山高150mm未満※呼び径8・山高150mm以上※呼び径10・<br>けらば厚さ0.8mm幅mm(13.2.3)<br>専門業者<br>種類屋根・大波・中波・リブ波・小波(自転車置場)(13.3.1)<br>外壁・大波・中波・リブ波・小波<br>施工地域※一般地域(13.3.2)<br>・ 強風地域<br>・ 多雪地域(ボルト締め工法は特殊フックとする)<br>軒先面戸※使用する・使用しない<br>外壁の出隅※隅当て使用(13.3.3)<br>材種※配管用鋼管※硬質塩化ビニル管(13.4.1表)<br>防露※行う・行わない(13.4.3)(13.4.4表)<br>掃除口・有・無(13.4.7)<br>下記製品を変更する場合監督者の承諾を受ける<br>種別屋根、アスファルト防水防水モルタル<br>製造所縦引き横引き縦引き(露出防水)横引き(露出防水)底、バルコニー縦引き接続用縦引き<br>カネソウKROAKSFKROAKSCKRSB-2KRSH-2<br>第一機材RATCRL-2AKRATCRL-2SKRPDRPB<br>丹村鋳工所NRTLFCND-2NRTLFCND-2NTDB-2NTDH-2<br>長谷川鋳工所BOAASOPD-NBOAASOPD-NBOLABOLA<br>福西鋳工所R-1000RJ-8000R-1000RSJ-8000RCE-3000GRCE-1000OG<br>松村鋳工場MFRMKBP-2MFRMKBP-2MKCP-2<br>中部工機HCS-SHCS-SHCS-SRMLG-SBMG-S |
|    | 2             | テラズブロック張り   |    |    |           | 種石の種類・大きさ(10.4.2)<br>※ 大理石の類(12mm以下)・花こう岩の類(6mm以下)<br>※ テラズブロックの取付は10.4.3による。   |    |      |   |   |   |   |   |      |   |
|    | 3             | 製造所   |    |    |           | ・ 関ヶ原石材、矢橋大理石<br>・ 三洋石材、朝日石材、岩崎大理石工業、朝日産業、田元業務店、寺島大理石工業、長門石材、常盤石材工業、山陽石材、黒髪石材<br>・ 監督員の承諾する製造所   |    |      |   |   |   |   |   |      |   |
| 4  | 表面仕上げの程度      | 化粧単板の樹種及び厚さ(12.1.6)<br>施工箇所樹種厚さ(mm)施工箇所樹種厚さ(mm)<br>柱杉※1・天井板杉※0.2・<br>かも居、なげし、廻縁杉※0.8・敷居サクラ※15・<br>単材の樹種及び厚さ(12.1.7)<br>施工箇所樹種厚さ(mm)                                                                                                |    |    |           |   |    |      |   |   |   |   |   |      |   |
| 5  | 化粧ばり造作用集成材    | 化粧単板の樹種及び厚さ(12.1.6)<br>施工箇所樹種厚さ(mm)施工箇所樹種厚さ(mm)<br>柱杉※1・天井板杉※0.2・<br>かも居、なげし、廻縁杉※0.8・敷居サクラ※15・<br>単材の樹種及び厚さ(12.1.7)<br>施工箇所樹種厚さ(mm)                                                                                                |    |    |           |   |    |      |   |   |   |   |   |      |   |
| 6  | 造作用集成材        | 単材の樹種及び厚さ(12.1.7)<br>施工箇所樹種厚さ(mm)   |    |    |           |   |    |      |   |   |   |   |   |      |   |
| 7  | 防ぎ処理          | ③ 行わない※う( ) (12.1.13)<br>本工事は監督者にあらかじめ用薬剤メーカー及び直接工事者(社団法人日本白蟻対策協会認定の白蟻防除処理企業者)の承認を受け日本建築学会及び日本白蟻対策協会標準仕様書に基く責任施工とし使用薬剤メーカー及び施工者並に請負者連名で保証書(5年間)を提出する。<br>上境処理<br>範囲……屋内1階部全て<br>薬剤……クロルデン系薬剤及同等以上<br>時期……基礎コンクリート工事が完了し埋戻し転圧が終了の時点 |    |    |           |   |    |      |   |   |   |   |   |      |   |
| 8  | 防ぎ処理          | ③ 行わない※う( ) (12.1.13)<br>本工事は監督者にあらかじめ用薬剤メーカー及び直接工事者(社団法人日本白蟻対策協会認定の白蟻防除処理企業者)の承認を受け日本建築学会及び日本白蟻対策協会標準仕様書に基く責任施工とし使用薬剤メーカー及び施工者並に請負者連名で保証書(5年間)を提出する。<br>上境処理<br>範囲……屋内1階部全て<br>薬剤……クロルデン系薬剤及同等以上<br>時期……基礎コンクリート工事が完了し埋戻し転圧が終了の時点 |    |    |           |   |    |      |   |   |   |   |   |      |   |
| 9  | 防ぎ処理          | ③ 行わない※う( ) (12.1.13)<br>本工事は監督者にあらかじめ用薬剤メーカー及び直接工事者(社団法人日本白蟻対策協会認定の白蟻防除処理企業者)の承認を受け日本建築学会及び日本白蟻対策協会標準仕様書に基く責任施工とし使用薬剤メーカー及び施工者並に請負者連名で保証書(5年間)を提出する。<br>上境処理<br>範囲……屋内1階部全て<br>薬剤……クロルデン系薬剤及同等以上<br>時期……基礎コンクリート工事が完了し埋戻し転圧が終了の時点 |    |    |           |   |    |      |   |   |   |   |   |      |   |
| 13 | 屋根および土工事      | ② 折板ぶき<br>③ 波形石綿スレートぶき(外壁を含む)<br>④ と<br>⑤ ルーフドレインの製造所及び種類<br>⑥ たてといの床および天井面の取合部   |    |    |           |   |    |      |   |   |   |   |   |      |   |

| 章                        | 項 目                     |   | 特 記 事 項   |                             | 章                  | 項 目      |          | 記 事 項 |     | 章 | 項 目 |  | 特 記 事 項 | |
|---|
| 14<br>金<br>属<br>工<br>事   | 1                       | アルミニウムおよびアルミニウム合金の表面処理                                                                                         | <div>(14.2.1表)</div> <table><tr><td>表面処理の種類</td><td>施 工 箇 所</td></tr><tr><td>・</td><td></td></tr><tr><td>・</td><td></td></tr><tr><td>・</td><td></td></tr></table> |                             | 表面処理の種類            | 施 工 箇 所  | ・        |       | ・   |   | ・   |  | 6       | 仕 上 塗 材 仕 上 げ | <div>・ A種（薄付け仕上塗材）（JISA6909）</div> <table><tr><td>種 類</td><td>工 法</td></tr><tr><td>・ 外装セメント系</td><td></td></tr><tr><td>・ 内装セメント系</td><td></td></tr><tr><td>・ 外装合成樹脂エマルション系</td><td>・ 顔材着色 ※ 吹付け</td></tr><tr><td>・ 内装合成樹脂エマルション系</td><td>・ 骨材着色 ・ ローラー塗り</td></tr></table> <div>・ B種（厚付け仕上塗材）（JISA6915）</div> <table><tr><td>種 類</td><td>工 法</td></tr><tr><td>・ 外装セメント系</td><td>・ 行う ※ 吹付け</td></tr><tr><td>・ 内装セメント系</td><td>・ こて塗り ・ ローラー塗り</td></tr><tr><td>・ 外装合成樹脂エマルション系</td><td>・ 行う ※ 吹付け</td></tr><tr><td>・ 内装合成樹脂エマルション系</td><td>・ こて塗り ・ ローラー塗り</td></tr><tr><td>・ C種（複層仕上塗材）（JISA 6910）</td><td></td></tr><tr><td>※ 一般形 中長形</td><td></td></tr></table> <table><tr><td>種 類</td><td>凸 面 処 理</td><td>上 塗 り 材</td><td>工 法</td></tr><tr><td>・ セメント系</td><td></td><td></td><td></td></tr><tr><td>・ ポリマーセメント系</td><td>・ 行う ※ 吹付け</td><td>※ 行う ※ 光沢</td><td>※ 吹付け</td></tr><tr><td>・ 合成樹脂エマルション系</td><td>・ 行う ※ 吹付け</td><td>・ メタリック</td><td>・ こて塗り</td></tr><tr><td>・ 反応硬化形成合成樹脂エマルション系</td><td>・ 行う ※ 吹付け</td><td>・ 艶消し</td><td>・ ローラー塗り</td></tr><tr><td>・ 合成樹脂溶液系</td><td>・ 行う ※ 吹付け</td><td>・ 艶消し</td><td>・ ローラー塗り</td></tr></table> <div>上塗り材</div> <div>セメント系、ポリマーセメント系、合成樹脂エマルション系はアクリル系とする。</div> <div>反応硬化形成合成樹脂エマルション系、合成樹脂溶液系はウレタン系とする。</div> <div>ALCパネル内壁目地部（状</div> <div>※ V型目地付き</div> <table><tr><td>種 別</td><td>種 類</td><td>仕上り厚（mm）</td></tr><tr><td>軽量骨材仕上塗材</td><td>※ 吹付け用軽量骨材仕上塗材</td><td>※ 5</td></tr></table> <div>種 別</div> <div>・ 一般用</div> <div>（15.7.2）</div> <div>色 彩</div> <div>・ 色 ・ 原 色</div> <div>厚さ（mm）</div> <div>・ 15 ・ 20</div> <div>（使用材は県内産消石灰と。）</div> <table><tr><td rowspan="2">塗 層</td><td colspan="2">消 石 灰</td><td rowspan="2">砂</td><td rowspan="2">角又類<br/>消石灰<br/>20kgに<br/>つきkg</td><td colspan="3">す 消石灰20kg<br/>につきkg</td><td colspan="2">塗 厚mm</td></tr><tr><td>下塗り</td><td>上塗り塗用</td><td>白毛<br/>すき</td><td>上浜<br/>すき</td><td>生浜<br/>すき</td><td>壁</td><td>天井</td></tr><tr><td>下 塗</td><td>コンクリートモルタルれんが下地</td><td>1</td><td></td><td>0.2</td><td>1.0</td><td>0.9</td><td></td><td>1.8</td><td>1.8</td></tr><tr><td>中 塗</td><td>むら直し</td><td>1</td><td></td><td>1</td><td>0.9</td><td>0.8</td><td></td><td>8</td><td>6</td></tr><tr><td>上 塗</td><td></td><td>1</td><td></td><td>0.7</td><td>0.7</td><td></td><td>0.7</td><td>4</td><td>3</td></tr><tr><td></td><td></td><td></td><td>1</td><td></td><td>0.5</td><td></td><td>0.4</td><td>1.2</td><td>1.2</td></tr></table> <div>（注）消石灰の場合は壁糊に練って24時間以上おいたものに使用時、適度に加水してよく練って使用する</div> <div>a コンクリート、れんが下の場合、あらかじめ水で湿らし1：2セメントモルタルで厚さ6mmに一面にこすりけ目をつけて置く。漆喰の付け送りは9mm以上でつけてはならない。</div> <div>b 通風、塗り作業中にでき限り通風を避け各塗付け後、殊に上塗後は徐々に適度の通風を与え塗面の硬化をはる。</div> <div>内部の柱型の出隅部は、90°の面取りを行う。（一般壁出隅部も含む）</div> <div>外部塗りの窓枠モルタルめは、防水モルタルを使用する。</div> <div>下地材の異なる部分にモルタル塗りを行う場合及び打継部分にはラス貼を行う（2回）</div> <div>内部塗厚20%、外部25%原則とし、これより塗厚が大きくなる場合躯体工事において増打等を行う。</div> <td rowspan="16">16<br/>建<br/>具<br/>工<br/>事</td> <td>①</td> <td>アルミニウム製建具</td> <td colspan="2"><div>(16.2.1～16.2.3)</div><table><tr><td>類 別</td><td>・ A 類</td><td>※ B 類</td></tr><tr><td>耐風圧性(kg/m<sup>2</sup>)</td><td>・ 200</td><td>※ 240 ・ 280 ・ 360</td></tr><tr><td>気密性による等級</td><td>・ 8</td><td>※ 2</td></tr><tr><td>水密性による等級</td><td>・ 25</td><td>・ 35</td></tr><tr><td>わくの見込寸法</td><td>・ 25</td><td>※ 35</td></tr><tr><td></td><td>・ 50</td><td>・ 70又は80</td></tr><tr><td></td><td>・ 100</td><td>※ 120</td></tr></table><div>表面処理</div><div>・</div><div>内部の建具</div><div>表面処理 ※ B1種</div><div>製造所 三協アルミ、日本軽金属、不二サッシ、吉田工業、トーヨーサッシ</div><div>使用方法による区分 ※ G 1(1)(外面可動式) ・ G 1(1)(固定式) (16.2.5)</div><div>構造による区分 ※ J (純正) ・ F (フリーサイズ)</div><div>網の材種 ※ ガラス繊維入り合成樹脂 ・ 合成樹脂 ・ ステンレス製</div><div>製造所 ※ 上記アルミ製建具の製造所、</div><div>監督員の承諾する製造所 高橋サッシ、日鋼サッシ、朝日建材、四国サッシ</div><div>煙感知器連動とする防火戸の解錠機構は別途とする。</div><div>※ 扉にラッチ受座用切込開口補強 ・ 枠に解錠機構用切込開口補強</div><div>(16.4.2)(16.4.3)</div><table><tr><td>区 分</td><td>材 種</td></tr><tr><td>召合わせ縦小口の包み板などの材種</td><td>・ 鋼板 ※ ステンレス ・ アルミニウム</td></tr><tr><td>とびらの表面板</td><td>※ 鋼板 ・ 化粧鋼板(製造所仕様)</td></tr><tr><td>わ く</td><td>※ 16.4.1表による ・ 製造所仕様</td></tr></table><div>製造所 岩住サッシ、三和シャッター工業、日本建鉄、トーヨーサッシビル建材、理研鋼機、文化シャッター</div><div>曲げ加工 ※ 普通曲げ ・ 角出し曲げ</div><div>・ オーダーメイド ※ レディーメード及びこれに準ずる建具</div><div>製造所 田島メタルワーク、楠木工業、広島メタルワーク、丸三建材工業、紅雲製作所</div><div>駆動力 ※ 電気式及び電動油圧式</div><div>（16.5.2）</div><div>検出装置 種類 ・ マット ・ 電 波 ・ 熱 線 ・ 圧 力</div><div>取付位置 ・ 床 面 ・ 天井面 ・ 壁 面</div><div>製造所 寺岡オートドア 日本エアーブレーキ、東欧電機、ダイハツオートドア、北陽電機</div><div>強度による種類 ・ 50 ・ 80 ・ 120</div><div>機能による種類 ・ 防火シャッター ・ 防煙シャッター</div><div>（16.7.1）</div><div>防煙シャッターは、自動閉鎖装置及び随時閉鎖装置付とし、運動制御盤及び煙感知器は別途とする。</div><div>シャッターケース（防火、防煙以外の場合） ・ 設ける ・ 設けない</div><div>（16.7.1）</div><div>開閉機能による種類 ※ 上部電動式(手動併用) ・ 上部手動式 ・ 下部手動式</div><div>（16.7.1表）</div><div>製造所 三和シャッター工業、鈴木シャッター工業、東洋シャッター、日本シャッター、文化シャッター、小俣シャッター</div><div>強度による種類 ・ 50 ※ 65 ・ 80</div><div>（16.8.1）</div><div>開閉機能による種類 ※ 手動式 ・ 上部電動式(手動併用)</div><div>（16.8.1表）</div><div>シャッターケース ・ 設ける ・ 設けない</div><div>（16.8.2）</div><div>ガイドレール ステンレス製厚さ1.5mm（中柱は除く）</div><div>中柱（鋼製）内法高2.5m以上補強型</div><div>座板（外部）ステンレス製 2L-3×40×40</div><div>塗装 ※ 焼付塗装 ・ 常温塗装</div><div>製造所 三和シャッター工業、鈴木シャッター工業、東洋シャッター、日本シャッター、文化シャッター、小俣シャッター</div><div>建具材の種類別 ・ A種 ※ B種 ・ C種</div><div>（16.9.1表）</div><div>硝子取付は押縁式とし狭はは面取りステンレスビス止とする。</div><div>面寸法は一般60°/m 家具類は30°/m を標準とする。</div><div>※ 適用しない</div><div>・ 適用する（別図参照）</div><td rowspan="16">15<br/>左<br/>官<br/>工<br/>事</td><td>①</td><td>防 火 材 料</td><td colspan="2">屋内の壁及び天井の仕上げ材は、防火材料又は建築基準法に基づく基材同等の認定表示のあるものとする。</td></td> |  | 種 類 | 工 法 | ・ 外装セメント系 |  | ・ 内装セメント系 |  | ・ 外装合成樹脂エマルション系 | ・ 顔材着色 ※ 吹付け | ・ 内装合成樹脂エマルション系 | ・ 骨材着色 ・ ローラー塗り | 種 類 | 工 法 | ・ 外装セメント系 | ・ 行う ※ 吹付け | ・ 内装セメント系 | ・ こて塗り ・ ローラー塗り | ・ 外装合成樹脂エマルション系 | ・ 行う ※ 吹付け | ・ 内装合成樹脂エマルション系 | ・ こて塗り ・ ローラー塗り | ・ C種（複層仕上塗材）（JISA 6910） |  | ※ 一般形 中長形 |  | 種 類 | 凸 面 処 理 | 上 塗 り 材 | 工 法 | ・ セメント系 |  |  |  | ・ ポリマーセメント系 | ・ 行う ※ 吹付け | ※ 行う ※ 光沢 | ※ 吹付け | ・ 合成樹脂エマルション系 | ・ 行う ※ 吹付け | ・ メタリック | ・ こて塗り | ・ 反応硬化形成合成樹脂エマルション系 | ・ 行う ※ 吹付け | ・ 艶消し | ・ ローラー塗り | ・ 合成樹脂溶液系 | ・ 行う ※ 吹付け | ・ 艶消し | ・ ローラー塗り | 種 別 | 種 類 | 仕上り厚（mm） | 軽量骨材仕上塗材 | ※ 吹付け用軽量骨材仕上塗材 | ※ 5 | 塗 層 | 消 石 灰 |  | 砂 | 角又類<br>消石灰<br>20kgに<br>つきkg | す 消石灰20kg<br>につきkg |  |  | 塗 厚mm |  | 下塗り | 上塗り塗用 | 白毛<br>すき | 上浜<br>すき | 生浜<br>すき | 壁 | 天井 | 下 塗 | コンクリートモルタルれんが下地 | 1 |  | 0.2 | 1.0 | 0.9 |  | 1.8 | 1.8 | 中 塗 | むら直し | 1 |  | 1 | 0.9 | 0.8 |  | 8 | 6 | 上 塗 |  | 1 |  | 0.7 | 0.7 |  | 0.7 | 4 | 3 |  |  |  | 1 |  | 0.5 |  | 0.4 | 1.2 | 1.2 | 16<br>建<br>具<br>工<br>事 | ① | アルミニウム製建具 | <div>(16.2.1～16.2.3)</div> <table><tr><td>類 別</td><td>・ A 類</td><td>※ B 類</td></tr><tr><td>耐風圧性(kg/m<sup>2</sup>)</td><td>・ 200</td><td>※ 240 ・ 280 ・ 360</td></tr><tr><td>気密性による等級</td><td>・ 8</td><td>※ 2</td></tr><tr><td>水密性による等級</td><td>・ 25</td><td>・ 35</td></tr><tr><td>わくの見込寸法</td><td>・ 25</td><td>※ 35</td></tr><tr><td></td><td>・ 50</td><td>・ 70又は80</td></tr><tr><td></td><td>・ 100</td><td>※ 120</td></tr></table> <div>表面処理</div> <div>・</div> <div>内部の建具</div> <div>表面処理 ※ B1種</div> <div>製造所 三協アルミ、日本軽金属、不二サッシ、吉田工業、トーヨーサッシ</div> <div>使用方法による区分 ※ G 1(1)(外面可動式) ・ G 1(1)(固定式) (16.2.5)</div> <div>構造による区分 ※ J (純正) ・ F (フリーサイズ)</div> <div>網の材種 ※ ガラス繊維入り合成樹脂 ・ 合成樹脂 ・ ステンレス製</div> <div>製造所 ※ 上記アルミ製建具の製造所、</div> <div>監督員の承諾する製造所 高橋サッシ、日鋼サッシ、朝日建材、四国サッシ</div> <div>煙感知器連動とする防火戸の解錠機構は別途とする。</div> <div>※ 扉にラッチ受座用切込開口補強 ・ 枠に解錠機構用切込開口補強</div> <div>(16.4.2)(16.4.3)</div> <table><tr><td>区 分</td><td>材 種</td></tr><tr><td>召合わせ縦小口の包み板などの材種</td><td>・ 鋼板 ※ ステンレス ・ アルミニウム</td></tr><tr><td>とびらの表面板</td><td>※ 鋼板 ・ 化粧鋼板(製造所仕様)</td></tr><tr><td>わ く</td><td>※ 16.4.1表による ・ 製造所仕様</td></tr></table> <div>製造所 岩住サッシ、三和シャッター工業、日本建鉄、トーヨーサッシビル建材、理研鋼機、文化シャッター</div> <div>曲げ加工 ※ 普通曲げ ・ 角出し曲げ</div> <div>・ オーダーメイド ※ レディーメード及びこれに準ずる建具</div> <div>製造所 田島メタルワーク、楠木工業、広島メタルワーク、丸三建材工業、紅雲製作所</div> <div>駆動力 ※ 電気式及び電動油圧式</div> <div>（16.5.2）</div> <div>検出装置 種類 ・ マット ・ 電 波 ・ 熱 線 ・ 圧 力</div> <div>取付位置 ・ 床 面 ・ 天井面 ・ 壁 面</div> <div>製造所 寺岡オートドア 日本エアーブレーキ、東欧電機、ダイハツオートドア、北陽電機</div> <div>強度による種類 ・ 50 ・ 80 ・ 120</div> <div>機能による種類 ・ 防火シャッター ・ 防煙シャッター</div> <div>（16.7.1）</div> <div>防煙シャッターは、自動閉鎖装置及び随時閉鎖装置付とし、運動制御盤及び煙感知器は別途とする。</div> <div>シャッターケース（防火、防煙以外の場合） ・ 設ける ・ 設けない</div> <div>（16.7.1）</div> <div>開閉機能による種類 ※ 上部電動式(手動併用) ・ 上部手動式 ・ 下部手動式</div> <div>（16.7.1表）</div> <div>製造所 三和シャッター工業、鈴木シャッター工業、東洋シャッター、日本シャッター、文化シャッター、小俣シャッター</div> <div>強度による種類 ・ 50 ※ 65 ・ 80</div> <div>（16.8.1）</div> <div>開閉機能による種類 ※ 手動式 ・ 上部電動式(手動併用)</div> <div>（16.8.1表）</div> <div>シャッターケース ・ 設ける ・ 設けない</div> <div>（16.8.2）</div> <div>ガイドレール ステンレス製厚さ1.5mm（中柱は除く）</div> <div>中柱（鋼製）内法高2.5m以上補強型</div> <div>座板（外部）ステンレス製 2L-3×40×40</div> <div>塗装 ※ 焼付塗装 ・ 常温塗装</div> <div>製造所 三和シャッター工業、鈴木シャッター工業、東洋シャッター、日本シャッター、文化シャッター、小俣シャッター</div> <div>建具材の種類別 ・ A種 ※ B種 ・ C種</div> <div>（16.9.1表）</div> <div>硝子取付は押縁式とし狭はは面取りステンレスビス止とする。</div> <div>面寸法は一般60°/m 家具類は30°/m を標準とする。</div> <div>※ 適用しない</div> <div>・ 適用する（別図参照）</div> <td rowspan="16">15<br/>左<br/>官<br/>工<br/>事</td> <td>①</td> <td>防 火 材 料</td> <td colspan="2">屋内の壁及び天井の仕上げ材は、防火材料又は建築基準法に基づく基材同等の認定表示のあるものとする。</td> |  | 類 別 | ・ A 類 | ※ B 類 | 耐風圧性(kg/m <sup>2</sup> ) | ・ 200 | ※ 240 ・ 280 ・ 360 | 気密性による等級 | ・ 8 | ※ 2 | 水密性による等級 | ・ 25 | ・ 35 | わくの見込寸法 | ・ 25 | ※ 35 |  | ・ 50 | ・ 70又は80 |  | ・ 100 | ※ 120 | 区 分 | 材 種 | 召合わせ縦小口の包み板などの材種 | ・ 鋼板 ※ ステンレス ・ アルミニウム | とびらの表面板 | ※ 鋼板 ・ 化粧鋼板(製造所仕様) | わ く | ※ 16.4.1表による ・ 製造所仕様 | 15<br>左<br>官<br>工<br>事 | ① | 防 火 材 料 | 屋内の壁及び天井の仕上げ材は、防火材料又は建築基準法に基づく基材同等の認定表示のあるものとする。 |  |
|                          | 表面処理の種類                 | 施 工 箇 所   | |
|                          | ・                       | |
|                          | ・                       | |
|                          | ・                       | |
|                          | 種 類                     | 工 法   | |
|                          | ・ 外装セメント系               | |
|                          | ・ 内装セメント系               | |
|                          | ・ 外装合成樹脂エマルション系         | ・ 顔材着色 ※ 吹付け                                                                                                   | |
|                          | ・ 内装合成樹脂エマルション系         | ・ 骨材着色 ・ ローラー塗り                                                                                                | |
|                          | 種 類                     | 工 法   | |
|                          | ・ 外装セメント系               | ・ 行う ※ 吹付け   | |
|                          | ・ 内装セメント系               | ・ こて塗り ・ ローラー塗り                                                                                                | |
|                          | ・ 外装合成樹脂エマルション系         | ・ 行う ※ 吹付け   | |
|                          | ・ 内装合成樹脂エマルション系         | ・ こて塗り ・ ローラー塗り                                                                                                | |
|                          | ・ C種（複層仕上塗材）（JISA 6910） | |
| ※ 一般形 中長形                | |
| 種 類                      | 凸 面 処 理                 | 上 塗 り 材   | 工 法   | |
| ・ セメント系                  | |
| ・ ポリマーセメント系              | ・ 行う ※ 吹付け              | ※ 行う ※ 光沢   | ※ 吹付け   | |
| ・ 合成樹脂エマルション系            | ・ 行う ※ 吹付け              | ・ メタリック   | ・ こて塗り   | |
| ・ 反応硬化形成合成樹脂エマルション系      | ・ 行う ※ 吹付け              | ・ 艶消し   | ・ ローラー塗り   | |
| ・ 合成樹脂溶液系                | ・ 行う ※ 吹付け              | ・ 艶消し   | ・ ローラー塗り   | |
| 種 別                      | 種 類                     | 仕上り厚（mm）   | |
| 軽量骨材仕上塗材                 | ※ 吹付け用軽量骨材仕上塗材          | ※ 5   | |
| 塗 層                      | 消 石 灰                   |   | 砂   | 角又類<br>消石灰<br>20kgに<br>つきkg | す 消石灰20kg<br>につきkg |          |          | 塗 厚mm | |
|                          | 下塗り                     | 上塗り塗用   |   |                             | 白毛<br>すき           | 上浜<br>すき | 生浜<br>すき | 壁     | 天井  | |
| 下 塗                      | コンクリートモルタルれんが下地         | 1   |   | 0.2                         | 1.0                | 0.9      |          | 1.8   | 1.8 | |
| 中 塗                      | むら直し                    | 1   |   | 1                           | 0.9                | 0.8      |          | 8     | 6   | |
| 上 塗                      |                         | 1   |   | 0.7                         | 0.7                |          | 0.7      | 4     | 3   | |
|                          |                         |   | 1   |                             | 0.5                |          | 0.4      | 1.2   | 1.2 | |
| 類 別                      | ・ A 類                   | ※ B 類   | |
| 耐風圧性(kg/m <sup>2</sup> ) | ・ 200                   | ※ 240 ・ 280 ・ 360                                                                                              | |
| 気密性による等級                 | ・ 8                     | ※ 2   | |
| 水密性による等級                 | ・ 25                    | ・ 35   | |
| わくの見込寸法                  | ・ 25                    | ※ 35   | |
|                          | ・ 50                    | ・ 70又は80   | |
|                          | ・ 100                   | ※ 120   | |
| 区 分                      | 材 種                     | |
| 召合わせ縦小口の包み板などの材種         | ・ 鋼板 ※ ステンレス ・ アルミニウム   | |
| とびらの表面板                  | ※ 鋼板 ・ 化粧鋼板(製造所仕様)      | |
| わ く                      | ※ 16.4.1表による ・ 製造所仕様    | |
| ②                        | モ ル タ ル 塗 り             | 保水剤を使用する場合は、仕様書11章1項による。                                                                                       | |
| ③                        | 防 水 モ ル タ ル 塗 り         | 防水剤の製造所 アスニュー工業（アスニュー）、小野田建材（小野田NN）、関城化学工業所（ロータス）、日本セメント防水剤製造所（ウォータータイトB号）、吉田建設工業（ゲルカ）、油脂化工社（マノール）、ベストン（ベストンB） | |
| 4                        | 石こうプラスタ塗り               | 材料の種類及び塗り厚（mm） ・ A種 ※ B種                                                                                       | |
| 5                        | ALCパネル用特殊プラスター塗り        | 製造所 日本化成（HSアルファ―GF）、サンエス石膏（SSSUプラスター）、大日本インキ化学工業（ディックプラスター）、メーコー（SMプラスター）、吉野石膏（ユートップ）                          | |
| ①                        | そ の 他                   | ①   | |
| ②                        | そ の 他                   | ②   | |
| ③                        | そ の 他                   | ③   | |
| ④                        | そ の 他                   | ④   | |
| ⑤                        | そ の 他                   | ⑤   | |
| ⑥                        | そ の 他                   | ⑥   | |
| ⑦                        | そ の 他                   | ⑦   | |
| ⑧                        | そ の 他                   | ⑧   | |
| ⑨                        | そ の 他                   | ⑨   | |
| ⑩                        | そ の 他                   | ⑩   | |
| ⑪                        | そ の 他                   | ⑪   | |

|                    |       |
|--------------------|-------|
| 工事名                |       |
| 東部総合運動場整備事業        |       |
| 東部球場区画工事（東部球場区画工事） |       |
| 課 長                | 課長補佐  |
| 係 長                | 設 計   |
| 作 成                | 年 月 日 |

高知市

図面番号

4/25

12

建具金物

種

型

式

製造所

モノロック

ゴール(GOAL)、昭和ロック(SHOWA)、美和ロック(MIWA) UC-Y ISD-DN HM-D

丁番

石倉金属(S.T.D.)、水和工業(ART)、近松金物(KINMATUS)、渋谷金属産業(SYS)、中西産業(ナカニシ)、堀商店(HORI)、太田興業(BEST)、美和ロック(MIWA)、森岡(HMC) ゴール(1530H)、昭和ロック(397B)、美和ロック(BH-E)

非常錠

大島機工(DIAMOND)、ニッカナ(NHN)、日本ドアーチェック製造(NEWSTAR)、美和ロック(MIWA)、リョービ(RYOBI)

ドアクローザー

※面付き型・埋込型

大島機工、三栄建材工業、帝金、中西産業、日本ドアーチェック製造、ニッカナ、太田興業

ビポットヒンジ

※わく付き床付き

大島機工(DIAMOND)、日本ドアーチェック製造(NEWSTER)、日本電気精器(Densei)

オートヒンジ

・丁番型・内蔵型

大島機工(DIAMOND)、リョービ(RYOBI)

フロアヒンジ

※ストップ付・ストップなし

三協アルミ、日本軽金属、不二サッシ吉田工業、トーヨーサッシ

クレセント

高知市の指定店

監督員の承諾する製造所

その他

レール戸車らんまなどの軽微な箇所はビニル製としてよい。

鍵箱設ける(1階まで3個用)設けない

マスターキー製作する製作しない

13

ガラスの留め材

(16.10.2)(16.10.3)

(18.6.1)(16.11.1)(16.11.1表)(9.4.1表)

建具の種類

材

量

鋼製

※シーリング材C種

・パテ(※1種・2種)

アルミニウム製

※ガスケット

・シーリング材C種・パテ(※1種・2種)

ステンレス製

※シーリング材C種

・パテ(※1種・2種)

乙種防火戸のガラスの留め材に用いるシーリング材C種は乙防認定品とする。

※C種・F種

電動シャッター、自動扉の施工範囲は下記による。

自動扉の電源スイッチ以降の配電工事(配管及び位置ボックスは別途工事とする)。

電動シャッターの操作スイッチ以降、シャッター制御盤までの配電工事(配管及び位置ボックスは別途とする。)

三相電動機0.4kw以上の場合は機器付属の操作盤内に電動機保護用遮断器及び進相用コンデンサーを設置。

14

建具周囲のシーリング材料

15

付属電気設備

17

塗装工事

①

防火材料

②

素地ごしえの種別

③

鉄面さび止め塗料の種類と塗り

4

亜鉛めっき面さび止め塗料の種類と塗り

⑤

調合ペイント塗料の種類

⑥

木部調合ペイント塗り

⑦

鉄面調合ペイント塗り

8

亜鉛めっき面調合ペイント塗り

9

合成樹脂エマルジョンペイント塗り

10

合成樹脂エマルジョン模様塗料塗り

屋内の壁及び天井の塗装仕上げは防火材料又は建築基準法38条に基づく基材同等の認定表示のあるものとする。(17.1.1)

施工箇所

種別

○鉄面

・A種・B種

※C種

○モンダール及びプラスター面

・A種

※B種

○コンクリートALCパネル及び石綿セメント板面

・A種

※B種

・石こうボード及びその他ボード面

・A種

※B種

○石綿けい酸カルシウム板面

・A種

※B種

○木部

・亜鉛めっき面

施工箇所

さび止め塗料塗り

○屋外の窓枠、門扉、さく、手すり、タンクの類

※A種・JISK5622・1種・2種

※A種・B種

○鋼製の建具

※B種・JISK5628・

・2種

※A種・B種

・その他

※C種・JISK5621・1種

・A種・B種

施工箇所

品質(製造所)

防火性能の級別

屋外

油性調合ペイント又は合成樹脂調合ペイント

・1種

※2種

(17.4.1)

屋内

合成樹脂調合ペイント

※1種

・2種

○

油性調合ペイント塗り

(17.4.1表)

・

合成樹脂調合ペイント塗り

(17.4.2表)

○

油性調合ペイント塗り

(17.4.3表)

・

合成樹脂調合ペイント塗り

(17.4.4表)

・

油性調合ペイント塗り

(17.4.5表)

・

合成樹脂調合ペイント塗り

(17.4.6表)

・

下地がコンクリート、モルタル、プラスター石綿セメント板

(17.6.1表)

・

石こうボード、石綿セメントけい酸カルシウム板など

・

A種

※B種

・

下地が鉄面及び亜鉛めっき面

A種

※B種

(17.6.2表)

18

内装工事

1

ビニル床シート張り

2

ビニル床タイル及びゴム床タイル張り

3

ビニル幅木

4

合成樹脂塗り床

接着剤はエポキシ樹脂系を(18.1.1)(18.1.2)

材種

材質色柄

厚さ(mm)

工法

ビニル床シート

・一般用無地・硬質しま模様

・2・2.5・3・2.8

・突付け・熱溶接

製造所アロン化成(アロンフロ東洋リリウム(フロアリウム)、三協化成(ビリウム)、田島応用化工(三星・マリュウム)、ロンシール工業(ロンリウム))

接着剤はエポキシ樹脂系を(18.2.1)

材種

材質厚さ(mm)

製造所

・ビニル床タイル

※半硬2・3・軟2・3

信越ポリマー(NEWPMO)、田島応用化工(プラスチッククリーン)、東洋リリウム(NEWマチックV)、日東紡績(ニットータイルNEW)

材質

厚さ(mm)

高さ(mm)

※軟質

・硬質

2・60

※75

100

(18.2.1)

(18.3.2)(18.3.3)

弾性ウレタン塗り床厚mm※2・表土仕上※平滑仕上・防滑仕上

製造所

エポキシ樹脂塗り床厚mm※2・表面仕上※防滑仕上

製造所

セメント床塗り床厚mm※2・両面仕上げ(ABC商会カラーフロート同製品)フッ素色

5

既製間仕切

⑥

せっこうボード及びその他ボード張り

7

吸音板張り

8

天然木化粧複合フローリング張り

9

普通合板張り

10

壁紙張り

パネル式(・パネル一体式・パネル分割式)

パネル表面及び仕上

鋼板厚さ(mm)・0.6以上※0.8以上

メラミン樹脂塗料またはアクリル樹脂塗料焼付塗装(※常備色・特注色)

耐火性能※なし・1時間・2時間

製造所イトーキ、岡村製作所、ニチペイ、日本ファイリング、コクヨ

スタッド式(パネル一体式)

スタッド材質アルミニウム寸法(mm)44×44以上

パネル表面材及び仕上

鋼板厚さ(mm)※0.6以上・0.8以上

メラミン樹脂塗料焼付塗料またはアクリル樹脂塗料焼付塗料(※常備色・特注色)

製造所イトーキ、岡村製作所、ニチペイ、日本ファイリング、松下電工、コクヨ、コマー

(18.4.1)(18.4.1表)

材種

施工箇所

張り方

厚さ(mm)

○せっこうボード

壁

○下張り・突付け・上張り・突付け・直張り・目透し・継目処理

・9※12(不燃認定品)

○せっこうボード

天井

・下張り・突付け・上張り・突付け・直張り・目透し・継目処理

・9※12(不燃認定品)レンガ貼とする

化粧せっこうボード(トラバーチン模様)

天井

直張り突付け

9(不燃)

三井東圧西部建材(ジプスターA)吉野石膏(ジブトン不燃)

化粧せっこうボード(杉板目プリント)

天井

直張り目すかし

9(準不燃)

吉野石膏(ニューテンS)下地共メーカー仕様による

石線セメント板(平板)

・5・6・8

石線セメント板(フレキシブル板)

・4※5・6

○石線セメントけい酸カルシウム板

○6・8・10・12

木毛セメント板

・20※25×2・30(中細木毛準不燃認定品)

(18.4.1)(18.4.1表)

材種

厚さ(mm)

・吸音用穴あきせっこうボード(グラスファイバークロス裏打ち)

9

・吸音用穴あき石線セメントけい酸カルシウム板( )

壁8天井6

・ロックウール化粧吸音板寸法303×606又は300×600・面取り※面なし

※9・12

樹種※ひのき・製造所(18.5.2)(18.5.2表)

形状※えん甲板・寄木

種別・A種

※B種厚さ(mm)・12(下張りあり)・14.5(下張りなし)

防湿処理アスファルト系高粘度防湿塗料による防湿処理※行わない・行う

製造所

防虫加工品

(18.6.1)

施工箇所

品質(製造所)

防火性能の級別

・

・1級

※2級

・4級

・

・1級

・2級

・4級

・

・1級

・2級

・4級

工事名

東部総合運動場前期事業

東部球場改修工事(コート及び防球施設工事)

仕様書(5)

課長課長補佐係長設計

高知市

作成

年月日

図面番号

5/25

| 章                    | 項目                            | 特記事項   | 章                                               | 項目   | 記事事項   | 章   | 項目   | 特記事項   |   |
|----------------------|-------------------------------|---|-------------------------------------------------|---|---|---|---|---|---|
| 11<br>12<br>13<br>14 | メラミン樹脂化粧板<br>敷き<br>断熱材<br>吸音材 | 厚さ(㎜) ※ 1.2 ・ 1.6<br>種別 ・ A種 ※ B種 ・ C種 (18.7.1表)<br>壁床の防虫処理は防虫加工紙を使用してもよい。<br>防虫加工紙の製造所<br>新関西化工(タタミシート)、中国紙工(文化タタミシートKD 8000)<br>(18.9.2)<br>材種 種類 厚さ(㎜)<br>※ ポリスチレンフォーム保温材 B類保温板2種又は同等品 25<br>・ 硬質ウレタンフォーム保温材 保温板1種2号<br>断熱材補修材 ・ 断熱材と同材<br>・ 硬質ウレタンフォーム保温材(現場発泡)<br>(18.4.1表)<br>・ 材種 品質・規格 施工箇所 厚さ(㎜)<br>・ ロックウール吸音材 ロックウール吸音ベルト1号 ※25<br>・ グラスウール吸音材 グラスウール吸音ボード2号 32K ※25<br>グラスウール吸音材の取り付け工法<br>※ ガラスクロス(104g/㎡)張りの土アンカーピン(Φ-450)止め | 3<br>4<br>5<br>6                                | 黒板<br>スクリーン<br>カーテン<br>カーテンレール   | 種別 ※ 鋼製黒板 木製黒板 ・ ほうろう黒板 (22.1.4)<br>わく ※ アルミ製 ・ 木製<br>色彩 ※ 緑 黒 ・ 白<br>種別 ホワイトスクリーン<br>形式 ※ スプリング上式<br>寸法(㎜) 幅( ) 高さ( )<br>(22.3.1)(22.3.2)(22.3.1表)<br>施工箇所 きれ地の(製造所)ひだの種類 形式 引き分け装置<br>※ 片引き ・ 引き分け ・ 有 ・ 無<br>・ 片引き ・ 引き分け ・ 有 ・ 無<br>・ 片引き ・ 引き分け ・ 有 ・ 無<br>材種 ※ ステンレス ・ アルミ製 (22.3.2)<br>製造所 トーソー(デラバース)、ヨコタ(ローレル)<br>(22.4.1)<br>形式 ※ 横型インド ・ 縦形ブラインド<br>材種 ※ アルウム合金 ・ アルミニウム合金 ・ クロス<br>開閉方式 ※ ギヤ ・ コード式<br>スラットの成形幅(㎜) ※ 25 ・ 100 ・ 80<br>昇降テープの材質 ※ ポリテール繊維<br>製造所 佐々木ブラインド、立川ブラインド工業、ニチペイ<br>製造所 佐々木ブラインド工アコーデオンドア、立川ブラインド工業(ハーモニードア)、ニチペイ(ユールド)<br>製品は消防法に規定する防災を行ったものとする。<br>共通詳細図による。<br>・ 切抜文字(・ ステンレス製 黄銅製) ・ 箱文字(・ ステンレス製 ・ 黄銅製)<br>字数( ) 文字の大き( )号<br>バーナー ・ 都市ガス用 ・ プロパンガス用<br>釜 ※ バランス式 一般型 ・ シャワー付型) ・ 外釜式<br>そう ・ 鉄板ホーロ上 ・ ポリバス ※ ステンレス<br>寸法(㎜) 長さ( ) 高さ( ) 保温ふた付<br>※ ビニル製(受わくステン製) ミズシマ工業(ストレートラインマットムク仕上)、山崎産業(ワンラインマ)<br>・ 硬質アルミニウム製(受ステンレス製)<br>材質 黄銅(ホワイトブロンズめっき仕上)又はステンレス製( )組<br>製造所 昭和アルミニウム(フラッグボール)、サンボール(サンボール)<br>製造所 JIS規格品<br>製造所<br>・ BL部品(トラップ付) ◎ 一般型(水筒50㎜以上のトラップ付)<br>・ 公共住宅型 ◎ 一般型<br>・ 一般型(材種はステンレス又はアルミニウム)<br>・ 室名札 ビクトグラ ・ 庁舎案内板 ・ 視覚障害者案内板 ・ 校章<br>詳細は共通詳細図に<br>耐荷重 以上<br>天井 材種 アルミニウム 寸法(㎜) ※ 450×450 ・ 600×600<br>製造所 ナカ工業(ハイタッチ)、マンテン(テンケンハッチ)、理学軽金属工業(天井点検口)、ダイケン<br>床 材種 アルミニウム 寸法(㎜) ※ 450×450 ・ 600×600<br>製造所 カネソウ(フロアーパッチMOAS)、第一機材(フロアーパッチD型)、ダイケン(床下点検口H5)、ナカ工業(ニューハッチA)、丹村鋳工所(フロアーパッチNTP-2、PM-2)<br>形式 防臭型<br>安全荷重 H-A-S S209-72に(破壊荷重)<br>屋内用 500kg以上(2000kg以上)<br>屋外用 ※ 1500kg以上(6000kg以上) ・ 5000kg以上(20000kg以上)<br>製造所 小島製作所、第一機材長谷川鋳工所、福西鋳物、カネソウ、丹村鋳工所、二宮工業、中部工業<br>製造所<br>基礎寸法 ( )×( ) 地厚 60㎜<br>種別 通路 ※ A種 B種 (22.5.1表)<br>建物周囲その他 A種 ※ B種<br>面の形状 ※ 正方形 長方形 (22.6.2)<br>JISによる重量区分 ・ ロックA ※ ブロックB<br>目塗り ・ 行う ※ 行わない<br>※ A種 ・ B種 ( )箇所 (22.7.1)<br>A-3000、1800、C(細目50mm) D7、W=40、10、他図示に準 | 30<br>31<br>32<br>33<br>34<br>35<br>36<br>37<br>38<br>39<br>40<br>41<br>42<br>43<br>44<br>45<br>46<br>47<br>48 | 煙突用成形ライニング材<br>トラフ<br>階段手すり笠木<br>ステンレス製屋外掲示板<br>天井見切縁<br>視覚障害者用誘導ブロック<br>屋外収納ユニット<br>自転車置場<br>集合郵便受<br>掲示板<br>室名札<br>クーラーインサート<br>クーラースリーブ<br>浴室ユニット<br>浴室防水パン<br>キッチンユニット<br>錠札<br>錠箱<br>その他 | 日本アスベスト(ニューカボスタック)、大阪バックング(ハイスタック)<br>※ アルミニウム枠<br>製造所 ダイケン(アルビット)、ナカ工業(ニュービット)、カネソウ(ラインビット)、アトラス産業(アルミビット)、日本ビット(アルミビット)<br>ビニル製 アトラス産業(ハンドレール)、平安伸銅工業(ビニアンハンドレール)、太田興業(ハンドレール)<br>製造所 田島メタルワーク(タジマボスターケース18-8AS-2型W1800×H1010)<br>日暮工業(ボスターケース セラミックDX W1800×H1050)<br>材種 ※ アルミニウム既製品(押出し型材) ビニル既製品<br>材種 ・ 塩化ビニル製<br>・ レジンコンクリート製 厚さ ※ 30<br>製造所 クラレ(クラレプレート)<br>※ BL<br>製造所<br>※ BL<br>・ 公共住宅型 ・ 室内用 ・ バルコニー用( (φ)<br>・ 公共住宅型 VPカバー付 (φ)<br>・ BL<br>・ BL<br>・ BL<br>プラスチック板に室名ならびにキー番号、通し番号を彫り込み取付ける。<br>( )製とし( )箇用以上とする。数量は( )箱 |   |
|                      | 19<br>舗装工事                    | 1 盛土材料<br>2 路床土の支持力比(CBR)試験<br>3 締固め度の検査<br>4 アスファルト舗装   |                                                 | 路床の盛土材料 (19.2.2)<br>・ 3.2.3のA種 ・ 3.2.3のB種<br>※ 行わない (19.2.3)<br>・ 行う (※ 乱した土 ・ 乱さない土)<br>※ 行わない ・ 行う (19.3.3)<br>加熱混合物の種類 (19.4.2)(19.4.2表)<br>・ 一般地域 ・ 密粒度アスファルト混合物(13)<br>・ 寒冷地域 ・ 細粒度アスファルト混合物(13)<br>・ 細粒度アスファルト混合物(13F)<br>・ 細粒度ギャップアスファルト混合物(13F)<br>シールコード ・ 行う ※ 行わない (19.4.3)<br>アスファルト混合物の抽出試験 ・ 行う ※ 行わない (19.4.4)<br>溶接金鋼 ・ 使用する(・ 150×150×6・ ) ・ 使用しない (19.5.1)<br>(19.6.2～19.6.4) | 8<br>アコーデオンドア   |   | 23<br>補足   | 1 工事施工範囲   | ○印を適用<br>照明器具等の天井切込補強<br>躯体貫通スリーブ鉄筋補強<br>機械等の基礎<br>雨水、排水等の排水工事<br>防火戸の制御装置一式<br>OHPスクリーン<br>レーン等取付補強<br>建築工事<br>給排水衛生<br>電気設備<br>補強種別<br>棟別<br>1 2 3 4 5 6<br>天井切込補強(点検孔除く) m m m m m m<br>スリーブ補強(梁、壁、スラブ) |
|                      | 20<br>排水工事                    | 1 遠心力鉄筋コンクリート管及び鉄筋コンクリート管<br>2 硬質塩化ビニル管(VP)<br>3 排水ます   |                                                 | 管径125㎜以下は市販品とする。 (20.1.1)(20.1.1表)<br>継手 ※ ソケット管のゴム接合 ・ カラー又はソケット管のモルタル接合<br>強さ ※ 1種 ・ 2種<br>継手はJIS規格適合品 (20.1.1表)<br>・ 共通詳細図 ・ 建築工事標準詳細図   | 11<br>くつふきマット   |   | 2 天井切込補強とスリーブ補強   |   |   |
|                      | 21<br>植栽工事                    | 1 植込み用土<br>2 支柱丸太及び添木丸太<br>3 芝<br>4 土壌改良剤   |                                                 | ※ 現場発生の良質土 ・ 客土 (21.1.1)<br>※ 防汚塗塗り ・ 焼丸太 (21.1.2)<br>種別 ※ こうらい芝 ・ 野芝 (21.2.1)<br>芝張り (21.2.2)<br>平地 ※ 目地張り<br>切り土のり面 ※ べた張り<br>盛り土のり面 ※ 乾芝張り<br>客土 ※ 行う ・ 行わない (21.2.1)(21.2.2)<br>種別 ・ 土壌改良用泥炭 ・ パーク系堆肥 (21.2.1)   | 22<br>グレーディング<br>点検口   |   | 24<br>屋上点検口<br>鋳鉄製マンホールふた   | ①<br>②<br>の<br>他<br>工事   |   |
| 22<br>雑工事            | 1 コーナービート<br>2 階段滑り止め         | 材種 ※ ステンレス鋼 ・ アルミニウム合金 (22.1.1)<br>高さ(㎜) ※ 1800まで ・ 天井まで<br>材種 ステンレス鋼 (22.1.2)<br>形式 ※ ビニルタイヤまたは合成ゴムタイヤ入り ・ タイヤなし<br>製造所 ナカ工業(STEH135LB)、アトラス産業(ST(N)NO3525)、太田興業YMS135)、平安伸銅工業(HS35P)   | 25<br>焼却炉<br>砂利敷き<br>間知ブロック積み<br>敷地境界石標<br>フェンス | 26<br>砂利敷き<br>間知ブロック積み<br>敷地境界石標<br>フェンス   | 仕様書(6)<br>工事名<br>東部総合運動場整備事業<br>東部球場改修工事<br>高知市<br>課長 課長補佐 係長 設計<br>作成 年 月 日<br>図面番号<br>6/25   |   |   |   |   |

## ⑤ 鉄骨工事施工要領

特記以外付、建設大臣官房官庁営繕部監修  
「鐵骨工作標準」昭和57年版15万。

## 1. 材料

|   |   |
|---|---|
| 品 | 貨 |
|---|---|

使用材料の種別と材質については下記にする。

|          |    |   |                                           |
|----------|----|---|-------------------------------------------|
| H形鋼      | 形鋼 | - | JIS G 3101 (SS41)                         |
| "        | "  | - | JIS G 3106 (SM50)                         |
| 丸        | 鋼  | - | JIS G 3101 (SS41)                         |
| 鋼        | 板  | - | JIS G 3101 (SS41)                         |
| "        | "  | - | JIS G 3106 (SM50A)                        |
| 軽重形鋼     |    | - | JIS G 3350 (SSC41)                        |
| 鋼管用途異形鋼管 |    | - | JIS G 3444 (STK41, STK 50)                |
| ターニバックル  |    | - | JIS A 5540, 5541, 5542 に準拠して<br>のものを使用する。 |
| 防錆塗料     |    | - | JIS K 5622, 5627, 5628 に準拠                |
| 溶接材料     |    | - | JIS Z 3211 鉄鋼用溶接用ワイヤ溶接棒                   |
| "        |    | - | JIS Z 3212 高張力鋼用溶接用ワイヤ溶接棒                 |
| "        |    | - | JIS Z 3311 アルミ合金溶接用ワイヤ                    |

## 2. 工作一般

工作图

- (1) 設計図書に基く各部の工作図を作成し、監製員に提出し承認を受ける。
- (2) 現寸図(形状及び寸法を含む)を作成し、監製員の検査を受ける。  
但し、自動加工装置(現寸、バネ、切断、穴明け)を用いる場合は、監製員の承認を受けて、検査を省略することができる。  
钢板は薄钢板又は亜鉛めっき板、φ32以下は現寸図用アルミ厚板0.25mmを使用し、寸法は厚さ0.5mm×幅19mm以上のものを使用する。なお、標準搭合部用形板は部追加別に整理しておく。
- (3) 現寸に使用する鋼線量はJIS B 7512 1級高品質品を使用し、現場で使用する鋼色とあらかじめ検査を承認する。  
鋼線受取は1次加工工場現寸時にテープで30mm以上の長さに並び5kgの圧力をあたえて5mごとの検査を要する。
- (4) 高力水栓のケーシング、ピストン、ベリおきなどは、日本建築学会制定の「鋼構造設計基準」による。但し、特殊高力水栓については、当該製品の仕様による。


(1) 條斷距離  $\Delta v$  ヒート

膝端距離  $L$  ビビットは、表 2-1 を標準とする。ただし、引張材の  
接合部材において、止断を免けるホルトが必力方向に3本以上  
並ぶ場合、必力方向の膝端距離は、ホルト軸値の2.5倍  
以上とする。

表2-1 経路距離のびびりの標準

| 吋 寸 | 標準距離<br>e (mm) | ピッチ<br>p (mm) |
|-----|----------------|---------------|
| M16 | 40             | 60            |
| M20 |                |               |
| M22 |                |               |
| M24 | 45             | 70            |

図 2-1 横断距離及びピッチ

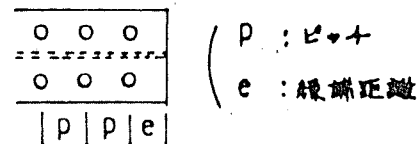


(ii) 十鳥打ちのケース及び間隔

子鳥打ちのケース及び間隔は、表2-2を標準とする。

表 2-2 千島打ちのゲージ及び間隔の標準

| g  | b (単位mm)   |    |
|----|------------|----|
|    | 使用バルト軸径    |    |
|    | 16, 20, 22 | 24 |
| 35 | 50         | 65 |
| 40 | 45         | 60 |
| 45 | 40         | 55 |
| 50 | 35         | 50 |
| 55 | 25         | 45 |
| 60 | -          | 40 |

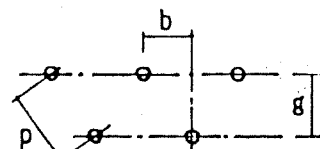

p: ピッチ  
g: ゲージ  
b: 千鳥打ちの図柄

図2-2 千鳥打ちのゲージ及び図解

(通) 形鋼のケーシング

鋼のゲージは、表 2-3 を標準とする。

表 2-3 形鋼のゲージの標準 (単位: mm)

| A                |    |    |         | B                  |     |    |         | C   |    |    |         |
|------------------|----|----|---------|--------------------|-----|----|---------|-----|----|----|---------|
| い                |    |    |         | い                  |     |    |         | い   |    |    |         |
| 日                |    |    |         | 日                  |     |    |         | 日   |    |    |         |
| 日                | 日  | 日  | 最大<br>値 | 日                  | 日   | 日  | 最大<br>値 | 日   | 日  | 日  | 最大<br>値 |
| 40               | 22 |    | 10      | 100 <sup>75</sup>  | 60  |    | 16      | 40  | 24 | 10 | 12      |
| 45               | 25 |    | 12      | 125 <sup>75</sup>  | 75  |    | 16      | 50  | 30 | 10 | 10      |
| 50 <sup>60</sup> | 30 |    | 16      | 150                | 90  |    | 22      | 65  | 35 | 20 | 20      |
| 60               | 35 |    | 16      | 175                | 105 |    | 22      | 70  | 40 | 20 | 20      |
| 65               | 35 |    | 20      | 200                | 120 |    | 24      | 75  | 40 | 22 |         |
| 70               | 40 |    | 20      | 250                | 150 |    | 24      | 80  | 45 | 22 |         |
| 75               | 40 |    | 22      | 300 <sup>150</sup> | 140 | 40 | 24      | 90  | 50 | 24 |         |
| 80               | 45 |    | 22      | 350                | 140 | 70 | 24      | 100 | 55 | 24 |         |
| 90               | 50 |    | 24      | 400                | 140 | 90 | 24      |     |    |    |         |
| 100              | 55 |    | 24      |                    |     |    |         |     |    |    |         |
| 125              | 50 | 35 | 24      |                    |     |    |         |     |    |    |         |
| 130              | 50 | 40 | 24      |                    |     |    |         |     |    |    |         |
| 150              | 55 | 55 | 24      |                    |     |    |         |     |    |    |         |
| 175              | 60 | 70 | 24      |                    |     |    |         |     |    |    |         |
| 200              | 60 | 90 | 24      |                    |     |    |         |     |    |    |         |

切断及加工

- (1) 素材の切断面は、指定するものを除き材料軸に垂直とする。  
カス切断は、原則として自動カス切断とする。やちを研す材料カス切断とする場合、形状及び寸法を主として守るに依り、グラインダなどで整やす。
- (2) 鋼板の切断は、厚さ13 mm以下とする。但し、主要部材の自動燃レバ溶接接合部には、原則としてセリ断線を用いてはならない。  
但し、SM50などの高張力鋼はカス切断による。
- (3) 切断面に、角部な凹凸、すべり、切欠きなどが生じた場合は、修正で反除く。
- (4) 曲げ加工は、常温又は熱間加工とする。熱間加工は、水熱状態で有り、急冷してはならない。
- (5) 冷間加工の場合、押し曲げ時に加えられた力をゆるめると曲げ角度が若干ともなぐため曲げ形状戻り防止措置でチェックする。又曲げ外面に割れが発生していないか注意する。
- (6) 曲げ加工の両場合、表押し曲げと裏押し曲げを間違えないように注意す。

- (7) けがき作業に使用する工具(ホニヤ、タカネ、けいこ、スクレーパー、けがき針、えい金、巻つけ、水準器、けがきハンマー)を整備しておく。
- (8) けがき作業に着手する前に使用鋼材の材質、厚さ、油がけ、傷等について点検しておくこと。
- (9) けがき作業は現寸規格形板算を使用し、必要事項を正確に計かくこと。
- (10) けがき加工を行う部材の外周および欠陥をおこしやすい箇所にはタカネ、ホニヤの使用を止める。
- (11) 新規格鋼(SM50, STK50)のけがきには、原則としてタカネ、ホニヤは使用しない。
- (12) 小形鋼および軽量形鋼の切断は、機械切断とし、バリ、スレ等は電気に除去する。
- (13) 切断面に著しいノコチが発生した場合は、クレーン等で滑らかにするが、因循強迫を以て使クレーンで滑らかにすること。
- (14) カス切断に從事する作業員は労働安全衛生法による資格保有者であること。

### 3. 高力 求ル上 結合

## トルク係数値の確認。

- (1) JIS の高力ボルト及び特殊高力ボルトを工事現場に搬入後、トルク係数の確認試験を行う。但し、軽劣の場合は、警告目的の承認を受けて進捗することとする。

穴上ル店

- (1) ボルト穴の径は、ボルトの径に 3-1 表の値を加えたものとする。

3-1 表 ボルトの径に加える寸法 (mm)

| ボルトの径 | ボルトの径に加える大きさ |
|-------|--------------|
| 20 未満 | 1.0          |
| 20 以上 | 1.5          |

- (2) ポルト穴は、製鉄工場でドリルおけとする。但し、厚さ13mm以下の場合は、せん断による穴おけとすることができ、但し、高強度鋼等(SM50)は、ドリルにて穴おけとする。

摩擦面などの処理

- (1) 摩擦面は、エリスチールをブラスト状、平クライニダ掛けなどにより、  
圧金外縁の2倍以上の幅と除去した後、一様にとびを発生させた  
ものとする。尚、摩擦面には、鋼材のすくい、ひずみ、平クライニダ掛け  
によるへみなどがあるてはならない。
- (2) フラア板とは、図(1)と同様に処理する。特にフラア板を摩擦に  
より部材に取付けるときは、とびの発生を確認してから行う。
- (3) ホルトの頭部及び圧金の接触面に、鋼材のすくい、ひずみ  
などがある場合は、クライニダ掛けにより取除くなどして、  
平らにはせしめる。

組 立

- (1) 摩擦面の保護には外に生漆し、漆きこび、油、塗料、ビニール等の摩擦力を低減させるものが発生又は付着した場合は、阻立てに生立ち防止。
- (2) 接合部の材厚の差などによる1mmを超えるすき間は、スラ板を用いて補う。
- (3) ボルト頭部又はナットと接合部材の面が、 $1/20$ 以上傾斜している場合は、この配座金を使用する。
- (4) 仮組み後、ボルト穴心の一致しないものは、リマ掛けして修正する。この際、接合部に付着した屑くずは、入念に除去する。また、穴心の不一致の修正にはやすりを使用して、穴の変形、鋼材のまくれなどを生じさせてはならない。
- (5) 素材又は加工後のひずみをとるには、ローラーベンダー、プレス、又はガスバーナーにより加熱させる。
- (6) ガスバーナーによるひずみ修正は部材の寸法が短くなるのできり正前修正寸法の確認をしておく。又加熱速度を抑るため加熱部分の鋼材の性能を低下させないよう $550^{\circ}\text{C} \sim 680^{\circ}\text{C}$ (暗赤色)の範囲で加熱する(温度ゲージで確認しこの範囲の温度をおぼえる。)

解付支票查

- (1) 本館の梁を後、検査を行う。
- (2) 梁に対する検査は、トルクレンチを用いてナットを締め、ナットが回転を始めた時のトルクを測定する方法を用いる。

## ボルトの表示記号

- (1) ボルト径の表示記号は、表3-2による。

表 3-2 ボルト径の表示記号

| ボルトの規格         | M16 | M20  | M22  | M24  |
|----------------|-----|------|------|------|
| 高力ボルト (HTB)    | +   | +    | +    | +    |
| 普通ボルト          | +   | +    | +    | +    |
| 材料寸法に加工公差 (mm) | 30  | 35   | 40   | 45   |
| ボルト穴の径 (mm)    | 17  | 21.5 | 23.5 | 25.5 |

(注) 径16 mmのボルト表示記号はダージ  
ラインに直交とせて用いる。

|  |  |                   |  |                              |  |    |  |    |  |    |  |    |  |      |  |
|--|--|-------------------|--|------------------------------|--|----|--|----|--|----|--|----|--|------|--|
|  |  | 高知市建設部建築住宅課       |  | 工事名                          |  | 課長 |  | 補佐 |  | 係長 |  | 設計 |  | 図面番号 |  |
|  |  |                   |  | 東部総合運動場整備事業 東部球場スコーンボード工事設計図 |  | ②  |  | ③  |  | ④  |  |    |  | 2-25 |  |
|  |  | 1 級建築士登録第 号建築住宅課長 |  | 図面名 構造関係工事事項 NO. / 縮尺 /      |  | 作図 |  |    |  |    |  |    |  |      |  |

ボルト接合の表示記号及び記載方法

- (1) ボルト接合は、H形鋼、L形鋼、BH形鋼（組立H形鋼）では、原則として2枚の鉄板形式とする。接合の記載方法は、表3-4による。

表3-3 ボルト接合の表示記号

|        |           |      |             |               |   |
|--------|-----------|------|-------------|---------------|---|
| 部<br>材 | 板 骨 せ い   | H    | ボ<br>ル<br>ト | フランジボルト 行數    | m |
|        | フランジ 幅    | B    |             | “ 列數          | n |
|        | フランジ 厚    | lf   |             | ウェブボルト 行數     | m |
|        | ウェブ 厚     | lw   |             | “ 列數          | w |
|        | クリアランス    | C    |             |               | n |
| 添<br>板 | フランジ外側 添板 | SR-1 | ト           | 縁 端 距 離       | e |
|        | フランジ内側 添板 | SR-2 |             | へ り お き       | s |
|        | ウェブ 添板    | SR-3 |             | ジョ イント        | p |
|        |           |      |             | ナ ッ ト 打 付 距 離 | b |

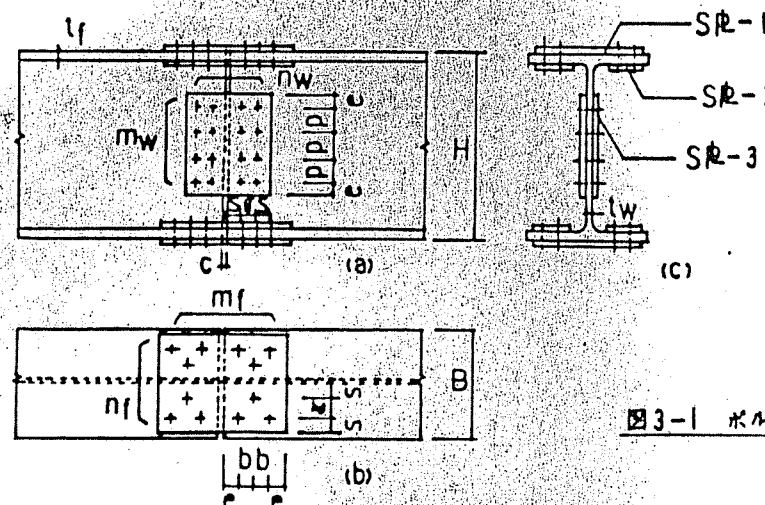


図3-1 ボルト接合

表3-4 ボルト接合の記載方法

| 種<br>手   | 部材断面    |    | 高力ボルト |           |                                 | 鉄板 (単位mm) |    |   |    |
|----------|---------|----|-------|-----------|---------------------------------|-----------|----|---|----|
|          | 幅<br>mm | 厚さ | 径     | 本数<br>(本) | 列<br>(本)                        | 記<br>号    | 厚さ | 幅 | 長さ |
| フラン<br>ジ | B       | lf |       |           | m × n                           | SR-1      |    |   |    |
|          |         |    |       |           |                                 | SR-2      |    |   |    |
| ウェ<br>ブ  | H       | lw |       |           | m <sub>w</sub> × n <sub>w</sub> | SR-3      |    |   |    |

- (注) 1. 本数は、行と列との積とする。  
2. ナット打付の場合は、N4=2 (N)とする。

アンカーボルト

- (1) アンカーボルトの心出しは、形板を用いて基準量に正しく合わせ、適切な位置などに正確に行う。
- (2) ベースプレートにボルト穴の径は、ボルトの径に5mmを加えた寸法以下とする。
- (3) ボルトは、二重ナット及び度金を用い、ボルトの先端は、ナットナットの外に3mm以上出るようにする。但し、コンクリートに埋込まれる場合は、二重ナットとしないことが出来る。
- (4) ボルトの保持は、形板を用いるなどして正確に行い、切断下部の鉄板などのないよう、十分固定する。
- (5) ボルトの保持及び埋込み工法の検別は、表3-5による。特記がなければB種とする。

表3-5 ボルトの保持及び埋込みの工法

| 検別 | 保持及び埋込み工法                                                                                   |
|----|---------------------------------------------------------------------------------------------|
| A種 | 鋼板9×100 (mm) 程度のフレーム材を用いて、ボルトの上下を固定できるように、鉄筋などで補強して堅固に組立て、あらかじめ鉄板を支持材に固定して、コンクリートの打込みを行う。   |
| B種 | ボルトを鉄筋などを用いて組立て、適切な補材で型枠の隅に固定し、コンクリートの打込みを行う。                                               |
| C種 | ボルトを鉄筋などを用いて組立て、鉄筋製漏斗状の筒でボルト頭部を包み、ボルトを格付コングリートに打込む。コンクリートが硬化した後、筒を除去し、ボルトの位置を修正してモルタルを充填する。 |

- (6) ボルトは、衝撃などにより歪曲な曲がりが生じないように取扱う。また、ナット部の損傷、スリットの発生、汚損を防止するために、布、ビニールテープなどを巻いて養生を行う。
- (a) 柱底部モルタルは、厚さ30mm程度とし、割合(容積比)は、セメント1:砂1とする。
- (b) コンクリートの表面は、レイズンなどを取除いた後、目張りを行う。
- (c) 柱底モルタルを無収縮モルタルとする場合は、特記製造所の製品とし、その仕様により施工を行う。
- (d) 柱底部モルタルの工法は、表3-6による。特記がなければB種とする。

表3-6 柱底部モルタルの工法

| 検別 | 工法   |
|----|---|
| A種 | 柱の周辺に先立ち、その支持に必要な壁脚りのモルタルをベースプレートに所定の高さに塗付け、柱の周辺に、ベースプレートに型枠を組立て、無収縮モルタルをベースプレートの周囲からある程度まで圧入する。             |
| B種 | 上記にない、柱を埋込み、ベースプレート下面にナットを付けた後、適切な方法でモルタルを詰め込む。但し、ベースプレートの下に300mm程度以下の場合は、モルタルを所定の高さに充填して仕上げておく。柱を埋込むことが出来る。 |

スタッド溶接

- (1) スタッド溶接は、アーカスタッド溶接の直接溶接とし、原則として下側を母材とする。
- (2) スタッド溶接用電源は、原則として、専用電源とする。但し、必要な容量が十分確保できる場合は他の電源と併用することも出来る。
- (3) 組立に先立ち溶接条件を適切に設定する。溶接条件の設定は、1分と1分とを以て作業開始前2分以上の試験電圧スタッド溶接を行い、試験スタッド溶接後の長さ、幅、高さの寸法を調べる。
- (4) 溶接条件
- (a) 鉄板面の溶接は下記以外は建築工事共通仕様書 17章による。
- (b) セミ自動溶接は特記による。特記がなければ建築工事共通仕様書 17.3.1による。
- (c) 鉄板鉄筋コンクリート造の鋼筋、スチール、鉄骨に溶接した場合は、内面にセミ自動溶接を要する。
- (5) 下記の部材は溶接しない。
- (a) コンクリートに埋込まれる部分。
- (b) 高力ボルト接合部の摩擦面。
- (c) ベースプレートの下面。
- (d) 留付される鋼筋断面の内面。
- (e) その他溶接するに不適切な部分。

4 溶接接合

溶接接合の表示記号及び記載方法

- (1) 溶接部の記号は基本記号及び補助記号とする。

表4-1 基本記号

| 溶接部の形状             | 基本記号 | 備考                                                         |
|--------------------|------|------------------------------------------------------------|
| 面フランジ形             | ∩    |                                                            |
| 片フランジ形             | ∪    |                                                            |
| I形                 |      | アール溶接、フラッシュ溶接、摩擦溶接などを含む。                                   |
| V形、両面V形(X形)        | ∨    | X形は説明線の基線（以下基線という）にこの記号を記載する。アール溶接、フラッシュ溶接、摩擦溶接などを含む。      |
| U形、両面U形(K形)        | ∟    | K形は基線に対称にこの記号を記載する。アールのための線は左側に書く。アール溶接、フラッシュ溶接、摩擦溶接などを含む。 |
| J形、両面J形            | ∩    | 両面J形は基線に対称にこの記号を記載する。アールのための線は左側に書く。                       |
| U形、両面U形(H形)        | ∩    | H形は基線に対称にこの記号を記載する。                                        |
| フラットV形             | ∨    | フラットV形は基線に対称にこの記号を記載する。                                    |
| フラットX形             | ∨    | フラットX形は基線に対称にこの記号を記載する。アールのための線は左側に書く。                     |
| フラットレ形             | ∩    | フラットレ形は基線に対称にこの記号を記載する。アールのための線は左側に書く。                     |
| フラットK形             | ∩    | フラットK形は基線に対称にこの記号を記載する。アールのための線は左側に書く。                     |
| イ                  | △    | イ形は基線に対称にこの記号を記載する。アールのための線は左側に書く。                         |
| アーク、スロット           | □    | アーク溶接の場合は、この記号を2つ並べて記載する。                                  |
| ボート、ボート            | ○    | ボート溶接の場合は、この記号を2つ並べて記載する。                                  |
| スポット、プロペラ、クローン、シーム | ×    | スポット溶接、プロペラ溶接、クローン溶接、シーム溶接の場合は、この記号を2つ並べて記載する。             |


表4-2 補助記号

| 区分       | 補助記号              | 備考                                   |
|----------|-------------------|--------------------------------------|
| 溶接部の表面形状 | たいら<br>へこみ<br>くぼみ | 溶接の外に傾いて2つ並べて記載する。溶接の外に傾いて2つ並べて記載する。 |
| 溶接部の位置   | C<br>G<br>M<br>F  | Cは上側の位置、Gは下側の位置、Mは中央の位置、Fは両側の位置を示す。  |
| 溶接部の位置   | 上<br>下<br>左<br>右  | 溶接部の位置を示す。                           |

- (2) 溶接部の記号表示方法は、図4-1による。

- 説明線は溶接部を記号表示する際に用いるもので、基線、反、及び反を構成する。尾は必要なければ省略してもよい。
- 基線は直線、水平線とし、基線の一端に矢をつける。
- 反は溶接部を指示するもので、基線に対しなるべく60度の直線とし、反は、レ形、K形、J形、及び両面J形において、両面を指示する。また、フラットV形、フラットX形、フラットレ形、フラットK形において、フラットの両面を指示する。必要がある場合は、矢を基線とし、両面を指示する。反は、フラットの両面に矢を基線に付ける。
- 反は必要があれば、基線の一端から2mm以上付けることができる。ただし、基線の両側に矢を付けることは出来ない。


図4-1 説明線

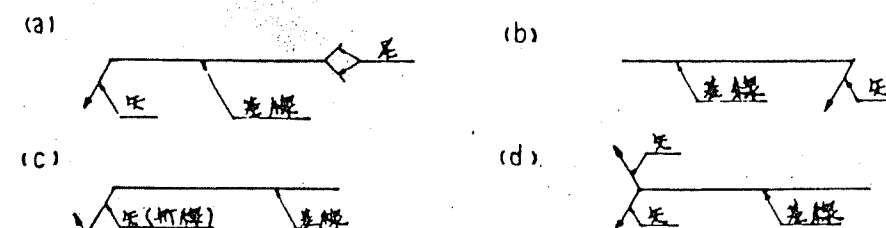

- (3) 基本記号の記載方法


- 基本記号は、溶接部が矢の側又は手前側のときは基線の側に、矢の反対側又は、向こう側のときは基線の上側に添って記載する。図4-2参照。

図4-2 基線に対する基本記号の上下位置関係

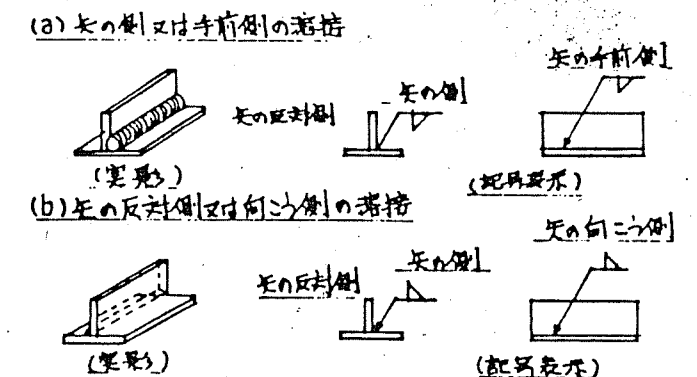

- 基線を水平にできない場合は、図4-3による。


図4-3 基線の位置と基線の上側・下側の関係

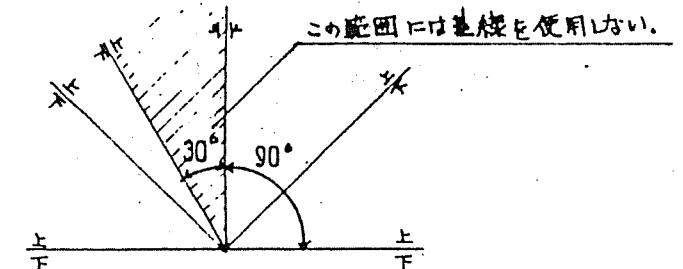

- (4) 補助記号などの記載方法

- 補助記号、寸法、強さなどの溶接施工内容の記載方法は、基線に対し基本記号と同様に図4-4のとおりとする。

図4-4 溶接施工内容の記載方法

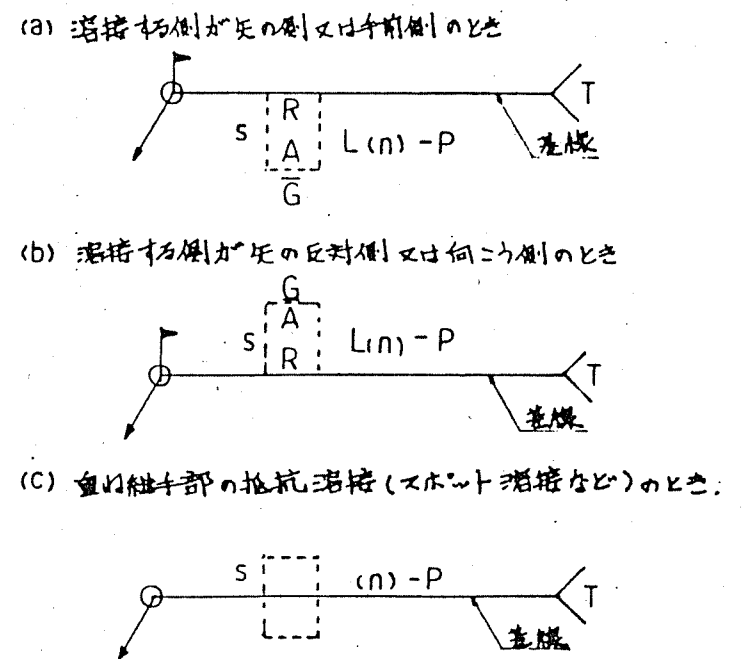

溶接施工内容の記号表示

基本記号

- S : 溶接部の断面寸法又は長さ(開先深さ、すみ肉の長さ、フラックの長さ、スロットの幅、ミームの幅、スポット溶接のナゲットの直径又は単点の長さなど、)
- R : ルート間隔
- A : 開先角度
- L : 断続すみ肉溶接の溶接長さ、スロット溶接の長さ又は必要の場合は溶接長さ
- n : 断続すみ肉溶接、フラック溶接、スロット溶接、スポット溶接などの数
- G : 仕上方法の補助記号
- P : 断続すみ肉溶接、フラック溶接、スロット溶接、スポット溶接などのヒッチ
- T : 特別指示事項(丁形、U形等のルート半径、溶接方法、その他)
- : 表面形状の補助記号
- ⊙ : 全周現場溶接の補助記号
- : 全周溶接の補助記号

- (5) 基本記号が必要な場合、組み合わせで使用することができる。
- (6) ガーレー溶接の断面寸法は、特に指示のない限り次のことを示す。

S : 開先深さ S で完全溶込みグループ溶接  
⑤ : 開先深さ S で部分溶込みグループ溶接  
S を指示しない場合は完全溶込みグループ溶接

- (7) すみ肉溶接の断面寸法は、長さとする。  
等間すみ肉溶接の場合は、1等長さ L を記載する。不等間すみ肉溶接の場合は、L<sub>1</sub>、L<sub>2</sub> の間隔 (S<sub>1</sub>) を先に、L<sub>3</sub> の間隔 (S<sub>2</sub>) を後にして、(S<sub>1</sub> × S<sub>2</sub>) と記載する。

- (8) フラック溶接、スロット溶接の断面寸法は、溶接線方向の寸法は、穴の底の寸法とする。断面寸法は、記載する場合は、穴の底の寸法を示すものとし、部分溶込み溶接の場合は、断面寸法である穴の底の直径又は幅を先に、溶接深さを後にして(穴の底の直径又は幅 × 溶接深さ) と記載する。

- (9) スポット溶接及びプロシエクシオン溶接の断面寸法は、ナゲットの直径とする。

- (10) 基盤の上下の面に記載する寸法が同じ場合は、上側だけに記載すればよい。

- (11) 溶接方法など特に指示する必要のある事項は、その部分に記載する。

溶接姿勢

- (1) 溶接姿勢の分類

表 4-3 溶接姿勢の種類


| 溶接姿勢の種類 |        | 記号 |
|---------|--------|----|
| 基本姿勢    | 下向     | F  |
|         | 立向     | V  |
|         | 水平(横向) | H  |
|         | 上向     | O  |
| 中間姿勢    | 下向     | IF |
|         | 立向     | IV |
|         | 水平(横向) | IH |
|         | 上向     | IO |

(2) 基本姿勢の配図

表 4-4 基本姿勢の配図


| 姿勢の種類  | 型枠内溶接     |         | すみ肉溶接     |         |
|--------|-----------|---------|-----------|---------|
|        | 回転角       | 傾斜角     | 回転角       | 傾斜角     |
| 下向     | 0°~10°    | 0°~5°   | 0°~10°    | 0°~5°   |
| 立向     | 0°~180°   | 80°~90° | 0°~100°   | 80°~90° |
| 水平(横向) | 70°~90°   | 0°~5°   | 30°~55°   | 0°~5°   |
| 上向     | 165°~180° | 0°~15°  | 115°~180° | 0°~15°  |

図 4-5 溶接姿勢の配図

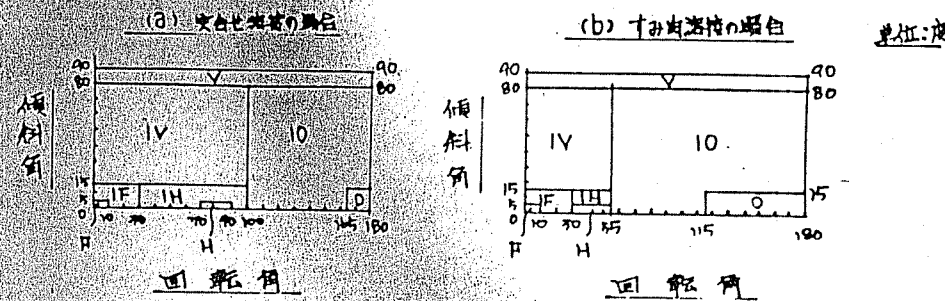

- 回転角 --- 開先面線から基準面線の線(すみ肉溶接の場合は面線角の二等分線)およびルート線[図 4-6(a)]を含む面[図 4-6(b) X-Y 面]とルート線を含む鉛直面[図 4-6(c) 鉛直面]とのなす角で最大角度 180 度までとする。

図 4-6

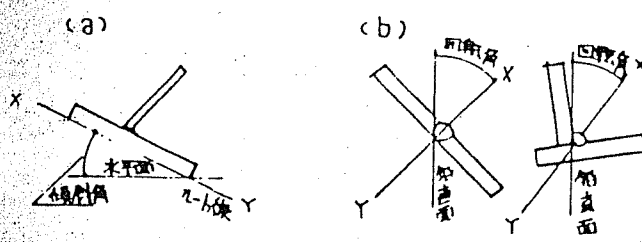

- 傾斜角 --- 溶接部のルート線と水平面のなす 0 度から 90 度までの間の角度

溶接工

- (1) 溶接工は、工事に相応した下記による検査を受けるもので、検査費用等その他の必要資料を監督員に提出して、承諾を受けた者とする。

- (a) 半溶接の場合は、JIS Z 3801(溶接技術規定における試験方法及び判定基準)

- (b) 半自動溶接の場合は、JIS Z 3801(半自動溶接技術規定における試験方法及び判定基準)

- (c) 自動溶接の場合は、上記(a)の基本級及び検査を証明する主な工事履歴

- (d) 仮付け溶接の場合は、上記(a)の基本級

材料準備

- (1) 開先の形状は、製作工場の試験により監督員の承諾を受けて、多少変更することができる。
- (2) 開先の加工は、自動カス切断又は機械加工とする。精度の不良なもの及び著しい凹凸のあるものは修正する。
- (3) 溶接材料は、丁寧に取扱ひ、被覆剤のはく脱、汚損、変質、吸湿、著しいこびりつきのあるものなどを使用してはならない。特に溶接棒の形状には注意し、吸湿の疑いがあるものを使用してはならない。

母材の選択

- (1) 母材の溶接部は、溶接に先立ち、水、油、スラック、塗料など溶接に支障となるものを除去する。但し、丈夫なワイヤブラシでも取れないミルスケール及び溶接に支障のない塗料は、除去しなくてもよい。

溶接施工

- (1) 溶接機とその付属用品は、溶接条件に適した構造及び機能を有し、安全に良好な溶接が行えるものとする。
- (2) 溶接部は、有害な欠陥のないもので、表面は、できるだけ滑らかなものとする。

溶接機

- (1) 半溶接

| 使用鋼種                | 溶接機の種類            | 特許 JIS 規格                              | 製品例(日鉄溶接工業)                        | 用 途                                                           | 乾燥温度(℃)                             |
|---------------------|-------------------|----------------------------------------|------------------------------------|---------------------------------------------------------------|-------------------------------------|
| SS 41<br>SM 41A     | イリミナイト系           | JIS Z 3211 D 4301                      | G - 200<br>G - 300<br>A - 200      | 板厚 25 mm 以下の全容解溶接<br>板厚 25 mm 以下の全容解溶接で特に立向溶接にすむもの。           | 80 ~ 120                            |
|                     |                   |                                        | S - 03 Z                           | 板厚 20 mm 以下の全容解溶接<br>板厚 16 mm 以下の全容解溶接                        | 80 ~ 120                            |
|                     | ライムイタニヤ系          | JIS Z 3211 D 4303                      | IS<br>IS V<br>IS W                 | 一般部材の全容解溶接<br>立向下進溶接用<br>異形溶接用                                | 300 ~ 350                           |
|                     |                   |                                        | IS<br>IS V<br>IS W                 | 下向および水平すみ肉溶接                                                  | 80 ~ 120                            |
| SM 50 A<br>SM 50 YA | 鉄鋼硬化炭素<br>高純化チタン系 | JIS Z 3211 D 4327<br>JIS Z 3211 D 4313 | FI - 120 LA - 7<br>S - 13Z FT - 51 | 軽鋼材鋼板鋼の全容解溶接                                                  | 80 ~ 120                            |
|                     |                   |                                        | L - 55<br>LM - 55<br>M - 50 G      | 50 級高純化チタン鋼の全容解溶接<br>下向および水平すみ肉溶接<br>板厚 12 mm 以下の下向および水平すみ肉溶接 | 300 ~ 350<br>300 ~ 350<br>300 ~ 350 |
|                     | 低水素系<br>鉄鋼硬化炭素系   | JIS Z 3212 D 5016<br>JIS Z 3212 D 5026 |                                    |                                                               |                                     |
|                     |                   |                                        |                                    |                                                               |                                     |

- (2) 半自動溶接

| 使用鋼種                | ワイヤーの種類     | 製品例(日鉄溶接工業)                                                                            | 用 途                                          |
|---------------------|-------------|----------------------------------------------------------------------------------------|----------------------------------------------|
| SS 41<br>SM 41A     | ソリッドワイヤー    | YM - 26 (CO <sub>2</sub> )<br>YM - 27 (CO <sub>2</sub> )<br>YM - 28 (CO <sub>2</sub> ) | 大電流の型枠およびすみ肉溶接<br>水すみ肉溶接<br>小電流全容解溶接立向下進溶接可能 |
| SM 50 A<br>SM 50 YA | フラックス入りワイヤー | SAN - 53 (I-ガス AC)<br>SAN - 54 (I-ガス AC)<br>SAN - 55A (I-ガス DC)                        | 一般構造物の屋外溶接<br>重要構造物の屋外溶接<br>重要構造物の屋外溶接       |

- (3) 溶接者

| 使用鋼種                | 製品例(日鉄溶接工業)      | 用 途                               |
|---------------------|------------------|-----------------------------------|
| SS 41<br>SM 41A     | YF - 15 × Y - C  | 軟鋼および 50 級高純化チタン鋼の中厚板型枠およびすみ肉溶接   |
| SM 50 A<br>SM 50 YA | YF - 800 × Y - D | 軟鋼および 50 級高純化チタン鋼の下向すみ肉および水平すみ肉溶接 |

高知市建設部建築住宅課

|                             |     |     |     |     |      |
|-----------------------------|-----|-----|-----|-----|------|
| 工事名                         | 課 長 | 補 佐 | 係 長 | 設 計 | 図面番号 |
| 東部総合運動場整備事業 東部球場 防球施設 工事設計図 |     |     |     |     | 9-25 |
| 図面名 構造(保体)工事 No.3 縮 尺       | 作 図 | 年   | 月   | 日   |      |

# 溶接形状図

| アーケ溶接・ガスミルトアーク半自動溶接及びガスシールドアーク半自動溶接 (H) |    |                     |                     |                  |  | マイマシアーク自動溶接 (A) |    |                     |                     |                  |  |
|-----------------------------------------|----|---------------------|---------------------|------------------|--|-----------------|----|---------------------|---------------------|------------------|--|
| (1) 片面溶接                                |    |                     | (2) 両面溶接            |                  |  | (1) 片面溶接        |    |                     | (2) 両面溶接            |                  |  |
| B                                       | 板厚 | $t \leq 6$          | $6 < t \leq 19$     | $19 < t \leq 32$ |  | B               | 板厚 | $t \leq 12$         | $12 < t \leq 22$    | $22 < t \leq 32$ |  |
| 記号                                      | B  |                     |                     |                  |  | 記号              | B  |                     |                     |                  |  |
| 型状寸法                                    |    |                     |                     |                  |  | 型状寸法            |    |                     |                     |                  |  |
| 型状寸法                                    |    | $G=t$               | $35^\circ$          | $35^\circ$       |  | 型状寸法            |    | $30^\circ$          | $30^\circ$          | $60^\circ$       |  |
| T                                       | 板厚 | $t \leq 6$          | $6 < t \leq 19$     | $19 < t \leq 32$ |  | T               | 板厚 | $t \leq 12$         | $12 < t \leq 19$    | $19 < t \leq 32$ |  |
| 記号                                      | T  |                     |                     |                  |  | 記号              | T  |                     |                     |                  |  |
| 型状寸法                                    |    |                     |                     |                  |  | 型状寸法            |    |                     |                     |                  |  |
| 型状寸法                                    |    | $G=0 \sim 1/3$      | $45^\circ$          | $45^\circ$       |  | 型状寸法            |    | $35^\circ$          | $35^\circ$          | $60^\circ$       |  |
| L                                       | 板厚 | $t \leq 6$          | $6 < t \leq 19$     | $19 < t \leq 32$ |  | L               | 板厚 | $t \leq 12$         | $12 < t \leq 19$    | $19 < t \leq 32$ |  |
| 記号                                      | L  |                     |                     |                  |  | 記号              | L  |                     |                     |                  |  |
| 型状寸法                                    |    |                     |                     |                  |  | 型状寸法            |    |                     |                     |                  |  |
| 型状寸法                                    |    | $G=0 \sim 1/3$      | $45^\circ$          | $45^\circ$       |  | 型状寸法            |    | $35^\circ$          | $35^\circ$          | $60^\circ$       |  |
| F                                       | 板厚 | $t \leq 16$         | $16 < t \leq 32$    |                  |  | F               | 板厚 | $t \leq 16$         | $16 < t \leq 32$    |                  |  |
| 記号                                      | F  |                     |                     |                  |  | 記号              | F  |                     |                     |                  |  |
| 型状寸法                                    |    |                     |                     |                  |  | 型状寸法            |    |                     |                     |                  |  |
| 型状寸法                                    |    | $5$                 | $5$                 | $5$              |  | 型状寸法            |    | $5$                 | $5$                 | $5$              |  |
| P                                       | 板厚 | $12 \leq t \leq 32$ | $16 \leq t \leq 32$ |                  |  | P               | 板厚 | $12 \leq t \leq 32$ | $16 \leq t \leq 32$ |                  |  |
| 記号                                      | P  |                     |                     |                  |  | 記号              | P  |                     |                     |                  |  |
| 型状寸法                                    |    |                     |                     |                  |  | 型状寸法            |    |                     |                     |                  |  |
| 型状寸法                                    |    | $45^\circ$          | $45^\circ$          |                  |  | 型状寸法            |    | $45^\circ$          | $45^\circ$          |                  |  |
| FL                                      | 板厚 | $t \leq 6$          | $6 < t \leq 19$     | $19 < t \leq 32$ |  | FL              | 板厚 | $t \leq 6$          | $6 < t \leq 19$     | $19 < t \leq 32$ |  |
| 記号                                      | FL |                     |                     |                  |  | 記号              | FL |                     |                     |                  |  |
| 型状寸法                                    |    |                     |                     |                  |  | 型状寸法            |    |                     |                     |                  |  |
| 型状寸法                                    |    | $d/2$               | $d/2$               | $d/2$            |  | 型状寸法            |    | $d/2$               | $d/2$               | $d/2$            |  |

被イカ肉溶接  
I 継手、カミ継手(両面溶接)及びカミ継手(片面溶接)の場合に補強すべし。補強は、溶接部の厚さの1/2以上、かつ0.5mm以下とする。

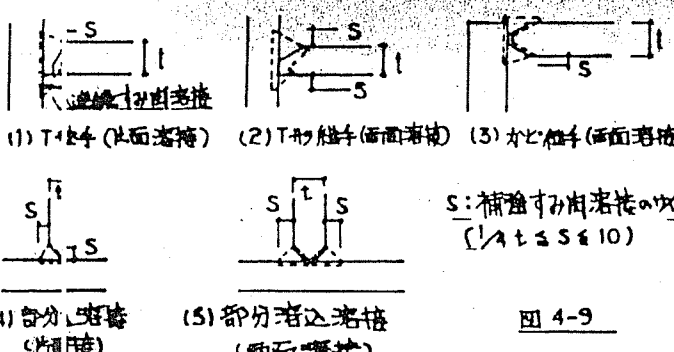


表4-6 溶接の寸法 (単位: mm)

| 溶接部 | 溶接工法  | 溶接部の寸法 |
|-----|-------|--------|
| 継手  | 半自動溶接 | 4mm以下  |
| 継手  | 自動溶接  | 4mm以下  |
| 継手  | 半自動溶接 | 4mm以下  |
| 継手  | 自動溶接  | 4mm以下  |
| 継手  | 半自動溶接 | 4mm以下  |
| 継手  | 自動溶接  | 4mm以下  |

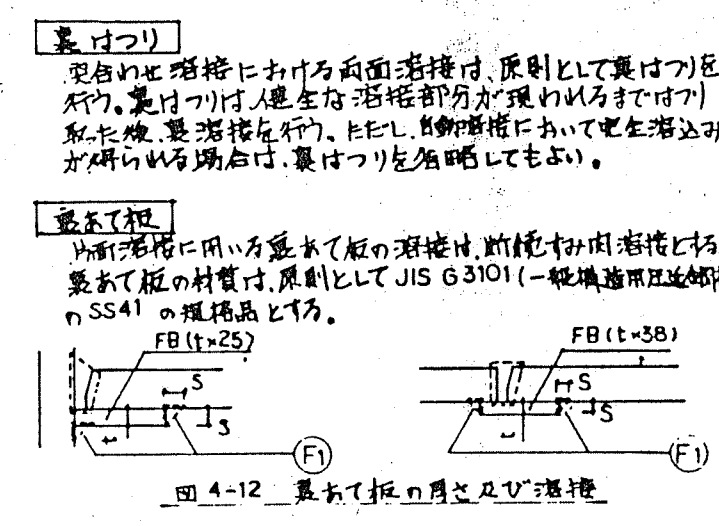
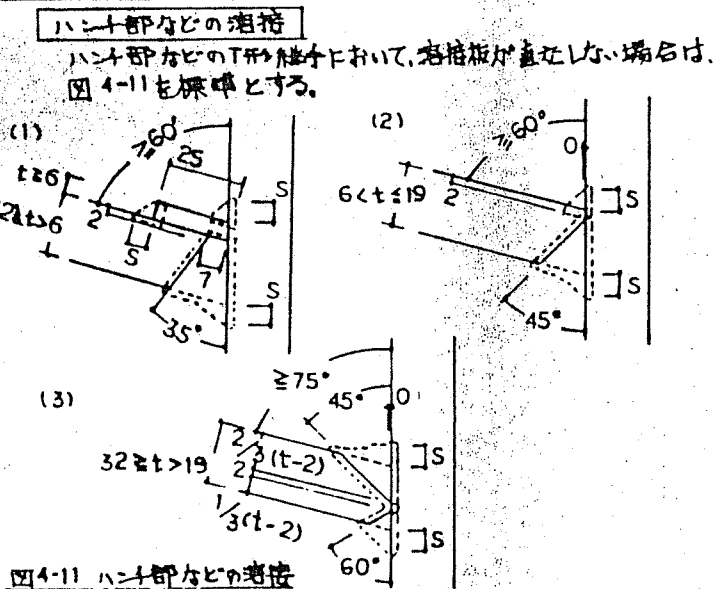
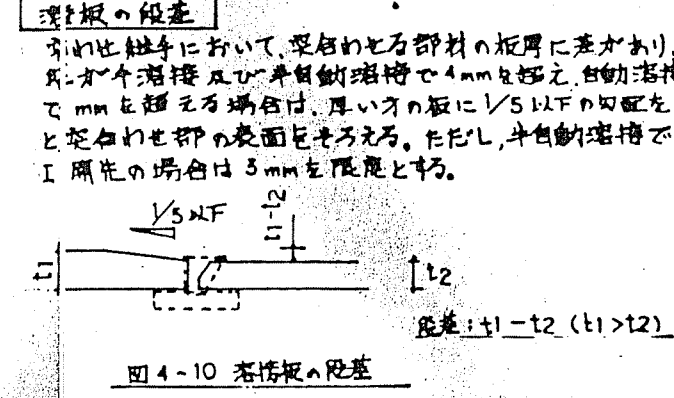


表4-7 溶接部の寸法 (単位: mm)

| 溶接部 | 溶接工法  | 溶接部の寸法 |
|-----|-------|--------|
| 継手  | 半自動溶接 | 4mm以下  |
| 継手  | 自動溶接  | 4mm以下  |
| 継手  | 半自動溶接 | 4mm以下  |
| 継手  | 自動溶接  | 4mm以下  |
| 継手  | 半自動溶接 | 4mm以下  |
| 継手  | 自動溶接  | 4mm以下  |

イカ肉溶接の長さ  
設計図書に規定溶接長さの寸法は、有効長さとし、イカ肉の寸法の10%以上とする。但し、有効長さは、イカ肉の寸法の10%以上とする。

溶接工法  
原則として、アーク溶接、ガスミルトアーク半自動溶接及びガスシールドアーク半自動溶接とする。

両面溶接  
原則として、両面を溶接する場合は、両面に溶接を行う。(Sは補強すべし寸法の寸法)



溶接部の寸法  
(1) 溶接部の寸法は、溶接部の寸法に規定する。溶接部の寸法は、溶接部の寸法に規定する。溶接部の寸法は、溶接部の寸法に規定する。

溶接部の寸法  
(2) 溶接部の寸法は、溶接部の寸法に規定する。溶接部の寸法は、溶接部の寸法に規定する。溶接部の寸法は、溶接部の寸法に規定する。



溶接部の寸法  
(3) 溶接部の寸法は、溶接部の寸法に規定する。溶接部の寸法は、溶接部の寸法に規定する。溶接部の寸法は、溶接部の寸法に規定する。

溶接部の寸法  
(4) 溶接部の寸法は、溶接部の寸法に規定する。溶接部の寸法は、溶接部の寸法に規定する。溶接部の寸法は、溶接部の寸法に規定する。






溶接部の寸法  
(5) 溶接部の寸法は、溶接部の寸法に規定する。溶接部の寸法は、溶接部の寸法に規定する。溶接部の寸法は、溶接部の寸法に規定する。

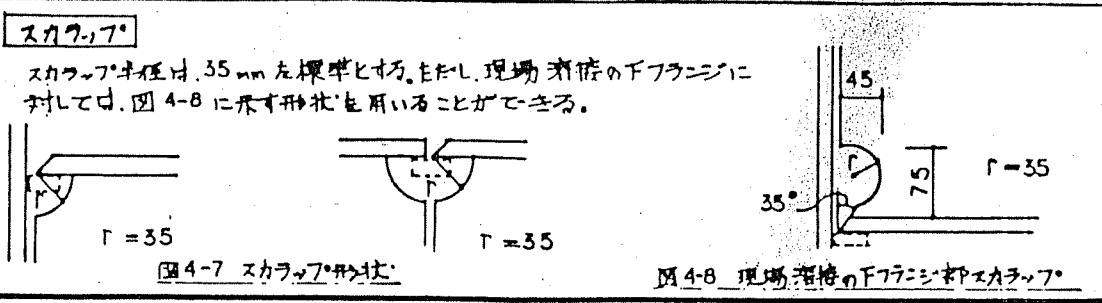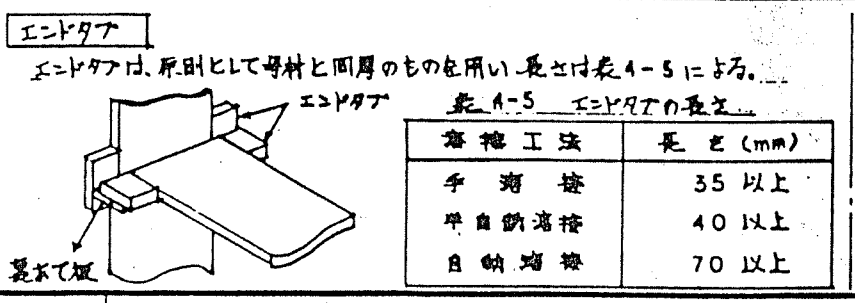


計 画 平 面  $= S = 1/500$

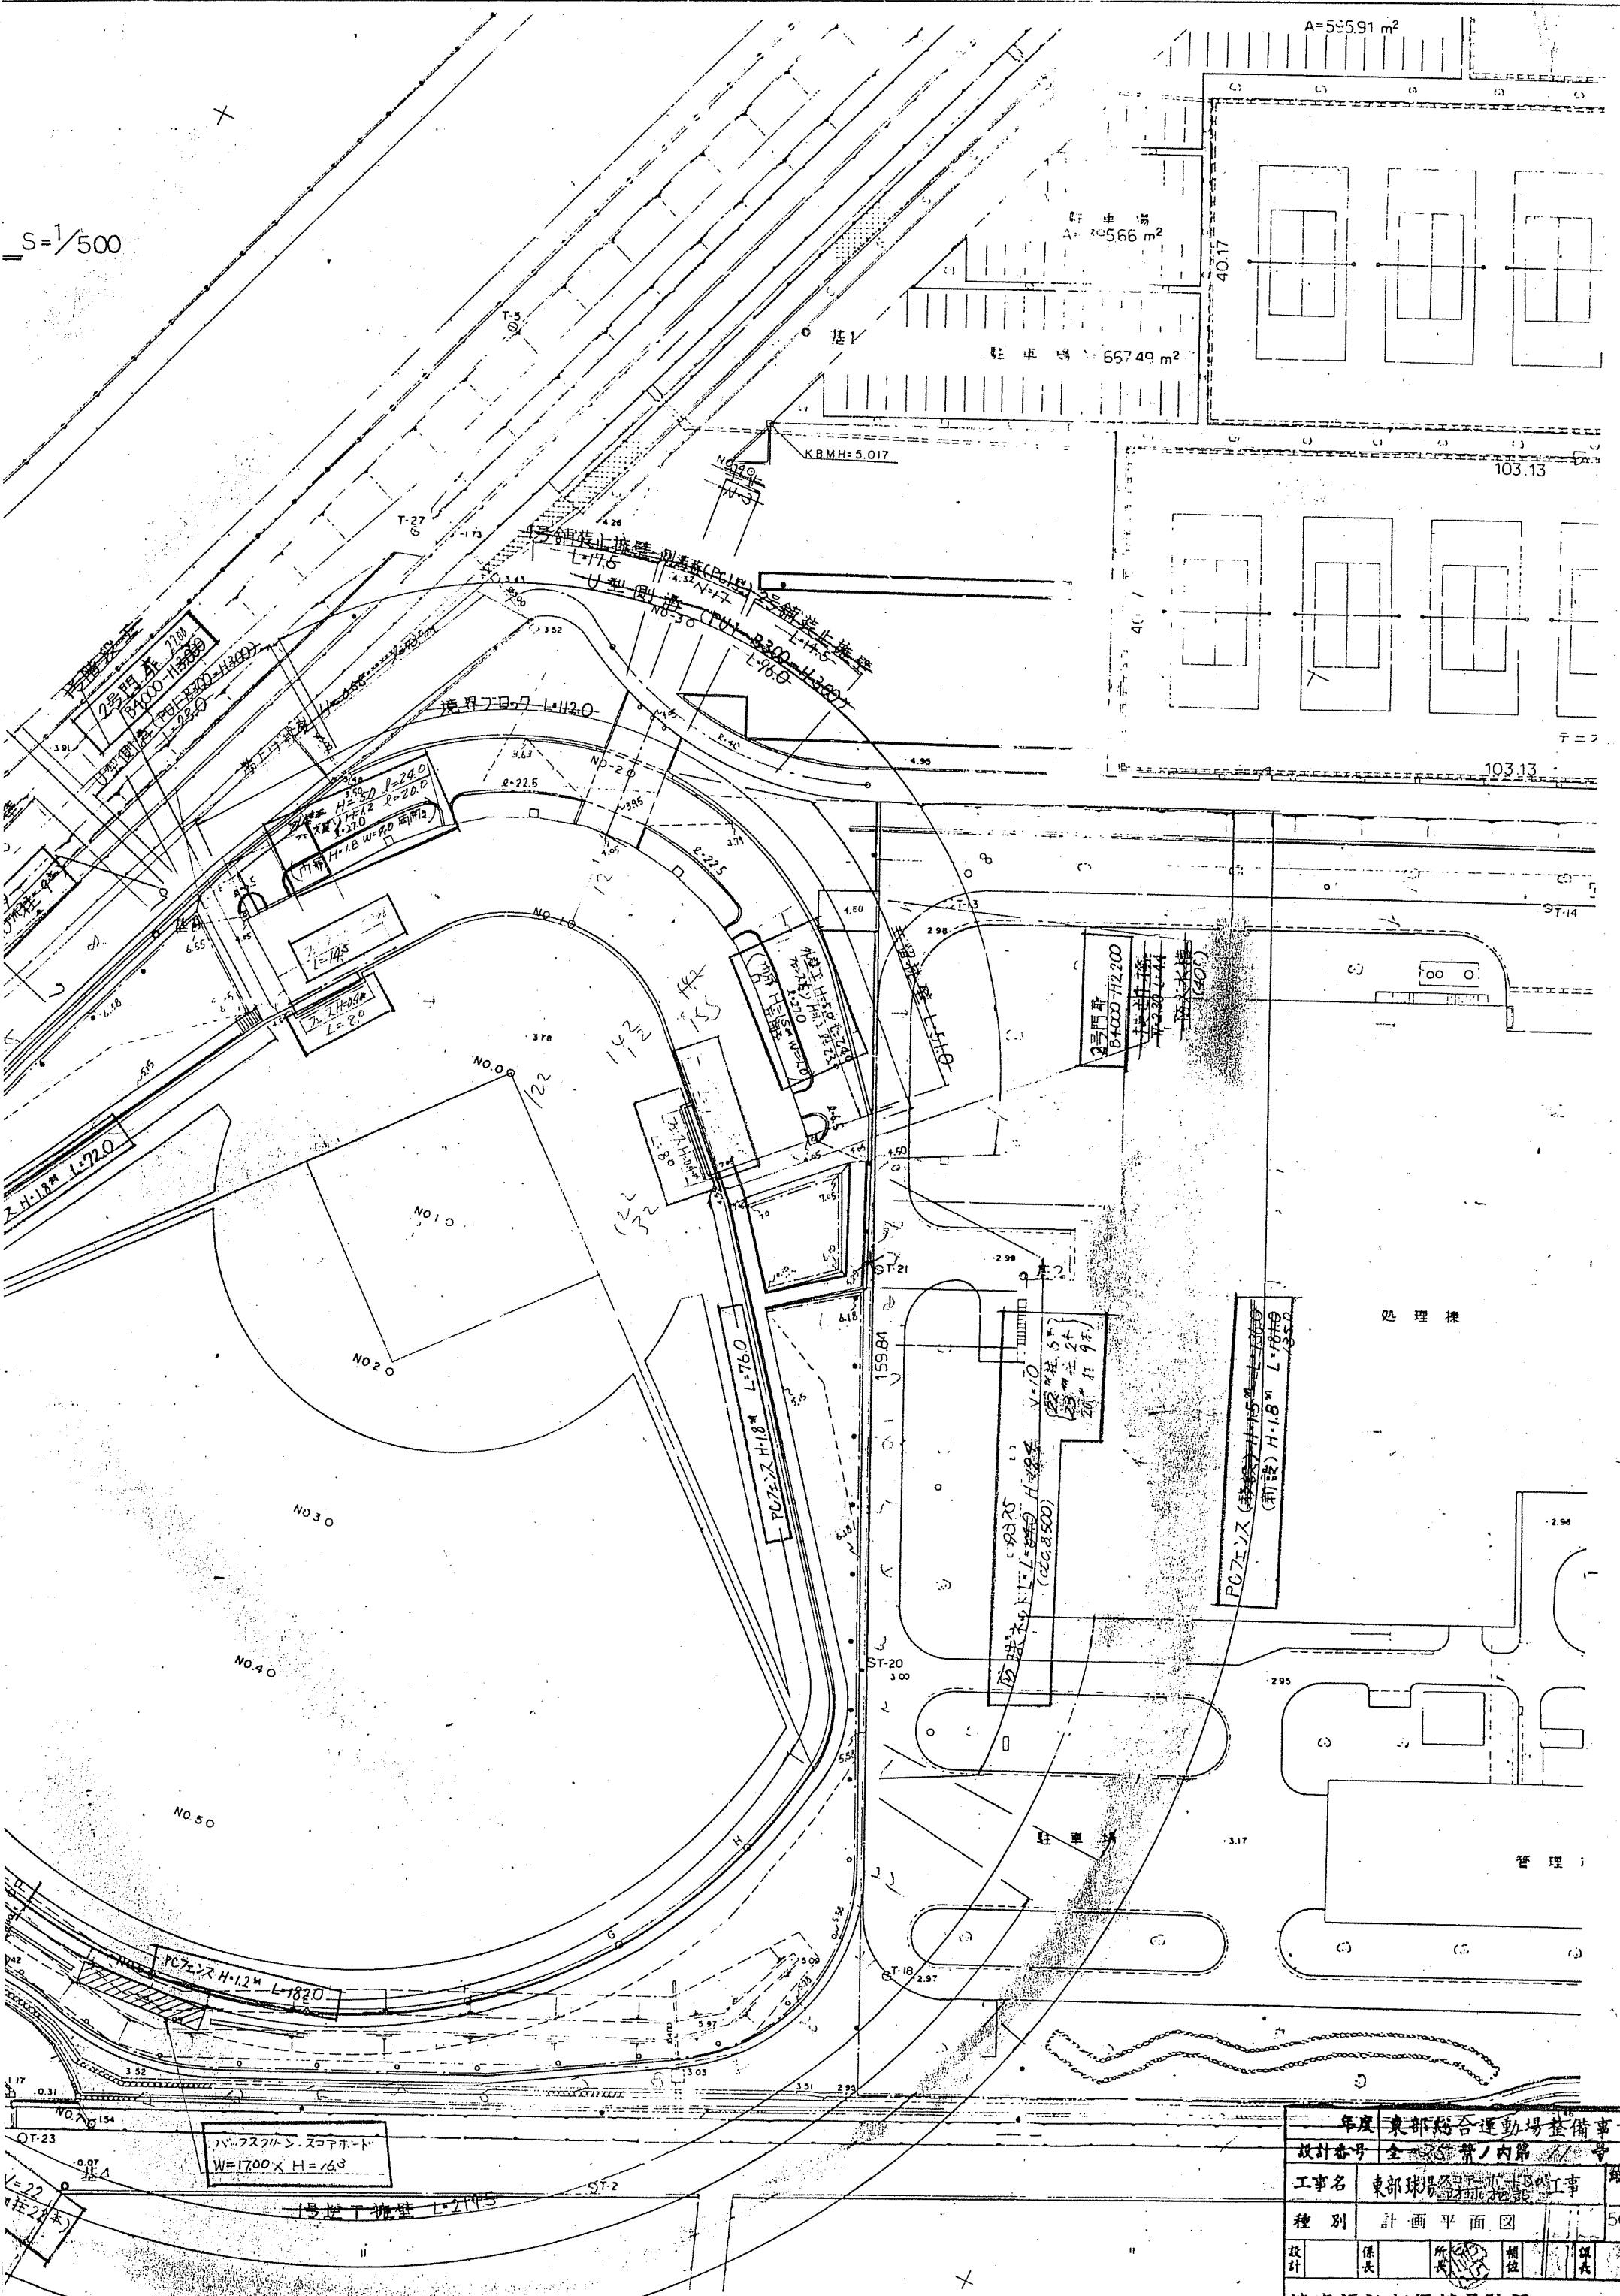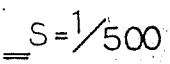


|            |  
|------------|--|----|--|----|--|----|--|----|--|----|--|---------------|--|--|--|--|--|--|--|--|--|--|--|---------|--|-----|--|
| 年度         |  |    |  |    |  |    |  |    |  |    |  | 東部総合運動場整備事業   |  |  |  |  |  |  |  |  |  |  |  |         |  |     |  |
| 設計番号       |  |    |  |    |  |    |  |    |  |    |  | 全一〇〇〇番ノ内第 〇 号 |  |  |  |  |  |  |  |  |  |  |  |         |  |     |  |
| 工事名        |  |    |  |    |  |    |  |    |  |    |  | 東部球場等改修工事     |  |  |  |  |  |  |  |  |  |  |  | 図入<br>1 |  |     |  |
| 種 別        |  |    |  |    |  |    |  |    |  |    |  | 計画平面図         |  |  |  |  |  |  |  |  |  |  |  | 500     |  |     |  |
| 設計         |  | 係長 |  | 所長 |  | 担当 |  | 課長 |  | 課長 |  |               |  |  |  |  |  |  |  |  |  |  |  |         |  |     |  |
| 健康福祉部保健予防課 |  |    |  |    |  |    |  |    |  |    |  |               |  |  |  |  |  |  |  |  |  |  |  |         |  | 年 月 |  |

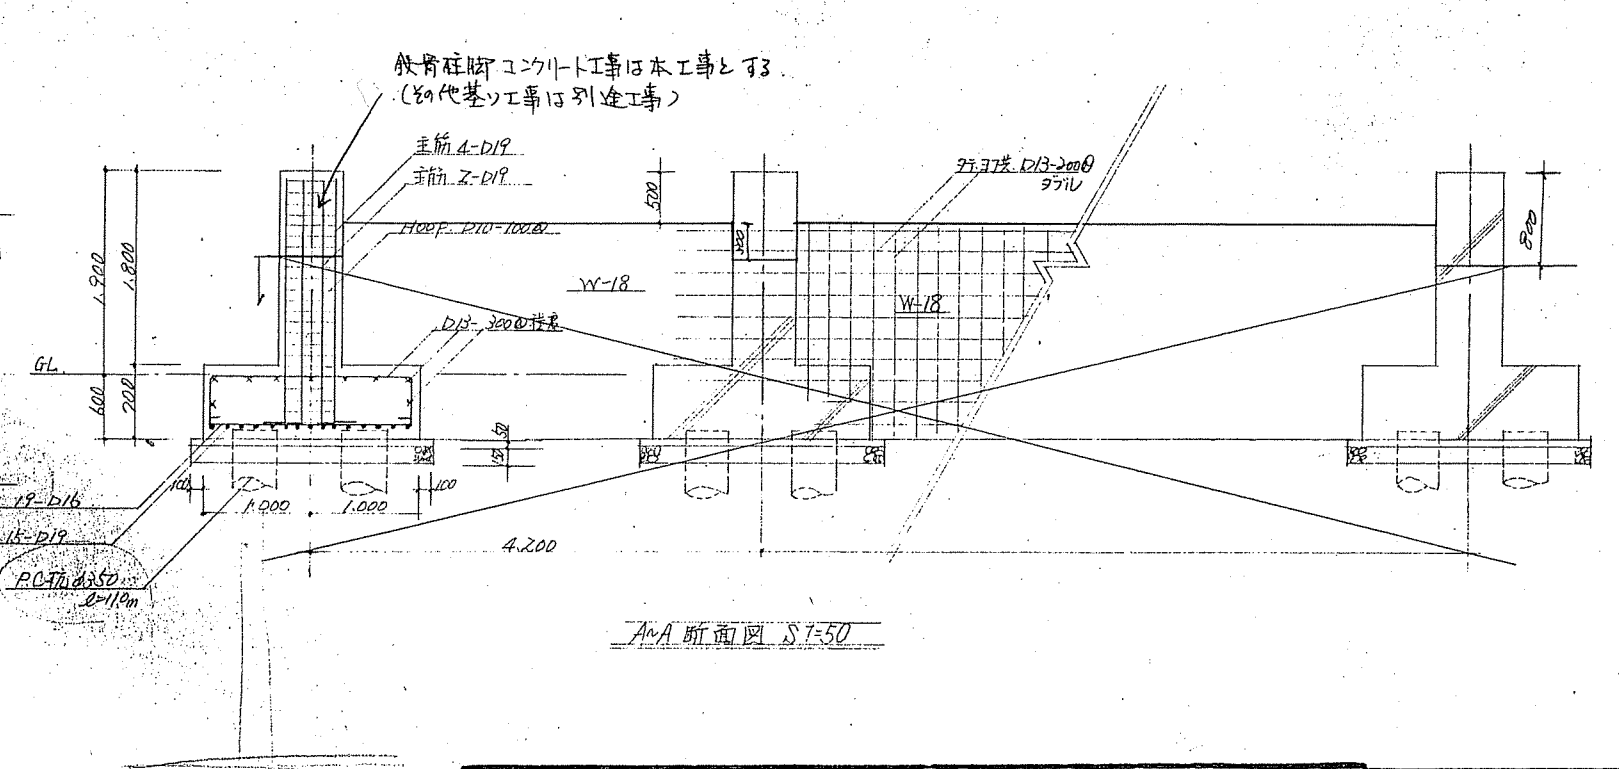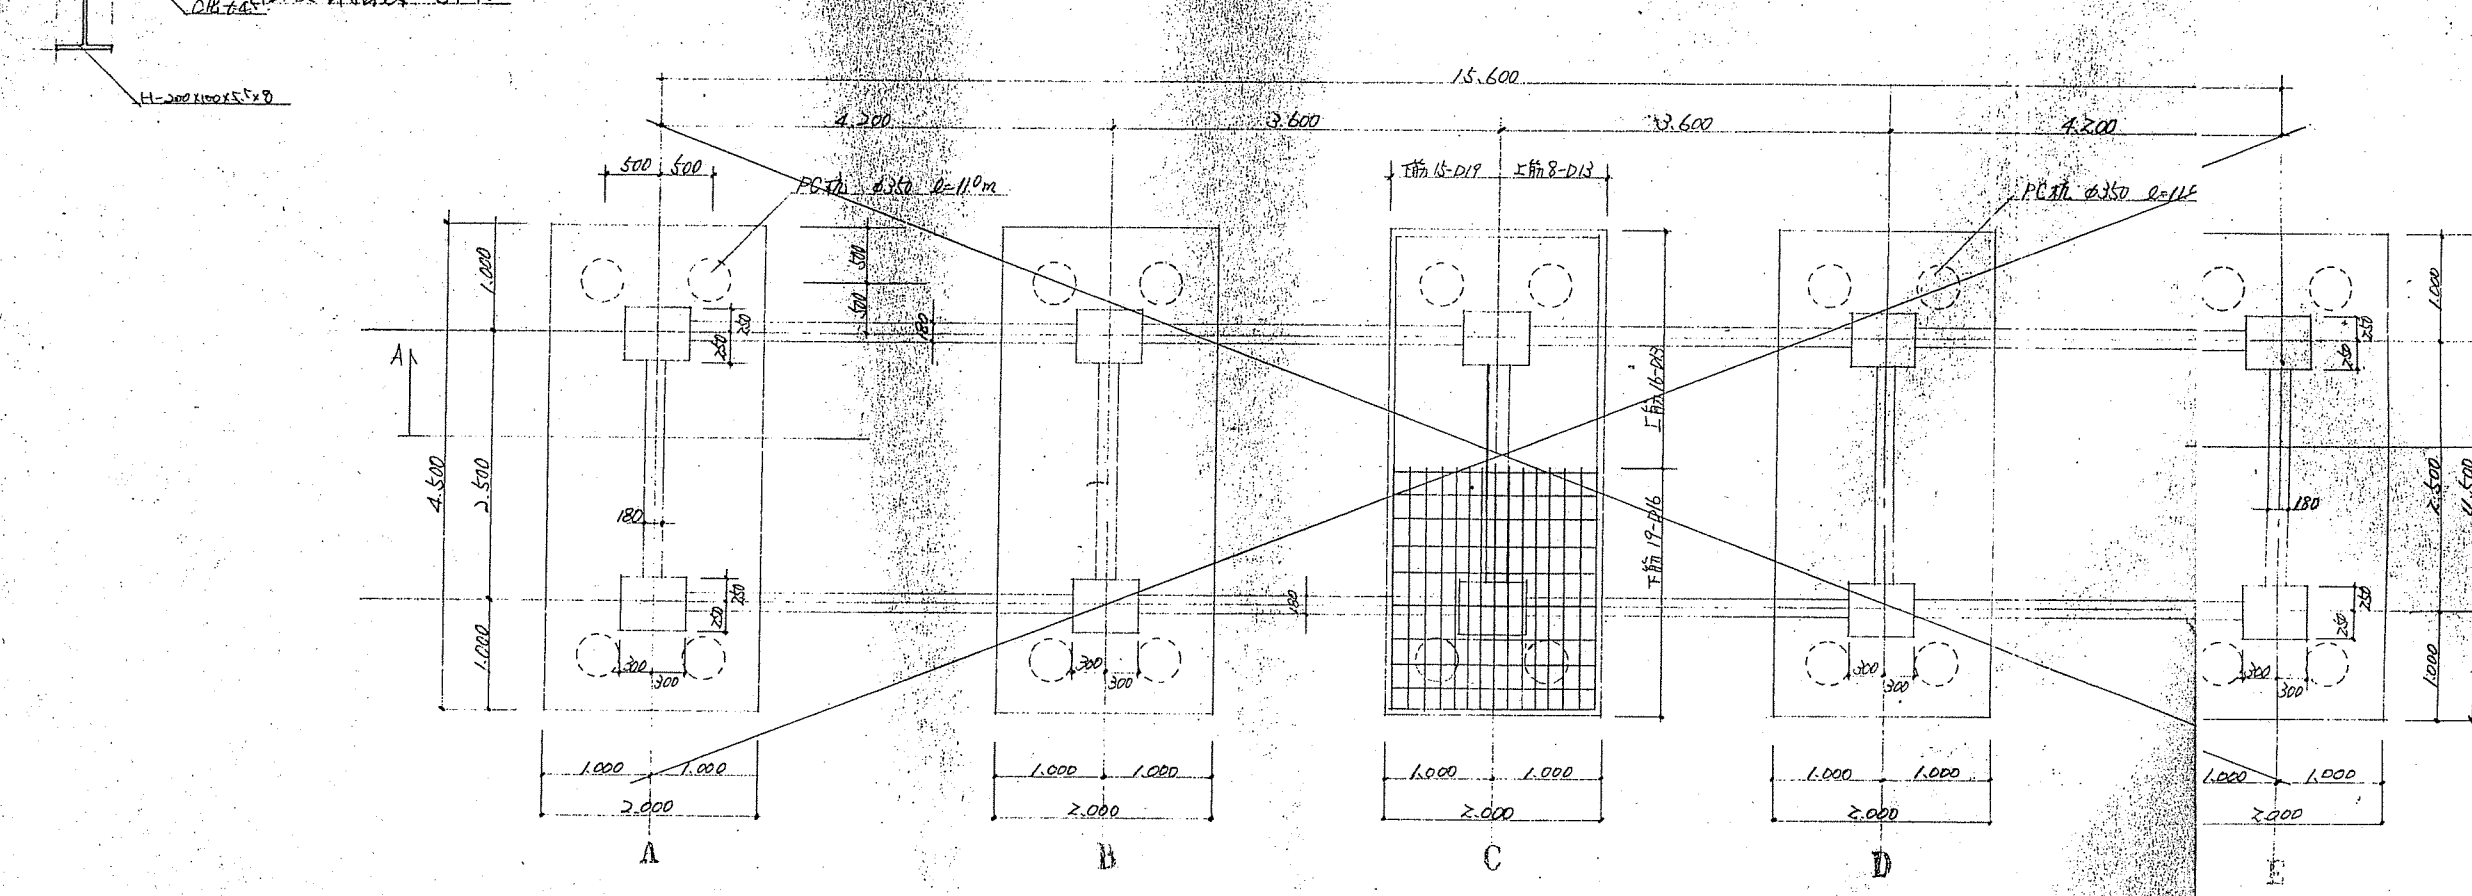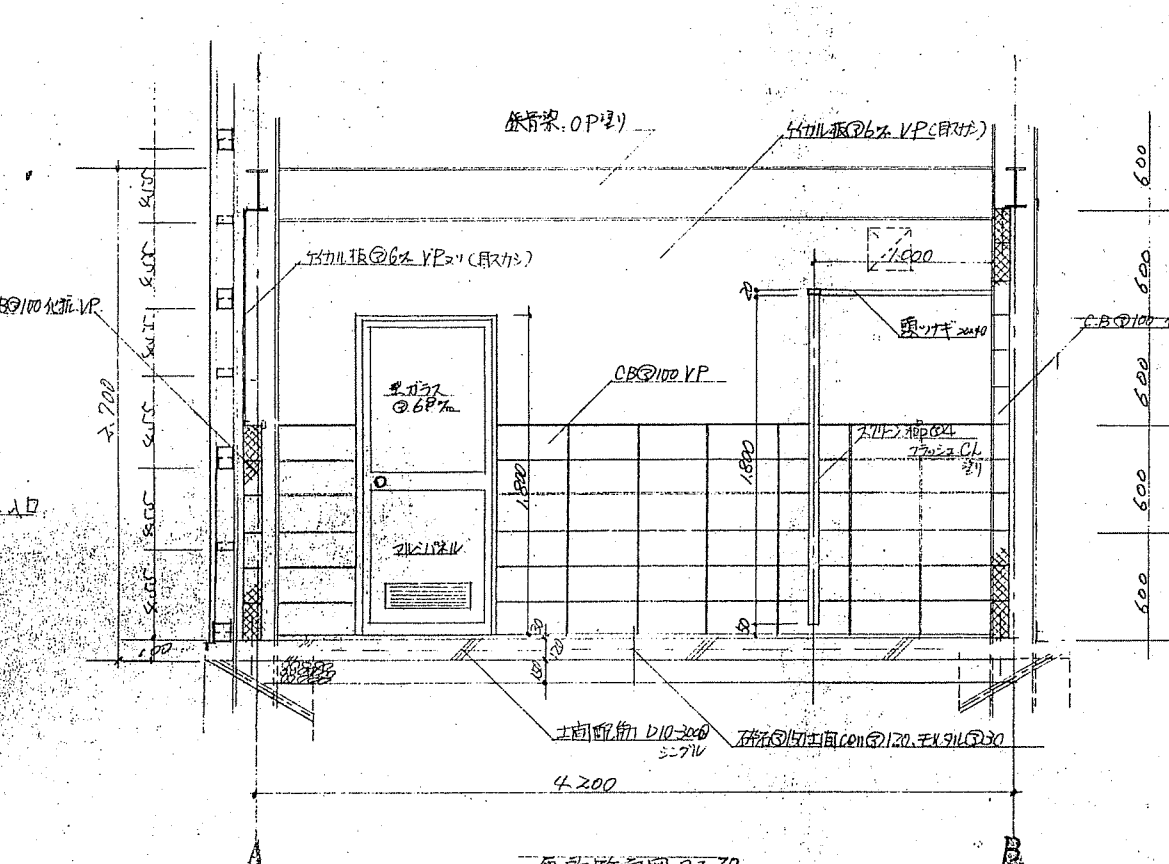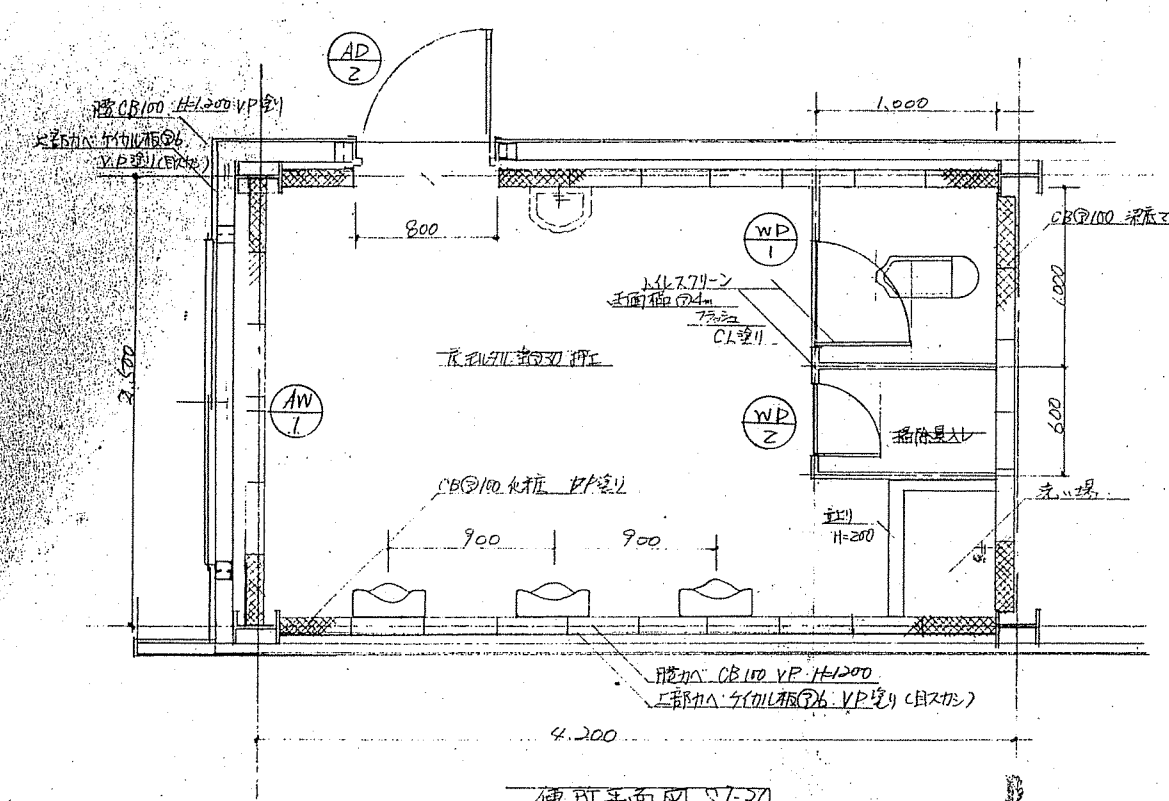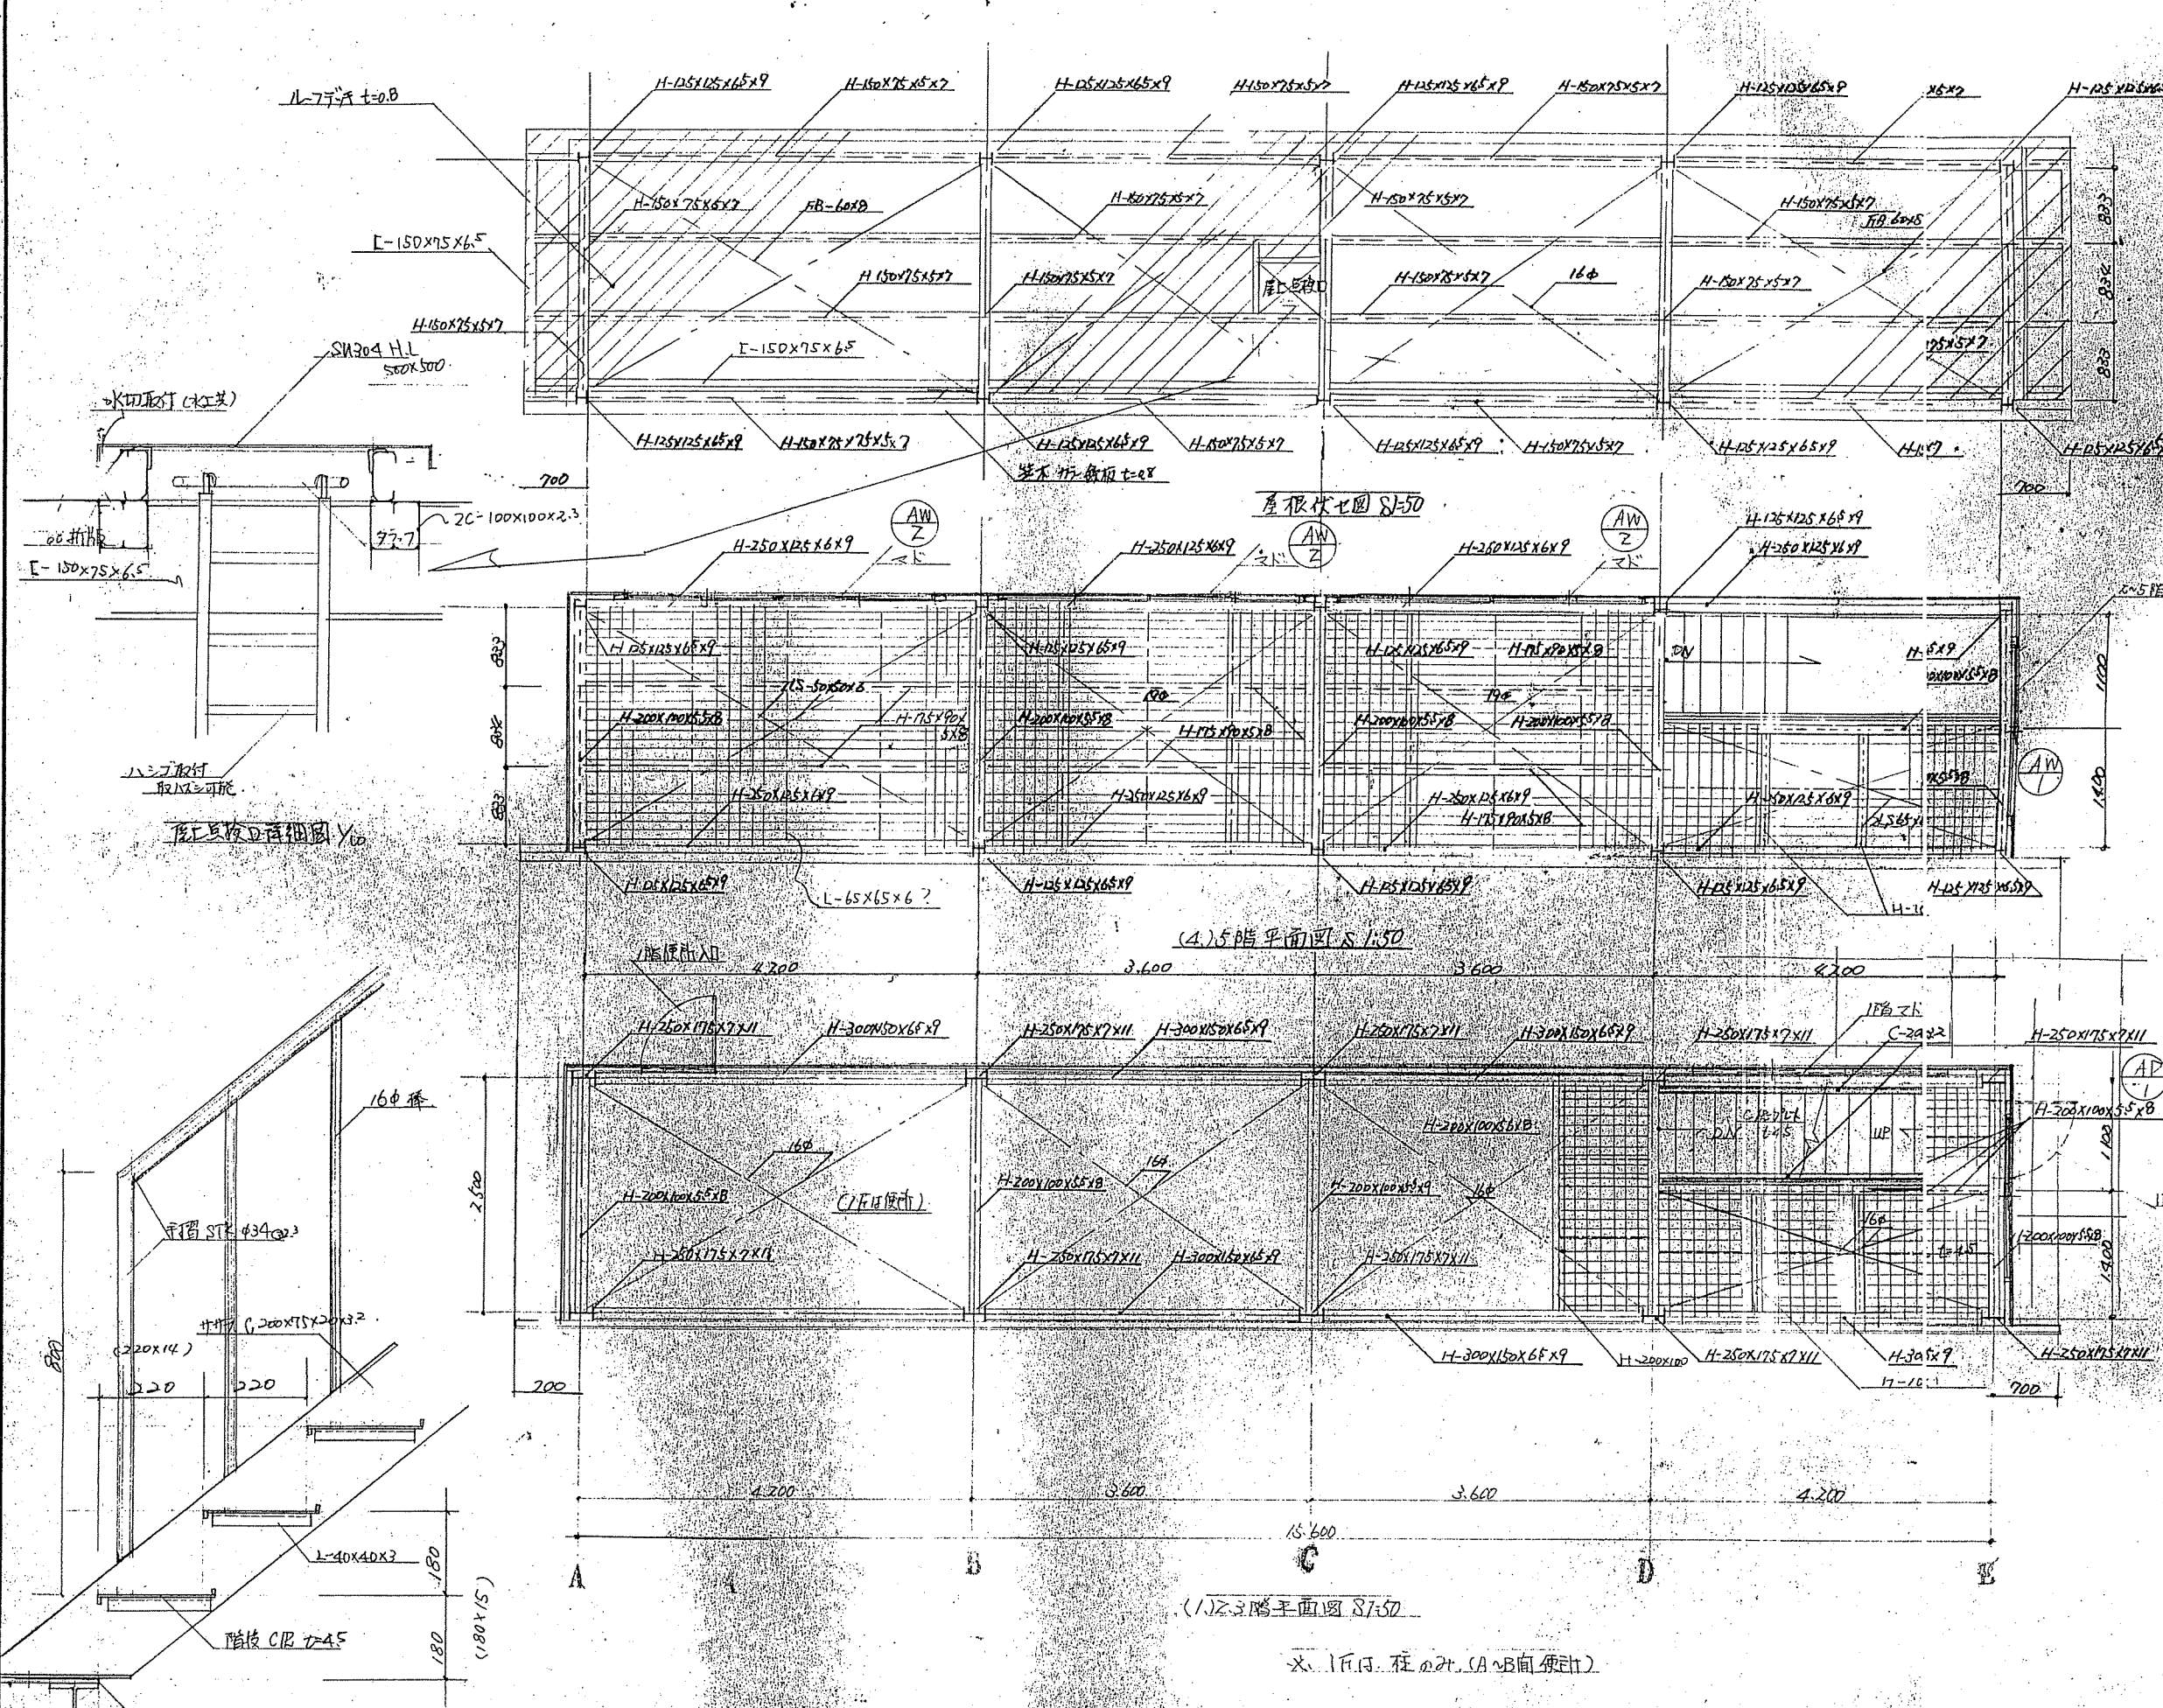


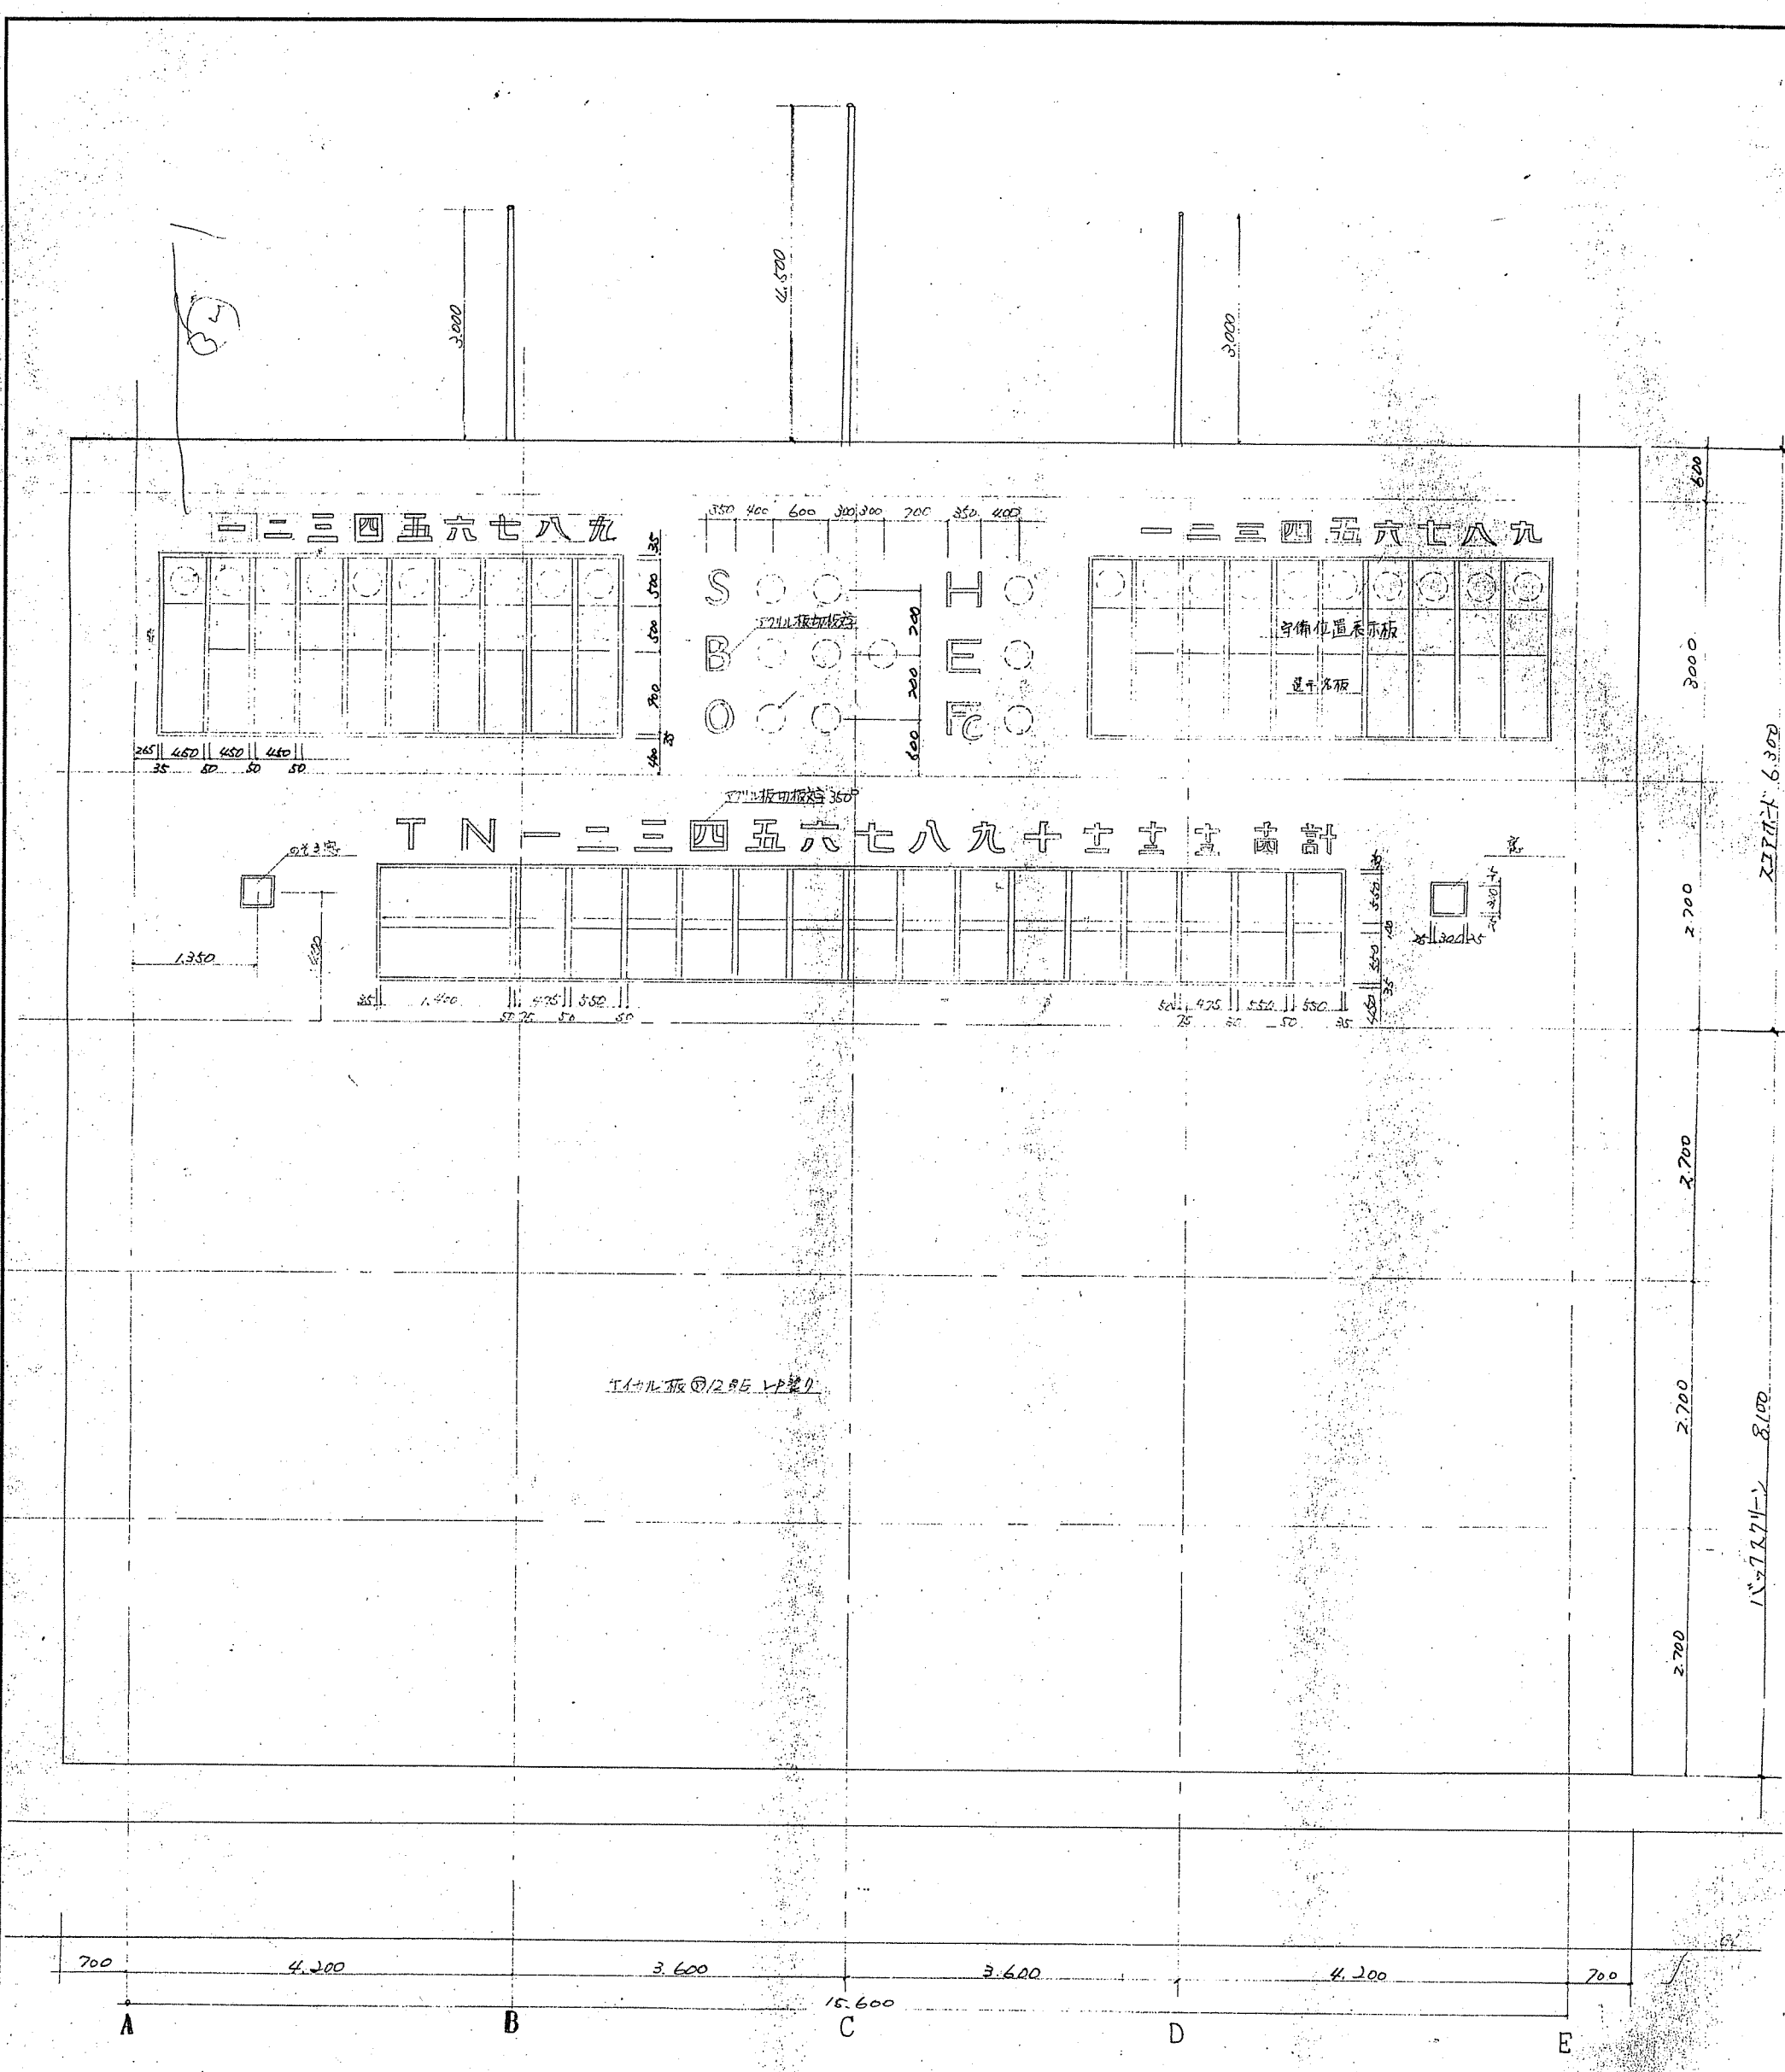


正面立面図

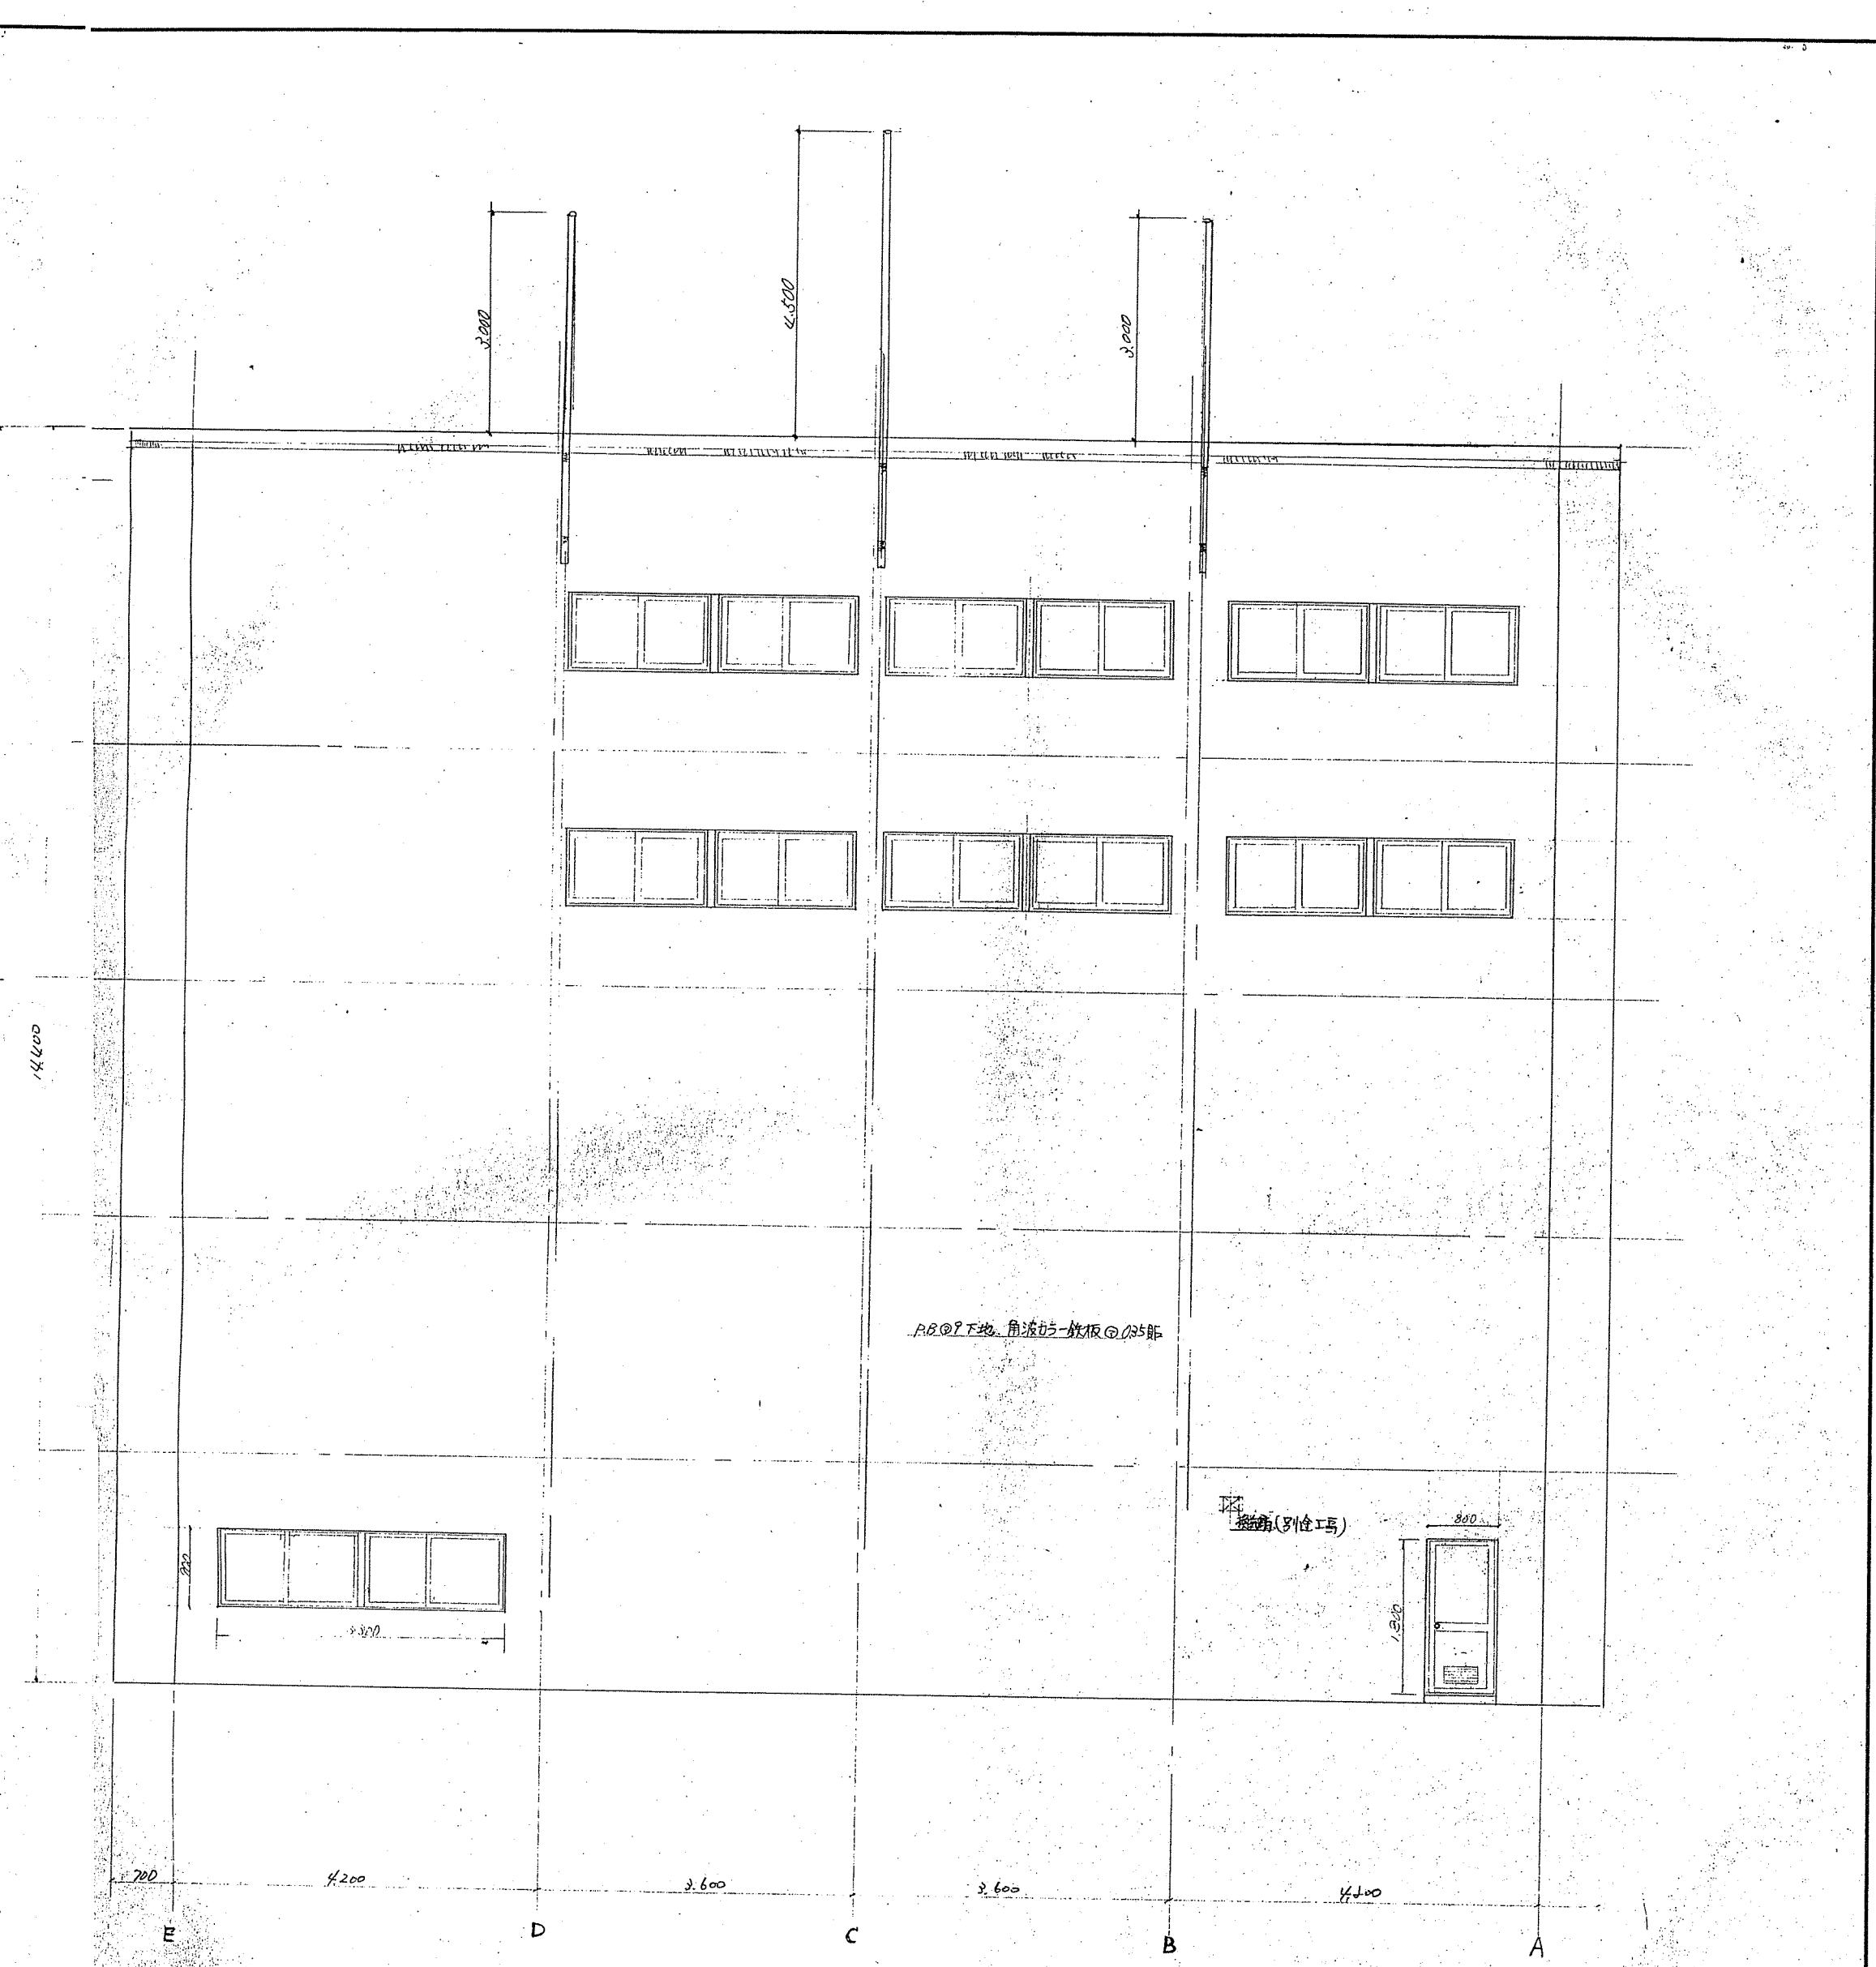

後面立面図

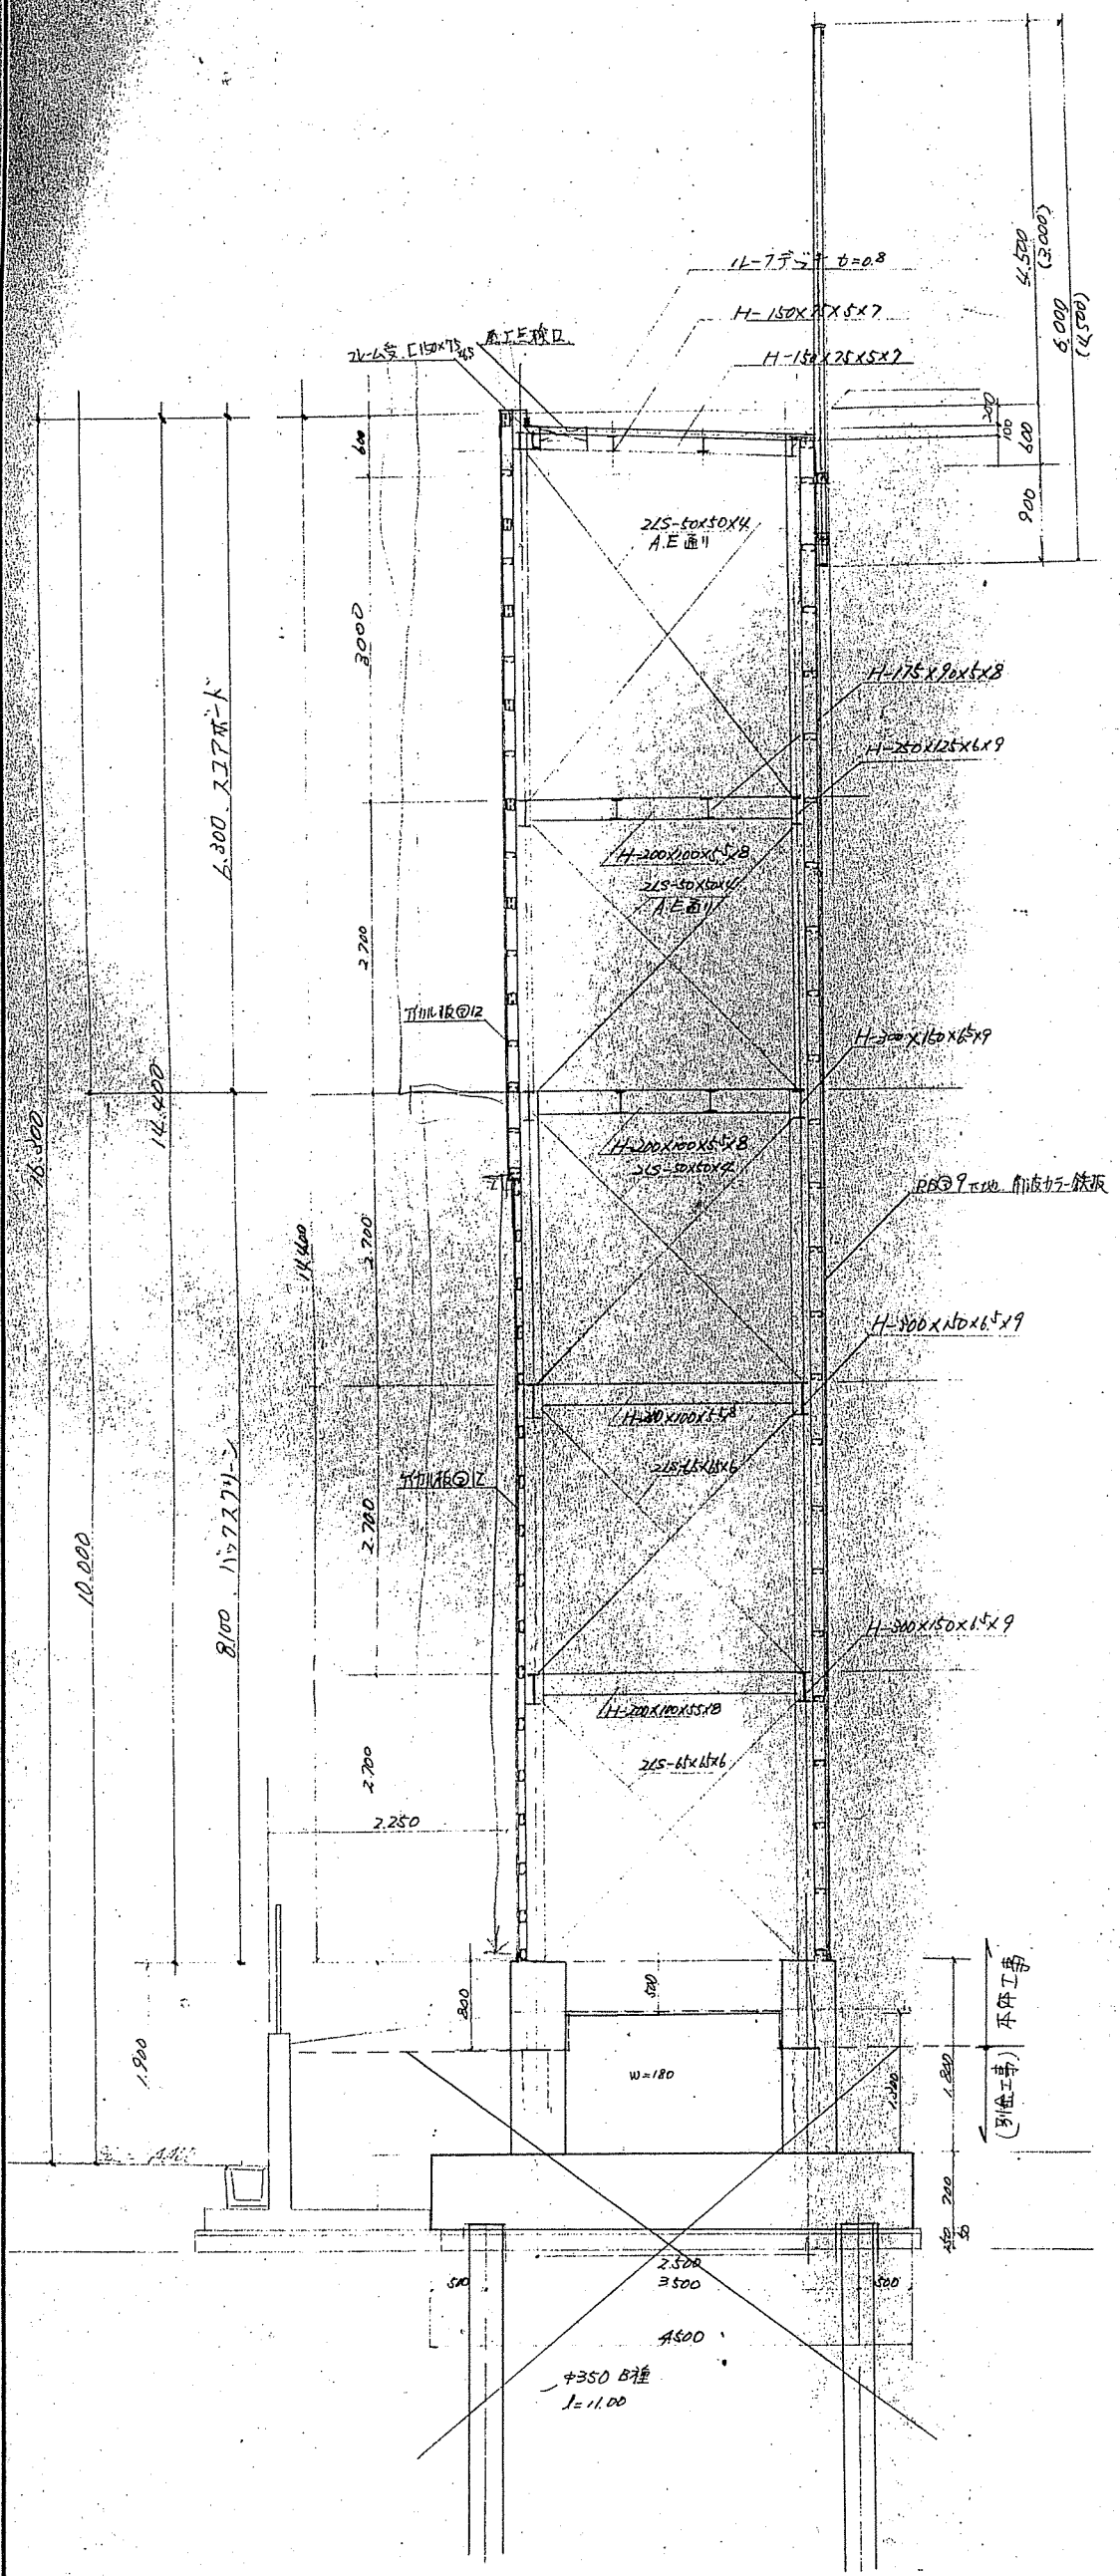

(標準断面図)

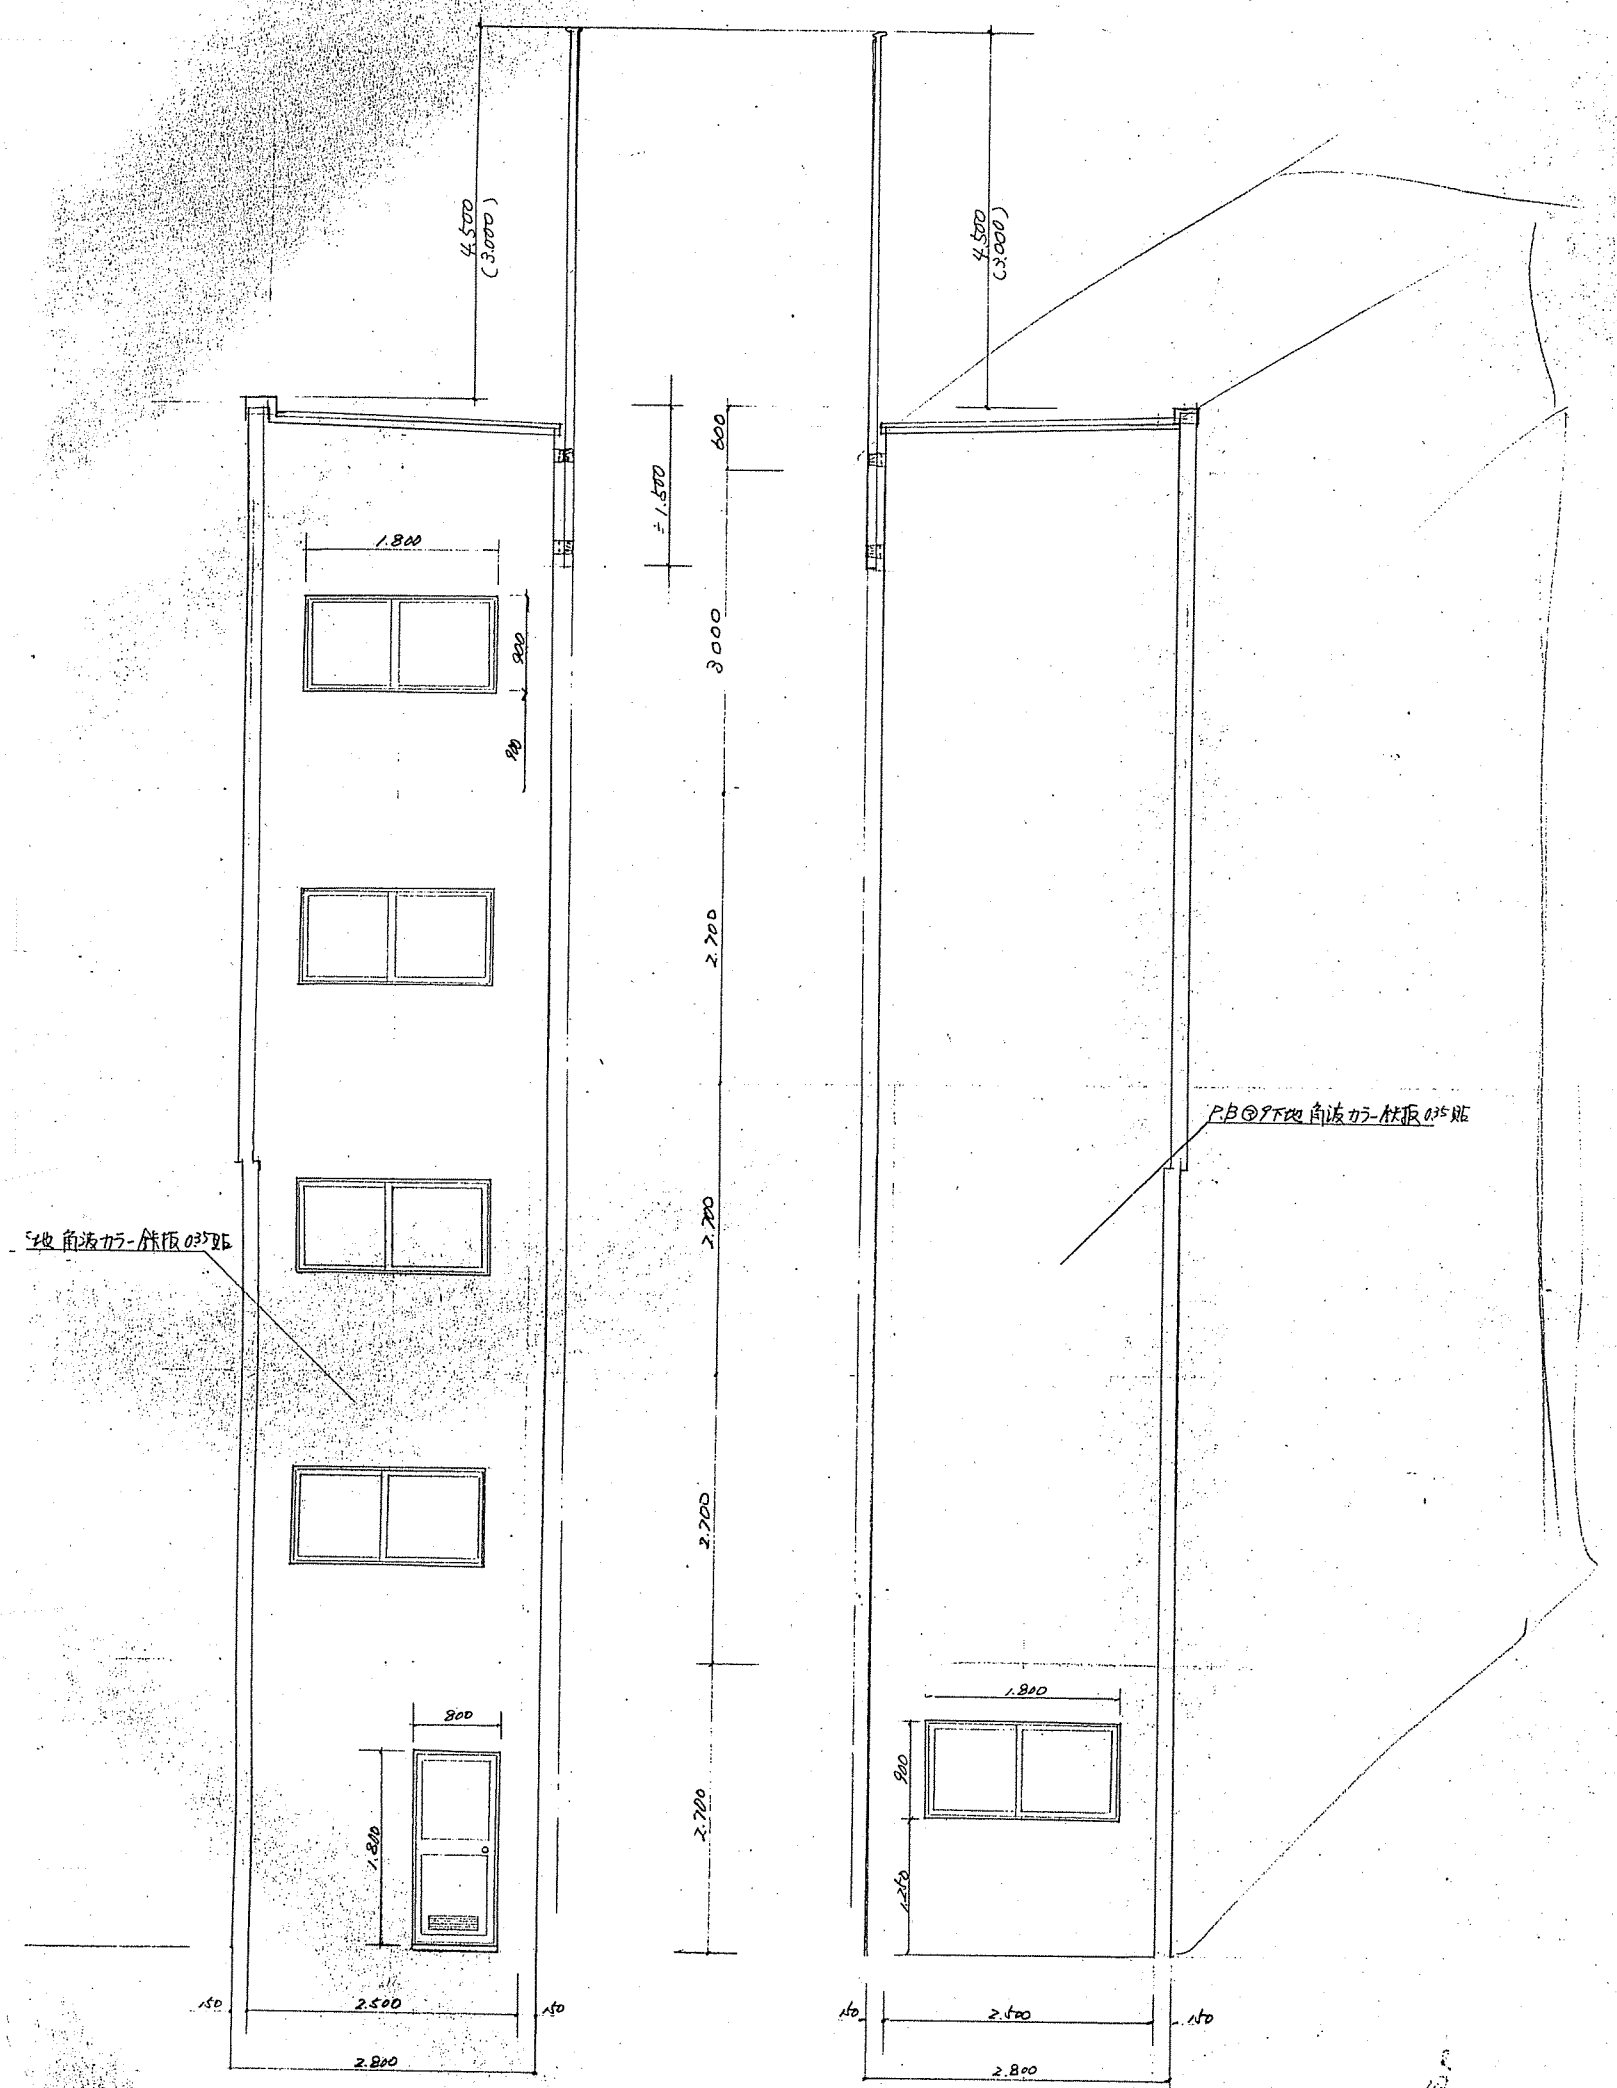






(西面)







(東面)


|               |  |                   |  |           |           |                |   |                      |    |    |    |    |
|---------------|--|-------------------|--|-----------|-----------|----------------|---|----------------------|----|----|----|----|
| 東部総合運動場整備事業   |  |                   |  | 設計図       |           | 高知市健康福祉部 保健予防課 |   |                      |    |    |    |    |
| 図 名           |  | スコートボード 標準断面図、立面図 |  |           | No. 14/25 |                | 係 |                      | 係長 | 所長 | 補佐 | 課長 |
| SCALE         |  | 1/50              |  |           |           |                |   |                      |    |    |    |    |
| 一級建築士事務所 株式会社 |  |                   |  | イトコンサルタント |           | 事務所登録 第1855号   |   | 一級建築士第111992号 小崎 正太郎 |    |    |    |    |

| 仕 工 表  |                                                  |
|--------|--------------------------------------------------|
| 外 壁    | 正面 珪藻土板①2張リ、VP塗り、後面、側面、R.B.9下地、角波カーテン板張リ (t=0.8) |
| 屋 根    | ガルニ鉄板 t=0.8 (L=7889mm)                           |
| 階 段    | 踏面 CR t=4.5 4サマ、C=200×75×20×3 <sup>2</sup> OP塗り  |
| 柱、梁、洞縁 | OP塗り (見え掛り部分)                                    |
| 床、天井   | CR t=4.5 OP塗り 最上階天井、抑板張リ                         |
| 内 壁    | 正面、珪藻土板①2、VP塗り、後面、側面、R.B.9表シ                     |
| 便 所、床  | 珪藻土板コテ押工                                         |
| 壁      | 腰、CR①100化粧横シ、VP塗り、上部、珪藻土板①6% VP塗り                |
| 天井     | 吹 抜                                              |
| 出入口開口  | 鉄板、304 H.L. 500×500 既設品                          |



| 面 積 表 |                                              |
|-------|----------------------------------------------|
| 1階床面積 | 2.5 × 4.2 = 10.5 m <sup>2</sup>              |
| 2階床面積 | 5.2 × 2.5 = 1.1 × 3.1 = 9.5 m <sup>2</sup>   |
| 3階床面積 | "                                            |
| 4階床面積 | 15.6 × 2.5 = 1.1 × 3.1 = 35.6 m <sup>2</sup> |
| 5階床面積 | "                                            |
| 合 計   | 100.26 m <sup>2</sup>                        |
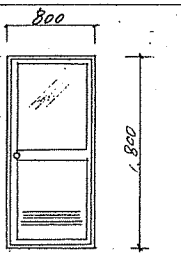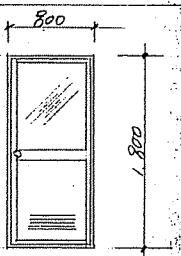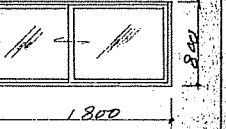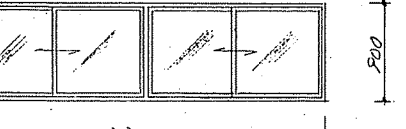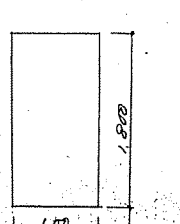
| 建 具 表  |                                                                                     |                                                                                     |                                                                                     |                                                                                      |                                                                                       |
|--------|-------------------------------------------------------------------------------------|-------------------------------------------------------------------------------------|-------------------------------------------------------------------------------------|--------------------------------------------------------------------------------------|---------------------------------------------------------------------------------------|
| 記 号    | AD-1                                                                                | AD-2                                                                                | AW-1                                                                                | AW-2                                                                                 | WD-1 (WD-2)                                                                           |
| 型 状    |  |  |  |  |  |
| 名 称    | 片開きアルミバネ戸上(引)                                                                       | 片開きアルミバネ戸上(引)                                                                       | 引 違い 窓                                                                              | 2連引違い 窓                                                                              | 730mm戸                                                                                |
| 数量、見出し | 1戸、60、防侵入口                                                                          | 1戸、60、防侵入口                                                                          | 4ヶ所、60                                                                              | 7ヶ所、60                                                                               | 1.11ヶ所、40                                                                             |
| 仕 工 法  | アルミ、シルバ-                                                                            | アルミ、シルバ-                                                                            | アルミ、シルバ-                                                                            | 全 左                                                                                  | 前面、防侵入口、(引)                                                                           |
| 種 子    | 6.8mm、網入型                                                                           | 6.8mm、網入型                                                                           | 6.8mm、網入型                                                                           | 全 左                                                                                  | 前面、防侵入口、(引)                                                                           |
| 材 物    | アルミ、7mm、7mm                                                                         | アルミ、7mm、7mm                                                                         | アルミ、7mm、7mm                                                                         | 全 左                                                                                  | アルミ、7mm、7mm                                                                           |
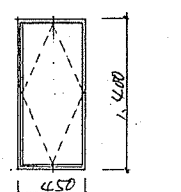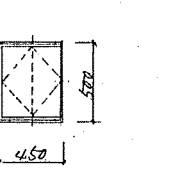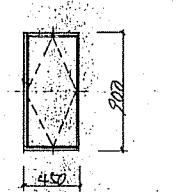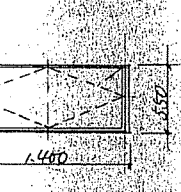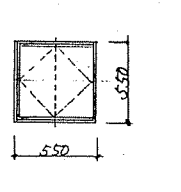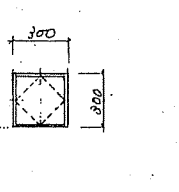
| テーム名板                                                                               | 守備位置表示板                                                                             | 選手名板                                                                                | テーム名板                                                                               | 得点板                                                                                  | 観客席                                                                                   |
|-------------------------------------------------------------------------------------|-------------------------------------------------------------------------------------|-------------------------------------------------------------------------------------|-------------------------------------------------------------------------------------|--------------------------------------------------------------------------------------|---------------------------------------------------------------------------------------|
|  |  |  |  |  |  |
| 板T①4、黒板塗装、2枚                                                                        | アルミ板①4、7mm、18枚                                                                      | 板T①4、黒板塗装、2枚                                                                        | 板T①4、黒板塗装、2枚                                                                        | 全 左                                                                                  |                                                                                       |
| 材料、観客席、防錆処理、(引、OP塗り)<br>表示板他、板T①4、(引)①4、黒板塗装、守備位置表示板、アルミ板①4、7mm、18枚、文字、黒板           |                                                                                     |                                                                                     |                                                                                     |                                                                                      |                                                                                       |

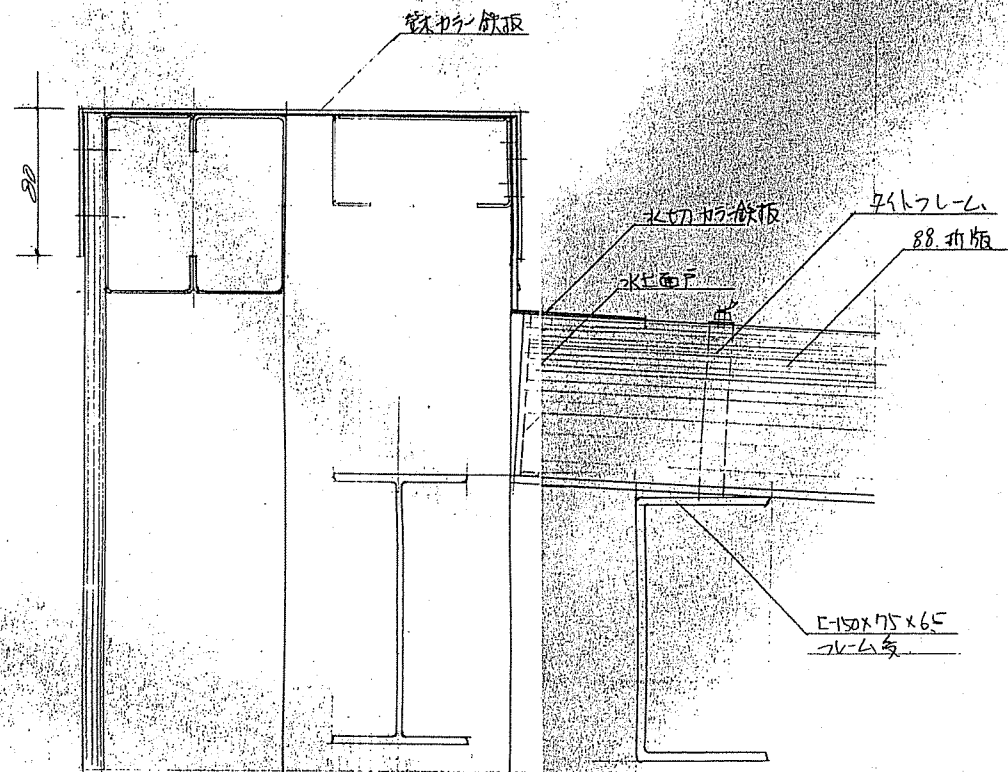

部分詳細図 S1-3

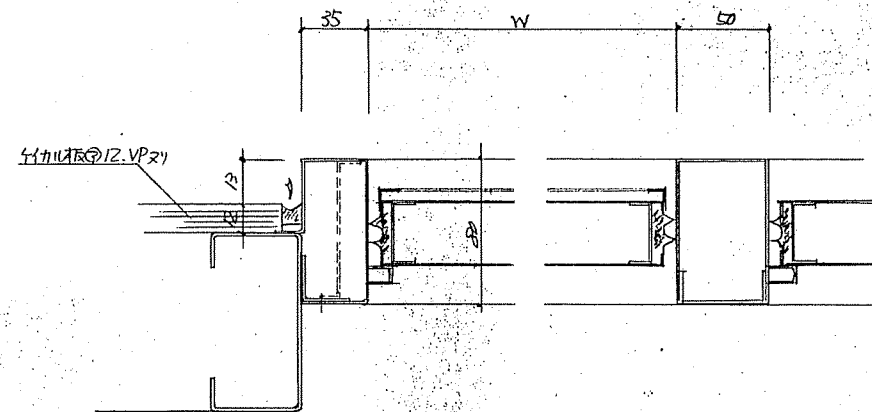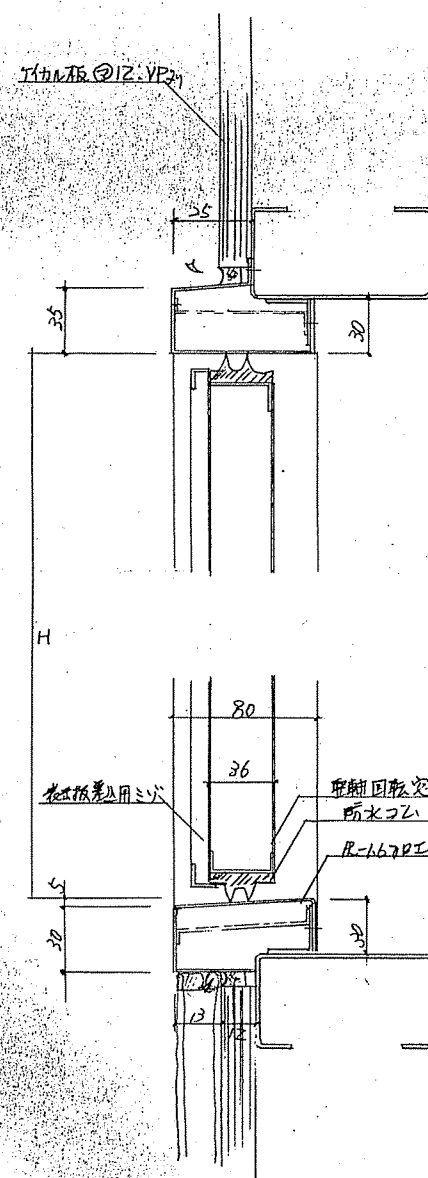

スライド断面詳細図 S1-3