

東石立町市営住宅三期解体工事

図面番号	図 面 名	図面番号	図 面 名
A - 1	解体特記仕様書 (1)	A - 2 1	13・14・15号棟 平面図・断面図 (参考図)
A - 2	解体特記仕様書 (2)	A - 2 2	13・14・15号棟 立面図 (参考図)
A - 3	工事概要・付近見取図・解体施設仮設図・解体後配置図	A - 2 3	13・14・15号棟 矩計図 (参考図)
A - 4	解体施設配置図 (1)	A - 2 4	13・14・15号棟 建具表 (参考図)
A - 5	解体施設配置図 (2)	A - 2 5	13・14・15号棟 構造図-1 (参考図)
A - 6	解体施設配置図 (3)	A - 2 6	13・14・15号棟 構造図-2 (参考図)
A - 7	解体施設配置図 (4)	A - 2 7	13・14・15号棟 構造図-3 (参考図)
A - 8	10・11・12号棟 仕上表 (参考図)	A - 2 8	16・17・18号棟 仕上表 (参考図)
A - 9	10号棟 平面図・立面図 (参考図)	A - 2 9	16・17・18号棟 平面図 (参考図)
A - 1 0	11・12号棟 平面図・立面図・屋根伏図 (参考図)	A - 3 0	16・17・18号棟 平面図・断面図 (参考図)
A - 1 1	11・12号棟 平面詳細図 (参考図)	A - 3 1	16・17・18号棟 立面図 (参考図)
A - 1 2	10・11・12号棟 矩計図 (1) (参考図)	A - 3 2	16・17・18号棟 矩計図 (参考図)
A - 1 3	10・11・12号棟 矩計図 (2) (参考図)	A - 3 3	16・17・18号棟 構造図-1 (参考図)
A - 1 4	10・11・12号棟 建具表 (参考図)	A - 3 4	16・17・18号棟 構造図-2 (参考図)
A - 1 5	10・11・12号棟 構造図-1 (参考図)	A - 3 5	16・17・18号棟 構造図-3 (参考図)
A - 1 6	10・11・12号棟 構造図-2 (参考図)	A - 3 6	電気室 平面図・立面図・建具表 (参考図)
A - 1 7	10・11・12号棟 構造図-3 (参考図)	A - 3 7	物置 平面図・立面図・小屋伏図 (参考図)
A - 1 8	10・11・12号棟 構造図-4 (参考図)	A - 3 8	解体施設設備図 1
A - 1 9	13・14・15号棟 仕上表 (参考図)	A - 3 9	解体施設設備図 2
A - 2 0	13・14・15号棟 平面図 (参考図)		

2024.04

東石立町市営住宅三期解体工事 特記仕様書

I 工事概要

1. 工事場所

高知市東石立町81番地, 81番地2

2. 工事種目

【10号棟】RC造4階建て解体工事一式

延べ面積 1,105.96㎡

【11号棟】RC造4階建て解体工事一式

延べ面積 722.16㎡

【12号棟】RC造4階建て解体工事一式

延べ面積 722.16㎡

【13号棟】S造一部CB造2階建て解体工事一式

延べ面積 324.70㎡

【14号棟】S造一部CB造2階建て解体工事一式

延べ面積 324.70㎡

【15号棟】S造一部CB造2階建て解体工事一式

延べ面積 259.76㎡

【16号棟】S造一部CB造2階建て解体工事一式

延べ面積 258.04㎡

【17号棟】S造一部CB造2階建て解体工事一式

延べ面積 258.04㎡

【18号棟】S造一部CB造2階建て解体工事一式

延べ面積 258.04㎡

【集会所】CB造平家建て解体工事一式

延べ面積 33.88㎡

【電気室】S造平家建て解体工事一式

延べ面積 31.50㎡

【外機】解体工事一式

3. 関連工事等

・電気設備工事

・機械設備工事

・ガス設備工事

・昇降機設備工事

・植栽工事

・合併処理装置設置工事

・外構工事

4. 概成工期

完成期限の()日前 (令和 年 月 日)

II 建築工事仕様

1. 特記仕様

1) 項目は、番号に○印の付いたものを適用する。

2) 特記事項は、○印の付いたものを適用する。○印のつかない場合は、※印の付いたものを適用する。

○印と◎印の付いた場合は、共に適用する。

3) 特記事項に記載の()内表示番号は、「建築物解体工事共通仕様書」の当該項目、当該図又は当該表を示す。特記事項に記載の()内表示番号は、「公共建築工事標準仕様書」の当該項目、当該図又は当該表を示す。特記事項に記載の[]内表示番号は、「公共建築工事改修標準仕様書」の当該項目、当該図又は当該表を示す。

2. 適用基準等

図面及び特記事項に記載されていない事項は、以下による。

※建築物解体工事共通仕様書 (令和4年版) 国土交通省大臣官房官庁営繕部監修

・公共建築工事標準仕様書 (令和4年版) 国土交通省大臣官房官庁営繕部監修

・公共建築改修工事標準仕様書 (令和4年版) 国土交通省大臣官房官庁営繕部監修

・建築物等の解体等に係る石綿ばく露防止及び石綿飛散漏えい防止対策徹底マニュアル (令和3年3月 令和4年3月訂正版) 厚生労働省, 環境省

3. 「週休2日制モデル工事」の実施について

◎対象 (◎発注者指定型 ・受注者希望型)

本工事は、工事着手日から工事完成日までの間の土曜日及び日曜日を現場の休工日の基本とする「週休2日制モデル工事」の対象工事である。実施にあたっては高知市「週休2日制モデル工事」実施要領(営繕工事編)による。
(https://www.city.kochi.kochi.jp/soshiki/123/syukyuhutsuka.html)

・対象外(理由:)

項目

特記事項

一般共通事項

① 工事実績情報システム(CORINS)への登録(請負金額500万円以上)(受注, 変更, 完成時)

登録の手続きについては、(一財)日本建設情報総合センターの「建設実績情報のコリンズ・デクリス登録等に関する規約」による。

2 総合工程表

原則、工事の着手に先立ち、別契約関連工事の受注者と協議し、受注者及び別契約関連工事の受注者連名による総合工程表を監督職員に提出する。

③ 工事日誌

週ごとに工事の全般的な経過及び次週の工事予定を記載した日誌を監督職員に提出する。
また、工事の経過が明確にわかる写真を貼付すること。

④ 工事写真

工事写真は1版程度とし、工事の内容、日付等必要事項を記入し1部提出する。(A4版台紙)
撮影方法は、「営繕工事写真撮影要領(令和5年版)」による。
デジタル工事写真の小黑板情報電子化の実施をする場合は、監督職員の承諾を受ける。
なお、実施については、国技建管第14号(令和5年3月1日付)「デジタル工事写真の小黑板情報電子化について」による。

⑤ 下請負者の報告

各下請負者については下請負契約前に監督職員に報告する。

⑥ 電気保安技術者

適用する

⑦ 施工条件

施工日及び施工時間 ※1.3.5(1)(7)による。
工事用車両の駐車場所及び資機材の置場所 ※仮囲内
その他の施工条件
◎資機材の搬入時には、専任の誘導員を配置する。その他の場合でも、工事関係車両(乗用車も含む)が敷地内を通行する際には必ず誘導するものをつけ、公道まで徐行する。
◎施工に際して道路法及び道路交通法に基づき、事前に必要な許可等を得ること。
なお、高知市道路占有料徴収条例による道路占有料は別途とする。
◎南北の道路に面した仮設にはフェー保護安灯等を設置し、夜間の交通の安全を確保すること。
◎現場着手は8月以降とする。なお、現地調査は除く。

項目

特記事項

⑧ 交通誘導警備員

交通誘導警備員を配置する場合は、原則として警備業法(昭和47年法律第117号)第4条による認定を受けた警備業者の警備員を配置することとし、建設作業員等の他職種の者を従事させないこととする。ただし、一時的な作業等で、安全確保に対処できると監督職員が認めたものについては、この限りでないものとする。
配置人員等 ・令和 年 月 日から令和 年 月 日までの間は 名常駐する。
○作業日は 1 名常駐する。その他監督職員と協議し、適宜配置する。
○監督職員と協議し、適宜配置する。
○道路側の作業を行う場合は、必要に応じて増員するものとする。
配置人員の資格
・1名以上/1班は交通誘導警備業務に係る検定合格者(1級又は2級)を配置する工事。
※交通誘導に関し、1名以上/1班は専門的な知識及び技能を有する警備員等を配置する工事。

資格	資格要件	配置人数
1, 2級交通誘導警備員検定合格者(交通誘導警備員A)	交通誘導警備員に關して、公安委員会が学科及び実施試験を行い、専門的な知識及び技能を有すると認めたもの	人
交通誘導に関し、専門的な知識及び技能を有する警備員等(交通誘導警備員B)	警備業法における指定講習を受講したものの警備業法における基本的基礎教育及び業務別教育(警備業法第2条第1項第2号の警備業務)を現に受けているもので、交通誘導に関する警備業務に従事した期間(実務経験年数)が1年以上であるもの	100人

なお、事前に監督職員に検定合格証の写し等の資格要件の確認できる資料を提出する。
また、警備員等に変更が生じた場合は、速やかに監督職員に同様の資料を提出する。

建設工事公衆災害防止対策要綱及び建築工事安全施工技術指針を参考に、工事安全計画書を監督職員に提出する。

労働安全衛生法第30条第2項に基づき指名をする。

<1.3.10><4.1.4><4.3.1~2>
産業廃棄物の運搬、処分等については、<1.3.10>より適切に処分するものとし、事前に処理計画書を提出する。
産業廃棄物の運搬あるいは処分を他業者に委託する場合は、書面による委託契約を行い、処理計画書にその写しを添付する。
自己処分場等での処分する場合は、その処分場が関係法令の規定に適合する旨の資料を提出し、監督職員の現地立会を受けたうえで承諾を得る。(積替・保管についても同様とする)
産業廃棄物の収集・運搬に当たっては、廃棄物の処理及び清掃に関する法律(以下廃棄物処理法という)施行令に基づく車両への表示及び書面の備え付けを行うこと。
また、産業廃棄物を搬出する車両について、処分場ごとに1台のみ写真撮影(現場搬出時及び処分場到着時)し、随時監督職員に報告する。
廃棄物処理法を遵守し、工期内に最終処分(埋立処分、海洋投入処分又は再生)を終了しなければならない。
また、産業廃棄物管理票(以下マニフェストという)により適正に処理されていることを確認するとともに、監督職員にそのE票の写しを提出する。
ただし、産業廃棄物処理法を遵守した上で、工期内に産業廃棄物の最終処分を終了することが困難な場合で、監督職員が認める場合においては、工期内に中間処理業者への搬入が終了すればよいものとする。
この場合、マニフェストにより適正に中間処理業者に搬入されていることを確認するとともに、監督職員にそのB2票の写しを提出する。また、最終処分終了後速やかにE票の写しを提出する。
なお、産業廃棄物処理法に定める電子情報処理組織を使用する場合は別途協議する。

・引き渡しを要するもの
(・PCB含有物 ・PCB含有物及び金属類 ※無し)
<1.3.10><5.4.1>

種類	保管処分	保管場所または処分先及び処分方法
PCBを含む機器類		
・変圧器	※保管・処分	※監督職員の指示する場所
・コンデンサ	※保管・処分	※監督職員の指示する場所
・蛍光灯器具の安定器	※保管・処分	※監督職員の指示する場所
・HID灯の安定器	※保管・処分	※監督職員の指示する場所
・リアクトル	※保管・処分	※監督職員の指示する場所
・コンデンサ用放電コイル	※保管・処分	※監督職員の指示する場所
・その他()	※保管・処分	※監督職員の指示する場所
・PCB含有シーリング材	※保管・処分	※監督職員の指示する場所
・金属類	※保管・処分	※監督職員の指示する場所

事前調査範囲 ※改修範囲
貸与資料 ※有 (◎既存の設計図書 ◎石綿含有分析調査表(外壁吹付, プラザ・ガード・含有なし, 石こうボード, 付随部材板:含有))
分析調査 ※書面調査及び現地での目視調査の結果により、監督職員と協議する。
・行う (調査建材使用部位 調査建材名 検体数)
分析方法 ※定性分析
定性分析の結果により、定量分析を行う場合は監督職員と協議する。

規模要件に応じて石綿事前調査結果報告システム(Gビズ)による報告を行うこと
(http://www.ishiwata-houkoku.mhlw.go.jp)
調査報告者は建築物石綿含有建材調査者等とする

調査範囲 ※図示 ・解体工事範囲すべて
調査方法 ※目視またはスケール等による計測

工事請負契約後、速やかに工事目的物、工事材料等に生じる損害、第三者に及ぼした損害を補償する保険を締結する。保険期間は、工事着工のときから完成期限より24日後以降までの期間とする。

※金銭的保証方式
・有 ◎無

※とび(二級又は足場組立作業主任者)
当該資格を有することが確認できる書類及び資格者が特定できる書類(運転免許証等)の写しを提出すること。

現場説明書による。

暴力団又は暴力団関係者からの不当要求又は工事妨害(以下この文において「不当介入」という。)の排除については次による。
a) 受注者は、暴力団又は暴力団関係者からの工事の施工に關して不当介入を受けたときは、その旨を直ちに監督職員に報告し、所轄の警察署に届出なければならない。
b) 受注者は、不当介入による被害を受けたときは、その旨を直ちに監督職員に報告し、所轄の警察署に届出なければならない。
c) 受注者は、監督職員及び所轄警察署と協力し、不当介入の排除処理を講じなければならない。
d) 受注者が不当介入の報告を怠った場合、「高知市競争入札指名停止措置要綱」に基づき、指名停止措置を行うものとする。

⑨ 工事安全計画書

⑩ 統括安全衛生管理義務者の指名

⑪ 発生材の処理

⑫ 石綿含有建材の調査

13 施工数量調査

⑭ 工事の保険

⑮ 契約保証

⑯ 前払金支出割合区分補正

⑰ 技能士及び技能資格者

⑱ 事業損失補償

⑲ 不当要求等への対応

項目

特記事項

⑳ 工事特性等

受注者は、自ら立案した工事特性、創意工夫、社会性等のそれぞれの評価項目について、実施しようとする場合は、事前に計画内容を所定の様式で監督職員に提出する。
また、実施後、工事完成時までには所定の様式に実施状況の分かる図面や状況写真等を添付して監督職員に提出する。

仮設工事

① 騒音・粉じん等の対策

騒音・粉じん対策 ※防音シート ・防音パネル ・養生シート ・図示 <2.2.1>
設置範囲 ※図示 ◎解体建物周囲

② 騒音測定等

解体作業中はデジタル式の(※騒音計 ※振動計)を設置し、記録すること。また、記録したものを報告書として提出すること。なお、関連法令で定める数値を上回った場合は、作業を中止し、監督職員に速やかに報告すること。
測定点 ※敷地境界 (2)か所: 詳細な位置は監督職員との協議による
・図示 ・その他()

③ 仮囲い

※図示

④ 監督職員事務所

・設ける ※設けない <2.3.1>

5 監督職員の備品等

備品等の設置 <2.3.1>

備品の種類	机・椅子	書棚	黒板	PC	掛時計
数 量	組	台	枚	台	個
備品の種類	温度計	ゴム長靴	雨がっぱ	保護帽	懐中電灯
数 量	個	足	着	個	個
備品の種類	衣類ロッカー	冷暖房機器	消火器	湯沸器	加入電話付属器
数 量	人用	台	個	台	台
備品の種類	掃除具				
数 量	個				

構内既存の施設(用水) ・利用できる (※有償 ・無償) ※利用できない
構内既存の施設(電力) ・利用できる (※有償 ・無償) ※利用できない

構内既存の施設を利用できる場合で、無償の場合は、下記a)~c)による。
a) 既存設備の水栓等から直接電力を使用する場合は、監督職員と協議する。
b) 既存のコンセントから直接電力を使用する場合は、監督職員と協議する。
c) 工事用電源を既存建築物から分岐する場合は、原則、既設分電盤の共用回路のコンセントからとする。なお、接続する回路の負荷状態等を確認し、既設負荷への波及がないようにする。
また、漏電遮断器付コンセント等を使用し、安全の確保を図る。
構内既存の施設を利用できる場合で、有償の場合は、上記a)~c)に下記d)~e)を加える。
d) 工事用水は、既存設備に量水器を設けて、仮設配管を施し使用するものとする。
e) 工事用電力は、原則、既存設備に電力計を設けて、仮設分電盤を設置し、使用するものとする。
四国電力送配電株式会社などの架空線に防護管の設置が必要な場合は、監督職員と協議する。

山留め工法 ・
山留めの撤去 ※撤去する ・存置する
抜き跡の処理 ※砂で充填する ・

⑥ 工事用水・電力

山留め

解体施工

① 解体範囲

※図示(土中解体で図面に記載がない場合は、基礎捨てコンクリートまでとする。)
・その他()

② 解体作業注意事項

a) 解体機器は圧碎機を主体とし、振動・騒音等の発生防止に努める。
b) 建設工事に係る資材の再資源化等に関する法律、その他の関係法令等によるほか、工事に伴い発生する廃棄物は選別等を行い、リサイクル等再資源化に努めること。
c) 車両の出入りにおいては、道路を泥等で汚さないように留意すること。また、止むを得ず汚した場合は、速やかに清掃すること。
d) 解体作業中は散水等を行い、粉じん等の飛散防止に努め、廃材搬出車両には、飛散防止用のシートを被せて運行すること。
e) 工事作業者の通動用車両での乗り込みは最小限に留め、全ての工事関係車両は進入路及び敷地内では徐行運転すること。
f) 工事関係車両は、周辺道路での待機及び路上駐車は行わないこと。
g) 施設関係者、通行者、近隣等に危害が及ばぬよう、騒音・振動及び工事関係車両の通行等に注意すること。
h) 以上の項目は受注者はもとより下請負者にも、周知徹底させること。

③ 浄化槽・排水槽等の措置

・行う(措置: ※下記のとおり ・図示)
浄化槽、排水槽等の汚水及び汚物について、事前に回収、洗浄、消毒等の措置を行い、臭気発生並びに周囲及び地中への汚染を防止する。
※行わない(消毒洗浄済み)

④ オイルタンク、オイルサービスタンク及び配管内の廃油の措置

※行う(措置: ※下記のとおり ・図示)
事前に回収、洗浄等の措置を行い、臭気発生並びに周囲及び地中への汚染を防止する。
・行わない

⑤ 杭の処理

※撤去する ◎存置する
撤去範囲 ※図示
撤去方法 ・引抜き工法 ・破碎工法
杭の撤去後の処置 ※山砂 ・セメントミルク ・流動化処理土

⑥ さく、照明設備等の附属物の解体

※図示(土中解体で図面に記載がない場合は、基礎捨てコンクリートまでとする。)
・その他()

⑦ 樹木等の処理

撤去範囲 ※図示
処理方法 ◎伐採技根 ・移植(移植場所:)

⑧ 地下埋設物及び埋設配管

撤去範囲 ※図示 ・敷地境界まで

⑨ 解体後の整地

※解体撤去後は、次により整地すること。
埋戻し土(※A種 ◎B種 ・C種 ・D種)
◎機指示の場所から受入れ(搬出の際に、全数写真撮影をし車両台数管理を行うこと。)
場所: 春野町ニノ3490番地ほか

⑩ その他

◎電柱は、既存のままとする。
◎既存侵入防止柵撤去 木杭 L:2,000#3,000 D=φ2段共 440m
◎1階開口部侵入防止面材撤去(出入口, 建具面) 構造用合板=t9 木下地30×30共

工 事 名

東石立町市営住宅三期解体工事

図 面 名

解体特記仕様書(1)

2024.04

縮 尺

1 /

保 係 係 長 課 長 課 長 課 長

和 田 津 西 谷 大 村

作 図 令和 6 年 12 月 日

図面番号

A-1

〒781-0250 高知市瀬戸2-1-1 TEL&FAX 088-848-1286

高知県知事登録第831号

一級建築士 大臣登録第203220号 徳 廣 賢 一





段 建築設計事務所有限公司

[illegible]



工 事 概 要

- 市営住宅（RC造4階建て3棟・S造一部CB造2階建て6棟）、物置・自転車置場・受水槽・LPG庫・塀等の付帯工作物及び浄化槽・排水樹・給排水管等の埋設物等を解体・撤去する。
- 植栽及びアスファルト舗装・土間コンクリートを解体・撤去後、敷地全体を敷き均しする。
- 蛍光灯ランプについては関係法令に従い、適切に処理する。
- 給水設備は端末処理をする。

※ 10～18号棟の杭は残す。(位置、杭頭高さの分かる資料を作成し、提出する事)

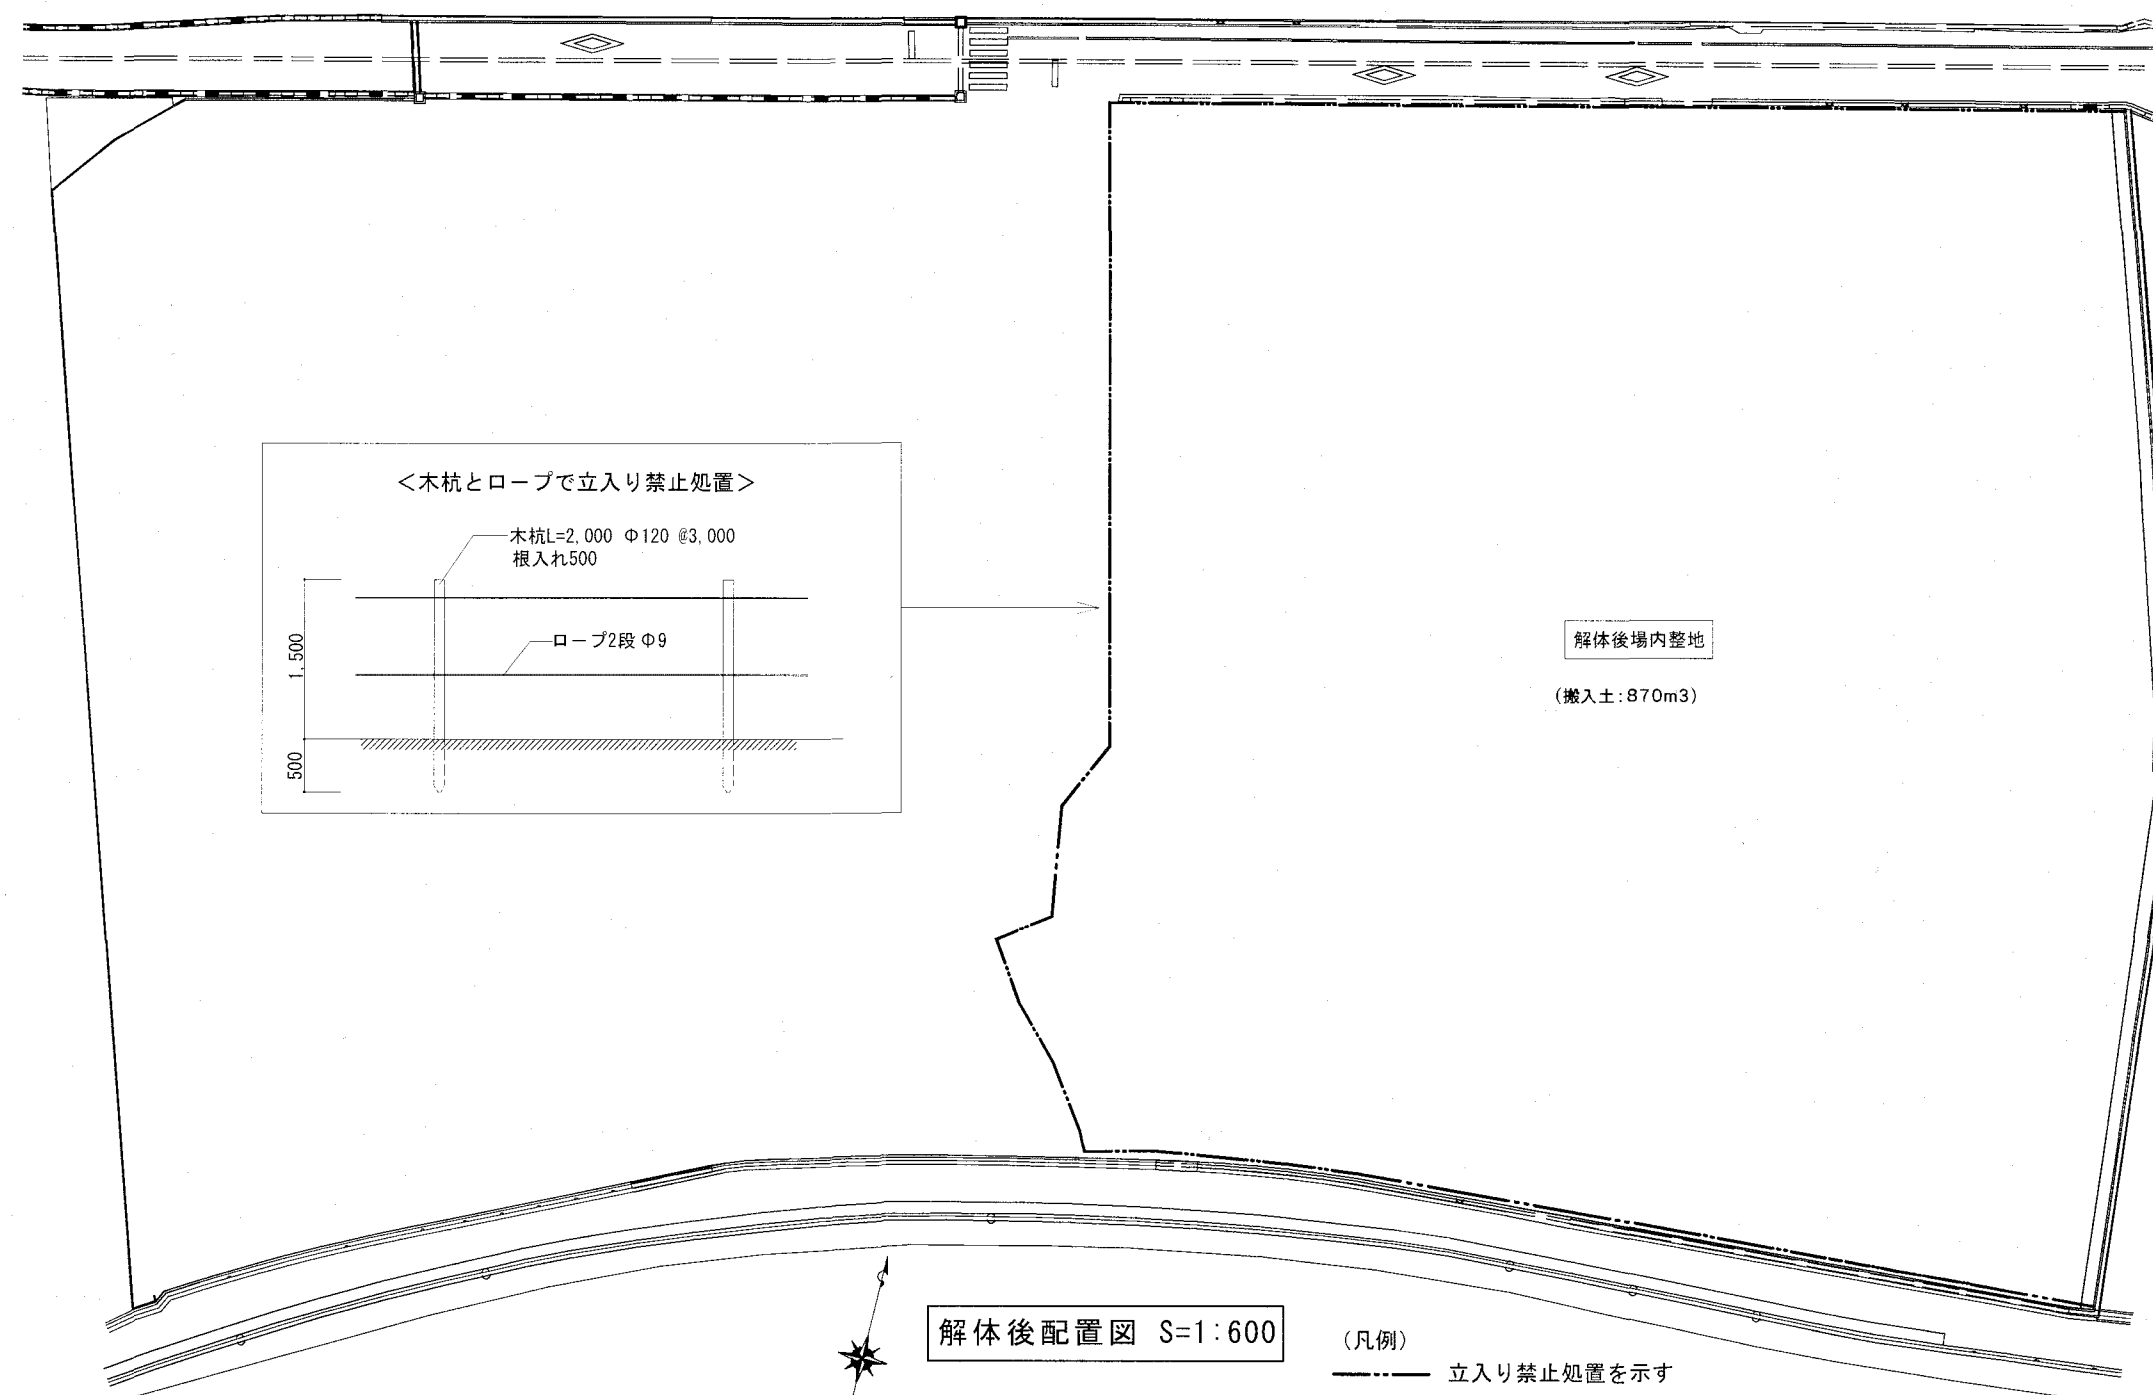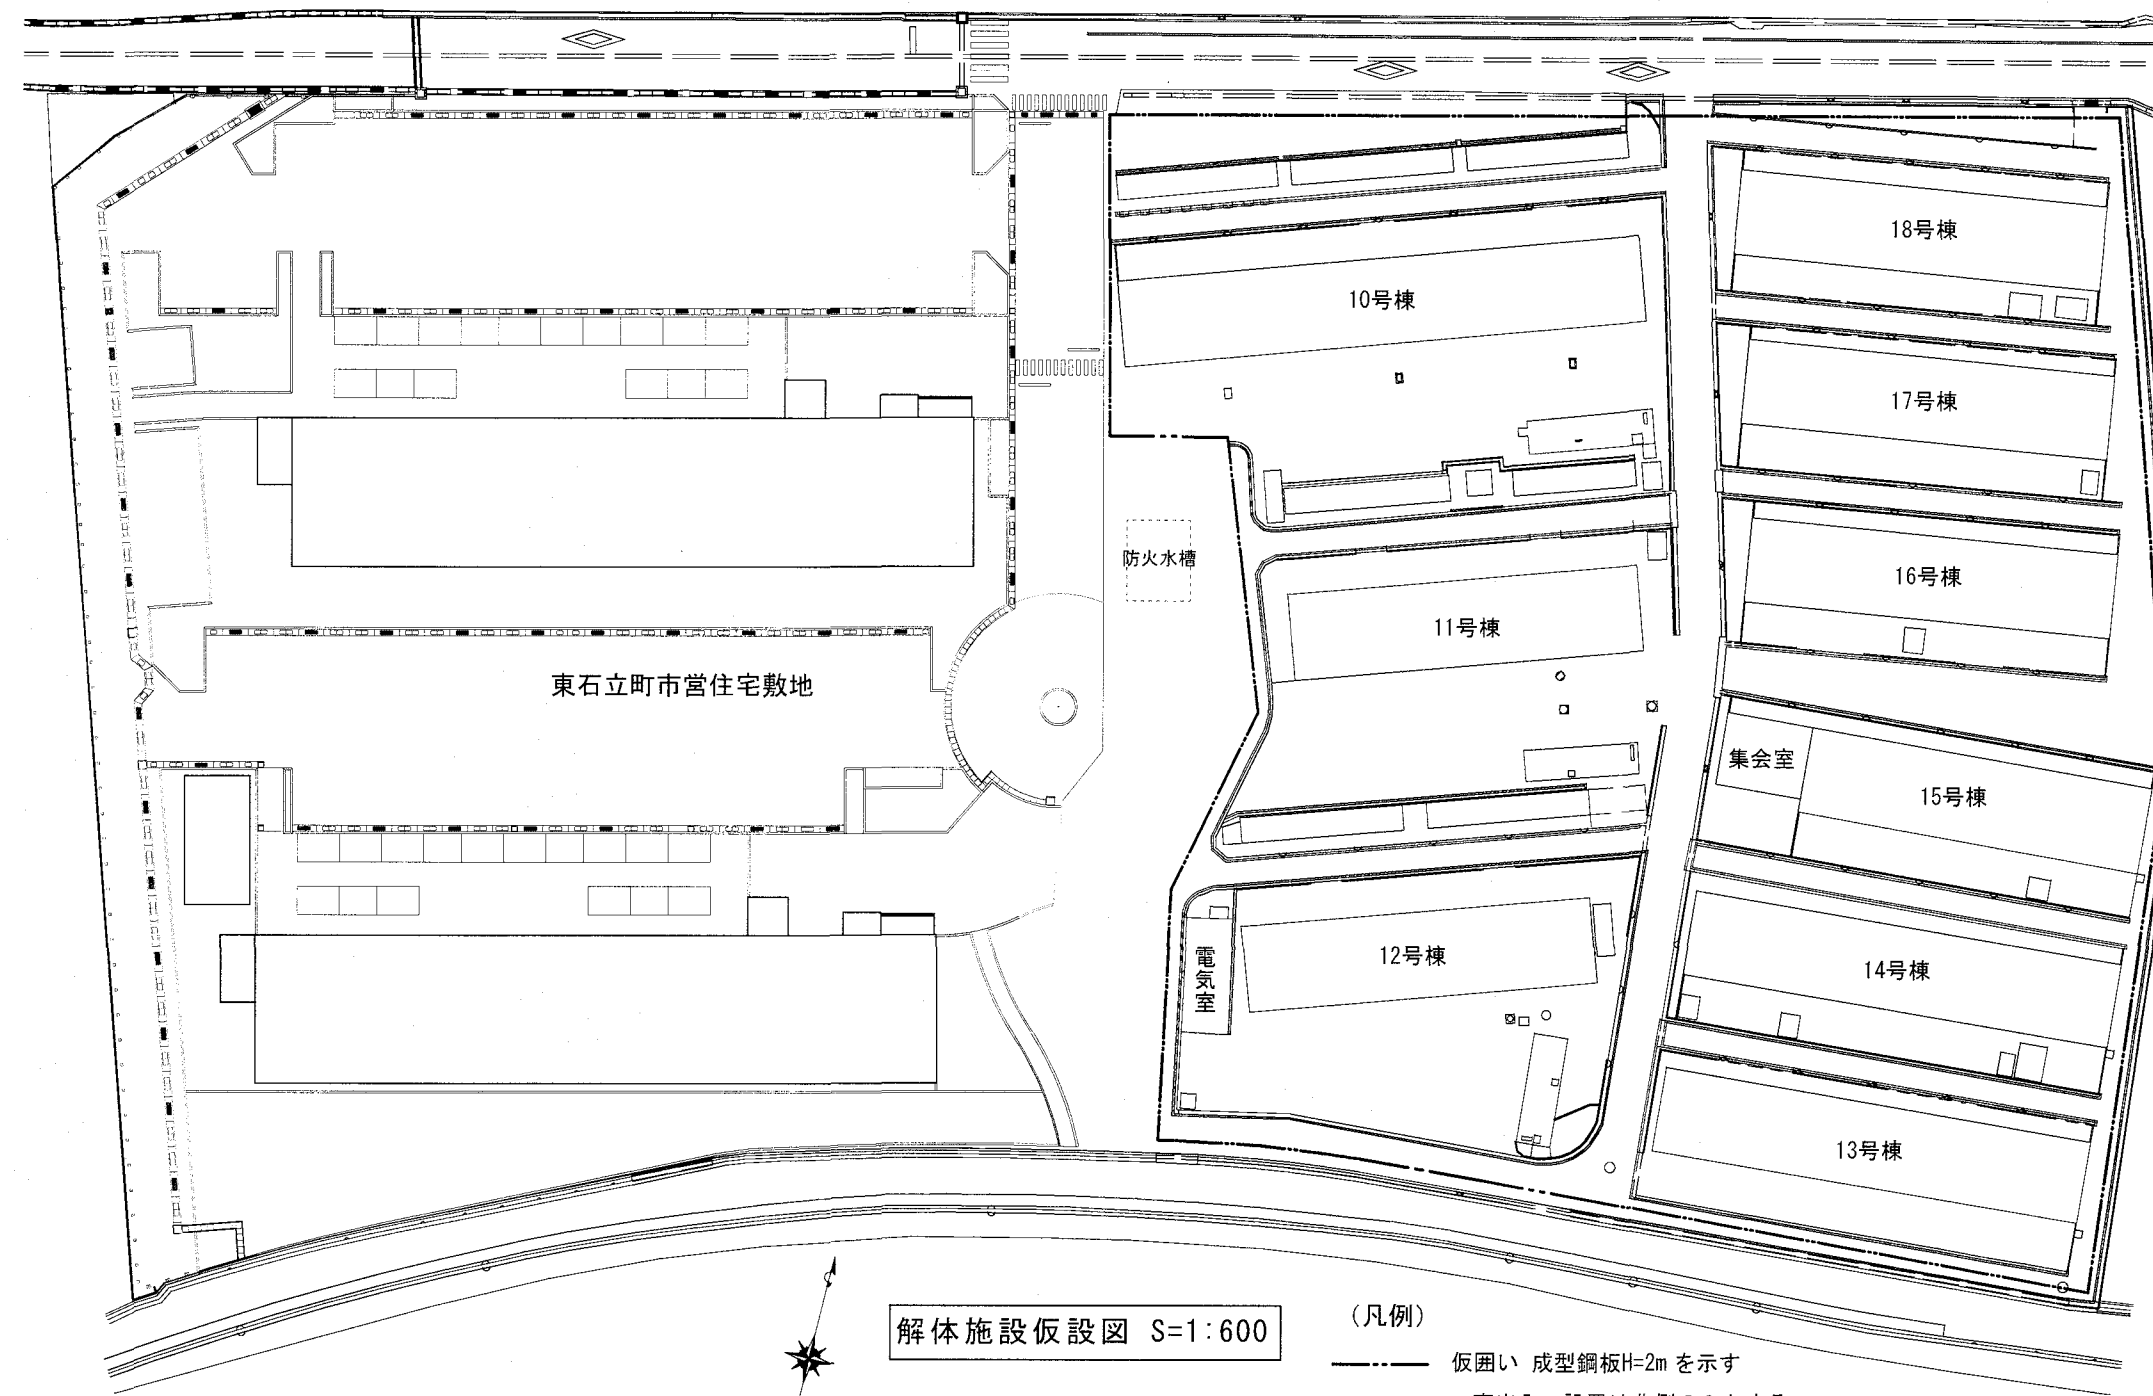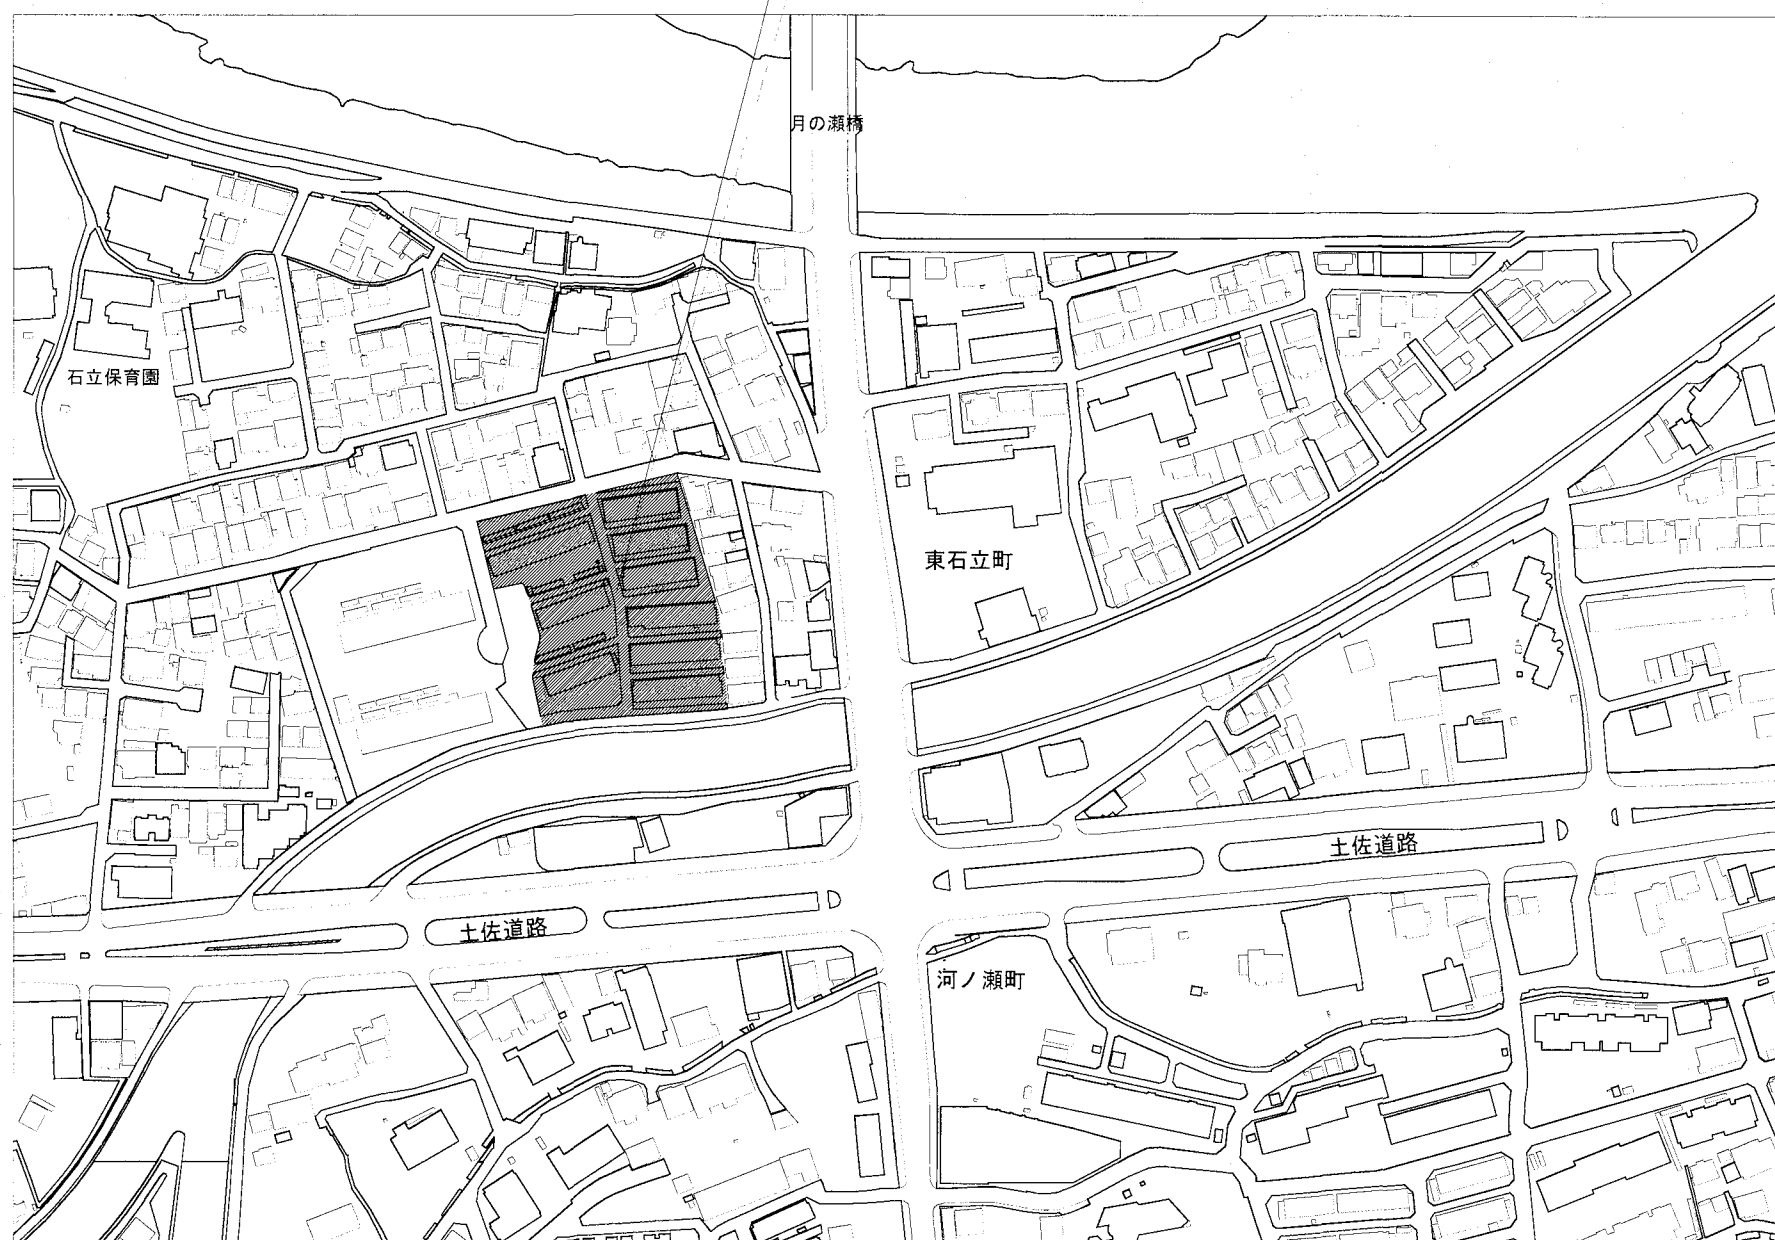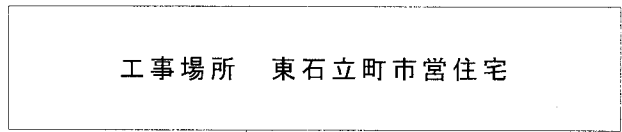

記事	 段 建築設計事務所 有限会社	〒781-0250 高知市瀬戸2-1-1 高知県知事登録第831号 一級建築士 大臣登録第203220号	TEL&FAX 088-848-1286 徳 廣 賢 一	作 成	承 認	工事名	東石立町市営住宅三期解体工事	SCALE	図 番	係	係 長	課長補佐	課 長
						図面名	工事概要・付近見取図・解体施設仮設図・解体後配置図	1/600	A - 3	    			

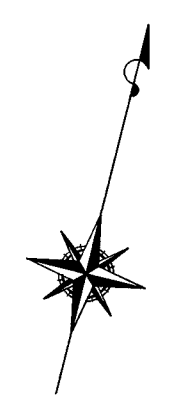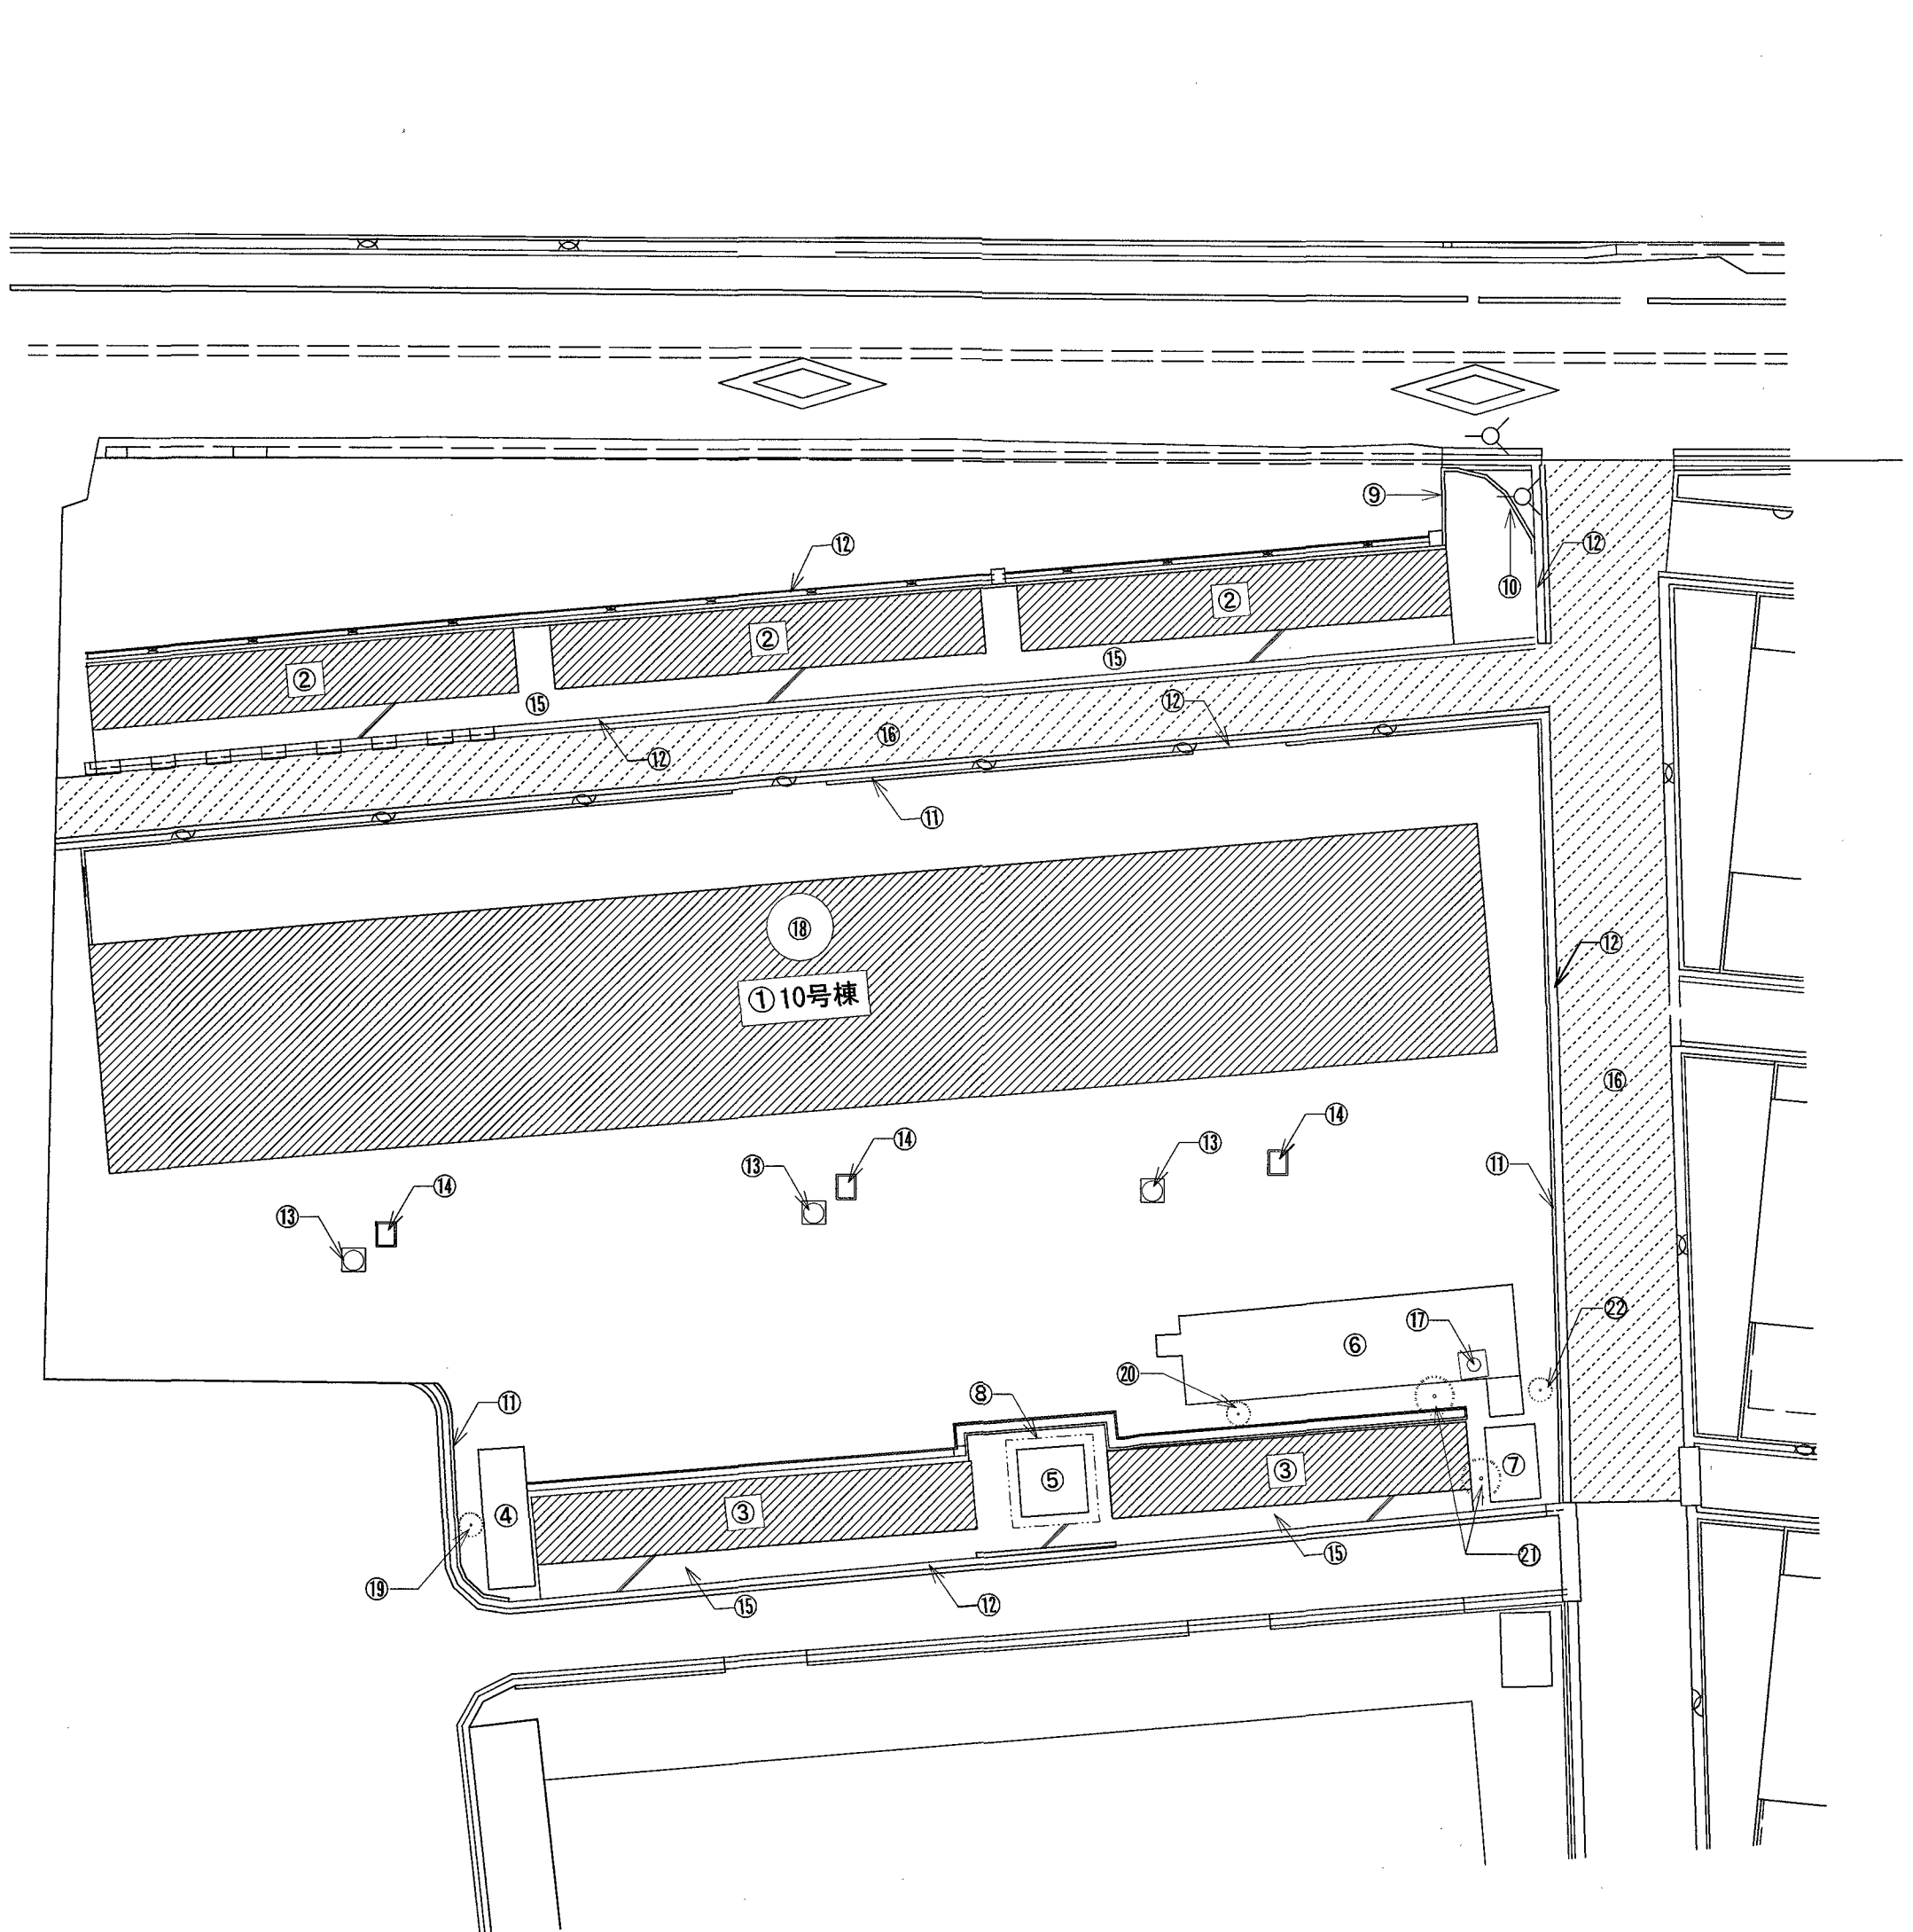


解体施設配置図 S=1:200

- ・凡 例
- ・解体施設建築物
 - ・土間コンクリート
 - ・アスファルト舗装
 - ・電柱

※既存浄化槽の洗浄、消毒は実施済み

番号	解体施設	概 要		工事内容等
①	10号棟	RC造 4階建て共同住宅	延床面積 1,105.96㎡	解体・撤去
②	物置3棟	CB造 屋根:石綿スレート葺き	築造面積 各26.18㎡	解体・撤去
③	物置2棟	CB造 屋根:石綿スレート葺き	築造面積 各22.93㎡	解体・撤去
④	LPG庫	CB造 屋根:石綿スレート葺き	築造面積 6.17㎡	解体・撤去
⑤	受水槽	FRP製 2,000×2,000 H=3m		解体・撤去
⑥	浄化槽	コンクリート製 10,000×2,800 H=3m		解体・撤去
⑦	プレハブ物置	軽量鉄骨造 1,400×2,200×H2,000		解体・撤去
⑧	PCフェンス	H=1.5m		撤去
⑨	CB塀	H=1.4m		解体・撤去
⑩	CB塀	H=1.0m		解体・撤去
⑪	CB塀	H=400		解体・撤去
⑫	側溝	コンクリート製 W=300 H=300		撤去
⑬	汚水樹	コンクリート製 700×700 H=600 3箇所		解体・撤去
⑭	汚水樹	コンクリート製 600×750 H=600 3箇所		解体・撤去
⑮	土間コンクリート	t=100		解体・撤去
⑯	アスファルト舗装	t=40		解体・撤去
⑰	ポール	塩ビ製 φ150 H=3m		撤去
⑱	高架水槽	H=5m		解体・撤去
⑲	樹木	φ80 H=2m		伐採・抜根
⑳	樹木	φ60 H=2m		伐採・抜根
㉑	樹木	φ100 H=2.5m 2本		伐採・抜根
㉒	樹木	φ40 H=2.5m		伐採・抜根

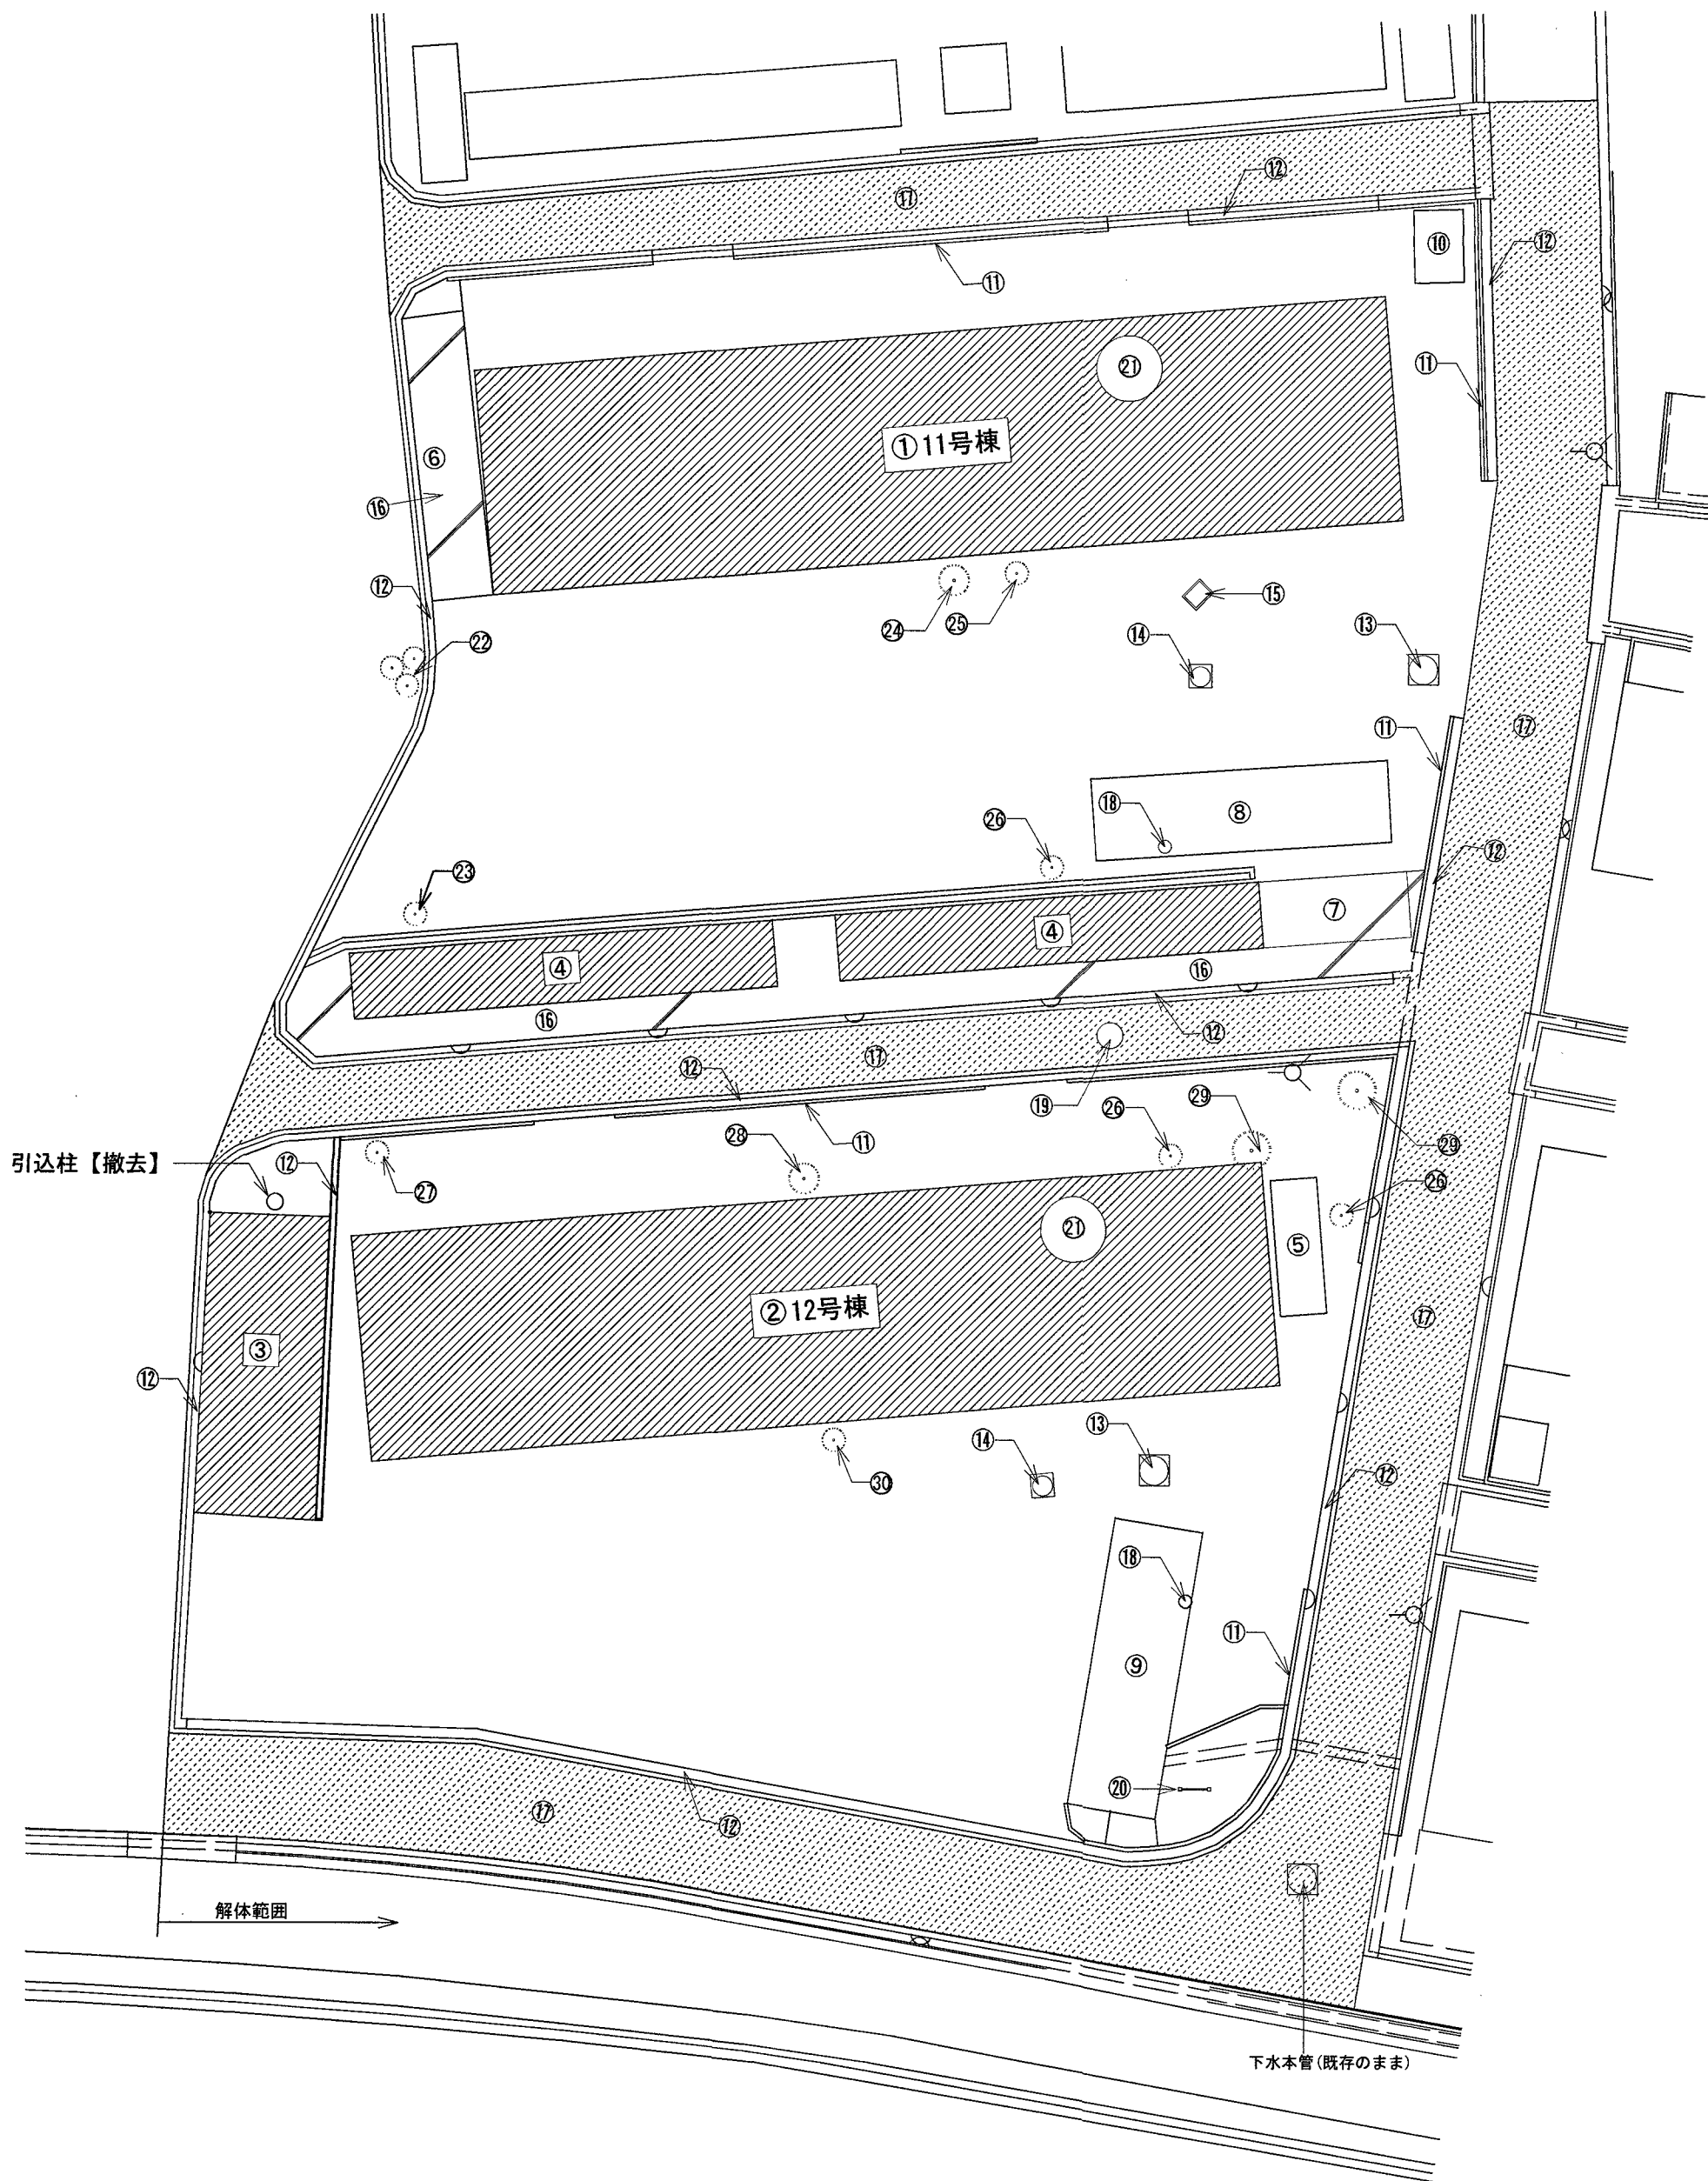


解体施設配置図 S=1:200

- ・凡 例
- ・解体施設建築物
 - ・土間コンクリート
 - ・アスファルト舗装
 - ・電柱

※既存浄化槽の洗浄、消毒は実施済み

番号	解体施設	概 要		工事内容等
①	1 1号棟	R C造 4階建て共同住宅	延床面積 722.16㎡	解体・撤去
②	1 2号棟	R C造 4階建て共同住宅	延床面積 722.16㎡	解体・撤去
③	電気室	S造 屋根：スレート葺き(電気設備は撤去済)	延床面積 31.50㎡	解体・撤去
④	物置2棟	C B造 屋根：石綿スレート葺き	築造面積 各22.93㎡	解体・撤去
⑤	L P G庫	C B造 屋根：石綿スレート葺き	築造面積 6.17㎡	解体・撤去
⑥	自転車置場	軽量鉄骨造 H=2m フェンス共	築造面積 16.08㎡	解体・撤去
⑦	自転車置場	軽量鉄骨造 H=2m フェンス共	築造面積 9.0㎡	解体・撤去
⑧	浄化槽	コンクリート製 9,000×2,500 H=3m		解体・撤去
⑨	浄化槽	コンクリート製 8,800×2,700 H=3m		解体・撤去
⑩	プレハブ物置	軽量鉄骨造 1,400×2,200×H2,000		解体・撤去
⑪	C B塀	H=400		解体・撤去
⑫	側溝	コンクリート製 W=300 H=300		撤去
⑬	汚水樹	コンクリート製 850×850 H=900 2箇所		解体・撤去
⑭	汚水樹	コンクリート製 700×700 H=600 2箇所		解体・撤去
⑮	汚水樹	コンクリート製 600×750 H=600		解体・撤去
⑯	土間コンクリート	t=100		解体・撤去
⑰	アスファルト舗装	t=40		解体・撤去
⑱	ポール	塩ビ製 φ150 H=3m 2本		撤去
⑲	消火栓	コンクリート製 1,000×1,000 H=1,000		解体・撤去
⑳	掲示板			撤去
㉑	高架水槽2棟	H=5m		解体・撤去
㉒	樹木	φ50 H=2m 8本		伐採・抜根
㉓	樹木	φ100 H=2m		伐採・抜根
㉔	樹木	φ100 H=3m		伐採・抜根
㉕	樹木	φ60 H=2.5m		伐採・抜根
㉖	樹木	φ40 H=2m 3本		伐採・抜根
㉗	樹木	φ100 H=4m		伐採・抜根
㉘	樹木	φ80 H=4m		伐採・抜根
㉙	樹木	φ100 H=5m 2本		伐採・抜根
㉚	樹木	φ50 H=2.5m 2本		伐採・抜根

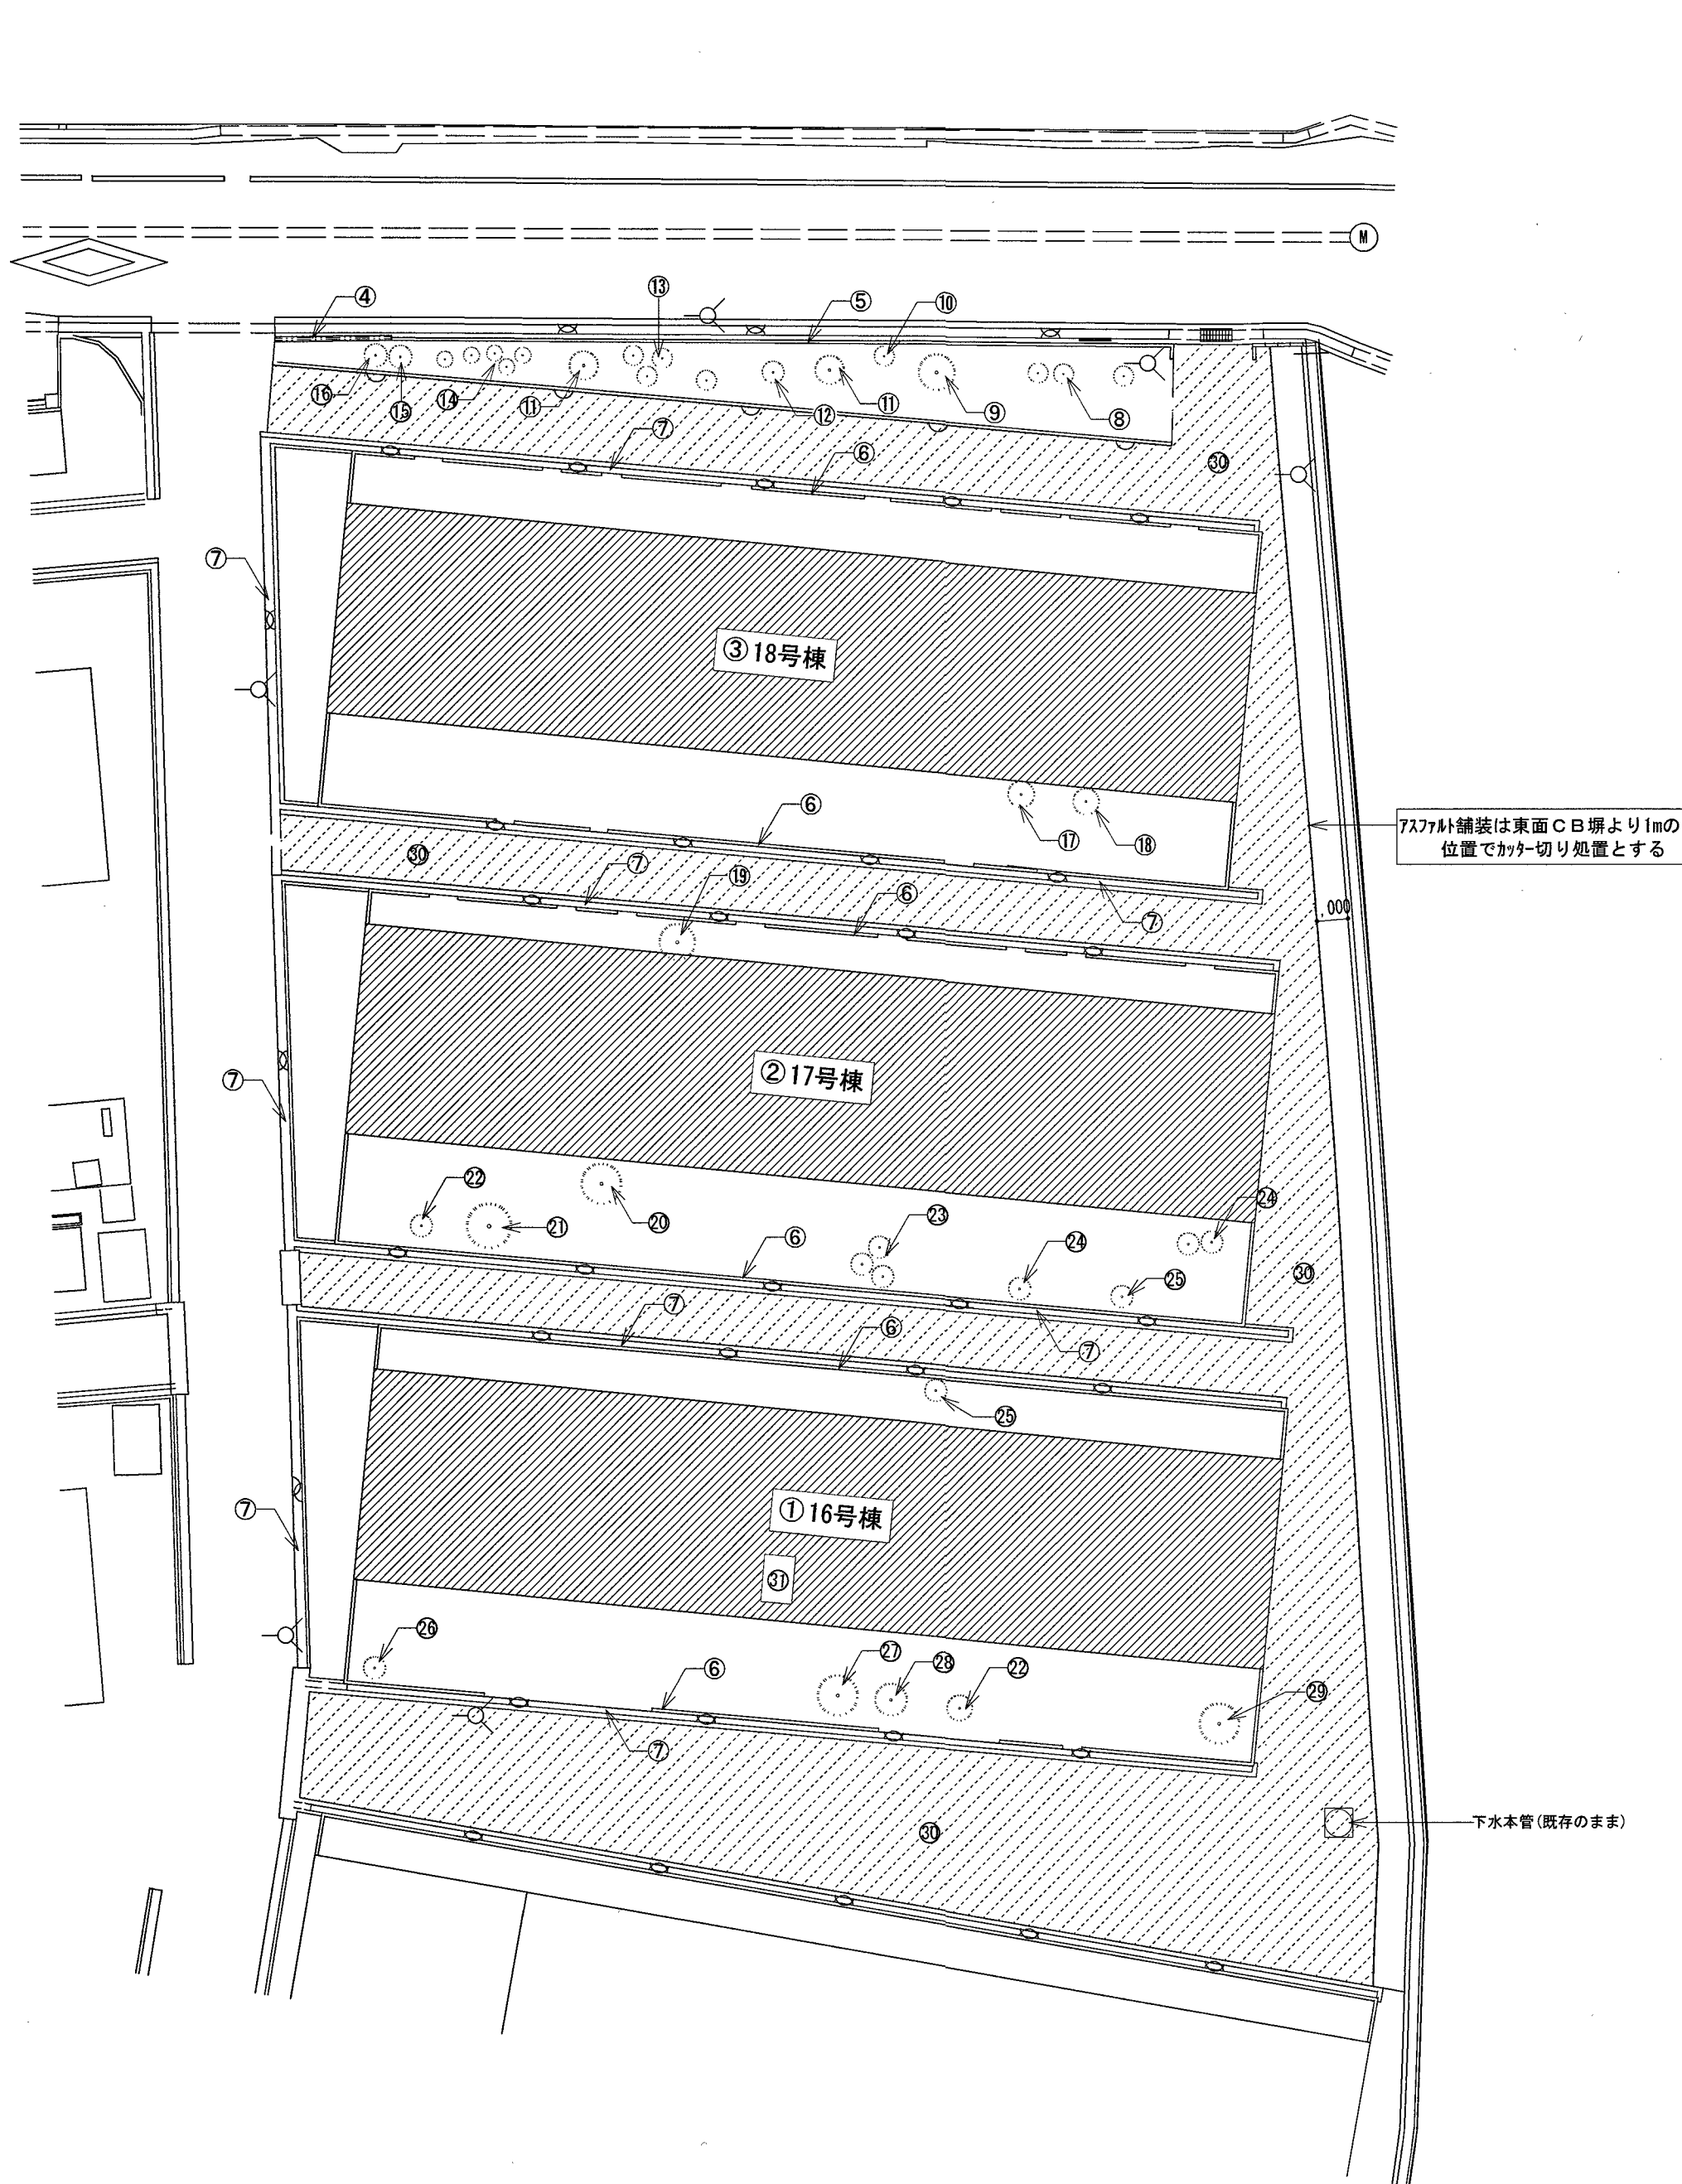



解体施設配置図 S=1:200

- ・凡 例
- ・解体施設建築物
 - ・アスファルト舗装
 - ・電柱

東面のC B塀・側溝は既存のままとする

16～18号棟の汲取槽は洗浄・消毒済み

番号	解体施設	概 要		工事内容等
①	1 6 号 棟	S 造一部C B 造	2 階建て共同住宅 延床面積 258. 04㎡	解体・撤去
②	1 7 号 棟	S 造一部C B 造	2 階建て共同住宅 延床面積 258. 04㎡	解体・撤去
③	1 8 号 棟	S 造一部C B 造	2 階建て共同住宅 延床面積 258. 04㎡	解体・撤去
④	P C フェンス	H=600		撤去
⑤	C B 塀	H=1, 000 (控壁共)		解体・撤去
⑥	C B 塀	H=400		解体・撤去
⑦	側溝	コンクリート製 W=300 H=300		撤去
⑧	樹木	φ130 H=1. 8m 3本		伐採・抜根
⑨	樹木	φ300 H=3. 5m		伐採・抜根
⑩	樹木	φ100 H=3m		伐採・抜根
⑪	樹木	φ300 H=2. 5m 2本		伐採・抜根
⑫	樹木	φ130 H=2m		伐採・抜根
⑬	樹木	φ100 H=1. 8m 4本		伐採・抜根
⑭	樹木	φ100 H=1. 5m 5本		伐採・抜根
⑮	樹木	φ350 H=2m		伐採・抜根
⑯	樹木	φ250 H=2m		伐採・抜根
⑰	樹木	φ50 H=4m		伐採・抜根
⑱	樹木	φ40 H=3m		伐採・抜根
⑲	樹木	φ150 H=5m		伐採・抜根
⑳	樹木	φ200 H=3m		伐採・抜根
㉑	樹木	φ300 H=3m		伐採・抜根
㉒	樹木	φ100 H=2. 5m 2本		伐採・抜根
㉓	樹木	φ60 H=4m 3本		伐採・抜根
㉔	樹木	φ50 H=3m 3本		伐採・抜根
㉕	樹木	φ40 H=2m 2本		伐採・抜根
㉖	樹木	φ80 H=3m		伐採・抜根
㉗	樹木	φ250 H=3. 5m		伐採・抜根
㉘	樹木	φ150 H=3m		伐採・抜根
㉙	樹木	φ200 H=4. 5m		伐採・抜根
㉚	アスファルト舗装	t=40		解体・撤去
㉛	太陽熱温水器			撤去

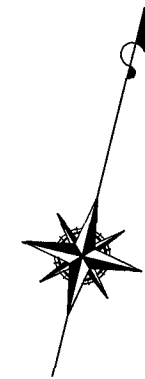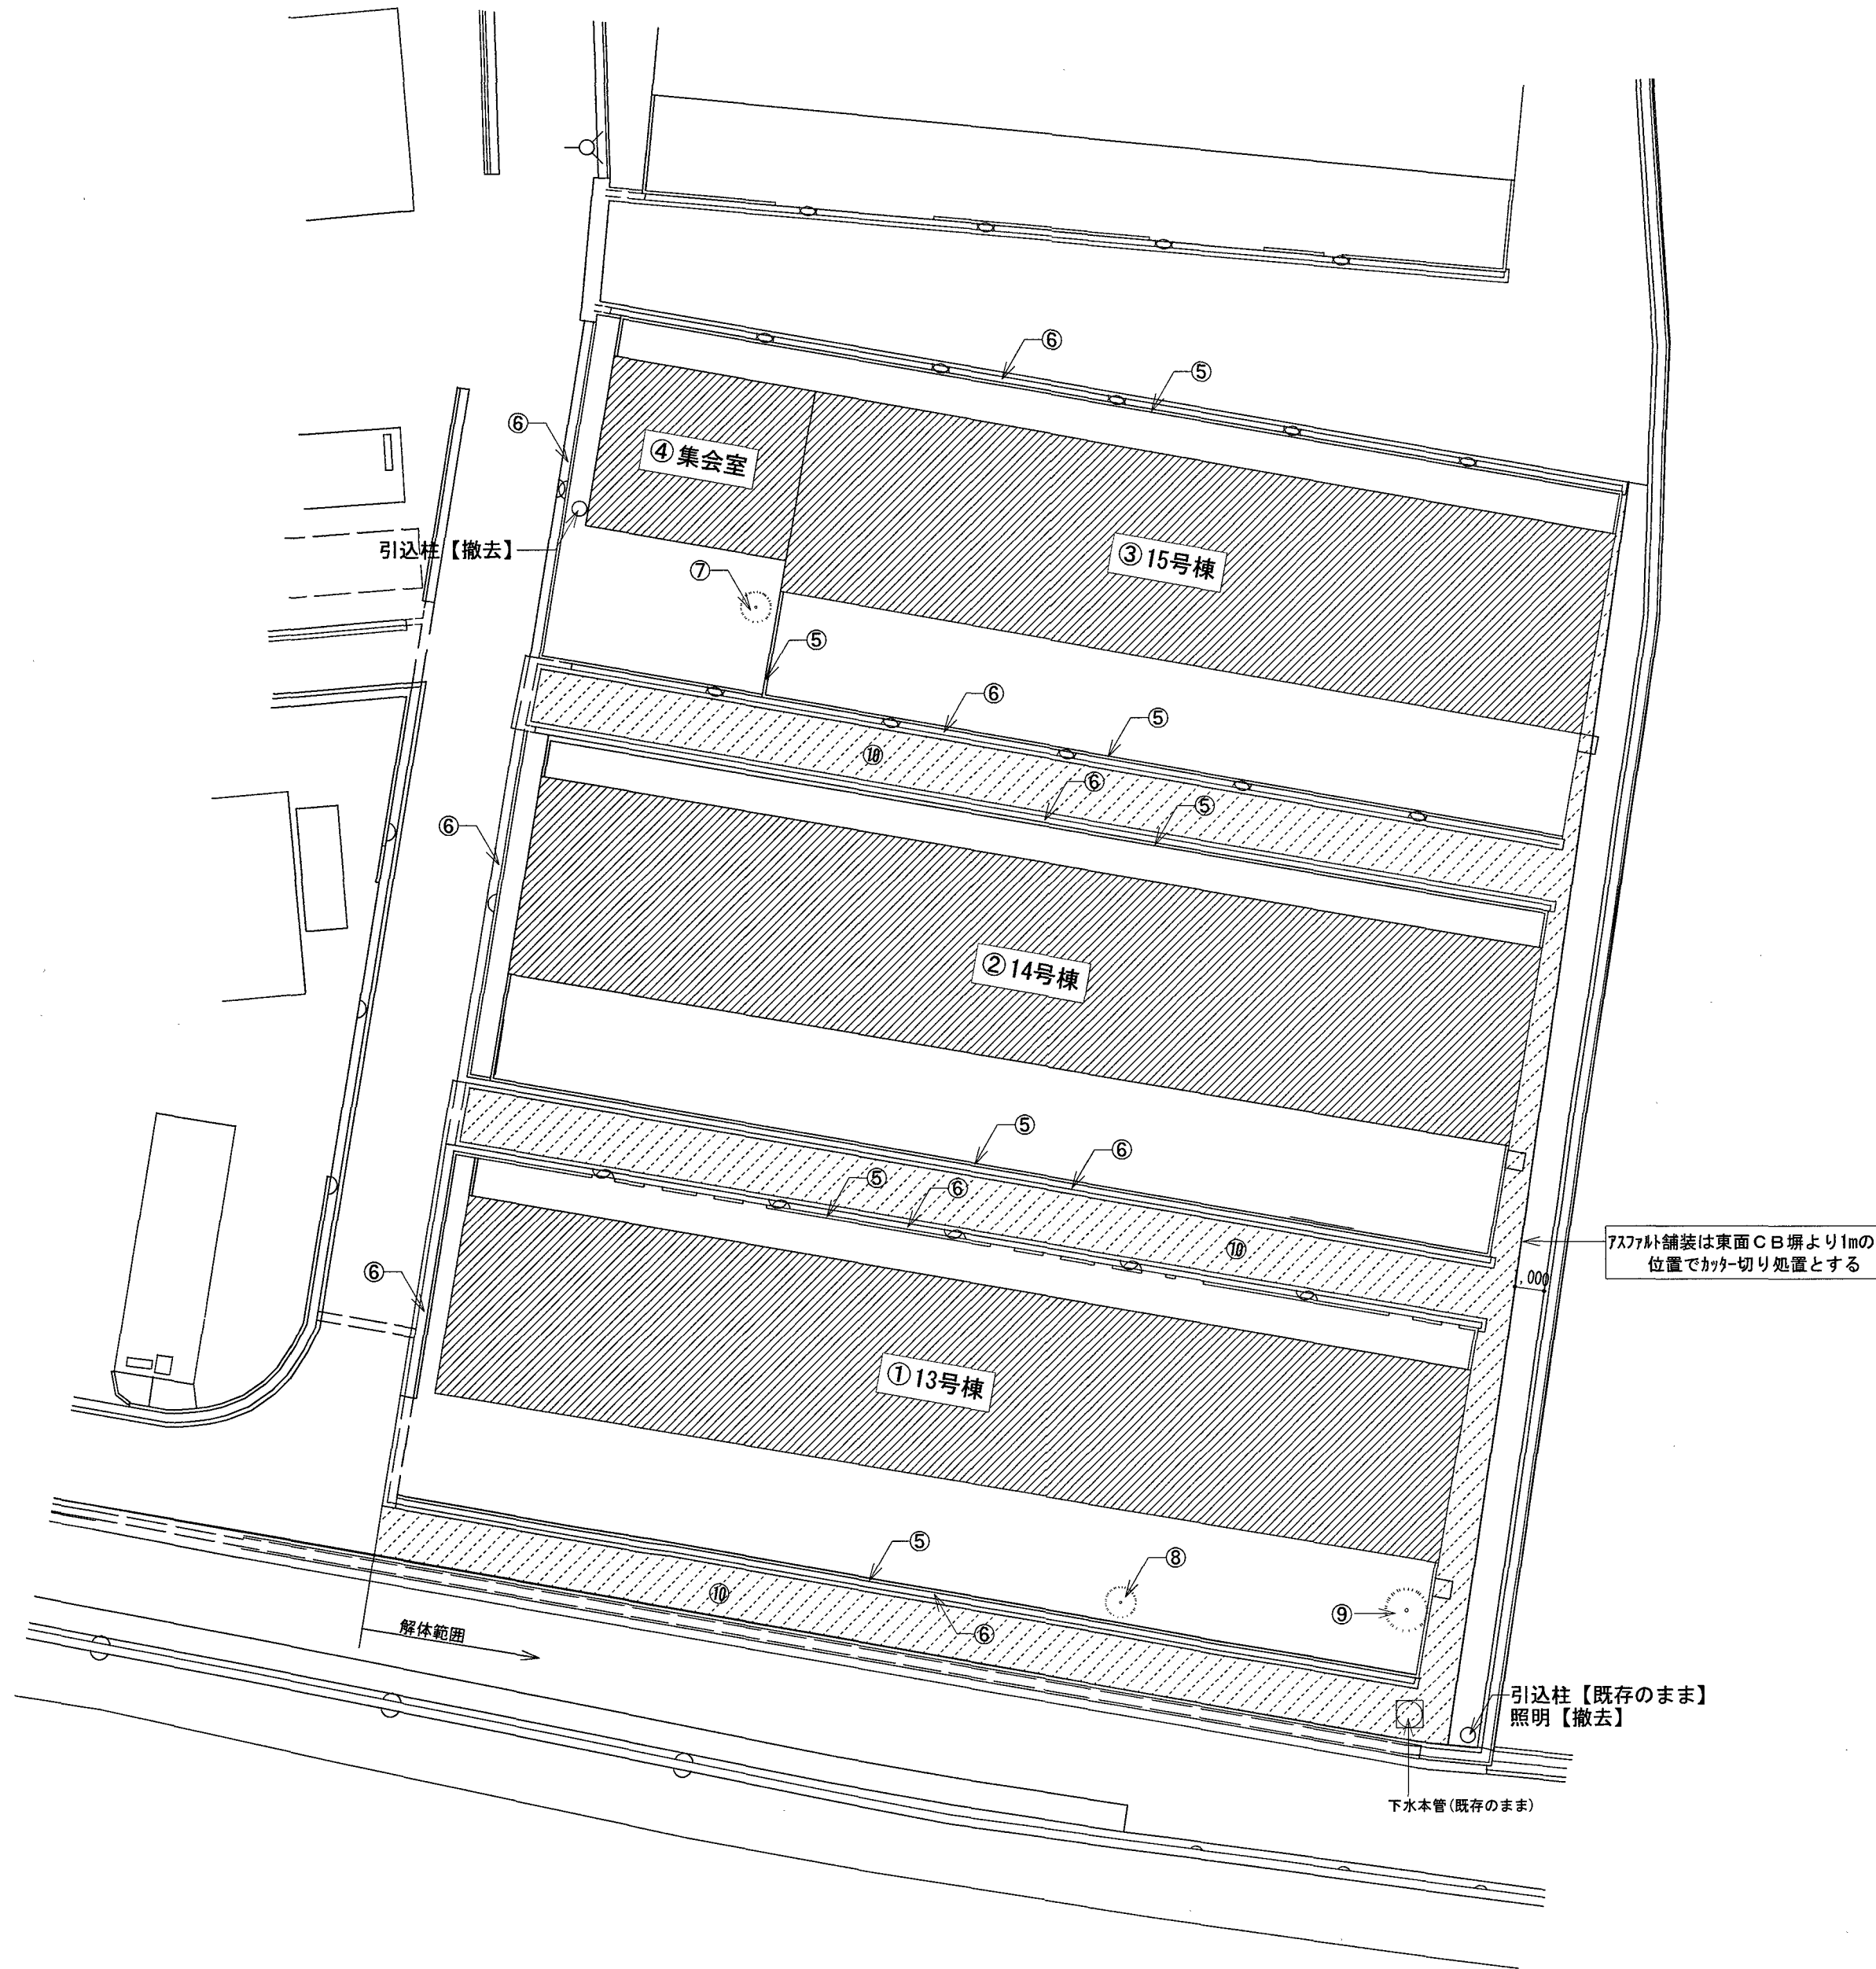

解体施設配置図 S=1:200

- ・凡 例
- ・解体施設建築物
 - ・アスファルト舗装
 - ・電柱

東面・南面一部のＣＢ塀と側溝は既存のままとする

13～15号棟の汲取槽は洗浄・消毒済み

番号	解体施設	概 要		工事内容等
①	13号棟	S造一部CB造	2階建て共同住宅 延床面積 324.70㎡	解体・撤去
②	14号棟	S造一部CB造	2階建て共同住宅 延床面積 324.70㎡	解体・撤去
③	15号棟	S造一部CB造	2階建て共同住宅 延床面積 259.76㎡	解体・撤去
④	集会室	CB造	平屋建て 延床面積 33.88㎡	解体・撤去
⑤	ＣＢ塀	H=400		解体・撤去
⑥	側溝	コンクリート製 W=300 H=300		撤去
⑦	樹木	φ100 H=3m		伐採・抜根
⑧	樹木	φ80 H=4m		伐採・抜根
⑨	樹木	φ300 H=5m		伐採・抜根
⑩	アスファルト舗装	t=40		解体・撤去

図 面 表											
区分	図番	名称	縮尺	区分	図番	名称	縮尺	区分	図番	名称	縮尺
建築	1	図面表、面積表、構造概要、内外仕上表		構造	10	各ラーメン詳細図 ぞろ1					
	2	平面図、立面図、断面図、各伏図			11	〃 ぞろ2					
	3	平面詳細図			12	特殊基礎詳細図					
	4	矩計図			13	附帯工事詳細図					
	5	階段、便所、洗面脱衣室、詳細図			14	附帯工事配置図					
	6	建具表			15						
	7	各伏図									
	8	各スラブ配筋図									
	9	梁リスト、階段、ダクトシュート廻り配筋図									

面積表					
建築面積					
床面積	1階	2階	3階	4階	計
	276.4914	276.4914	276.4914	276.4914	1105.9656
計産床面積	住戸	階段・エントランス	バルコニー等	計	
1戸当り	$\frac{1}{12}$ 40.5339	$\frac{1}{12}$ 4.79175	$\frac{1}{12}$ 1.419	$\frac{1}{12}$ 46.6465	
物置	$\frac{1}{12}$ 3.056	$\frac{1}{12}$ 22.448		計 73.344	

構造概要				
基礎	壁	床	屋根	備考
鉄筋コンクリート造布基礎	鉄筋コンクリート 壁式構造 内仕切り木造及びコンクリートブロック造	音階床：鉄筋コンクリート造	鉄筋コンクリート造	ダストシールド 鉄筋コンクリート造 断熱層 1階コンクリートブロック造

[illegible][illegible]


1. 仕上記号
V.P. : 溶剤型合成樹脂塗料塗
O.P. : 油性ペイント塗
2. 特記無き合板はラワン合板とする




南立面図 1/150




北立面図 1/150

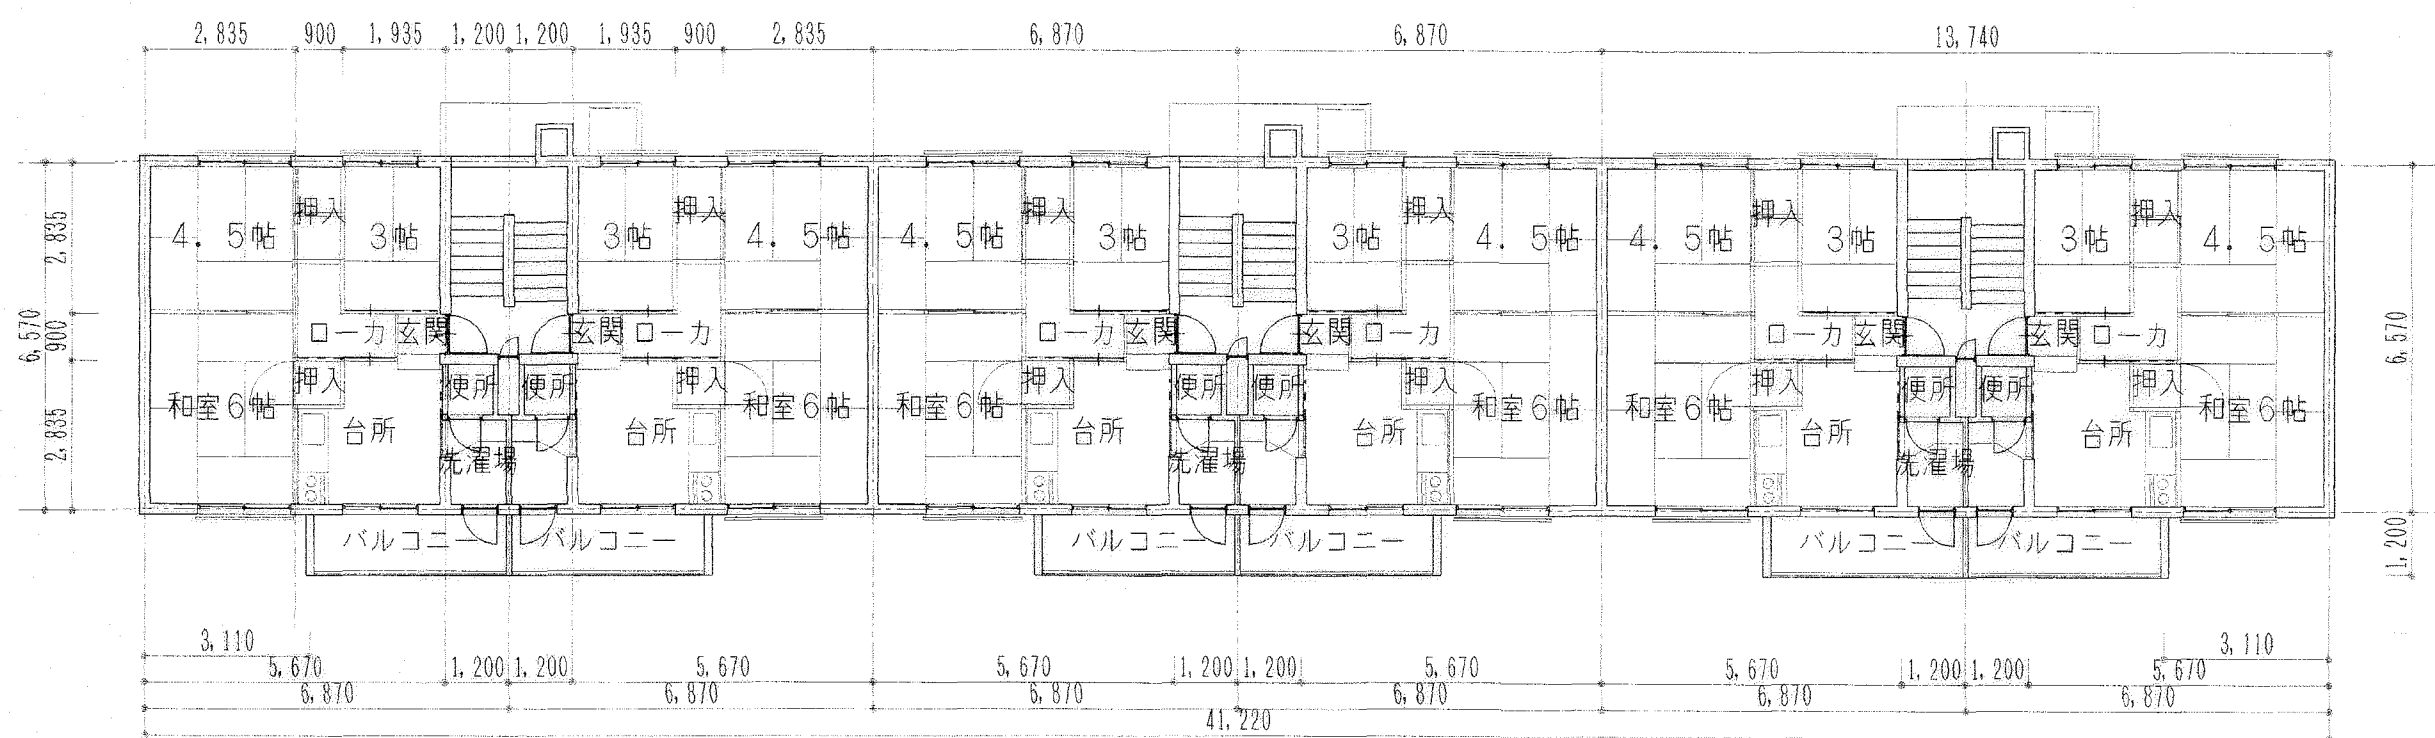


平面図 1/150

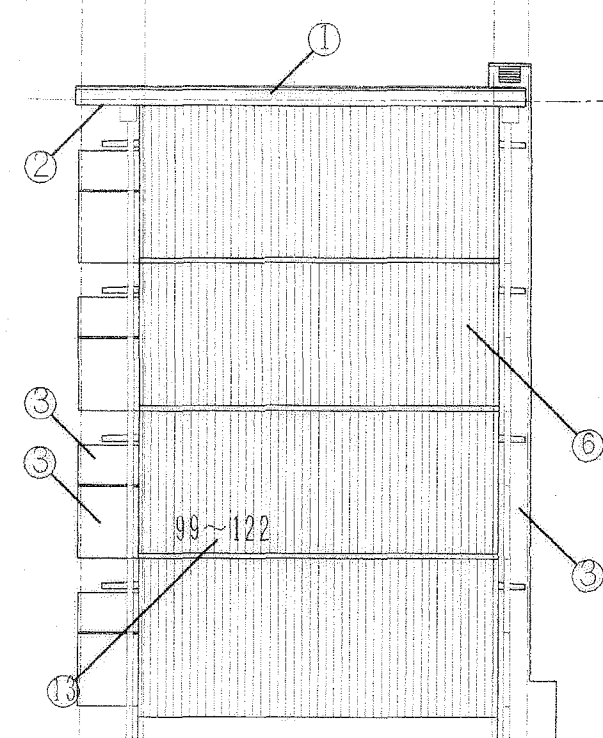


東立面図 1/150

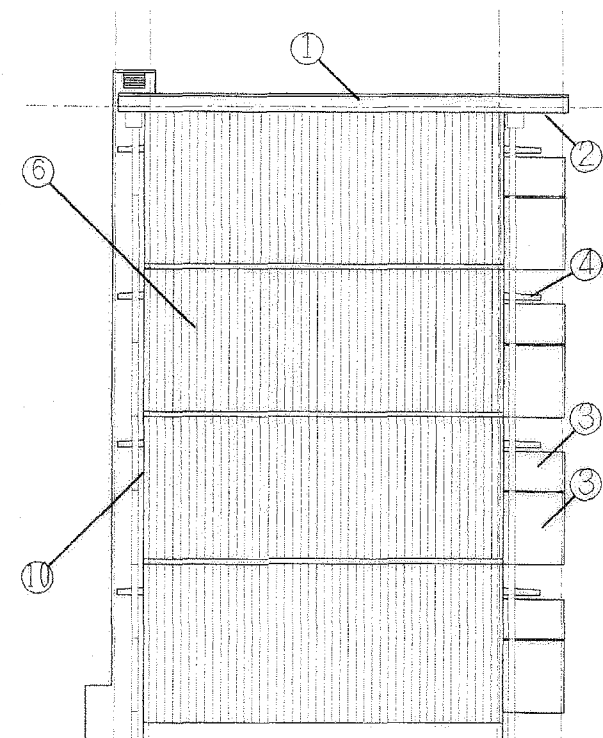

西立面図 1/150

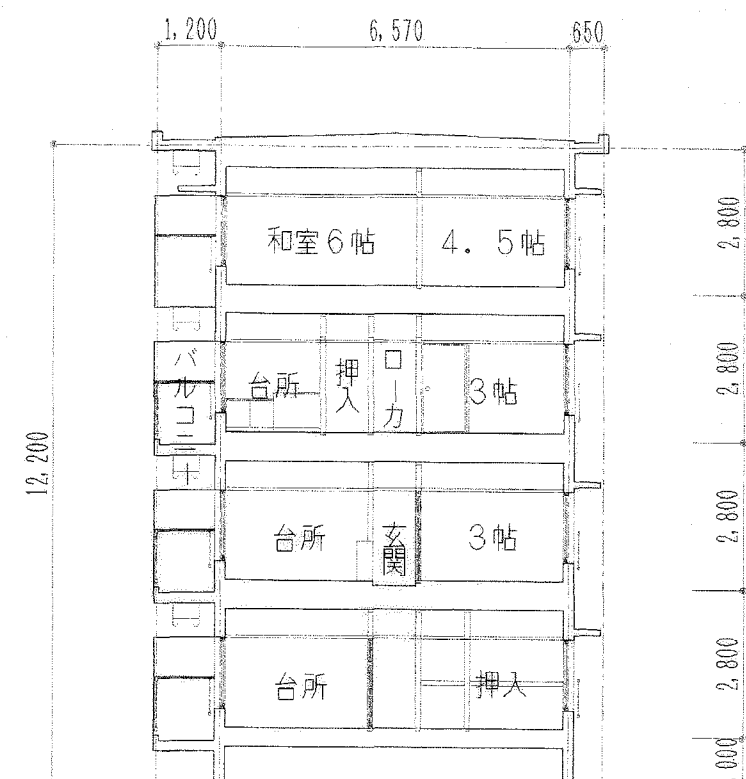


断面図 1/150

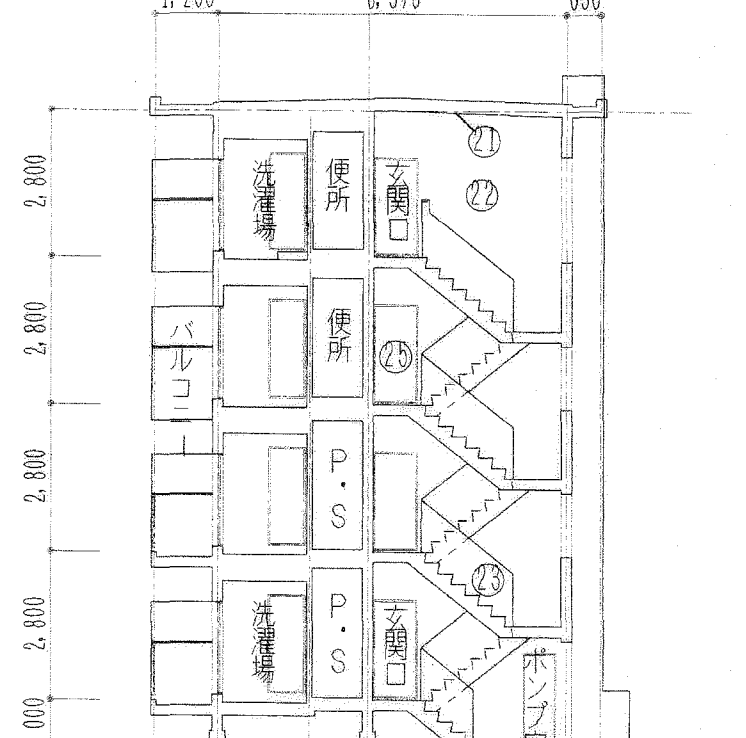


断面図 1/150


①	パラベット	アクリル系リソ吹付	⑩	電気引き込み台	100*1,400 OP塗り
②	軒天	アクリル系リソ吹付	⑪	外灯	200*1,000 OP塗り
③	外壁	アクリル系リソ吹付	⑫	窓回り	コーキング打替え
④	小庇(上端)	塗布防水	⑬	換気扇枠	□-200*200*150 OP塗り
⑤	小庇(底天)	アクリル系リソ吹付	⑭	笠木, 面台	塗布防水
⑥	妻壁	カー鋼板パッド 0.5*150張り	⑮	階段室 天井	アクリル系リソ吹付
⑦	壁見切り	カー鋼板 t=0.4新設	⑯	階段室 壁	アクリル系リソ吹付
⑧	たて樋φ100	掘み金物取替え SUS304 φ2,000 VE塗り	⑰	階段室 腰壁	EP塗り
⑨	たて樋φ50	掘み金物取替え SUS304 φ2,000 VE塗り	⑱	階段室 巾木	EP塗り
⑩	外壁見切縁	既設C-60*30*10 片止塗装	⑲	玄関戸	スチール戸 800*1,800 OP塗り (両面, 枠)
⑪	窓手すり	H=680, W=1,900 厚膜塗料塗り (格子)	⑳	P.S戸	スチール戸 350*1750 OP塗り (両面, 枠)
⑫	ベランダ手すり	H=900 W=3,150 厚膜塗料塗り (格子)	㉑	郵便受	OP塗り
⑬	棟番号	丸ゴシック VE書き込み	㉒	電気メーター	OP塗り
⑭	電気盤	750*450 t=200 OP塗り	㉓	物置戸	木製戸 600*1,200 OP塗り (枠)
⑮	電気引き込み台	100*1,400 OP塗り	㉔	掲示板	7mm枠製 3ヶ所 900*600 (既存撤去)
工法及び処理項目			設計数量	変更後数量	
モルタル浮き部はつり工法			111.00 m2		m2
モルタル浮き部アンカー工法			93.70 //		//
モルタルクラック処理			201.00 m		m
剥落部充填工法 鉄筋防錆処理			57.00 //		//
バルコニー手摺元他 剥落部充填工法 鉄骨防錆処理			24.00 ヶ所		ヶ所
コーキング打替え			573.00 m		m

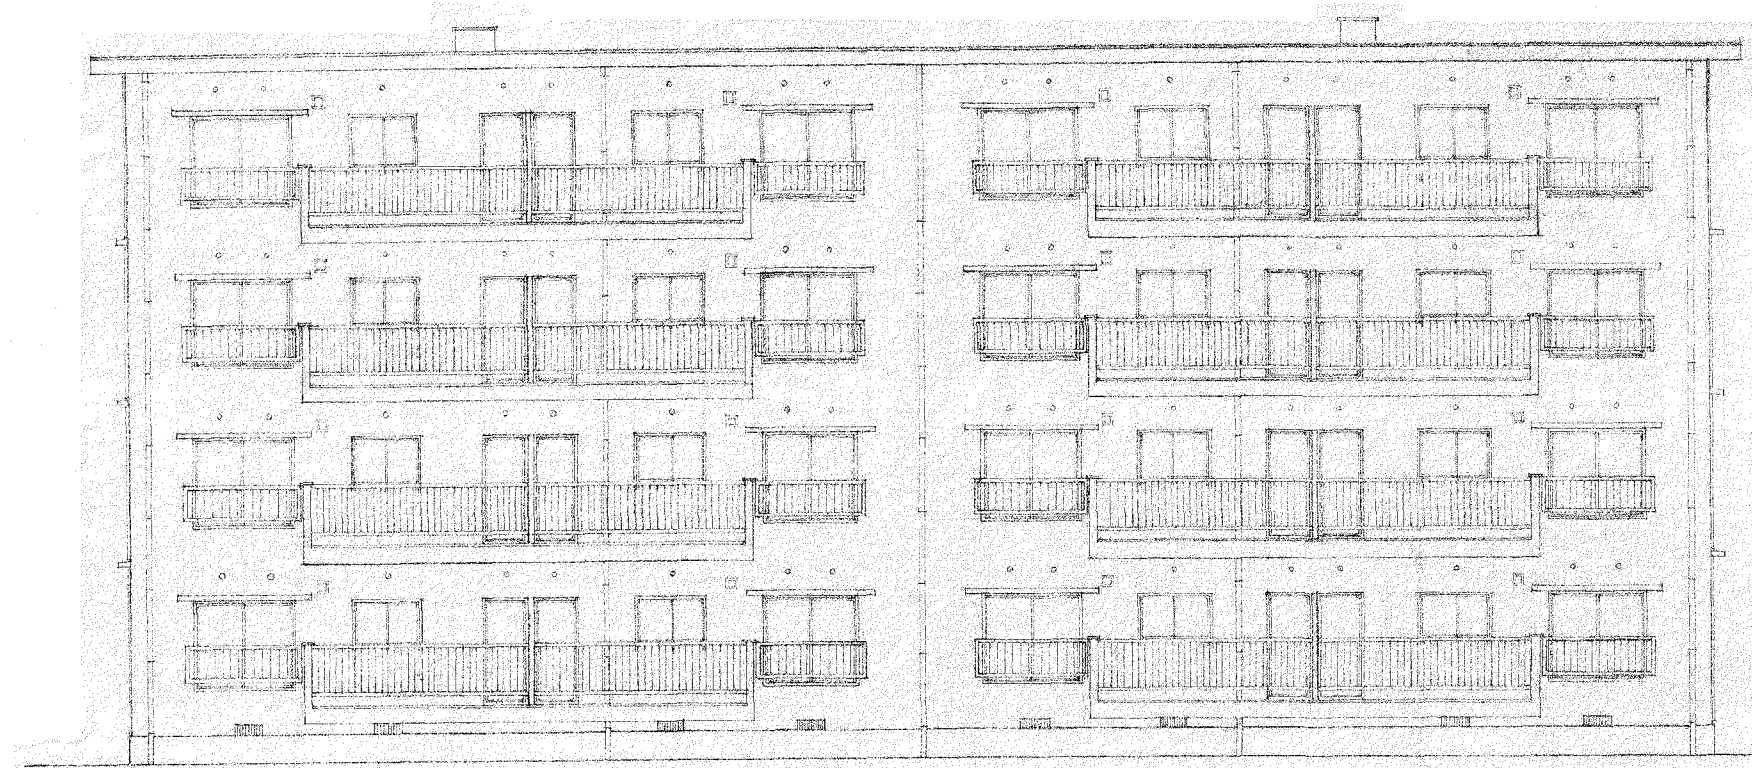


南立面図 1/100

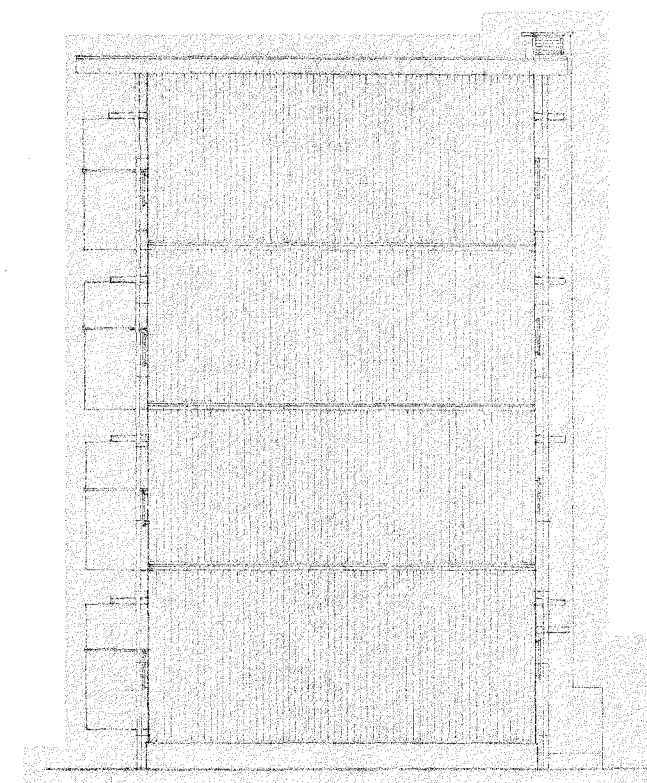


東立面図 1/100

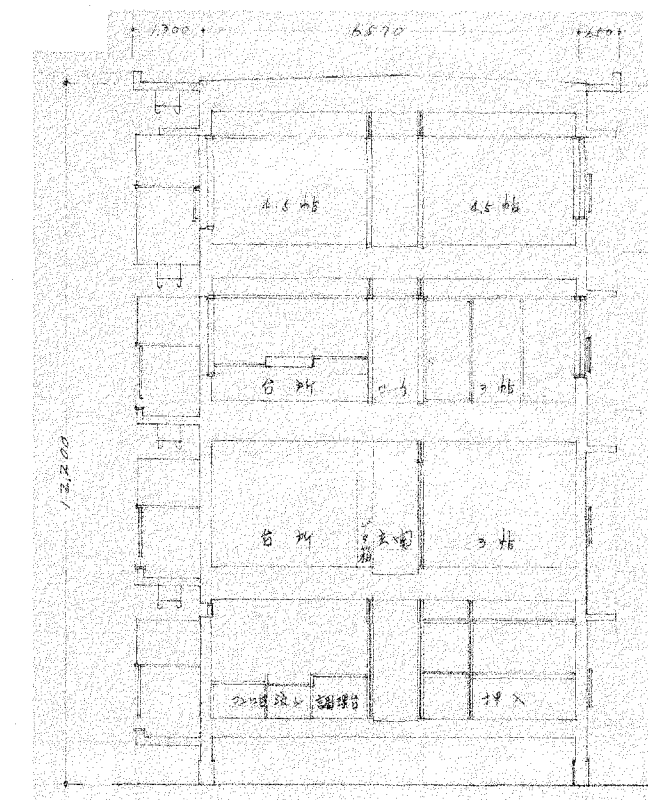


断面図 1/100

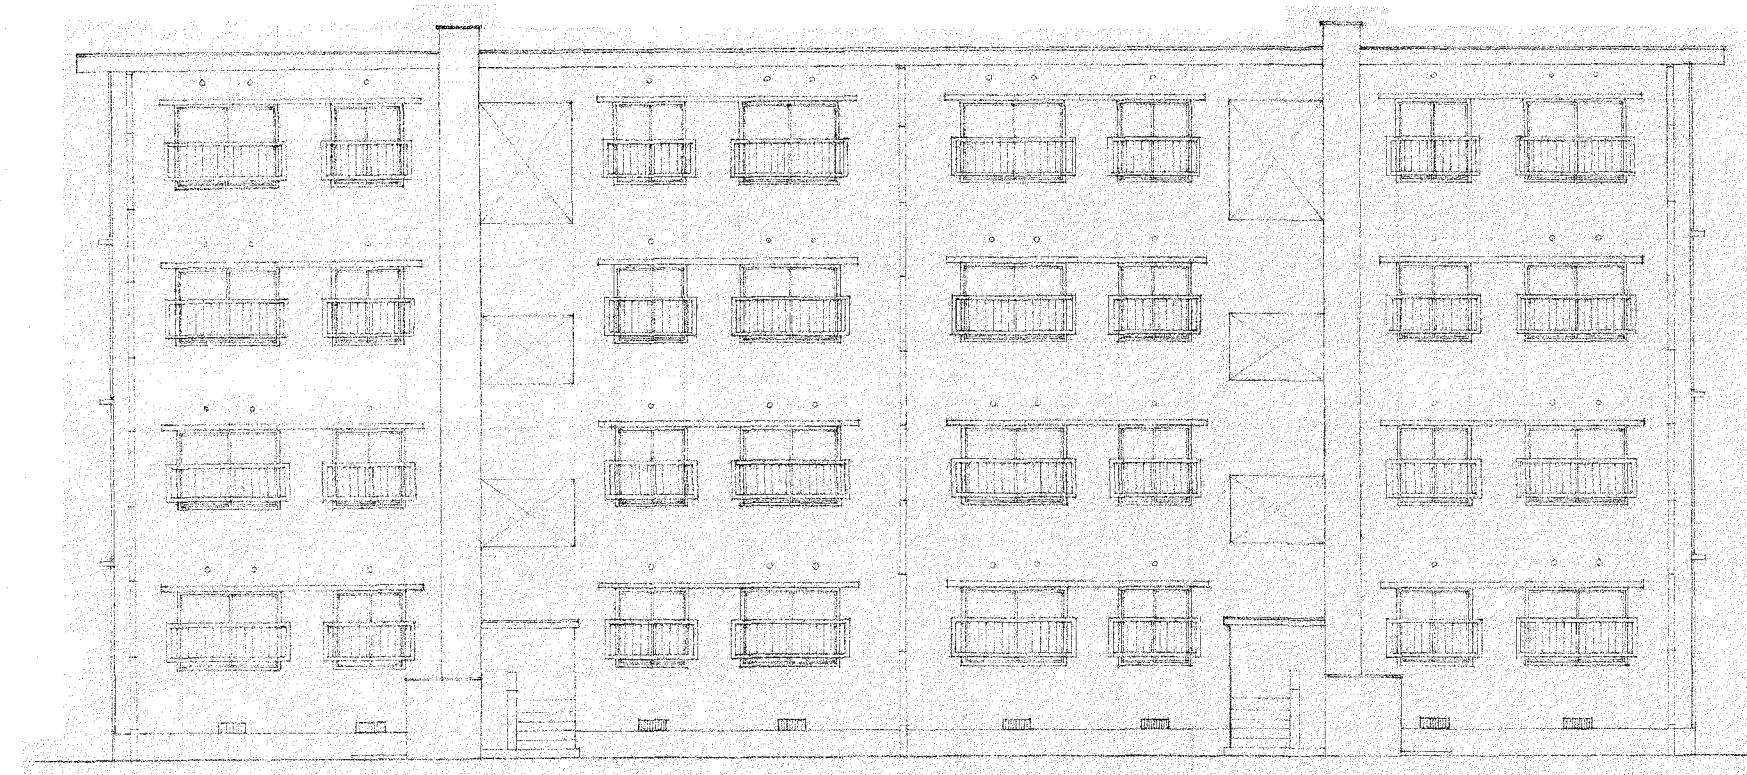


北立面図 1/100

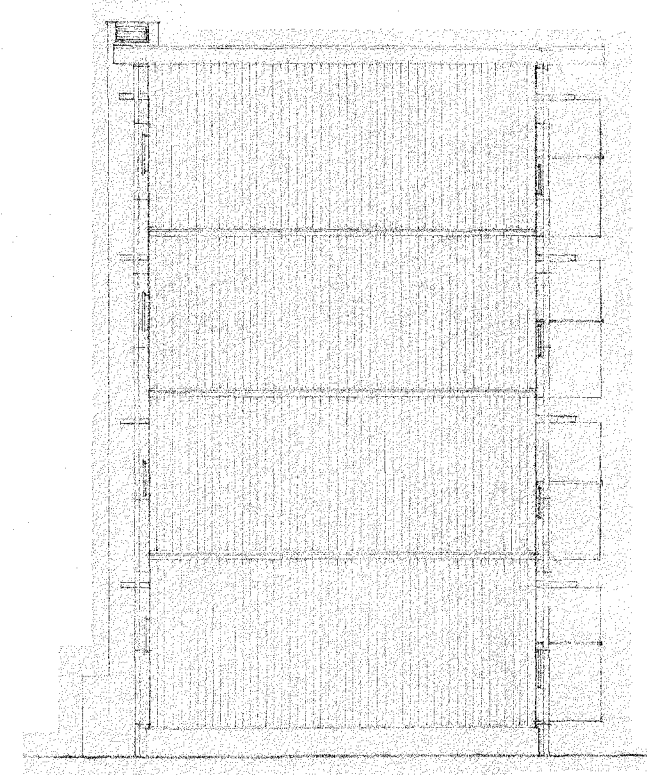

西立面図 1/100

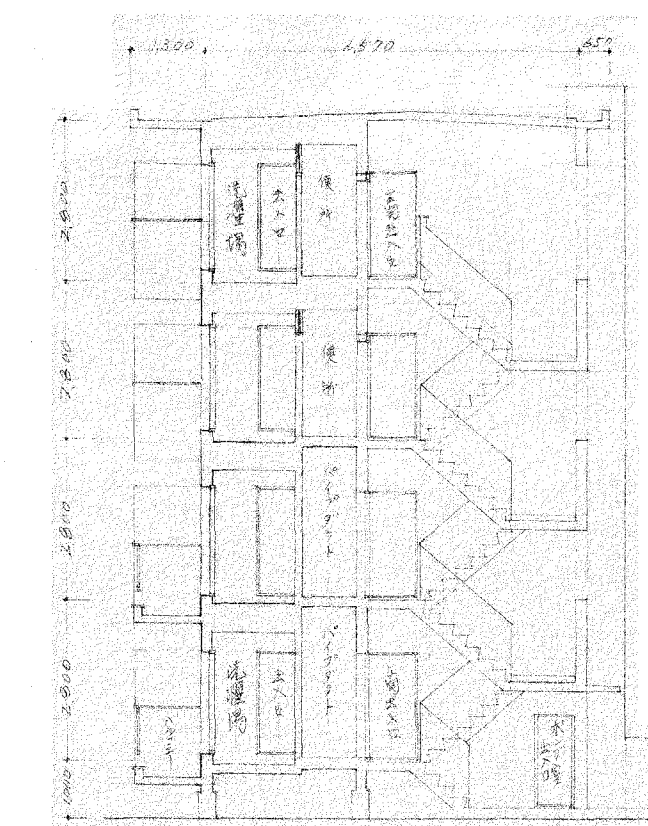

断面図 1/100

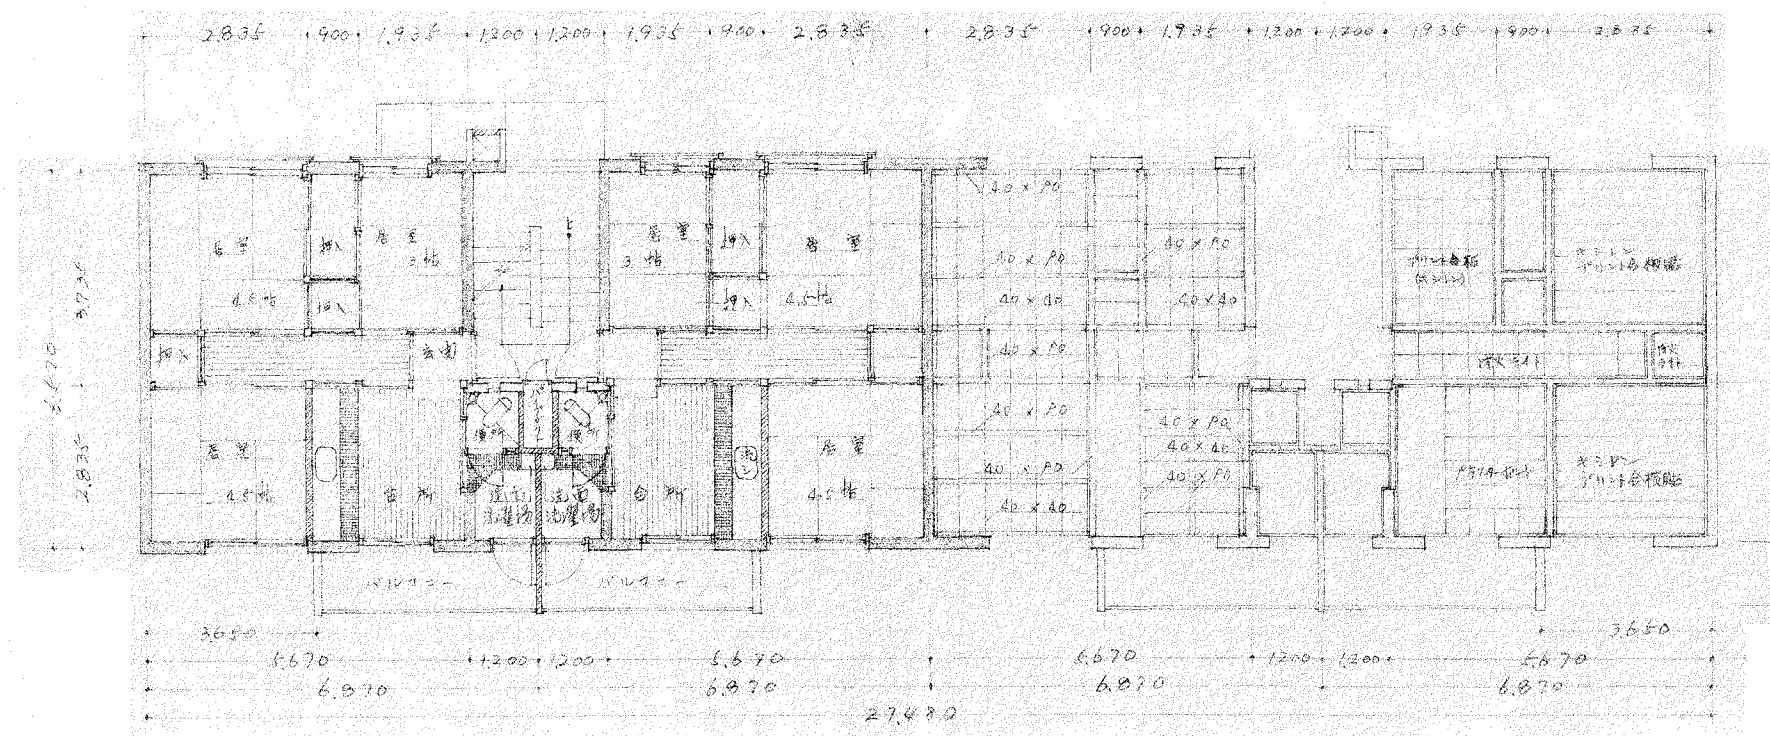


平面図 1/100


床伏図 1/100

天井伏図 1/100




屋根伏図 1/100

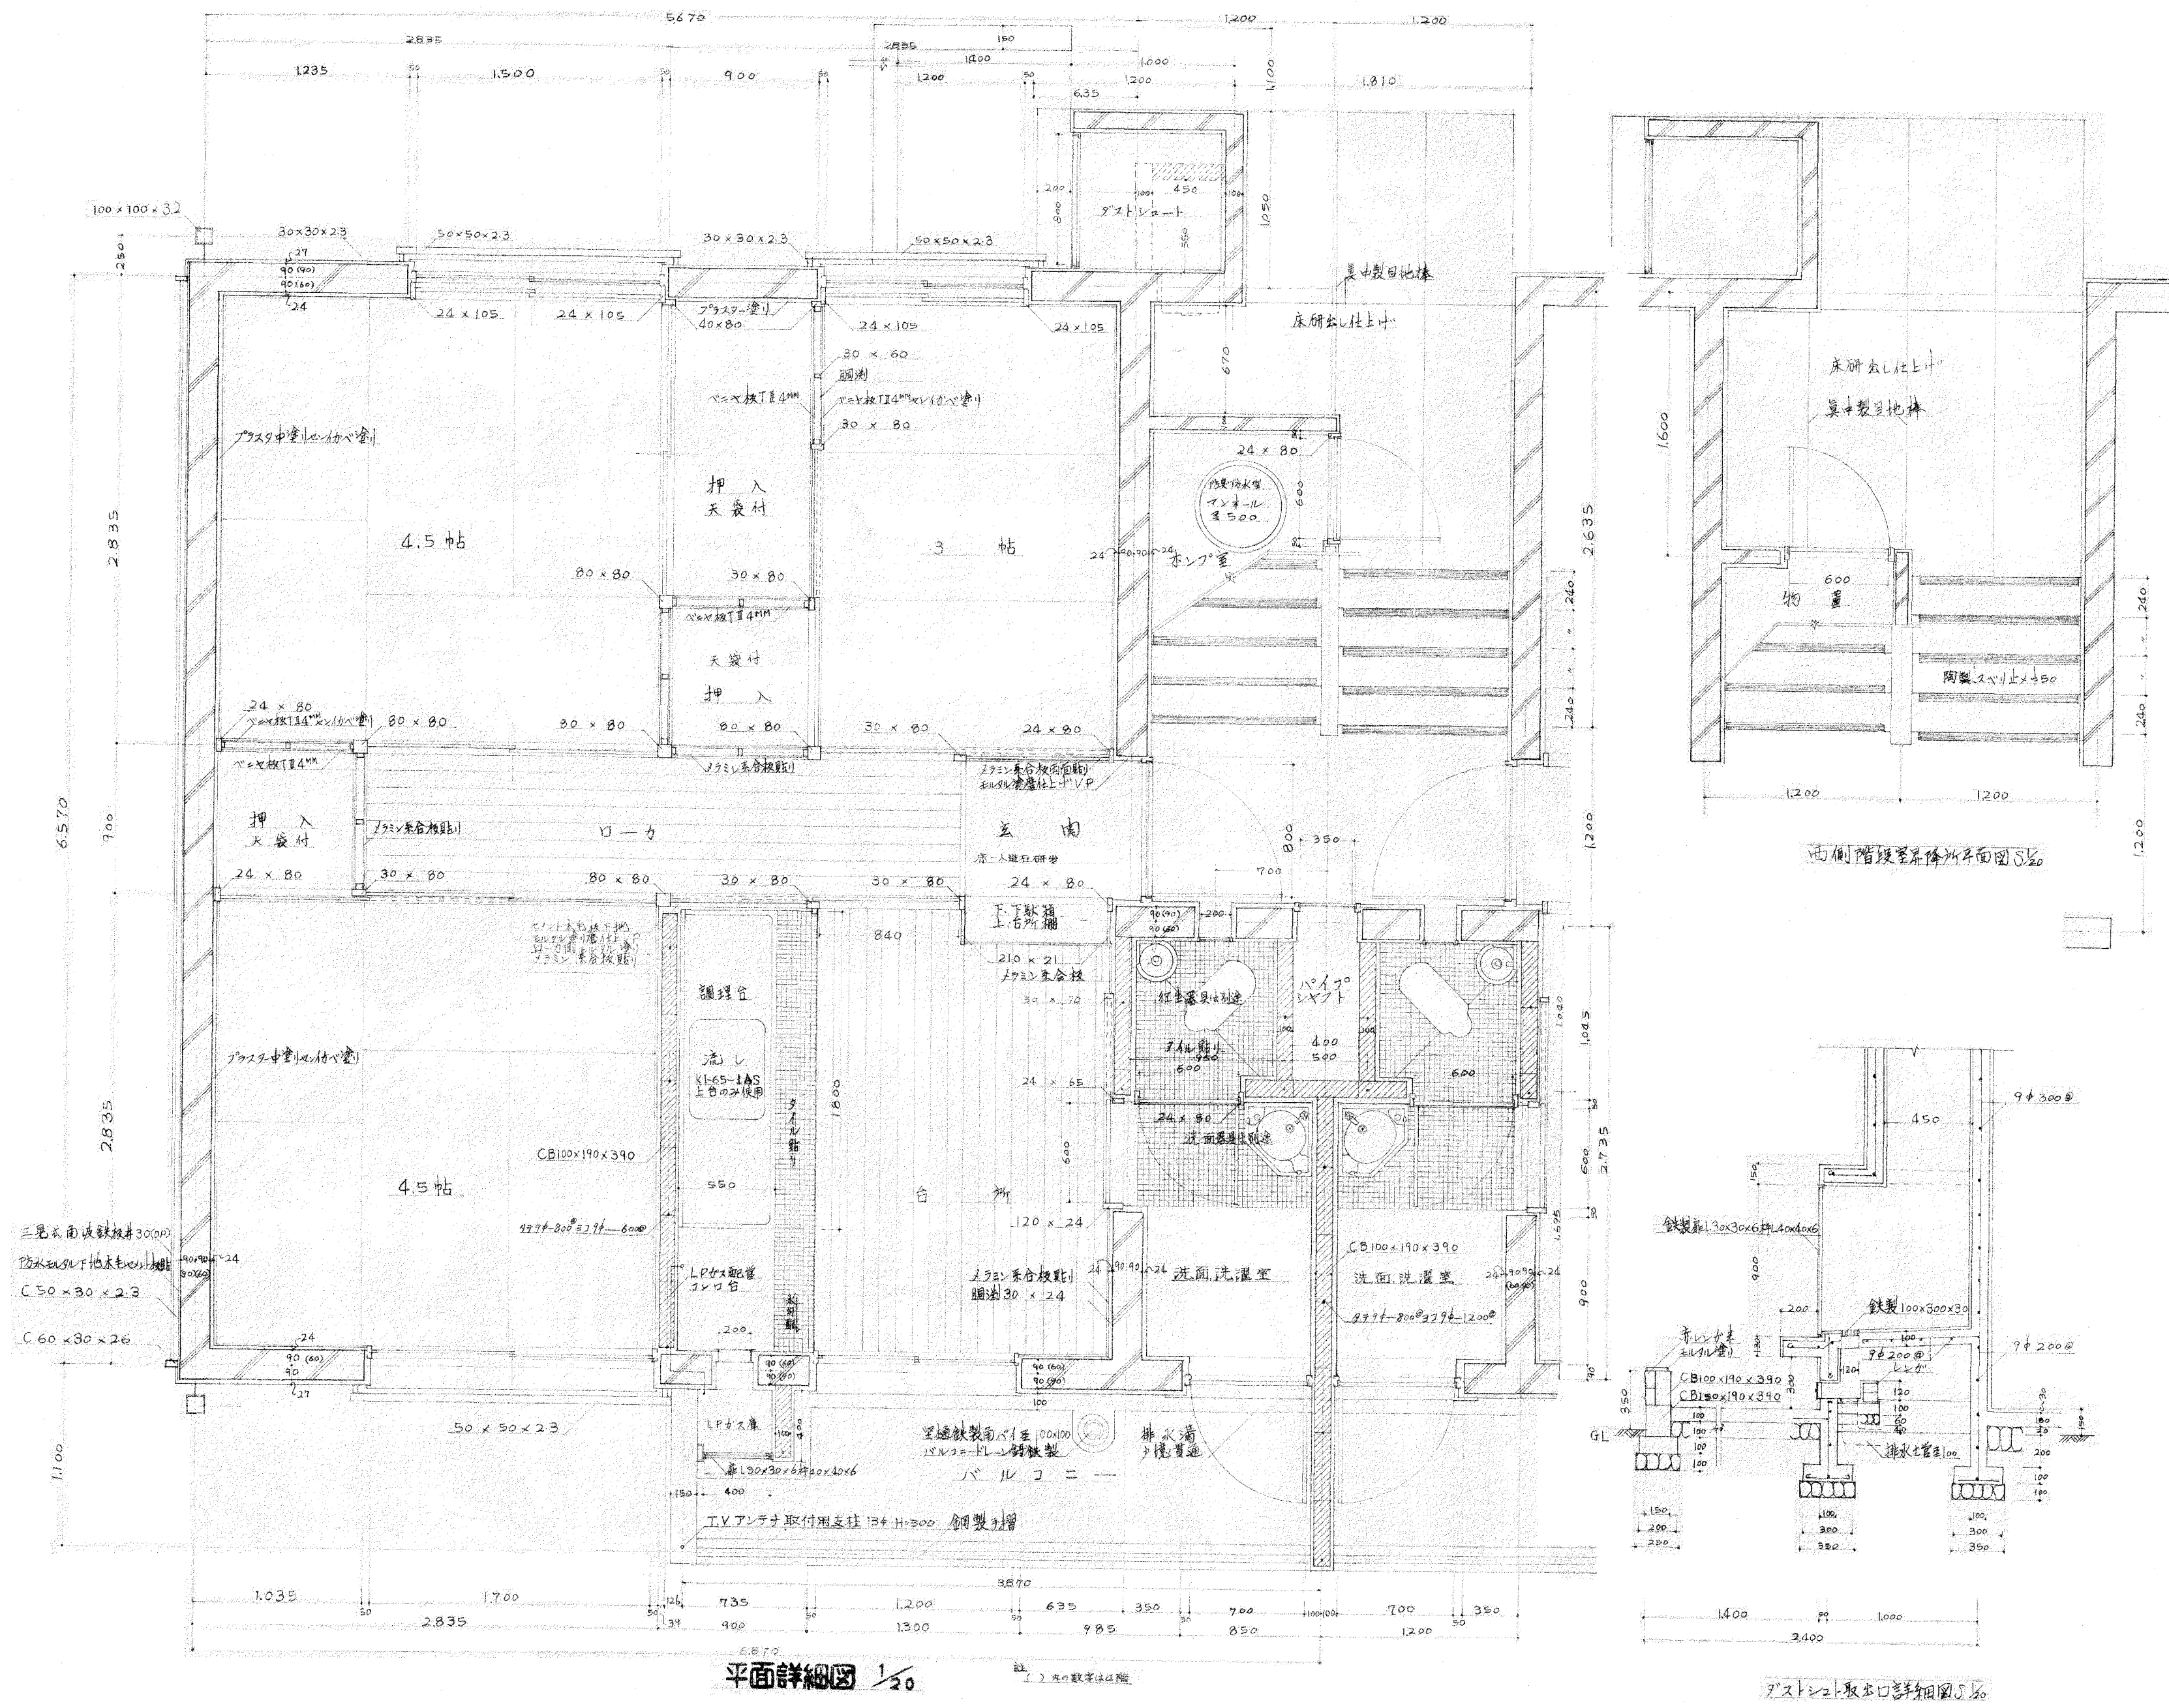


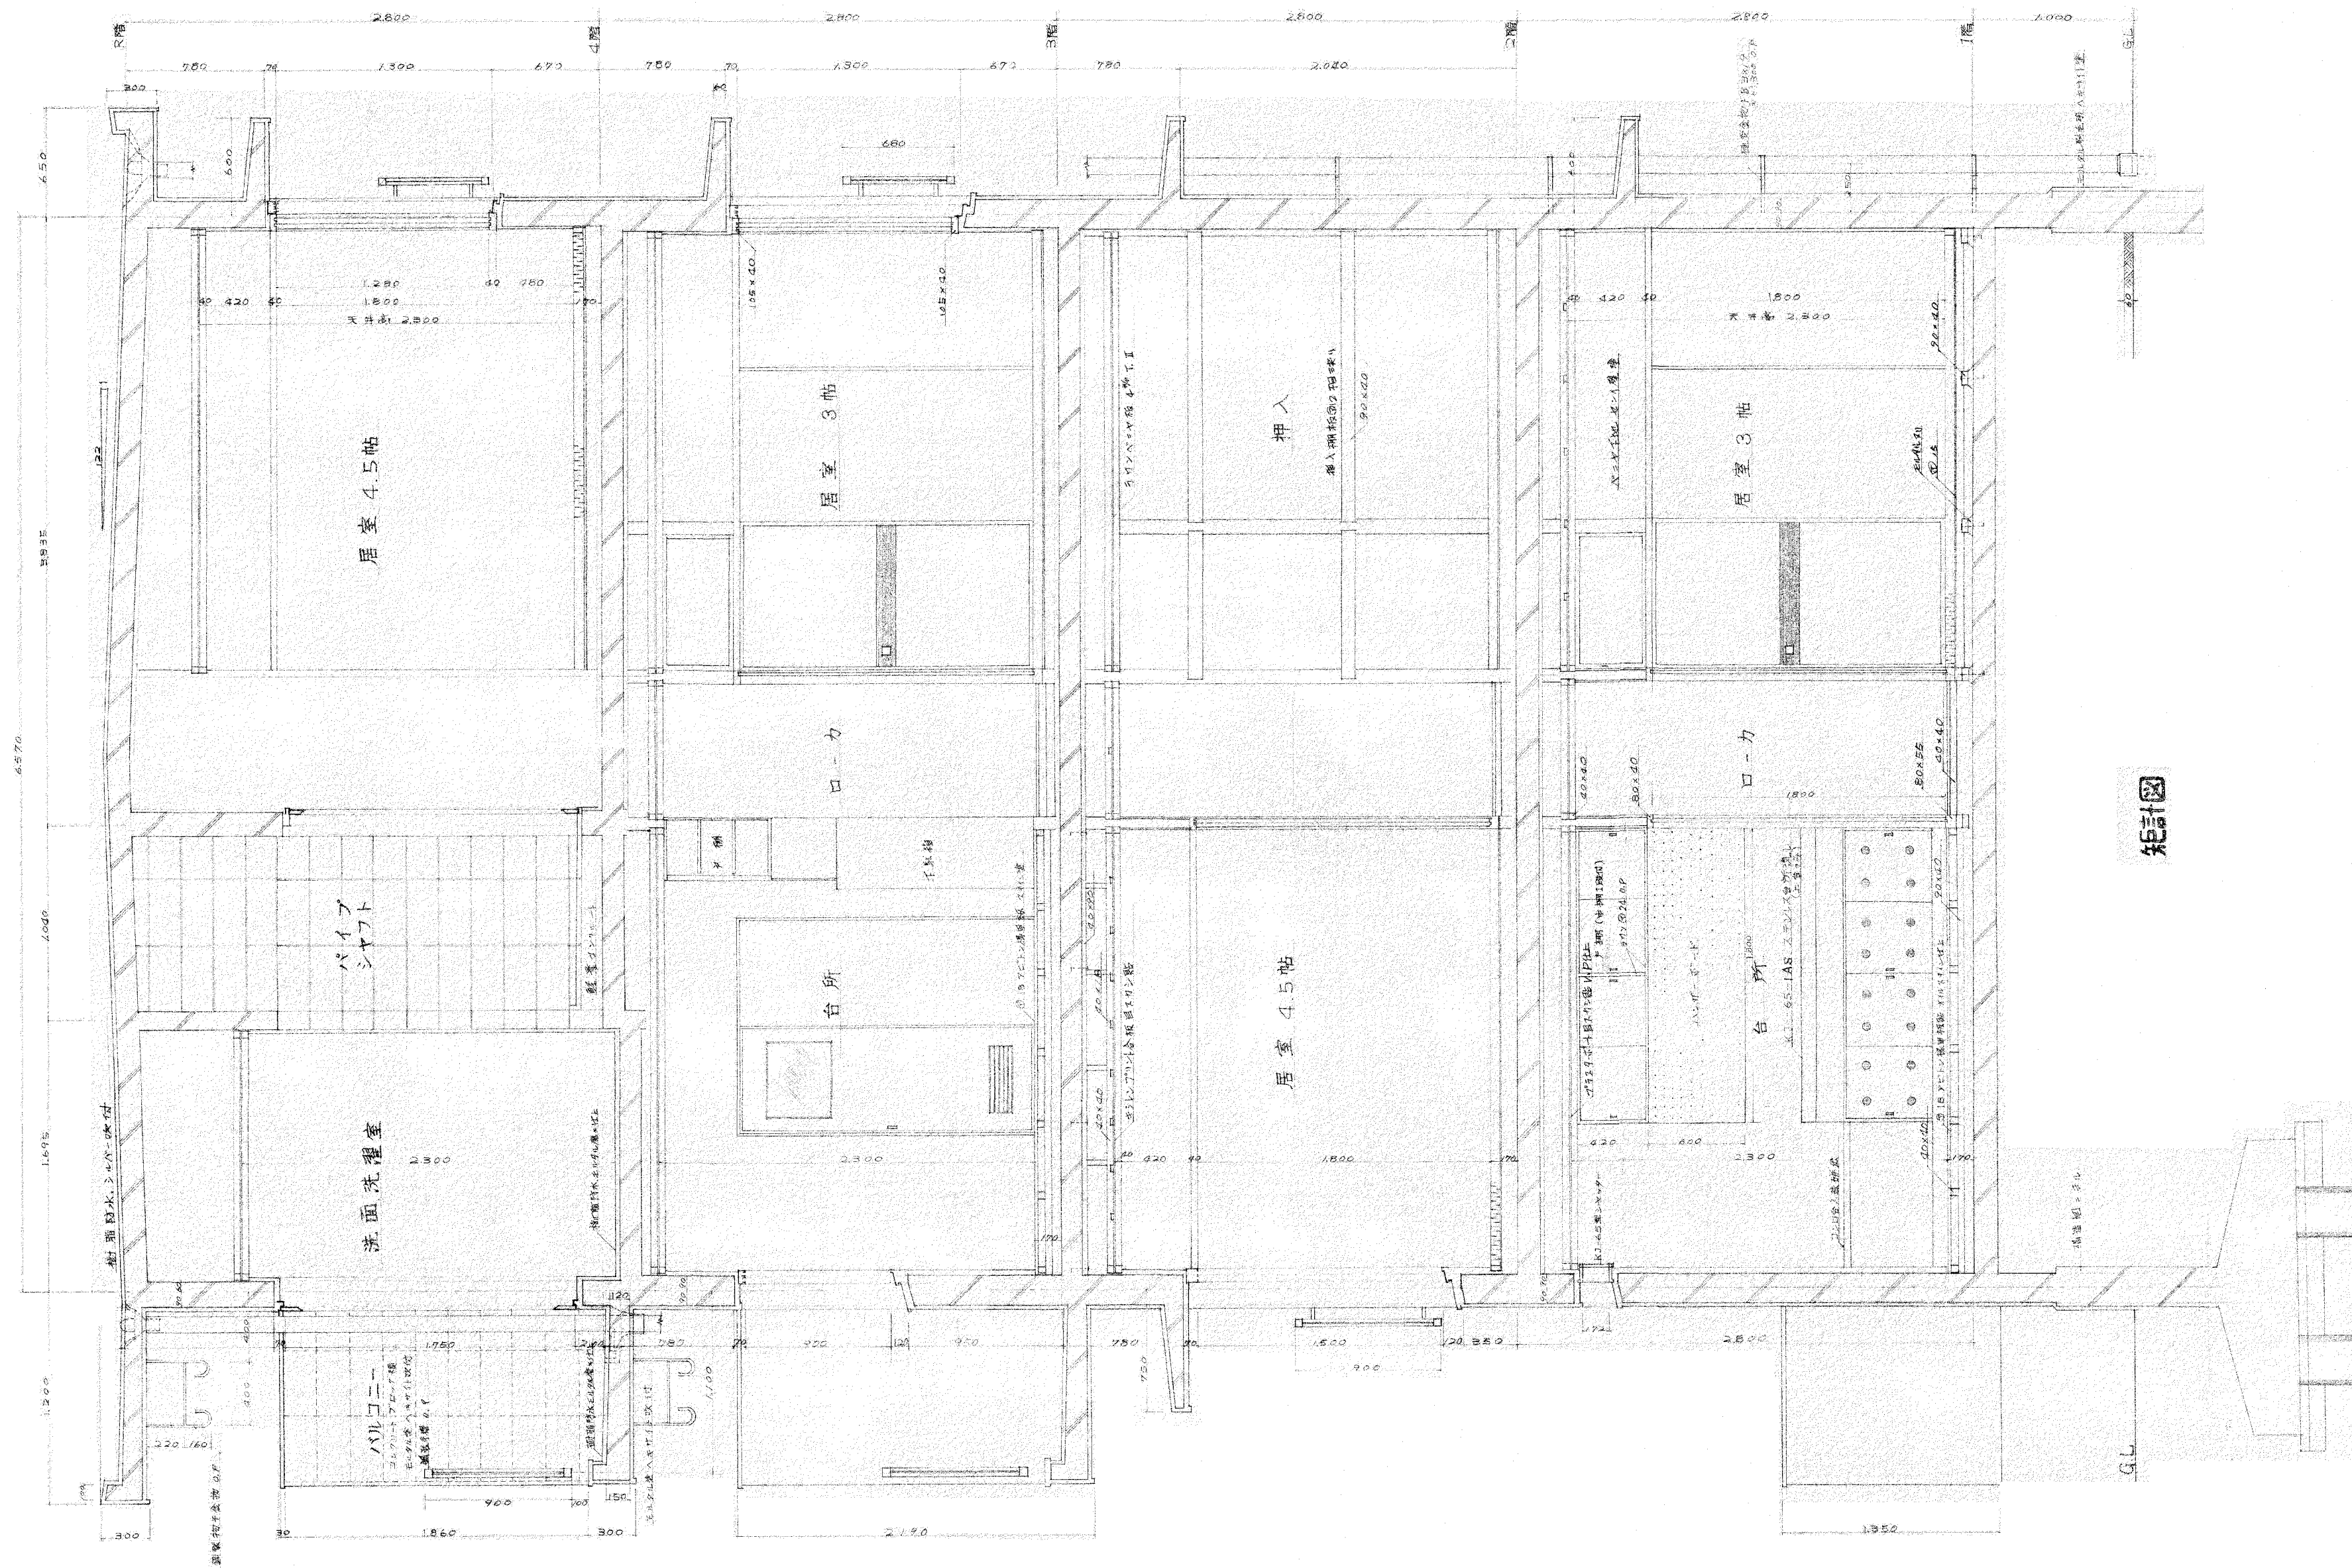


記事	DAN 段 建築設計事務所 有限会社	〒781-0250 高知市瀬戸2-1-1	TEL&FAX 088-848-1286	作成	承認	工事名	東石立町市営住宅三期解体工事	SCALE	図番	係	係長	課長	補佐	課	長
						図面名									
						(10・11・12号棟)	矩計図 (1)	(参考図)	A - 12						

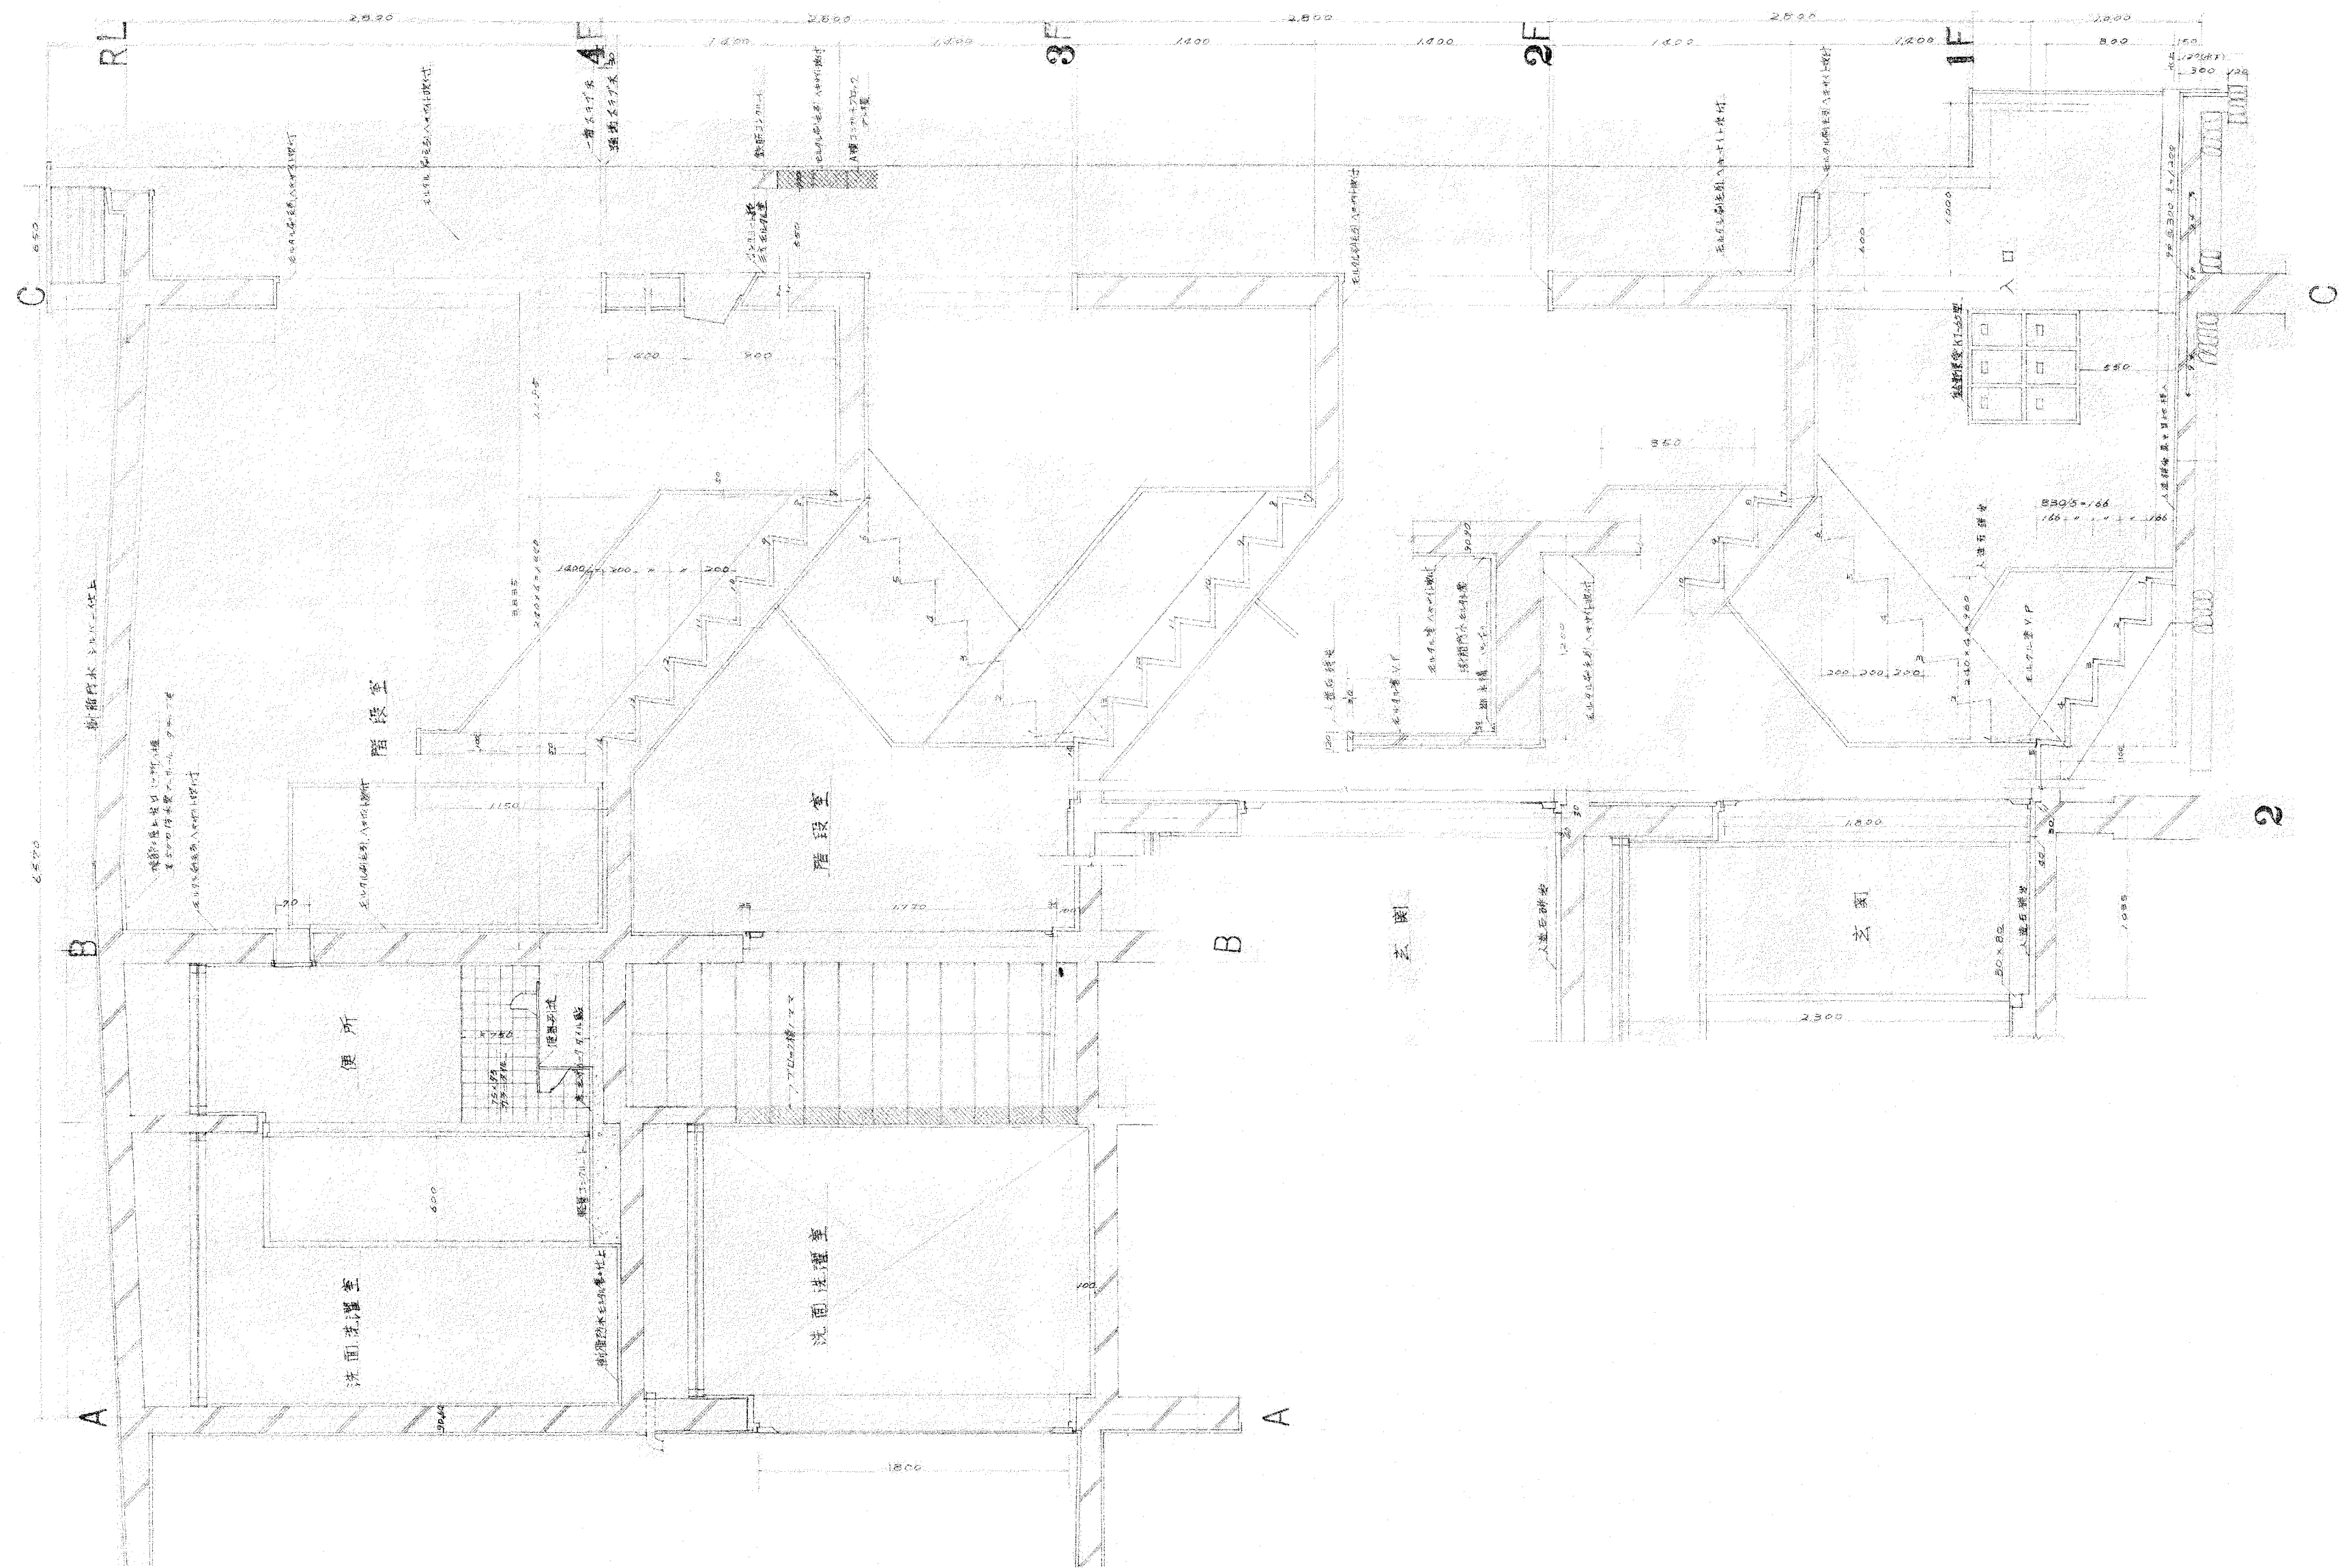


記事 	段 建築設計事務所有限公司 	〒781-0250 高知市瀬戸2-1-1 高知県知事登録第831号 一級建築士 大臣登録第203220号 TEL & FAX 088-848-1286 徳 廣 賢 一	作成 承認 	工事名 東石立町市営住宅三期解体工事 図面名 (10・11・12号棟) 矩計図 (2) (参考図)	SCALE 	図 番 A - 13	係 係 長 課長補佐 課 長
--------	-------------------	---	-----------	--	-----------	---------------	--------------------

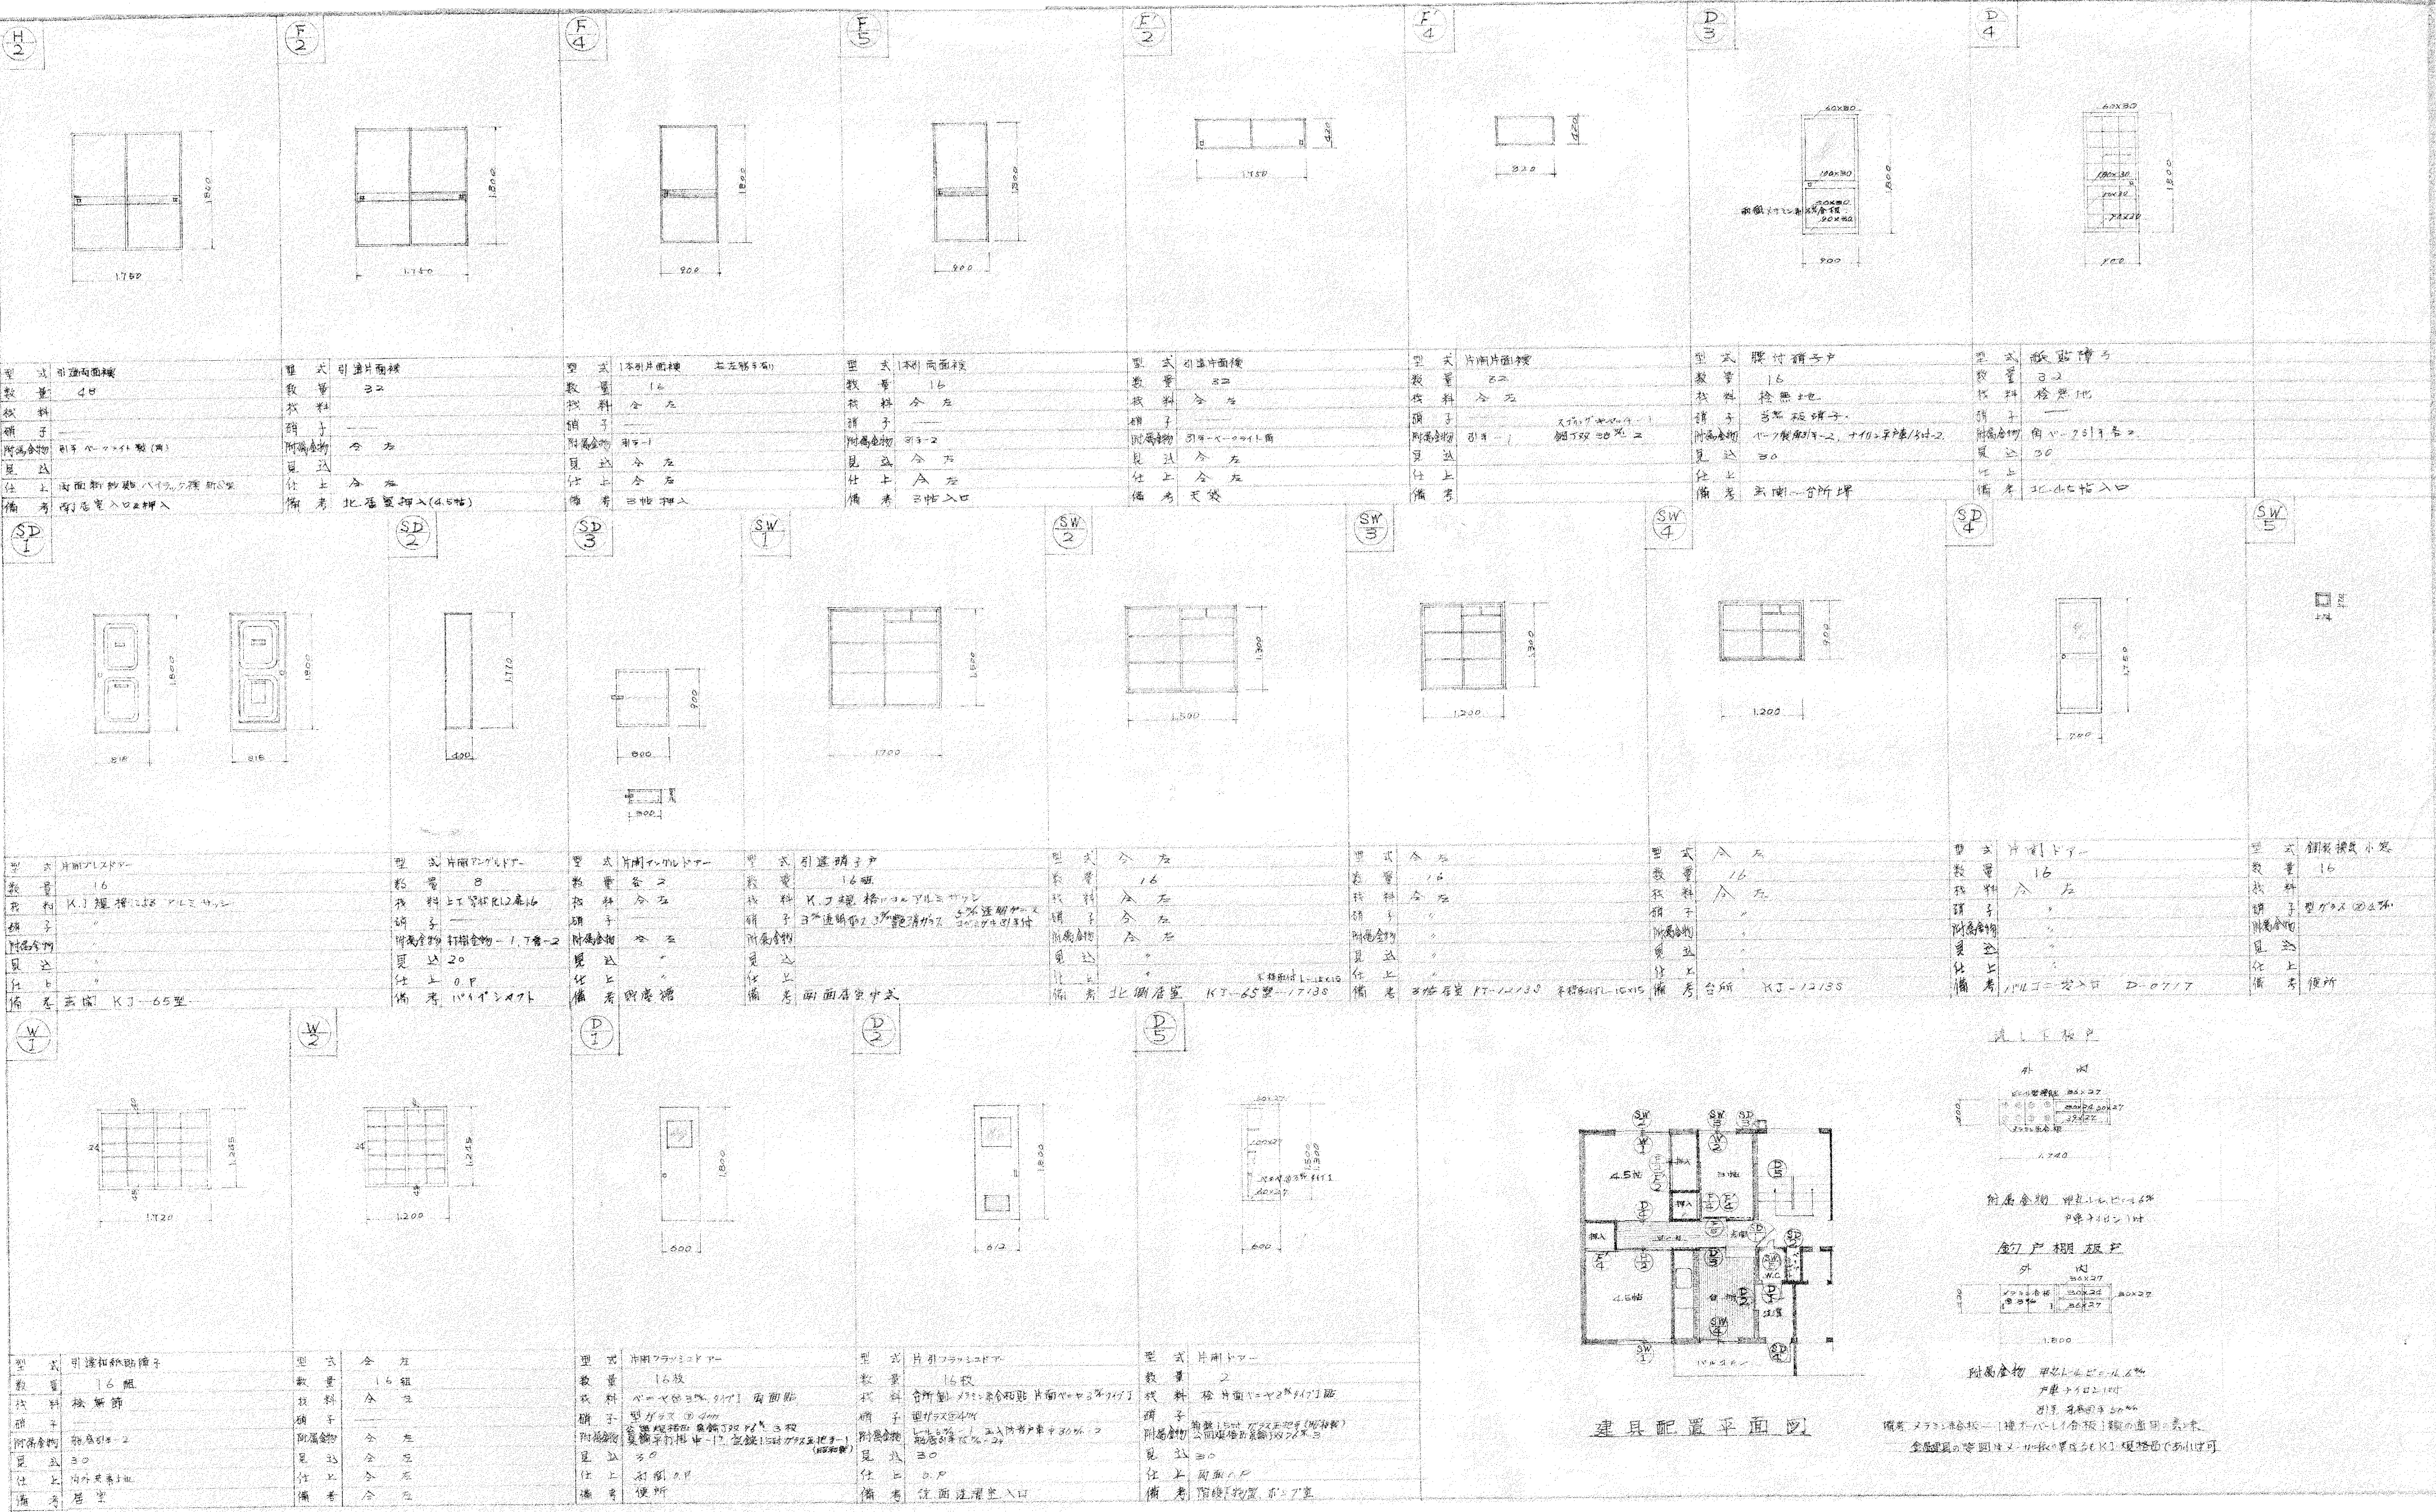


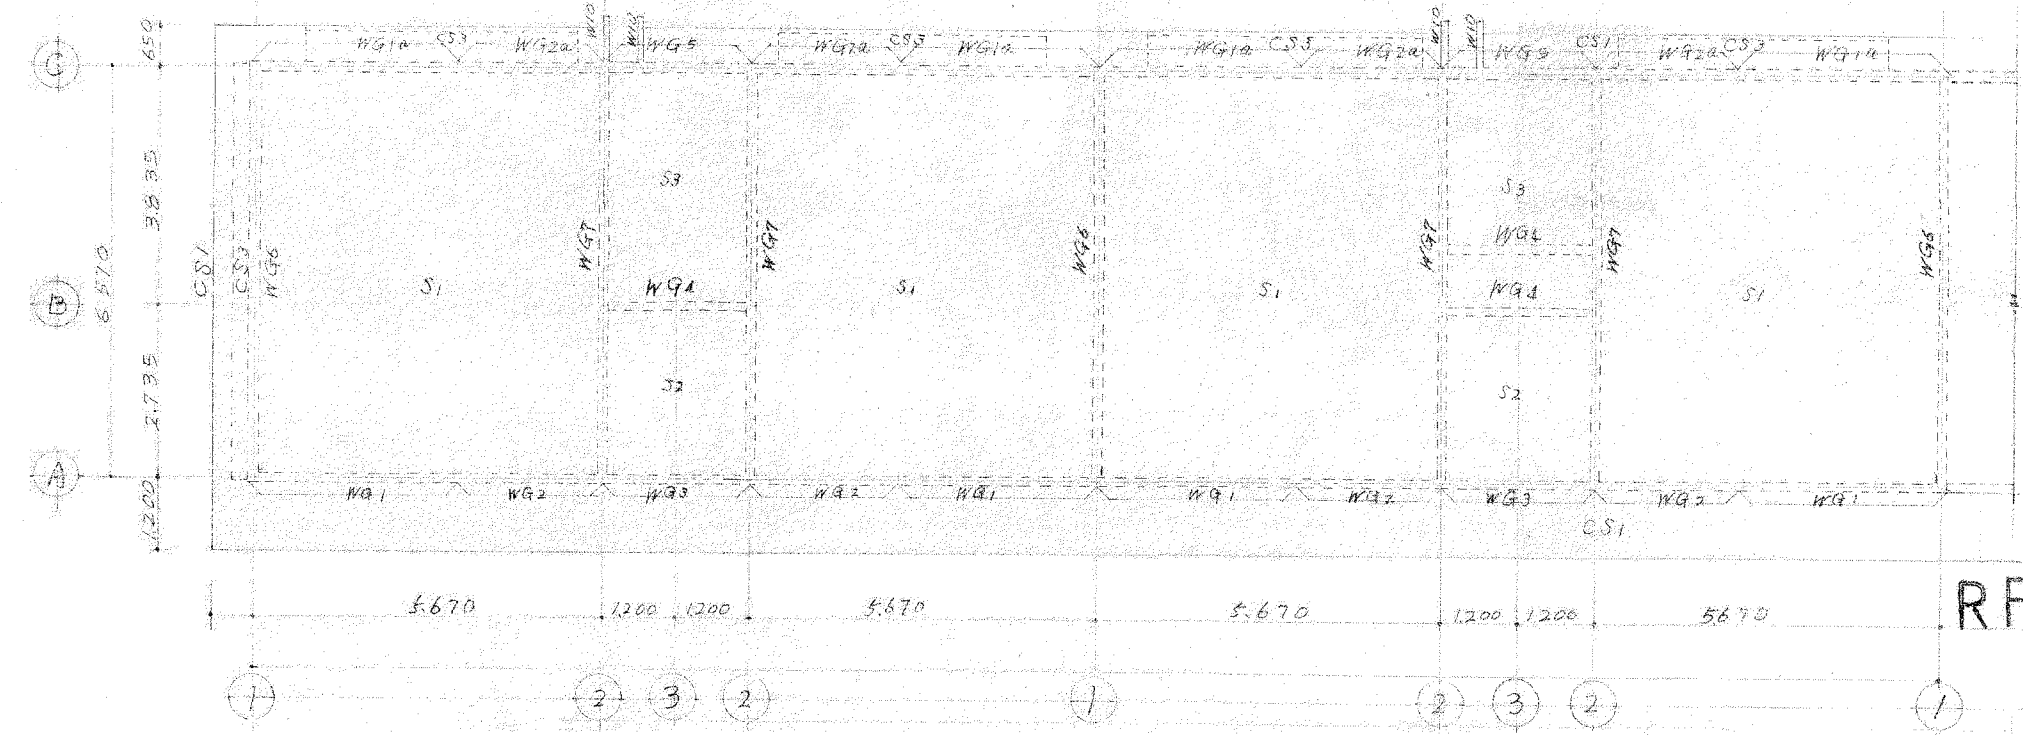


RF梁伏図

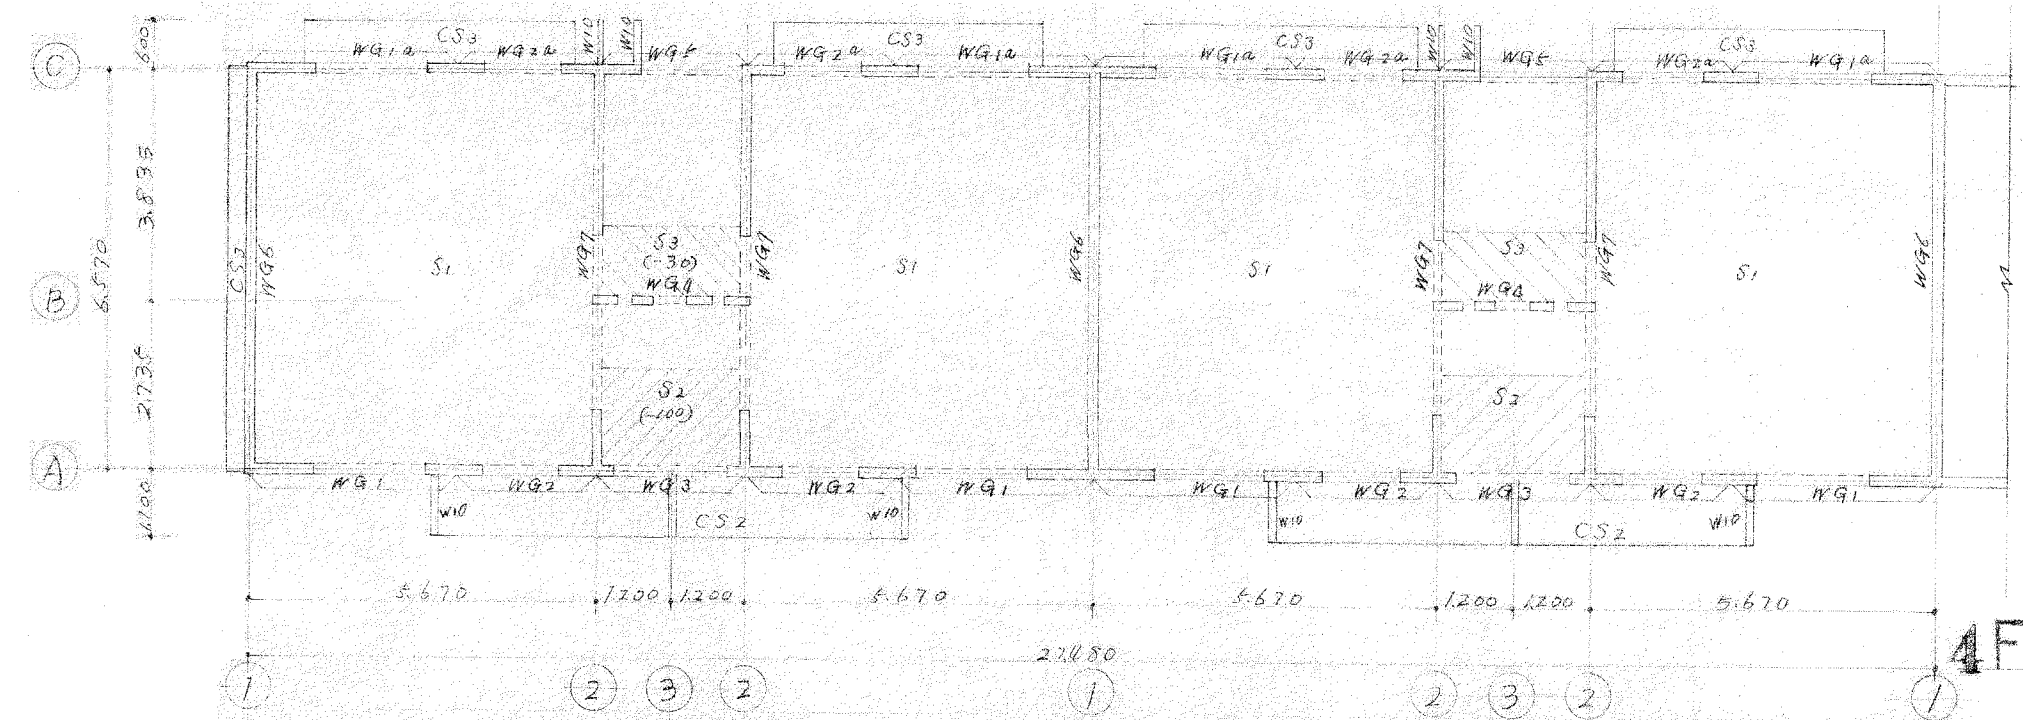




4F梁伏図













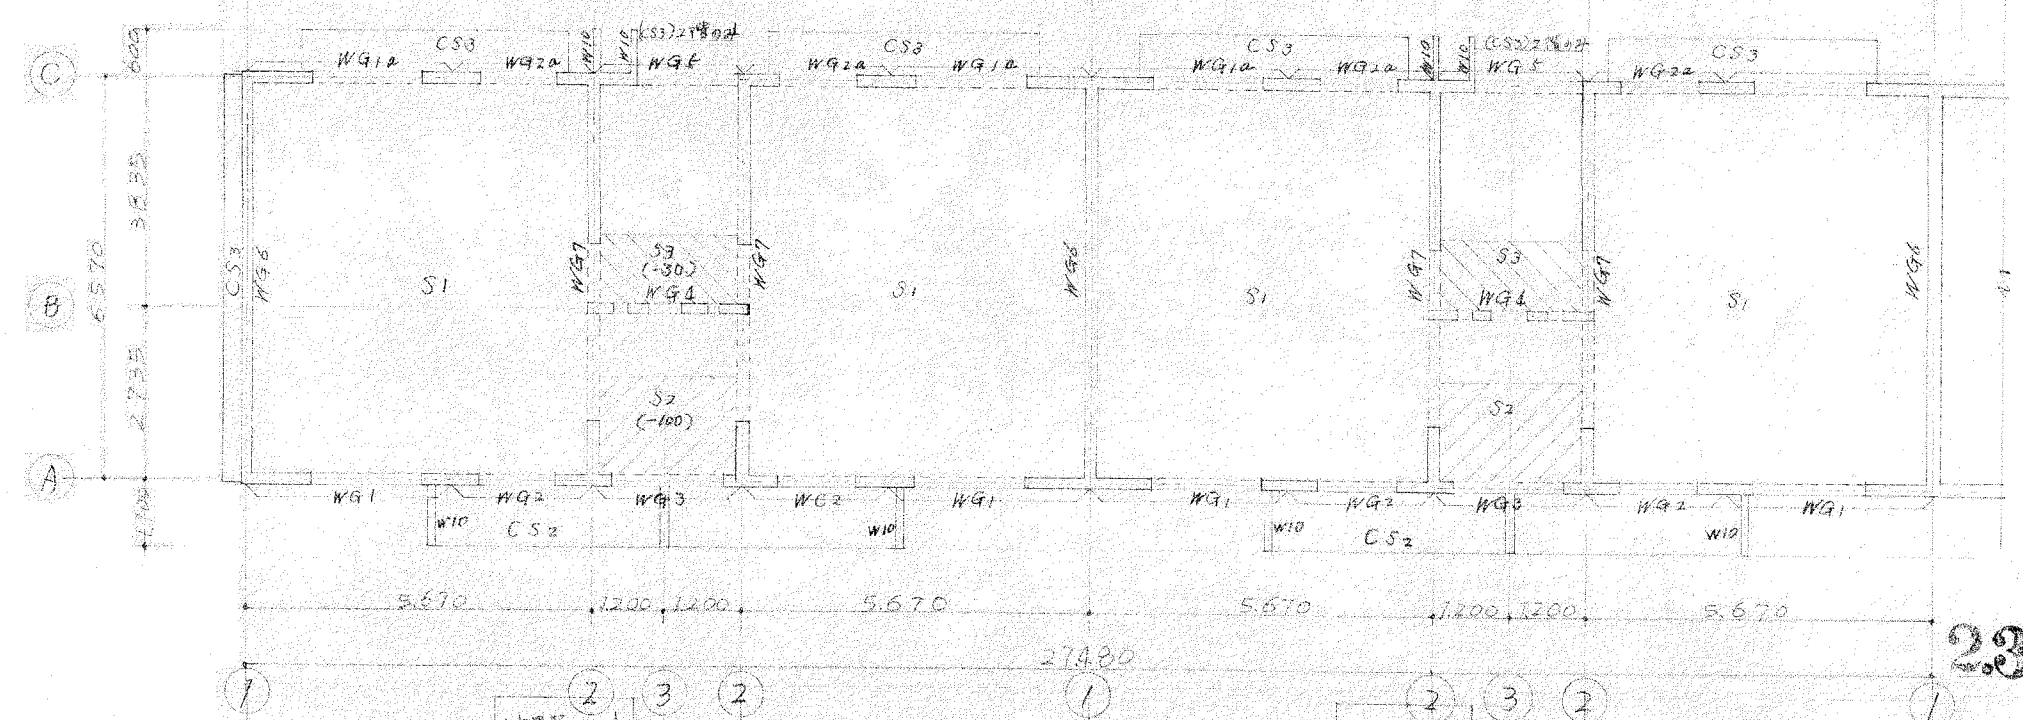


23F梁伏図

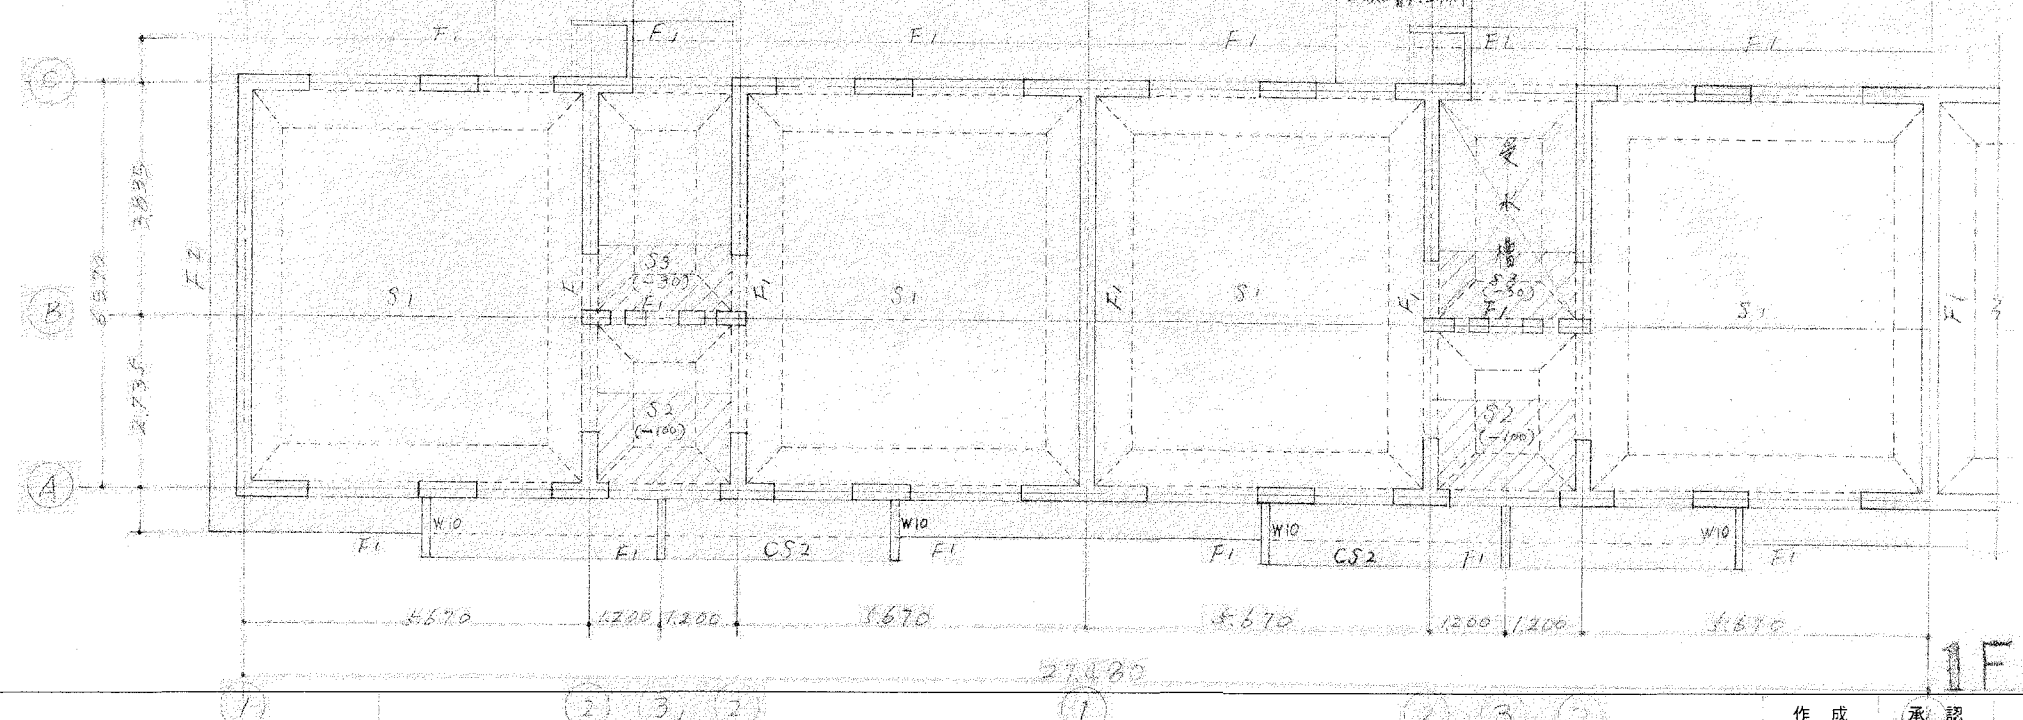

1F梁伏図

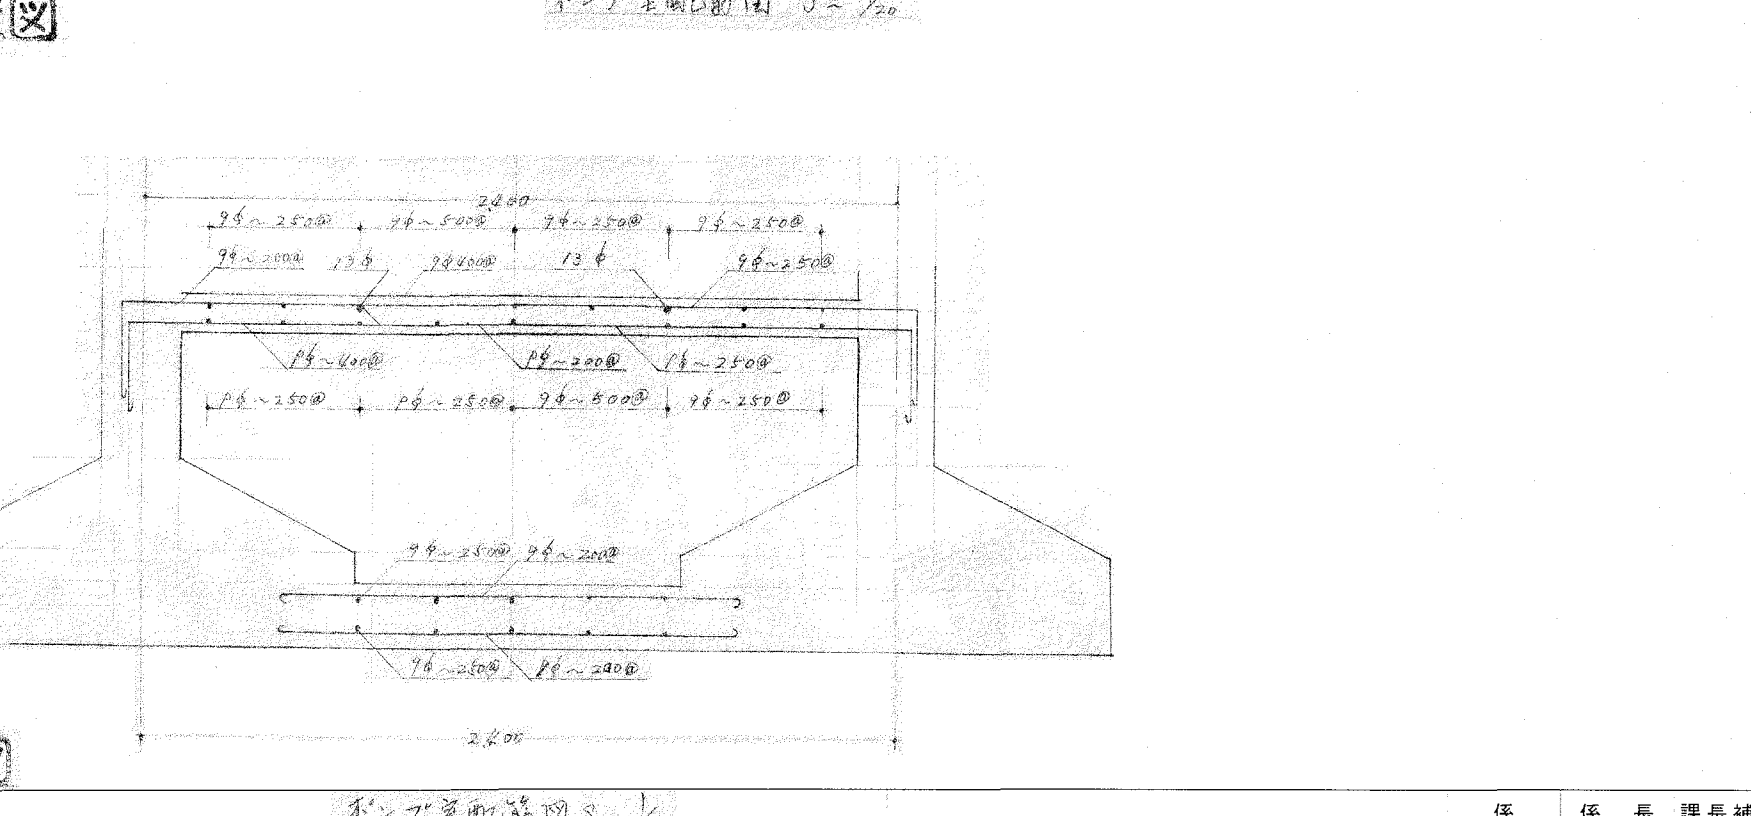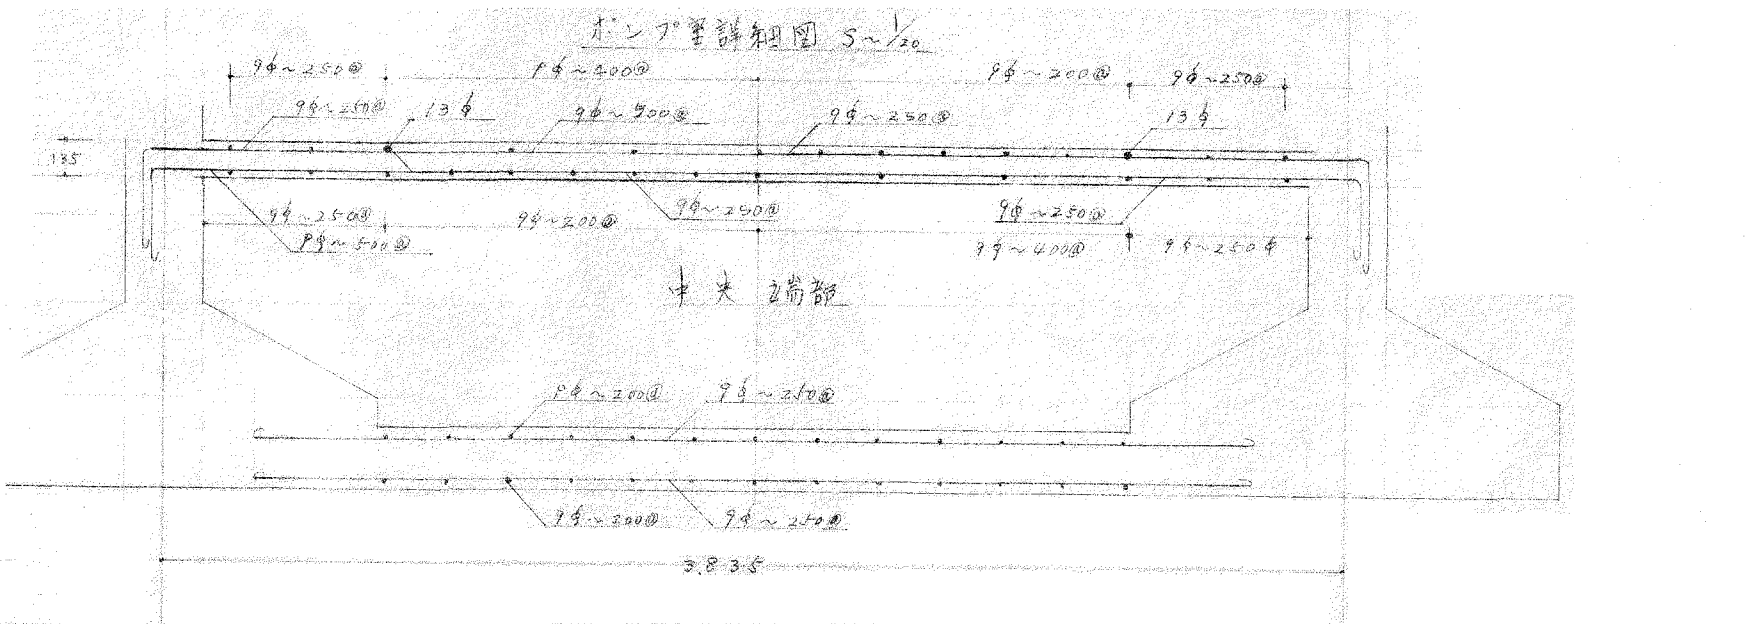
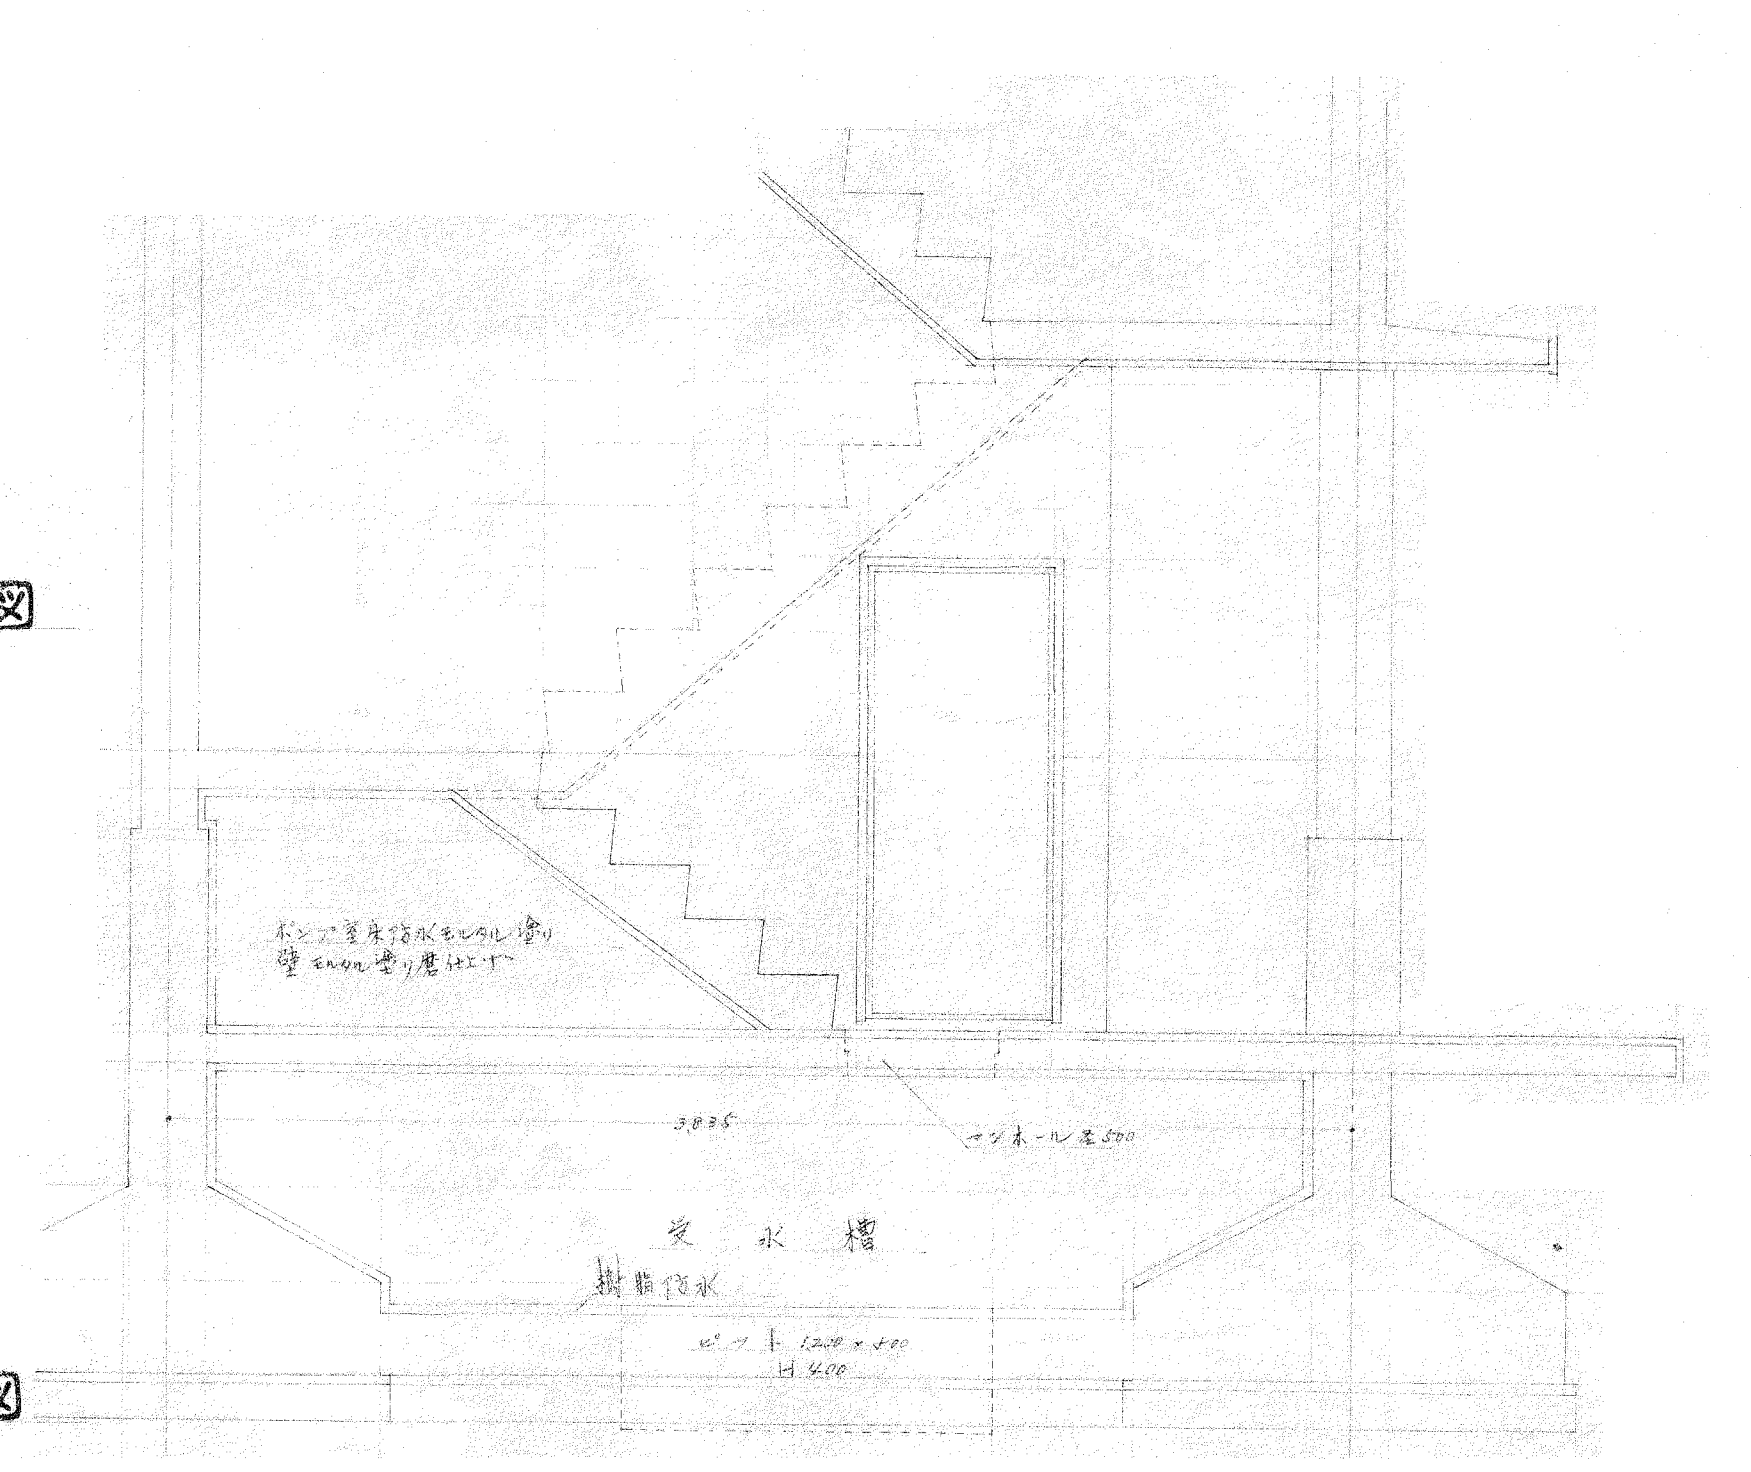


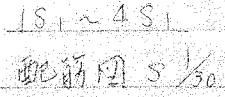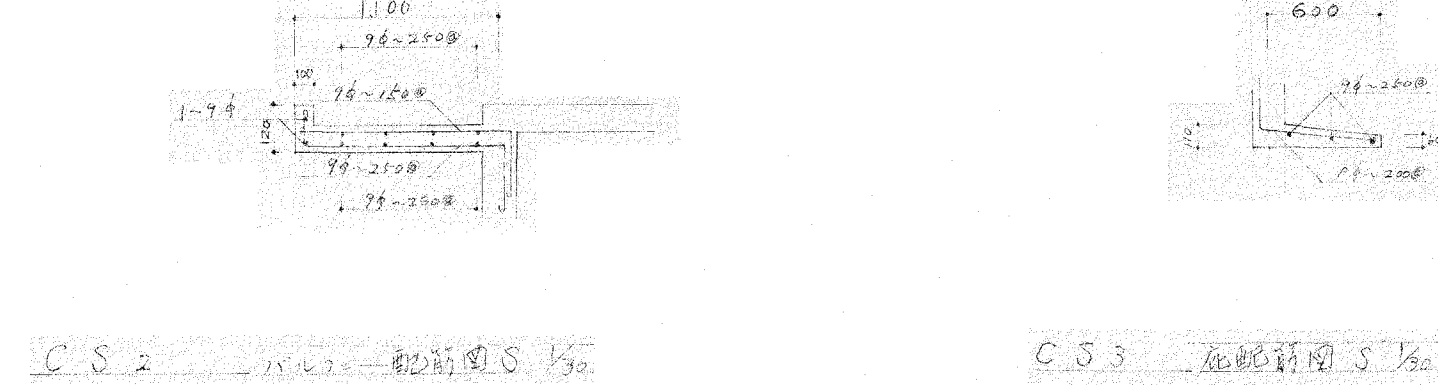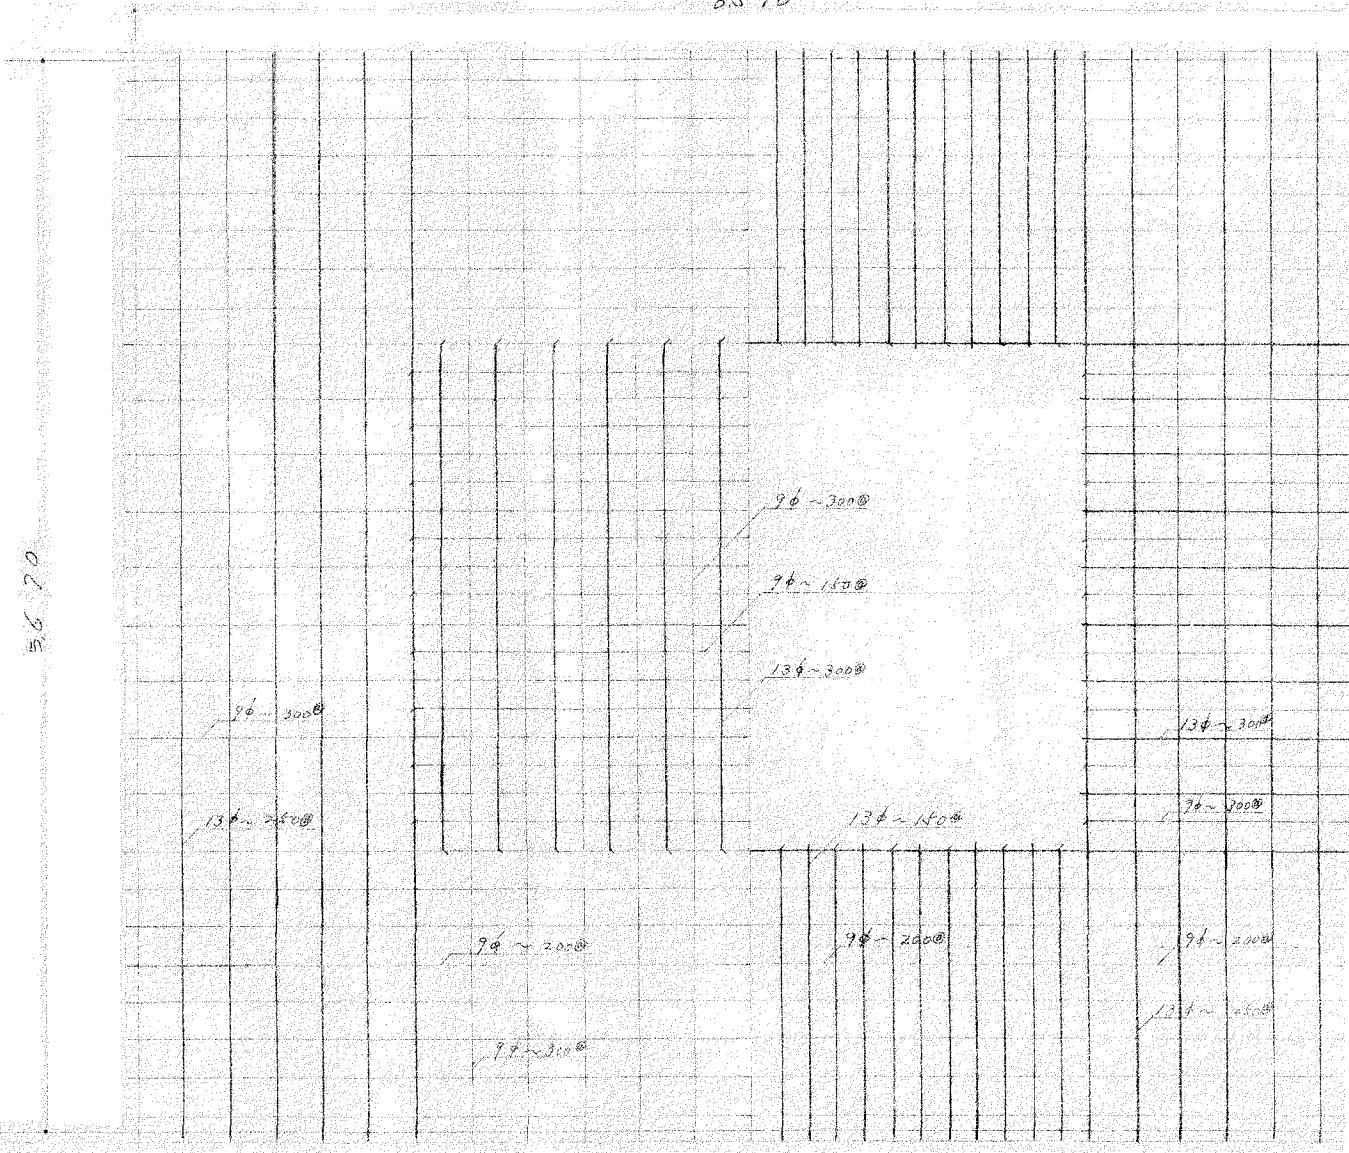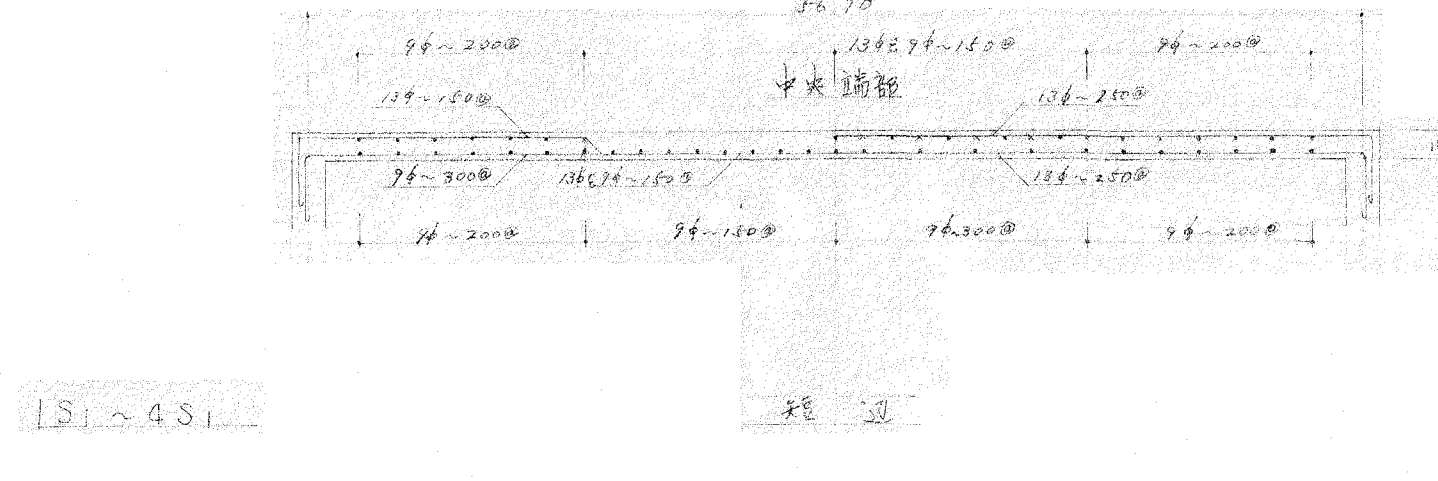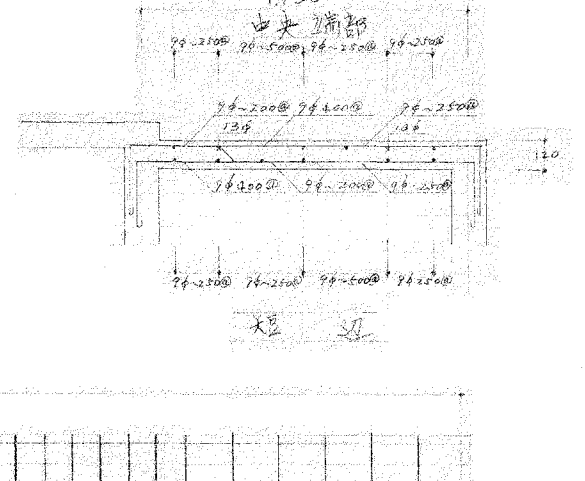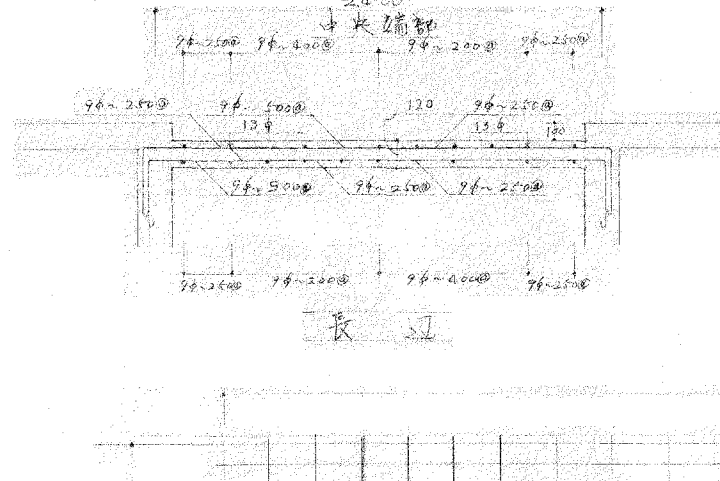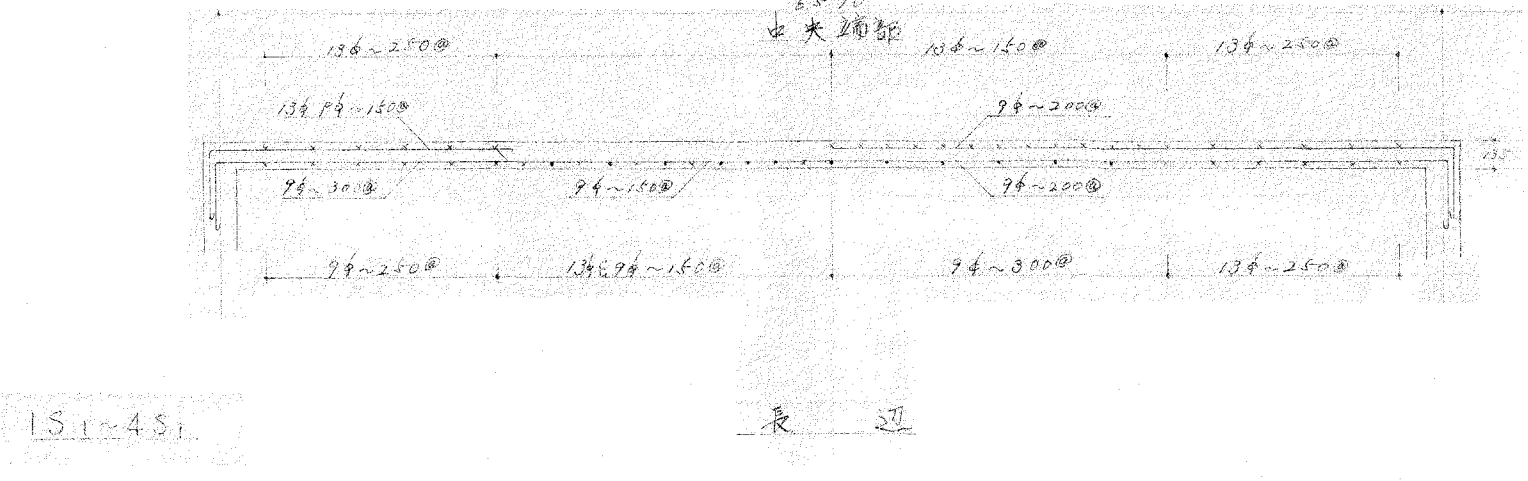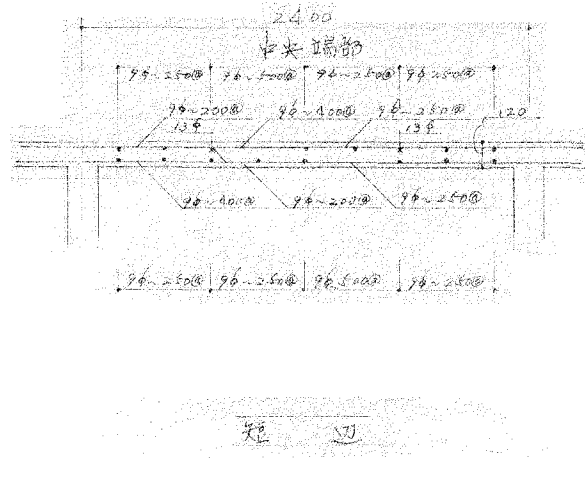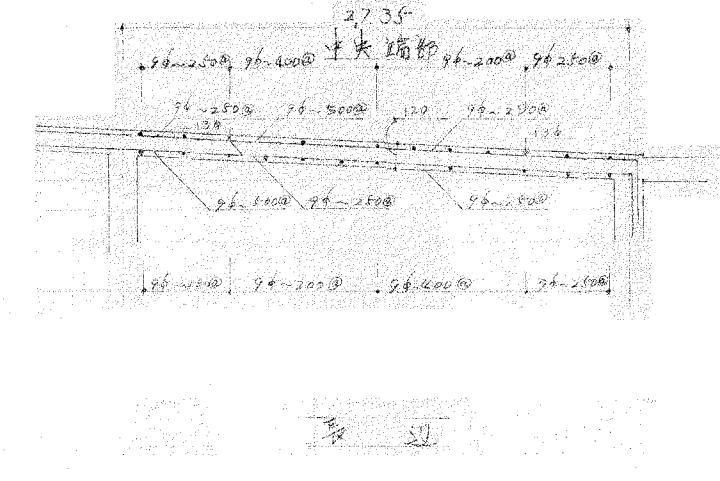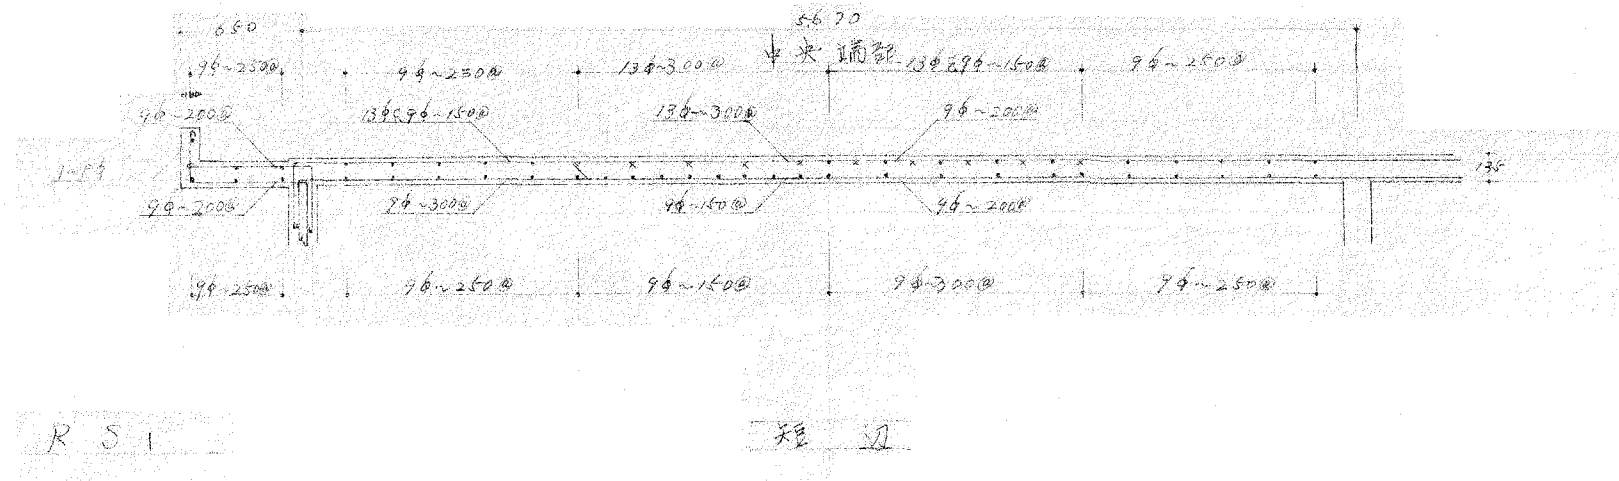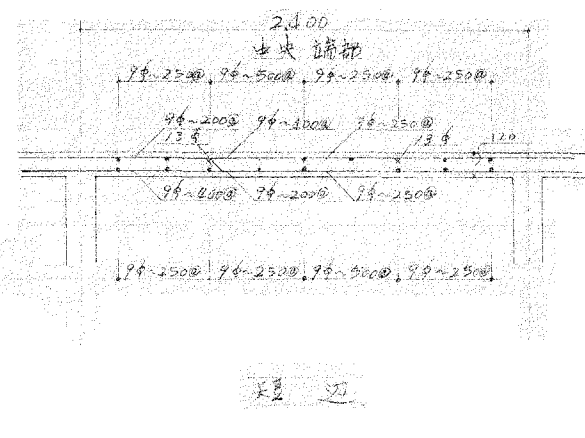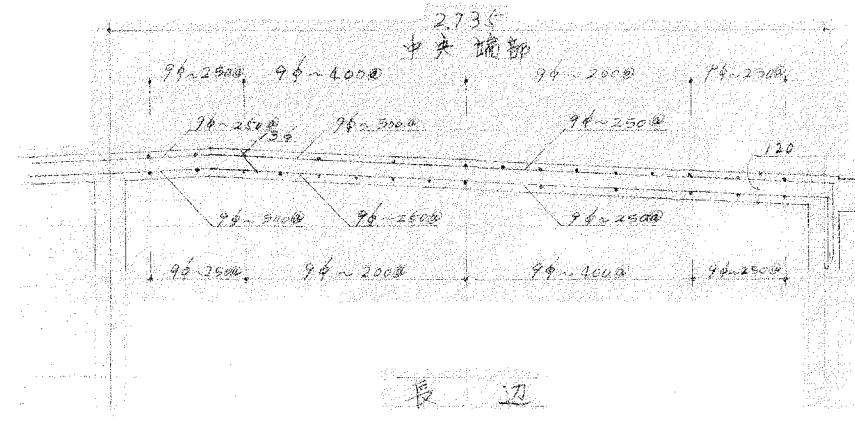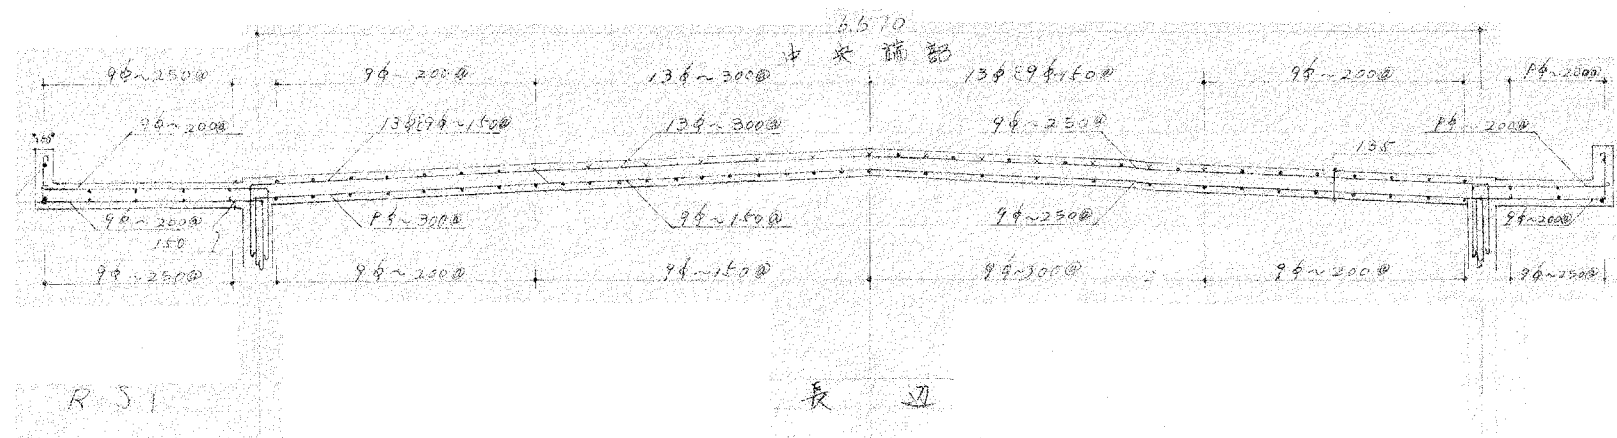


符号	WG2 WG1A WG2A	WG3 ~ WG4	WG7	WG1	WG10
R	全断面 	全断面 	E C 		
上筋	2-13φ	2-13φ	2-13φ 2-13φ	2-13φ	2-13φ
下筋	2-13φ	2-13φ	2-13φ 2-13φ	2-13φ	2-13φ
スラブ	9φ300@	9φ300@	9φ300@ 9φ300@	9φ300@	9φ300@
4	全断面 	全断面 	E C 		
上筋	2-13φ	2-13φ	2-16φ 2-16φ	4-13φ 2-13φ	4-13φ 2-13φ
下筋	2-13φ	2-13φ	2-16φ 2-16φ	4-13φ 2-13φ	4-13φ 2-13φ
スラブ	9φ300@	9φ300@	9φ300@ 9φ300@	9φ300@ 9φ300@	9φ300@ 9φ300@
3	全断面 	全断面 	E C 		
上筋	2-13φ	2-13φ	2-16φ 2-16φ	4-16φ 2-16φ	4-16φ 2-16φ 2-13φ
下筋	2-13φ	2-13φ	2-16φ 2-16φ	4-16φ 2-16φ	4-16φ 2-16φ 2-13φ
スラブ	9φ300@	9φ300@	9φ300@ 9φ300@	9φ300@ 9φ300@	9φ300@ 9φ300@
2	全断面 	全断面 	E C 		
上筋	2-16φ 2-13φ	2-13φ	2-17φ 2-17φ 2-16φ	4-19φ 2-19φ 2-13φ	4-19φ 2-19φ 2-13φ
下筋	2-16φ 2-13φ	2-13φ	2-17φ 2-17φ 2-16φ	4-19φ 2-19φ 2-13φ	4-19φ 2-19φ 2-13φ
スラブ	9φ300@	9φ300@	9φ300@ 9φ300@	9φ300@ 9φ300@	9φ300@ 9φ300@

注 補助筋は2-9φと記載






梁リスト

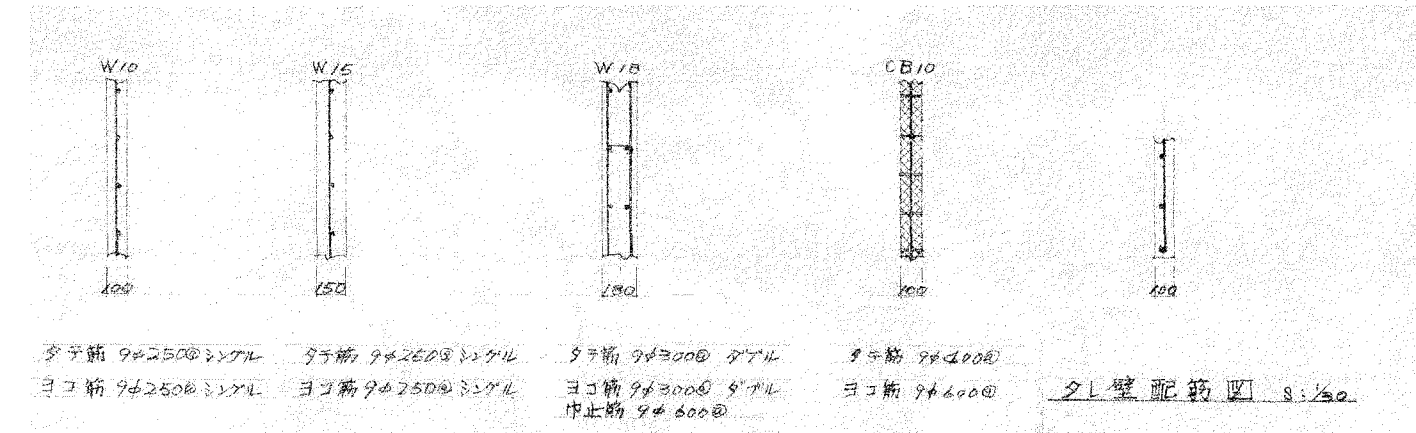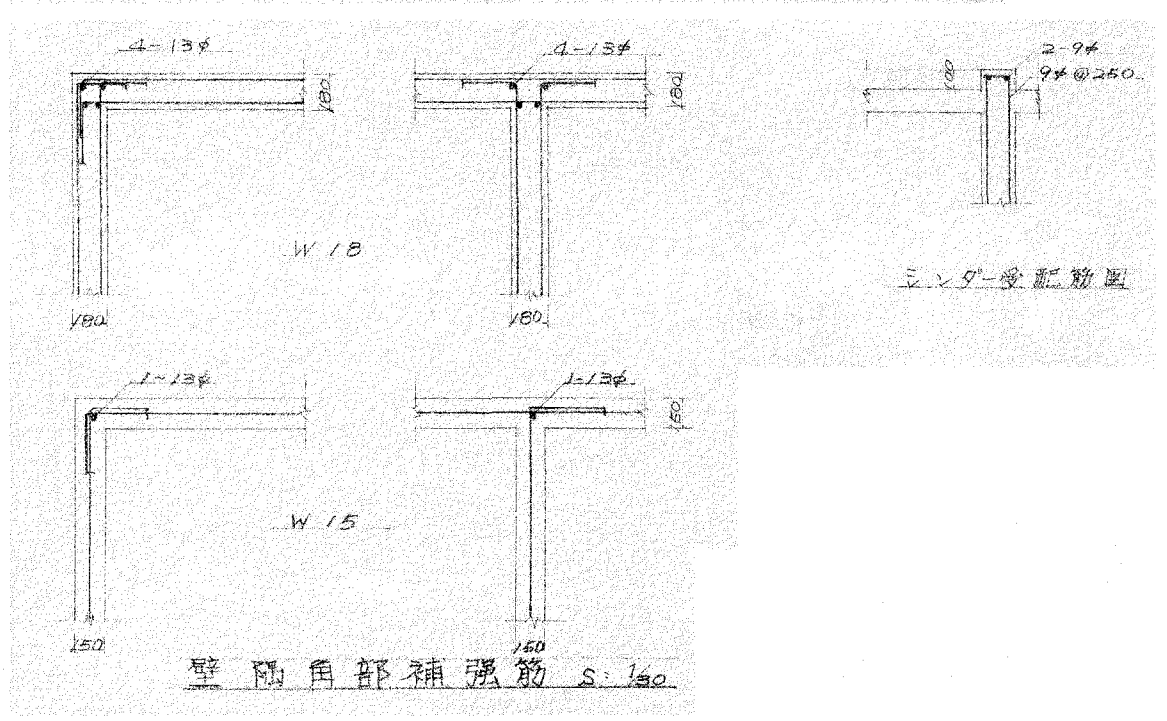


a, b > 1,000			a, b < 1,000		
階	上筋	下筋	上筋	下筋	上筋
4	2-13φ	2-13φ	1-13φ	1-13φ	1-13φ
3	2-13φ	2-13φ	1-13φ	1-13φ	1-13φ
2	2-16φ	2-16φ	1-16φ	2-13φ	1-13φ
1	2-16φ	2-16φ	1-16φ	2-13φ	1-13φ

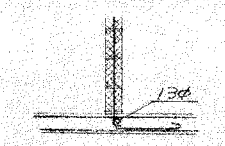


(壁体の変位スラットは補筋とする。
壁体の変位スラットの補筋)

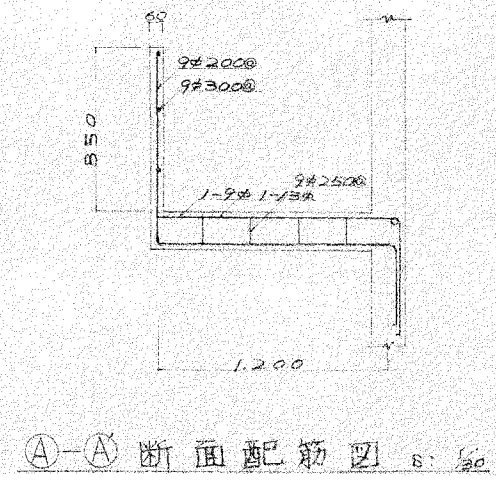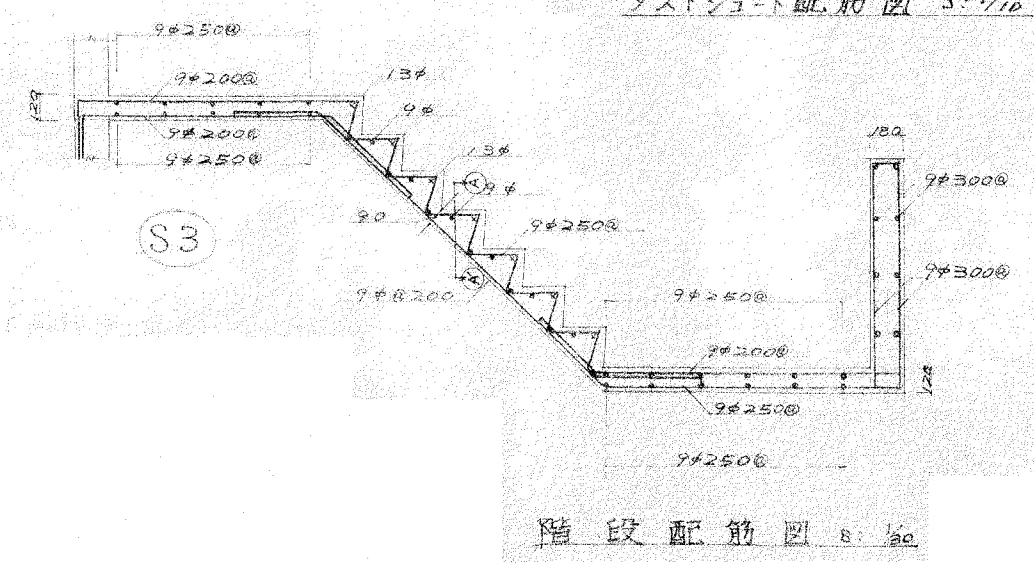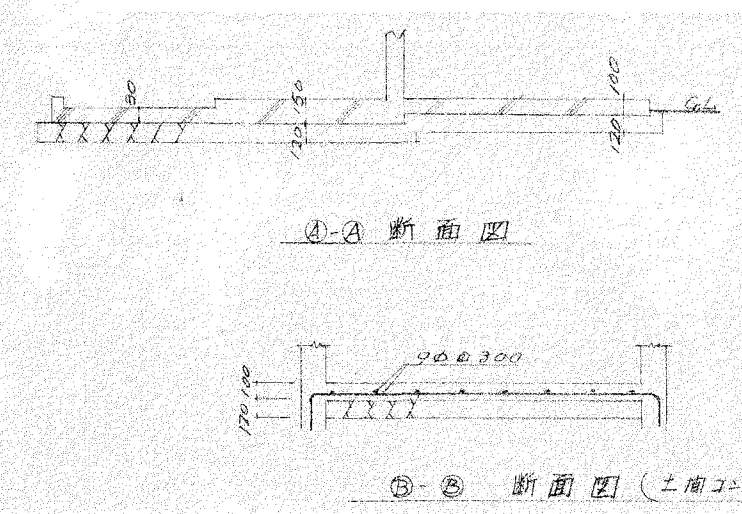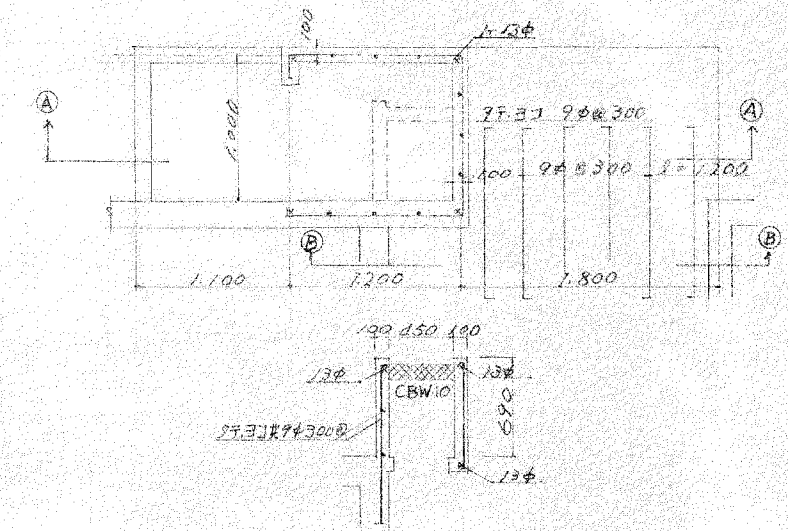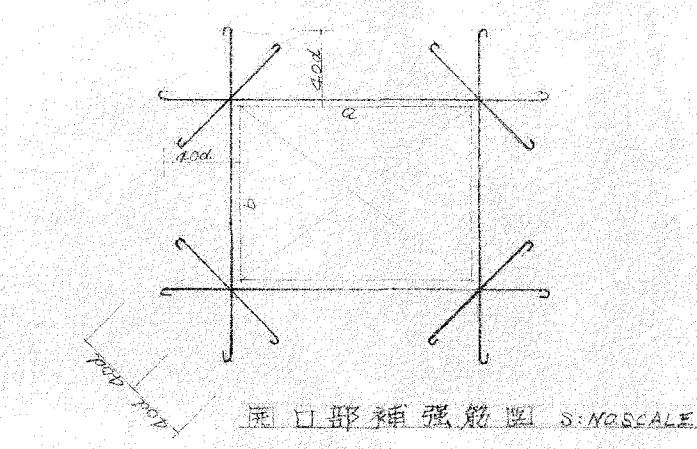


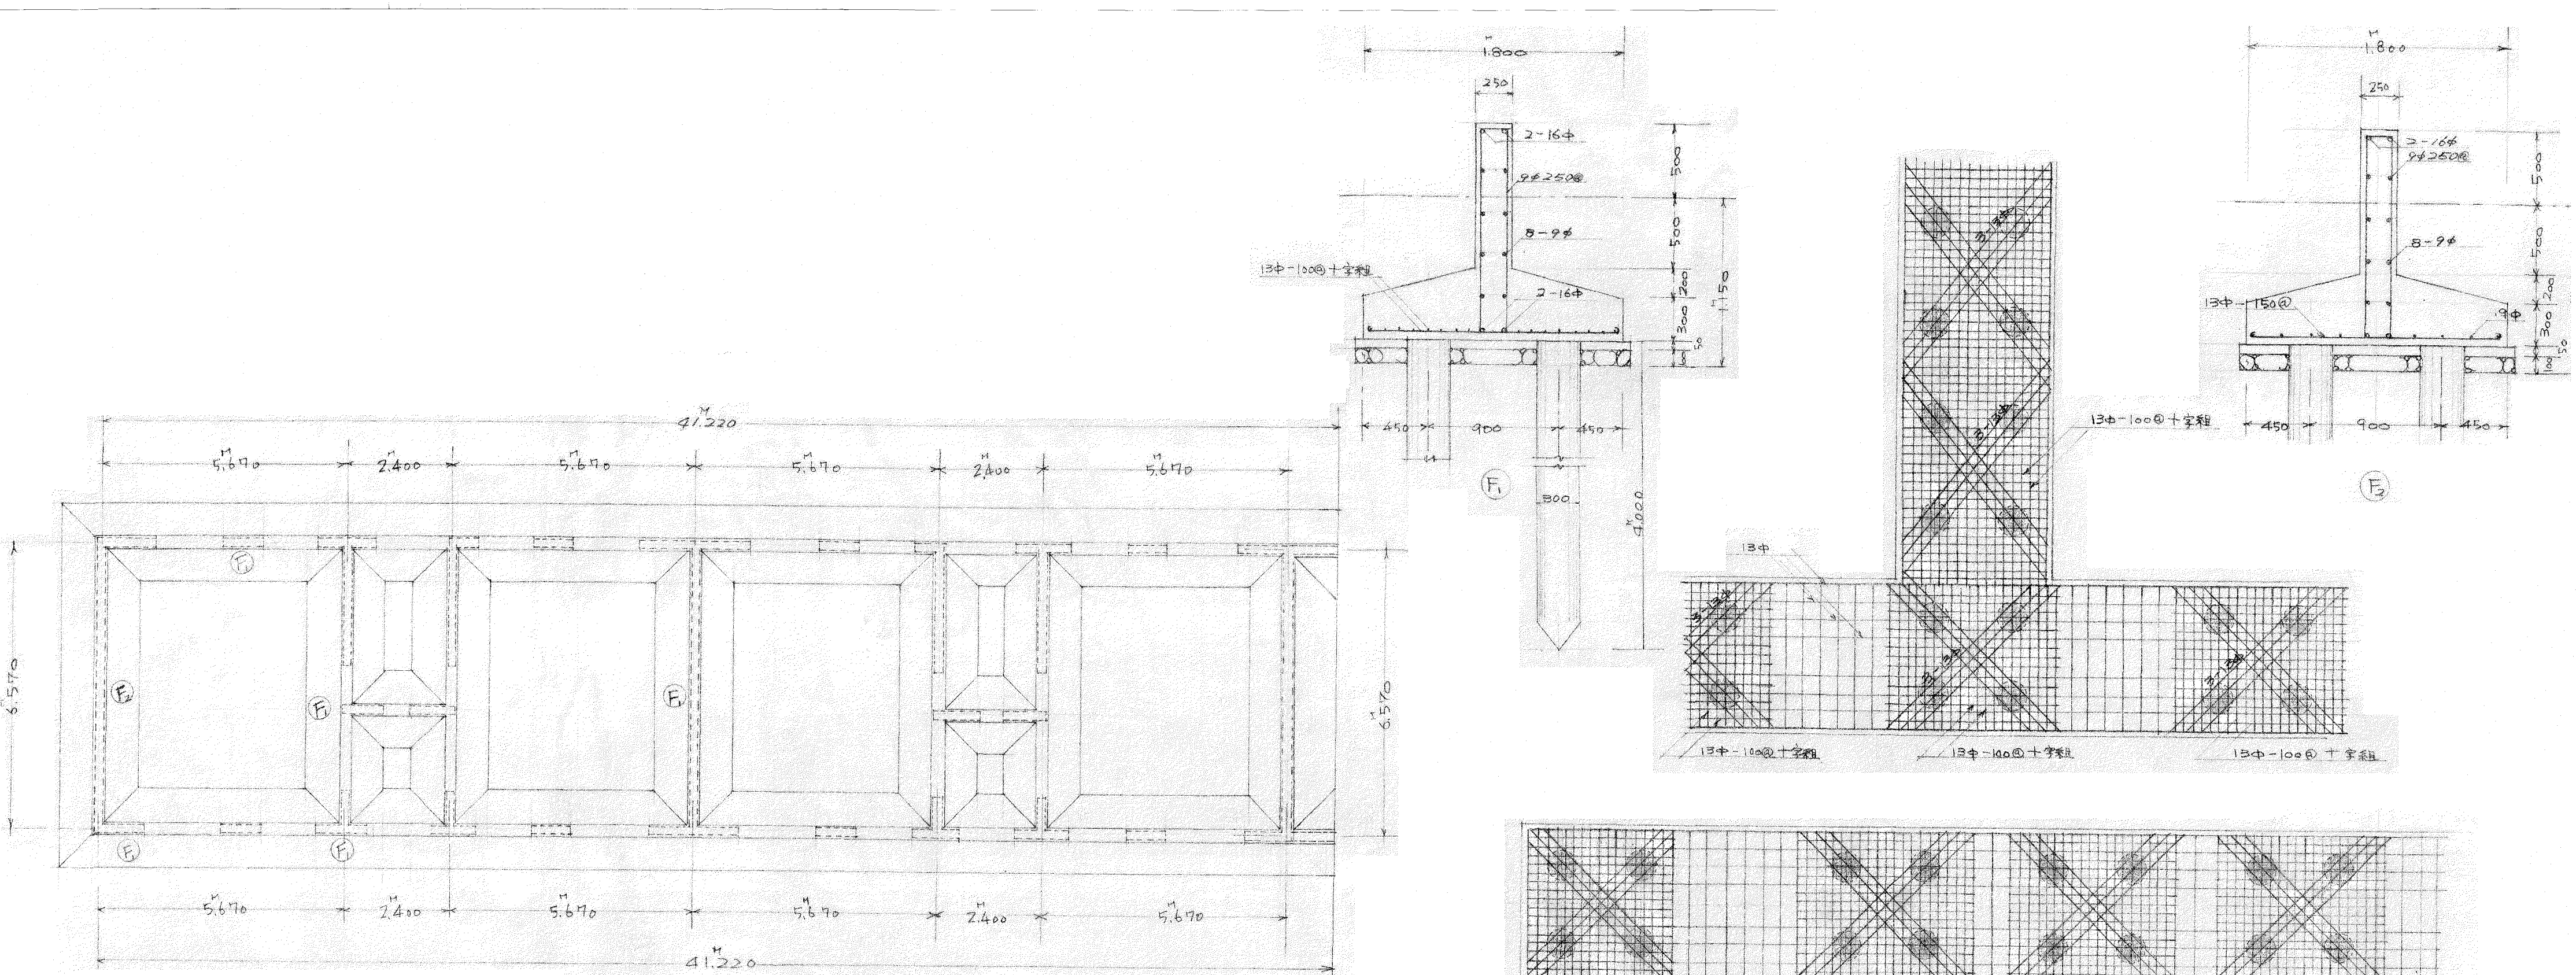

基礎伏図


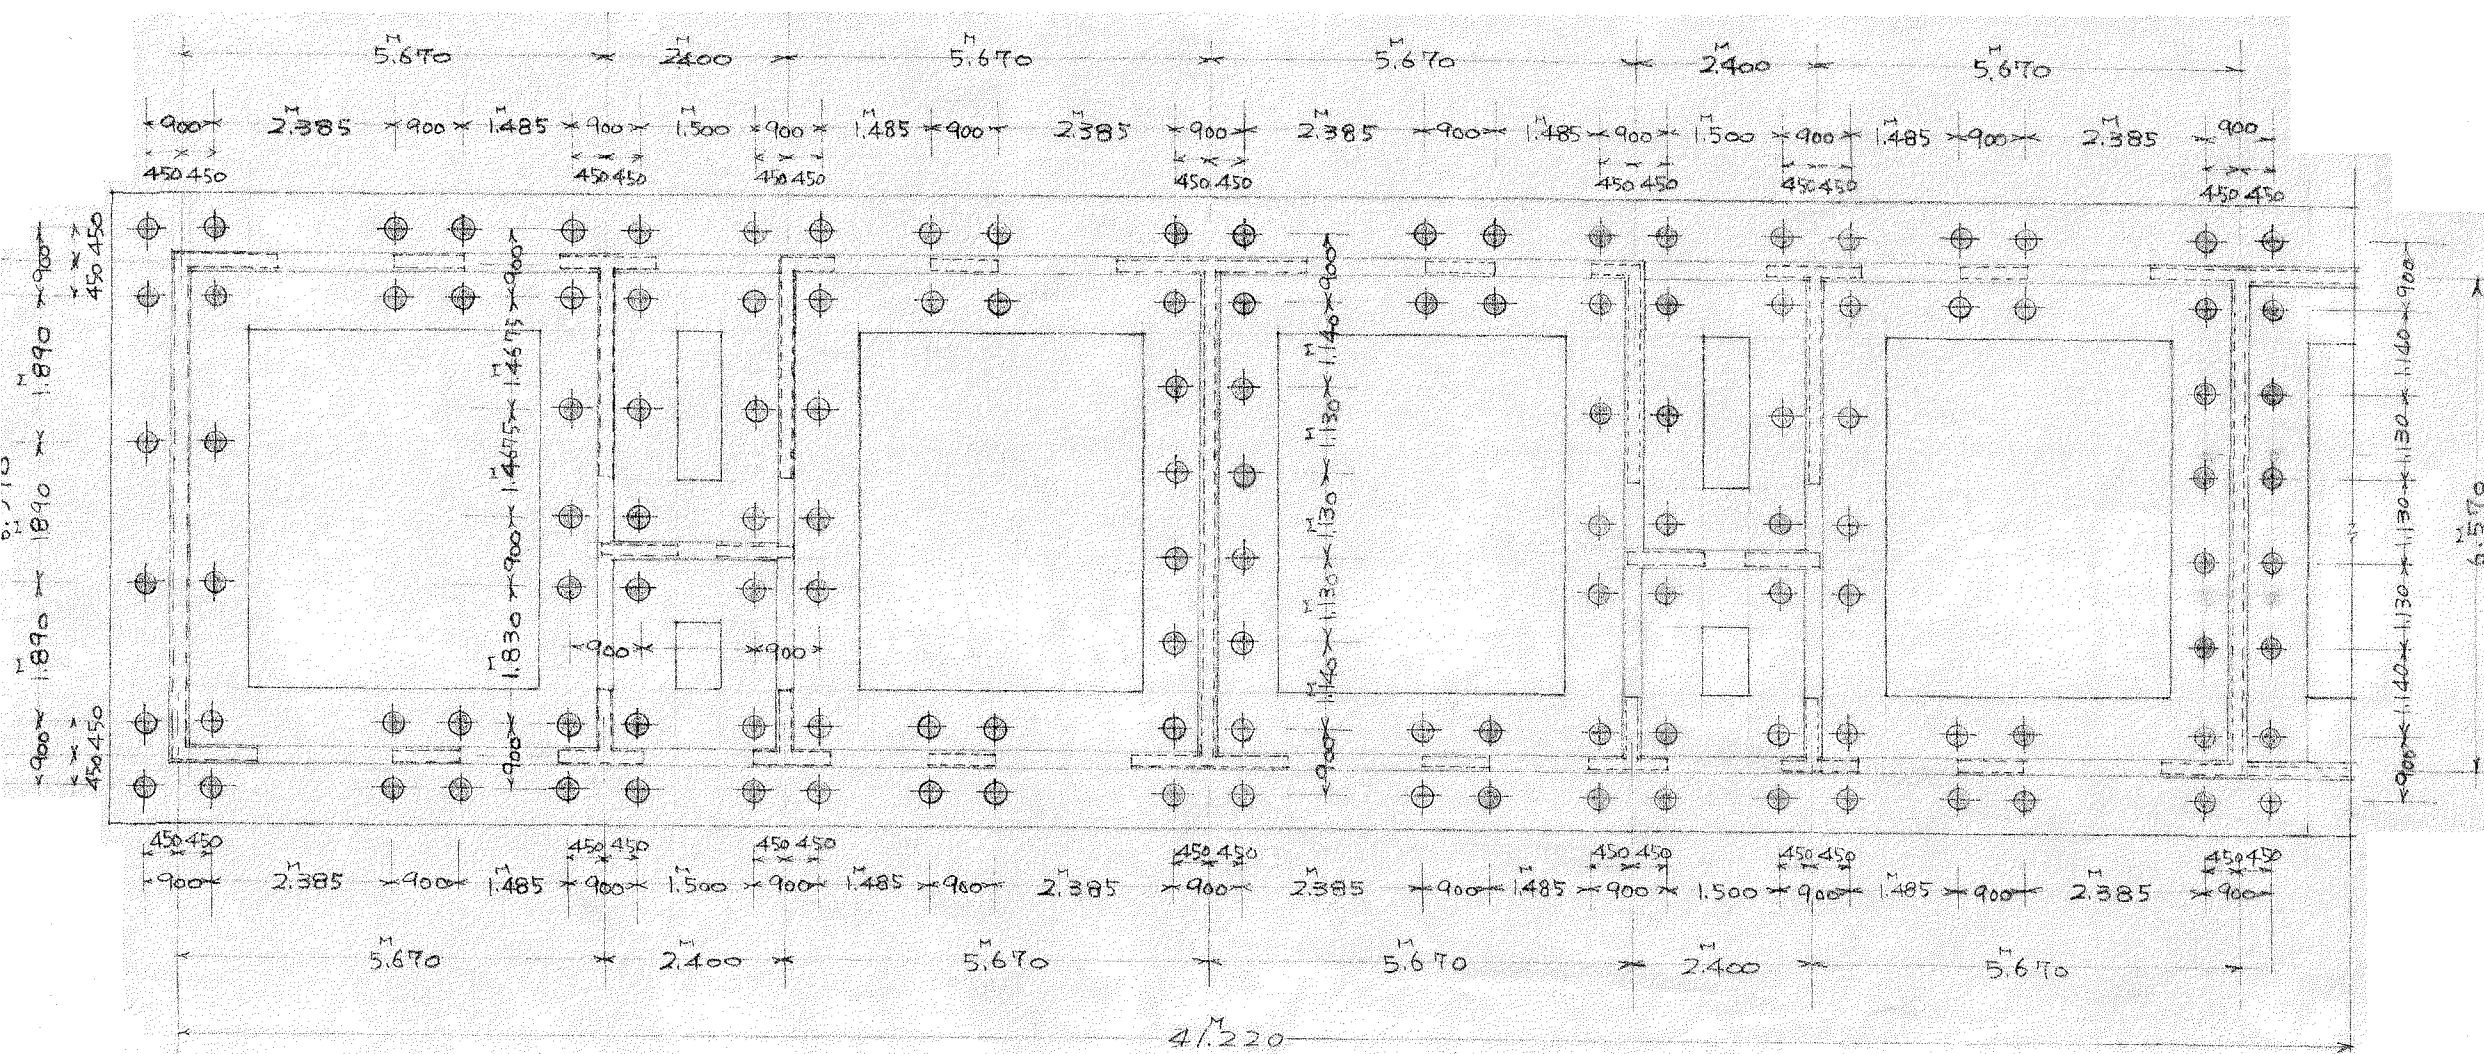



杭配置図

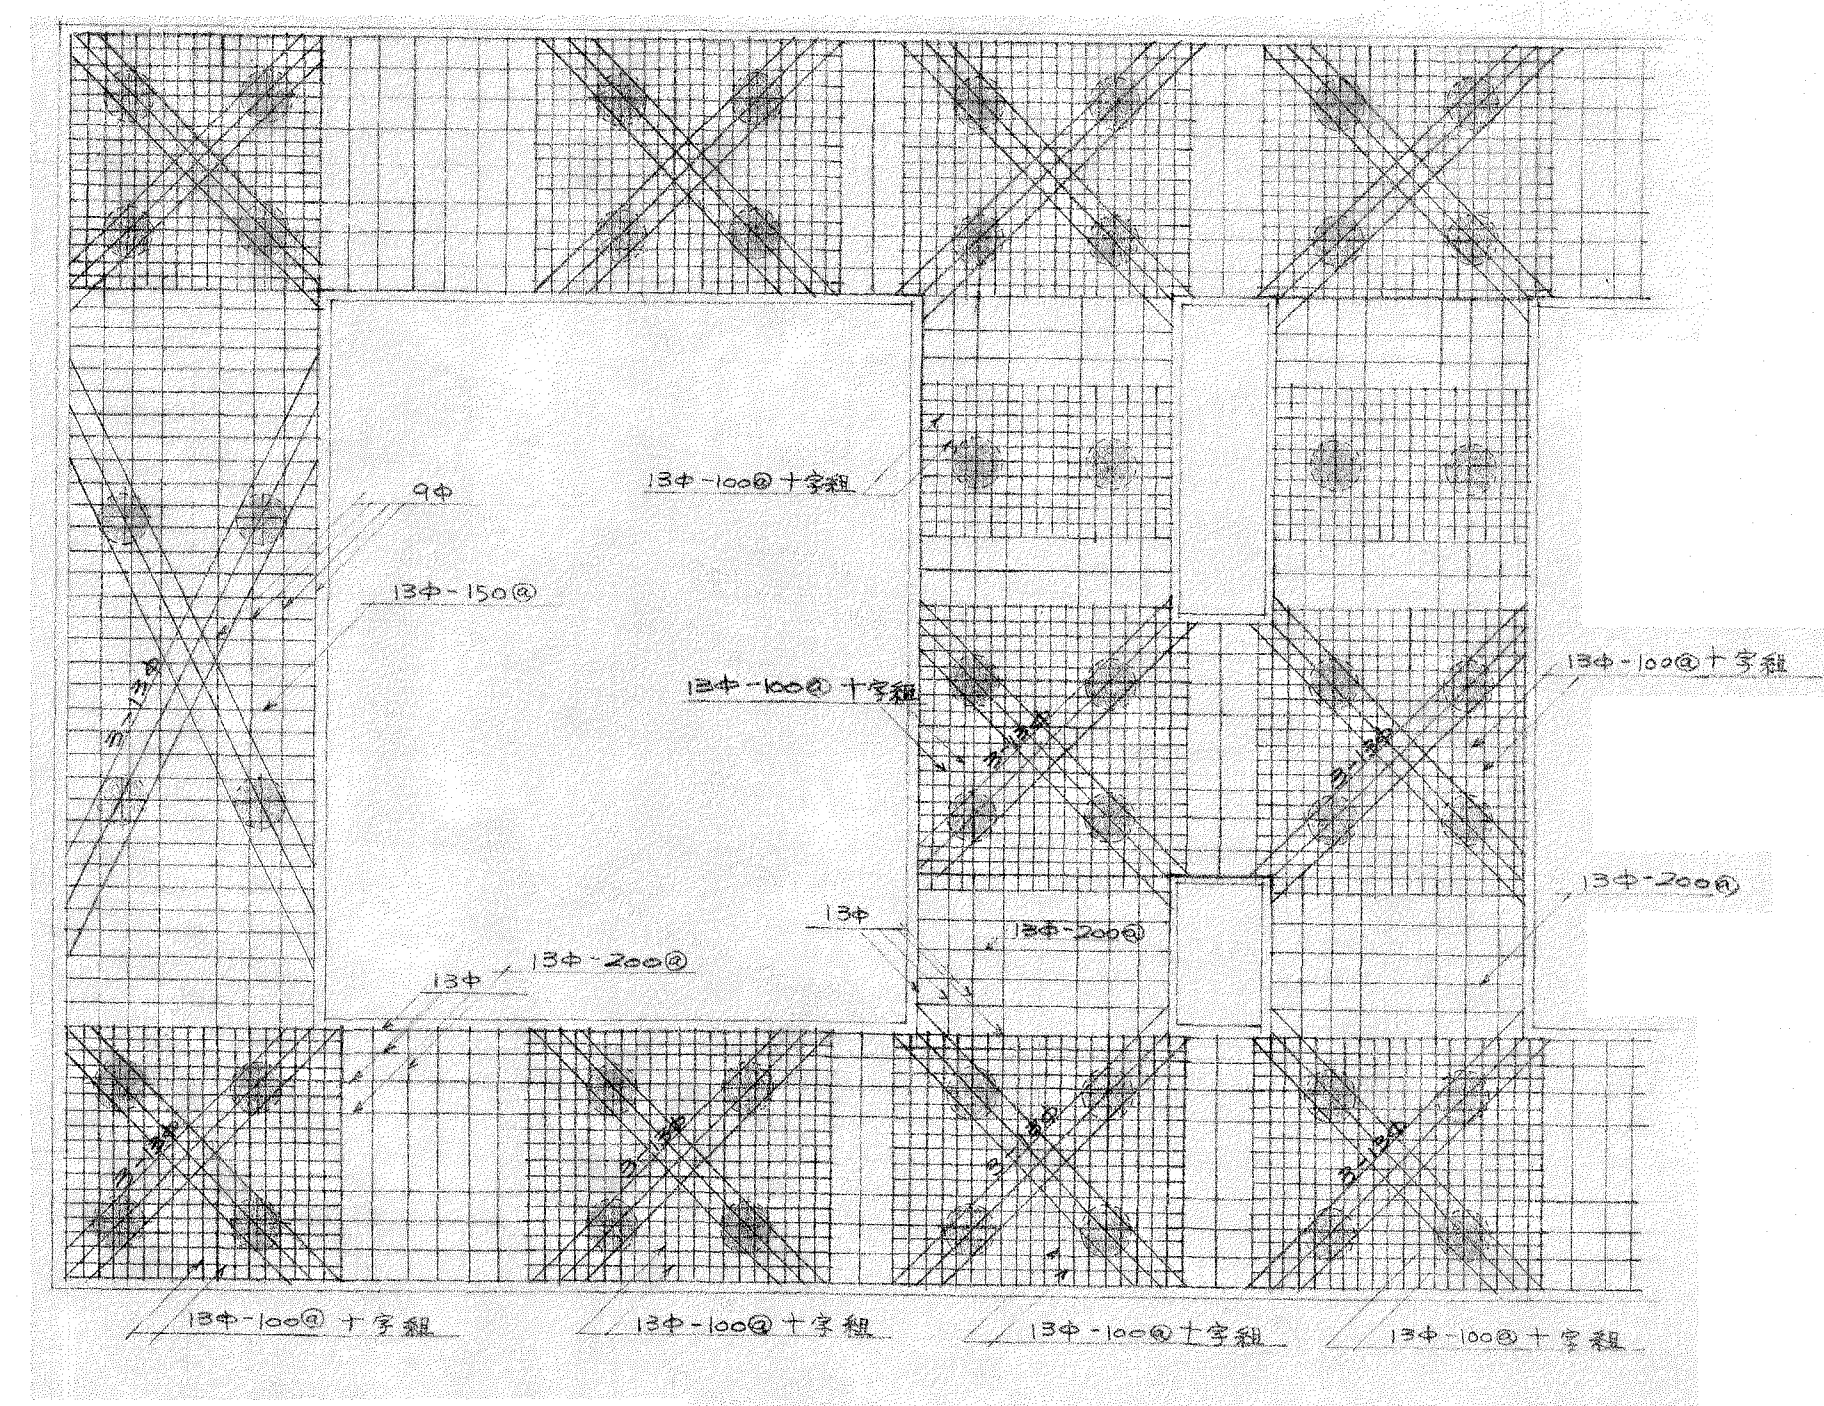

配筋図


記事	DAN 段 建築設計事務所有限公司	〒781-0250 高知市瀬戸2-1-1	TEL&FAX 088-848-1286	作成 承認	工事名	東石立町市営住宅三期解体工事	SCALE	図番	係 係 長 課長補佐 課 長
		高知県知事登録第831号			図面名	(10・11・12号棟) 構造図-4 (参考図)		A - 18	
		一級建築士 大臣登録第203220号	徳 廣 賢 一						

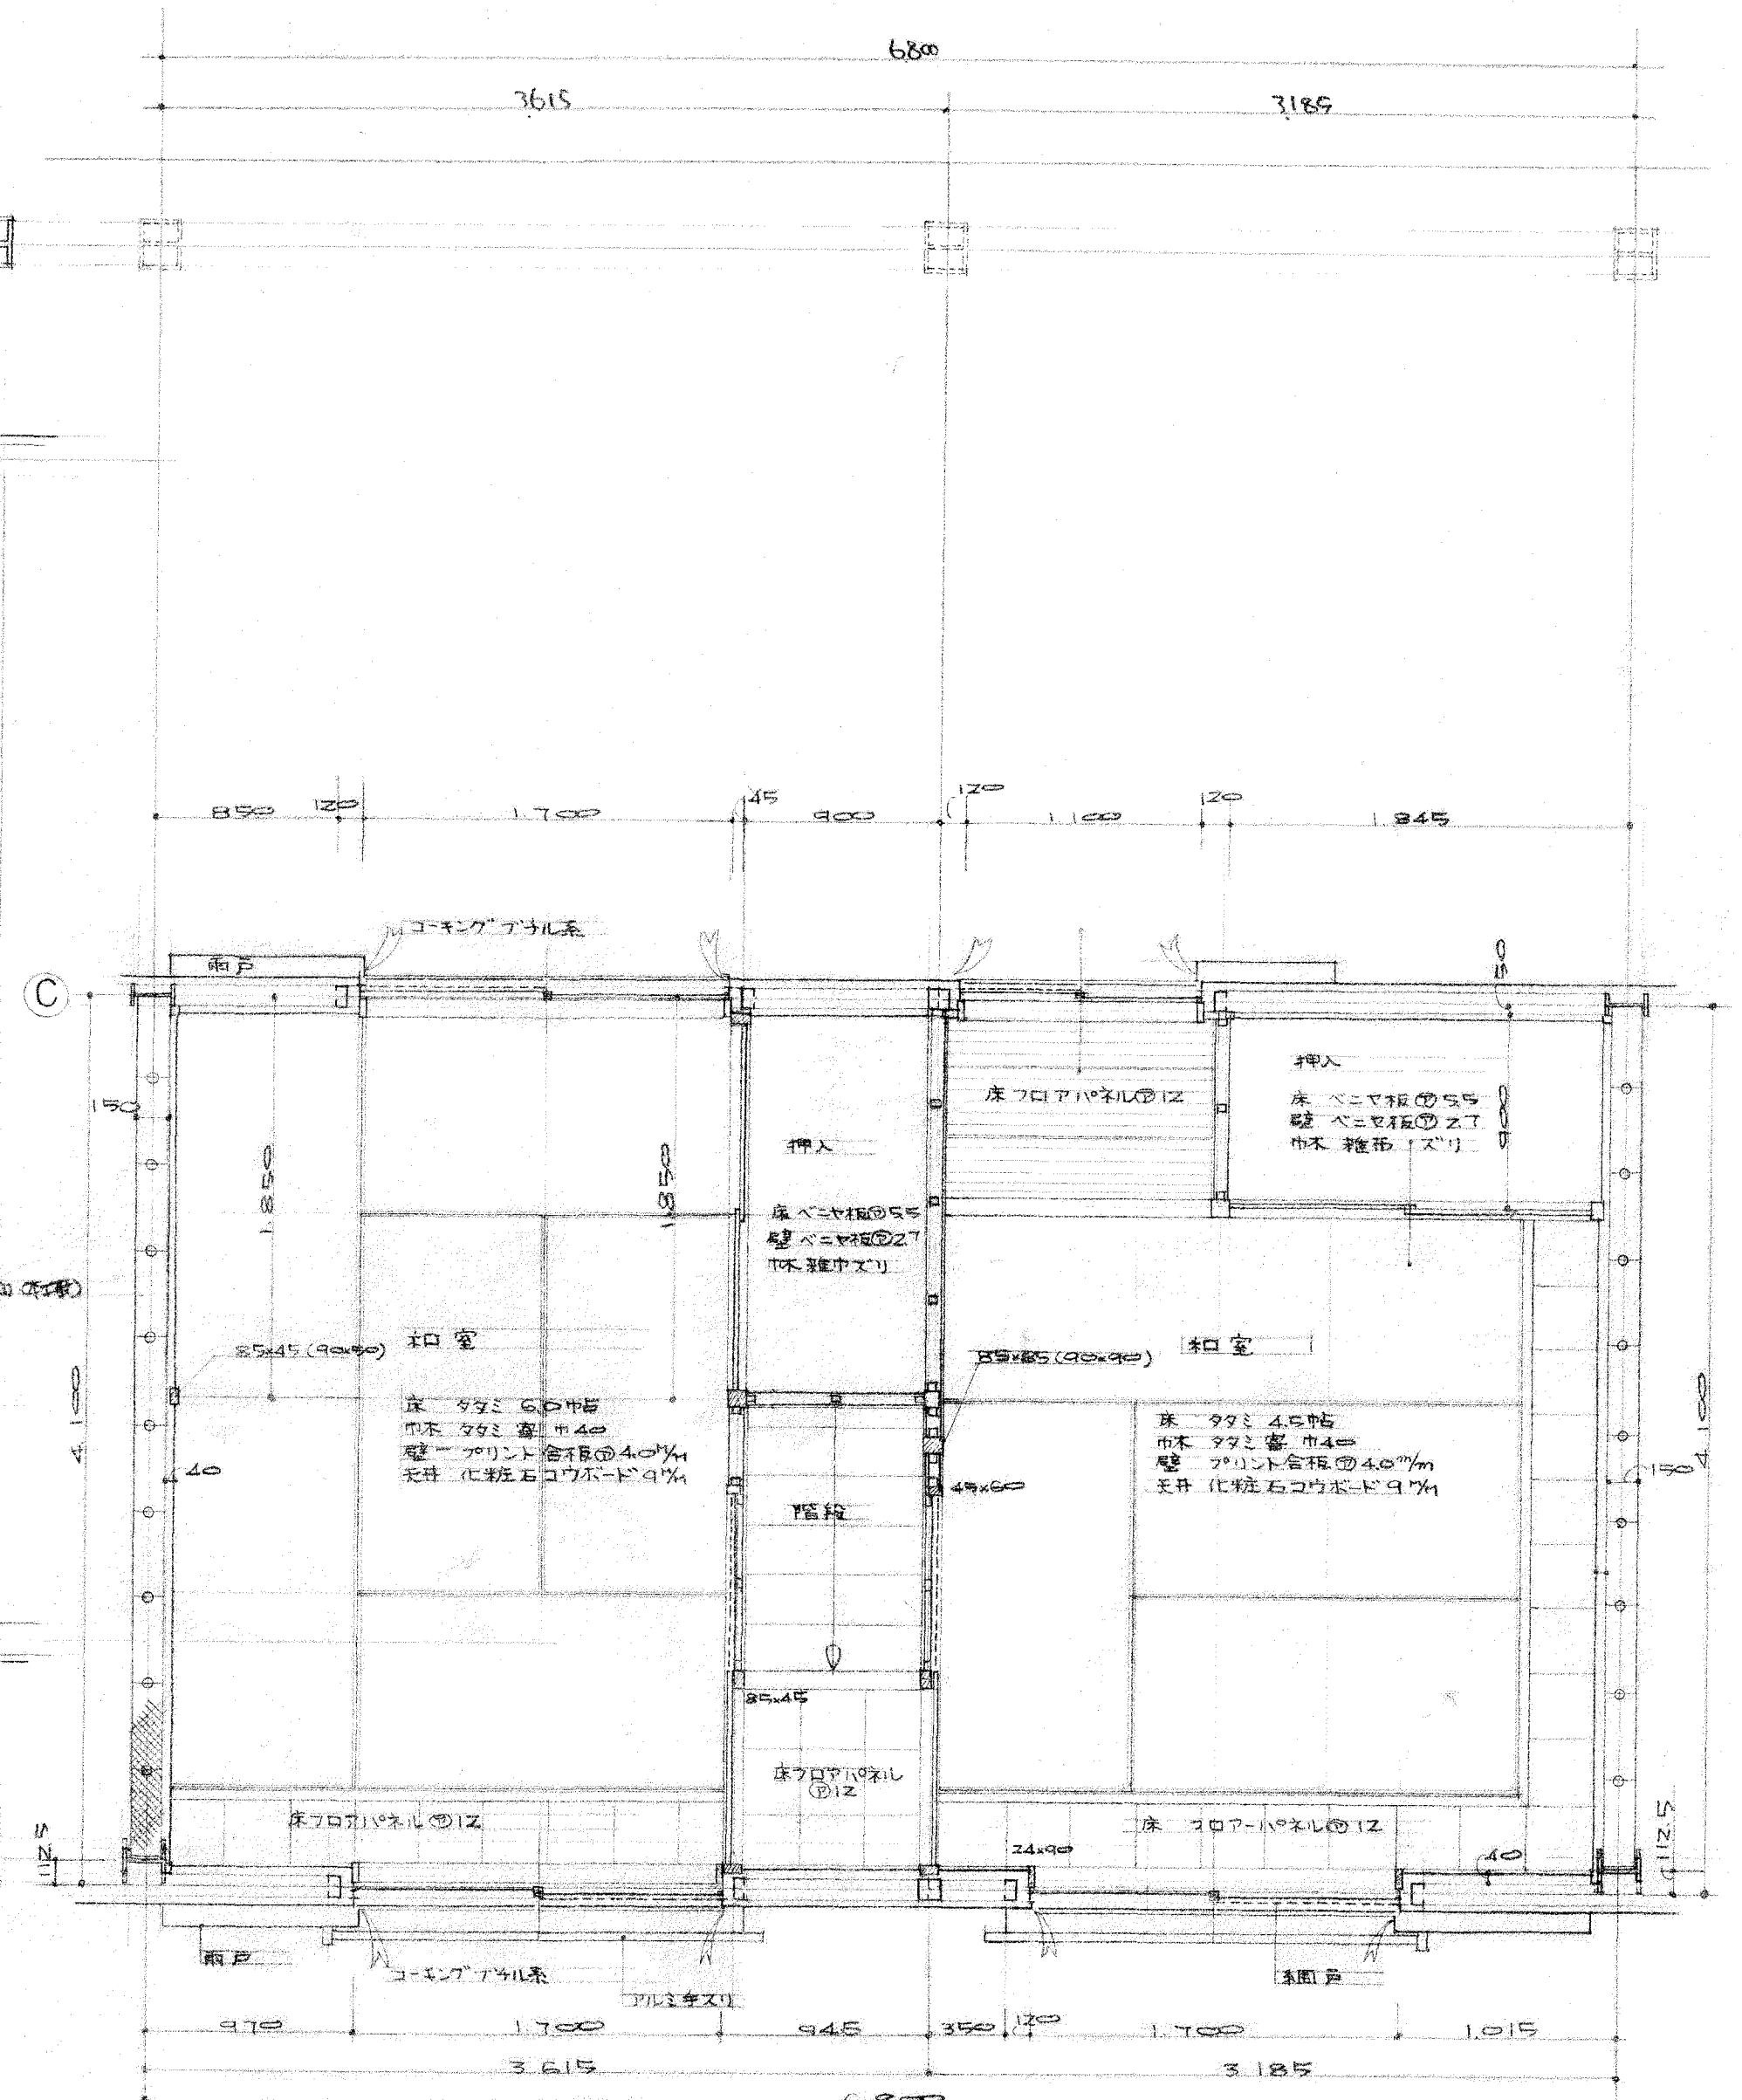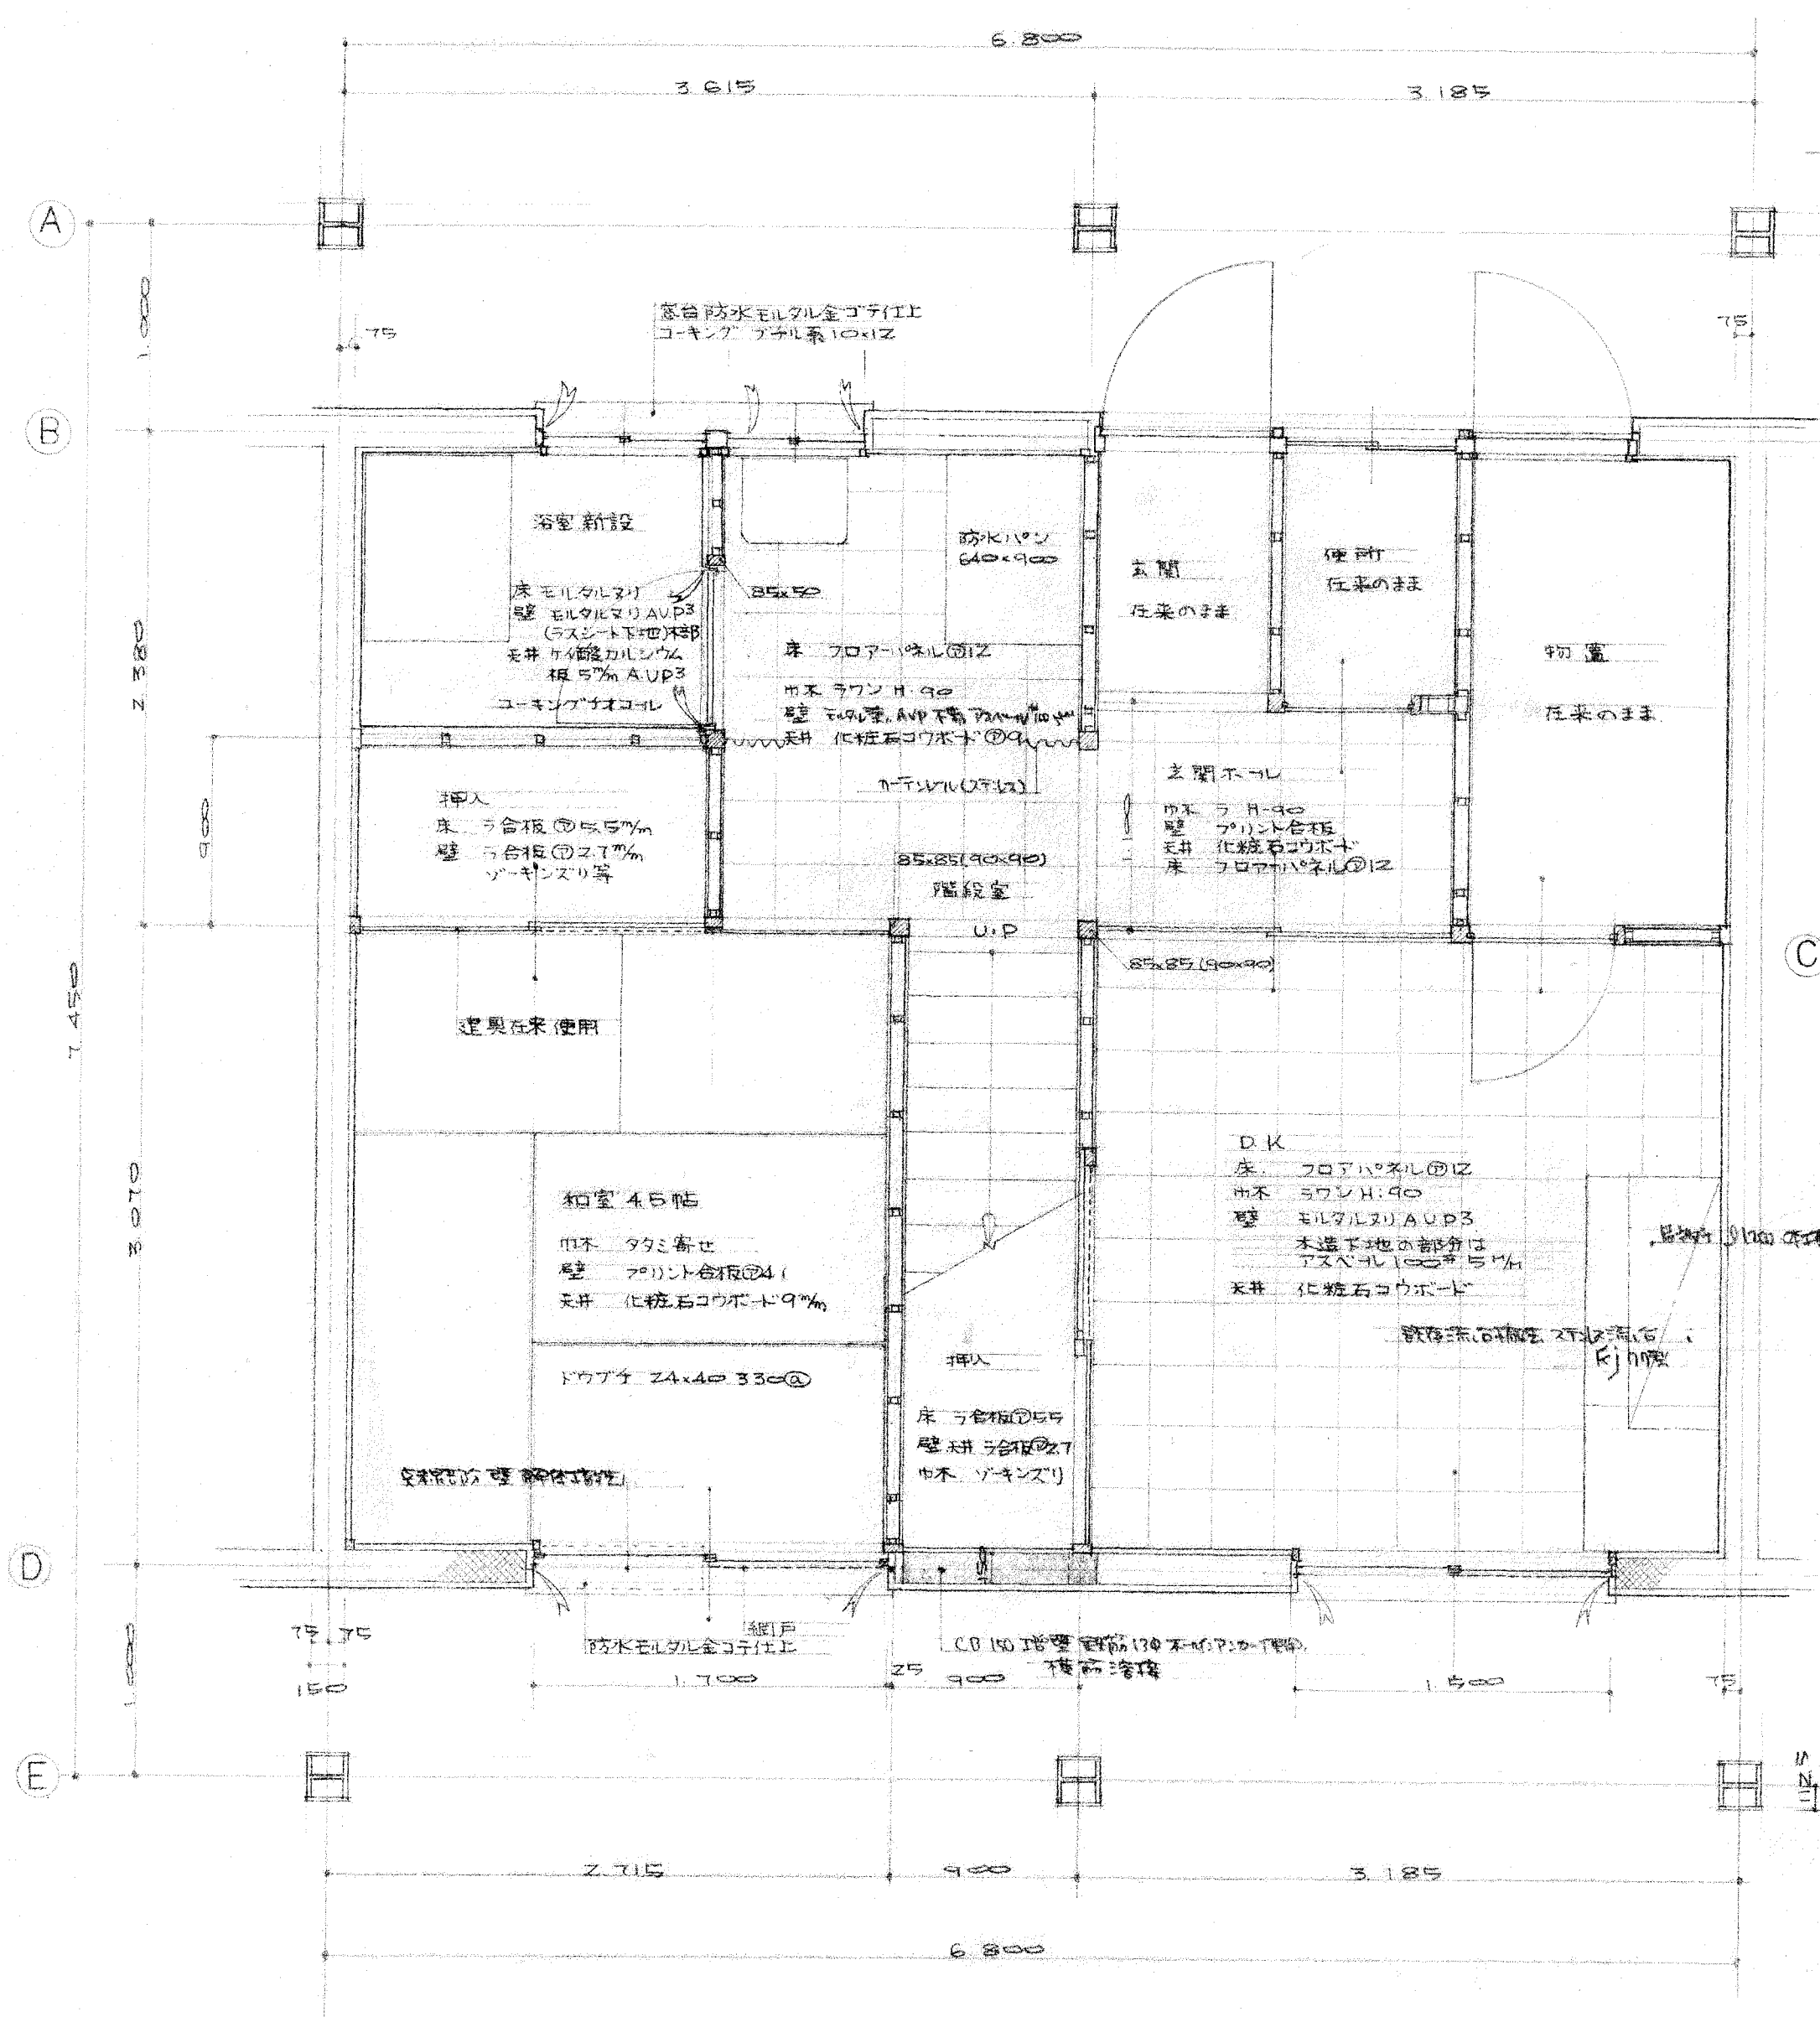

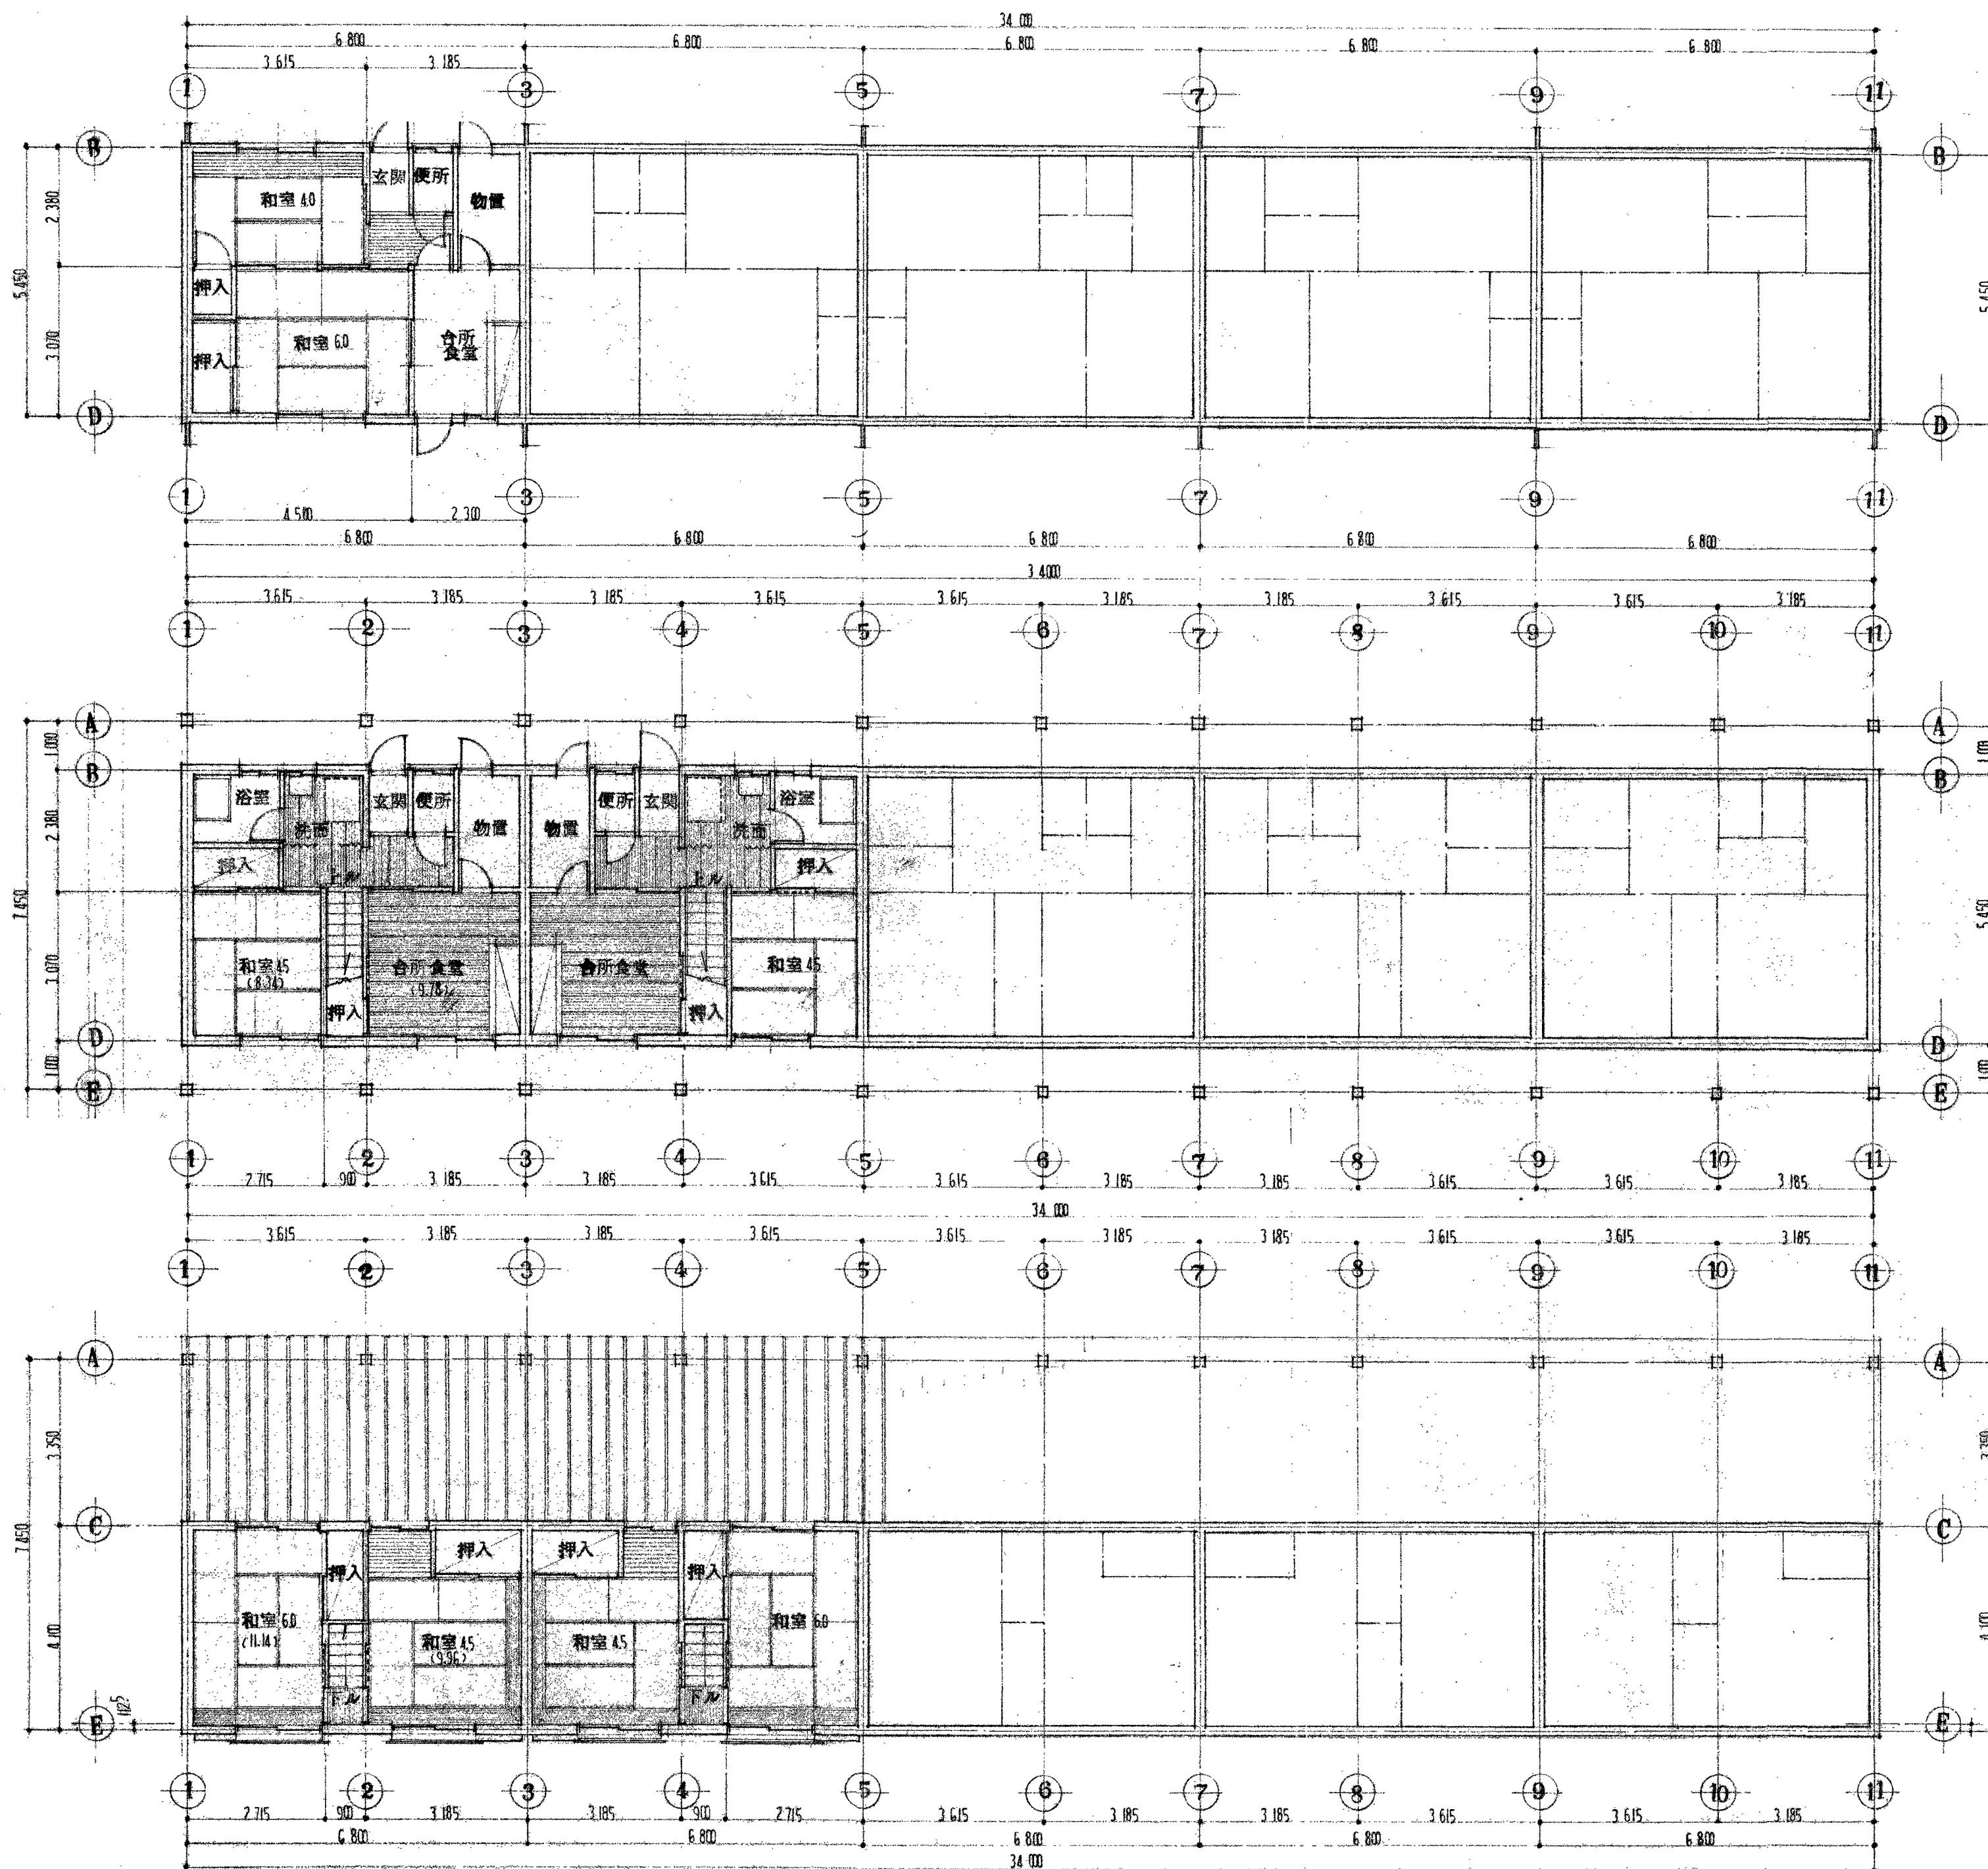

既存1階平面図SCALE 1/100

(建設年度 39年)

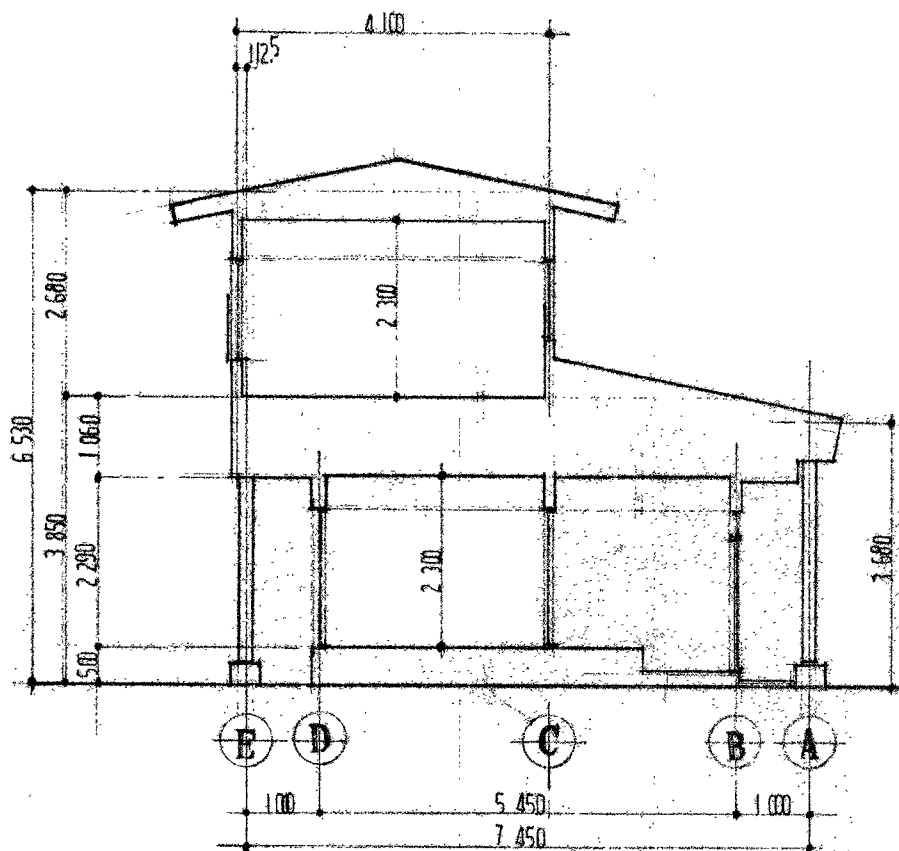

断面図SCALE 1/100


改訂1階平面図SCALE 1/100

1戸54面数		
既存1階面数	37.06	
増築2階面数	27.88	
延面積	64.94	m ²


増築2階平面図SCALE 1/100

※15号棟①通りから③通りは1階のみ(集会室)


記事	DAN 段 建築設計事務所 有限会社	〒781-0250 高知市瀬戸2-1-1 高知県知事登録第831号 一級建築士 大臣登録第203220号	TEL&FAX 088-848-1286 徳廣 賢一	作成	承認	工事名	東石立町市営住宅三期解体工事			SCALE	図番	係	係長	課長補佐	課長
						図面名	(13・14・15号棟)	平面図・断面図	(参考図)		A-21				

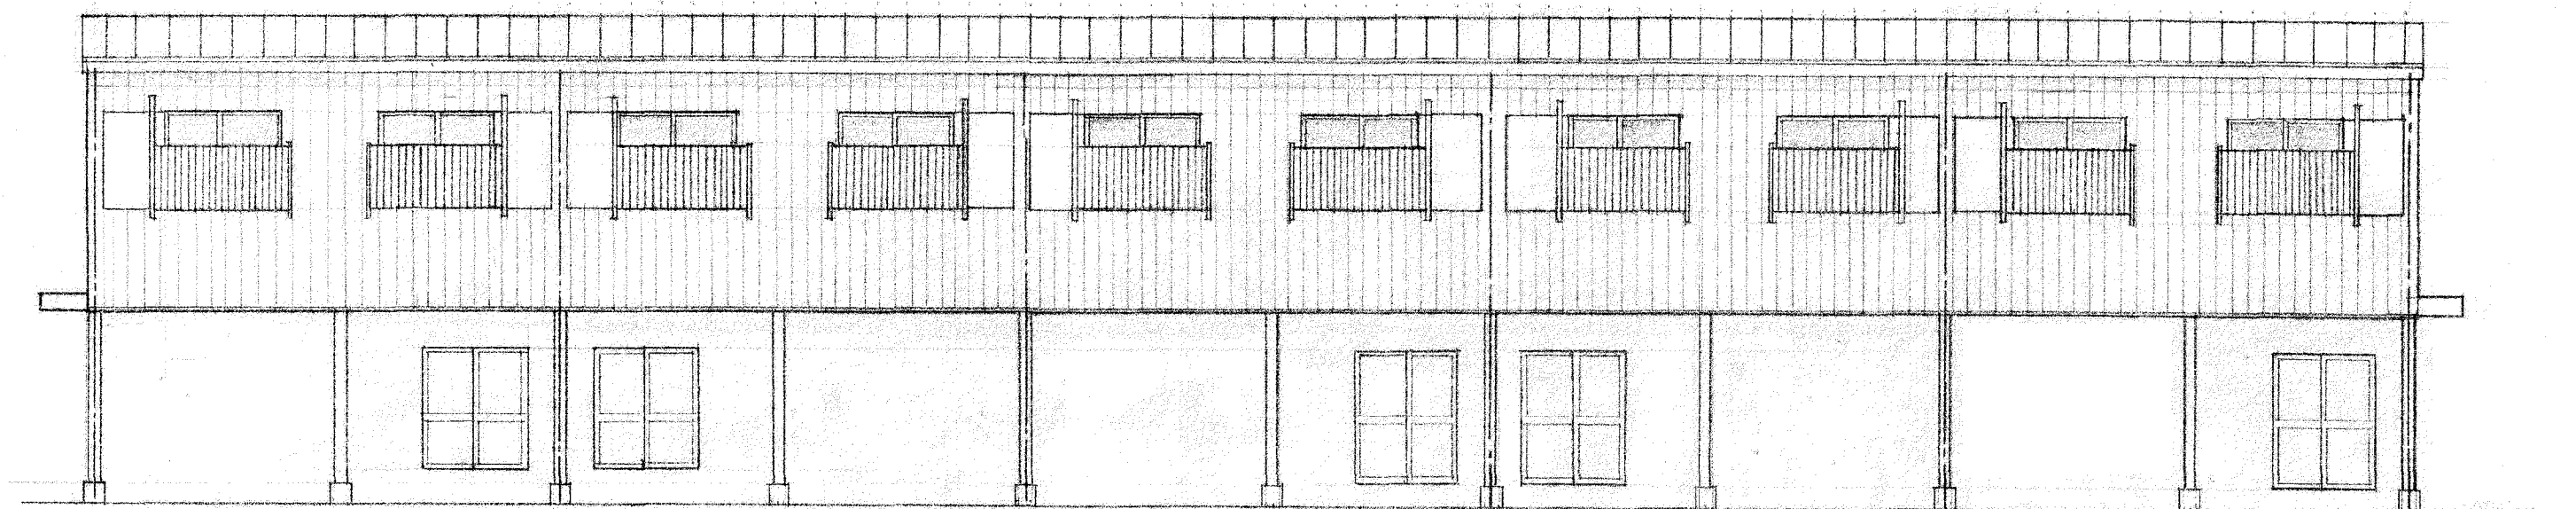

南立面図 1/100

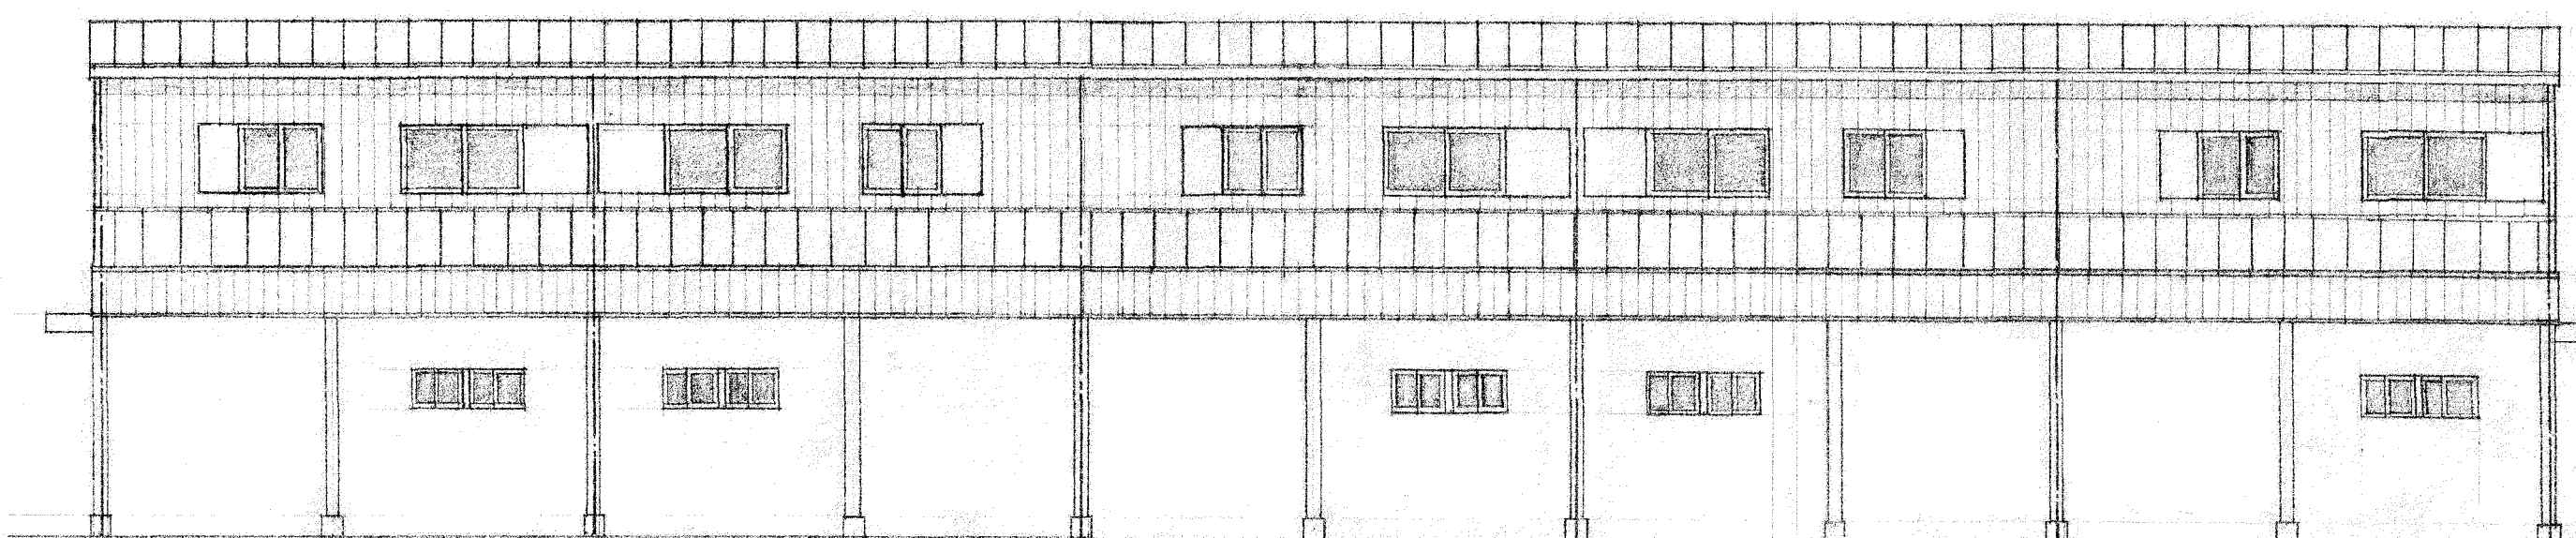




北立面図 1/100

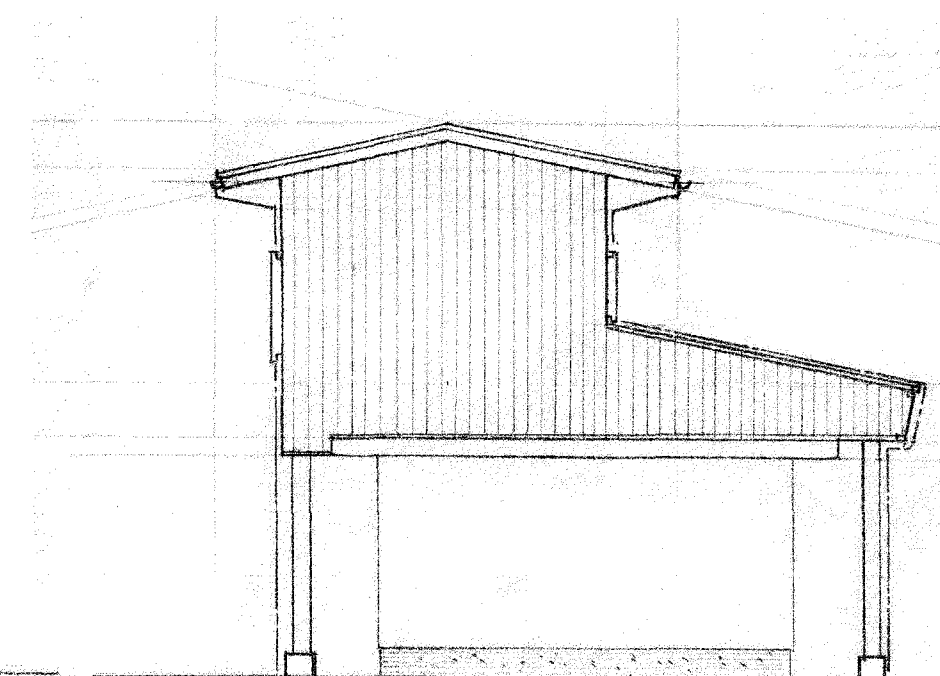

東立面図 1/100



記事		DAN 段 建築設計事務所有限公司	〒781-0250 高知市瀬戸2-1-1	TEL&FAX 088-848-1286	作成	承認	工事名	東石立町市営住宅三期解体工事	SCALE	図番	係	係長	課長補佐	課長
							図面名							
			高知県知事登録第831号				(13・14・15号棟)	立面図		A - 22				
			一級建築士 大臣登録第203220号	徳 廣 賢 一				(参考図)						

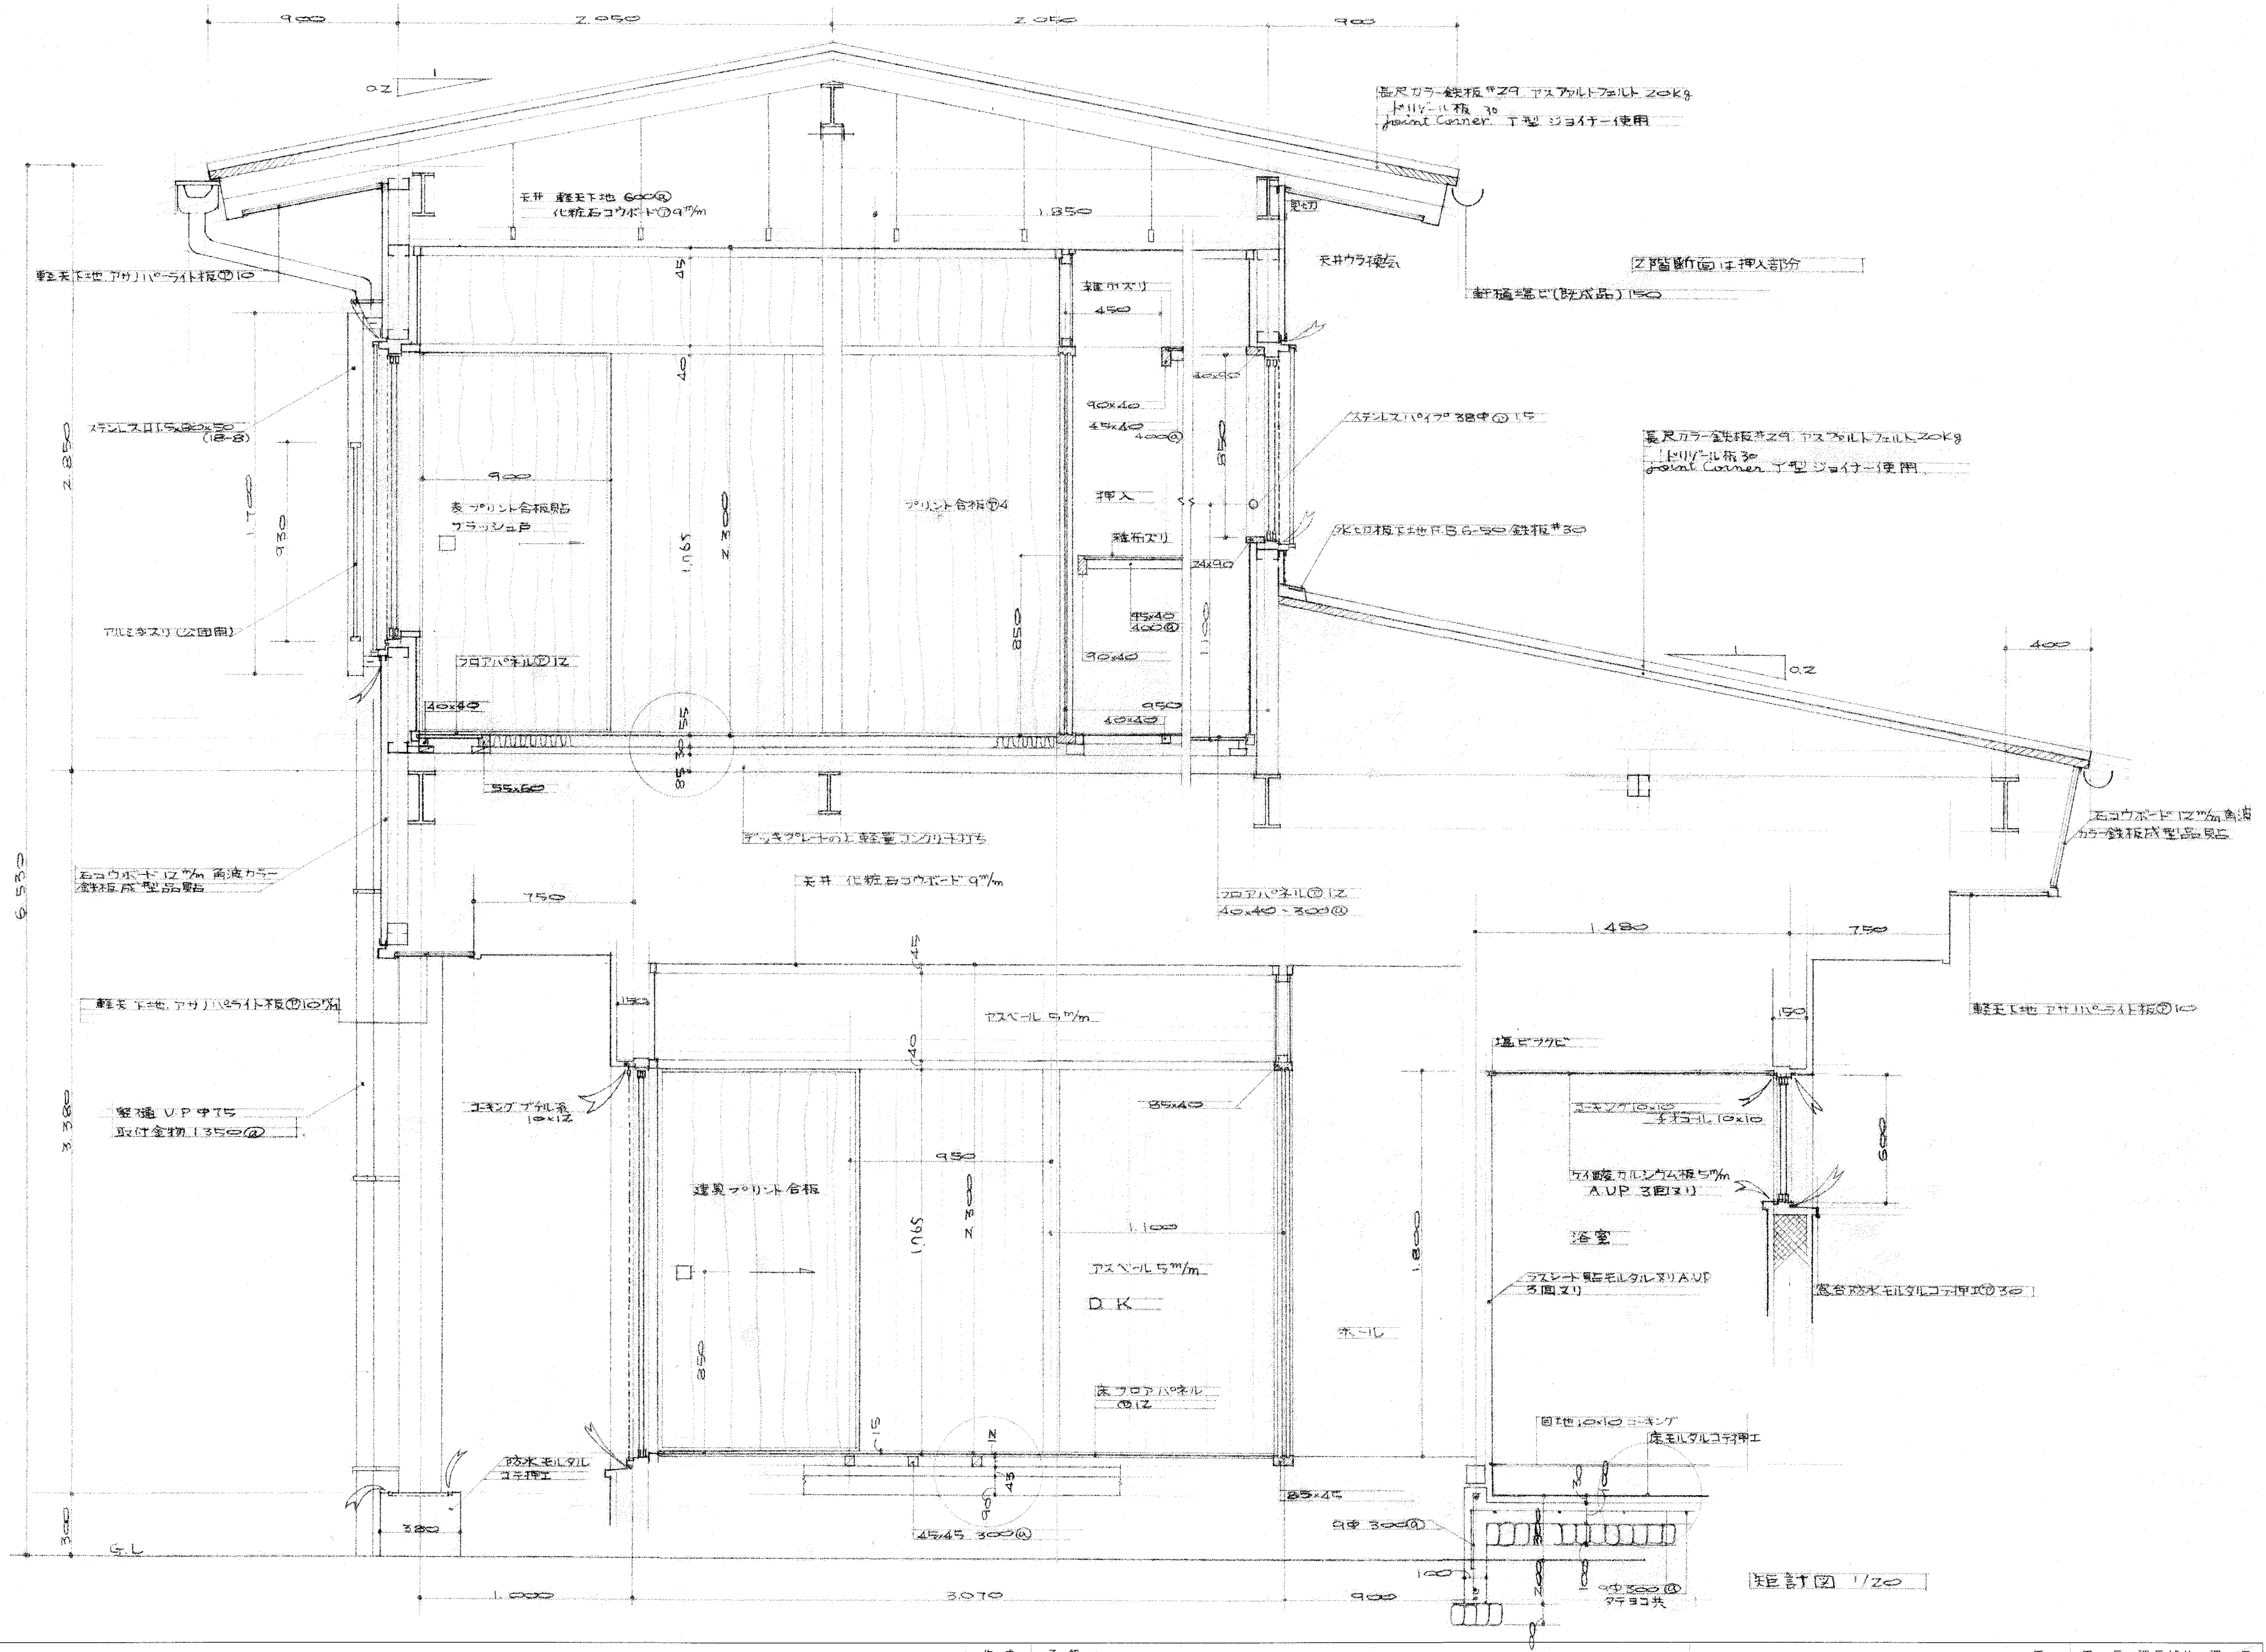

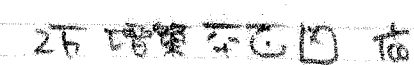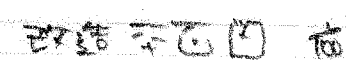



 註 冊 商 標 再 使 用 可 也

[illegible]

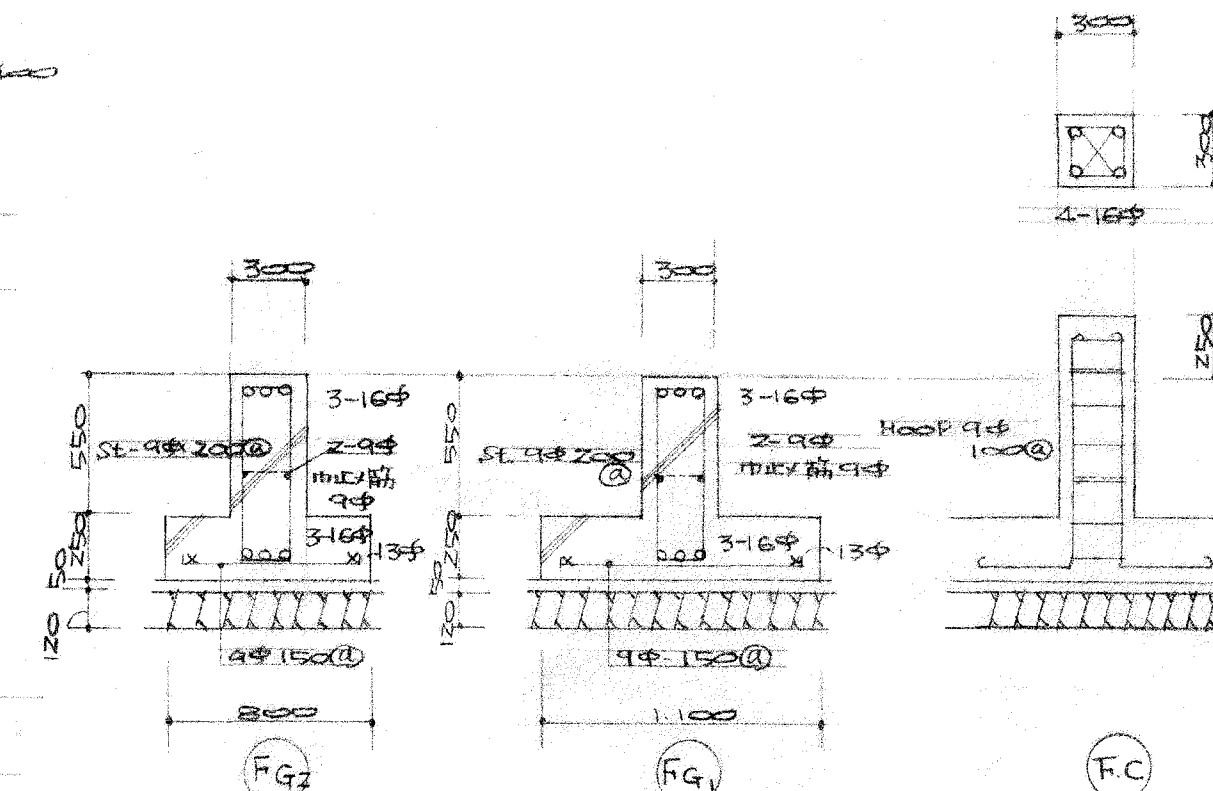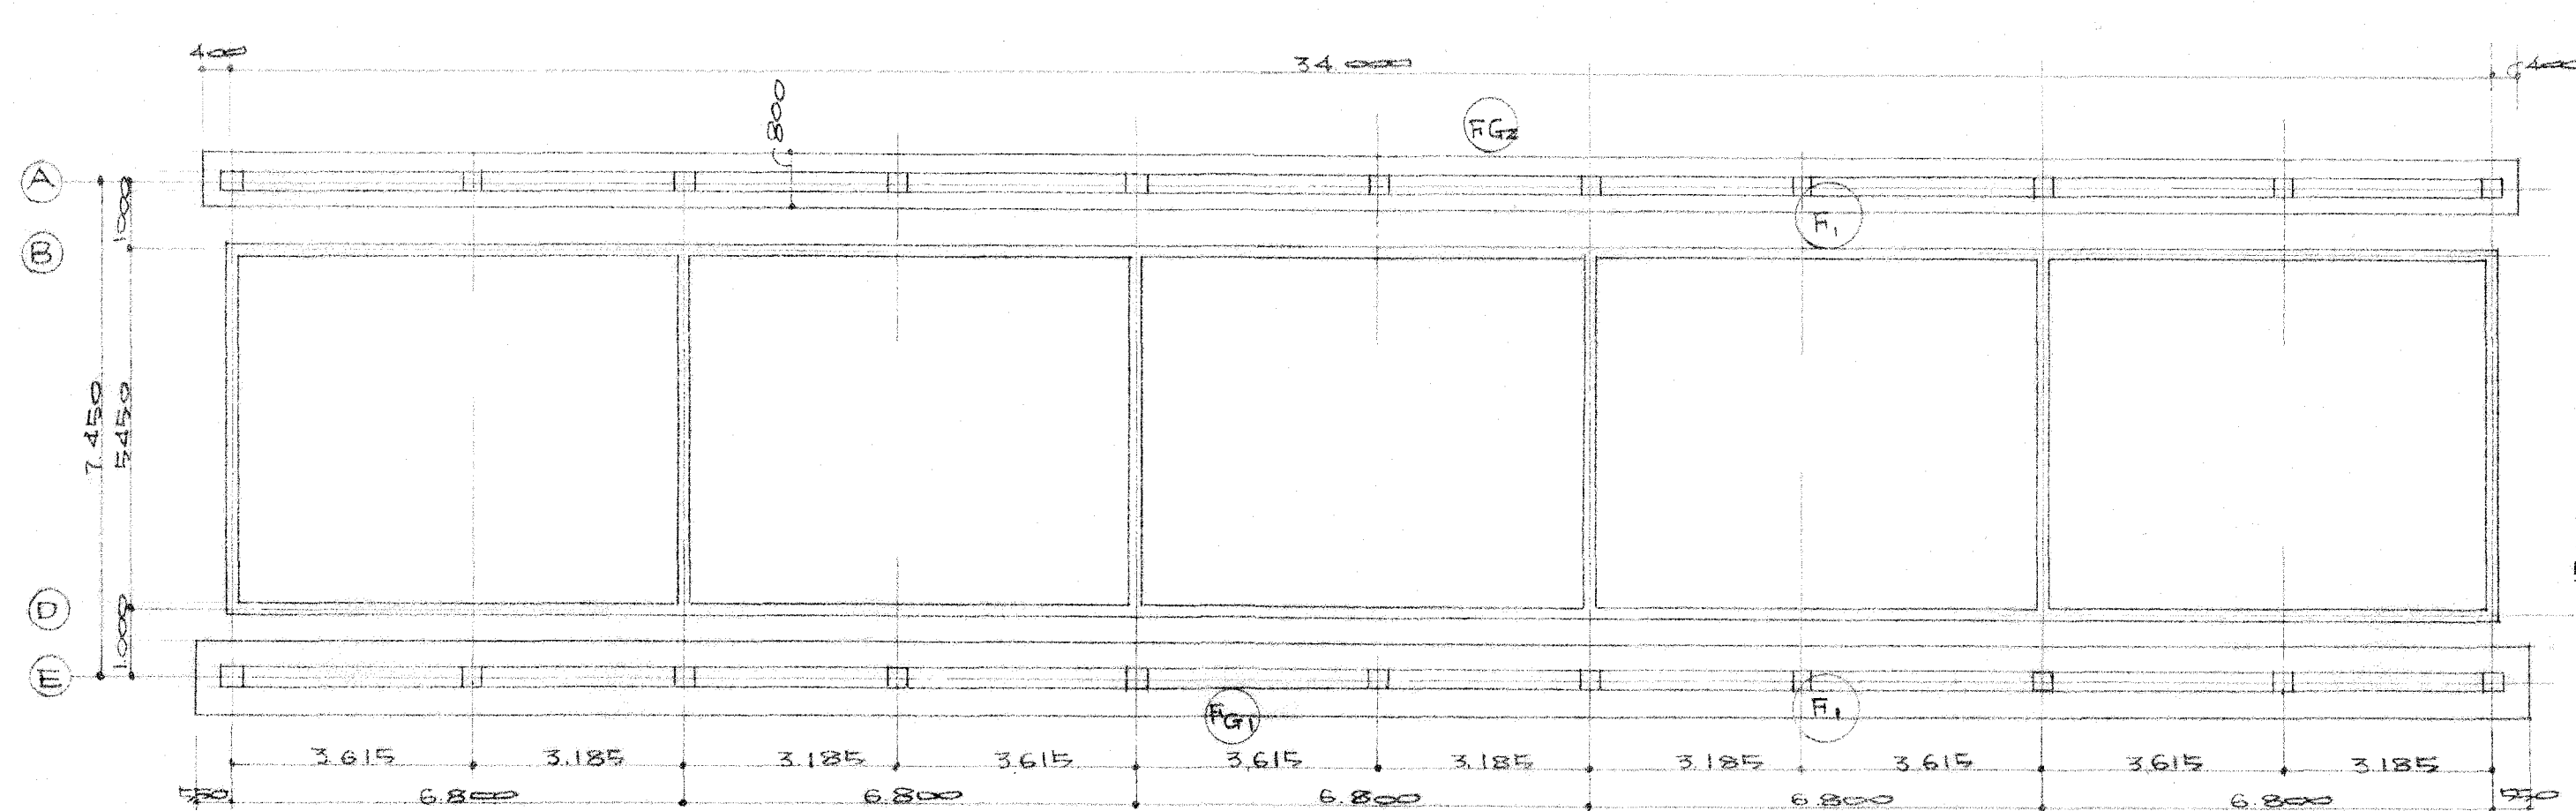


基礎断面図 1/30


基礎伏図 S: 1/100

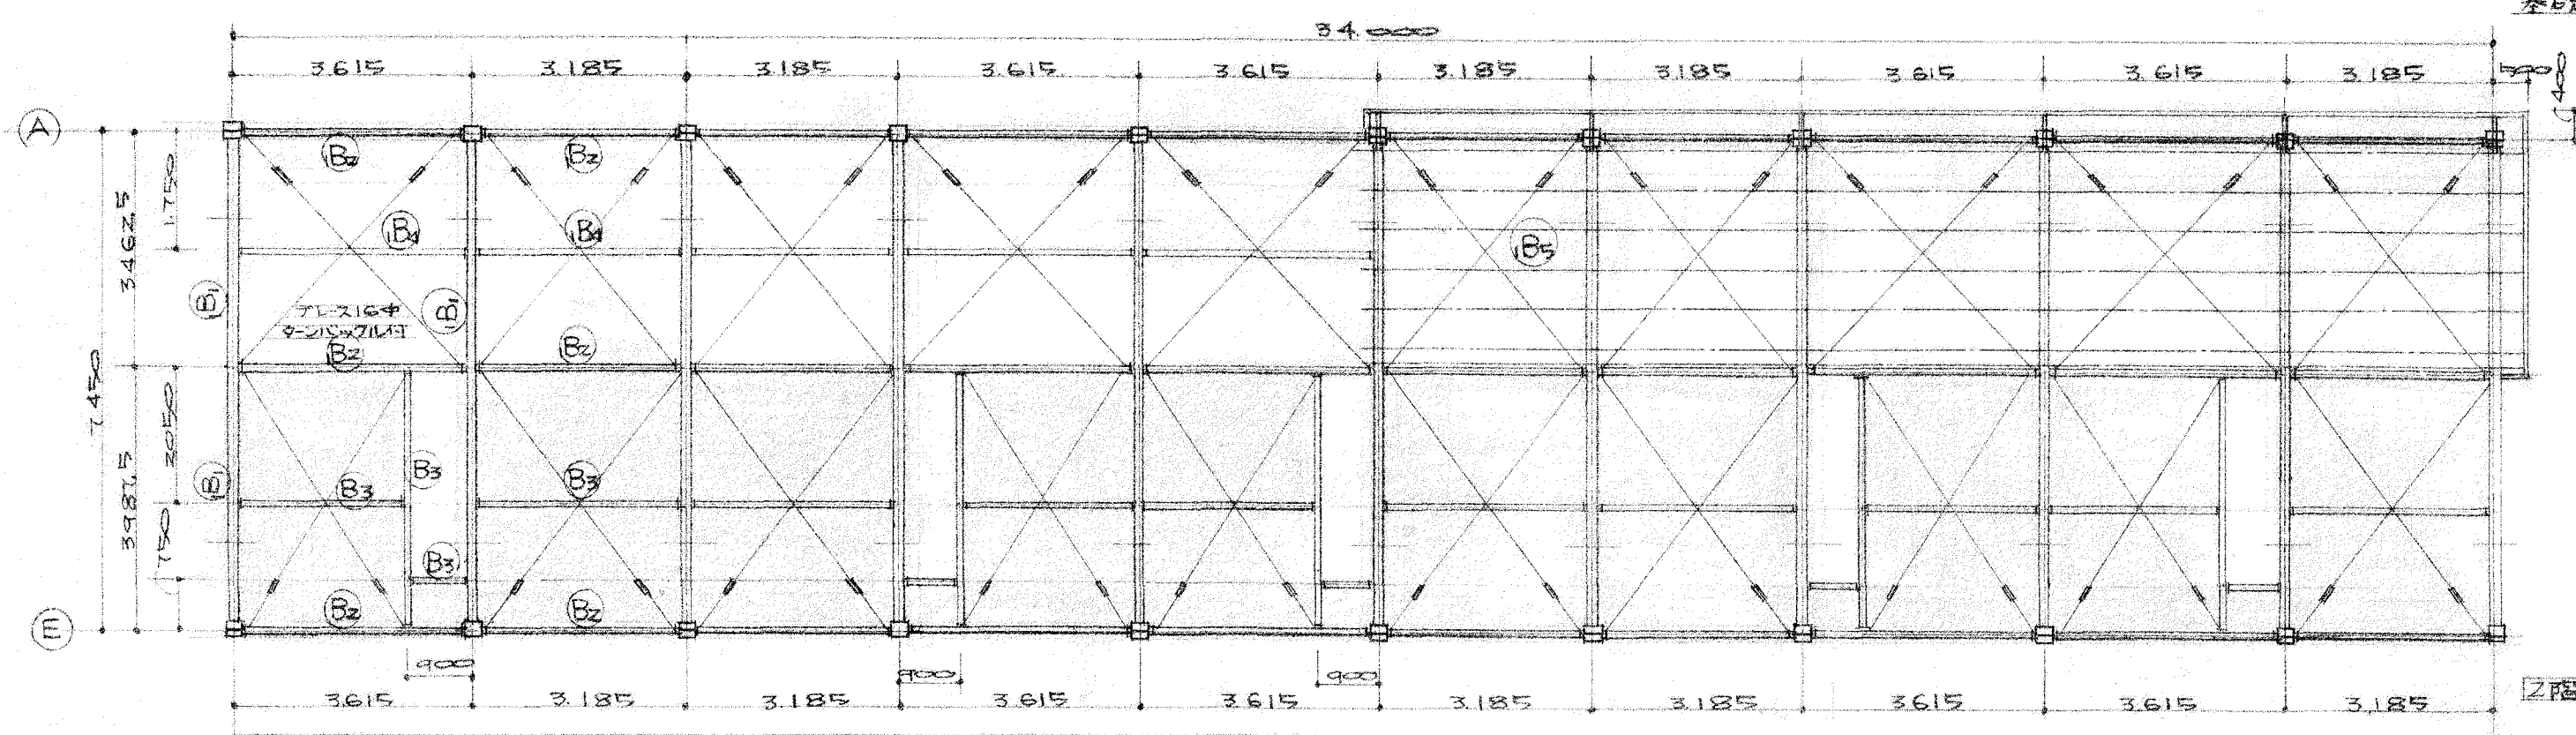


2階床伏図 S: 1/100

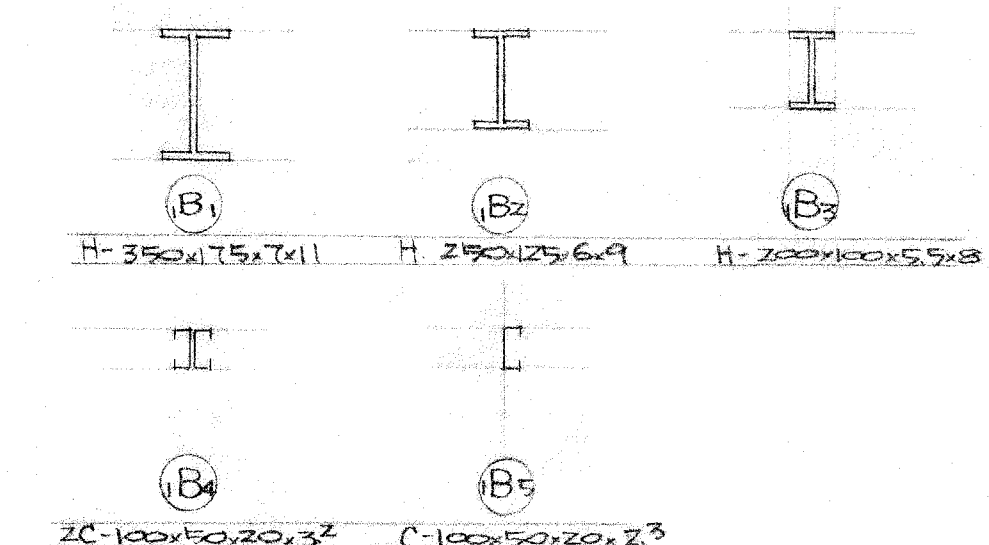


黒部分に鉄アプレートを示す

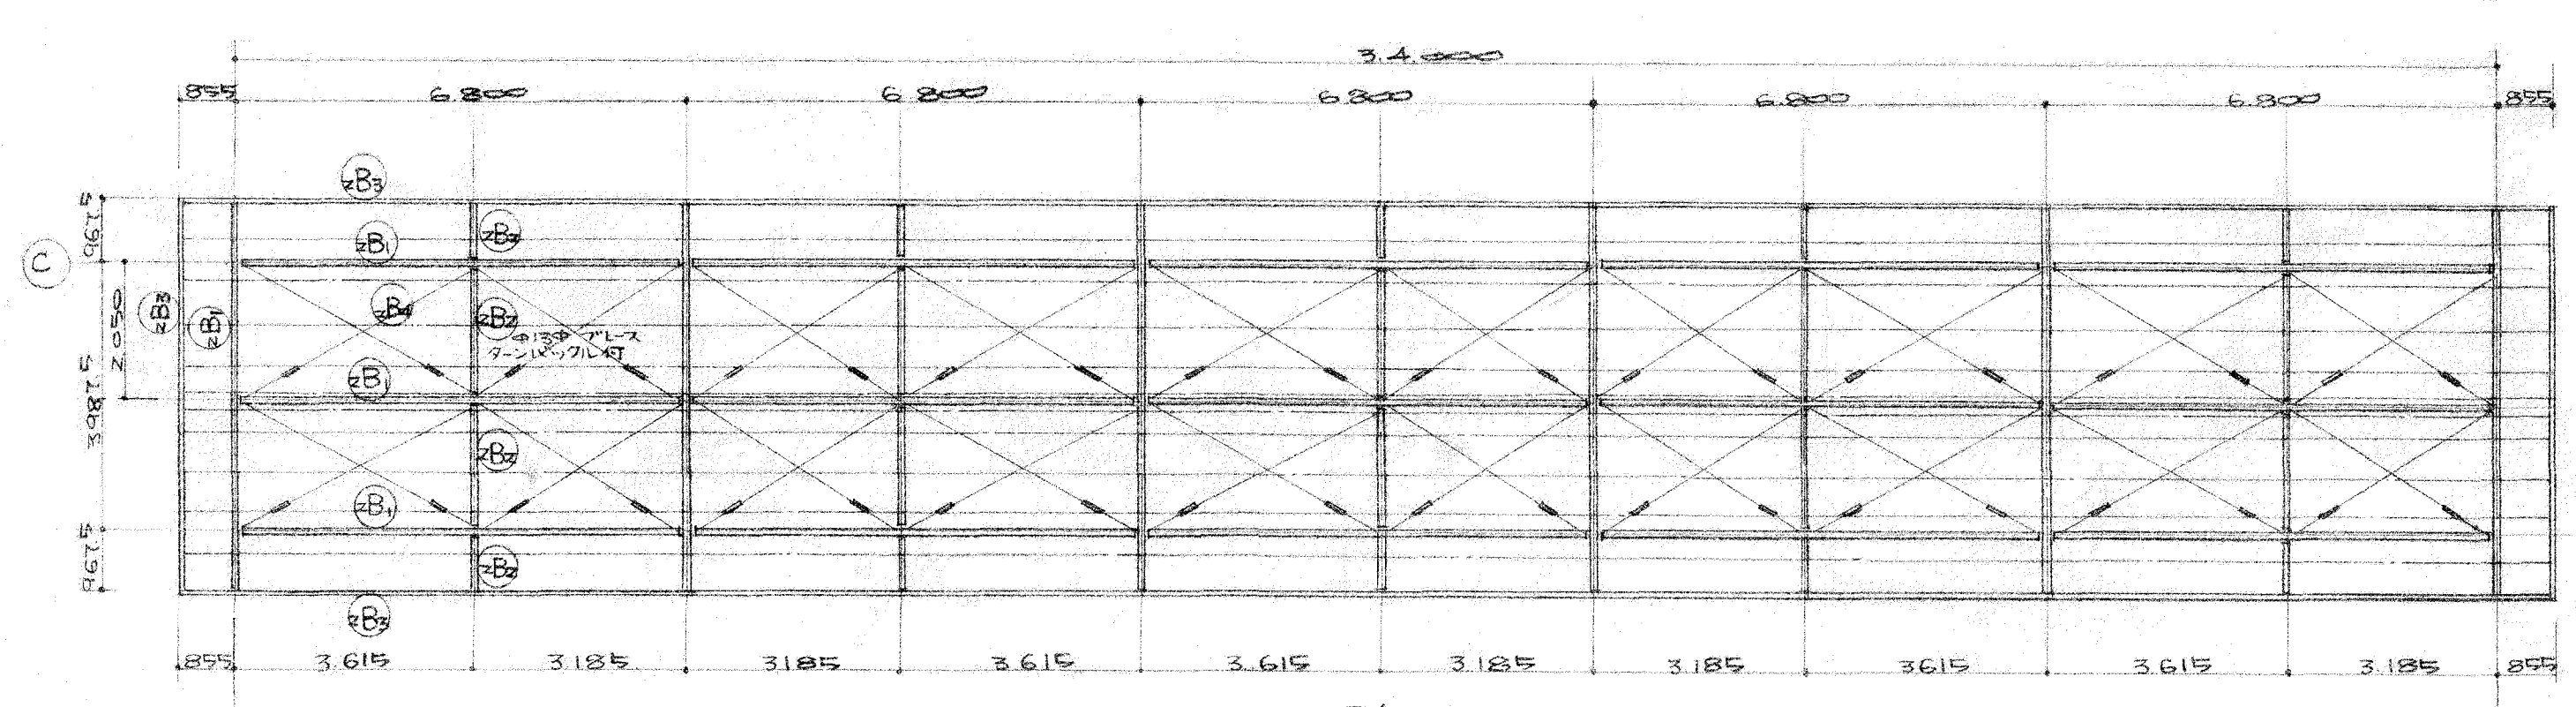


1階床伏図 S: 1/100

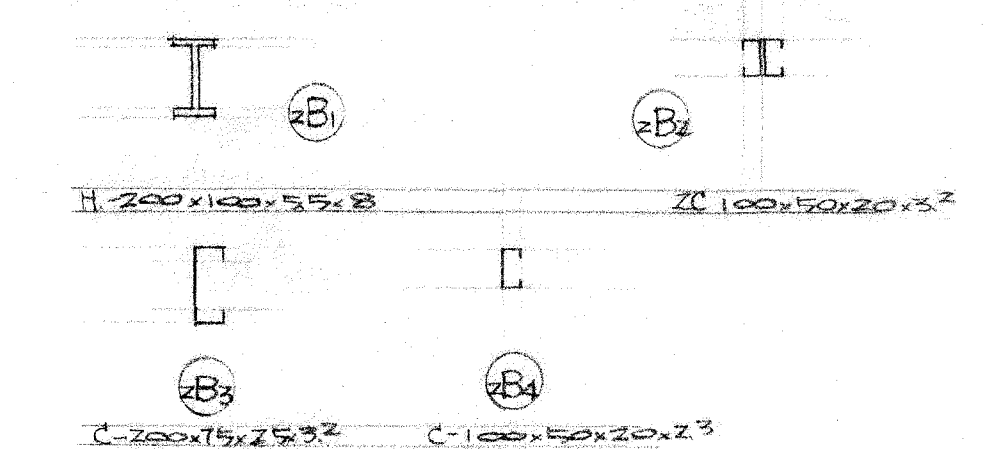


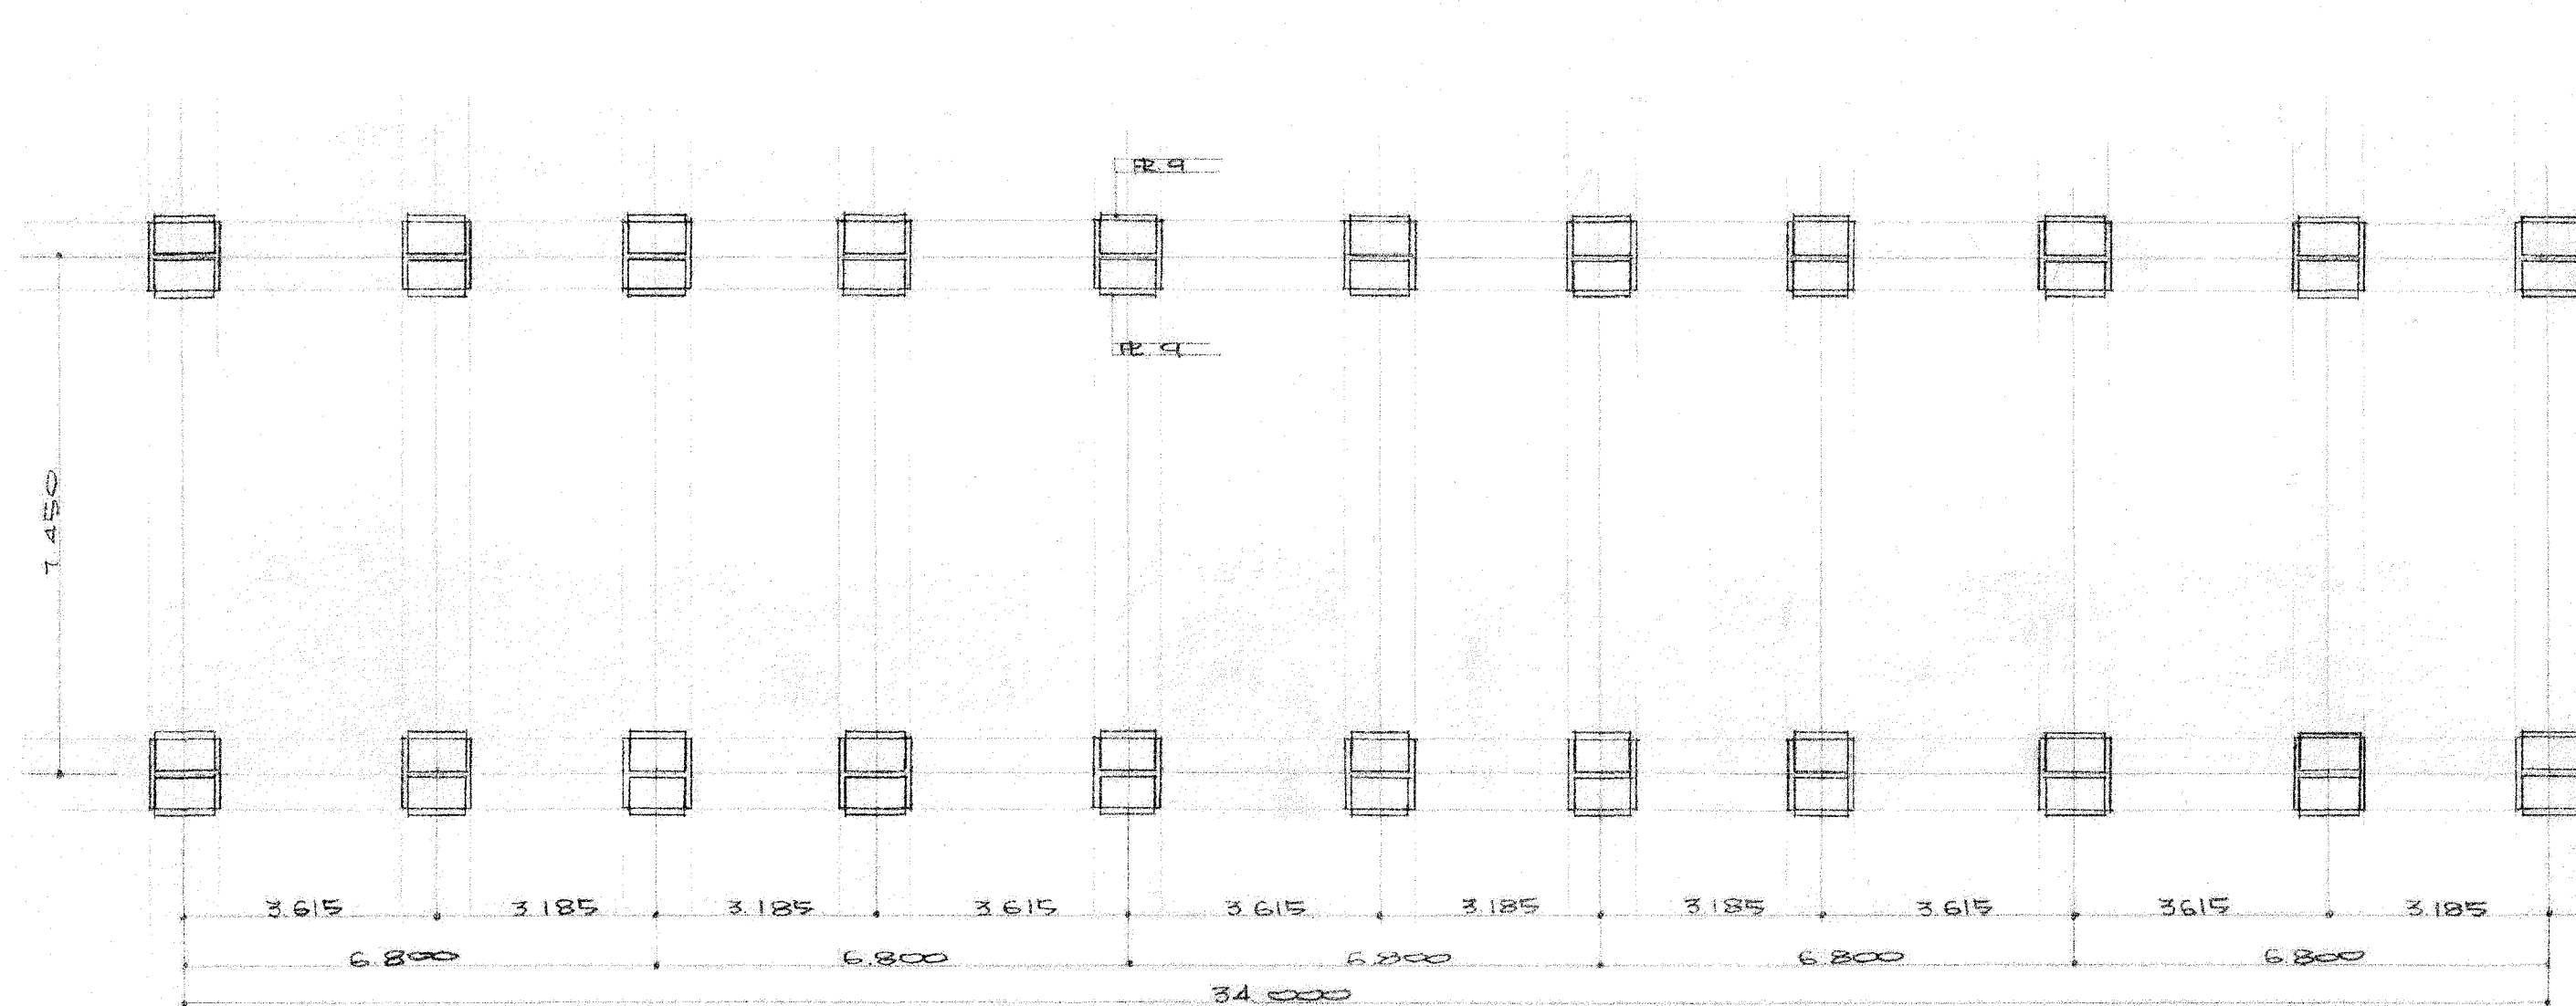


柱位置図 1/100 (ZC) H-200x100x5.5x8

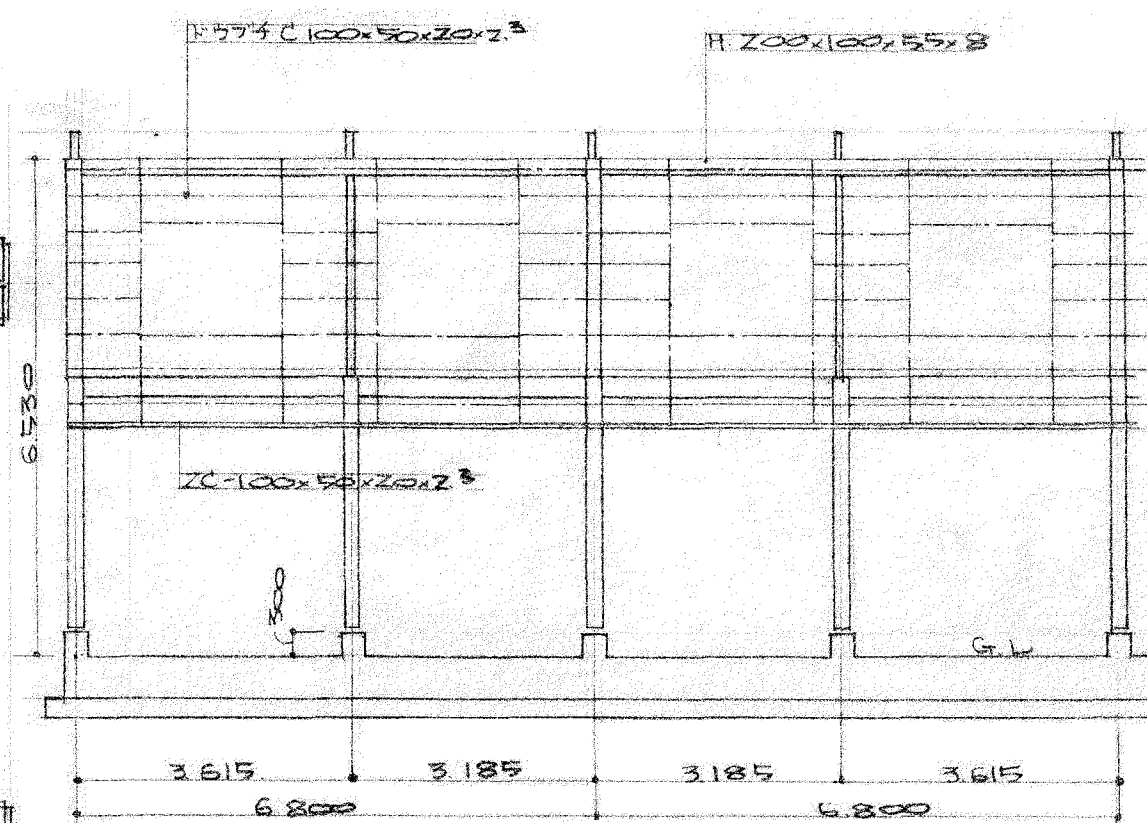


軸組図庫側 1/100

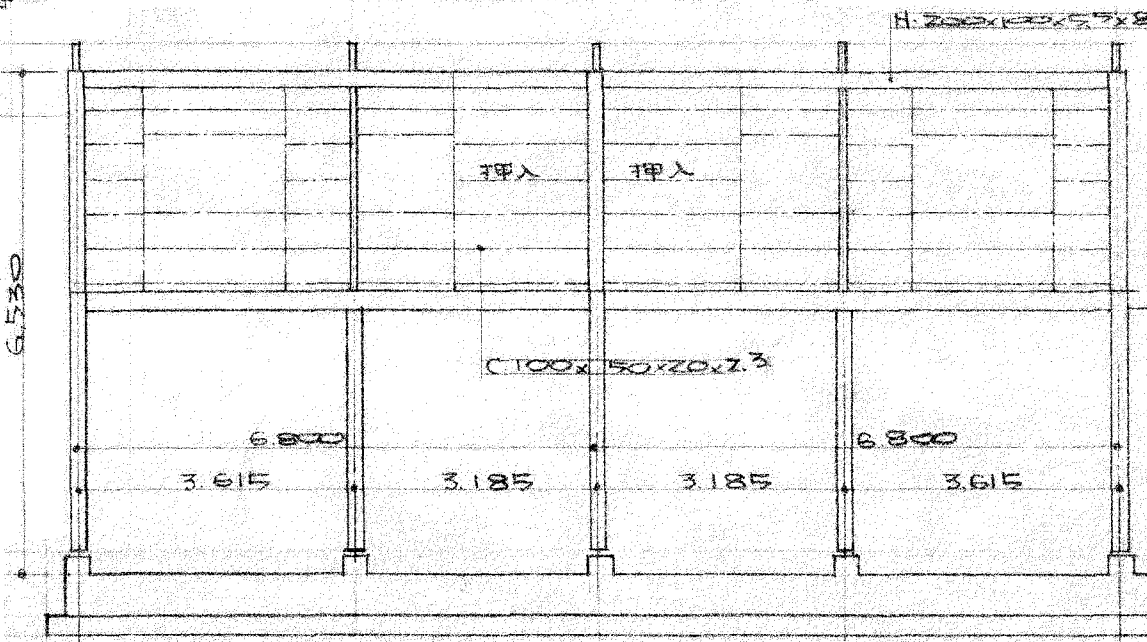

軸組図北側 1/100

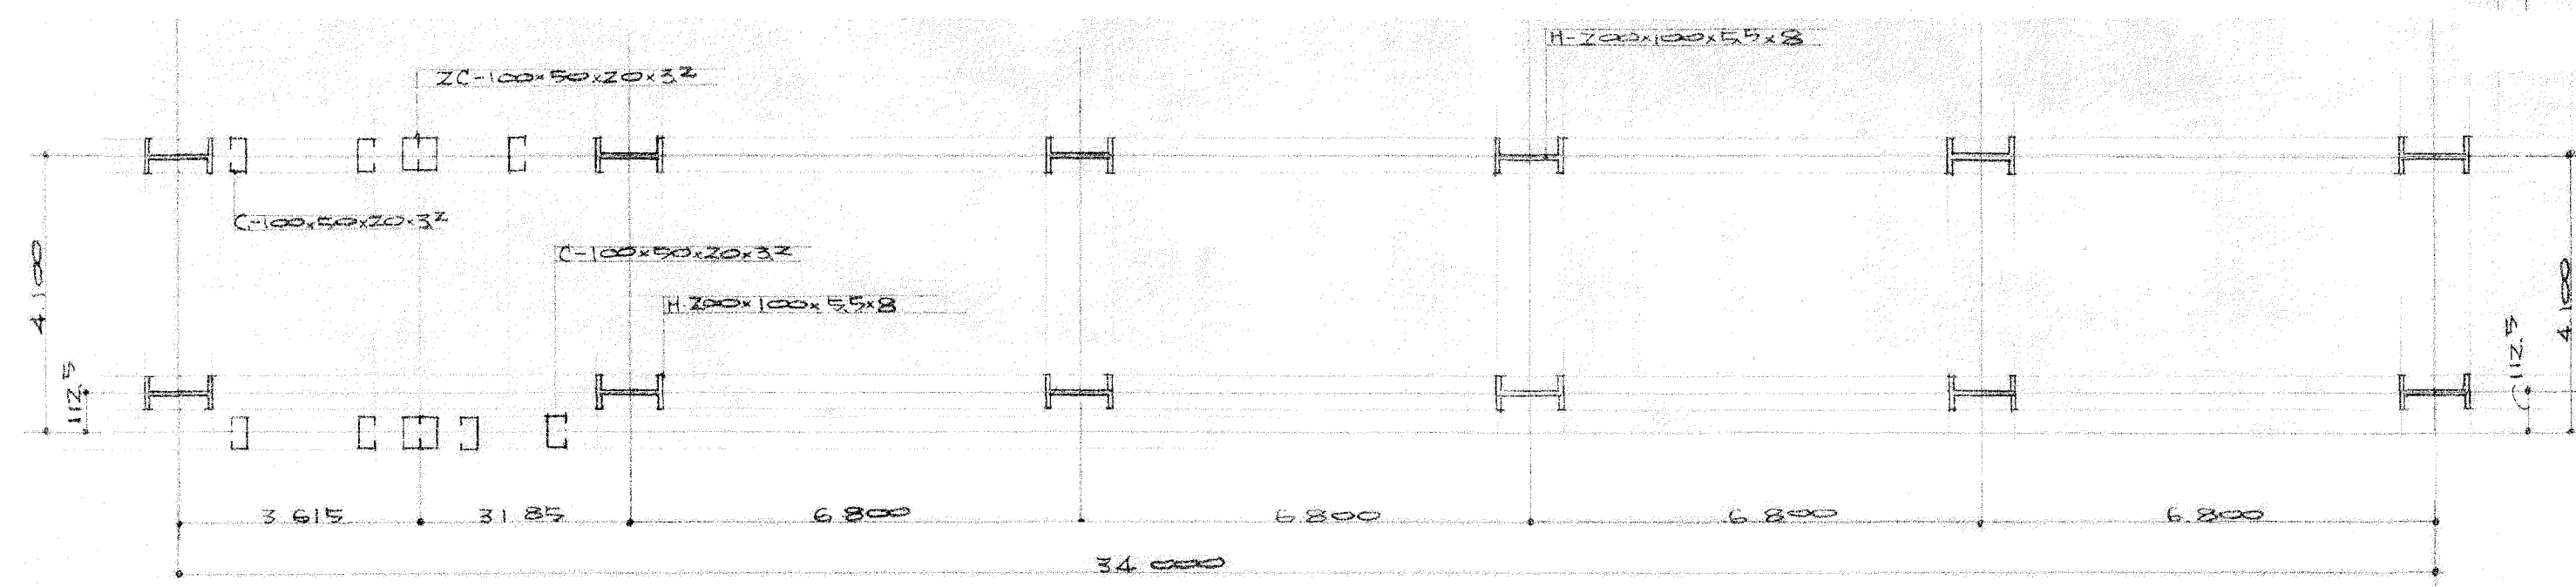


ZF 柱位置図 1/100 (ZC) H-200x100x5.5x8

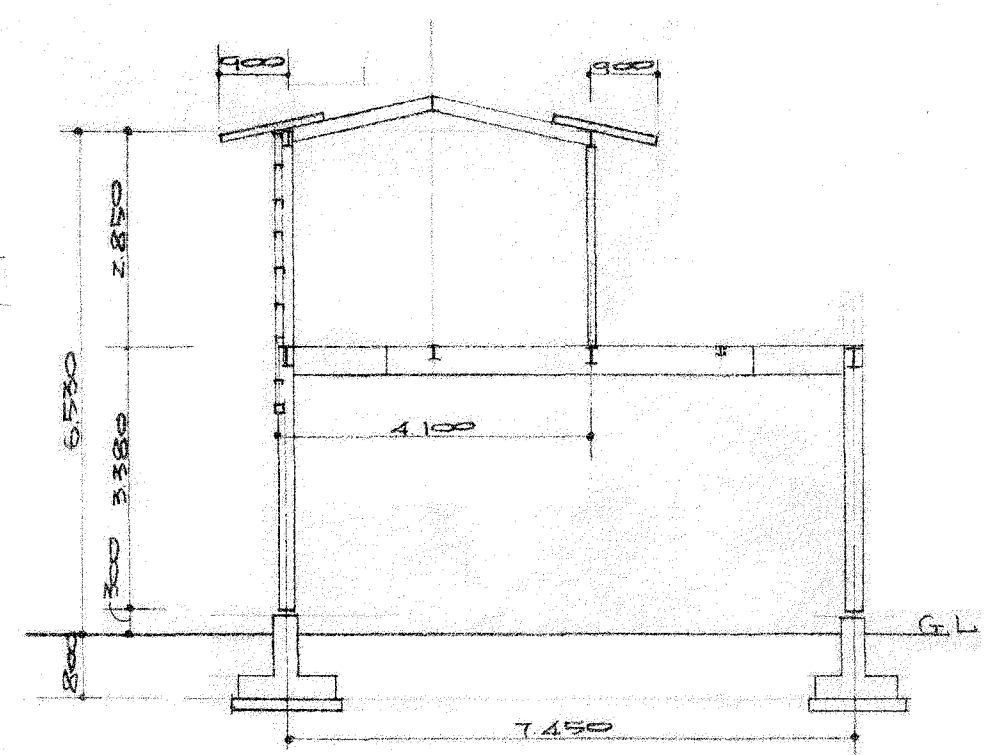


軸組図 1/100

		基礎	既存補修	壁	軒天	掃 (壁)	屋根
外部仕上	東			角波カラー鉄板 (成型品) 30 (奥の100) (石膏ボード12"下止)	軒天止 30 (奥の100) A.V.P. 3回	軒天止 (成型品) 軒天 105 必通 5/8	長尺カラー鉄板 29 裏木 厚 30 28 1014" 11" 70
	南	柱脚モルタル塗り	既存仕上 に準ずる	角波カラー鉄板 (成型品) 30 (奥の100) (石膏ボード12"下止)	"	"	"
	西			角波カラー鉄板 (成型品) 30 (奥の100) (石膏ボード12"下止)	"	"	"
	北		既存仕上 に準ずる	角波カラー鉄板 (成型品) 30 (奥の100) (石膏ボード12"下止)	"	"	"


内部仕上 室名	床						備考
	床	巾木	腰壁	壁	天井		
既存和室 3.0帖	タタミ	タタミ寄せ	7011=1合板貼リ	7011=1合板貼リ 小壁 セ=1壁	石膏ボード 0.9		
浴室	モルタル塗り	モルタル塗り	モルタル塗り A.V.P. 3回	モルタル塗り A.V.P. 3回	カリシュール板		
洗面所	7011=10合板 厚 12mm	タタミ H=90	石膏ボード 厚 10mm 貼リ モルタル塗り A.V.P. 3回	石膏ボード 厚 10mm 貼リ モルタル塗り A.V.P. 3回	石膏化粧ボード 9mm		
既存和室 4.5帖 和室 4.5帖	タタミ	タタミ寄せ	7011=1合板貼リ 7011=1合板 4mm (接着剤 釘)	7011=1合板貼リ 小壁 セ=1壁 7011=1合板 4mm (接着剤 釘)	石膏ボード 0.9 石膏化粧ボード 9mm		99=両使用
食堂	7011=10合板 厚 12mm	タタミ H=90	7011=1合板 4mm (接着剤 釘)	7011=1合板 4mm (接着剤 釘)	石膏化粧ボード 9mm		
既存押入	1"=1合板 5.5mm	雑布指	1"=1合板 並 = 7011=1合板 塗り	1"=1合板 並 = プラスター 塗り	1"=1合板 2.7mm		
押入	1"=1合板 5.5mm (T.II)(T.II)	雑布指	1"=1合板 2.7mm (奥中釘)	1"=1合板 2.7mm (奥中釘)	1"=1合板 2.7mm (奥中釘)		
既存床 タタミ置場	板 A 間、タタミ	木製	7011=1合板	7011=1合板	石膏化粧ボード		
既存台 下	7011=1合板	木製	石膏	石膏	石膏		7011=1合板 (T.II) 5.5mm 貼リ 石膏ボード 厚 12mm 貼リ 石膏ボード 厚 12mm 貼リ
2 階							
和室 6.0帖	既存タタミ使用 99=切断	タタミ寄せ	7011=1合板 4mm (接着剤 釘)	7011=1合板 4mm (接着剤 釘)	化粧石膏ボード 9mm (軒天下地 セ=1止)		99=新設 6mm 99=新設 6mm 99=新設 6mm 99=新設 6mm
階段室	7011=10合板 厚 12mm 貼リ	木製 H=60	7011=1合板 4mm (接着剤 釘)	7011=1合板 4mm (接着剤 釘)	化粧石膏ボード 9mm (軒天下地 セ=1止)		
押入	1"=1合板 (T.II) 5.5mm 貼リ (奥中釘)	雑布指	1"=1合板 (T.II) 2.7mm 貼リ (奥中釘)	1"=1合板 (T.II) 2.7mm 貼リ (奥中釘)	1"=1合板 (T.II) 2.7mm 貼リ (軒天下地 セ=1止)		

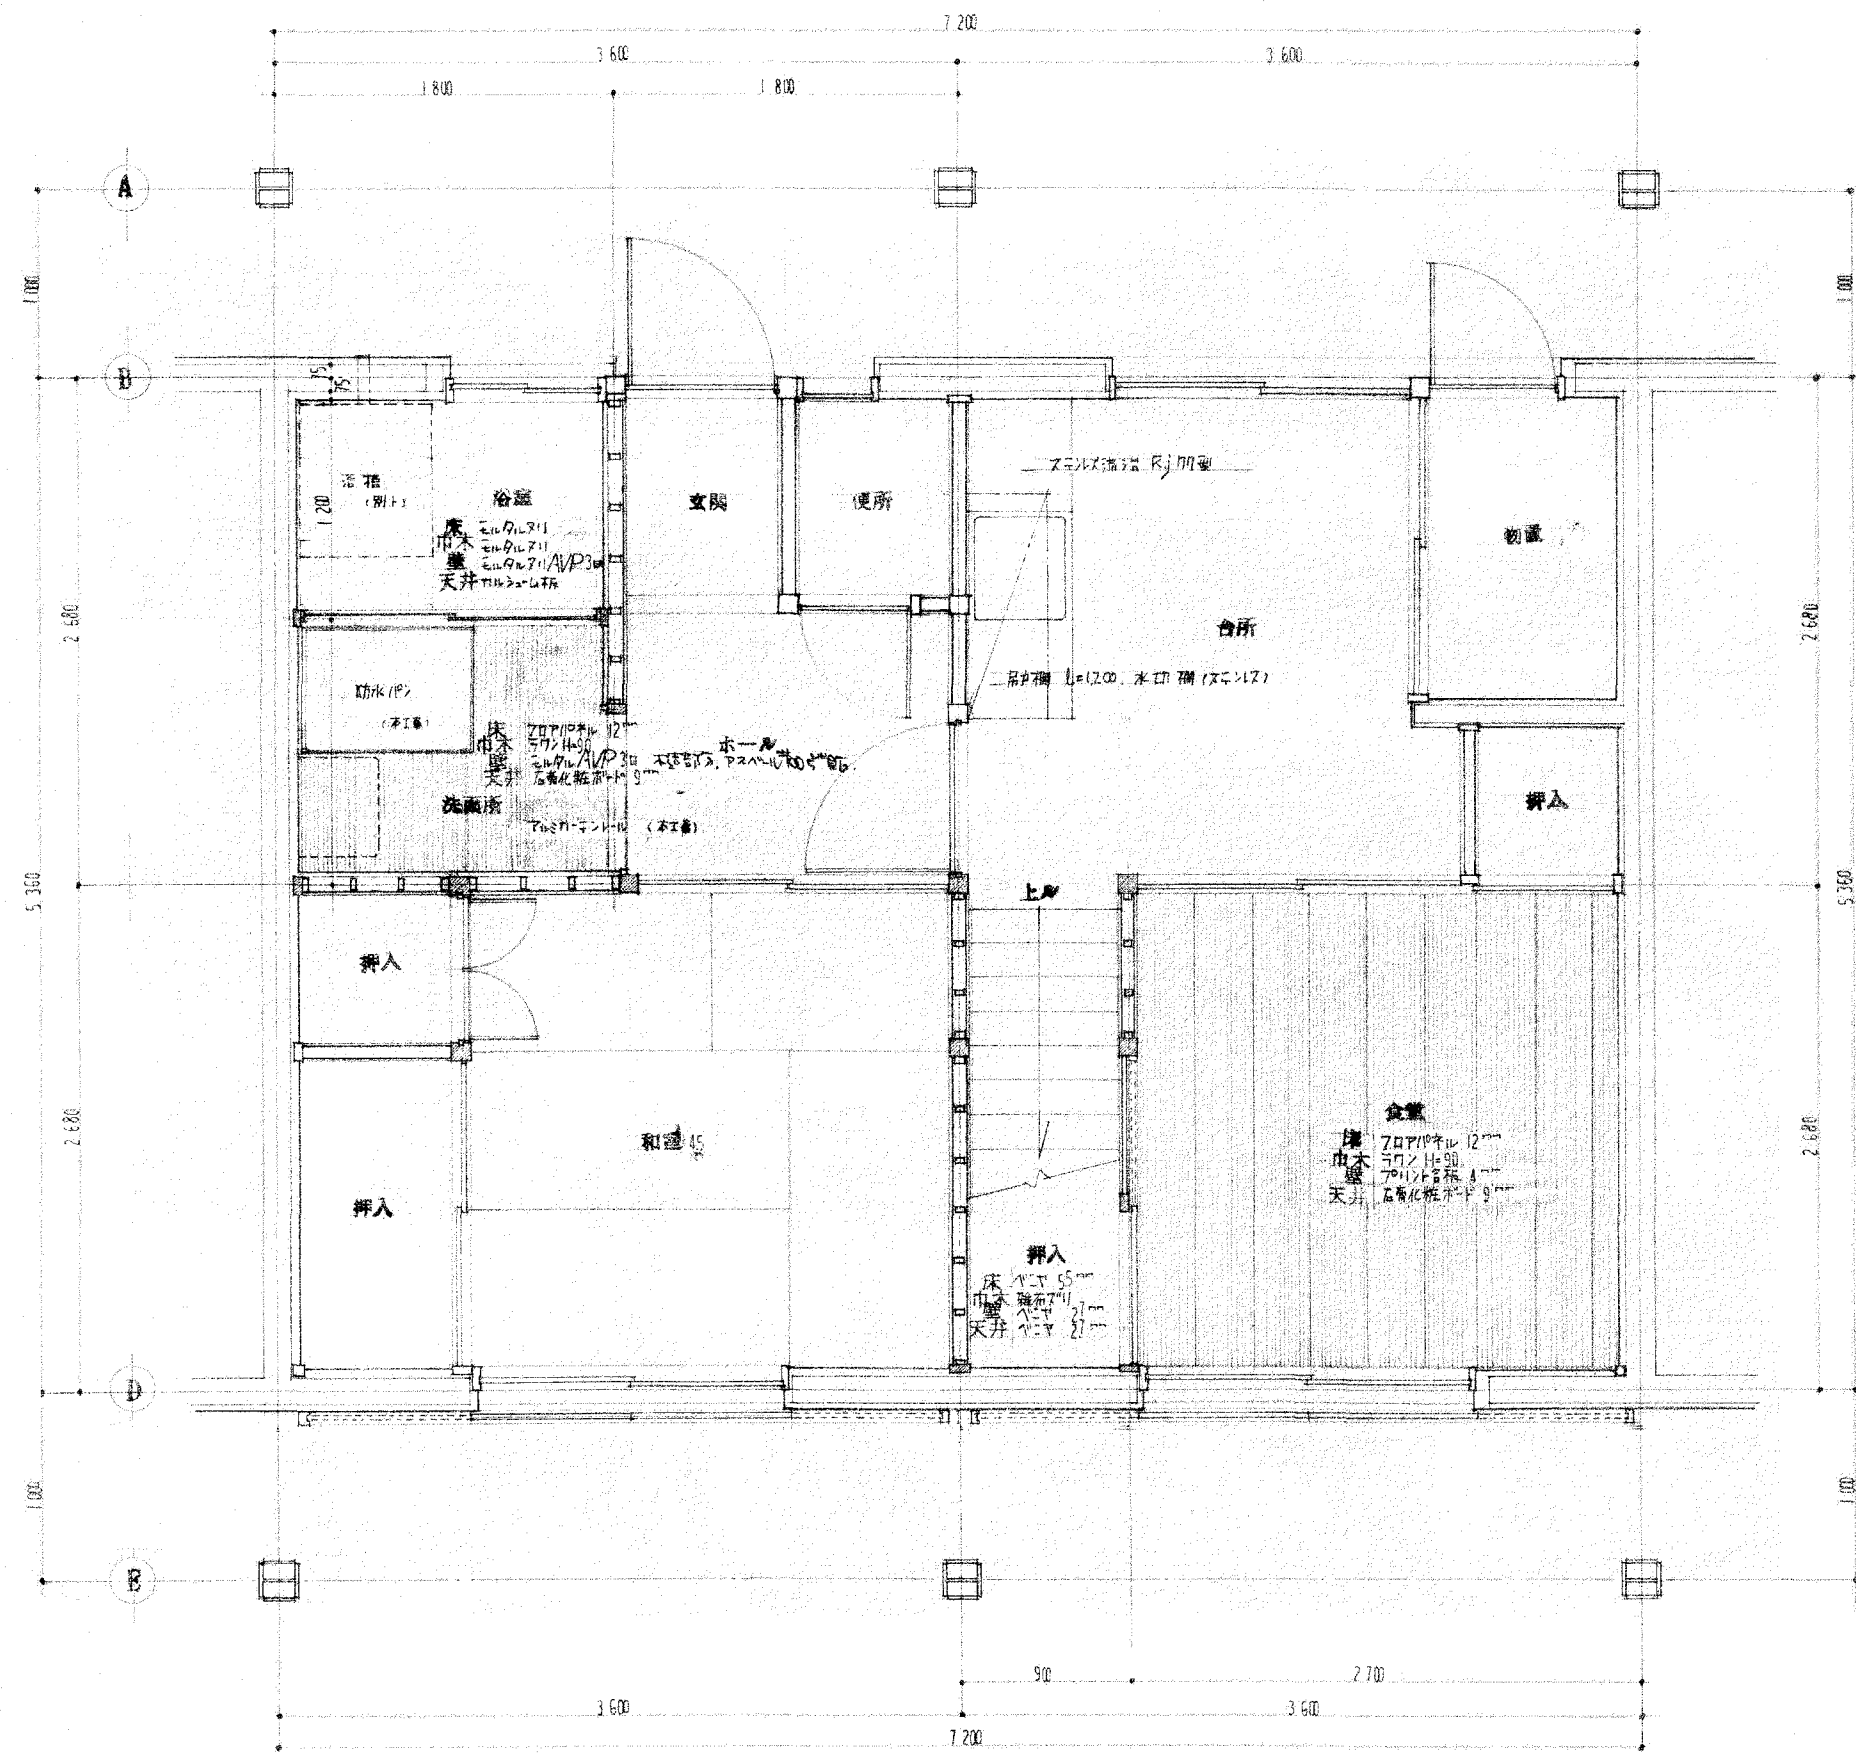

1F 平面図 SCALE 1/40

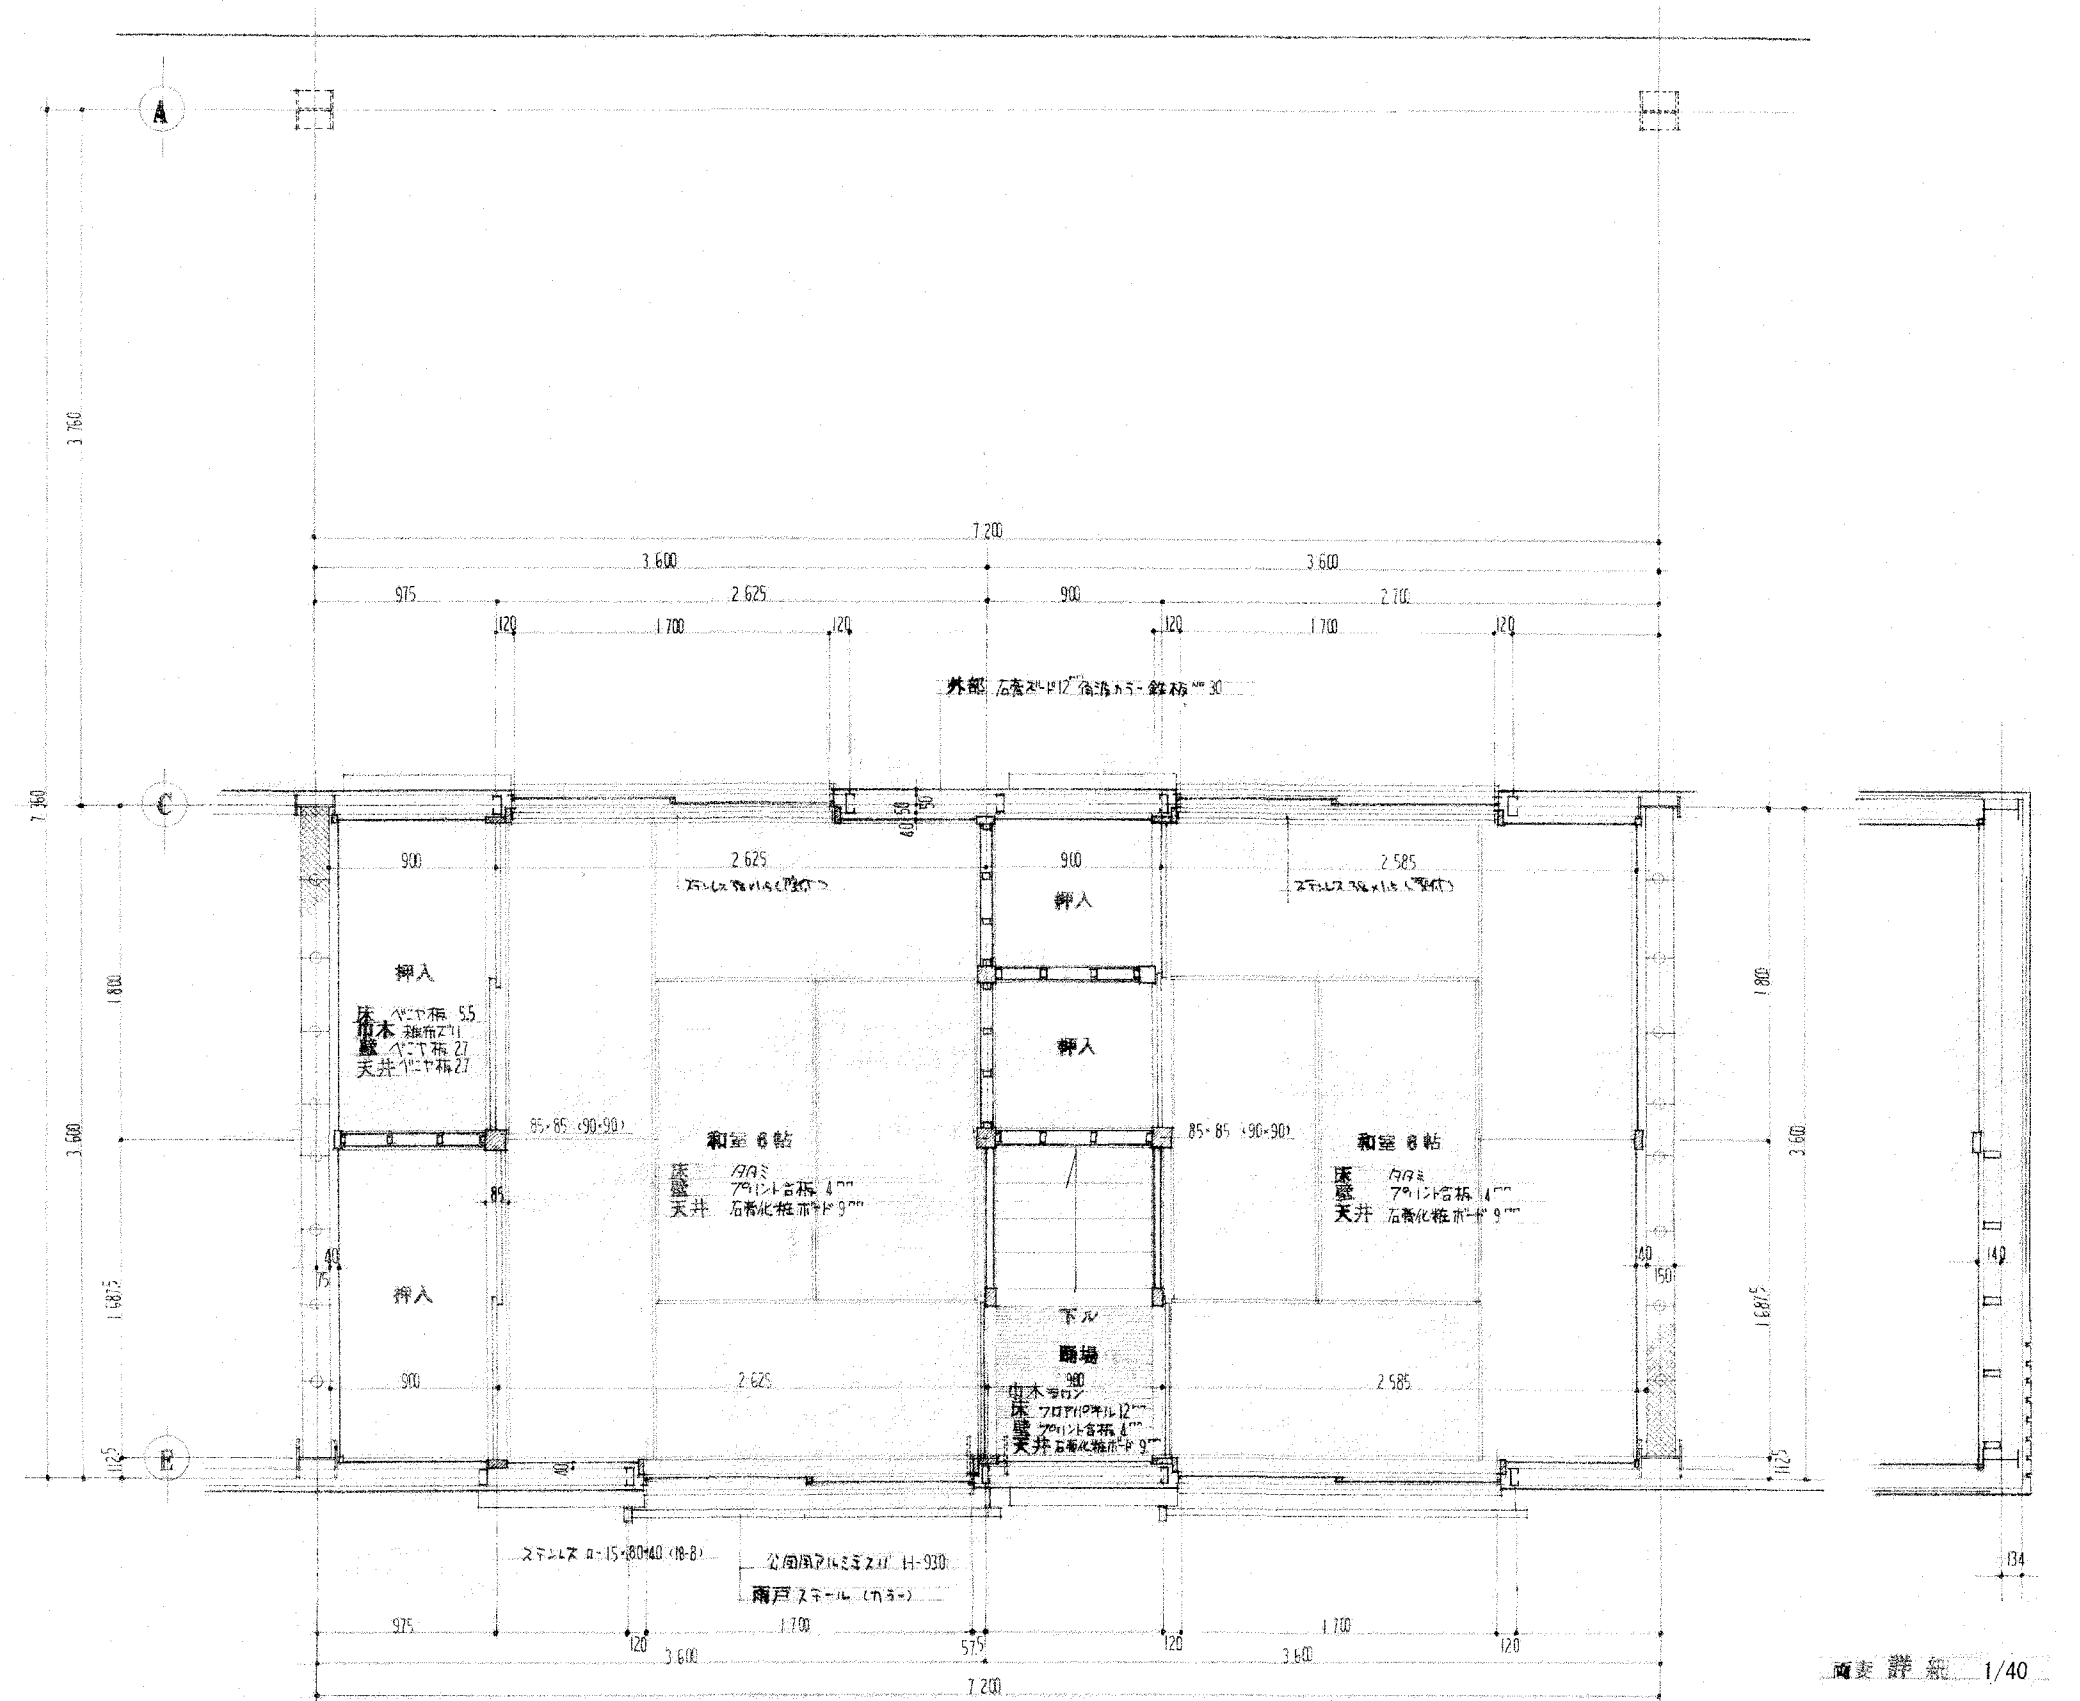

2F 平面図 SCALE 1/40

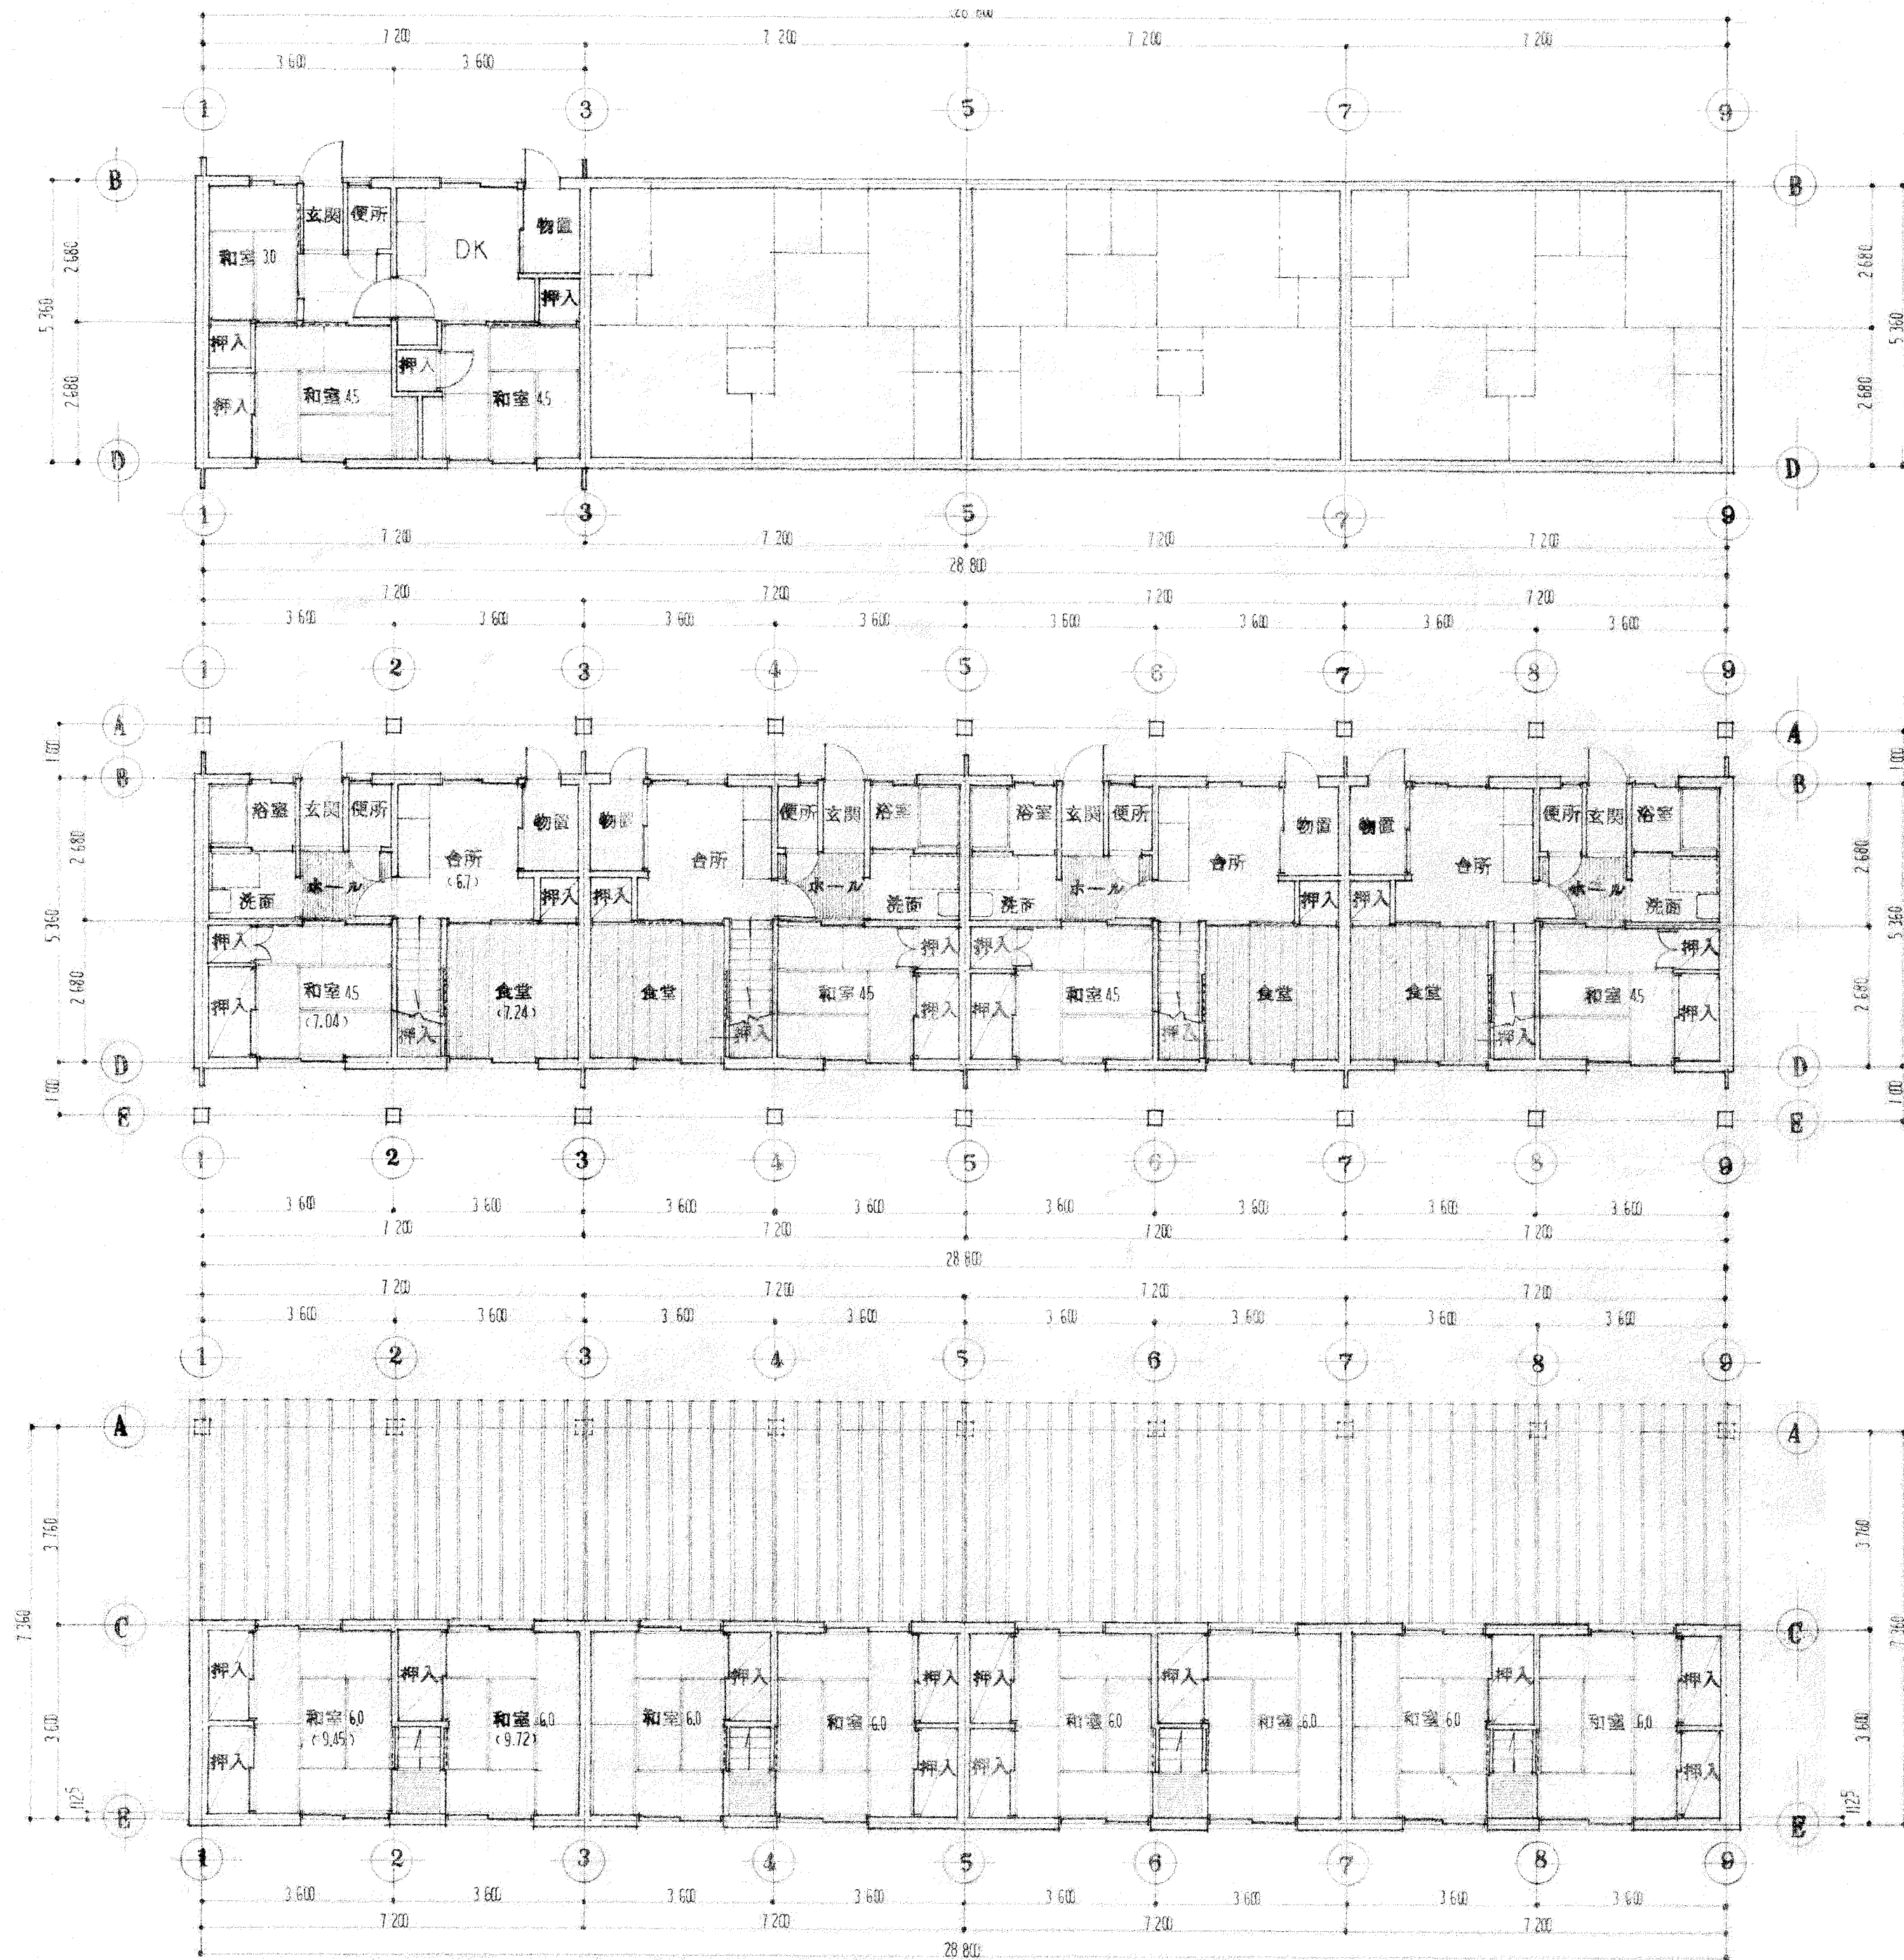


既存1階平面図 SCALE 1/100

(建設年度 40年)


1戸5.11面積	
既存1階面積	38.592
改修2階面積	25.92
延面積	64.512

改修1階平面図 SCALE 1/100

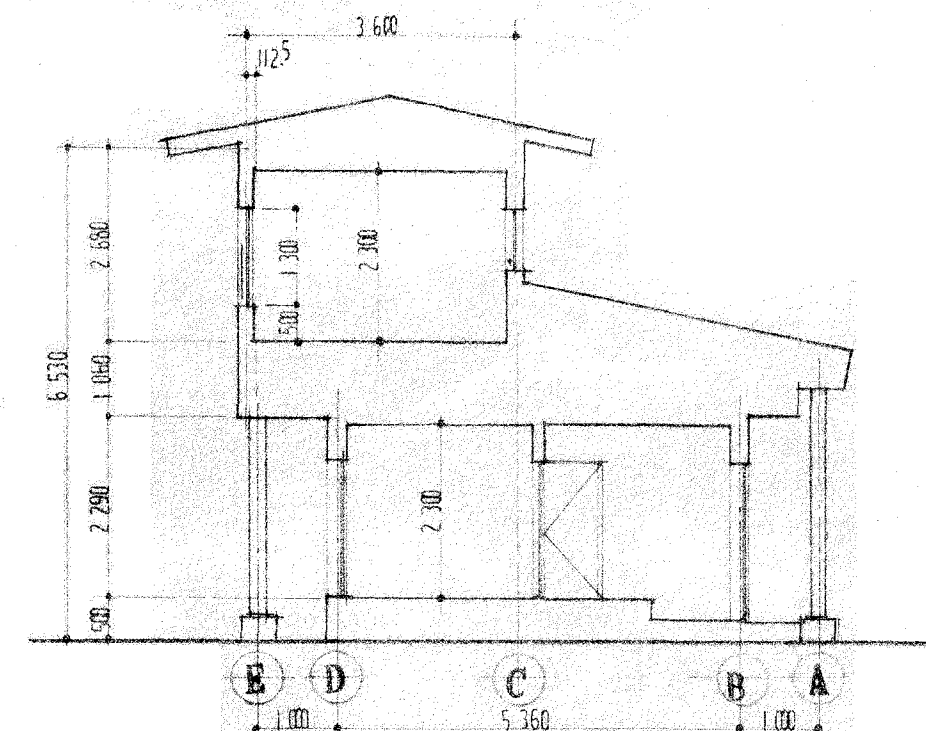


断面図 SCALE 1/100


改修2階平面図 SCALE 1/100

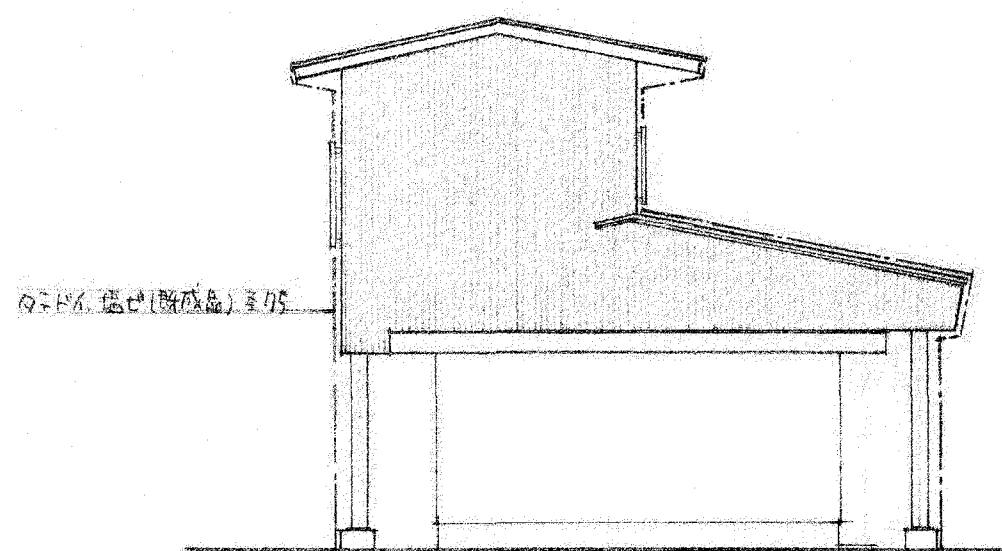

東西 立面図 SCALE 1/100

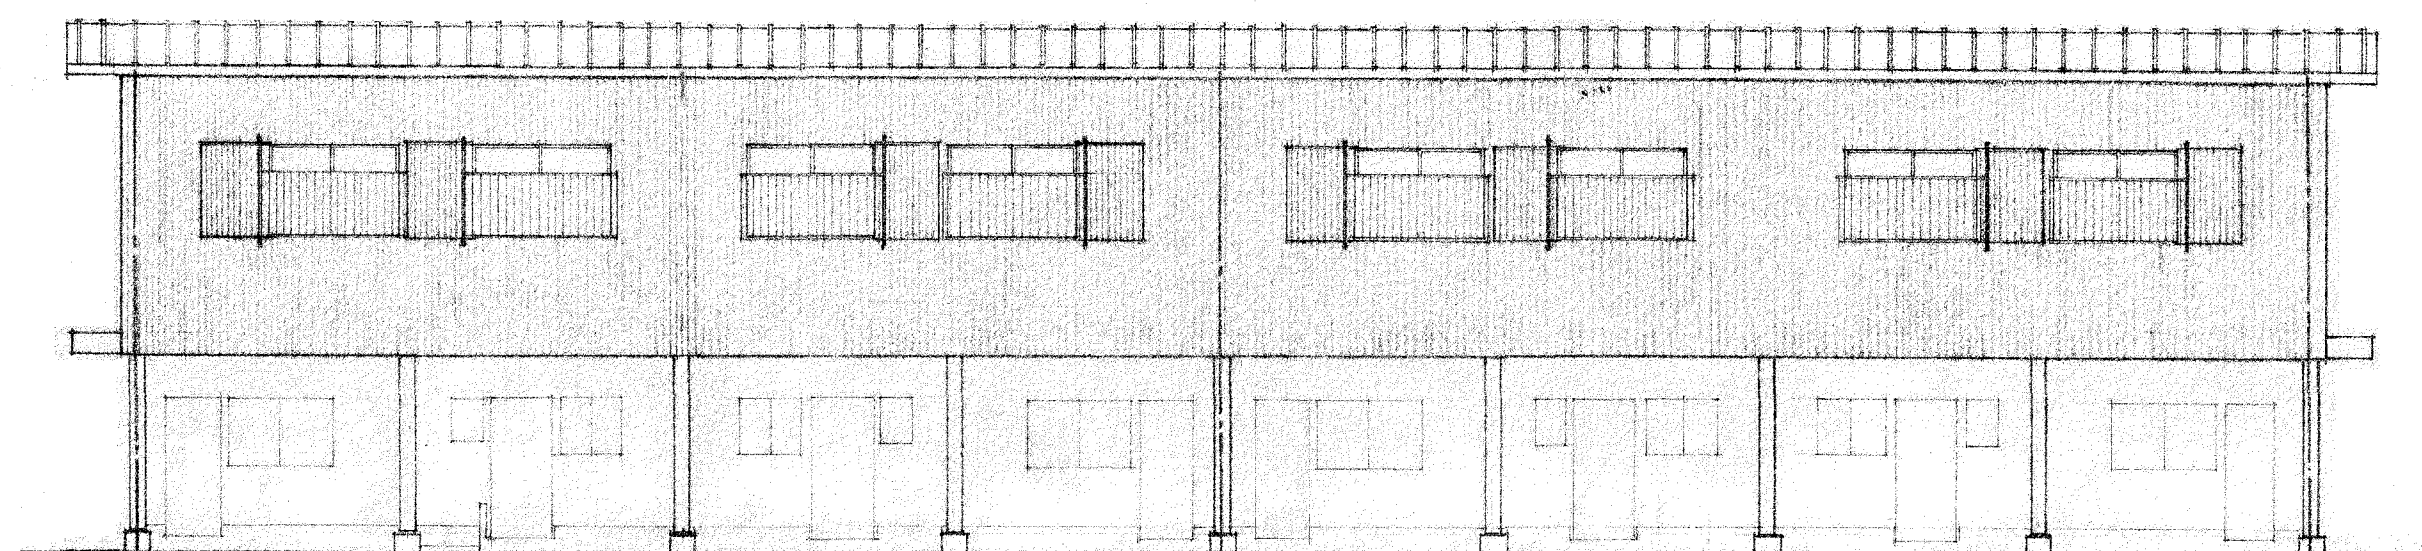


南 立面図 SCALE 1/100


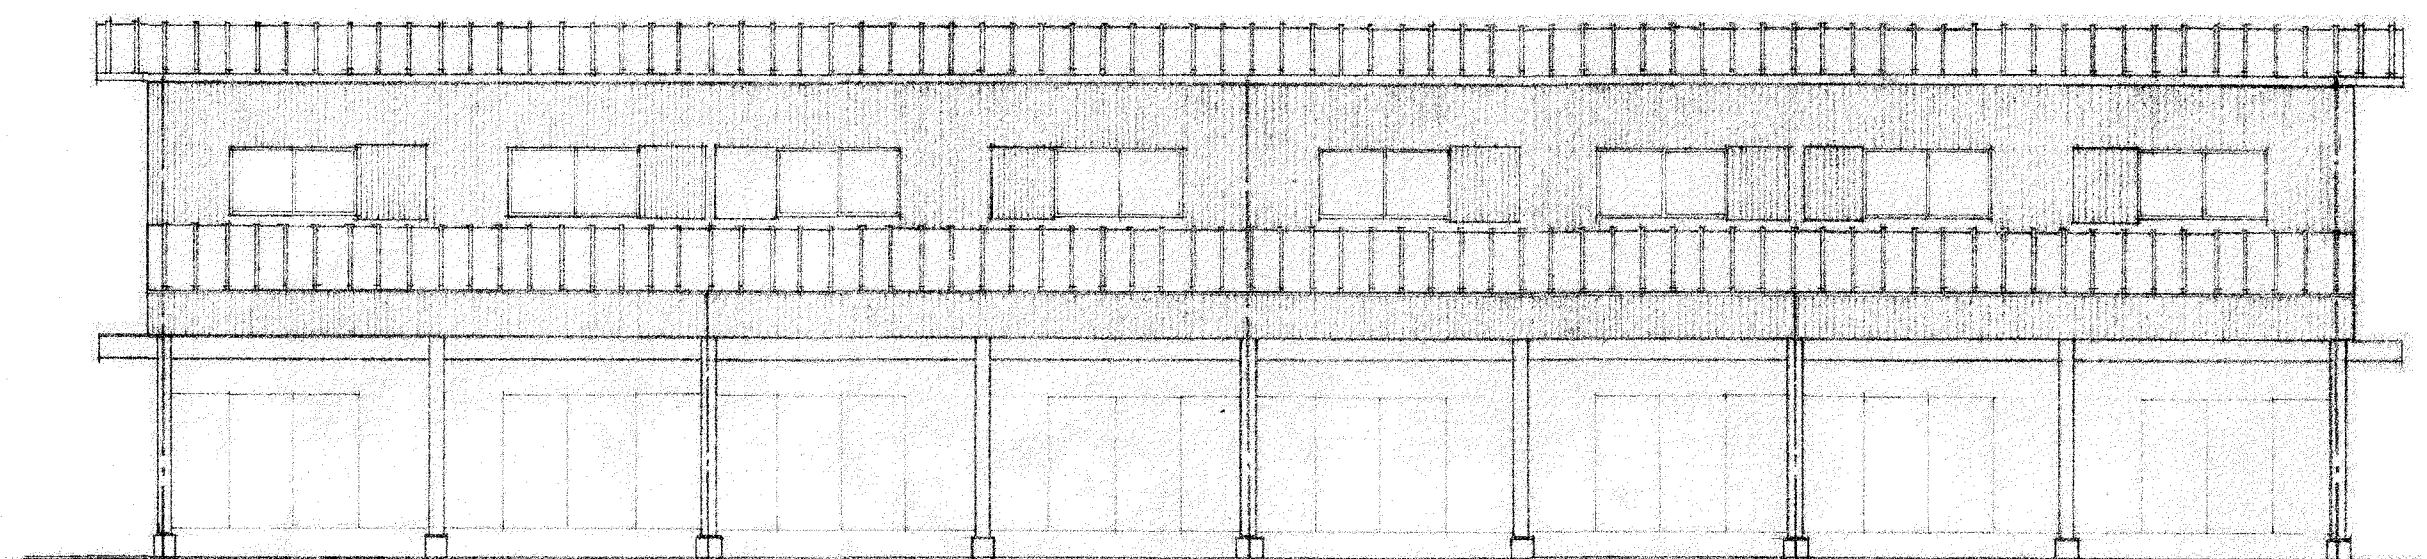


北 立面図 SCALE 1/100

記事		DAN 段 建築設計事務所有限公司	〒781-0250 高知市瀬戸2-1-1 高知県知事登録第831号 一級建築士 大臣登録第203220号	TEL & FAX 088-848-1286 徳 廣 賢 一	作成	承認	工事名	東石立町市営住宅三期解体工事		SCALE	図 番	係	係 長	課長補佐	課 長
							図面名	(16・17・18号棟)	立 面 図	(参考図)	A - 31				

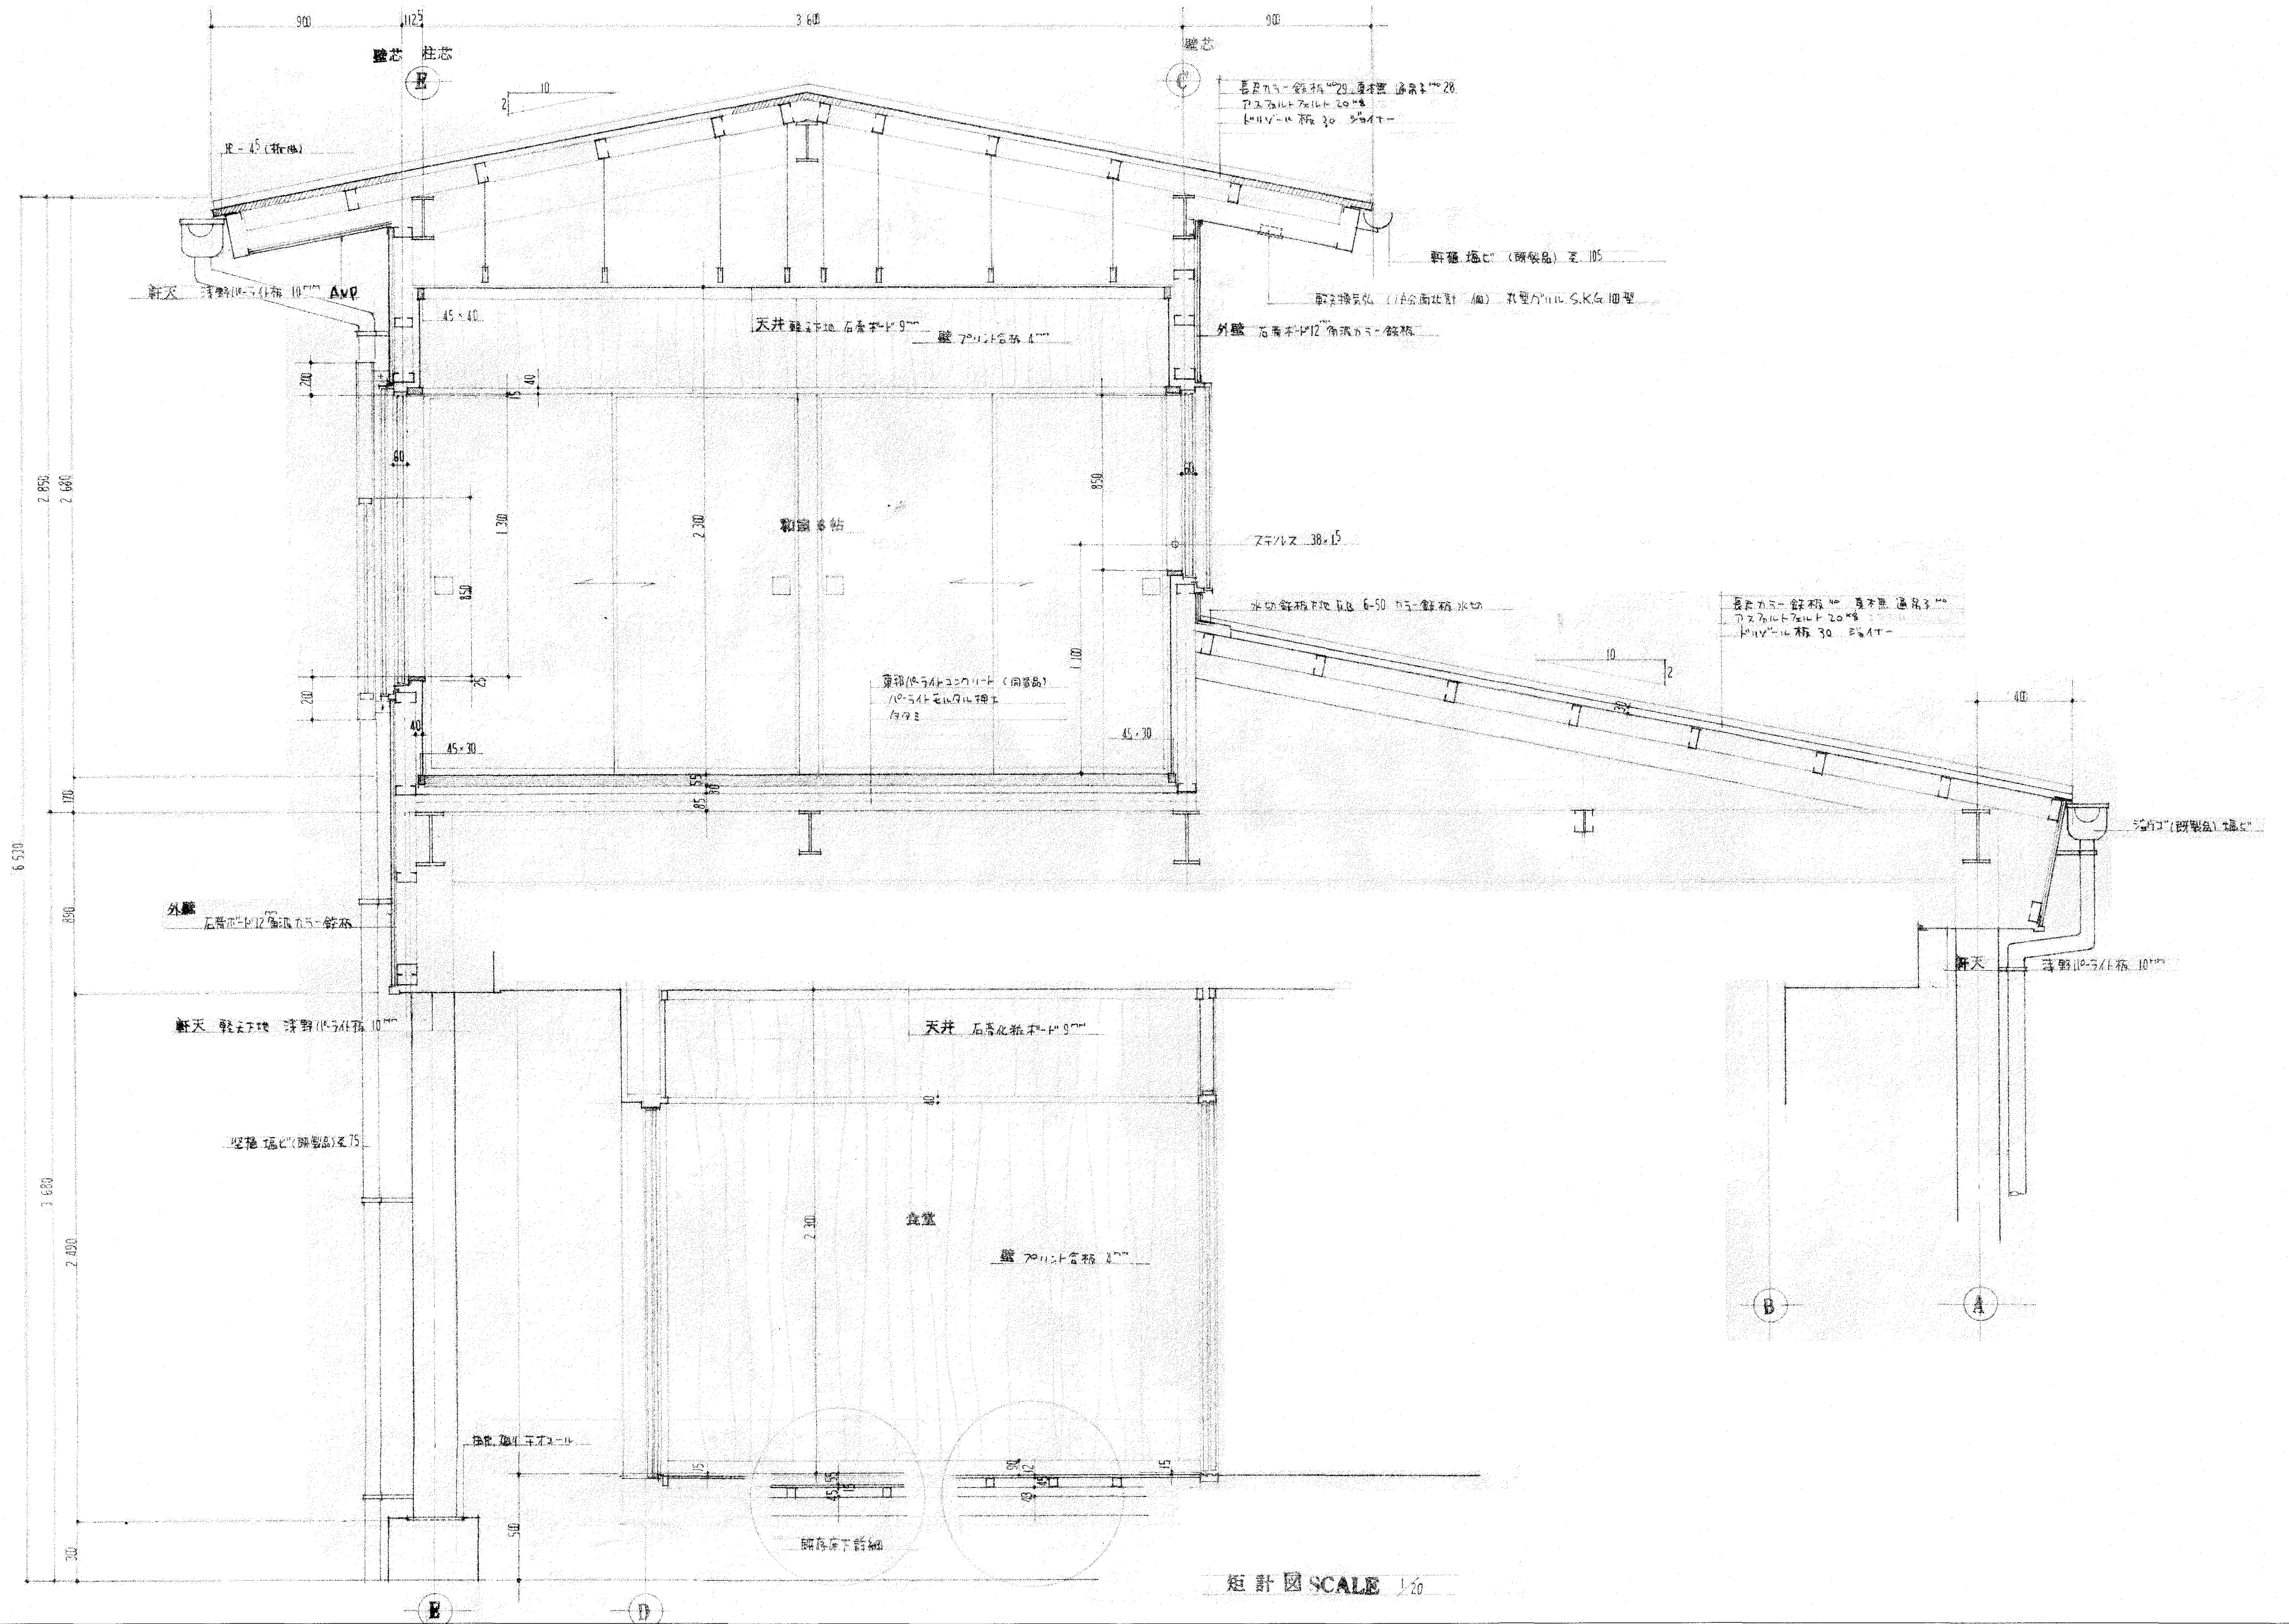


記事 1 2 1
--

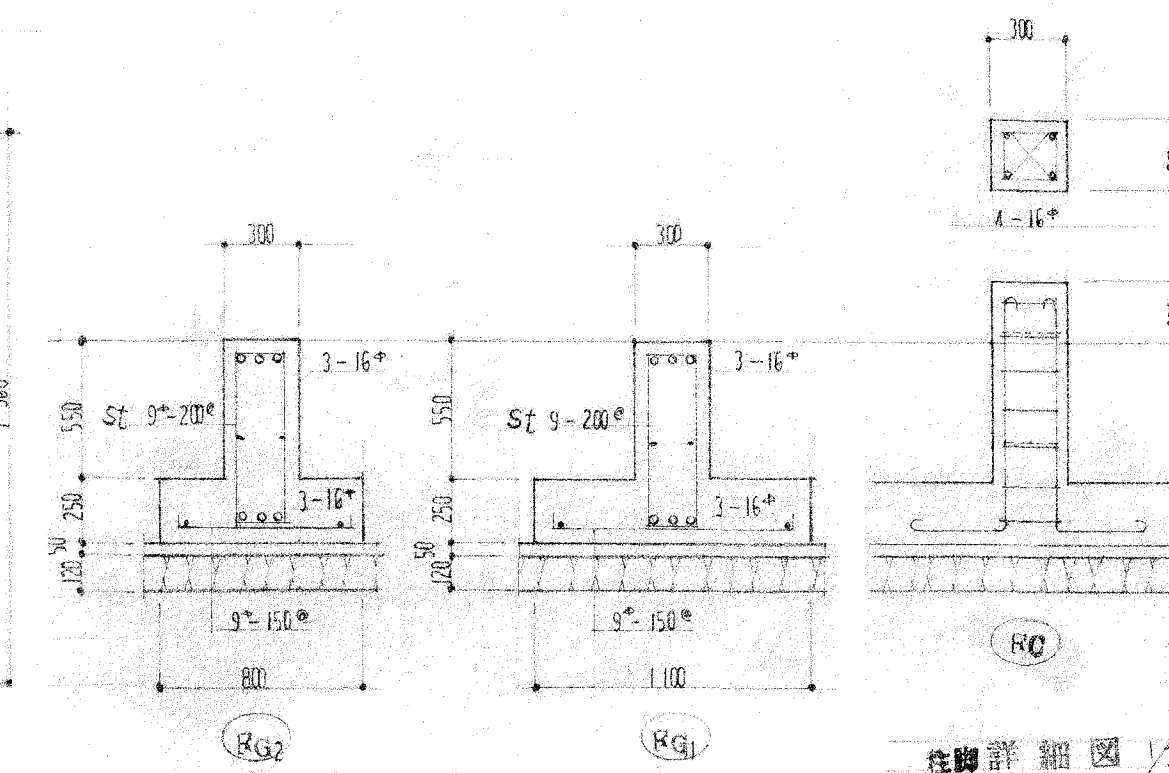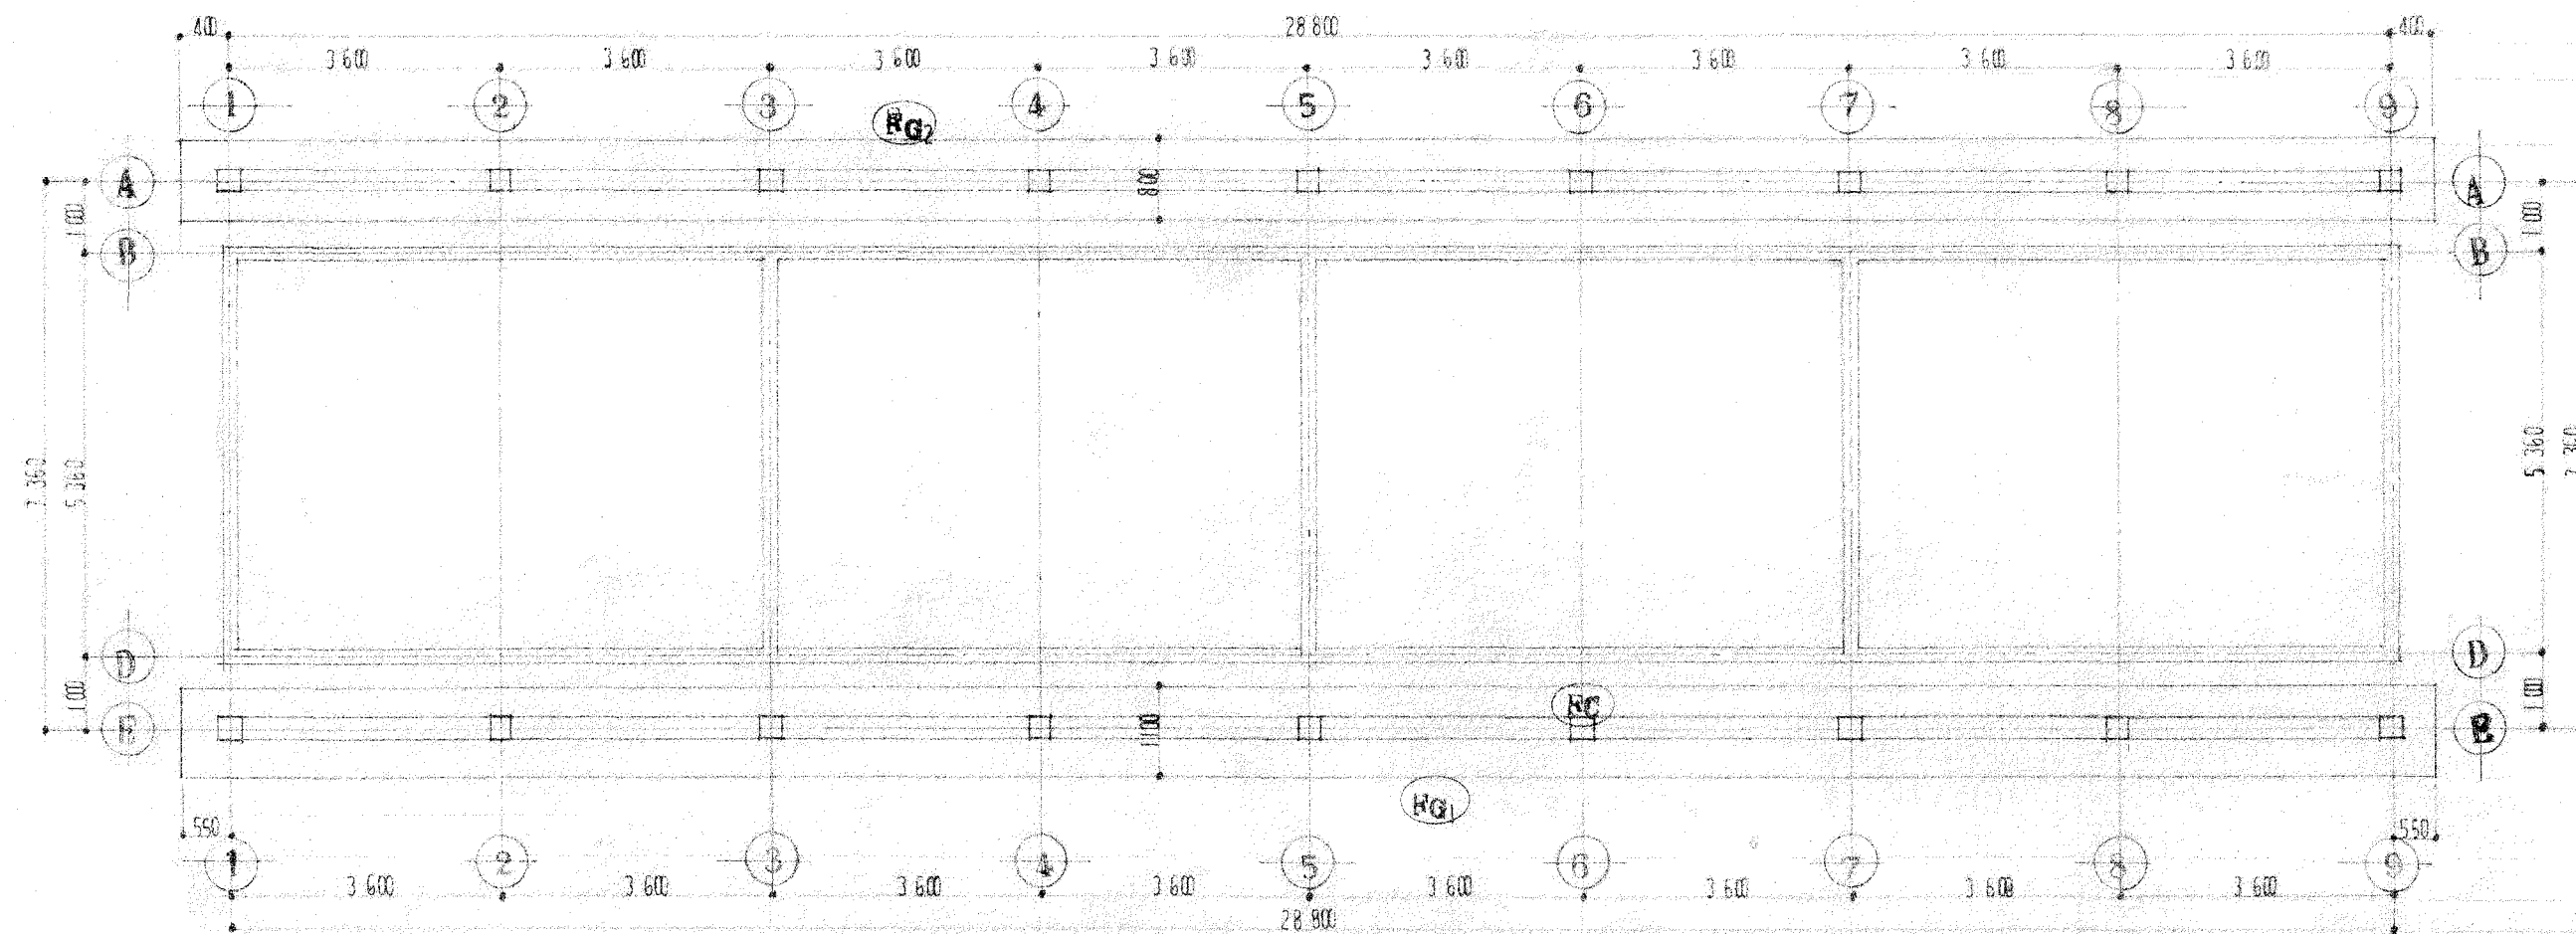


基礎詳細図 SCALE 1/50

基礎伏図 SCALE 1/100

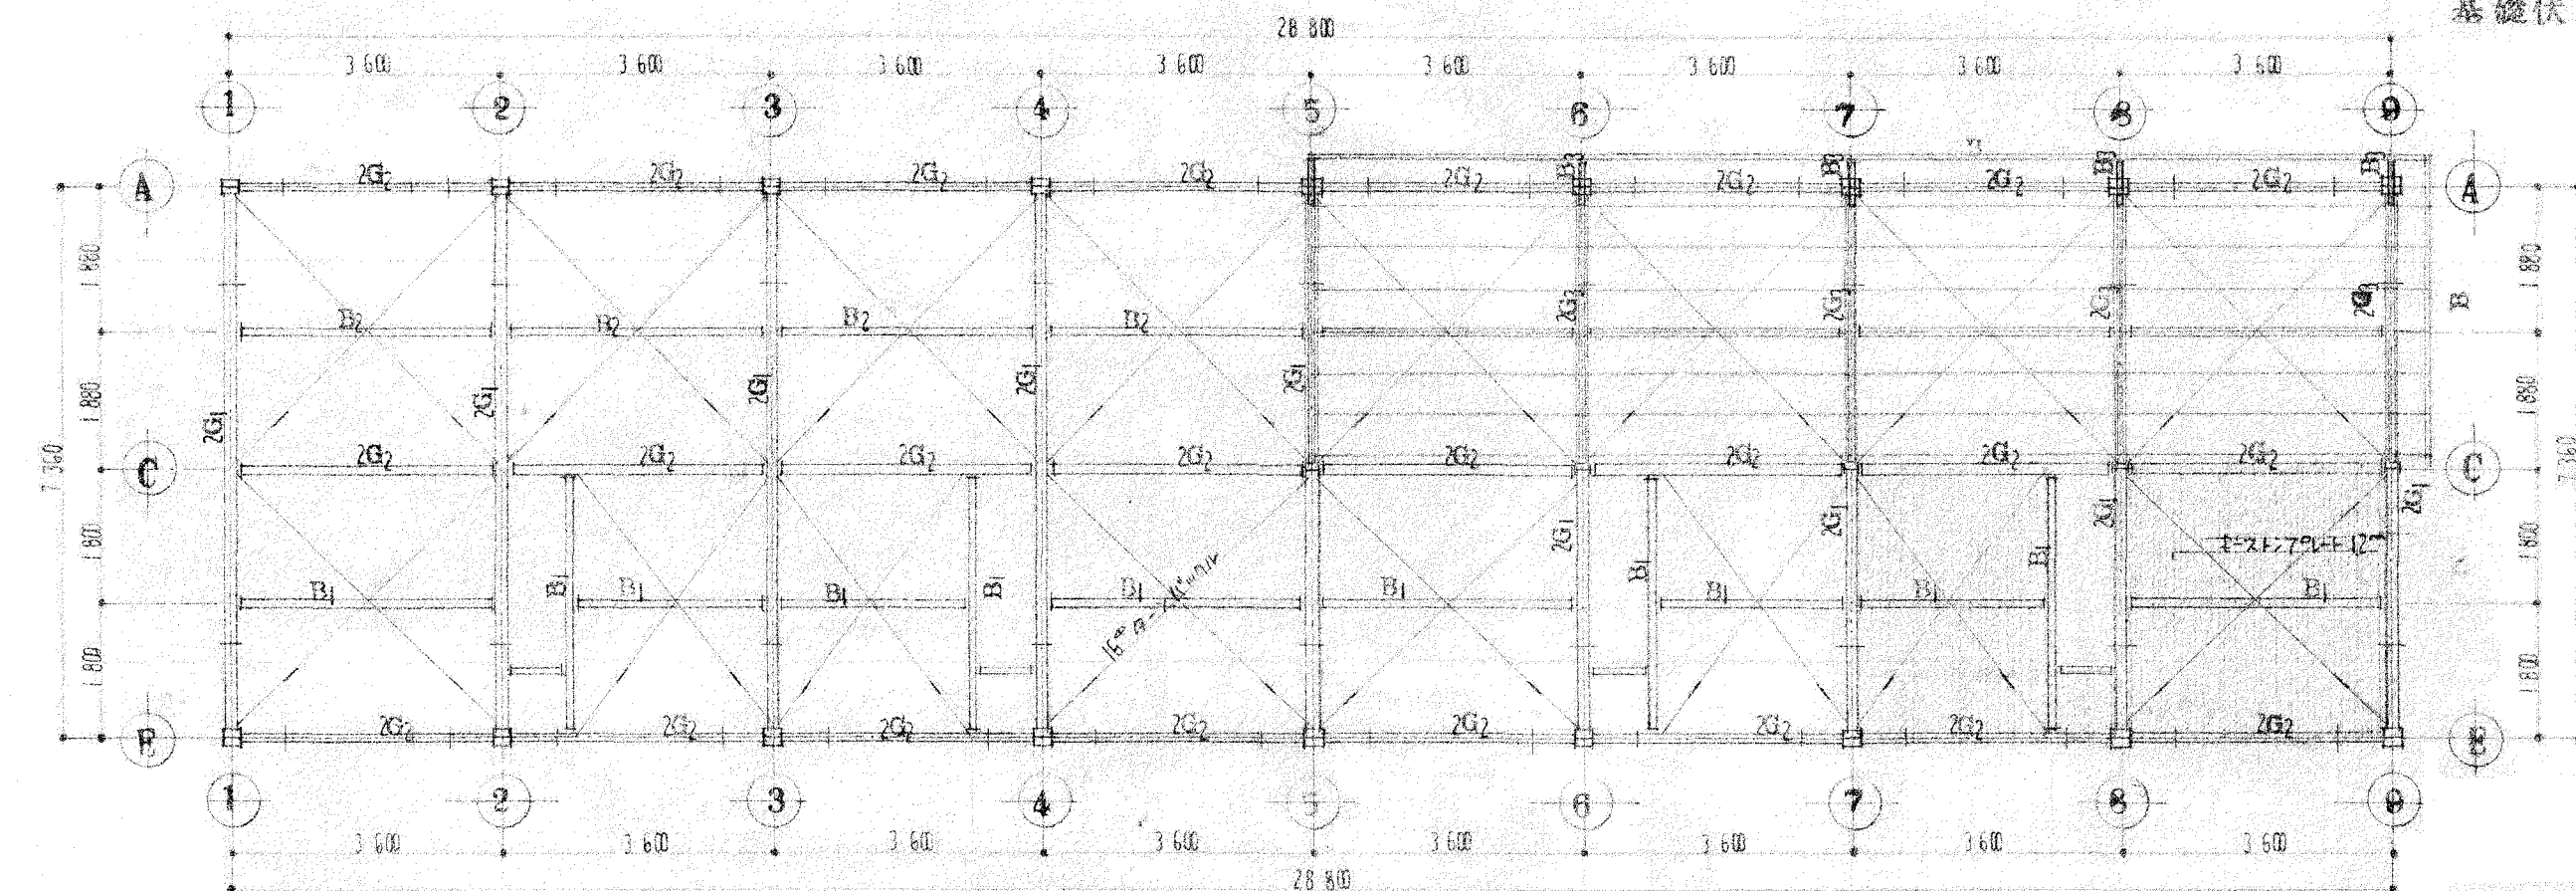




 ZG1 H-350×175×7×11	 ZG2 H-250×125×6×9	 B1 H-200×100×5×8	(注) プレーズ 16φ 床 コ-ス+7φ+12φ
 B3 2C-100×50×20×2 ³	 B2 C-100×50×20×2 ³	 ZG1 2C-120×60×20×2 ³	

2階床伏図 SCALE 1/100
1階小屋伏図

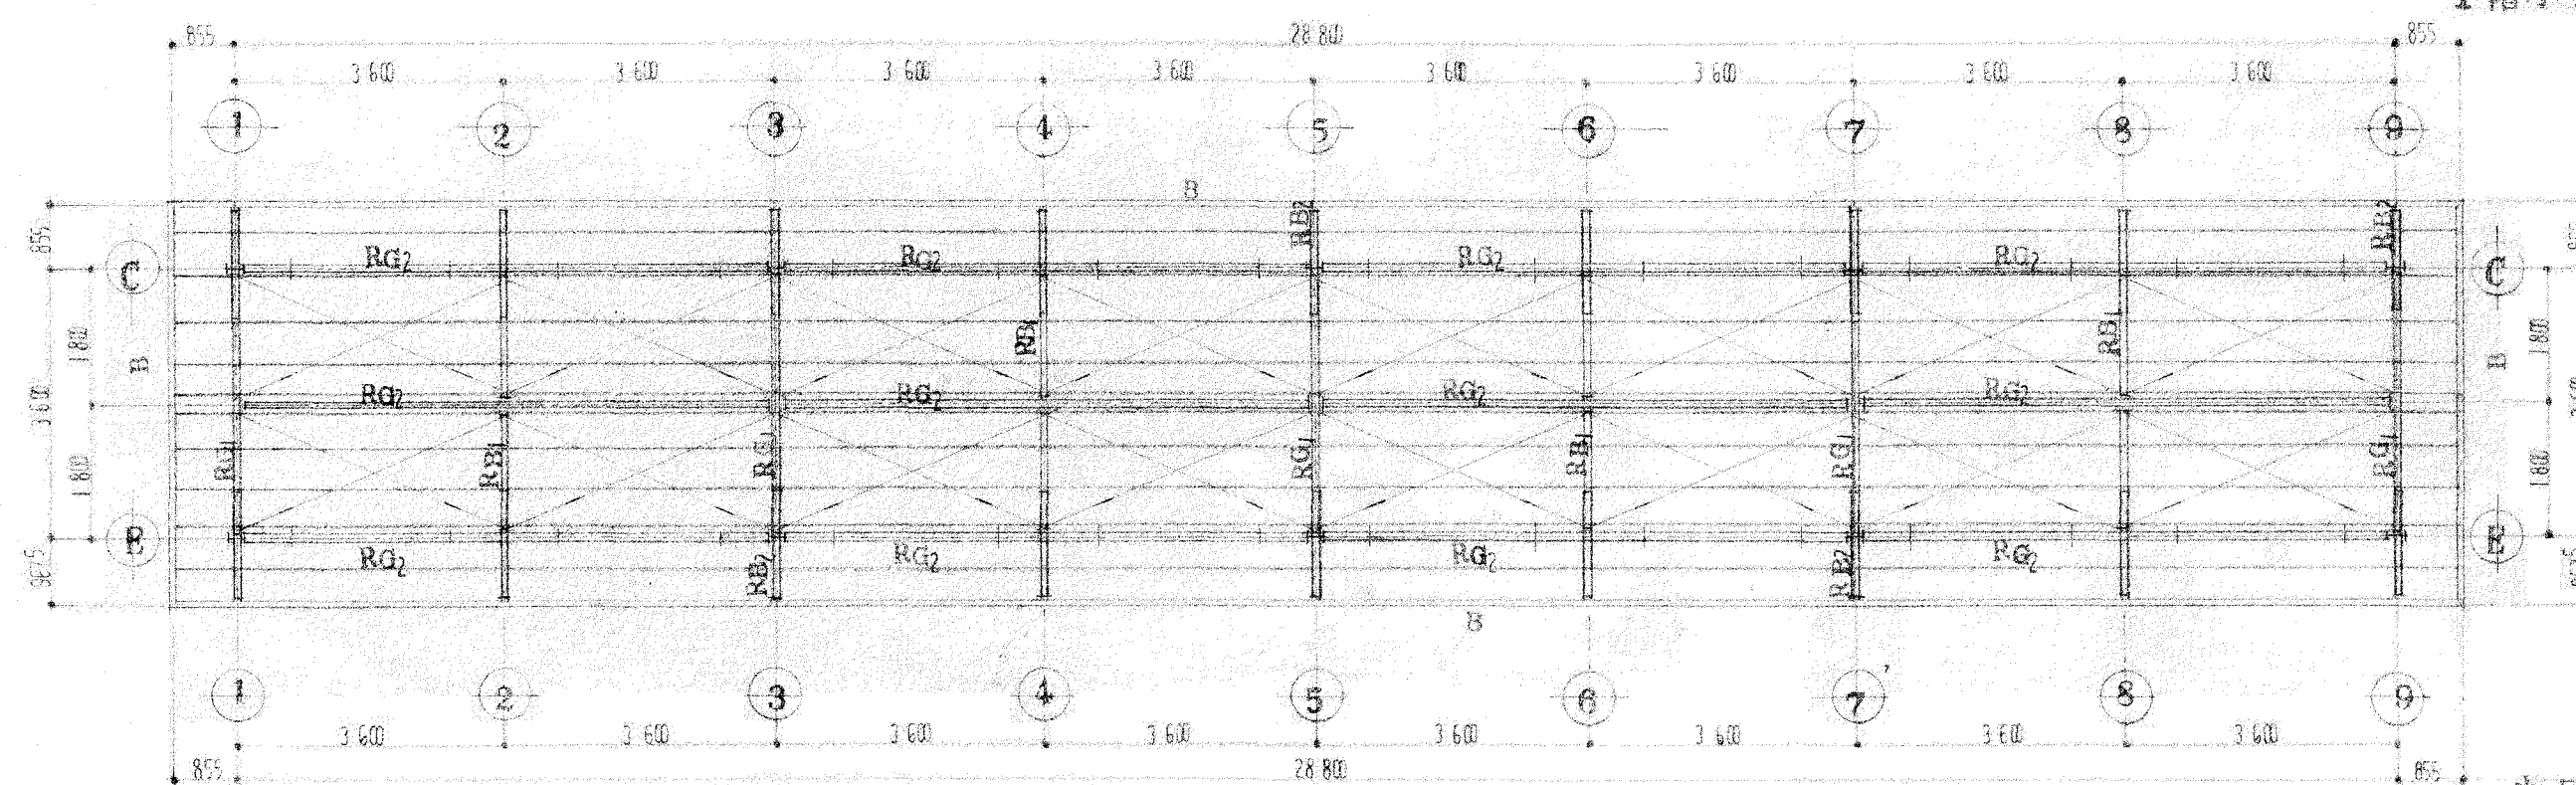



 RG1/RG2 H-200×100×5×8		 RB1/RB2 2C-100×50×20×3 ²
 B C-200×75×25×2 ³	 B C-100×50×20×2 ³	(注) プレーズ 13φ

小屋伏図 SCALE 1/100

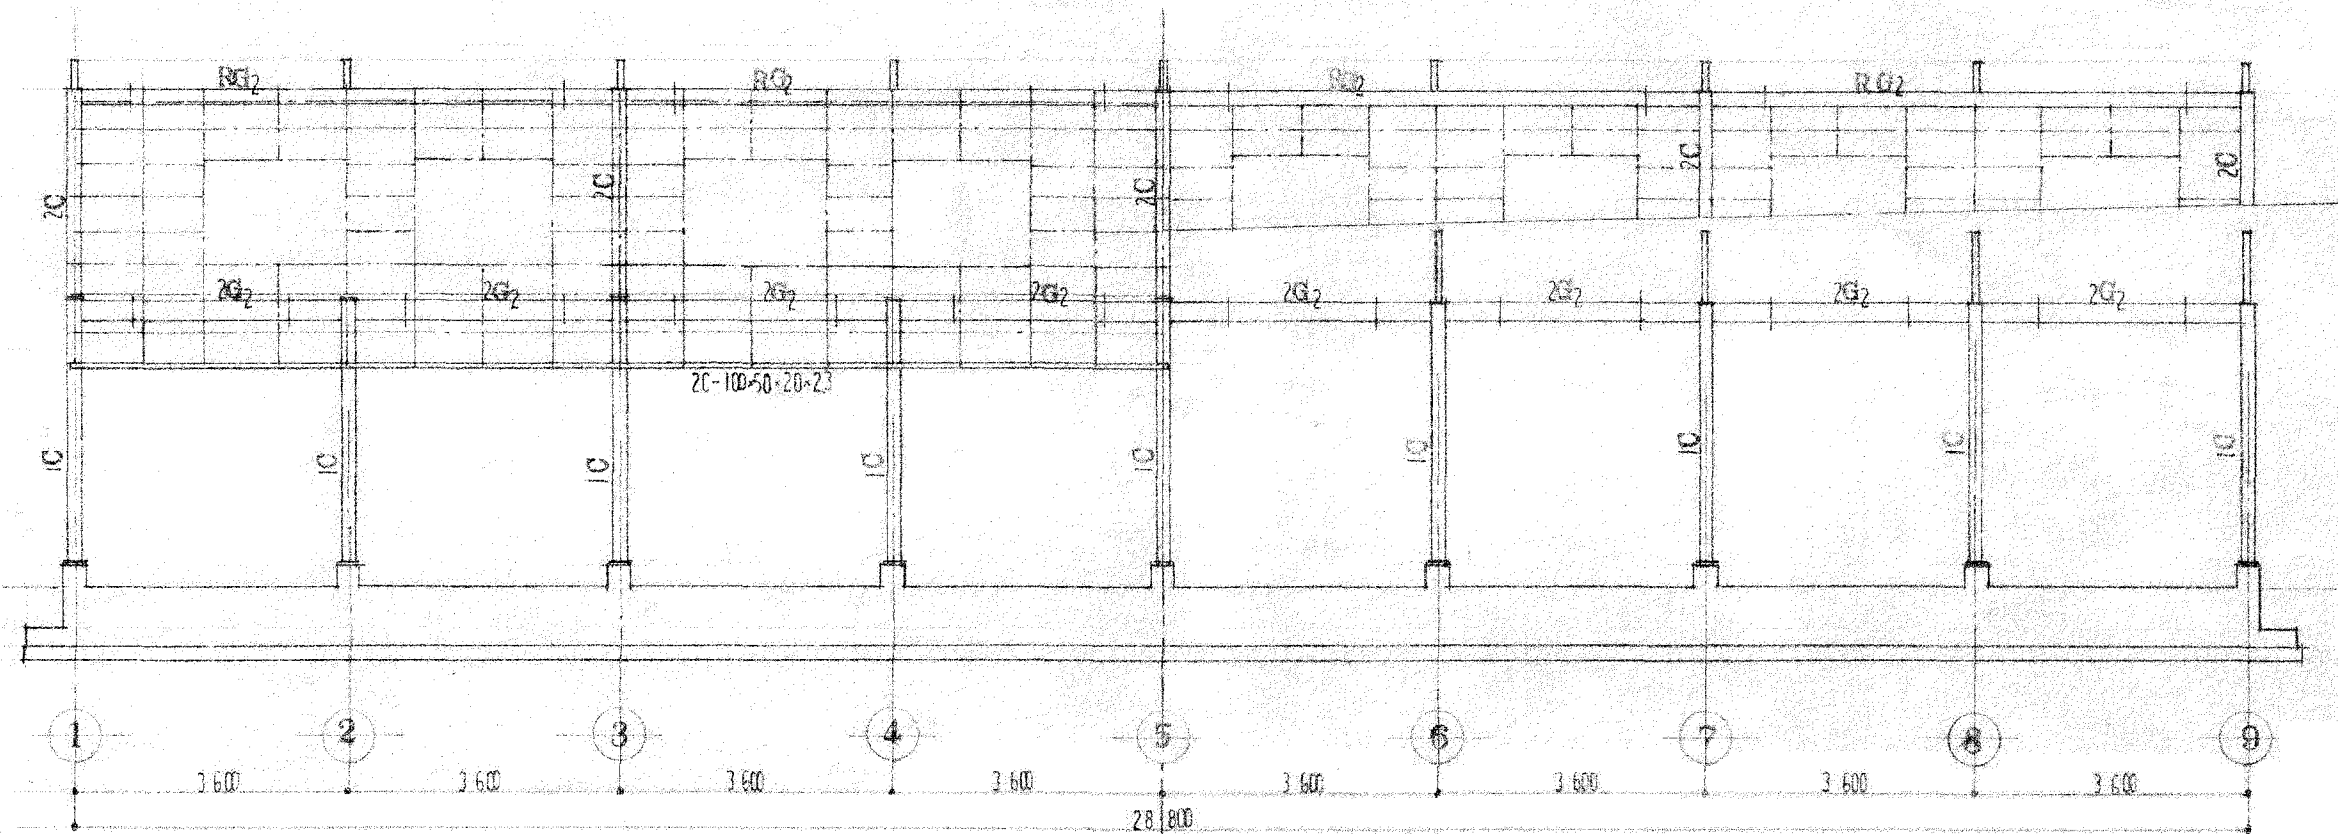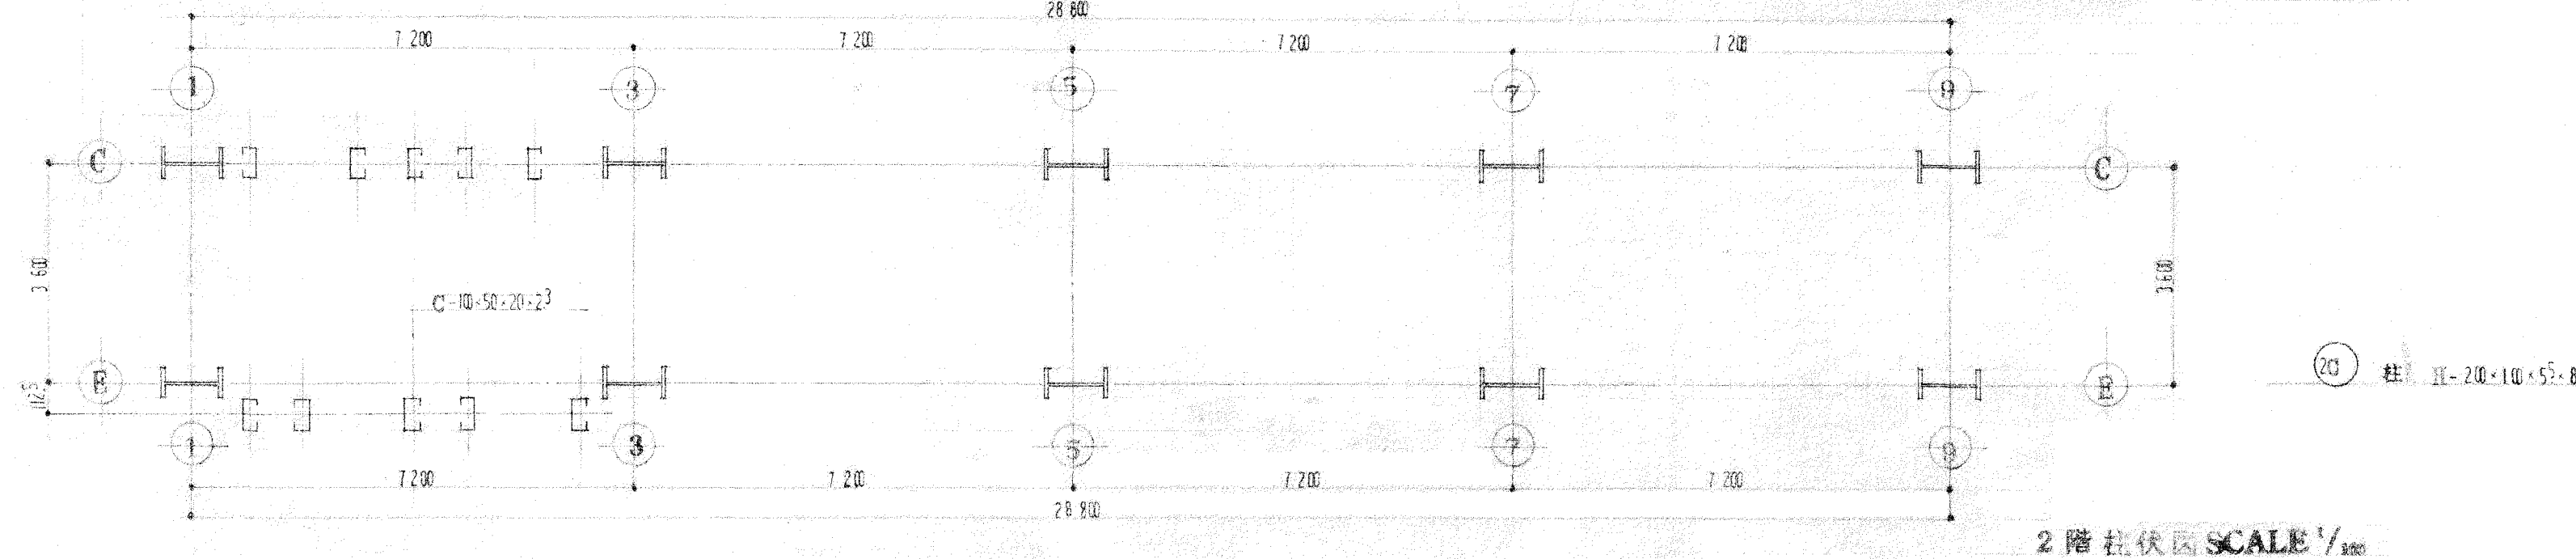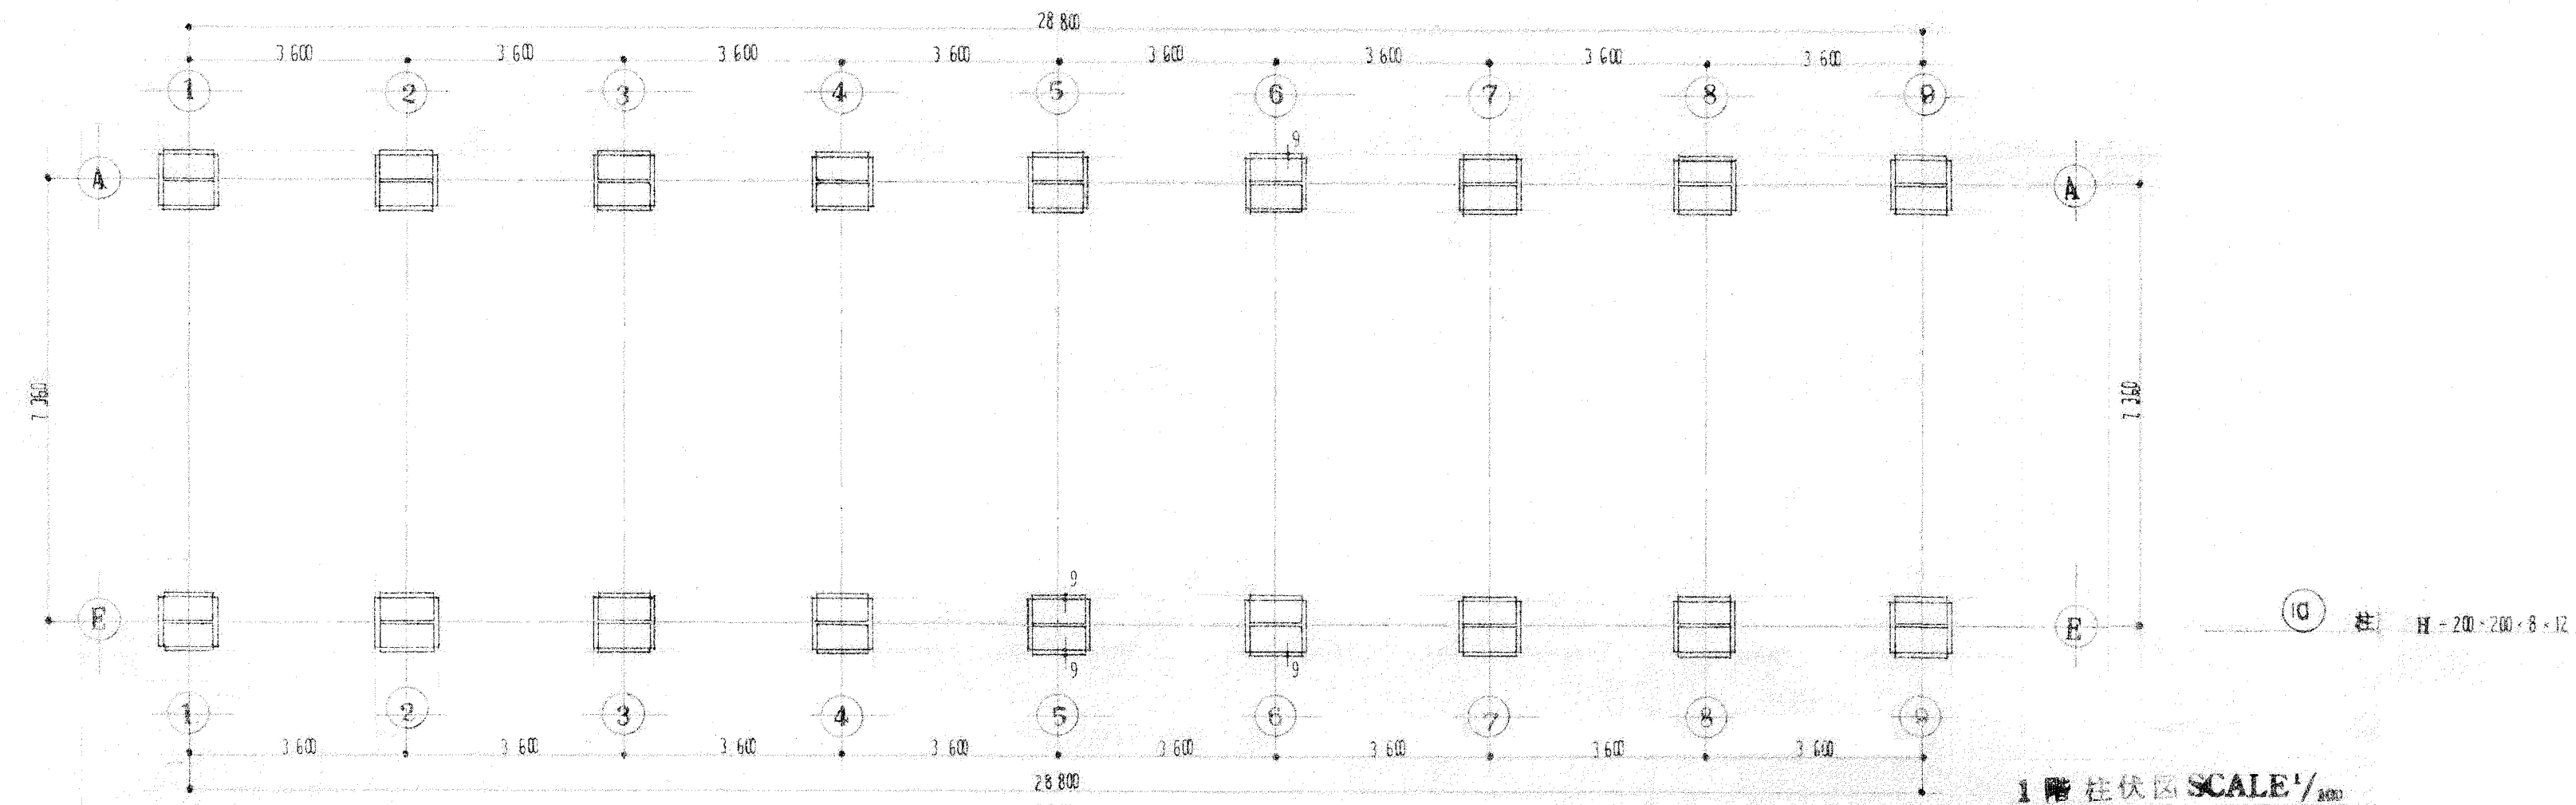


北軸組図 SCALE 1/400

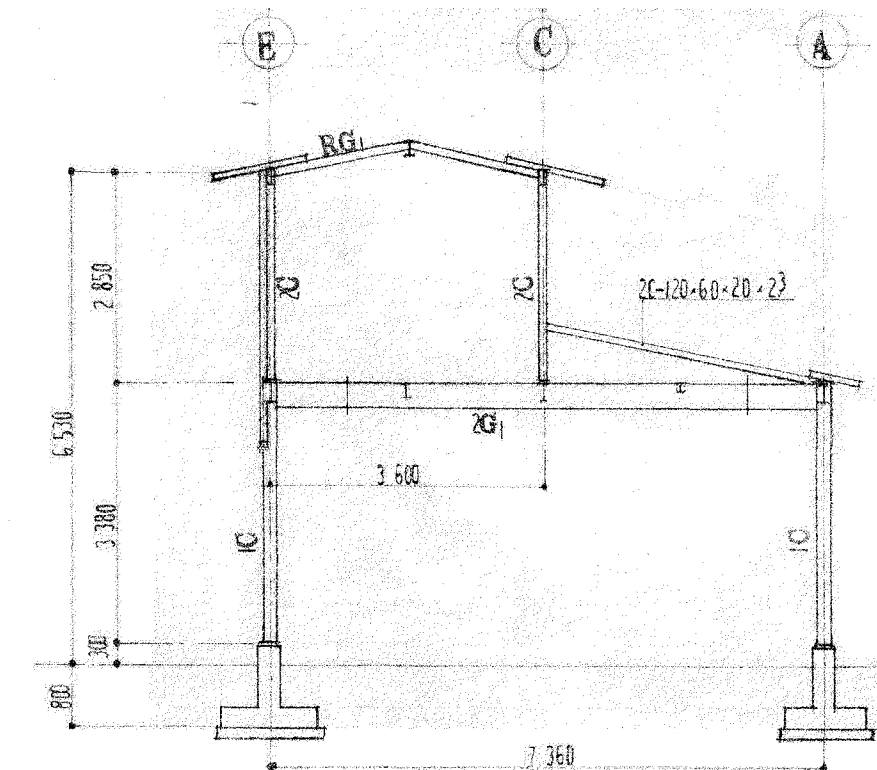


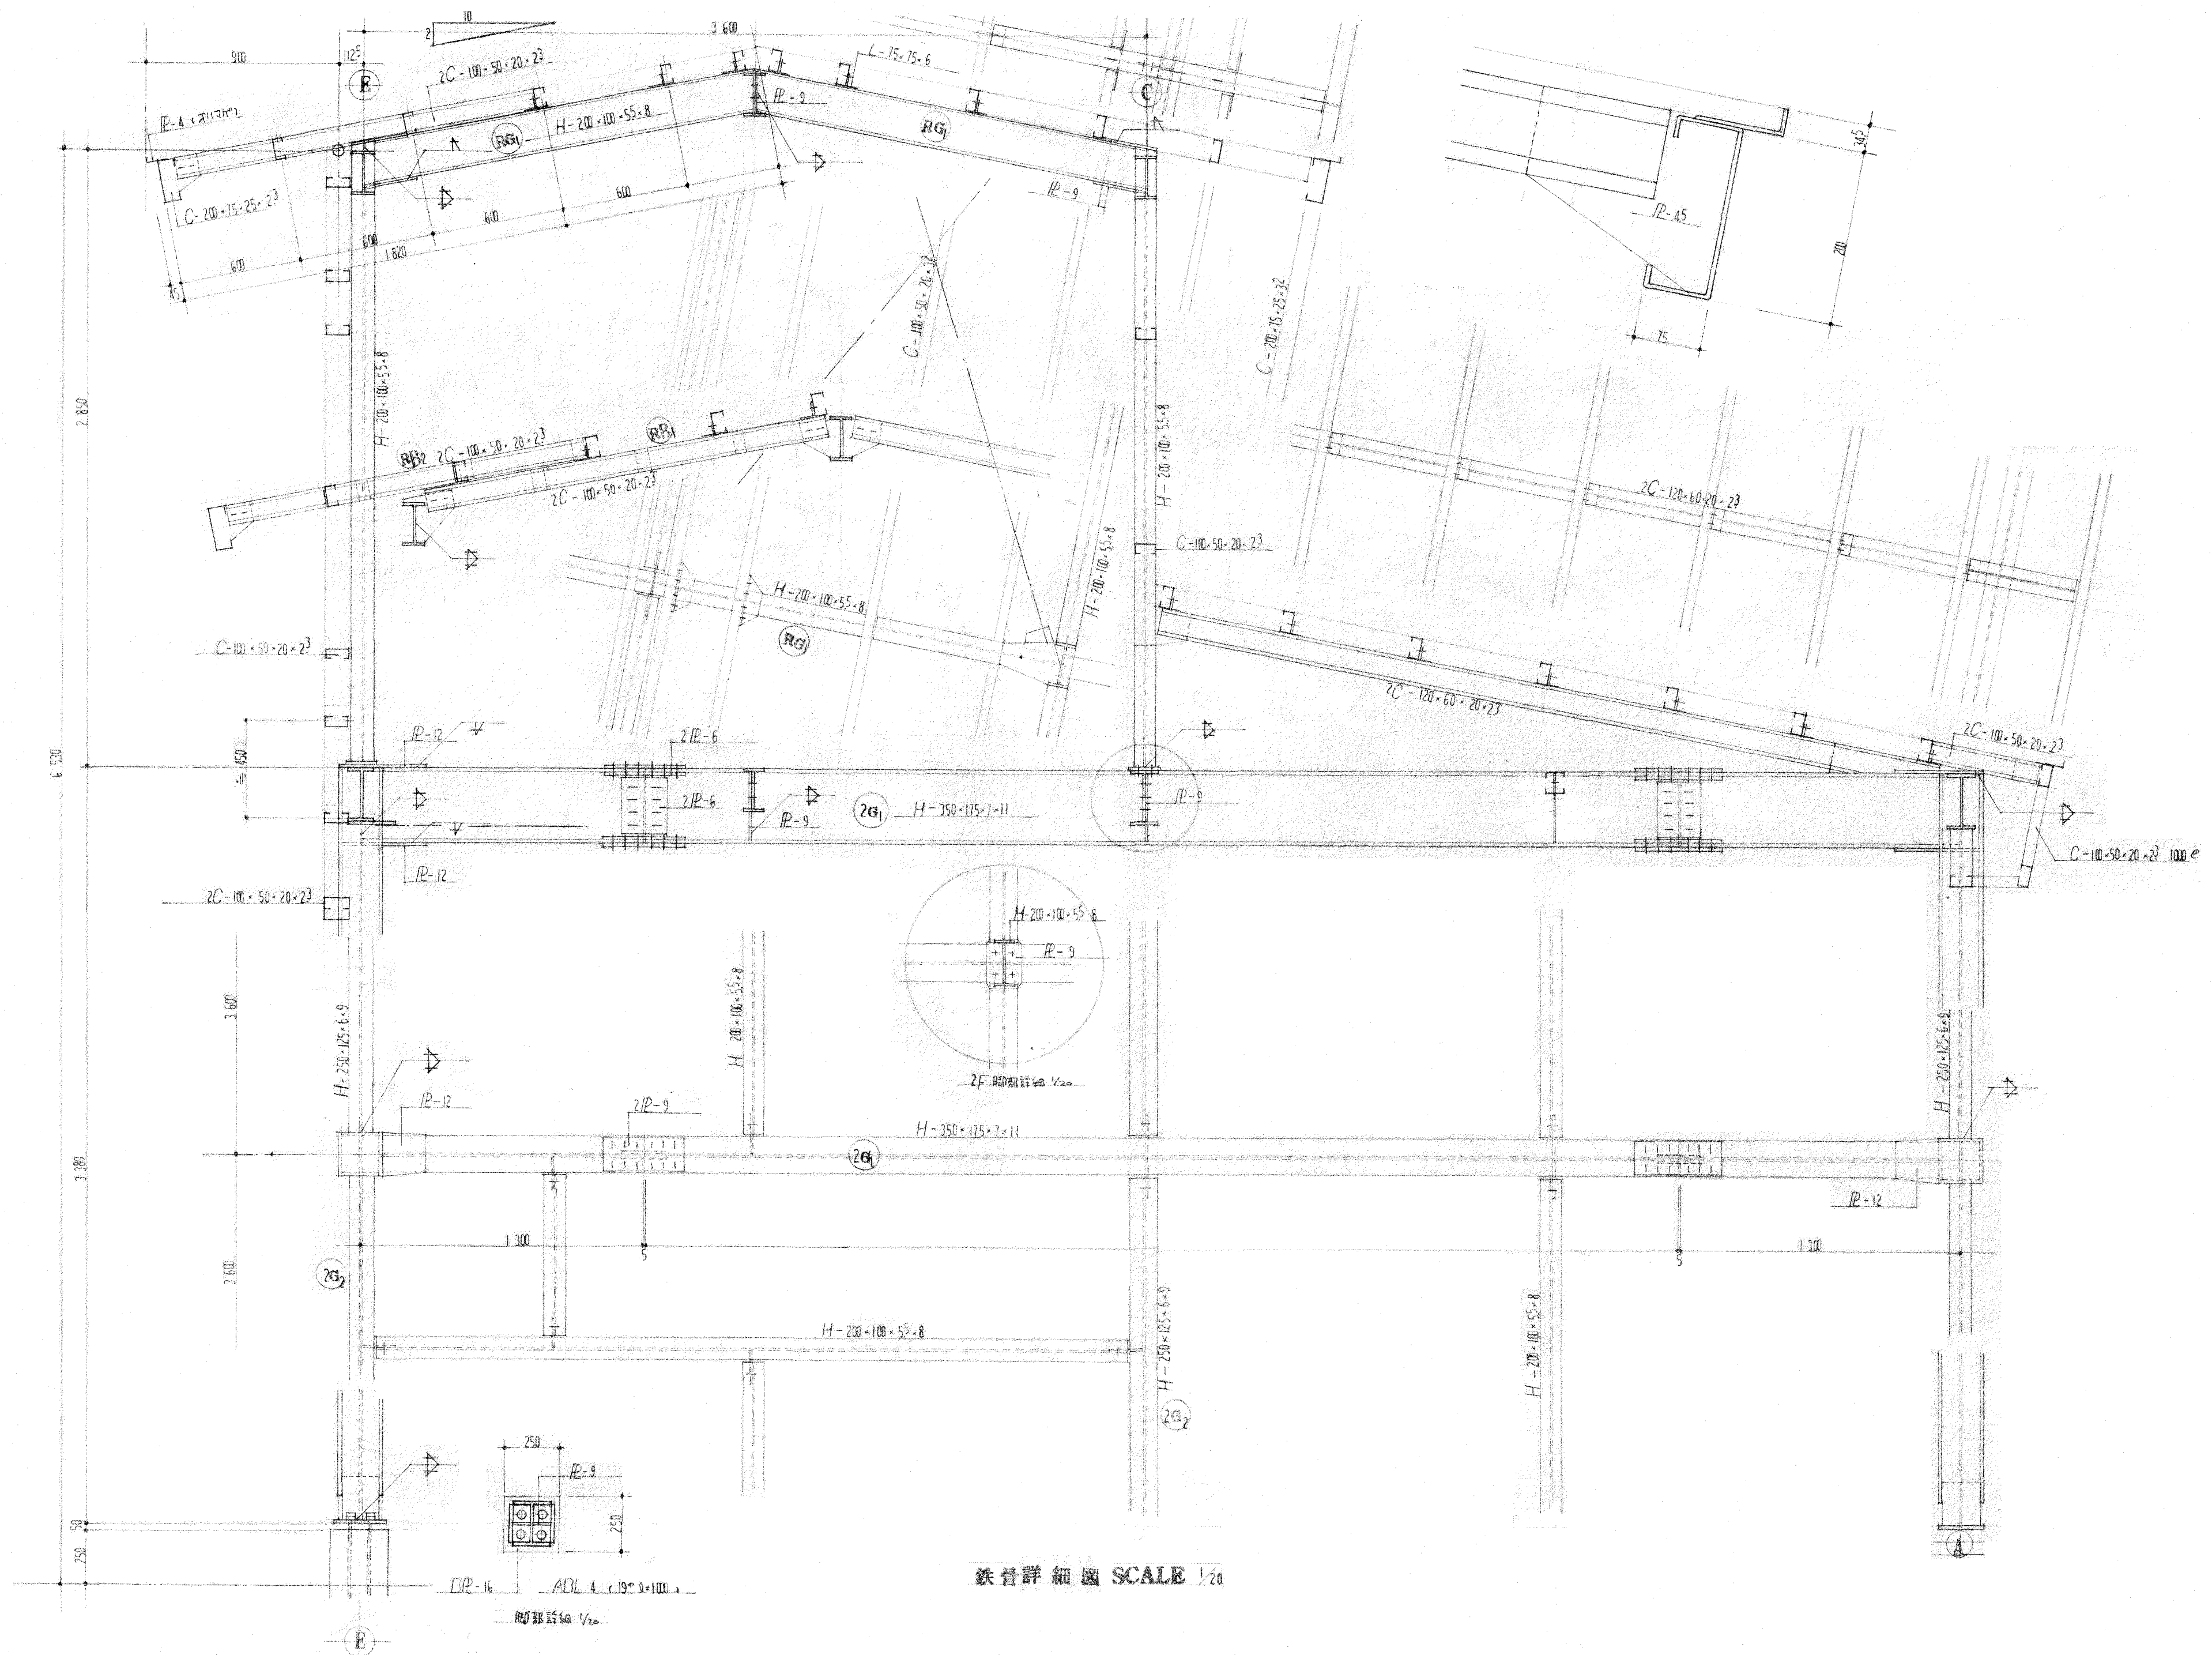


記事 	DAN 段 建築設計事務所 有限会社 	〒781-0250 高知市瀬戸2-1-1 TEL&FAX 088-848-1286 高知県知事登録第831号 一級建築士 大巨登録第203220号 徳廣賢一	作成 承認	工事名 東石立町市営住宅三期解体工事 図面名 (16・17・18号棟) 構造図-3 (参考図)	SCALE	図番 A-35	係 係長 課長補佐 課長
--------	------------------------	--	-------	--	-------	---------	--------------

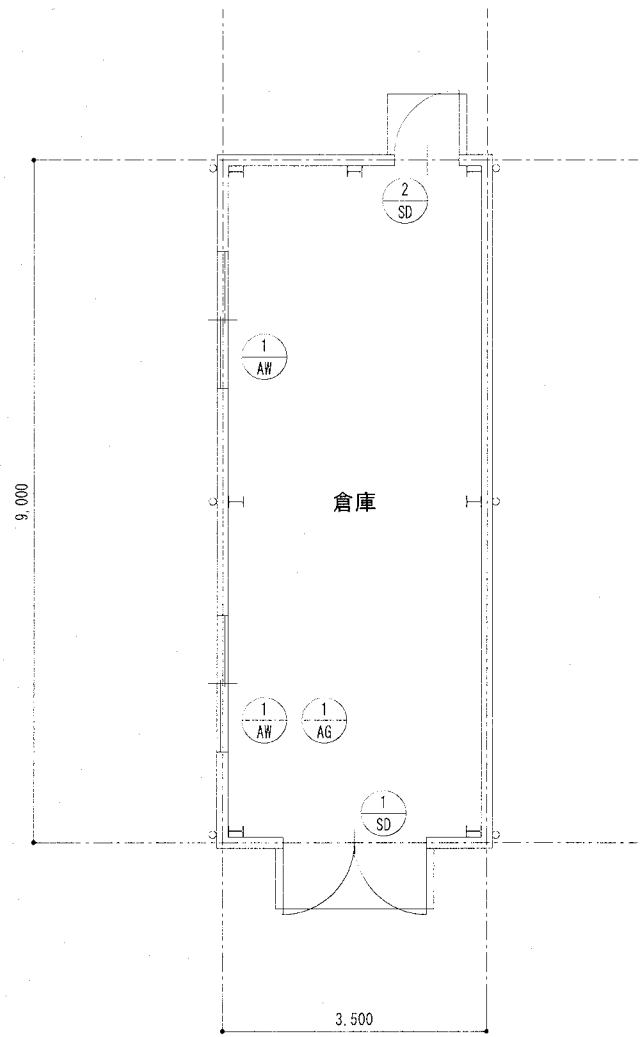


平面図 S=1 : 100

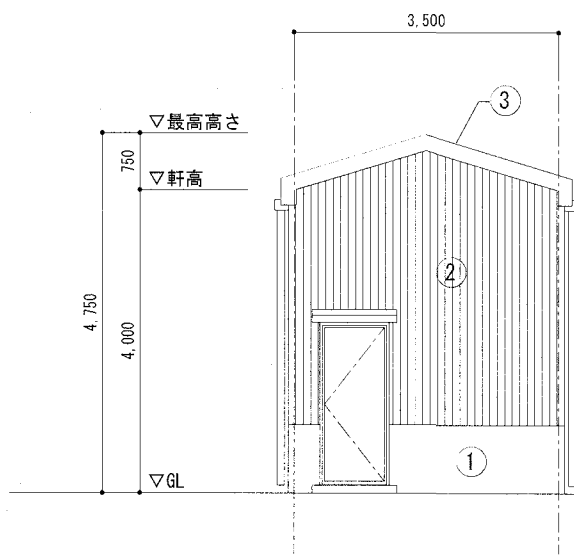


北立面図 S=1 : 100

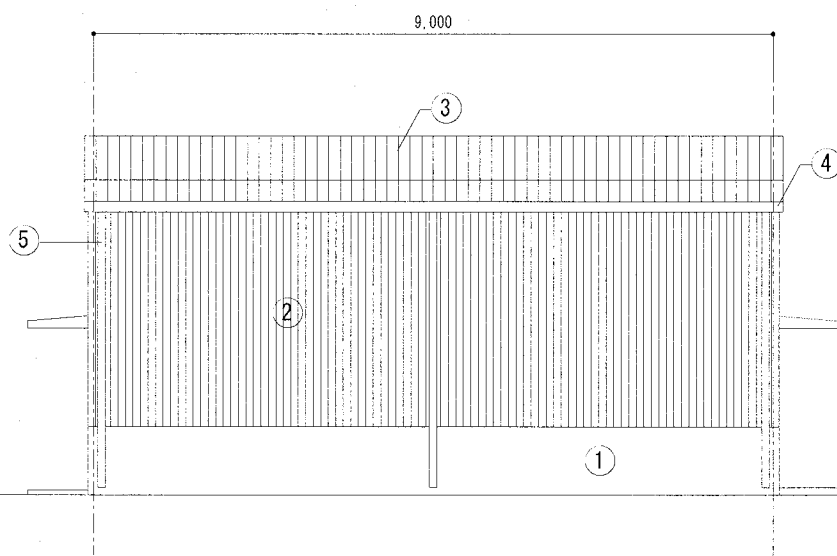

東立面図 S=1 : 100

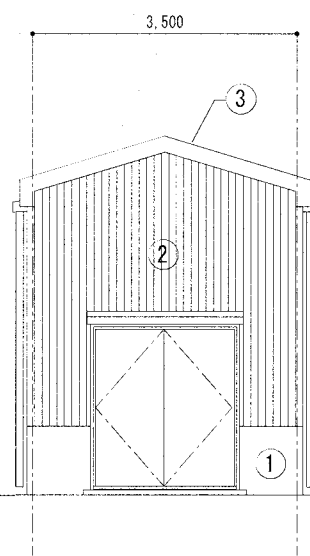

南立面図 S=1 : 100

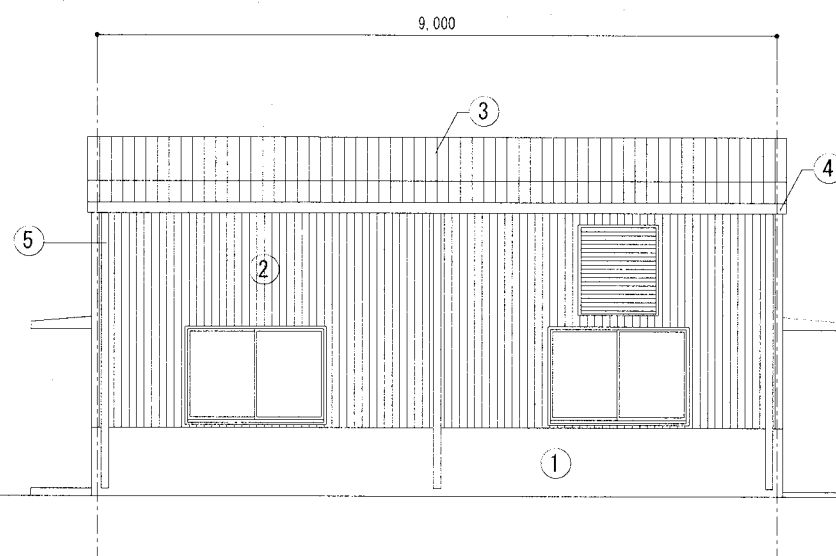



西立面図 S=1 : 100

内 部 仕 上 表				
室 名	床	壁	天 井	天井高
倉庫	土間コンクリート t=100	スレート見出し	スレート見出し	4,000~ 4,500


外 部 仕 上 表			
①	基礎コンクリート+モルタル塗り	⑤	縦樋 φ100
②	スレート張り t=6		
③	スレート葺き t=6		
④	軒樋 W=130		

記号	数量	① SD	1	② SD	1	① AW	2	① AG	1
形状・寸法									
種類	見込	スチール両開き戸	100	スチール片開き戸	100	アルミ引き違い窓	70	アルミガラリ	70
ガラス						型板ガラス t 6			
金物									
備考									


- ① 既存小屋組材（土台、モヤ（70X70））を撤去し、ヒノキ材1等（90X90）に取替。
- ② 後付けアンカーボルト13φ
- ③ 既存大波石綿スレートを撤去し、新材の大波石綿スレート（L=2420 1.5山重ね）に葺き替え。（ステンレス釘止めフェルト座付）
- ④ 既存大波石綿スレートケラバを撤去し、新材の大波石綿スレートケラバL=2420に取り替え。（ステンレス釘止めフェルト座付）
- ⑤ 大波石綿スレート用軒先面戸新設。（ステンレス釘止めフェルト座付）
- ⑥ CB±=100積み替え。（4枚） ----- B棟-2
- ⑦ B棟の既存木製建具（ベニヤ板張り）及び壁枠は全て撤去し、下図に取替。

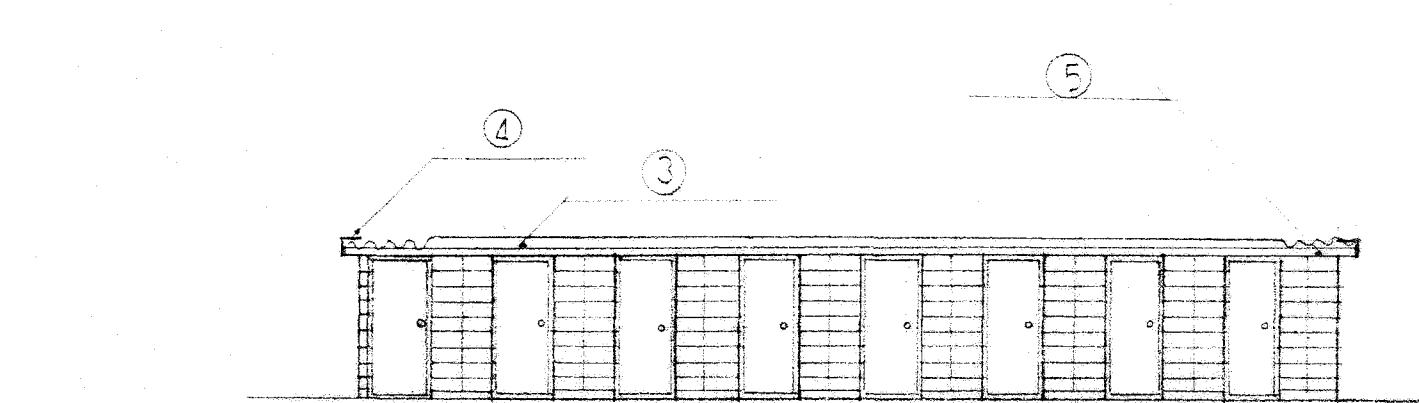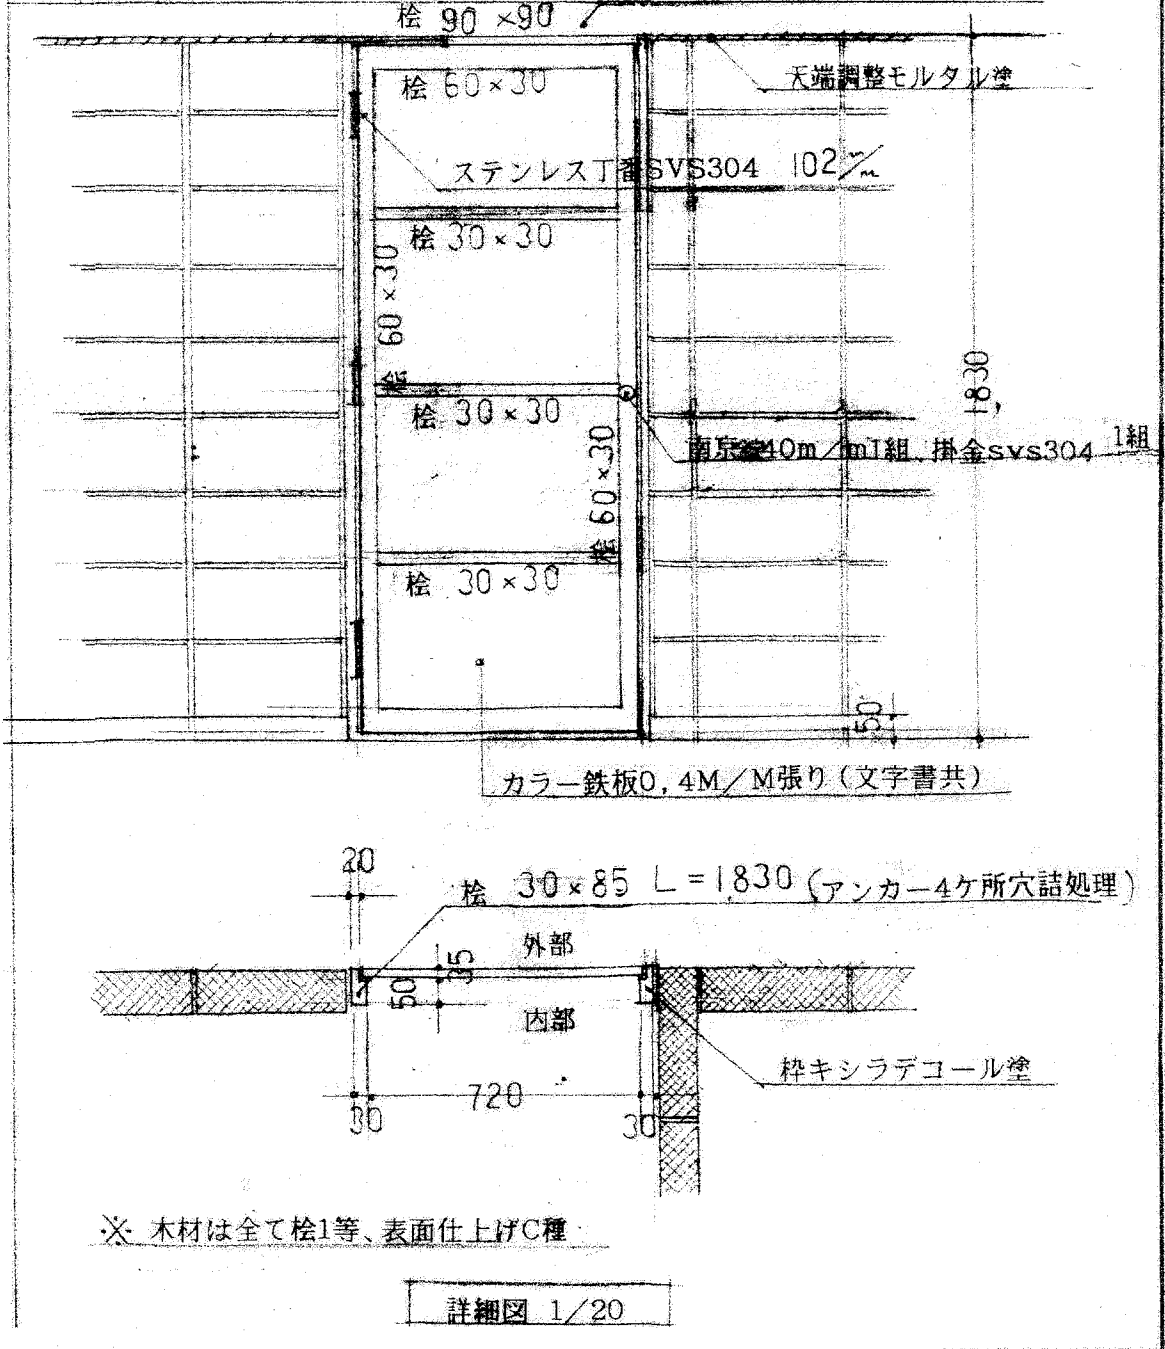


A棟 立面図 1/100

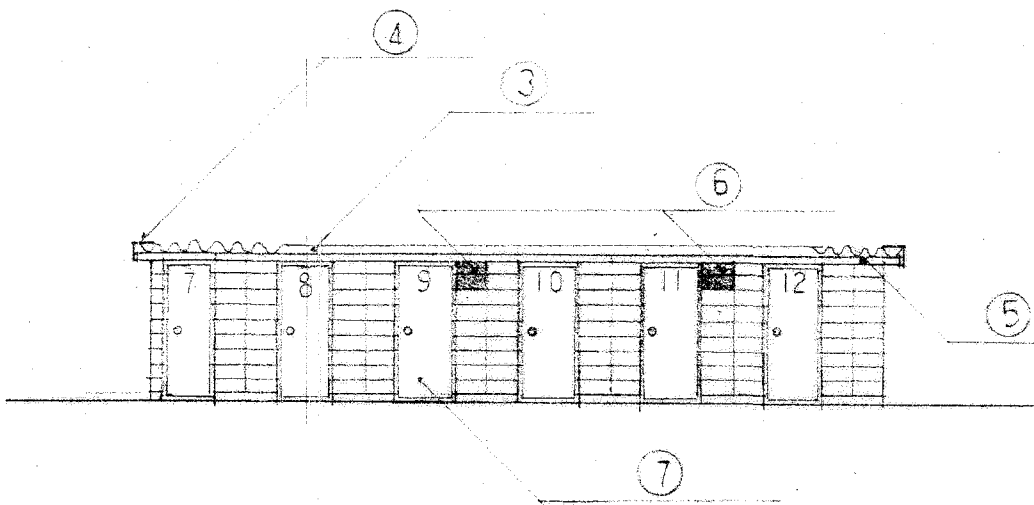


B棟 立面図 1/100

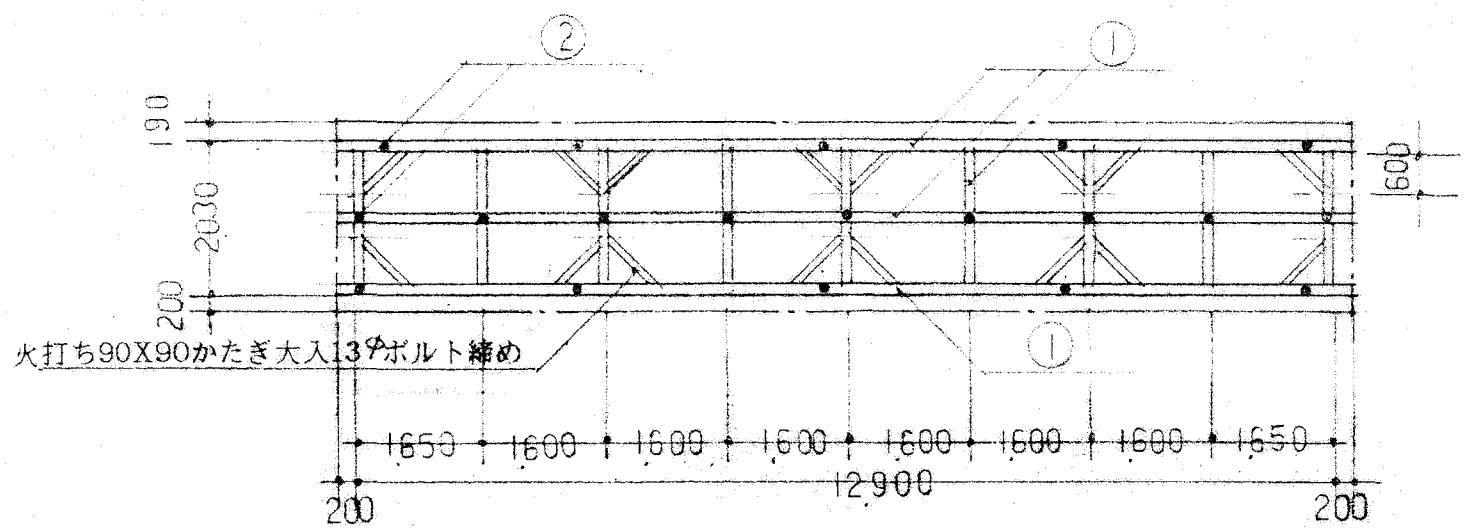


A棟 小屋伏図 1/100

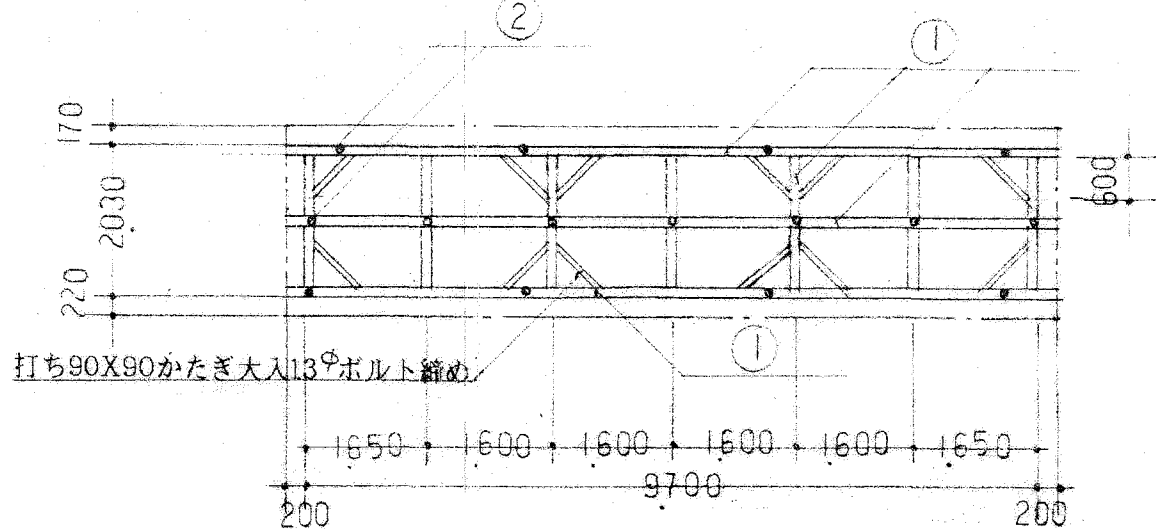


B棟 小屋伏図 1/100

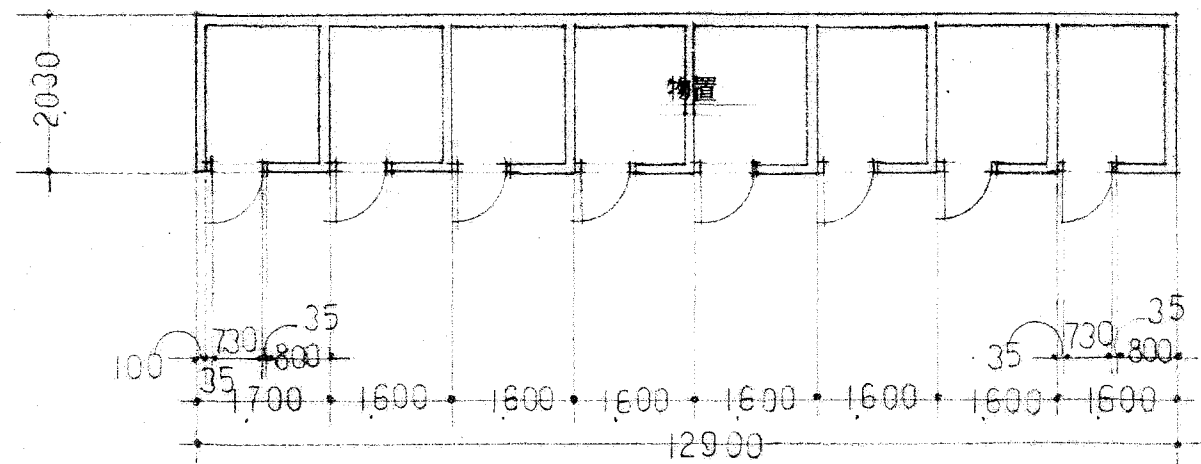

A棟 平面図 1/100

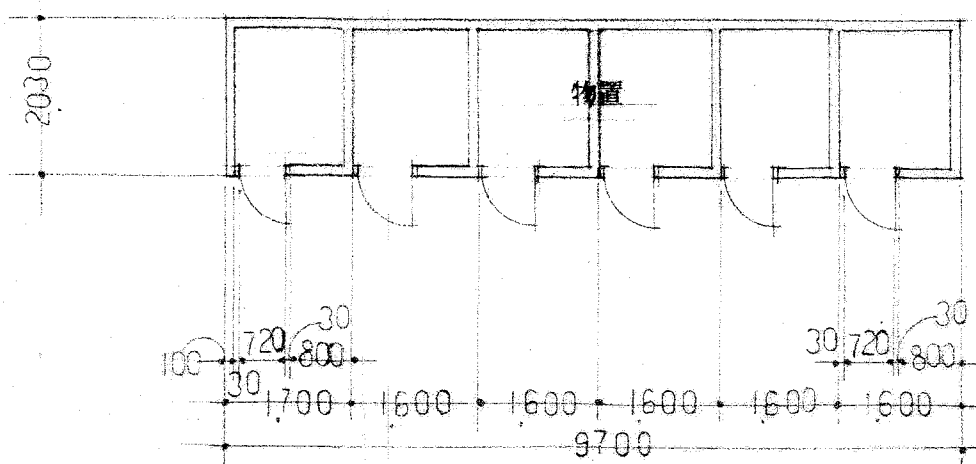


B棟 平面図 1/100

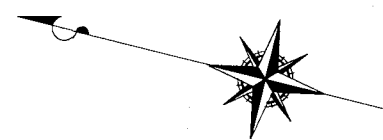

解体施設設備図 S=1:200

凡 例	
	既設管キャップ止めを示す

記号	名 称	概 要	工事内容等
	埋設排水管		撤去
	給水管	上水 (高知市)	撤去
	雨水管		撤去

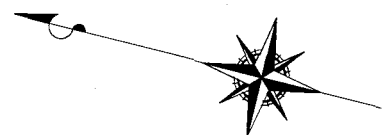

解体施設設備図 S=1:200

凡 例	
	既設管キャップ止めを示す

記号	名 称	概 要	工事内容等
---	給水管	上水 (高知市)	撤去