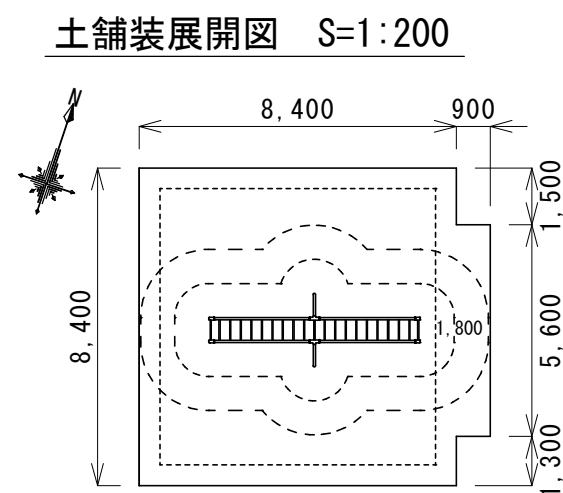
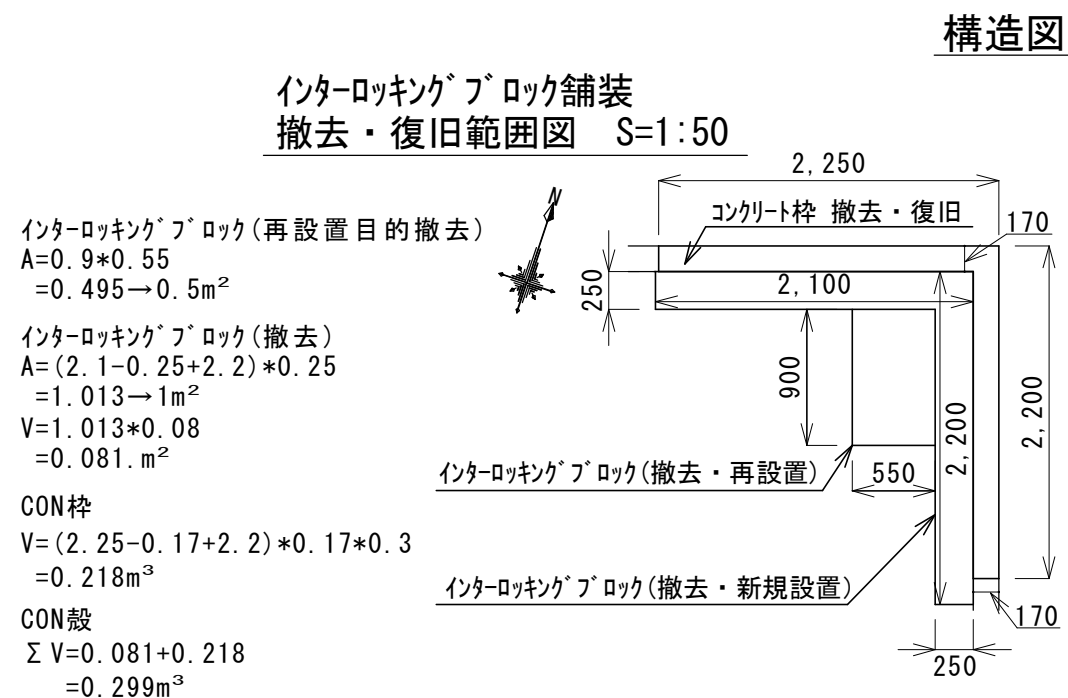
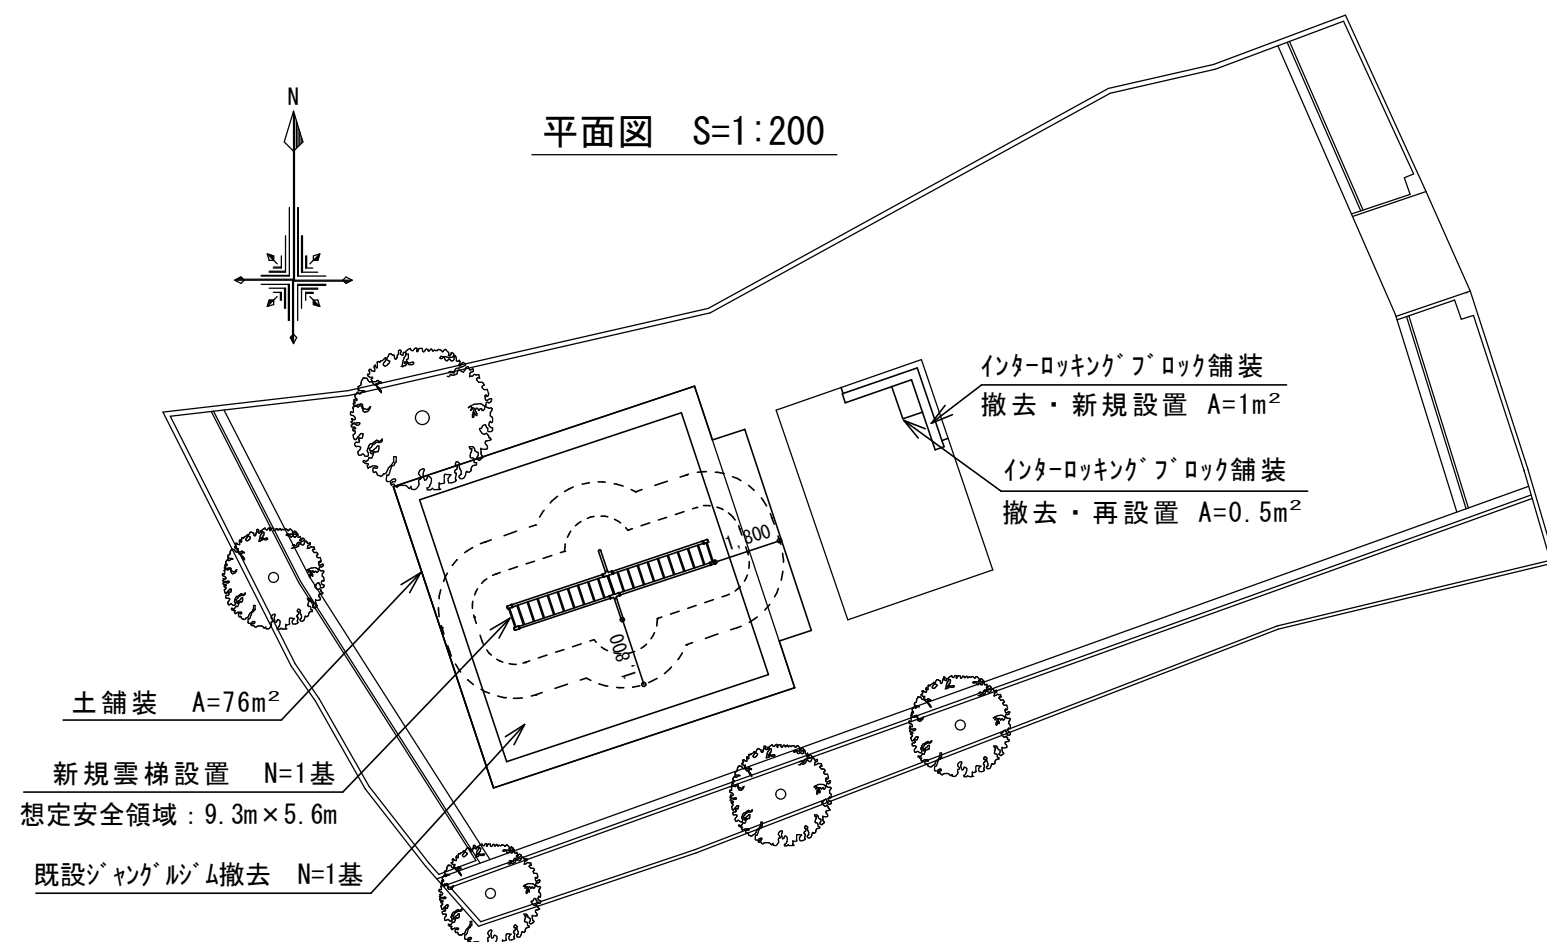


※表面安定剤は、塩化カルシウムとする。
 ※使用材料について、監督職員と協議すること。
 ※土舗装の施工範囲は遊具の安全領域の影響範囲及び撤去遊具の影響範囲とする。
 （展開図のとおり）

仕様一覧表

名称	仕様（参考）	参考メーカー
雲梯	参考寸法：L5.0m程度×W0.8m程度×H2.1m程度 主部材：ステンレス等 対象年齢：6～12才	㈱中村製作所、㈲材㈱、㈱コトヰキ 内田工業㈱、大久保大器㈱、日都産業㈱ など

○共通仕様

- ・設置場所については事前に監督職員と協議すること。
- ・主部材については、塗装等により防錆加工がされ、公園の景観に配慮したデザイン・カラーであること。
- ・遊具の専有スペースとして安全領域を確保すること。
- ・上記に記載している参考メーカーは、各施設の仕様に適合する製品のメーカーを参考で記載しているものであり、製品・メーカーを指定するものではない。

○遊具仕様

- ・「遊具の安全に関する規準（一般社団法人日本公園施設業協会）令和6年4月改訂」に準拠した製品とする。

令和 7 年度					
工事名	一宮鍋島児童遊園施設改築工事（7－1）				
種別	平面図・位置図・構造図・仕様一覧表				縮尺 図示
課長	課長補佐		係長	係	1 1
高知市 都市建設部 みどり課					

工事名	一宮鍋島児童遊園施設改築工事(7-1)									
種別	平面図・位置図・構造図・仕様一覧表								縮尺	図示
課長		課長補佐		係長		係			1	1