




平面図 S=1:500

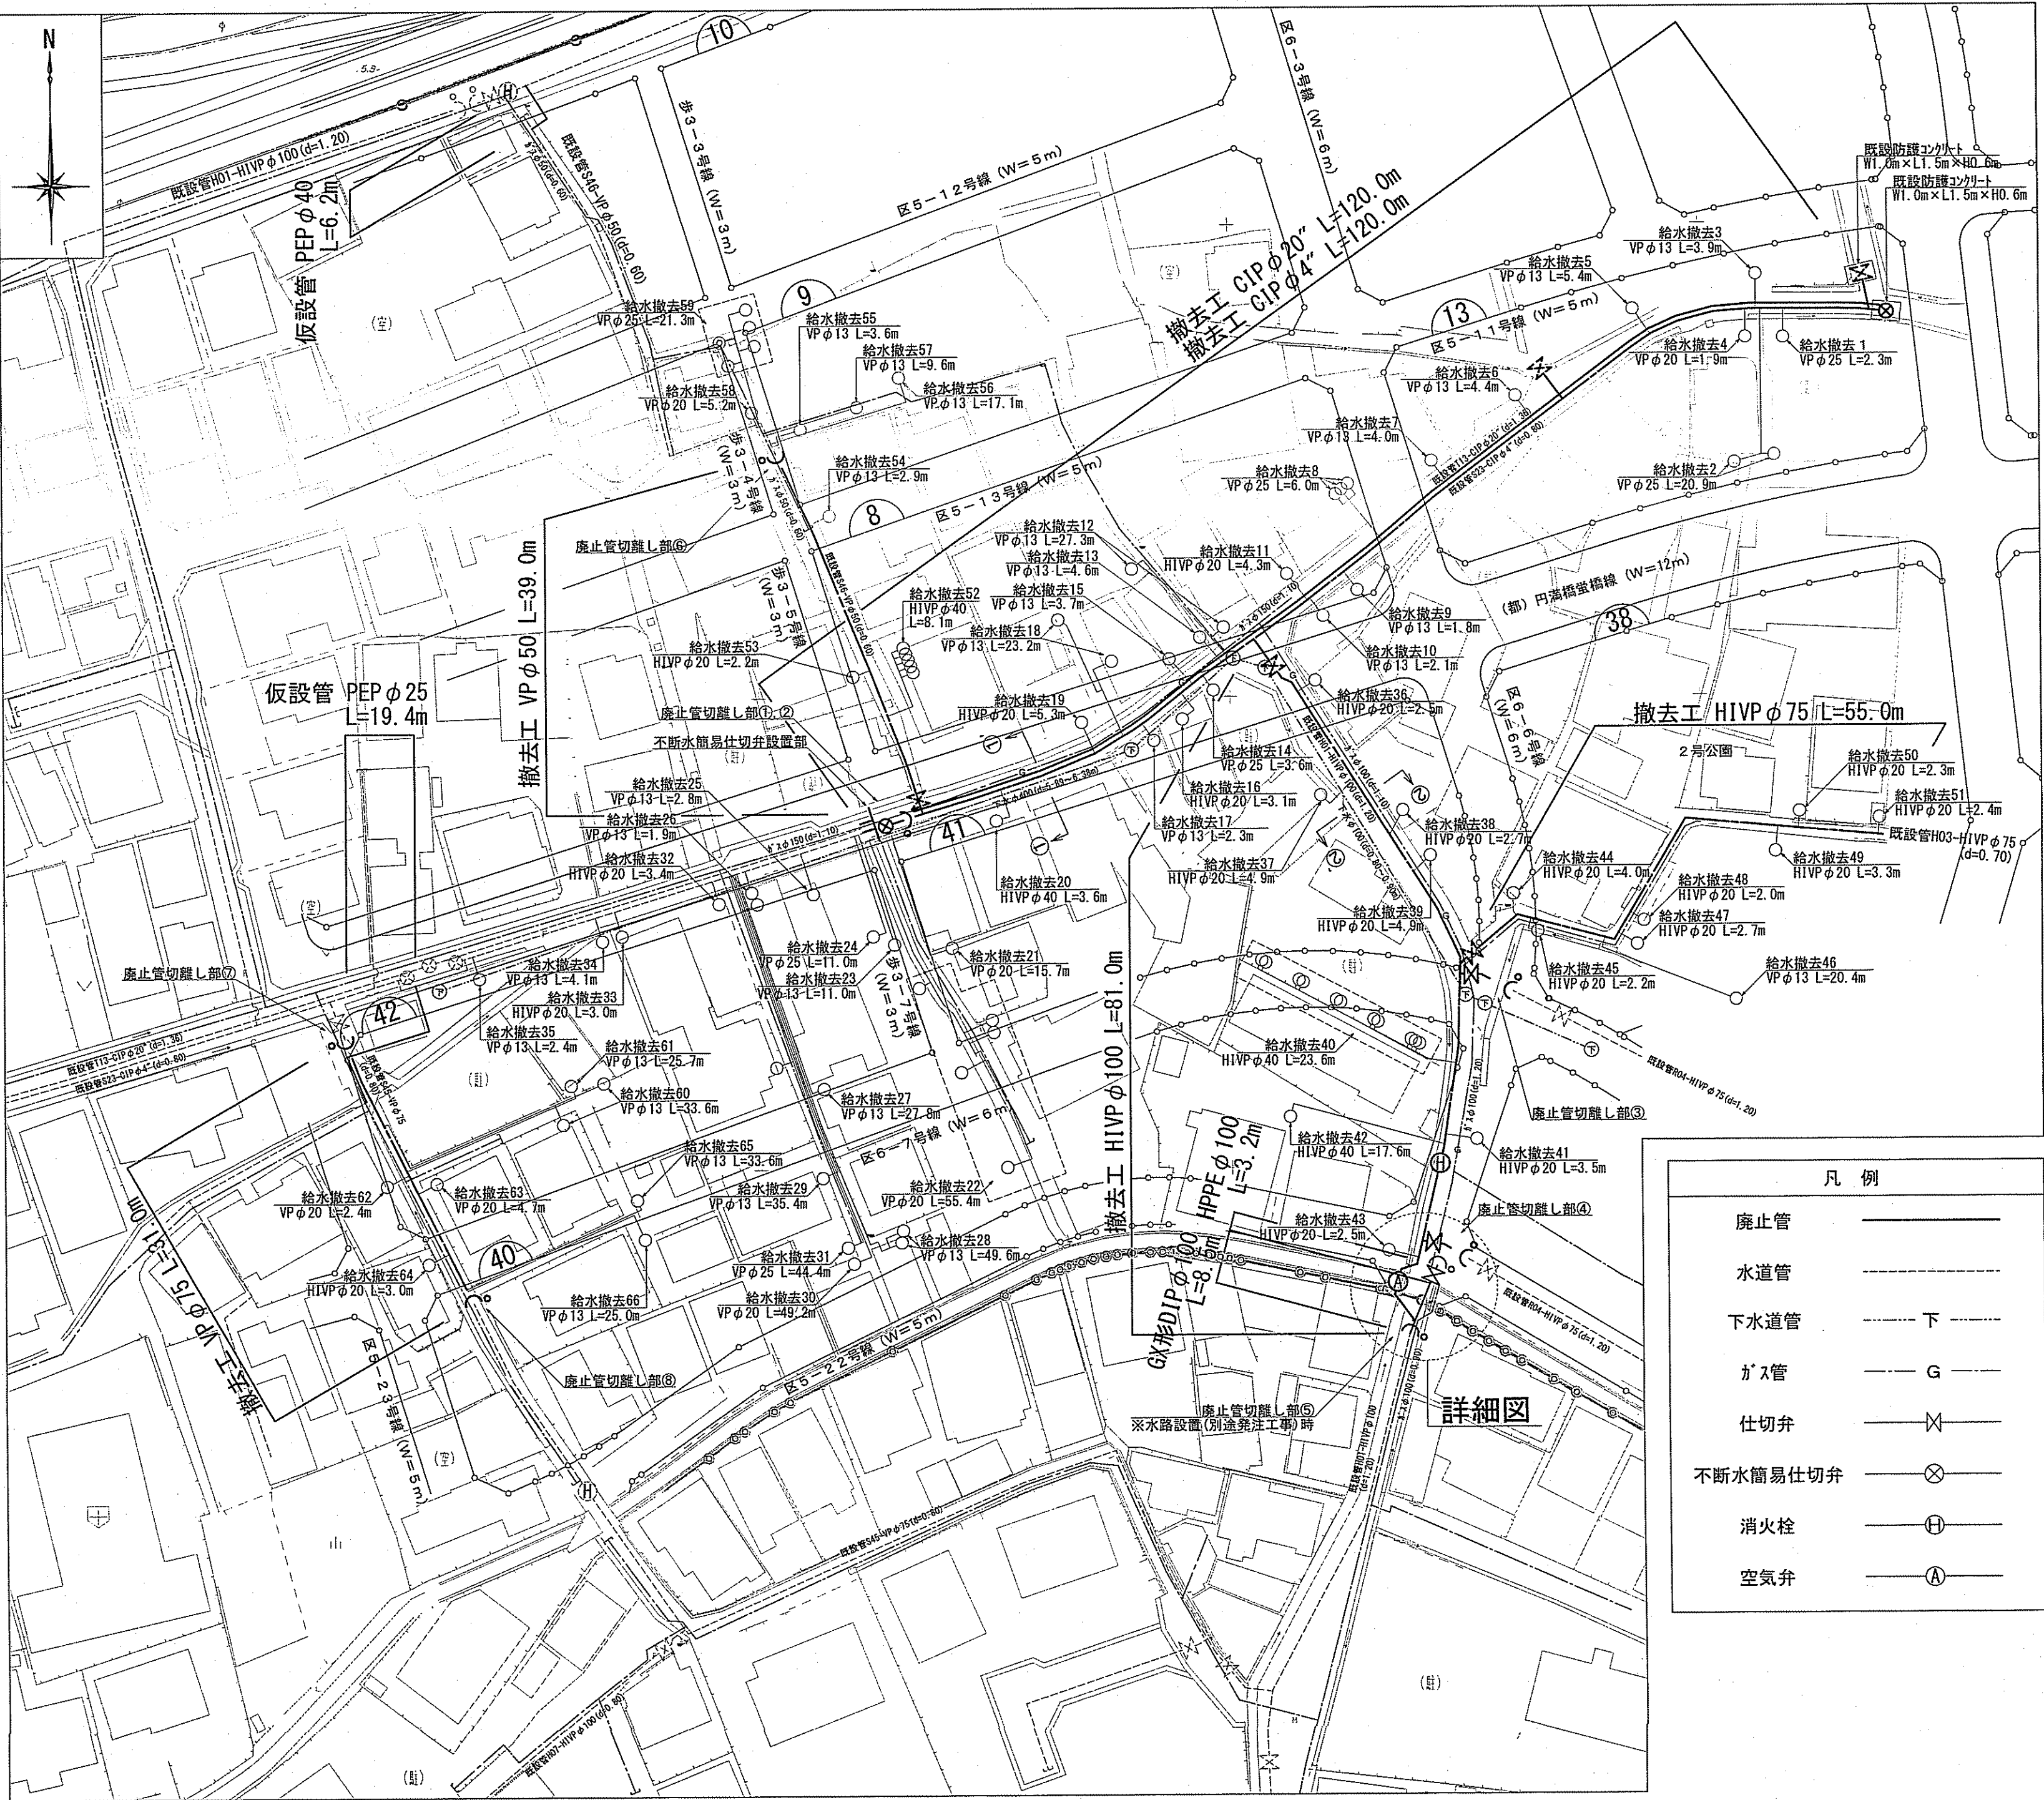


位置図 S=1:5000

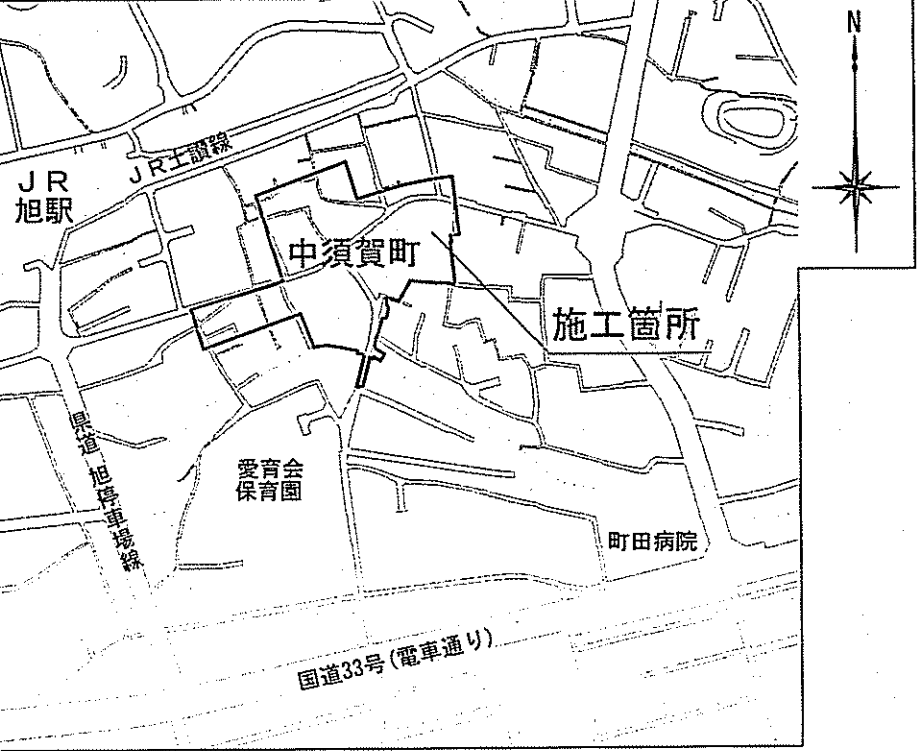

詳細図 S=1:50

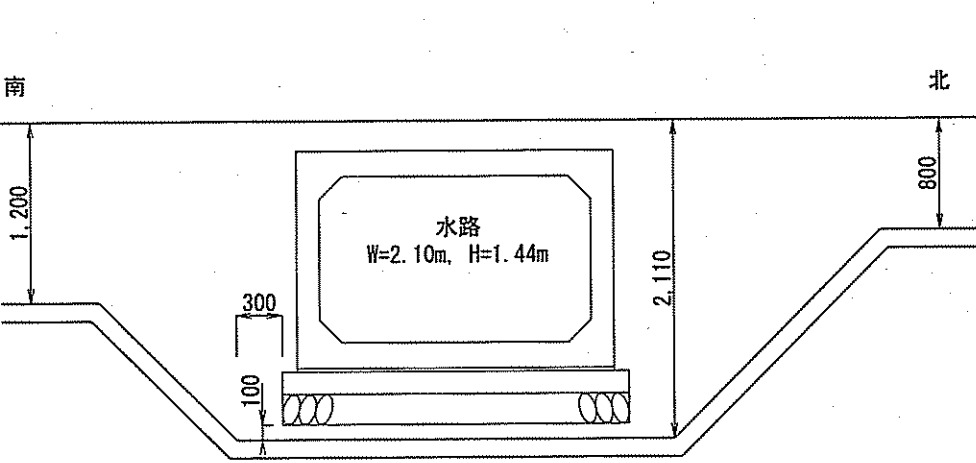





















横断面図 S=1:100

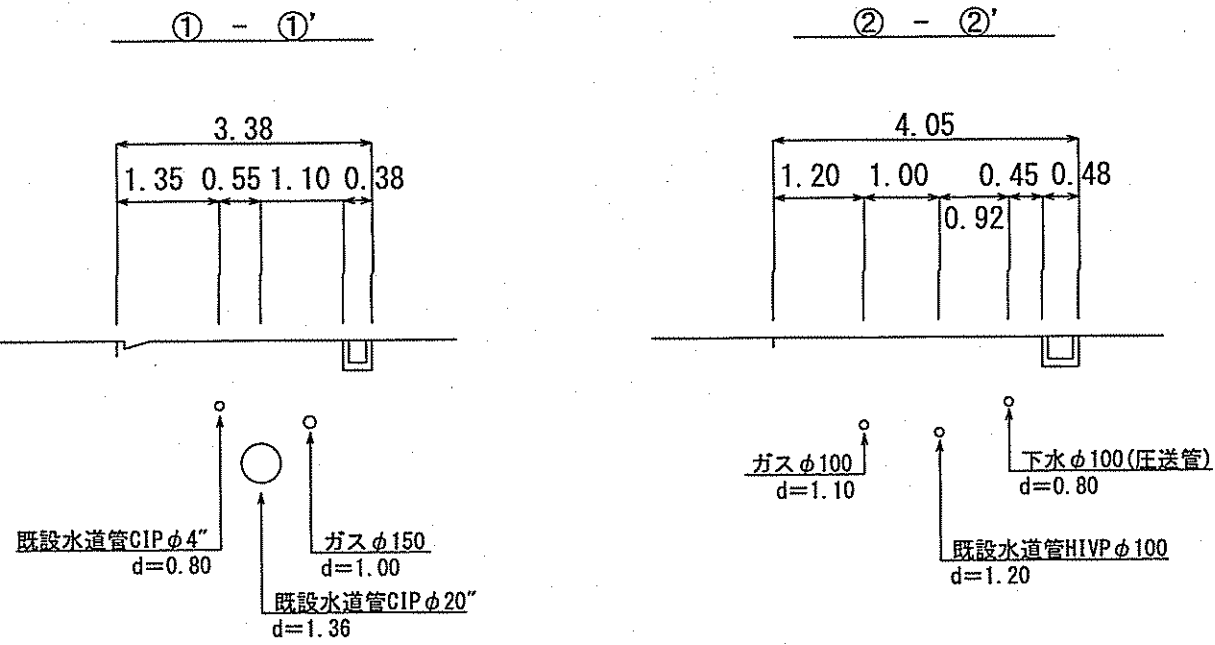

凡 例	
廃止管	——
水道管	——
下水道管	—— 下 ——
ガス管	—— G ——
仕切弁	⋈
不斷水簡易仕切弁	⊗
消火栓	⊕
空気弁	⊙

課 長	課 長 補 佐	係 長	調 査	設 計
宮本	池澤	羽方	無澤	無澤
中須賀町配水本管撤去工事				R7年度 1/2
位置図・平面図・横断面図・詳細図				縮尺 図示
高知市上下水道局水道整備課				

土工断面図 S=1:30

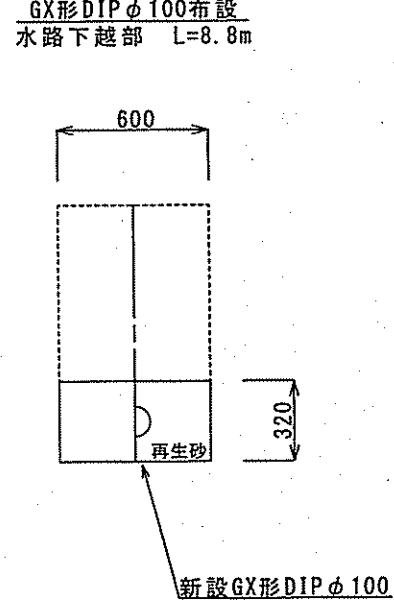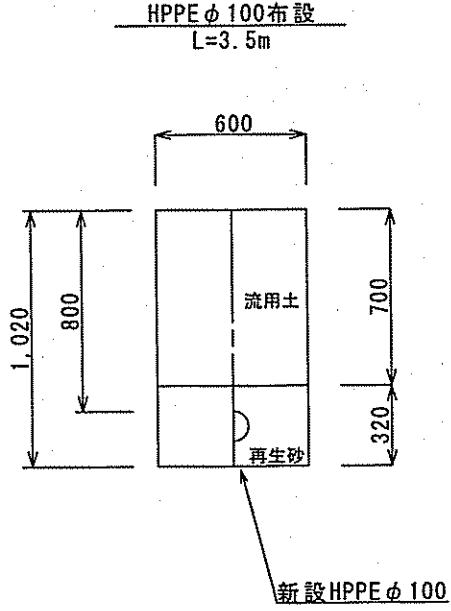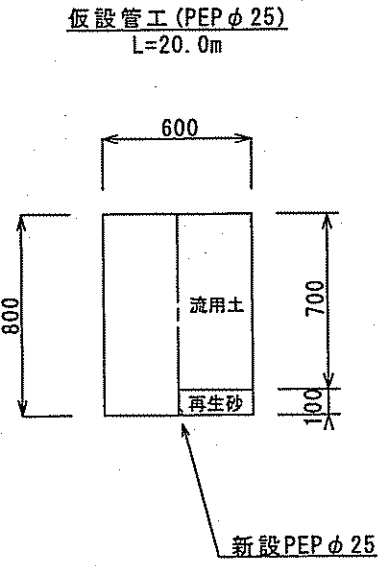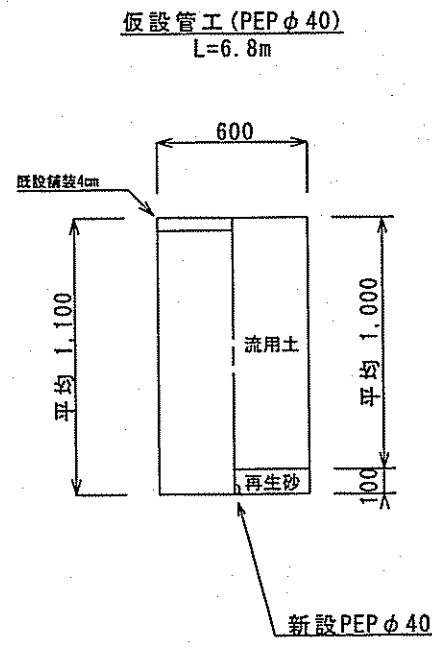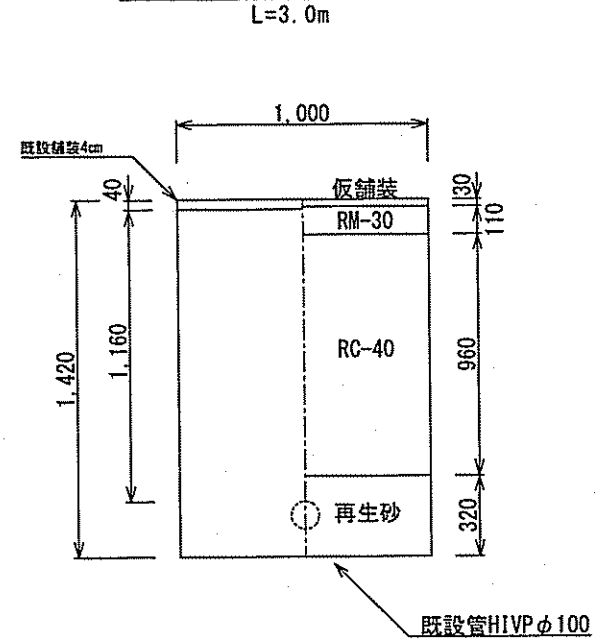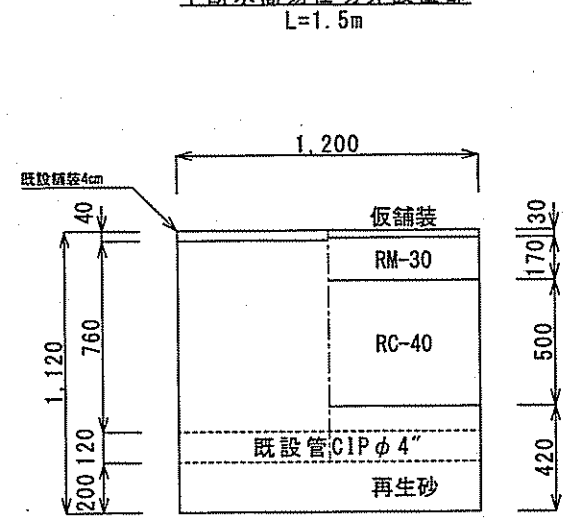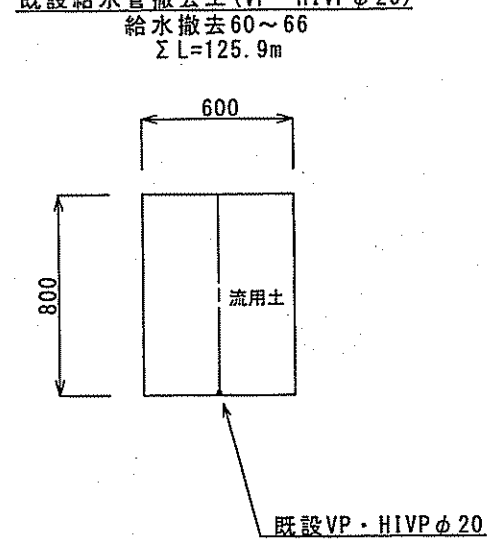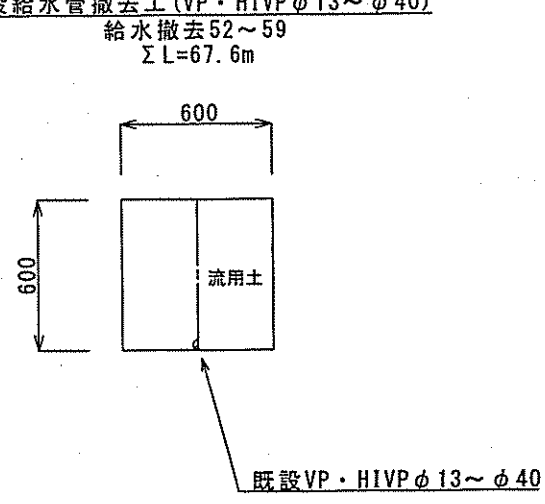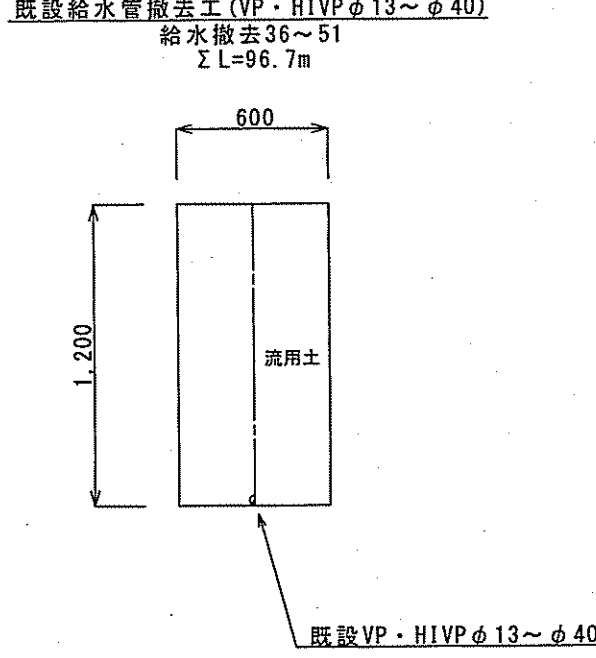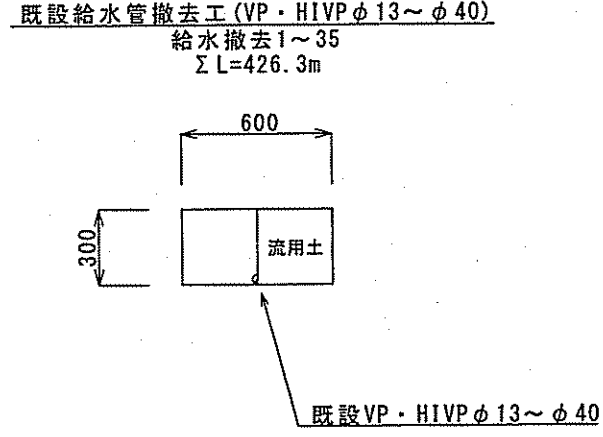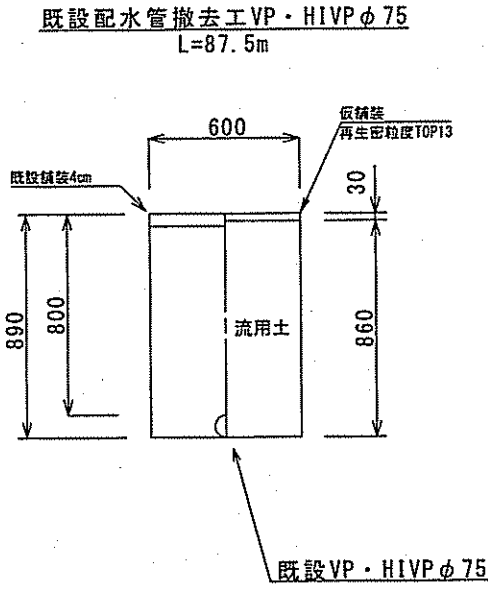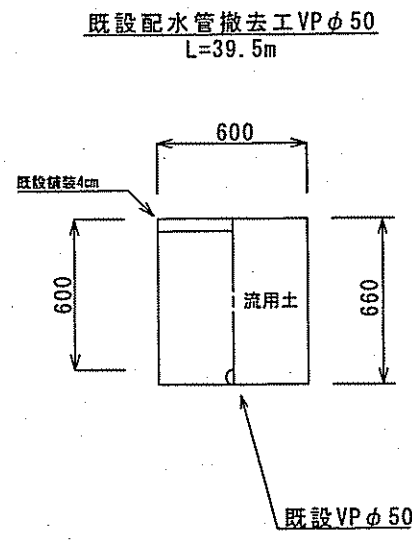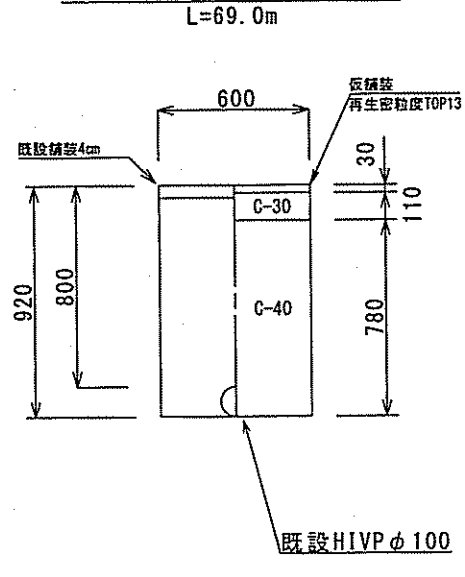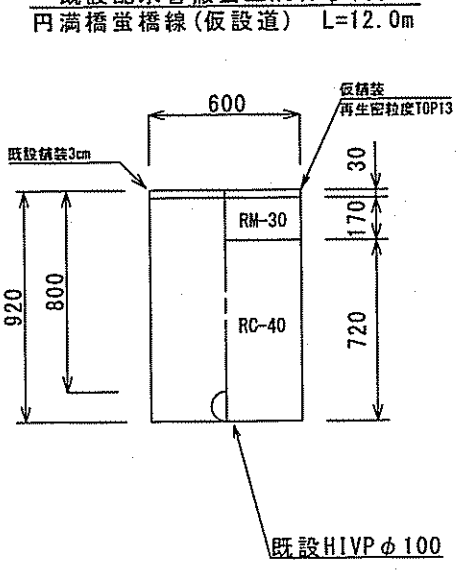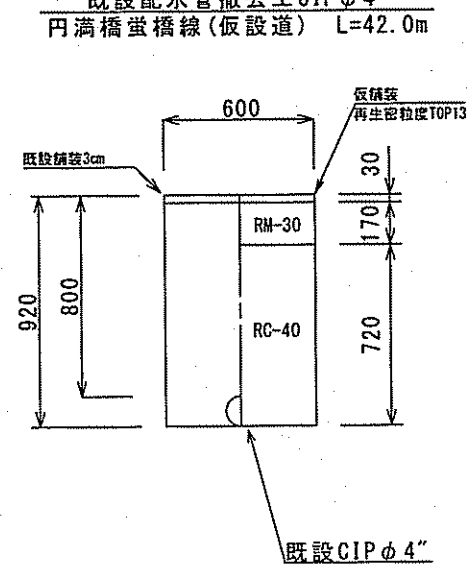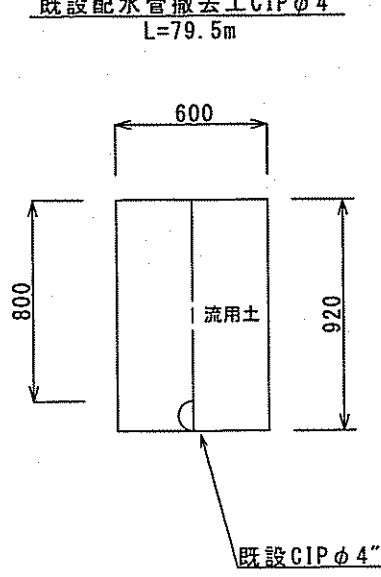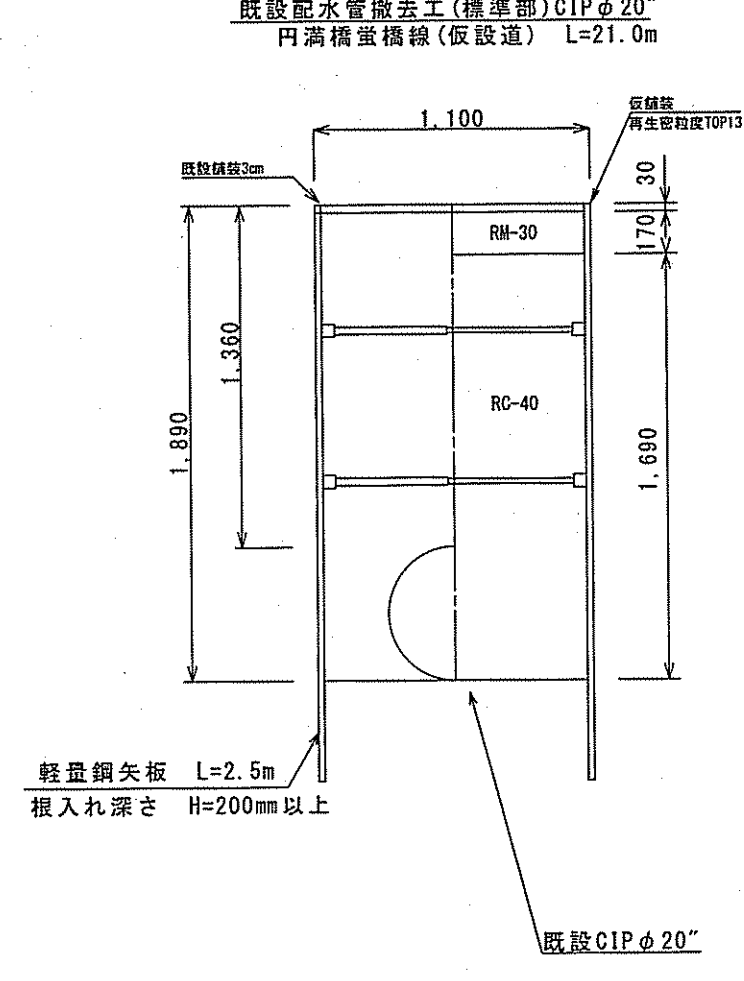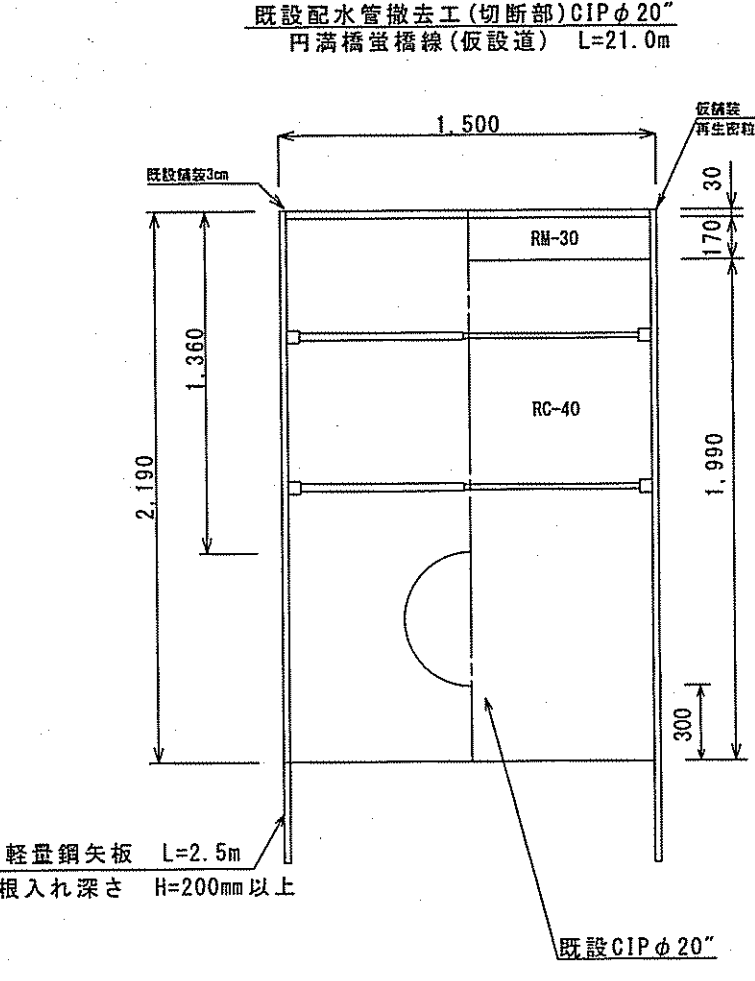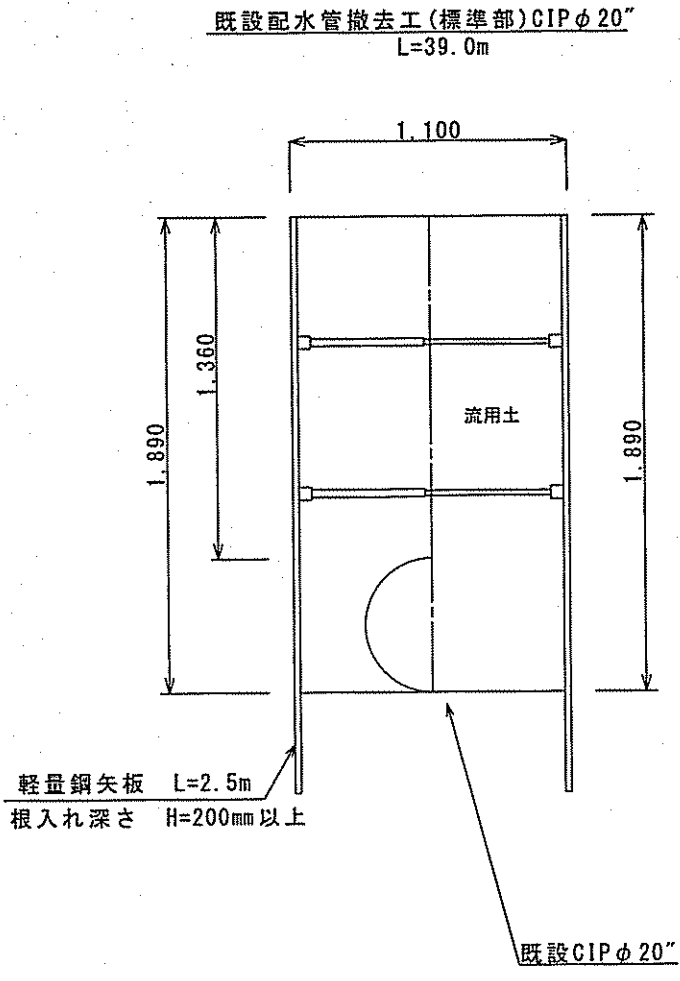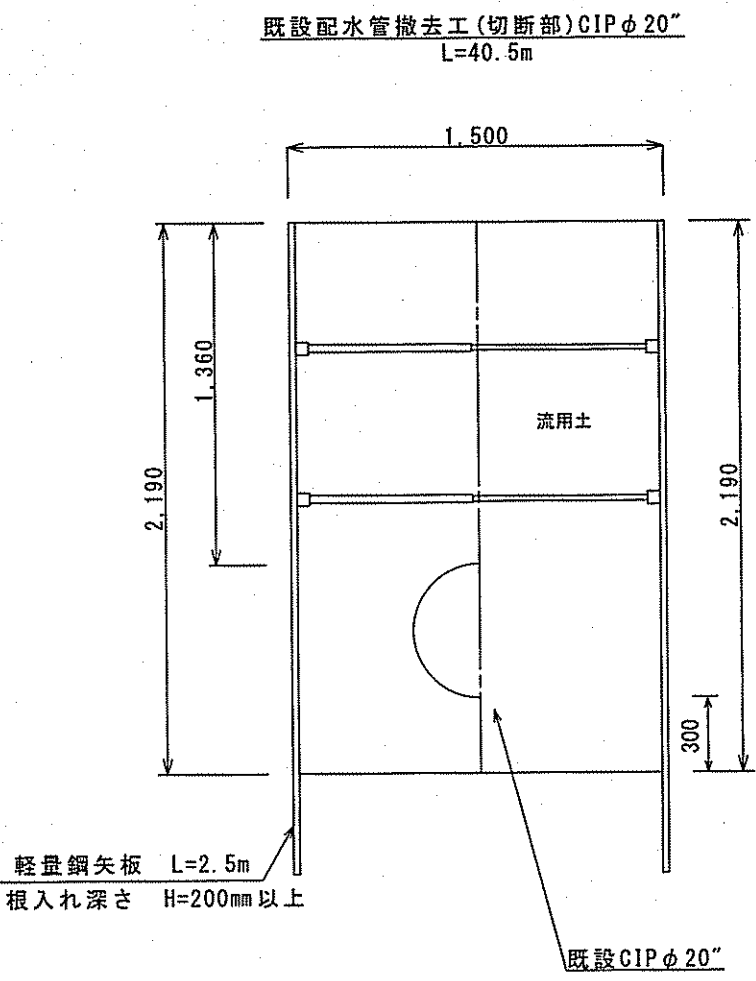

課長	課長補佐	係長	調査	設計
宮本	星澤	池澤	羽方	熊澤
中須賀町配水本管撤去工事			R7年度 図番 2/2	設計図 縮尺 図示
土工断面図				
高知市上下水道局水道整備課				