
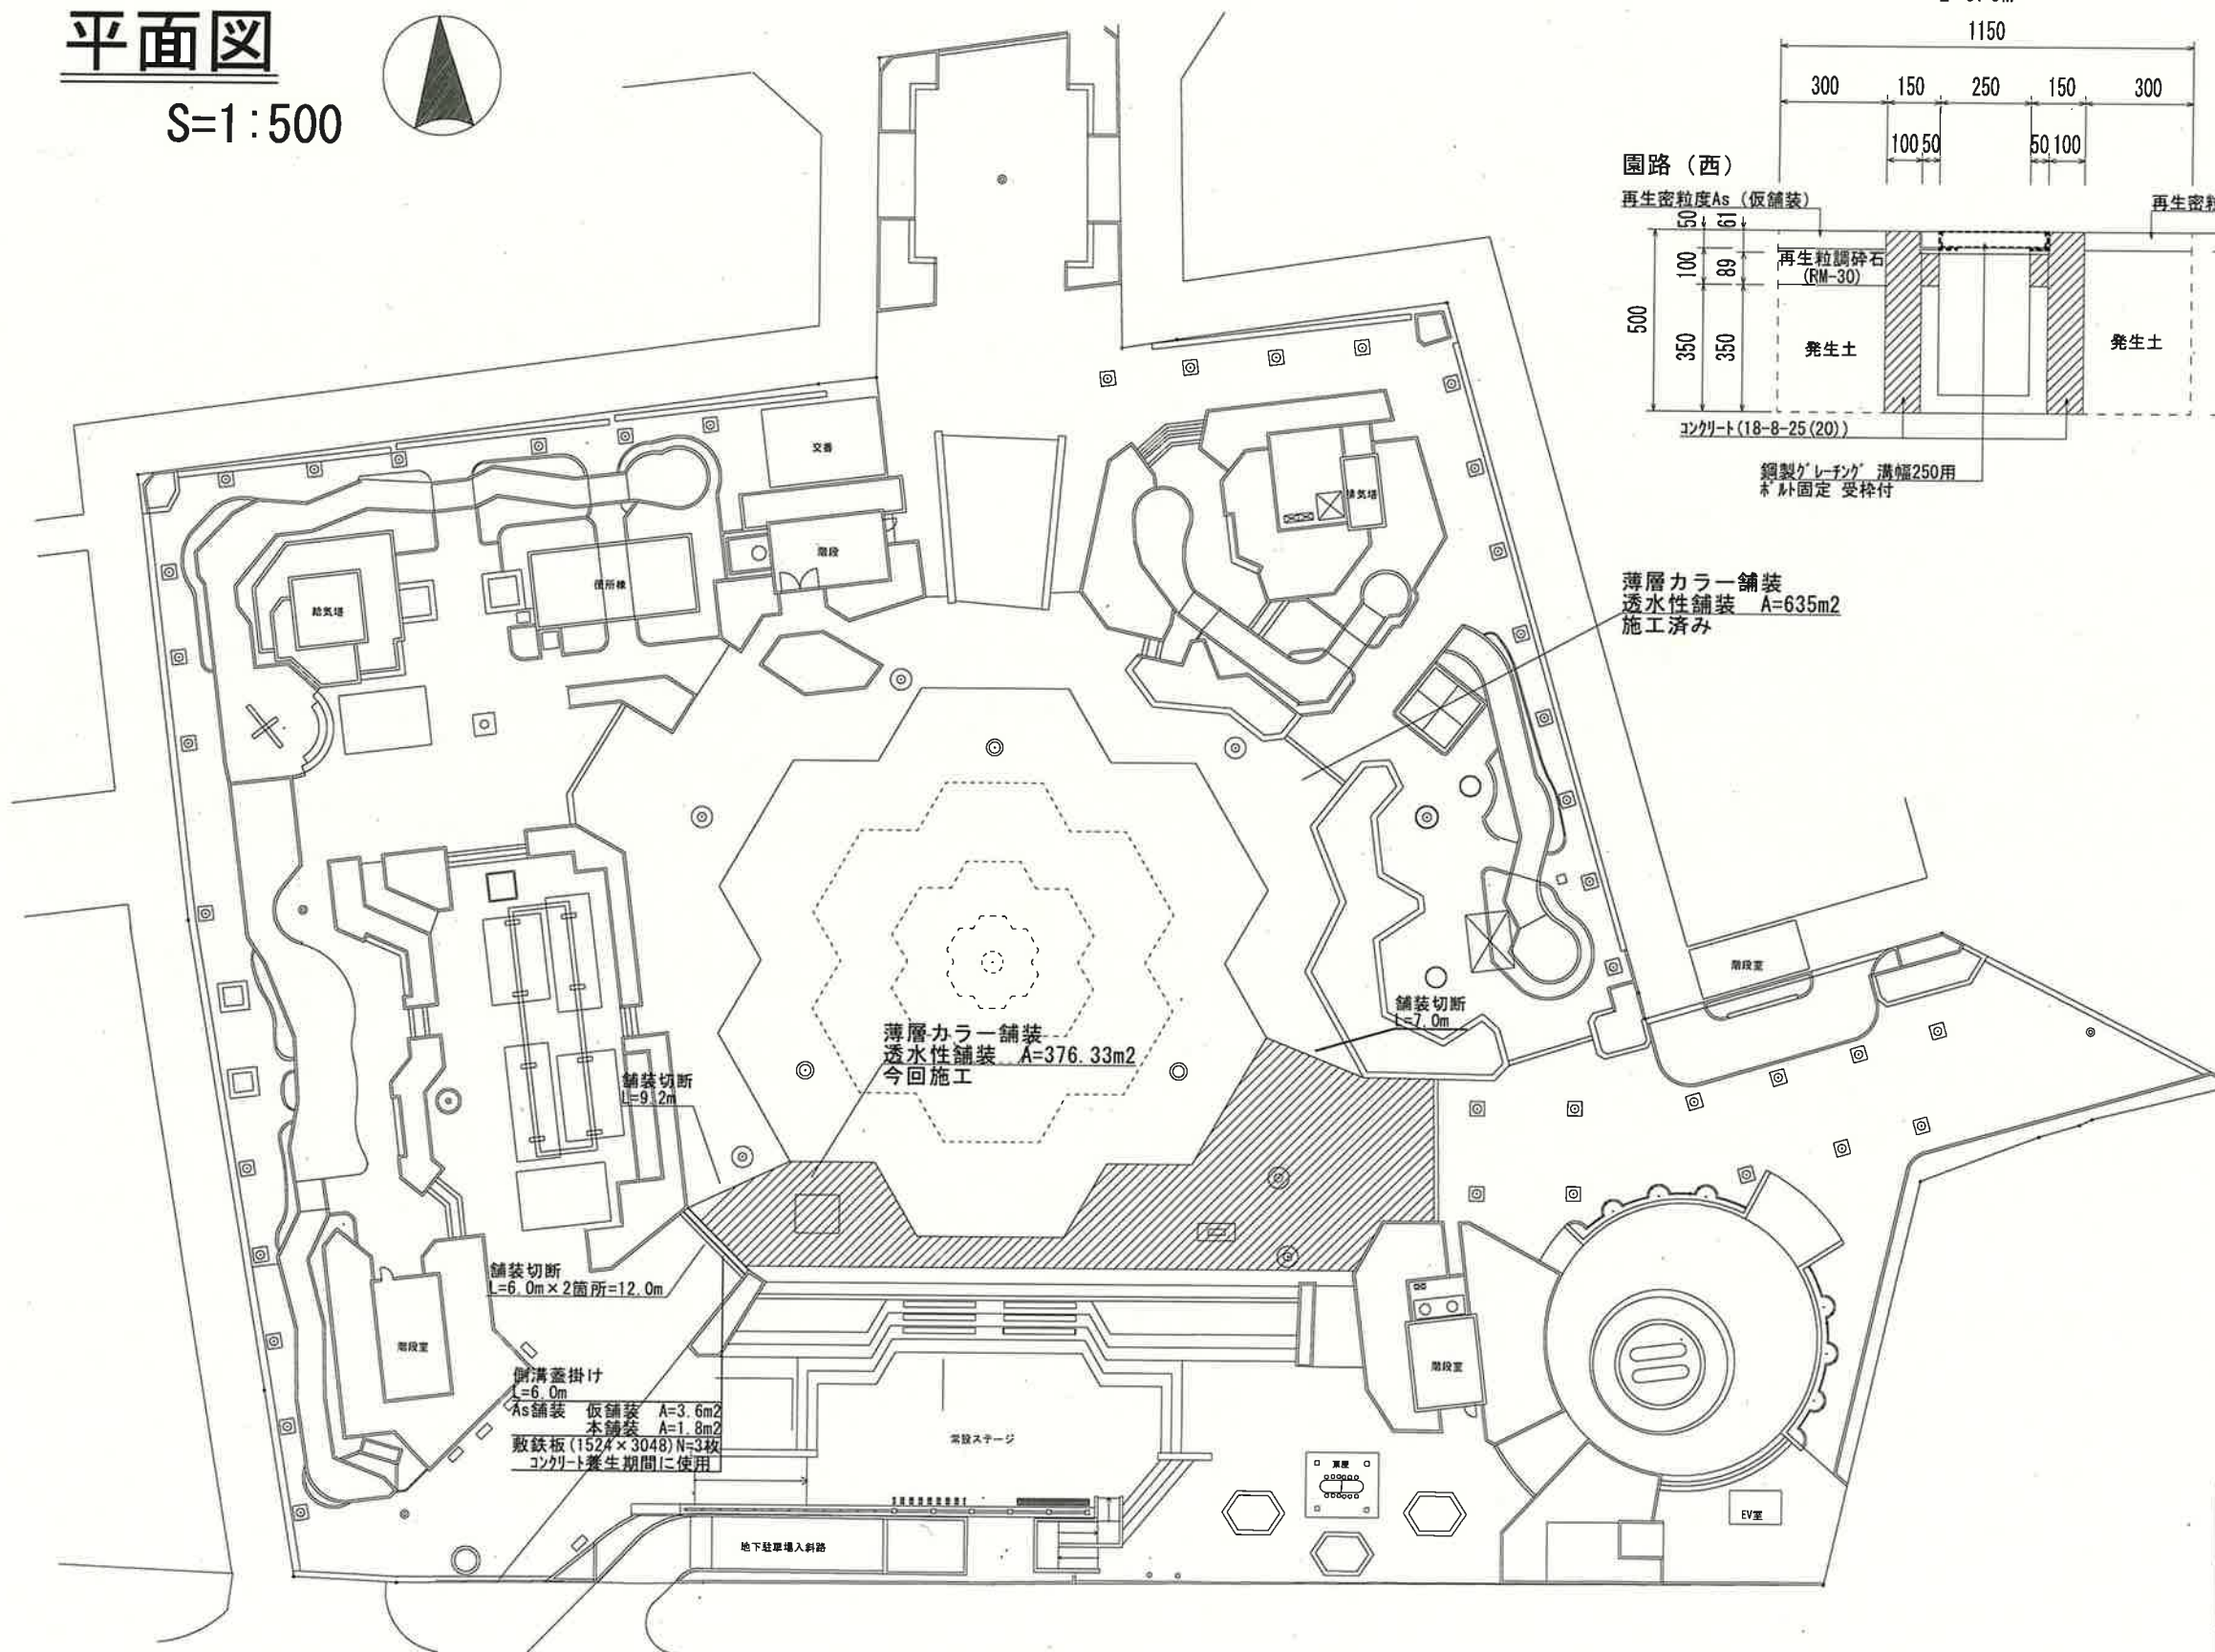


平面図

S=1:500

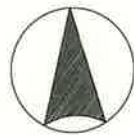


側溝工 (蓋掛け)

S=1:20


断面図

L=6.0m

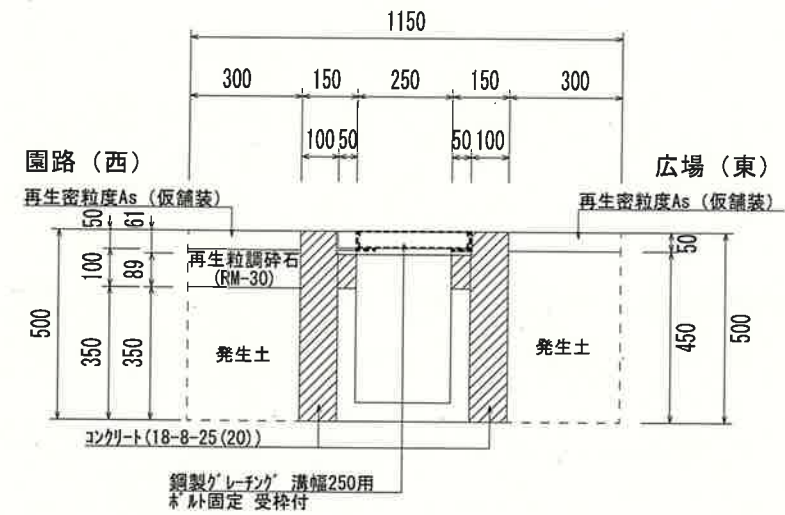

断面図 (既設側溝取壊し)


L=6.0m

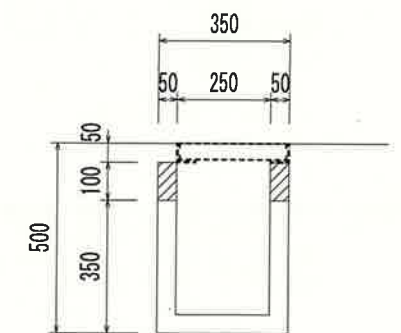

舗装構成図 S=1:30

本舗装 (既設自然石舗装部)

薄層カラー舗装 (色: グレー)

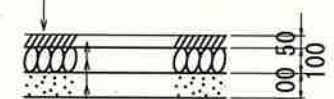

表層 (開粒度 (透水性) アスコン)

路盤 (再生碎石, RC-30)

フィルター層 (砂)

薄層カラー舗装は、透水性舗装及び車道への使用が可能であること。

本舗装 (蓋掛け部-園路 (西))



表層 (再生密粒度アスコン)

令和 7 年度

中央公園施設整備工事 (7-1)

平面図, 側溝工, 舗装構成図

縮尺

図示

|    |    |      |    |    |    |   |    |   |
|----|----|------|----|----|----|---|----|---|
| 課長 | 久岡 | 課長補佐 | 坂本 | 係長 | 田中 | 係 | 増田 | 1 |
|    |    |      |    |    |    |   |    | 1 |

高知市 都市建設部 みどり課