


手摺設置 縮尺1:50


(参考図)

L=13.5m

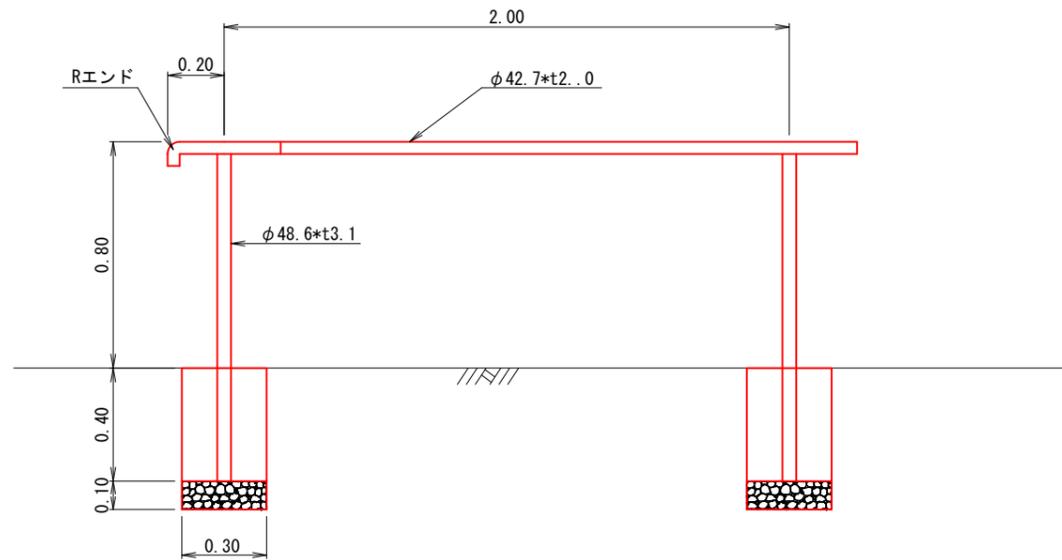

| 部 材 名 | 外径*厚さ | 材 質 | 表面処理・塗装 | 色 | そ の 他 |
|-------|------------|----------------------|------------|---------|---------------------|
| 支 柱 | φ48.6*t3.1 | JIS H4100 A6061S-T6 | JIS H 8602 | シャイングレー | LIXIL サポートレール3型 |
| ビーム | φ42.7*t2.0 | JIS H 4100 A6063S-T5 | | | 【トップビーム1段】(アルミ製手すり) |
| ブラケット | — | アルミダイカスト | 焼付塗装 | | 同等品以上 |
| | | アルミ鋳物 | | | |

平面図 縮尺1:1500

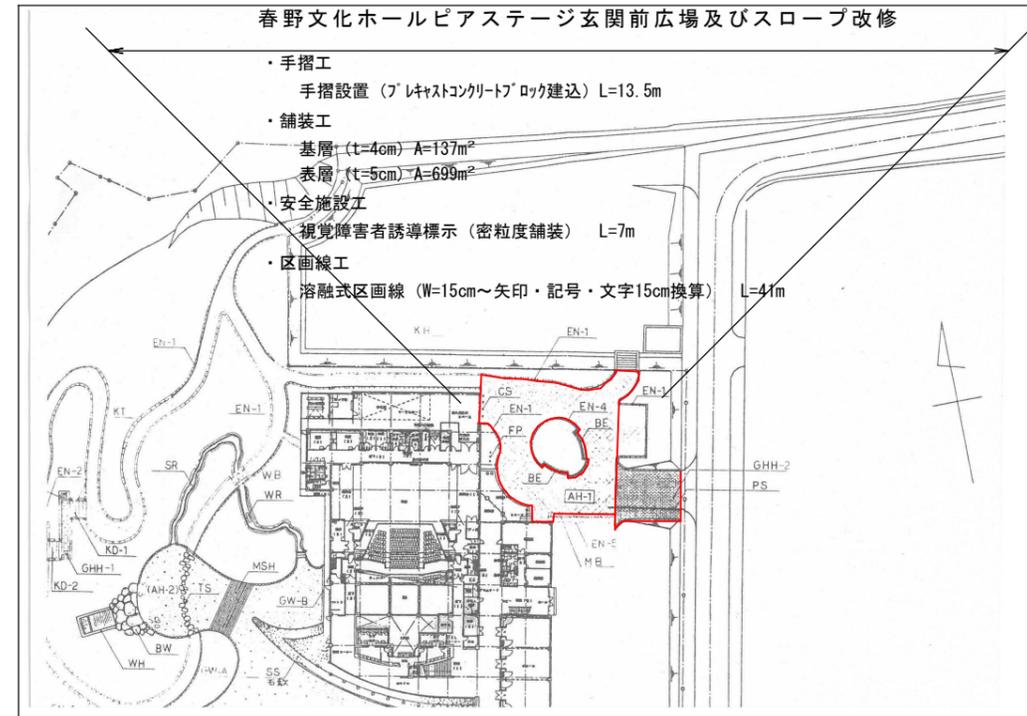


数量表

| 工 種 | 種 別 | 計 算 式 | 計上数量 | 単位 |
|---------------|---------------------|------------------------------------|------|----|
| 取 壊 工 | | | | |
| 舗 装 版 切 断 | | 14.4 + 3.4 = 17.8 | 18 | m |
| 汚 泥 吸 排 車 運 搬 | | 0.023 * 0.05 * 17.8 = 0.020 | 0.02 | m³ |
| 汚 泥 処 分 費 | | 0.023 * 0.05 * 17.8 * 1.4 = 0.029 | 0.03 | t |
| インターロッキング撤去 | | 136.9 | 137 | m² |
| コンクリート取壊 | | 546.6 * 0.05 = 27.3 | 27 | m³ |
| コンクリート運搬処分 | | 136.9 * 0.09 + 546.6 * 0.05 = 39.7 | 40 | m³ |
| 舗装版破砕積込 | | 9.5 + 3.4 = 12.9 | 13 | m² |
| 舗装版運搬処理 | | 12.9 * 0.05 = 0.65 | 0.7 | m³ |
| 手 摺 撤 去 | ﾌﾞｷﾞｽﾄｺﾝｸﾘｰﾄﾌﾞﾛｯｸ建込 | 13.5 | 14 | m |
| コンクリート設置運搬処分 | | 0.30 | 0.3 | m³ |
| 現場発生品積込・荷卸 | クレーン装置付2t級 | (12.6 + 9.3) / 1,000 = 0.022 | 0.02 | t |
| 現場発生品運搬 | クレーン装置付2t級 | 0.022 | 0.02 | t |
| スクラップ | | 0.022 | 0.02 | t |
| 点字ブロック撤去 | | (4.0 + 3.1) * 0.3 = 2.1 | 2 | m² |
| コンクリート設置運搬処分 | | 0.06 * 2.1 = 0.13 | 0.1 | m³ |
| 手 摺 工 | | | | |
| 手 摺 設 置 | ﾌﾞｷﾞｽﾄｺﾝｸﾘｰﾄﾌﾞﾛｯｸ建込 | 13.5 | 14 | m |
| 舗 装 工 | | | | |
| 基 層 | 仕上厚4cm | 136.9 | 137 | m² |
| 表 層 | 仕上厚5cm | 136.9 + 561.6 = 698.5 | 699 | m² |
| 安全施設工 | | | | |
| 視覚障害者誘導標示 | 密粒度舗装 | 4.0 + 2.7 = 6.7 | 7 | m |
| 区 画 線 工 | | | | |
| 区 画 線 | 実線・黄色, W=15cm | 9.2 | 9 | m |
| 区 画 線 | ゼブラ・黄色, W=15cm | 7.4 | 7 | m |
| 区 画 線 | 矢印・記号・文字W=15cm換算・黄色 | 25.2 | 25 | m |
| 仮 設 工 | | | | |
| 交通誘導警備員 | B | 7日 * 1人 = 7.0 | 7 | 人 |

| | | | | | |
|---------------|--------------------------------|----|------|----|---|
| 工 事 名 | 春野文化ホールﾌﾞｽﾃｰｼﾞ玄関前広場及びｽﾛｰﾌﾞ改修工事 | | | | |
| 種 別 | 構造図, 平面図, 数量表 | | | | |
| 事業名 | | | | | |
| 施工年度 | 令和7年度 | 課長 | 課長補佐 | 係長 | 係 |
| 高知市都市建設部道路維持課 | | | | | |


展開図 縮尺 1:250

取壊し

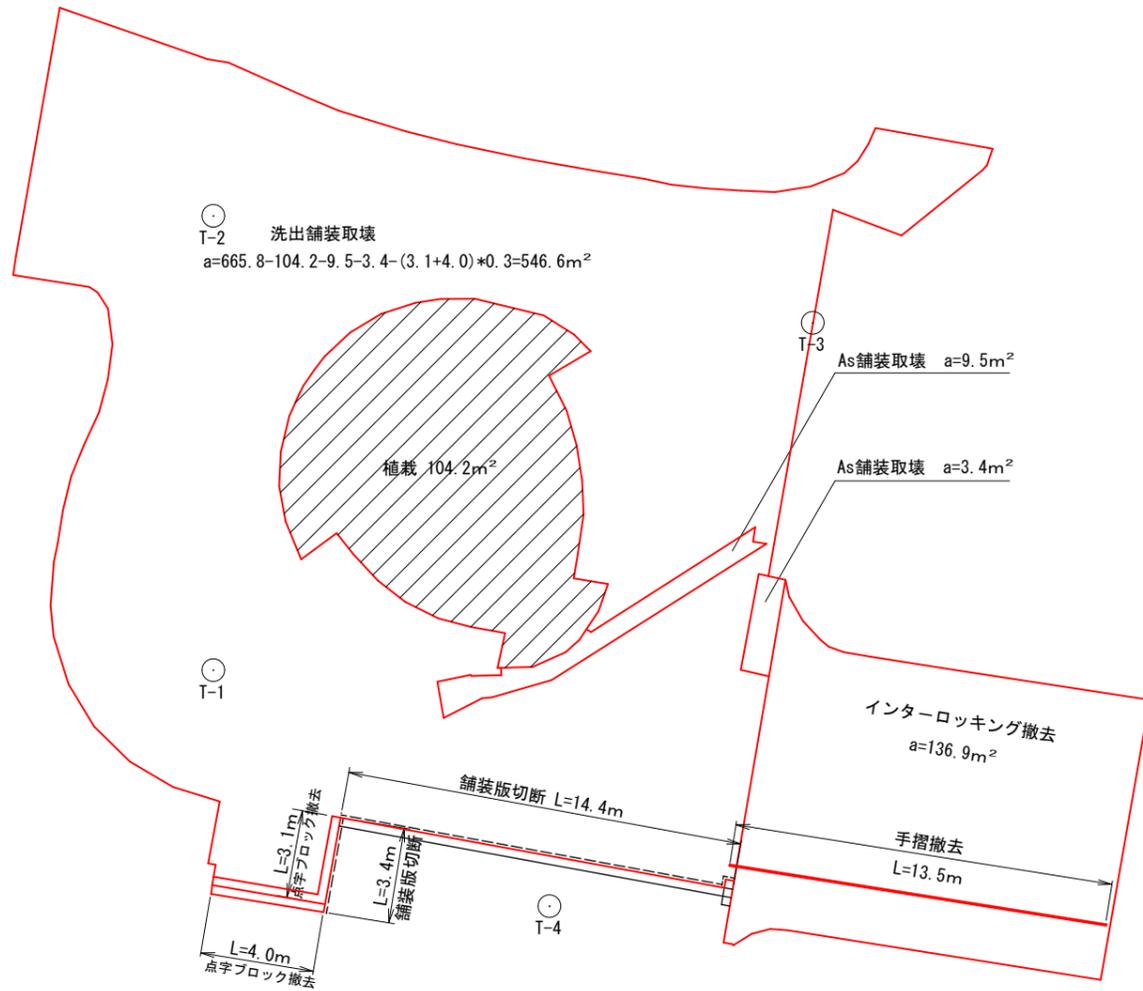


既設取壊 縮尺 1:20

(洗い出し舗装部)

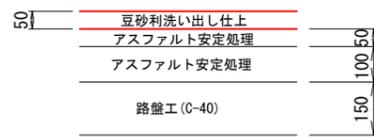


(インターロッキング部)

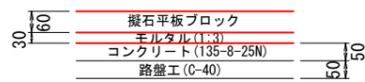


手摺撤去 縮尺 1:50

L=13.5m

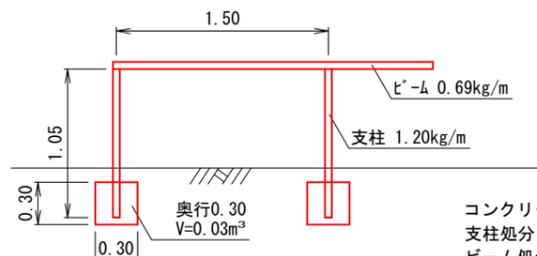

コンクリート設処分 $0.03 \times (13.5/1.50+1) = 0.30\text{m}^3$
 支柱処分 $1.05 \times 1.20 \times (13.5/1.50+1) = 12.6\text{kg}$
 ビーム処分 $13.5 \times 0.69 = 9.3\text{kg}$


復旧

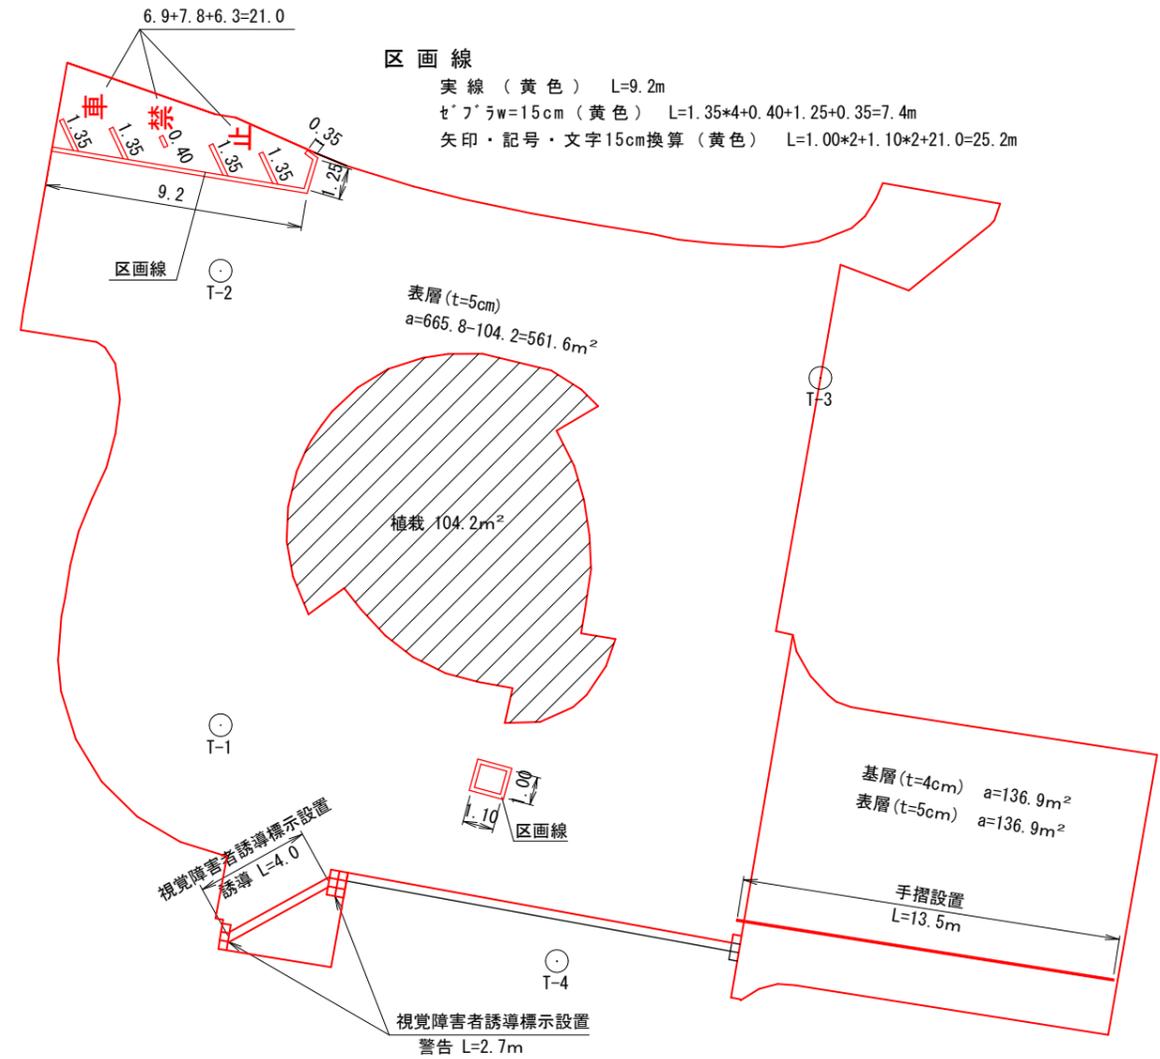

舗装構成 縮尺 1:10


(洗い出し舗装部)

構造図

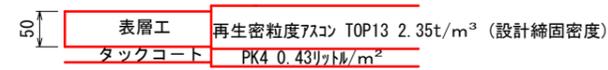

(インターロッキング部)

構造図

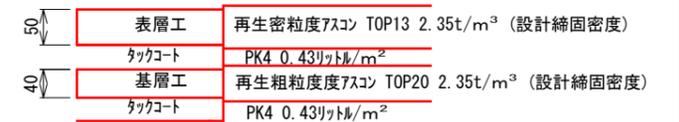

| | | | | | |
|---------------|--------------------------------|----|------|----|---|
| 工事名 | 春野文化ホール・アステーション玄関前広場及びスロープ改修工事 | | | | |
| 種別 | 展開図, 舗装構成 | | | | |
| 事業名 | | | | | |
| 施工年度 | 令和7年度 | 課長 | 課長補佐 | 係長 | 係 |
| 高知市都市建設部道路維持課 | | | | | |