



至 鏡

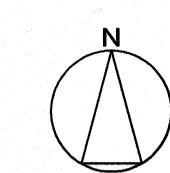


至 土佐町

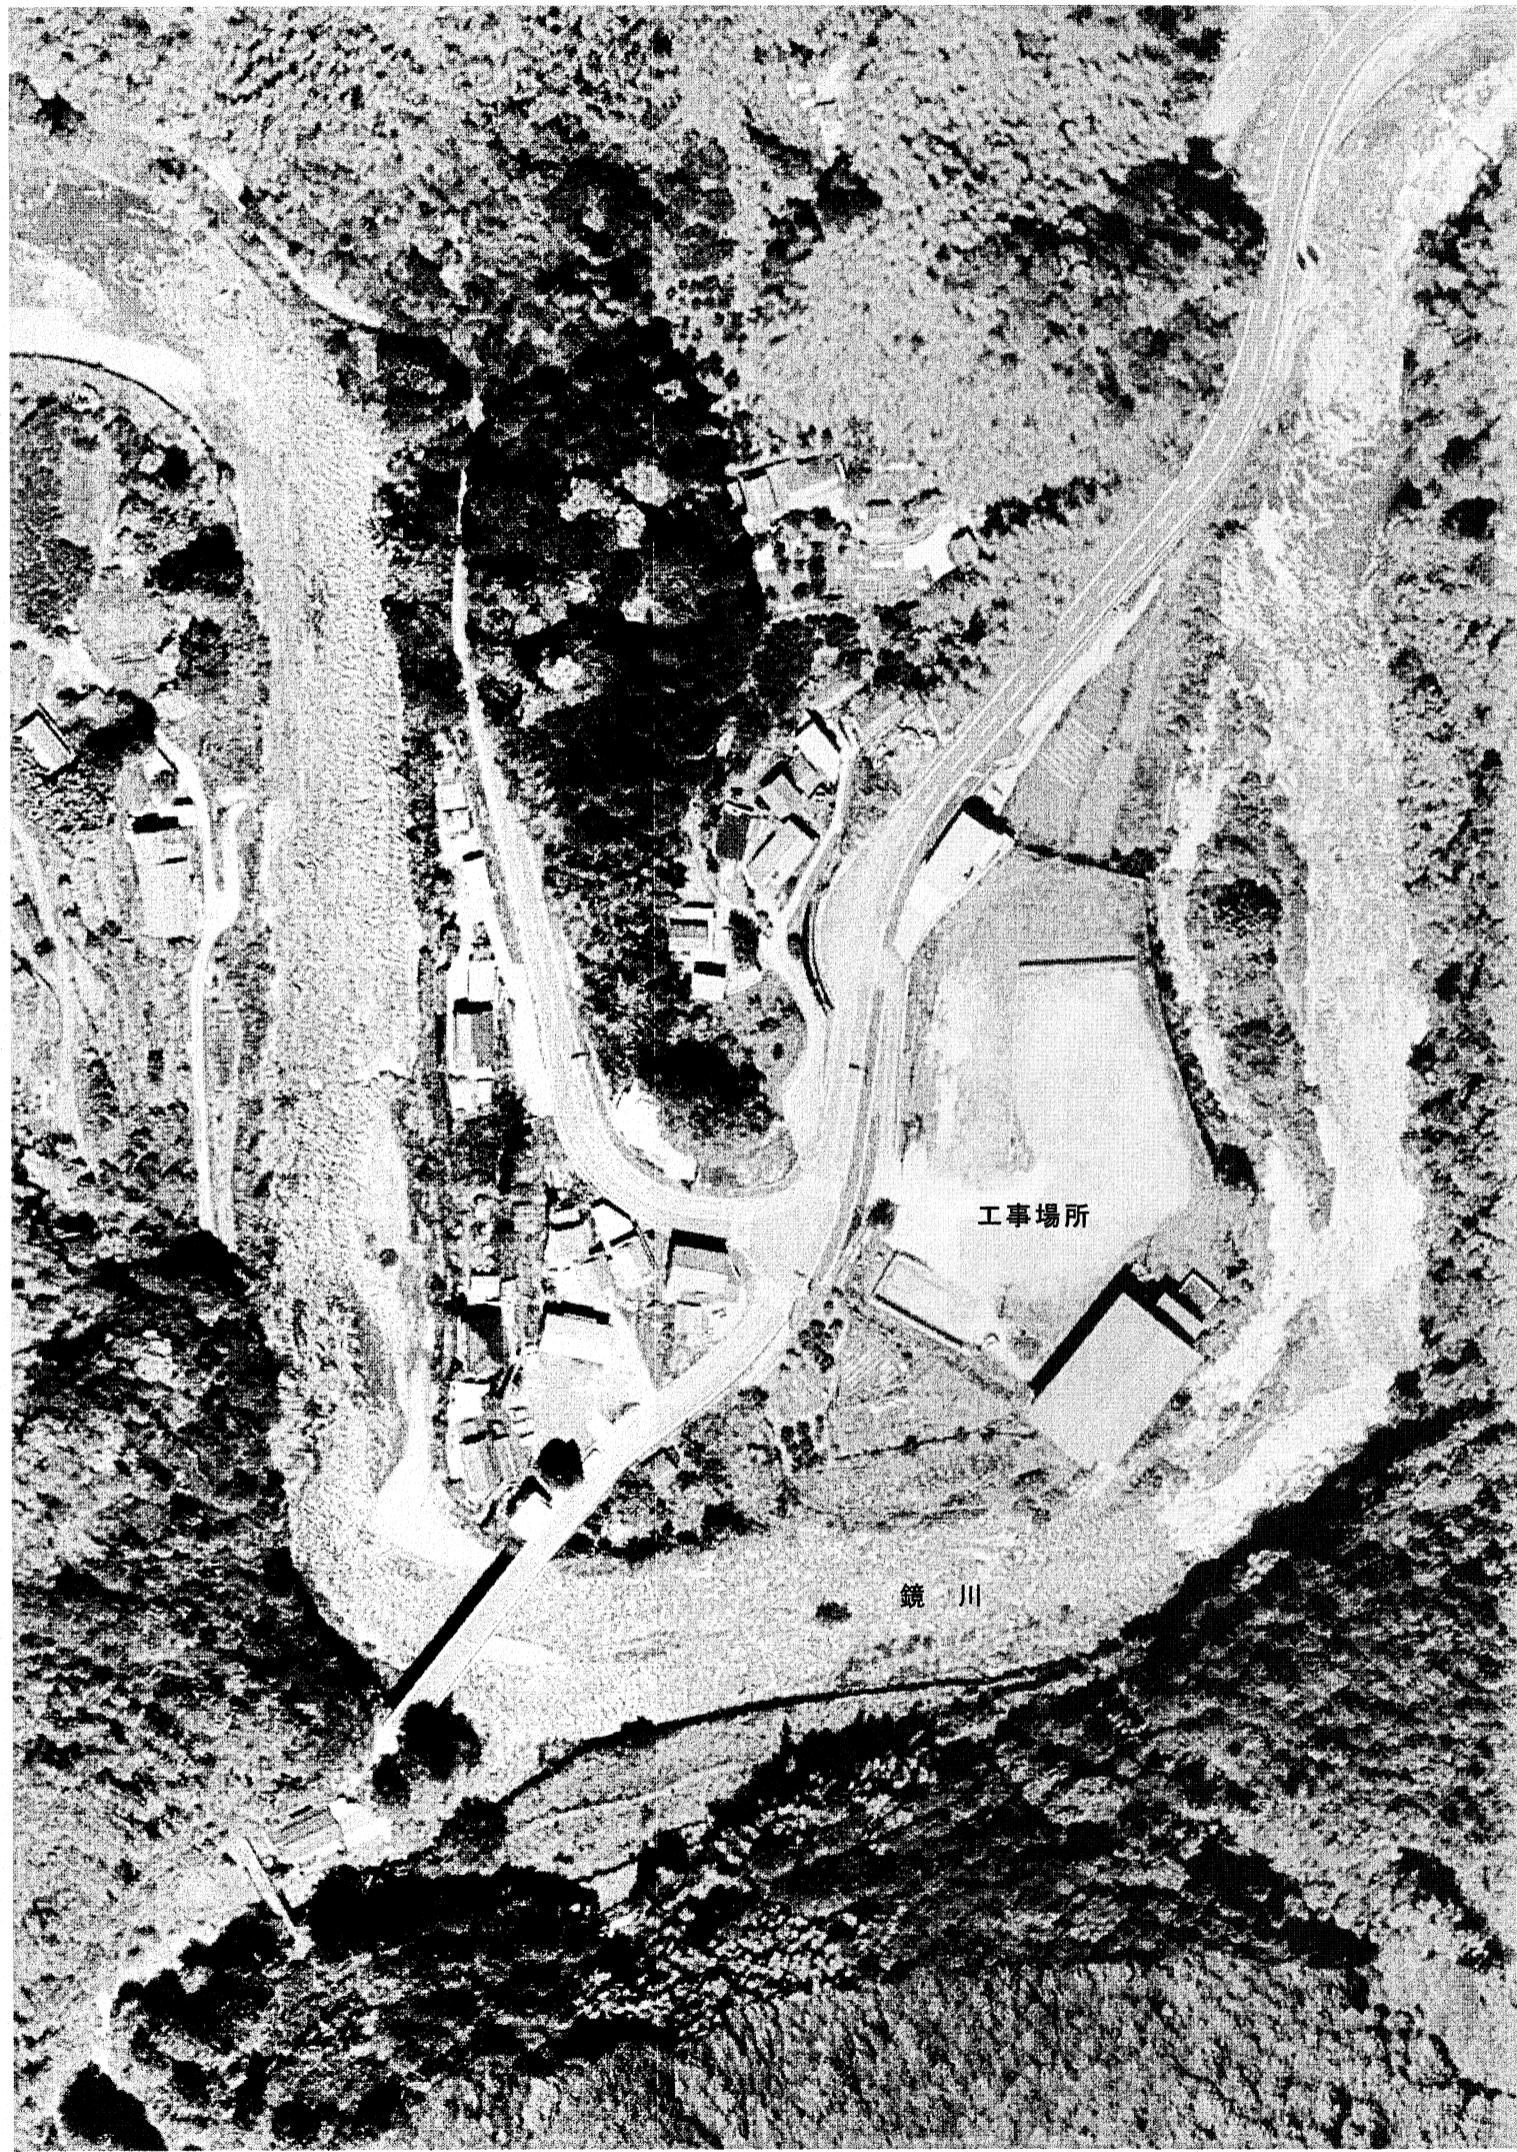

至 円行寺

付近見取図


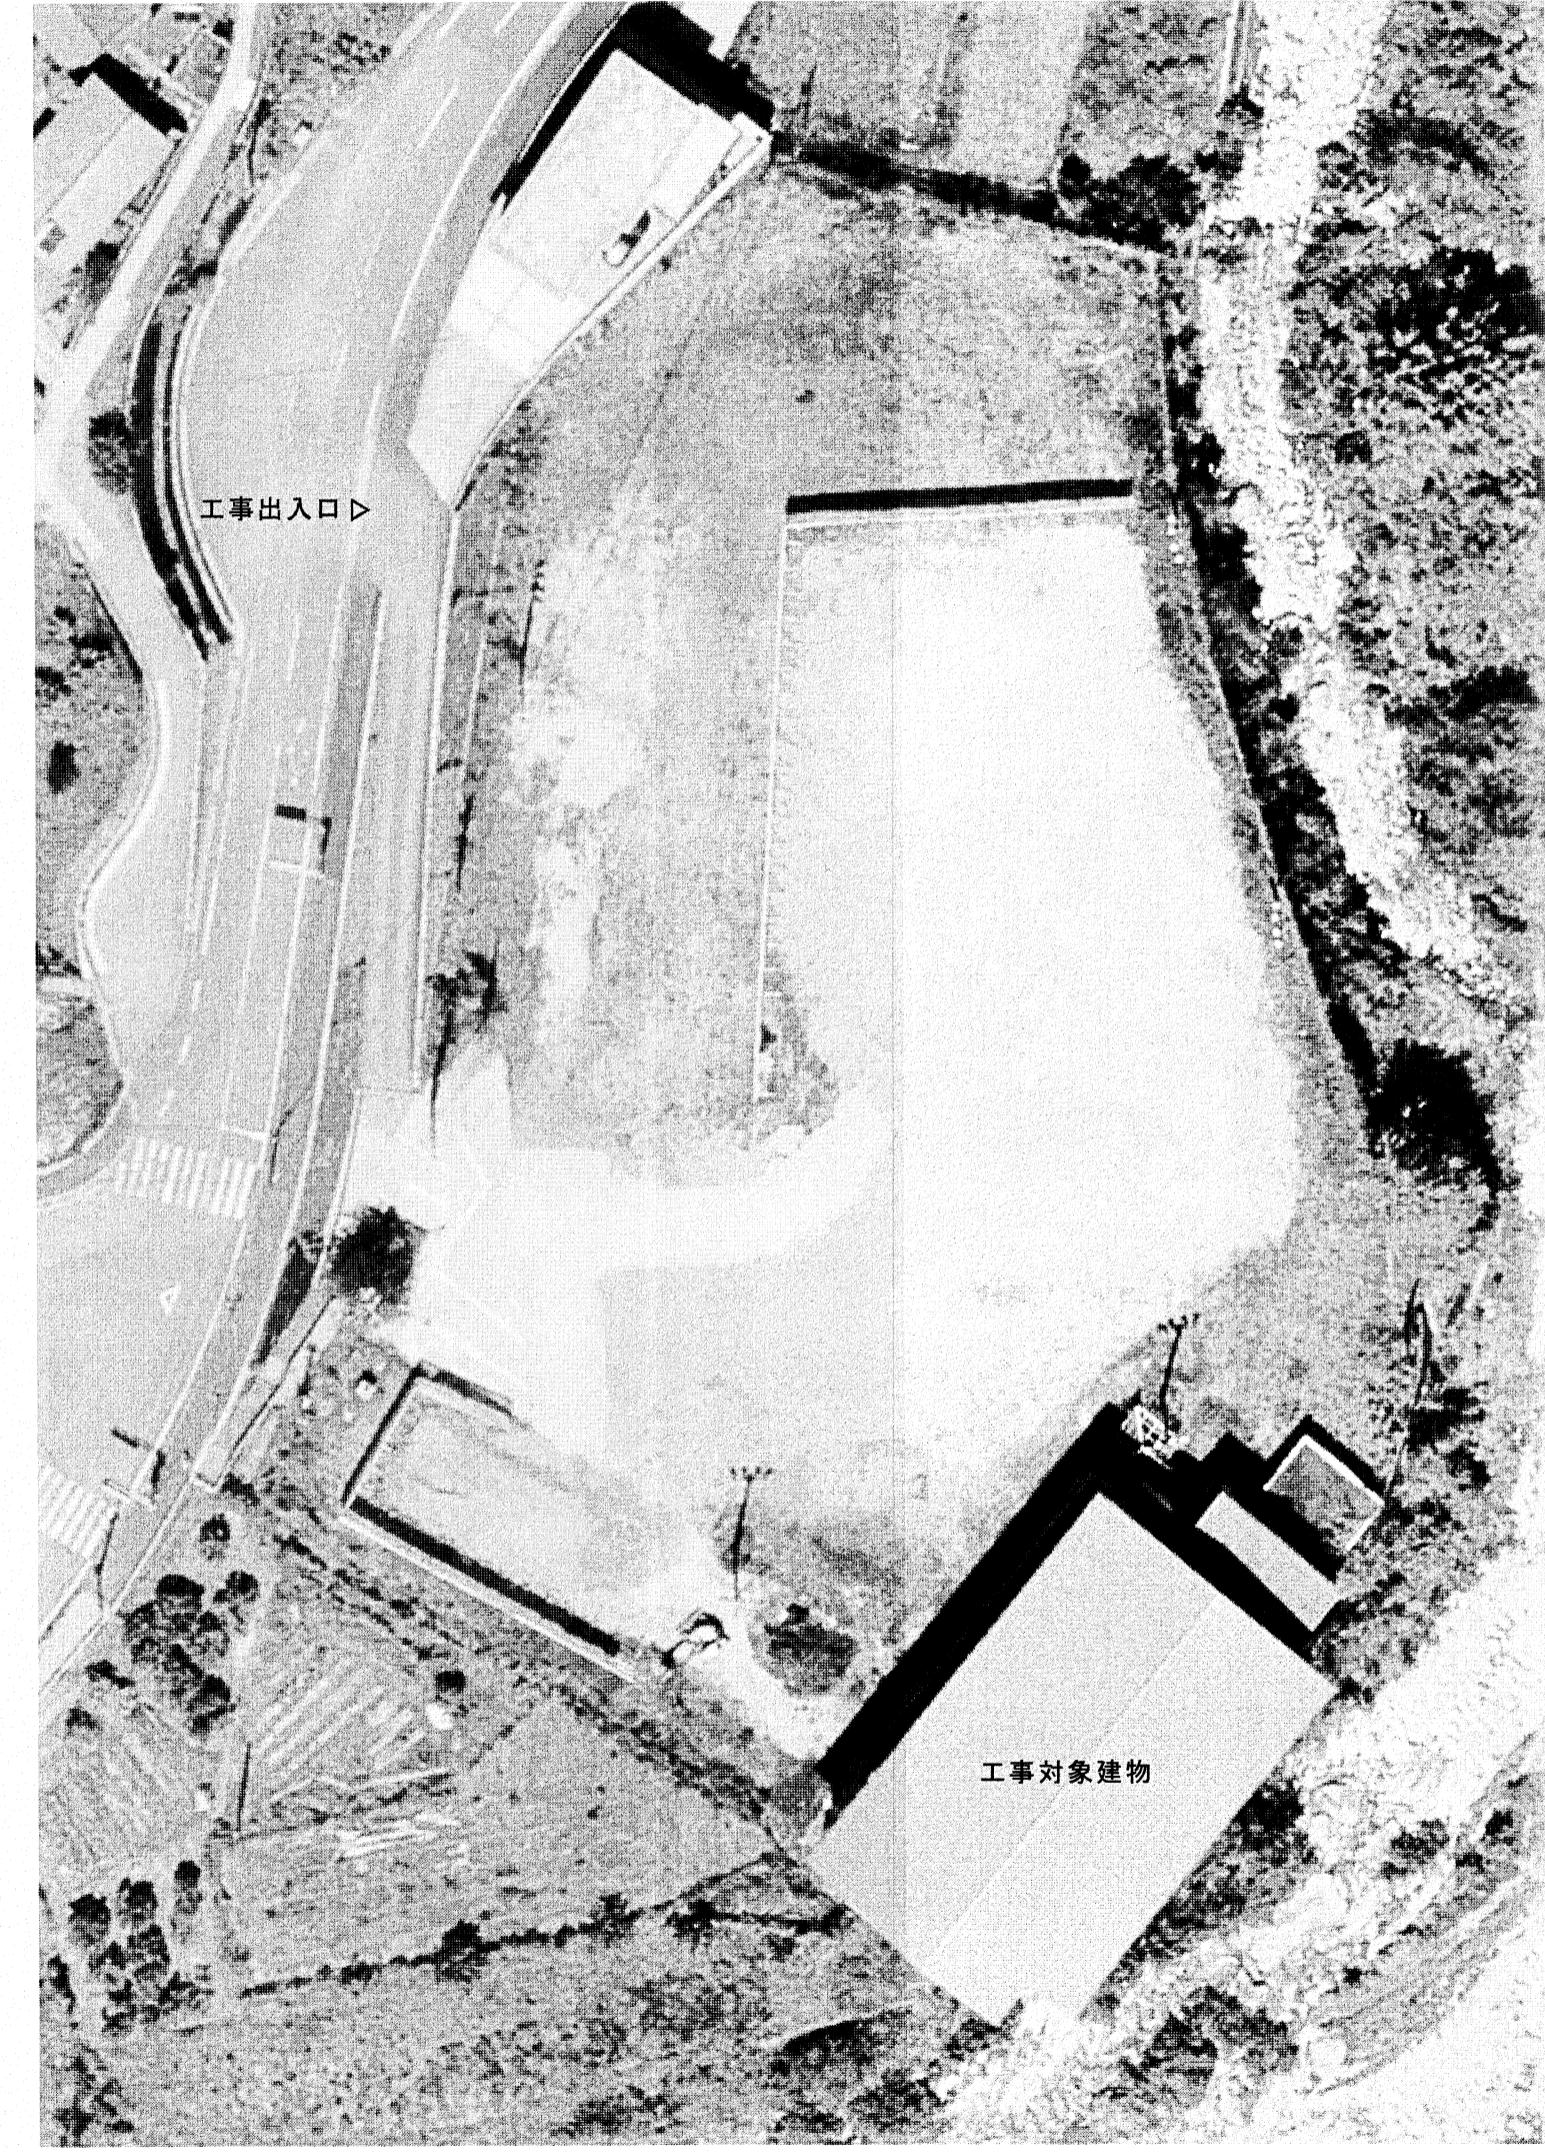


配置図



屋内運動場前を駐車場及び資機材置場として利用できる (20x5m程度)

高知市 都市建設部 公共建築課


工事名	旧土佐山中学校屋内運動場外壁改修工事	係 澤田	係長 大下	課長補佐 渡辺	課長 松木	図面番号
図面名	付近見取図、配置図	縮尺	1 /	作図	年 月 日	4

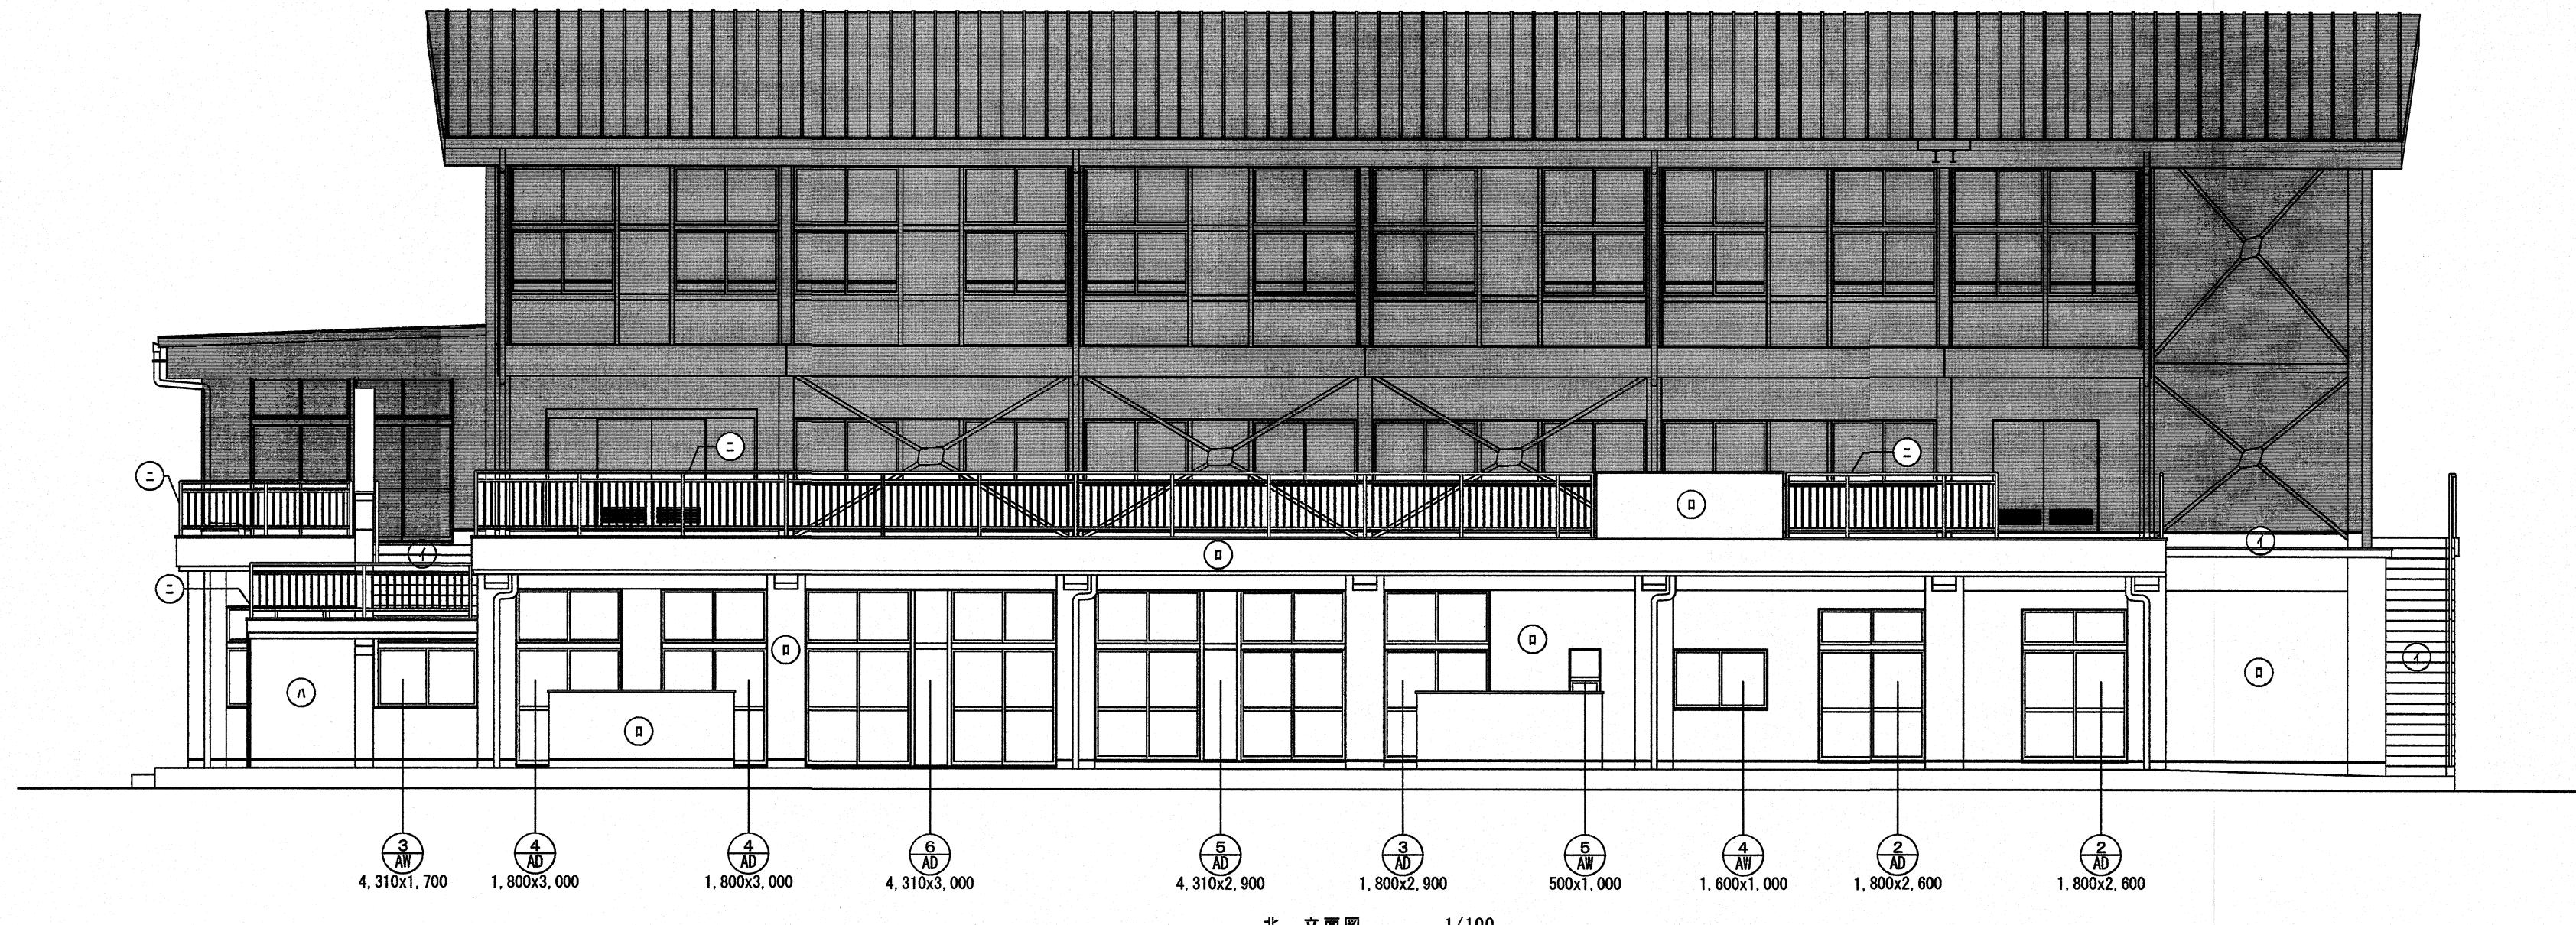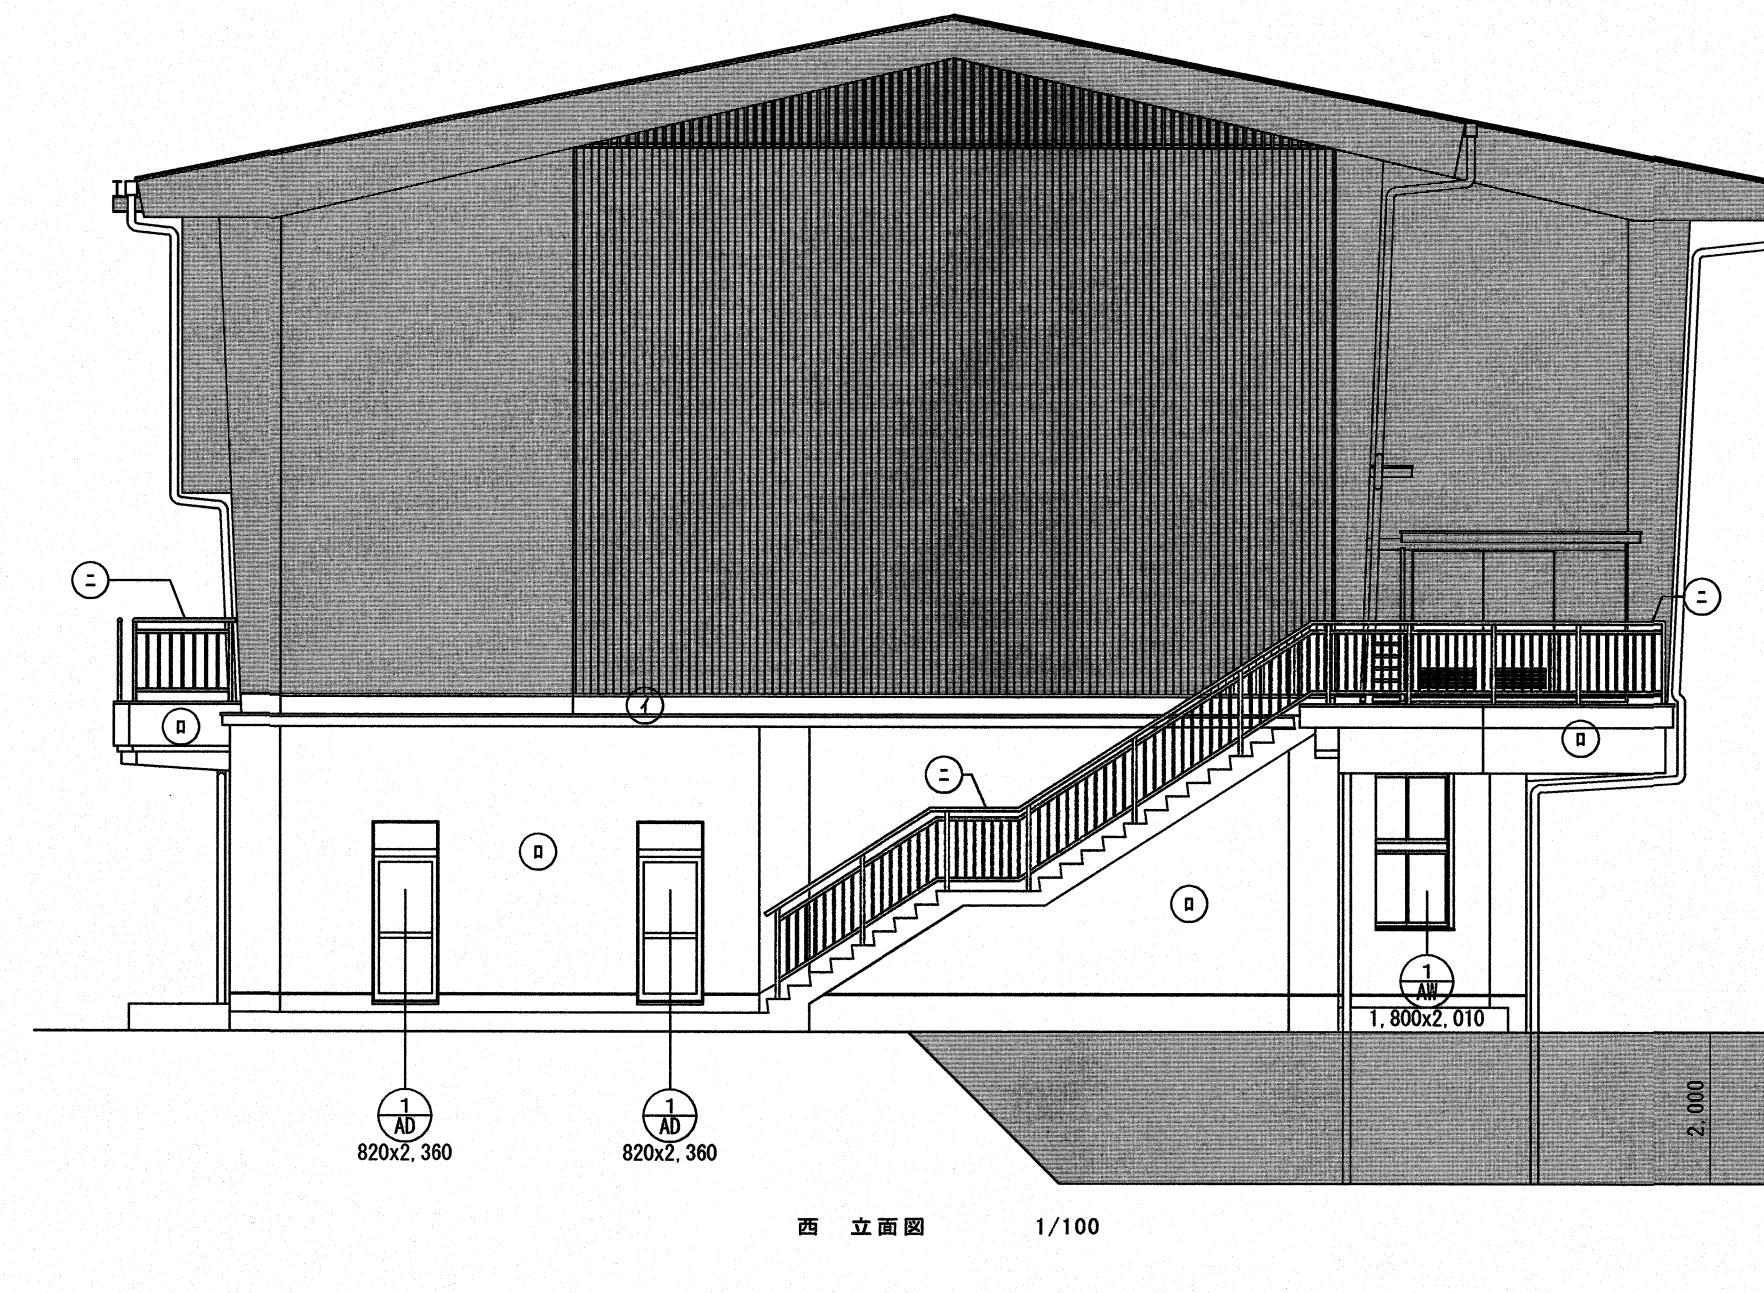

		工事名	係	係長	課長補佐	課長	図面番号
		高知市 都市建設部 公共建築課	澤田	寺内	濱口	松本	
		旧土佐山中学校屋内運動場外壁改修工事					5

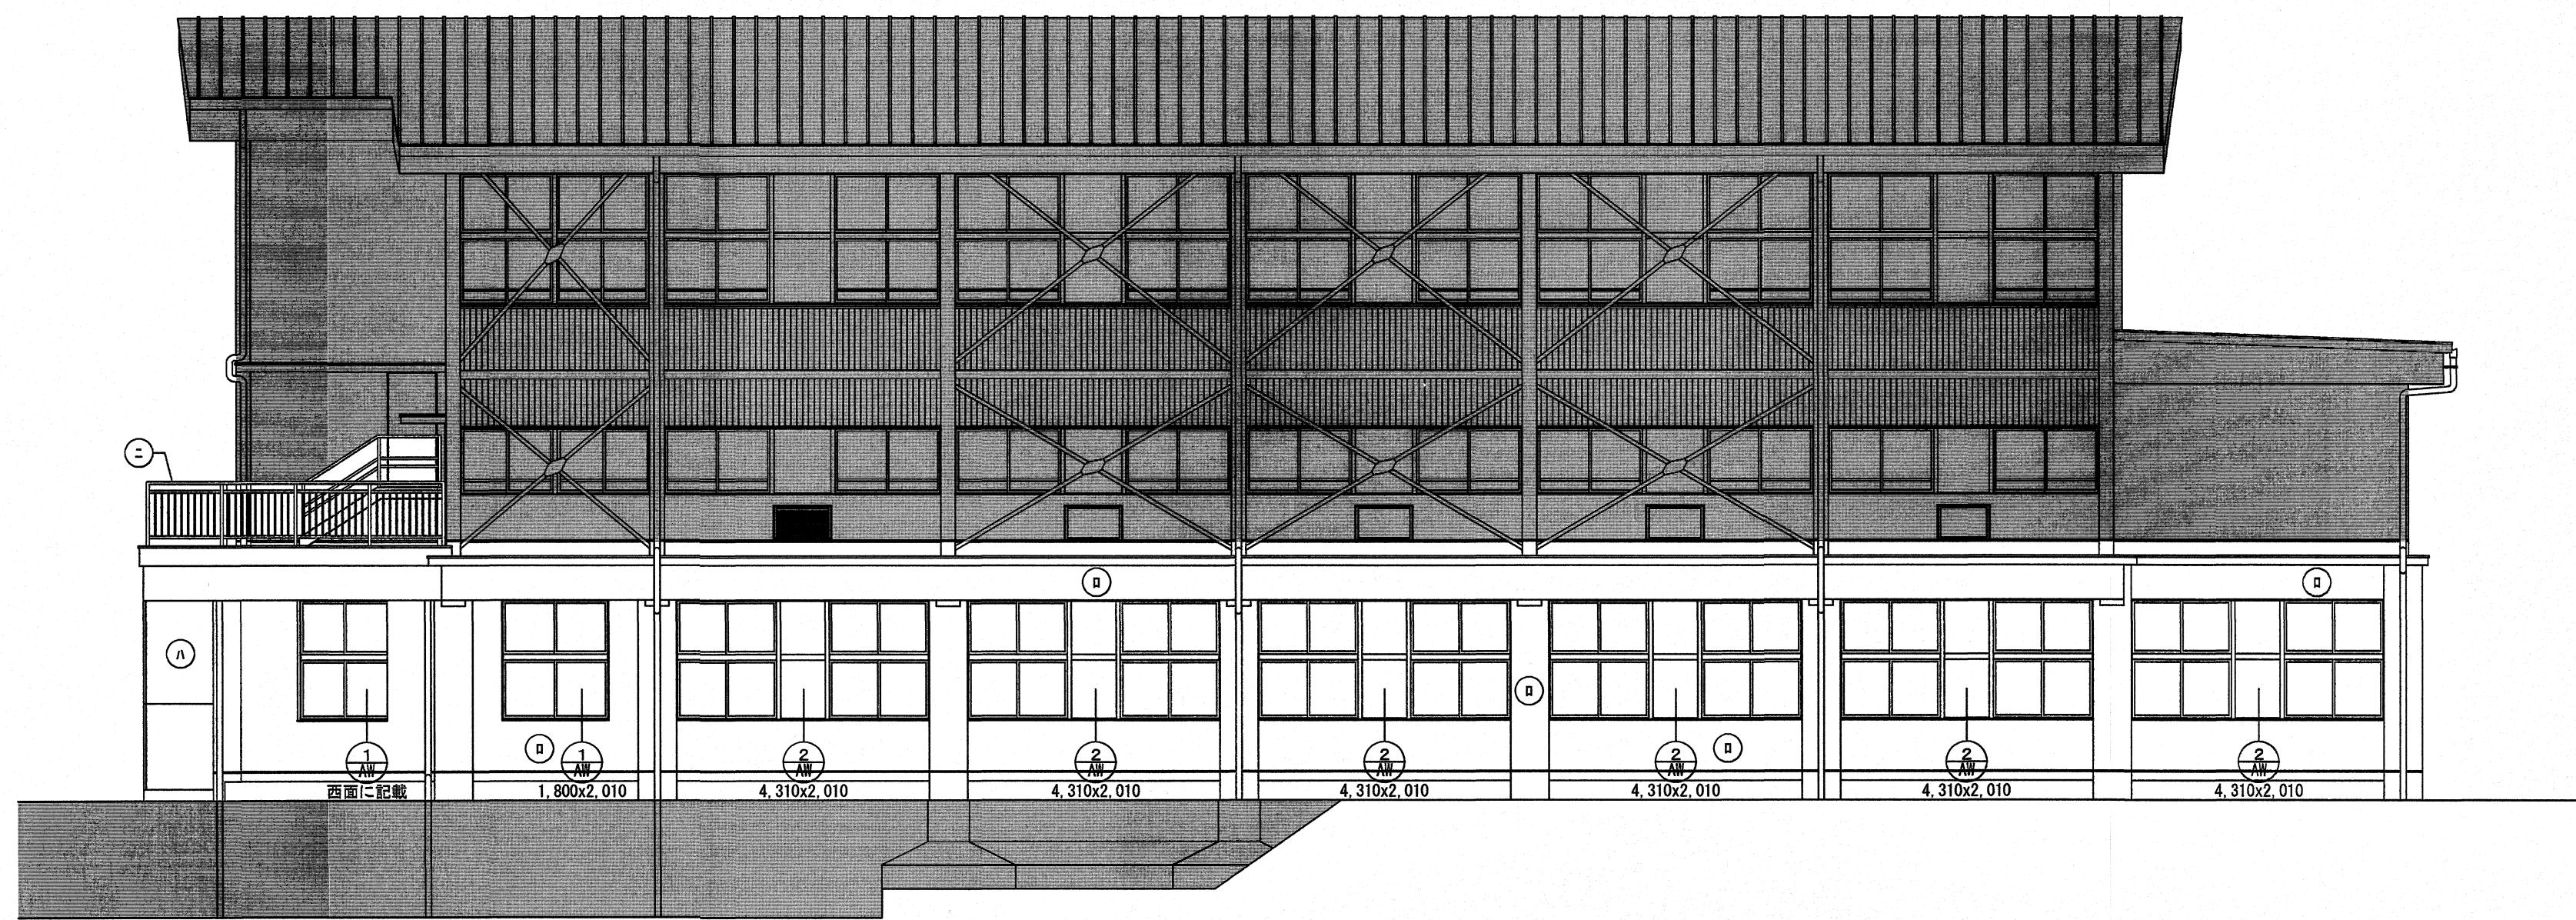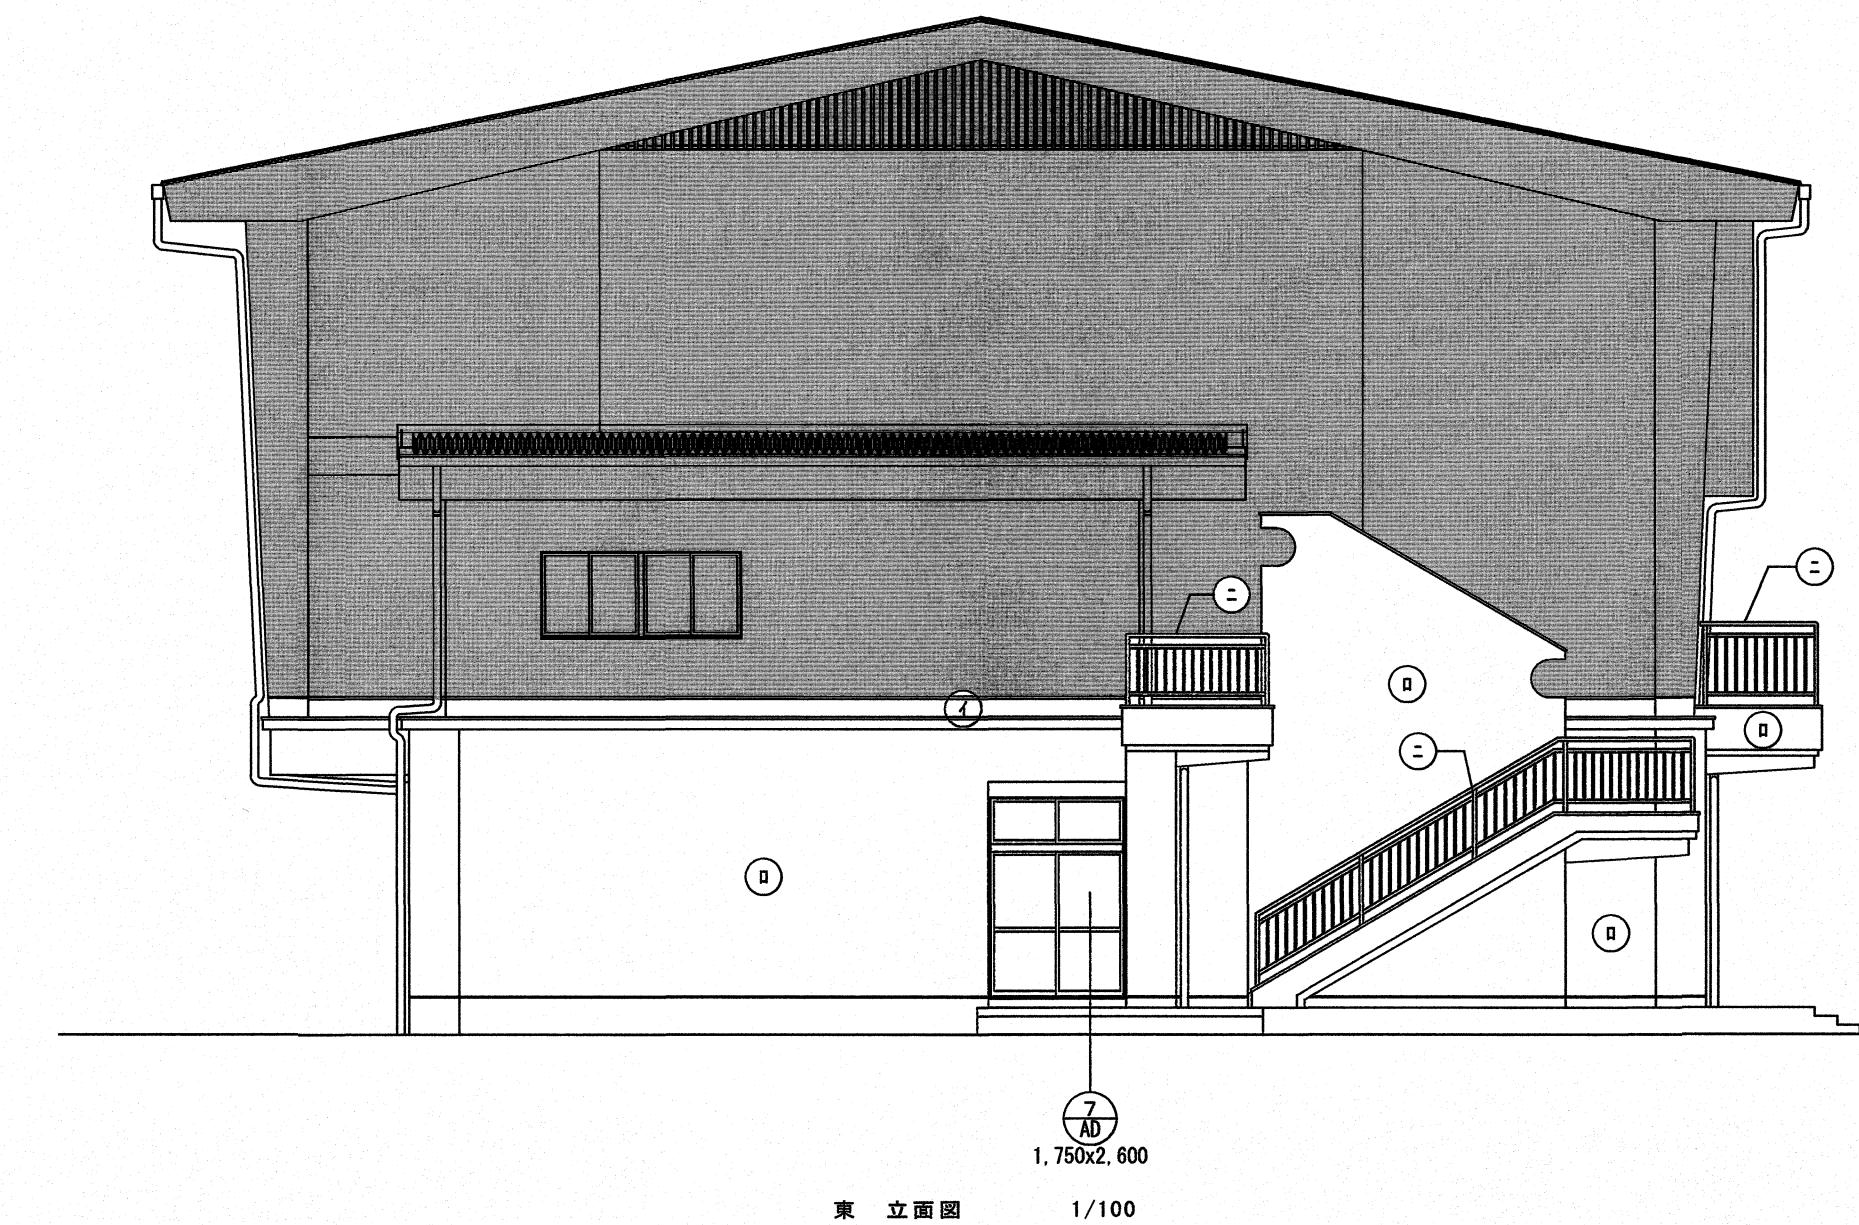

		工事名	係	係長	課長補佐	課長	図面番号
高知市 都市建設部 公共建築課		旧土佐山中学校屋内運動場外壁改修工事	○	○	○	○	○
国面名	東・南立面図	縮尺	1 / 100	作図年月日			6

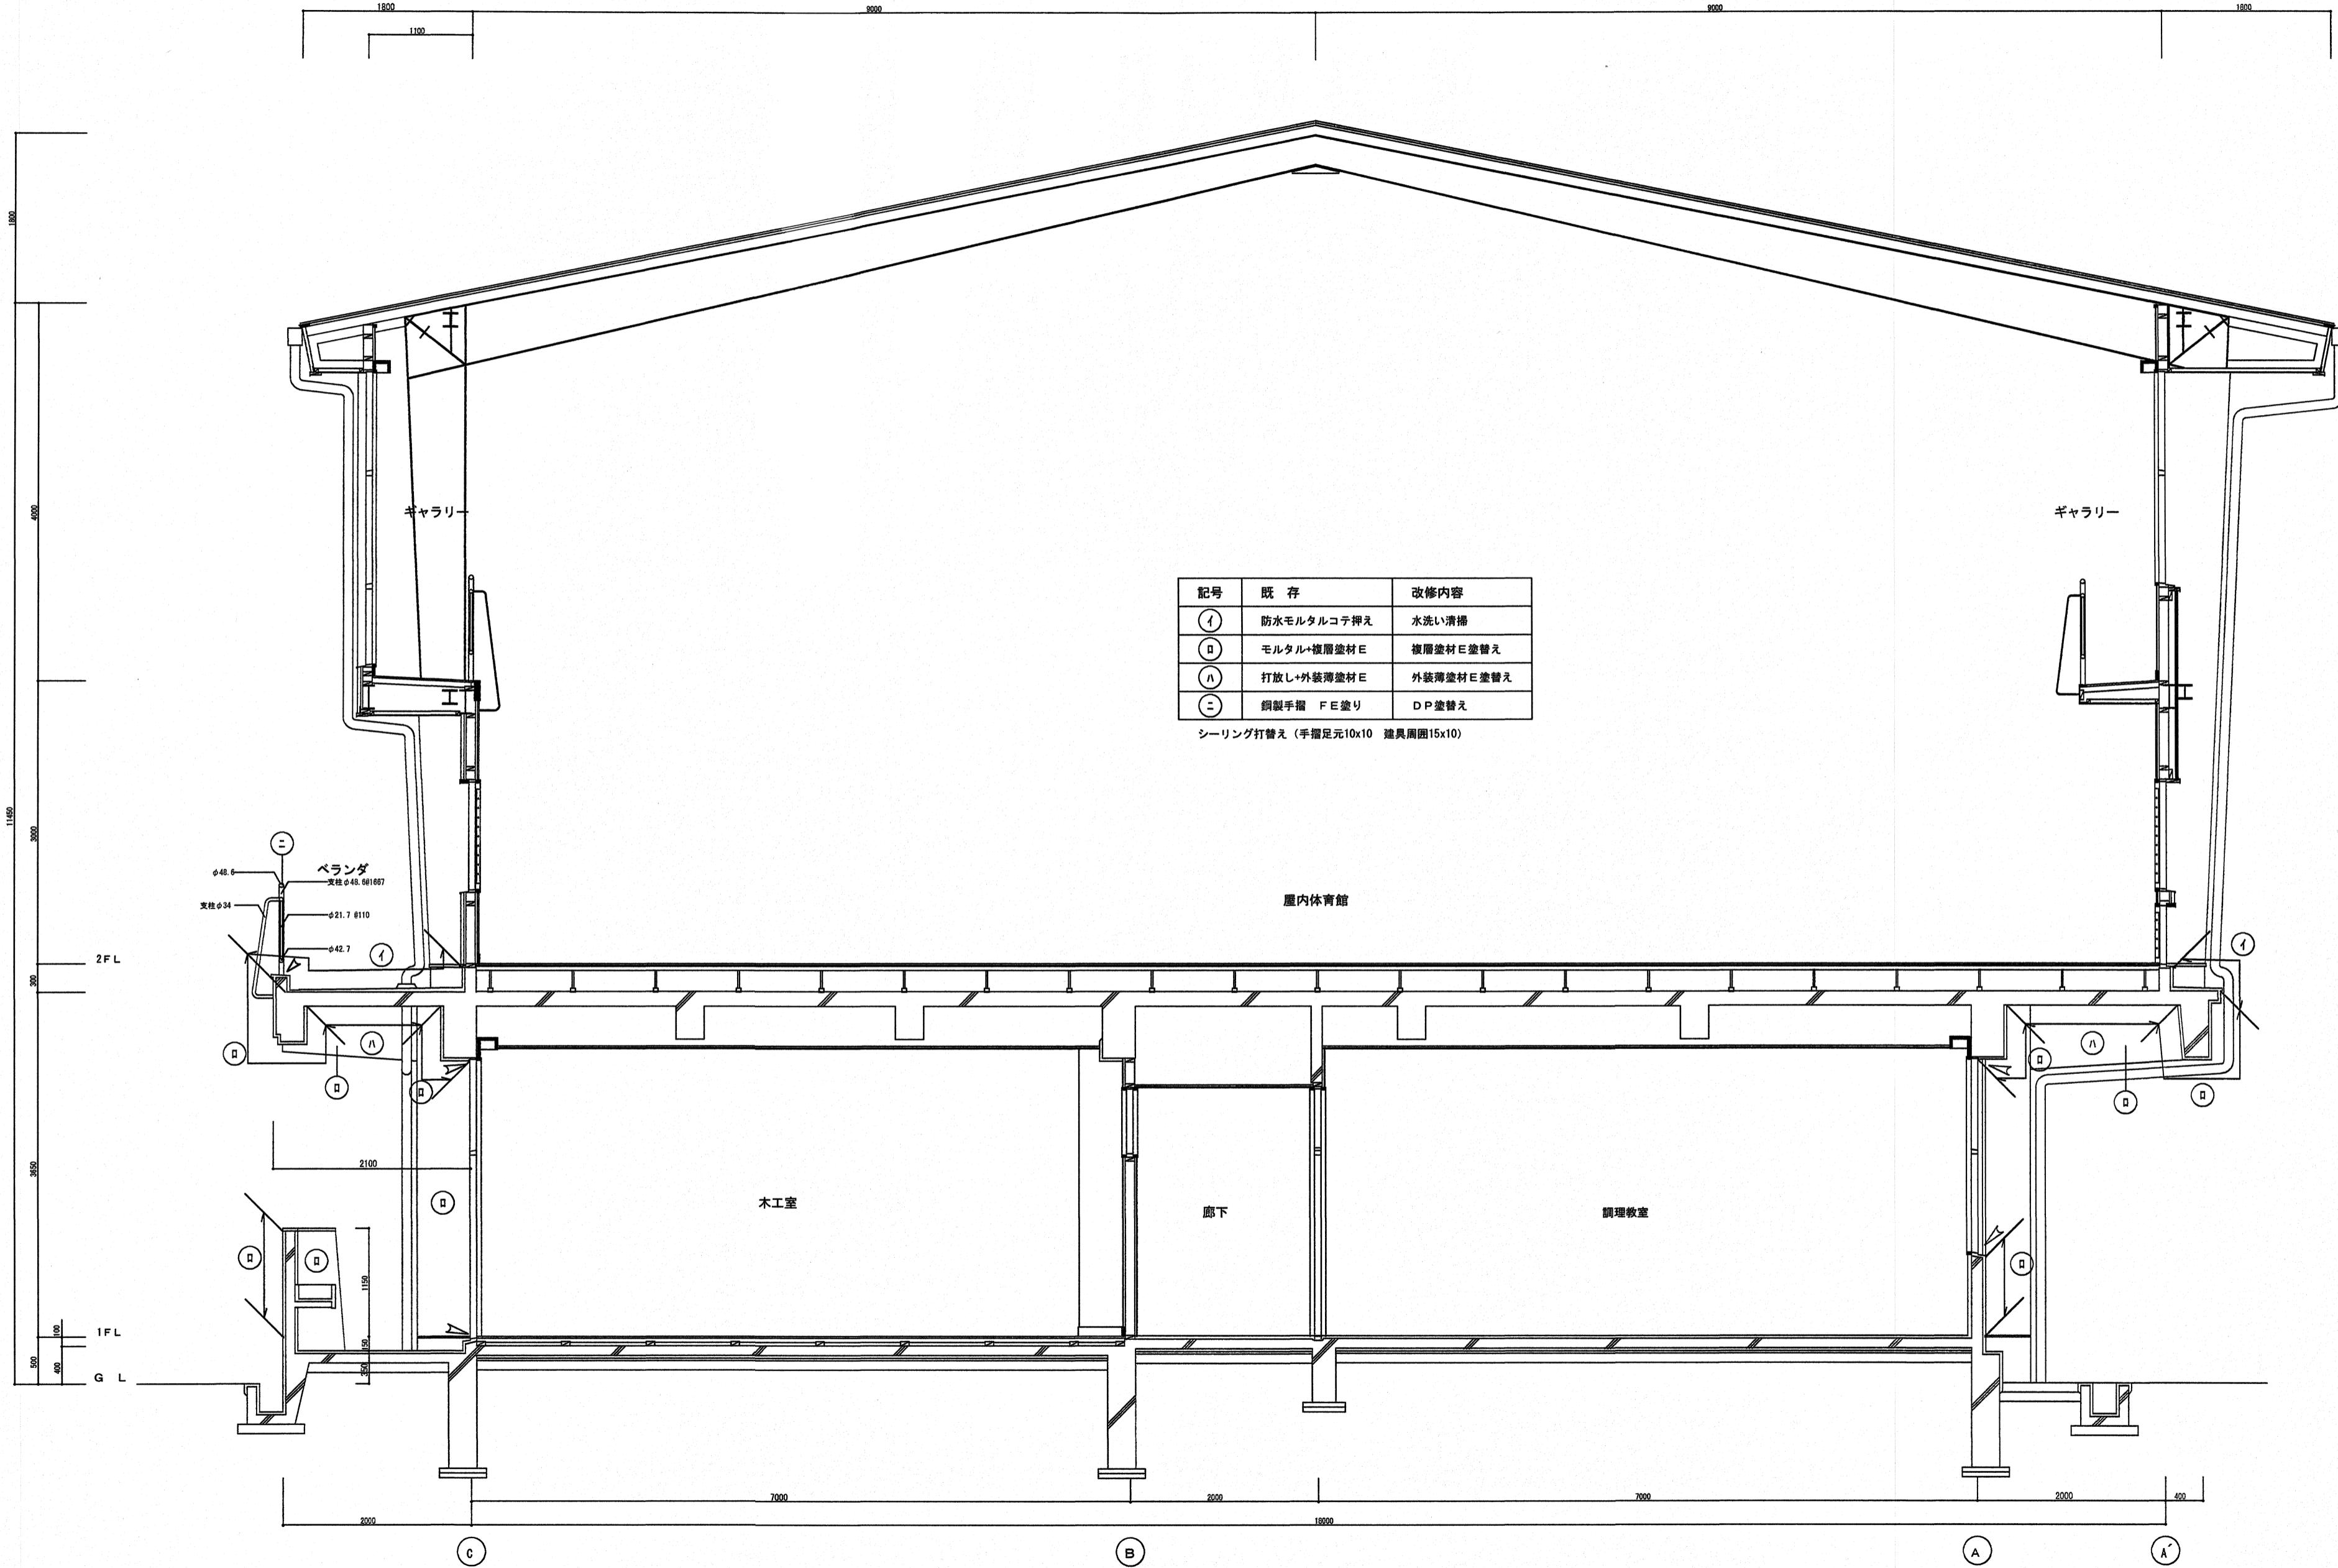


工事名	係	係長	課長補佐	課長	図面番号
旧土佐山中学校屋内運動場外壁改修工事	澤田	(濱口)	松本		
国面名 断面図 縦尺 1 / 50 作図 年月日					7

記号	既存	改修内容
(1)	防水モルタルコテ押え	水洗い清掃
(2)	モルタル+複層塗材E	複層塗材E塗替え
(A)	打放し+外装薄塗材E	外装薄塗材E塗替え
(B)	鋼製手摺 F E塗り	D P塗替え

シーリング打替え (手摺足元10x10 建具周囲15x10)

改修を行わない箇所を示す

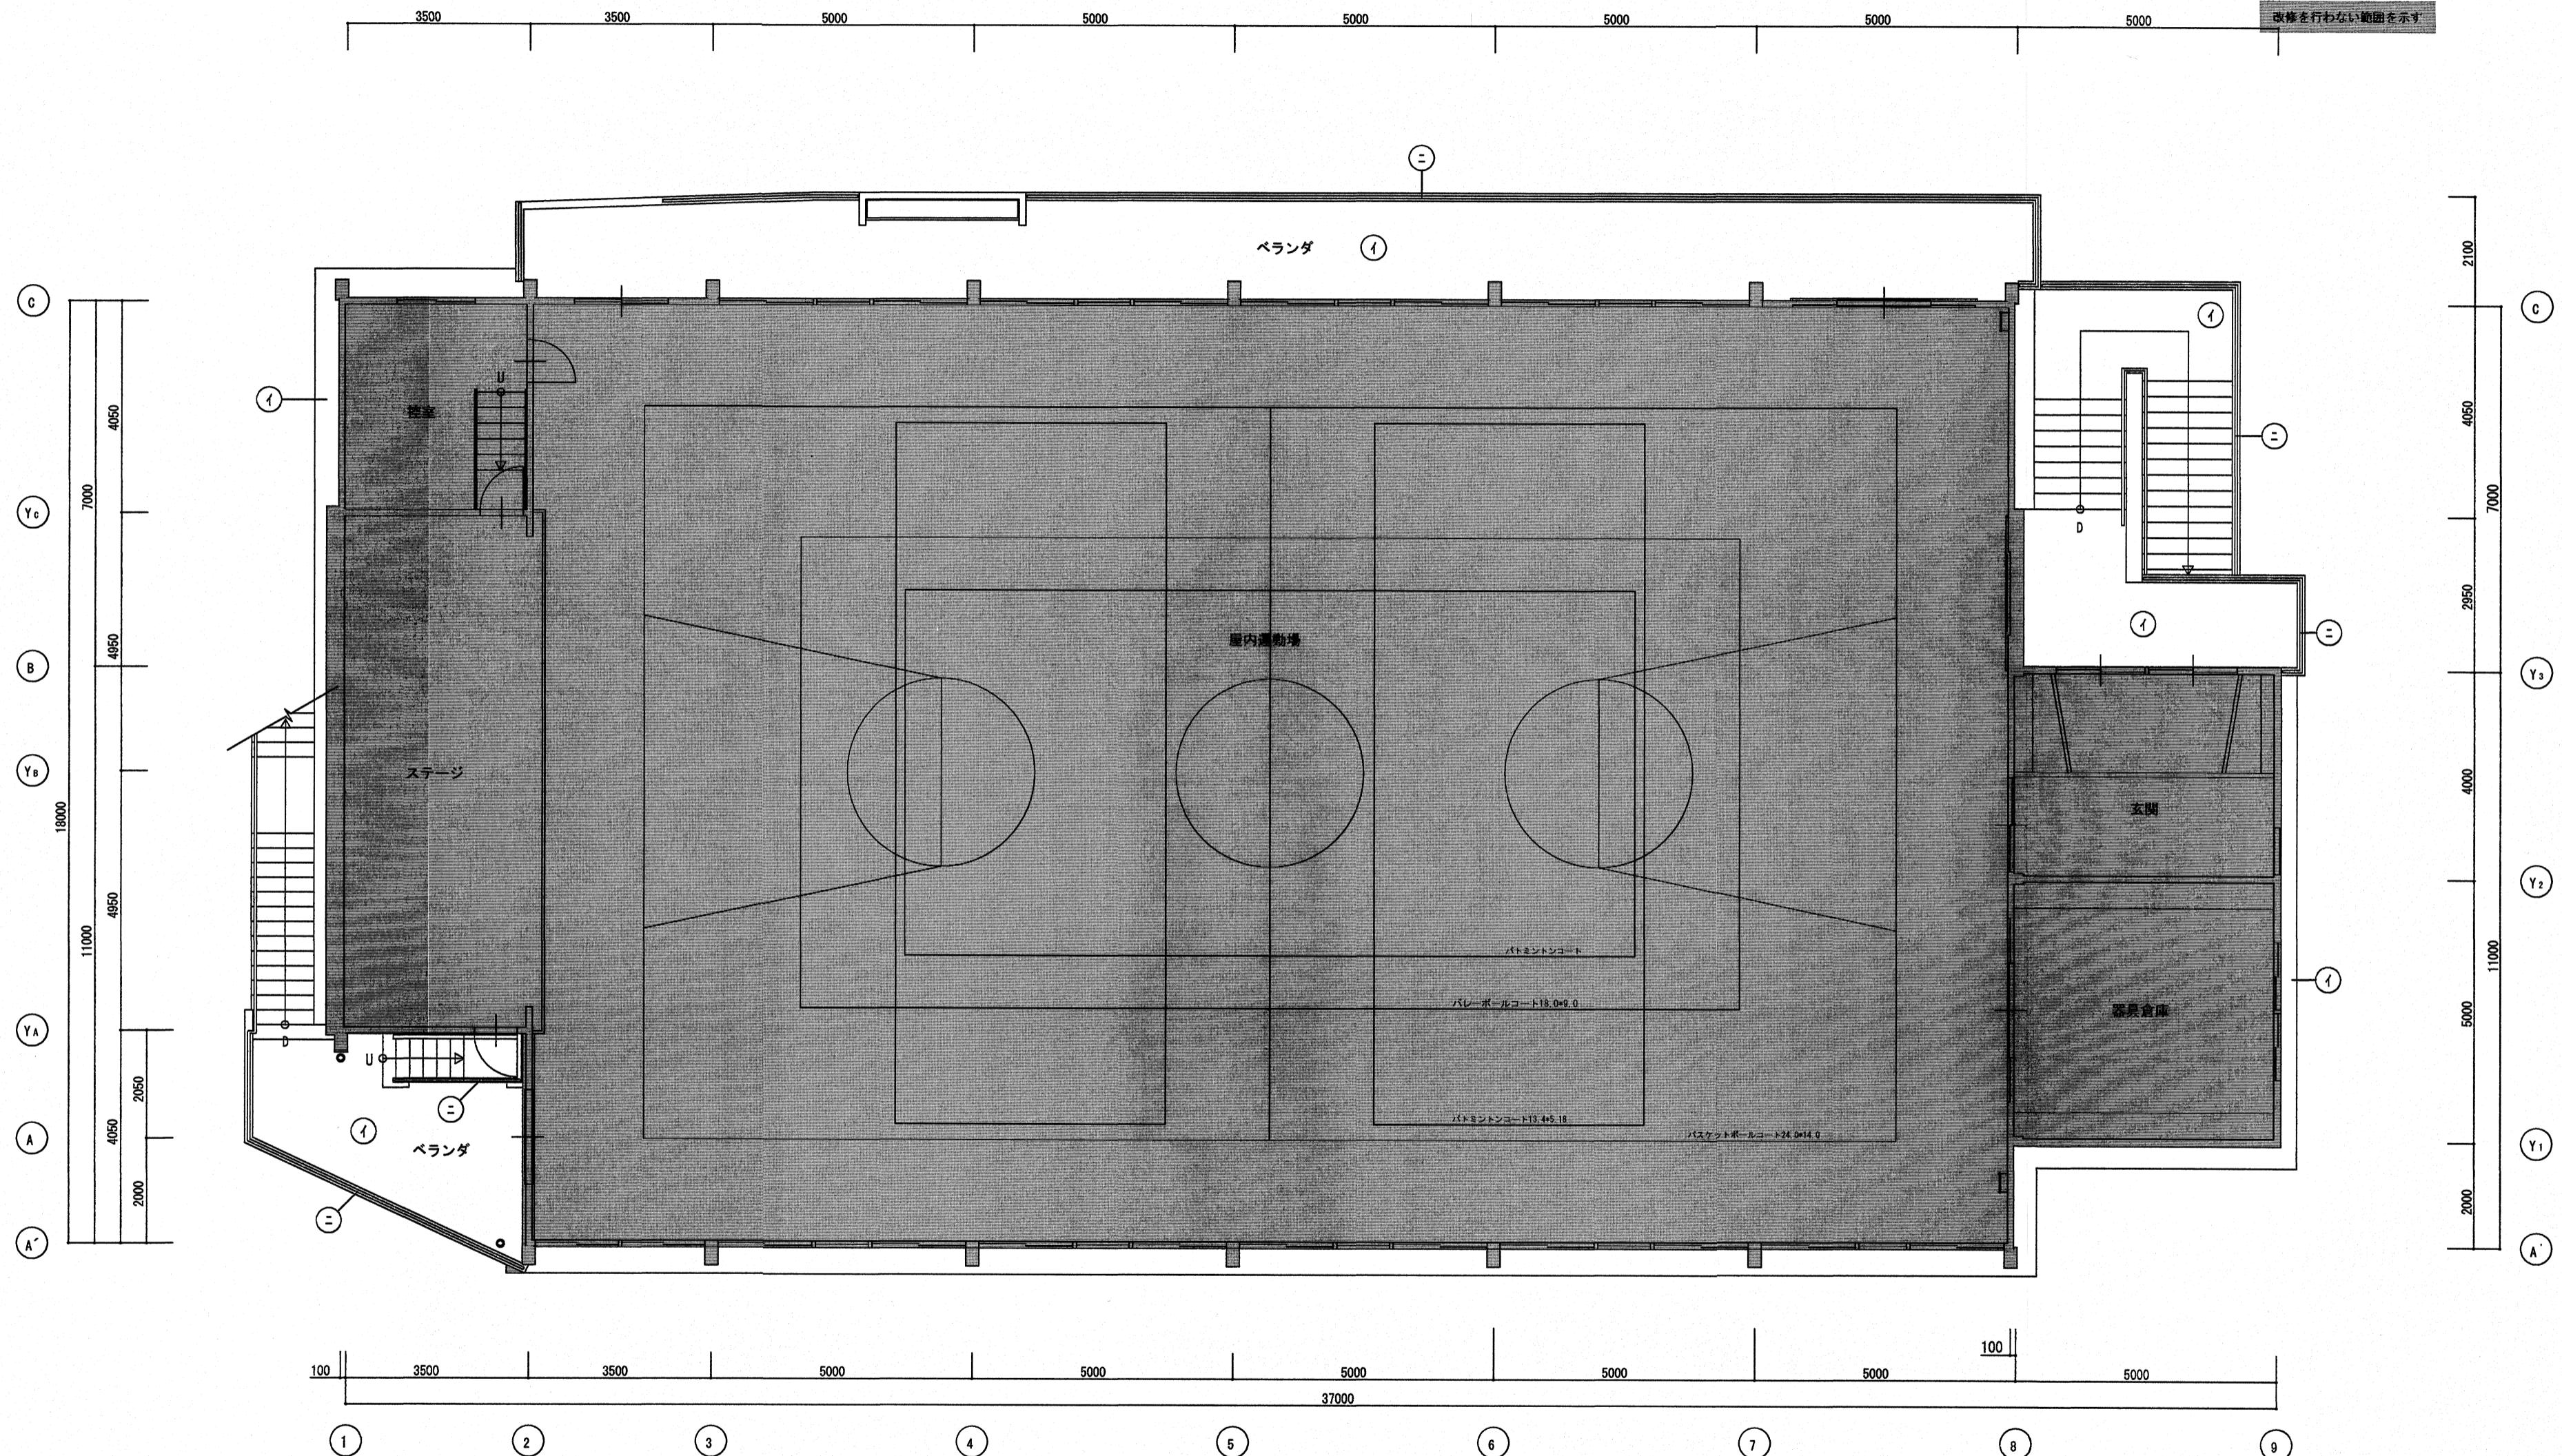

2階平面図 1/100


高知市 都市建設部 公共建築課

工事名	係	係長	課長補佐	課長	図面番号
旧土佐山中学校屋内運動場外壁改修工事	(津田)	(濱口)	(松井)		
図面名 2階平面図	縮尺 1 / 100	作図年月日			8

記号	既存	改修内容
(④)	防水モルタルコテ押え	水洗い清掃
(⑤)	モルタル+複層塗材E	複層塗材E差替え
(⑥)	打放し+外装薄塗材E	外装薄塗材E差替え
(⑦)	鋼製手摺 F E塗り	D P塗替え

シーリング打替え (手摺足元10x10 建具周間15x10)


改修を行わない範囲を示す

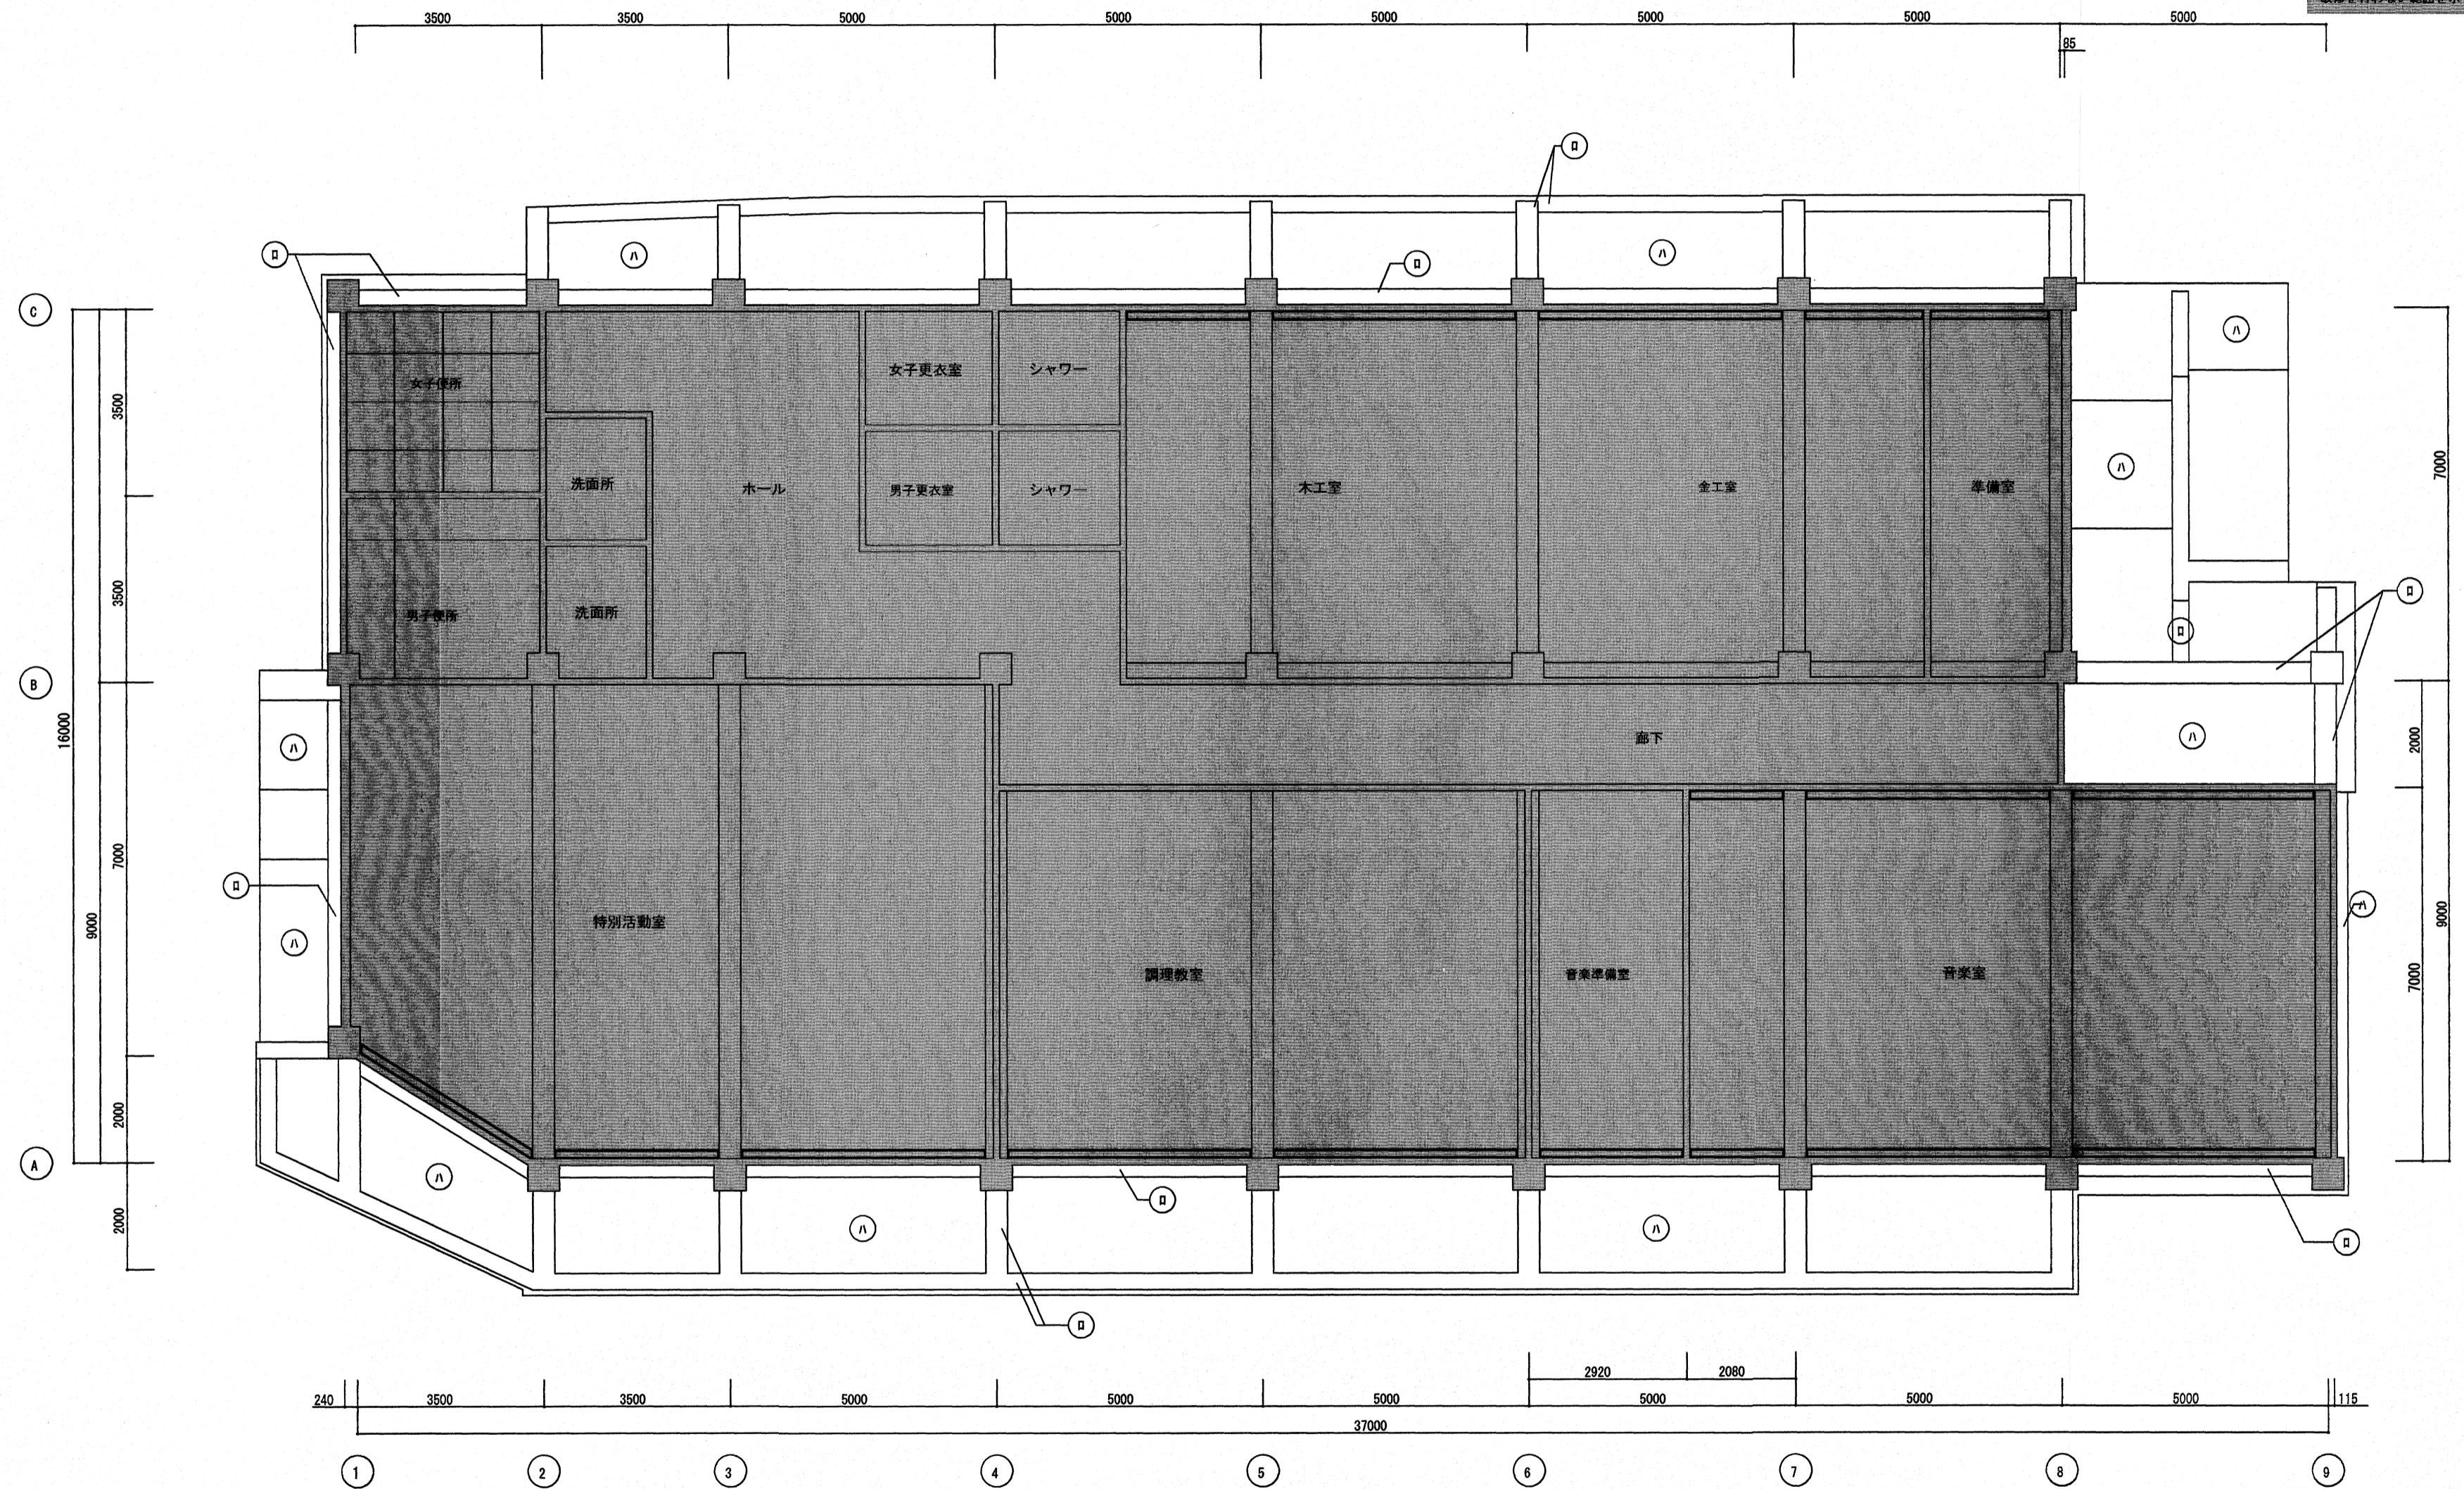


1階天井伏図 1/100

高知市 都市建設部 公共建築課

工事名	係	係長	課長補佐	課長	図面番号
旧土佐山中学校屋内運動場外壁改修工事	(印)	(印)	(印)	(印)	
図面名 1階天井伏図 総尺 1 / 100	作図年月日				9

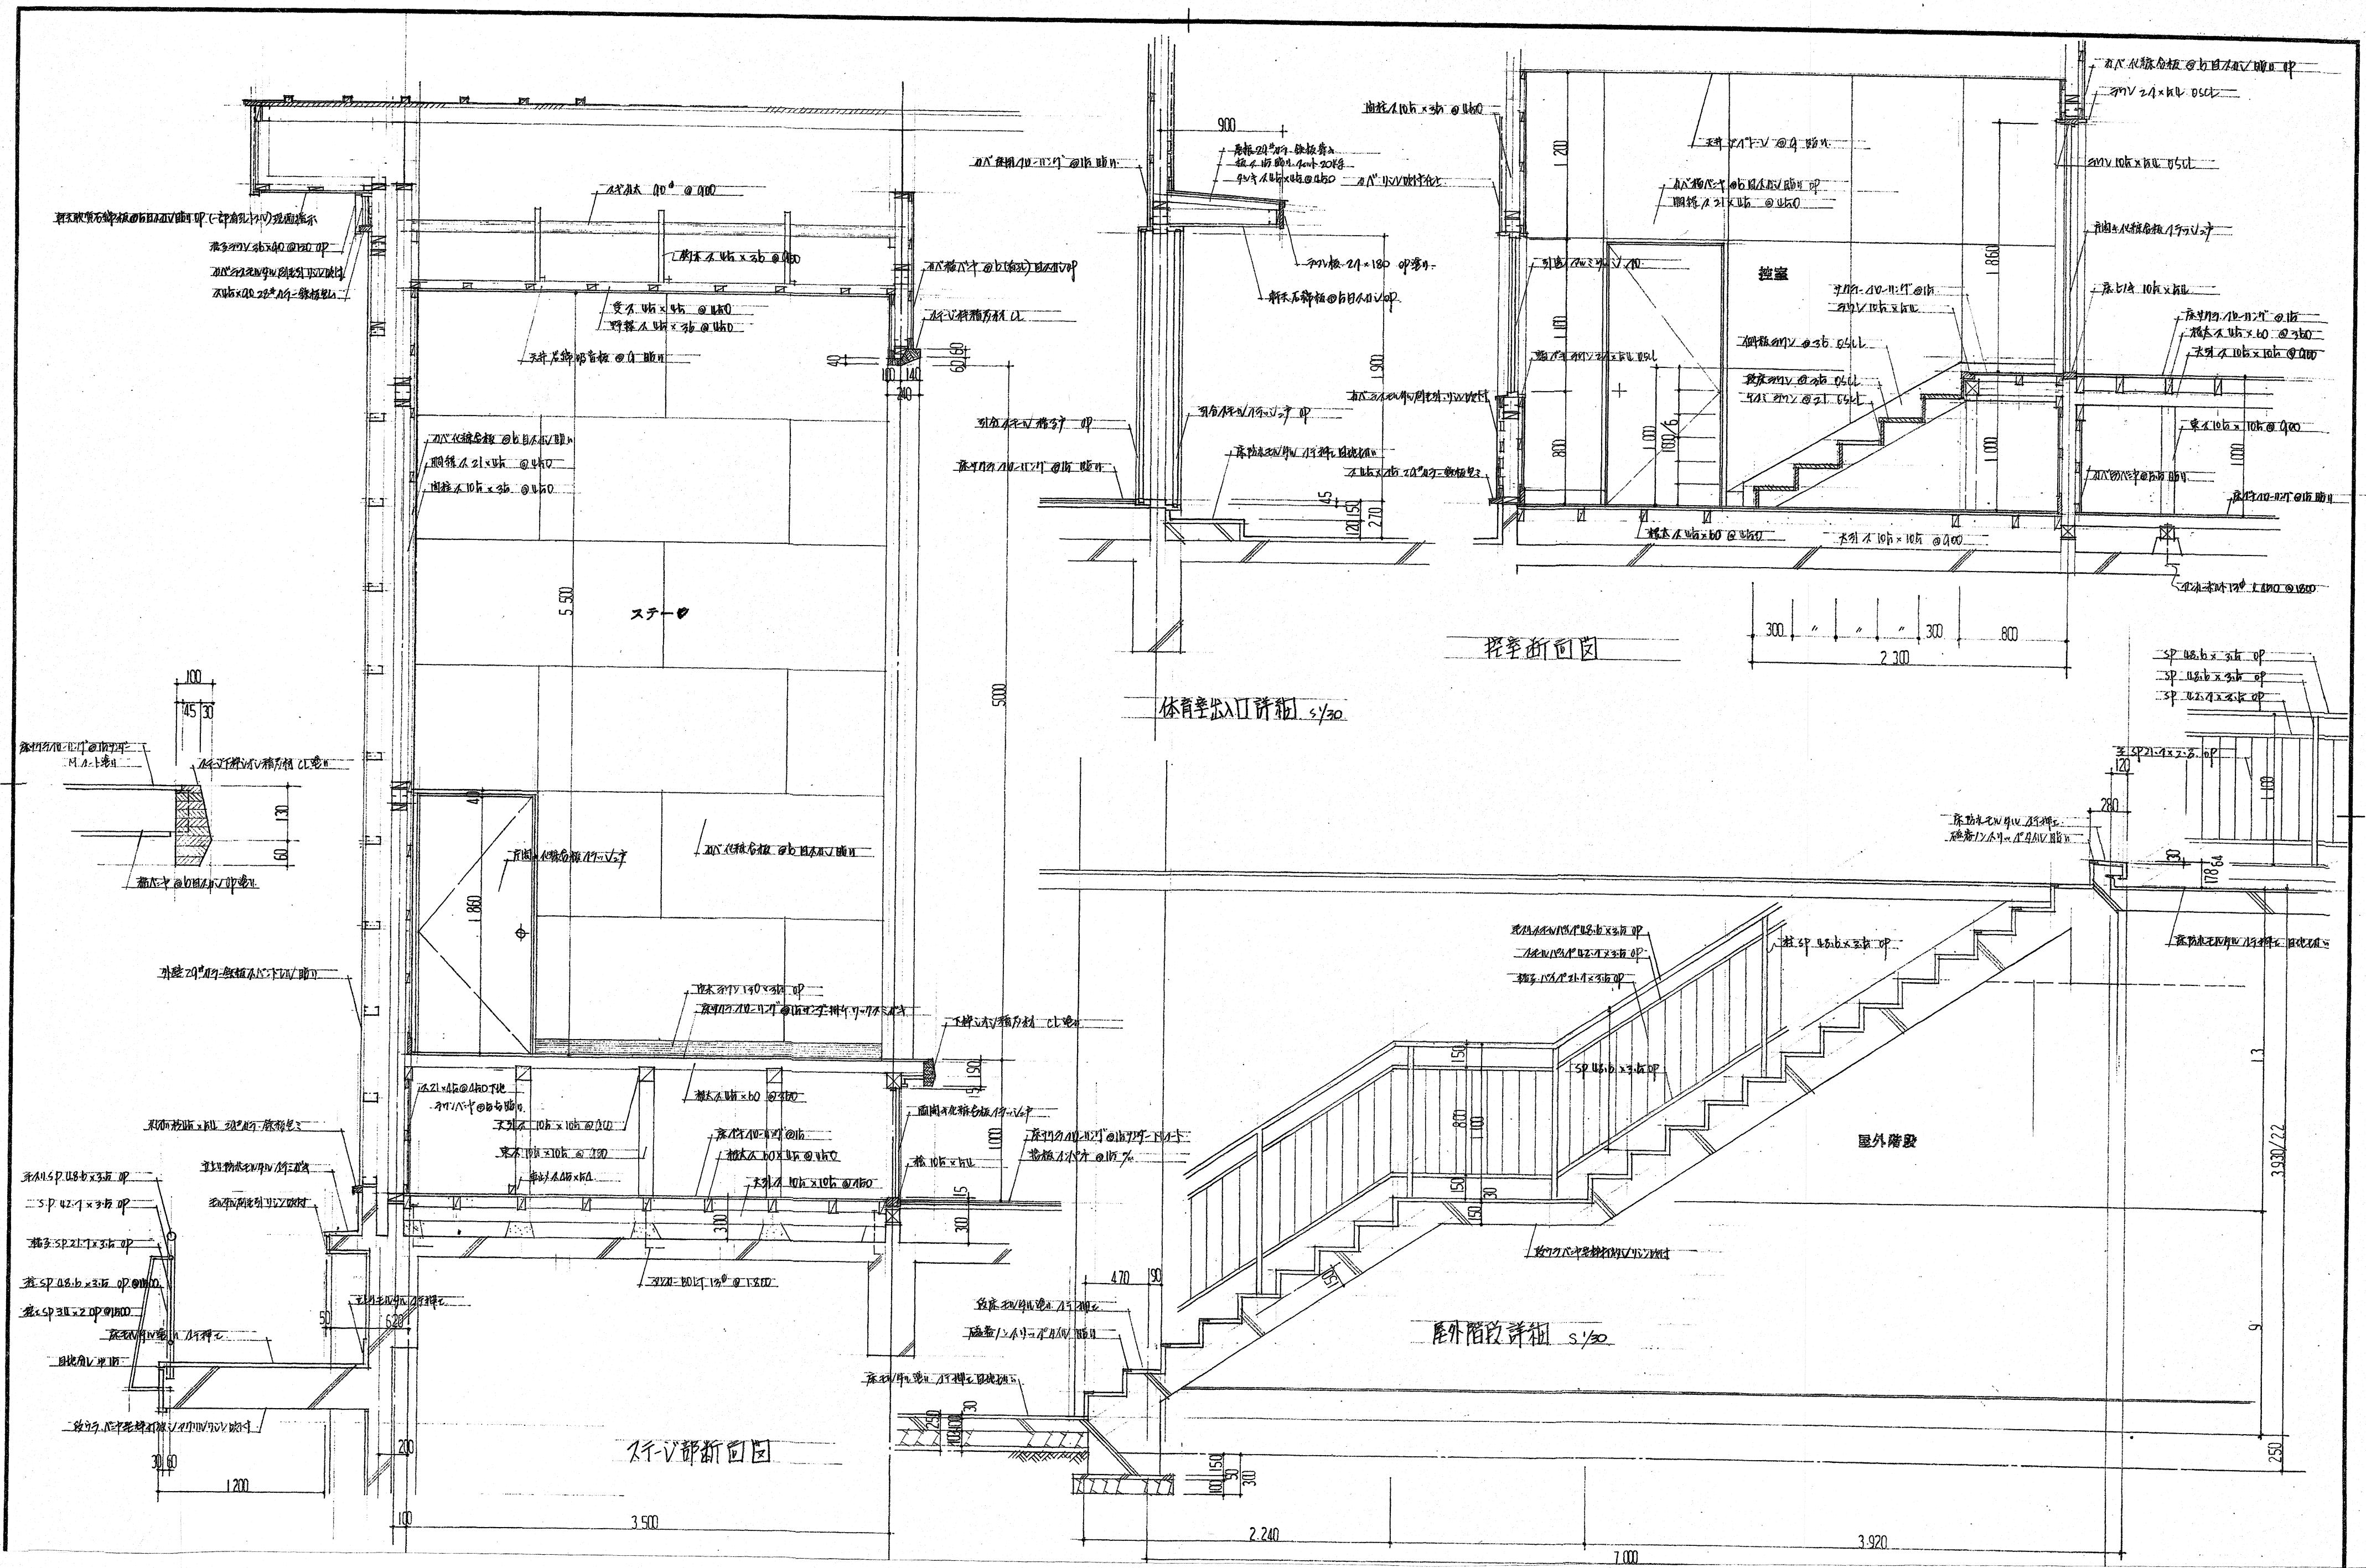

工事名	係	係長	課長補佐	課長	図面番号
高知市都市建設部公共建築課 旧土佐山中学校屋内運動場外壁改修工事					
図面名 各部詳細図(1)【参考図】 締尺 1 / 30					10
作図年月日					

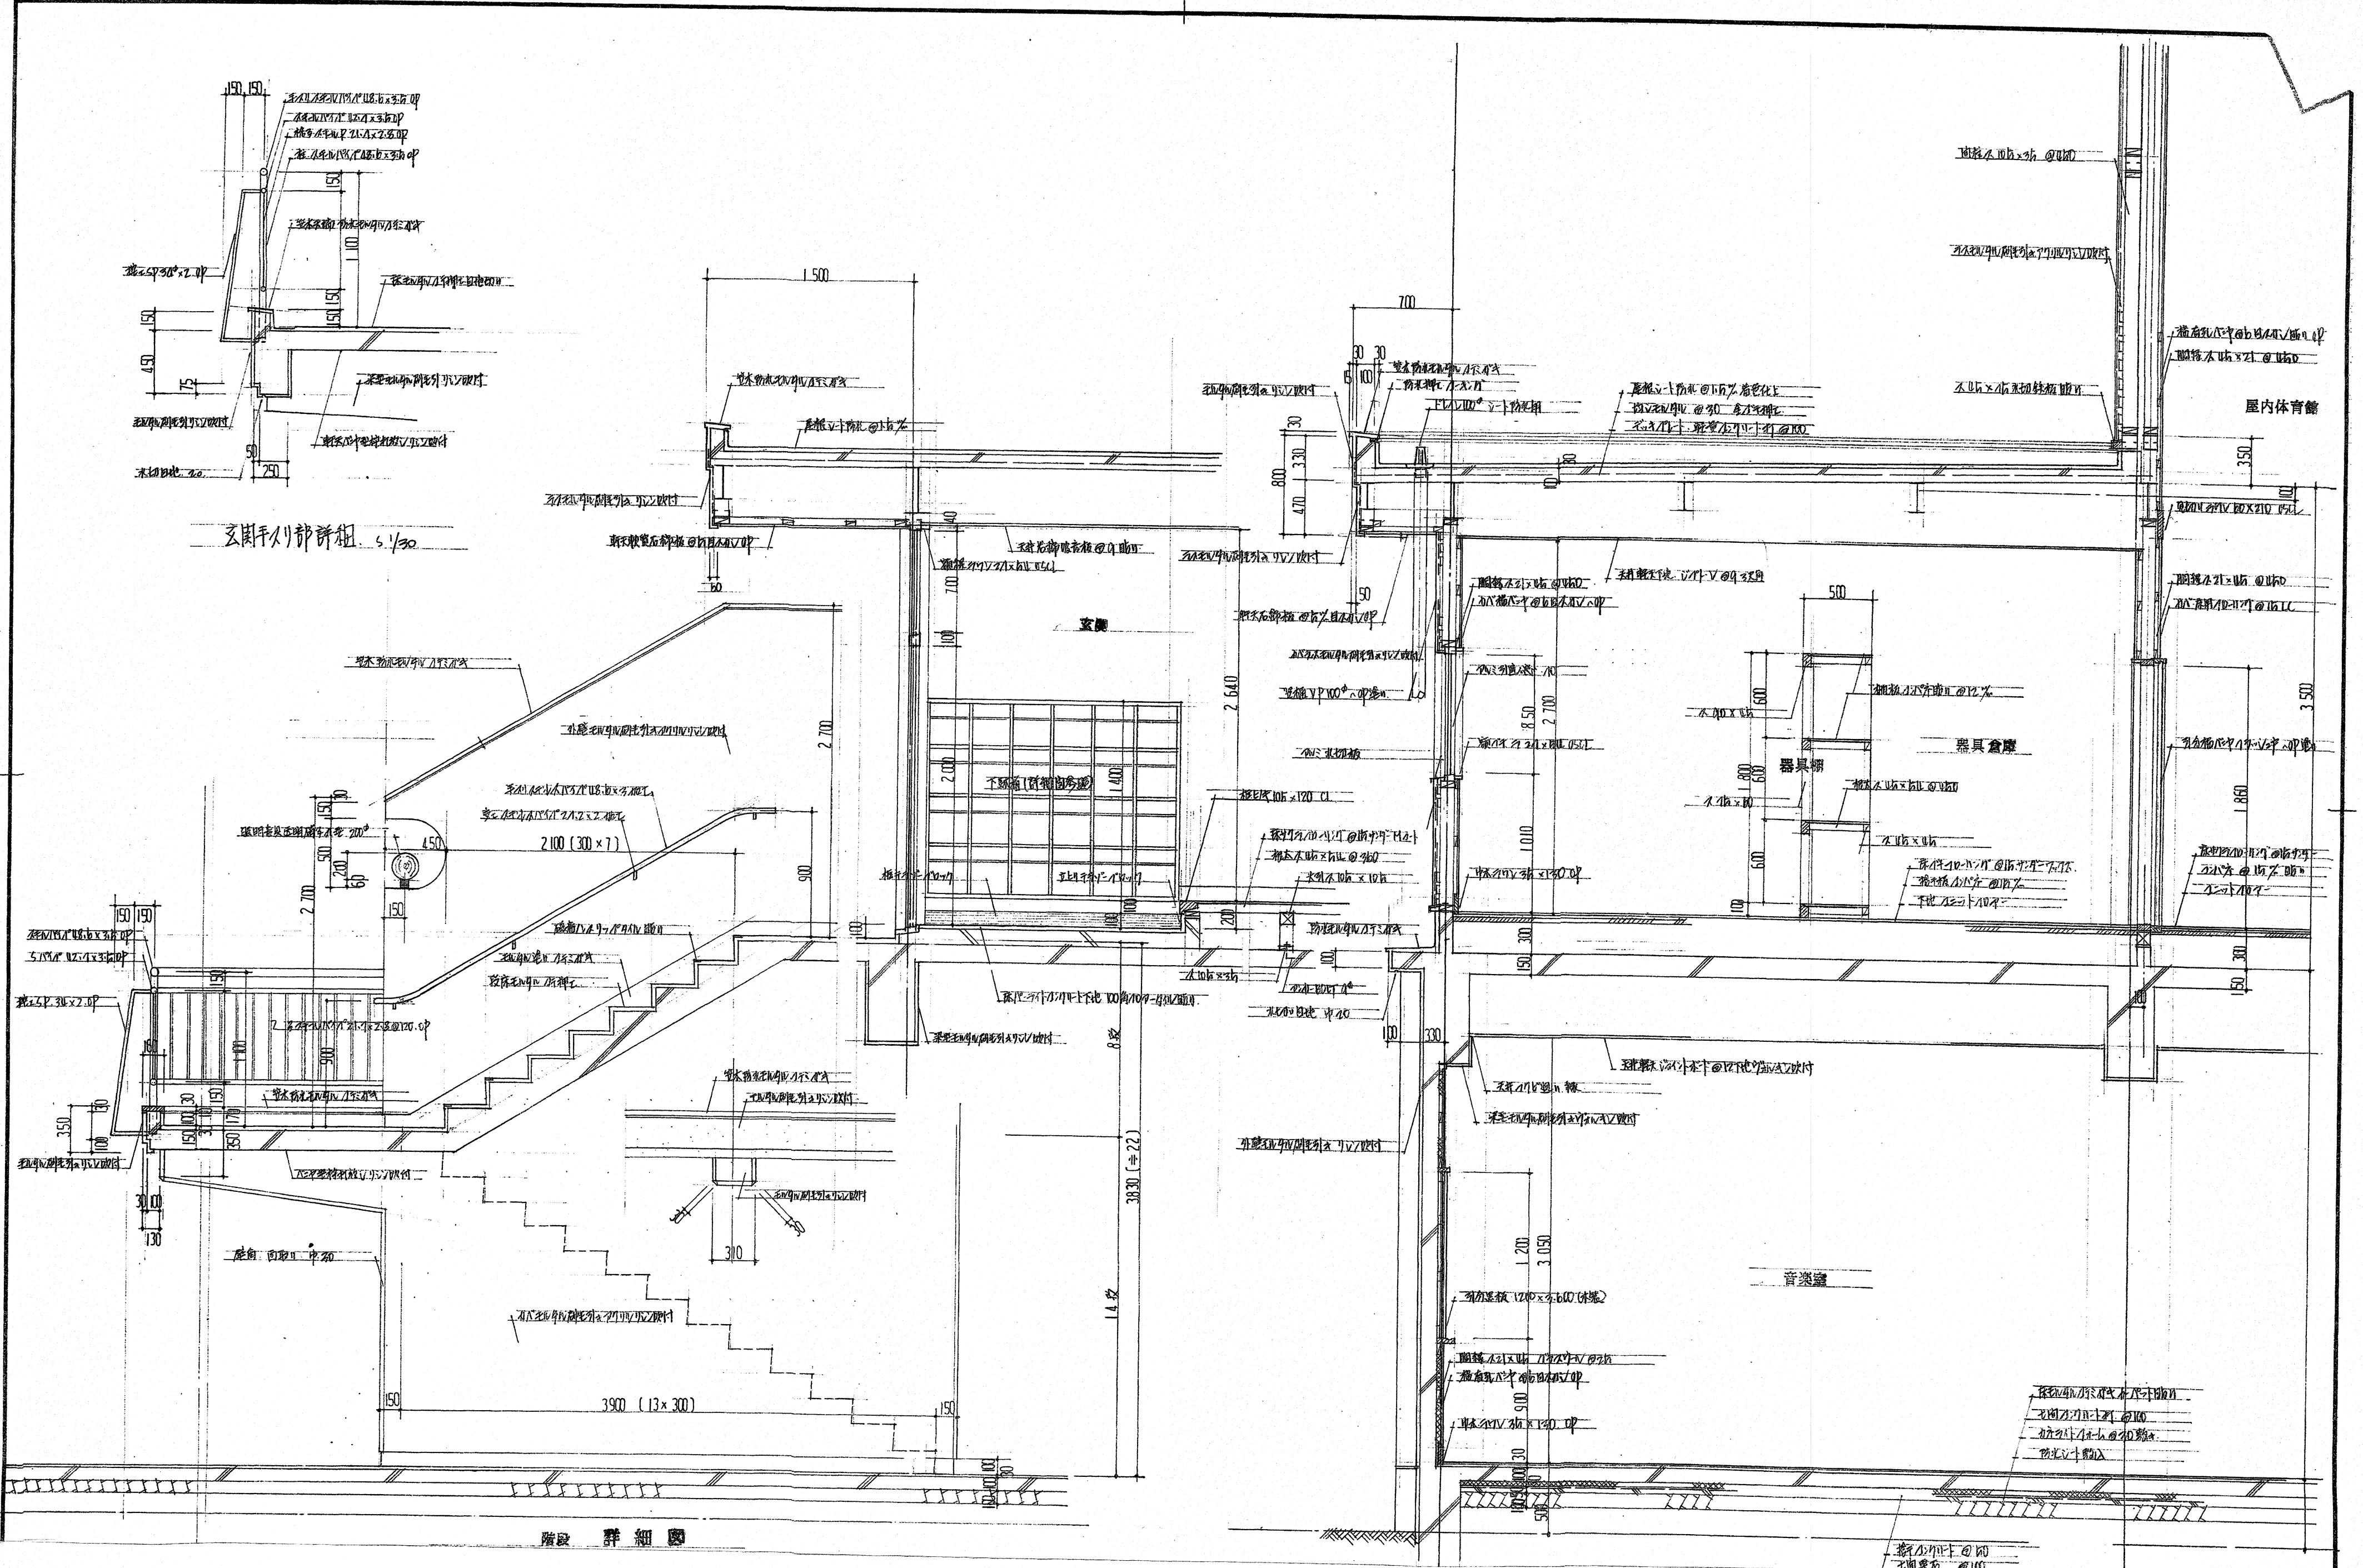

階段 詳細図

高知市 都市建設部 公共建築課

工事名
旧土佐山中学校屋内運動場外壁改修工事
図面名 各部詳細図(2)【参考図】

係 係長 課長補佐 課長 図面番号
年月日

