



横断面図 縮尺1:100

(1工区：せり場東側中央幹線道路)

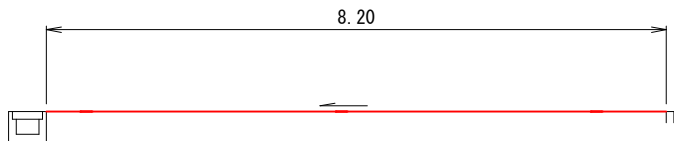


(2工区：関連店舗前道路)

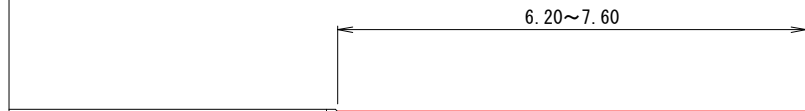

※路面排水は、既設側へ集水する。

展開図 縮尺 縦1:200 横1:500

(1工区)

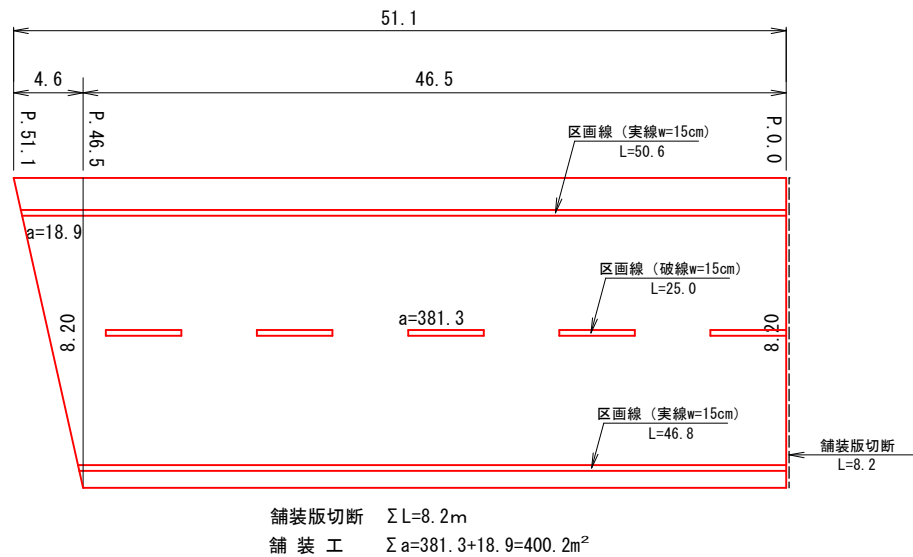

舗装版切断 $\Sigma L=8.2m$
舗装工 $\Sigma a=381.3+18.9=400.2m^2$


数量表 (1工区)

工種	種別	計算式	単位
作業土工			
舗装版切断		8.2	m
汚泥吸排車運搬		$0.023 * 0.04 * 8.2 = 0.0075$	m ³
汚泥処分費		$0.023 * 0.04 * 8.2 = 0.0075$	m ³
舗装版破碎積込		400.2	m ²
舗装版運搬処理		$400.2 * 0.04 = 16.0$	m ³
舗装工			
クラック補修		$51.1 + 51.1 / 8.0 * 8.2 = 103.5$	m
加熱注入式目地材	アスファルト系、低弾性セロシール同等品以上	$103.5 * 0.01 * 0.02 * 1.05 * 1.23 * 1000 = 26.7$	kg
クラック防止シート張		$51.1 + 51.1 / 8.0 * 8.2 = 103.5$	m
クラック防止シート(材料費)	幅50cm サミーシート同等品以上	$(51.1 + 51.1 / 8.0 * 8.2) * 1.15 = 119.0$	m
表層	仕上厚4cm	400.2	m ²
舗装版切断	誘発目地切断	103.5	m
汚泥吸排車運搬		$0.007 * 0.03 * 103.5 = 0.022$	m ³
汚泥処分費		$= 0.022$	m ³
クラック補修	誘発目地	103.5	m
加熱注入式目地材	アスファルト系、低弾性セロシール同等品以上	$103.5 * 0.007 * 0.03 * 1.05 * 1.23 * 1000 = 28.1$	kg
区画線工			
区画線設置	実線, W=15cm	$50.6 + 46.8 = 97.4$	m
区画線設置	破線, W=15cm	25.0	m

舗装構成 縮尺1:10

(※現況アスファルト舗装厚が設計値と異なる場合及び現況路盤が確認できない場合は監督職員と協議すること)

表層構造図 材料図

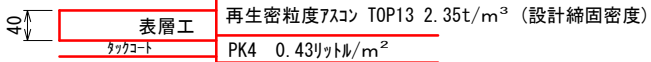

既設コンクリート版

平面図 縮尺1:3000



数量総括表

工種	種別	計算式	数量	単位
作業土工				
舗装版切断		$8.2 + 43.1 = 51.3$	51	m
汚泥吸排車運搬		$0.0075 + 0.040 = 0.048$	0.05	m ³
汚泥処分費		$0.0075 + 0.040 = 0.048$	0.05	m ³
舗装版破碎積込		$400.2 + 177.4 = 577.6$	578	m ²
舗装版運搬処理		$16.0 + 7.1 = 23.1$	23	m ³
舗装工				
クラック補修		$103.5 + 50.2 = 153.7$	154	m
加熱注入式目地材	アスファルト系、低弾性セロシール同等品以上	$26.7 + 13.0 = 39.7$	40	kg
クラック防止シート張		$103.5 + 50.2 = 153.7$	154	m
クラック防止シート(材料費)	幅50cm サミーシート同等品以上	$119.0 + 57.8 = 176.8$	177	m
表層	仕上厚4cm	$400.2 + 177.4 = 577.6$	578	m ²
舗装版切断	誘発目地切断	$103.5 + 50.2 = 153.7$	154	m
汚泥吸排車運搬		$0.022 + 0.011 = 0.033$	0.03	m ³
汚泥処分費		$0.022 + 0.011 = 0.033$	0.03	m ³
クラック補修	誘発目地	$103.5 + 50.2 = 153.7$	154	m
加熱注入式目地材	アスファルト系、低弾性セロシール同等品以上	$28.1 + 13.6 = 41.7$	42	kg
区画線工				
区画線設置	実線, W=15cm	$97.4 + 15.1 = 112.5$	110	m
区画線設置	破線, W=15cm	25.0	25	m
区画線設置	ㄗ'ㄗ'ㄗ', W=45cm	2.5	3	m
区画線設置	矢印・記号・文字15cm換算	8.9	9	m
仮設工				
交通誘導警備員	B	33	33	人

数量表 (2工区)

工種	種別	計算式	単位
作業土工			
舗装版切断		43.1	m
汚泥吸排車運搬		$0.023 * 0.04 * 43.1 = 0.040$	m ³
汚泥処分費		$0.023 * 0.04 * 43.1 = 0.040$	m ³
舗装版破碎積込		177.4	m ²
舗装版運搬処理		$177.4 * 0.04 = 7.1$	m ³
舗装工			
クラック補修		$28.3 + 28.3 / 8.0 * 6.2 = 50.2$	m
加熱注入式目地材	アスファルト系、低弾性セロシール同等品以上	$50.2 * 0.01 * 0.02 * 1.05 * 1.23 * 1000 = 13.0$	kg
クラック防止シート張		$28.3 + 28.3 / 8.0 * 6.2 = 50.2$	m
クラック防止シート(材料費)	幅50cm サミーシート同等品以上	$(28.3 + 28.3 / 8.0 * 6.2) * 1.15 = 57.8$	m
表層	仕上厚4cm	177.4	m ²
舗装版切断	誘発目地切断	50.2	m
汚泥吸排車運搬		$0.007 * 0.03 * 50.2 = 0.011$	m ³
汚泥処分費		$= 0.011$	m ³
クラック補修	誘発目地	50.2	m
加熱注入式目地材	アスファルト系、低弾性セロシール同等品以上	$50.2 * 0.007 * 0.03 * 1.05 * 1.23 * 1000 = 13.6$	kg
区画線工			
区画線設置	実線, W=15cm	15.1	m
区画線設置	ㄗ'ㄗ'ㄗ', W=45cm	2.5	m
区画線設置	矢印・記号・文字15cm換算	8.9	m

工事名	高知市卸売市場中央幹線道路舗装改修工事				
種別	横断面図, 展開図, 舗装構成, 数量総括表, 平面図				
事業名					
施工年度	令和7年度	課長	課長補佐	係長	係
高知市都市建設部道路維持課					