




1 階床伏図 SCALE 1/100

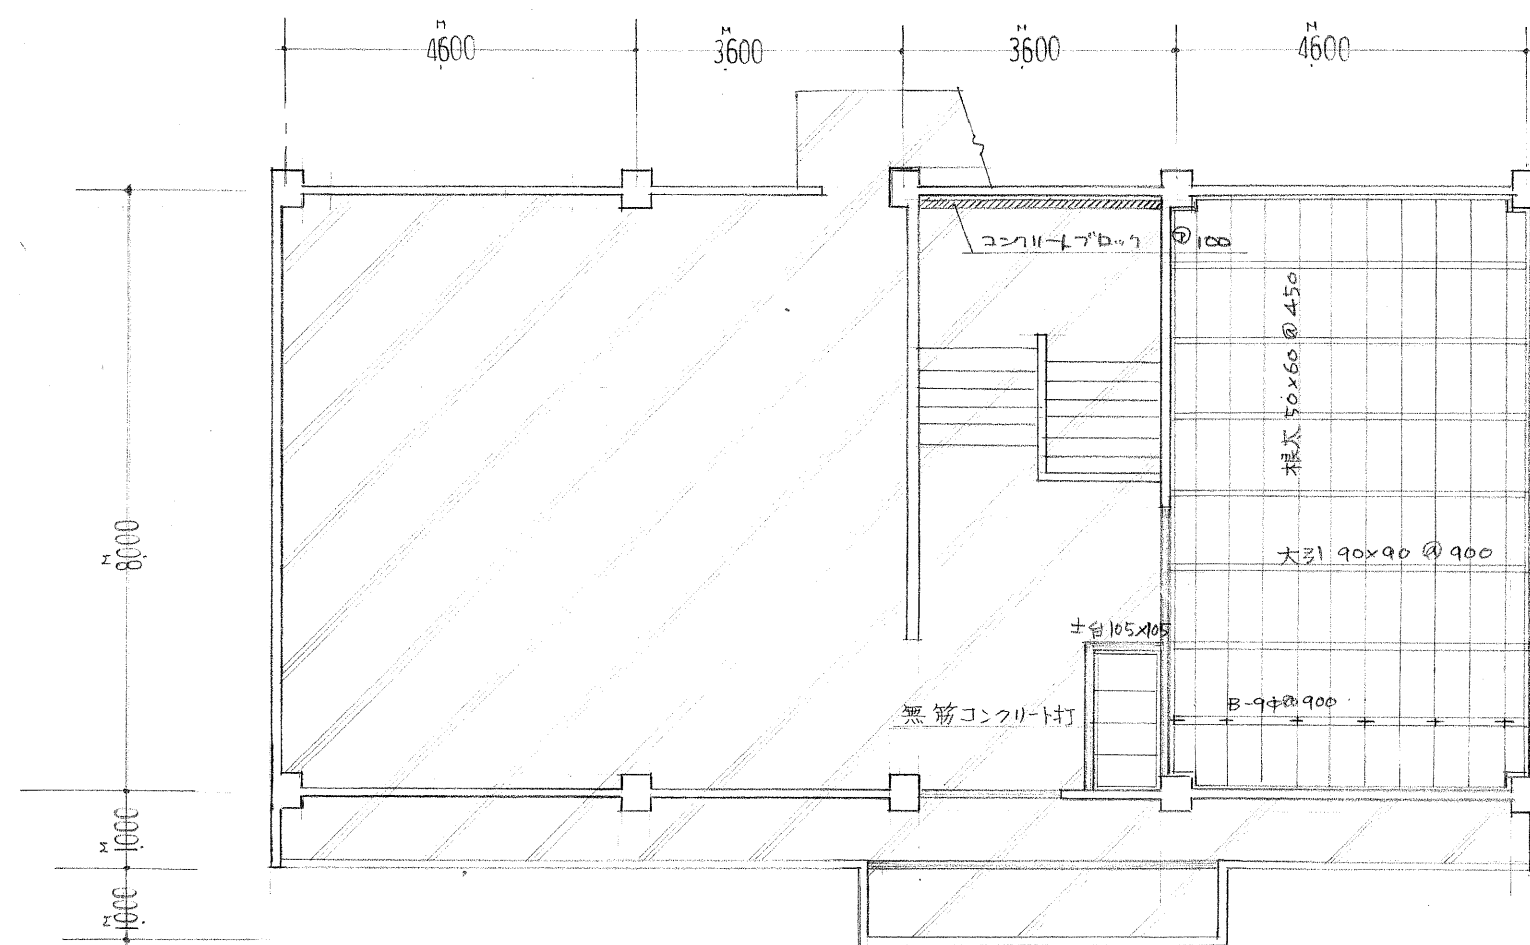

2 階床伏図 SCALE 1/100

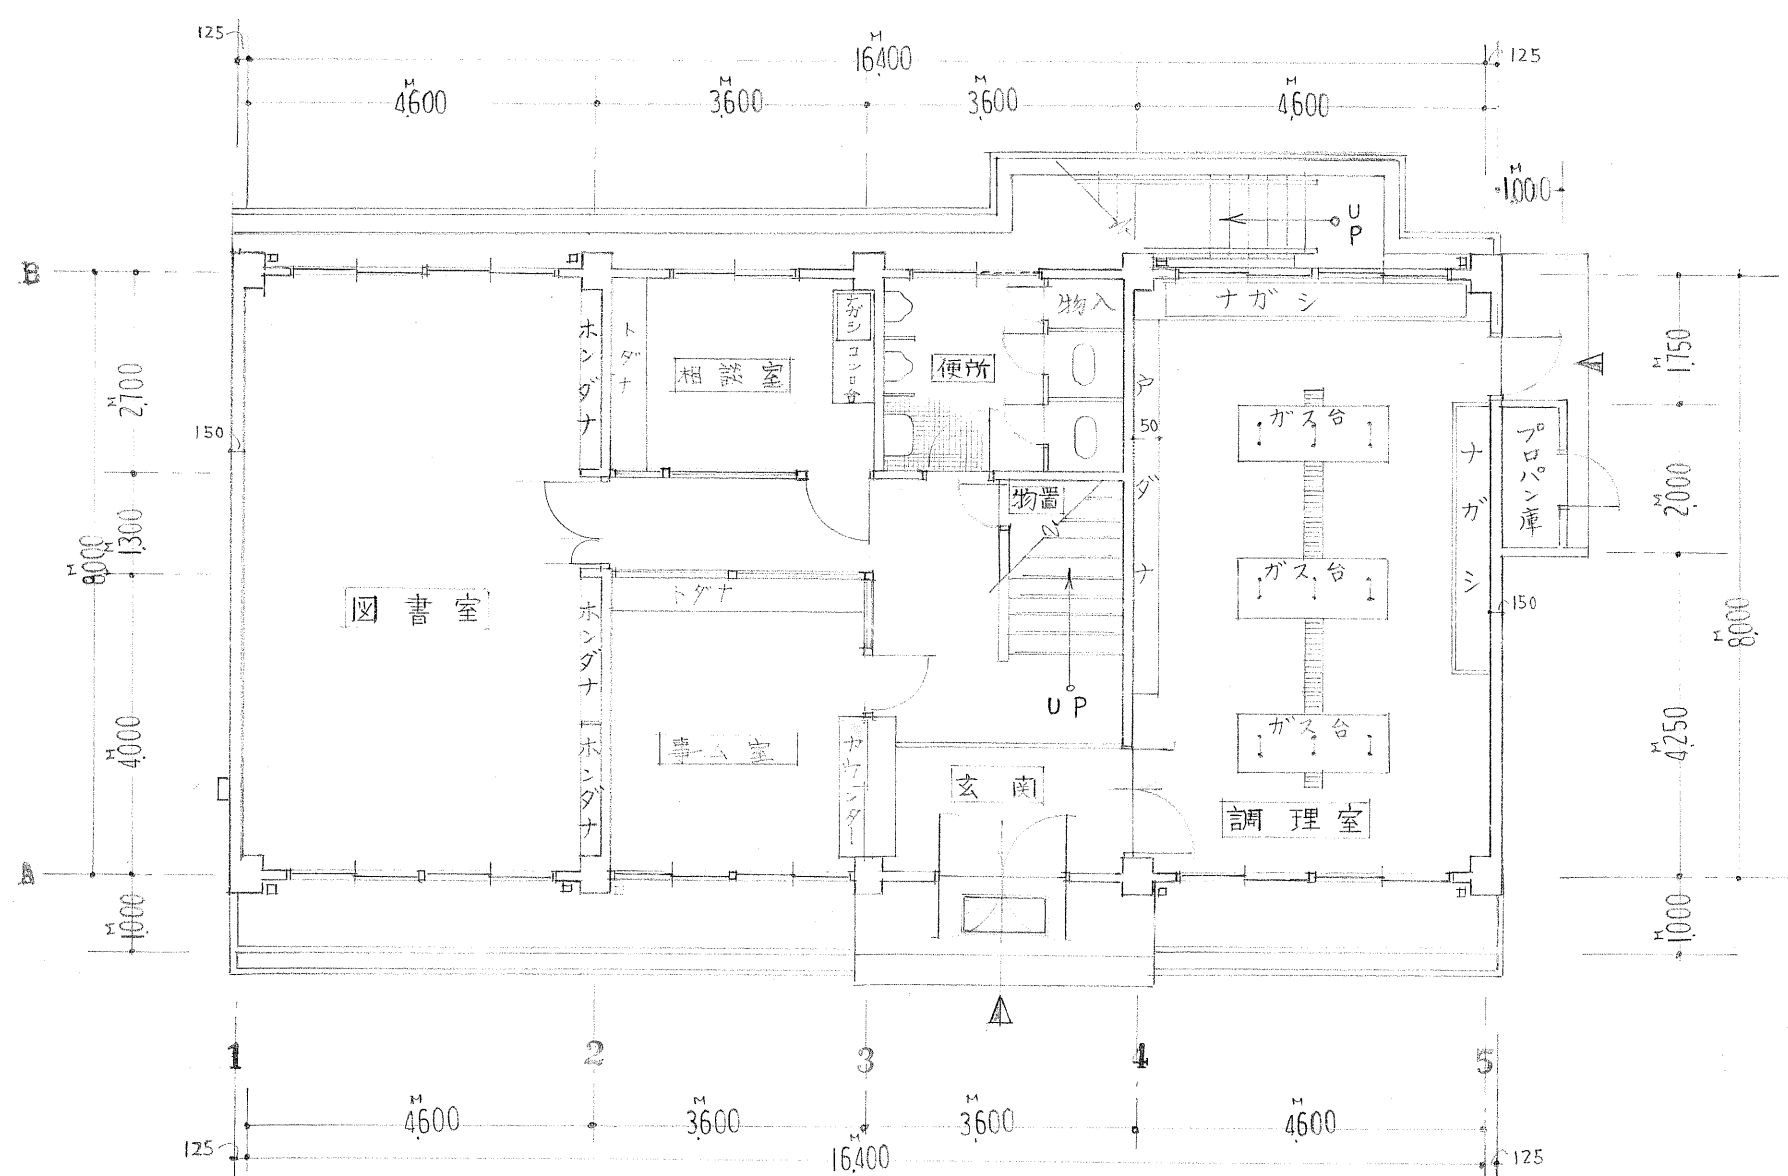


1 階平面図 SCALE 1/100

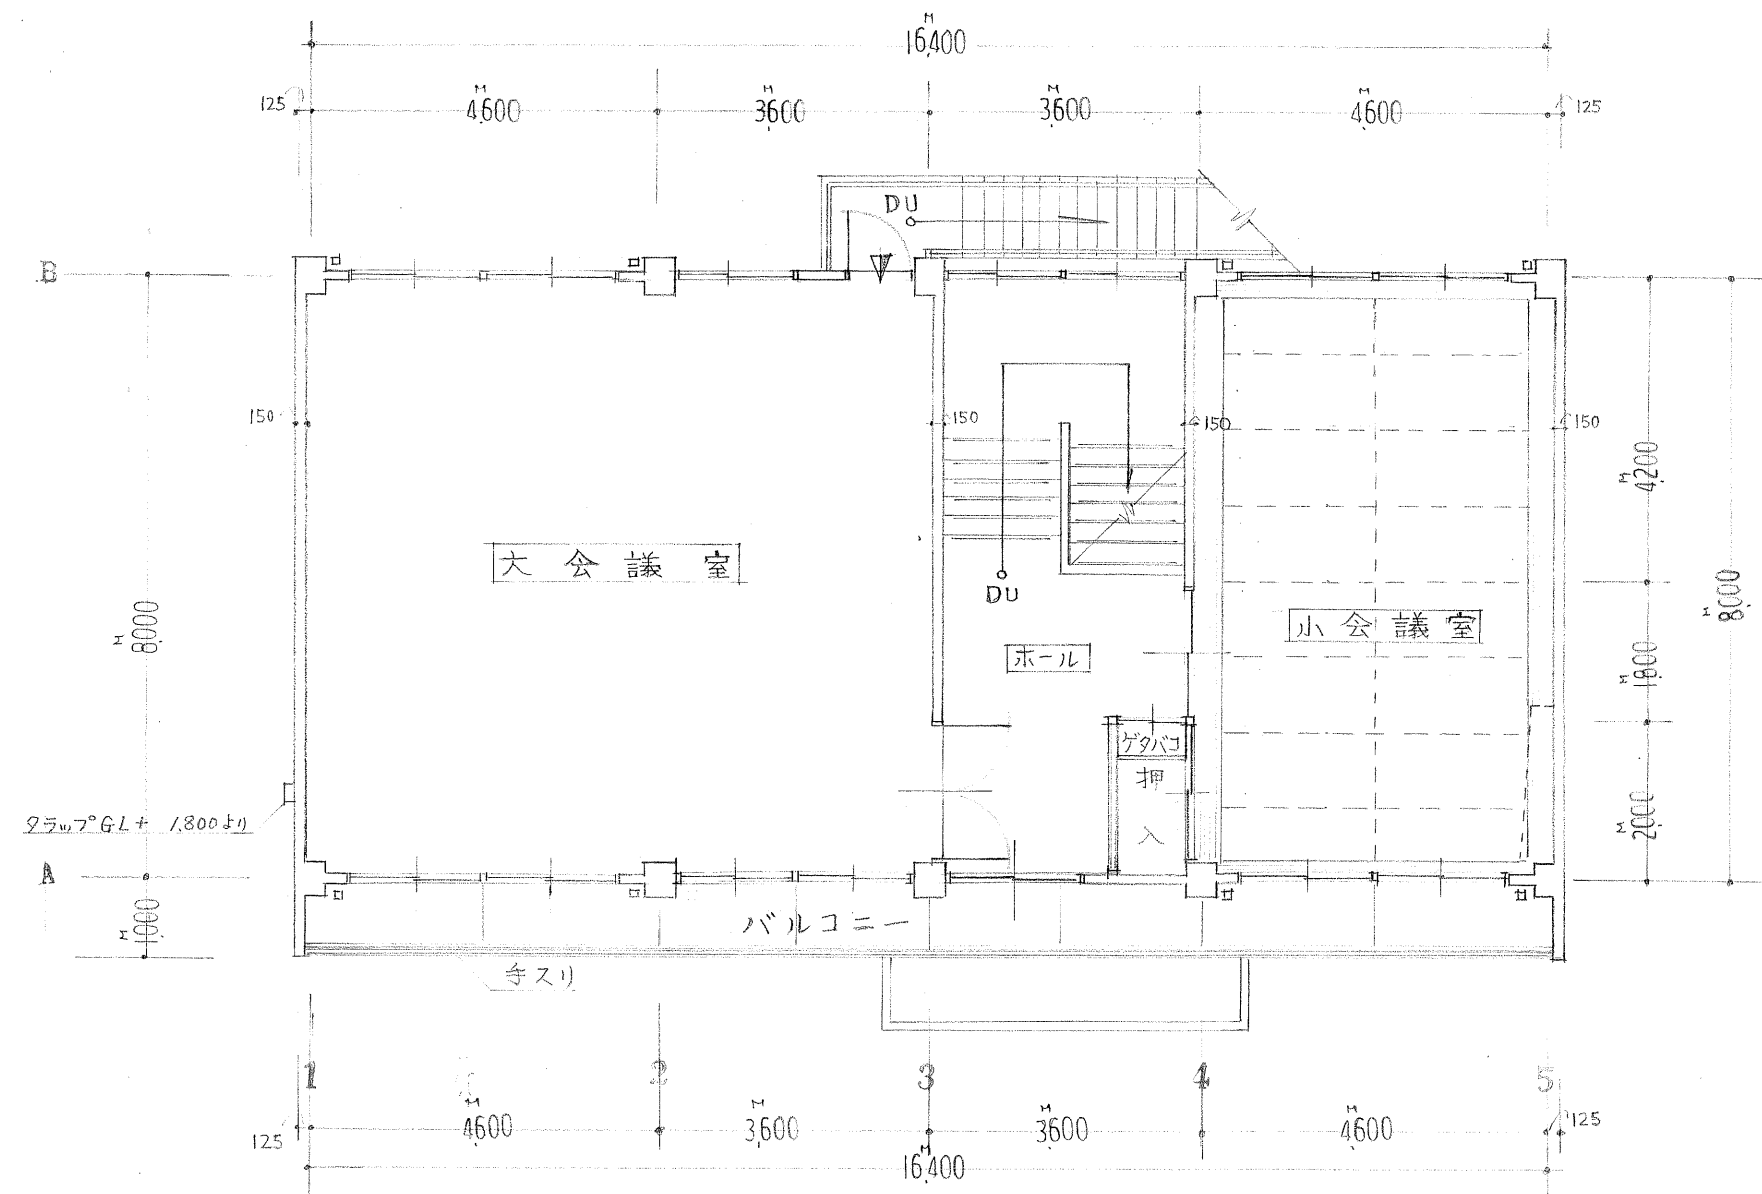


2 階平面図 SCALE 1/100


高知市立 潮江福祉館新築 工事設計図				平面図 床伏図			
作図	年	月	日	縮尺	1/100	図番	18-3
高知市役所建設部建築課 技術係				ナ乙	課長	係長	設計
					写図		

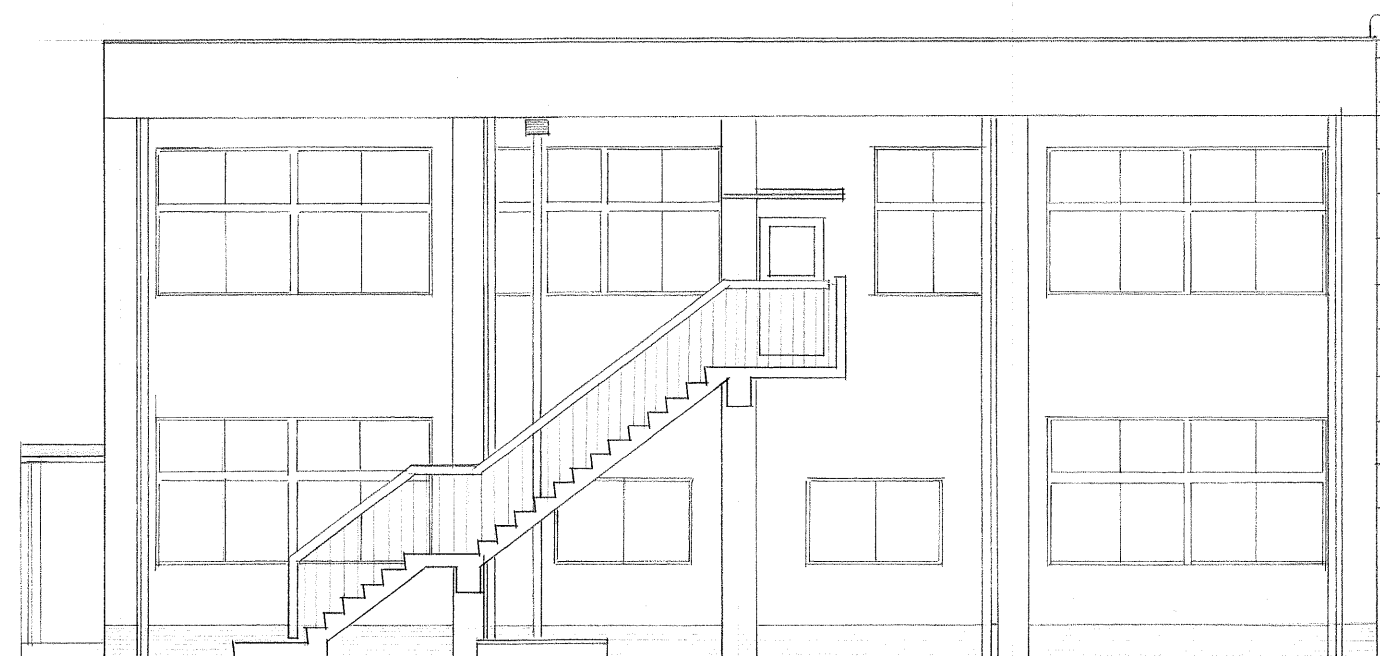


北立面図 1/100

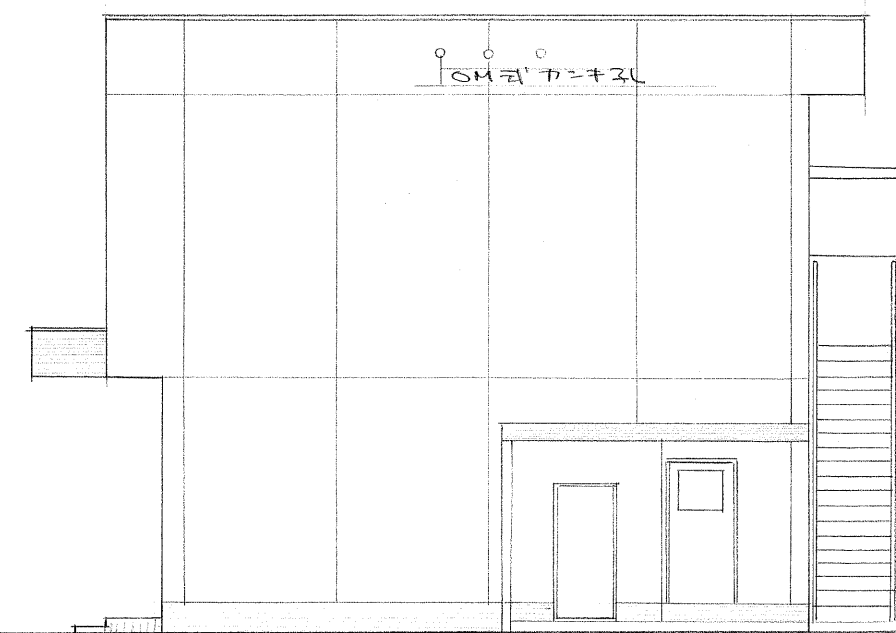

東立面図 1/100

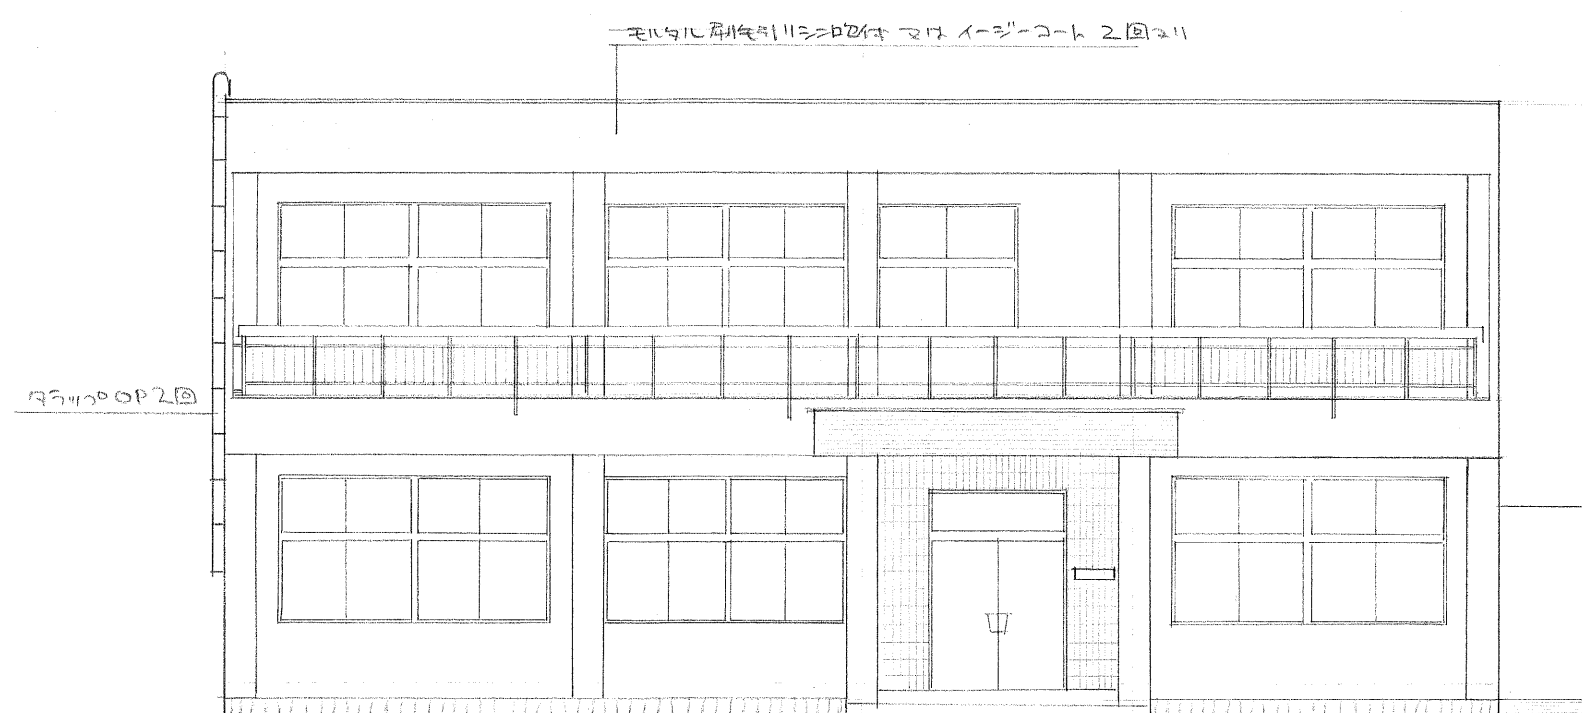


南立面図 1/100

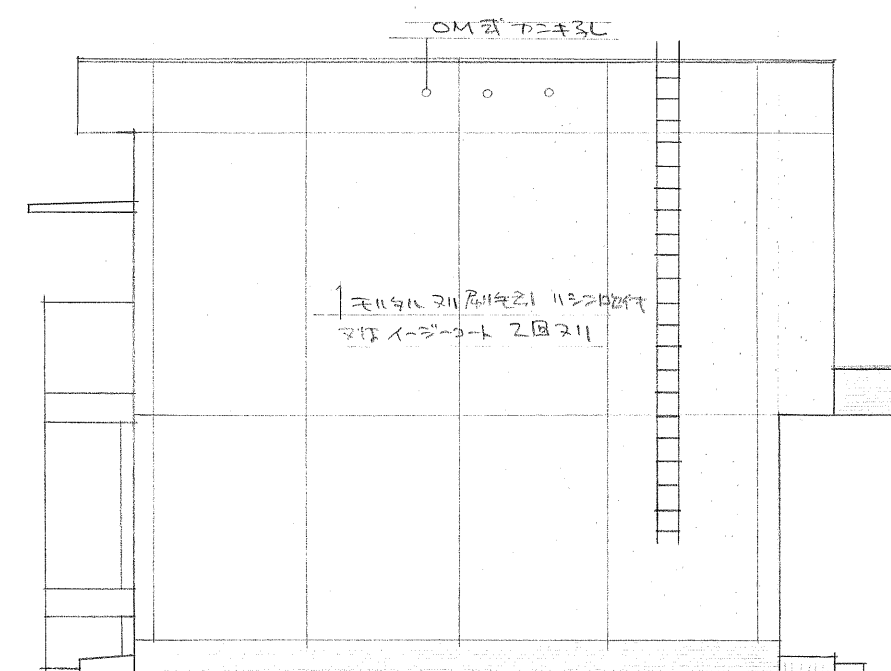






西立面図 1/100


高知市立 潮江福祉館新築 工事設計図				立面図			
作図	年 月 日	縮尺	1/100	図番	16-4	課長	係長
高知市役所建設部建築課 技術係				設計	写真		

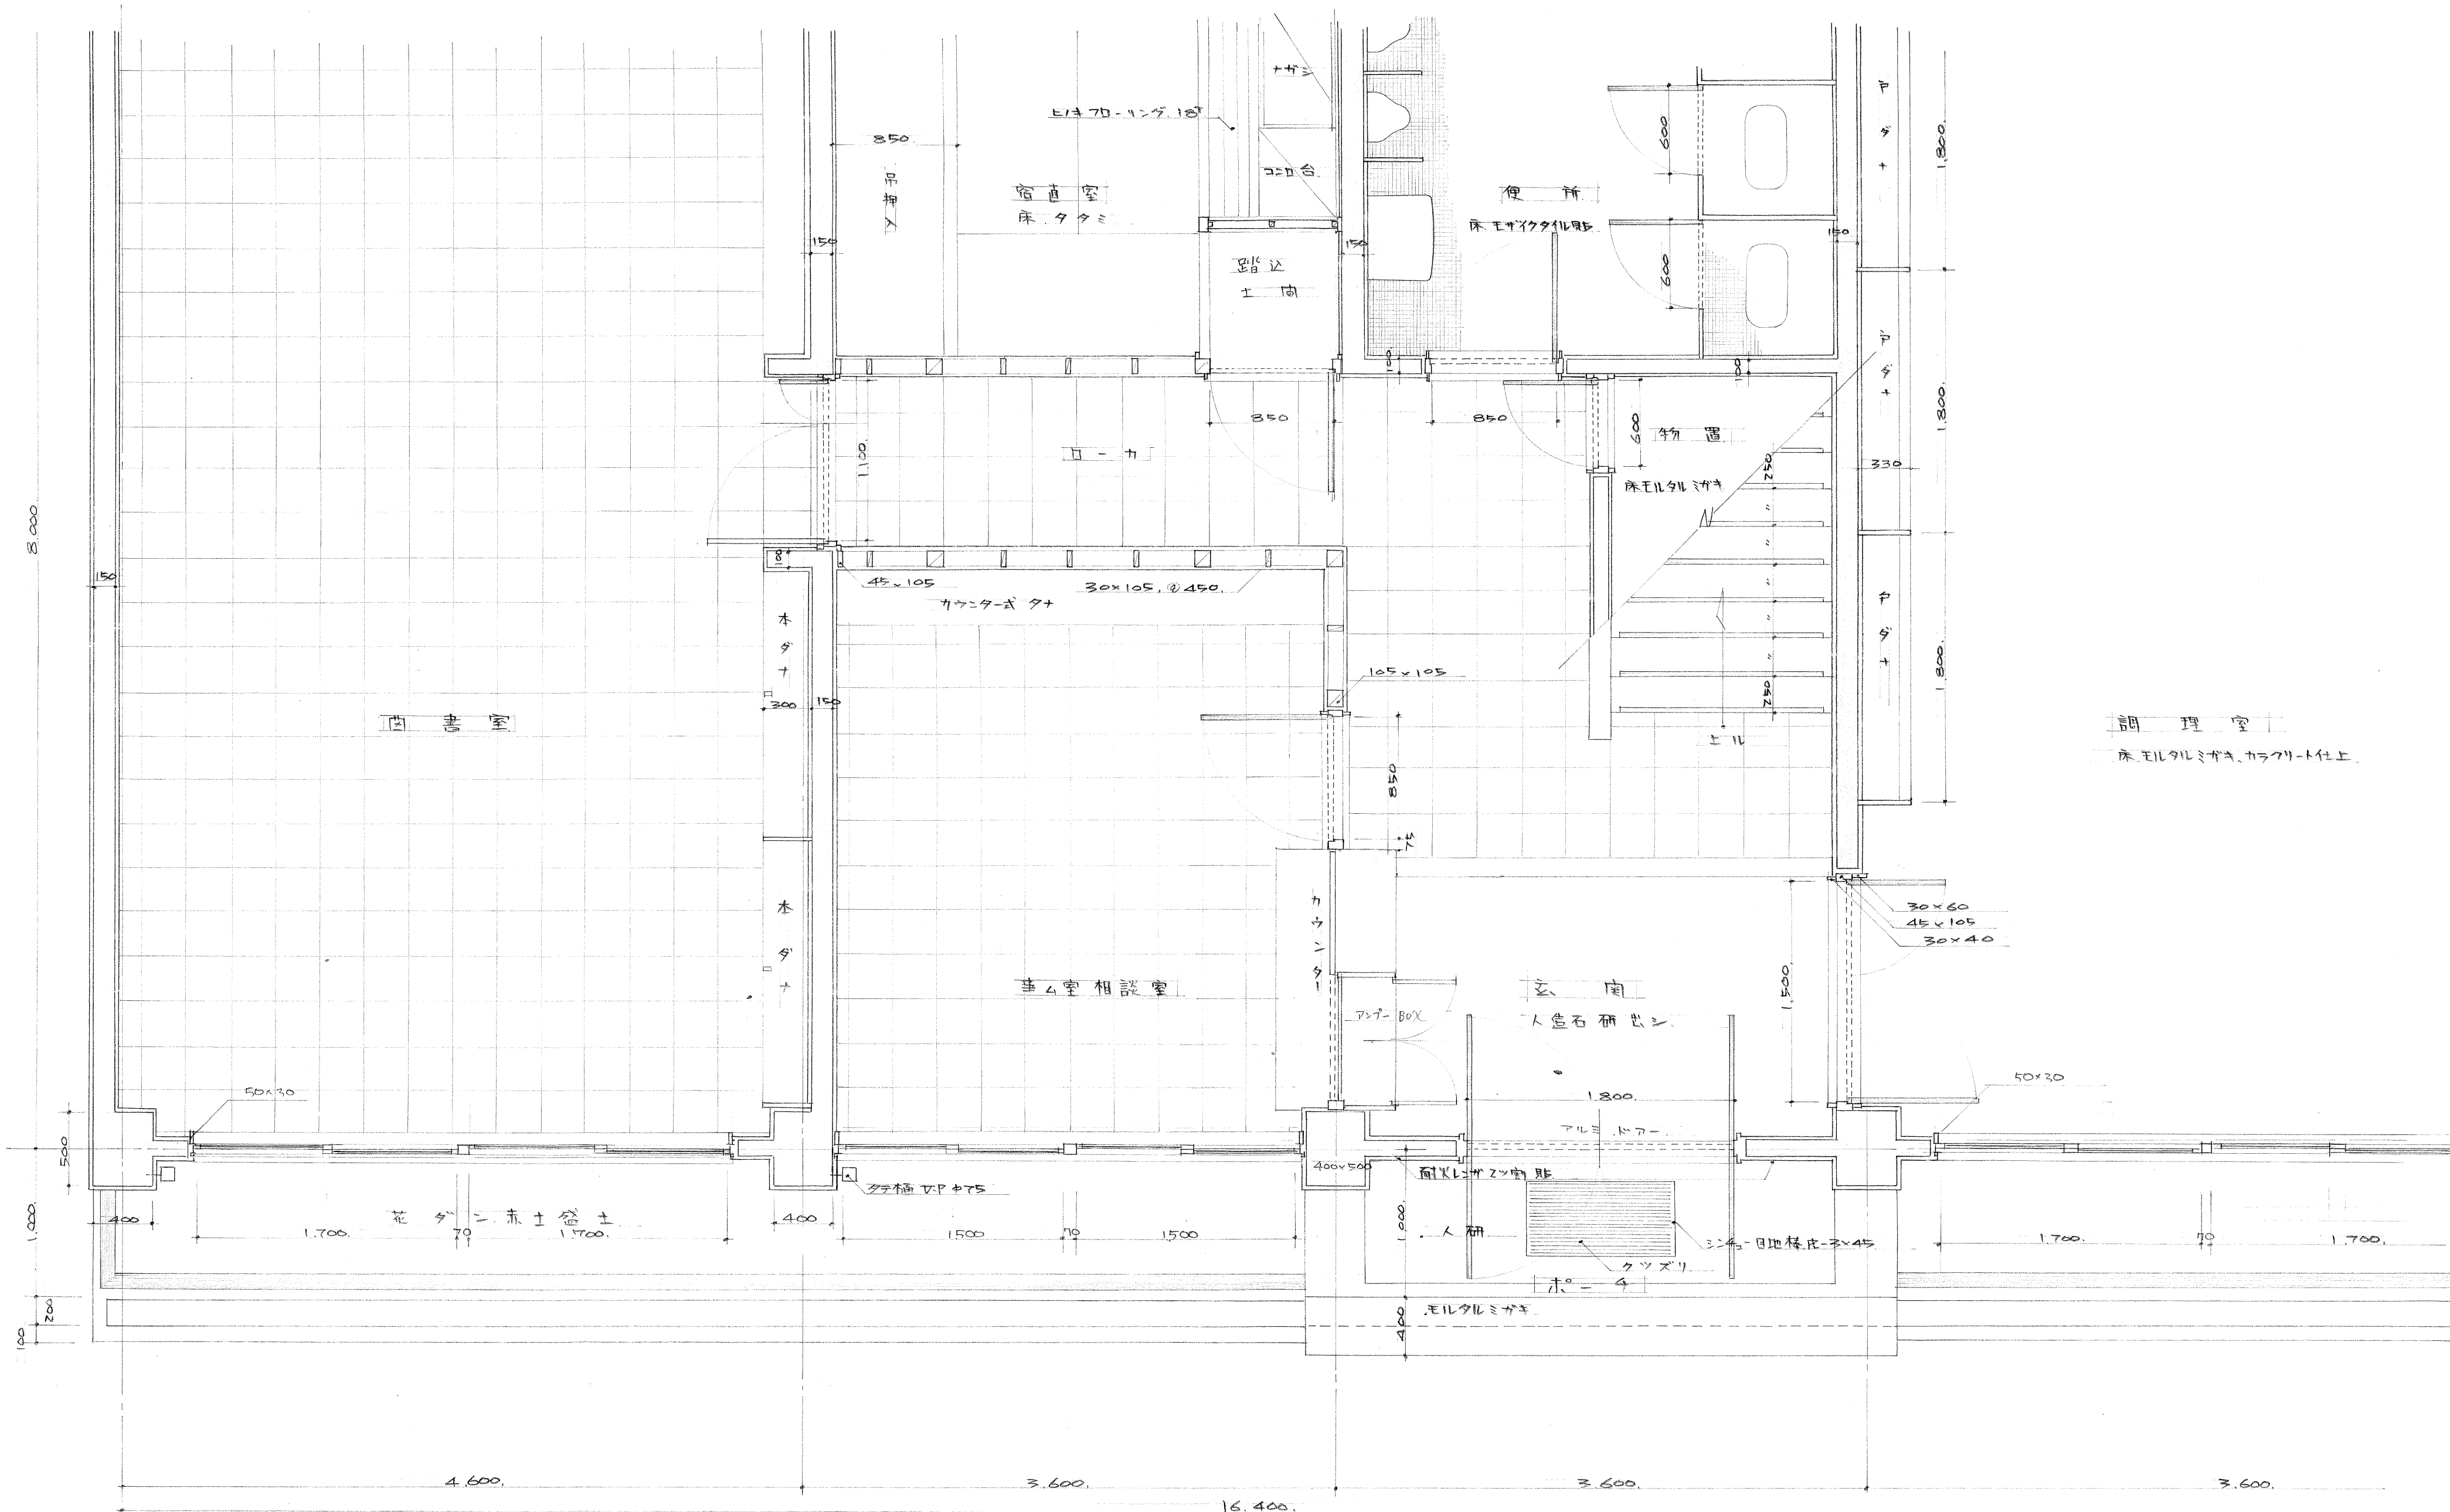

高知市立 潮江福祉館新築工事設計図 平面詳細図
 作図 年 月 日 縮尺 1/30 図番 16-5
 高知市役所建設部建築課 課長 係長 設計 写図

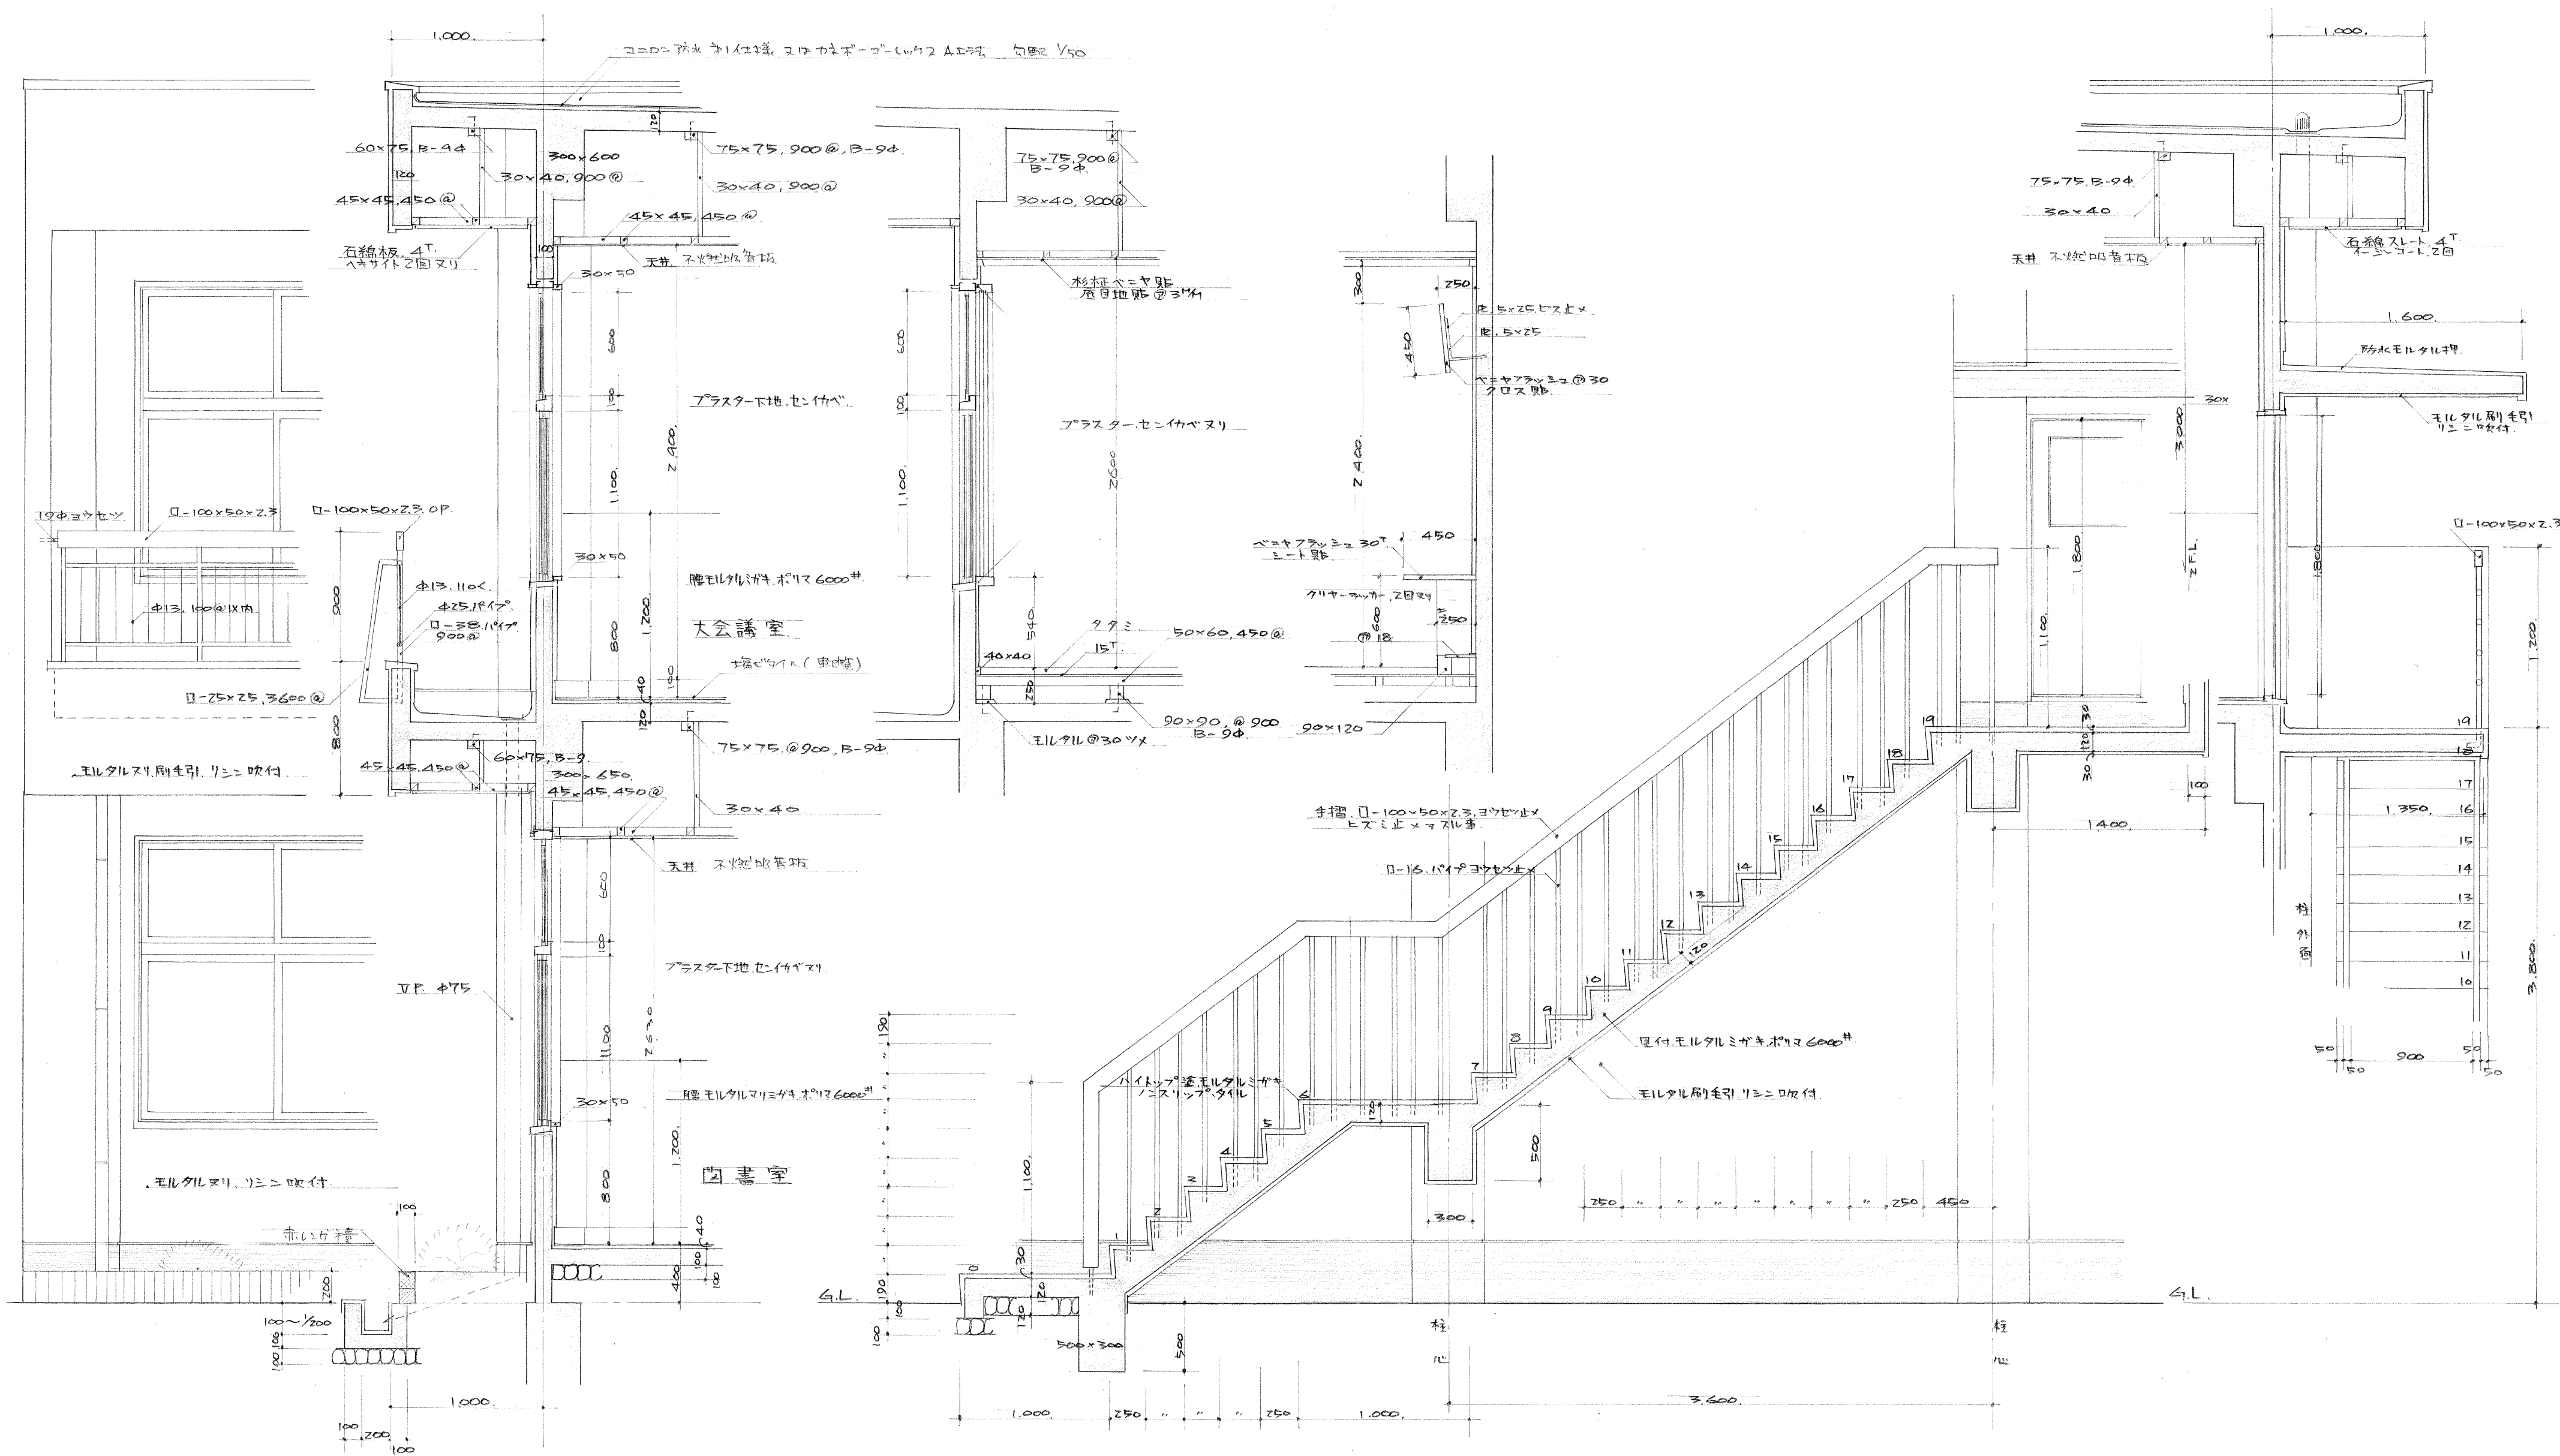

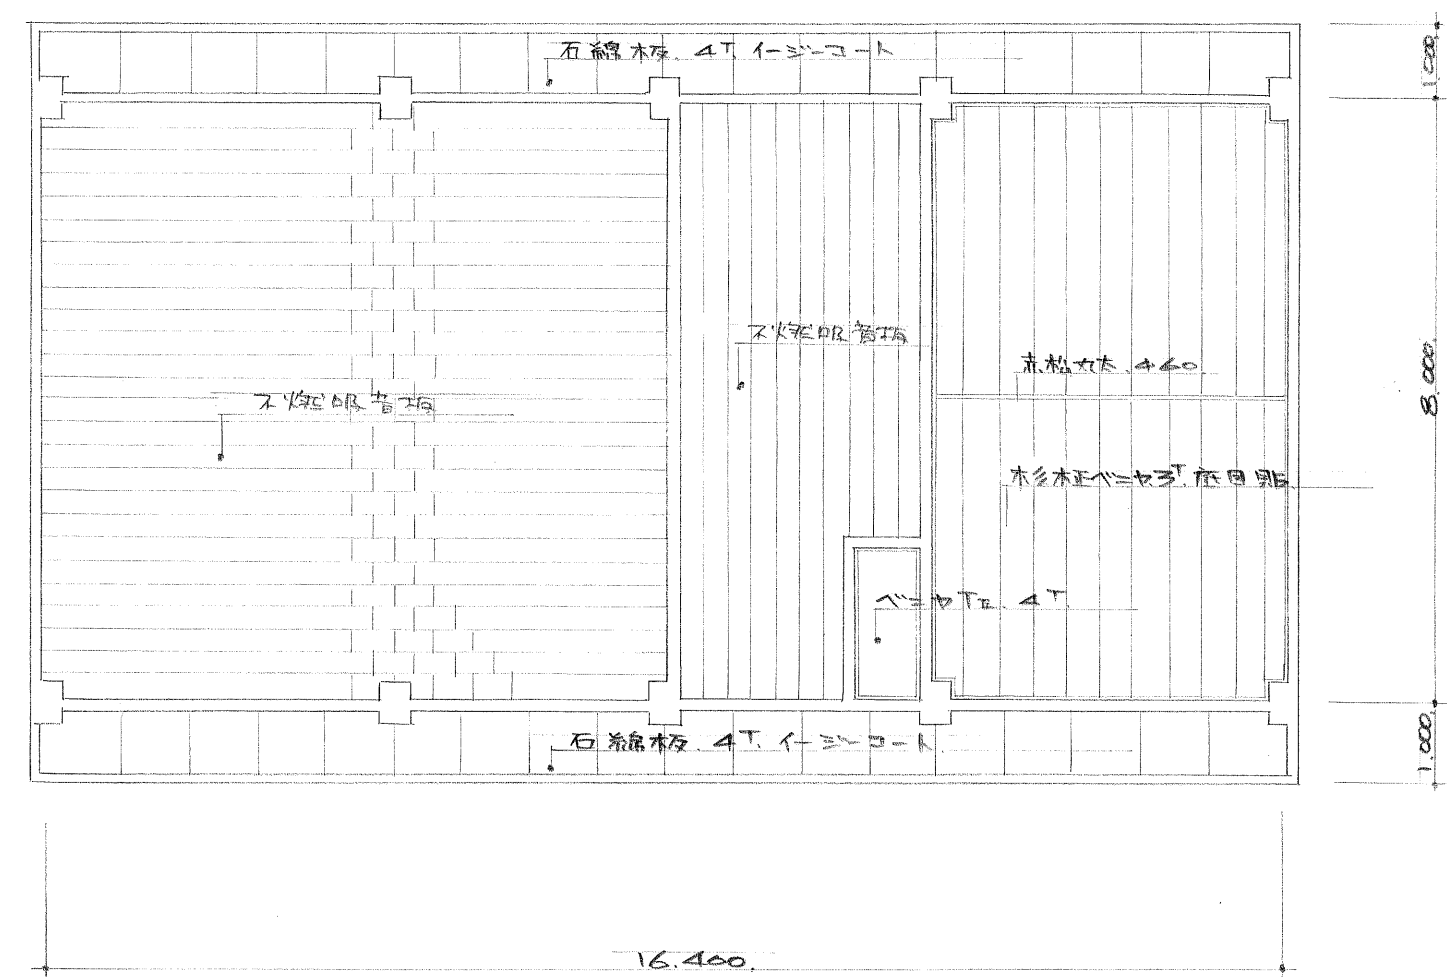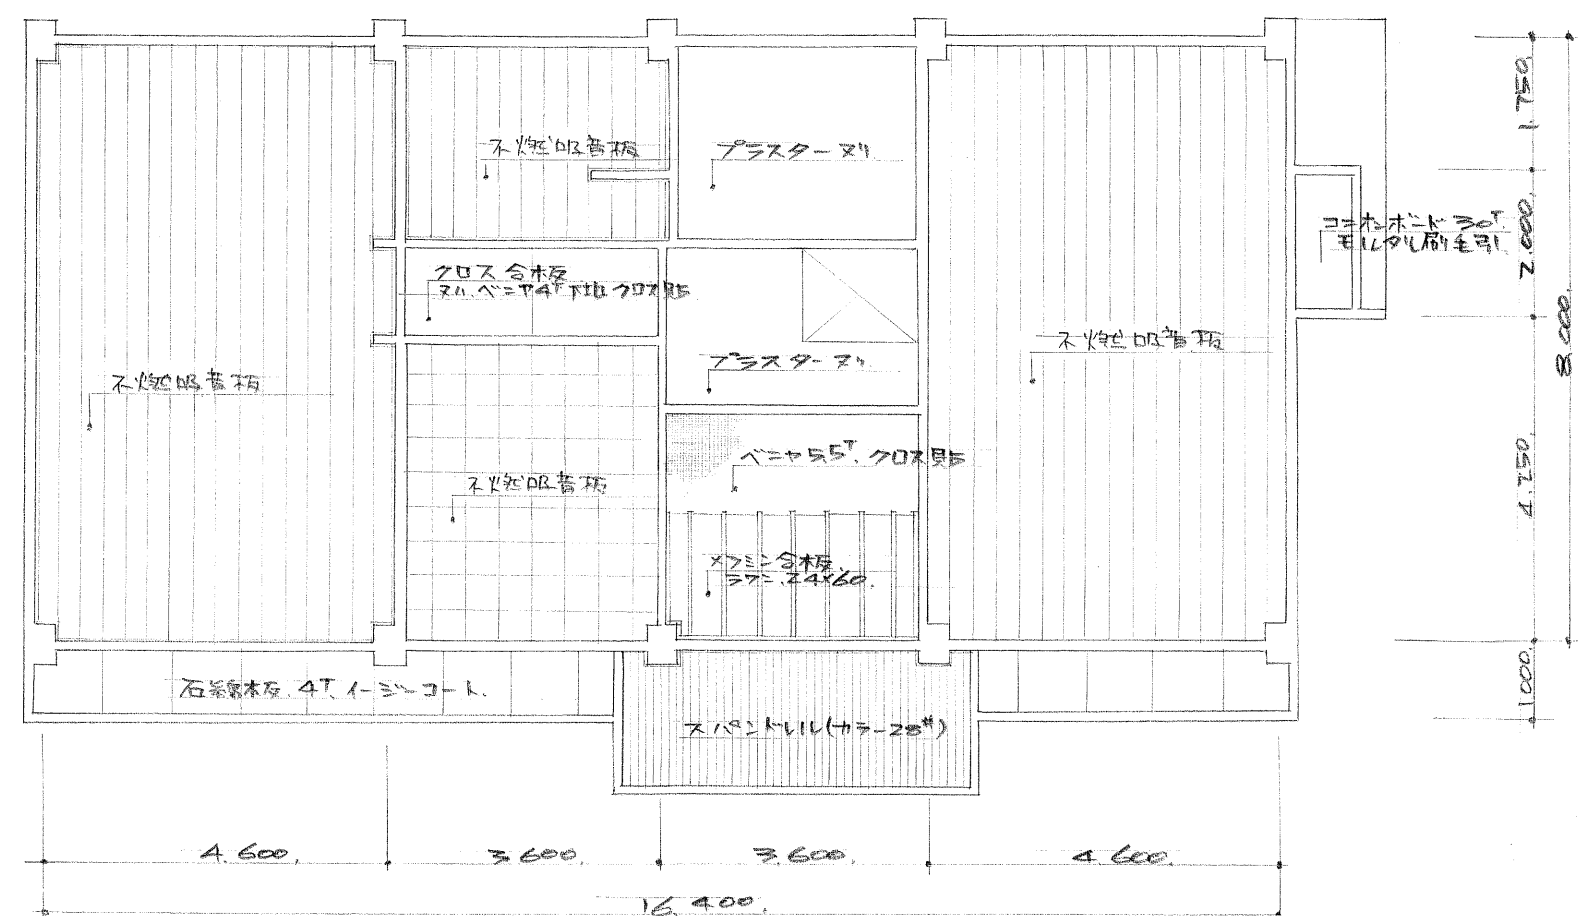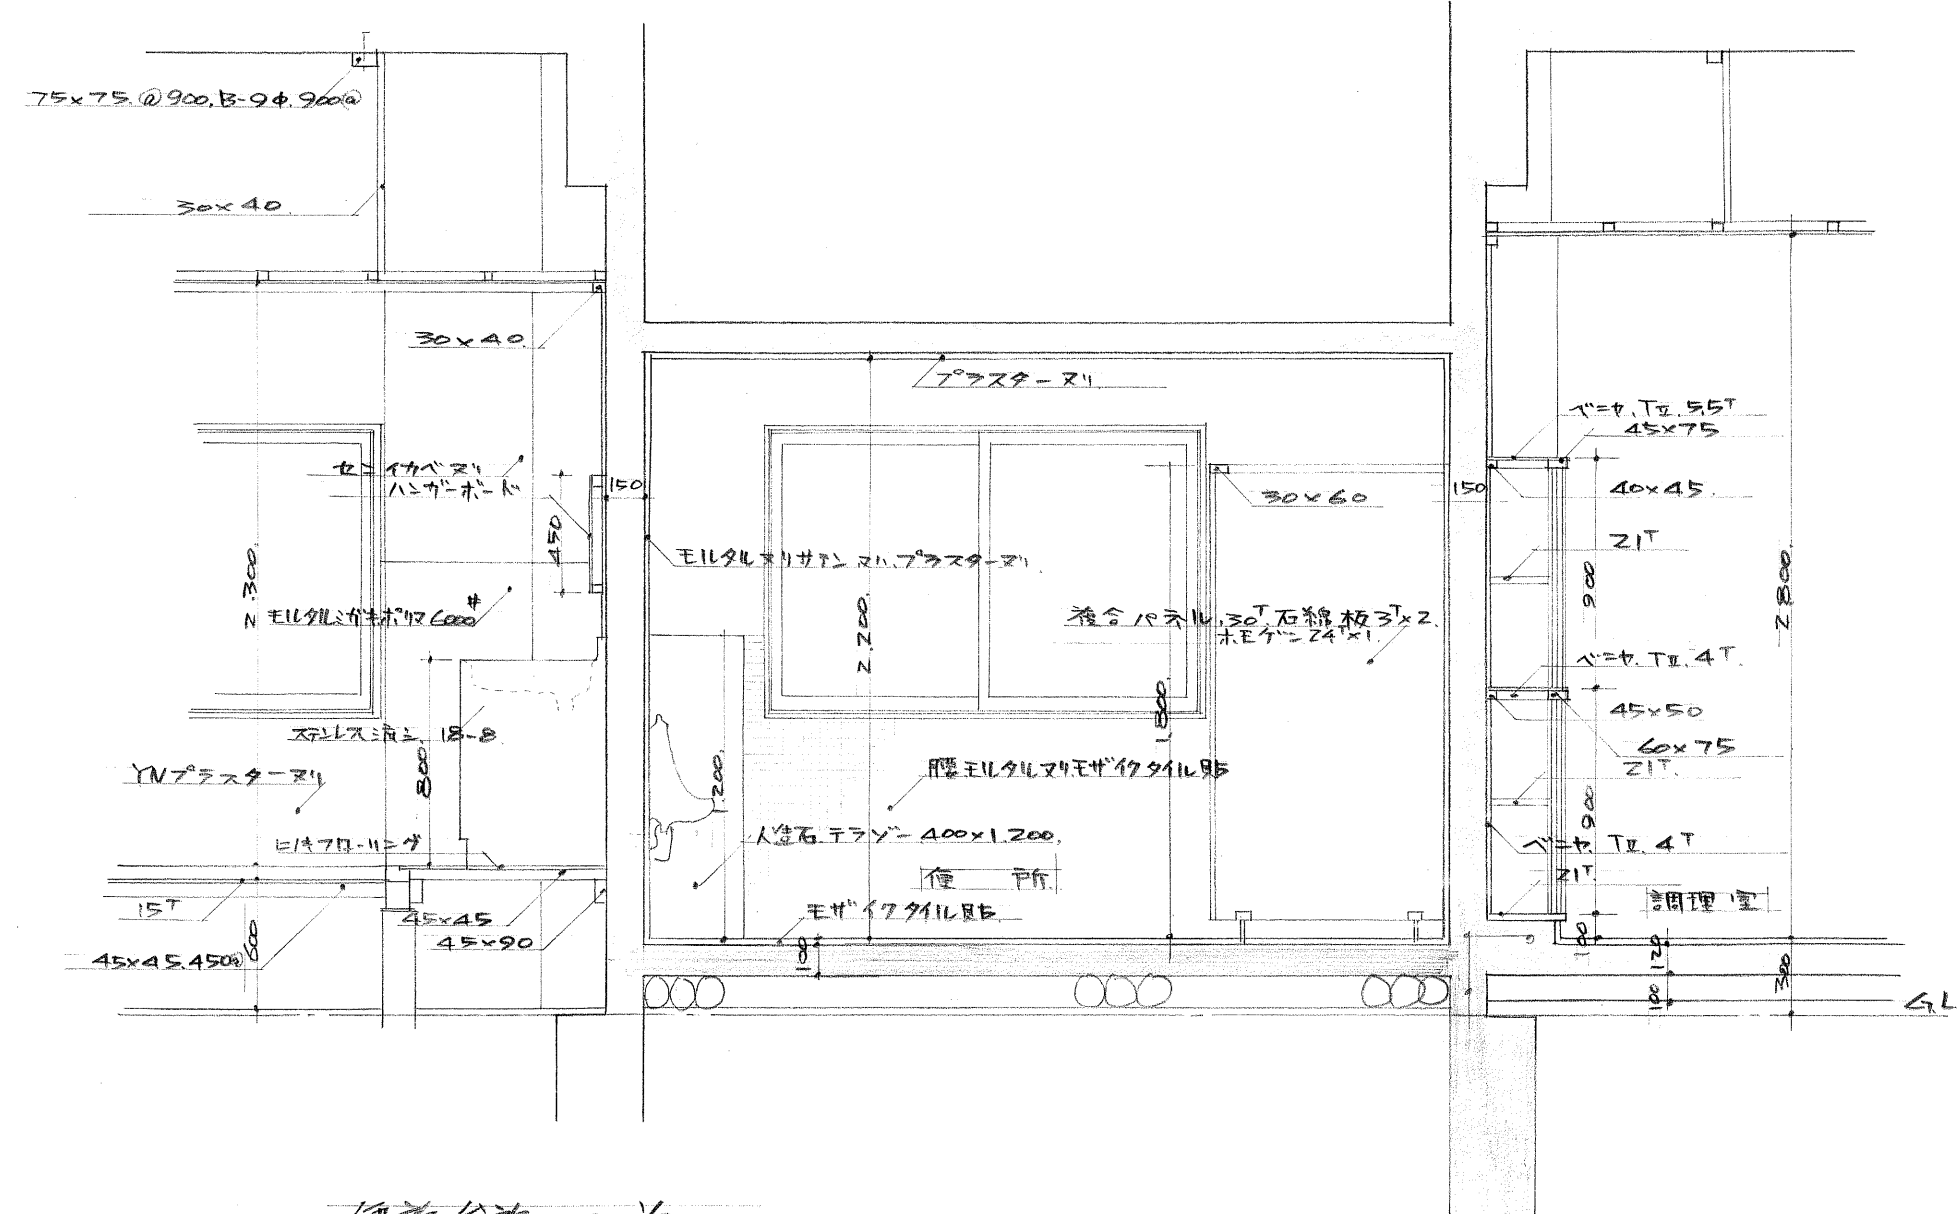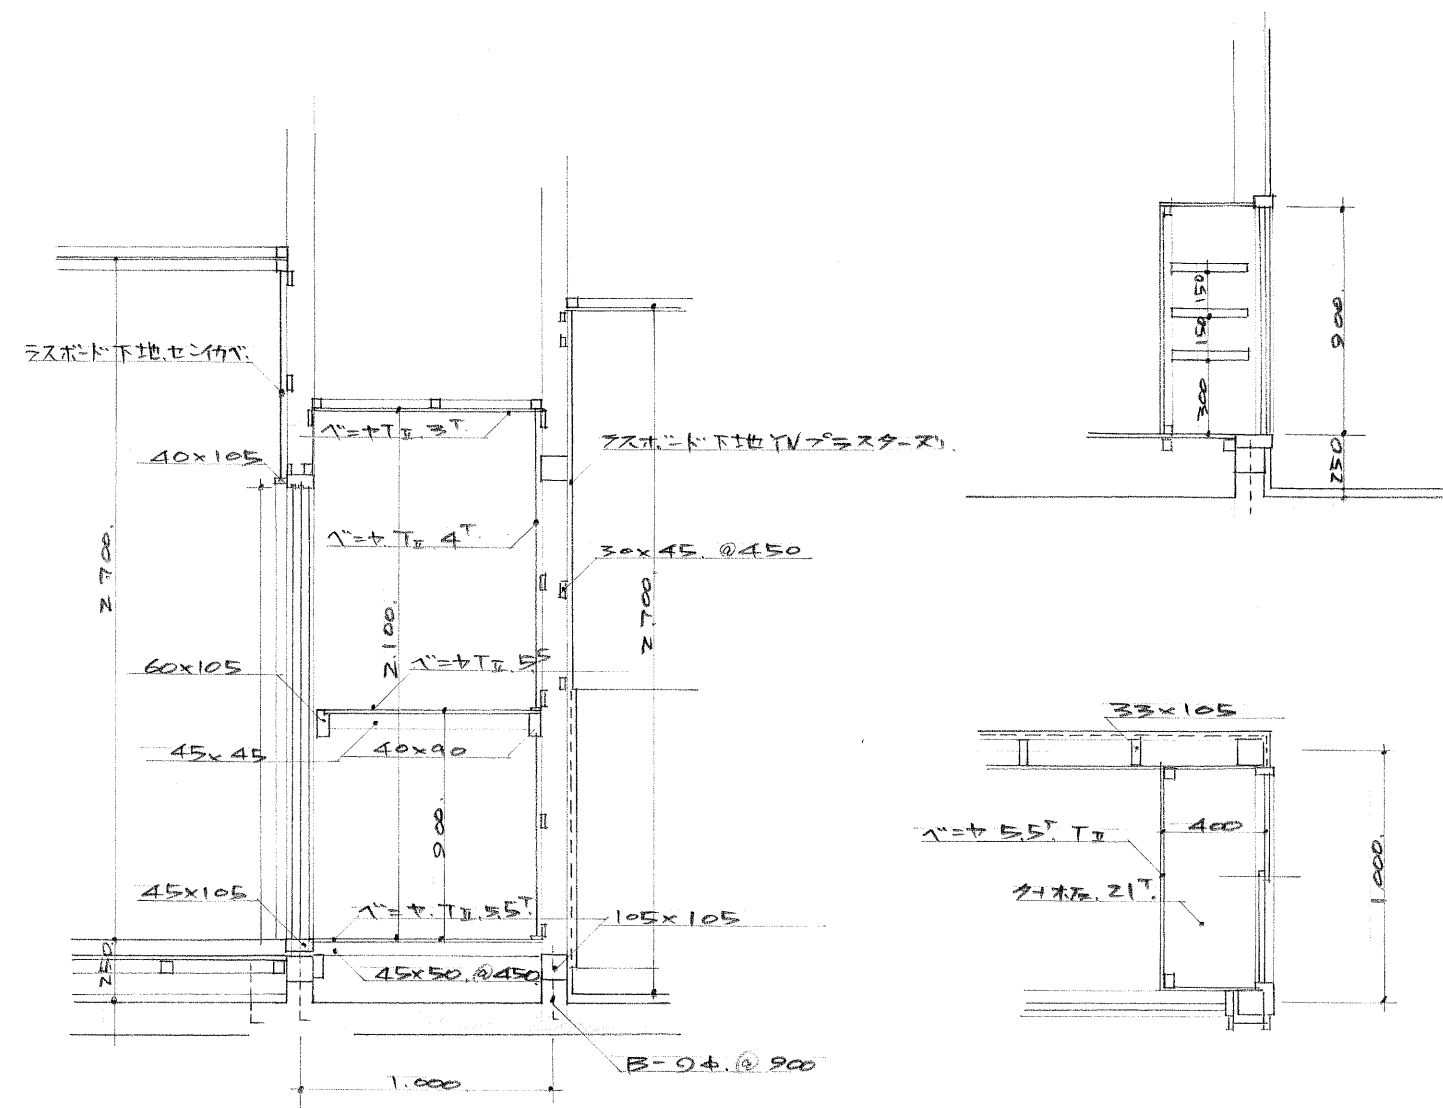

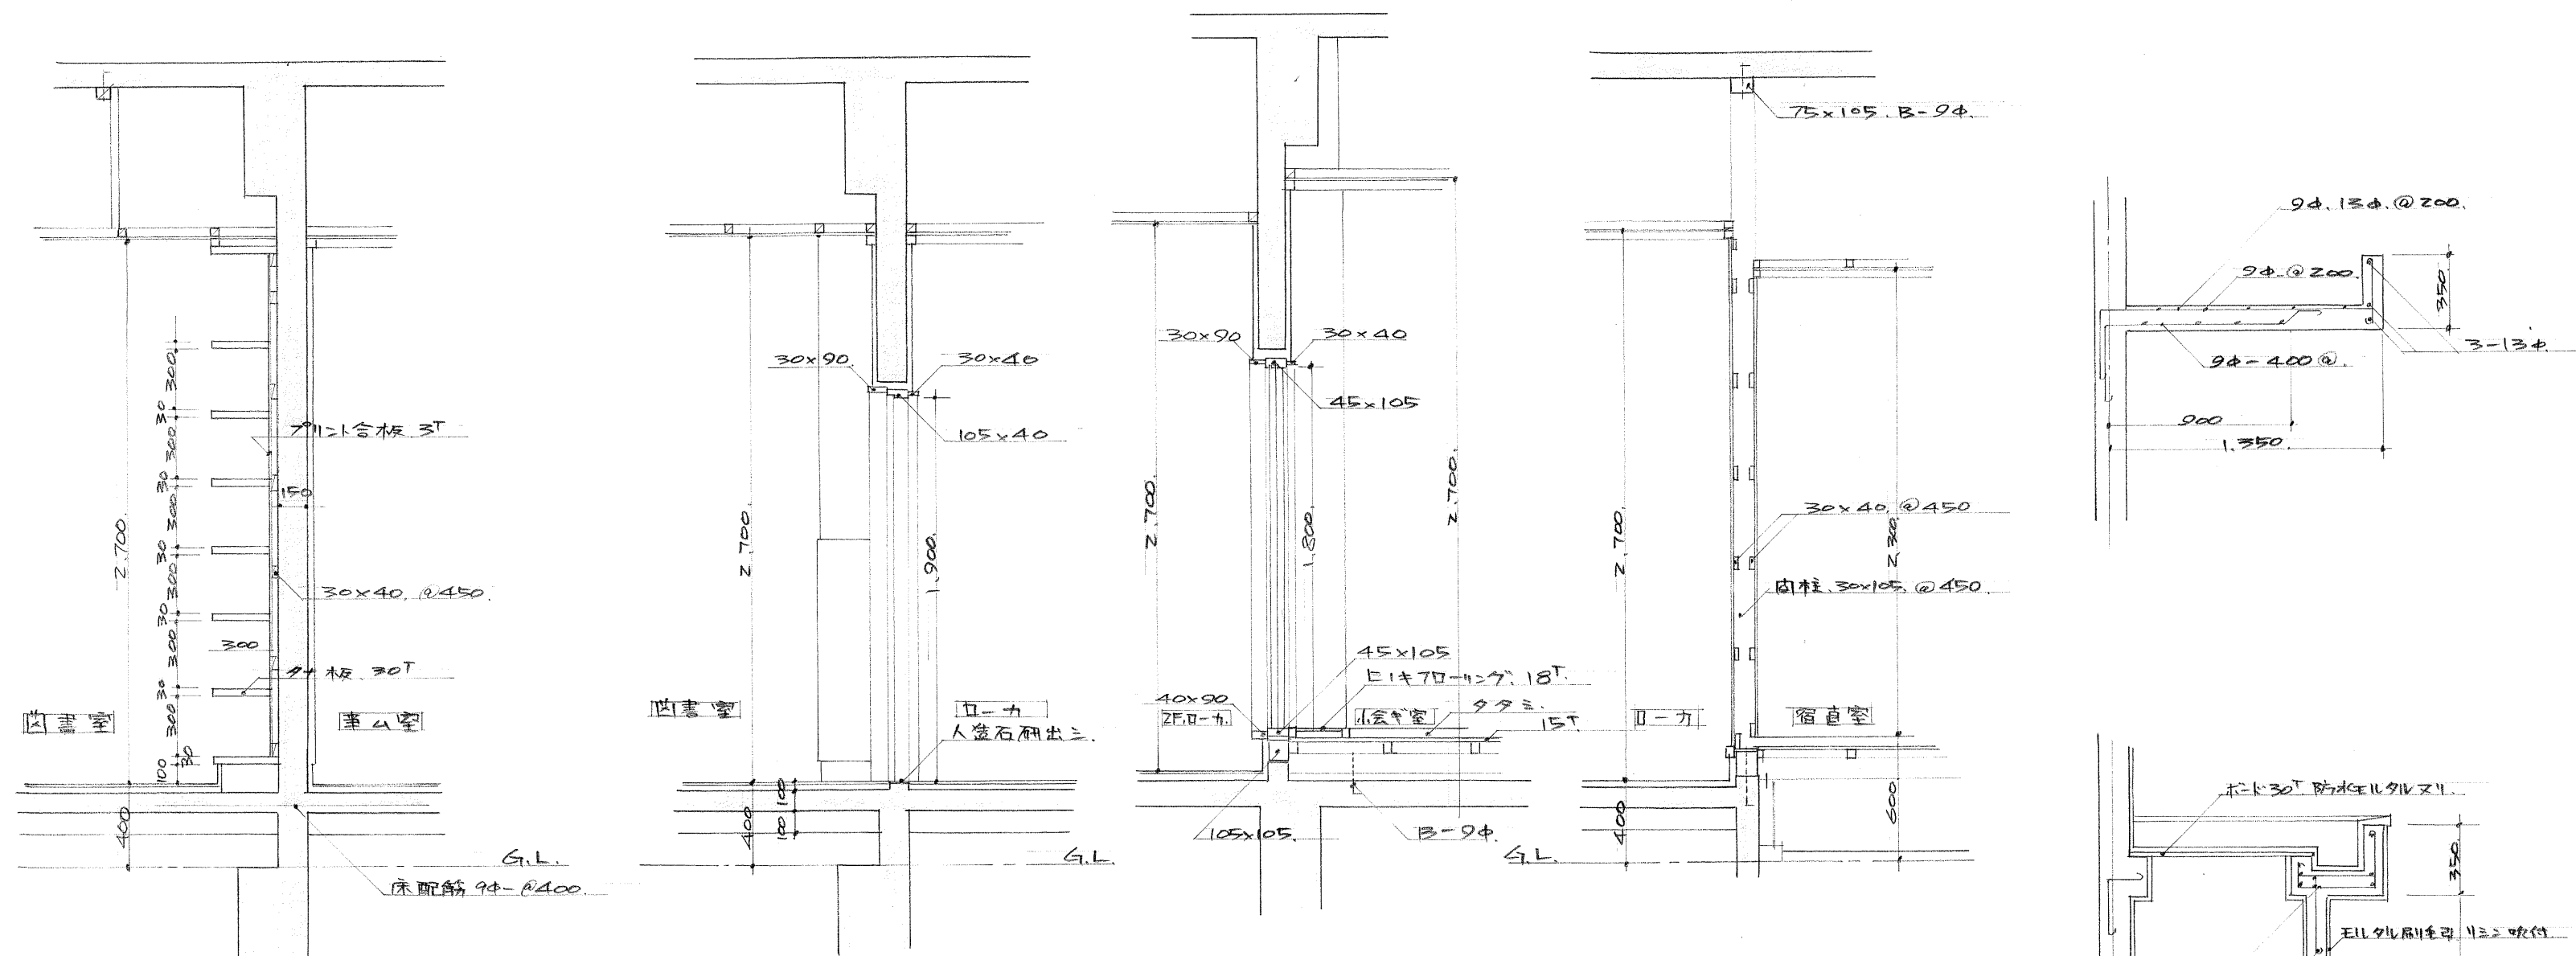


図書室木付詳細図 1/30


図書室出入口詳細図 1/30

2階小会客室出入口 1/30


宿直室口内仕切 1/30

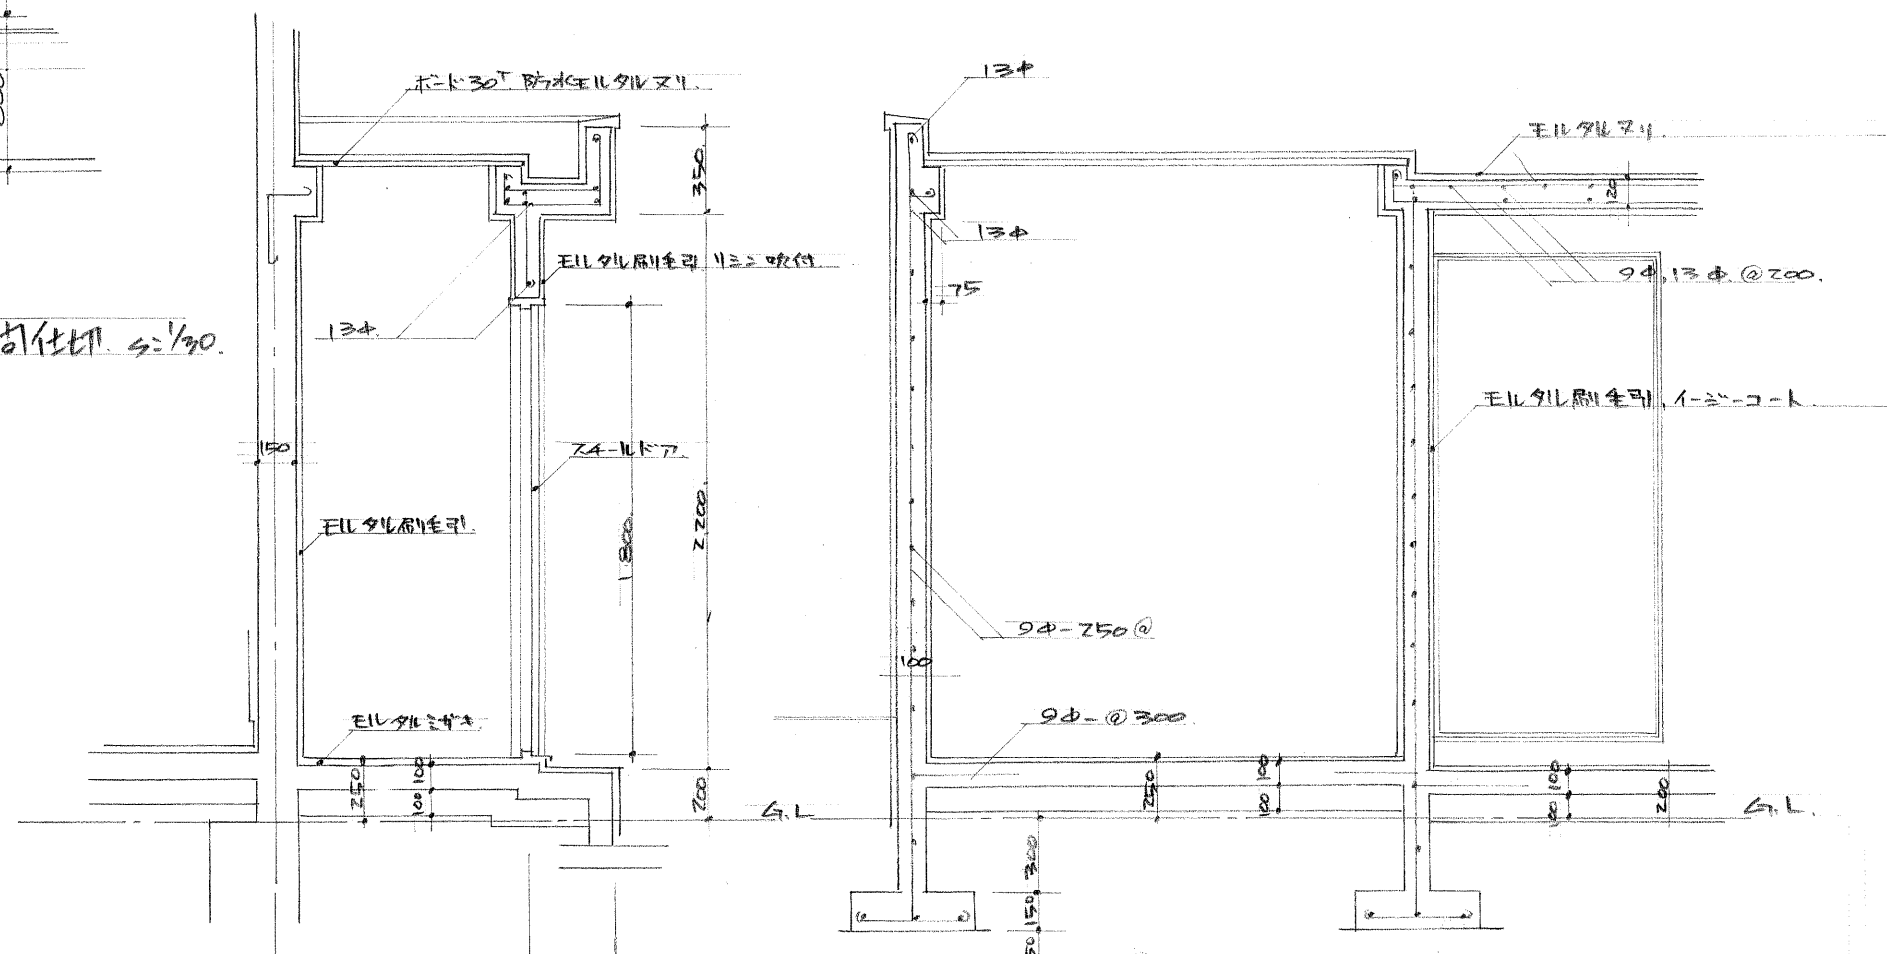


1階小会客室詳細図 1/30

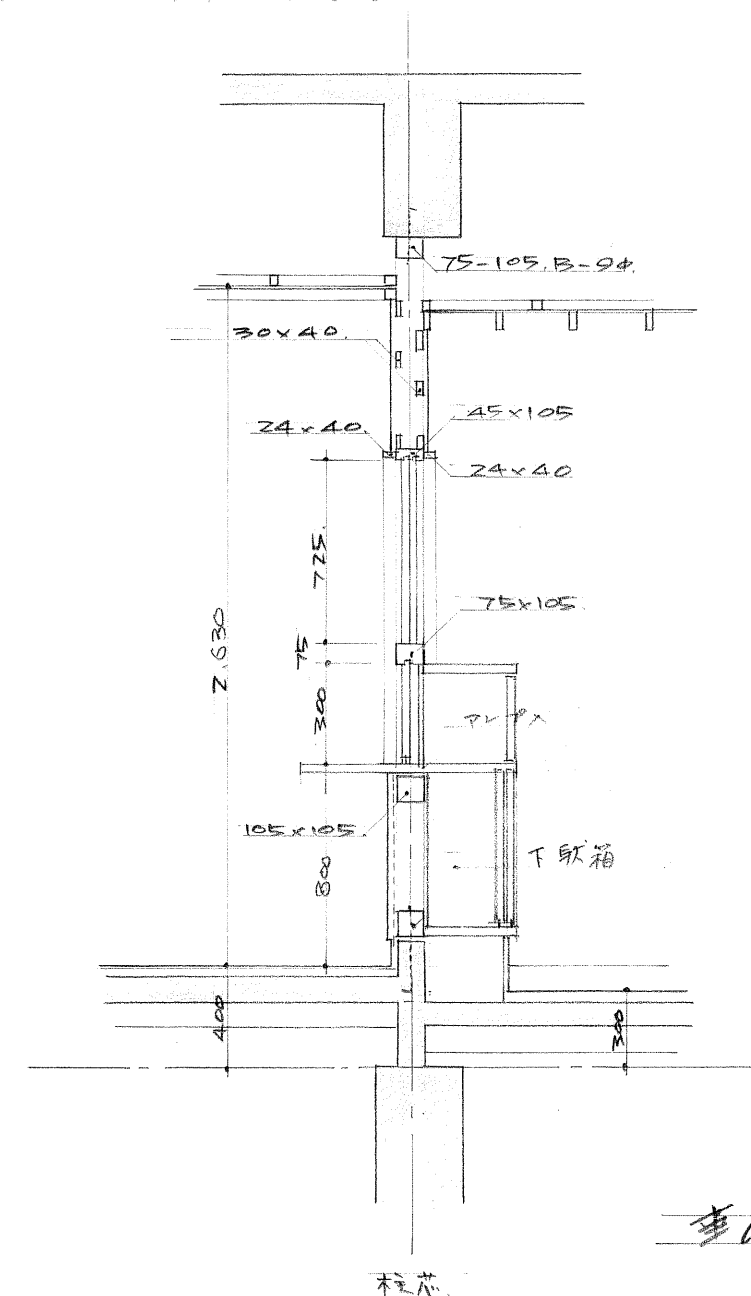


車庫詳細図 1/30

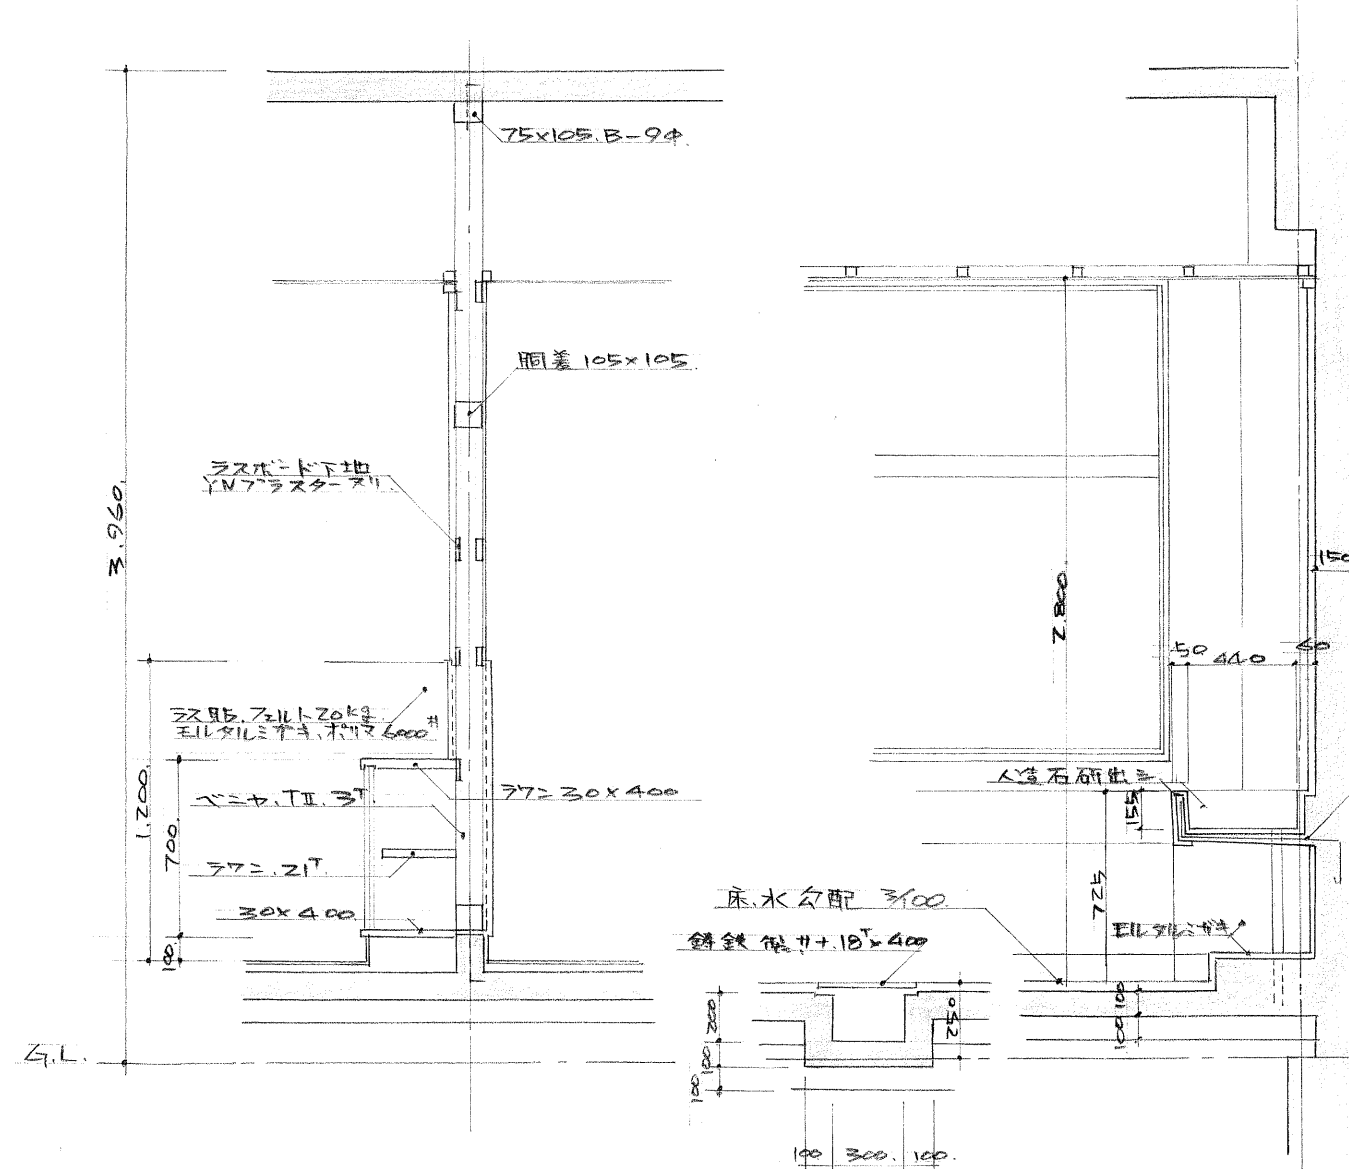


調理室詳細図 1/30

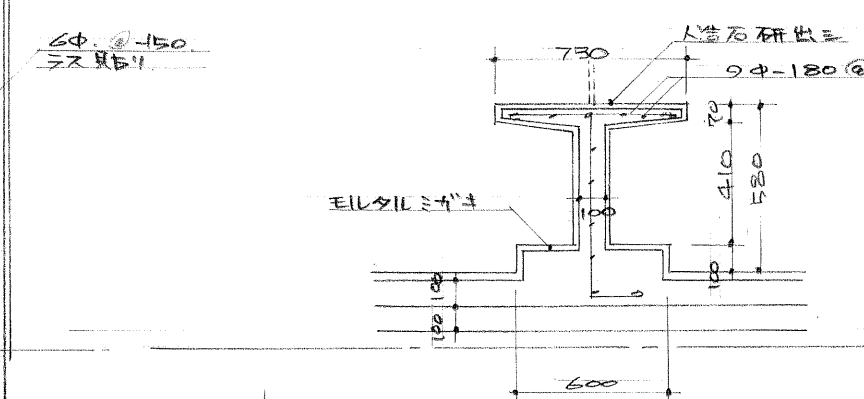


バス・トイレ詳細図 1/30

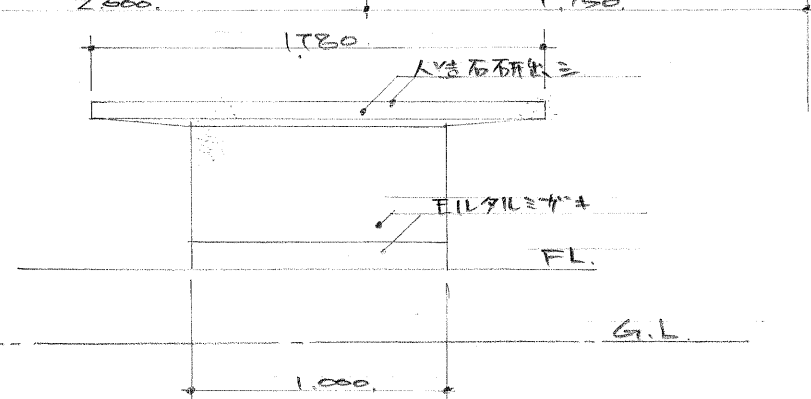


高知市立	潮江福祉館新築	工事設計図	各部詳細図
作図	年月日	縮尺	1/30
図番	16-9	課長	係長
設計	写図	技術係	

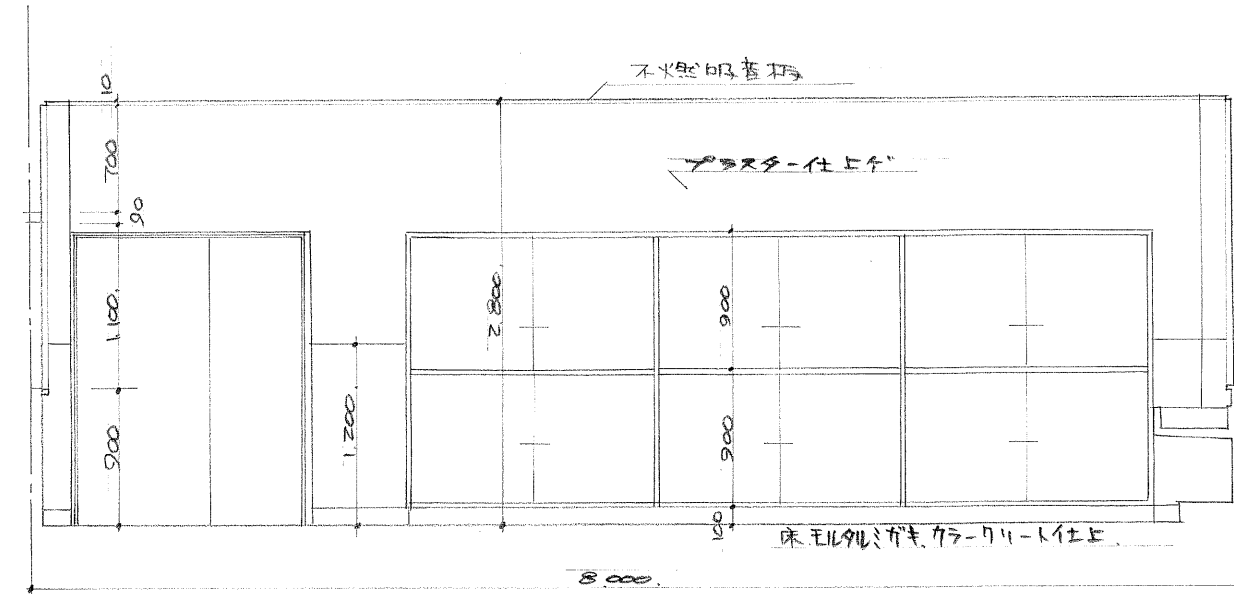


1F.調理室西面展開図 5:1/50

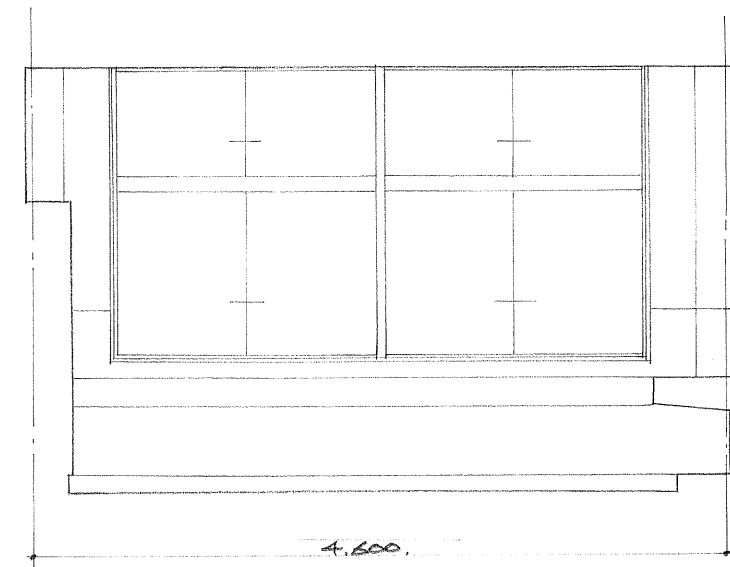


全左 南面

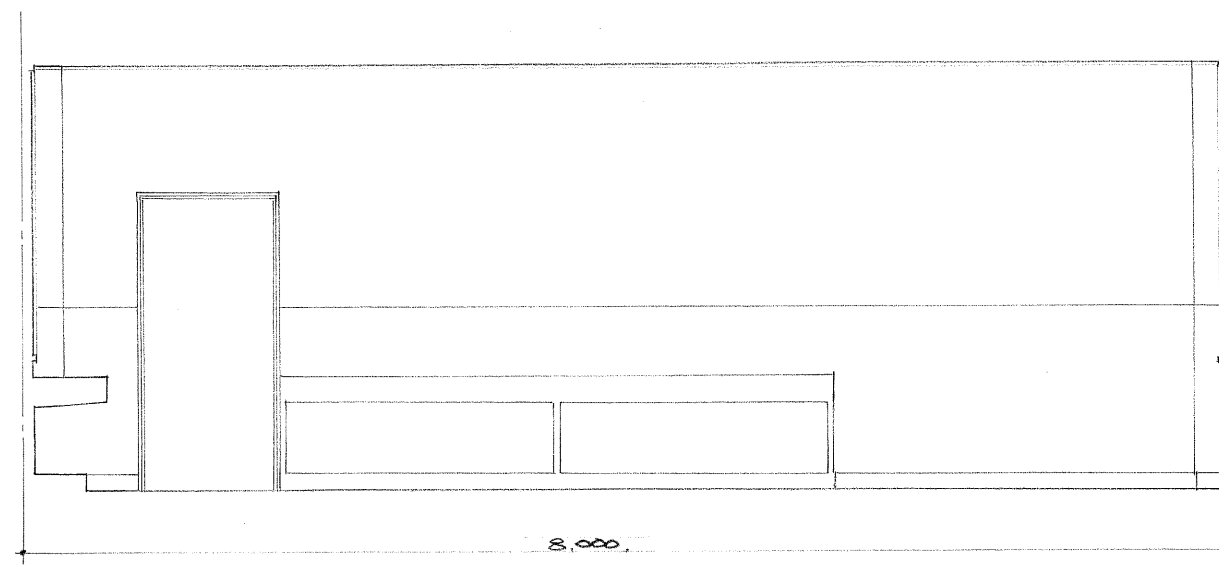


全左 東面

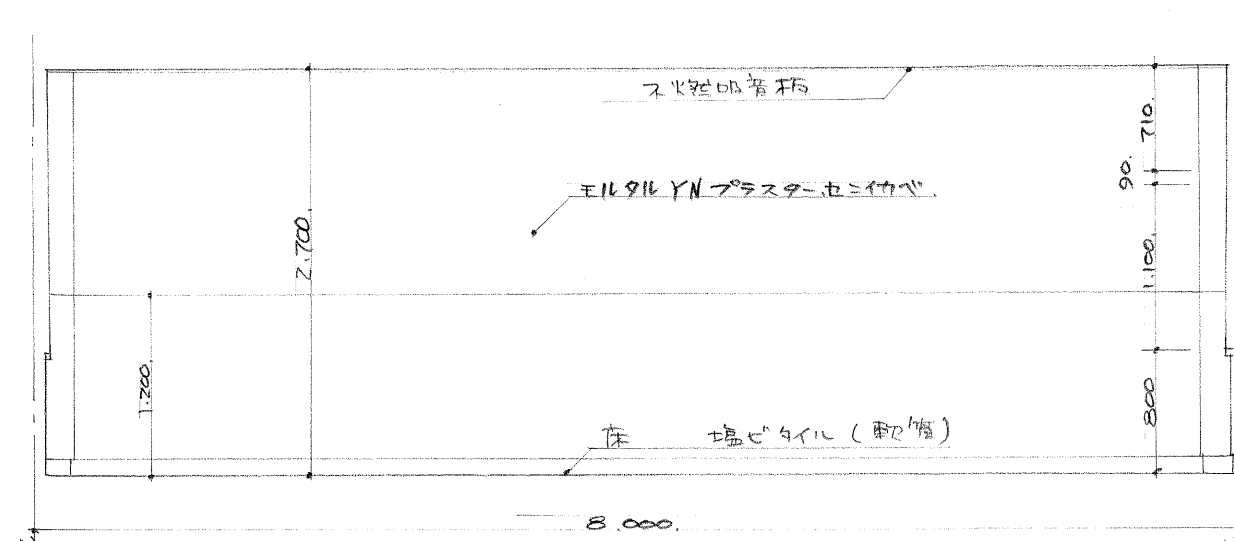


1F.図書室西面展開図 5:1/50

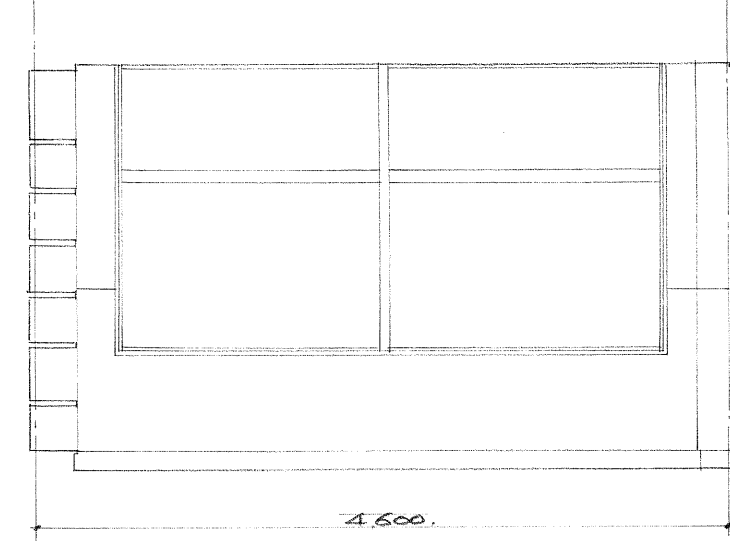


全左 南面

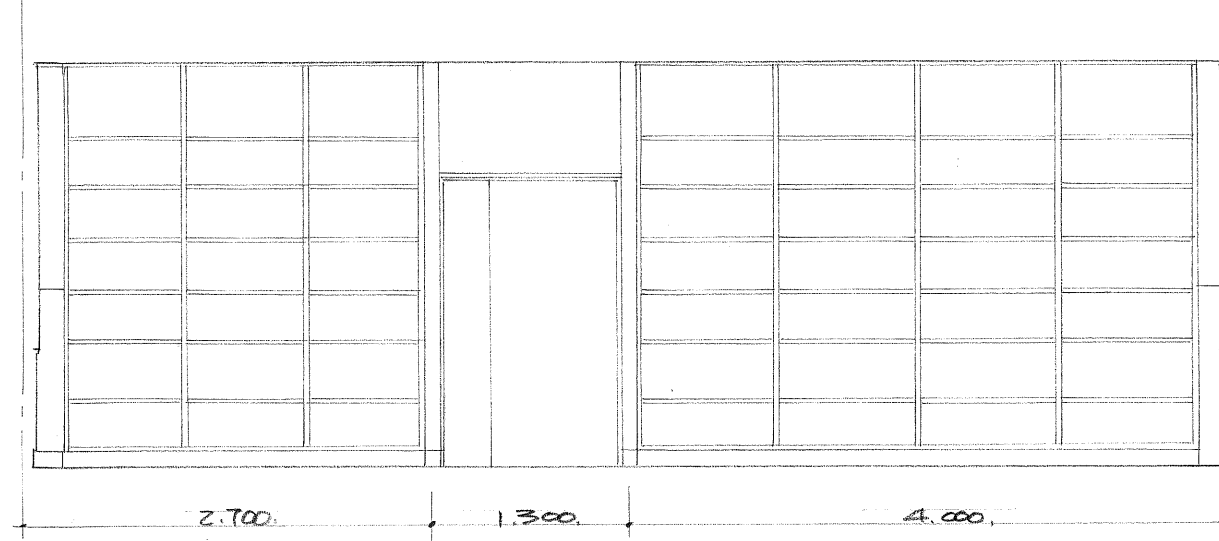


全左 東面

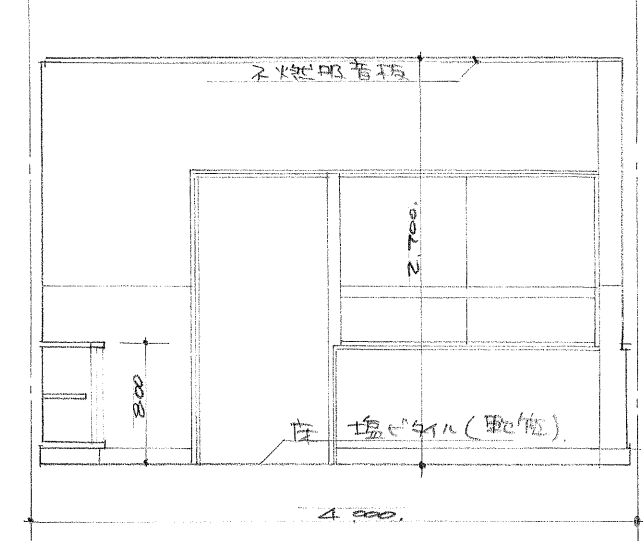


華公室東面展開図 5:1/50

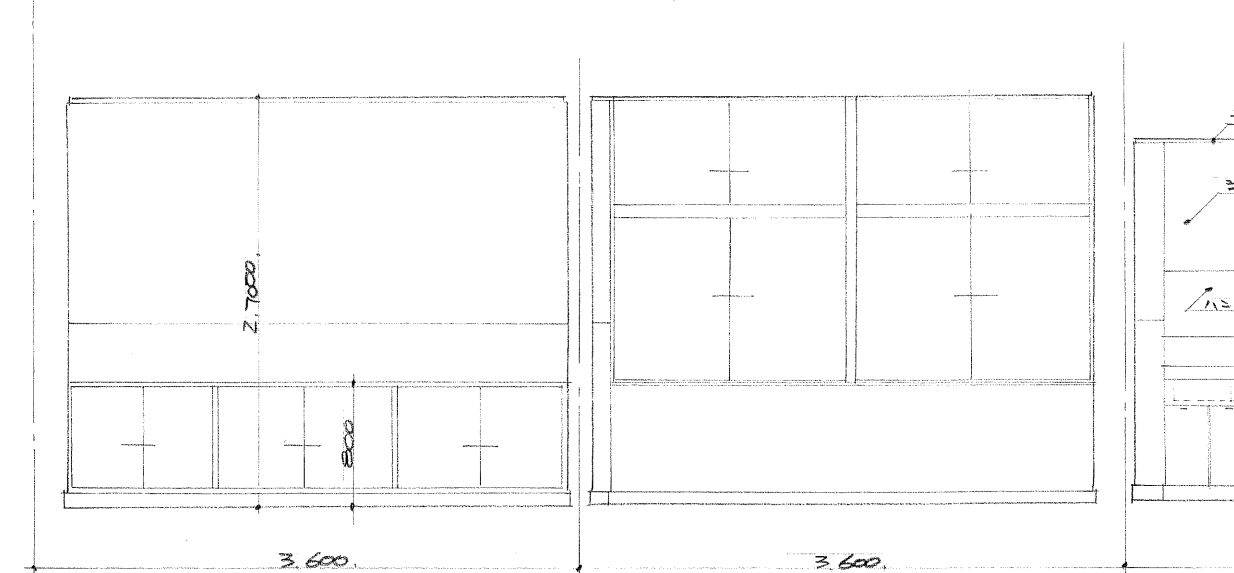


華公室北西

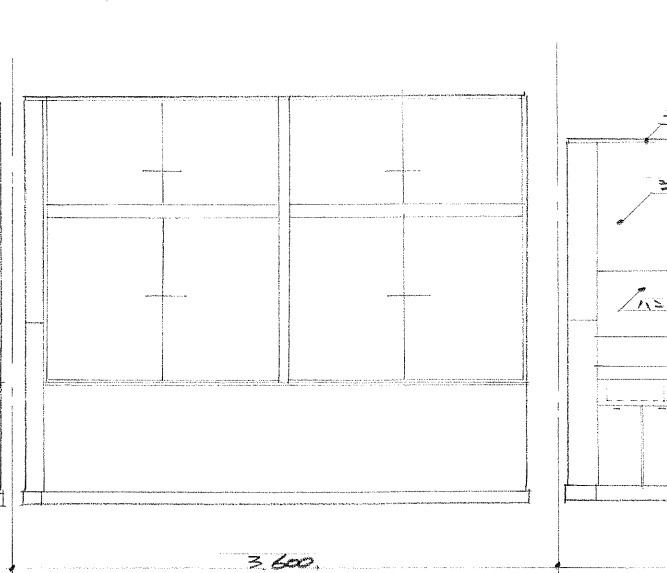


全左 南面

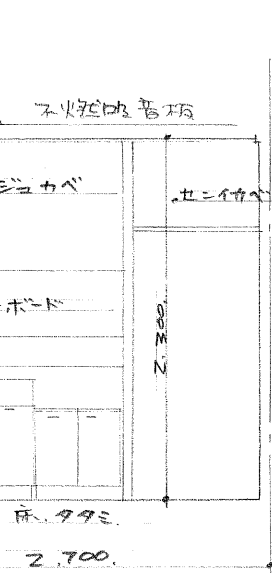


廊下東面

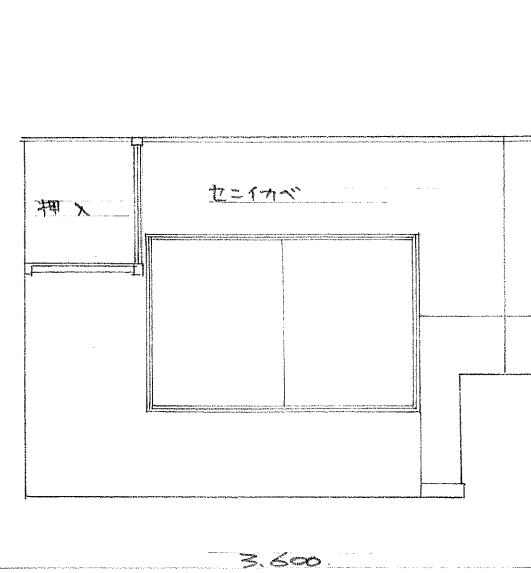

全左 北西

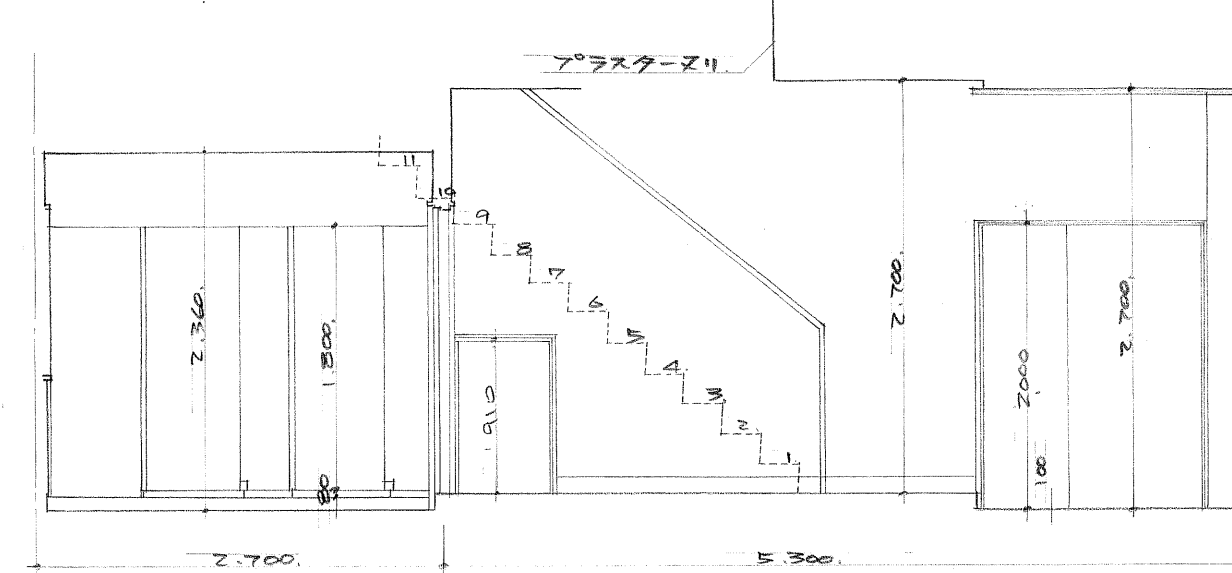


廊下東面展開図 5:1/50

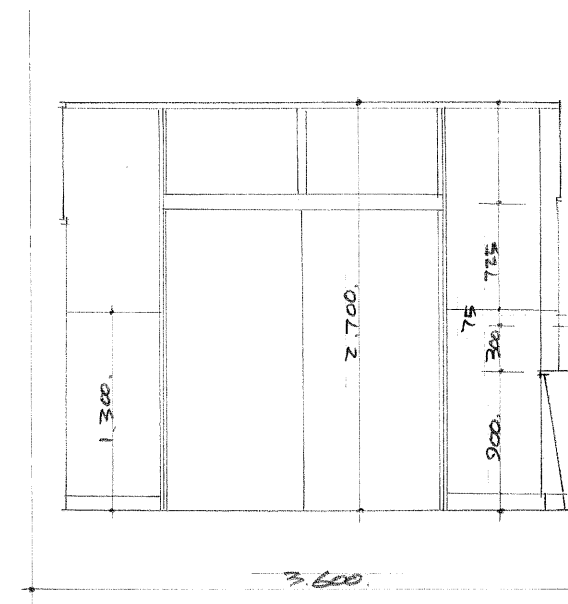


玄南南面展開図 5:1/50


高知市立 津江福祉会新築 工事設計図				展開図	
作図	年	月	日	縮尺	1/50
図番 18-10			課長	係長	設計
高知市役所建設部建築課			技師	係	写図

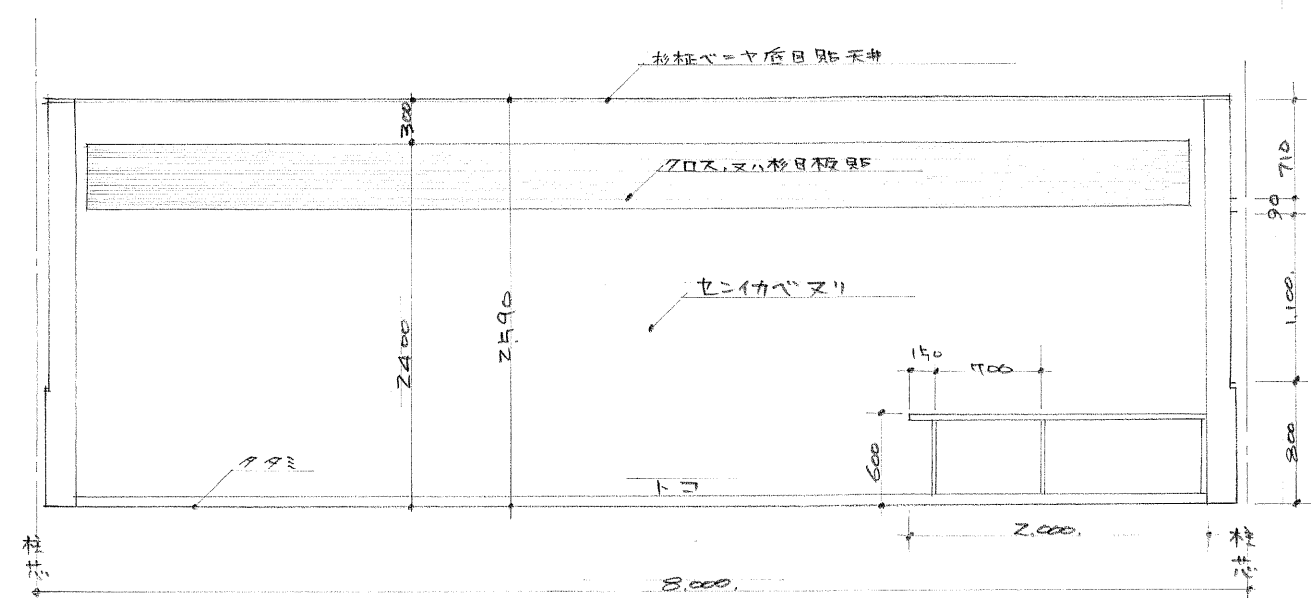


2F.1会議室東面展開図 1/50

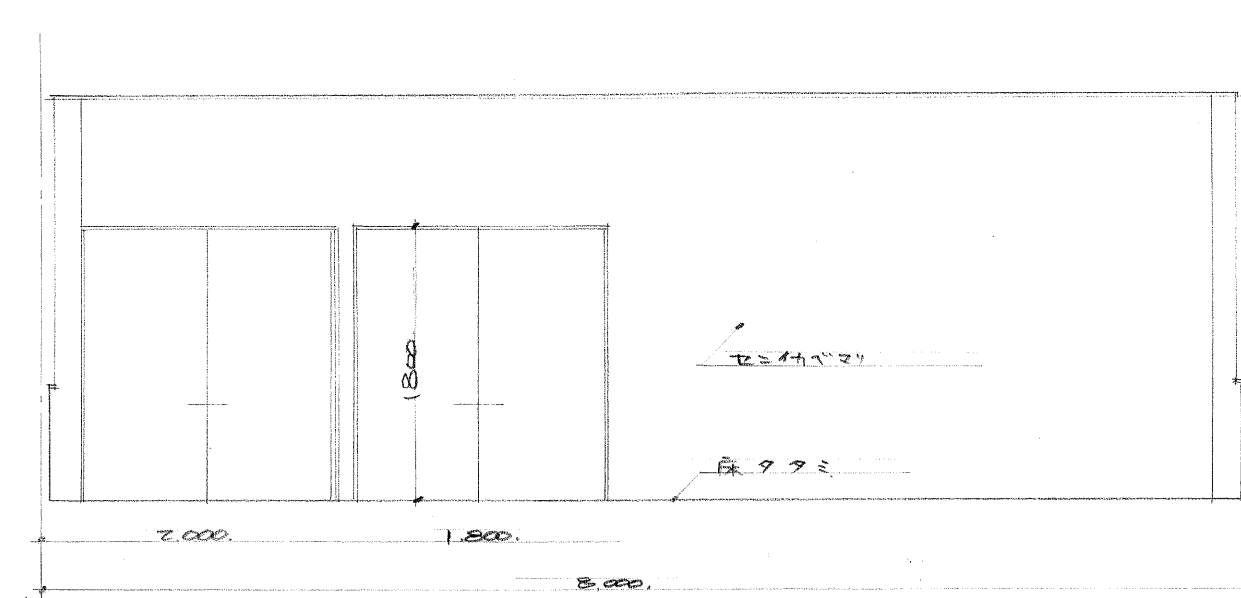


全左西面

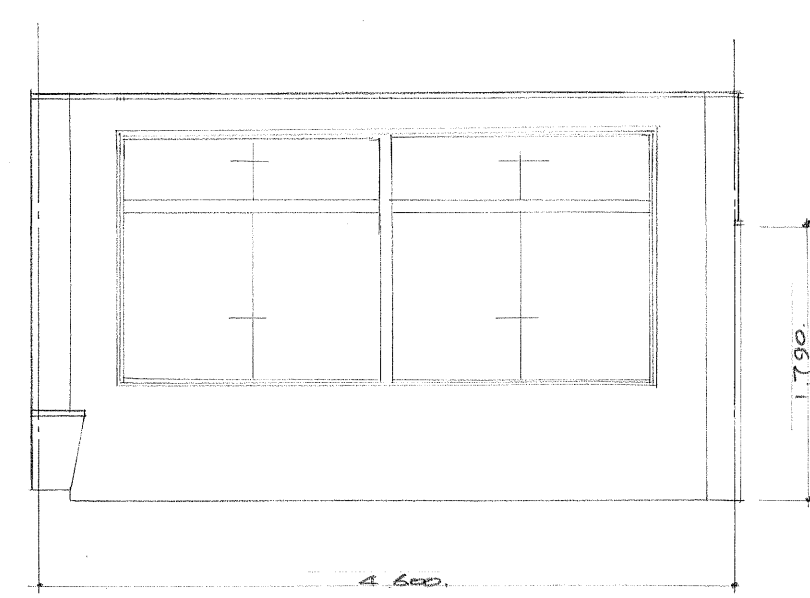


全左南面

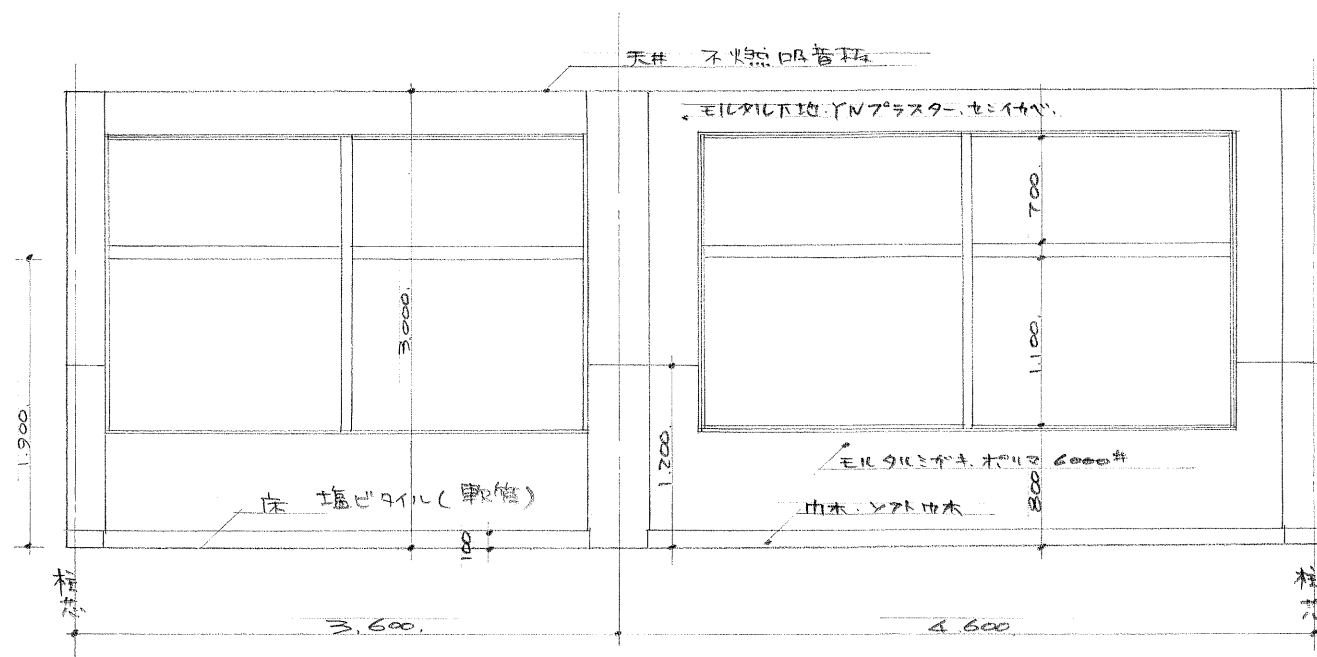


2F.2会議室南面展開図 1/50

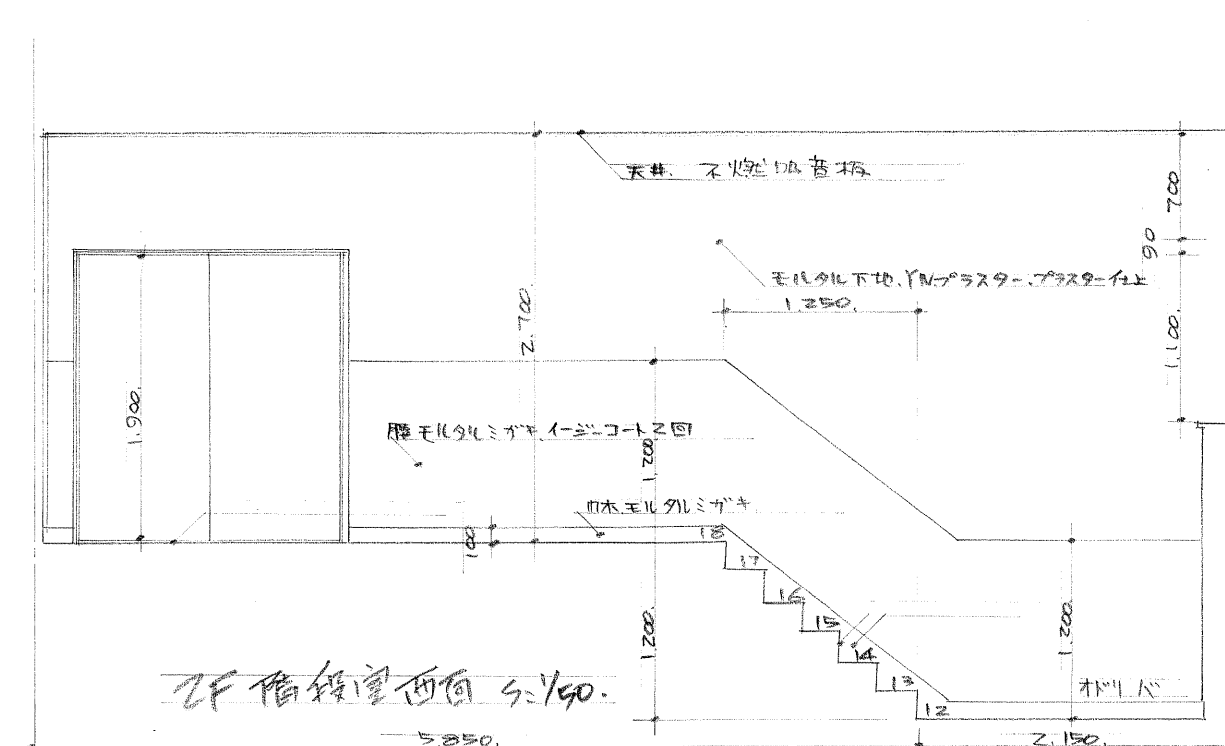


2F階会議室西面 1/50

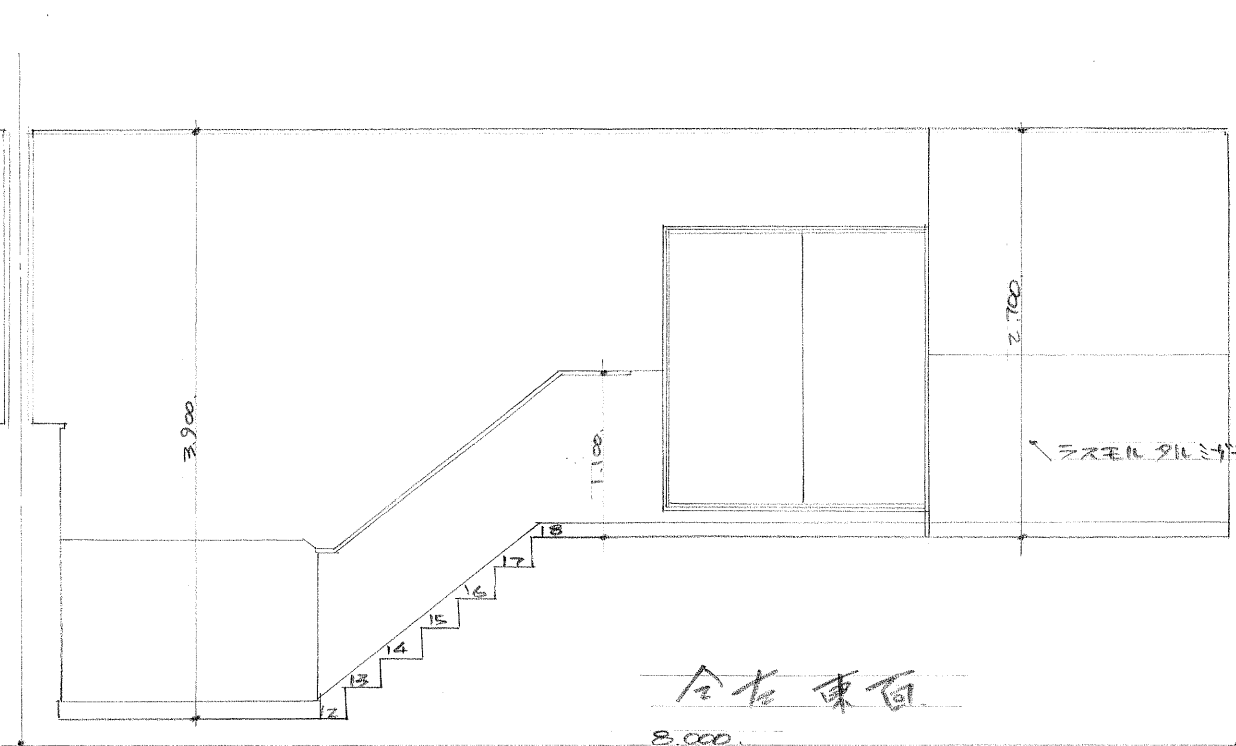


全左東面

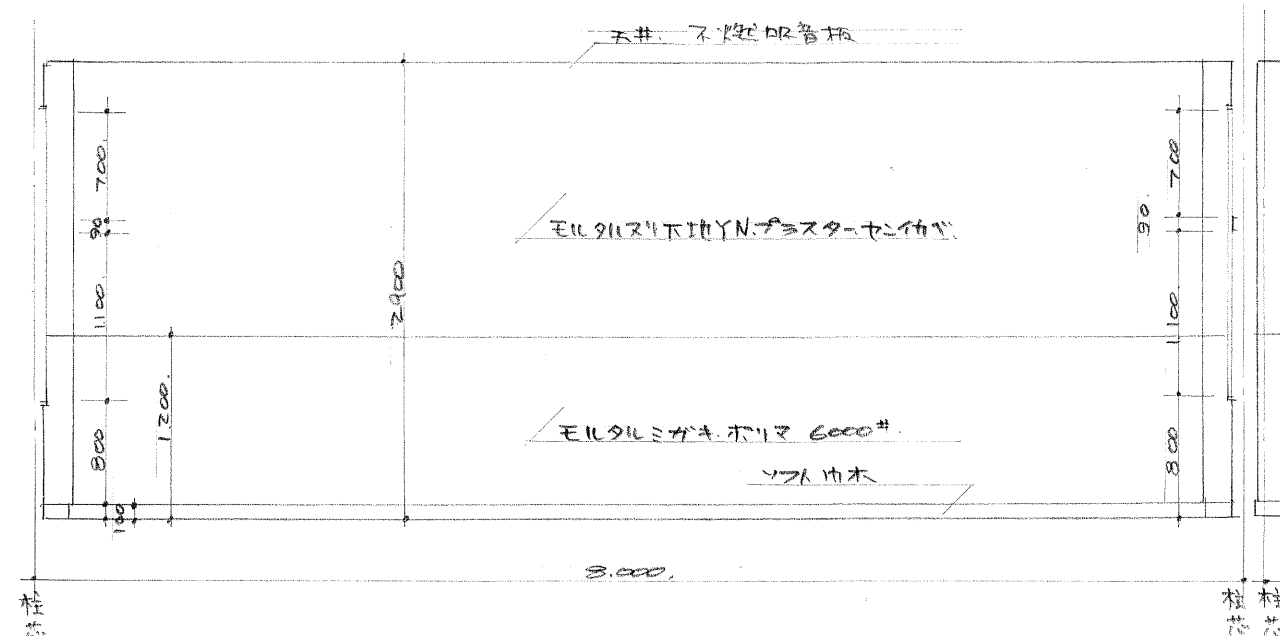

2F.2会議室西面展開図 1/50

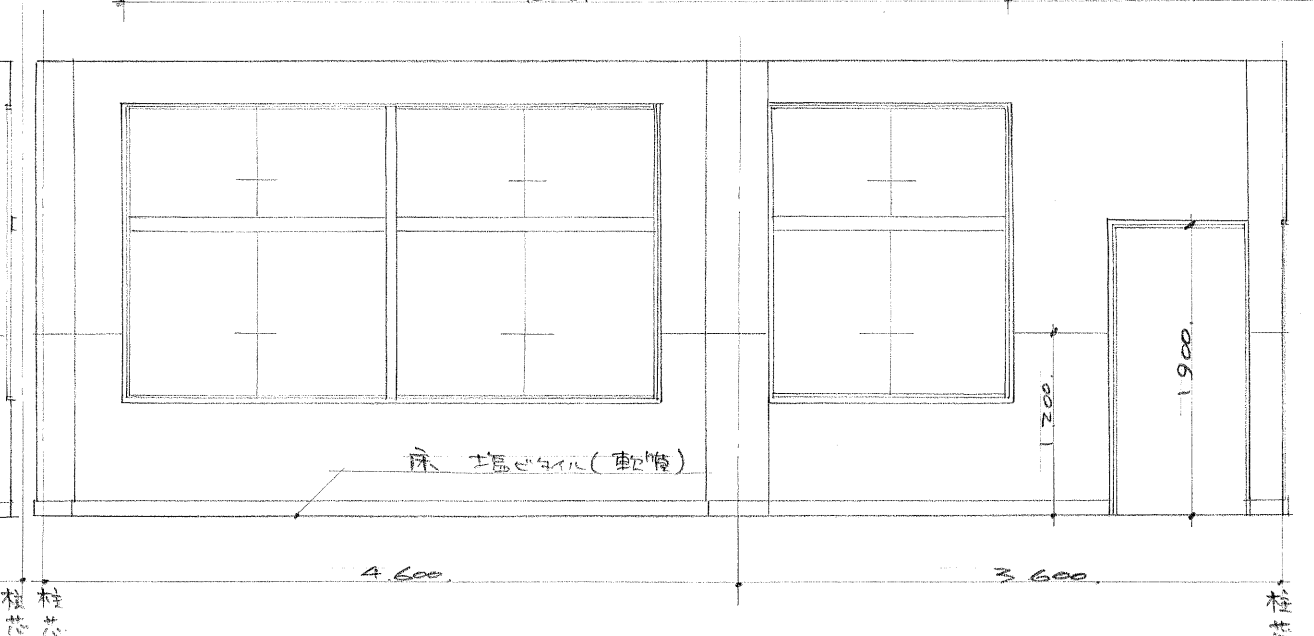


全左北面

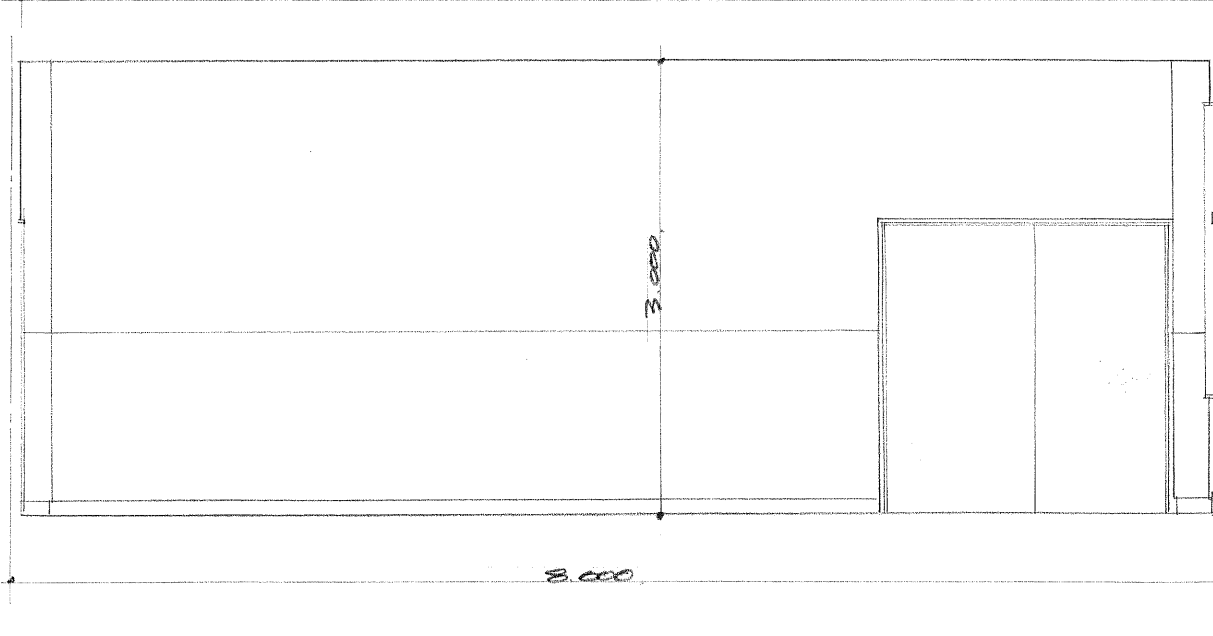


全左東面

高知市立	潮江福祉館新築	工事設計図	展開図
作図	年 月 日	縮尺 1/50	図番 16-11
高知市役所建設部建築課	課長 係長 設計 写図	技付	

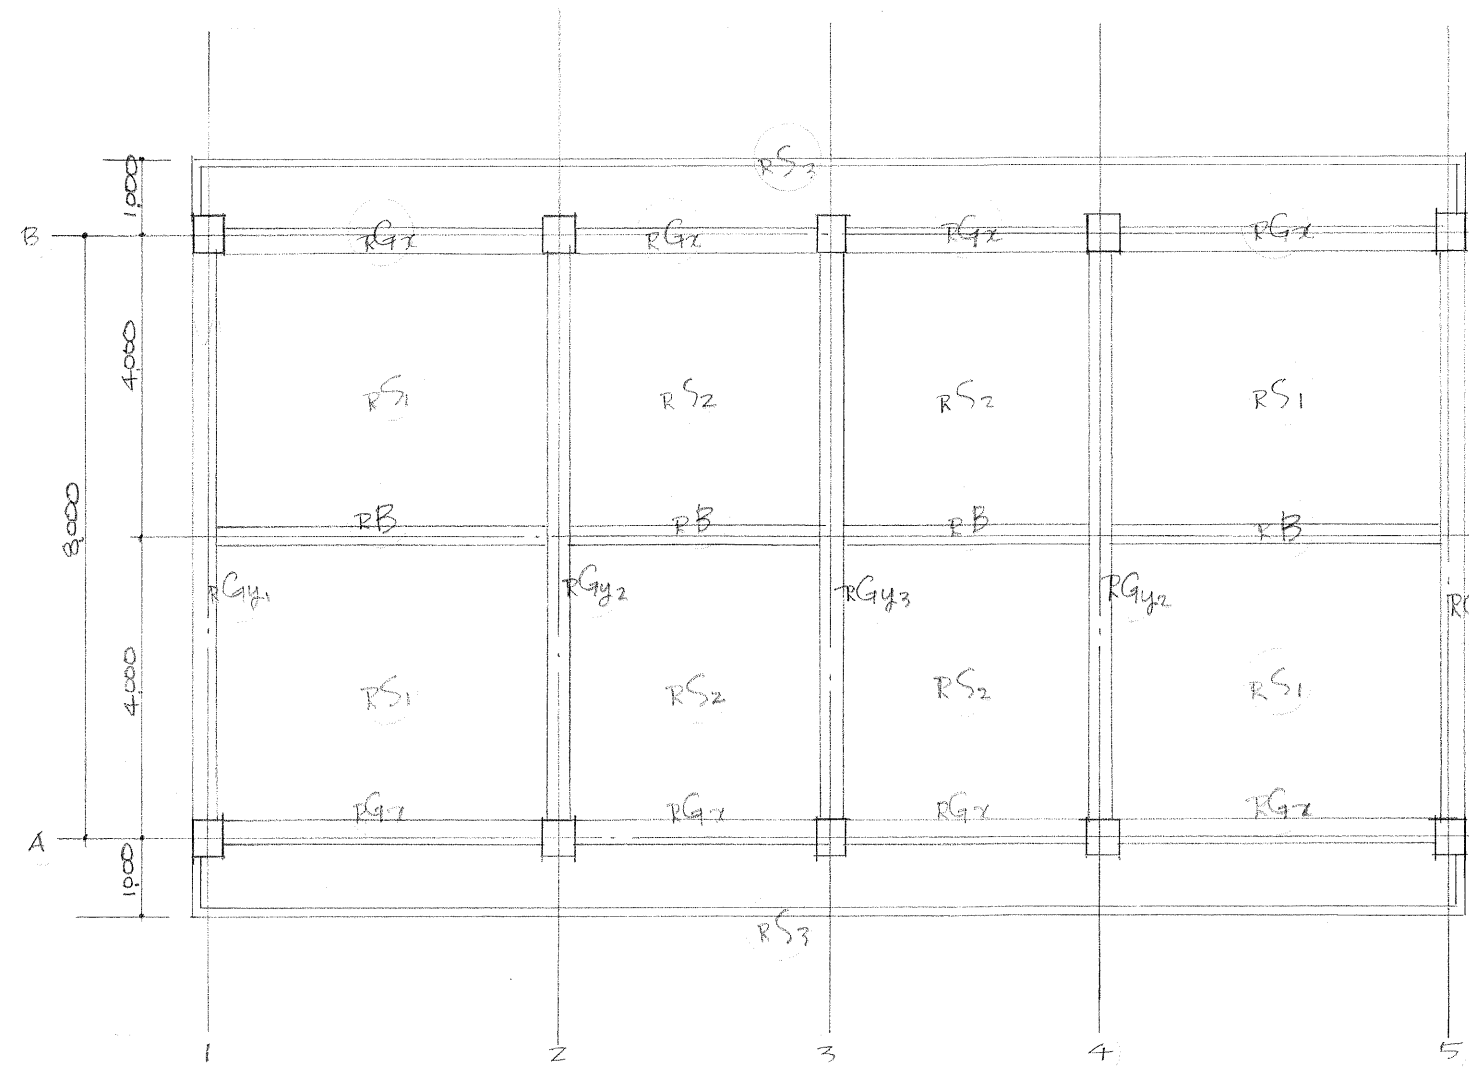

耐力壁 150
22711-1壁 100~120
但=便槽壁 150



RF 梁仕図 1/100

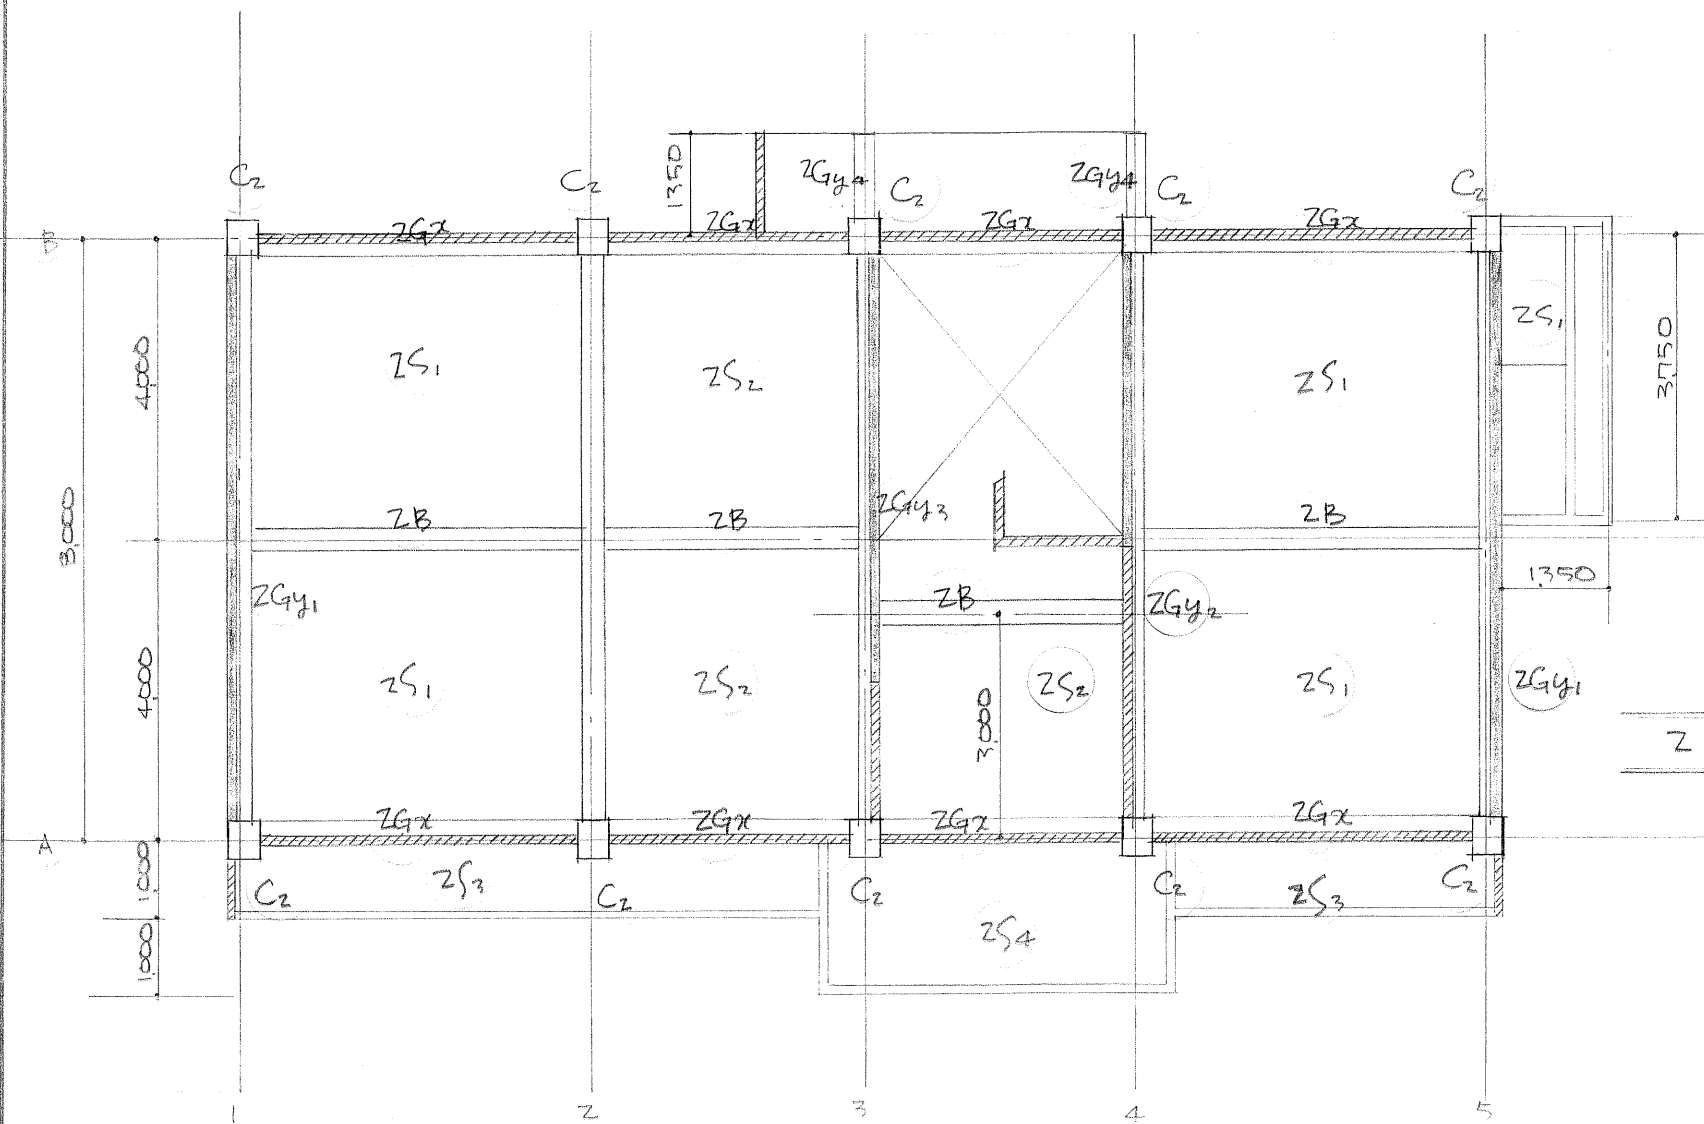






ZF 梁仕図 1/100

梁仕 1/30 9Φ=X 16Φ=● 19Φ=○ 22Φ=□

	Gx	Gy1	Gy2	Gy3	Gy4	B
	300 x 600	350 x 150	350 x 150	350 x 150		250 x 500
端部						
	Stirrup 9Φ-300@	Stir 9Φ-300@	Stir 9Φ-300@	Stir 9Φ-300@		Stir 9Φ-300@
中央						
	Stir 9Φ-300@	Stir 9Φ-300@	Stir 9Φ-300@	Stir 9Φ-300@		Stir 9Φ-300@
外端	300 x 650 (150)	350 x 800	350 x 800	350 x 800	300 x 500	250 x 600
	Stir 9Φ-300@	Stir 9Φ-300@	Stir 9Φ-300@	Stir 9Φ-300@	Stir 9Φ-300@	Stir 9Φ-300@
中央						
	Stir 9Φ-300@	Stir 9Φ-300@	Stir 9Φ-300@	Stir 9Φ-300@		Stir 9Φ-300@
内端						
	Stir 9Φ-300@					
外端	350 x 800	350 x 800	柱仕 1/30			
			IC 400 x 500			
	Stir 9Φ-300@	Stir 9Φ-300@				
中央			ZC 400 x 500			
	Stir 9Φ-300@	Stir 9Φ-300@				
内端			FGy4			
	Stir 9Φ-300@					

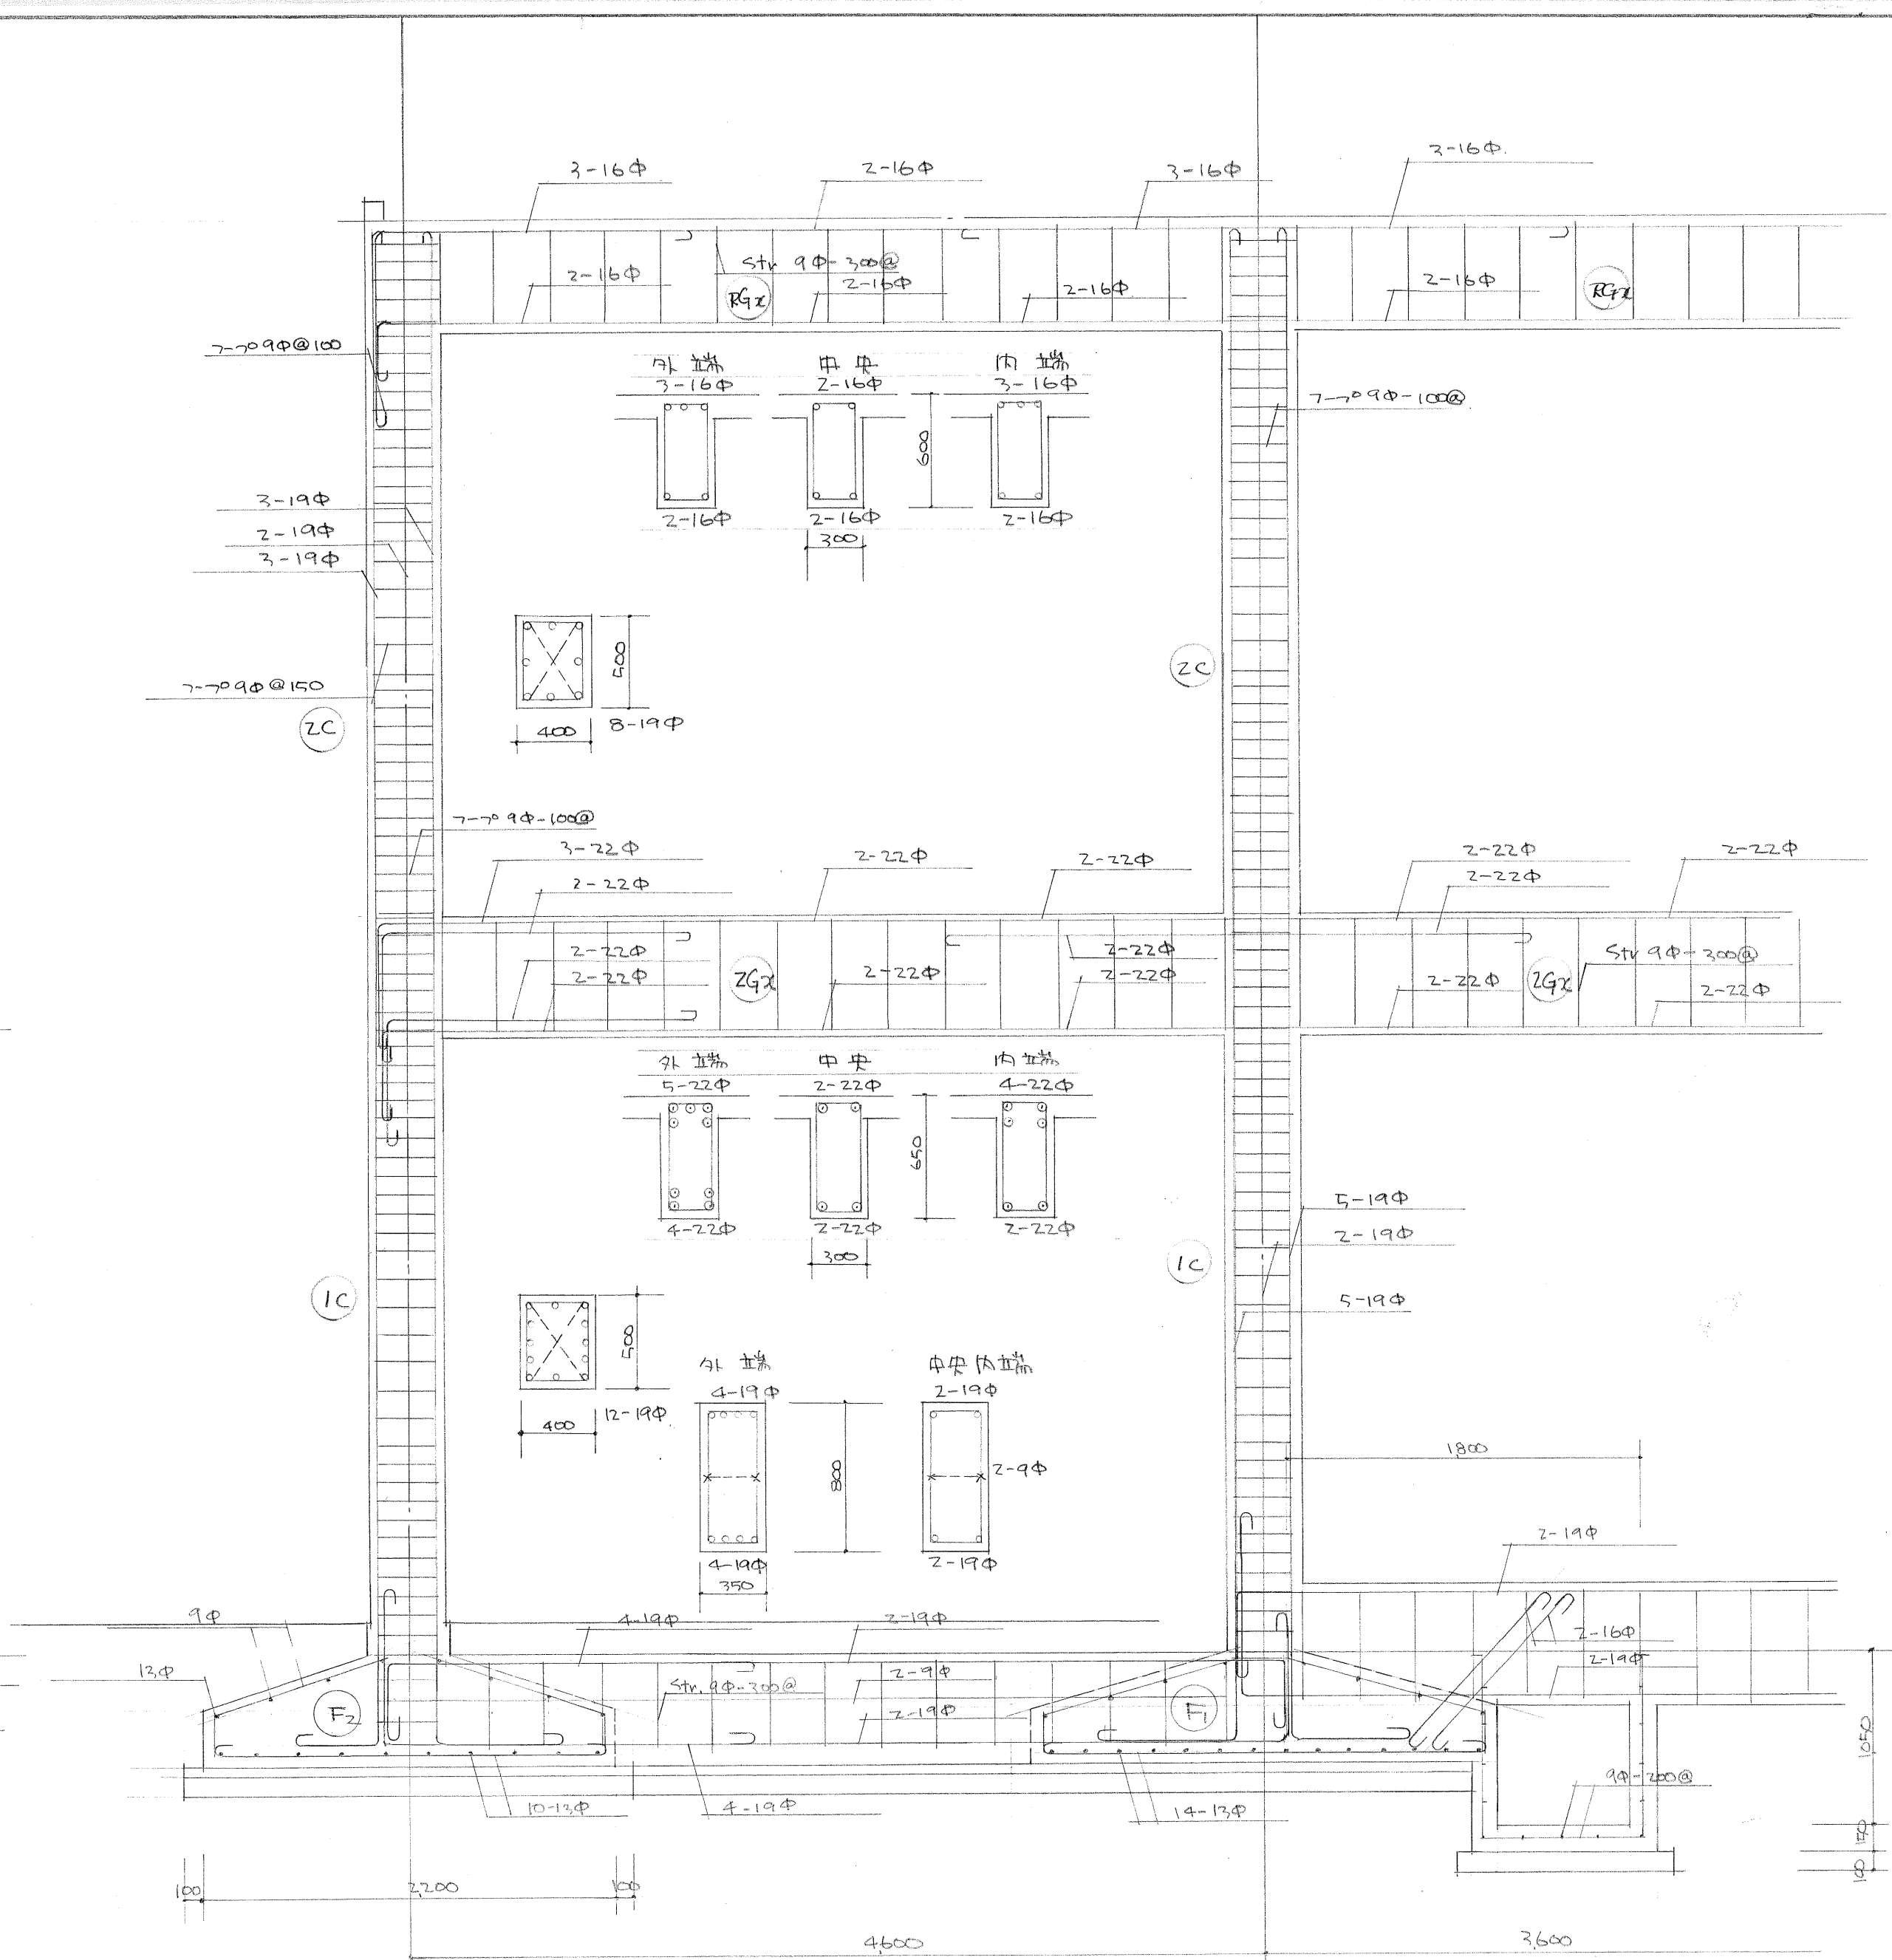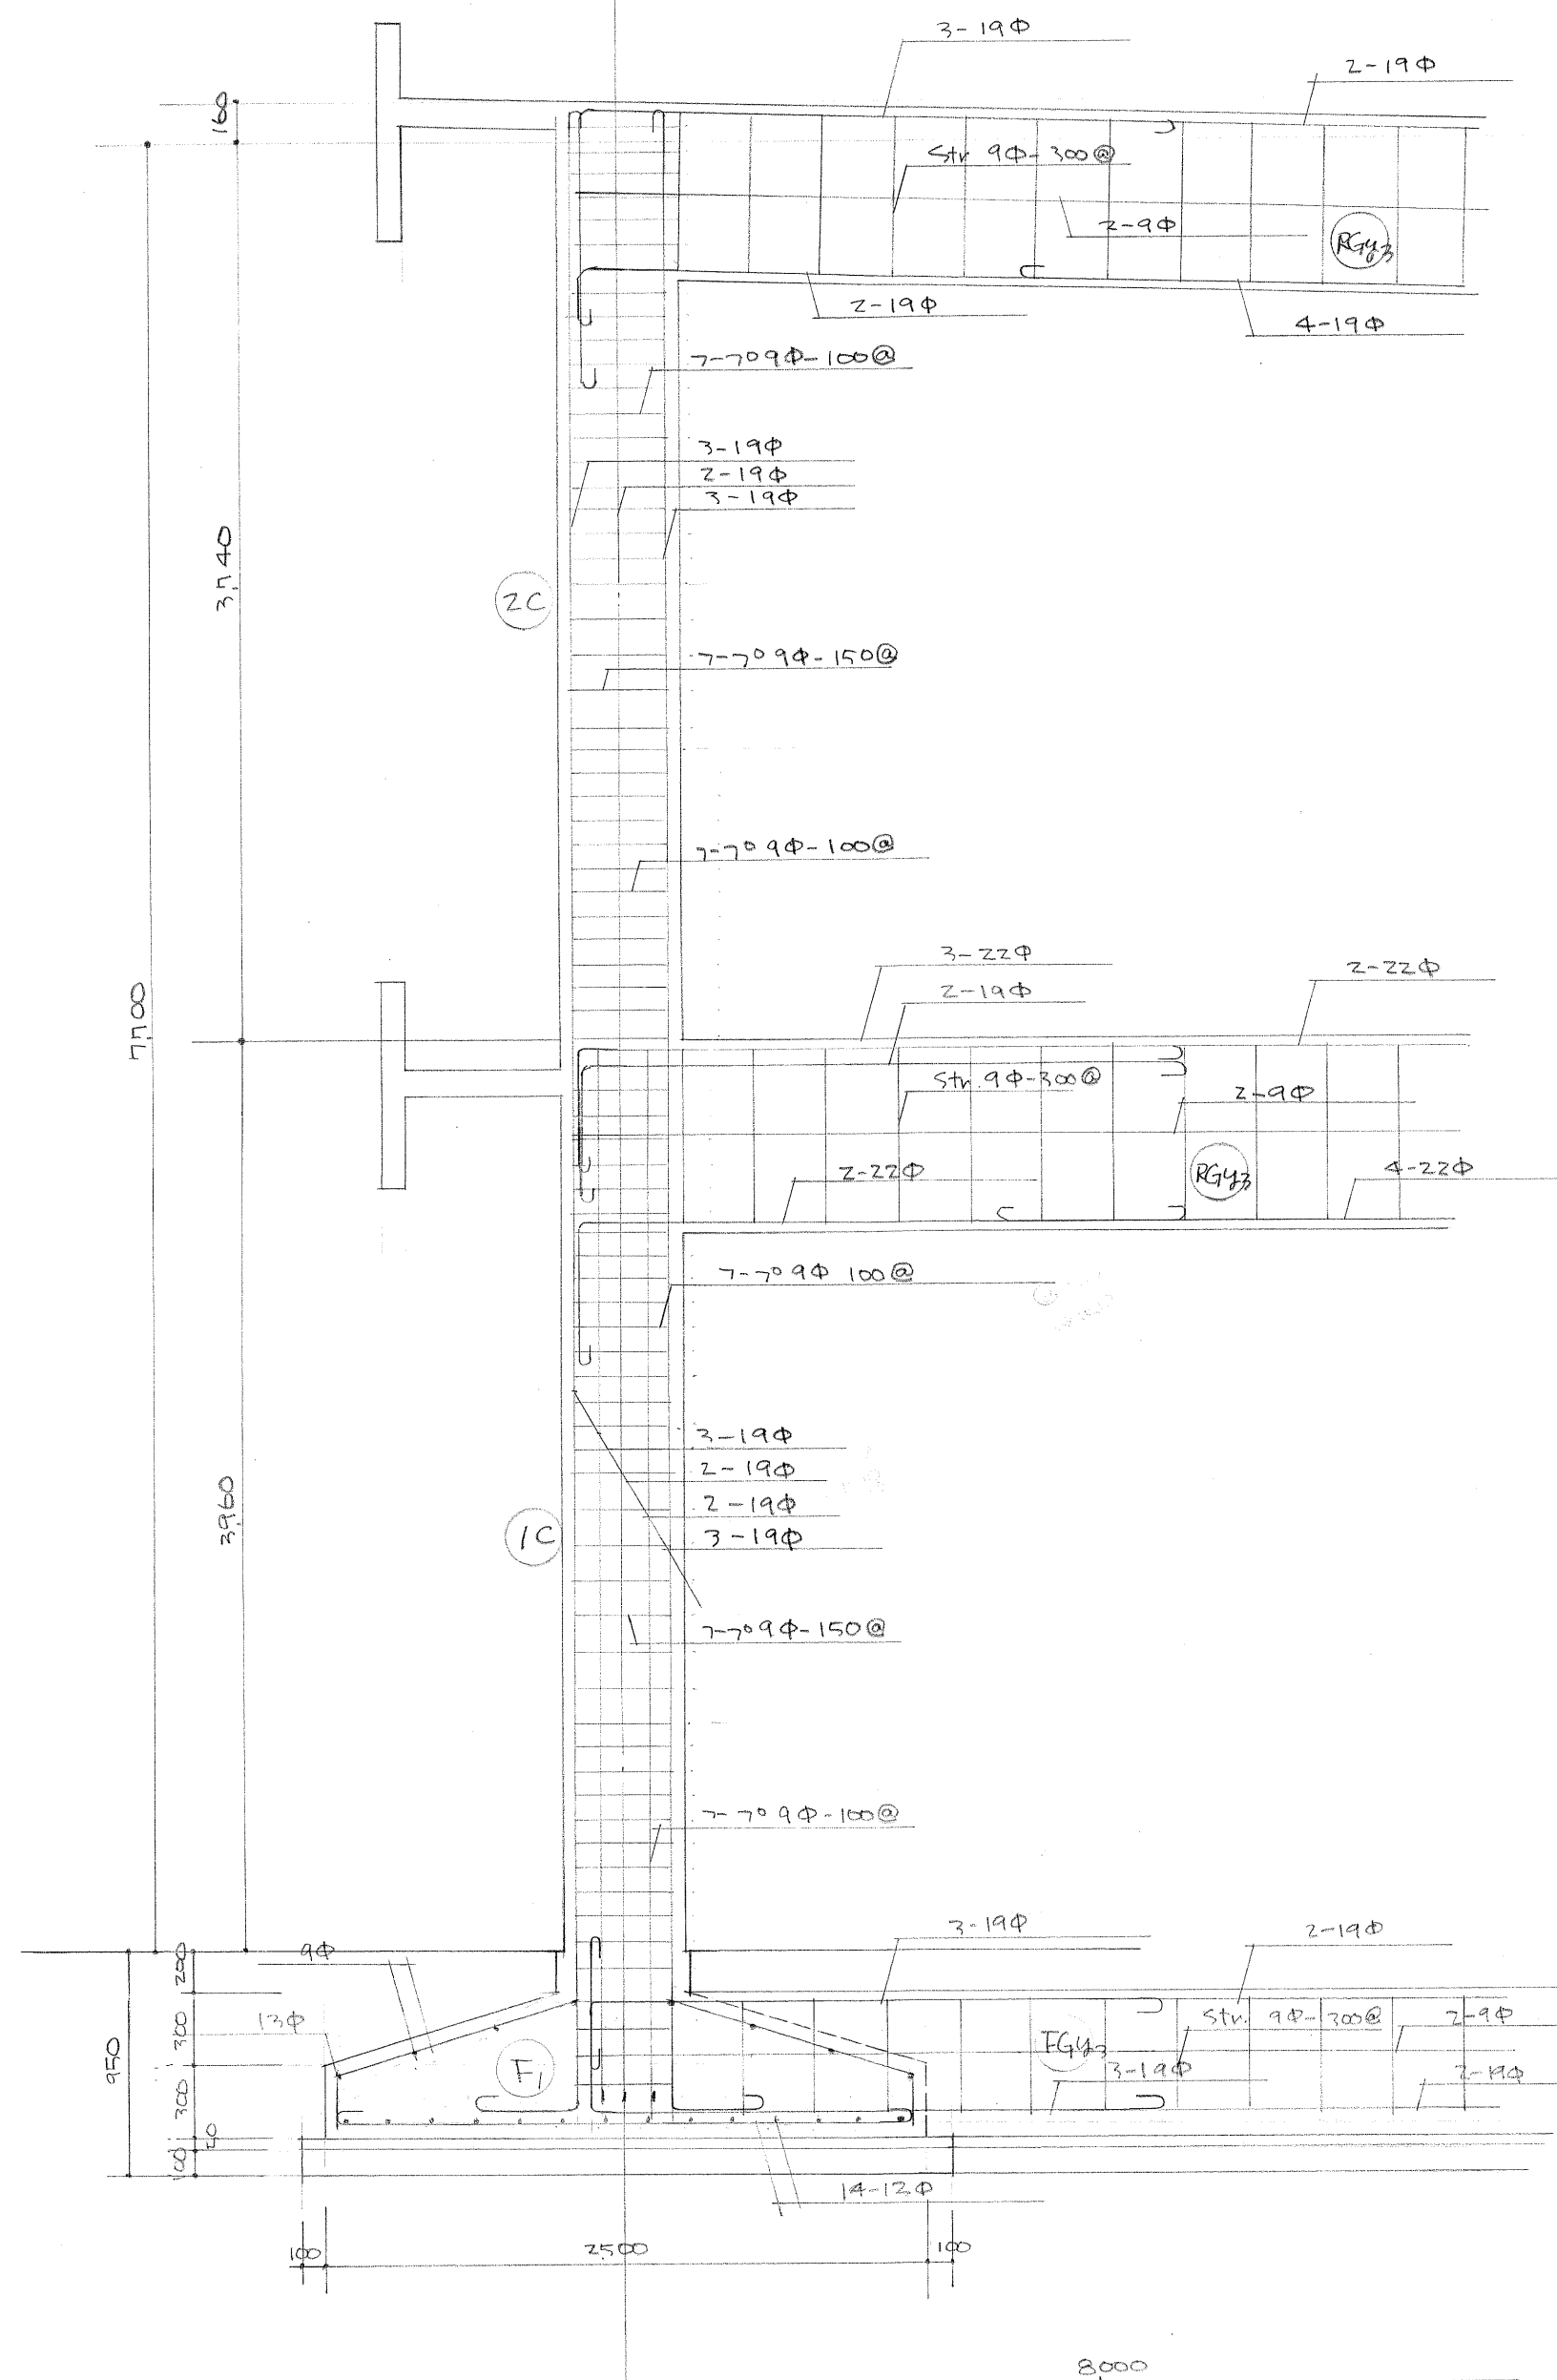

高知市立 潮江福祉会館新築 工事設計図 配筋図
 作図 年 月 日 縮尺 1/30 図番 16-14
 高知市役所建設部建築課 課長 係長 設計 写図

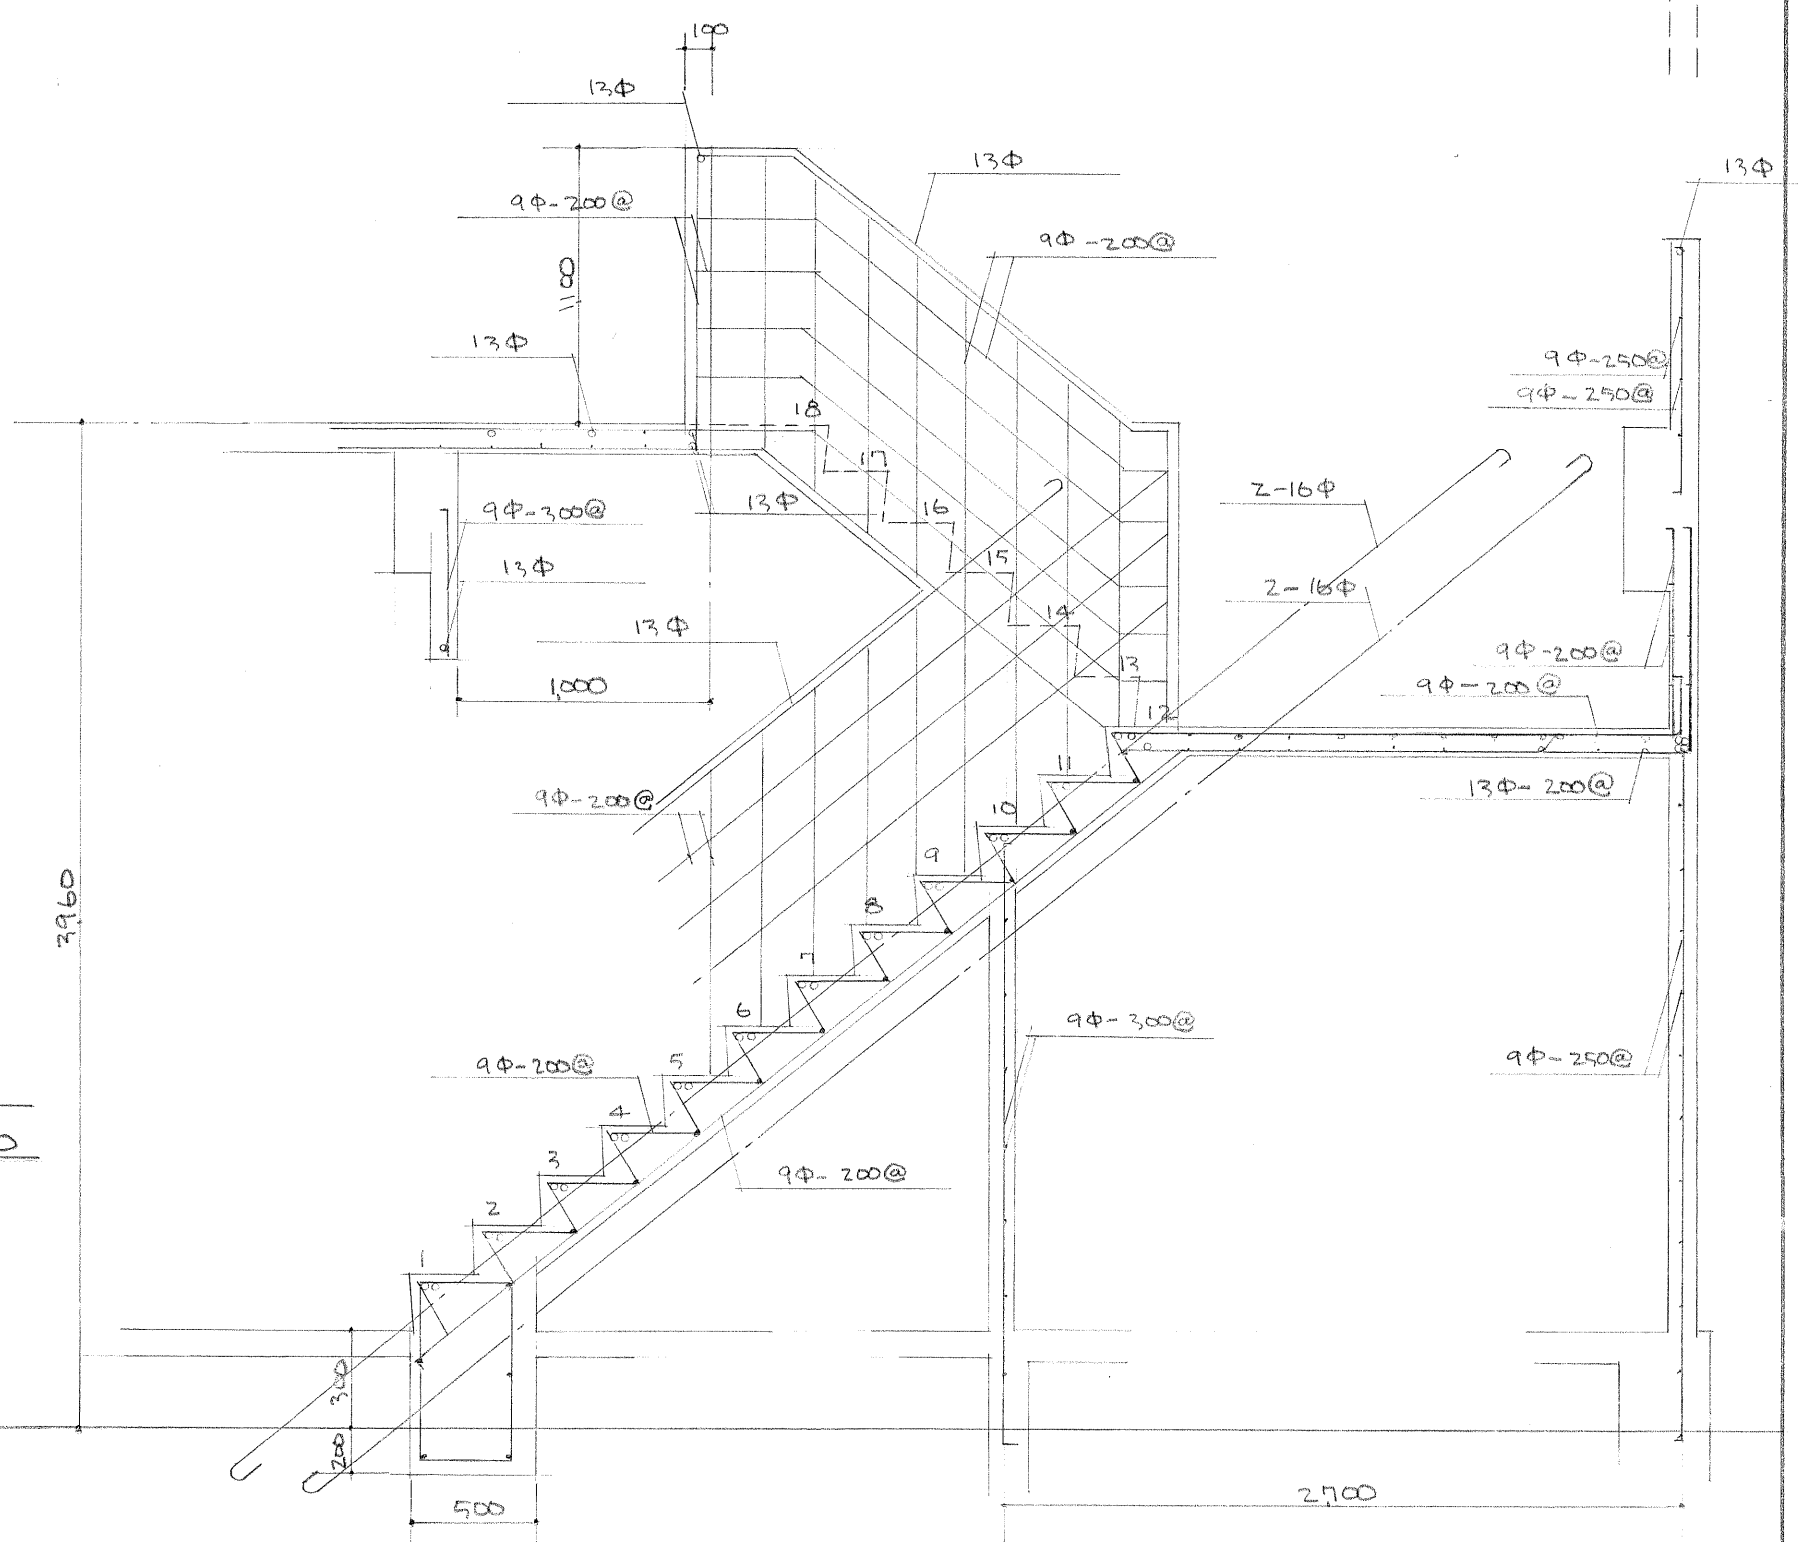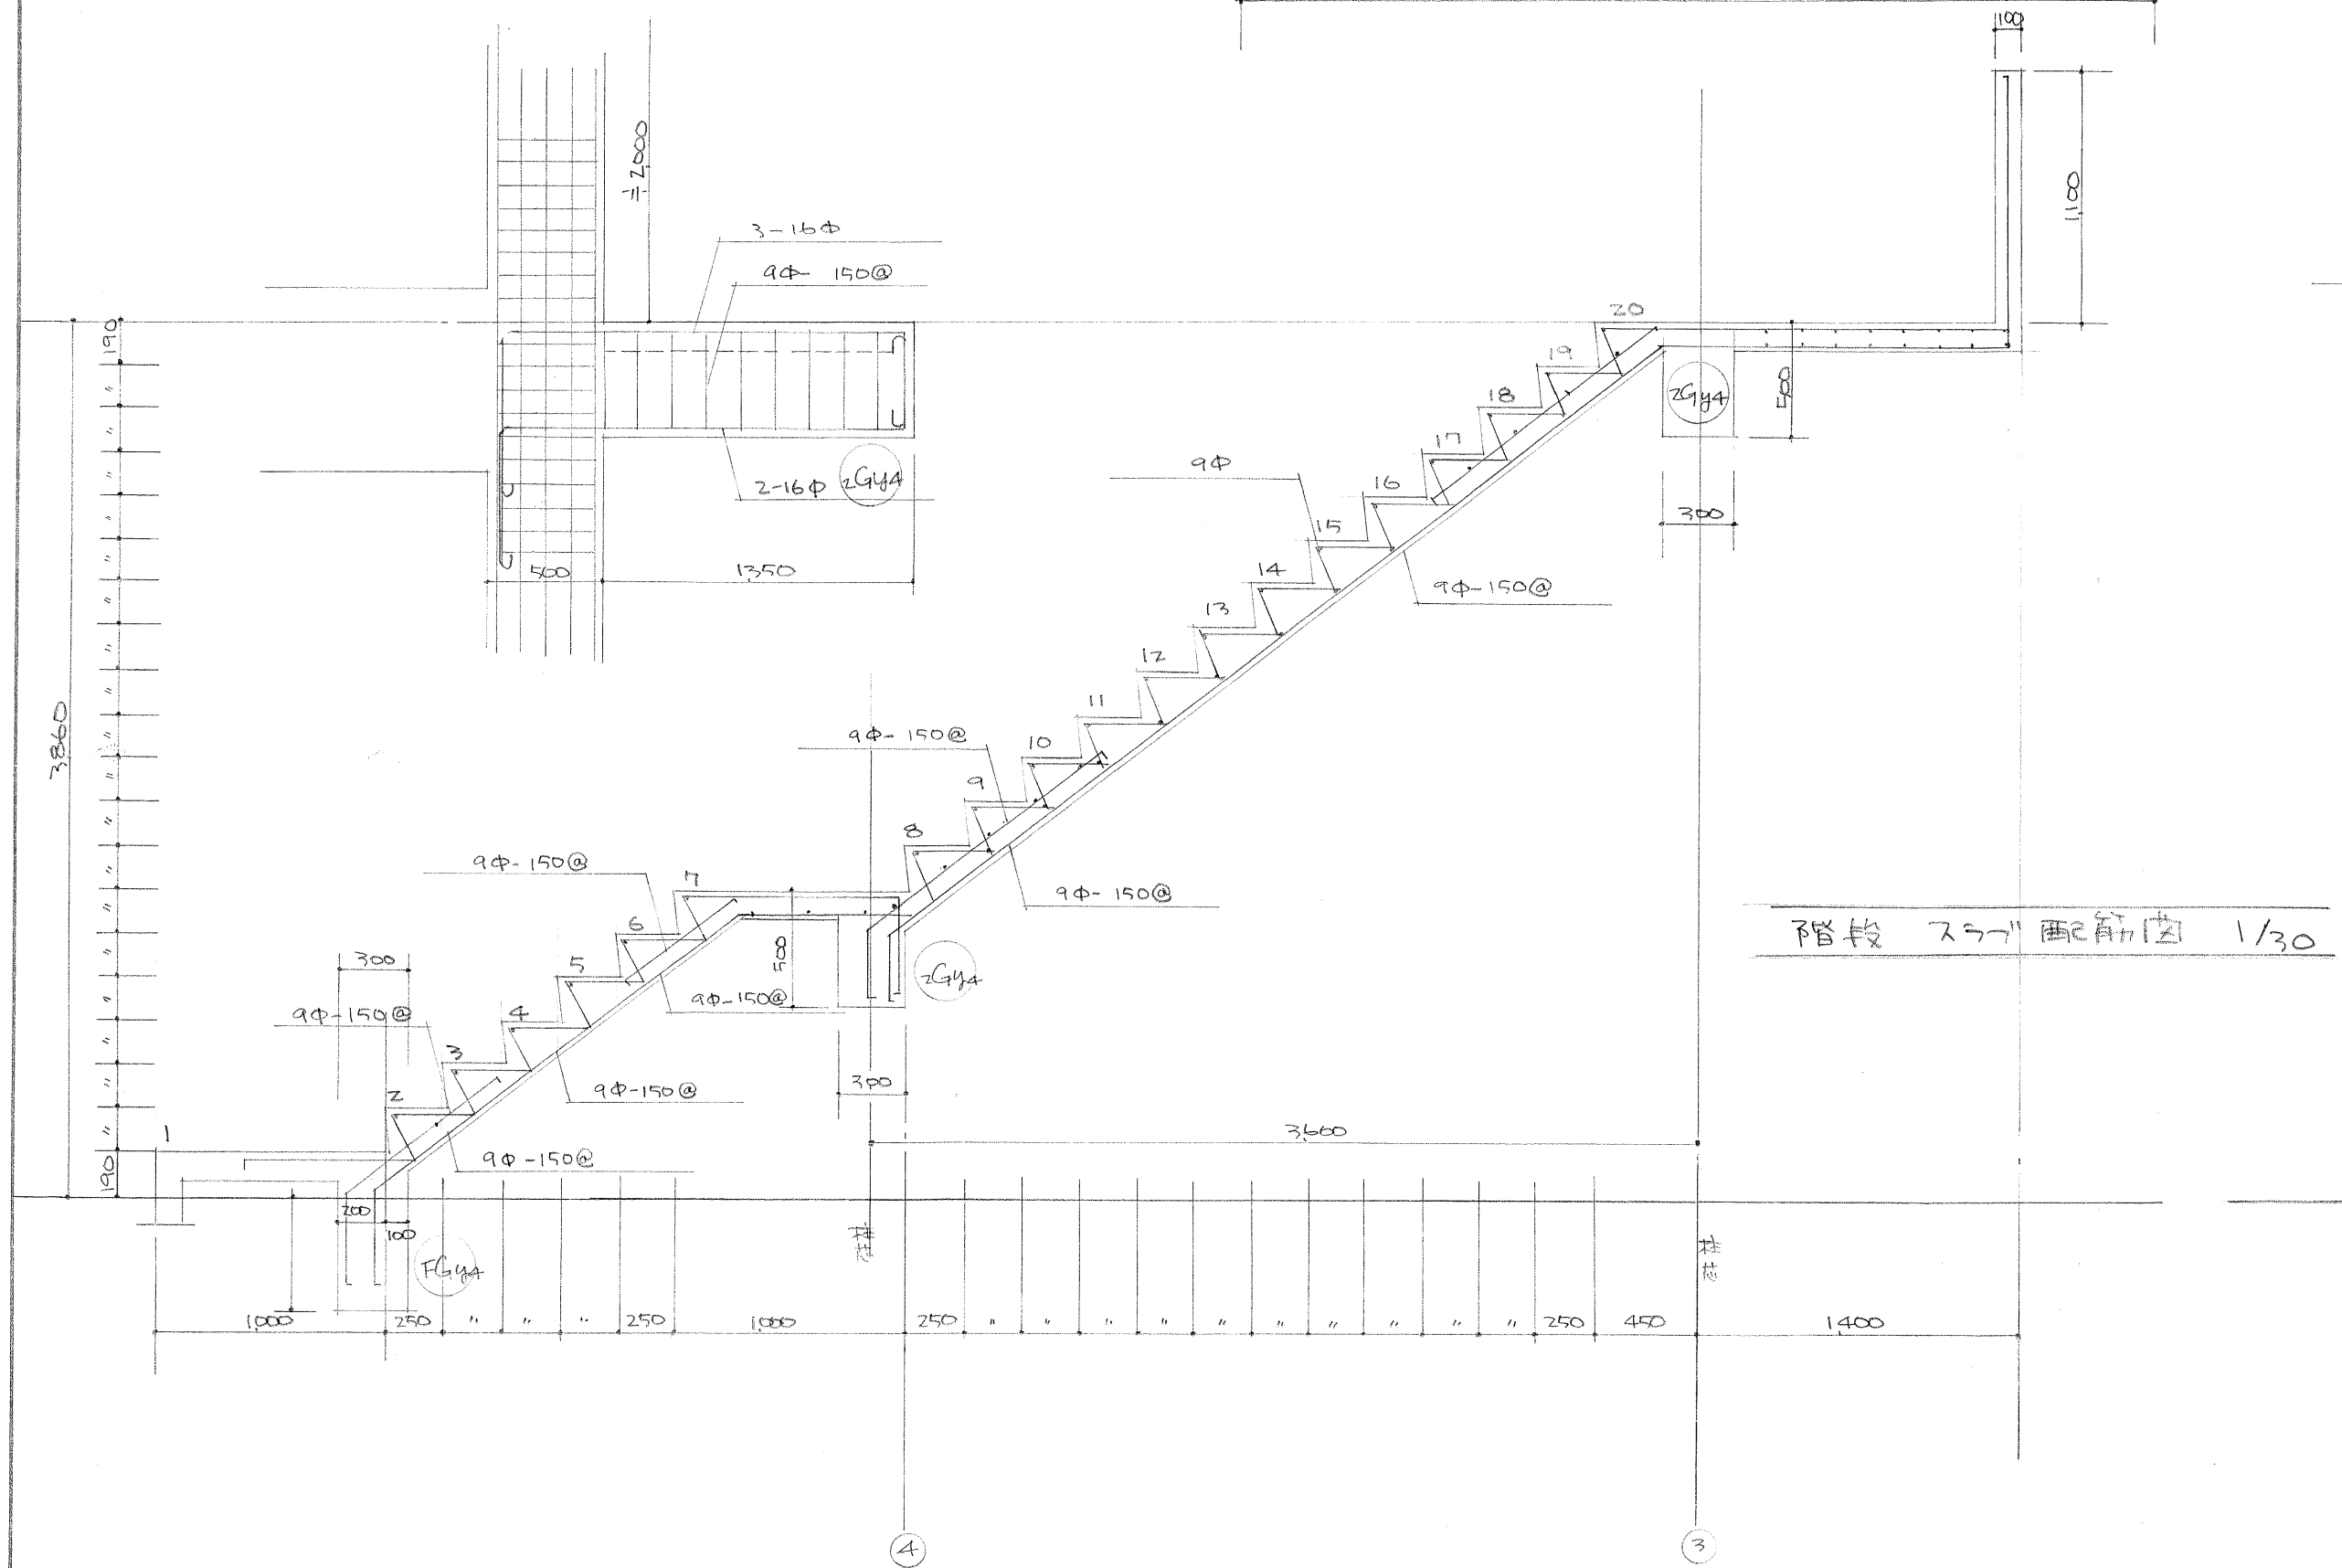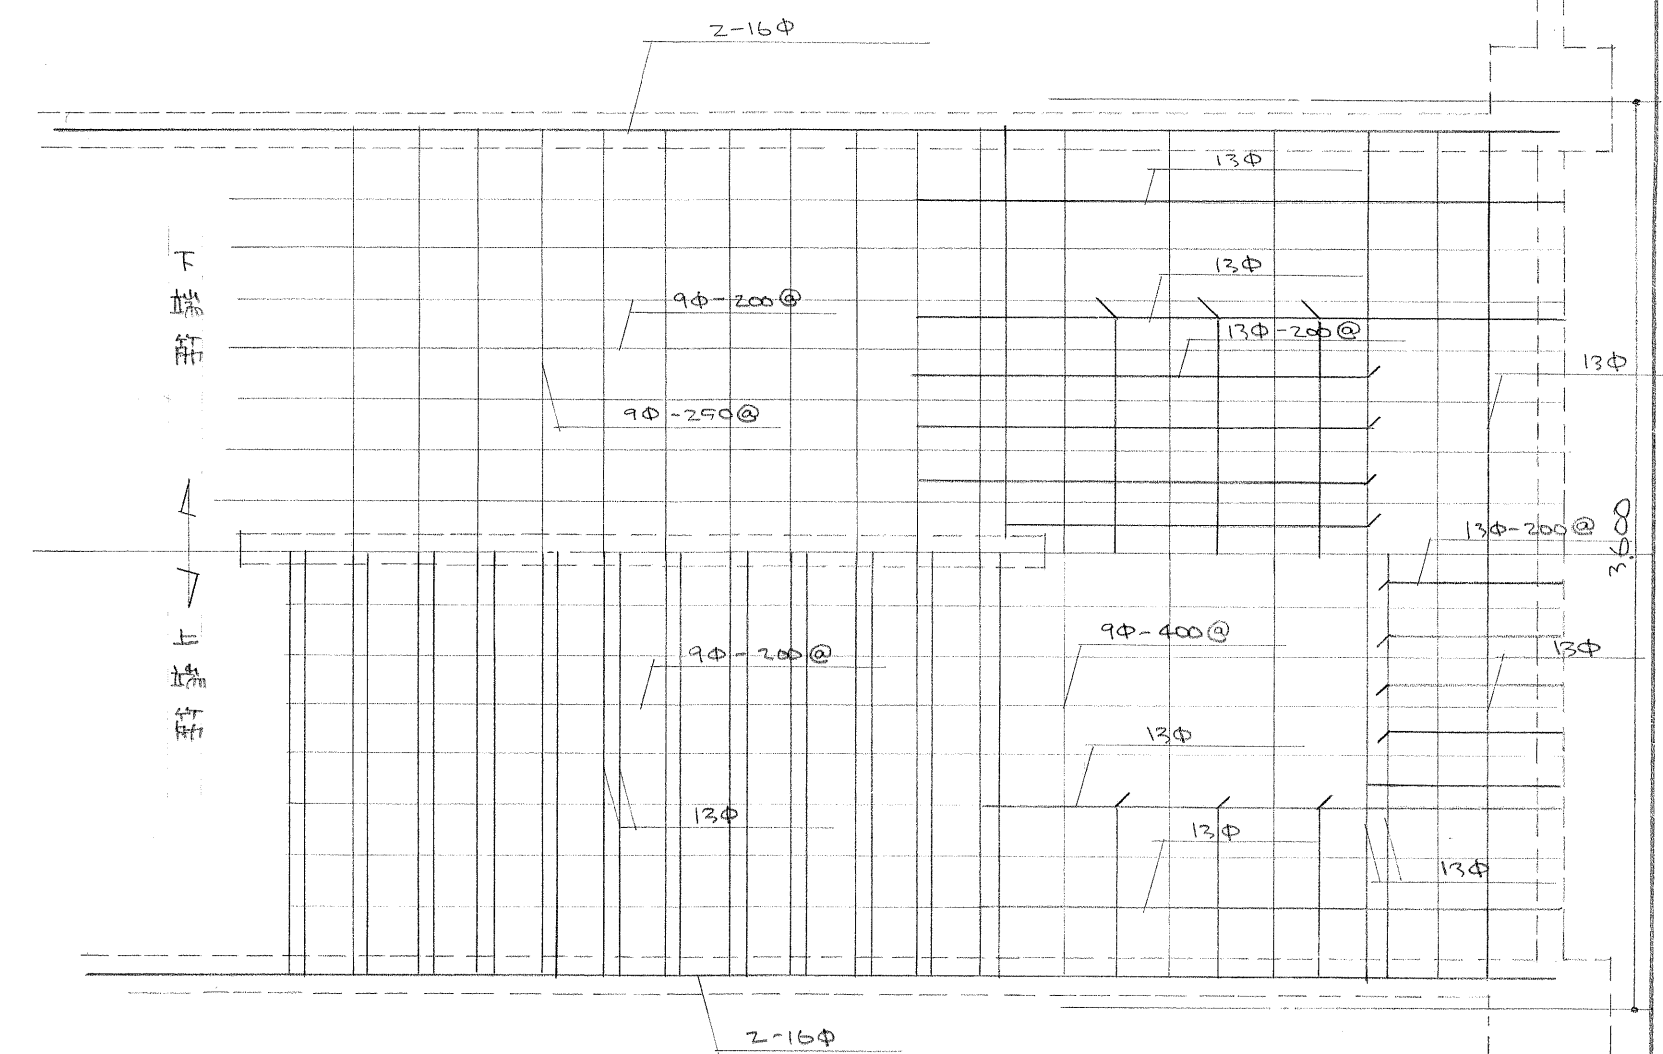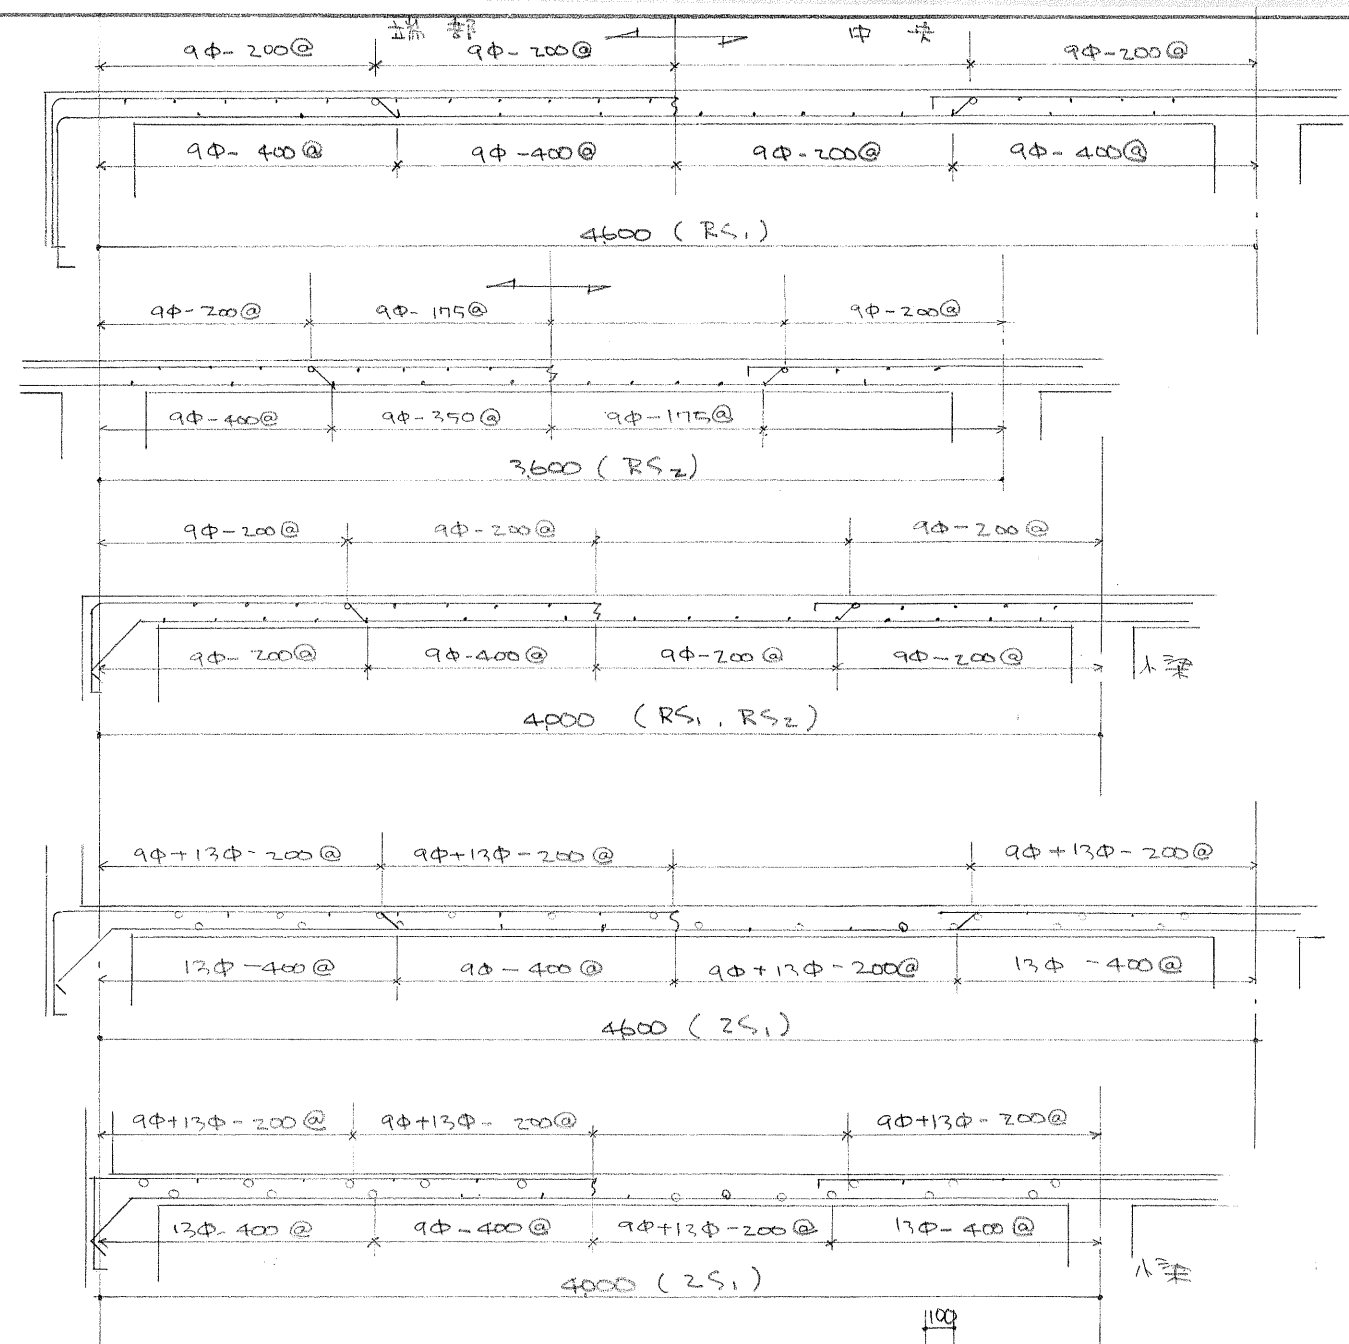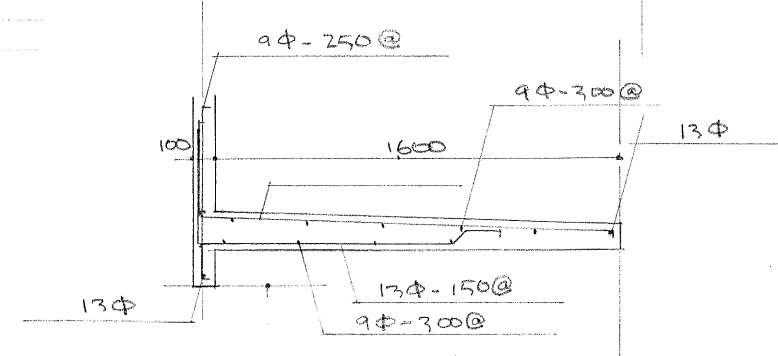

高知市立 潮江福祉館新築工事設計図 入り口配飾内

作図	年	月	日	縮尺	1/30	図番	16-16
高知市役所建設部建築課 乙 佐竹 係						課長	係長
						設計	写図