



位置図
S=1:2000

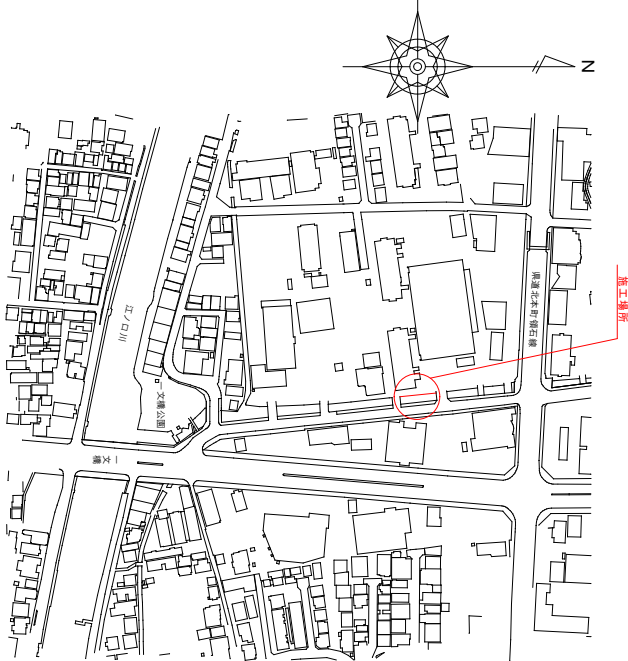



平面図
S=1:200

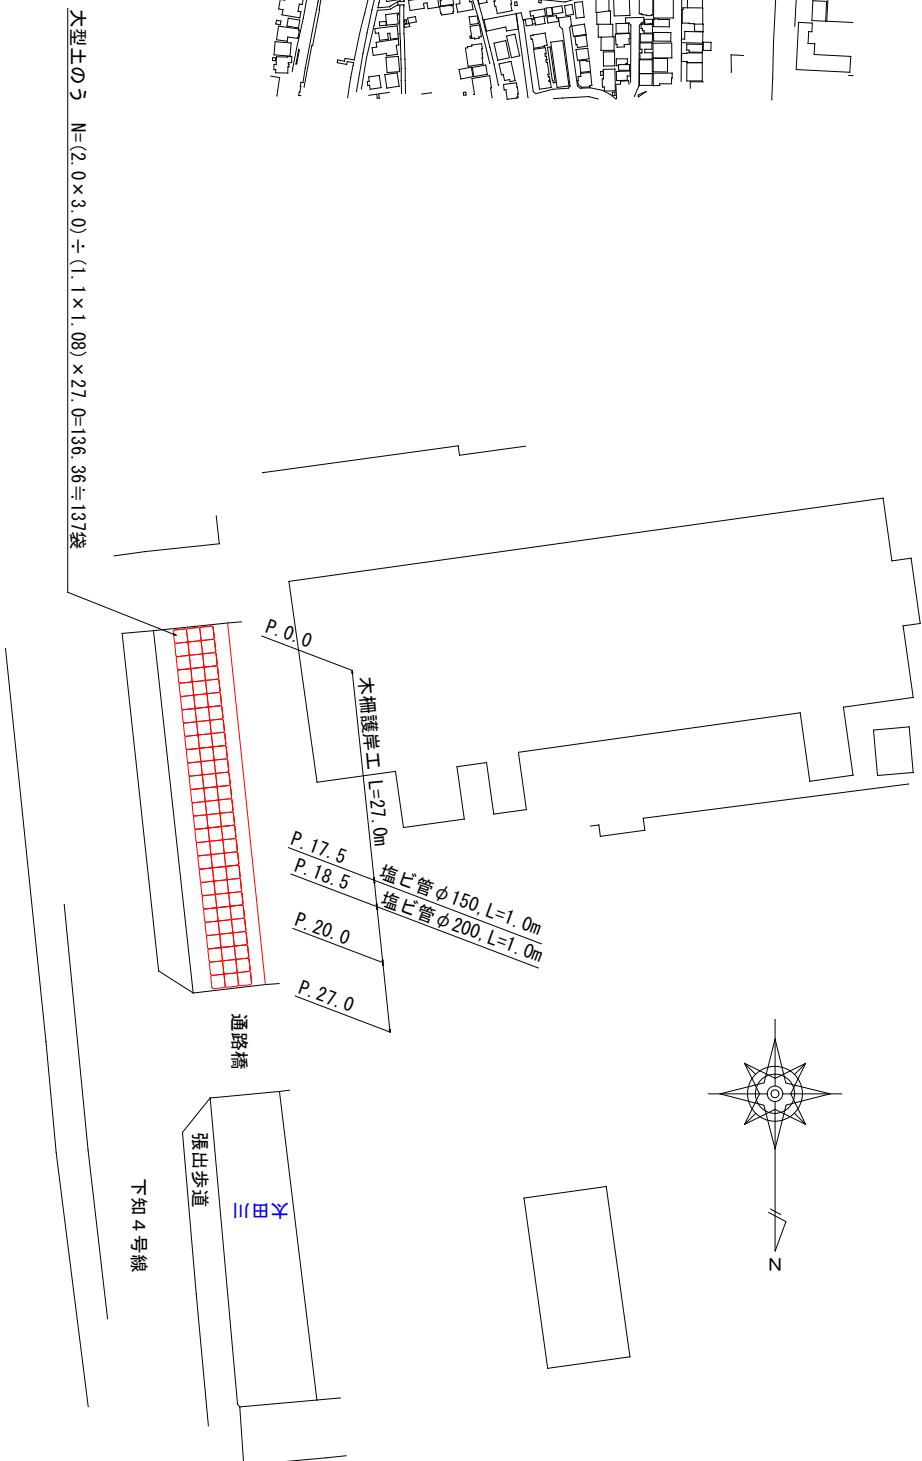

大型土のう $N=(2.0 \times 3.0) \div (1.1 \times 1.08) \times 27.0=136.36 \approx 137$ 袋

工事名		本田川護岸整備工事		図示	
図 種		計画図・平面図		縮尺	
建築名				施工年度	
期 間		開始年度		令和7年度	
施 工 費		概 算		概 算	

$S=1:50$

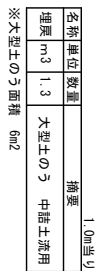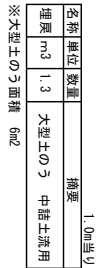 $S=1:100$

S=1:30



材 質	
加工	高知産業材 金型成形 本口の製品は田舎であって、廉價の優美なものに一定であることと便性・利便性をウレージ加工
切磨利匠佐良謙	J S A X002
木材防腐剤	J S K I570 ケーブルラック
生乾機筒	JUS (H) (収容量8斗(約40kg以上))

工事名	大田川護岸整備工事			図示	
区 種	堤防・護岸・護国 大田川護岸整備工事	橋 梁	橋 梁	橋 梁	
事業名				施工年度	令和7年度
種 別	新築	改修	修繕	修繕	