

横浜市営住宅鳩侵入防止対策工事

図面番号	図 面 名	図面番号	図 面 名
特－01	改修特記仕様書（1）	A－07	4・5号棟 基礎伏図【参考図】
特－02	改修特記仕様書（2）	A－08	6・7号棟 基礎伏図【参考図】
A－01	付近見取図	A－09	1・2号棟 平面図【参考図】
A－02	配置図	A－10	3号棟 平面図【参考図】
A－03	各棟共通 吹抜部 平面図、断面図、建具リスト	A－11	4号棟 平面図【参考図】
A－04	各棟共通 平面詳細図	A－12	5号棟 平面図【参考図】
A－05	1・2号棟 基礎伏図	A－13	6・7号棟 平面図【参考図】
A－06	3号棟 基礎伏図	A－14	各棟共通 南・北立面図【参考図】

横浜市営住宅鳩侵入防止対策工事

特記仕様書

I 工 事 概 要

1. 工事場所

高知市 横浜新町一丁目302番地

2. 工事種目

【横浜市営住宅 1 号棟】

鉄筋コンクリート造

4 階建て

延べ面積1645.20㎡

【 ” 2 号棟】

鉄筋コンクリート造

4 階建て

延べ面積1645.20㎡

【 ” 3 号棟】

鉄筋コンクリート造

4 階建て

延べ面積2193.64㎡

【 ” 4 号棟】

鉄筋コンクリート造

4 階建て

延べ面積1103.68㎡

【 ” 5 号棟】

鉄筋コンクリート造

4 階建て

延べ面積1655.56㎡

【 ” 6 号棟】

鉄筋コンクリート造

4 階建て

延べ面積1655.56㎡

【 ” 7 号棟】

鉄筋コンクリート造

4 階建て

延べ面積1655.56㎡

1) 鳩侵入防止対策

一式

3. 関連工事等

・電気設備工事

・機械設備工事

・ガス設備工事

・昇降機設備工事

・植栽工事

・合併処理装置設置工事

・外構工事

○ 鳩追出し作業

○ 吹抜部床清掃業務

4. 概成工期

・完成期限の() 日前 (令和 年 月 日)

5. 部分使用 (工事請負契約書第34条第1項)

令和 年 月 日からは、全ての室内部分を使用する。

II 建 築 工 事 仕 様

1. 特記仕様

1) 項目は、番号に○印の付いたものを適用する。

2) 特記事項は、○印の付いたものを適用する。○印のつかない場合は、※印の付いたものを適用する。

○印と◎印の付いた場合は、共に適用する。

3) 特記事項に記載の() 内表示番号は、「公共建築工事標準仕様書」の当該項目、当該図又は当該表を示す。特記事項に記載の[] 内表示番号は、「公共建築改修工事標準仕様書」の当該項目、当該図又は当該表を示す。特記事項に記載の< > 内表示番号は、「建築物解体工事共通仕様書」の当該項目、当該図又は当該表を示す。

2. 適用基準等

図面及び特記事項に記載されていない事項は、全て国土交通省 (建設) 大臣官房官庁営繕部監修の以下による。

・公共建築工事標準仕様書 (建築工事編) (令和 4 年版)

※ 公共建築改修工事標準仕様書 (建築工事編) (令和 4 年版)

※ 建築工事標準詳細図 (令和 4 年版)

・敷地調査共通仕様書 (令和 4 年版)

・建築物解体工事共通仕様書 (令和 4 年版)

3. 「週休 2 日制モデル工事」の実施について

○対象 (・ 発注者指定型 ○ 受注者希望型)

本工事は、工事着手日から工事完成日までの間の土曜日及び日曜日を現場の休工日の基本とする「週休 2 日制モデル工事」の対象工事である。実施にあたっては高知市「週休 2 日制モデル工事」実施要領 (営繕工事編) による。
(<https://www.city.kochi.jp/soshiki/123/syukyuhutsuka.html>)

・対象外 (理由 :)

項 目

特 記 事 項

一般共通事項

① 工事実績情報サービス (CORINS) への登録 (請負金額500万円以上) (受注、変更、完成時)

登録の手続きについては、 (一財) 日本建設情報総合センターの「建設実績情報のコリンズテクリス登録等に関する規約」による。 [1. 1. 4]

2 総合工程表

原則、工事の着手に先立ち、別契約関連工事の受注者と協議し、受注者及び別契約関連工事の受注者連名による総合工程表を監督職員に提出する。

3 総合図

工事の施工に先立ち別契約関連工事の受注者と調整のうえ、総合図を作成し、監督職員の承諾を受ける。 [1. 2. 3]

④ 工事日誌

週ごとに工事の全般的な経過及び次週の工事予定を記載した日誌を監督職員に提出する。 [1. 2. 4] また、工事の経過が明確にわかる写真を貼付すること。

⑤ 工事写真

工事写真は 1 版程度とし、工事の内容、日付等必要事項を記入し 1 部提出する。 (A4 版台紙) [1. 2. 4] 撮影方法は、「営繕工事写真撮影要領 (令和 5 年版) 」による。デジタル工事写真の黒板情報電子化の実施をする場合は、監督職員の承諾を受ける。なお、実施については、国営建技第 14 号 (令和 5 年 3 月 1 日付) 「デジタル工事写真の黒板情報電子化について」による。

⑥ 下請負者の報告

各下請負者については下請負契約前に監督職員に報告する。

7 電気保安技術者

適用する。 [1. 3. 3]

⑧ 施工条件

施工日及び施工時間 ※ 1. 3. 5 (1) (7) による。 [1. 3. 5]

・ 施工順序 ・ 図示

工事用車両の駐車場所及び資機材の置場所
※ 仮囲内 ○ 図示

その他の施工条件

○ 資機材の搬出入時には、専任の誘導員を配置する。その他の場合でも、工事関係車両 (乗用車も含む) が敷地内を通行する際には必ず誘導するものをつけ、公道まで徐行する。

○ 揚重機の設置場所及び日程は、事前に施設管理者と協議を行うこと。

○ 作業日時について、事前に施設管理者及び住民と協議を行うこと。

○ 現場着手は、令和 8 年 1 月 15 日から可能とする。 (ただし、現場調査は除く)

⑨ 交通誘導警備員

交通誘導警備員を配置する場合は、原則として警備業法 (昭和 47 年法律第 117 号) 第 4 条による認定を受けた警備業者の警備員を配置することとし、建設作業員等の他職種の者を従事させないこととする。ただし、一時的な作業等で、安全確保に処でできると監督職員が認めたものについては、この限りでないものとする。
配置人員等 ・ 令和 年 月 日から令和 年 月 日まで間は 名常駐する。
・ 作業日は 名常駐する。その他監督職員と協議し、適宜配置する。
○ 監督職員と協議し、適宜配置する。

項 目

特 記 事 項

⑩ 工事安全計画書

建設工事公衆災害防止対策要綱及び建築工事安全施工技術指針を参考に、工事安全計画書を監督職員に提出する。

⑪ 統括安全衛生管理義務者の指名

労働安全衛生法第 30 条第 2 項に基づき指名をする。

⑫ 発生材の処理

産業廃棄物の運搬、処分等については、 1. 3. 12 により適切に処分するものとし、 [1. 3. 12]
事前に監督職員に処理計画書を提出する。
産業廃棄物の運搬、あるいは処分を他業者に委託する場合は、書面による委託契約を行い、処理計画書にその写しを添付する。
自己処分場で処分する場合は、その処分場が関係法令の規定に適合する旨の資料を提出し、監督職員の現地立会を受けたうえで承諾を得る。 (積替・保管についても同様とする)
産業廃棄物の収集・運搬に当たっては、廃棄物の処理及び清掃に関する法律 (以下廃棄物処理法という) 施行令に基づく車両への表示及び書面の備え付けを行うこと。
また、産業廃棄物を搬出する車両について、処分場ごとに 1 台のみ写真撮影 (現場搬出時及び処分場到着時) し、随時監督職員に報告する。
廃棄物処理法を遵守し、工期限内に最終処分 (埋立処分、海洋投入処分又は再生) を終了しなければならない。
また、産業廃棄物管理票 (以下マニフェストという) により適正に処理されていることを確認するとともに、監督職員にその E 票の写しを提出する。
ただし、廃棄物処理法を遵守した上で、工期限内に産業廃棄物の最終処分を終了することが困難な場合で、監督職員が認める場合においては、工期限内に中間処理業者への搬入が終了すればよいものとする。この場合、マニフェストにより適正に中間処理業者に搬入されていることを確認するとともに、監督職員にその B 2 票の写しを提出する。また、最終処分終了後速やかに E 票の写しを提出する。
なお、廃棄物処理法に定める電子情報処理組織を使用する場合は別途協議する。
・ 引渡しを要するもの (・)
・ 現場再利用を図るもの (・)
○ 再資源化を図るもの (※ コンクリート ※ コンクリート及び鉄から成る建設資材 ※ 木材 ※ アスファルトコンクリート)

⑬ 再生資源利用 (促進) 計画書及び実施書の提出 (請負金額 100 万円以上)

再生資源利用 (促進) 計画書及び実施書を、建設副産物情報交換システム (コブリス・プラス) により作成し、提出は以下による。
a) コブリス・プラスについては、建設副産物情報センターのホームページ (<https://fkplus.jacic.or.jp>) より、利用申請等を行うことができる。
b) 建設資材の利用量の大小や有無に関らず、紙に出力した再生資源利用計画書及び実施書 (建設リサイクルガイドライン様式 1) を、完成資料として監督職員に提出する。
c) 建設副産物の発生量及び搬出量の大小や有無に関らず、紙に出力した再生資源利用促進計画書及び実施書 (建設リサイクルガイドライン様式 2) を、完成資料として監督職員に提出する。
d) 受注者は再生資源利用 (促進) 計画書 (現場揭示用様式) を工事現場の見やすい場所に掲げること。
e) 受注者は作成したデータを含め、再生資源利用 (促進) 計画書及び実施書を工事完成後 5 年間保存する。

⑭ 工事の保険

工事請負契約後、速やかに工事的物、工事材料等に生じる損害、第三者に及ぼした損害を補償する保険を締結する。保険期間は、工事着工のときから完成期限より 24 日後以降までの期間とする。

⑮ 契約保証

※ 金銭的保証方式 ・

⑯ 前払金支出割合区分補正

・ 有 ○ 無

17 証明書の提出 (グリーン購入法)

「図等による環境物品等の調達の推進等に関する法律」 (グリーン購入法) 及び「高知県グリーン購入基本方針及び実施計画」に基づき、重点調達品目については、積極的に利用すること。なお、重点調達品目の中で木材・木材製品等においては、その原料とされる原木が生産された国における森林に関する法律に照らして合法なものを使用する。
木材・木材製品等については、県産木材納入証明書、県外産合法木材納入証明書を監督職員に提出すること。 [1. 4. 2]

⑰ 石綿含有建材の調査

事前調査の報告 一定規模以上の工事は労働基準監督署と高知市に報告が必要となる [1. 5. 1]
事前調査範囲 ※ 改修範囲
費与資料 ※ 有 (○ 既存の設計図書)
分析調査 ※ 書面調査及び現地での目視調査の結果により、監督職員と協議する。
・ 行方 (調査建材使用部位 調査建材名 検体数)
分析方法 ※ 定性分析
定性分析の結果により、定量分析を行う場合は監督職員と協議する。

項 目

特 記 事 項

19 施工数量調査

調査範囲 ※ 図示 ・ 改修建物の外壁、軒天、バラベット [1. 6. 2]
調査方法 ※ 外部足場を使用した目視及び打診 ・
破壊部分の補修方法 ※ 現状に復旧 ・
外壁調査は、外壁改修フローに対する外壁面のひび割れ、浮き、欠損部、内部まで貫通したひび割れ及び雨漏りの有無についての位置及び数量 (幅、長さ、面積) の調査を行う。
また、その調査の結果を立面図等に記載し集計表を添えて電子データと共に、監督職員に報告する。 (必要に応じ写真等を添付する)

⑳ 技能士及び技能資格者

※ 適用する (○ : 一級、● : 二級) [1. 7. 2] [1. 7. 3]

工 事 種 別	技 能 検 定 の 作 業 の 種 別
○ 仮設工事	※ ● とび作業 (又は足場組立作業主任者) ・
・ 鉄筋工事	※ ○ 鉄筋組立作業 ・
・ コンクリート工事	・ ○ コンクリート圧送工事作業 ・ ○ 型枠工事作業
・ 鉄骨工事	※ ● とび作業
・ ブロック・ALC パネル工事	・ ○ コンクリートブロック工事作業 ・ (単一) エーエルシーパネル工事作業
・ 防水工事	・ ○ アスファルト防水工事作業 ・ ○ クレタンゴム系塗膜防水工事作業 ・ ○ アクリルゴム系塗膜防水工事作業 ・ ○ 合成ゴム系シート防水工事作業 ・ ○ 塩化ビニル系シート防水工事作業 ・ ○ セメント系防水工事作業 ・ ○ シーリング防水工事作業 ・ ○ 改良アスファルトシートトーチ工法防水工事作業 ・ ○ F R P 防水工事作業
・ 石工事	※ ○ 石張り作業 ・
・ タイル工事	※ ○ タイル張り作業 ・
・ 木工事	※ ○ 大工工事作業 ・
・ 屋根及びとい工事	・ ○ かわらぶき ・ ● スレート工事作業 ・ ○ 内外装板金作業
・ 金属工事	・ ○ 鋼製下地工事作業 ・ (単一) 金属製バルコニー工事作業
・ 左官工事	※ ○ 左官作業 ・
・ 建具工事	・ ○ ビル用サッシ施工作業 ・ ○ 木製建具製作 ・ ○ ガラス工事作業
・ カーテンウォール工事	※ ○ 金属製カーテンウォール工事作業 ・
・ 塗装工事	※ ○ 建築塗装作業 ・
・ 内装工事	・ ○ プラスチック系床仕上げ工事作業 ・ ○ 壁装作業 ・ ● カーペット系床仕上げ工事作業 ・ ○ 畳製作作業 ・ ○ ボード仕上げ工事作業
・ 植栽工事	※ ○ 造園工事作業 ・
・ その他	・ ○ 樹脂接着剤注入工事作業 (エポキシ樹脂注入工事) 又は (単一) 樹脂接着剤注入工事作業 (エポキシ樹脂注入工事) ・ ○ 家具手加工作業 ・

適用する技能士について、当該資格を有することが確認できる書類及び資格者が特定できる書類 (運転免許証等) の写しを提出する。

21 化学物質の室内濃度の測定

化学物質の室内濃度を測定し、厚生労働省が定める指針値以下であることを確認し、 [1. 7. 9]
報告書を監督職員に提出する。
ただし、完成検査前に報告書の提出が困難な場合は、事前に信頼のおける速報等の資料を監督職員に提出する。この場合、後日に正式な報告書を速やかに監督職員に提出しなければならない。
測定する業者の選定にあたっては、あらかじめ監督職員に報告すること。

22 直接仮設の養生

測定方法
※ 厚生労働省「室内空气中化学物質の室内濃度指針値及び標準的測定方法について」による。
測定対象化学物質
※ ホルムアルデヒド ※ トルエン ※ キシレン ※ エチルベンゼン
※ スチレン ※ パラジクロロベンゼン
測定箇所 () 箇所 施工前・施工後 (計 回測定)
測定対象室 ()
なお、測定結果が厚生労働省の定める指針値を超えている場合は、原則として本工事の引き渡しを行わないこととする。ただし、次のいずれかに該当する場合は除く。
1 何らかの対策が施された結果、揮発性有機化合物の濃度が厚生労働省の定める指針値以下となったことが確認された場合。
2 濃度測定の結果が、本工事の施工により生じたものでないことが明確である場合。
3 濃度測定が、使用開始後 (備品の搬入等を含む) に行われた場合。
本工事の引き渡し後、あるいは、使用開始後に室内の揮発性有機化合物 (VOC) の濃度測定が行われ、測定結果が厚生労働省の指針値を超えている場合については、受注者は、工事引き渡し後であっても、その原因究明に当たって協力しなければならない。
また、本工事の施工が原因となつて、化学物質の濃度が厚生労働省の定める指針値を超えたものであることが判明した場合は、受注者の負担により、その対策を講じなければならない。

⑳ 建築材料等

内部養生に合板又は構造用パネルを使用する場合、その合板または構造用パネルのホルムアルデヒド放散量は F ☆ ☆ ☆ ☆、又はそれと同等と認められる製品を使用する。

本工事に使用する材料等のうち、特定のものが特記された場合は、設計図書に規定するもの又はこれらと同等のものとする。 (記載順序は不同) また、「評価名簿による」と特記されたものについては、 (一社) 公共建築協会発行の「建築材料・設備機材等品質性能評価事業建築材料等評価名簿」によるもの、又は評価の内容についてこれらと同等と認められるものとする。
ただし、同等とする場合は、監督職員の承諾を受ける。

県内産資材の優先使用
本工事に使用する資材は、機能、品質、価格等が同等であれば、県内産資材を優先して使用するものとする。なお、県外産資材を使用する場合は、使用理由を施工計画書の打合せ事項に記載し、監督職員の確認を受けること。
注 1 : 県内産資材とは、高知県内で産出した原材料を用いて、高知県内で製造、加工した資材、又は高知県外で産出した原材料を用いて、高知県内で製造、加工された資材をいう。
ただし、①木材は、高知県内の森林から生産されたもの、②生コンクリートの細骨材に配合する海砂は、高知県内で産出されたものとする。
注 2 : 県外産資材とは、県内産資材以外の資材をいう。

公共建築工事標準仕様書に記載されていない特別な材料の工法は、監督職員の承諾を受けて当該材料製造所の指定する工法による。

㉑ 風圧力

本工事に使用する材料及び工法は、建築基準法に基づき定まる風圧力に対応したものとし、速度圧を求める場合の風速 (Vo) 及び地表面粗土区分は、次の数値とする。
風速 (Vo) : ※ 38m/sec ・ 36m/sec 地表面粗土区分 : ※ Ⅲ ・ Ⅱ

㉒ 仕上面の出隅処理

内外部とも仕上出隅で利用者の手の届く範囲は、図示が無くとも原則として全て面取りを施す。
木部 (家具を含む) 6 mm 程度
コンクリート、モルタル部 20 mm 程度
鉄部、金属部 3 mm 程度
建具類等、上記により難い場合は、監督職員と協議する。

工 事 名

横浜市営住宅鳩侵入防止対策工事

図 面 名 改修特記仕様書 (1) 縮 尺 1 /

係

係 長 課 長 補 佐 課 長 図 面 番 号

特 - 01

一級建築士事務所 高知県知事登録 第 1250 号
一級建築士 中 博 大臣登録 第 292341 号
〒 780 - 0971 高 知 県 高 知 市 南 万 々 186 - 6
TEL : 088 - 856 - 6247 FAX : 088 - 856 - 6248

プラス建築設計工房
plus architectural design studio

項目

特記事項

27 事業損失補償

※現場説明書による。

②8 完成時の提出図書

・完成図(作成範囲・配置図・平面図・立面図・断面図・仕上表) [1.9.1][1.9.2]

・完成図(CADデータの提出 ※する(CD-R等)・しない) [1.9.3]

・保全に関する資料(提出部数 ※2部・部) [1.9.3]

上記のほか、使用材料のメーカー名、品番、色(マンセル値等)をCADデータ等で監督職員に提出する。

また、工種別下請負者の一覧表を提出する。

① 施工図、施工計画書 [1.9.2]

提出した施工図及び施工計画書の著作に係わる当該建物に限る使用権は、発注者に移譲するものとする。

29 完成写真

下表のものを監督職員に提出する。

位置	分類・規格	撮影枚数	部数	原版の大きさ(mm)
・各室	手札版(L版)	※2枚・枚	※1部・部	・100×125以上
・外部	キャビネ版	※4枚・枚	※1部・部	・24×36以上
・外部	半切パネル(・木製枠※アルミ枠)	※1枚・枚	※1部・部	
・	スライド		※1部・部	

カラー・電子データ化(CD-R等)し、すべて提出する。

撮影箇所は監督職員と協議する。

上表のほか、監督職員指示の箇所をデジタルカメラにて撮影し、CD-R等にて提出する。

画像形式等 フォーマット: JPEG 画質: 標準 画像サイズ: 1024×768ピクセル程度

30 別途設備工事との
取合い

施工範囲

・貫通孔、開口部の補強 ※下表・図示

・壁、天井の仕上材、下地材の切込み及び下地材の補強 ※下表・図示

・駆動装置が電動による建具類の2次配線及び操作スイッチ

・自動閉鎖装置取付け箇所の切込み及び補強

補強種別	内容
貫通孔、開口部の補強	梁
	壁
	スラブ
壁切込み及び補強	
天井切込み及び補強	

③1 撤去部分

コンクリート、モルタル等の撤去部分の境目は、原則としてダイヤモンドカッター切りとする。

③2 不当要求等への対応

暴力団又は暴力団関係者からの不当要求又は工事妨害(以下この文において「不当介入」という。)の排除については次による。

a) 受注者は、暴力団又は暴力団関係者からの工事の施工に関して不当介入を受けたときは、その旨を直ちに監督職員に報告し、所轄の警察署に届出なければならない。

b) 受注者は、不当介入による被害を受けたときは、その旨を直ちに監督職員に報告し、所轄の警察署に届出なければならない。

c) 受注者は、監督職員及び所轄警察署と協力して、不当介入の排除処理を講じなければならない。

d) 受注者が、不当介入の報告を怠った場合は、「高知市競争入札指名停止措置要綱」に基づき、指名停止措置を行うものとする。

33 消防計画

工事の着手にあたり、火災等の災害の予防や、使用部分と工事中の部分の安全を確保するため、別契約の関連工事業者と協議の上、「工事中の消防計画書」を作成し、当該施設の防火管理者の承諾を得て届出を行う。

③4 工事特性等

受注者は、自ら立案した工事特性、創意工夫、社会性等のそれぞれの評価項目について、実施しようとする場合は、事前に計画内容を所定の様式で監督職員に提出する。

また、実施後、工事完成時までに所定の様式に実施状況の分かる図面や状況写真等を添付して監督職員に提出する。

仮設工事(改修)

① 足場その他

内部足場 ※きやつ、足場板等 [2.1.3][2.2.1][表2.2.1]

外部足場 ※本足場

外部足場の養生 ※図示

材料、撤去材の運搬方法

・防護シート・メッシュシート・防音シート・防音パネル

・A種 ※B種・C種・D種・E種

C種の場合 利用可能なエレベーター(※図示)

D種の場合 利用可能な階段(※図示)

・屋上防水作業の端部には、墜落防止手摺等墜落の危険を防止する措置を講ずる。

本足場を設ける場合は、公共建築改修工事標準仕様書2.2.1(2)によるほか、足場の組立、解体又は変更の作業は、「手すり先行工法による足場の組立て等に関する基準」により行うこと。

② 養生

① 既存部分の養生 ※ビニルシート、合板等 [2.3.1]

・既存家具、既存設備等の養生 ※ビニルシート等

・既存ブラインド、カーテン等の養生、保管場所 ※図示

・固定された備品等の移動 ※図示

・開口部養生 窓等の破損の危険がある工事を行う場合は、施工を行う周辺及びその下部の窓等には、室内に破損物等が飛散しない様、堅固な養生を行う。

3 仮設間仕切り(屋内)

設置箇所 ※図示 [2.3.2][表2.3.1]

間仕切り種別

・A種

・B種 ※C種

A種、B種の場合

仕上げる材種 ※せっこうボード 厚さ9.5mm

・合板(普通合板) 厚さ9.0mm

塗装仕上げ等

・行う ※行わない

仮設扉設置箇所 ※図示

仮設扉種別

・合板張り木製扉程度

・図示

④ 監督職員事務所

・設ける(m程度) ※設けない

項目

特記事項

5 監督職員の備品等

備品等の設置 [2.4.1]

備品の種類	机・椅子	書棚	黒板	PC	掛時計
数	量	組	枚	台	個
備品の種類	温度計	ゴム長靴	雨がっぱ	保護帽	懐中電灯
数	量	個	足	着	個
備品の種類	衣類ロッカー	冷暖房機器	消火器	湯沸器	加入電話付属器
数	量	人用	台	台	台
備品の種類	掃除具				
数	量	個			

構内既存の施設(用水) ①利用できる (※有償・無償) ※利用できない

構内既存の施設(電力) ①利用できる (※有償・無償) ※利用できない

構内既存の施設を利用できる場合で、無償の場合は、下記a)～c)による。

a) 既存設備の水栓等から直接水を使用する場合は、監督職員と協議する。

b) 既存のコンセントから直接電力を使用する場合は、監督職員と協議する。

c) 工事用電源を既存建築物から分岐する場合は、原則、既設分電盤の共用回路のコンセントからとする。なお、接続する回路の負荷状態等を確認し、既設負荷への波及がないようにする。

また、漏電遮断器付コンセント等を使用し、安全の確保を図る。

構内既存の施設を利用できる場合で、有償の場合は、上記a)～c)に下記d)～e)を加える。

d) 工事用水は、既存設備に量水器を設けて、仮設配管を施し使用するものとする。

e) 工事用電力は、原則、既存設備に電力計を設けて、仮設配電盤を設置し、使用するものとする。

四国電力送配電網などの架空線に防護管の設置が必要な場合は、監督職員と協議する。

※図示

※原形の復旧

・良土にて設計地盤まで盛土整地する。 範囲(図示) 厚さ() [2.5.1]

⑦ 仮囲い

⑧ 仮設物撤去後の
整地・跡片付け

外壁改修工事
仕上げ塗材仕上げ

① 既存塗膜等の除去及び
下地処理

既存塗膜の劣化部の除去及び下地の処理の工法 [4.5.4]

工法	処理範囲
・サンダー工法	※既存仕上面全体
・高圧水洗工法	※既存仕上面全体
・塗膜はく離剤工法	※既存仕上面全体
※水洗い工法	※既存仕上面全体 ①図示
	・他工法の処理範囲以外の既存仕上面全体

石綿含有仕上塗材の除去は、環境配慮改修工事による。

鳩侵入防止対策

① 防鳥ネット

② 保証書

① 難燃剤配合ポリエチレン製 1500D 15mm目
(ポリエステル100% うち難燃性マスターバッチ5%以上配合)

※取付部材は設置する防鳥ネット専用のものとし、取付方法は製造所の仕様による

(将来的な他工事との取合いを考慮し、ネットを張り替えずに一時的な取り外しが容易にできる工法とすること)

※公共施設への納入実績を有すること

※設置したネットが、10年以上健全であった実績を有すること

受注者、施工者 連名による保証

保証内容	保証期間
①同一箇所、同一被害発生に關しての再施工	1年
①経年劣化及び施工不良による保証期間内のネットの破れ、 取付ベースの外れ	5年

(上記保証内容を実施するための各工種(養生、足場等)も保証に含む)

工 事 名

横浜市営住宅鳩侵入防止対策工事

図 面 名

改修特記仕様書(2) 2024.04 縮 尺 1 /

係

係 長

課長補佐


課 長

図面番号


特 - 02

プラス建築設計工房
plus architectural design studio

一級建築士事務所 高知県知事登録 第 1250号
一級建築士 中平 博 大臣登録 第292341号
〒780-0971 高知県高知市南万々186-6
TEL: 088-856-6247 FAX: 088-856-6248


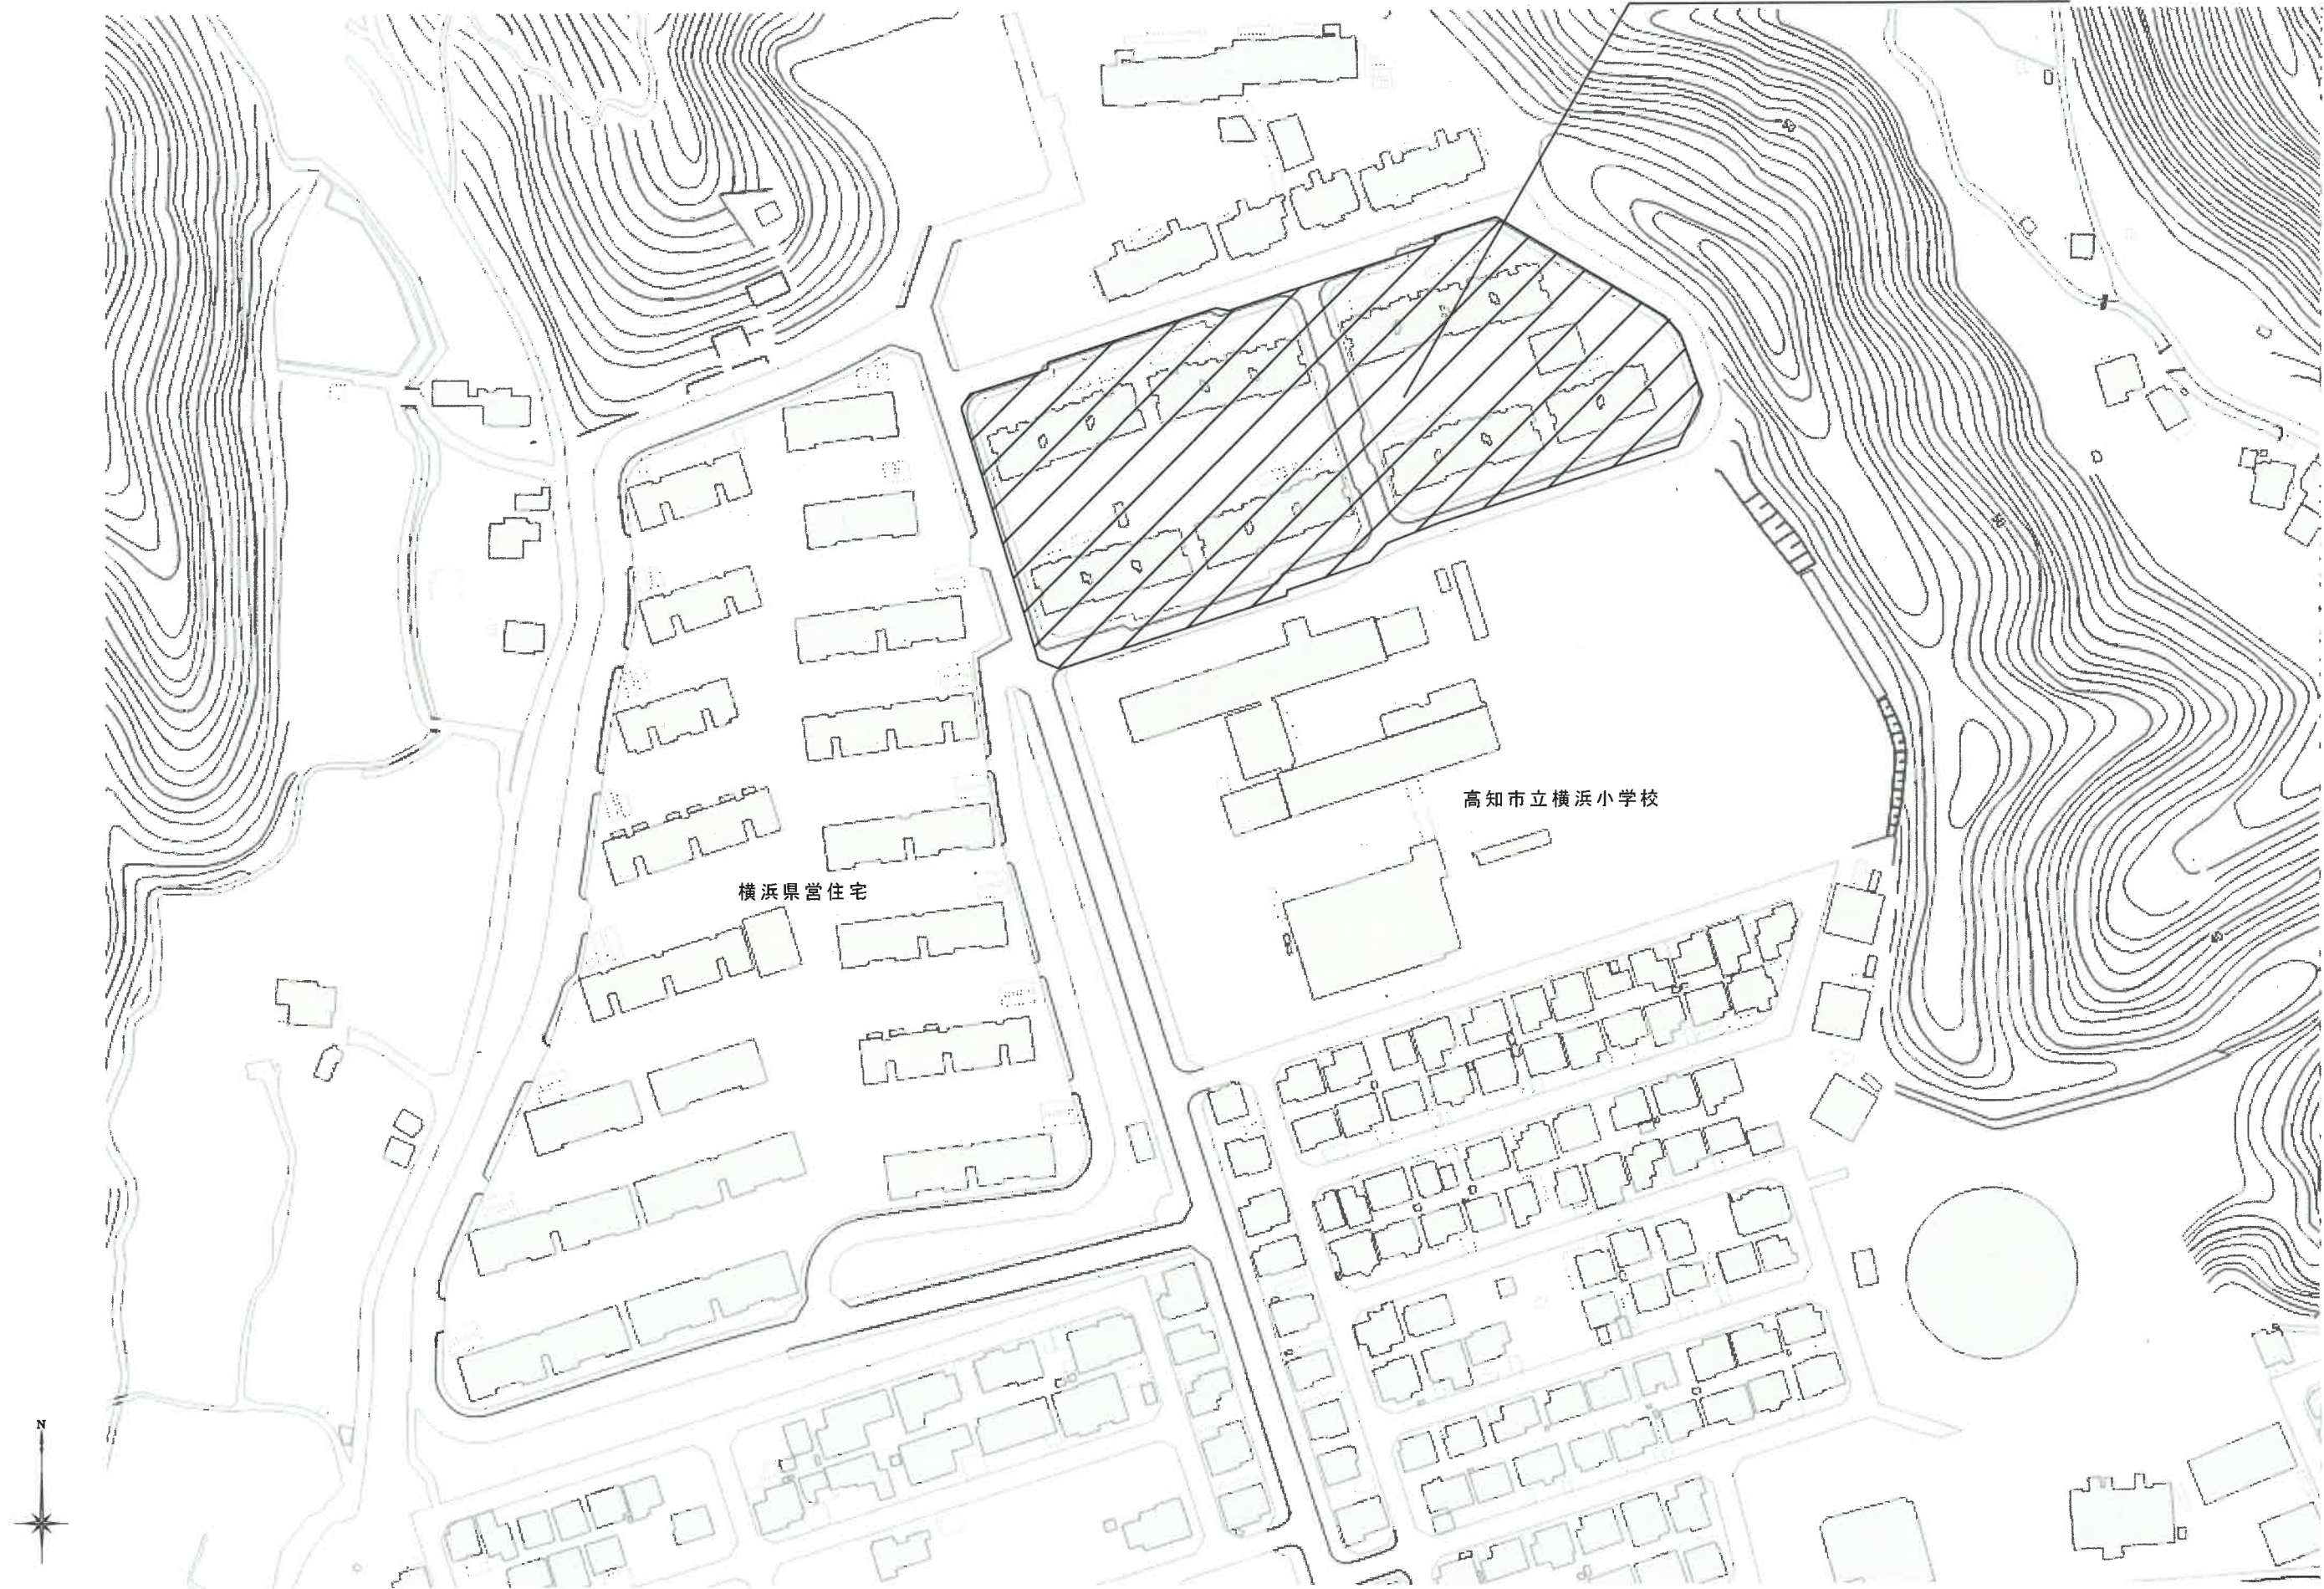


付近見取図 1/2,000


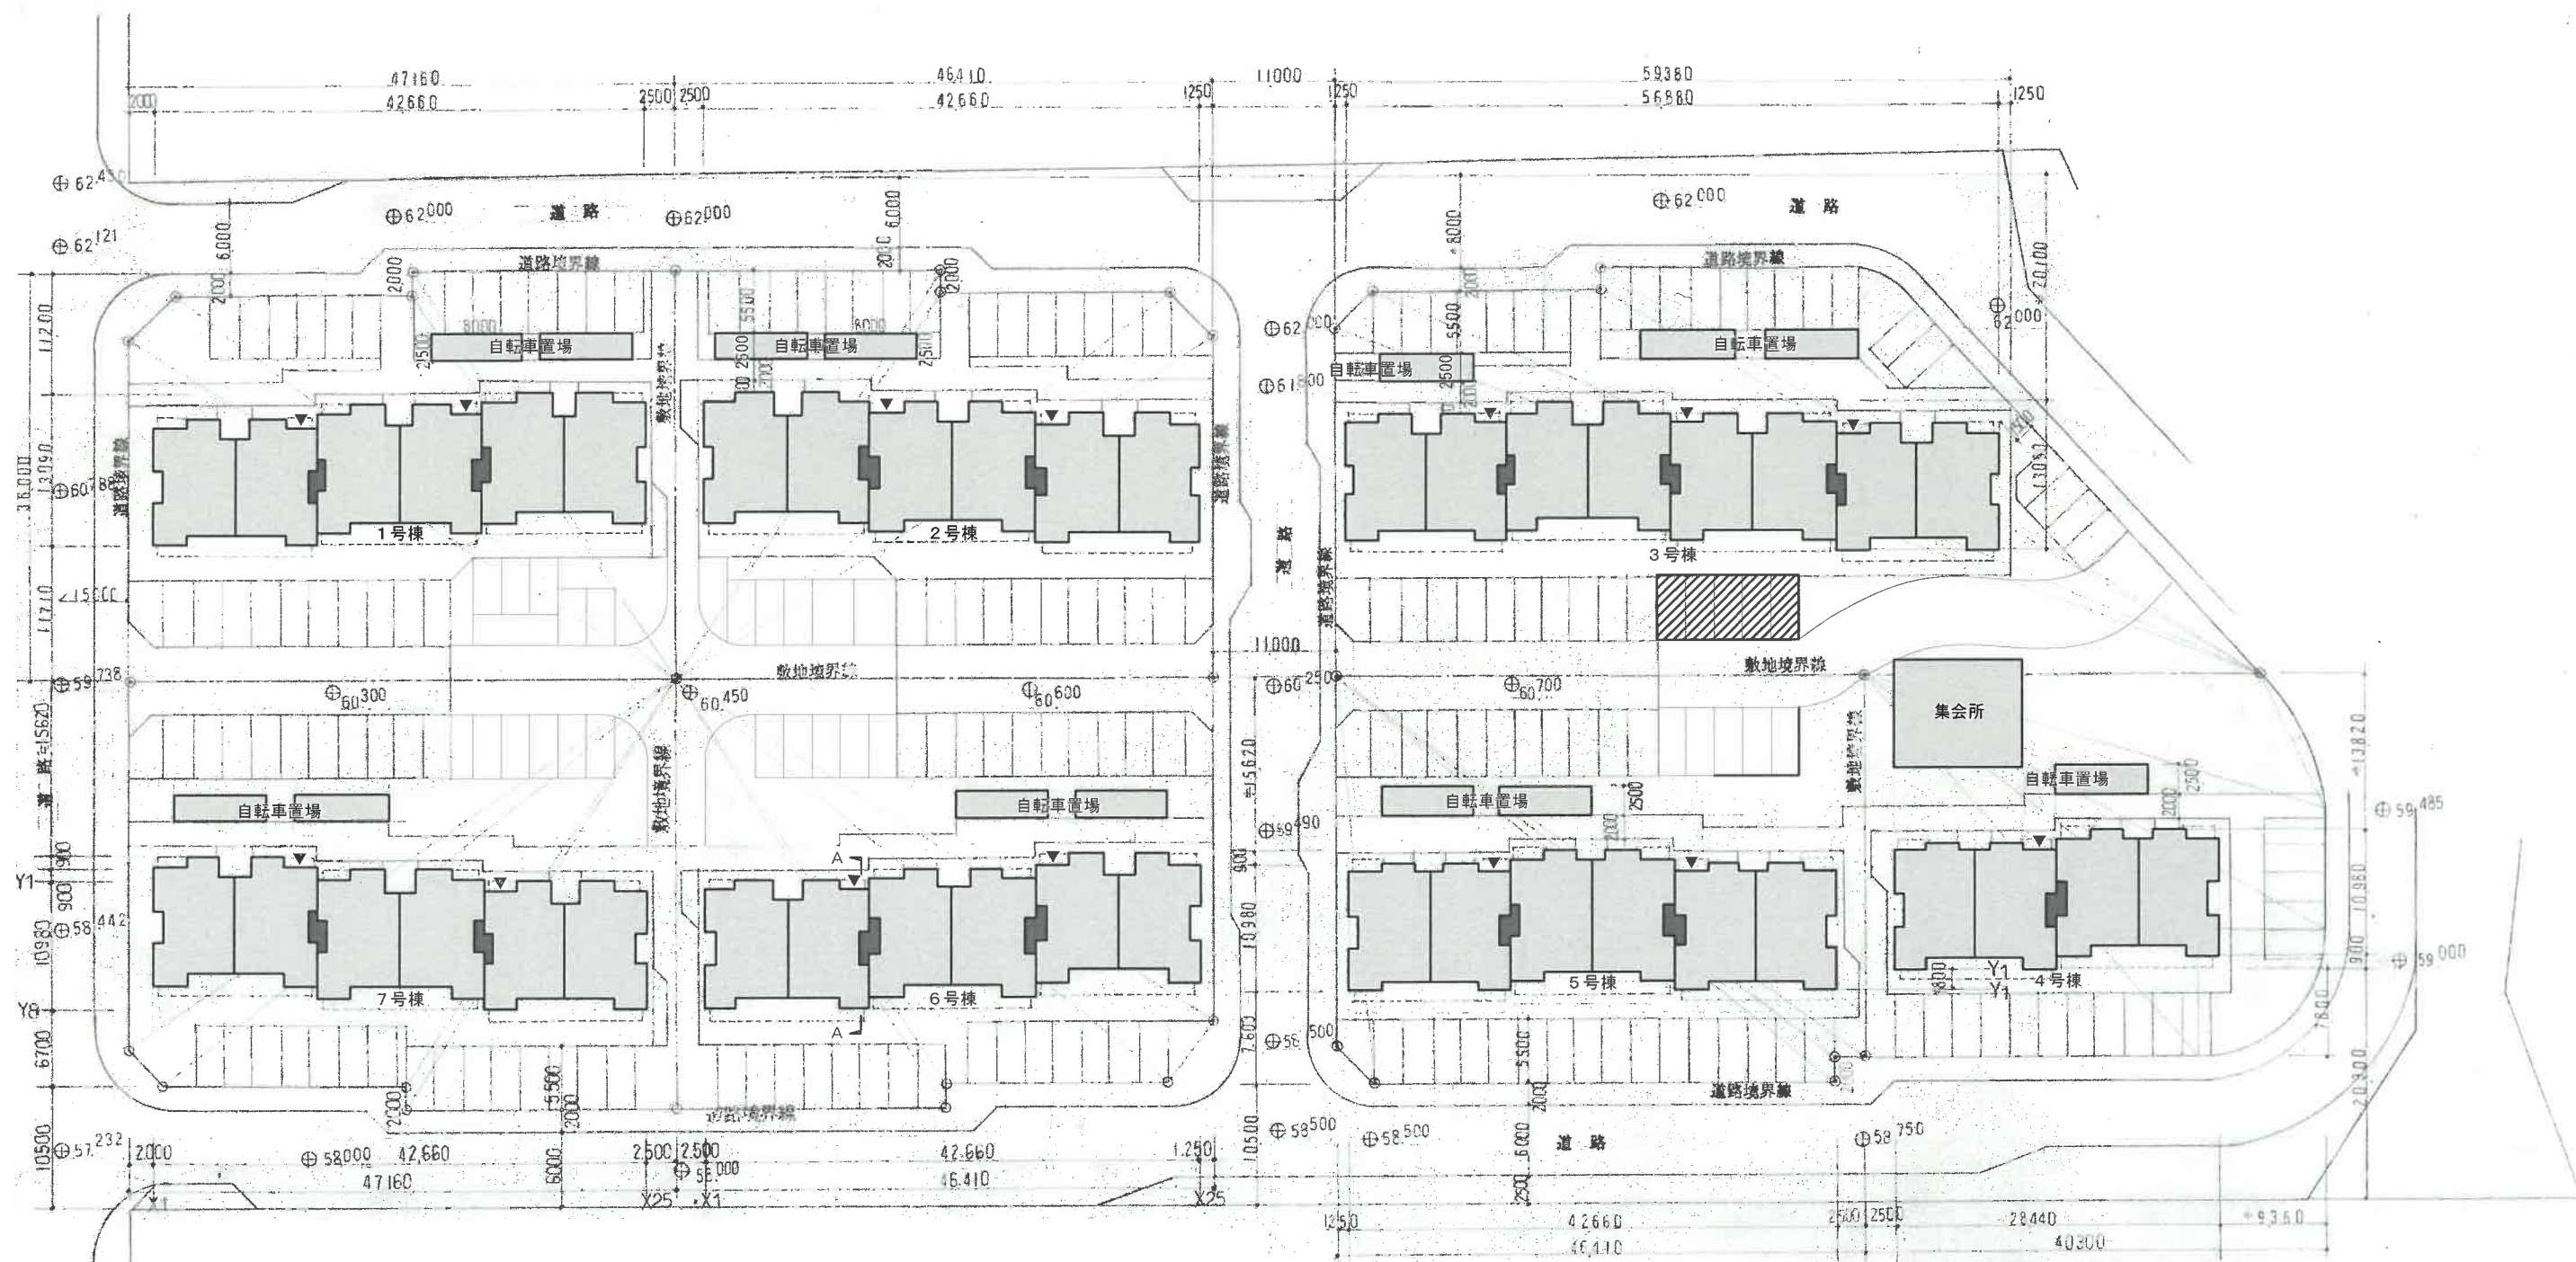


配置図 1/600

- 凡 例
- 部分は施工対象範囲を示す (合計14カ所)
 - 部分は既存建物を示す
 - 部分は工事車両置場兼資機材置場を示す
※資機材置場部分はガードファンH=1,800程度で区画すること
 - ▼ は吹抜へ通ずる床点検口の設置位置を示す

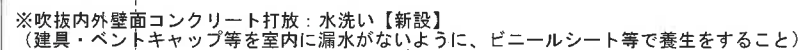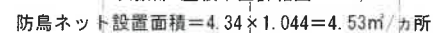

※防鳥ネットの取付方法は、製造所の仕様による
※各棟の工事内容は、本図面に準ずる

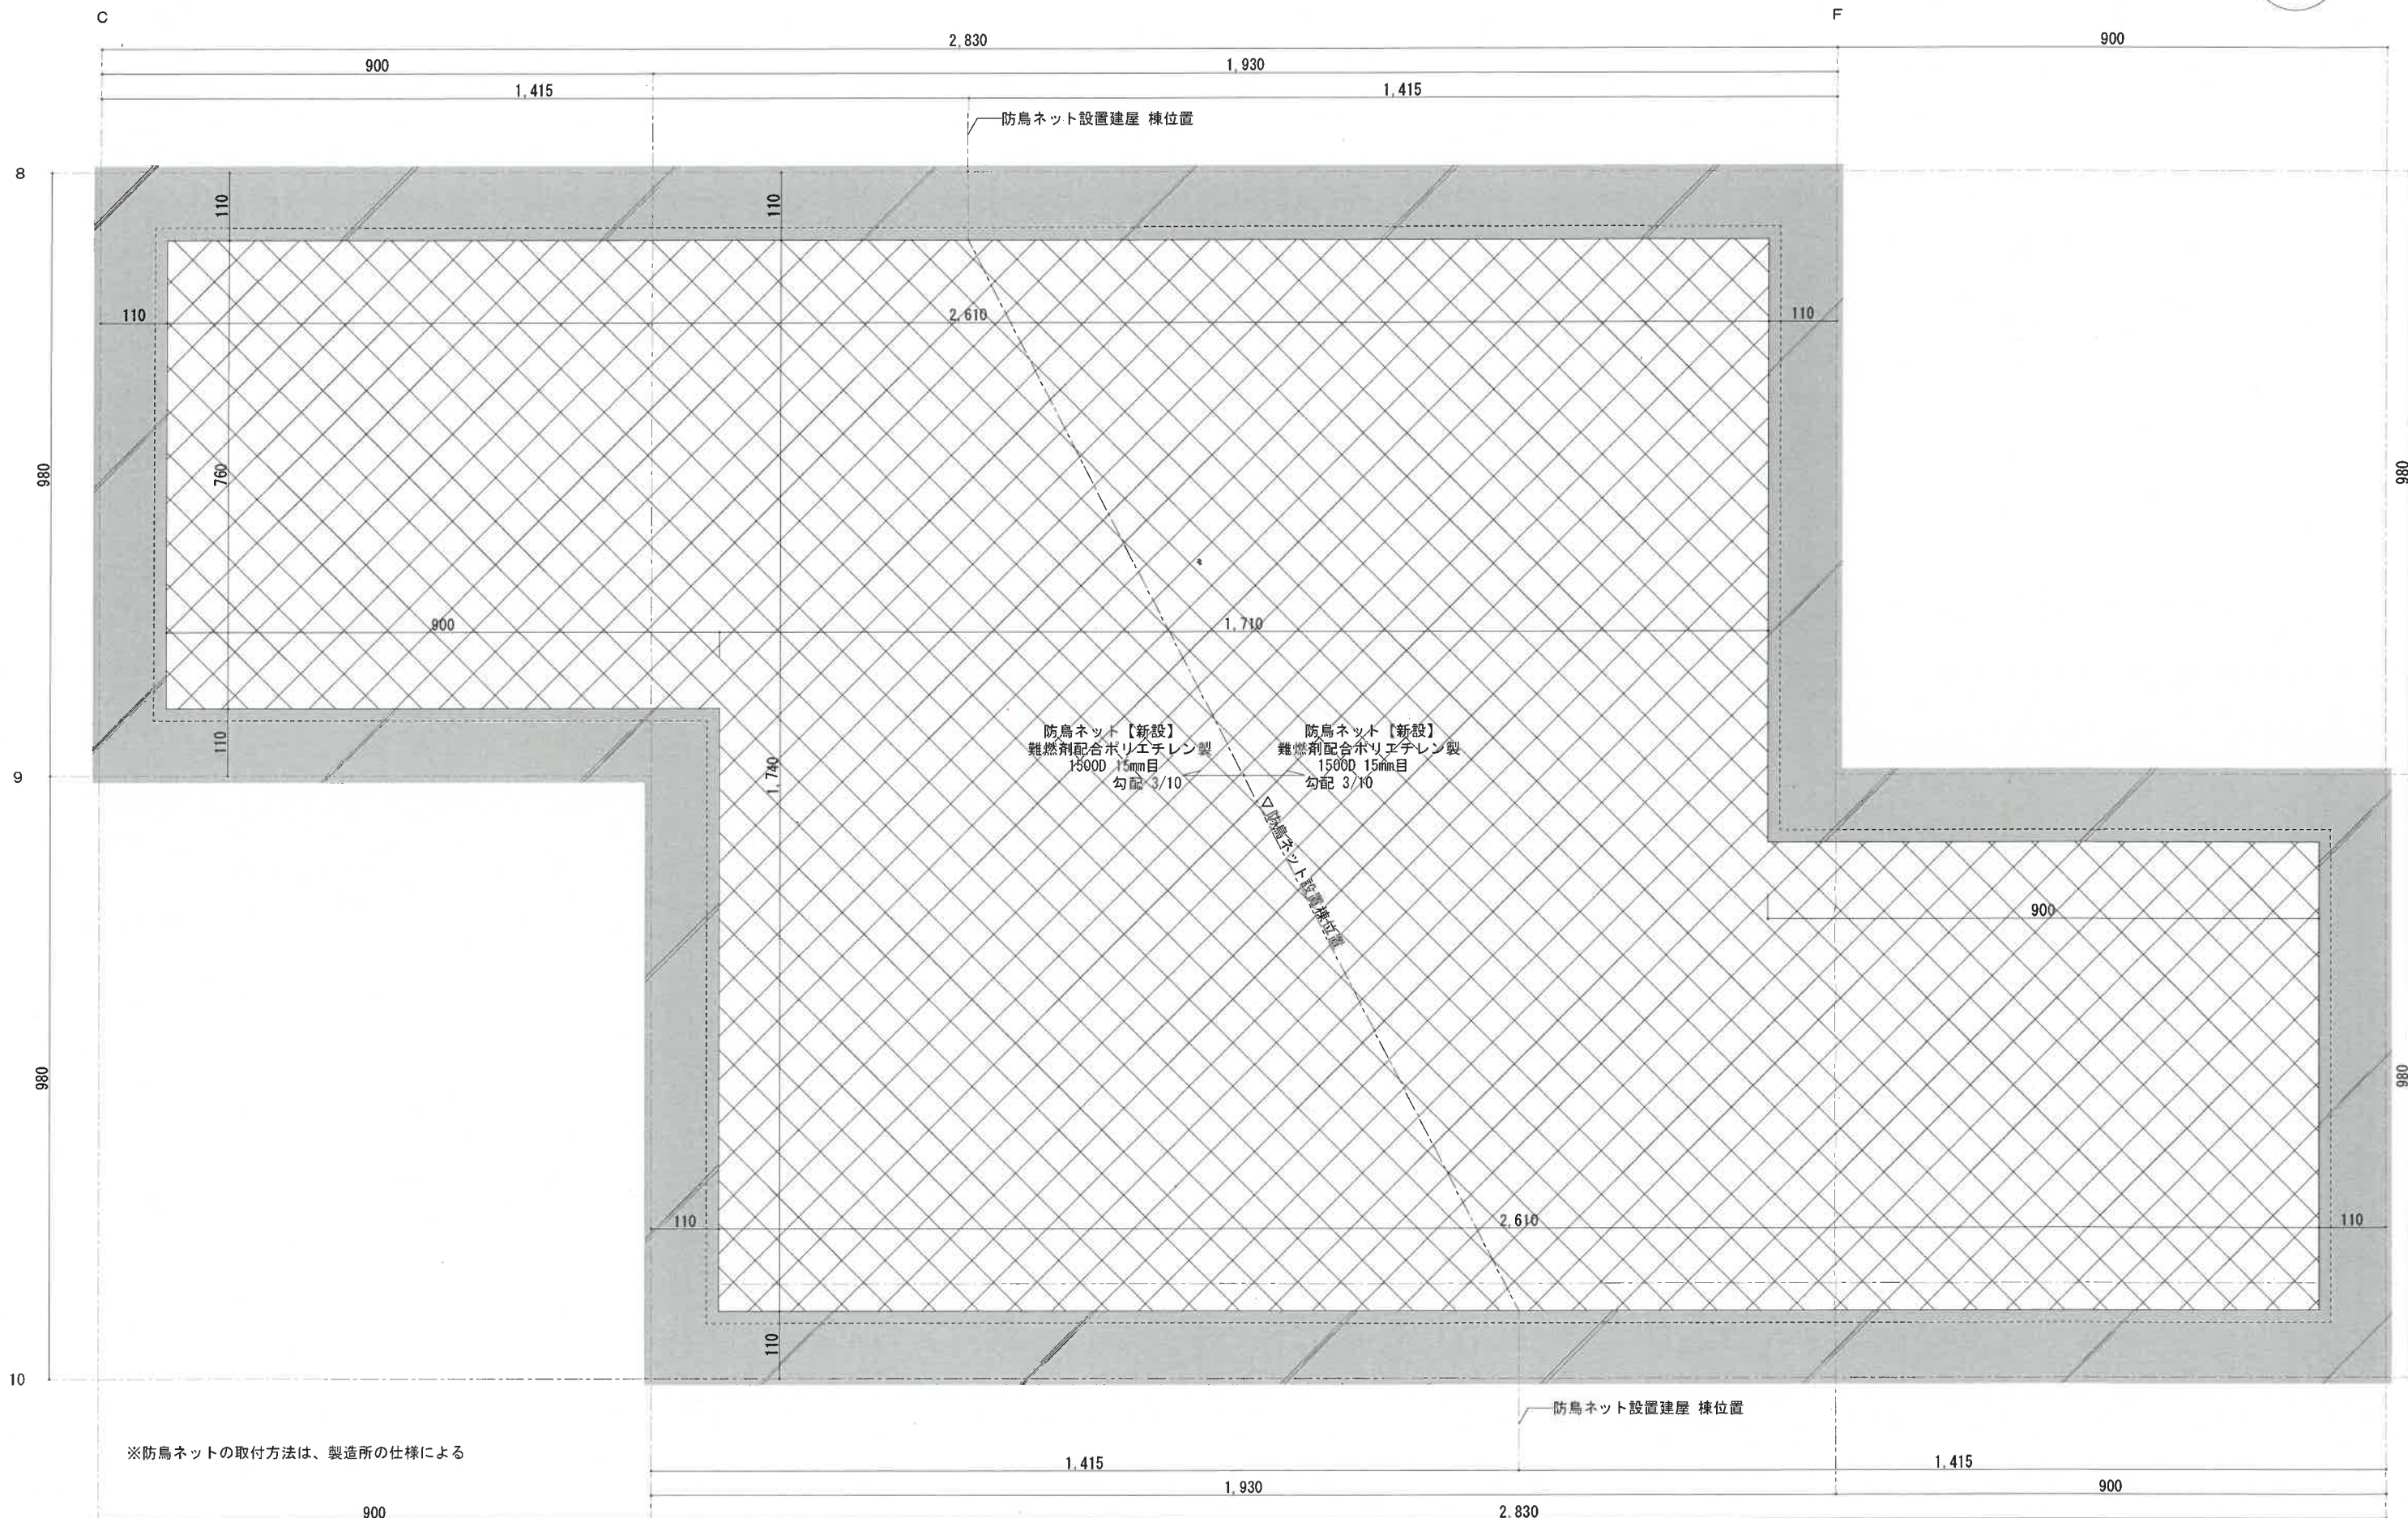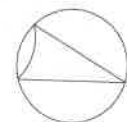

※防鳥ネットの取付方法は、製造所の仕様による

AG
1

【撤去（枠共）】：4か所/棟あたり
【新設（枠共）】：2か所/棟あたり
【シーリング新設】建具廻り4周 MS-2 15×10 : 2か所/棟あたり
二重水切り部共


※【撤去のみ】の部分は、露出鉄筋に錆止め塗装のうえ、
モルタル補修 t=20新設

500

500

金属製建具図 1/50

新設ガラリ仕様：取外し可能ガラリ、二重水切り、開口率33%

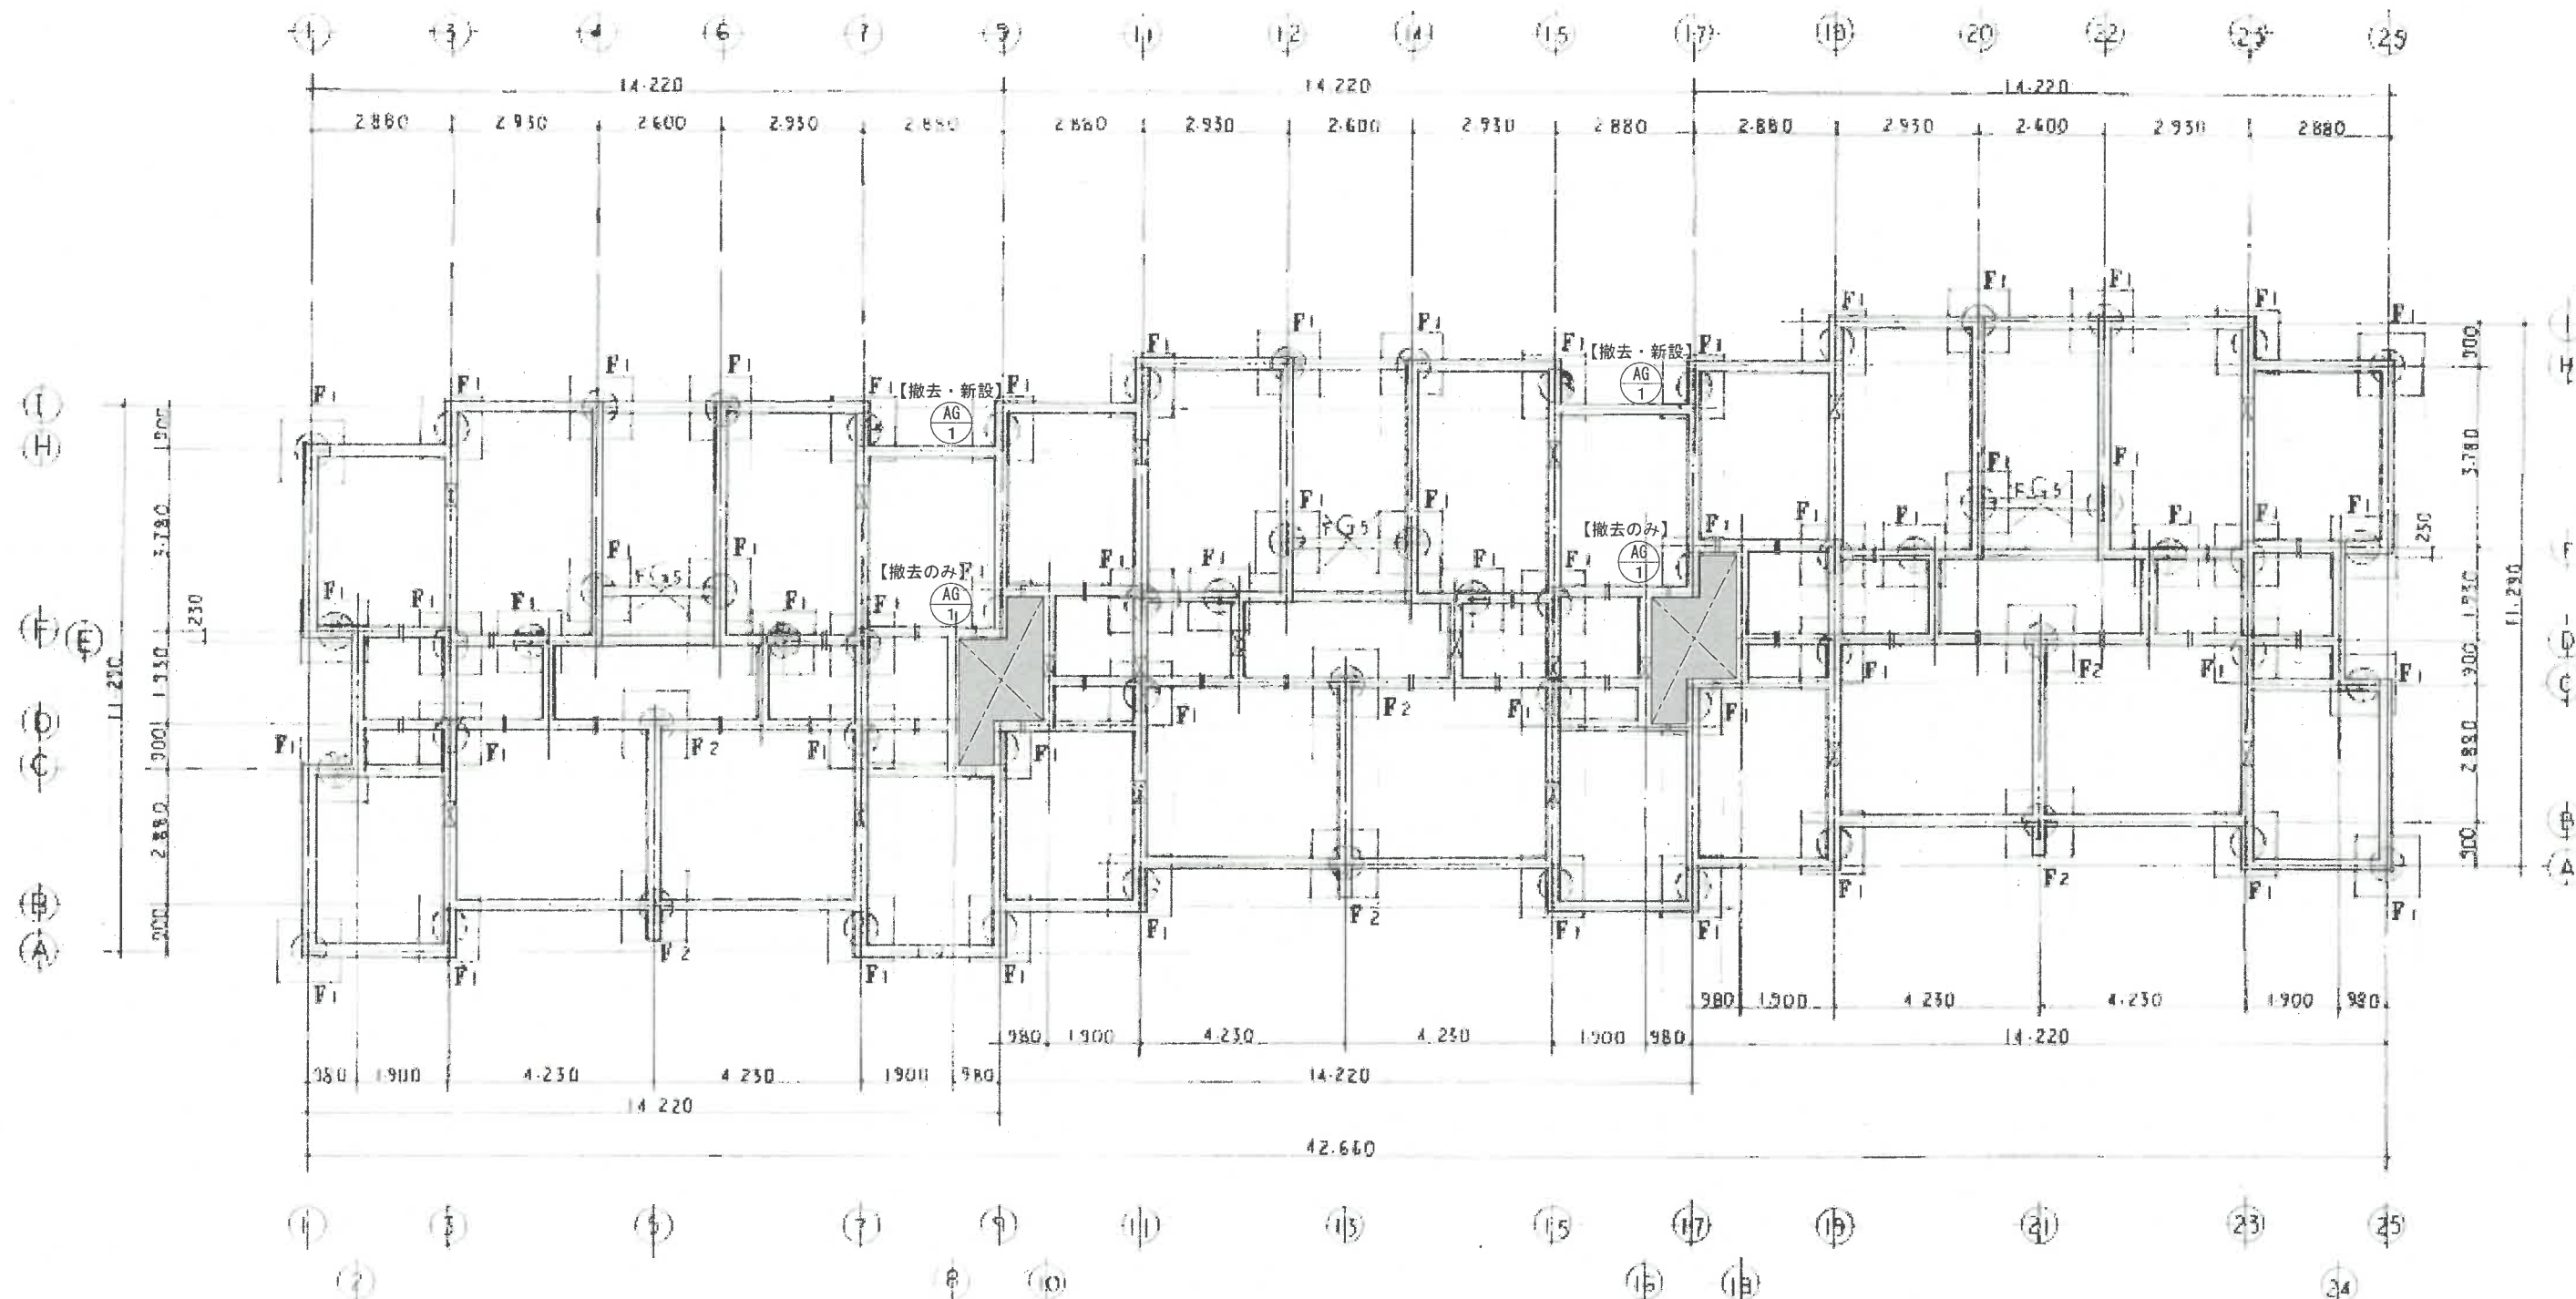

1号棟 基礎伏図

※2号棟は1号棟を左右反転させたもの

✉ : 施工箇所（吹抜部）を示す

プラス建築設計工房
plus architectural design studio

一級建築士事務所 高知県知事登録 第 1250号
一級建築士 中平 博 大臣登録 第292341号
〒780-0971 高知県高知市南万々186-6
TEL : 088-856-6247 FAX : 088-856-6248

DRAWING
DATE
CHECK
DATE

PROJECT NAME
横浜市営住宅鳩侵入防止対策工事
SUBJECT
1・2号棟 基礎伏図

SCALE
—
DRAW. NO.
A-05

高知市 都市建設部
公共建築課

係	係長	課長補佐	課長
平	菅	濱	松

AG
1

【撤去（枠共）】：6か所
【新設（枠共）】：3か所
【シーリング新設】建具廻り4周 MS-2 15×10：3か所
二重水切り部共


500

500

※【撤去のみ】の部分は、露出鉄筋に錆止め塗装のうえ、モルタル補修 t=20新設


金属製建具姿図 1/50

新設ガラリ仕様：取外し可能ガラリ、二重水切り、開口率33%

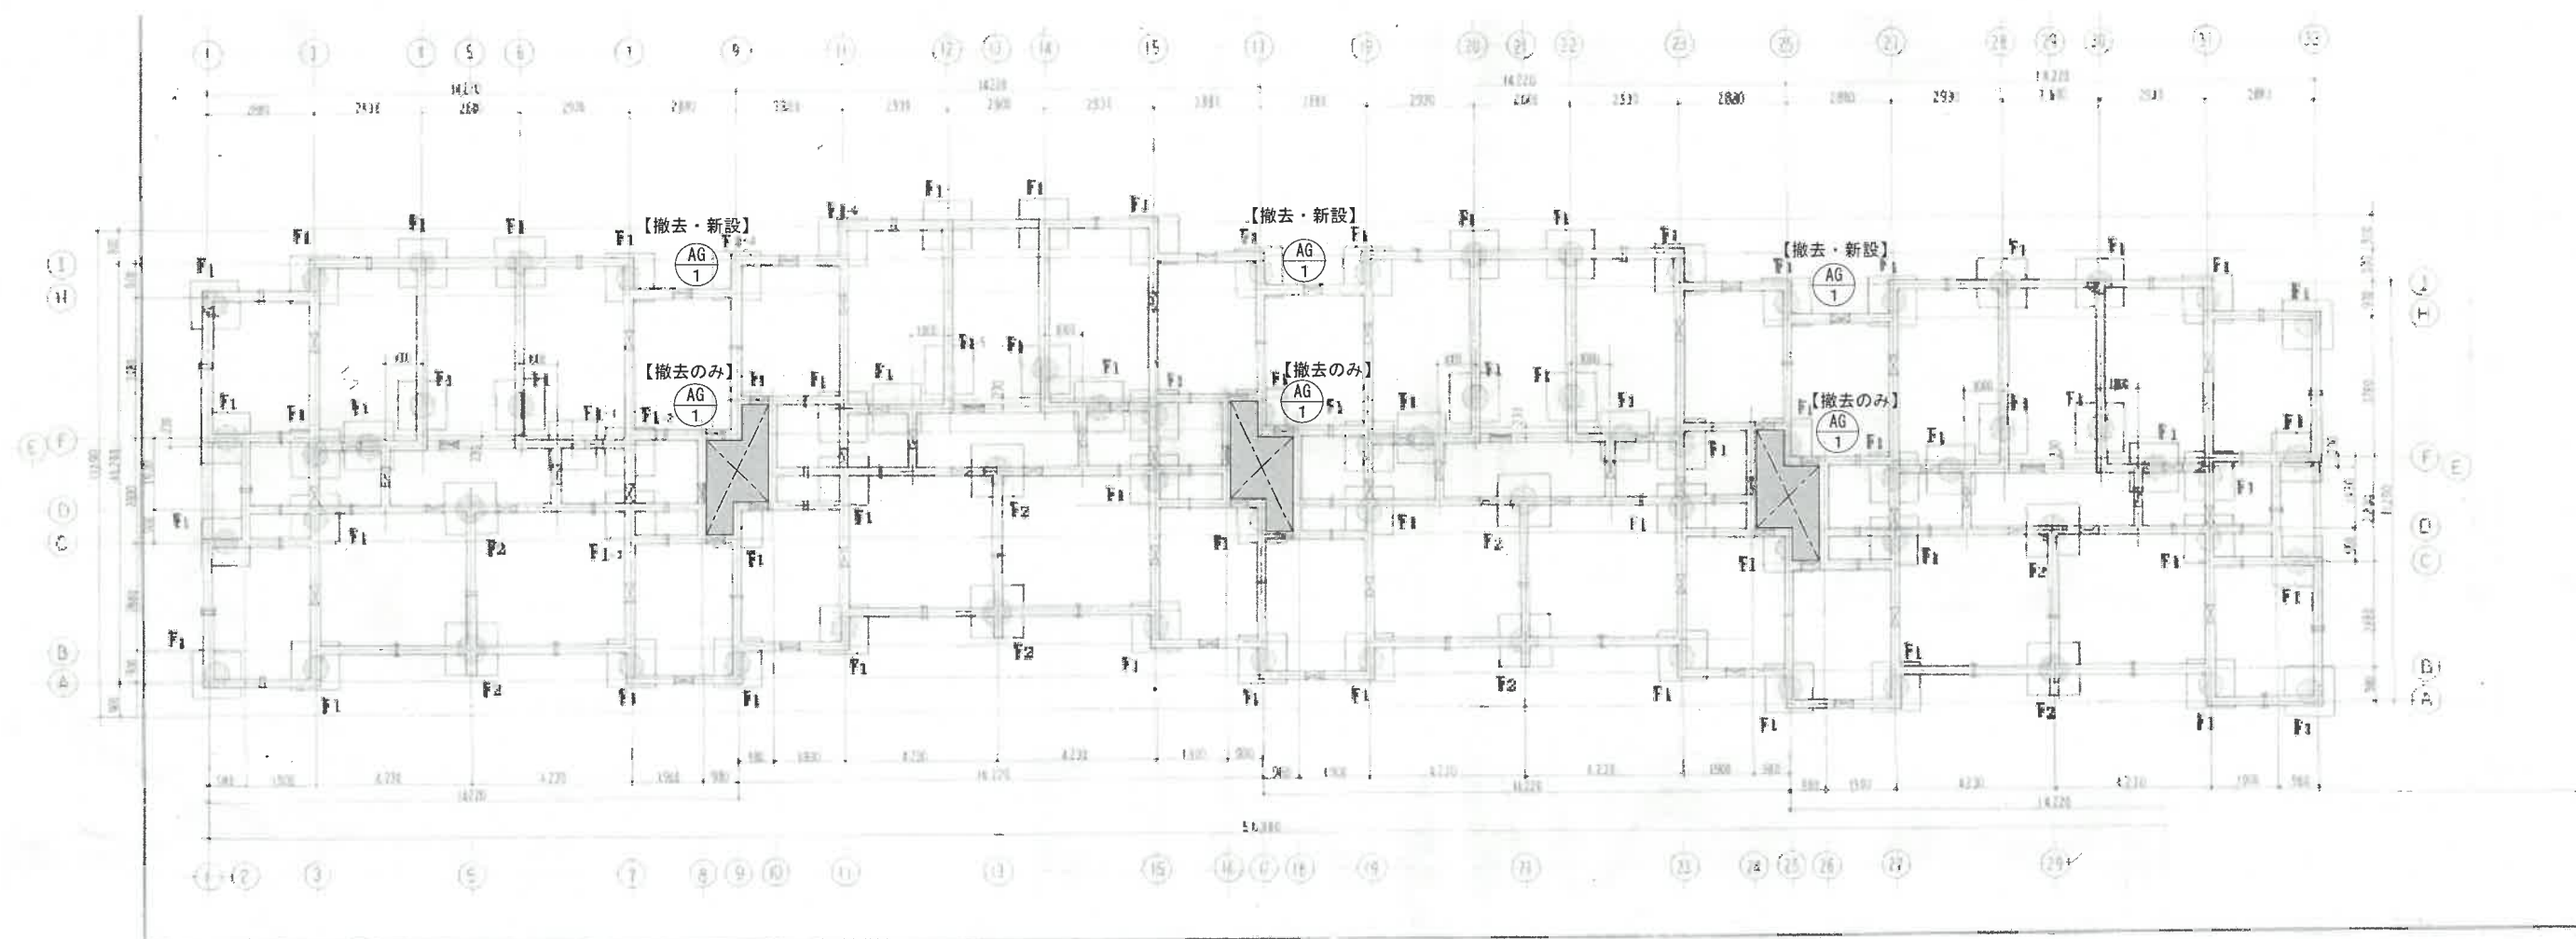


3号棟 基礎伏図


：施工箇所（吹抜部）を示す

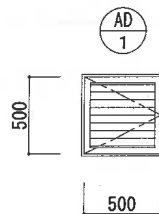

金属製建具姿図 1/50

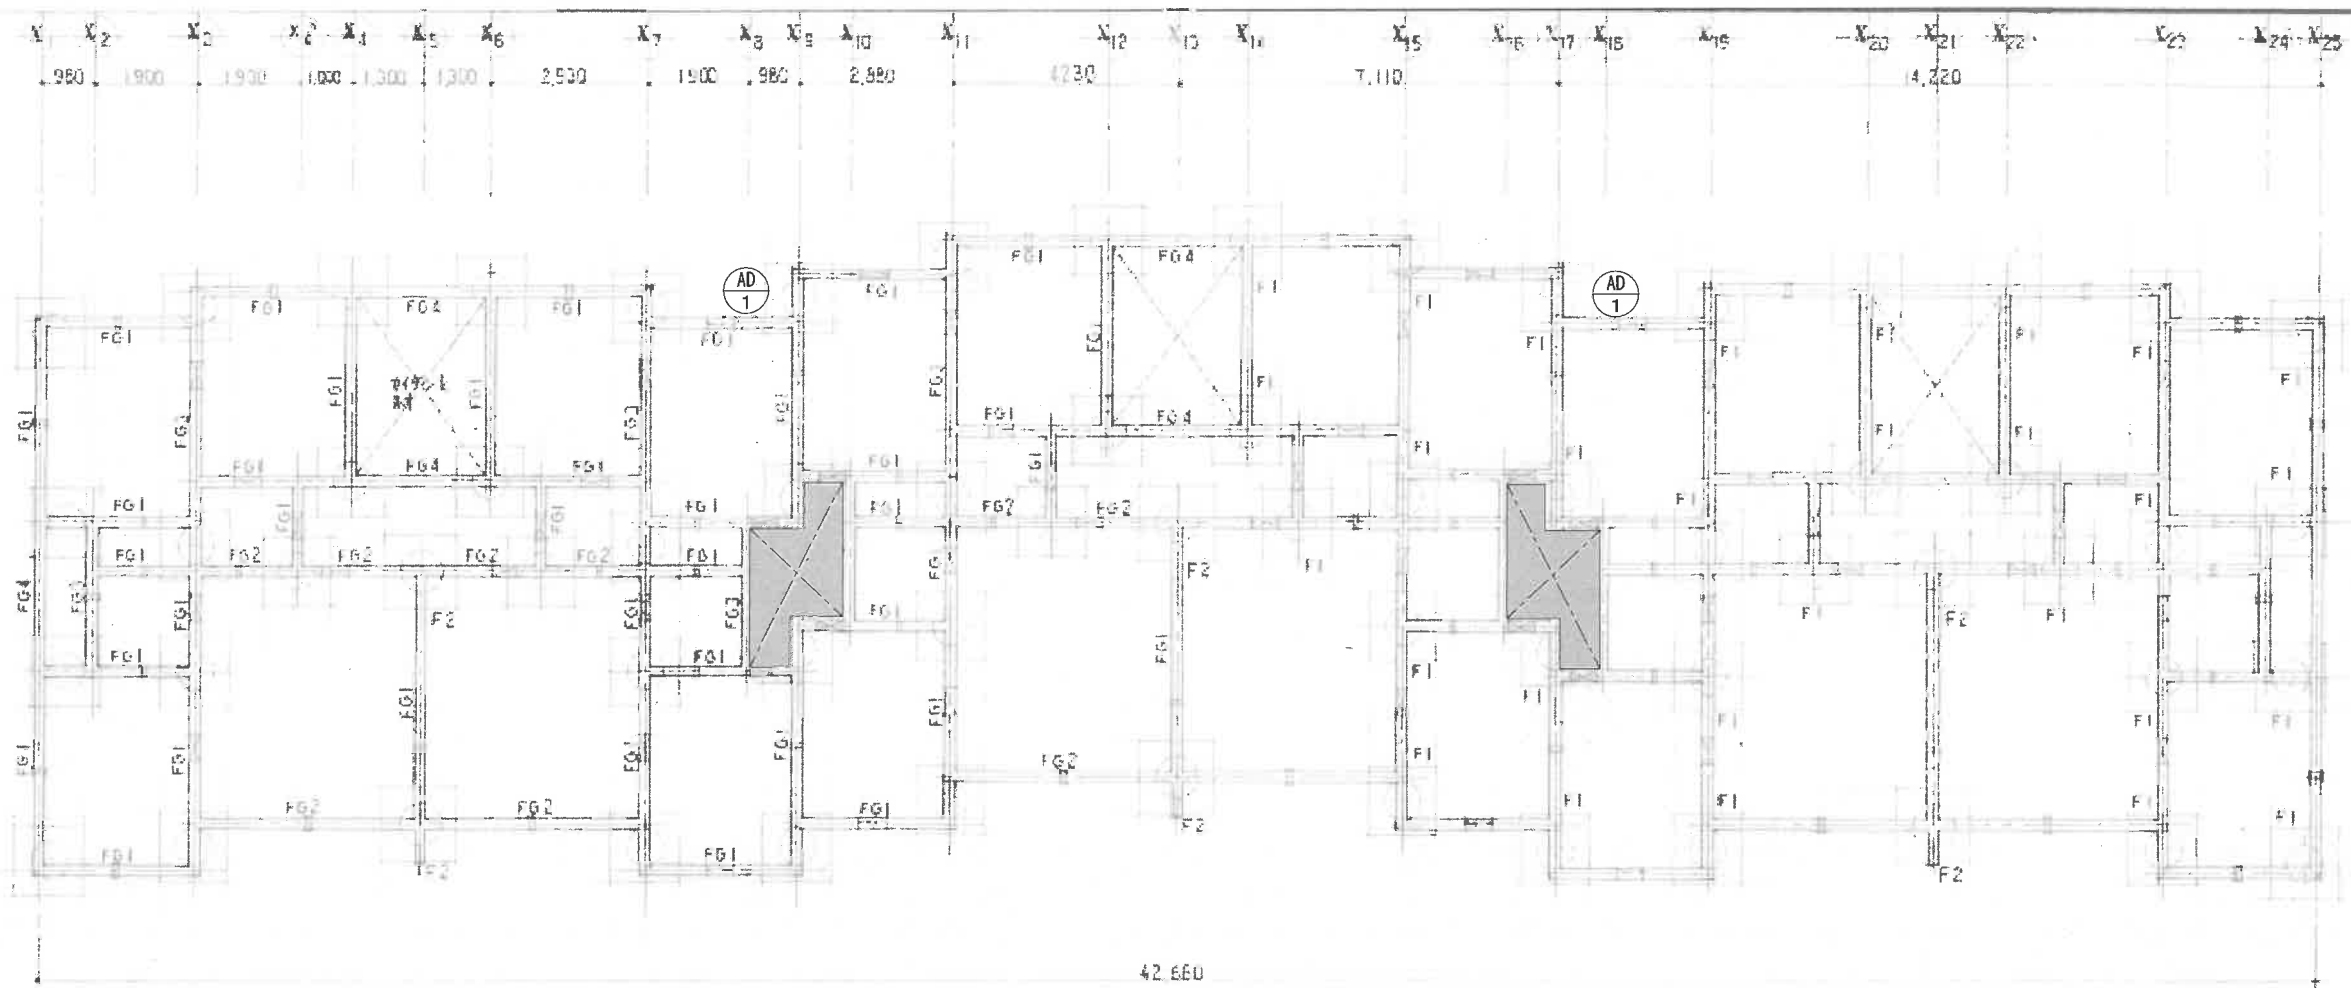

5号棟 基礎伏図

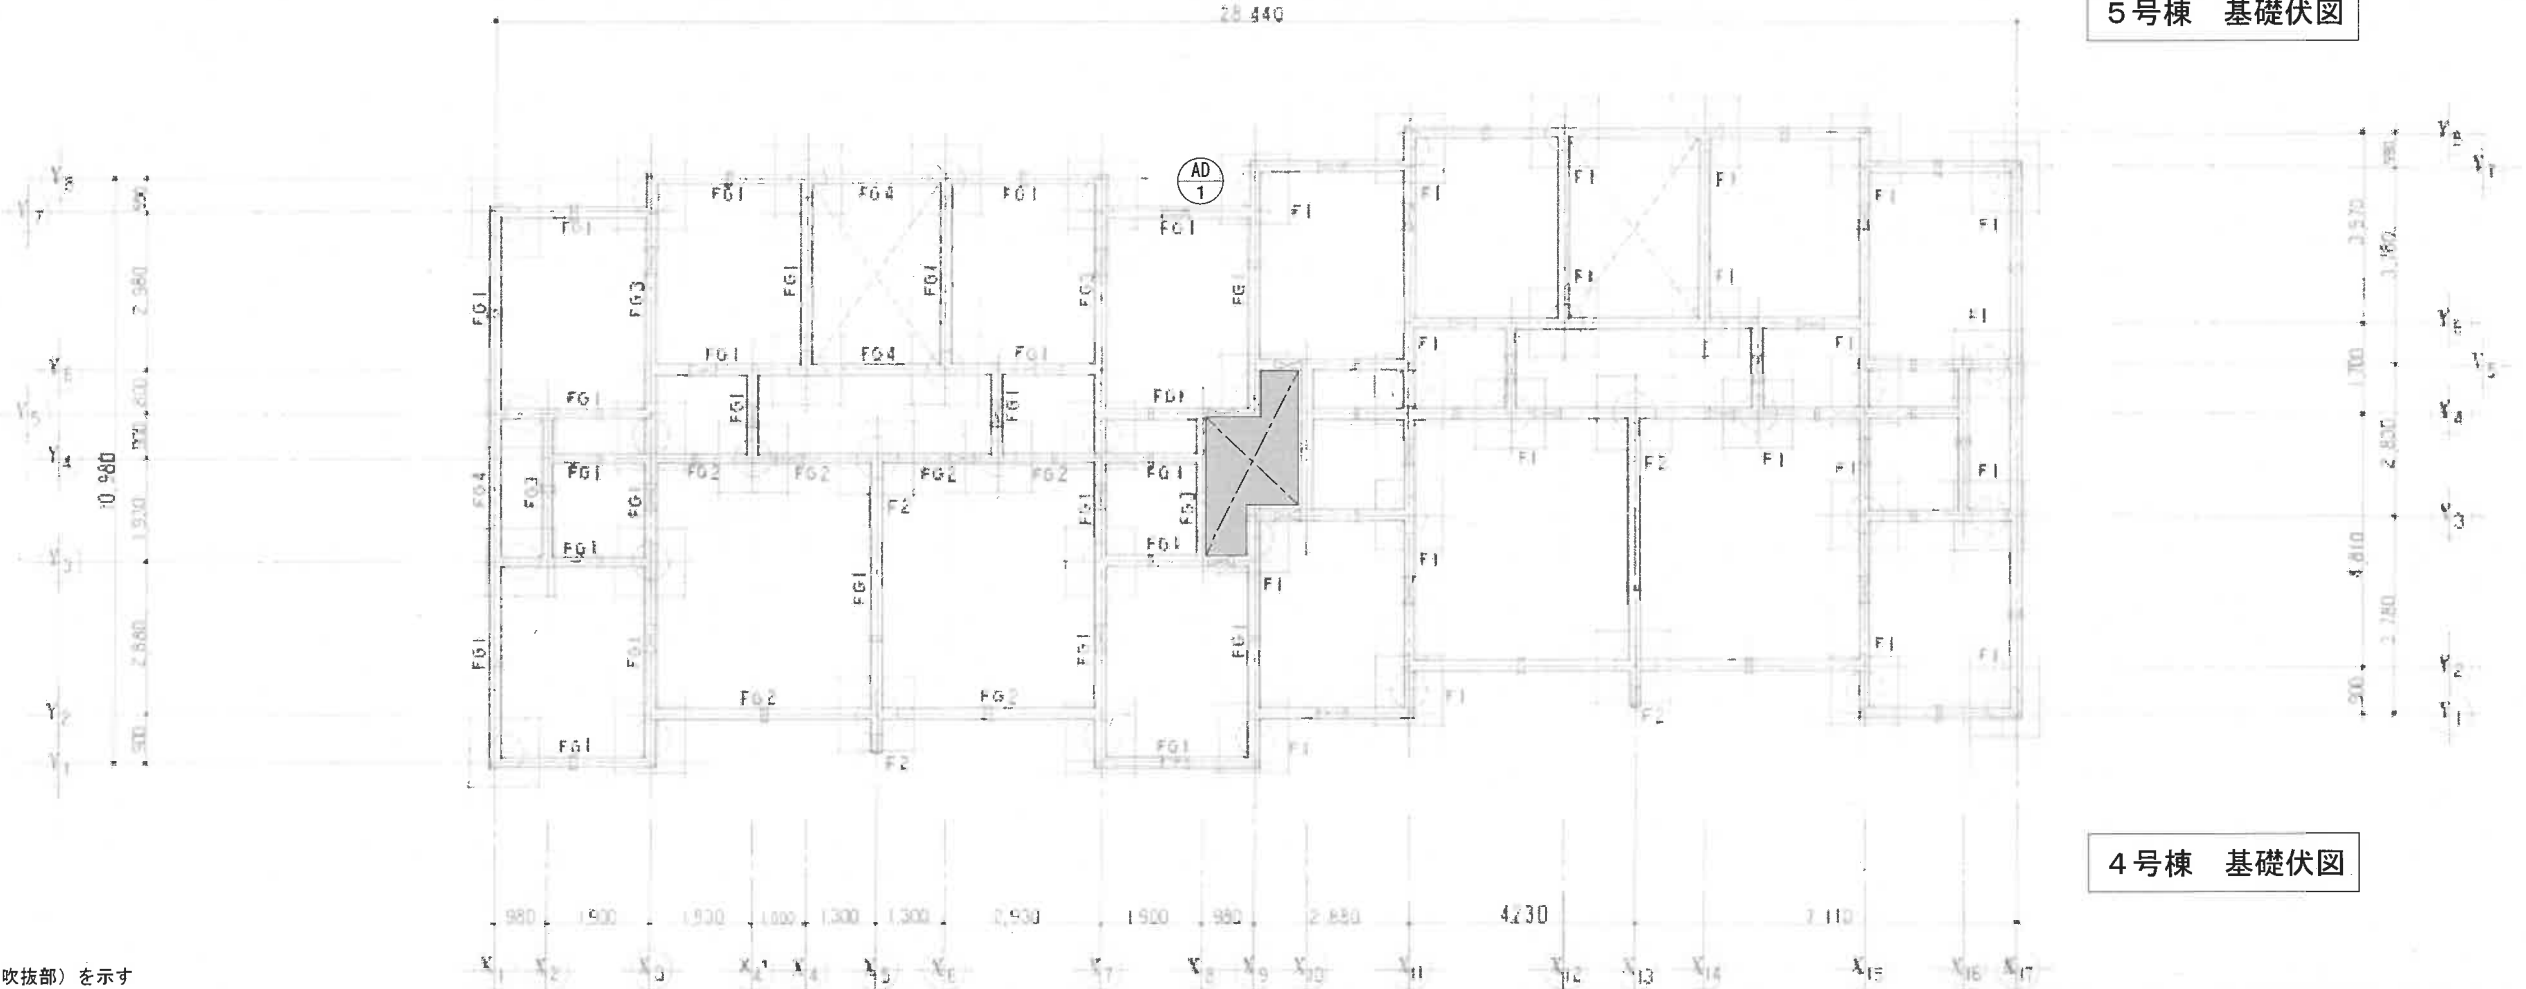

4号棟 基礎伏図

：施工箇所（吹抜部）を示す

【参考図】

プラス建築設計工房
plus architectural design studio

一級建築士事務所 高知県知事登録 第 1250号
一級建築士 中平 博 大臣登録 第292341号
〒780-0971 高知県高知市南万々186-6
TEL : 088-856-6247 FAX : 088-856-6248


DRWING
DATE
CHECK
DATE

PROJECT NAME
高知市営住宅鳩侵入防止対策工事
SUBJECT
4・5号棟 基礎伏図【参考図】


SCALE
—
DRW. NO.
A-07

高知市 都市建設部
公共建築課

係	係長	課長補佐	課長

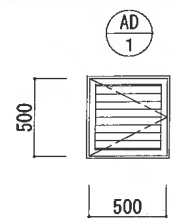

金属製建具姿図 1/50

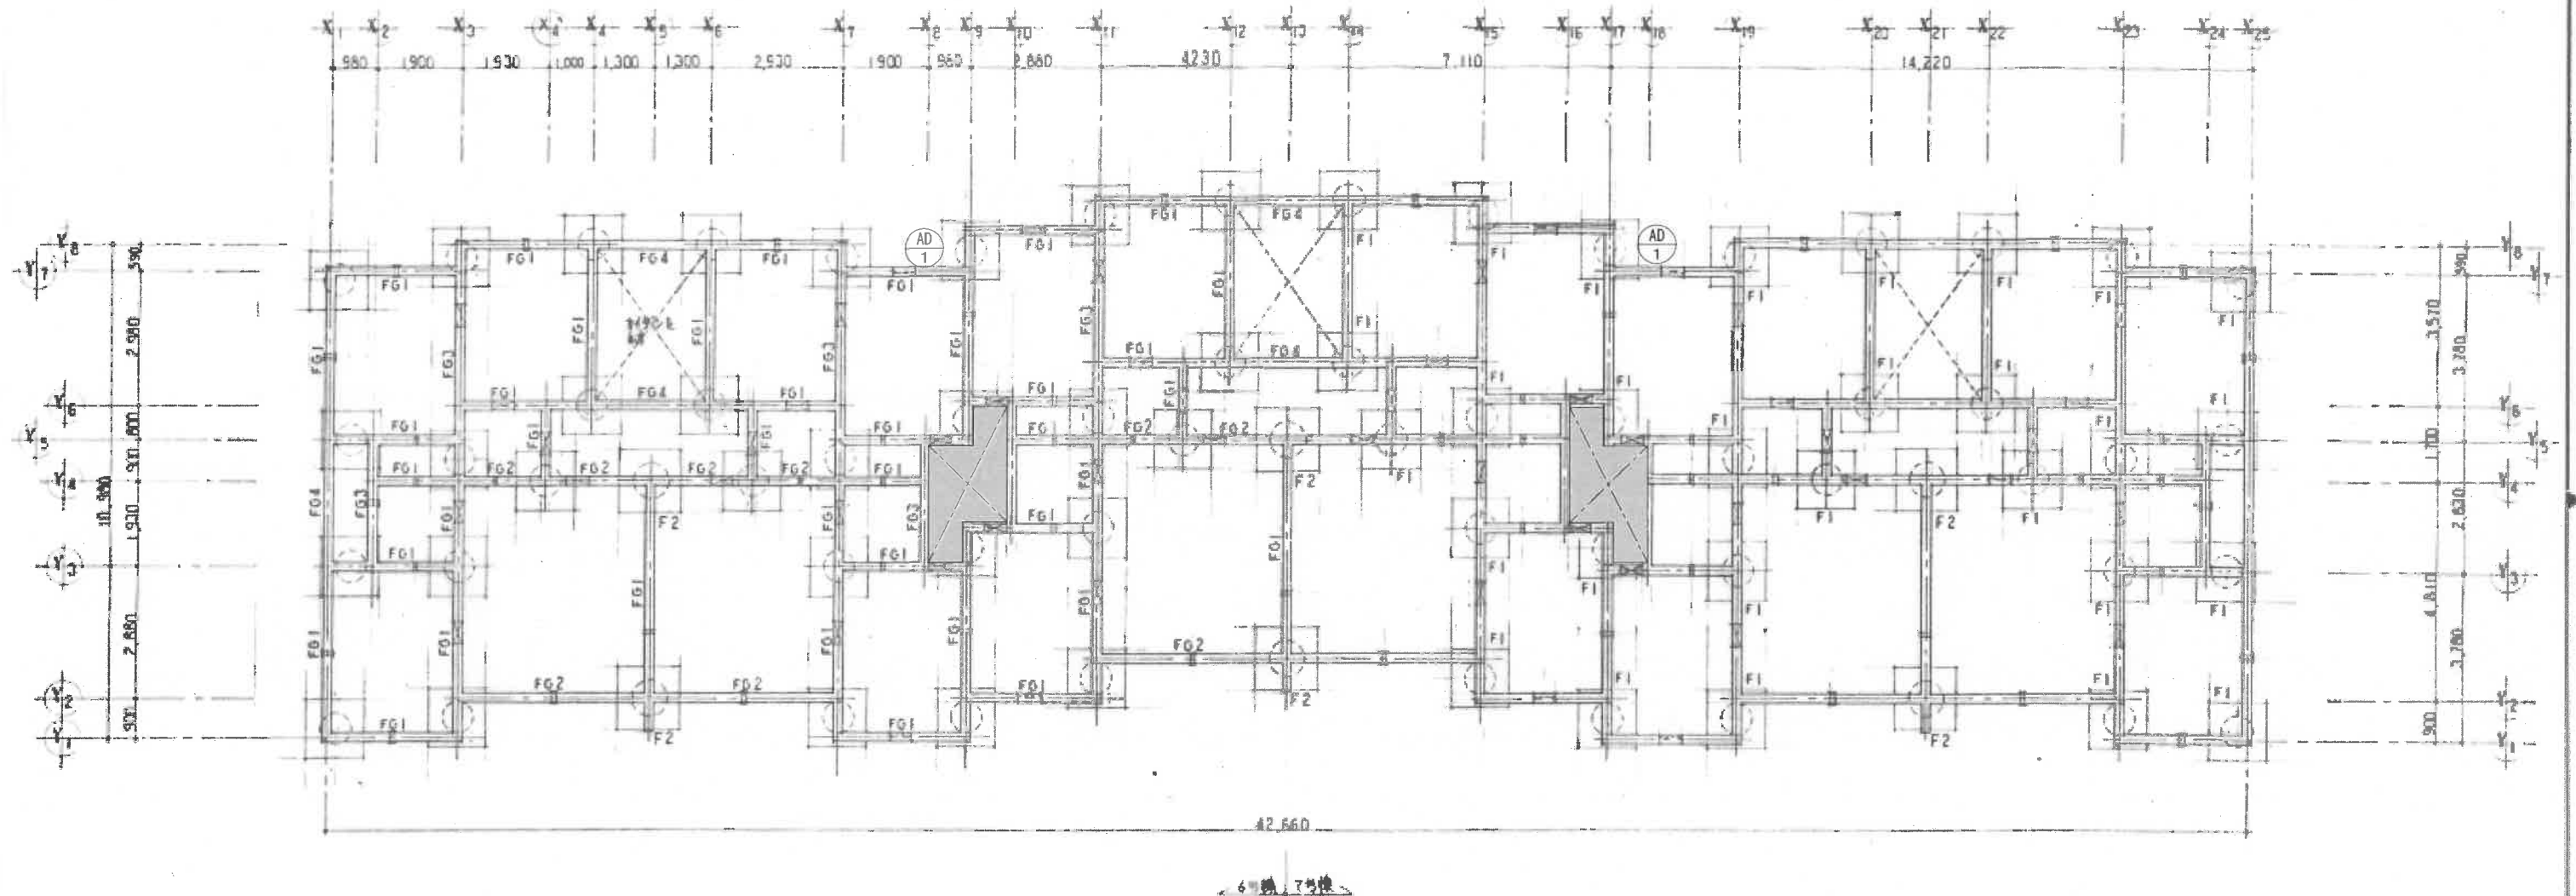


6・7号棟 基礎伏図

⊗ : 施工箇所（吹抜部）を示す

【参考図】

 プラス建築設計工房 plus architectural design studio	一級建築士事務所 高知県知事登録 第 1250号 一級建築士 中平 博 大臣登録 第292341号 〒780-0971 高知県高知市南万々186-6 TEL : 088-856-6247 FAX : 088-856-6248	DRAWING DATE CHECK DATE	PROJECT NAME 横浜市営住宅鳩侵入防止対策工事 SUBJECT 6・7号棟 基礎伏図【参考図】	SCALE — DRAW NO. A-08	高知市 都市建設部 公共建築課	<table><tr><td>係</td><td>係長</td><td>課長補佐</td><td>課長</td></tr><tr><td></td><td></td><td></td><td></td></tr></table>	係	係長	課長補佐	課長				
	係	係長	課長補佐	課長										

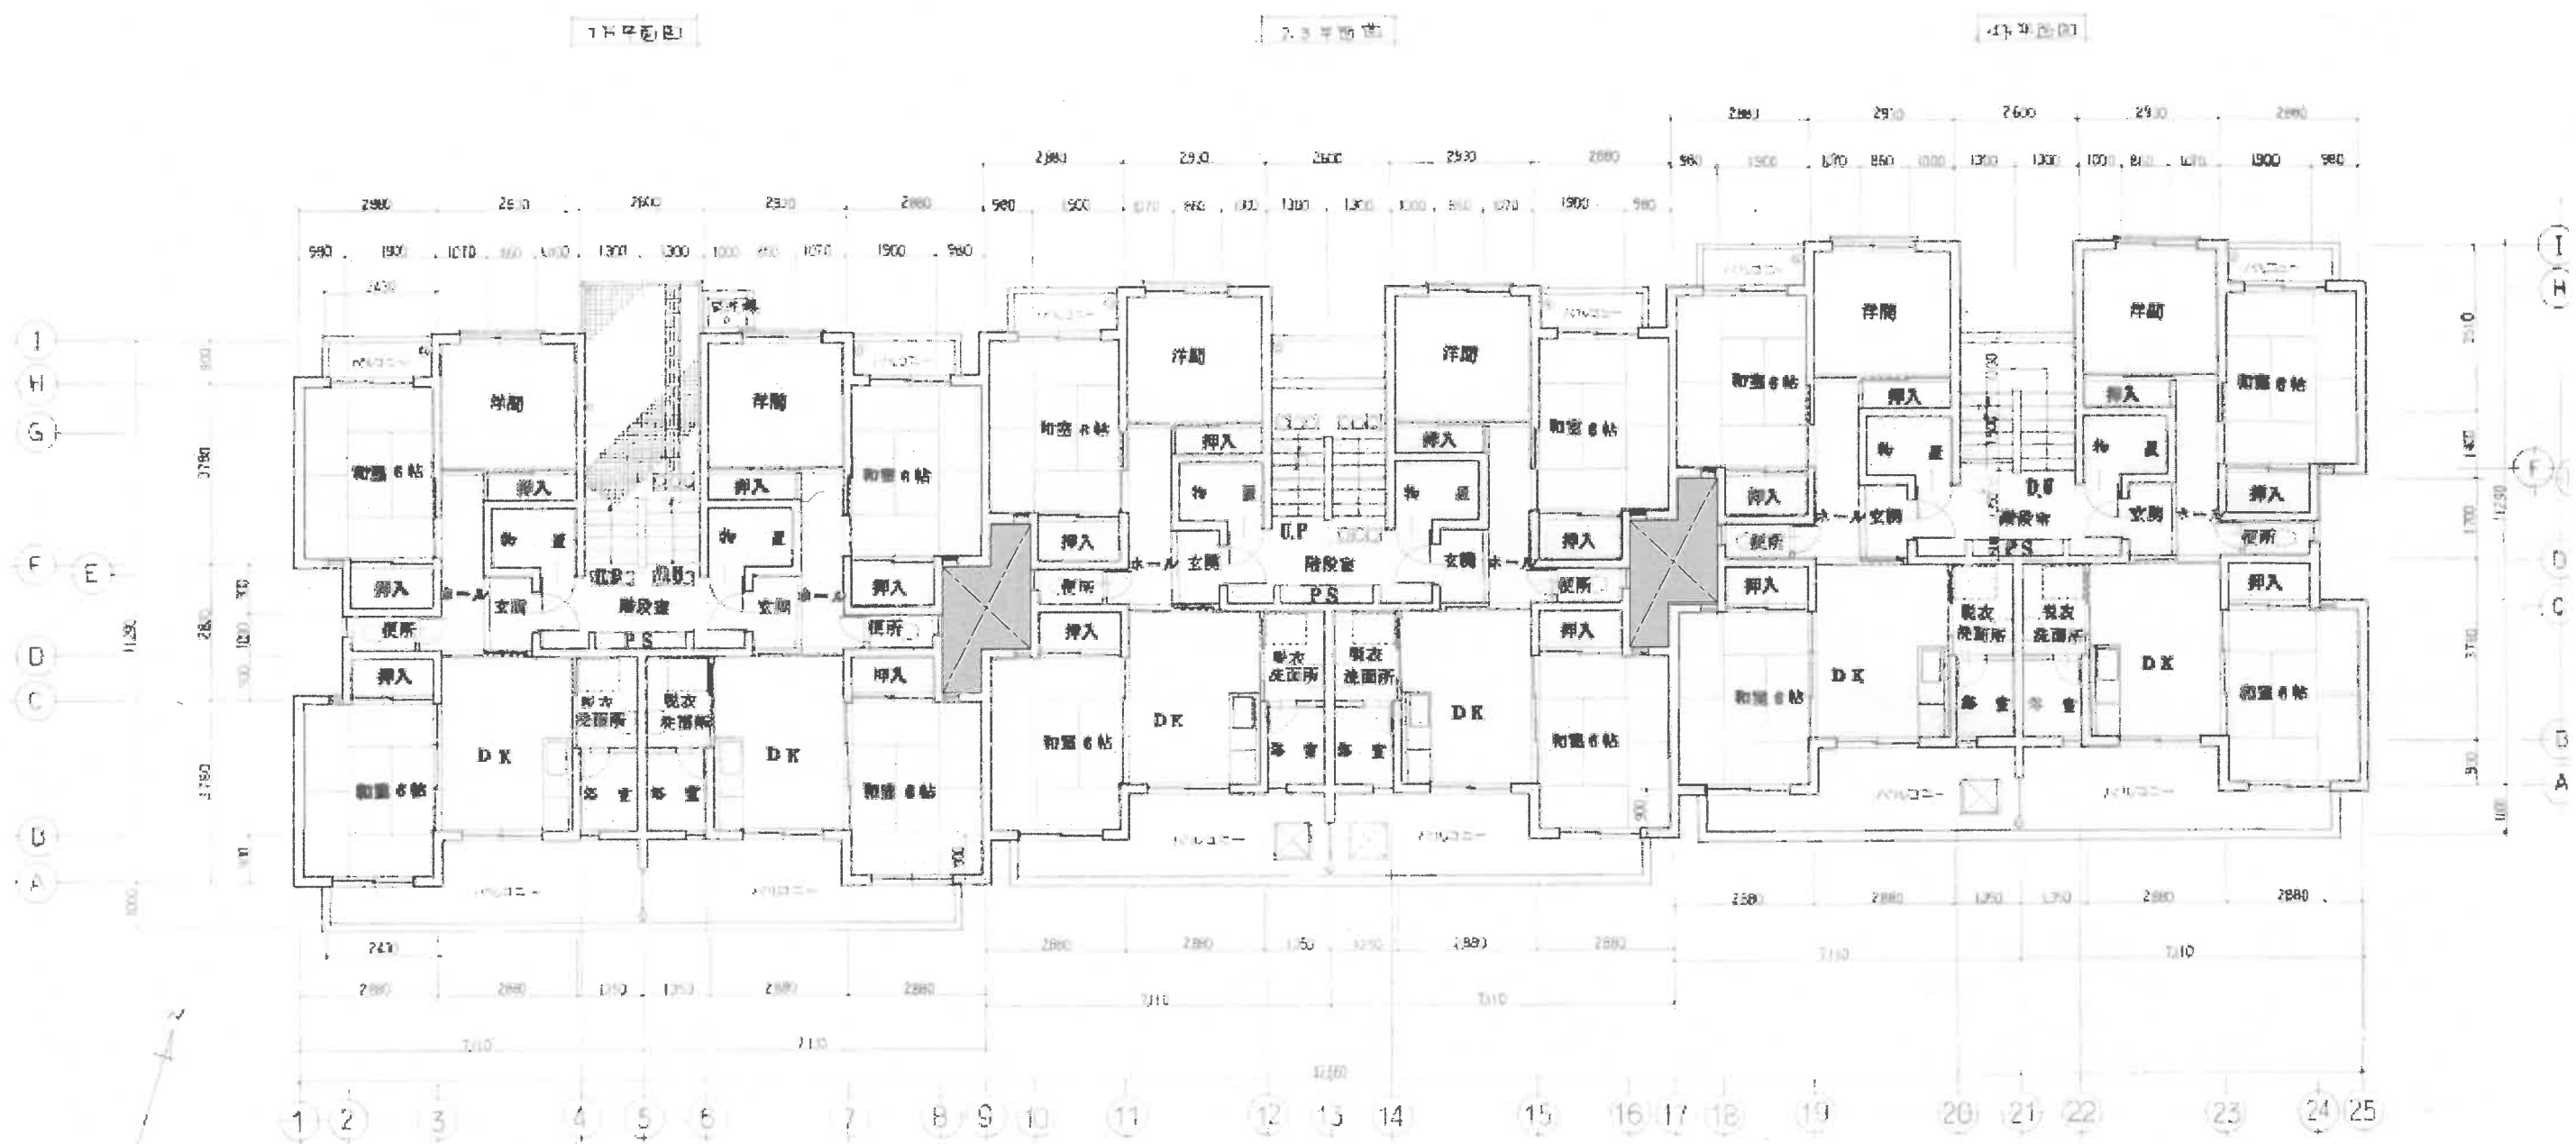


1号棟 平面図

※2号棟は1号棟を左右反転させたもの

✕ : 施工箇所（吹抜部）を示す

【参考図】

プラス建築設計工房 plus architectural design studio	一級建築士事務所 高知県知事登録 第 1250号 一級建築士 中平 博 大臣登録 第292341号 〒780-0971 高 知 県 高 知 市 南 万 々 186-6 TEL : 088-856-6247 FAX : 088-856-6248	DRAWING N.H DATE R7/8/15	PROJECT NAME 横浜市営住宅鳩侵入防止対策工事	SCALE 1	高 知 市 都 市 建 設 部 公 共 建 築 課	係	係長	課長補佐	課長
		CHECK N.H DATE R7/8/15	SUBJECT 1, 2号棟 平面図【参考図】	DRAW. NO. A-09					

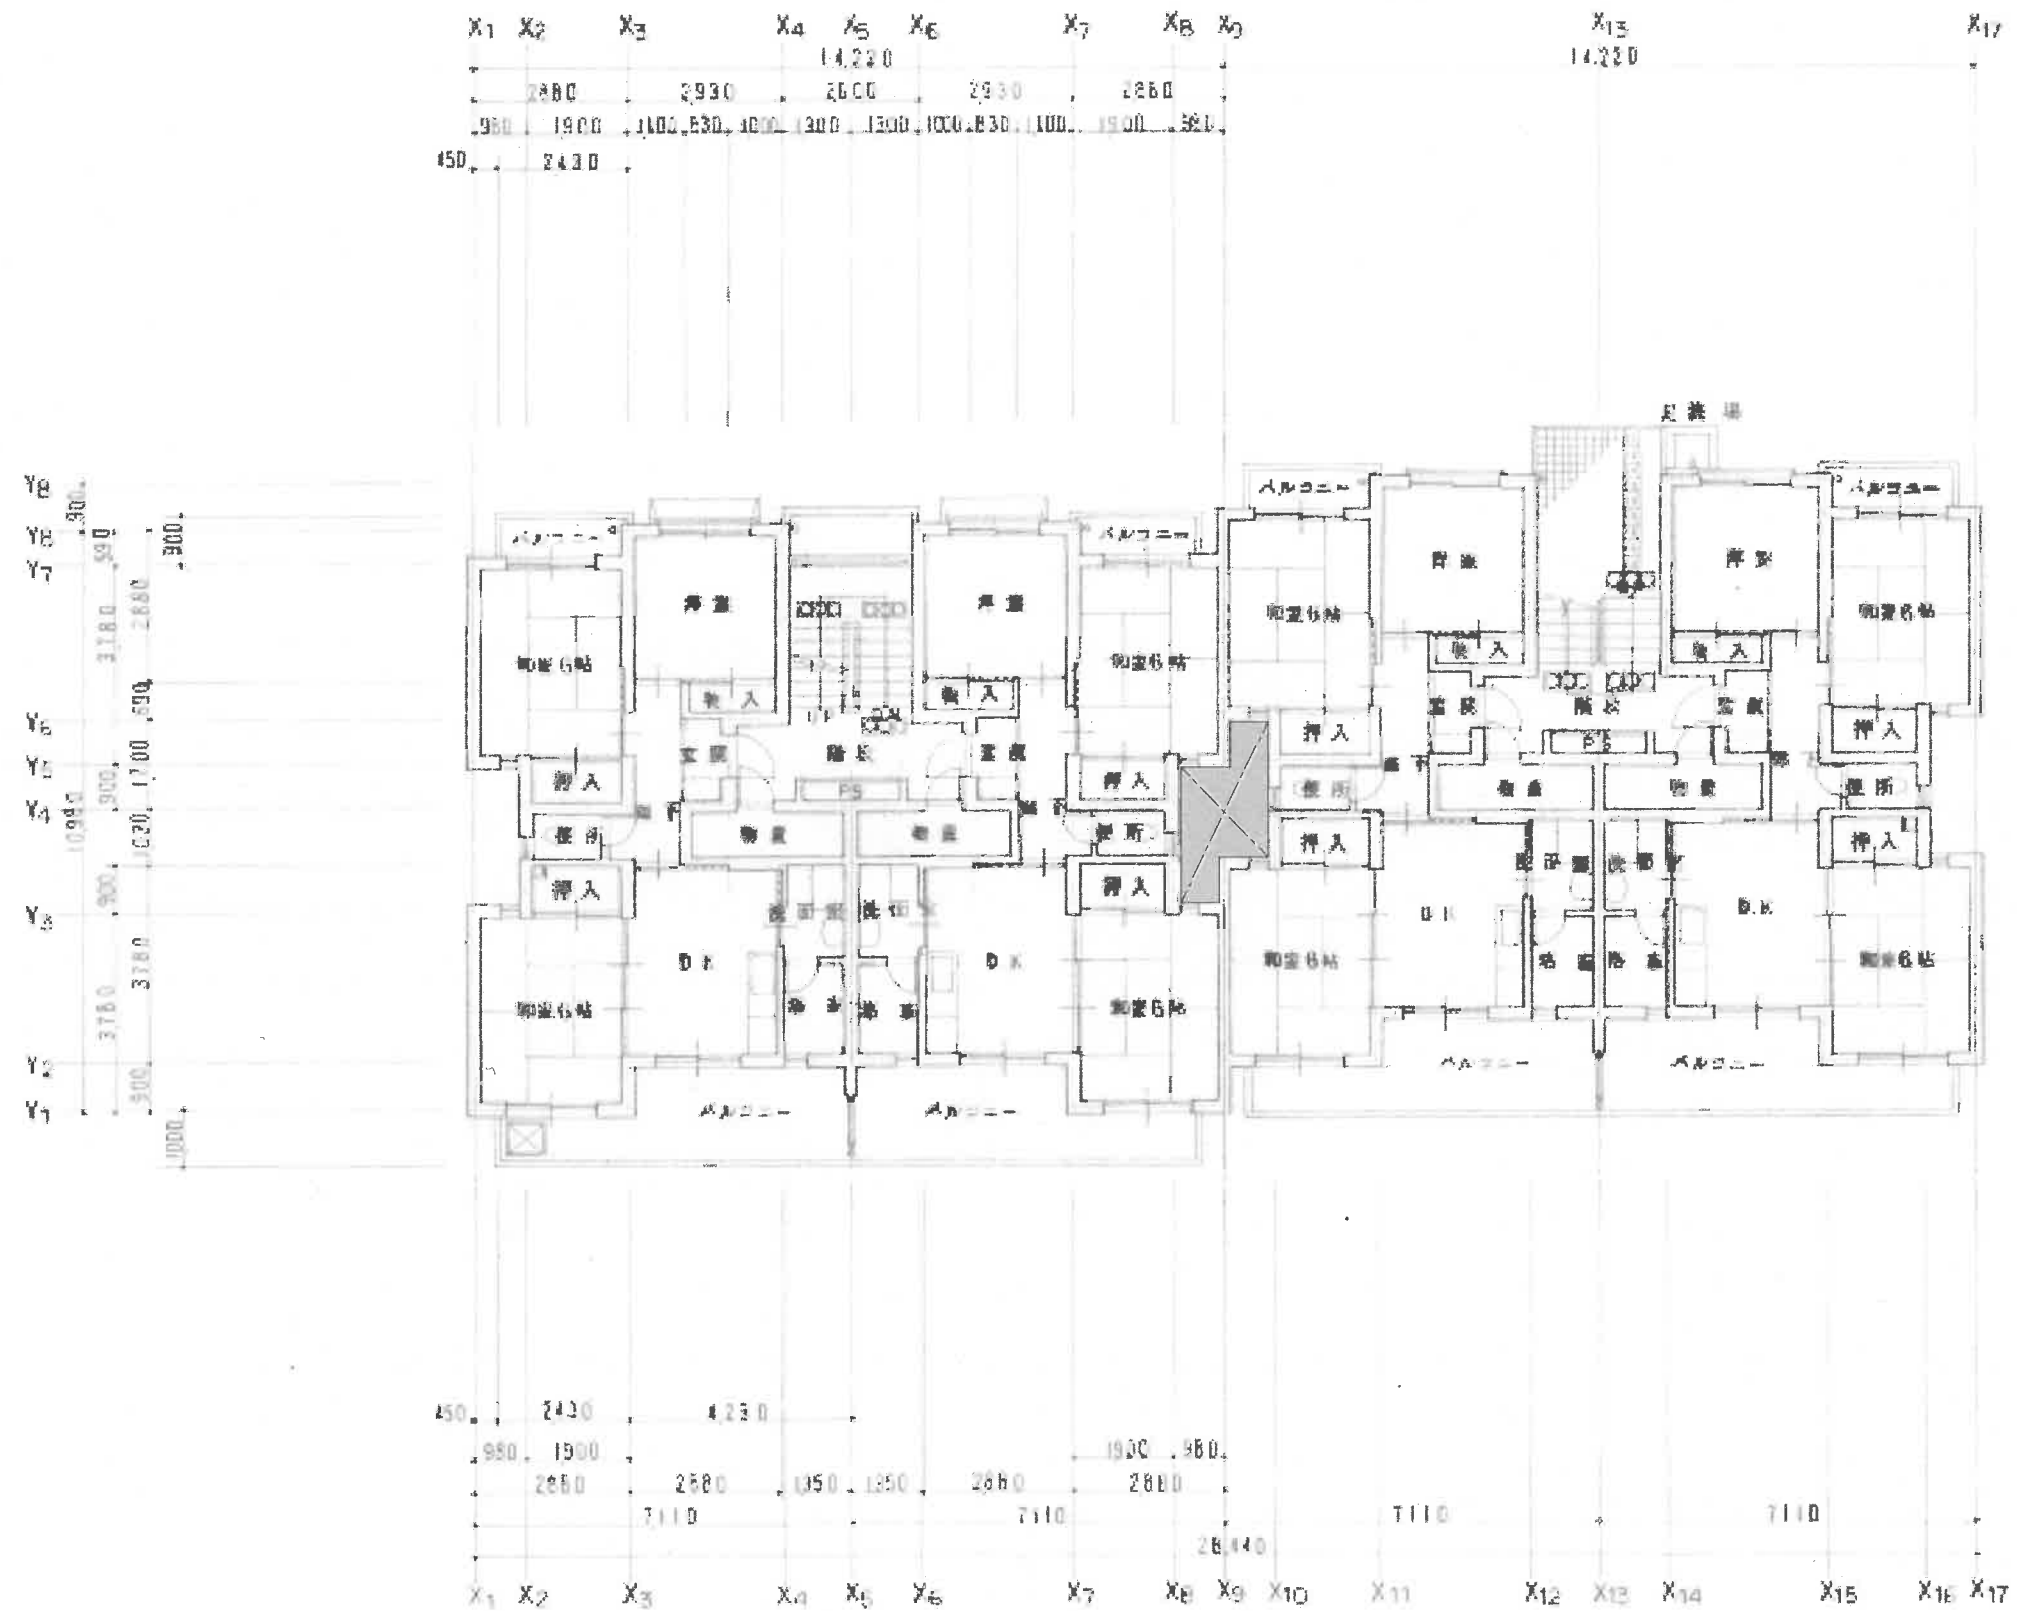

4号棟 平面図

☒ : 施工箇所（吹抜部）を示す

【参考図】

 プラス建築設計工房 plus architectural design studio	一級建築士事務所 高知県知事登録 第 1250号 一級建築士 中平 博 大臣登録 第292341号 〒780-0971 高知県 高知市 南万々 186-6 TEL: 088-856-6247 FAX: 088-856-6248	DRAWING	PROJECT NAME	SCALE	高知市 都市建設部 公共建築課	係	係長	課長補佐	課長	
		DATE	横浜市営住宅鳩侵入防止対策工事	—		高知市 都市建設部 公共建築課				
		CHECK	SUBJECT	BRK. NO.						
		DATE	4号棟 平面図【参考図】	A-11						



1階平面図

2階3階平面図

4階平面図

5号棟 平面図

✉ : 施工箇所 (吹抜部) を示す

プラス建築設計工房
plus architectural design studio

一級建築士事務所 高知県知事登録 第1250号
一級建築士 中平 博 大臣登録 第292341号
〒780-0971 高知県高知市南万々186-6
TEL: 088-856-6247 FAX: 088-856-6248

DRAWING
DATE
CHECK
DATE


PROJECT NAME
横浜市営住宅鳩侵入防止対策工事
SUBJECT
5号棟 平面図【参考図】

SCALE
—
DRAW. NO.
A-12

高知県 都市建設部
公共建築課

係	係長	課長補佐	課長

【参考図】

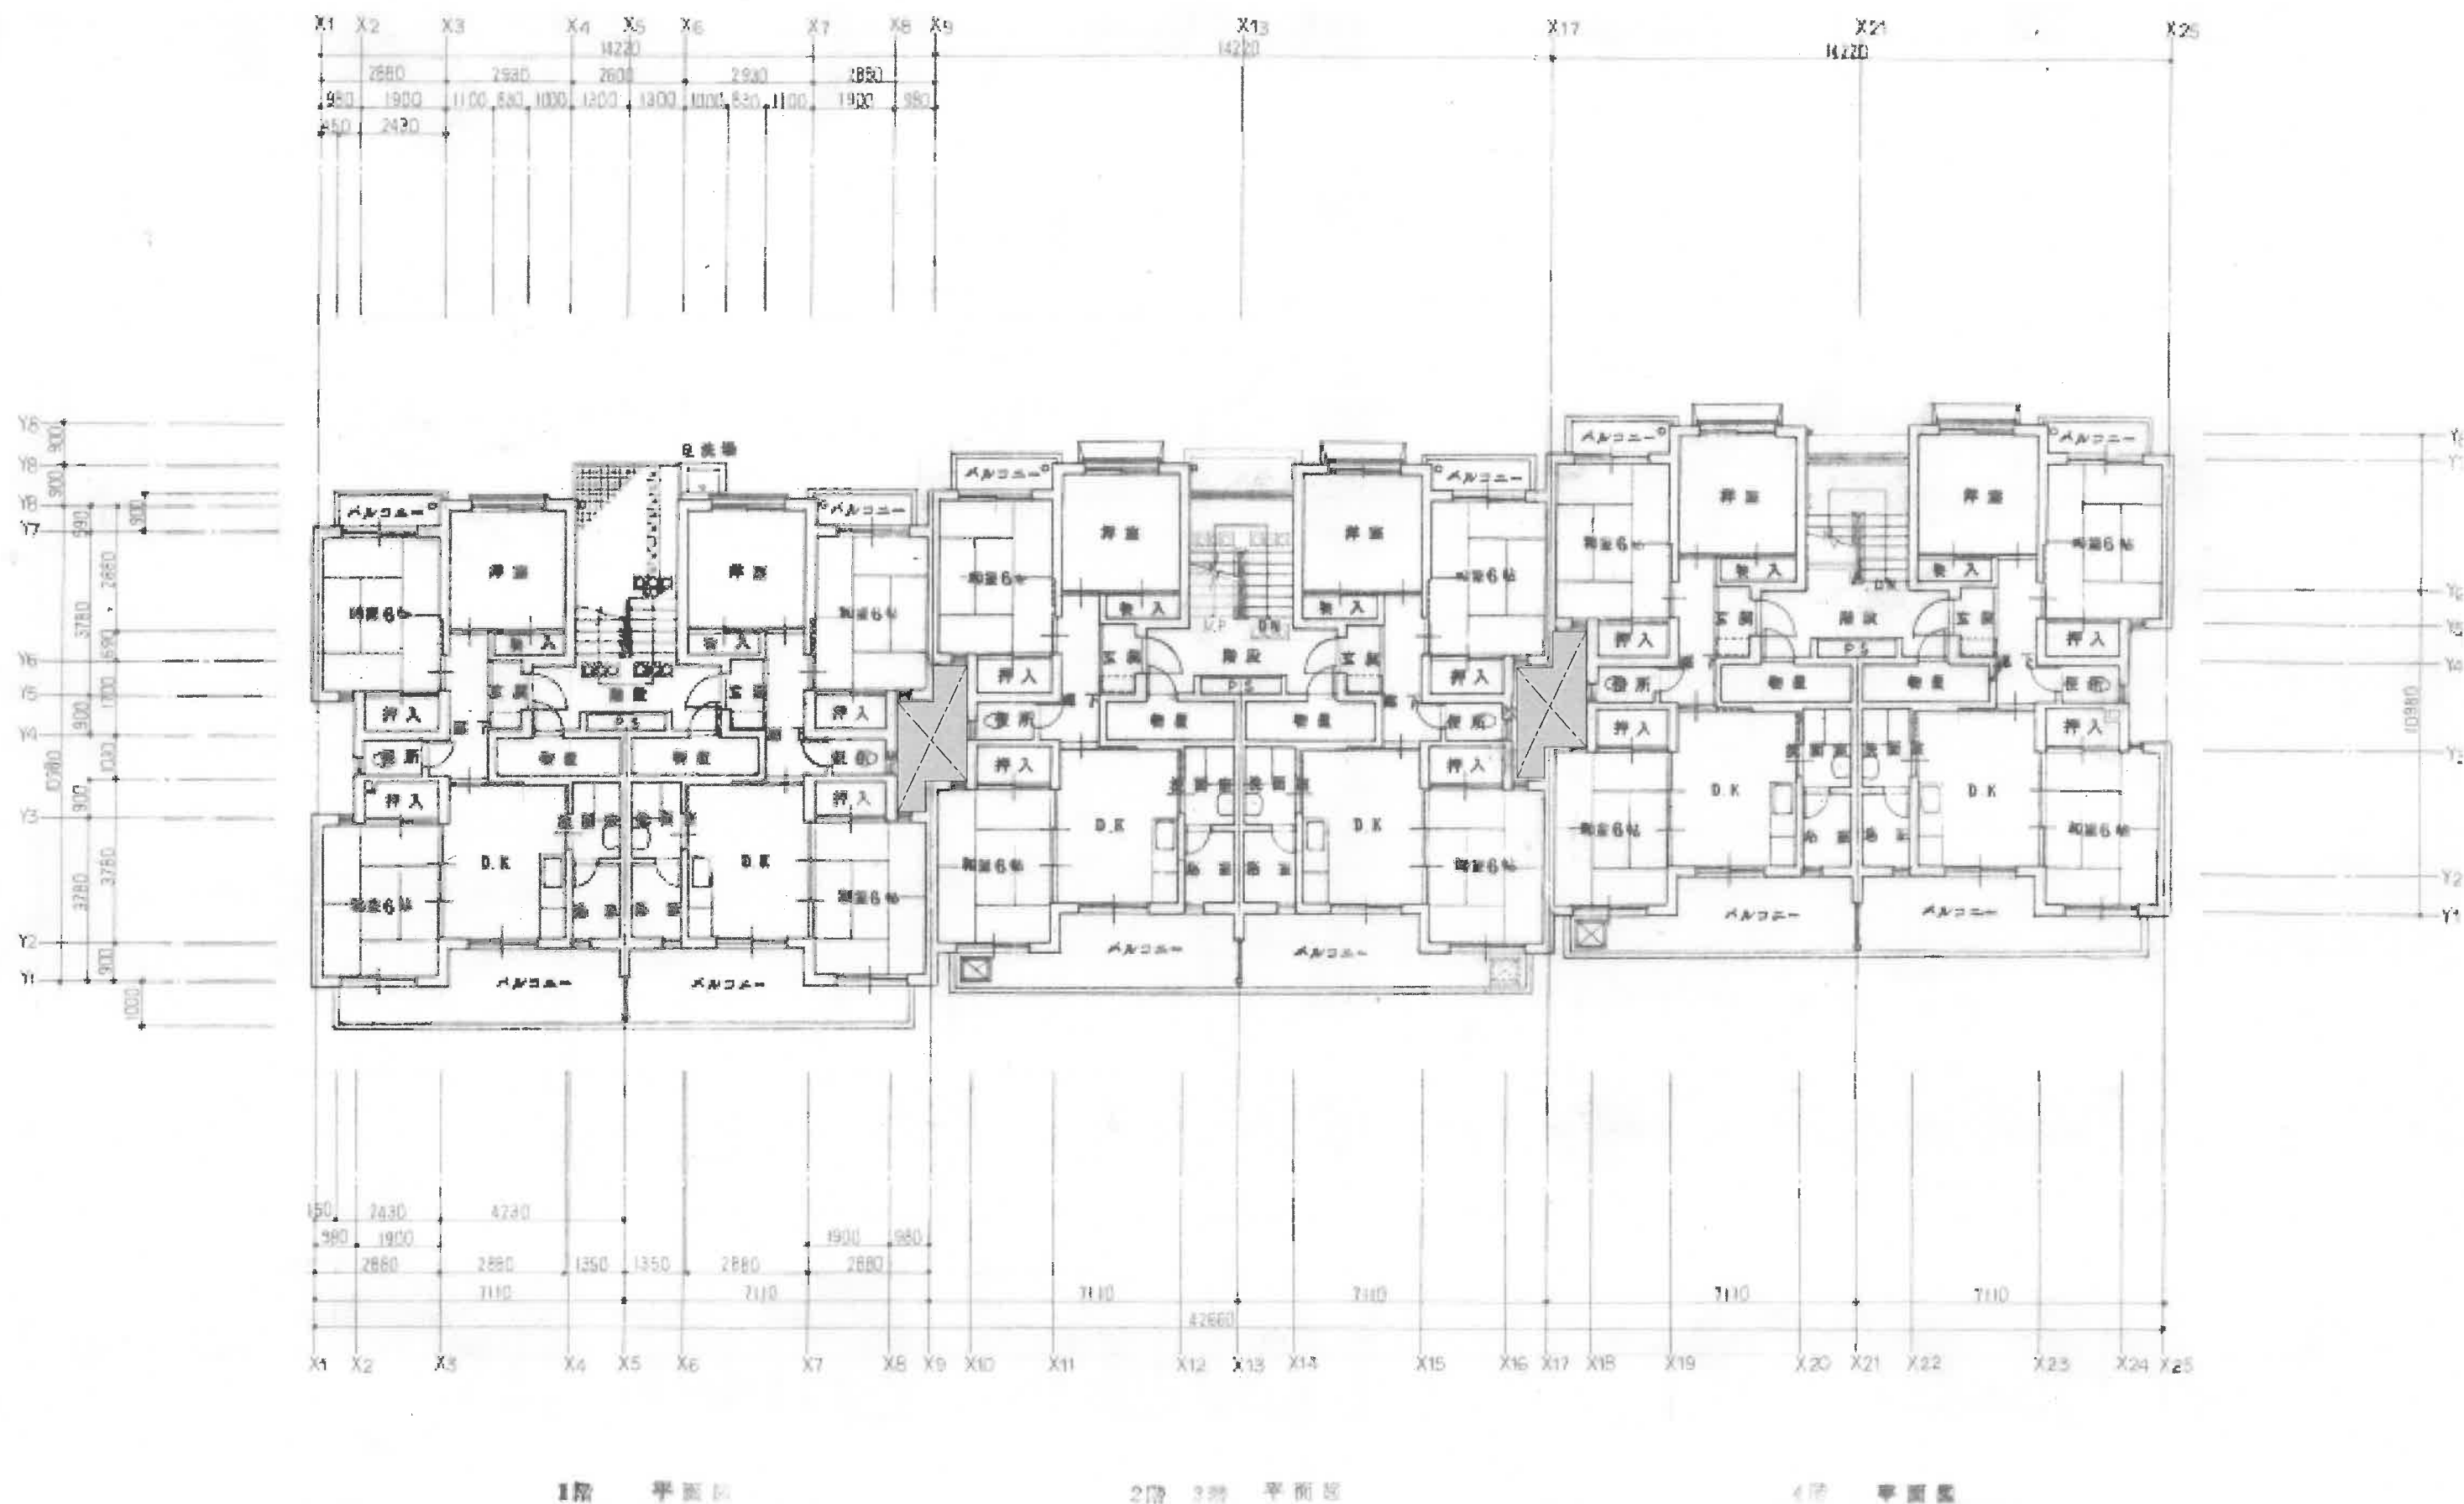

✉ : 施工箇所 (吹抜部) を示す

6号棟 平面図

※ 7号棟は6号棟を左右反転させたもの

【参考図】

プラス建築設計工房
plus architectural design studio

一級建築士事務所 高知県知事登録 第 1250号
一級建築士 中平 博 大臣登録 第292341号
〒780-0971 高知県高知市南万々186-6
TEL: 088-856-6247 FAX: 088-856-6248


DRAWING
DATE
CHECK
DATE

PROJECT NAME
SUBJECT

SCALE
DRAWING NO.

高知市 都市建設部
公共建築課

係	係長	課長補佐	課長

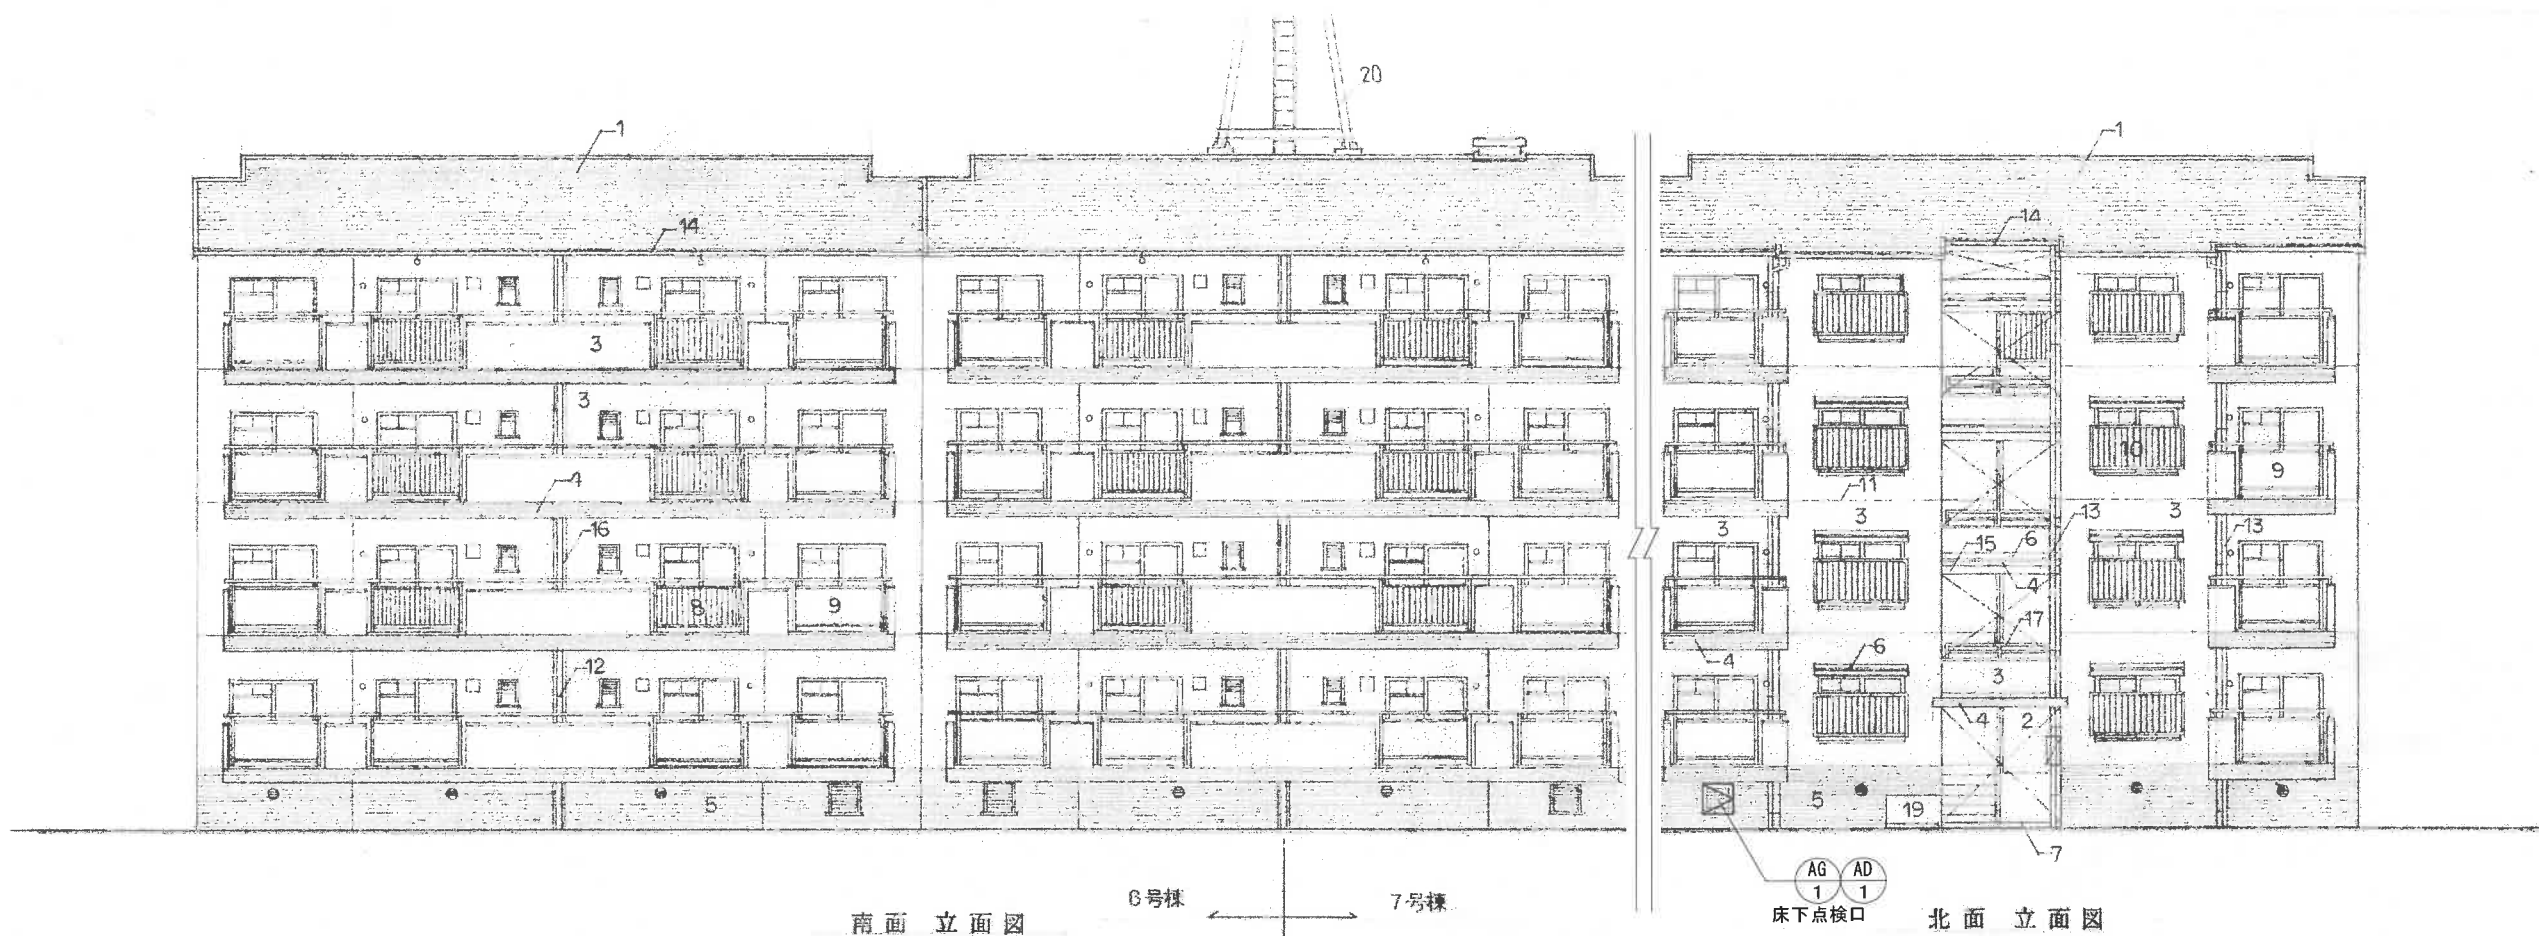

【参考図】

プラス建築設計工房 plus architectural design studio		一級建築士事務所 高知県知事登録 第 1250号 一級建築士 中平 博 大臣登録 第292341号 〒780-0971 高 知 県 高 知 市 南 万 々 186-6 TEL : 088-856-6247 FAX : 088-856-6248	DRAWING N. H DATE R7/8/15 CHECK N. H DATE R7/8/15	PROJECT NAME 横浜市営住宅鳩侵入防止対策工事 SUBJECT 各棟共通 南・北 立面図【参考図】	SCALE 1/150 DRW. NO. A-14	高知市 都市建設部 公共建築課	係 係長 課長補佐 課長
---	--	---	---	--	---	---------------------------------------	--