



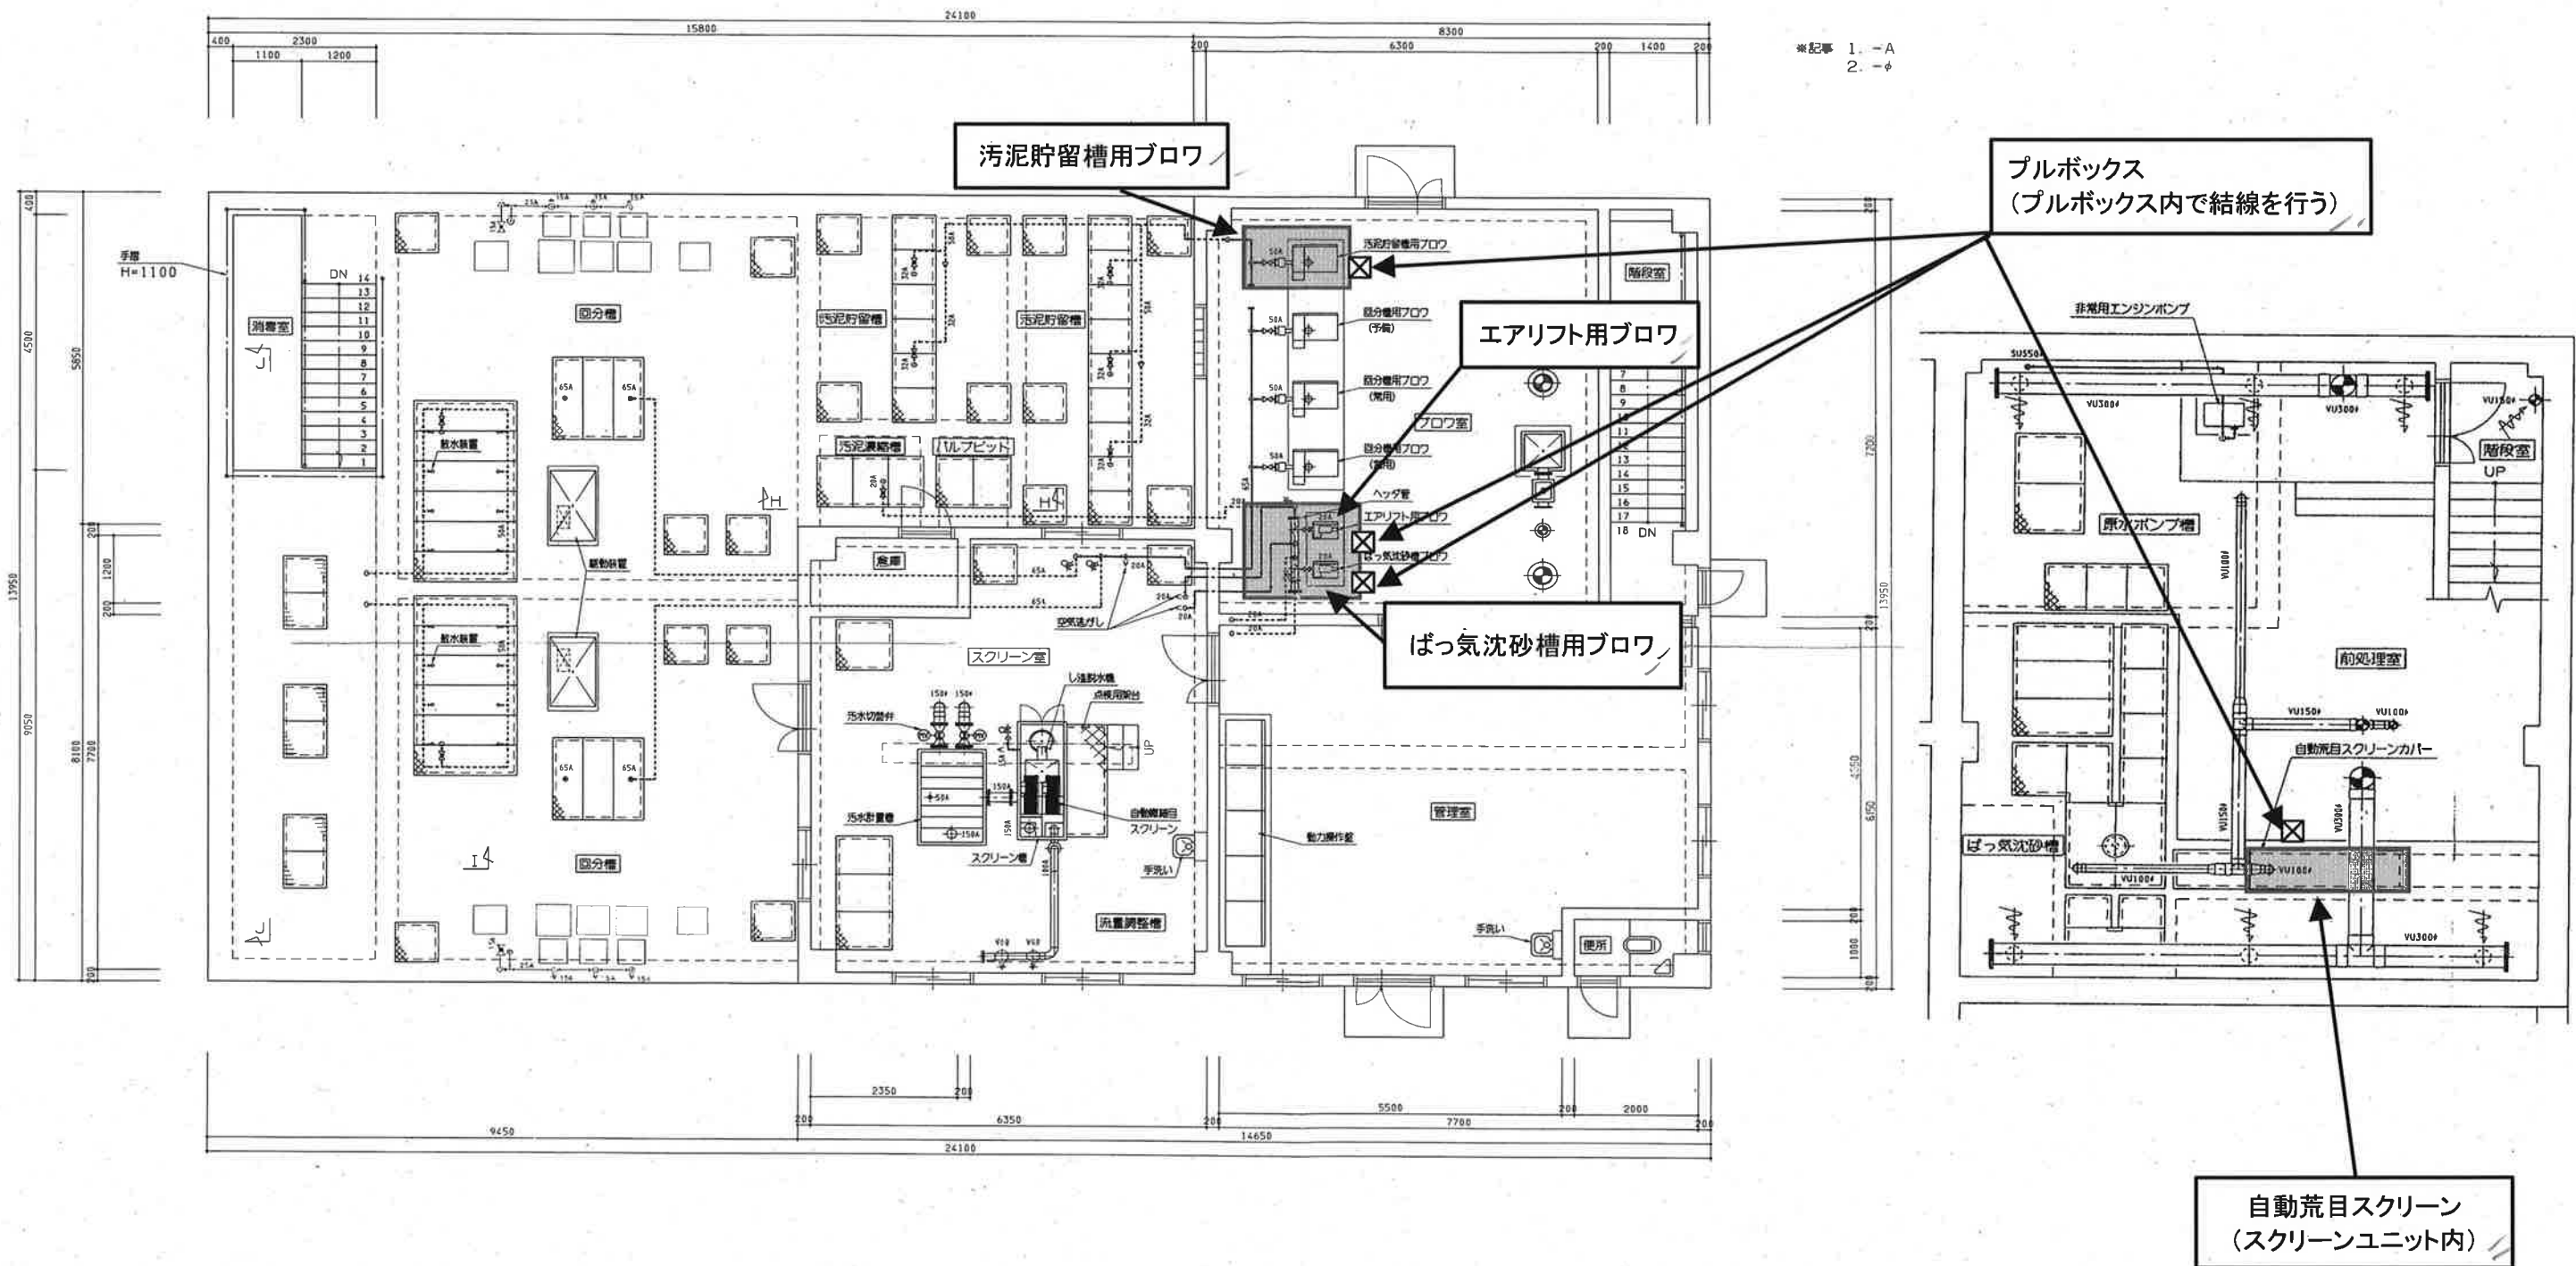


■ 施工箇所を示す
 覆蓋の施工箇所については図面No.3/5に示す

工事名	クリーンセンター諸木水処理機械設備更新工事					
名称	平面図					図面No. 2/5
縮尺	NON	課長	課長補佐	係長	設計	検図
令和7年度		栗田	澤田	森近	泉	川崎
下水道施設管理課						

既設覆蓋配置図

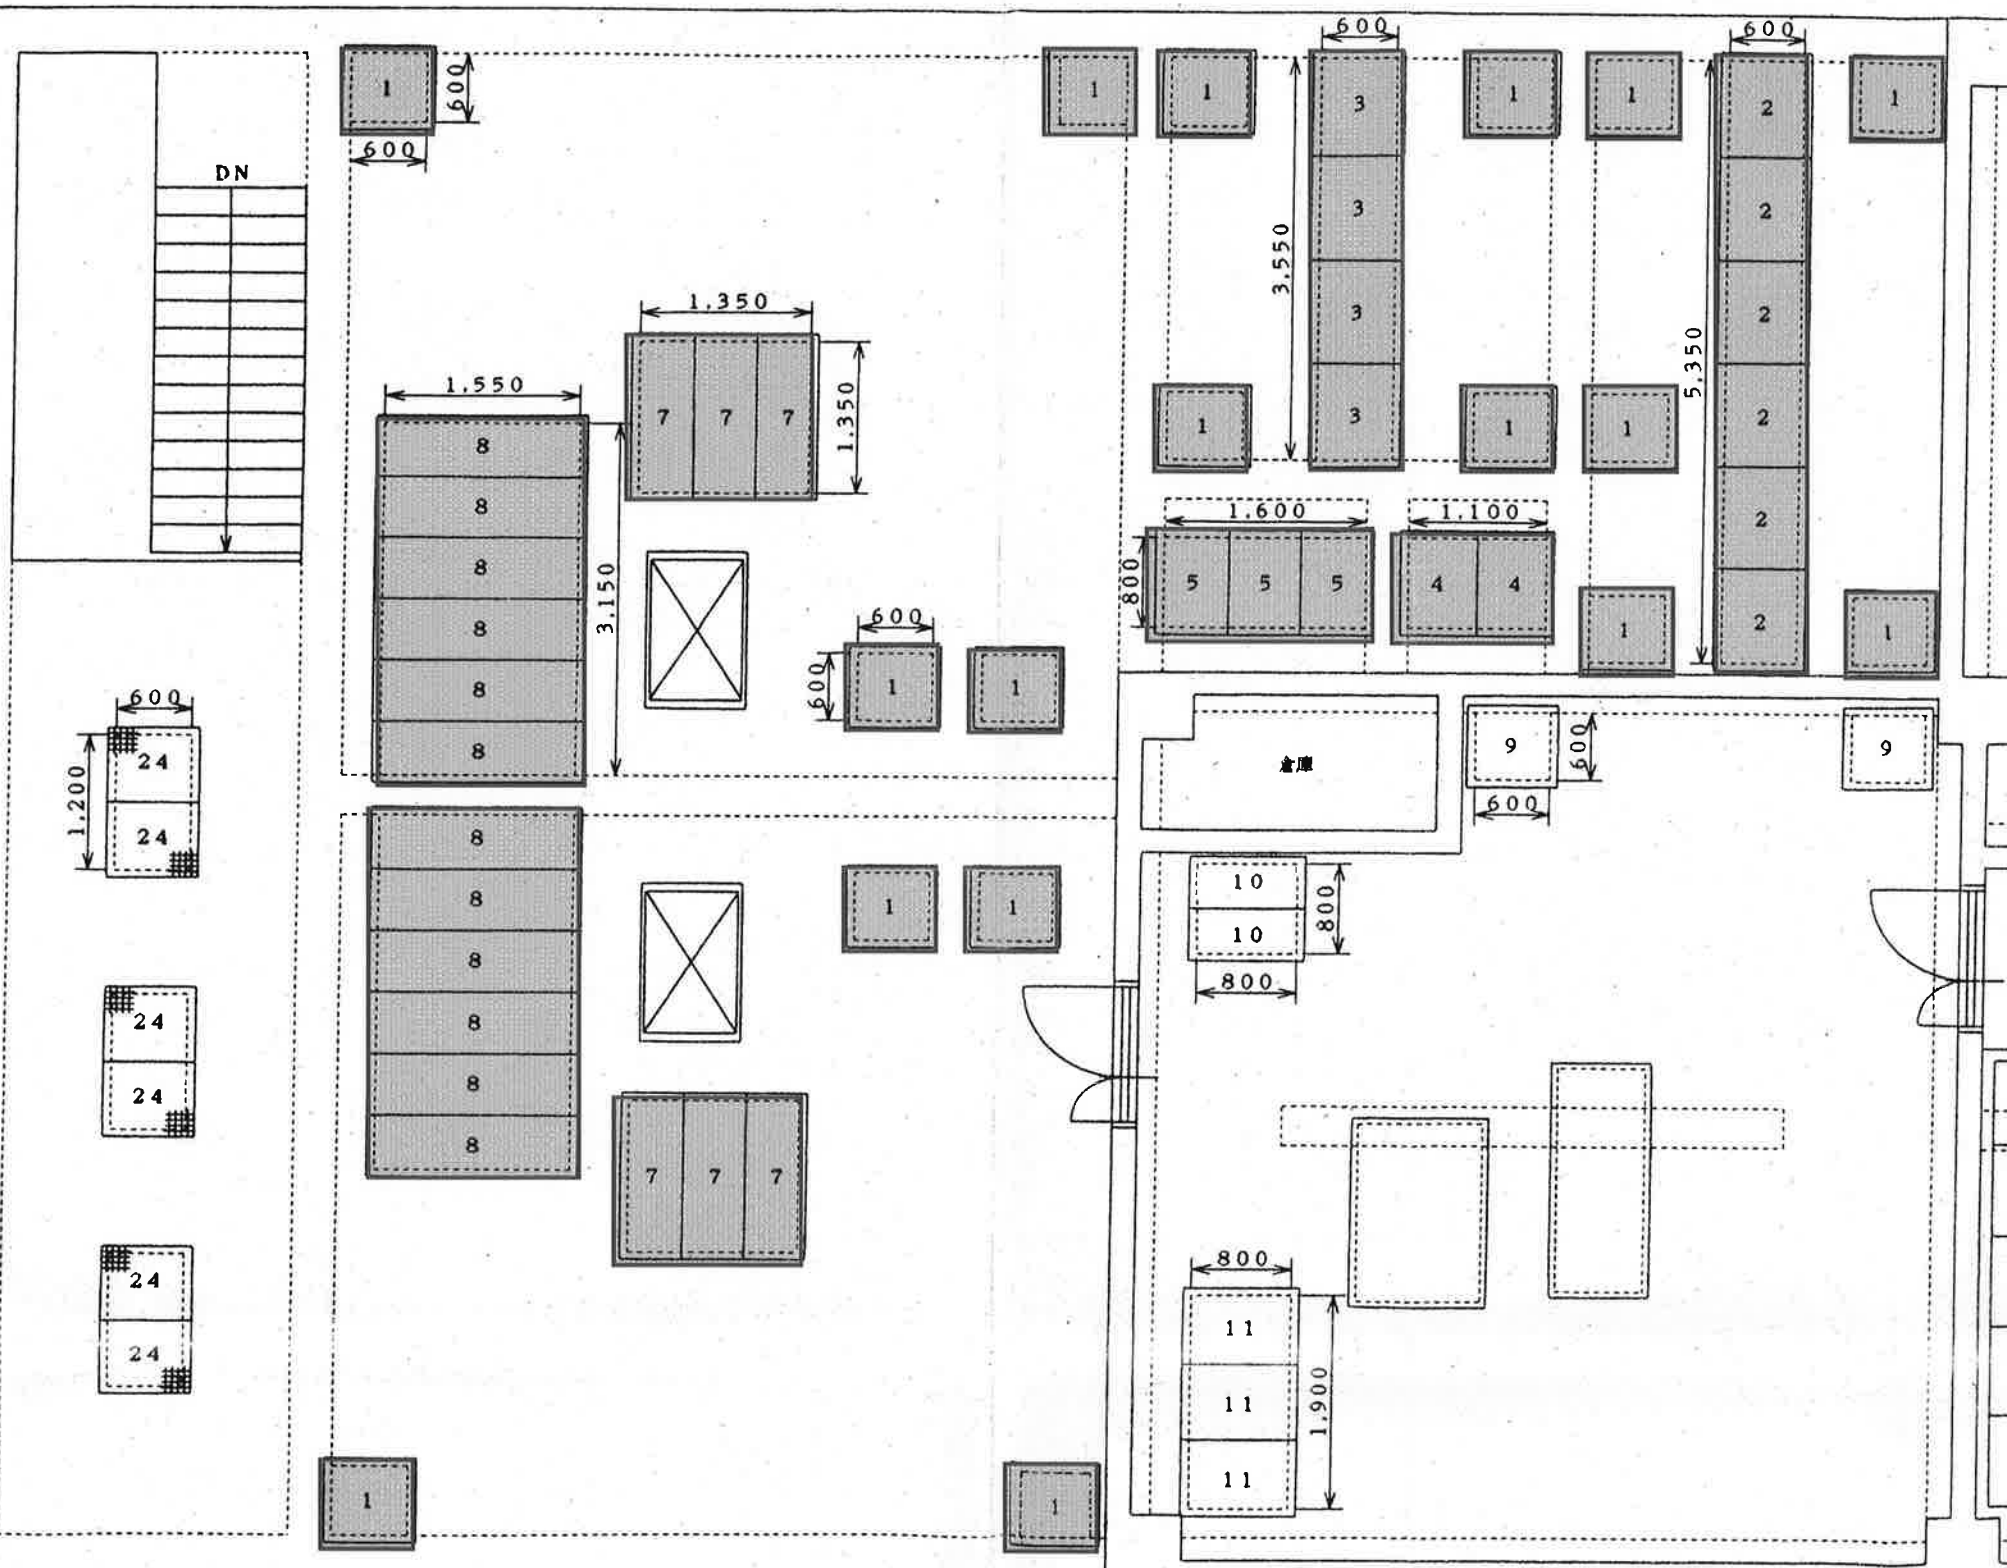

既設受枠寸法図

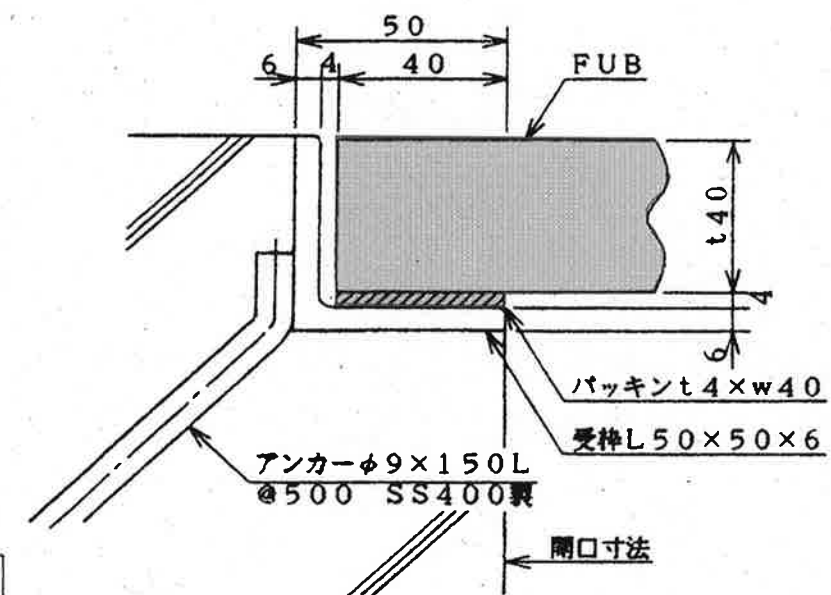


既設覆蓋寸法・数量

符号	蓋寸法	A×B	分割	箇所	品数
F U B t 4 0					
1	6 8 0 ×	6 8 0	1	1 7	1 7
2	6 8 0 ×	9 0 5	6	1	6
3	6 8 0 ×	9 0 7	4	1	4
4	8 8 0 ×	5 9 0	2	1	2
5	8 8 0 ×	5 6 0	3	1	3
7	1 4 3 0 ×	4 7 6	3	2	6
8	1 6 3 0 ×	5 3 8	6	2	1 2


 施工箇所を示す
 受枠は既設流用とする

工事名	クリーンセンター諸木水処理機械設備更新工事 ✓						
名 称	既設覆蓋配置・寸法図 ✓					図面No. 3/5 ✓	
縮 尺	NON ✓	課長	課長補佐	係長	設計	検図	
令和7年度 ✓		栗田	澤田	森近	泉	川崎	
下水道施設管理課 ✓							


ばっ気沈砂槽用ブロワ

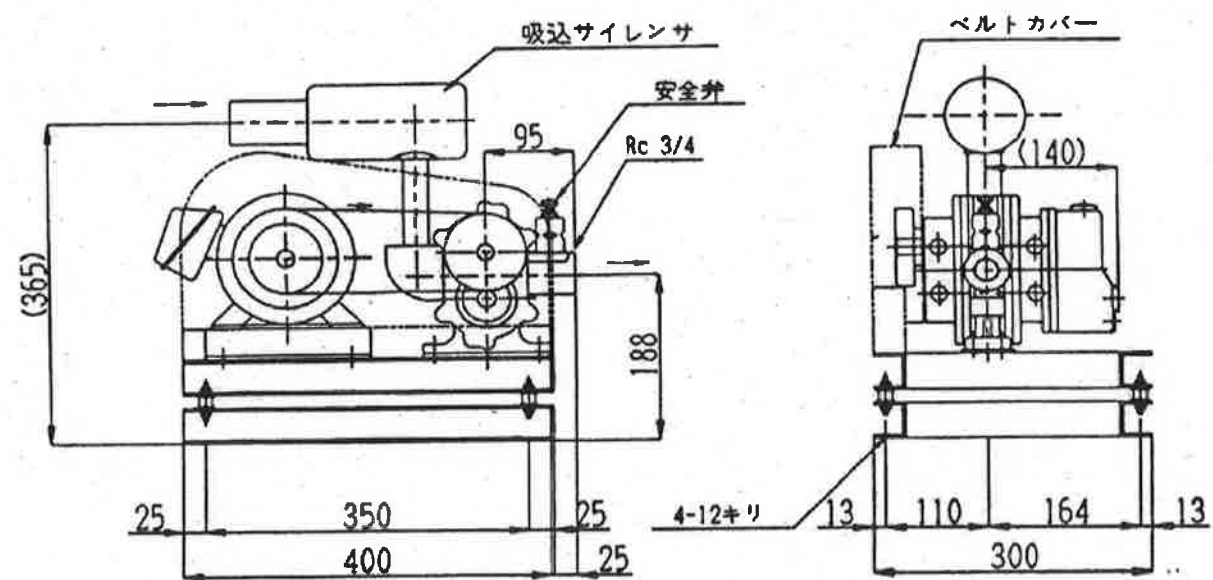

エアリフト用ブロワ

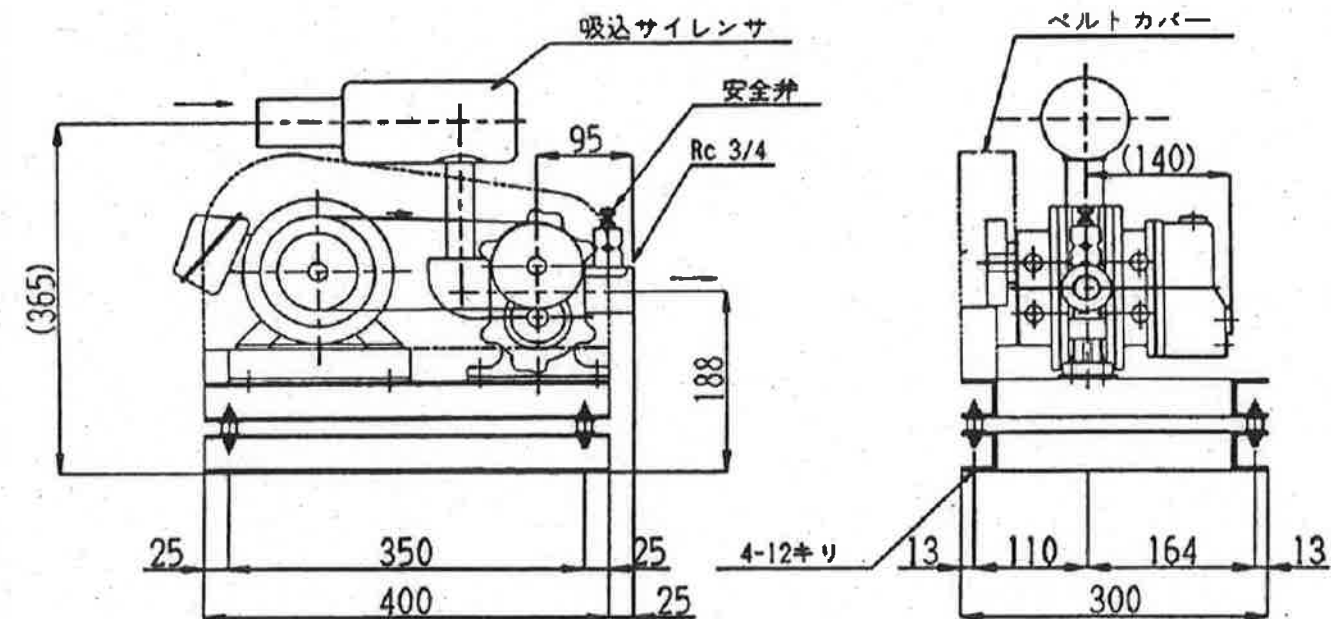


汚泥貯留槽用ブロワ

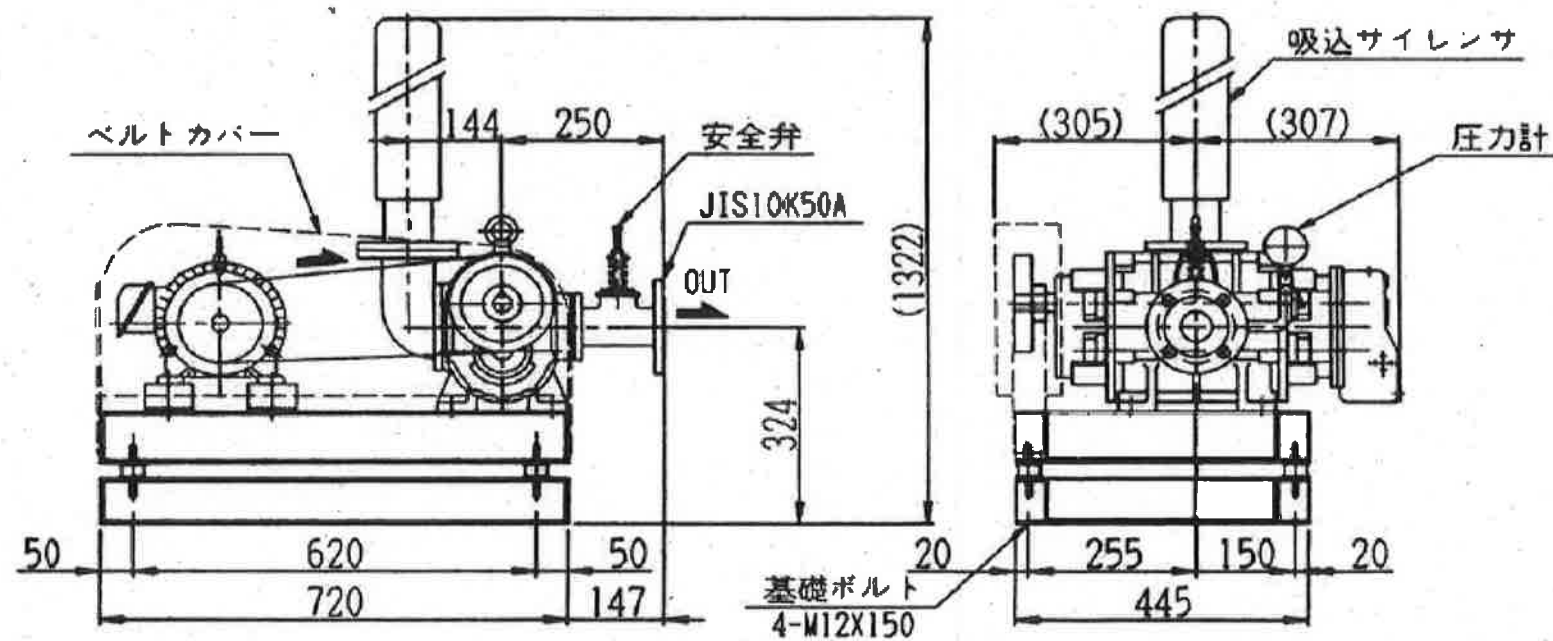

・各ブロワの結線は図面No:2/5に示したプルボックス内で行う

工事名	クリーンセンター諸木水処理機械設備更新工事					
名称	ブロワ設備既設図					図面No. 4/5
縮尺	NON	課長	課長補佐	係長	設計	検図
令和7年度						
下水道施設管理課						

自動荒目スクリーン

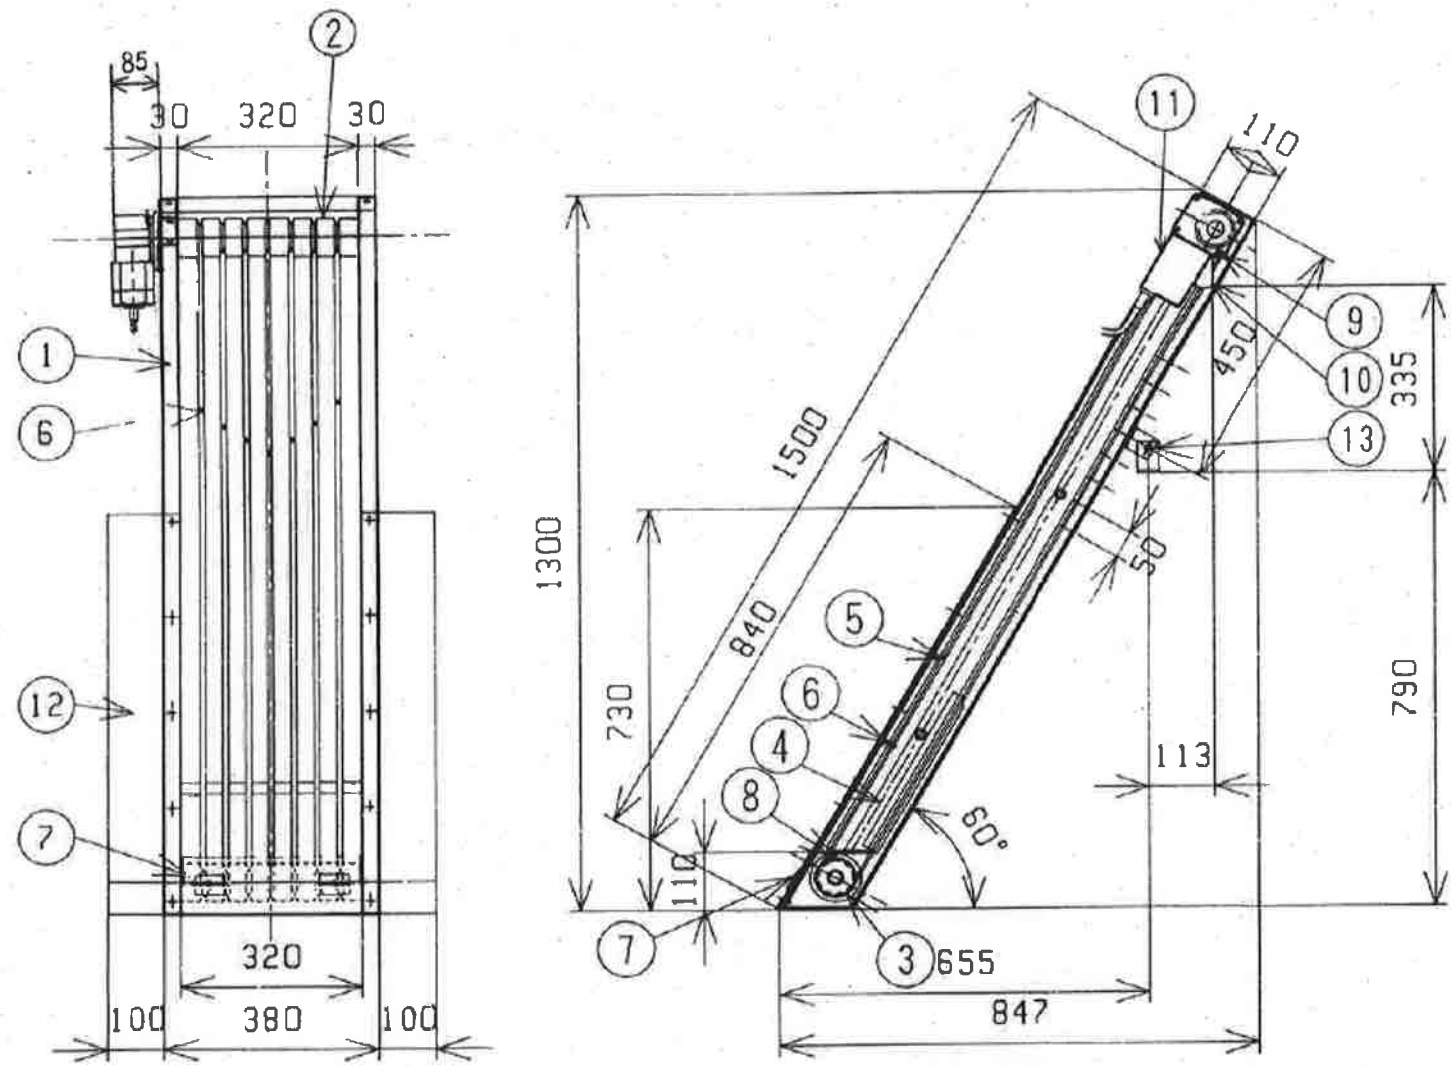

13	取付金具	2	SUS304	
12	シーリングゴム	2	ネオプレンゴム	
11	ギヤードモーター	1		冠水型ケーブル5m付
10	ベルトスクレーパー	1式	SUS304	
9	上部スクレーパー	1	SUS304	
8	下部スクレーパー	1	SUS304	
7	流入カバー	1	SUS304	
6	掻場ピン	1式	SUS304	
5	スクリーンベルト	1式	ポリウレタン	
4	固定スクリーン	1式	SUS304	
3	下部ローター	1	ポリプロピレン	
2	上部ローター	1	ポリプロピレン	
1	フレーム	1式	SUS304	2t
品番	品名	数量	材質	備考

・スクリーンの結線は図面No:2/5に示したプルボックス内で行う

工事名	クリーンセンター諸木水処理機械設備更新工事					
名称	スクリーン設備既設図				図面No. 5/5	
縮尺	NON	課長	課長補佐	係長	設計	検図
令和7年度						
下水道施設管理課						