


全体平面図

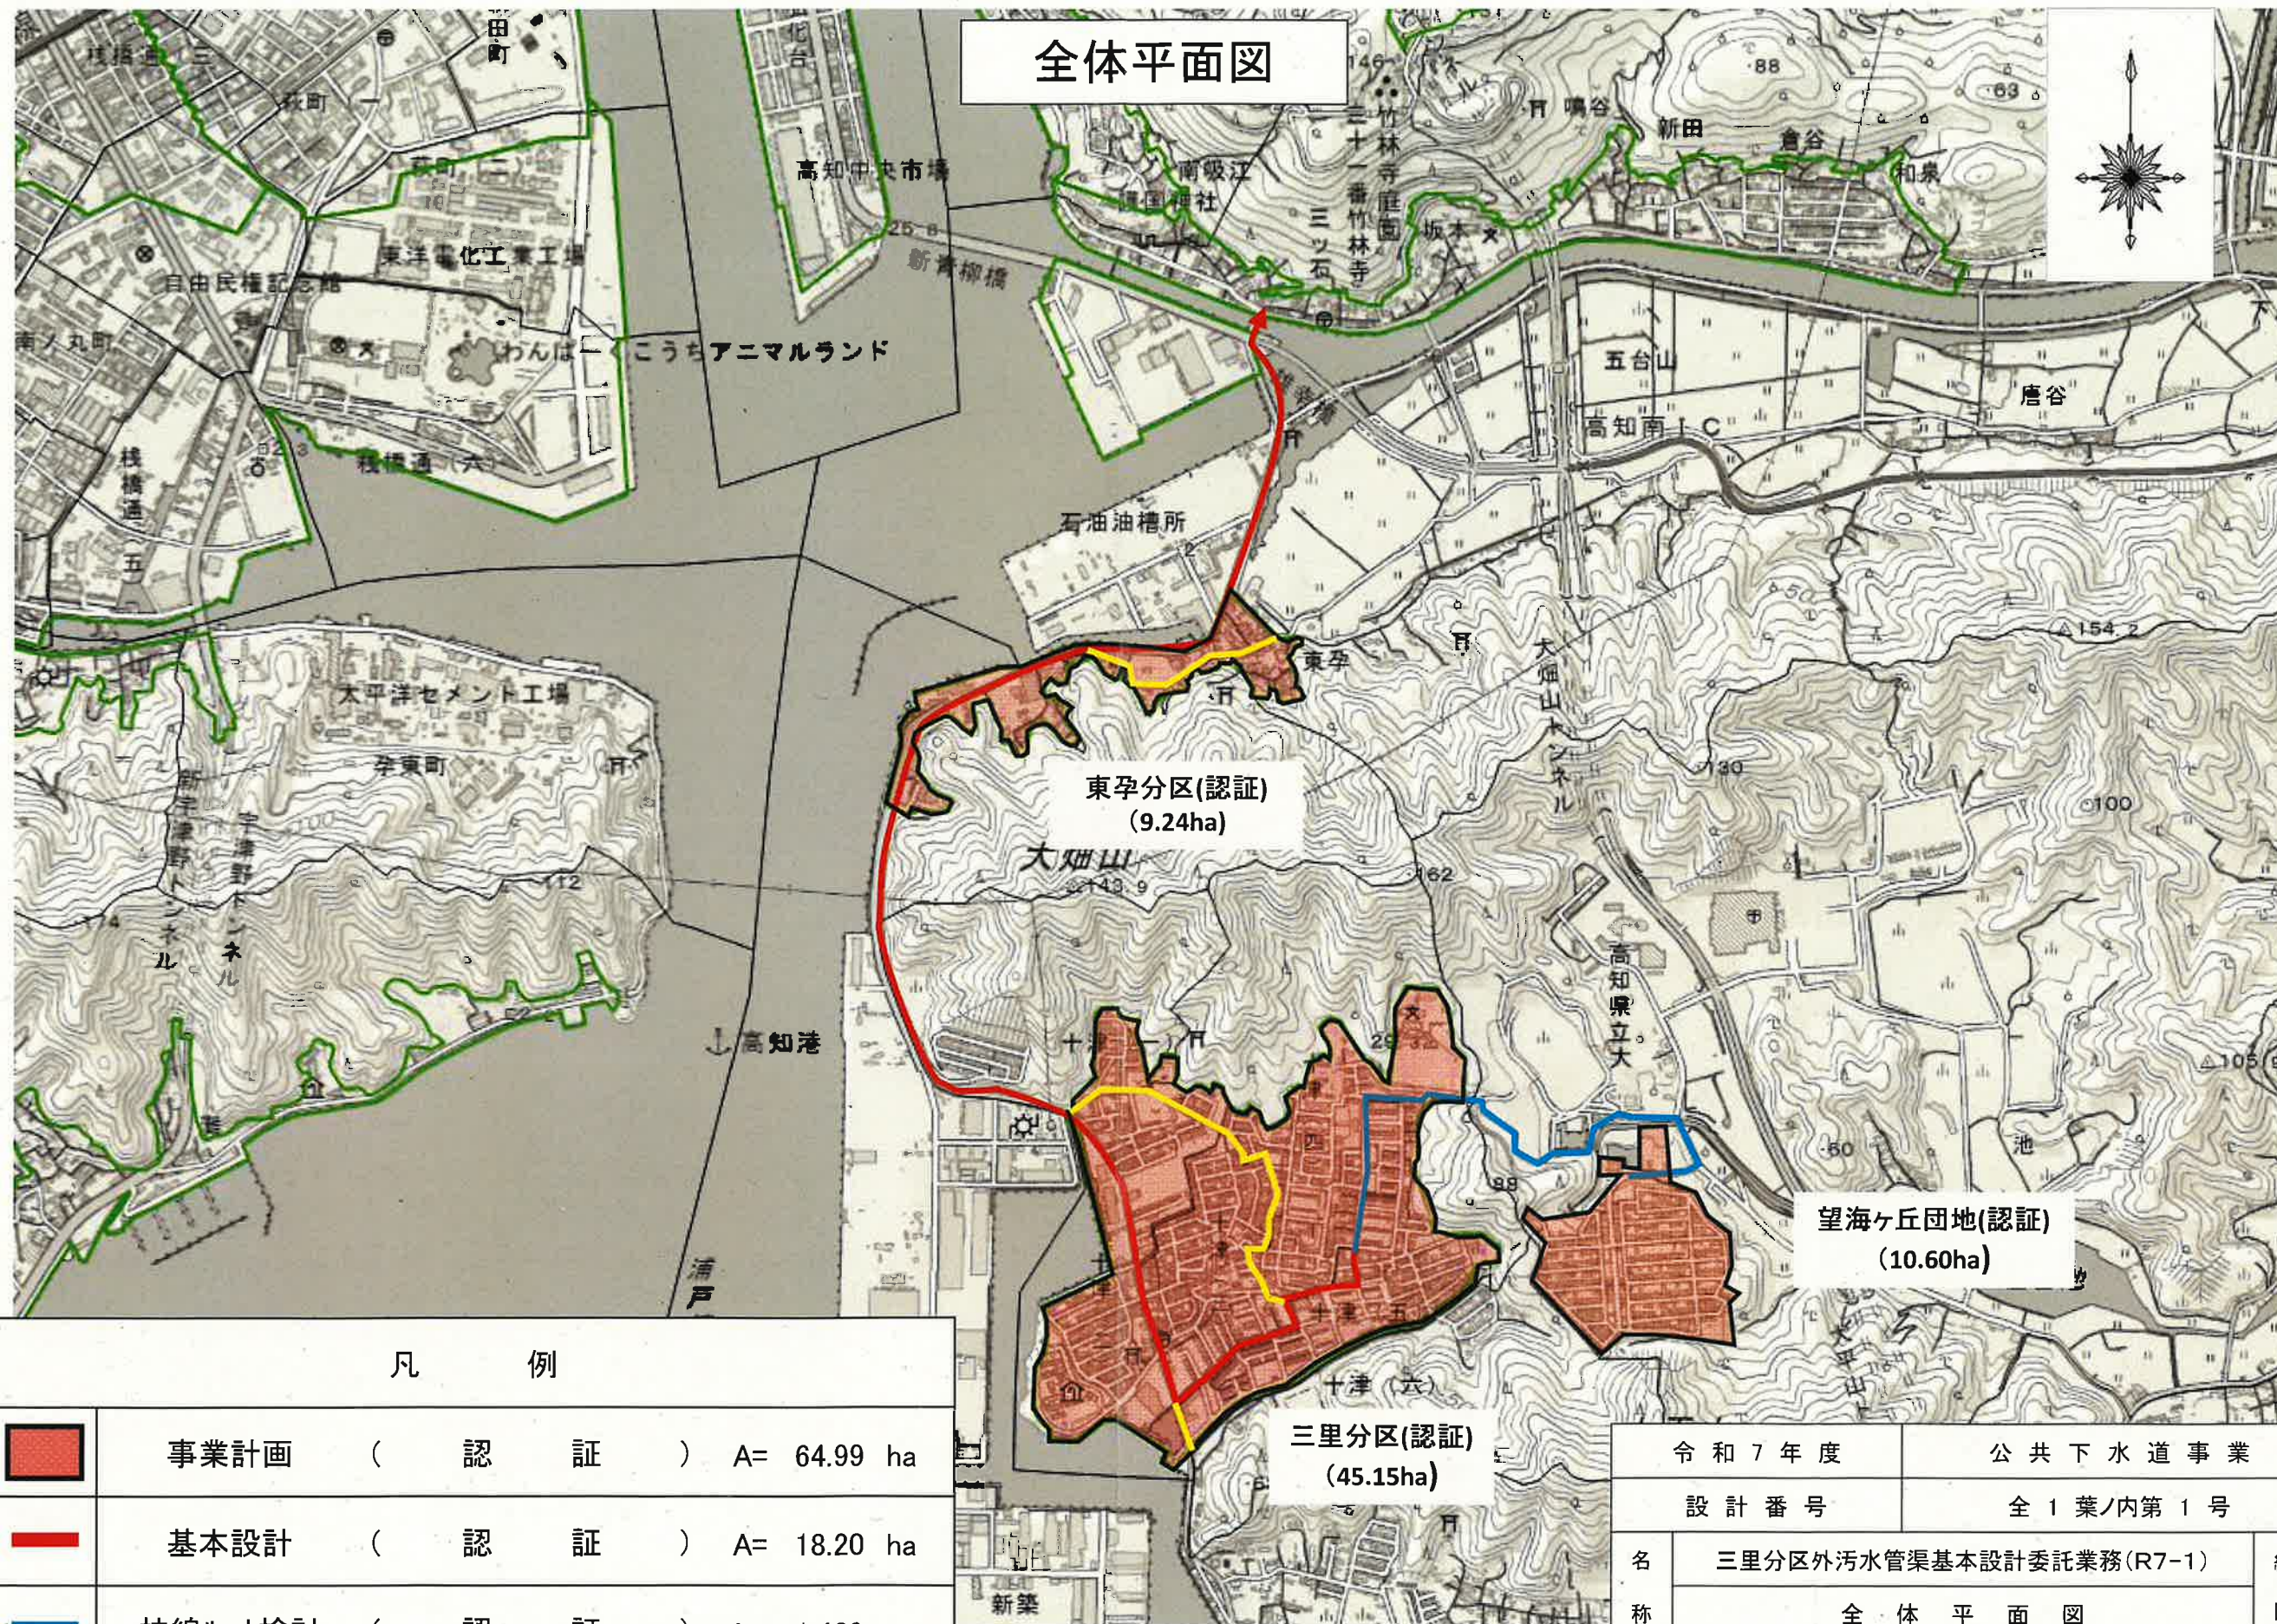

凡 例	
	事業計画 (認 証) A= 64.99 ha
	基本設計 (認 証) A= 18.20 ha
	枝線ルート検討 (認 証) L= 1,489 m
	仮BM設置測量 (認 証) L= 6,290 m

令和 7 年 度		公 共 下 水 道 事 業							
設 計 番 号		全 1 葉ノ内第 1 号							
名 称	三里分区外污水管渠基本設計委託業務(R7-1)						縮尺 図示		
	全 体 平 面 図								
課長		課長補佐		係長		係		設計	
高知市上下水道局 下水道整備課									