

東 部 健 康 福 祉 セ ン タ ー 防 水 等 改 修 工 事

図 面 リ ス ト

意 匠 図

1	改修特記仕様書（１）	1 6	改修前・後：３階底伏図	3 1	改修前・後：部分詳細図①	4 6	（参考）矩計図 9
2	改修特記仕様書（２）	1 7	改修前・後：２階天井伏図	3 2	改修前・後：部分詳細図②	4 7	（参考）屋外階段詳細図
3	改修特記仕様書（３）	1 8	改修前・後：３階天井伏図	3 3	改修前・後：部分詳細図③		
4	改修特記仕様書（４）	1 9	改修前・後：３、４階屋上展開図	3 4	改修前・後：部分詳細図④		
5	改修特記仕様書（５）	2 0	改修前・後：４階屋上展開図	3 5	改修前・後：部分詳細図⑤		
6	付近見取図・配置図・仮設計画図	2 1	１階建具リスト図	3 6	（参考）１階平面図		
7	改修前・後：２階平面図	2 2	２階建具リスト図	3 7	（参考）１階天井伏図		
8	改修前・後：３階平面図	2 3	３階建具リスト図	3 8	（参考）矩計図 1		
9	改修前・後：４階平面図	2 4	４階建具リスト図	3 9	（参考）矩計図 2		
1 0	改修前・後：屋上平面図・屋根伏図	2 5	屋上建具リスト図・（既存）屋根伏図	4 0	（参考）矩計図 3		
1 1	改修前・後：北面立面図	2 6	（参考）建具リスト（１）	4 1	（参考）矩計図 4		
1 2	改修前・後：東面立面図	2 7	（参考）建具リスト（２）	4 2	（参考）矩計図 5		
1 3	改修前・後：南面立面図	2 8	（参考）建具リスト（３）	4 3	（参考）矩計図 6		
1 4	改修前・後：西面立面図	2 9	（参考）建具リスト（４）	4 4	（参考）矩計図 7		
1 5	改修前・後：１階屋根伏図・２階底伏図	3 0	（参考）建具リスト（５）	4 5	（参考）矩計図 8		

東部健康福祉センター防水等改修工事

特記仕様書

I 工 事 概 要

1．工事場所

高知市葛島四丁目3番3号

2．工事種目

【東部健康福祉センター】
鉄筋コンクリート造一部鉄骨造
4階建て 延べ面積2,471.90㎡
1) 外壁改修 一式
2) 防水改修 一式

3．関連工事等

・電気設備工事 ・機械設備工事 ・ガス設備工事 ・昇降機設備工事 ・植栽工事
・合併処理装置設置工事 ・外構工事

4．概成工期

・完成期限の()日前 (令和 年 月 日)

5．部分使用(工事請負契約書第34条第1項)

令和 年 月 日から、全ての室内部分を使用する。

II 建 築 工 事 仕 様

1. 特記仕様

1) 項目は、番号に○印の付いたものを適用する。
2) 特記事項は、○印の付いたものを適用する。○印のつかない場合は、※印の付いたものを適用する。
○印と㊦印の付いた場合は、共に適用する。
3) 特記事項に記載の()内表示番号は、「公共建築工事標準仕様書」の当該項目、当該図又は当該表を示す。
特記事項に記載の[]内表示番号は、「公共建築改修工事標準仕様書」の当該項目、当該図又は当該表を示す。
特記事項に記載の< >内表示番号は、「建築物解体工事共通仕様書」の当該項目、当該図又は当該表を示す。

2. 適用基準等

図面及び特記事項に記載されていない事項は、全て国土交通省(建設)大臣官庁官庁官繕部監修の以下による。
○公共建築工事標準仕様書（建築工事編） (令和4年版)
○公共建築改修工事標準仕様書（建築工事編） (令和4年版)
㊦建築工事標準詳細図 (令和4年版)
・敷地調査共通仕様書 (令和4年版)
・建築物解体工事共通仕様書 (令和4年版)

3. 「週休2日制モデル工事」の実施について

○対象 ○発注者指定型 ・受注者希望型
本工事は、工事着手日から工事完成日までの間の土曜日及び日曜日を現場の休工日の基本とする「週休2日制モデル工事」の対象工事である。実施にあたっては高知市「週休2日制モデル工事」実施要領（宮繕工事編）による。
(https://www.city.kochi.kochi.jp/soshiki/123/syukyuhutsuka.html)

・対象外（理由： ）

項 目

特 記 事 項

一般共通事項

①

工事実績情報サービス(CORINS)への登録(請負金額500万円以上)(受注、変更、完成時)

登録の手続きについては、(一財)日本建設情報総合センターの「建設実績情報のコリンズテクリス登録等に関する規約」による。

[1.1.4]

2

総合工程表

原則、工事の着手に先立ち、別契約関連工事の受注者と協議し、受注者及び別契約関連工事の受注者連名による総合工程表を監督職員に提出する。

3

総合図

工事の施工に先立ち別契約関連工事の受注者と調整のうえ、総合図を作成し、監督職員の承諾を受ける。

[1.2.3]

④

工事日誌

週ごとに工事の一般的な経過及び次週の工事予定を記載した日誌を監督職員に提出する。
また、工事の経過が明確になる写真を貼付すること。

[1.2.4]

⑤

工事写真

工事写真はL版程度とし、工事の内容、日付等必要事項を記入し1部提出する。(A4版台紙)
撮影方法は、「宮繕工事写真撮影要領(令和5年版)」による。
デジタル工事写真の黒板情報電子化の実施をする場合は、監督職員の承諾を受ける。
なお、実施については、国営建築第14号(令和5年3月1日付)「デジタル工事写真の黒板情報電子化について」による。

[1.2.4]

⑥

下請負者の報告

各下請負者については下請負契約前に監督職員に報告する。

7

電気保安技術者

適用する。

[1.3.3]

⑧

施工条件

施工日及び施工時間 ※1.3.5.(1)ア)による。

・施工順序 ・図示
工事用車両の駐車場所及び資機材の置場所
※仮囲い ○図示
その他の施工条件
○資機材の搬出入時には、専任の誘導員を配置する。その他の場合でも、工事関係車両(乗用車も含む)が敷地内を通行する際には必ず誘導するものをつけ、公道まで徐行する。
○防水端部施工時は施設利用者の安全を確保するため、落下事故防止策として施工箇所下に専任の誘導員を配置する。
○施設を利用しながらの工事となるので、作業時間・内容・大きな騒音又は振動を伴う作業については施設管理者と協議すること。
○図示(図面番号 6)

[1.3.5]

⑨

交通誘導警備員

交通誘導警備員を配置する場合は、原則として警備業法(昭和47年法律第117号)第4条による認定を受けた警備業者の警備員を配置することとし、建設作業員等の他職種の者を従事させないこととする。ただし、一時的な作業等で、安全確保に対処できると監督職員が認めたものについては、この限りでないものとする。

配置人員等 ・令和 年 月 日から令和 年 月 日までの間は 名常駐する。
・作業日は 名常駐する。その他監督職員と協議し、適宜配置する。
○監督職員と協議し、適宜配置する。

2025.04

項 目

特 記 事 項

⑩

工事安全計画書

配置人員の資格
1名以上／1班は交通誘導警備業務に係る検定合格者(1級又は2級)を配置する工事。
※交通誘導に関し、1名以上／1班は専門的な知識及び技能を有する警備員等を配置する工事。

資格	資 格 要 件	配置人数
1．2級交通誘導警備検定合格者(交通誘導警備員A)	交通誘導警備に関して、公安委員会が学科及び実地試験を行い、専門的な知識及び技能を有すると認めたもの	人
交通誘導に関し、専門的知識及び技能を有する警備員等(交通誘導警備員B)	警備業法における指定講習を受講したもの 警備業法における基本的基礎教育及び業務別教育(警備業法第2条第1項第2号の警備業務)を現に受けているもので、交通誘導に関する警備業務に従事した期間(実務経験年数)が1年以上であるもの	50人

なお、事前に監督職員に検定合格证の写し等の資格要件の確認できる資料を提出する。
また、警備員等に変更が生じた場合は、速やかに監督職員に同様の資料を提出する。

建設工事公衆災害防止対策要綱及び建築工事安全施工技术指針を参考に、工事安全計画書を監督職員に提出する。

労働安全衛生法第30条第2項に基づき指名をする。

⑪

統括安全衛生管理義務者の指名

産業廃棄物の運搬、処分等については、1.3.12により適切に処分するものとし、事前に監督職員に処理計画書を提出する。
産業廃棄物の運搬、あるいは処分を他業者に委託する場合は、書面による委託契約を行い、処理計画書にその写しを添付する。
自己処分場で処分する場合は、その処分場が関係法令の規定に適合する旨の資料を提出し、監督職員の現地立会を受けたうえで承諾を得る。(積替・保管についても同様とする)
産業廃棄物の収集・運搬に当たっては、廃棄物の処理及び清掃に関する法律(以下廃棄物処理法という)施行令に基づく車両への表示及び背面の備え付けを行うこと。
また、産業廃棄物を搬出する車両について、処分場ごとに1台のみ写真撮影(現場搬出時及び処分場到着時)し、随時監督職員に報告する。
廃棄物処理法を遵守し、工期内に最終処分(埋立処分、海洋投入処分又は再生)を終了しなければならない。
また、産業廃棄物管理票(以下マニフェストという)により適正に処理されていることを確認するとともに、監督職員にそのB票の写しを提出する。
ただし、廃棄物処理法を遵守した上で、工期内に産業廃棄物の最終処分を終了することが困難な場合で、監督職員が認める場合には、工区内に中間処理業者への搬入が終了すればよいものとする。
この場合、マニフェストにより適正に中間処理業者に搬入されていることを確認するとともに、監督職員にそのB2票の写しを提出する。また、最終処分終了後速やかにB票の写しを提出する。
なお、廃棄物処理法に定める電子情報処理組織を使用する場合は別途協議する。
・引渡しを要するもの ()
・現場再利用を図るもの ()
○再資源化を図るもの (※コンクリート ※コンクリート及び鉄から成る建設資材 ※木材 ※アスファルトコンクリート)

⑫

発生材の処理

特別管理産業廃棄物の施工計画調査
※行う ・行わない
分析調査
※施工計画調査の結果により、監督職員と協議する。
・行う () ・行わない ()

PCBを含む機器類
・変圧器 ・コンデンサ ・蛍光灯、HID灯器具の安定器 ・その他()

PCB含有シーリング材
・廃油 ・廃酸 廃アルカリ ・臭化リチウム水溶液 ・電池の溶解液 ・ダイオキシン類

⑬

再生资源利用(促進)計画書及び実施書の提出(請負金額100万円以上)

再生资源利用(促進)計画書及び実施書を、建設副産物情報交換システム(コブリス・プラス)により作成し、提出は以下による。
a) コブリス・プラスについては、建設副産物情報センターのホームページ(https://fkplus.jaic.or.jp)より、利用申請等を行うことができる。
b) 建設資材の利用量の大小や有無に関らず、紙に出力した再生资源利用計画書及び実施書(建設リサイクルガイドライン様式1)を、完成資料として監督職員に提出する。
c) 建設副産物の発生量及び搬出量の大小や有無に関らず、紙に出力した再生资源利用促進計画書及び実施書(建設リサイクルガイドライン様式2)を、完成資料として監督職員に提出する。
d) 受注者は再生资源利用(促進)計画書(現場掲示用様式)を工事現場の見やすい場所に掲げること。
e) 受注者は作成したデータを含め、再生资源利用(促進)計画書及び実施書を工事完成后5年間保存する。

⑭

工事の保険

工事請負契約後、速やかに工事目的物、工事材料等に生じる損害、第三者に及ぼした損害を補償する保険を締結する。保険期間は、工事着工のときから完成期限より24日後以降までの期間とする。

⑮

契約保証

※金銭的保証方式 ・

・有 ○無

⑯

前払金支出割合区分補正

⑰

証明書の提出(グリーン購入法)

「国等による環境物品等の調達の推進等に関する法律」(グリーン購入法)及び「高知県グリーン購入基本方針及び実施計画」に基づき、重点調達品目については、積極的に利用すること。なお、重点調達品目の中で木材・木材製品等においては、その原料とされる原木が生産された国における森林に関する法律に照らして合法なものを使用する。
木材・木材製品等については、県産木材納入証明書、県外産合法木材納入証明書を監督職員に提出すること。 [1.4.2]

事前調査の報告 一定規模以上の工事は労働基準監督署と高知市に報告が必要となる
事前調査範囲 ※改修範囲 [1.5.1]
貸与資料 ※有 (○既存の設計図書 ○石綿含有分析調査表) ・無

⑱

石綿含有建材の調査

分析結果 【外部】複層塗材・軒天材酸カリム板：含有無し

⑳

分析調査

※書面調査及び現地での目視調査の結果により、監督職員と協議する。
・行う(調査建材使用部位 調査建材名 検体数)
分析方法 ※定性分析
定性分析の結果により、定量分析を行う場合は監督職員と協議する。

⑲

施工数量調査

調査範囲 図示 ○改修建物の外壁、軒天、バラベット [1.6.2]
調査方法 ※外部足場を使用した目視及び打診 ・
破壊部分の補修方法 ※現状に復旧 ・
外壁調査は、外壁改修フローに対する外壁面のひび割れ、浮き、欠損部、内部まで貫通したひび割れ及び雨漏りの有無についての位置及び数量(幅、長さ、面積)の調査を行う。
また、その調査の結果を立面図等に記載し集計表を添えて電子データと共に、監督職員に報告する。(必要に応じ写真等を添付する)

㉑

技能士及び技能資格者


※適用する (○：一級、●：二級) [1.7.2][1.7.3]

工 事 種 別	技 能 検 定 の 作 業 の 種 別
○仮設工事	※●とび作業(又は足場組立作業主任者) ・
・鉄筋工事	※○鉄筋組立て作業 ・
・コンクリート工事	・○コンクリ


項 目		特 記 事 項		項 目		特 記 事 項		項 目		特 記 事 項	
27	事業損失補償	※現場説明書による。		5	監督職員の備品等	備品等の設置 [2.4.1] <table><tr><th>備品の種類</th><th>机・椅子</th><th>書 棚</th><th>黒 板</th><th>P C</th><th>掛 時 計</th></tr><tr><td>数 量</td><td>組</td><td>台</td><td>枚</td><td>台</td><td>個</td></tr><tr><th>備品の種類</th><th>温 度 計</th><th>ゴ ム 長 靴</th><th>雨 が つ ば</th><th>保 護 帽</th><th>懐 中 電 灯</th></tr><tr><td>数 量</td><td>個</td><td>足</td><td>着</td><td>個</td><td>個</td></tr><tr><th>備品の種類</th><th>衣類ロッカー</th><th>冷暖房機器</th><th>消 火 器</th><th>湯 沸 器</th><th>加入電話付属器</th></tr><tr><td>数 量</td><td>人用</td><td>台</td><td>個</td><td>台</td><td>台</td></tr><tr><th>備品の種類</th><th>掃 除 具</th><td></td><td></td><td></td><td></td></tr><tr><td>数 量</td><td>個</td><td></td><td></td><td></td><td></td></tr></table>		備品の種類	机・椅子	書 棚	黒 板	P C	掛 時 計	数 量	組	台	枚	台	個	備品の種類	温 度 計	ゴ ム 長 靴	雨 が つ ば	保 護 帽	懐 中 電 灯	数 量	個	足	着	個	個	備品の種類	衣類ロッカー	冷暖房機器	消 火 器	湯 沸 器	加入電話付属器	数 量	人用	台	個	台	台	備品の種類	掃 除 具					数 量	個	
備品の種類	机・椅子	書 棚	黒 板	P C	掛 時 計	
数 量	組	台	枚	台	個	
備品の種類	温 度 計	ゴ ム 長 靴	雨 が つ ば	保 護 帽	懐 中 電 灯	
数 量	個	足	着	個	個	
備品の種類	衣類ロッカー	冷暖房機器	消 火 器	湯 沸 器	加入電話付属器	
数 量	人用	台	個	台	台	
備品の種類	掃 除 具	
数 量	個	
28	完成時の提出図書	○ 完成図 (作成範囲 ・ 配置図 ・ 平面図 ・ 立面図 ・ 断面図 ○ 仕上表) [1.9.1][1.9.2] ・ 完成図 (C A Dデータの提出 ※する (CD-R等) ・ しない) ・ 保全に関する資料 (提出部数 ※2部 ・ 部) [1.9.3] 上記のほか、使用材料のメーカー名、品番、色 (マンセル値等)をCADデータ等で監督職員に提出する。 また、工程別下請負者の一覧表を提出する。 ○ 施工図、施工計画書 [1.9.2] 提出した施工図及び施工計画書の著作に係わる当該建物に限る使用権は、発注者に移譲するものとする。		6	工事用水・電力	構内既存の施設 (用水) ○ 利用できる (※ 有償 ・ 無償) ※ 利用できない 構内既存の施設 (電力) ○ 利用できる (※ 有償 ・ 無償) ※ 利用できない		4		改質アスファルトシート防水	絶縁工法のルーフィングの材料 [3.3.2] ・ 部分粘着層付改質アスファルトルーフィングシート 種類及び厚さ ※ 表3.3.3及び表3.3.4による ・ 砂付あなあきルーフィング 押え金物の材質及び形状 ※ 図示 ・ アルミニウム製、L-30×15×2.0(mm)程度 [3.3.2] 屋内防水 [3.3.3][表3.3.10] 防水層の種類 <table><tr><th>工 法</th><th>種 別</th><th>施工箇所</th><th>保護層</th></tr><tr><td>・ P 1 E</td><td>・ E-2</td><td></td><td>・ 設ける</td></tr><tr><td>・ P 2 E</td><td>※E-2</td><td></td><td>・ 設けない</td></tr></table> E-1の場合で工程3を行う場合 ※貯水槽、浴槽等の常時水に接する部分 押え金物の材質及び形状 ※アルミニウム製、L-30×15×2.0(mm)程度 [3.3.2] 平場の保護コンクリート [3.3.5] こて仕上げの場合 ※80mm以上 床タイル張り等仕上げの場合 ※60mm以上 コンクリートの仕上りの平たんさ [3.3.5][表8.1.5] ※ a 種 ・ b 種 ・ c 種		工 法	種 別	施工箇所	保護層	・ P 1 E	・ E-2		・ 設ける	・ P 2 E	※E-2		・ 設けない	
工 法	種 別	施工箇所	保護層	
・ P 1 E	・ E-2		・ 設ける	
・ P 2 E	※E-2		・ 設けない	
29	完成写真	下表のものを監督職員に提出する。 <table><tr><th>位 置</th><th>分類・規格</th><th>撮影枚数</th><th>部 数</th><th>原版の大きさ (mm)</th></tr><tr><td>・ 各室</td><td>手札版 (L版)</td><td>※ 2 枚 ・ 枚</td><td>※ 1 部 ・ 部</td><td>・ 100 × 125以上</td></tr><tr><td>・ 外部</td><td>キャビネ版</td><td>※ 4 枚 ・ 枚</td><td>※ 1 部 ・ 部</td><td>・ 24 × 36以上</td></tr><tr><td>・ 外部</td><td>半切パネル (・ 木製枠※アルミ枠)</td><td>※ 1 枚 ・ 枚</td><td>※ 1 部 ・ 部</td><td></td></tr><tr><td>・</td><td>スライド</td><td></td><td>※ 1 部 ・ 部</td><td></td></tr></table> カラー・電子データ化 (CD-R等) し、すべて提出する。 撮影箇所は監督職員と協議する。 上表のほか、監督職員指示の箇所をデジタルカメラにて撮影し、CD-R等にて提出する。 画像形式等 フォーマット: JPEG 画質: 標準 画像サイズ: 1024×768ピクセル程度		位 置	分類・規格	撮影枚数	部 数	原版の大きさ (mm)	・ 各室	手札版 (L版)	※ 2 枚 ・ 枚	※ 1 部 ・ 部	・ 100 × 125以上	・ 外部	キャビネ版	※ 4 枚 ・ 枚	※ 1 部 ・ 部	・ 24 × 36以上	・ 外部	半切パネル (・ 木製枠※アルミ枠)	※ 1 枚 ・ 枚	※ 1 部 ・ 部		・	スライド		※ 1 部 ・ 部		7	仮囲い	※ 図示	
位 置	分類・規格	撮影枚数	部 数	原版の大きさ (mm)	
・ 各室	手札版 (L版)	※ 2 枚 ・ 枚	※ 1 部 ・ 部	・ 100 × 125以上	
・ 外部	キャビネ版	※ 4 枚 ・ 枚	※ 1 部 ・ 部	・ 24 × 36以上	
・ 外部	半切パネル (・ 木製枠※アルミ枠)	※ 1 枚 ・ 枚	※ 1 部 ・ 部	
・	スライド		※ 1 部 ・ 部	
30	別途設備工事との 取合い	施工範囲 ・ 貫通孔、開口部の補強 ※ 下表 ・ 図示 ・ 壁、天井の仕上材、下地材の切込み及び下地材の補強 ※ 下表 ・ 図示 ・ 駆動装置が電動による建具類の2次配線及び操作スイッチ ・ 自動閉鎖装置取付け箇所の切込み及び補強 <table><tr><th>補 強 種 別</th><th colspan="2">内 容</th></tr><tr><td rowspan="3">貫通孔、開口部の補強</td><td>梁</td><td></td></tr><tr><td>壁</td><td></td></tr><tr><td>スラブ</td><td></td></tr><tr><td>壁切込み及び補強</td><td colspan="2"></td></tr><tr><td>天井切込み及び補強</td><td colspan="2"></td></tr></table>		補 強 種 別	内 容		貫通孔、開口部の補強	梁		壁		スラブ		壁切込み及び補強			天井切込み及び補強			8	仮設物撤去後の 整地・跡片付け	※ 原形の復旧 ・ 良土にて設計地盤まで盛土整地する。 範囲 (図示) 厚さ () [2.5.1]				防水層の種類 [3.4.2][表3.4.1～表3.4.3] <table><tr><th>工 法</th><th>種 別</th><th>施工箇所</th><th>断熱材</th><th colspan="2">仕上塗料</th><th>備考</th></tr><tr><td>○ M 4 A S</td><td>・ AS-T1 ・ AS-T2 ・ AS-J2 ○ AS-J1</td><td>図示</td><td>なし</td><td>○ 高日射 反射率 塗料の 適用</td><td>※ 製造所 の指定 による</td><td></td></tr><tr><td>・ M 3 A S ・ P O A S</td><td>・ AS-T3 ・ AS-T4 ・ AS-J1 ・ AS-J3</td><td></td><td></td><td>・ 高日射 反射率 塗料の 適用</td><td>※ 製造所 の指定 による</td><td>改修用ﾄﾚﾝ ・ 設ける ・ 設けない</td></tr><tr><td>・ M 3 A S I ・ M 4 A S I ・ P O A S I</td><td>・ ASI-T1 ・ ASI-J1</td><td></td><td>JIS A 9521に基づく 発泡ﾌﾟﾗｽﾀｯｸ断熱材 種類: ※硬質ｸﾚﾀﾝﾌｫｰﾑ断熱材 2種1号又は2号 厚さ: ・ mm ・ 図示</td><td>・ 高日射 反射率 塗料の 適用</td><td>※ 製造所 の指定 による</td><td>改修用ﾄﾚﾝ ・ 設ける ・ 設けない 防湿層 ・ 設ける ・ 設けない</td></tr></table> 露出防水層表面の仕上げ塗装除去 ・ 行う ○ 行わない [3.2.6] 改質アスファルトシートの種類及び厚さ [3.4.2] ※ 表3.4.1から表3.4.3による 粘着層付改質アスファルトシート及び部分粘着層付改質アスファルトシートの種類及び厚さ [3.4.2] ※ 表3.4.1から表3.4.3による 押え金物の材質及び形状 ※ 図示 ○ アルミニウム製、L-30×15×2.0(mm)程度 [3.4.2] 脱気装置の種類及び設置数量 ※ 製造所の指定とする [3.4.3]		工 法	種 別	施工箇所	断熱材	仕上塗料		備考	○ M 4 A S	・ AS-T1 ・ AS-T2 ・ AS-J2 ○ AS-J1	図示	なし	○ 高日射 反射率 塗料の 適用	※ 製造所 の指定 による		・ M 3 A S ・ P O A S	・ AS-T3 ・ AS-T4 ・ AS-J1 ・ AS-J3			・ 高日射 反射率 塗料の 適用	※ 製造所 の指定 による	改修用ﾄﾚﾝ ・ 設ける ・ 設けない	・ M 3 A S I ・ M 4 A S I ・ P O A S I	・ ASI-T1 ・ ASI-J1		JIS A 9521に基づく 発泡ﾌﾟﾗｽﾀｯｸ断熱材 種類: ※硬質ｸﾚﾀﾝﾌｫｰﾑ断熱材 2種1号又は2号 厚さ: ・ mm ・ 図示	・ 高日射 反射率 塗料の 適用	※ 製造所 の指定 による	改修用ﾄﾚﾝ ・ 設ける ・ 設けない 防湿層 ・ 設ける ・ 設けない	
補 強 種 別	内 容	
貫通孔、開口部の補強	梁	
	壁	
	スラブ	
壁切込み及び補強	
天井切込み及び補強	
工 法	種 別	施工箇所	断熱材	仕上塗料		備考	
○ M 4 A S	・ AS-T1 ・ AS-T2 ・ AS-J2 ○ AS-J1	図示	なし	○ 高日射 反射率 塗料の 適用	※ 製造所 の指定 による	
・ M 3 A S ・ P O A S	・ AS-T3 ・ AS-T4 ・ AS-J1 ・ AS-J3			・ 高日射 反射率 塗料の 適用	※ 製造所 の指定 による	改修用ﾄﾚﾝ ・ 設ける ・ 設けない	
・ M 3 A S I ・ M 4 A S I ・ P O A S I	・ ASI-T1 ・ ASI-J1		JIS A 9521に基づく 発泡ﾌﾟﾗｽﾀｯｸ断熱材 種類: ※硬質ｸﾚﾀﾝﾌｫｰﾑ断熱材 2種1号又は2号 厚さ: ・ mm ・ 図示	・ 高日射 反射率 塗料の 適用	※ 製造所 の指定 による	改修用ﾄﾚﾝ ・ 設ける ・ 設けない 防湿層 ・ 設ける ・ 設けない	
31	撤去部分	コンクリート、モルタル等の撤去部分の境目は、原則としてダイヤモンドカッター切りとする。		3	アスファルト防水	屋根保護防水 防水層の種類 [3.3.2][3.3.5][表3.3.3～表3.3.6] <table><tr><th>工 法</th><th>種 別</th><th>施工箇所</th><th>断熱材の厚さ</th><th>絶縁用シート</th><th>立上り部の保護</th></tr><tr><td>・ P 2 A</td><td>・ A-1 ・ A-2 ・ A-3</td><td></td><td rowspan="2">厚さ: ・ mm ・ 図示</td><td rowspan="2">※ ﾎﾟﾘｴﾚﾝﾌｫｰﾑ 厚さ0.15mm以上 ・ﾌﾗｯﾄﾀｰﾝｸﾛｽ (70g/㎡程度)</td><td rowspan="2">・ 乾式保護材 ・ れんが押え ・ コンクリート 押え</td></tr><tr><td>・ P 1 B</td><td>・ B-1 ※ B-2</td><td></td></tr><tr><td>・ P 2 A I</td><td>・ A I-1 ※ A I-2 ・ A I-3</td><td></td><td rowspan="2">厚さ: ・ mm ・ 図示</td><td rowspan="2">※ﾌﾗｯﾄﾀｰﾝｸﾛｽ (70g/㎡程度)</td><td rowspan="2"></td></tr><tr><td>・ P 1 B I</td><td>・ B I-1 ※ B I-2</td><td></td></tr></table> 改質アスファルトルーフィングシートの種類及び厚さ [3.3.2] ※ 表3.3.5及び表3.3.6による 絶縁工法のルーフィングの材料 [3.3.2] ・ 部分粘着層付改質アスファルトルーフィングシート 種類及び厚さ ※ 表3.3.3及び表3.3.4による ・ 砂付あなあきルーフィング 押え金物の材質及び形状 ※ 図示 ・ アルミニウム製、L-30×15×2.0(mm)程度 [3.3.2] 乾式保護材 ・ 窯業系パネル (・ I 種 ※ II 種) ・ 金属複合板 [3.3.5] 製造所 評価名簿による 立上り部への断熱材及び絶縁用シートの設置 [表3.3.4][表3.3.5] ・ 適用する ・ 適用しない 平場の保護コンクリート [3.3.5] こて仕上げの場合 ※80mm以上 床タイル張り等仕上げの場合 ※60mm以上 コンクリートの仕上りの平たんさ [3.3.5][表8.1.5] ※ a 種 ・ b 種 ・ c 種 屋上排水溝 [3.3.5]		工 法	種 別	施工箇所	断熱材の厚さ	絶縁用シート	立上り部の保護	・ P 2 A	・ A-1 ・ A-2 ・ A-3		厚さ: ・ mm ・ 図示	※ ﾎﾟﾘｴﾚﾝﾌｫｰﾑ 厚さ0.15mm以上 ・ﾌﾗｯﾄﾀｰﾝｸﾛｽ (70g/㎡程度)	・ 乾式保護材 ・ れんが押え ・ コンクリート 押え	・ P 1 B	・ B-1 ※ B-2		・ P 2 A I	・ A I-1 ※ A I-2 ・ A I-3		厚さ: ・ mm ・ 図示	※ﾌﾗｯﾄﾀｰﾝｸﾛｽ (70g/㎡程度)		・ P 1 B I	・ B I-1 ※ B I-2		5		合成高分子系 ルーフィング シート防水	合成高分子系 ルーフィング シート防水		防水層の種類 [3.5.2][表3.5.1～表3.5.2] <table><tr><th>工 法</th><th>種 別</th><th>施工箇所</th><th>厚さ (mm)</th><th colspan="2">仕上塗料</th><th>高日射 反射率 塗料の 適用</th><th>備考</th></tr><tr><td rowspan="3">・ P O S ・ S 4 S</td><td>・ S-F1</td><td></td><td>※1.2</td><td rowspan="3">・</td><td rowspan="3">※製造所の仕様による</td><td rowspan="3">・</td><td rowspan="3">改修用ﾄﾚﾝ ・ 設ける ・ 設けない</td></tr><tr><td>・ S-F2</td><td></td><td>※2.0 ・ 1.5</td></tr><tr><td>・ S-M1 ・ S-M2</td><td></td><td>※1.5</td></tr><tr><td rowspan="2">・ S 3 S</td><td>・ S-F1</td><td></td><td>※1.2</td><td rowspan="2">・</td><td rowspan="2">※製造所の仕様による</td><td rowspan="2">・</td><td rowspan="2">改修用ﾄﾚﾝ ・ 設ける ・ 設けない</td></tr><tr><td>・ S-F2</td><td></td><td>※2.0 ・ 1.5</td></tr><tr><td rowspan="2">・ M 4 S</td><td>・ S-M1</td><td></td><td>※1.5</td><td rowspan="2">・</td><td rowspan="2">※製造所の仕様による</td><td rowspan="2">・</td><td rowspan="2">改修用ﾄﾚﾝ ・ 設ける ・ 設けない</td></tr><tr><td>・ S-M2</td><td></td><td>※1.5</td></tr><tr><td rowspan="3">・ P O S I ・ S 3 S I ・ S 4 S I ・ M 4 S I</td><td>・ SI-F1</td><td></td><td>※1.2</td><td rowspan="3">・</td><td rowspan="3">※製造所の仕様による</td><td rowspan="3">・</td><td rowspan="3">改修用ﾄﾚﾝ ・ 設ける ・ 設けない</td></tr><tr><td>・ SI-F2</td><td></td><td>※2.0 ・ 1.5</td></tr><tr><td>・ SI-M1</td><td></td><td>※1.5</td></tr><tr><td rowspan="2">・ M 4 S I</td><td>・ SI-M2</td><td></td><td>※1.5</td><td rowspan="2">・</td><td rowspan="2">※製造所の仕様による</td><td rowspan="2">・</td><td rowspan="2"></td></tr><tr><td>・ S-C1</td><td></td><td>※1.0</td></tr></table> 断熱工法に用いる断熱材 (SI-F1、SI-F2、SI-M1、SI-M2の場合) [3.5.2] <table><tr><th>工 法</th><th>材 料</th><th>厚 さ</th></tr><tr><td>機械的 固定工法</td><td>JIS A 9521(建築用断熱材)に基づく発泡ﾌﾟﾗｽﾀｯｸ断熱材 種類: ※硬質ｸﾚﾀﾝﾌｫｰﾑ断熱材2種1号又は2号</td><td>・ ・ 図示</td></tr><tr><td>接着工法</td><td>JIS A 9521に基づく発泡ﾌﾟﾗｽﾀｯｸ断熱材 種類: ※硬質ｸﾚﾀﾝﾌｫｰﾑ断熱材2種1号又は2号</td><td>・ ・ 図示</td></tr></table> S-M2及びSI-M2の立上り面の工法及びシートの厚さ 工 法: ※ 図示 ・ 接着工法 (厚さ mm) ・ 機械固定工法 (厚さ mm) [表3.1.1] 立上り部等の防水層撤去 ・ 行う ・ 行わない 立上り部等の保護層撤去 ・ 行う ・ 行わない P O S工法及びP O S I工法(機械的固定工法)の立上り部等の既存保護層を撤去し防水層を非撤去とした場合の既存防水層の処理 ※3.2.6(4)(ウ)(g)による [3.5.2] 固定金具の材質及び形状 材質 ※ 防錆処理した鋼板、ステンレス鋼板またはそれらの鋼板の片面及び両面に樹脂を積層加工したもの 厚さ (mm) ※ 0.4以上 S-M1及びS-M2の絶縁用シート及び可塑移行防止用シートの材質 [3.5.2] ※発泡ポリエチレンシート 脱気装置の種類及び設置数量 ※ 製造所の仕様による [3.5.3] SI-M1及びSI-M2の防湿用フィルムの設置 ※ 設けない ・ 設ける [表3.5.2] プレキャストコンクリート下地の目地処理 (接着工法の場合) [3.5.4] ・ 行う (・ 図示) ・ 行わない S-F1及びS-F1のプレキャストコンクリート下地の入隅部増張り [3.5.4] ・ 行う (・ 図示) ・ 行わない 一般部のルーフィングシートの張付けで機械的固定工法の場合 建築基準法に基づく風圧力の (※1・1.15・1.3) 倍の風圧力に対応した工法		工 法	種 別	施工箇所	厚さ (mm)	仕上塗料		高日射 反射率 塗料の 適用	備考	・ P O S ・ S 4 S	・ S-F1		※1.2	・	※製造所の仕様による	・	改修用ﾄﾚﾝ ・ 設ける ・ 設けない	・ S-F2		※2.0 ・ 1.5	・ S-M1 ・ S-M2		※1.5	・ S 3 S	・ S-F1		※1.2	・	※製造所の仕様による	・	改修用ﾄﾚﾝ ・ 設ける ・ 設けない	・ S-F2		※2.0 ・ 1.5	・ M 4 S	・ S-M1		※1.5	・	※製造所の仕様による	・	改修用ﾄﾚﾝ ・ 設ける ・ 設けない	・ S-M2		※1.5	・ P O S I ・ S 3 S I ・ S 4 S I ・ M 4 S I	・ SI-F1		※1.2	・	※製造所の仕様による	・	改修用ﾄﾚﾝ ・ 設ける ・ 設けない	・ SI-F2		※2.0 ・ 1.5	・ SI-M1		※1.5	・ M 4 S I	・ SI-M2		※1.5	・	※製造所の仕様による	・		・ S-C1		※1.0	工 法	材 料	厚 さ	機械的 固定工法	JIS A 9521(建築用断熱材)に基づく発泡ﾌﾟﾗｽﾀｯｸ断熱材 種類: ※硬質ｸﾚﾀﾝﾌｫｰﾑ断熱材2種1号又は2号	・ ・ 図示	接着工法	JIS A 9521に基づく発泡ﾌﾟﾗｽﾀｯｸ断熱材 種類: ※硬質ｸﾚﾀﾝﾌｫｰﾑ断熱材2種1号又は2号	・ ・ 図示
工 法	種 別	施工箇所	断熱材の厚さ	絶縁用シート	立上り部の保護	
・ P 2 A	・ A-1 ・ A-2 ・ A-3		厚さ: ・ mm ・ 図示	※ ﾎﾟﾘｴﾚﾝﾌｫｰﾑ 厚さ0.15mm以上 ・ﾌﾗｯﾄﾀｰﾝｸﾛｽ (70g/㎡程度)	・ 乾式保護材 ・ れんが押え ・ コンクリート 押え	
・ P 1 B	・ B-1 ※ B-2	
・ P 2 A I	・ A I-1 ※ A I-2 ・ A I-3		厚さ: ・ mm ・ 図示	※ﾌﾗｯﾄﾀｰﾝｸﾛｽ (70g/㎡程度)	
・ P 1 B I	・ B I-1 ※ B I-2	
工 法	種 別	施工箇所	厚さ (mm)	仕上塗料		高日射 反射率 塗料の 適用	備考	
・ P O S ・ S 4 S	・ S-F1		※1.2	・	※製造所の仕様による	・	改修用ﾄﾚﾝ ・ 設ける ・ 設けない	
	・ S-F2		※2.0 ・ 1.5	
	・ S-M1 ・ S-M2		※1.5	
・ S 3 S	・ S-F1		※1.2	・	※製造所の仕様による	・	改修用ﾄﾚﾝ ・ 設ける ・ 設けない	
	・ S-F2		※2.0 ・ 1.5	
・ M 4 S	・ S-M1		※1.5	・	※製造所の仕様による	・	改修用ﾄﾚﾝ ・ 設ける ・ 設けない	
	・ S-M2		※1.5	
・ P O S I ・ S 3 S I ・ S 4 S I ・ M 4 S I	・ SI-F1		※1.2	・	※製造所の仕様による	・	改修用ﾄﾚﾝ ・ 設ける ・ 設けない	
	・ SI-F2		※2.0 ・ 1.5	
	・ SI-M1		※1.5	
・ M 4 S I	・ SI-M2		※1.5	・	※製造所の仕様による	・	
	・ S-C1		※1.0	
工 法	材 料	厚 さ	
機械的 固定工法	JIS A 9521(建築用断熱材)に基づく発泡ﾌﾟﾗｽﾀｯｸ断熱材 種類: ※硬質ｸﾚﾀﾝﾌｫｰﾑ断熱材2種1号又は2号	・ ・ 図示	
接着工法	JIS A 9521に基づく発泡ﾌﾟﾗｽﾀｯｸ断熱材 種類: ※硬質ｸﾚﾀﾝﾌｫｰﾑ断熱材2種1号又は2号	・ ・ 図示	
32	不当要求等への対応	暴力団又は暴力団関係者からの不当要求又は工事妨害(以下この文において「不当介入」という。)の排除については次による。 a) 受注者は、暴力団又は暴力団関係者からの工事の施工に関して不当介入を受けたときは、その旨を直ちに監督職員に報告し、所轄の警察署に届出なければならない。 b) 受注者は、不当介入による被害を受けたときは、その旨を直ちに監督職員に報告し、所轄の警察署に届出なければならない。 c) 受注者は、監督職員及び所轄警察署と協力して、不当介入の排除処理を講じなければならない。 d) 受注者が、不当介入の報告を怠った場合は、「高知市競争入札指名停止措置要綱」に基づき、指名停止措置を行うものとする。		3	アスファルト防水	屋根保護防水 防水層の種類 [3.3.2][3.3.5][表3.3.3～表3.3.6] <table><tr><th>工 法</th><th>種 別</th><th>施工箇所</th><th>断熱材の厚さ</th><th>絶縁用シート</th><th>立上り部の保護</th></tr><tr><td>・ P 2 A</td><td>・ A-1 ・ A-2 ・ A-3</td><td></td><td rowspan="2">厚さ: ・ mm ・ 図示</td><td rowspan="2">※ ﾎﾟﾘｴﾚﾝﾌｫｰﾑ 厚さ0.15mm以上 ・ﾌﾗｯﾄﾀｰﾝｸﾛｽ (70g/㎡程度)</td><td rowspan="2">・ 乾式保護材 ・ れんが押え ・ コンクリート 押え</td></tr><tr><td>・ P 1 B</td><td>・ B-1 ※ B-2</td><td></td></tr><tr><td>・ P 2 A I</td><td>・ A I-1 ※ A I-2 ・ A I-3</td><td></td><td rowspan="2">厚さ: ・ mm ・ 図示</td><td rowspan="2">※ﾌﾗｯﾄﾀｰﾝｸﾛｽ (70g/㎡程度)</td><td rowspan="2"></td></tr><tr><td>・ P 1 B I</td><td>・ B I-1 ※ B I-2</td><td></td></tr></table> 改質アスファルトルーフィングシートの種類及び厚さ [3.3.2] ※ 表3.3.5及び表3.3.6による 絶縁工法のルーフィングの材料 [3.3.2] ・ 部分粘着層付改質アスファルトルーフィングシート 種類及び厚さ ※ 表3.3.3及び表3.3.4による ・ 砂付あなあきルーフィング 押え金物の材質及び形状 ※ 図示 ・ アルミニウム製、L-30×15×2.0(mm)程度 [3.3.2] 乾式保護材 ・ 窯業系パネル (・ I 種 ※ II 種) ・ 金属複合板 [3.3.5] 製造所 評価名簿による 立上り部への断熱材及び絶縁用シートの設置 [表3.3.4][表3.3.5] ・ 適用する ・ 適用しない 平場の保護コンクリート [3.3.5] こて仕上げの場合 ※80mm以上 床タイル張り等仕上げの場合 ※60mm以上 コンクリートの仕上りの平たんさ [3.3.5][表8.1.5] ※ a 種 ・ b 種 ・ c 種 屋上排水溝 [3.3.5]		工 法	種 別	施工箇所	断熱材の厚さ	絶縁用シート	立上り部の保護	・ P 2 A	・ A-1 ・ A-2 ・ A-3		厚さ: ・ mm ・ 図示	※ ﾎﾟﾘｴﾚﾝﾌｫｰﾑ 厚さ0.15mm以上 ・ﾌﾗｯﾄﾀｰﾝｸﾛｽ (70g/㎡程度)	・ 乾式保護材 ・ れんが押え ・ コンクリート 押え	・ P 1 B	・ B-1 ※ B-2		・ P 2 A I	・ A I-1 ※ A I-2 ・ A I-3		厚さ: ・ mm ・ 図示	※ﾌﾗｯﾄﾀｰﾝｸﾛｽ (70g/㎡程度)		・ P 1 B I	・ B I-1 ※ B I-2		5		合成高分子系 ルーフィング シート防水	合成高分子系 ルーフィング シート防水		防水層の種類 [3.5.2][表3.5.1～表3.5.2] <table><tr><th>工 法</th><th>種 別</th><th>施工箇所</th><th>厚さ (mm)</th><th colspan="2">仕上塗料</th><th>高日射 反射率 塗料の 適用</th><th>備考</th></tr><tr><td rowspan="3">・ P O S ・ S 4 S</td><td>・ S-F1</td><td></td><td>※1.2</td><td rowspan="3">・</td><td rowspan="3">※製造所の仕様による</td><td rowspan="3">・</td><td rowspan="3">改修用ﾄﾚﾝ ・ 設ける ・ 設けない</td></tr><tr><td>・ S-F2</td><td></td><td>※2.0 ・ 1.5</td></tr><tr><td>・ S-M1 ・ S-M2</td><td></td><td>※1.5</td></tr><tr><td rowspan="2">・ S 3 S</td><td>・ S-F1</td><td></td><td>※1.2</td><td rowspan="2">・</td><td rowspan="2">※製造所の仕様による</td><td rowspan="2">・</td><td rowspan="2">改修用ﾄﾚﾝ ・ 設ける ・ 設けない</td></tr><tr><td>・ S-F2</td><td></td><td>※2.0 ・ 1.5</td></tr><tr><td rowspan="2">・ M 4 S</td><td>・ S-M1</td><td></td><td>※1.5</td><td rowspan="2">・</td><td rowspan="2">※製造所の仕様による</td><td rowspan="2">・</td><td rowspan="2">改修用ﾄﾚﾝ ・ 設ける ・ 設けない</td></tr><tr><td>・ S-M2</td><td></td><td>※1.5</td></tr><tr><td rowspan="3">・ P O S I ・ S 3 S I ・ S 4 S I ・ M 4 S I</td><td>・ SI-F1</td><td></td><td>※1.2</td><td rowspan="3">・</td><td rowspan="3">※製造所の仕様による</td><td rowspan="3">・</td><td rowspan="3">改修用ﾄﾚﾝ ・ 設ける ・ 設けない</td></tr><tr><td>・ SI-F2</td><td></td><td>※2.0 ・ 1.5</td></tr><tr><td>・ SI-M1</td><td></td><td>※1.5</td></tr><tr><td rowspan="2">・ M 4 S I</td><td>・ SI-M2</td><td></td><td>※1.5</td><td rowspan="2">・</td><td rowspan="2">※製造所の仕様による</td><td rowspan="2">・</td><td rowspan="2"></td></tr><tr><td>・ S-C1</td><td></td><td>※1.0</td></tr></table> 断熱工法に用いる断熱材 (SI-F1、SI-F2、SI-M1、SI-M2の場合) [3.5.2] <table><tr><th>工 法</th><th>材 料</th><th>厚 さ</th></tr><tr><td>機械的 固定工法</td><td>JIS A 9521(建築用断熱材)に基づく発泡ﾌﾟﾗｽﾀｯｸ断熱材 種類: ※硬質ｸﾚﾀﾝﾌｫｰﾑ断熱材2種1号又は2号</td><td>・ ・ 図示</td></tr><tr><td>接着工法</td><td>JIS A 9521に基づく発泡ﾌﾟﾗｽﾀｯｸ断熱材 種類: ※硬質ｸﾚﾀﾝﾌｫｰﾑ断熱材2種1号又は2号</td><td>・ ・ 図示</td></tr></table> S-M2及びSI-M2の立上り面の工法及びシートの厚さ 工 法: ※ 図示 ・ 接着工法 (厚さ mm) ・ 機械固定工法 (厚さ mm) [表3.1.1] 立上り部等の防水層撤去 ・ 行う ・ 行わない 立上り部等の保護層撤去 ・ 行う ・ 行わない P O S工法及びP O S I工法(機械的固定工法)の立上り部等の既存保護層を撤去し防水層を非撤去とした場合の既存防水層の処理 ※3.2.6(4)(ウ)(g)による [3.5.2] 固定金具の材質及び形状 材質 ※ 防錆処理した鋼板、ステンレス鋼板またはそれらの鋼板の片面及び両面に樹脂を積層加工したもの 厚さ (mm) ※ 0.4以上 S-M1及びS-M2の絶縁用シート及び可塑移行防止用シートの材質 [3.5.2] ※発泡ポリエチレンシート 脱気装置の種類及び設置数量 ※ 製造所の仕様による [3.5.3] SI-M1及びSI-M2の防湿用フィルムの設置 ※ 設けない ・ 設ける [表3.5.2] プレキャストコンクリート下地の目地処理 (接着工法の場合) [3.5.4] ・ 行う (・ 図示) ・ 行わない S-F1及びS-F1のプレキャストコンクリート下地の入隅部増張り [3.5.4] ・ 行う (・ 図示) ・ 行わない 一般部のルーフィングシートの張付けで機械的固定工法の場合 建築基準法に基づく風圧力の (※1・1.15・1.3) 倍の風圧力に対応した工法		工 法	種 別	施工箇所	厚さ (mm)	仕上塗料		高日射 反射率 塗料の 適用	備考	・ P O S ・ S 4 S	・ S-F1		※1.2	・	※製造所の仕様による	・	改修用ﾄﾚﾝ ・ 設ける ・ 設けない	・ S-F2		※2.0 ・ 1.5	・ S-M1 ・ S-M2		※1.5	・ S 3 S	・ S-F1		※1.2	・	※製造所の仕様による	・	改修用ﾄﾚﾝ ・ 設ける ・ 設けない	・ S-F2		※2.0 ・ 1.5	・ M 4 S	・ S-M1		※1.5	・	※製造所の仕様による	・	改修用ﾄﾚﾝ ・ 設ける ・ 設けない	・ S-M2		※1.5	・ P O S I ・ S 3 S I ・ S 4 S I ・ M 4 S I	・ SI-F1		※1.2	・	※製造所の仕様による	・	改修用ﾄﾚﾝ ・ 設ける ・ 設けない	・ SI-F2		※2.0 ・ 1.5	・ SI-M1		※1.5	・ M 4 S I	・ SI-M2		※1.5	・	※製造所の仕様による	・		・ S-C1		※1.0	工 法	材 料	厚 さ	機械的 固定工法	JIS A 9521(建築用断熱材)に基づく発泡ﾌﾟﾗｽﾀｯｸ断熱材 種類: ※硬質ｸﾚﾀﾝﾌｫｰﾑ断熱材2種1号又は2号	・ ・ 図示	接着工法	JIS A 9521に基づく発泡ﾌﾟﾗｽﾀｯｸ断熱材 種類: ※硬質ｸﾚﾀﾝﾌｫｰﾑ断熱材2種1号又は2号	・ ・ 図示
工 法	種 別	施工箇所	断熱材の厚さ	絶縁用シート	立上り部の保護	
・ P 2 A	・ A-1 ・ A-2 ・ A-3		厚さ: ・ mm ・ 図示	※ ﾎﾟﾘｴﾚﾝﾌｫｰﾑ 厚さ0.15mm以上 ・ﾌﾗｯﾄﾀｰﾝｸﾛｽ (70g/㎡程度)	・ 乾式保護材 ・ れんが押え ・ コンクリート 押え	
・ P 1 B	・ B-1 ※ B-2	
・ P 2 A I	・ A I-1 ※ A I-2 ・ A I-3		厚さ: ・ mm ・ 図示	※ﾌﾗｯﾄﾀｰﾝｸﾛｽ (70g/㎡程度)	
・ P 1 B I	・ B I-1 ※ B I-2	
工 法	種 別	施工箇所	厚さ (mm)	仕上塗料		高日射 反射率 塗料の 適用	備考	
・ P O S ・ S 4 S	・ S-F1		※1.2	・	※製造所の仕様による	・	改修用ﾄﾚﾝ ・ 設ける ・ 設けない	
	・ S-F2		※2.0 ・ 1.5	
	・ S-M1 ・ S-M2		※1.5	
・ S 3 S	・ S-F1		※1.2	・	※製造所の仕様による	・	改修用ﾄﾚﾝ ・ 設ける ・ 設けない	
	・ S-F2		※2.0 ・ 1.5	
・ M 4 S	・ S-M1		※1.5	・	※製造所の仕様による	・	改修用ﾄﾚﾝ ・ 設ける ・ 設けない	
	・ S-M2		※1.5	
・ P O S I ・ S 3 S I ・ S 4 S I ・ M 4 S I	・ SI-F1		※1.2	・	※製造所の仕様による	・	改修用ﾄﾚﾝ ・ 設ける ・ 設けない	
	・ SI-F2		※2.0 ・ 1.5	
	・ SI-M1		※1.5	
・ M 4 S I	・ SI-M2		※1.5	・	※製造所の仕様による	・	
	・ S-C1		※1.0	
工 法	材 料	厚 さ	
機械的 固定工法	JIS A 9521(建築用断熱材)に基づく発泡ﾌﾟﾗｽﾀｯｸ断熱材 種類: ※硬質ｸﾚﾀﾝﾌｫｰﾑ断熱材2種1号又は2号	・ ・ 図示	
接着工法	JIS A 9521に基づく発泡ﾌﾟﾗｽﾀｯｸ断熱材 種類: ※硬質ｸﾚﾀﾝﾌｫｰﾑ断熱材2種1号又は2号	・ ・ 図示	
33	消防計画	工事の着手にあたり、火災等の災害の予防や、使用部分と工事中の部分の安全を確保するため、別契約の関連工事業者と協議の上、「工事中の消防計画書」を作成し、当該施設の防火管理者の承諾を得て届出を行う。		3	アスファルト防水	屋根保護防水 防水層の種類 [3.3.2][3.3.5][表3.3.3～表3.3.6] <table><tr><th>工 法</th><th>種 別</th><th>施工箇所</th><th>断熱材の厚さ</th><th>絶縁用シート</th><th>立上り部の保護</th></tr><tr><td>・ P 2 A</td><td>・ A-1 ・ A-2 ・ A-3</td><td></td><td rowspan="2">厚さ: ・ mm ・ 図示</td><td rowspan="2">※ ﾎﾟﾘｴﾚﾝﾌｫｰﾑ 厚さ0.15mm以上 ・ﾌﾗｯﾄﾀｰﾝｸﾛｽ (70g/㎡程度)</td><td rowspan="2">・ 乾式保護材 ・ れんが押え ・ コンクリート 押え</td></tr><tr><td>・ P 1 B</td><td>・ B-1 ※ B-2</td><td></td></tr><tr><td>・ P 2 A I</td><td>・ A I-1 ※ A I-2 ・ A I-3</td><td></td><td rowspan="2">厚さ: ・ mm ・ 図示</td><td rowspan="2">※ﾌﾗｯﾄﾀｰﾝｸﾛｽ (70g/㎡程度)</td><td rowspan="2"></td></tr><tr><td>・ P 1 B I</td><td>・ B I-1 ※ B I-2</td><td></td></tr></table> 改質アスファルトルーフィングシートの種類及び厚さ [3.3.2] ※ 表3.3.5及び表3.3.6による 絶縁工法のルーフィングの材料 [3.3.2] ・ 部分粘着層付改質アスファルトルーフィングシート 種類及び厚さ ※ 表3.3.3及び表3.3.4による ・ 砂付あなあきルーフィング 押え金物の材質及び形状 ※ 図示 ・ アルミニウム製、L-30×15×2.0(mm)程度 [3.3.2] 乾式保護材 ・ 窯業系パネル (・ I 種 ※ II 種) ・ 金属複合板 [3.3.5] 製造所 評価名簿による 立上り部への断熱材及び絶縁用シートの設置 [表3.3.4][表3.3.5] ・ 適用する ・ 適用しない 平場の保護コンクリート [3.3.5] こて仕上げの場合 ※80mm以上 床タイル張り等仕上げの場合 ※60mm以上 コンクリートの仕上りの平たんさ [3.3.5][表8.1.5] ※ a 種 ・ b 種 ・ c 種 屋上排水溝 [3.3.5]		工 法	種 別	施工箇所	断熱材の厚さ	絶縁用シート	立上り部の保護	・ P 2 A	・ A-1 ・ A-2 ・ A-3		厚さ: ・ mm ・ 図示	※ ﾎﾟﾘｴﾚﾝﾌｫｰﾑ 厚さ0.15mm以上 ・ﾌﾗｯﾄﾀｰﾝｸﾛｽ (70g/㎡程度)	・ 乾式保護材 ・ れんが押え ・ コンクリート 押え	・ P 1 B	・ B-1 ※ B-2		・ P 2 A I	・ A I-1 ※ A I-2 ・ A I-3		厚さ: ・ mm ・ 図示	※ﾌﾗｯﾄﾀｰﾝｸﾛｽ (70g/㎡程度)		・ P 1 B I	・ B I-1 ※ B I-2		5		合成高分子系 ルーフィング シート防水	合成高分子系 ルーフィング シート防水		防水層の種類 [3.5.2][表3.5.1～表3.5.2] <table><tr><th>工 法</th><th>種 別</th><th>施工箇所</th><th>厚さ (mm)</th><th colspan="2">仕上塗料</th><th>高日射 反射率 塗料の 適用</th><th>備考</th></tr><tr><td rowspan="3">・ P O S ・ S 4 S</td><td>・ S-F1</td><td></td><td>※1.2</td><td rowspan="3">・</td><td rowspan="3">※製造所の仕様による</td><td rowspan="3">・</td><td rowspan="3">改修用ﾄﾚﾝ ・ 設ける ・ 設けない</td></tr><tr><td>・ S-F2</td><td></td><td>※2.0 ・ 1.5</td></tr><tr><td>・ S-M1 ・ S-M2</td><td></td><td>※1.5</td></tr><tr><td rowspan="2">・ S 3 S</td><td>・ S-F1</td><td></td><td>※1.2</td><td rowspan="2">・</td><td rowspan="2">※製造所の仕様による</td><td rowspan="2">・</td><td rowspan="2">改修用ﾄﾚﾝ ・ 設ける ・ 設けない</td></tr><tr><td>・ S-F2</td><td></td><td>※2.0 ・ 1.5</td></tr><tr><td rowspan="2">・ M 4 S</td><td>・ S-M1</td><td></td><td>※1.5</td><td rowspan="2">・</td><td rowspan="2">※製造所の仕様による</td><td rowspan="2">・</td><td rowspan="2">改修用ﾄﾚﾝ ・ 設ける ・ 設けない</td></tr><tr><td>・ S-M2</td><td></td><td>※1.5</td></tr><tr><td rowspan="3">・ P O S I ・ S 3 S I ・ S 4 S I ・ M 4 S I</td><td>・ SI-F1</td><td></td><td>※1.2</td><td rowspan="3">・</td><td rowspan="3">※製造所の仕様による</td><td rowspan="3">・</td><td rowspan="3">改修用ﾄﾚﾝ ・ 設ける ・ 設けない</td></tr><tr><td>・ SI-F2</td><td></td><td>※2.0 ・ 1.5</td></tr><tr><td>・ SI-M1</td><td></td><td>※1.5</td></tr><tr><td rowspan="2">・ M 4 S I</td><td>・ SI-M2</td><td></td><td>※1.5</td><td rowspan="2">・</td><td rowspan="2">※製造所の仕様による</td><td rowspan="2">・</td><td rowspan="2"></td></tr><tr><td>・ S-C1</td><td></td><td>※1.0</td></tr></table> 断熱工法に用いる断熱材 (SI-F1、SI-F2、SI-M1、SI-M2の場合) [3.5.2] <table><tr><th>工 法</th><th>材 料</th><th>厚 さ</th></tr><tr><td>機械的 固定工法</td><td>JIS A 9521(建築用断熱材)に基づく発泡ﾌﾟﾗｽﾀｯｸ断熱材 種類: ※硬質ｸﾚﾀﾝﾌｫｰﾑ断熱材2種1号又は2号</td><td>・ ・ 図示</td></tr><tr><td>接着工法</td><td>JIS A 9521に基づく発泡ﾌﾟﾗｽﾀｯｸ断熱材 種類: ※硬質ｸﾚﾀﾝﾌｫｰﾑ断熱材2種1号又は2号</td><td>・ ・ 図示</td></tr></table> S-M2及びSI-M2の立上り面の工法及びシートの厚さ 工 法: ※ 図示 ・ 接着工法 (厚さ mm) ・ 機械固定工法 (厚さ mm) [表3.1.1] 立上り部等の防水層撤去 ・ 行う ・ 行わない 立上り部等の保護層撤去 ・ 行う ・ 行わない P O S工法及びP O S I工法(機械的固定工法)の立上り部等の既存保護層を撤去し防水層を非撤去とした場合の既存防水層の処理 ※3.2.6(4)(ウ)(g)による [3.5.2] 固定金具の材質及び形状 材質 ※ 防錆処理した鋼板、ステンレス鋼板またはそれらの鋼板の片面及び両面に樹脂を積層加工したもの 厚さ (mm) ※ 0.4以上 S-M1及びS-M2の絶縁用シート及び可塑移行防止用シートの材質 [3.5.2] ※発泡ポリエチレンシート 脱気装置の種類及び設置数量 ※ 製造所の仕様による [3.5.3] SI-M1及びSI-M2の防湿用フィルムの設置 ※ 設けない ・ 設ける [表3.5.2] プレキャストコンクリート下地の目地処理 (接着工法の場合) [3.5.4] ・ 行う (・ 図示) ・ 行わない S-F1及びS-F1のプレキャストコンクリート下地の入隅部増張り [3.5.4] ・ 行う (・ 図示) ・ 行わない 一般部のルーフィングシートの張付けで機械的固定工法の場合 建築基準法に基づく風圧力の (※1・1.15・1.3) 倍の風圧力に対応した工法		工 法	種 別	施工箇所	厚さ (mm)	仕上塗料		高日射 反射率 塗料の 適用	備考	・ P O S ・ S 4 S	・ S-F1		※1.2	・	※製造所の仕様による	・	改修用ﾄﾚﾝ ・ 設ける ・ 設けない	・ S-F2		※2.0 ・ 1.5	・ S-M1 ・ S-M2		※1.5	・ S 3 S	・ S-F1		※1.2	・	※製造所の仕様による	・	改修用ﾄﾚﾝ ・ 設ける ・ 設けない	・ S-F2		※2.0 ・ 1.5	・ M 4 S	・ S-M1		※1.5	・	※製造所の仕様による	・	改修用ﾄﾚﾝ ・ 設ける ・ 設けない	・ S-M2		※1.5	・ P O S I ・ S 3 S I ・ S 4 S I ・ M 4 S I	・ SI-F1		※1.2	・	※製造所の仕様による	・	改修用ﾄﾚﾝ ・ 設ける ・ 設けない	・ SI-F2		※2.0 ・ 1.5	・ SI-M1		※1.5	・ M 4 S I	・ SI-M2		※1.5	・	※製造所の仕様による	・		・ S-C1		※1.0	工 法	材 料	厚 さ	機械的 固定工法	JIS A 9521(建築用断熱材)に基づく発泡ﾌﾟﾗｽﾀｯｸ断熱材 種類: ※硬質ｸﾚﾀﾝﾌｫｰﾑ断熱材2種1号又は2号	・ ・ 図示	接着工法	JIS A 9521に基づく発泡ﾌﾟﾗｽﾀｯｸ断熱材 種類: ※硬質ｸﾚﾀﾝﾌｫｰﾑ断熱材2種1号又は2号	・ ・ 図示
工 法	種 別	施工箇所	断熱材の厚さ	絶縁用シート	立上り部の保護	
・ P 2 A	・ A-1 ・ A-2 ・ A-3		厚さ: ・ mm ・ 図示	※ ﾎﾟﾘｴﾚﾝﾌｫｰﾑ 厚さ0.15mm以上 ・ﾌﾗｯﾄﾀｰﾝｸﾛｽ (70g/㎡程度)	・ 乾式保護材 ・ れんが押え ・ コンクリート 押え	
・ P 1 B	・ B-1 ※ B-2	
・ P 2 A I	・ A I-1 ※ A I-2 ・ A I-3		厚さ: ・ mm ・ 図示	※ﾌﾗｯﾄﾀｰﾝｸﾛｽ (70g/㎡程度)	
・ P 1 B I	・ B I-1 ※ B I-2	
工 法	種 別	施工箇所	厚さ (mm)	仕上塗料		高日射 反射率 塗料の 適用	備考	
・ P O S ・ S 4 S	・ S-F1		※1.2	・	※製造所の仕様による	・	改修用ﾄﾚﾝ ・ 設ける ・ 設けない	
	・ S-F2		※2.0 ・ 1.5	
	・ S-M1 ・ S-M2		※1.5	
・ S 3 S	・ S-F1		※1.2	・	※製造所の仕様による	・	改修用ﾄﾚﾝ ・ 設ける ・ 設けない	
	・ S-F2		※2.0 ・ 1.5	
・ M 4 S	・ S-M1		※1.5	・	※製造所の仕様による	・	改修用ﾄﾚﾝ ・ 設ける ・ 設けない	
	・ S-M2		※1.5	
・ P O S I ・ S 3 S I ・ S 4 S I ・ M 4 S I	・ SI-F1		※1.2	・	※製造所の仕様による	・	改修用ﾄﾚﾝ ・ 設ける ・ 設けない	
	・ SI-F2		※2.0 ・ 1.5	
	・ SI-M1		※1.5	
・ M 4 S I	・ SI-M2		※1.5	・	※製造所の仕様による	・	
	・ S-C1		※1.0	
工 法	材 料	厚 さ	
機械的 固定工法	JIS A 9521(建築用断熱材)に基づく発泡ﾌﾟﾗｽﾀｯｸ断熱材 種類: ※硬質ｸﾚﾀﾝﾌｫｰﾑ断熱材2種1号又は2号	・ ・ 図示	
接着工法	JIS A 9521に基づく発泡ﾌﾟﾗｽﾀｯｸ断熱材 種類: ※硬質ｸﾚﾀﾝﾌｫｰﾑ断熱材2種1号又は2号	・ ・ 図示	
34	工事特性等	受注者は、自ら立案した工事特性、創意工夫、社会性等のそれぞれの評価項目について、実施しようとする場合は、事前に計画内容を所定の様式で監督職員に提出する。 また、実施後、工事完成時までに所定の様式に実施状況の分かる図面や状況写真等を添付けて監督職員に提出する。		3	アスファルト防水	屋根保護防水 防水層の種類 [3.3.2][3.3.5][表3.3.3～表3.3.6] <table><tr><th>工 法</th><th>種 別</th><th>施工箇所</th><th>断熱材の厚さ</th><th>絶縁用シート</th><th>立上り部の保護</th></tr><tr><td>・ P 2 A</td><td>・ A-1 ・ A-2 ・ A-3</td><td></td><td rowspan="2">厚さ: ・ mm ・ 図示</td><td rowspan="2">※ ﾎﾟﾘｴﾚﾝﾌｫｰﾑ 厚さ0.15mm以上 ・ﾌﾗｯﾄﾀｰﾝｸﾛｽ (70g/㎡程度)</td><td rowspan="2">・ 乾式保護材 ・ れんが押え ・ コンクリート 押え</td></tr><tr><td>・ P 1 B</td><td>・ B-1 ※ B-2</td><td></td></tr><tr><td>・ P 2 A I</td><td>・ A I-1 ※ A I-2 ・ A I-3</td><td></td><td rowspan="2">厚さ: ・ mm ・ 図示</td><td rowspan="2">※ﾌﾗｯﾄﾀｰﾝｸﾛｽ (70g/㎡程度)</td><td rowspan="2"></td></tr><tr><td>・ P 1 B I</td><td>・ B I-1 ※ B I-2</td><td></td></tr></table> 改質アスファルトルーフィングシートの種類及び厚さ [3.3.2] ※ 表3.3.5及び表3.3.6による 絶縁工法のルーフィングの材料 [3.3.2] ・ 部分粘着層付改質アスファルトルーフィングシート 種類及び厚さ ※ 表3.3.3及び表3.3.4による ・ 砂付あなあきルーフィング 押え金物の材質及び形状 ※ 図示 ・ アルミニウム製、L-30×15×2.0(mm)程度 [3.3.2] 乾式保護材 ・ 窯業系パネル (・ I 種 ※ II 種) ・ 金属複合板 [3.3.5] 製造所 評価名簿による 立上り部への断熱材及び絶縁用シートの設置 [表3.3.4][表3.3.5] ・ 適用する ・ 適用しない 平場の保護コンクリート [3.3.5] こて仕上げの場合 ※80mm以上 床タイル張り等仕上げの場合 ※60mm以上 コンクリートの仕上りの平たんさ [3.3.5][表8.1.5] ※ a 種 ・ b 種 ・ c 種 屋上排水溝 [3.3.5]		工 法	種 別	施工箇所	断熱材の厚さ	絶縁用シート	立上り部の保護	・ P 2 A	・ A-1 ・ A-2 ・ A-3		厚さ: ・ mm ・ 図示	※ ﾎﾟﾘｴﾚﾝﾌｫｰﾑ 厚さ0.15mm以上 ・ﾌﾗｯﾄﾀｰﾝｸﾛｽ (70g/㎡程度)	・ 乾式保護材 ・ れんが押え ・ コンクリート 押え	・ P 1 B	・ B-1 ※ B-2		・ P 2 A I	・ A I-1 ※ A I-2 ・ A I-3		厚さ: ・ mm ・ 図示	※ﾌﾗｯﾄﾀｰﾝｸﾛｽ (70g/㎡程度)		・ P 1 B I	・ B I-1 ※ B I-2		5		合成高分子系 ルーフィング シート防水	合成高分子系 ルーフィング シート防水		防水層の種類 [3.5.2][表3.5.1～表3.5.2] <table><tr><th>工 法</th><th>種 別</th><th>施工箇所</th><th>厚さ (mm)</th><th colspan="2">仕上塗料</th><th>高日射 反射率 塗料の 適用</th><th>備考</th></tr><tr><td rowspan="3">・ P O S ・ S 4 S</td><td>・ S-F1</td><td></td><td>※1.2</td><td rowspan="3">・</td><td rowspan="3">※製造所の仕様による</td><td rowspan="3">・</td><td rowspan="3">改修用ﾄﾚﾝ ・ 設ける ・ 設けない</td></tr><tr><td>・ S-F2</td><td></td><td>※2.0 ・ 1.5</td></tr><tr><td>・ S-M1 ・ S-M2</td><td></td><td>※1.5</td></tr><tr><td rowspan="2">・ S 3 S</td><td>・ S-F1</td><td></td><td>※1.2</td><td rowspan="2">・</td><td rowspan="2">※製造所の仕様による</td><td rowspan="2">・</td><td rowspan="2">改修用ﾄﾚﾝ ・ 設ける ・ 設けない</td></tr><tr><td>・ S-F2</td><td></td><td>※2.0 ・ 1.5</td></tr><tr><td rowspan="2">・ M 4 S</td><td>・ S-M1</td><td></td><td>※1.5</td><td rowspan="2">・</td><td rowspan="2">※製造所の仕様による</td><td rowspan="2">・</td><td rowspan="2">改修用ﾄﾚﾝ ・ 設ける ・ 設けない</td></tr><tr><td>・ S-M2</td><td></td><td>※1.5</td></tr><tr><td rowspan="3">・ P O S I ・ S 3 S I ・ S 4 S I ・ M 4 S I</td><td>・ SI-F1</td><td></td><td>※1.2</td><td rowspan="3">・</td><td rowspan="3">※製造所の仕様による</td><td rowspan="3">・</td><td rowspan="3">改修用ﾄﾚﾝ ・ 設ける ・ 設けない</td></tr><tr><td>・ SI-F2</td><td></td><td>※2.0 ・ 1.5</td></tr><tr><td>・ SI-M1</td><td></td><td>※1.5</td></tr><tr><td rowspan="2">・ M 4 S I</td><td>・ SI-M2</td><td></td><td>※1.5</td><td rowspan="2">・</td><td rowspan="2">※製造所の仕様による</td><td rowspan="2">・</td><td rowspan="2"></td></tr><tr><td>・ S-C1</td><td></td><td>※1.0</td></tr></table> 断熱工法に用いる断熱材 (SI-F1、SI-F2、SI-M1、SI-M2の場合) [3.5.2] <table><tr><th>工 法</th><th>材 料</th><th>厚 さ</th></tr><tr><td>機械的 固定工法</td><td>JIS A 9521(建築用断熱材)に基づく発泡ﾌﾟﾗｽﾀｯｸ断熱材 種類: ※硬質ｸﾚﾀﾝﾌｫｰﾑ断熱材2種1号又は2号</td><td>・ ・ 図示</td></tr><tr><td>接着工法</td><td>JIS A 9521に基づく発泡ﾌﾟﾗｽﾀｯｸ断熱材 種類: ※硬質ｸﾚﾀﾝﾌｫｰﾑ断熱材2種1号又は2号</td><td>・ ・ 図示</td></tr></table> S-M2及びSI-M2の立上り面の工法及びシートの厚さ 工 法: ※ 図示 ・ 接着工法 (厚さ mm) ・ 機械固定工法 (厚さ mm) [表3.1.1] 立上り部等の防水層撤去 ・ 行う ・ 行わない 立上り部等の保護層撤去 ・ 行う ・ 行わない P O S工法及びP O S I工法(機械的固定工法)の立上り部等の既存保護層を撤去し防水層を非撤去とした場合の既存防水層の処理 ※3.2.6(4)(ウ)(g)による [3.5.2] 固定金具の材質及び形状 材質 ※ 防錆処理した鋼板、ステンレス鋼板またはそれらの鋼板の片面及び両面に樹脂を積層加工したもの 厚さ (mm) ※ 0.4以上 S-M1及びS-M2の絶縁用シート及び可塑移行防止用シートの材質 [3.5.2] ※発泡ポリエチレンシート 脱気装置の種類及び設置数量 ※ 製造所の仕様による [3.5.3] SI-M1及びSI-M2の防湿用フィルムの設置 ※ 設けない ・ 設ける [表3.5.2] プレキャストコンクリート下地の目地処理 (接着工法の場合) [3.5.4] ・ 行う (・ 図示) ・ 行わない S-F1及びS-F1のプレキャストコンクリート下地の入隅部増張り [3.5.4		工 法	種 別	施工箇所	厚さ (mm)	仕上塗料		高日射 反射率 塗料の 適用	備考	・ P O S ・ S 4 S	・ S-F1		※1.2	・	※製造所の仕様による	・	改修用ﾄﾚﾝ ・ 設ける ・ 設けない	・ S-F2		※2.0 ・ 1.5	・ S-M1 ・ S-M2		※1.5	・ S 3 S	・ S-F1		※1.2	・	※製造所の仕様による	・	改修用ﾄﾚﾝ ・ 設ける ・ 設けない	・ S-F2		※2.0 ・ 1.5	・ M 4 S	・ S-M1		※1.5	・	※製造所の仕様による	・	改修用ﾄﾚﾝ ・ 設ける ・ 設けない	・ S-M2		※1.5	・ P O S I ・ S 3 S I ・ S 4 S I ・ M 4 S I	・ SI-F1		※1.2	・	※製造所の仕様による	・	改修用ﾄﾚﾝ ・ 設ける ・ 設けない	・ SI-F2		※2.0 ・ 1.5	・ SI-M1		※1.5	・ M 4 S I	・ SI-M2		※1.5	・	※製造所の仕様による	・		・ S-C1		※1.0	工 法	材 料	厚 さ	機械的 固定工法	JIS A 9521(建築用断熱材)に基づく発泡ﾌﾟﾗｽﾀｯｸ断熱材 種類: ※硬質ｸﾚﾀﾝﾌｫｰﾑ断熱材2種1号又は2号	・ ・ 図示	接着工法	JIS A 9521に基づく発泡ﾌﾟﾗｽﾀｯｸ断熱材 種類: ※硬質ｸﾚﾀﾝﾌｫｰﾑ断熱材2種1号又は2号	・ ・ 図示
工 法	種 別	施工箇所	断熱材の厚さ	絶縁用シート	立上り部の保護	
・ P 2 A	・ A-1 ・ A-2 ・ A-3		厚さ: ・ mm ・ 図示	※ ﾎﾟﾘｴﾚﾝﾌｫｰﾑ 厚さ0.15mm以上 ・ﾌﾗｯﾄﾀｰﾝｸﾛｽ (70g/㎡程度)	・ 乾式保護材 ・ れんが押え ・ コンクリート 押え	
・ P 1 B	・ B-1 ※ B-2	
・ P 2 A I	・ A I-1 ※ A I-2 ・ A I-3		厚さ: ・ mm ・ 図示	※ﾌﾗｯﾄﾀｰﾝｸﾛｽ (70g/㎡程度)	
・ P 1 B I	・ B I-1 ※ B I-2	
工 法	種 別	施工箇所	厚さ (mm)	仕上塗料		高日射 反射率 塗料の 適用	備考	
・ P O S ・ S 4 S	・ S-F1		※1.2	・	※製造所の仕様による	・	改修用ﾄﾚﾝ ・ 設ける ・ 設けない	
	・ S-F2		※2.0 ・ 1.5	
	・ S-M1 ・ S-M2		※1.5	
・ S 3 S	・ S-F1		※1.2	・	※製造所の仕様による	・	改修用ﾄﾚﾝ ・ 設ける ・ 設けない	
	・ S-F2		※2.0 ・ 1.5	
・ M 4 S	・ S-M1		※1.5	・	※製造所の仕様による	・	改修用ﾄﾚﾝ ・ 設ける ・ 設けない	
	・ S-M2		※1.5	
・ P O S I ・ S 3 S I ・ S 4 S I ・ M 4 S I	・ SI-F1		※1.2	・	※製造所の仕様による	・	改修用ﾄﾚﾝ ・ 設ける ・ 設けない	
	・ SI-F2		※2.0 ・ 1.5	
	・ SI-M1		※1.5	
・ M 4 S I	・ SI-M2		※1.5	・	※製造所の仕様による	・	
	・ S-C1		※1.0	
工 法	材 料	厚 さ	
機械的 固定工法	JIS A 9521(建築用断熱材)に基づく発泡ﾌﾟﾗｽﾀｯｸ断熱材 種類: ※硬質ｸﾚﾀﾝﾌｫｰﾑ断熱材2種1号又は2号	・ ・ 図示	
接着工法	JIS A 9521に基づく発泡ﾌﾟﾗｽﾀｯｸ断熱材 種類: ※硬質ｸﾚﾀﾝﾌｫｰﾑ断熱材2種1号又は2号	・ ・ 図示	

[illegible]


・コンクリート打放し仕上げ外壁の場合

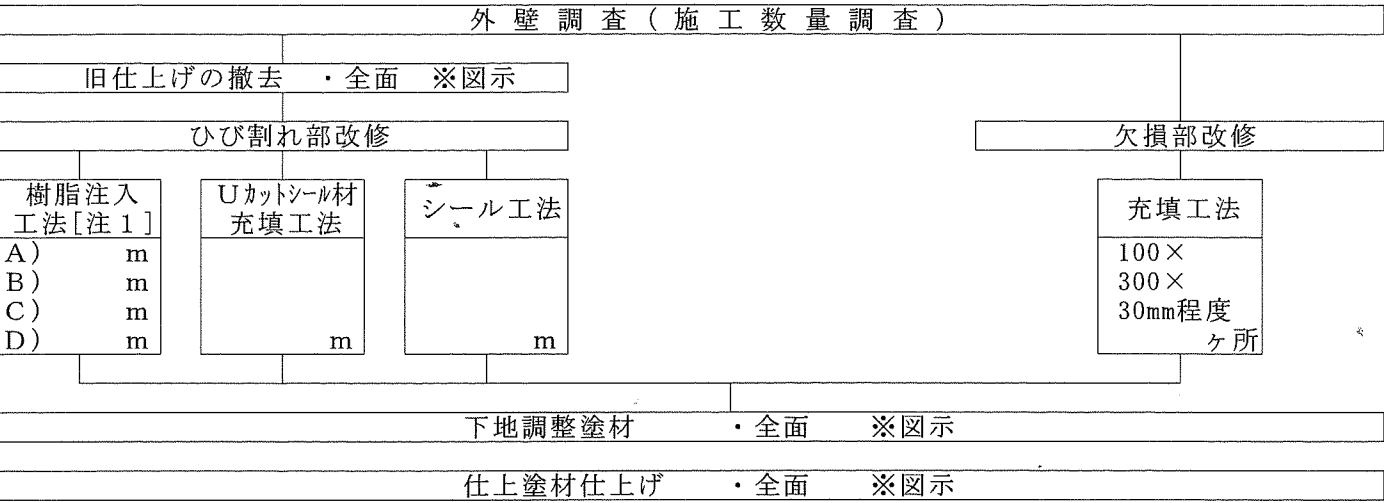

・モルタル塗り仕上げ外壁の場合

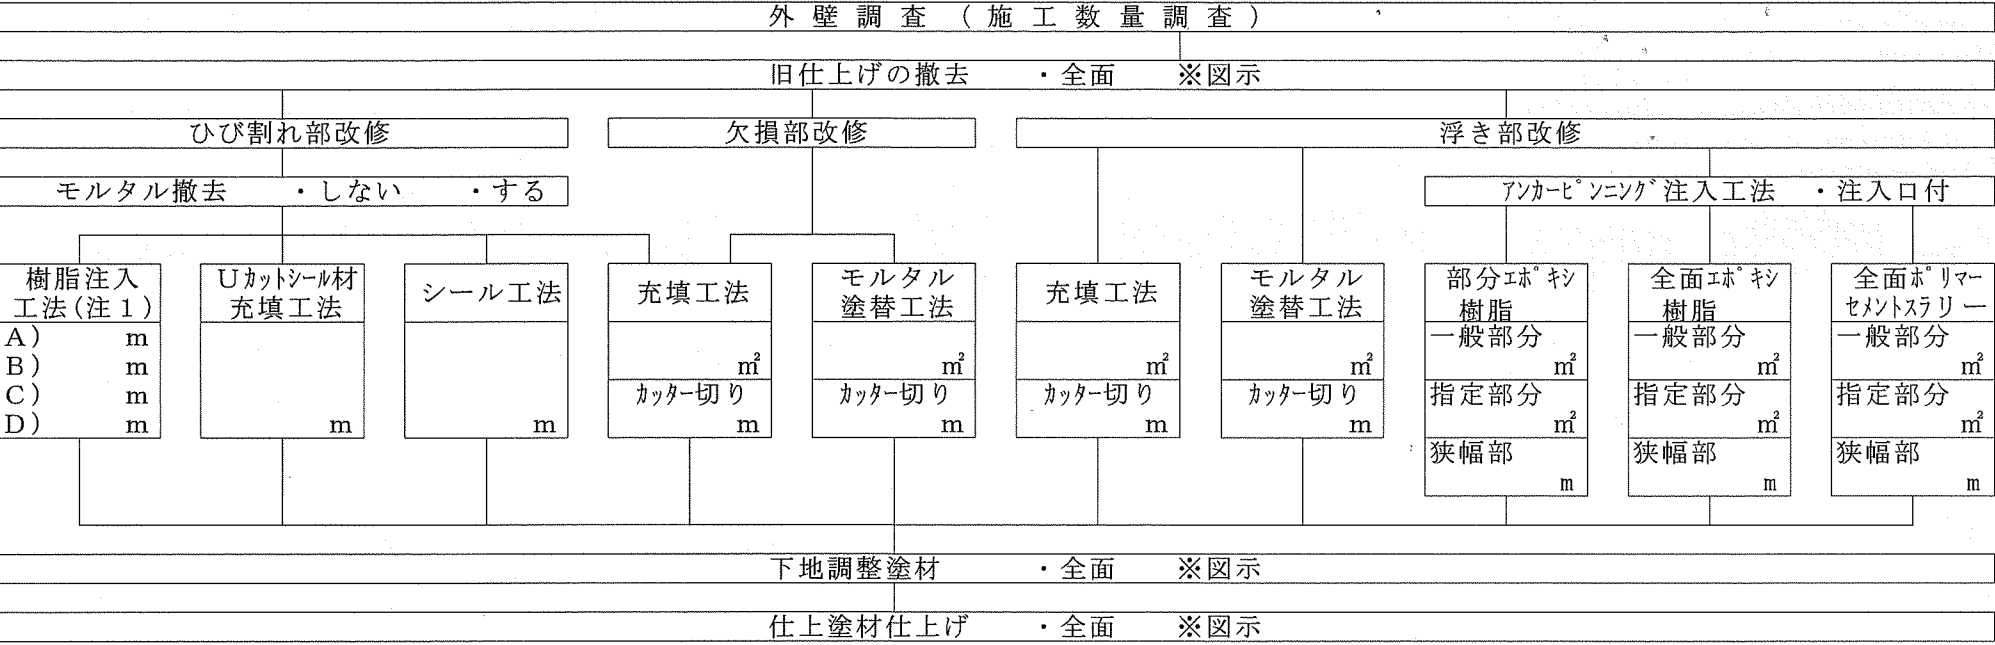

○タイル張り仕上げ外壁の場合

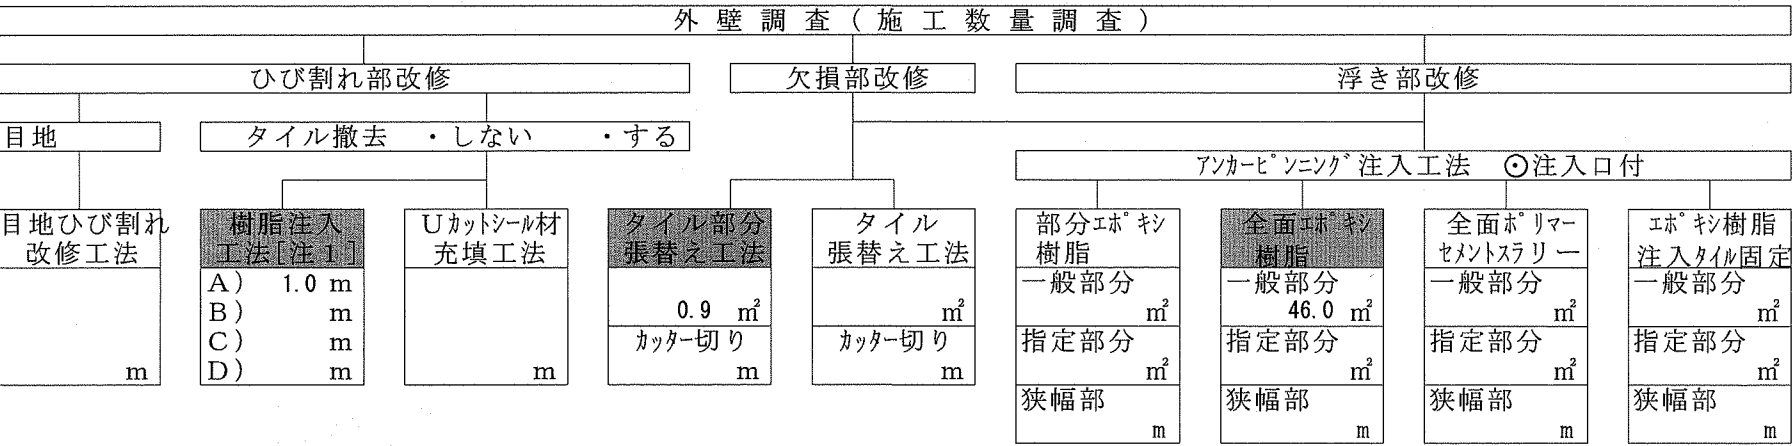


（注1）　ひび割れ幅(mm)が、A)0.2以上1.0以下、B)0.2以上0.3未満、C)0.3以上0.5未満、D)0.5以上1.0以下を示す
A)は自動式低圧エキスポシ樹脂注入工法を示し、
B)・C)・D)は手動式エキスポシ樹脂注入工法、機械式エキスポシ樹脂注入工法を示す。

工 事 内 容

- ・屋上は、改質アスファルトシート防水常温粘着工法。屋根（亜鉛合金板横葺）一部及びバルコニーは、ウレタン塗膜防水密着工法。
- ・ドレン廻りの改修（改修用ドレン・改修用ストレーナー）
- ・建具廻り及びタイル取り合いシーリング目地等シーリング打替え。
- ・屋上外壁：外壁改修のうえ、複層塗材Eに塗替え。
- ・300角タイルの欠損部分及び50角タイルの浮き部分張替え。
- ・300角タイルの浮き部分は、注入口付アンカーピンニング全面エポキシ樹脂注入工法。
- ・タイルのクラック部は、自動式低圧エポキシ樹脂注入工法。

※施工条件



- ・現場作業不可日（予定は変更となる可能性があるため事前に施設管理者に確認すること。）
令和8年 1月9日、1月16日、1月30日、2月6日、2月13日、2月17日、2月20日、3月6日、3月13日
令和8年4月以降の利用状況は未定。
- ・現場作業不可日は、工事車両置場を施設利用者が使用する。

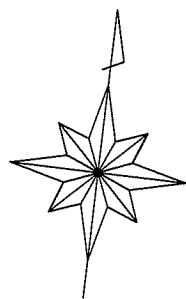

付近見取図



通用ゲート詳細

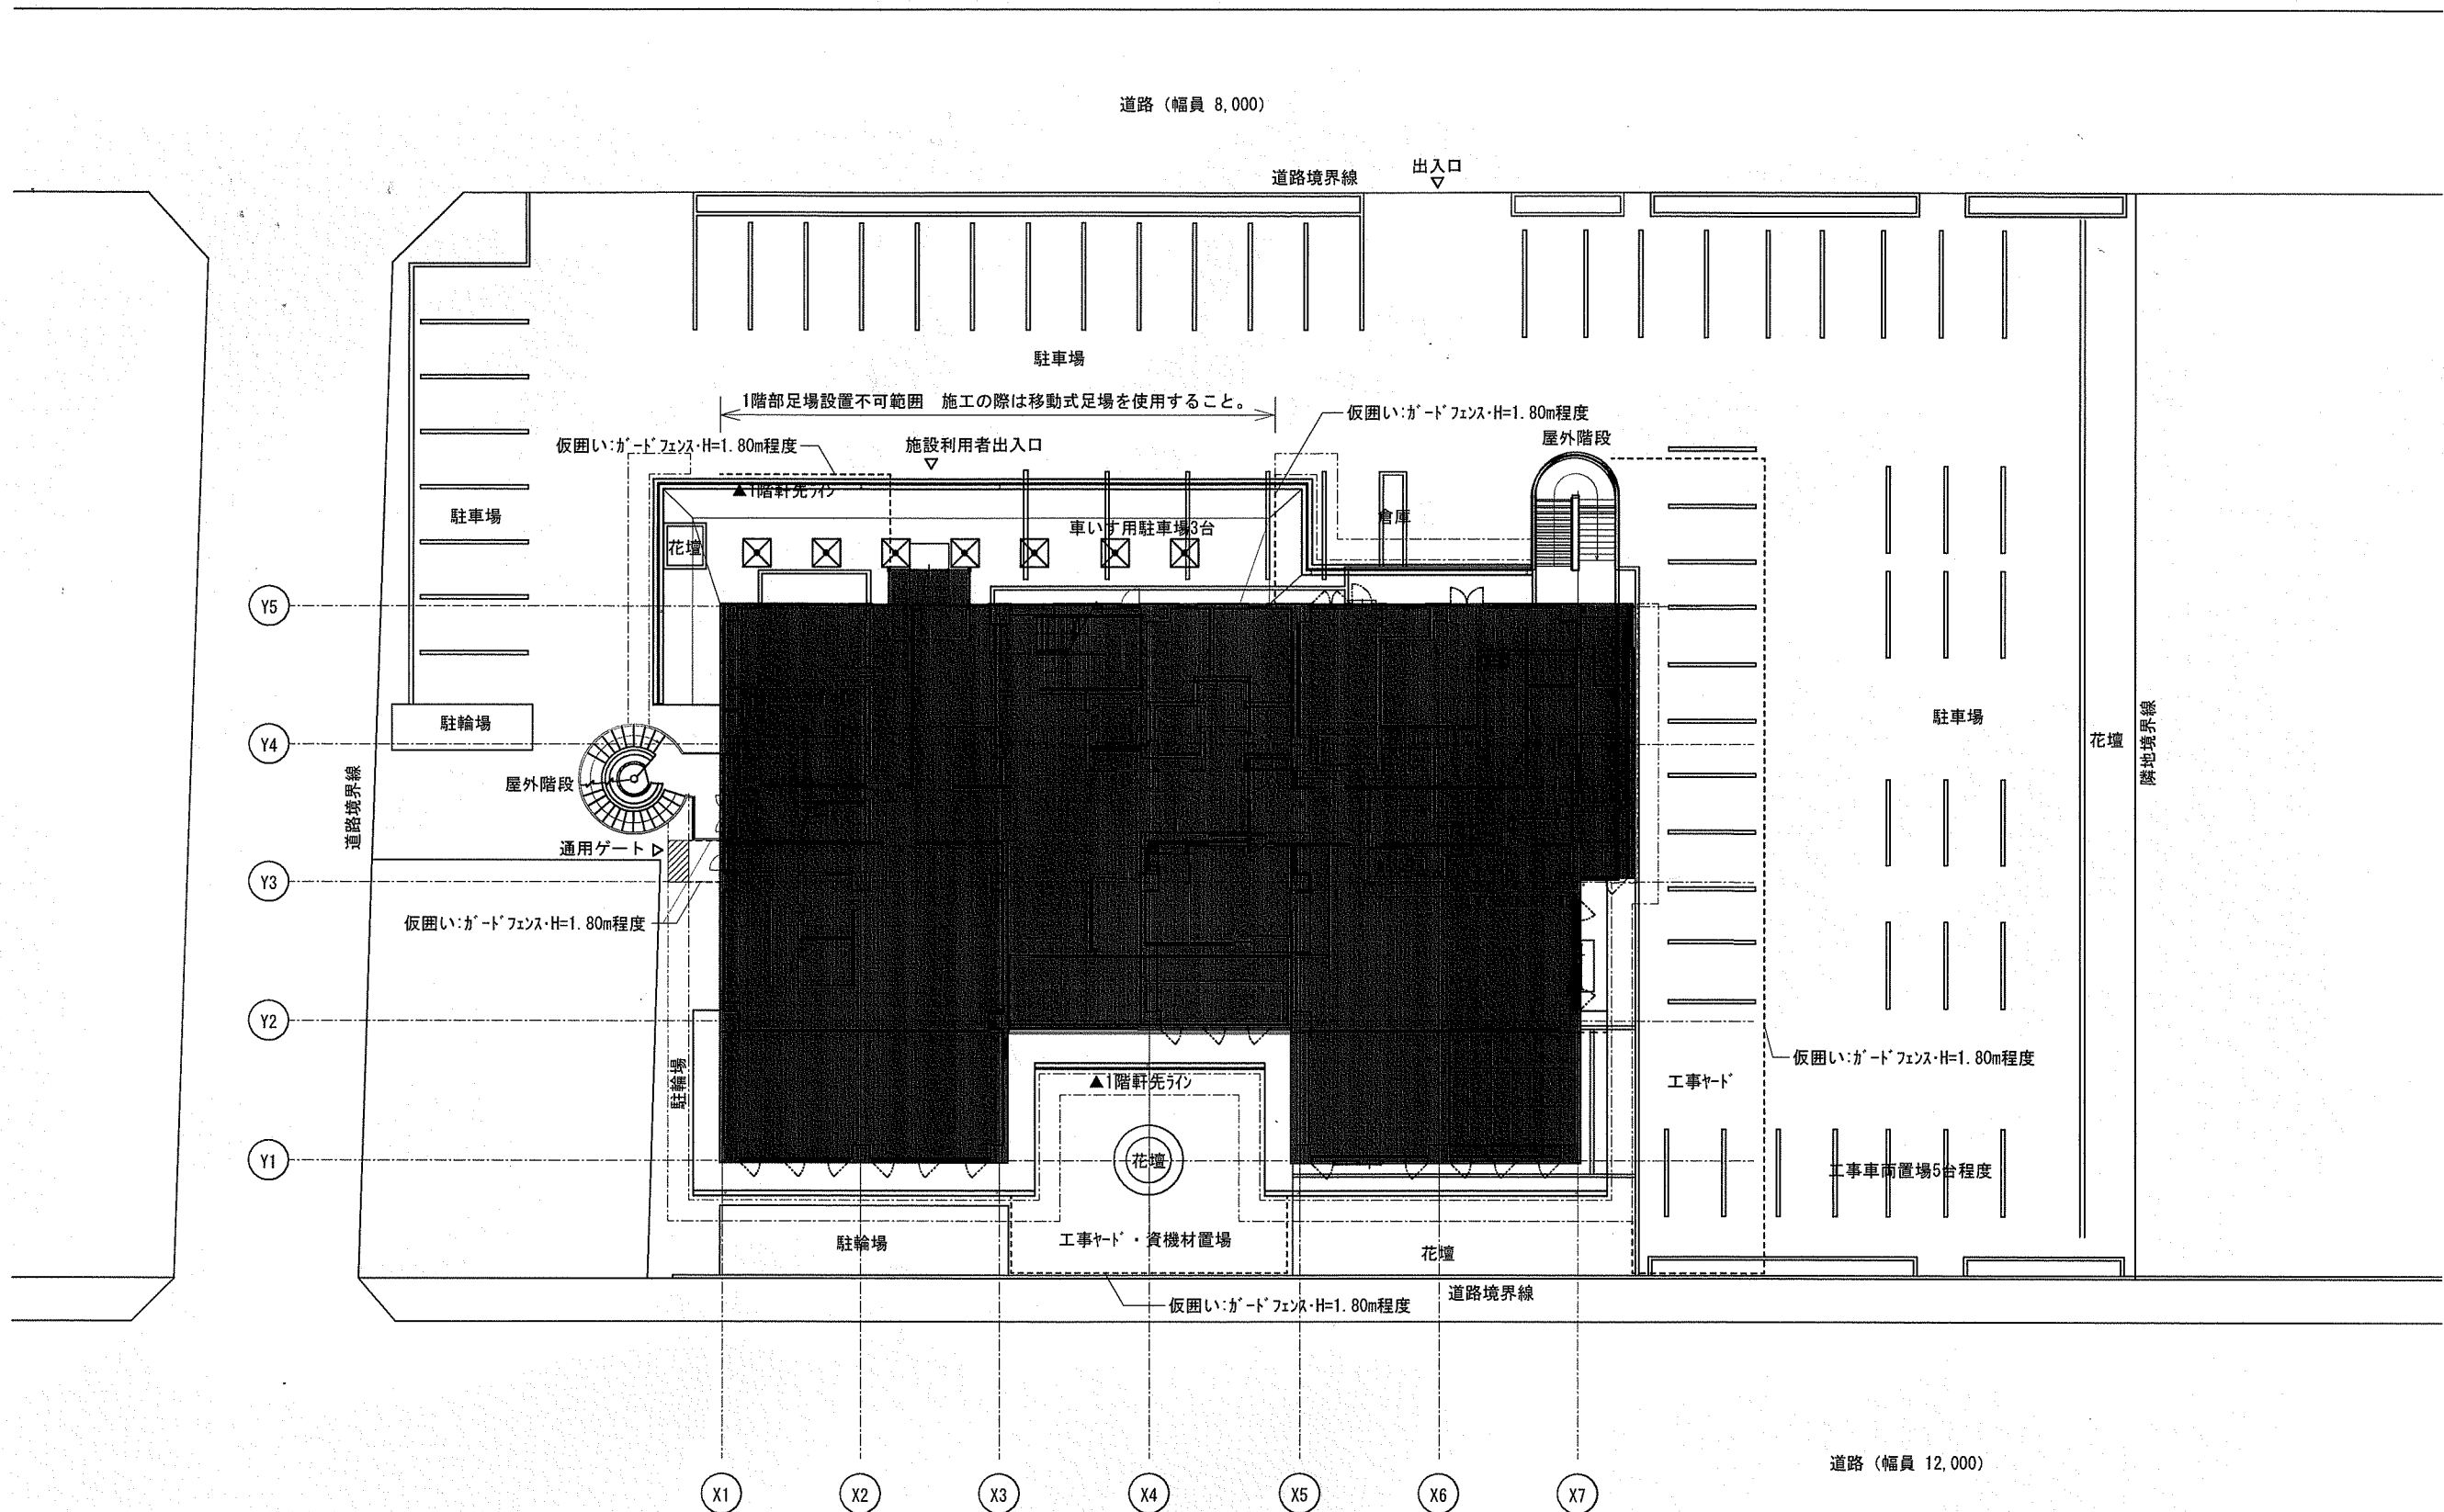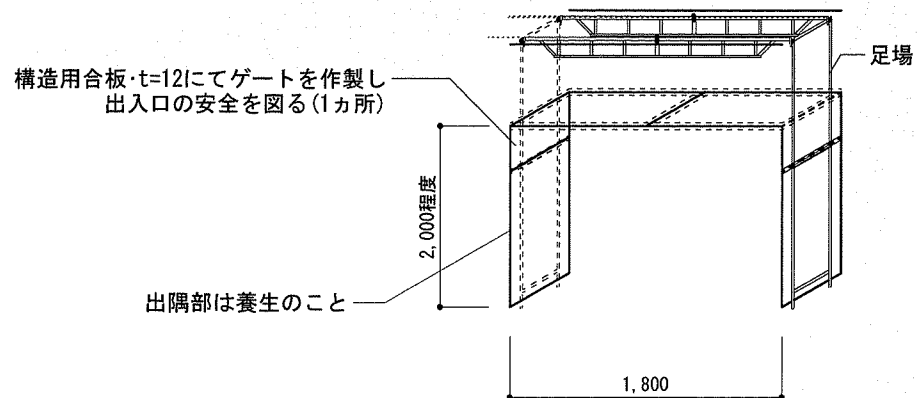

配置図・仮設計計画図 S=1:300

※建物内部は施工範囲外とする。

施設開館時間及び休館日

【高知市東部健康福祉センター 1階から4階】

開館時間：8：30 から 21：00

休館日：祝日、12月29日から1月3日

【東部地域子育て支援センター 1階】

開館時間：9：00 から 16：00

休館日：金曜、土曜、祝日、12月29日から1月3日

【障がい者センター・デイサービス 2階】

開館時間：8：30 から 16：00

休館日：土曜、日曜、祝日、12月29日から1月3日

備 考

高知市都市建設部公共建築課

係 係 長 課長補佐 課 長



東部健康福祉センター防水等改修工事

付近見取図・配置図・仮設計計画図

縮 尺

1/300

有限会社 笠井建築設計事務所

高知市福井町1784-99 TEL (088)-840-4555

事務所登録 高知県知事 第539号


1級建築士大臣登録 第189023号 笠井 修身

年 月 日


図 面 番 号

整 理 番 号


6

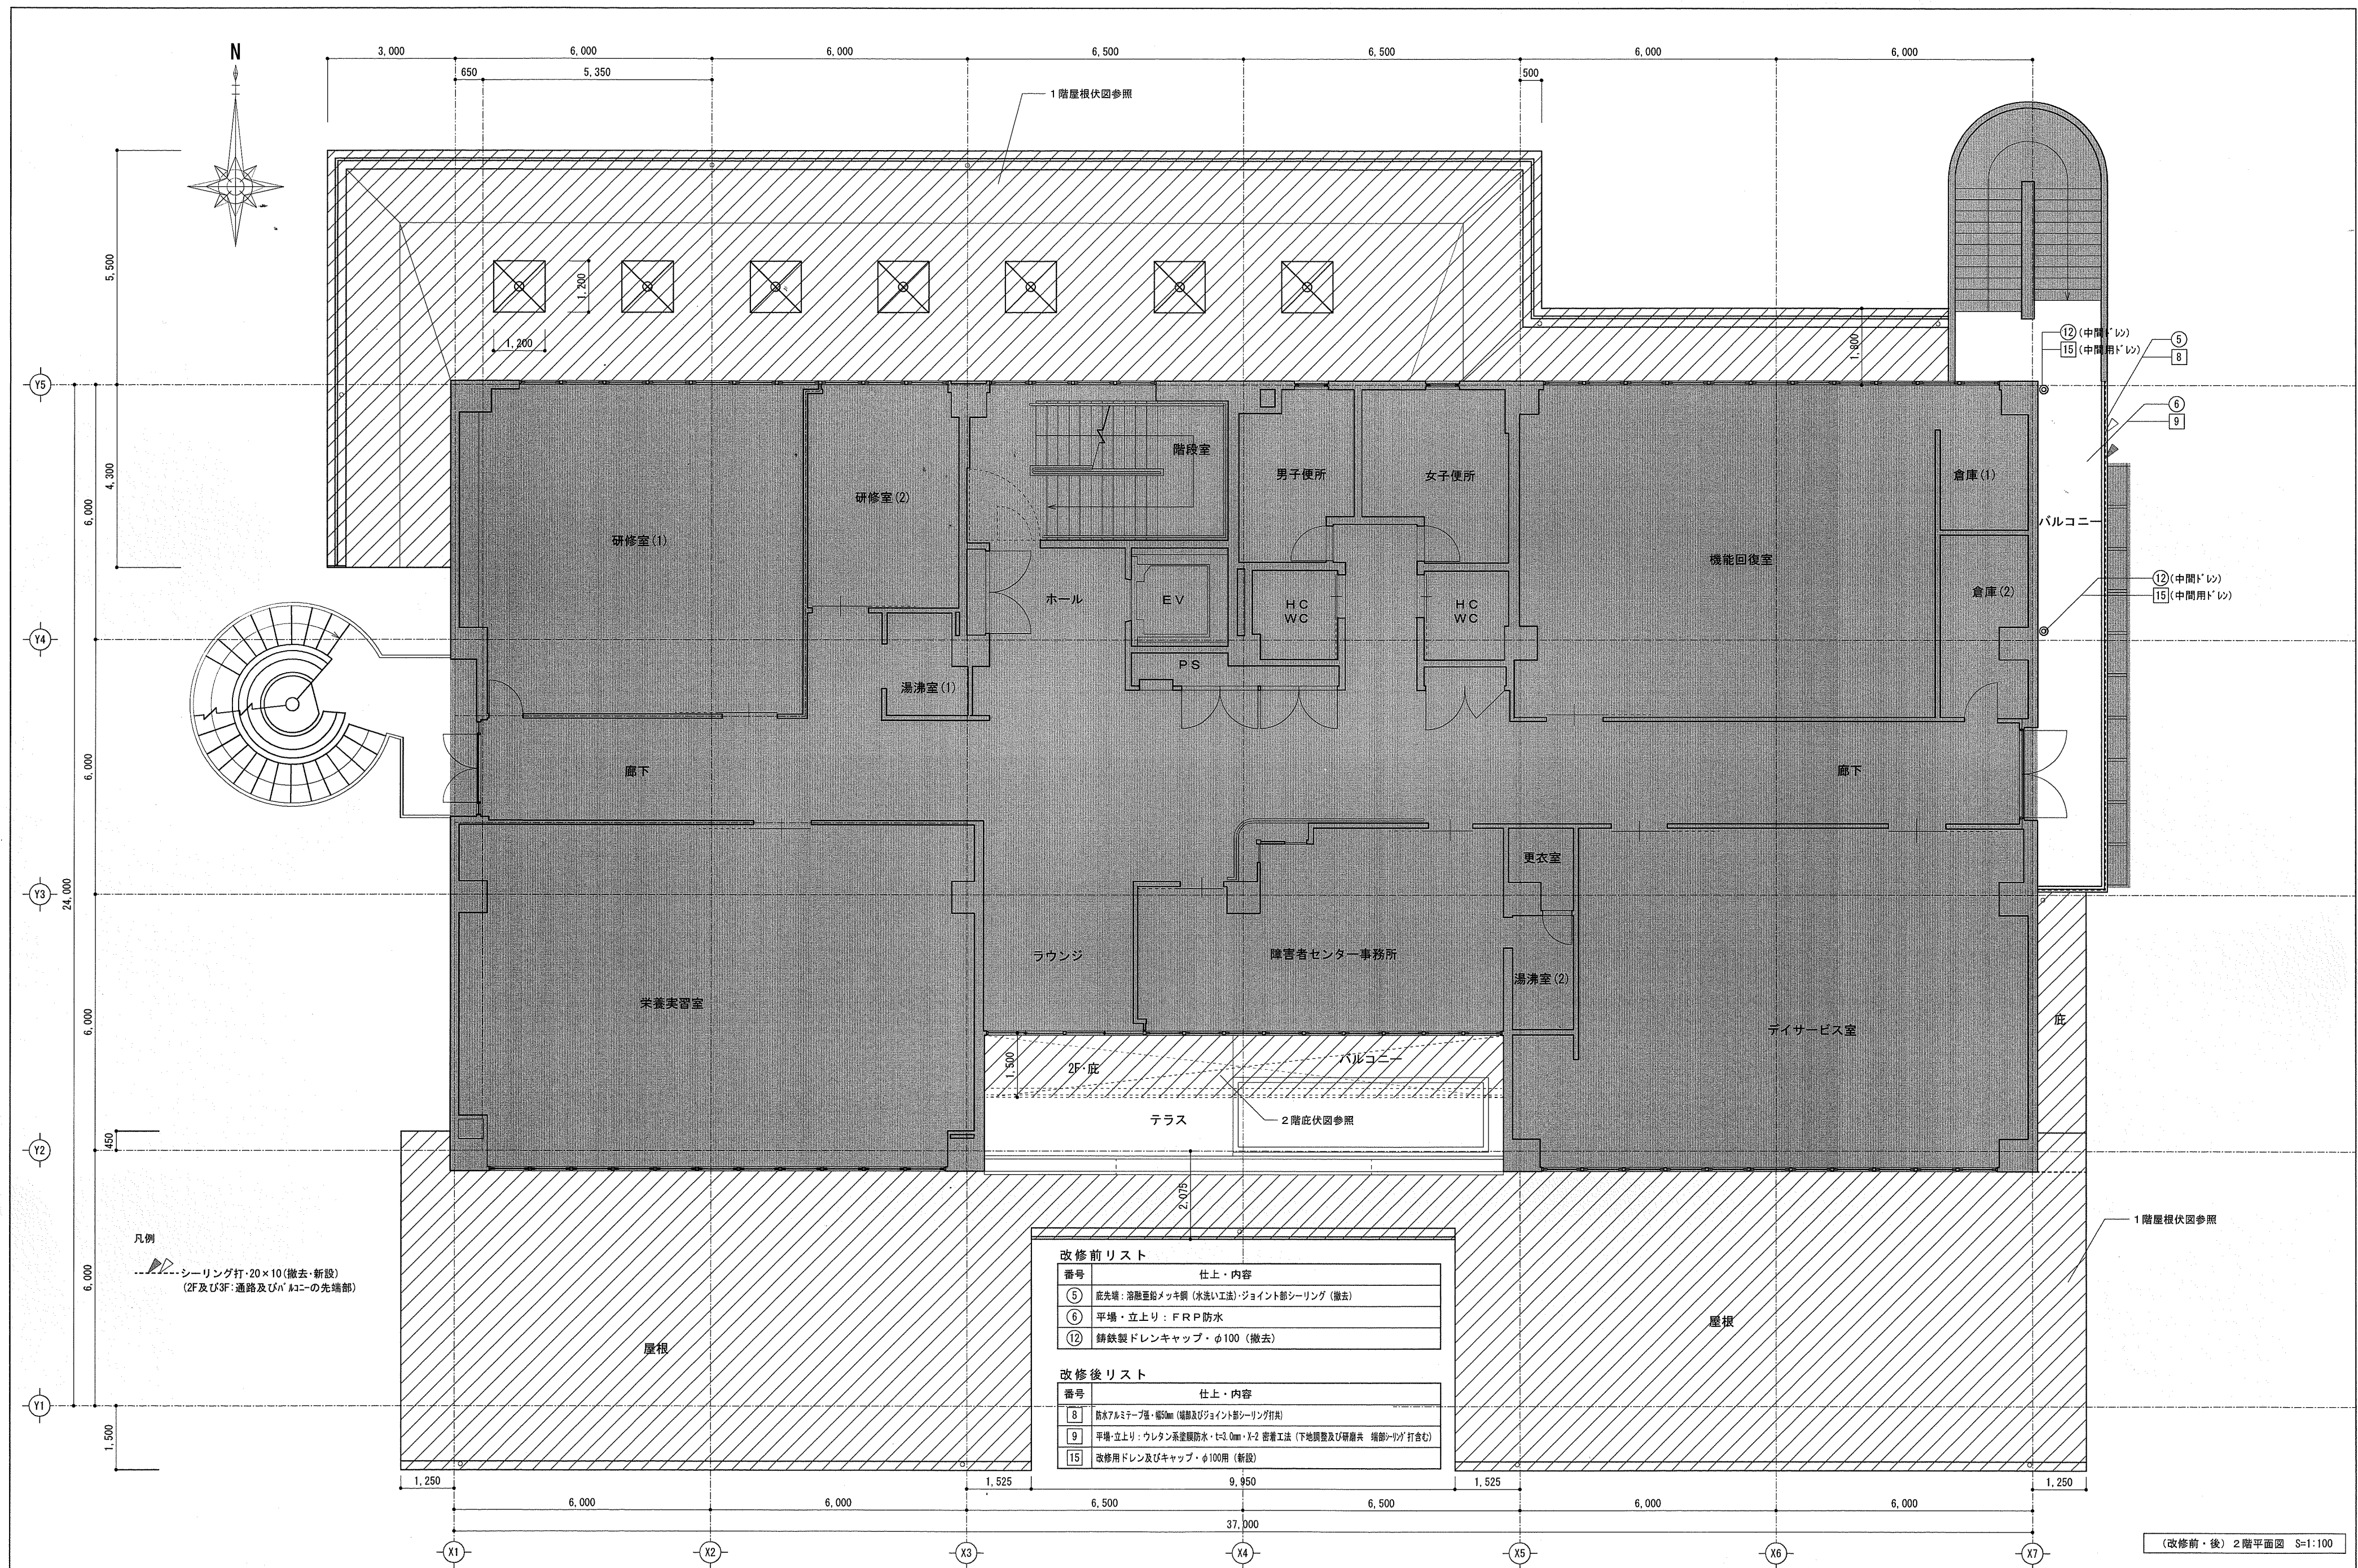

備 考	高知市都市建設部公共建築課				東部健康福祉センター防水等改修工事			有限会社 笠井建築設計事務所 高知市福井町1784-99 TEL (088)-840-4555		年 月 日	図 面 番 号	整 理 番 号
	係	係 長	課長補佐	課 長								
						(改修前・後) 2階平面図	縮 尺		事 務 所 登 録 高 知 県 知 事 第 5 3 9 号 1級建築士大臣登録 第189023号 笠 井 修 身		7	
							1/100					

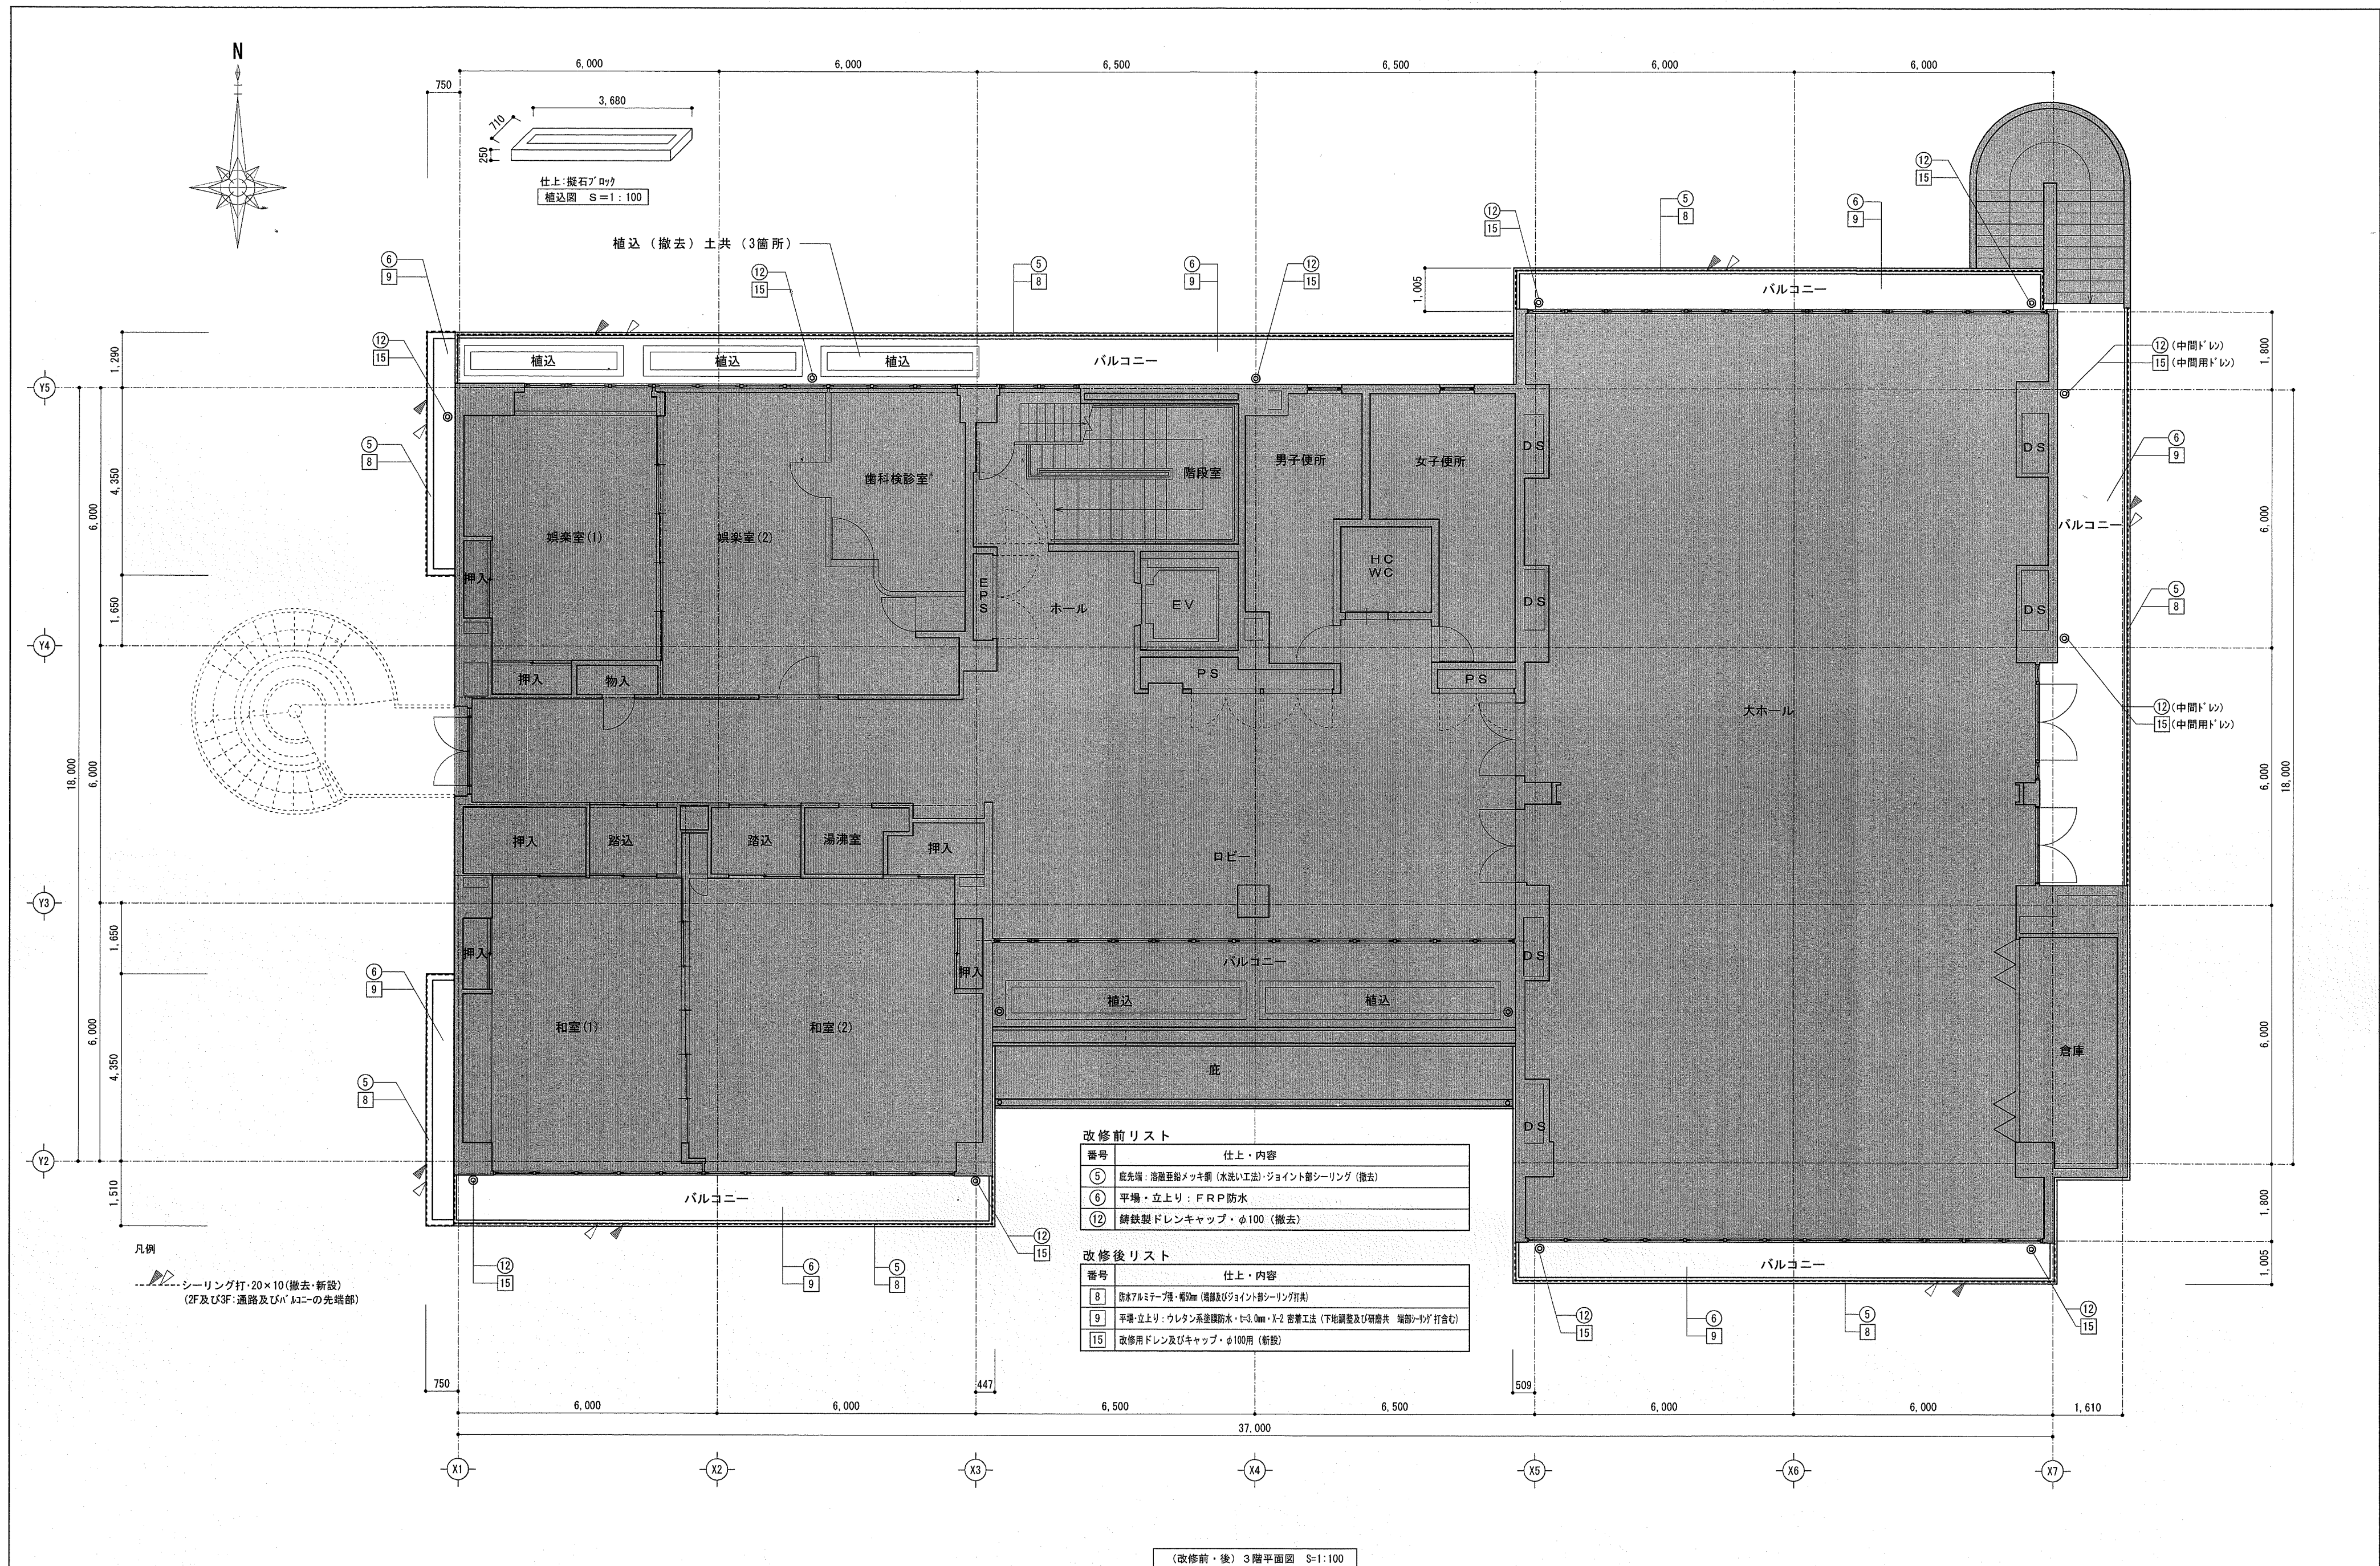

備 考	高知市都市建設部公共建築課				東部健康福祉センター防水等改修工事			有限会社 笠井建築設計事務所		年 月 日	図 面 番 号	整 理 番 号	
	係	係 長	課長補佐	課 長				高知市福井町1784-99 TEL (088)-840-4555					
		和 田	豊 田	濱 口	松 本	(改修前・後) 3階平面図	縮 尺		事 務 所 登 録 高 知 県 知 事 第 5 3 9 号				
							1/100						1級建築士大臣登録 第189023号 笠 井 修 身

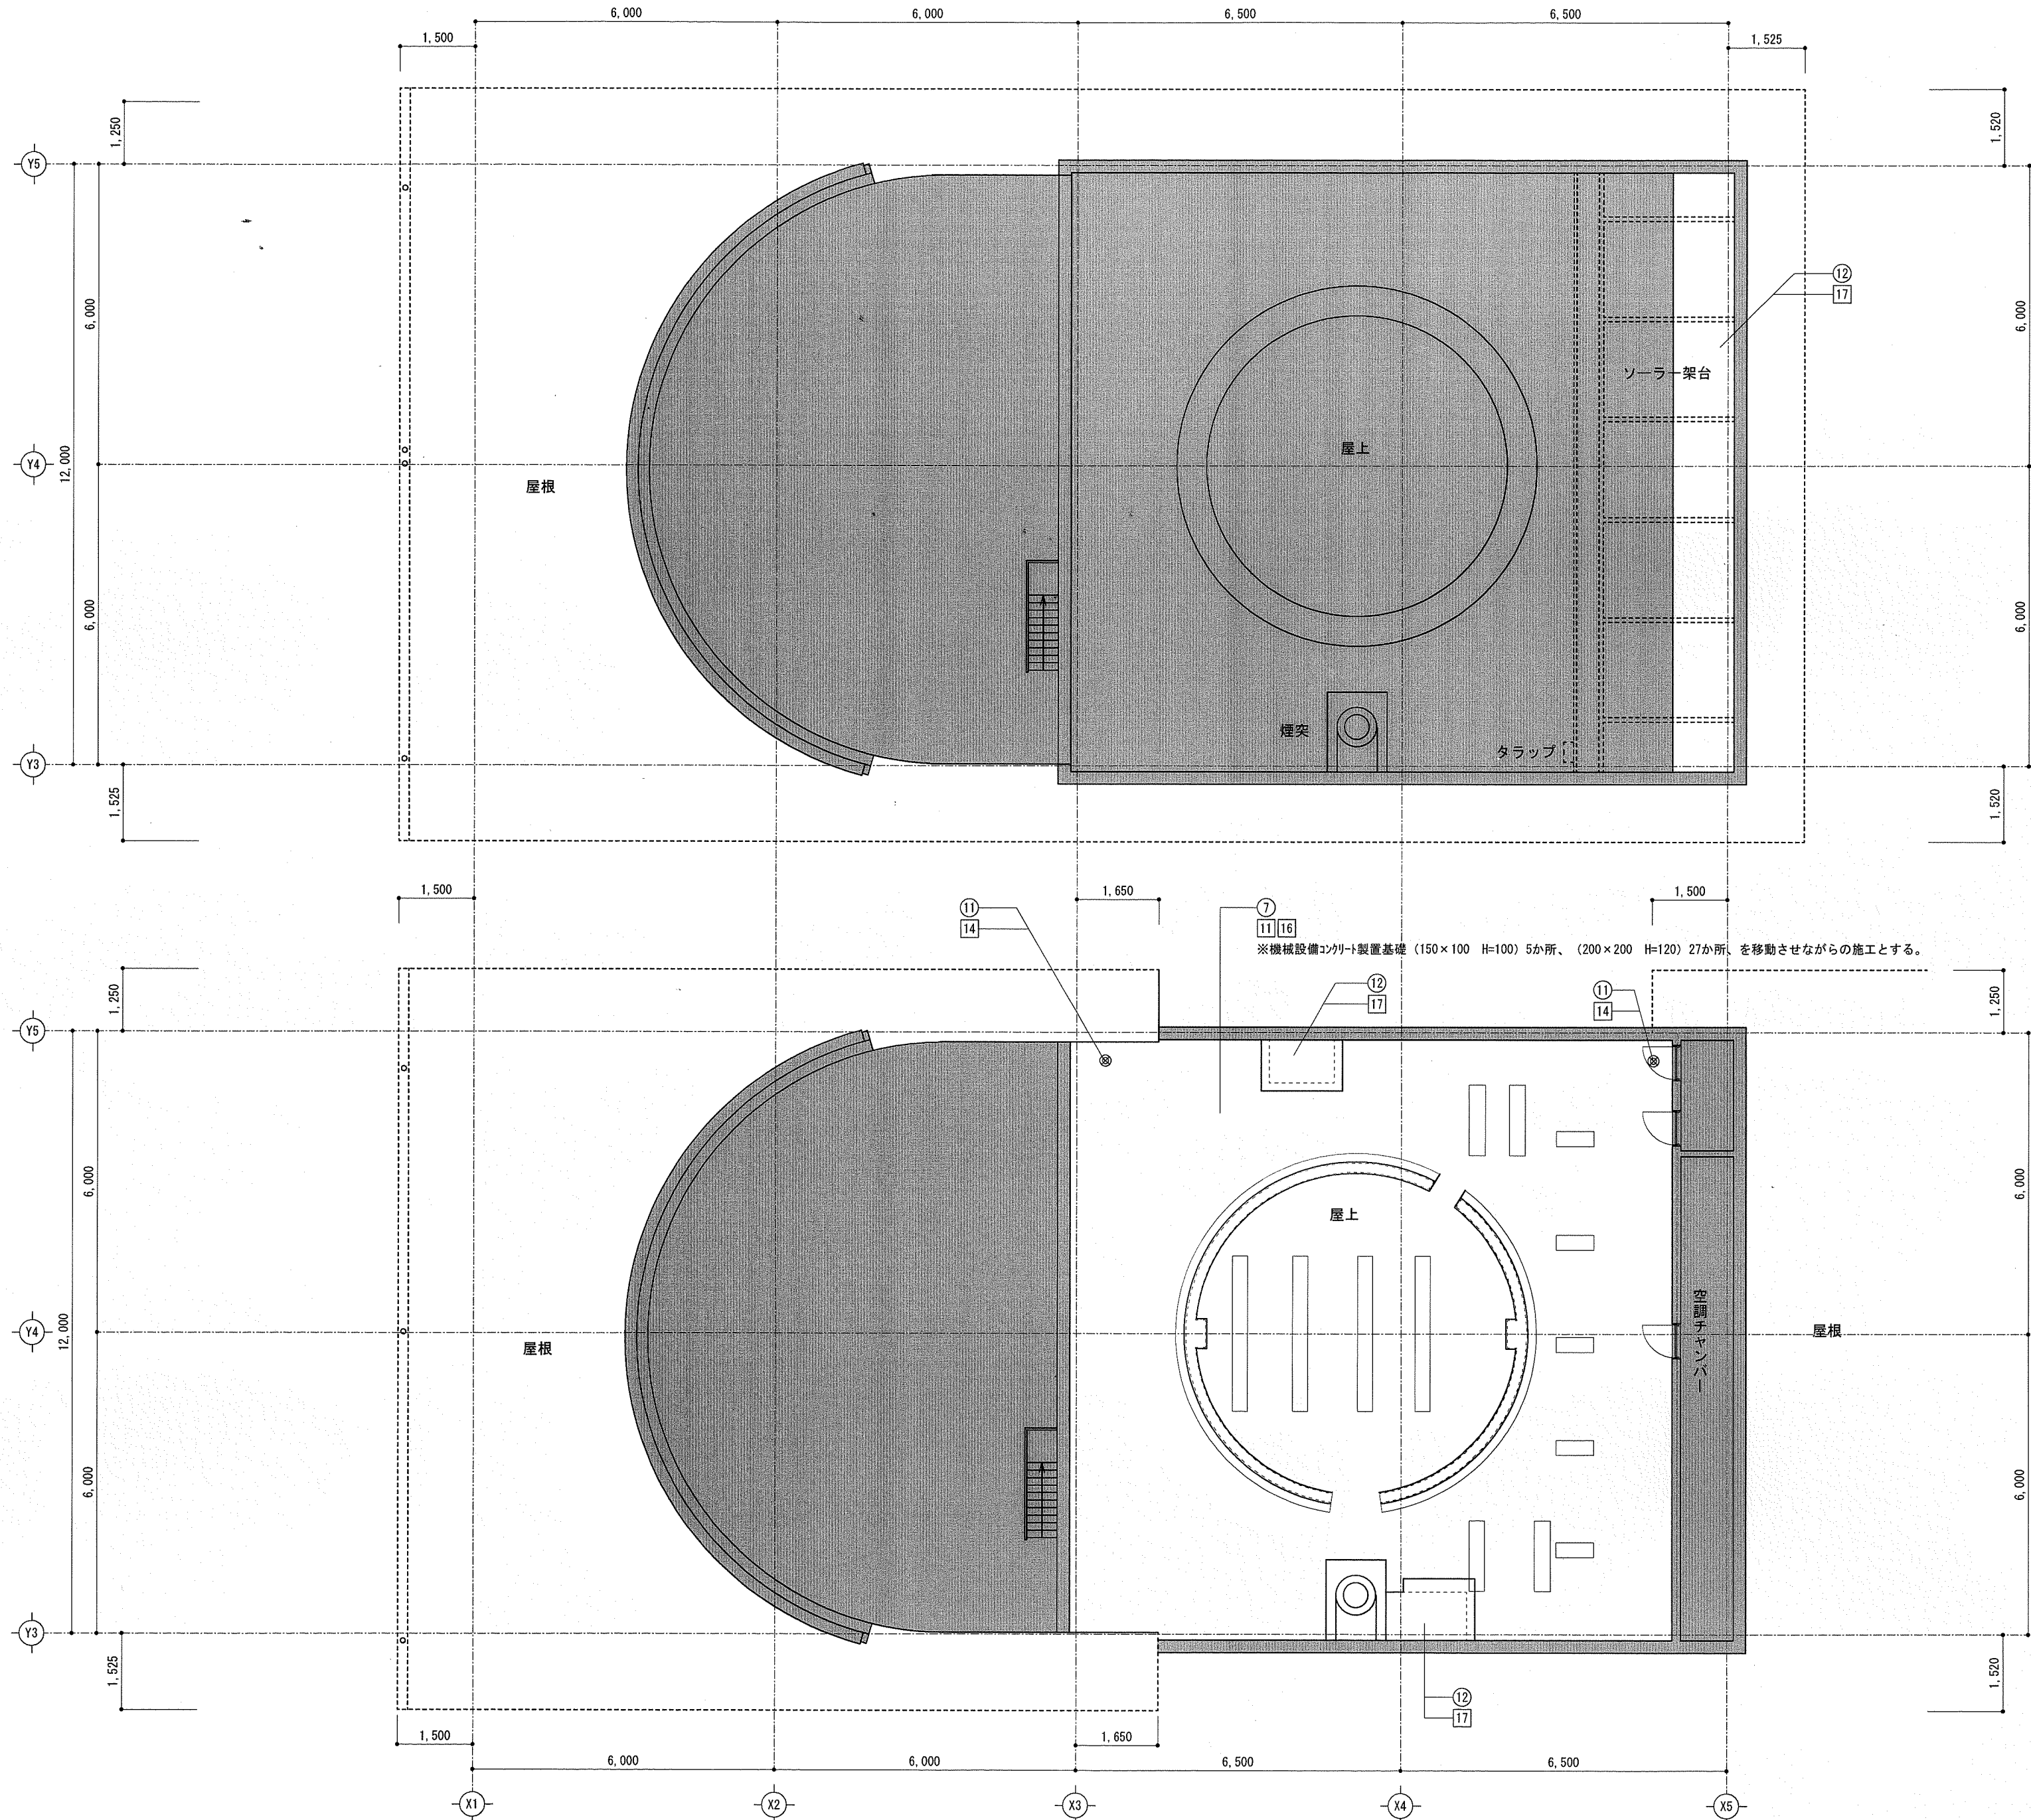

改修前リスト

番号	仕上・内容
12	既存塗膜防水・（水洗い工法）

改修後リスト

番号	仕上・内容
17	ウレタン系塗膜防水・t=3.0mm・X-2 密着工法（下地調整共）

（改修前・後）空調チャンバー屋根伏図 S=1:100

改修前リスト

番号	仕上・内容
7	平場：アスファルト防水保護層・劣化及び剥れ部分（撤去）65.3㎡程度
10	
11	鉄線製ドレンキャップ・φ125（撤去）
12	既存塗膜防水・（水洗い工法）

改修後リスト

番号	仕上・内容
11	平場：粘着層付改質アスファルトシート防水（新設）・常温密着工法・溶融777材系下地調整共
14	改修用たて型鋼製ドレン及びキャップ・125φ用（新設）
16	ステンレス製脱気装置（新設）
17	ウレタン系塗膜防水・t=3.0mm・X-2 密着工法（下地調整共）

（改修前・後）屋上平面図 S=1:100

備 考	高知市都市建設部公共建築課				東部健康福祉センター防水等改修工事			有限会社 笠井建築設計事務所 高知市福井町1784-99 TEL (088)-840-4555		年 月 日	図 面 番 号	整 理 番 号											
	係	係 長	課長補佐	課 長																			
		和田	田中	濱口	松本	(改修前・後) 屋上平面図・屋根伏図			縮 尺 1/100			事 務 所 登 録 高 知 県 知 事 第 5 3 9 号 1級建築士大臣登録 第189023号 笠 井 修 身						1 0					

改修前リスト	
番号	仕上・内容
①	屋根：亜鉛合金板横葺・t=0.4mm・（水洗い工法）
②	内樋：ＳＵＳ鋼板・t=0.4mm・（水洗い工法）
③	ＳＵＳ製自在ドレンキャップ（撤去）
④	珪酸カルシウム板・t=6mm（撤去）
⑤	底先堀：溶融亜鉛メッキ鋼（水洗い工法）ジョイント部シーリング撤去
⑥	平場・立上り：ＦＲＰ防水
⑦	平場：アスファルト防水保護層（劣化及び膨れ部分撤去）
⑧	立上り：アスファルト防水（撤去）
⑨	アルミ防水押え金物（撤去）
⑩	
⑪	鋼鉄製ドレンキャップ・φ125（撤去）
⑫	鋼鉄製ドレンキャップ・φ100（撤去）
⑬	複層塗材（水洗い工法）

外壁改修（想定）				
改修部位	表示	記号	改修工法	想定４面合計
欠損部改修			３００角タイル張替え工法	0.20㎡
浮き部改修 (300角タイル)			注入口付アンカーピンニング全面エポキシ樹脂注入工法（一般部）	46.00㎡
浮き部改修 (50角タイル)			５０角タイル張替え工法	0.70㎡
ひび割れ部改修			クラック（0.2以上1.0以下）自動式低圧エポキシ樹脂注入工法	1.00㎡


改修後リスト	
番号	仕上・内容
①	屋根：ウレタン系塗膜防水・t=3.0mm・X-2 密着工法（下地調整共）
②	内樋：ウレタン系塗膜防水・t=2.0mm・X-2 密着工法（下地調整共）
③	ジョイント部：シーリング打ち
④	ジョイント部：シーリング打ち
⑤	改修用ドレン及びキャップ・100φ用（新設）
⑥	けい酸カルシウム板・t=6mm（新設）、合成樹脂エマルションペイント塗（EP）
⑦	底先堀：ウレタン系塗膜防水・t=2.0mm・X-2 密着工法（下地調整共：ジョイント部シーリング打ち）
⑧	防水アルミテープ張・幅50mm（端部及びジョイント部シーリング打ち）
⑨	平場・立上り：ウレタン系塗膜防水・t=3.0mm・X-2 密着工法（下地調整共）
⑩	アルミ防水押え金物（新設）
⑪	平場：粘着層付改質7201シート防水（新設）、常温密着工法、溶融7201シート系下地調整共
⑫	立上り：粘着層付改質7201シート防水（新設）、常温密着工法
⑬	アルミ防水押え金物（新設）
⑭	改修用たて型鋼製ドレン及びキャップ・φ125用（新設）
⑮	改修用ドレン及びキャップ・φ100用（新設）
⑯	ステンレス製樹脂気装置（新設）
⑰	ウレタン系塗膜防水・t=3.0mm・X-2 密着工法（下地調整共）
⑱	複層塗材E収付（下地調整共）



※シーリング打替え部分
1. 建具廻りシーリング打替え
2. 目地等シーリング打替え
3. 軒天取合シーリング打替え

-----はタイル取り合いシーリング目地を示す。

※ 数量及び工法は想定とし、施工数量調査の結果により変更する。		高知市都市建設部公共建築課				東部健康福祉センター防水等改修工事		有限会社 笠井建築設計事務所 高知市福井町1784-99 TEL (088)-840-4555		年 月 日	図 面 番 号	整 理 番 号
※ 建具廻りシーリング打替え MS-2(15×10)二重水切り共 (AW) 縦桟部含む。		係	係 長	課長補佐	課 長			事 務 所 登 録 高 知 県 知 事 第 5 3 9 号 1級建築士大臣登録 第189023号 笠 井 修 身			1 1	
		和 田	田 中	濱 口	松 本	(改修前・後) 北面立面図		縮 尺				
								1/100				

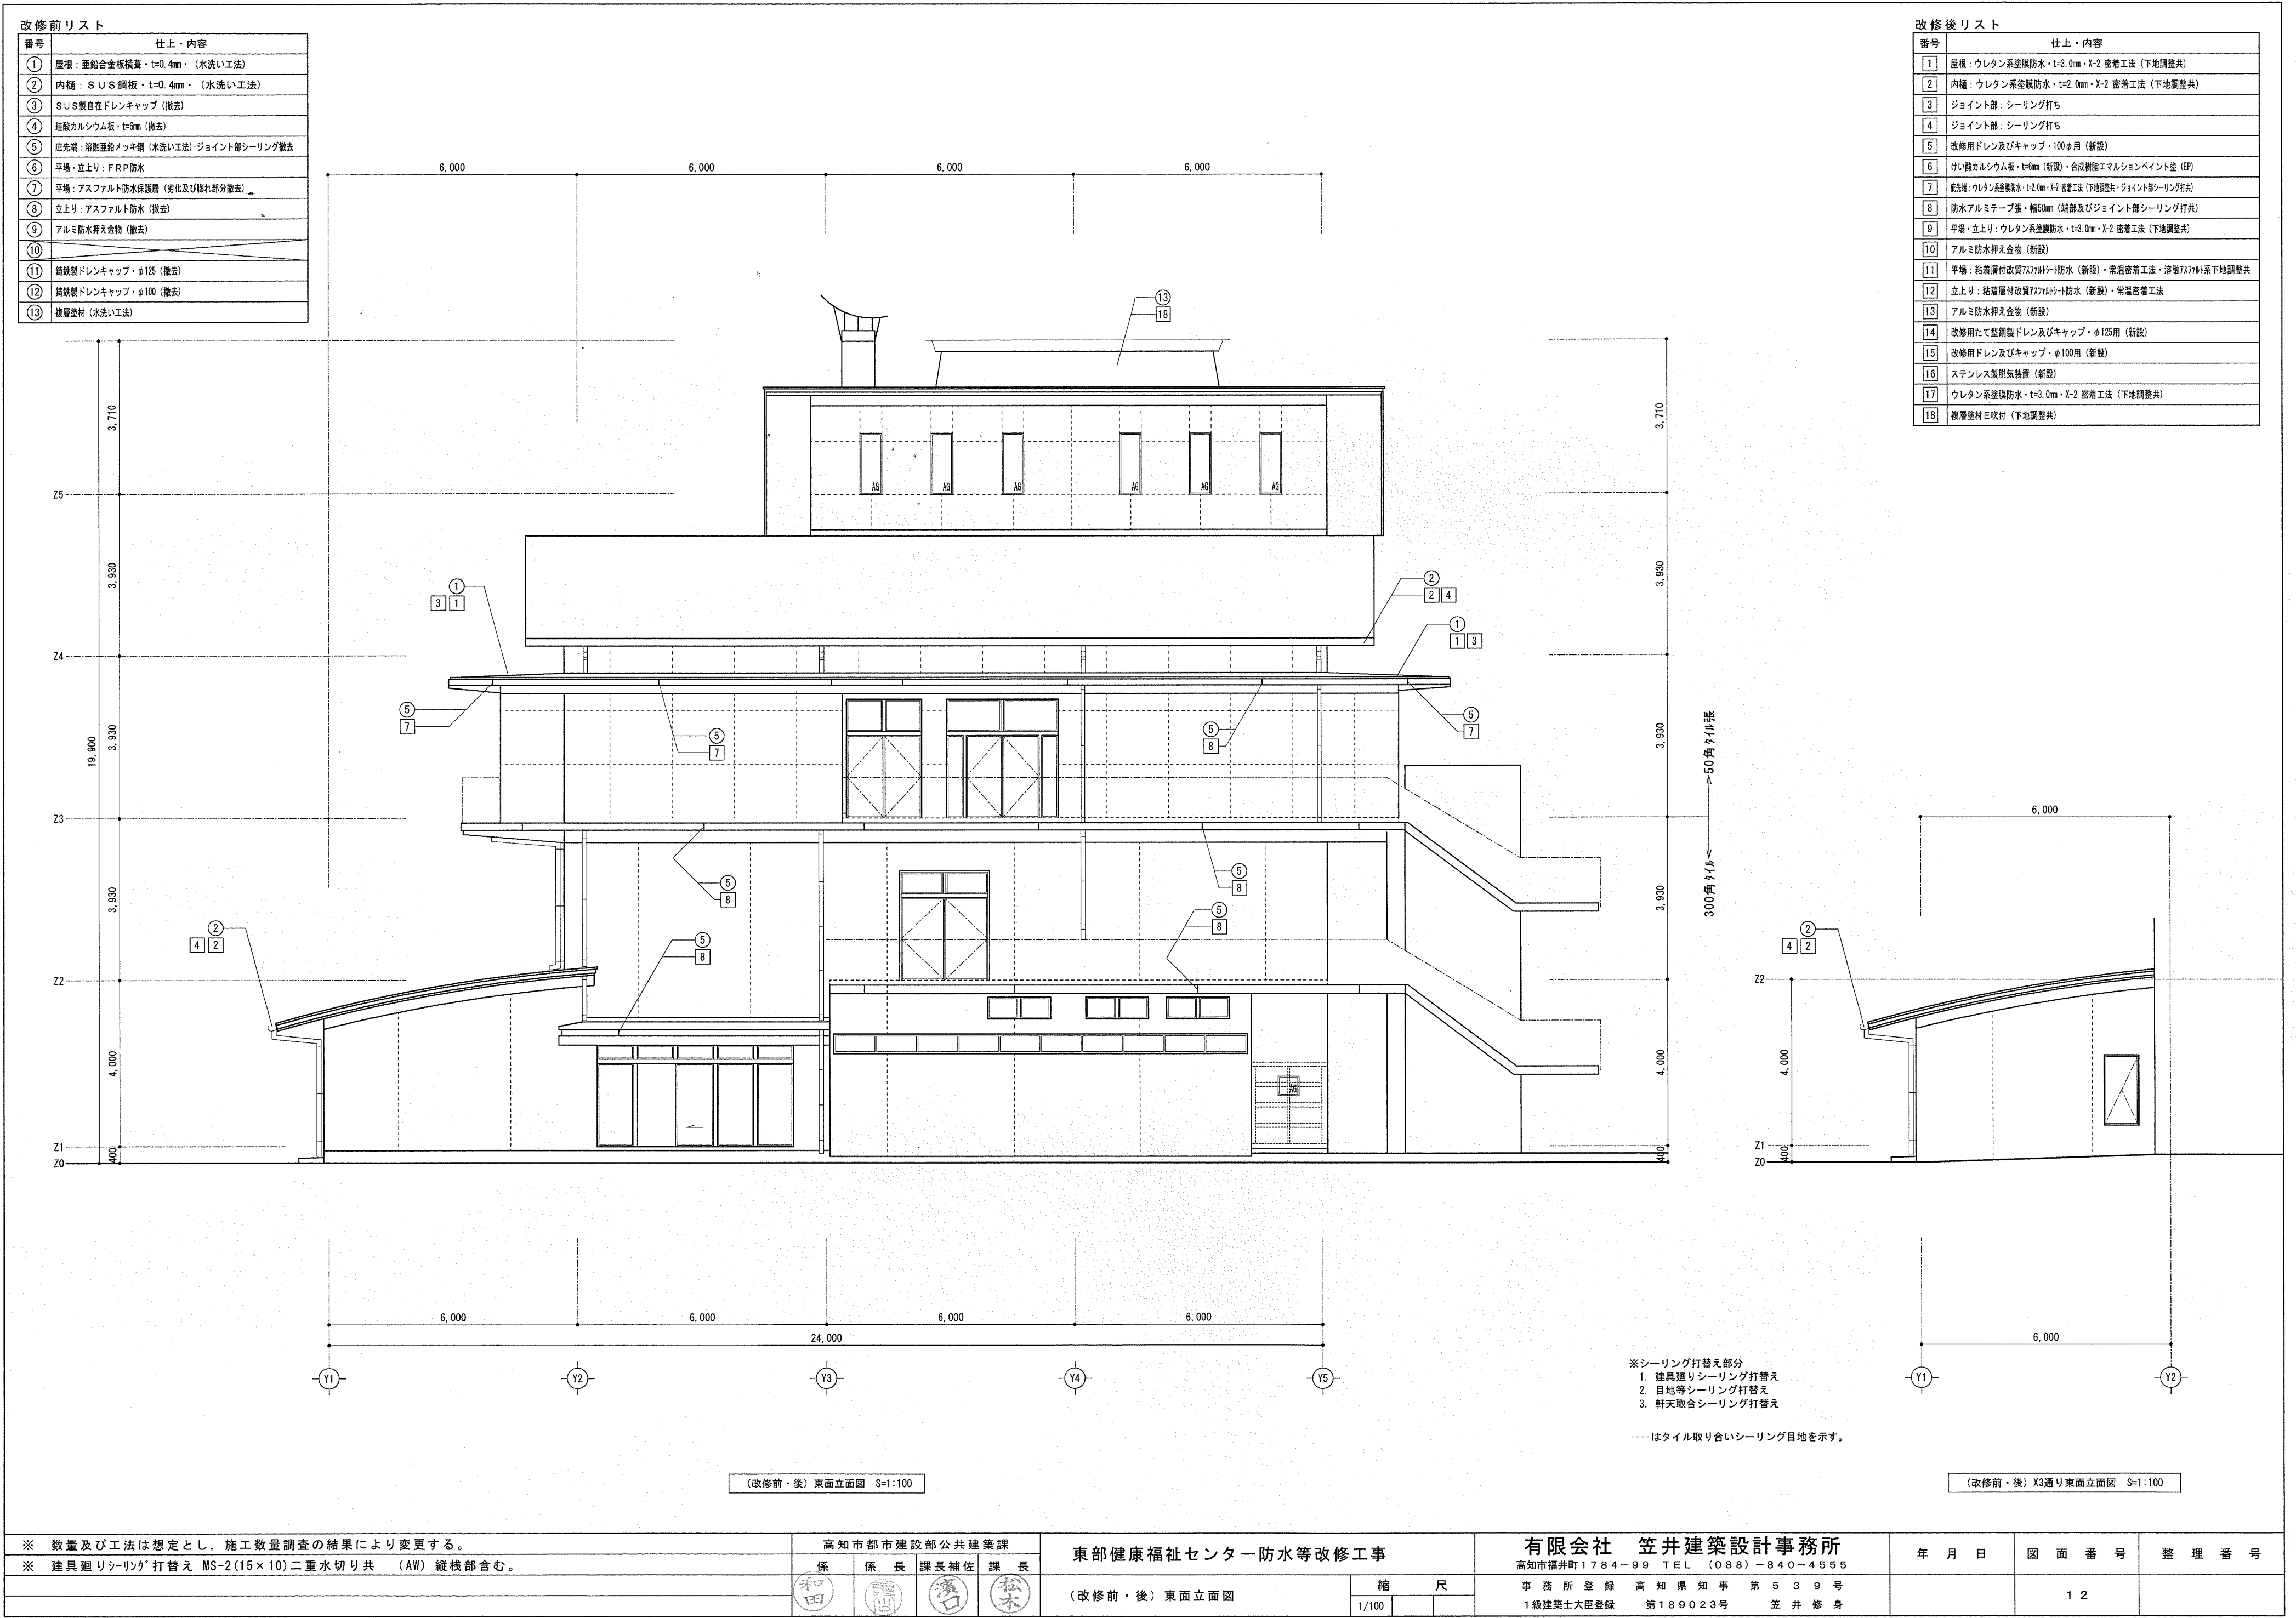


改修前リスト

番号	仕上・内容
①	屋根：亜鉛合金板横葺・t=0.4mm・（水洗い工法）
②	内樋：ＳＵＳ鋼板・t=0.4mm・（水洗い工法）
③	ＳＵＳ製自在ドレンキャップ（撤去）
④	珪酸カルシウム板・t=6mm（撤去）
⑤	底先端：溶融亜鉛メッキ鋼（水洗い工法）・ジョイント部シーリング撤去
⑥	平場・立上り：ＦＲＰ防水
⑦	平場：アスファルト防水保護層（劣化及び膨れ部分撤去）
⑧	立上り：アスファルト防水（撤去）
⑨	アルミ防水押え金物（撤去）
⑩	
⑪	鋼鉄製ドレンキャップ・φ125（撤去）
⑫	鋼鉄製ドレンキャップ・φ100（撤去）
⑬	複層塗材（水洗い工法）

改修後リスト

番号	仕上・内容
①	屋根：ウレタン系塗膜防水・t=3.0mm・X-2 密着工法（下地調整共）
②	内樋：ウレタン系塗膜防水・t=2.0mm・X-2 密着工法（下地調整共）
③	ジョイント部：シーリング打ち
④	ジョイント部：シーリング打ち
⑤	改修用ドレン及びキャップ・100φ用（新設）
⑥	けい酸カルシウム板・t=6mm（新設）・合成樹脂エマルションペイント塗（EP）
⑦	底先端：ウレタン系塗膜防水・t=2.0mm・X-2 密着工法（下地調整共・ジョイント部シーリング打ち共）
⑧	防水アルミテープ張・幅50mm（端部及びジョイント部シーリング打ち共）
⑨	平場・立上り：ウレタン系塗膜防水・t=3.0mm・X-2 密着工法（下地調整共）
⑩	アルミ防水押え金物（新設）
⑪	平場：粘着層付改質777防水（新設）・常温密着工法・溶融777777系下地調整共
⑫	立上り：粘着層付改質777777防水（新設）・常温密着工法
⑬	アルミ防水押え金物（新設）
⑭	改修用たて型鋼製ドレン及びキャップ・φ125用（新設）
⑮	改修用ドレン及びキャップ・φ100用（新設）
⑯	ステンレス製脱気装置（新設）
⑰	ウレタン系塗膜防水・t=3.0mm・X-2 密着工法（下地調整共）
⑱	複層塗材E吹付（下地調整共）

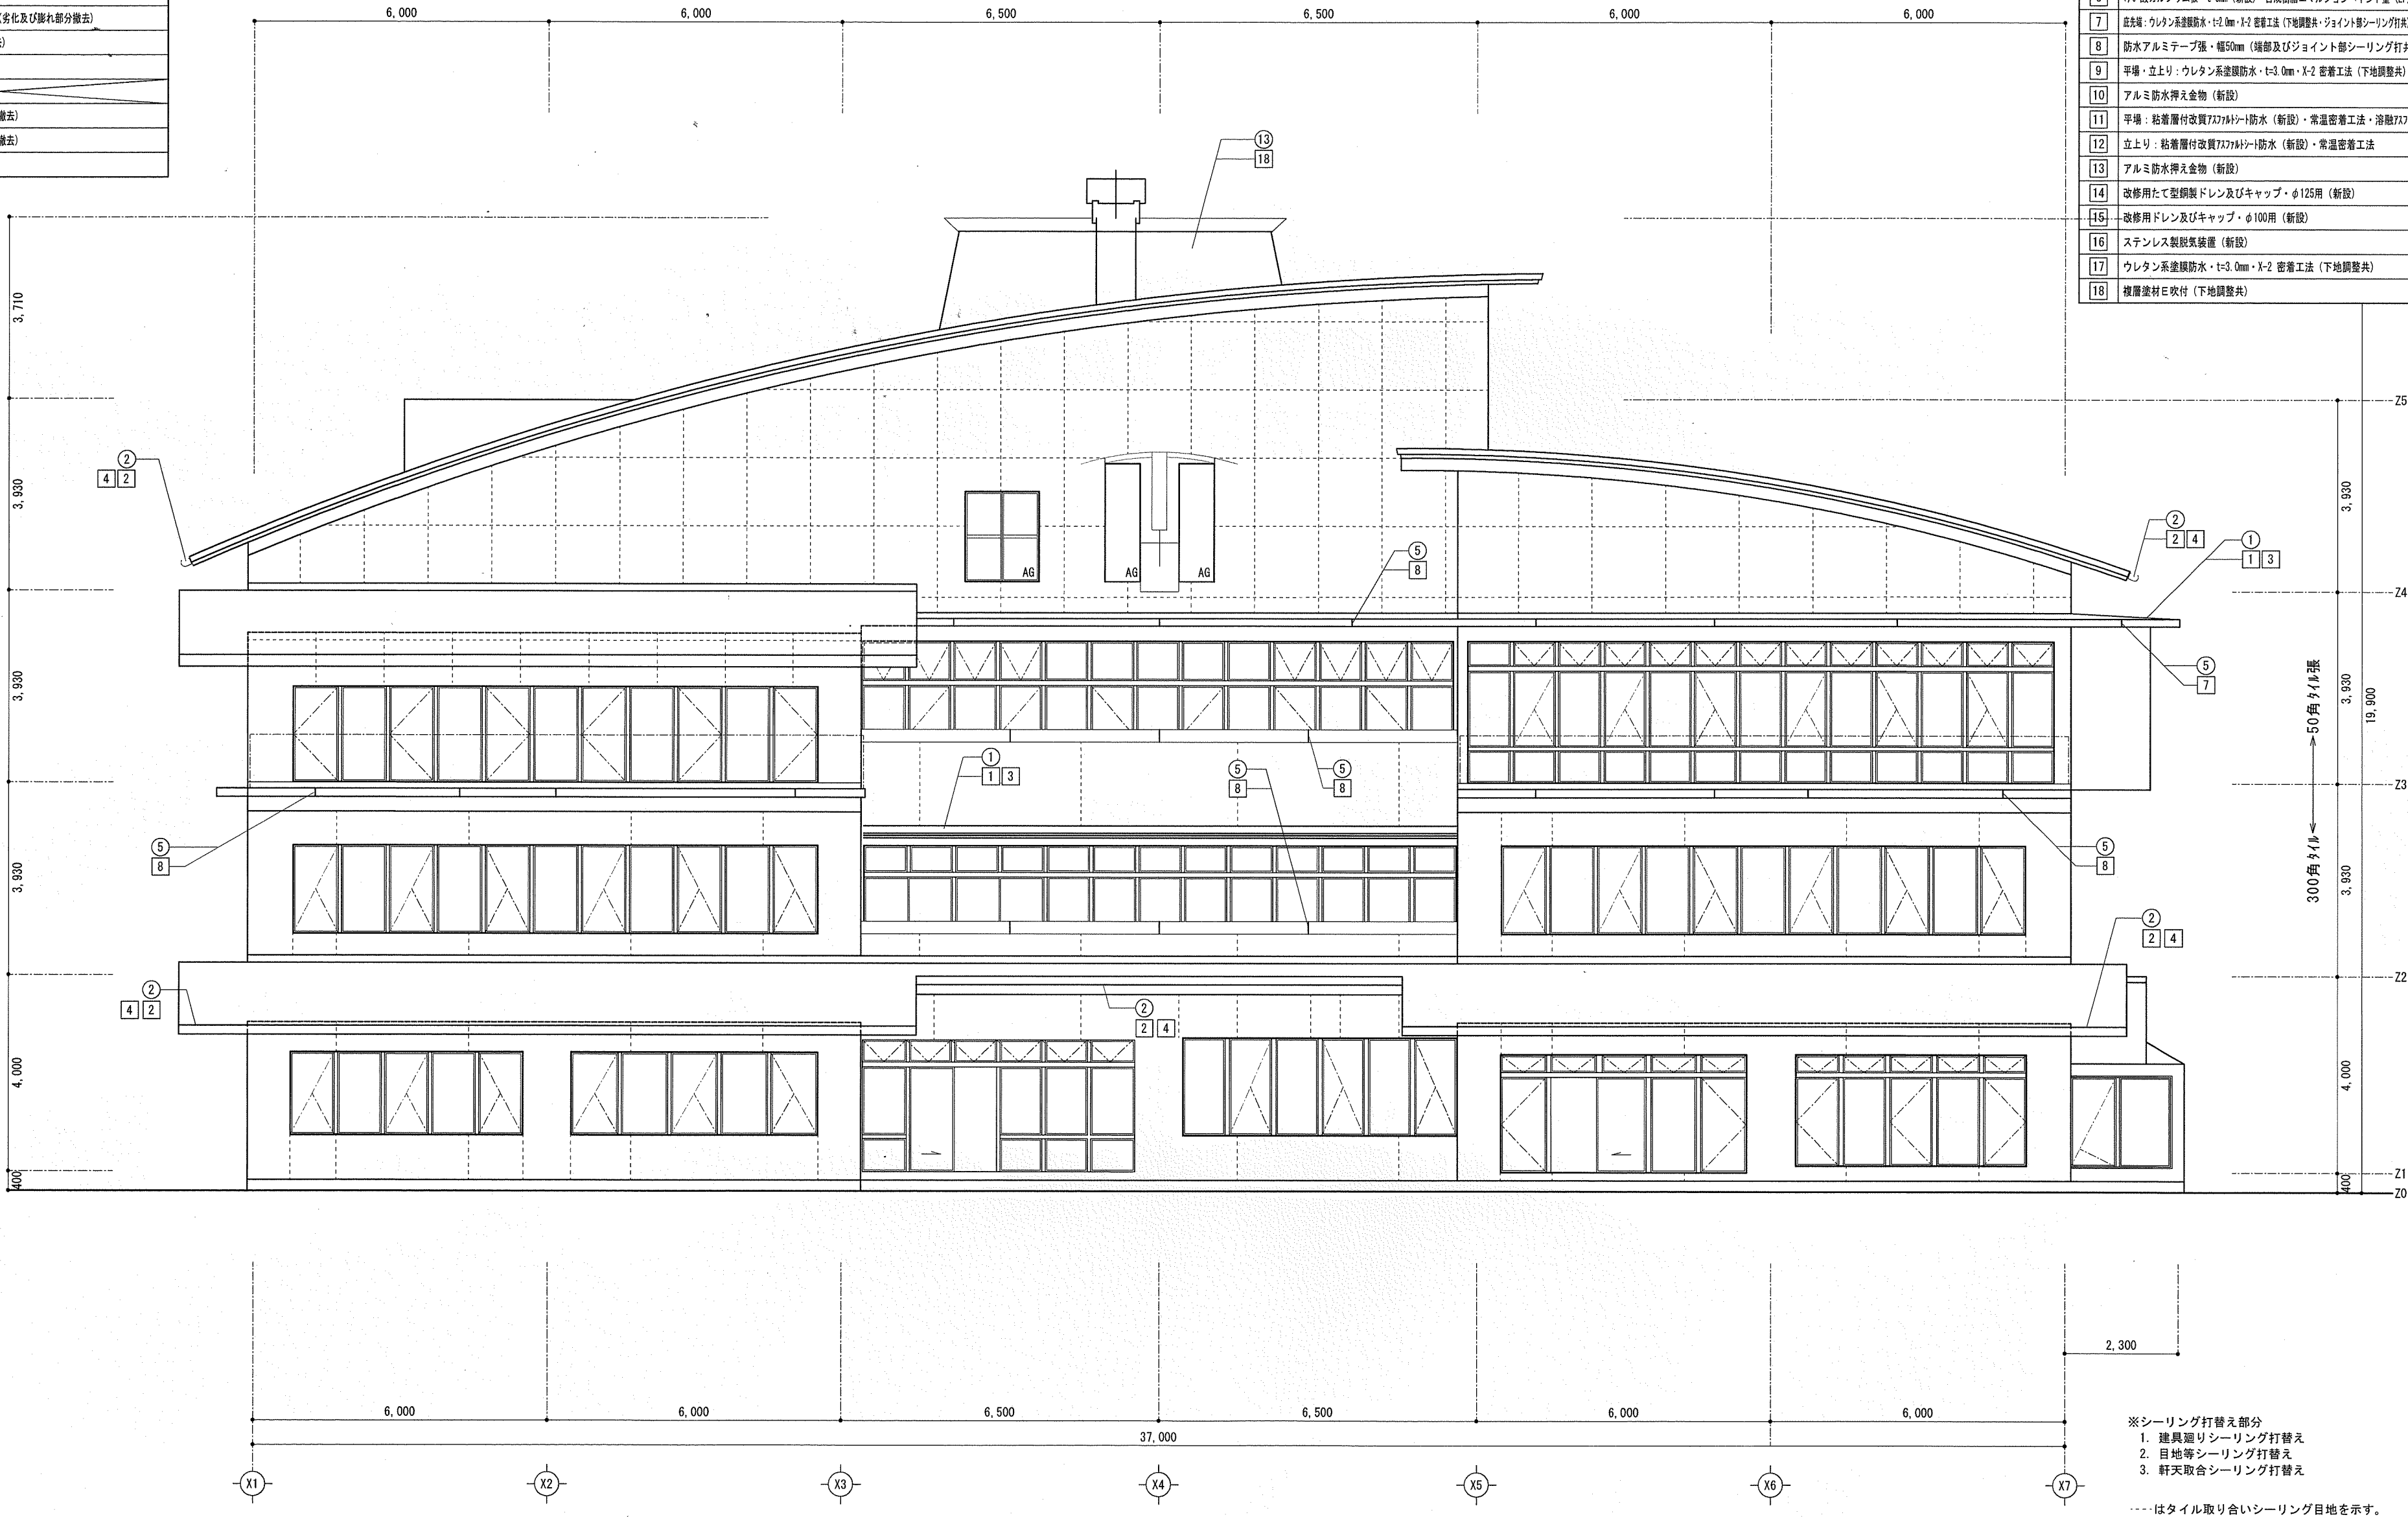

※ 数量及び工法は想定とし、施工数量調査の結果により変更する。

※ 建具廻りシーリング打替え MS-2(15×10)二重水切り共 (AW) 縦棧部含む。

高知市都市建設部公共建築課			
係	係長	課長補佐	課長
和田	田中	高橋	松本

東部健康福祉センター防水等改修工事

(改修前・後) 南面立面図

縮尺	
1/100	

有限会社 笠井建築設計事務所

高知市福井町1784-99 TEL (088)-840-4555

事務所登録 高知県知事 第539号
1級建築士大臣登録 第189023号 笠井修身

年月日


図面番号

整理番号

13

改修前リスト


番号	仕上・内容
①	屋根：亜鉛合金板横葺・t=0.4mm・（水洗い工法）
②	内樋：ＳＵＳ鋼板・t=0.4mm・（水洗い工法）
③	ＳＵＳ製自在ドレンキャップ（撤去）
④	珪酸カルシウム板・t=6mm（撤去）
⑤	応先端：溶融亜鉛メッキ鋼（水洗い工法）ジョイント部シーリング撤去
⑥	平場・立上り：ＦＲＰ防水
⑦	平場：アスファルト防水保護層（劣化及び膨れ部分撤去）
⑧	立上り：アスファルト防水（撤去）
⑨	アルミ防水押え金物（撤去）
⑩	
⑪	鋼鉄製ドレンキャップ・φ125（撤去）
⑫	鋼鉄製ドレンキャップ・φ100（撤去）
⑬	複層塗材（水洗い工法）

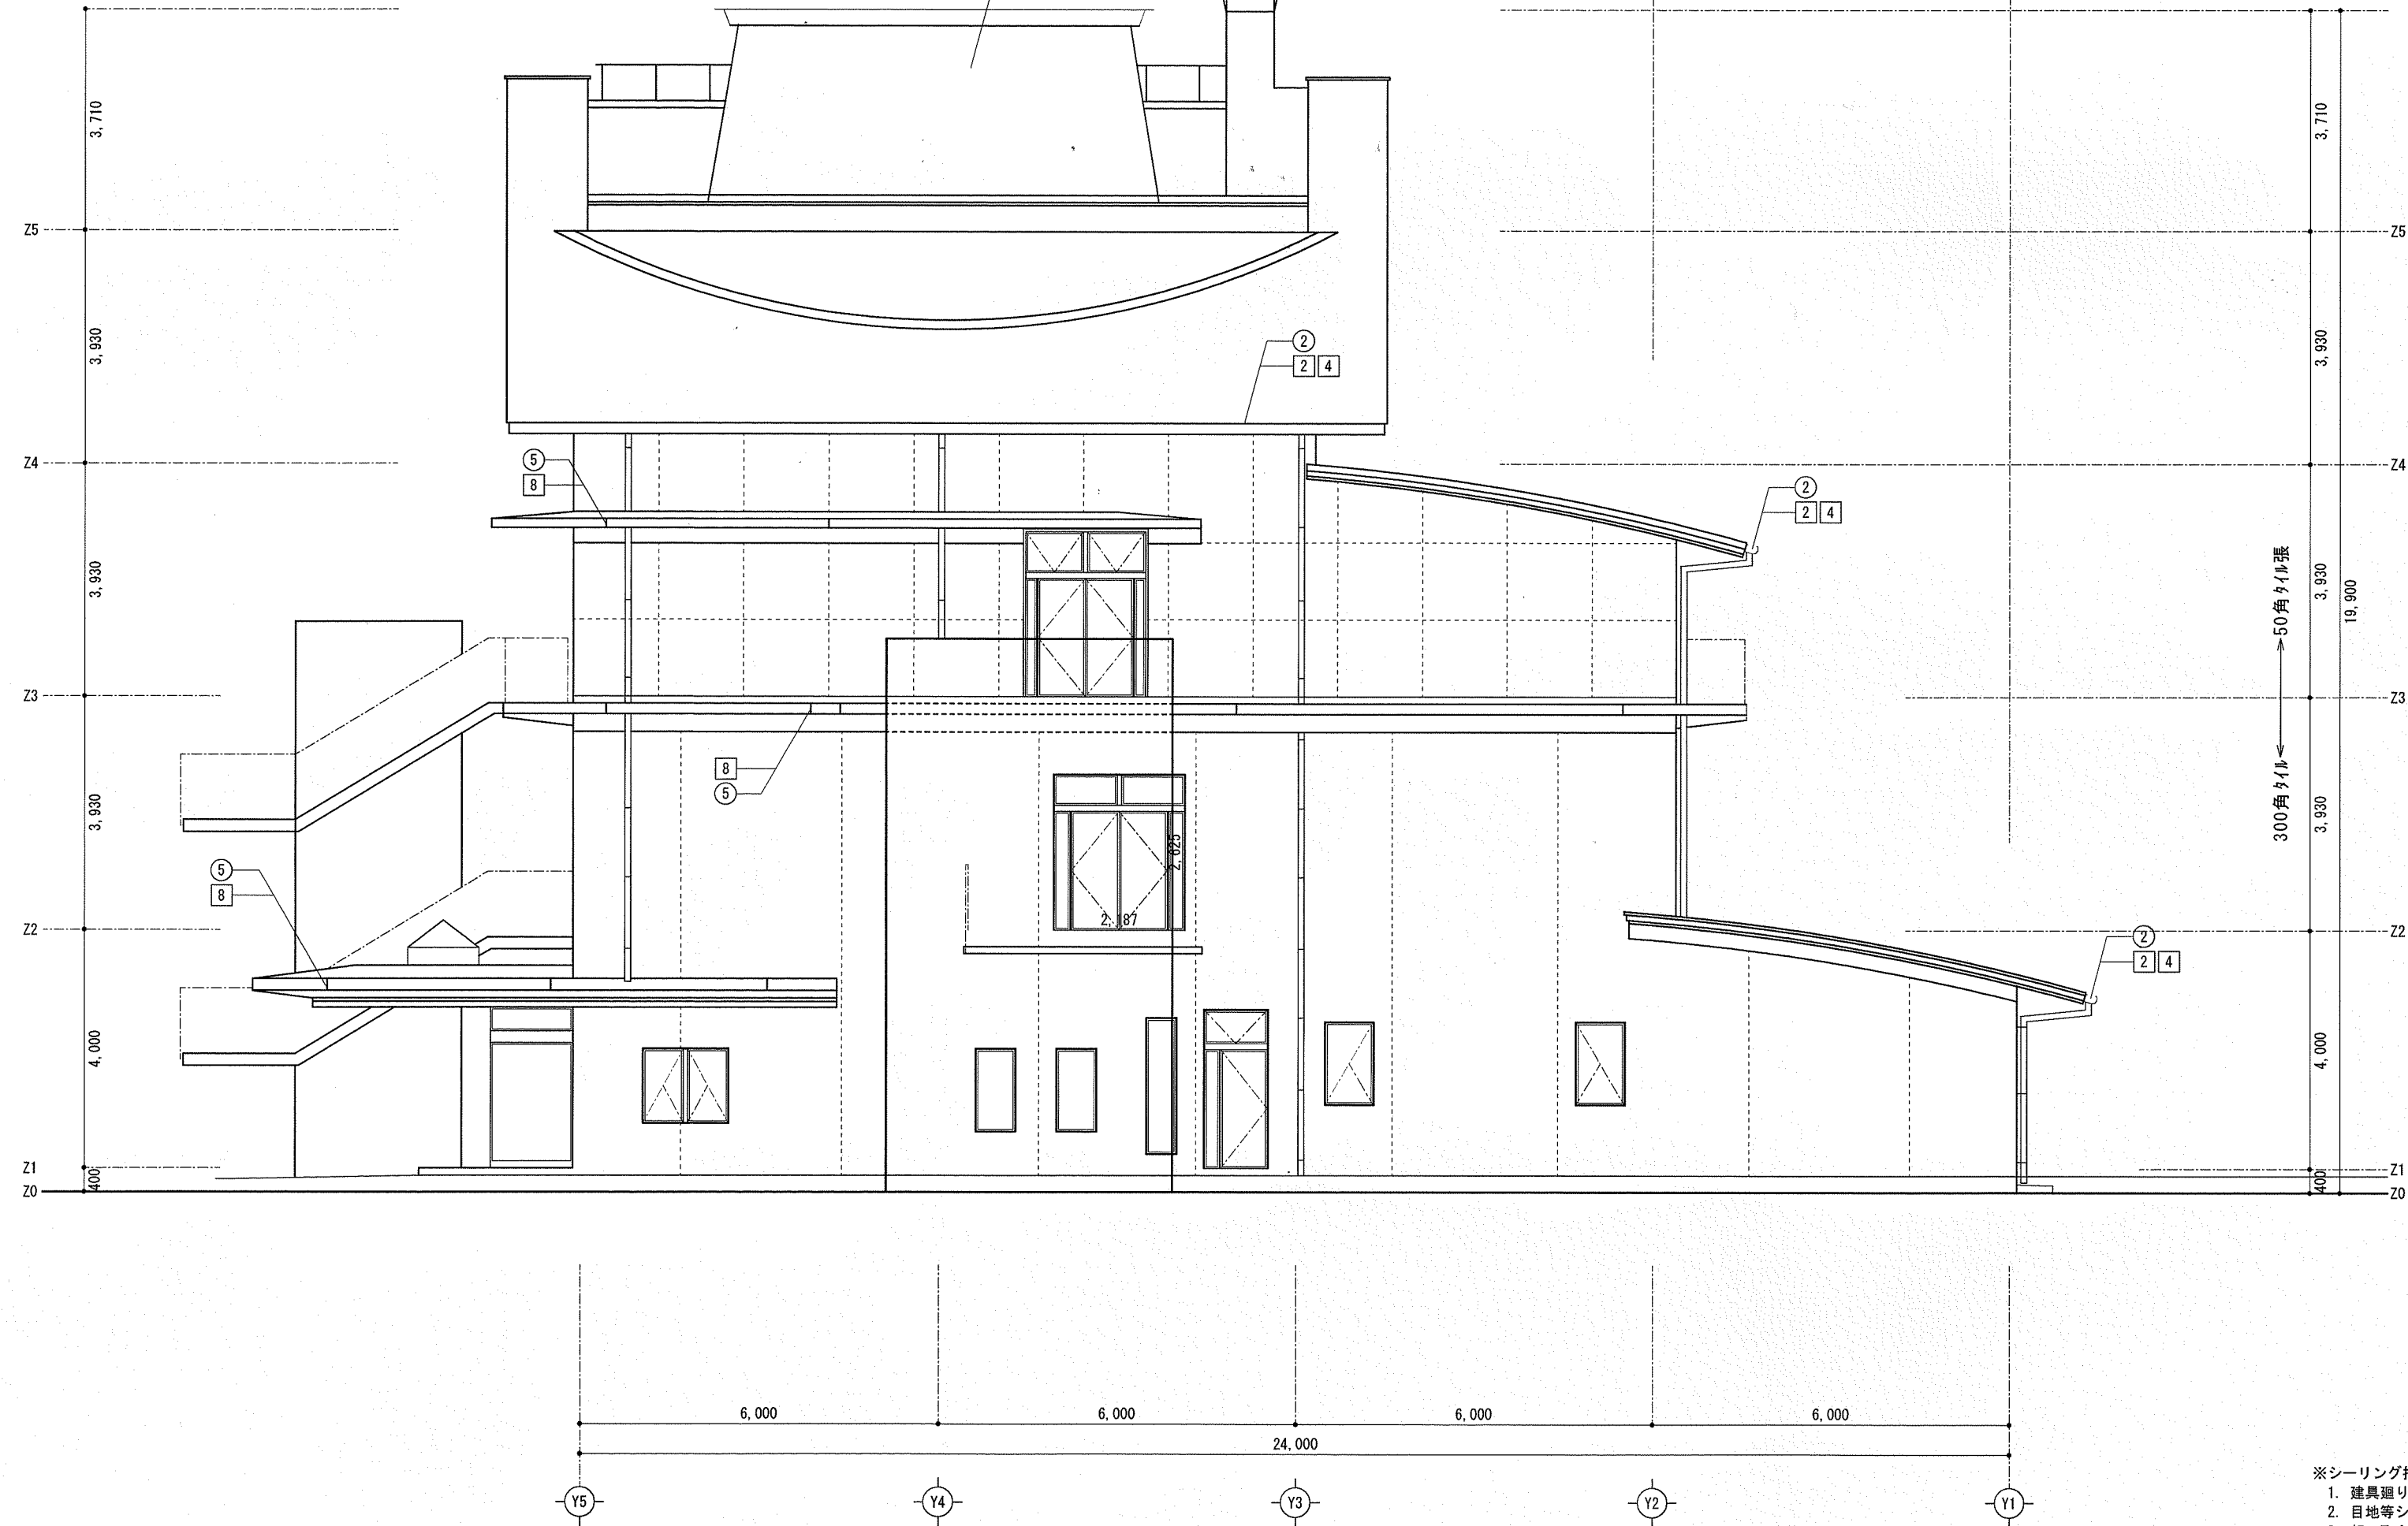

（改修前・後）西面立面図 S=1:100

改修後リスト

番号	仕上・内容
1	屋根：ウレタン系塗膜防水・t=3.0mm・X-2 密着工法（下地調整共）
2	内樋：ウレタン系塗膜防水・t=2.0mm・X-2 密着工法（下地調整共）
3	ジョイント部：シーリング打ち
4	ジョイント部：シーリング打ち
5	改修用ドレン及びキャップ・100φ用（新設）
6	けい酸カルシウム板・t=6mm（新設）・合成樹脂エマルションペイント塗（EP）
7	応先端：ウレタン系塗膜防水・t=2.0mm・X-2 密着工法（下地調整共・ジョイント部シーリング打ち）
8	防水アルミテープ張・幅50mm（端部及びジョイント部シーリング打ち）
9	平場・立上り：ウレタン系塗膜防水・t=3.0mm・X-2 密着工法（下地調整共）
10	アルミ防水押え金物（新設）
11	平場：粘着層付改質7mmシート防水（新設）・常温密着工法・溶融7mmシート系下地調整共
12	立上り：粘着層付改質7mmシート防水（新設）・常温密着工法
13	アルミ防水押え金物（新設）
14	改修用たて型鋼製ドレン及びキャップ・φ125用（新設）
15	改修用ドレン及びキャップ・φ100用（新設）
16	ステンレス製脱気装置（新設）
17	ウレタン系塗膜防水・t=3.0mm・X-2 密着工法（下地調整共）
18	複層塗材E吹付（下地調整共）

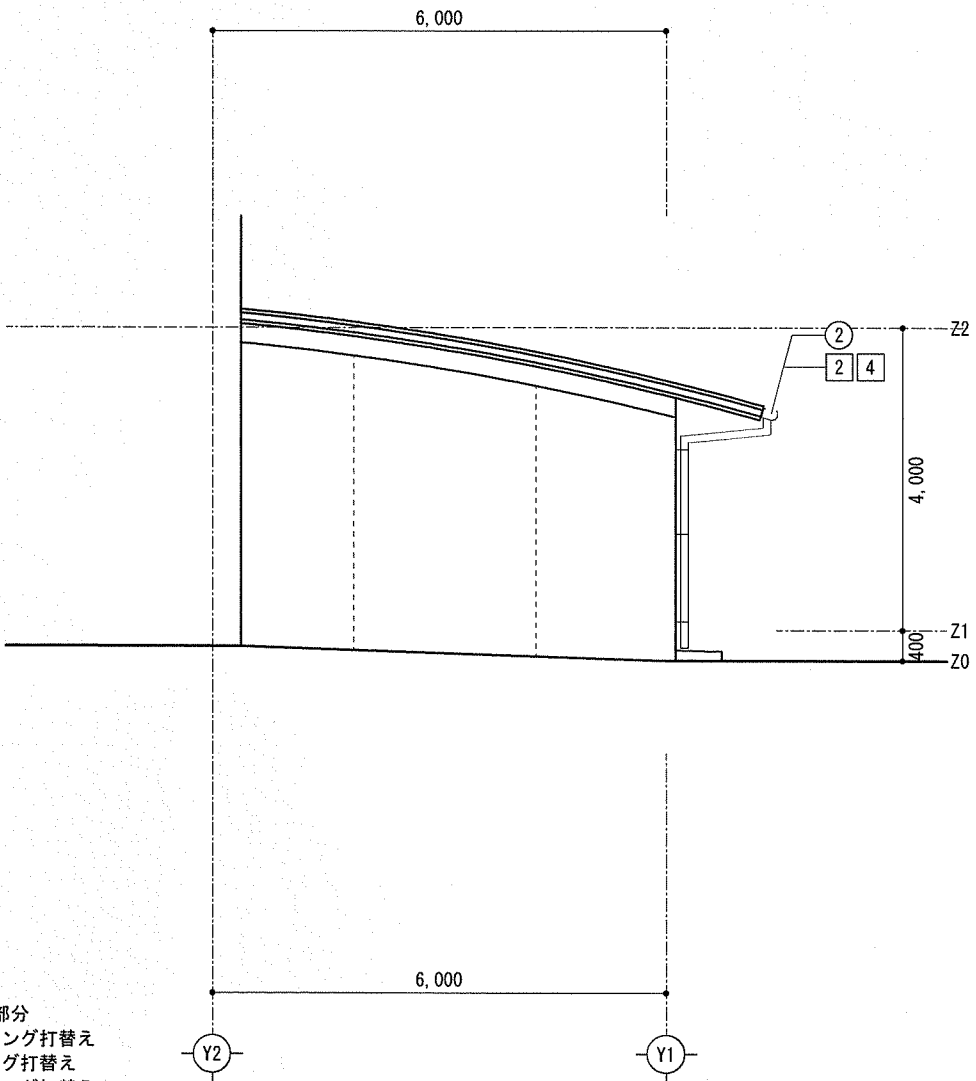


（改修前・後）X5通り西面立面図 S=1:100

※シーリング打替え部分
1. 建具廻りシーリング打替え
2. 目地等シーリング打替え
3. 軒天取合シーリング打替え

-----はタイル取り合いシーリング目地を示す。

※ 数量及び工法は想定とし、施工数量調査の結果により変更する。		高知市都市建設部公共建築課				東部健康福祉センター防水等改修工事			有限会社 笠井建築設計事務所			年 月 日	図 面 番 号	整 理 番 号		
※ 建具廻りシーリング打替え MS-2(15×10)二重水切り共 (AW)縦棧部含む。		係	係 長	課長補佐	課 長				高知市福井町1784-99 TEL (088)-840-4555							
		和田	田中	濱口	松本	(改修前・後)西面立面図		縮 尺		事務所登録 高知県知事 第539号				1 4		
								1/100		1級建築士大臣登録 第189023号 笠井修身						

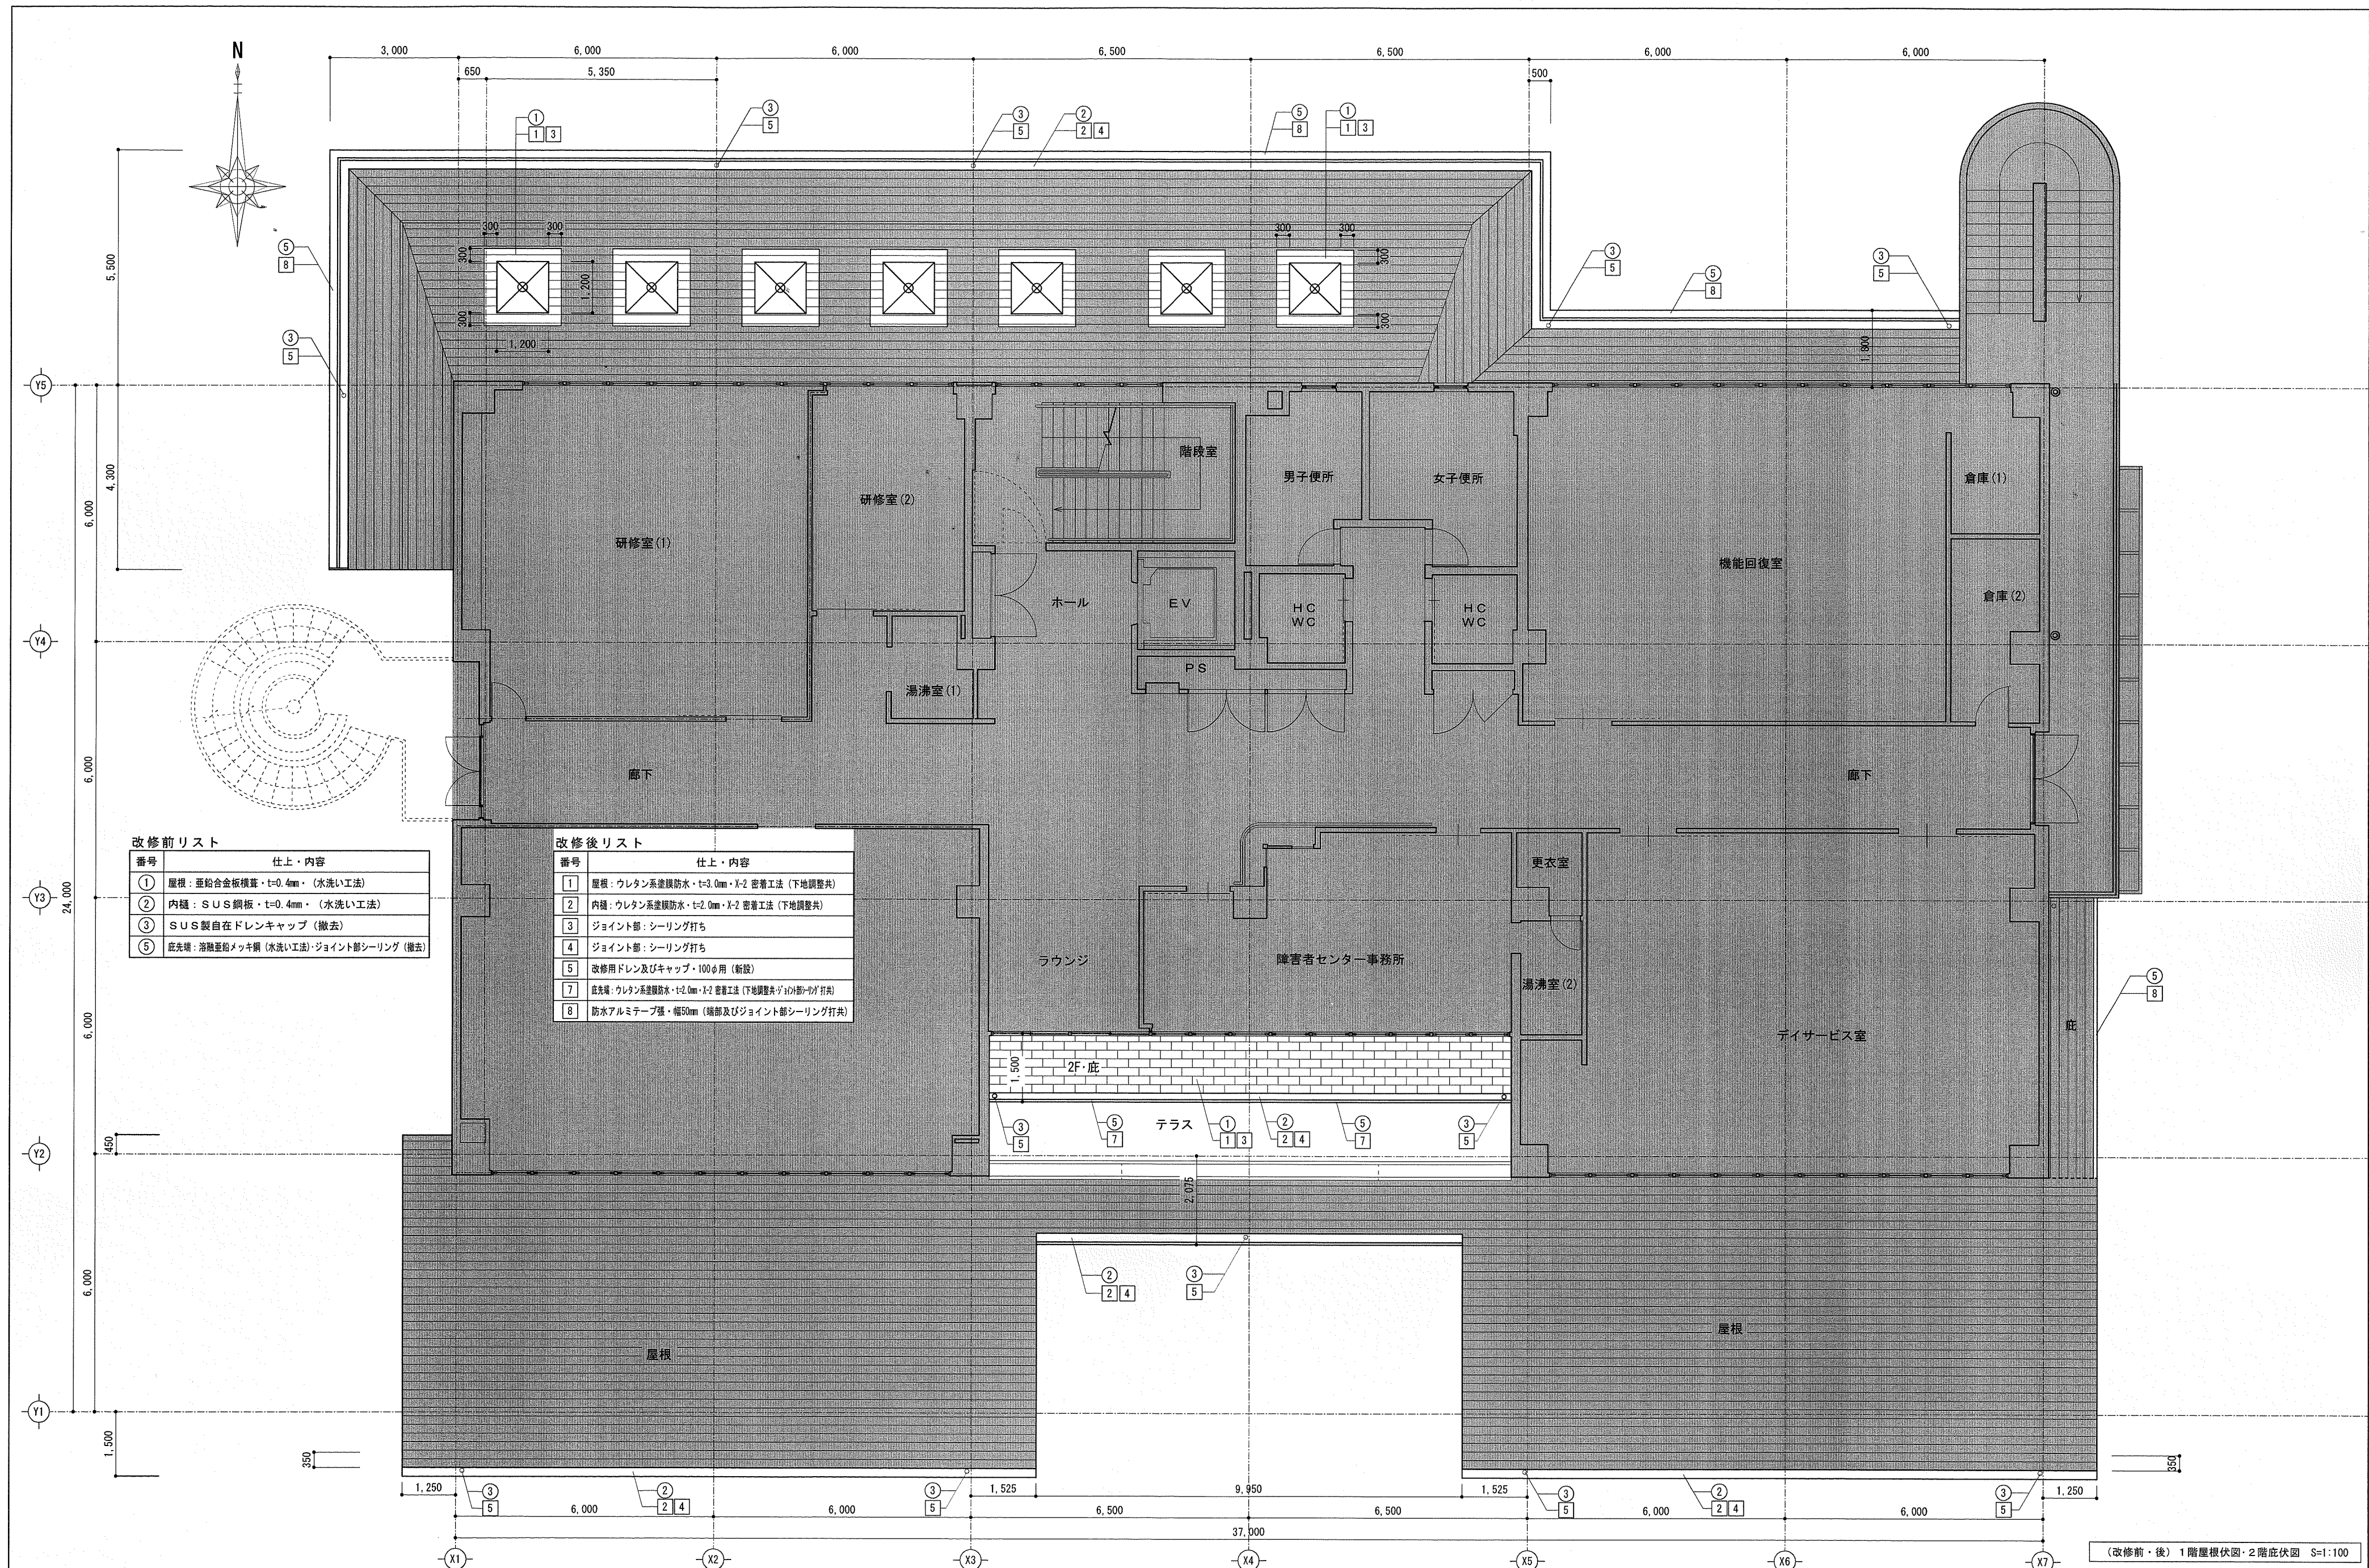


(改修前・後) 1階屋根伏図・2階底伏図 S=1:100

備 考	高知市都市建設部公共建築課				東部健康福祉センター防水等改修工事			有限会社 笠井建築設計事務所 高知市福井町1784-99 TEL (088)-840-4555		年 月 日	図 面 番 号	整 理 番 号
	係	係 長	課長補佐	課 長								
		和 田	田 中	後 藤	松 本	(改修前・後) 1階屋根伏図・2階底伏図		縮 尺		事 務 所 登 録 高 知 県 知 事 第 5 3 9 号 1級建築士大臣登録 第189023号 笠 井 修 身		
								1/100				


改修前リスト	
番号	仕上・内容
①	屋根：亜鉛合金板横葺・t=0.4mm・（水洗い工法）
⑤	庇先端：溶接亜鉛メッキ鋼（水洗い工法）・ジョイント部シーリング（撤去）

改修後リスト	
番号	仕上・内容
①	屋根：ウレタン系塗膜防水・t=3.0mm・X-2 密着工法（下地調整共）
③	ジョイント部：シーリング打ち
⑦	庇先端：ウレタン系塗膜防水・t=2.0mm・X-2 密着工法（下地調整共）（外部・内側）
⑧	防水アルミテープ張・幅50mm（端部及びジョイント部シーリング打ち）

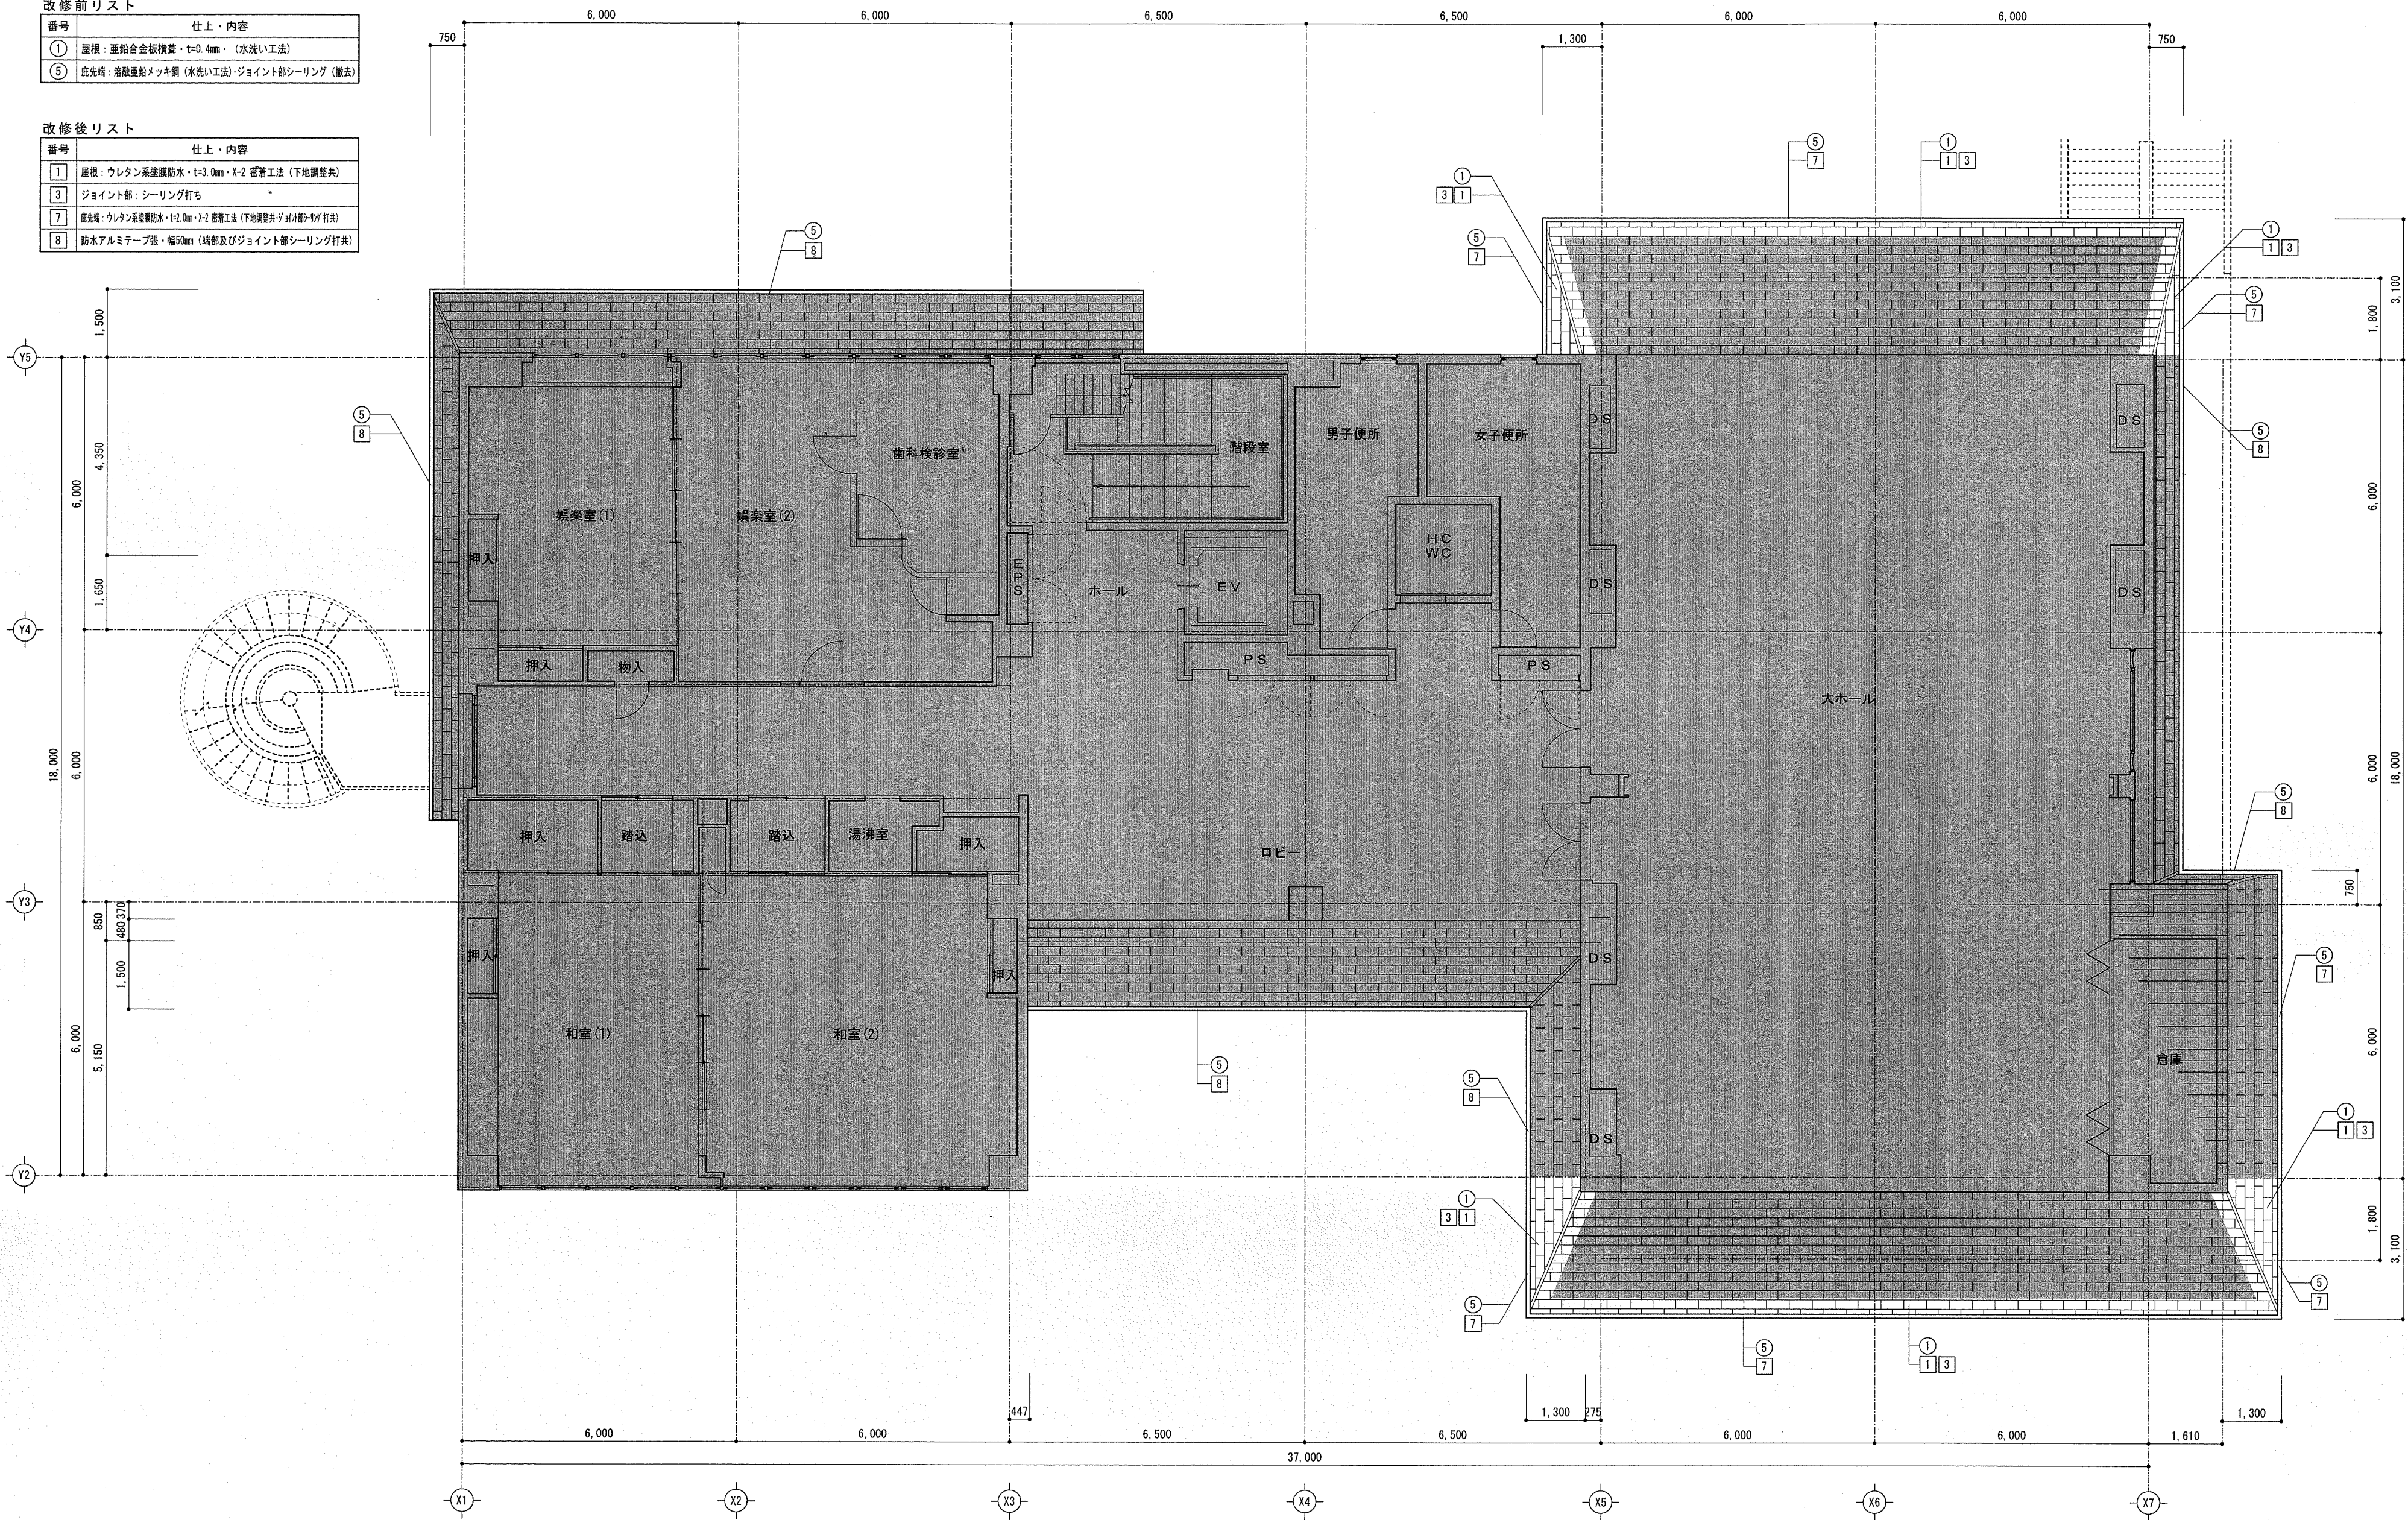

（改修前・後）3階底伏図 S=1:100

備 考	高知市都市建設部公共建築課				東部健康福祉センター防水等改修工事		有限会社 笠井建築設計事務所		年 月 日	図 面 番 号	整 理 番 号
	係	係 長	課 長 補 佐	課 長	（改修前・後）3階底伏図	縮 尺	高知市福井町1784-99 TEL (088)-840-4555	事務所登録 高知県知事 第539号 1級建築士大臣登録 第189023号 笠井 修身			
	和田	田中	笠井	松本		1/100				16	

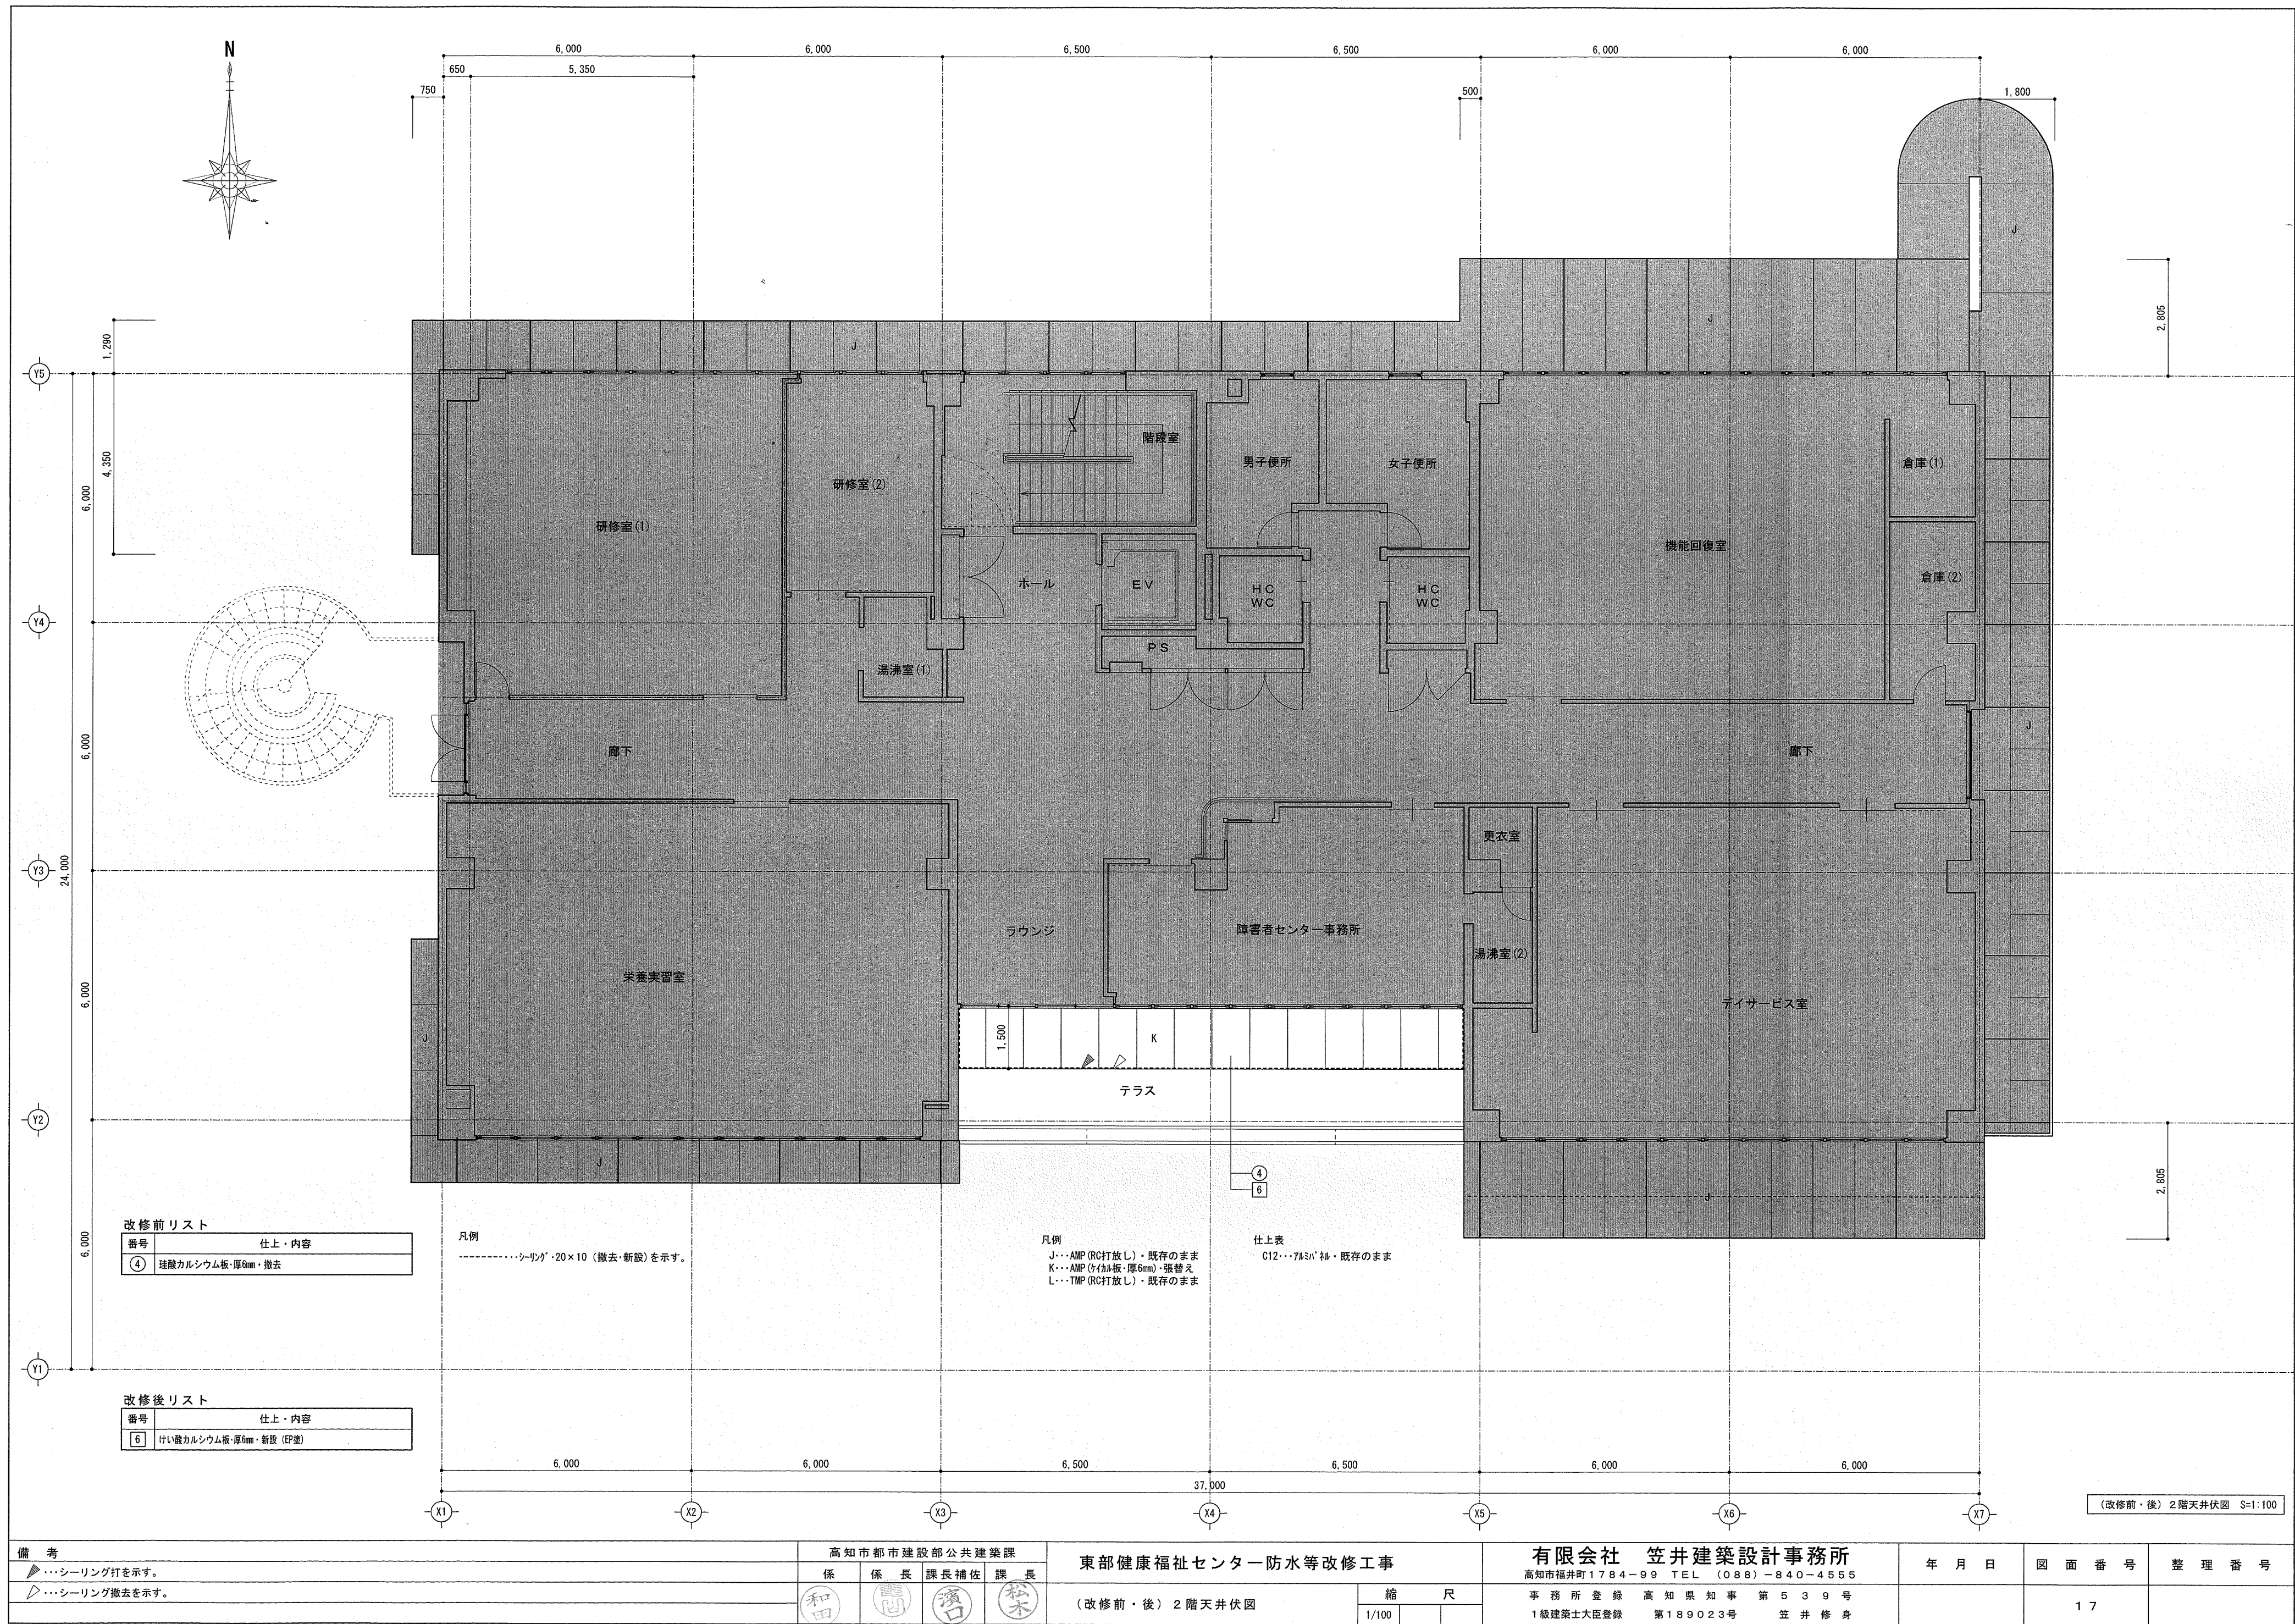

改修前リスト

番号	仕上・内容
④	珪酸カルシウム板・厚6mm・撤去

改修後リスト


番号	仕上・内容
⑥	けい酸カルシウム板・厚6mm・新設 (EP塗)

凡例
-----シーリング・20×10 (撤去・新設) を示す。

凡例
J・・・AMP (RC打放し) ・既存のまま
K・・・AMP (タイル板・厚6mm) ・張替え
L・・・TMP (RC打放し) ・既存のまま

仕上表
C12・・・7&3N 杉・既存のまま

備 考		高知市都市建設部公共建築課				東部健康福祉センター防水等改修工事		有限会社 笠井建築設計事務所 高知市福井町1784-99 TEL (088)-840-4555		年 月 日	図 面 番 号	整 理 番 号	
▲…シーリング打を示す。		係	係 長	課長補佐	課 長	(改修前・後) 2階天井伏図		縮 尺		事 務 所 登 録 高 知 県 知 事 第 5 3 9 号 1級建築士大臣登録 第189023号 笠 井 修 身		1 7	
▷…シーリング撤去を示す。		和 田	岡 田	濱 口	松 本			1/100					

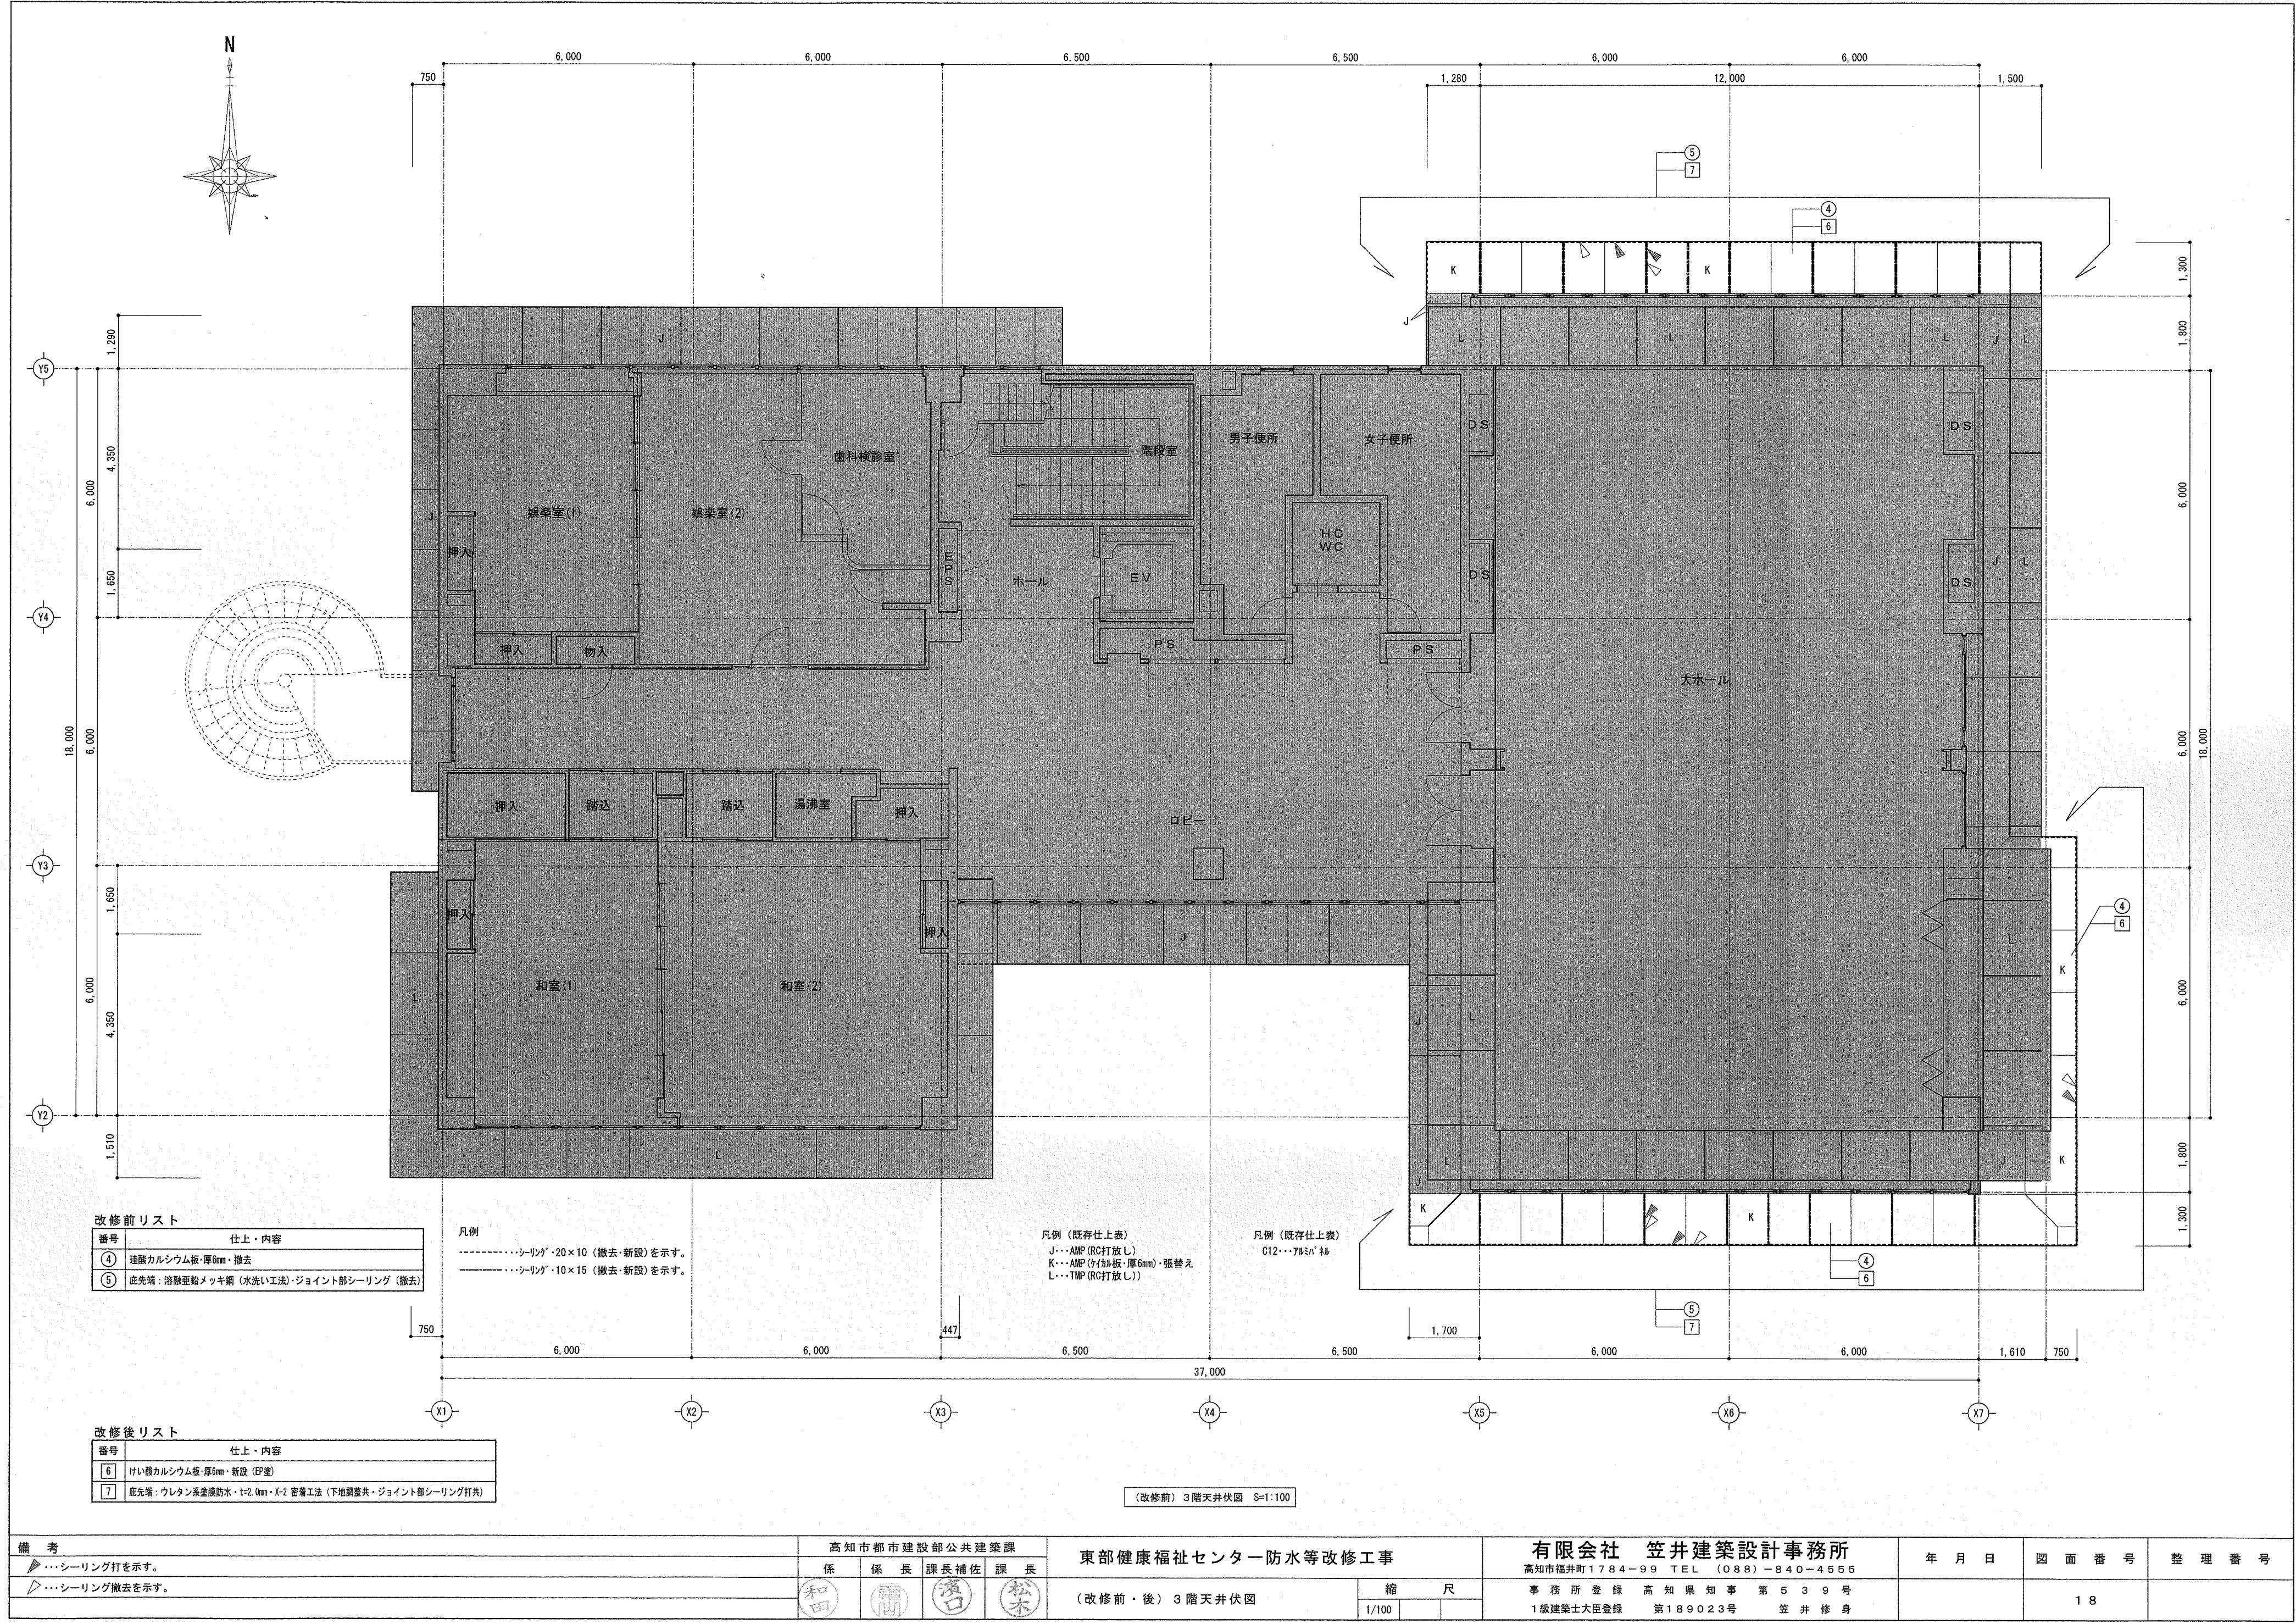

改修前リスト	
番号	仕上・内容
④	珪酸カルシウム板・厚6mm・撤去
⑤	底先端：溶融亜鉛メッキ鋼（水洗い工法）・ジョイント部シーリング（撤去）

凡例
-----シーリング・20×10（撤去・新設）を示す。
-----シーリング・10×15（撤去・新設）を示す。

凡例（既存仕上表）
J・・・AMP（RC打放し）
K・・・AMP（タイル板・厚6mm）張替え
L・・・TMP（RC打放し）



凡例（既存仕上表）
C12・・・タイル貼

改修後リスト	
番号	仕上・内容
⑥	けい酸カルシウム板・厚6mm・新設（EP塗）
⑦	底先端：ウレタン系塗膜防水・t=2.0mm・X-2 密着工法（下地調整共・ジョイント部シーリング打封）

（改修前）3階天井伏図 S=1:100

備 考	高知市都市建設部公共建築課				東部健康福祉センター防水等改修工事				有限会社 笠井建築設計事務所 高知市福井町1784-99 TEL (088)-840-4555		年 月 日	図 面 番 号	整 理 番 号	
	係	係 長	課長補佐	課 長										
	▲…シーリング打を示す。					(改修前・後) 3 階天井伏図			縮 尺 1/100		事 務 所 登 録 高 知 県 知 事 第 5 3 9 号 1 級 建 築 士 大 臣 登 録 第 1 8 9 0 2 3 号 笠 井 修 身		1 8	
	△…シーリング撤去を示す。	和田	富田	濱口	松本									

(改修前・後) 3階屋上展開図 S=1:100

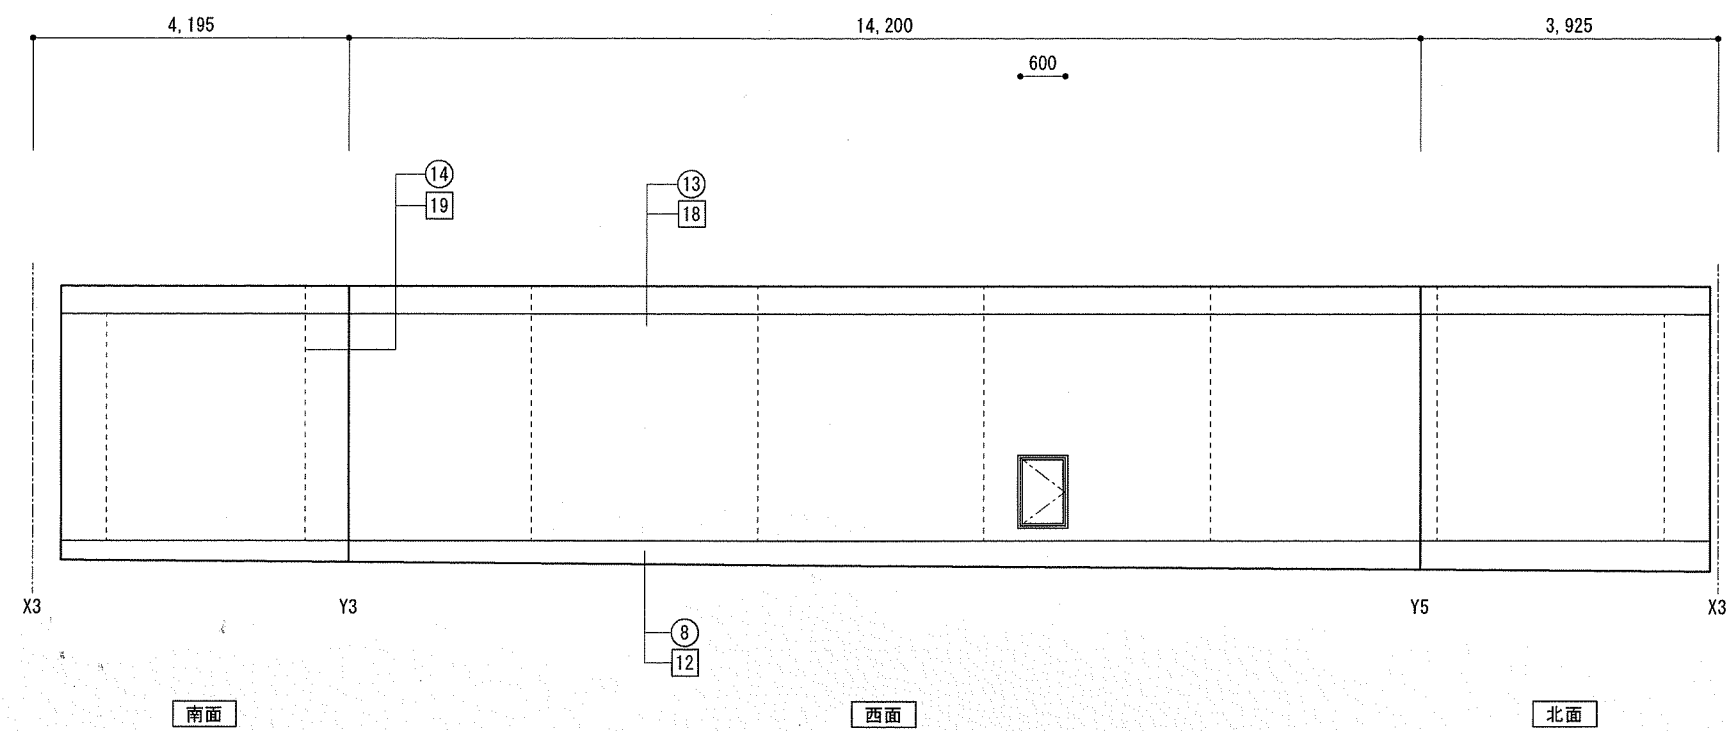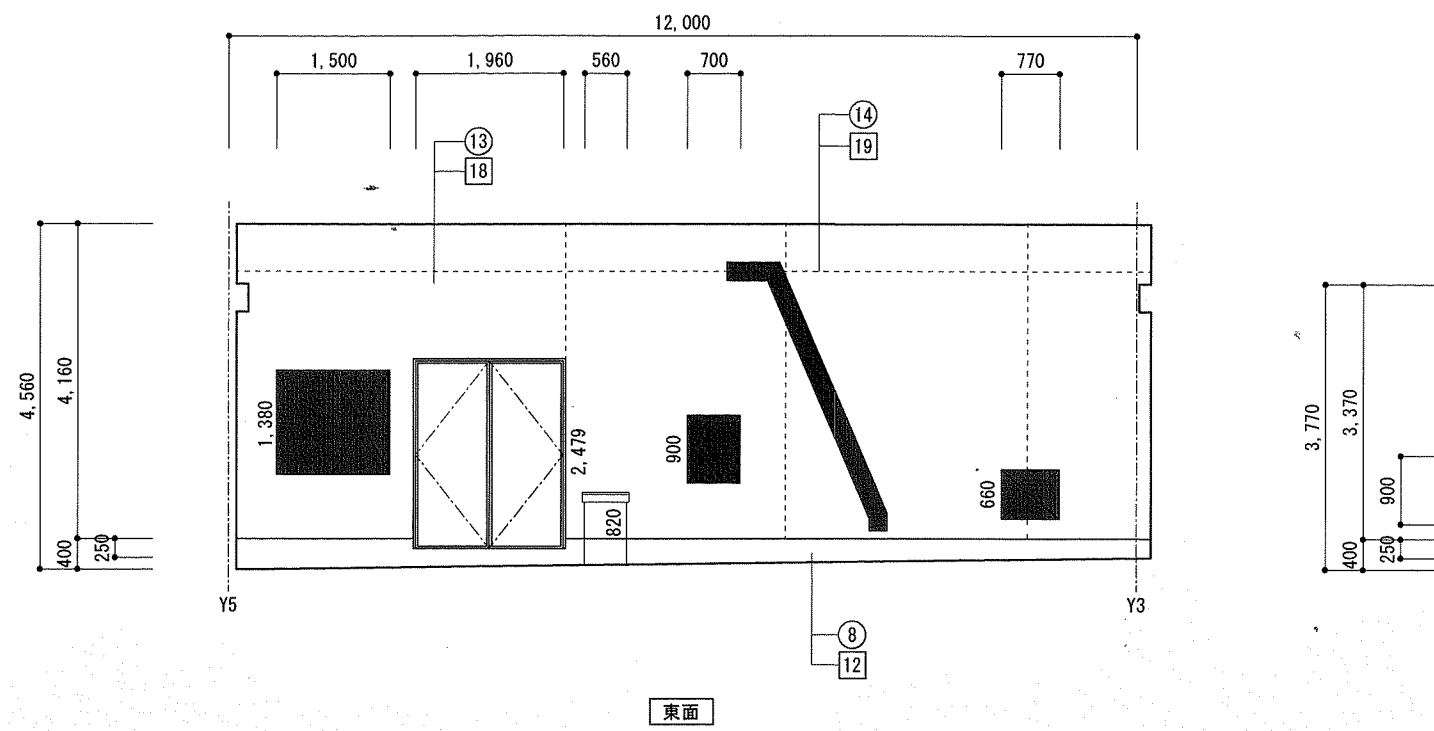

改修前リスト







番号	仕上・内容
⑧	立上り：アスファルト防水（撤去）
⑫	既存塗膜防水・（水洗い工法）
⑬	複層塗材・（水洗い工法）
⑭	誘発目地シーリング（撤去）

改修後リスト


番号	仕上・内容
⑫	立上り：粘着層付改質アスファルトシート防水（新設）・常温密着工法
⑬	ウレタン系塗膜防水・t=3.0mm・X-2 密着工法（下地調整共）
⑭	複層塗材E吹付（下地調整共）
⑮	誘発目地シーリング打（新設）

■：既存ままを示す。


(改修前・後) 4階屋上展開図 S=1:100

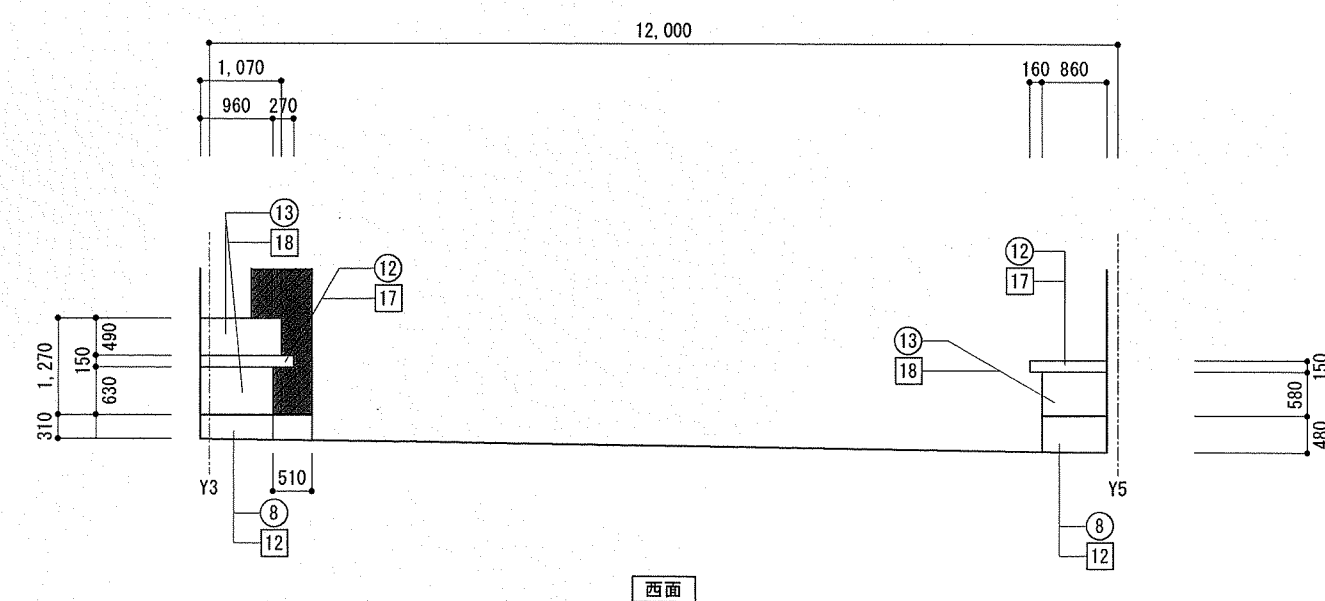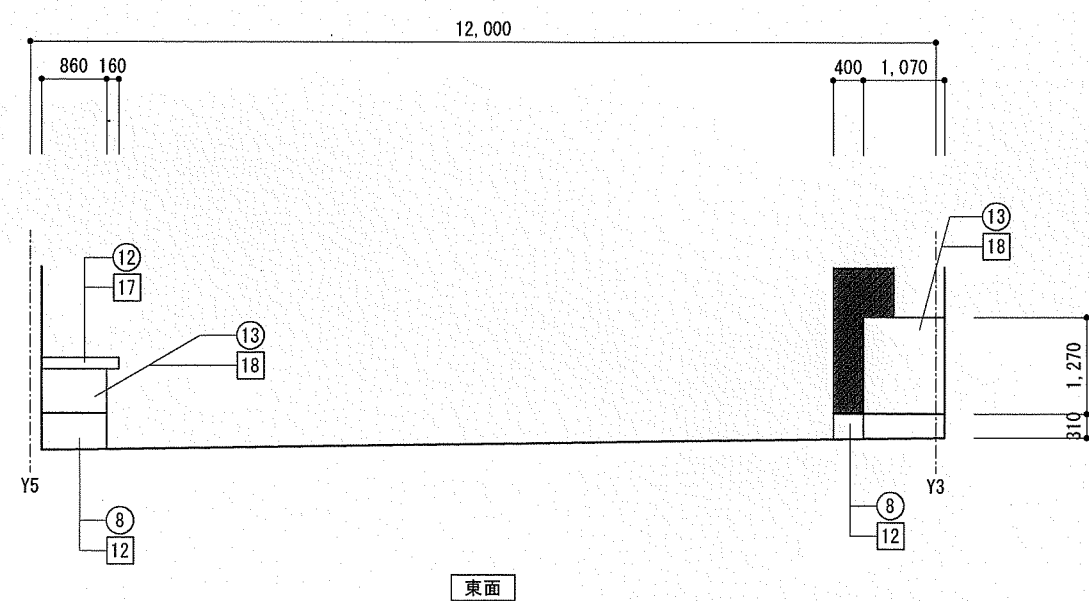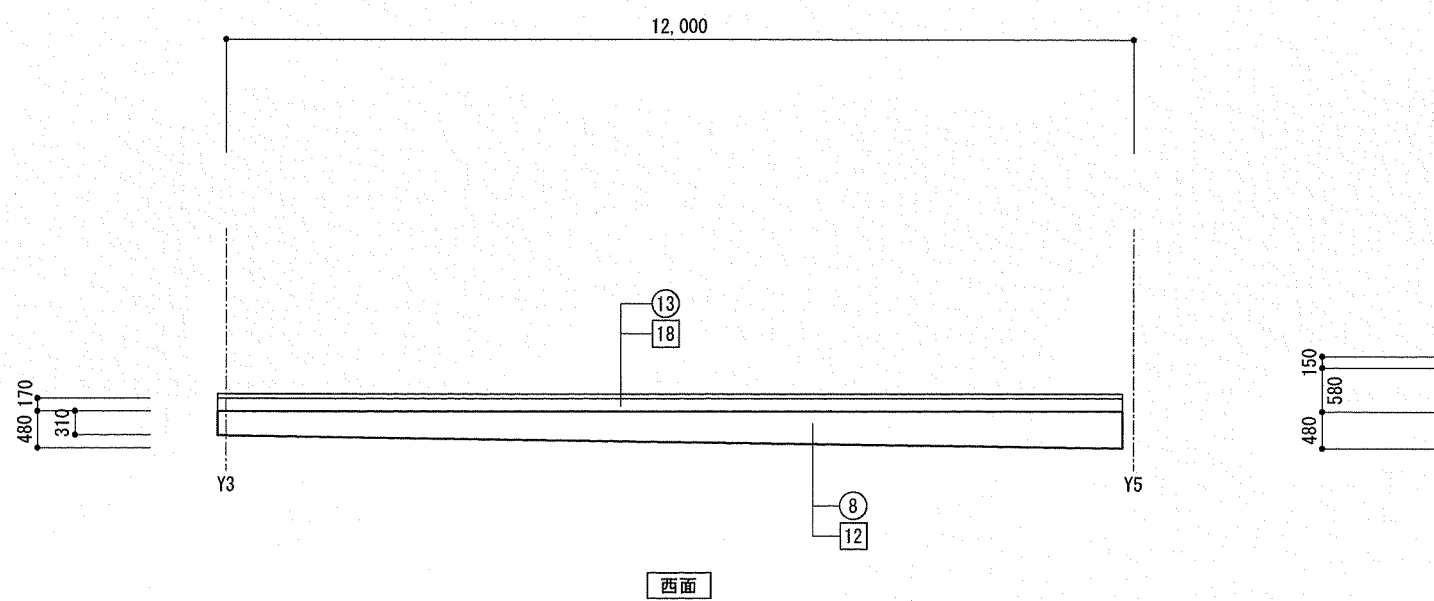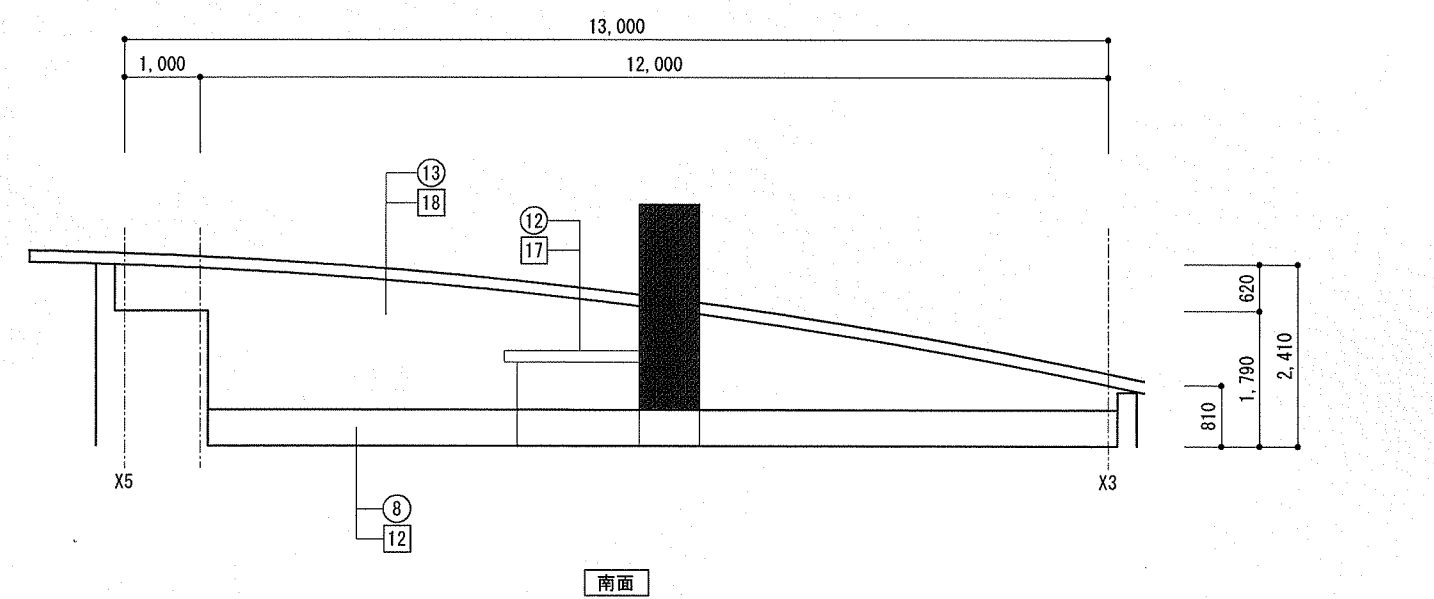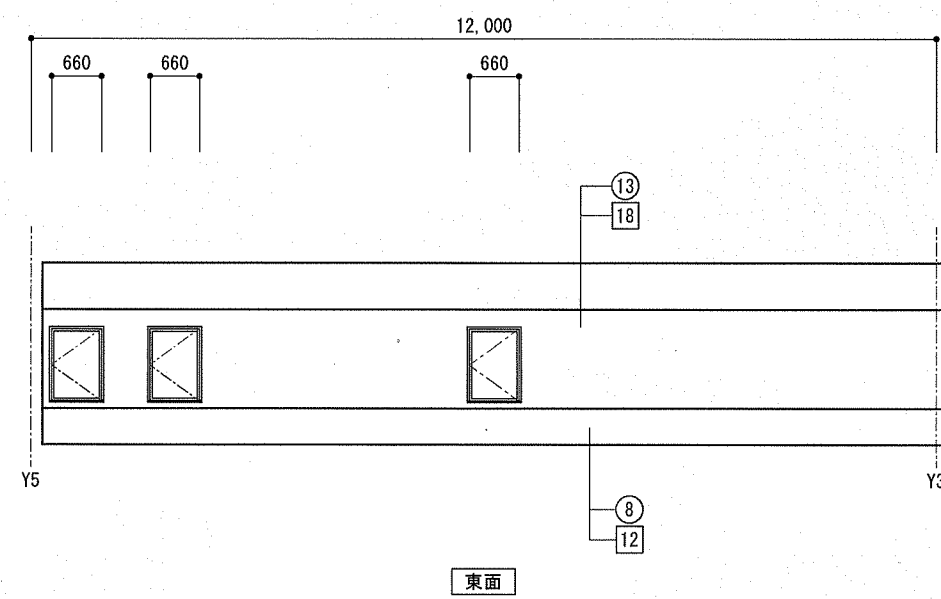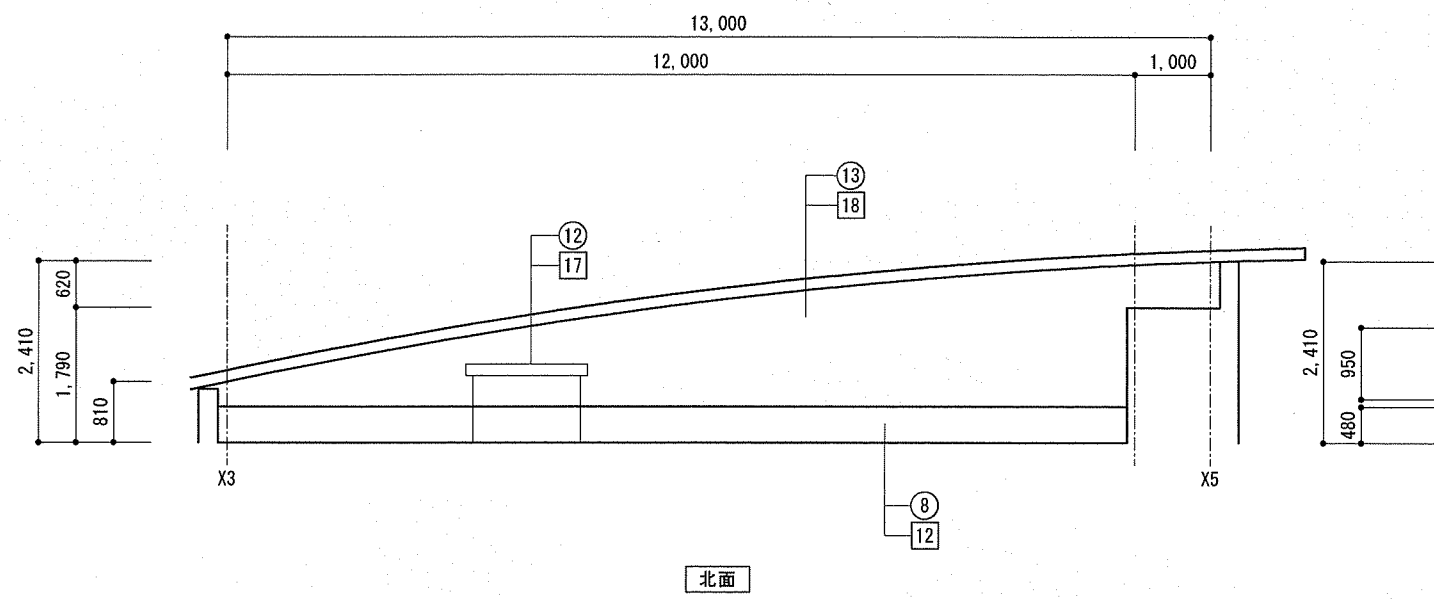

(改修前・後) 4階屋上展開図 S=1:100

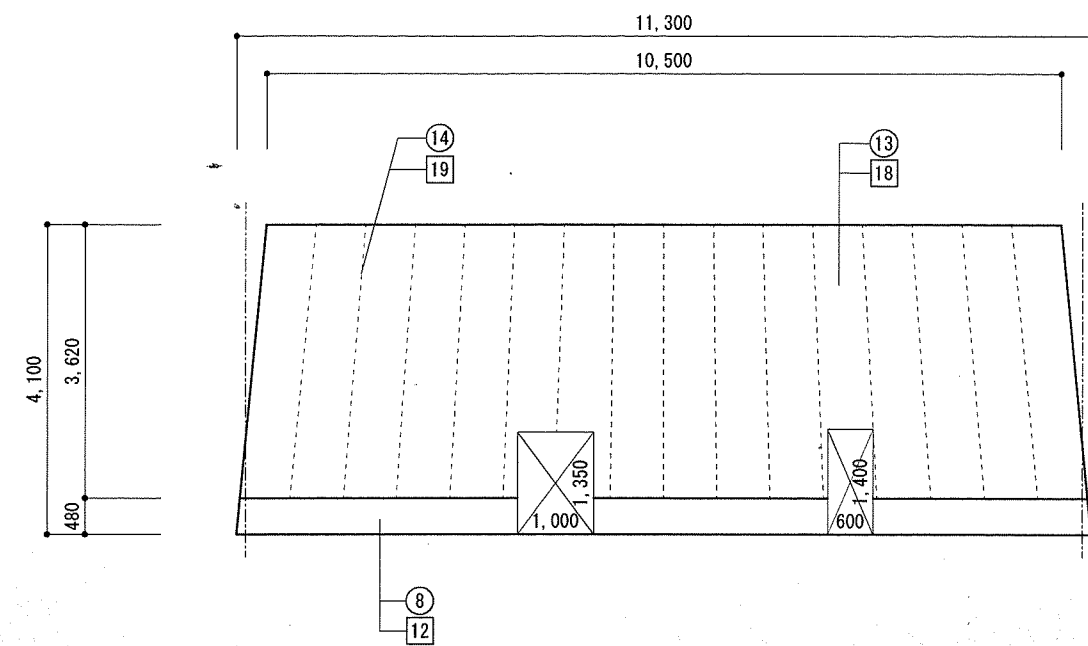

外周面

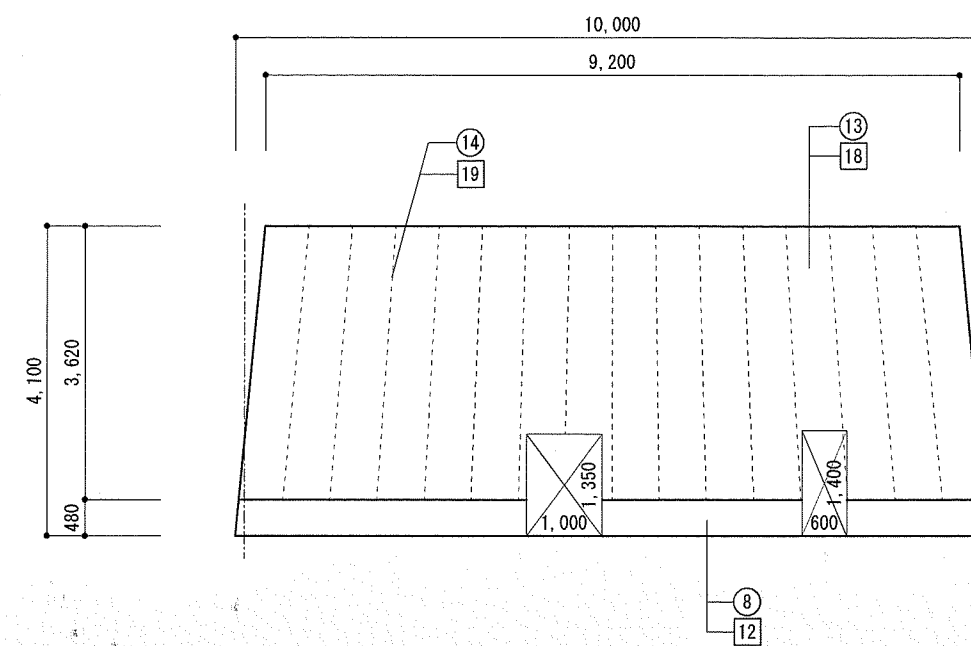

内周面

番号	仕上・内容
⑧	立上り：アスファルト防水（撤去）
⑬	複層塗材・（水洗い工法）
⑭	誘発目地シーリング（撤去）

改修後リスト	
番号	仕上・内容
12	立上り：粘着層付改質アスファルトシート防水（新設）・常温密着工法
18	複層塗材E吹付（下地調整共）
19	誘発目地シーリング打（新設）

※ 数量及び工法は想定とし、施工数量調査の結果により変更する。

※ 建具廻りシーリング* 打替え MS-2(15×10)二重水切り共 (AW) 縦棧部含む。

高知市都市建設部公共建築課

係	係 長	課長補佐	課 長
---	-----	------	-----

東部健康福祉センター防水等改修工事

(改修前・後) 4階屋上展開図

縮 尺

有限会社 笠井建築設計事務所

高知市福井町1784-99 TEL (088)-840-4555

事務所登録 高知県知事 第539号


1級建築士大臣登録 第189023号 笠井修身

年 月 日


図 面 番 号

整理 番 号


20

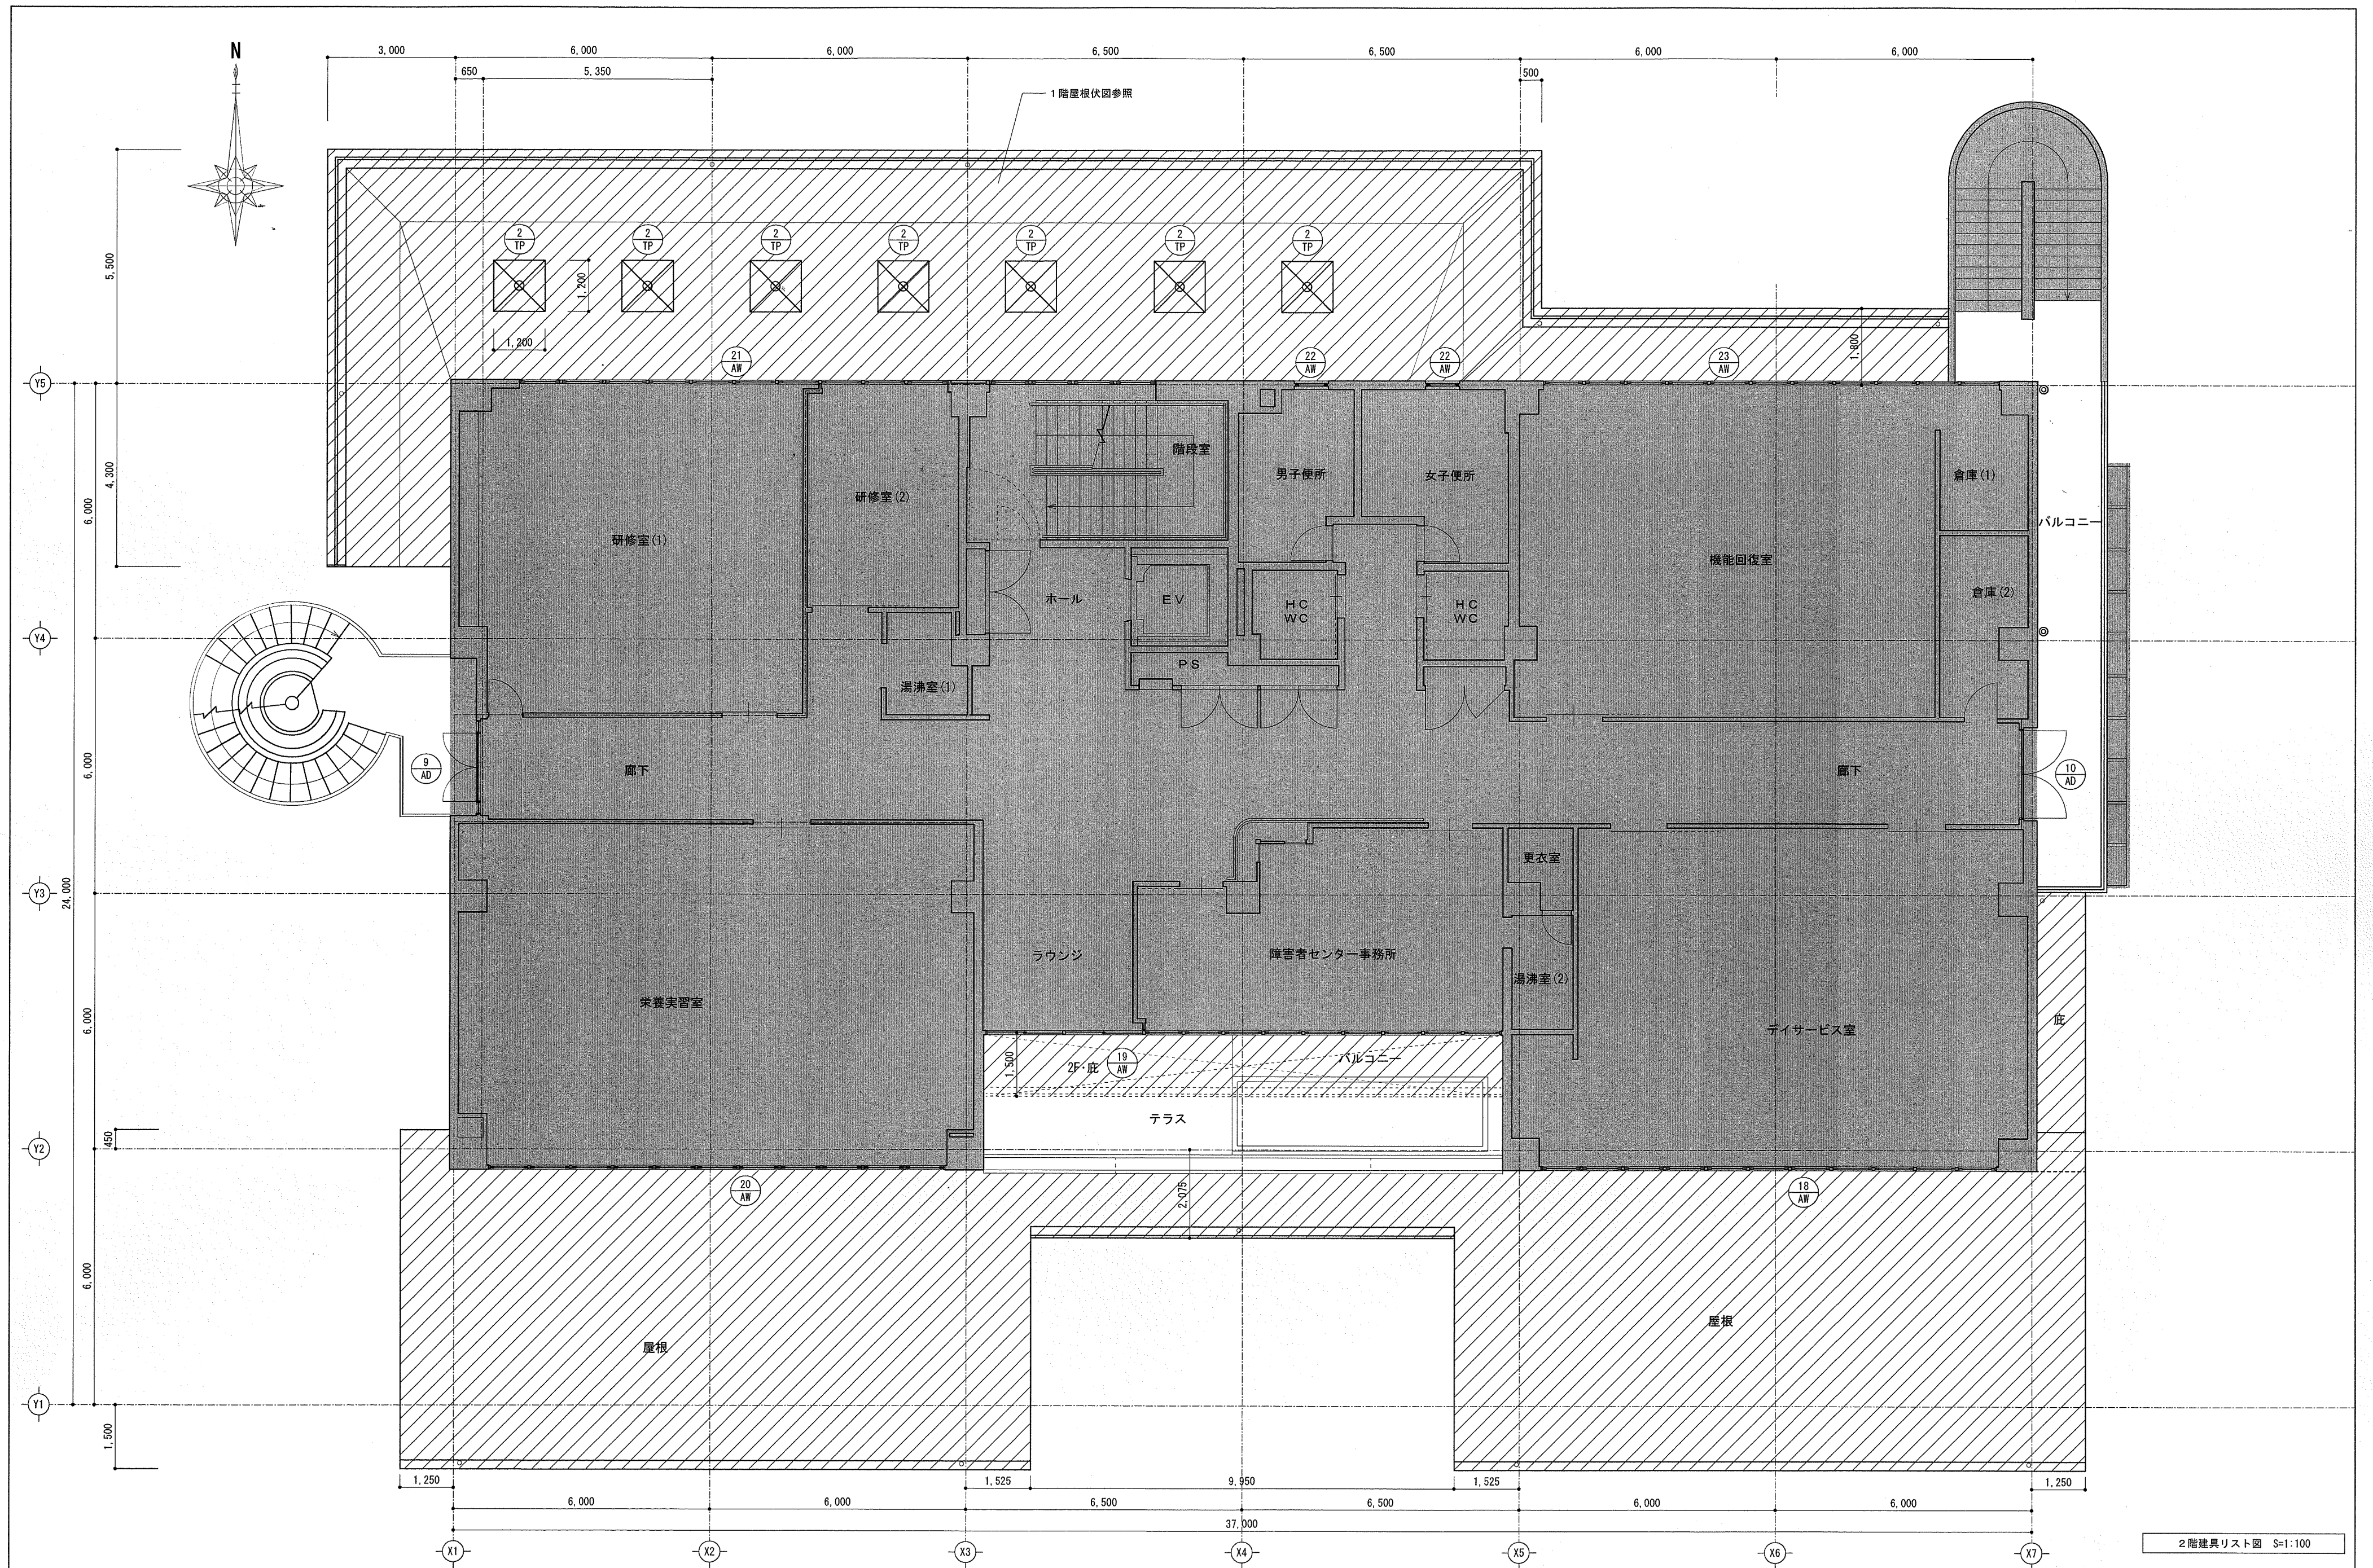


備 考	高知市都市建設部公共建築課				東部健康福祉センター防水等改修工事			有限会社 笠井建築設計事務所			年 月 日	図 面 番 号	整 理 番 号
	係	係 長	課長補佐	課 長				高知市福井町1784-99 TEL (088)-840-4555					
					2 階建具リスト図			事 務 所 登 録 高 知 県 知 事 第 5 3 9 号			2 2		
								縮 尺					1 級 建 築 士 大 臣 登 録 第 1 8 9 0 2 3 号 笠 井 修 身
						1/100							

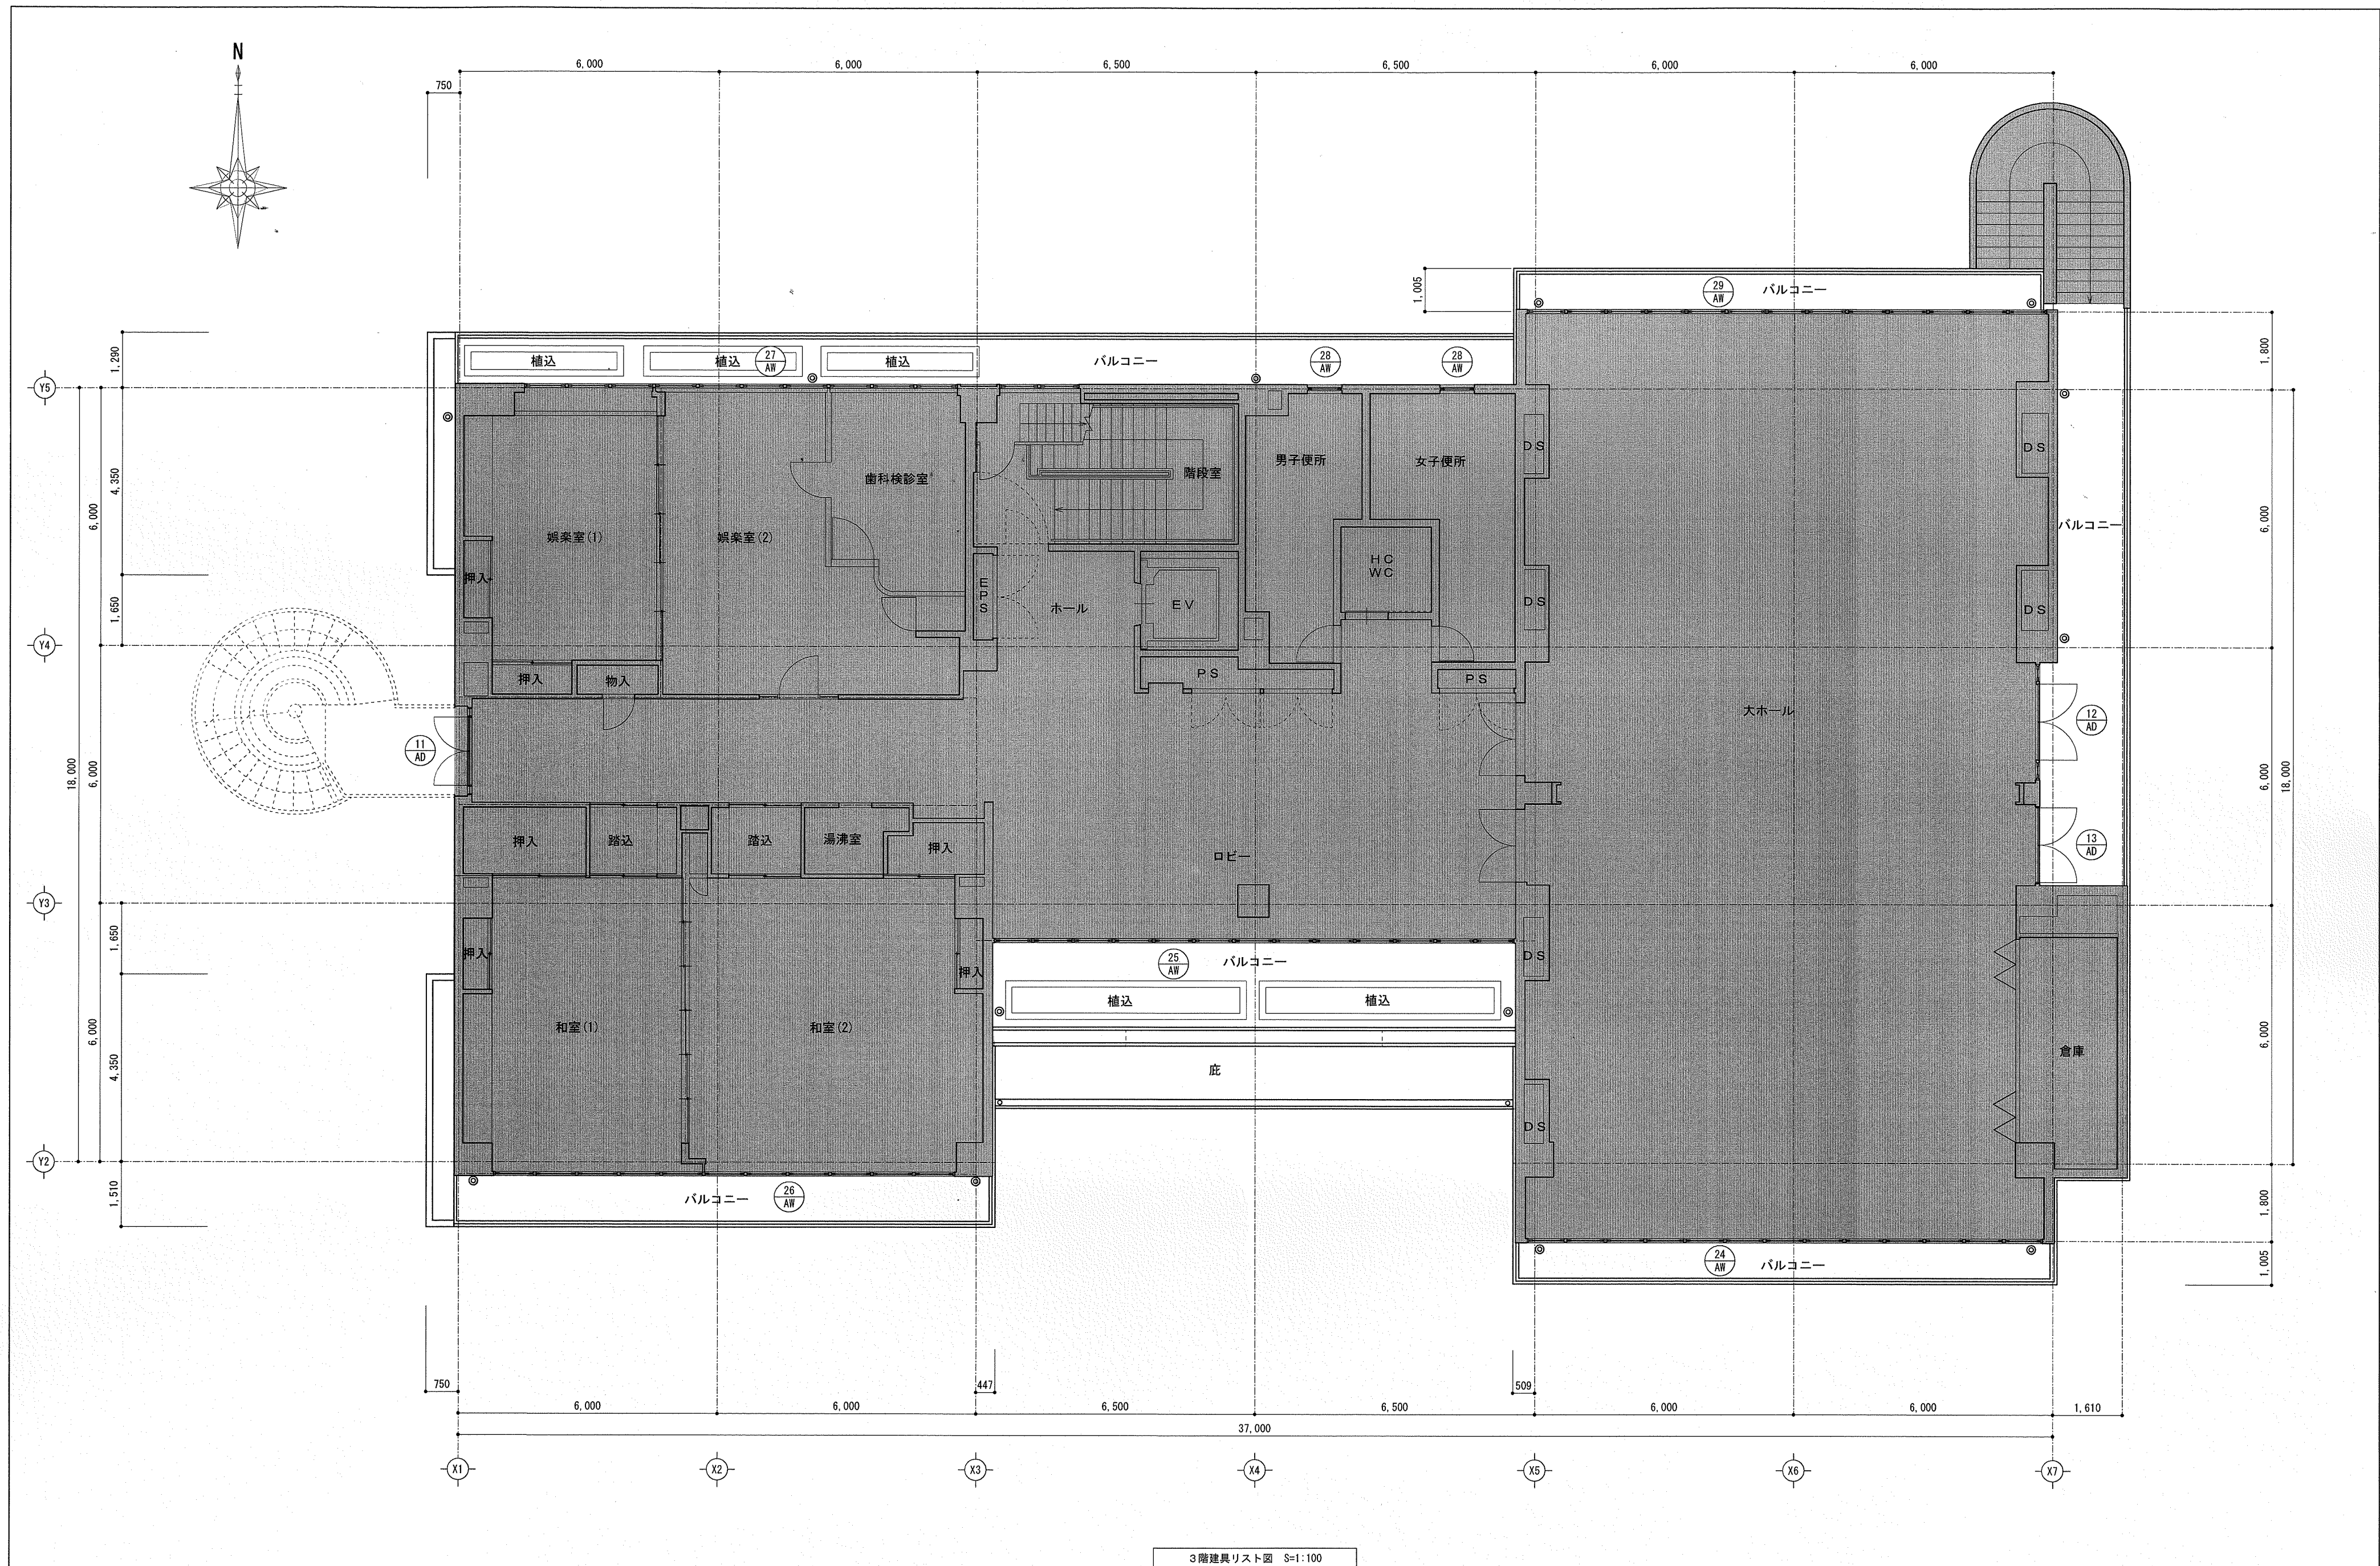

備 考		高知市都市建設部公共建築課				東部健康福祉センター防水等改修工事		有限会社 笠井建築設計事務所 高知市福井町1784-99 TEL (088)-840-4555		年 月 日	図 面 番 号	整 理 番 号
		係	係 長	課長補佐	課 長							
		和田	西	濱口	松本	3階建具リスト図	縮 尺 1/100	事 務 所 登 録 高 知 県 知 事 第 5 3 9 号 1級建築士大臣登録 第189023号 笠 井 修 身			2 3	

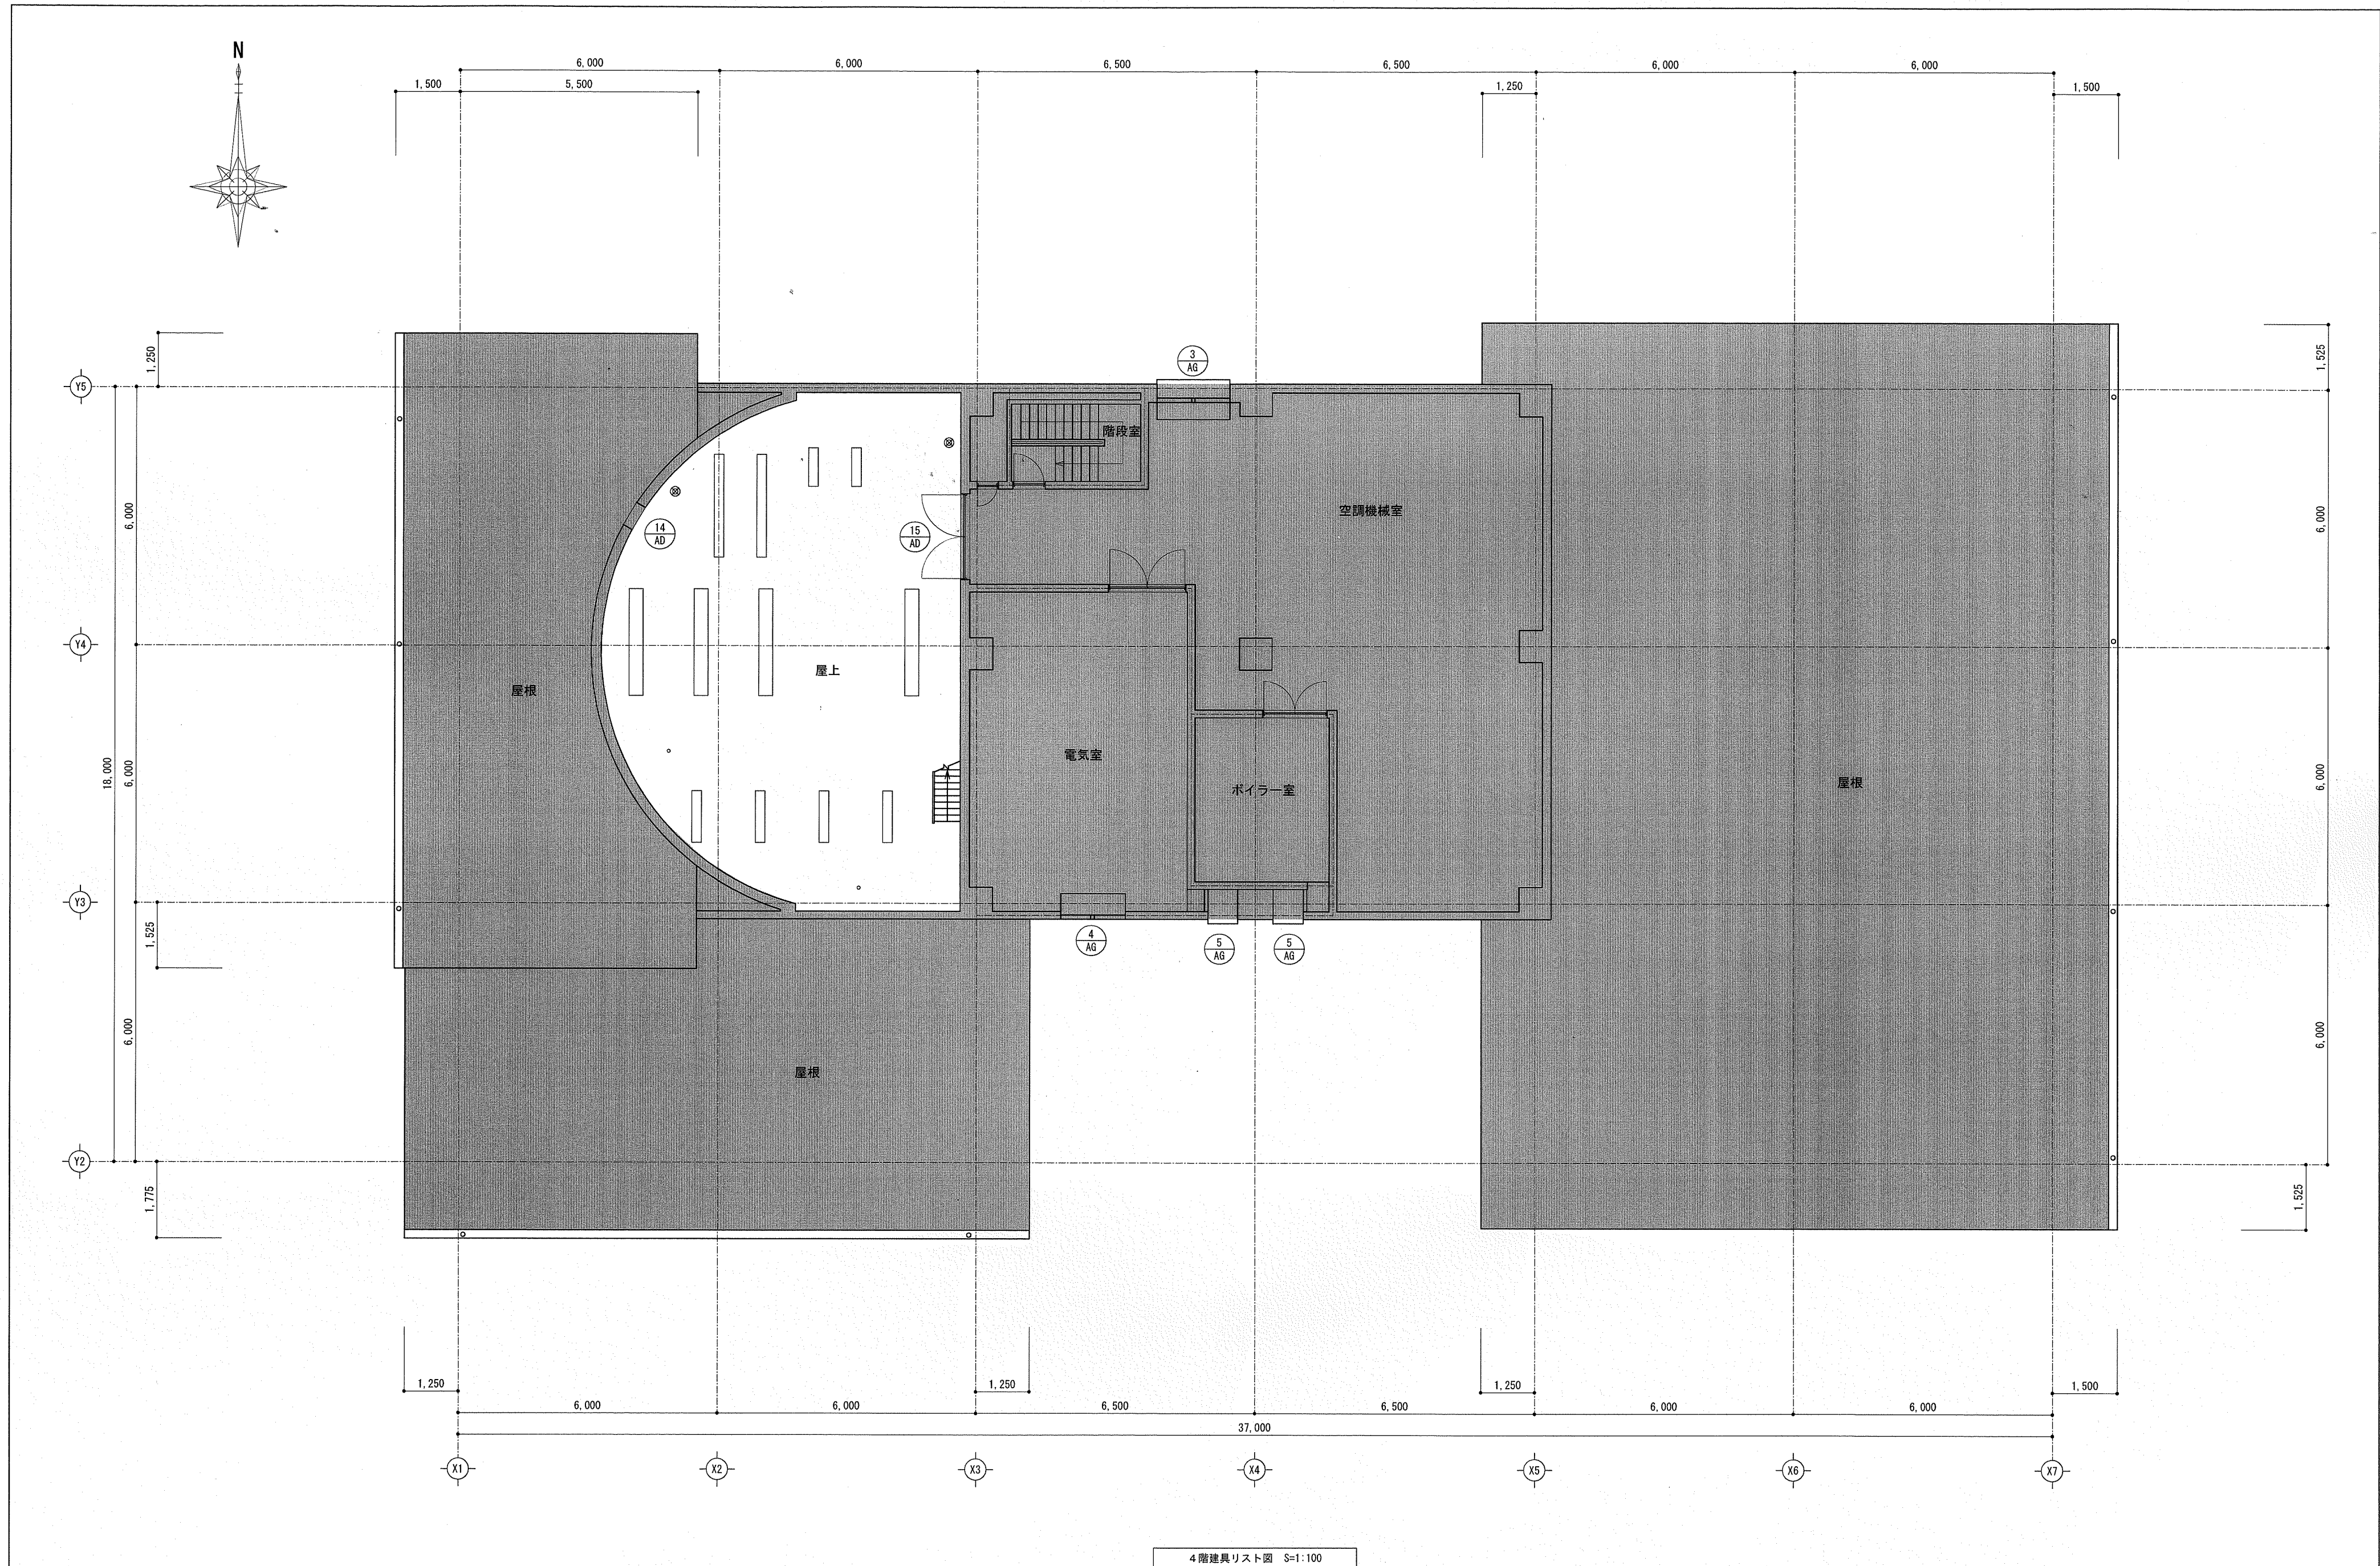

備 考	高知市都市建設部公共建築課				東部健康福祉センター防水等改修工事			有限会社 笠井建築設計事務所		年 月 日	図 面 番 号	整 理 番 号
	係	係 長	課長補佐	課 長				高知市福井町1784-99 TEL (088)-840-4555				
					4階建具リスト図	縮 尺		事 務 所 登 録 高 知 県 知 事 第 5 3 9 号				
						1/100			1級建築士大臣登録 第189023号 笠 井 修 身			

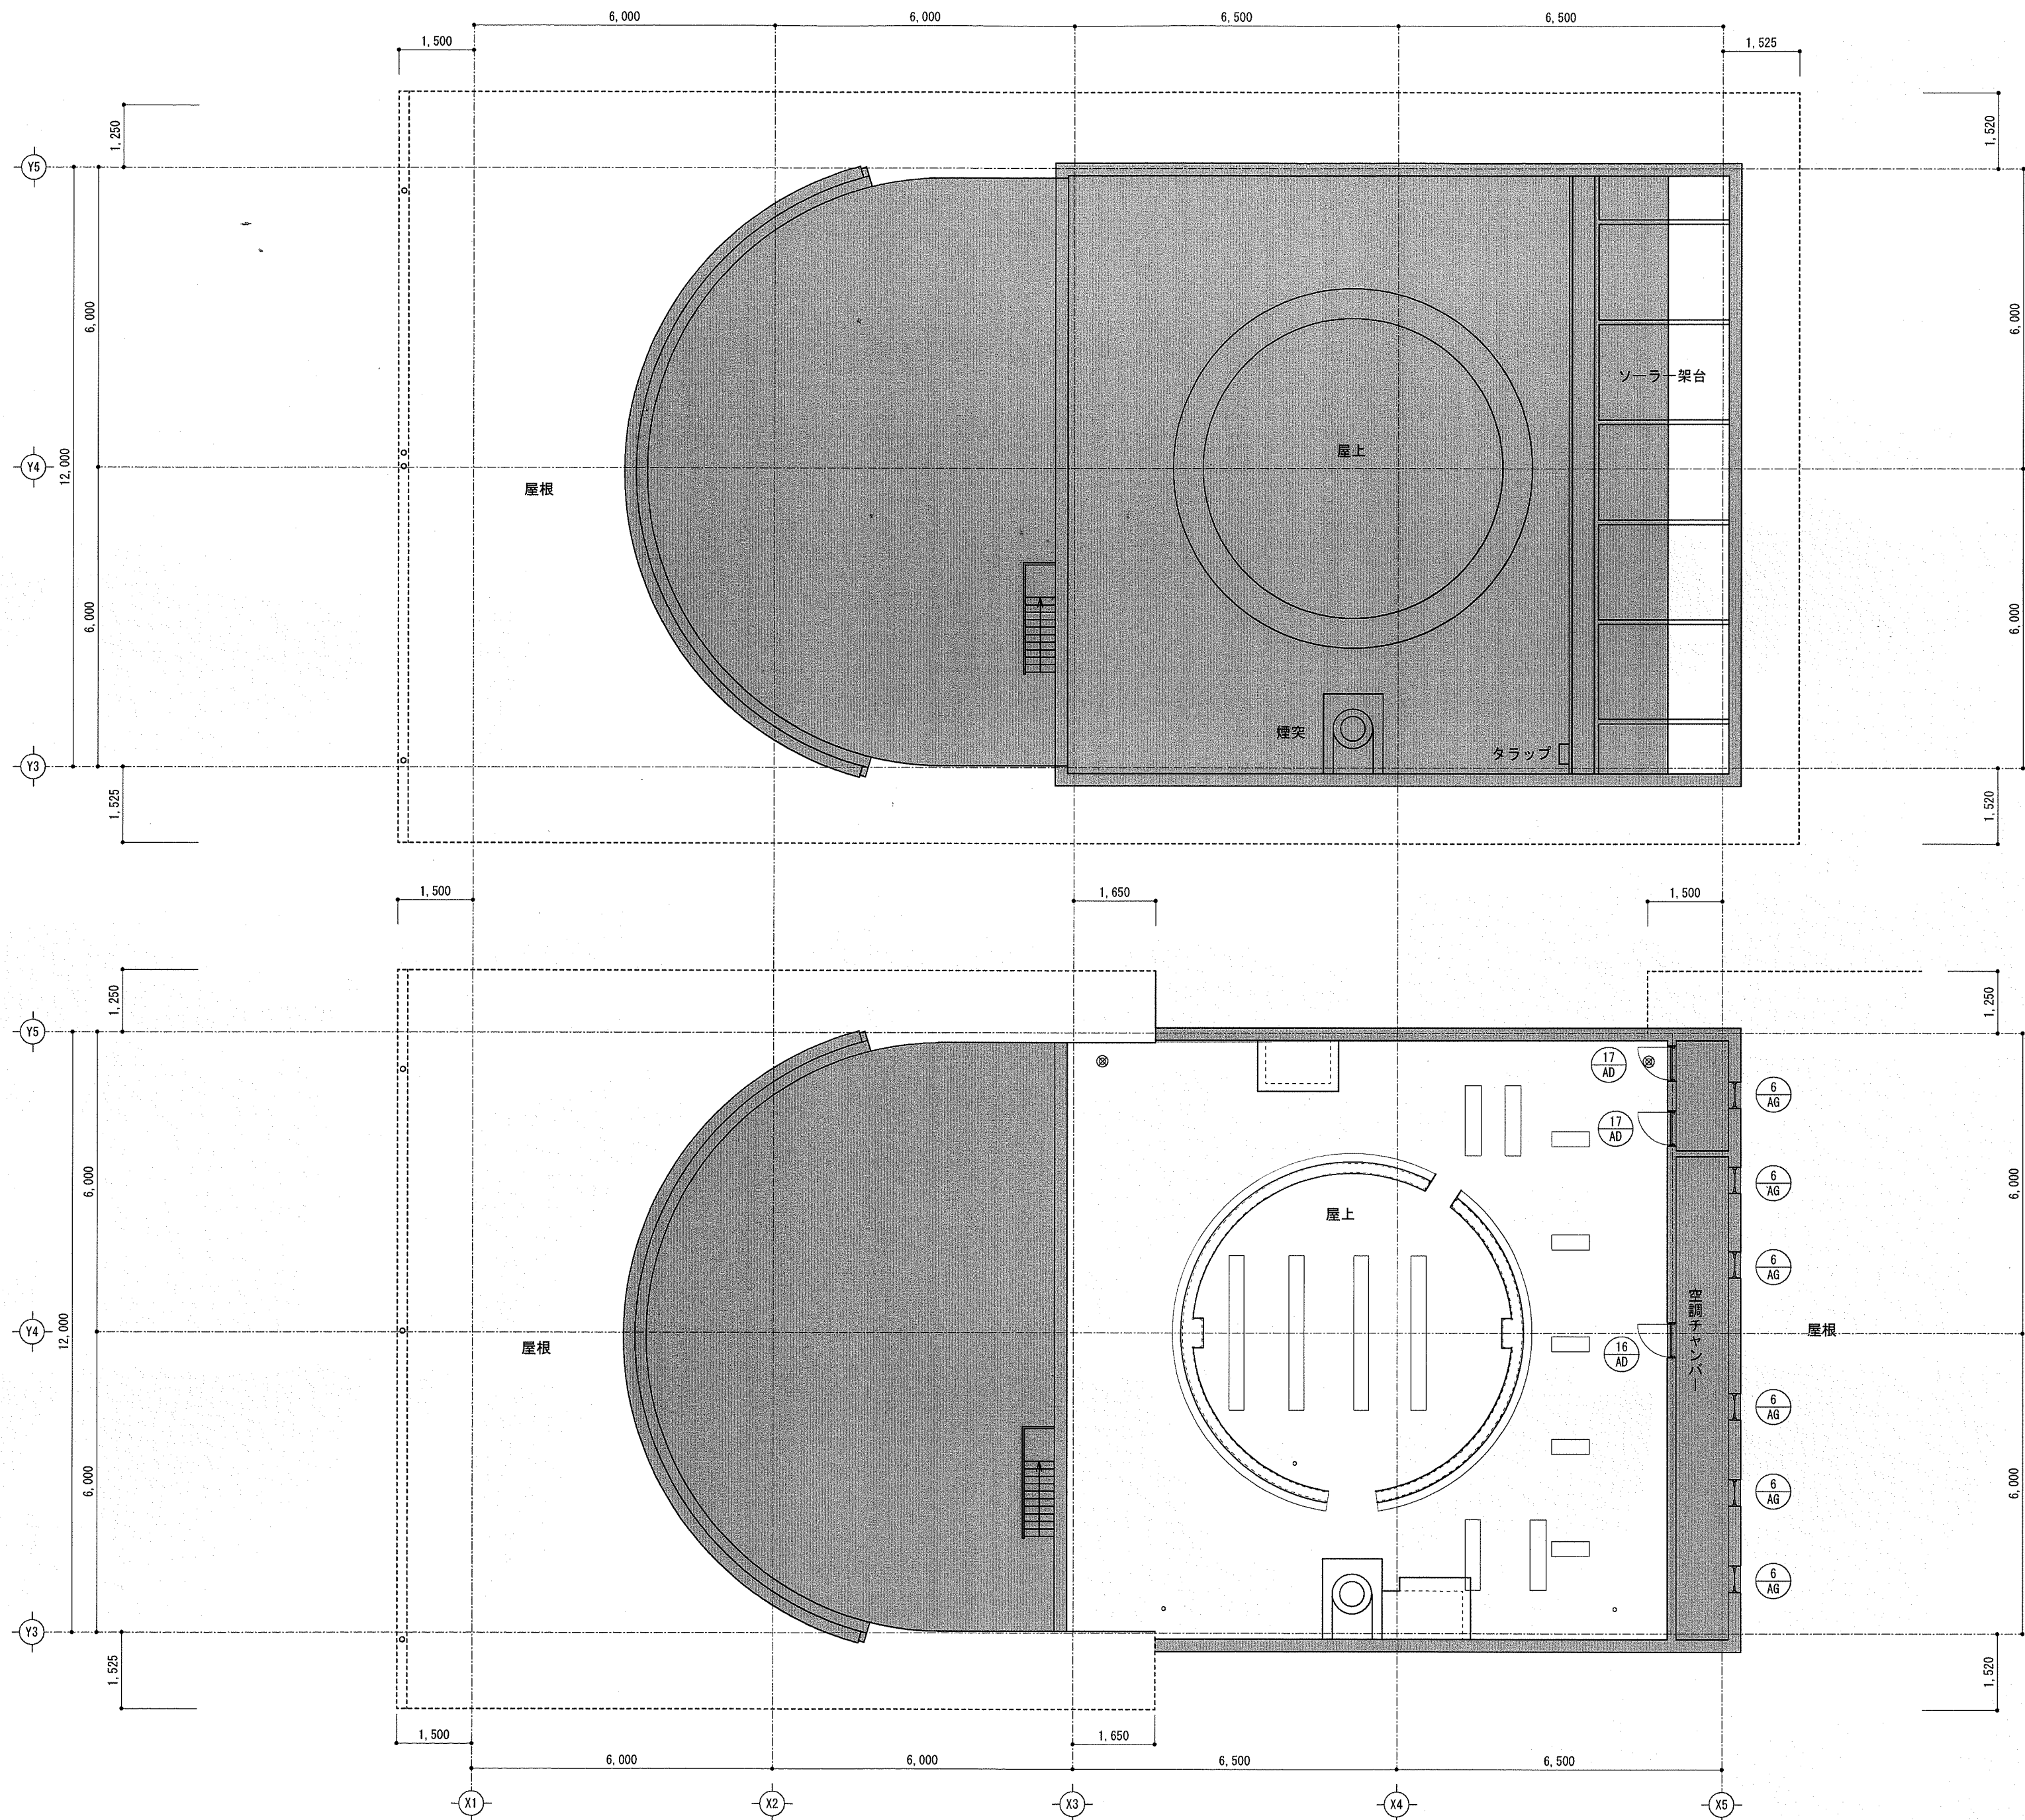

(既存) 空調チャンバー屋根伏図 S=1:100

屋上建具リスト図 S=1:100

備 考	高知市都市建設部公共建築課				東部健康福祉センター防水等改修工事			有限会社 笠井建築設計事務所			年 月 日	図 面 番 号	整 理 番 号
	係	係 長	課長補佐	課 長				高知市福井町1784-99 TEL (088)-840-4555					
					屋上建具リスト図・（既存）屋根伏図	縮 尺		事 務 所 登 録 高 知 県 知 事 第 5 3 9 号					
						1/100			1級建築士大臣登録 第189023号 笠 井 修 身				


記号・略号			
【材料】			
AL	アルミ	SP	スプラス
S	鉄	メラ	メラミン化粧板
SUS	ステンレス	ポリ	ポリ合板
TB	テラゾーブロック	セナ	セナ合板
【ガラス】			
ト	フロート	ネハ	熱反射
カ	透明	ア	合わせ
ア	鏡面	ブ	複層
ネ	熱反射	デ	ブラインド（横）
ネ	熱反射	ギ	デザイン
ネ	熱反射	GB	強化
ネ	熱反射		ガラスブロック
【建具金物】			
支持金物			
T	丁番		
PH	ビスボルトセンシ		
FH	フロアーセンシ		
LH	ラバトリーセンシ		
OH	オートセンシ		
KH	扉戸センシ		
開閉金物			
DC	ドアチェック		
DE	ドアエンバシ		
SC	窓窓連動装置		
AS	アームストッパー		
操作金物			
CL	ケースロック	CHL	ケースハンドル錠
IL	円筒型錠	CH	ケースハンドル
PL	型錠	H	ハンドル
LHL	レバーハンドル錠	P	押板
LH	レバーハンドル	OP	オペレーター
DL	本錠錠	L	ラバトリー金物
GM	グレンセン錠		
その他			
A	フランス錠		
B	戸当り（床）		
C	戸当り（壁）		
D	埋込電子マット		安全光線（棒）
E	天井感知機		

アルミニウム製			
A 高性能エアータイト面付サッシ（スリム型）			
強度-240	気密-8	水密-50	
B 高性能エアータイト面付サッシ			
強度-240	気密-2	水密-50	
C フロントサッシ			
D 一般面付サッシ			
強度-240	気密-8	水密-35	

鋳造		樹脂・下枠	
S1	S2	C1	C2
S3		C3	C4
		C5	
木製		ガラス	
W1	W2	G1	G2
W3		G3	
		35%	35%
		35%	

記号	窓図記号	階	使用場所	数量	建具型式	建具寸法		建具枠		扉厚	材種	仕上げ	ガラス (厚さ)	番组・下枠		水切		額縁		アングル		ガラリ		網戸 (ア)	建具金物				備考		
						W	H	記号	見込					記号	W	材種	W	材種	W×H 辺	材種	辺	記号	H		支持 金物	開閉 金物	操作 金物	その他・付属金物			
1	AD	1	1	ラウンジ	1	片引自動ドア（出窓） （ランマ外側仕様）	5567.5	2690	A C（自動）	100		AL	B-2	ネハ キ (6) (12)												DE	OP DL	D	一式	安全テープ W=30 2本	
2		2	↑	廊下	↑	片開き戸 （ランマ、片補FIX）	1050	2661	A B	↑		↑	↑	アミ (6, 8)	C4 SUS	100										DC	LHL OP DL		一式		
3		3		風除		引付自動ドア （風除一体型）	4900	2685	C					ト キ (6) (12)												DE (2)	DL (4)	D	一式	安全テープ W=30 2本 （FIX部共）	
4		4		EV機室		片開き戸	815	1840	D					ア カ (6, 8)	C4 SUS	100							G1 AL	図示	(ア)（ガラス部）	DC	LHL		一式		
5		5		廊下		片開き戸（出窓） （ガラリ、FIX）	2605	2635	A B					ネハ ネハ (6) (6)	↑	↑		AL	135×25 1辺				↑	↑	↑	↑	↑	↑	↑		
6		6		ろ過機室		両開き戸	1415	2140	D					ア カ (6, 8)															A	一式	
7		15		ゴミ置場		2連両開き戸	3205	1880	↑																	DC (4)	LHL (4)		一式		
8		7		浴室		片開き戸（AT）	700	1915	S1	210	50	AL SUS	B-1 HL			210										DC	GM		↑	ガラスウール充填	
9		8	2	廊下		両開き戸（袖付） （ランマ外側仕様）	2225	2610	A B	100		AL	B-2	ネハ ア (6, 8)		100		S	40×245 1辺							DC (2)	OP LHL (2)				
10		8	↑	↑		↑	2015	2610	↑	↑		↑	↑	↑		↑		↑	↑						↑	↑					
11		9	3				2095	2785											100×65 1辺												
12		10	↑				2725	2855																							
13		11	↑				1795	2855																							
14		12	4	屋上		片開き戸	500	900	D				B-1													AS	CHL				
15		13	↑	空調機室		両開き戸	1958	2479	B			S	↑		C4 SUS	180							G1 AL	図示		AS (2)	GM				
16		12	R	空調チャンパー		片開き戸	700	900	D			AL					AL	80								AS	CHL				
17		14	↑	↑	2	片開きガラリ戸	700	900	↑			↑					↑	↑					G1 AL	図示		↑	↑				
																														</	

【参考図】

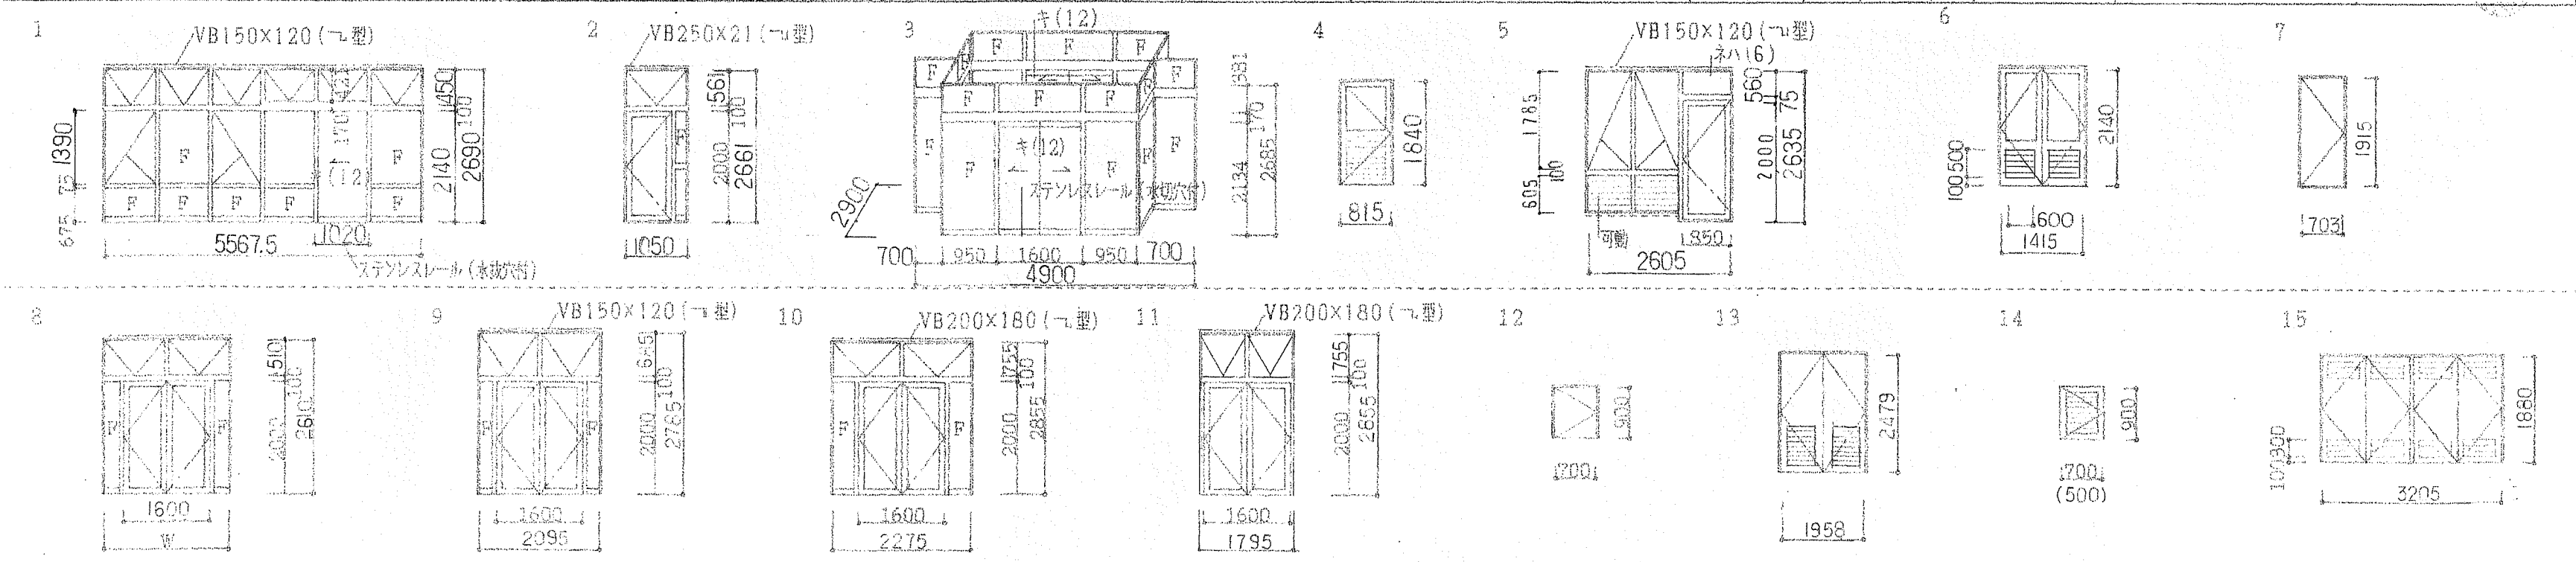


記号・略号	客窓 記号	階	使用場所	数量	建具型式	建具寸法		建具枠		扉厚	材種	仕上げ	ガラス (厚さ)	窓・下枠		水切		額縁		アングル		ガラリ		網戸 (ア)	建具金物				備考		
						W	H	記号	見込					記号 材種	W	材種	W	材種	W×H 辺	材種	辺	記号 材種	H		支持 金物	開閉 金物	操作 金物	その他・付属金物			
〔材種〕 AL アルミ S 鉄 SUS ステンレス TB テラゾーブロック	1	1	プレイルーム	1	片開き戸はめ殺し窓 (ランマ外倒し窓)	4715	2190	A B	100		AL	B-2	ネハ (6)	ネハ (6)						AL	1						OP	一式			
〔ガラス〕 ト フロート カ ミ アミ 網みがき アカ 網型 ネ 熱伝 ネア 熱伝網 ネアカ 熱伝網型 ネハ 熱伝	2	2	↑	↑	↑	5015	2390	↑	↑	↑	↑	↑	↑															↑	↑		
〔建具金物〕 支持金物 T T番 PH ビボットヒンジ FH フロアーヒンジ LH ラバトリーヒンジ OH オートヒンジ KH 落戸ヒンジ	3	3	↑	↑	↑	5592.5	1975	A					ネハ (6)					S		135×25 1辺											
〔建具金物〕 開閉金物 DC ドアーチェック DE ドアーエンジン SC 煙感運動閉鎖装置 AS アームストッパー	4	4	↑	↑	↑	815	1675	↑					↑					↑		↑											
〔建具金物〕 操作金物 CL ケースロック IL 円筒型錠 PL 錠 LHL レバーハンドル錠 LH レバーハンドル DL 本錠錠	5	5	↑	↑	↑	5025	1675	↑					↑																		
〔建具金物〕 その他 A フランス錠 B 戸当り(床) C 戸当り(壁) D 埋込電子マット 安全光線(枠) E 天井感知機	6	6	↑	↑	↑	4725	1675	↑					↑																		
〔建具金物〕 その他 A フランス錠 B 戸当り(床) C 戸当り(壁) D 埋込電子マット 安全光線(枠) E 天井感知機	7	7	↑	↑	↑	805	1675	↑					↑																		
〔建具金物〕 その他 A フランス錠 B 戸当り(床) C 戸当り(壁) D 埋込電子マット 安全光線(枠) E 天井感知機	8	8	↑	↑	↑	905	1675	↑					ネハ (6.8)																		
〔建具金物〕 その他 A フランス錠 B 戸当り(床) C 戸当り(壁) D 埋込電子マット 安全光線(枠) E 天井感知機	9	9	↑	↑	↑	495 652.5	2275 1375						ネハ (6.8)																		
〔建具金物〕 その他 A フランス錠 B 戸当り(床) C 戸当り(壁) D 埋込電子マット 安全光線(枠) E 天井感知機	10	10	↑	↑	↑	1415	1235						ネハ (6)																		
〔建具金物〕 その他 A フランス錠 B 戸当り(床) C 戸当り(壁) D 埋込電子マット 安全光線(枠) E 天井感知機	11	11	↑	↑	↑	1801.84	2523.82						ネハ (8)																		
〔建具金物〕 その他 A フランス錠 B 戸当り(床) C 戸当り(壁) D 埋込電子マット 安全光線(枠) E 天井感知機	12	12	↑	↑	↑	1801.84	2523.82						↑																		
〔建具金物〕 その他 A フランス錠 B 戸当り(床) C 戸当り(壁) D 埋込電子マット 安全光線(枠) E 天井感知機	13	13	↑	↑	↑	795	2440						ネハ (6)						AL	135×25 2辺											
〔建具金物〕 その他 A フランス錠 B 戸当り(床) C 戸当り(壁) D 埋込電子マット 安全光線(枠) E 天井感知機	14	14	↑	↑	↑	2620	1375						ネハ (6.8)						↑	150×25 1辺											
〔建具金物〕 その他 A フランス錠 B 戸当り(床) C 戸当り(壁) D 埋込電子マット 安全光線(枠) E 天井感知機	15	15	↑	↑	↑	1350	450						ネハ (11)																		
〔建具金物〕 その他 A フランス錠 B 戸当り(床) C 戸当り(壁) D 埋込電子マット 安全光線(枠) E 天井感知機	16	16	↑	↑	↑	2030	1825						ネハ (6.8)																		
〔建具金物〕 その他 A フランス錠 B 戸当り(床) C 戸当り(壁) D 埋込電子マット 安全光線(枠) E 天井感知機	17	17	↑	↑	↑	4715	2425	A B					ネハ (6.8)																		
〔建具金物〕 その他 A フランス錠 B 戸当り(床) C 戸当り(壁) D 埋込電子マット 安全光線(枠) E 天井感知機	18	18	↑	↑	↑	10685	1785	A					ネハ (6)	ネハ (6.8)																	

1	VB150×120 (ㄣ型)	ネハ(6)	1800	1350	100	1870	1870	1870	4715
2	ネハ(6) VB150×120 (ㄣ型)		1940	1350	100	1920	1930	1930	5015
3	VB150×120 (ㄣ型) 女子更衣用 250×120		1860	1860	1872.5	1860	5592.5		
4			1815						
5	VB150×120 (ㄣ型)		970	972.5	920	920	5025		
6	VB150×120 (ㄣ型)		1861	1861	1861	4725			
7			1805						
8			560	1625	100	652.5			
9			1415						
10	VB150×120 (ㄣ型)		1801.84						
11			1801.84						
12	VB150×120 (ㄣ型)		1795						
13			1960			2020			
14	B 150×60 (ㄣ型)		1350						
15			1920			2030			
16	ネハ(6) VB150×120 (ㄣ型)		1870	1870	1870	4715			
17	ネハ(6.8)×6 500,500		1870	1870	1870	10685			

【 参考図 】

記号・略号	
【材種】 AL アルミ S 鉄 SUS ステンレス TB テラズブロック 【ガラス】 ト フロート カ ミ型 アミ 網みがい アカ 網型 ネ 熱線 ネア 熱線網 ネアカ 熱線網型 ネハ 熱反 【建具金物】 支持金物 T 丁番 PH ビボットヒンジ PH フロアーヒンジ LH ラバトリヒンジ OH オートヒンジ KH 窓戸ヒンジ 開閉金物 DC ドアーチェック DE ドアーエンジン SC 連動電動開鎖装置 AS アームストッパー 操作金物 CL ケースロック IL 凹面型箱錠 PL 立錠 LHL レバーハンドル錠 LH レバーハンドル DL 本錠錠 その他 A フランス落し B 戸当り(床) C 戸当り(壁) D 埋込電子マット 安全光線(枠) E 天井感知機 スプ メラ ポリ シナ スプルス メラミン化粧板 ポリ合板 シナ合板	
ネハア	熱反網
ア	合せ
ブ	復層
デ	ブラインド(横)
キ	デザイン
GB	強化
	ガラスブロック

記号	窓図 記号	階	使用場所	数量	建具型式	建具寸法		建具枠		扉厚	材種	仕上げ	ガラス (厚さ)	省断・下枠		水切		額縁		アングル		ガラリ		網戸 (ア)	建具金物					備考
						W	H	記号	見込					記号 材種	W	材種	W	材種	W×H 辺	材種	辺	記号 材種	H		支持 金物	開閉 金物	操作 金物	その他・付属金物		
19	AW	18	2	ラウンジ 障害者センター事務室	1	12160	2635	A B	100		AL	B-2	ネハ (6)													OP	一式			
20		19	↑	栄養実習室	↑	10685	1785	A	↑		↑	↑	ネハ (6)	ネハア (6.8)				S	135×25 1辺									↑		
21		20		研修室(1)(2) 階段室	↑	12732	2585	↑					ネハ (6)	ア (9)																
22		21		男子WC 女子WC	2	795	2395						ネハ (6)					AL	165×25 1辺											
23		22		機能回復室	1	10722.5	2590						ネハ (6)	ア (9)																
24		23	3	大ホール	↑	12015	2880						ネハ (6)	ネハア (6.8)				S	135×25 1辺							OP				
25		24	↑	ロビー	↑	12140	2895	A B					ネハ (6)													↑				
26		25		和室(1)(2)		10625	1945	↑					ネハ (6)	ネハア (6.8)					AL	2										
27		26		娯楽室(1)(2) 歯科検診室、階段室		12945	2385	A					ネハ (6)					S	135×25 1辺	↑	↑									
28		27		男子WC、女子WC	2	805	2315	↑					↑					AL	145×25 1辺											
29		28		大ホール	1	12015	2880						ネハ (6)	ネハア (6.8)				S	135×25 1辺							OP				

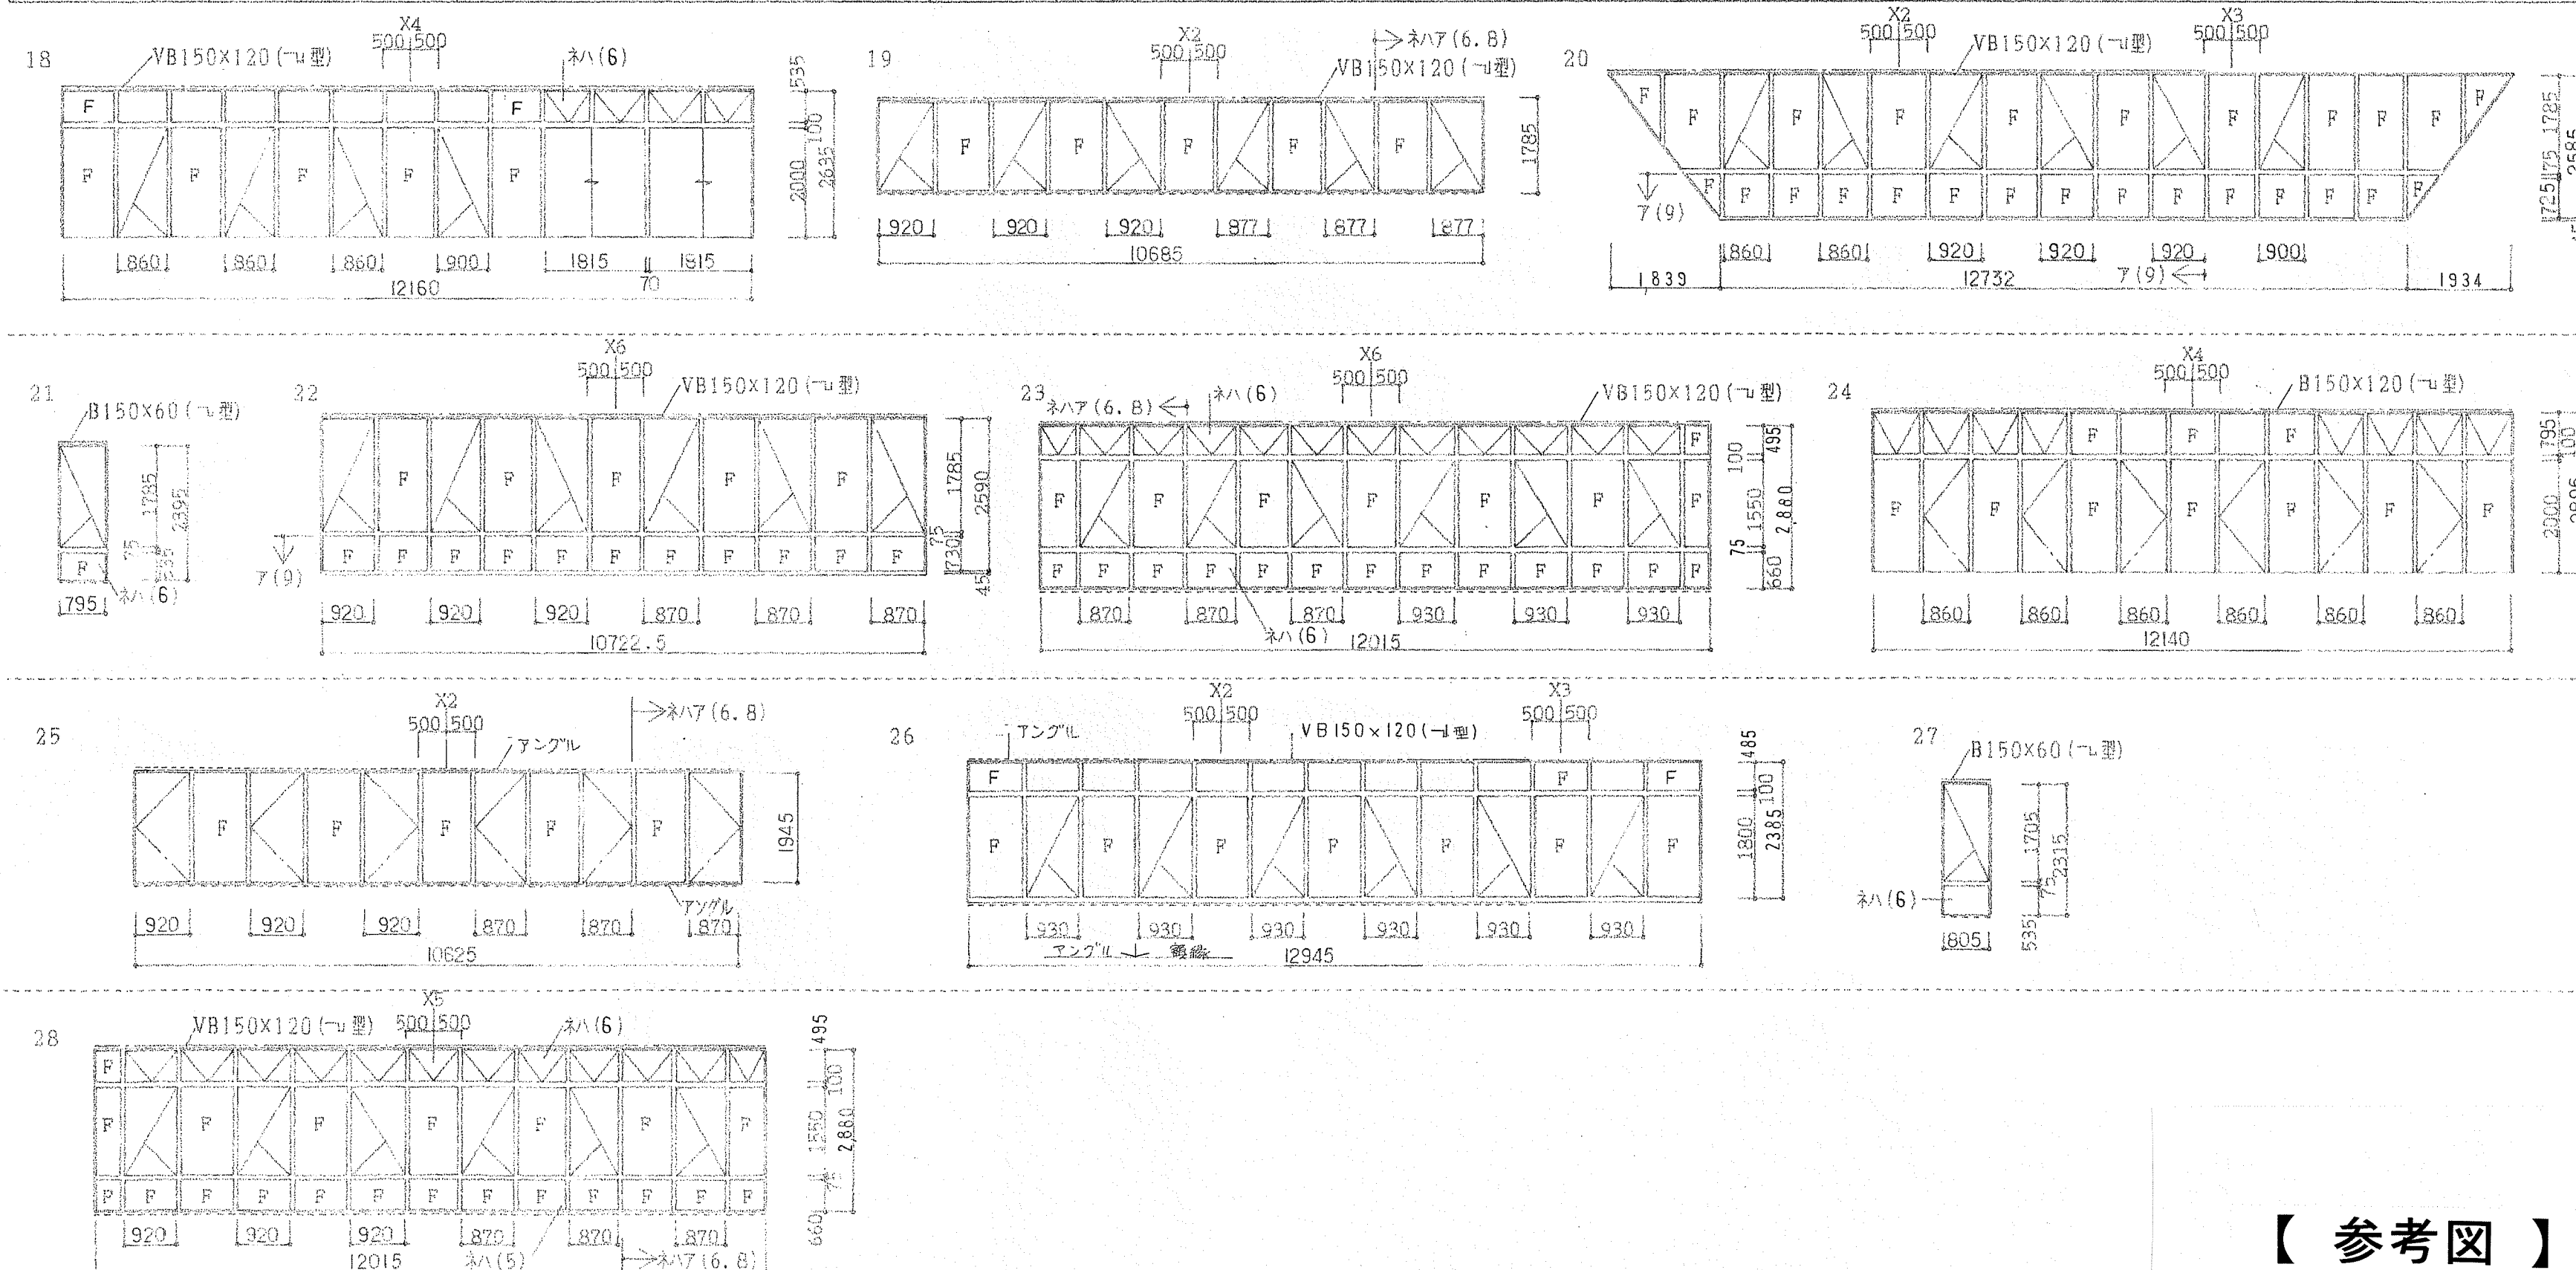

【 参考図 】

備 考	東部健康福祉センター 防水等改修工事	有限会社 笠井建築設計事務所 高知市福井町1784-99 TEL (088)-840-4555 事務所登録 高知県知事 第539号 1級建築士大臣登録 第189023号 笠井 修 身	年 月 日	図 面 番 号	整 理 番 号
	建具リスト(3)	縮 尺		28	

記号・略号

【材種】

AL
S
SUS
TB

アルミ
鉄
ステンレス
テラゾーブロック

スラブ
メラ
ポリ
セラ

スラブ
メラミン化粧板
ポリ合板
セラ合板

【ガラス】

ト
カ
アミ
アカ
ネ
ネア
ネアカ
ネハ

フロート
型
網目ガラス
網目
熱反射
熱反射網
熱反射網型
熱反射

ネハア
ア
ブ
デ
ギ
GB

熱反射
合せ
復層
ブラインド（横）
デザイン
強化
ガラスブロック

【建具金物】

支持金物

T
PH
PH
LH
OH
KH

丁番
ヒボットヒンジ
フロアーヒンジ
ラバトリーヒンジ
オートヒンジ
落戸ヒンジ

開閉金物

DC
DE
SC
AS

ドアチェック
ドアエンジン
煙感連動閉鎖装置
アームストッパー

操作金物

CL
IL
PL
LHL
LH
DL

ケースロック
円筒型錠
錠
レバーハンドル錠
レバーハンドル
本錠錠

CHL
CH
H
P
OP
L

ケースハンドル錠
ケースハンドル
ハンドル
押板
オペレーター
ラバトリー金物

その他

A
B
C
D
E

フランソ落し
戸当り（床）
戸当り（壁）
埋込電子マット安全光線（枠）
天井感知機

アルミニウム製

A
B
C
D

高性能エアータイト面付サッシ（スリム型）
強度-240 気密-8 水密-50
高性能エアータイト面付サッシ
強度-240 気密-2 水密-50
フロントサッシ
一般面付サッシ
強度-240 気密-8 水密-35

鋼製

S1
S3

S2
S3

C1
C3
C5

C2
C4

溶接・下枠
SUSアール
4×12
SUS2

木製

W1
W3


W2

G1
G2
G3

ガラリ


35%
35%
35%

記号	窓図 記号	階	使用場所	数量	建具型式	建具寸法		建具枠		扉厚	材種	仕上り	ガラス (厚さ)	窗摺・下枠		水切		網織		アングル		ガラリ		横断 (A)	建具金物				備考	
						W	H	記号	見込					記号 材種	W	材種	W	材種	W×H 辺	材種	辺	記号 材種	H		支持 金物	開閉 金物	操作 金物	その他・付属金物		
1 AG	1	1	EV機室、ポンプ室	2	ガラリ	505	470	□	100		AL	B-2										G1 AL	図示	(A)					一式	ポンプ室 防火ダンパー付
2	2	↑	物入	1	↑	1715	460	↑	↑		↑	↑										↑	↑	↑					↑	
3	8	4	空調機械室	↑		1718	1650~1623																							
4	3	↑	電気室	↑		1515	1830																							
5	4		電気室、ボイラー室	2		450	2405																							
6	5	R	空調チャンバー	6		465	1425																							
1 TP	6	1	浴室	1		9937	448.7	トップライト枠			AL	B-2	7 (11)				AL	90×25 一辺												
2	7	2	玄関広	7		1240 [□]	620	↑			↑	↑	↑			AL	65													防火仕様
																												</		

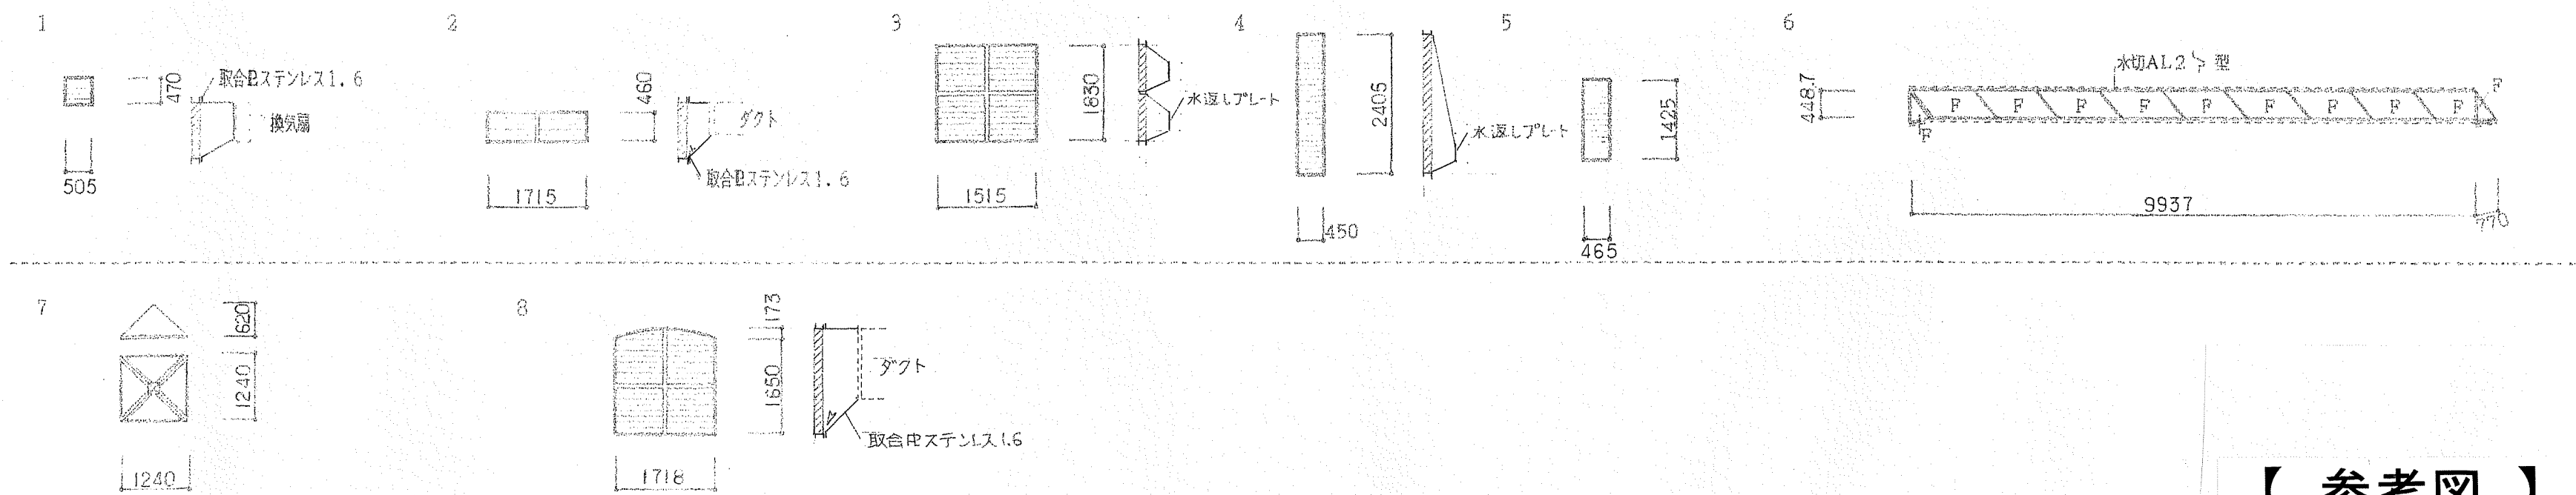


【 参考図 】


[illegible]

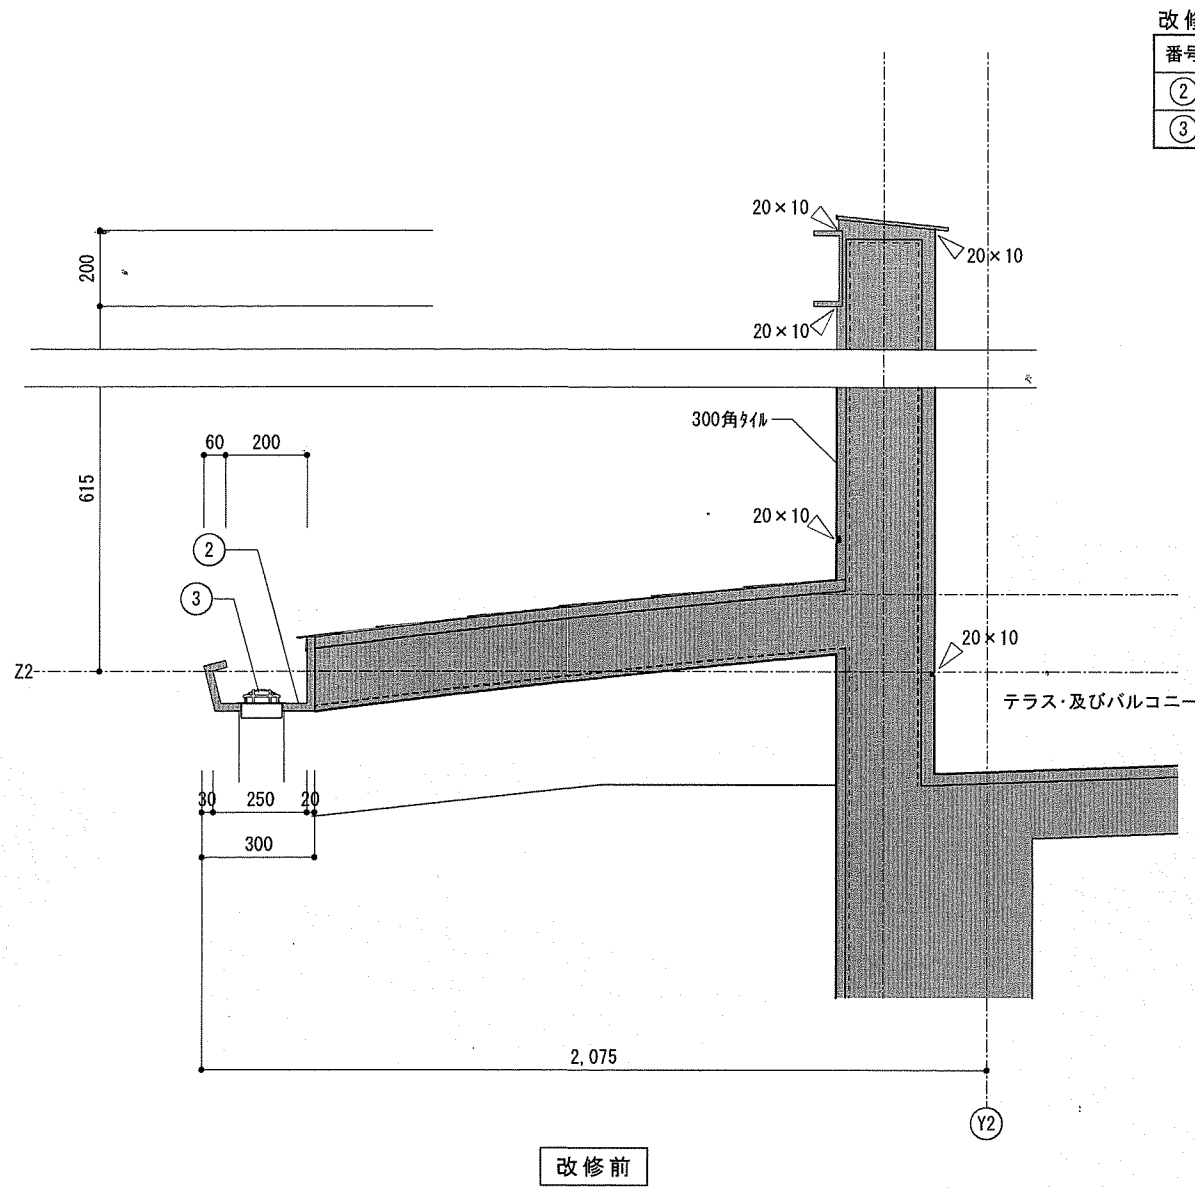


改修前リスト	
番号	仕上・内容
②	内樋：SUS鋼板・t=0.4mm・（水洗い工法）
③	SUS製自在ドレンキャップ（撤去）

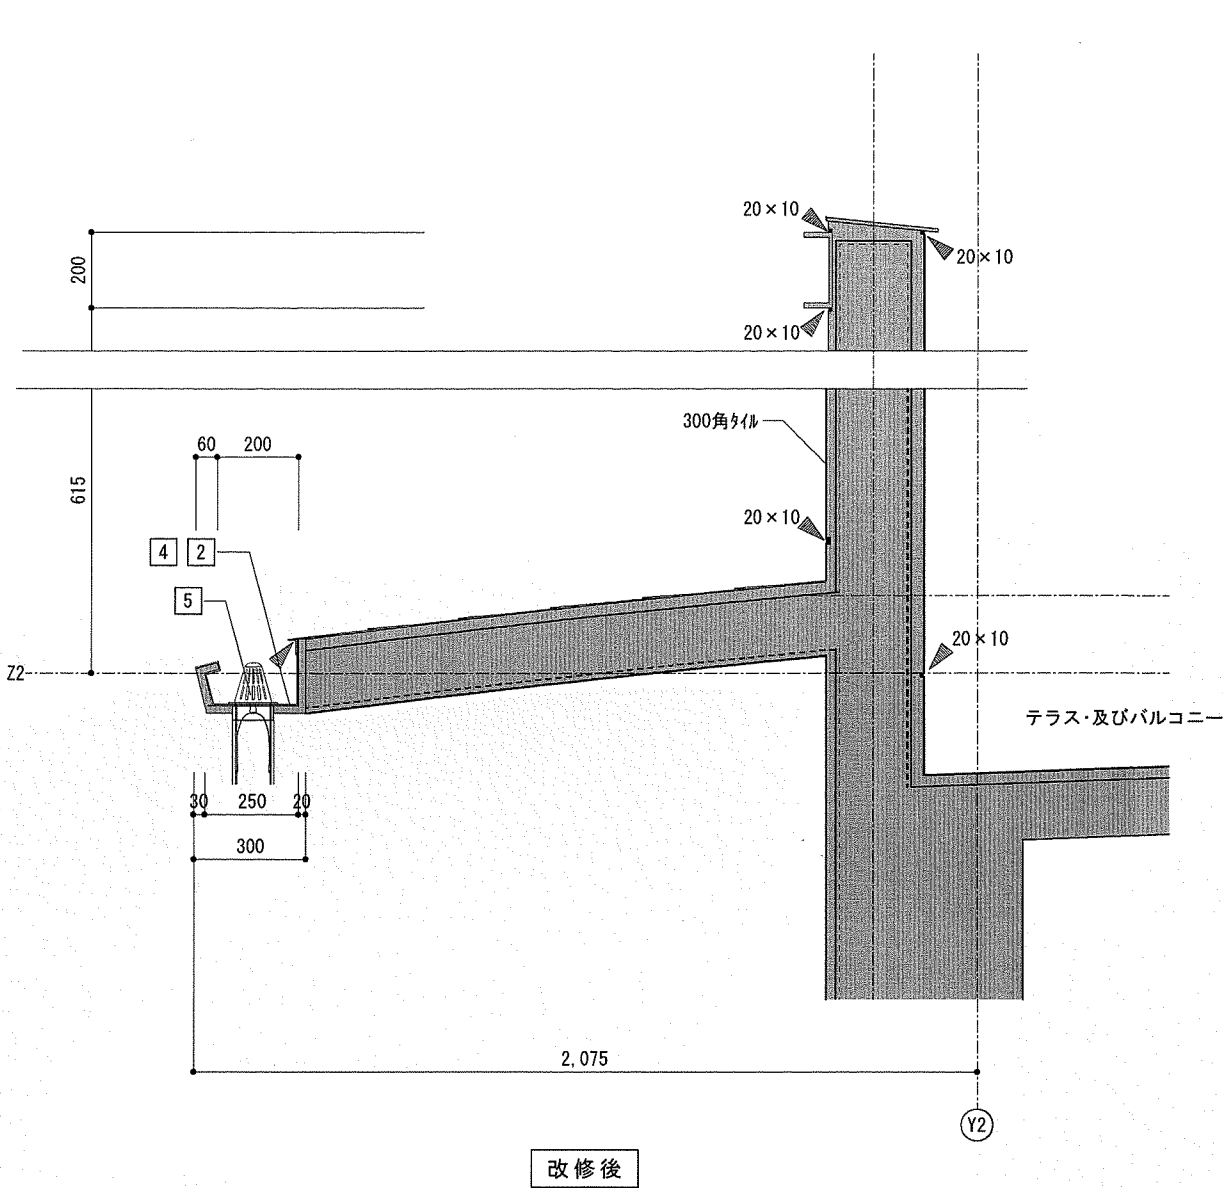


改修後リスト	
番号	仕上・内容
②	内樋：ウレタン系塗膜防水・t=2.0mm・X-2 密着工法（下地調整共）
④	ジョイント部：シーリング打ち
⑤	改修用ドレン及びキャップ・100φ用（新設）

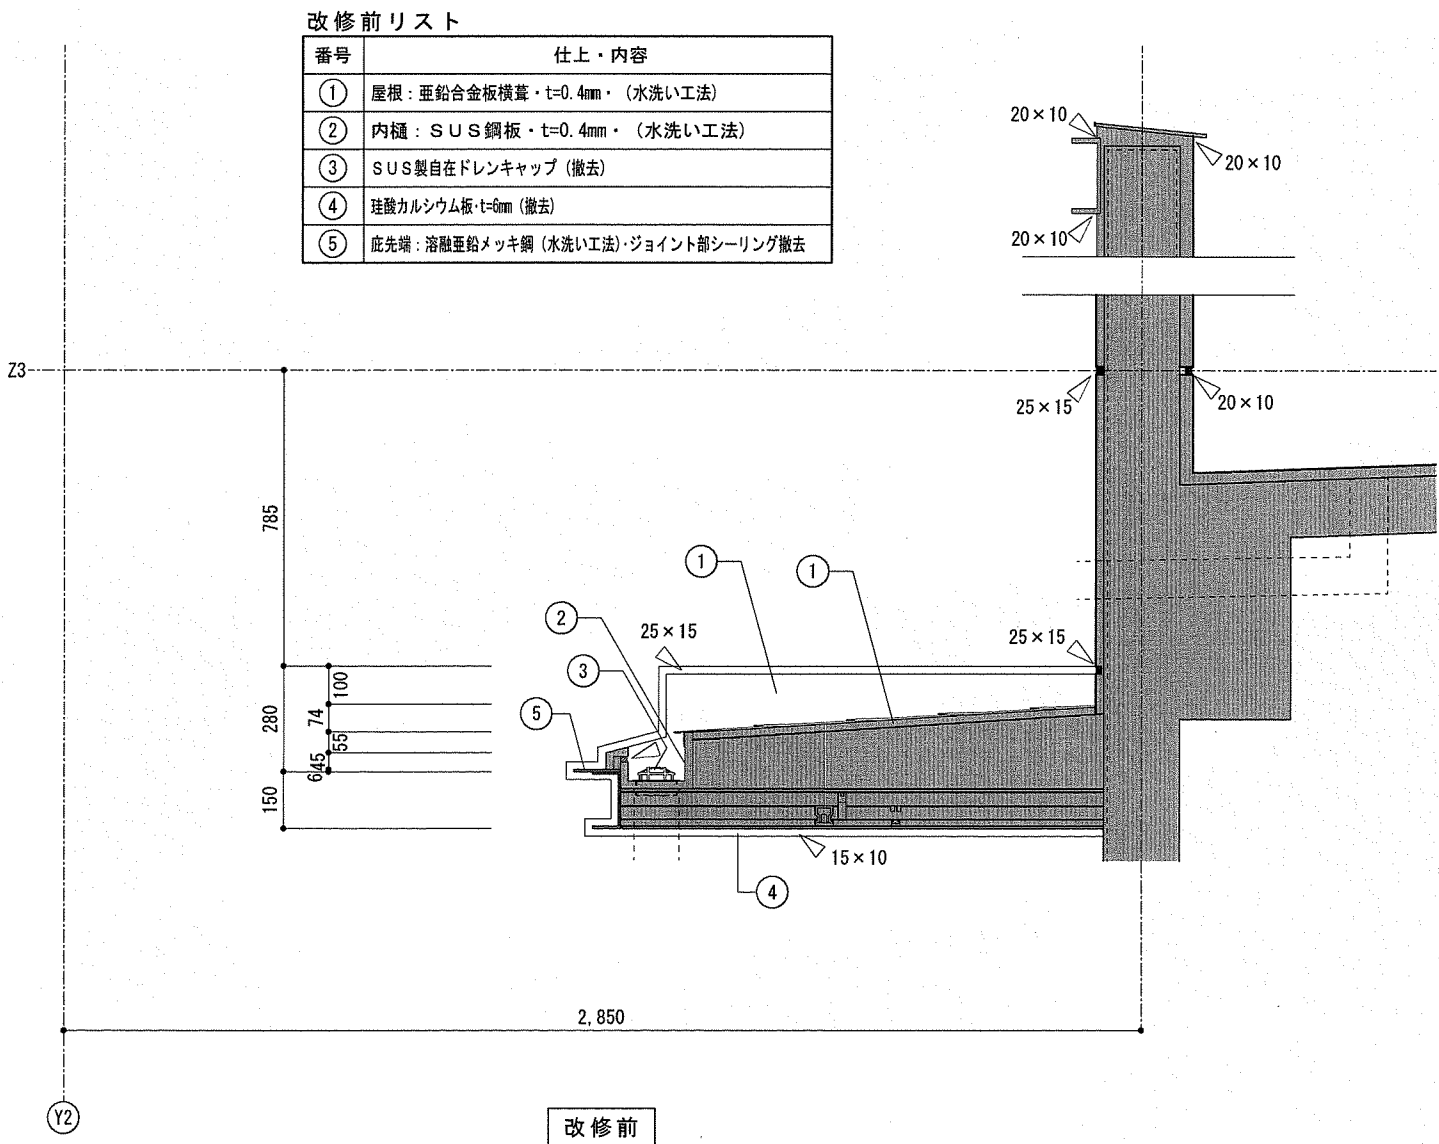


改修前リスト	
番号	仕上・内容
①	屋根：亜鉛合金板横葺・t=0.4mm・（水洗い工法）
②	内樋：SUS鋼板・t=0.4mm・（水洗い工法）
③	SUS製自在ドレンキャップ（撤去）
④	珪酸カルシウム板・t=6mm（撤去）
⑤	庇先端：溶融亜鉛メッキ鋼（水洗い工法）・ジョイント部シーリング撤去

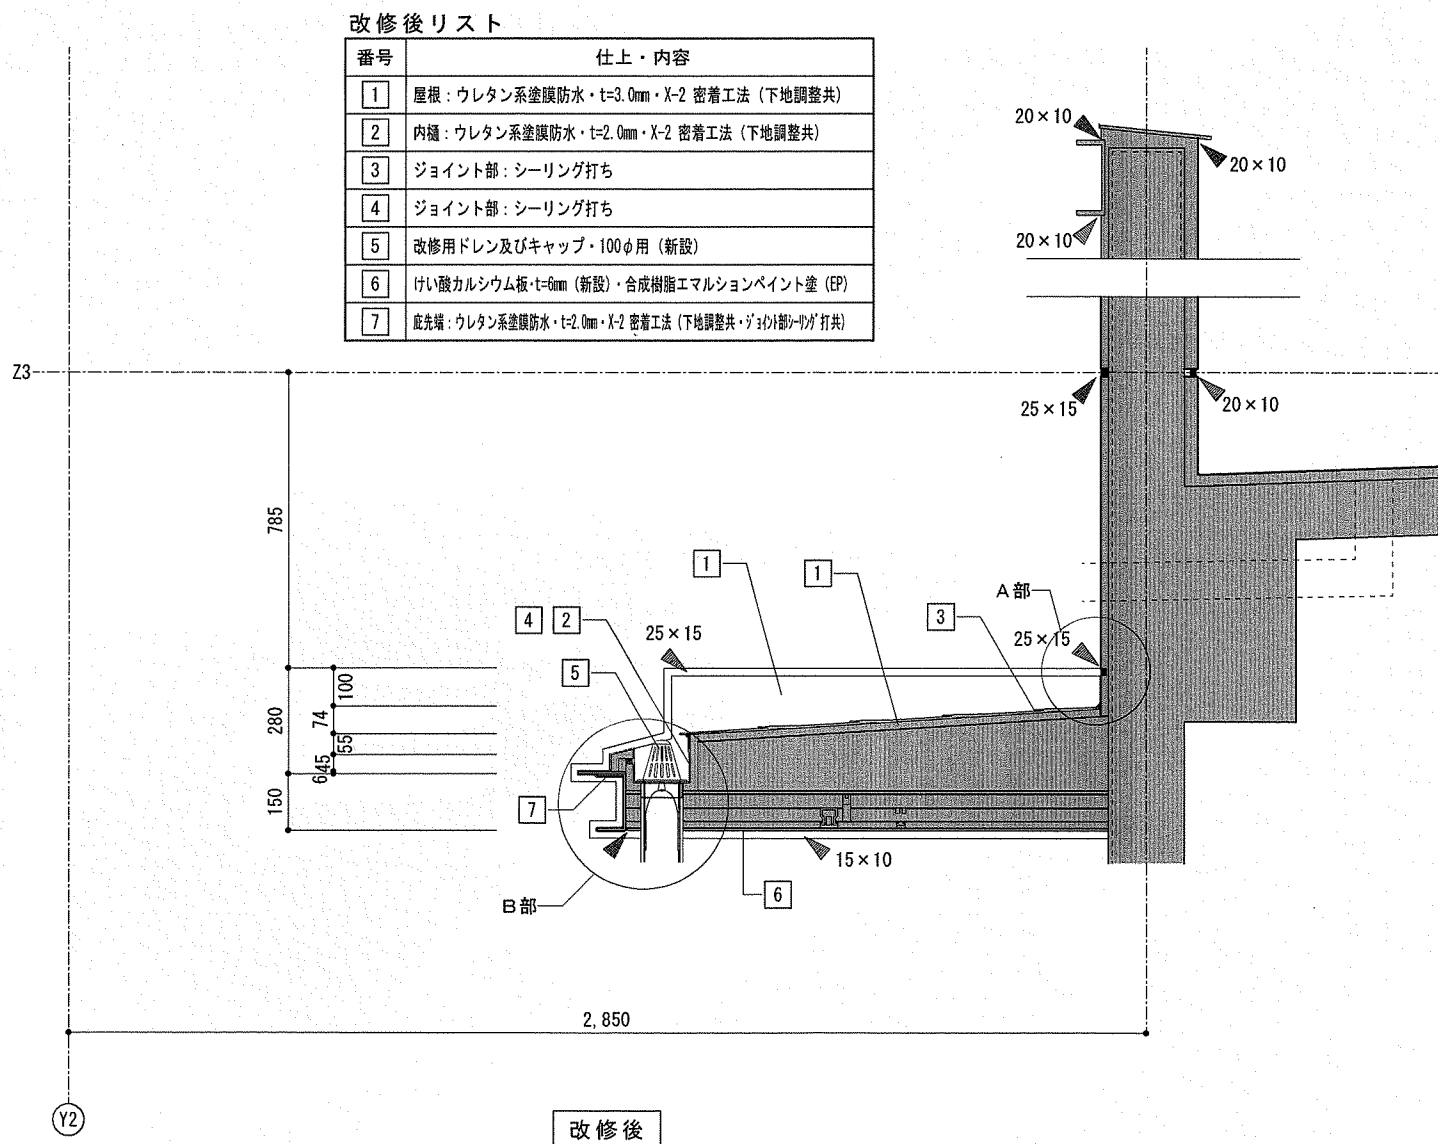



改修後リスト	
番号	仕上・内容
①	屋根：ウレタン系塗膜防水・t=3.0mm・X-2 密着工法（下地調整共）
②	内樋：ウレタン系塗膜防水・t=2.0mm・X-2 密着工法（下地調整共）
③	ジョイント部：シーリング打ち
④	ジョイント部：シーリング打ち
⑤	改修用ドレン及びキャップ・100φ用（新設）
⑥	けい酸カルシウム板・t=6mm（新設）・合成樹脂エマルションペイント塗（EP）
⑦	庇先端：ウレタン系塗膜防水・t=2.0mm・X-2 密着工法（下地調整共・ジョイント部シーリング打ち）

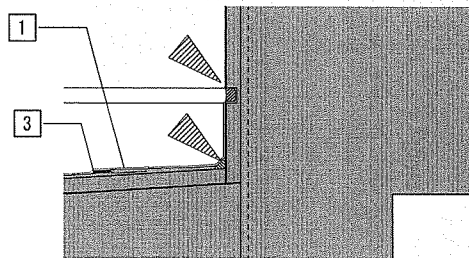

A部詳細図 1/10

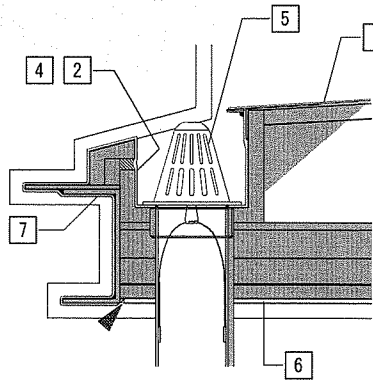


B部詳細図 1/10

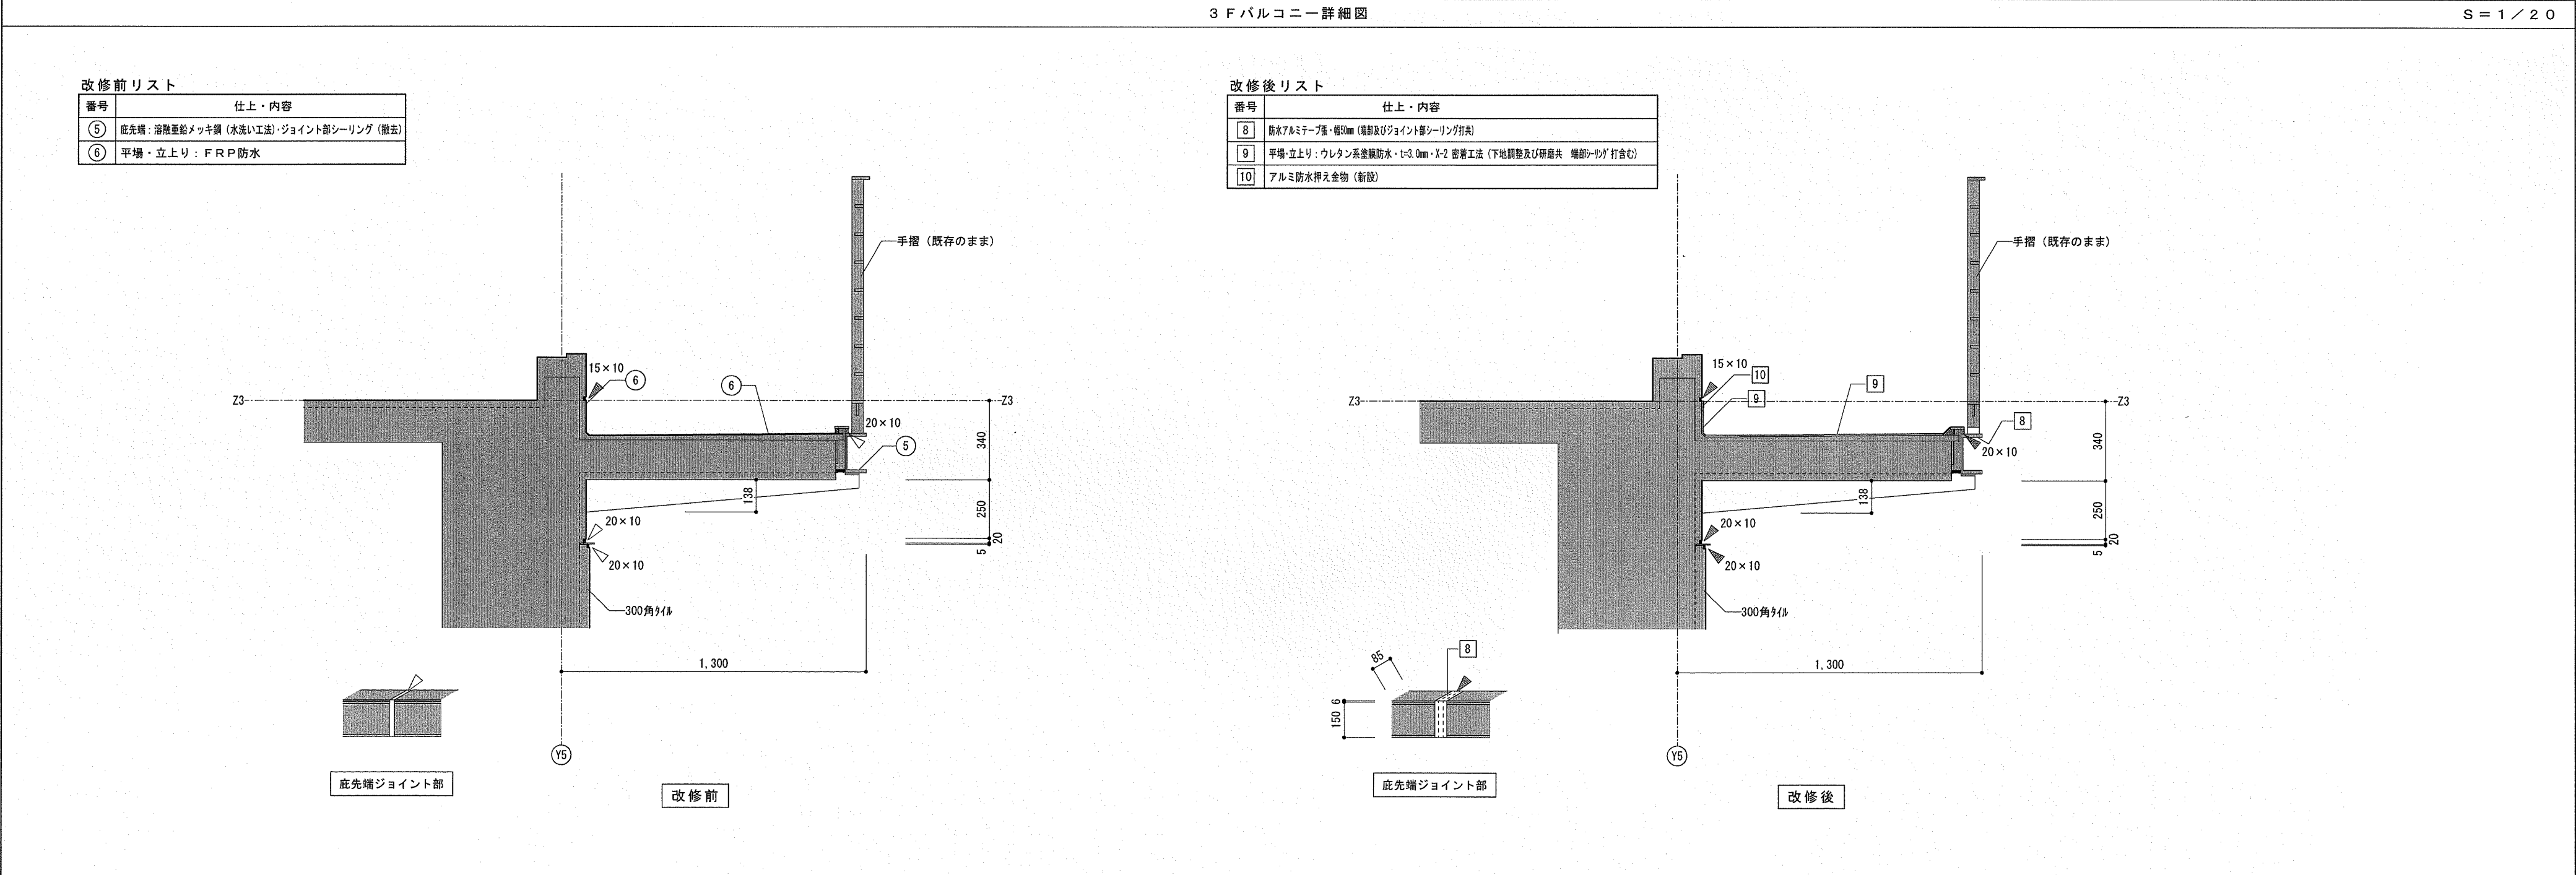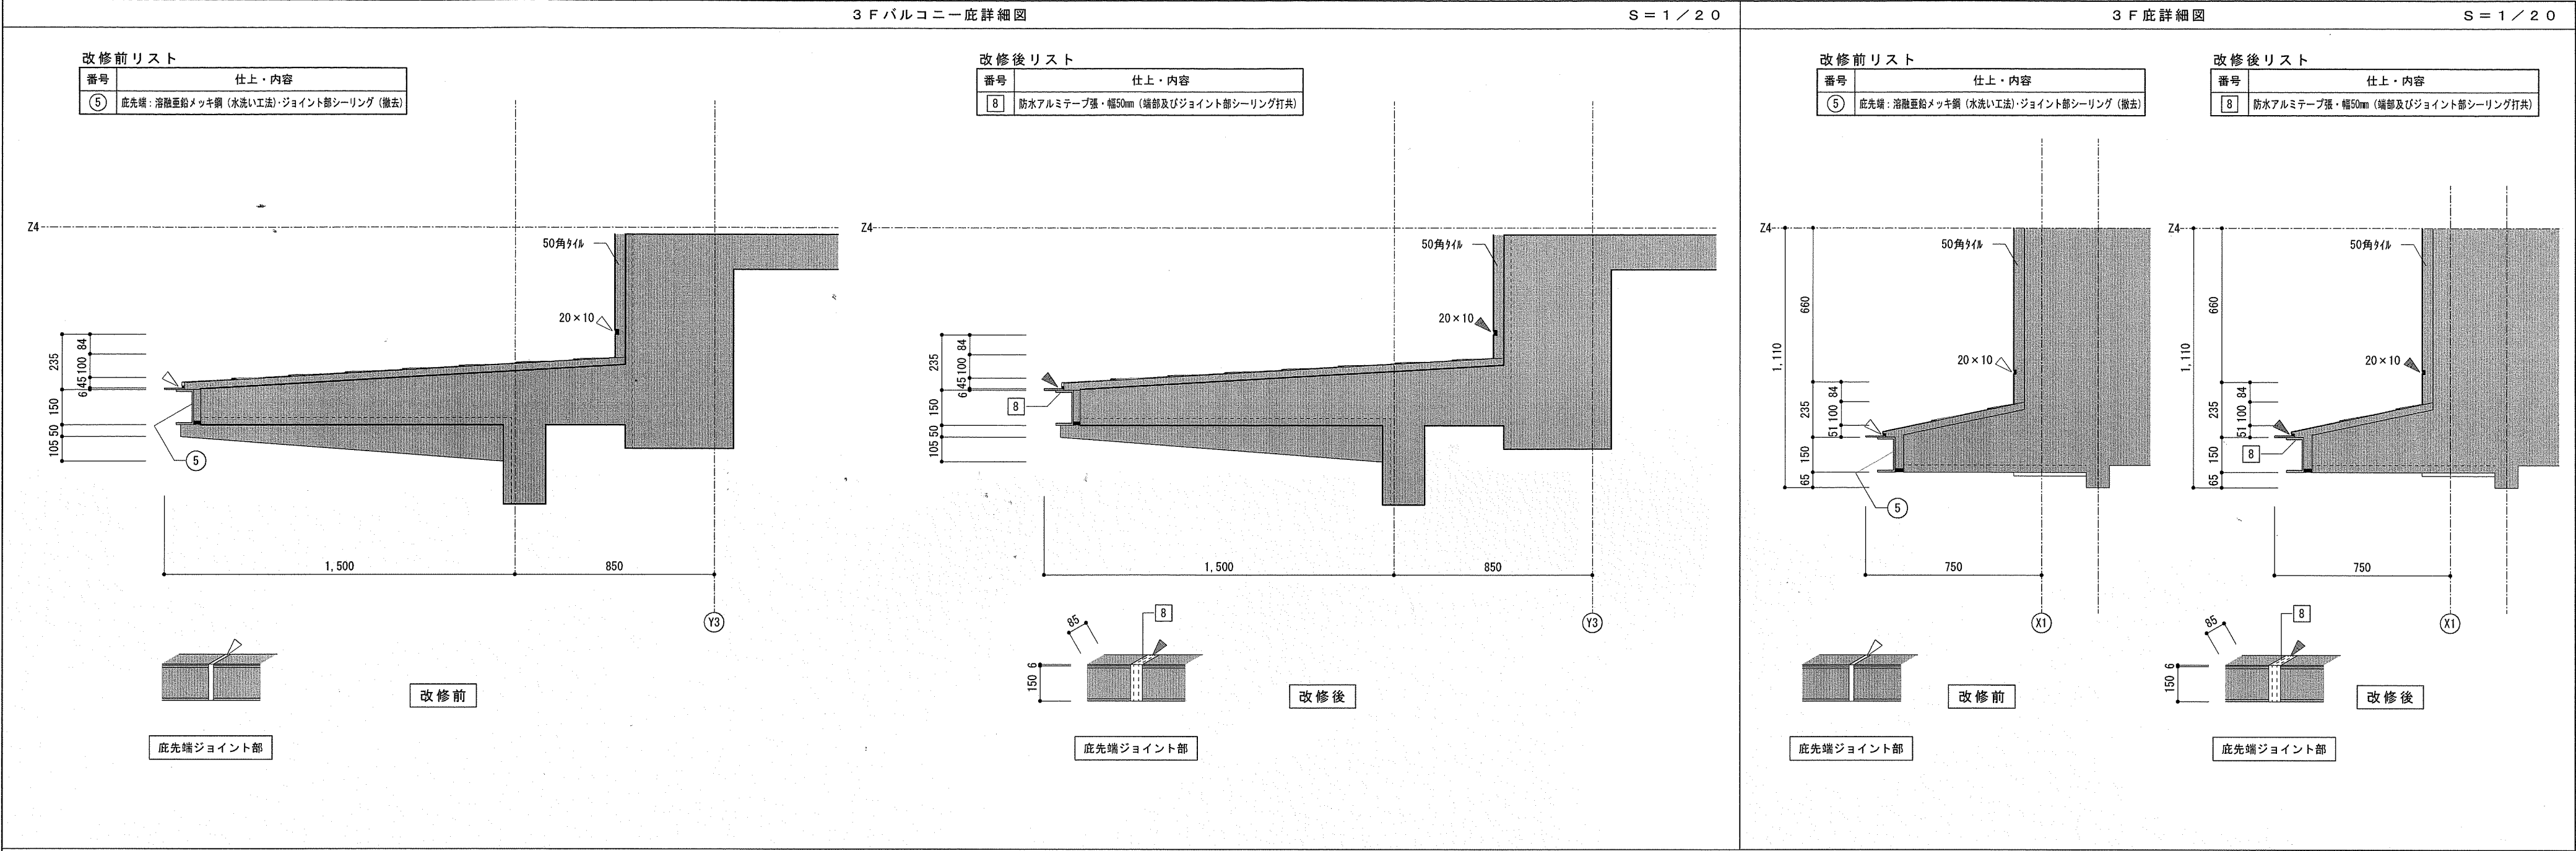

改修前リスト

番号	仕上・内容
①	屋根：亜鉛合金板機葺・t=0.4mm・（水洗い工法）
②	内樋：S U S 鋼板・t=0.4mm・（水洗い工法）
③	S U S 製自在ドレンキャップ（撤去）
⑤	底先端：溶融亜鉛メッキ鋼（水洗い工法）・ジョイント部シーリング（撤去）

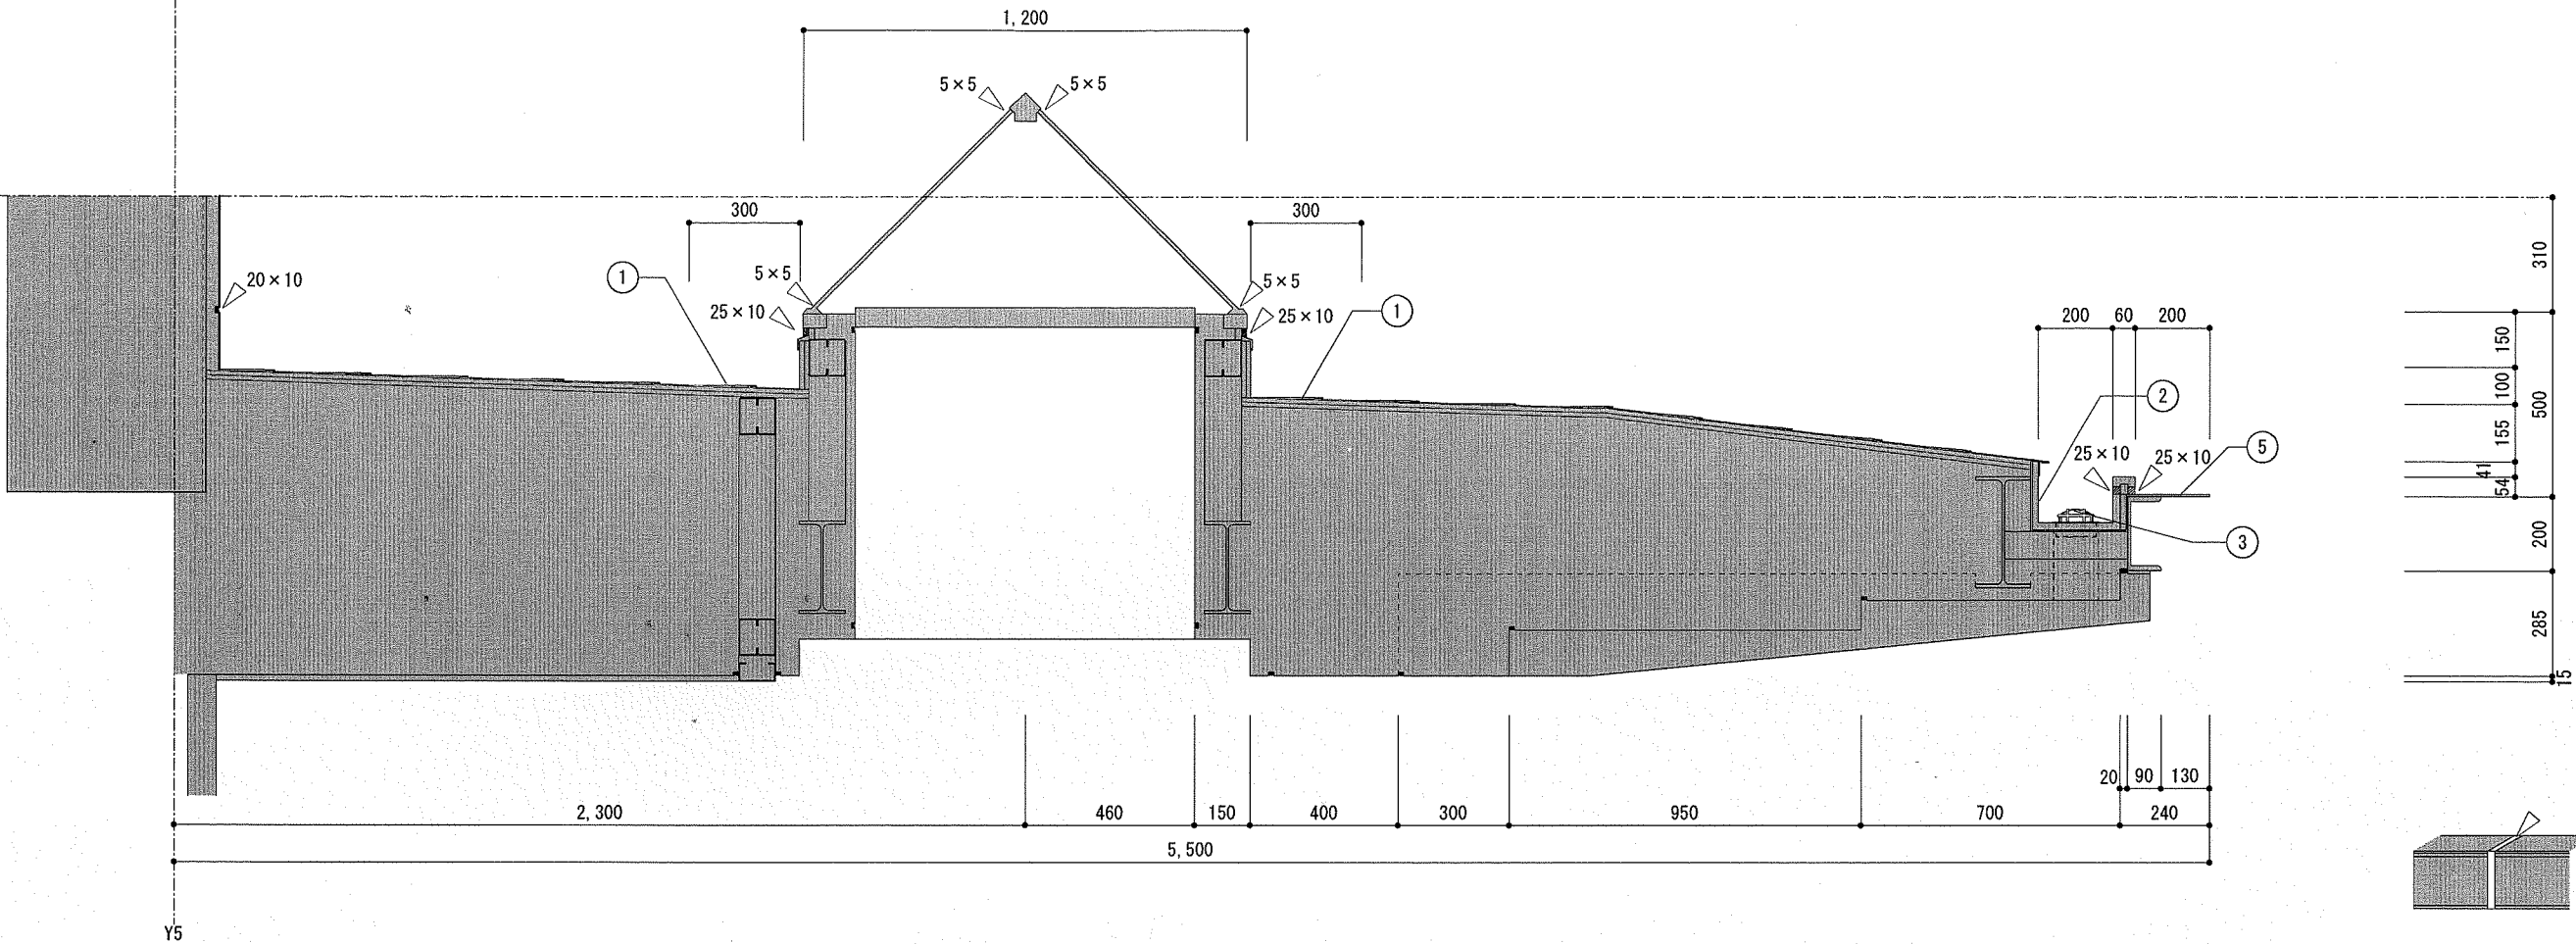


改修前

底先端ジョイント部

改修後リスト

番号	仕上・内容
1	屋根：ウレタン系塗膜防水・t=3.0mm・X-2 密着工法（下地調整共）
2	内樋：ウレタン系塗膜防水・t=3.0mm・X-2 密着工法（下地調整共）
3	ジョイント部：シーリング打ち
4	ジョイント部：シーリング打ち
5	改修用ドレン及びキャップ・100φ用（新設）
8	防水アルミテープ張・幅50mm（端部及びジョイント部シーリング打ち）

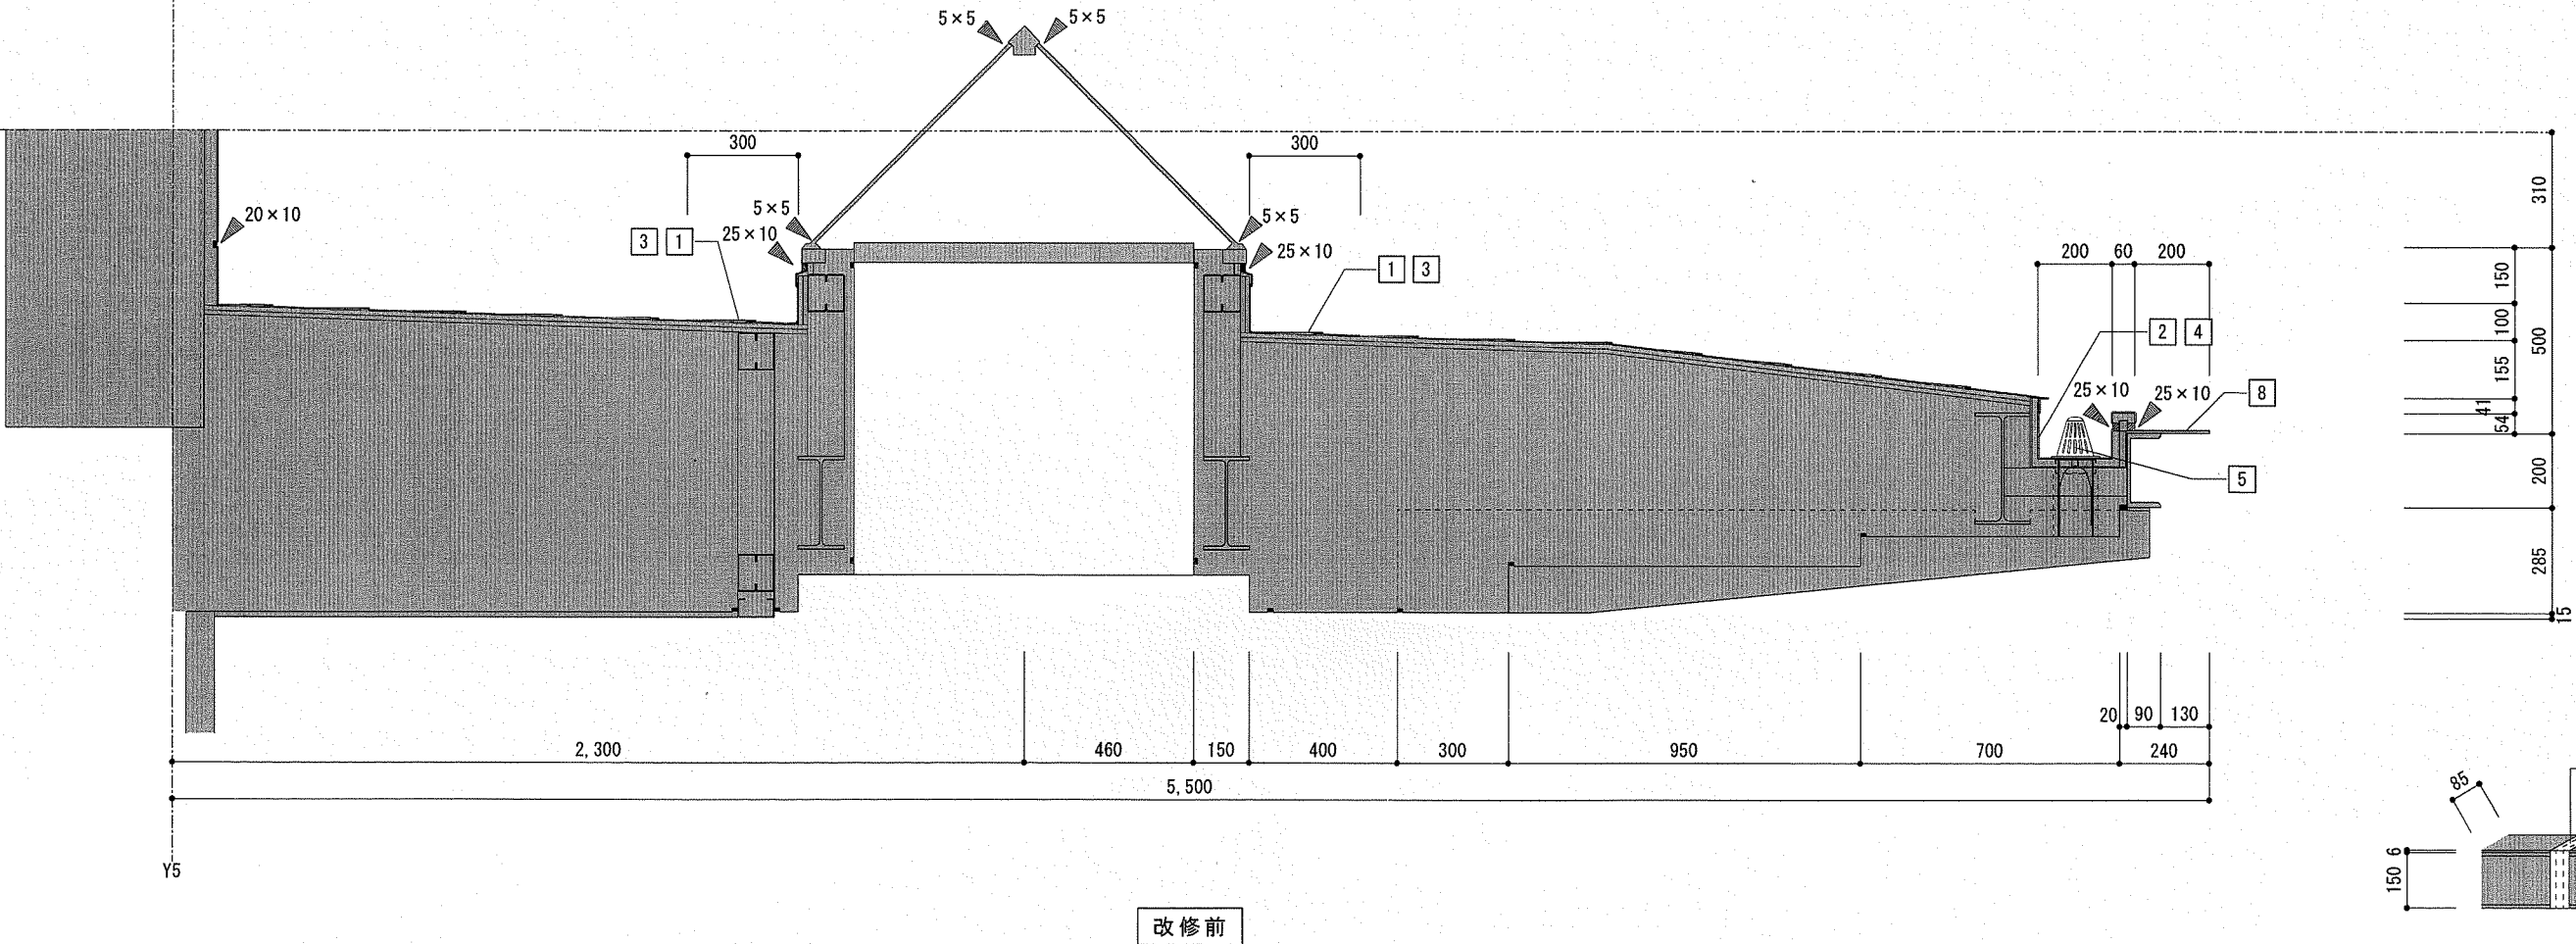

改修前

底先端ジョイント部

備 考

…シーリング打を示す。

…シーリング撤去を示す。

高知市都市建設部公共建築課

係 係 長 課 長 補 佐 課 長



東部健康福祉センター防水等改修工事

改修前・後：部分詳細図③

縮 尺

1/20

有限会社 笠井建築設計事務所

高知市福井町1784-99 TEL (088)-840-4555

事務所登録 高知県知事 第539号

1級建築士大臣登録 第189023号 笠井 修身

年 月 日


図 面 番 号

整 理 番 号

3 3

改修前リスト


番号	仕上・内容
⑦	平場：アスファルト防水保護層（劣化及び膨れ部分撤去）
⑧	立上り：アスファルト防水（撤去）
⑨	防水押え金物 L30×15（撤去）
⑩	

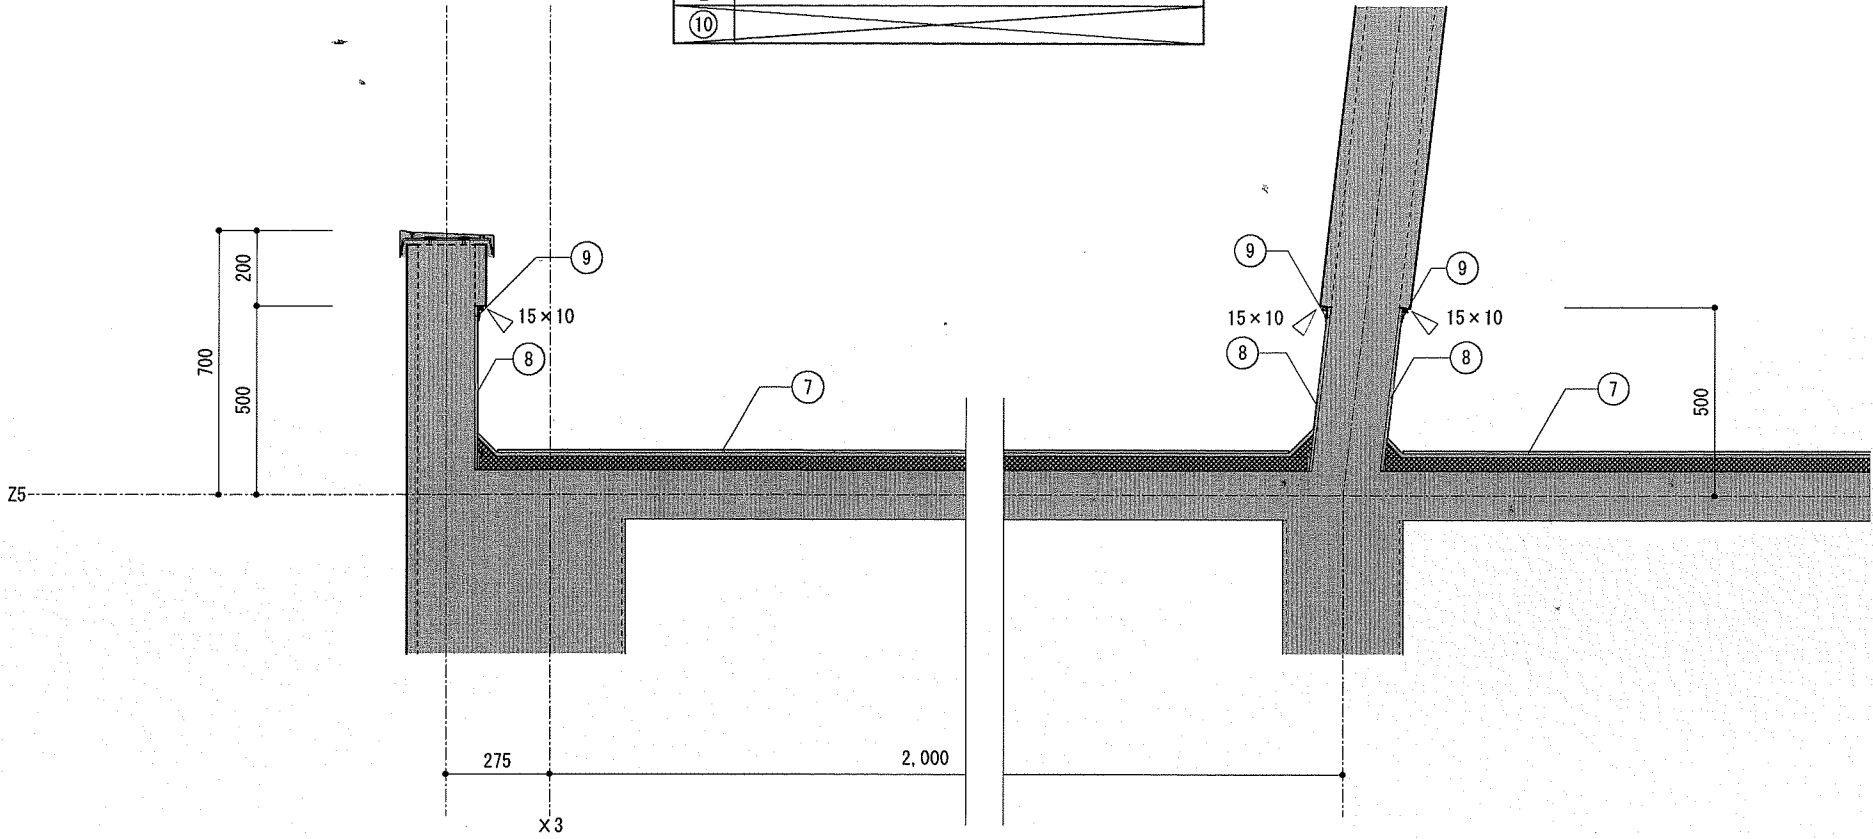

改修前

改修後リスト


番号	仕上・内容
⑪	平場：粘着層付改質アスファルトシート防水（新設）・常温密着工法・溶融777材系下地調整共
⑫	立上り：粘着層付改質アスファルトシート防水（新設）・常温密着工法
⑬	アルミ防水押え金物（新設）

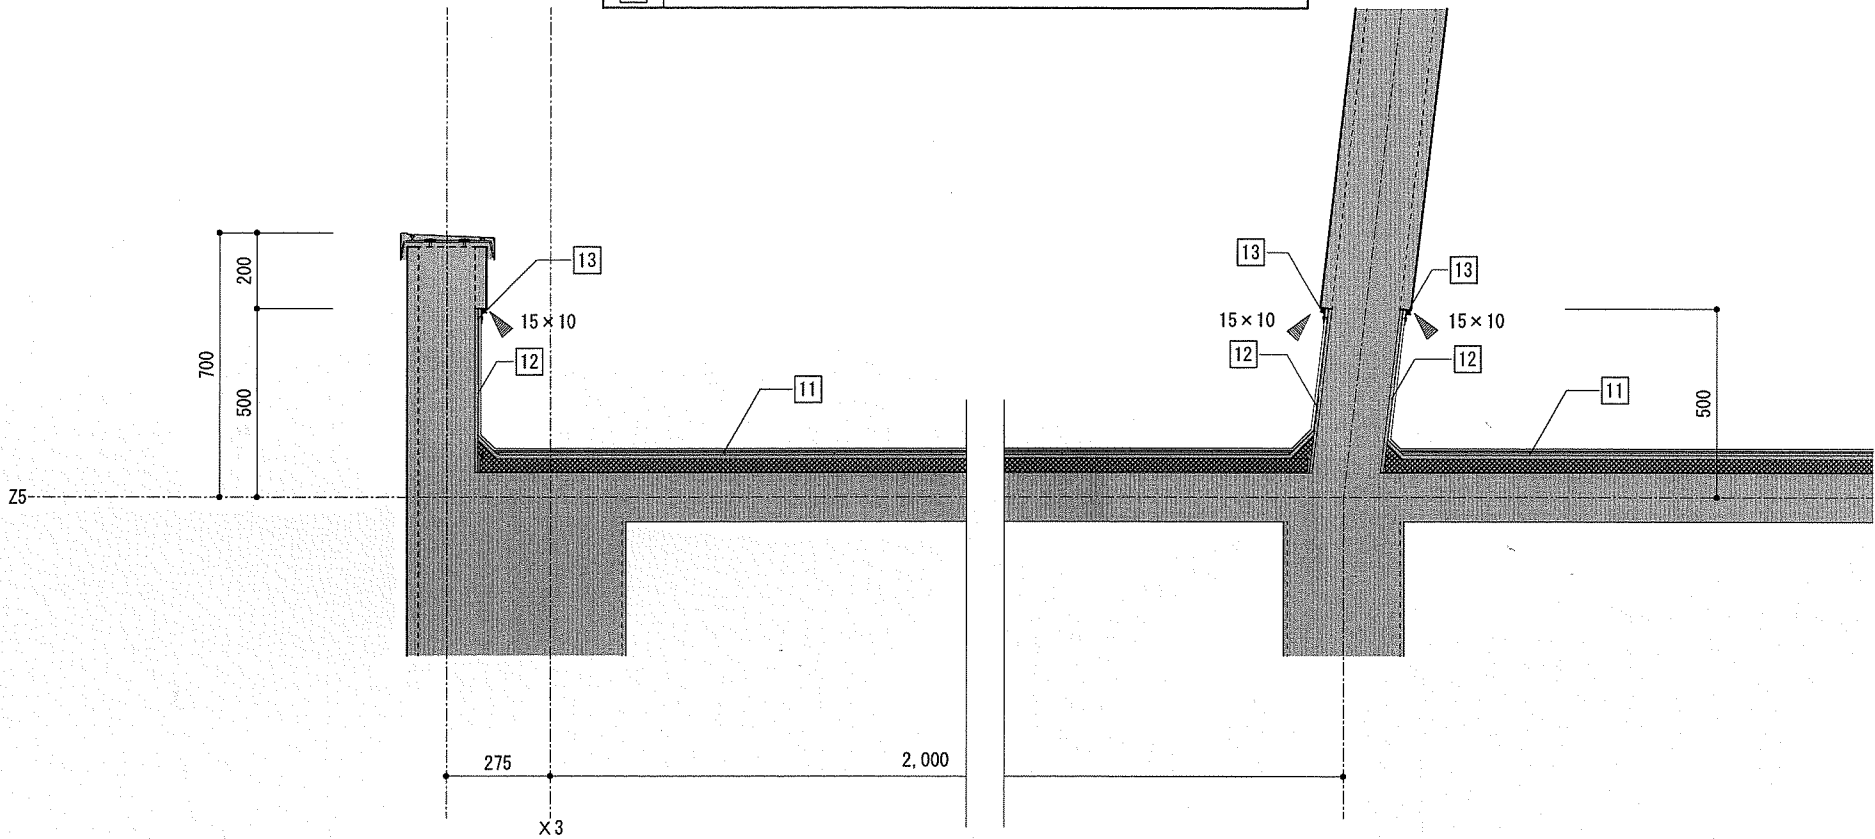

改修後

改修前リスト


番号	仕上・内容
⑦	平場：アスファルト防水保護層（劣化及び膨れ部分撤去）
⑧	立上り：アスファルト防水（撤去）
⑨	防水押え金物 L30×15（撤去）
⑩	
⑪	鋳鉄製ドレンキャップ・φ125（撤去）

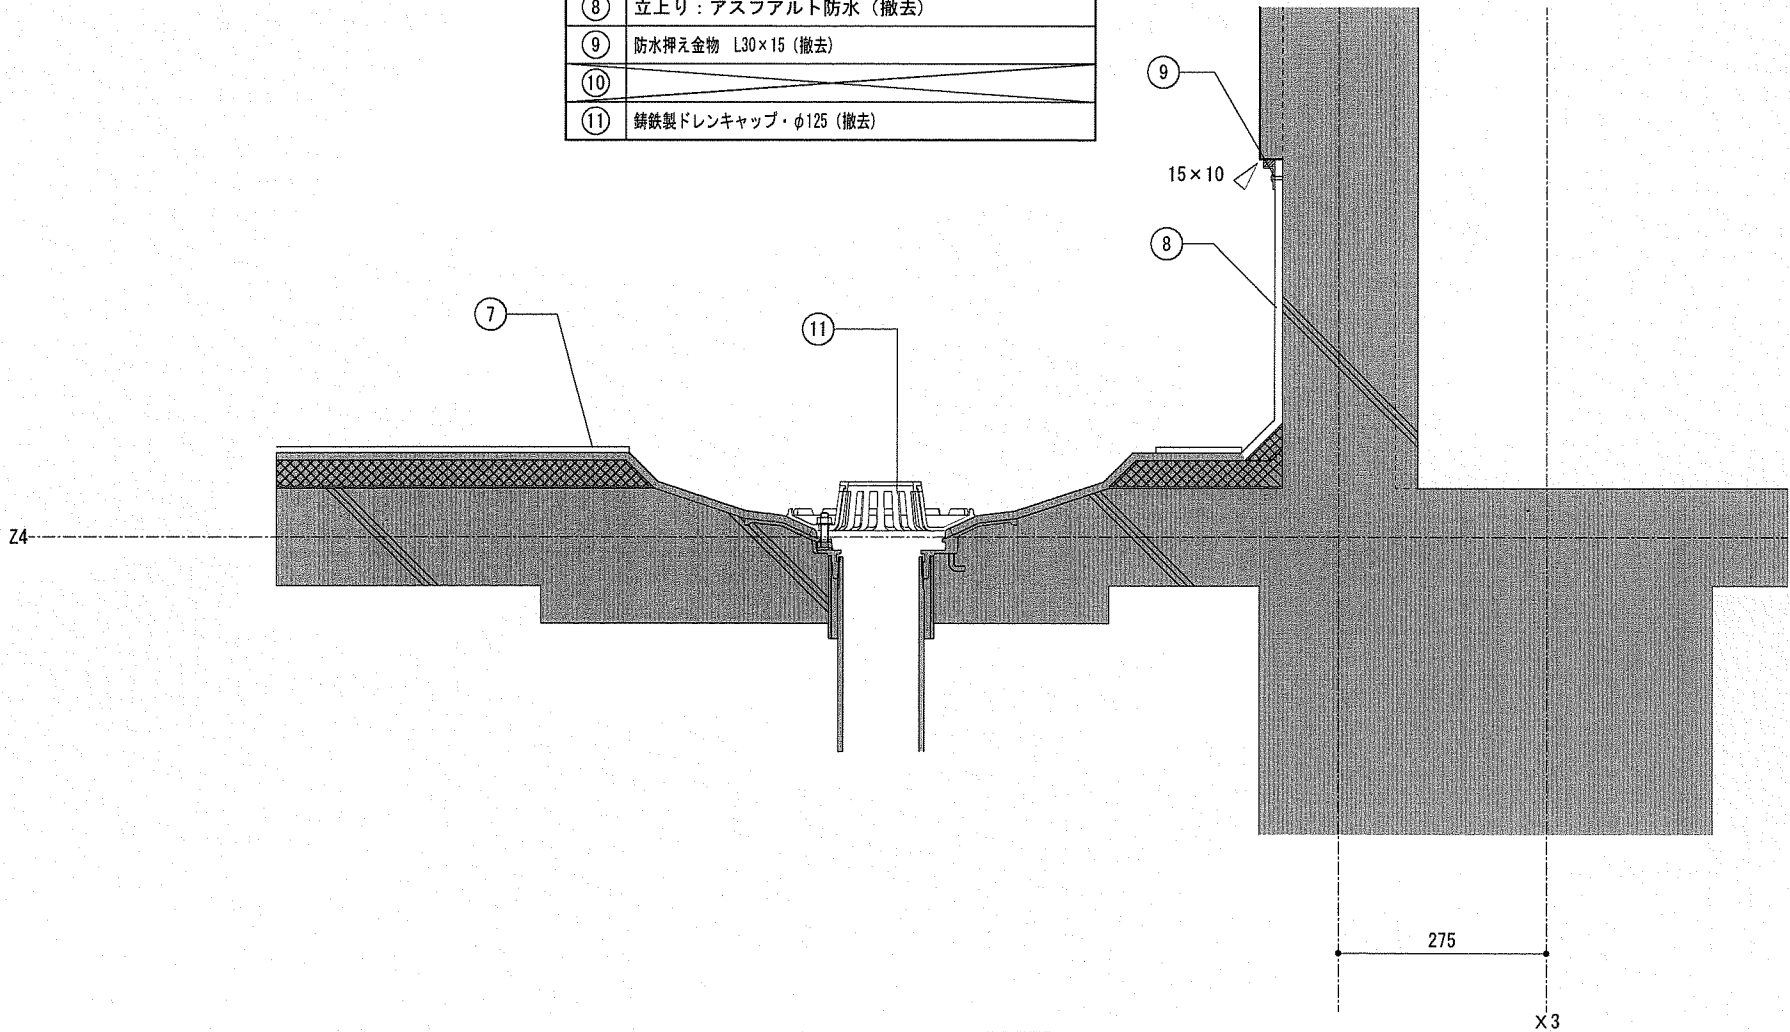

改修前

改修後リスト


番号	仕上・内容
⑪	平場：粘着層付改質アスファルトシート防水（新設）・常温密着工法・溶融777材系下地調整共
⑫	立上り：粘着層付改質アスファルトシート防水（新設）・常温密着工法
⑬	アルミ防水押え金物（新設）
⑭	改修用たて型鋼製ドレン及びキャップ・125φ用（新設）

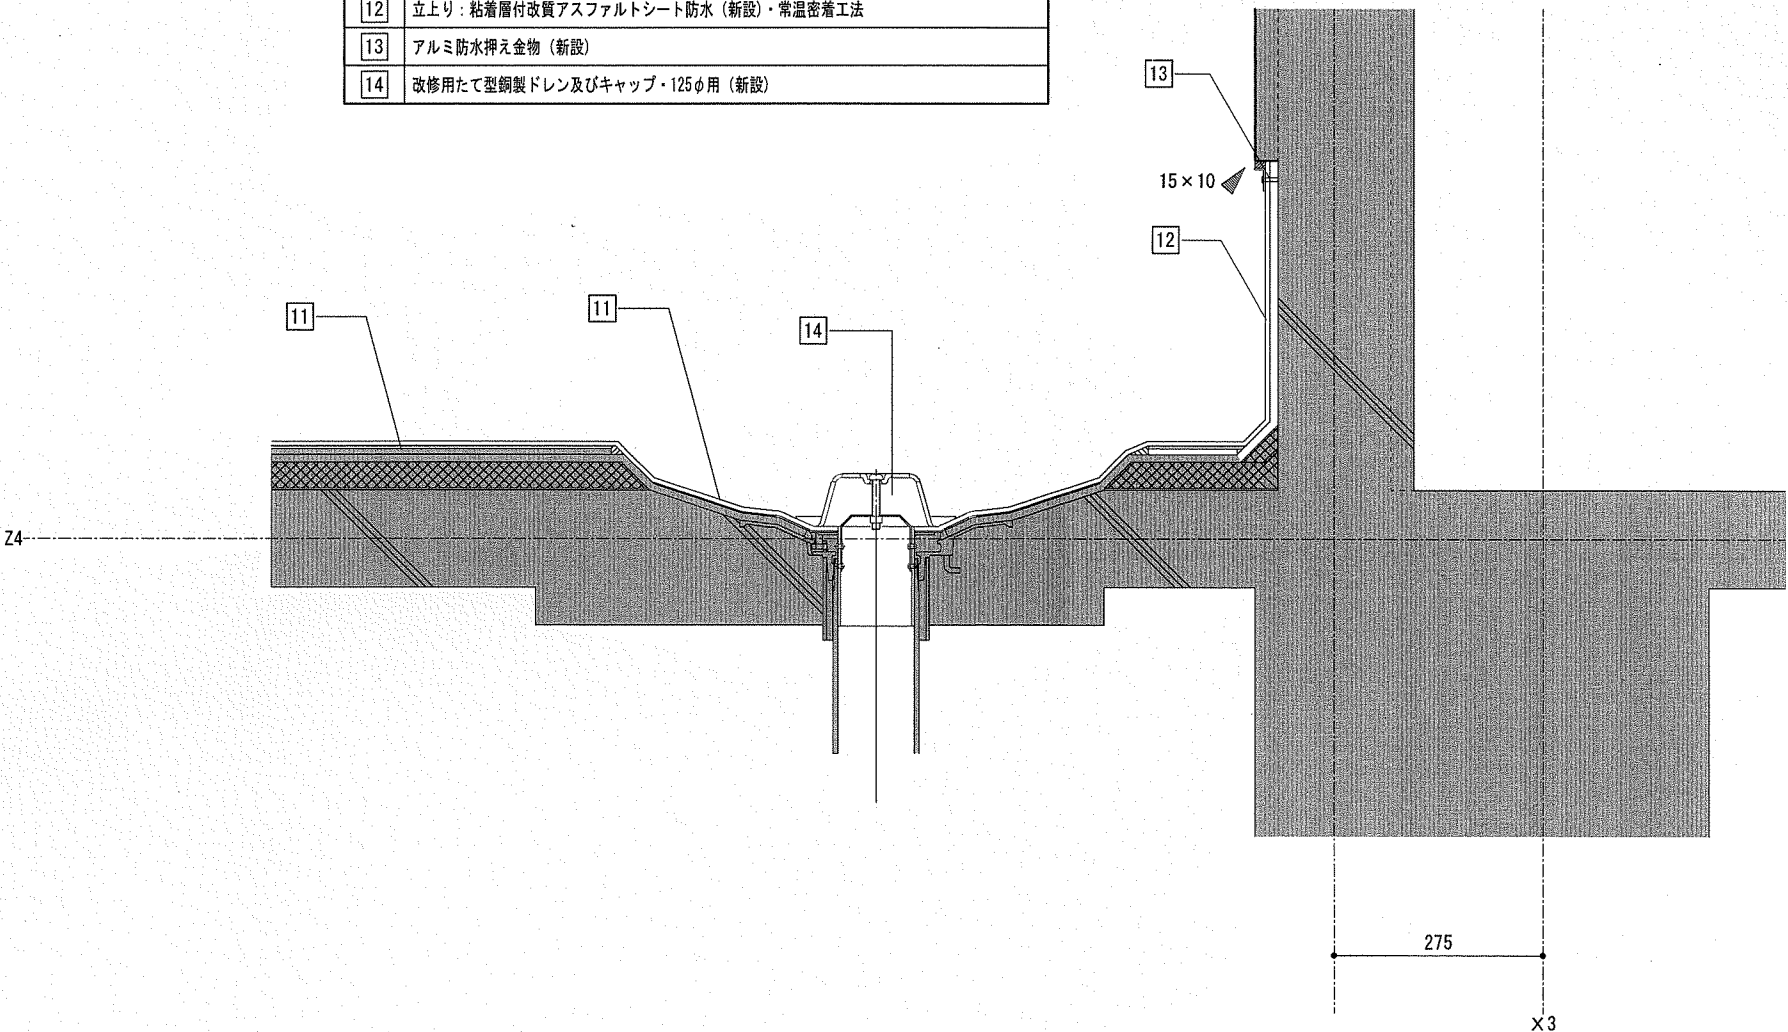

改修後


改修前リスト

番号	仕上・内容
⑫	鋼鉄製中間ドレンキャップ・φ100 (撤去)

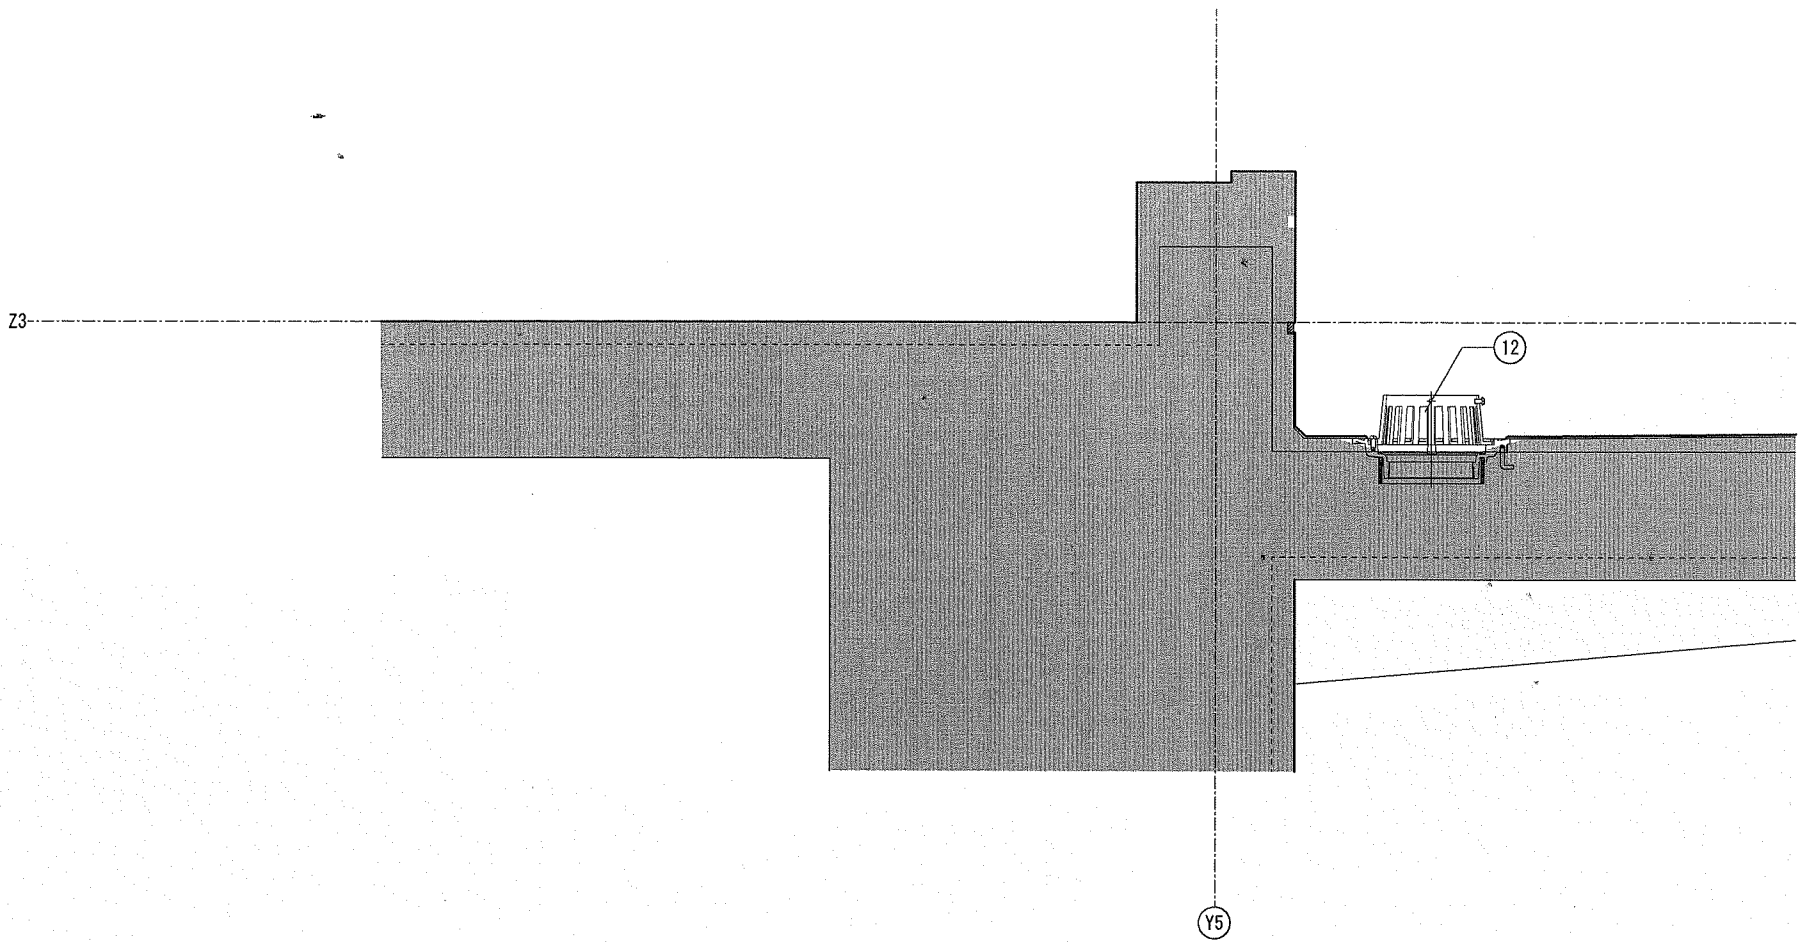

改修後リスト


番号	仕上・内容
⑮	改修用ドレン及びキャップ・φ100用 (新設)

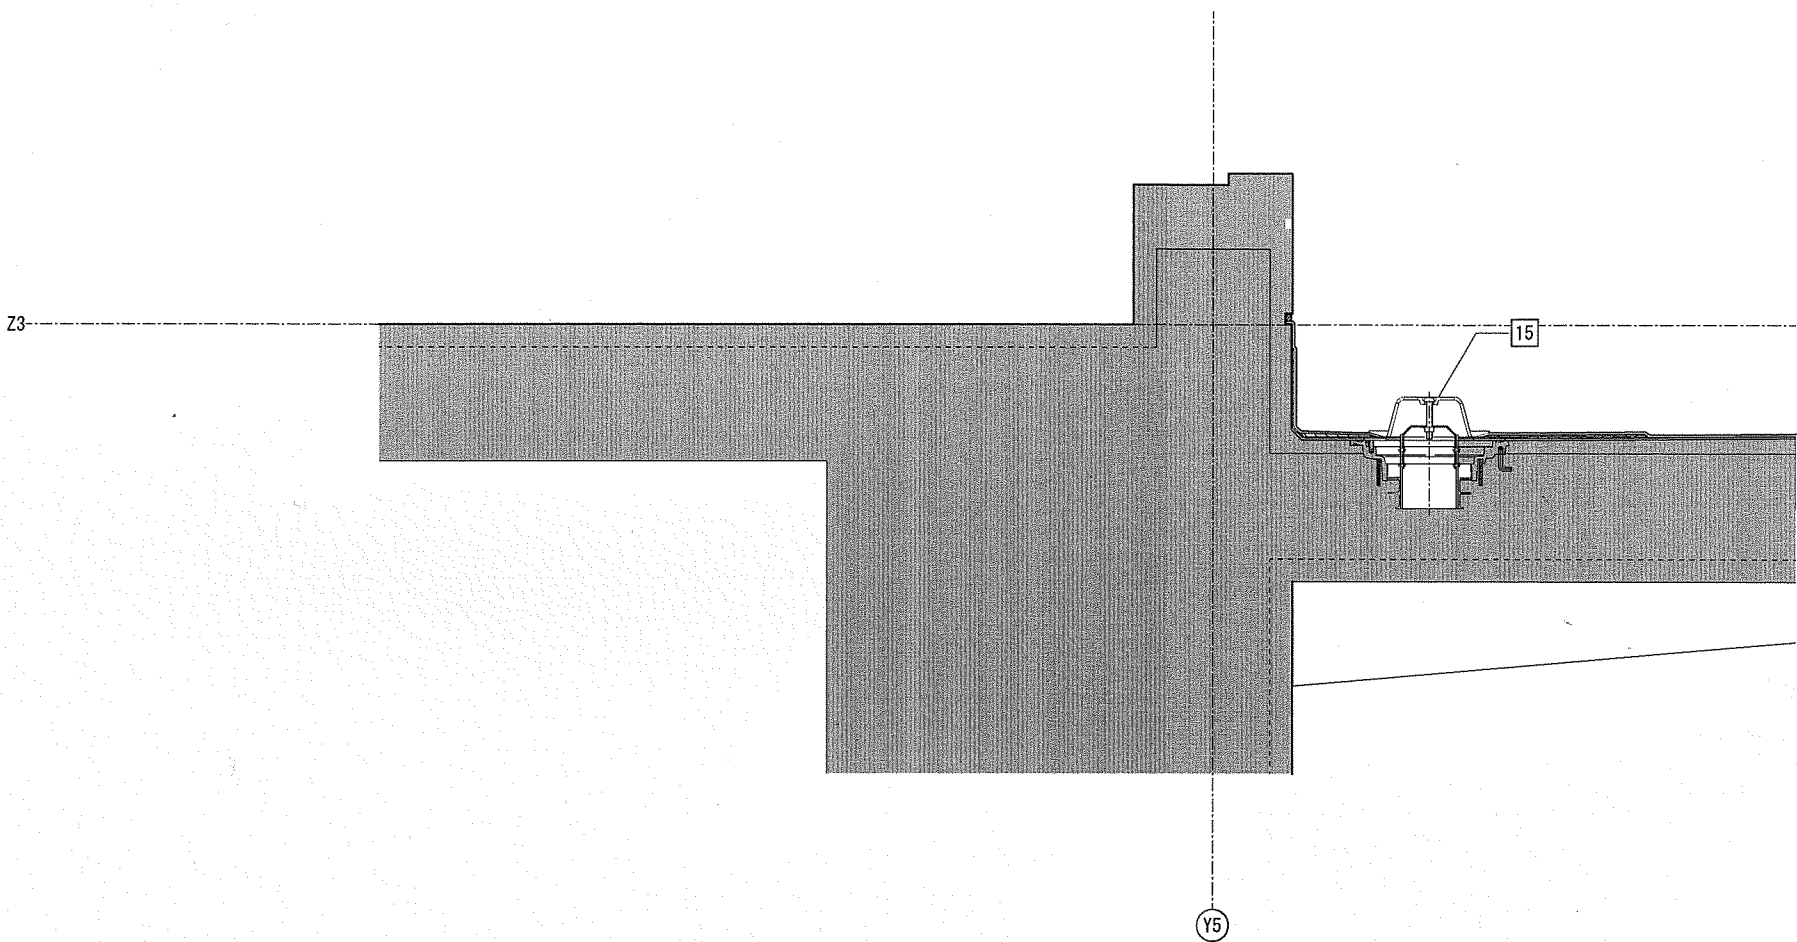

アスファルト防水の脱気装置廻り詳細図

改修後リスト


番号	仕上・内容
⑪	平場：粘着層付改質アスファルトシート防水 (新設)・常温密着工法・溶融727H系下地調整共
⑩	ステンレス製脱気装置 (新設)

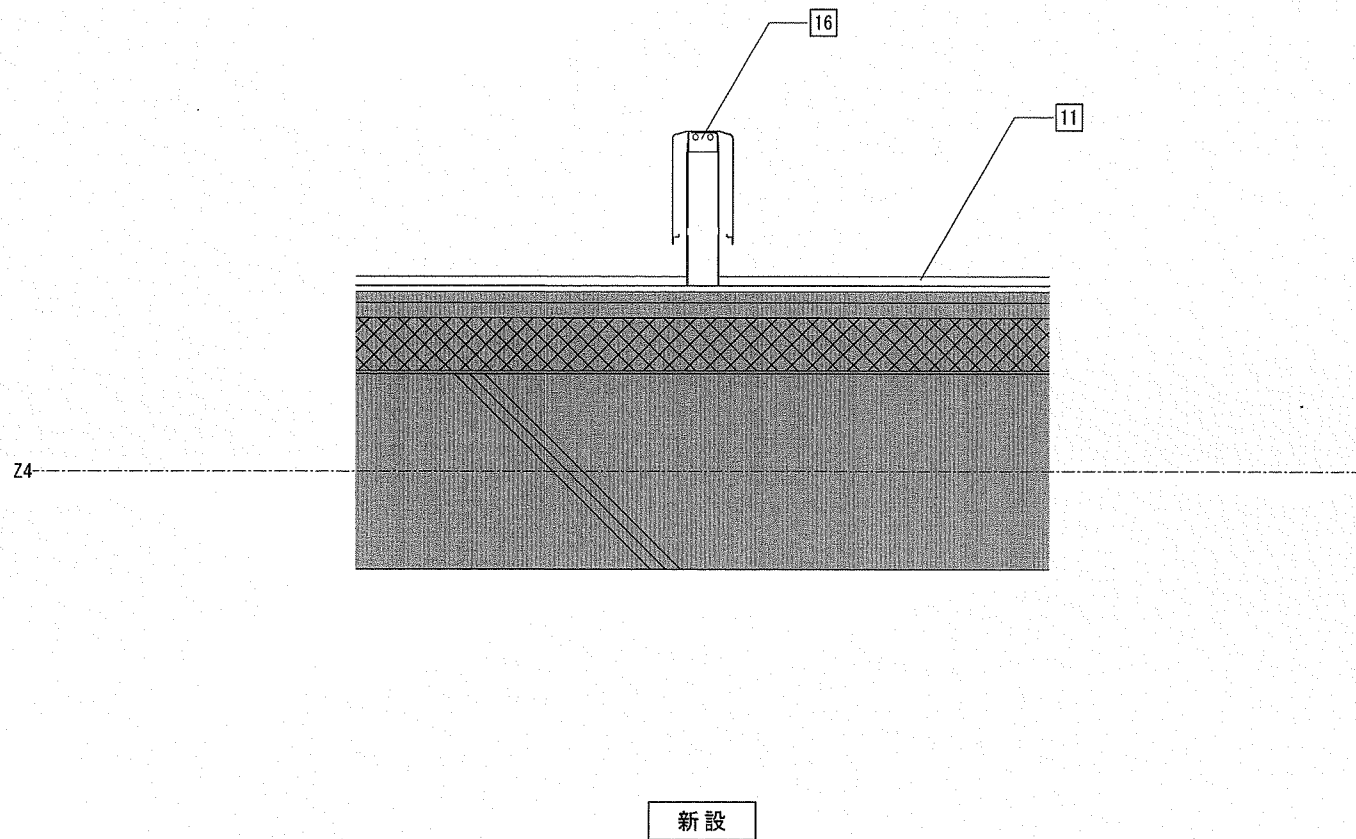

コンクリート架台廻り詳細図

改修前リスト

番号	仕上・内容
⑧	立上り：アスファルト防水 (撤去)
⑨	防水押え金物 L30×15 (撤去)

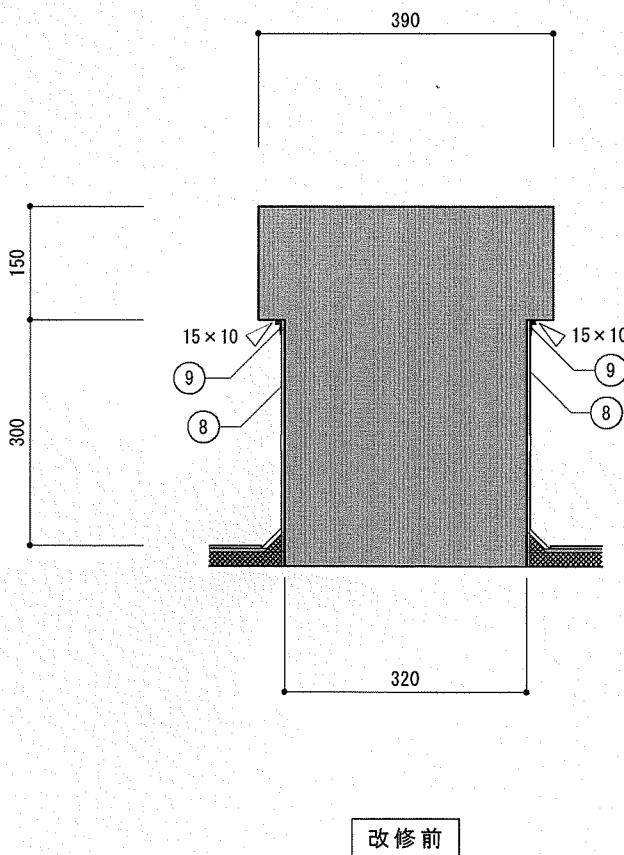

改修後リスト

番号	仕上・内容
⑫	立上り：粘着層付改質アスファルトシート防水 (新設)・常温密着工法
⑬	アルミ防水押え金物 (新設)

