


ŕ	う和 7 年度								
工事名	· 弥右衛門公園整備工事(7-1)								
種別	位置図,平面	図,縦断圓	X]	縮尺	図示				
課長	課長補佐	係 長	係		1 3				
				•					


高知市都市建設部みどり課

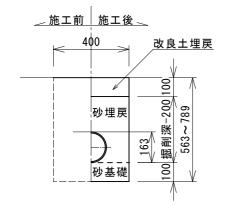


#### 暗渠排水管




#### \_排 水 管\_

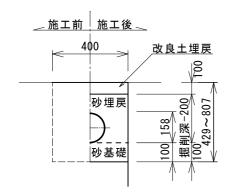



## 断 面 図 Scale 1:100

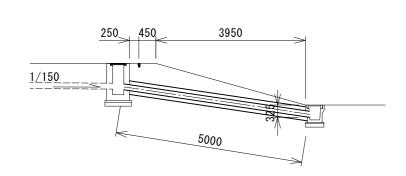

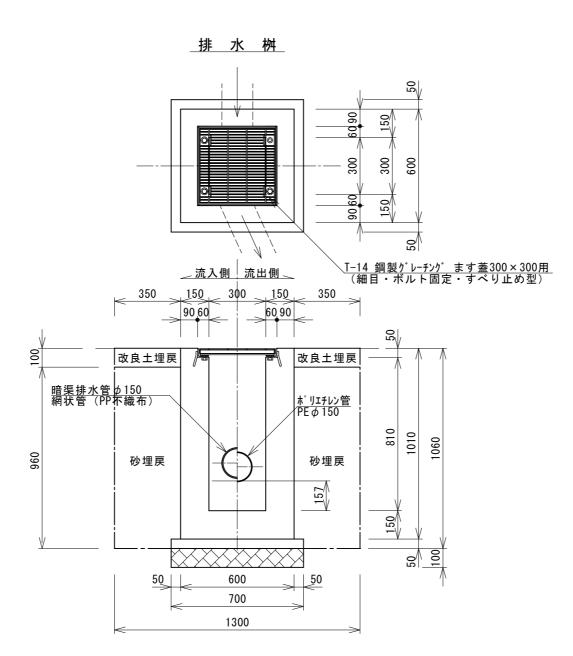

## <u>平 面 図</u> Scale 1:250

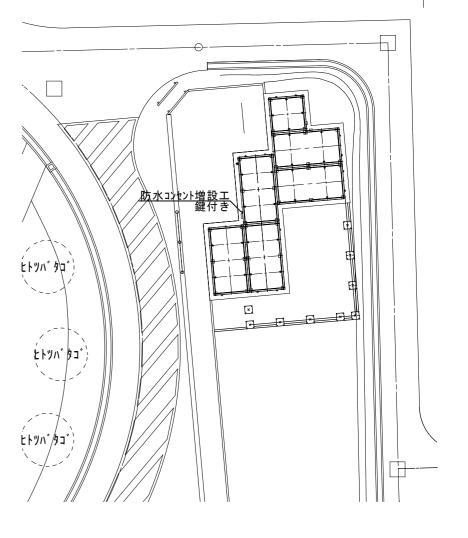


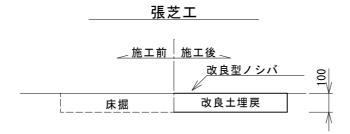


令	和7年度	ŧ								
名	E │									
種	種 土工図,断面図,排水桝 縮 図示									
課長	課長補佐		係長		係			2 3		


高知市都市建設部みどり課



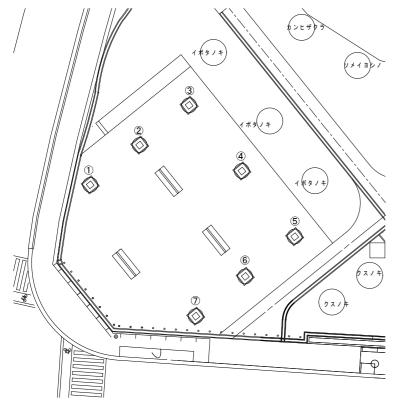

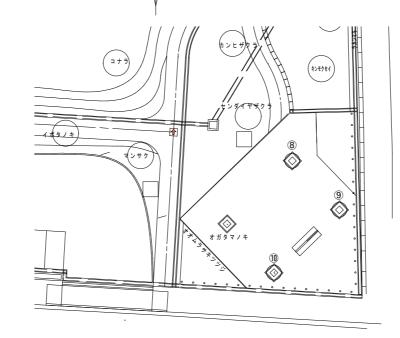

# 

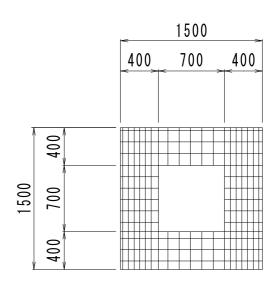

### 中低木植栽工

番号	樹種	Н	C	W	単位	数量	摘要	支柱			
1	モチツツジ	0. 3		0. 40	鉢	4					
2	モチツツジ	0. 3		0. 40	鉢	4					
3	モチツツジ	0. 3		0. 40	鉢	4					
4	モチツツジ	0. 3		0. 40	鉢	4					
5	モチツツジ	0. 3		0. 40	鉢	4					
6	モチツツジ	0. 3		0.40	鉢	4					
7	モチツツジ	0. 3		0. 40	鉢	4					
8	モチツツジ	0. 3		0.40	鉢	4					
9	モチツツジ	0. 3		0. 40	鉢	4					
10	モチツツジ	0.3		0.40	鉢	4					

形状	幹周(cm)				鉢径	鉢の深さ	植穴径	植穴深さ	鉢容量	鉢穴容量
11511					(cm)	(cm)	(cm)	(cm)	(m3)	(m3)
中低木			30	未満	15	8	29	23	0.001	0. 015
	30	以上	50	//	17	10	33	26	0. 002	0. 022
	50	11	80	//	20	12	37	28	0.004	0. 03
	80	11	100	//	22	13	41	31	0.005	0.04
	100	//	150	//	26	16	46	35	0.008	0. 057
	150	<i>II</i>	200	//	30	19	54	40	0. 013	0.09
	200	11	250	//	35	23	61	46	0. 022	0. 133
	250	11	300	//	40	26	69	51	0. 032	0. 188

	土	壤改良剤	肥料				土壌改良剤	
高さ	バー	バークたい肥 20kg/袋		油粕 20kg/袋		ッドエース	パーライト 100リットル/袋	
	2					000個/袋		
50cm未満	3kg	0.15袋	0. 3kg	0.015袋	3個	0.003袋	1リットル	0.01袋
50以上100未満	3kg	0.15袋	0. 3kg	0.015袋	3個	0.003袋	1リットル	0.01袋
100以上200未満	5kg	0.25袋	0. 5kg	0.025袋	5個	0.005袋	5リットル	0.05袋
200以上300未満	10kg	0.50袋	1kg	0.050袋	10個	0.010袋	20リットル	0. 20袋
地被類	10kg/m2	0.5袋/m2	1kg/m2	0.05袋/m2	1個/pot	0.001袋	10リットル/m2	0.1袋/m2

	令和7年度									
工事名	弥右衛門公園整備工事(7 - 1)									
種別	平面図、既設	植	樹 桝			縮尺	図示			
課長	課長補佐	係長		係			3 3			

高知市都市建設部みどり課