
### 平面図 S=1/1000

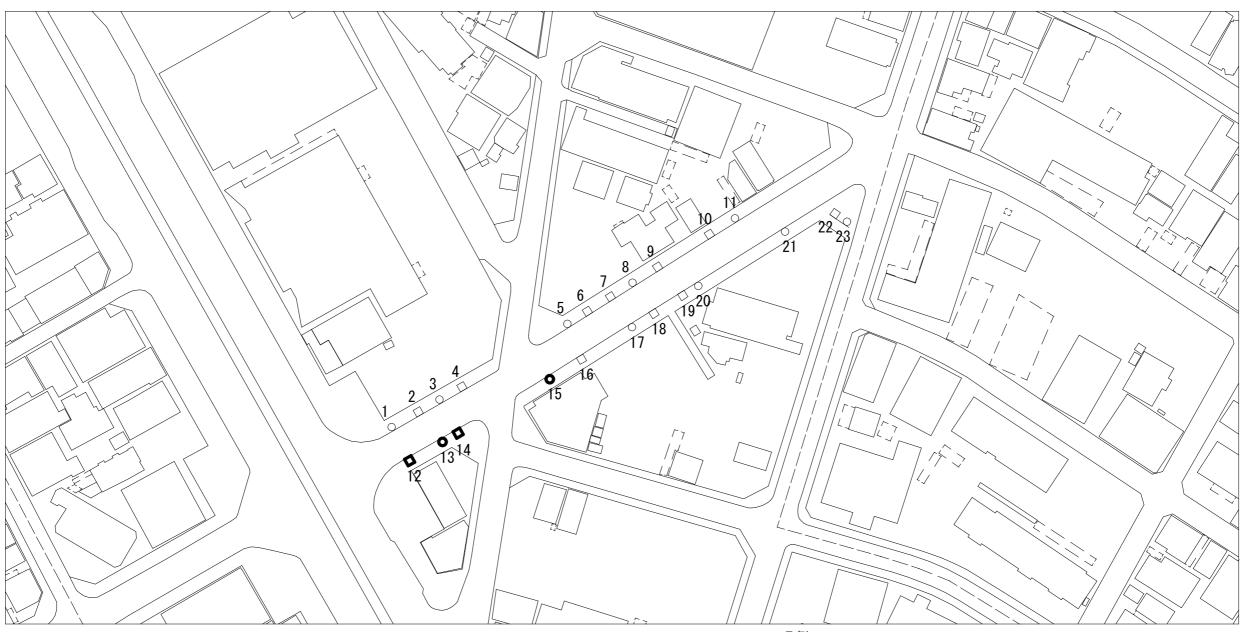




※NO. 13については縁石との離隔を0.5m以上確保し、電柱からの離隔を3.0m以上確保すること。 ※NO. 15については縁石との離隔を0.5m以上確保し、横断歩道からの離隔を3.0m以上確保すること。 凡例

● 今回施工箇所 13、15 - ナンキンハゼ(高木)をソヨゴ(中木)に更新


□ 今回施工箇所 12、14 - ナンキンハゼ(高木)をヒラドツツジ(低木)に更新

f	3和7年度							
工事名	市道潮江 2 号	線街路植	対更新工事	(7	<b>- 1</b> )			
種別	平面図			縮尺	1:1000			
課長	課 長 補 佐	係長	係	·	1 3			
	高知市都市建設部みどり課							

### <u>二脚鳥居支柱(添木付き) S=1/50 標準断面図 S=1/50</u>

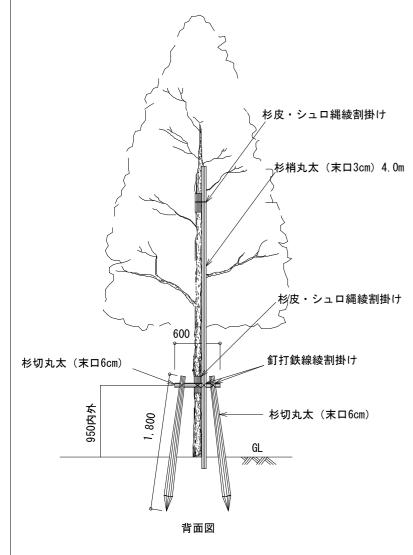


平面図

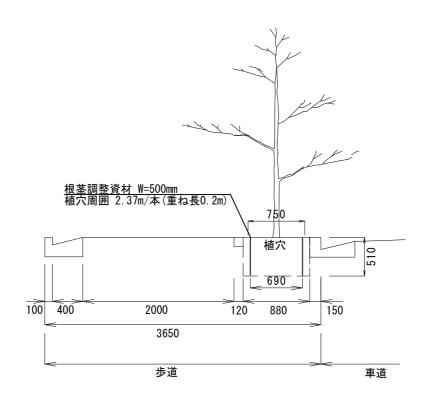

鉢容量及び植穴容量一覧表


形状	幹周または樹	十高(cm)	鉢 径 (cm)	鉢の深さ (cm)	植穴径 (cm)	植穴深さ (cm)	鉢容量 (m3)	植穴容量 (m3)
中低木	樹高 250以上	300未満	40	26	69	51	0.032	0.188
中低木	樹高 30以上	50未満	17	10	33	26	0.002	0.022

 


側面図


<u> </u>								
	土壌改良材	肥	土壌改良材					
樹 高	バーク堆肥	油粕	N23-P2-K0	パーライト				
	20kg/袋(kg)	20kg/袋(kg)	1000個/袋(個)	100以2/袋(以2)				
100cm未満	0. 15 (3)	0. 015 (0. 3)	0. 003 (3)	0.01(1)				
200cm以上300cm未満	0.5(10)	0. 05 (1)	0. 01 (10)	0. 2 (20)				

#### 舗装構成図 S=1/10

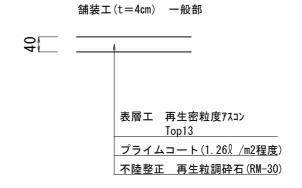



#### 地先境界ブロック構造図 S=1/10

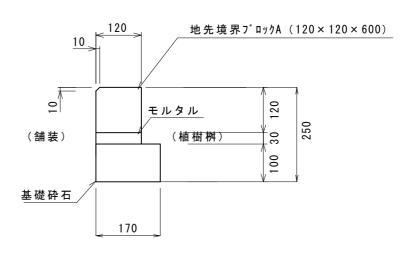


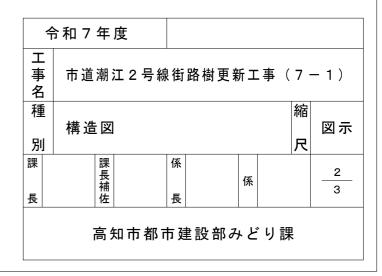

# 植栽桝復旧·舗装工図 S=1/50

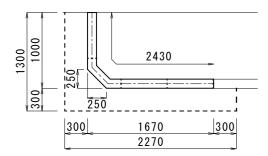

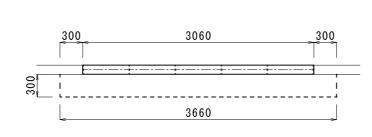

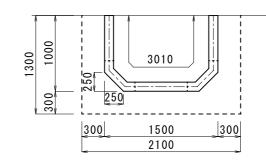

数量計算 (NO.12)	
名 称	数 量
舗装版切断(As)	1.30+2.27+0.3=3.87
カッター汚 泥	0.023*0.04*3.87=0.0036
舗装版破砕	1.01
地 先 境 界 プロックA再 利 用 設 置	2.43
歩車道境界プロックA再利用設置	0
不陸整正	1.01
舗装(t=4cm) 一般部	1.01

数量計算 (NO.13)	
名 称	数 量
舗装版切断(As)	0.30+3.66+0.30=4.26
カッター汚 泥	0.023*0.04*4.26=0.0039
舗装版破砕	1.10
地 先 境 界 プロックA再 利 用 設 置	3.06
步車道境界 7 ° 0 7 7 A 再利用設置	0
不陸整正	1.10
舗装(t=4cm) 一般部	1.10

数量計算 (NO.14)								
名 称	数 量							
舗装版切断(As)	1.30+2.10+1.30=4.70							
カッター汚 泥	0.023*0.04*4.70=0.0043							
舗装版破砕	1.29							
地 先 境 界 プロックA再 利 用 設 置	3.01							
步車道境界プロックA再利用設置	0							
不陸整正	1.29							
舗装(t=4cm) 一般部	1.29							

# 数量表

支障木伐採 市道潮江2号線ナンキンハゼ

植樹桝NO.	幹周 (cm)	幹周 20cm以上30cm未 満(本)	幹周 30㎝以上60㎝未 満(本)	幹周 60㎝以上90㎝未 満(本)	幹周 90㎝以上120㎝未 満(本)	幹周 120㎝以上150㎝ 未満(本)	幹周 150㎝以上180 ㎝未満(本)	幹周 180㎝以上210 ㎝未満(本)	樹高(m)	幹体積(m3)
12	-	0	0	0	0	0	0	0	0.0	0.00
13	1	0	0	0	0	0	0	0	0.0	0.00
14	39	0	1	0	0	0	0	0	6. 0	0.07
15	1	0	0	0	0	0	0	0	0.0	0.00
合計		0	1	0	0	0	0	0		0. 07

支障木伐採	市道潮江2号線	サザンカ・ヒ	:ラドツツジ
4+ 101 AN NO	△幹周	## / )	** (+** / 0)

植樹桝NO.	幹周 20cm未満 (本)	樹高(m)	幹体積 (m3)	樹種
12	13	1.1	0.05	ササ <sup>*</sup> ンカ
13	24	1.1	0.09	ササ゛ンカ
15	9	1.1	0.03	ササ <sup>*</sup> ンカ
15	5	0.6	0.01	ヒラト゛ツツシ゛
合計	51		0.18	

数量表	(中木)								
桝	植栽(本)	根茎調整材(m)		良質土					
No	ソヨゴ(雄木)	取金調整物 (III)	根体積(m3)	基礎砕石(m3)	植穴容量(m3)	鉢容量(m3)	植付土量(m3)	不足土量(m3)	
12									
13	1	2.37			0. 19	0.03	0.16		
14									
15	1	2.37			0.19	0.03	0.16		
合計	2	4.74	4.60	0.14	0. 38	0.06	0.32		
Tā c			集計表より	数量表 (植樹桝掛去復旧)より			1.12	3. 16	
		•	•				•	※低木植穴容量1.24	

支障木抜根	市道潮江2号線	ナンキンハゼ								
植樹桝N0.	幹周 (cm)	幹周 20㎝以上30㎝未 満(本)	幹周 30㎝以上60㎝未 満(本)	幹周 60㎝以上90㎝未 満(本)	幹周 90㎝以上120㎝未 満(本)	幹周 120cm 以上150cm 未満(本)	幹周 150㎝以上180 ㎝未満(本)	幹周 180㎝以上210 ㎝未満(本)	鉢容量 (m3/本)	鉢容量×20% (m3)
12	120	0	0	0	0	1	0	0	5. 15	1.03
13	139	0	0	0	0	1	0	0	7. 25	1. 45
14	39	0	1	0	0	0	0	0	0. 26	0. 05
15	135	0	0	0	0	1	0	0	7. 25	1. 45
合計		0	1	0	0	3	0	0	19.91	3. 98

支障木抜根	市道潮江2号線	サザンカ・	ヒラドツツジ	
植樹桝NO.	幹周 20cm未満 (本)	鉢容量 (m3/本)	鉢容量×20% (m3)	樹種
12	13	0.06	0.16	ササ゜ンカ
13	24	0.06	0. 29	ササ・ンカ
15	9	0.06	0.11	ササ <sup>°</sup> ンカ
15	5	0.06	0.06	ヒラト゛ツツシ゛
合計	51		0.62	

植付土量=植穴容量 - 鉢容量
不足土量=根体積 - 基礎砕石 - 植穴容量
設計計上土量(良質土)=植付土量 + 不足土量
設計計上土量(埋戻)=不足土量

数量表(植樹桝撤去復旧工・舗装工)

W = 44	(但例好放入我们上"雨衣上/									
桝	舗装版切断(m)	カッター汚泥 (m3)	舗装版破砕(m2)	運搬処分(m3)	地先プロックA	歩車プロックA	基礎砕石	不陸整正	舗装工	残土運搬処分(m3)
No	AS	1 ガリター75 JE (M3)	舗装版収件(III2)	AS	撤去再設置(m)	撤去再設置(m)	W=0.17(m2)	t = 4 (m2)	t = 4 (m2)	基礎砕石
12	3.87	0.0036	1.01	0.04	2. 43	0.00	0. 41	1. 01	1.01	0. 04
13	4. 26	0.0039	1.10	0.04	3.06	0.00	0. 52	1. 10	1. 10	0. 05
14	4. 70	0.0043	1. 29	0.05	3.01	0.00	0. 51	1. 29	1. 29	0. 05
合計	12.83	0.0118	3.40	0.13	8.50	0.00	1.44	3.40	3.40	0.14

高木更新箇所数量表(低木)

12 11 2 1 1 1 1 1 1 1 1 1 1 1 1 1 1 1 1	41-24EN WEW (B1)									
桝	植栽(本)									
No	ヒラト゛ツツシ゛	植穴容量(m3)	鉢容量(m3)	植付土量(m3)						
12	18	0.40	0.04	0.36						
14	7	0. 15	0. 01	0.14						
15	13	0.29	0.03	0.26						
合計	38			0.76						

低木植栽で計上

植付土量=植穴容量 - 鉢容量 設計計上土量=植付土量

中木更新箇所數量表(低木)

桝	植栽(本)	良質土							
No	ヒラト゛ツツシ゛	植穴容量(m3)	鉢容量(m3)	植付土量(m3)					
12	18	0.40	0.04	0. 36					
合計	18			0.36					
				低木植栽で計上					

植付土量=植穴容量 - 鉢容量 設計計上土量=植付土量

低木植栽

	植栽(本)	植付土量(m3)
	ヒラト゛ツツシ゛	1 10
	56	1.12

工事 市道潮江 2 号線街路樹更新工事 (7-1) 名 種 植栽桝復旧·舗装工図·数量表	4	<b>令和 7</b> :	年度	麦						
植栽桝復旧·舗装工図·数量表 図示別 尺	工事名	市道	潮江	2 号線	掛	路樹更親	新工	事(	7 -	- 1)
課		植栽	桝彳	复旧・舎	甫装	きエ図・	数量	量表	縮尺	図示
長   佐   長    3			課 長 補 佐				係			3

高知市都市建設部みどり課