



平面図 S=1:500

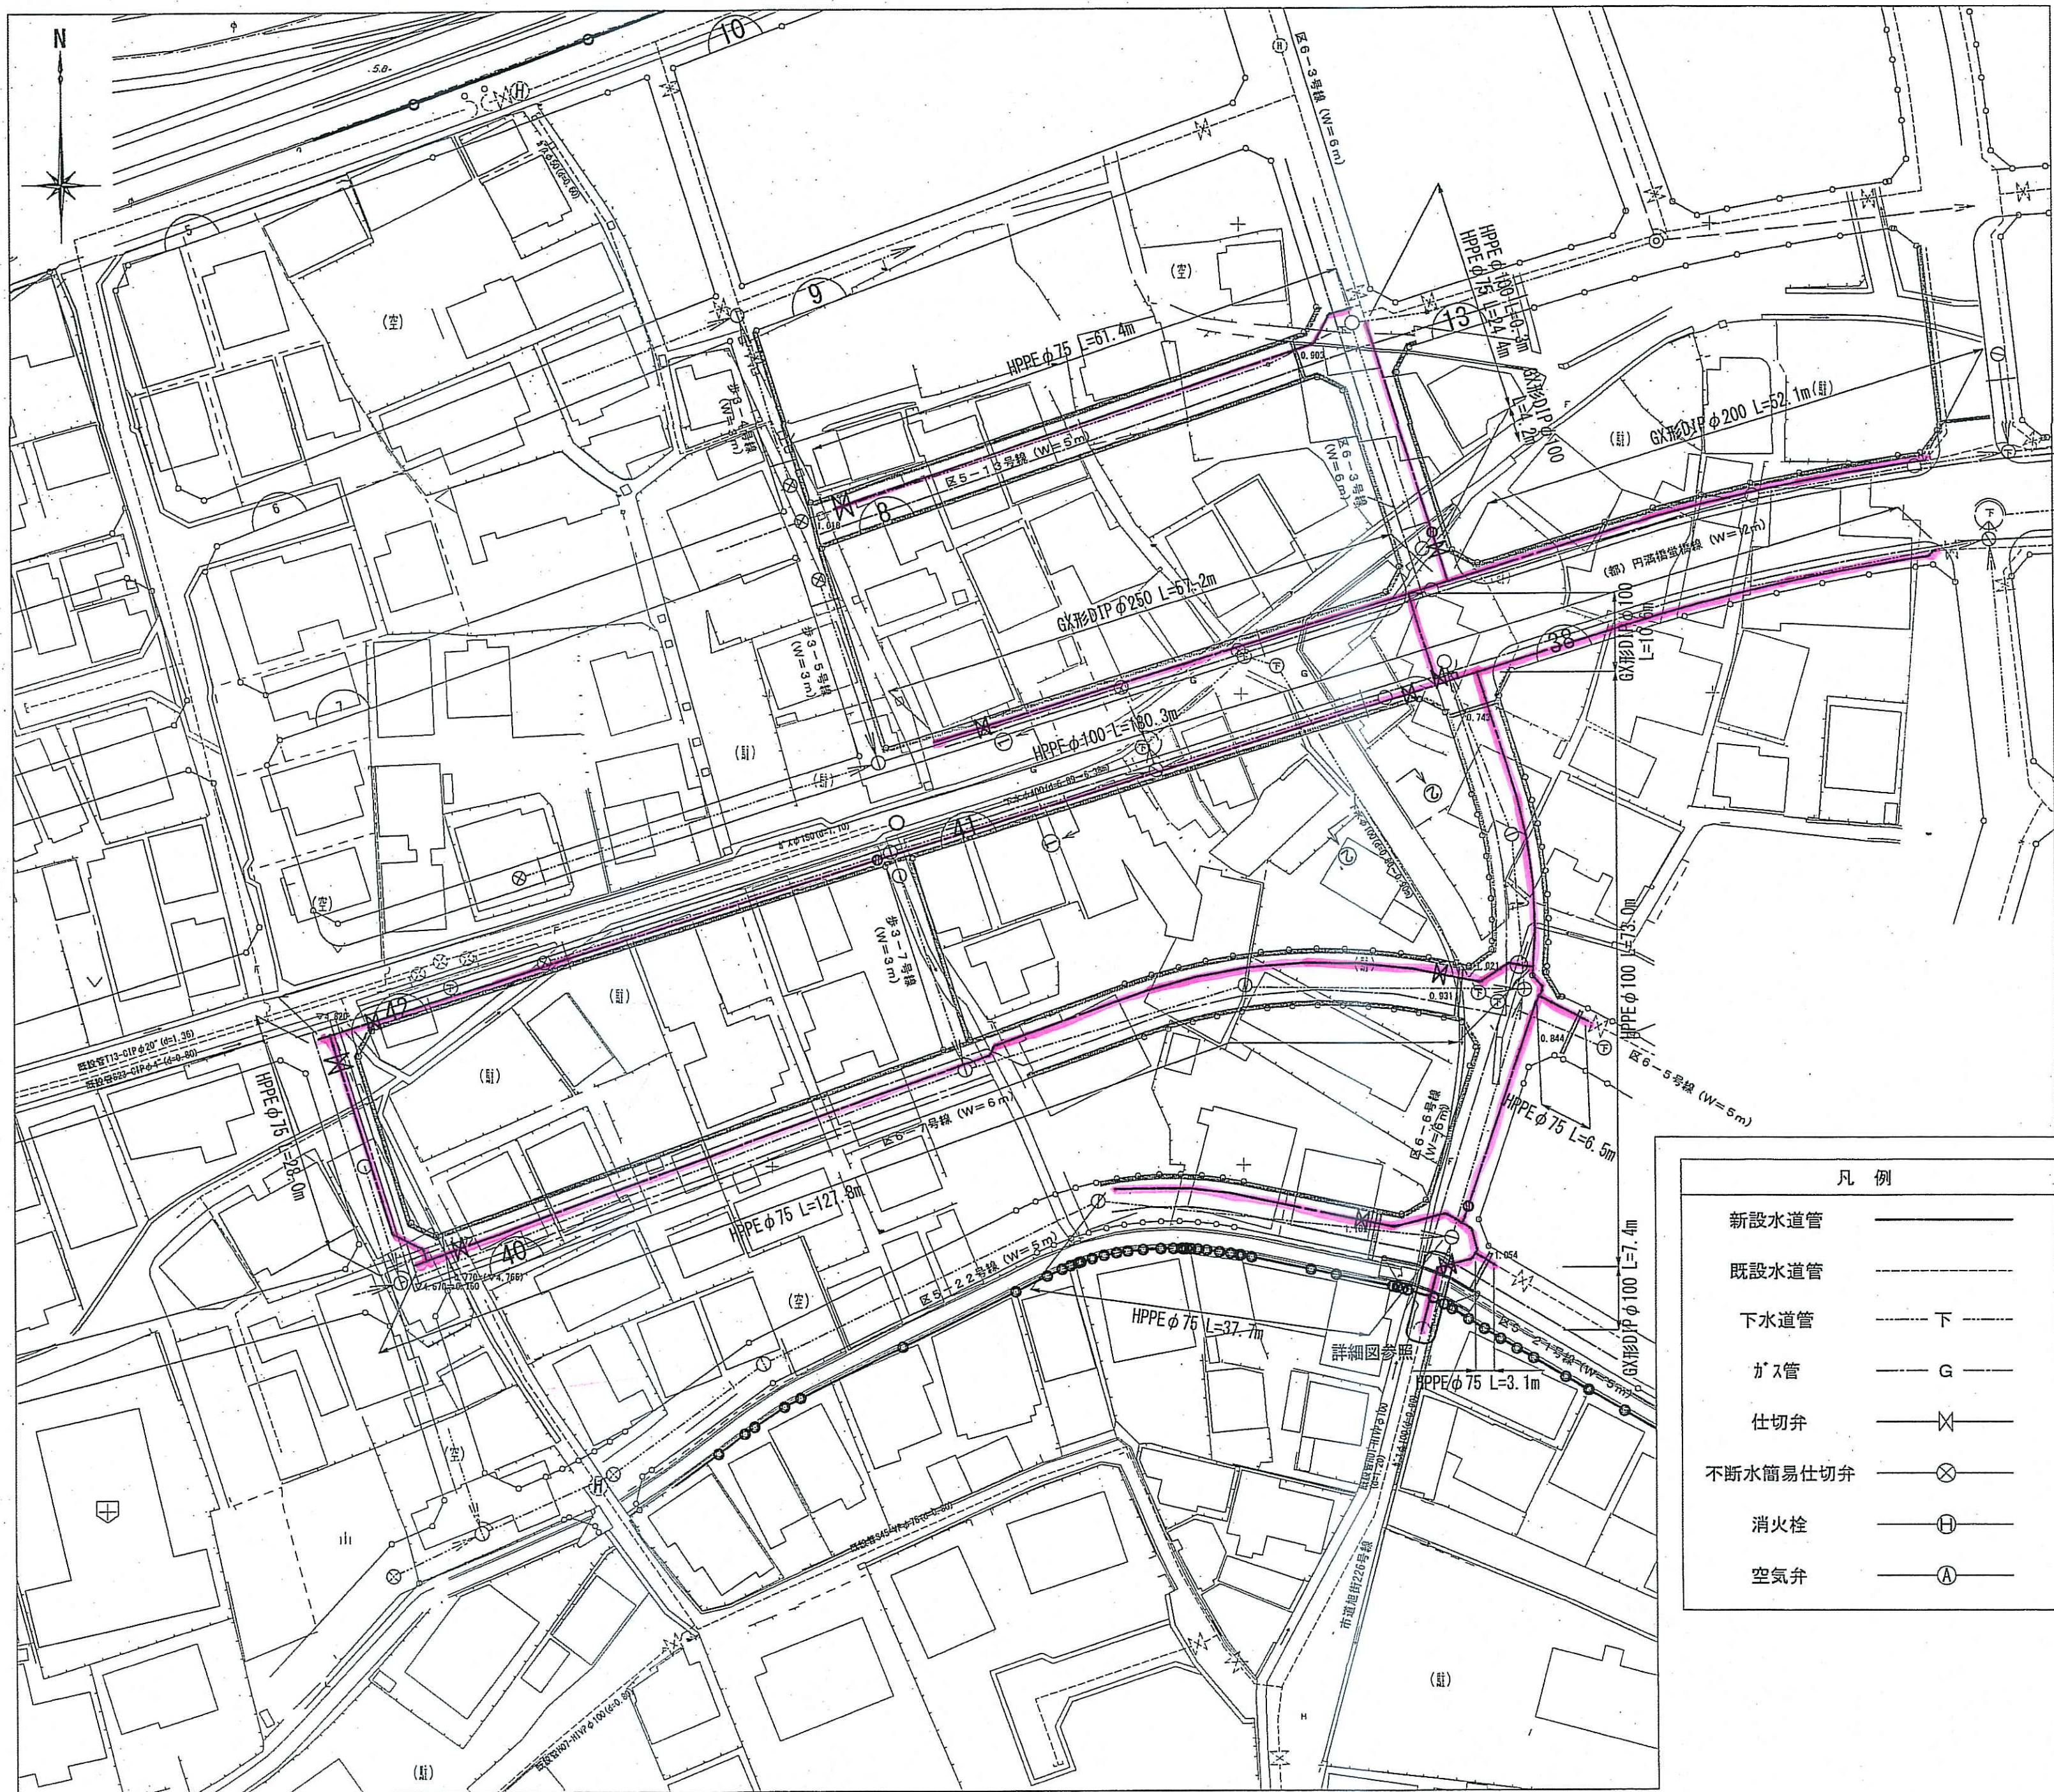


布設延長集計表

管種	管径	路線名	延長
GX形DIP	φ 250	円満橋壺橋線	57.2m
GX形DIP	φ 200	円満橋壺橋線	52.1m
GX形DIP	φ 100	円満橋壺橋線	10.6m
		区6-3号線	4.2m
		区6-6号線	7.4m
合計			22.2m
HPPE	φ 100	円満橋壺橋線	180.3m
		区6-3号線	0.3m
		区6-6号線	73.0m
合計			253.6m
HPPE	φ 75	区5-13号線	61.4m
		区6-3号線	24.4m
		区6-7号線	28.0m
		区6-7号線	127.8m
		区5-22号線	37.7m
		区6-5号線	6.5m
		区5-21号線	3.1m
合計			288.9m

位置図 S=1:5000

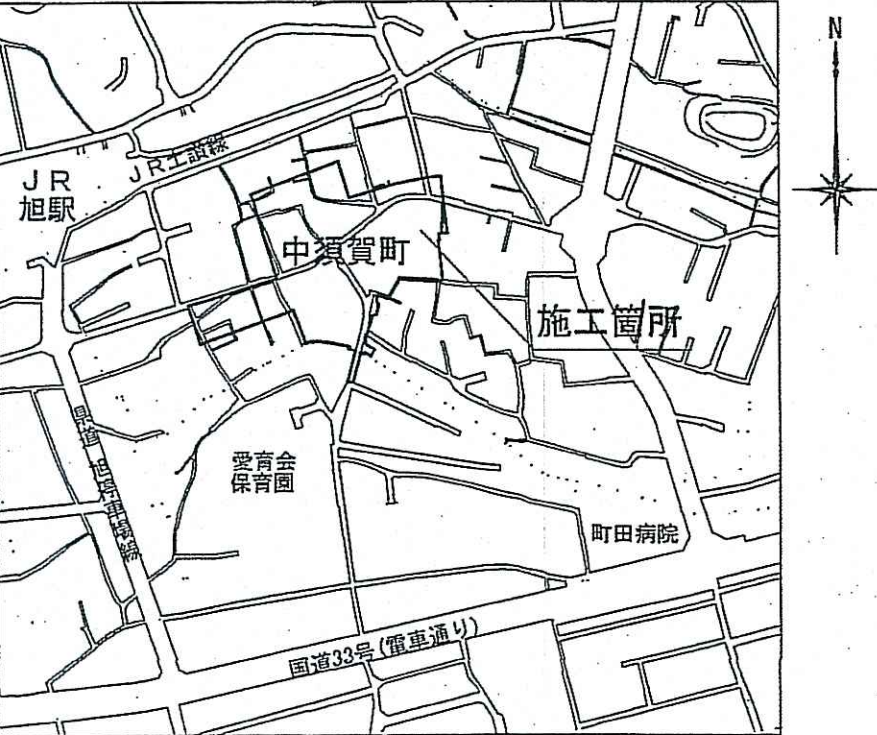


横断面図 S=1:100

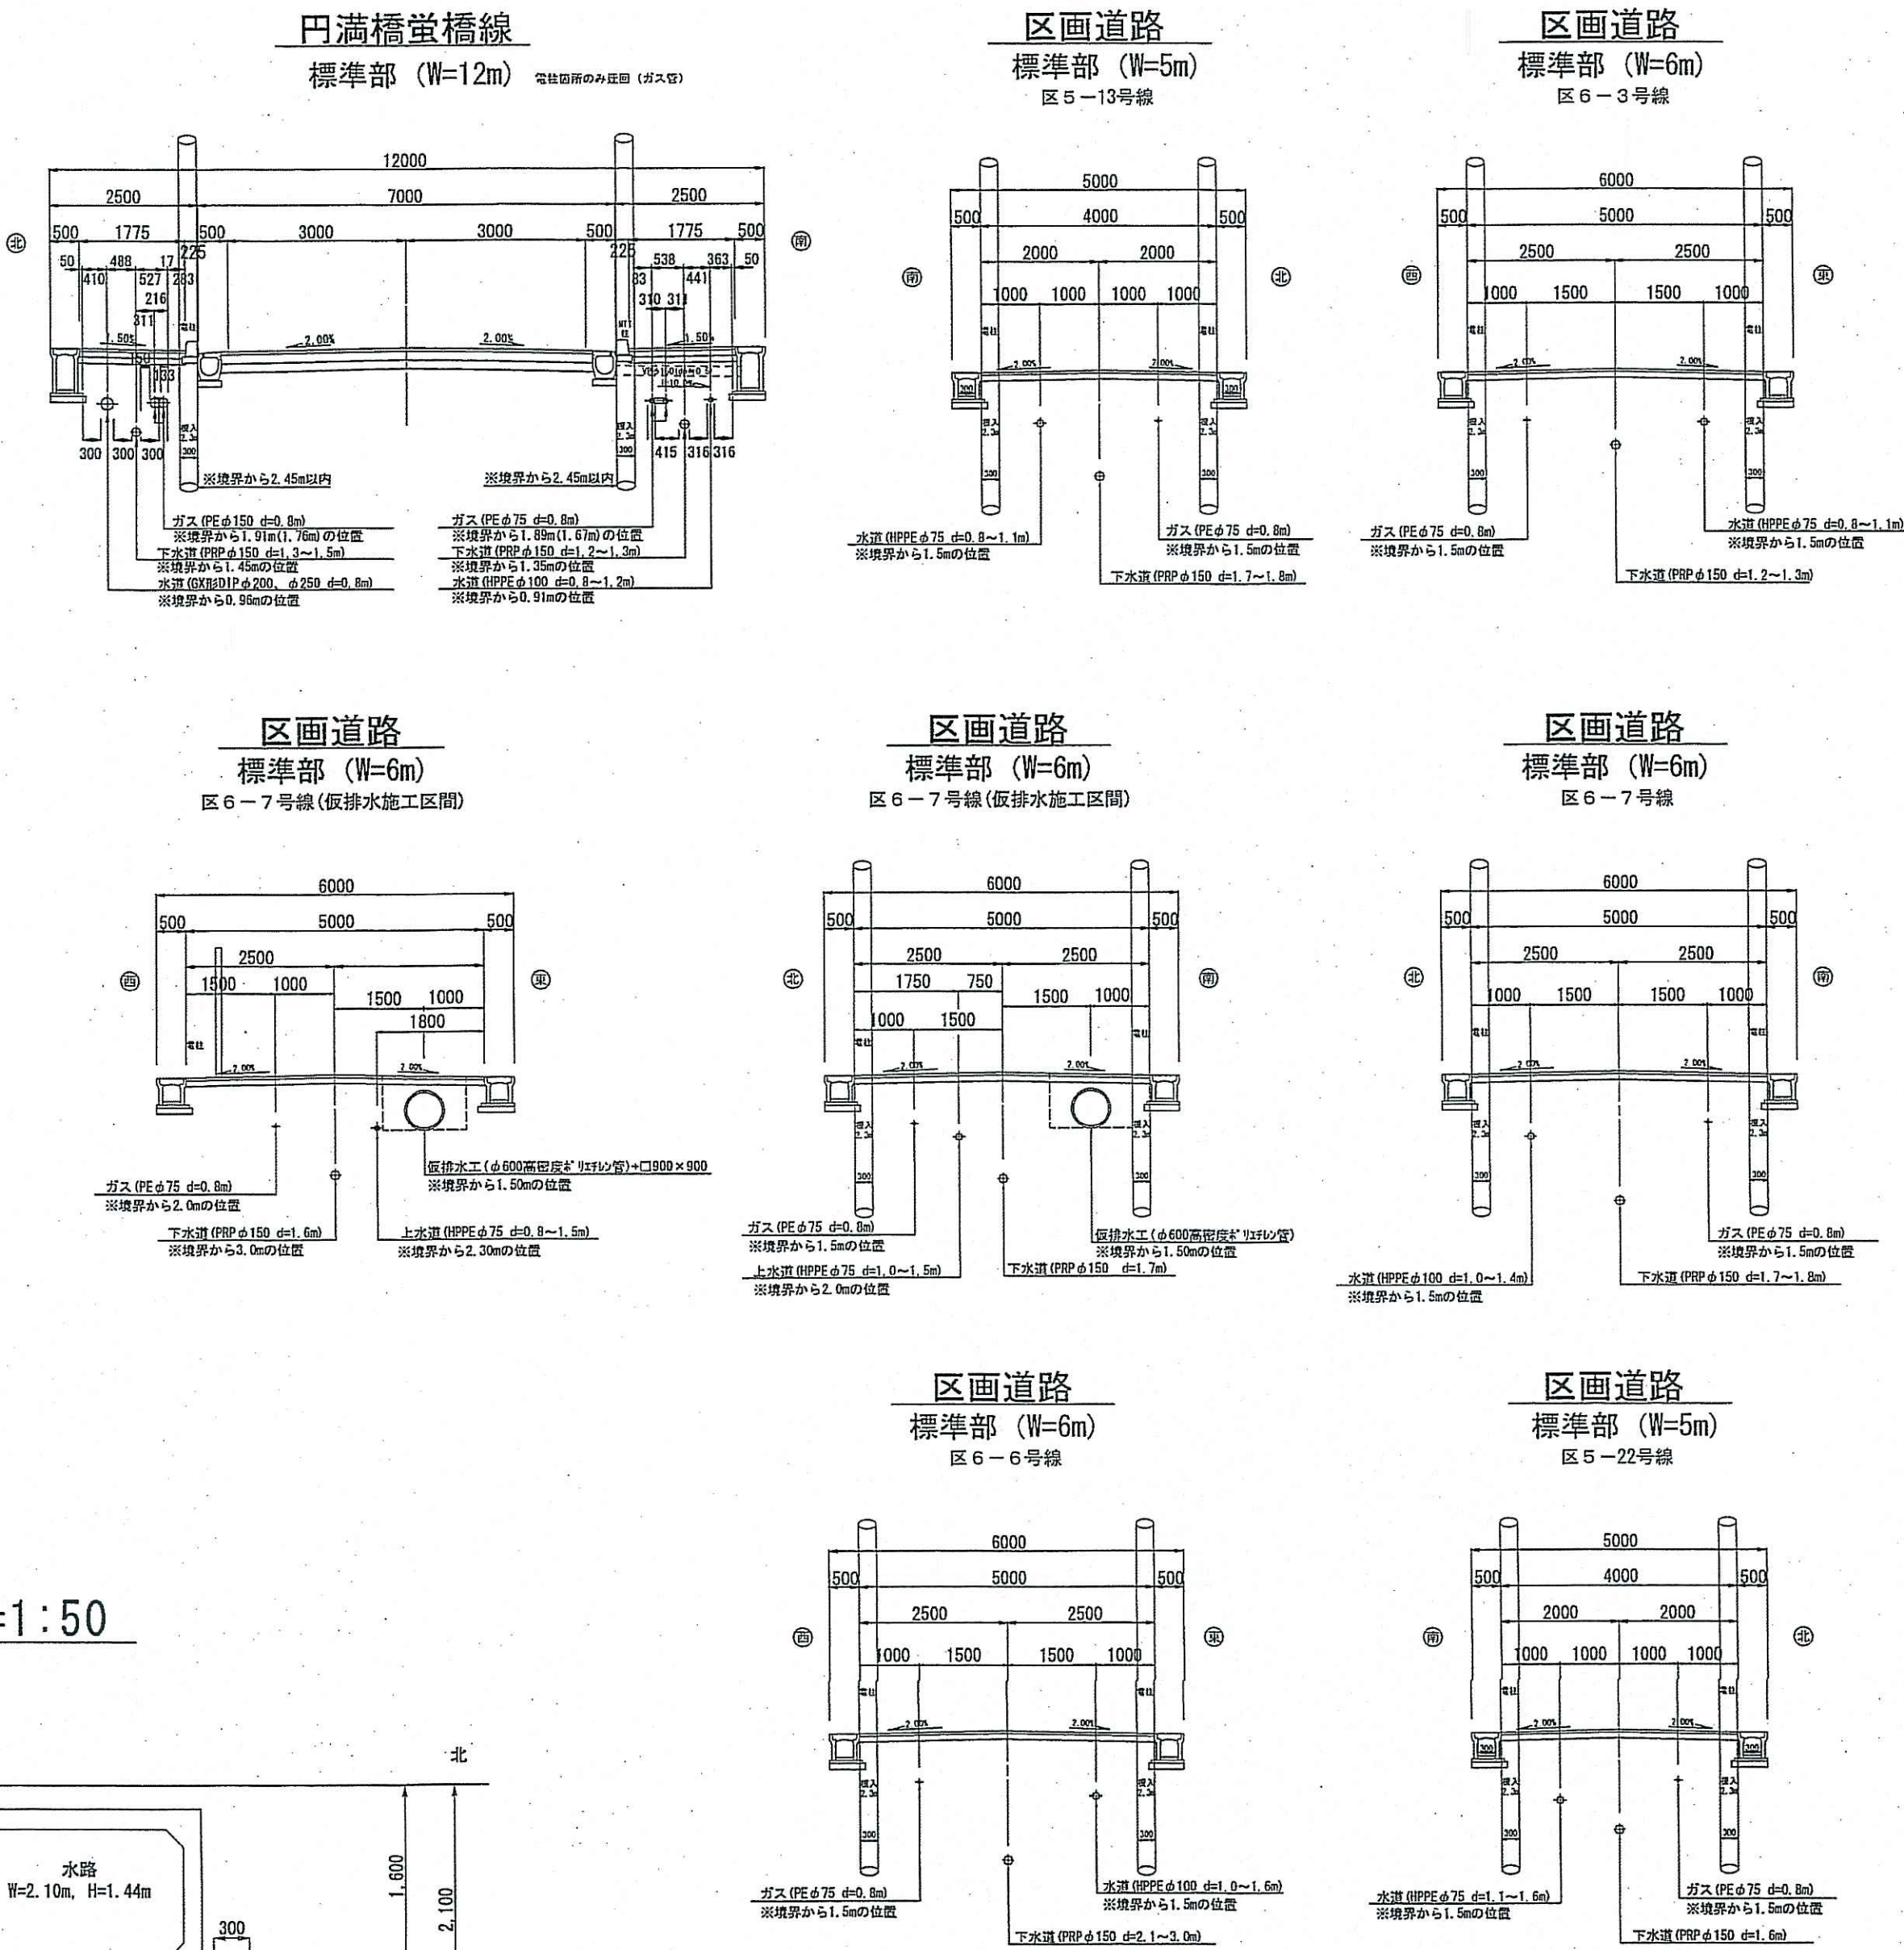


舗装構成図 S=1:FREE

埋戻しは基本的に路床までとし、既設舗装及び仮舗装がある場合は原形復旧すること


区6-6号線、区6-5号線、区5-21号線、円満橋壺橋線、市道旭街226号線

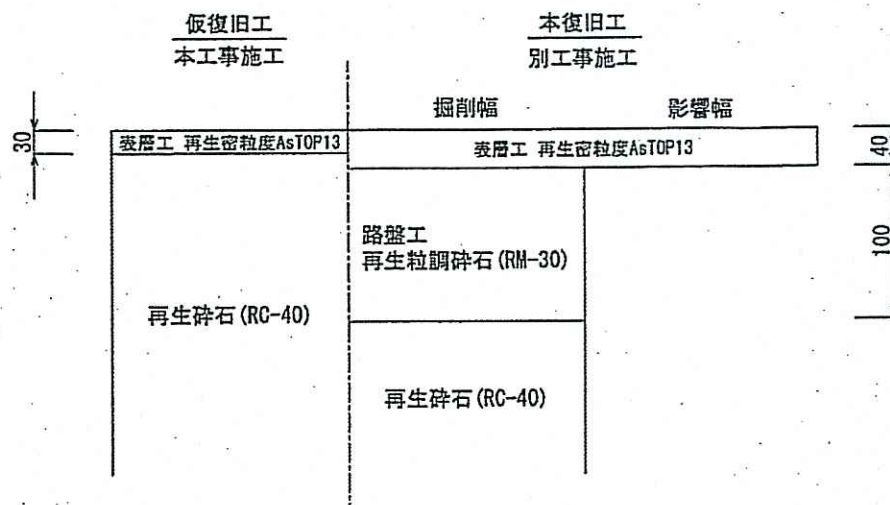


円満橋壺橋線歩道部 (未舗装部)

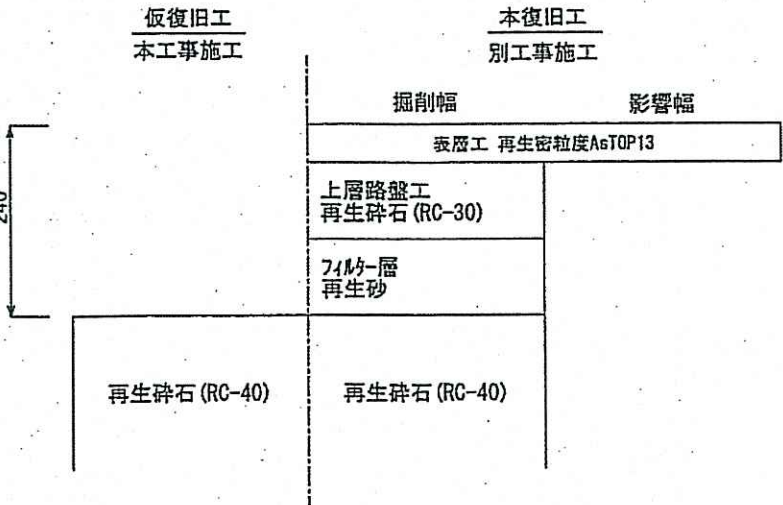

その他区画道路

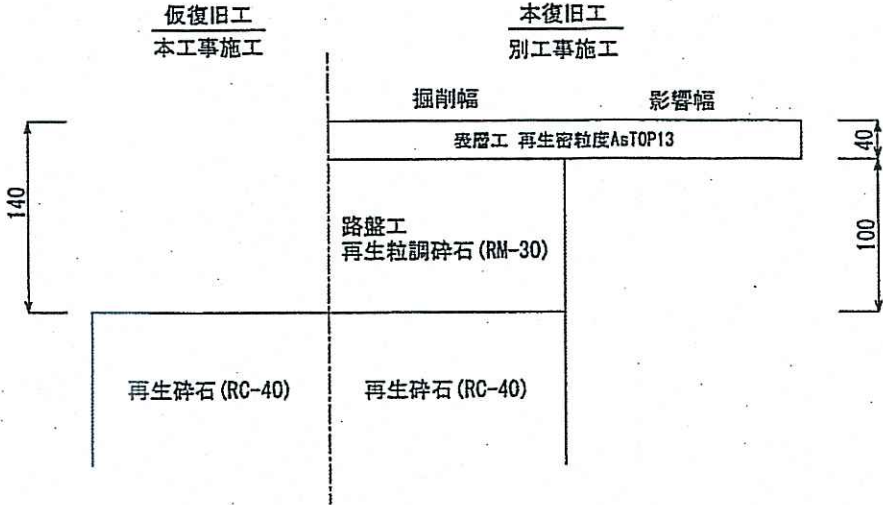


詳細図 S=1:50

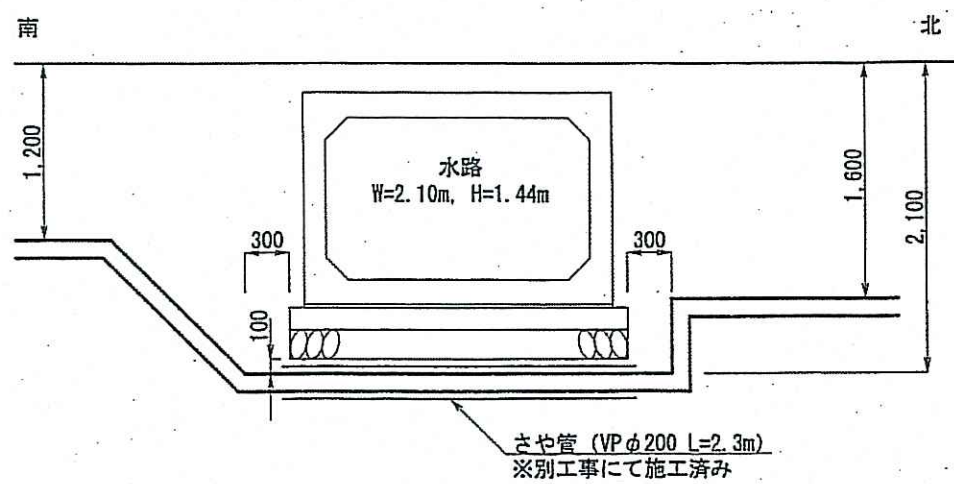


課長	課長補佐	係長	設計
宮本	豊澤	池澤	猪俣
令和7年度			
中須賀町配水管移設工事 (その2)			
図番 1/3			
位置図、平面図、横断面図、詳細図、舗装構成図			
高知市上下水道局水道整備課			

管明示シートの設置深度は0.2m～0.4mとする。
ただし、管埋設深度が1.2m以上の場合は0.5mとする。

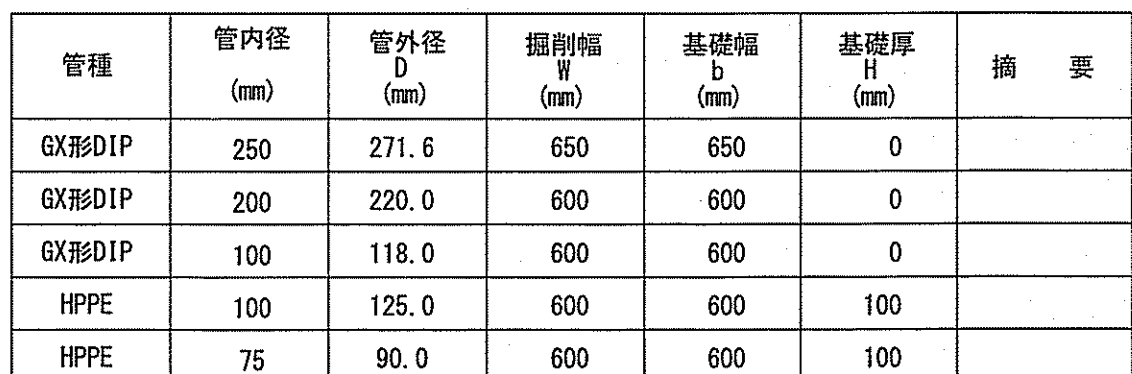

※再生砕石埋戻しについては、平均粒径(D50)が10mm以上かつ10%粒径が1mm以上の砕石を締固め度90%以上で施工すること。

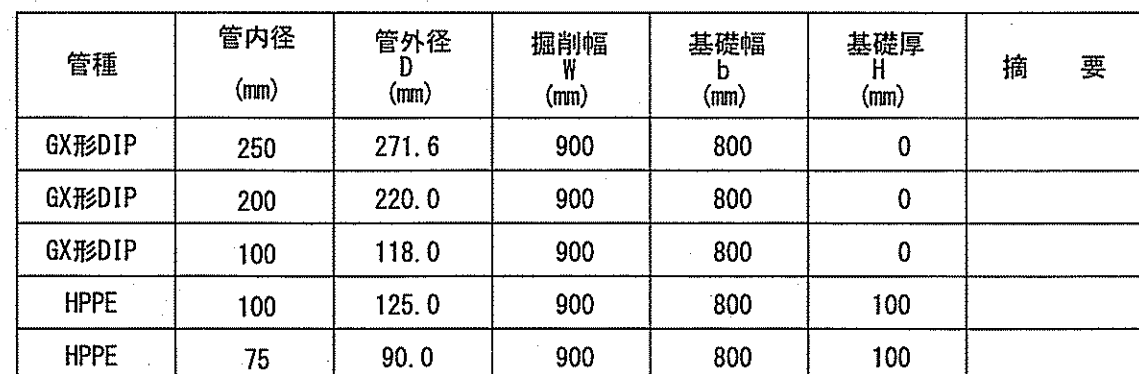


※再生砕石埋戻しについては、平均粒径(D50)が10mm以上かつ10%粒径が1mm以上の砕石を締固め度90%以上で施工すること。

※軽量鋼矢板の根入れについては、20cm以上確保すること。

課長	課長補佐	係長	設計
			
中須賀町配水管移設工事(その2)			令和7年度
			図番 2/3
土工完竣後、廃止平面図			設計図
			縮尺 図示
高知市上下水道局水道整備課			

廃止管土工断面図 S=1:30

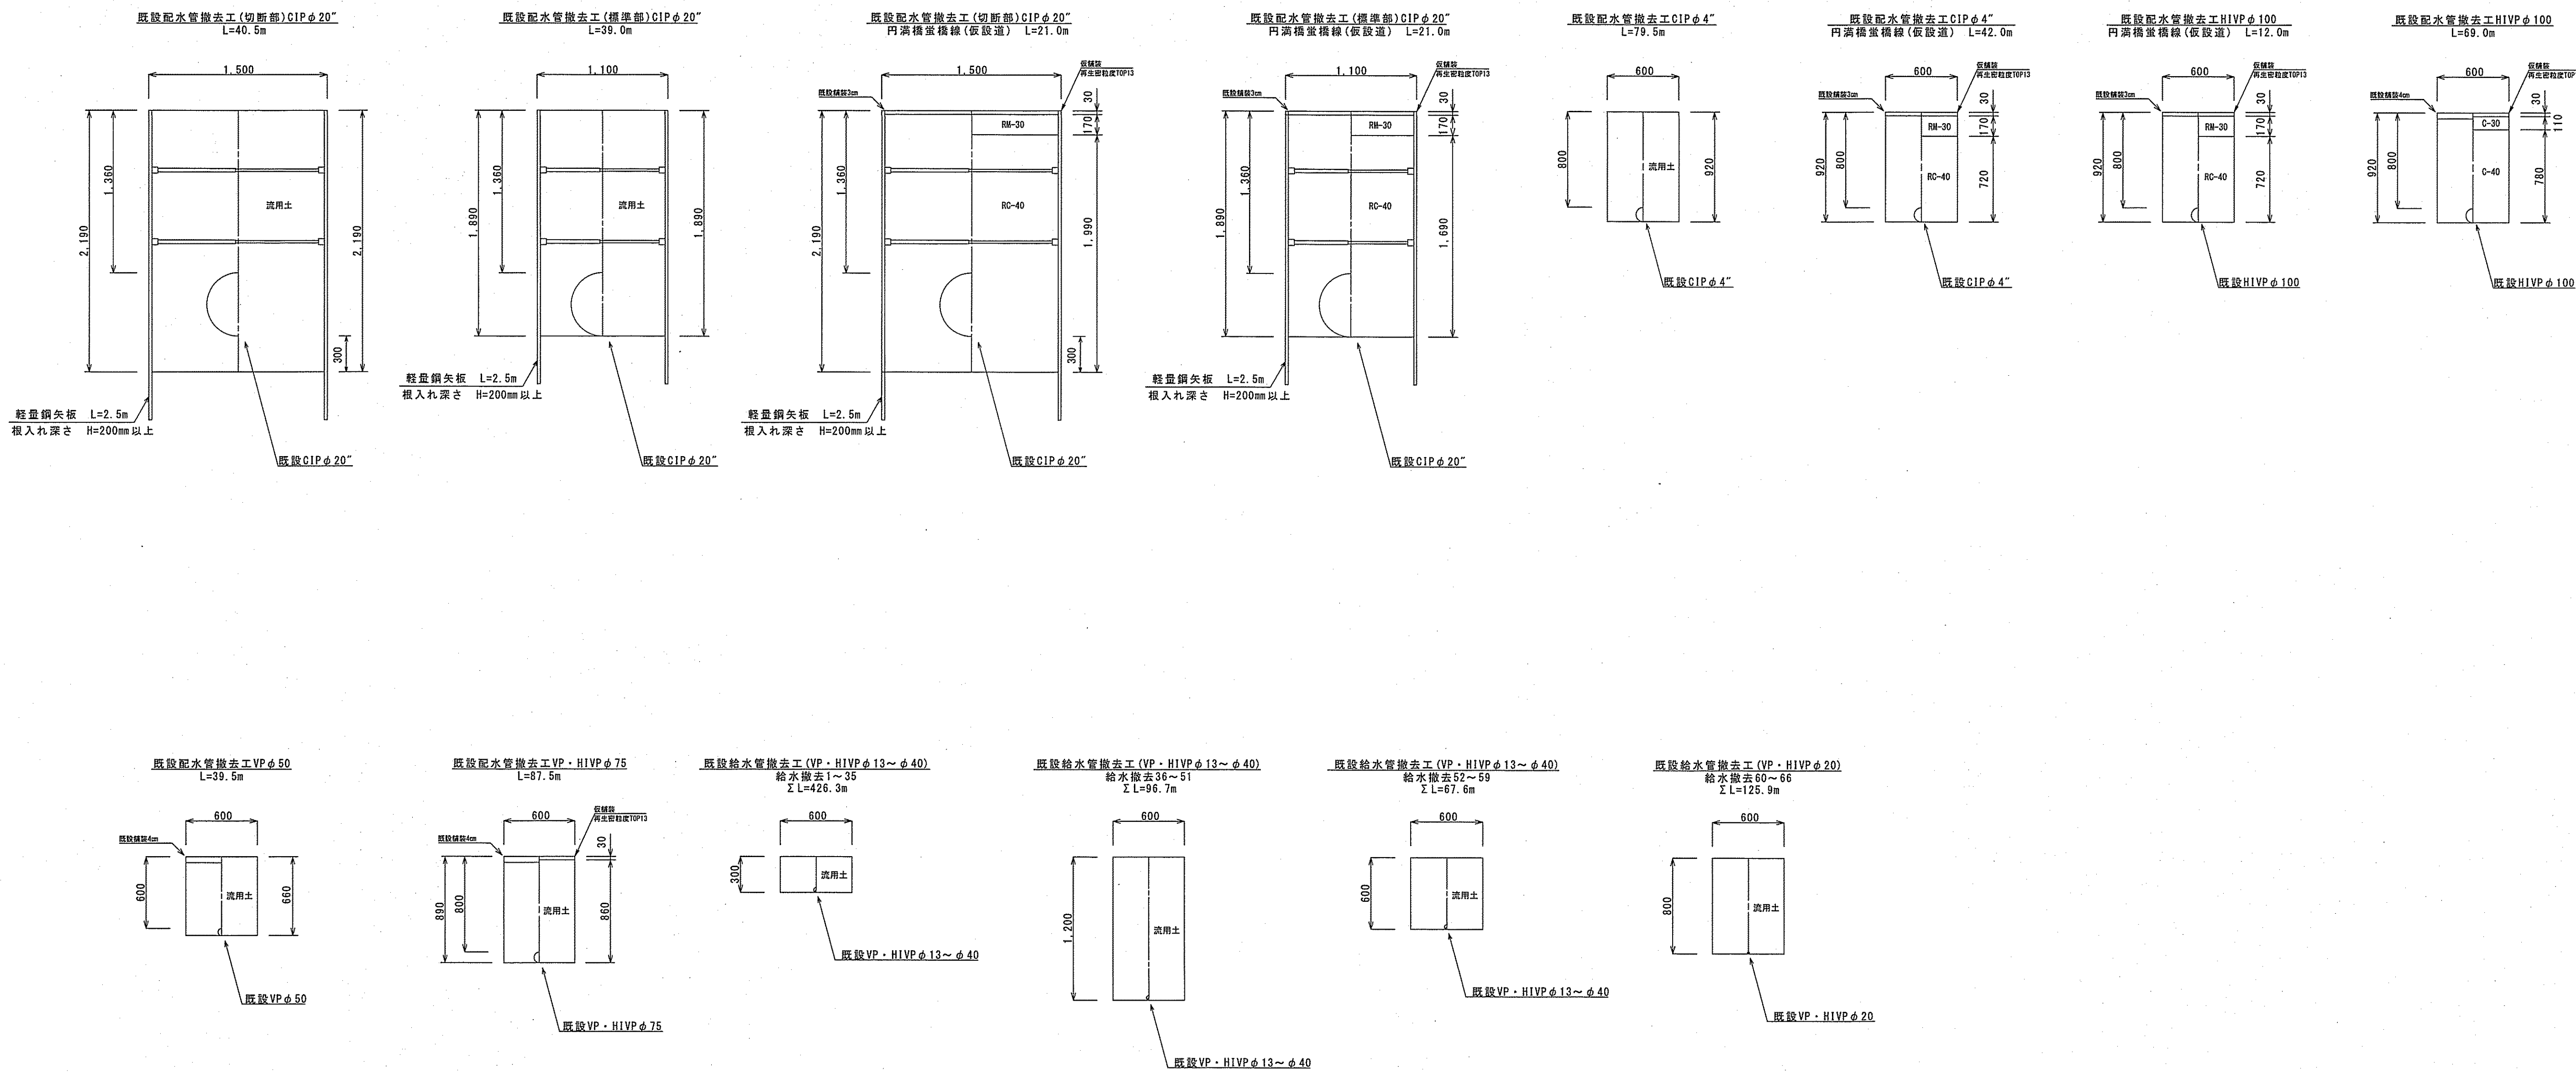

課長	課長補佐	係長	設計
宮本	星	池澤	熊澤
中須賀町配水管移設工事 (その2)			令和 7 年度 図番 3/3
廃止管土工断面図			縮尺 図示
高知市上下水道局水道整備課			