
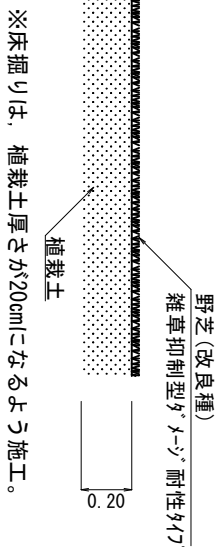


植栽計画平面図 S=1:500

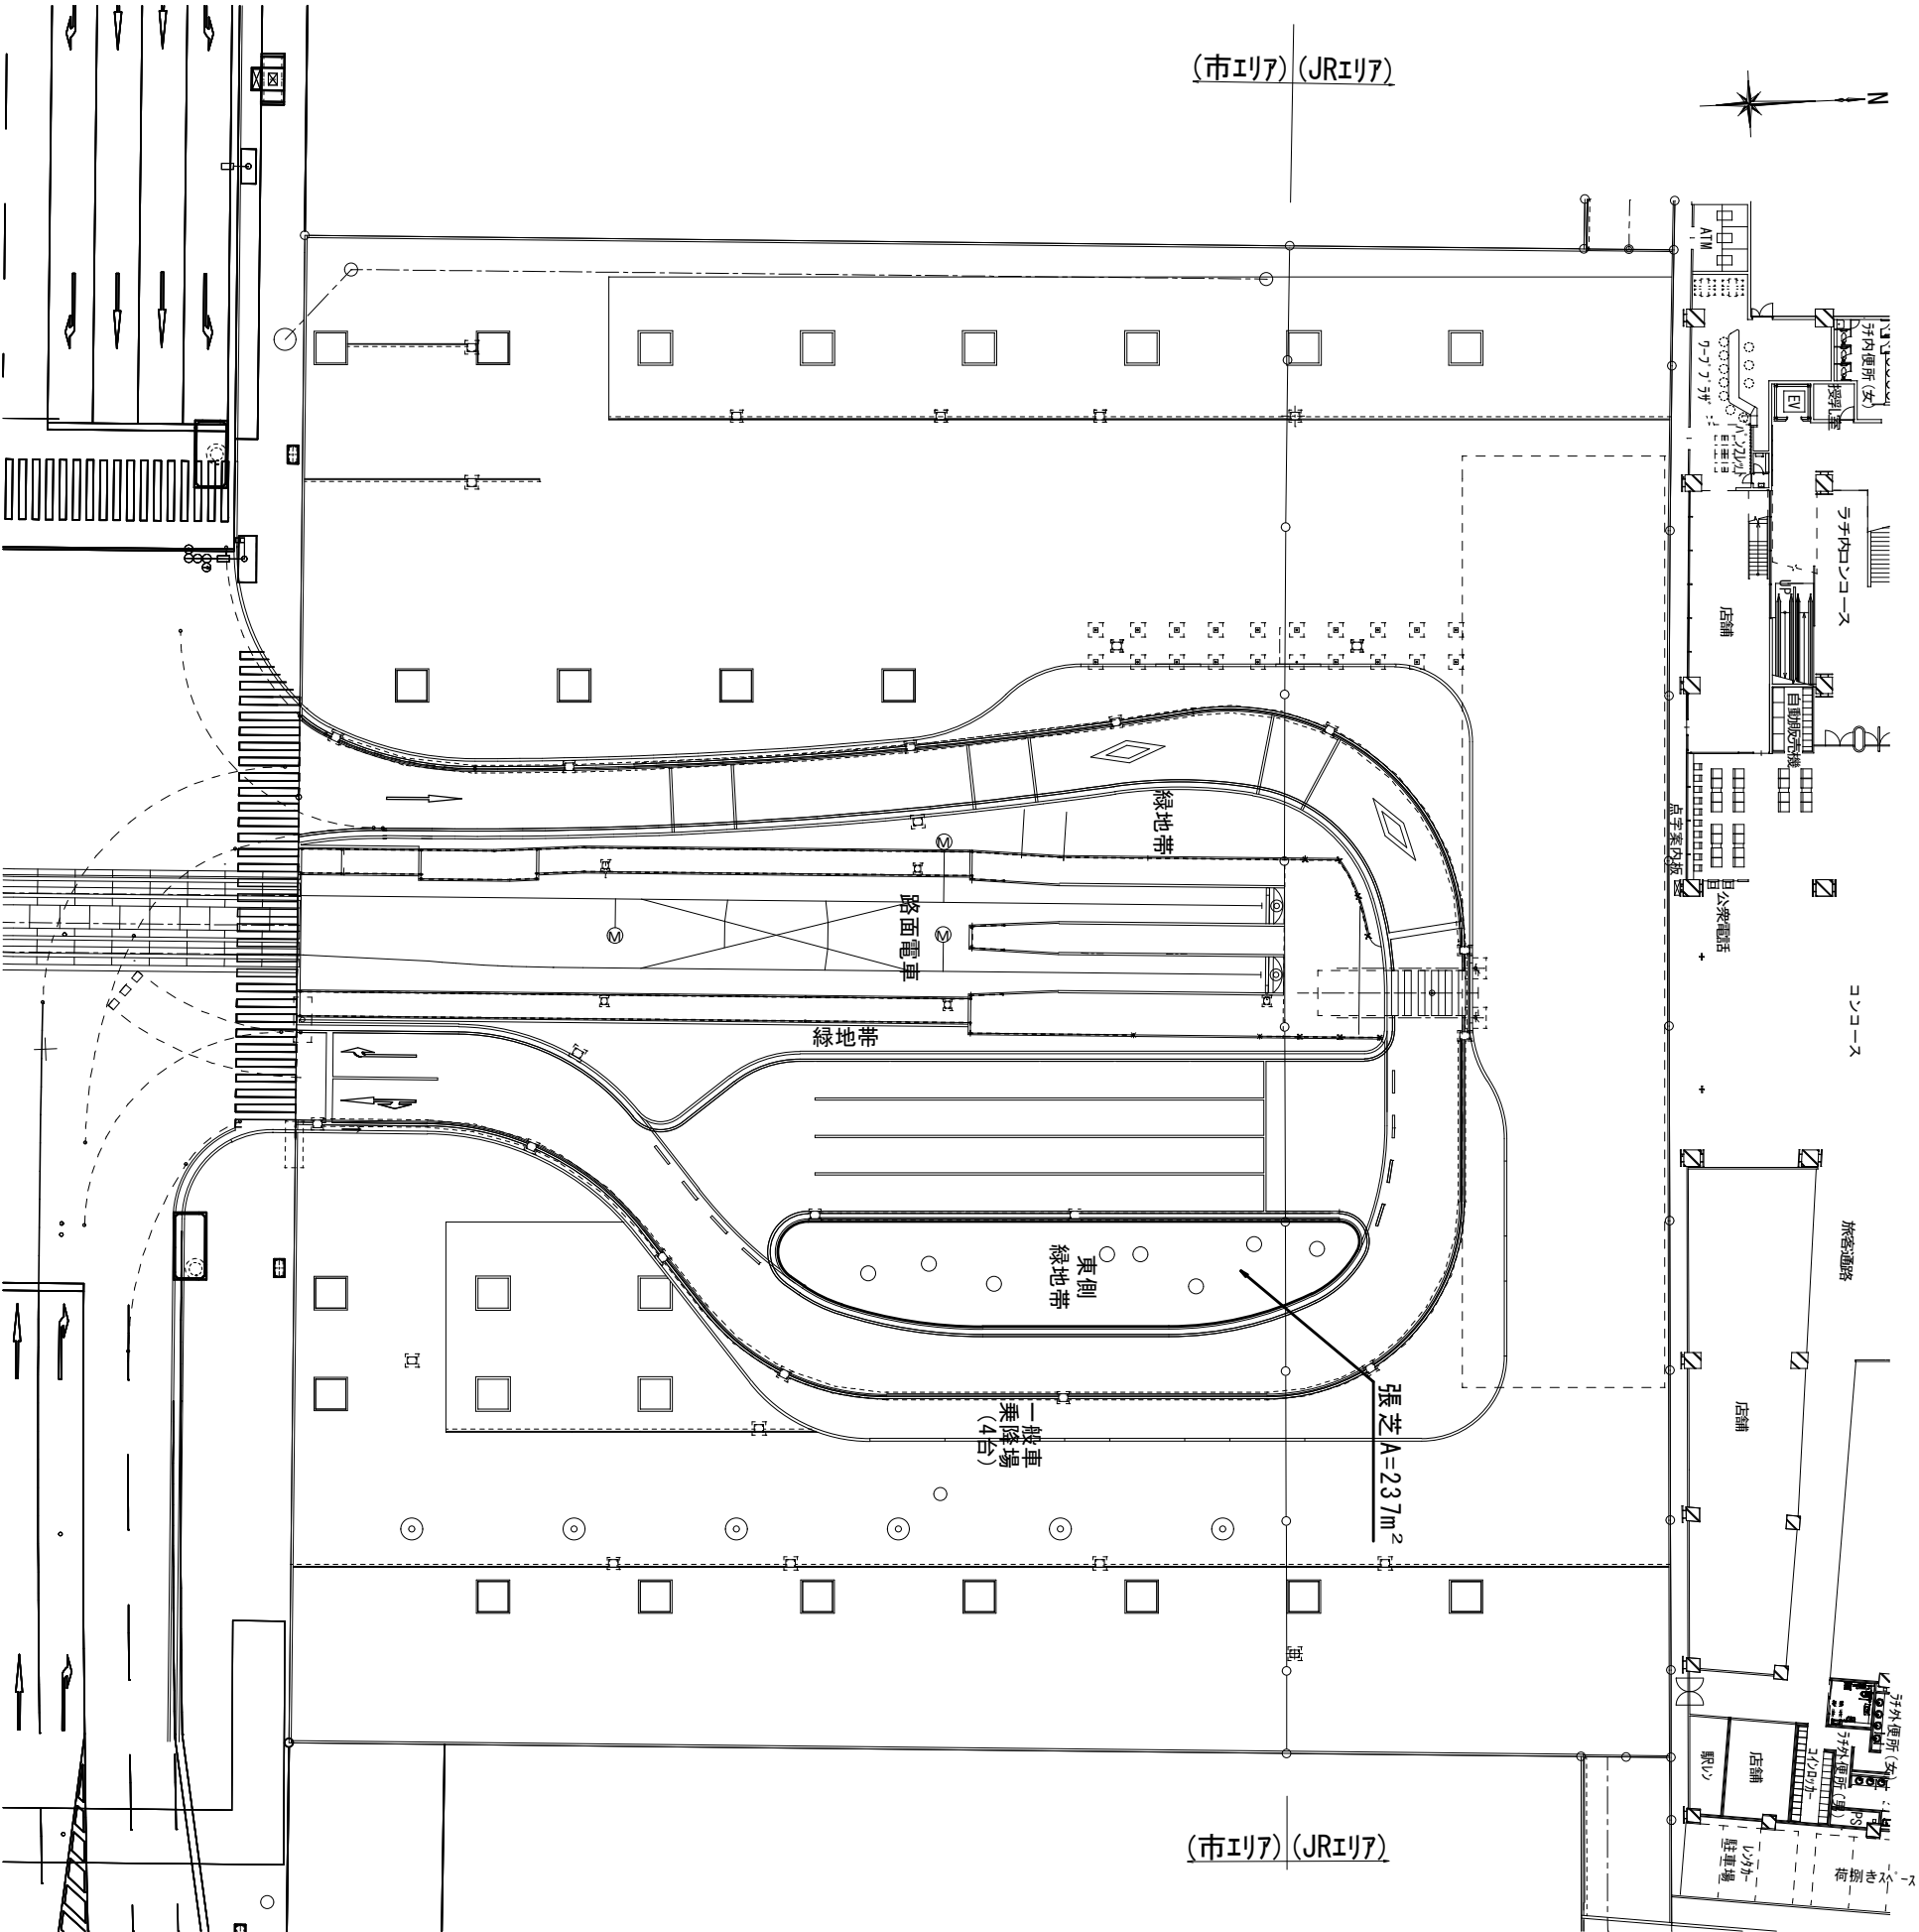

令和7年度					
工事名		高知駅南口駅前広場施設整備工事(7-1)			
種別	植栽計画平面図	縮尺		図示	
課	課長補佐	係	係	1	1
高知市 都市建設部 みどり課					