

江陽小学校プール床ほか改修工事

図 面 表		
図面NO	意匠	
01	改修特記仕様書(1)	
02	改修特記仕様書(2)	
03	改修特記仕様書(3)	
04	付近見取図 配置図	1 : 400
05	プール平面図	1 : 100
06	改修前プール平面図	1 : 60
07	改修前プール断面図	1 : 50
08	改修後プール平面図	1 : 60
09	改修後プール断面図 詳細図	1 : 50.10

2024. 04

江陽小学校 プール床ほか改修工事 改修特記仕様書

I 工 事 概 要

1. 工事場所

高知市江陽町1番30号

2. 工事種目

プール床ほか改修1式

3. 関連工事等

電気設備工事 機械設備工事 ガス設備工事 昇降機設備工事 植栽工事
合併処理装置設置工事 外構工事

4. 概成工期

完成期限の()日 前 (令和 年 月 日)

5. 部分使用 (工事請負契約書第34条第1項)

令和 年 月 日からは、全ての室内部分を使用する。

II 建 築 工 事 仕 様

1. 特記仕様

項目は、番号に○印の付いたものを適用する。
特記事項は、○印の付いたものを適用する。
○印と●印の付いた場合は、共に適用する。
特記事項に記載の()内表示番号は、「公共建築工事標準仕様書」の当該項目、当該図又は当該表を示す。
特記事項に記載の[]内表示番号は、「公共建築改修工事標準仕様書」の当該項目、当該図又は当該表を示す。
特記事項に記載の< >内表示番号は、「建築物解体工事共通仕様書」の当該項目、当該図又は当該表を示す。

2. 適用基準等

図面及び特記事項に記載されていない事項は、全て国土交通省(建設)大臣官房官庁営繕部監修の以下による。
公共建築工事標準仕様書(建築工事編) (令和4年版)
公共建築改修工事標準仕様書(建築工事編) (令和4年版)
建築工事標準詳細図 (令和4年版)
敷地調査共通仕様書 (令和4年版)
建築物解体工事共通仕様書 (令和4年版)

3. 「週休2日制モデル工事」の実施について

対象 (発注者指定型 受注者希望型)
本工事は、工事着手日から工事完成日までの間の土曜日及び日曜日を現場の休工日の基本とする「週休2日制モデル工事」の対象工事である。実施にあたっては高知市「週休2日制モデル工事」実施要領(営繕工事編)による。
(https://www.city.kochi.kochi.jp/soshiki/123/syukuhutsuka.html)
対象外 (理由:)

項 目

特 記 事 項

一般共通事項

① 工事実績情報サービス (CORINS)への登録 (請負金額500万円以上) (受注、変更、完成時)

登録の手続きについては、(一財)日本建設情報総合センターの「建設実績情報のコリンズテクリス登録等に関する規約」による。 [1.1.4]

2 総合工程表

原則、工事の着手に先立ち、別契約関連工事の受注者と協議し、受注者及び別契約関連工事の受注者連名による総合工程表を監督職員に提出する。

3 総合図

工事の施工に先立ち別契約関連工事の受注者と調整のうえ、総合図を作成し、監督職員の承諾を受ける。 [1.2.3]

④ 工事日誌

週ごとに工事の全般的な経過及び次週の工事予定を記載した日誌を監督職員に提出する。 [1.2.4]
また、工事の経過が明確にわかる写真を貼付すること。

⑤ 工事写真

工事写真は1版程度とし、工事の内容、日付等必要事項を記入し1部提出する。(A4版台紙) [1.2.4]
撮影方法は、「営繕工事写真撮影要領(令和5年版)」による。
デジタル工事写真の小黑板情報電子化の実施をする場合は、監督職員の承諾を受ける。
なお、実施については、国営建技第14号(令和5年3月1日付)「デジタル工事写真の小黑板情報電子化について」による。

⑥ 下請負者の報告

各下請負者については下請負契約前に監督職員に報告する。

7 電気保安技術者

適用する。 [1.3.3]

⑧ 施工条件

施工日及び施工時間 ※1.3.5(1)(7)による。 [1.3.6]
・ 施工順序 ・ 図示
工事用車両の駐車場所及び資機材の置場所 ※ 仮囲内 ○ 屋内運動場ピロティに3台程度駐車できる
その他の施工条件
○ 資機材の搬出入時には専任の誘導員を配置する その他の場合でも工事関係車両(乗用車も含む)が敷地内を通行する際には必ず誘導すること
○ 登下校時間帯や休み時間等は車両の通行を中止する等配慮すること

⑨ 交通誘導警備員

交通誘導警備員を配置する場合は、原則として警備業法(昭和47年法律第117号)第4条による認定を受けた警備業者の警備員を配置することとし、建設作業員等の他職種の者を従事させないこととする。ただし、一時的な作業等で、安全確保に対処できると監督職員が認めたものについては、この限りでないものとする。
配置人員等 ・ 令和 年 月 日から令和 年 月 日までの間は 名常駐する。
・ 作業日は 名常駐する。その他監督職員と協議し、適宜配置する。
○ 監督職員と協議し、適宜配置する。

項 目

特 記 事 項

⑬ 工事安全計画書

建設工事公衆災害防止対策要綱及び建築工事安全施工技術指針を参考に、工事安全計画書を監督職員に提出する。

⑭ 統括安全衛生管理義務者の指名

労働安全衛生法第30条第2項に基づき指名をする。

⑮ 発生材の処理

産業廃棄物の運搬、処分等については、1.3.12により適切に処分するものとし、 [1.3.12]
事前に監督職員に処理計画書を提出する。
産業廃棄物の運搬、あるいは処分を他業者に委託する場合は、書面による委託契約を行い、処理計画書にその写しを添付する。
自己処分場で処分する場合は、その処分場が関係法令の規定に適合する旨の資料を提出し、監督職員の現地立会を受けたうえで承諾を得る。(積替・保管についても同様とする)
産業廃棄物の収集・運搬に当たっては、廃棄物の処理及び清掃に関する法律(以下廃棄物処理法という)施行令に基づく車両への表示及び書面の備え付けを行うこと。
また、産業廃棄物を搬出する車両について、処分場ごとに1台のみ写真撮影(現場搬出時及び処分場到着時)し、随時監督職員に報告する。
廃棄物処理法を遵守し、工期内に最終処分(埋立処分、海洋投入処分又は再生)を終了しなければならない。
また、産業廃棄物管理票(以下マニフェストという)により適正に処理されていることを確認するとともに、監督職員にそのE票の写しを提出する。
ただし、廃棄物処理法を遵守した上で、工期内に産業廃棄物の最終処分を終了することが困難な場合で、監督職員が認める場合においては、工期内に中間処理業者への搬入が終了すればよいものとする。
この場合、マニフェストにより適正に中間処理業者に搬入されていることを確認するとともに、監督職員にそのB2票の写しを提出する。また、最終処分終了後速やかにE票の写しを提出する。
なお、廃棄物処理法に定める電子情報処理組織を使用する場合は別途協議する。
・ 引渡しを要するもの ()
・ 現場再利用を図るもの ()
○ 再資源化を図るもの (※ コンクリート ※ コンクリート及び鉄から成る建設資材 ※ 木材 ※ アスファルトコンクリート)
特別管理産業廃棄物の施工計画調査
・ 行う ・ 行わない
分析調査
※ 施工計画調査の結果により、監督職員と協議する。
・ 行う () ・ 行わない

⑯ 再生資源利用(促進)計画書及び実施書の提出 (請負金額100万円以上)

再生資源利用(促進)計画書及び実施書を、建設副産物情報交換システム(コプリス・プラス)により作成し、提出は以下による。
a) コプリス・プラスについては、建設副産物情報センターのホームページ
(http://fkplus.jaic.or.jp)より、利用申請等を行うことができる。
b) 建設資材の利用量の大小や有無に関らず、紙に出力した再生資源利用計画書及び実施書(建設リサイクルガイドライン様式1)を、完成資料として監督職員に提出する。
c) 建設副産物の発生量及び搬出量の大小や有無に関らず、紙に出力した再生資源利用促進計画書及び実施書(建設リサイクルガイドライン様式2)を、完成資料として監督職員に提出する。
d) 受注者は再生資源利用(促進)計画書(現場揭示用様式)を工事現場の見やすい場所に掲げること。
e) 受注者は作成したデータを含め、再生資源利用(促進)計画書及び実施書を工事完成後5年間保存する。

⑰ 工事の保険

工事請負契約後、速やかに工事目的物、工事材料等に生じる損害、第三者に及ぼした損害を補償する保険を締結する。保険期間は、工事着工のときから完成期限より24日後以降までの期間とする。
※ 金銭的保証方式
・ 有 ○ 無

⑱ 契約保証

・ 有 ○ 無

⑲ 前払金支出割合区分補正

・ 有 ○ 無

⑳ 証明書の提出 (グリーン購入法)

「国等による環境物品等の調達の推進等に関する法律」(グリーン購入法)及び「高知県グリーン購入基本方針及び実施計画」に基づき、重点調達品目については、積極的に利用すること。なお、重点調達品目の中で木材・木材製品等においては、その原料とされる原木が生産された国における森林に関する法律に照らして合法なものを使用する。
木材・木材製品等については、県産木材納入証明書、県外産合法木材納入証明書を監督職員に提出すること。 [1.4.2]

㉑ 石綿含有建材の調査

事前調査の報告 一定規模以上の工事は労働基準監督署と高知市に報告が必要となる [1.5.1]
事前調査範囲 ※ 改修範囲
貸与資料 ※ 有 (○既存の設計図書)
分析調査 ※ 無
※ 書面調査及び現地での目視調査の結果により、監督職員と協議する。
・ 行う (調査建材使用部位 調査建材名 検体数)
分析方法 ※ 定性分析
定性分析の結果により、定量分析を行う場合は監督職員と協議する。

㉒ 施工数量調査

調査範囲 ※ 図示 ○ プール立上り及び踏面
調査方法 ※ 外部足場を使用した目視及び打診
破壊部分の補修方法 ※ 現状に復旧
外壁調査は、外壁改修フローに対する外壁面のひび割れ、浮き、欠損部、内部まで貫通したひび割れ及び雨漏りの有無についての位置及び数量(幅、長さ、面積)の調査を行う。
また、その調査の結果を立面図等に記載し集計表を添えて電子データと共に、監督職員に報告する。(必要に応じ写真等を添付する) [1.6.2]

㉓ 技能士及び技能資格者

※ 適用する (○：一級、●：二級) [1.7.2][1.7.3]
工 事 種 別 技 能 検 定 の 作 業 の 種 別
・ 仮設工事 ※ ● とび作業(又は足場組立作業主任者)
・ 鉄筋工事 ※ ○ 鉄筋組立作業
○ コンクリート工事 ○ ○ コンクリート圧送工事作業 ○ 型枠工事作業
・ 鉄骨工事 ※ ● とび作業
・ ブロック・ALCパネル工事 ※ ○ コンクリートブロック工事作業
・ (単一)エーエルシーパネル工事作業
・ 防水工事
・ ○ アスファルト防水工事作業
・ ○ ウレタンゴム系塗膜防水工事作業
・ ○ アクリルゴム系塗膜防水工事作業
・ ○ 合成ゴム系シート防水工事作業
・ ○ 塩化ビニル系シート防水工事作業
・ ○ セメント系防水工事作業
・ ○ シーリング防水工事作業
・ ○ 改良アスファルトシートトーチ工法防水工事作業
・ ○ FRP防水工事作業
・ 石工事 ※ ○ 石張り作業
・ タイル工事 ※ ○ タイル張り作業
・ 木工事 ※ ○ 大工工事作業
・ 屋根及びとい工事 ※ ○ かわらぶき ※ ● スレート工事作業 ○ 内外装板金作業
・ 金属工事 ※ ○ 鋼製下地工事作業 ・ (単一)金属製バルコニー工事作業
○ 左官工事 ※ ○ 左官作業
・ 建具工事
・ ○ ビル用サッシ施工作业
・ ○ 木製建具製作
・ ○ ガラス工事作業
・ 塗装工・内装工事 ※ ○ 金属製カーテンウォール工事作業
○ 建築塗装作業
・ 内装工事
・ ○ プラスチック系床仕上げ工事作業 ○ 壁装作業
・ ● カーベット系床仕上げ工事作業 ○ 畳製作作業
・ ○ ボード仕上げ工事作業
・ 植栽工事 ※ ○ 造園工事作業
・ その他
・ ○ 樹脂接着剤注入工事作業(エポキシ樹脂注入工事)
又は(単一)樹脂接着剤注入工事作業(エポキシ樹脂注入工事)
・ 家具手加工作業

㉔ 化学物質の室内濃度の測定

化学物質の室内濃度を測定し、厚生労働省が定める指針値以下であることを確認し、 [1.7.9]
報告書を監督職員に提出する。
ただし、完成検査前に報告書の提出が困難な場合は、事前に信頼のおける連報等の資料を監督職員に提出する。この場合、後日に正式な報告書を速やかに監督職員に提出しなければならない。
測定する業者の選定にあたっては、あらかじめ監督職員に報告すること。
測定方法
※ 厚生労働省「室内空気中化学物質の室内濃度指針値及び標準的測定方法について」による。
測定対象化学物質
※ ホルムアルデヒド ※ トルエン ※ キシレン ※ エチルベンゼン
※ スチレン ※ パラジクロロベンゼン
測定箇所 ()箇所 施工前・施工後(計 回測定)
測定対象室 ()
なお、測定結果が厚生労働省の定める指針値を超えている場合は、原則として本工事の引き渡しを行わないこととする。ただし、次のいずれかに該当する場合は除く。
1 何らかの対策が施された結果、揮発性有機化合物の濃度が厚生労働省の定める指針値以下となったことが確認された場合。
2 濃度測定の結果が、本工事の施工により生じたものでないことが明確である場合。
3 濃度測定が、使用開始後(備品の搬入等を含む)に行われた場合。
本工事の引き渡し後、あるいは、使用開始後に室内の揮発性有機化合物(VOC)の濃度測定が行われ、測定結果が厚生労働省の指針値を超えている場合については、受注者は、工事引き渡し後であっても、その原因究明に当たって協力しなければならない。
また、本工事の施工が原因となつて、化学物質の濃度が厚生労働省の定める指針値を超えない。このため本工事が判明した場合は、受注者の負担により、その対策を講じなければならない。

㉕ 直接仮設の養生

内部養生に合板又は構造用パネルを使用する場合、その合板または構造用パネルのホルムアルデヒド放散量はF☆☆☆☆、又はそれと同等と認められる製品を使用する。

㉖ 建築材料等

本工事に使用する材料等(うち、特定のものが特記された場合は、設計図書に規定するもの又はこれらと同等のものとする。(記載順序は不同)また、「評価名簿による」「評価されたものについては、(一社)公共建築協会発行の「建築材料・設備機材等品質性能評価事業建築材料等評価名簿」によるもの、又は評価の内容についてこれらと同等と認められるものとする。
ただし、同等とする場合は、監督職員の承諾を受ける。
県内産資材の優先使用
本工事に使用する資材は、機能、品質、価格等が同等であれば、県内産資材を優先して使用するものとする。なお、県外産資材を使用する場合は、使用理由を施工計画書の打合せ事項に記載し、監督職員の確認を受けること。
注1： 県内産資材とは、高知県内で産出した原材料を用いて、高知県内で製造、加工した資材、又は高知県外で産出した原材料を用いて、高知県内で製造、加工された資材をいう。
ただし、①木材は、高知県内の森林から生産されたもの、②生コンクリートの細骨材に配合する海砂は、高知県内で産出されたものとする。
注2： 県外産資材とは、県内産資材以外の資材をいう。

㉗ 特別な材料の工法

公共建築工事標準仕様書に記載されていない特別な材料の工法は、監督職員の承諾を受けて当該材料製造所の指定する工法による。

㉘ 風圧力

本工事に使用する材料及び工法は、建築基準法に基づき定まる風圧力に対応したものとし、速度圧を求める場合の風速(Vo)及び地表面粗土区分は、次の数値とする。
風速(Vo)： ※ 38m/sec ・ 36m/sec 地表面粗土区分： ※ III ・ II

㉙ 仕上面の出隅処理

内外部とも仕上出隅で利用者の手の届く範囲は、図示が無くとも原則として全て面取りを施す。
木部(家具を含む) 6mm程度
コンクリート、モルタル部 20mm程度
鉄部、金属部 3mm程度
建具類等、上記により難い場合は、監督職員と協議する。

㉚ 事業損失補償

※現場説明書による。

㉛ 完成時の提出図書

・ 完成図(作成範囲 ・ 配置図 ・ 平面図 ・ 立面図 ・ 断面図 ・ 仕上表) [1.9.1][1.9.2]
・ 完成図(CADデータの提出 ※する(CD-R等) ・ しない)
○ 保全に関する資料(提出部数 ※2部 ・ 部) [1.9.3]
上記のほか、使用材料のメーカー名、品番、色(マンセル値等)をCADデータ等で監督職員に提出する。
また、工種別下請負者の一覧表を提出する。
○ 施工図、施工計画書 [1.9.2]
提出した施工図及び施工計画書の著作に係わる当該建物に限る使用権は、発注者に移譲するものとする。

Special note introductory remarks

高知市 都市建設部 公共建築課

係 係長 課長補佐 課長

現代建築設計事務所 MODERN ARCHITECTURAL DESIGNERS OFFICE

M A 設計事務所 MODERN ARCHITECTURAL DESIGNERS OFFICE

1級建築士 登録第298514号 岩原英和

江陽小学校 プール床ほか改修工事

改修特記仕様書 (1)


意匠

date NO 2675 2025 11 drawn by checked by 岩原英和


scale 1/

01


項 目		特 記 事 項		項 目		特 記 事 項		項 目		特 記 事 項	
コンクリート工事				解体工事							
①	コンクリートの種類・強度・スランブ	※ 普通コンクリート (6.2.1～6.2.2) (6.2.4) (表6.2.2)		①	解体範囲	※ 図示 (土中解体で図面に記載がない場合は、基礎捨コンクリートまでとする。)					
		設計基準強度 Fc (N/mm2)				スランブ (cm)		適 用 箇 所			
②	セメントの種類	※ 21		②	解体作業注意事項	・ 15 ・ 18					
		・ 18				・ 15 ・ 18		ブール底及びブールサイド土間			
③	骨材	・		③	作業時間等	a) 解体機器は圧砕機を主体とし、騒音及び振動等の発生防止に努める。					
		・ 軽量コンクリート				b) 建設工事に係る資材の再資源化等に関する法律、その他の関係法令等によるほか、工事に伴い発生する廃棄物は選別等を行い、リサイクル等再資源化に努めること。					
④	混和材料	設計基準強度 Fc (N/mm2)		④	騒音測定等	c) 車両の出入りにおいては、道路を泥等で汚さないように留意すること。また、止むを得ず汚した場合は、速やかに清掃すること。					
		スランブ (cm)				d) 解体作業中は散水等を行い、粉塵等の飛散防止に努め、廃材搬出車両には、飛散防止用のシートを被せて運行すること。					
⑤	構造体強度補正值 (S)	※ 表6.3.2による		5	その他	e) 工事作業者の通勤用車両での乗り込みは最小限に留め、全ての工事関係車両は進入路及び敷地内では徐行運転すること。					
		・				f) 工事関係車両は、周辺道路での待機及び路上駐車は行わないこと。					
6	打継ぎ目地及びひび割れ誘発目地	打継ぎ目地の寸法 ※ 9.7.3 (1) (7) による				g) 施設関係者、通行者、近隣等に危害が及ばぬよう、騒音及び振動、工事関係車両の通行等に注意すること。					
		ひび割れ誘発目地の位置 ※ 図示				h) PCBが含まれる機器類が発見された場合は、監督職員に報告すること。また、そのPCBを含む機器類については、高知市が指示する場所に保管すること。					
7	打増し厚さ	ひび割れ誘発目地の形状及び寸法 ※ 9.7.3 (1) (7) による				i) 以上の項目は受注者はもとより下請業者にも、周知徹底させること。					
		外部に面するコンクリートの打増し厚さ (mm)				資材、機材の搬入は朝夕の交通ラッシュ時には行わないこと。					
8	構造体コンクリートの仕上り	コンクリートの打放し仕上げ				解体作業中はデジタル式の 騒音計 振動計を設置し、記録すること。また、記録したものを報告書として提出すること。なお、関連法令で定める数値を上回った場合は、作業を中止し、監督職員に速やかに報告すること。					
		※ 合板せき板を用いる場合 (6.2.5) (6.8.2) (表6.2.4)				測定点 ※ 敷地境界 (1) か所：詳細な位置は監督職員と協議による					
⑨	コンクリートの仕上りの平たんさ	種 別		厚さ (mm)		施工箇所					
		・ A 種		※ 12		・					
10	スリーブの材種、規格等	・ せき板の材料として合板を用いない場合									
		材料 ()									
11	床型枠用鋼製デッキプレート	厚さ ()									
		適用部位 ※ 下表 ・ 図示 (6.2.5) (表6.2.5) (15.4.2)									
12	軽量コンクリート	種別		コンクリートの内外装仕上げ		平たんさ		適用部位による仕上げの目安			
		a 種		コンクリートが見え掛りとなる場合又は仕上げ厚さが極めて薄い場合その他非常に良好な平たんさ及び良好な表面状態が必要な場合		3mにつき7mm以下		化粧打放しコンクリート 塗装仕上げ 壁紙張り 接着剤による陶磁器質タイル張り		合成樹脂塗床 ビニル系床材張り 床コンクリート直均し仕上げ フローレスフロア (置敷式)	
13	無筋コンクリート (捨コンクリートを除く)	b 種		仕上げ厚さが7mm未満の場合その他良好な平たんさが必要な場合		3mにつき10mm以下		仕上塗材塗り 外装タイルセメントモルタル張り		カーペット張り 防水下地 セムプレリング材塗り	
		c 種		仕上げ厚さが7mm以上の場合又は下地の影響を受けにくい仕上げの場合		1mにつき10mm以下		セメントモルタルによる陶磁器質タイル張り モルタル塗り 胴縁下地		タイル張り モルタル塗り 二重床	
		※ 下記の通り		・ 図示 (6.8.2) (表6.8.1)							
		(i) 外壁の地中部分等水密を要する部分に用いるスリーブは、つば付き鋼管とする。									
		(ii) 地中部分で水密を要しない部分に用いるスリーブは、硬質ポリ塩化ビニル管とする。									
		(iii) (i) 及び (ii) 以外の円形スリーブは、溶融亜鉛めっき鋼板とし、原則として、筒形の両端を外側に折り曲げてつばを設ける。また、必要に応じて、円筒部を両方から差し込む伸縮形とする。									
		(iv) 硬質ポリ塩化ビニル管は、防火区画を貫通する場合には使用しない。									
		なお、柱及び梁以外の箇所、開口補強が不要であり、かつ、スリーブ径が 200mm 以下の部分は、紙チューブとすることができる。									
		評価名簿による (6.8.3)									
		使 用 箇 所		厚 さ		備 考					
		種 類		所要気乾単位容積質量 (t/m3)		スランブ		適 用 箇 所			
		・ 1 種 ・ 2 種		※ 表6.10.1による		・		※ 21 ・		※ 図示	
		コンクリートの種類 ※ 普通コンクリート ・ 軽量コンクリート (6.14.1)									
		設計基準強度 Fc (N/mm2)		スランブ (cm)		適 用 箇 所					
		※ 18 ・		※ 15 ・ 18		※ 6.14.1 (4) による ・ 図示					

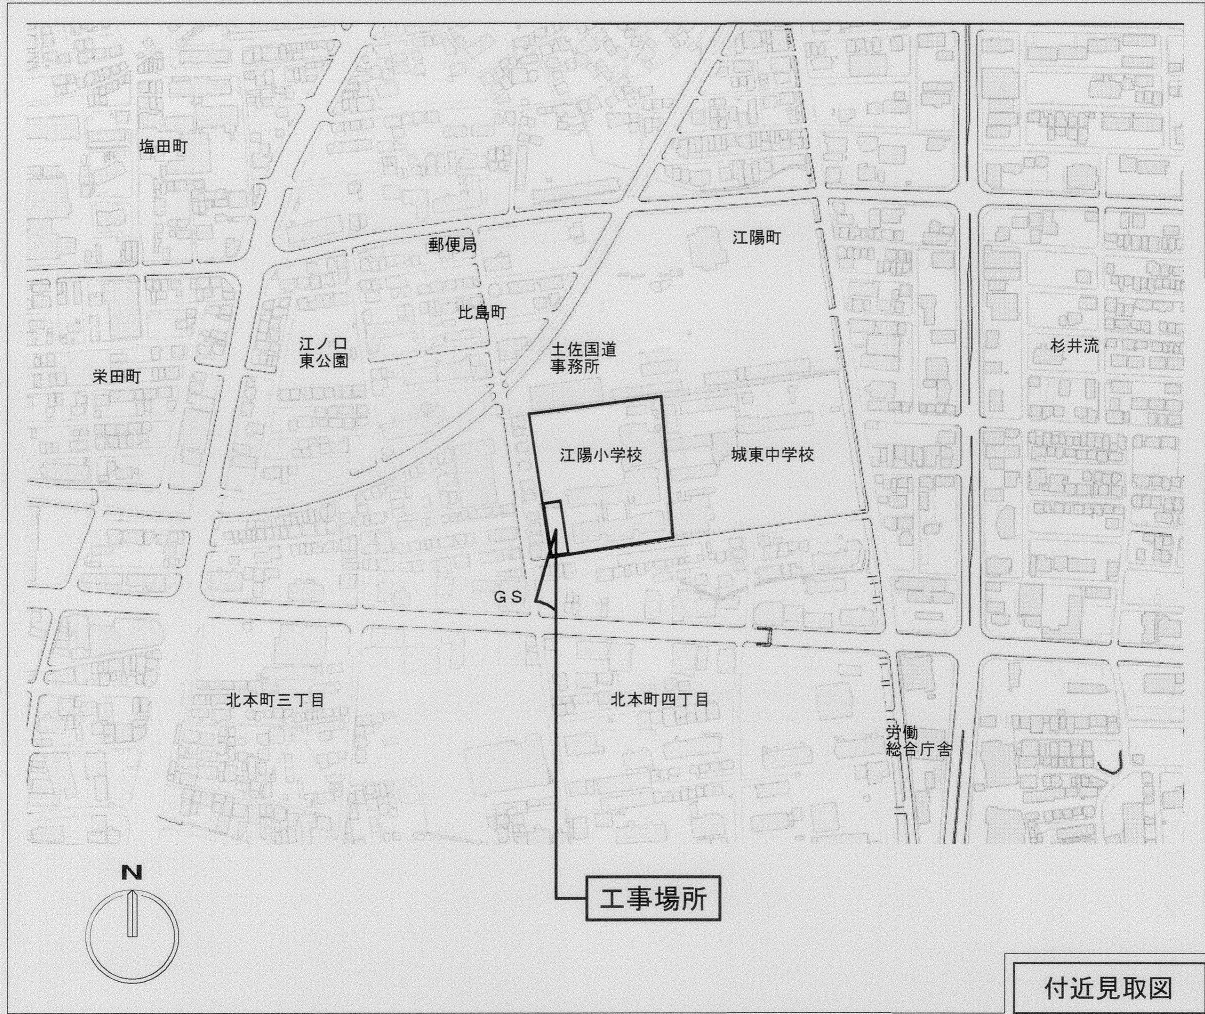


付近見取図

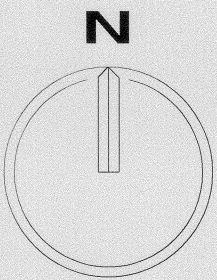


市道
8,130

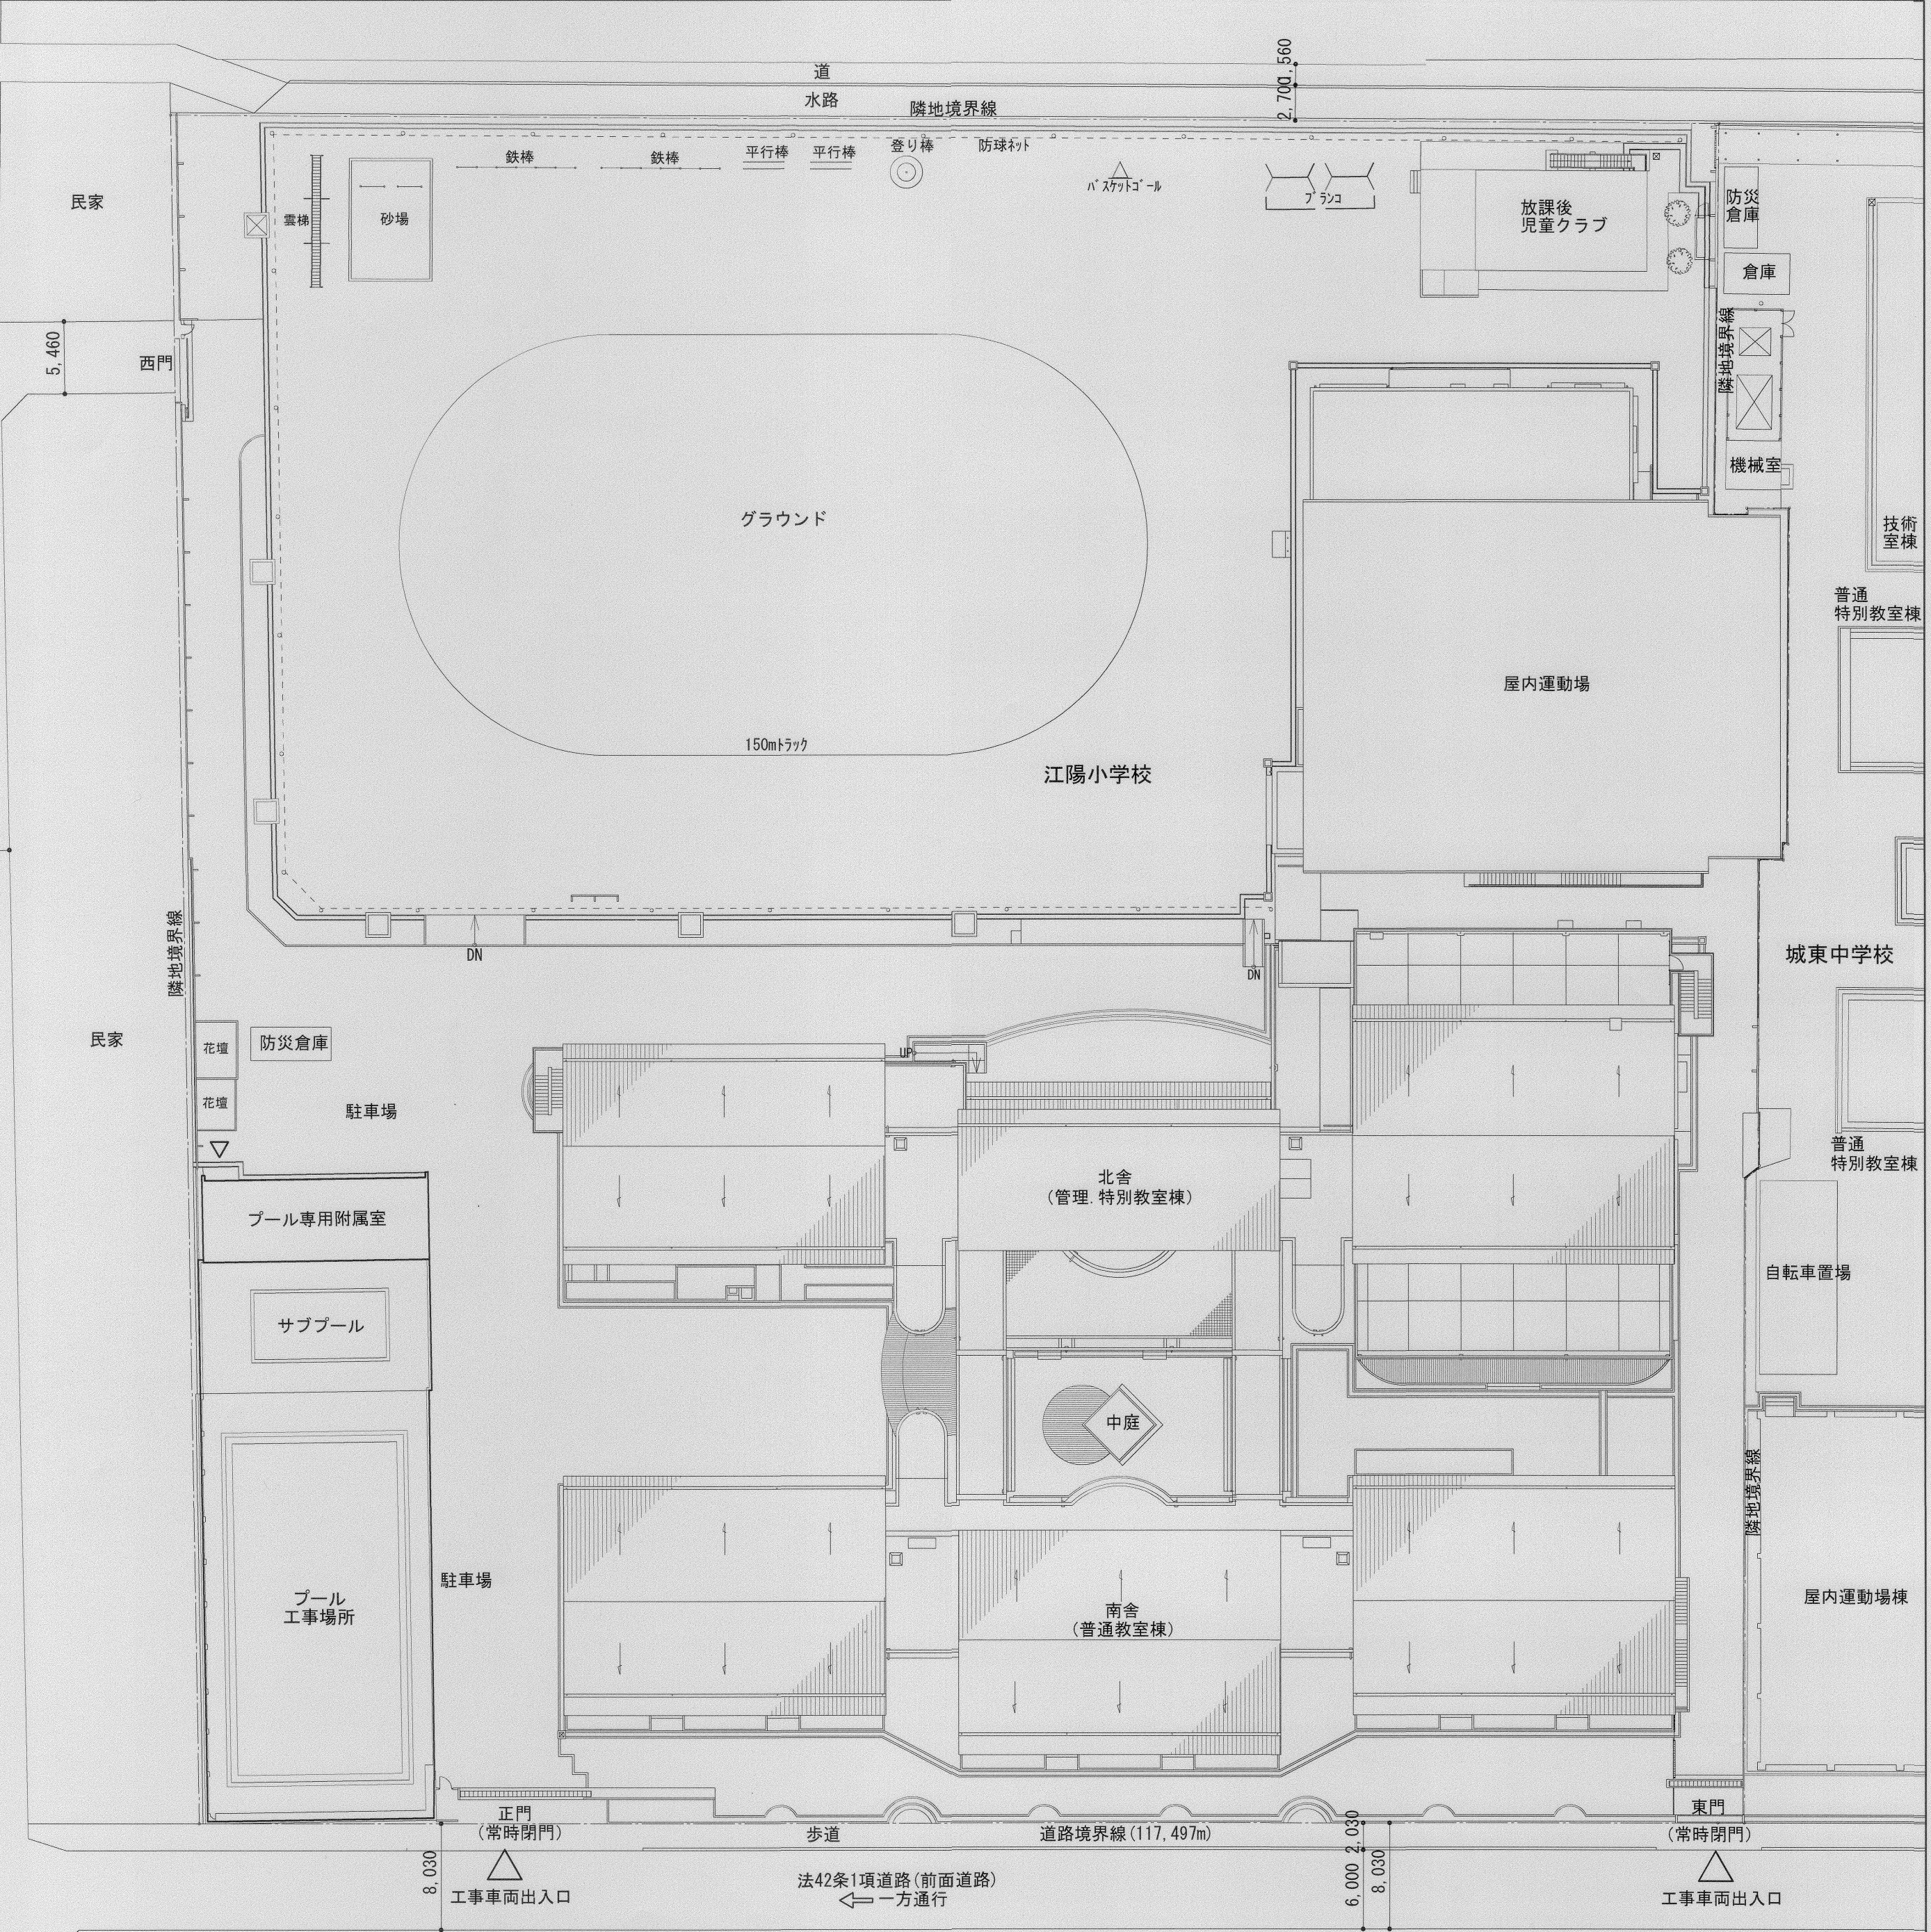

配置図 1/400

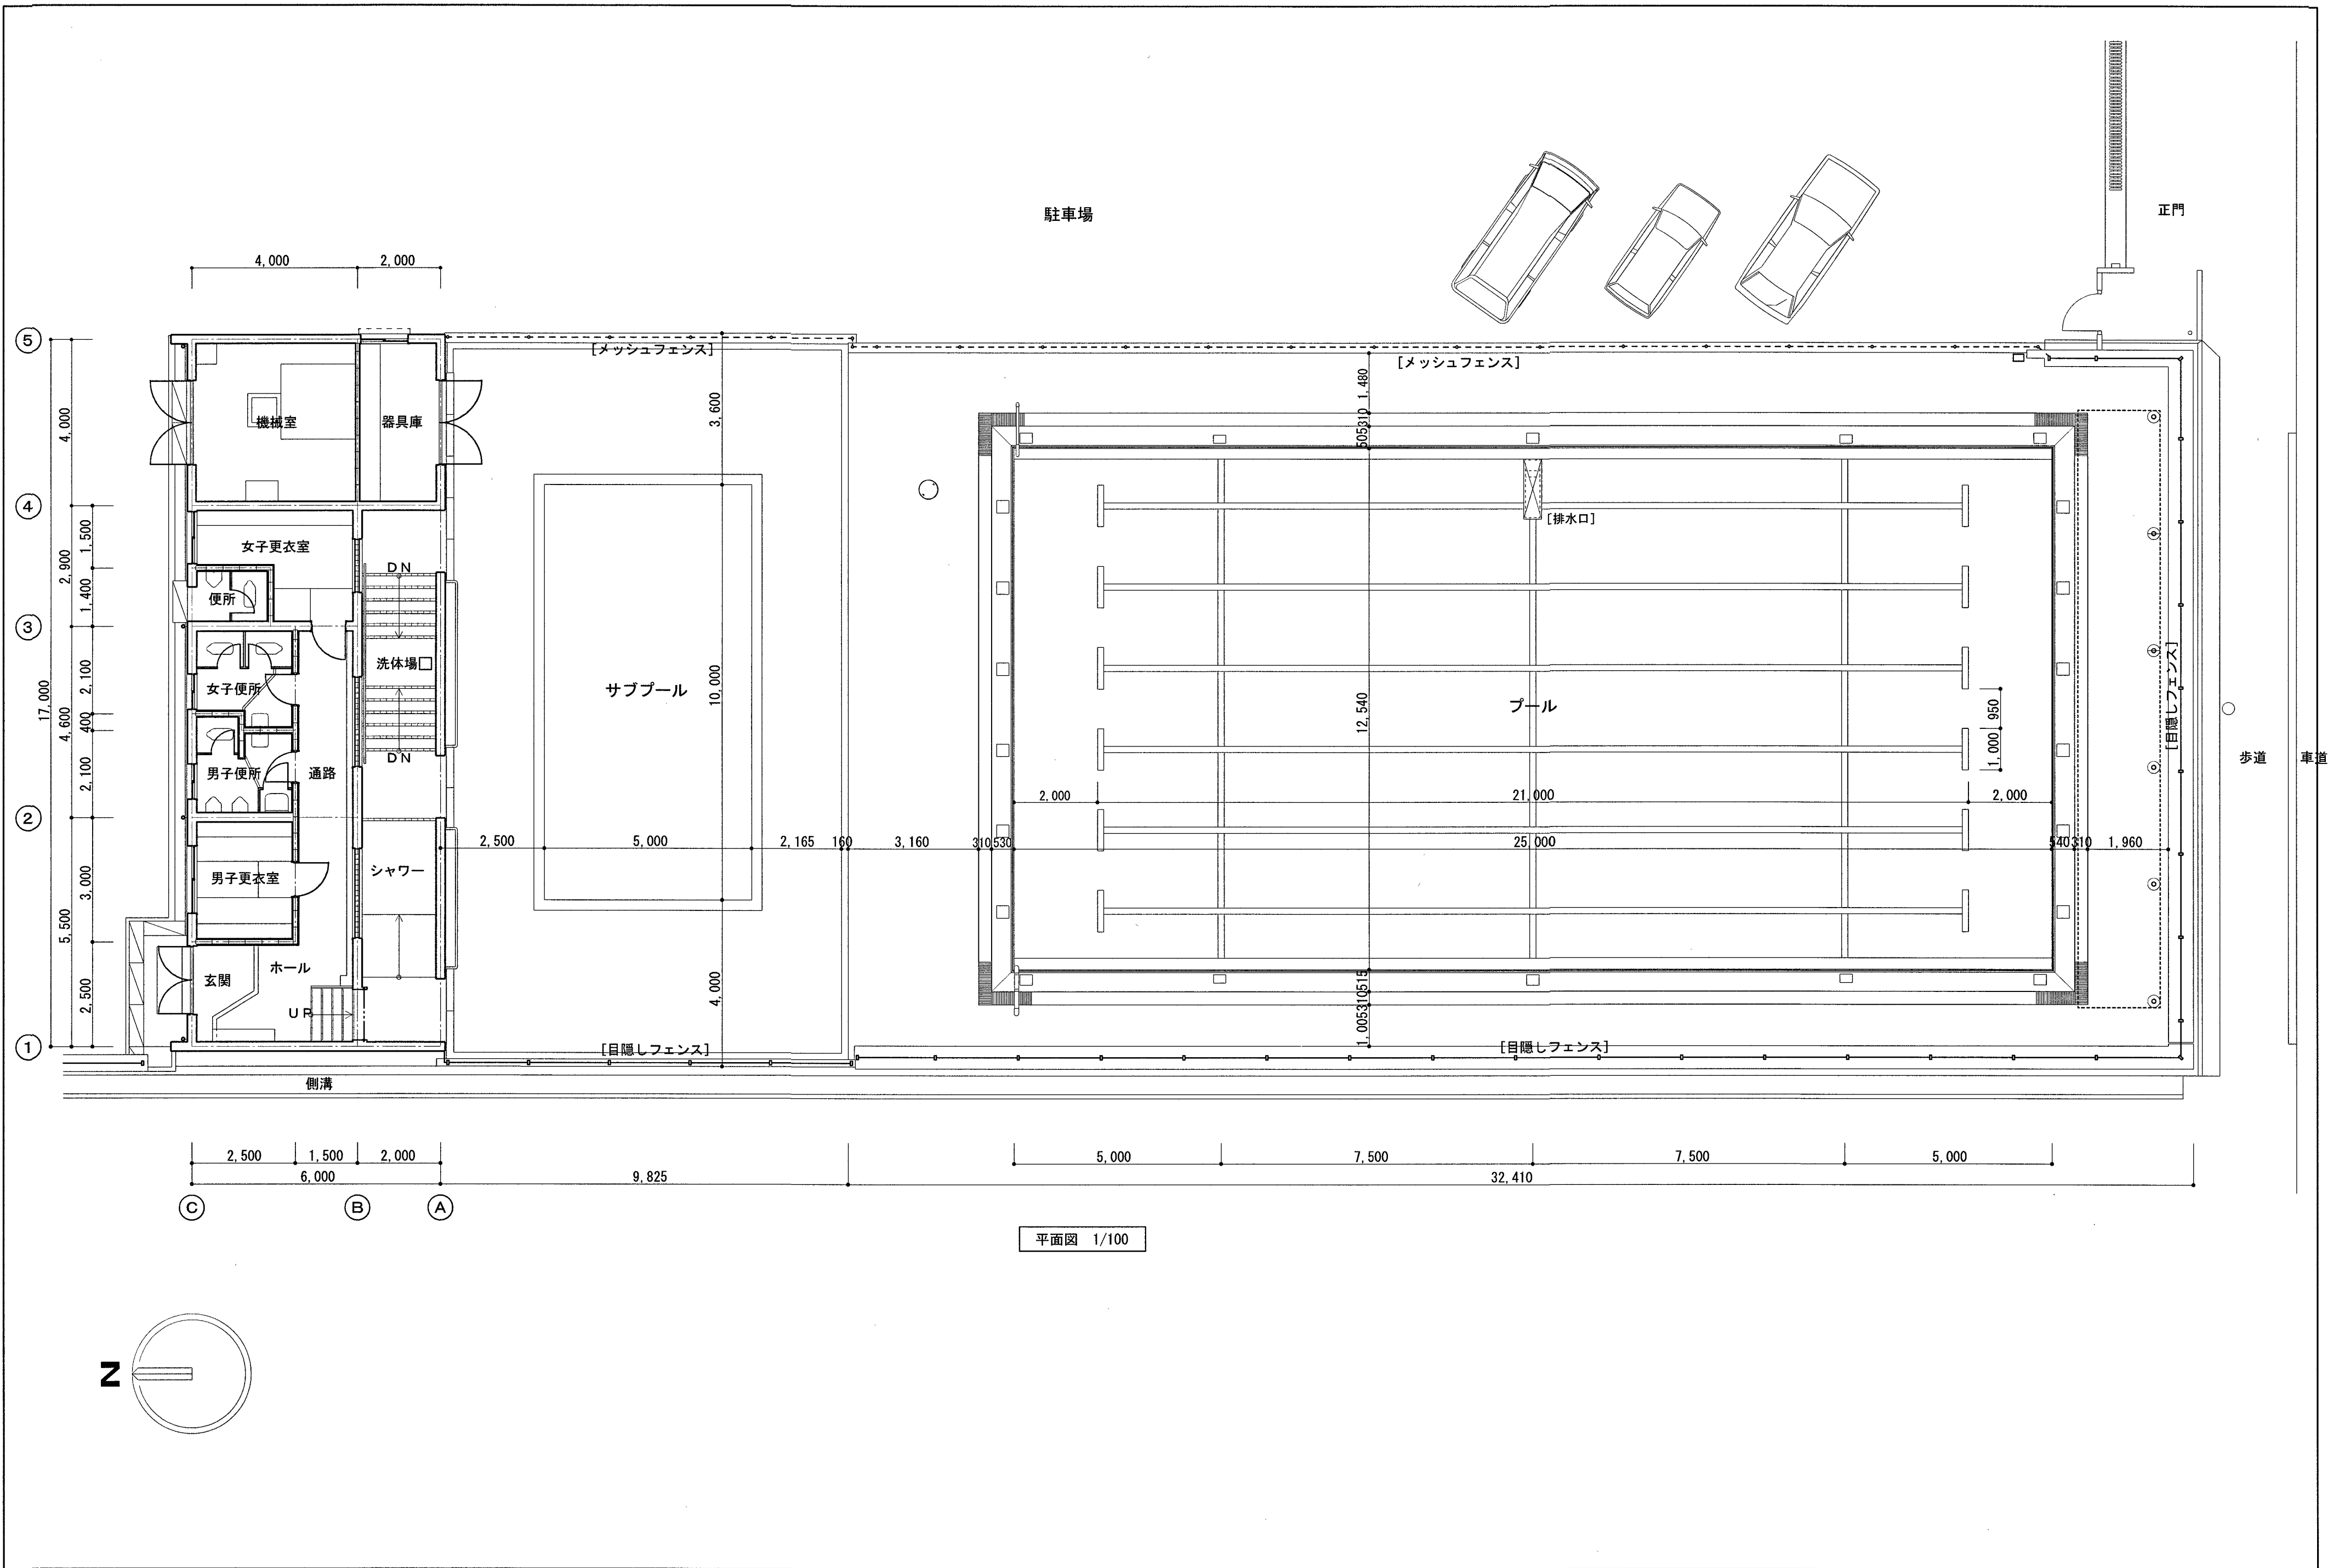

平面図 1/100

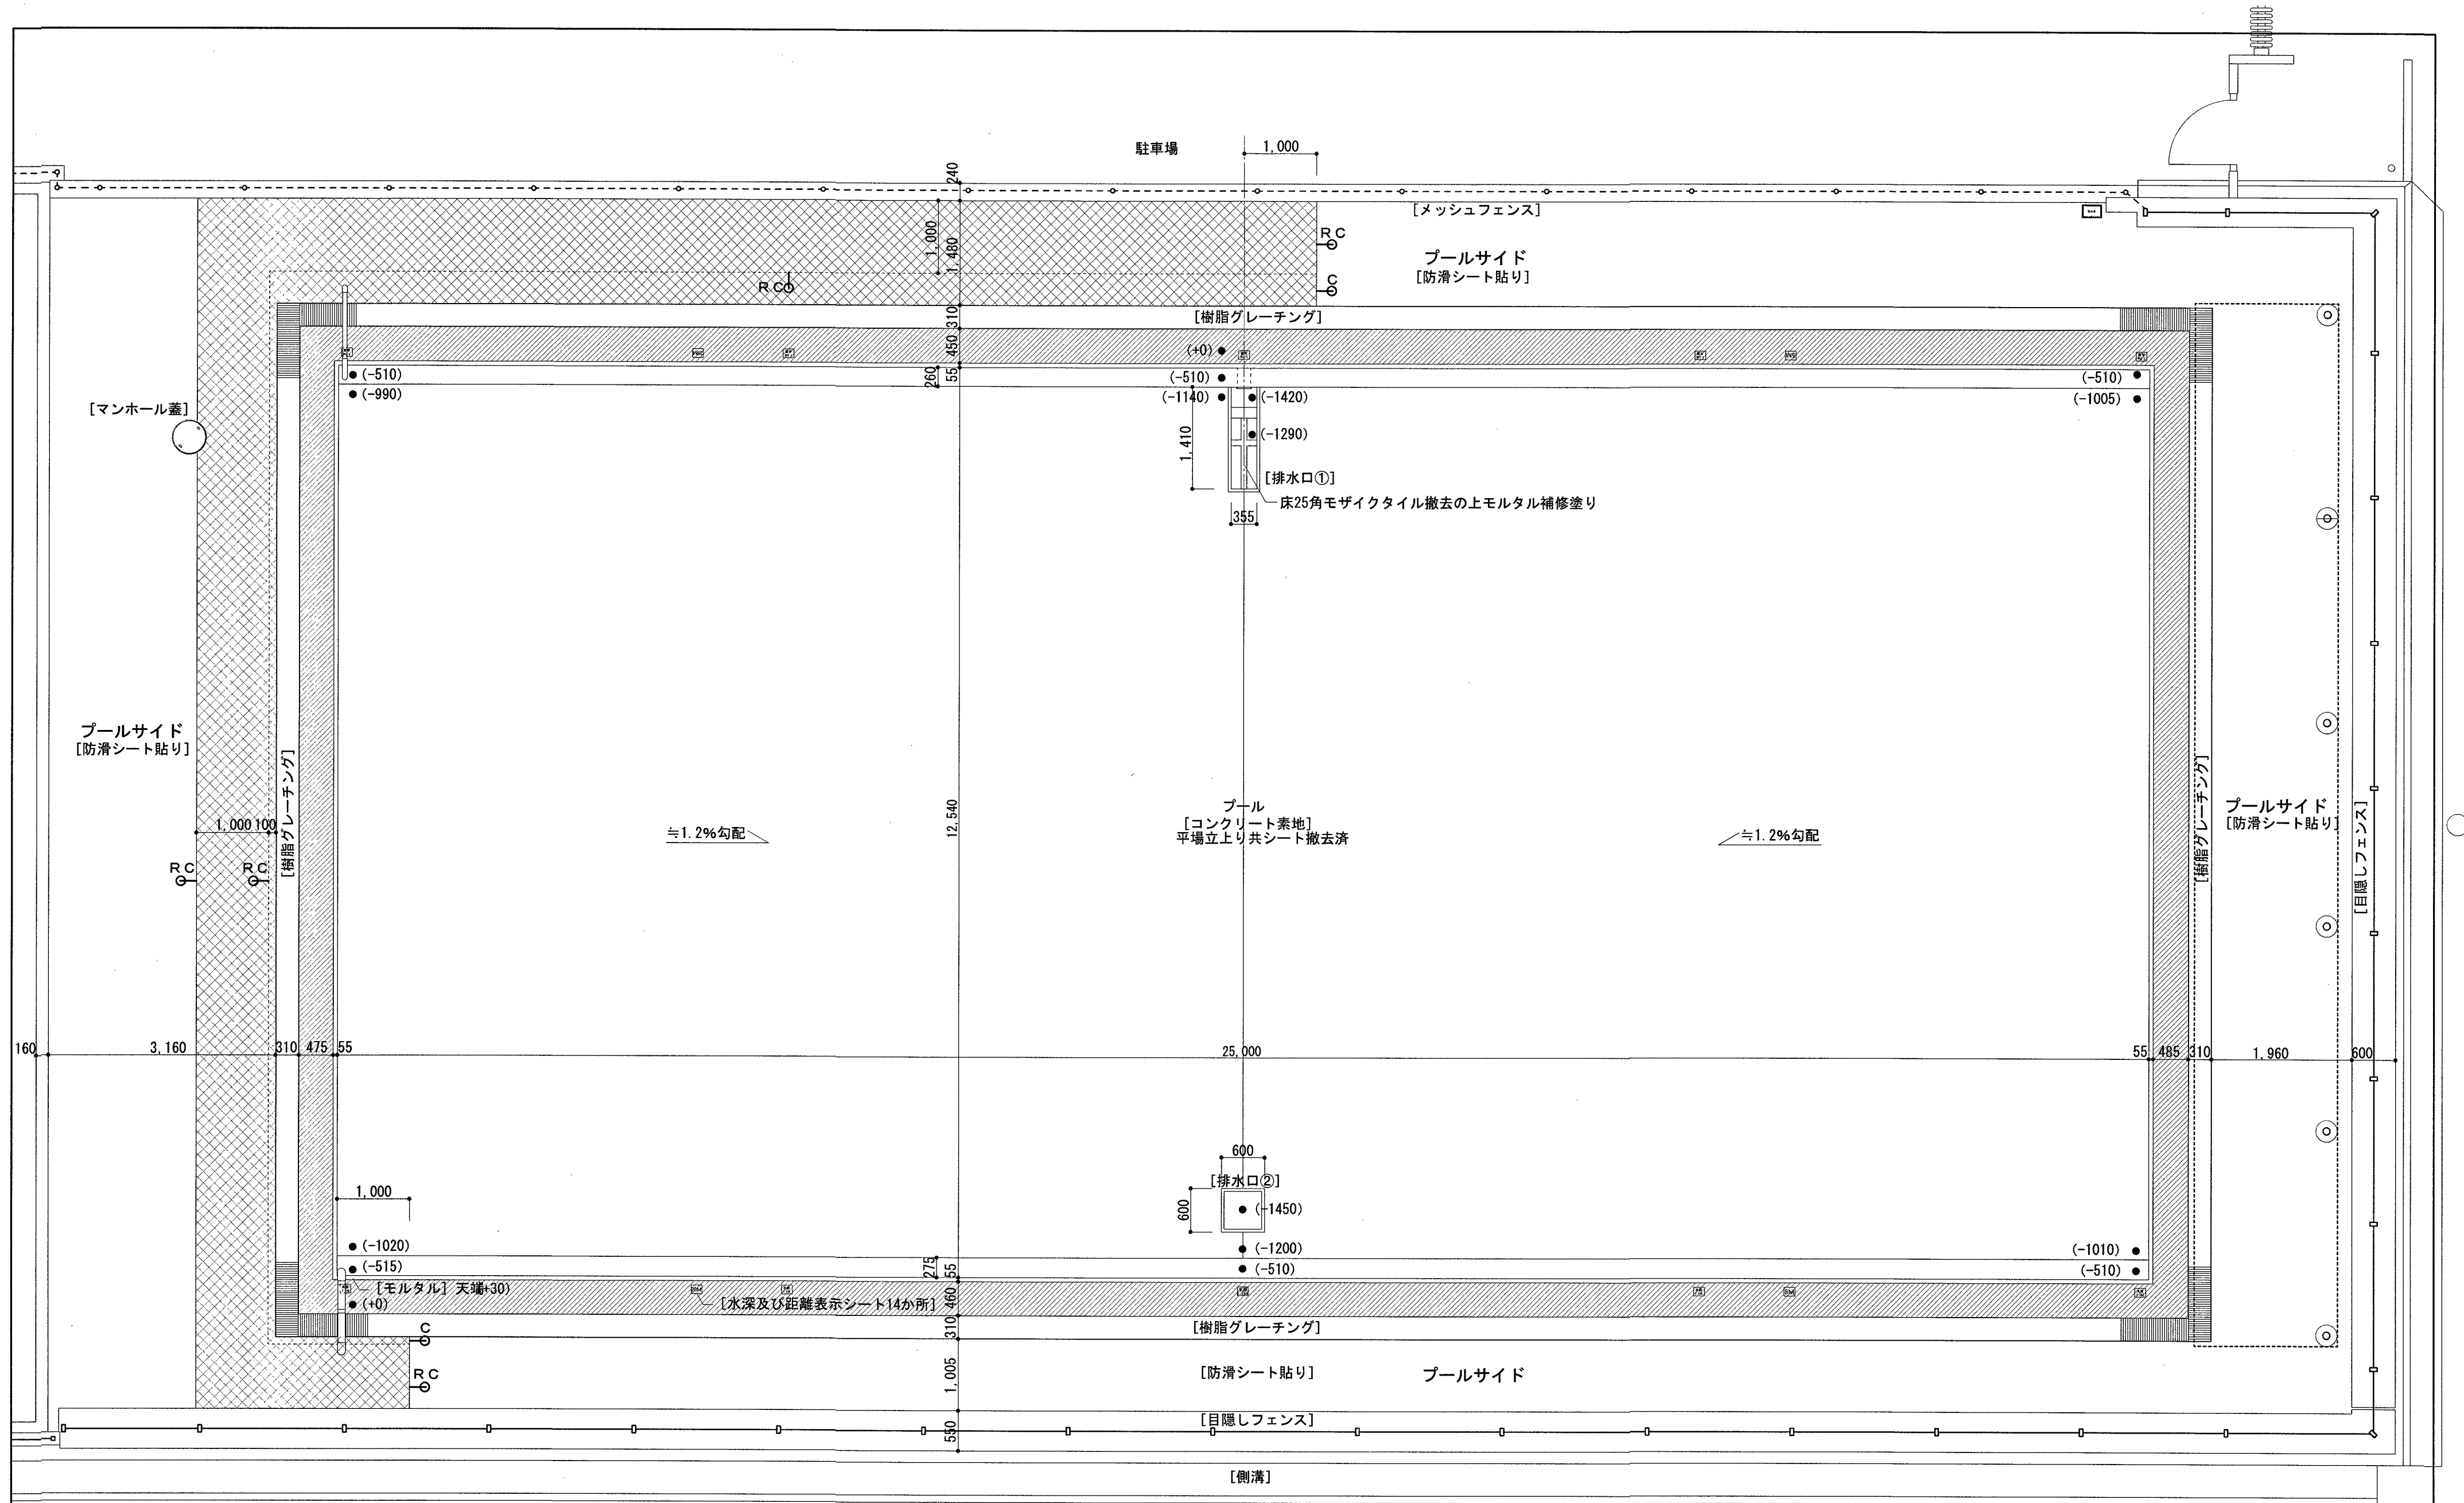


凡例特記

- 土間厚120幅1000 (防滑ビニル床シート厚2.9幅1100及び下地モルタル厚10共) カッター入れ撤去
- プールサイド用防滑性ビニル床シート厚2.9撤去 (水深表示シート150×120及び下地モルタル厚10共)
- R C ⊖ コンクリート及びシートカッター入れを示すH120
- C ⊖ シートのみカッター入れを示す

改修前プール平面図 1/60

Special note
introductory remarks

- [〇〇〇] は既存仕上等を示す
(-〇〇) は既存及び設計高さを示す

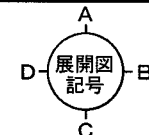

高知市 都市建設部 公共建築課

係	係長	課長補佐	課長
澤田	大下	濱口	松本



M A 設計事務所
MODERN ARCHITECTURAL DESIGNERS OFFICE
1級建築士 登録第298514号 岩原英和

江陽小学校プール床ほか改修工事





date NO 2675
2025. 11 drawn by checked by
岩原英和

改修前
プール平面図

scale 1/60

意匠

06

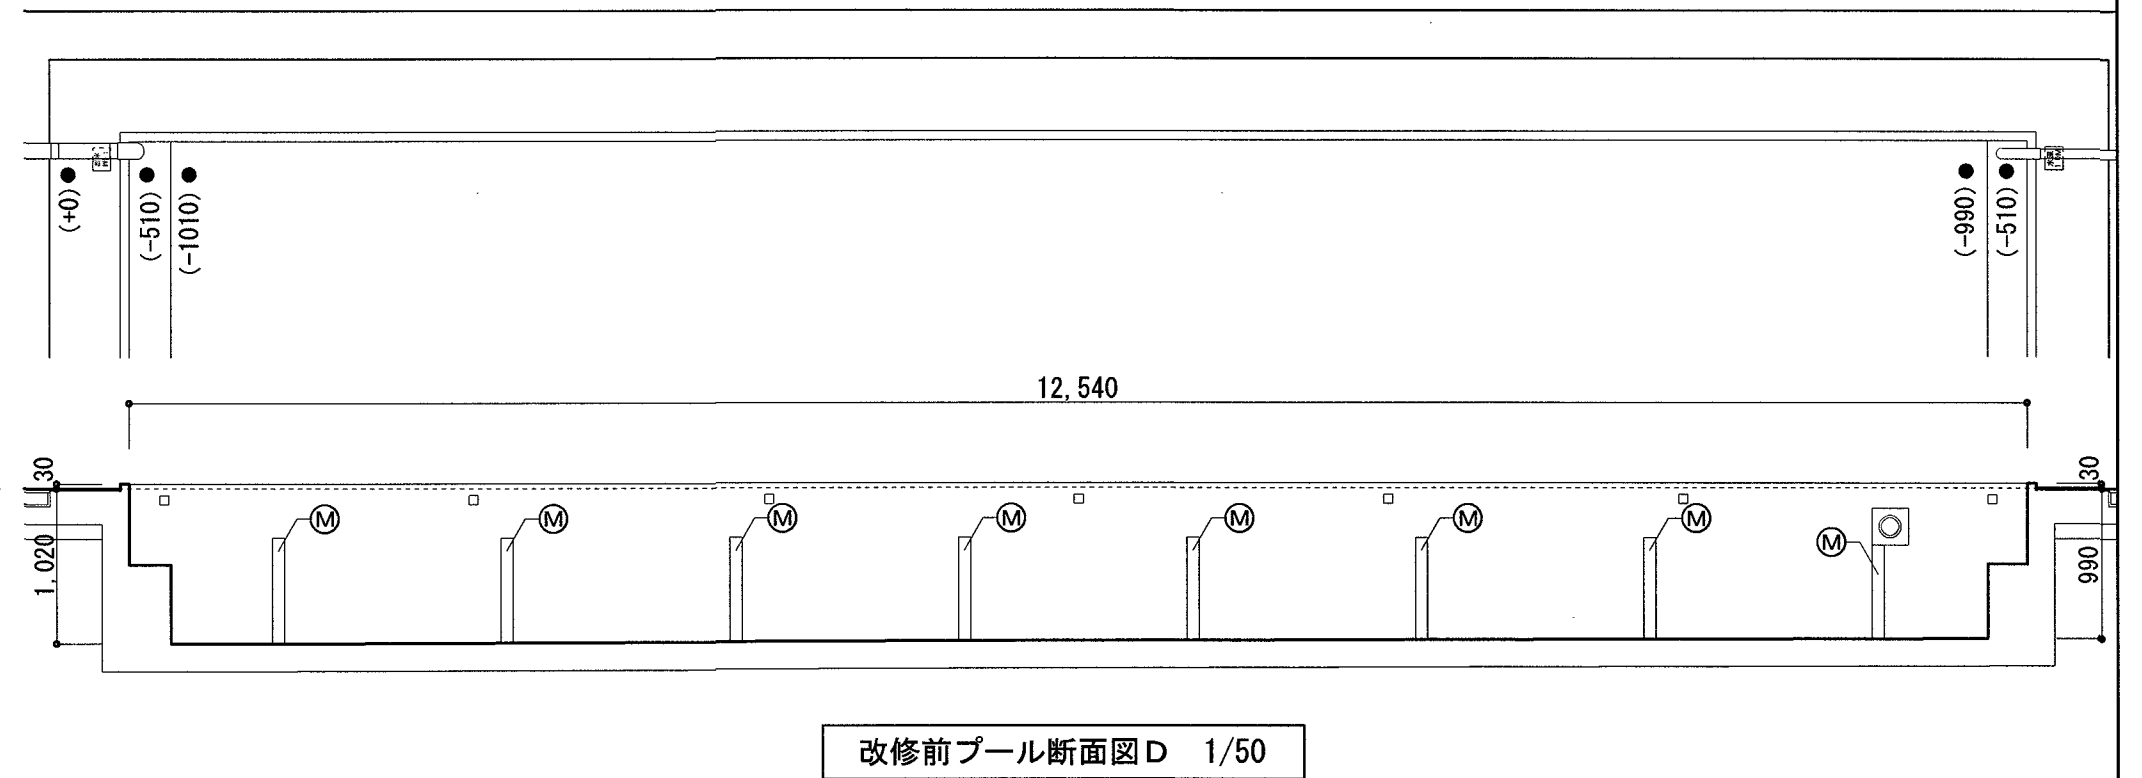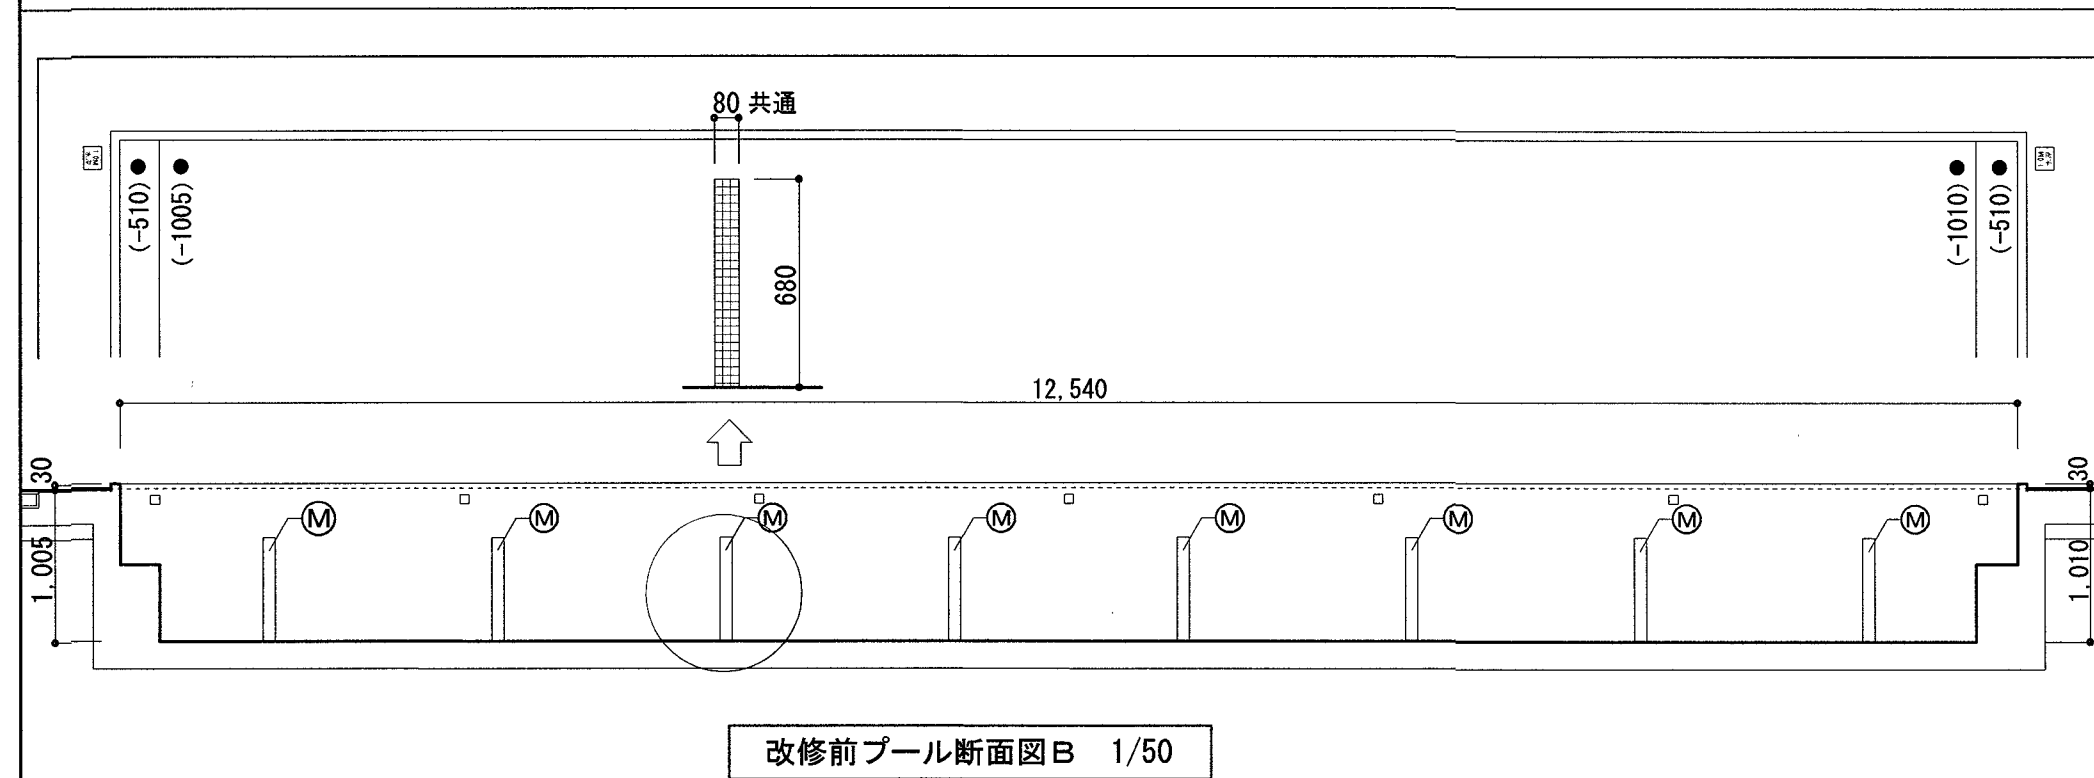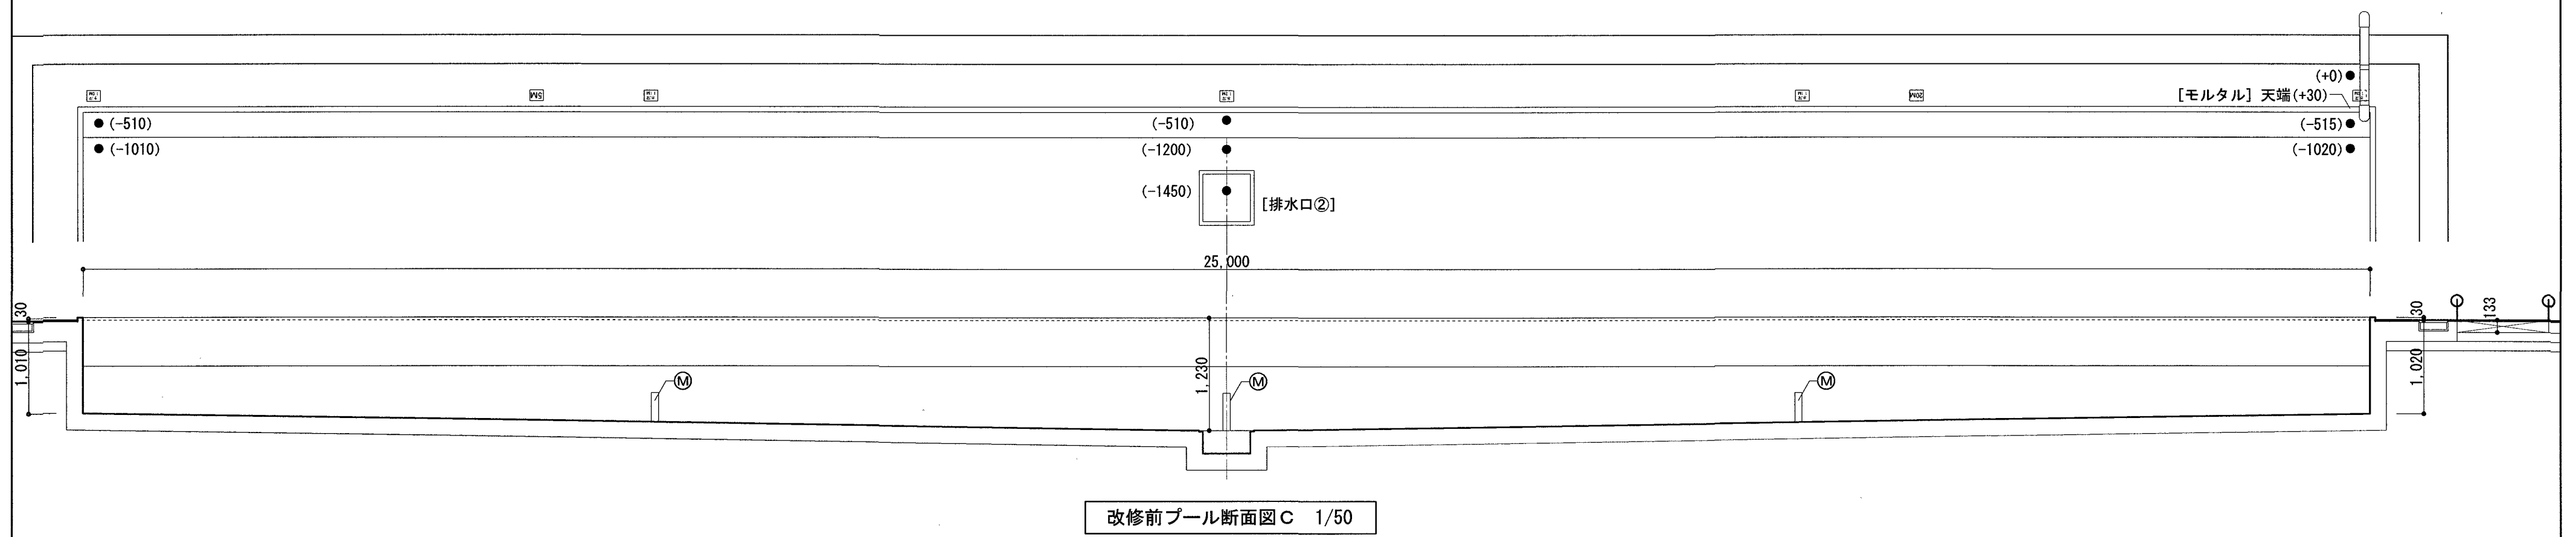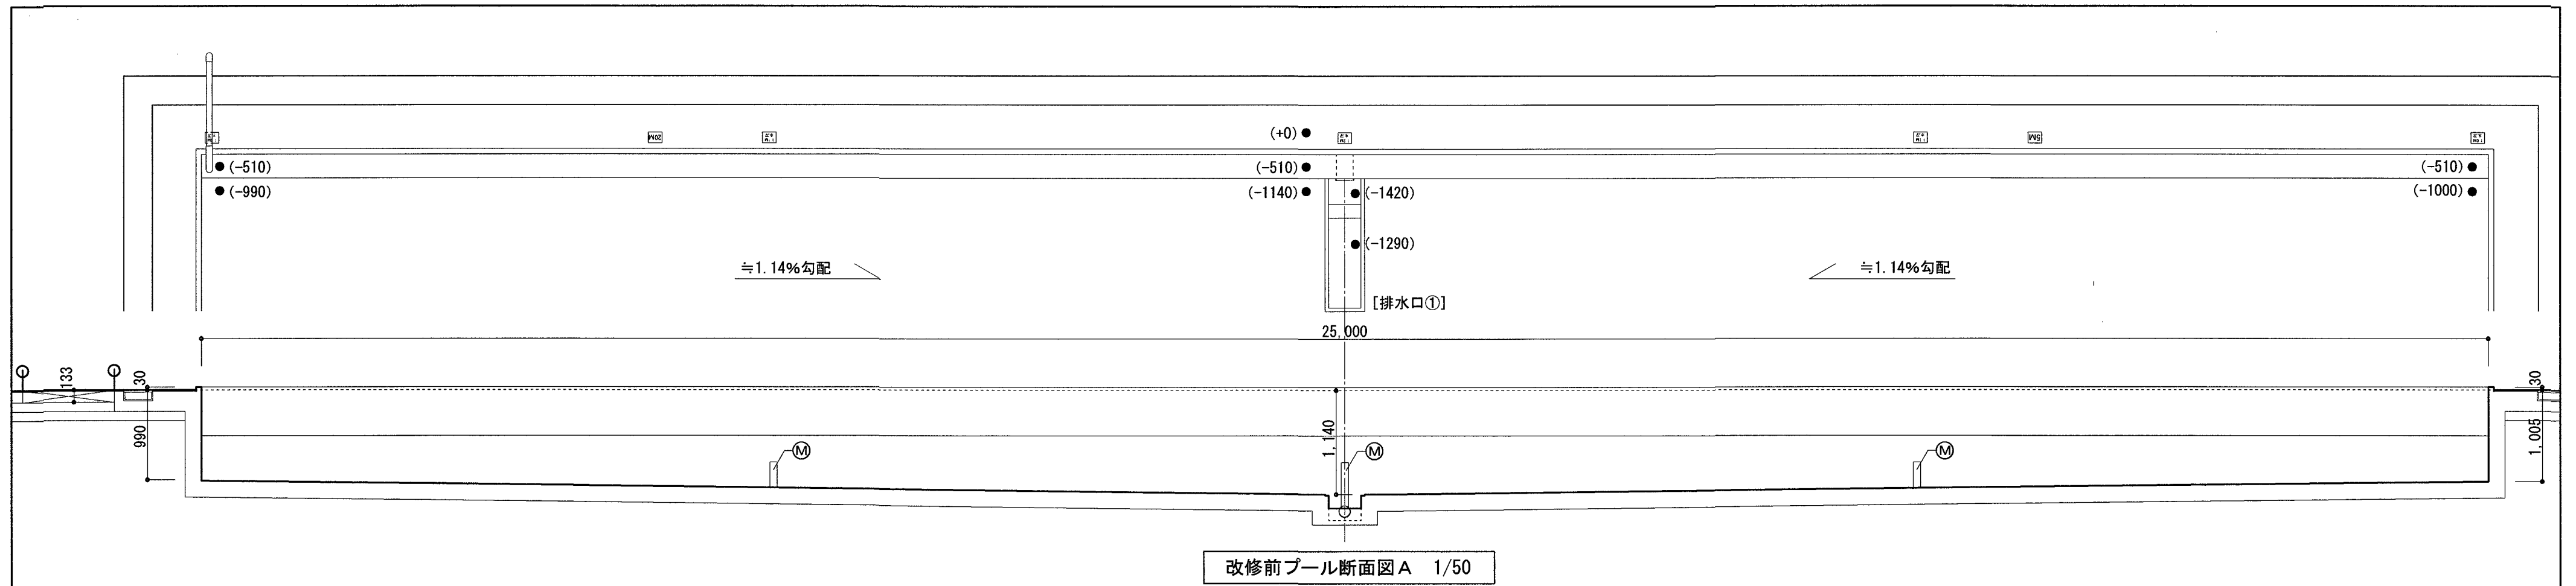

Special note
introductory remarks

□ (M) - 25角モザイクタイル撤去の上モルタル補修塗り

高知市 都市建設部 公共建築課

係	係長	課長補佐	課長
澤田	大下	濱口	松本



M A 設計事務所
MODERN ARCHITECTURAL DESIGNERS OFFICE
1級建築士 登録第298514号 岩原英和

江陽小学校プール床ほか改修工事

date	NO 2675 2025. 11	drawn by	checked by 岩原英和
------	---------------------	----------	--------------------

改修前
プール断面図
scale 1/50

意匠
07

