
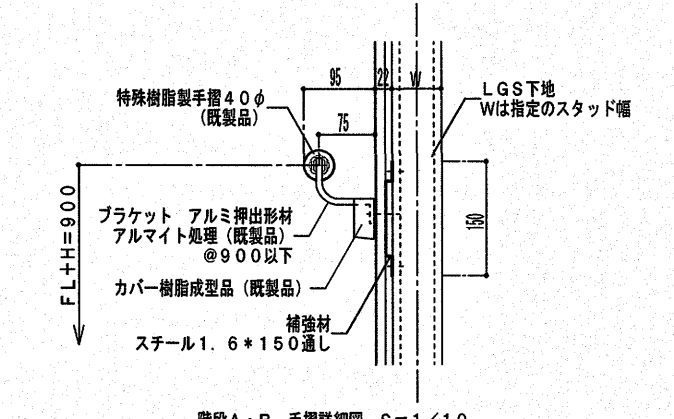


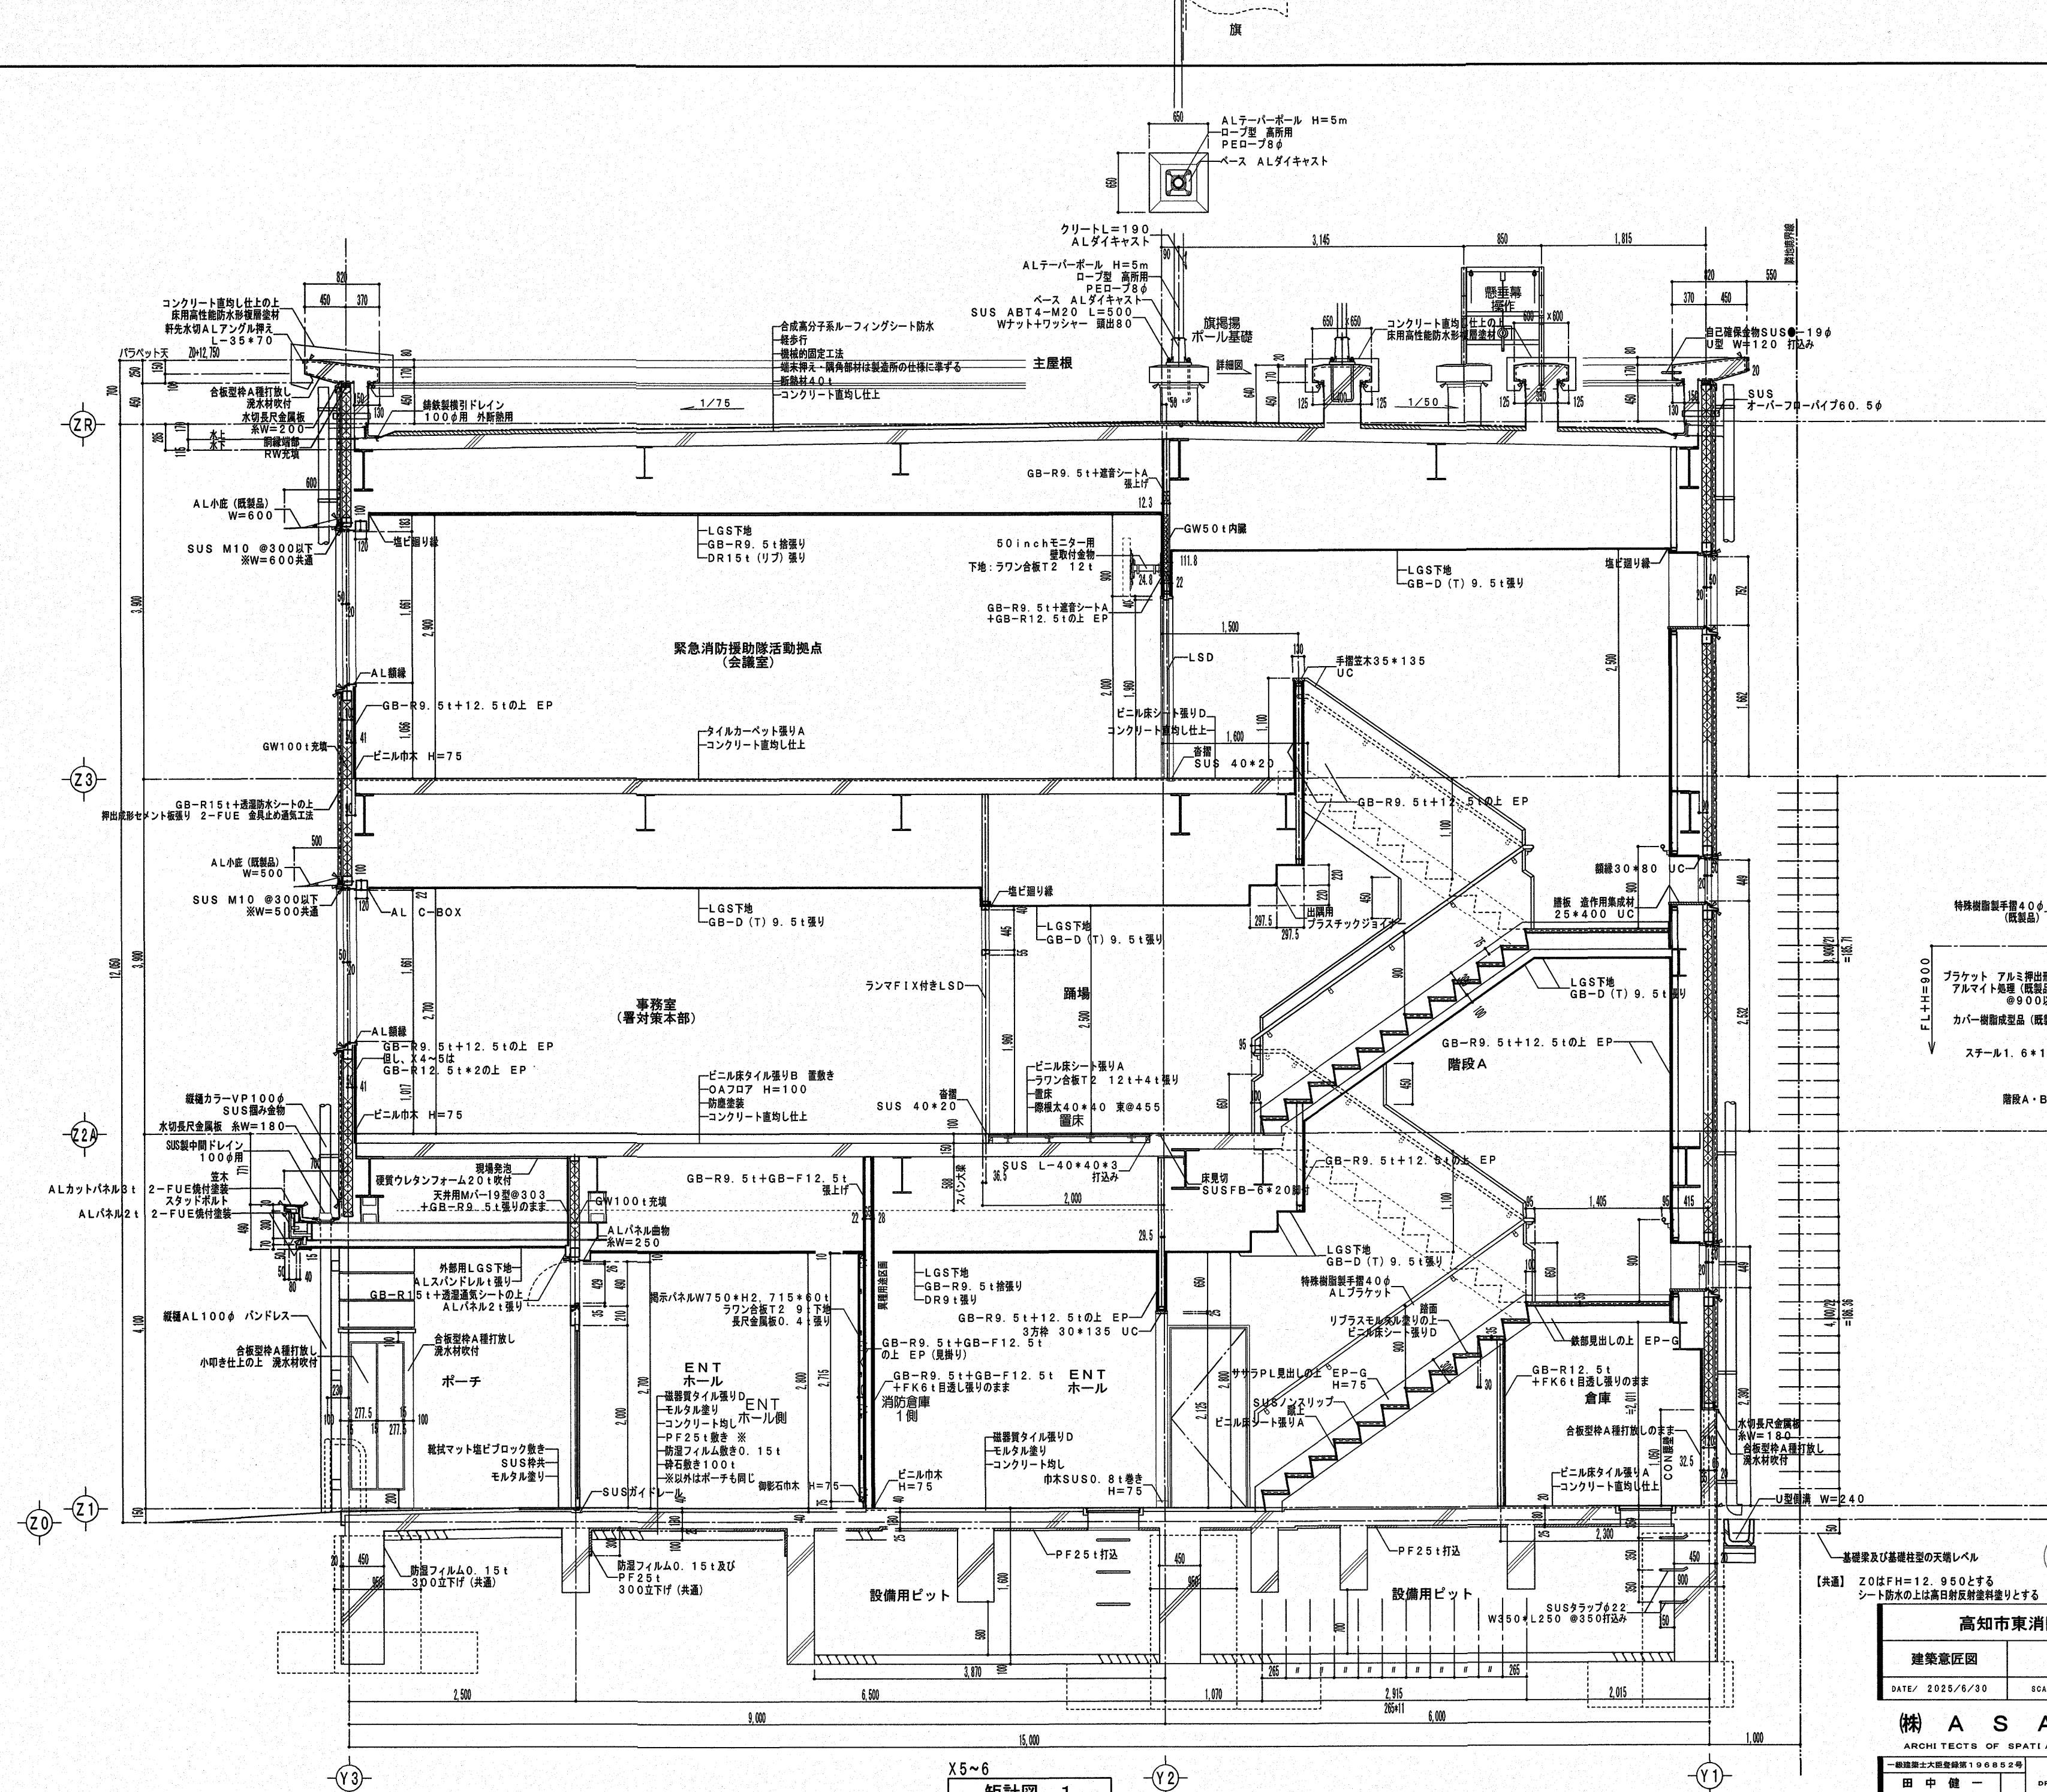

高知市都市建設部公共建築課			
保	係長	課長補佐	課長
田中	大	澤	松

高知市東消防署三里出張所新築工事

建築意匠図

矩計図 1

DATE/ 2025/6/30

SCALE/ 1/50

SHEET NO A-30

(株) A S A 設計事務所

ARCHITECTS OF SPATIAL ACCORD

TEL (088) 822-5797 (代)

FAX (088) 822-5799


一般建築士大臣登録第196852号

田中 健一

DRAWN BY K. 田中

CHECKED BY

X5~6
矩計図 1

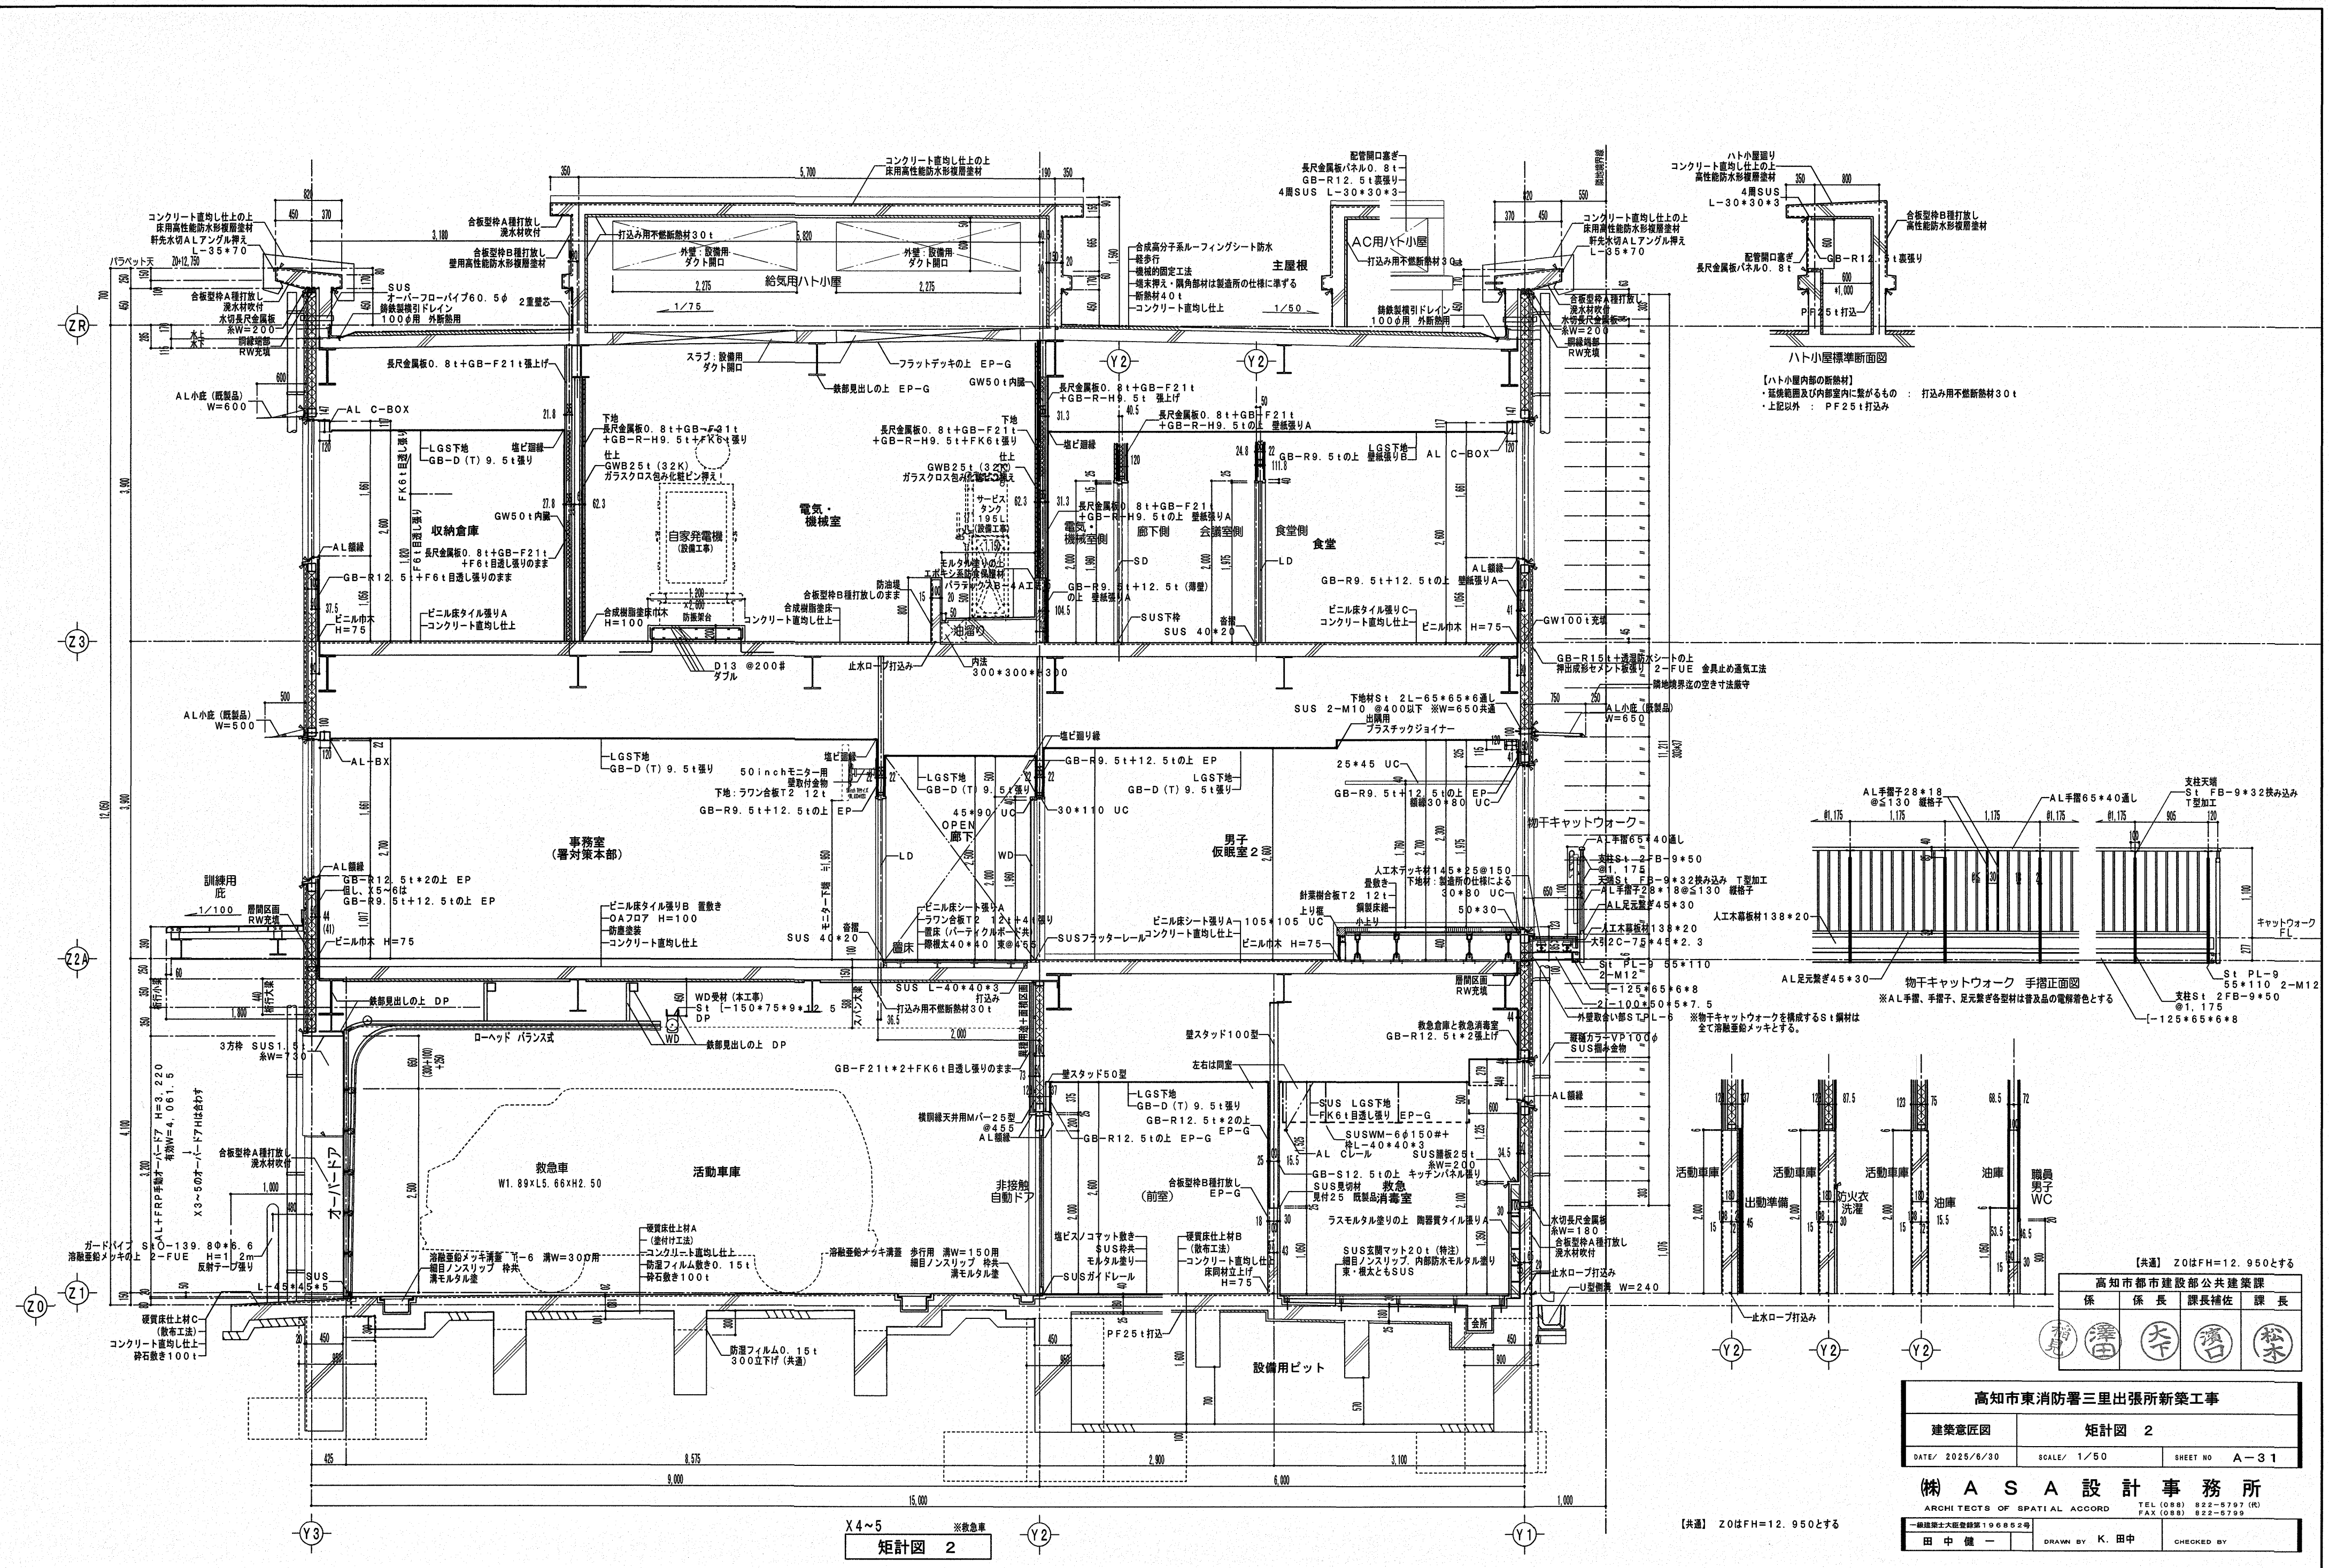

高知市東消防署三里出張所新築工事


建築意匠図 矩計図 2

DATE/ 2025/6/30 SCALE/ 1/50 SHEET NO A-31

(株) A S A 設計事務所

ARCHITECTS OF SPATIAL ACCORD TEL (088) 822-5797 (R) FAX (088) 822-5799

田中 健一 DRAWN BY K. 田中 CHECKED BY

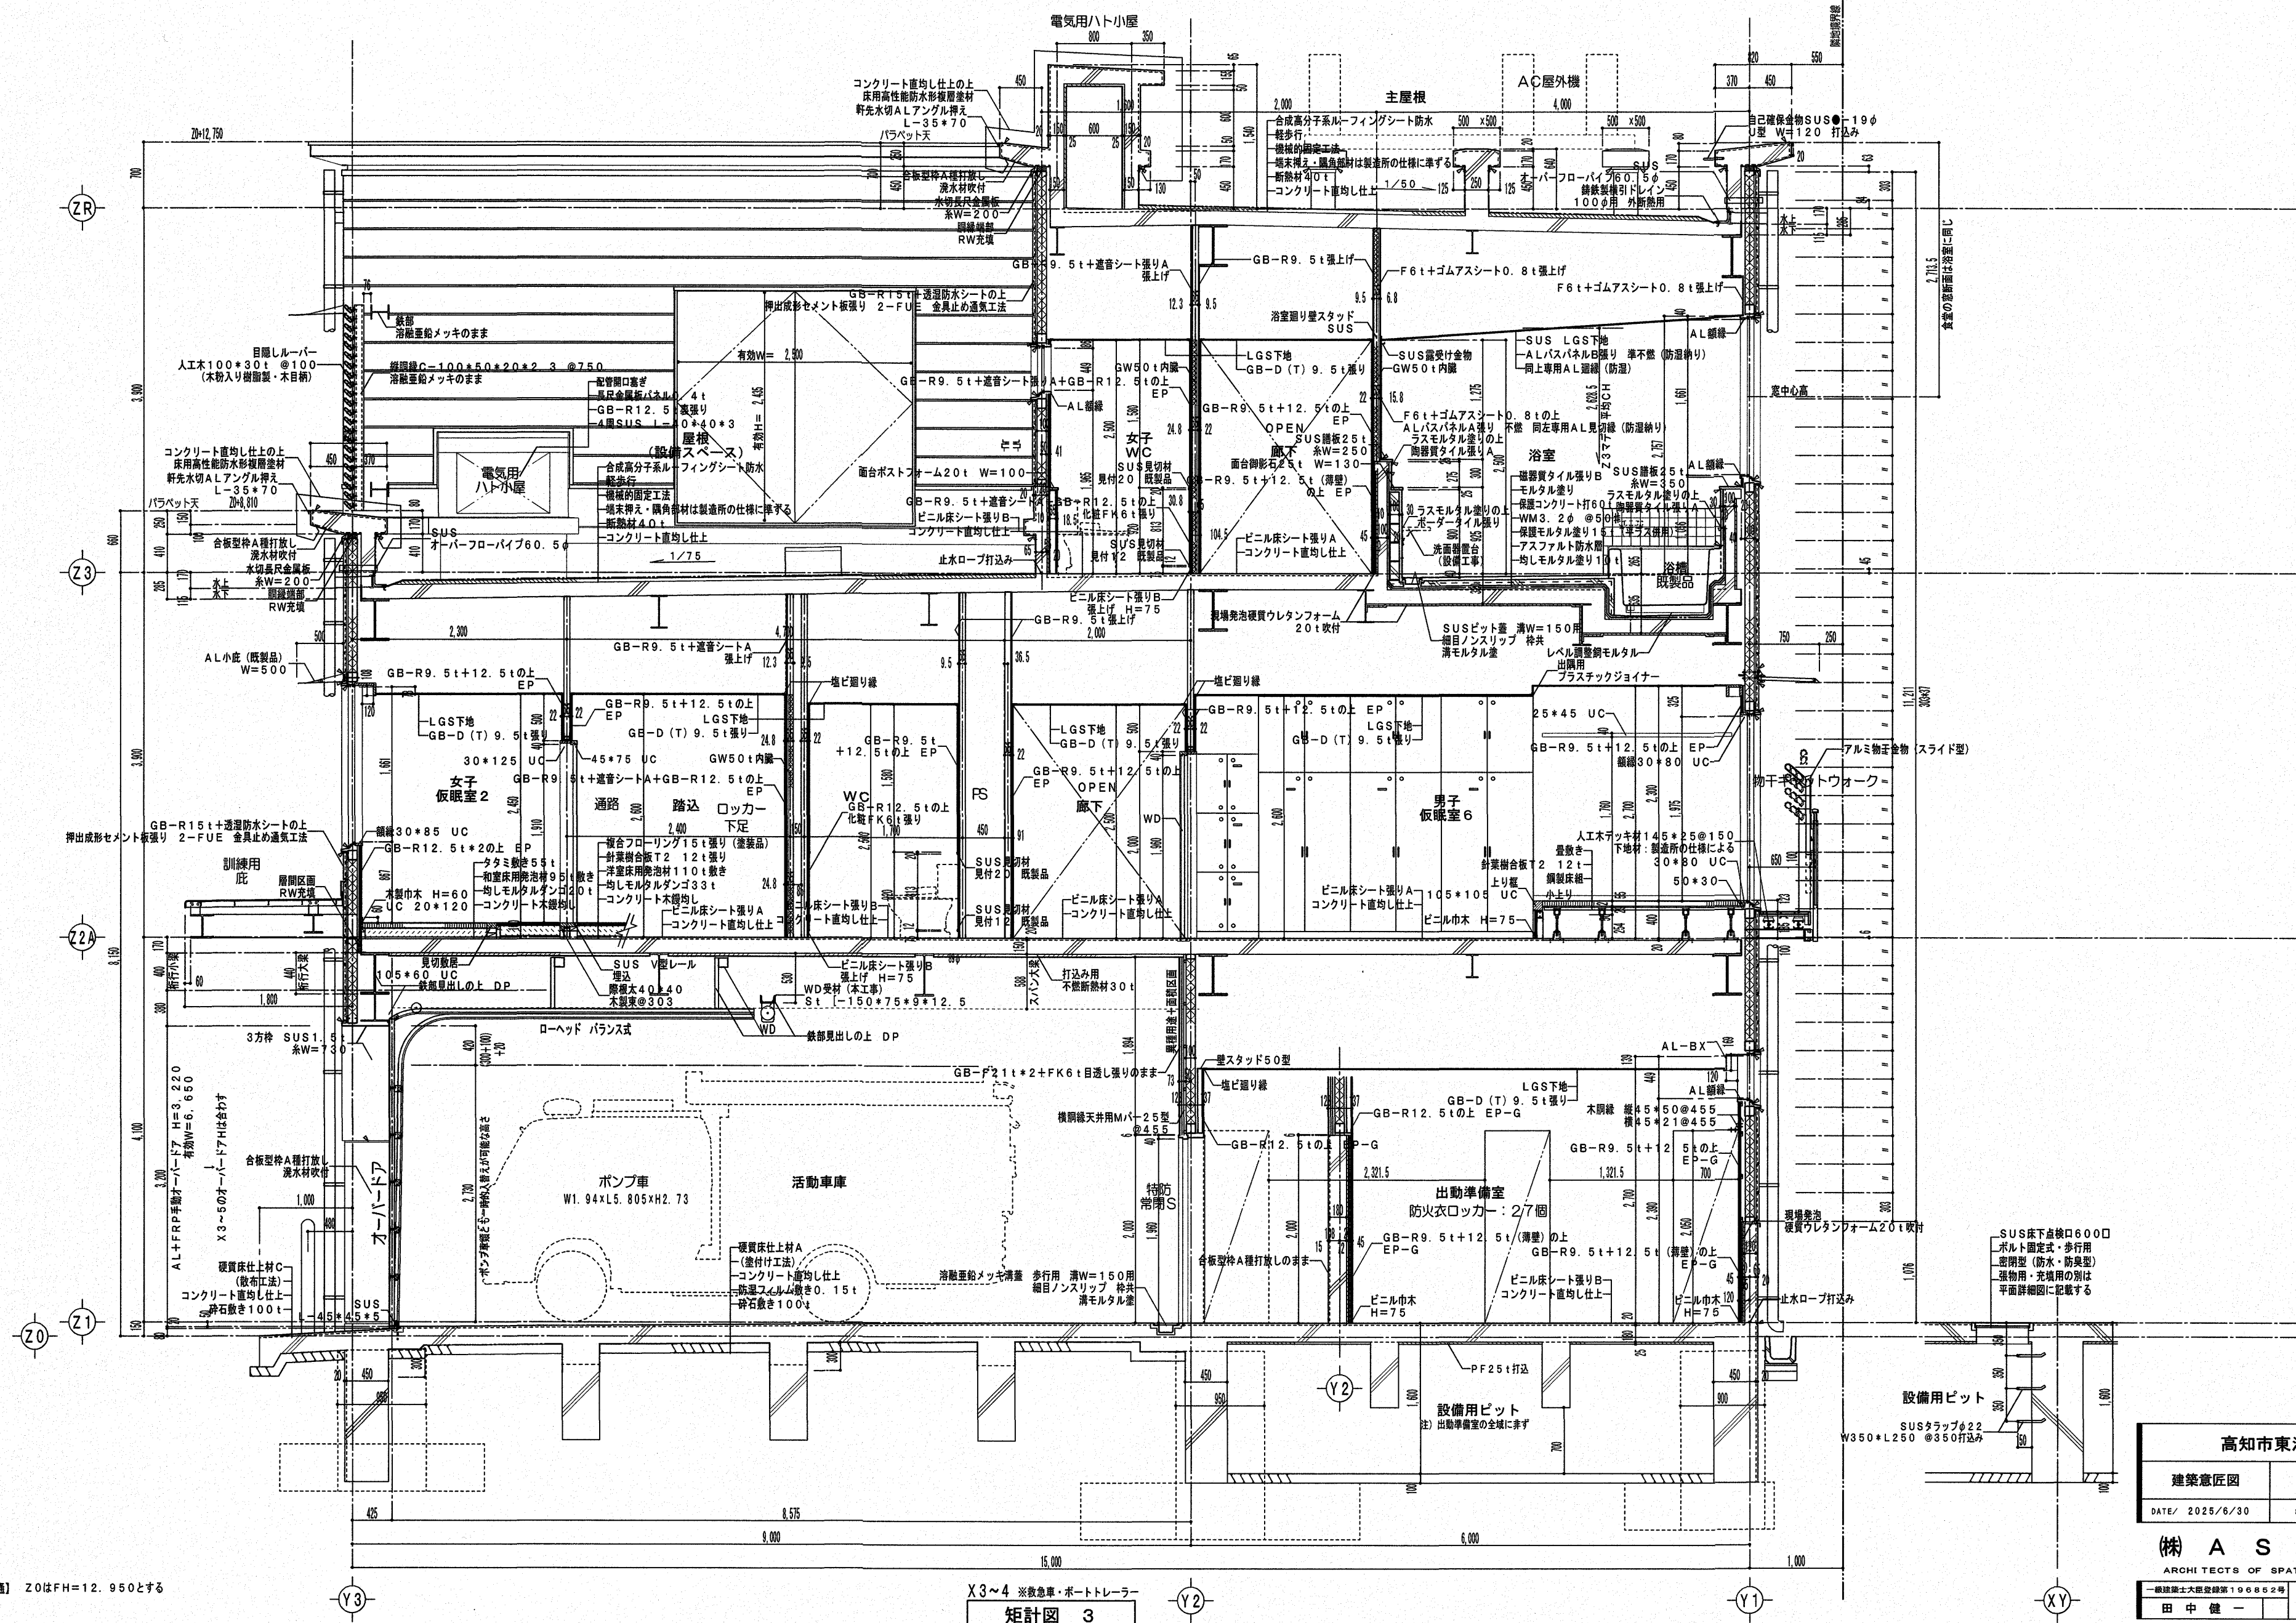

【共通】 Z0はFH=12.950とする

X3~4 ※緊急車・ポートレラー
矩計図 3

高知市都市建設部公共建築課			
係長	係長	課長補佐	課長
田中	大下	濱口	松本


高知市東消防署三里出張所新築工事

建築意匠図 矩計図 3

DATE/ 2025/6/30 SCALE/ 1/50 SHEET NO A-32

(株) A S A 設計事務所
 ARCHITECTS OF SPATIAL ACCORD
 一級建築士大抵登録第196852号
 TEL (088) 822-5797 (F)
 FAX (088) 822-5799

田中 健一 DRAWN BY K. 田中 CHECKED BY

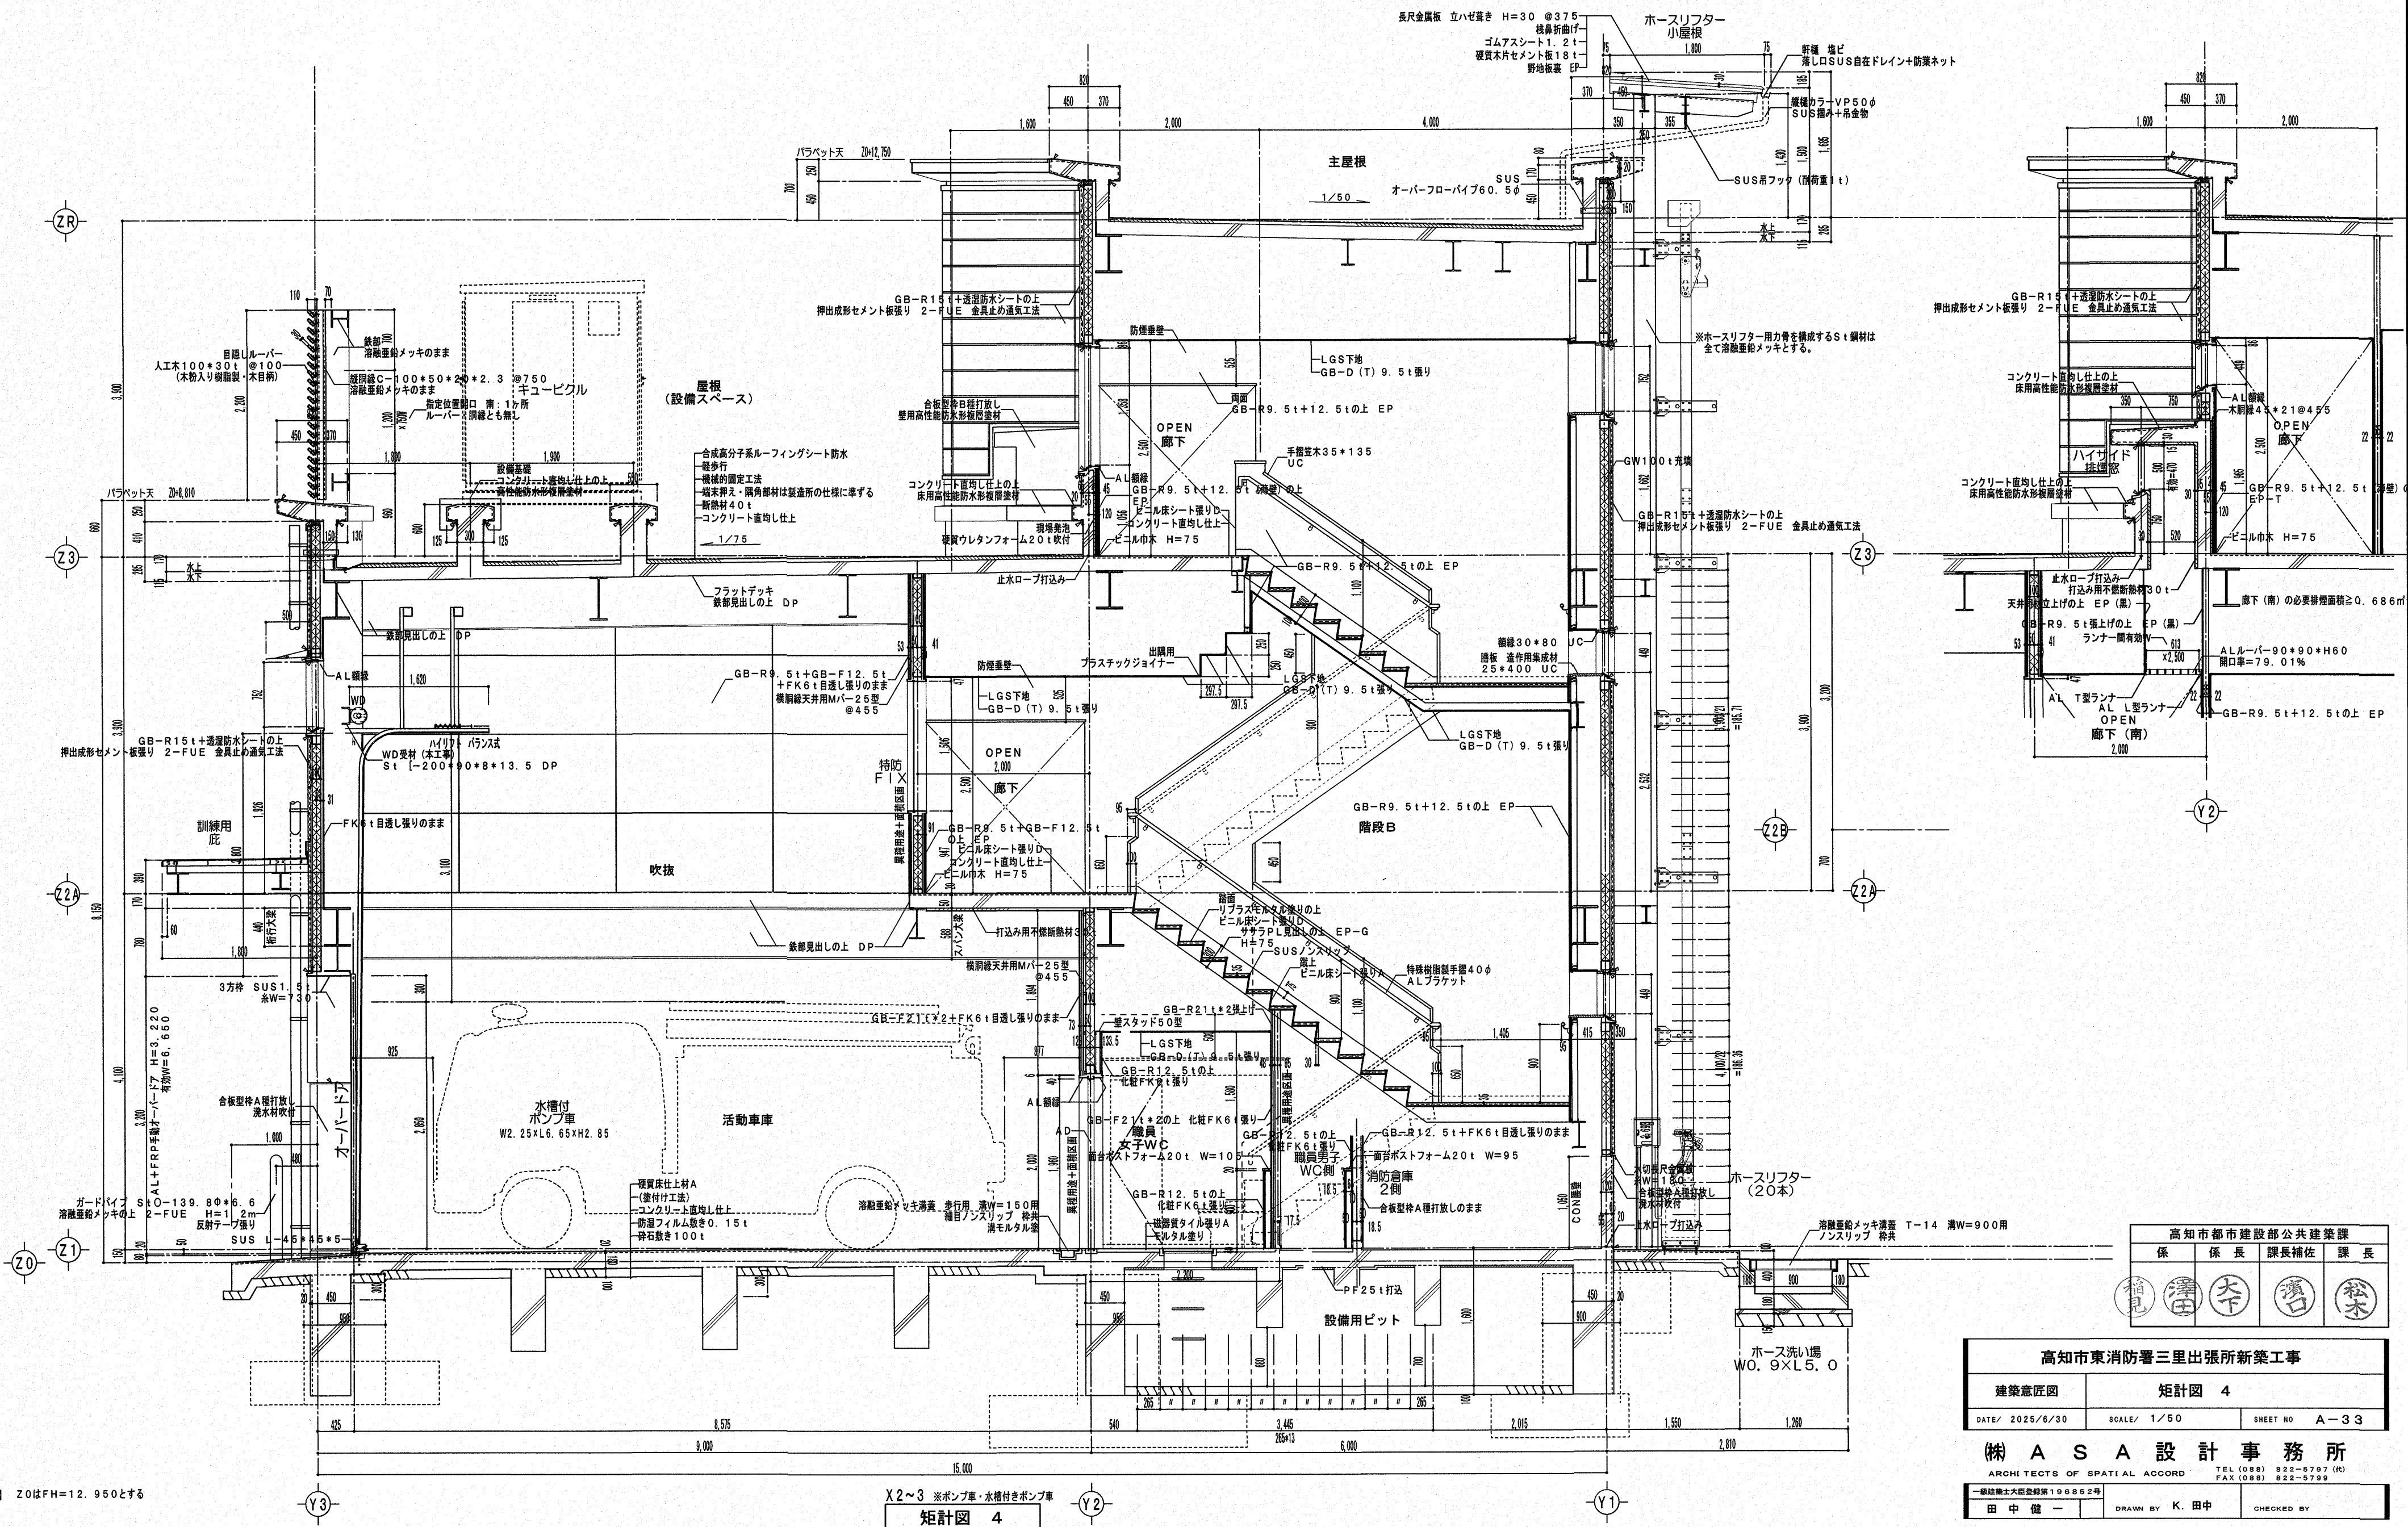


高知市都市建設部公共建築課			
係長	係長	課長補佐	課長
田中	大下	澤口	松本

高知市東消防署三里出張所新築工事			
建築意匠図		矩計図 4	
DATE/ 2025/6/30	SCALE/ 1/50	SHEET NO A-33	
(株) A S A 設 計 事 務 所			
ARCHITECTS OF SPATIAL ACCORD		TEL (088) 822-5797 (代) FAX (088) 822-6799	
一級建築士大匠登録第196852号			
田 中 健 一		DRAWN BY K. 田中	CHECKED BY

【共通】 Z0はFH=12.950とする

X2~3 ※ポンプ車・水槽付きポンプ車
矩計図 4

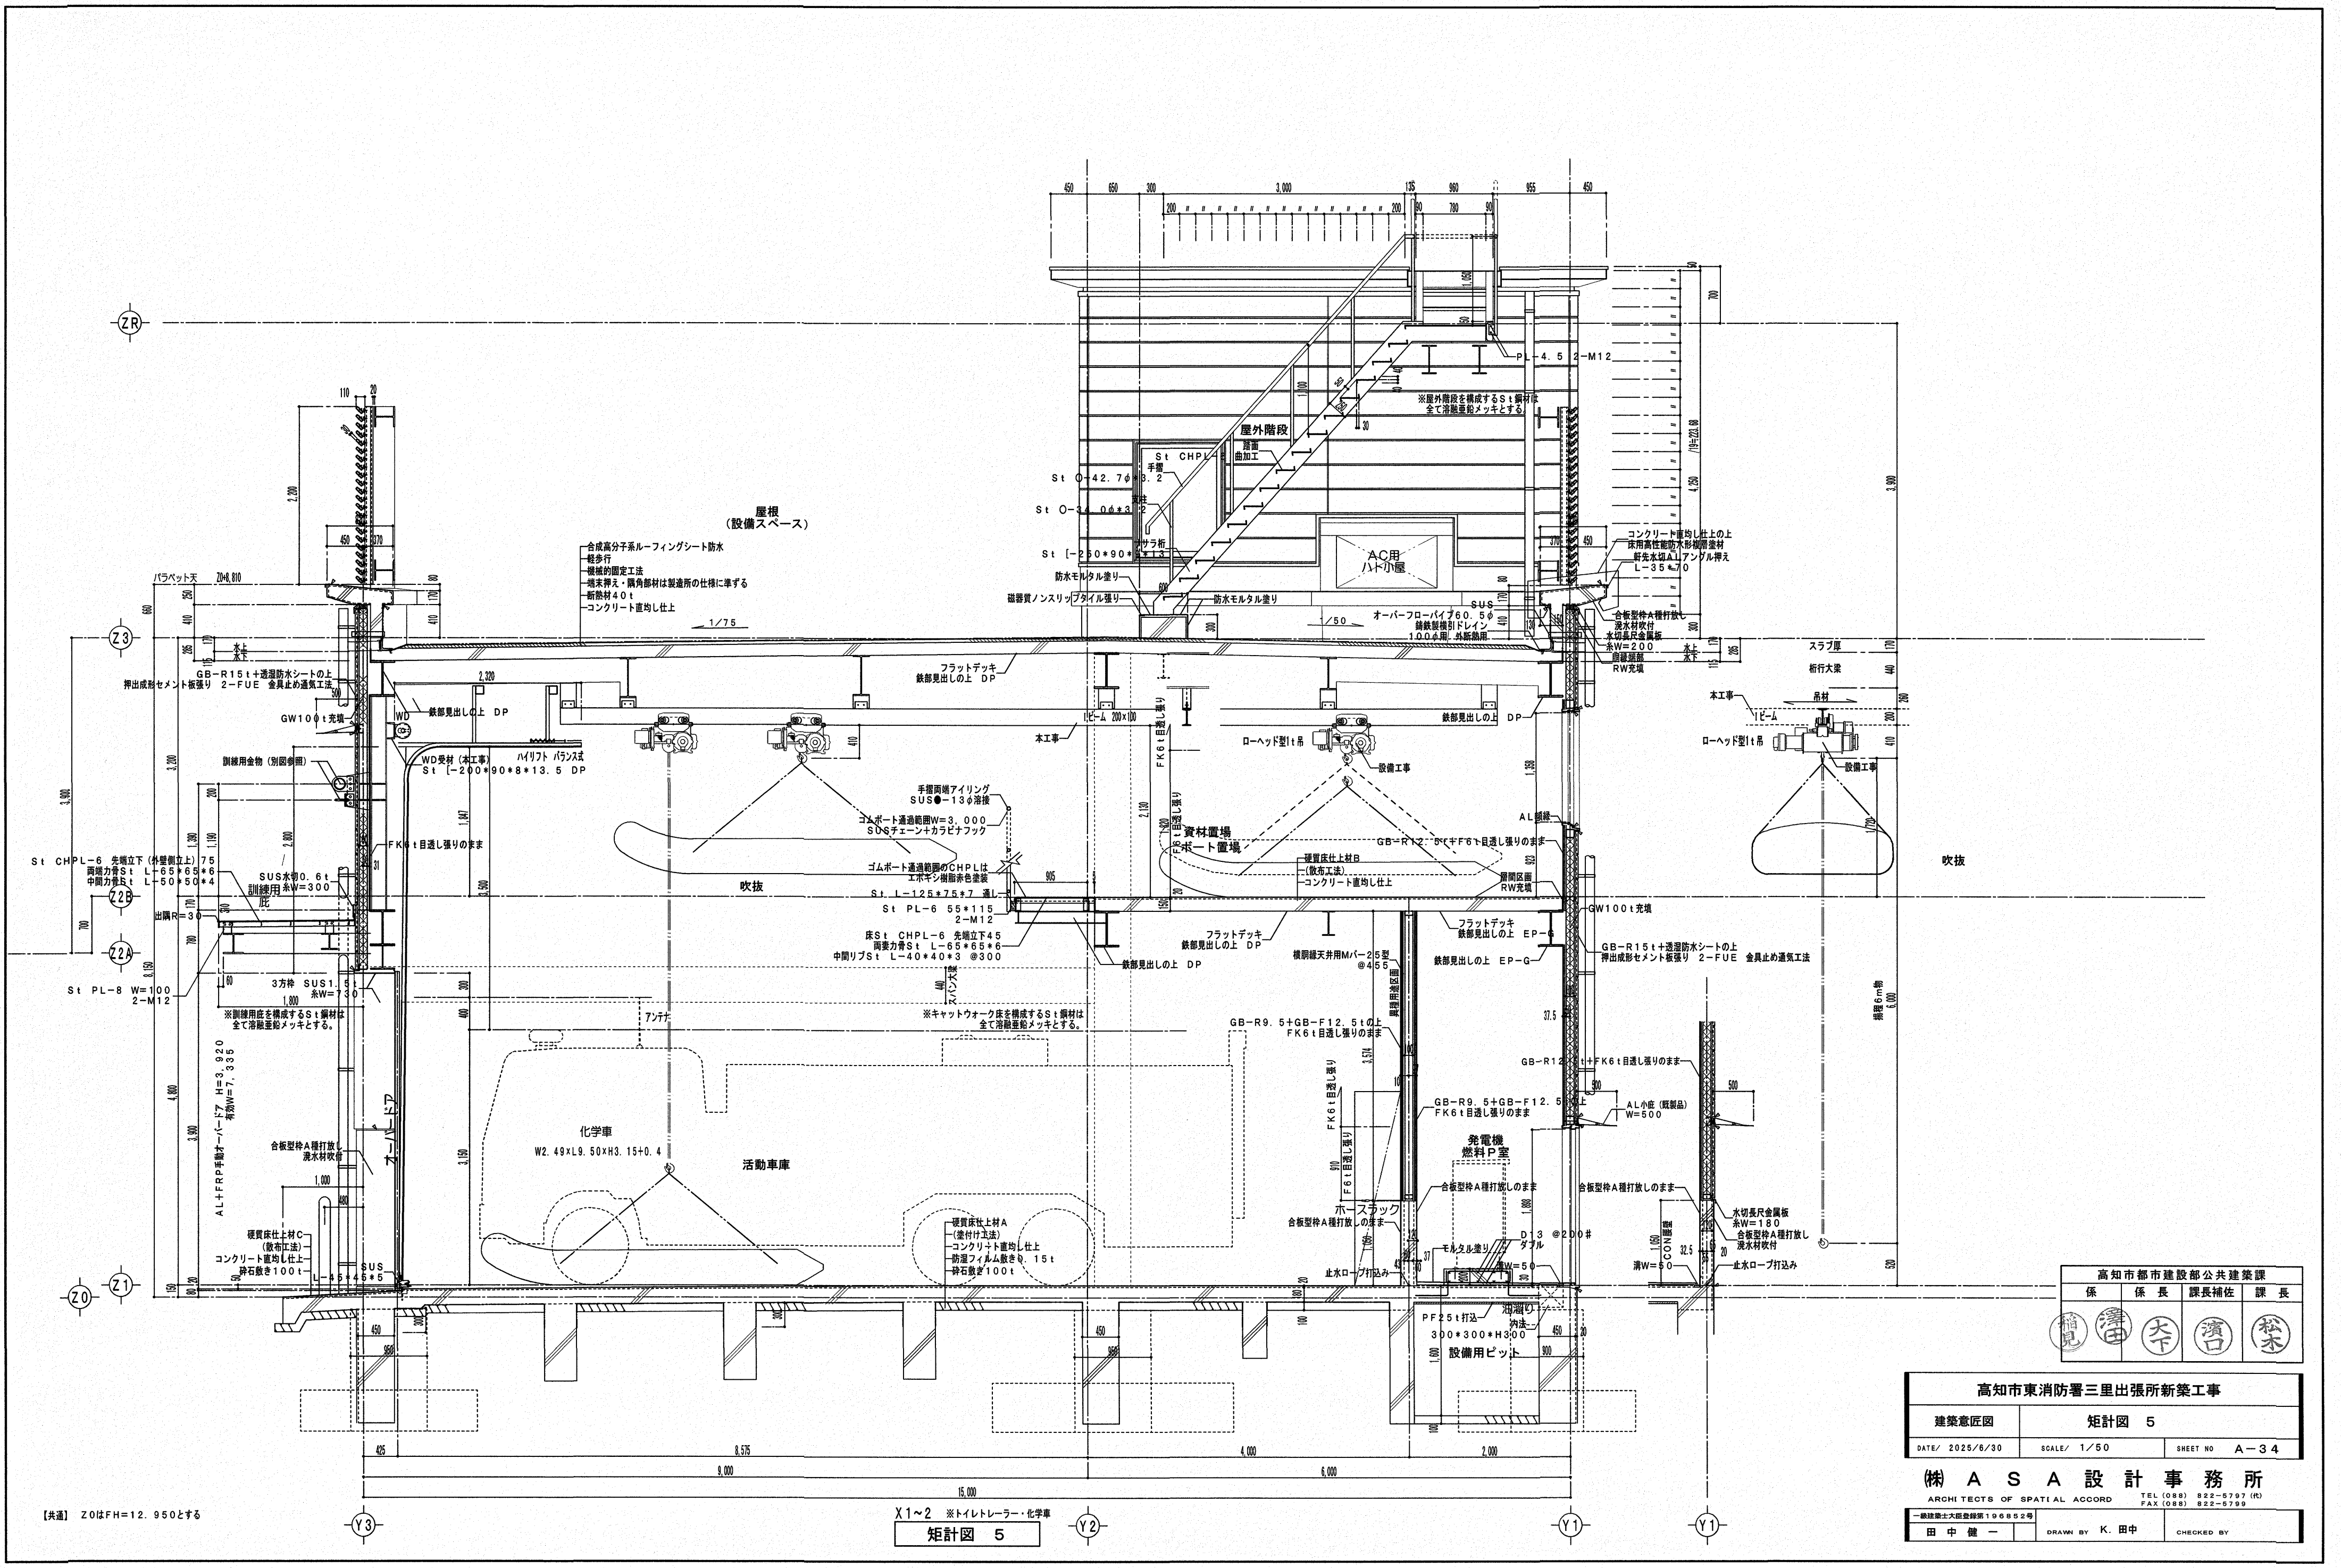

【共通】 Z0はFH=12.950とする

X1~2 ※トイレトレーラー・化学車
矩計図 5

高知市都市建設部公共建築課			
係	係長	課長補佐	課長
稲見	澤田	大下	濱口
松本			

高知市東消防署三里出張所新築工事

建築意匠図

DATE/ 2025/6/30

矩計図 5

SCALE/ 1/50

SHEET NO A-34

(株) A S A 設計事務所

ARCHITECTS OF SPATIAL ACCORD

一級建築士大抵登録第196852号


TEL (088) 822-5797 (R)


FAX (088) 822-5799

田中 健一

DRAWN BY K. 田中

CHECKED BY

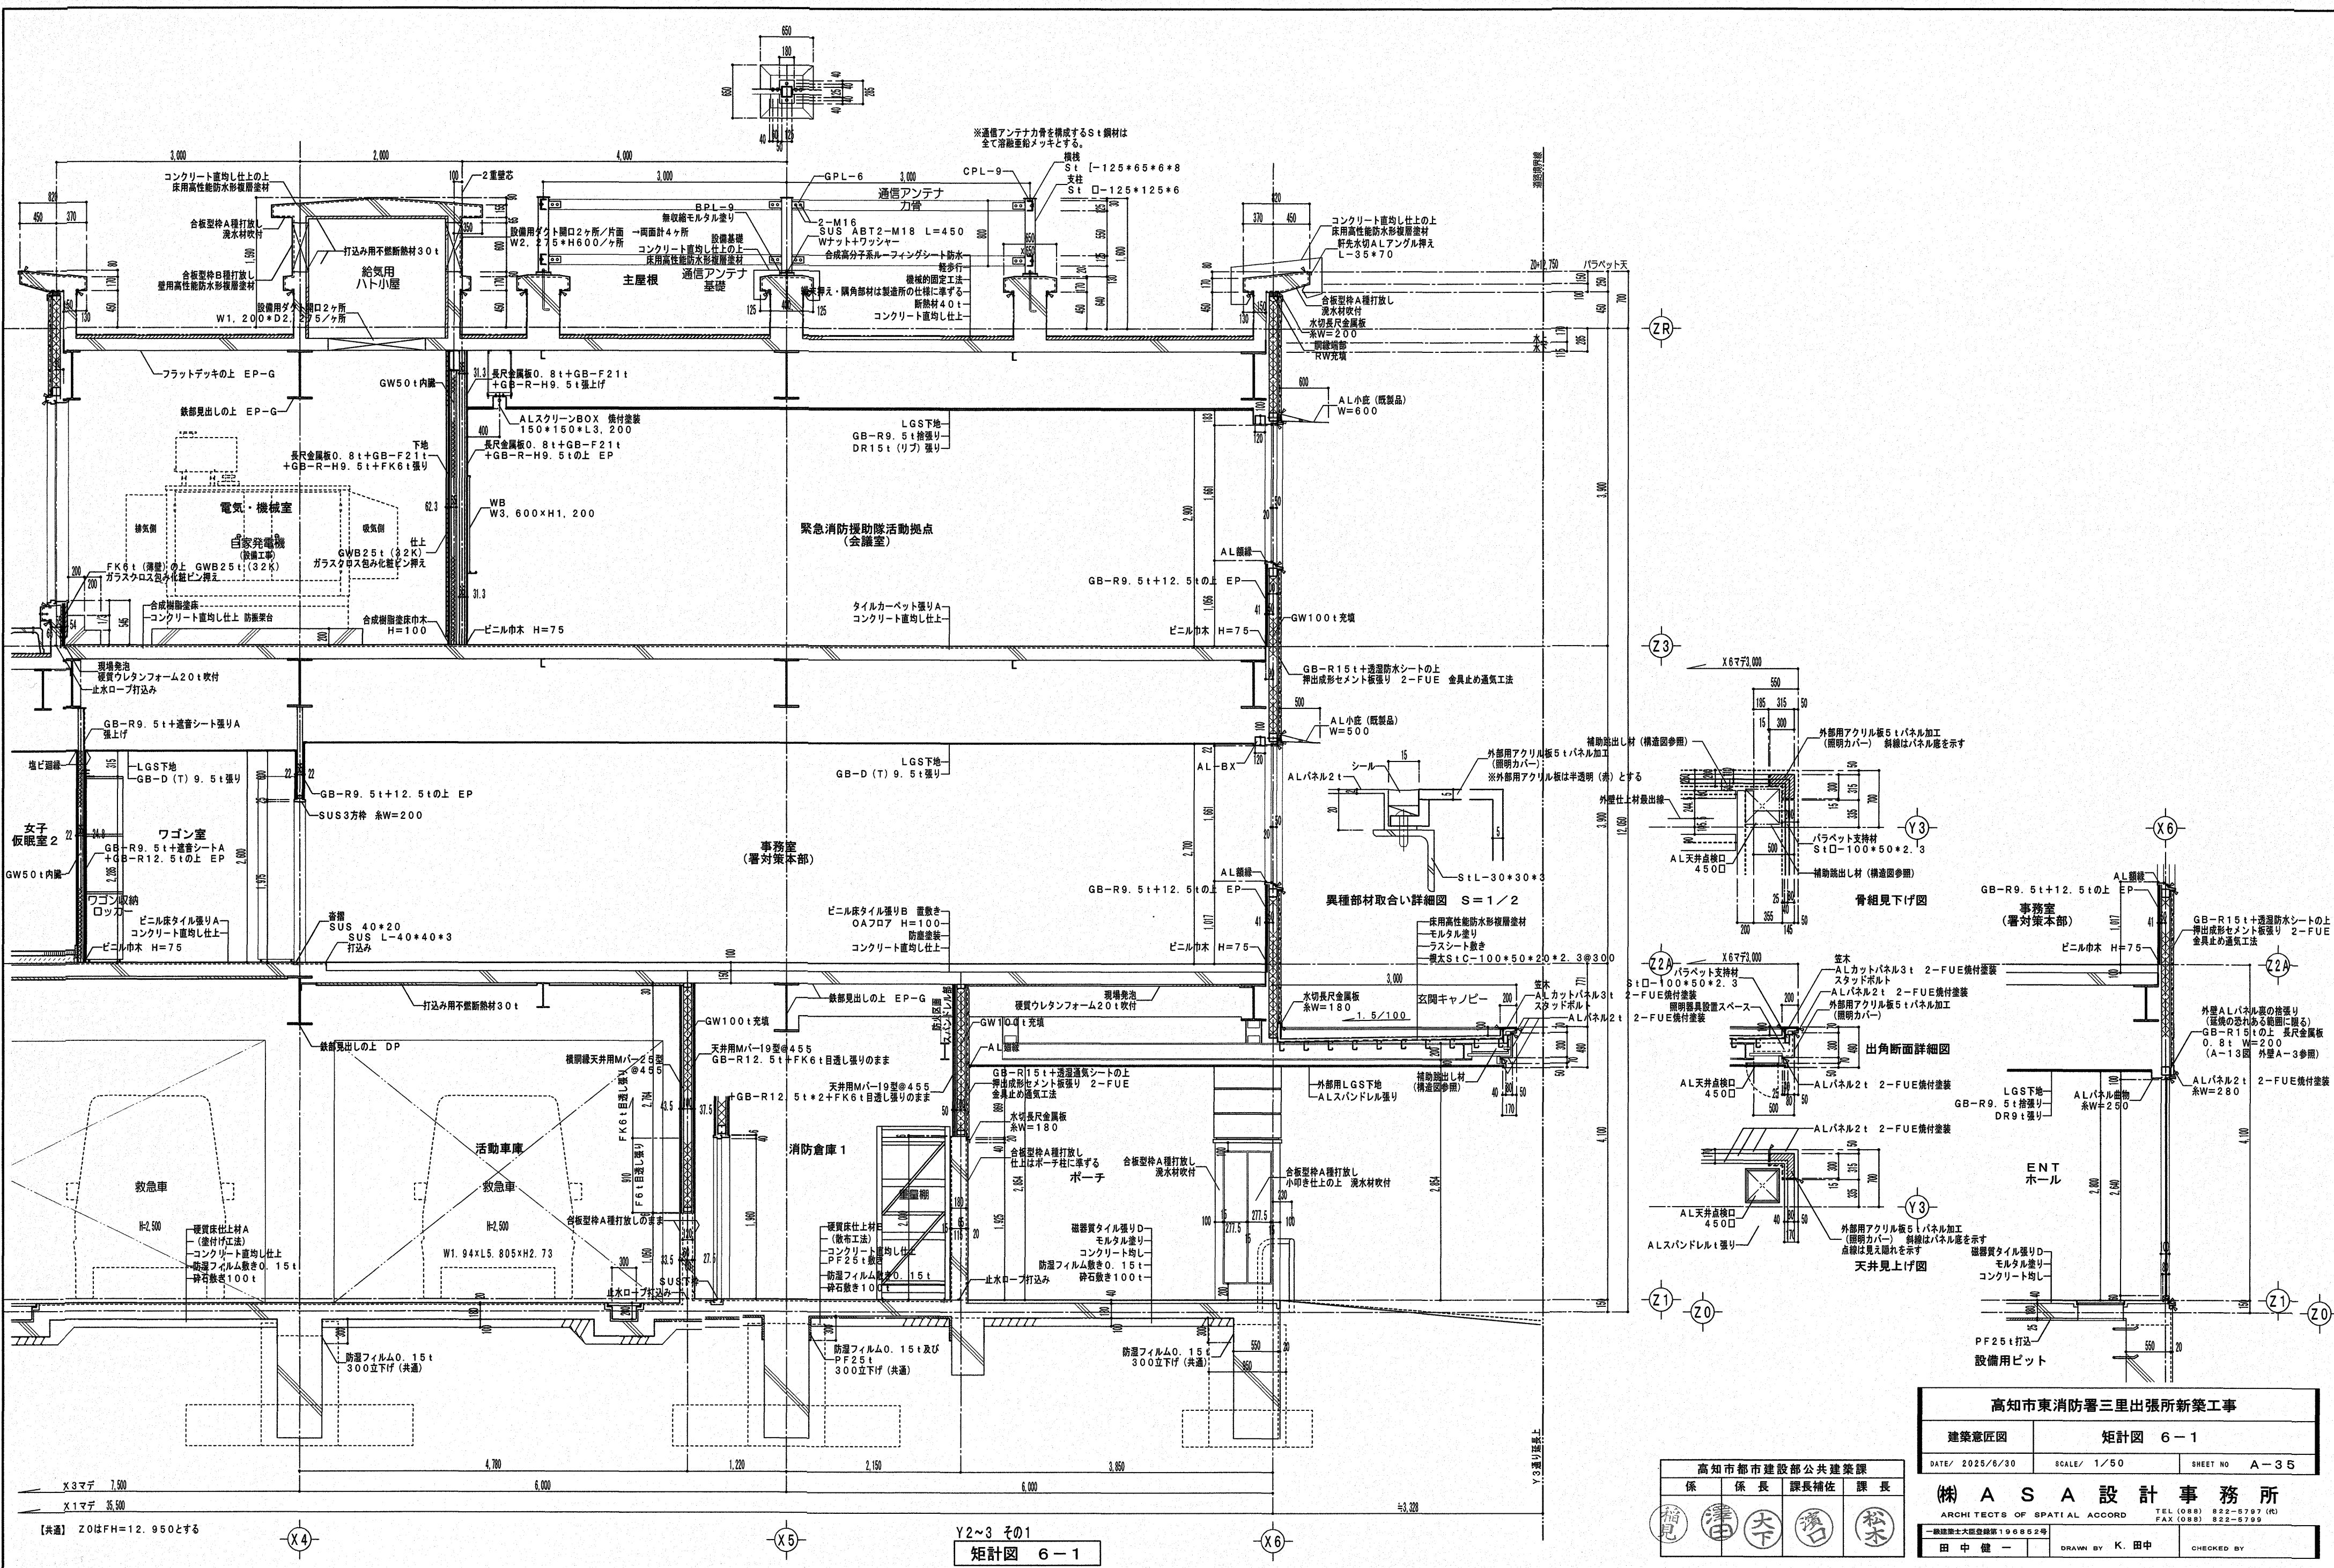

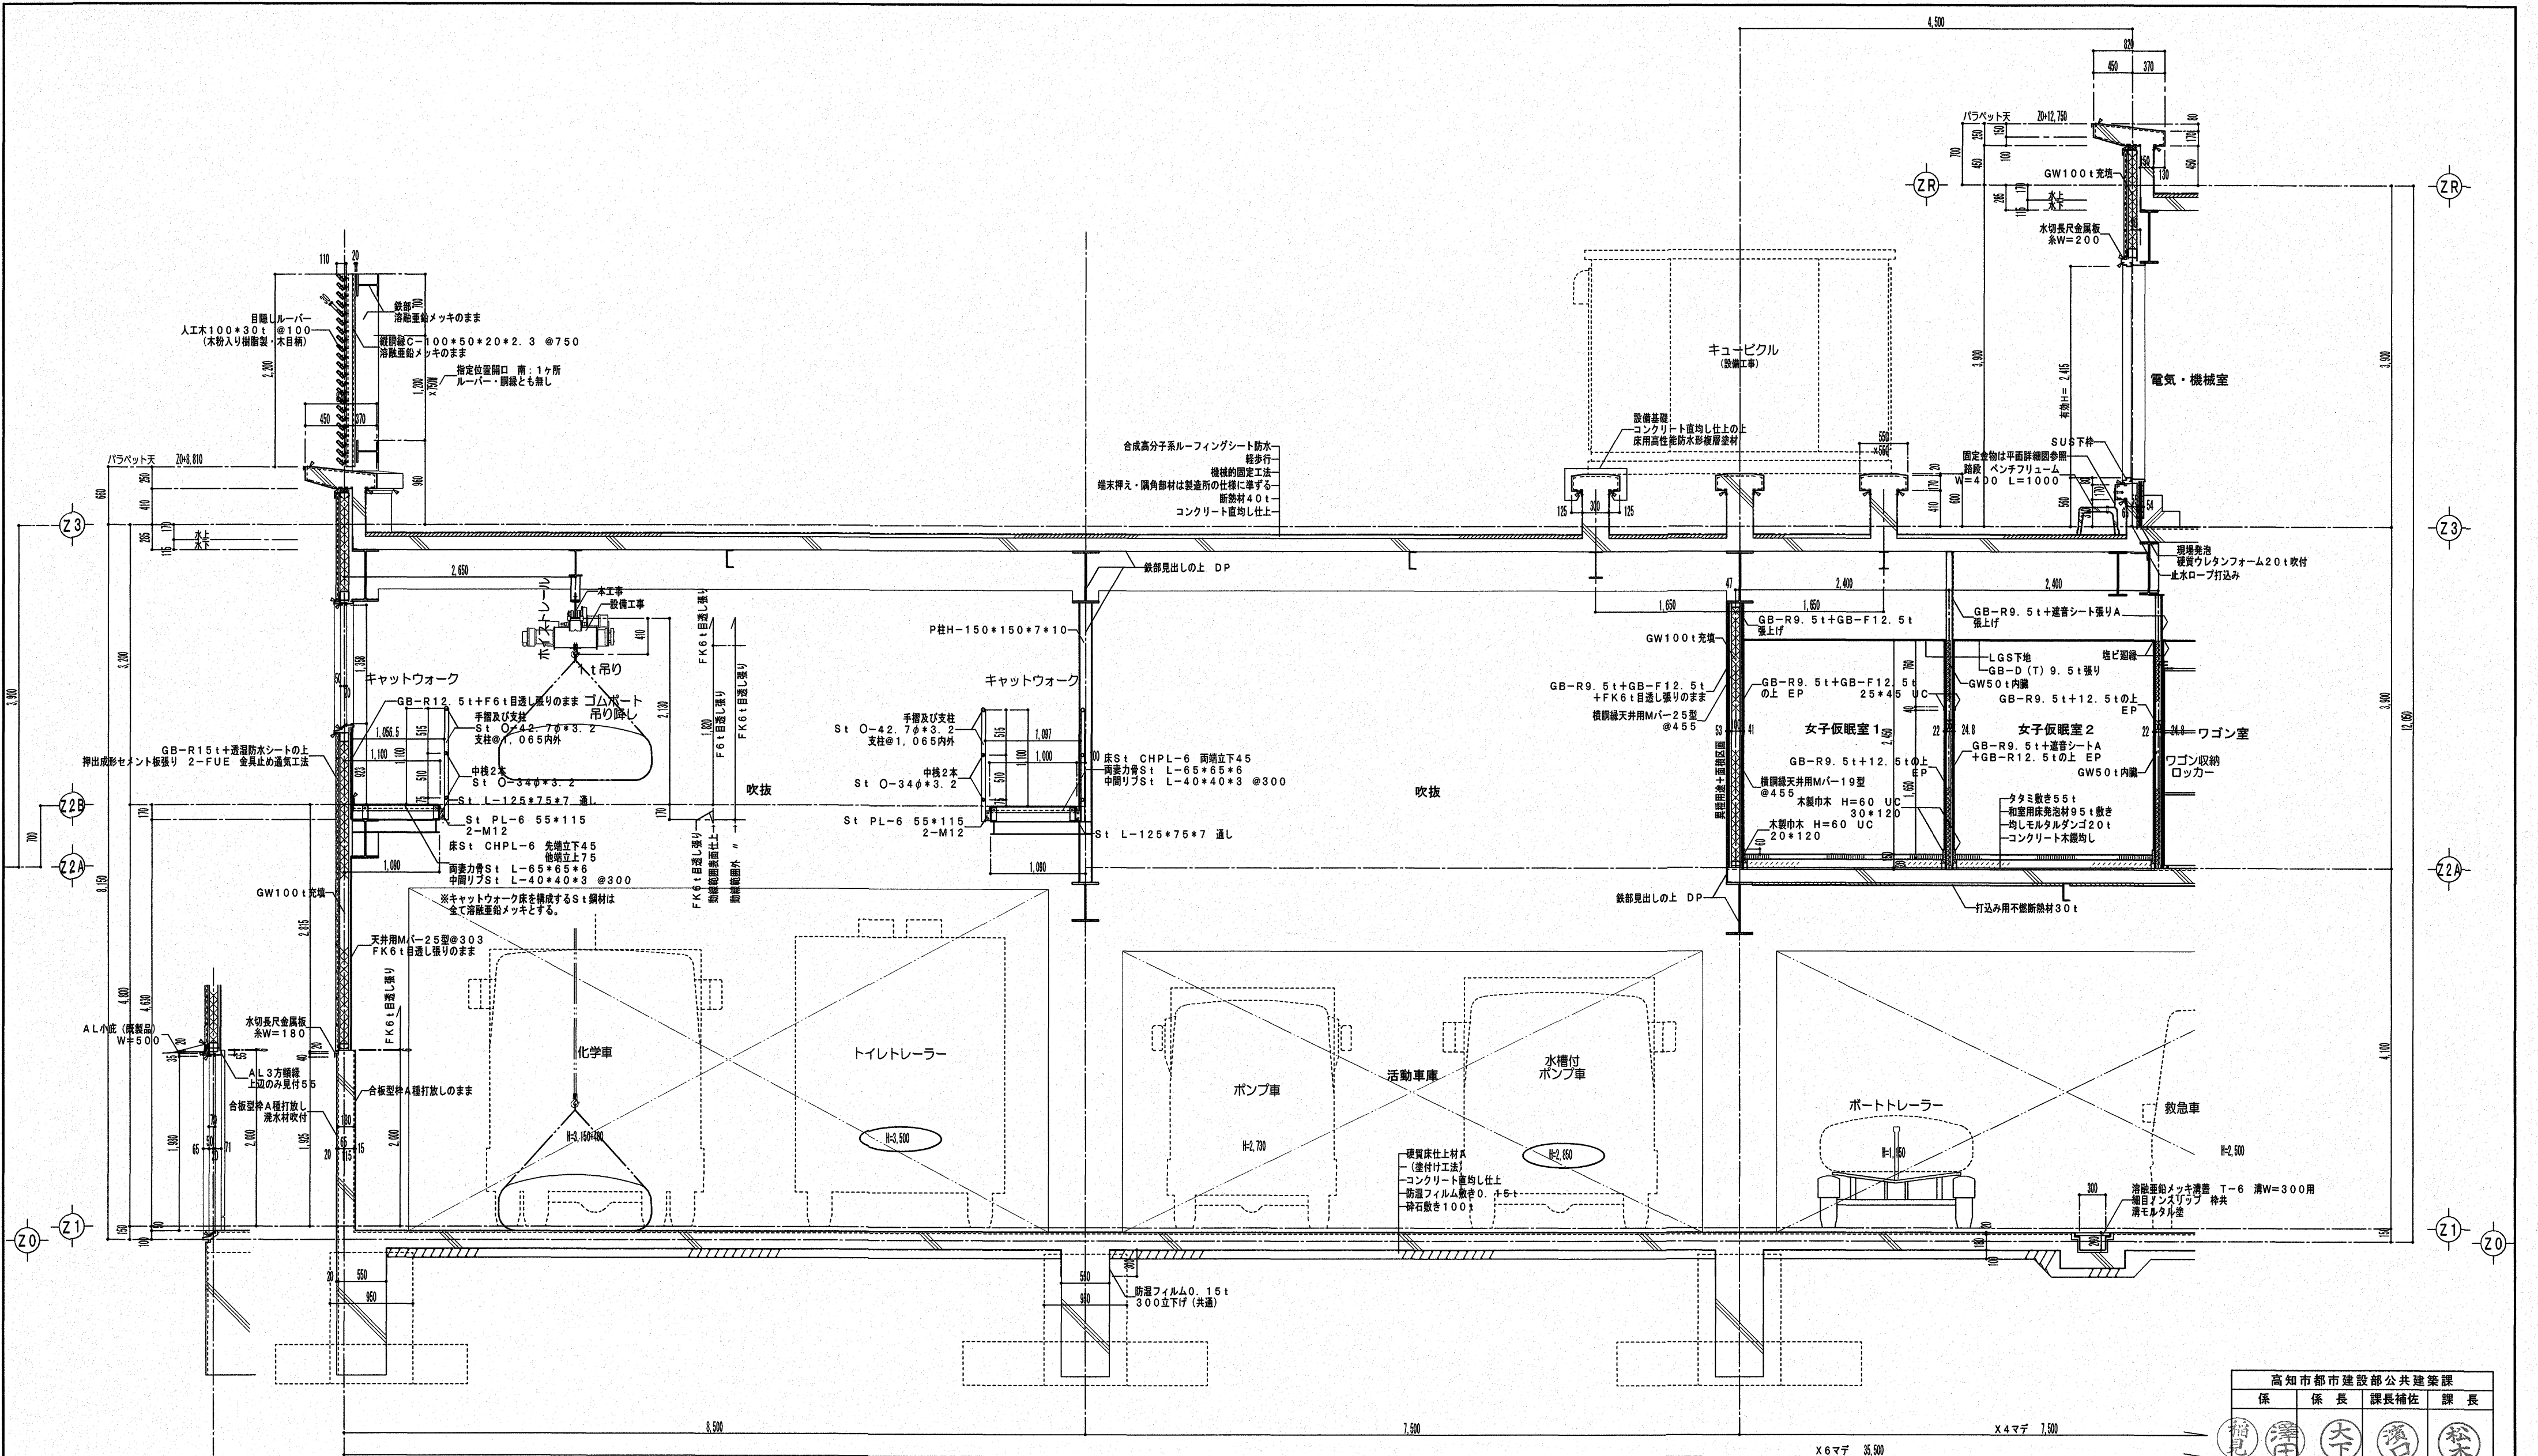

Y2~3 其の2

矩計図 6-2

高知市都市建設部公共建築課			
係	係長	課長補佐	課長
田中	健一	佐藤	隆夫

高知市東消防署三里出張所新築工事

建築意匠図

矩計図 6-2

DATE/ 2025/6/30

SCALE/ 1/50

SHEET NO A-36

(株) A S A 設計事務所

ARCHITECTS OF SPATIAL ACCORD

TEL (088) 822-5797 (R)

FAX (088) 822-5799


一級建築士大臣登録第196852号

田中 健一

DRAWN BY K. 田中

CHECKED BY

【共通】 Z0はFH=12.950とする

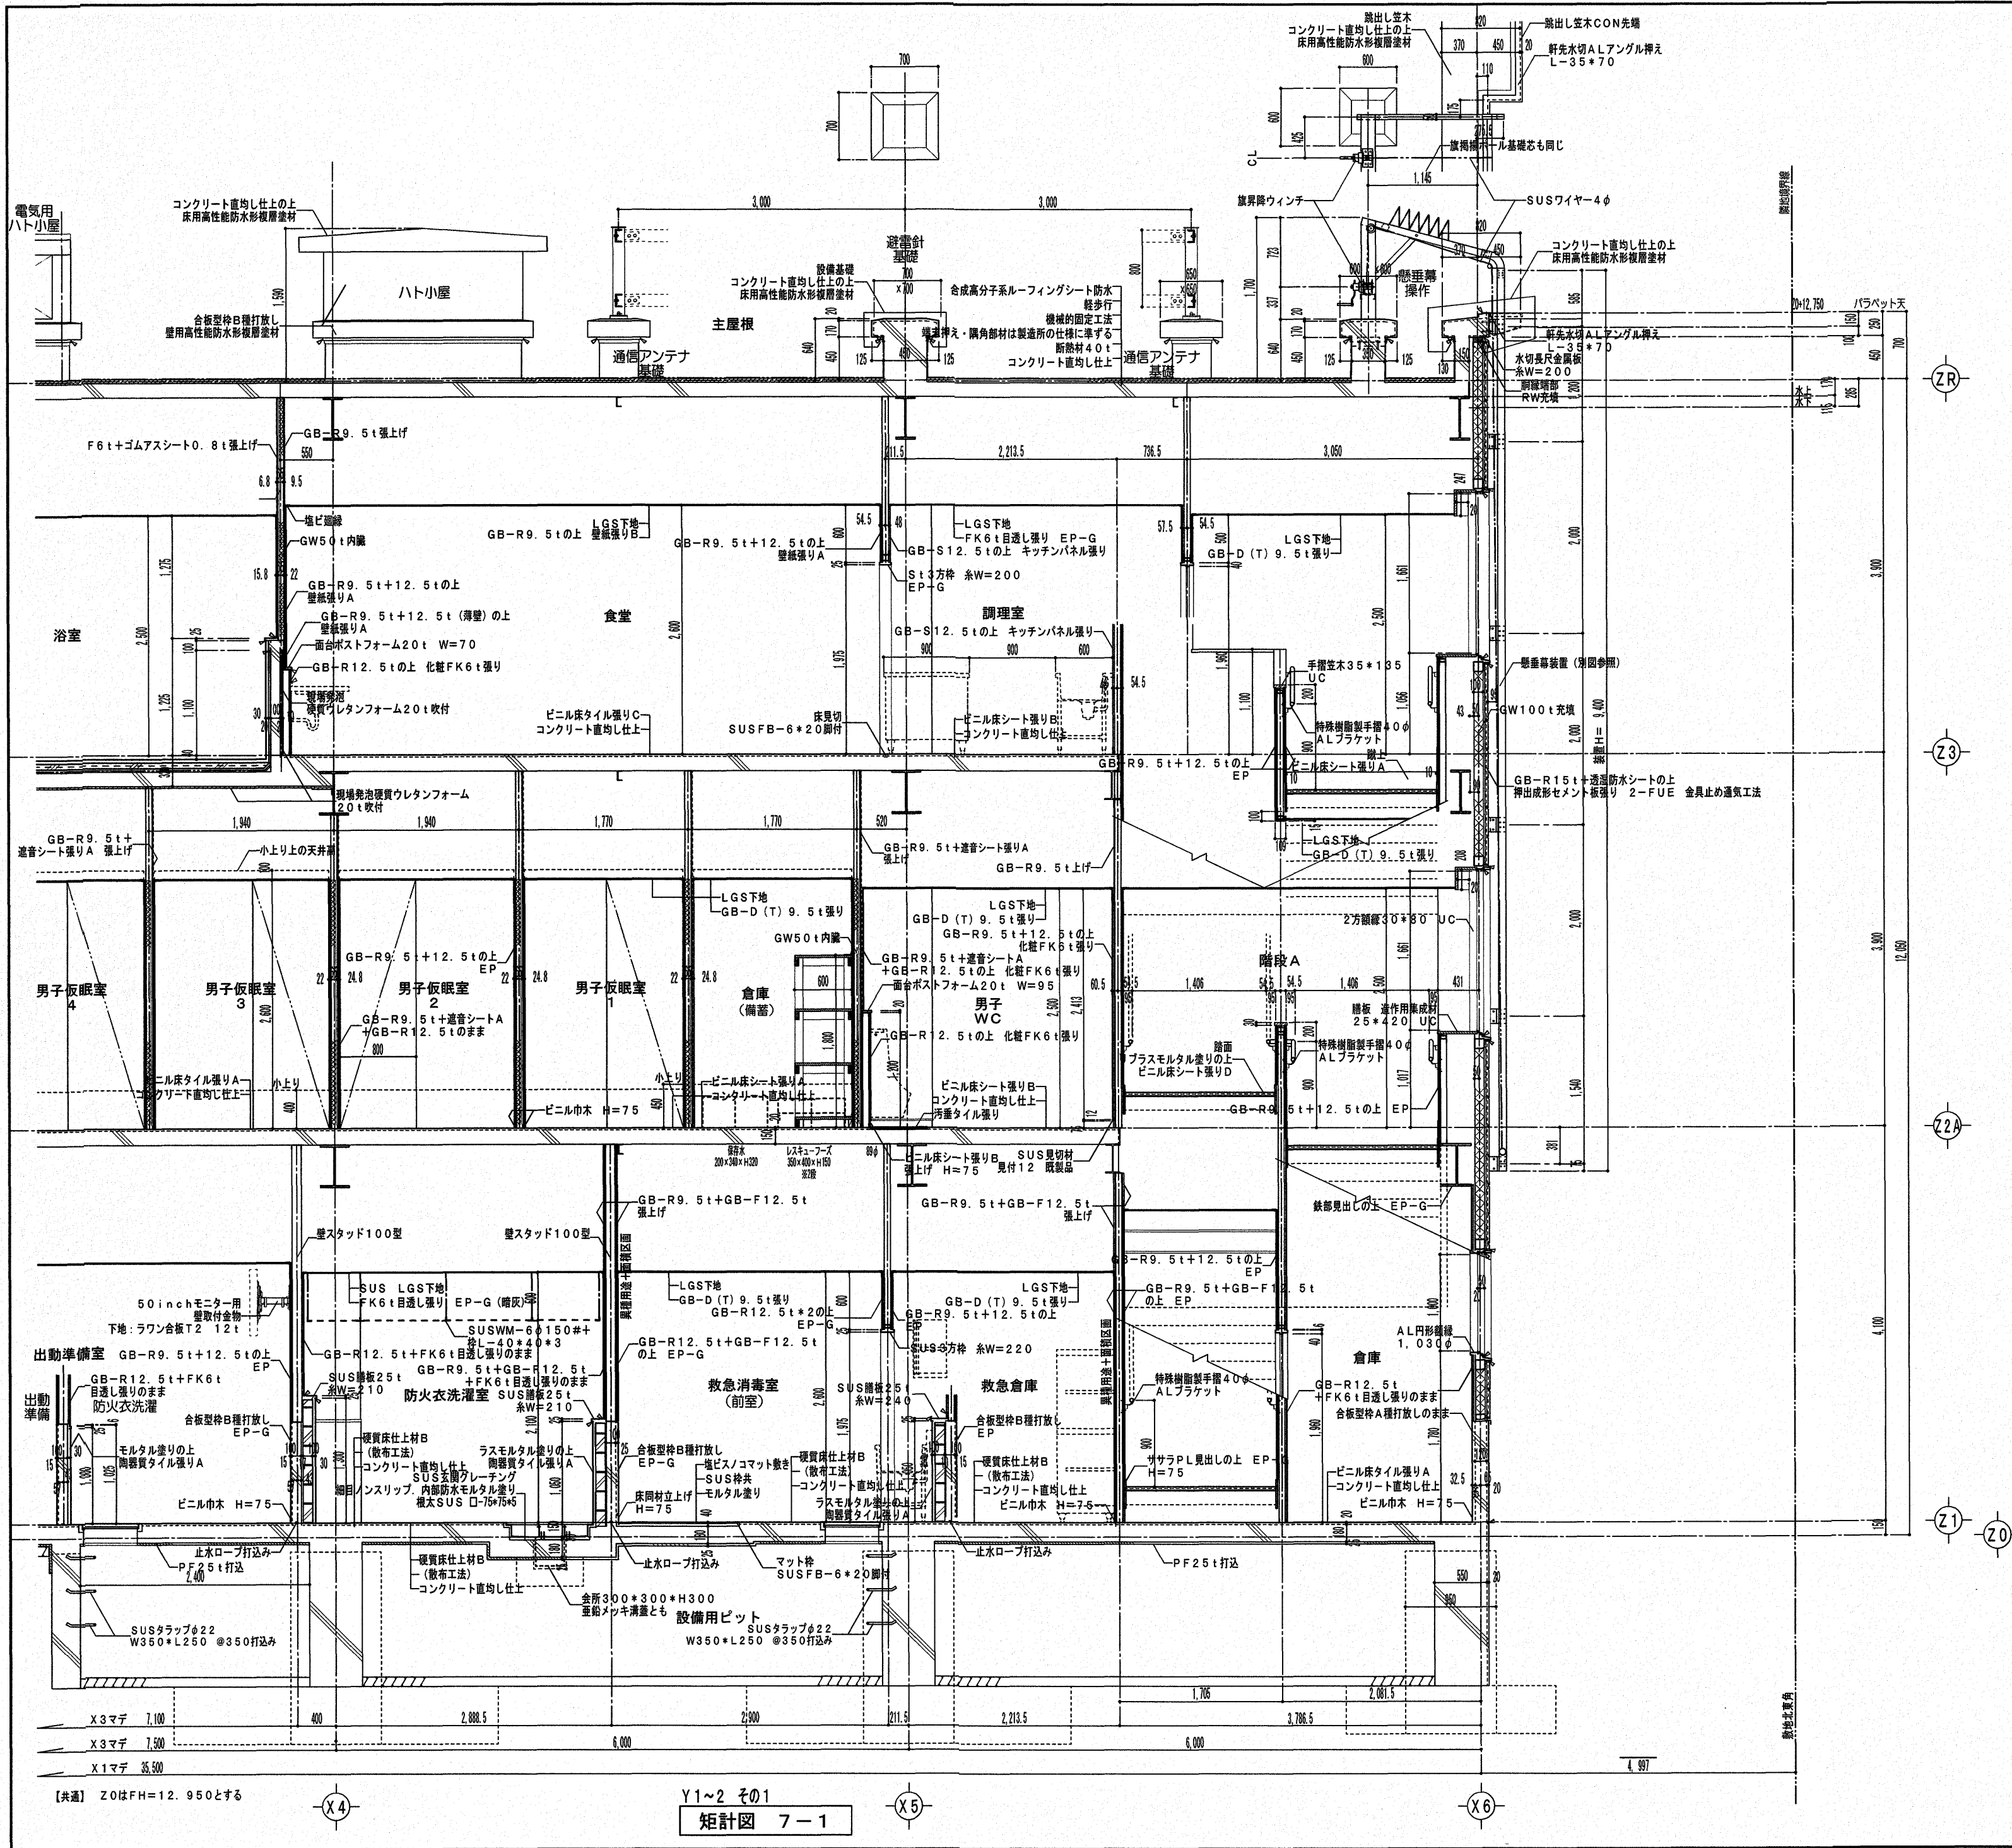

火事のない明るい町は三里から

高知市都市建設部公共建築課

保	保長	課長補佐	課長
稲	澤	大	橋

【共通】 Z0はFH=12.950とする

高知市東消防署三里出張所新築工事

建築意匠図	矩計図 7-1
DATE/ 2025/6/30	SHEET NO A-37


(株) A S A 設計事務所

ARCHITECTS OF SPATIAL ACCORD

TEL (088) 822-5797 (代)
FAX (088) 822-5799

一級建築士大田政雄第196852号

田中 健一	DRAWN BY K. 田中	CHECKED BY
-------	----------------	------------

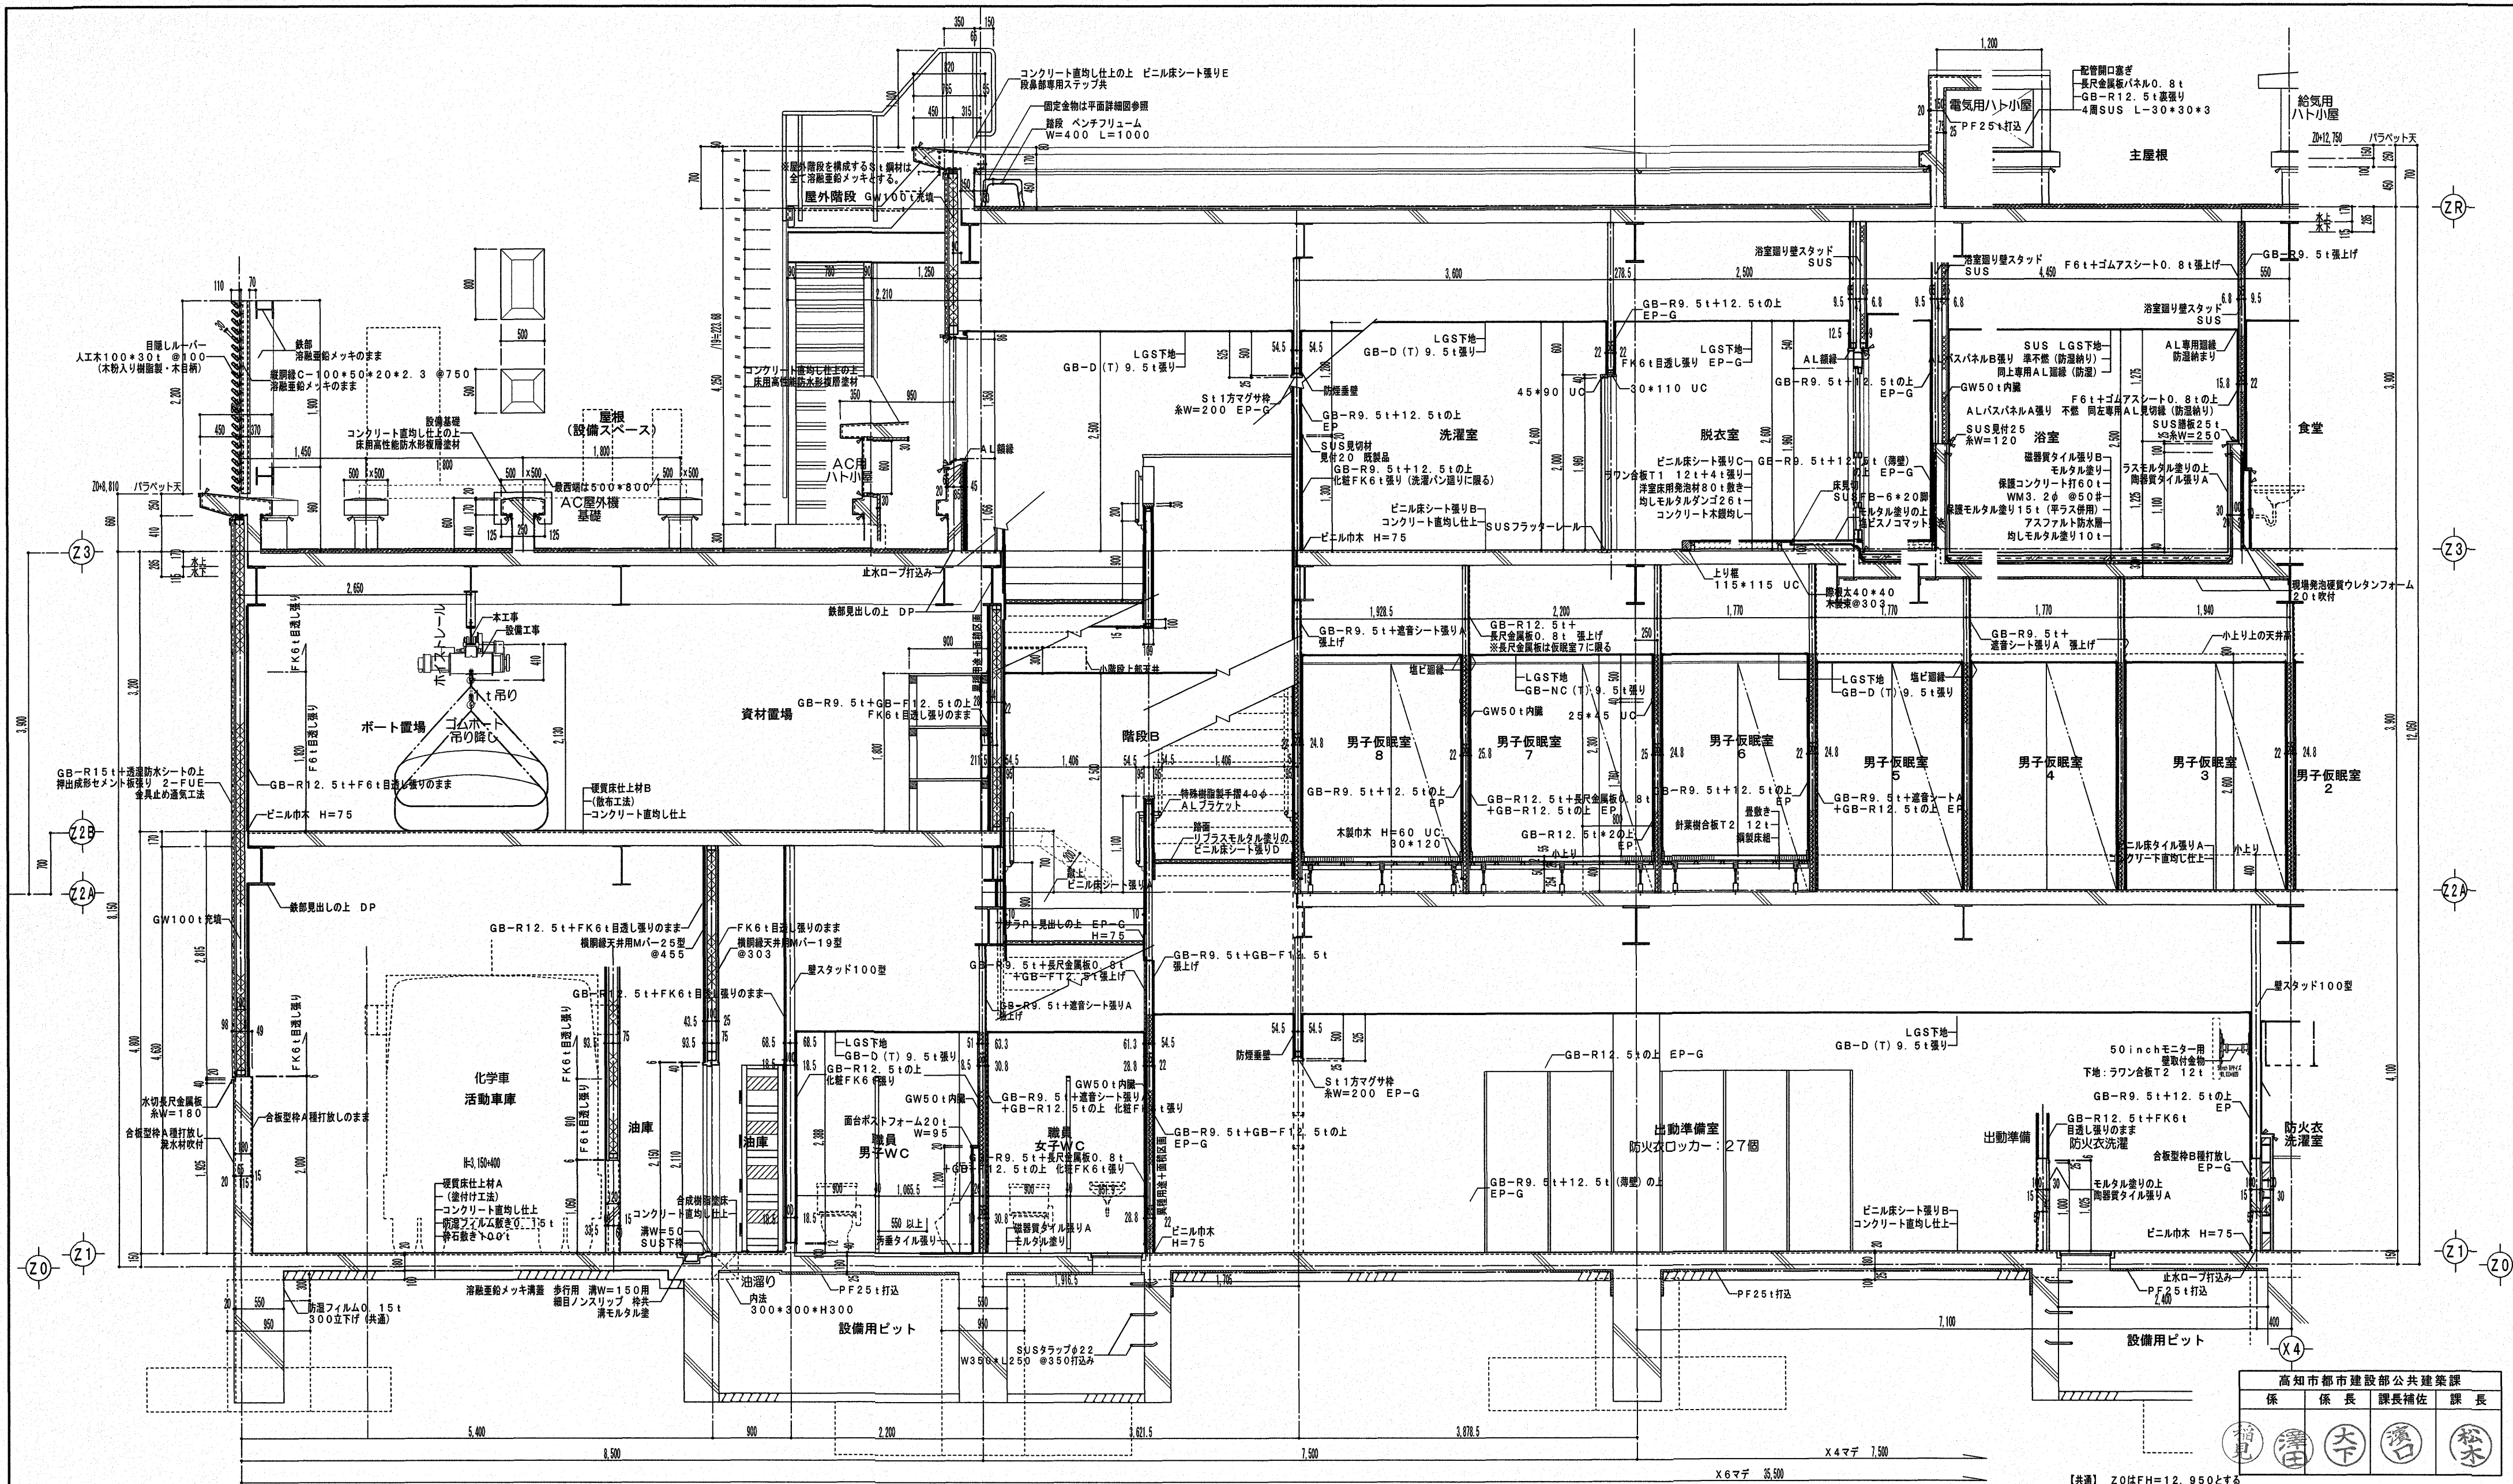



Y1~2 その2
矩計図 7-2

高知市都市建設部公共建築課			
係長	係長	課長補佐	課長
田中	澤田	大下	濱口
田中	澤田	大下	濱口

高知市東消防署三里出張所新築工事			
建築意匠図		矩計図 7-2	
DATE/ 2025/6/30	SCALE/ 1/50	SHEET NO A-38	

(株) A S A 設計事務所			
ARCHITECTS OF SPATIAL ACCORD		TEL (088) 822-5797 (代)	
一級建築士大田 龍太郎 199802号		FAX (088) 822-5798	
田中 健一	DRAWN BY K. 田中	CHECKED BY	

【共通】 Z0はFH=12.950とする

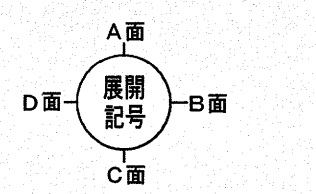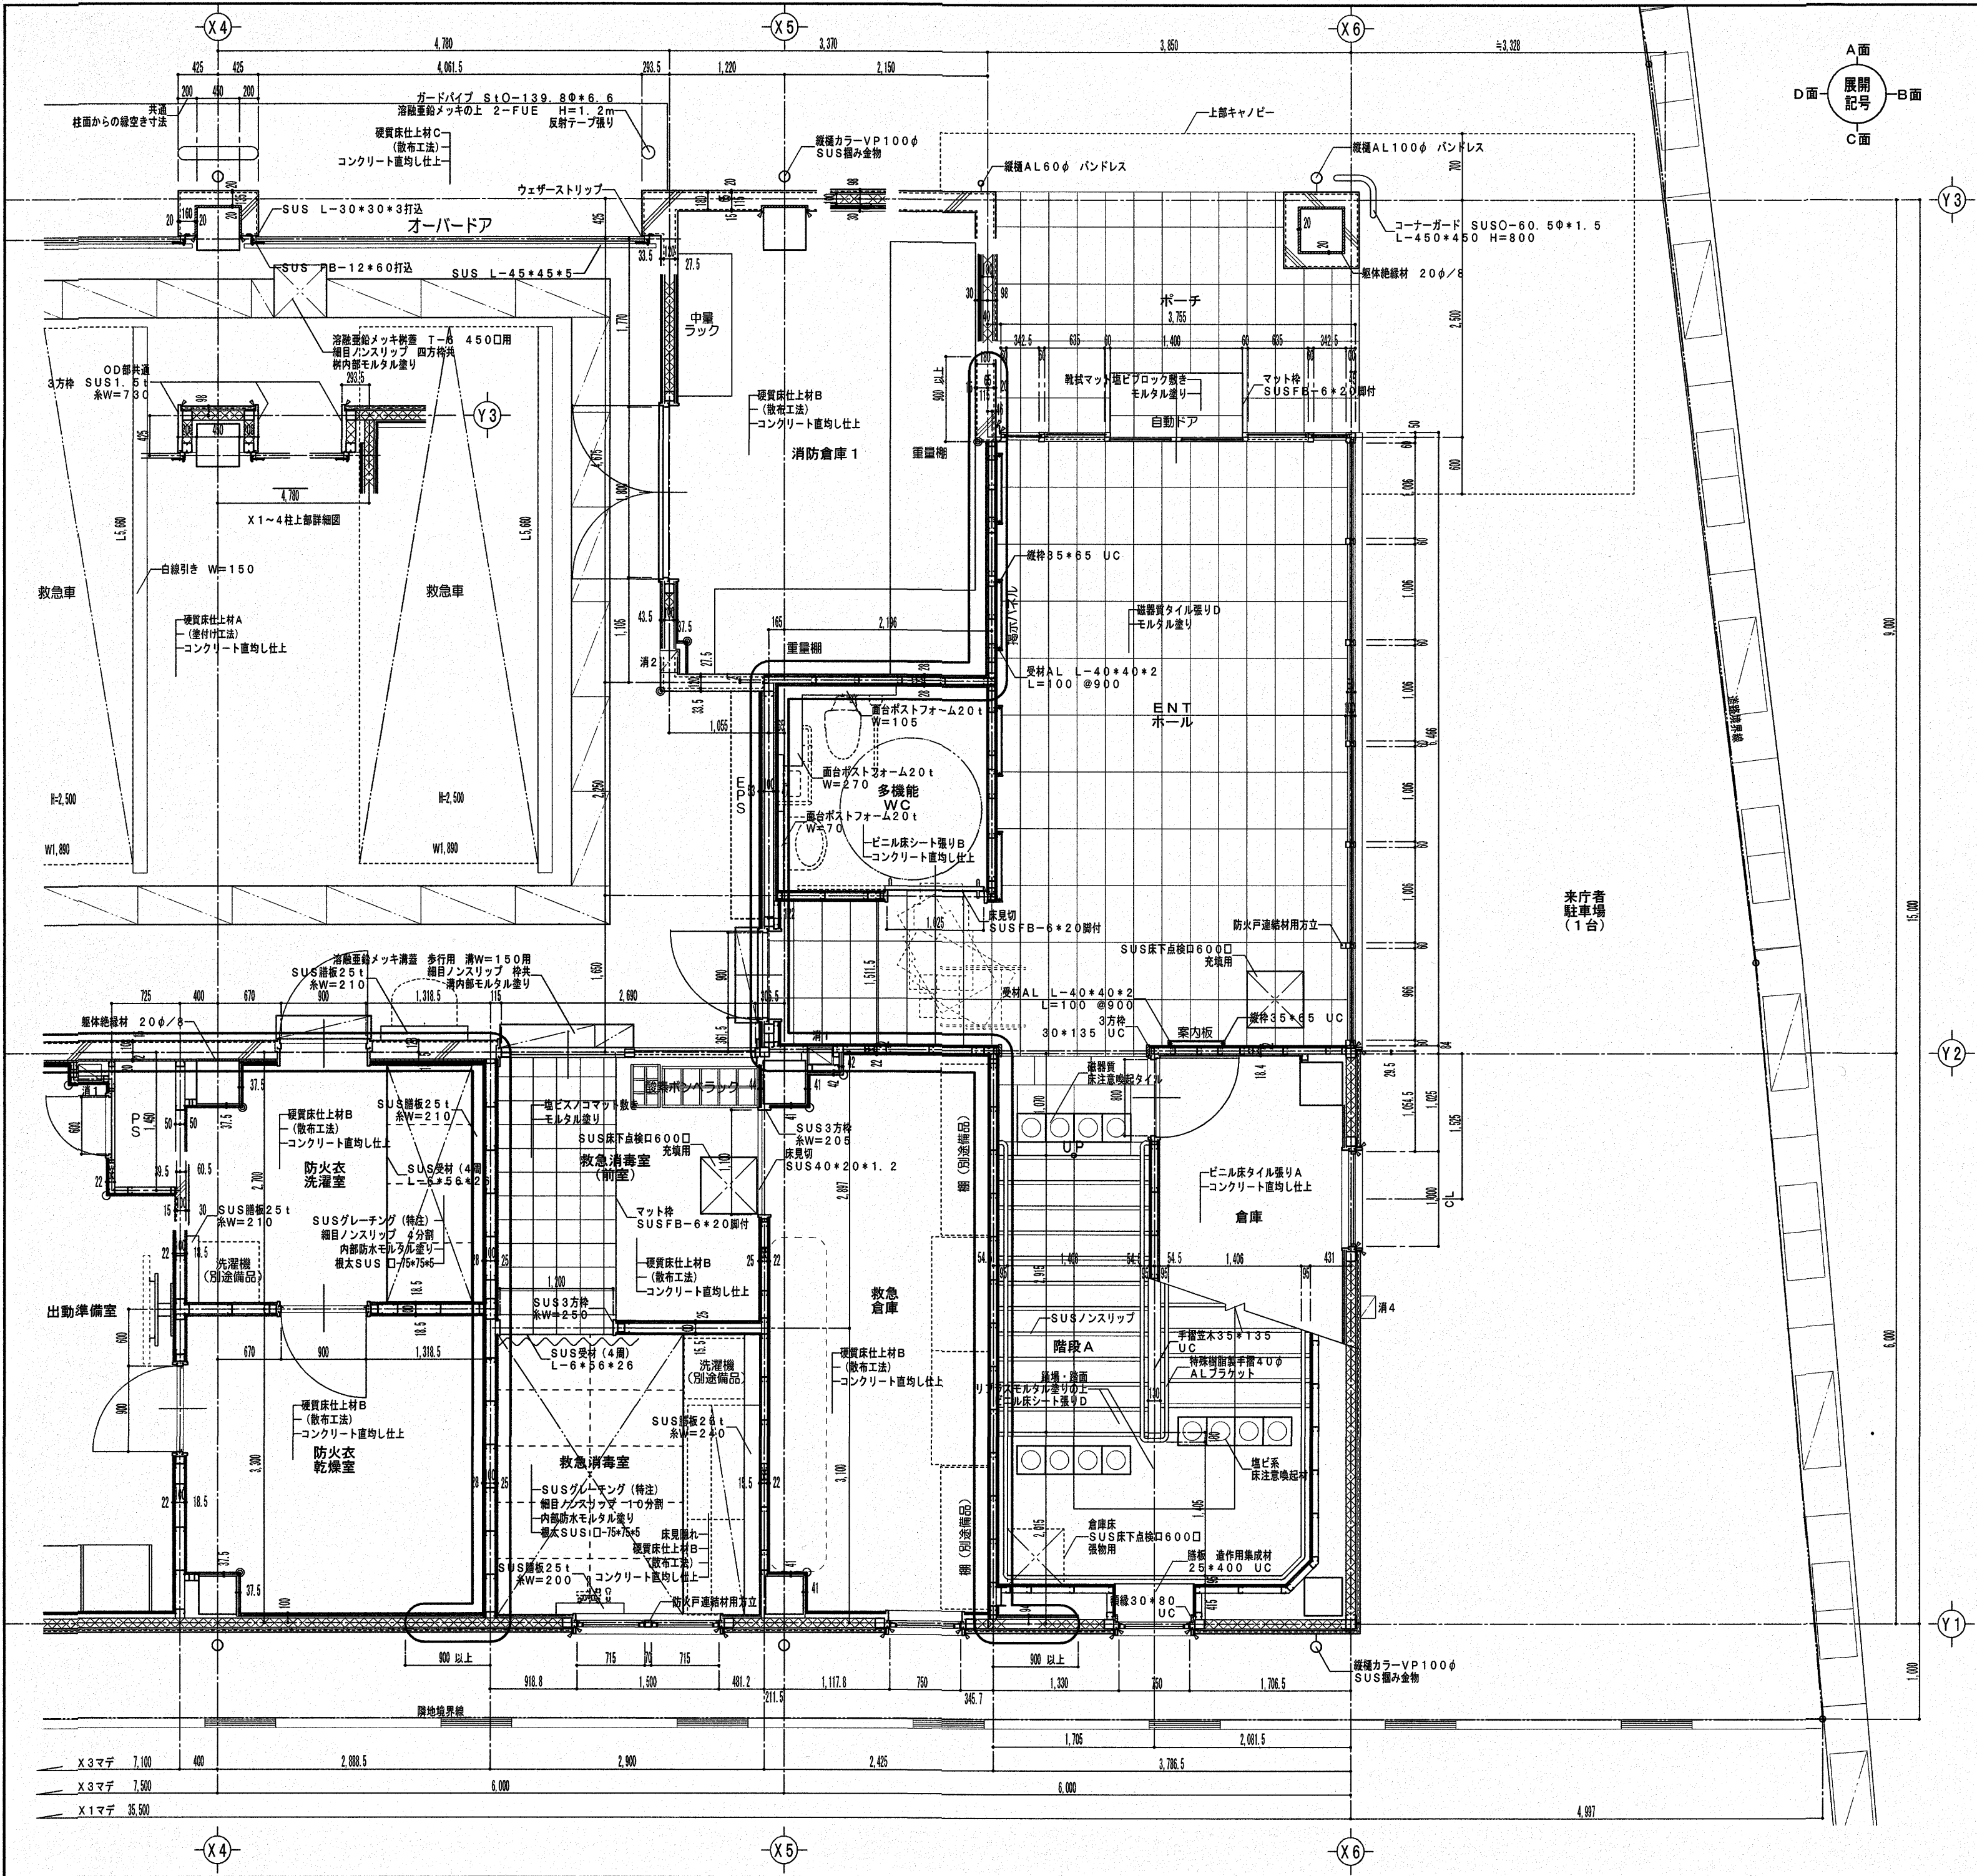

高知市都市建設部公共建築課			
保	係長	課長補佐	課長
田中	健一	大野	裕

高知市東消防署三里出張所新築工事

建築意匠図1階平面詳細図 1


DATE/ 2025/6/30 SCALE/ 1/50 SHEET NO. A-39

（株）ASA設計事務所

ARCHITECTS OF SPATIAL ACCORD TEL (088) 822-5797 (代) FAX (088) 822-5799

一級建築士大田金太郎 196852号

田中 健一 DRAWN BY Y. 乾 CHECKED BY




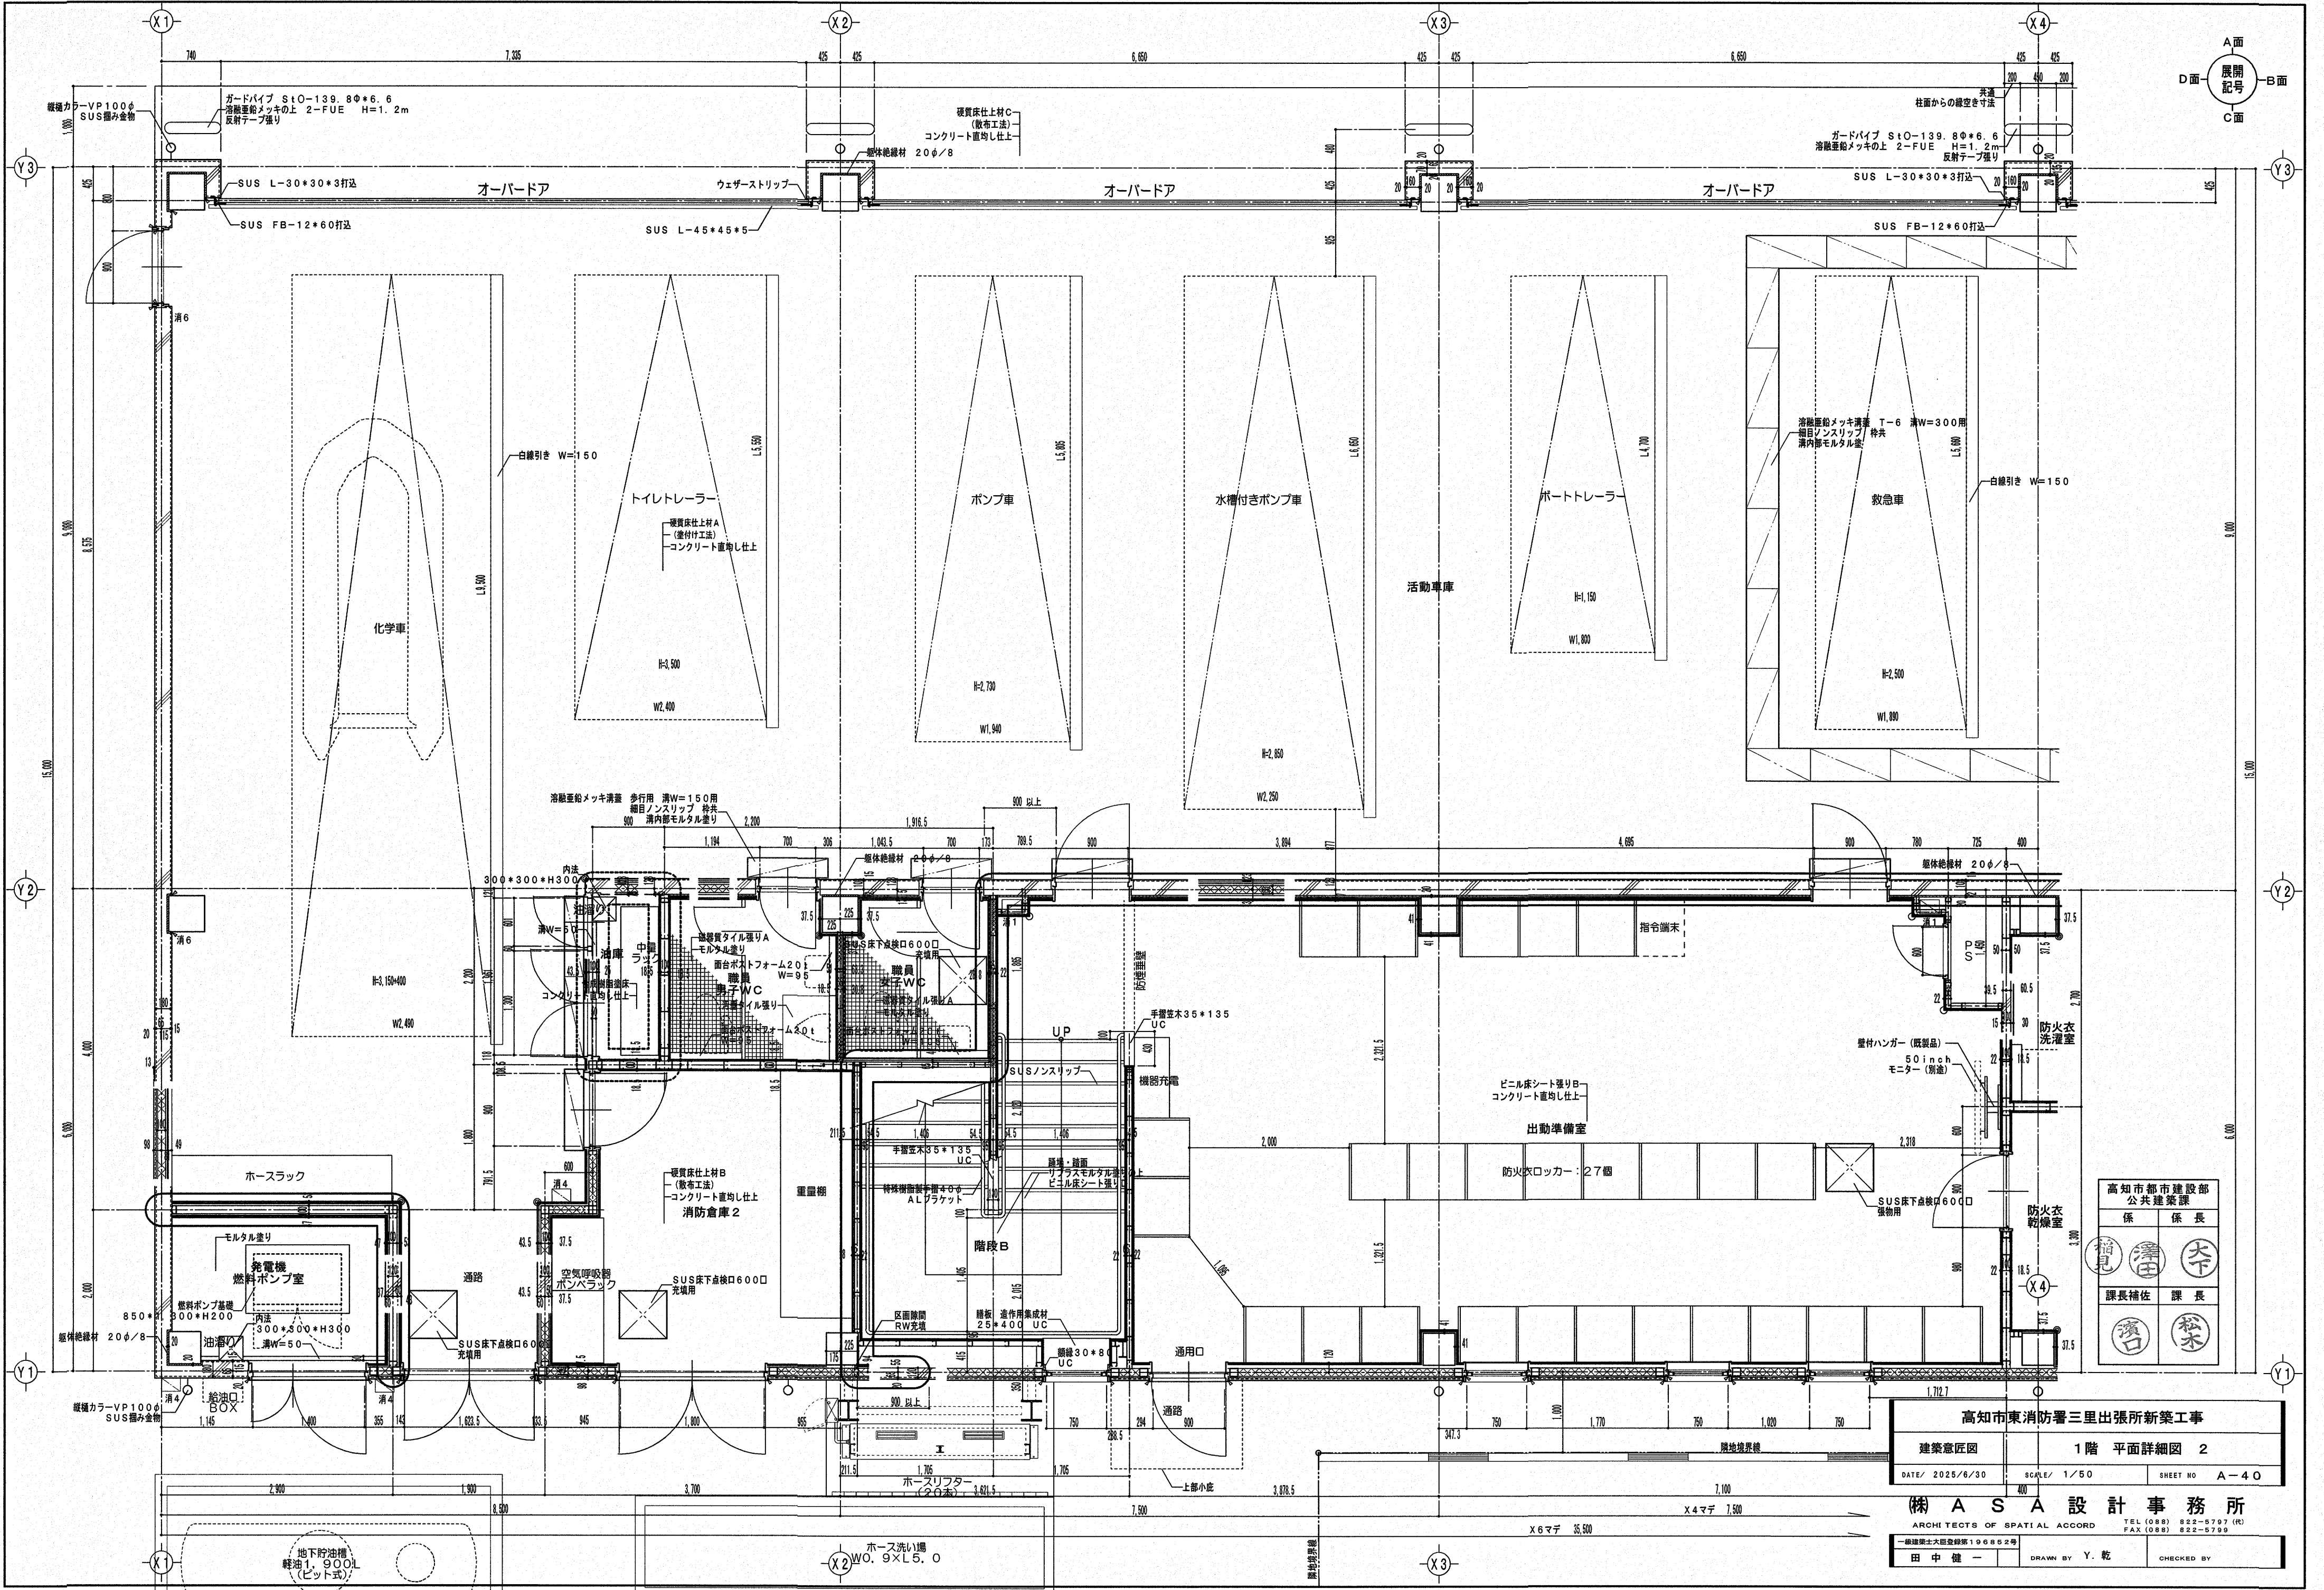


A面
展開
記号
B面
C面
D面

高知市都市建設部 公共建築課	
係長	大下
課長補佐	澤口
課長	松本



高知市東消防署三里出張所新築工事	
建築意匠図	1階 平面詳細図 2
DATE/ 2025/6/30	SCALE/ 1/50
SHEET NO	A-40

株式会社ASA設計事務所	
ARCHITECTS OF SPATIAL ACCORD	
TEL (088) 822-5797 (R) FAX (088) 822-5799	
一級建築士大臣登録第196862号	
田中 健一	DRAWN BY Y. 乾
CHECKED BY	

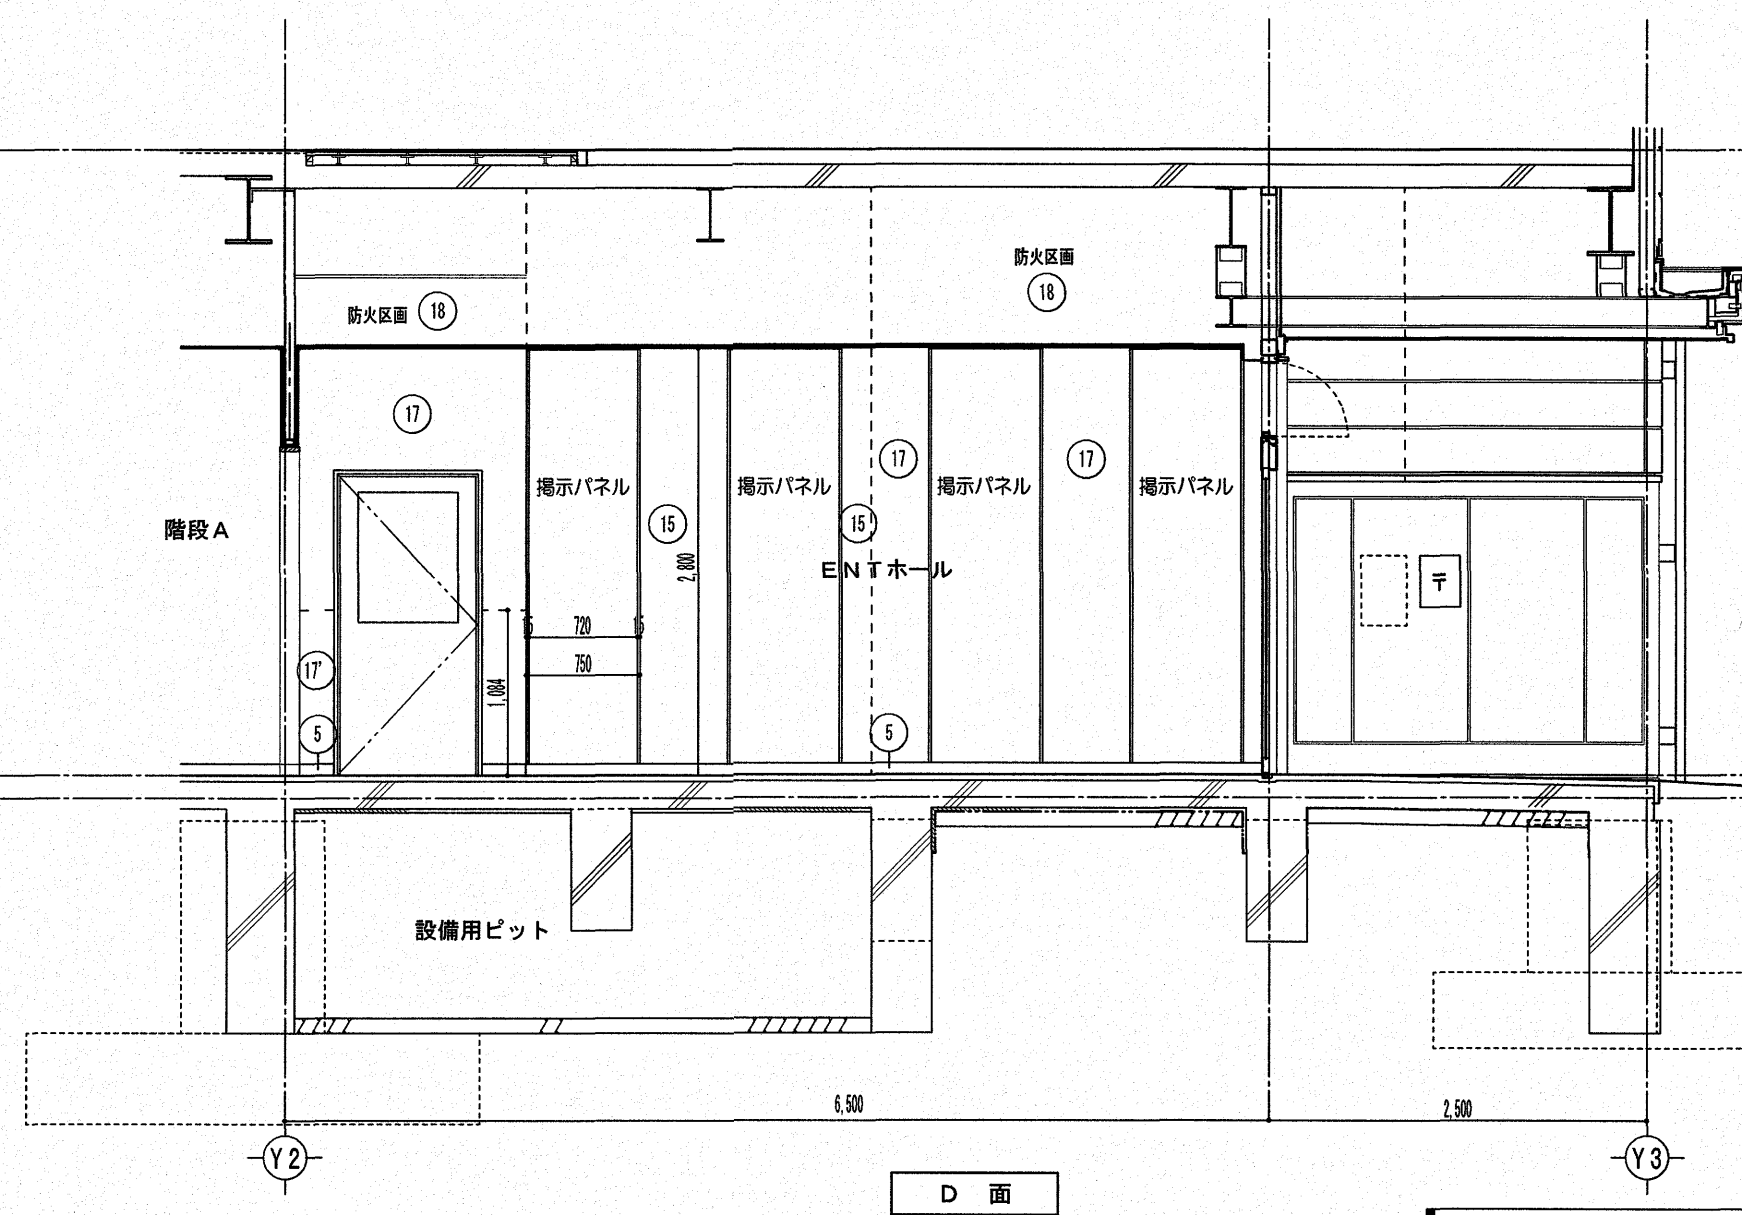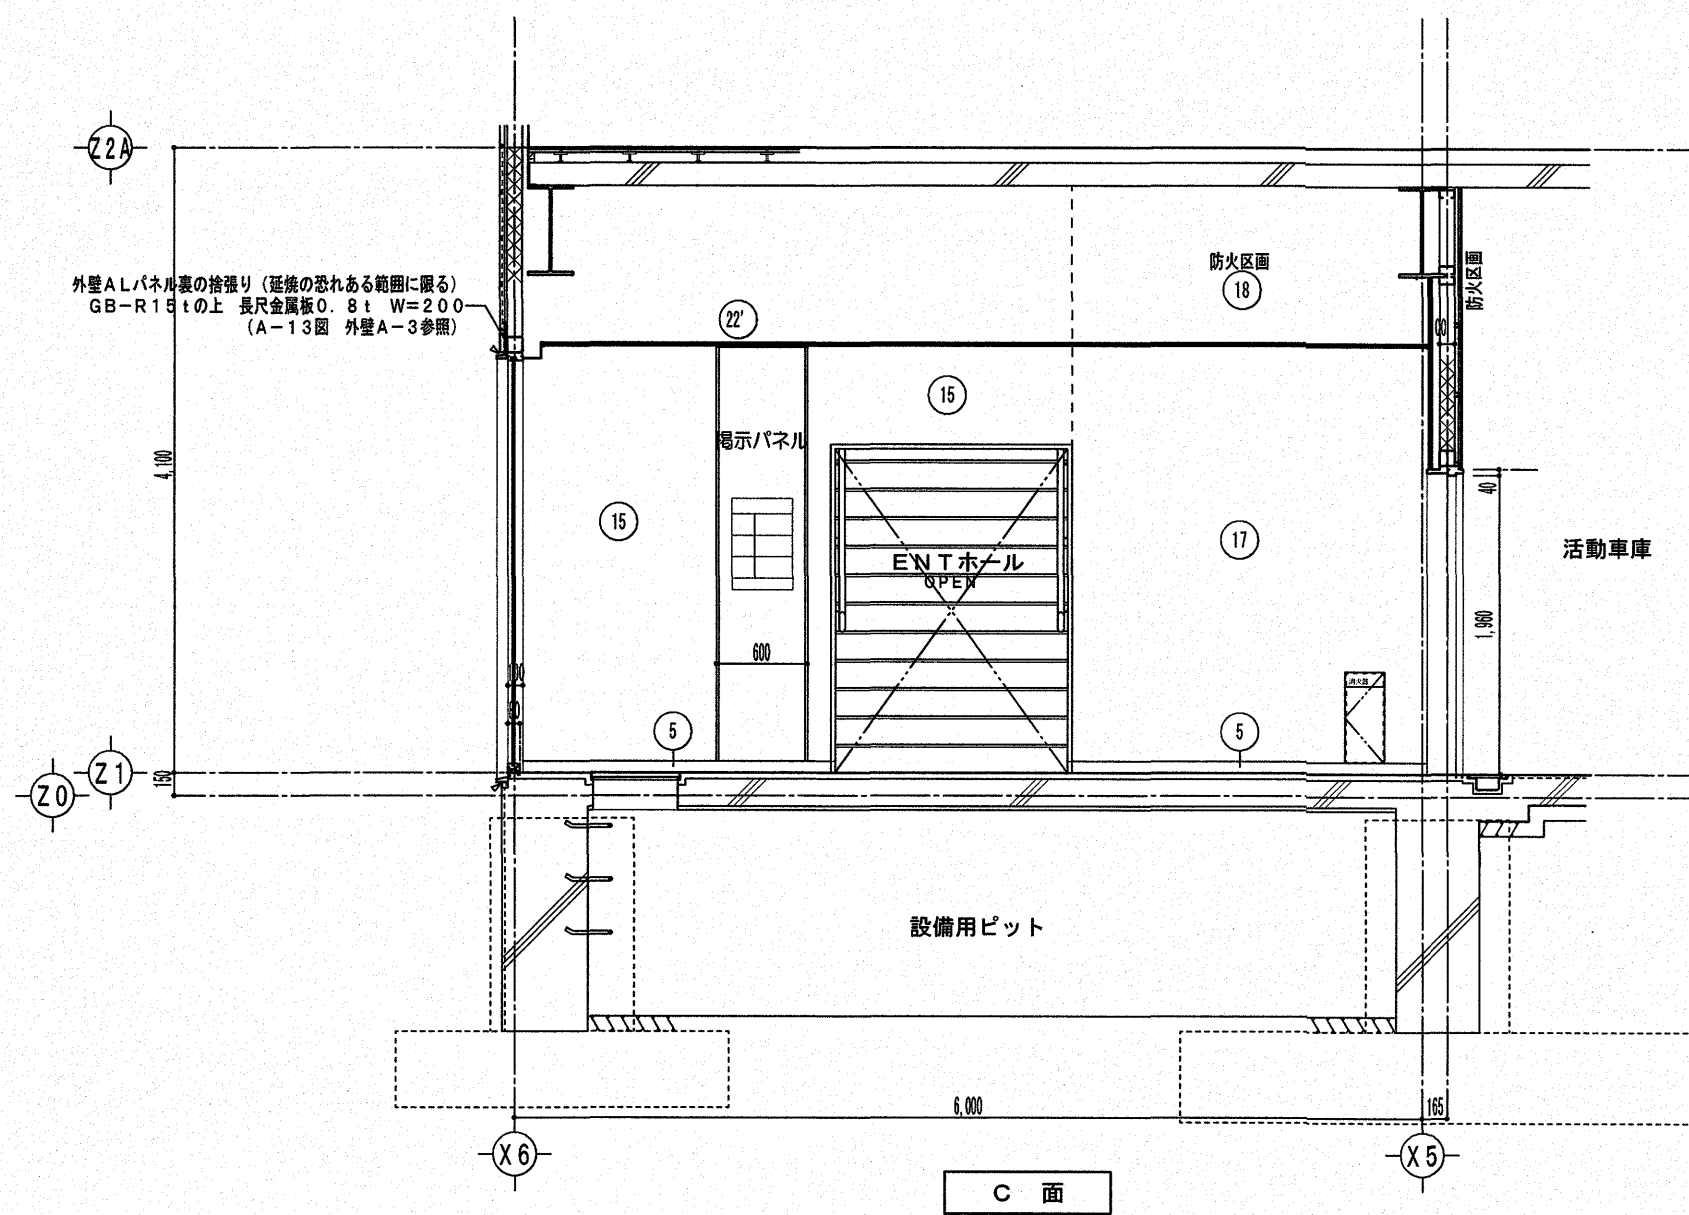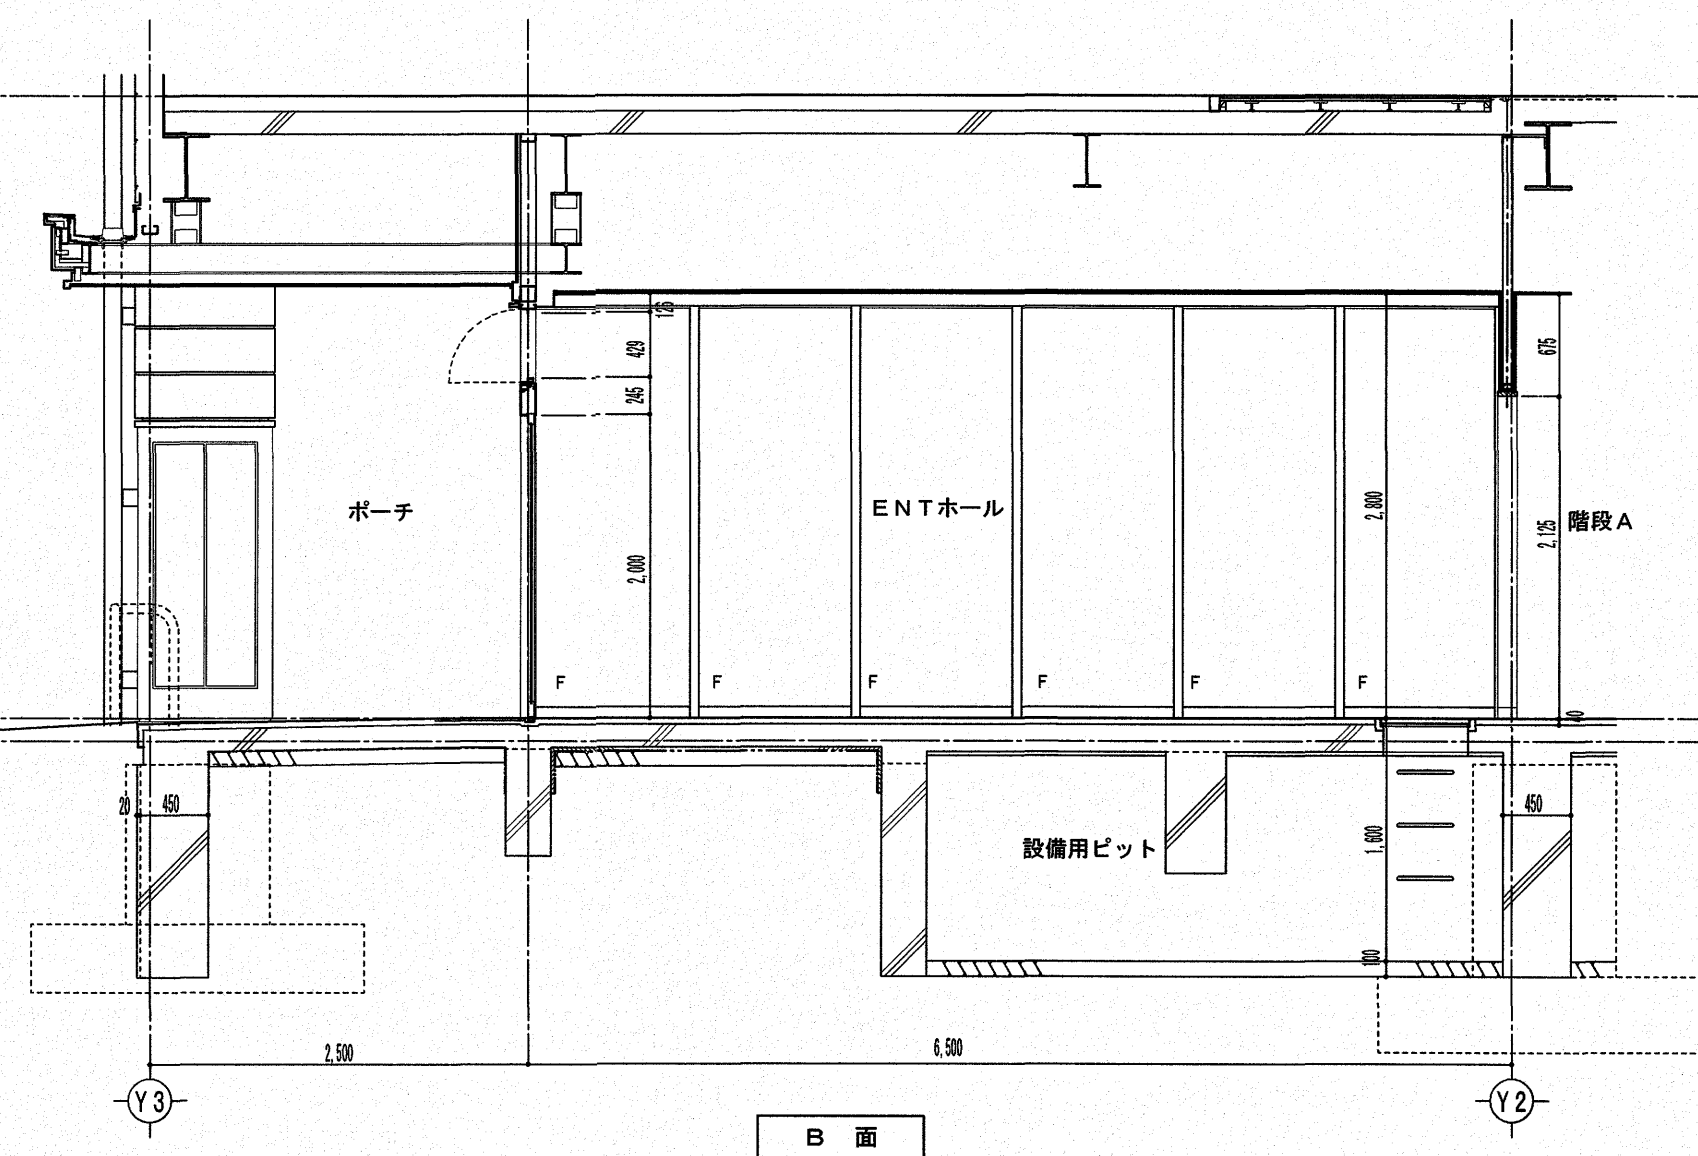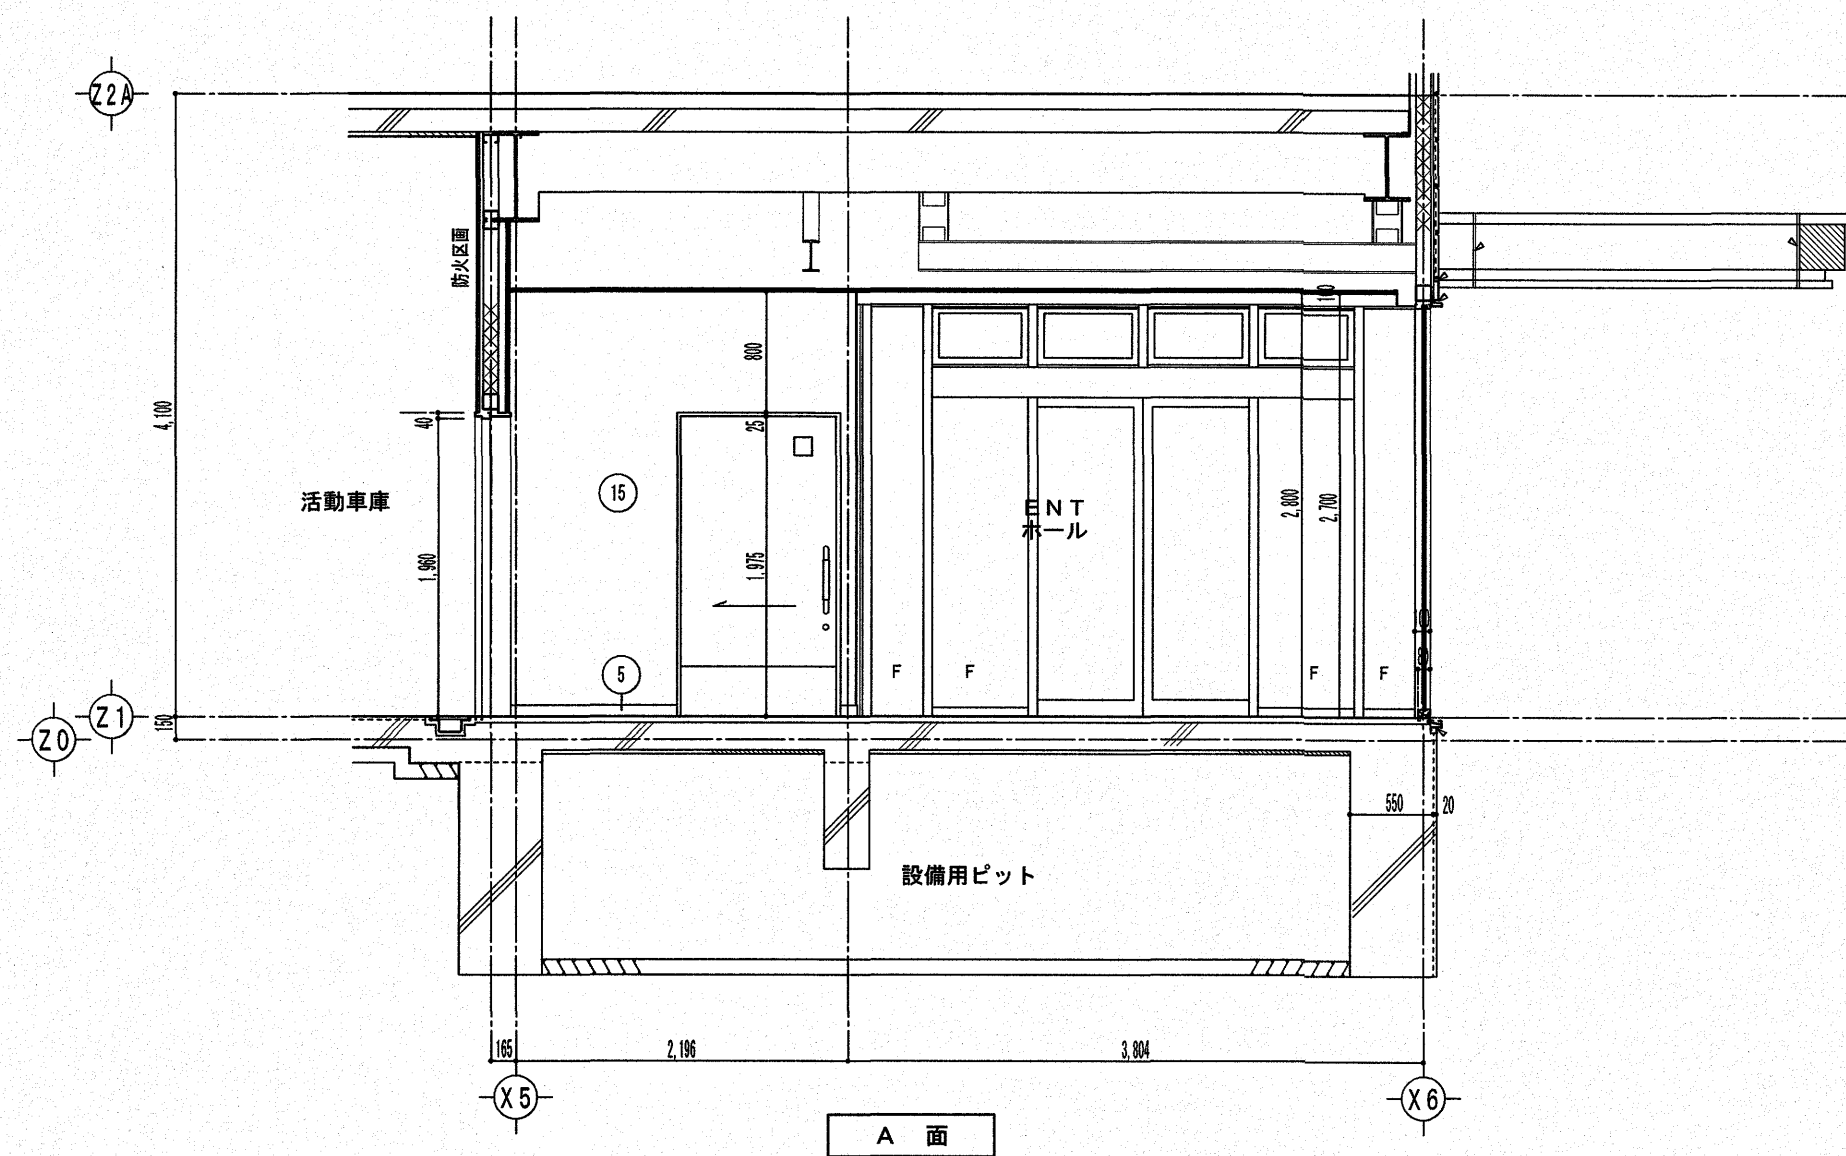

高知市都市建設部公共建築課			
保	係長	課長補佐	課長
稲見	澤	大	吉

高知市東消防署三里出張所新築工事		
建築意匠図	1階 展開図 (ENTホール)	
DATE/ 2025/6/30	SCALE/ 1/50	SHEET NO A-41
(株) A S A 設計事務所 ARCHITECTS OF SPATIAL ACCORD 一般建築士大証登録第196852号 TEL (088) 822-5797 (代) FAX (088) 822-5799		
田中 健一	DRAWN BY Y. 乾	CHECKED BY

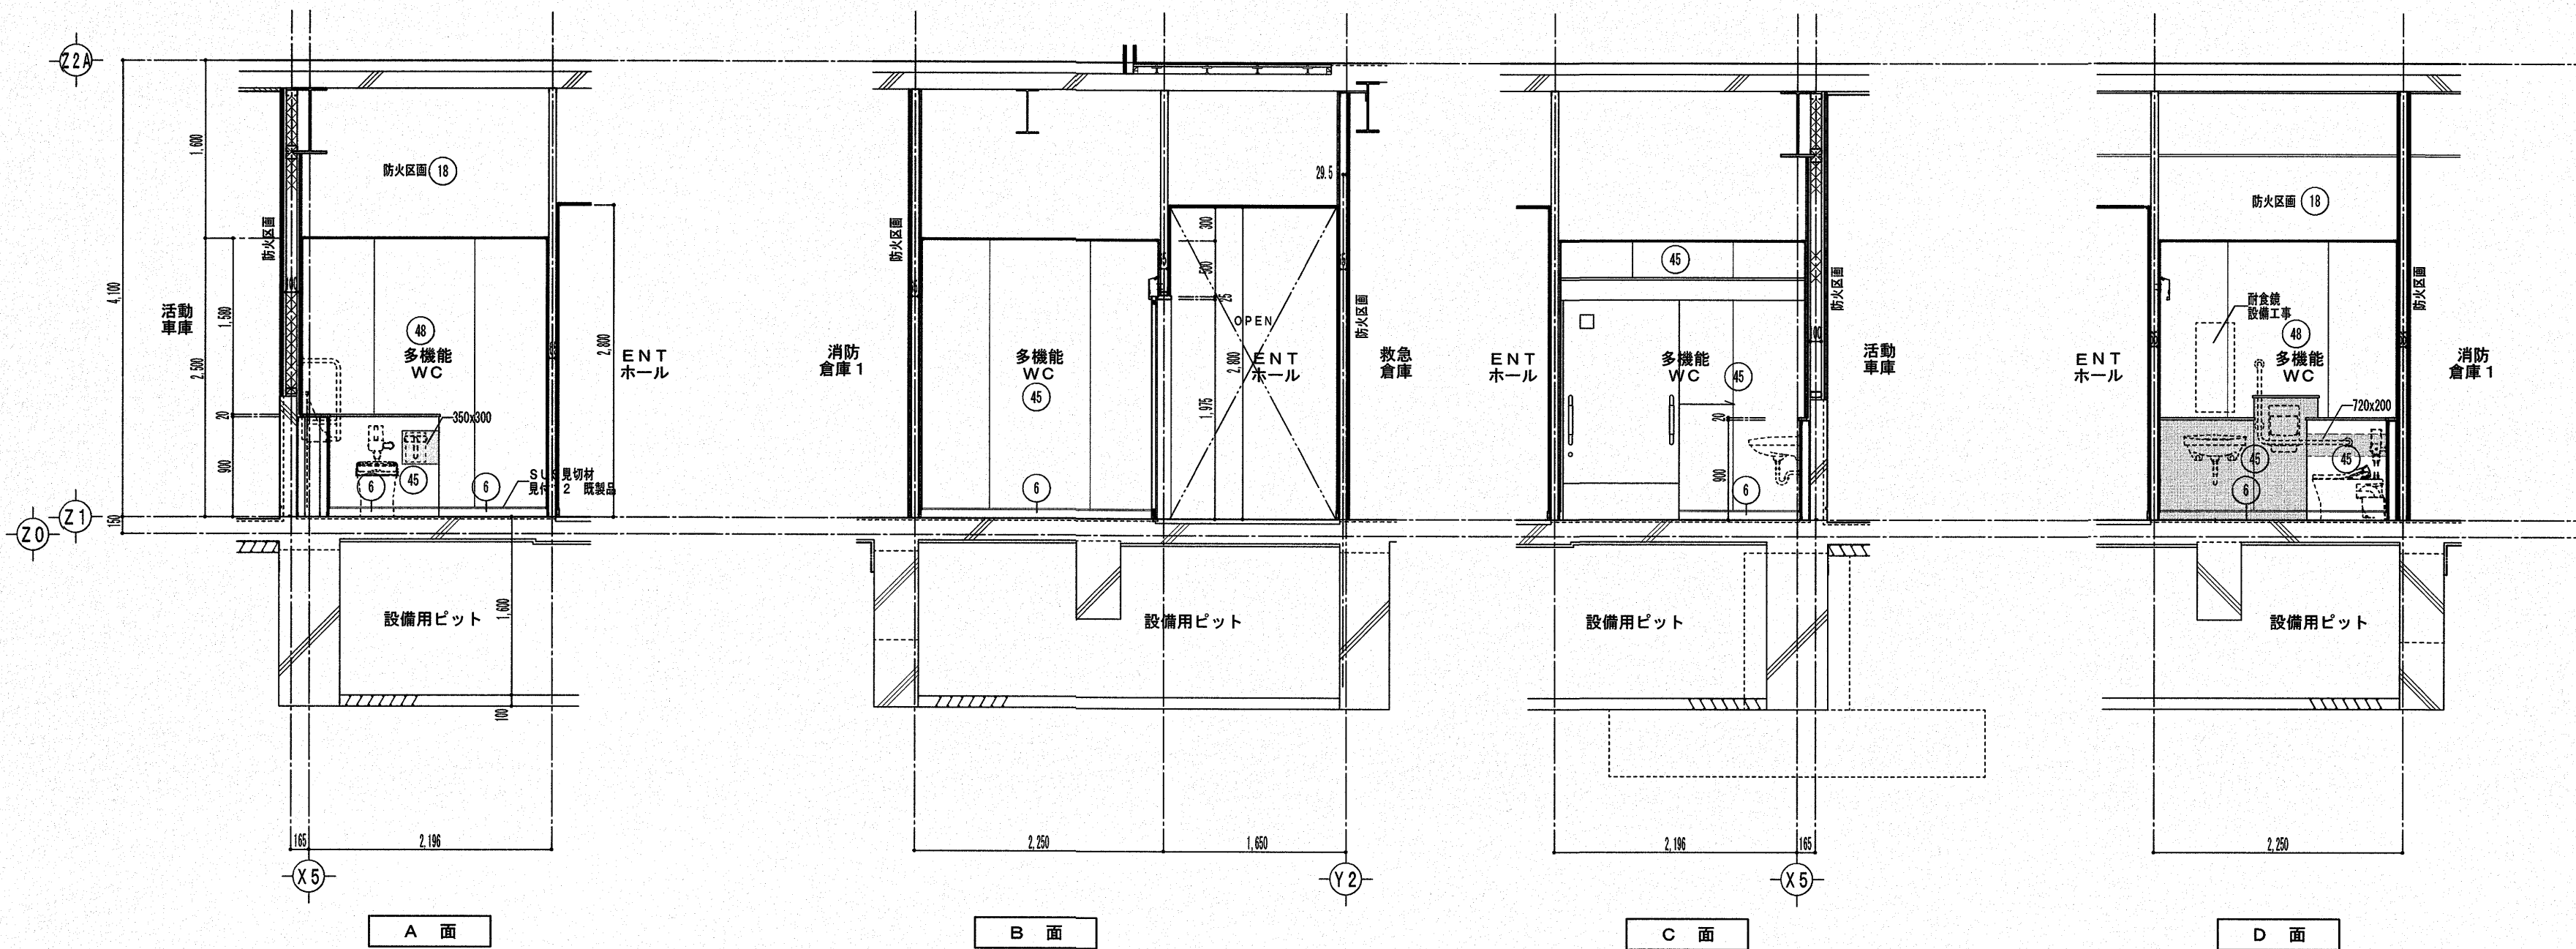
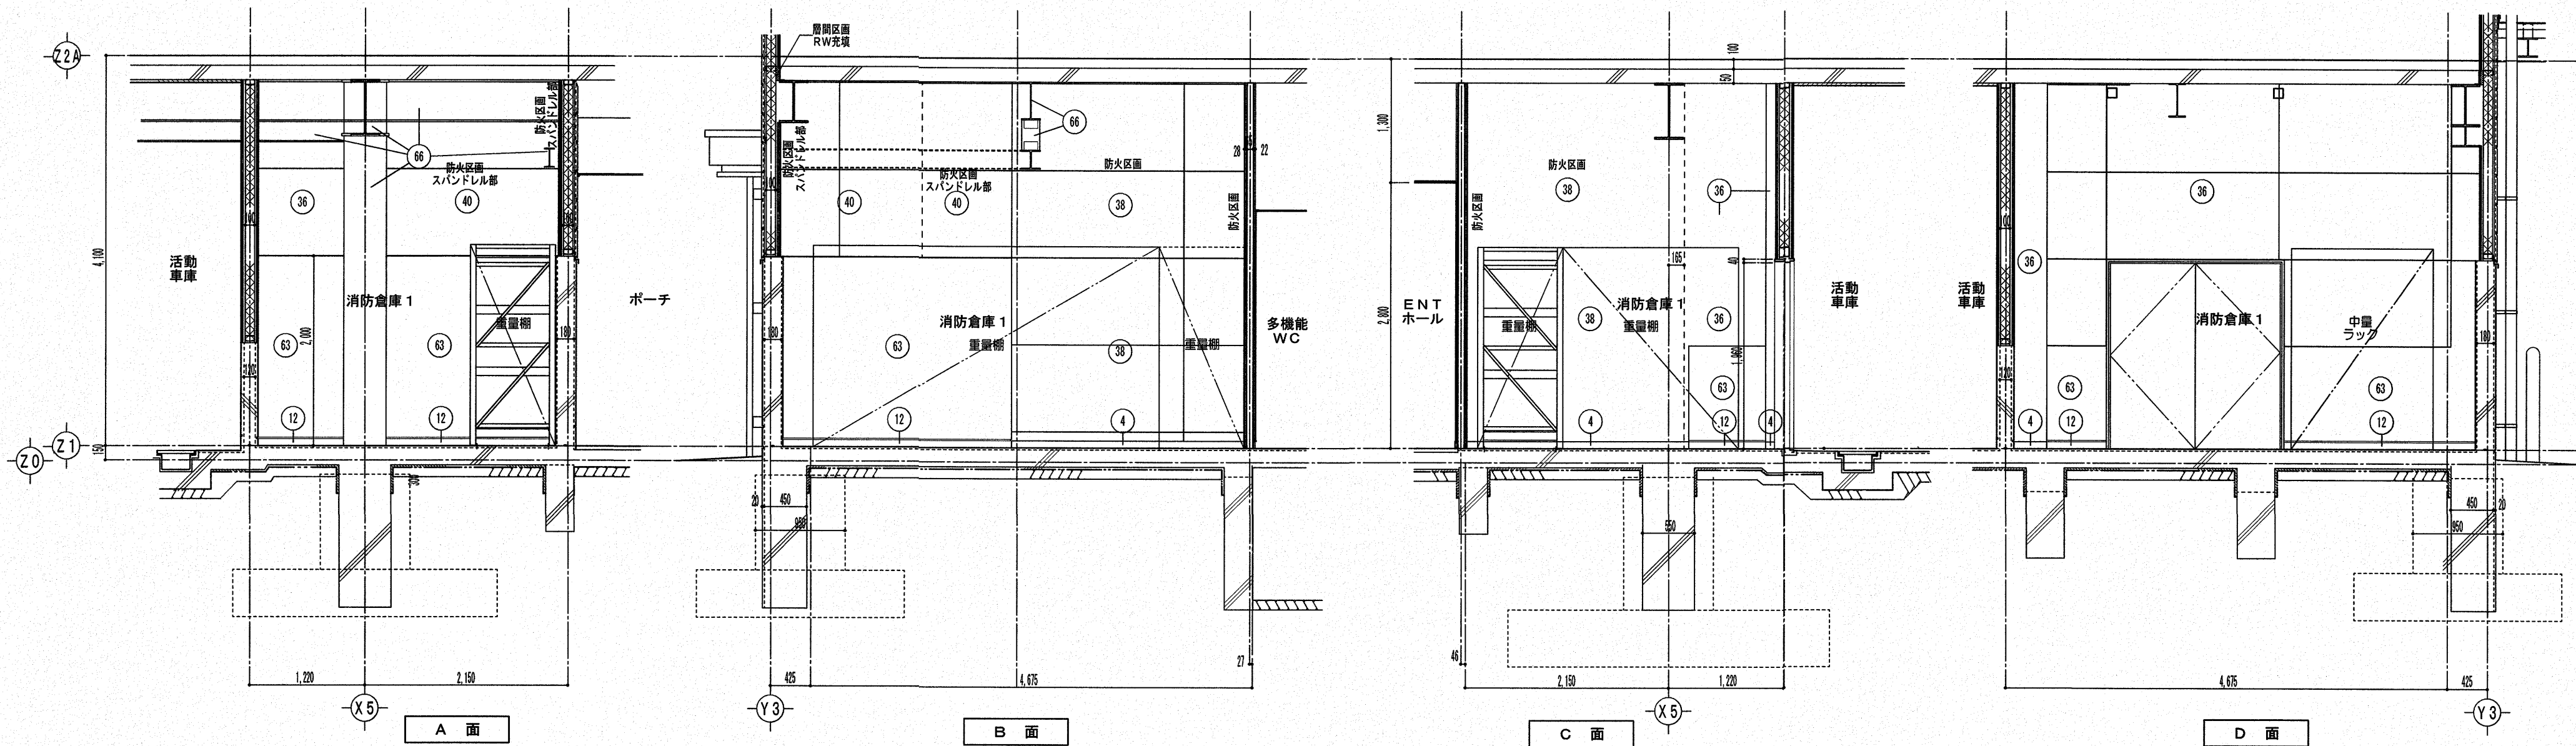


ラワン合板下地範囲を示す
(特記なき限りt12とする)


高知市都市建設部公共建築課			
係長	係長	課長補佐	課長
稲見	澤田	大下	濱口
			松本

高知市東消防署三里出張所新築工事			
建築意匠図	1階 展開図 (消防倉庫1・多機能WC)		
DATE/ 2025/6/30	SCALE/ 1/50	SHEET NO	A-42

株式会社ASA設計事務所			
ARCHITECTS OF SPATIAL ACCORD		TEL (088) 822-5797 (R) FAX (088) 822-5799	
一般建築士登録第196852号	田中 健一	DRAWN BY Y. 乾	CHECKED BY

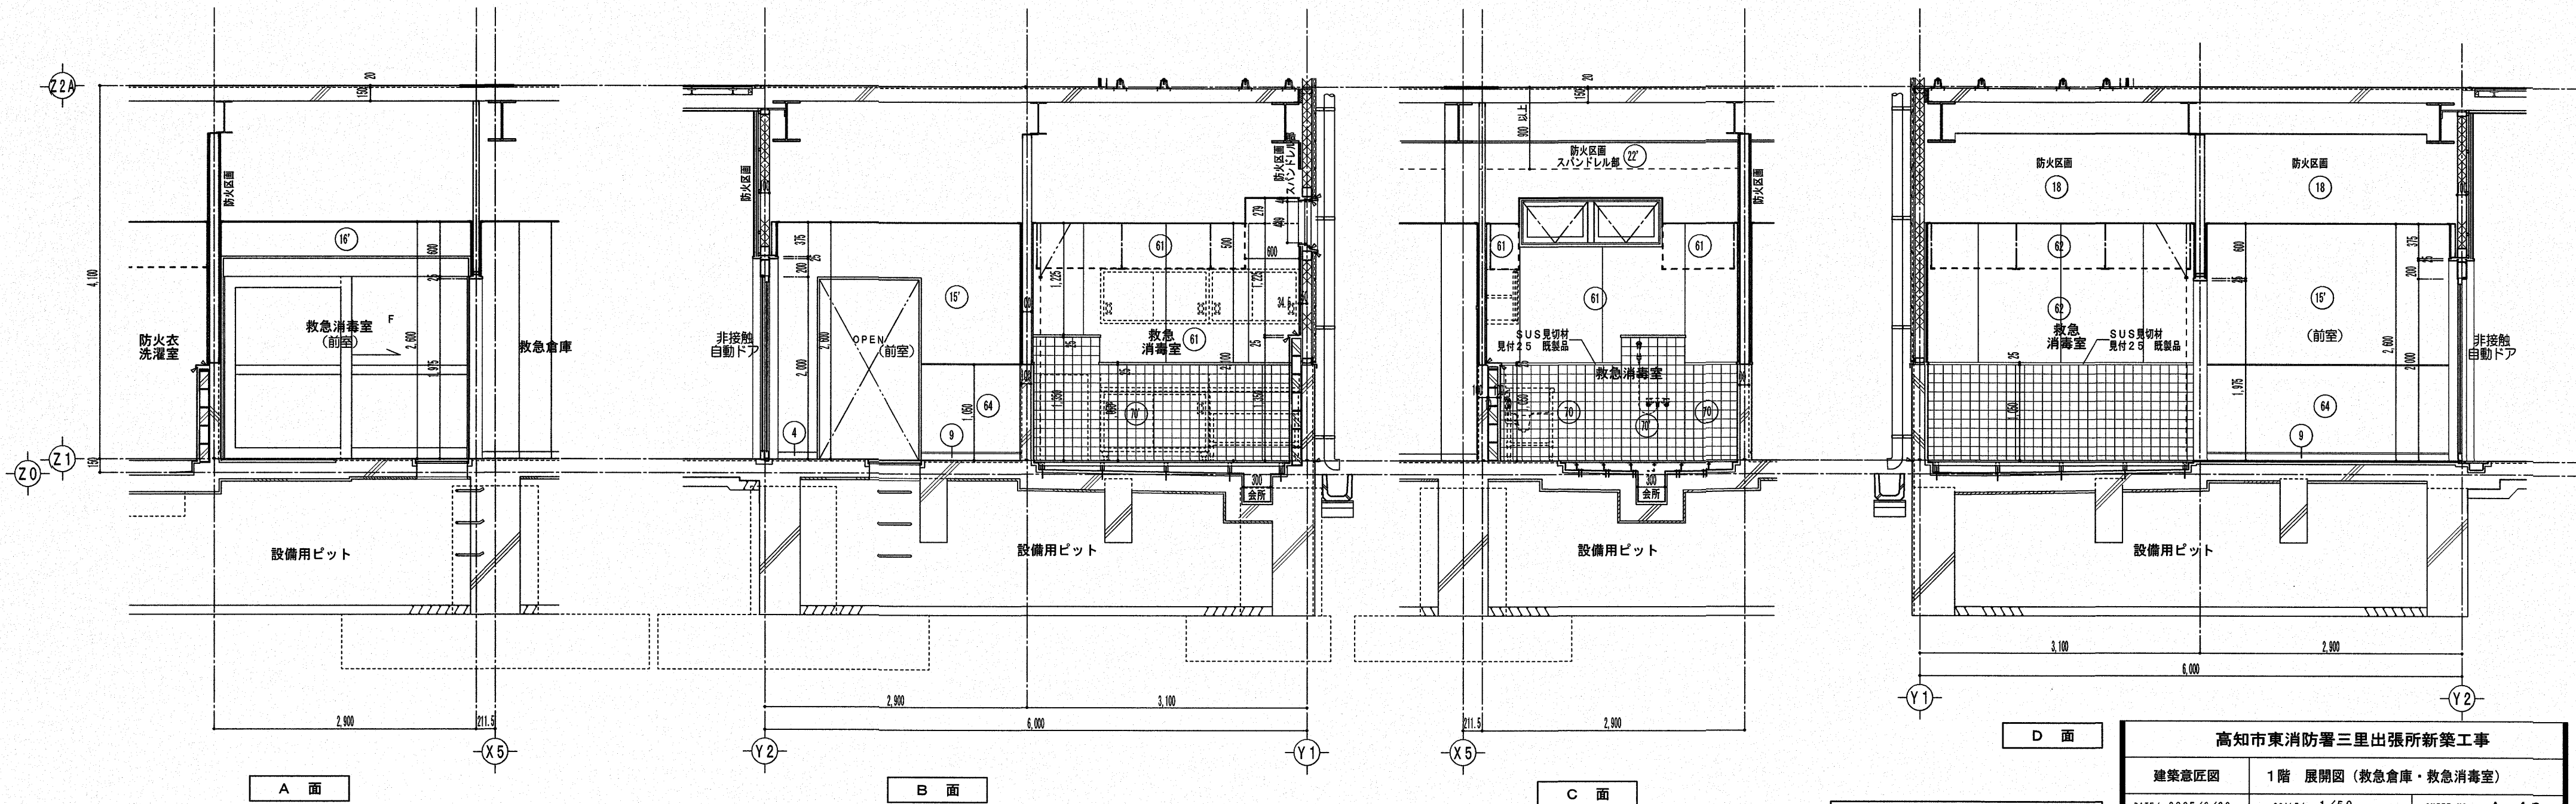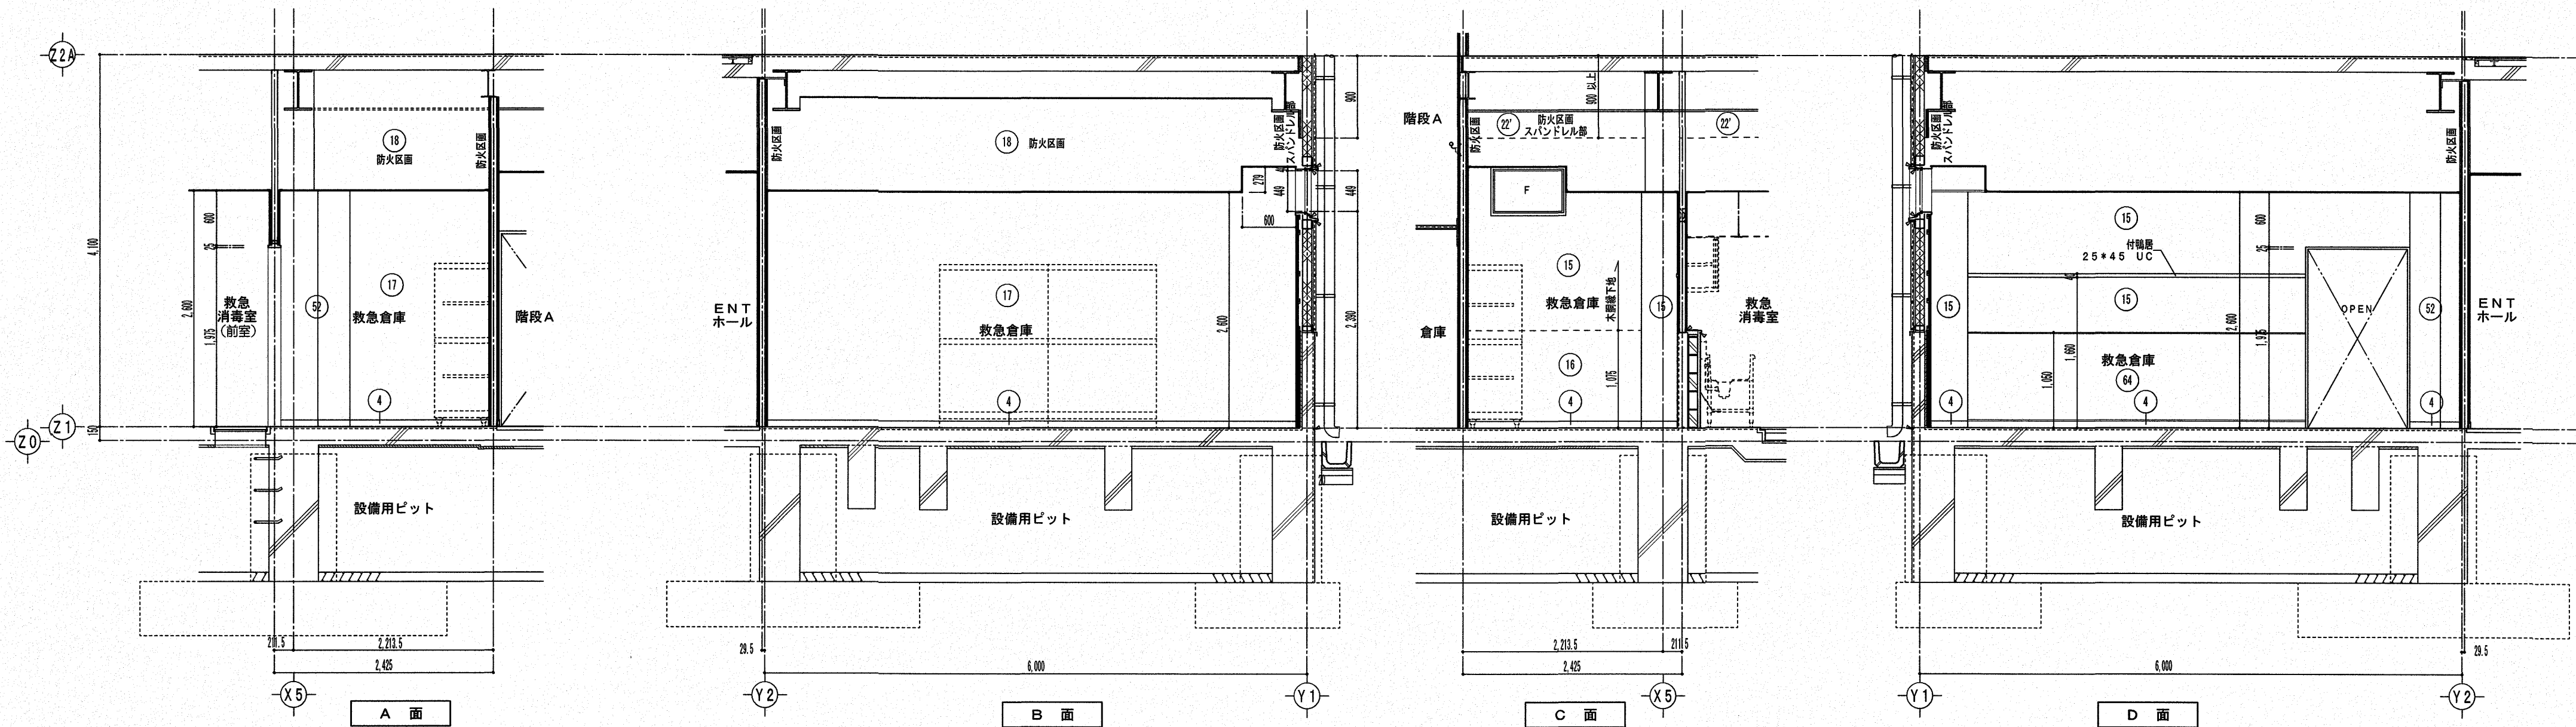

高知市東消防署三里出張所新築工事			
建築意匠図	1階 展開図 (救急倉庫・救急消毒室)	DATE/ 2025/6/30	SHEET NO A-43
高知市都市建設部公共建築課			
係長	課長補佐	課長	
田中 健一	Y. 乾	Y. 乾	Y. 乾
(株) A S A 設計事務所 ARCHITECTS OF SPATIAL ACCORD 一般建築士大証登録第196852号 TEL (088) 822-5797 (R) FAX (088) 822-5799			

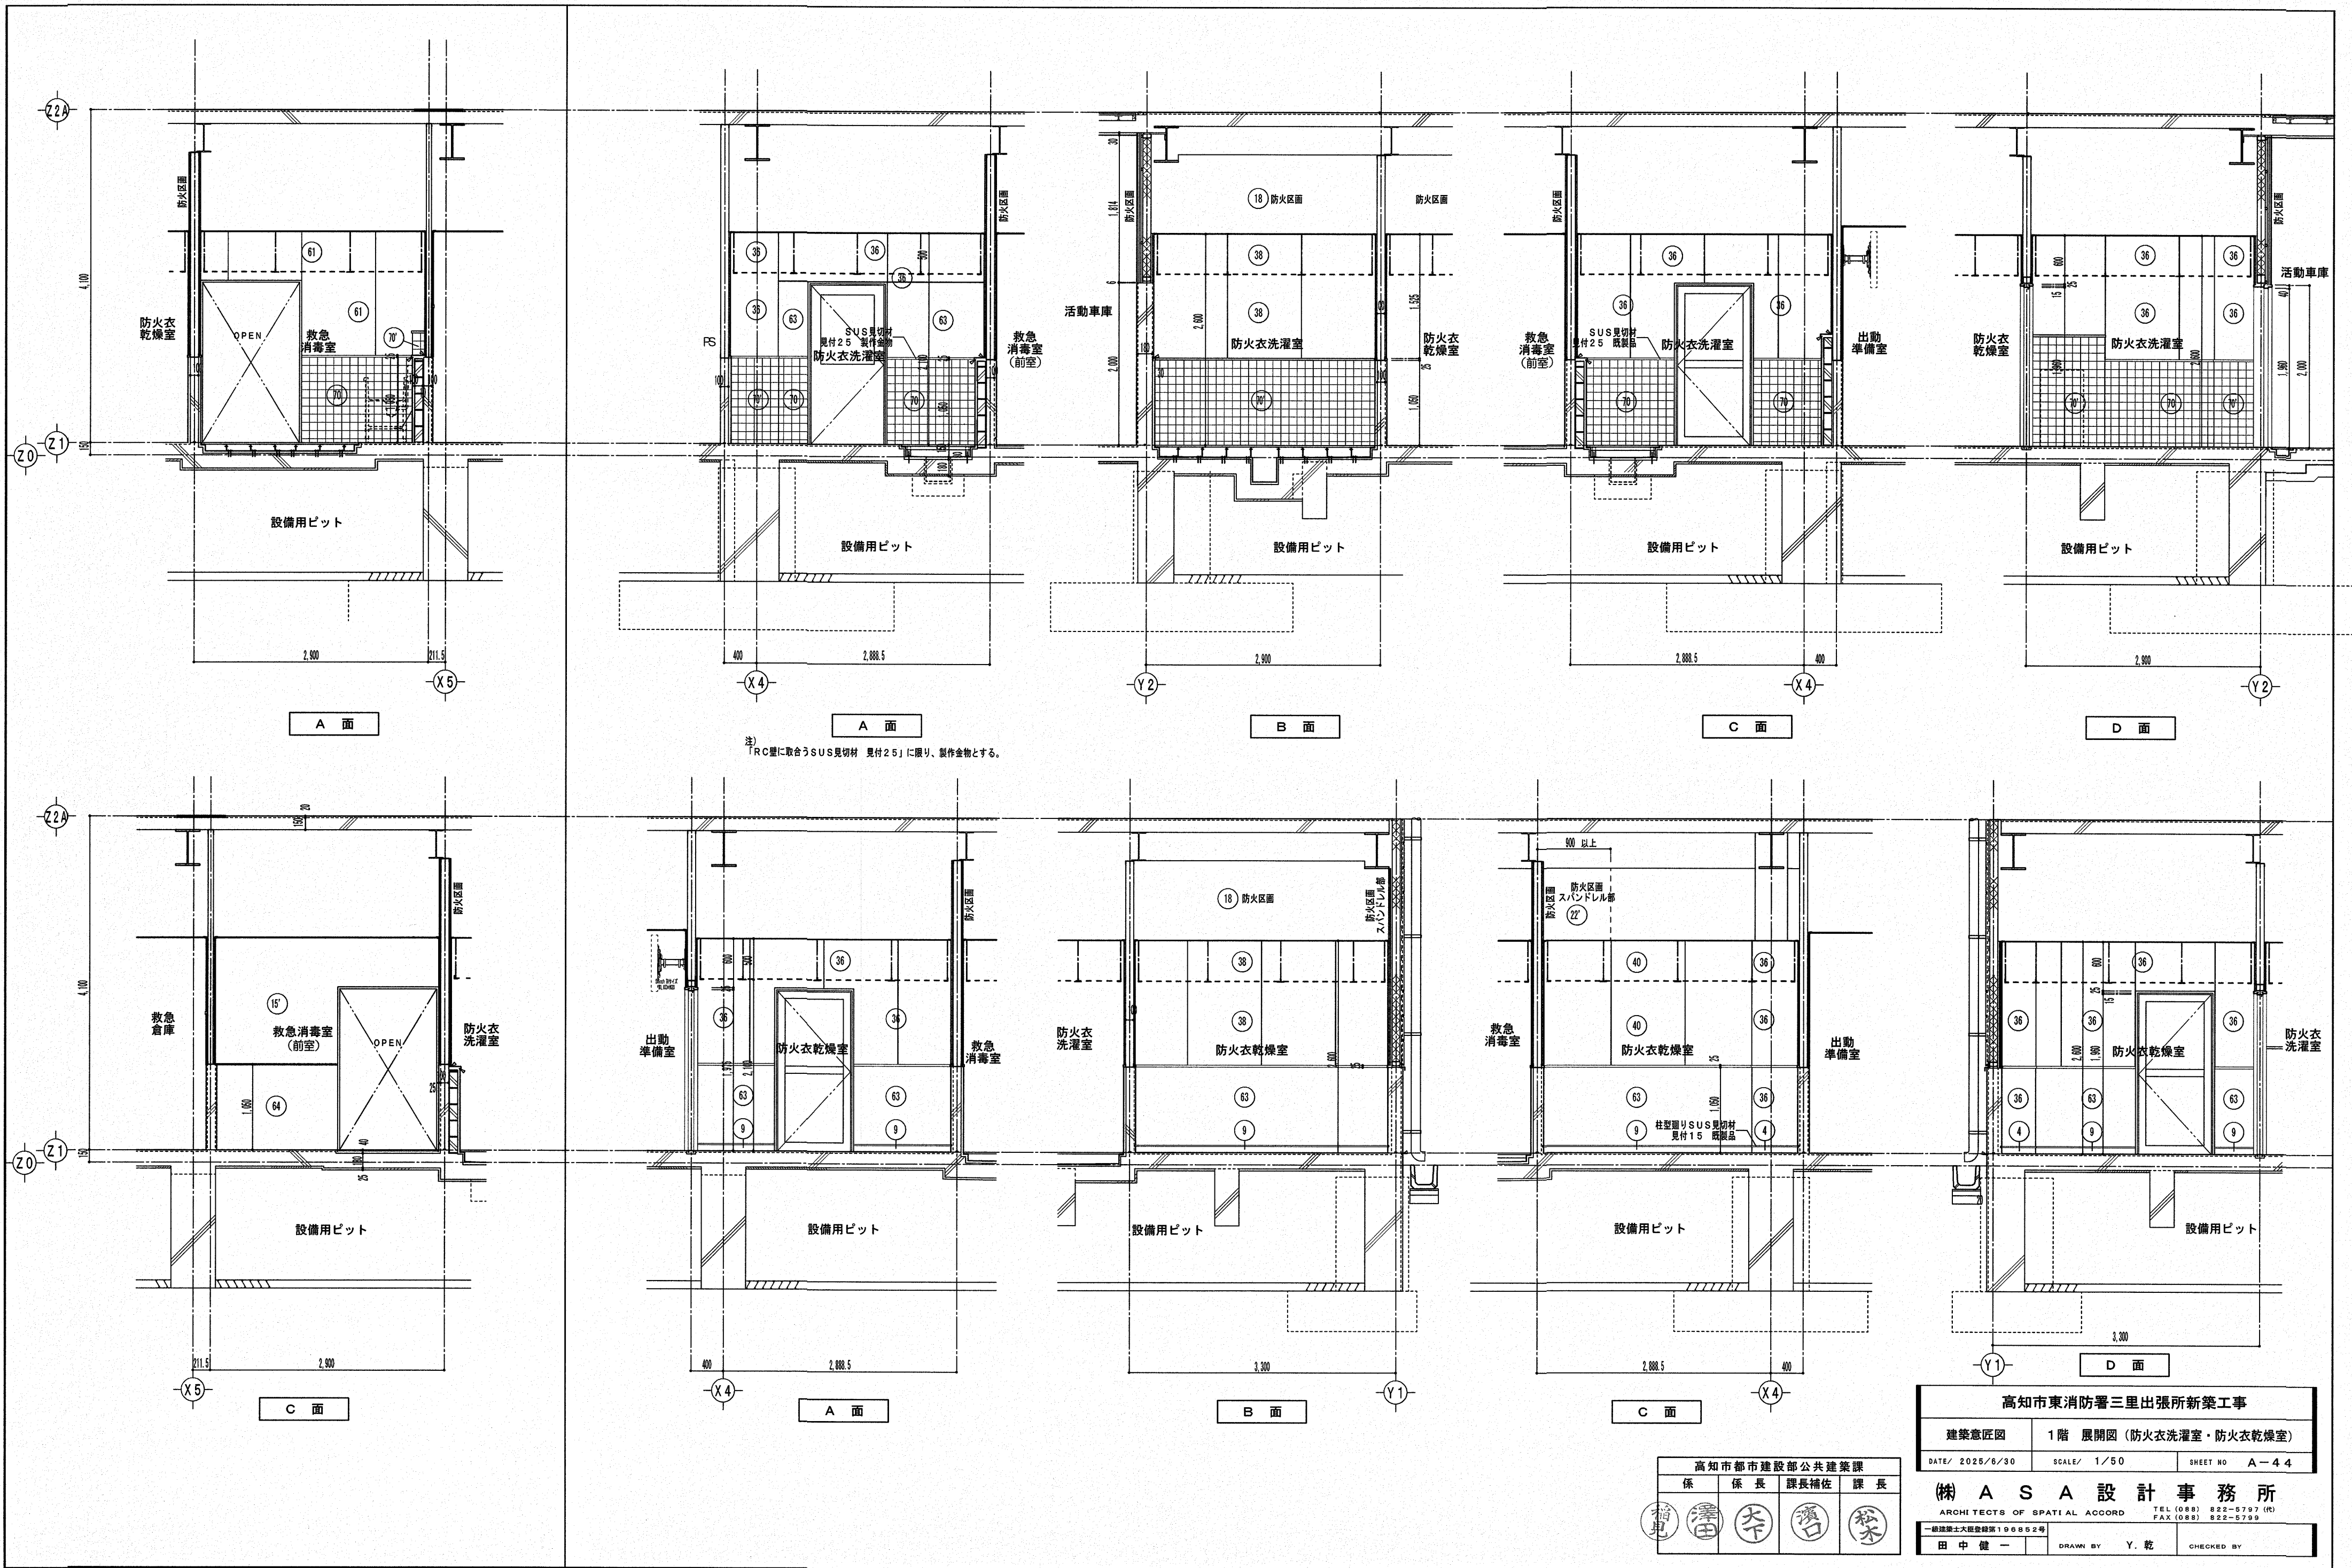

注)「RC壁に取合うSUS見切材 見付25」に限り、製作金物とする。

高知市東消防署三里出張所新築工事

建築意匠図1階展開図（防火衣洗濯室・防火衣乾燥室）

DATE/ 2025/6/30SCALE/ 1/50SHEET NO. A-44



(株) A S A 設計事務所

ARCHITECTS OF SPATIAL ACCORDTEL (088) 822-5797 (R)FAX (088) 822-5799

一級建築士大証登録第196852号

田中 健一DRAWN BY Y. 乾CHECKED BY



高知市都市建設部公共建築課				
係	係長	課長補佐	課長	
田中	澤田	大塚	濱口	松本

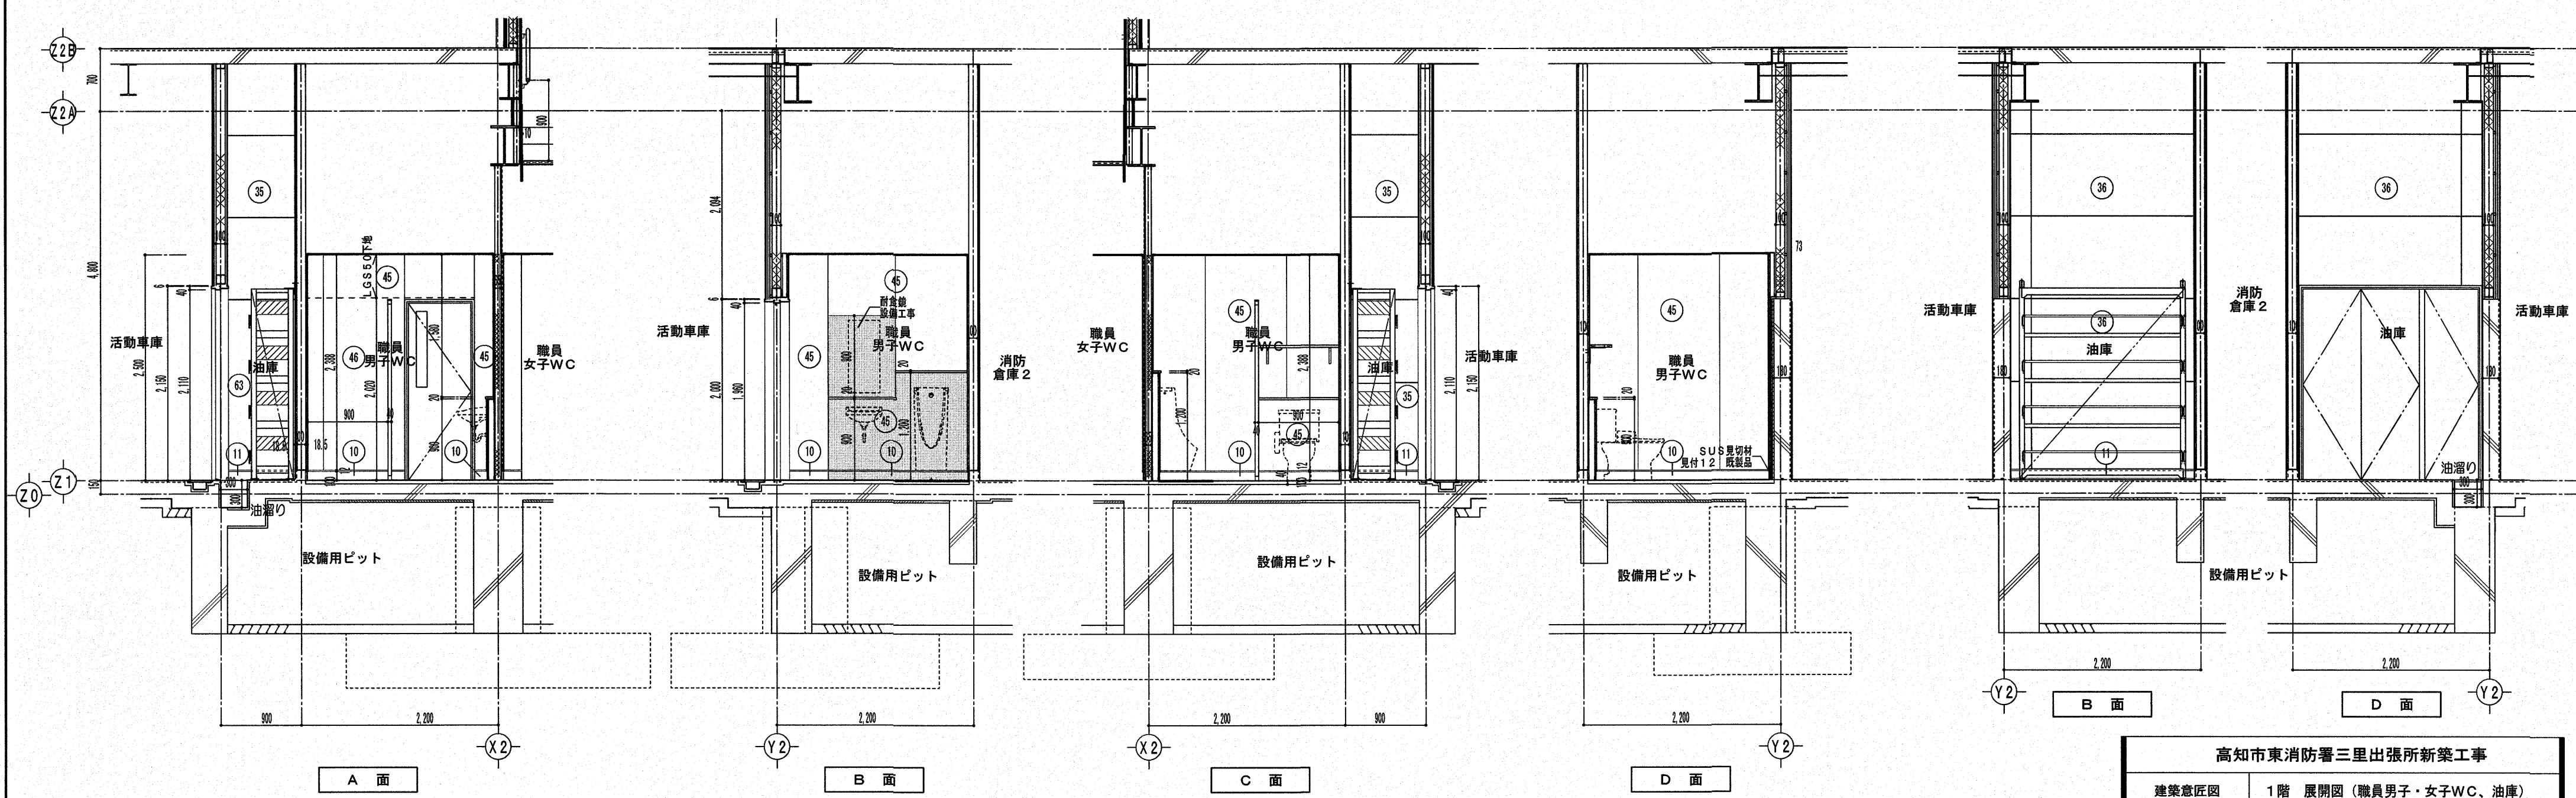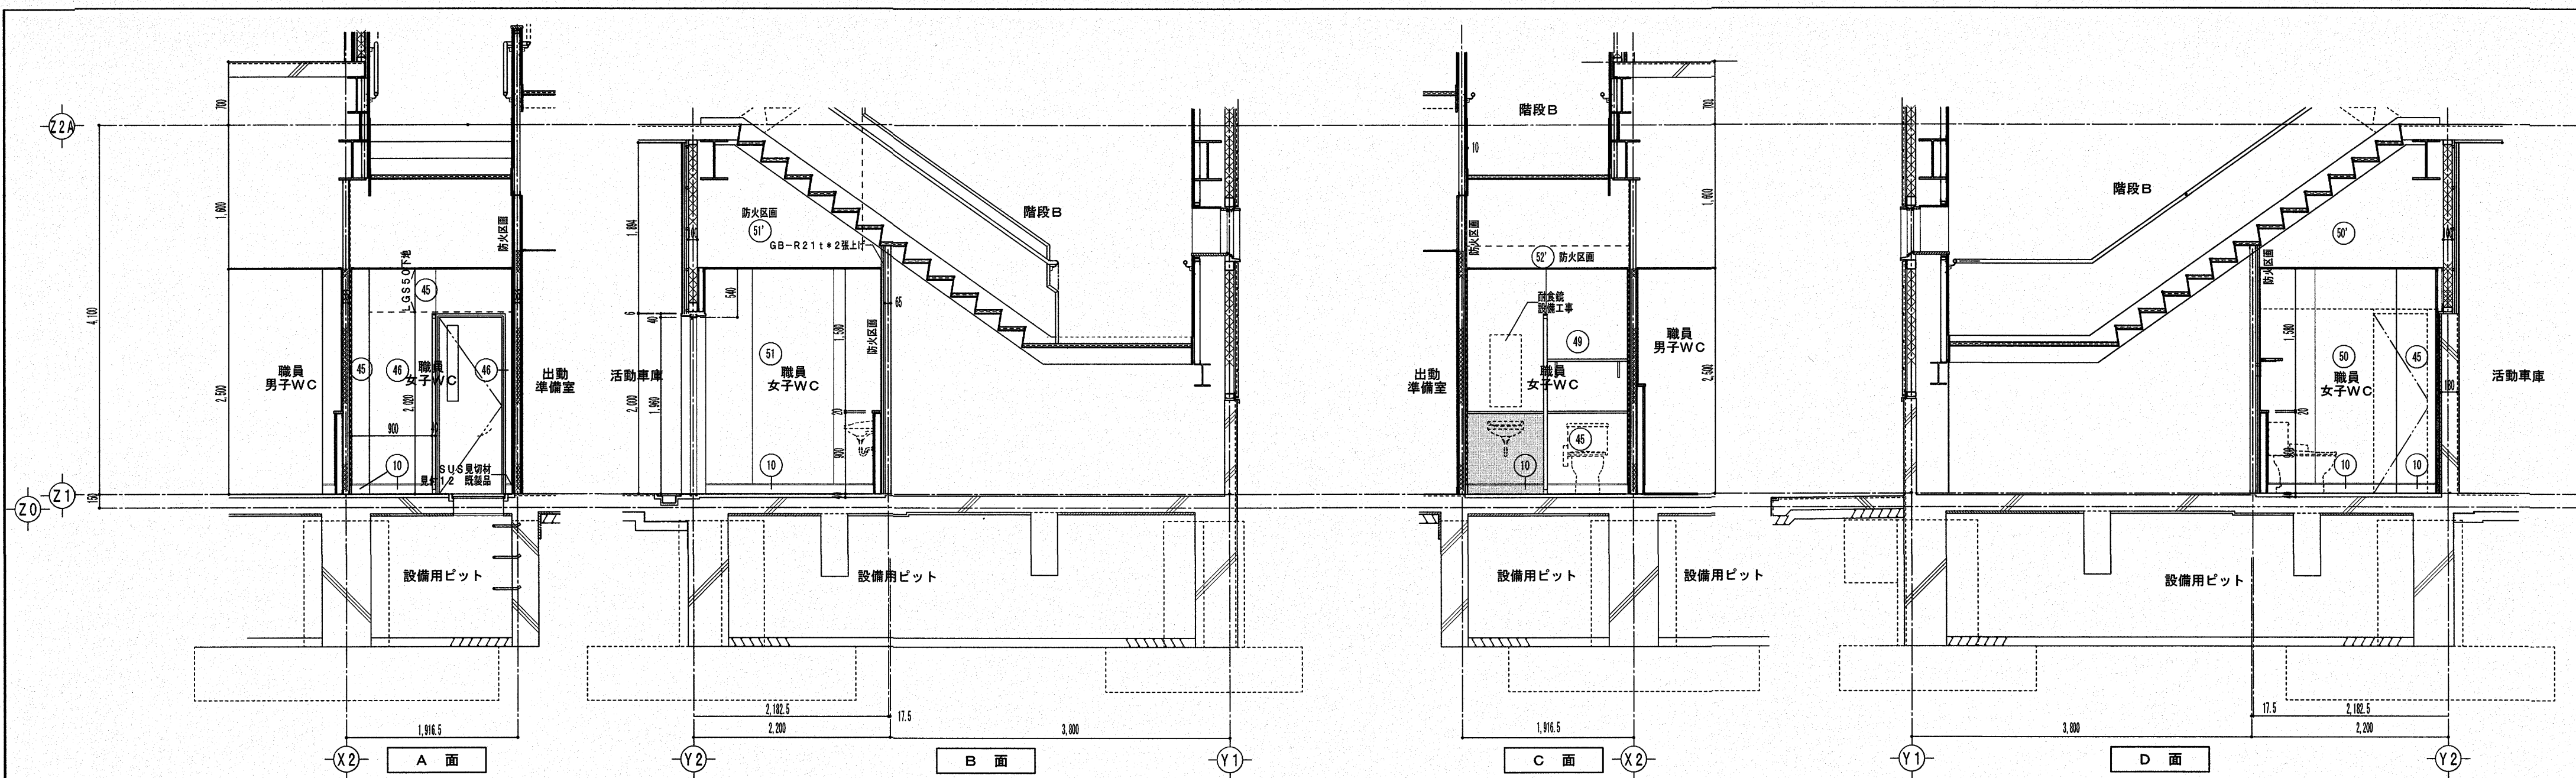


ラワン合板下地範囲を示す
(特記なき限りt12とする)

高知市都市建設部公共建築課			
係	係長	課長補佐	課長
指	澤	大	橋
見	田	下	本

高知市東消防署三里出張所新築工事		
建築意匠図	1階 展開図 (職員男子・女子WC、油庫)	
DATE/ 2025/6/30	SCALE/ 1/50	SHEET NO A-46
(株) A S A 設計事務所		
ARCHITECTS OF SPATIAL ACCORD TEL (088) 822-5797 (R) FAX (088) 822-5799		
一級建築士大経登録第198852号		
田中 健一	DRAWN BY Y. 乾	CHECKED BY

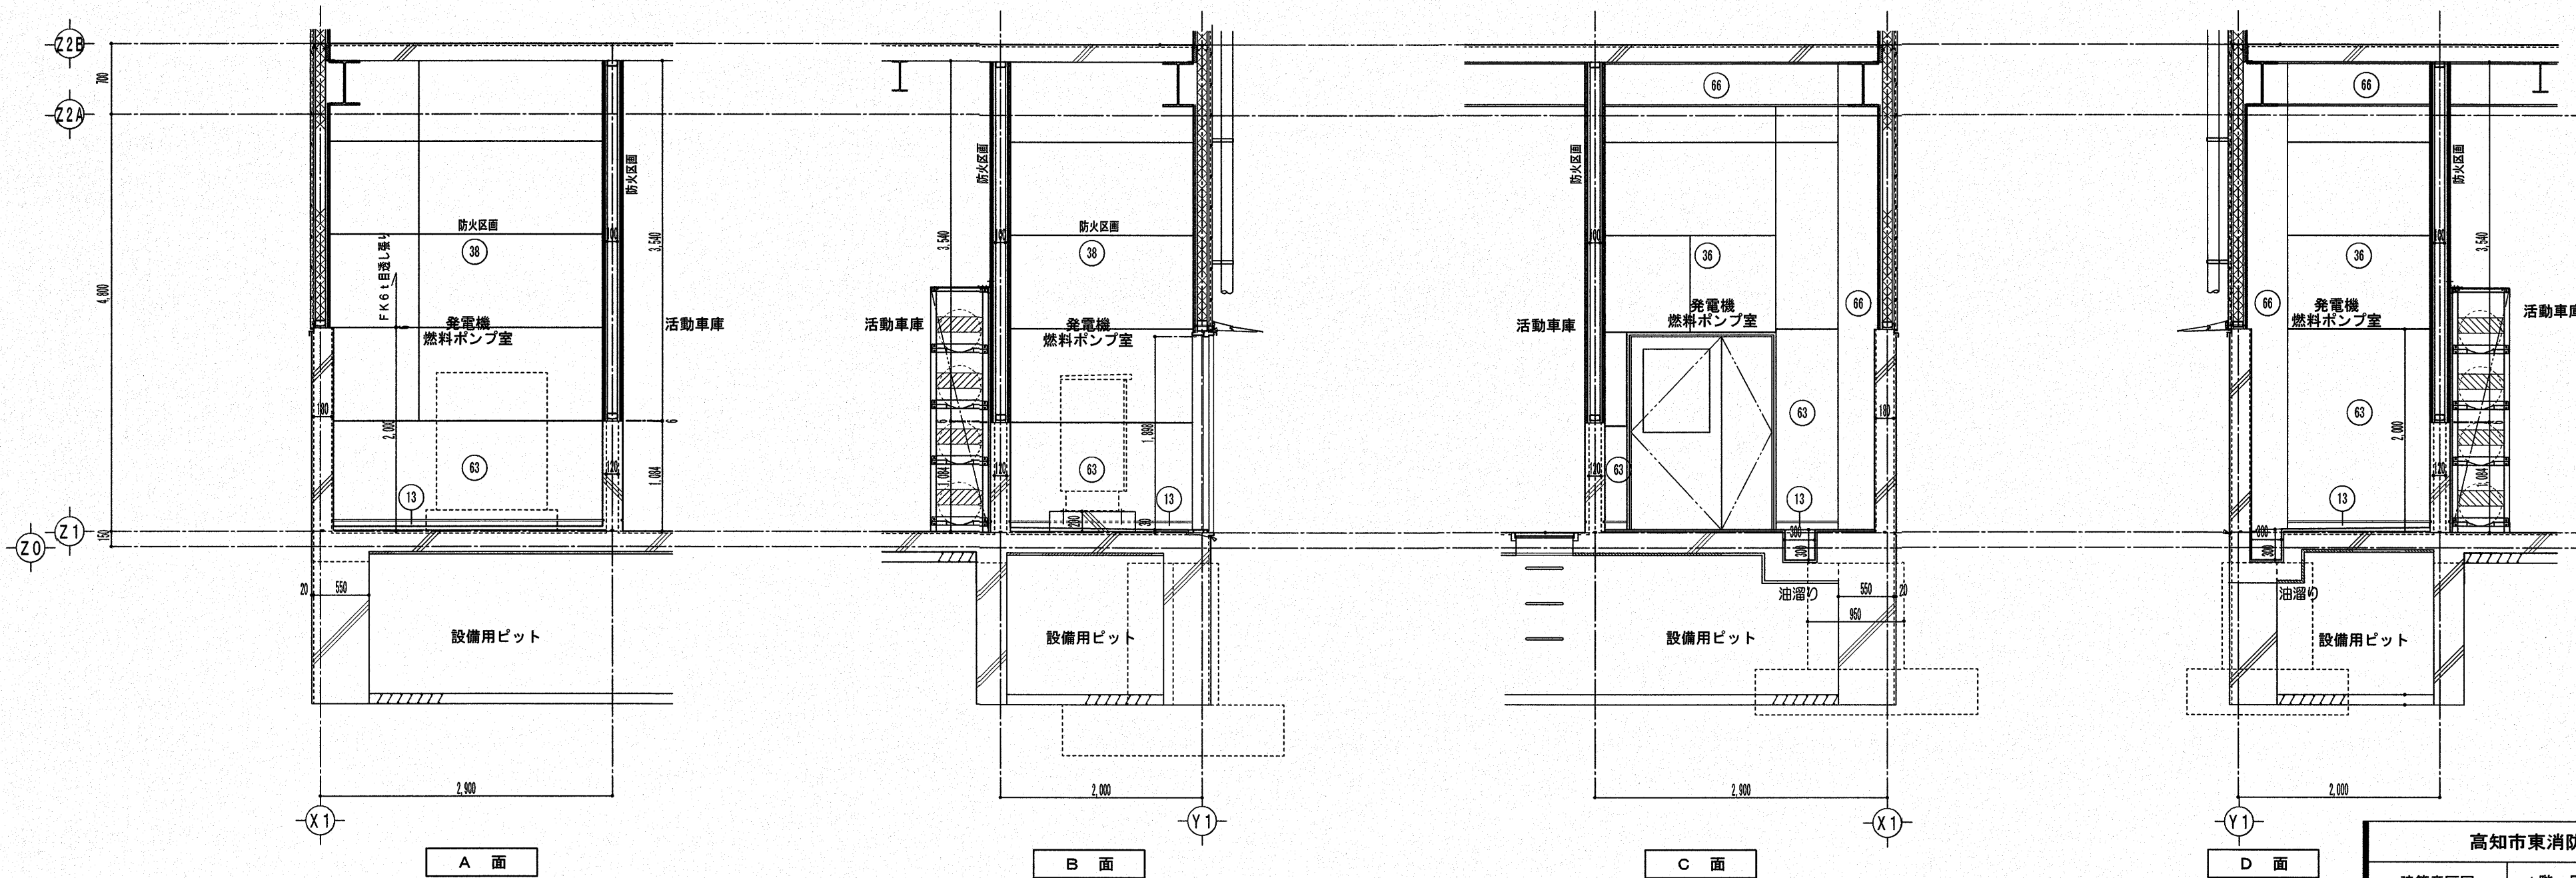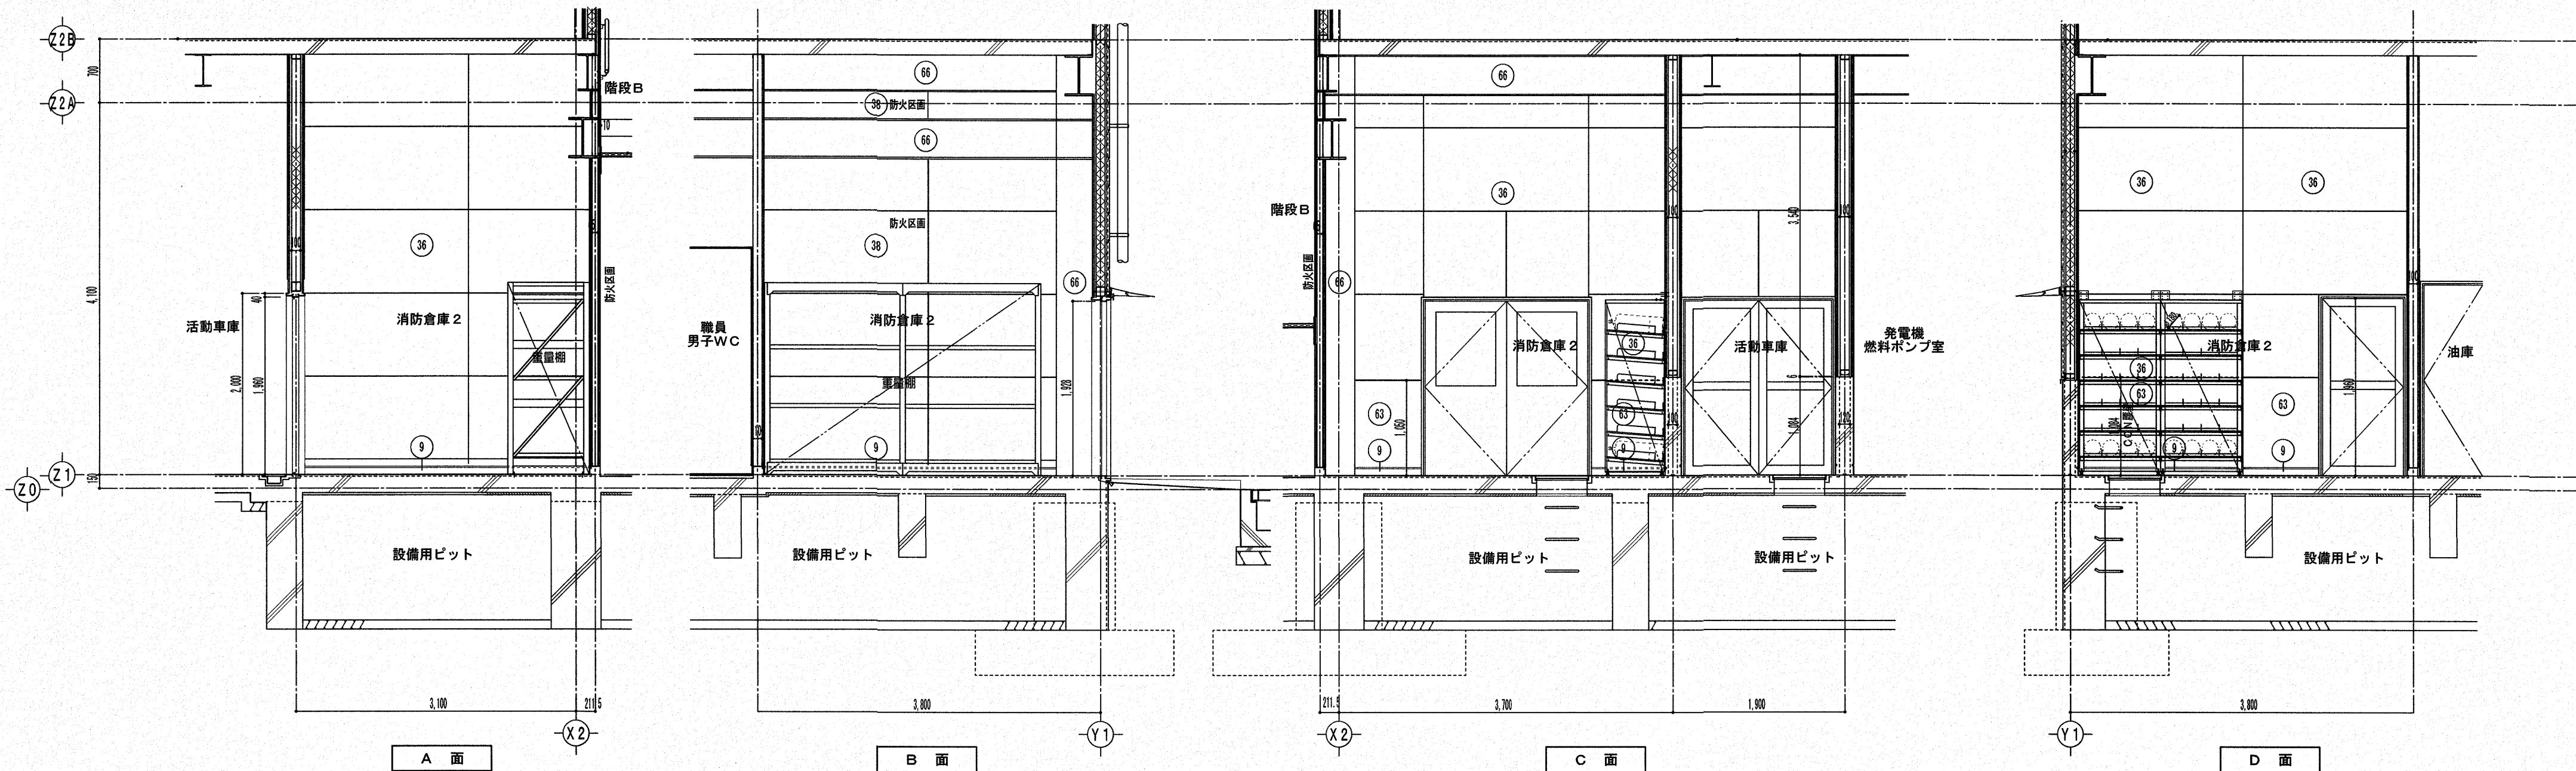

高知市東消防署三里出張所新築工事			
建築意匠図	1階 展開図 (消防倉庫2・燃料ポンプ室)		
DATE/ 2025/6/30	SCALE/ 1/50	SHEET NO A-47	
(株) A S A 設計事務所 ARCHITECTS OF SPATIAL ACCORD TEL (088) 822-5797 (R) FAX (088) 822-5799 一級建築士大田金雄第196952号			
田中健一	DRAWN BY Y. 乾	CHECKED BY	

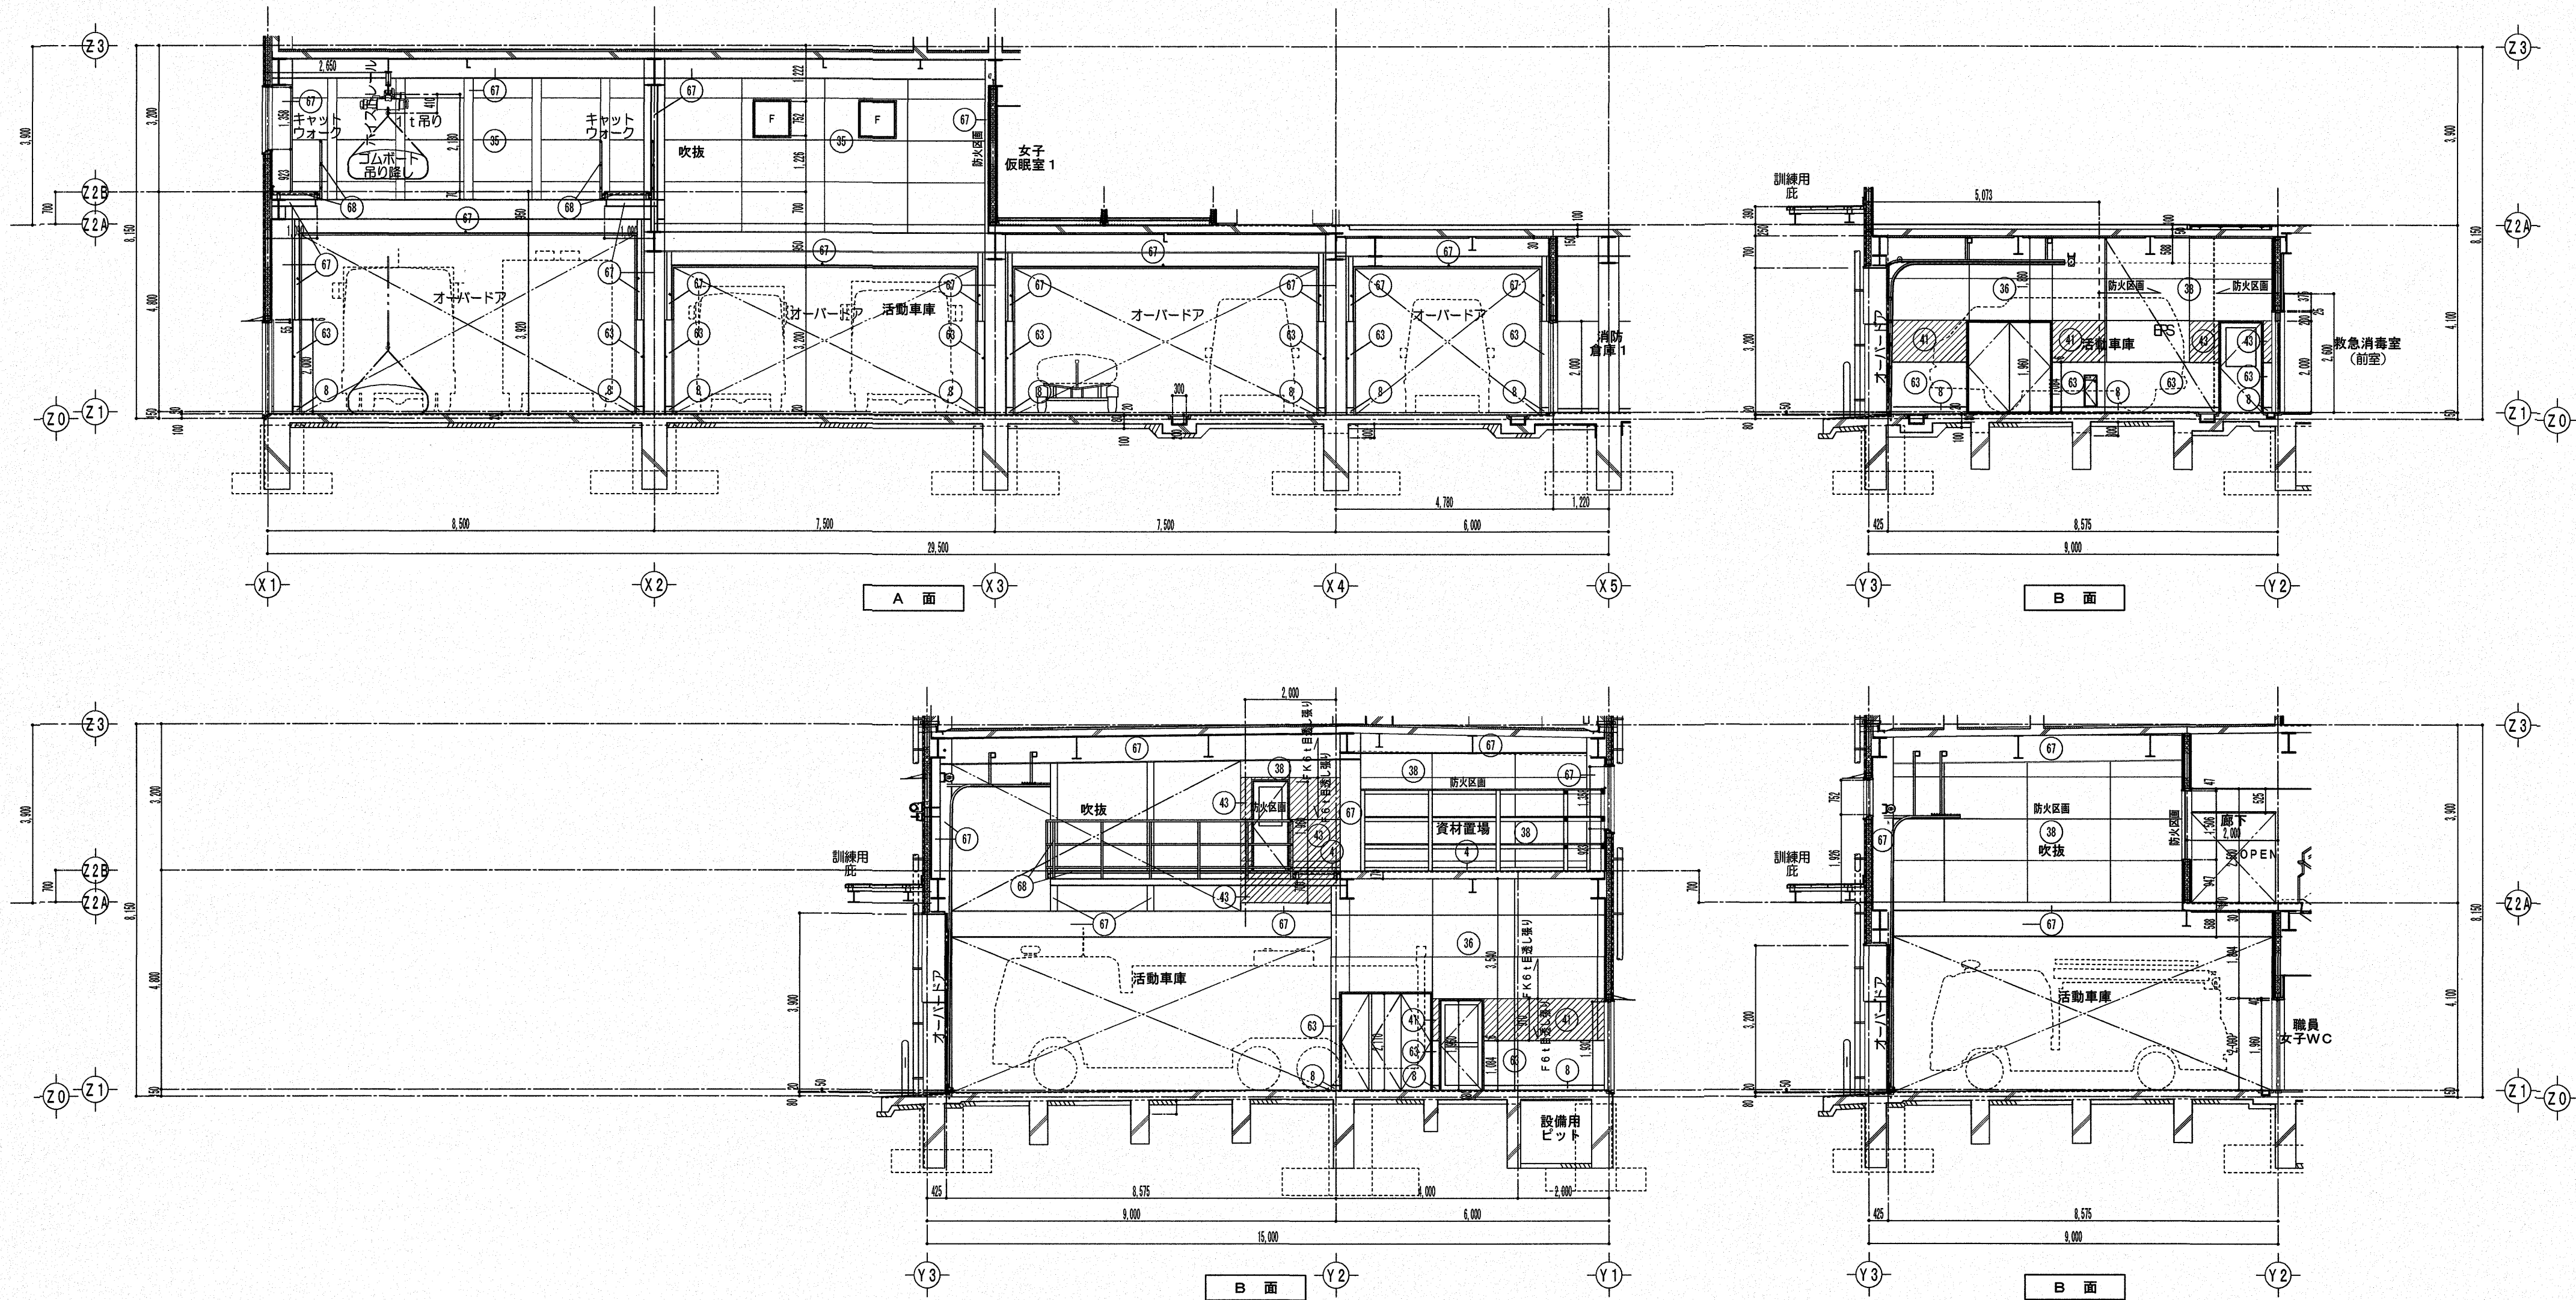

【活動車庫共通】
下地材の上にF6t目渡し強りを施す部分を示す

高知市東消防署三里出張所新築工事

建築意匠図 1階 展開図（活動車庫1）

DATE/ 2025/6/30 SCALE/ 1/100 SHEET NO A-48


(株) A S A 設計事務所

ARCHITECTS OF SPATIAL ACCORD TEL (088) 822-5797 (代) FAX (088) 822-5799

一級建築士大館登録第196862号


田中 健一 DRAWN BY Y. 乾 CHECKED BY

高知市都市建設部公共建築課			
係	係長	課長補佐	課長
稲見	澤田	大下	濱口
			松本

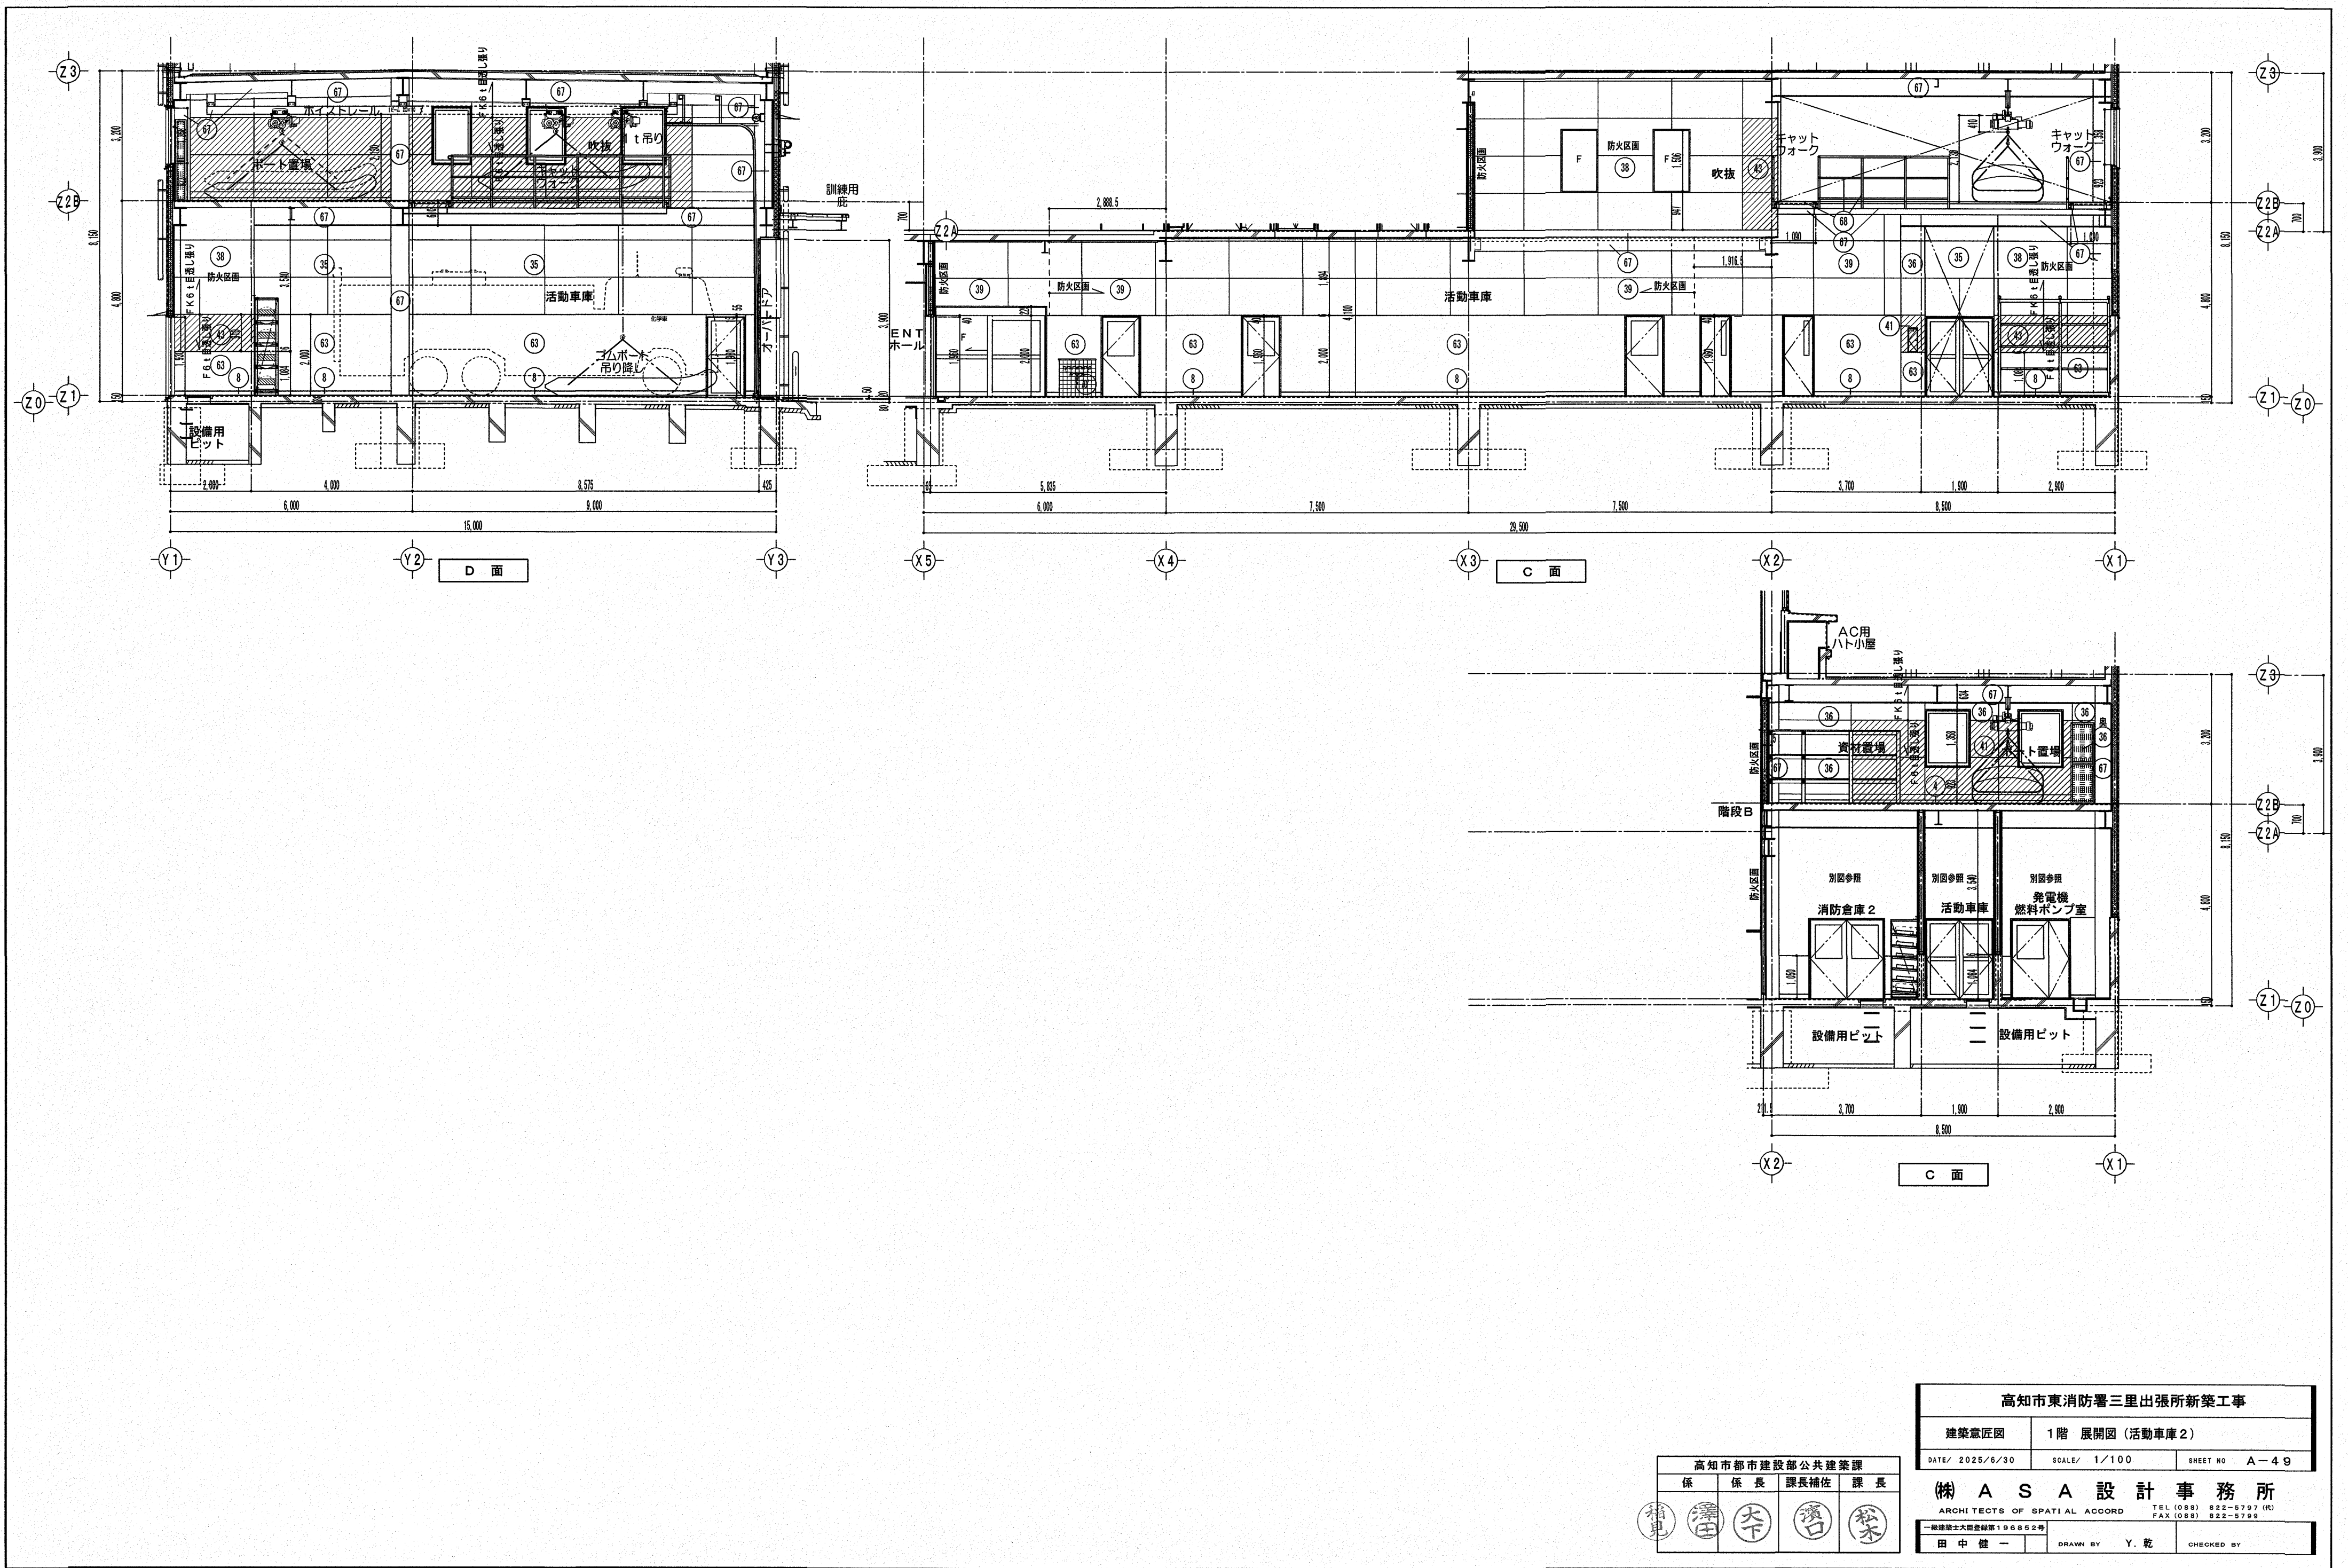

高知市東消防署三里出張所新築工事		
建築意匠図	1階 展開図 (活動車庫2)	
DATE/ 2025/6/30	SCALE/ 1/100	SHEET NO A-49
(株) A S A 設計事務所		
ARCHITECTS OF SPATIAL ACCORD TEL (088) 822-5797 (R) FAX (088) 822-5799		
一級建築士大証登録第196852号		
田中 健一	DRAWN BY Y. 乾	CHECKED BY


高知市都市建設部公共建築課			
係	係長	課長補佐	課長
稲見	澤田	大木	濱口
			松本

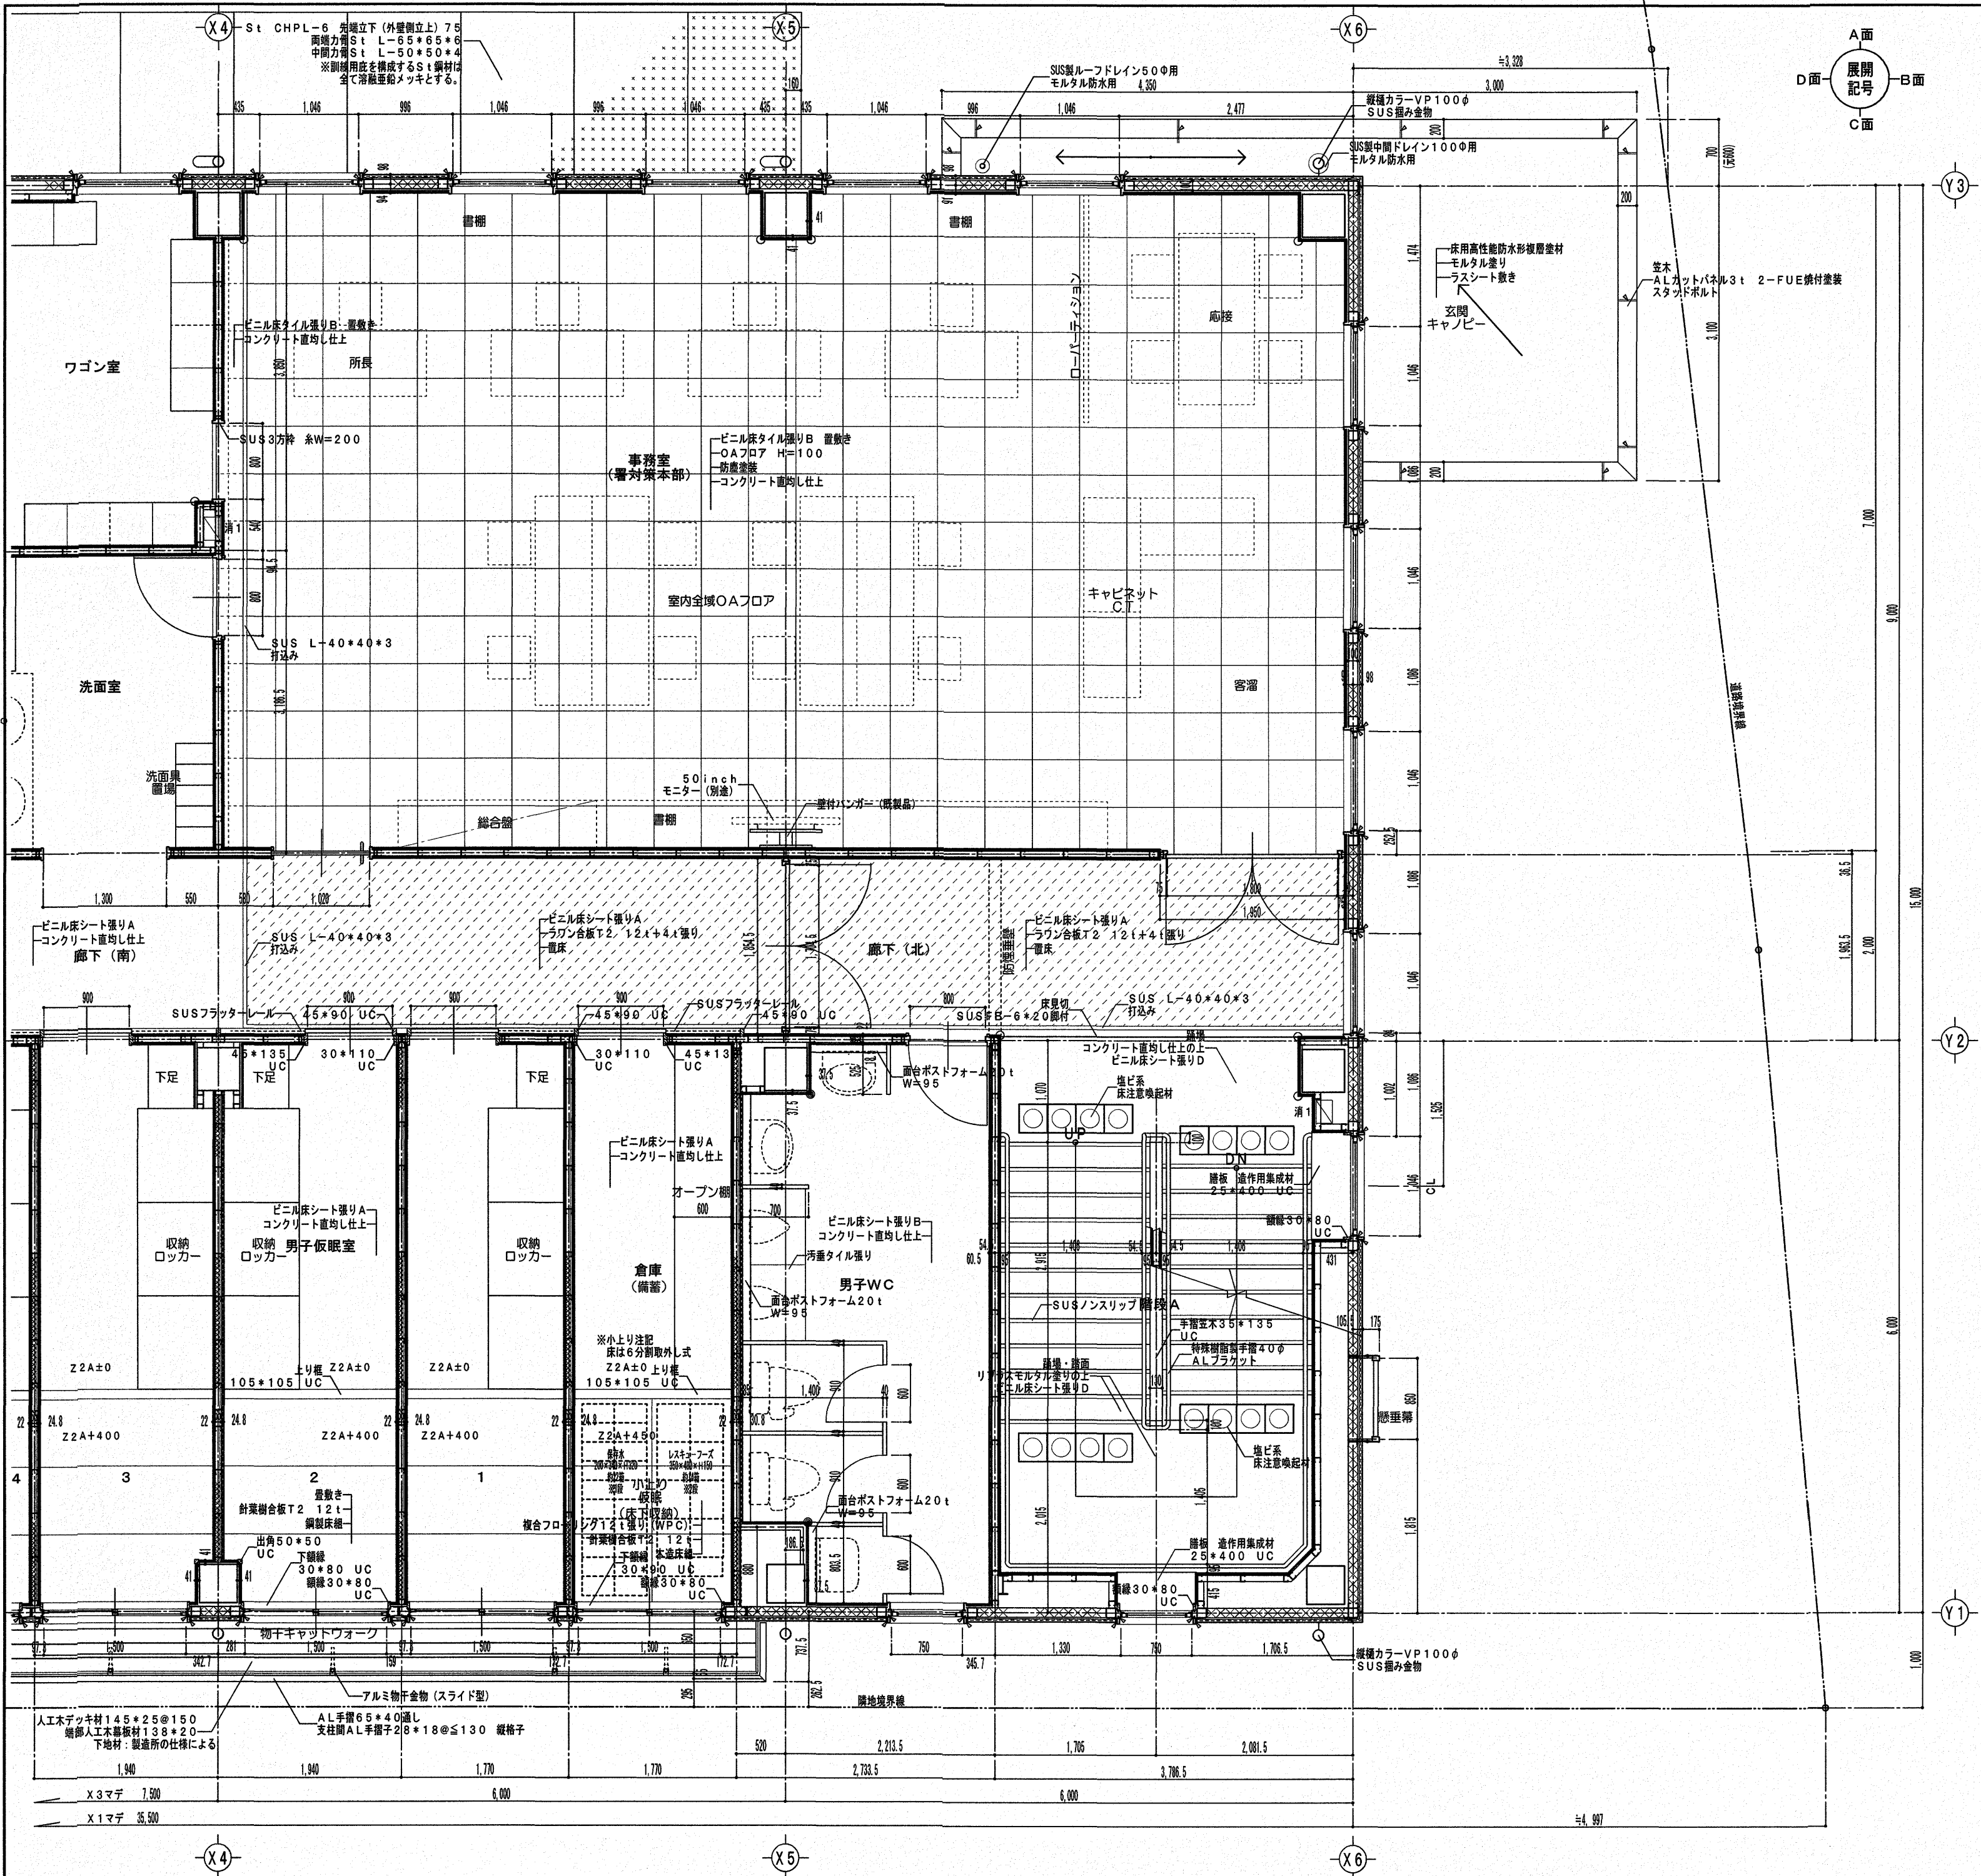

高知市都市建設部公共建築課			
係	係長	課長補佐	課長
指	澤	大	濱
見	田	中	健

高知市東消防署三里出張所新築工事		
建築意匠図	2階 平面詳細図	1
DATE/ 2025/6/30	SCALE/ 1/50	SHEET NO A-50

株式会社ASA設計事務所		
ARCHITECTS OF SPATIAL ACCORD		
TEL (088) 822-5797 (代)		
FAX (088) 822-5799		
一級建築士大臣登録第196852号		
田中健一	DRAWN BY Y. 乾	CHECKED BY

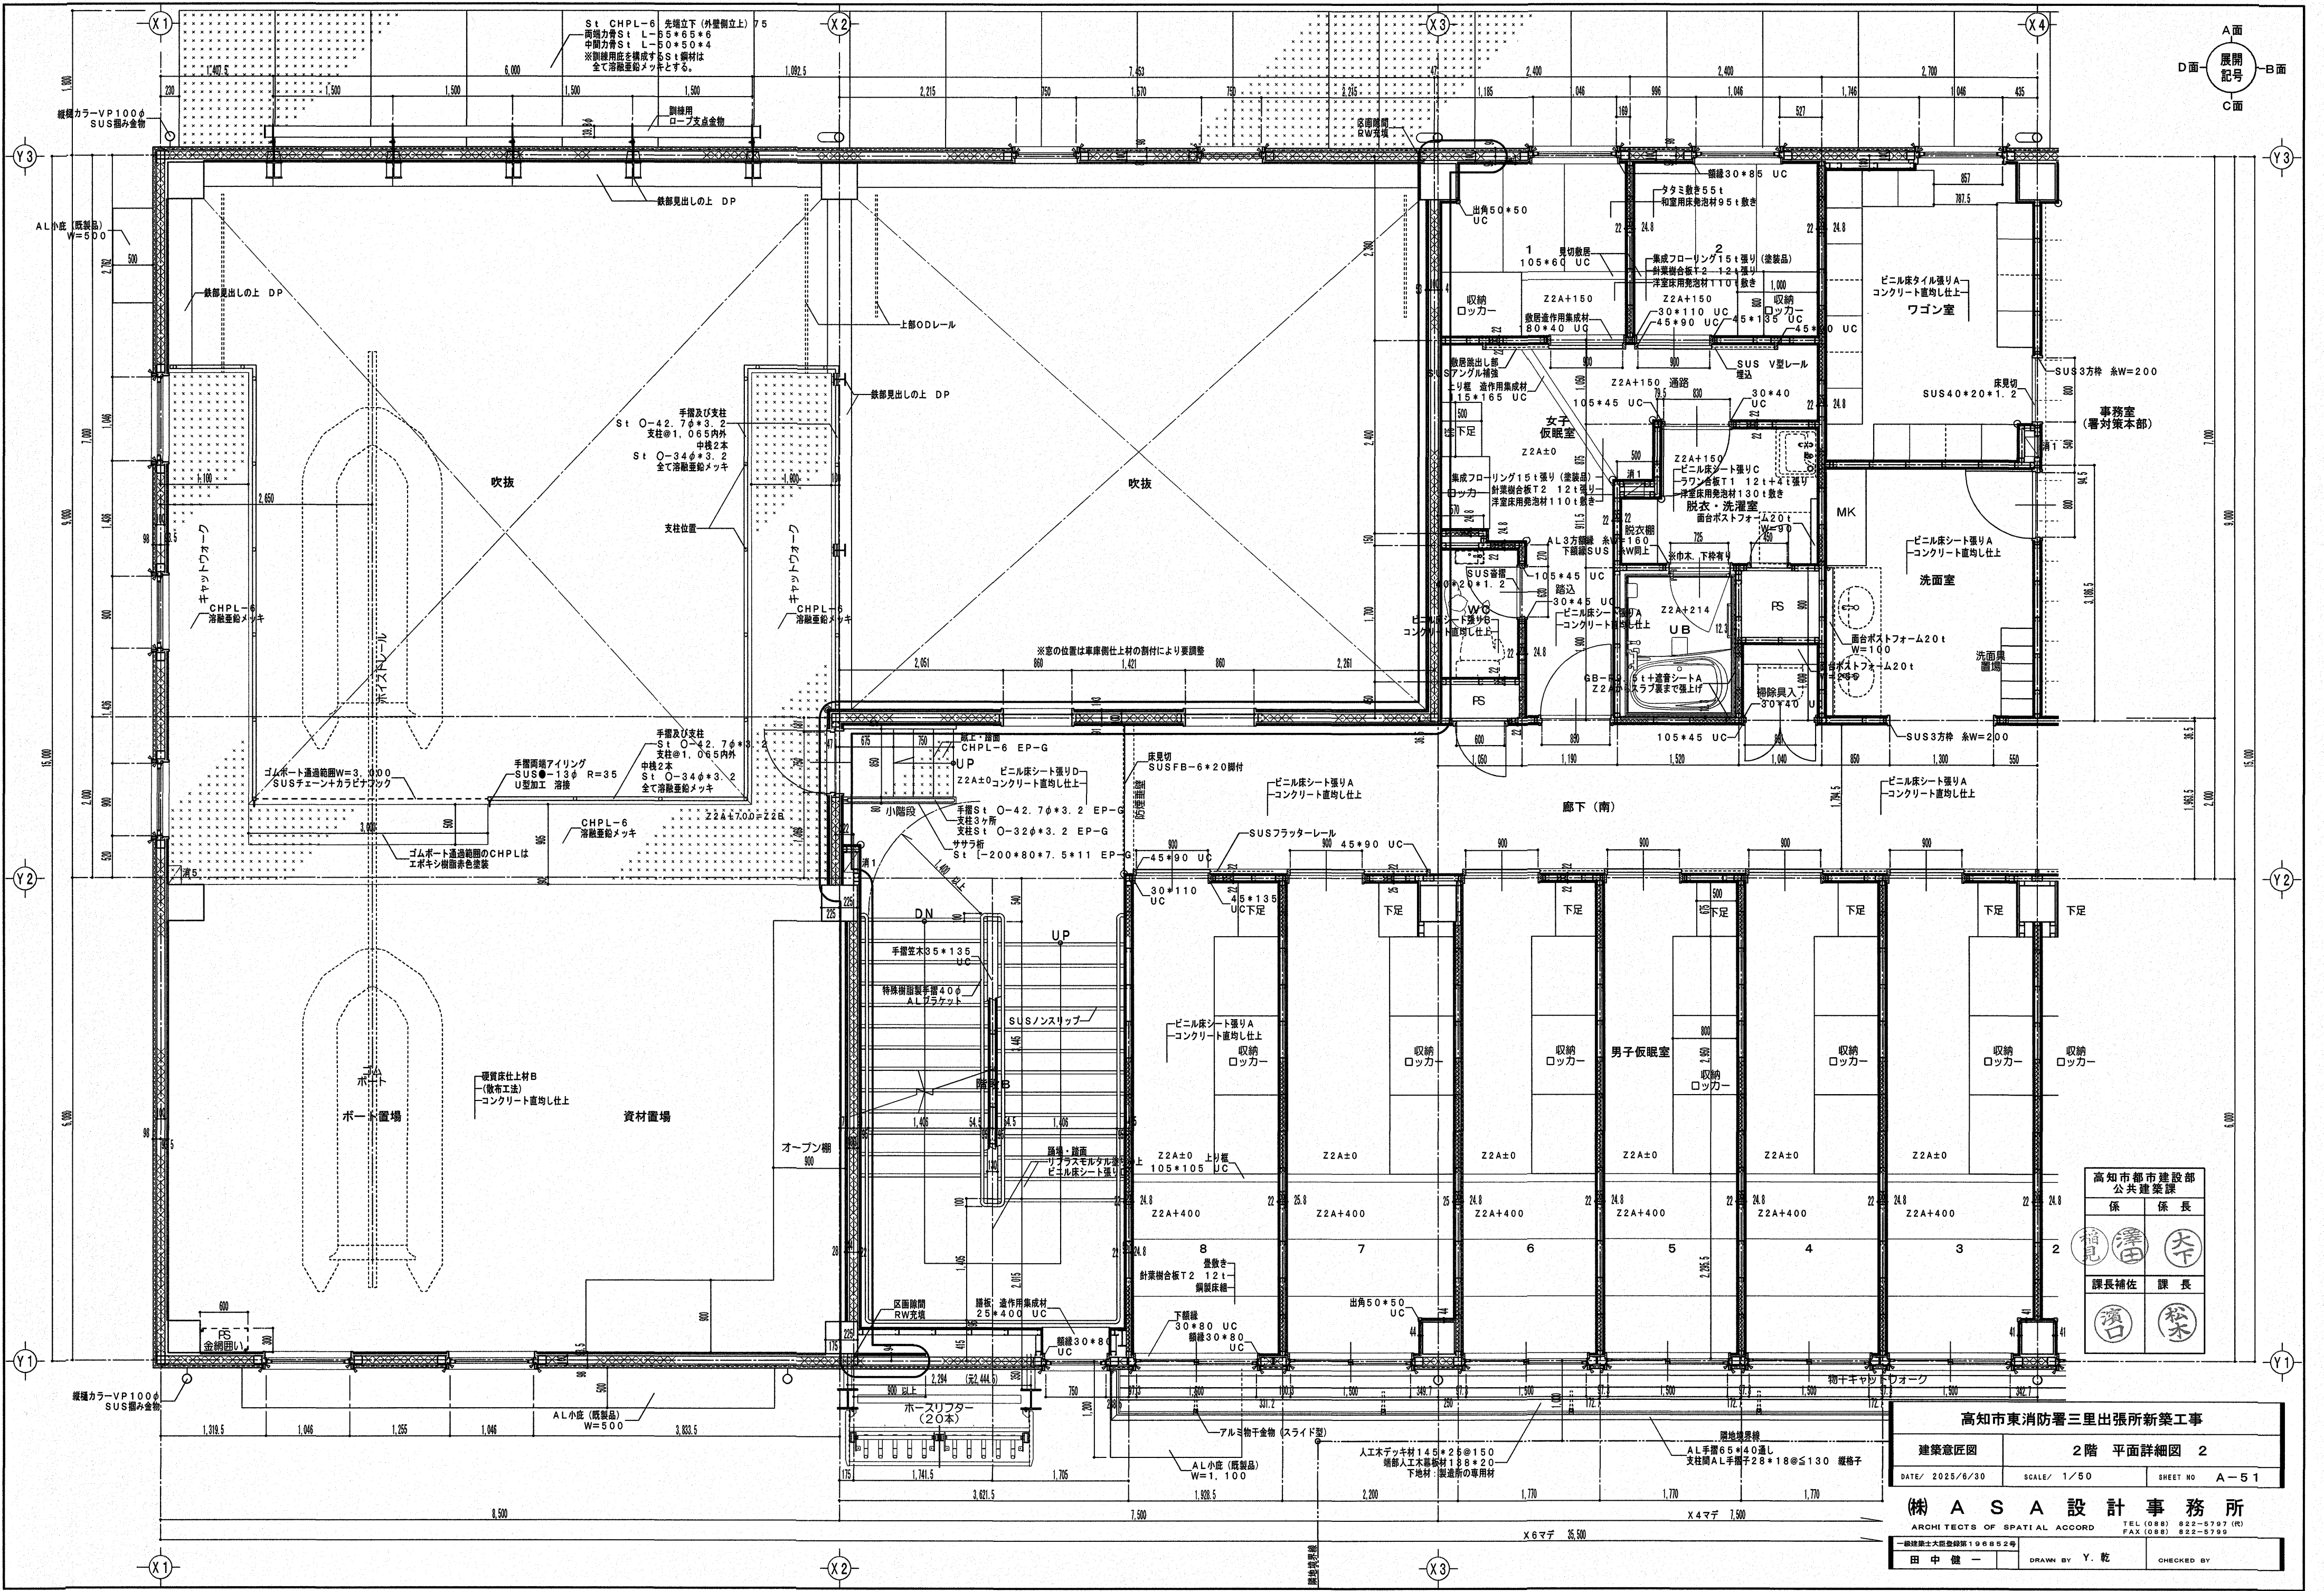

A面
展開
記号
B面
C面

高知市都市建設部 公共建築課	
係長	田中 大
課長補佐	田中 浩

高知市東消防署三里出張所新築工事

建築意匠図 2階 平面詳細図 2









DATE/ 2025/6/30 SCALE/ 1/50 SHEET NO A-51

(株) A S A 設計事務所

ARCHITECTS OF SPATIAL ACCORD TEL (098) 822-5797 (R) FAX (098) 822-5799


一級建築士大臣登録第196852号

田中 健一 DRAWN BY Y. 乾 CHECKED BY

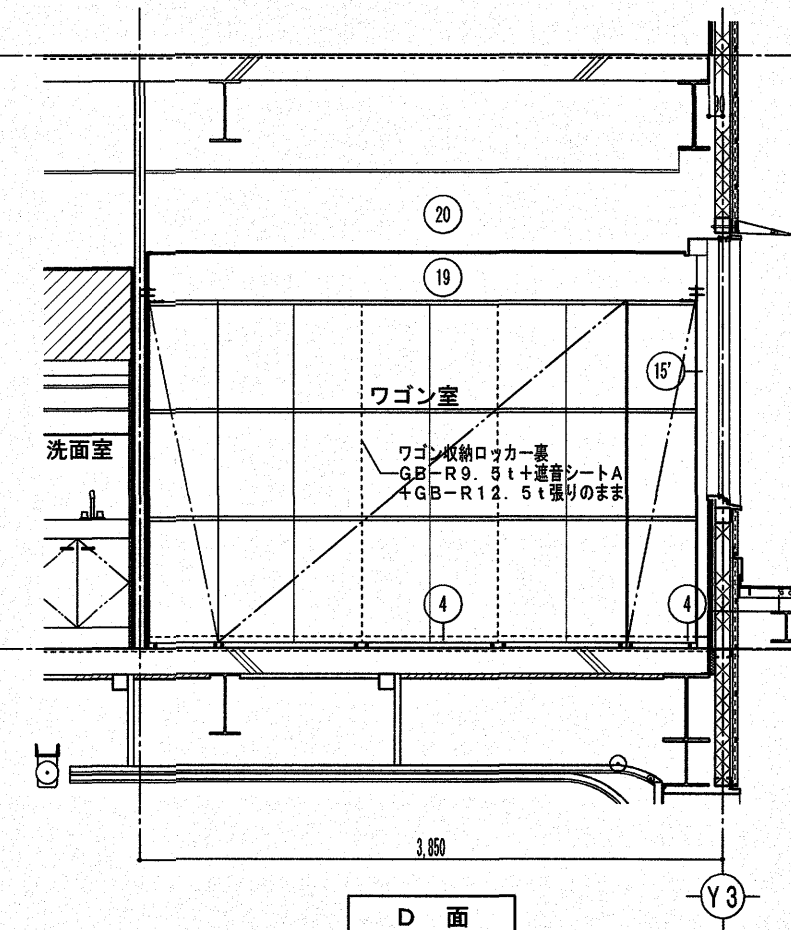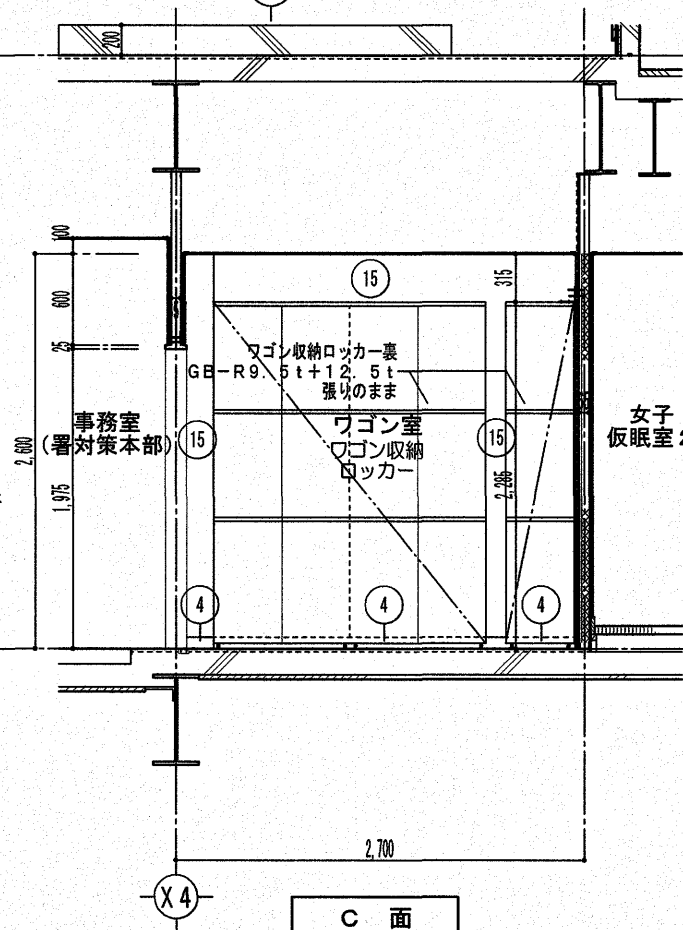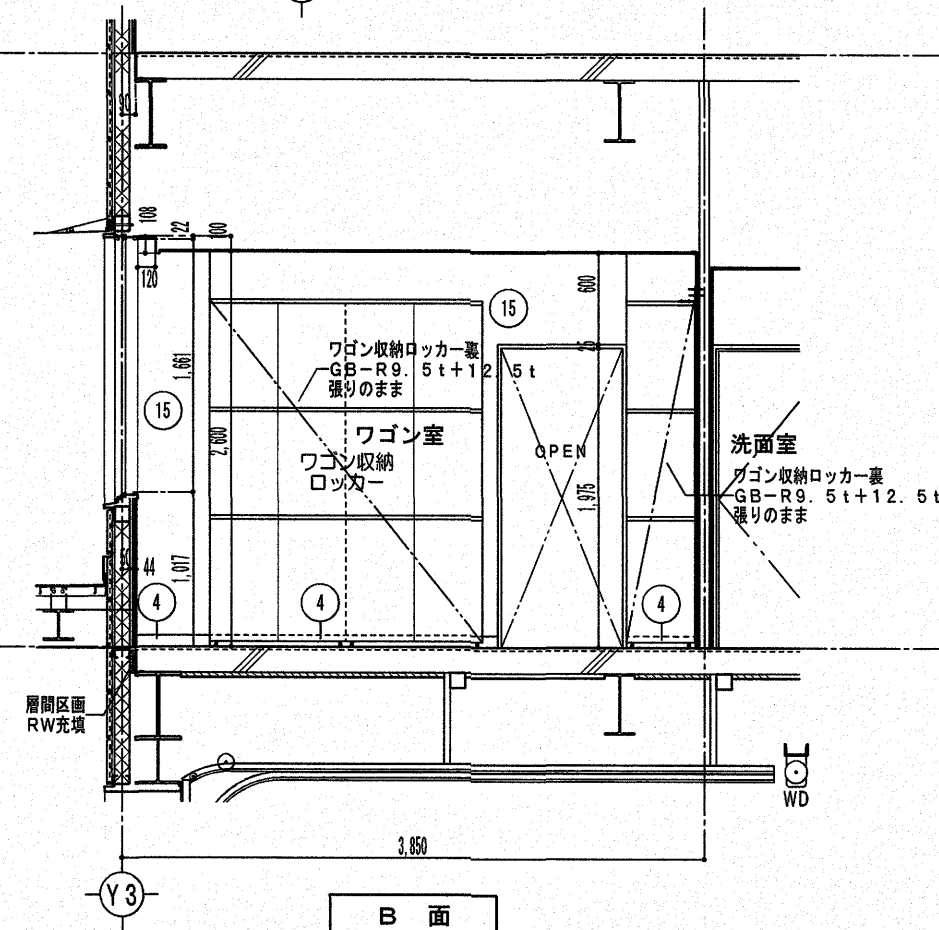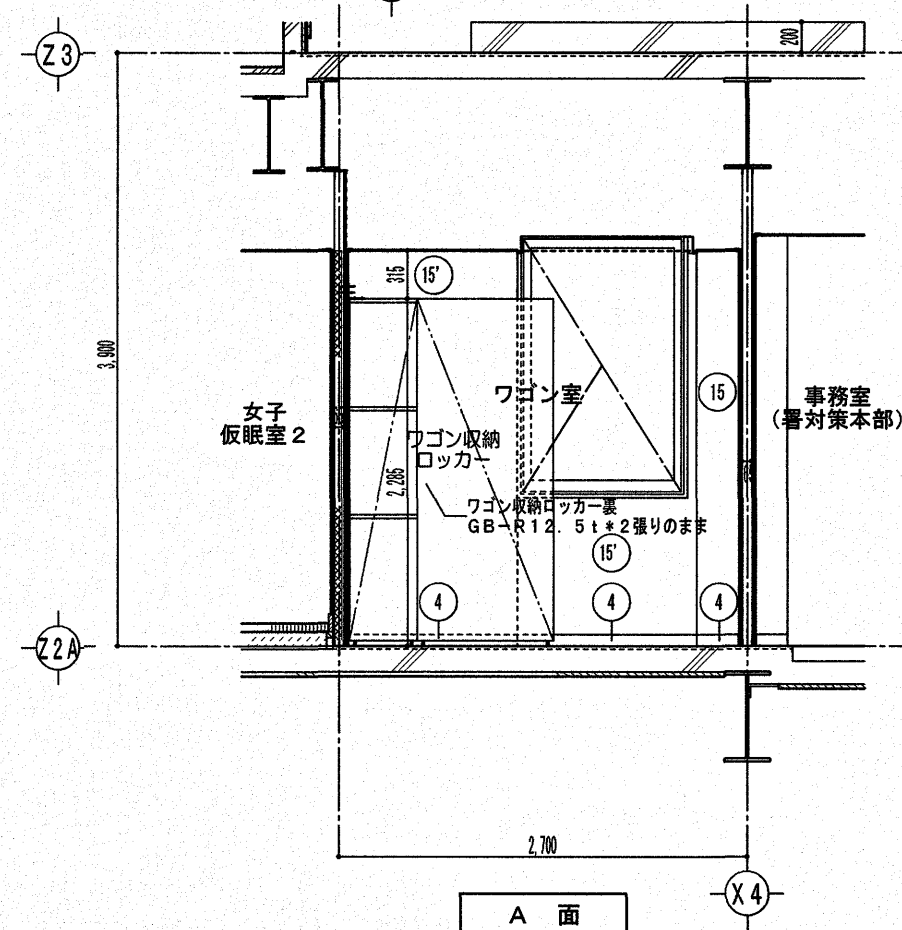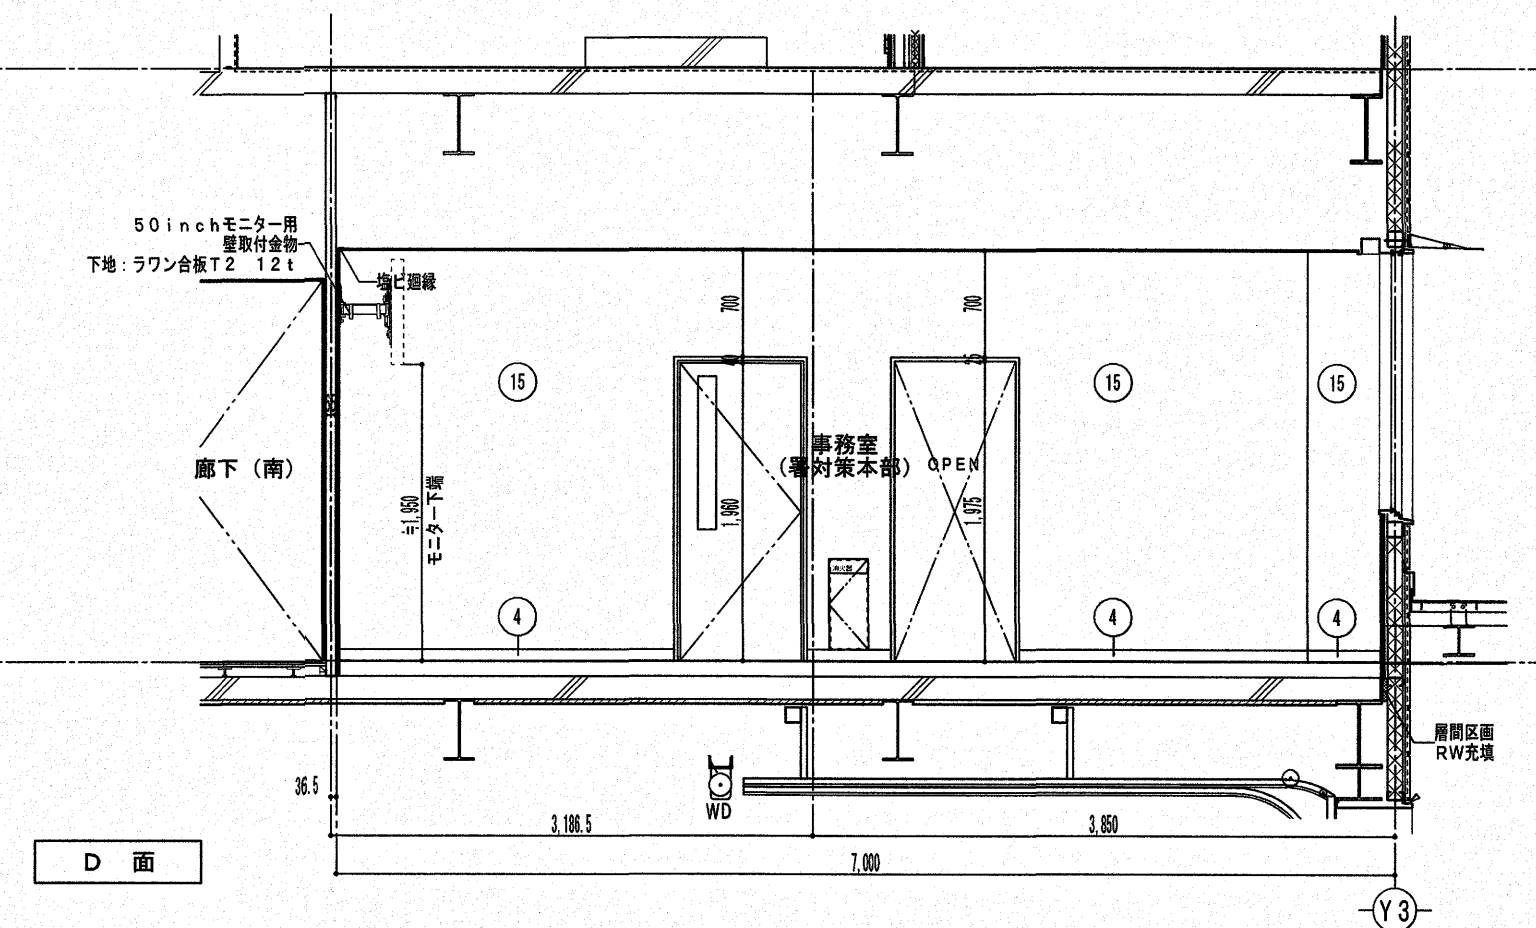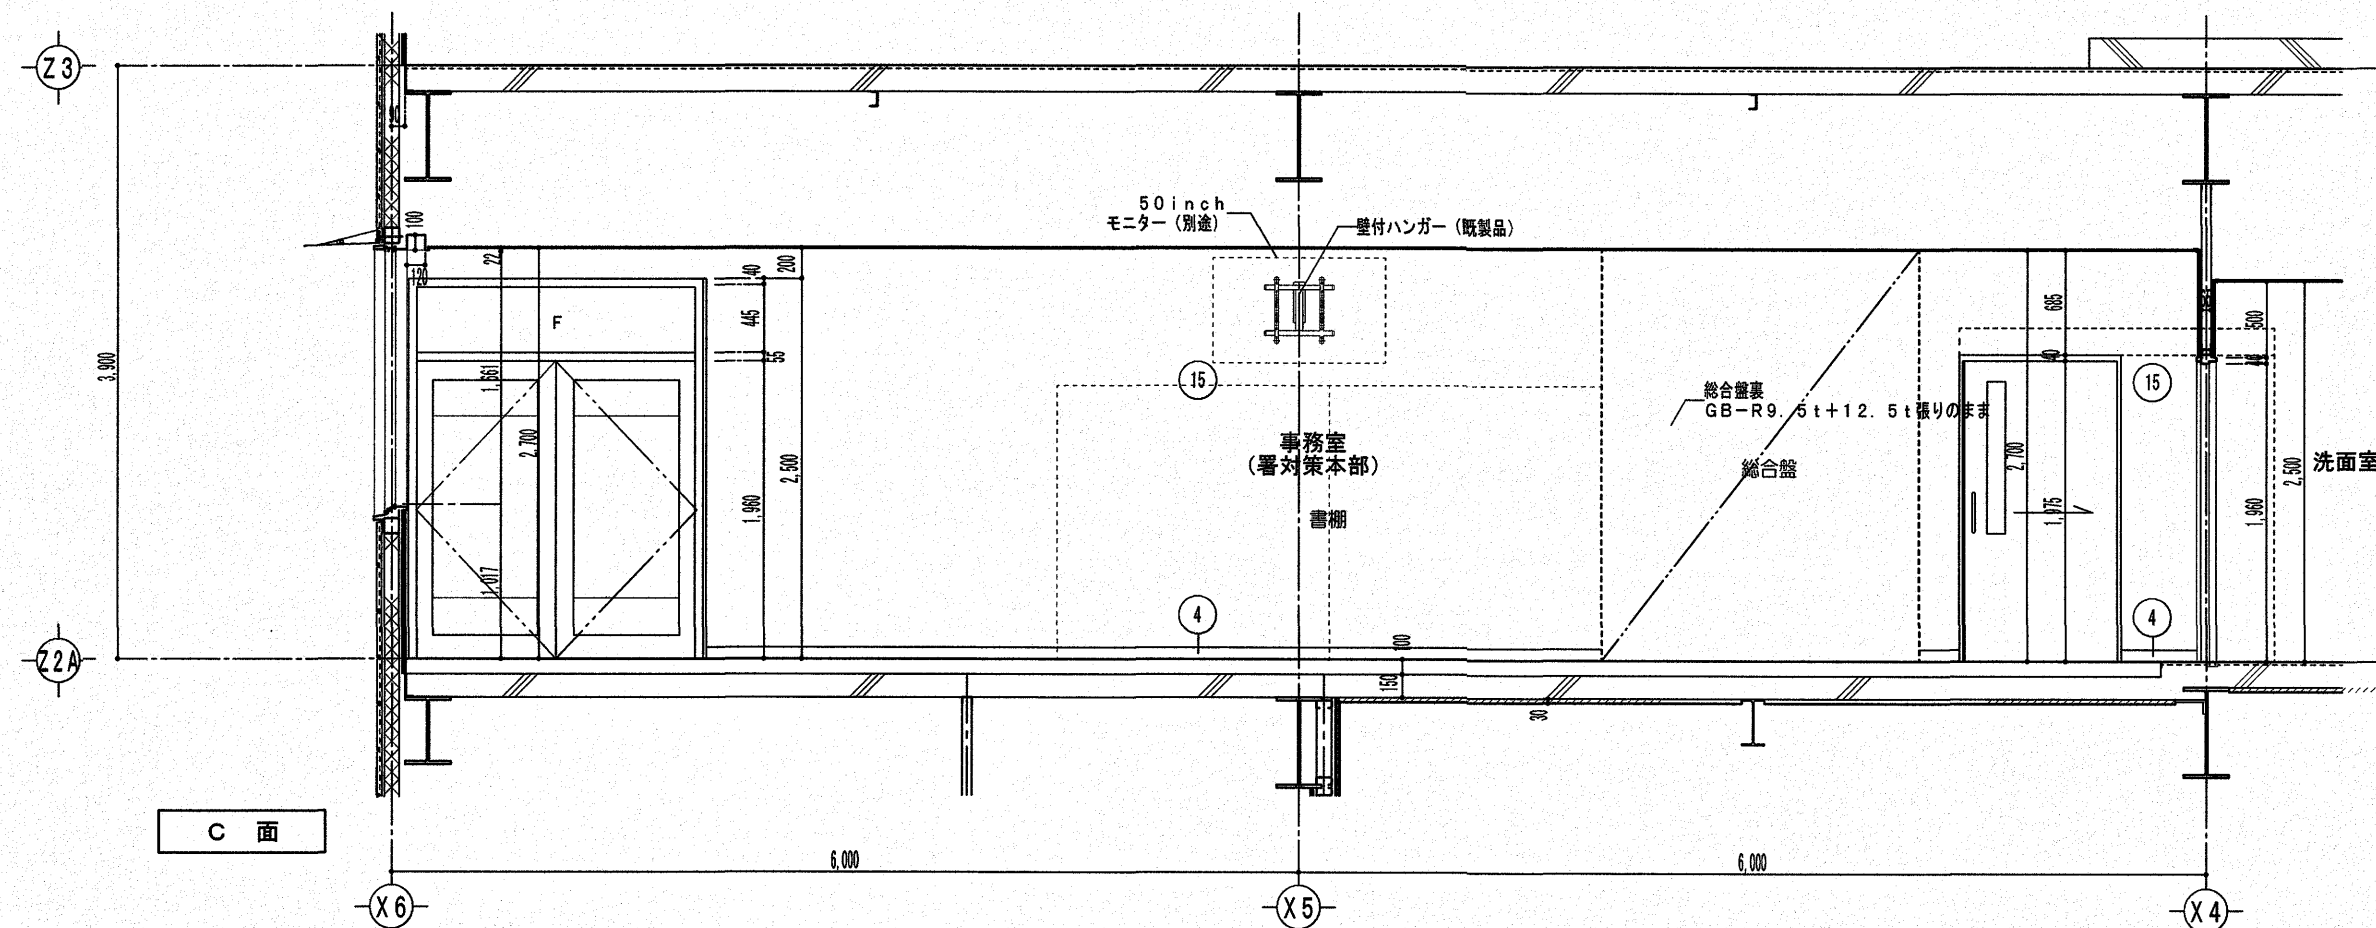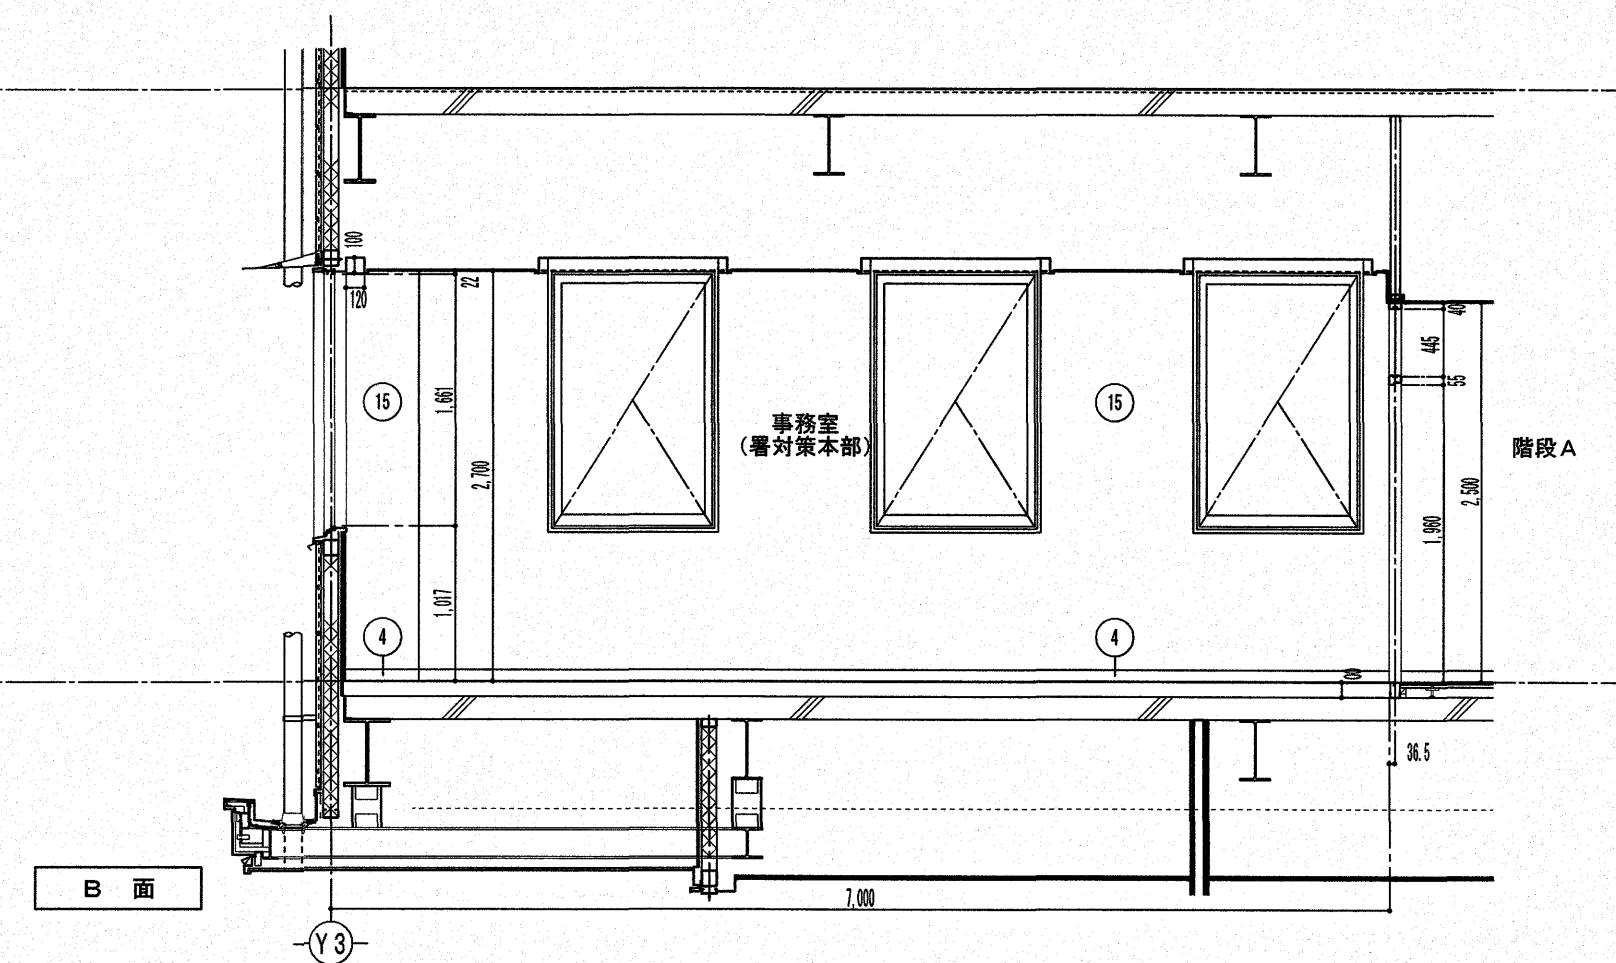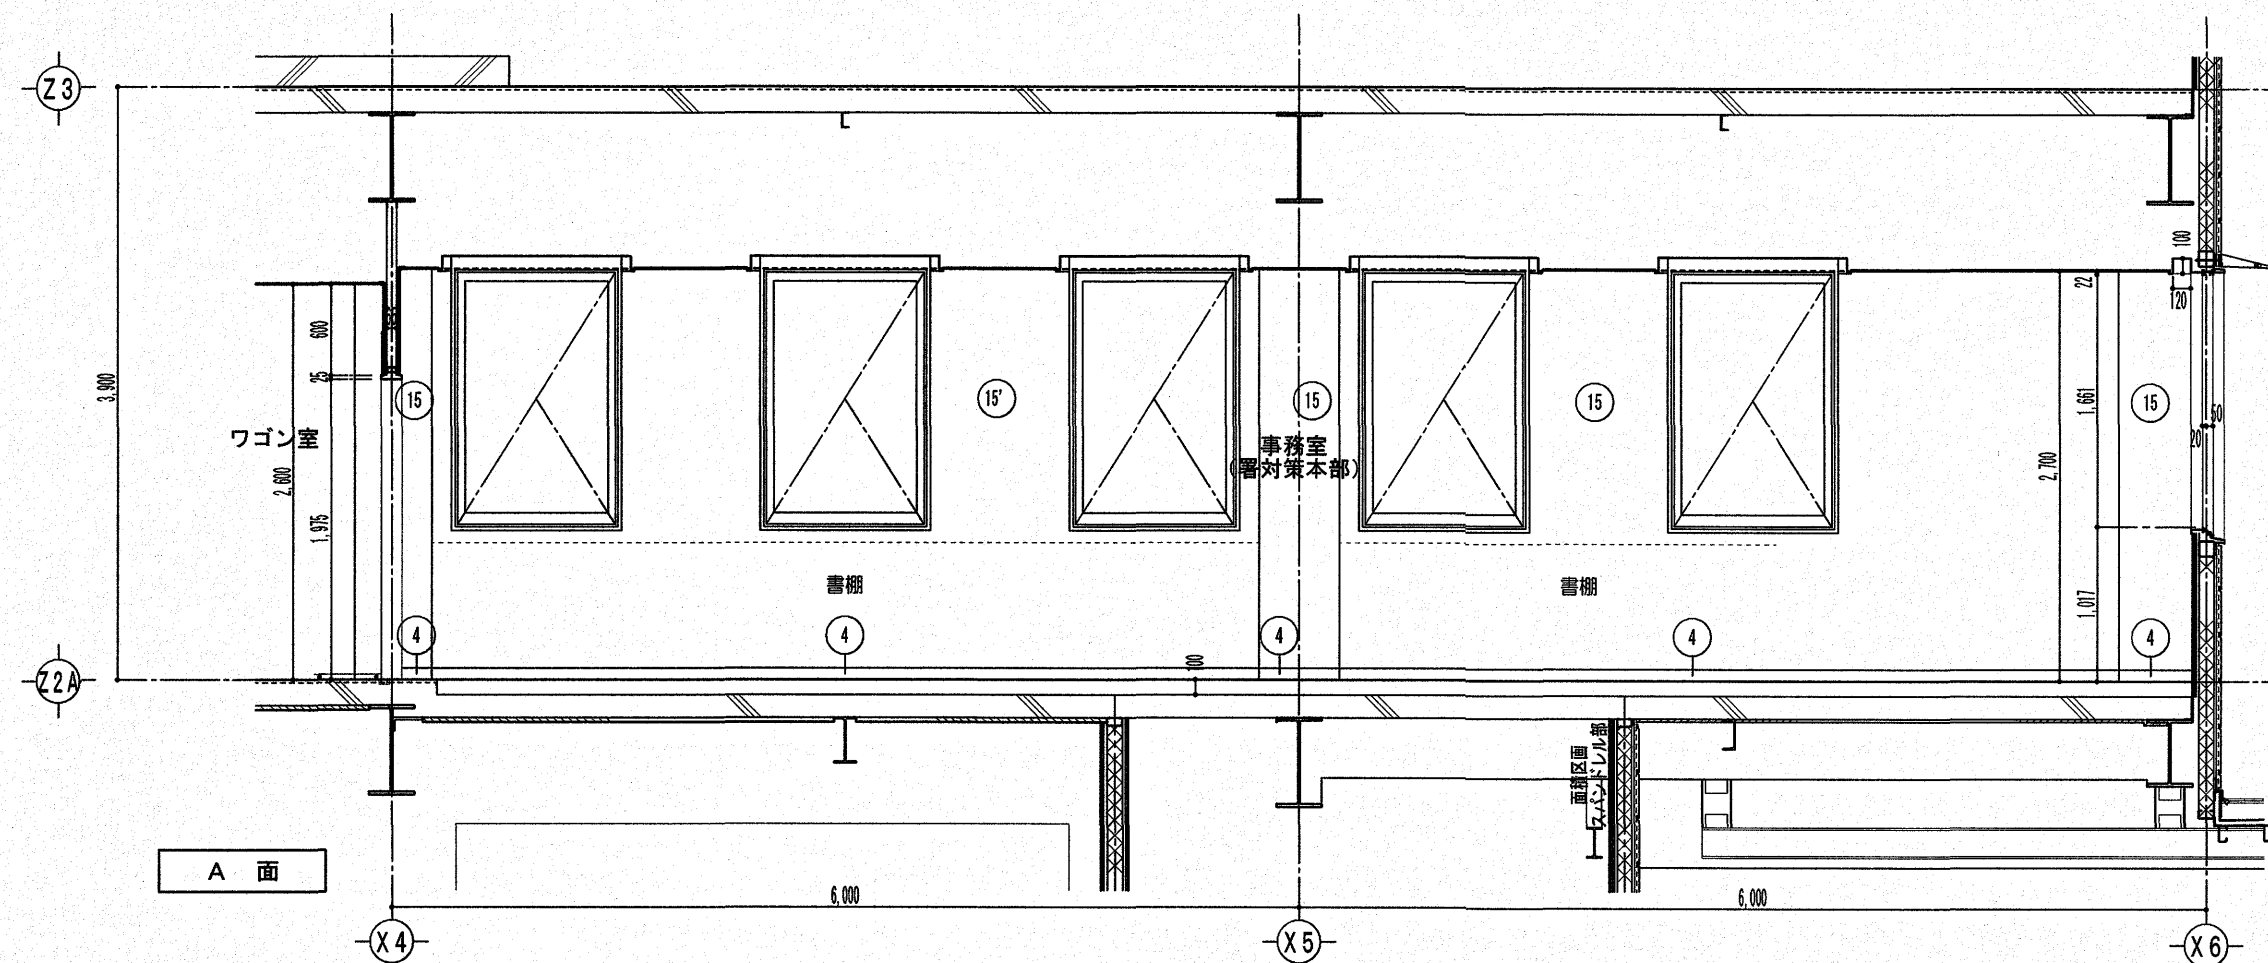


高知市都市建設部公共建築課			
係	係 長	課長補佐	課 長
指見	澤田	濱口	松本

高知市東消防署三里出張所新築工事			
建築意匠図	2階 展開図 (事務室・ワゴン室)		
DATE/ 2025/6/30	SCALE/ 1/50	SHEET NO A-52	
(株) A S A 設 計 事 務 所 ARCHITECTS OF SPATIAL ACCORD			
一級建築士大塚登雄 第196552号		TEL (088) 822-5797 (代) FAX (088) 822-5799	
田中 健一	DRAWN BY Y. 乾	CHECKED BY	

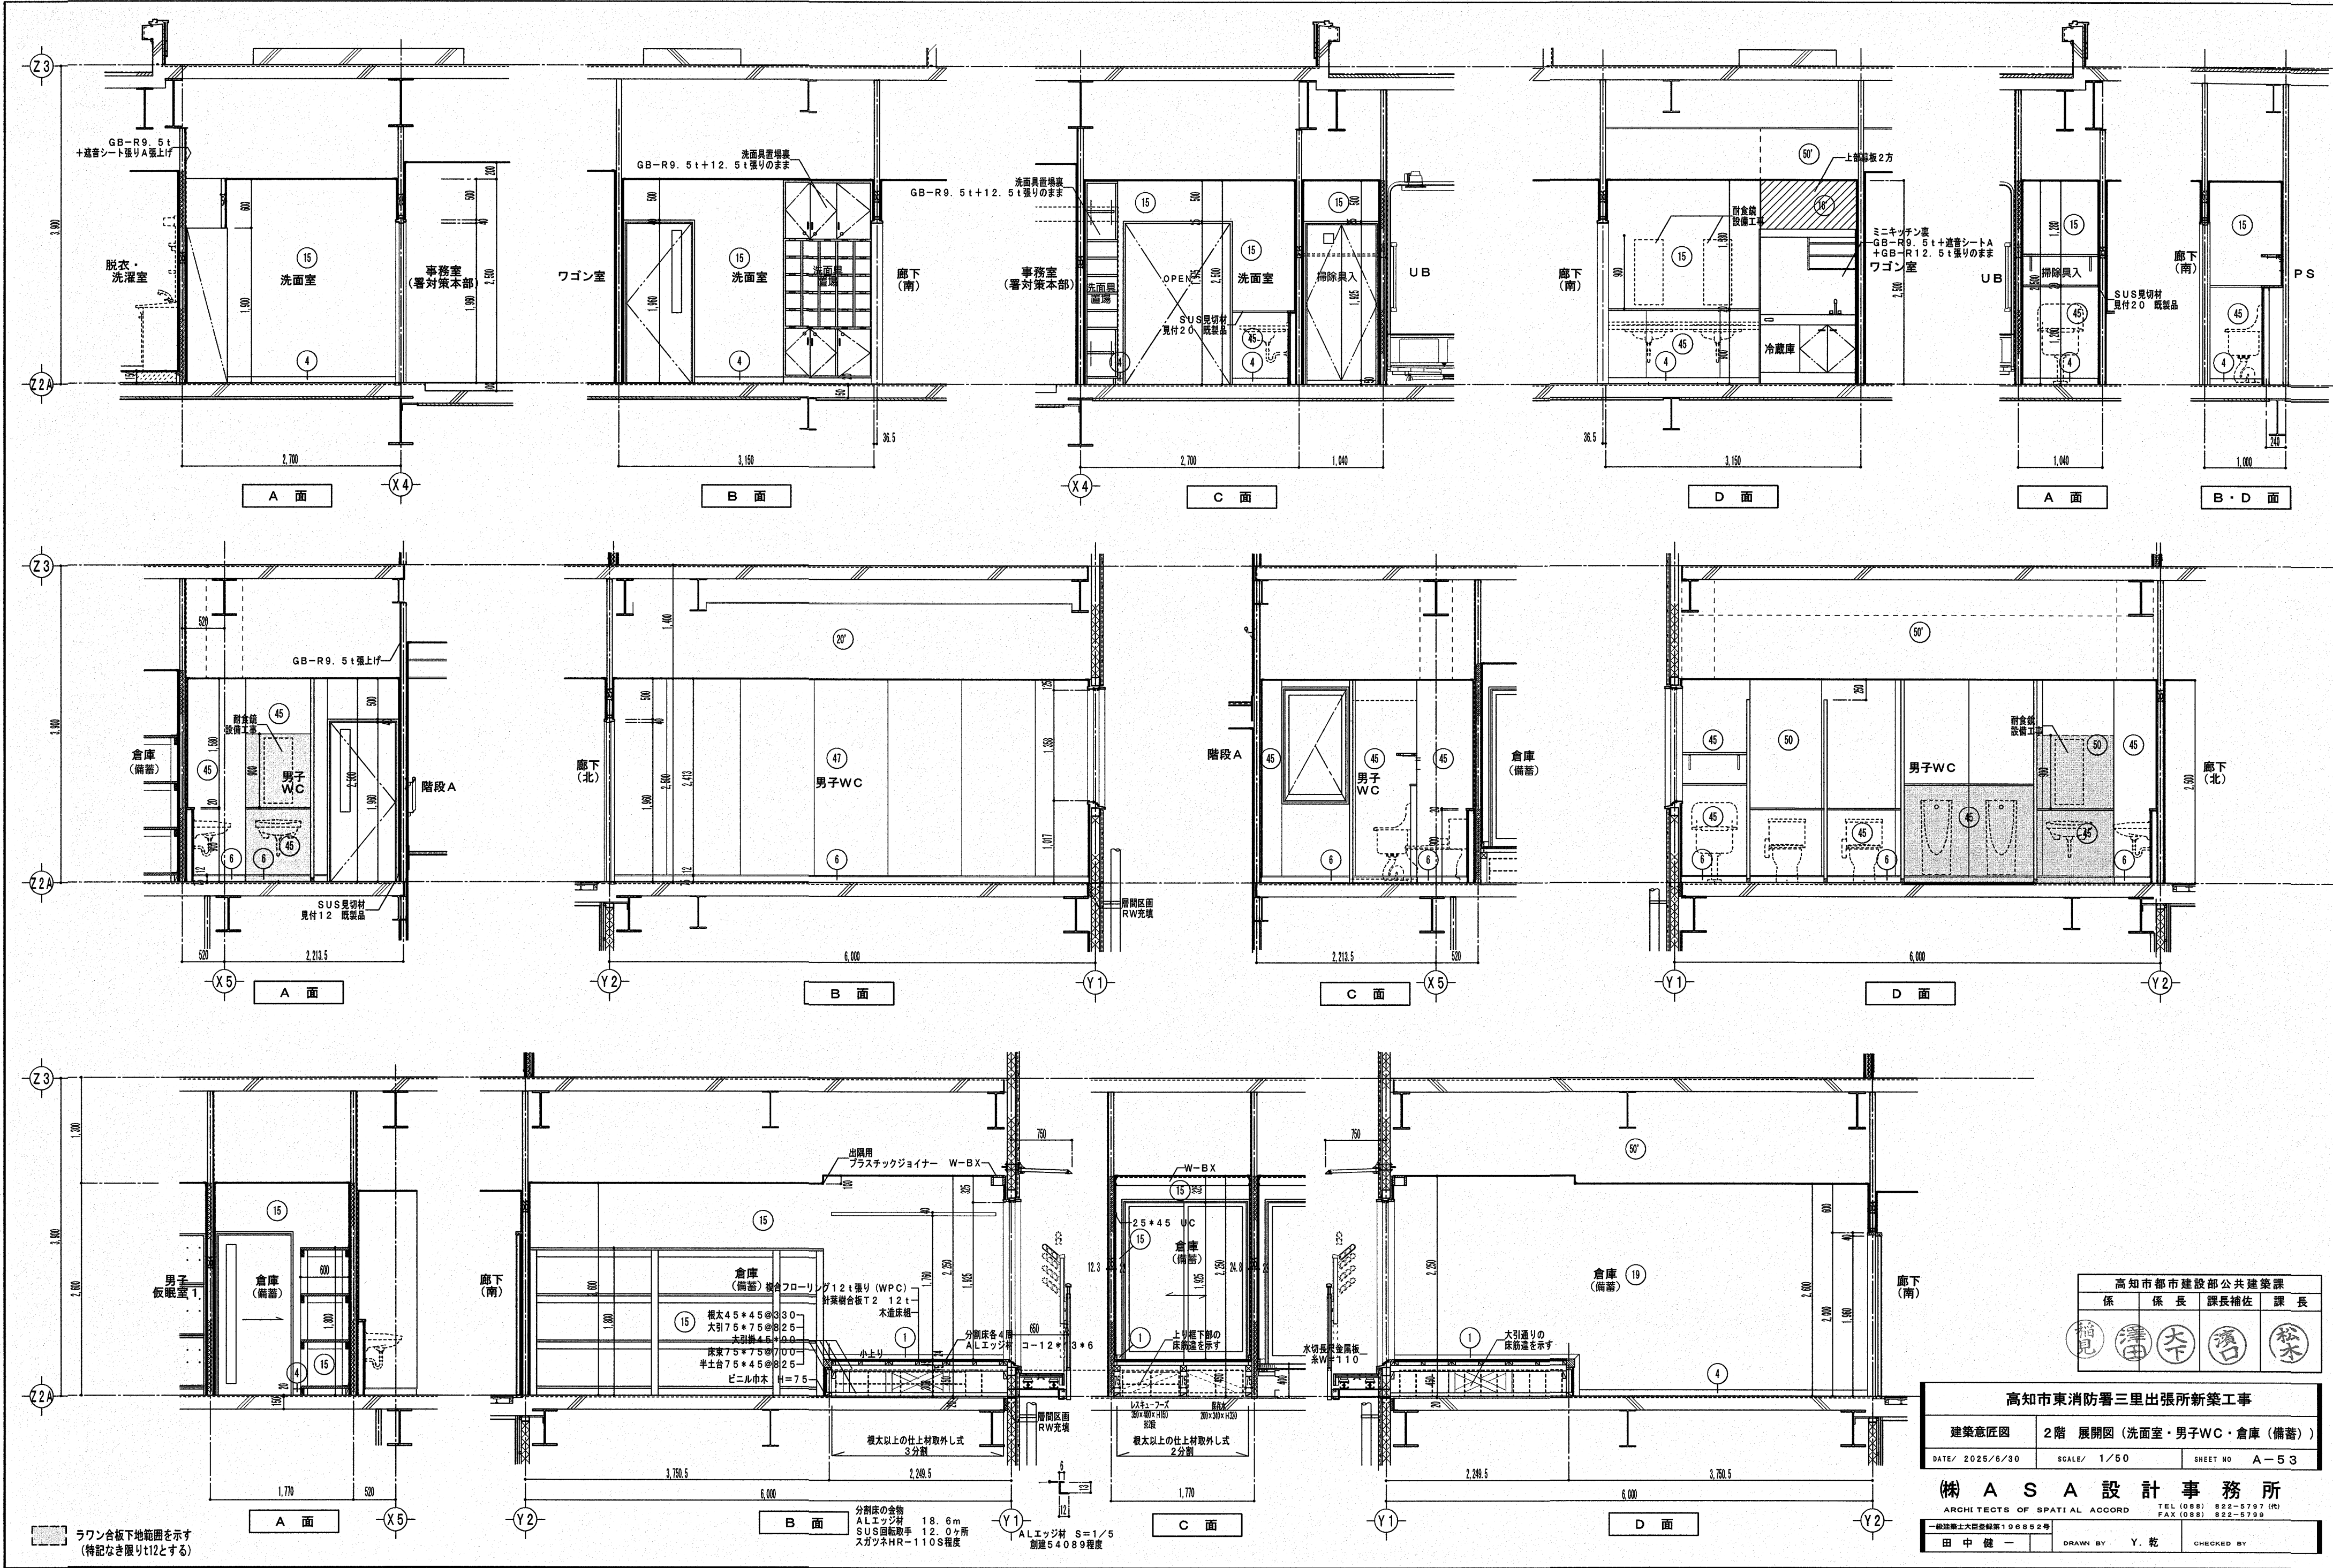


高知市都市建設部公共建築課			
係	係長	課長補佐	課長
田中	大井	大井	大井

高知市東消防署三里出張所新築工事			
建築意匠図	2階 展開図 (洗面室・男子WC・倉庫 (備蓄))	DATE/ 2025/6/30	SHEET NO. A-53
株式会社ASA設計事務所			
ARCHITECTS OF SPATIAL ACCORD TEL (088) 822-5797 (代) FAX (088) 822-5799			
一級建築士大井金太郎 196852号			
田中 健一	DRAWN BY Y. 乾	CHECKED BY	

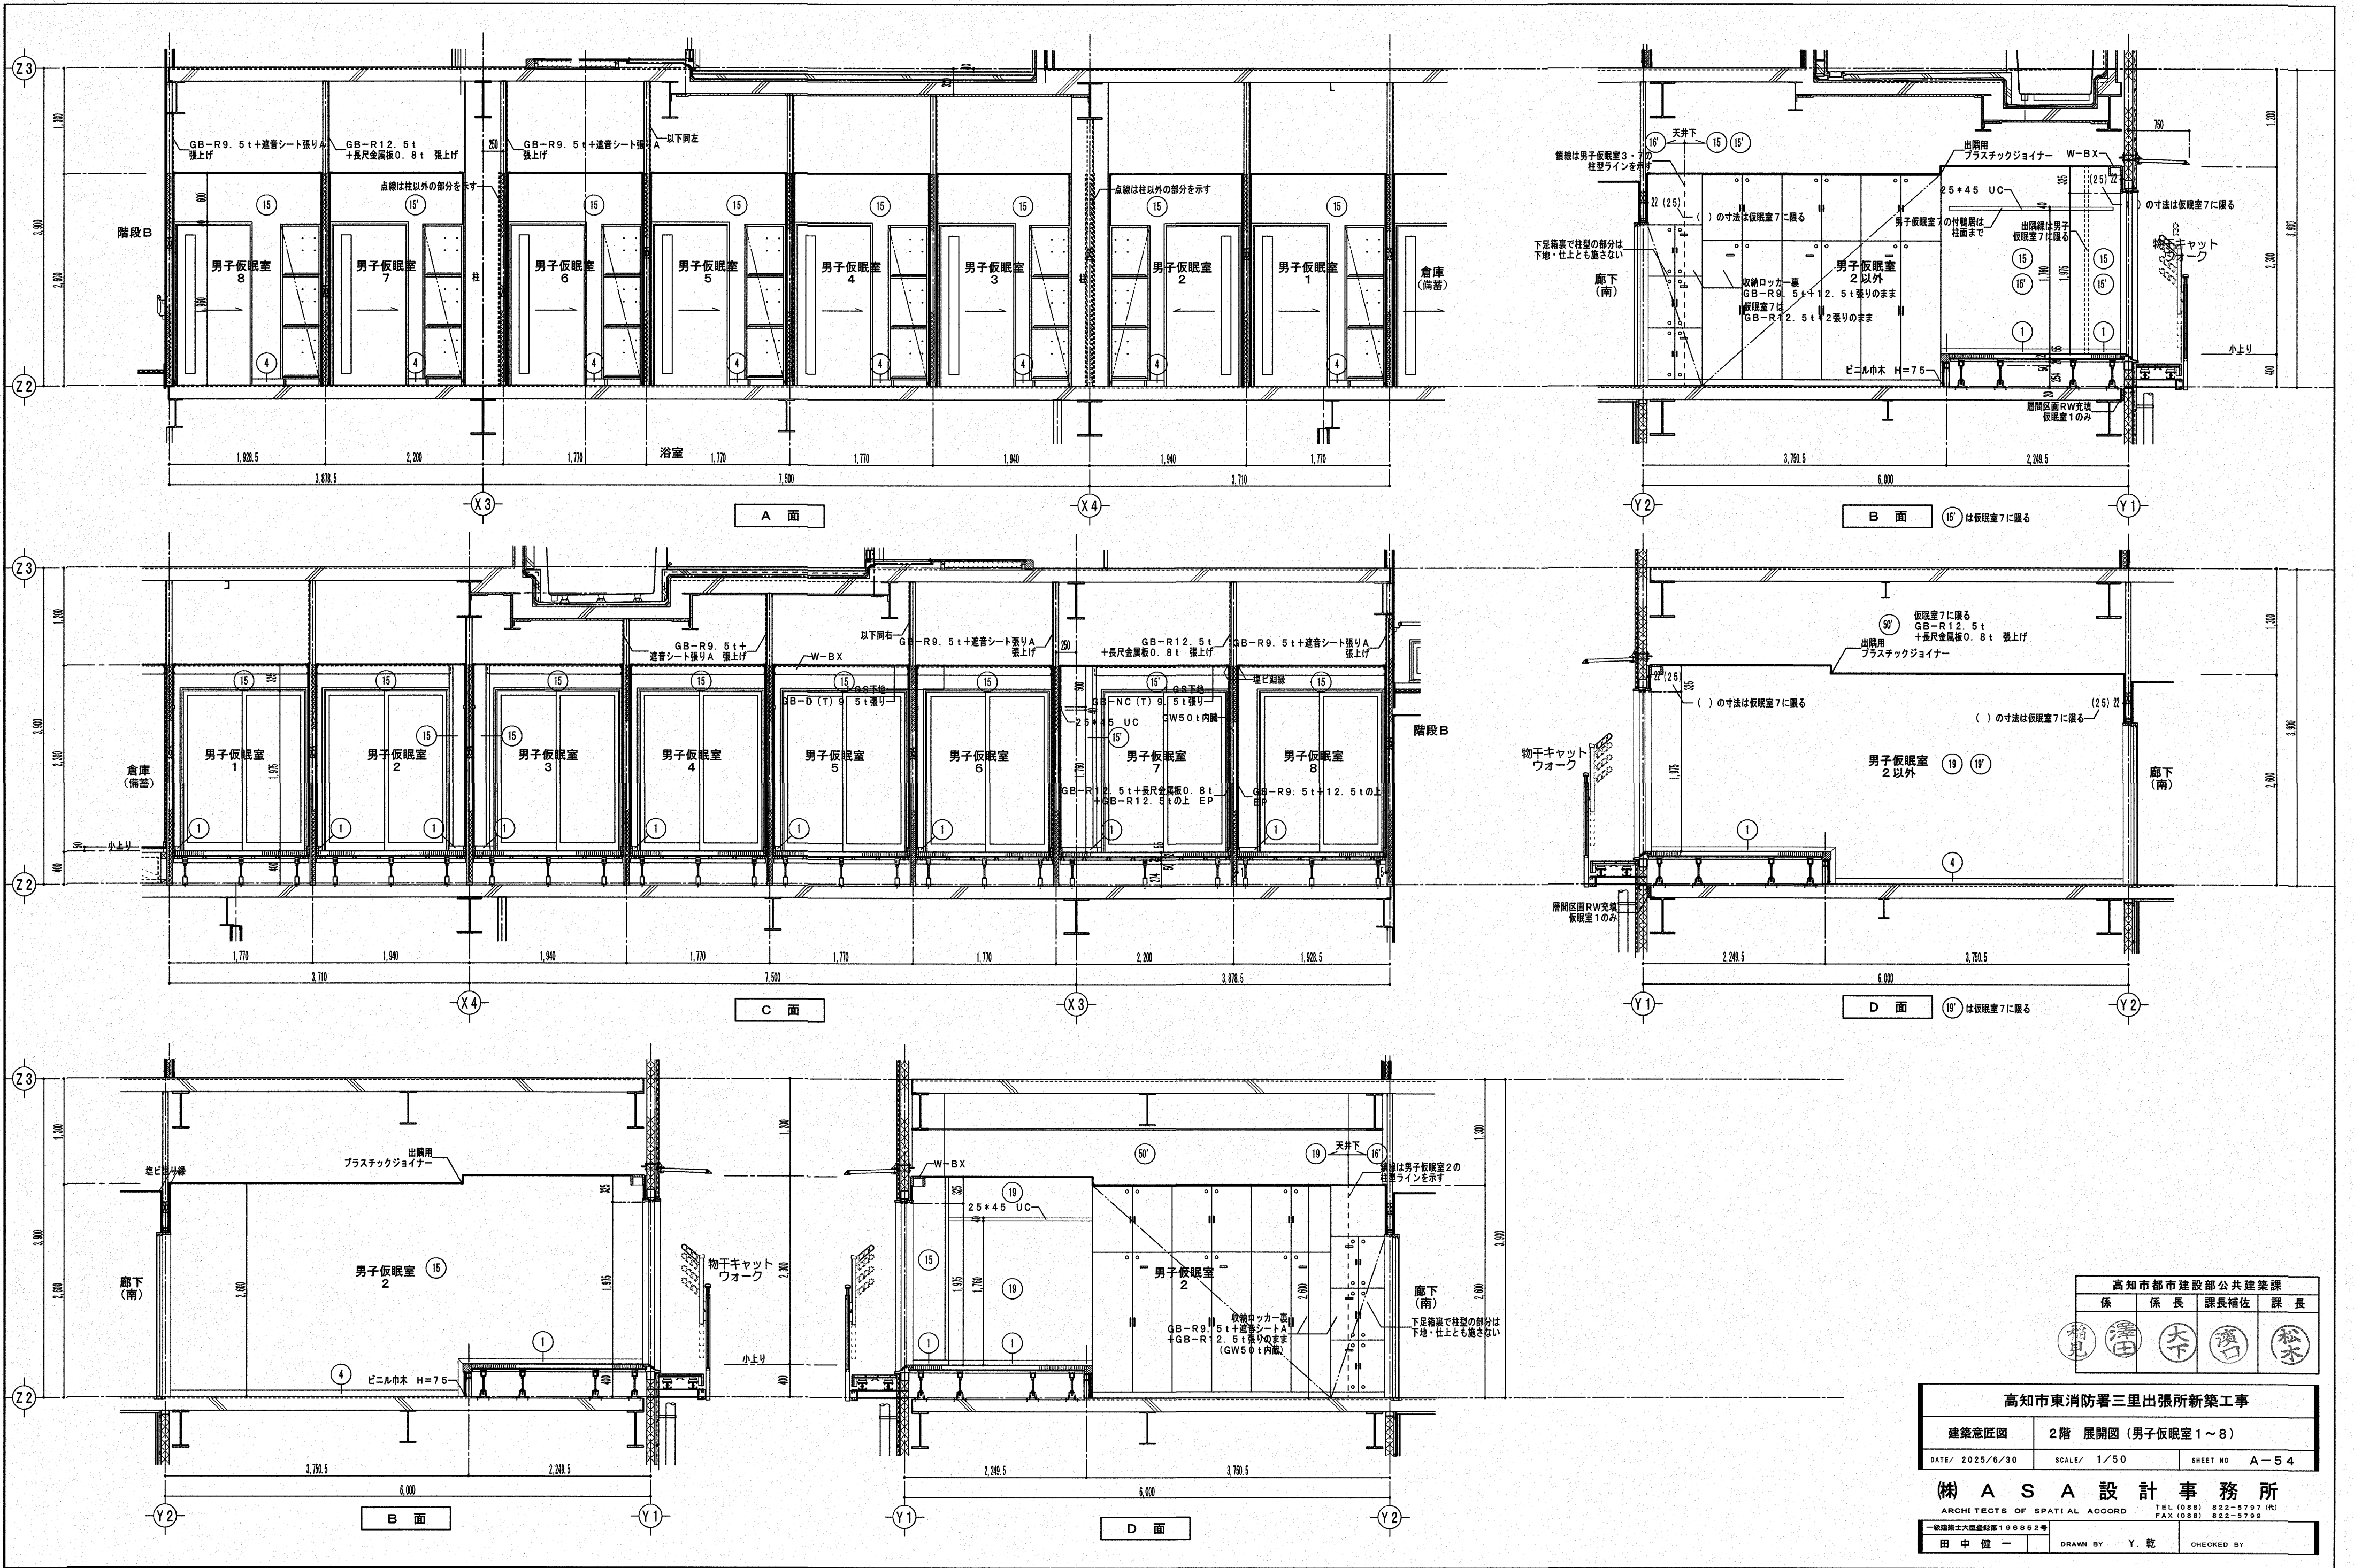

高知市都市建設部公共建築課			
係	係長	課長補佐	課長
稲見	澤田	大下	高橋
松本			

高知市東消防署三里出張所新築工事			
建築意匠図	2階 展開図 (男子仮眠室1~8)		
DATE/ 2025/6/30	SCALE/ 1/50	SHEET NO	A-54
株式会社ASA設計事務所			
ARCHITECTS OF SPATIAL ACCORD TEL (088) 822-8797 (R) FAX (088) 822-8799			
一般建築士大会登録第196862号			
田中 健一	DRAWN BY Y. 乾	CHECKED BY	

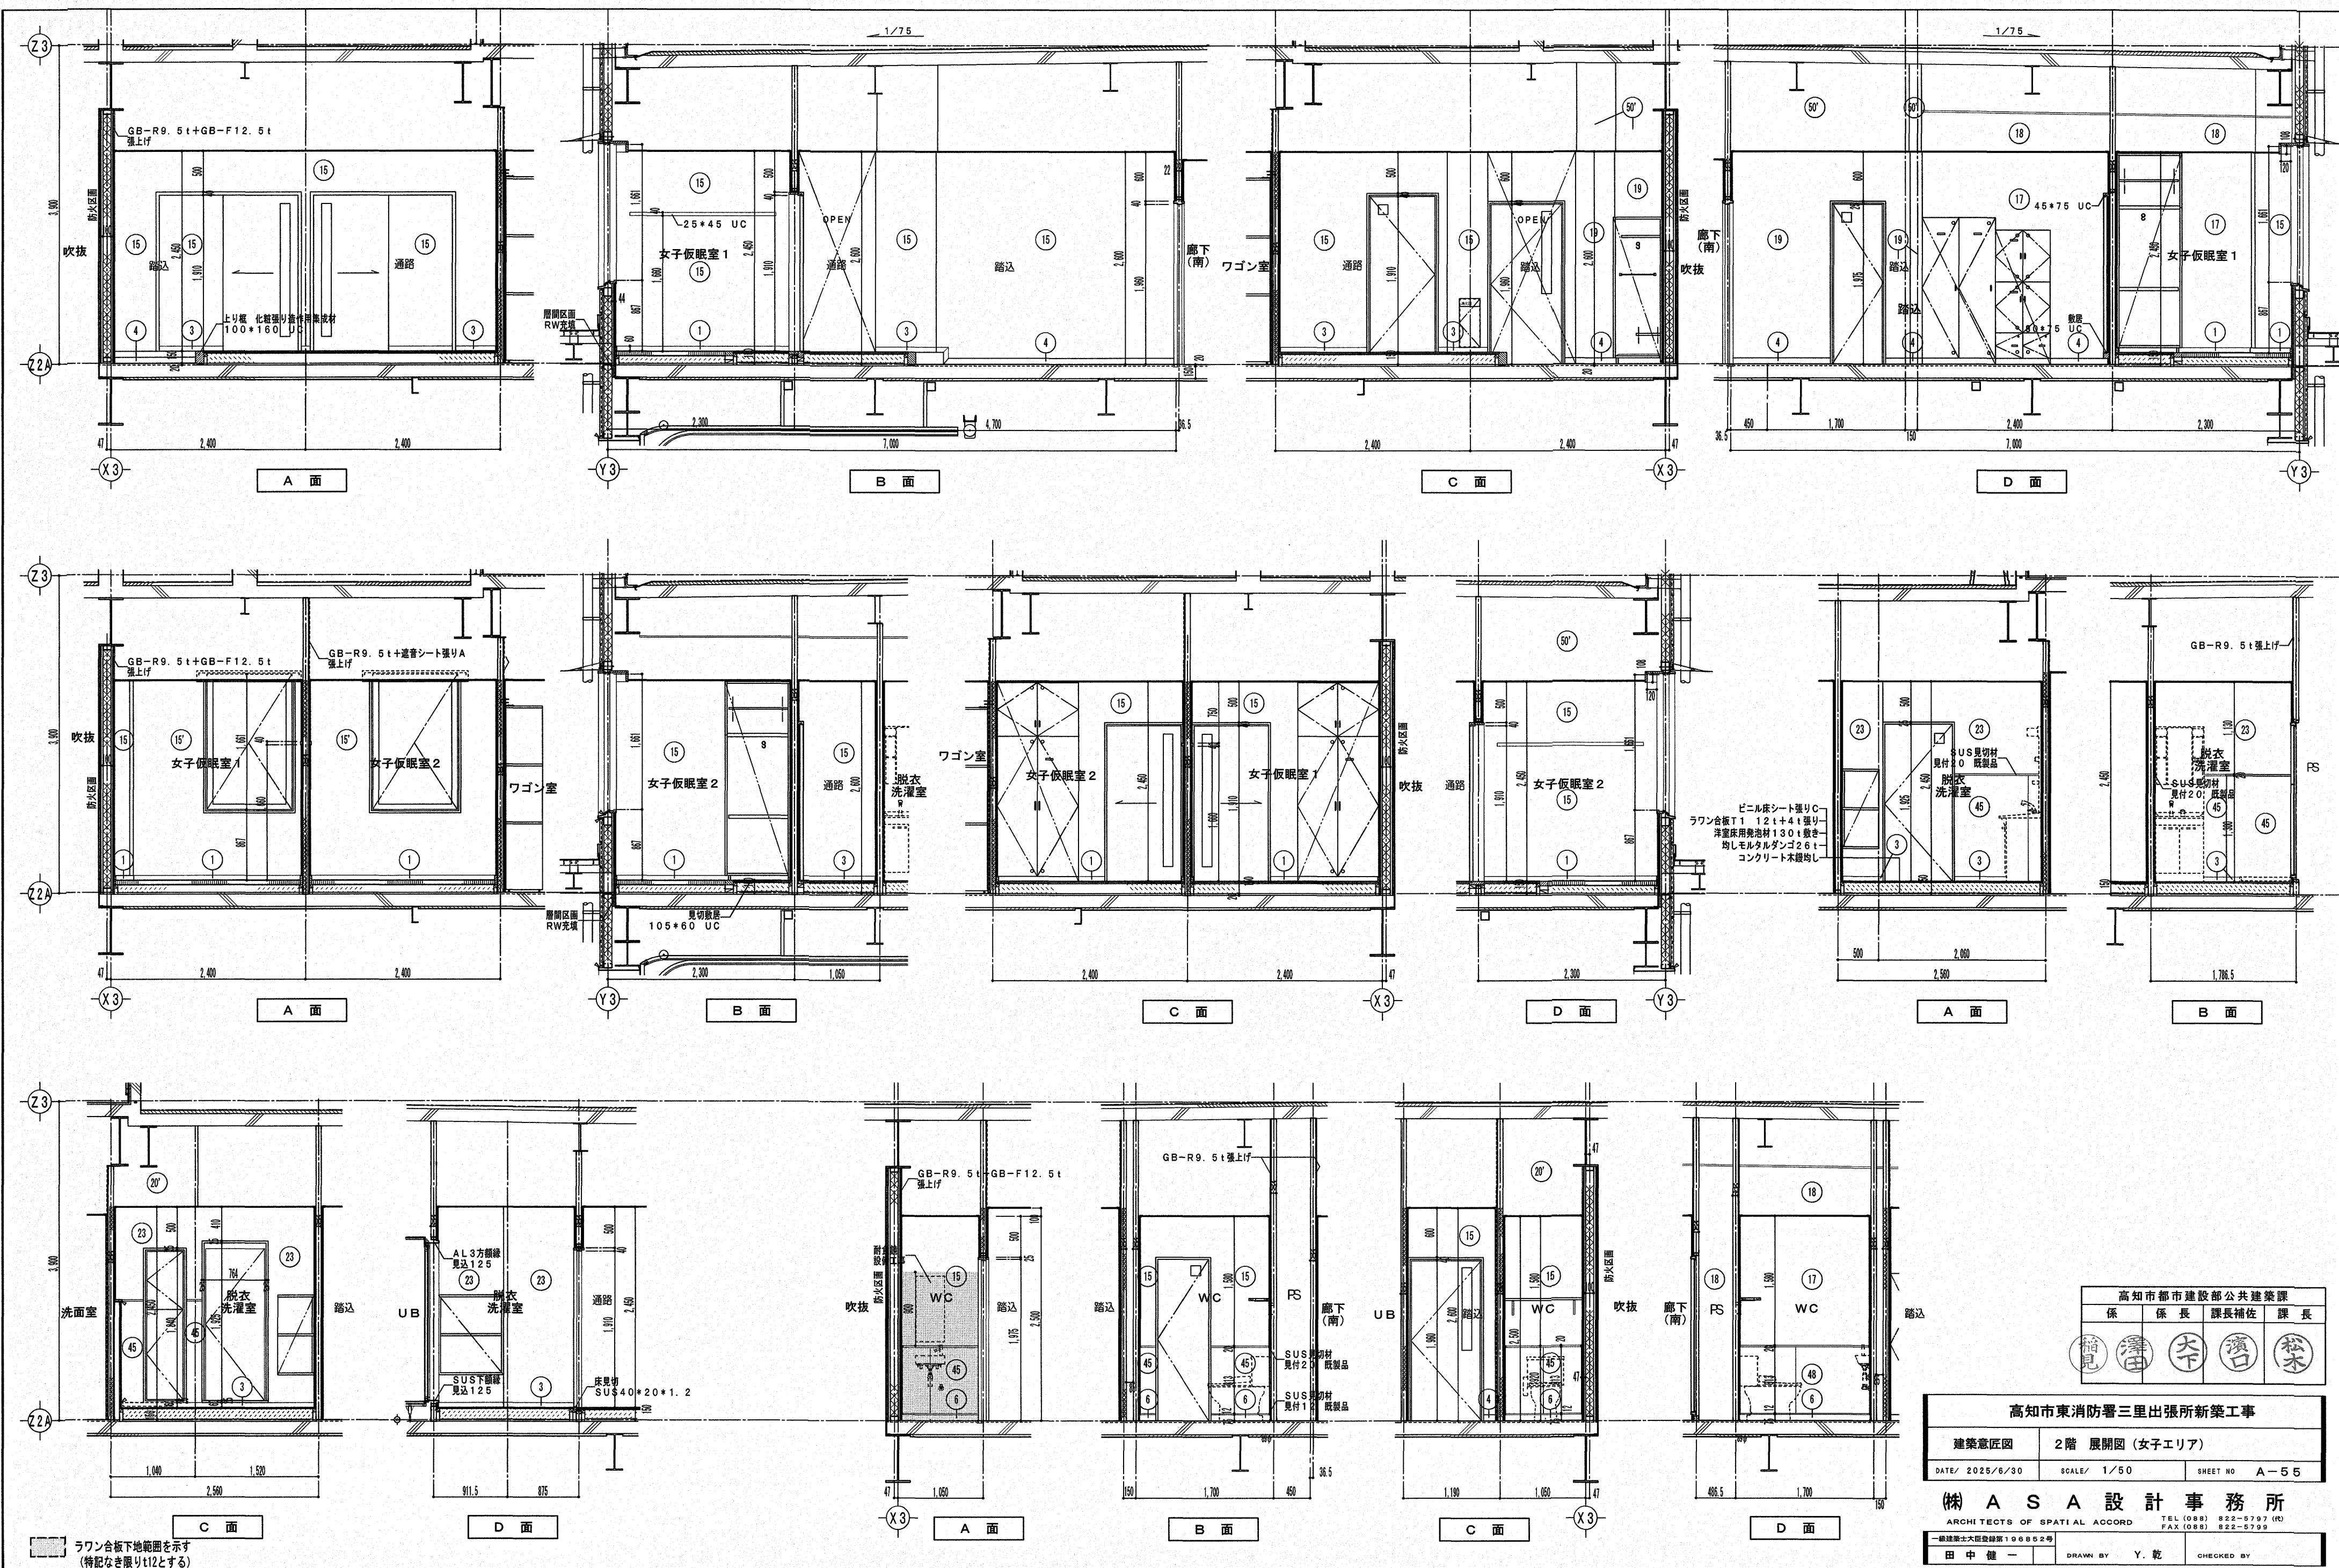

高知市都市建設部公共建築課			
係	係長	課長補佐	課長
稲見	澤田	大下	濱口
松本			

高知市東消防署三里出張所新築工事

建築意匠図 2階 展開図 (女子エリア)



DATE/ 2025/6/30 SCALE/ 1/50 SHEET NO A-55

(株) A S A 設計事務所

ARCHITECTS OF SPATIAL ACCORD TEL (088) 822-5797 (R) FAX (088) 822-5799

一級建築士大田健一 198852号

田中健一 DRAWN BY Y. 乾 CHECKED BY

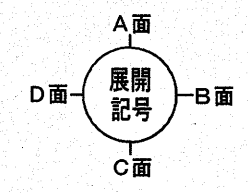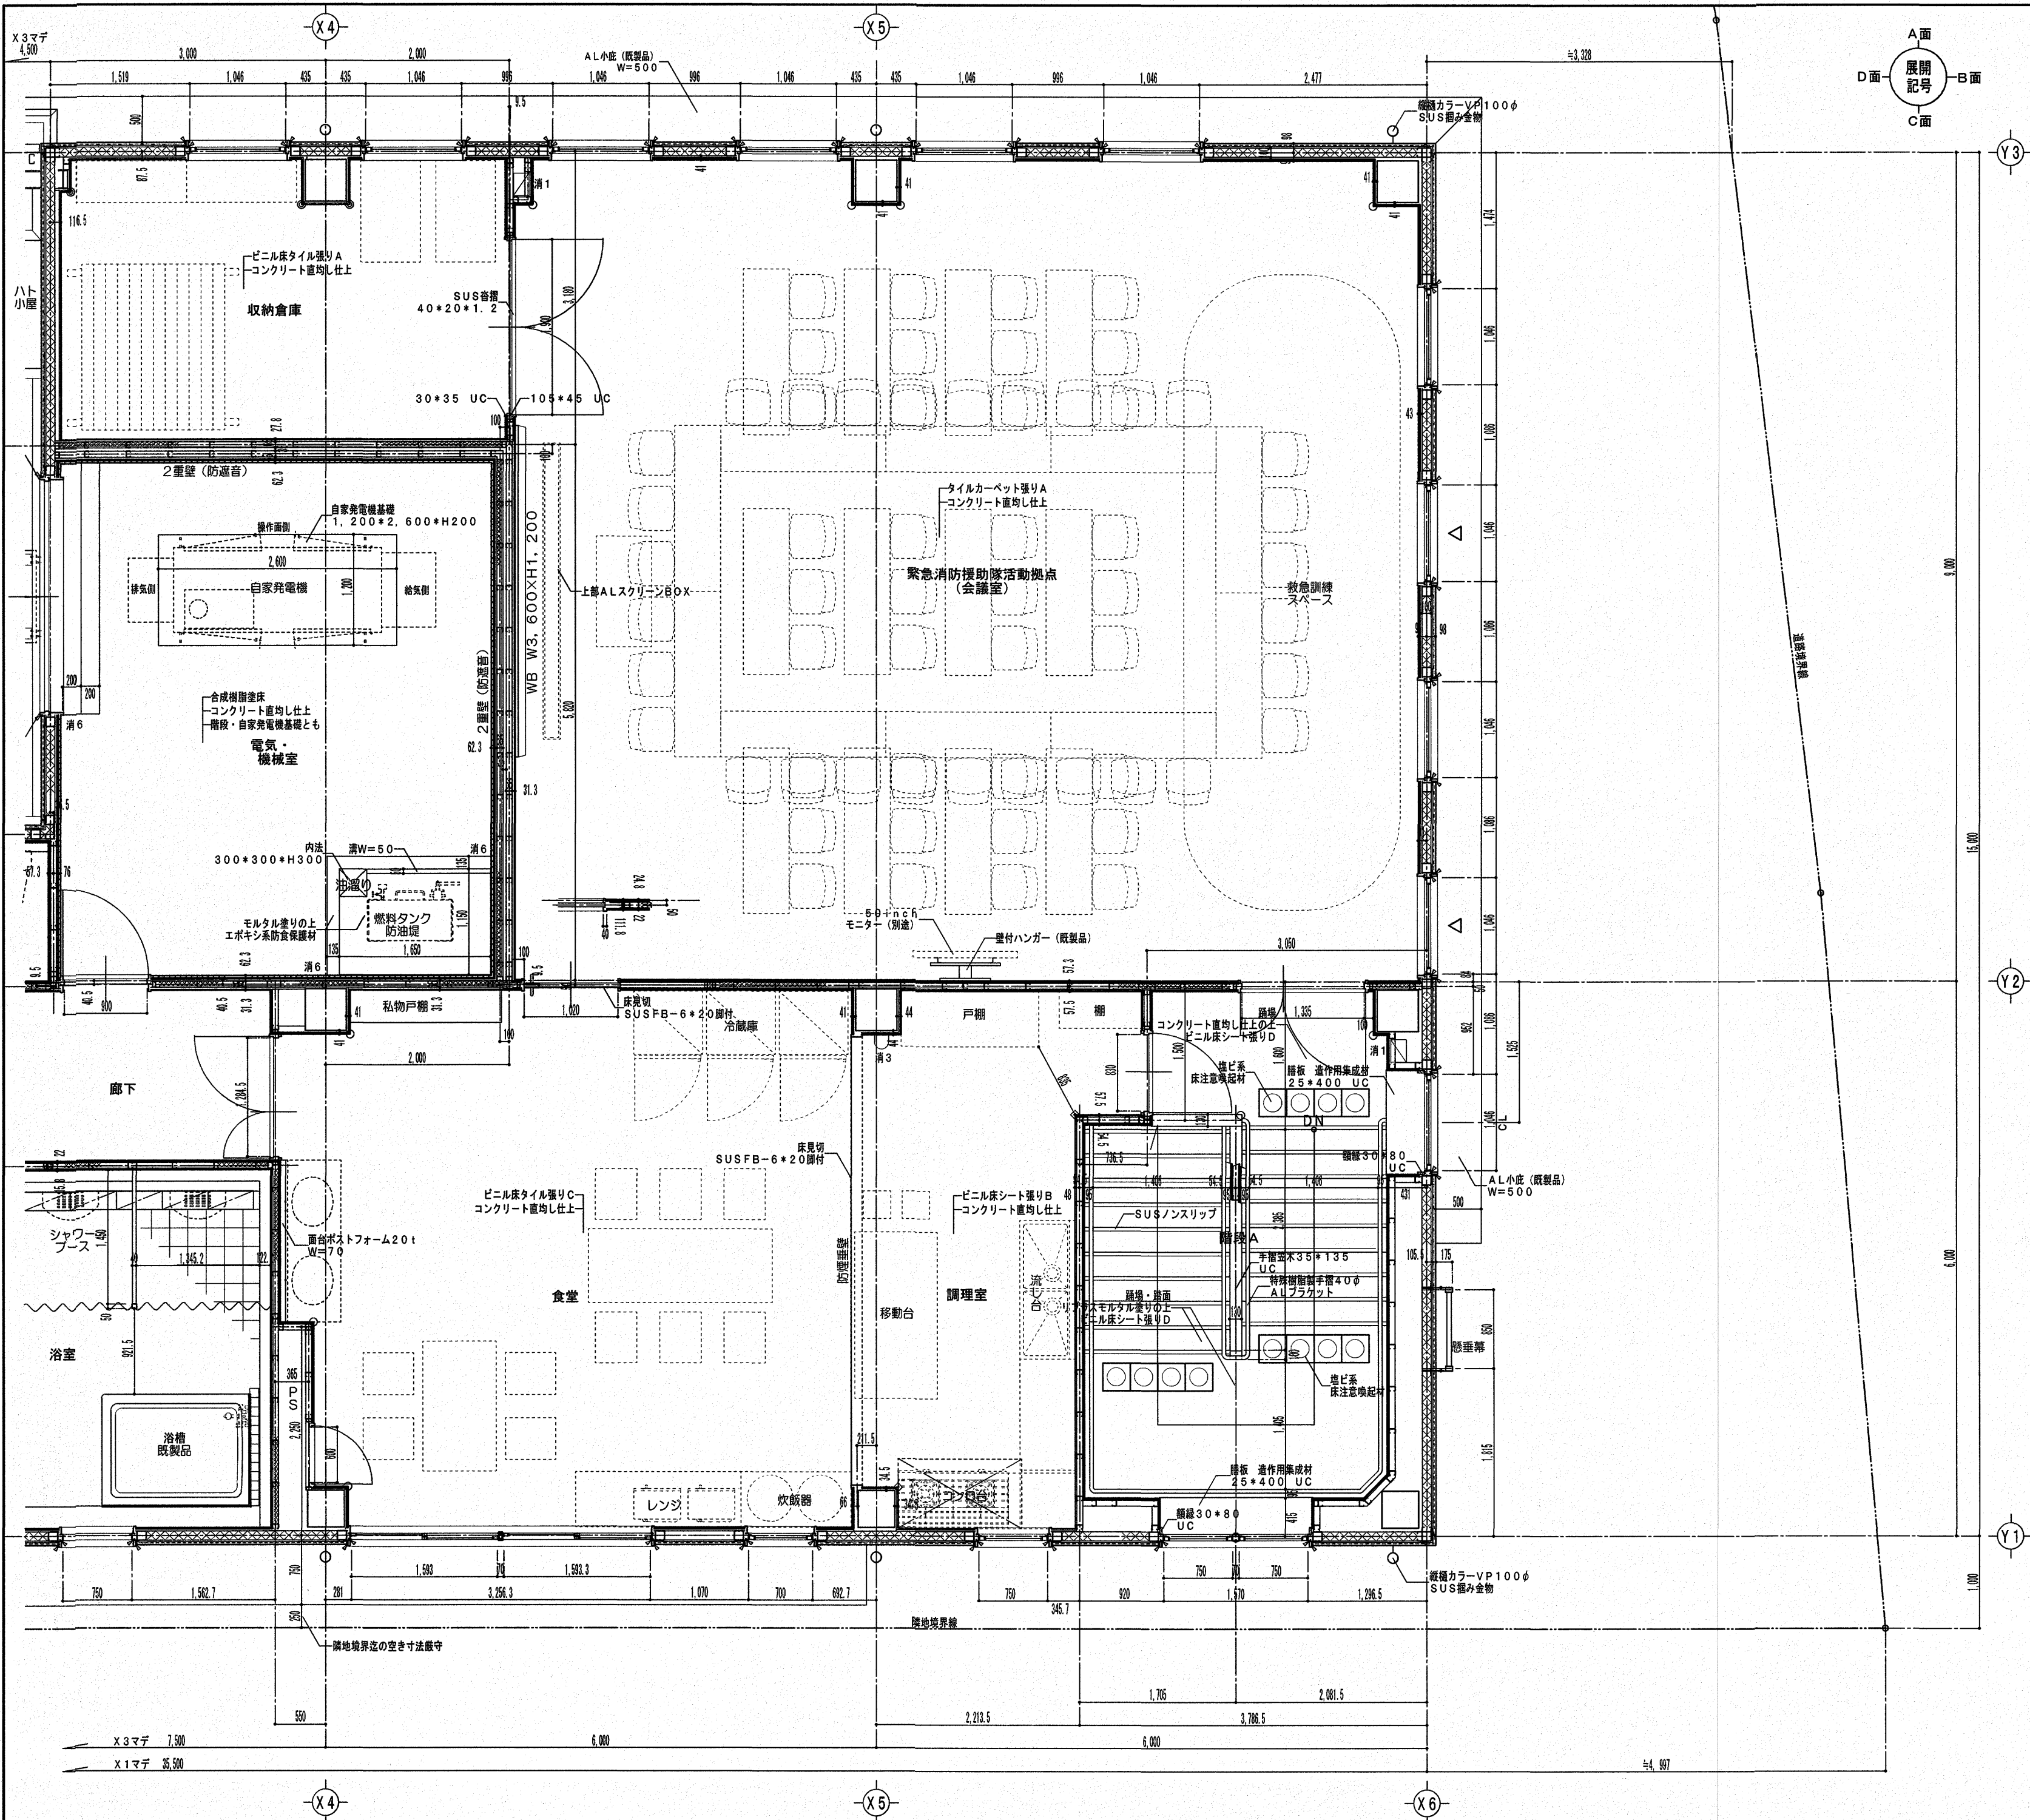

高知市都市建設部公共建築課			
係	係長	課長補佐	課長
田中	大下	大下	大下

高知市東消防署三里出張所新築工事

建築意匠図

3階 平面詳細図 1

DATE/ 2025/6/30

SCALE/ 1/50

SHEET NO. A-56

(株) A S A 設計事務所

ARCHITECTS OF SPATIAL ACCORD

TEL (088) 822-5797 (代)


FAX (088) 822-5799

一級建築士大田登録第196652号

田中 健一

DRAWN BY Y. 乾

CHECKED BY

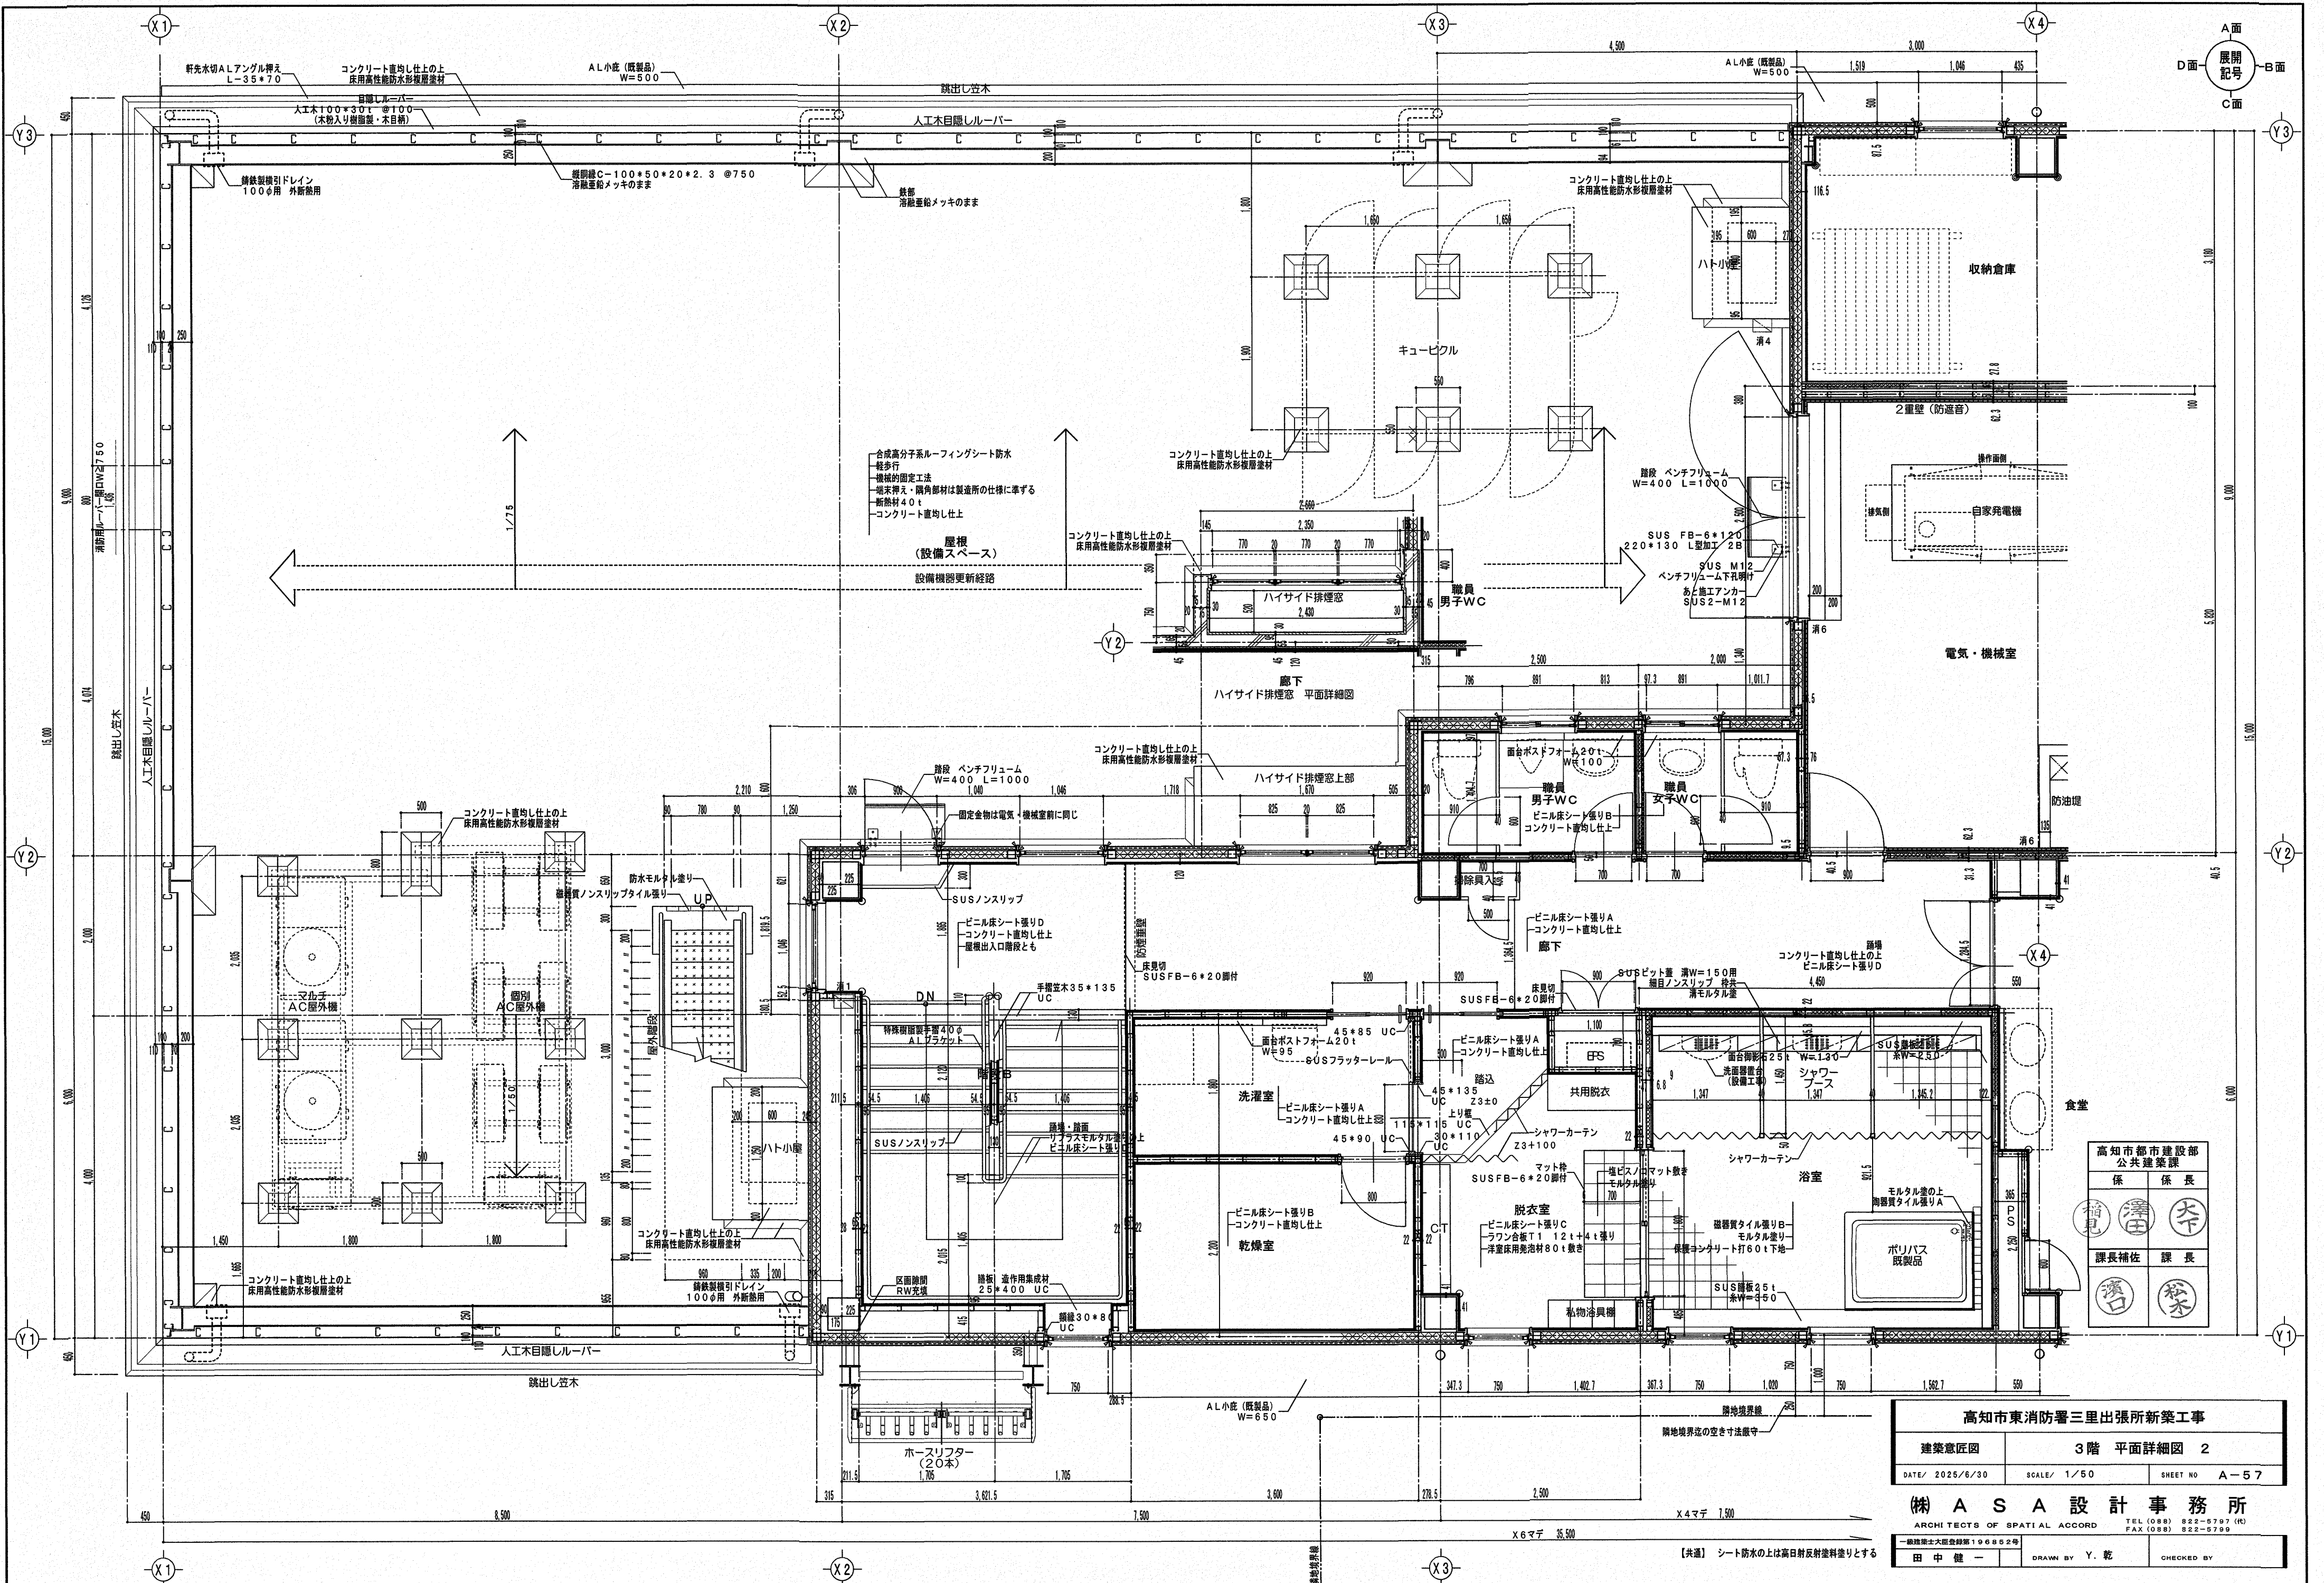

高知市東消防署三里出張所新築工事

建築意匠図

DATE/ 2025/6/30

3階 平面詳細図 2

SCALE/ 1/50

3階 平面詳細図 2

SHEET NO

A-57

DATE/ 2025/6/30

(株) A S A 設計事務所

ARCHITECTS OF SPATIAL ACCORD

TEL (088) 822-5797 (R)

一級建築士大田俊雄 196802号

田中健一





DRAWN BY Y. 乾

課長 佐佐木 大


課長 佐々木 大

CHECKED BY

【共通】 シート防水の上は高日射反射塗料塗りとする



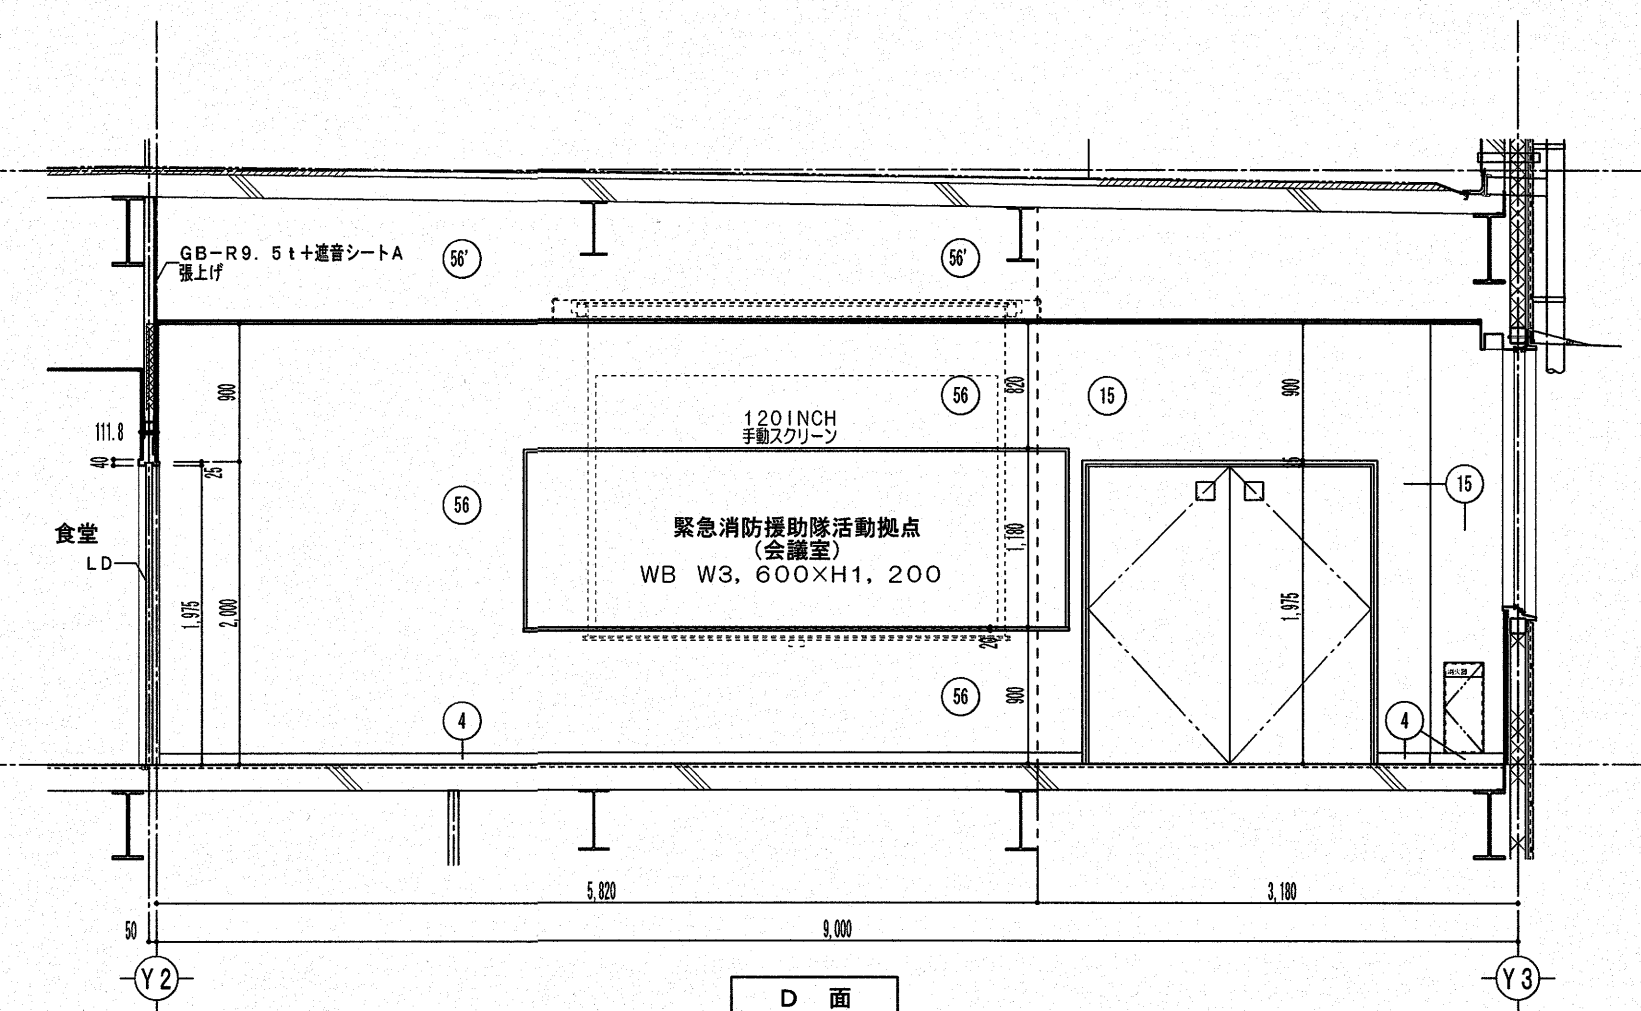
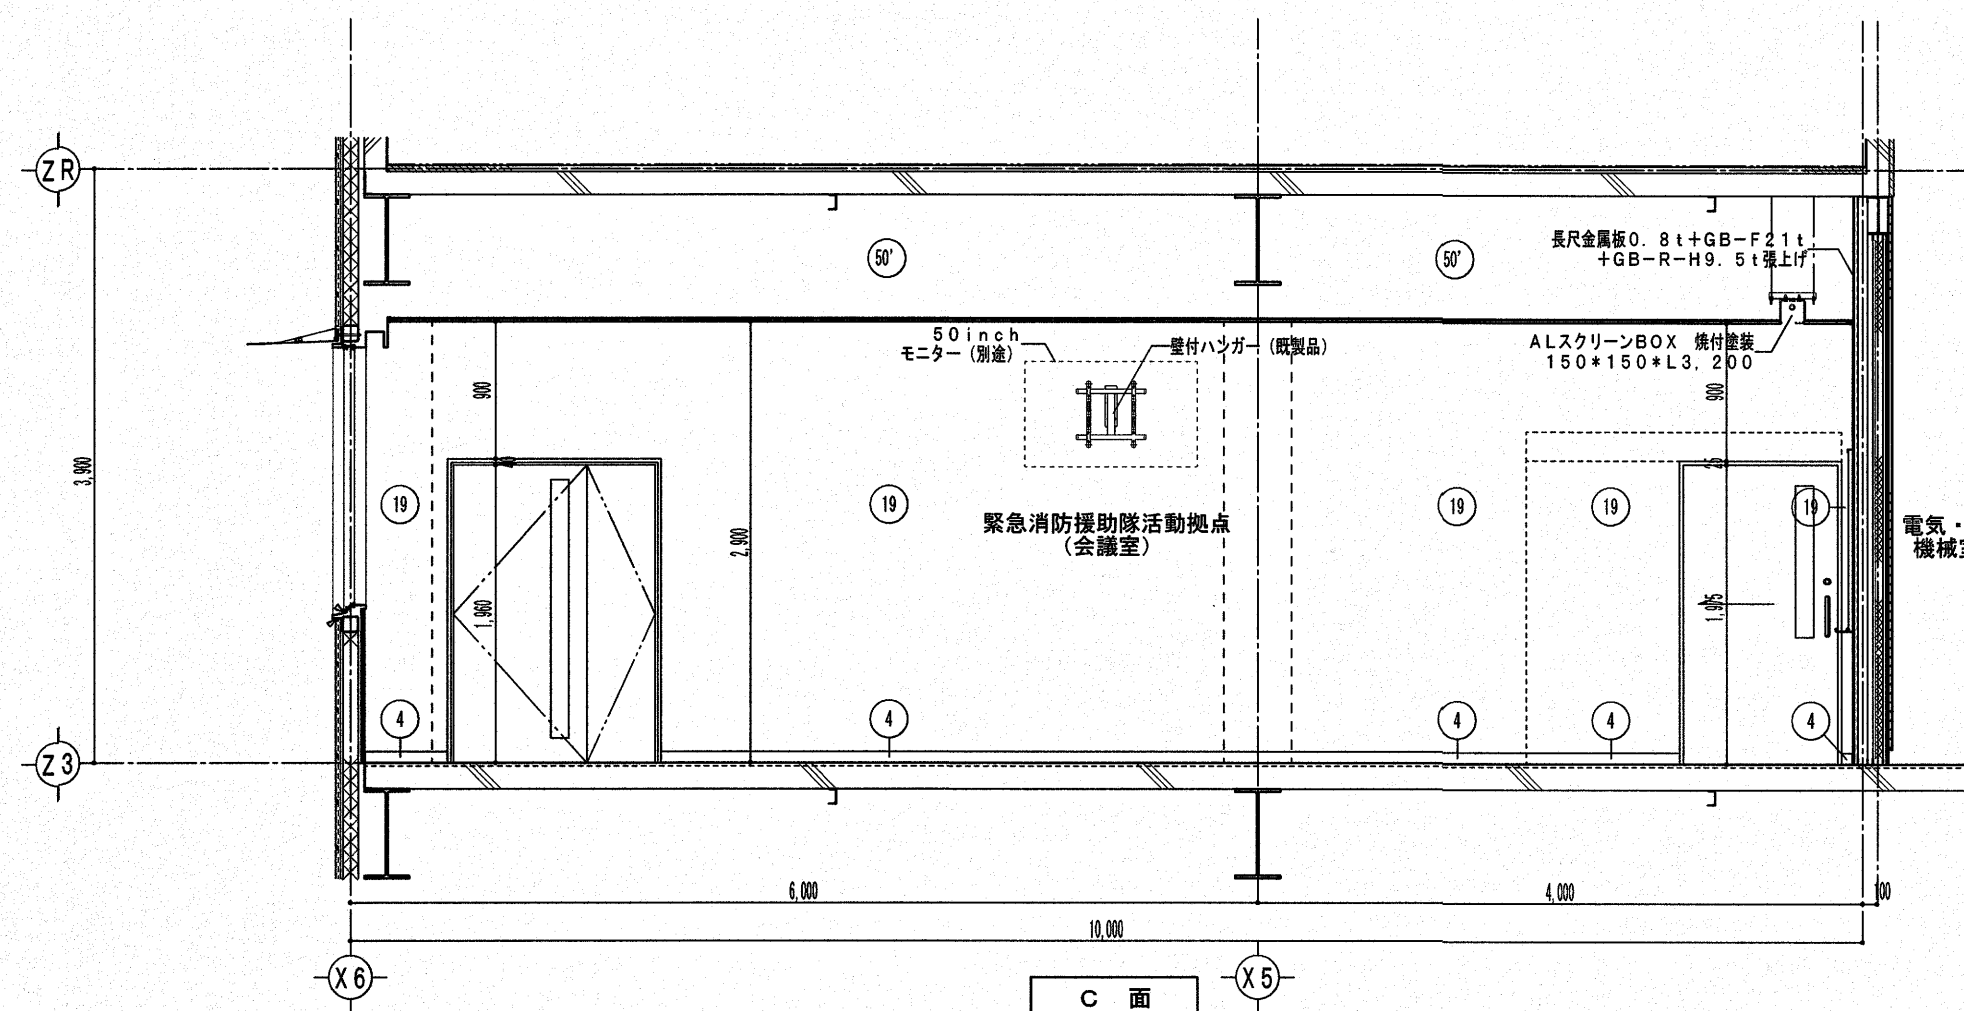
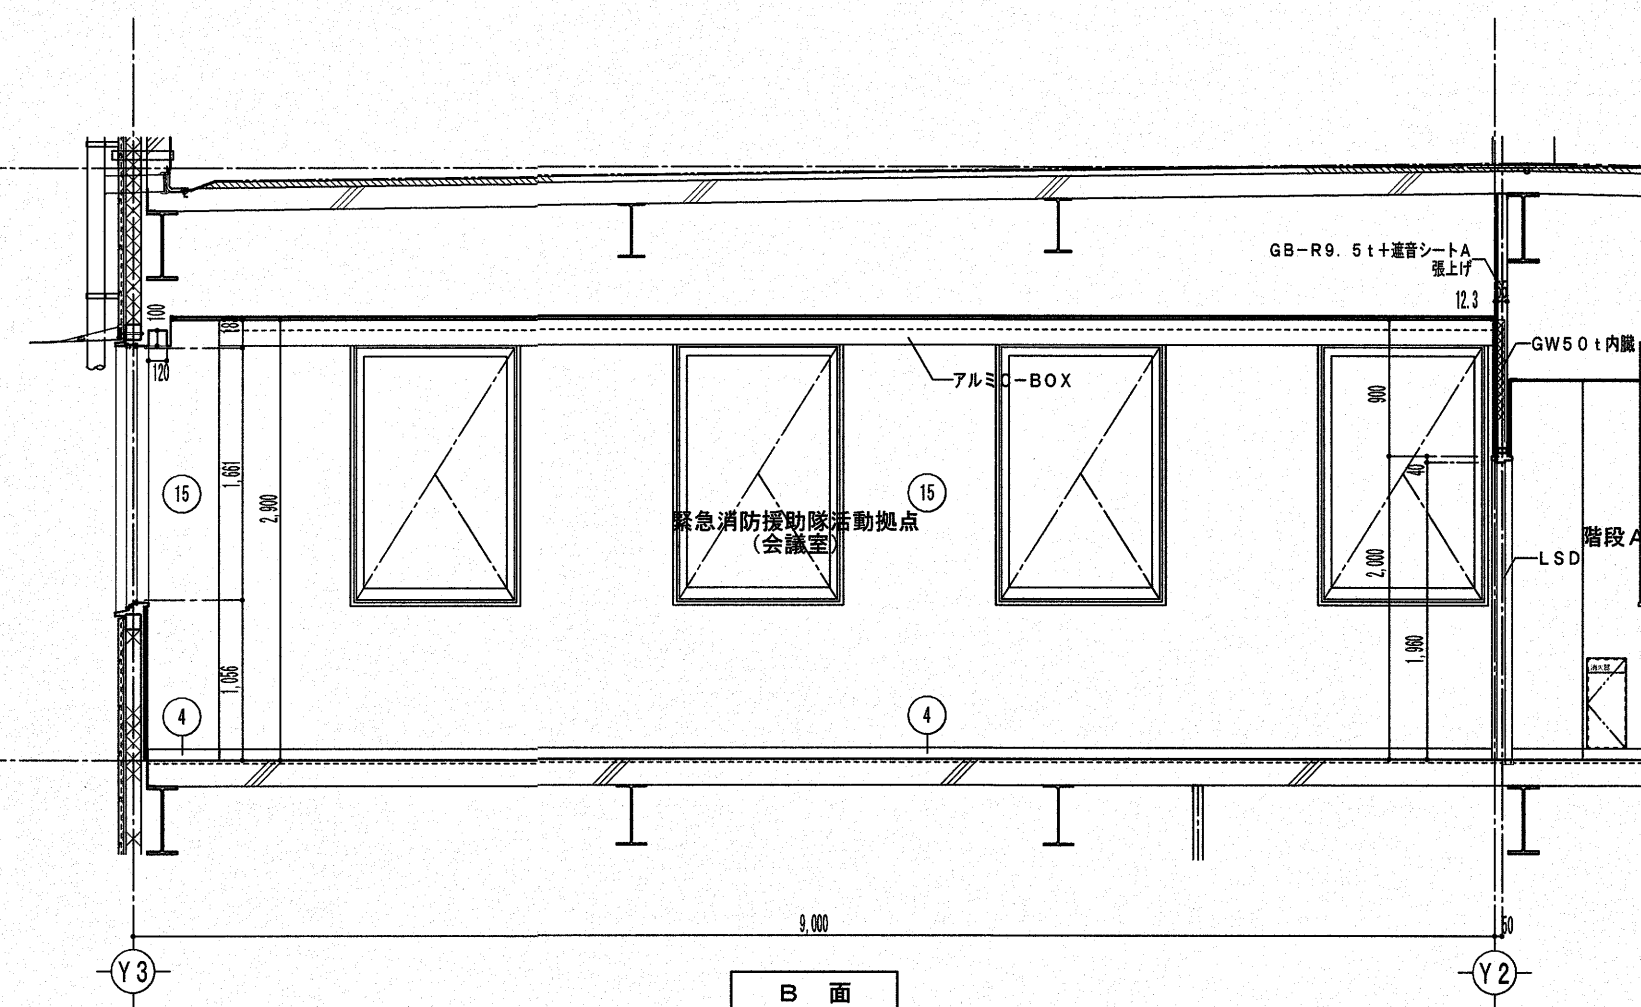
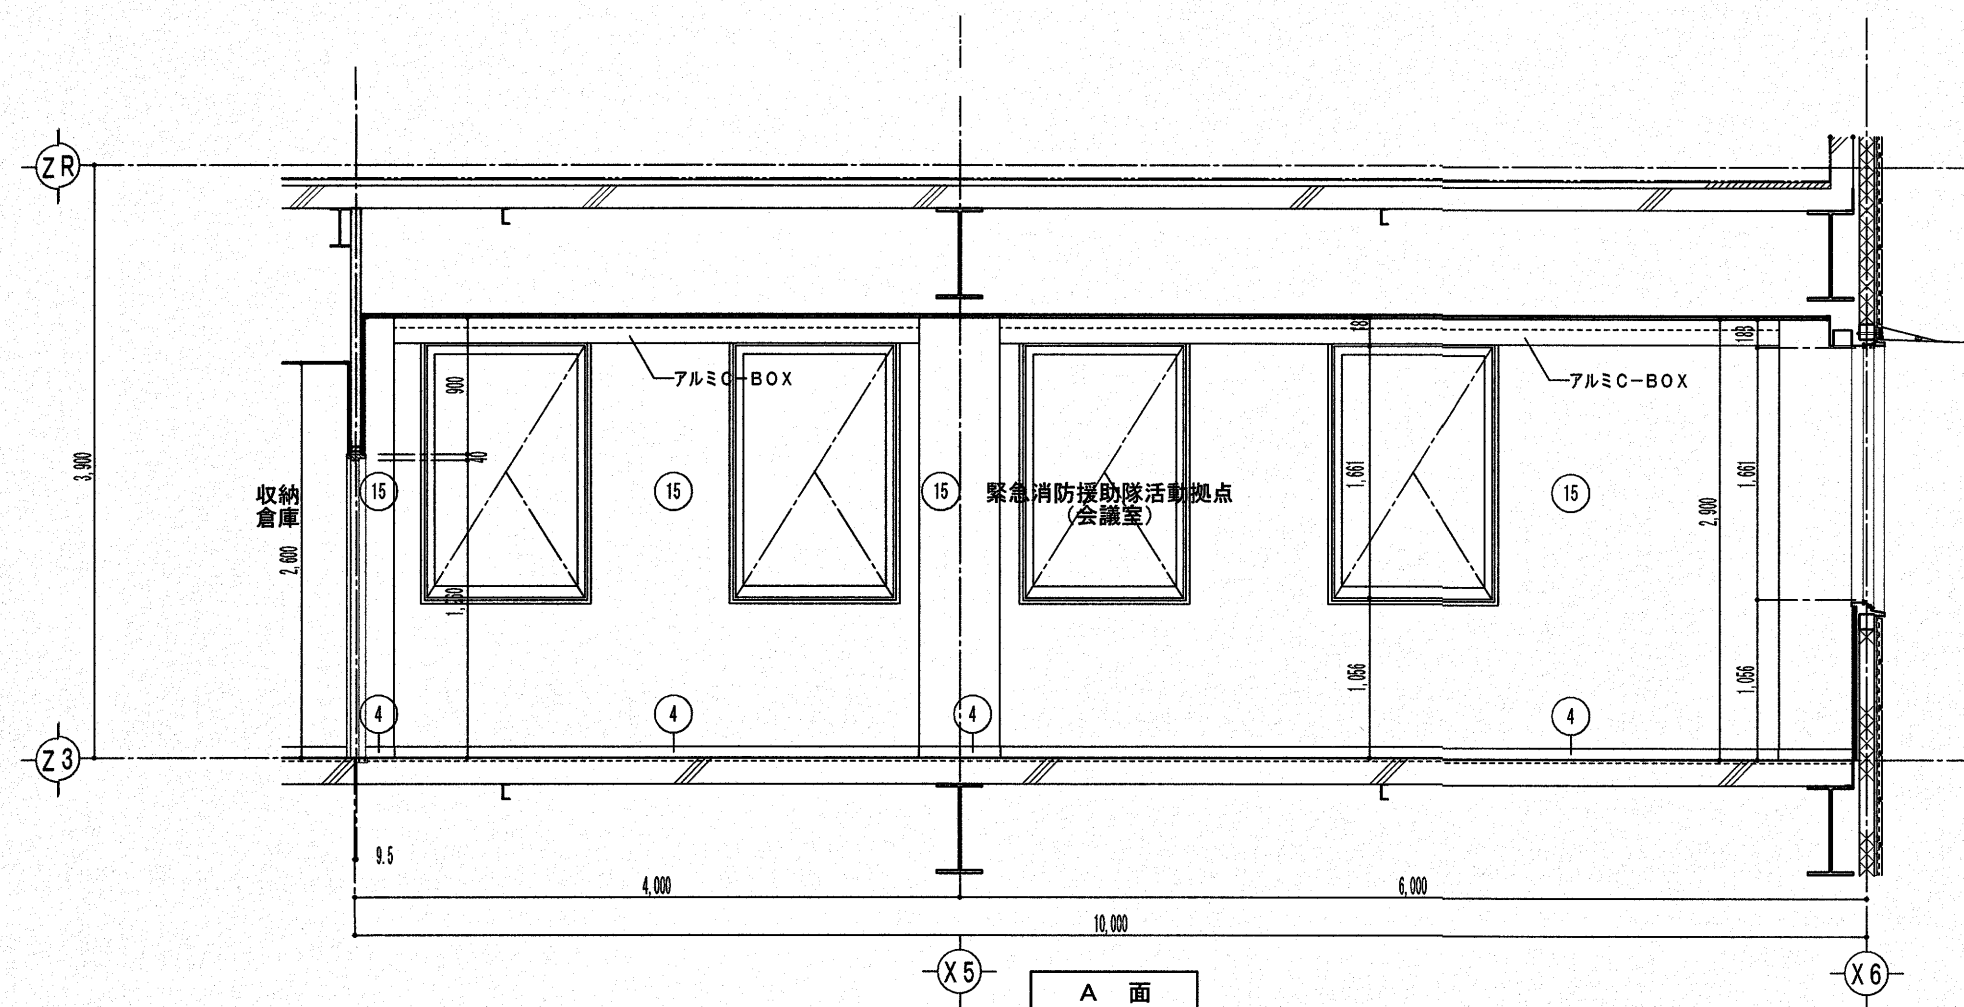


高知市東消防署三里出張所新築工事			
建築意匠図	3階 展開図 (緊急消防援助隊活動拠点 (会議室))		
DATE/ 2025/6/30	SCALE/ 1/50	SHEET NO A-58	
(株) A S A 設計事務所 ARCHITECTS OF SPATIAL ACCORD 一般建築士大証登録第196852号 田中 健一			
高知市都市建設部公共建築課 係 係長 課長補佐 課長		TEL (088) 822-5797 (R) FAX (088) 822-5799 DRAWN BY Y. 乾 CHECKED BY	

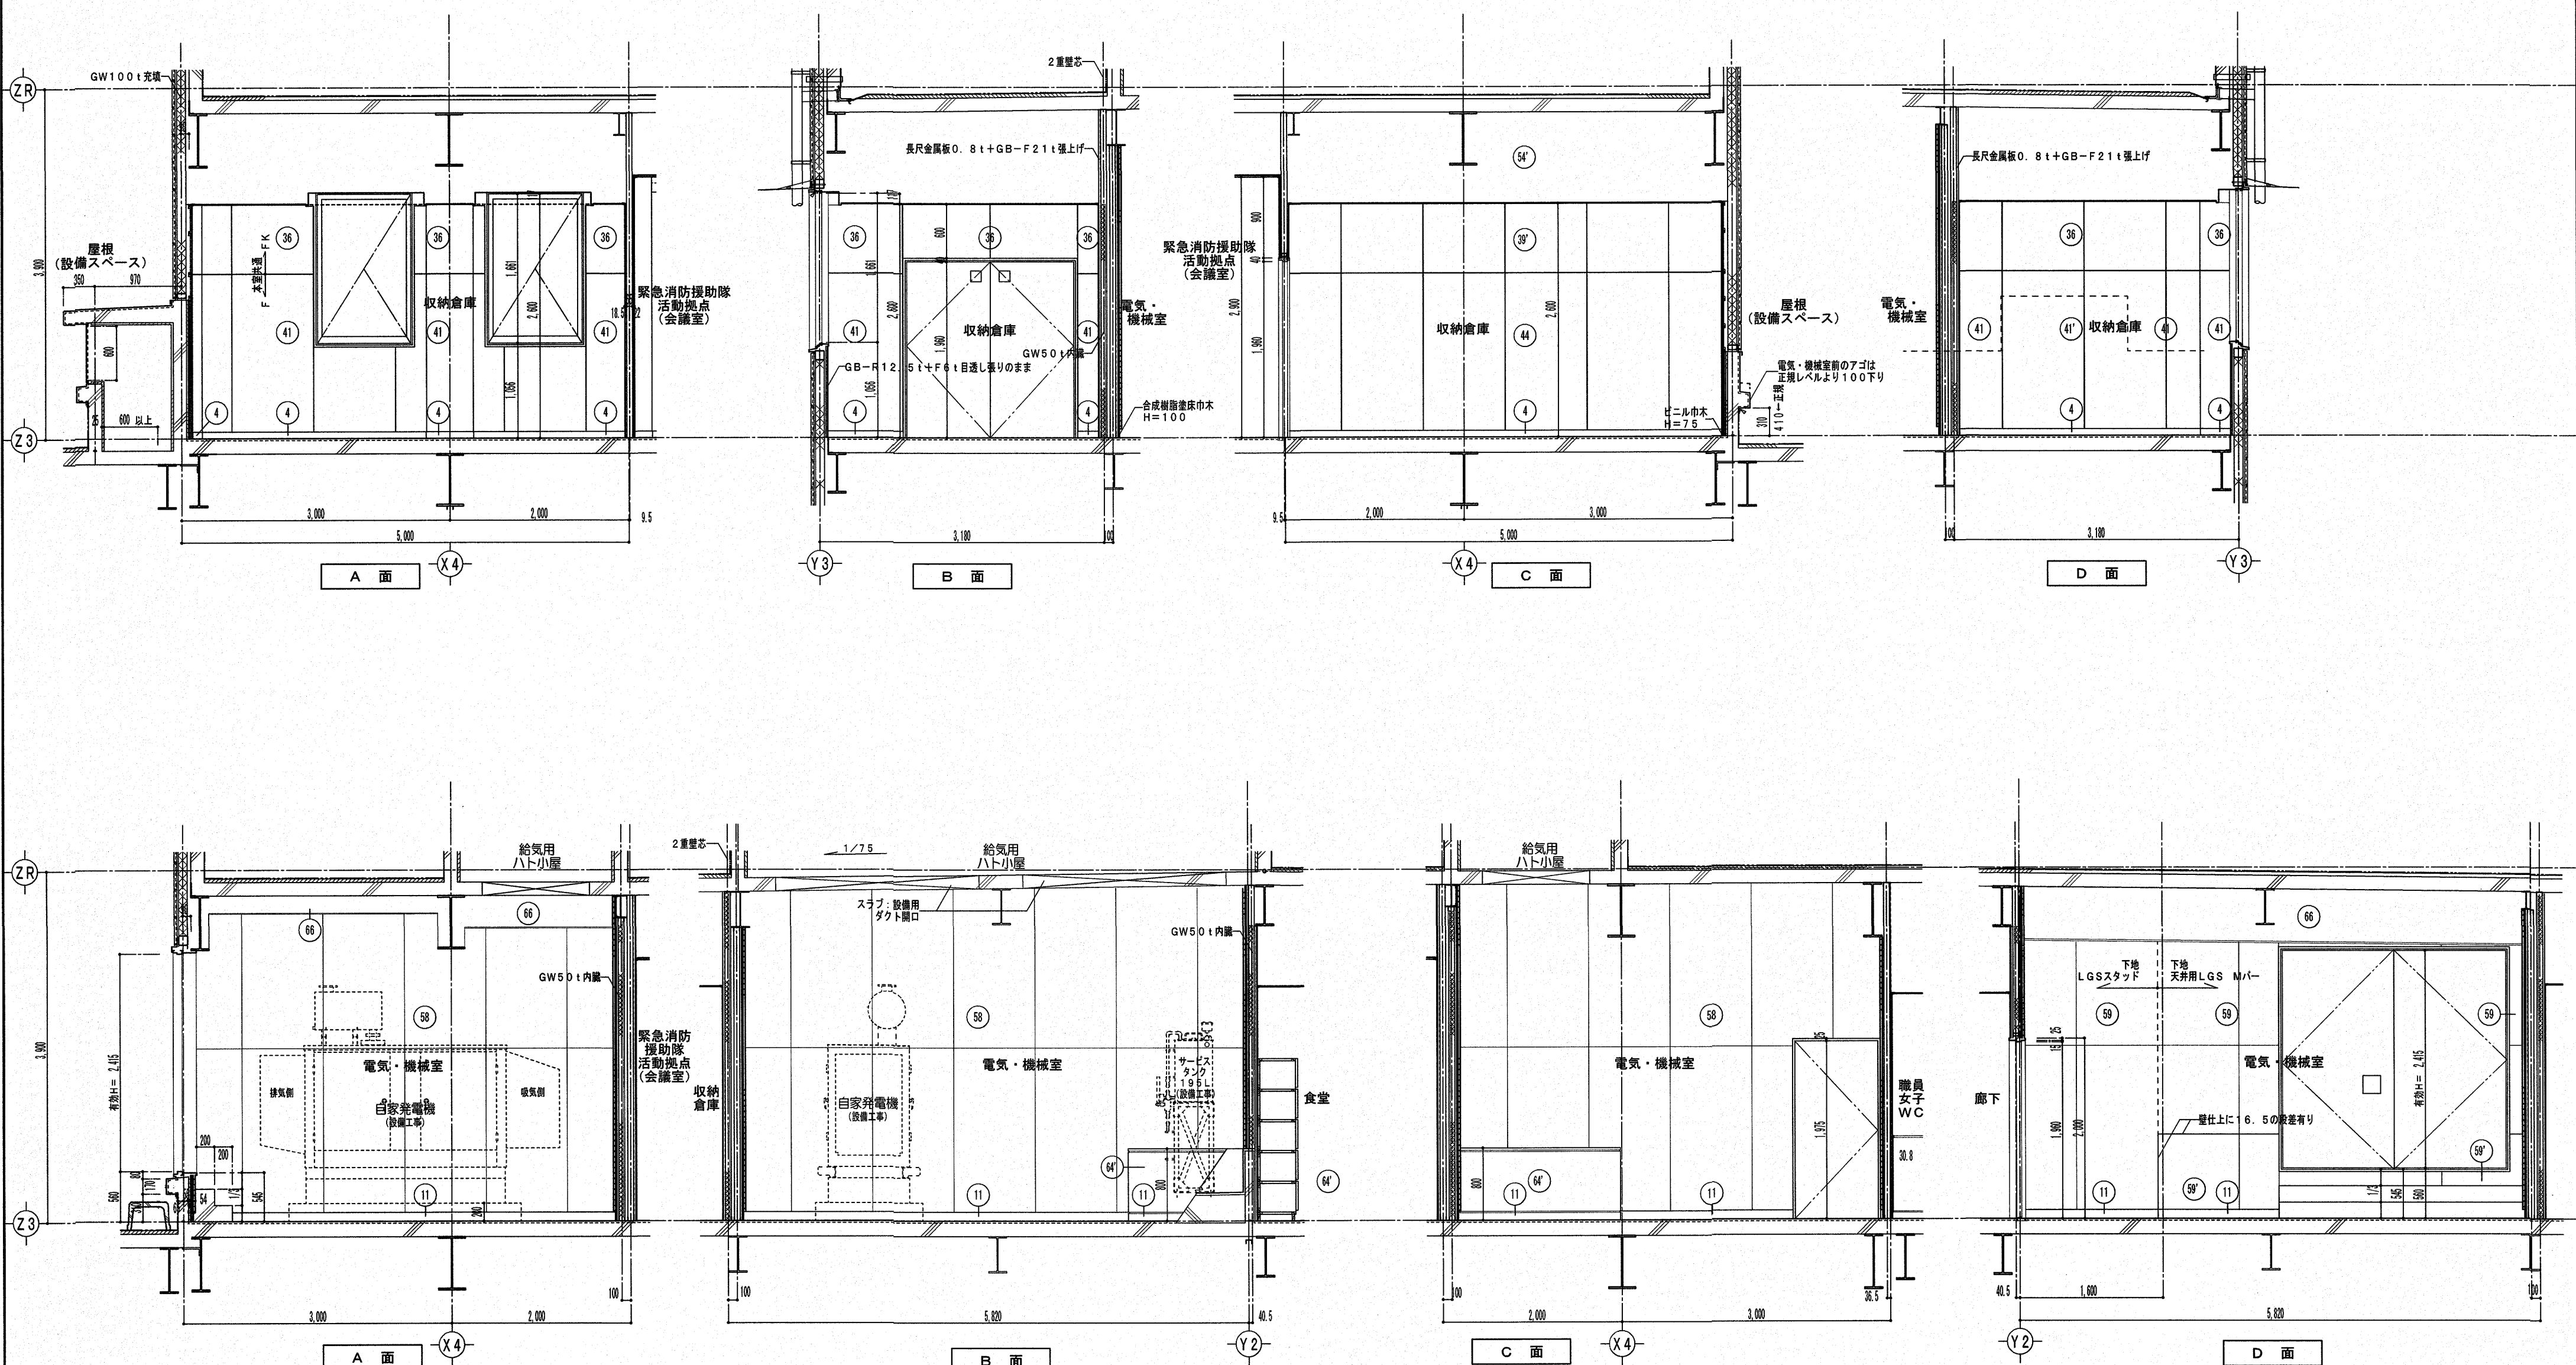


高知市東消防署三里出張所新築工事			
建築意匠図	3階	展開図 (収納倉庫、電気・機械室)	
DATE/ 2025/6/30	SCALE/ 1/50	SHEET NO A-59	
(株) A S A 設計事務所			
ARCHITECTS OF SPATIAL ACCORD TEL (088) 822-5797 (R) FAX (088) 822-5799			
一級建築士大田雄雄 第196852号			
田中 健一	DRAWN BY Y. 乾	CHECKED BY	

高知市都市建設部公共建築課			
係	係長	課長補佐	課長
稲見	澤田	大下	濱口

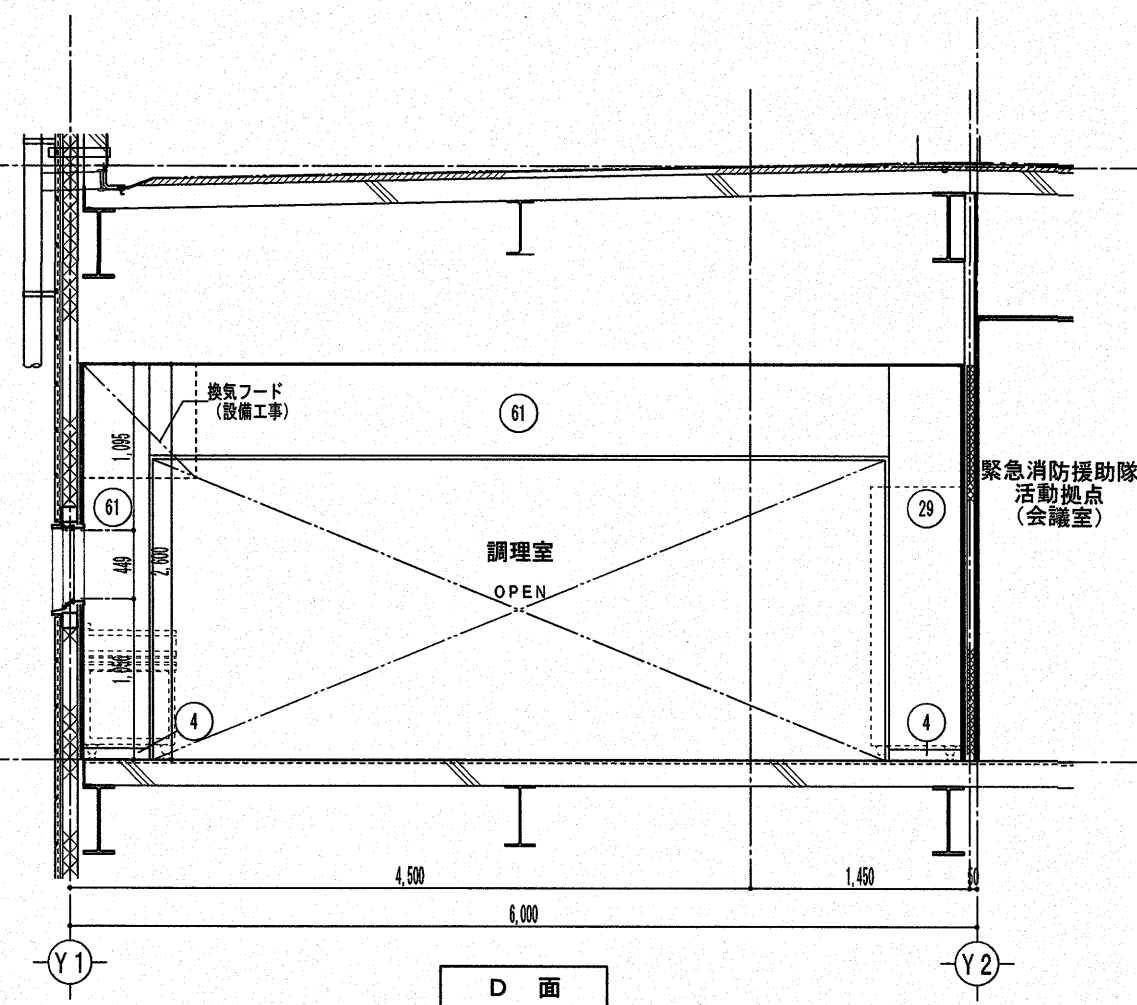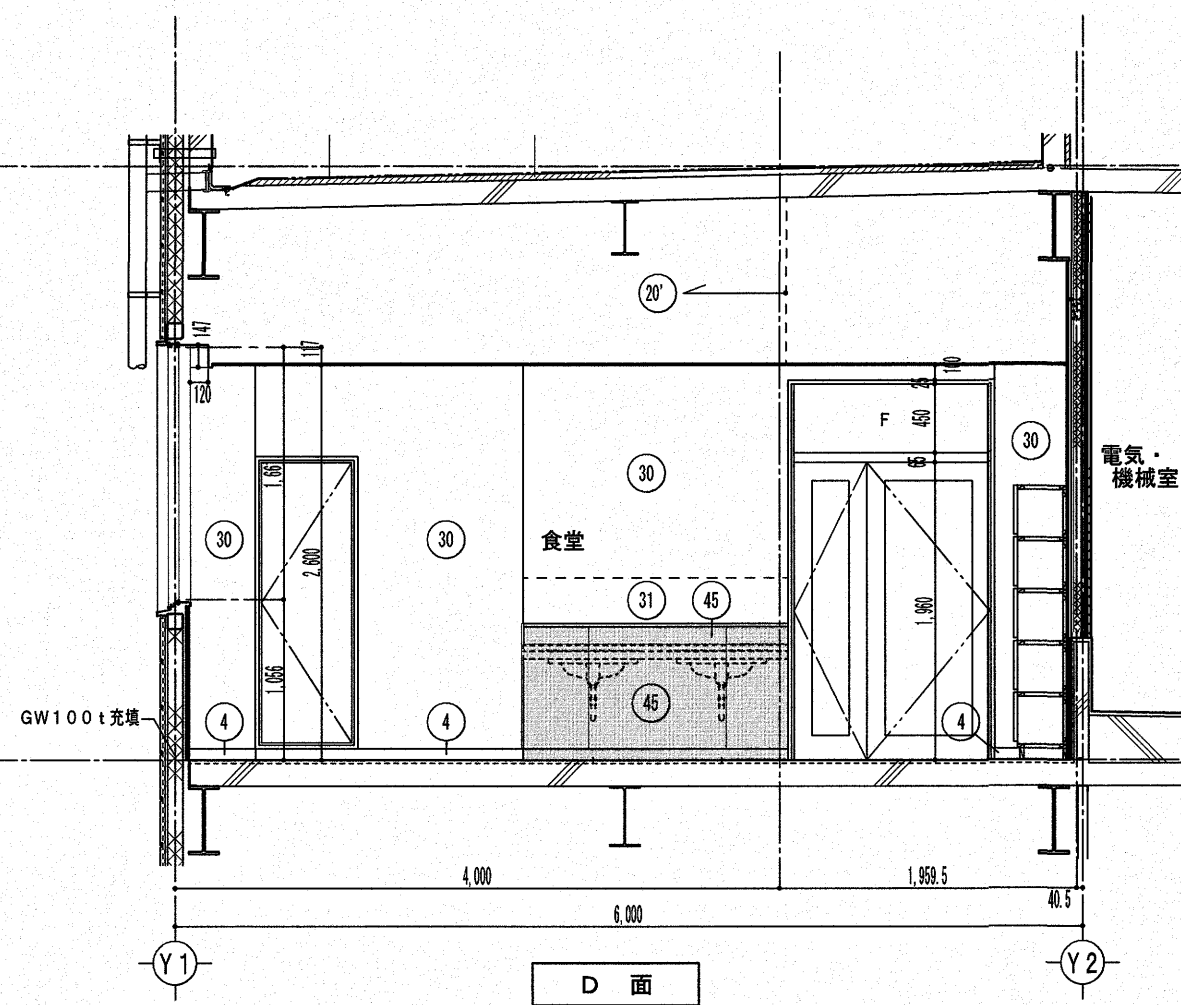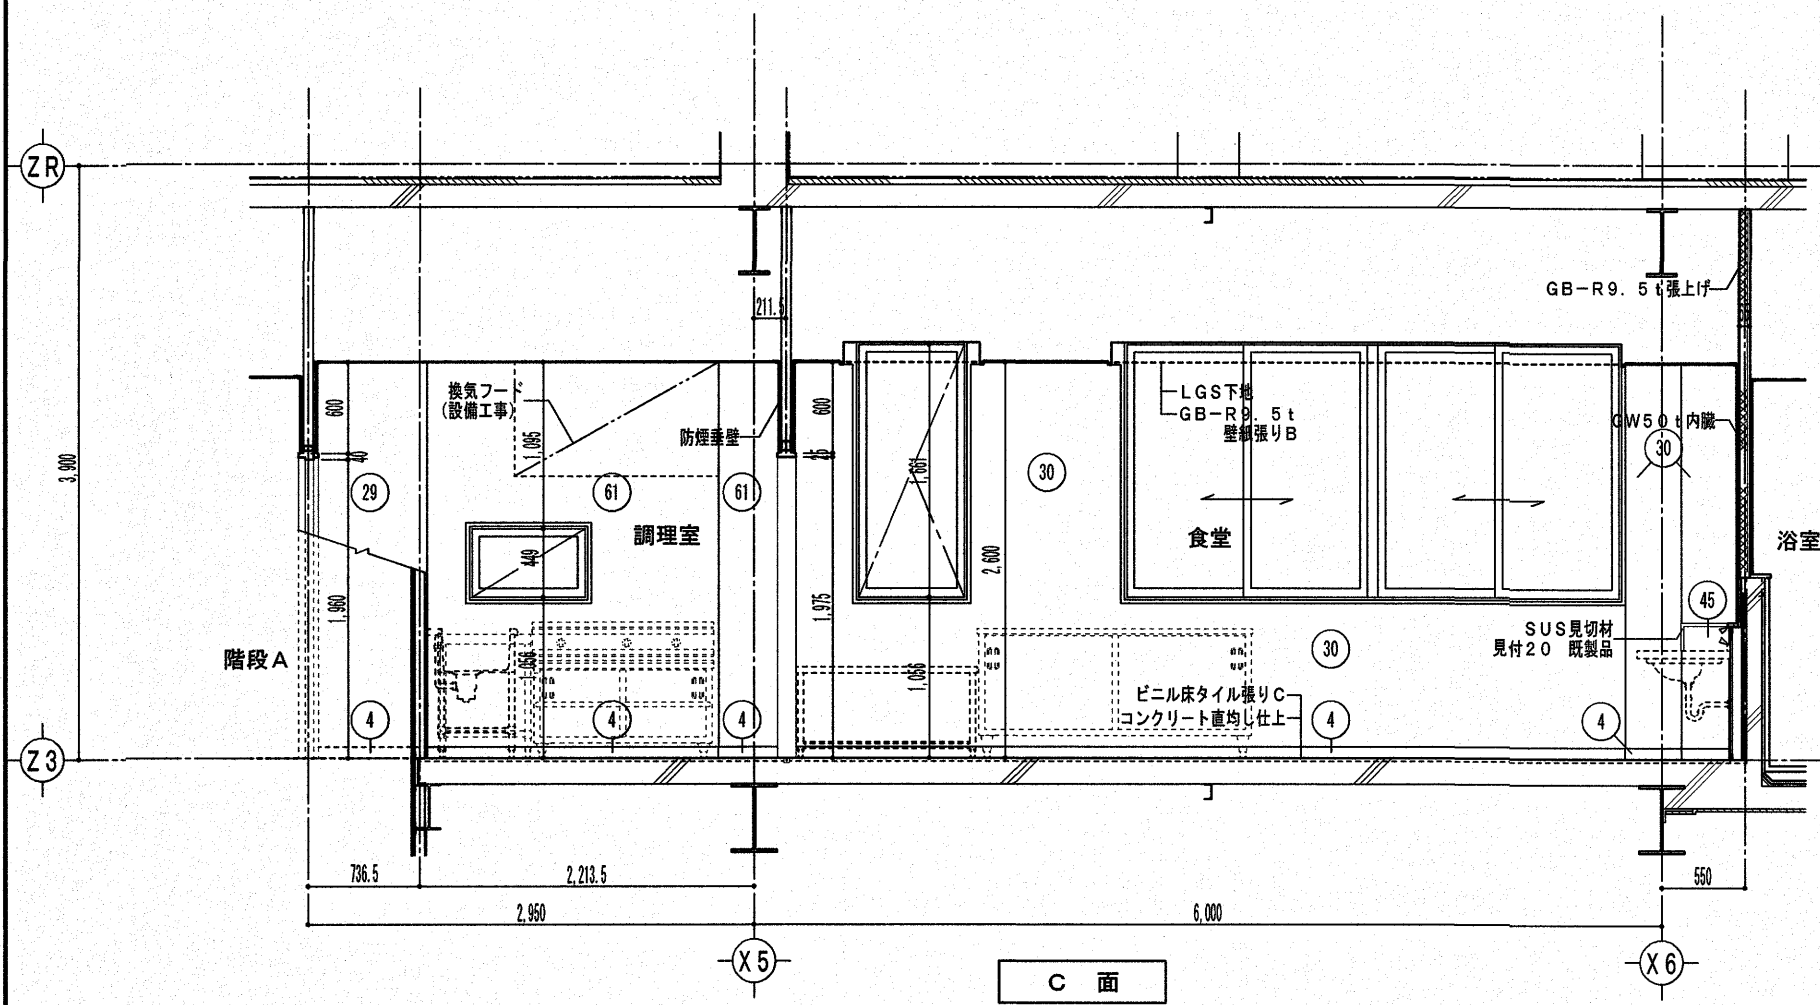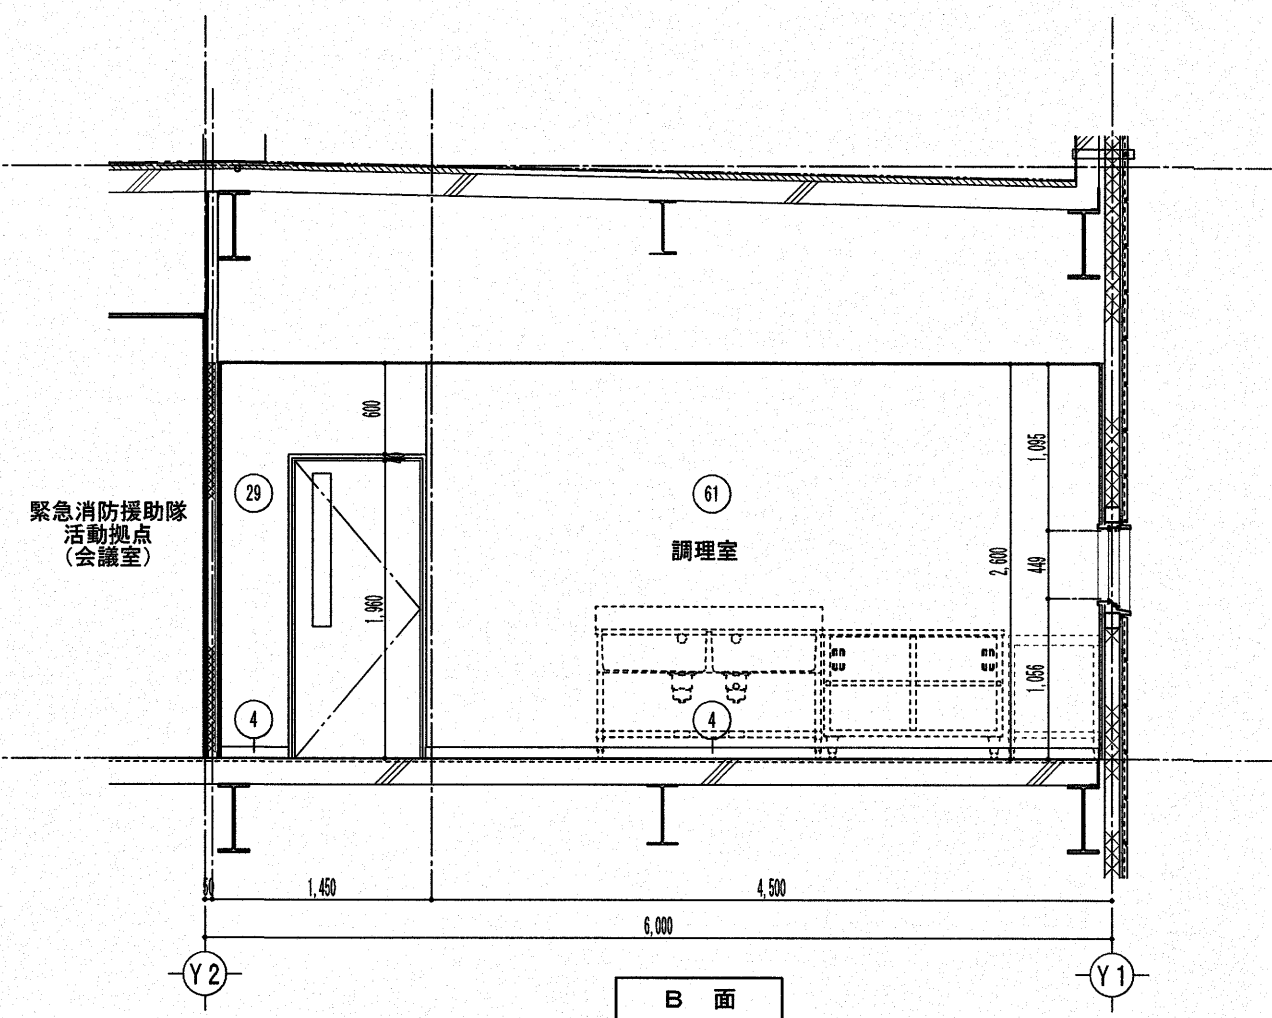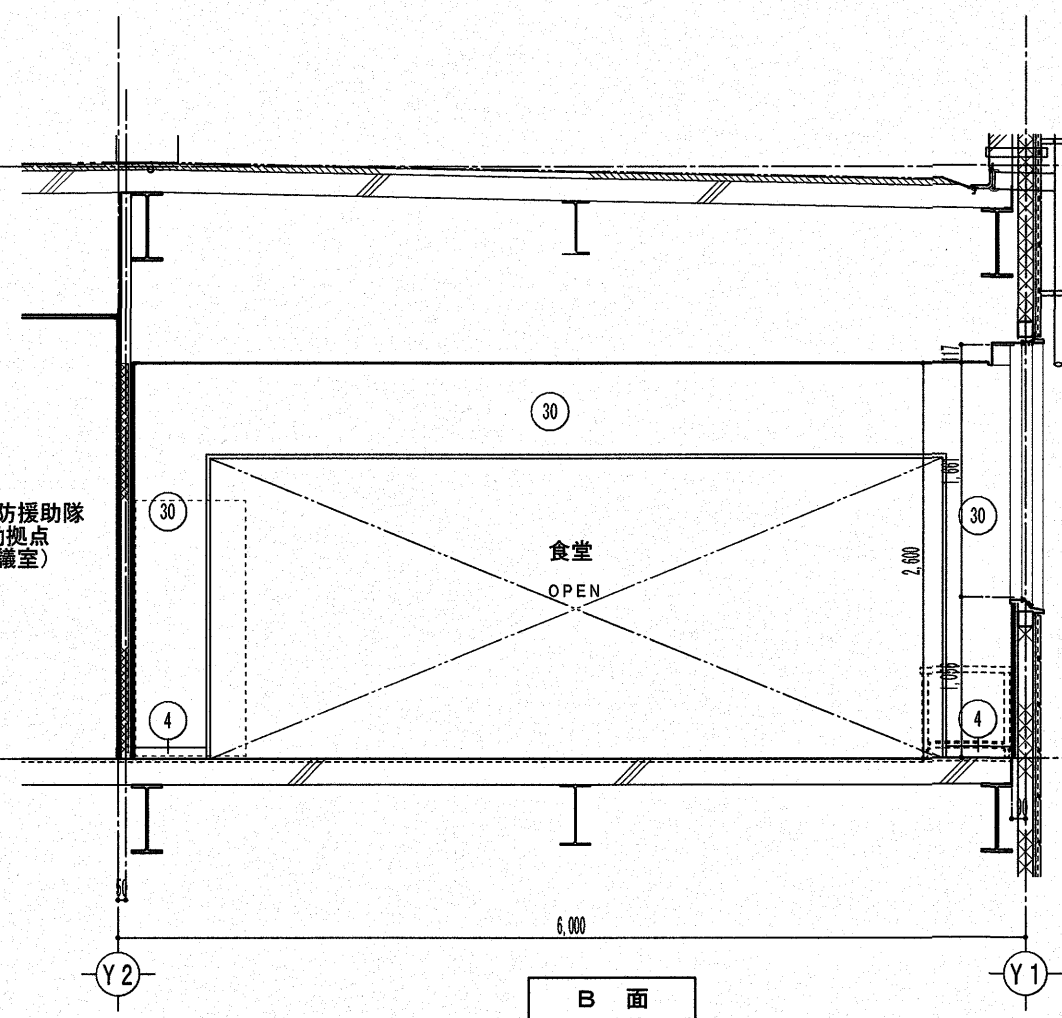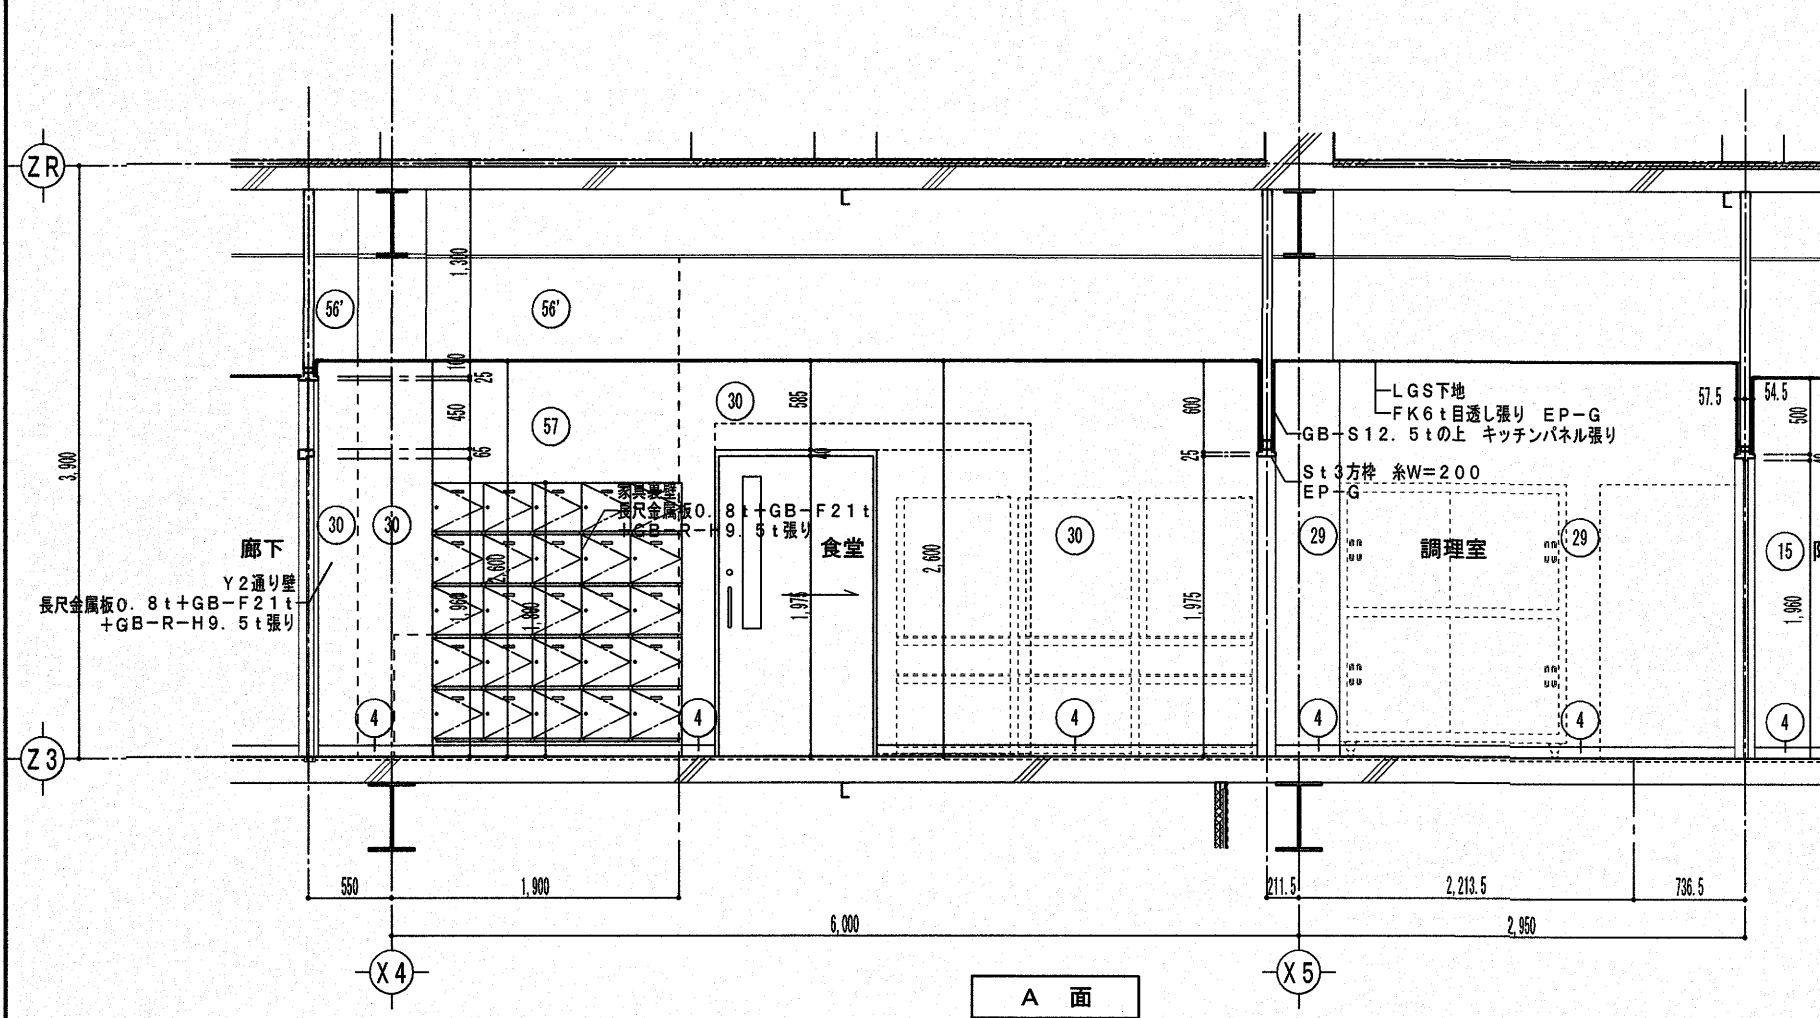


ラワン合板下地範囲を示す
(特記なき限りt12とする)

高知市東消防署三里出張所新築工事			
建築意匠図	3階 展開図 (食堂・調理室)		
DATE/ 2025/6/30	SCALE/ 1/50	SHEET NO A-60	
株 A S A 設計事務所 ARCHITECTS OF SPATIAL ACCORD 一般建築士大証登録第196882号 TEL (088) 822-5797 (R) FAX (088) 822-5799			
田中 健一	DRAWN BY Y. 乾	CHECKED BY	

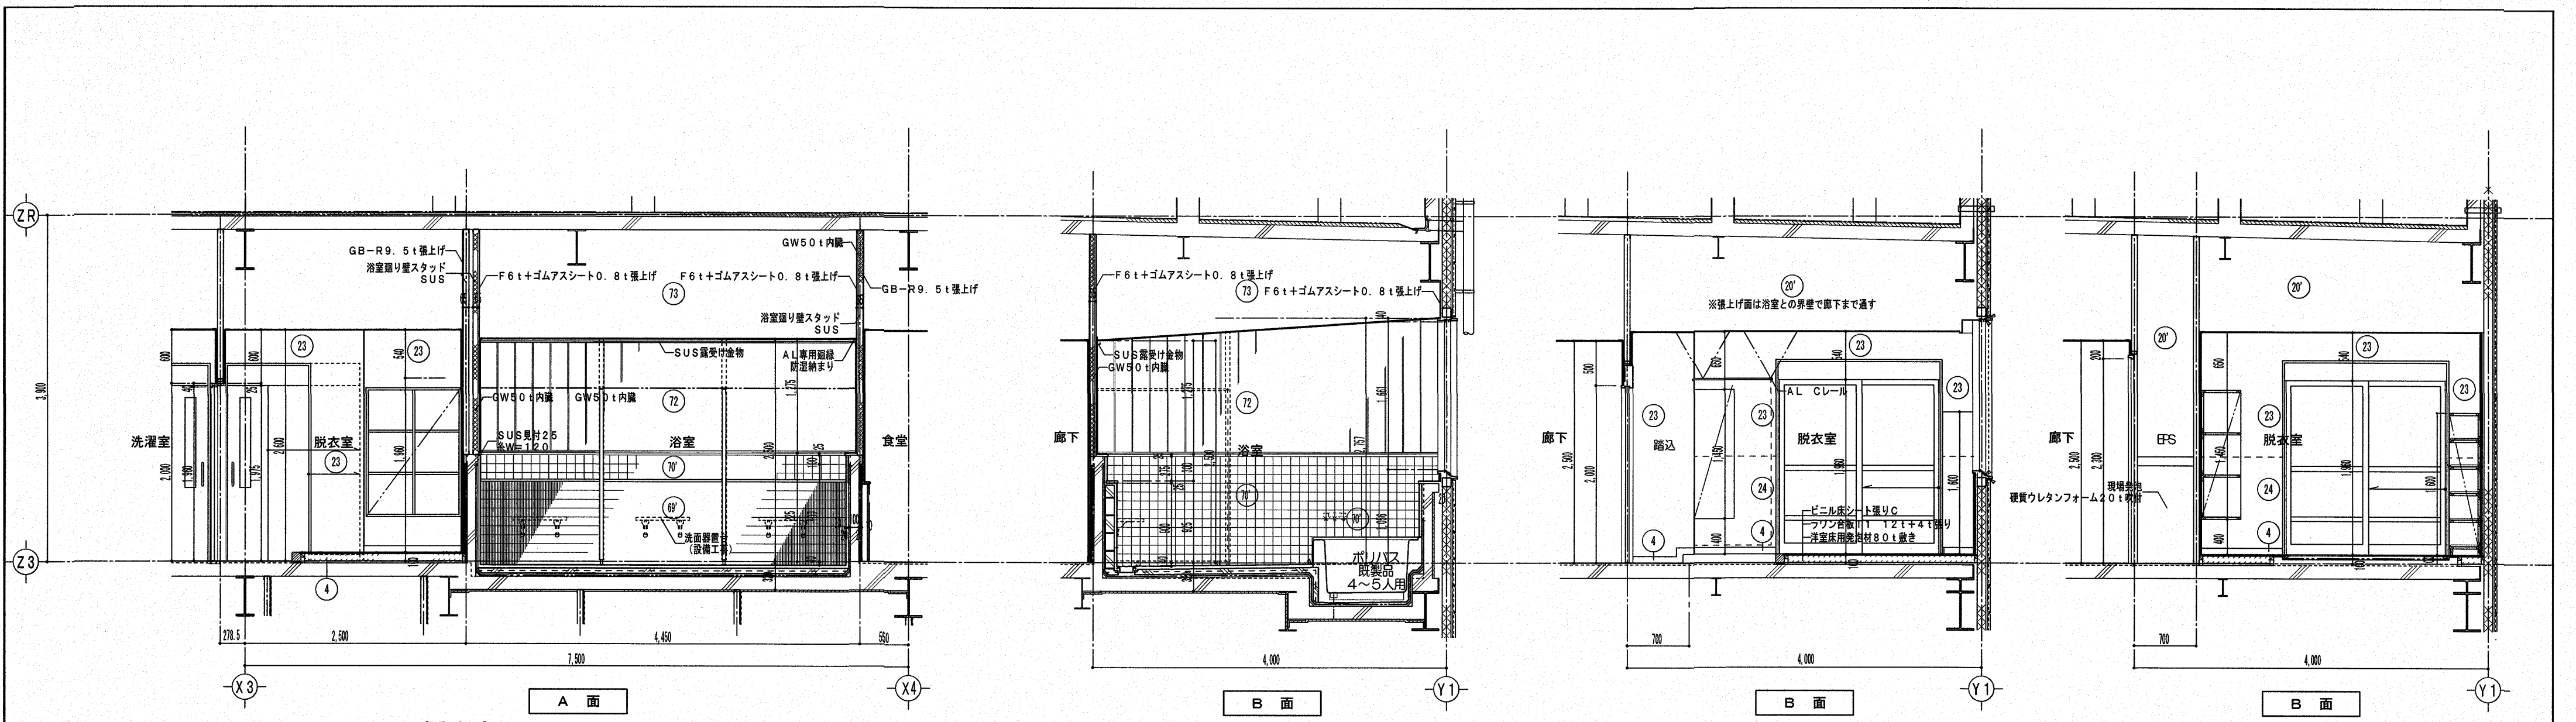


【設備工事表記】
洗面器置台、給水給湯バルブの高さは、使用する風呂椅子の高さにより決定すること。

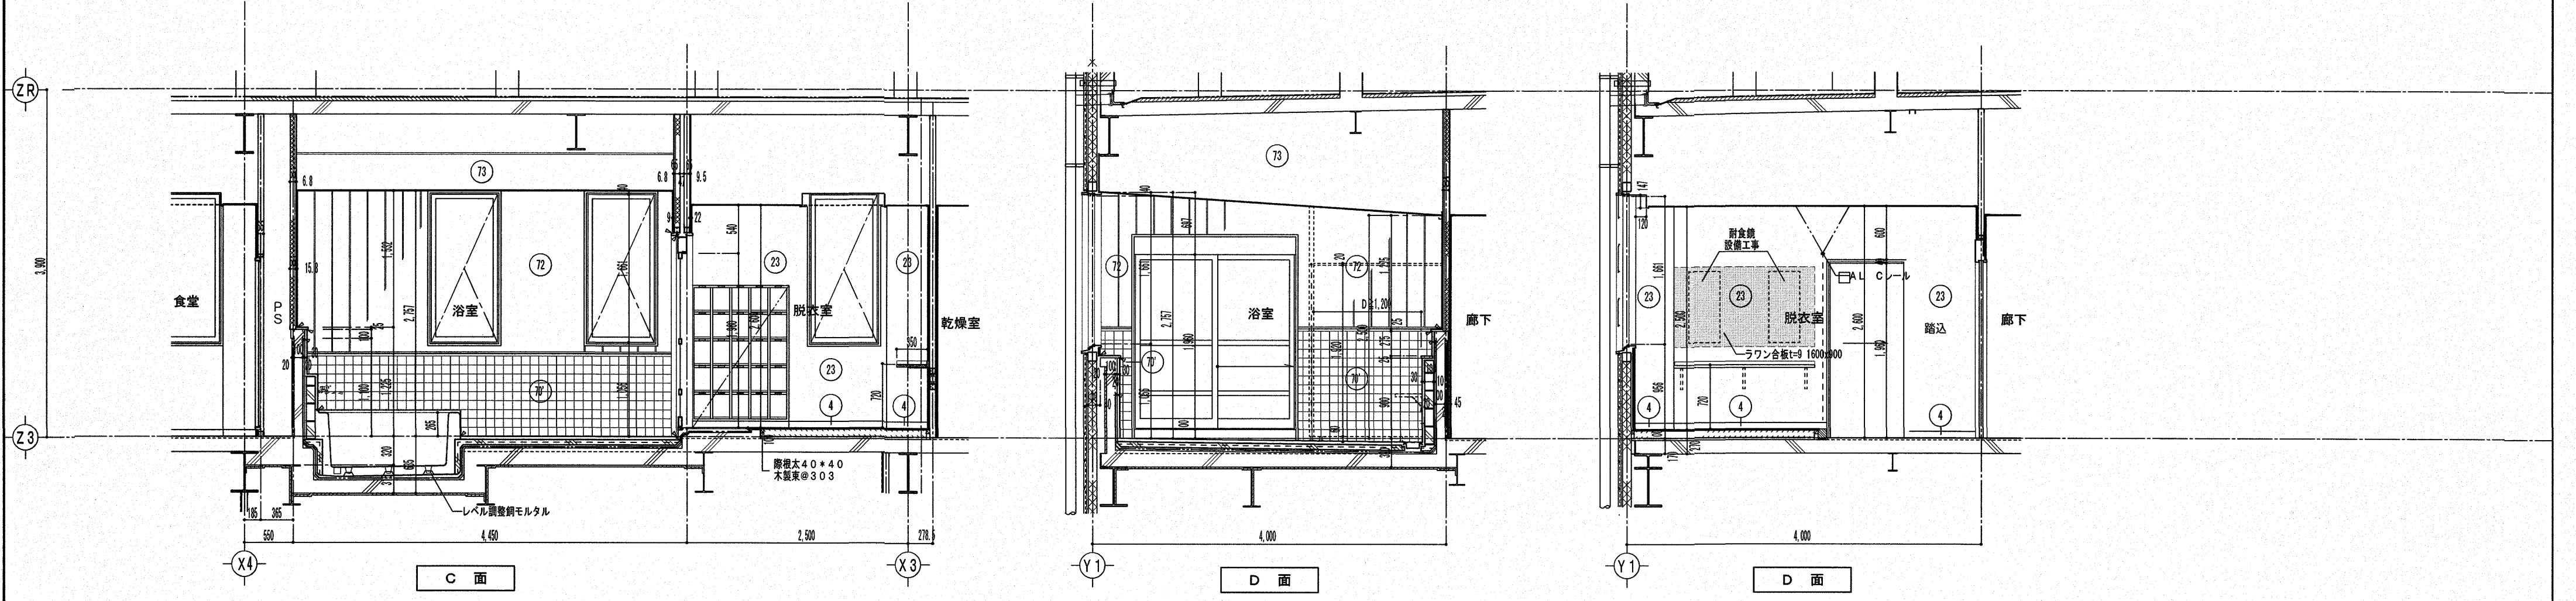

ラワン合板下地範囲を示す
(特記なき限りt12とする)



高知市都市建設部公共建築課			
係長	課長補佐	課長	
田中	健一	Y. 乾	

高知市東消防署三里出張所新築工事		
建築意匠図	3階 展開図 (浴室、脱衣室)	
DATE/ 2025/6/30	SCALE/ 1/50	SHEET NO. A-61
(株) A S A 設計事務所		
ARCHITECTS OF SPATIAL ACCORD		
TEL (088) 822-5797 (代)		
FAX (088) 822-5799		
一級建築士大抵登録第196862号		
田中 健一	DRAWN BY Y. 乾	CHECKED BY

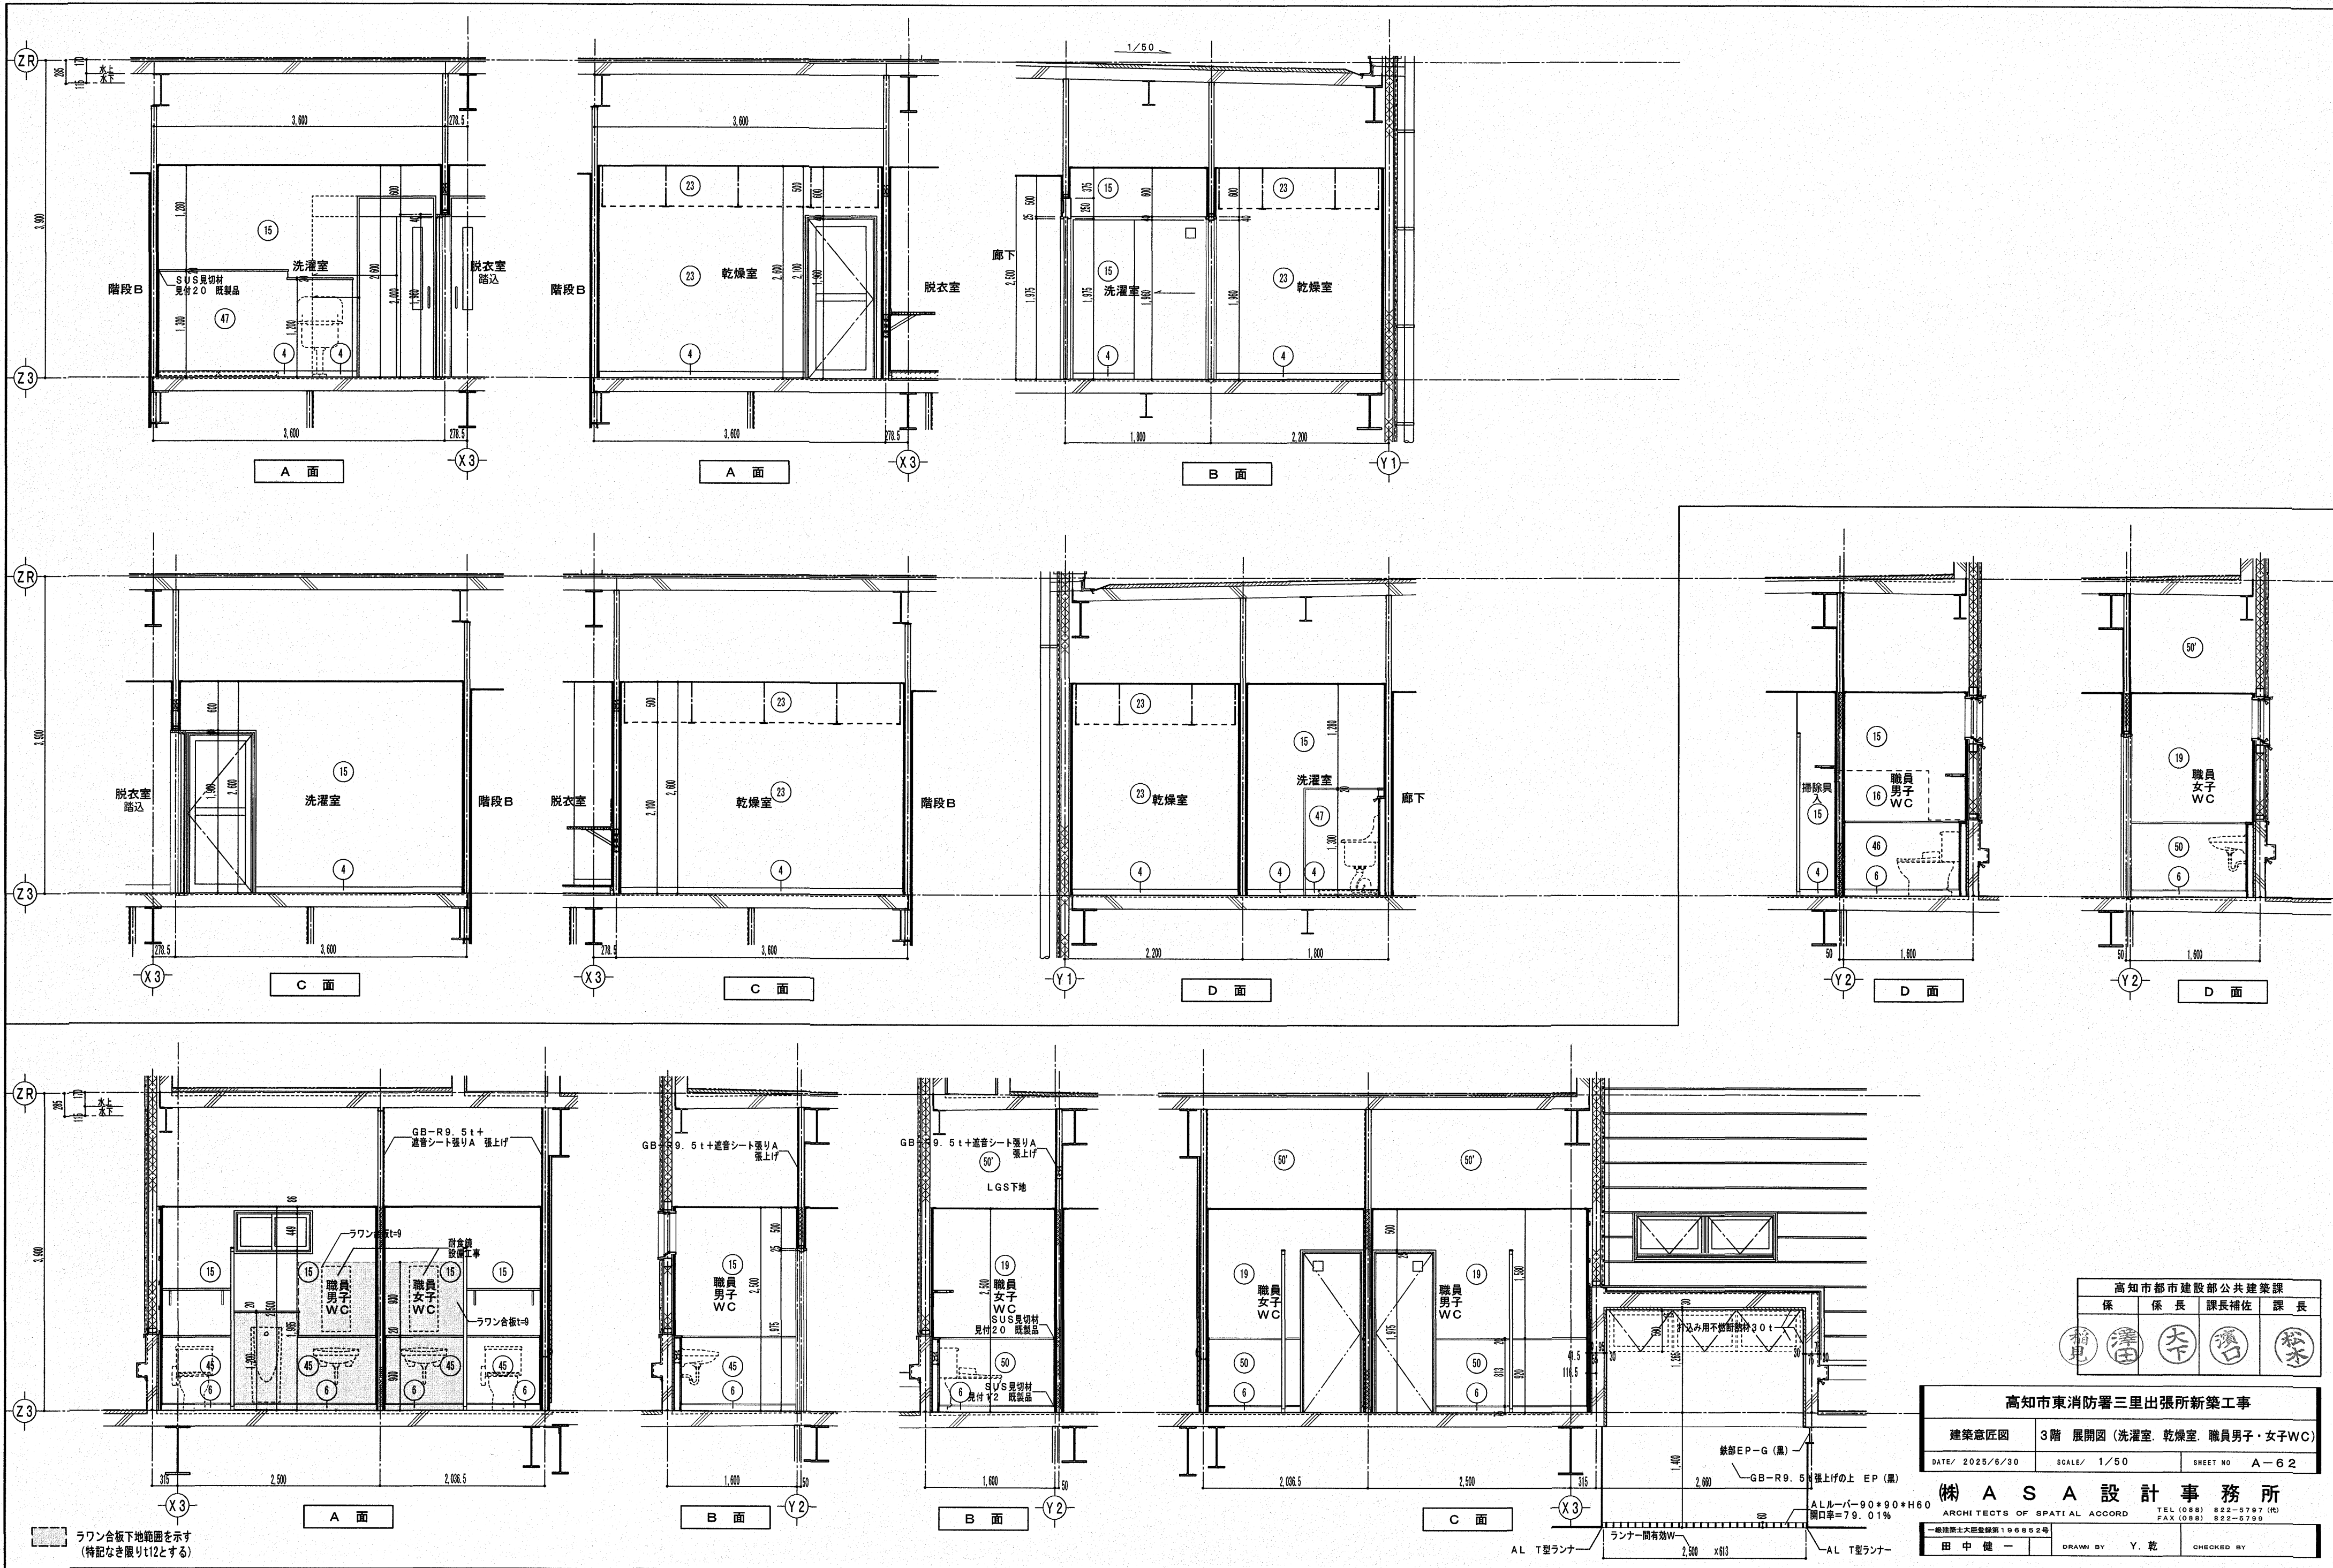

高知市都市建設部公共建築課			
保	保 長	課長補佐	課 長
（印）	（印）	（印）	（印）

高知市東消防署三里出張所新築工事	
建築意匠図	3階 展開図（洗濯室、乾燥室、職員男子・女子WC）
DATE/ 2025/6/30	SCALE/ 1/50
SHEET NO A-62	
（株）A S A 設計事務所	
ARCHITECTS OF SPATIAL ACCORD	
TEL (088) 822-5797 (R) FAX (088) 822-5799	
一級建築士大田俊雄第198852号	
田 中 健 一	CHECKED BY

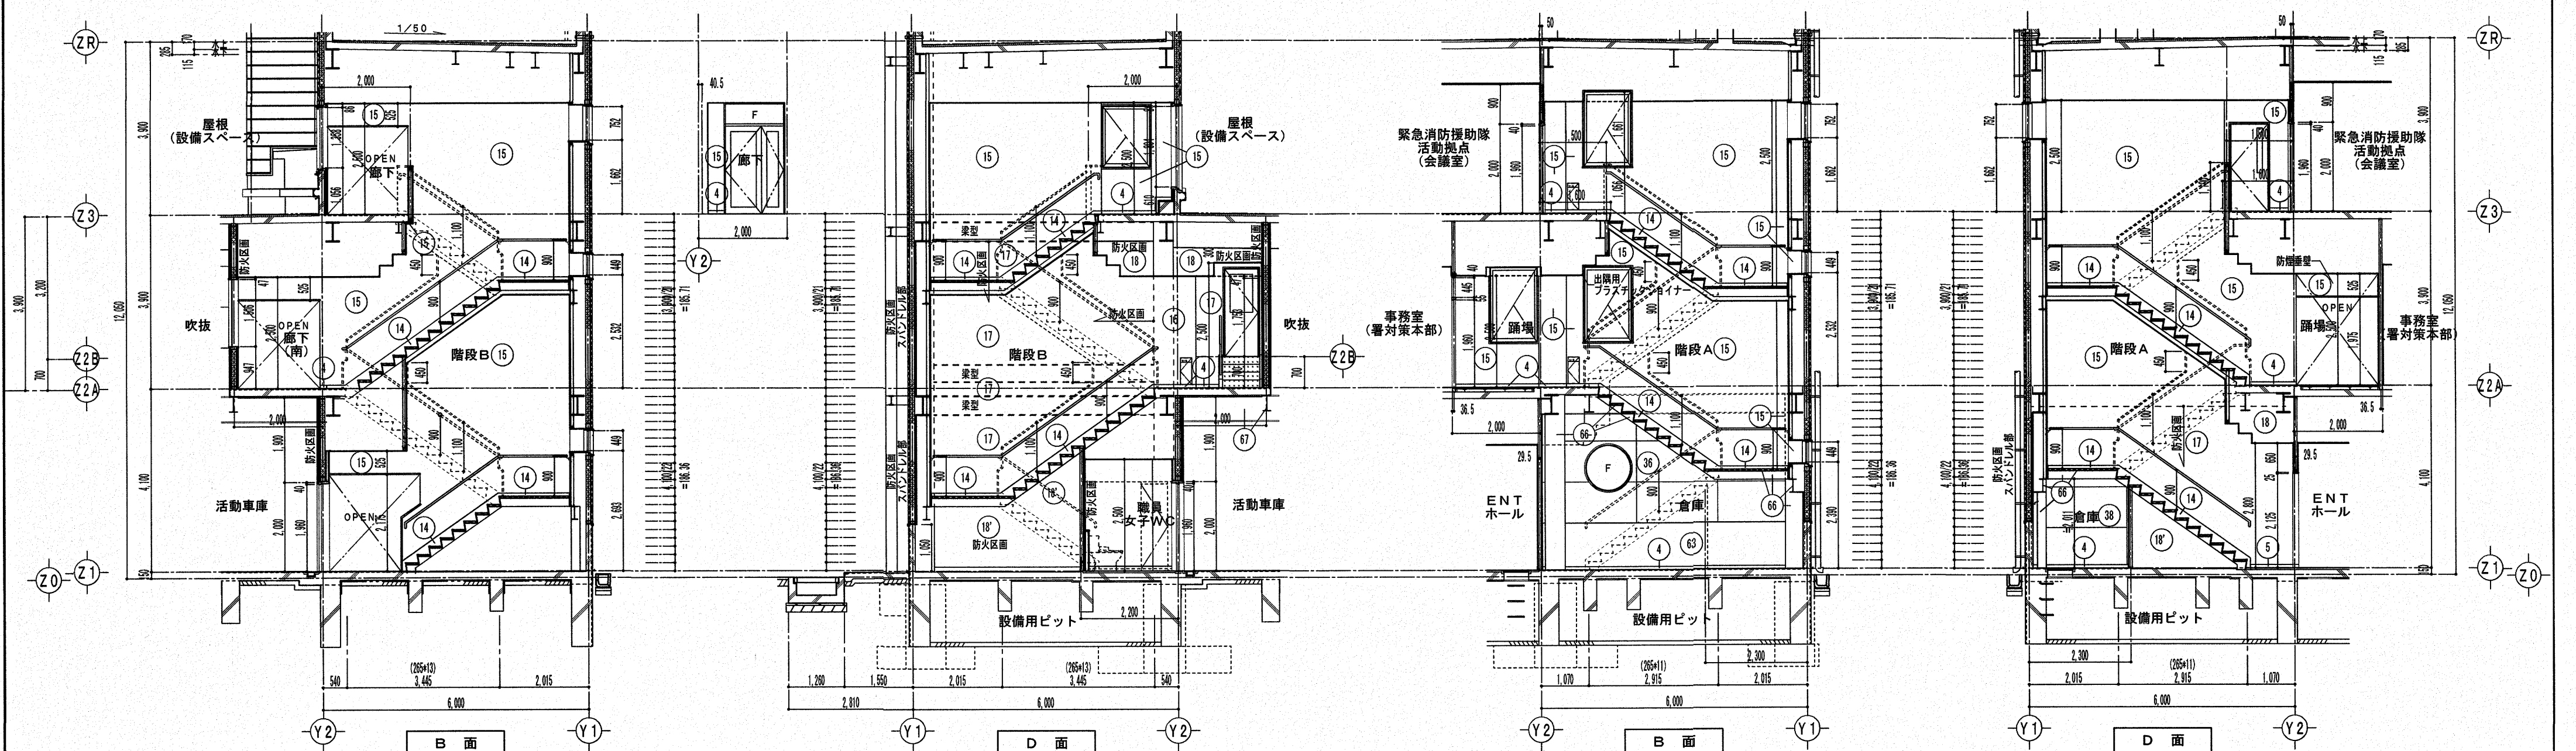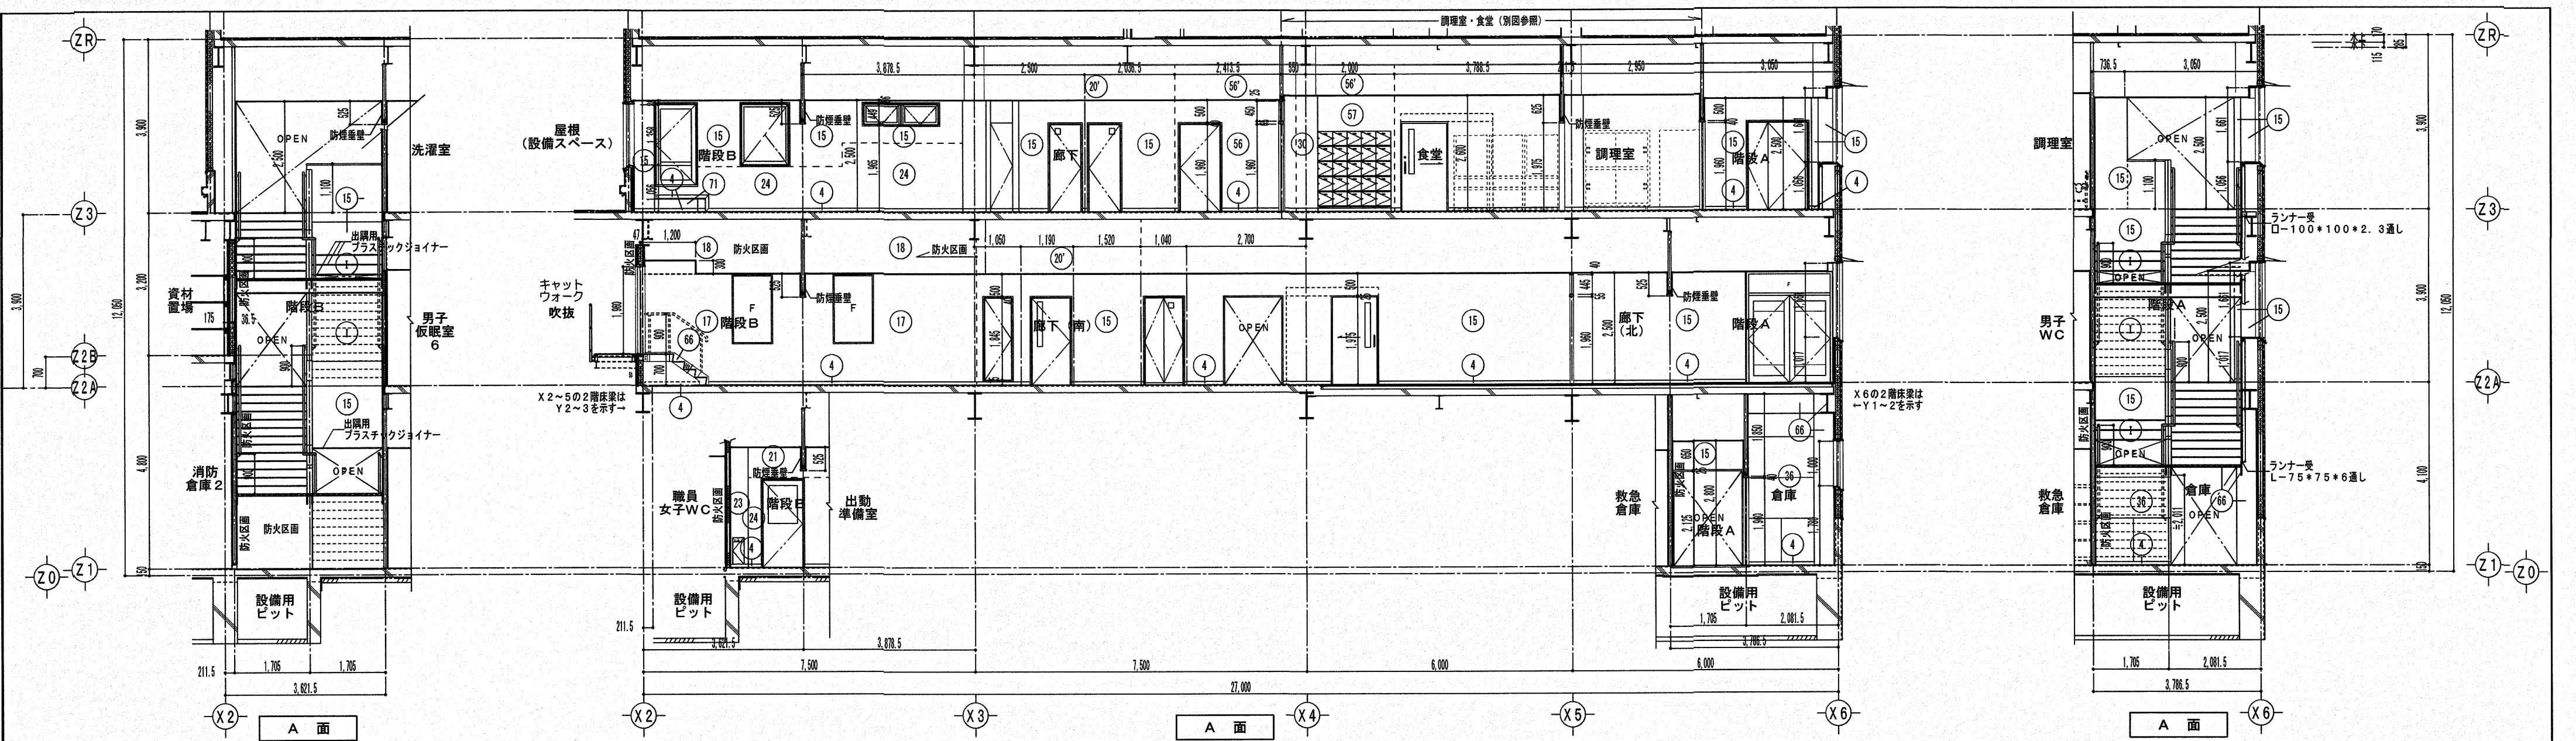

高知市東消防署三里出張所新築工事

建築意匠図	1~3階 展開図 (廊下・階段 1)	
DATE/ 2025/6/30	SCALE/ 1/100	SHEET NO A-63


(株) A S A 設計事務所

ARCHITECTS OF SPATIAL ACCORD TEL (088) 822-6797 (R) FAX (088) 822-6799

一級建築士大田金雄 198852号

田中 健一	DRAWN BY Y. 乾	CHECKED BY
-------	---------------	------------

高知市都市建設部公共建築課			
係	係長	課長補佐	課長
稲見	澤田	大下	山口

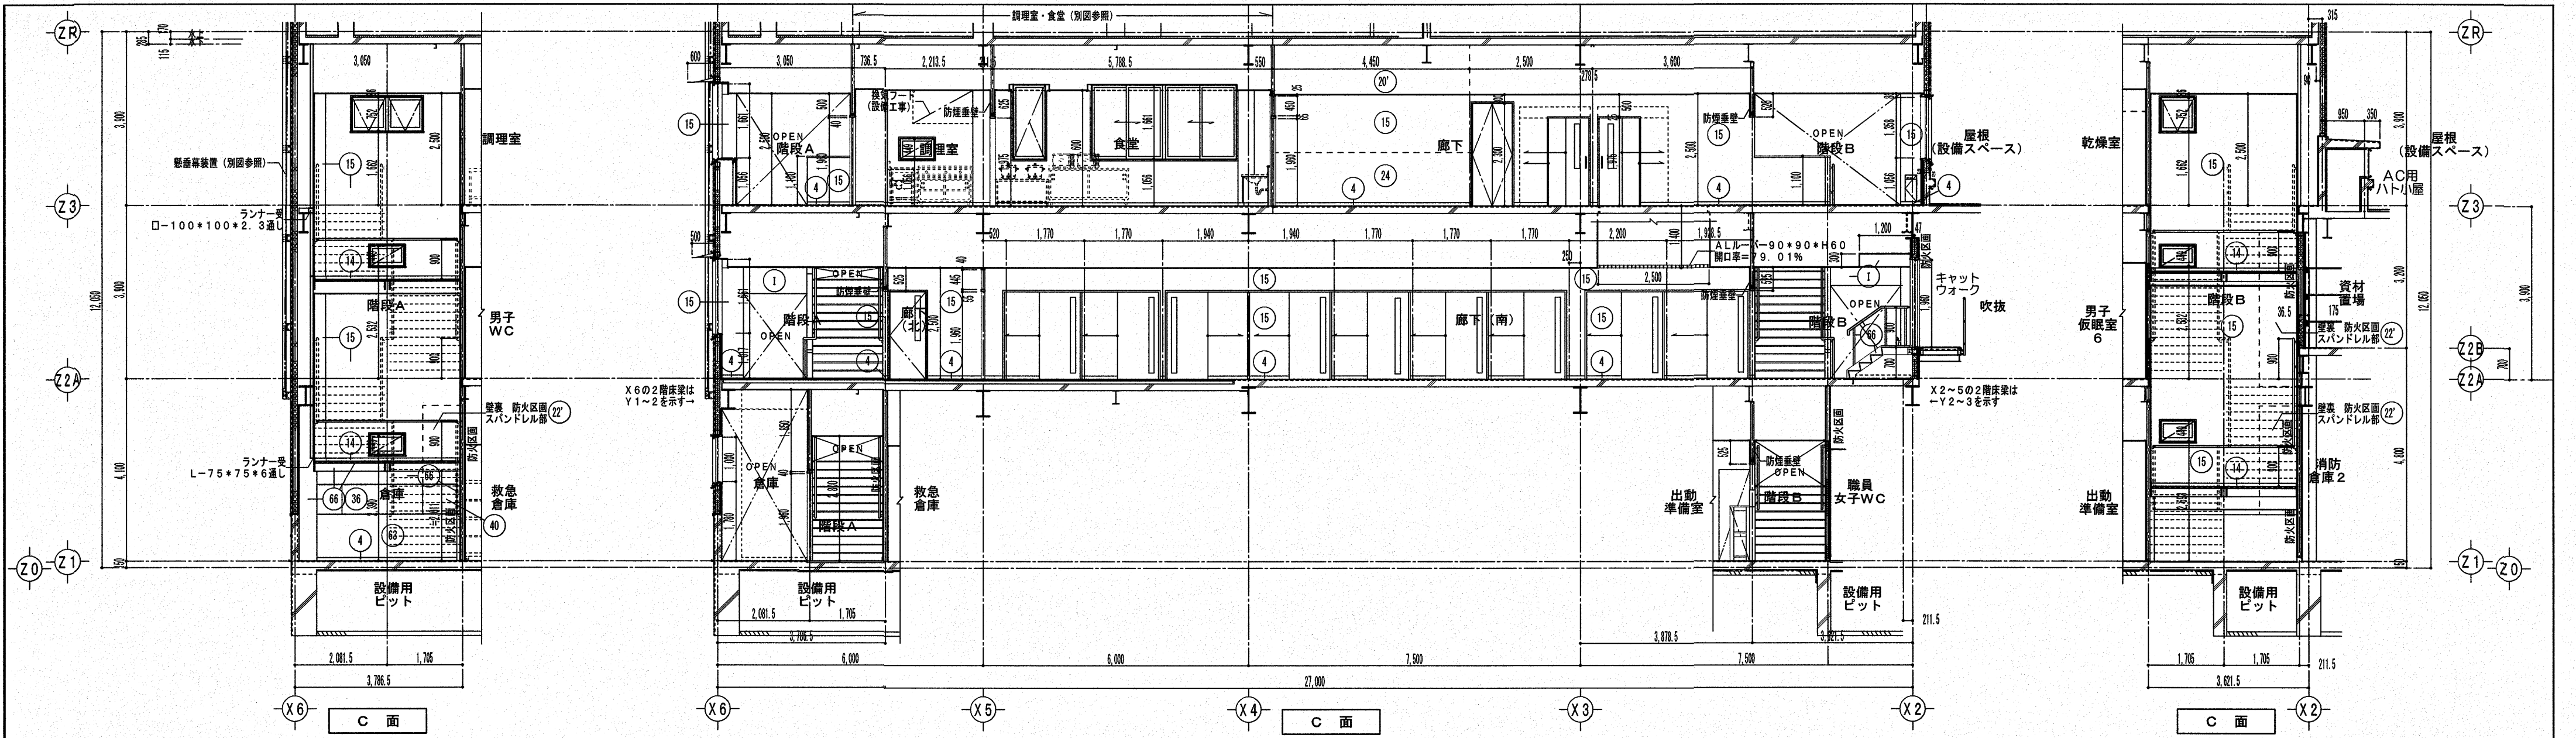

高知市東消防署三里出張所新築工事		
建築意匠図	1～3階 展開図 (廊下・階段 2)	
DATE/ 2025/6/30	SCALE/ 1/100	SHEET NO A-64
(株) A S A 設計事務所		
ARCHITECTS OF SPATIAL ACCORD TEL (088) 822-5797 (代) FAX (088) 822-5799		
一級建築士大田健一 登録第196852号		
田中 健一	DRAWN BY Y. 乾	CHECKED BY

高知市都市建設部公共建築課			
係	係長	課長補佐	課長
指	澤	大	濱
見	田	野	口

