

高知市東消防署三里出張所新築工事

建築意匠図 金属製建具リスト 1

DATE/ 2025/6/30 SCALE/ 1/100 SHEET NO A-68


株 A S A 設計事務所

ARCHITECTS OF SPATIAL ACCORD TEL (088) 822-5797 (R)
FAX (088) 822-5799

一級建築士事務登録第196852号

田中 健一 DRAWN BY K. 田中 CHECKED BY

記号	8	防火衣乾燥室			ENTホール	2	救急消毒室						
形状寸法													
材種	アルミ片開きドア			アルミ両袖FIX付き引分け自動ドア ランマ外倒し排煙窓+袖FIX 3連窓 (エントランス材)	※一部防火設備	アルミ上吊式片引き自動ドア袖FIX							
硝子	ST 4t			一般部: K6t+A6+K6t ランマ: ST4t+A6+ST4t		ST 5t+A6+ST5t							
塗装	BC-1種 (AGKとも)					BB-1種 (AGKとも)							
箇処数	2			1		1	※ガイドレールは水抜孔付						
金物	ST. DC. PPH. DG. AGK. SUS合締. 他付属金物一式			O.P. R+サムターン. SUSガイドレール. エンジン装置. 開閉センサー. AGK. 他付属金物一式		SUSガイドレール. エンジン装置. 非接触センサー (キック式). 补助センサー. AGK. 他付属金物一式							
備考	AL3方額縁 (室外側: 見込50. 室内側: 見込50)			桟見込100. エントランス材. 自動扉は煙感連動「開」停止. AL4方額縁 (外部側: 見込75). 内部側上部1方: ALパネル曲物 系W=250		桟見込: 100. AL3方額縁 (室外側: 見込95. 室内側: 見込95)							
記号	1	事務室. ワゴン室. 女子仮眠室1・2	1'	事務室. 廊下. 階段A	2	階段A	3	男子WC	4	ポート置場	5	ポート置場. キャットウォーク	
形状寸法	2AW		2AW		2AW		2AW		2AW		2AW		
材種	アルミ縦滑出し窓	アルミ縦滑出し窓	アルミ縦滑出し窓	アルミ縦滑出し窓	アルミ縦滑出し窓	アルミ縦滑出し窓	アルミ縦滑出し窓	アルミ縦滑出し窓	アルミ縦滑出し窓	アルミ縦滑出し窓	アルミ縦滑出し窓	アルミ縦滑出し窓	
硝子	ST 5t+A6+ST5t	PW6. 8t	Low-e FL5t+A12+FW6. 8t	Low-e FL5t+A12+FW6. 8t	Low-e FL5t+A12+PW6. 8t	Low-e FL5t+A12+PW6. 8t	Low-e FL5t+A12+PW6. 8t	Low-e FL5t+A12+PW6. 8t	Low-e FL5t+A12+PW6. 8t	Low-e FL5t+A12+PW6. 8t	Low-e FL5t+A12+PW6. 8t	ST 5t+A6+ST5t	
塗装													
箇処数	10	3	1	1	1	1	1	1	1	2			
金物	持出アーム. GH. AS. ST. AGK. 他付属金物一式	持出アーム. GH. AS. ST. AGK. 他付属金物一式	滑出しアーム. CM. AGK. 他付属金物一式	持出アーム. GH. AS. ST. AGK. 他付属金物一式	持出アーム. GH. AS. ST. AGK. 他付属金物一式	持出アーム. GH. AS. ST. AGK. 他付属金物一式	持出アーム. GH. AS. ST. AGK. 他付属金物一式	持出アーム. GH. AS. ST. AGK. 他付属金物一式	持出アーム. GH. AS. ST. AGK. 他付属金物一式				
備考	AL4方額縁 (外部側: 見込75. 室内側 (女子仮眠室以外): 見込75)	AL4方額縁 (外部側: 見込75. 室内側 (階段室A以外): 見込75)	AL4方額縁 (外部側: 見込75)	AL4方額縁 (外部側: 見込75. 内部側: 見込80)	AL4方額縁 (外部側: 見込75. 内部側: 見込75)	AL4方額縁 (外部側: 見込75. 内部側: 見込75)	AL4方額縁 (外部側: 見込75. 内部側: 見込75)	AL4方額縁 (外部側: 見込75. 内部側: 見込75)	AL4方額縁 (外部側: 見込75. 内部側: 見込75)				
記号	6	階段B	7	廊下 (ハイサイド排煙窓)	8	活動車庫上部吹抜	9	キャットウォーク		金属製建具及び木製建具の硝子に関する凡例及び注記			
形状寸法	2AW		2AW		2AW		2AW			<ul style="list-style-type: none">硝子記号: FL-フロート板硝子. F-型板硝子. PW-挿入透明硝子. FW-挿入型硝子. G-熱線吸収硝子 (グリーンペイント). S-着色硝子. ST-学校向け透明強化硝子. K-透明強化硝子. K型-板強化硝子. TK-耐熱強化硝子本工事で用いる特記無き硝子は、屋外に面する建具: (複層硝子) ■複層LLOW-e硝子 (単層硝子)、屋内に面する建具: (単層硝子) ■複層硝子) とする。特記無き複層硝子の外部側の硝子は (普通硝子) ■強化硝子) とする。内部側の硝子は防火設備等を除き (普通硝子) ■強化硝子) とする。特記無き複層硝子の空気層Aは (6t ■12t) とする。複層硝子の特記有る建具 (OT+A0+OT) ■厚は外部側から順に表示) には、適合する硝子溝巾を持つ特記見込み及び階見込みのもの用いる。複層LOW-e硝子の金属膜の位置は (複強型) ■断熱型) とする。施工に先立ち外側に面する全ての硝子の強度を国土交通省告示により計算し、その結果と図で特記する仕様とを比較確認すること。部材の一部でも許容強度が不足する場合は、当該硝子にに関して告示で計算した硝子厚を用いる。特記無き強化硝子の厚4.1・5.1・6.1は学校向け強化硝子を用いることができる。延焼の恐れのある部分以外の範囲に用いるガラスルーバー窓のフレトイヤー硝子は縦線入とする。防火設備に関して、延焼の恐れる部分の硝子耐え、パルル門等に使用するシールは防火シールとする。また、待定防火設備の同部品に用いるシールは建具本体と一体の大臣認定品とする。防火設備に耐熱強化硝子を用いる場合は、当該建具と共に硝子にもその旨を表示 (シール) を貼ること。全てのMPG工法、DGP工法に用いる硝子支持金物は硝子工事とし、特記無き場合の塗装は外部: フッソ樹脂塗付塗装、内部: アクリル樹脂塗付塗装とする。			
材種	アルミ滑出し窓	アルミ外倒し排煙3連窓	アルミFIX窓	アルミ片開き窓						高知市都市建設部公共建築課			
硝子	Low-e FL5t+A12+FW6. 8t		ST 4t+A6+K型4t	ST 5t+A6+ST5t						係 係長 課長補佐 課長			
塗装			BC-1種 (AGKのみ)	CB-1種 (AGKのみ)									
箇処数	1	1	2	2									
金物	滑出しアーム. CM. AGK. 他付属金物一式	O.P. 2J. 他付属金物一式	AGK. 他付属金物一式	O.P. ST. AGK. 他付属金物一式	AL4方額縁 (外部側: 見込75. 内部側: 見込70)	AL4方額縁 (外部側: 見込75. 内部側: 見込75)				高知市東消防署三里出張所新築工事			
備考	AL4方額縁 (外部側: 見込75)									建築意匠図	金属製建具リスト 2		
										DATE/ 2025/6/30	SCALE/ 1/100	SHEET NO A-69	
										株 A S A 設計事務所			
										ARCHITECTS OF SPATIAL ACCORD	TEL (088) 822-5797 (R) FAX (088) 822-5799		
										一般建築大臣登録第196852号	DRAWN BY K. 田中	CHECKED BY	

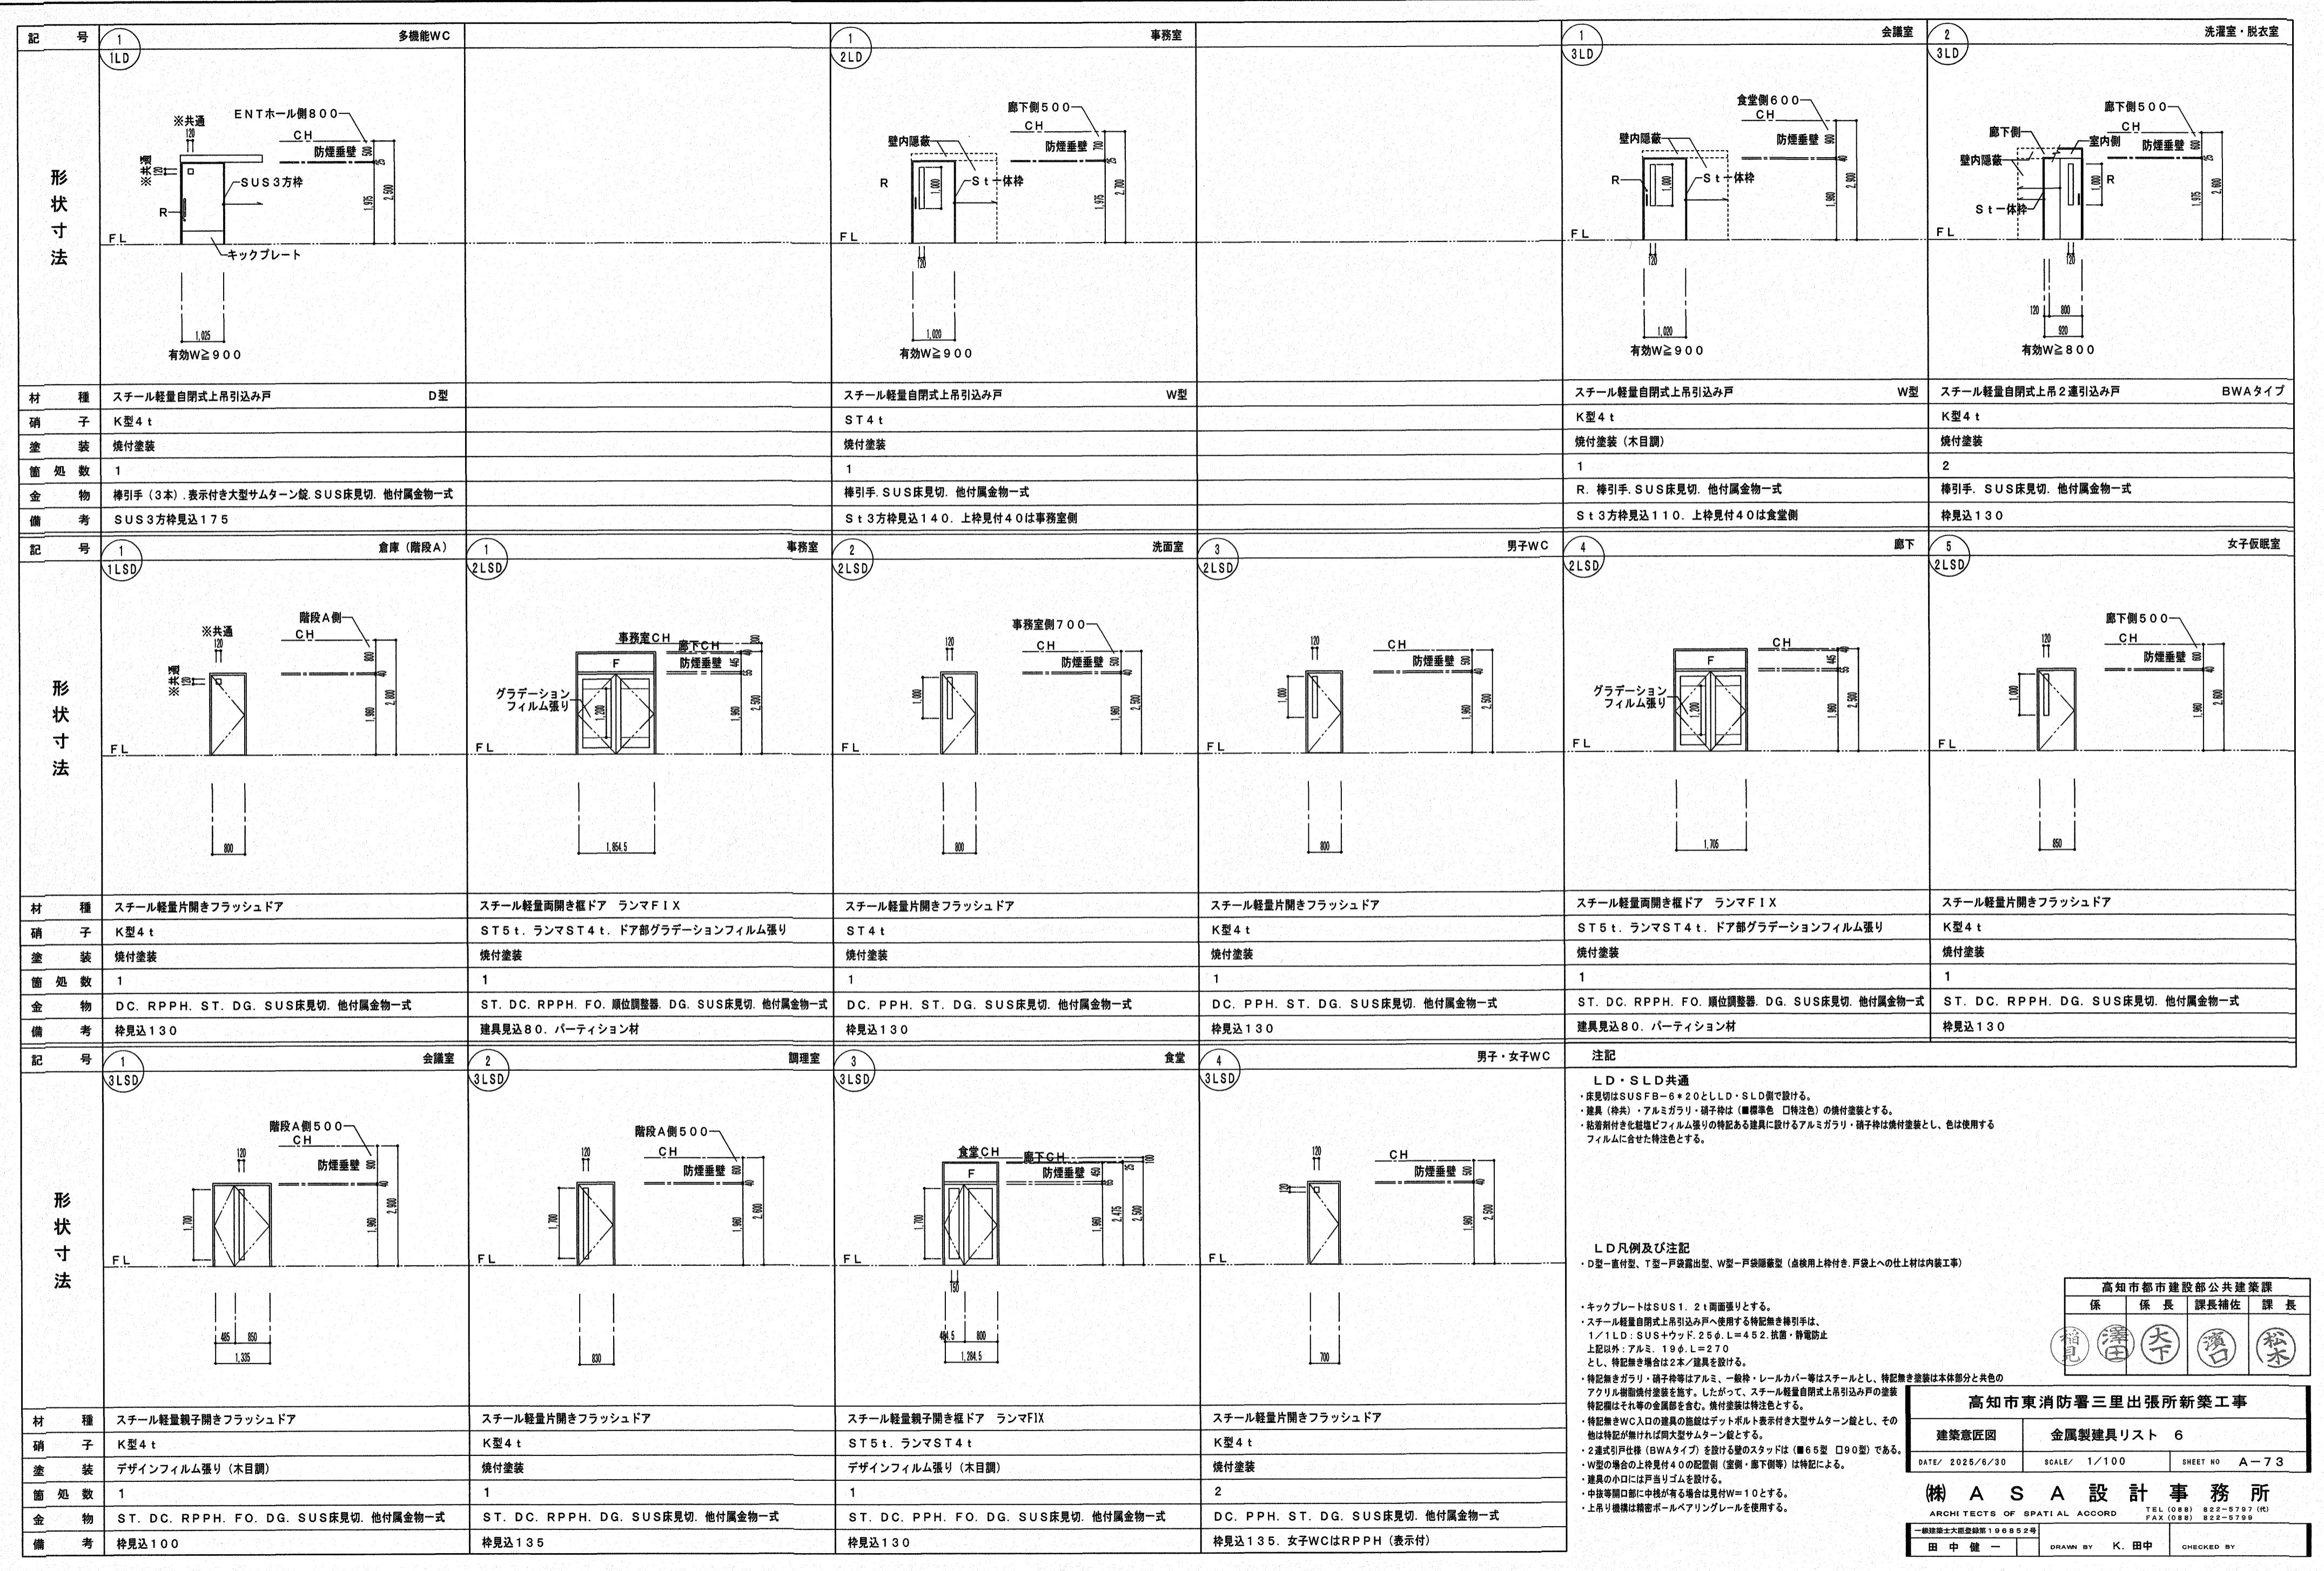

記号	階段B~出動準備室				階段B~廊下				階段A~廊下				階段B~廊下				S C 凡例及び注記				
	1	1	1	1	2	2	2	2	1	1	1	1	1	1	1	1	1	■SC (煙感連動防煙隔壁) の仕様			
																		・ガイドル型式: ■固定型 □收納型			
																		・本体(卷取り式防煙スクリーン): ガラスクロス (不燃材料認定番号: NM-1860)			
																		・ケーブル: スチール (1.6t) ■SUS (1.5t)			
形状寸法																	■SC (煙感連動防煙隔壁) の仕様				
材種	可動式防煙隔壁 (煙感連動)	・ガイドル型式: ■固定型 □收納型																			
硝子																	・本体(卷取り式防煙スクリーン): ガラスクロス (不燃材料認定番号: NM-1860)				
塗装																	・ケーブル: スチール (1.6t) ■SUS (1.5t)				
箇処数	1	1	1	1	1	1	1	1	1	1	1	1	1	1	1	1	・自動閉鎖装置: 通電作動型 定格電圧 DC24V. 定格電流 0.133A				
金物	ガイドレール、まぐさ、座板、防煙スクリーン、自動閉鎖装置、他付属金物一式	操作方法: 廊下: 煙感知器連動/手動閉鎖装置操作 荷物収納: □ハンドル操作(手動) □2点押ボタンスイッチ(電動) 防災信号: DC24V 0.2A (設置工事) 防災機器性能評定品 BCU 評定-BE0021-04																			
備考																					
記号	1	2	3	4	1	2	3	4	1	2	3	4	1	2	3	4	5	6	7	8	9
形状寸法																					
材種	メラミン化粧板フラッシュ トイレース	メラミン化粧板フラッシュ トイレース	メラミン化粧板フラッシュ トイレース・トイレスクリーン	メラミン化粧板フラッシュ トイレース・トイレスクリーン																	
硝子																					
塗装																					
箇処数	1	1	各1	各1																	
金物	GBH. スライドラッッチ錠、戸当り、帽子掛け、頭繋ぎ、他付属金物一式	GBH. スライドラッッチ錠、戸当り、帽子掛け、頭繋ぎ、他付属金物一式	GBH. 引手、スライドラッッチ錠、戸当り、帽子掛け、他付属金物一式	GBH. 引手、スライドラッッチ錠、戸当り、帽子掛け、他付属金物一式																	
備考																					
記号	1	2	3	4	1	2	3	4	1	2	3	4	1	2	3	4	5	6	7	8	9
形状寸法																					
材種	メラミン化粧板フラッシュ トイレース	メラミン化粧板フラッシュ トイレース (掃除具入)	メラミン化粧板フラッシュ スクリーン	メラミン化粧板フラッシュ シャワースクリーン																	
硝子																					
塗装																					
箇処数	2	1	1	1																	
金物	GBH. スライドラッッチ錠、戸当り、帽子掛け、頭繋ぎ、他付属金物一式	GBH. 引手、戸当り、帽子掛け、頭繋ぎ、他付属金物一式	付属金物一式	SUS支柱、頭繋ぎ、他付属金物一式																	
備考																					

■SC (煙感連動防煙隔壁) の仕様
 ・ガイドル型式: ■固定型 □收納型
 ・本体(卷取り式防煙スクリーン): ガラスクロス (不燃材料認定番号: NM-1860)
 ・ケーブル: スチール (1.6t) ■SUS (1.5t)
 ・自動閉鎖装置: 通電作動型 定格電圧 DC24V. 定格電流 0.133A
 ・操作方法: 廊下: 煙感知器連動/手動閉鎖装置操作
 荷物収納: □ハンドル操作(手動) □2点押ボタンスイッチ(電動)
 防災信号: DC24V 0.2A (設置工事)
 防災機器性能評定品 BCU 評定-BE0021-04

メラミン化粧板フラッシュはベーバーハニカム (WCの他シャワーブース等、水洗い部分は発泡ポリプロピレン) を芯材とし、両面に高圧メラミン樹脂化粧板を張ったフラッシュパネルとする。また、TB/LD及び手摺(金属工事)取付部は裏強化を設ける。TB自体には紙巻器の他、ハンドドライヤー、タオルバー、各種フックの他を設けることがあるので、建具工事以外の本工事にも留意してパネル内に下地を仕組む。
 特記無き建具及びフラッシュパネルの見込は40tとする。

スライドラッッチ錠(大まみ付き、ストライク共)は表示付とする。
 特記無きフラッシュパネルの足元は、T型サポートを設ける。
 SUS巾木は0.8tとする。
 スクリーンのジョイントに関しては、頭繋ぎ、T型サポート及びSUS巾木以外は、全て簡略すること。
 帽子掛けは戸当りゴム兼用品とする。
 出入口の建具及びスクリーンの小口はSUS1.0tR加工の目板及び戸当りを設ける。
 コーナー小口及び壁当り小口はSUS0.8tのコーナーカバー及び壁レールを設ける。

高知市都市建設部 公共建築課			
係	係長	課長補佐	課長
高知	澤田	大下	濱口
松本			


高知市東消防署三里出張所新築工事

建築意匠図	金属製建具リスト 7
DATE/ 2025/6/30	SCALE/ 1/100

SHEET NO A-74


A S A 設計事務所
 ARCHITECTS OF SPATIAL ACCORD TEL (088) 822-5797 (FAX (088) 822-5799)
 一般建築士大臣登録第19685号
 田中健一 DRAWN BY K. 田中 CHECKED BY

記号	1 2WD 男子仮眠室1~8	2 2WD 女子仮眠室1~2	3 2WD 脱衣洗濯室(女子仮眠室)	4 2WD WC(女子仮眠室)	5 2WD 掃除具入	6 2WD 倉庫(備蓄)
形状寸法						
材種	ボリ合板片引き中抜フラッシュ戸	ボリ合板片引き中抜フラッシュ戸	メラミン化粧合板片引き中抜フラッシュドア	ボリ合板片開き中抜フラッシュドア	ボリ合板両開き中抜フラッシュドア	ボリ合板片引き中抜フラッシュ戸
硝子	K型4t	K型4t	K型4t	K型4t	K型4t	K型4t
塗装	小口EP-G	小口EP-G	小口EP-G	小口EP-G	小口EP-G	小口EP-G
箇処数	8	2	1	1	1	1
金物	引手H-1、DG、B、VT、FR、手詰防止材	引手H-1、DG、B、VT、VR、手詰防止材	DC、RPPH(表示付)、ST、DG、SUS番摺	DC、RPPH(表示付)、ST、DG、SUS番摺	MC、引手H-3、ST、DG、SUS番摺	引手H-1、DG、B、VT、FR、手詰防止材
備考					見込30	
記号	1 収納倉庫(会議室)	2 洗濯室			木製建具凡例及び注記	
形状寸法					<ul style="list-style-type: none"> 特記無き出入口の建具はフラッシュとし建具見込は(■38t □40t)とする。 ボリ合板、ラワン合板、シオノ合板、シナ合板は4tとする。メラミン板は1、2tとする。 特記無きガラリは山型とし、ガラリ・4周小口・硝子等の見え掛り部の樹種は桧とする。それ等の塗装は原則として小口に準ずる。 特記無き床見付は番摺兼用とし、SUS FB-6*20脚付、FR(フラッターレール)はSUS2.0tとする。 特記無き金物はSUS304製とし、特記無き塗装は(□CL ■EP-G)とする。 金物等の略記等凡例 引手-大型船底引手、引手H-1-引手ハンドル(アルミ、19φ、L=150)、引手H-2-引手ハンドル(SUS+ワッフル、25φ、L=452、抗菌・静電防止)、引手H-3-引手ハンドル(アルミ、L=24x22、L=100) DC-ドアーチェック、AP-アルミバネル2t、ACP-アクリルバネル(外部用ガラスカラ)、LH-レバーハンドル、C-クレセント、FO-フランス落し DG-戸当りゴム、RLH-ロックレバーハンドル、GBH-グレーティング等の芯品、FH-フロアヒンジ、SRB-スライドロックボルト ST-SUST番(ナイロン入)、R-シリンドラー等、AH-オートヒンジ、MC-マグネットキヤッチャ、AS-アームストップ、CM-カムラッチハンドル SFC-フリクションスティック、GH-ゲーミングハンドル、RGH-ゲーミングハンドル、AG-アルミガラリ、SG-ステールガラリ CDC-コンシールドアクローザー、B-引戸フレーキ、DB-戸当りビンチブロック(引込み掛け当り錠)、SAT-セミエアタイト、SN-SUS網戸 HR-引戸錠、HTR-引違い戸錠、SPR-中折子子締り錠、T-戸車、HT-平戸車、VT-V型戸車、VR-V型レール、FR-フラッターレール PPH-ブッシュハンドル、RPPH-ブッシュハンドル錠、OP-排煙オペレーター兼置式、引手(小判型) 	
材種	ボリ合板両開き中抜フラッシュドア	メラミン化粧合板片引き中抜フラッシュ戸				
硝子	K型4t	K型4t				
塗装	小口EP-G	小口EP-G				
箇処数	1	1				
金物	DC、PPH、FO、ST、DG、SUS番摺	引手H-1、DG、B、VT、FR、手詰防止材				
備考						
記号						
形状寸法	FL					
材種						
硝子						
塗装						
箇処数						
金物						
備考						

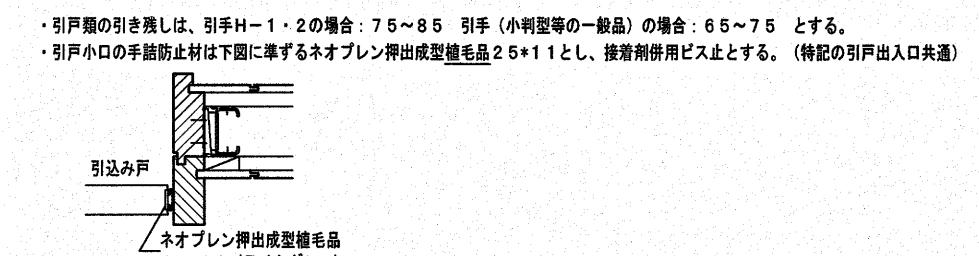

高知市都市建設部 公共建築課			
係	係長	課長補佐	課長
酒井	澤田	大下	濱口

高知市東消防署三里出張所新築工事	
建築意匠図	木製建具リスト
DATE/ 2025/6/30	SCALE/ 1/100
	SHEET NO A-75
株 A S A 設計事務所	
ARCHITECTS OF SPATIAL ACCORD	TEL (088) 822-5797 (代) FAX (088) 822-5799
一級建築士大臣登録第196852号	DRAWN BY K. 田中
田中健一	CHECKED BY

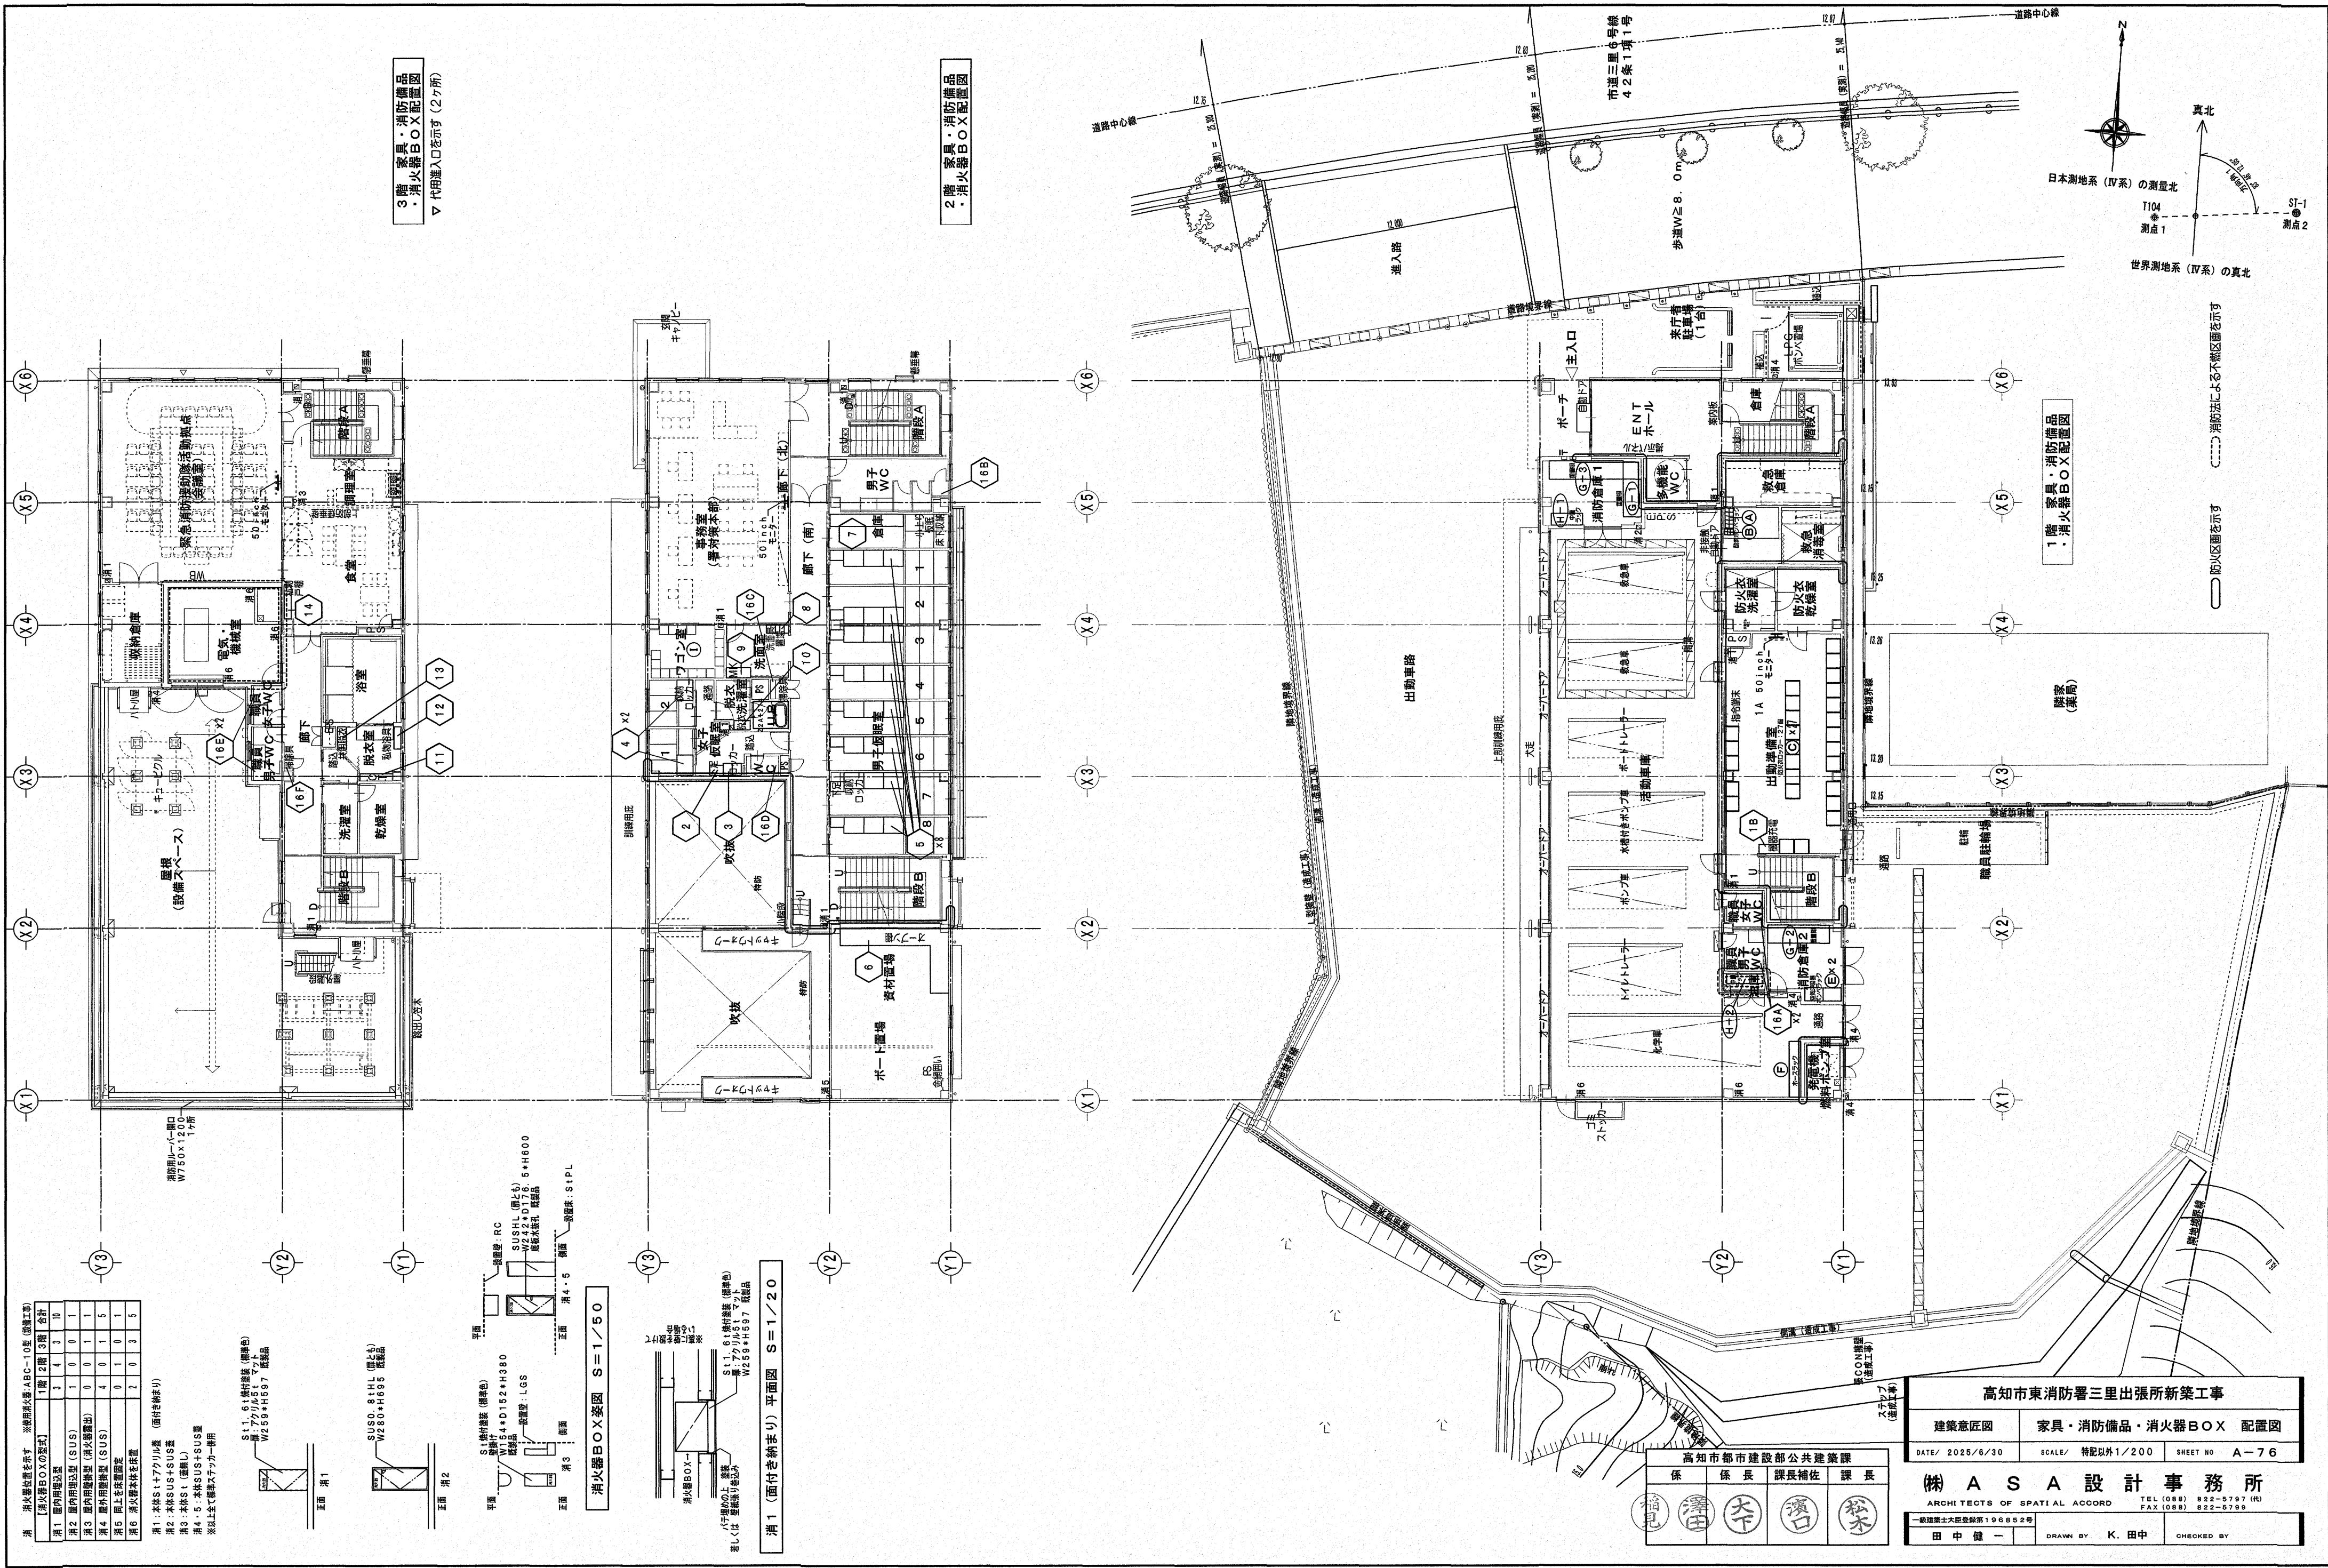

家具特記仕様書

※備品製作に当たっては、詳細図・展開図を参照のうえ現場実測を行い、施工図を作成後、監督職員の承諾を受けて製作する事。

※全ての備品は壁または床に固定する。

※建具フラッシュの見込は特記無き場合、フラッシュパネルの引違い戸、開き戸見込は、24とする又、硝子戸等の枠材見込は27とし、各材は全て面取り加工を施する事。

※フラッシュパネル等のエッジ（端部）は、特記無き場合メラミン板（※1.2t・1.0t）張りとする事。（A図参照）

※台輪（塗装下地）は、桧90*55とし欠け込みをとる事。

※引き戸家具の底板は、レール面より高くする事。（B図参照）

※流しの水槽は特記無くてもH=180以上として裏面に発泡ウレタン5tを吹付たものとする。ジョイント部はシール打ちを施し、流し水返し付きとする。流しと床のレベルは同面か10mm程度下げる事。

※流しの排水等については、設備と十分打ち合せを行う事。

※流し等の給排水管の穴あけ（オーダー流し等のステンレス穴あけは、建築工事に含む）

※水廻りの家具を含むSUSは、SUS304 1.0t 1枚シボリプレス加工とする事。（C図参照）

※可動家具の裏面は、壁、床、巾木の仕上を施す事。

※各備品後面、側面の胴線は、@300以内に入れる事。

※特記無き場合の合板厚は、ポリ合板（※4t・）・シナ合板（※4t・）とする。

※備品内部の底板は特記無き場合、（※ポリ合板4t・シナ合板6t・ラワン合板5.5t）以上とする。


※特記無き場合の巾木はビニル巾木張りとする。（各室の巾木に含む事）

※特記無き場合の塗装は、（・SUC（素色ウレタン）・UC・CL・OSCL※EP-G）塗りとする。

※引違いフラッシュ戸は、原則として左側建具内部に手掛け穴又は引手を付ける事。

※図中表示の「メラミン化粧合板」は、（・2.5t・※4t）のラワン合板に、メラミン板1.2tを接着したものとする。





特記無き場合の標準納り図

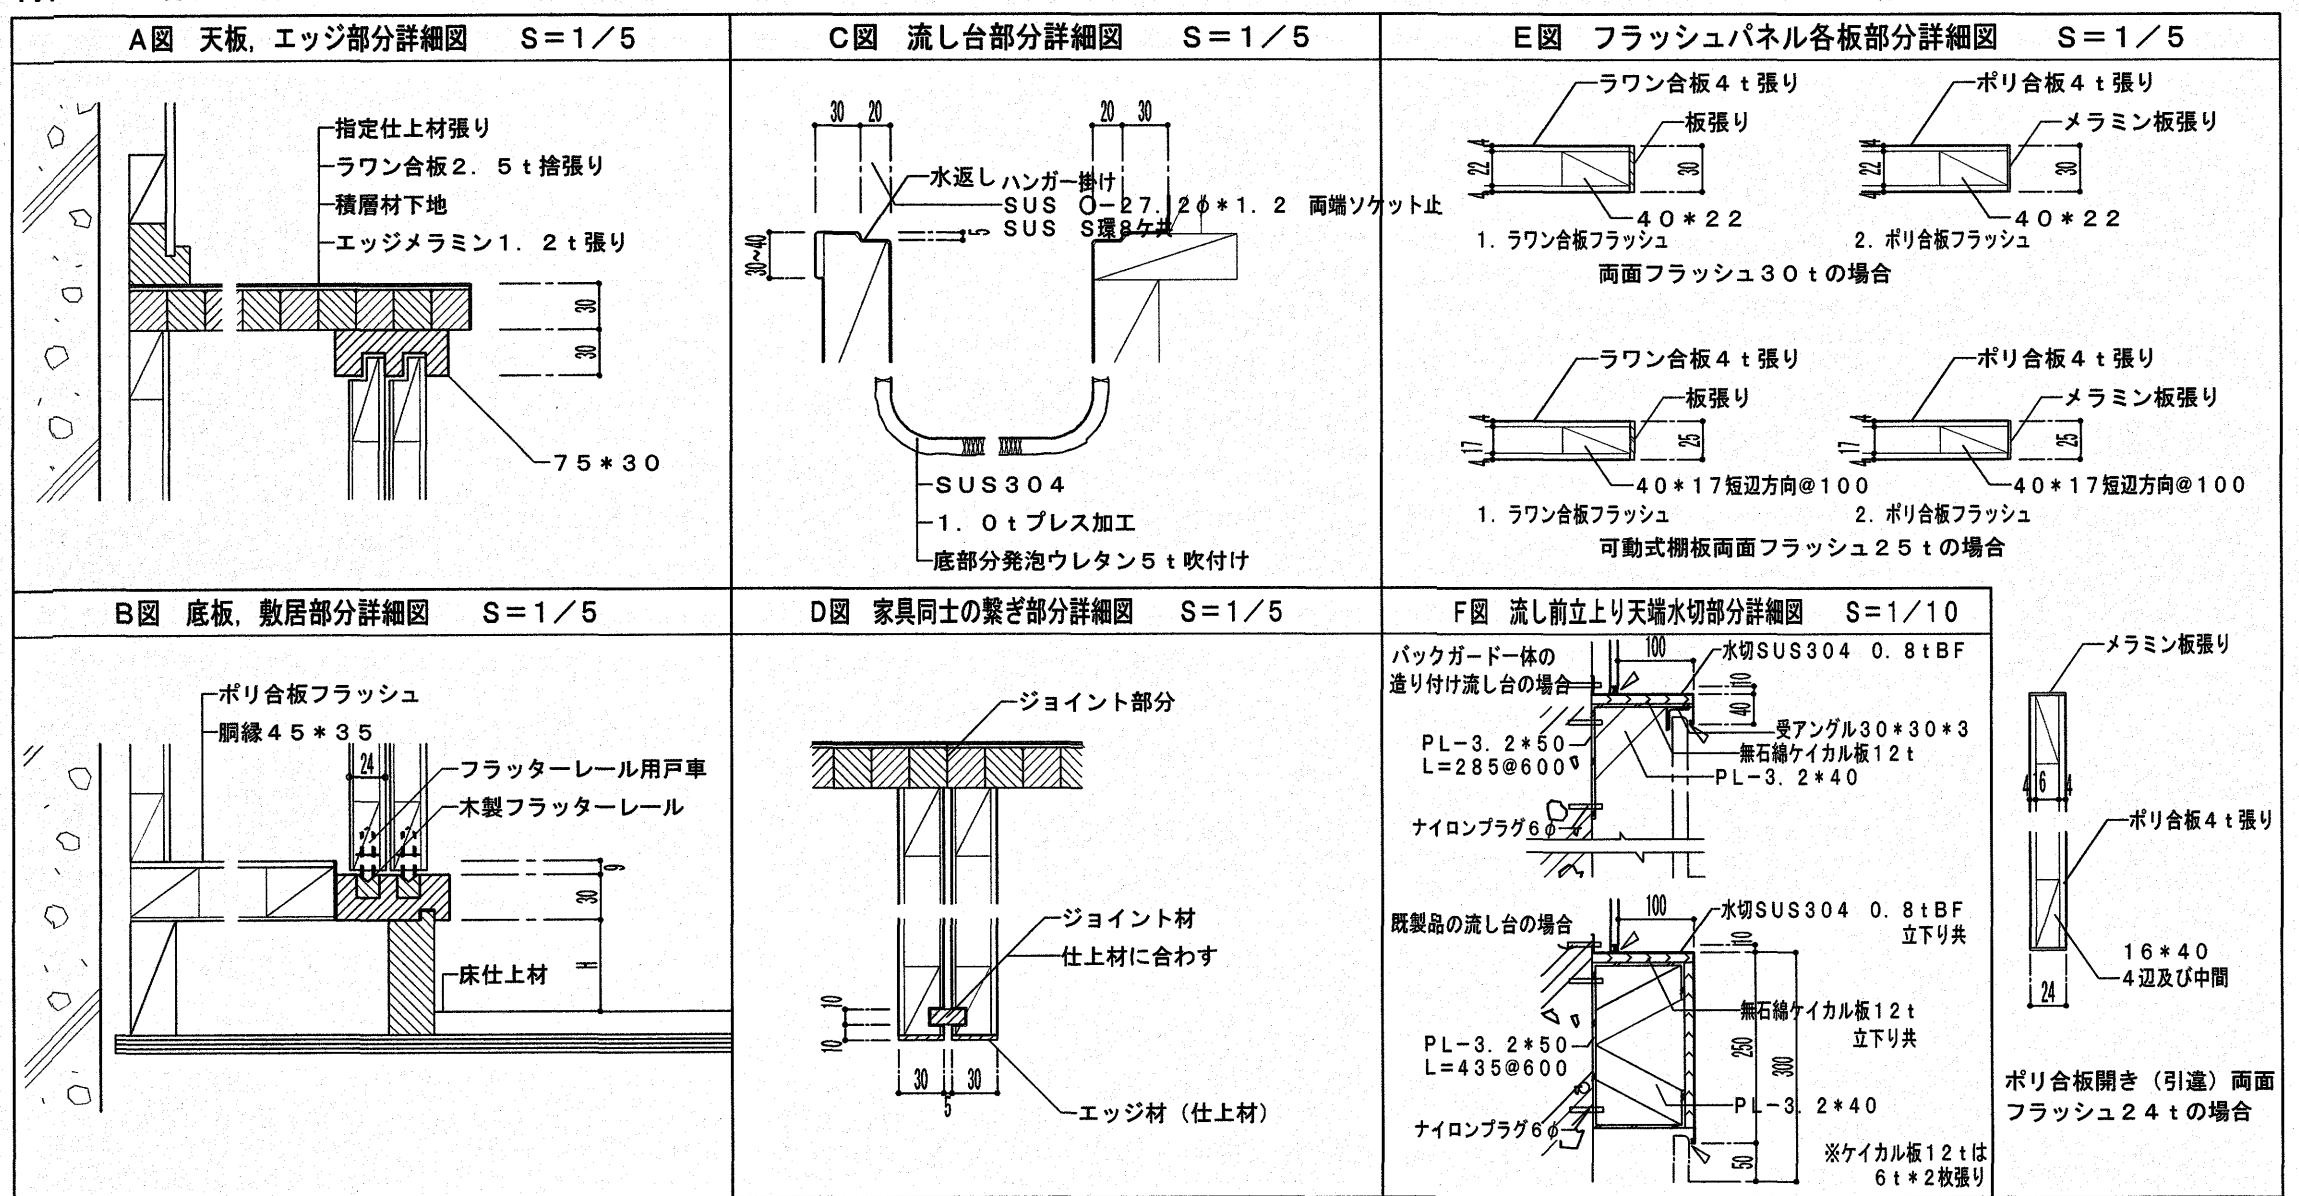

家具目次

記号	家具種目	記号	家具種目	記号	家具種目
1B	機器充電用オープン棚				
2	下足箱				
3	ロッカー				
4	収納ロッカー				
5	収納ロッカーア下足箱				
6	オープン棚				
7	オープン棚				
8	アメニティ戸棚				
9	ミニキッチン				
10	脱衣棚				
11	整髪力ウンター				
12	私物浴具棚				
13	脱衣棚				
14	私物食品戸棚				
15	中止				
16	背面棚板（A～F）				

高知市東消防署三里出張所新築工事			
建築意匠図	家具特記仕様書		
DATE/ 2025/6/30	SCALE/ 1/5	1/10	sheet no A-77
株 A S A 設計事務所			
ARCHITECTS OF SPATIAL ACCORD TEL (088) 822-5797 (FAX (088) 822-5799			
一级建築士大臣登録第196852号	田中 健一	DRAWN BY K. 田中	CHECKED BY

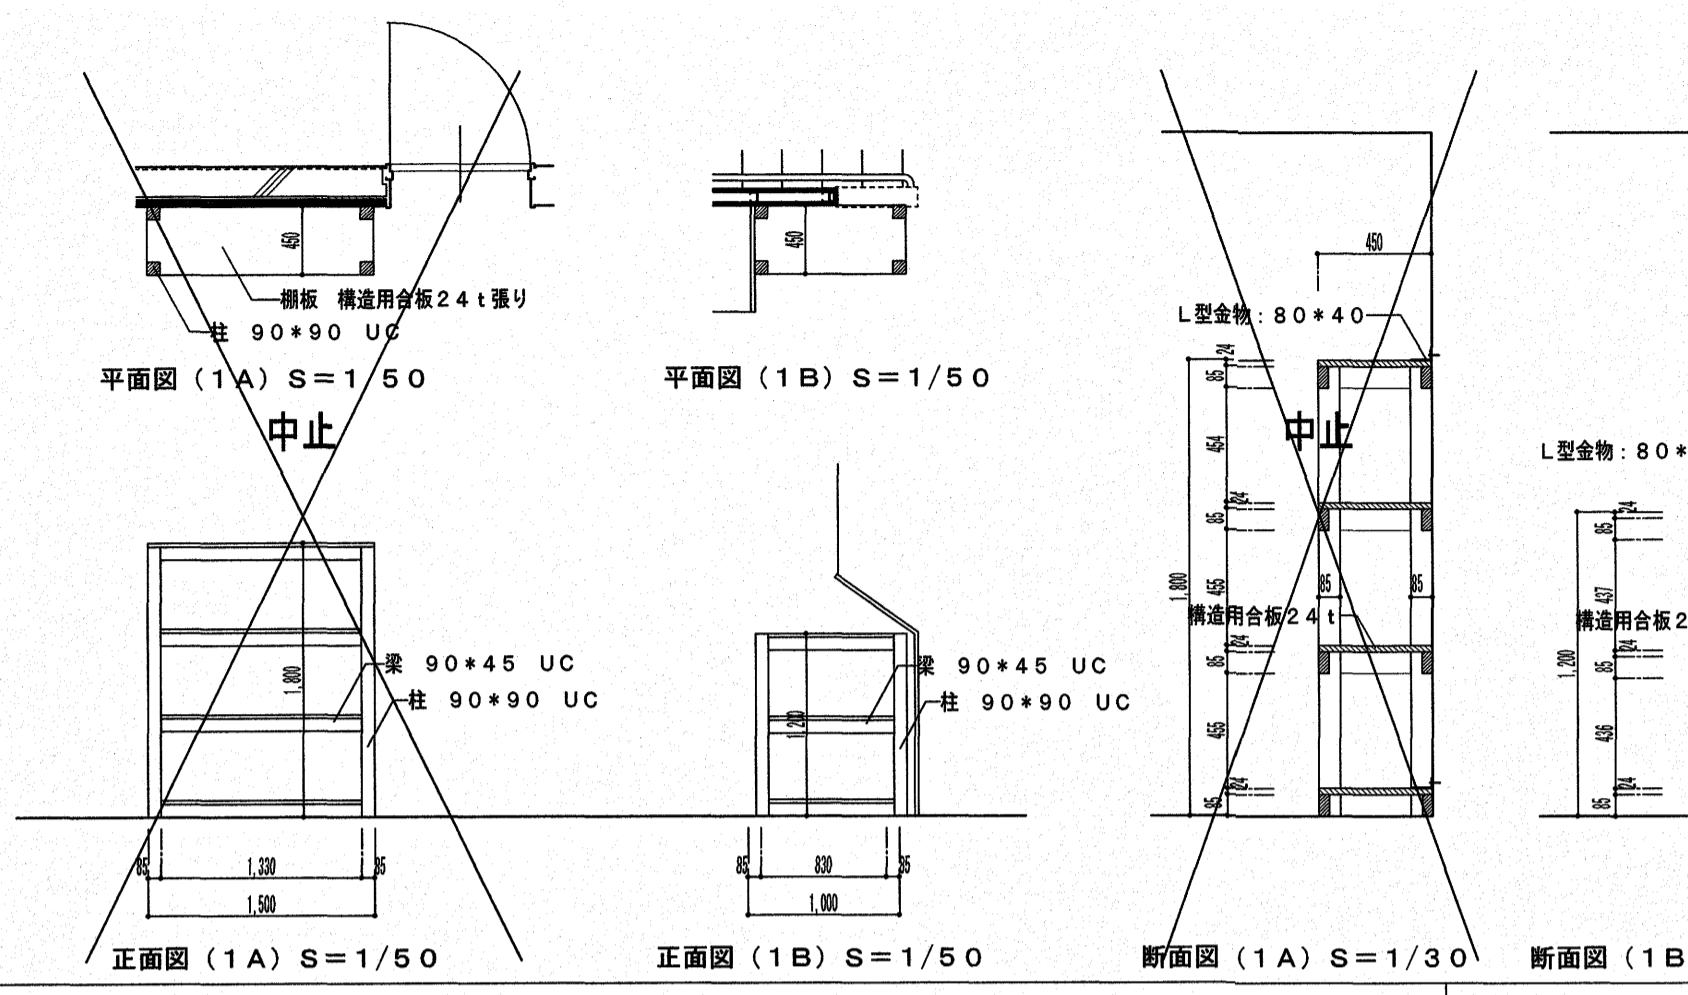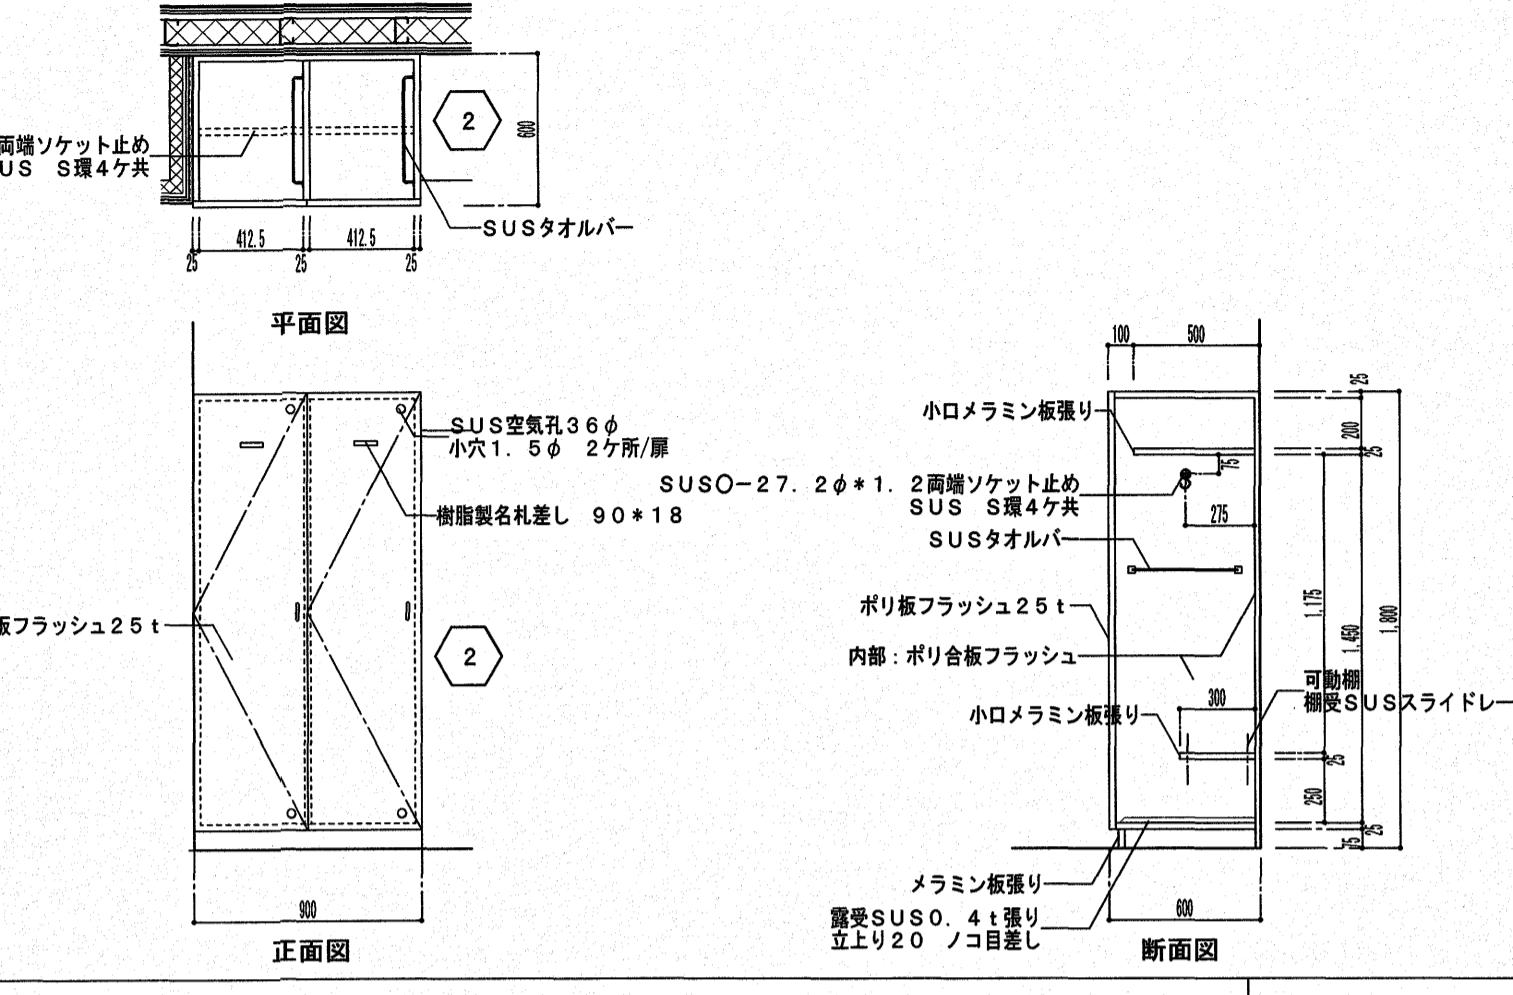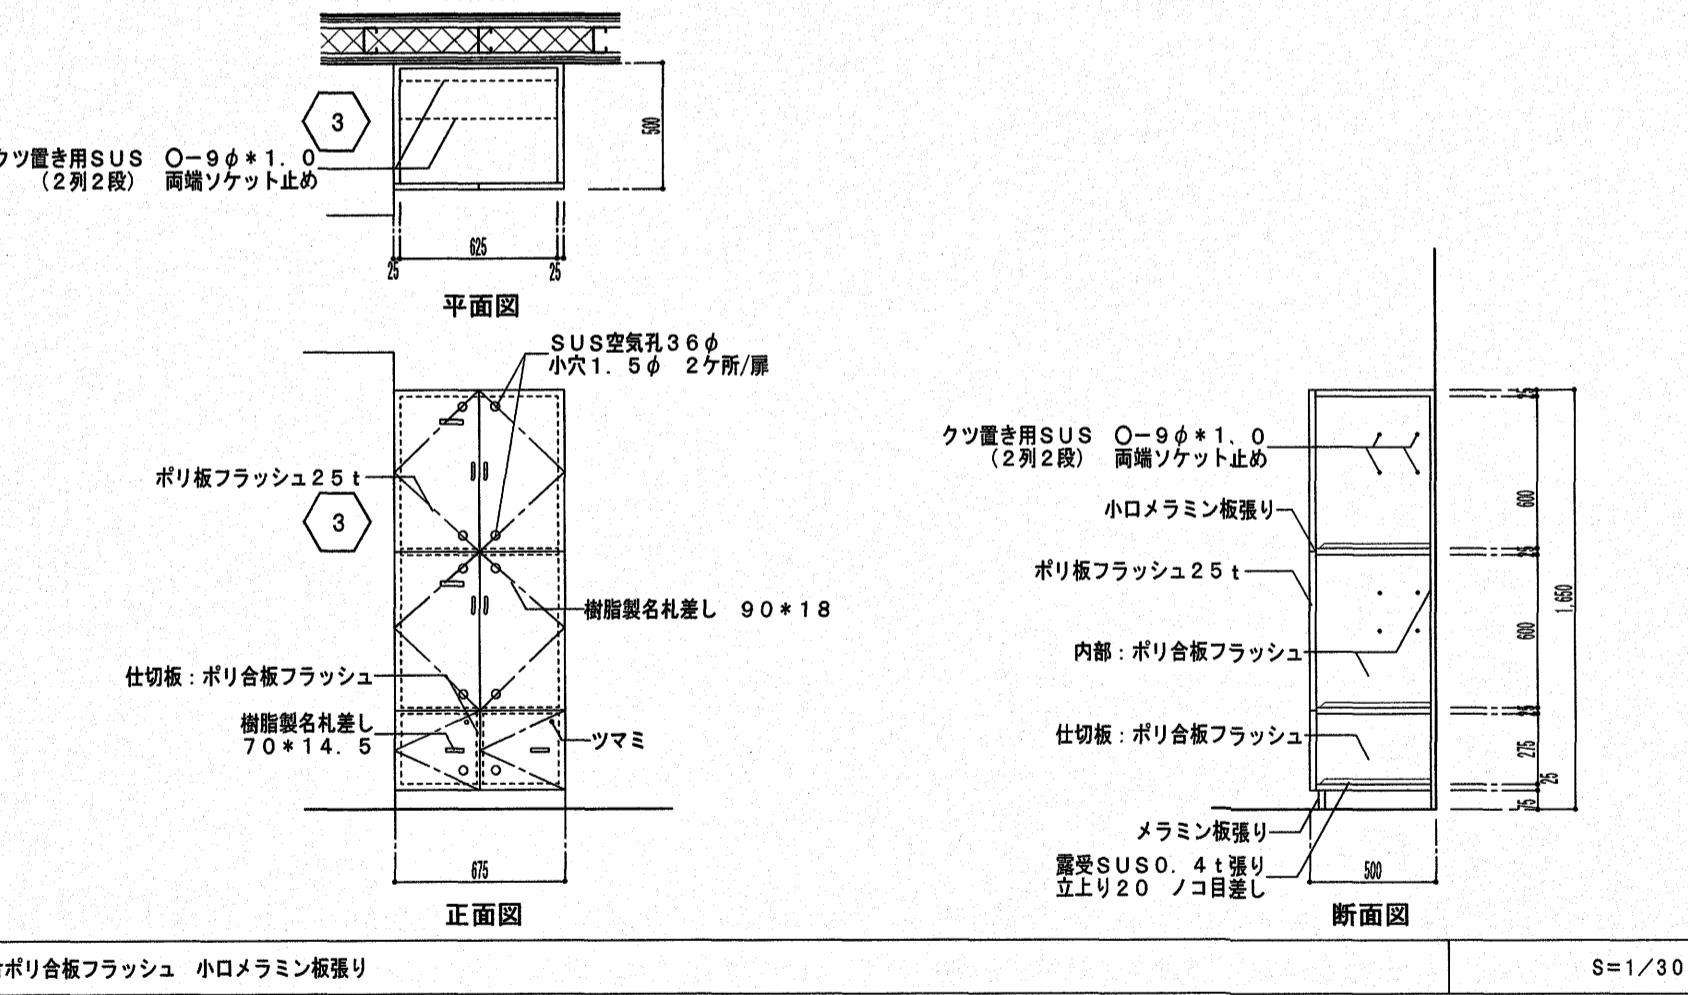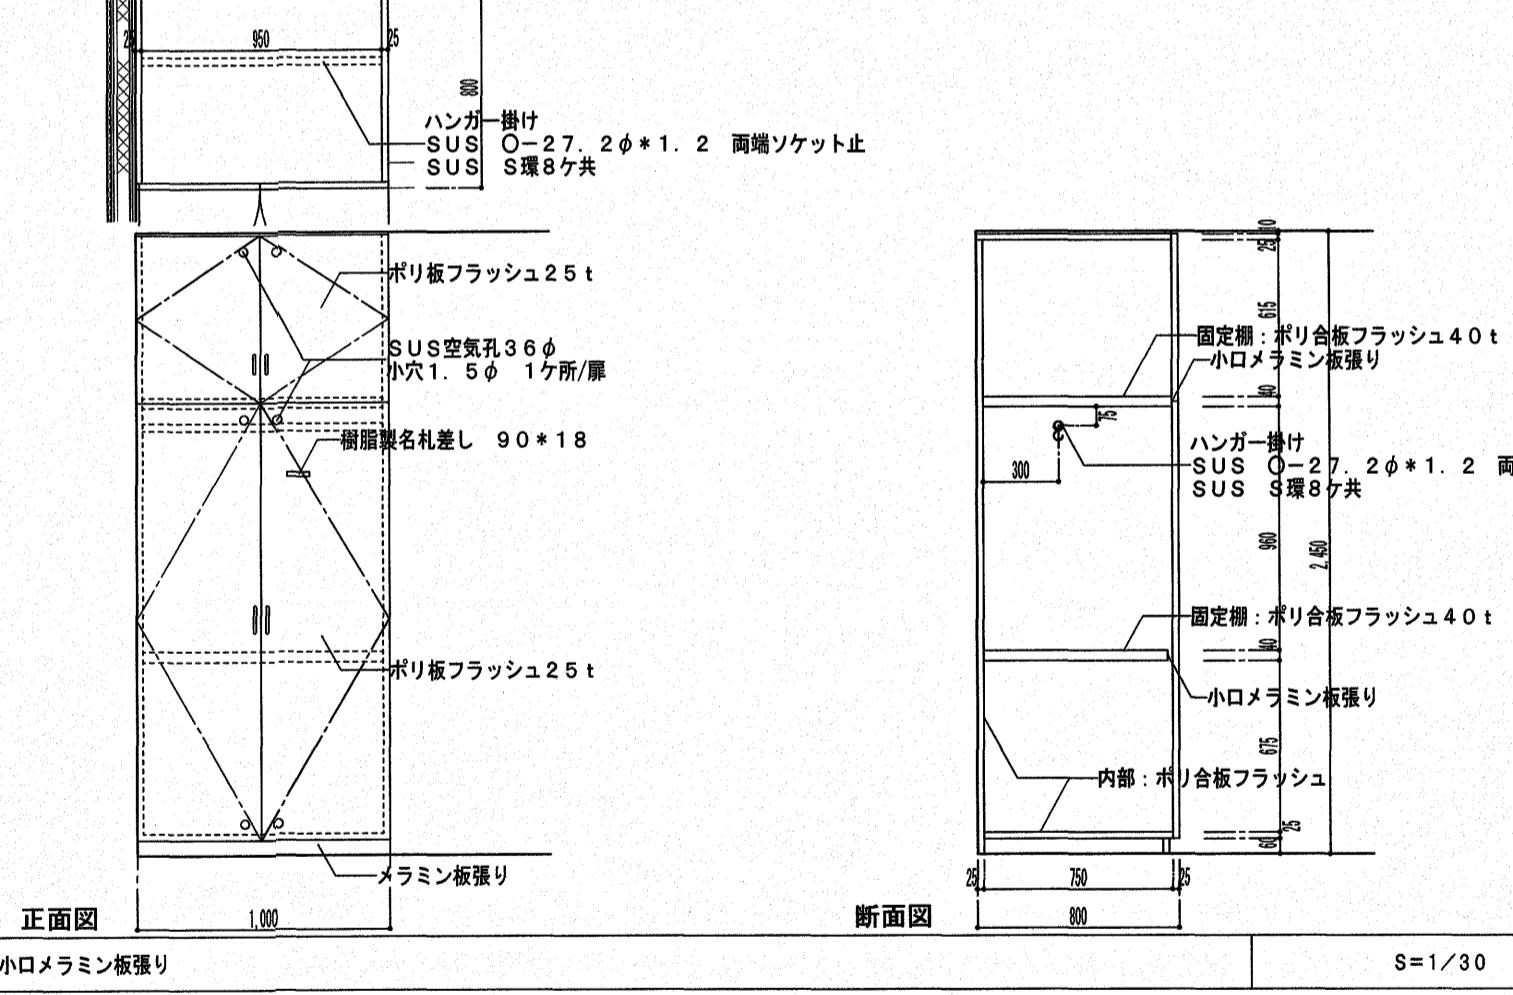
1B		機器充電用オープン棚	1ヶ処	1階 出動準備室	3	ロッカー	1ヶ処	2階 女子仮眠室(踏込)
型 状 寸 法		 <p>平面図 (1A) S=1/50 平面図 (1B) S=1/50 正面図 (1A) S=1/50 正面図 (1B) S=1/50 断面図 (1A) S=1/30 断面図 (1B) S=1/30</p> <p>柱: 90*90 UC 梁: 90*45 UC 構造用合板: 24t L型金物: 80*40</p>			 <p>SUSO-27. 2φ*1. 2両端ソケット止め SUS S環4ヶ共 SUSタオルバー 平面図 正面図</p>			
材 名	柱: 90*90、梁: 90*45、棚板: 構造用合板 24t		S=1/50・30	材 名	見付ポリ合板フラッシュ 小口メラミン板張り		S=1/30	
塗 装	UC			塗 装				
金 物	L型金物: SUS-3*40加工 (L-80*40) @≤1,500上下			金 物	R. SUS引手、スライドT番、マグネットキャッチ、ハンガー掛けSUSO-27. 2φ (S環共)、SUSタオル掛け、棚受SUSスライドレール、露受SUSO. 4t、タオルバー SUS●-6φ L=450			
備 考	柱、梁: 桧(特一等) 構造用合板出角面取W=3			備 考	R: シリンダー錠(表示付き)			
2		下足箱	1ヶ処	2階 女子仮眠室(踏込)	4	収納ロッカー	2ヶ処	2階 女子仮眠室1・2
型 状 寸 法		 <p>平面図 正面図 断面図</p> <p>クツ置き用SUS O-9φ*1.0 両端ソケット止め SUS空気孔 36φ 小穴1.5φ 2ヶ所/扉 ポリ板フラッシュ 25t 樹脂製名札差し 90*18 仕切板: ポリ合板フラッシュ 樹脂製名札差し 70*14.5 ツマミ メラミン板張り 露受SUSO. 4t張り 立上り20 ノコ目差し</p>			 <p>ハンガーホール SUSO-27. 2φ*1. 2両端ソケット止め SUS S環8ヶ共 正面図 断面図</p> <p>見付ポリ合板フラッシュ 小口メラミン板張り ハンガーホール SUSO-27. 2φ*1. 2両端ソケット止め SUS S環8ヶ共 正面図 断面図</p>			
材 名	見付ポリ合板フラッシュ 小口メラミン板張り		S=1/30	材 名	見付ポリ合板フラッシュ 小口メラミン板張り		S=1/30	
塗 装				塗 装				
金 物	R. SUS引手、スライドT番、ツマミ、マグネットキャッチ、クツ置き用SUSパイプ9φ、露受SUSO. 4t、名札差し			金 物	SUS引手、スライドT番、マグネットキャッチ、ハンガー掛けSUSO-27. 2φ (S環共)、名札差し、戸当り			
備 考	R: シリンダー錠(表示付き)			備 考				

高知市東消防署三里出張所新築工事

意匠図 家具リスト 1

25/6/30 SCALE/ 1/30 SHEET NO A-78

高知市都市建設部公共建築課			
係	係長	課長補佐	課長

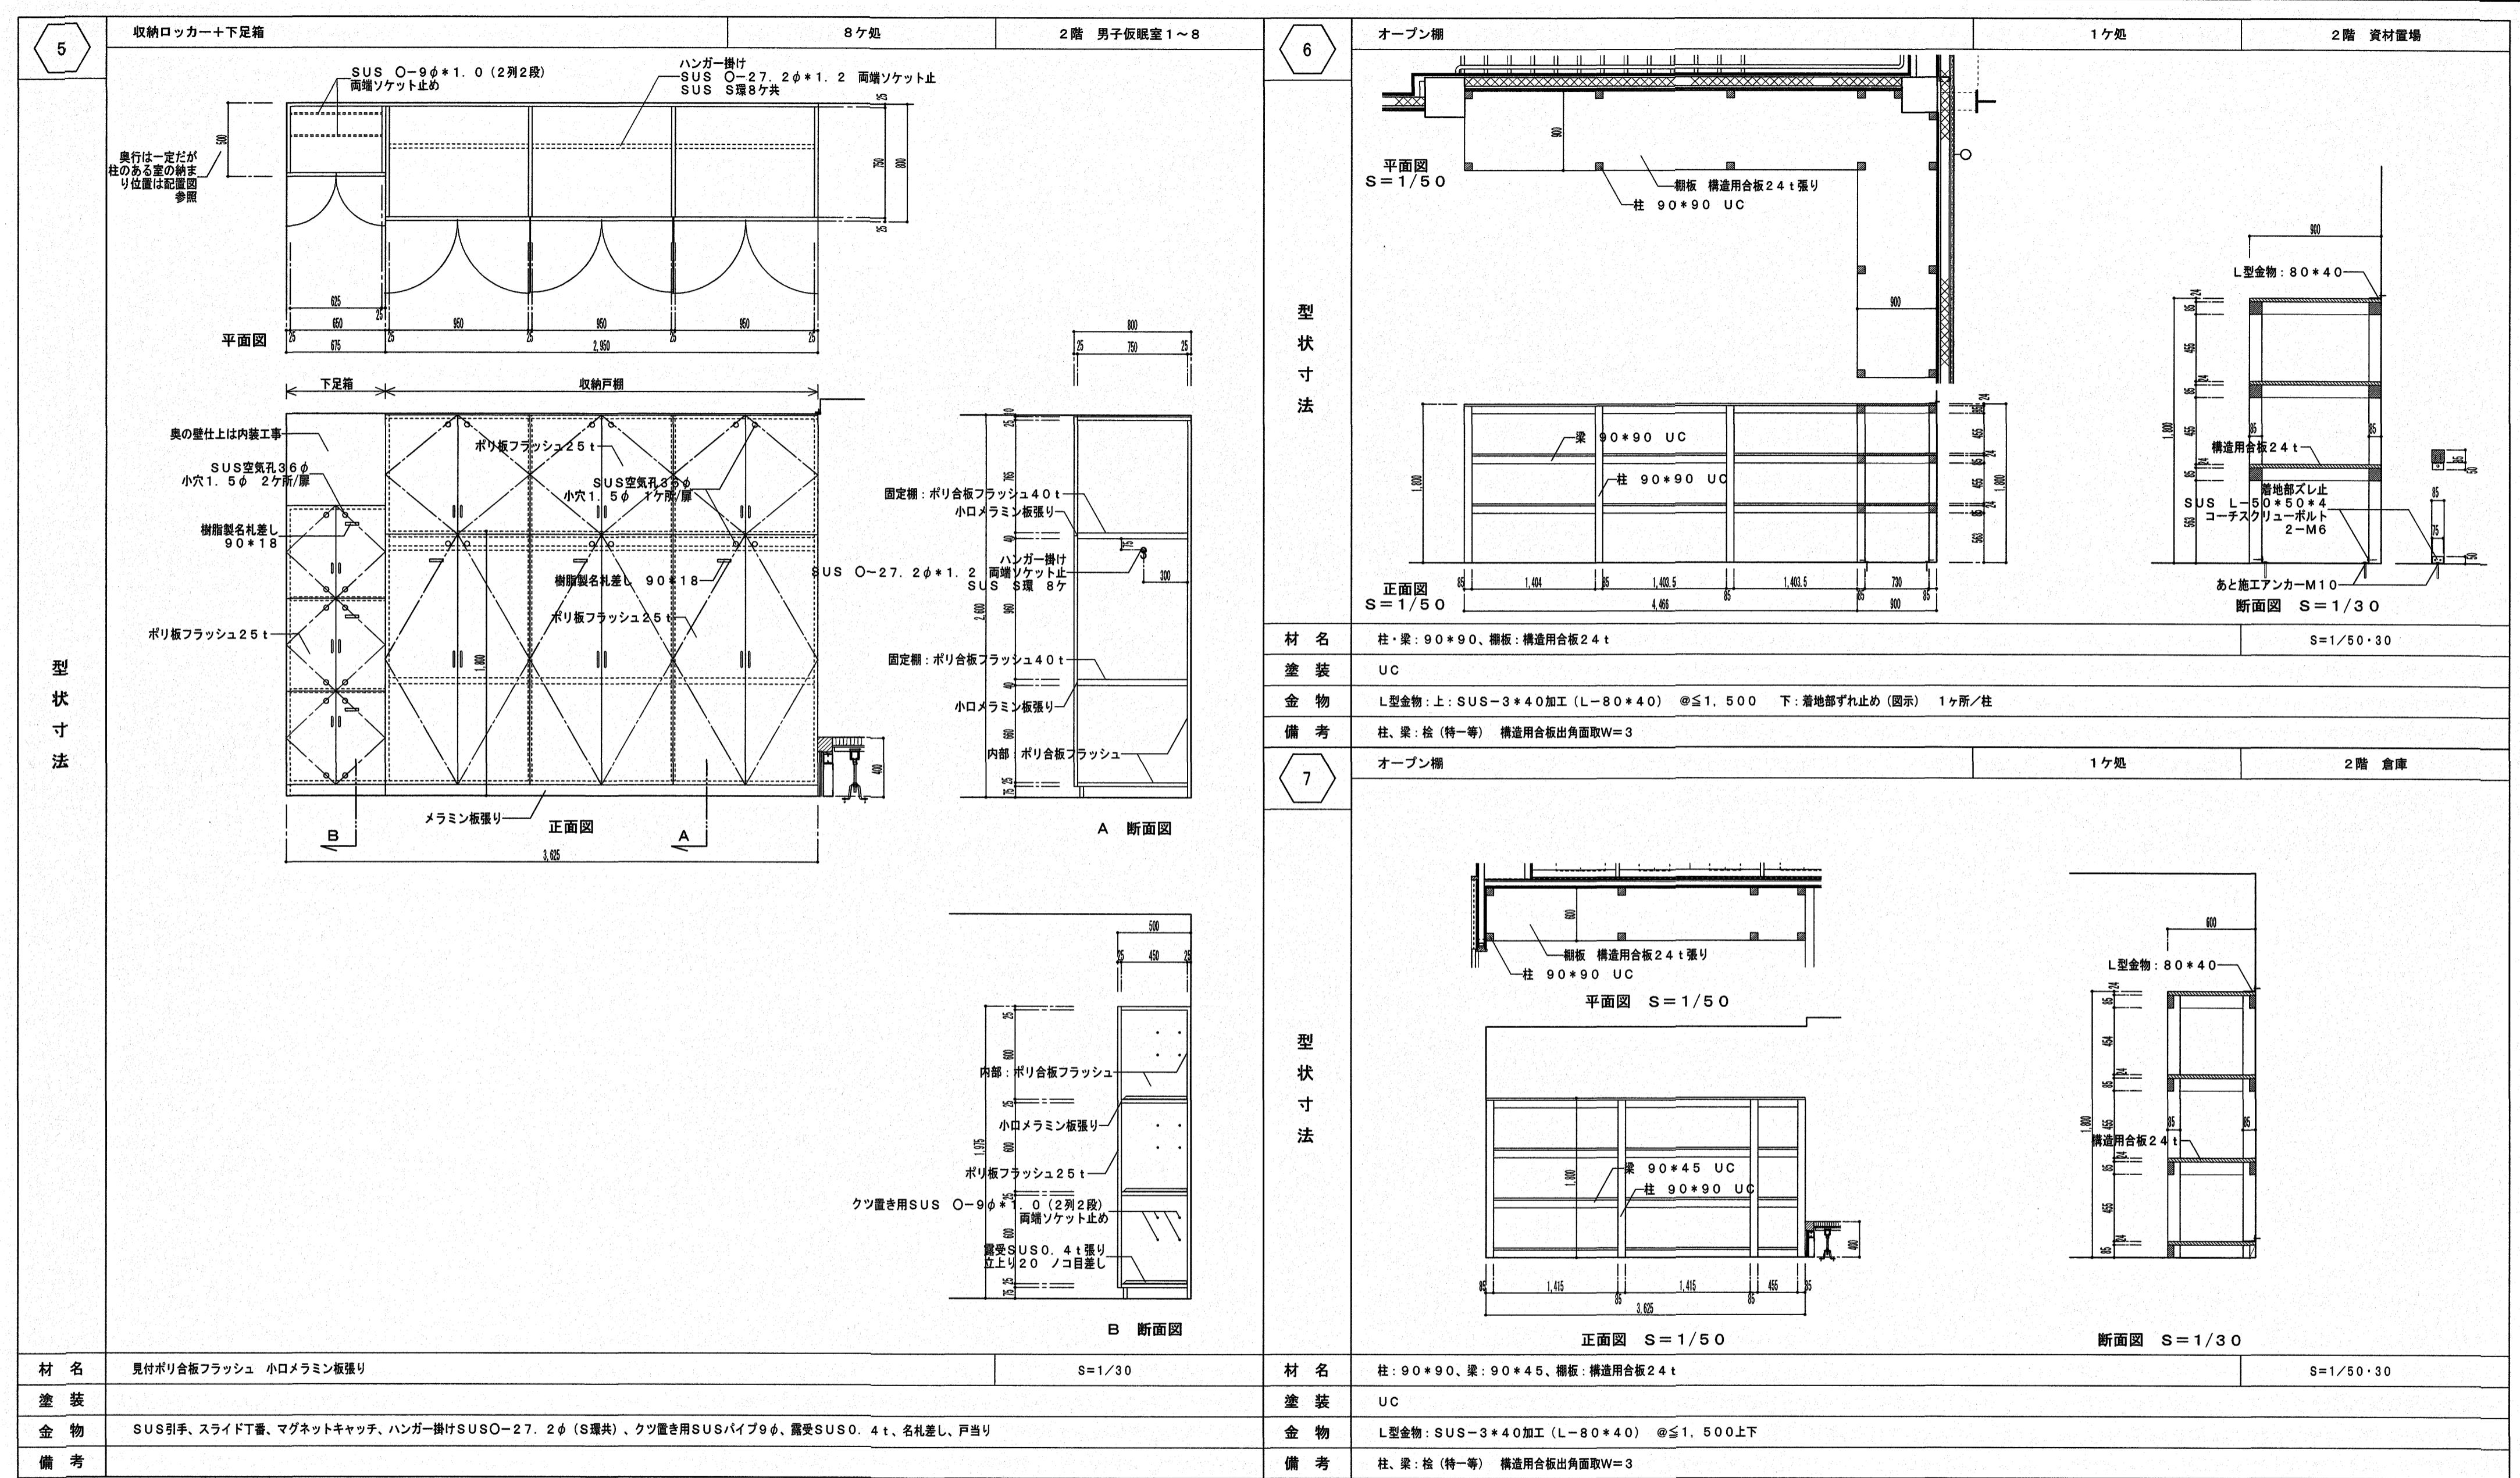

8	アメニティ戸棚	平面図	1ヶ処	2階 洗面室	10	脱衣棚	平面図	1ヶ処	2階 女子仮眠室(脱衣洗濯室)
	アメニティ戸棚	天・地袋				メラミン化粧板フラッシュ 25 t			
	片側妻板 メラミン化粧板フラッシュ	620 25 405 5	片側妻板 メラミン化粧板フラッシュ	メラミン化粧板フラッシュ扉		メラミン化粧板フラッシュ 25 t			
型 状 寸 法	内部正面図	外部正面図	断面図		型 状 寸 法	正面図	断面図		
材 名	メラミン化粧板フラッシュ ポリ合板フラッシュ 小口メラミン板張り		S=1/30	材 名	メラミン化粧板フラッシュ、小口メラミン板張り		S=1/30		
塗 装				塗 装					
金 物	引手、スライドT番、マグネットキャッチ、ツマミ、SUS棚受レール(ダボ共)、名札差し			金 物					
備 考				備 考	隊員各自の治具保管兼用				
9	ミニキッチン	1ヶ処	2階 洗面室		11	整髪カウンター	1ヶ処	3階 脱衣室	
	平面図					天板: メラミン化粧板 積層材下地 総厚30t			
	正面図					1,000			
型 状 寸 法	上部幕板は2方を設置室の壁下地及び仕上同材で囲う				型 状 寸 法	平面図			
材 名	既製品		S=1/50	材 名	天板: メラミン化粧板、小口メラミン板張り		S=1/30		
塗 装				塗 装					
金 物				金 物	SUS アングル(既製品) L-240*240*25*8t @700				
備 考	メーカー標準仕様に準ずる。熱源(・有り※無し)、換気扇(※有り・無し)、排水トラップ(本工事)への接続以降は設備工事			備 考	壁補強: 2C-60*30*10*2.3 @700範囲				

高知市東消防署三里出張所新築工事

意匠図	家具リスト 3
25/6/30	SCALE / 1/30 SHEET NO. A-80

◎ 計 事 務 所

A S A 設 計 事 務 所
TELE (088) 822-5797 (代)

TESTS OF SPATIAL ACCORD FAX (088) 822-5799


高知市都市建設部公共建築課				
係	係長	課長補佐	課長	
土木課	澤田	大下	濱口	松木

12	私物浴具棚	1ヶ処	3階 脱衣室	14	私物食品戸棚	1ヶ処	3階 食堂
		平面図					
型 状 寸 法		S=1/30			S=1/30	S=1/30	S=1/30
	材名 塗装 金物 備考	メラミン化粧板フラッシュ 小口メラミン板張り	露受SUS0.4t、名札差し	材名 塗装 金物 備考	メラミン化粧板フラッシュ ポリ合板フラッシュ 小口メラミン板張り	ツマミ、スライド丁番、マグネットキャッチ、名札差し	
13	脱衣棚	1ヶ処	3階 脱衣室	15	手洗いカウンター下戸棚	1ヶ処	3階 食堂
		平面図					
型 状 寸 法		S=1/30			S=1/30	S=1/30	S=1/30
	材名 塗装 金物 備考	メラミン化粧板フラッシュ 小口メラミン板張り	露受SUS0.4t、名札差し	材名 塗装 金物 備考	メラミン化粧板フラッシュ ポリ合板フラッシュ 小口メラミン板張り	ツマミ、スライド丁番、マグネットキャッチ、名札差し	


高知市東消防署三里出張所新築工事	
建築意匠図	家具リスト 4
DATE/ 2025/6/30	SCALE/ 1/30
高知市都市建設部公共建築課	SHEET NO A-81
株 A S A 設計事務所	
ARCHITECTS OF SPATIAL ACCORD	TEL (088) 822-5797 (F)
一級建築士大臣登録第196852号	FAX (088) 822-8799
田 中 健 一	DRAWN BY K. 田中
	CHECKED BY

16

背面棚板

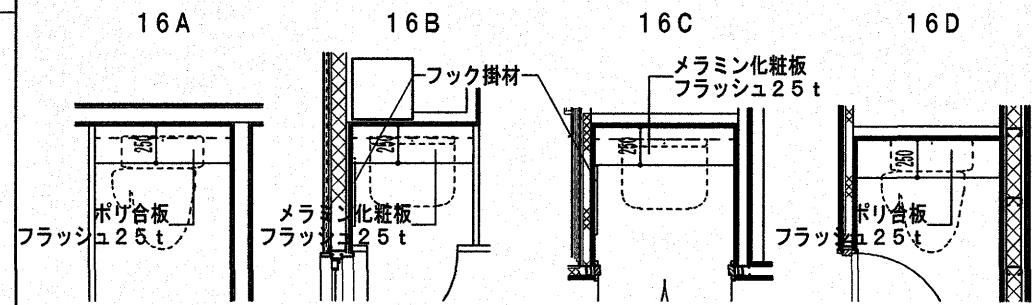

《棚受金物の下地》
 1階職員女子WC以外は、金物高さの壁下地を当該壁下地と近似厚のラワン合板に置き換える(右表)。
 1階職員女子WCの取付部は乾式防火区画なので上記方法は不可。金物取付部の壁は「片面で防火区画を形成」しているので、壁スリット内の金物高さに木材等を仕組む。

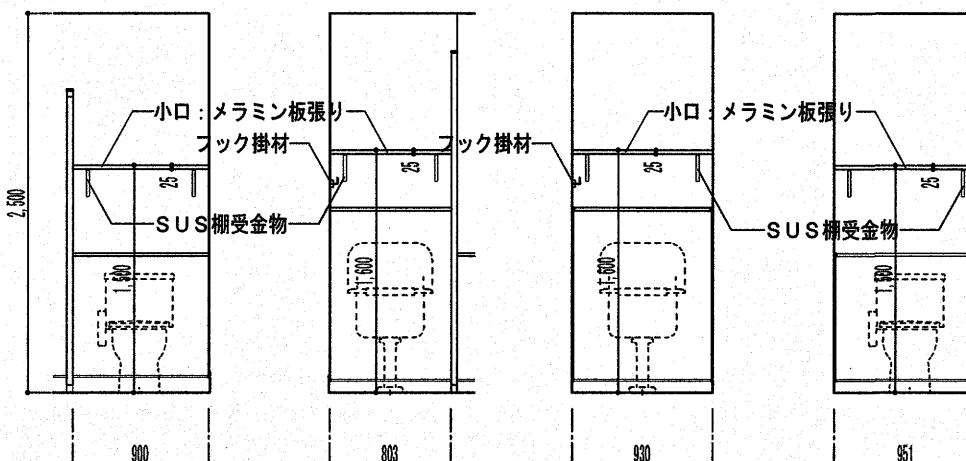

正面図

記号	L(長さ)	下地合板厚	数量	設置場所
16A	900	12	2ヶ処	1階 職員男女WC
16B	803	12	1ヶ処	2階 男子WC
16C	930	9	1ヶ処	2階 廊下(掃除具入れ)
16D	951	9	1ヶ処	2階 女子仮眠室(WC)
16E	910	9	2ヶ処	3階 職員男女WC
16F	700	9	1ヶ処	3階 廊下(掃除具入れ)

16F

型状寸法

材名

塗装

金物

備考

型状寸法

型状寸法

材名

塗装

金物

備考

型状寸法

S=1/50

材名

塗装

金物

備考

型状寸法

材名

塗装

金物


備考

型状寸法

高知市東消防署三里出張所新築工事	
建築意匠図	家具リスト 5
DATE/ 2025/6/30	SCALE/ 1/30
SHEET NO A-82	
株式会社ASA設計事務所	
ARCHITECTS OF SPATIAL ACCORD TEL (088) 822-5797 (㈹) FAX (088) 822-5799	
一般建築士大正登録第196852号	田中 健一 DRAWN BY K. 田中
CHECKED BY	




A 酸素ボンベ収納棚（大） 詳細図（1階 救急消毒室（前室））

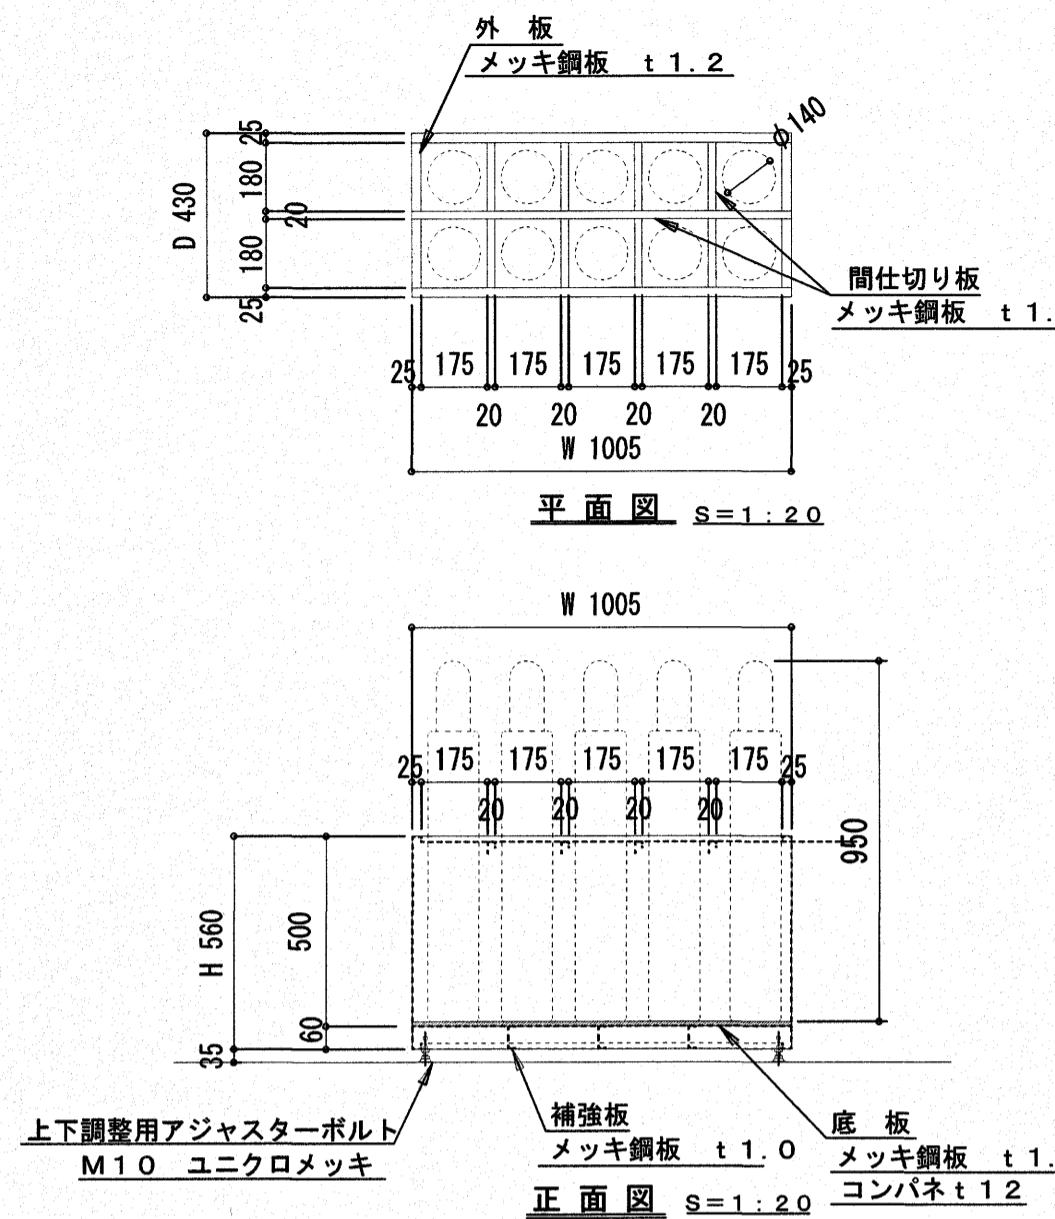

※酸素ボンベ収納棚（大）

寸 法 : W1005×H560×D430
ボンベ収納本数 : 酸素ボンベ (10L) 10
塗 装 : 粉体塗装 (指定色)
製作台数 . . . 1 台


〔B〕 酸素ボンベ収納棚（小） 詳細図（1階 救急消毒室（前室））

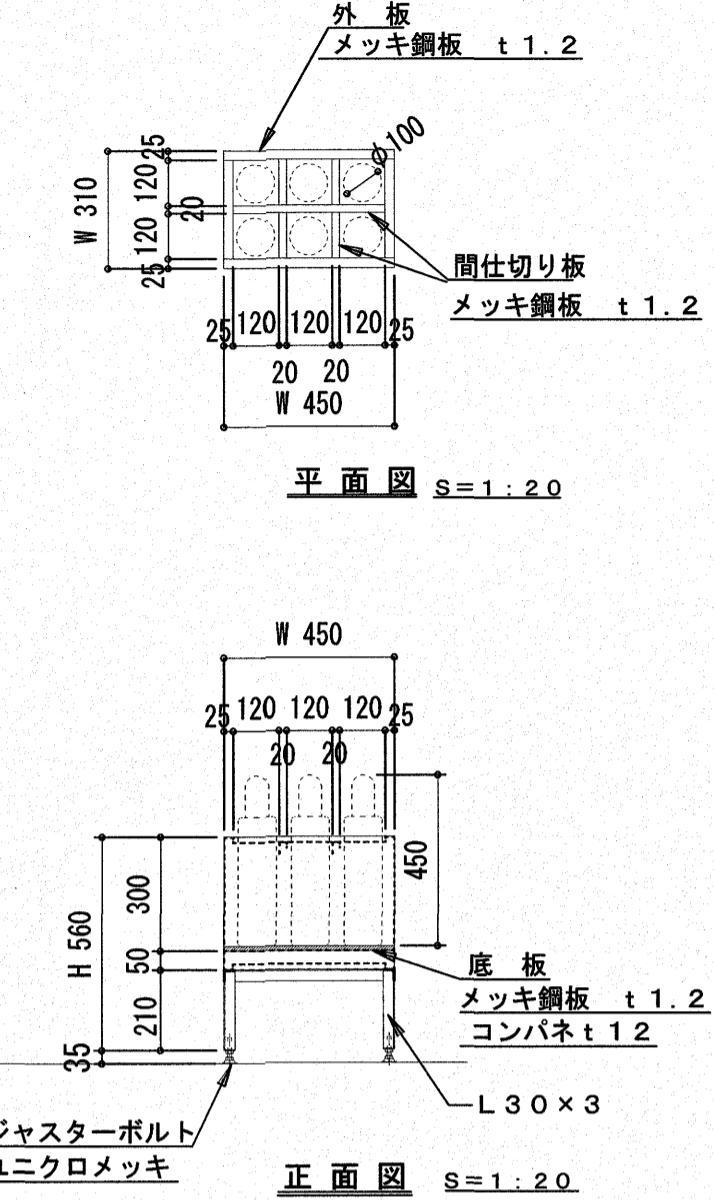

※酸素ボンベ収納棚（小）

寸法: W450×H560×D310
ボンベ収納本数: 酸素ボンベ(2L) 6本
塗装: 粉体塗装(指定色)
製作台数 · · · 1台

防火服ロッカー 詳細図（1階 出動準備室）

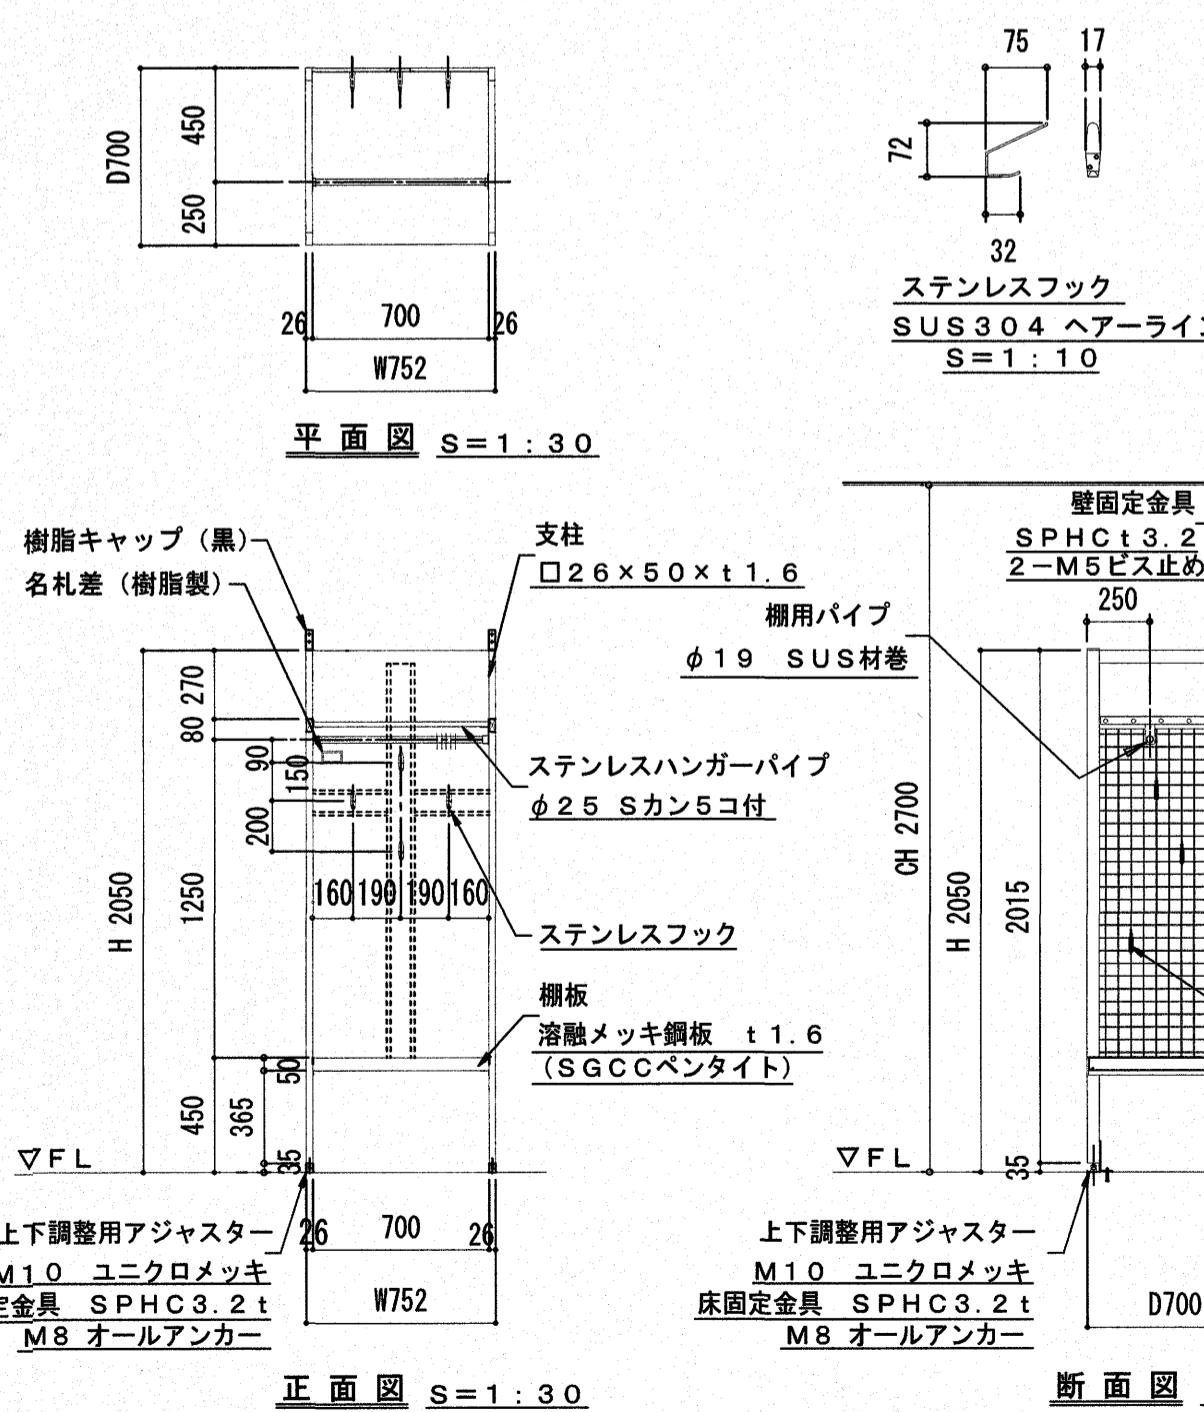


※防火服ロッカー（基本）

寸法: W752×D700×H2050
塗装: 粉体焼付塗装 (指定色)
製作台数 . . . 6台

※防火服ロッカー（連結）

寸法: W726×D700×H205
塗装: 粉体焼付塗装 (指定色)
製作台数 : : 21 台

D 防火衣保管3人用ロッカー 詳細図（1階 出動準備室）

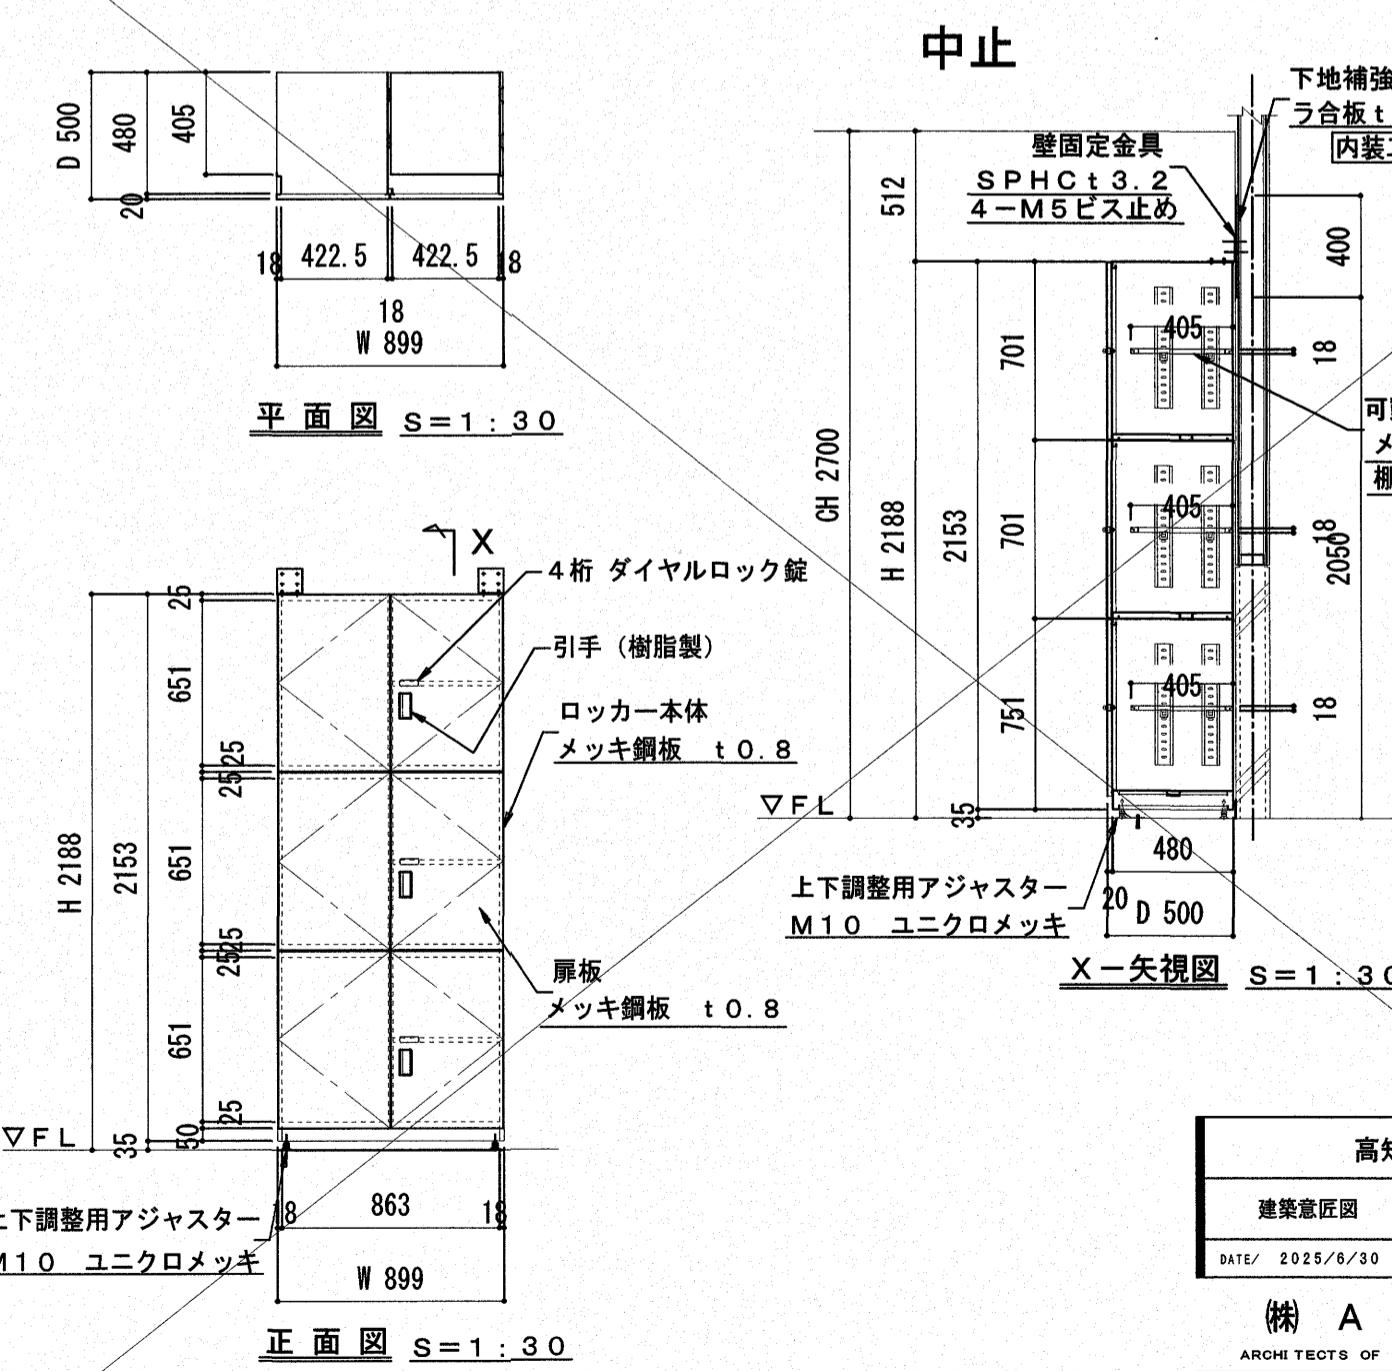

※防火衣保管3人用ロッカー

付法: W899×D500×H2188
塗装: 粉体焼付塗装(指定色)

中止

横連結
M 6 B · N

t 0.8
30

H 2188

▽ F L

D500

高知市都市建設部公共建築課				
係	係長	課長補佐	課長	
道 見	澤 田	大 下	瀬 口	松 木

高知市東消防署三里出張所新築工事

消防備品詳細図 1

0 SCALE / 1 / 50 SHEET NO A-83

S A 設 計 事 務 所


TEL (088) 822-5797 (代)
FAX (088) 822-5799

852号 DRAWN BY K. 田由 CHECKED BY


SEARCHED BY [REDACTED] INDEXED BY [REDACTED] SERIALIZED BY [REDACTED] FILED BY [REDACTED]

11. *What is the primary purpose of the following statement?*


E 空気呼吸器用ボンベ収納棚 詳細図

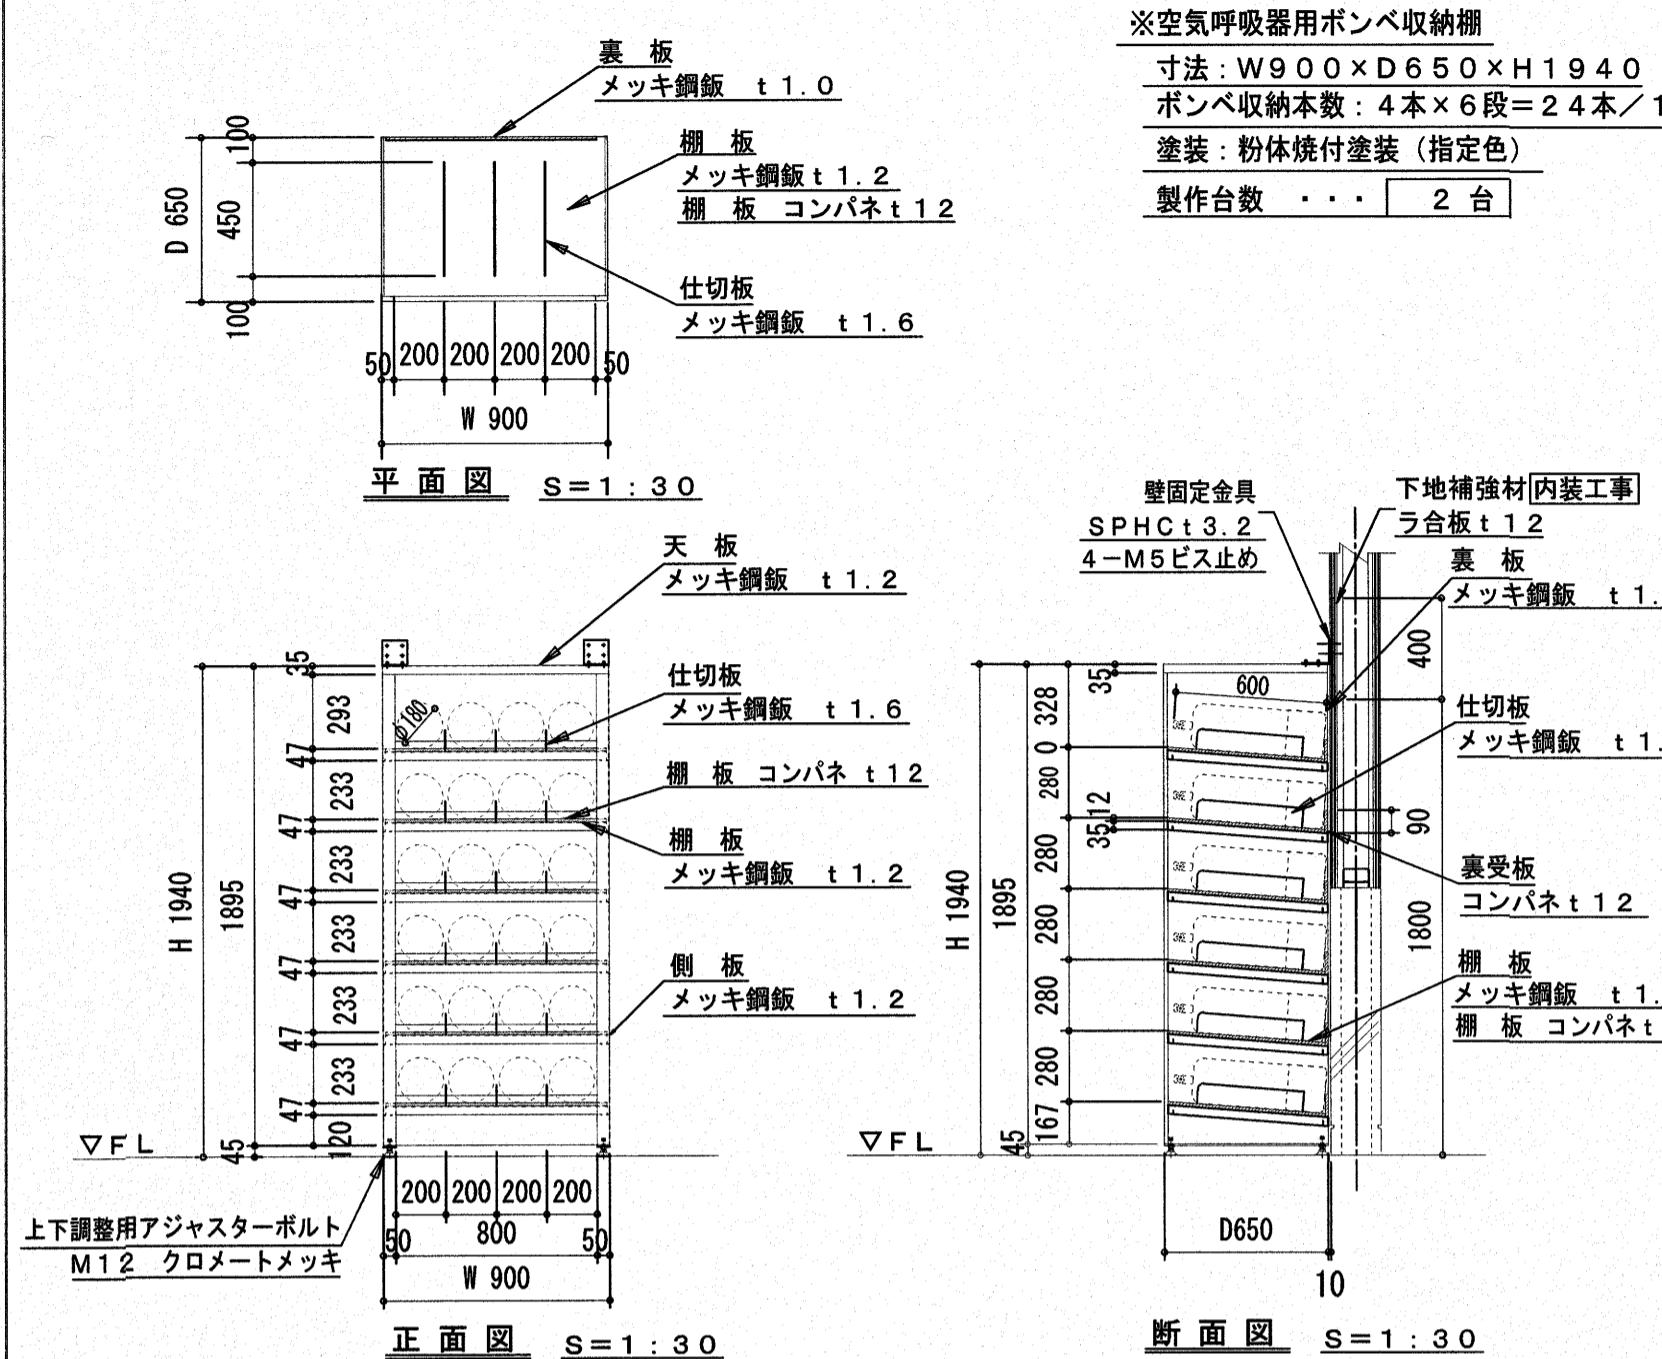


F ホース収納棚 詳細図

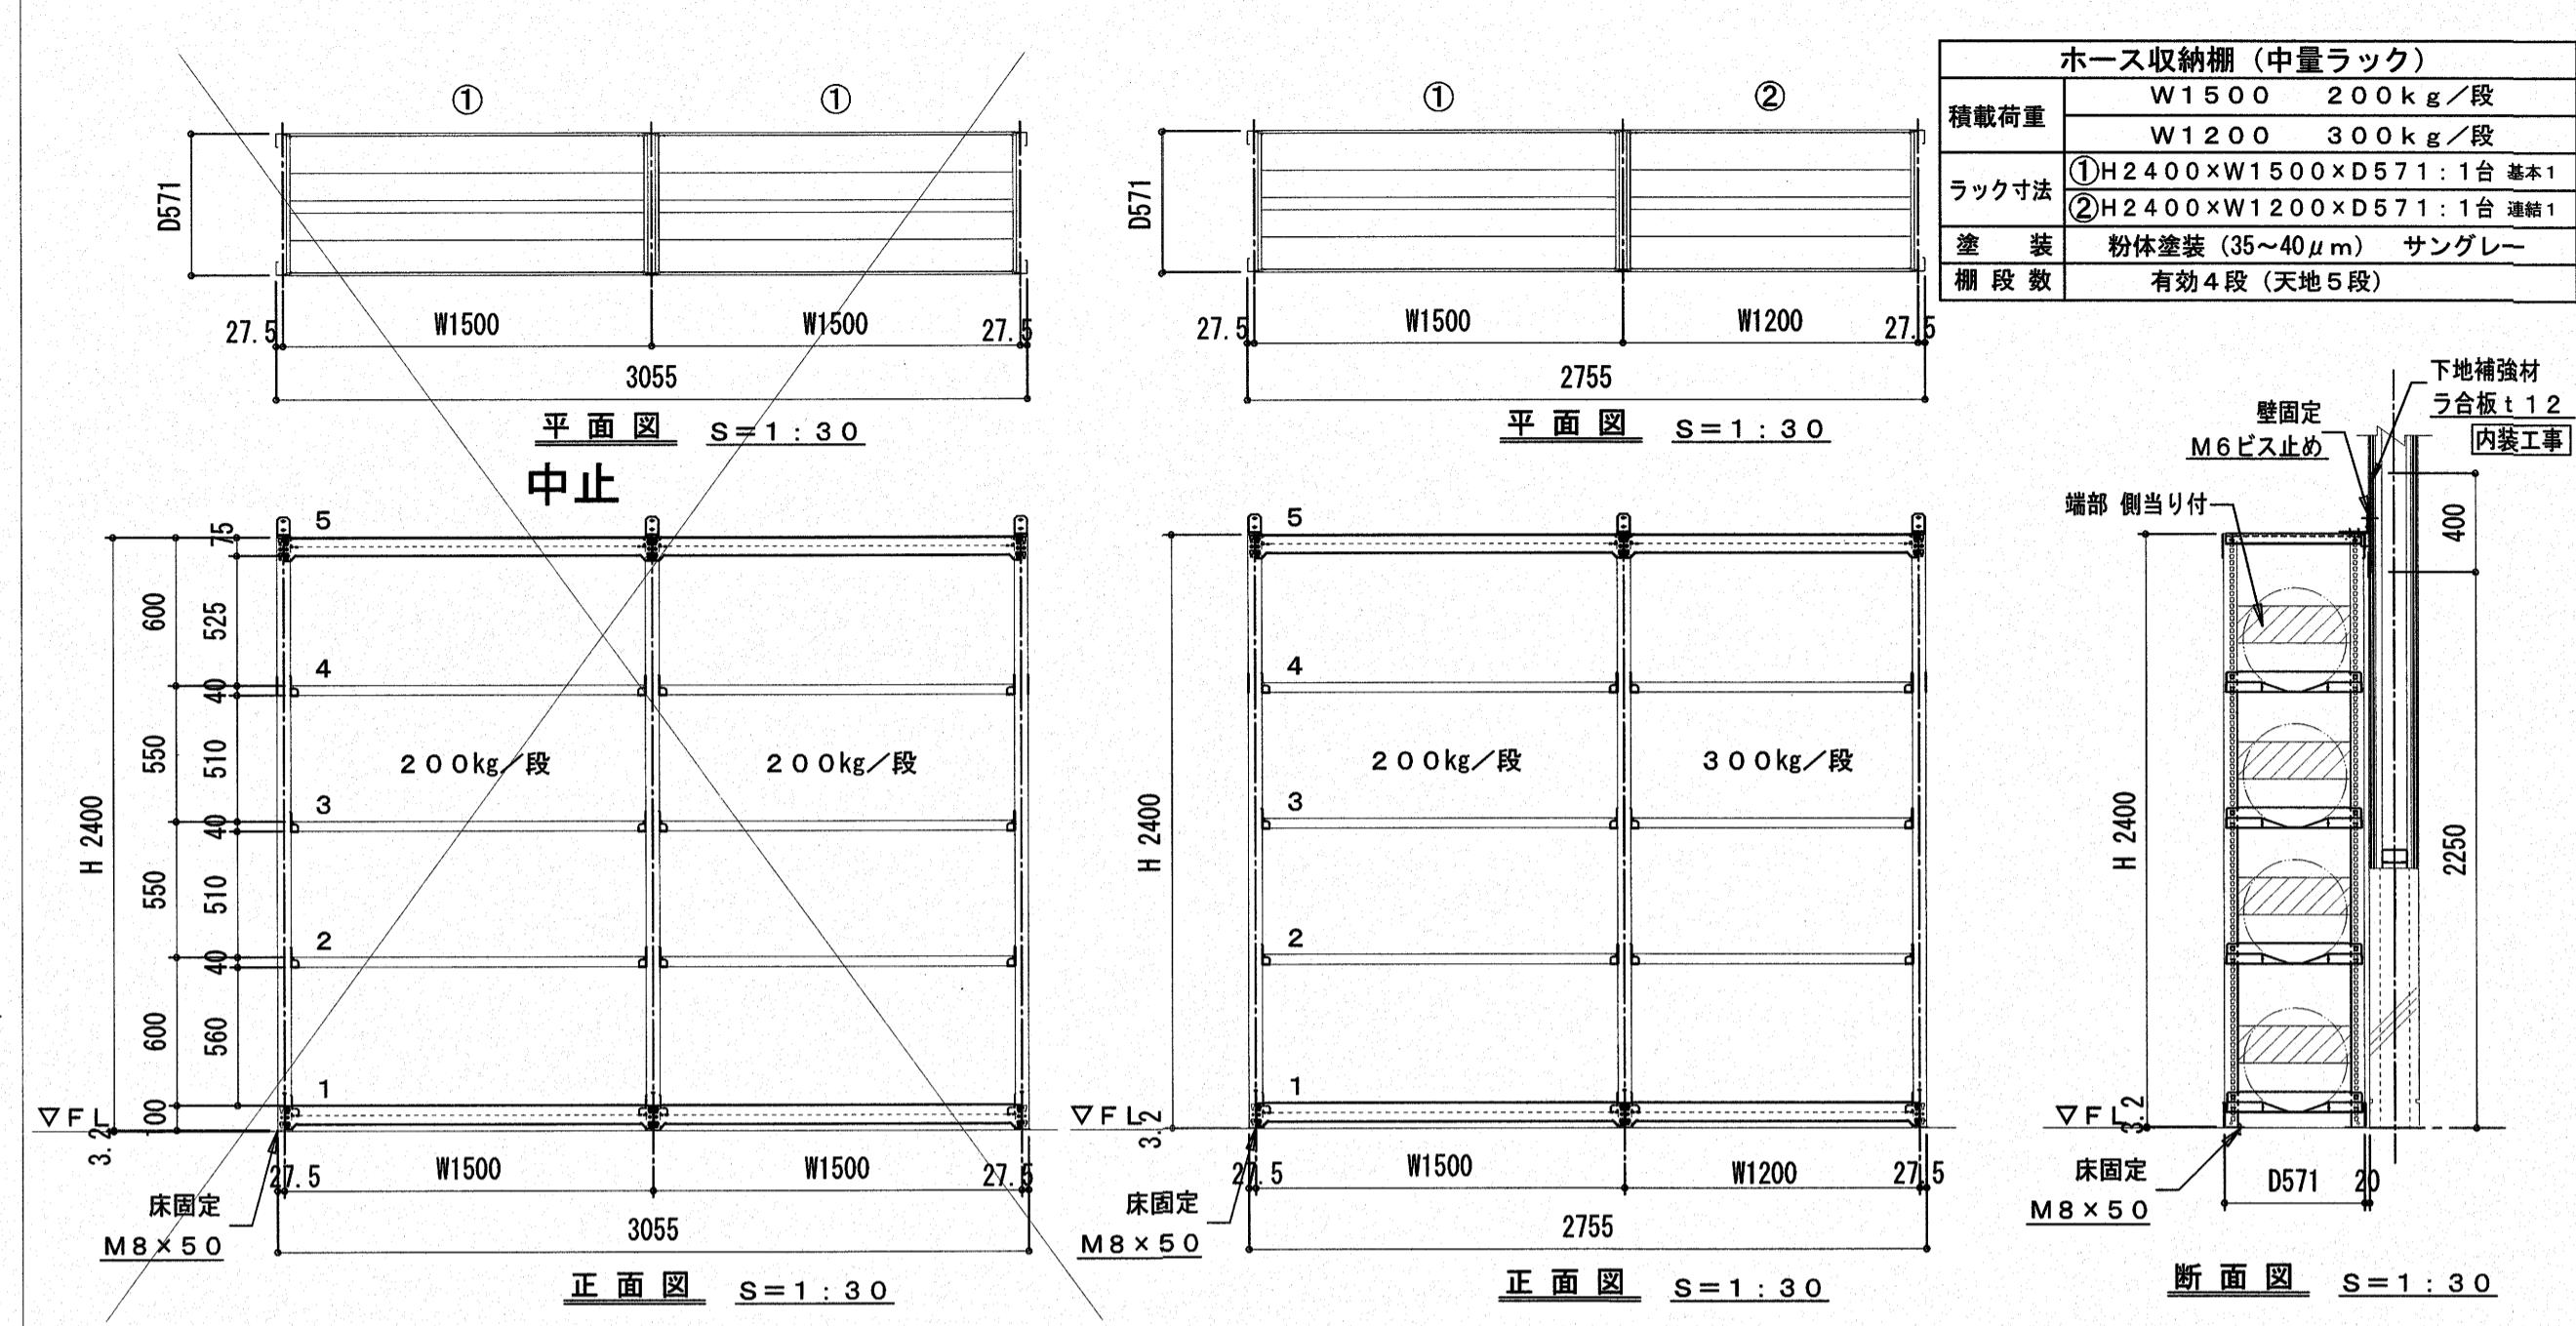

G 重量棚 詳細図

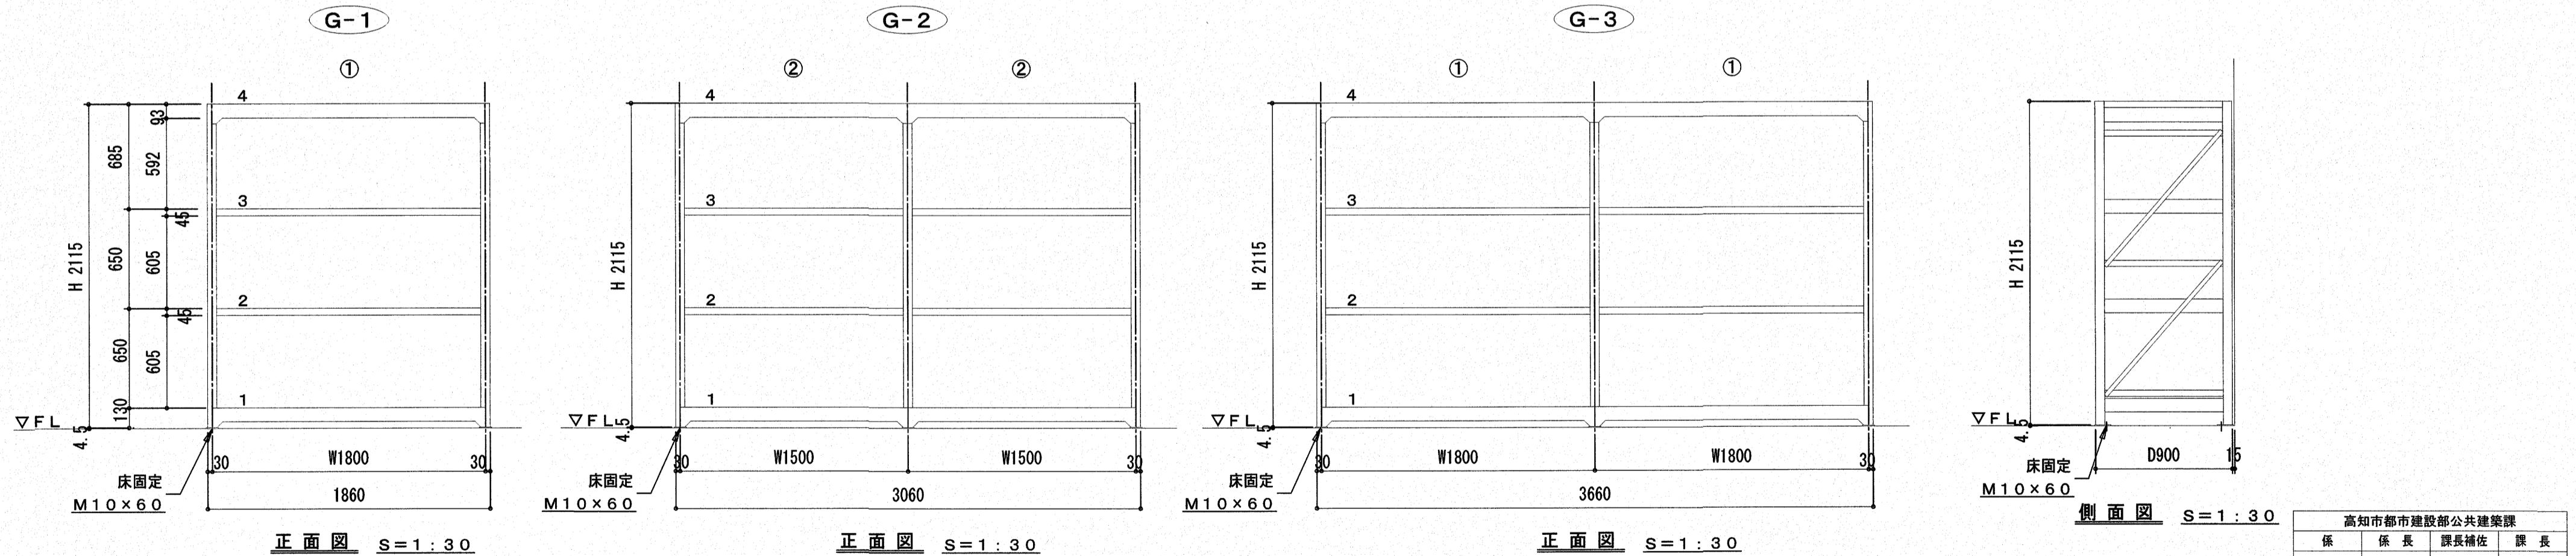

ラック名	重量ラック
ラック寸法	① H2115×W1800×D900:天地4段:3台
	② H2115×W1500×D900:天地4段:2台
段耐荷重	1000kg/段
塗装	本体 粉体塗装(35~40μm以上) サングレ
特記	床固定付き

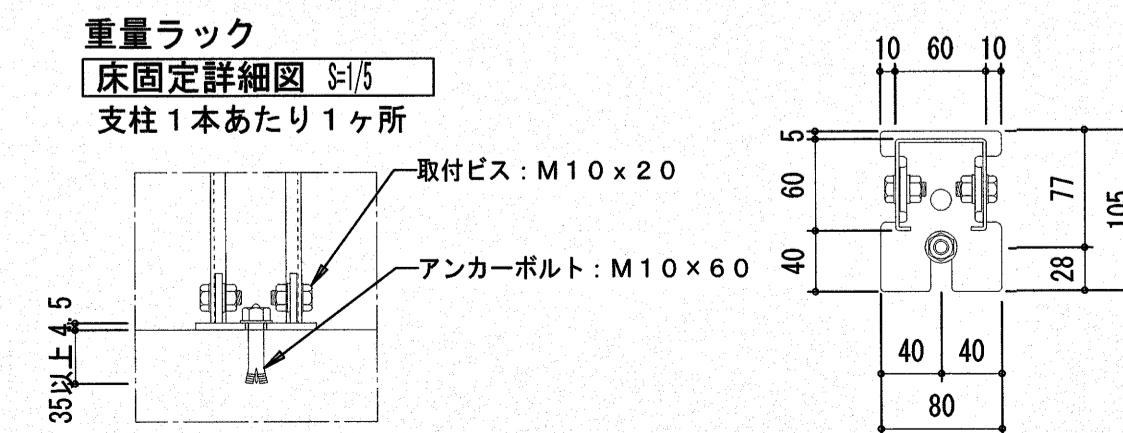

高知市都市建設部公共建築課				
係	係長	課長補佐	課長	
稻見	澤田	大下	濱口	松木

高知市東消防署三里出張所新築工事

建築匠図 消防備品詳細図 2
2025/6/20 20151-120 SHEET NO. A-24

2025/6/30 SCALE/ 1/30 SHEET NO A-84

株 A S A 設 計 事 務 所

TELEPHONE 822-5797 (代)
FAX (088) 822-5799

DRAWN BY K. 田中 CHECKED BY


• 110 •

10. *Journal of the American Statistical Association*, 1980, 75, 338-342.

(H) 中量ラック 詳細図












ラック名	中量ラック
ラック寸法	H 2100 x W 1500 x D 571 : 天地5段: 1台 基本1
段耐荷重	300kg/段
塗装	本体 粉体塗装 (35~40μm以上) サングレー
特記	各段コンパネ張り (天板除く)、端部側当り付 壁・床固定付き

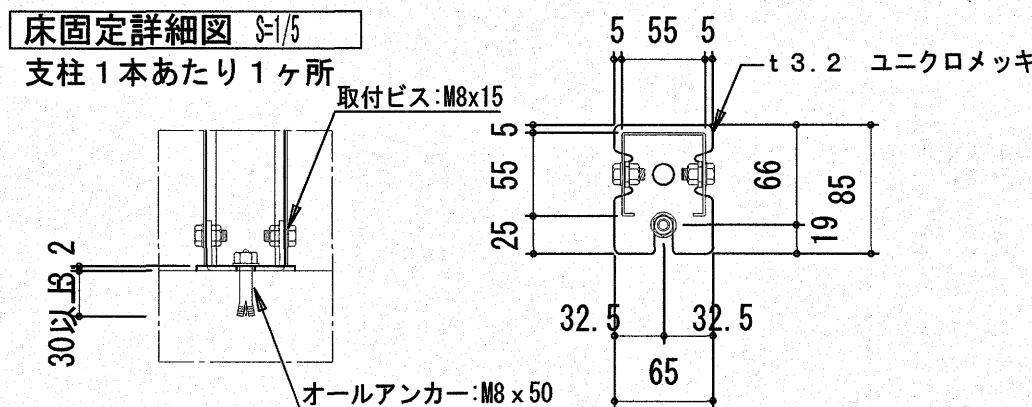

ラック名	中量ラック (油庫)
ラック寸法	H 2100 x W 1800 x D 471 : 天地5段: 1台
段耐荷重	300kg/段
塗装	本体 粉体塗装 (35~40μm以上) サングレー
特記	可倒式落下防止バー付、端部側当り付 壁・床固定付き




(I) ワゴン収納ロッカー 詳細図 (2階 ワゴン室)

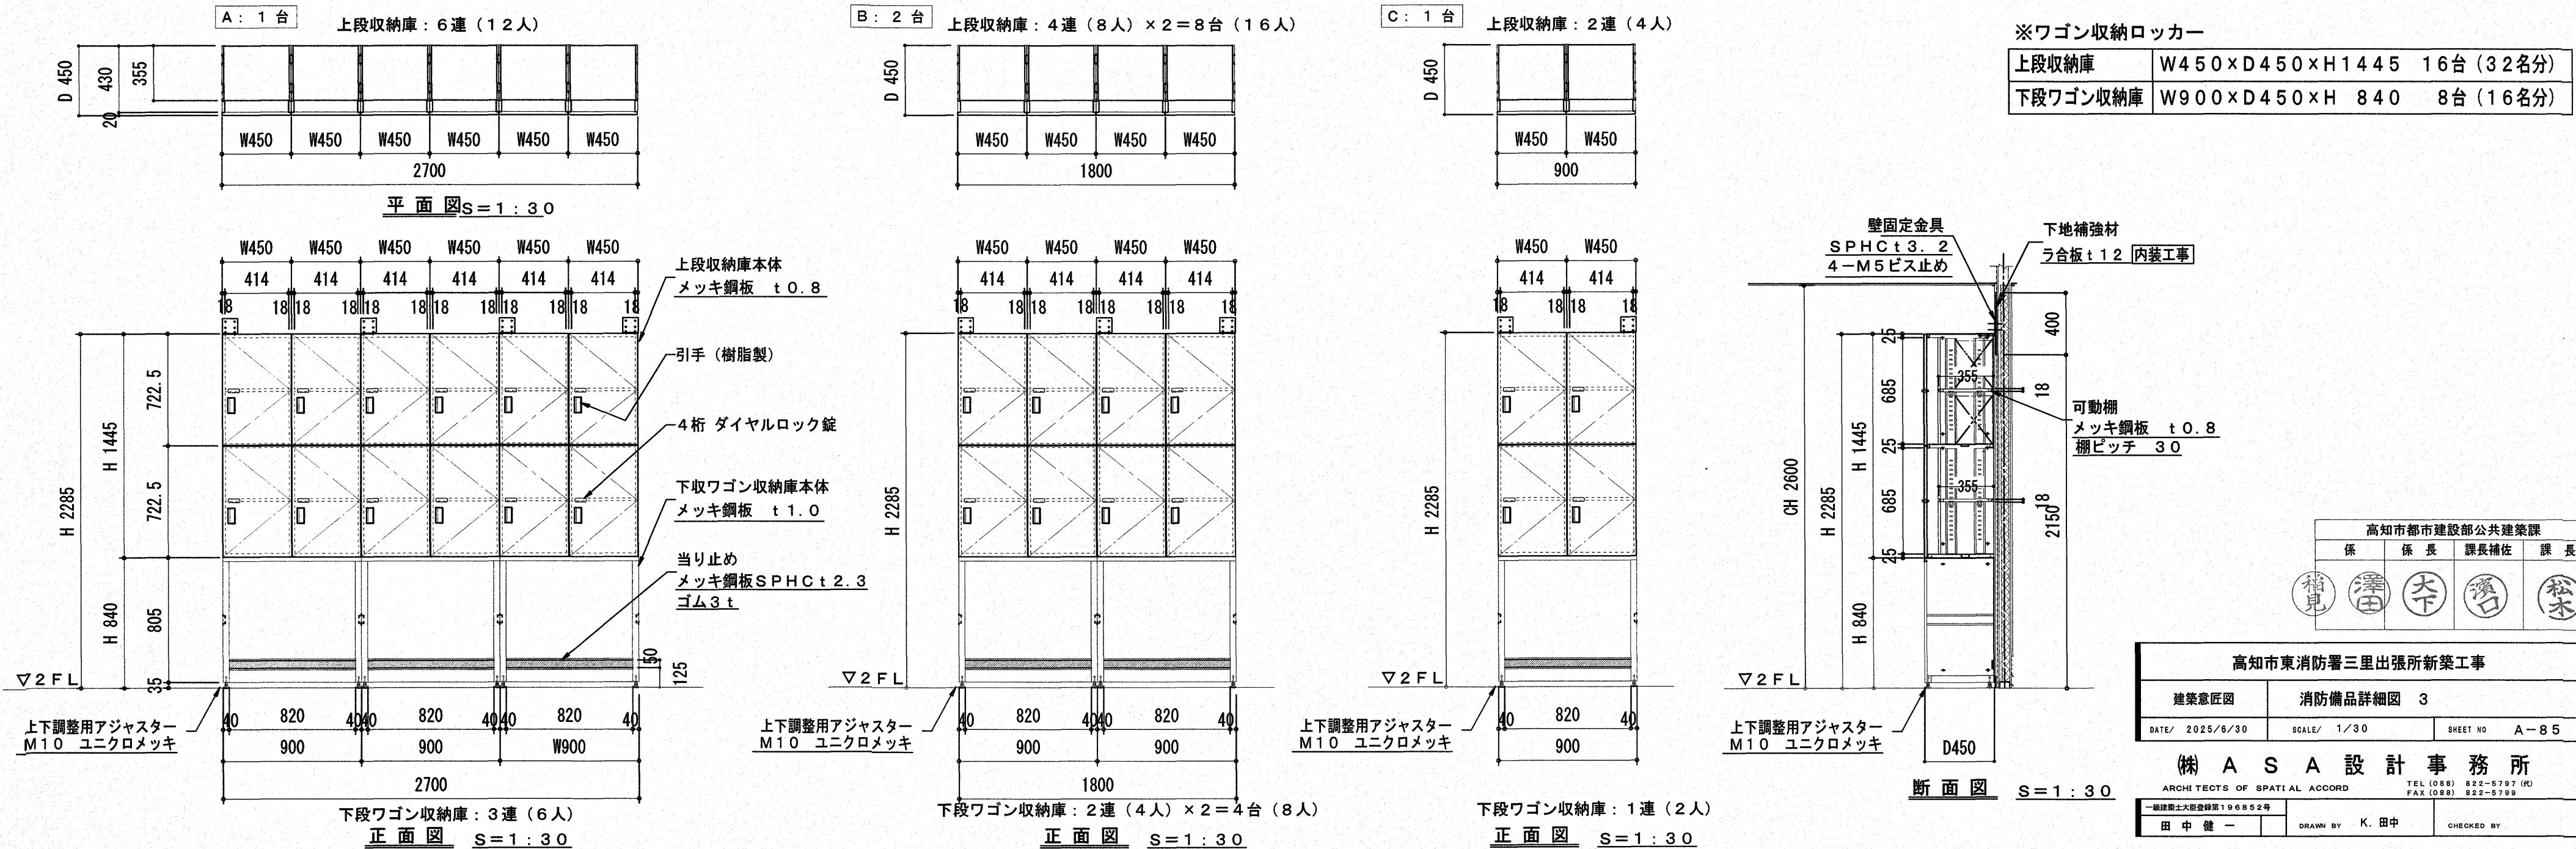

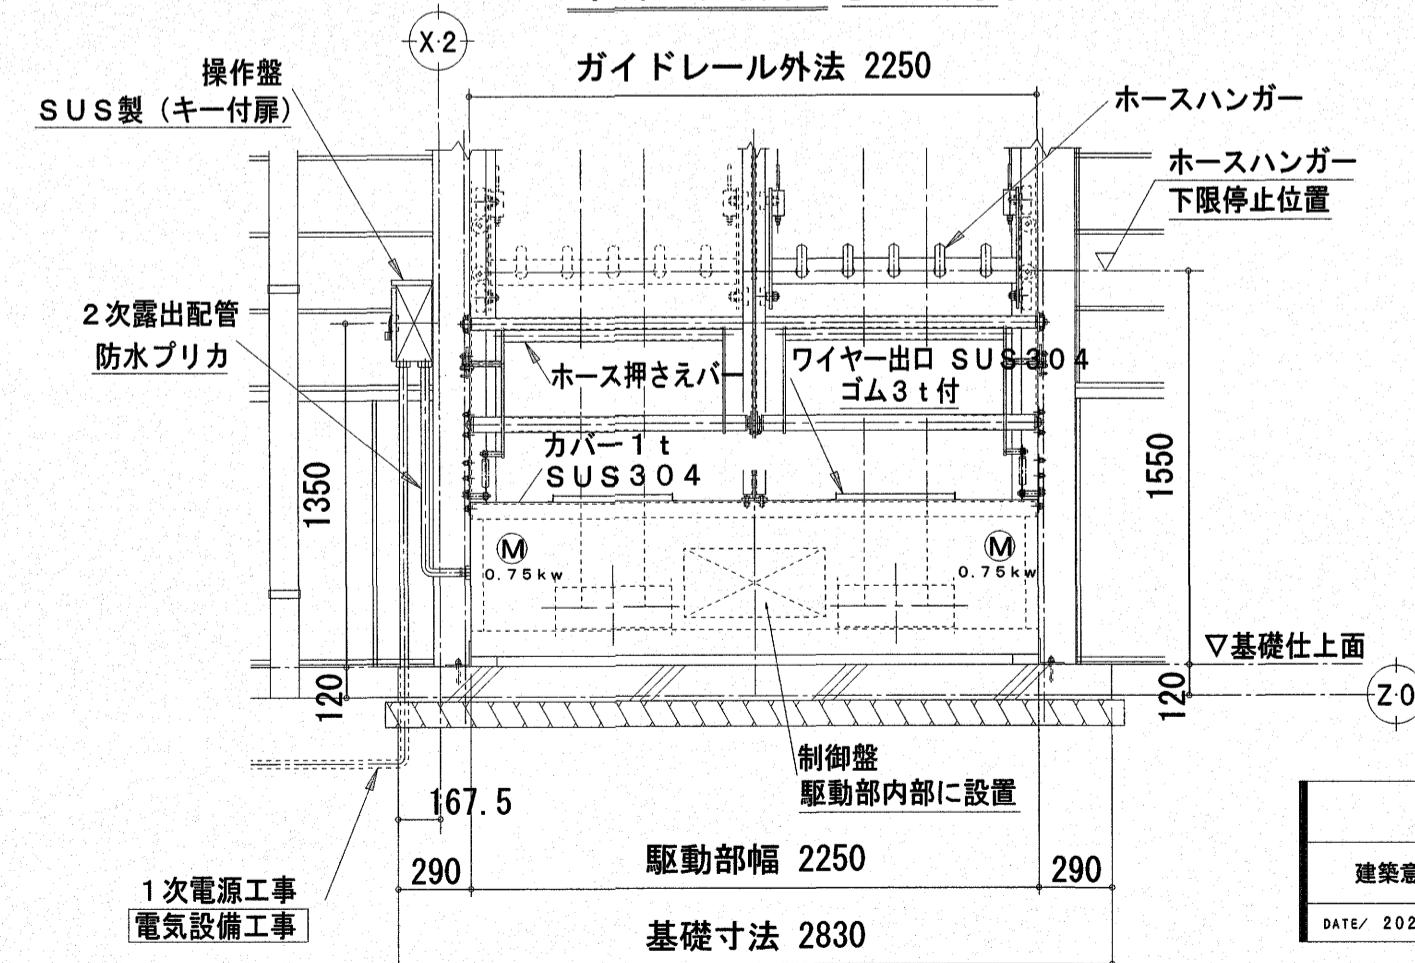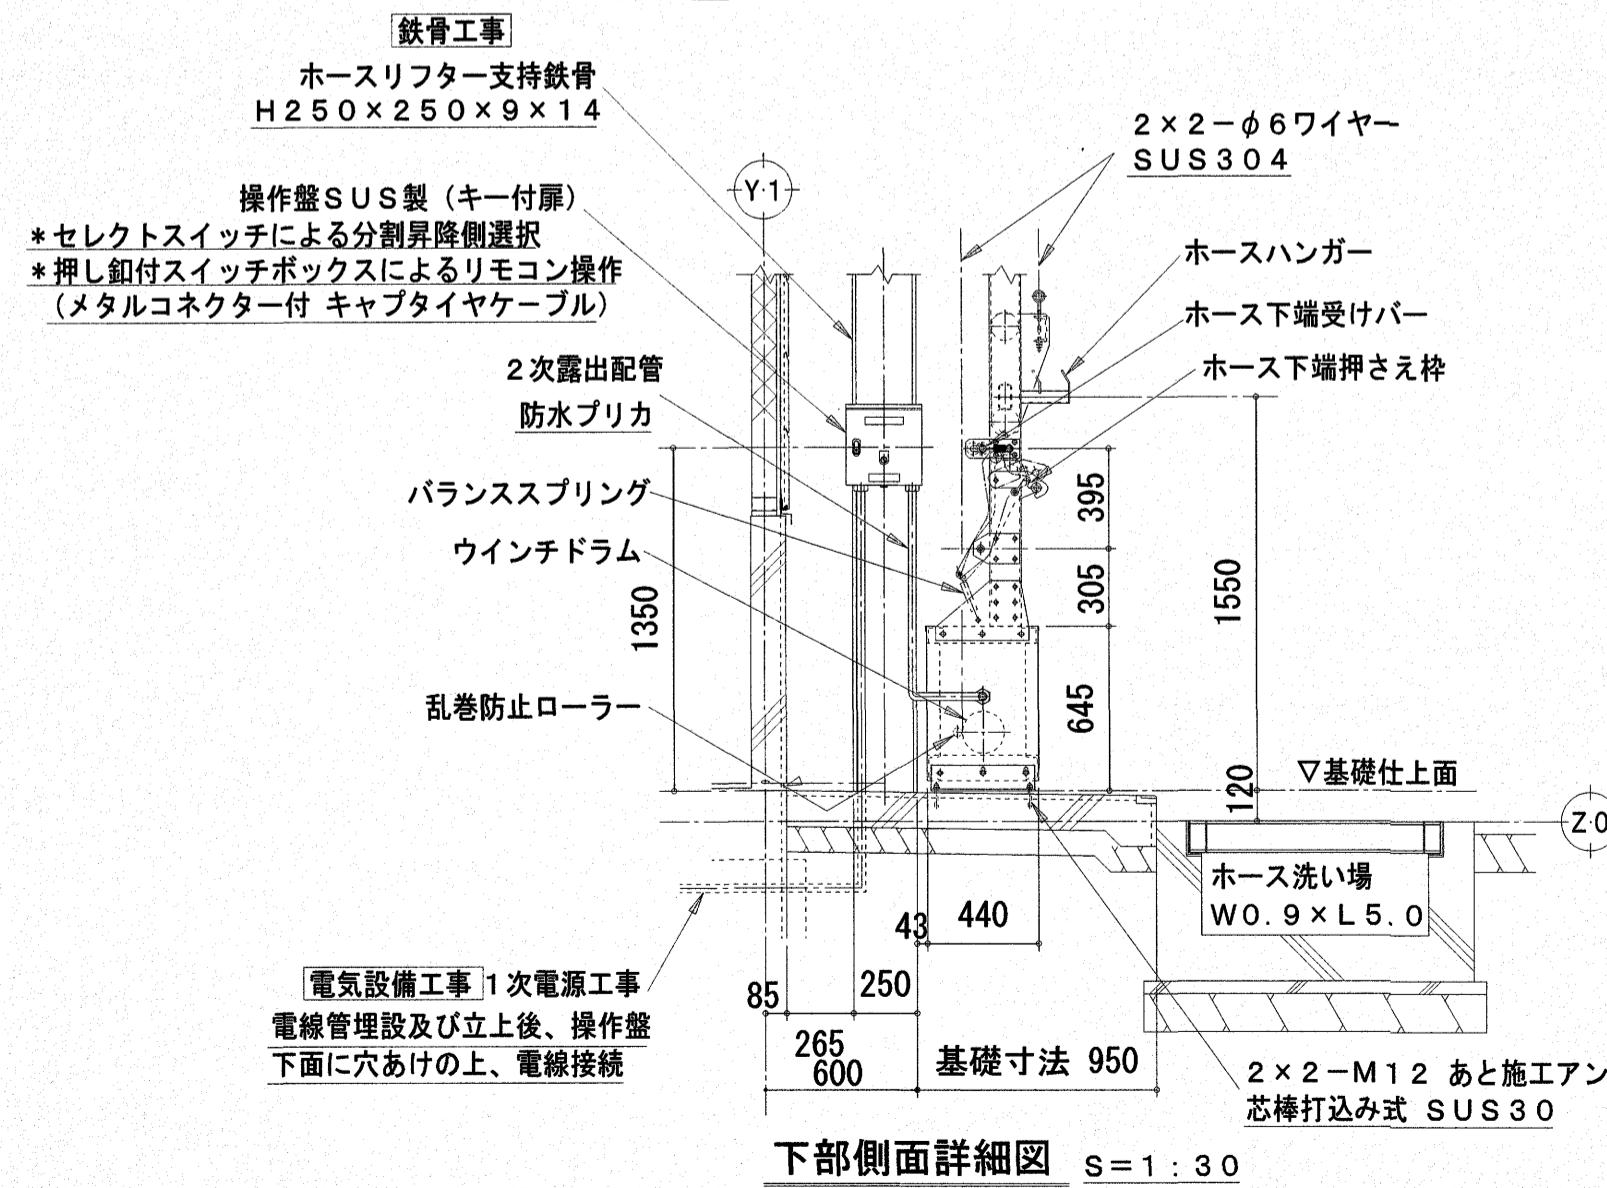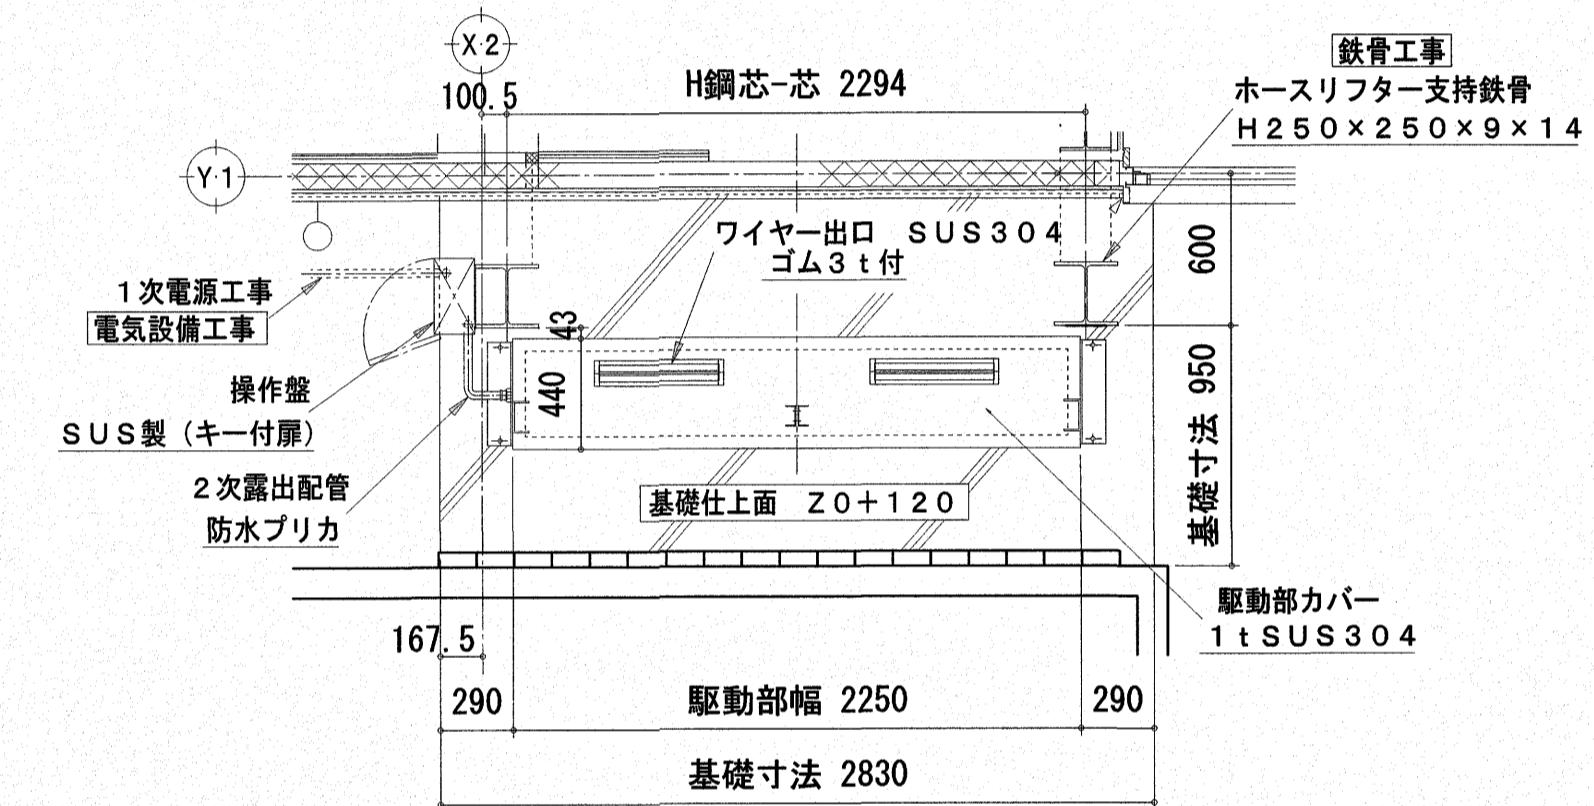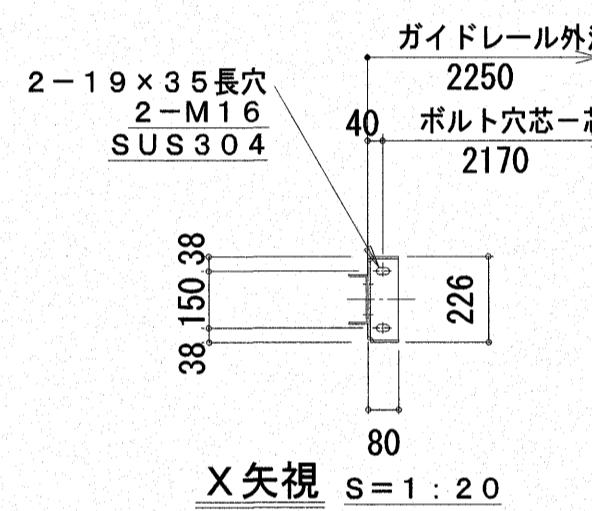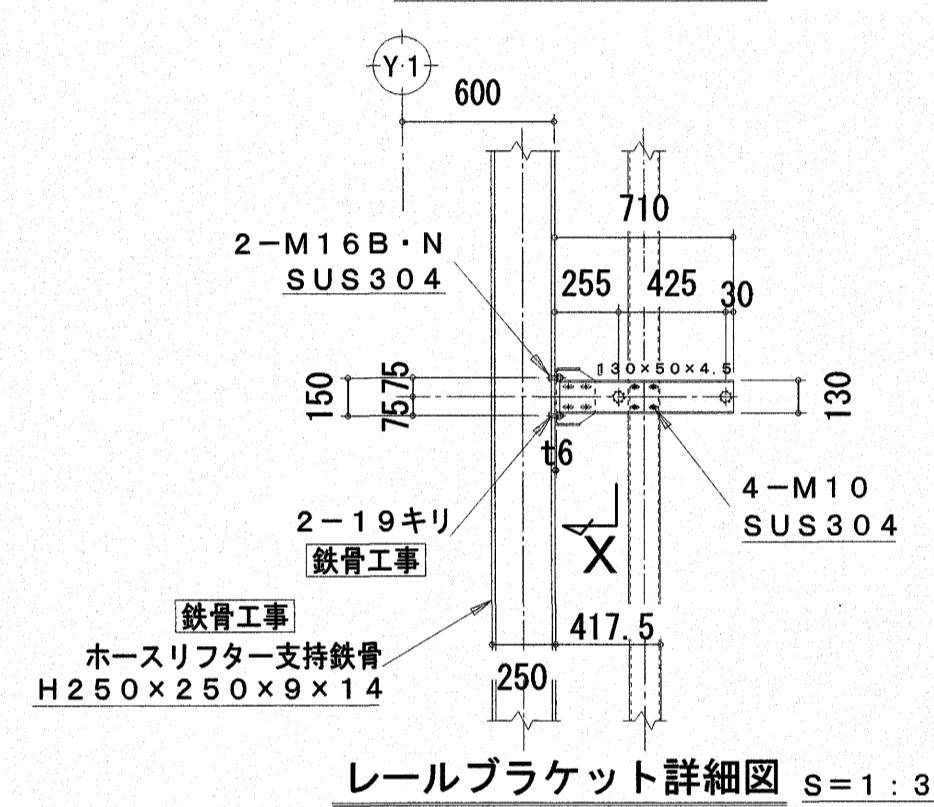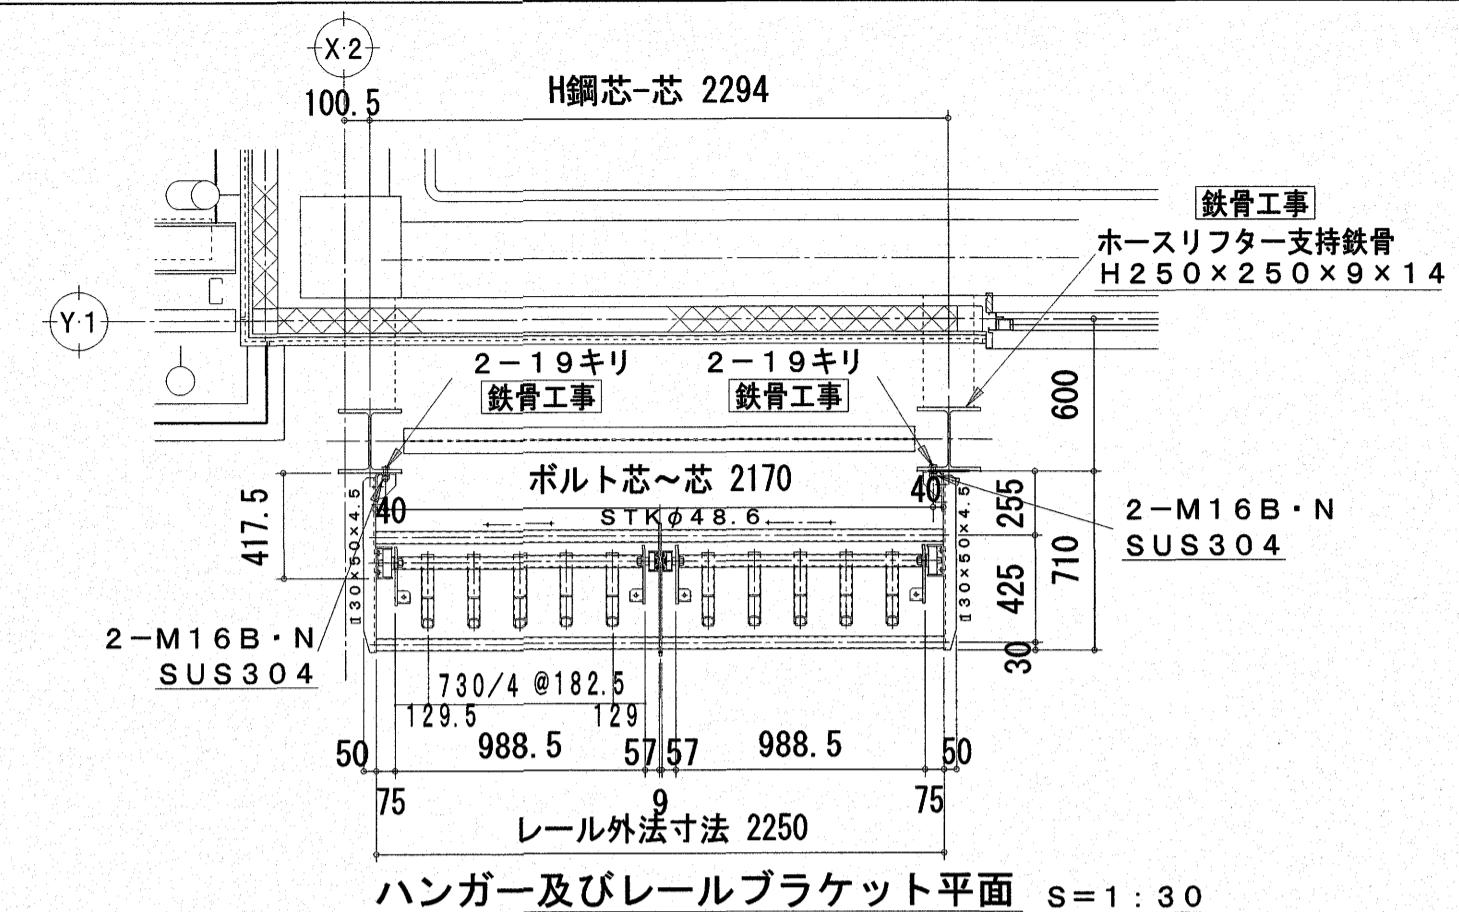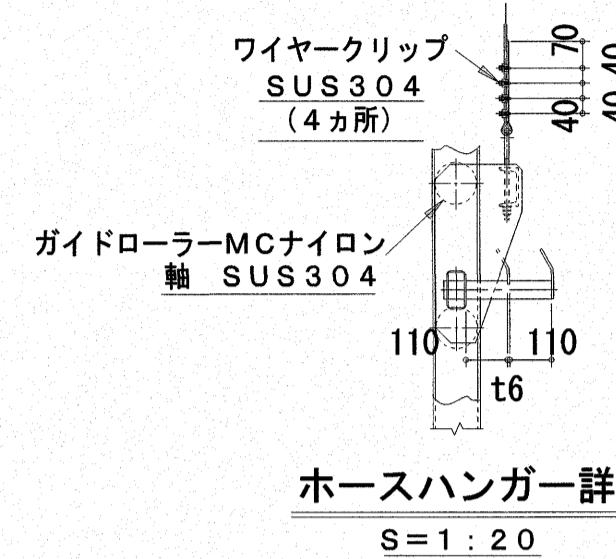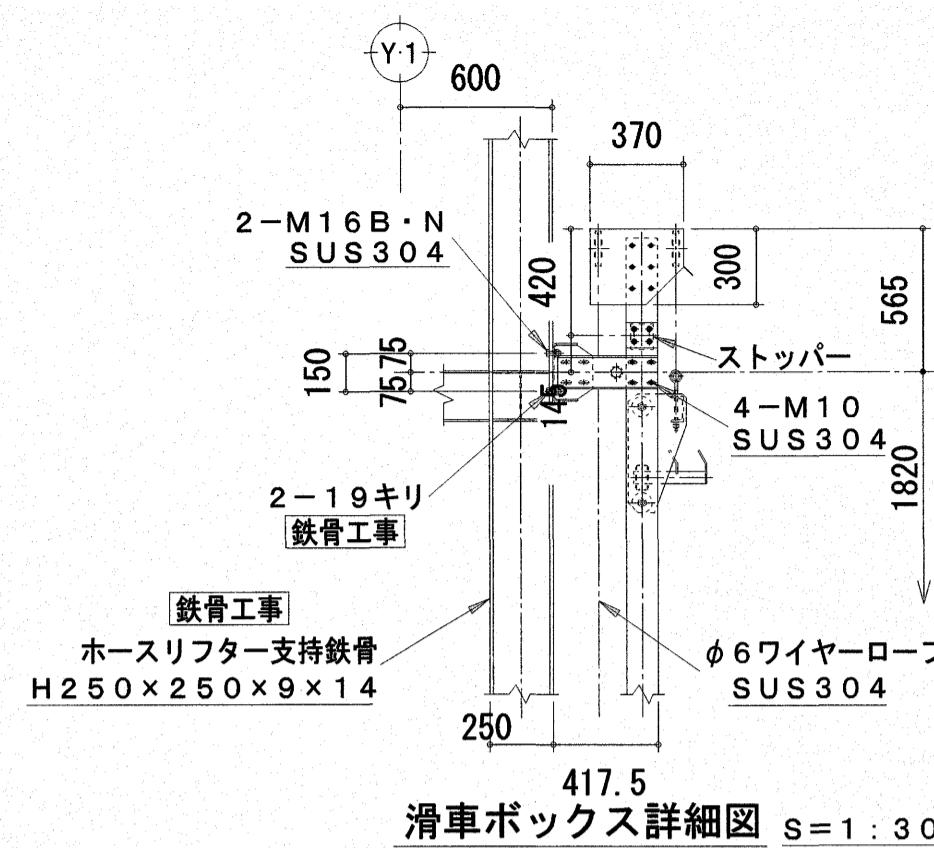


高知市都市建設部公共建築課			
係	係長	課長補佐	課長
高見	澤田	大下	濱口
松木			

高知市東消防署三里出張所新築工事	
建築意匠図	ホースリフター詳細図
DATE/ 2025/6/30	SCALE/ 1/20 1/30
SHEET NO A-87	
A S A 設計事務所	
ARCHITECTS OF SPATIAL ACCORD TEL (088) 822-5797 (R)	
一般建築士大審査登録第196852号 FAX (088) 822-5799	
田中 健一	DRAWN BY K. 田中
CHECKED BY	

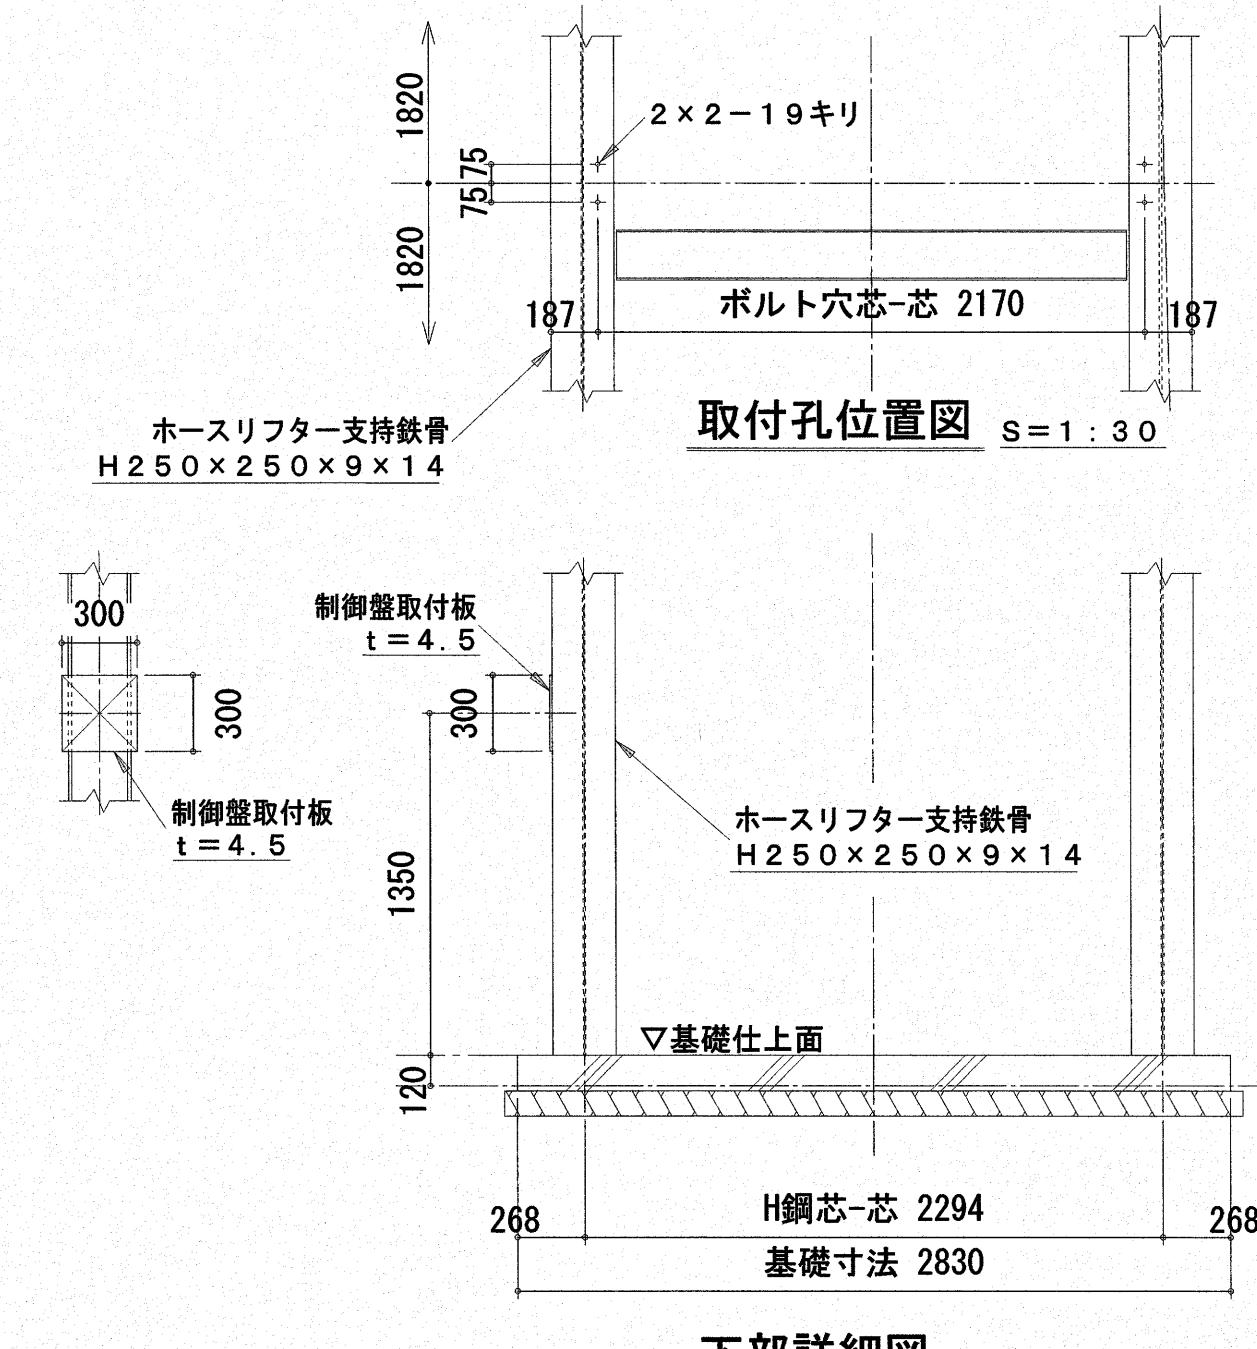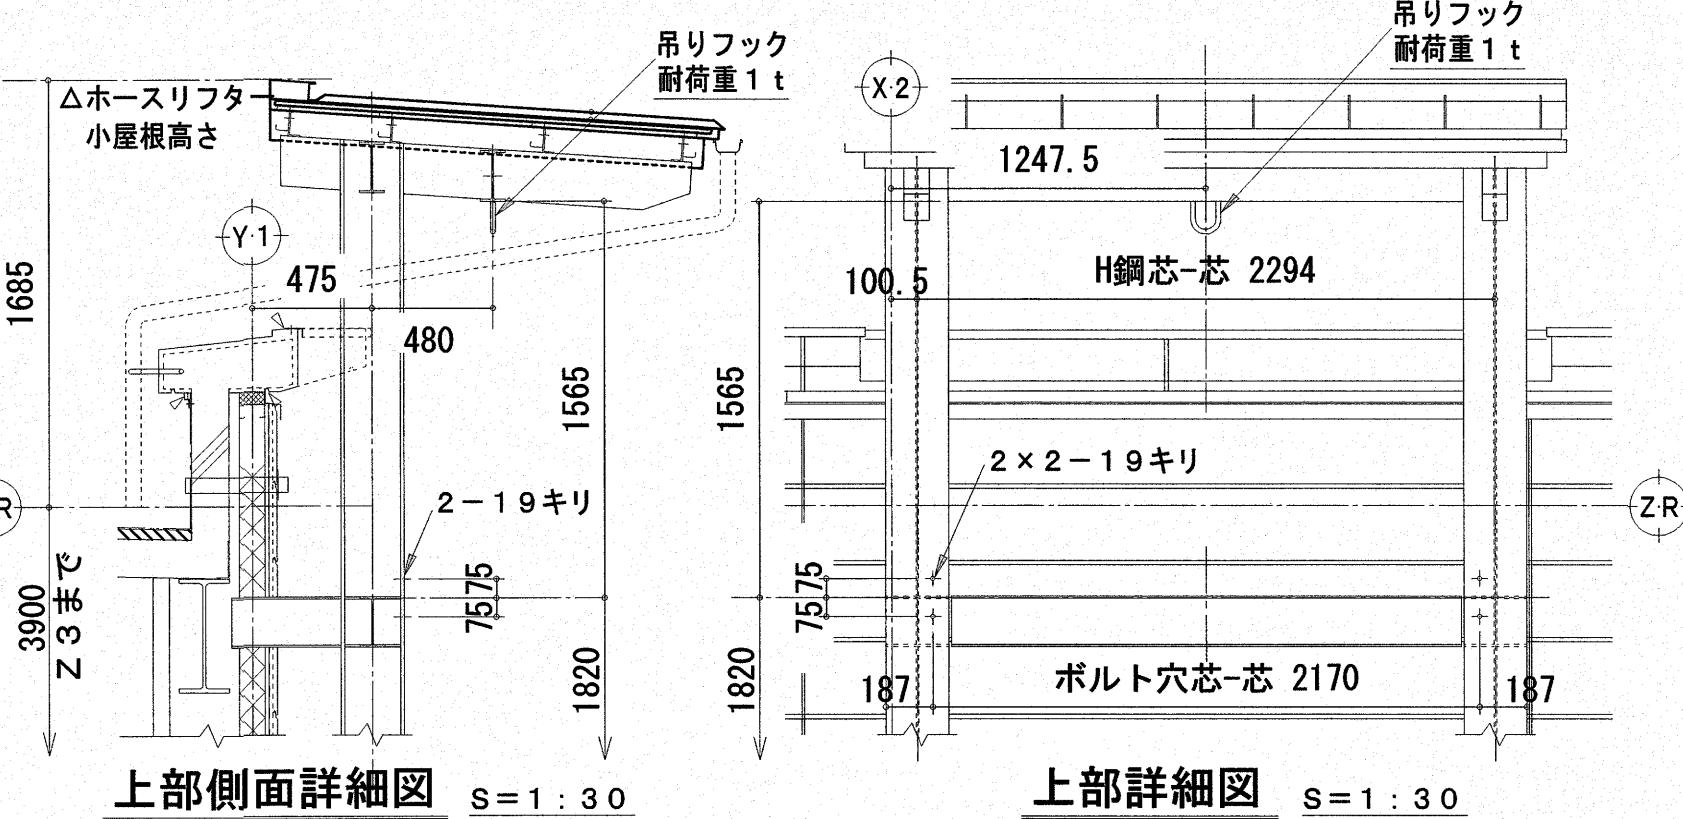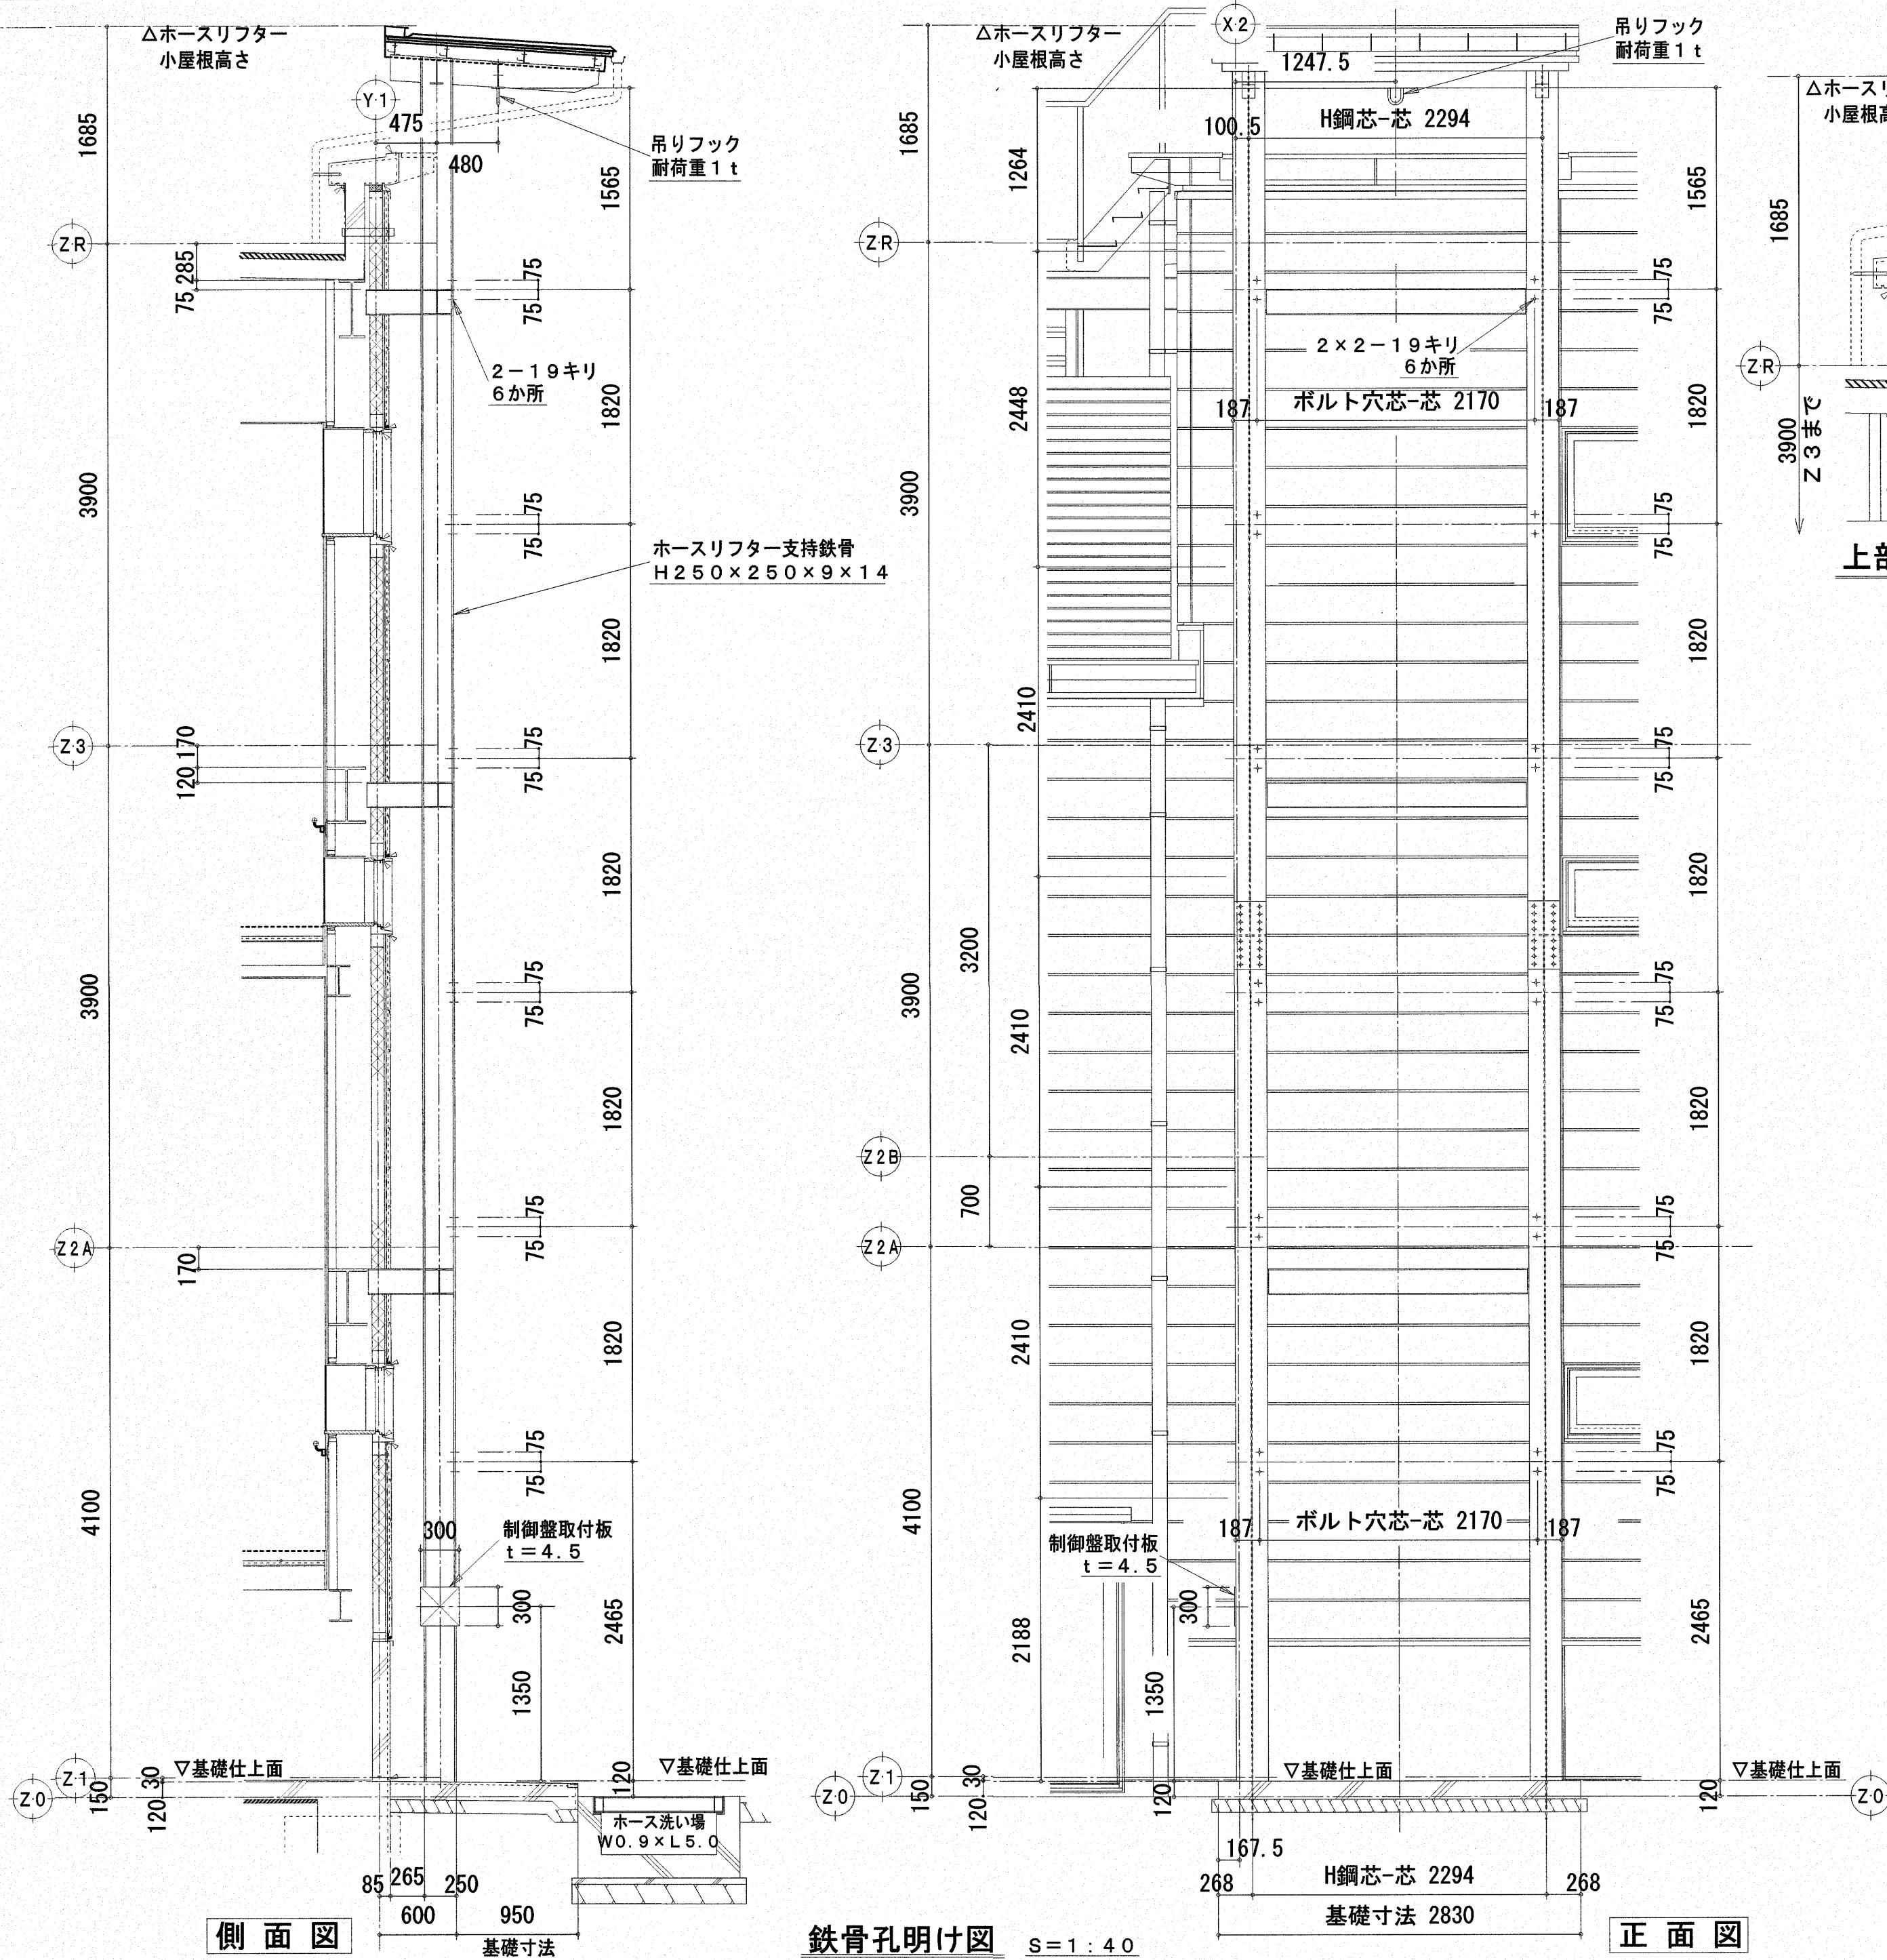


全て鉄骨工事とする


高知市東消防署三里出張所新築工事		
建築意匠図	ホースリフター鉄骨孔明け図	
DATE/ 2025/6/30	SCALE/ 1/40	SHEET NO A-88
(株) ASA 設計事務所 <small>ARCHITECTS OF SPATIAL ACCORD</small>		
一級建築士大臣登録第196852号		
田中 健一	DRAWN BY K. 田中	CHECKED BY

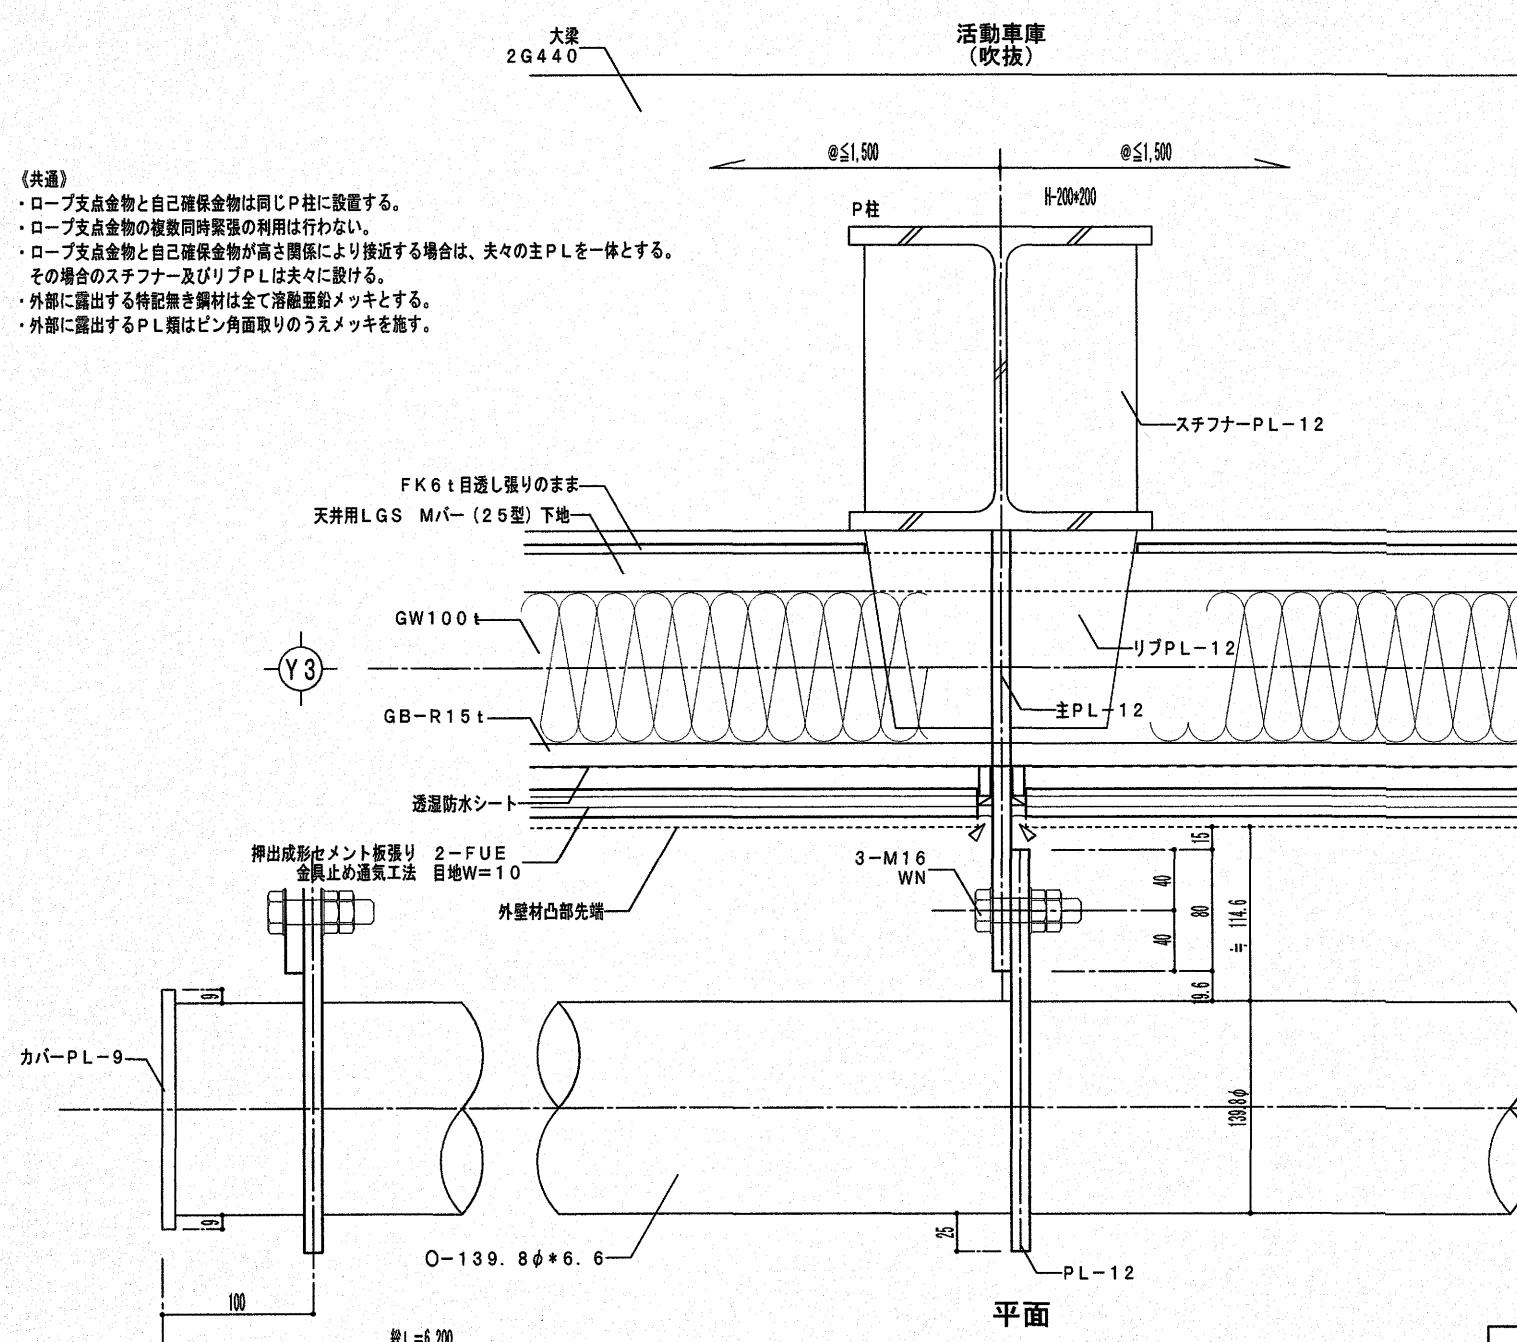


ロープ支点金物詳細図

※ 荷重=3t (MAX) とする。
※ 荷重時は全長@1,500×4スパンの内、任意の1ヶ所に限る。

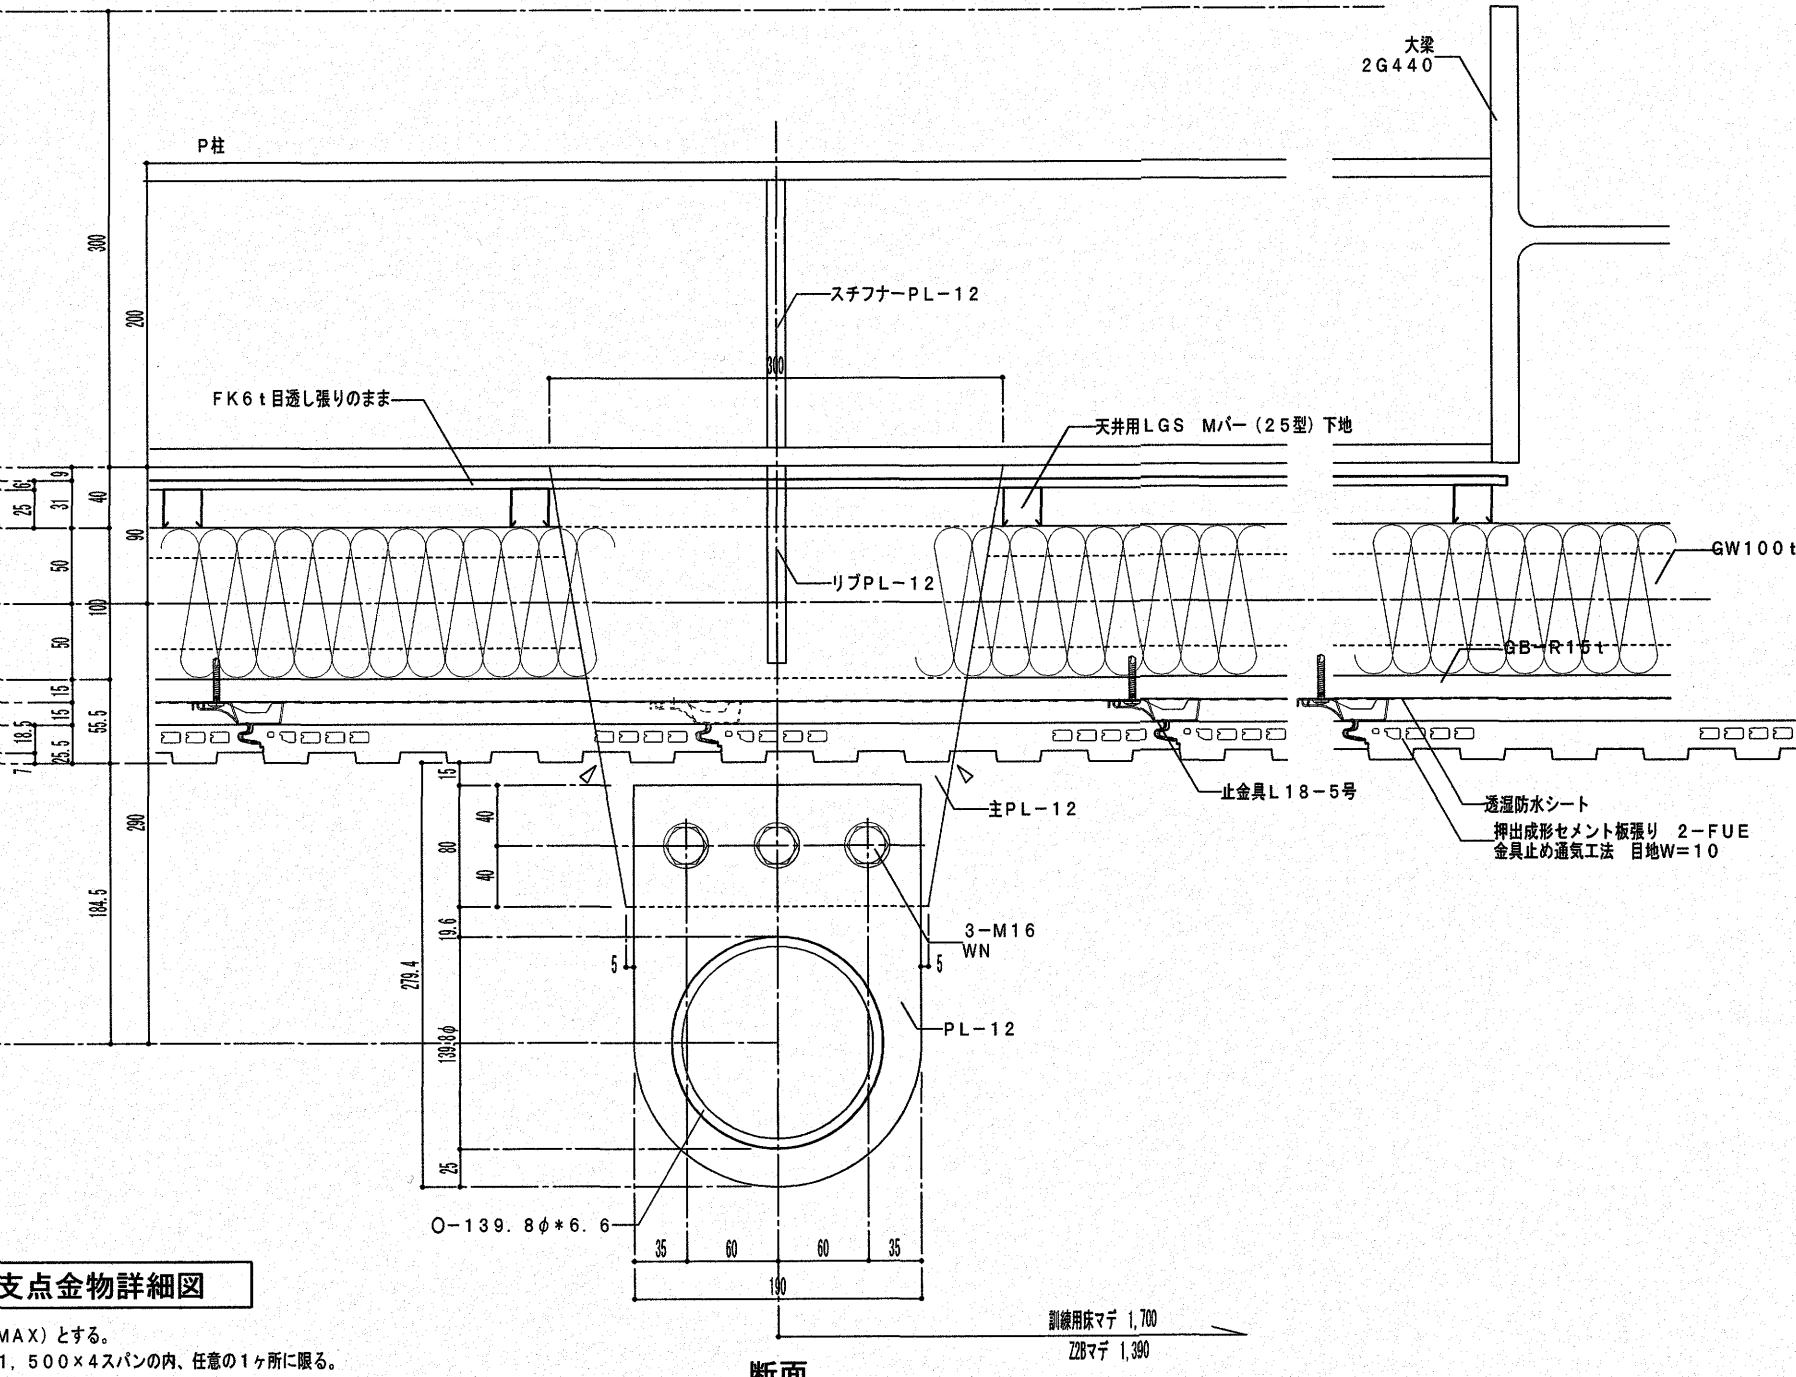


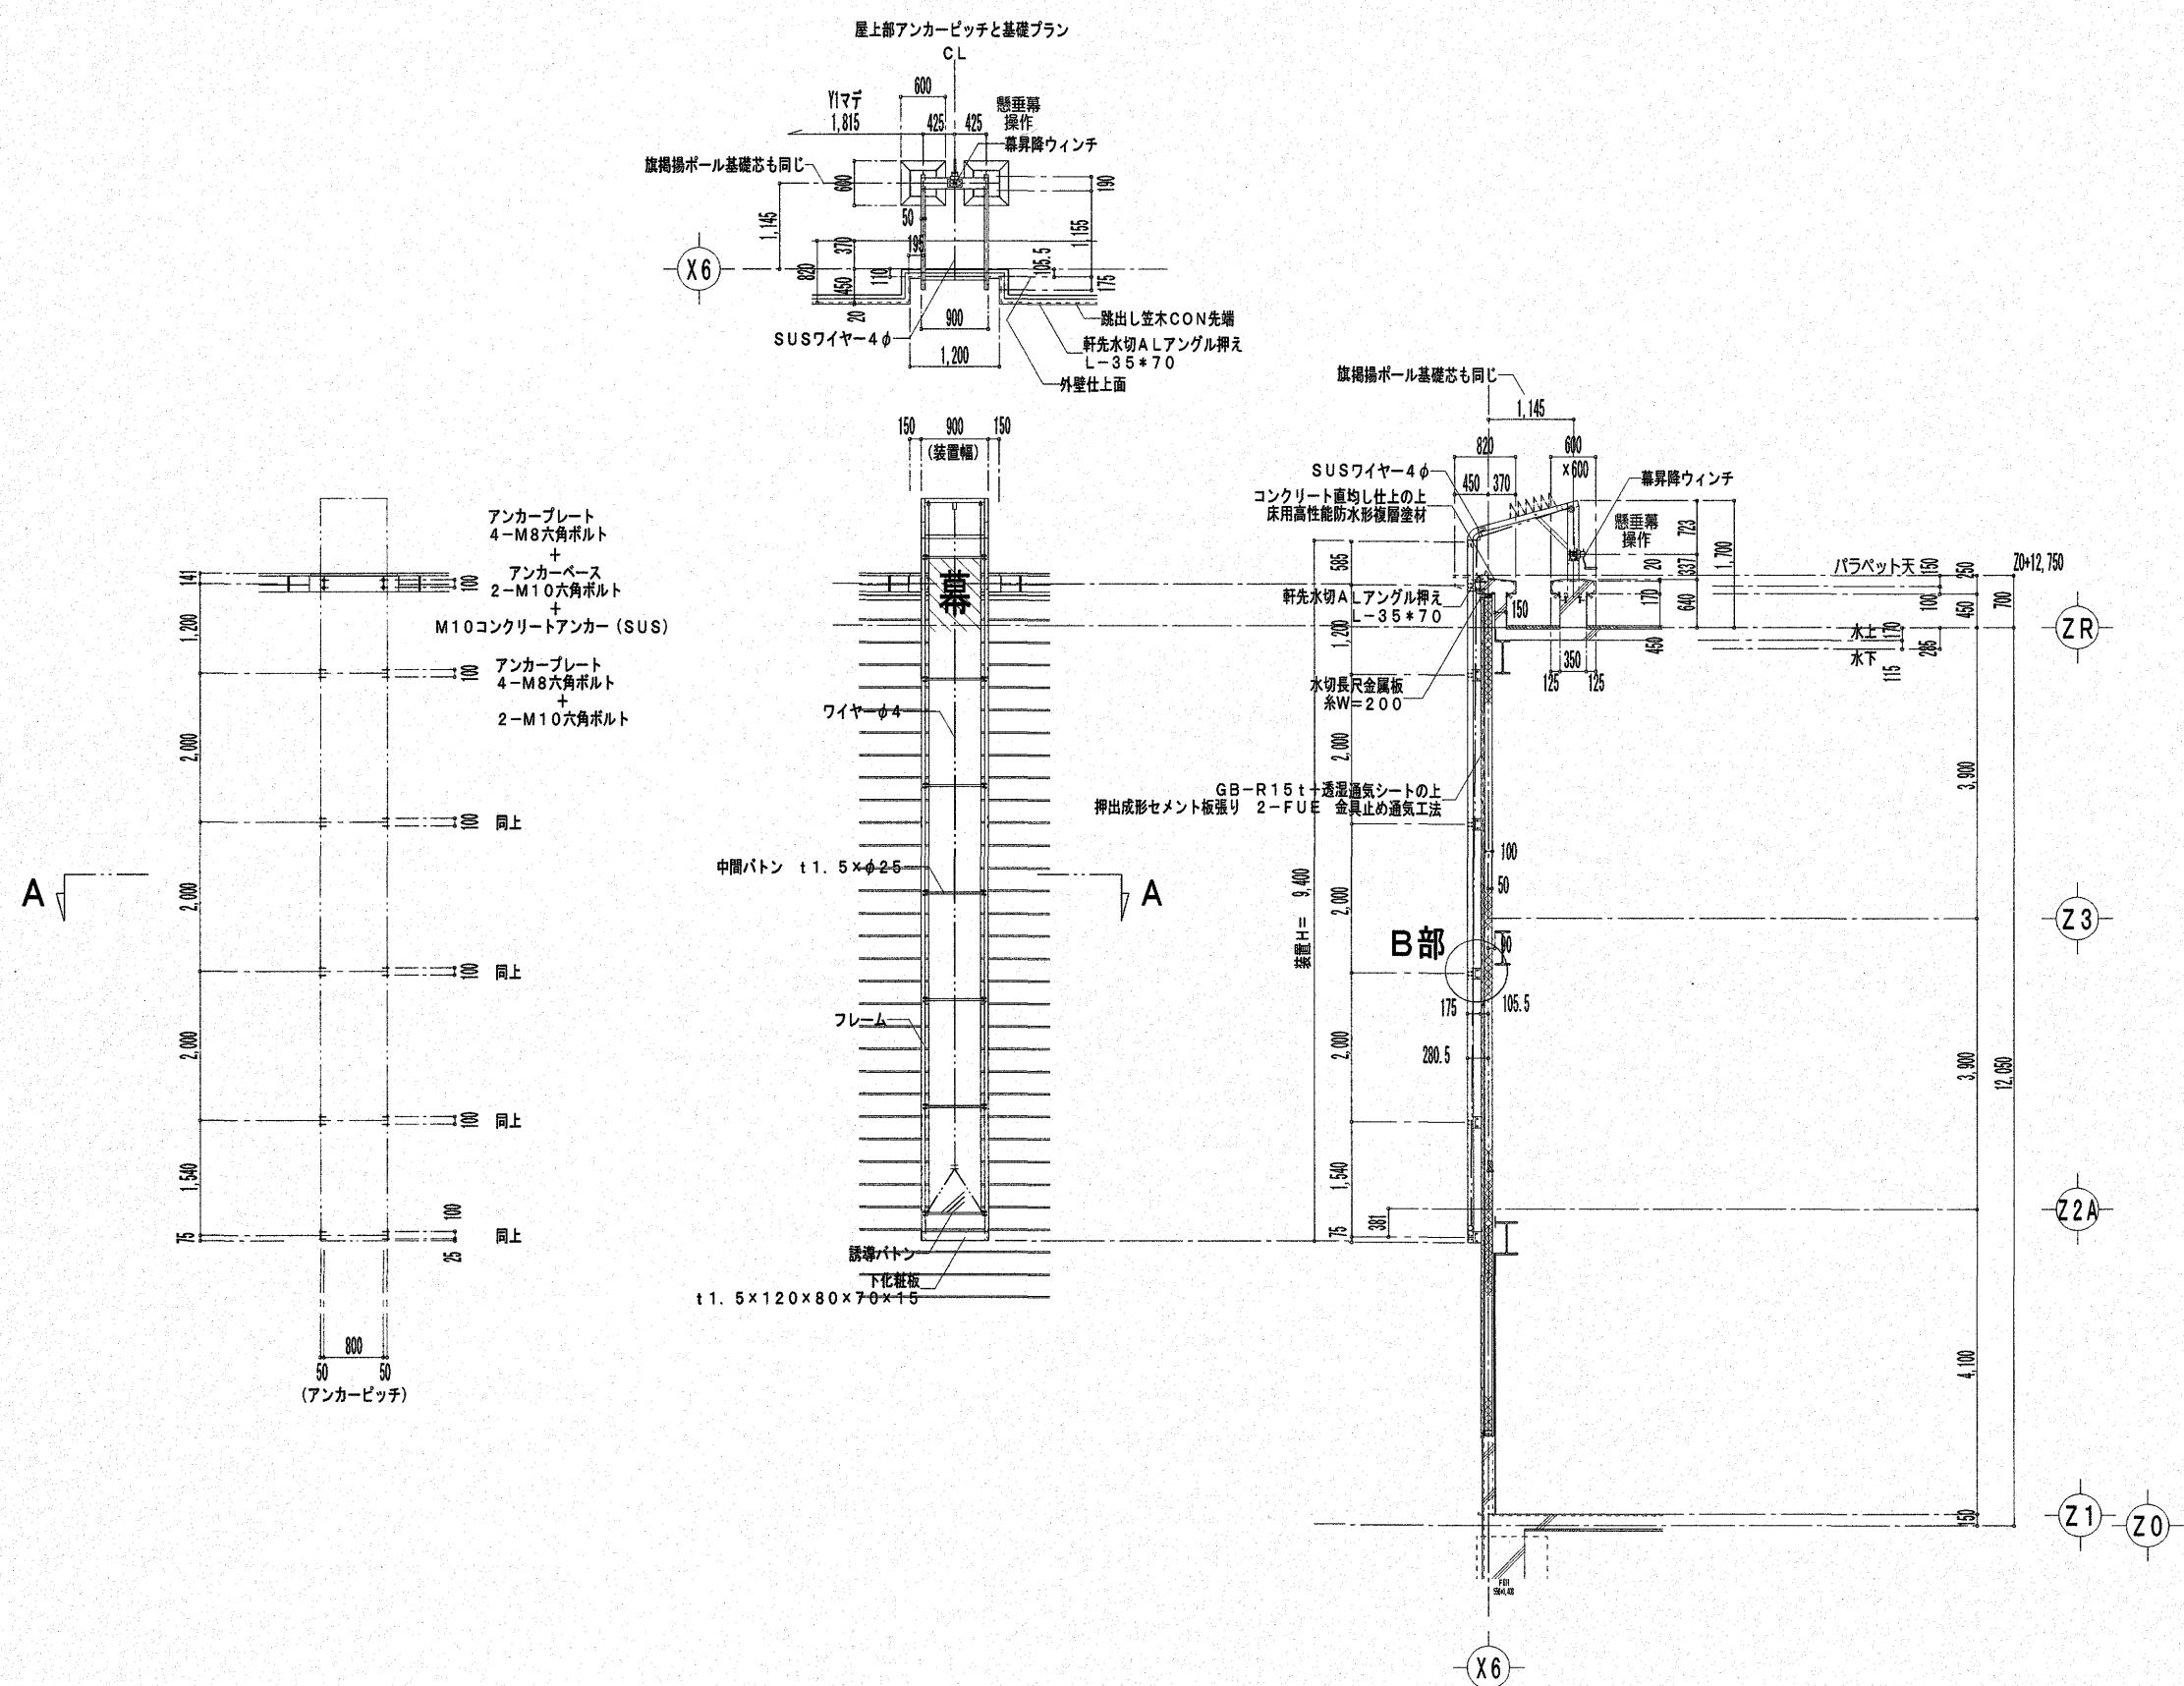


屋上部詳細 S=1/20

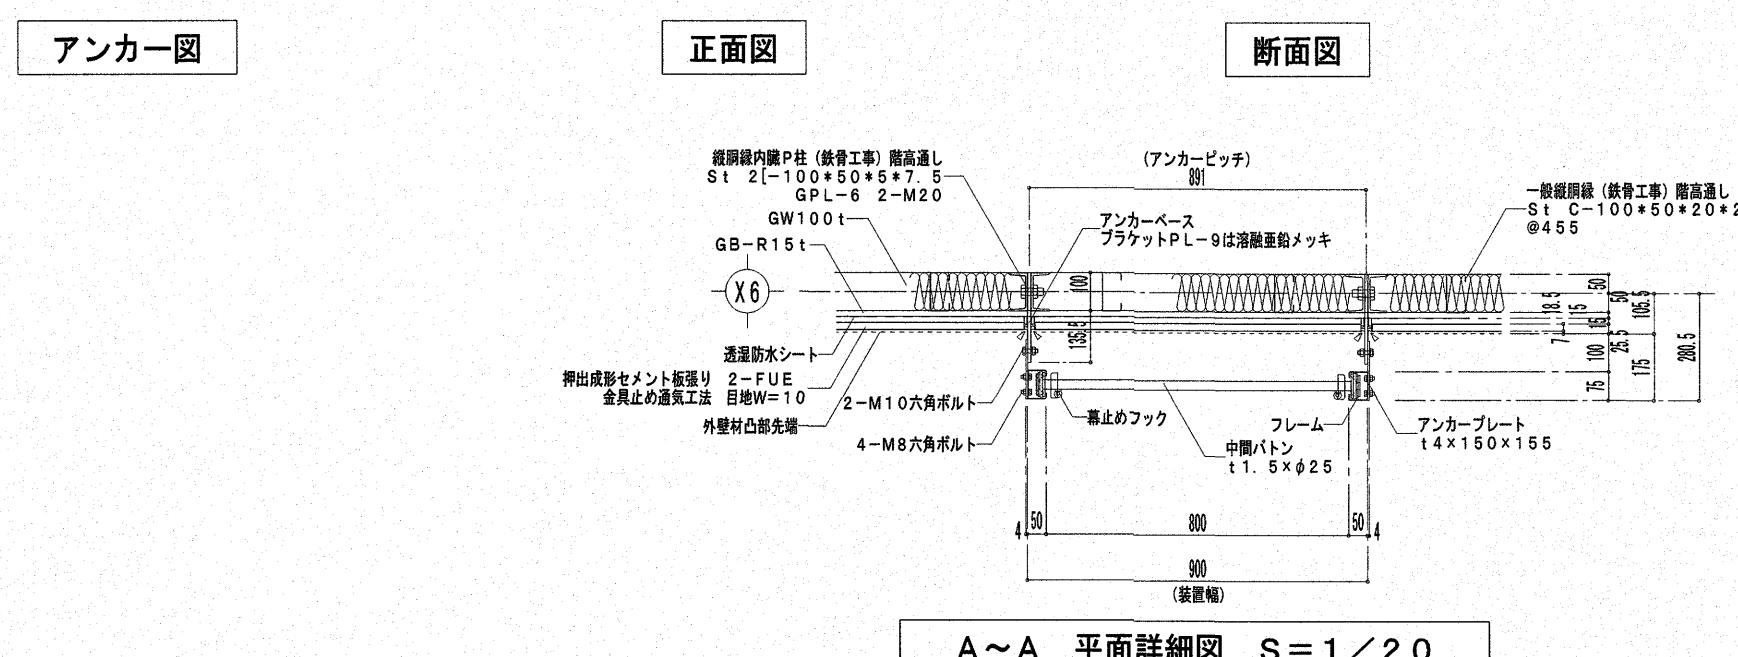

A ~ A 平面詳細図 S = 1 / 20

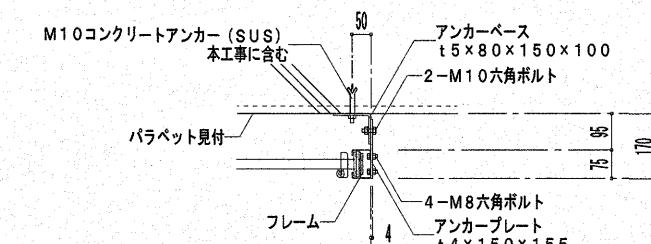

頂部アンカー 平面詳細図 S=1/20

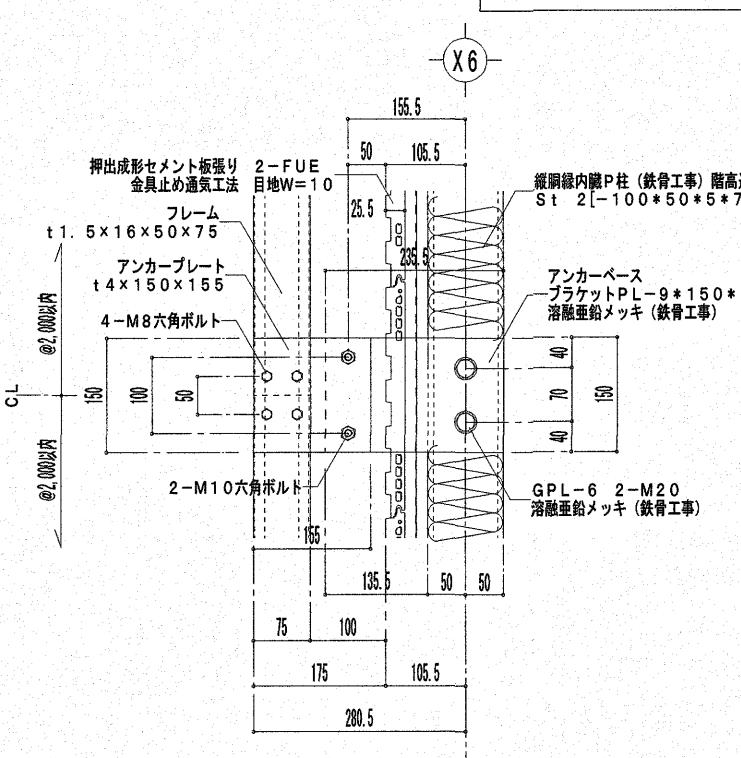

B部 詳細図 S=1/10

高知市都市建設部公共建築課				
係	係長	課長補佐	課長	
稻見	澤田	大下	濱口	松木

ボルト類 SUS304

建築章図面

卷之三


DATE 2020/08/06 DRAWN BY 19700 SHEET NO A-90


(株) A S A 設 計 事 務 所

ARCHITECTS OF SPATIAL ACCORD TEL (088) 822-5797 (代)
FAX (088) 822-5799

DRAWN BY K. 田中 CHECKED BY


10. *What is the primary purpose of the following statement?*

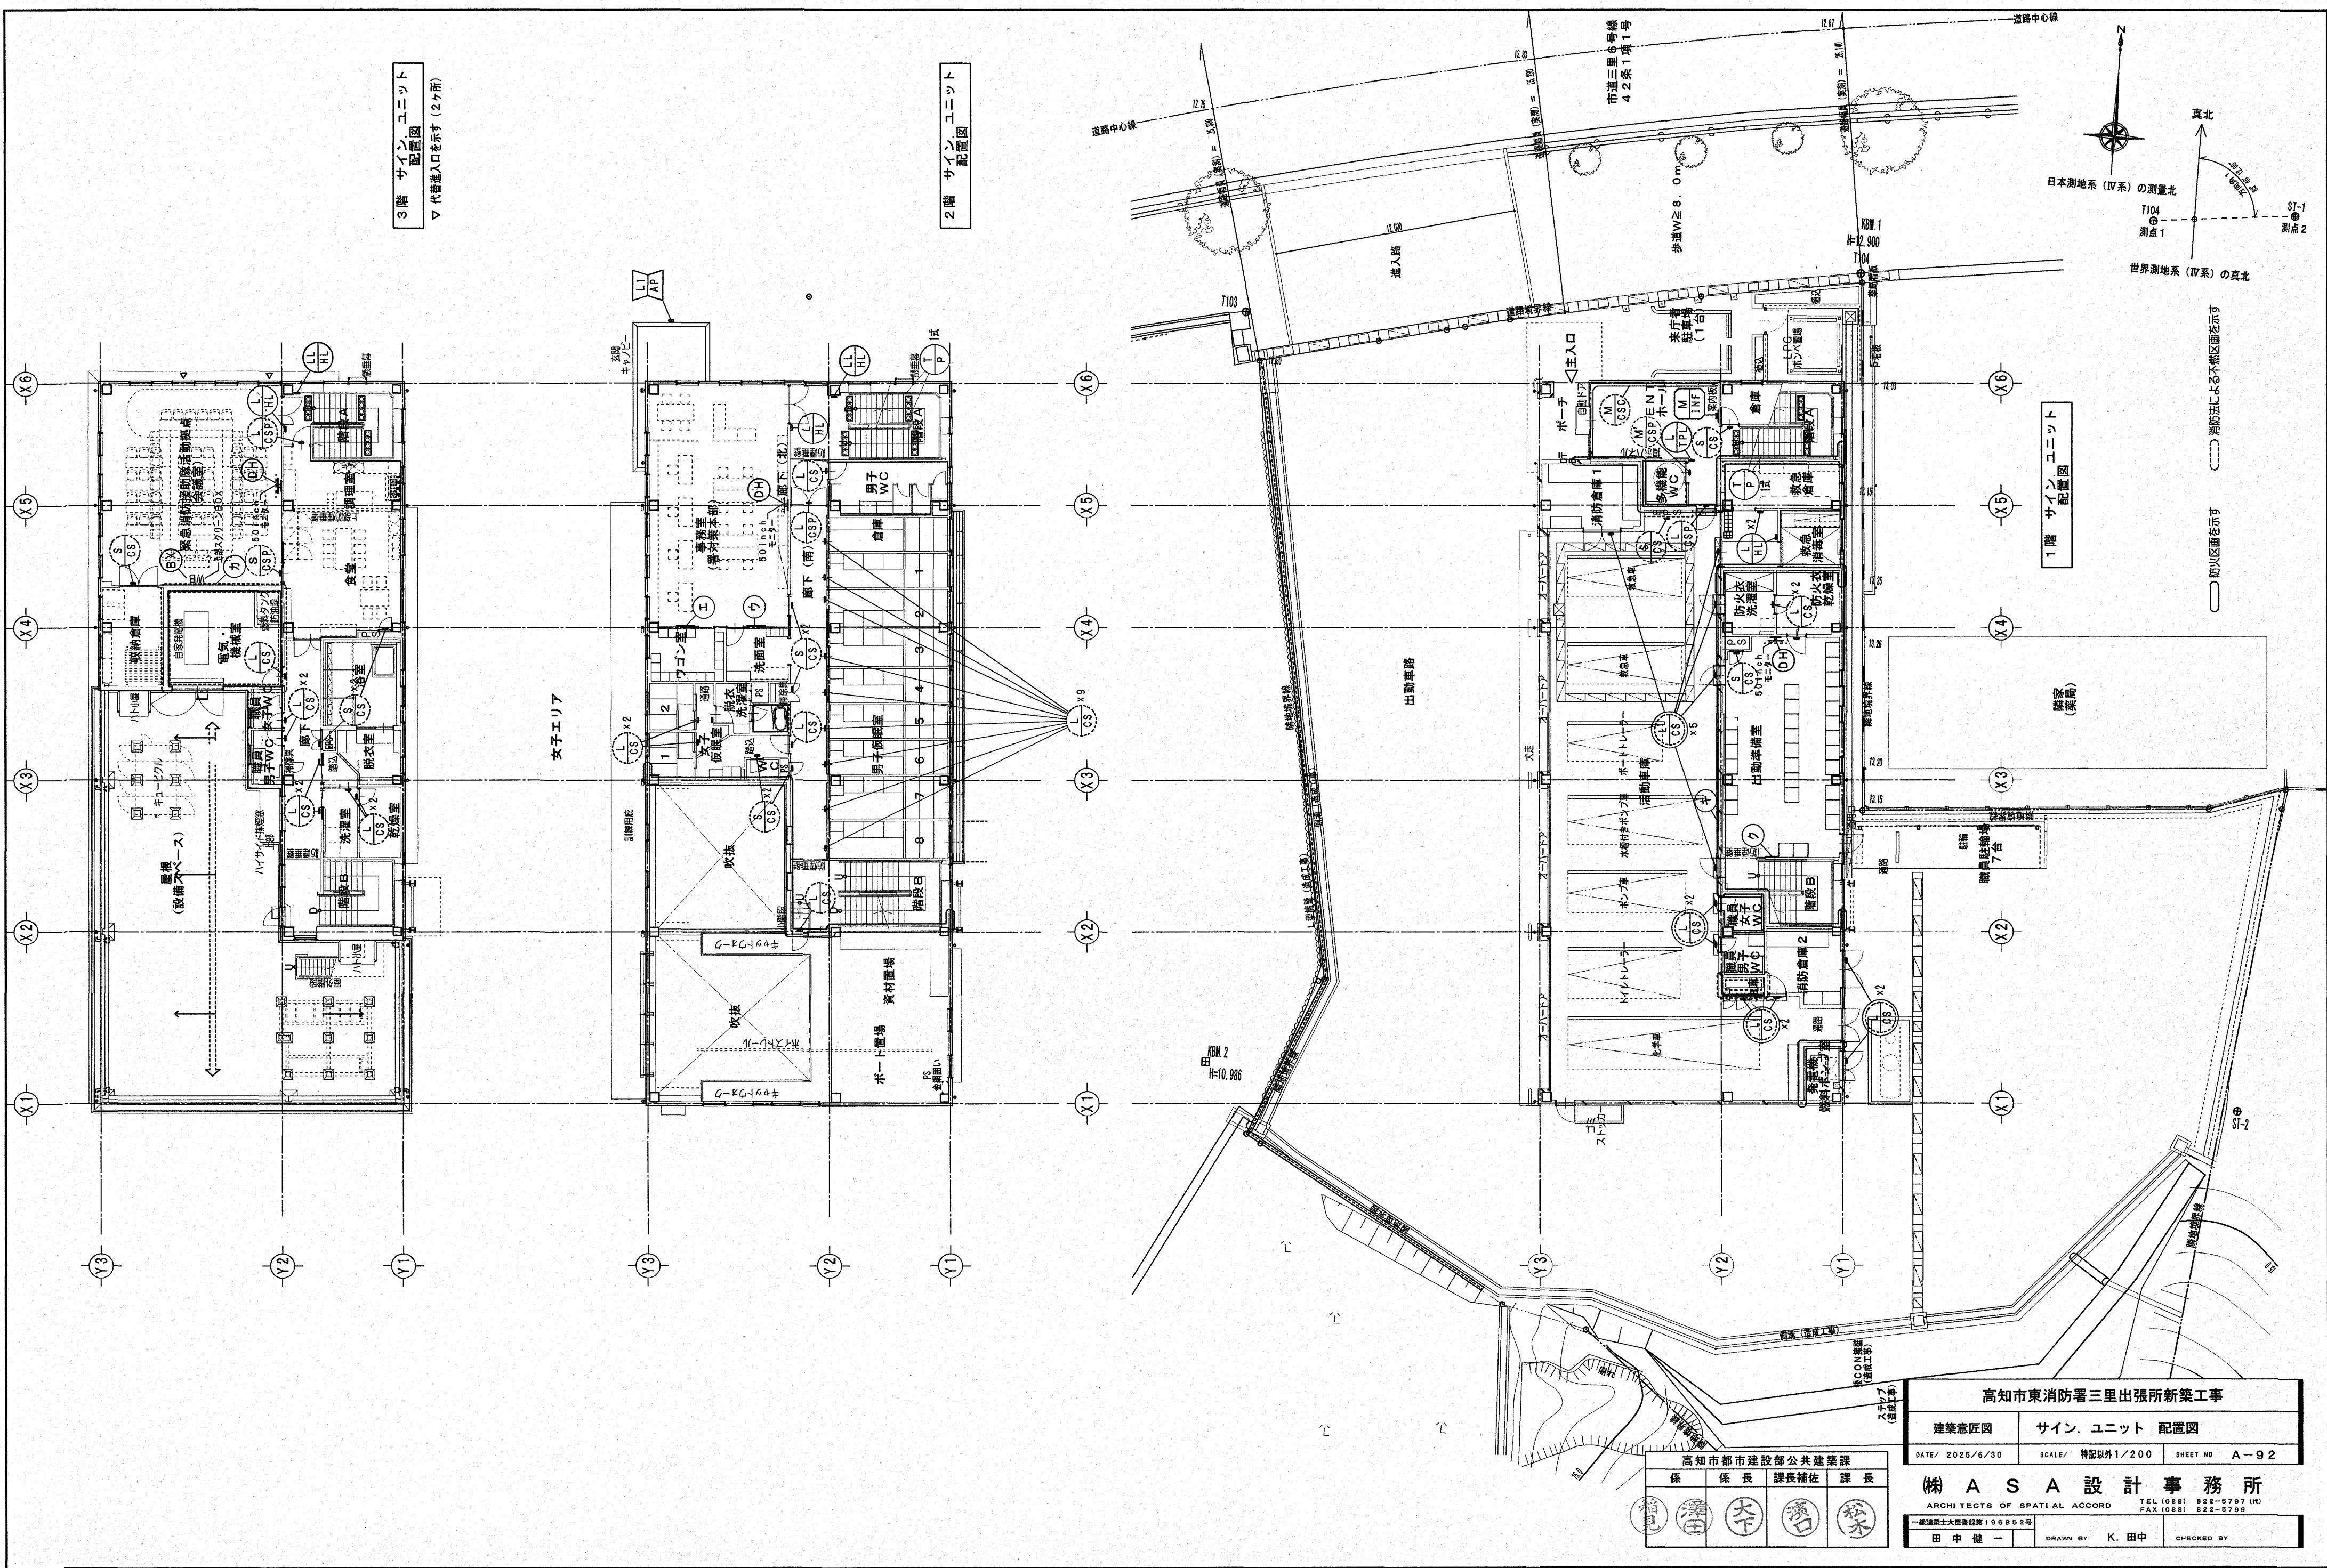

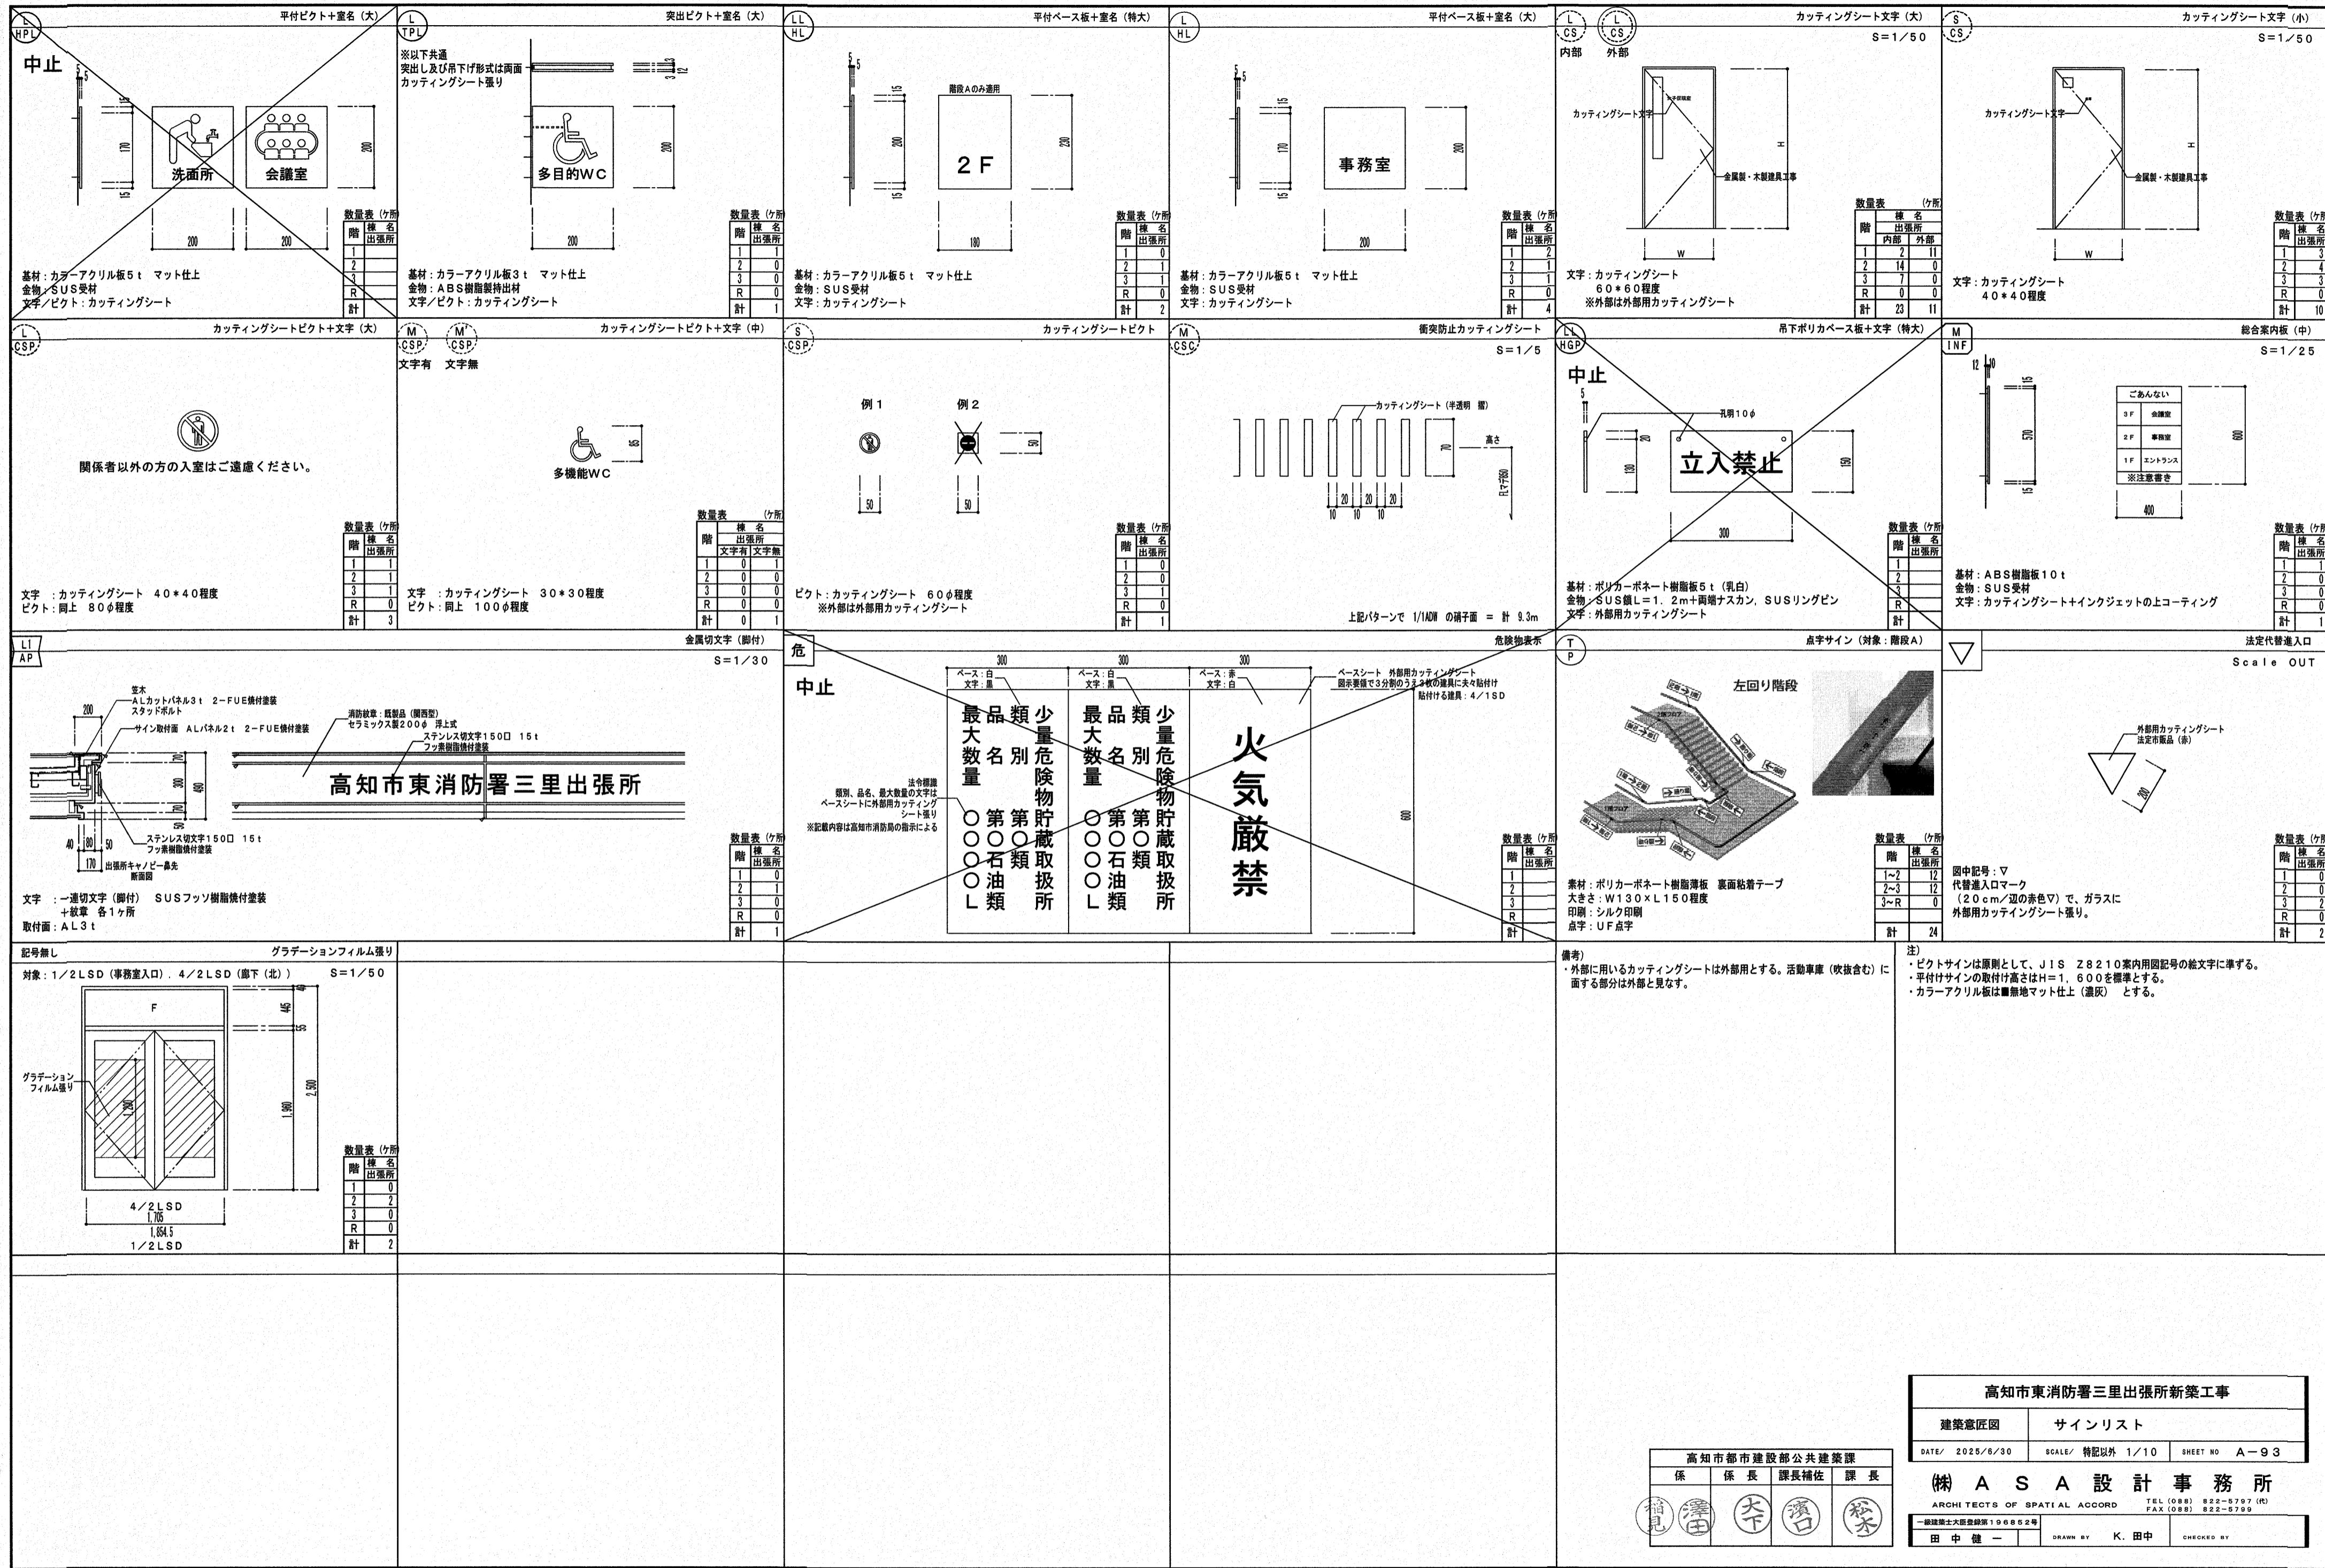


凡例図


A-行事用WB (月間)				イ-救急講習スケジュール用WB				ウ-救急出動状況用WB				D H-薄型ディスプレイ壁付ハンガー				
板面	表面材: ホーロー	コーナーキャップ	AES (粉受キャップとも)	板面	表面材: ホーロー	コーナーキャップ	AES (粉受キャップとも)	板面	表面材: ホーロー	コーナーキャップ	AES (粉受キャップとも)	VESA対応規格	MIN 100×100 ~ MAX 400×400			
	ベース: スチロール	付属品	マグネット式マーク-BOX 1個									対応面積サイズ	3.2~6.5型			
3方枠	アルミ押出型材			3方枠	アルミ押出型材			3方枠	アルミ押出型材			傾斜角度調節	0°~20°			
粉受レール	アルミ押出型材 W=88			粉受レール	アルミ押出型材 W=88			粉受レール	アルミ押出型材 W=88			製品質量	3.3kg			
												最大搭載質量	2.5kg			
												主材質	ステール・樹脂			
												本体色	ブラック(日塗工N-30相当)			
												付属品	ディスプレイ取付用ねじ類、 壁面取付用ねじ類、 水平器×1、保護パッド×1、ベースカバー1式、 ケーブルクリップ(大)×2、(小)×1			
【設置場所】				【設置場所】				【設置場所】				【設置場所】				
中止				中止				中止				中止				
エ-分隊編成用WB				オ-一般用WB				カ-一般用WB				SC・BX-スクリーン・同ボックス				
板面	表面材: ホーロー	コーナーキャップ	AES (粉受キャップとも)	板面	表面材: ホーロー	コーナーキャップ	AES (粉受キャップとも)	板面	表面材: ホーロー	コーナーキャップ	AES (粉受キャップとも)	SC 手動スクリーン(別途)	BX: スクリーンボックス(本工事)			
	ベース: スチロール	付属品										スクリーン生地	ホワイト(WG103) 防炎品			
3方枠	アルミ押出型材			3方枠	アルミ押出型材			3方枠	アルミ押出型材			質量	22.5kg			
粉受レール	アルミ押出型材 W=88			粉受レール	アルミ押出型材 W=88			粉受レール	アルミ押出型材 W=88			スクリーンケース	材質: スチール			
												マグネット式マーク-BOX 1個	アルミボックス			
												ワンタッチハンガー 12個	色: オフホワイト色(日塗工C65-80A相当)			
												機械	ソフトワインド、ボールストップ			
												質量	11.4kg			
												アスペクト比	WXGAタイプ(16:10)			
												オプション	通用アルミボックス AL-320X			
												備考	RoHS 対応品			
【設置場所】				【設置場所】				【設置場所】				【設置場所】				
2階 事務室				2階 事務室				3階 会議室 南面壁				1階 出動準備室				
キ-一般用WB (粉受無し)				ク-一般用WB (粉受無し)				【設置場所】				オース SMC-120WM-1同等品以上				
板面	表面材: ホーロー	コーナーキャップ	AES	板面	表面材: ホーロー	コーナーキャップ	AES	【設置場所】	【設置場所】				オース SMC-120WM-1同等品以上			
	ベース: スチロール	付属品	マグネット式マーク-BOX 1個					3階 会議室 南面壁	3階 会議室 南面壁				オース SMC-120WM-1同等品以上			
4方枠	アルミ押出型材		ワンタッチハンガー 4個	4方枠	アルミ押出型材			WB (壁固定)	WB (壁固定)				オース SMC-120WM-1同等品以上			
								1,800	1,800				1,800			
【設置場所】				【設置場所】				【設置場所】				【設置場所】				
1階 活動車庫				1階 出動準備室				3階 会議室 南面壁				1階 出動準備室				
特記事項																
<ul style="list-style-type: none"> WB (ホワイトボード) WB (共通) はスチロールホーロー製とし、4周アルミ枠(原則として下枠粉受溝付)とする。特配によりワンタッチハンガー、マーク-BOXを設ける。 一般用WB (共通) は、表面ダークライント(50*50)入りとする。 全てのアルミスクリーンBOXの塗装は焼付塗装(天井色)とする。また、電動又は手動スクリーンが表示されているものは専用BOXを用いる。 																
高知市東消防署三里出張所新築工事																
建築意匠図				WB等 ユニットリスト				高知市都市建設部公共建築課				高知市東消防署三里出張所新築工事				
DATE: 2025/6/30				SCALE: 特記無き場合 1/50				係 係長 課長補佐 課長				建 築 意匠 図 WB 等 ユニット リスト				
TEL (088) 822-5797 (内)				FAX (088) 822-5799				高 知 市 都 市 建 設 部 公 共 建 築 課				A-9-4				
ARCHITECTS OF SPATIAL ACCORD				TEL (088) 822-5797 (内)				1級建築士大田登録第196852号				株 A S A 設計事務所				
田中 健一				DRAWN BY K. 田中				CHECKED BY				1級建築士大田登録第196852号				

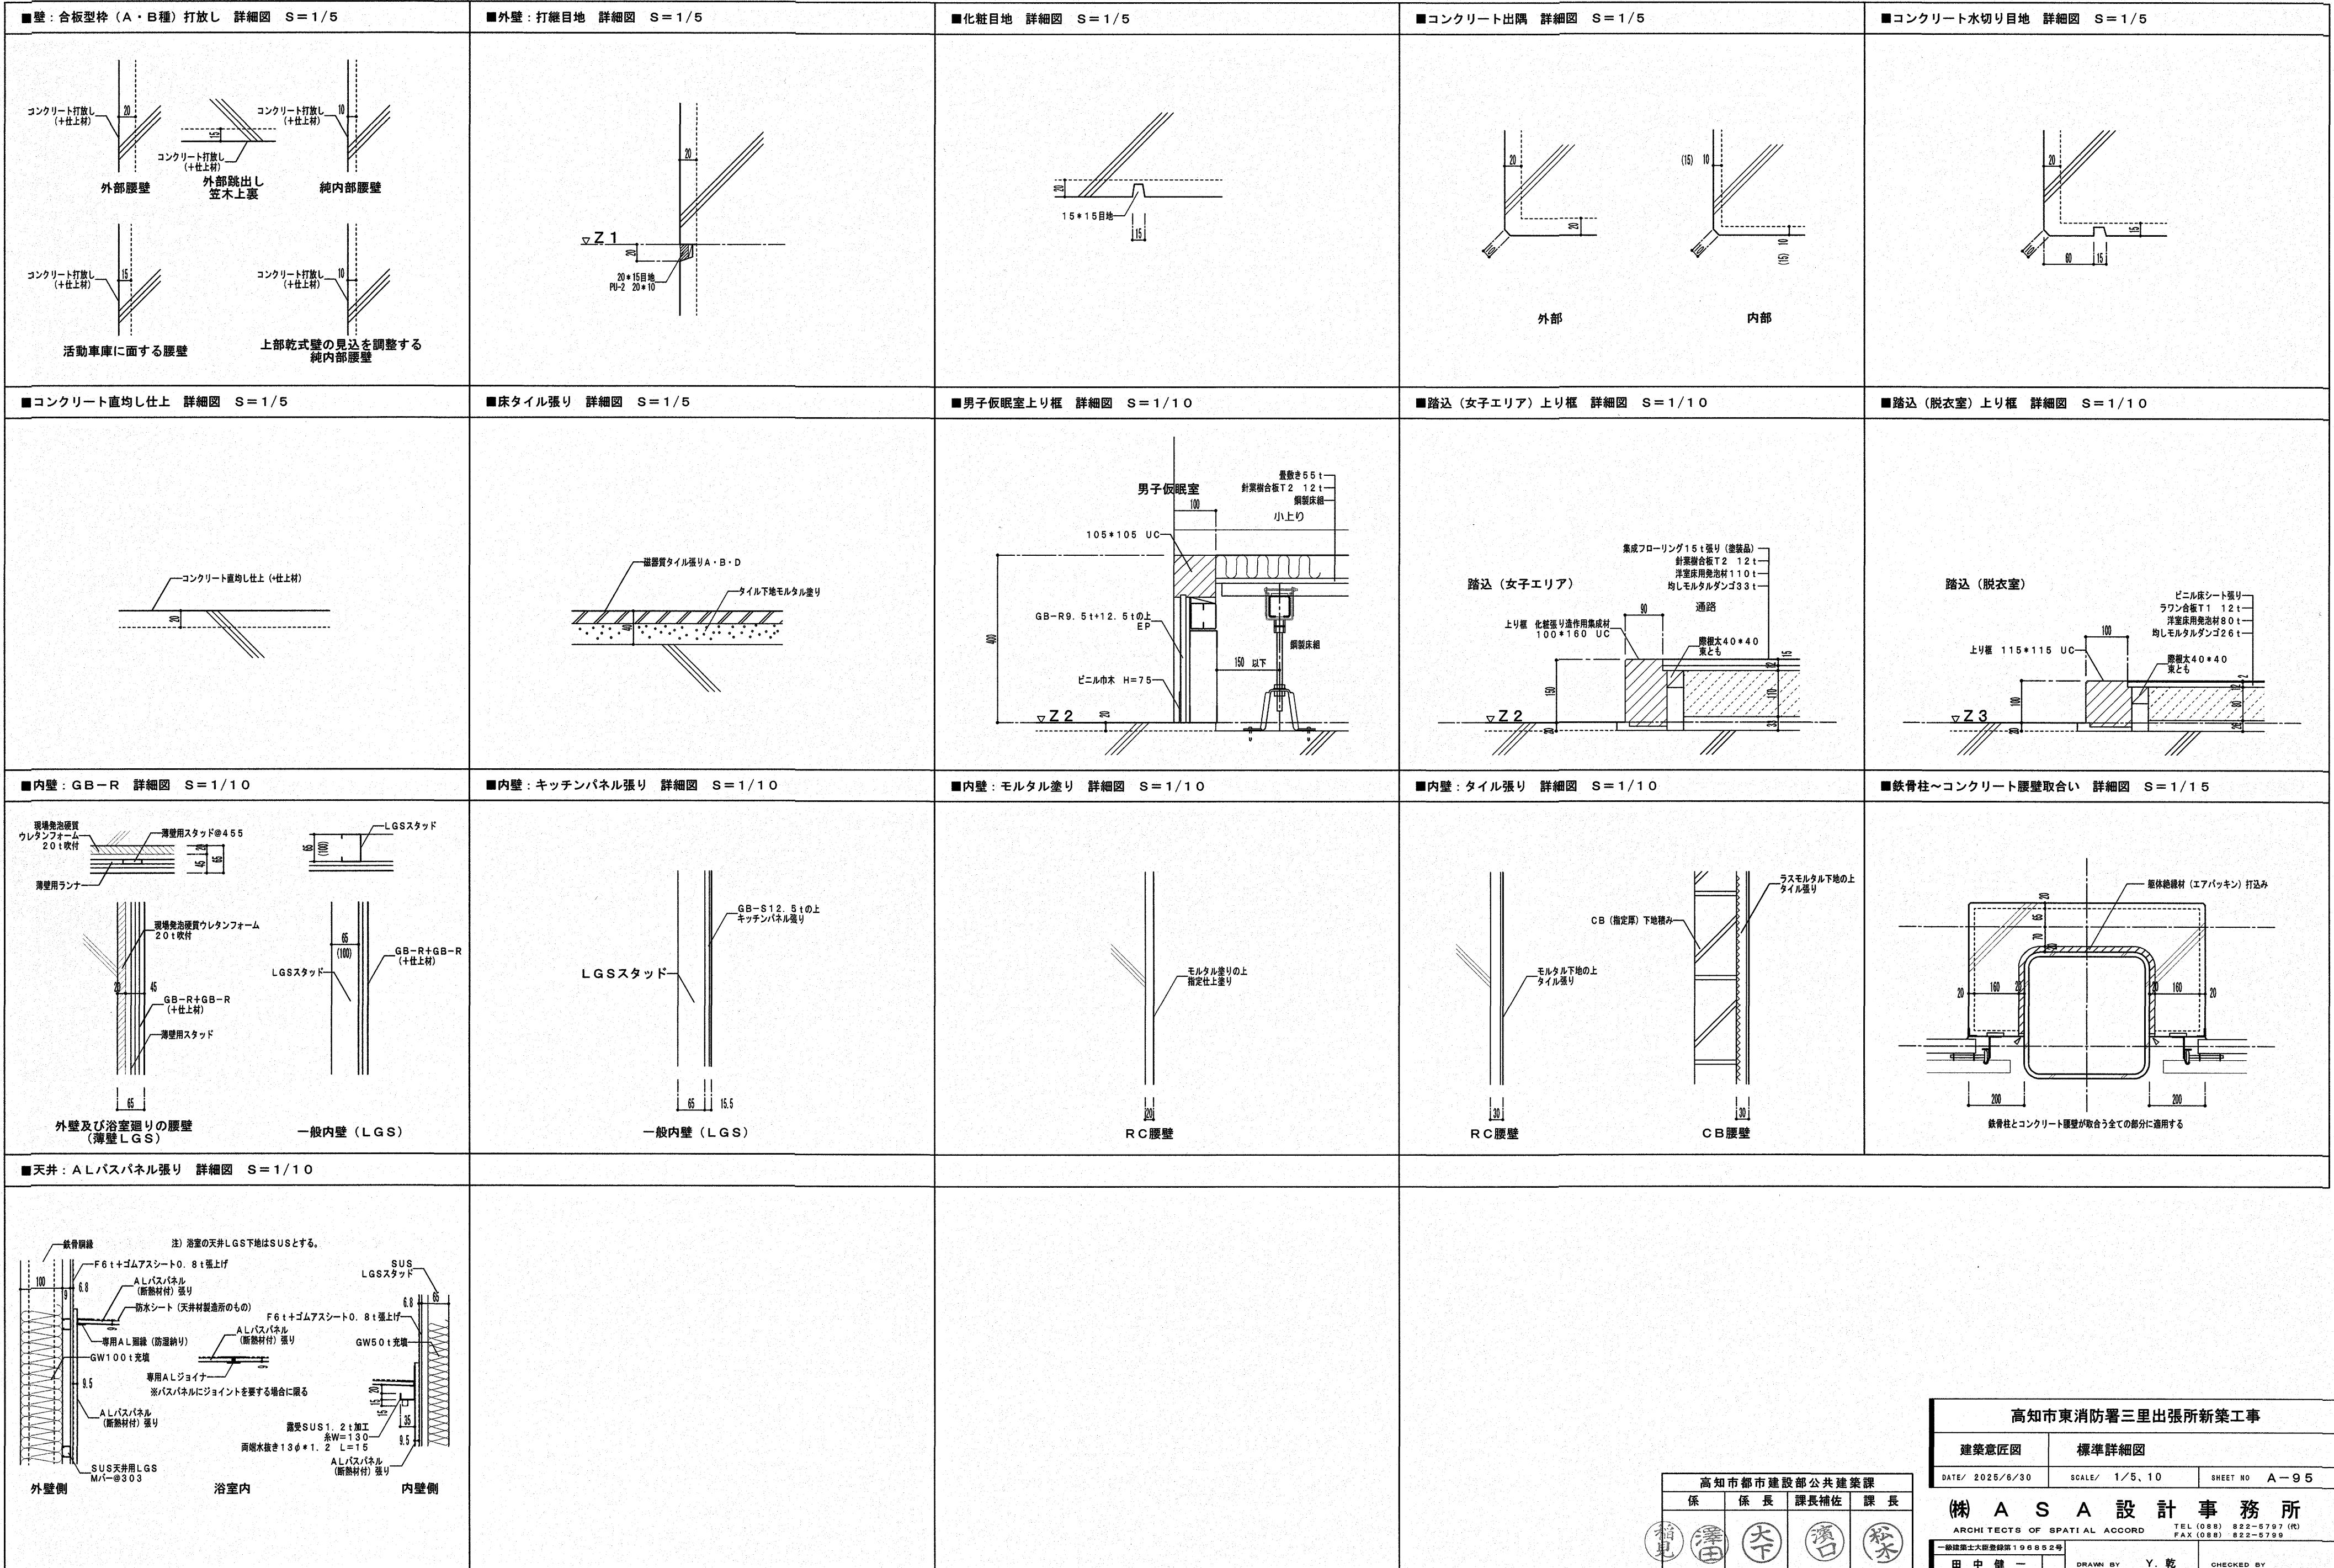


■ 階段室手摺ブラケット補強 詳細図 S=1/10

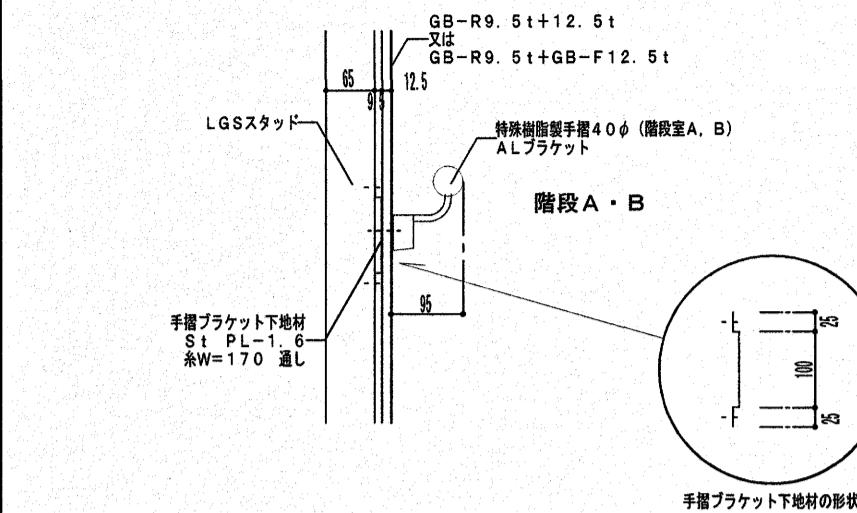


■ ボード出隅補強金物詳細図 S=1/10

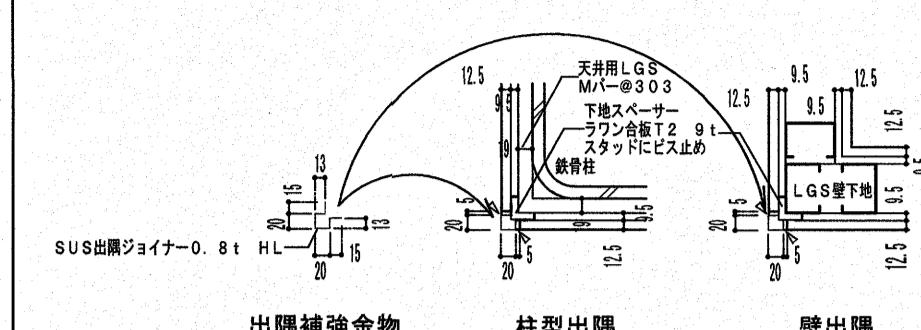


■ 硅酸カルシウム板・フレキシブルボード出隅補強金物詳細図 S=1/10

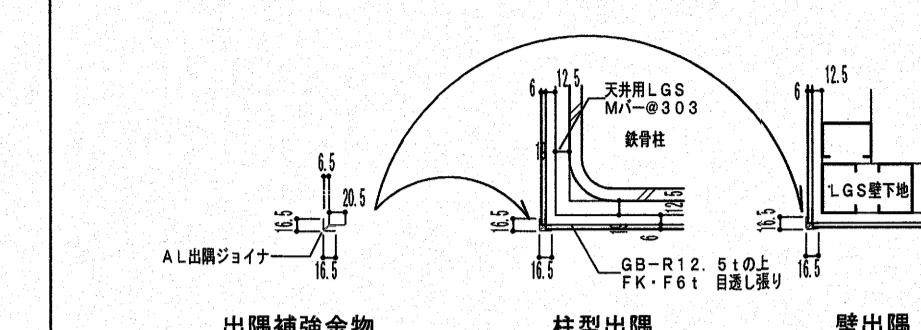


■ キッチンパネル出隅補強金物詳細図 S=1/10

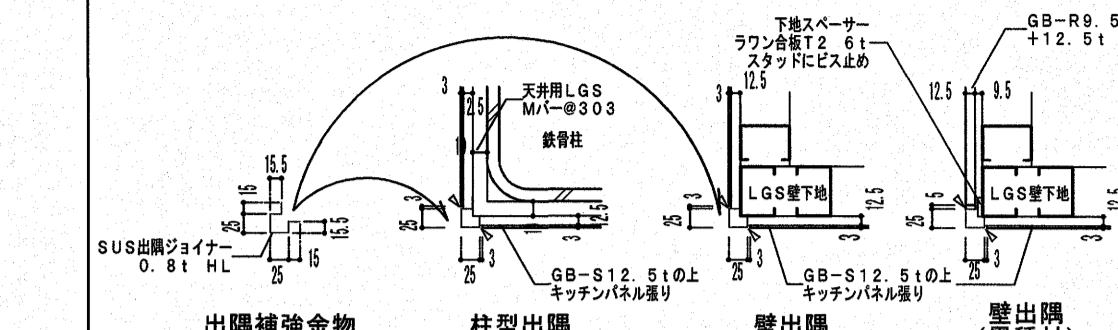


■ 化粧珪酸カルシウム板出隅補強・入隅見切金物詳細図 S=1/10

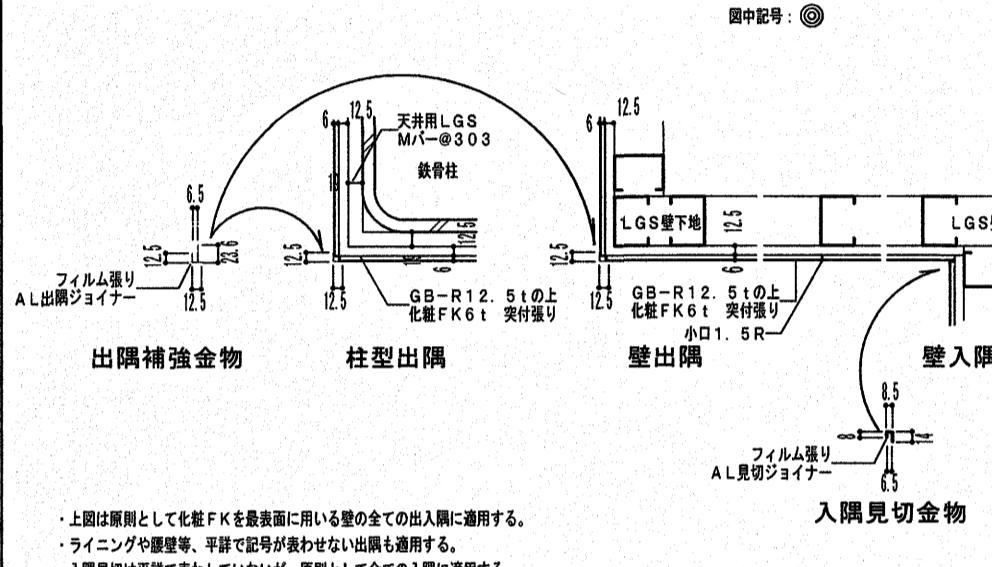


■ 救急消毒室・防火衣洗濯室・洗い場 詳細図 S=1/20

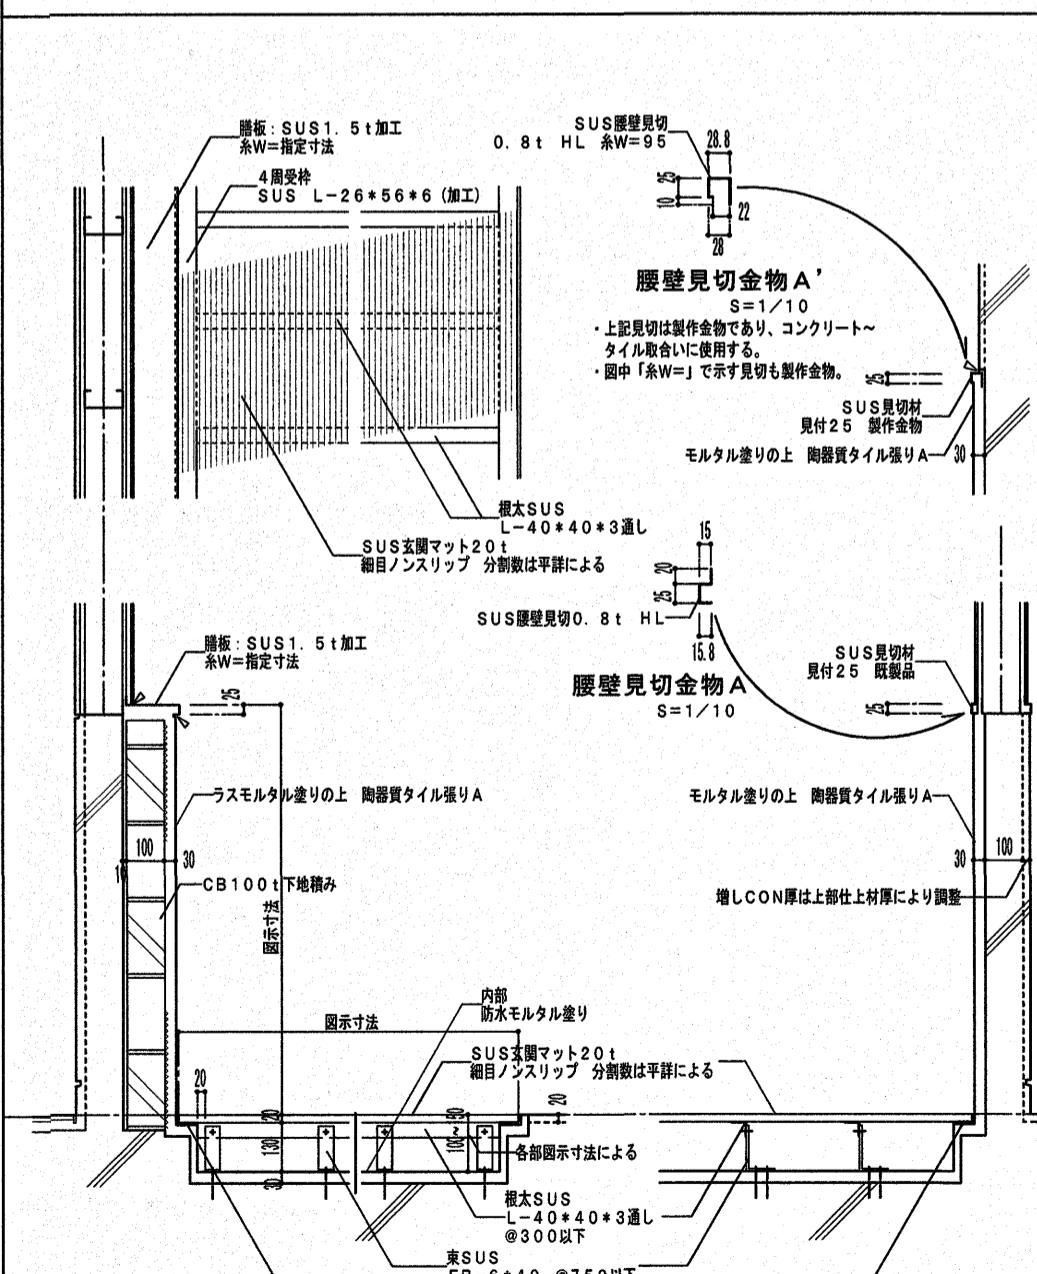


■ 1階救急消毒室・防火衣乾燥室・3階乾燥室 天井詳細図 S=1/50・10

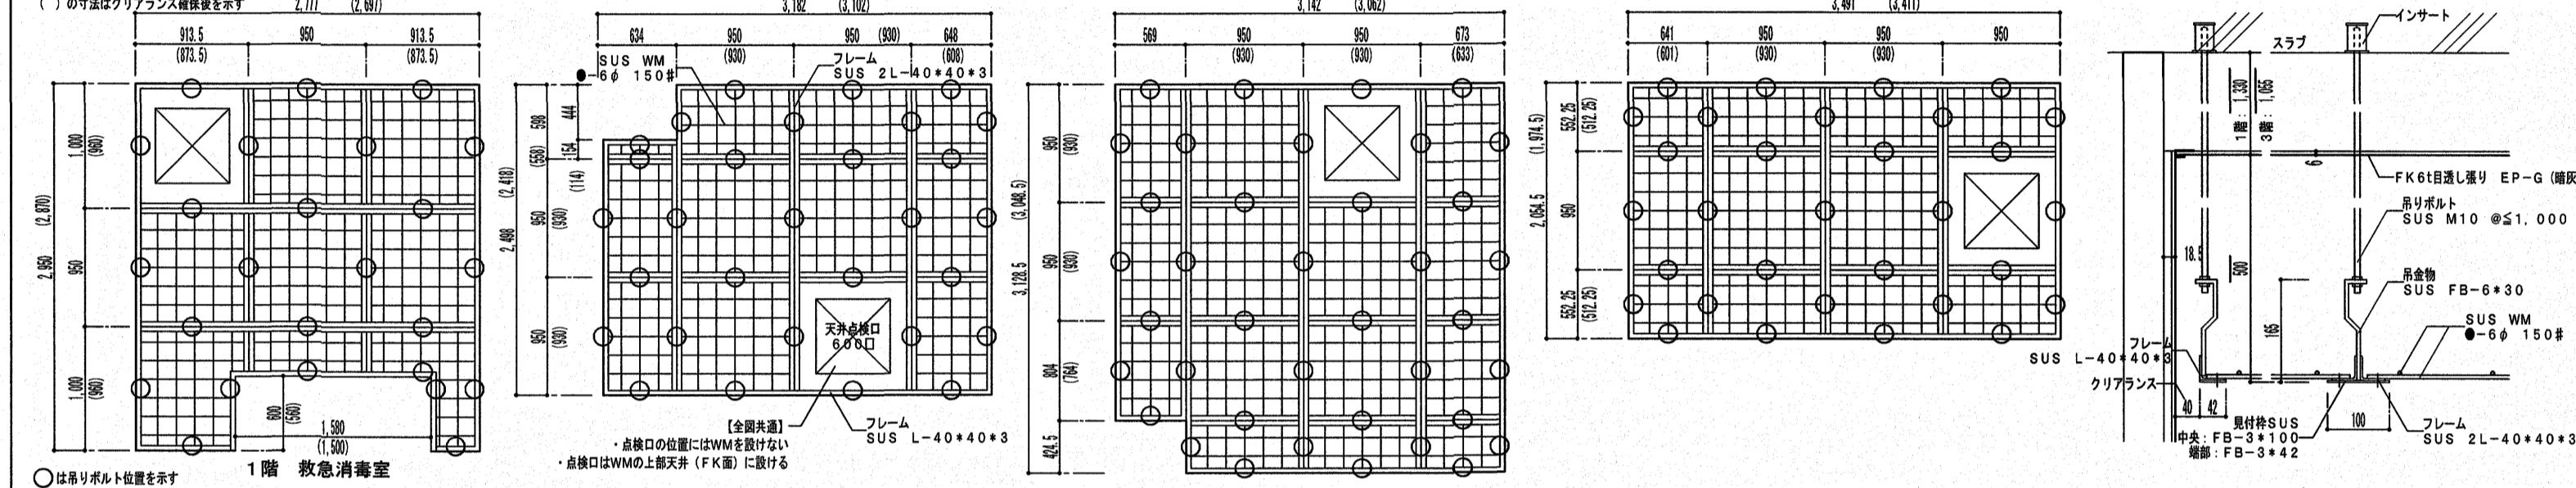



■ 2階男子仮眠室出入口回り 詳細図 S=1/10

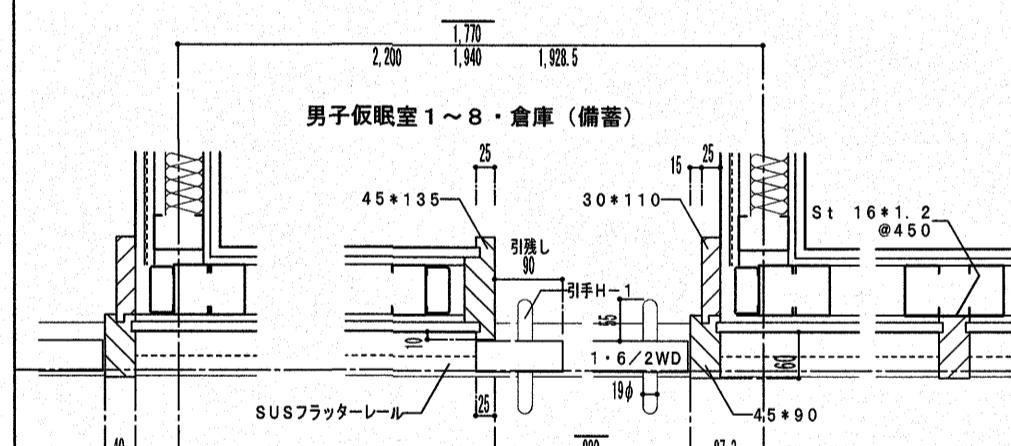

■ 1階ENTホール掲示パネル 詳細図 S=1/20

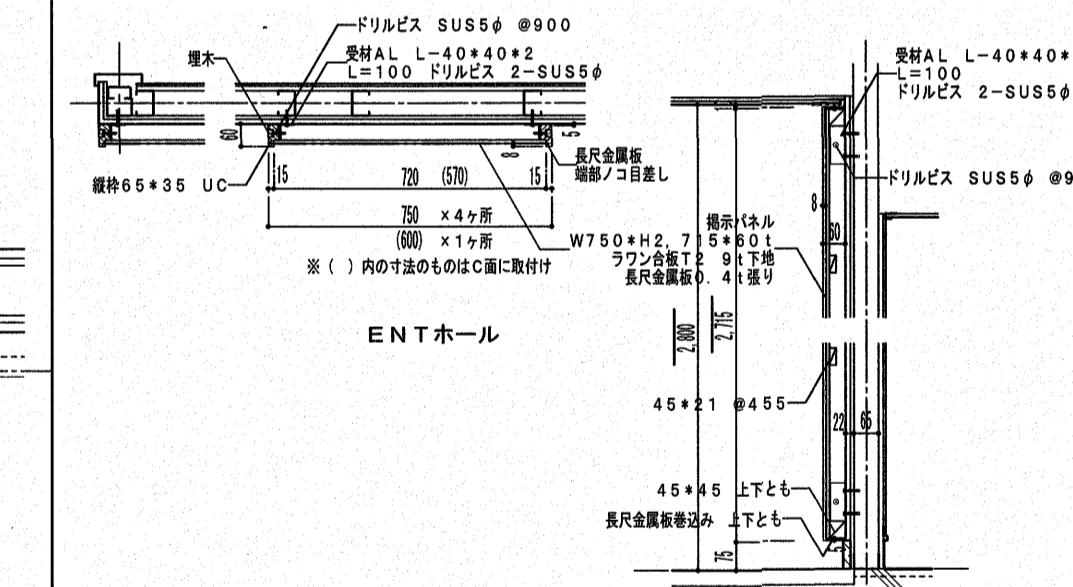

■ WC等の巾木・腰壁取合い回り 詳細図 S=1/10

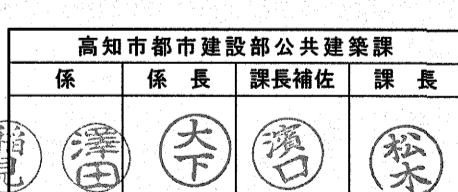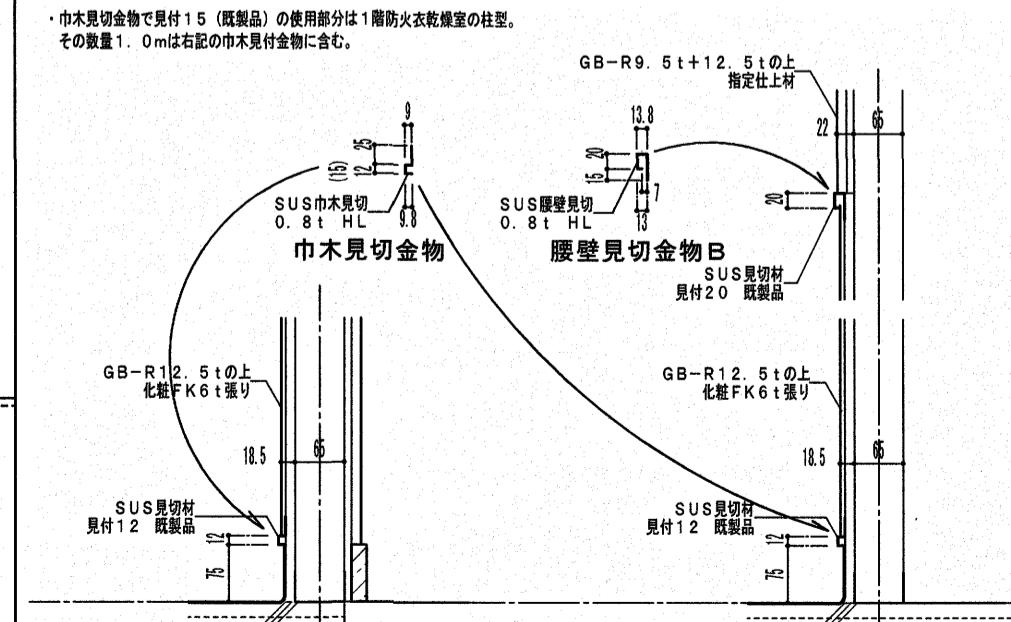

高知市東消防署三里出張所新築工事

建築意匠図 内部詳細図

DATE/ 2025/6/30 SCALE/ 1/10, 20, 50 SHEET NO A-96

A S A 設計事務所

ARCHITECTS OF SPATIAL ACCORD TEL (088) 822-5797 (代)


一級建築士大沼登録第196852号 FAX (088) 822-5799

田中健一 DRAWN BY Y. 乾 CHECKED BY

外構凡例

記号	材名
(A)	アスファルト舗装 (表面 50t + プライムコート + 上層: 粒調碎石 100t + 下層: 砕石 150t)
(B)	アスファルト舗装 (表面 50t + プライムコート + 砕石 150t)
(C)	白線引き W=150 U型 (アスファルト面) (C) 同左 直型 (コンクリート面)
(D)	車止め用 PC 100/220*600
(E)	地先境界用 PC 120*120*600
(F)	現場打ち側溝 W=900 グレーティング敷き (T25) ノンスリップ
(G)	現場打ち会所棚 450*500 鋼鉄製格子蓋 (歩行用)
(H)	U形側溝 W=240 底モルタル勾配 50~120t
(I)	U形側溝 W=240 用グレーティング敷き (歩行用) 細目ノンスリップ
(J)	V-S型側溝 W=300 かさ上げ型グレーティング敷き (T25) 細目ノンスリップ クッション材付 (L1000: 11枚 L500: 2枚)
(K)	メッシュフェンス H=1.2m (造成 L型擁壁天端へ埋込 脚元モルタル詰め合)
(L)	目隠しフェンス H=1.8m (造成重力擁壁天端へ埋込 脚元モルタル詰め合)
(M)	現場打ち L型基礎 H=0.4m + 目隠しフェンス H=2.0m (基礎框へ埋込 脚元モルタル詰め合)
(N)	同上用開きフェンス門扉 H=1.9m (主柱脚元モルタル詰め合) + ランマ同材目隠しルーバー
(O)	現場打ち L型植栽用框 H=400
(P)	碎石敷 100t + 土間コンクリート打 100t (WM入り) 直均し仕上 (P) 同左+同左 (無筋) 同左
(Q)	碎石敷 100t + 土間コンクリート打 120t + 増CON 直均し仕上
(R)	碎石 (400) 150t 敷き
(S)	塩ビソフトコーン H=800 基礎ブロック 300*300*300t
(T)	職員駐輪場 (AL既製品) W2.1*L9.0 基礎・土間とも
(U)	ゴミ置場 (SUS既製品) W2.19*2.02*H1.11 度程 (容量: 45Lゴミ袋×25袋)
(V)	黄線引き W=150 ゼブラ斜線 2, 500×2, 000 「駐車禁止」文字: 黄線表示
(W)	LPGボンベ置場 W2.6*D2.4
(X)	現場打ち L型管 土管網 H=250*250*9*14 @1200 切断区分
(Y)	敷地進入路 (歩道) の解体復旧
(Z)	現場打ち地下鉄油槽用ピット 締縫 W=150 (黄色) 表示共

(H)に関する(R)との取合い注記
 取合い部はW200*H75を切欠きR部をHに排水する。
 取合い部には碎石がこぼれない様、SUS金網(既製品)を施す。
 SUS金網: 300*450 (SUS304) 1ヶ所
 クリンプネット 1.5φ 12#目
 杆4φ 全周スポット溶接 電解研磨仕上

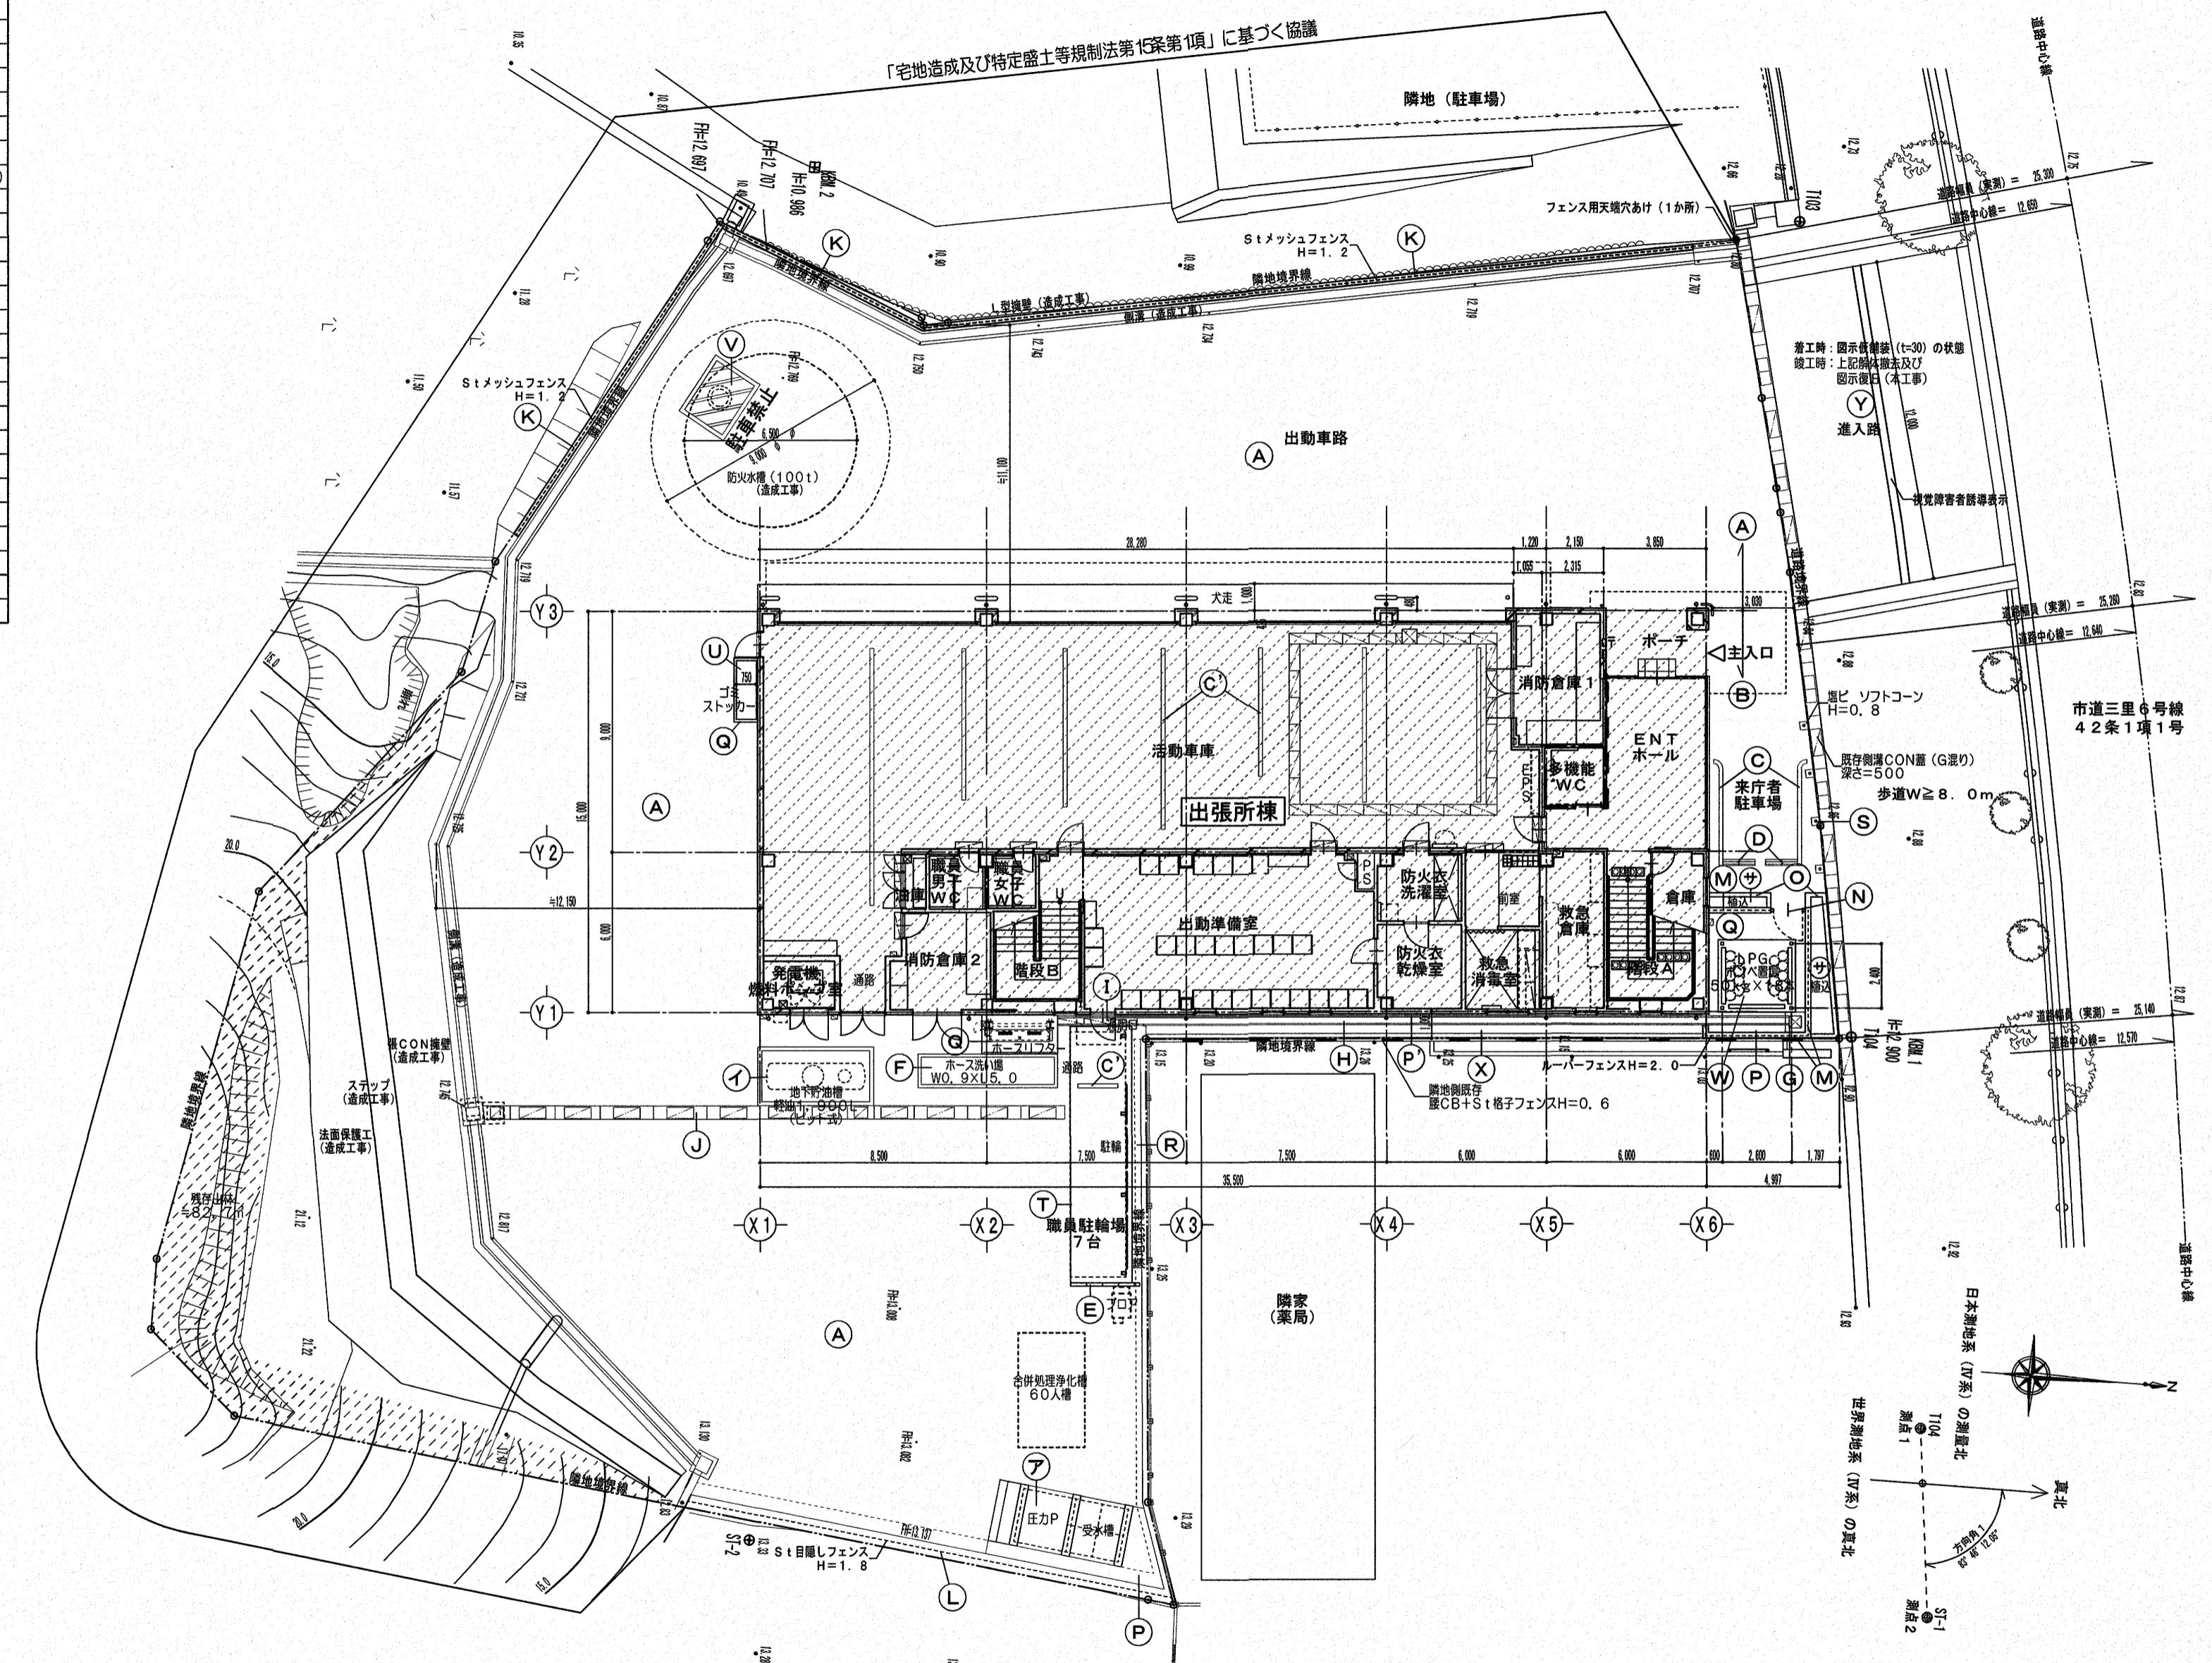

外構配置図

樹種別の規格

樹種記号	植栽種別	数量	本	規格			バーグ堆肥 kg/本	ウッドエース 個/本	幹巻	植栽用良質土 (厚)	支柱
				H	C	W					
(サ)	サツキ	4.2m	9	0.3		0.3	3.0	3	—	300t	—

高知市東消防署三里出張所新築工事

建築意匠図 S-1 外構配置図・植栽工事計画図

DATE/ 2025/6/30 SCALE/ 1/200 SHEET NO A-98


株 A S A 設計事務所


ARCHITECTS OF SPATIAL ACCORD TEL (088) 822-5797 (R)
FAX (088) 822-5799

一般建築士大臣登録第196852号

田中健一 DRAWN BY K. 田中



CHECKED BY

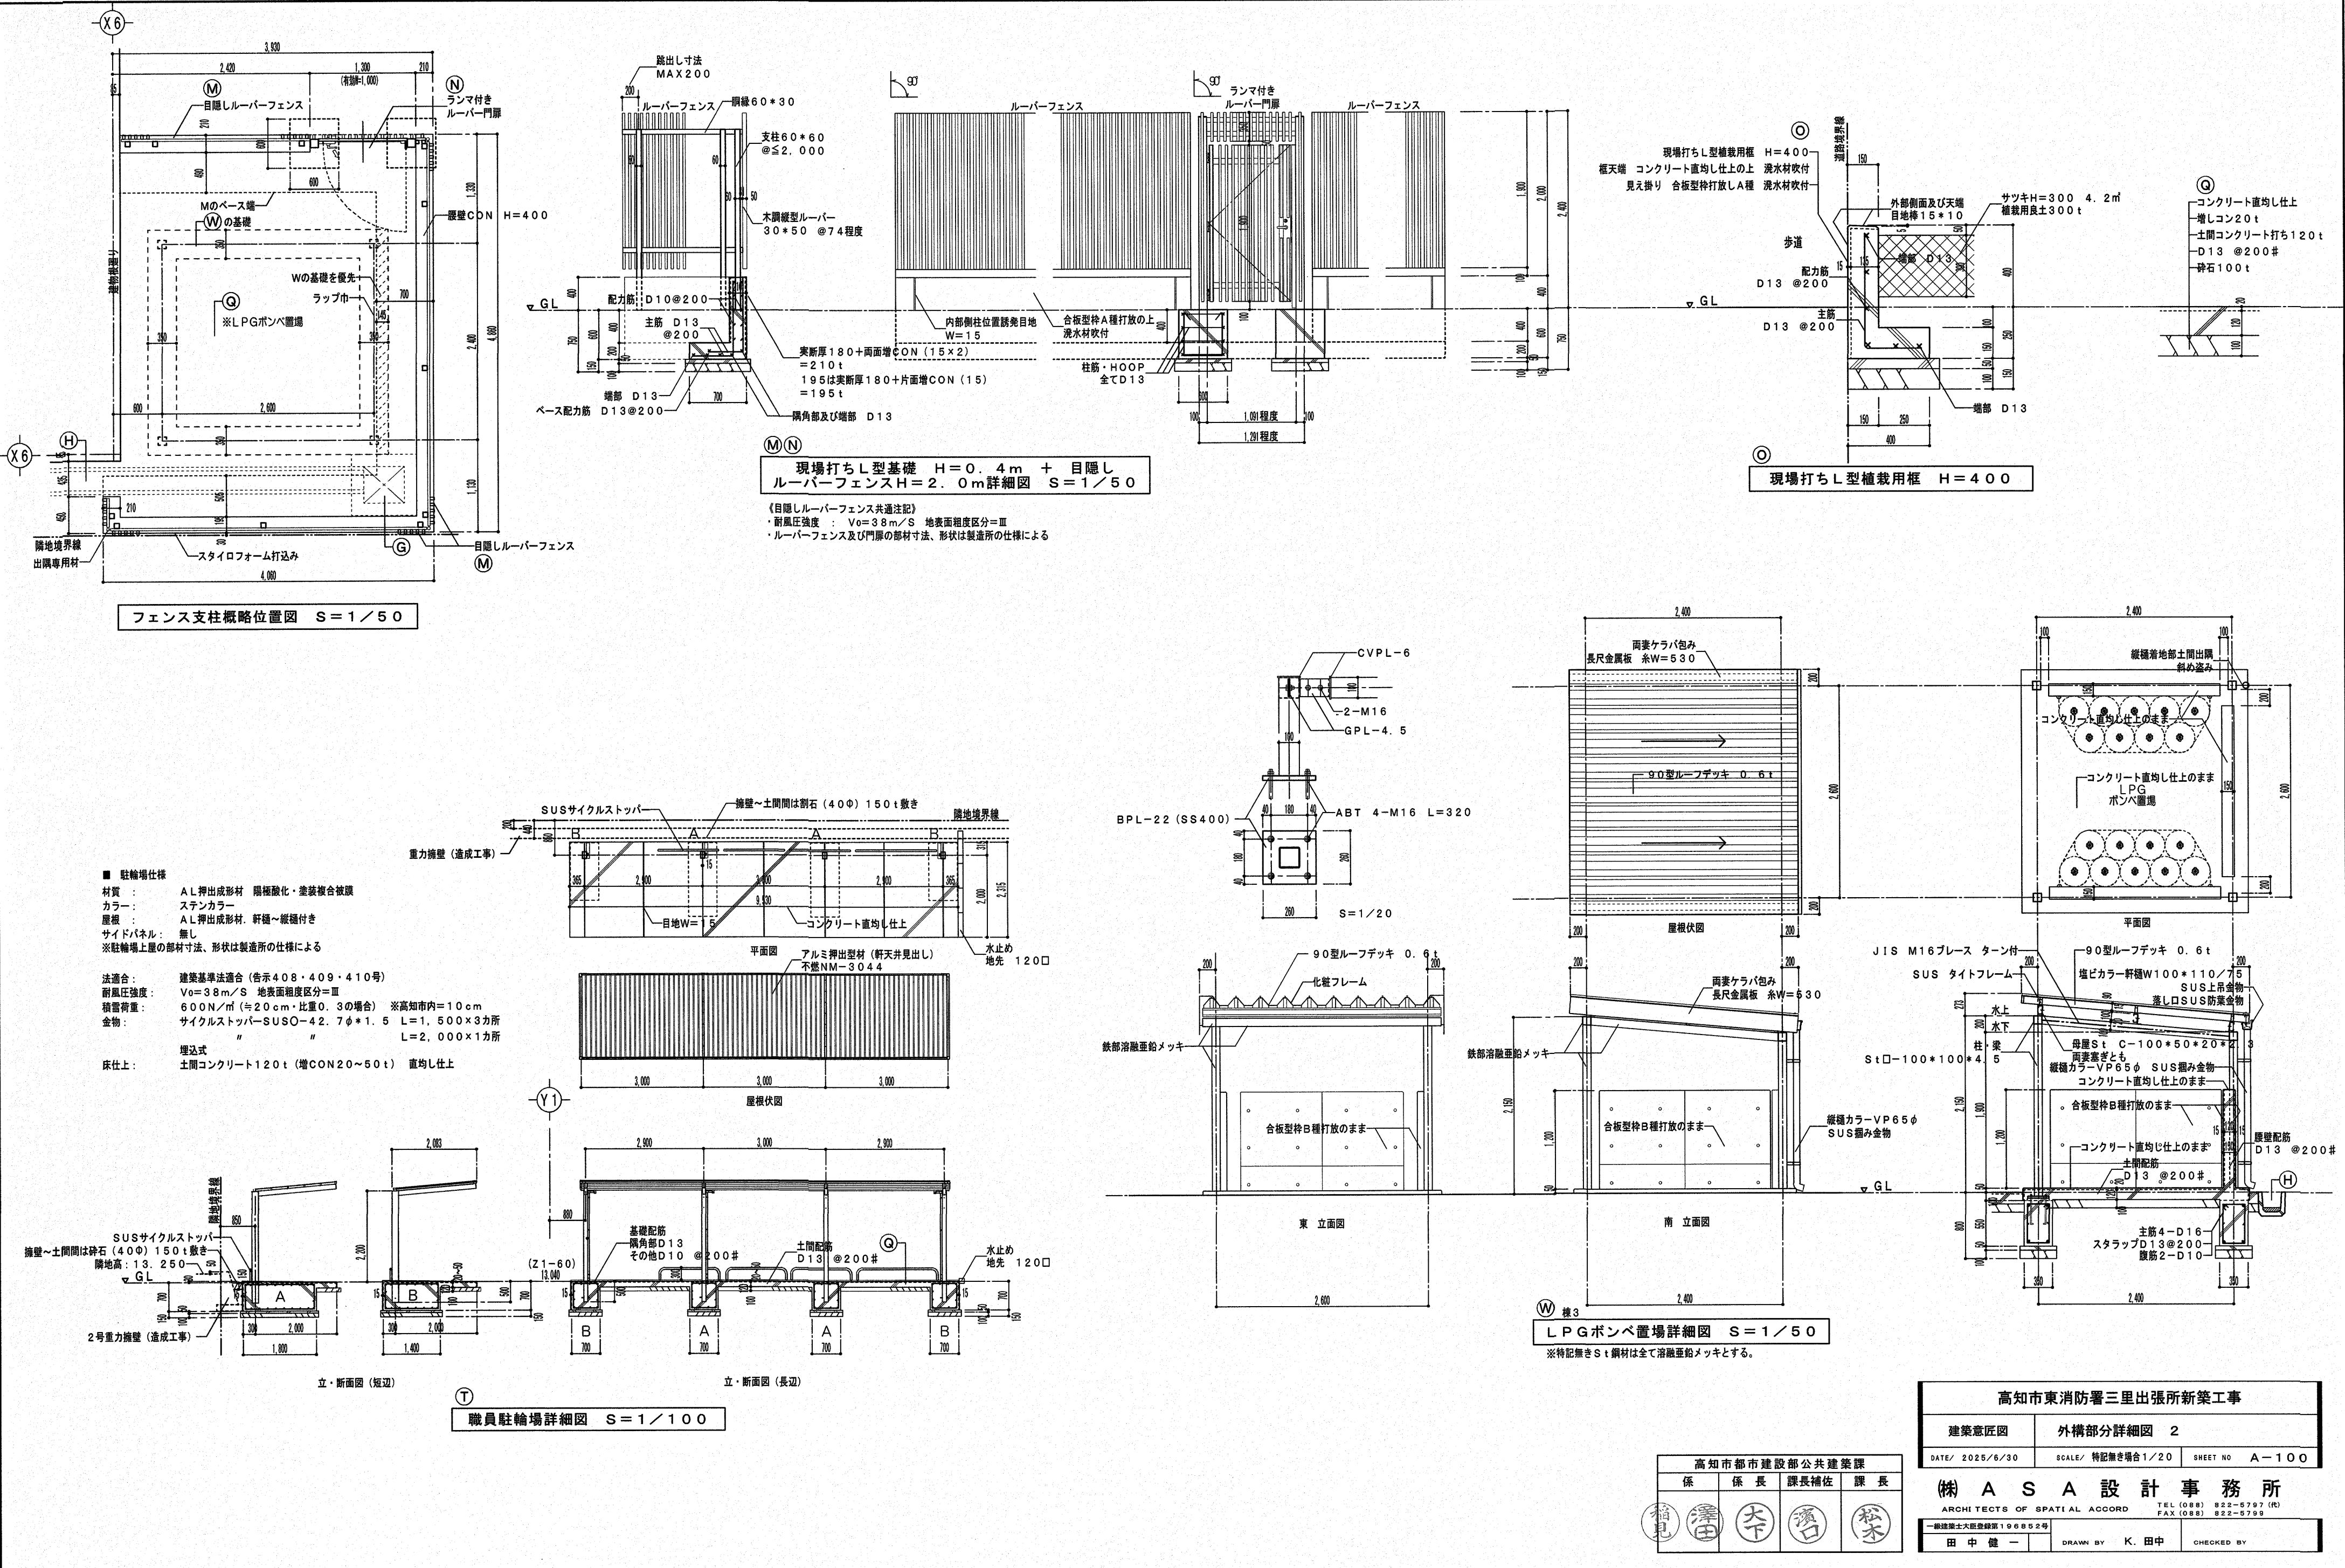

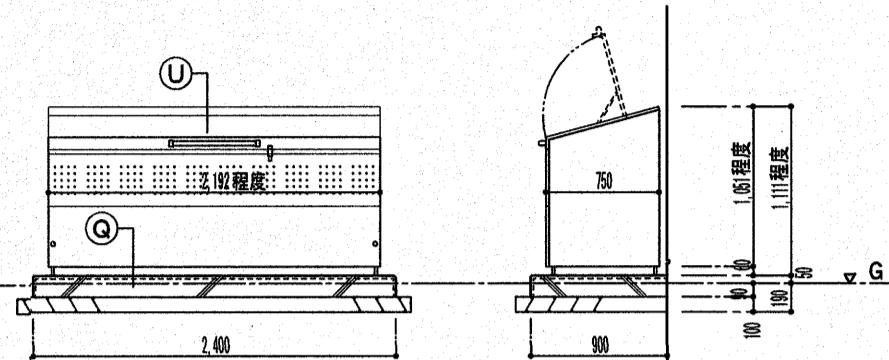


(U) ゴミ置場詳細図 S = 1 / 50

■ ダストボックス仕様
材質 : SUS (NSSC180)
容量 : 1,200L
重量 : 75.0kg
耐荷重 : 82.2kg
開閉補助 : ガススプリング
施錠 : SUS掛金+南京錠
脚 : SUSアジャスター (SUSあと施工アンカーM12にて固定)

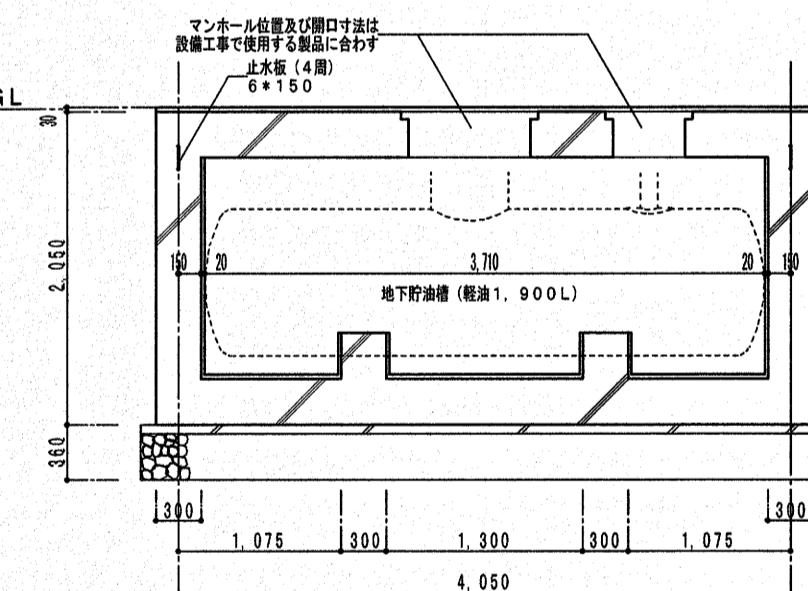
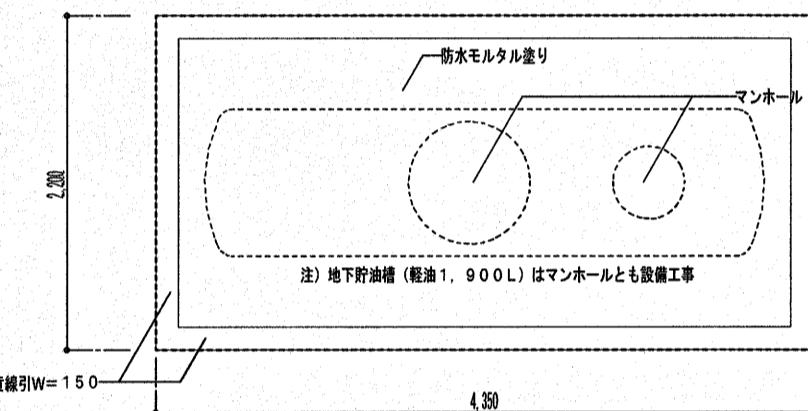


(U) 現場打ち地下貯油槽用ピット詳細図 S = 1 / 50

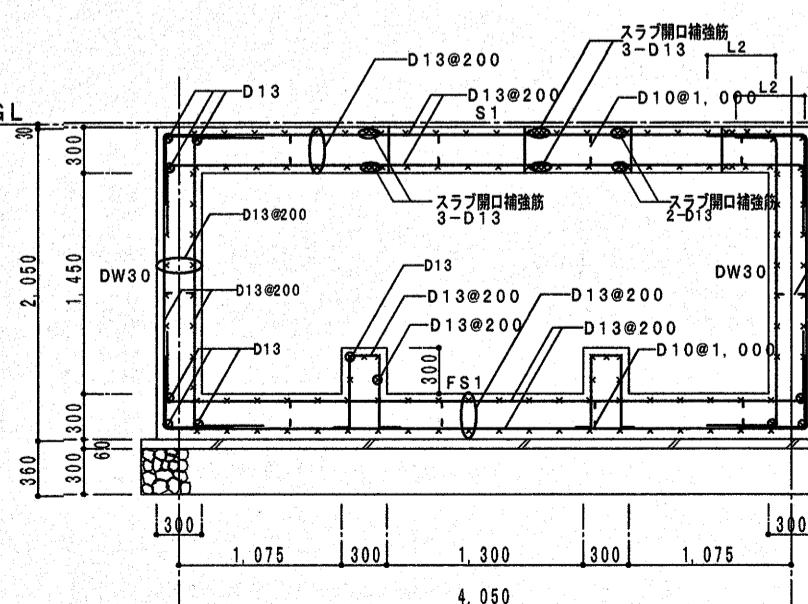


(U) 長辺方向配筋図

(U) 短辺方向配筋図

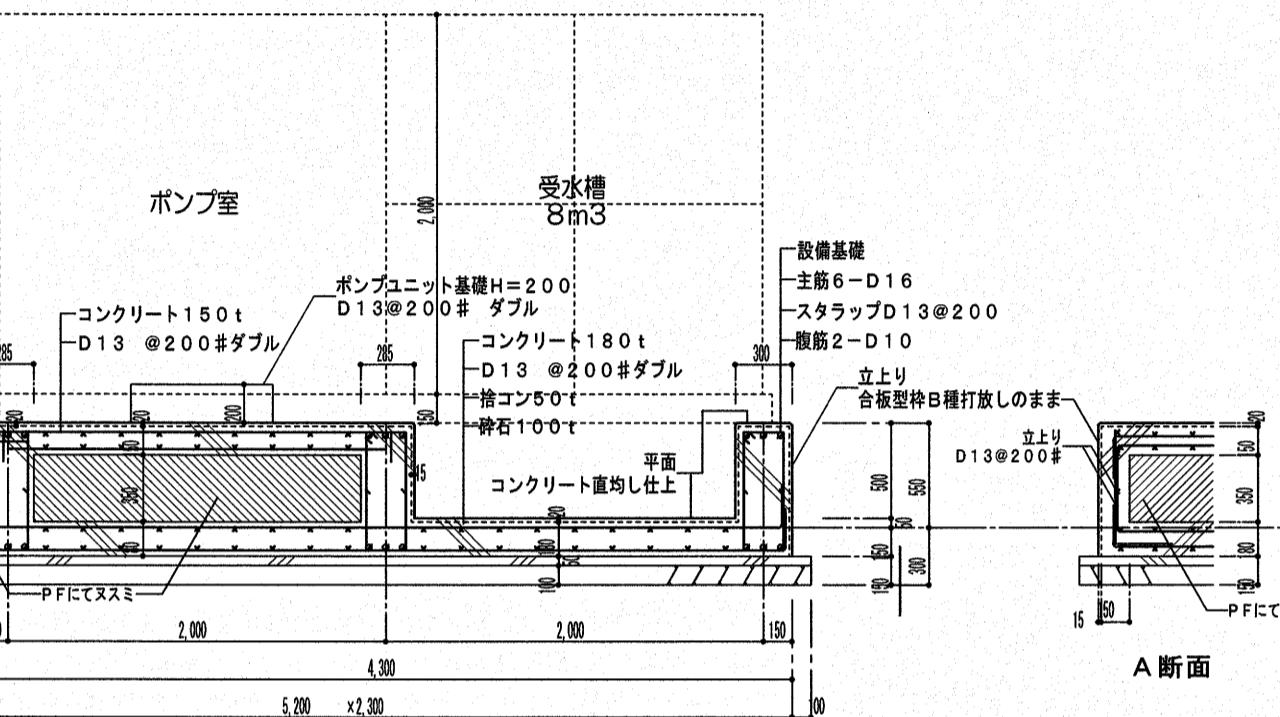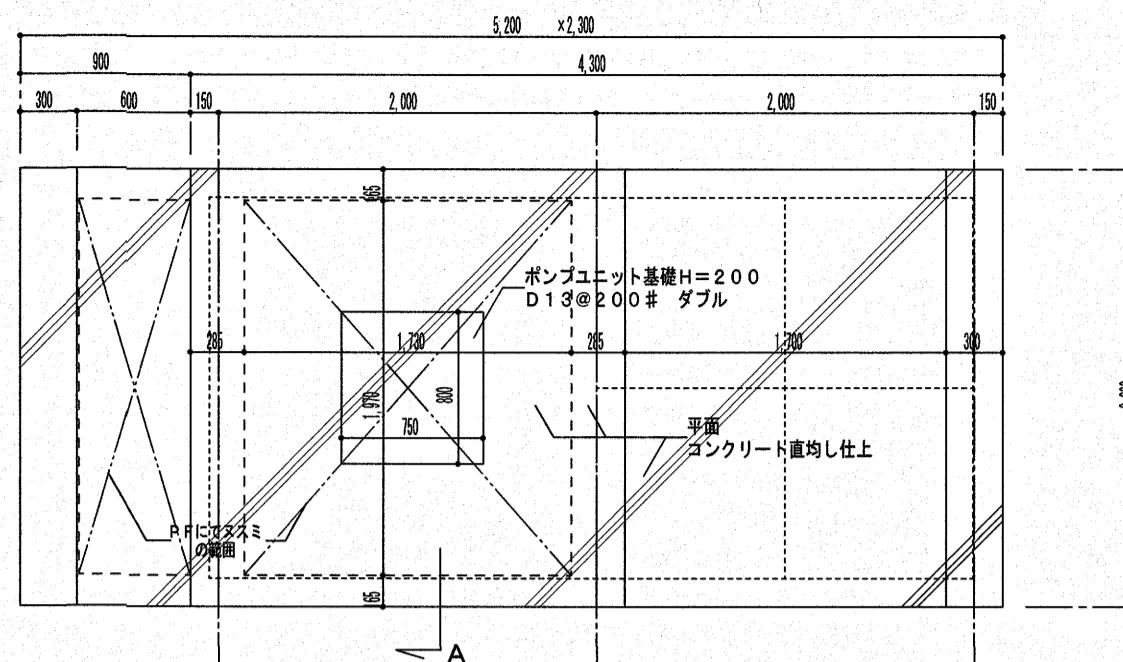

(A) 受水槽基礎詳細図 S = 1 / 40

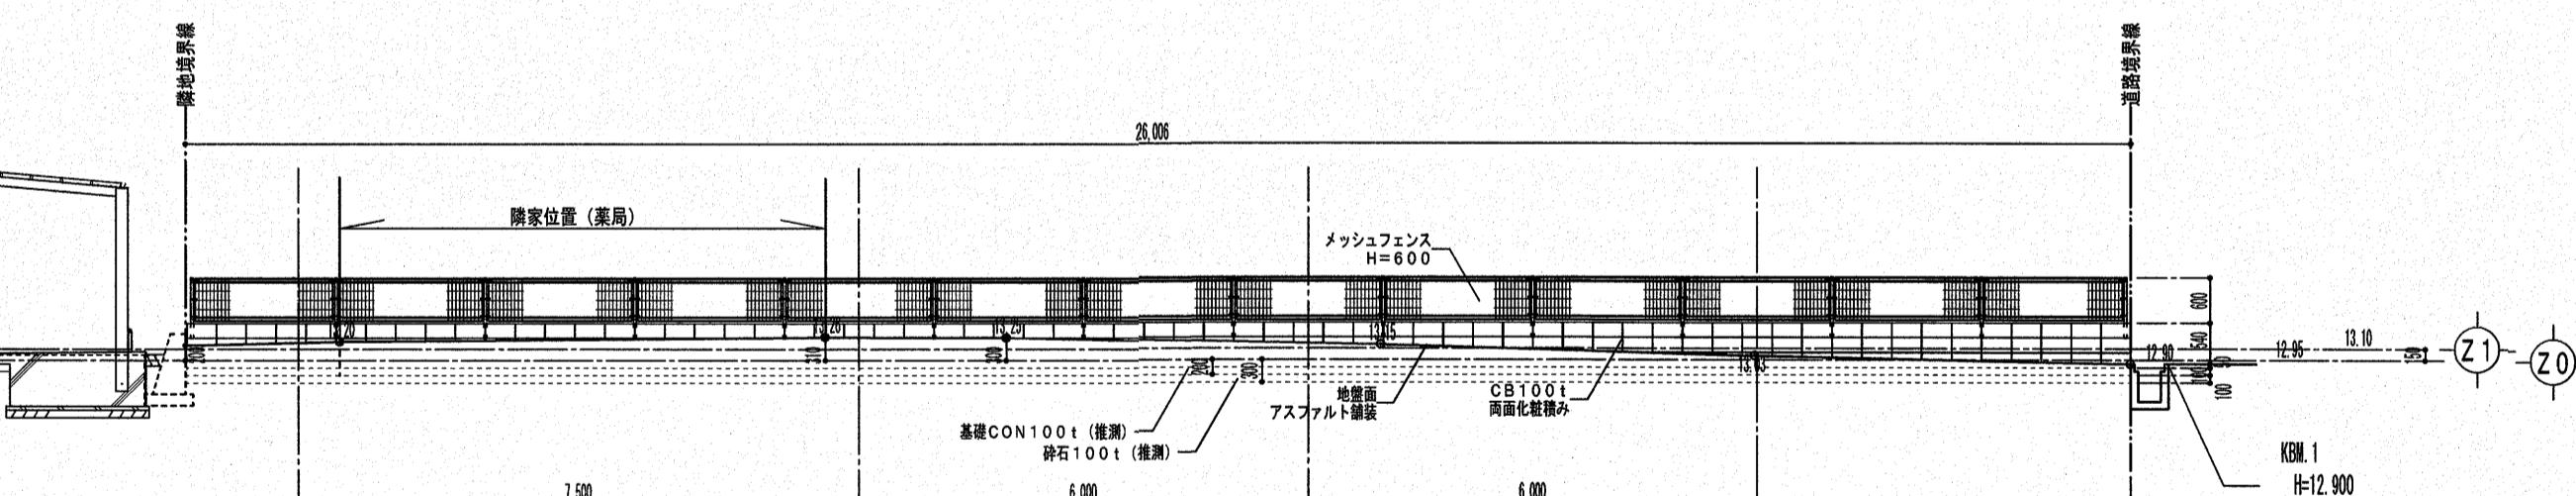

(X1)


(X2)

(X3)

(X4)

(X5)

(X6)

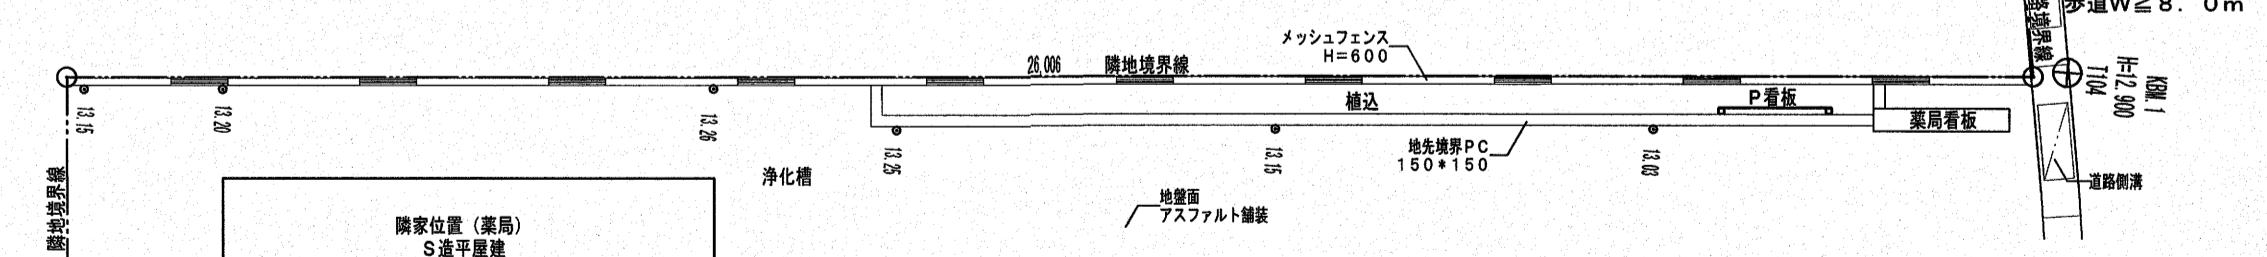

東隣地境界沿い地盤面レベル (参考) S = 1 / 100

高知市東消防署三里出張所新築工事

建築意匠図 外構部分詳細図 3

DATE / 2025/6/30 SCALE / 特記無き場合 1/20 SHEET NO A-101

(株) A S A 設計事務所

ARCHITECTS OF SPATIAL ACCORD TEL (088) 822-5797 (㈹)
FAX (088) 822-5799

一般建築士大蔵登録第196652号

田中 健一 DRAWN BY K. 田中

CHECKED BY

高知医療センター
駐車場

高知医療センター

3
5

市道三里6号線
42条1項1号

歩道

歩道

2時間

3時間

4時間

5時間

歩道W=8.0m

厚

3
5

薬局

薬局

県道高知インター線

近隣住民対象範囲

敷地境界より
10mの範囲

- ① 出張所棟
- ② 職員駐輪場
- ③ LPGボンベ置場

- ・地盤面はFH=12.900とする
- ・建物Z0はFH=12.950とする
- 数字はZ0からの高さを示す

日本測地系(IV系)の測量北
T104
測点1
ST-1
測点2

世界測地系(IV系)の真北

敷地の位置(世界測地系 IV系)
北緯 : 33° 31' 49.15493"
東經 : 133° 35' 08.52342"

高知市東消防署三里出張所新築工事

建築意匠図 等時間日影図

DATE/ 2025/6/30 SCALE/ 1/400 SHEET NO A-102

株 A S A 設計事務所

ARCHITECTS OF SPATIAL ACCORD TEL (088) 822-5797 (代)
FAX (088) 822-5799

一般社団法人建築業協会第196852号

田中健一 DRAWN BY K. 小川 CHECKED BY

係	係長	課長補佐	課長
計画 課 澤田	大下	瀬口	松木

高知医療センター
駐車場

高知医療センター


市道三里6号線
42条1項1号


歩道

歩道

隣地
(駐車場)

近隣住民対象範囲

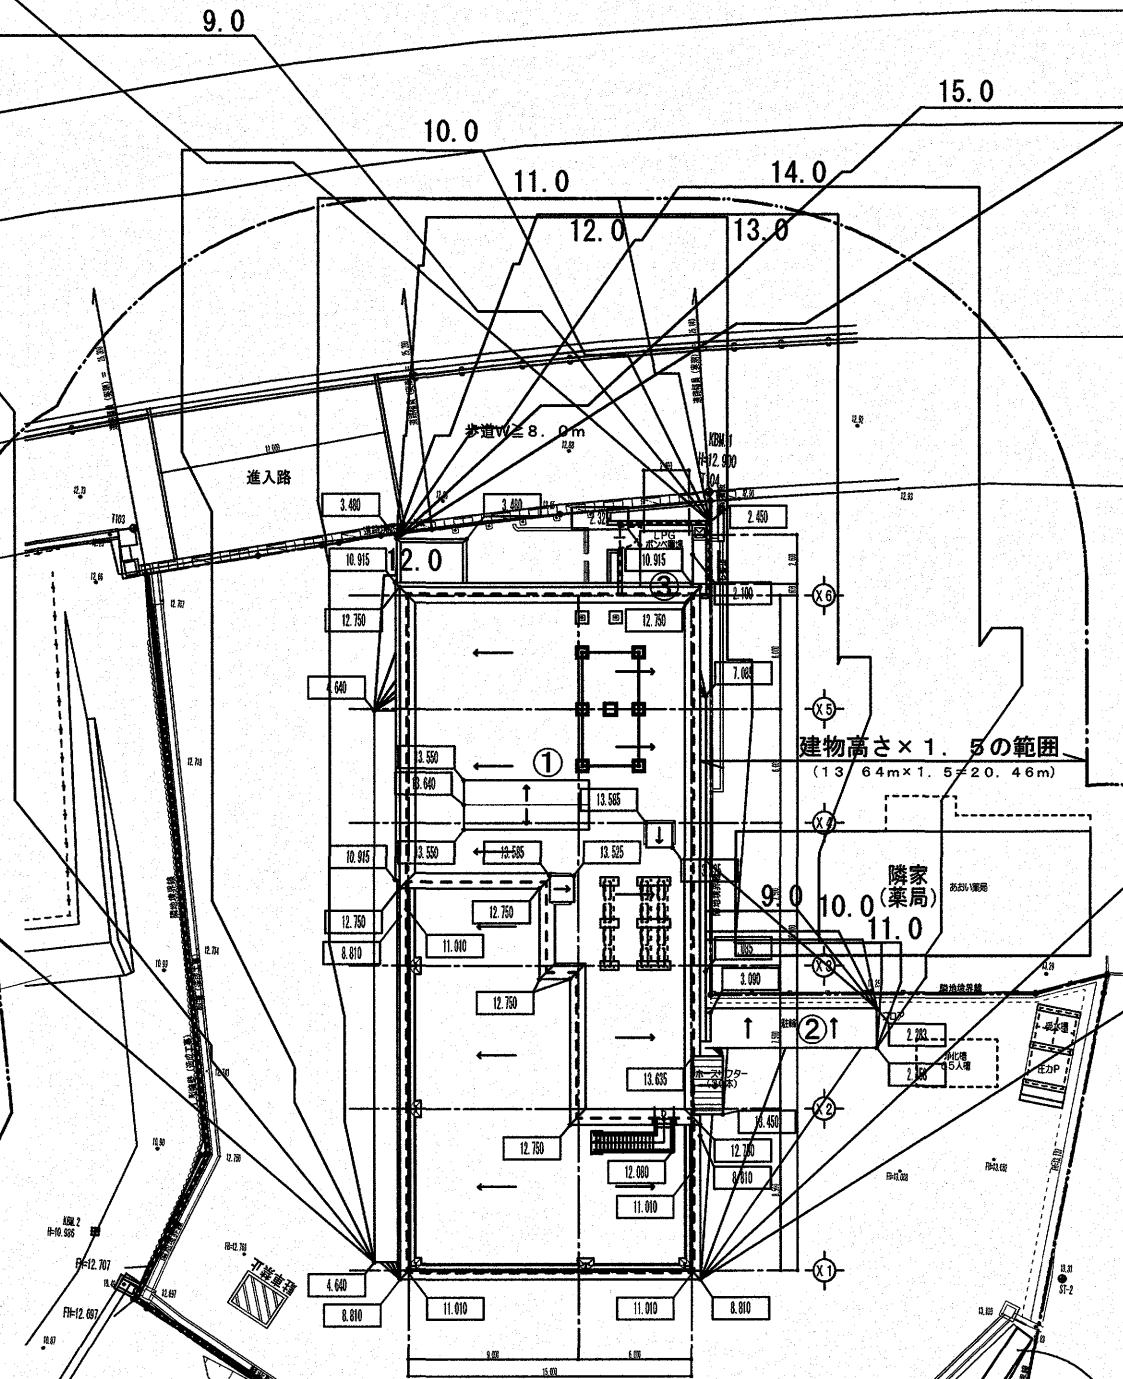

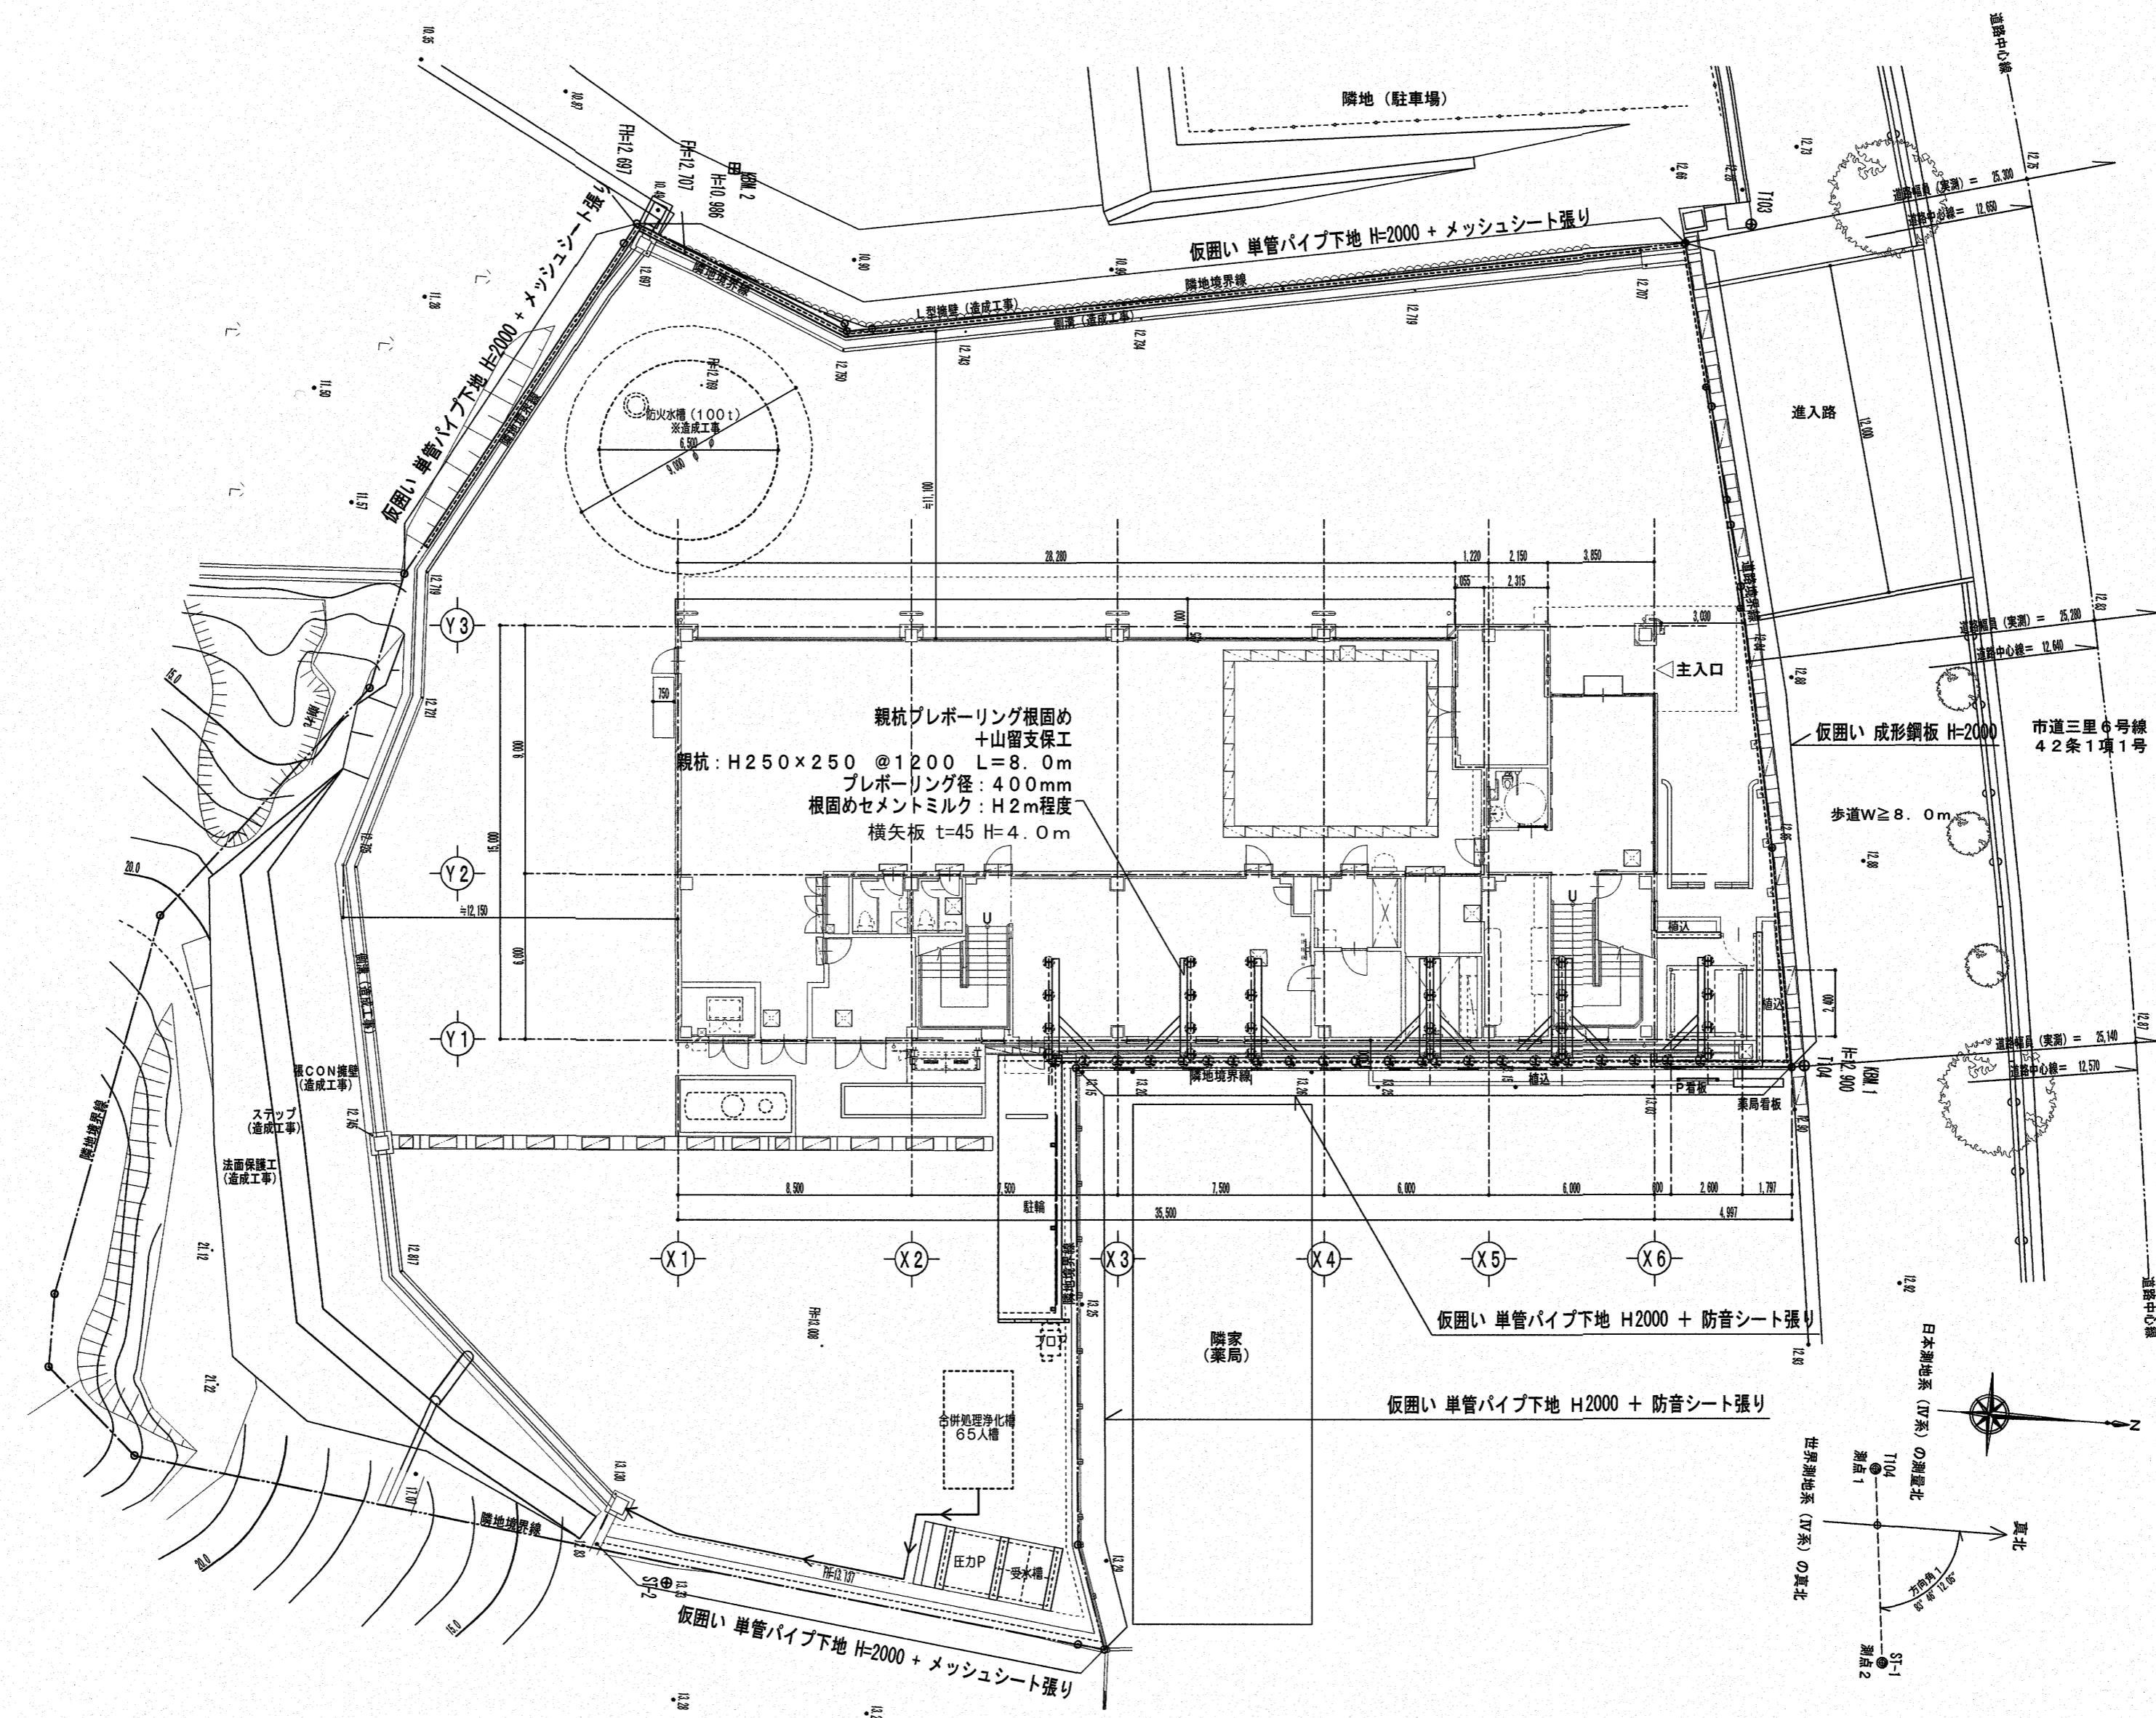

高知市東消防署三里出張所新築工事

建築意匠図 仮設計画図（基礎工事）

DATE/ 2025/6/30 SCALE/ 1/200 SHEET NO A-104

高知市都市建設部公共建築課			
係	係長	課長補佐	課長
稻見	澤田	大下	濱口


(株) A.S.A 設計事務所

ARCHITECTS OF SPATIAL ACCORD TEL (088) 822-5797 (代)
FAX (088) 822-5799


級建築士大臣登録第196852号

田中健一 DRAWN BY K. 小川 CHECKED BY

11. *What is the best way to increase the number of people who use a particular service?*

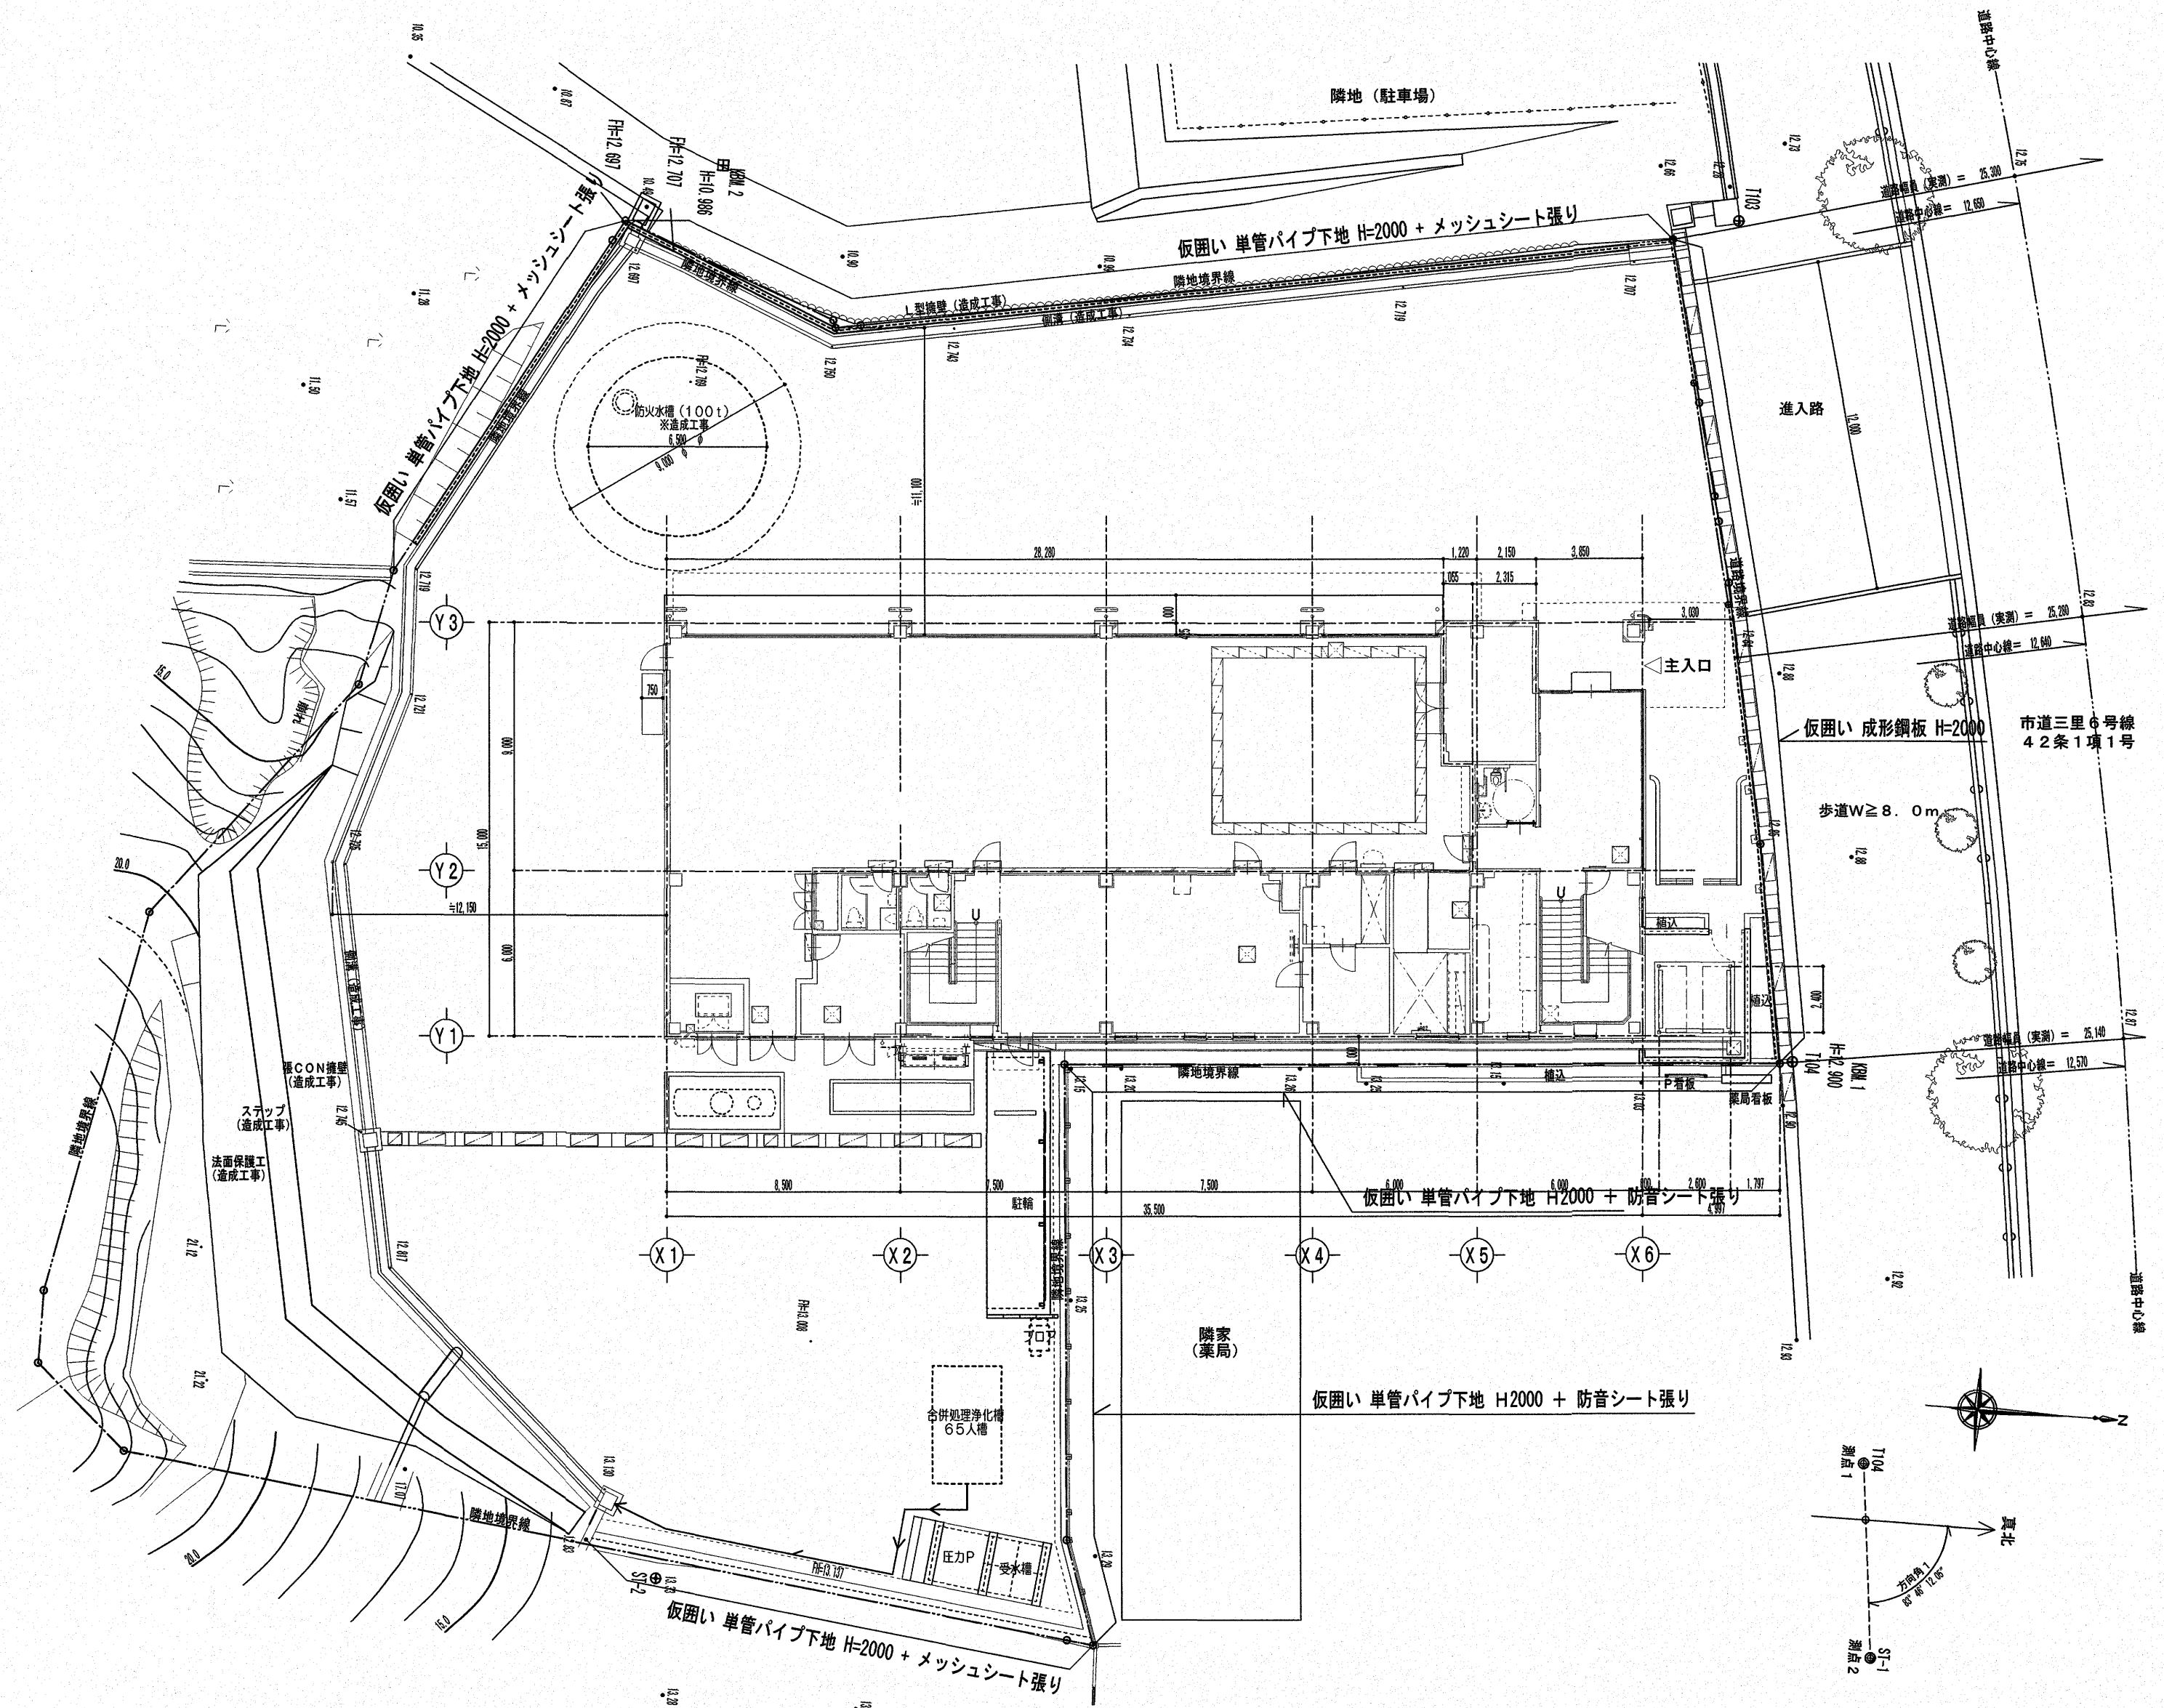


高知市東消防署三里出張所新築工事	
建築意匠図	仮設計画図(地上工事)
DATE/ 2025/6/30	
SCALE/ 1/200	
SHEET NO A-105	
株 A S A 設計事務所	
ARCHITECTS OF SPATIAL ACCORD TEL (088) 822-5797 (FAX (088) 822-5799	
一級建築士大臣登録第196852号	
田中健一	DRAWN BY K. 小川
CHECKED BY	

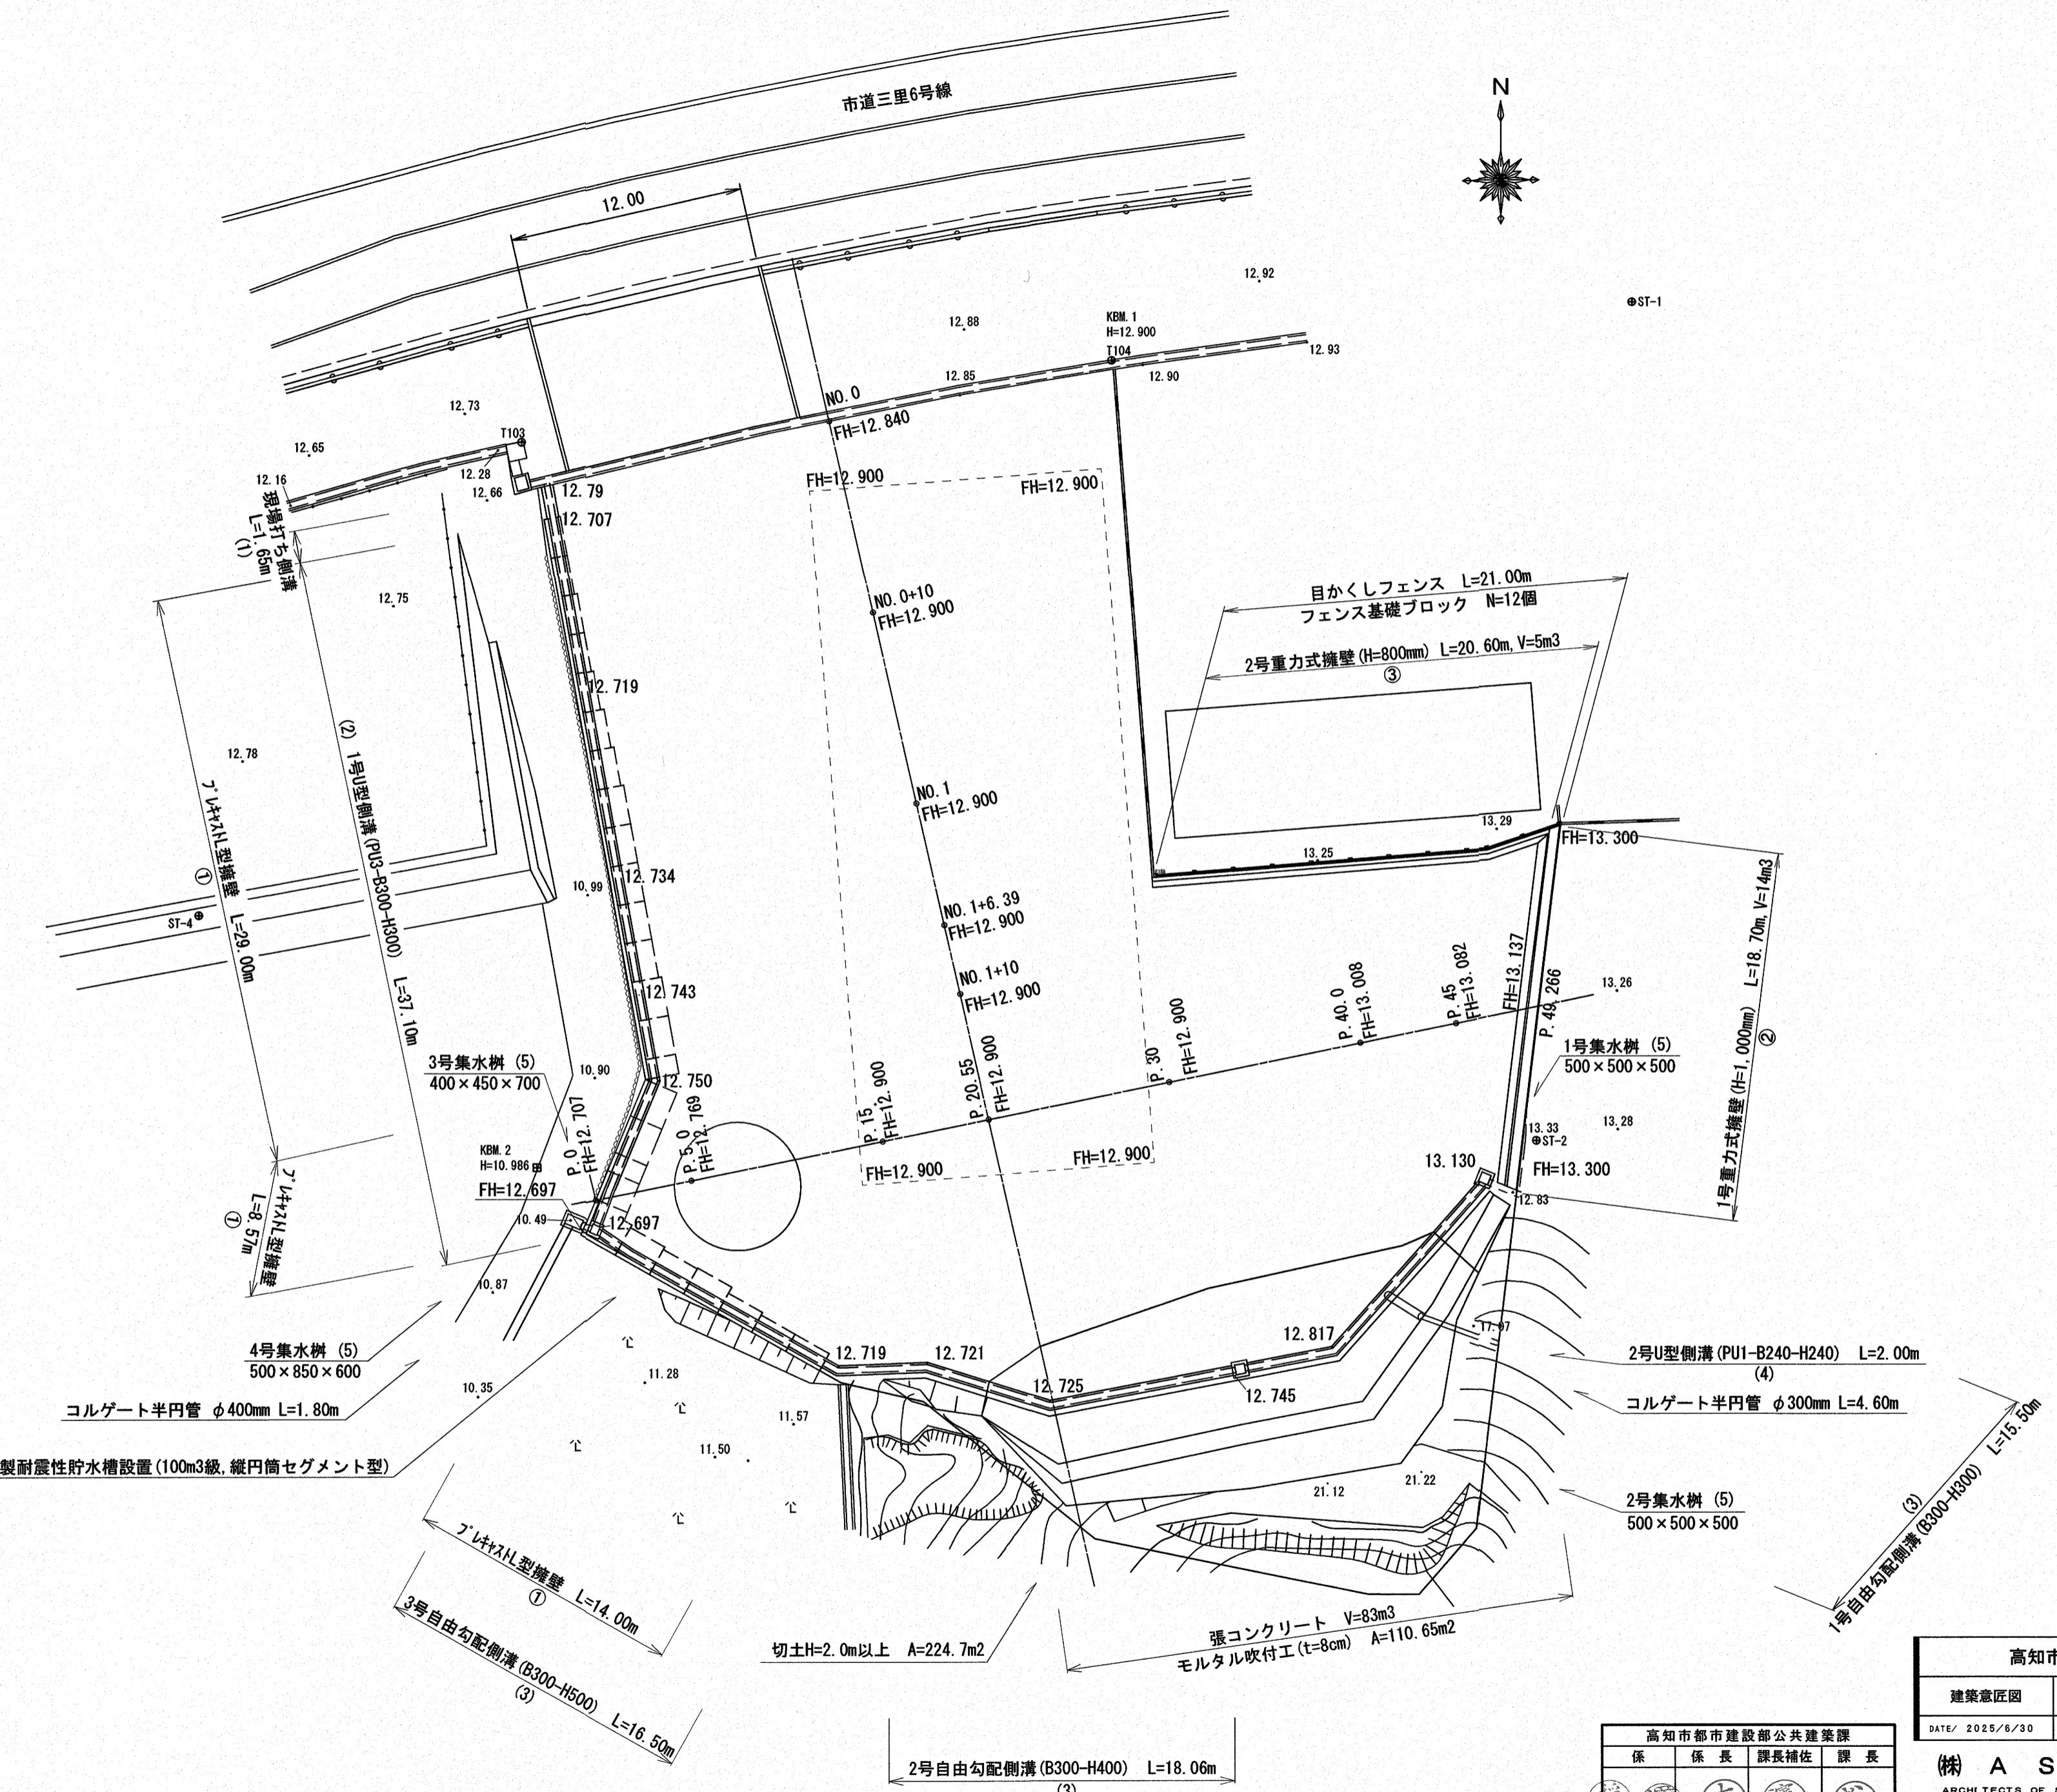

※着工時の地盤高さ、構造物を示す

高知市東消防署三里出張所新築工事		
建築意匠図	造成計画平面図	
DATE/ 2025/6/30	SCALE/ 1/250	SHEET NO A-106
(株) A S A 設計事務所		
ARCHI TECTS OF SPATIAL ACCORD		TEL (088) 822-5797 (㈹) FAX (088) 822-5799
一級建築士大臣登録第196852号	DRAWN BY K. 田中	CHECKED BY
田中健一		



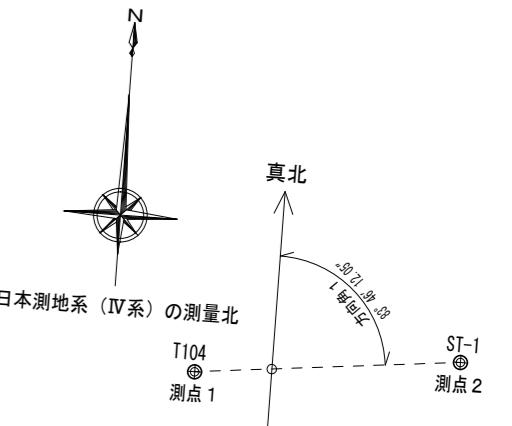

凡例

- 令126条の3の自然排煙口
- H12告示1436-4-へー(2) (非居室) にて緩和
- H12告示1436-4-へー(5) (居室) にて緩和
- 排煙設備設置免除 (但し、排煙は必要)
- 無窓 — 無窓の居室
- 防煙隔壁の高さを示す
- 防煙区画を示す
- 消防法による不燃区画を示す

高知市東消防署三里出張所新築工事

建築意匠図	排煙区画図 (参考図)
DATE/ 2025/6/30	SCALE/ 1/200
SHEET NO A-108	
株 A S A 設計事務所	
ARCHITECTS OF SPATIAL ACCORD TEL (088) 822-5797 (代)	
FAX (088) 822-5799	
—級建築士大臣登録第196852号	
田中 健一	DRAWN BY K. 田中
CHECKED BY	