




基礎伏図 S=1/100

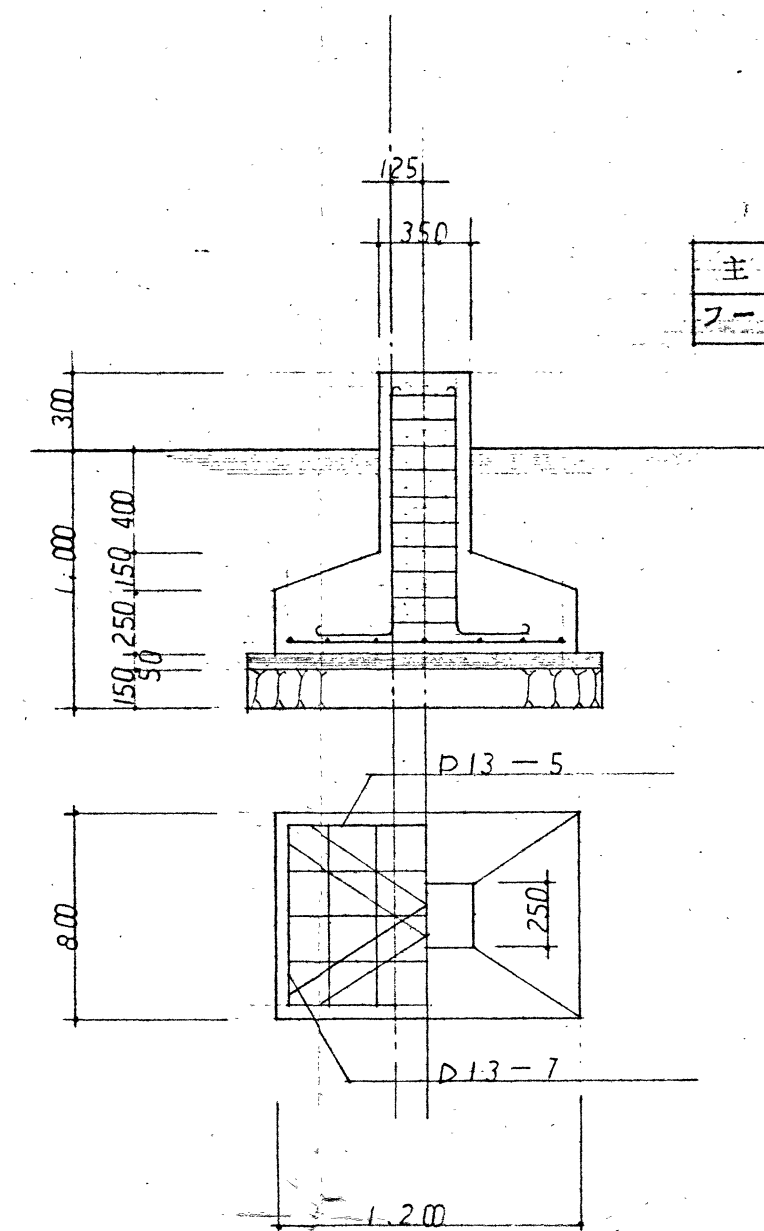

F1 詳細図 S=1/30


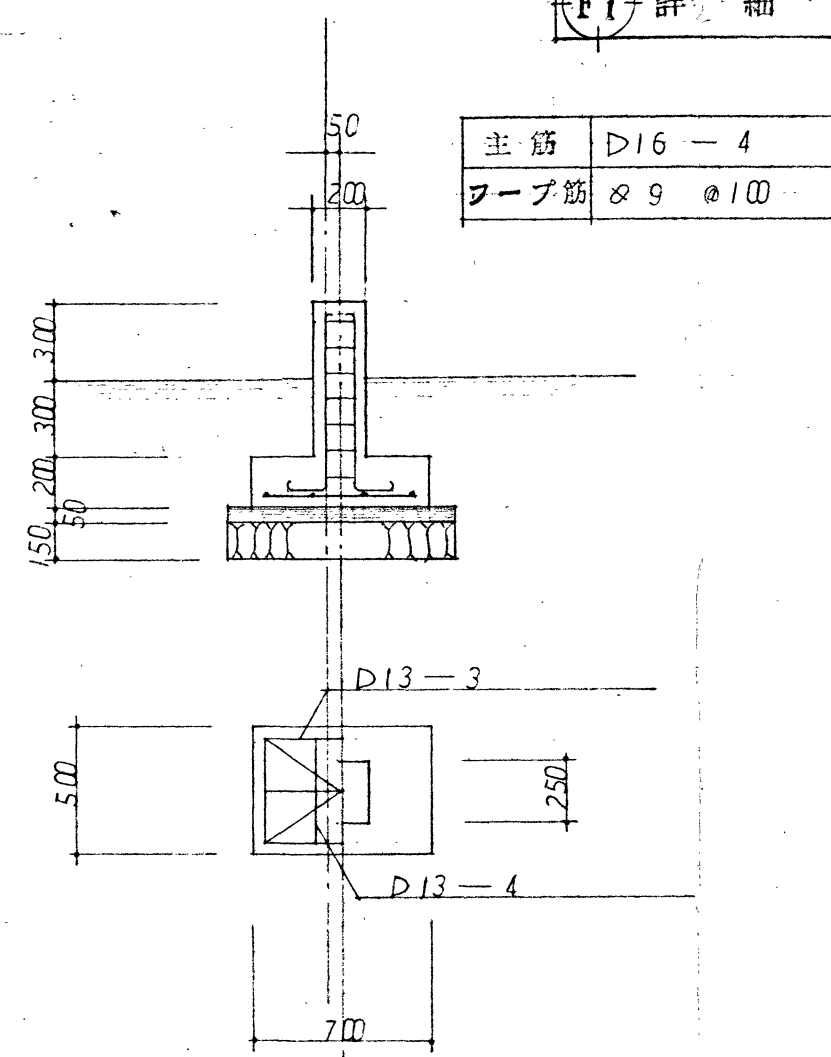


F2 詳細図 S=1/30

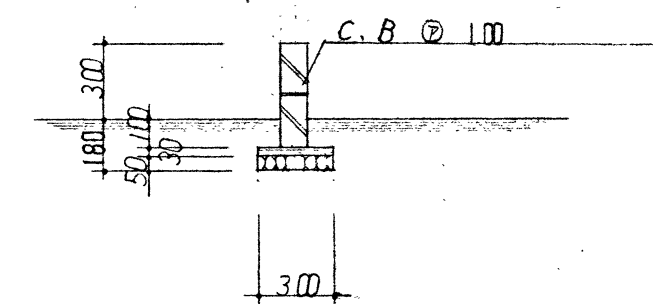


布基礎 S=1/30

高知商業野球場雨天練習場新築工事
基礎伏図 詳細図
DATE / SCALE / SHEET No.
ヤマサ建築設計事務所
ヤマサ産業K.K.建設部内 TEL83-4211(代) (高第387号)
建築士登録第 号
DRAWN BY CHECKED BY

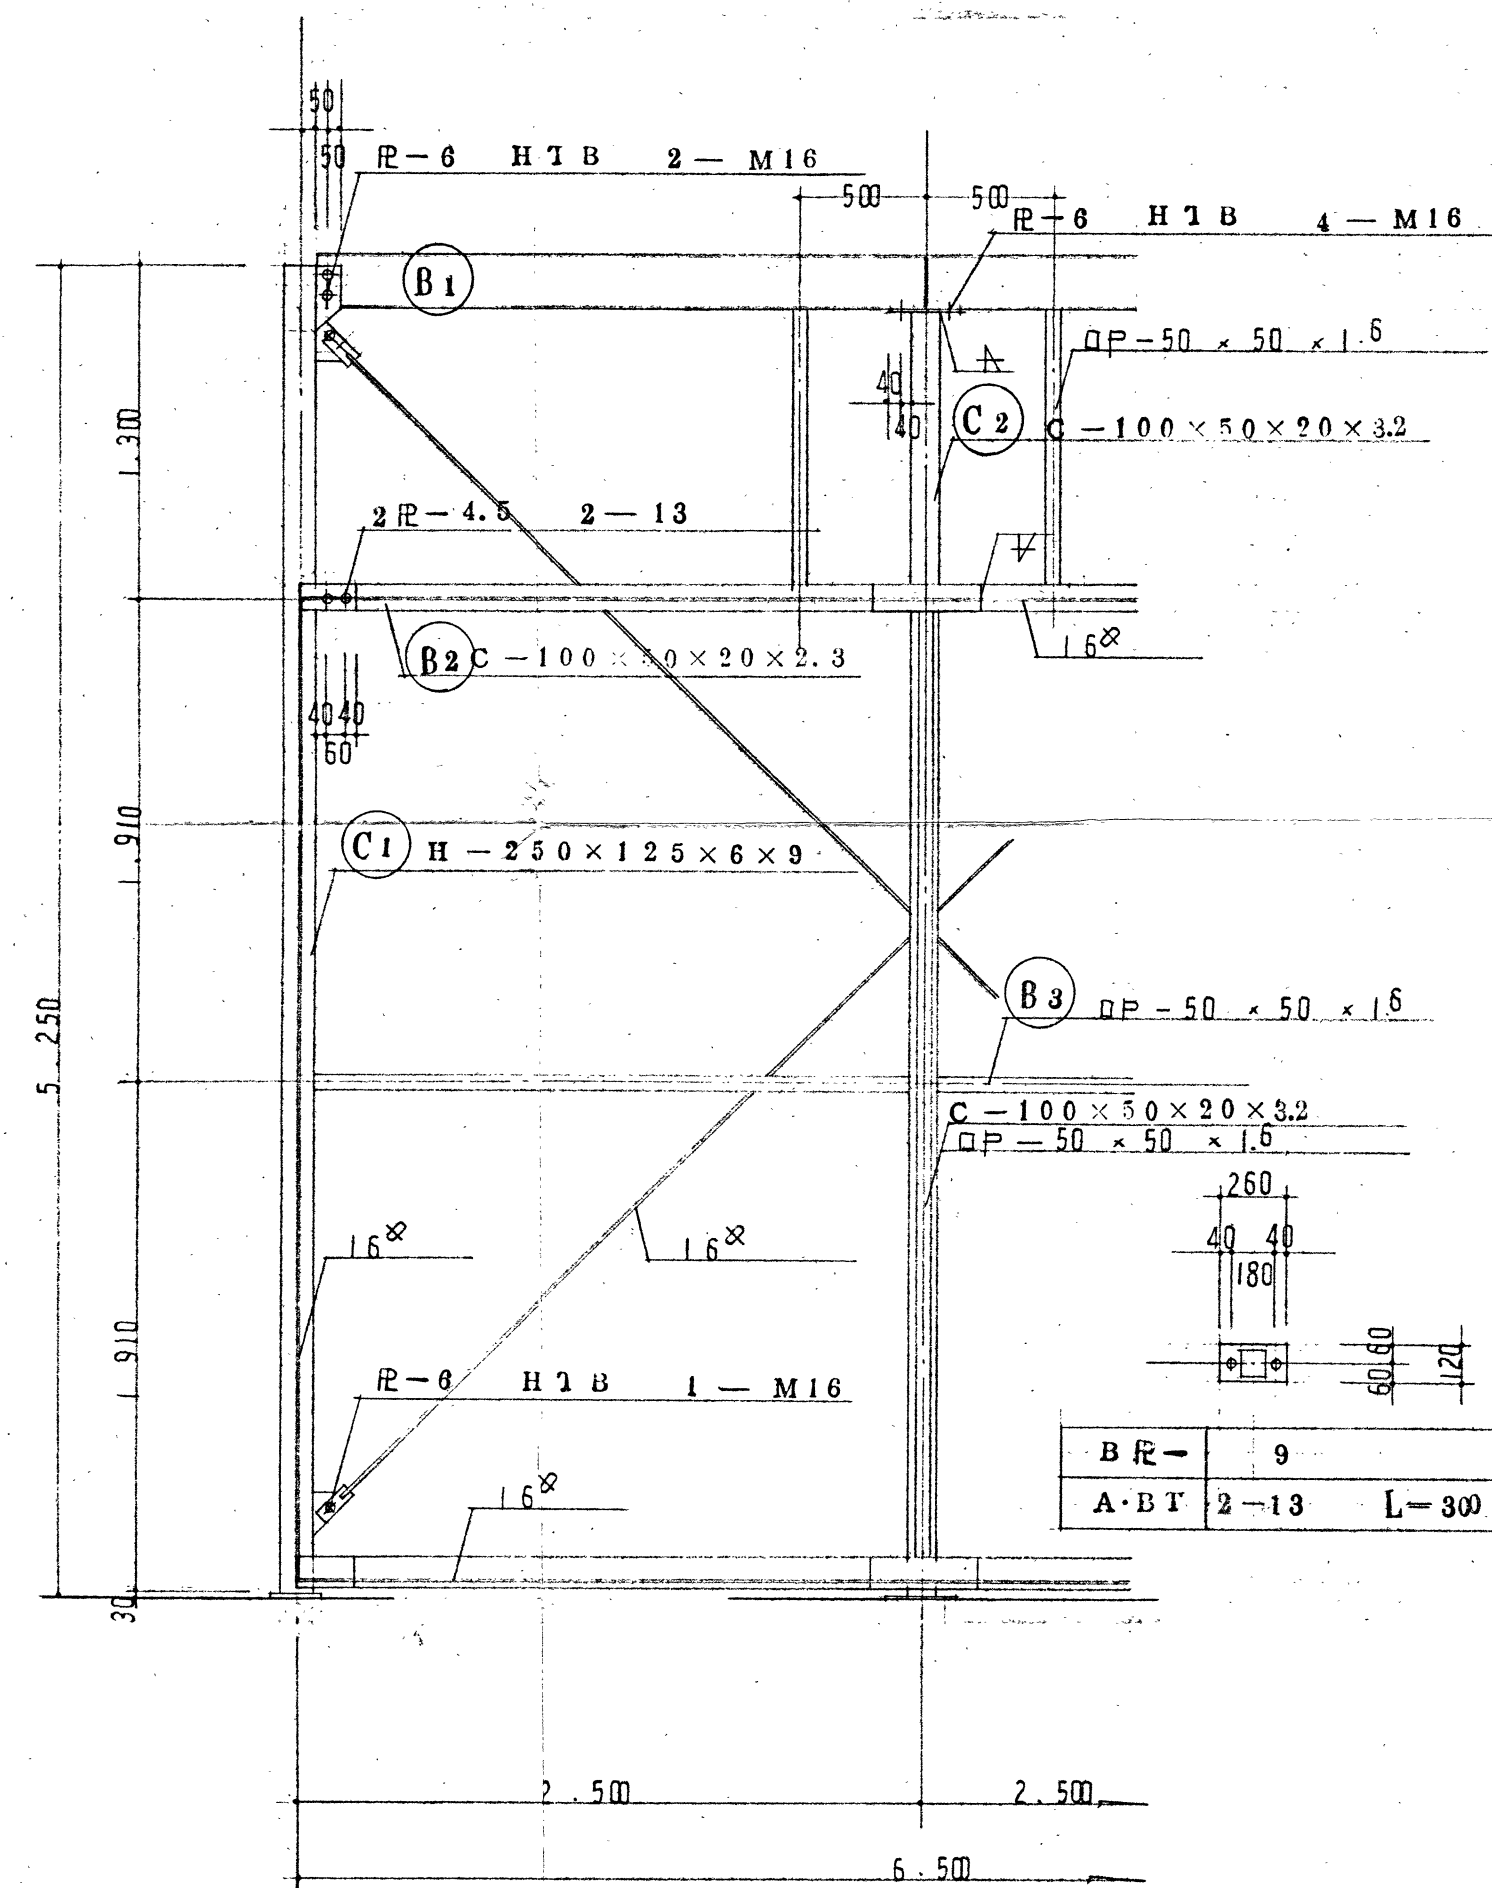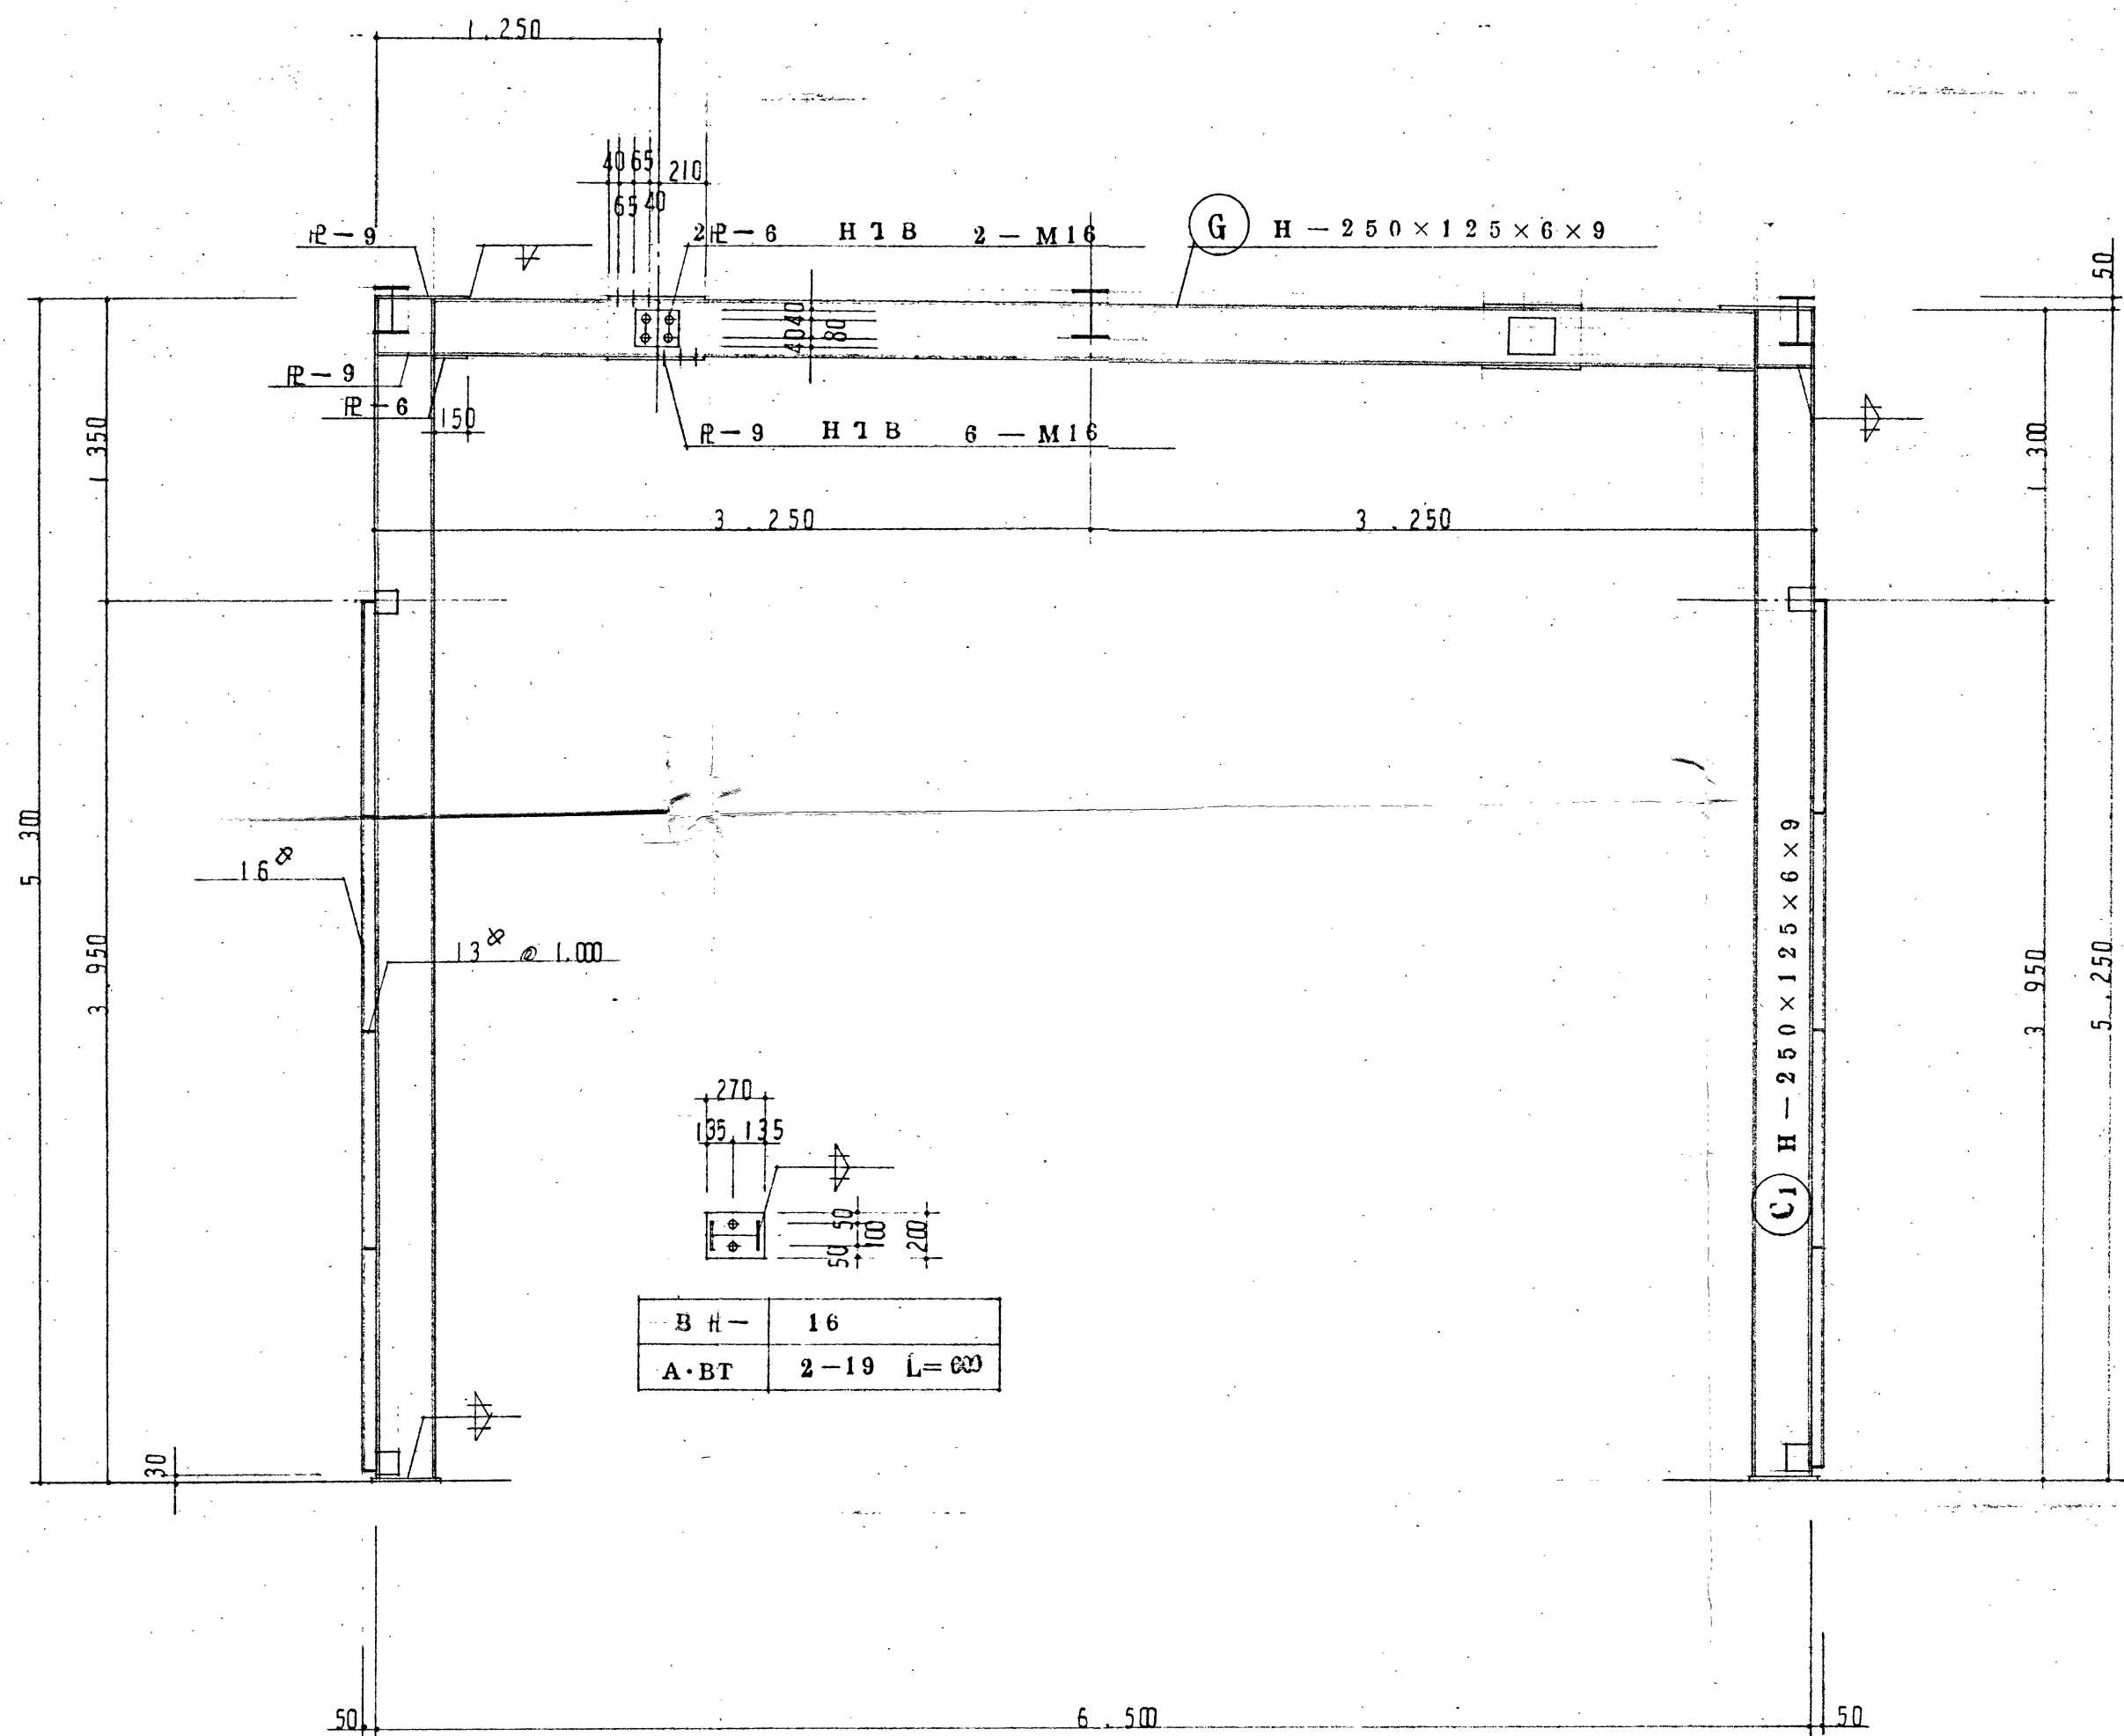


高知商業野球場内天線場新築工事
 短 計 図
 DATE / SCALE 1/30 SHEET No.
 ヤマサ建築設計事務所
 ヤマサ産業K.K.建設部内 TEL83-4211(代) (高第387号)
 建築士登録第 号
 DRAWN BY CHECKED BY

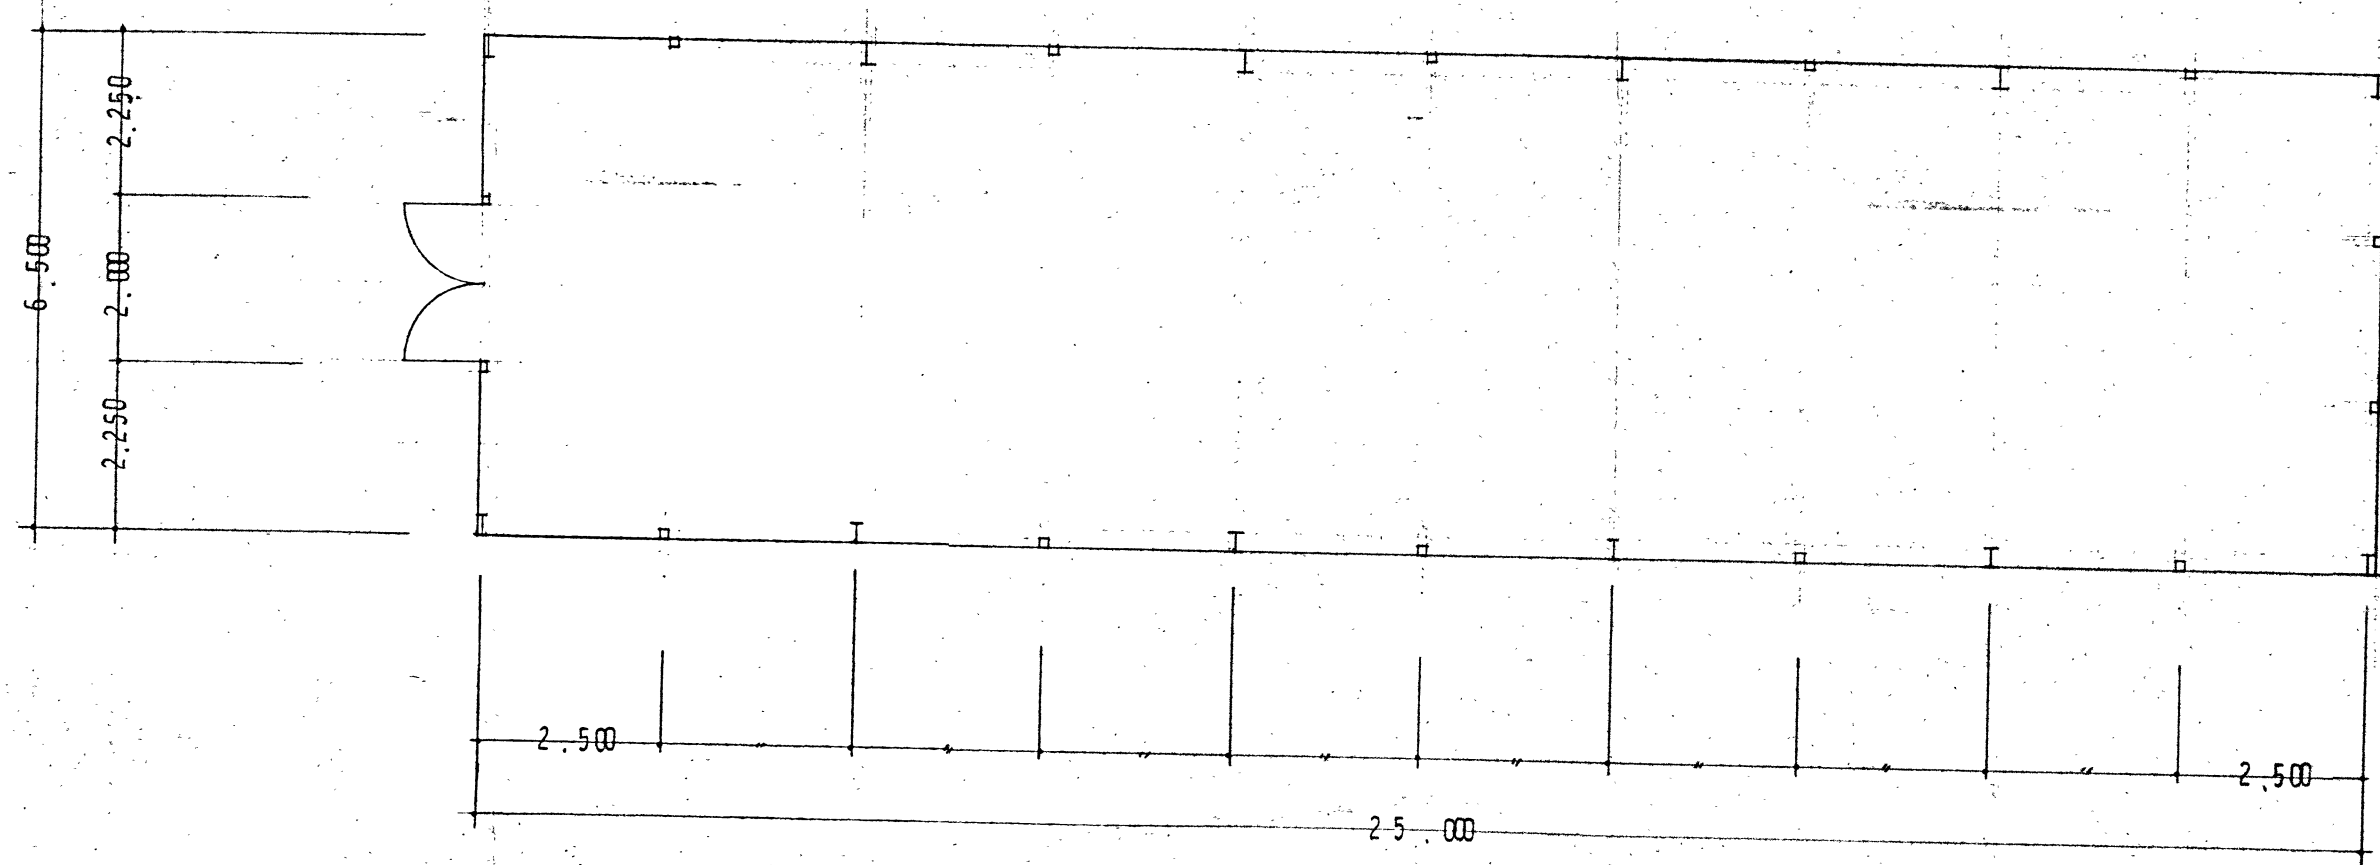


平面図 S=1/100

仕上表	
①	天井 鉄板 ④ 0.6
②	7リシ7 網 (ビニール被褥)
③	テント (クレーン=ロ>)
④	1=7リシ7 フロアック化粧目地

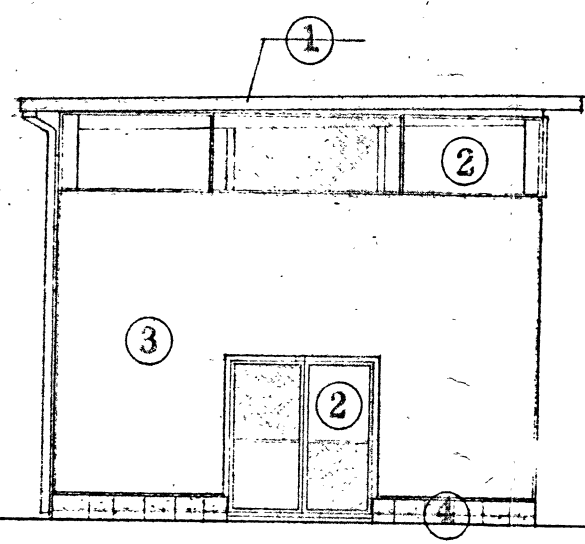


西面立面図 S=1/100

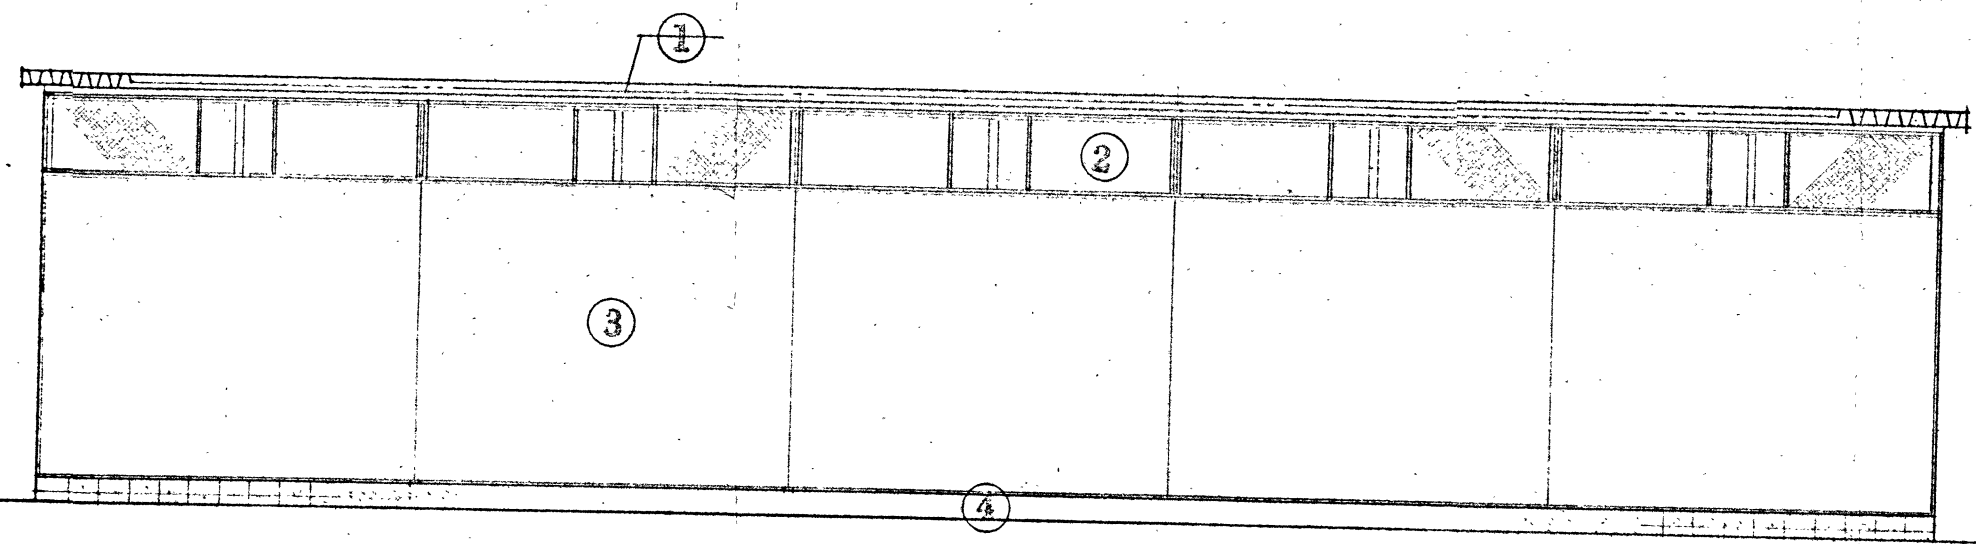


北面立面図 S=1/100

高知商業高校雨天練習場新築工事
 平面図 立面図
 DATE / SCALE / SHEET No.
 ヤマサ建築設計事務所
 ヤマサ産業K.K.建設部内 TEL83-4211(代) (高第387号)
 二級建築士登録第 号
 DRAWN BY CHECKED BY

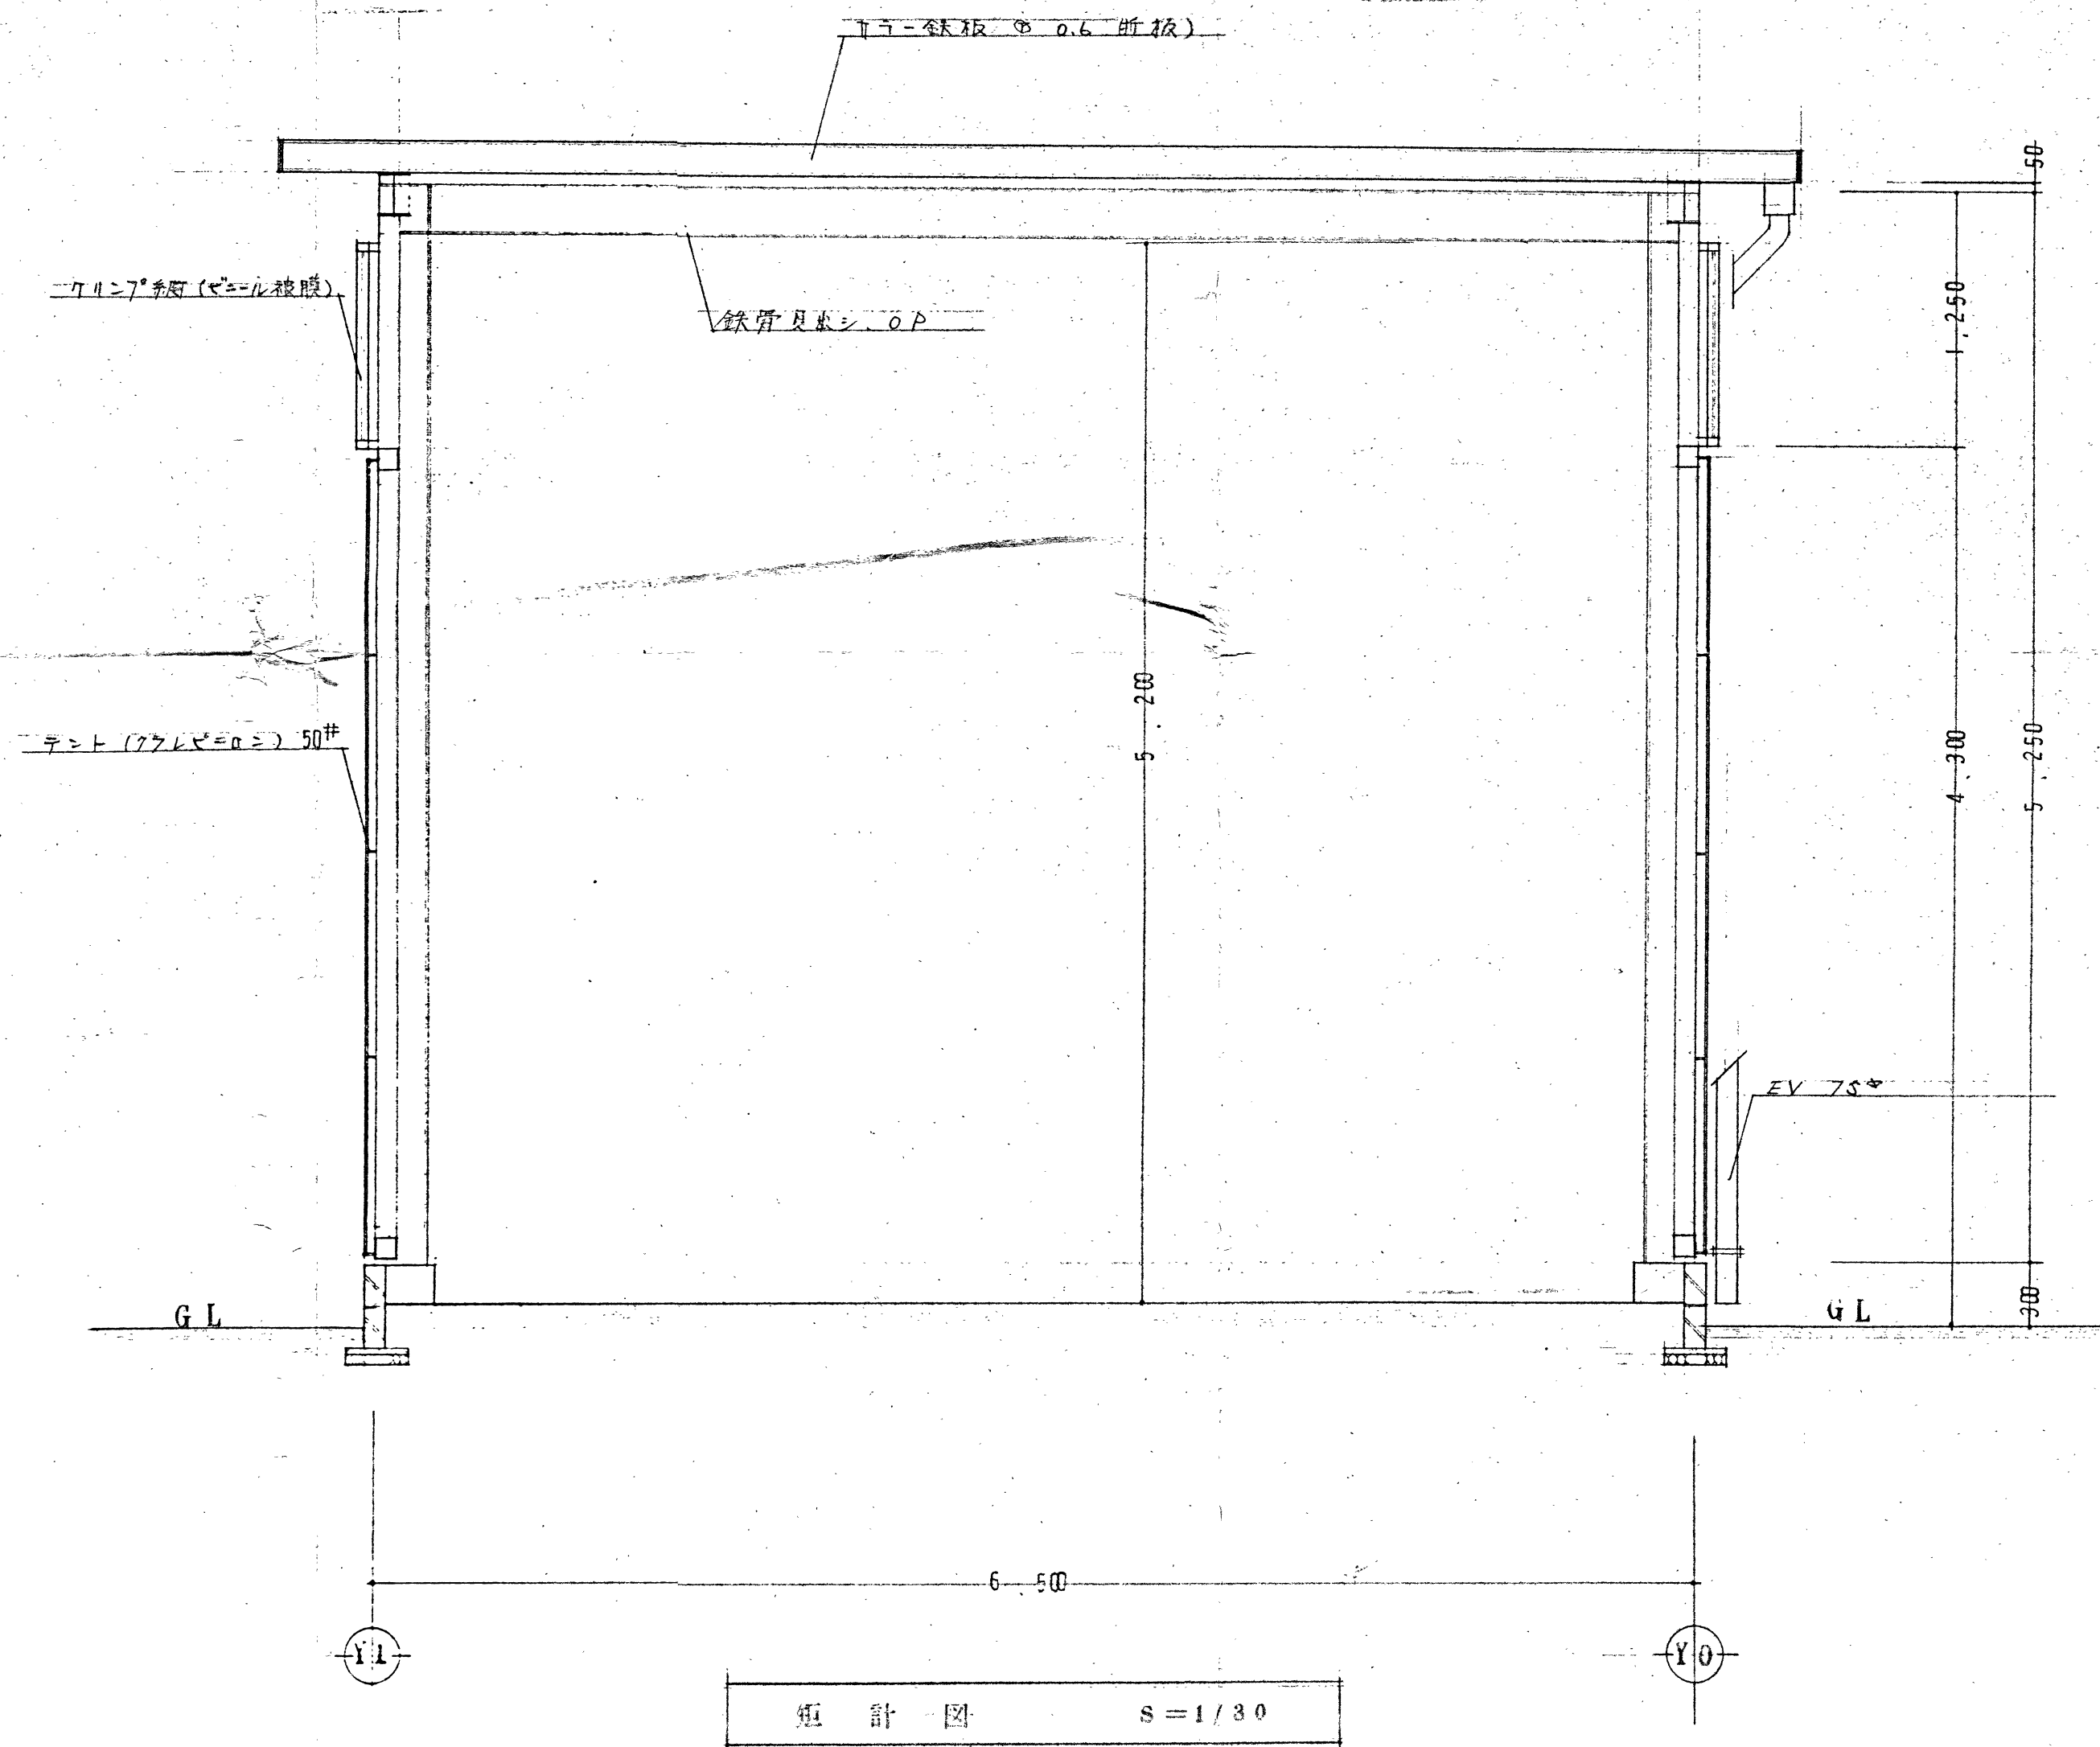


高知商業高校野球場雨天練習場		
矩 計 図		
DATE /	SCALE /	SHEET No.
ヤマサ建築設計事務所		
ヤマサ産業K.K.建設部内 TEL83-4211(代) (高第387号)		
設計者(登録第 号)	DRAWN BY	CHECKED BY

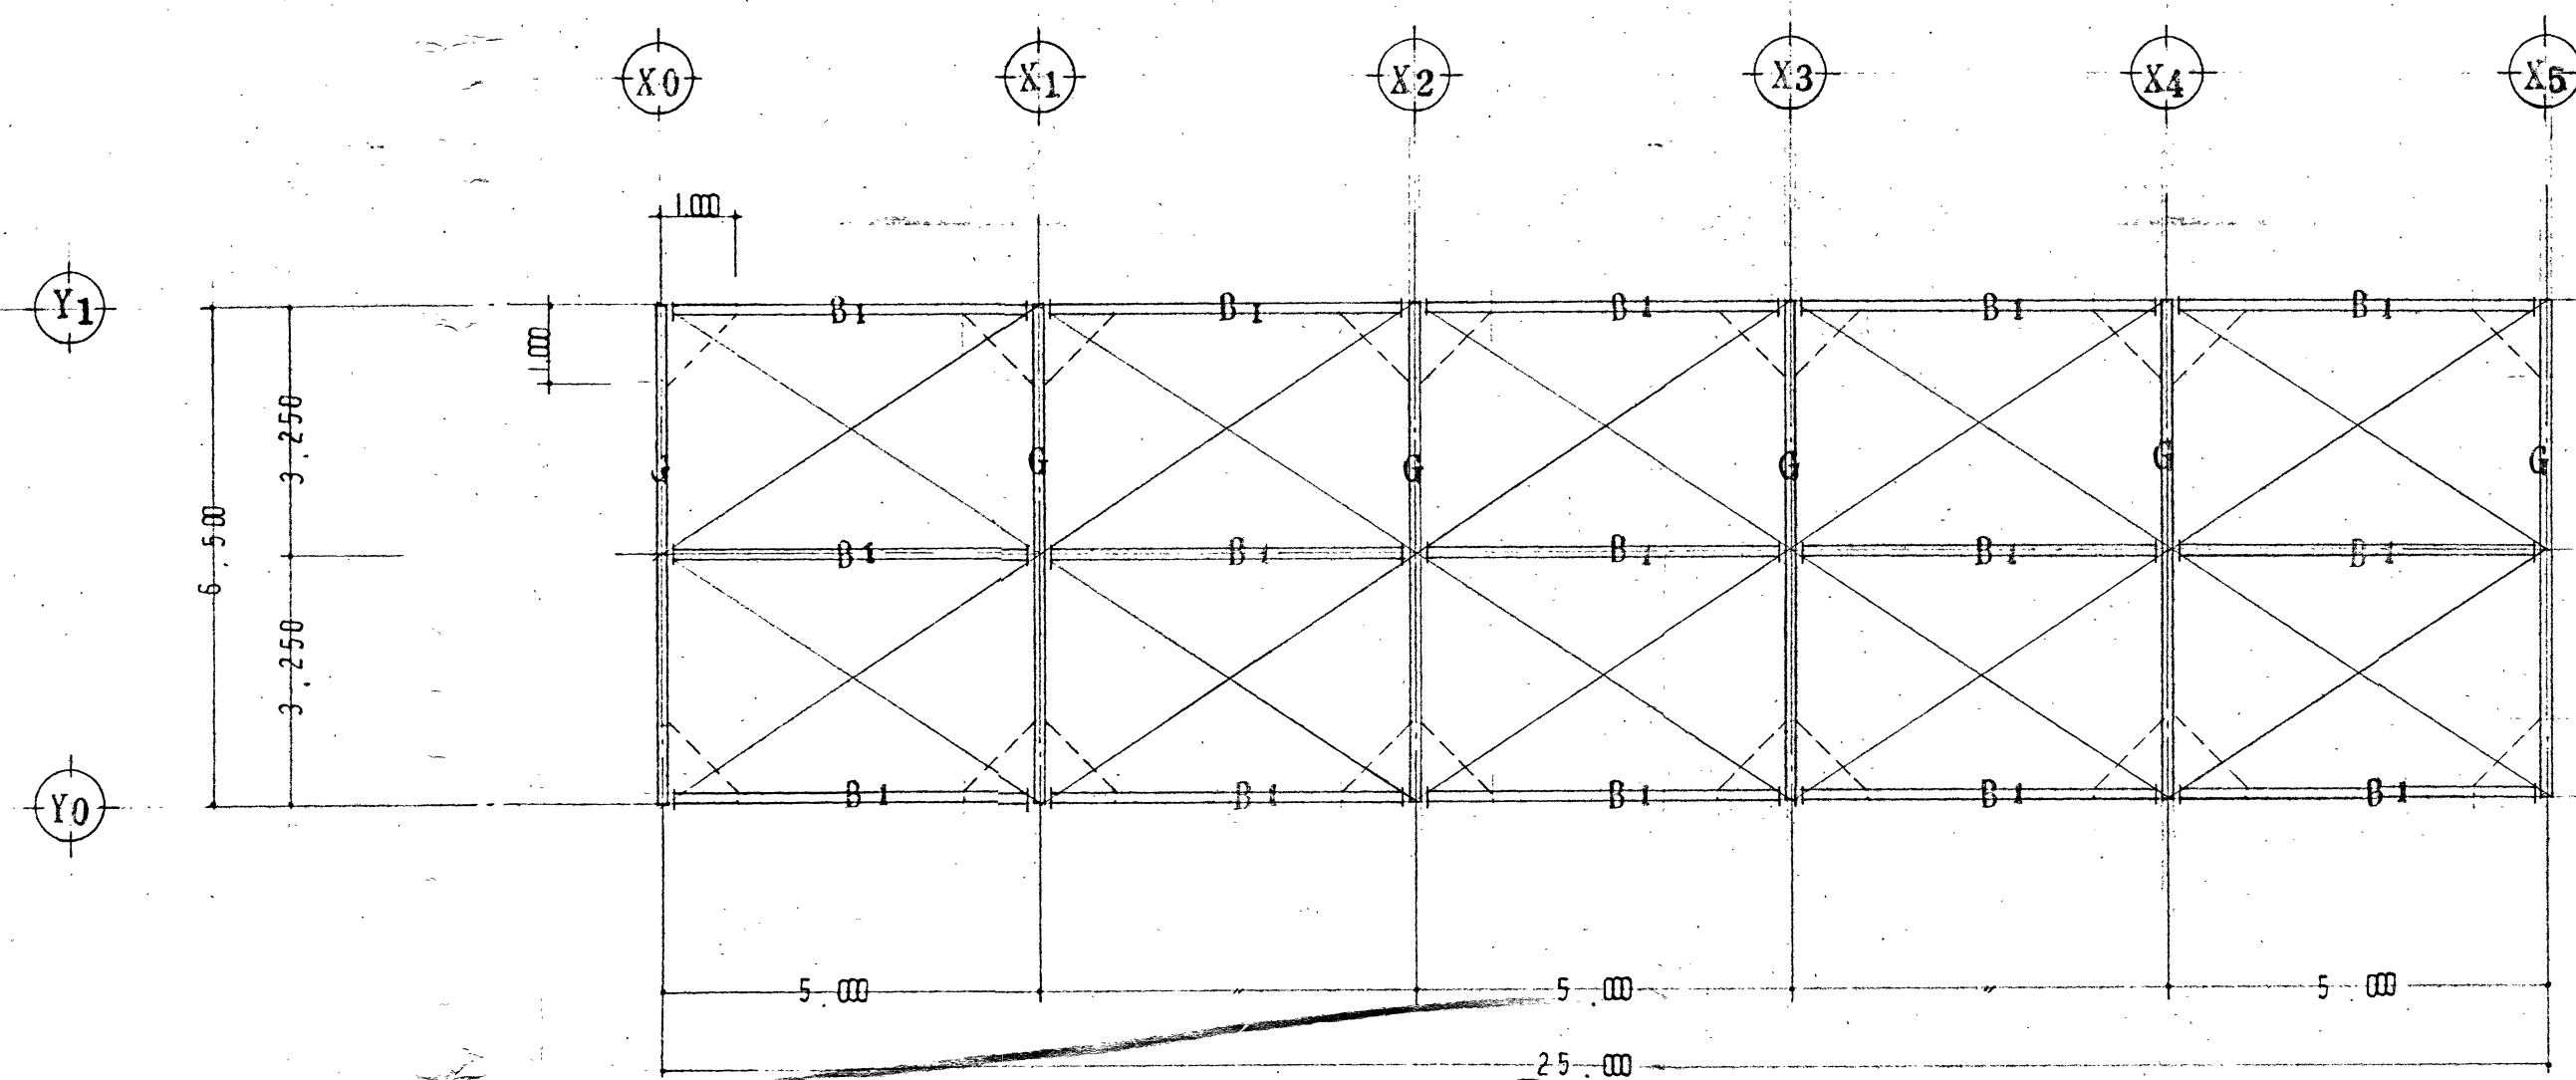

リ ス ト		
C1	H-250×125×6×9	
C2	2C-100×50×20×3.2	
G	H-250×125×6×9	
B1	1H-200×150×3.2×4.5	
B2	2C-100×50×20×2.3	
B3	□P-40×40×2.0	
7"レース	壁	16φ
7"レース	屋根	16φ

梁 伏 図 S=1/100

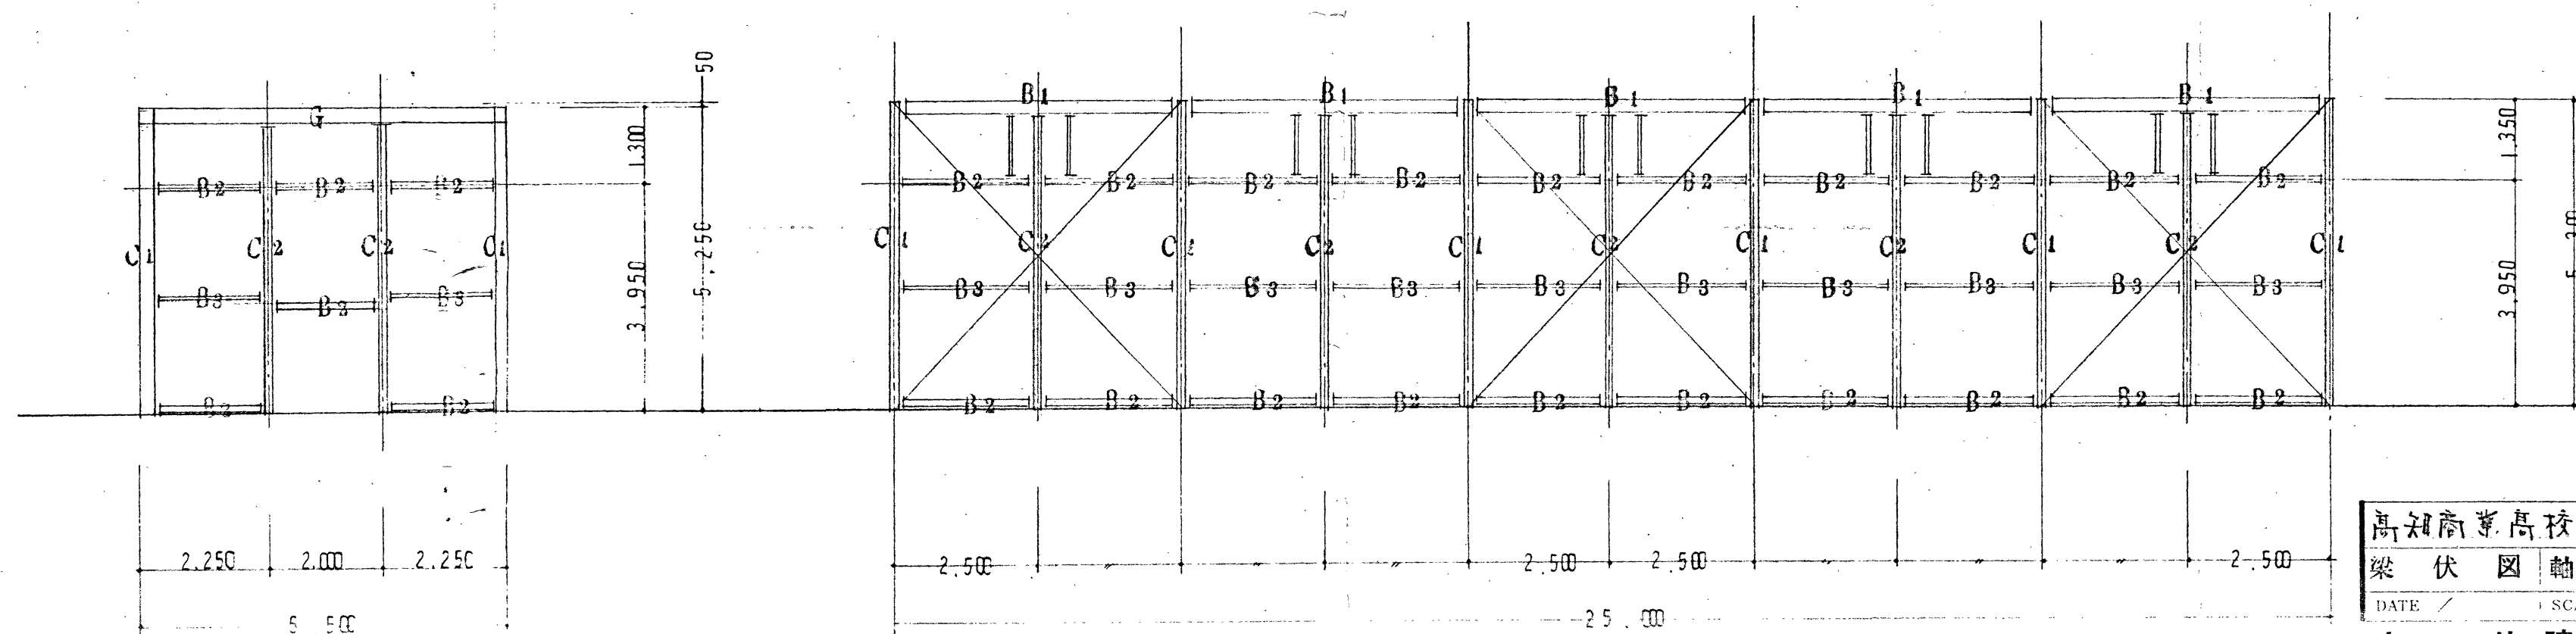

X0 軸 組 図 S=1/100

Y1 軸 組 図 S=1/100

高知商業高校野球場雨天練習場		
梁 伏 図	軸 組 図	
DATE /	SCALE /	SHEET No.
ヤマサ建築設計事務所		
ヤマサ産業K.K.建設部内 TEL83-4211(代) (高第387号)		
図面番号	DRAWN BY	CHECKED BY