

Y950

Y1000

Y1050

Y1100

平面図

S=1:500

凡例


測点種別	
基準点 (T-)	4点
観測点 (K-)	17点
ノギス観測 (N-)	9点

T-2 (廃止基準点)

T-5 (今回新設基準点)
※打ち合わせによる変更あり


T-3 (廃止基準点)

T-6 (今回新設基準点)
※打ち合わせによる変更あり

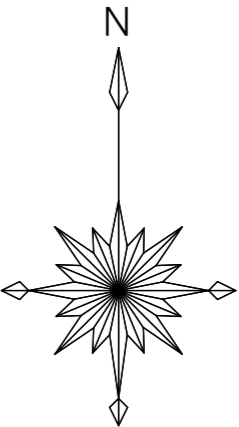

位置図

S=1:5000

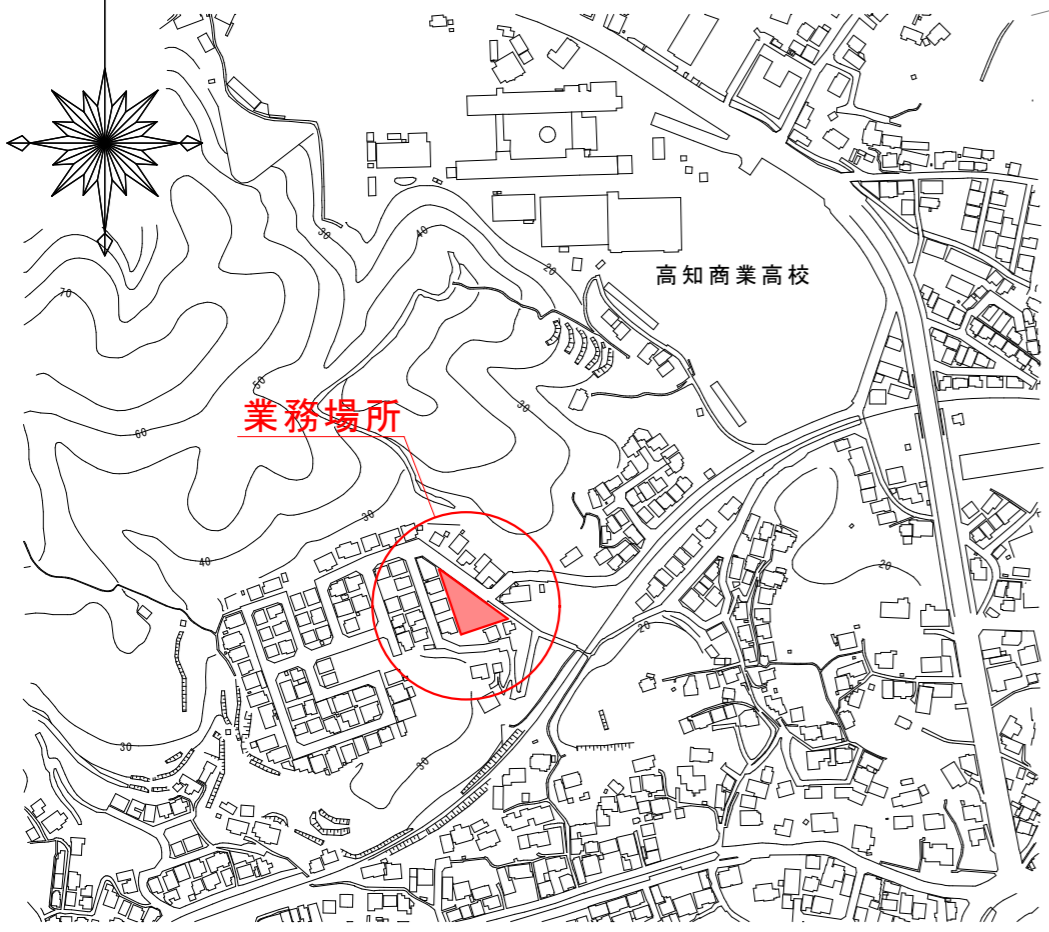

高知商業高校

業務場所

T-1

K-14-1
R6年度新点設置

K-15-1
R6年度新点設置

T-4

委託業務名	鏡ヶ丘団地変状測定調査委託業務		
図種	位置図・平面図	縮尺	図示
事業名	委託年度 令和8年度		
課長	課長補佐	係長	係
高知市都市建設部河川水路課			

X1050

X1050

X1000

X1000

Y950

Y1000

Y1050

Y1100