



横断面図 縮尺1:100

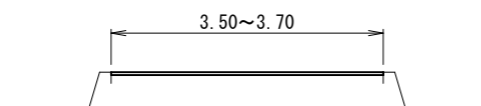

展開図 縮尺 縦1:250 横1:700

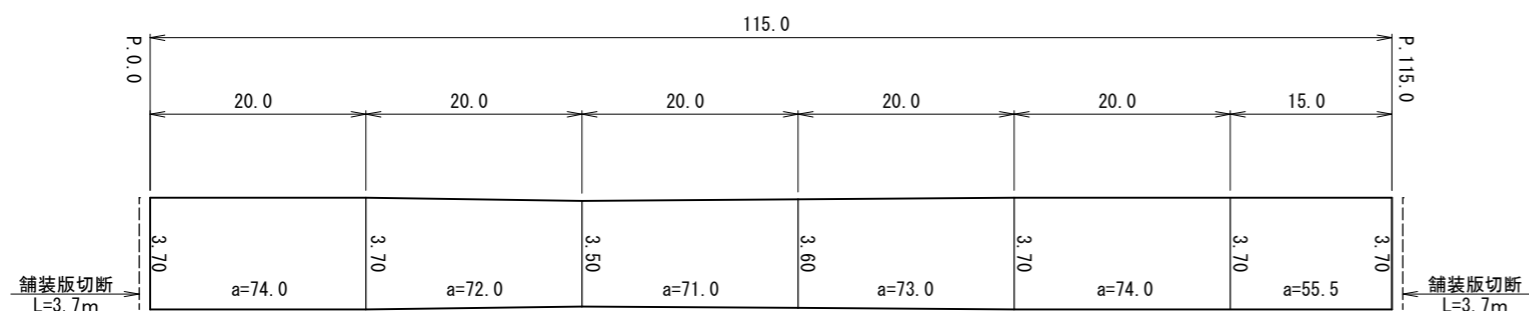

舗装版切断 $\Sigma L=7.4m$
 不陸整正 $\Sigma a=419.5m^2$
 表層 $\Sigma a=419.5m^2$

数量表

工種	種別	計算式	計上数量	単位
作業土工				
舗装版切断		7.4	7	m
汚泥吸排車運搬		$0.023 * 0.04 * 7.4 = 0.0068$	0.1	m^3
汚泥処分費		$0.023 * 0.04 * 7.4 = 0.0068$	0.1	m^3
舗装版破碎積込		419.5	420	m^2
舗装版運搬処理		$419.5 * 0.04 = 16.8$	17	m^3
舗装工				
不陸整正	28mm以上34mm未満	419.5	420	m^2
表層	仕上厚4cm	419.5	420	m^2
仮設工				
交通誘導警備員	B	$4.0 * 2.0 = 8.0$	8	人


平面図 縮尺1:2000



舗装構成 縮尺1:10

(※現況アスファルト舗装厚が設計値と異なる場合、及び現況路盤が確認できない場合は監督職員と協議すること)
 表層 (不陸整正)

構造図 材料図

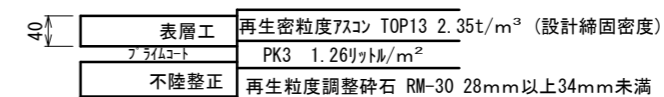

工事名	春野町475号線舗装工事				
種別	横断面図, 展開図, 舗装構成, 数量表, 平面図				
事業名					
施工年度	令和8年度	課長	課長補佐	係長	係
高知市都市建設部道路維持課					