


平面図(整備計画)
Scale 1:100

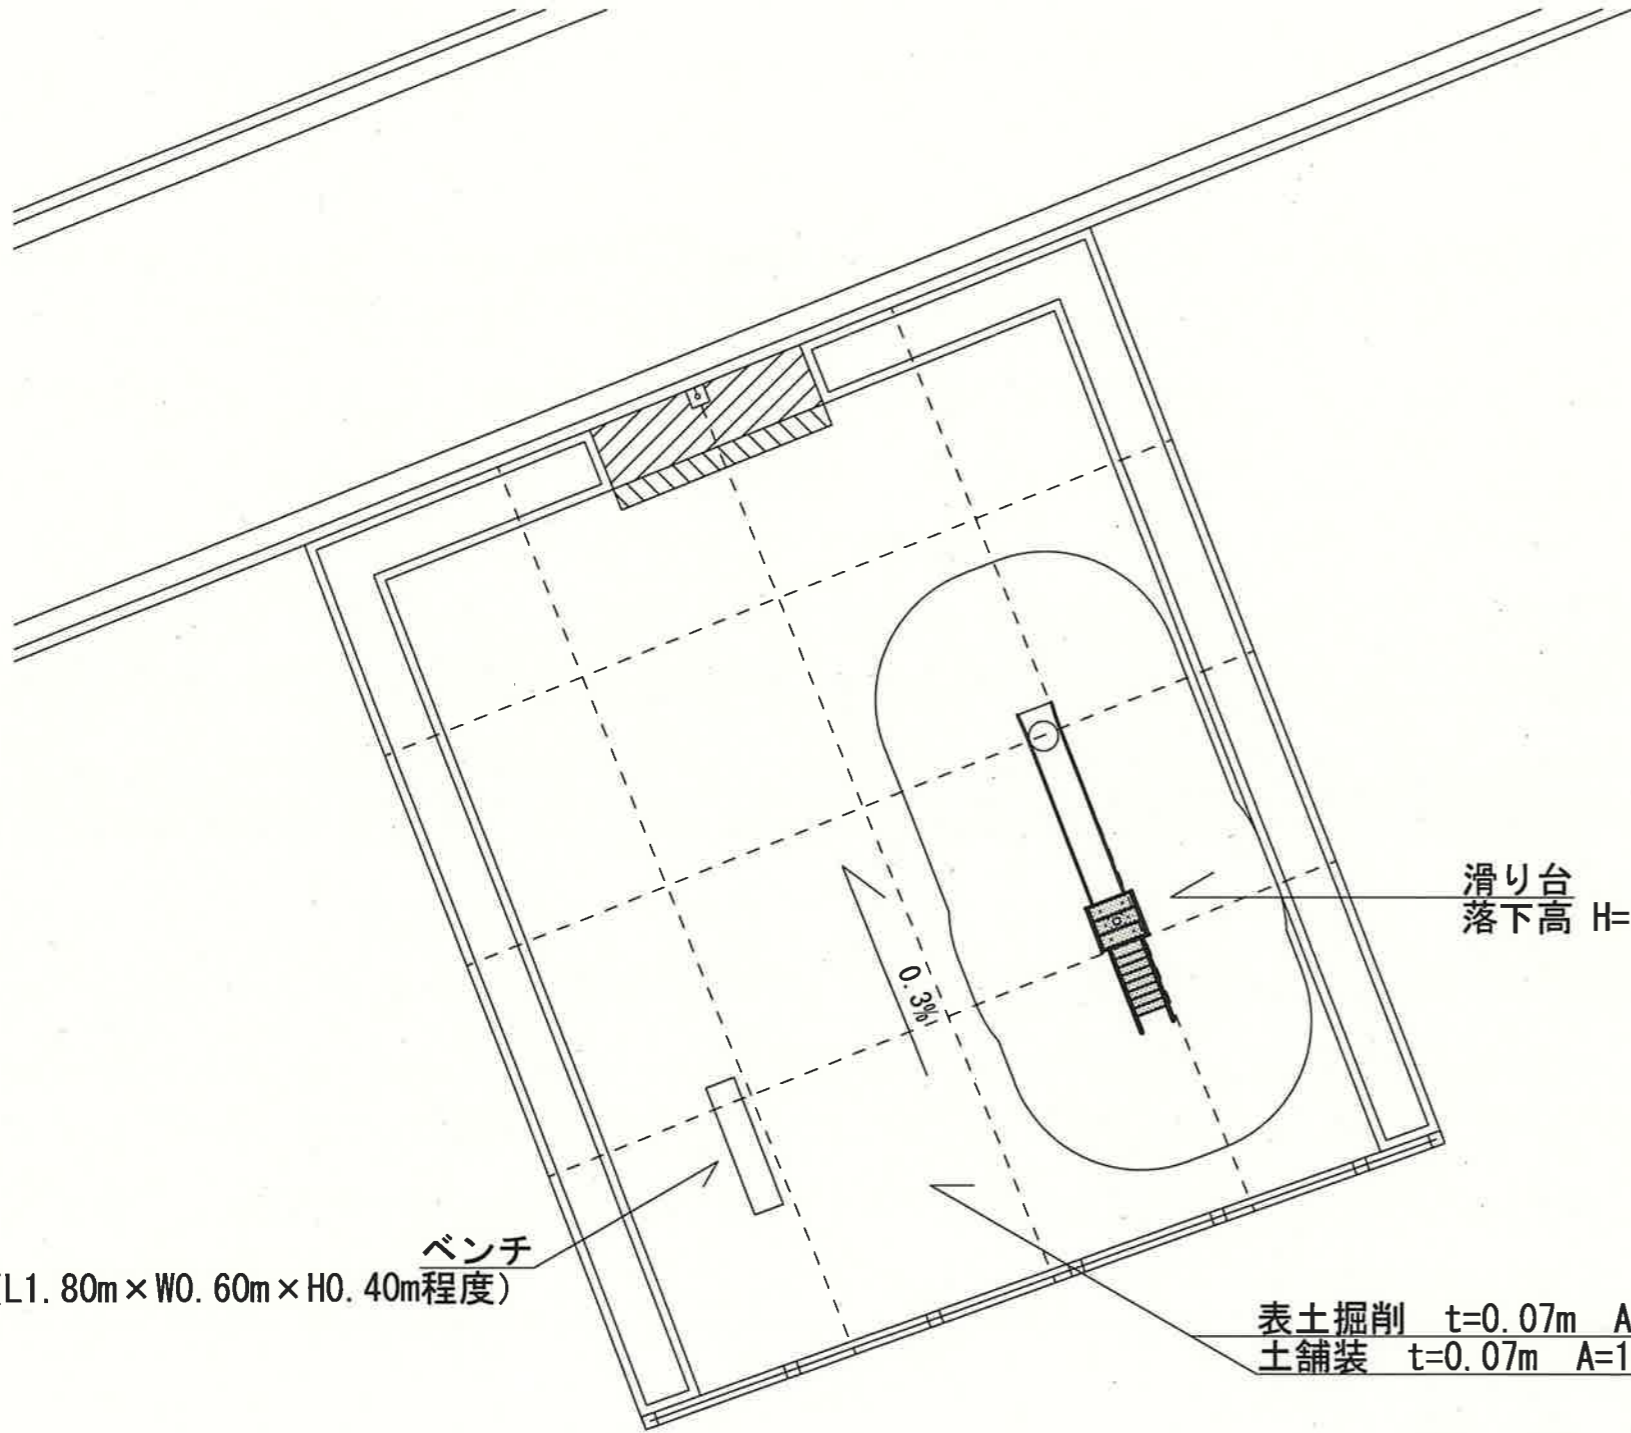

構造図

土舗装
Scale 1:50



表層安定剤 120kg/100m²
裏砂土 最大粒径5mm以下

※表層安定剤は、塩化カルシウムとする。
※使用材料については、監督職員と協議すること。
※舗装復旧範囲
公園全体を復旧範囲とする。

位置図
Scale Free



仕様一覧表

名称	仕様(参考)	参考メーカー
滑り台	参考寸法: L5.0m程度×H1.5m(デッキ高さ) 主部材: ステンレス・スチール等 滑り面: ステンレス 対象年齢: 3~6才 安全領域: L8.37m×W4.30m程度	内田工業㈱、カク㈱、藤中村製作所 桐都村製作所、大久保体器㈱ 日産産業㈱、桐コトキ など
安全マット (滑り台)	材質: ゴム(リサイクル製品を含む)	内田工業㈱、カク㈱、藤中村製作所 桐都村製作所、大久保体器㈱ 日産産業㈱、桐コトキ など
背無しベンチ	参考寸法: L1.8m×W0.6m×H0.4m(座面高さ)程度 肘掛: 中間2箇所 固定方法: 基礎コンクリート固定 座面材質: 合成木材 脚: アルミ鋳物、スチール等	内田工業㈱、カク㈱、積水樹脂㈱ 桐コトキ、桐都村製作所、大久保体器㈱ 日産産業㈱ など

○共通仕様

- ・設置場所については事前に監督職員と協議すること。
- ・主部材については、塗装等により防錆加工がされ、公園の景観に配慮したデザイン・カラーであること。
- ・部材に木材を使用する場合は、防腐処理がされていること。
- ・遊具の専有スペースとして安全領域を確保すること。
- ・上記に記載している参考メーカーは、各施設の仕様と適合する製品のメーカーを参考で記載しているものであり、製品・メーカーを指定するものではない。

○遊具仕様

- ・「遊具の安全に関する基準(一般社団法人日本公園施設業協会)令和6年4月改訂」に準拠した製品とする。

令和8年度			
工事名	仁井田上本モ地公園 施設改築工事(8-1)		
種別	位置図、平面図、構造図		縮尺 図示
課長	丸岡	係長 丸山	係 増田
課長補佐	丸山	係長 丸山	係 増田
高知市都市建設部みどり課			