



平面図

S=1:100

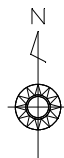

座標値一覧表（任意座標）

点名	X座標	Y座標	地盤高さ
S-1	0.000	0.000	0.000
S-2	-18.631	-34.846	-3.452
P.0.0	18.434	13.372	2.065
P.6.0	23.783	15.994	2.425
P.11.0	28.287	18.114	2.735

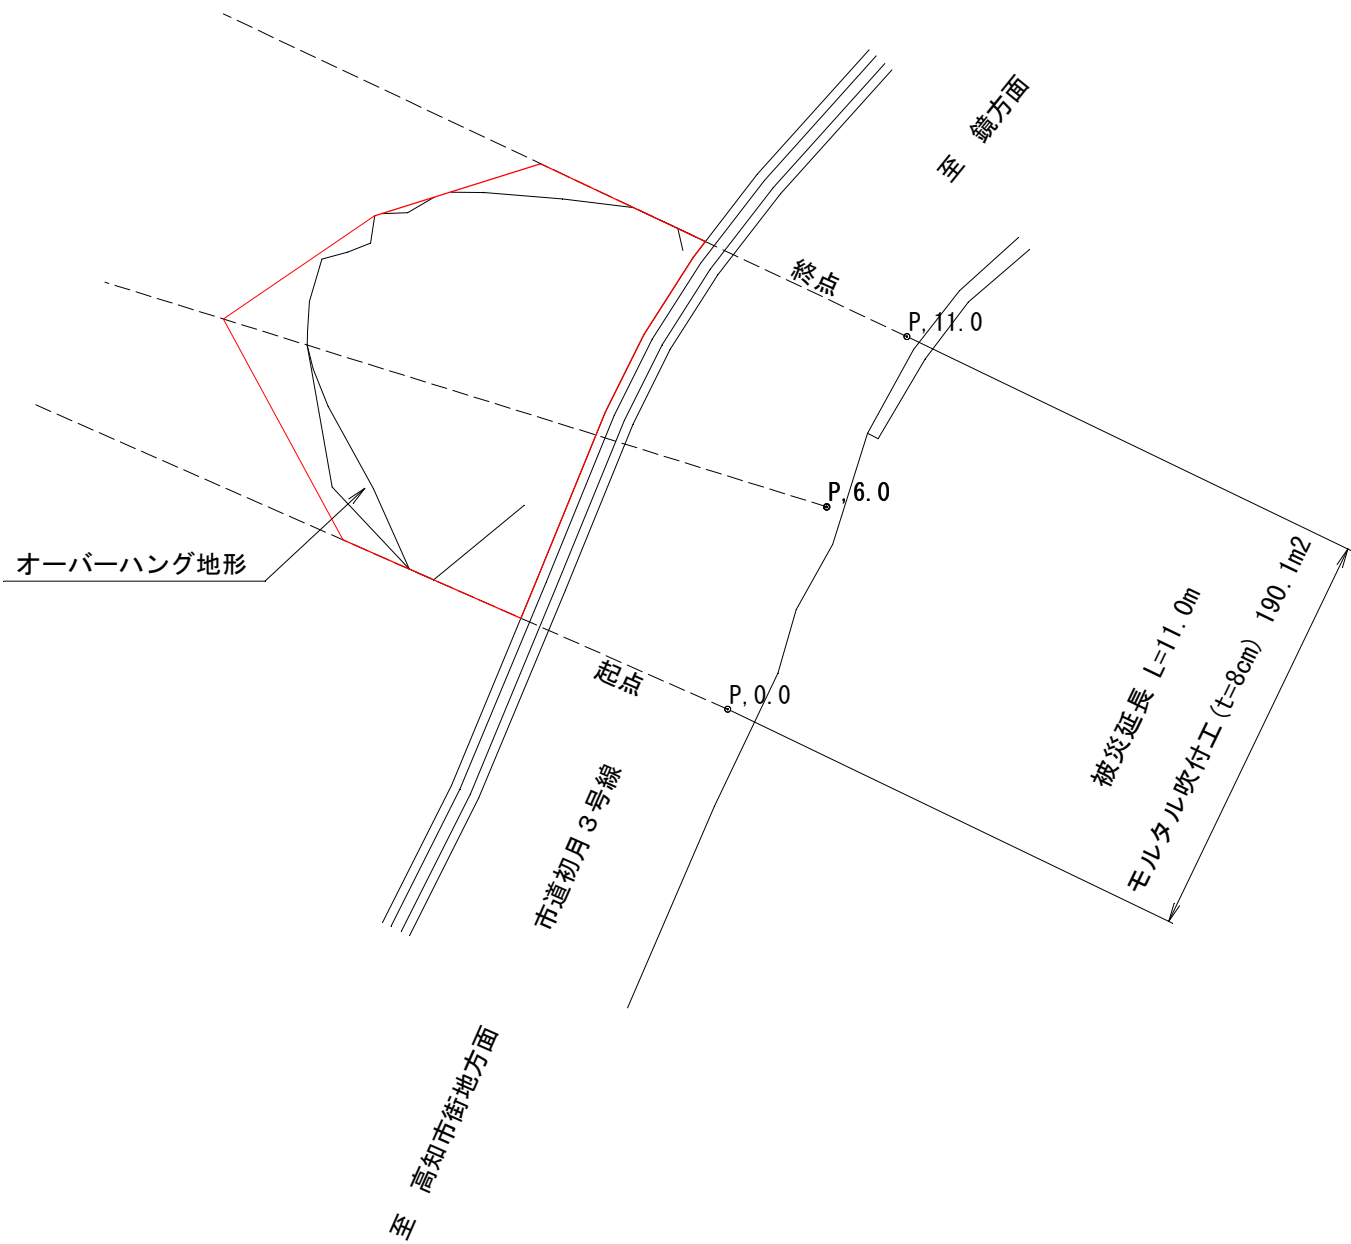

◎S-1

◎S-2

S-2の位置はノンスケールにて図枠内に暫定表記している。
（座標値は実測値）

工 事 名	初月3号線道路災害復旧工事			
種 別	平面図	縮尺	S=1:100	
事業名	災害復旧事業	施工年度	令和8年度	
課長		課長補佐	係長	係
高知市都市建設部道路維持課				

横断図

S=1:100

P, 6.0

GH=2.425
FH=

(管理境界
復旧後)

FH=19.60

SL=20.1

土砂

7.32

FH=2.35

As

DL=2.000m

P, 0.0

GH=2.065
FH=

(管理境界
復旧後)

FH=14.30

SL=13.6

6.65

FH=1.98

As

起点側(オーバーハング含む)

人力切崩(土砂) 1.4

人力切崩(軟岩) 6.0

終点側

人力切崩(土砂) 0.0

人力切崩(軟岩) 3.3

P, 11.0

GH=2.735
FH=

(管理境界
復旧後)

FH=8.69

6.15

FH=2.83

DL=2.000m

人力切崩(土砂) 0.0


人力切崩(軟岩) 0.0

2
3

工 事 名	初月3号線道路災害復旧工事			
種 別	横断図	縮尺	S=1:100	
事業名	災害復旧事業	施工年度	令和8年度	
課長		課長補佐	係長	係
高知市都市建設部道路維持課				

法面工展開図

S=1:100

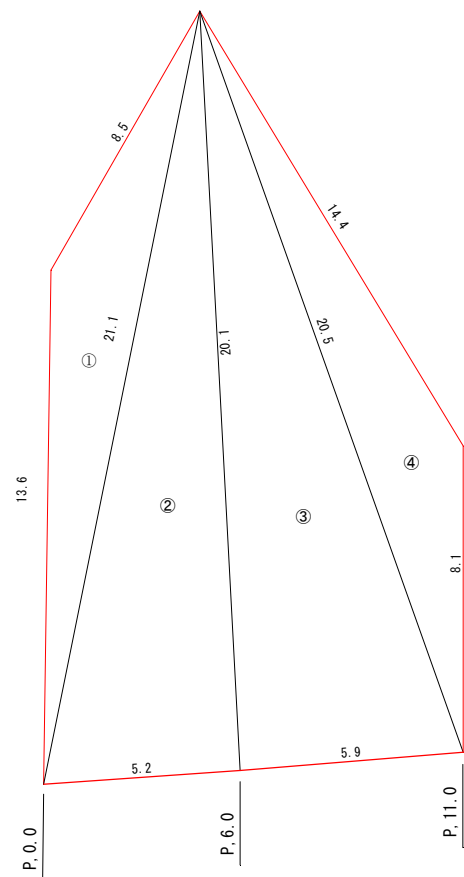

	a	b	c	面積
①	13.60	8.50	21.10	33.64
②	21.10	5.20	20.10	52.14
③	20.10	5.90	20.50	59.11
④	20.50	8.10	14.40	45.23
合計				190.1

数量計算

土工

人力切崩(土砂) $V=(0.0+1.4)/2\times 5.2+(0.0+0.0)/2\times 5.9=3.6\text{m}^3$
人力切崩(軟岩) $V=(1.4+6.0)/2\times 5.2+(3.3+0.0)/2\times 5.9=29.0\text{m}^3$
人力積込 $V=3.6+29.0=32.6\text{m}^3$
土砂等運搬 $V=3.6+29.0=32.6\text{m}^3$
残土処分料 $V=3.6+29.0=32.6\text{m}^3$

法面工

モルタル吹付工 (t=8cm) $A=190.1\text{m}^2$

仮設工

交通誘導警備員 $N=28\text{人}$

法面工数量

モルタル吹付工 (t=8cm)、ラス張工含む $A=190.1\text{m}^2$

工 事 名	初月3号線道路災害復旧工事			
種 別	法面工展開図、数量計算	縮尺	S=1:100	
事業名	災害復旧事業	施工年度	令和8年度	
課長		課長補佐		
係長		係長		
高知市都市建設部道路維持課				