

# 高知市卸売市場管理棟会議室等空調設備更新工事

## 図面目次

### 機械設備

| 図面番号 | 図面名称                  | 縮尺      |
|------|-----------------------|---------|
| M－01 | 特記仕様書(1)              | NOSCALE |
| M－02 | 特記仕様書(2)              | NOSCALE |
| M－03 | 配置図・凡例・工事概要・附近見取図     | 1：800   |
| M－04 | 機器リスト                 | NOSCALE |
| M－05 | 【空調設備】2階詳細平面図（現況・撤去図） | 1：100   |
| M－06 | 【空調設備】2階詳細平面図（改修図）    | 1：100   |
| M－07 | 【空調設備】3階詳細平面図（現況・撤去図） | 1：100   |
| M－08 | 【空調設備】3階詳細平面図（改修図）    | 1：100   |

### 電気設備

| 図面番号 | 図面名称                  | 縮尺      |
|------|-----------------------|---------|
| E－01 | 特記仕様書(1)              | NOSCALE |
| E－02 | 【動力設備】2階平面詳細図（現況・撤去図） | 1：100   |
| E－03 | 【動力設備】2階平面詳細図（改修図）    | 1：100   |
| E－04 | 【動力設備】3階平面詳細図（現況・撤去図） | 1：100   |
| E－05 | 【動力設備】3階平面詳細図（改修図）    | 1：100   |



| 項 目   |       | 特 記 事 項   |        | 項 目   |             | 特 記 事 項   |                 | 項 目     |          | 特 記 事 項   | |
|---|
| 機械設備特記事項   | |
| ①   | 標識その他 | ※ 配管表記<br>(1.1.7.4準拠) [1.1.8.5準拠]<br>a) 機械室・ピット・ＰＳ内・天井点検口・配管分岐場所には必ず表記する。<br>b) 表記内容は、流体・サイズ・系統名とし、場所・向き・文字サイズ等事前協議決定後に施工する。<br>c) 配管の識別は、原則としてＪＩＳＺ 9102によるものとし、識別方法・色合いは監督職員の指示による。<br>※ 機器表記（該当する主要機器は事前に確認する。）<br>a) 設計記号の付いている主要機器には、カッティングシート等にて表記（管理番号・室名・設置年月等）を行う。<br>b) パッケージエアコン等の空調機は、室内機だけでなく室外機にも表記を行う。<br>c) 水中に設置する各種主要機器類は銘板（製造社名・製造年月・型番・性能等）を盤付近にも付ける。<br>※ 弁には、開閉等を記入したアクリル札を取付け、風で飛んだり騒音を立てないように固定するか、表示方法を協議する。<br>※ 埋設弁ボックスには、内部に系統名・管サイズ・設置年月を書いたアクリル札を入れる。<br>※ 埋設弁ボックスの蓋は、流体の行き先側に蓋の付根を向ける。<br>※ 排水以外の屋外埋設管には、曲がり・分岐部・その他埋設管の位置が確認できるように地中埋設標を設ける。<br>※ 排水以外の屋外埋設管の埋戻し時には、GL－150mm程度に埋設表示用アルミテープを埋設する。   |        | 11    | メカニカル継手     | ※ メカニカル継手は伸縮可とう・離脱防止性能を有し、内外面エポキシ粉体塗装を施したものとする。<br>※ 改修工事等で銅管類（ライニング銅管）を切断して、やむを得ずメカニカル継手を使用する場合には、切断部の防錆処理として、JAWWA K 135規格適合品にて処置する。   |                 | 24      | 樹        | b) 維持管理を管理業者に引継ぐ場合は、直前に水質検査（BOD・SS・PH・大腸菌・塩素イオン）を行い、そのコピーを管理業者、施設管理者、監督職員に渡し、設計・施工・現況の注意事項を申し送ること。<br>※ 見えやすい場所に、型式・施工者名・設置年月・処理能力・放流水質を記入した銘板を設置する。   | |
| ②   | 総合調整  | 本工事に該当する工事種目に応じて、下記項目の総合調整を行い、計画書及び報告書を監督職員に提出する。<br>a) 風量調整<br>b) 水量・水圧調整<br>c) 室内外空気の温湿度の測定<br>d) 騒音の測定<br>e) 室内気流及びじんあいの測定<br>f) 飲料水の水質の測定<br>なお、季節により運転条件が異なる、使用開始から定常状態に入るまでに時間を要する等の理由により、工期内の測定完了が不可能な調整項目の対応については、監督職員との協議による。<br>(2.1.3.3準拠) [2.1.3.3準拠]   |        | 12    | 吊り及び支持      | ※ 原則として下図に従う。詳細は国土交通省仕様による。<br>(2.2.6.3準拠) [2.2.4.3準拠]   |                 | 25      | 防振施工     | ※ コンクリート製の樹（工場製作品）には、仕上より5cm程度に砂利又は砂等で基礎を施す。<br>※ プラスチック製の樹には、コンクリート製または既製の複合材製による基礎を施す。<br>※ 舗装面に設置されない樹の蓋は、周囲をモルタル等（厚さ10cm程度）により保護する。<br>(下水道排水設備指針と解説準拠)   | |
| ③   | 配管材料  | <table><tr><th colspan="7">配管の種類</th></tr><tr><th>場所</th><th>屋内露出</th><th>天井ＰＳ内</th><th>床下暗室内</th><th>屋外露出</th><th>屋外埋設</th><th>備 考</th></tr><tr><td>給 水</td><td></td><td></td><td></td><td></td><td></td><td></td></tr><tr><td>排水・通気</td><td></td><td></td><td></td><td></td><td></td><td>(15) :125A以上はVU</td></tr><tr><td>給 湯</td><td></td><td></td><td></td><td></td><td></td><td></td></tr><tr><td>消 火</td><td></td><td></td><td></td><td></td><td></td><td></td></tr><tr><td>ガ ス</td><td></td><td></td><td></td><td></td><td></td><td></td></tr><tr><td>冷 媒</td><td></td><td>(10)</td><td></td><td>(10)</td><td>-</td><td></td></tr><tr><td>機器ドレン</td><td></td><td>(23)</td><td></td><td></td><td></td><td></td></tr><tr><td>冷 温 水</td><td></td><td></td><td></td><td></td><td>-</td><td></td></tr><tr><td>冷 却 水</td><td></td><td></td><td></td><td></td><td>-</td><td></td></tr></table><br>(1) 配管用炭素鋼鋼管 (SGP黒管:JIS G 3452)<br>(2) 配管用炭素鋼鋼管 (SGP白管:JIS G 3452)<br>(3) 水道用硬質塩化ビニル管(ライニング)鋼管 (SGP-VB:JWWA K 116)<br>(4) 水道用硬質塩化ビニル管(ライニング)鋼管 (SGP-VD:JWWA K 116)<br>(5) 水道用耐熱性硬質塩化ビニル管(ライニング)鋼管 (SGP-HVA:JWWA K 140)<br>(6) 消火用硬質塩化ビニル外面被覆鋼管 (SGP-VS:WSP 041)<br>(7) 排水用硬質塩化ビニル管(ライニング)鋼管 (D-VA:WSP 042)<br>(8) 配管用ステンレス鋼鋼管 (SUS 304 TP-A:JIS G 3459)<br>(9) 一般配管用ステンレス鋼鋼管 (SUS 304 TPD:JIS G 3448)<br>(10) 断熱材被覆鋼管 (JCDA 0009)<br>(11) 水道用架橋樹脂管 (JIS K 6787)<br>(12) 水道用樹脂管(二層管) (JIS K 6762)<br>(13) 耐火二層管(内管VP)<br>(14) 硬質ポリ塩化ビニル管 (VP:JIS K 6742)<br>(15) 硬質ポリ塩化ビニル管 (VP-VU:JIS K 6741)<br>(16) 耐衝撃性硬質ポリ塩化ビニル管 (HVP:JIS K 6742)<br>(17) 耐熱性硬質ポリ塩化ビニル管 (HT:JIS K 6776)<br>(18) 水道配用水用樹脂管 (JWWA K 144)<br>・建築設備用高密度樹脂管<br>(19) 消火用樹脂管<br>(20) ガス用硬質塩化ビニル外面被覆鋼管<br>(21) ガス用樹脂管 (JIS K 6774)<br>(22) 硬質ポリ塩化ビニル管 (JIS K 6741)<br>(23) 保温材付空調用ドレン管 (JIS G 8430準拠-JIS K 6741) |        | 配管の種類 |             |   |                 |         |          |   | 場所 | 屋内露出 | 天井ＰＳ内 | 床下暗室内 | 屋外露出 | 屋外埋設 | 備 考    | 給 水    |       |      |      |     |     |  | 排水・通気 |  |  |  |  |  | (15) :125A以上はVU | 給 湯 |  |  |  |  |  |                 | 消 火 |  |  |  |  |  |  | ガ ス |     |  |  |  |  |  | 冷 媒 |            | (10)  |  | (10) | - |   | 機器ドレン |   | (23) |       |  |  |  | 冷 温 水 |  |   |  |       | - |  | 冷 却 水 |  |  |   |               | -   |  | 13 | 埋設管の保護 | ※ 契約量水器までの埋設給水管及び埋設ガス管は管の周囲100mm程度に保護砂を入れる。<br>※ 契約量水器以降の埋設給水管及び埋設消火管は簡易保温筒で巻く。<br>※ 排水管は管が移動しないように中心程度まで埋戻す。ただし、土圧及び上載荷重が管きよの耐荷重を超える場合は、遮断用砂で巻立て、外圧に対して管きよを保護する。<br>(2.2.7.1準拠) [2.2.5.1準拠] (下水道排水設備指針と解説) |  | 26 | 転倒・落下・傾き防止 | ※ 機器の振動が建物に影響を及ぼすおそれのあるものは、適切な防振措置を施す。<br>※ 電動機等により振動を生じる機器及び配管の固定部にはダブルナットやストッパーボルト等により締め、脱落防止措置を施す。ナットは、アイマークにより締付けが確認できるようにし、ナットに対するボルトの余長は3山以上を標準とする。<br>[公共建築設備工事標準図（機械設備工事編）準拠] |      |   |  |
| 配管の種類   | |
| 場所   | 屋内露出  | 天井ＰＳ内   | 床下暗室内  | 屋外露出  | 屋外埋設        | 備 考   | |
| 給 水   | |
| 排水・通気   |       |   |        |       |             | (15) :125A以上はVU   | |
| 給 湯   | |
| 消 火   | |
| ガ ス   | |
| 冷 媒   |       | (10)   |        | (10)  | -           | |
| 機器ドレン   |       | (23)   | |
| 冷 温 水   |       |   |        |       | -           | |
| 冷 却 水   |       |   |        |       | -           | |
|   |       |   |        | 14    | 埋設深さ        | 管の地中埋設深さは、原則として車両道路では管の上端より600mm以上、それ以外では300mm以上とする。ただし、寒冷地では凍結深度以上とする。<br>(2.2.7.2) [2.2.5.2]   |                 | 27      | 特定天井への対応 | 天吊り機器等の施工方法は、「建築物における天井脱落対策に係る技術基準」に適合すること。   | |
|   |       |   |        | 15    | 防食措置        | ※ 鋼管、給管のコンクリート内配管にはプラスチックテープ1／2重ね1回巻きとする。<br>(2.2.7.3準拠) [2.2.5.3準拠]<br>※ 地中に埋設する鋼鉄管・鋼鉄異形管・メカニカル継手・特殊継手類にはポリエチレンスリーブ等の被覆を講じること。<br>[給水装置工事施工要領]   |                 | 28      | 耐震施工     | 設備機器の固定等は、国土交通省国土技術政策総合研究所・独立行政法人建築研究所監修の「建築設備耐震設計・施工指針（2014年版）」及び建設大臣官庁官庁営繕部監修の「官庁施設の総合耐震計画基準及び同解説（平成8年版）」による。<br>局部震度法による設計用標準震度は、構造体の耐震安全性の分類、設備機器の重要度及び設置箇所により選定する。100kg以上の機器に適用し、それ以下の機器については監督職員と協議する。<br>給湯設備の転倒防止措置は、建築基準法施行令第129条の2の7第2号及び同令に基づく告示（平成24年国土交通省告示第1447号）の定めによる。<br>なお、施工に先立ち、耐震強度計算書を監督職員に提出し、承諾を受けるものとする。 | |
|   |       |   |        | 16    | 保温工事        | <table><tr><th colspan="7">保温の種類</th></tr><tr><th>場所</th><th>屋内露出</th><th>機械室・倉庫</th><th>天井・PS内</th><th>床下暗室内</th><th>屋外露出</th><th>屋外埋設</th><th>備 考</th></tr><tr><td>給 水</td><td></td><td></td><td></td><td></td><td></td><td></td><td></td></tr><tr><td>排 水</td><td></td><td></td><td></td><td></td><td></td><td></td><td>屋内空調用ドレン管は保温材付き</td></tr><tr><td>給 湯</td><td></td><td></td><td></td><td></td><td></td><td></td><td></td></tr><tr><td>冷 媒</td><td></td><td></td><td></td><td></td><td></td><td></td><td>断熱材被覆鋼管の場合</td></tr><tr><td>矩形ダクト</td><td></td><td></td><td></td><td>-</td><td></td><td>-</td><td></td></tr><tr><td>丸形ダクト</td><td></td><td></td><td></td><td>-</td><td></td><td>-</td><td></td></tr><tr><td>弁・継手類</td><td></td><td></td><td></td><td></td><td></td><td>-</td><td>保温材の厚さは各工種に準拠</td></tr><tr><td colspan="8">(イ) ロックウール保温材 (ロ) グラスウール保温材 (n) ポリスチレンフォーム保温材<br/>(ハ) 簡易保温筒10mm (ニ) 簡易保温筒20mm (ホ) 簡易耐熱保温筒10mm (ヘ) 簡易耐熱保温筒20mm<br/>設計図面に個別の記載があるものについてはこれによらない。<br/>(2.3.1.1準拠) [2.3.1.1準拠]</td></tr></table> |                 | 保温の種類   |          |   |    |      |       |       | 場所   | 屋内露出 | 機械室・倉庫 | 天井・PS内 | 床下暗室内 | 屋外露出 | 屋外埋設 | 備 考 | 給 水 |  |       |  |  |  |  |  | 排 水             |     |  |  |  |  |  | 屋内空調用ドレン管は保温材付き | 給 湯 |  |  |  |  |  |  |     | 冷 媒 |  |  |  |  |  |     | 断熱材被覆鋼管の場合 | 矩形ダクト |  |      |   | - |       | - |      | 丸形ダクト |  |  |  | -     |  | - |  | 弁・継手類 |   |  |       |  |  | - | 保温材の厚さは各工種に準拠 | (イ) ロックウール保温材 (ロ) グラスウール保温材 (n) ポリスチレンフォーム保温材<br>(ハ) 簡易保温筒10mm (ニ) 簡易保温筒20mm (ホ) 簡易耐熱保温筒10mm (ヘ) 簡易耐熱保温筒20mm<br>設計図面に個別の記載があるものについてはこれによらない。<br>(2.3.1.1準拠) [2.3.1.1準拠] |  |    |        |   |  |    |            | 29   | 別途工事 | ・ スリーブ及び箱入れの補強筋<br>・ ガラリ<br>・ 窓枠アルミパネル<br>・ 床点検口<br>・ 天井点検口<br>・ 天井及び壁開口に対する下地補強<br>・ 洗面化粧台水栓及び排水金物<br>・ キッチン台水栓及び排水金物<br>・ シャワーユニット水栓及び排水金物<br>・ レンジフードファン<br>・ シャワーユニット換気扇<br>・ 化粧鏡（一般便所）<br>・ 化粧鏡（多機能便所）<br>・ 給湯機器及び空調機器のリモコン配線用配管<br>・ コンクリート基礎<br>・ 受水槽<br>・ ポンペ庫<br>・ 設計図面に本工事で施工の旨が個別に記載されたものについてはこれによらない。 |  |
| 保温の種類   | |
| 場所   | 屋内露出  | 機械室・倉庫   | 天井・PS内 | 床下暗室内 | 屋外露出        | 屋外埋設   | 備 考             | |
| 給 水   | |
| 排 水   |       |   |        |       |             |   | 屋内空調用ドレン管は保温材付き | |
| 給 湯   | |
| 冷 媒   |       |   |        |       |             |   | 断熱材被覆鋼管の場合      | |
| 矩形ダクト   |       |   |        | -     |             | -   | |
| 丸形ダクト   |       |   |        | -     |             | -   | |
| 弁・継手類   |       |   |        |       |             | -   | 保温材の厚さは各工種に準拠   | |
| (イ) ロックウール保温材 (ロ) グラスウール保温材 (n) ポリスチレンフォーム保温材<br>(ハ) 簡易保温筒10mm (ニ) 簡易保温筒20mm (ホ) 簡易耐熱保温筒10mm (ヘ) 簡易耐熱保温筒20mm<br>設計図面に個別の記載があるものについてはこれによらない。<br>(2.3.1.1準拠) [2.3.1.1準拠] | |
|   |       |   |        | 17    | 塗装          | 亜鉛鍍金面の塗装下地は化学処理（エッチングプライマ）を施す。<br>(2.3.2.1) [2.3.2.1]   |                 | 30      | 支給品      | ・ 消火器<br>・ ガス漏れ警報器<br>・ 電磁調理器<br>・   | |
|   |       |   |        | 18    | はつり工事       | 既存のコンクリート床、壁等の配管貫通部の穴開けは、原則としてダイヤモンドカッターによる。<br>[2.4.1.3]   |                 | メーカーリスト | |
|   |       |   |        | 19    | 非破壊検査       | はつり、穴開け及びあと施工アンカー等の施工にあたり、埋設物の事前調査を行う。施工場所を鉄筋探査器により探査し、鉄筋、配管類の位置に墨出しを行う。<br>[2.4.1.1]   | |
|   |       |   |        | 20    | あと施工アンカー    | 新営工事においては、原則としてあと施工アンカーは使用しない。<br>[2.5.1.3]<br>使用する場合には、工事の着手に先立ち施工計画書を作成し、監督職員の承諾を受ける。あと施工アンカー作業における技能者は、あと施工アンカー工事の施工に関する十分な経験と技能を有するものとする。   | |
|   |       |   |        | 21    | パッケージ形空調調機  | 機器仕様<br>a) グリーン購入法調達基準適合品とし、各メーカーの最も効率機種とする。<br>b) 室外機仕様<br>○ J R A 耐重塩害仕様    ・ 耐塩害仕様    ○ 防振架台    ・ 転倒防止金物    ○ 高調波対策仕様<br>c) 室内機仕様<br>○ ドレンアップメカ    ・ 自動昇降パネル    ・ 防振装置    ○ 振止め金物    ・<br>工事仕様<br>a) ドレンアップメカにより排水する場合は、機器直近にて鳥居状に配管し、立下り部直上に掃除口を設ける。<br>b) 配管化粧カバーは、エンドキャップを使用しテープ巻きの範囲を最小限とし、ジャバラ部材は使用しない。<br>c) 配管化粧カバー・配管ラッキングは室外機の直近まで施す。<br>d) 室内機及び室外機への電源送りは電気設備工事とし、室外機間の渡り電気配線及び室外機－室内機間の電気配線（アース含む）は配管、配線共本工事とする。渡り配線で、冷媒配管と同じルートを施工する場合は同配管外装内に納める。   | |
|   |       |   |        | 22    | ダクト及びダクト付属品 | 空調ダクト材料<br>※ 亜鉛鉄板製    ・ 硬質ポリ塩化ビニル管（VU）    ・ ステンレス製    ・<br>換気ダクト材料<br>※ 亜鉛鉄板製    ・ 硬質ポリ塩化ビニル管（VU）    ・ ステンレス製    ・<br>屋外フード<br>ウェザークーパーはステンレス製・給排気形・水切り付きとし、ベンドキャップはステンレス製・深型・水切り付きとする。<br>原則として、排気用には防虫網、給気用には防虫網を設ける。   |                 | 打合せ事項   | |
|   |       |   |        | 23    | 合併処理浄化槽     | ・ 浄化槽の使用開始後概ね3ヶ月間の試運転調整を行う。浄化槽法による「保守点検及び清掃等」のほか下記の事項による。<br>a) 最低限の点検回数は、小型・沈殿分離方式は月に1回、流量調整槽のある場合は2週に1回とする。   |                 | 打合せ事項   | |
|   |       |   |        |       |             | 工 事 名   |                 | 係       |          | 係 長   | |
|   |       |   |        |       |             | 高知市卸売市場管理棟会議室等空調設備更新工事   | |
|   |       |   |        |       |             | 図 面 名 特記仕様書（2）   |                 | 更新日     |          | 2025.10.1   | |
|   |       |   |        |       |             |   |                 | 作 図     |          | 2026 年 7 月   | |
|   |       |   |        |       |             |   |                 | 課長補佐    |          | 課 長   | |
| |
|   |       |   |        |       |             |   |                 | 図 面 番 号 |          | M-02   | |




工事概要  
・本工事は、高知市卸売市場管理棟の会議室（小、中、大）、保健室、研修室、EVAの老朽化したビル用エアコンの更新及び、パナソニックへの改修をするものである。また会議室（大）及び会議室（中）（小）の系統分けを行う。  
・上記に伴い、冷媒配管及びドレン管の新設及び部分更新を行う。



※冷媒回収破壊処理を本工事でを行い、証明書を出すこと。  
※既設配管の洗浄を行うこと。  
※屋上の屋外機搬出入にフレンレン25tを2日（交通誘導員8×2人/日）見込むこと。  
※実質工期は2.0ヶ月程度とする。

凡例

|    |                          |
|----|--------------------------|
| 口径 | 既設配管（薄線）を示す 口径残置は残置配管を示す |
|    | 新設配管（濃線）を示す              |
|    | 既設配管切断接続                 |
|    | 撤去配管を示す                  |
|    | 渡り線及び制御線を示す              |
|    | リコン線を示す                  |

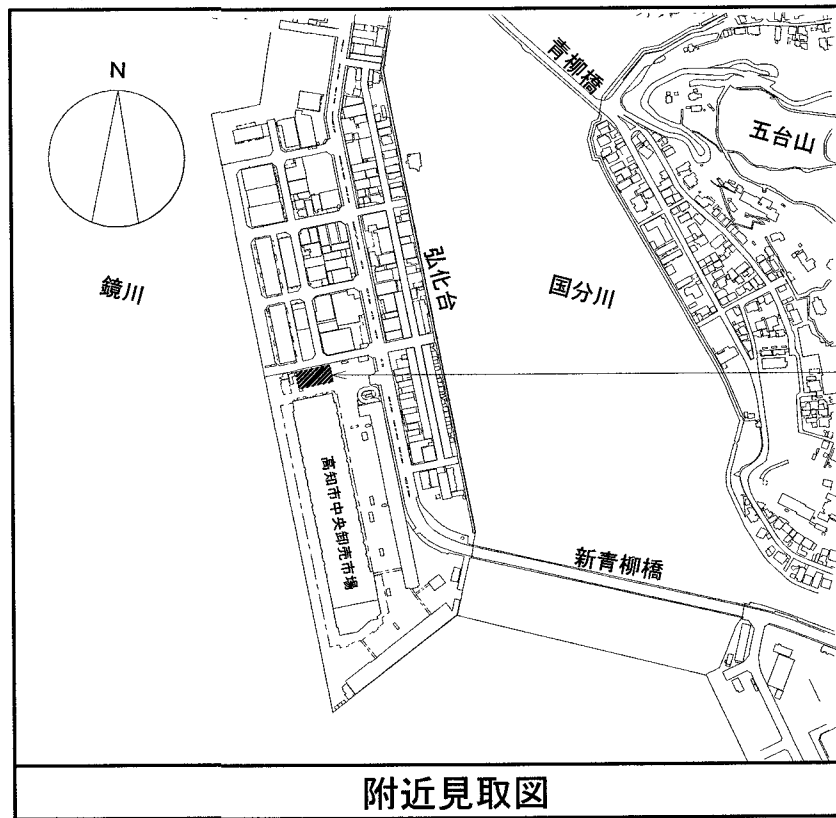


工事場所：高知市卸売市場管理棟 住所：高知市弘化台12番12号

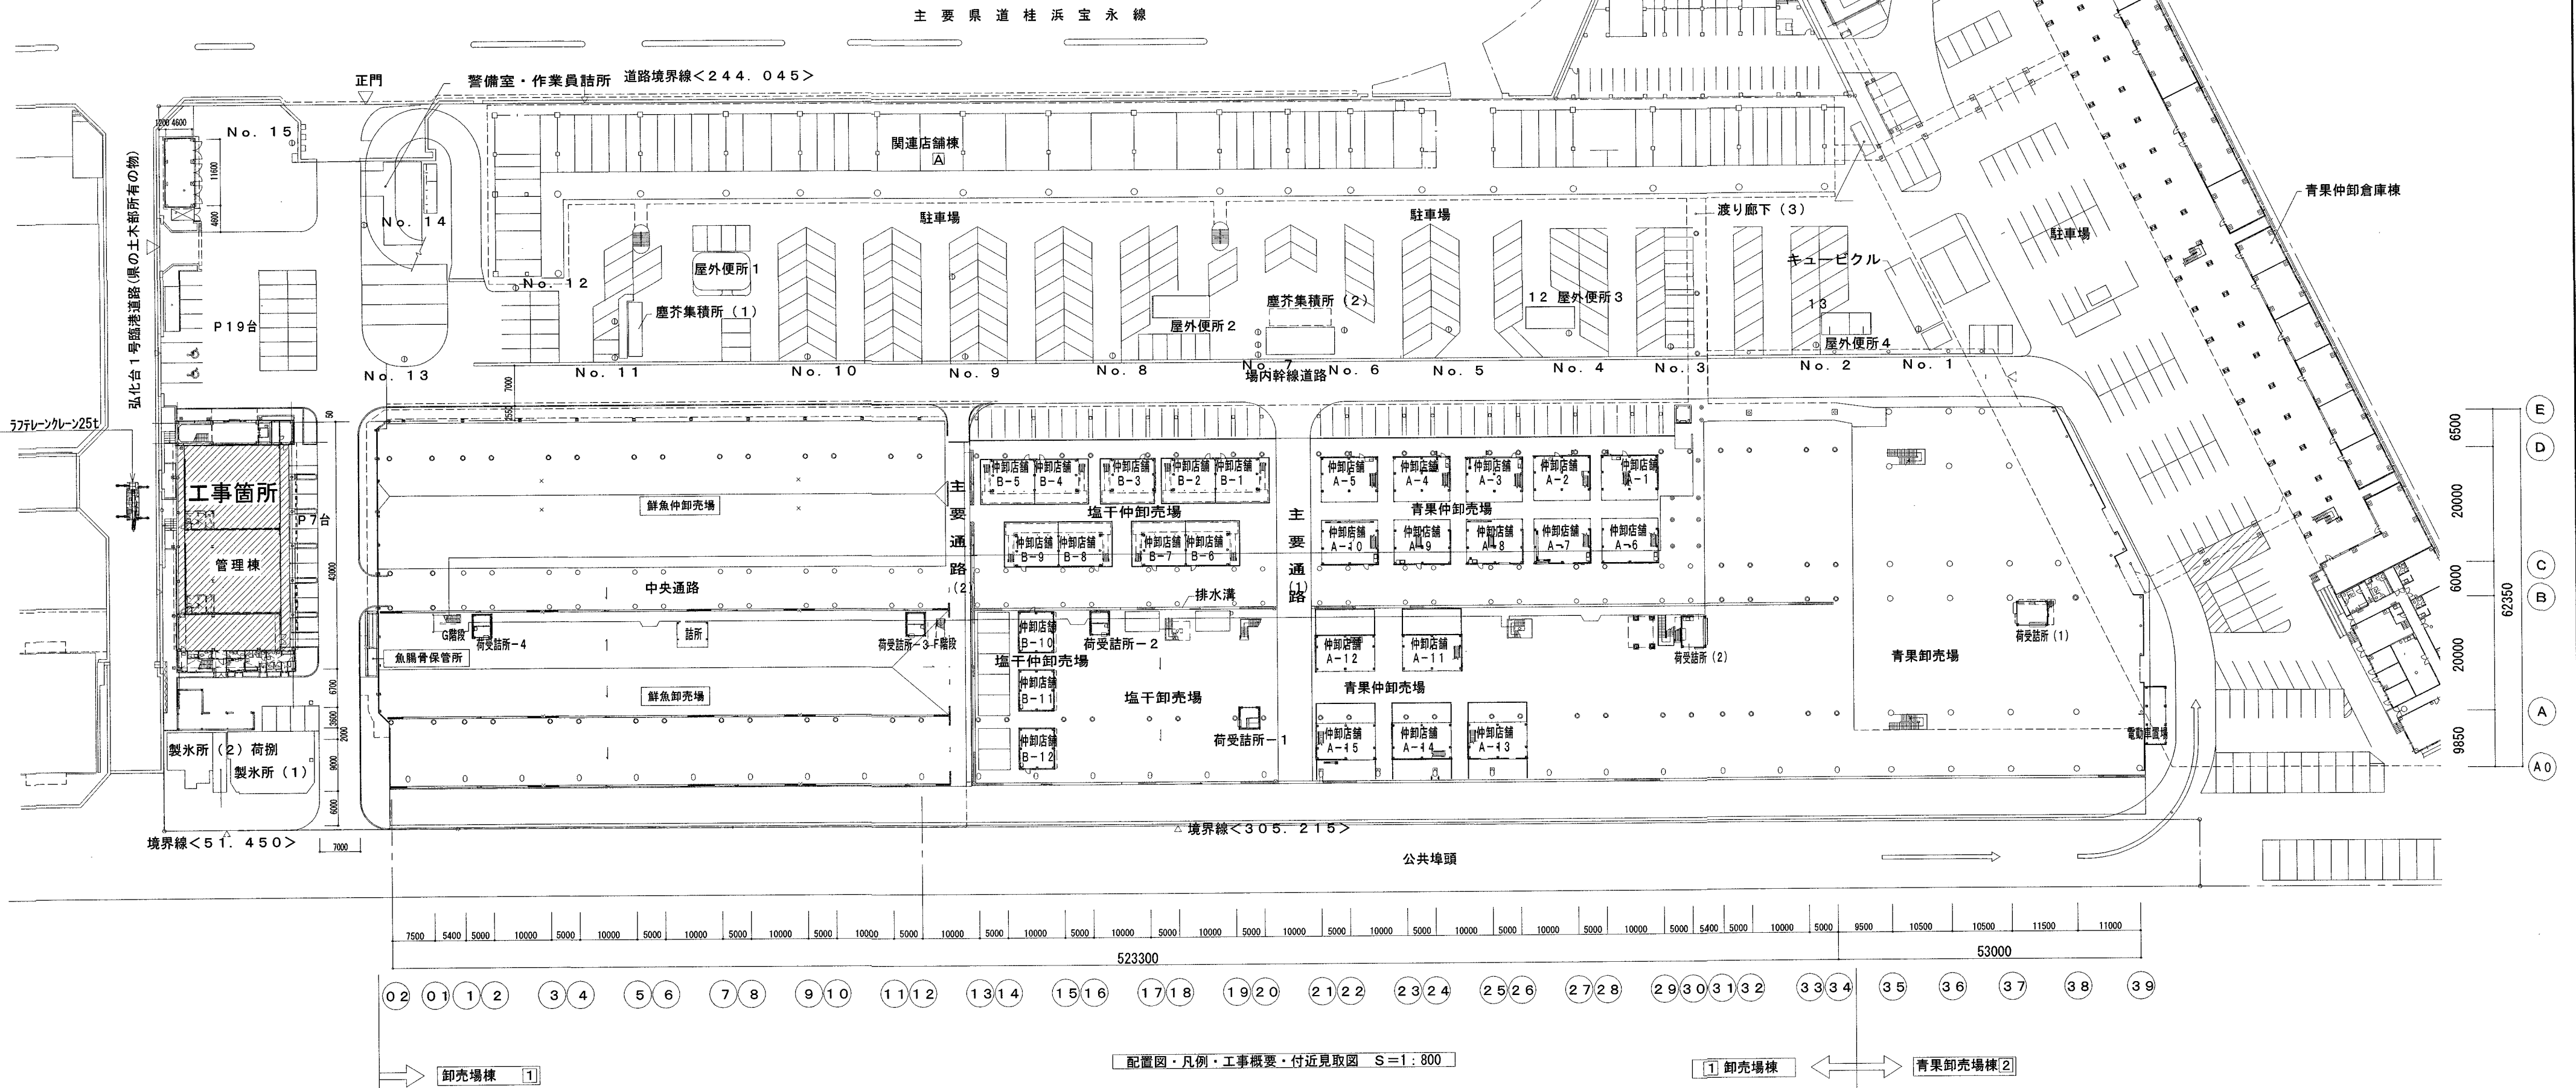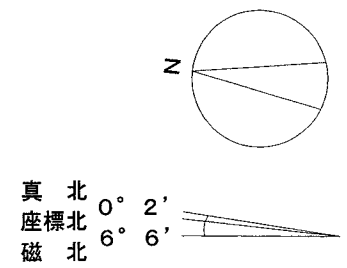


高知市 都市建設部 公共建築課

| 工事名                    |                   |       |       | 係          | 係長 | 課長補佐 | 課長 | 図面番号 |
|------------------------|-------------------|-------|-------|------------|----|------|----|------|
| 高知市卸売市場管理棟会議室等空調設備更新工事 |                   |       |       | 池野         | 戸田 | 伊藤   | 松本 | M-03 |
| 図面名                    | 配置図・凡例・工事概要・付近見取図 | Scale | 1:800 | 作図 2026年7月 |    |      |    |      |

| 【(現況・撤去)空調機器リスト】 ※冷媒破壊回収は本工事 |                            |        |      |                            |         |           |          |          |        |                                                        |                        |          |    |
|------------------------------|----------------------------|--------|------|----------------------------|---------|-----------|----------|----------|--------|--------------------------------------------------------|------------------------|----------|----|
| 記号                           | 機器名称                       | 型 式    | 冷 媒  | 冷暖房能力(J I S)               | 電 源     | 圧縮機出力     | 消費電力(冷)  | 消費電力(暖)  | 操作スイッチ | 概要(既存型番)                                               | 冷媒管口径                  | 設置室(監視棟) | 台数 |
| ACP-222<br>室外機<br>28.0       | 空冷ヒートポンプエアコン 室外機<br>耐重塩害仕様 | ビル用マルチ | R410 | 冷房能力 28.0kW<br>暖房能力 31.5kW | 3φ-200V | 6.7 kW    | 8.2 kW   | 7.96 kW  | —      | 室外機撤去・冷媒回収破壊共<br>防振架台撤去<br>三菱電機 PUHY-P280M-E-BSG       | ガス：φ22.2<br>液管：φ9.52   | 室外機置場    | 1  |
| ACP-224<br>室外機<br>22.4       | 空冷ヒートポンプエアコン 室外機<br>耐重塩害仕様 | ビル用マルチ | 〃    | 冷房能力 22.4kW<br>暖房能力 25.0kW | 〃       | 4.7 kW    | 6.14 kW  | 5.98 kW  | —      | 室外機撤去・冷媒回収破壊共<br>防振架台撤去<br>三菱電機 PUHY-P224M-E-BSG       | ガス：φ19.05<br>液管：φ9.52  | 〃        | 1  |
| ACP-231<br>室外機<br>28.0       | 空冷ヒートポンプエアコン 室外機<br>耐重塩害仕様 | ビル用マルチ | 〃    | 冷房能力 28.0kW<br>暖房能力 31.5kW | 〃       | 8.2+5.3kW | 15.59 kW | 15.89 kW | —      | 室外機撤去・冷媒回収破壊共<br>防振架台撤去<br>三菱電機 PUHY-P560M-E-BSG       | ガス：φ28.58<br>液管：φ15.88 | 〃        | 1  |
| ACP-232<br>室外機<br>22.4       | 空冷ヒートポンプエアコン 室外機<br>耐重塩害仕様 | ビル用マルチ | 〃    | 冷房能力 22.4kW<br>暖房能力 25.0kW | 〃       | 4.7 kW    | 6.14 kW  | 5.98 kW  | —      | 室外機撤去・冷媒回収破壊共<br>防振架台撤去<br>三菱電機 PUHY-P224M-E-BSG       | ガス：φ19.05<br>液管：φ9.52  | 〃        | 1  |
| ACP-233<br>室外機<br>28.0       | 空冷ヒートポンプエアコン 室外機<br>耐重塩害仕様 | ビル用マルチ | 〃    | 冷房能力 28.0kW<br>暖房能力 31.5kW | 〃       | 2.8 kW    | 3.87 kW  | 4.06 kW  | —      | 室外機撤去・冷媒回収破壊共<br>防振架台撤去<br>三菱電機 PUHY-P140M-E-BSG       | ガス：φ15.88<br>液管：φ9.52  | 〃        | 1  |
| ACP-222<br>室内機<br>5.6        | 空冷ヒートポンプエアコン 室内機           | 天井セ4方向 | 〃    | 冷房能力 5.6kW<br>暖房能力 6.3kW   | 1φ-200V | —         | 0.12 kW  | 0.12 kW  | ワイヤード  | 室内機撤去・液晶リモコン共<br>冷媒配管及びドレン配管部分撤去<br>三菱電機 PLFY-P56AM-E  | ガス：φ12.7<br>液管：φ6.35   | 会議室(中)   | 4  |
| ACP-222<br>室内機<br>5.6        | 空冷ヒートポンプエアコン 室内機           | 天井セ4方向 | 〃    | 冷房能力 5.6kW<br>暖房能力 6.3kW   | 〃       | —         | 0.12 kW  | 0.12 kW  | 〃      | 室内機撤去・液晶リモコン共<br>冷媒配管及びドレン配管部分撤去<br>三菱電機 PLFY-P56AM-E  | ガス：φ12.7<br>液管：φ6.35   | 会議室(小)   | 1  |
| ACP-224<br>室内機<br>7.1        | 空冷ヒートポンプエアコン 室内機           | 天井セ4方向 | 〃    | 冷房能力 7.1kW<br>暖房能力 8.0kW   | 〃       | —         | 0.14 kW  | 0.14 kW  | 〃      | 室内機撤去・液晶リモコン共<br>冷媒配管及びドレン配管部分撤去<br>三菱電機 PLFY-P71AM-E  | ガス：φ15.88<br>液管：φ9.52  | 保健所      | 3  |
| ACP-231<br>室内機<br>7.1        | 空冷ヒートポンプエアコン 室内機           | 天井セ4方向 | 〃    | 冷房能力 7.1kW<br>暖房能力 8.0kW   | 〃       | —         | 0.14 kW  | 0.14 kW  | 〃      | 室内機撤去・液晶リモコン共<br>冷媒配管及びドレン配管部分撤去<br>三菱電機 PLFY-P71AM-E  | ガス：φ15.88<br>液管：φ9.52  | 会議室(大)   | 8  |
| ACP-232<br>室内機<br>11.2       | 空冷ヒートポンプエアコン 室内機           | 天井セ4方向 | 〃    | 冷房能力 11.2kW<br>暖房能力 12.5kW | 〃       | —         | 0.17 kW  | 0.17 kW  | 〃      | 室内機撤去・液晶リモコン共<br>冷媒配管及びドレン配管部分撤去<br>三菱電機 PLFY-P112AM-E | ガス：φ15.88<br>液管：φ9.52  | 研修室      | 2  |
| ACP-233<br>室内機<br>7.1        | 空冷ヒートポンプエアコン 室内機           | 天井セ4方向 | 〃    | 冷房能力 7.1kW<br>暖房能力 8.0kW   | 〃       | —         | 0.14 kW  | 0.14 kW  | 〃      | 室内機撤去・液晶リモコン共<br>冷媒配管及びドレン配管部分撤去<br>三菱電機 PLFY-P71AM-E  | ガス：φ15.88<br>液管：φ9.52  | EVホール    | 2  |

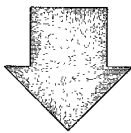


| 【(改修)空調機器リスト】 ※冷媒ガスについては、R32、R410とする。※選定機種によって天井開口または補修が必要となるためその場合は本工事で見込むこと。 |                                  |        |     |                            |         |         |         |         |        |                                |                       |          |    |
|--------------------------------------------------------------------------------|----------------------------------|--------|-----|----------------------------|---------|---------|---------|---------|--------|--------------------------------|-----------------------|----------|----|
| 記号                                                                             | 機器名称                             | 型 式    | 冷 媒 | 冷暖房能力(J I S)               | 電 源     | 圧縮機出力   | 消費電力(冷) | 消費電力(暖) | 操作スイッチ | 概要(参考型番)                       | 冷媒管口径                 | 設置室(監視棟) | 台数 |
| ACP-222<br>室外機<br>28.0                                                         | 空冷ヒートポンプエアコン 室外機<br>耐重塩害仕様       | ビル用マルチ |     | 冷房能力 28.0kW<br>暖房能力 31.5kW | 3φ-200V | 7.23 kW | 9.00 kW | 8.65 kW | —      | 高調波対策仕様・防振架台<br>リブレース          | ガス：φ22.2<br>液管：φ9.52  | 室外機置場    | 1  |
| ACP-224<br>室外機<br>22.4                                                         | 空冷ヒートポンプエアコン 室外機<br>耐重塩害仕様       | ビル用マルチ |     | 冷房能力 22.4kW<br>暖房能力 25.0kW | 〃       | 5.04 kW | 6.23 kW | 6.17 kW | —      | 防振架台<br>リブレース                  | ガス：φ19.05<br>液管：φ9.52 | 〃        | 1  |
| ACP-231<br>室外機<br>28.0                                                         | 空冷ヒートポンプエアコン 室外機<br>耐重塩害仕様       | ビル用マルチ |     | 冷房能力 28.0kW<br>暖房能力 31.5kW | 〃       | 7.23 kW | 9.00 kW | 8.65 kW | —      | 高調波対策仕様・防振架台<br>リブレース          | ガス：φ22.2<br>液管：φ9.52  | 〃        | 1  |
| ACP-232<br>室外機<br>22.4                                                         | 空冷ヒートポンプエアコン 室外機<br>耐重塩害仕様       | ビル用マルチ |     | 冷房能力 22.4kW<br>暖房能力 25.0kW | 〃       | 5.04 kW | 6.23 kW | 6.17 kW | —      | 防振架台<br>リブレース                  | ガス：φ19.05<br>液管：φ9.52 | 〃        | 1  |
| ACP-233<br>室外機<br>28.0                                                         | 空冷ヒートポンプエアコン 室外機<br>耐重塩害仕様       | ビル用マルチ |     | 冷房能力 28.0kW<br>暖房能力 31.5kW | 〃       | 7.23 kW | 9.00 kW | 8.65 kW | —      | 室外機新設<br>高調波対策仕様・防振架台<br>リブレース | ガス：φ22.2<br>液管：φ9.52  | 〃        | 1  |
| ACP-241<br>室外機<br>14.0                                                         | 空冷ヒートポンプエアコン 室外機<br>耐重塩害仕様       | ビル用マルチ |     | 冷房能力 14.0kW<br>暖房能力 16.0kW | 〃       | 3.77 kW | 3.80 kW | 4.76 kW | —      | 防振架台<br>リブレース                  | ガス：φ15.88<br>液管：φ9.52 | 〃        | 1  |
| ACP-222<br>室内機<br>5.6                                                          | 空冷ヒートポンプエアコン 室内機                 | 天井セ4方向 |     | 冷房能力 5.6kW<br>暖房能力 6.3kW   | 1φ-200V | —       | 0.02 kW | 0.02 kW | ワイヤード  | 液晶リモコン共                        | ガス：φ12.7<br>液管：φ6.35  | 会議室(中)   | 4  |
| ACP-224<br>室内機<br>7.1                                                          | 空冷ヒートポンプエアコン 室内機                 | 天井セ4方向 |     | 冷房能力 7.1kW<br>暖房能力 8.0kW   | 〃       | —       | 0.03 kW | 0.03 kW | 〃      | 液晶リモコン共                        | ガス：φ15.88<br>液管：φ9.52 | 保健所      | 3  |
| PAG-225<br>5.6                                                                 | 空冷ヒートポンプ式ハイブリッドエアコン(ソラギル) 耐重塩害仕様 | 天井セ4方向 |     | 冷房能力 5.6kW<br>暖房能力 6.3kW   | 3φ-200V | —       | 1.44 kW | 1.47 kW | 〃      | 室内外機新設<br>防振架台、液晶リモコン共         | ガス：φ12.7<br>液管：φ6.35  | 会議室(小)   | 1  |
| ACP-231<br>室内機<br>7.1                                                          | 空冷ヒートポンプエアコン 室内機                 | 天井セ4方向 |     | 冷房能力 7.1kW<br>暖房能力 8.0kW   | 1φ-200V | —       | 0.03 kW | 0.03 kW | 〃      | 液晶リモコン共                        | ガス：φ15.88<br>液管：φ9.52 | 会議室(大)   | 4  |
| ACP-232<br>室内機<br>11.2                                                         | 空冷ヒートポンプエアコン 室内機                 | 天井セ4方向 |     | 冷房能力 11.2kW<br>暖房能力 12.5kW | 〃       | —       | 0.07 kW | 0.07 kW | 〃      | 液晶リモコン共                        | ガス：φ15.88<br>液管：φ9.52 | 研修室      | 2  |
| ACP-233<br>室内機<br>7.1                                                          | 空冷ヒートポンプエアコン 室内機                 | 天井セ4方向 |     | 冷房能力 7.1kW<br>暖房能力 8.0kW   | 〃       | —       | 0.03 kW | 0.03 kW | 〃      | 液晶リモコン共                        | ガス：φ15.88<br>液管：φ9.52 | 会議室(大)   | 4  |
| ACP-241<br>室内機<br>7.1                                                          | 空冷ヒートポンプエアコン 室内機                 | 天井セ4方向 |     | 冷房能力 7.1kW<br>暖房能力 8.0kW   | 〃       | —       | 0.03 kW | 0.03 kW | 〃      | 液晶リモコン共                        | ガス：φ15.88<br>液管：φ9.52 | EVホール    | 2  |

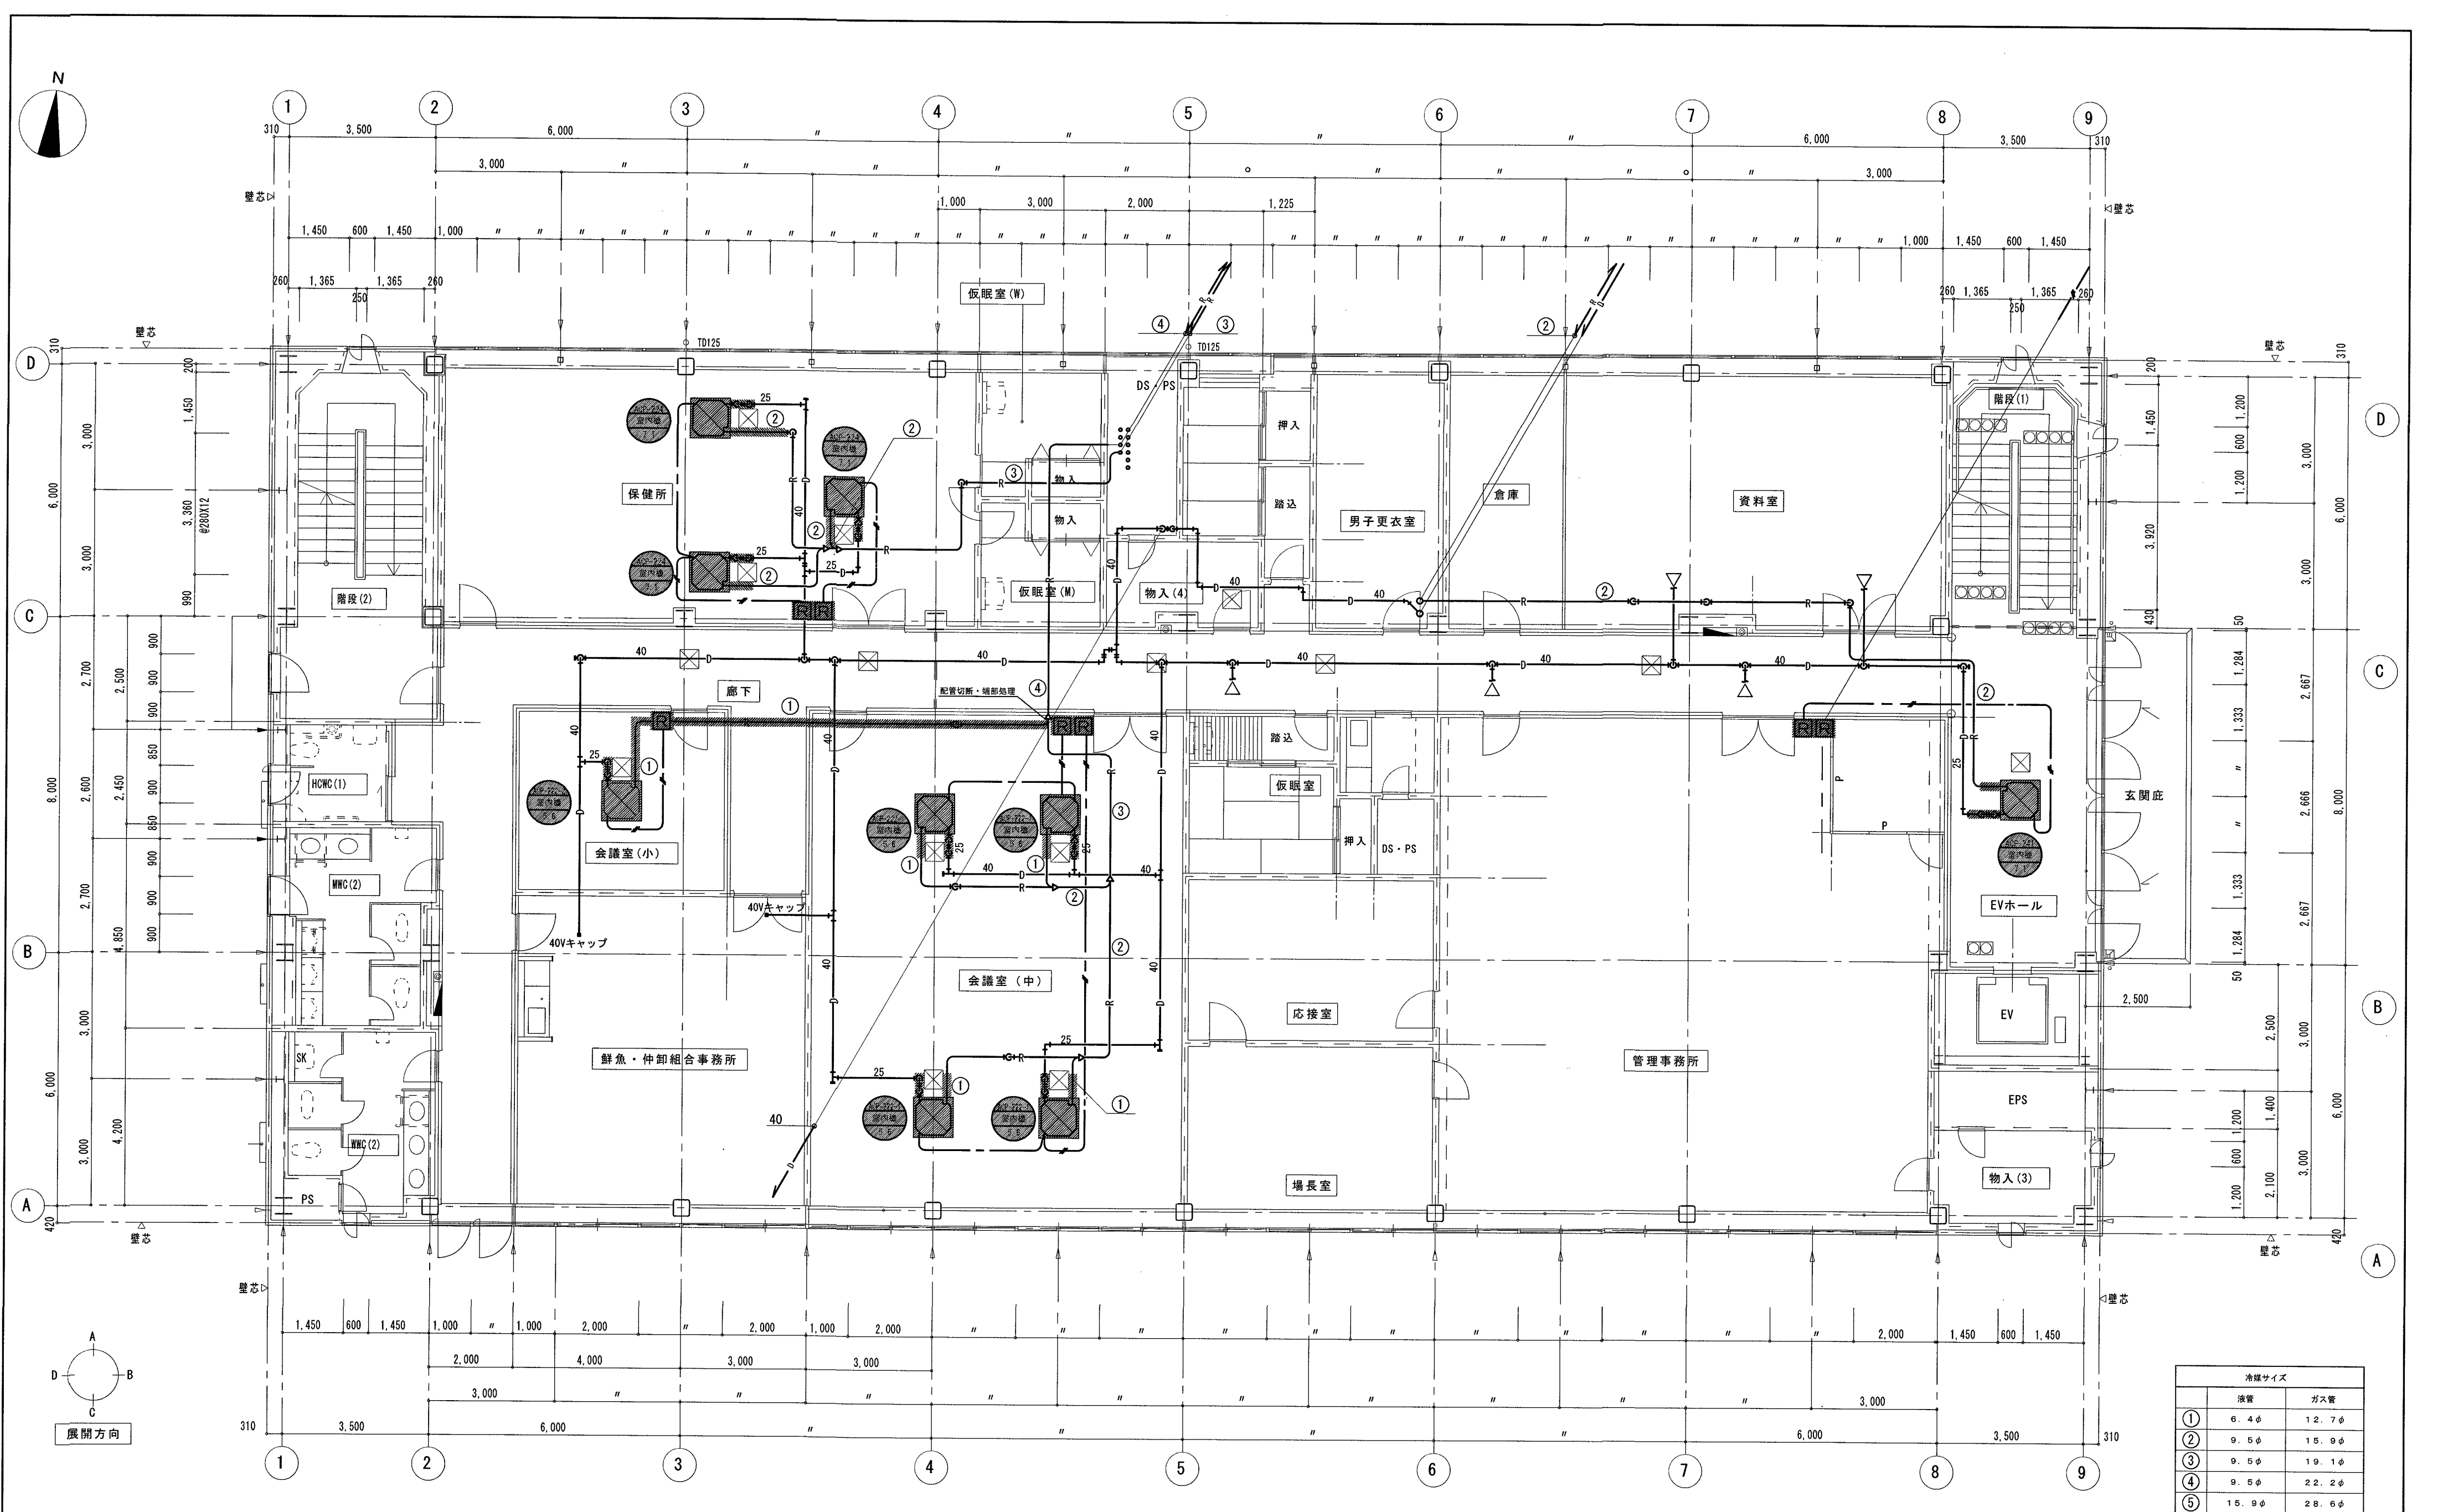

【空調設備】2階平面詳細図(現況・撤去図) S=1:100

| 冷媒サイズ |       |       |
|-------|-------|-------|
|       | 液管    | ガス管   |
| ①     | 6.4φ  | 12.7φ |
| ②     | 9.5φ  | 15.9φ |
| ③     | 9.5φ  | 19.1φ |
| ④     | 9.5φ  | 22.2φ |
| ⑤     | 15.9φ | 28.6φ |




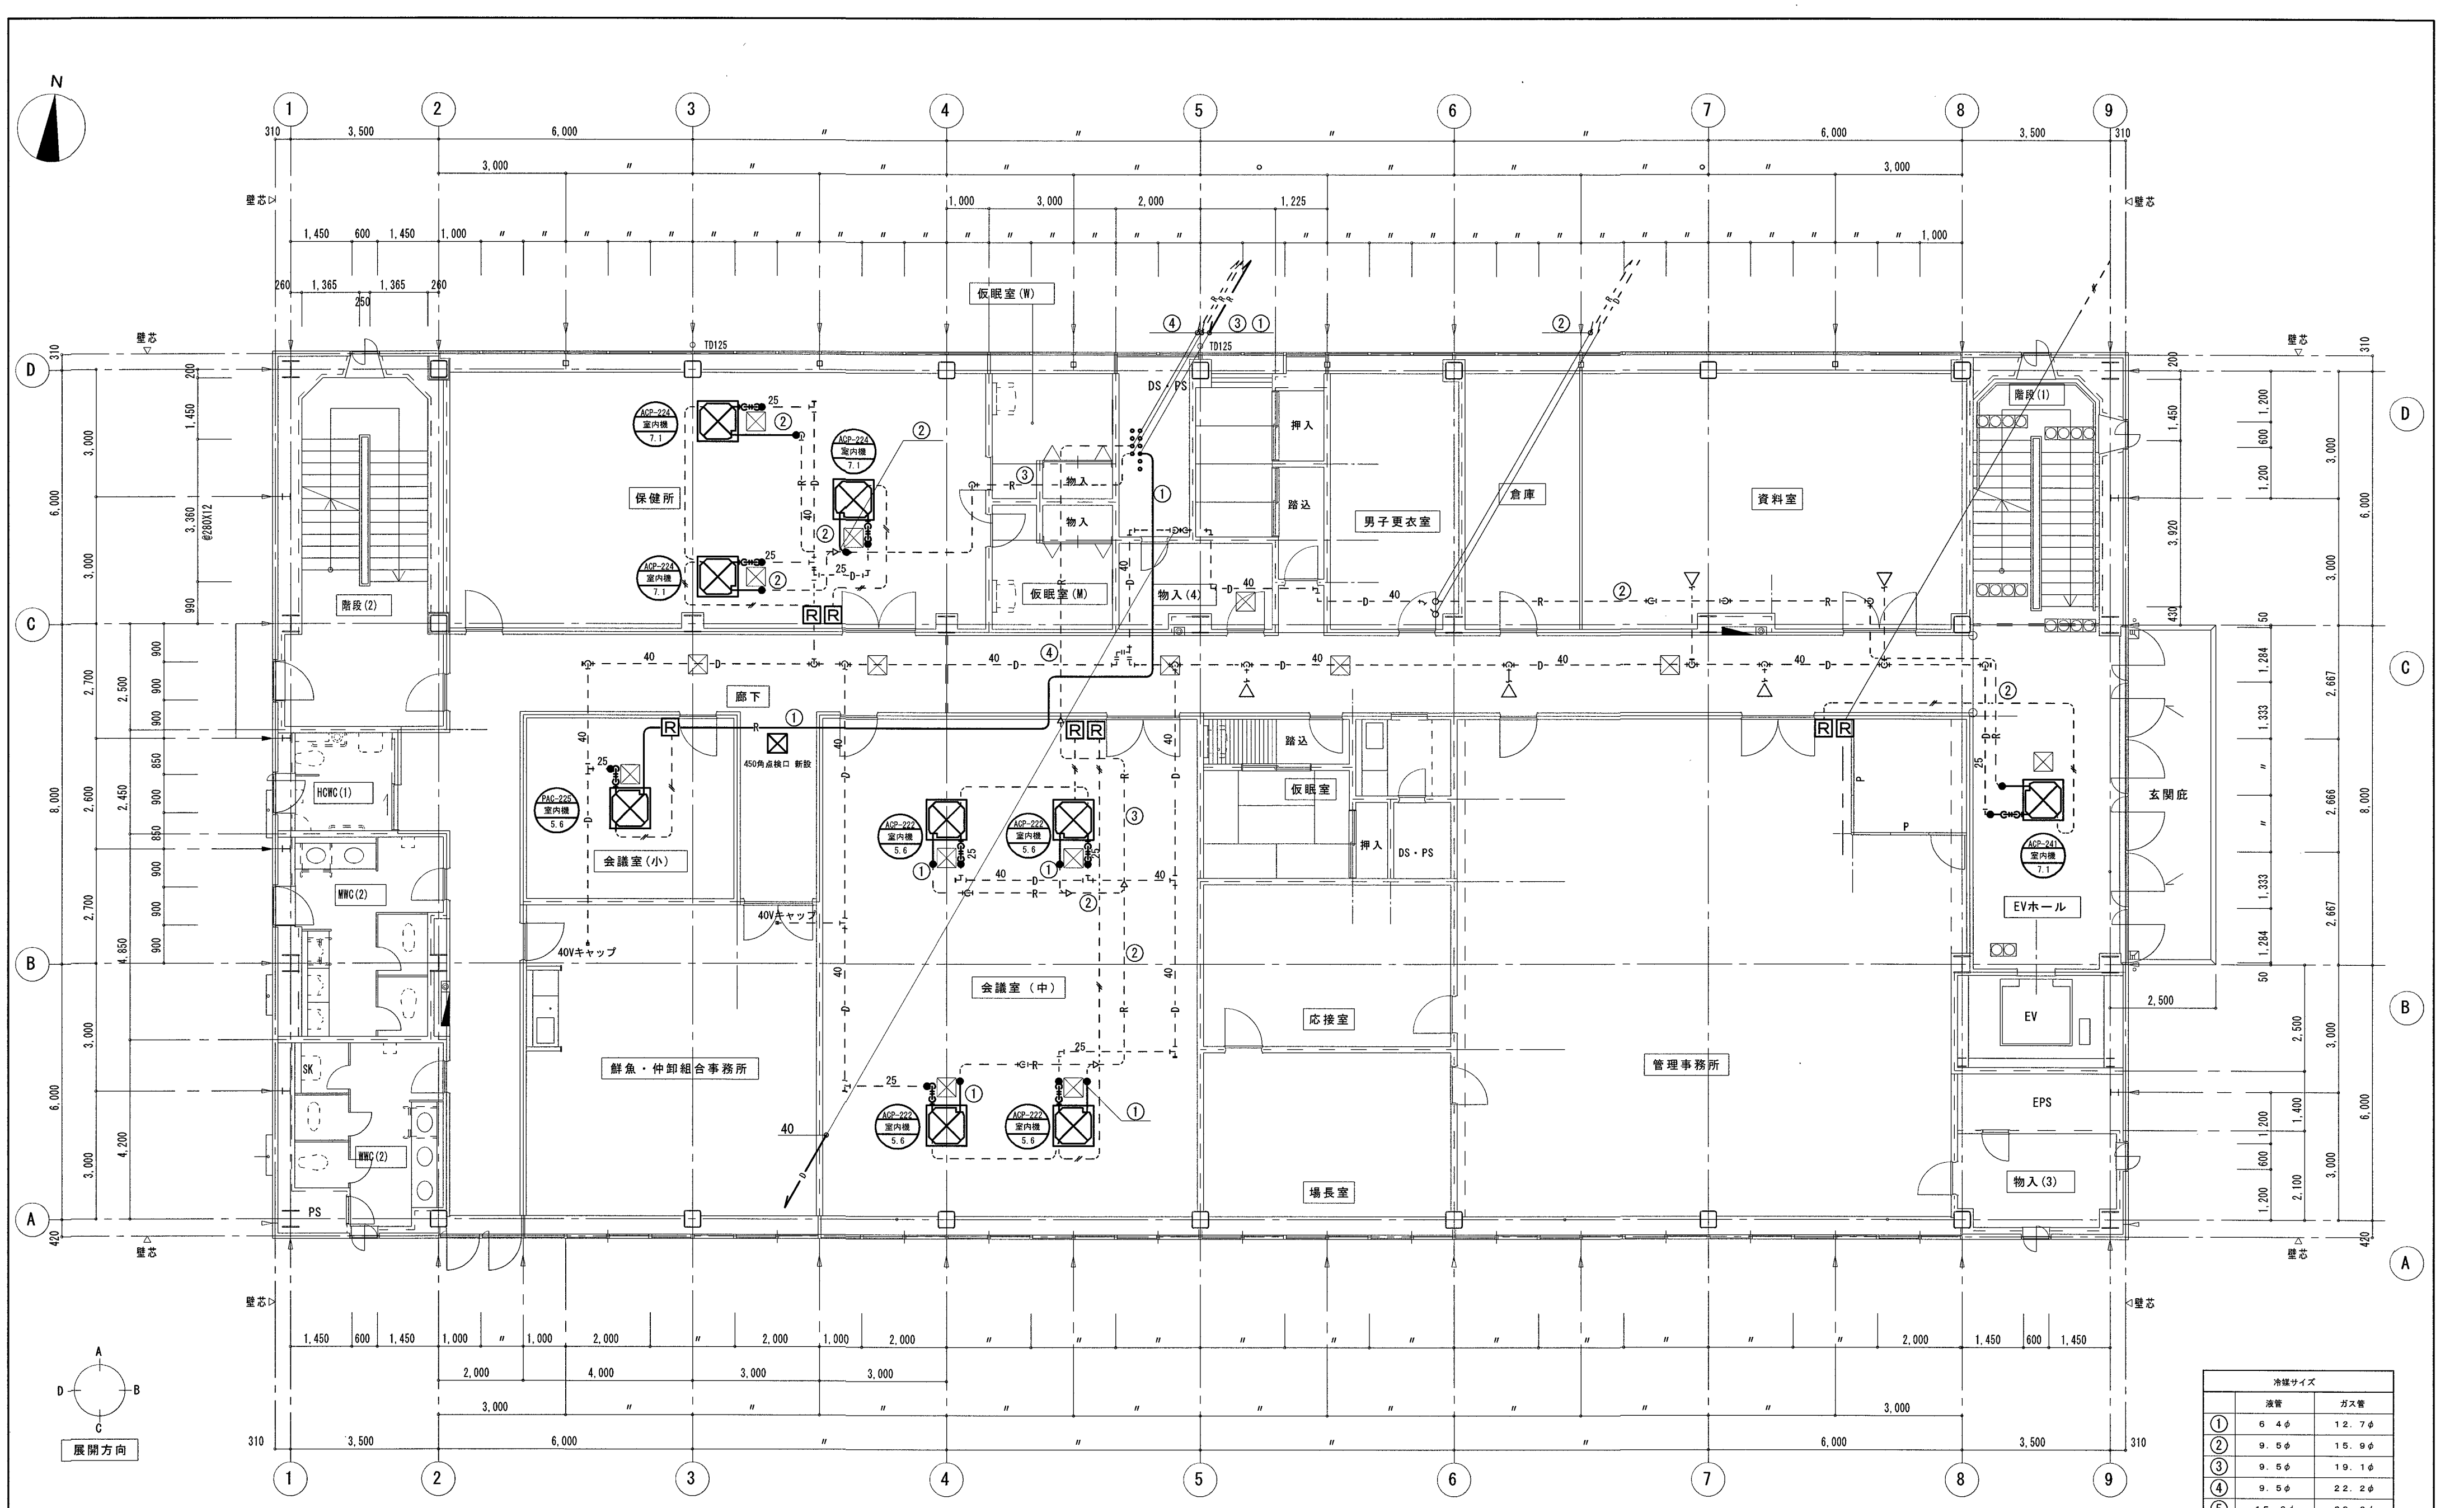

| 冷媒サイズ |       |       |
|-------|-------|-------|
|       | 液管    | ガス管   |
| ①     | 6.4φ  | 12.7φ |
| ②     | 9.5φ  | 15.9φ |
| ③     | 9.5φ  | 19.1φ |
| ④     | 9.5φ  | 22.2φ |
| ⑤     | 15.9φ | 28.6φ |

【空調設備】2階平面詳細図(改修図) S=1:100




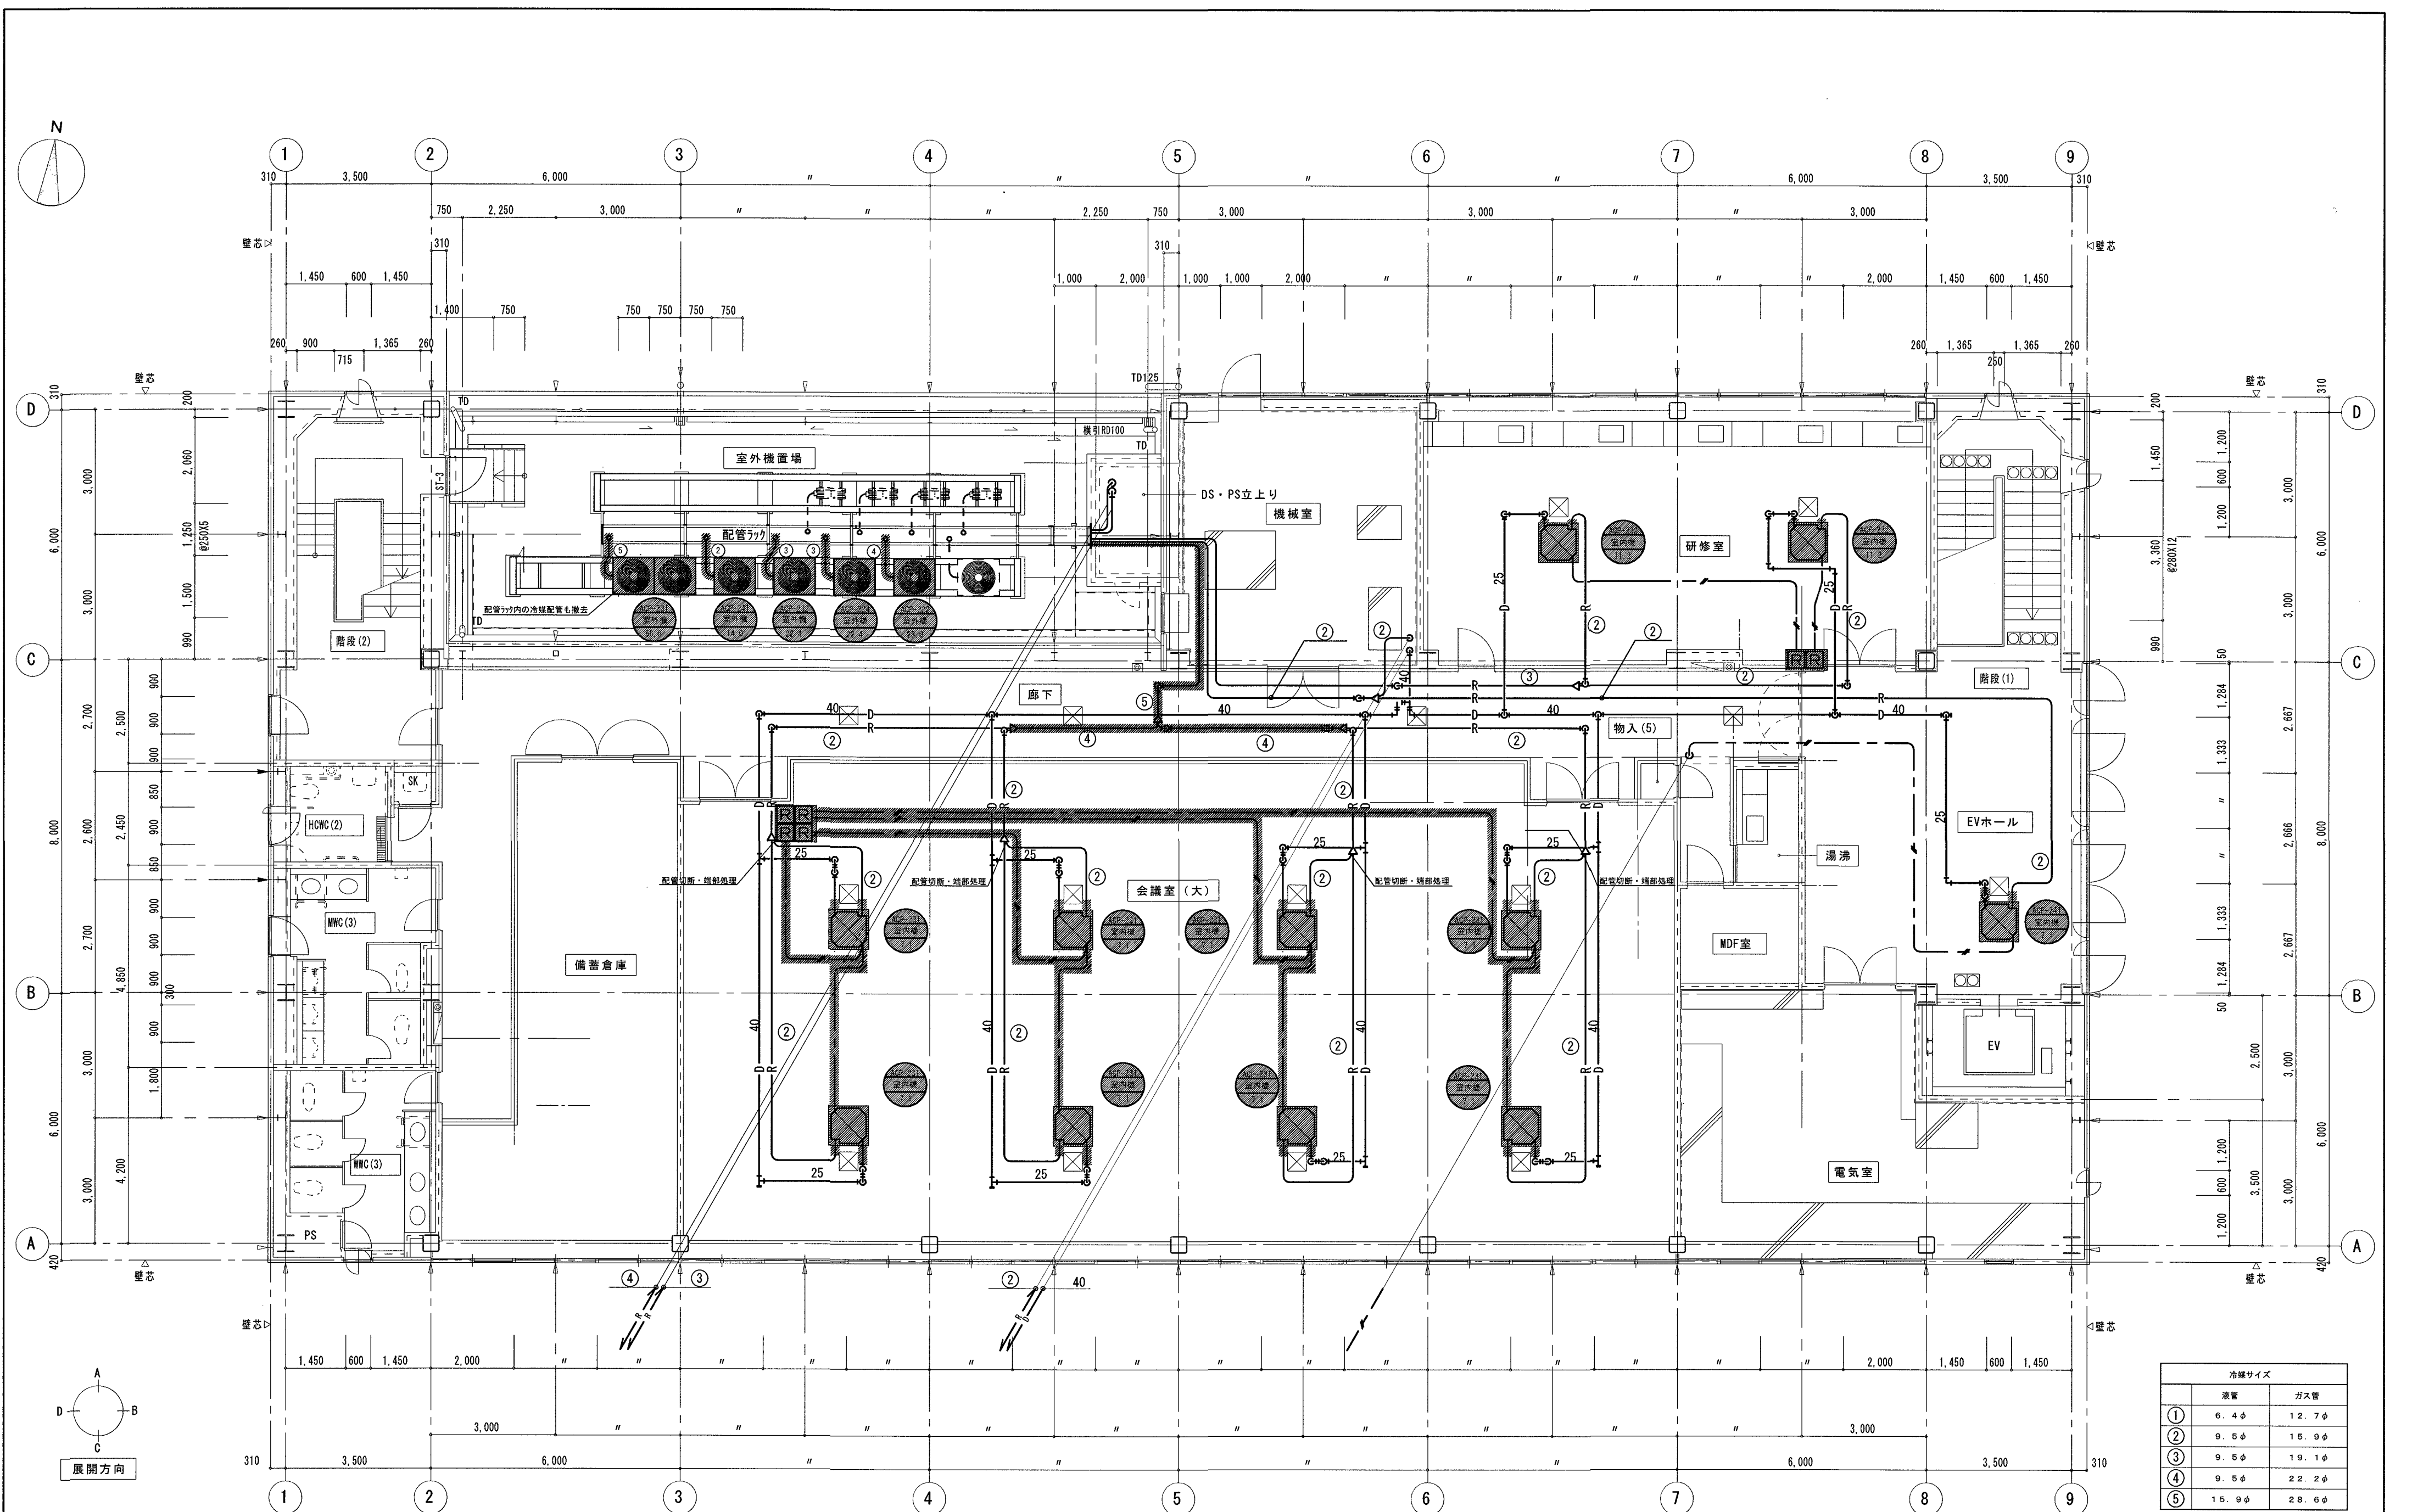

| 冷媒サイズ |       |       |
|-------|-------|-------|
|       | 液管    | ガス管   |
| ①     | 6.4φ  | 12.7φ |
| ②     | 9.5φ  | 15.9φ |
| ③     | 9.5φ  | 19.1φ |
| ④     | 9.5φ  | 22.2φ |
| ⑤     | 15.9φ | 28.6φ |

【空調設備】 3階平面詳細図(現況・撤去図) S=1:100




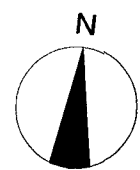


D

C

B

A

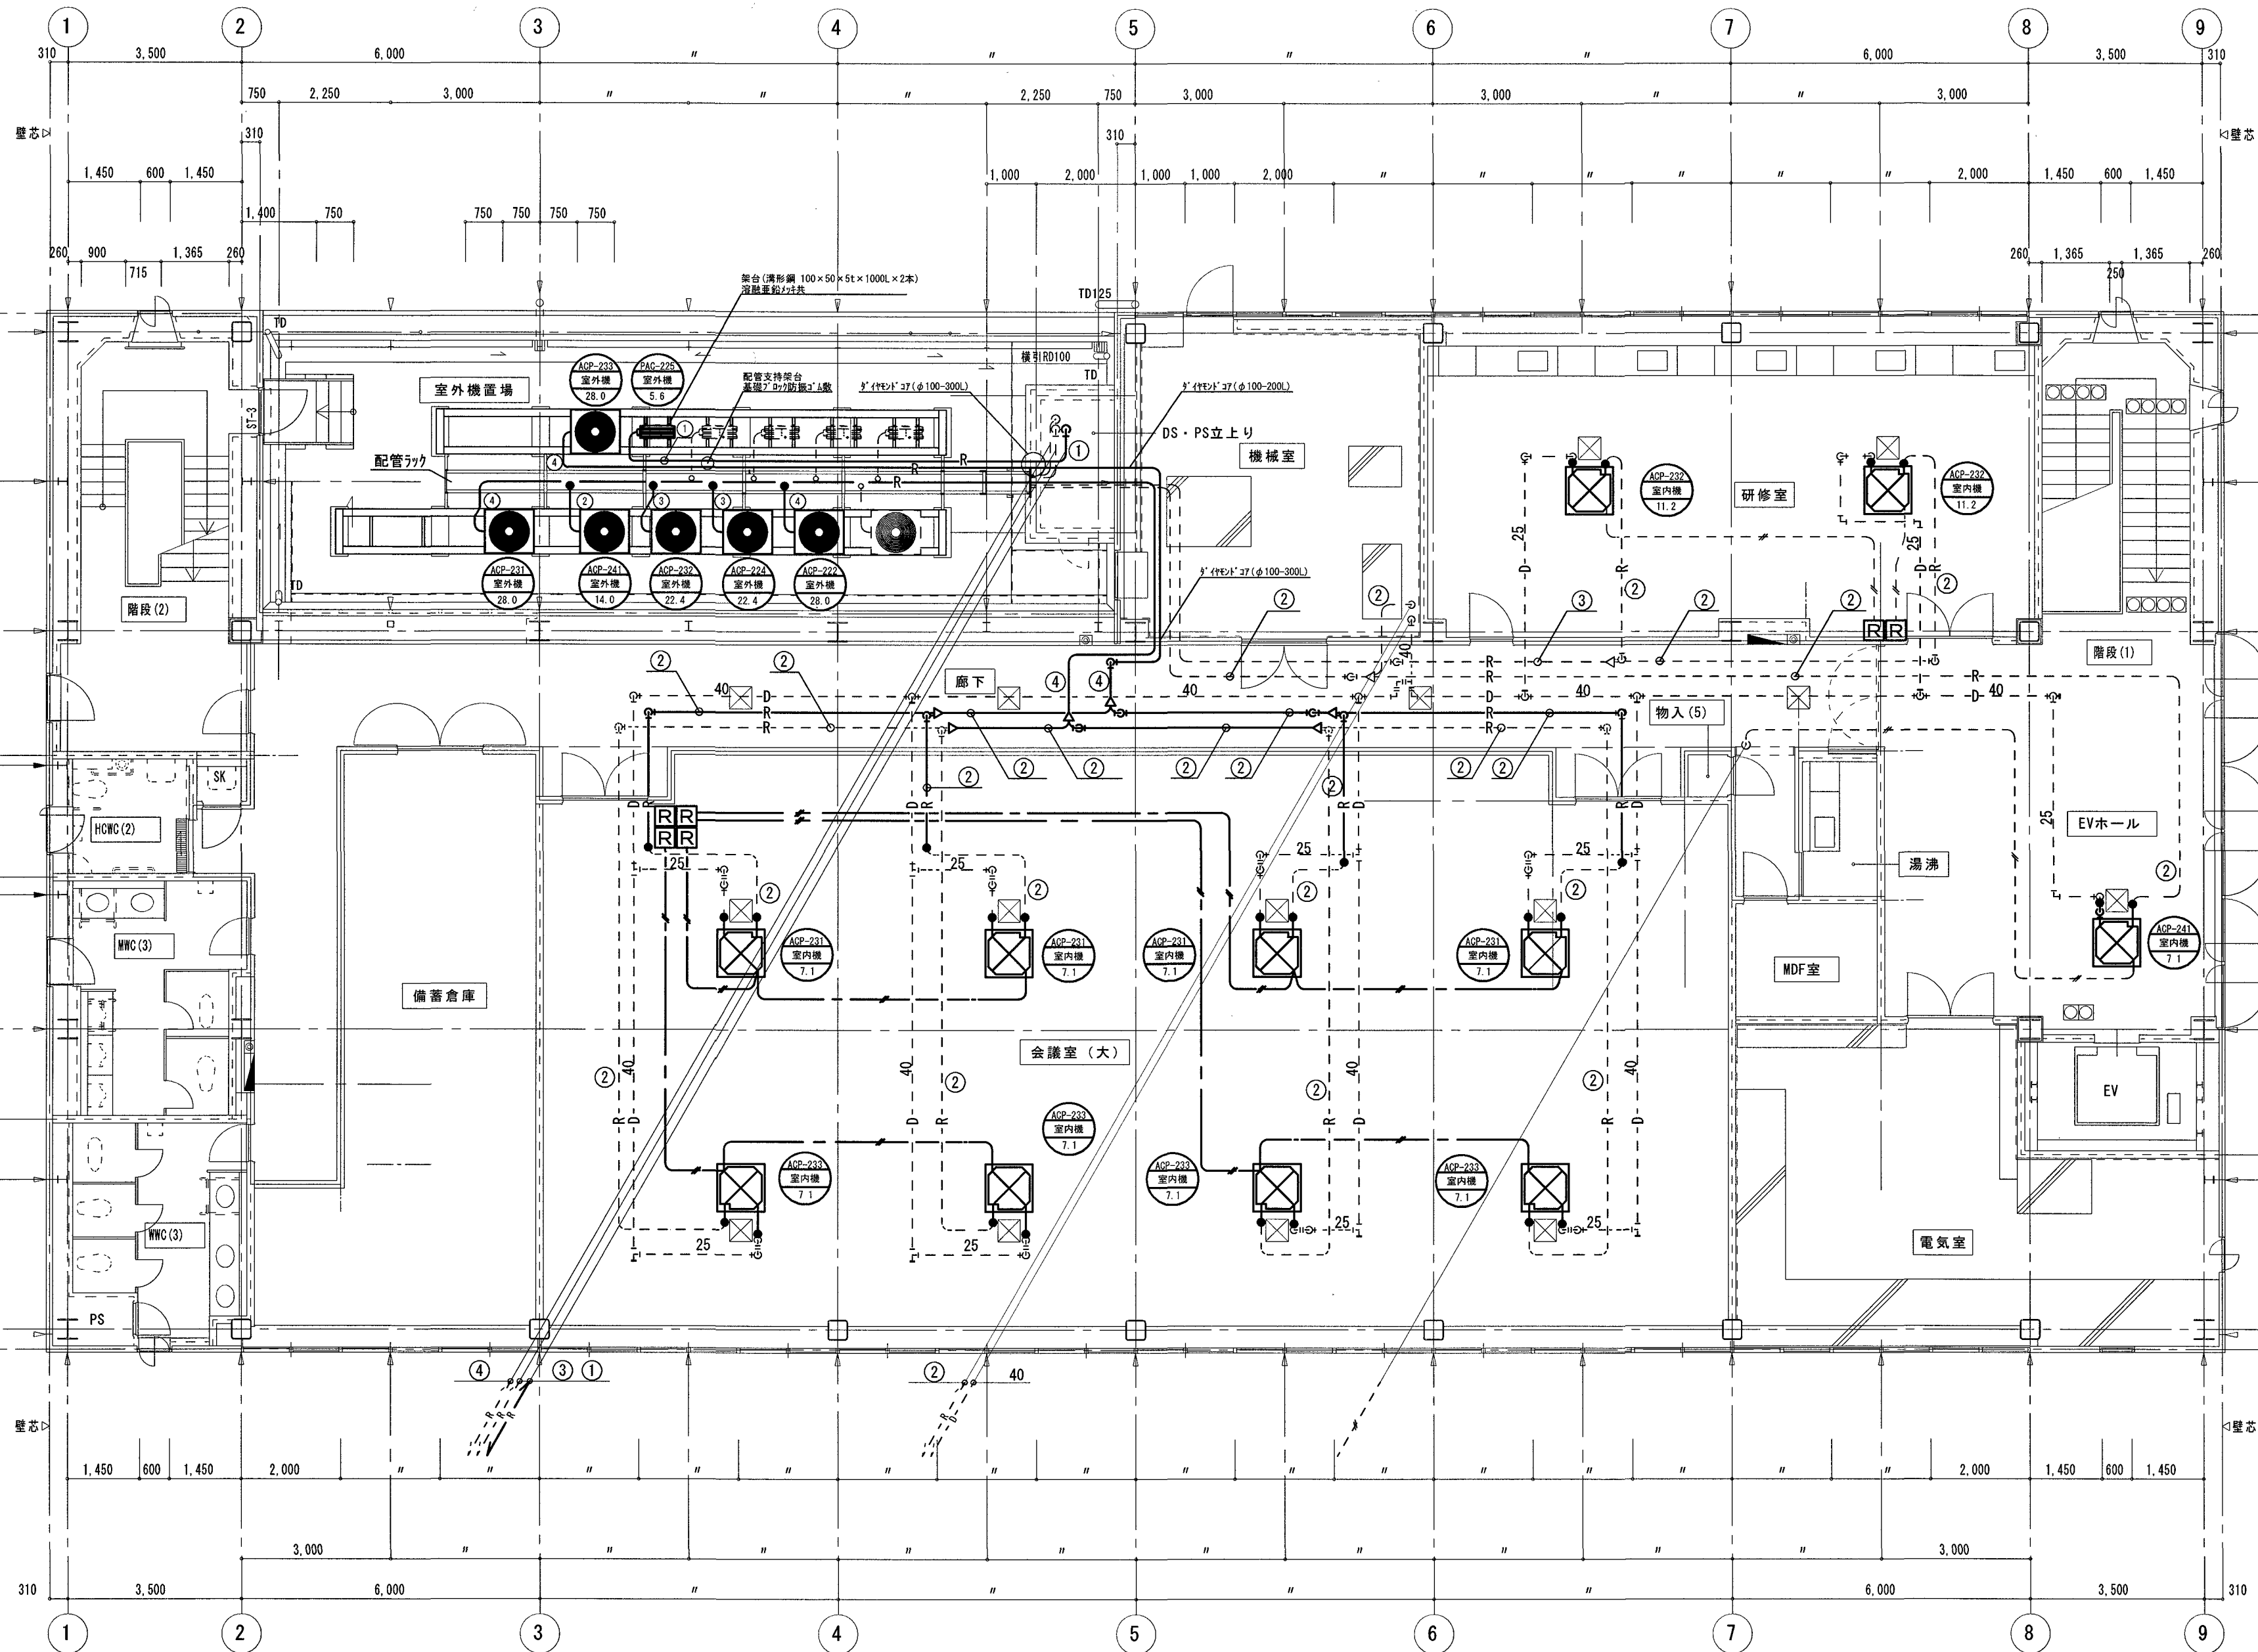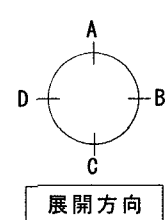

| 冷暖サイズ |       |       |
|-------|-------|-------|
|       | 液管    | ガス管   |
| ①     | 6.4φ  | 12.7φ |
| ②     | 9.5φ  | 15.9φ |
| ③     | 9.5φ  | 19.1φ |
| ④     | 9.5φ  | 22.2φ |
| ⑤     | 15.9φ | 28.6φ |

【空調設備】 3階平面詳細図(改修図) S=1:100

電気設備特記仕様

① 機材

2 他工事との取り合い

③ 電線類

④ 電線管

5 呼び線

6 フラッシュプレート材質

7 カバープレート

⑧ 接地極

9 埋設表示

⑩ 再使用機器

⑪ 絶縁抵抗等の測定

⑫ 補修など

⑬ 屋上・屋側の支持金物

14 結露防止

15 はつり

16 あと施工アンカー

17 配線器具

18 照明器具等の接地

19 照明器具用位置ボックス

特記事項

メーカーリストによる。

はり貫通部の スリーブ ※ 本工事 ・ 別途工事  
補 強 ・ 本工事 ※ 別途工事

自動開閉装置を取付ける防火戸の切込み、補強及びドアーチェック、フロアーヒンジ  
・ 本工事 ※ 別途工事

天井埋込型器具の取付箇所の下地材の切込み及び補強 ・ 本工事 ※ 別途工事(墨出しは本工事)  
ただし、ダウンライト等、切込み寸法が小さい場合は除く

天井点検口の取付箇所の下地材の切込み及び補強 ・ 本工事 ※ 別途工事(墨出しは本工事)

軽量鉄骨壁のボックス取付用の下地材の切込み及び補強 ※ 本工事 ・ 別途工事

埋込型分電盤、端子盤等の 仮 枠 ※ 本工事 ・ 別途工事  
補 強 ・ 本工事 ※ 別途工事

照明器具、幹線等の吊ボルト用インサート ※本工事 ・ 別途工事

屋内の電気室、自家発電室などの基礎、防油堤、ピット(ふたを含む) ・ 本工事 ※ 別途工事

屋外の変電設備基礎 ※ 本工事 ・ 別途工事

動力機器（電動機など）への接続 ※ 本工事 ・ 別途工事

電話保安器用接地 ※本工事 ・ 別途工事

EMケーブルとする。EMケーブルで規格等の記載のないものは、ハログエン及び鉛を含まない材料で構成されたものとする。  
耐火ケーブル(FP)及び耐熱ケーブル(HP)はシースに耐熱性ポリエチレンを用いたものとする。

屋外露出配管  
鋼管を使用する場合 ※溶融亜鉛めっき ・ プライマ処理後指定色塗装(2回塗り)  
ビニール電線管を使用する場合 ※カラー管を使用する  
P F管は単層管(タイプ25)とする。

長さ1m以上の入線しない電線管には1.2mm以上の樹脂被覆鉄線を挿入する。

・ 樹脂製 ・ 新金属 ・ ステンレス

用途別表示としてシール等を貼付する。

※ 下記による。なお接地棒E Bの長さは1,500mmとする。

| 接地の種類 | 記号      | 接地抵抗値   | 接地極                |
|-------|---------|---------|--------------------|
| 共同接地  | E A E D | 10Ω 以下  | E B (14φ) x 3 連-2組 |
| A 種   | E A     | 10Ω 以下  | E B (14φ) x 3 連-2組 |
| B 種   | E B     | 200Ω 以下 | E B (14φ) x 3 連-2組 |
| C 種   | E C     | 10Ω 以下  | E B (14φ) x 3 連-2組 |
| D 種   | E D     | 100Ω 以下 | E B (10φ) x 1      |
| 雷保護   | E L     | 10Ω 以下  | E P x 1            |
| 高圧避雷器 | E L H   | 10Ω 以下  | E B (14φ) x 3 連-2組 |

・ 図面特記による。

雷保護設備用及び共同接地極の表示 ・ 黄銅板製 ・ ステンレス製  
上記以外の接地極及び地中配線の表示 80a x 300のコンクリート杭又は、プラスチック杭に方向種別を彫り込んだもの。  
ただし、鋪装された場所は鉄製ピンとする。  
地中配線には電圧、線路長に關係なく標識シート(ダブル)を管頂と地表面の中間に設ける。

取外し再使用機器は、清掃及び絶縁抵抗測定の上、取付のこと。 [1.4.3]

工事着手前に既存の電気設備の絶縁抵抗等を測定し、測定表を監督職員に提出する。

工事の施工に伴い既成部分を汚染又は損傷した場合は、既成にならない補修する。

原則としてステンレス製とする。(装柱金物は除く)

内側断熱施工される構造体のコンクリートに埋込むボックス等には、断熱材等を取り付ける。

既存のコンクリート床・壁などの配管貫通部の穴開けは、原則としてダイヤモンドカッターを用いる。

あと施工アンカー作業における技能者は、あと施工アンカー工事の施工に関する十分な経験と技能を有するものとする。

タンブラスイッチは大角型通用形(ネーム入)とする。  
壁付コンセントは原則として大角型通用形とし、連用形以外はプラグ付とする。  
单相200V、発電機回路等のコンセントは、プレートに電圧・電源等の表示を行う。  
呼出ボタンは点字付とする。

接地線は原則として 1E 1.6mm以上(緑色)とする。また、ケーブルの一芯を使用する場合は、緑色の芯線とする。

ケーブル配線の位置ボックスは原則としてアウトレットボックスとする。  
ケーブル配線で照明器具が送り端子付のもの(定格電流15A以上)及び配線が末端となるものは位置ボックスを設けなくてよい。

項目

特記事項

20 非常用照明の照度測定

21 一般照明の照度測定等

22 変電設備

23 テレビ共同受信設備

24 構内埋設線路

25 ハンドホール

26 耐震施工

各部屋2箇所以上を測定し、避難動線を考慮した位置とする。

照明全数において、センサの動作及び機能の確認を含む照度測定を行い、測定結果を監督職員に提出する。  
※照度測定 ( 100%点灯時 ( ※夜間 ・ 昼間 ) ) ・ 昼光率  
( 調光制御点灯時 ( ※夜間 ※昼間 ) )  
※照度測定基準：JIS C 7612に準じて行うこと。

・ 電力ヒューズ(現用の定格値)を予備用に同数量納入し、電気室等に保管する。  
※ S06制御装置の外箱は原則としてステンレス製とする。  
※ 変圧器に防護ゴムを取り付ける場合は、地震による変位を抑制するための機能を要する。

分岐器、分配器、直列ユニットはC S・B S・U H F共用形(デジタル放送対応品)とする。  
電界強度の測定 ・ 要 ・ 不要  
(a)受信レベル (b)ビット誤り率(BER) (c)変調誤差比(MER) (d)受信電質  
※ 測定内容に関しては、監督職員と協議すること。  
埋設深さ ・ 一般敷地 600mm以上 ・ 舗装道路 600mm以上 ・ 公道 800mm以上  
地中管路には、管下50mm、管上100mm程度保護砂を入れる。

水抜き穴は現場の水位を確認の上、要否を検討すること。

設備機器の固定等は、国土交通省国土技術政策総合研究所・独立行政法人建築研究所監修の「建築設備耐震設計・施工指針(2014年版)」及び建設大臣官房官庁営繕部監修の「官庁施設の総合耐震計画基準及び同解説(平成8年版)」による。  
局部震度法による設計用標準震度は、構造体の耐震安全性の分類、設備機器の重要度及び設置階により、選定する。  
なお、施工に先立ち、耐震強度計算書を監督職員に提出し、承諾を受けるものとする。  
備考 100kg以上の機器に適用するが、それ以下の機器については監督職員と協議する。  
地域係数は1.0とし、設計用鉛直地震力は設計水平地震力の1/2とする。  
施設の種類 ・ 特定の施設 ・ 一般の施設  
重要機器 ・ 変電設備 ・ 自家発電設備 ・ 蓄電池設備 ・ 無停電電源装置 ・ 幹線用分電盤 ・ その他( )

局所震度法による建築設備機器(水槽を除く)の設計用標準水平震度

| 設置場所           | 耐震安全性の分類     |              |              |              |
|----------------|--------------|--------------|--------------|--------------|
|                | 特定の施設        |              | 一般の施設        |              |
|                | 重要機器         | 一般機器         | 重要機器         | 一般機器         |
| 耐震クラス          | S            | A            | B            |              |
| 上層階、<br>屋上及び塔屋 | 2.0<br>(2.0) | 1.5<br>(2.0) | 1.5<br>(2.0) | 1.0<br>(1.5) |
| 中間階            | 1.5<br>(1.5) | 1.0<br>(1.5) | 1.0<br>(1.5) | 0.6<br>(1.0) |
| 1階及び地下階        | 1.0<br>(1.0) | 0.6<br>(1.0) | 0.6<br>(1.0) | 0.4<br>(0.6) |

  
備考 ( )内の数値は防振支持の機器の場合に適用する。

太陽光発電(太陽電池アレイ)用基礎の強度計算に用いる用途係数

| 用途   | 特定の施設             | 一般の施設          |
|------|-------------------|----------------|
|      | (極めて重要な太陽光発電システム) | (通常の太陽光発電システム) |
| 用途係数 | 1.32              | 1.0            |

  
備考 通常の太陽光発電システムの風速の設計用再現期間を50年とし、これが用途係数の1.0に相当する。

天吊り機器等の施工方法は、「建築物における天井脱落対策に係る技術基準」に適合すること。

本工事に使用する材料及び工法は、建築基準法に基づき定まる風圧力に対応したものとし、速度圧を求める場合の風速(Vo)及び地表面粗土区分は、次の数値とする。(ポール型照明についてはJIL1003を適用とする。)  
風速(Vo)：・ 38m/sec ( ・ コンクリート柱 ・ テレビアンテナ ・ 避雷針 ・ 太陽光電池アレイ ・ )  
・ 60m/sec ( ・ ポール型照明 ・ )  
地表面粗土区分： ※ Ⅲ

機器取付高

壁付、壁掛形の機器等の取付高さは、図面に記載のない場合は原則として下表による。  
ただし、監督職員の指示により変更することがある。

| 名 称                        | 測 点    | 取付高 (mm)         |
|----------------------------|--------|------------------|
| ブラケット(一般)                  | 床下～中心  | 2,100            |
| ブラケット(落場)                  | 床下～中心  | 2,500            |
| ブラケット(鏡上)                  | 鏡上端～中心 | 150              |
| 避難口誘導灯                     | 床下～下端  | 1,500以上          |
| 廊下通路誘導灯                    | 床下～上端  | 1,000以下          |
| スイッチ(一般)                   | 床下～中心  | 1,300            |
| スイッチ(住宅)                   | 床下～中心  | 1,200            |
| スイッチ(バリアフリートイレ)            | 床下～中心  | ※1               |
| コンセント、電話用アウトレット、直列ユニット(一般) | 床下～中心  | 300              |
| コンセント、電話用アウトレット、直列ユニット(和室) | 床下～中心  | 150              |
| コンセント、電話用アウトレット、直列ユニット(台所) | 台所～中心  | 150              |
| コンセント(保育園)                 | 床下～中心  | 1,100～1,200 ※1   |
| コンセント(車庫)                  | 床下～中心  | 800              |
| 引込開閉器箱(低圧)                 | 床下～中心  | 1,500            |
| 分電盤、制御盤                    | 床下～中心  | 1,500(上端1,900以下) |
| ホーム分電盤                     | 床下～中心  | (下端2,000以下) ※1   |
| 開閉器箱                       | 床下～中心  | 1,500            |

機器取付高

|                  |          |                  |
|------------------|----------|------------------|
| 接地用端子箱           | 地上、床下～中心 | 500              |
| 雷保護接地端子箱         | 床下～下端    | 800              |
| 接地棒埋設極           | 地上～中心    | 600              |
| 室内端子盤(廊下、室内)     | 床下～下端    | 300              |
| 中間端子盤(E P S、電気室) | 床下～中心    | 1,500            |
| 観時計              | 床下～中心    | 1,500(上端1,900以下) |
| 子時計、スピーカ         | 床下～中心    | (天井高)×0.9 ※2     |
| アッチネータ           | 床下～中心    | 1,300            |
| インターホン           | 床下～中心    | 1,300            |
| 外部受付用インターホン子機    | 床下～中心    | ※1               |
| 呼出ボタン(バリアフリートイレ) | 床下～中心    | ※1               |
| 復帰ボタン(バリアフリートイレ) | 床下～中心    | 1,800            |
| 廊下表示灯(バリアフリートイレ) | 床下～中心    | 2,000            |
| テレビ機器収容箱         | 床下～中心    | 1,800            |
| 火報受信機(複合盤)       | 床下～操作部   | 800～1,500        |
| 副受信機             | 床下～中心    | 1,500            |
| 火報総合盤            | 床下～中心    | 800～1,500        |
| ガス漏れ検知器(L Pガス)   | 床下～中心    | 300              |
| ガス漏れ検知器(都市ガス)    | 天井面～中心   | (天井面)～200        |

備考 ※1 別途監督職員と協議すること。 ※2 天井高が、2,500～3,000mmの場合に適用する。

メーカーリスト

| 機材名              | メーカー名                                                                                                |
|------------------|---|
| 電線管類・同付属品        | JISによる                                                                                               |
| 電線類等             | 公共建築工事標準仕様書(電気設備工事編)令和4年版(国土交通省大臣官房官庁営繕部監修)による                                                       |
| 耐火・耐熱ケーブル        | 登録認定機関の認定を受けている旨の表示をしたもの                                                                             |
| 配線器具類            | JISによる                                                                                               |
| 非常用照明器具          | 公共建築工事標準仕様書(電気設備工事編)令和4年版(国土交通省大臣官房官庁営繕部監修)による                                                       |
| 誘導灯器具            | 登録認定機関の認定証票が貼付されたもの                                                                                  |
| 照明器具             | 岩崎電気 東芝ライテック パナソニック 三菱電機照明 コイト電工                                                                     |
| 高圧交流遮断器          | 東芝 日新電機 日立製作所 富士電機 三菱電機 明電舎 東光高岳 愛知電機工作所(※電圧7.2KVにおいて遮断電流12.5KA以下のもの)                                |
| 配線用遮断器           | JISC8201-2-1による                                                                                      |
| 漏電遮断器            | JISC8201-2-2による                                                                                      |
| 高圧浪流ヒューズ         | エナジーサポート 東芝 富士電機 三菱電機 日立製作所                                                                          |
| 高圧負荷開閉器          | 上記5社のほか 大垣電機 戸上電機製作所                                                                                 |
| 電磁開閉器類           | JISC8201、JEM1038による                                                                                  |
| 高圧進相コンデンサ        | 指月電機製作所 東芝 日新電機 ニチコン パナソニック 三菱電機 利昌工業(※モールドコンデンサに限る)                                                 |
| 低圧進相コンデンサ        | JISによる                                                                                               |
| 高圧変圧器            | 愛知電機 ダイヘン 東光高岳 東芝 日新電機 日立製作所 富士電機 パナソニック 三菱電機 明電舎 利昌工業(※モールド変圧器に限る)                                  |
| 自家発電装置           | 日本内燃力発電設備協会の認定証票が貼付されたもの                                                                             |
| 蓄電池設備            | 防災電源用は登録認定機関の認定証票が貼付されたもの                                                                            |
| 整流装置             | レゾナック 古河電池 パナソニック G Sユアサ 明電舎 サンケン電気                                                                  |
| 交流無停電電源装置        | 京三製作所 サンケン電気 レゾナック 東光高岳 東芝 日本電気機器 日立製作所                                                              |
| 容量200KVA以下蓄電池を除く | 富士電機 古河電池 パナソニック 三菱電機 明電舎 G Sユアサ                                                                     |
| 一般放送装置(消防用以外)    | T O A JVCケンウッド パナソニック                                                                                |
| 電気時計             | シチズン T I C セイコータイムクリエーション パナソニック                                                                     |
| 自動閉鎖装置           | 運動機構・装置等自主評定委員会の自主評定マークが貼付されたもの                                                                      |
| 非常放送装置           | 登録認定機関の認定証票が貼付されたもの                                                                                  |
| 非常警報装置(非常ベル)     | 登録認定機関の認定証票が貼付されたもの                                                                                  |
| 火災報知装置           | 登録検定機関の検定合格証票が貼付されたもの                                                                                |
| テレビ共聴機器          | D Xアンテナ 東芝ライテック パナソニック マスプロ電工 HYSエンジニアリング                                                            |
| 避雷針              | 大阪避雷針工業 NIPエンジニアリング 東京避雷針工業                                                                          |
| インターホン・ナースコール    | アイホン ケアコム パナソニック 東芝ライテック                                                                             |
| 電話交換装置           | 登録認定機関の適合マーク、技術基準適合自己確認マークが貼付されたもの                                                                   |
| ホーム分電盤           | パナソニック 東芝ライテック 日東工業 テンパール工業 河村電器産業 内外電機                                                              |
| 盤類               | イトウテック 共栄電機工業 光電設                                                                                    |
| 舞台照明装置           | 松村電機製作所 東芝ライテック パナソニック 丸茂電機                                                                          |
| 音響・映像装置          | パナソニック T O A ソニー ヤマハ バイオニア JVCケンウッド 三菱電機                                                             |
| 中央監視制御装置         | azbil パナソニック 東芝 富士通 日立製作所 富士電機 明電舎                                                                   |
| 昇降機設備            | 日立製作所 東芝エレベータ 日本オーチス・エレベータ フジテック 日本エレベータ 三菱電機                                                        |
| 太陽光発電システム        | パナソニック 京セラ 東芝 三菱電機 G Sユアサ シャープ 明電舎<br>※ メーカーリスト以外の機材でも監督職員が同等品以上と認めた場合、若しくは評価名簿に記載されたものについてはこれによらない。 |

打合せ事項

|       |       |    |   |   |   |
|-------|-------|----|---|---|---|
| 官公庁等名 | 打合せ日時 | 令和 | 年 | 月 | 日 |
| 打合せ事項 |       |    |   |   |   |
| 官公庁等名 | 打合せ日時 | 令和 | 年 | 月 | 日 |
| 打合せ事項 |       |    |   |   |   |
| 官公庁等名 | 打合せ日時 | 令和 | 年 | 月 | 日 |
| 打合せ事項 |       |    |   |   |   |

工 事 名

高知市卸売市場管理棟会議室等空調設備更新工事

図 面 名

特記仕様書(1)

更新日

2025.10.01

作 図

2026 年 7 月 日

係

池野

係 長

戸田

課長補佐

伊藤


課 長

松本

図 面 番 号

E - 01

高知市 都市建設部 公共建築課

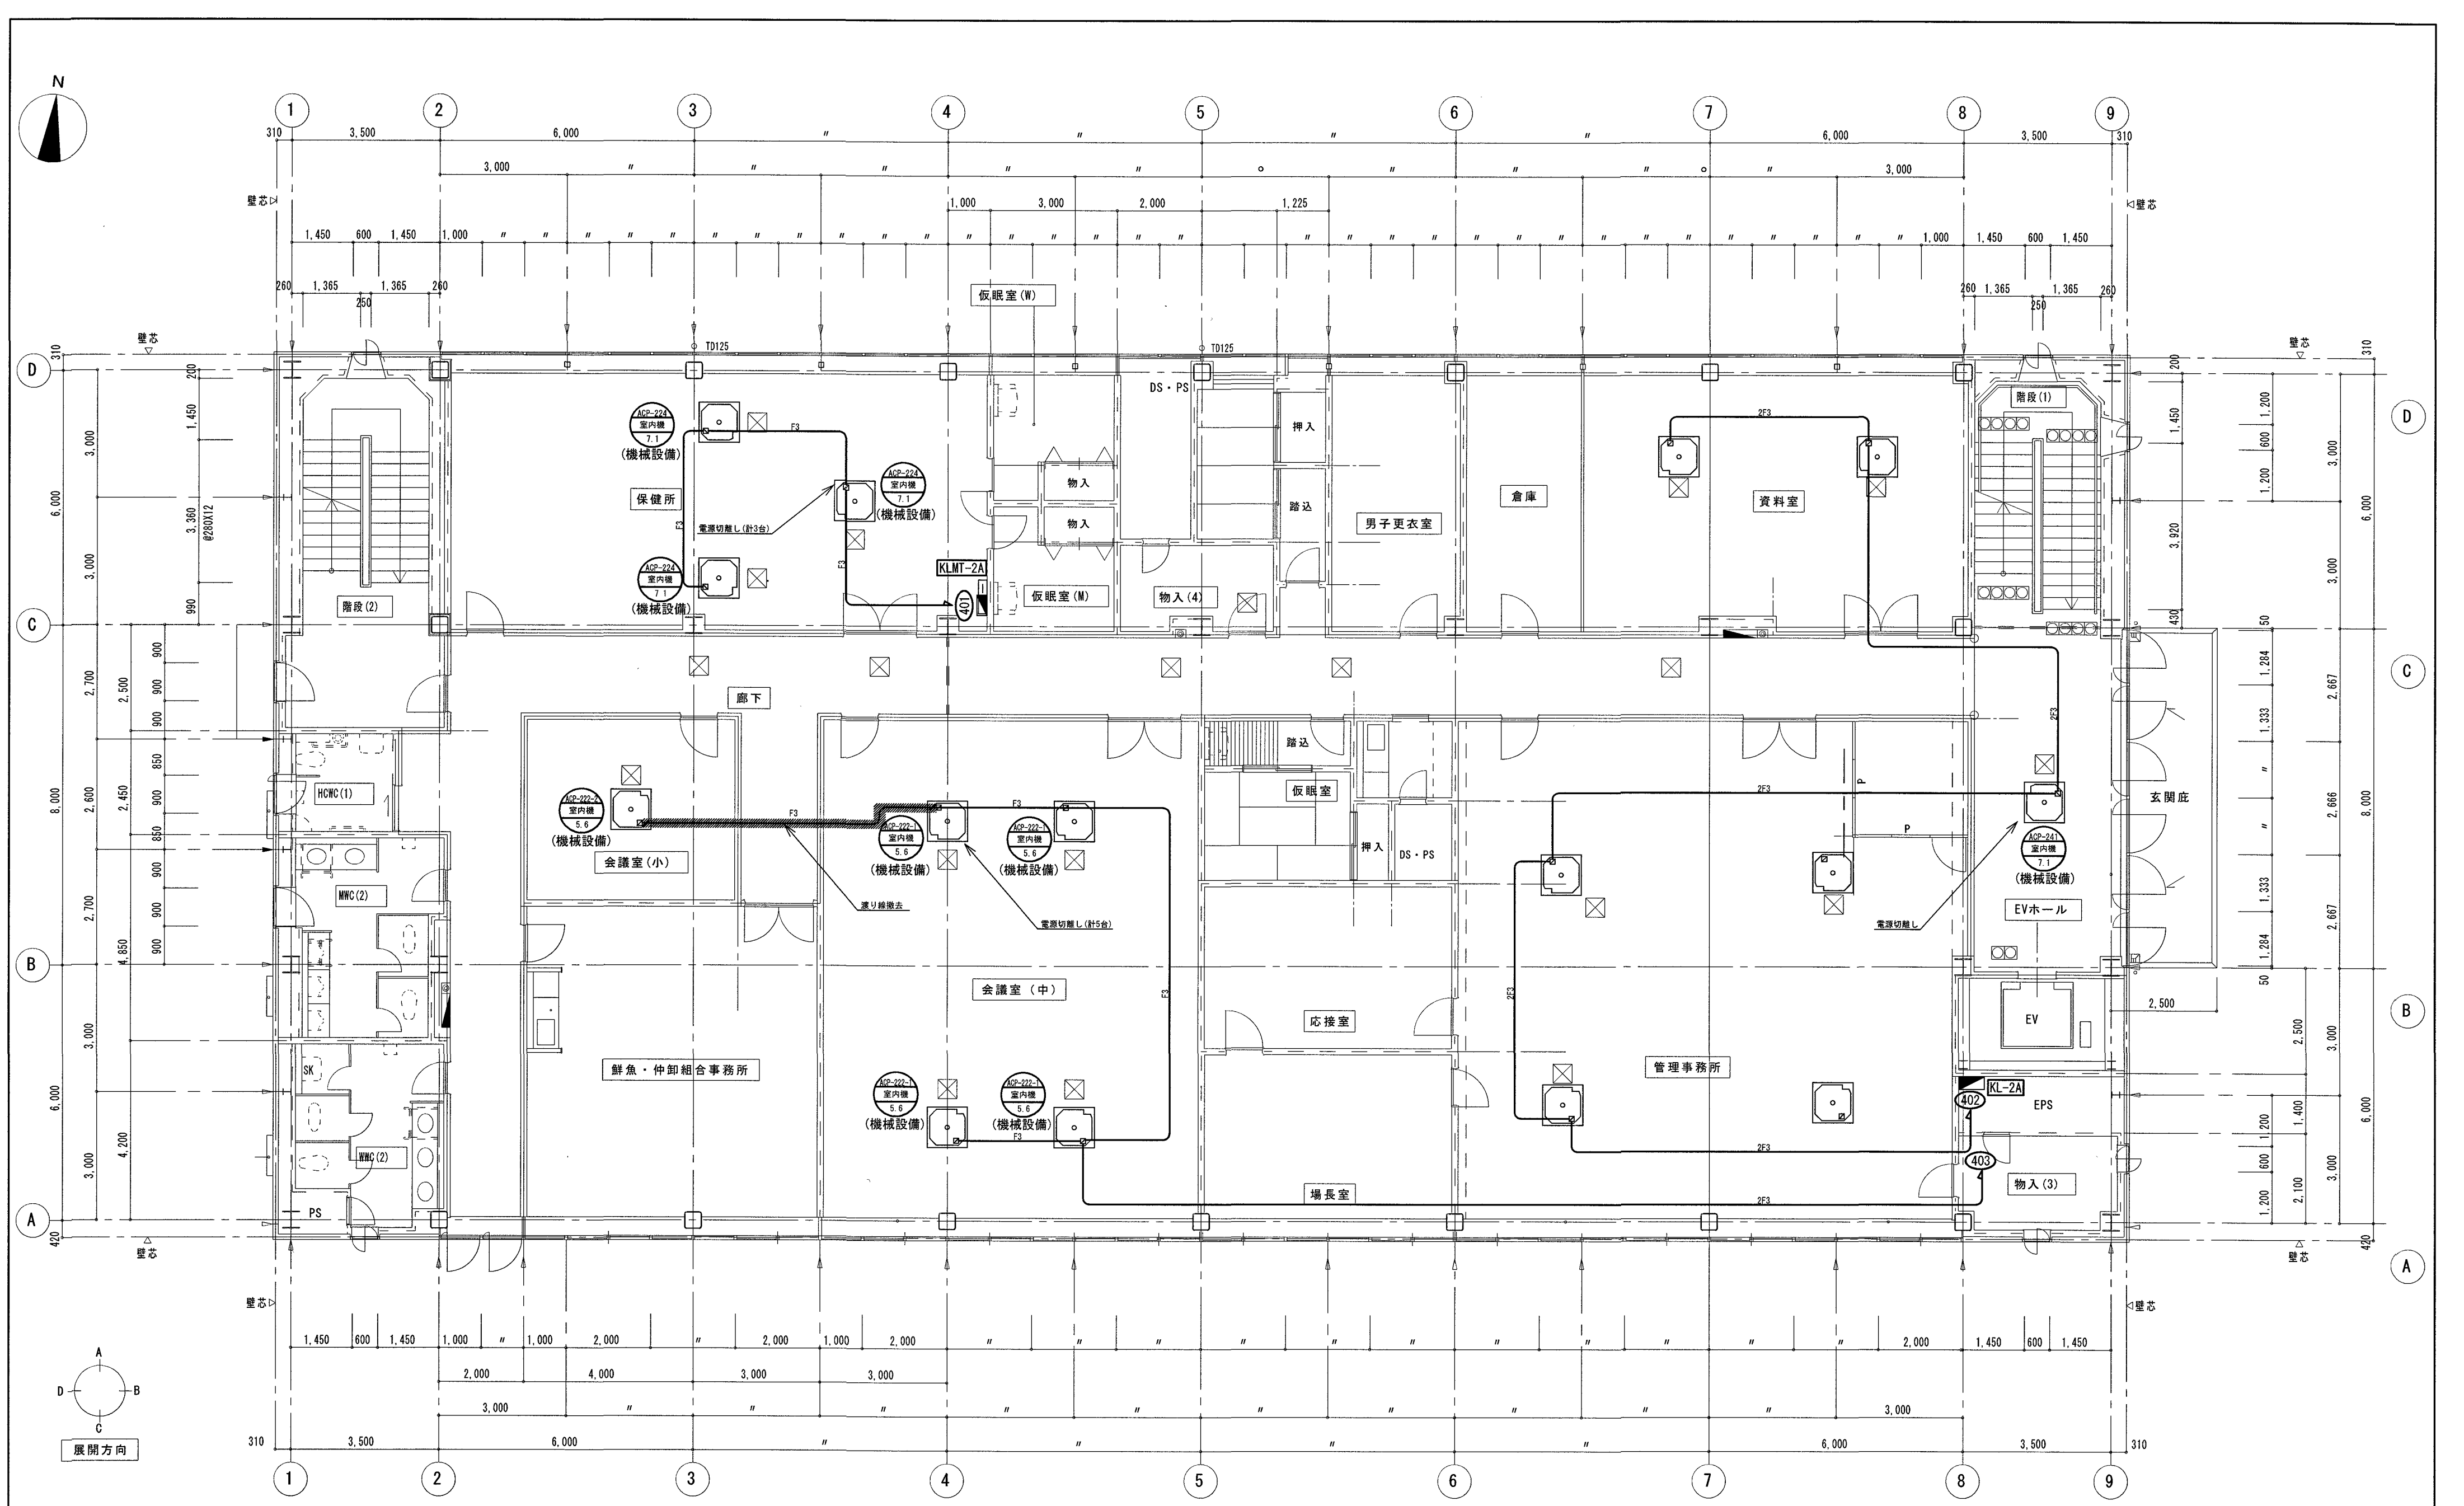


【動力設備】2階平面詳細図(現況・撤去図) S=1:100

凡例

|                       |                |
|-----------------------|----------------|
| 図中、明記のない配管、配線、機器は下による |                |
| 2F3                   | EEF2.0-3C コパシ  |
| F3                    | EEF1.6-3C コパシ  |
| ☒                     | 天井点検口 450角（既存） |

※図中、×印は撤去を表す



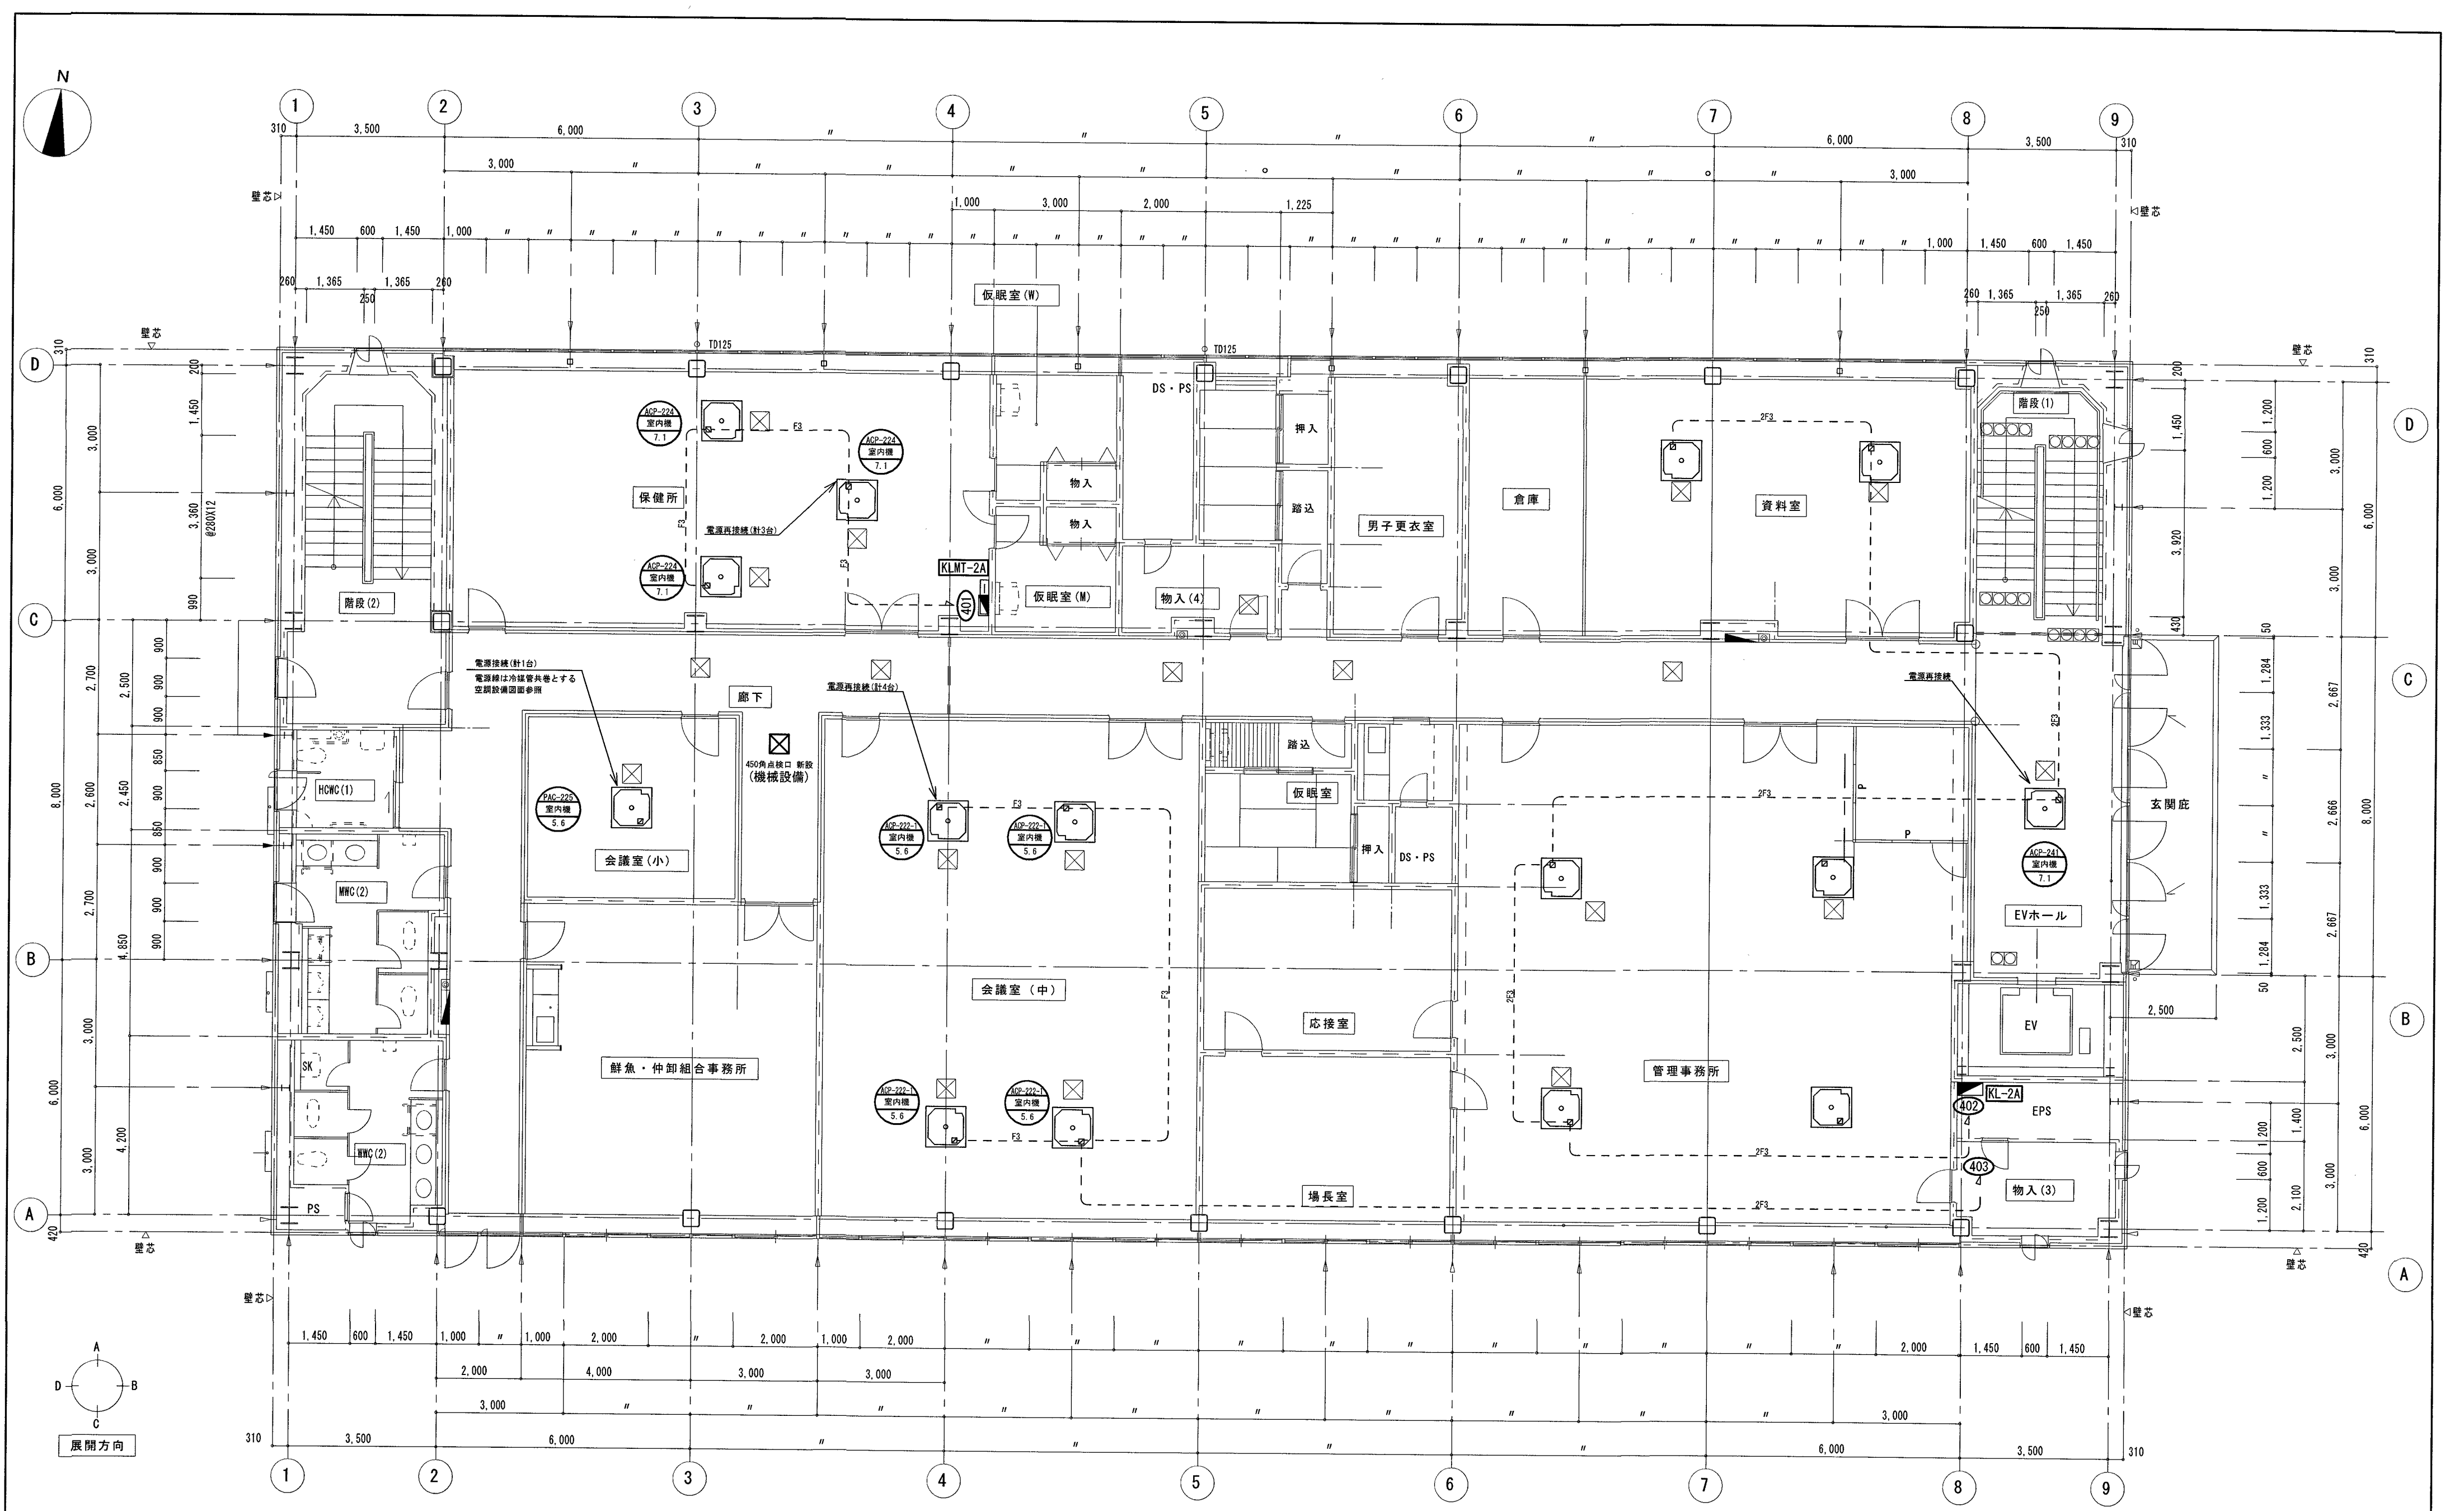


凡例

|                       |                 |
|-----------------------|-----------------|
| 図中、明記のない配管、配線、機器は下による |                 |
| <u>        </u> 2F3   | EEF2.0-3C コカッ   |
| <u>        </u> F3    | EEF1.6-3C コカッ   |
| <u>        </u> □     | 天井点検口 450角 (既存) |

※図中、----- 印は既存を表す

|                 |  |  |                        |                    |       |       |      |          |      |
|-----------------|--|--|------------------------|--------------------|-------|-------|------|----------|------|
| 高知市 都市建設部 公共建築課 |  |  | 工事名                    |                    | 係     | 係長    | 課長補佐 | 課長       | 図面番号 |
|                 |  |  | 高知市卸売市場管理棟会議室等空調設備更新工事 |                    | 池野    | 戸田    | 伊藤   | 松本       | E-03 |
|                 |  |  | 図面名                    | 【動力設備】2階平面詳細図(改修図) | Scale | 1:100 | 作図   | 2026年 7月 |      |



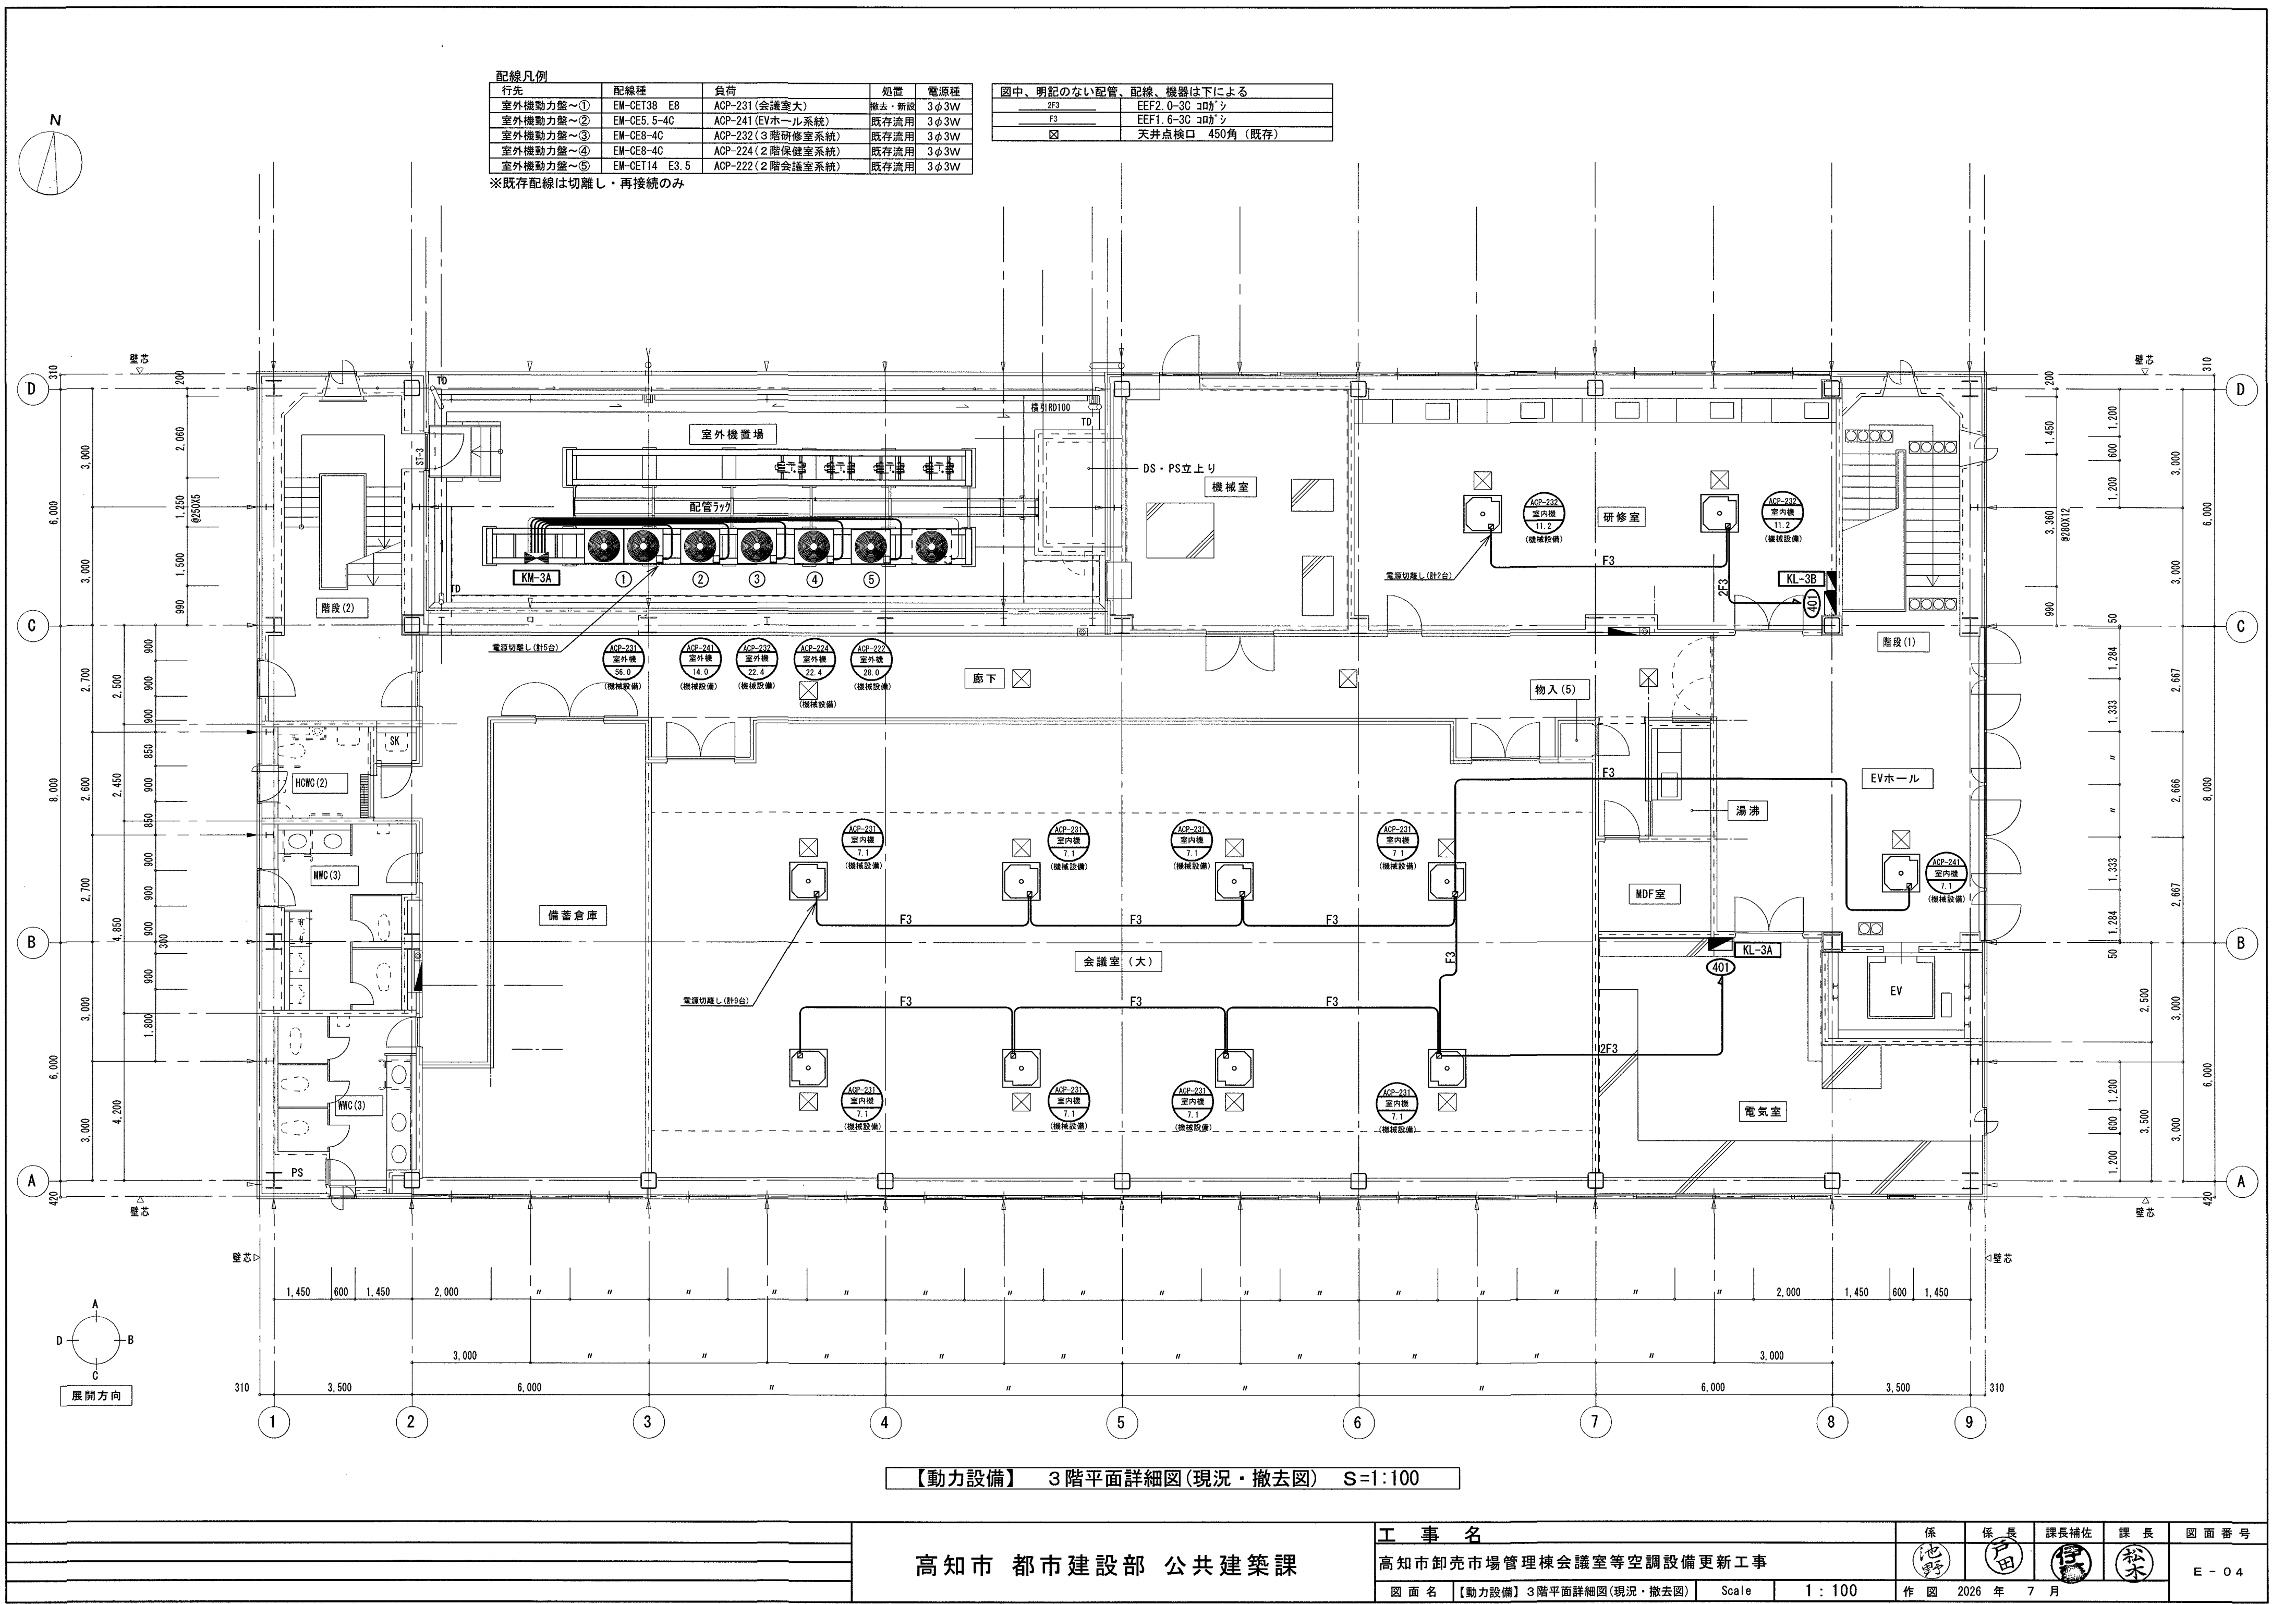


| 配線凡例     |               |                   |       |      |
|----------|---------------|-------------------|-------|------|
| 行先       | 配線種           | 負荷                | 処置    | 電源種  |
| 室外機動力盤～① | EM-CET38 E8   | ACP-231 (会議室大)    | 撤去・新設 | 3φ3W |
| 室外機動力盤～② | EM-CE8 5-4C   | ACP-241 (EVホール系統) | 既存流用  | 3φ3W |
| 室外機動力盤～③ | EM-CE8 4C     | ACP-232 (3階研修室系統) | 既存流用  | 3φ3W |
| 室外機動力盤～④ | EM-CE8 4C     | ACP-224 (2階保健室系統) | 既存流用  | 3φ3W |
| 室外機動力盤～⑤ | EM-CET14 E3.5 | ACP-222 (2階会議室系統) | 既存流用  | 3φ3W |

※既存配線は切離し・再接続のみ

| 図中、明記のない配管、配線、機器は下による |                 |
|-----------------------|-----------------|
| 83                    | EEF2.0-3C 3階'3  |
| F3                    | EEF1.6-3C 3階'3  |
| 図                     | 天井点検口 450角 (既存) |


【動力設備】 3階平面詳細図(現況・撤去図) S=1:100

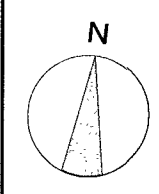

| 配線凡例     |               |                       |    |      |
|----------|---------------|-----------------------|----|------|
| 行先       | 配線種           | 負荷                    | 処置 | 電源種  |
| 室外機動力盤～① | EM-CET14 E3.5 | ACP-231、ACP-233(会議室大) | 新設 | 3φ3W |
| 室外機動力盤～② | EM-CE2-4C     | PAC-225(会議室小)         | 新設 | 3φ3W |

| 図中、明記のない配管、配線、機器は下による |                 |
|-----------------------|-----------------|
| 2F3                   | EEF2.0-3C コロシ   |
| F3                    | EEF1.6-3C コロシ   |
| 図                     | 天井点検口 450角 (既存) |

※図中、-----印は既存を表す

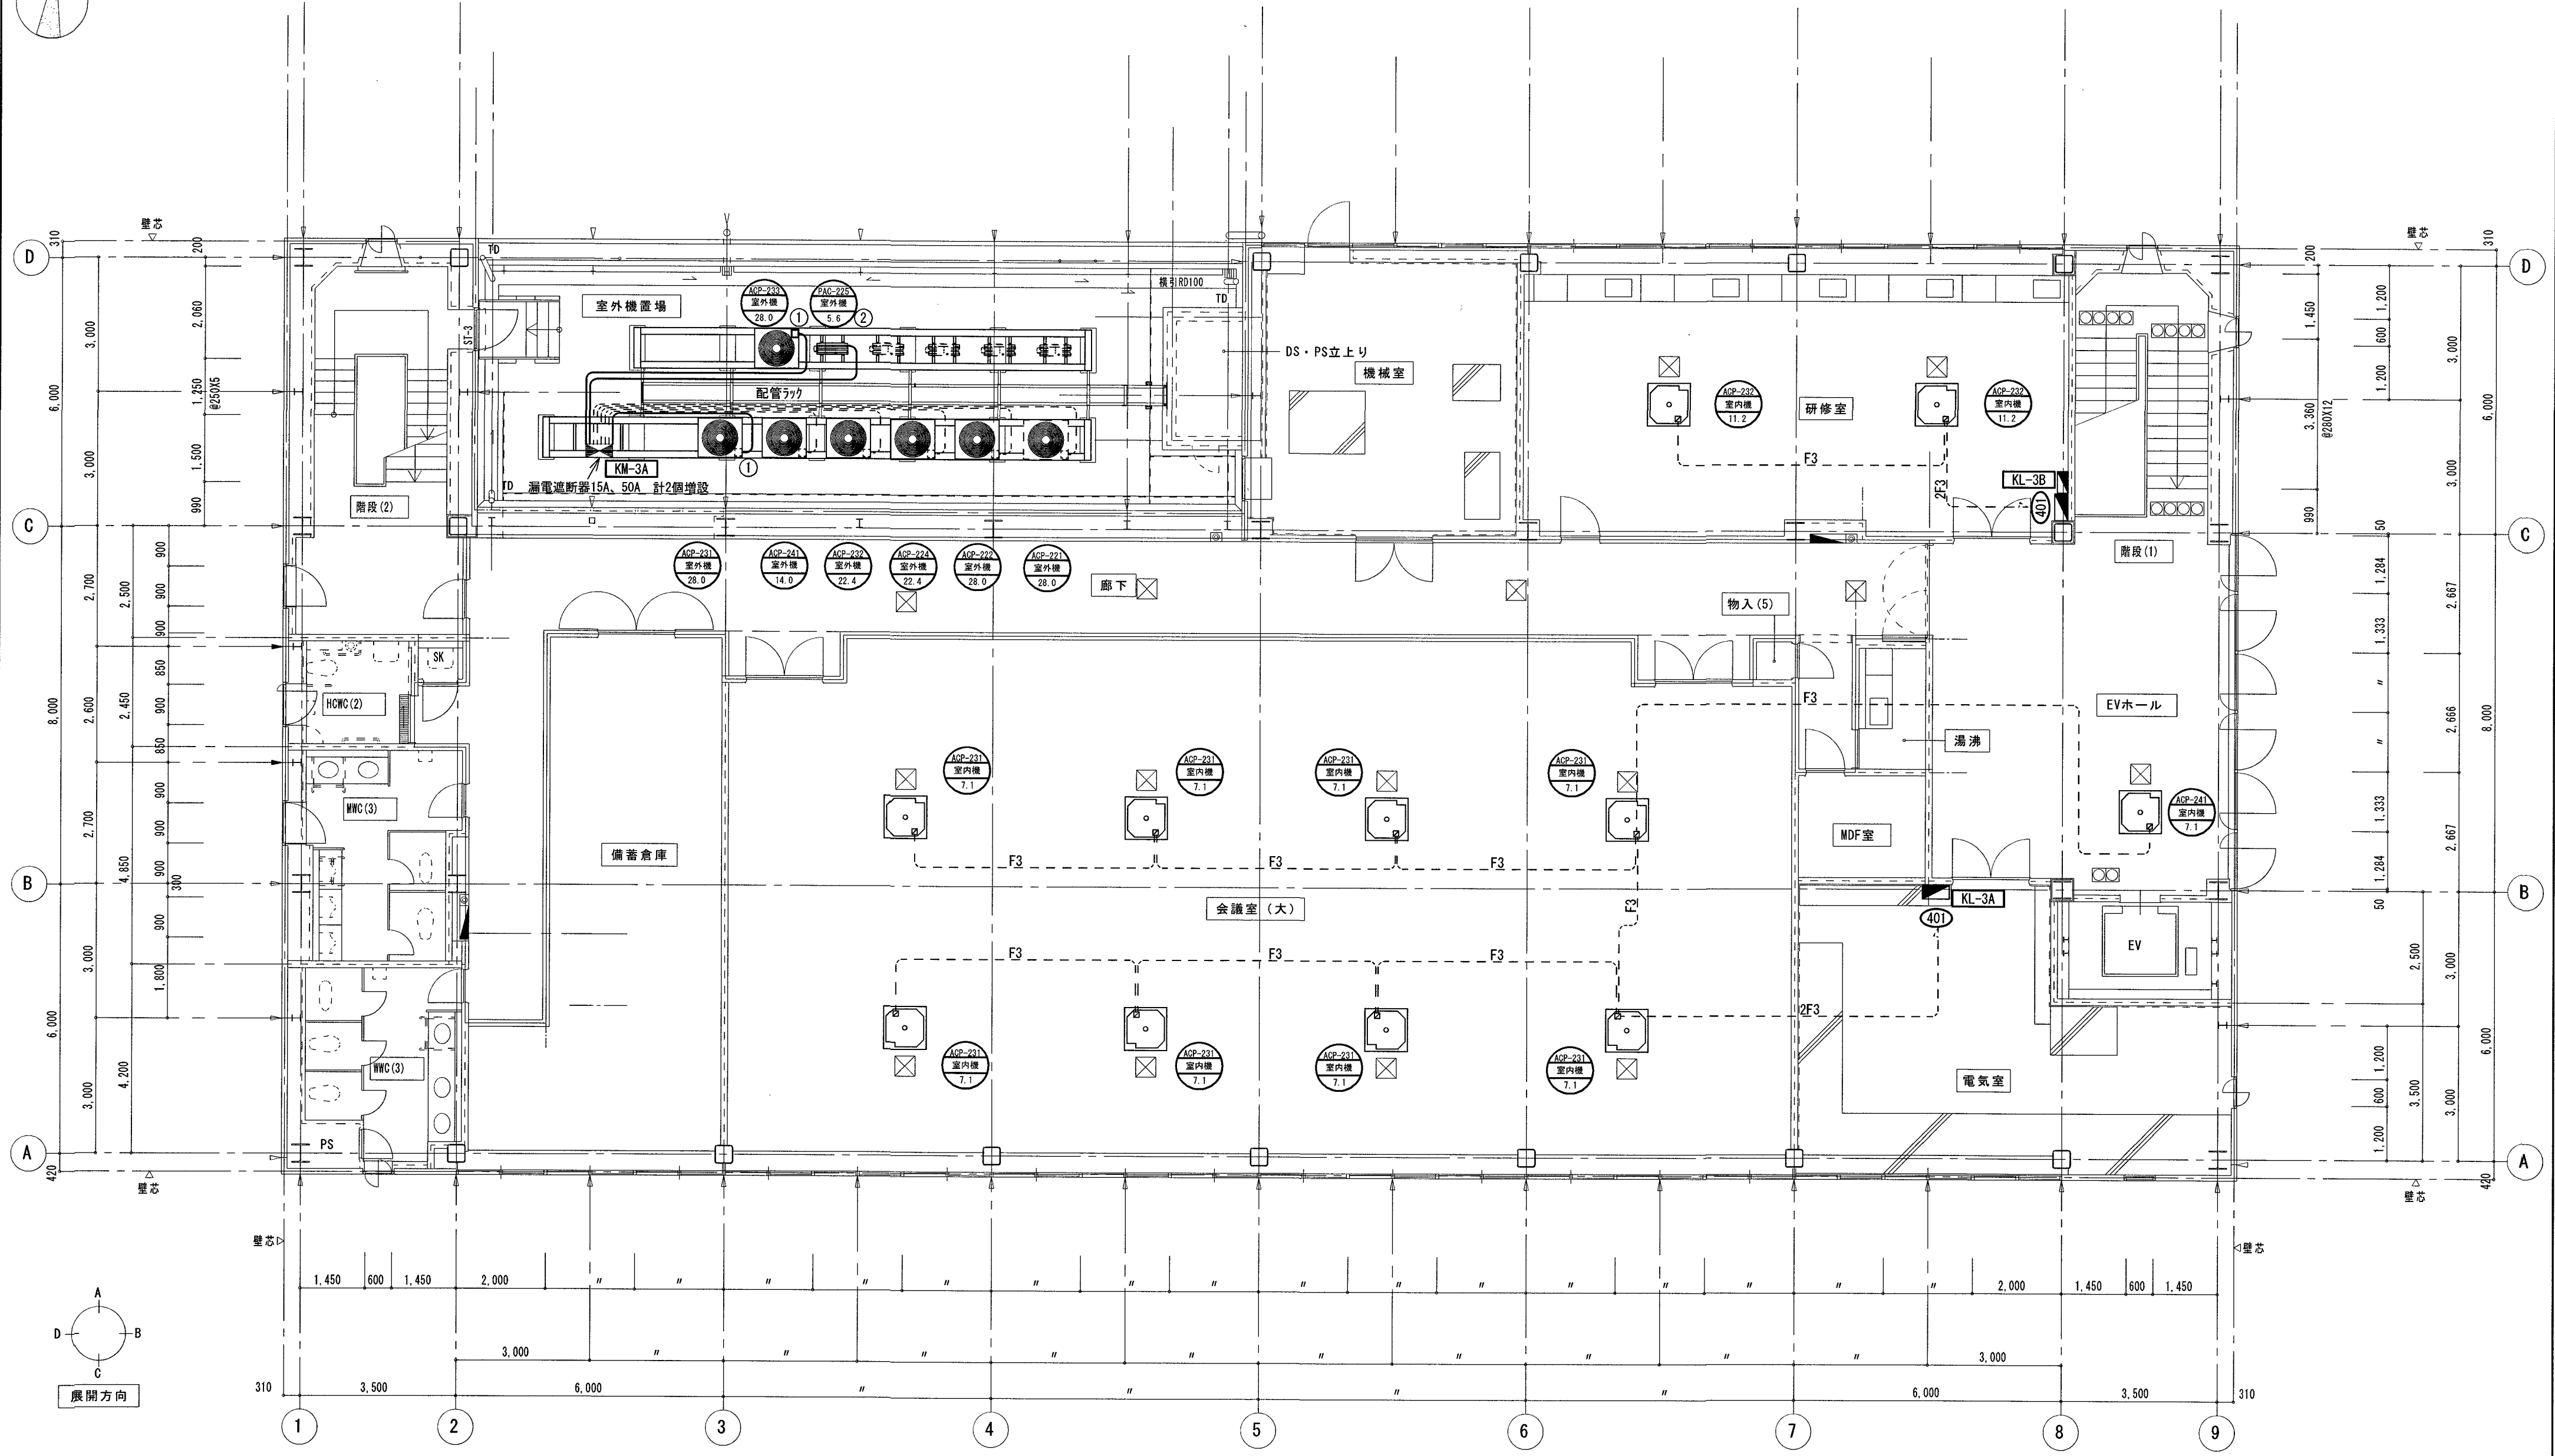

【動力設備】 3階平面詳細図(現況・撤去図) S=1:100