



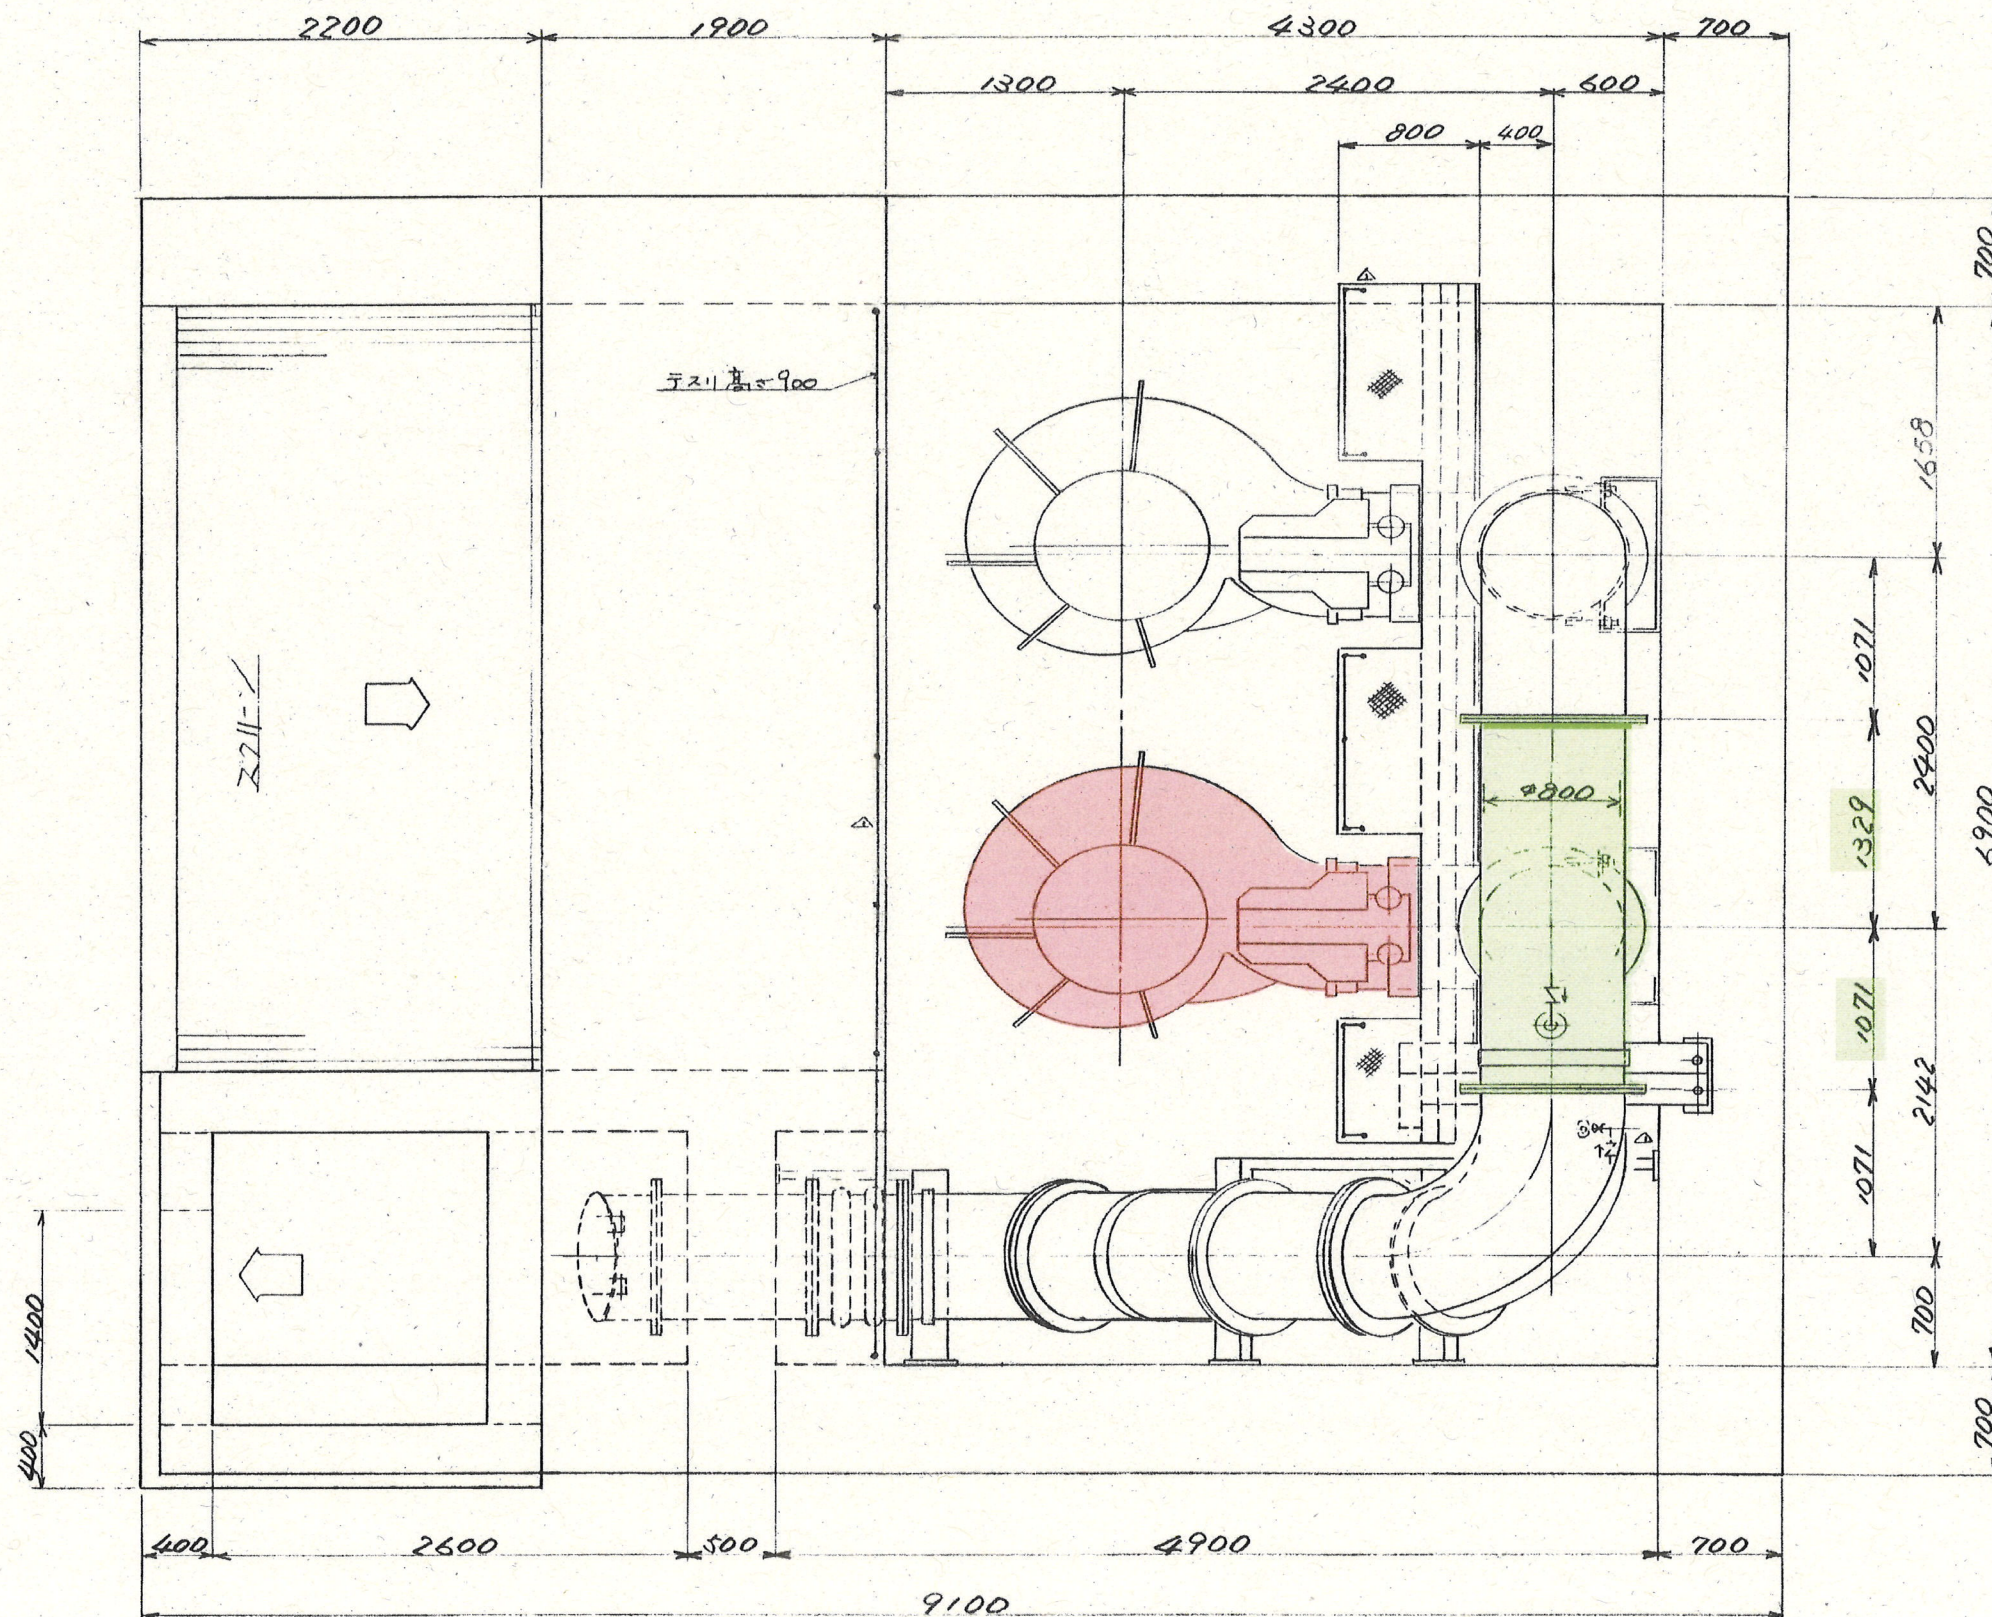


- 着色部: 今回施工範囲
 着色部: 一時撤去箇所

工事名	上本宮排水機場No. 2 水中ポンプ更新工事					
名称	据付平面図				図面No.	1/5
縮尺	NON	課長	課長補佐	係長	設計	検図
令和8年度			栗田	澤田	飯間	神田
下水道施設管理課						


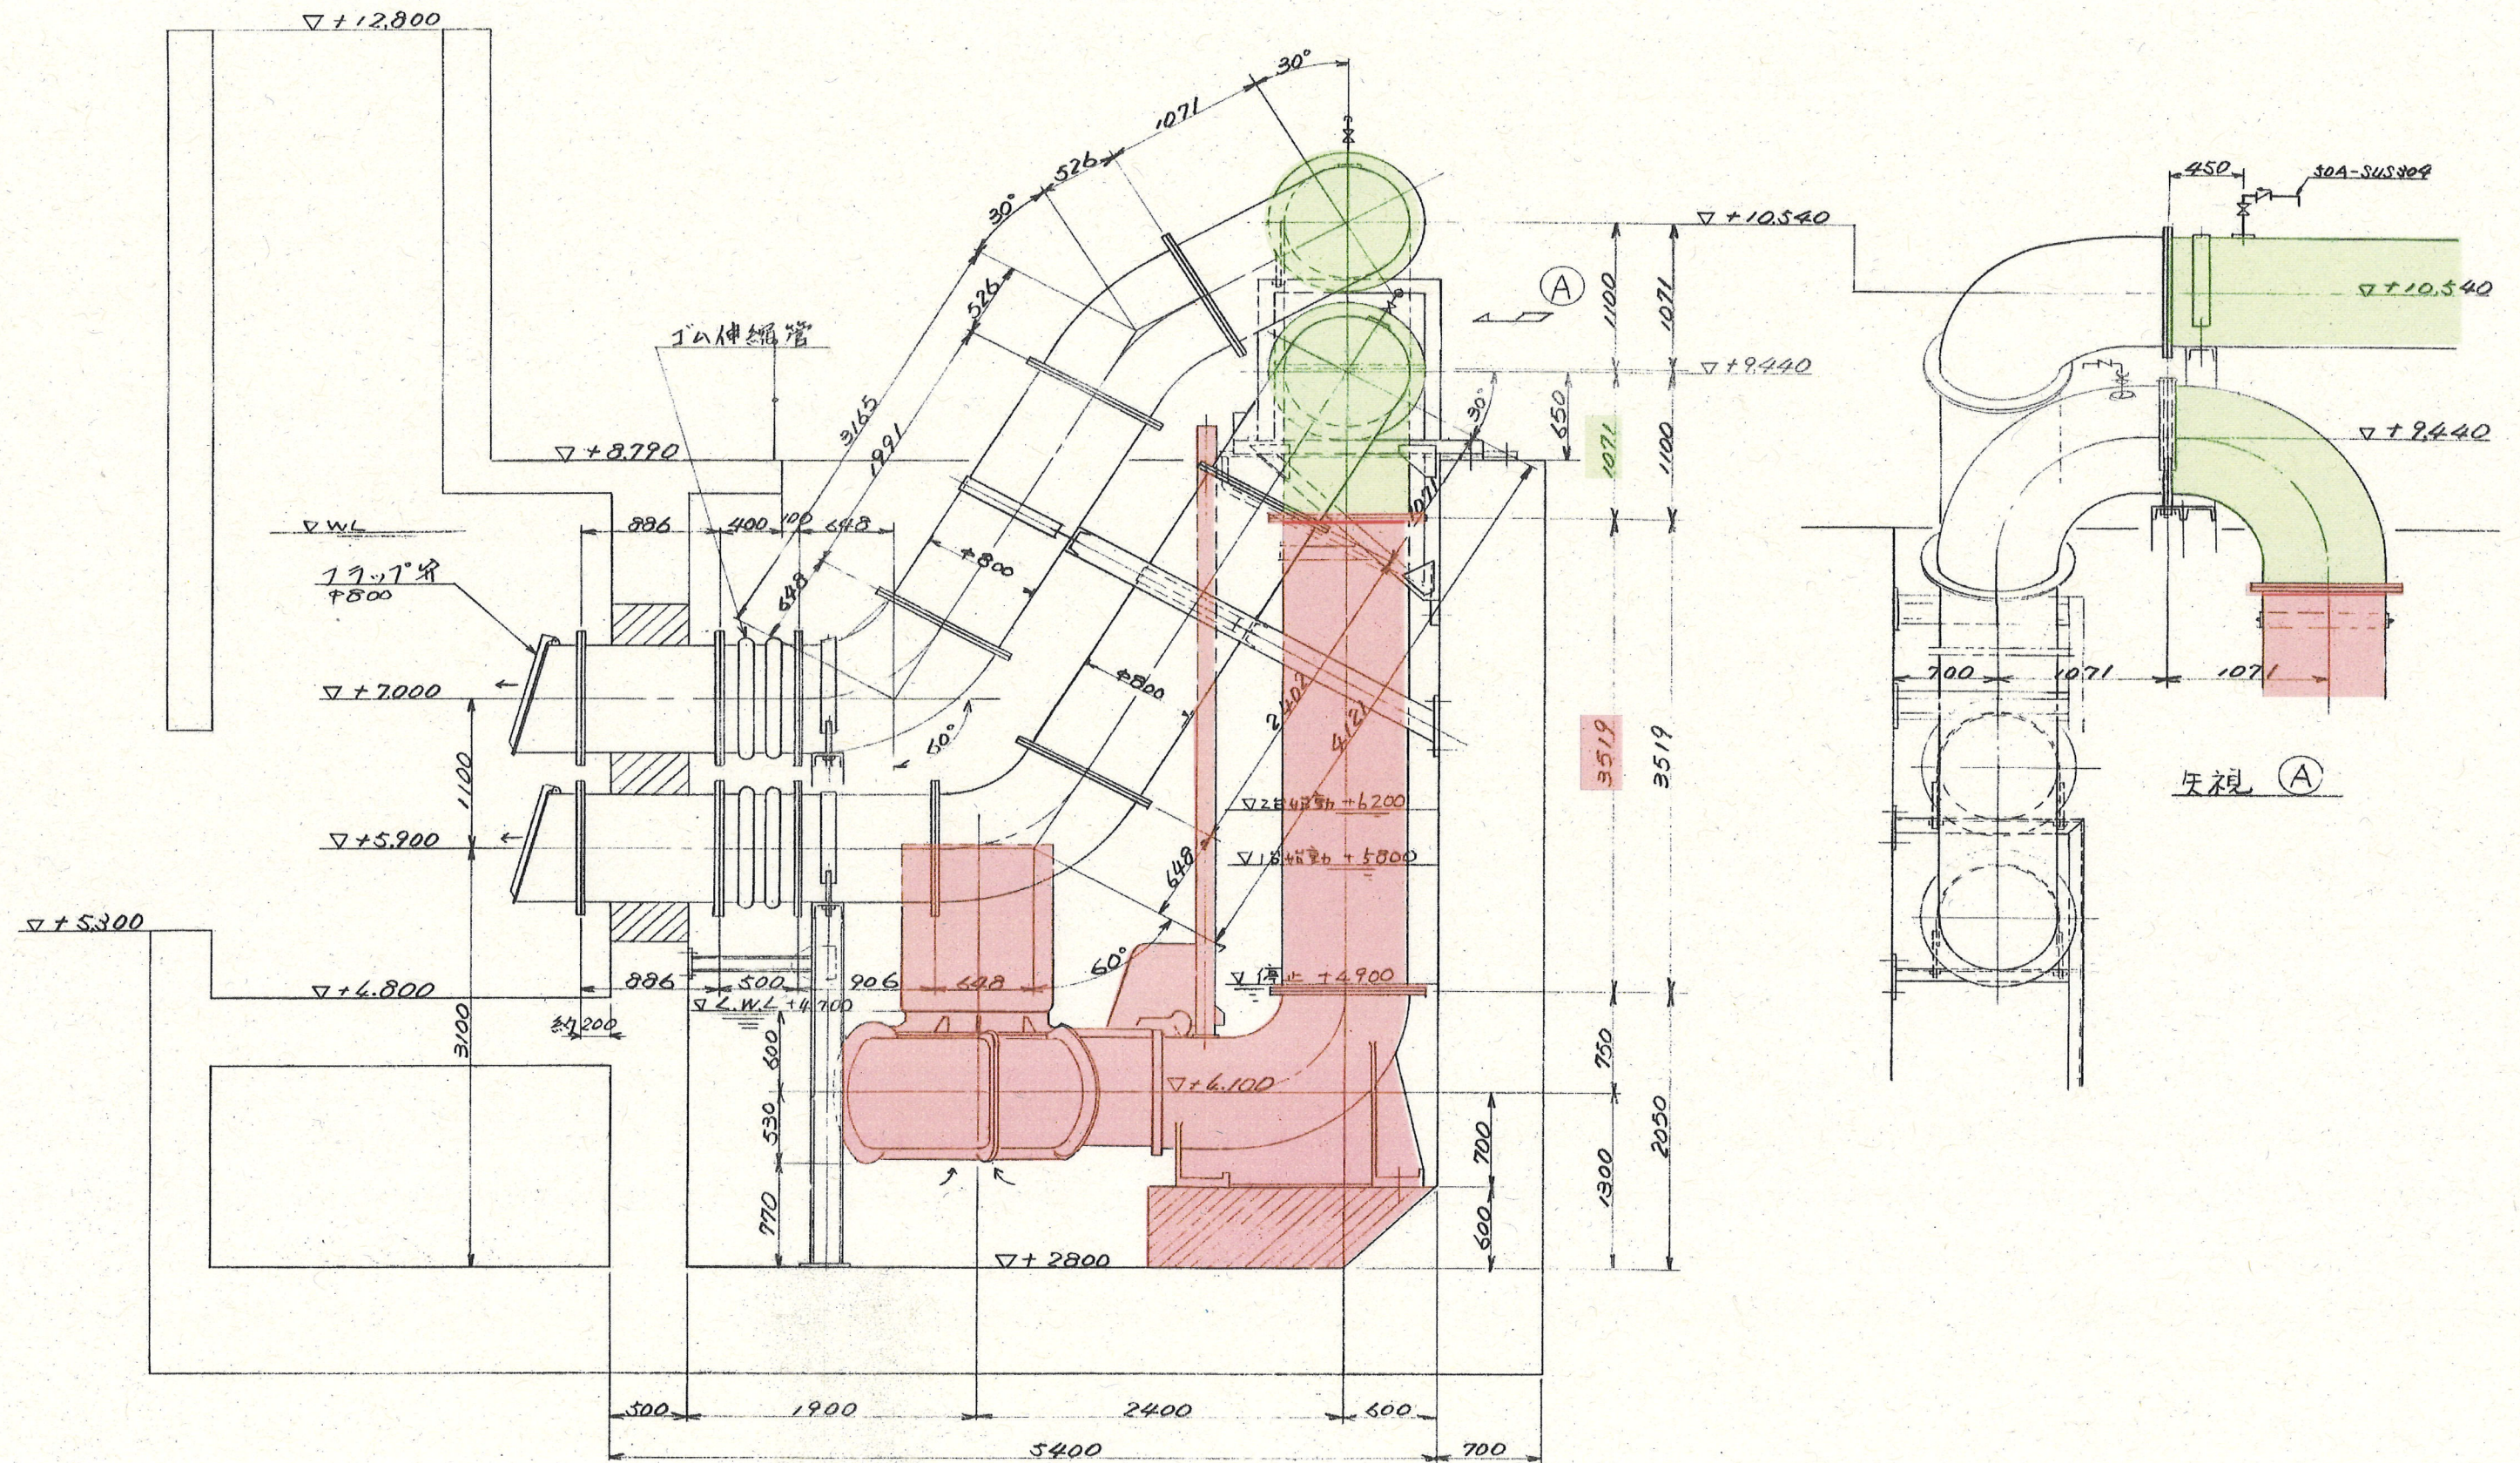


- 着色部: 今回施工範囲
 着色部: 一時撤去箇所

工事名	上本宮排水機場No. 2 水中ポンプ更新工事				
名称	据付断面図			図面No.	2/5
縮尺	NON	課長	課長補佐	係長	設計
令和8年度		栗田	澤田	飯間	中平
下水道施設管理課				神田	

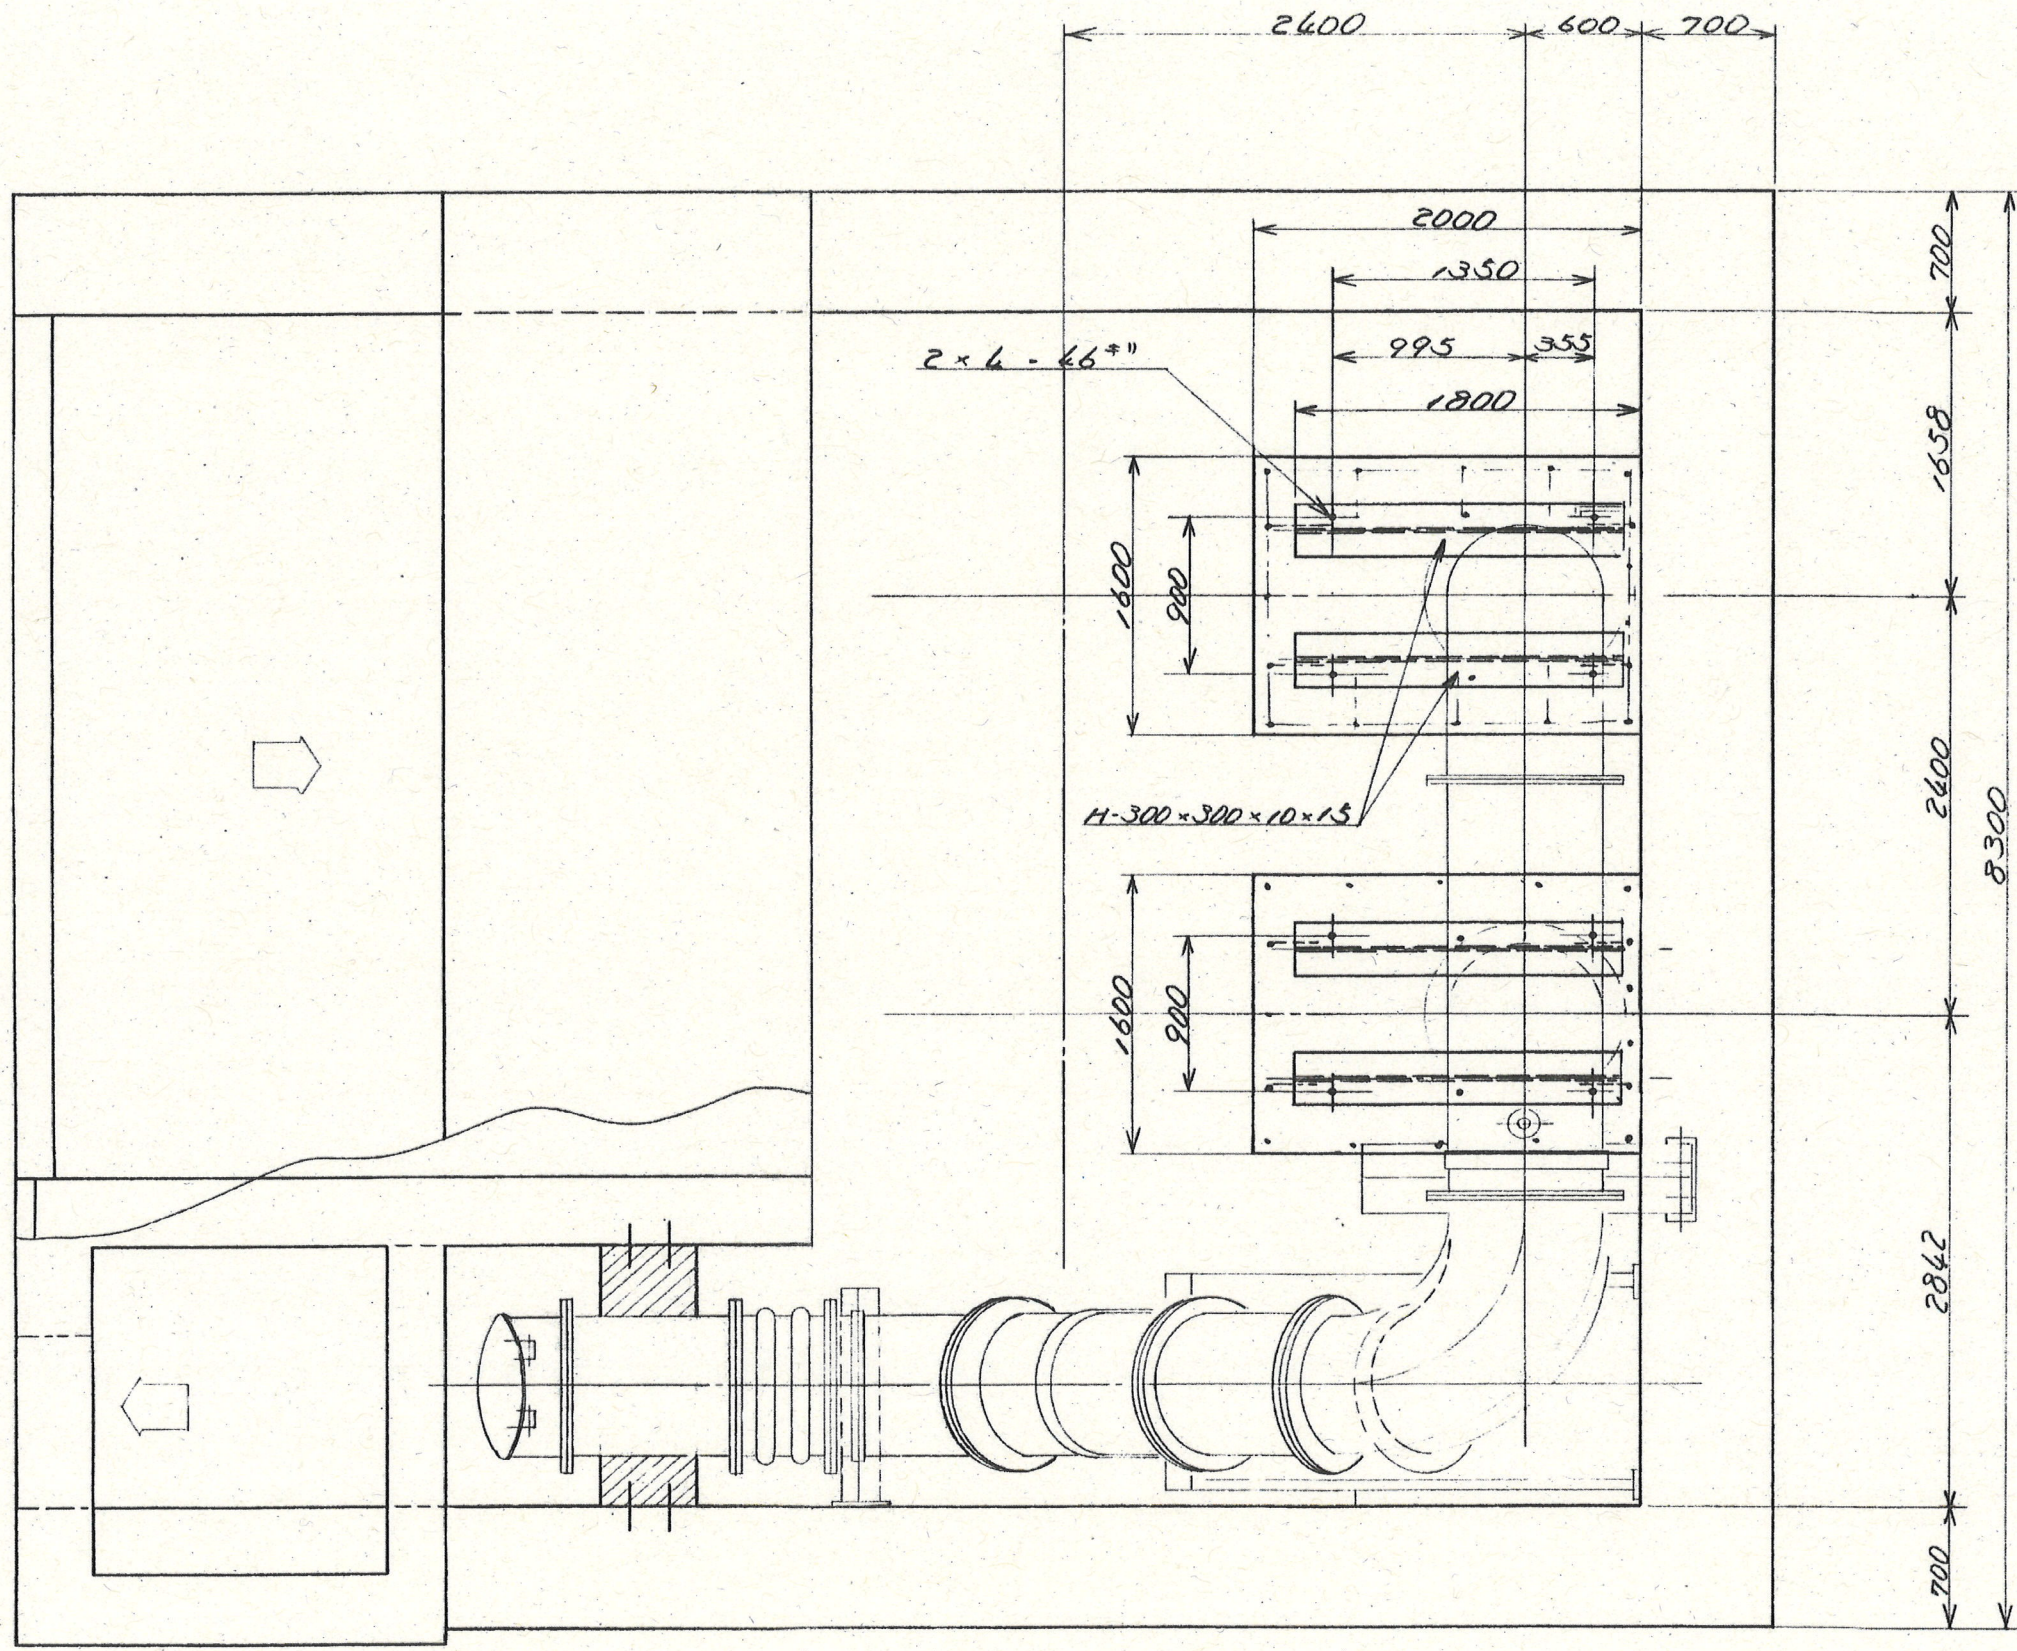

工事名	上本宮排水機場No.2 水中ポンプ更新工事					
名 称	既設基礎平面図				図面No.	3/5
縮 尺	NON	課長	課長補佐	係長	設計	検図
令和8年度		栗田	澤田	飯間	神田	神田
下水道施設管理課						

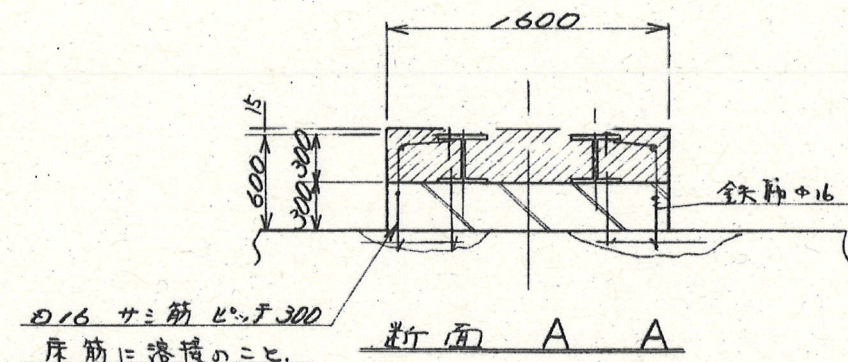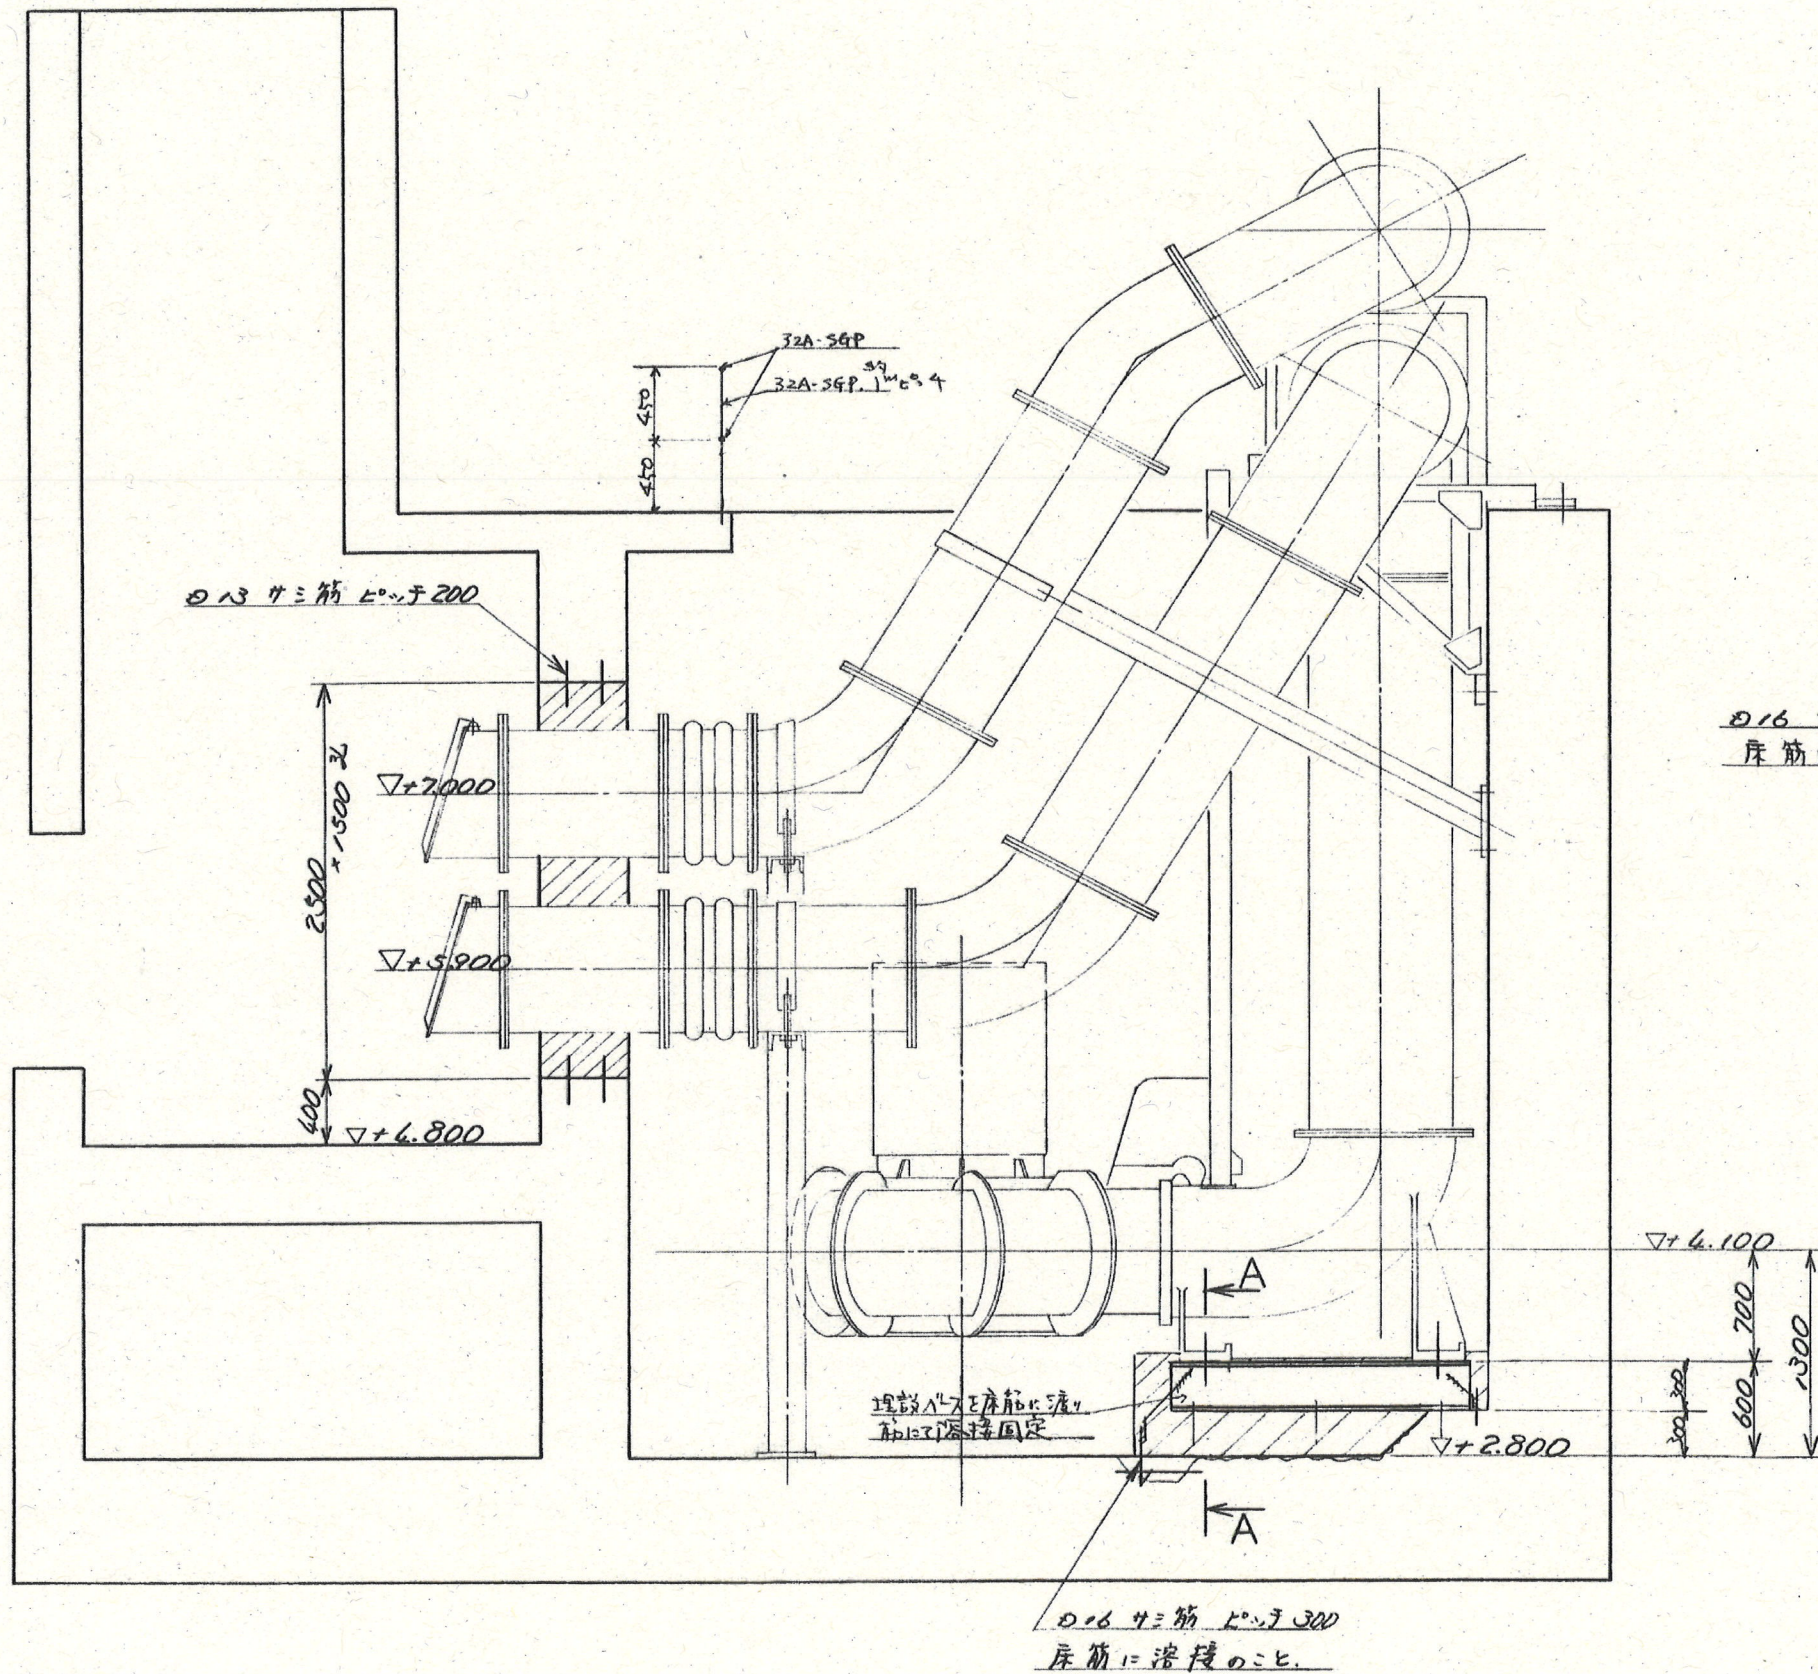


注記

1. 部はフルタル充填部を示します。
2. 部は二次コンクリート打設部を示します。
3. 部は一次コンクリート打設部を示します。
4. 鉄筋は全D16とし、床筋と埋設ベースと溶接をつなぐ。

工事名	上本宮排水機場No. 2 水中ポンプ更新工事					
名称	既設基礎断面図				図面No.	4/5
縮尺	NON	課長	課長補佐	係長	設計	検図
令和8年度		栗田	澤田	飯間	中本	神田
下水道施設管理課						

鏡川第1取水所

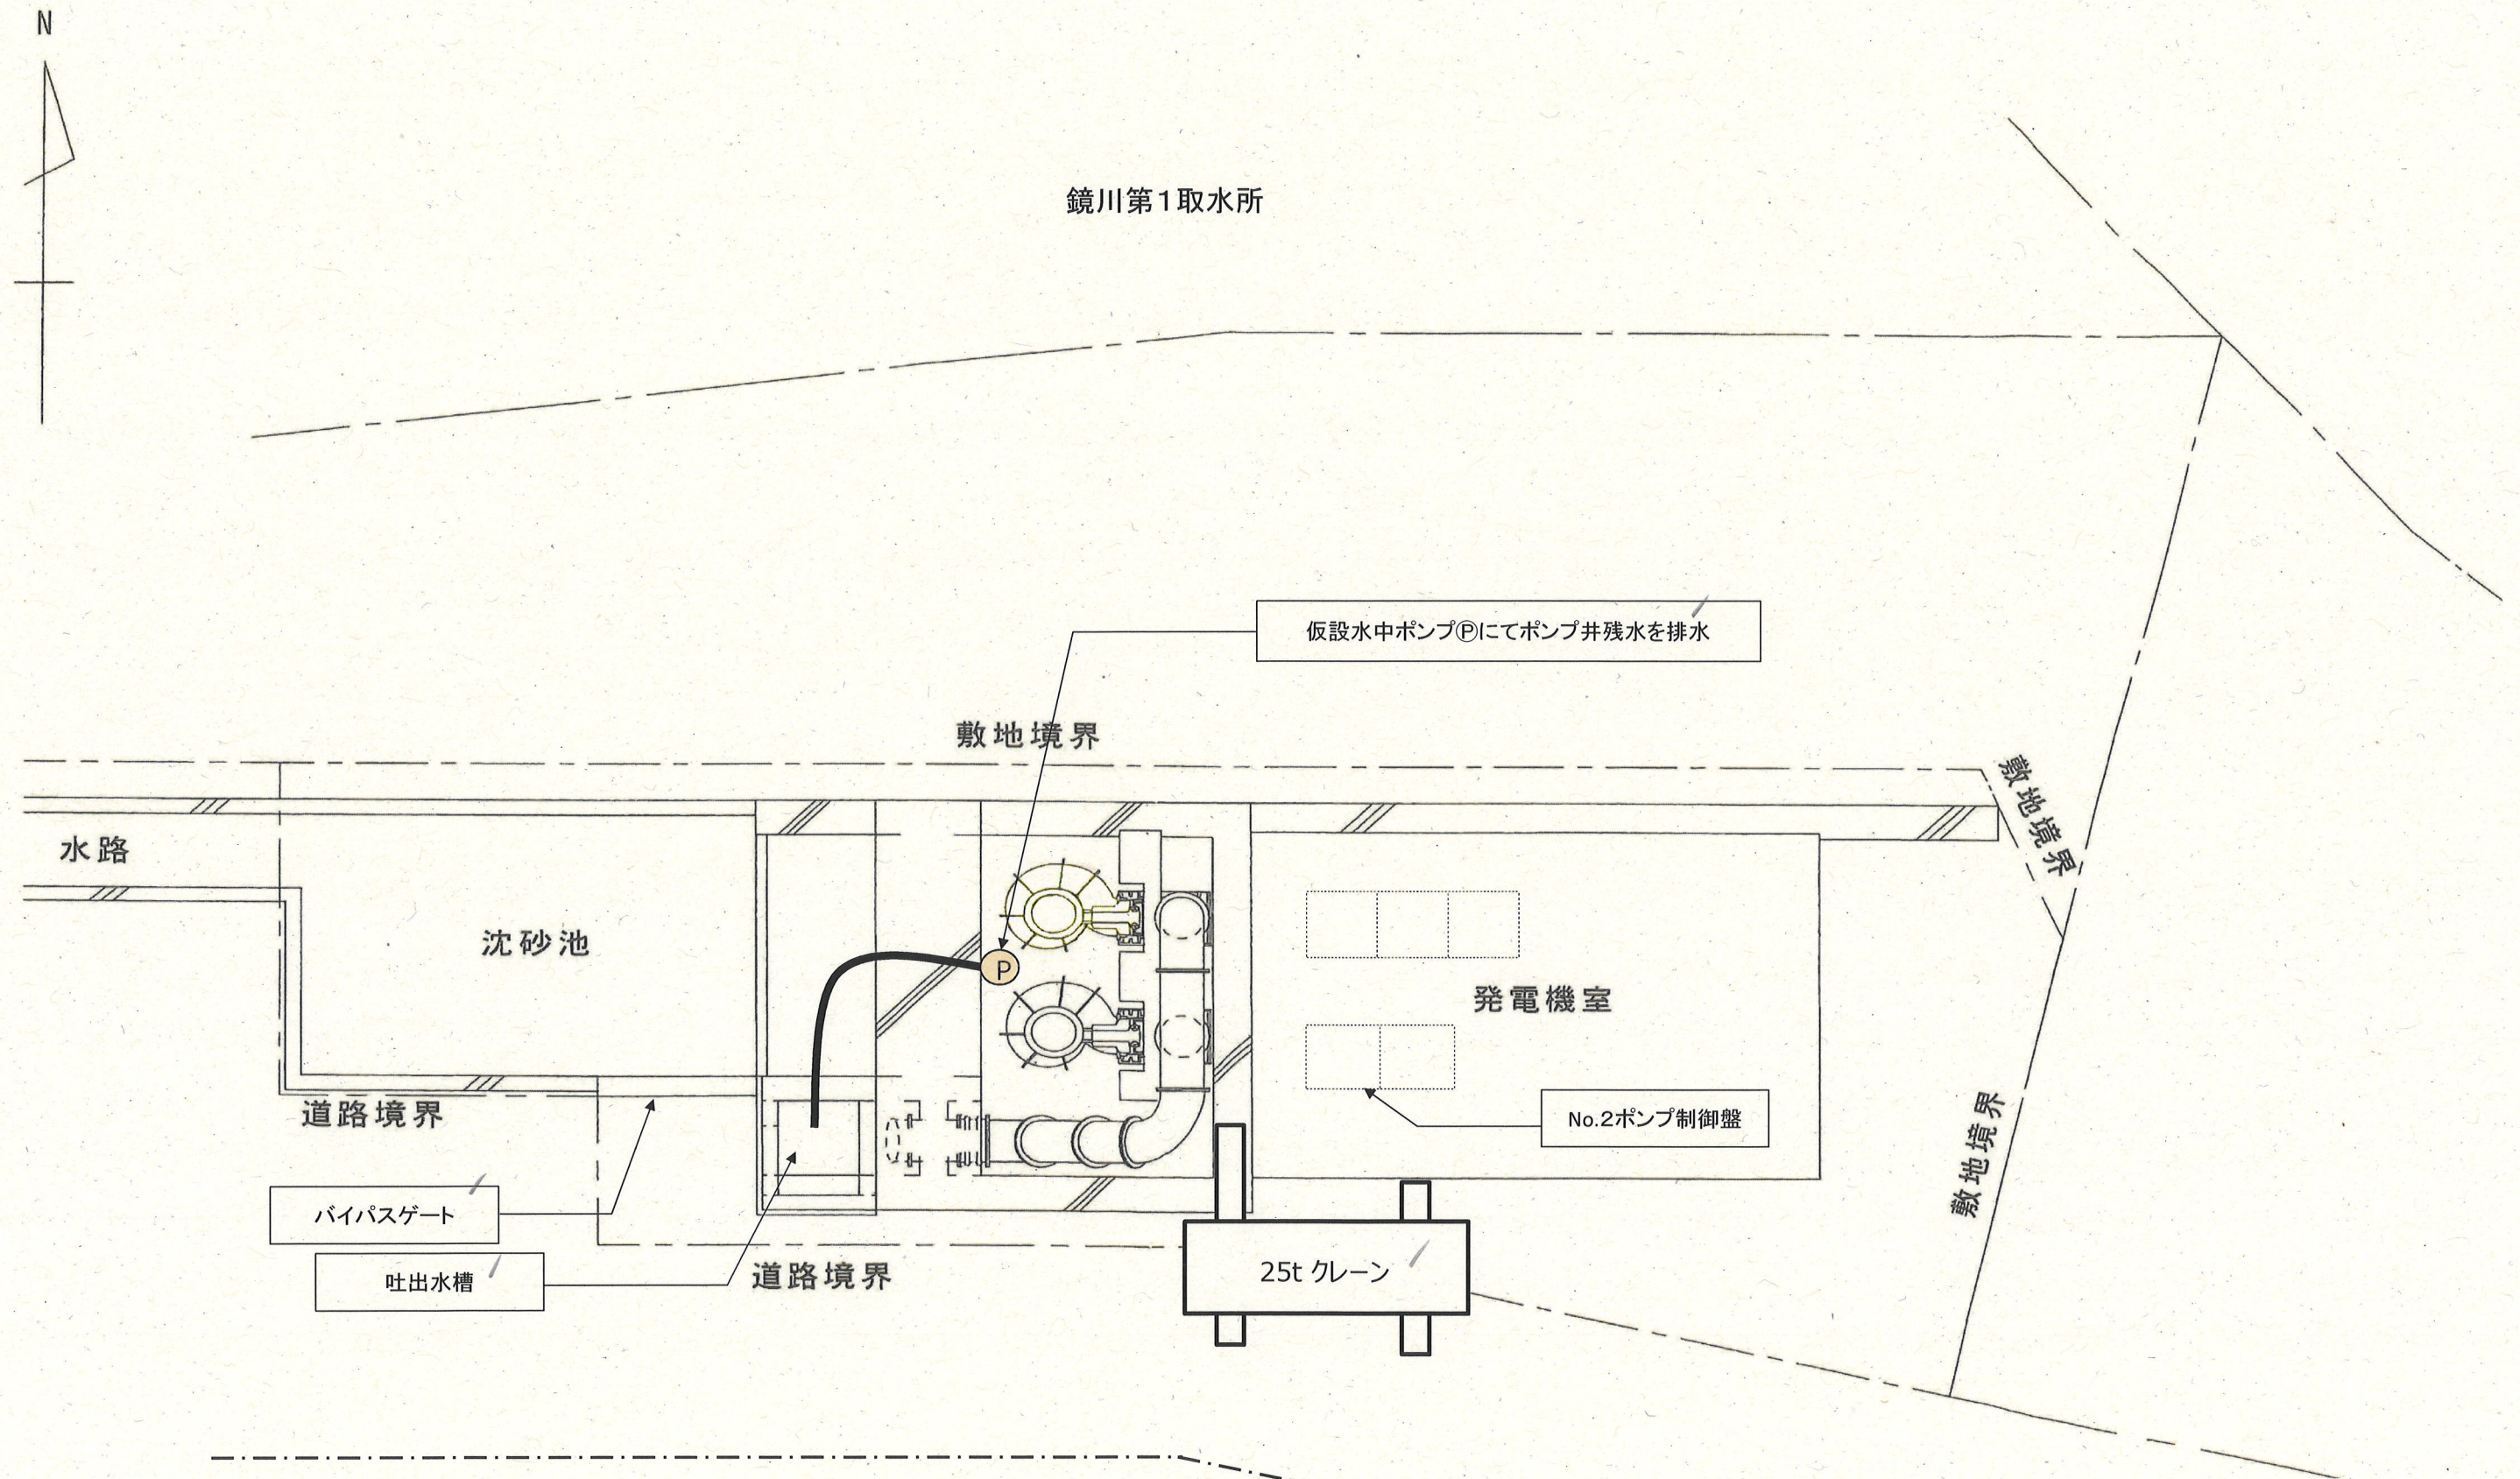

参考仮設手順

1. ポンプ井内の残水は仮設水中ポンプ⑨にて排水。
2. ラフテレーンクレーンにてφ800ポンプの搬出・搬入を行う。

参考図

工事名	上本宮排水機場No.2 水中ポンプ更新工事					
名称	仮設参考図				図面No.	5/5
縮尺	NON	課長	課長補佐	係長	設計	検図
令和8年度		栗田	澤田	飯間	栗田	神田
下水道施設管理課						