


陸上競技場 平面図

高知県高知市大原町

S=1:500

座標系第4系
世界測地系

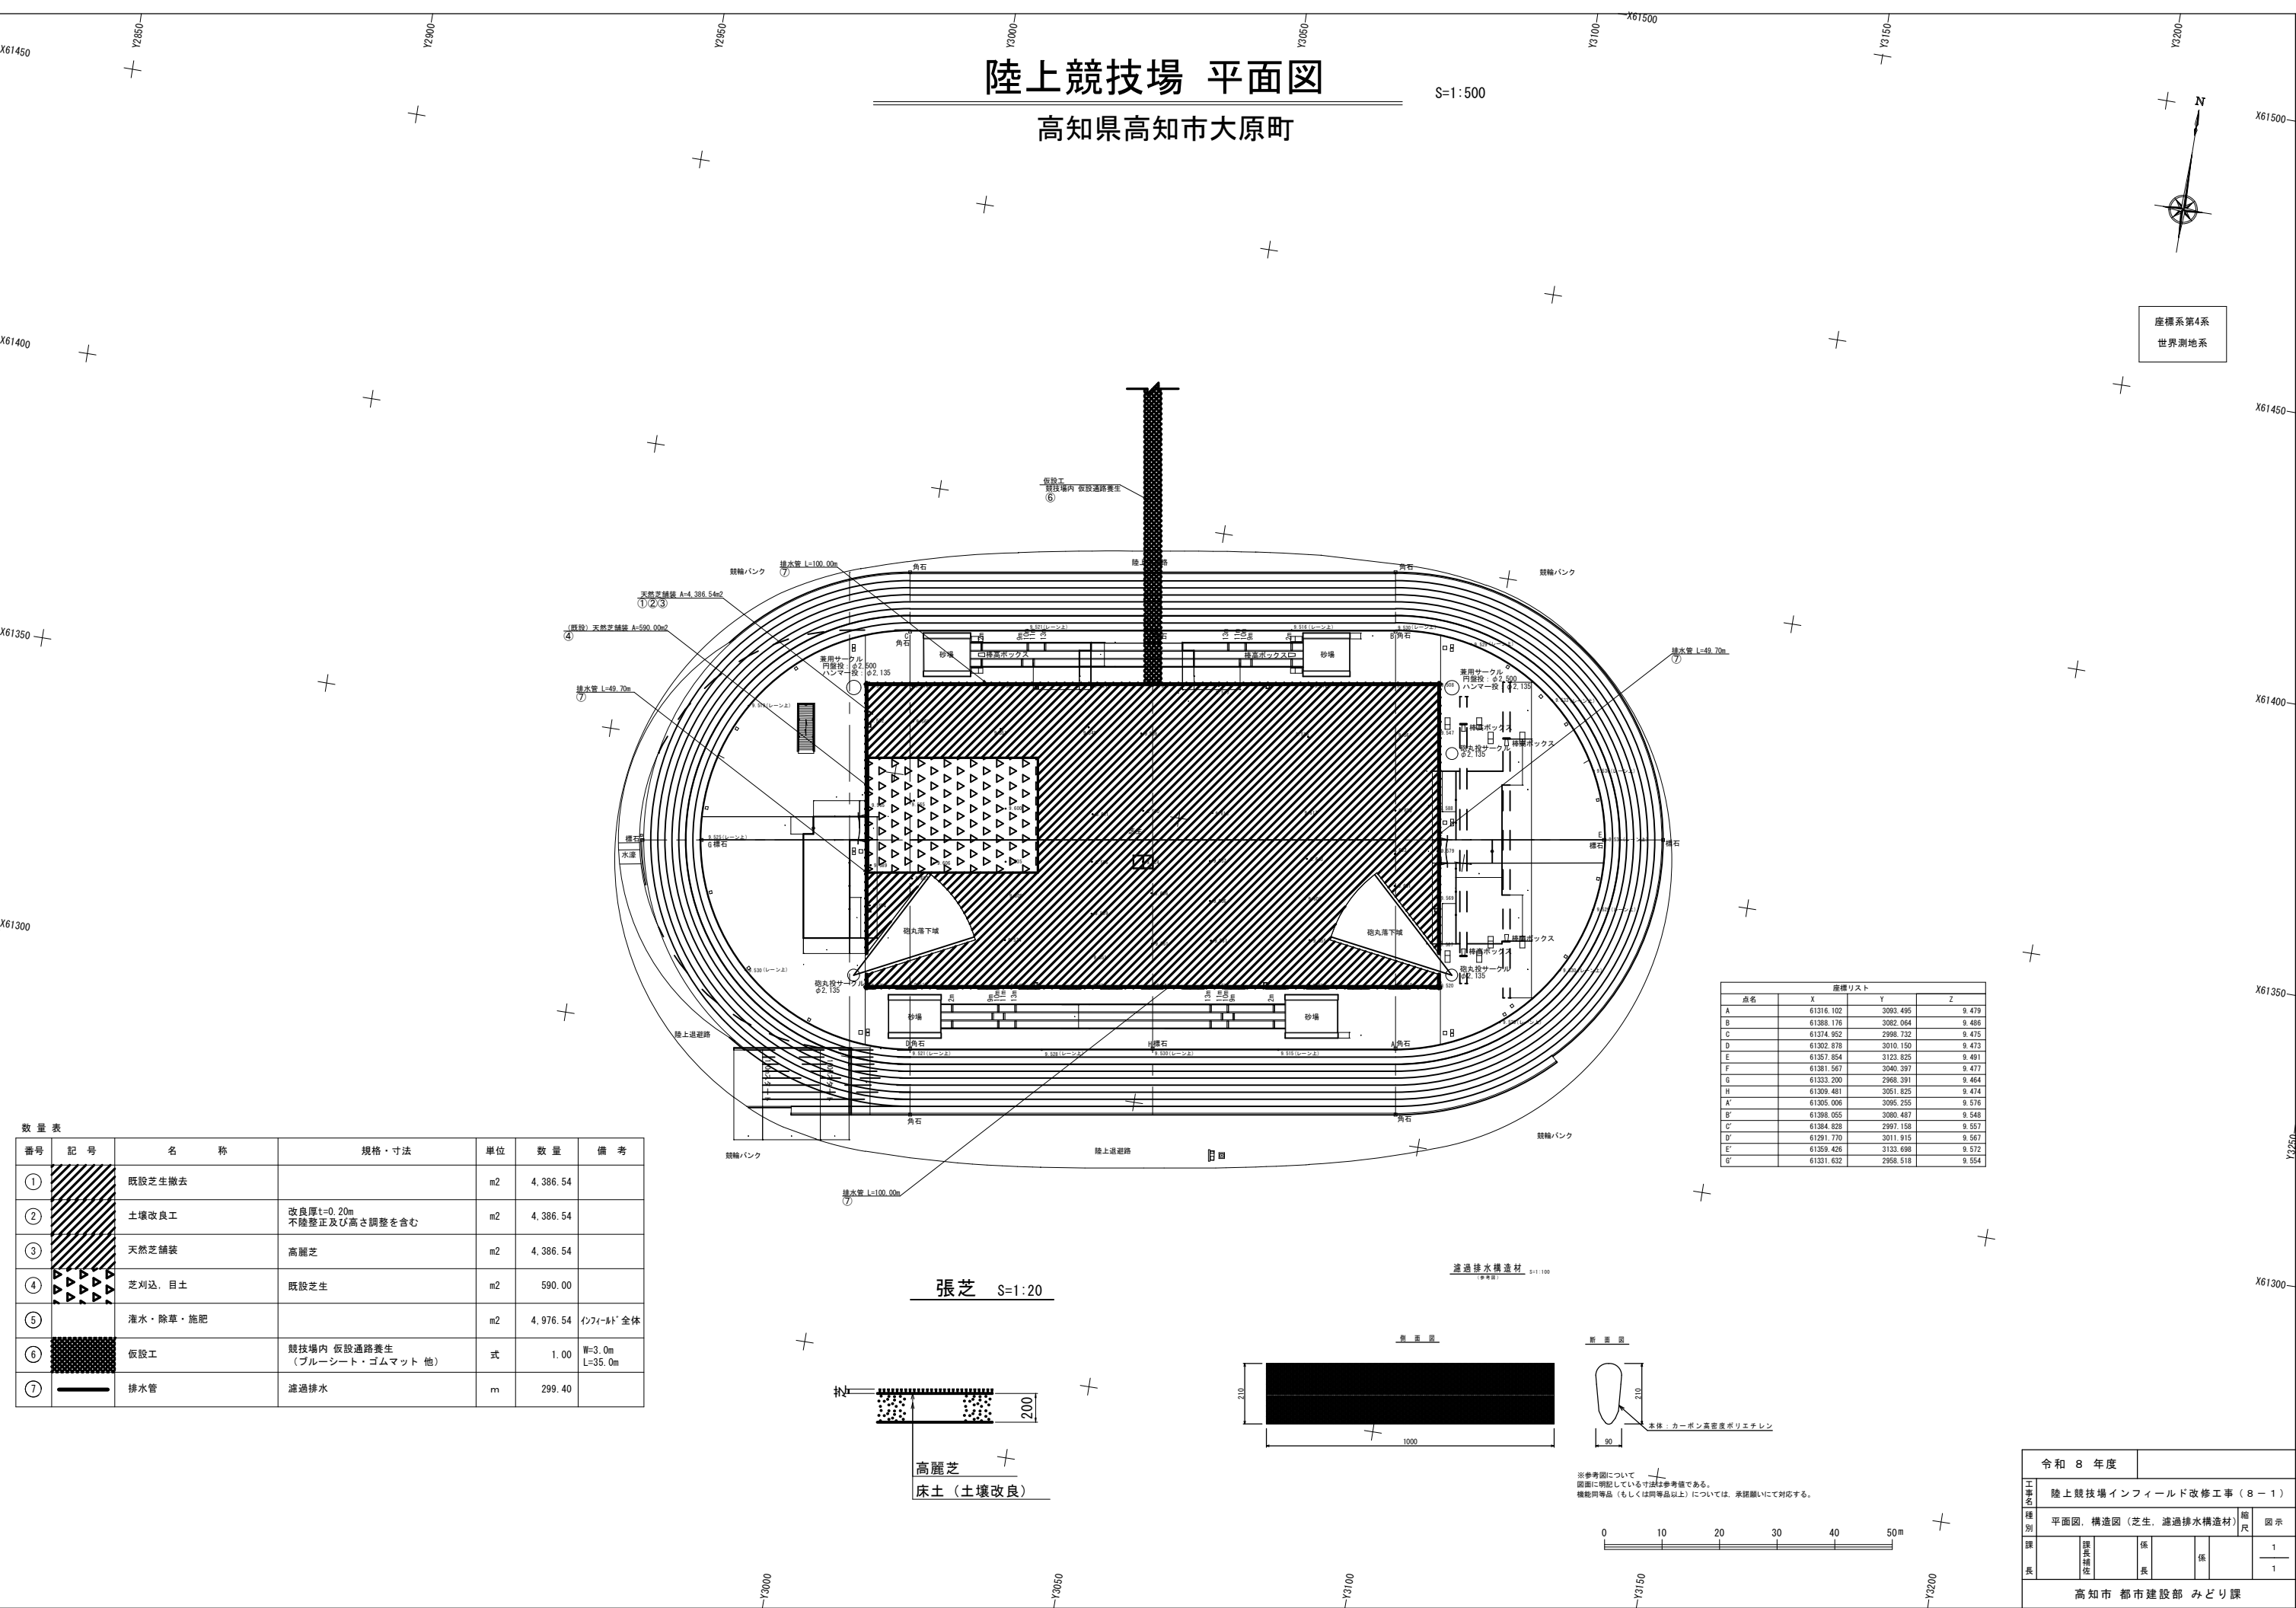


数量表						
番号	記号	名称	規格・寸法	単位	数量	備考
①		既設芝生撤去		m2	4,386.54	
②		土壌改良工	改良厚t=0.20m 不陸整正及び高さ調整を含む	m2	4,386.54	
③		天然芝舗装	高麗芝	m2	4,386.54	
④		芝刈込、目土	既設芝生	m2	590.00	
⑤		灌水・除草・施肥		m2	4,976.54	インフィールド全体
⑥		仮設工	競技場内 仮設通路養生 (ブルーシート・ゴムマット 他)	式	1.00	W=3.0m L=35.0m
⑦		排水管	濾過排水	m	299.40	



座標リスト			
点名	X	Y	Z
A	61316.102	3093.495	9.479
B	61386.176	3082.064	9.466
C	61374.952	2996.732	9.475
D	61302.878	3010.150	9.472
E	61357.854	3123.825	9.491
F	61381.567	3040.397	9.477
G	61333.200	2968.391	9.464
H	61309.481	3061.825	9.474
A'	61305.006	3095.255	9.576
B'	61398.055	3080.487	9.548
C'	61384.828	2997.158	9.557
D'	61291.770	3011.915	9.567
E'	61359.425	3132.698	9.572
G'	61331.632	2958.518	9.554

張芝 S=1:20

濾過排水構造材 S=1:100

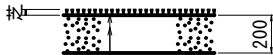

高麗芝
床土（土壌改良）

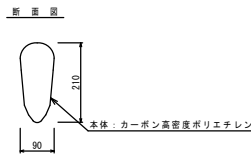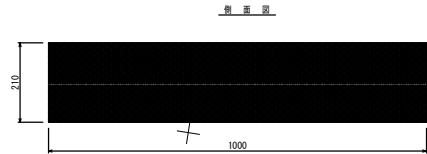

※参考図について
図面に明記している寸法は参考値である。
機能同等品（もしくは同等品以上）については、承認図にて対応する。



令和 8 年度					
工事名	陸上競技場インフィールド改修工事（８－１）				
種別	平面図、構造図（芝生、濾過排水構造材）			縮尺	図示
課		課長補佐		係	
長			長	係	
					1
					1
高知市 都市建設部 みどり課					