
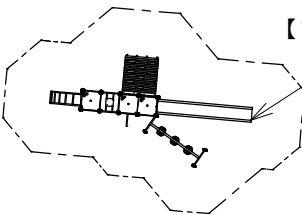


S=1 : 300

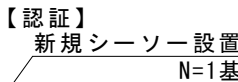

【認證】
新規複合遊具設置
N=1基

位置図

S=FREE



棧橋通二丁目

潮新町一丁目

市立
潮江東小学校

潮新町二丁目

県立県民体育館

潮公園

仕様一覧表

○共通仕様

- ・設置場所については、事前に監督職員と協議すること。
- ・主部材については、塗装等により防錆加工がされ、公園の景観に配慮したデザイン・カラーであること。
- ・遊具の専有スペースとして安全領域を確保すること。
- ・上記に記載している参考メーカーは、各施設の仕様に適合する製品のメーカーを参考で記載しているものであり、製品・メーカーを指定するものではない。

○遊具仕様


- ・「遊具の安全に関する規準（一般社団法人日本公園施設業協会）令和6年4月改訂」に準拠した製品とする。

総括表

種 別	単 位	数 量	備 考
【認証】複合遊具設置	基	1	
【認証】シーソー設置	基	1	

土舗装


S=1 : 20

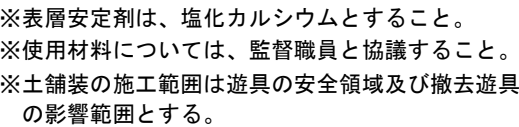

令和 8 年度								
工事 名 種 別 課 長	潮公園施設改築工事（８－１）							
	位置図・平面図・土舗装・仕様一覧表・総括表						縮尺	図示
		課長 補佐		係 長		係		1 6
高知市 都市建設部 みどり課								

構造図（１）
設置遊具 複合遊具（参考図）

平面図 S=1:60

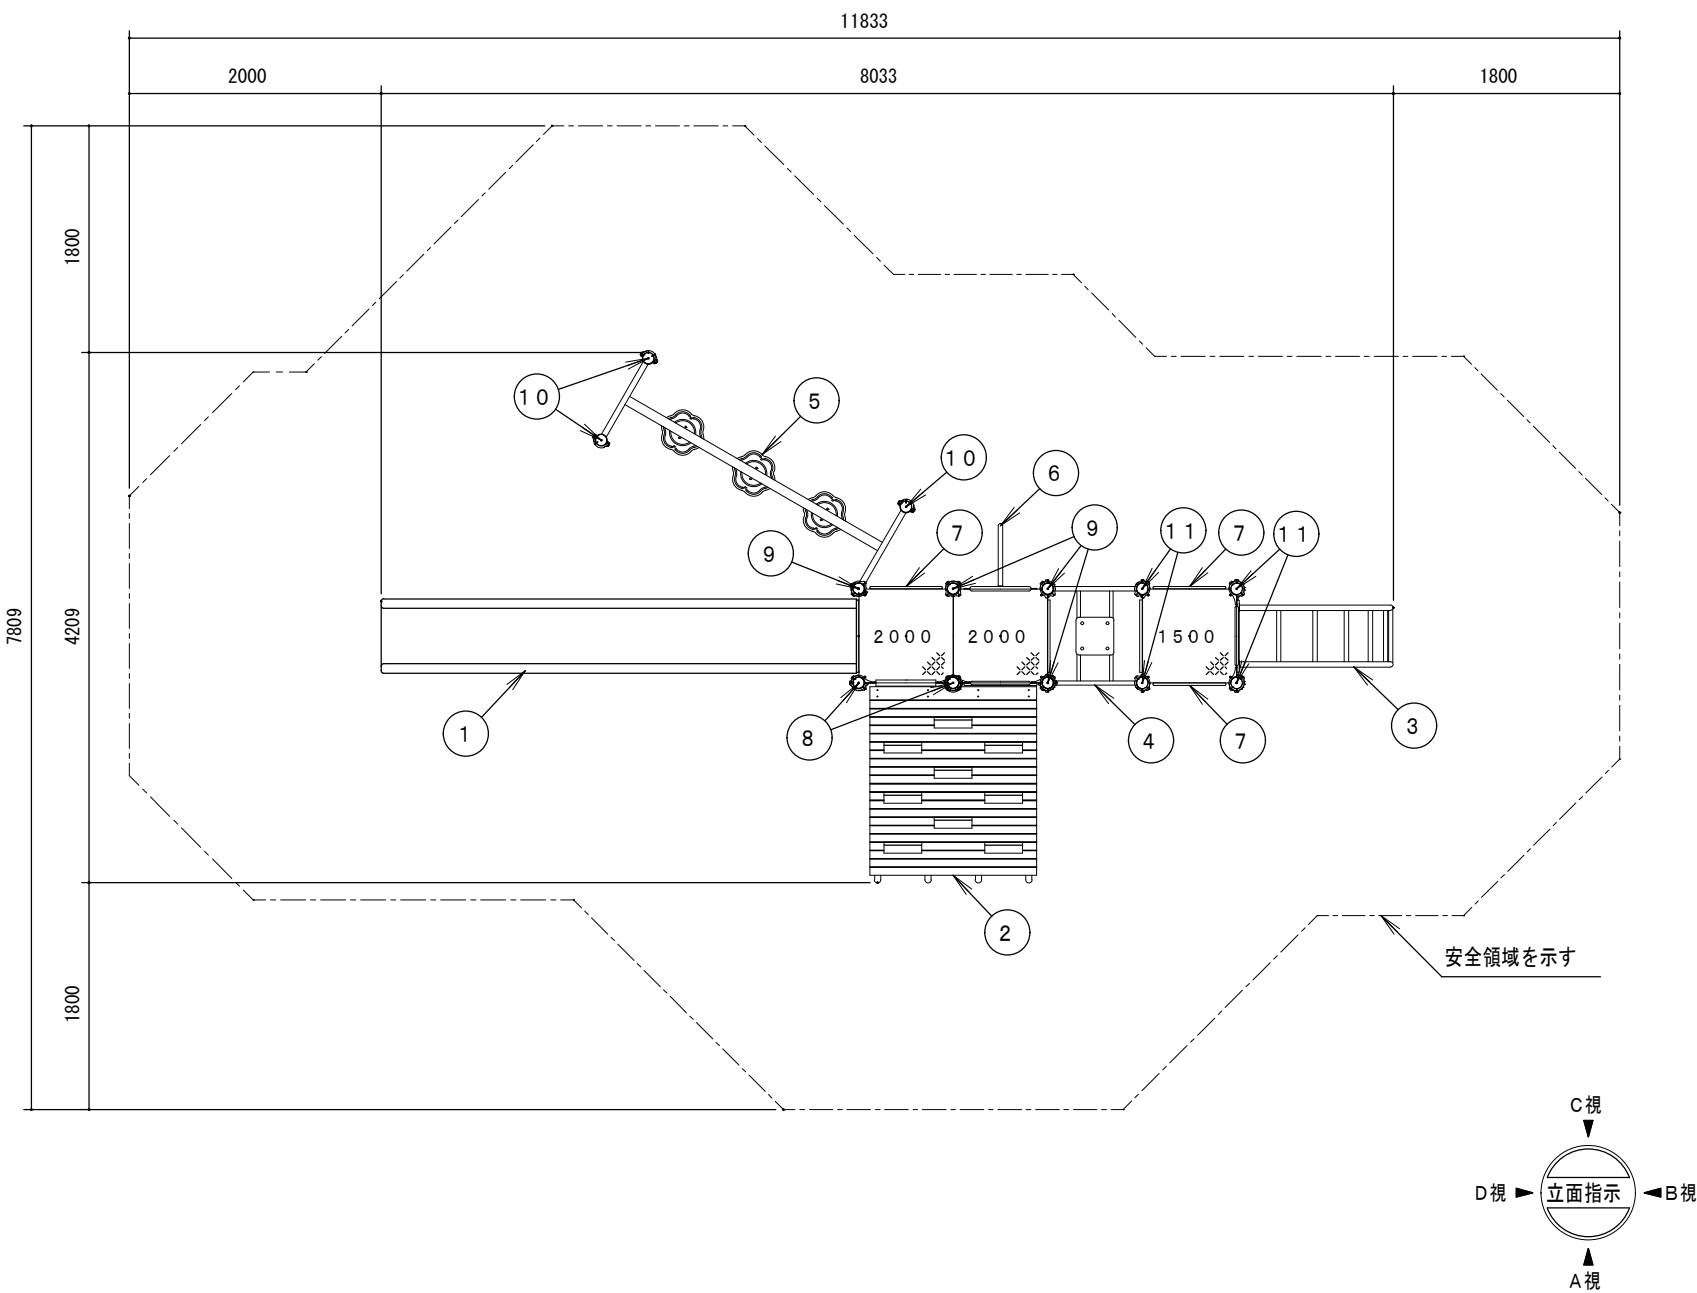

N o	名 称	仕 様	数量
1	スライダーW2000	ポリエチレン回転成型品／ポリエチレン板 19 t	1
2	デッキクライマー2000	合成木材 30 t／スチール	1
3	アーチクライマー1500SP	φ42. 7×3. 5／φ27. 2×2. 8	1
4	はしご渡り	ポリエチレン板25 t／φ34×3. 2／φ27. 2×2. 8	1
5	ステップ渡り SP	ポリエチレン板19 t／φ34×3. 2	1
6	ファイヤーボール2000	φ34×3. 2	1
7	フェンスパネル	ポリエチレン板 19 t	3
8	4200ポストC	アルミ押出材 φ89. 1×3	2
9	3600ポストC	アルミ押出材 φ89. 1×3	4
10	3300ポストC	アルミ押出材 φ89. 1×3	3
11	3100ポストC	アルミ押出材 φ89. 1×3	4
—	四角デッキ	縞鋼板 2. 3 t	3
—	同レベルデッキ接続部品	—	1


木材は、木粉入り再生プラスチック（ポリプロピレン系）とし、
「再生有機系建材認定基準」適合品とする。
鋼材は、電気亜鉛メッキ処理の上、ポリエステル樹脂粉体塗装仕上げとする。（ポストを除く）
ポストは、アルミ押出材としポリエステル樹脂粉体塗装仕上げとする。
プラスチックの部品は、ポリエチレン回転成型品およびポリエチレン板とする。
プラスチックの部品の外形寸法は、設計値と異なる場合があります。

本製品は、遊具の安全に関する規準JPF A-SP-S：2024適合製品とする。
本製品は、（一社）日本公園施設業協会賠償責任保険加入製品とする。
本製品は、ISO9001認証取得企業製品とする。
本遊具の対象年齢は、6～12才とする。
安全領域内には、障害物等がないものとし、落下高さに見合った
衝撃吸収性能を有する素材を敷設すること。


令和 8 年度							
工事名	潮公園施設改築工事（8－1）						
種別	構造図（1）					縮尺	図示
課長		課長補佐		係長		係	2 6
高知市 都市建設部 みどり課							

設置遊具 複合遊具（参考図）


S=1 : 60

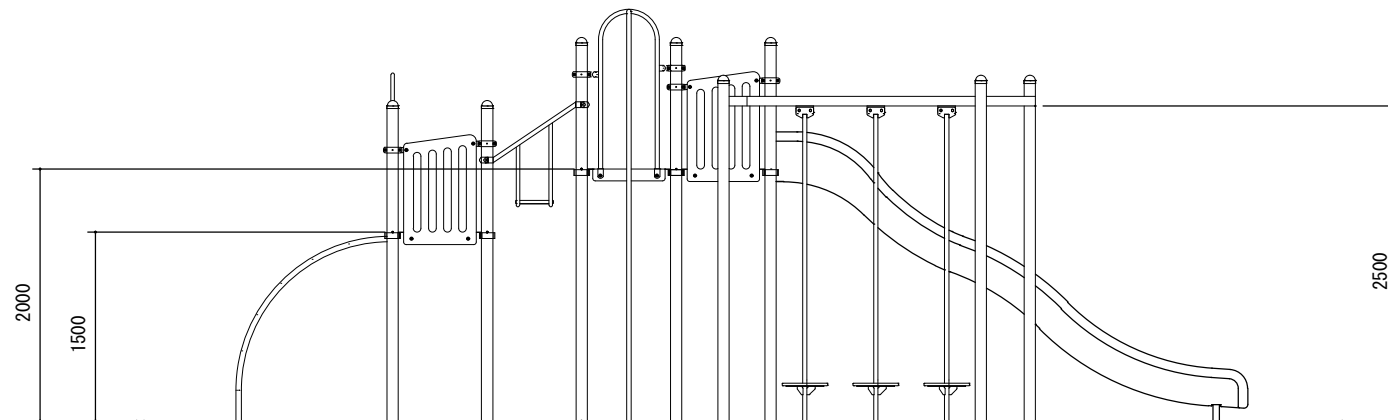


S=1 : 60

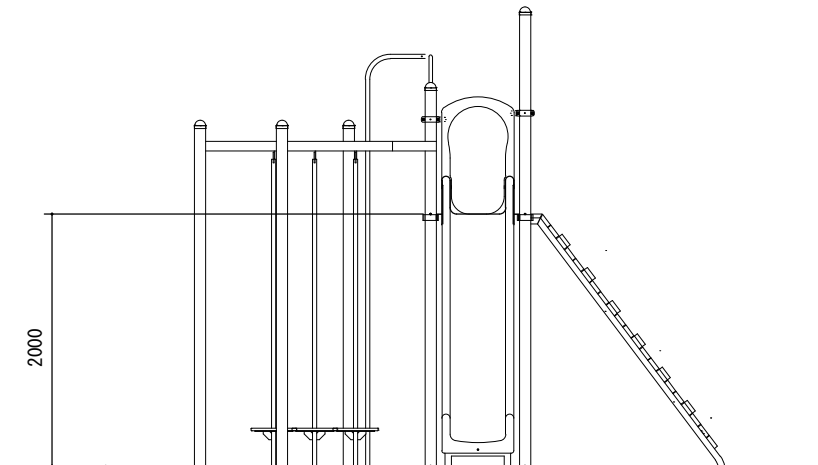

S=1 : 60

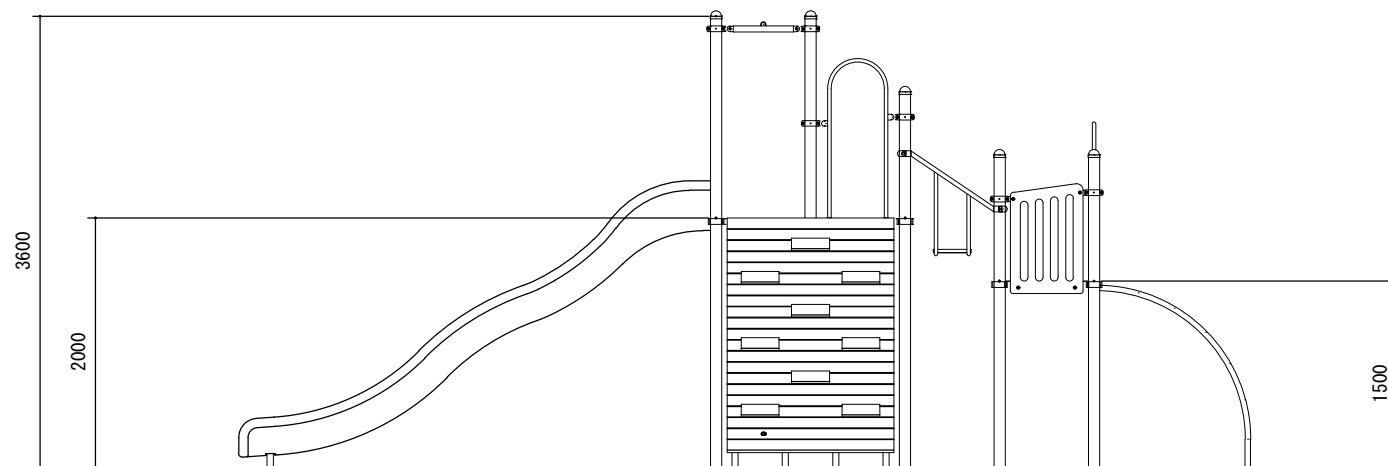


S=1 : 60

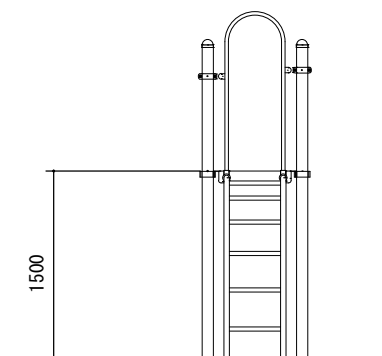


令和 8 年度							
工事名	潮公園施設改築工事（８－１）						
種別	構造図（２）					縮尺	図示
課長		課長補佐		係長		係	3 6
高知市 都市建設部 みどり課							

設置遊具 複合遊具（参考図）

S=1:60

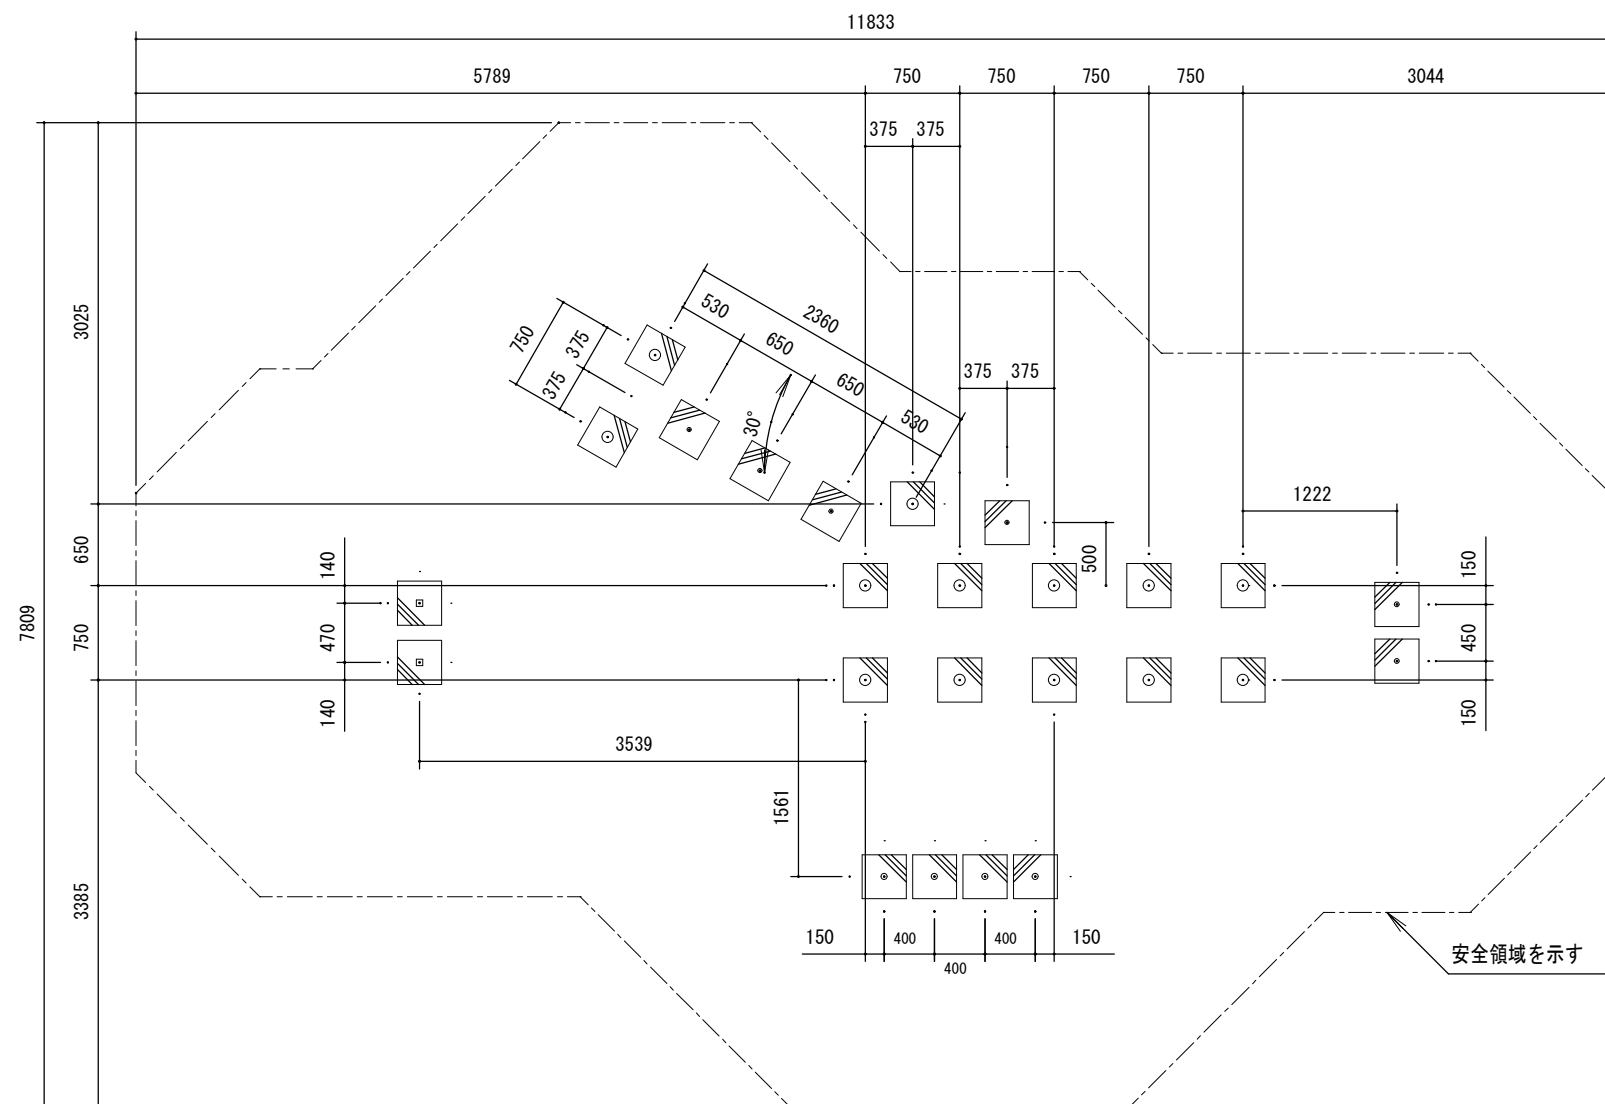

S=1 : 60

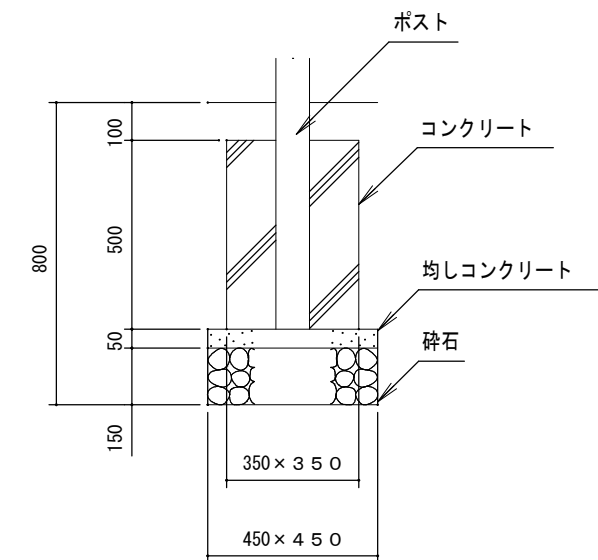


令和 8 年度								
工 事 名	潮公園施設改築工事（８－１）							
種 別	構造図（３）						縮 尺	図 示
課 長		課 長 補 佐		係 長		係		4 6
高知市 都市建設部 みどり課								

構造図（４）
設置遊具 シーソー（参考図）


平面図

S=1:20

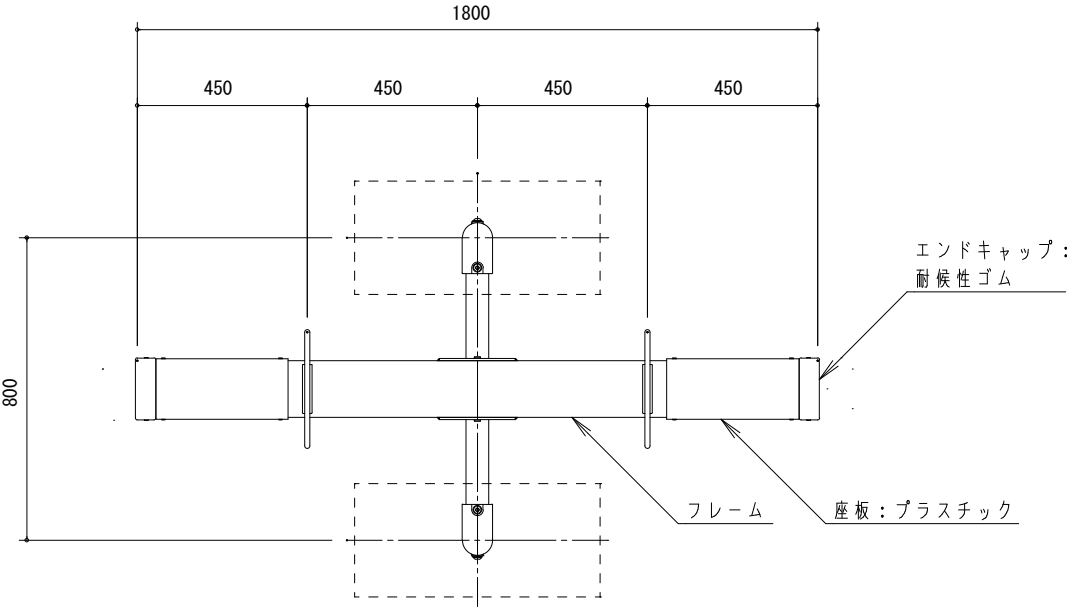


安全領域

S=1:60

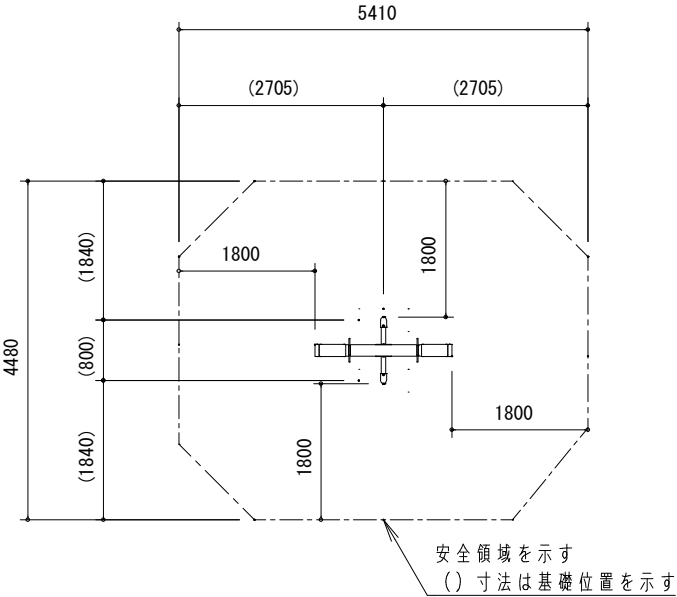


立面図

S=1:20

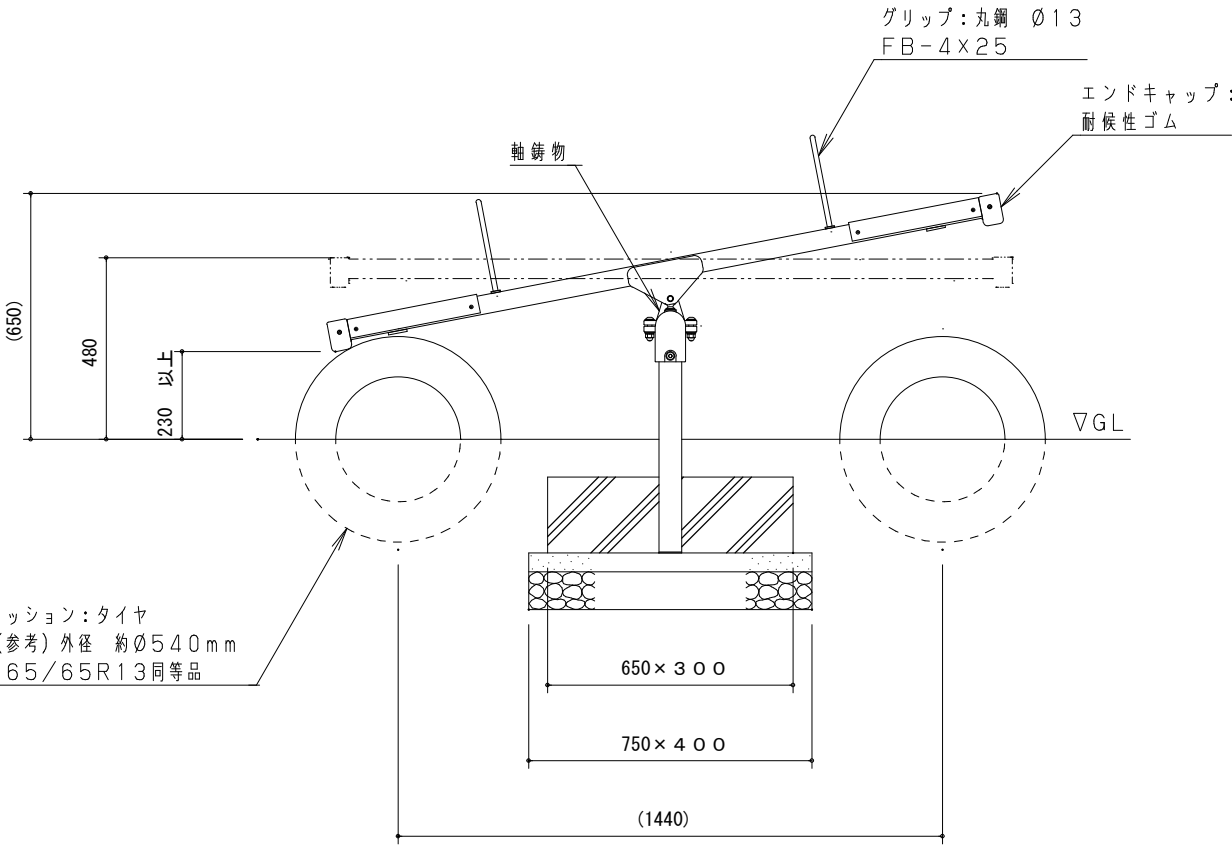


側面図


S=1:20

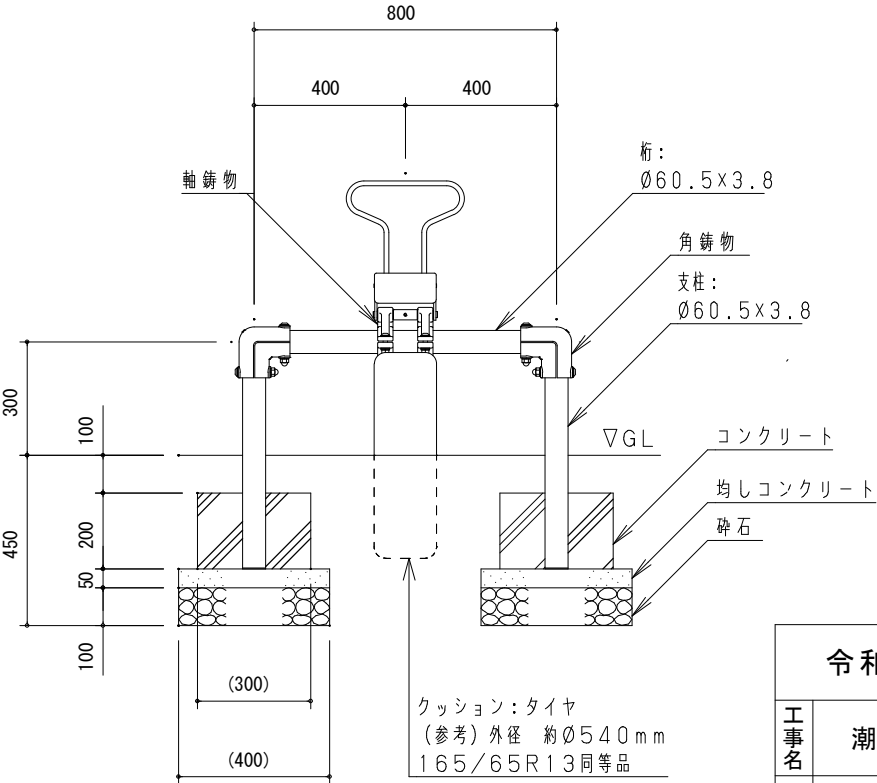

令和 8 年度							
工事名	潮公園施設改築工事（８－１）						
種別	構造図（４）					縮尺	図示
課長	課長補佐		係長		係		5 ―― 6
高知市 都市建設部 みどり課							

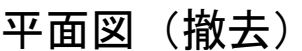

S=1 : 300

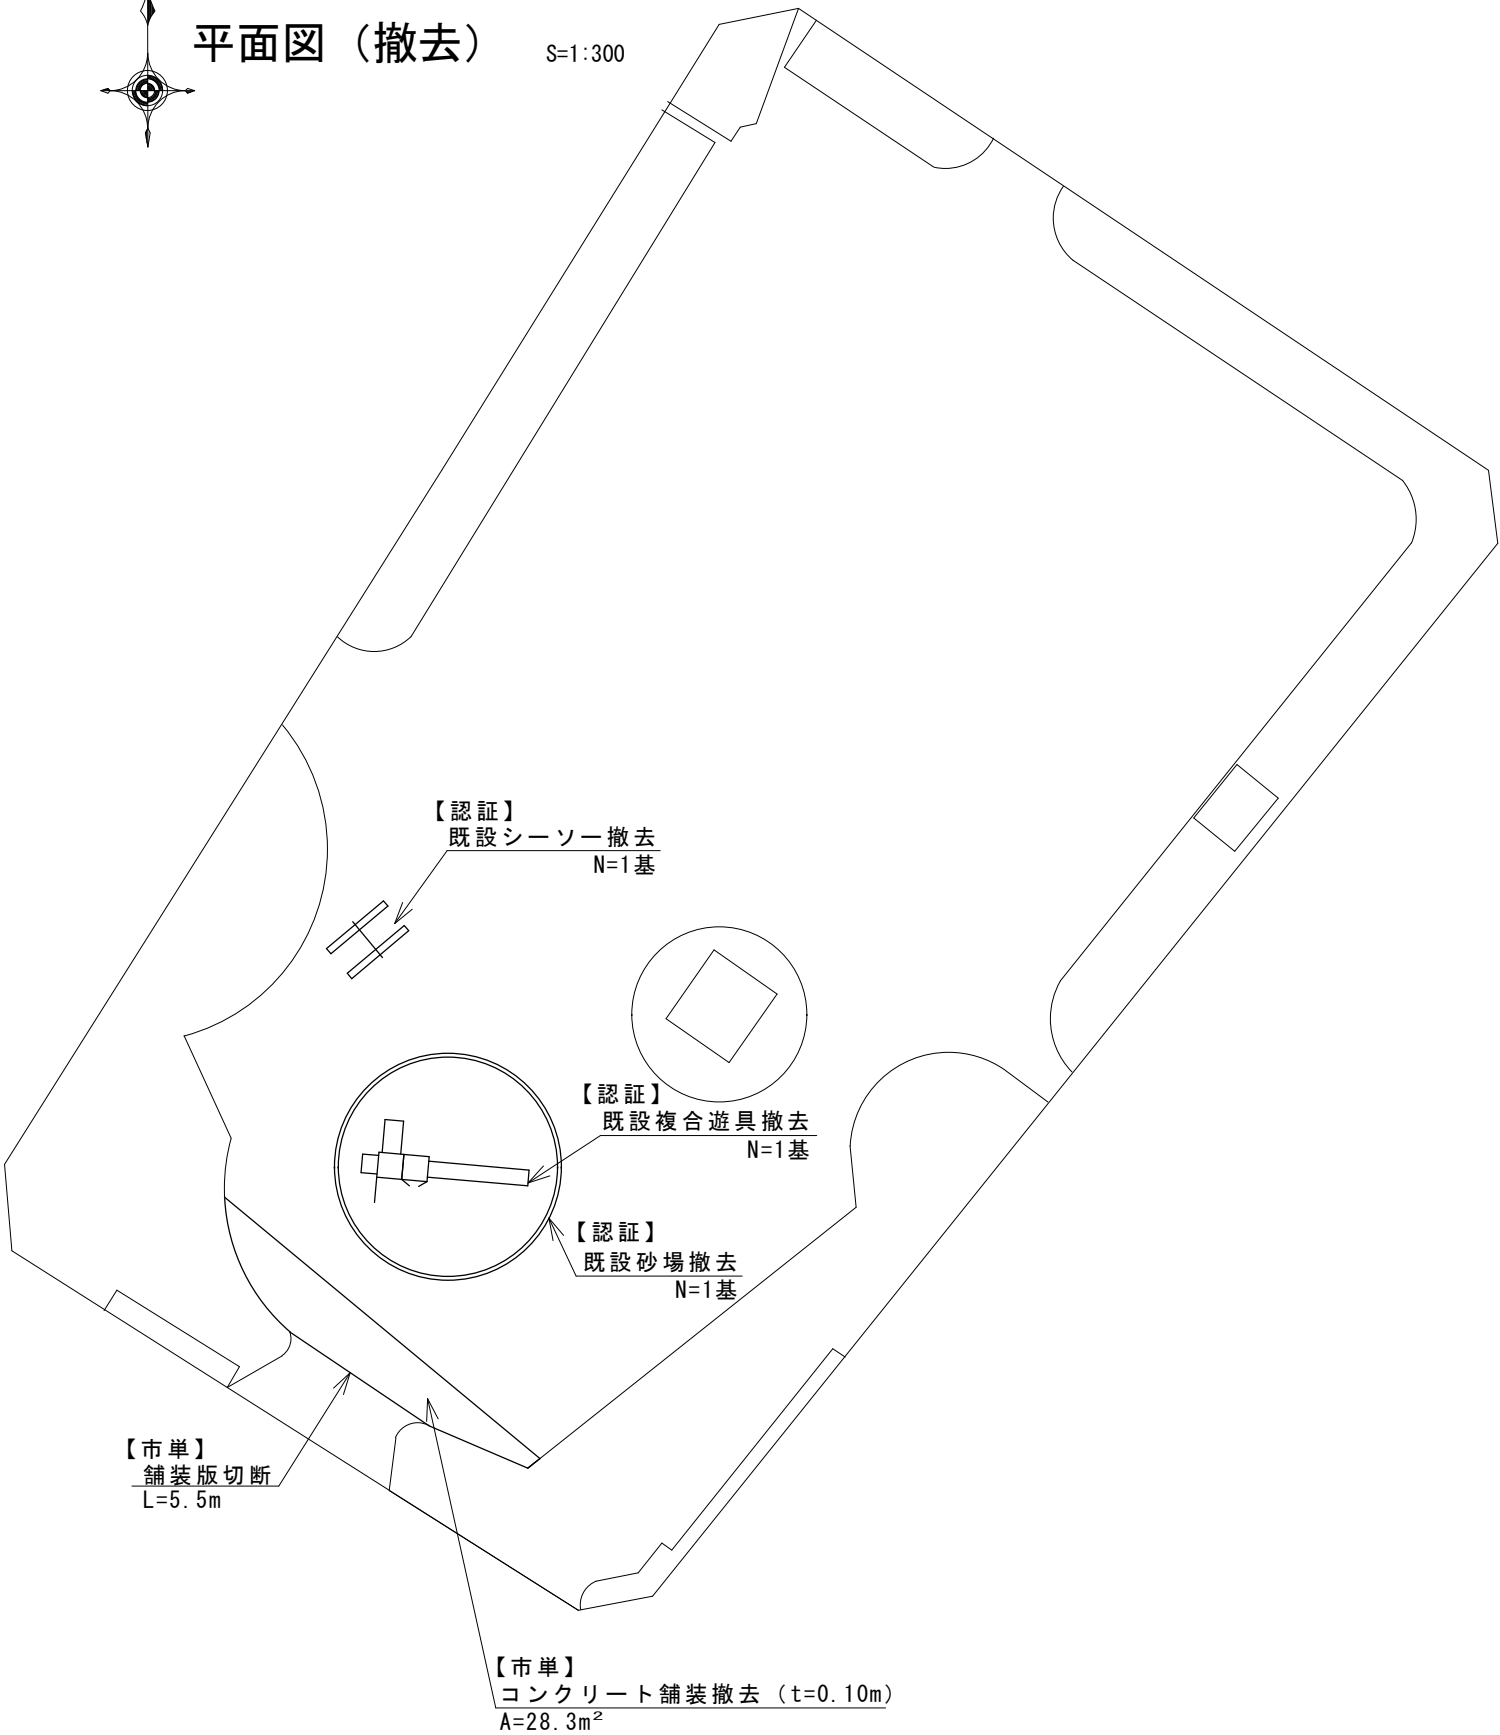

位置図

S=FREE



総括表

種 別	単 位	数 量	備 考
【認証】既設複合遊具取壊し・運搬・処分	式	1	
【認証】既設シーソー取壊し・運搬・処分	式	1	
【認証】既設砂場取壊し・運搬・処分	式	1	
【市単】既設コンクリート舗装取壊し・運搬・処分	式	1	

令和 8 年度								
工事 名 種 別 課 長	潮公園施設改築工事（８－１）							
	位置図・平面図・総括表						縮尺	図示
		課長補佐		係		係		6 6
高知市 都市建設部 みどり課								