




平面図 S=1：500

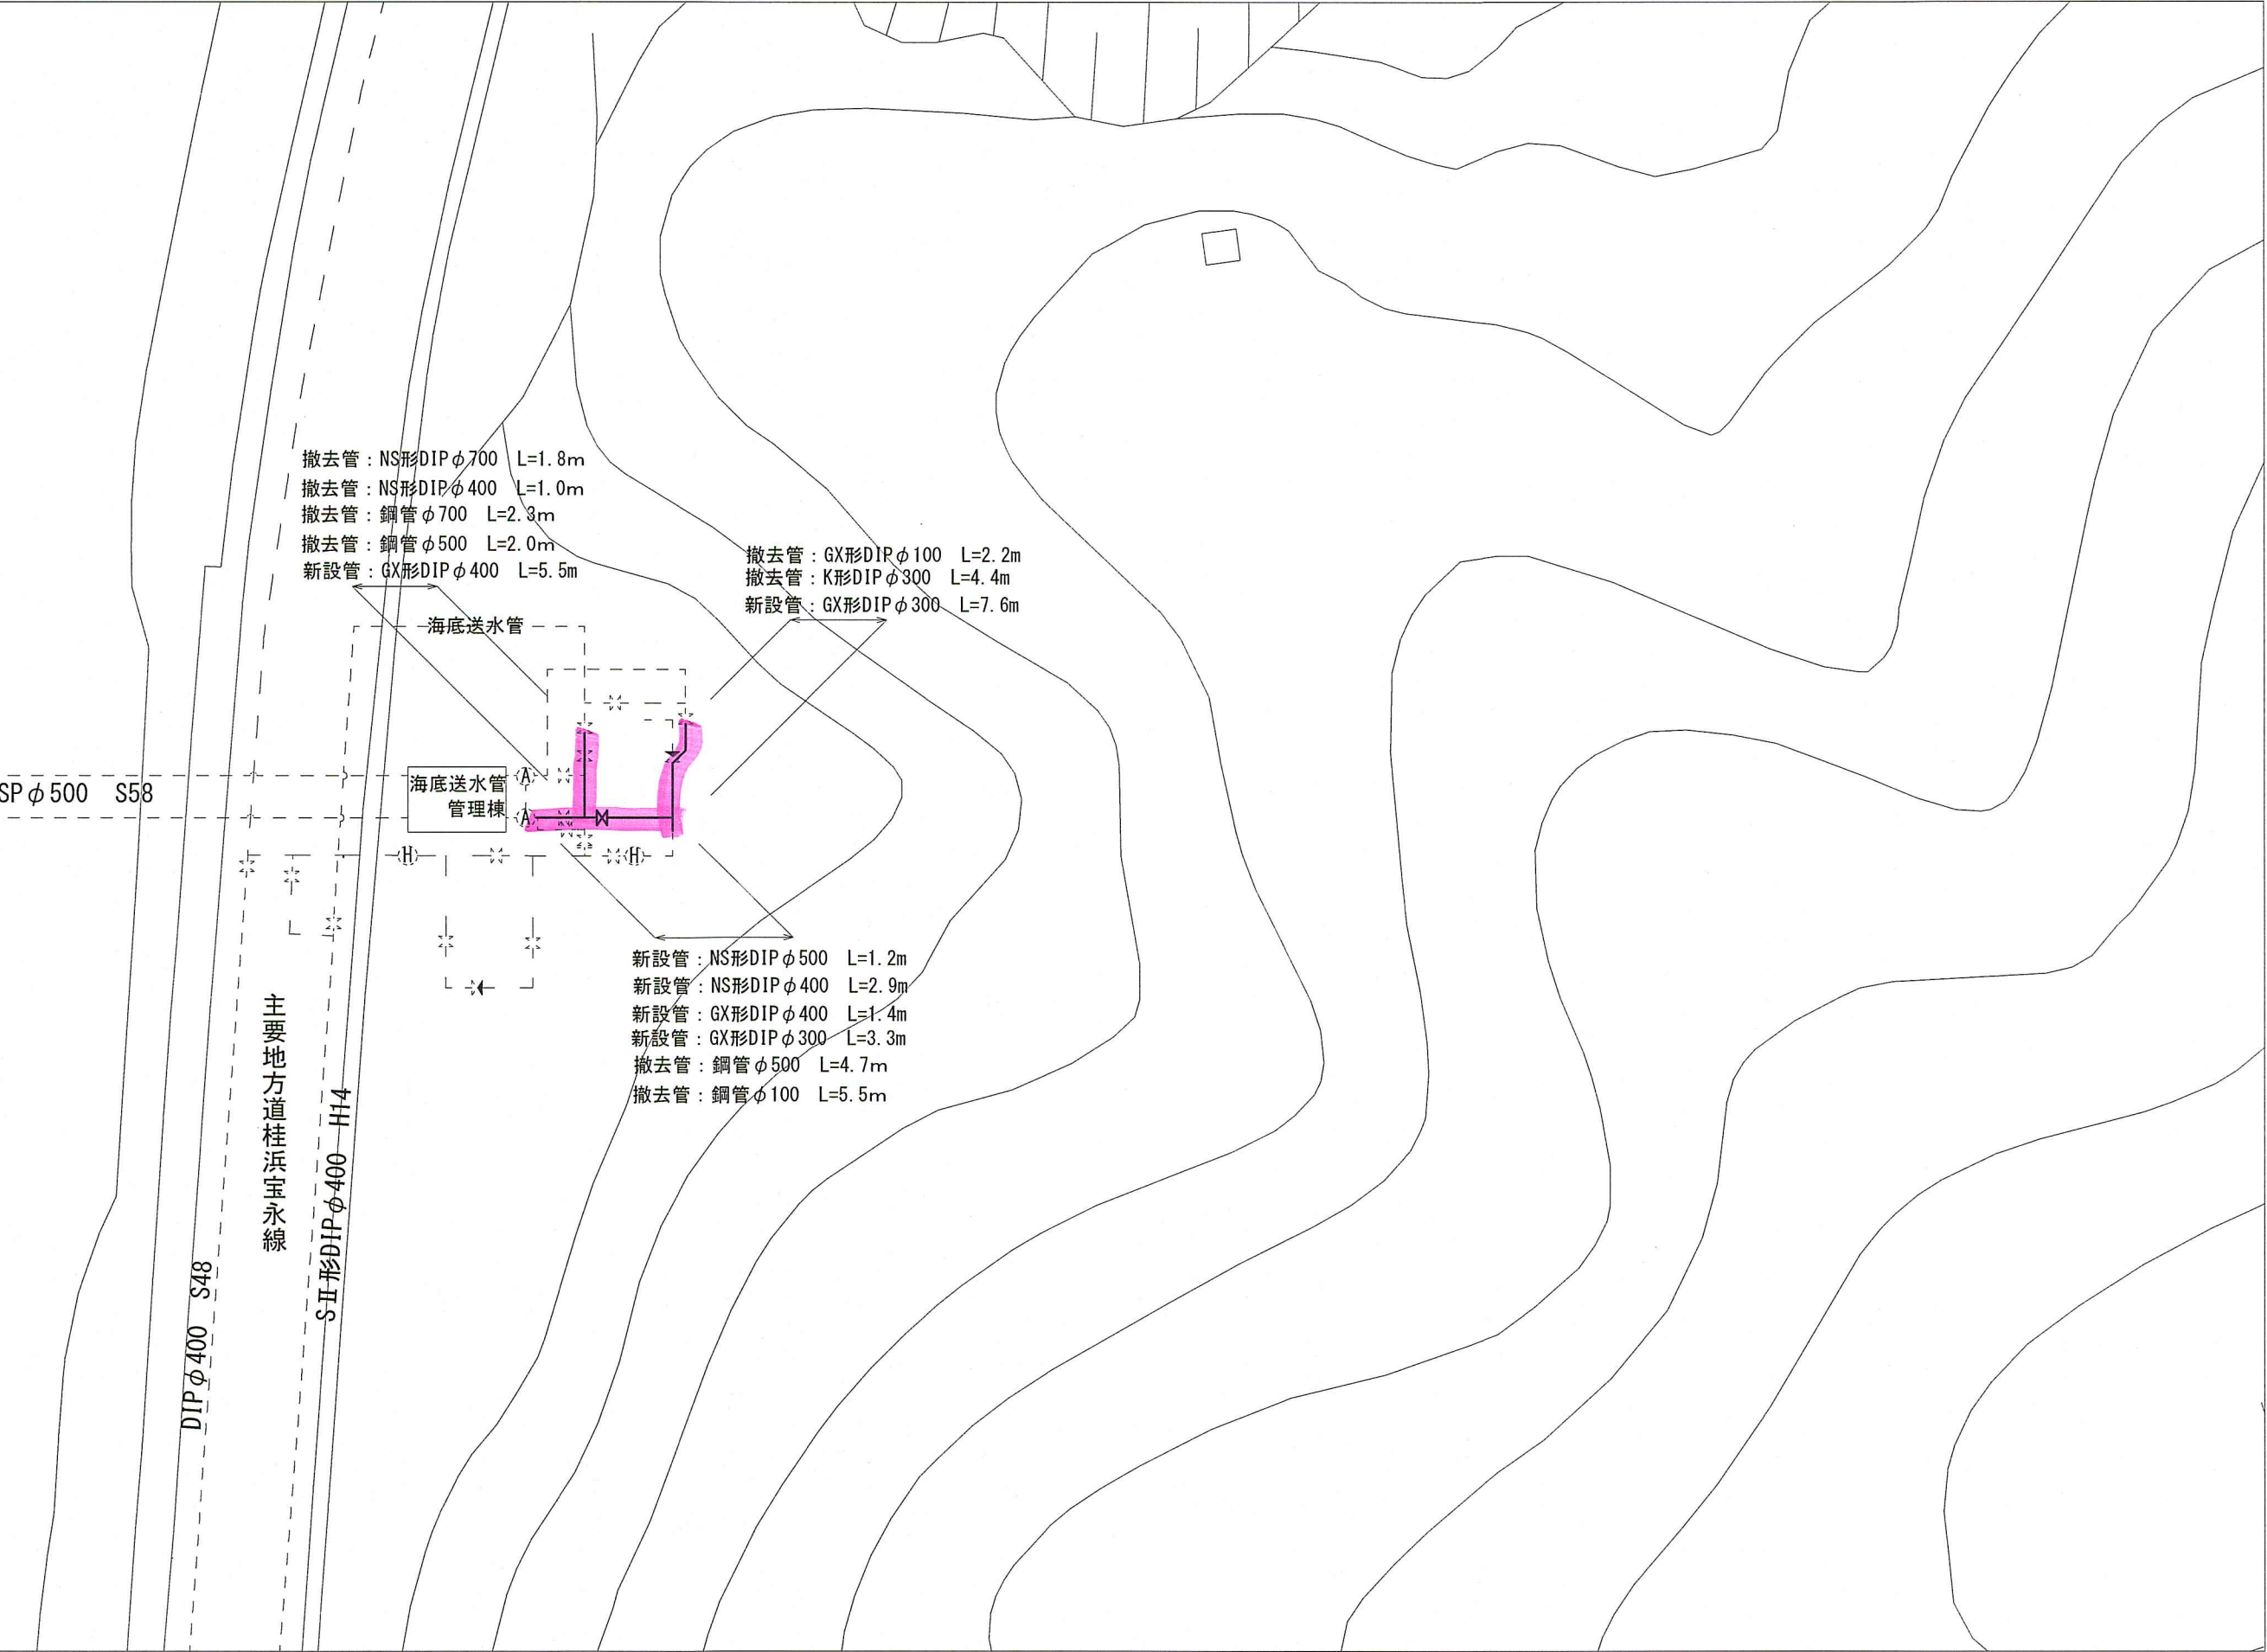




位置図 S=1：5000

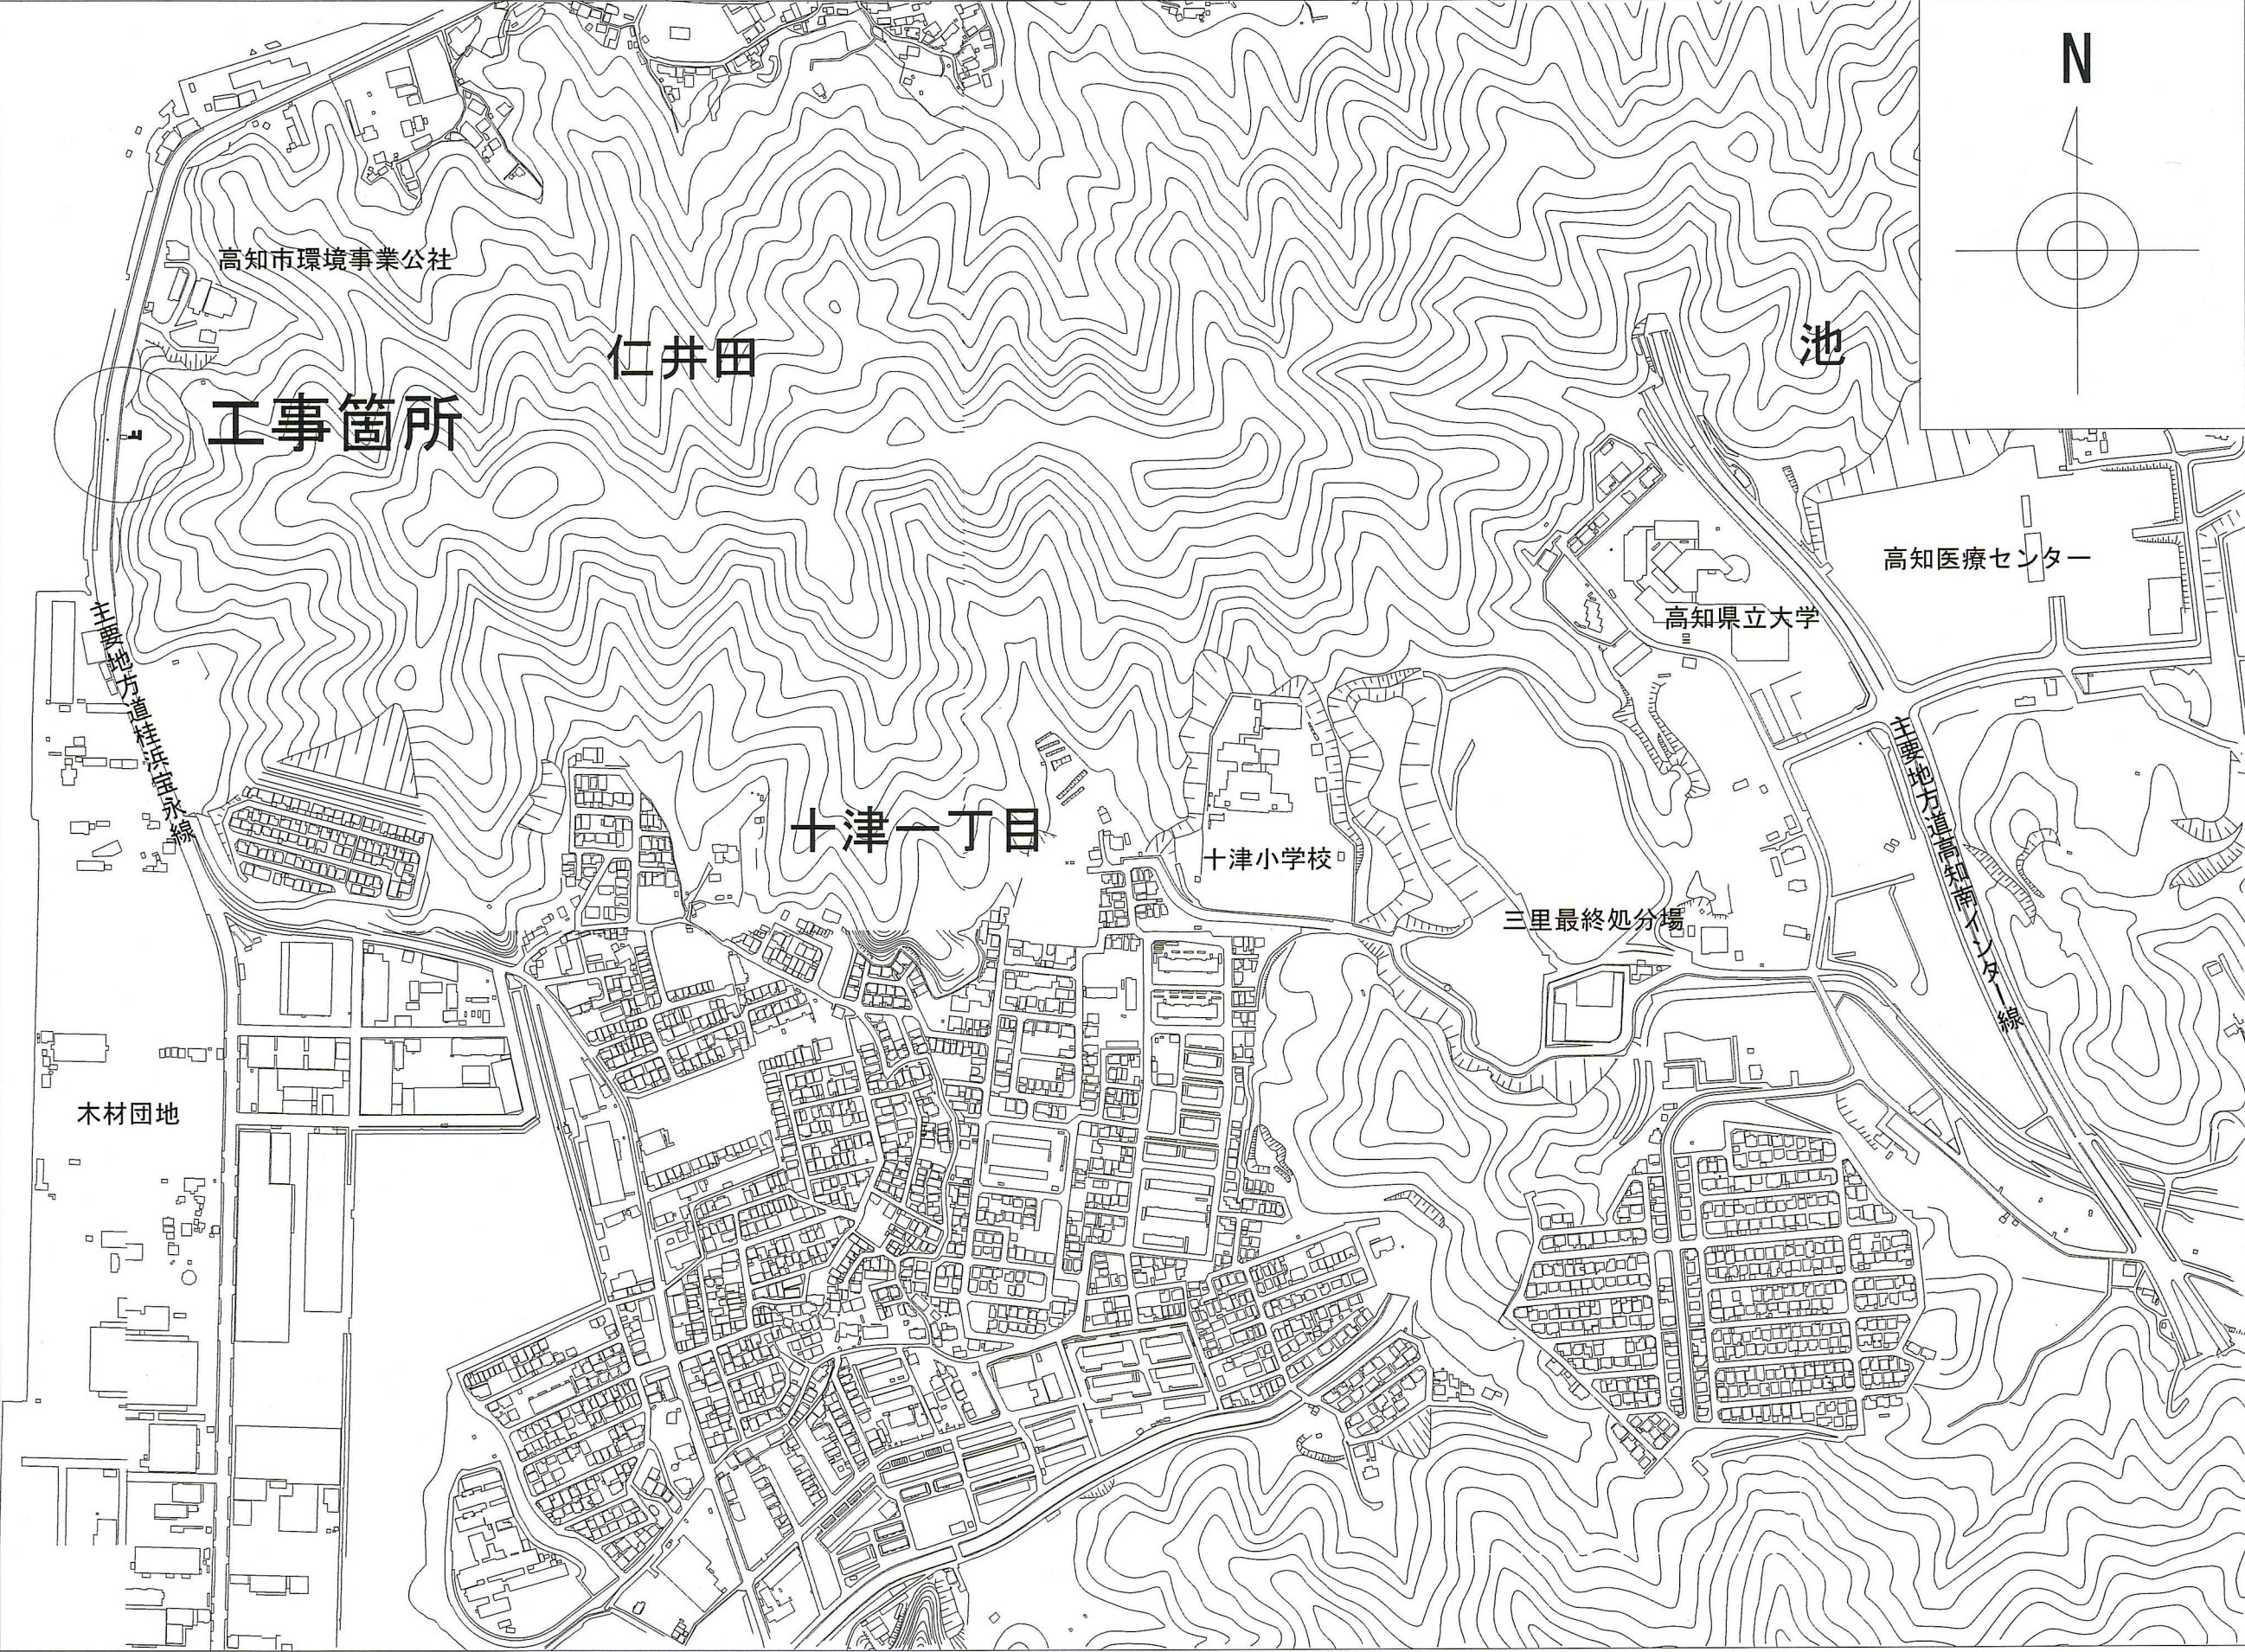

縦断面

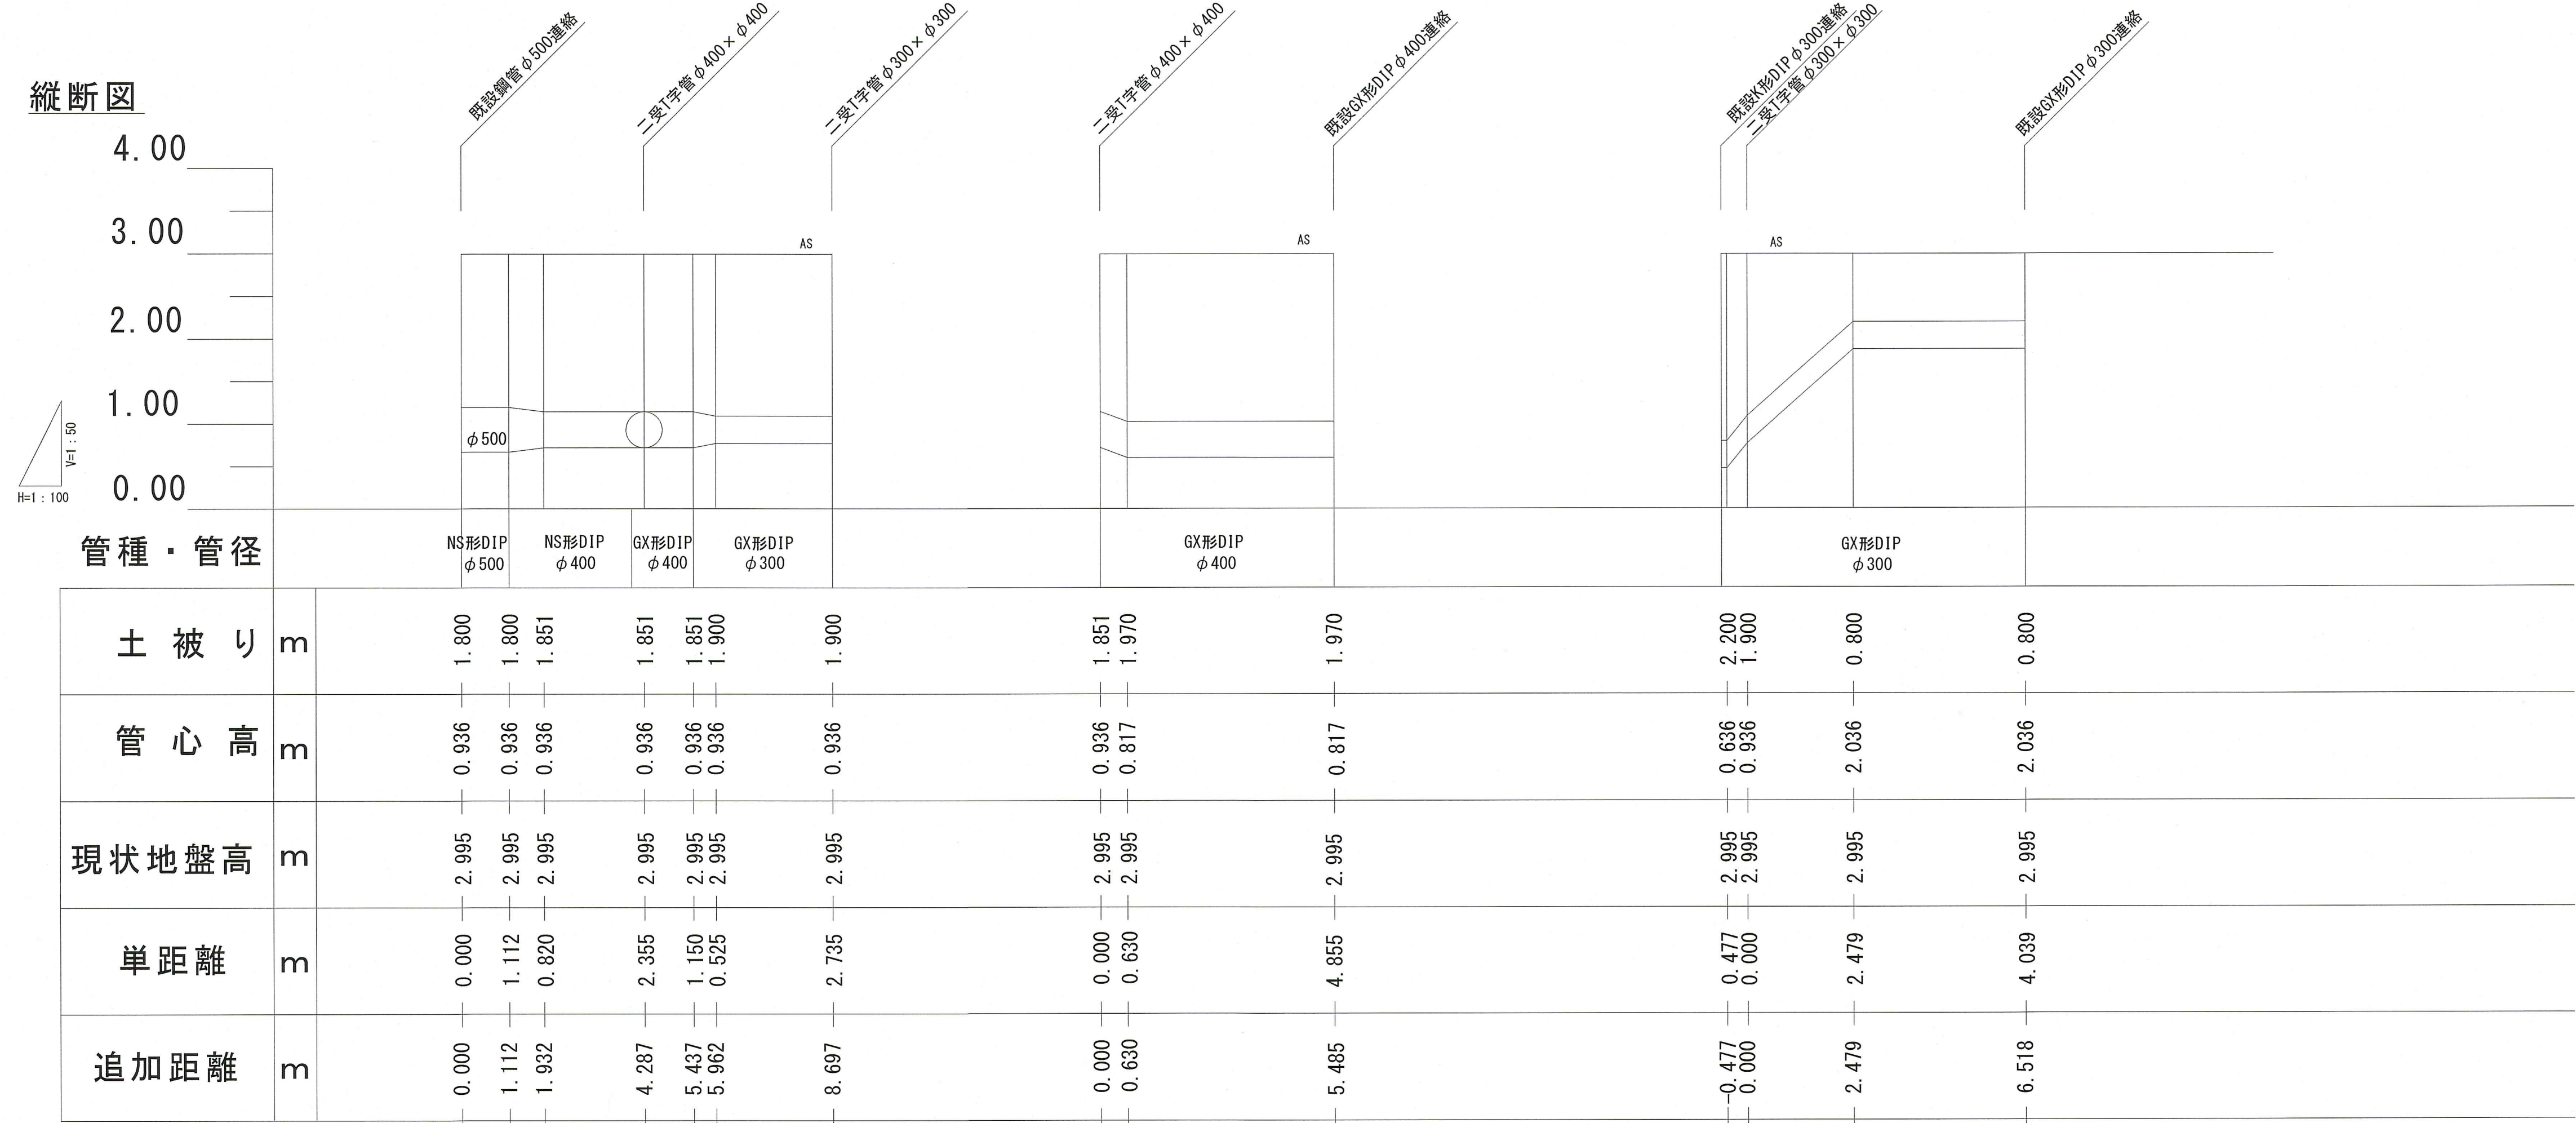


課長	課長補佐	係長	設計
仁井田減圧所場内配管整備工事 設計図			令和8年度 1 / 4
位置図・平面図・縦断面			図示
高知市上下水道局水道整備課			

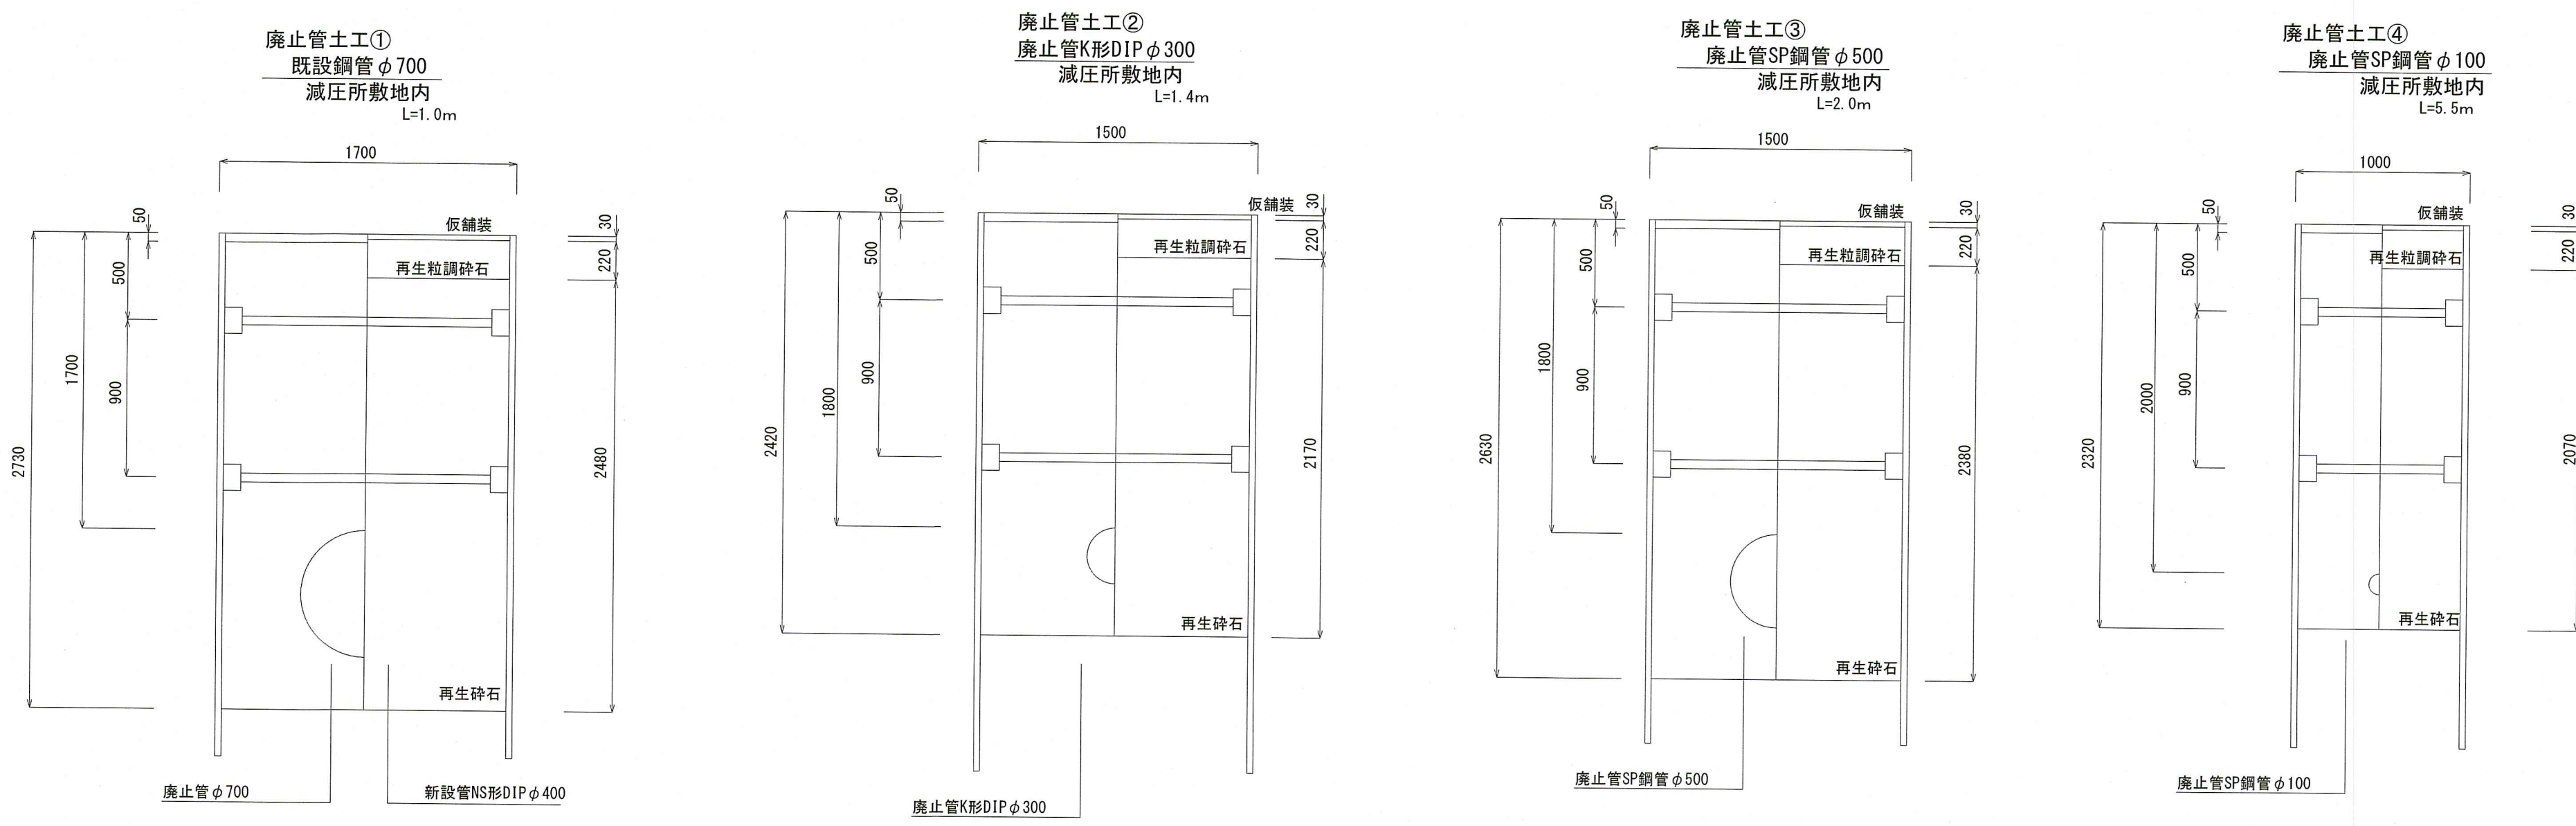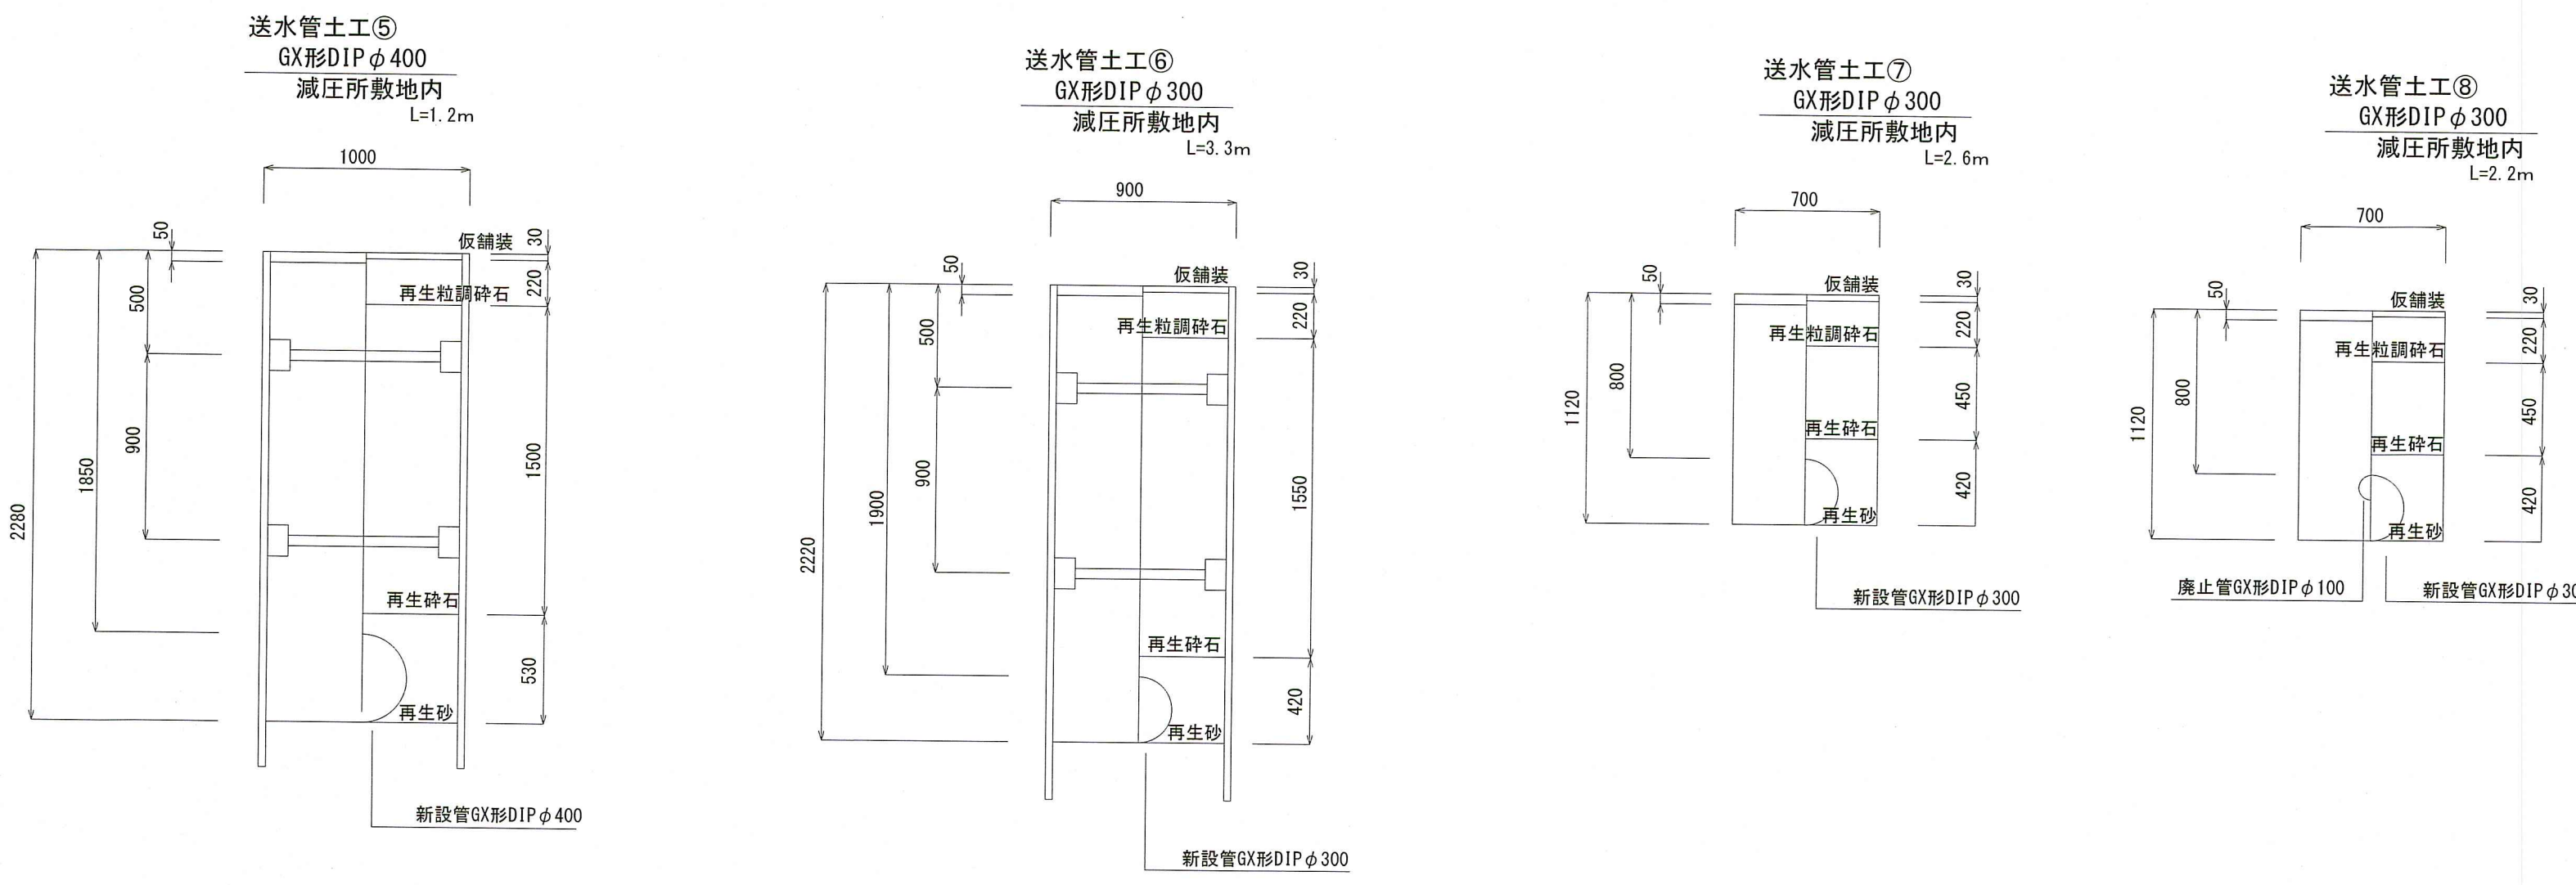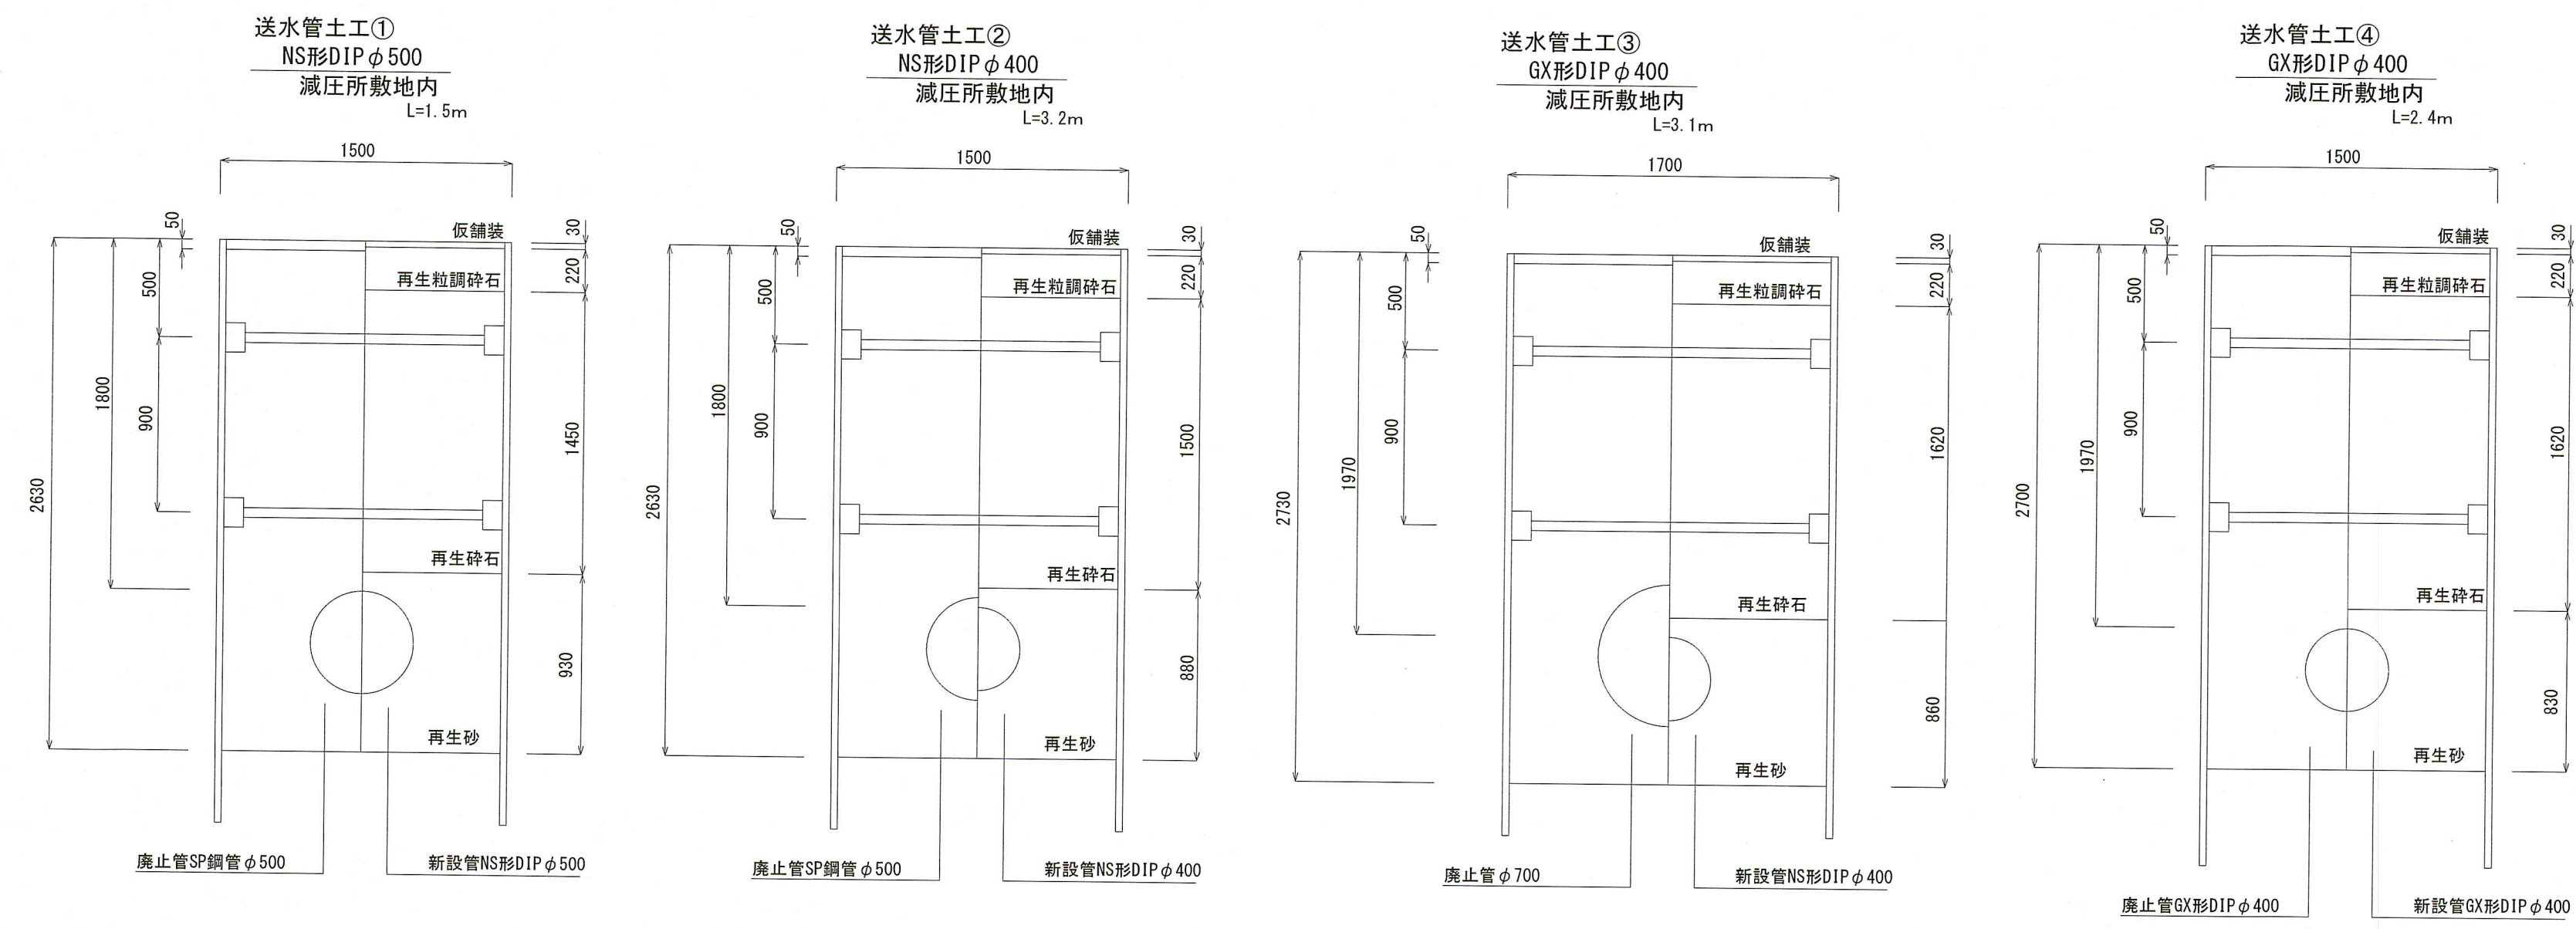


課長	課長補佐	係長	設計
仁井田減圧所場内配管整備工事 設計図			令和8年度 2 / 4
			図示
高知市上下水道局水道整備課			

平面図(場内整備工) S=1 : 100





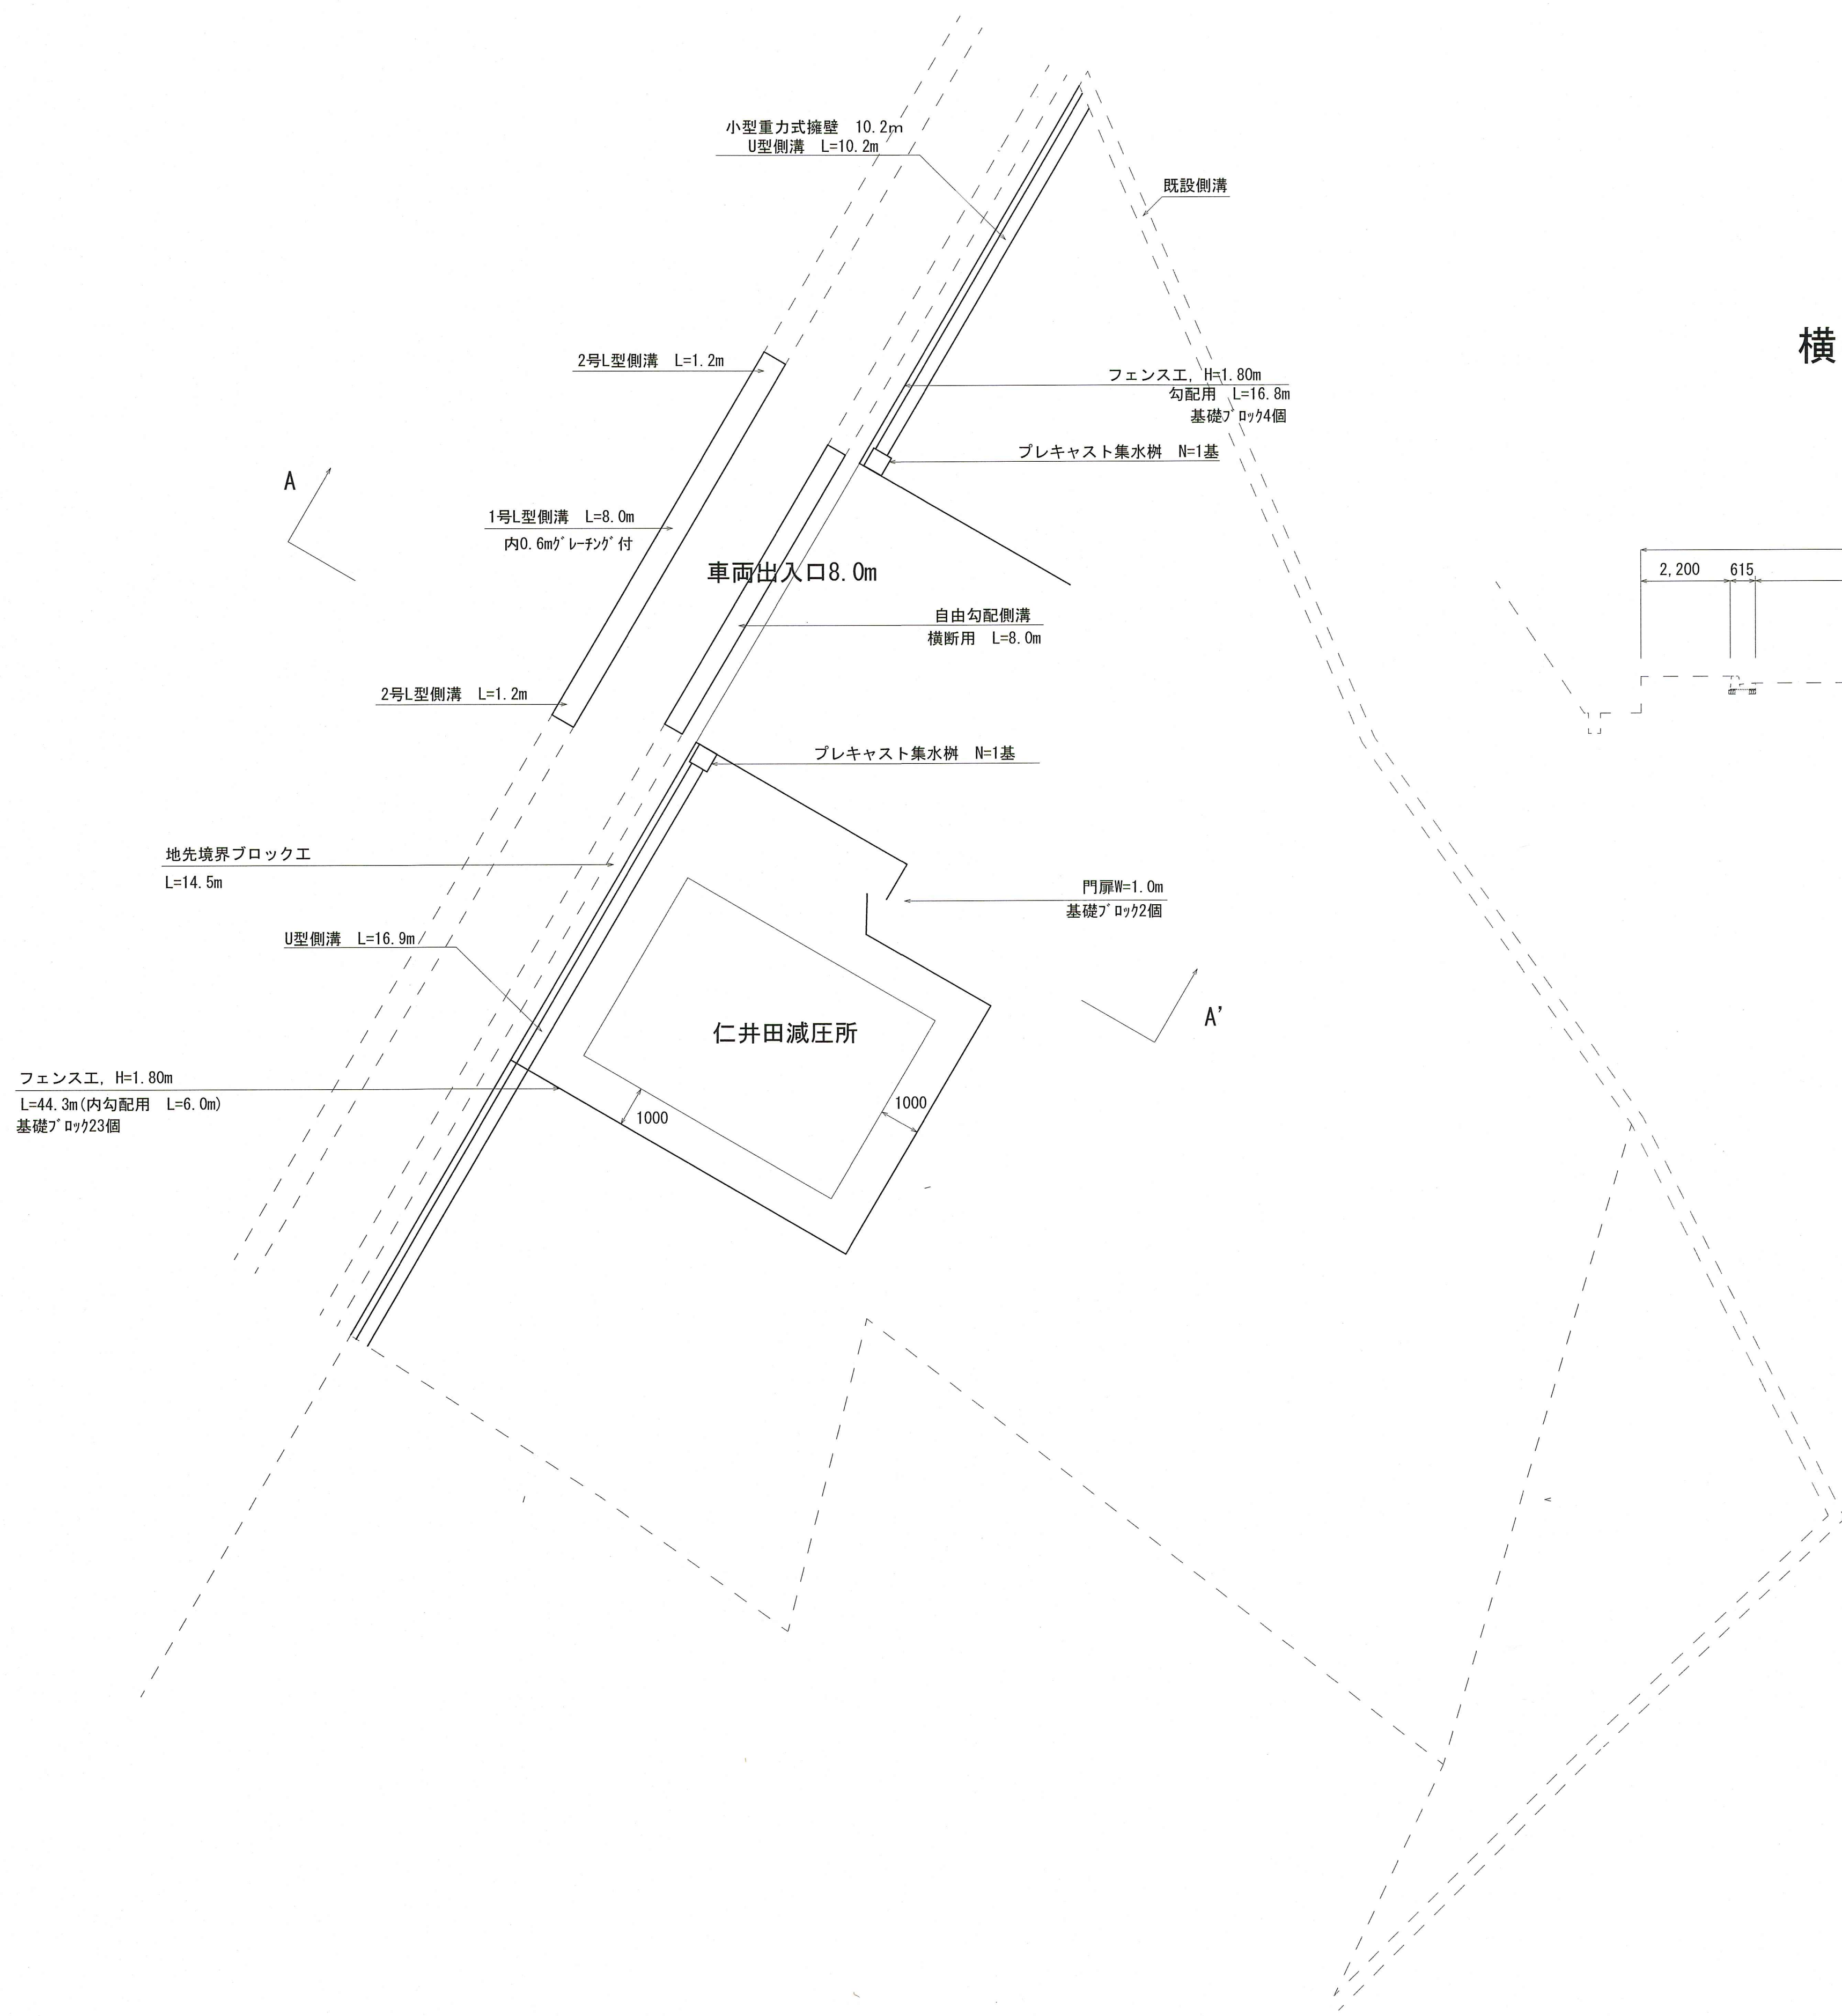


横断面図(場内整備工) S=1 : 100


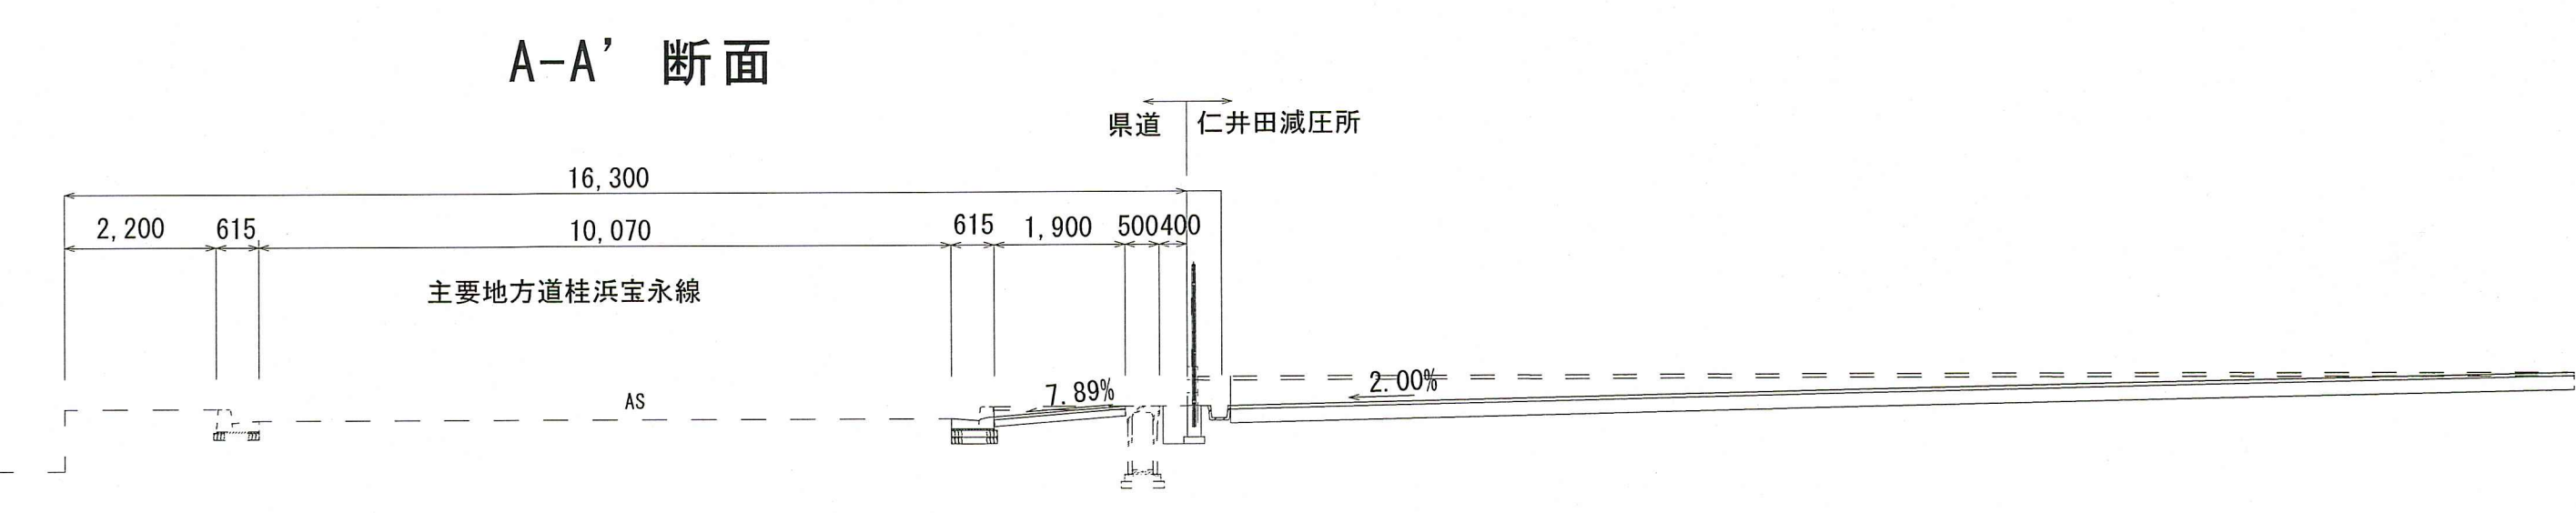


課 長	課長補佐	係 長	設 計
宮本	豊澤	日野	北村
仁井田減圧所場内配管整備工事 設計図			令和8年度 3 / 4
平面図(場内整備工) 横断面図(場内整備工)			縮尺 図 示
高知市上下水道局水道整備課			


構造図

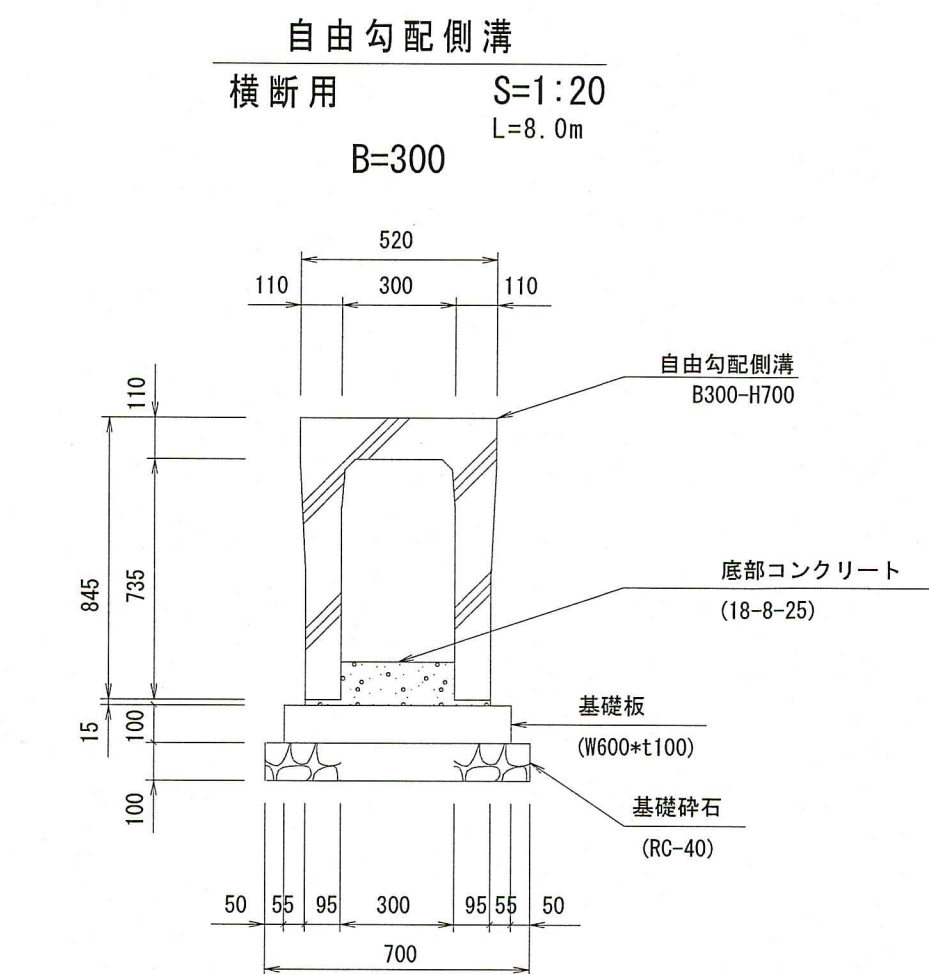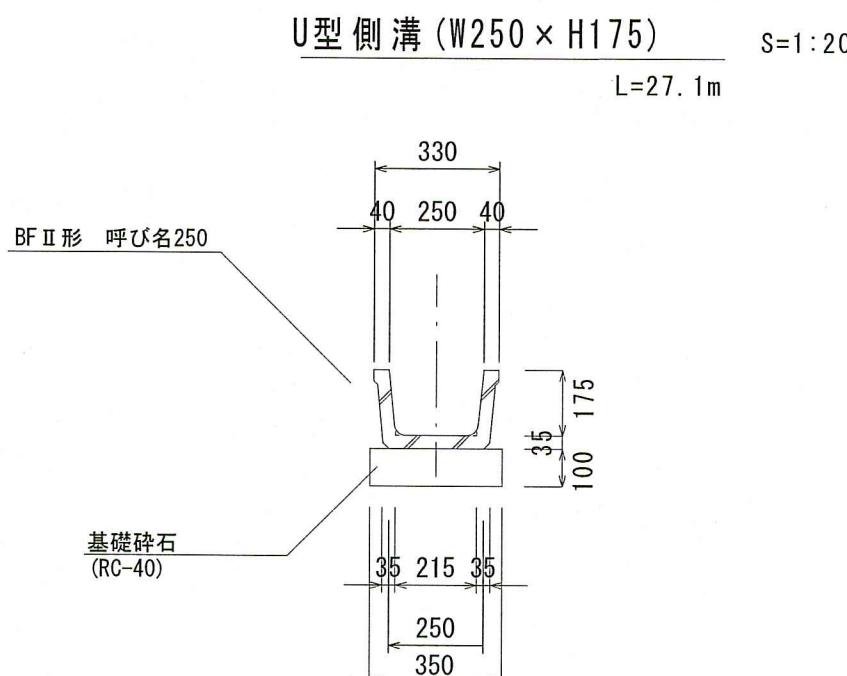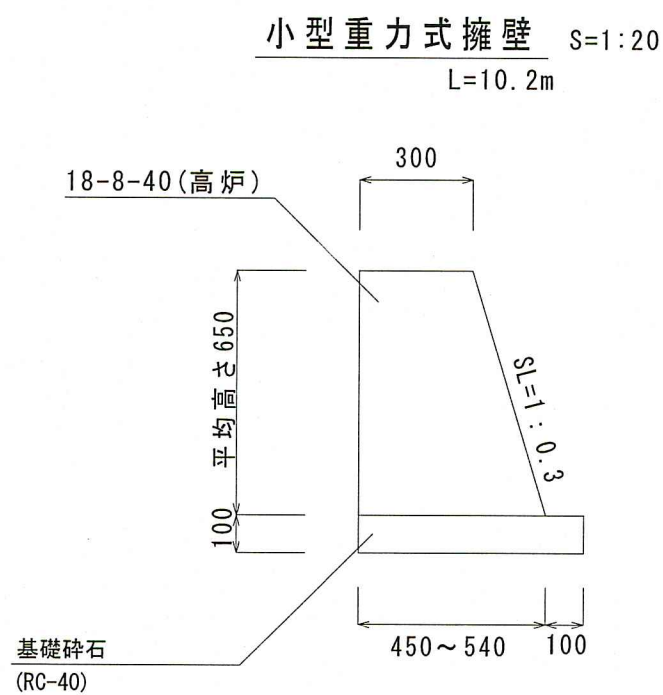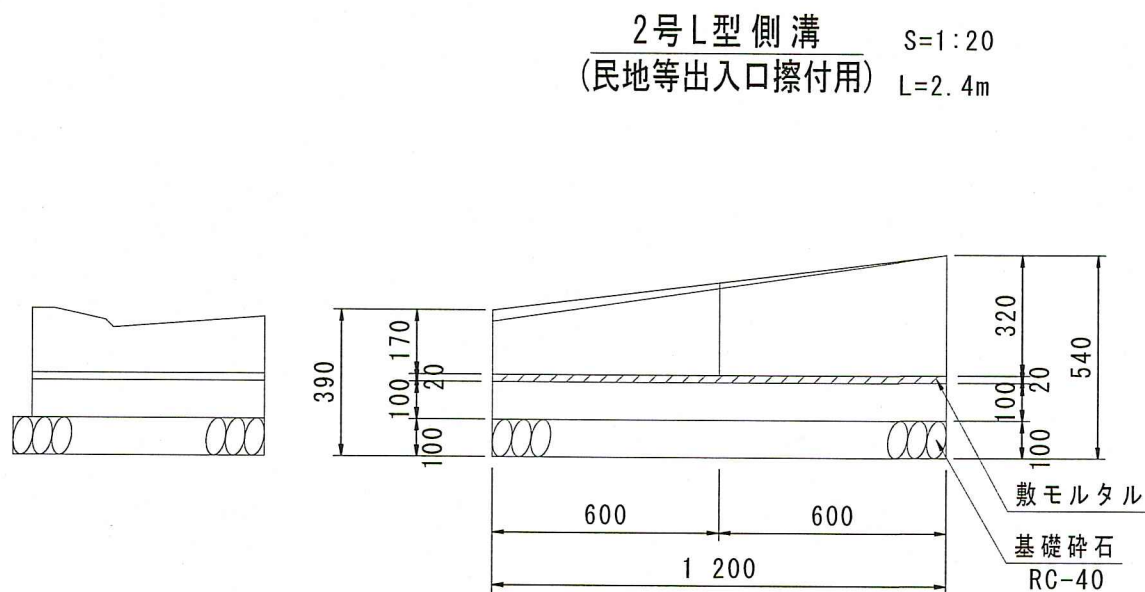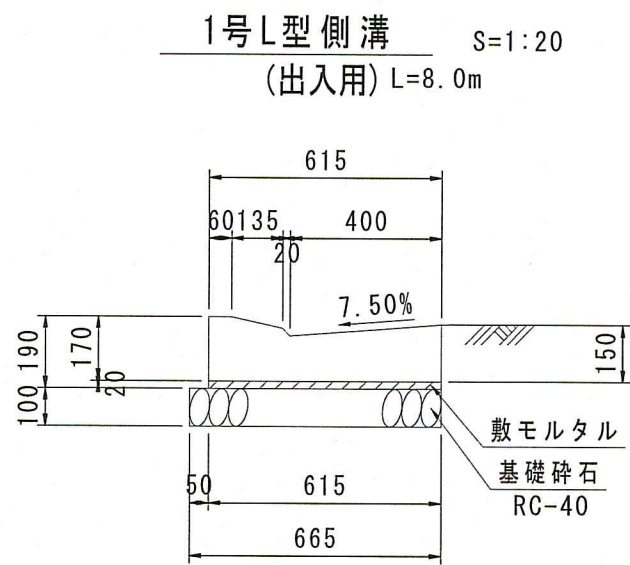

ﾌﾟﾚｷｽﾄ集水樹 S=1:20
300×300×600 N=2基

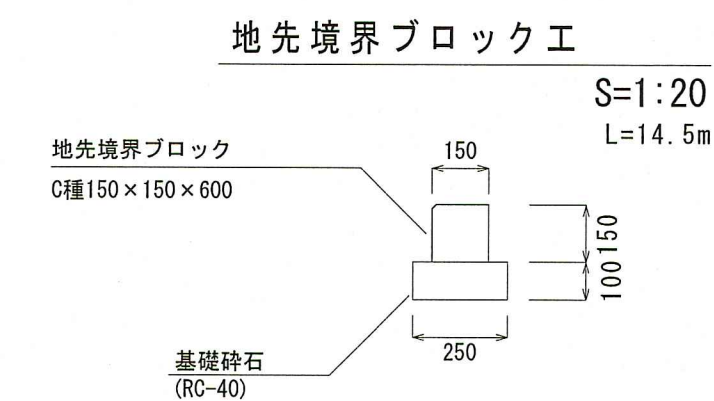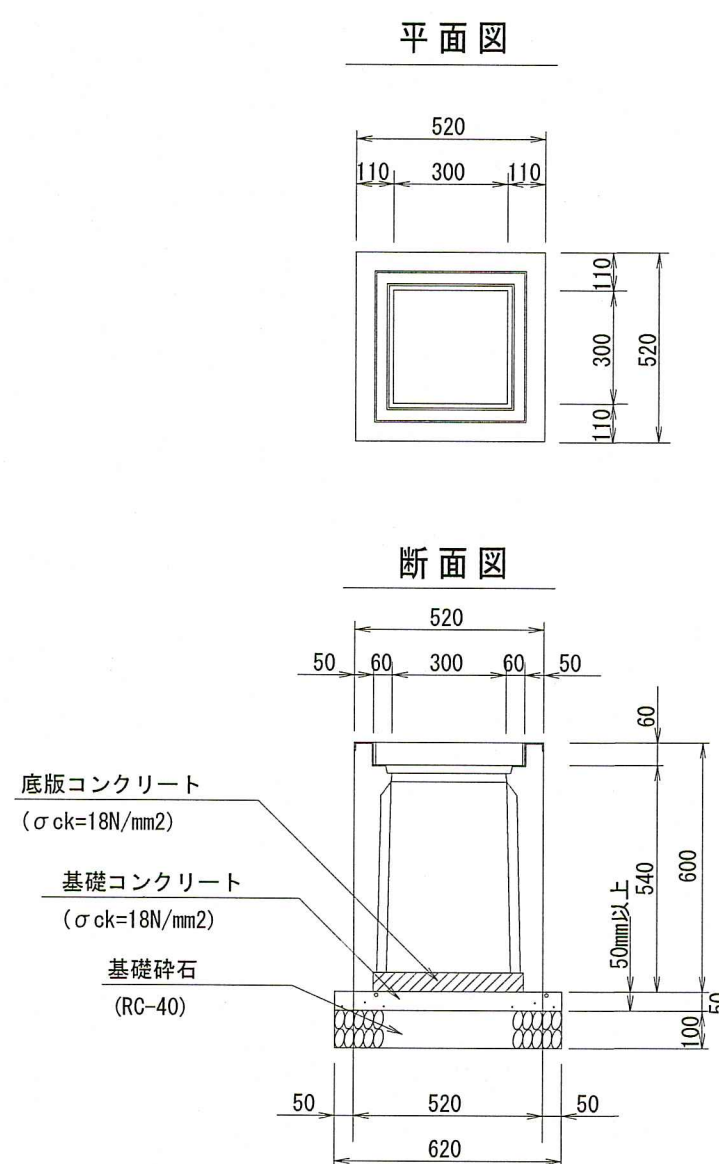


(昭和57年改正の建築基準法・同施行令に基づく風圧力 GL+0m に依る)

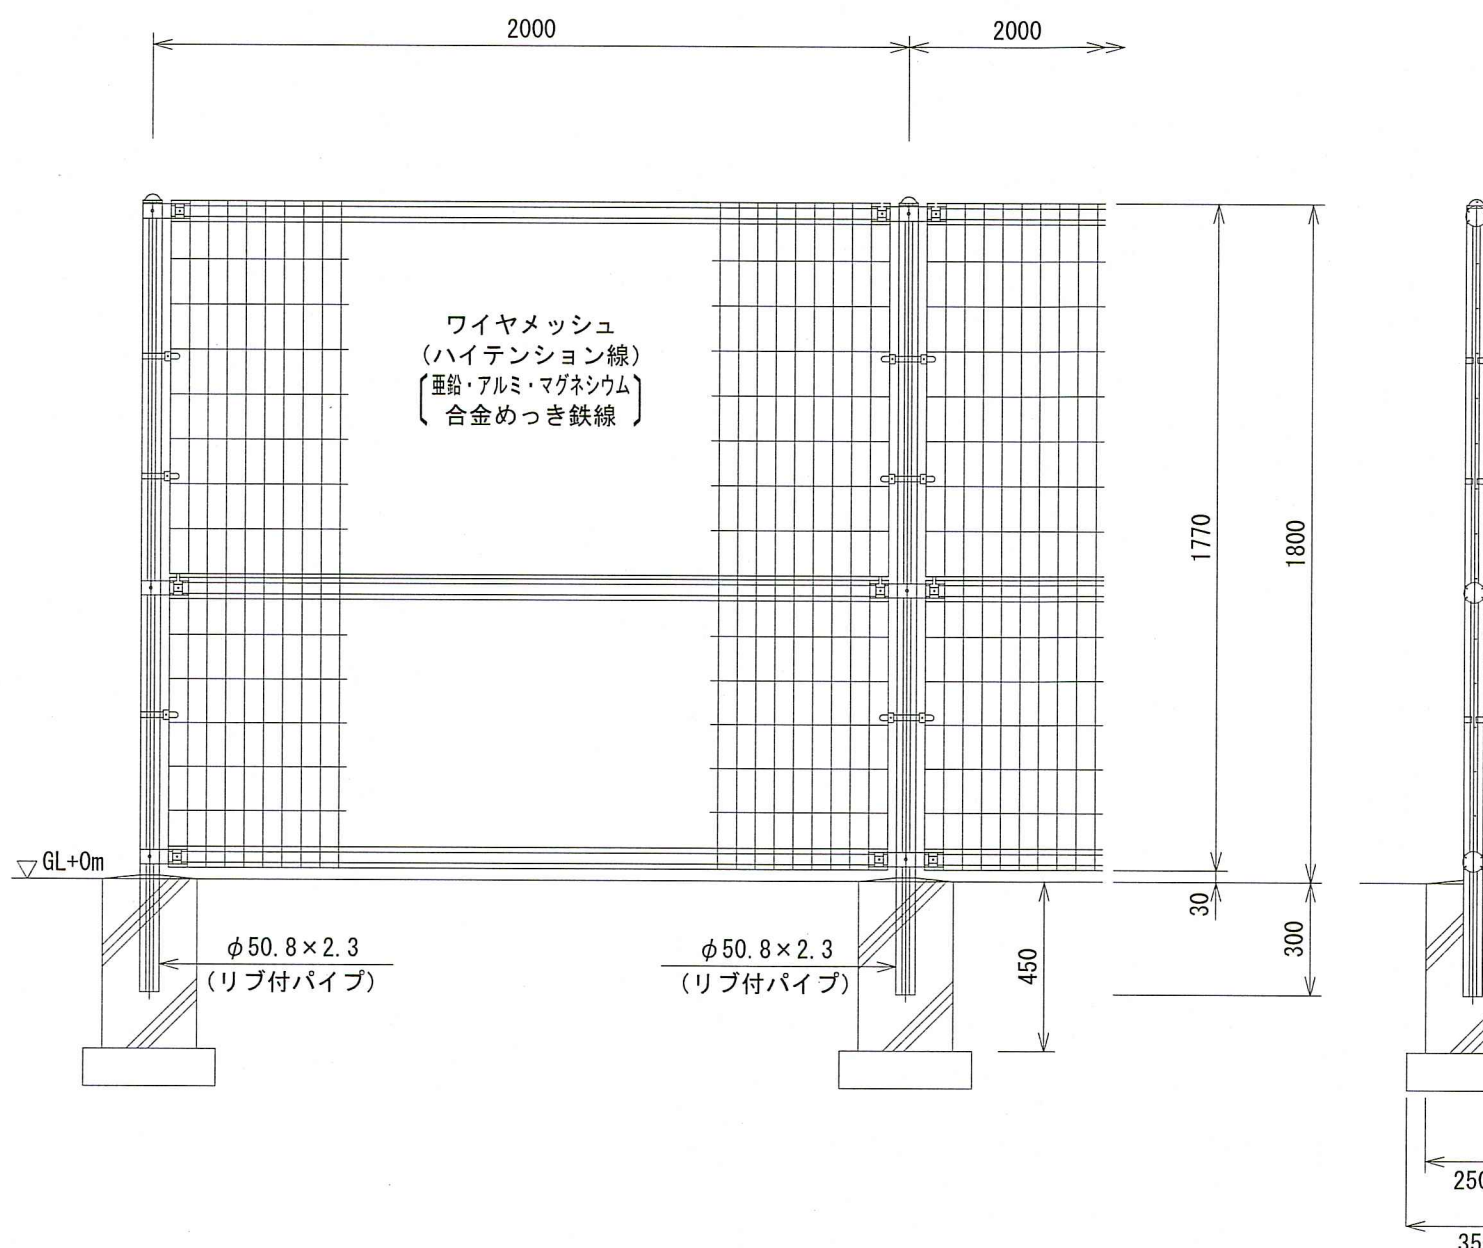

フェンス・門扉工 (参考図)

S=1:20
水平用: L=38.3m
勾配用: L=22.8m
門扉: N=1基


片開き標準門扉 W=1.0m、H=1.80m

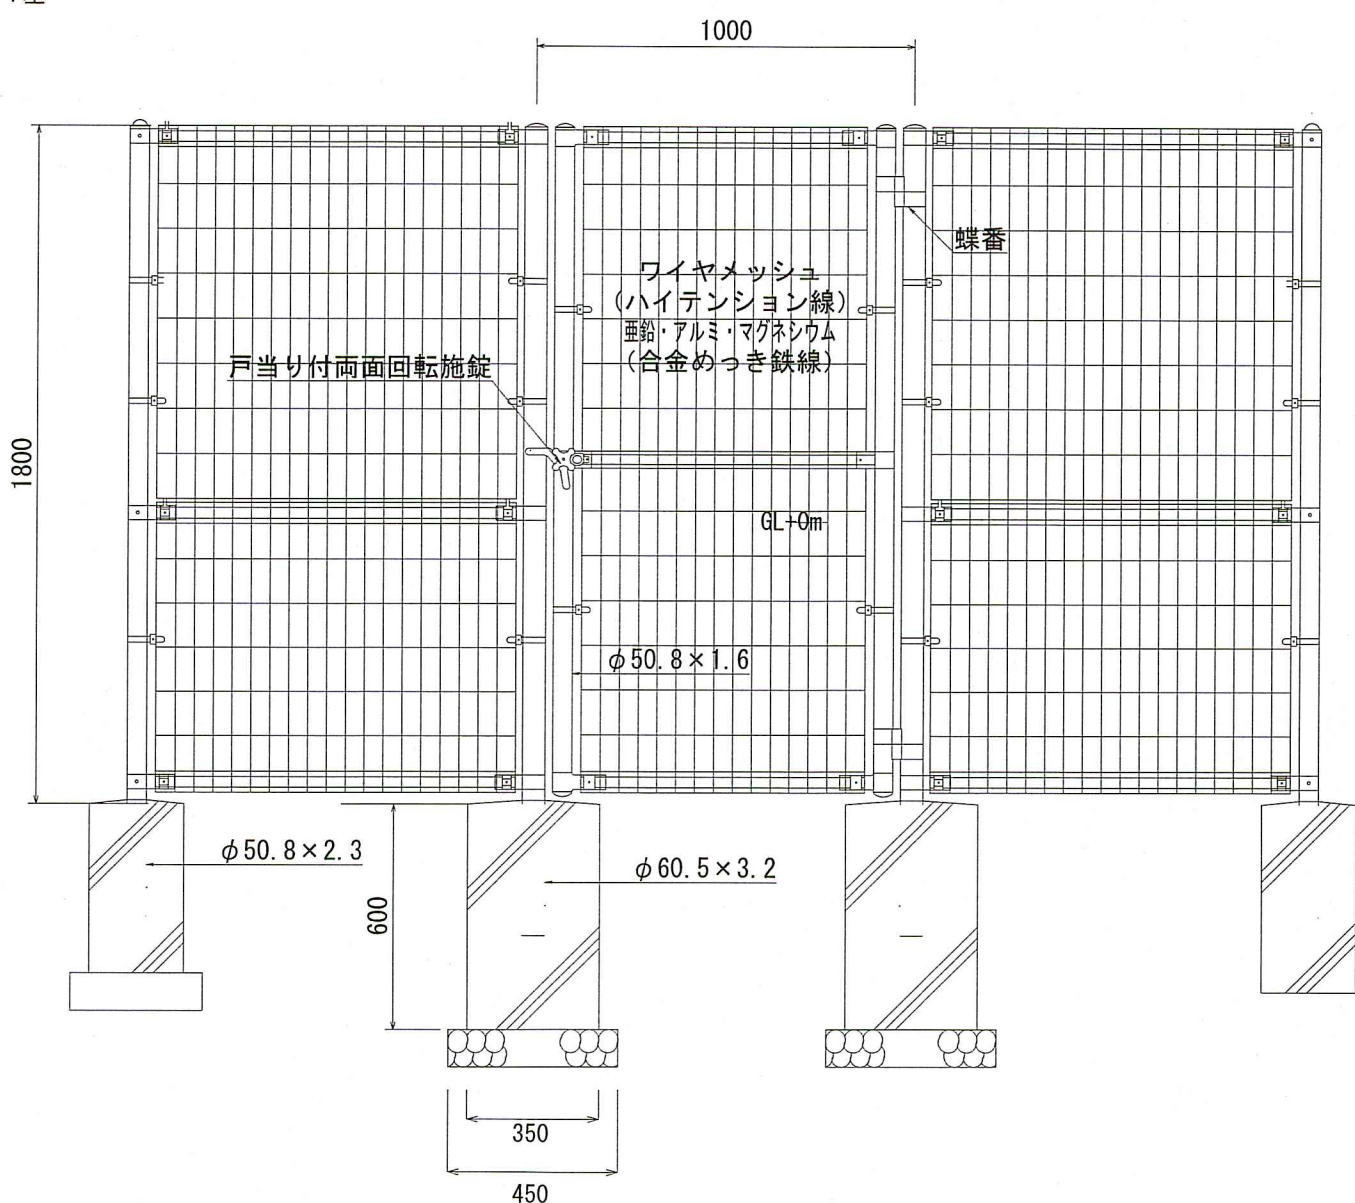

設計条件
設計荷重・・・昭和57年改正の建築基準法・同施行令に基づく風圧力に依る。
基礎条件・・・長期許容地耐力 98kN/m² (10t/m²)

備考
1. 外装について
・主柱、ジョイント、押え金具、継ぎ金具、ワイヤメッシュ・・・亜鉛・アルミ・マグネシウム合金めっきの上高耐性樹脂粉体塗装
・バンド・・・亜鉛・アルミ合金めっきの上高耐性樹脂粉体塗装
・U型金具・・・亜鉛・アルミ・マグネシウム合金めっきの上防錆着色処理
・ボルト、ナット・・・溶融亜鉛めっきの上防錆着色処理

舗装構成図 S=FREE

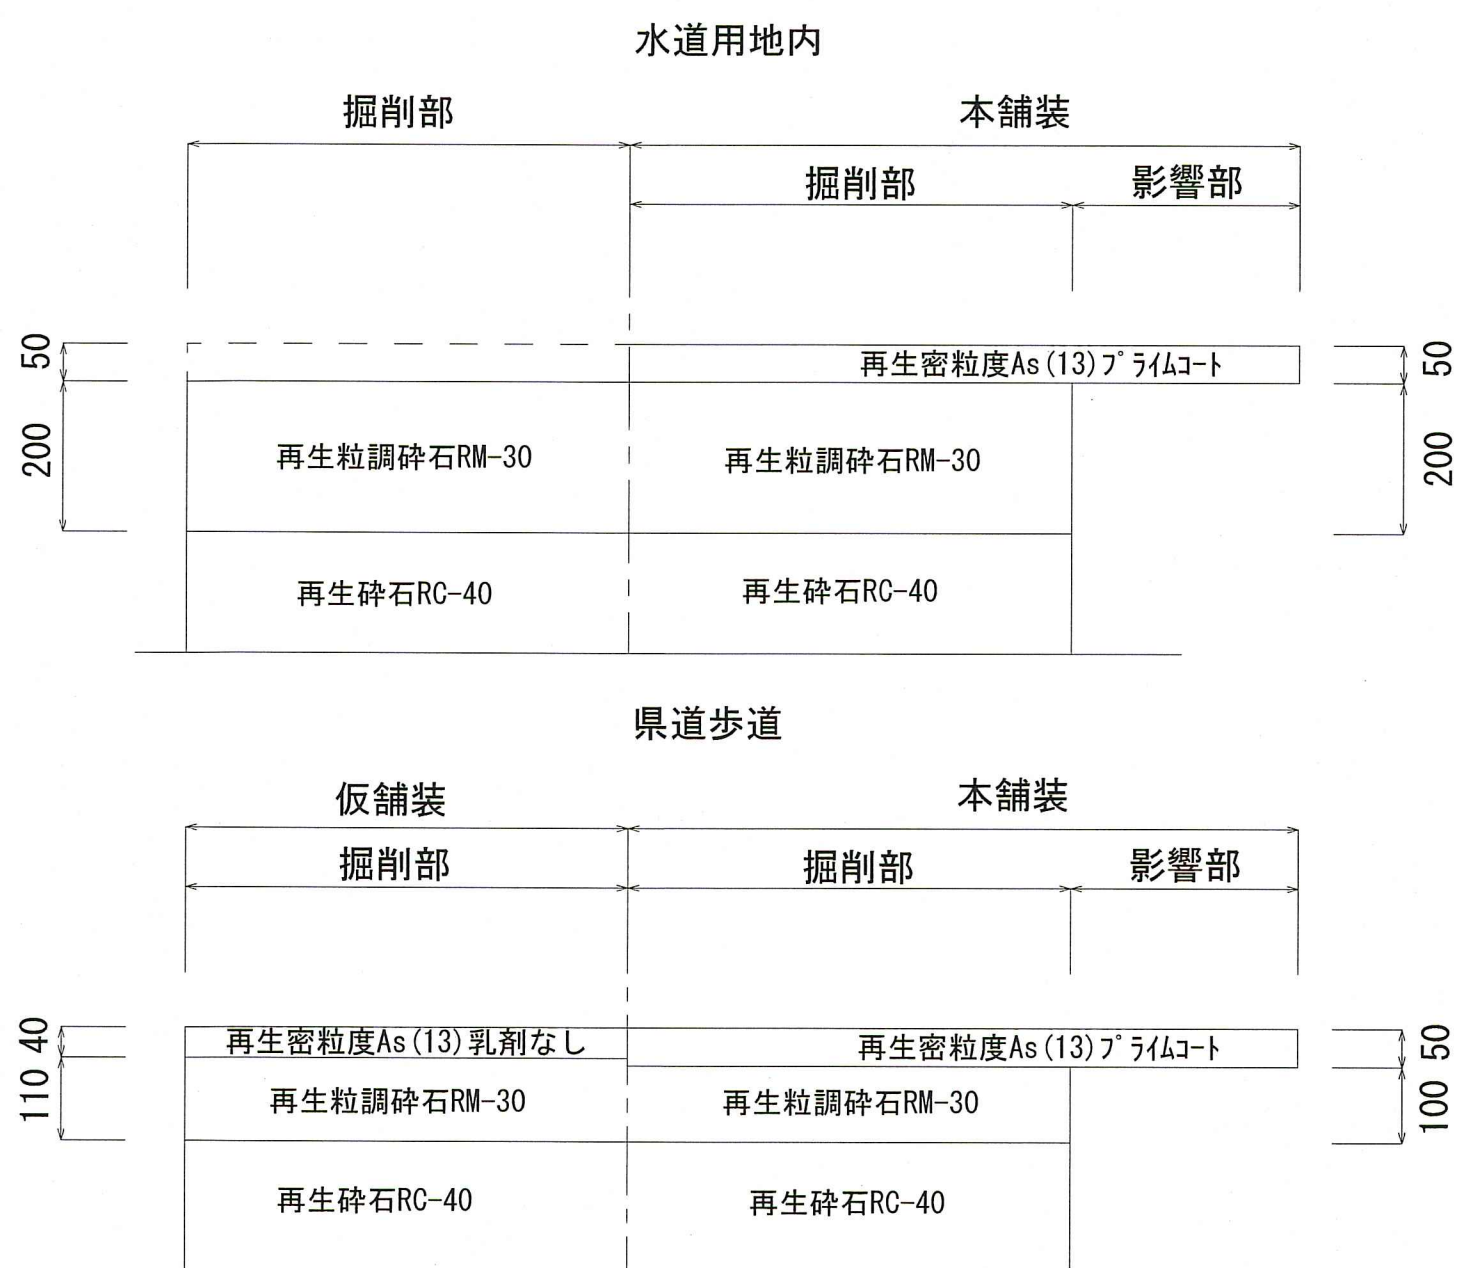

課長	課長補佐	係長	設計
仁井田減圧所場内配管整備工事 設計図			令和8年度 図番 4 / 4
			構造物・舗装構成図 図示
			高知市上下水道局水道整備課