


高知市立自由民権記念館

排煙設備等改修工事

図 面 リ ス ト					
図面No.	図面名称		図面No.	図面名称	
A-00	表紙・図面リスト		A-09	1階建具配置図	
A-01	改修特記仕様書（1）		A-10	2階建具配置図	
A-02	改修特記仕様書（2）		A-11	塔屋建具配置図	
A-03	改修特記仕様書（3）		A-12	屋根建具配置図	
A-04	付近見取図・配置図・仮設計画図		A-13	建 具 表	
A-05	1階平面図・内部仮設計画図		A-14	立面図（1） [参考図]	
A-06	2階平面図・内部仮設計画図		A-15	立面図（2） [参考図]	
A-07	屋根平面図		A-16	断面図 [参考図]	
A-08	塔屋平面図 [参考図]				

2026.07		項 目		特 記 事 項		項 目		特 記 事 項			
高知市立自由民権記念館排煙設備等改修工事 特記仕様書											
I 工 事 概 要											
1. 工事場所		高知市棧橋通四丁目 14番3号									
2. 工事種目		【自由民権記念館】 鉄筋コンクリート造 一部 鉄骨造 2階建て 延べ面積2790.51㎡ 1) 建具改修 一式 2) 防水改修 一式									
3. 関連工事等		・電気設備工事・機械設備工事・ガス設備工事・昇降機設備工事・植栽工事 ・合併処理装置設置工事・外構工事									
4. 概成工期		・完成期限の()日前 (令和 年 月 日) 総合試運転調整 ・実施する ・実施しない				[1.7.7]					
5. 部分使用(工事請負契約書第34条第1項)		令和 年 月 日からは、全ての室内部分を使用する。									
II 建 築 工 事 仕 様											
1. 特記仕様		1) 項目は、番号に○印の付いたものを適用する。 2) 特記事項は、○印の付いたものを適用する。○印のつかない場合は、※印の付いたものを適用する。 ○印と※印の付いた場合は、共に適用する。 3) 特記事項に記載の()内表示番号は、「公共建築工事標準仕様書」の当該項目、当該図又は当該表を示す。 特記事項に記載の[]内表示番号は、「公共建築改修工事標準仕様書」の当該項目、当該図又は当該表を示す。 特記事項に記載の< >内表示番号は、「建築物解体工事共通仕様書」の当該項目、当該図又は当該表を示す。									
2. 適用基準等		図面及び特記事項に記載されていない事項は、全て国土交通省(建設)大臣官房官庁営繕部監修の以下による ・公共建築工事標準仕様書(建築工事編) (令和7年版) ※公共建築改修工事標準仕様書(建築工事編) (令和7年版) ※建築工事標準詳細図 (令和4年版) ・敷地調査共通仕様書 (令和4年版) ・建築物解体工事共通仕様書 (令和4年版)									
3. 「週休2日制工事」の実施について		※対象 (・選択－Ⅰ型 ○選択－Ⅱ型) 本工事は、工事着手日から工事完成日までの間の土曜日及び日曜日を現場の休工日の基本とする。 「週休2日制工事」の対象工事である。実施にあたっては高知市「週休2日制工事」実施要領(営繕工事編)による。 (https://www.city.kochi.kochi.jp/soshiki/123/syukyuhutsuka.html) ・対象外(理由：)									
4. 「猛暑による作業不能日数」の実施について		※対象 ○見込んでいない (理由： ※過去のWBGT値に基づき算定した日数が0日のため ・) ・見込んでいる (作業不能日数： ※現場説明書による ・) ・対象外(理由：)									
5. 「中東情勢の変化等による建設資材の流通状況を踏まえた設計変更」について		※適用する(現場説明書による) ・ 適用しない									
項 目		特 記 事 項									
一般共通事項											
①	工事実績情報システム(コリンズ)への登録(請負金額500万円以上)(受注,変更,完成時)	登録の手続きについては、(一財)日本建設情報総合センターの「建設実績情報のコリンズ・テクリス登録システム利用規約」による。				[1.1.4]					
②	情報共有システム	・適用する ※適用しない 機能要件 (・現場説明書による ・)				[1.1.5]					
③	遠隔臨場の実施	・適用する ※適用しない 実施内容 (・現場説明書による ・)				[1.1.14]					
4	総合工程表	原則、工事の着手に先立ち、別契約関連工事の受注者と協議し、受注者及び別契約関連工事の受注者連名による総合工程表を監督職員に提出する。									
5	総合図	工事の施工に先立ち別契約関連工事の受注者と調整のうえ、総合図を作成し、監督職員の承諾を受ける。				[1.2.3]					
⑥	工事日誌	週ごとに工事の全般的な経過及び次週の工事予定を記載した日誌を監督職員に提出する。 また、工事の経過が明確にわかる写真を貼付すること。				[1.2.4]					
⑦	工事写真	工事写真はL版程度とし、工事の内容、日付等必要事項を記入し1部提出する。(A4版台紙) 撮影方法は、国土交通省大臣官房官庁営繕部監修「営繕工事写真撮影要領(令和5年版)」による。 デジタル工事写真の小黑板情報電子化の実施をする場合は、監督職員の承諾を受ける。 なお、実施については、国営建設第14号(令和5年3月1日付)「デジタル工事写真の小黑板情報電子化について」による。				[1.2.4]					
⑧	下請負者の報告	各下請負者については下請負契約前に監督職員に報告する。									
9	電気保安技術者	適用する。				[1.3.3]					
⑩	施工条件	施工日及び施工時間 ※1.3.5(1)(7)による。 ・ 施工順序 ・ 図示 工事用車両の駐車場所及び資機材の置場所 ※ 仮囲内 ○ 図示				[1.3.5]					

[illegible]

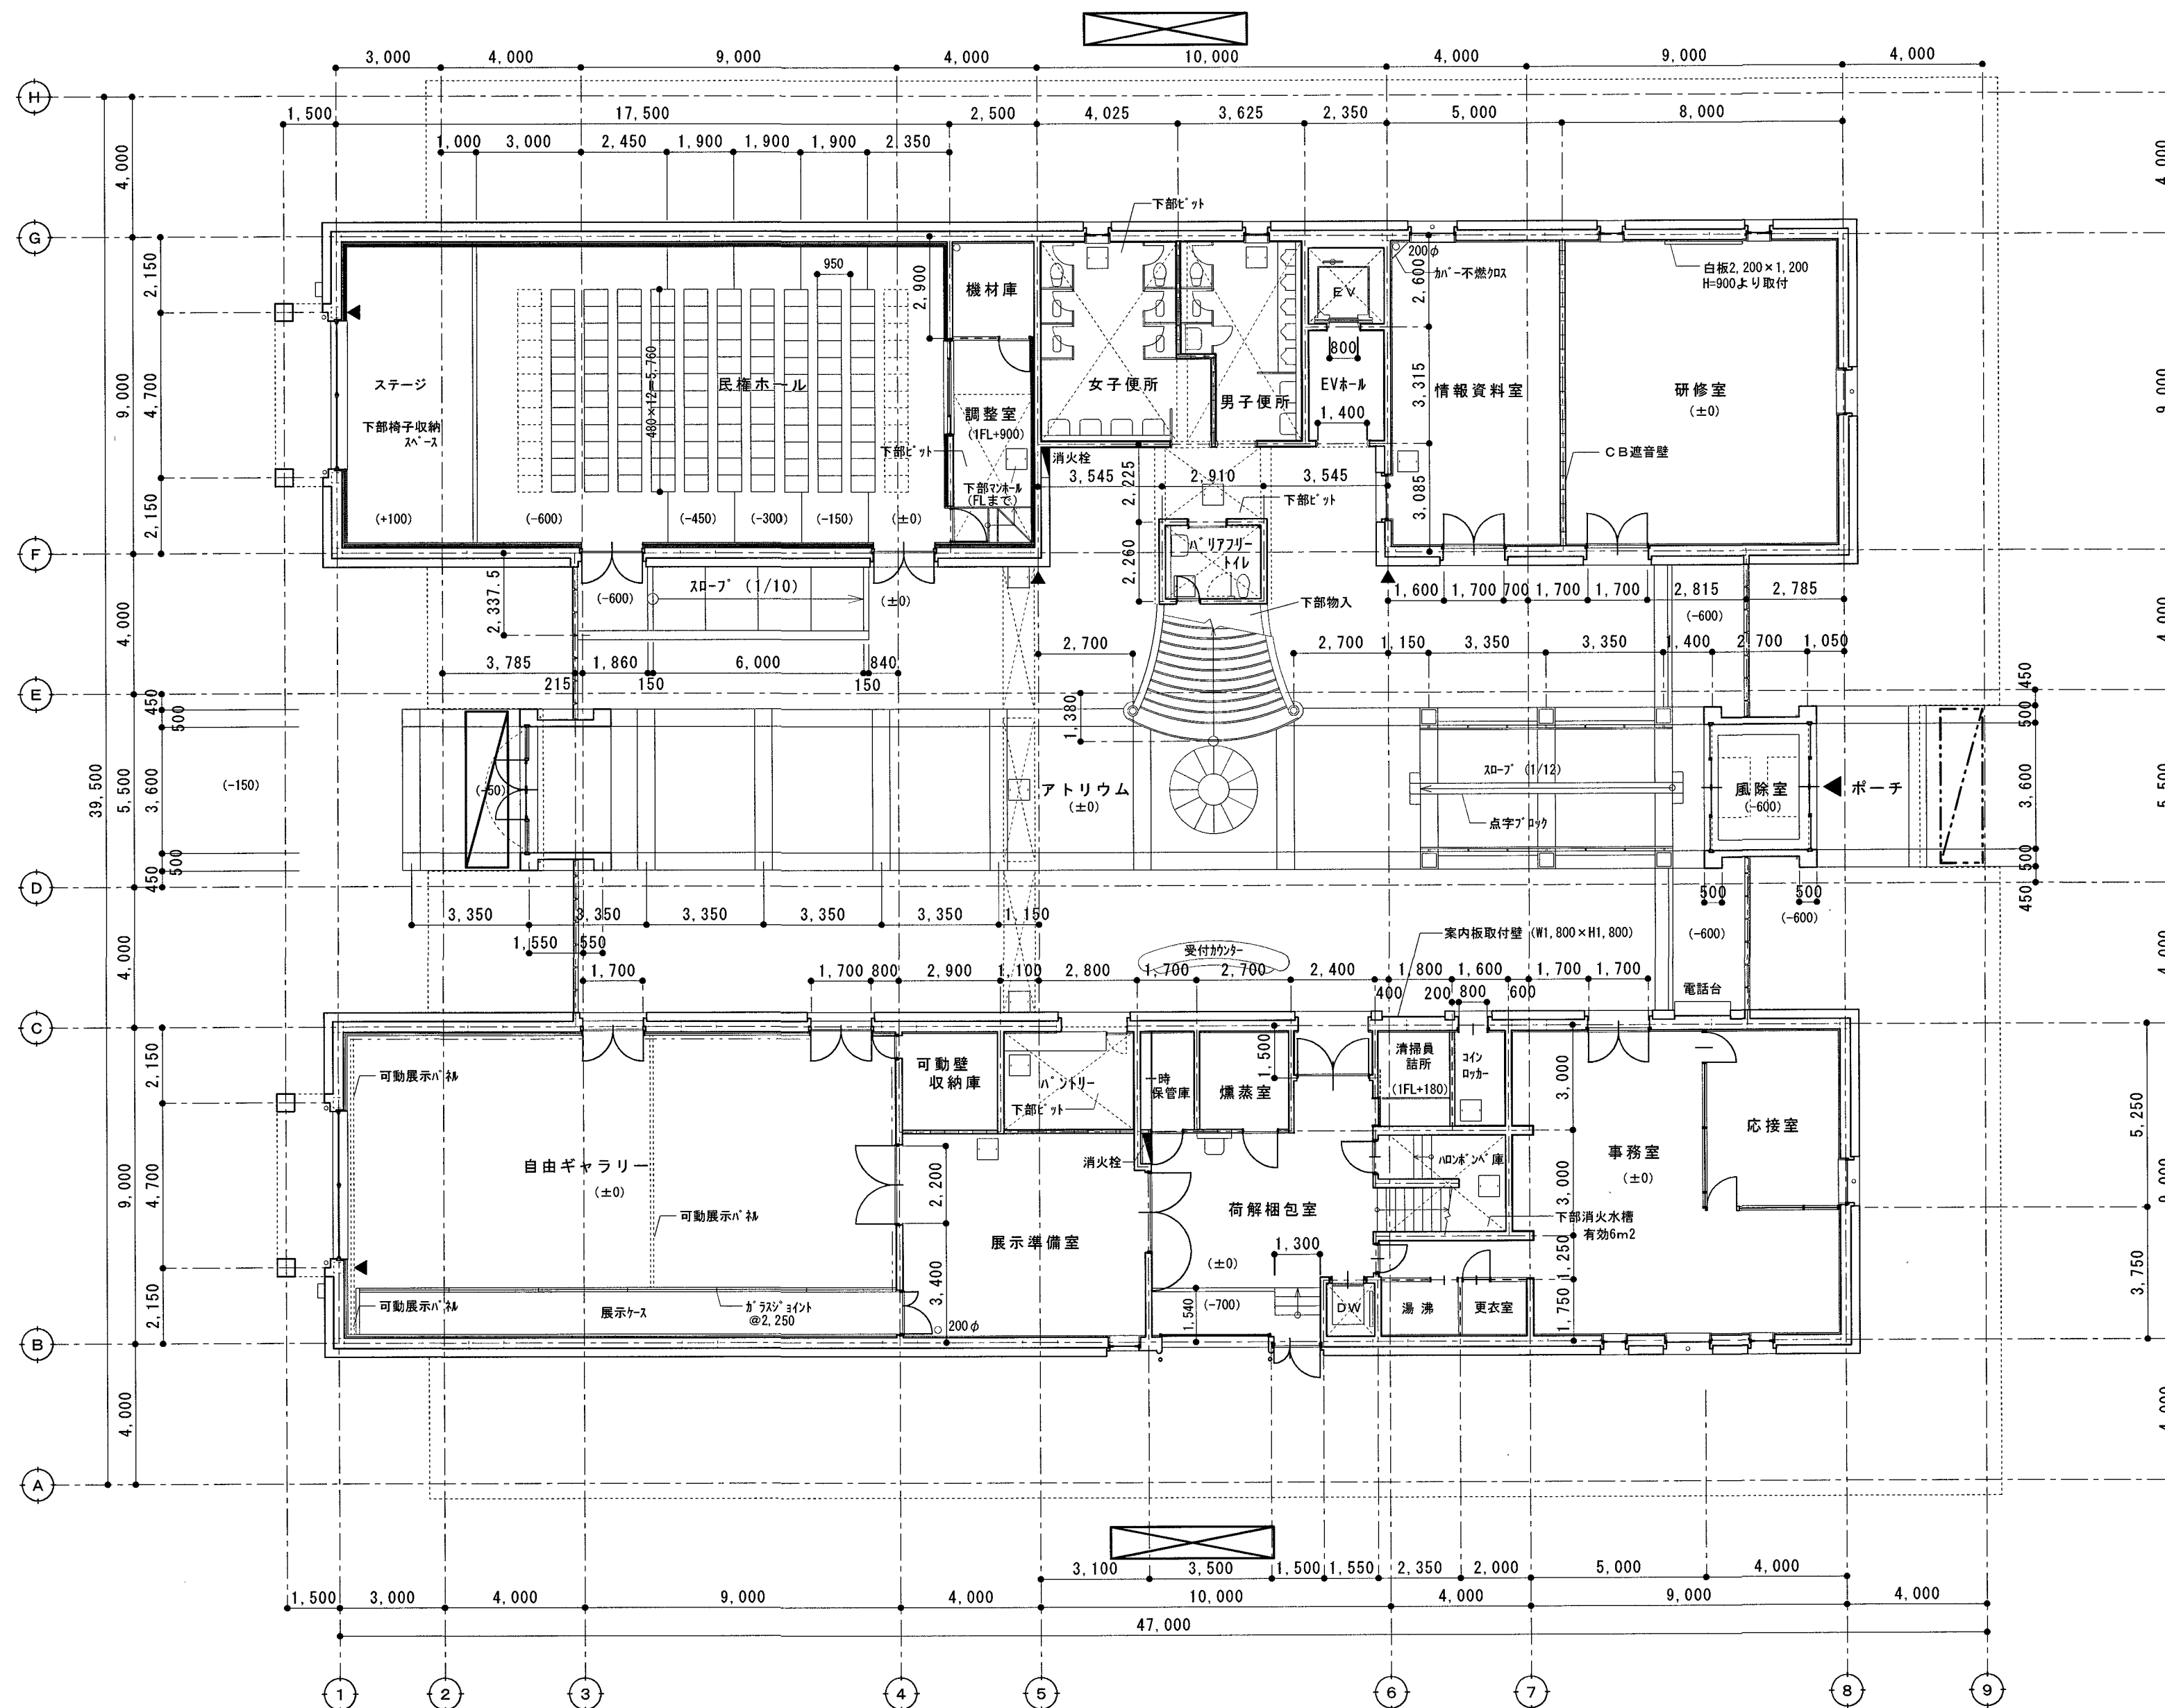

1階平面図 S=1/150

施工条件

※ポーチ上部トップライトを施工する際は
休館日の施工とすること。


※アトリウム上部トップライトを施工する際は
カラーコーン及びコーンバーにして区画し
来館者等の通行の安全をはかること。
(2階も共通)

※アトリウム上部トップライトを施工する際は
施工範囲を分割して、館内を横断できるよう
に計画すること。

※建具改修を施工する際は、作業範囲をカラー
コーン及びコーンバーにて区画を行うこと。
(2階も共通)

- 昇降足場設置可能範囲
- 端部作業用足場設置可能範囲
- 端部作業用移动式足場設置可能範囲

有限会社 中澤設計事務所 管理建築士 1級建築士 第271245号 加藤一仁 高知市知寄町1-6-11 TEL(088)883-1183 FAX(088)884-3737			高知市 都市建設部 公共建築課			工事名 高知市立自由民権記念館排煙設備等改修工事		係	係長	課長補佐	課長	図面番号
						図面名 1階平面図・内部仮設計画図		縮尺	1/150	作図 R.8年 8月 22日		A-05

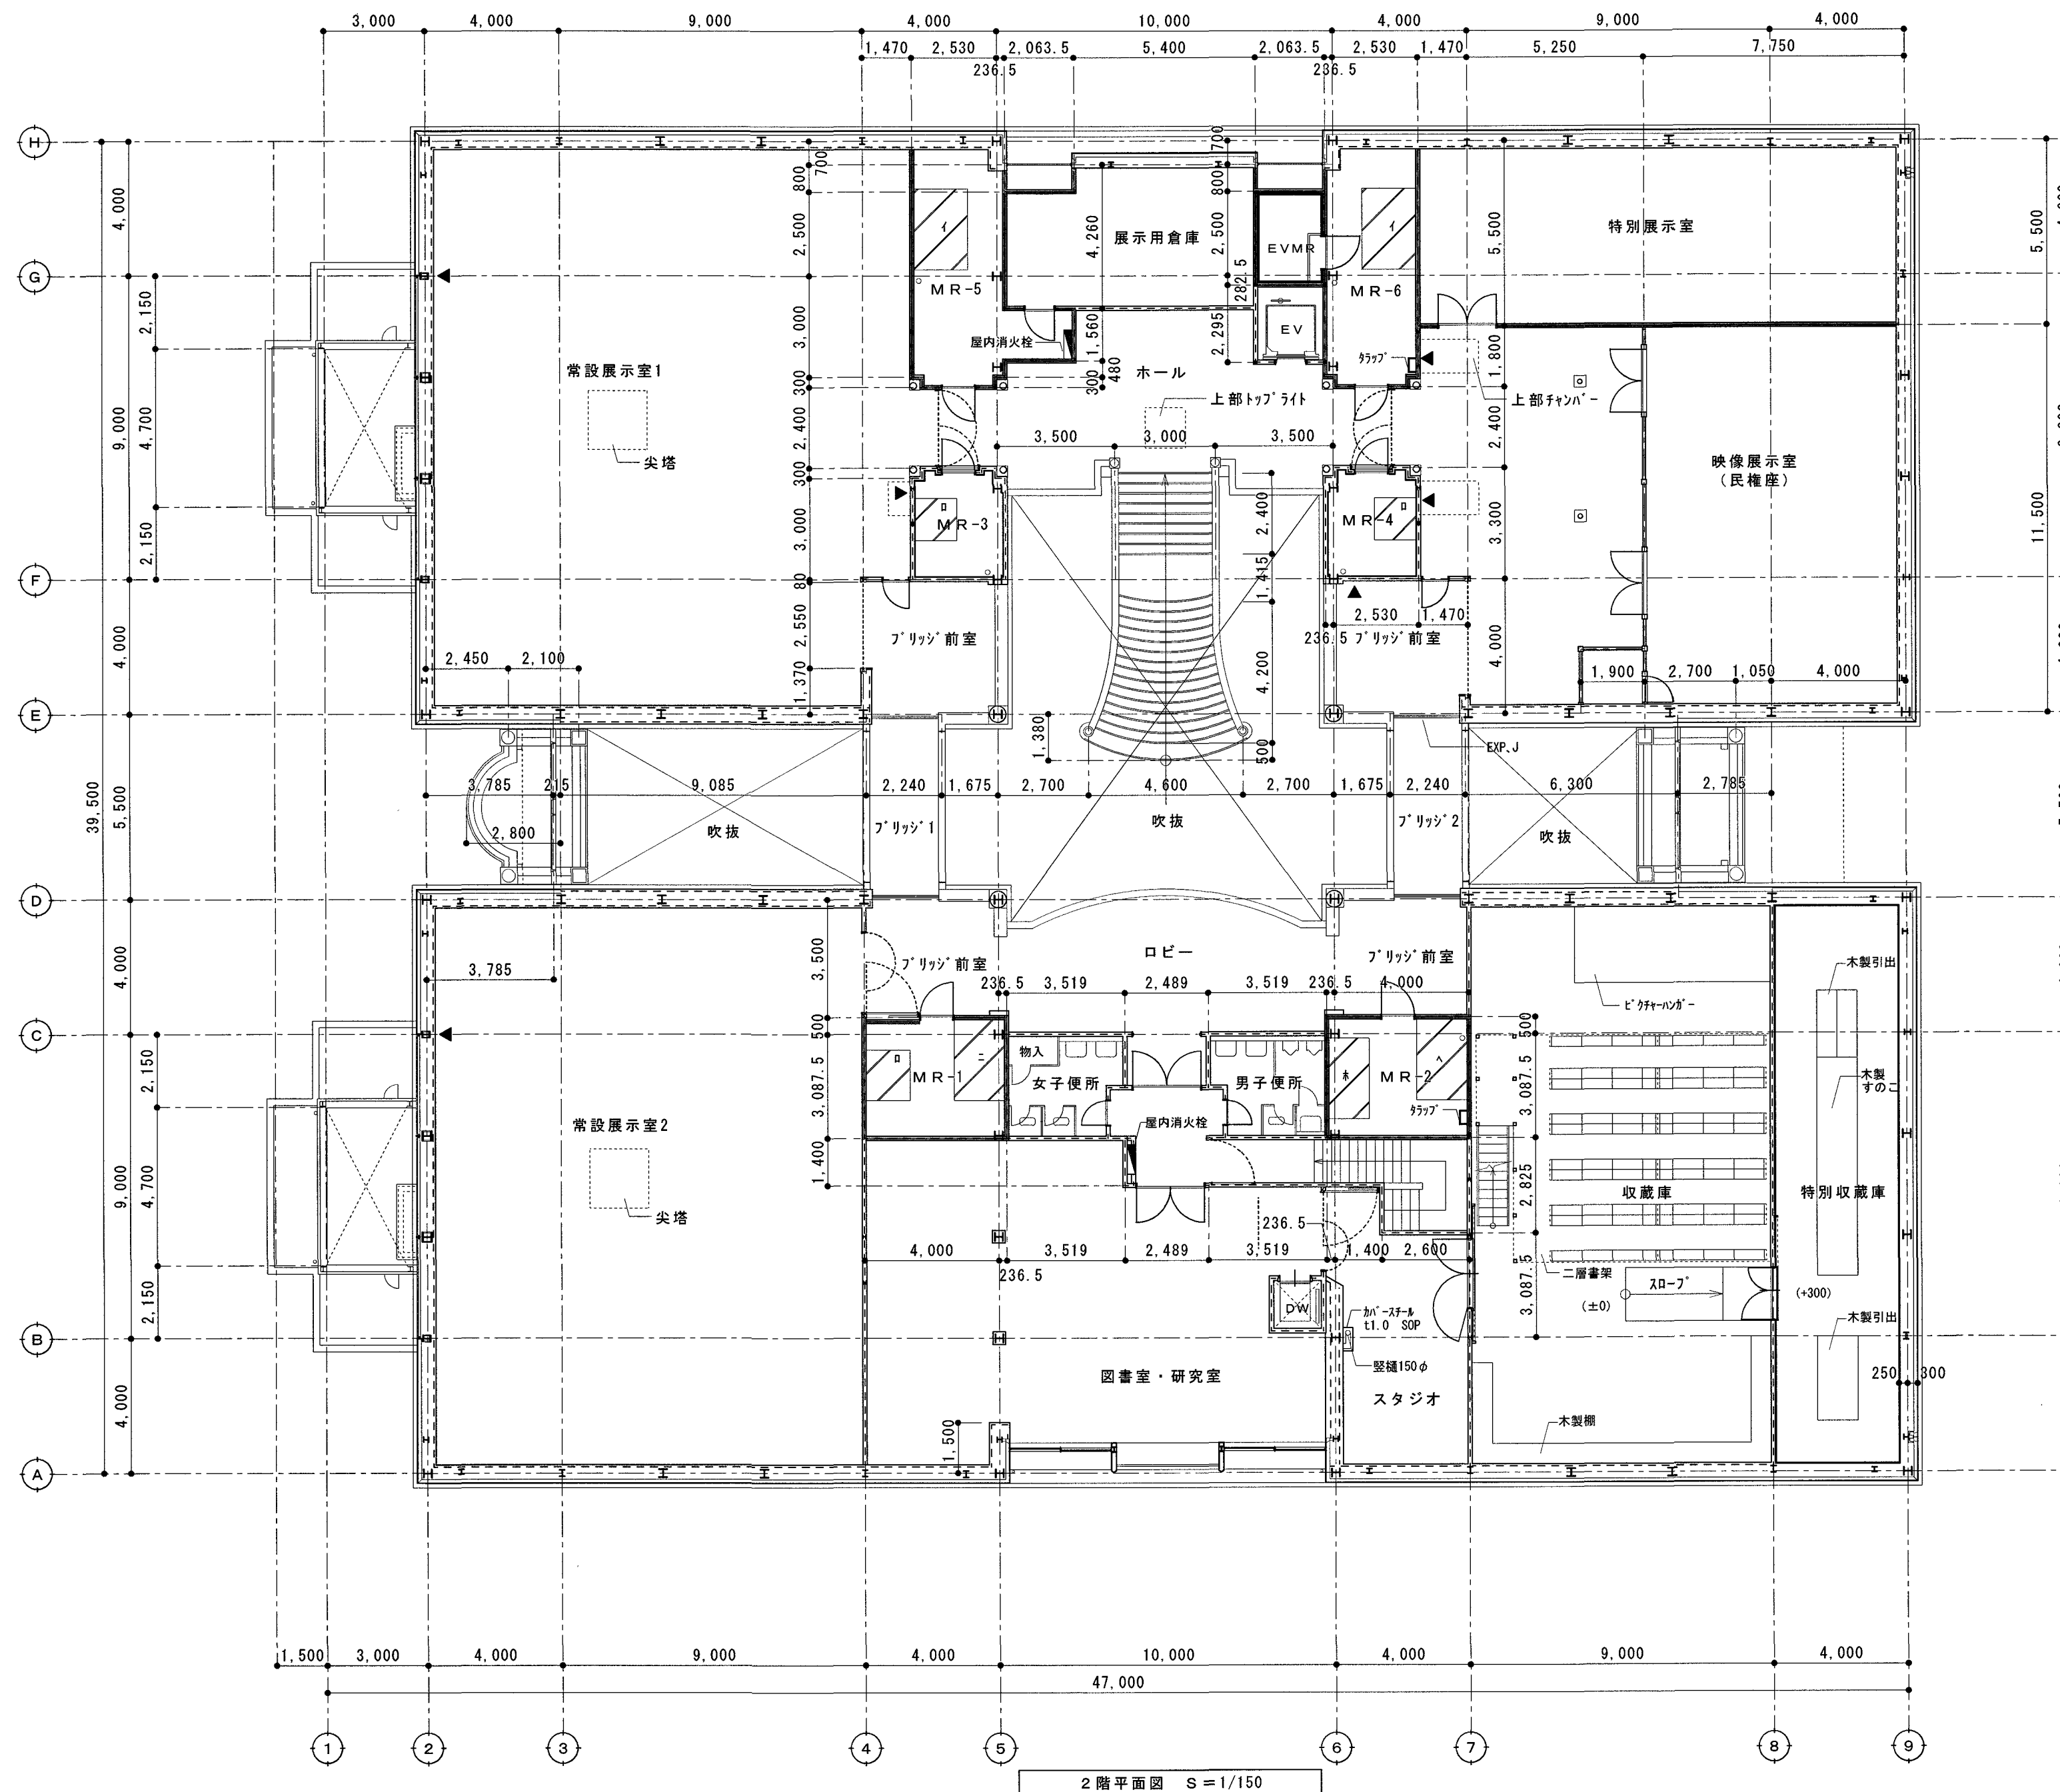

施工条件

※アトリウム上部トップライトを
施工する際は、ブリッジ1、ブリッジ2
が、通行できるように、施工範囲を
分割して計画すること。

※アトリウム上部トップライトを施工する際は
カラーコーン及びコーンパーにて区画し
来館者等の通行の安全をはかること。

※建具改修を施工する際は、作業範囲をカラー
コーン及びコーンパーにて区画を行うこと。

有限会社 中澤設計事務所

管理建築士 1級建築士 第271245号 加藤一仁
高知市知寄町1-6-11 TEL (088) 883-1183 FAX (088) 884-3737

高知市 都市建設部 公共建築課

工事名

高知市立自由民権記念館排煙設備等改修工事

図面名

2階平面図・内部仮設計画図

縮尺

1/150

係

係長

課長補佐

課長

図面番号

和田

市川

山本

松本


A-06

作図

R.8年

8月


22日

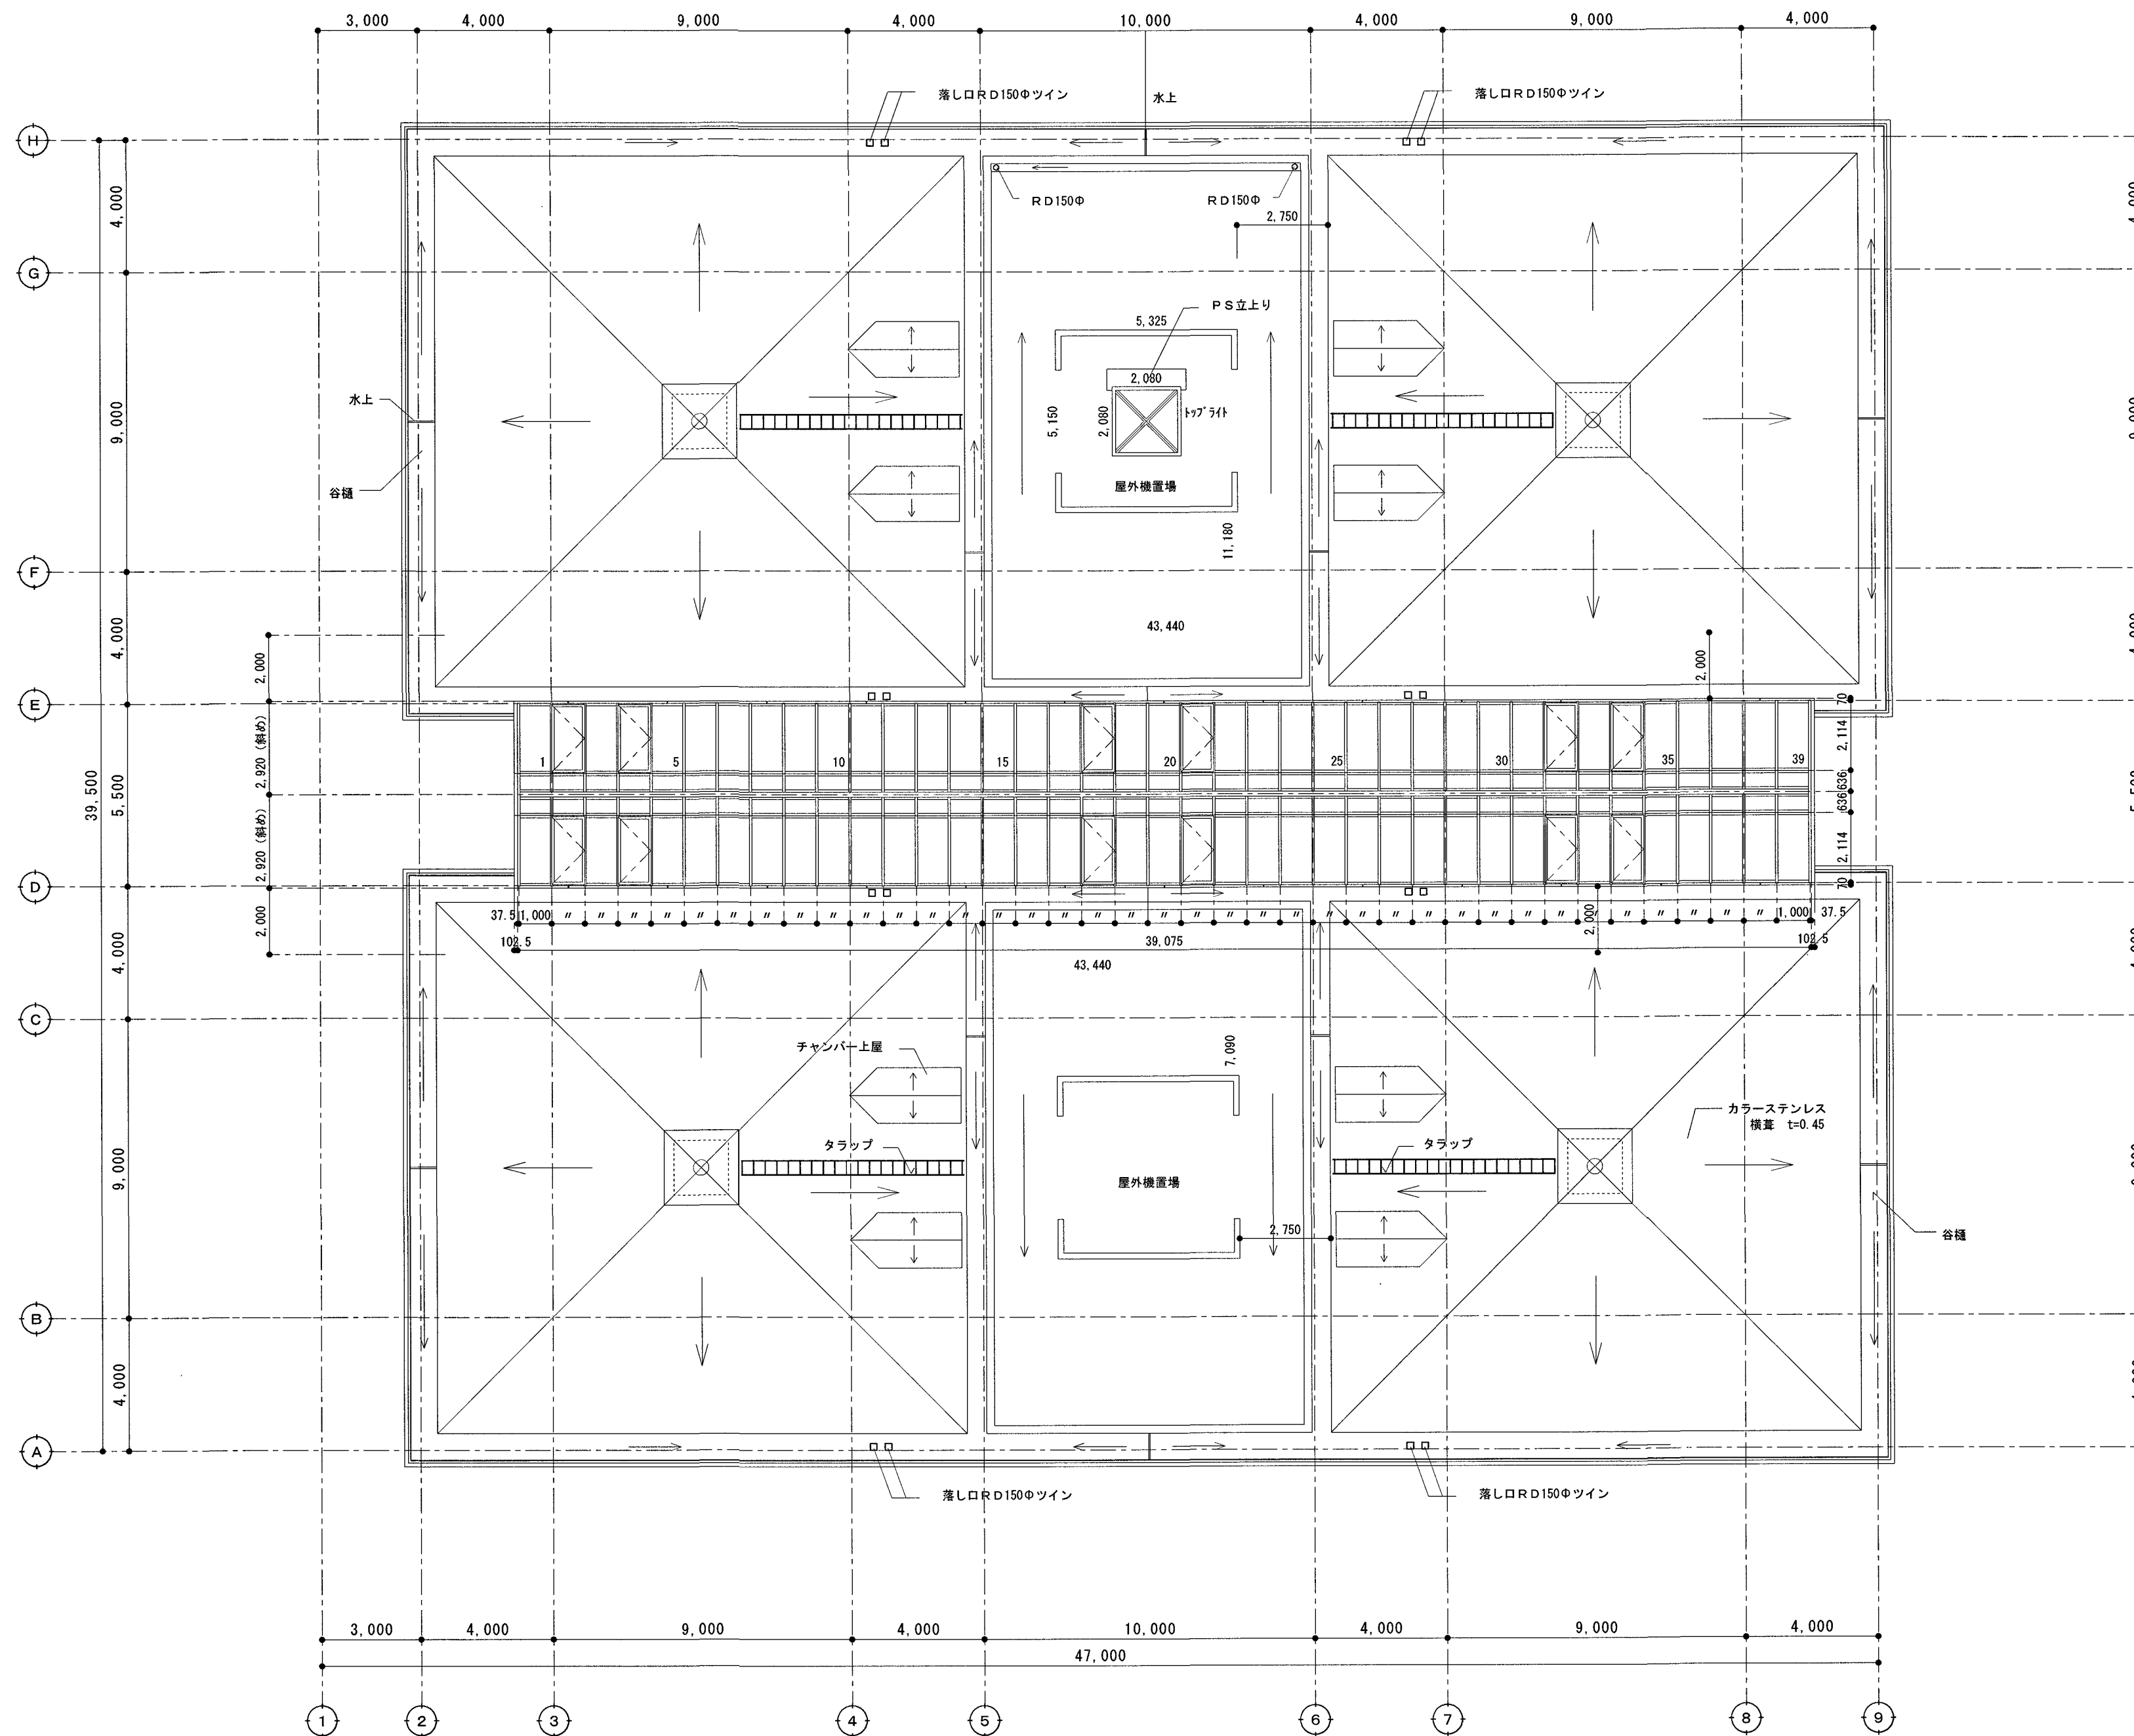

施工条件


※アトリウム上部トップライトを
施工する際は、落下防止養生を行う
こと。

有限会社 中澤設計事務所 管理建築士 1級建築士 第271245号 加藤一仁 高知市知寄町1-6-11 TEL (088) 883-1183 FAX (088) 884-3737		高知市 都市建設部 公共建築課		工事名 高知市立自由民権記念館排煙設備等改修工事		係	係長	課長補佐	課長	図面番号
				図面名 屋根平面図		縮尺	1/150	作図	R.8年 8月 22日	A-07

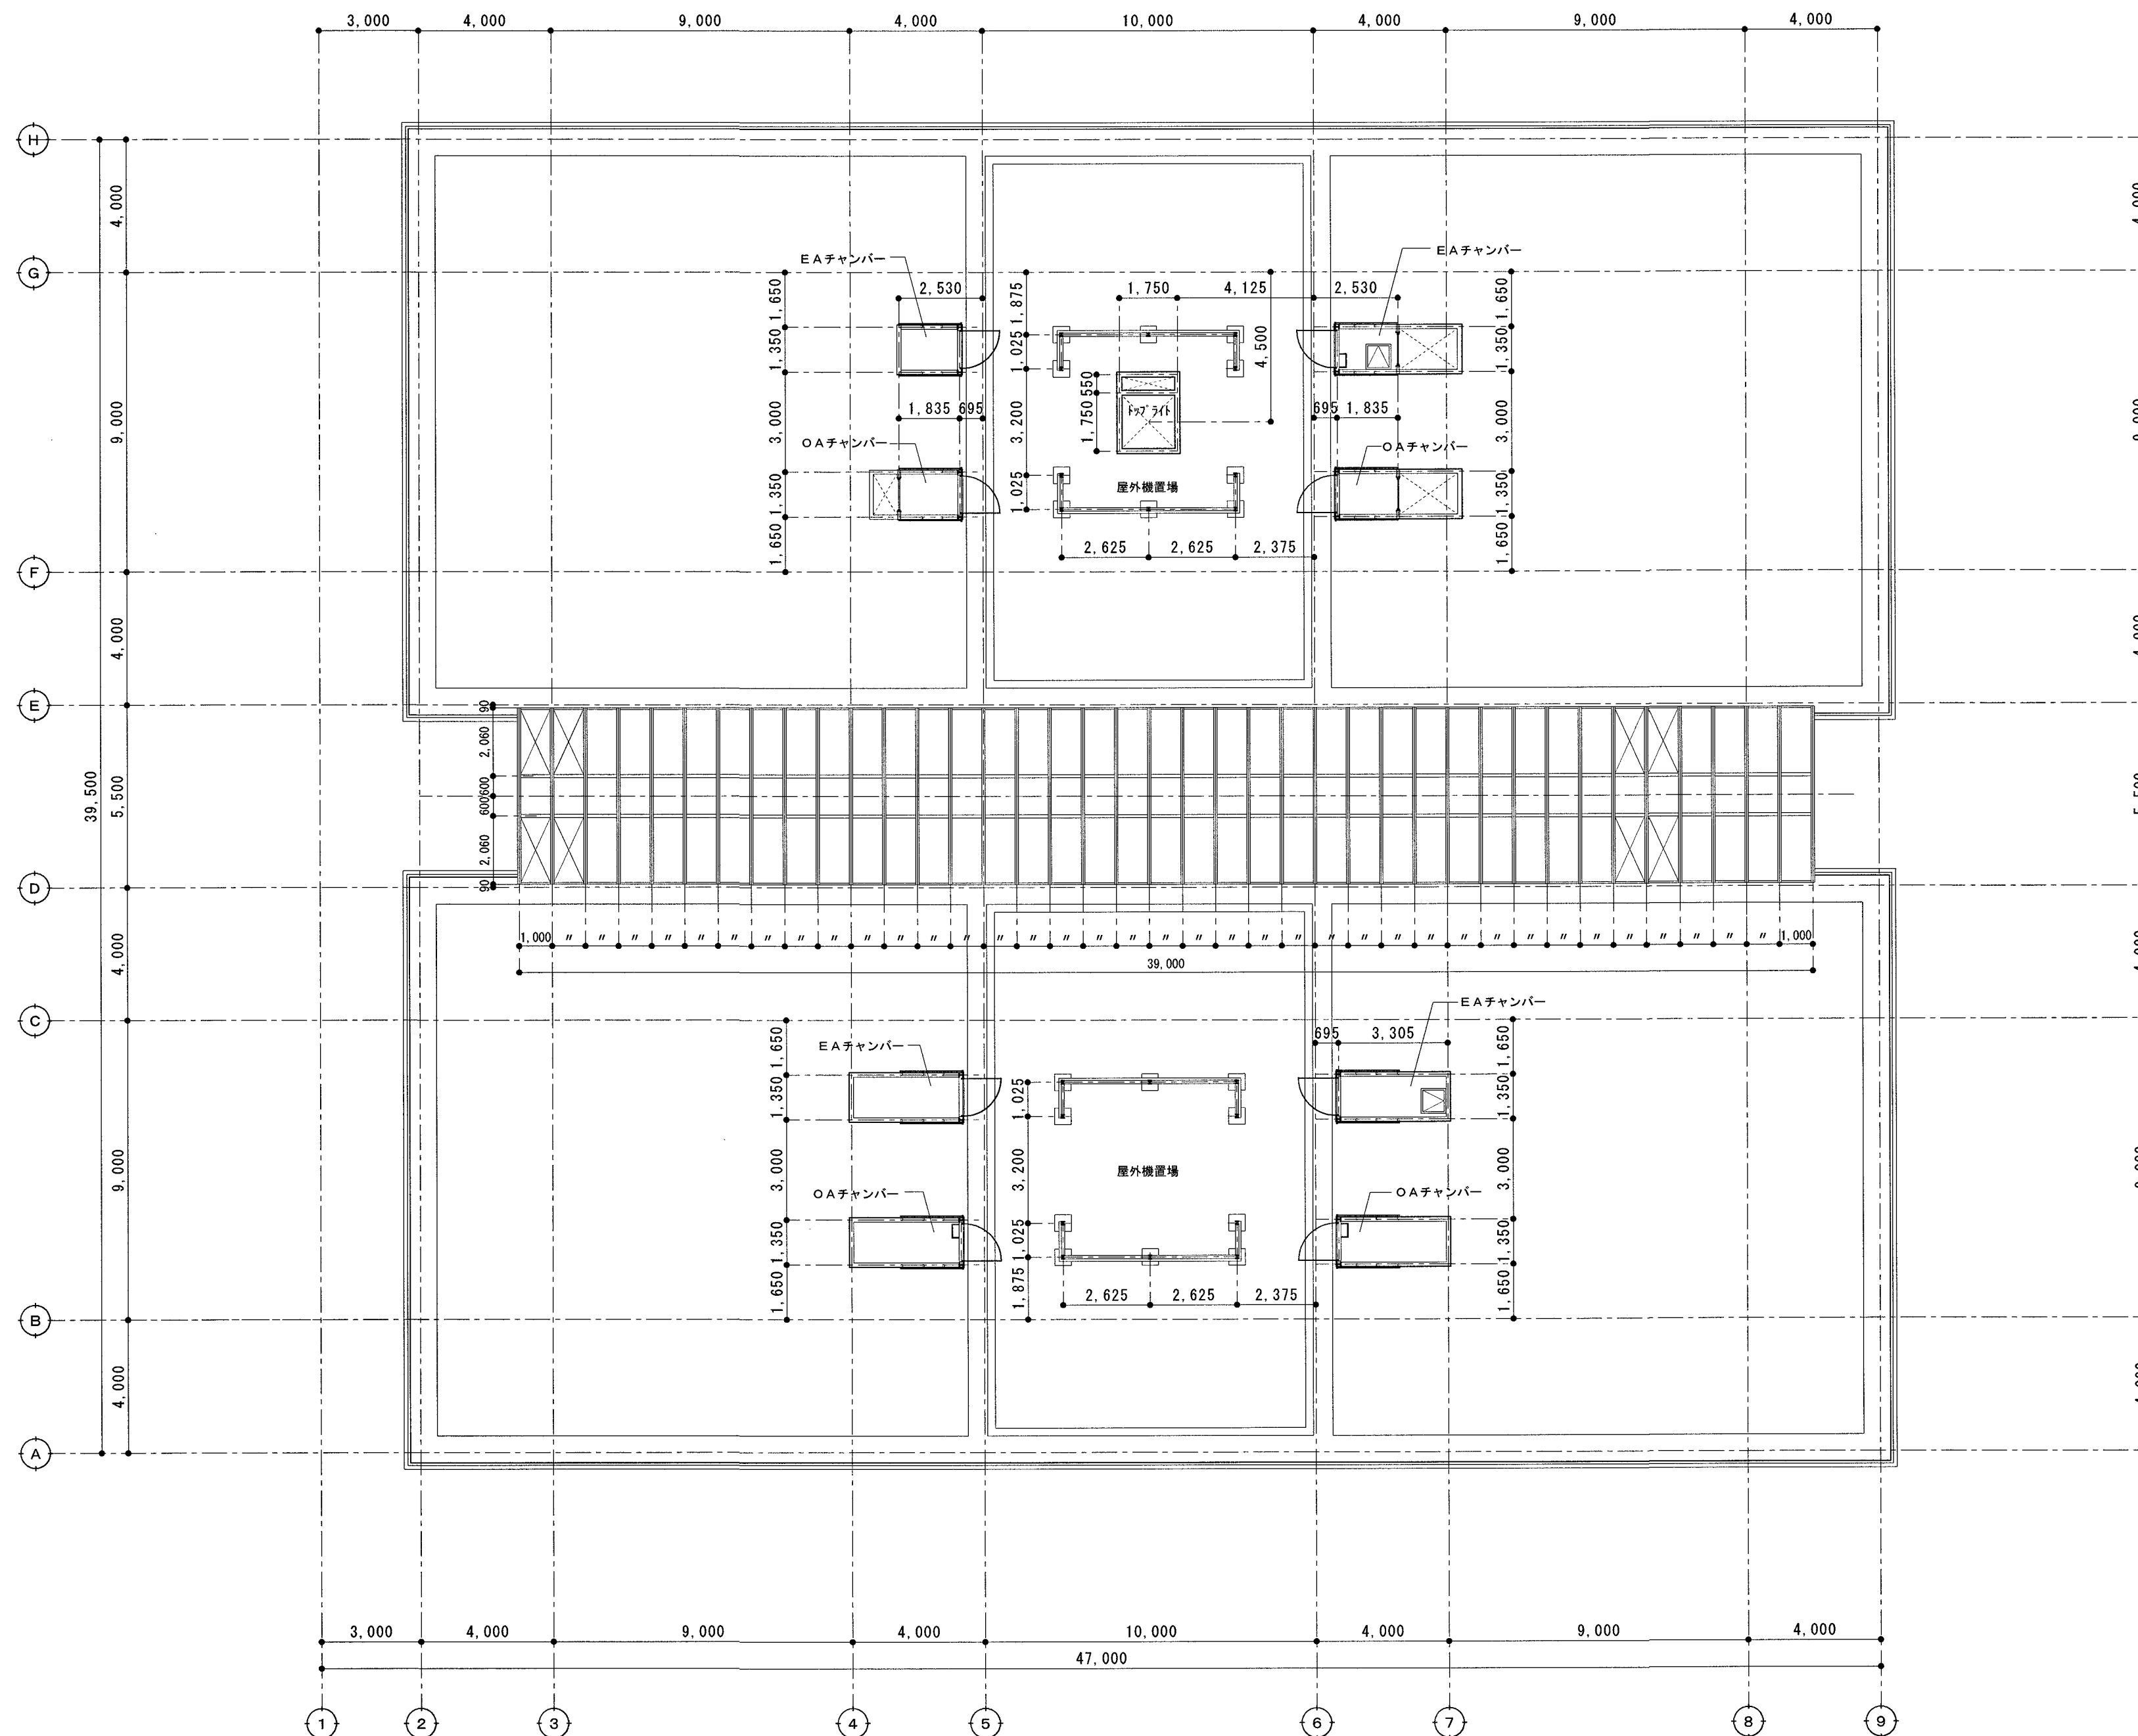


[参考図]

		有限会社 中澤設計事務所 管理建築士 1級建築士 第271245号 加藤一仁 高知市知寄町1-6-11 TEL(088)883-1183 FAX(088)884-3737	高知市 都市建設部 公共建築課	工 事 名		係	係 長	課長補佐	課 長	図面番号	
				高知市立自由民権記念館排煙設備等改修工事						A-08	
				図 面 名 塔屋平面図 [参考図]		縮 尺	1/150	作 図 R.8年 8月 22日			

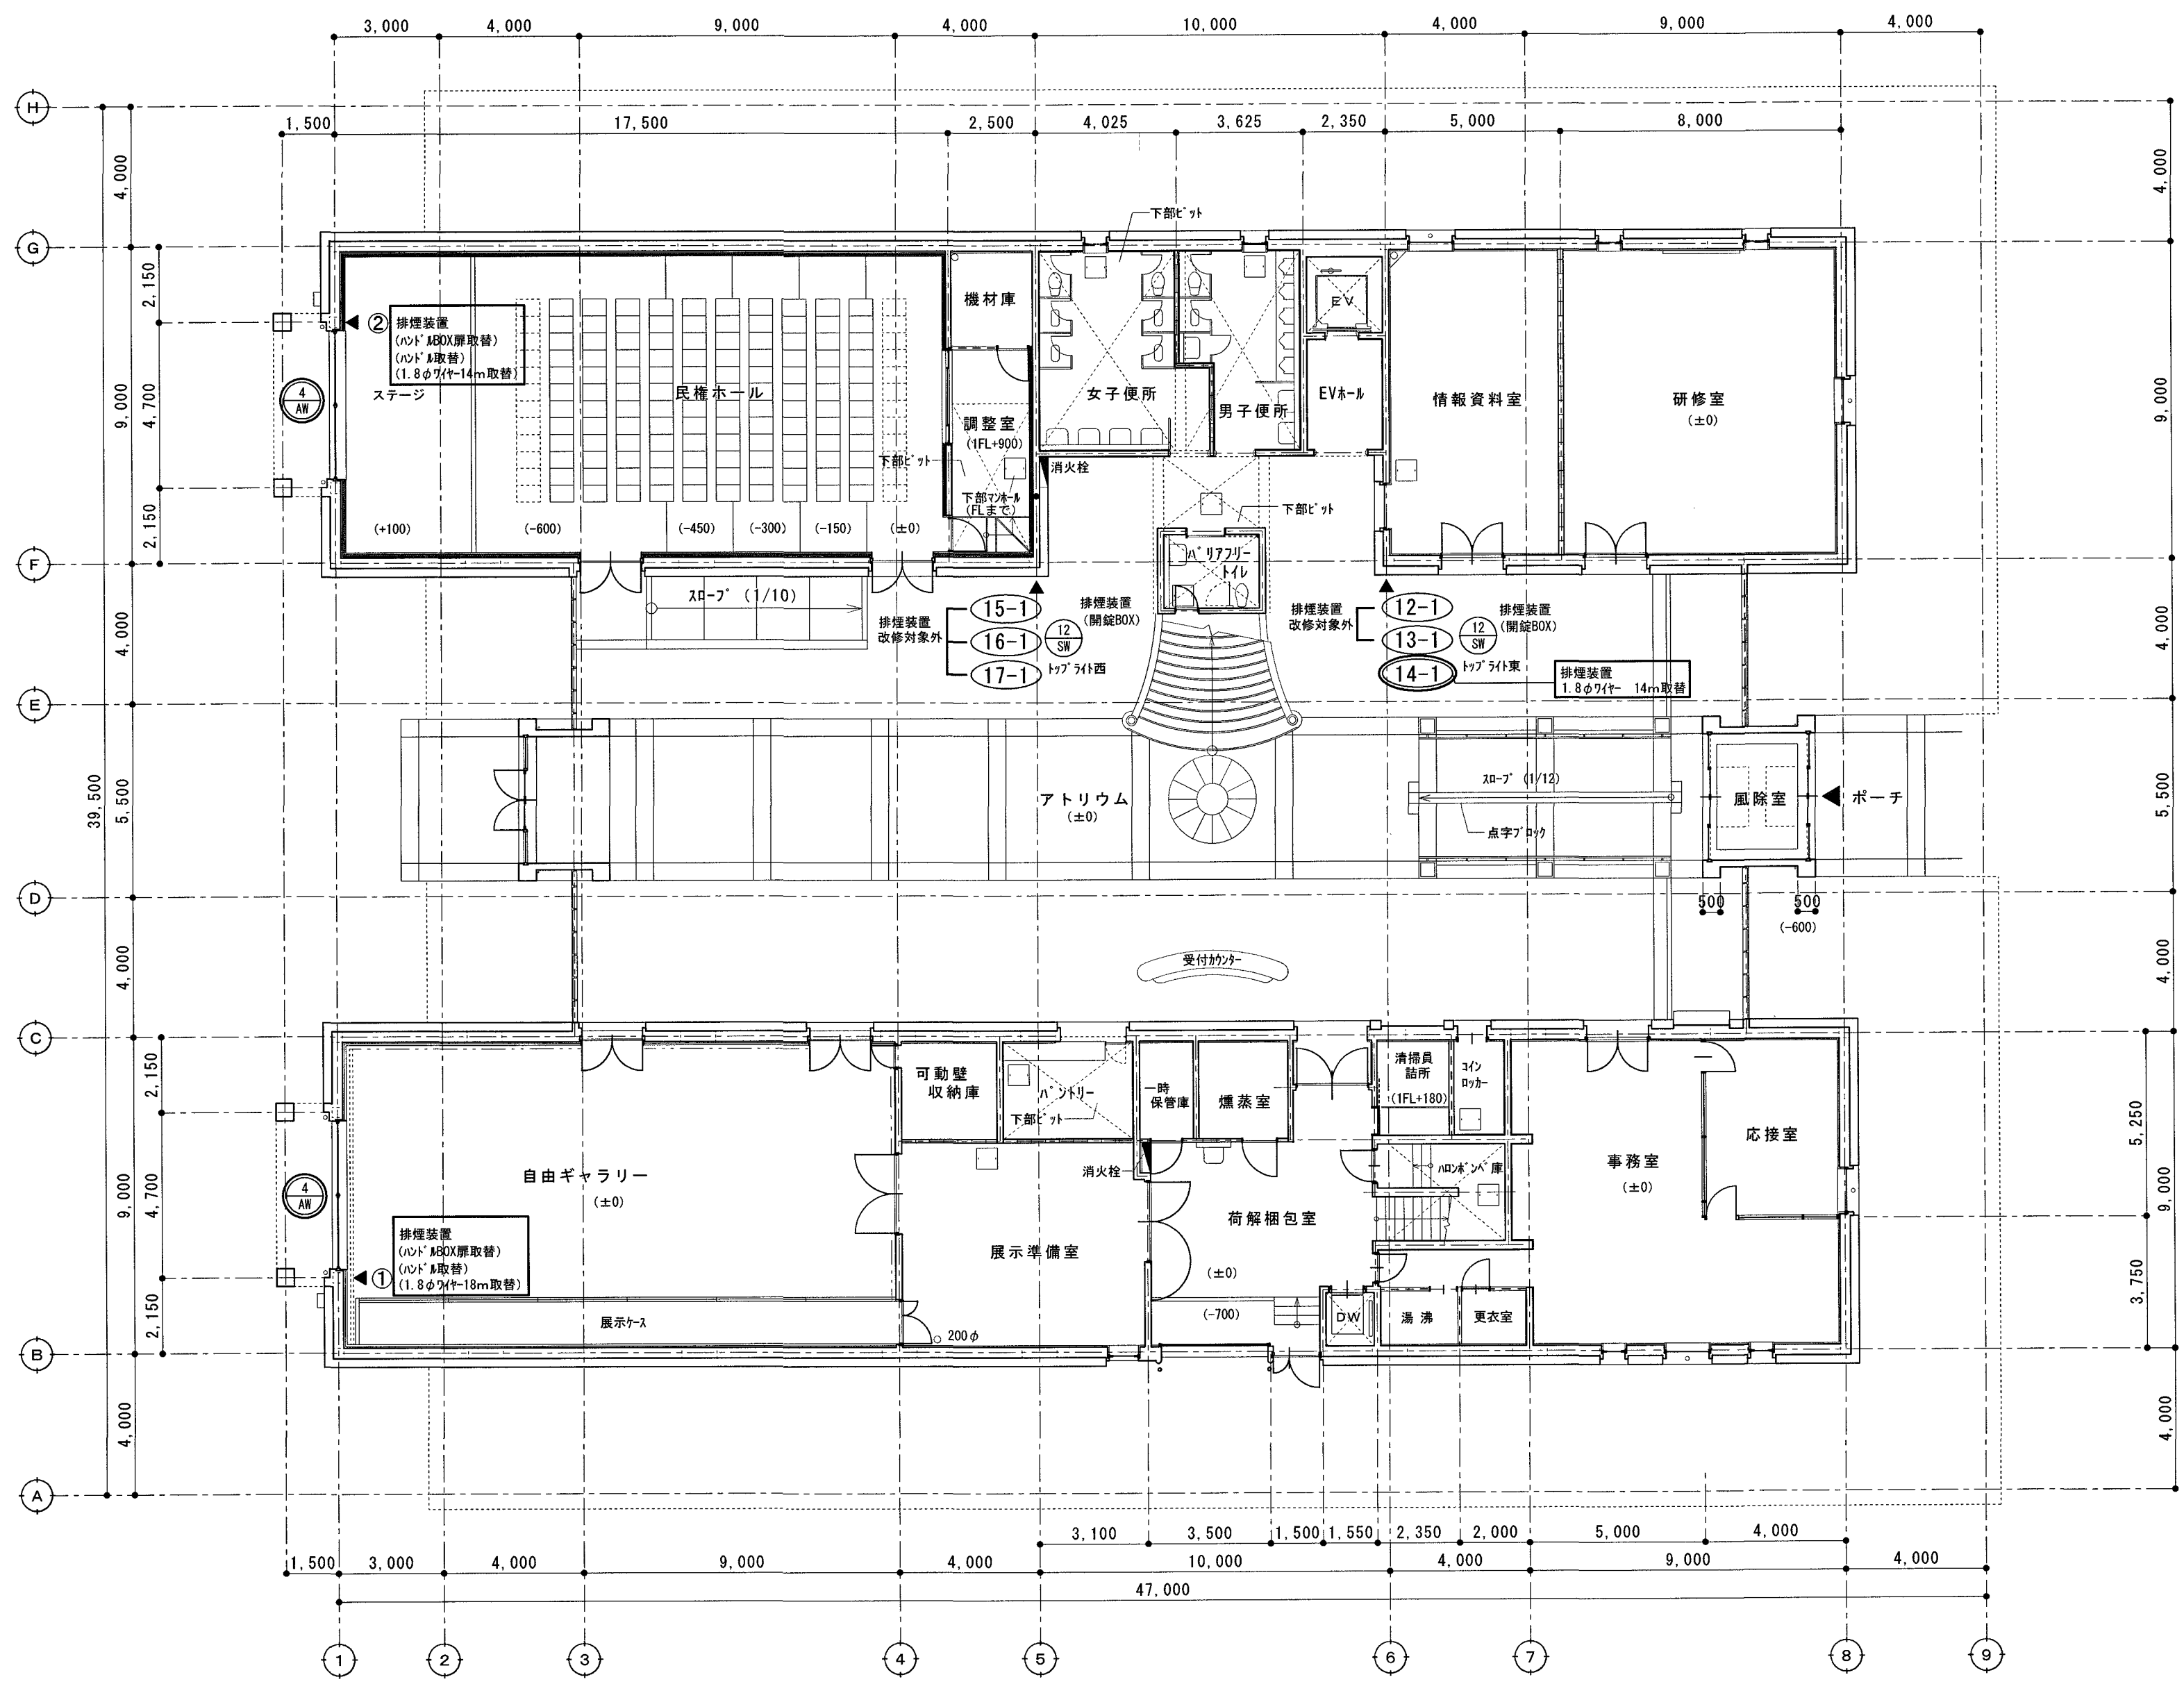


1 階建具配置図 S=1/150

有限会社 中澤設計事務所 管理建築士 1級建築士 第271245号 加藤一仁 高知市知寄町1-6-11 TEL(088)883-1183 FAX(088)884-3737		高知市 都市建設部 公共建築課		工事名 高知市立自由民権記念館排煙設備等改修工事		係 	係長 	課長補佐 	課長 	図面番号 A-09
				図面名 1階建具配置図	縮尺 1/150	作図 R.8年 8月 22日				

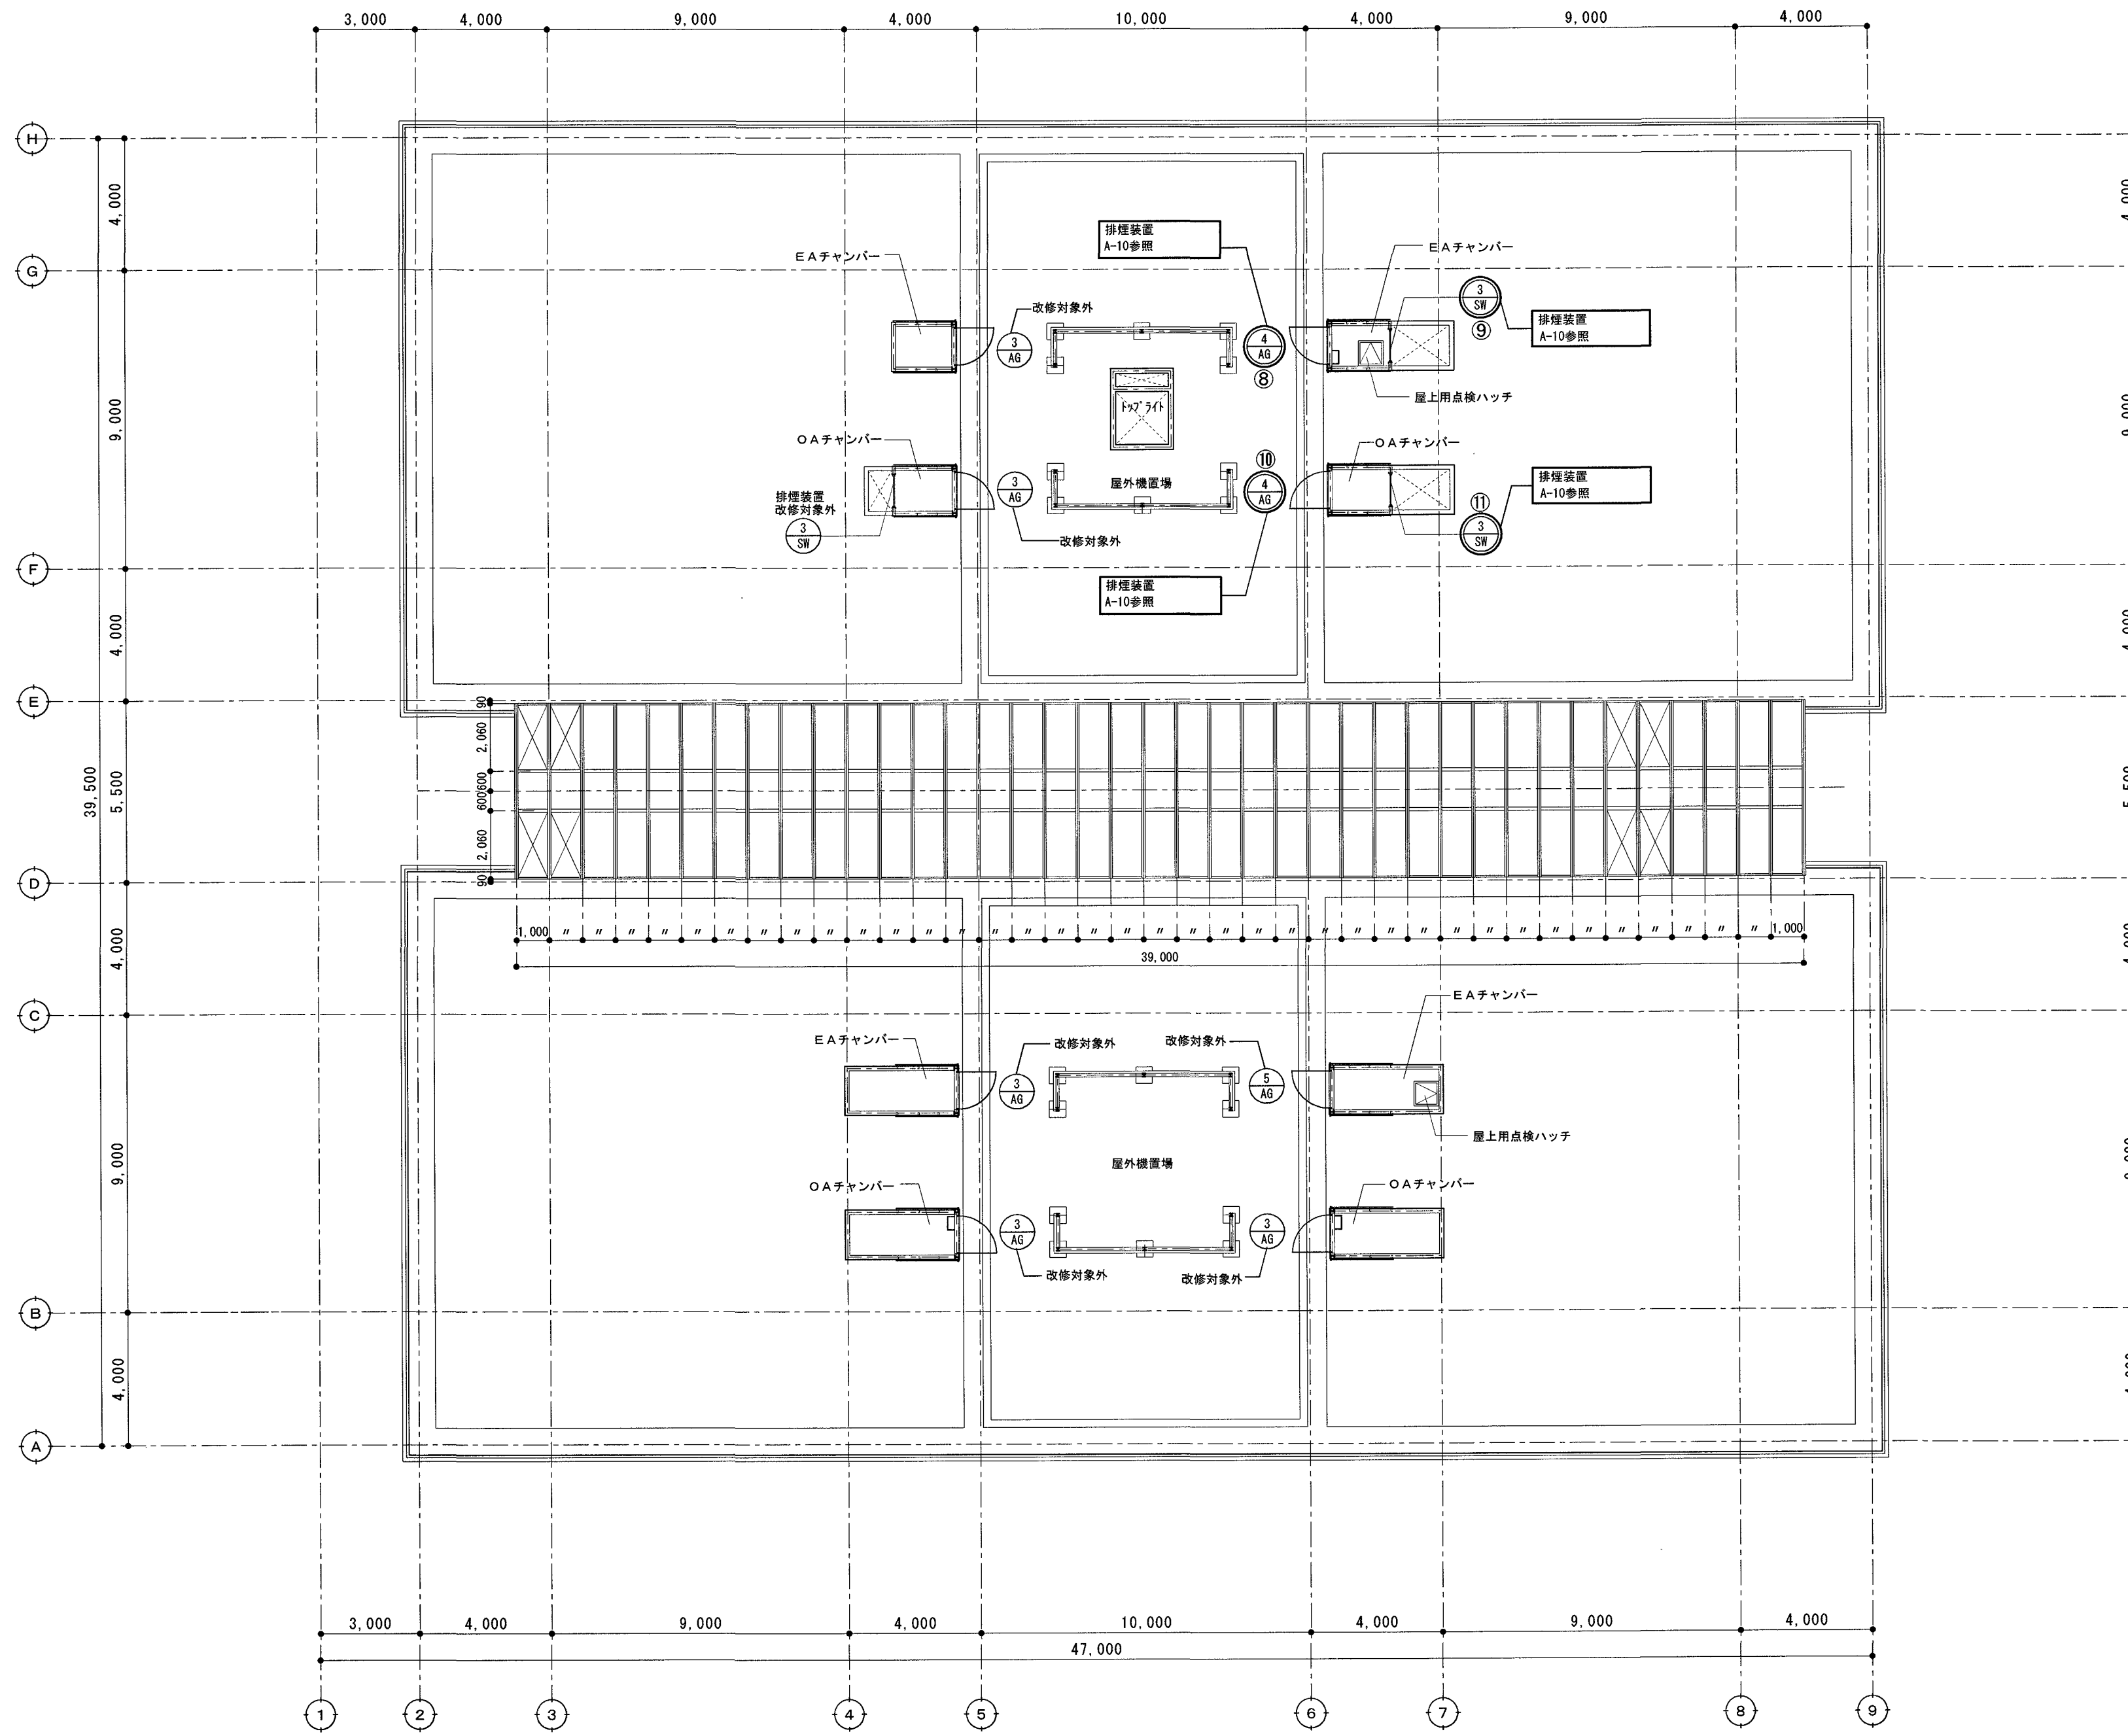


塔屋建具配置図 S=1/150


有限会社 中澤設計事務所 管理建築士 1級建築士 第271245号 加藤一仁 高知市知寄町1-6-11 TEL (088) 883-1183 FAX (088) 884-3737		高知市 都市建設部 公共建築課		工事名 高知市立自由民権記念館排煙設備等改修工事 図面名 塔屋建具配置図		縮尺 1/150	係 係長 課長補佐 課長 図面番号     A-11 作図 R.8年 8月 22日			
---	--	-----------------	--	--	--	-------------	---	--	--	--

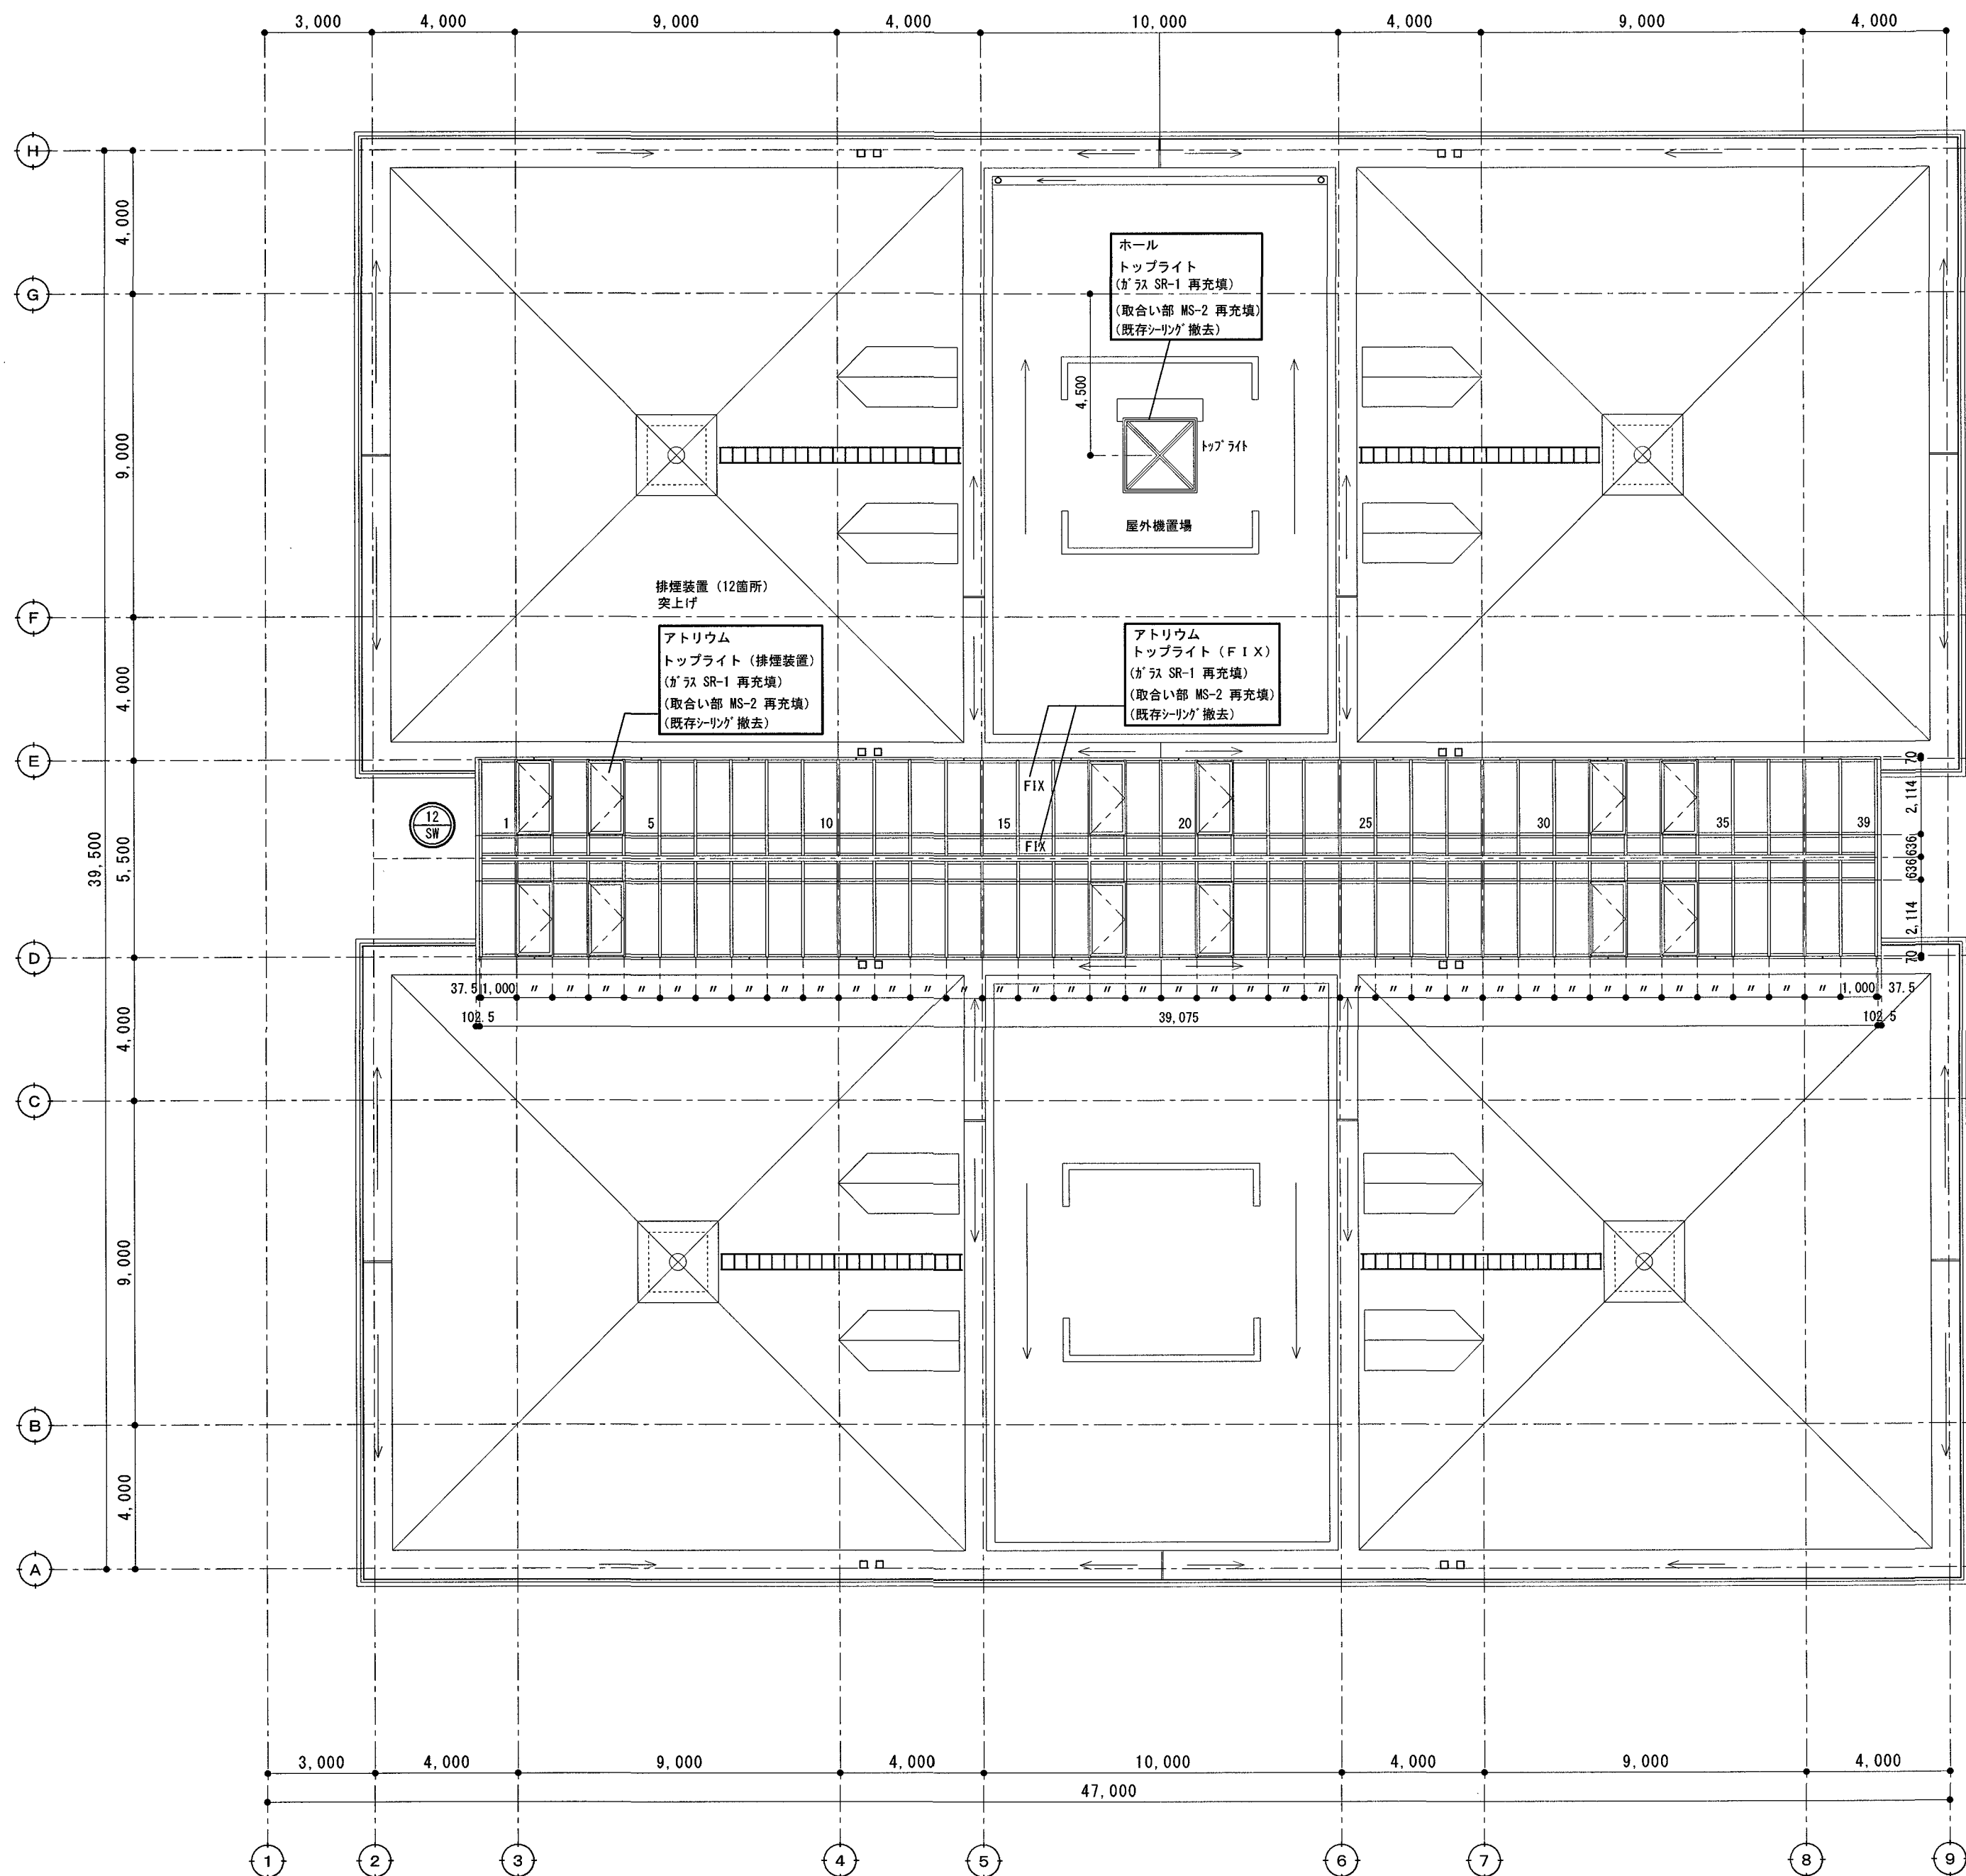


屋根建具配置図 S=1/150

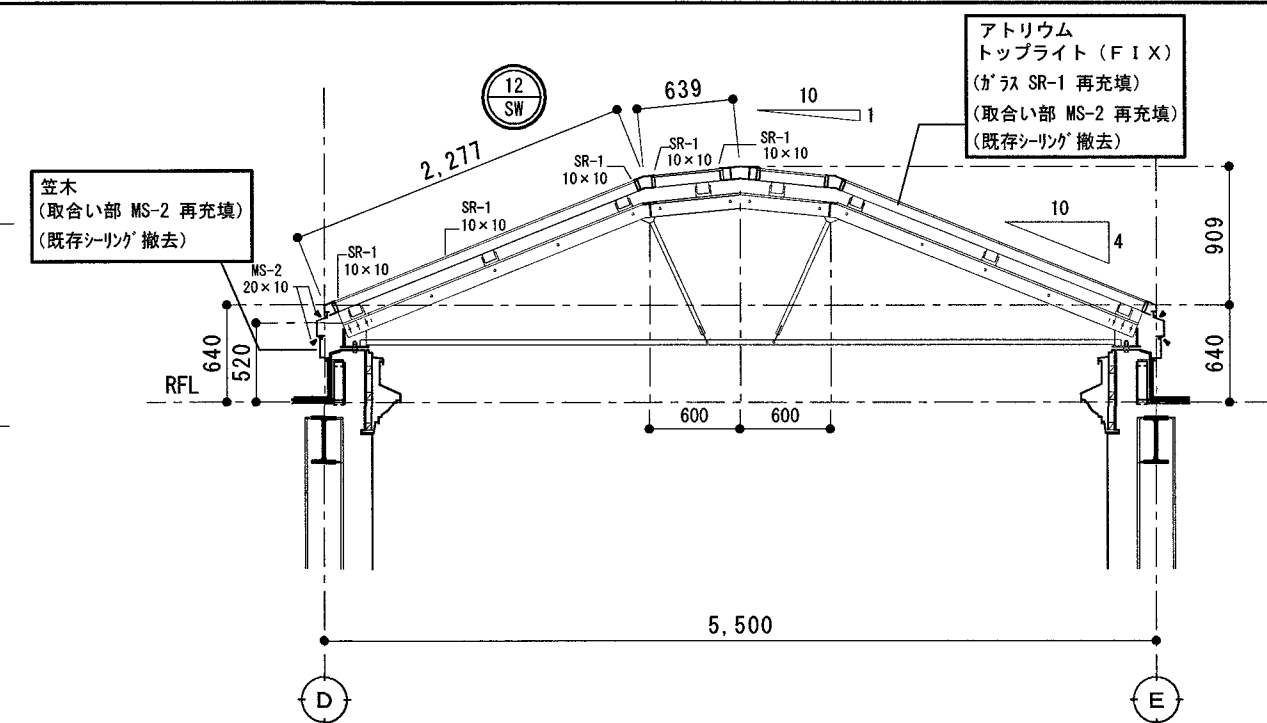

アトリウム トップライト断面図 S=1/50

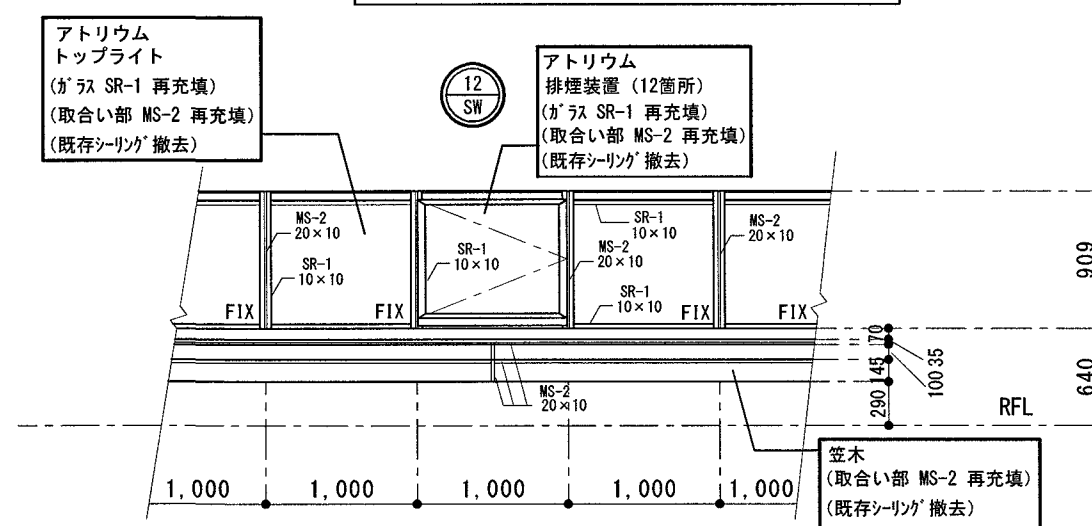

アトリウム トップライト立面図 S=1/50

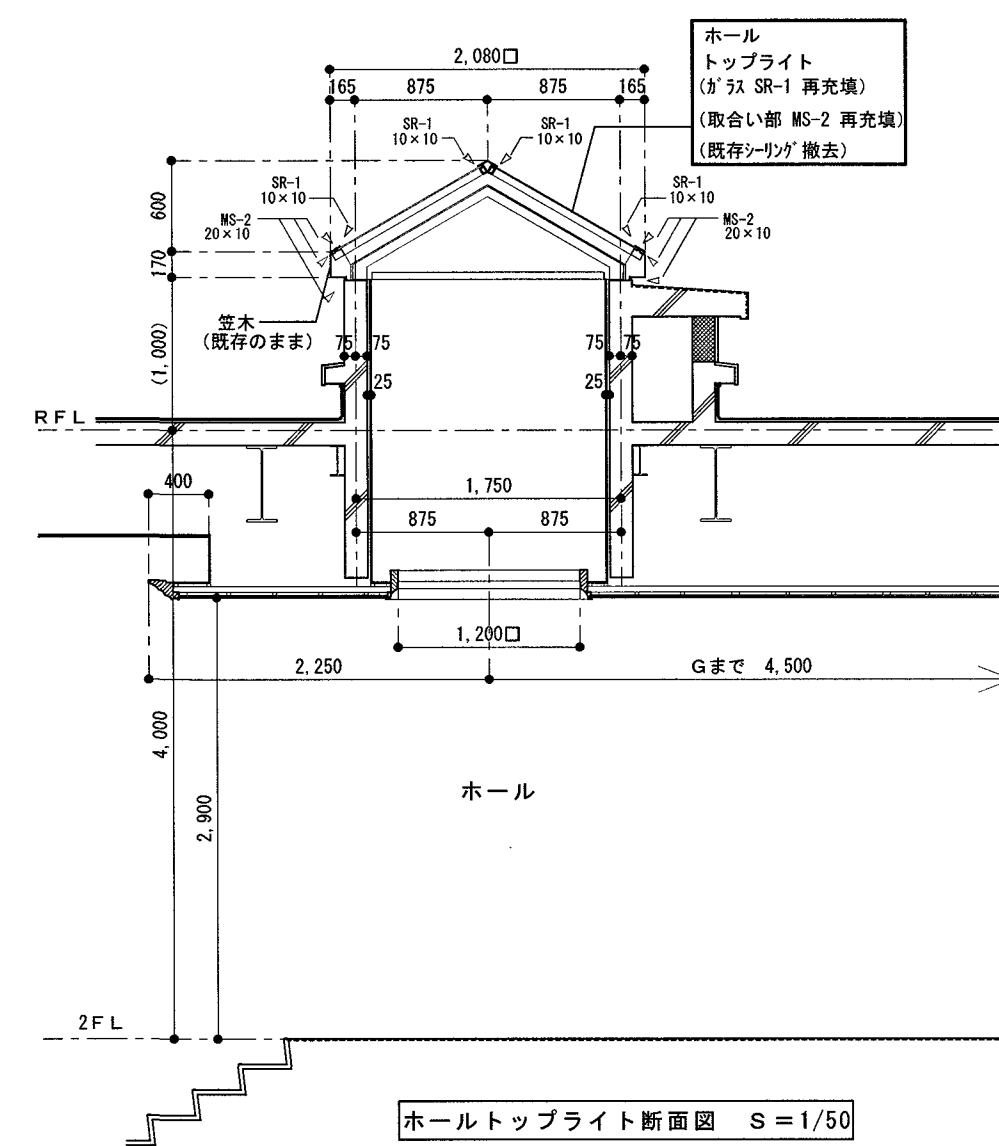

ホールトップライト断面図 S=1/50

※ アトリウム及びホールトップライトのシーリング改修は外部からの施工のみ。
(室内側のシーリングは改修対象外とする)

有限会社 中澤設計事務所

管理建築士 1級建築士 第271245号 加藤一仁
高知市知寄町1-6-11 TEL(088)883-1183 FAX(088)884-3737

高知市 都市建設部 公共建築課

工事名

高知市立自由民権記念館排煙設備等改修工事

図面名 屋根建具配置図

縮尺

1/150

係

係長

課長補佐

課長

図面番号

和田

中澤

加藤

松本

A-12



作図

R.8年

8月

22日

記号・数量	④ AW 改修	1	③ SW 改修	1
室名	1階 自由ギャラリー 符号①		2階 映像展示室（民権座）前ホール 符号⑨	
寸法・姿		100		70
見込				
名称	外倒し鋼製窓 2連（排煙）60° 開		外倒し鋼製窓 2連（排煙）60° 開 連動天井付 排煙口 60° 開	
仕上	パネル：ロックウール充填 フッ素焼付		F E	
硝子				
金物・錠	手動開放装置（ワンタッチオペレーター SL-88）		手動開放装置（ワンタッチオペレーター SL-80）	
改修内容	ハントルBOX扉（特注品）1箇所取替、ハントル（参考品番80-3）1箇所取替、1.8φワイヤー（参考品番SLS8113014M）18m1本取替		ハントル（参考品番80-3）1箇所取替	
記号・数量	④ AW 改修	1	④ AG 改修	1
室名	1階 民権ホール 符号②		2階 映像展示室（民権座）前ホール 符号⑩	
寸法・姿		100		70
見込				
名称	外倒し鋼製窓 2連（排煙）60° 開		片開鋼製枠7&ミカ（排煙）90° 開	
仕上	パネル：ロックウール充填 フッ素焼付		U-B E（焼付塗）	
硝子				
金物・錠	手動開放装置（ワンタッチオペレーター SL-88）		手動開放装置（ワンタッチオペレーター SL-80）	
改修内容	ハントルBOX扉（特注品）1箇所取替、ハントル（参考品番80-3）1箇所取替、1.8φワイヤー（参考品番SLS8113014M）14m1本 取替		カステイ（参考品番GS6442518）1箇所取替 1.8φワイヤー（参考品番SLS8113014M）18m取替 転向滑車（参考品番SLA85209G、SLA85403C）2箇所 取替	
記号・数量	④ AG 改修	1	③ SW 改修	1
室名	2階 映像展示室（民権座）前ホール 符号⑧		2階 映像展示室（民権座）前ホール 符号⑪	
寸法・姿		70		70
見込				
名称	片開鋼製枠7&ミカ（排煙）90° 開		外倒し鋼製窓 2連（排煙）60° 開 連動天井付 排煙口 60° 開	
仕上	U-B E（焼付塗）		F E	
硝子				
金物・錠	手動開放装置（ワンタッチオペレーター SL-80）		手動開放装置（ワンタッチオペレーター SL-80）	
改修内容	カステイ（参考品番GS6442518）1箇所取替、ハントル（参考品番80-3）1箇所取替、1.8φワイヤー（参考品番SLS8113014M）18m1本取替 転向滑車（参考品番SLA85209G、SLA85403C）2箇所 取替		ハントル（参考品番80-3）1箇所 取替	

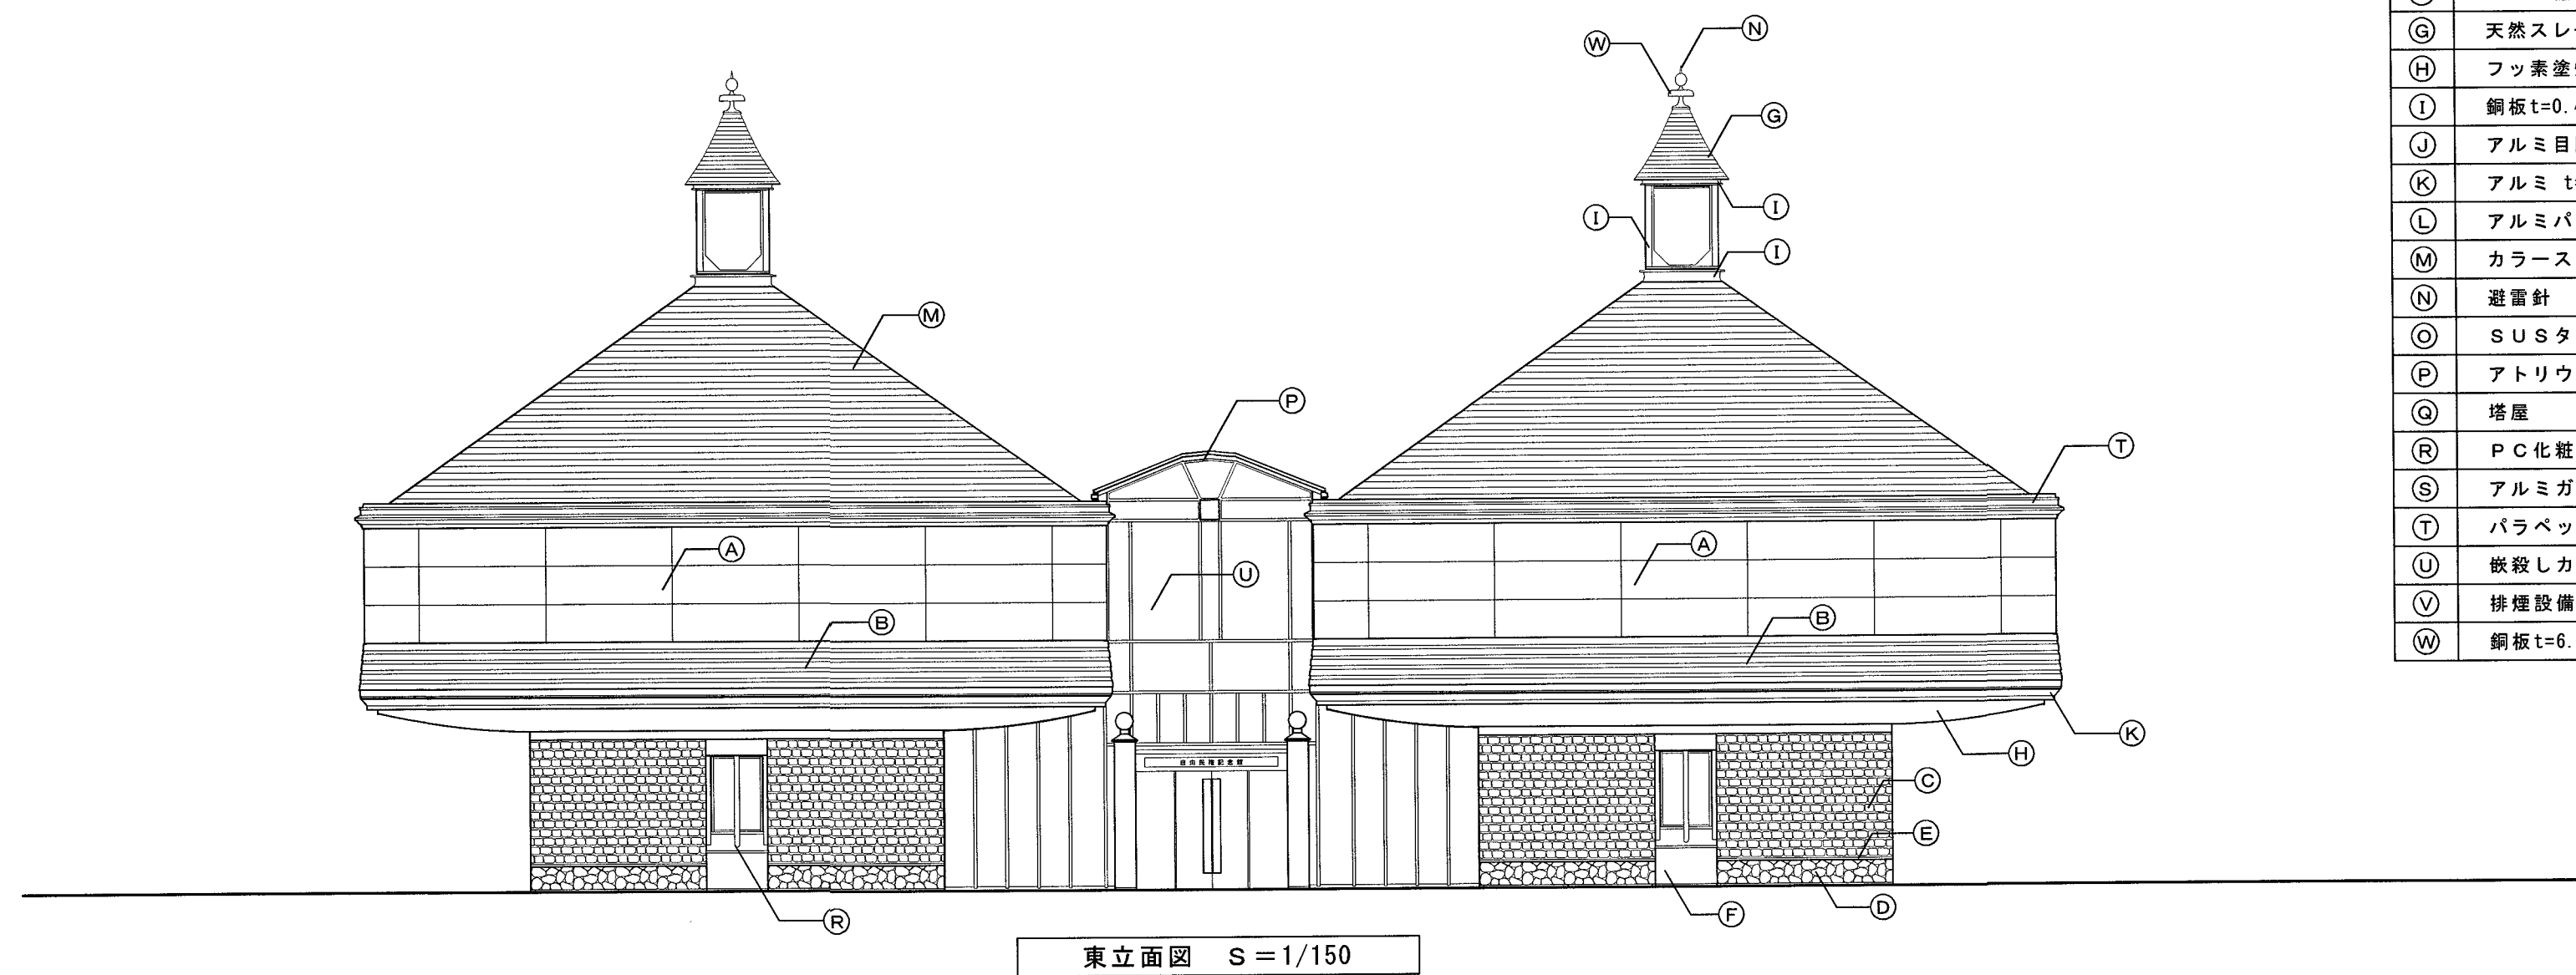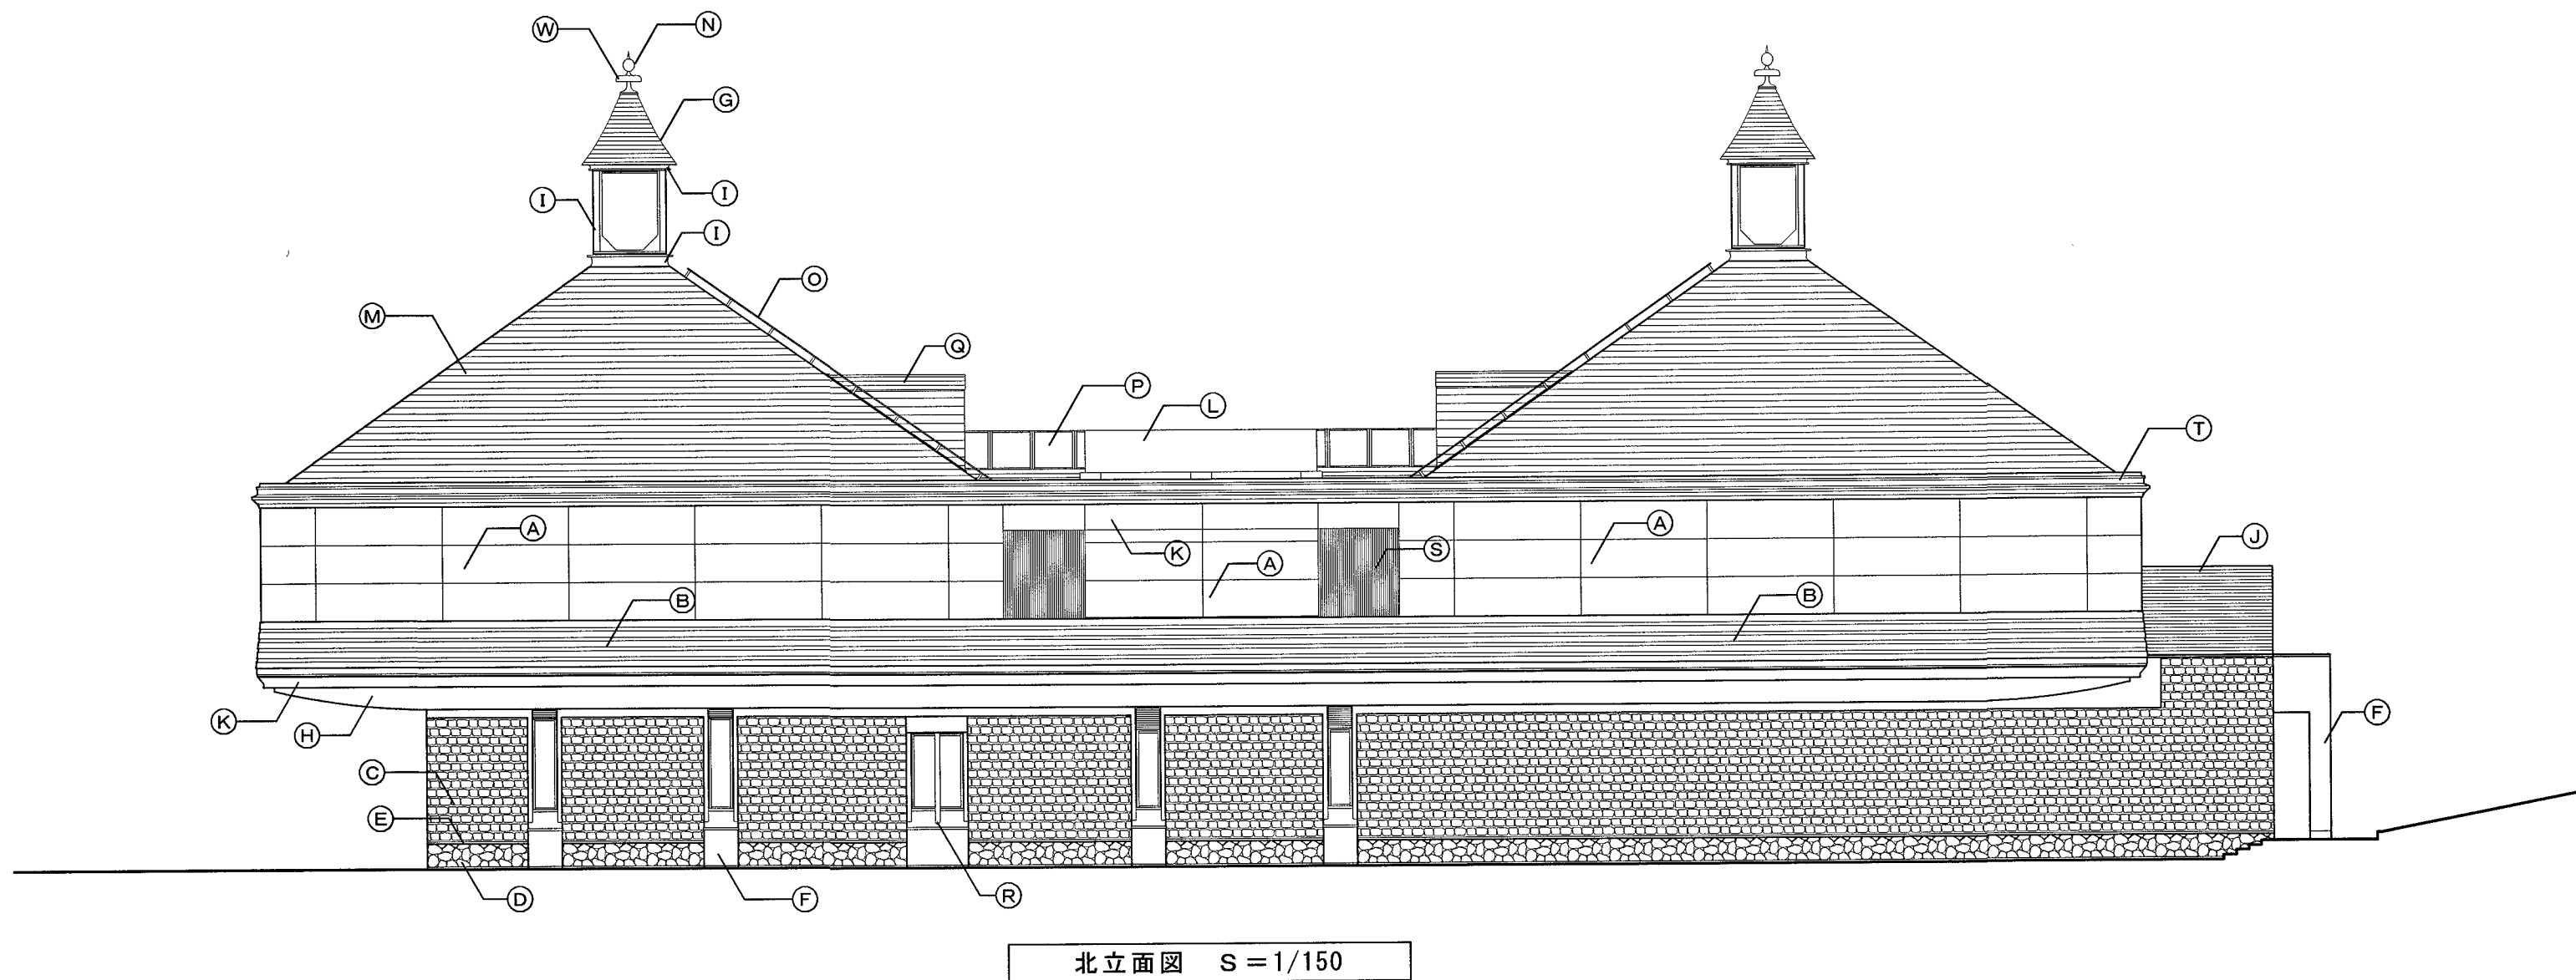


外部仕上表	
(A)	GRCフッ素塗装成型板
(B)	GRCフッ素塗装成型板(タイル打込)
(C)	石灰石整層乱貼
(D)	石灰石割肌乱貼
(E)	石灰石磨き仕上
(F)	RC化粧 研り仕上
(G)	天然スレート文字葺き
(H)	フッ素塗焼付鉄板t=0.5曲加工貼
(I)	銅板t=0.4加工硫化仕上
(J)	アルミ目隠しルーバー
(K)	アルミ t=2.0 U-B E
(L)	アルミパンチングメタルA-B E
(M)	カラスステンレス横葺き t=0.45 (カバー工法)
(N)	避雷針
(O)	SUSタラップ
(P)	アトリウム トップライト
(Q)	塔屋
(R)	PC化粧材 120φ
(S)	アルミガラリ
(T)	パラペット 銅板t=0.3加工硫化仕上
(U)	嵌殺しカーテンウォール
(V)	排煙設備
(W)	銅板t=6.0加工硫化仕上

[参考図]

有限会社 中澤設計事務所
 管理建築士 1級建築士 第271245号 加藤一仁
 高知市知寄町1-6-11 TEL(088)883-1183 FAX(088)884-3737

高知市 都市建設部 公共建築課

工事名		係	係長	課長補佐	課長	図面番号
高知市立自由民権記念館排煙設備等改修工事						A-14
図面名	立面図(1) [参考図]	縮尺	1/150	作図	R.8年 8月 22日	

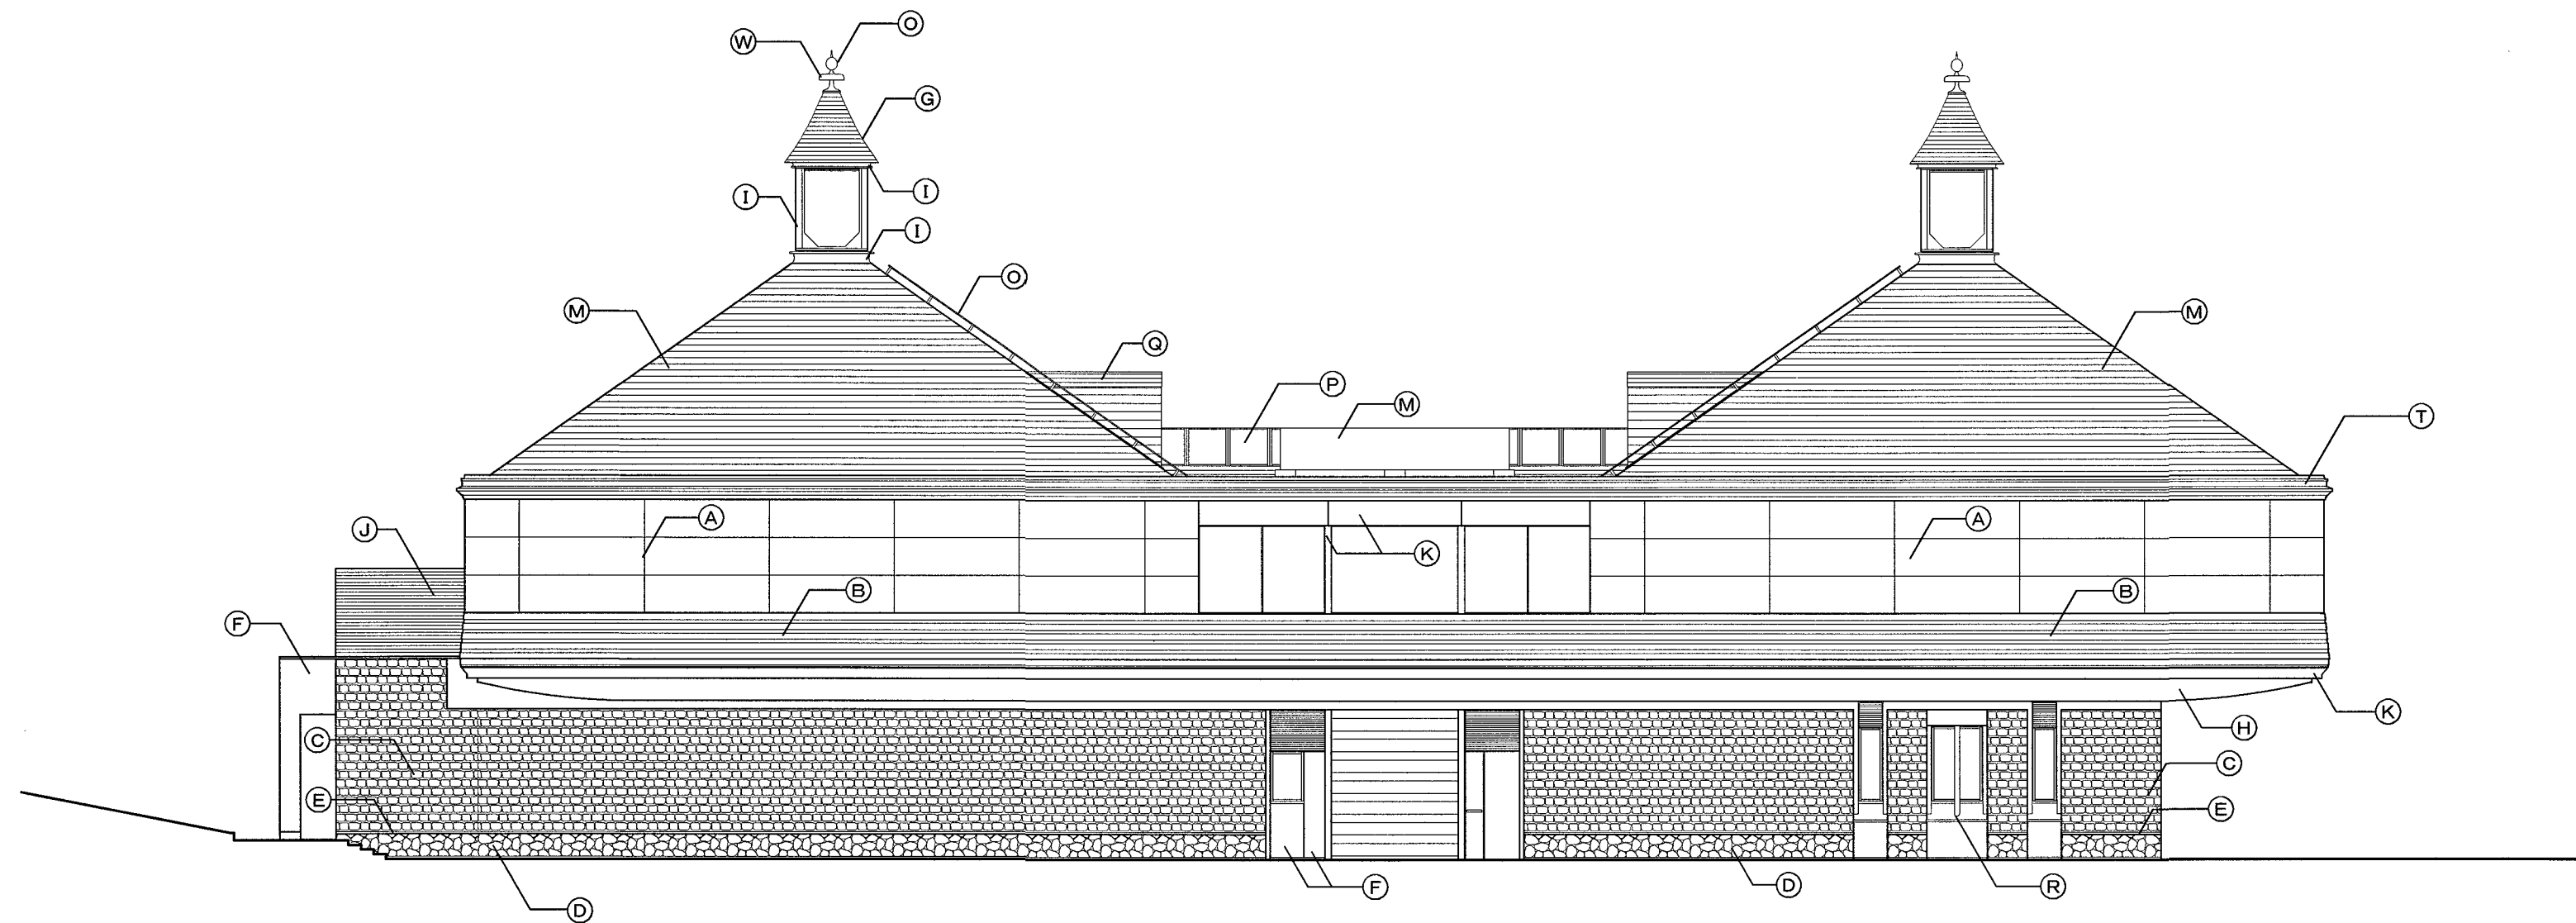

南立面図 S=1/150



西立面図 S=1/150

外部仕上表

(A)	GRCフッ素塗装成型板
(B)	GRCフッ素塗装成型板(タイル打込)
(C)	石灰石整層乱貼
(D)	石灰石割肌乱貼
(E)	石灰石磨き仕上
(F)	RC化粧 研り仕上
(G)	天然スレート文字葺き
(H)	フッ素塗装焼付鉄板t=0.5曲加工貼
(I)	銅板t=0.4加工硫化仕上
(J)	アルミ目隠しルーバー
(K)	アルミ t=2.0 U-B E
(L)	アルミパンチングメタルA-B E
(M)	カラスステンレス横葺き t=0.45 (カバー工法)
(N)	避雷針
(O)	SUSタラップ
(P)	アトリウム トップライト
(Q)	塔屋
(R)	PC化粧材 120φ
(S)	アルミガラリ
(T)	パラベット 銅板t=0.3加工硫化仕上
(U)	嵌殺しカーテンウォール
(V)	排煙設備
(W)	銅板t=6.0加工硫化仕上

[参考図]

有限会社 中澤設計事務所

管理建築士 1級建築士 第271245号 加藤一仁
高知市知寄町1-6-11 TEL(088)883-1183 FAX(088)884-3737

高知市 都市建設部 公共建築課

工事名

高知市立自由民権記念館排煙設備等改修工事

図面名 立面図(2) [参考図]

縮尺

1/150

係

係長


課長補佐

課長


図面番号

A-15

作図 R.8年 8月 22日

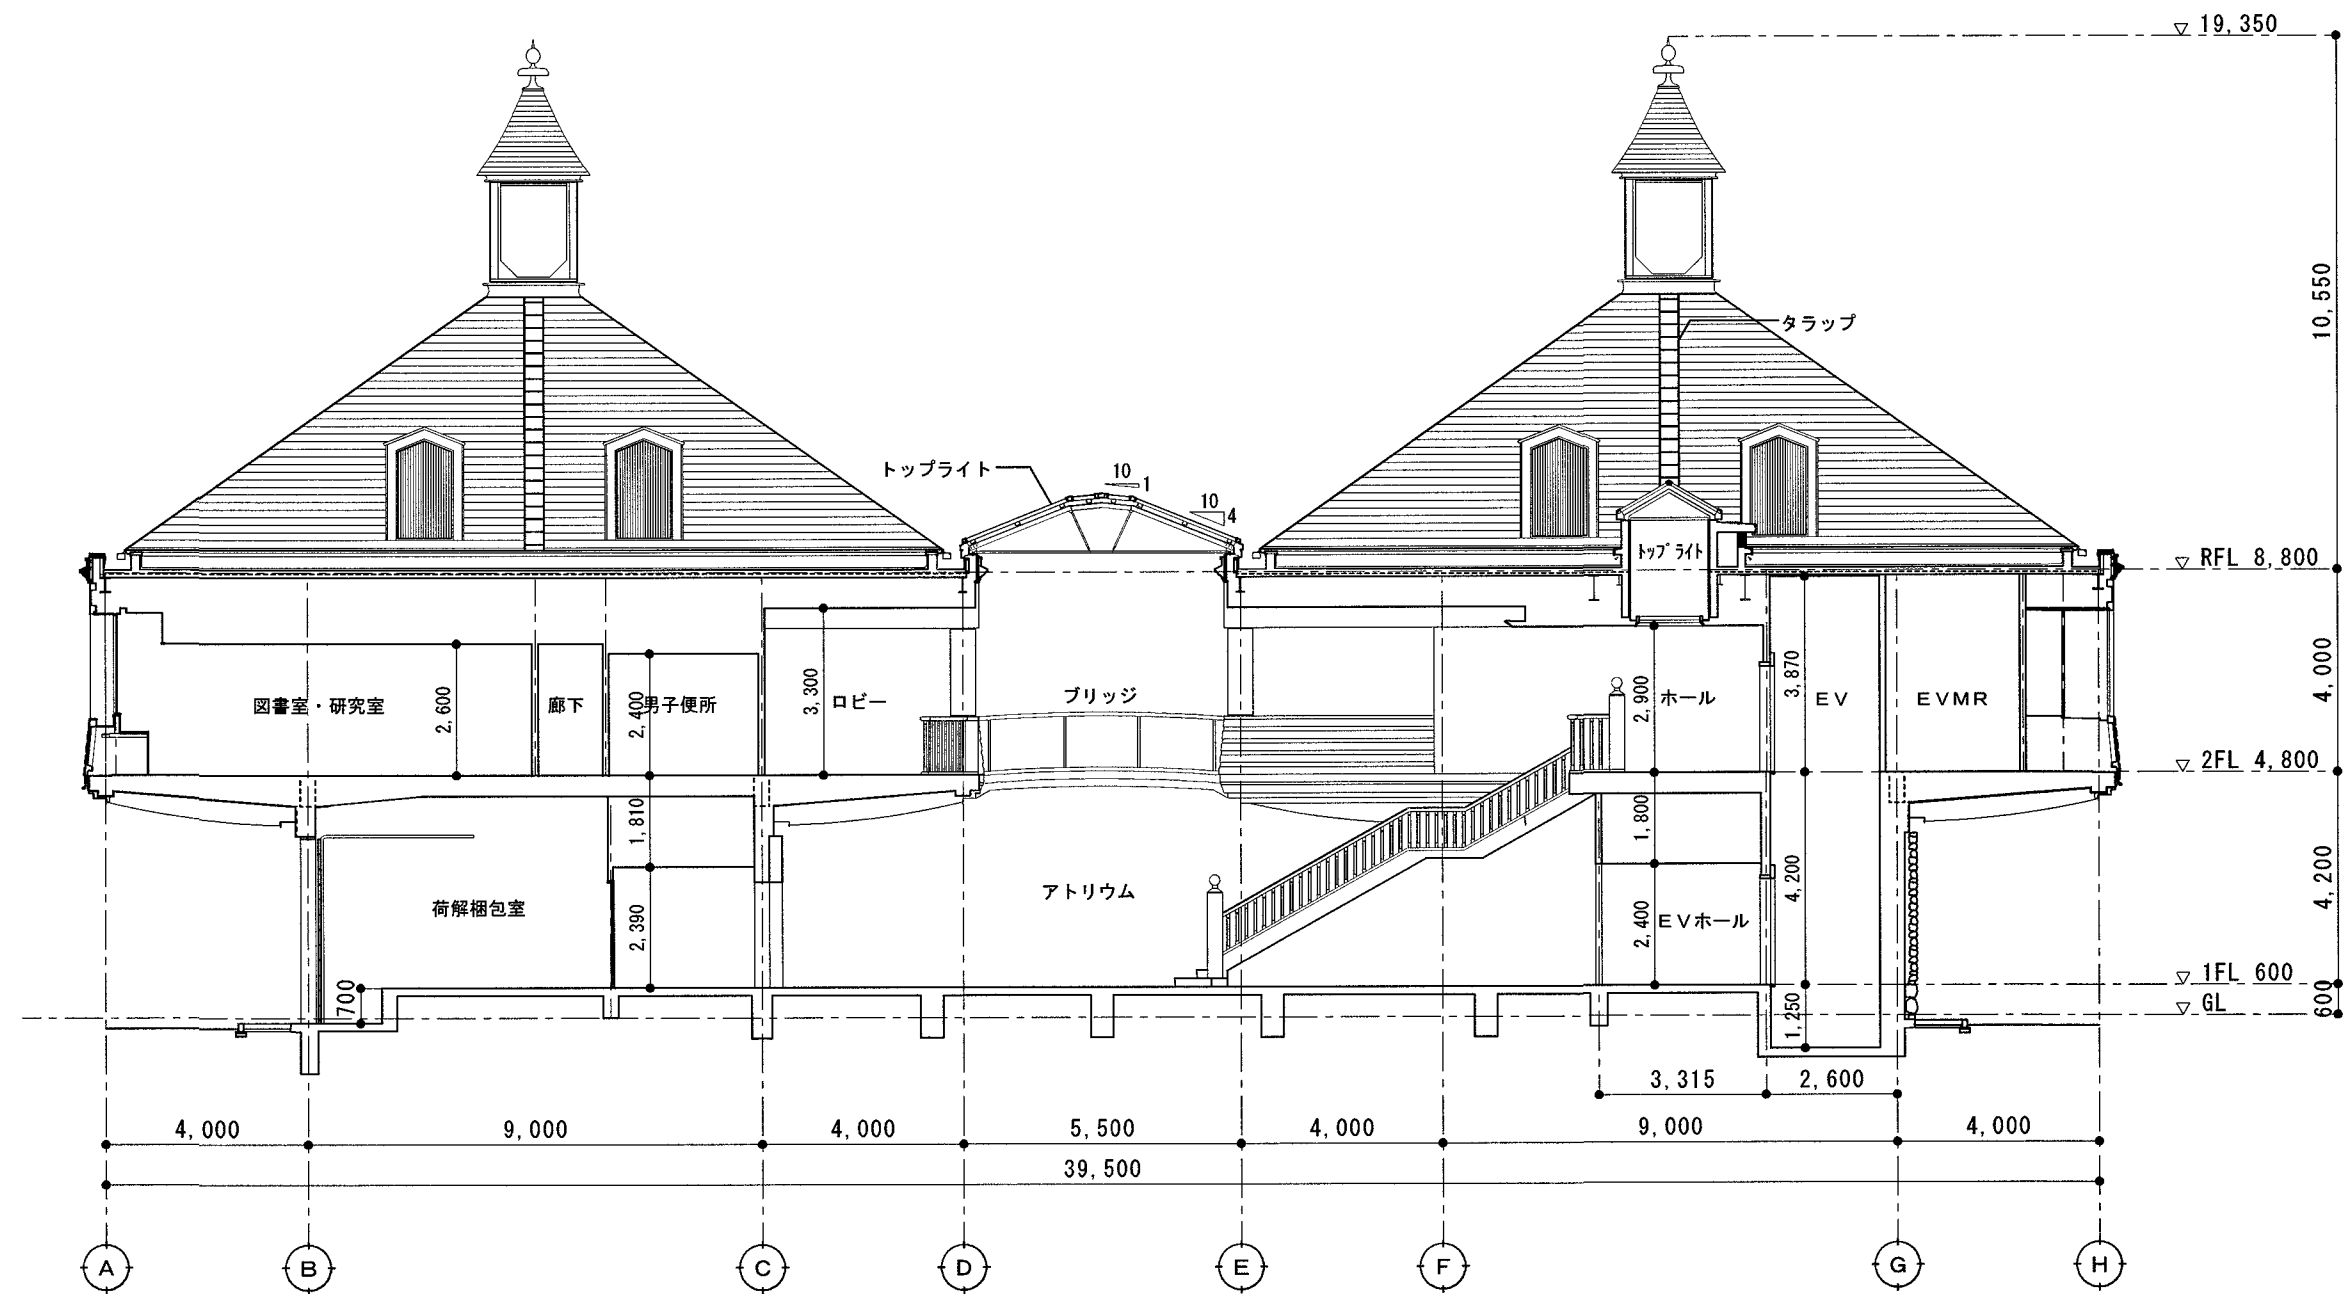

南北断面図 S=1/150

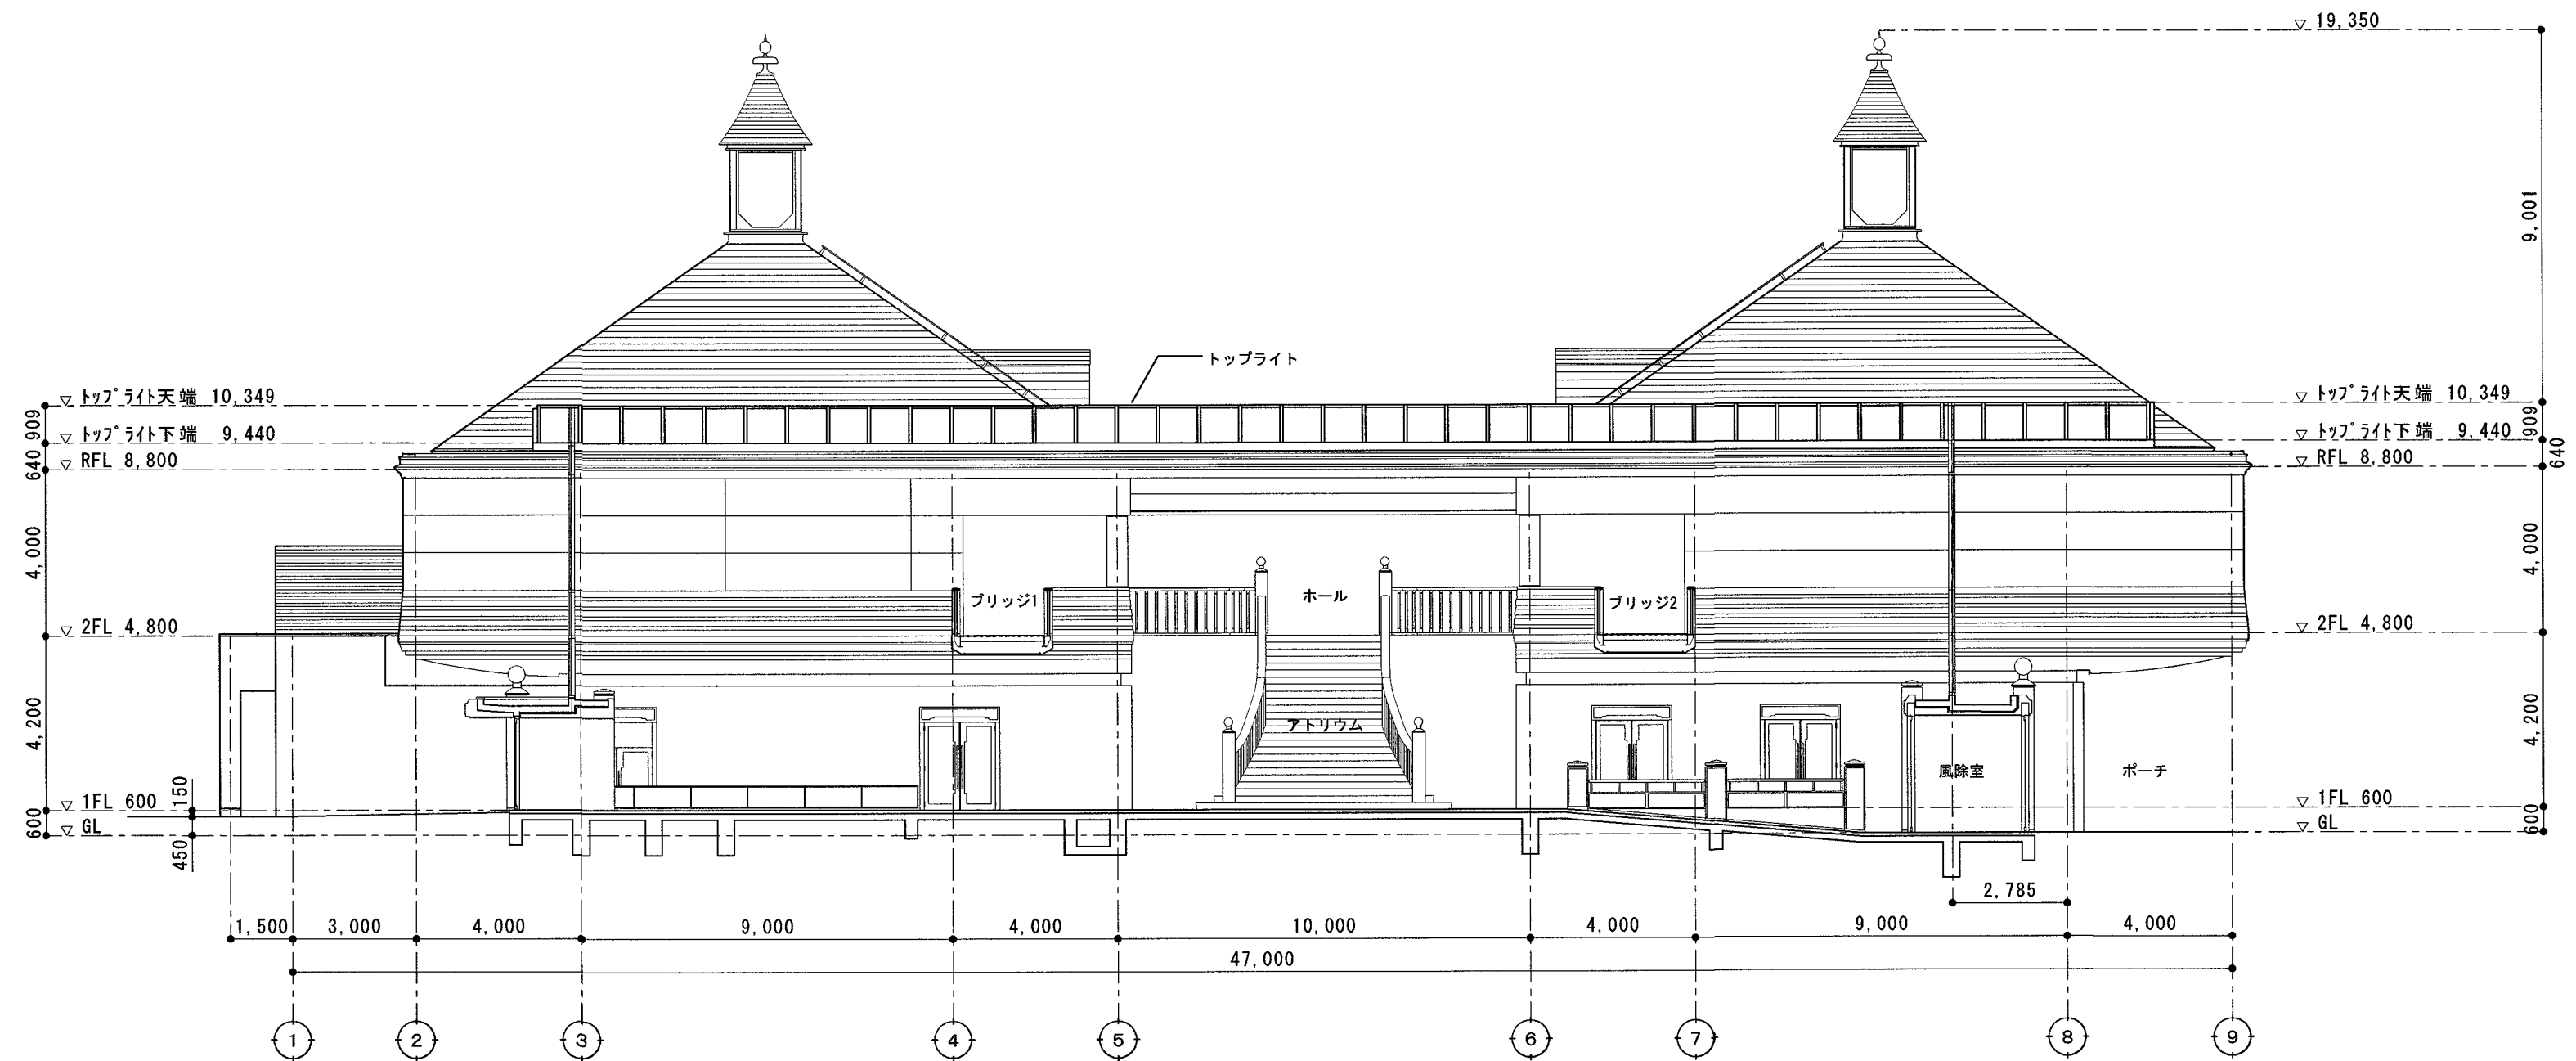

東西断面図 S=1/150

[参考図]

有限会社 中澤設計事務所

管理建築士 1級建築士 第271245号 加藤一仁
高知市知寄町1-6-11 TEL(088)883-1183 FAX(088)884-3737

高知市 都市建設部 公共建築課

工事名

高知市立自由民権記念館排煙設備等改修工事

図面名

断面図 [参考図]

縮尺

1/150

係

係長

課長補佐

課長

図面番号

A-16

作図 R.8年 8月 22日