

東 孕 公 民 館 屋 根 改 修 工 事

図 面 リ ス ト			
意 匠 図			
A-00	表紙・目次	A-06	平面図
A-01	改修特記仕様書（１）	A-07	立面図【改修前】
A-02	改修特記仕様書（２）	A-08	立面図【改修後】
A-03	改修特記仕様書（３）	A-09	屋根伏図【改修前・後】
A-04	改修特記仕様書（４）	A-10	矩計図 【改修前・後】
A-05	付近見取図・配置図	A-11	断面詳細図【改修前・後】・部分詳細図

2026.07		項 目		特 記 事 項		項 目		特 記 事 項	
東孕公民館屋根改修工事 特記仕様書									
I 工 事 概 要									
1. 工事場所		高知市五台山401番地 1				20		石綿含有建材の調査	
2. 工事種目		木造 平家建て 延べ面積122.76㎡ 屋根改修				一式			
3. 関連工事等		・電気設備工事・機械設備工事・ガス設備工事・昇降機設備工事・植栽工事 ・合併処理装置設置工事・外構工事							
4. 概成工期		・完成期限の()日前 (令和 年 月 日) 総合試運転調整 ・実施する ・実施しない							
5. 部分使用(工事請負契約書第34条第1項)		令和 年 月 日からは、全ての室内部分を使用する。				[1.7.7]			
II 建 築 工 事 仕 様									
1. 特記仕様									
1) 項目は、番号に○印の付いたものを適用する。									
2) 特記事項は、○印の付いたものを適用する。○印のつかない場合は、※印の付いたものを適用する。									
○印と※印の付いた場合は、共に適用する。									
3) 特記事項に記載の()内表示番号は、「公共建築工事標準仕様書」の当該項目、当該図又は当該表を示す。									
特記事項に記載の[]内表示番号は、「公共建築改修工事標準仕様書」の当該項目、当該図又は当該表を示す。									
特記事項に記載の< >内表示番号は、「建築物解体工事共通仕様書」の当該項目、当該図又は当該表を示す。									
2. 適用基準等									
図面及び特記事項に記載されていない事項は、全て国土交通省(建設)大臣官房官庁営繕部監修の以下による									
・公共建築工事標準仕様書(建築工事編) (令和7年版)									
※公共建築改修工事標準仕様書(建築工事編) (令和7年版)									
※建築工事標準詳細図 (令和4年版)									
・敷地調査共通仕様書 (令和4年版)									
・建築物解体工事共通仕様書 (令和4年版)									
3. 「週休2日制工事」の実施について									
※対象 (・選択Ⅰ型 ○選択Ⅱ型)									
本工事は、工事着手日から工事完成日までの間の土曜日及び日曜日を現場の休工日の基本とする。									
「週休2日制工事」の対象工事である。実施にあたっては高知市「週休2日制工事」実施要領(営繕工事編)による。									
(https://www.city.kochi.kochi.jp/soshiki/123/syukyuhutsuka.html)									
・対象外(理由:)									
4. 「猛暑による作業不能日数」の実施について									
※対象 ○見込んでいない (理由: ※過去のWBG値に基づき算定した日数が0日のため ・									
・見込んでいる (作業不能日数: ※現場説明書による ・									
・対象外(理由:)									
5. 「中東情勢の変化等による建設資材の流通状況を踏まえた設計変更」について									
※適用する(現場説明書による) ・適用しない									
項 目		特 記 事 項				項 目		特 記 事 項	
一般共通事項						11		交通誘導警備員	
① 工事実績情報システム(コリンズ)への登録(請負金額500万円以上)(受注,変更,完成時)		登録の手続きについては、(一財)日本建設情報総合センターの「建設実績情報のコリンズテクリス登録システム利用規約」による。				[1.1.4]			
② 情報共有システム		・適用する ※適用しない 機能要件(・現場説明書による ・)				[1.1.5]			
③ 遠隔臨場の実施		・適用する ※適用しない 実施内容(・現場説明書による ・)				[1.1.14]			
4 総合工程表		原則、工事の着手に先立ち、別契約関連工事の受注者と協議し、受注者及び別契約関連工事の受注者連名による総合工程表を監督職員に提出する。							
5 総合図		工事の施工に先立ち別契約関連工事の受注者と調整のうえ、総合図を作成し、監督職員に承諾を受ける。				[1.2.3]			
⑥ 工事日誌		週ごとに工事の全般的な経過及び次週の工事予定を記載した日誌を監督職員に提出する。				[1.2.4]			
⑦ 工事写真		工事写真はL版程度とし、工事の内容、日付等必要事項を記入し1部提出する。(A4版台紙) [1.2.4] 撮影方法は、国土交通省大臣官房官庁営繕部監修「営繕工事写真撮影要領(令和5年版)」による。 デジタル工事写真の黒板情報電子化の実施をする場合は、監督職員の承諾を受ける。 なお、実施については、国営建技第14号(令和5年3月1日付)「デジタル工事写真の黒板情報電子化について」による。							
⑧ 下請負者の報告		各下請負者については下請負契約前に監督職員に報告する。							
9 電気保安技術者		適用する。				[1.3.3]			
10 施工条件		施工日及び施工時間 ※1.3.5(1)(7)による。 ・ ・ ・施工順序 ・図示 工事用車両の駐車場所及び資機材の置場所 ※ 仮囲内 ○ 図示 (A-05図)				[1.3.5]			
						12		工事安全計画書	
						13		統括安全衛生管理義務者の指名	
						14		発生材の処理	
						[1.3.12]			
						</			

[illegible]

21

軽量鉄骨天井下地

野縁等の種類

屋内（※ 19形 ・ 25形） 屋外（ ・ 19形 ※ 25形）
屋外の軒天井、ピロティ天井等
野縁等の間隔

野縁

野縁受

つりボルト及びインサート

周辺部の端からの距離

新規天井下地のつりボルト受け等のインサート及びあと施工アンカー
※既存の埋込みインサートを使用する ・ 新たにつりボルト用あと施工アンカーを設ける
つりボルトの引張試験 試験箇所数及び確認強度は6.6.4(9) による
屋内 ※行う ・ 行わない 屋外 ※行う ・ 行わない
・ 耐風圧性を考慮した補強
適用箇所：※図示 ・ 補強方法：※図示 ・
・ つりボルトの間隔が900mmを超える場合の補強
適用箇所：※図示 ・ 補強方法：※図示 ・

材料

種 類	JISの記号	厚 さ (mm)	規格等
・ 硬質毛セメント板	HW	・ 15 ・ 20 ・ 25	
・ 普通毛セメント板	NW	・ 15 ・ 20 ・ 25	
・ 硬質木片セメント板	FH	・ 12 ・ 16 ・ 18 ・ 21	
・ 普通木片セメント板	NF	・ 30	
○ けい酸カルシウム板	0.8FK 1.0FK	タイプ2(無石棉) ㊦ 6	・ 8
・ 化粧けい酸カルシウム板		・ 6	・
・ ロックウール化新吸音板	DR	※ フラットタイプ(※9(準不燃) ・ 12 ・) ・ 凹凸タイプ(※12(不燃) ・ 15 ・)	
・ ロックウール吸音ボード1号	RW-B	※ 25	
・ グラスウール吸音ボード2号32K	GW-B	※ 25(ガラスクロス包)	
・ セっこうボード	GB-R	※12.5(不燃) ・ 15(不燃) ・ 9.5(準不燃)	
・ 不燃層覆セっこうボード	GB-NC	・ 9.5(不燃) ・ 化粧無(下地張り用) ・ 化粧有(トラバーチン模様)	
・ シーゾングセっこうボード	GB-S	※12.5(不燃) ・ 15(不燃) ・ 9.5(準不燃)	
・ 強化セっこうボード	GB-F	・ 12.5(不燃) ・ 15(不燃)	
・ セっこうラスボード	GB-L	・ 9.5 ・ 12.5	
・ 化粧セっこうボード(トラバーチン模様)	GB-D	・ 9.5(準不燃) ・ 12.5(不燃)	
・ 化粧セっこうボード(木目)	GB-D	・ 9.5(準不燃) ・ 12.5(不燃) 模 様 ()	
・ 普通合板		表板の樹種名 ※ 図示 板面の品質(※ 広葉樹 2等以上 ・) (※ 針葉樹 C-D以上 ・) 厚さ (mm) (※5.5) 接着の程度 ・ 1 類 ・ 2 類 ・ 防虫処理 ・ 難燃処理 ・ 防火処理	
・ コンクリート型枠用合板		厚さ (mm) ()	
・ 構造用合板		厚さ (mm) ()	
・ 天然化粧合板		化粧板の樹種名 () 接着の程度 ・ 1 類 ・ 2 類 厚さ (mm) () ・ 防虫処理	
・ 特殊加工化粧合板 (・ メラミン化粧合板) (・ ポリエステル化粧合板) (・ プリント合板) (・)		接着の程度 ・ 1 類 ・ 2 類 厚さ (mm) () ・ 防虫処理	
・ ミディアムデンシティファイバーボード	MDF	・ 3 ・ 7 ・ 9 ・ 12	
・ 単板張りパーティクルボード		・ 無研磨板 ・ 研磨板 ・ 10 ・ 12 ・ 15 ・ 18	
・ 化粧パーティクルボード		・ 単層オーバーレイ ・ 塗装 ・ プラスチックオーバーレイ ・ 10(難燃) ・ 12(難燃)	
・ ハードボード(素地)	HB	・ 無研磨板(・ スタンダード ・ テンバード) ・ 研磨板 (・ スタンダード ・ テンバード) ・ 2.5 ・ 3.5 ・ 5 ・ 7	
・ ハードボード(化粧)		・ 内装用 ・ 外装用 ・ 2.5 ・ 3.5 ・ 5 ・ 7	
・ インシュレーションボード	IB	A級(・ 天井仕上 ・ 内装仕上 ・) ・ 9 ・ 12 ・ 15 ・ 18	

セっこうボードの目地処理の種類

目地工法の種類	セっこうボードのエッジの種類
継目処理工法	・ テーパーエッジ ※ ベベルエッジ
突付け工法	※ ベベルエッジ ・ スクエアエッジ
目透し工法	※ スクエアエッジ ・ ベベルエッジ

合板類の張付け ・ A種 ※ B種

MDF及びパーティクルボード並びに合板のホルムアルデヒド放散量

※ F☆☆☆☆、またはそれと同等と認められるもの

遮音壁に用いるシール材 ・ シーリング材 ・ ジョイントコンパウンド

天井のボードの重ね張りの張り付け方法(ロックウール吸音板を除く)

()

塗装改修工事

① 一般事項

屋内で使用する塗料のホルムアルデヒド放散量 ※F☆☆☆☆とする

防火材料 ・ 屋内の壁及び天井の塗装仕上げは、防火材料とする。

()

②

下地調整

塗替えRB種の既存塗膜の除去範囲 ※劣化部分は除去し、活膜部分は残す

下地面の種類		下地調整の種類別	ひび割れの補修
木 部	不透明塗料塗り	※ RB種	・
	透明塗料塗り	・ RA種	・
鉄鋼面		※ RB種	・
亜鉛めっき鋼面		※ RB種	・
モルタル面、プラスター面		※ RB種	・ ・ 行う ・ 行わない
コンクリート面(DP以外) ・ ALCパネル面		※ RB種	・ ・ 行う ・ 行わない
コンクリート面(DP) ・ 押出成形セメント板面		・ RB種	・ 行う ・ 行わない
セっこうボード面 ・ その他ボード面		※ RB種	・ ・ 行う ・ 行わない

[7.2.1][表7.2.1～表7.2.7]

③

素地ごしらえ

④

錆止め塗料の種類別

下地面等		種 別	
木 部	不透明塗料塗り	※ A種	・ B種
	透明塗料塗り	・ A種	※ B種
鉄鋼面(DP以外)		・ A種	・ B種 ※ C種
鉄鋼面(DP)		・ A種	※ B種 ・ C種
亜鉛めっき鋼面		・ A種	・ B種
モルタル面及びプラスター面		・ A種	※ B種
コンクリート(DP以外) ・ ALCパネル面		・ A種	※ B種
コンクリート(DP) ・ 押出成形セメント板面		・ A種	・ B種
セっこうボード面 ・ その他ボード面		・ A種	※ B種

[7.3.2～7.3.7][表7.3.1～表7.3.7]

塗装面		塗 料		工 程	
鉄鋼面	SOP	塗替え		※ C種	
		新規見え掛り部分	※As種	※ A種 ・ B種	
		新規見え隠れ部分		・ A種 ※ B種	
DP	塗替え	1 回目	Cs種	※ A種	
		2、3 回目	Ds種	・ B種 ・ C種	
		※Es種			
		新規見え掛り部分	1 回目	Cs種	※ A種 ・ B種 ・ C種
		新規見え隠れ部分	2、3 回目	Ds種	※ A種 ・ B種 ・ C種

[7.3.3、7.4.2～7.4.3][表7.3.3、表7.4.1～表7.4.6]

		屋内 (EP-G)		錆止め塗装のまま	亜鉛めっき鋼面
		塗替え	新規見え掛り部分 新規見え隠れ部分		
鉄鋼面	SOP	塗替え	・ As種 ※Bs種	※C種	・ A種 ・ B種
		新規見え掛り部分 新規見え隠れ部分	※As種	※A種 ・ B種	・ A種 ※B種
DP	塗替え	・ Aα種 ※Bα種	※C種	・ A種 ・ B種	
		鋼製建具 鋼製建具以外	※Aα種 ・ Bα種	※A種 ・ B種	・ A種 ※B種
屋内 (EP-G)	塗替え	※Bα種	[表7.4.6]	・ A種	
		鋼製建具 鋼製建具以外	※Bα種	[表7.4.6]	・ A種 ※B種

[7.3.2、7.5.2～7.13.2][表7.5.1～表7.13.1]

略 号	塗 装	塗装面	塗替え	新規
・ SOP	合成樹脂調合ペイント塗り	木部(屋外)	・ A種 ※B種	※A種 ・ B種
		木部(屋内)	・ A種 ※B種	・ A種 ※B種
		鉄鋼面	・ A種 ※B種	・ A種 ※B種
		亜鉛めっき鋼面	・ A種 ※B種	・ A種 ※B種
		鋼製建具(亜鉛めっき鋼面)	※A種 ・ B種	・ A種 ※B種
・ CL	クリヤラッカー塗り		・ A種 ※B種	・ A種 ※B種
・ NAD	アクリル樹脂系非水分散形塗料塗り		・ A種 ※B種	・ A種 ※B種
・ DP	耐候性塗料塗り	ト塗り塗料等級	鉄鋼面	表7.8.1 表7.8.1
		・ 1級 ・ 2級 ・ 3級	亜鉛めっき鋼面 コンクリート面及び 押出成形セメント板面	表7.8.2 表7.8.2 ・ A-1・B-2・C-1 ・ A-1・B-2・C-1 ・ A-2・B-2・C-2
・ EP-G	つや有合成樹脂エマルジョン ペイント塗り	コンクリート面	※B種 ・	・ A種 ※B種
		押出成形セメント板面	※B種 ・	・ A種 ※B種
		モルタル面	※B種 ・	・ A種 ※B種
		プラスター面	※B種 ・	・ A種 ※B種
		セっこうボード面	※B種 ・	・ A種 ※B種
		その他ボード面	※B種 ・	・ A種 ※B種
		屋内木部	※B種 ・	※A種
		屋内鉄鋼面	※B種 ・	・ A種 ※B種
		最内亜鉛めっき鋼面	※A種	※A種 ・ B種
		コンクリート面	※B種 ・	・ A種 ※B種
○ EP	合成樹脂エマルジョン ペイント塗り	押出成形セメント板面	※B種 ・	・ A種 ※B種
		モルタル面	※B種 ・	・ A種 ※B種
		プラスター面	※B種 ・	・ A種 ※B種
		セっこうボード面	※B種 ・	・ A種 ※B種
		その他ボード面	※B種 ・	・ A種 ※B種
		・ UC	ウレタン樹脂ワニス塗り	※B種 ・
・ ビグメントステイン塗り		表7.12.1 表7.12.1		
・ WP	木材保護塗料塗り	※B種 ・	※B種 ・	

Cl. A種の場合の着色に用いる塗料の種類 ・
LC 着色 ・ 適用する

⑤

塗装の種類別

略 号	塗 装	塗装面	塗替え	新規
・ SOP	合成樹脂調合ペイント塗り	木部(屋外)	・ A種 ※B種	※A種 ・ B種
		木部(屋内)	・ A種 ※B種	・ A種 ※B種
		鉄鋼面	・ A種 ※B種	・ A種 ※B種
		亜鉛めっき鋼面	・ A種 ※B種	・ A種 ※B種
		鋼製建具(亜鉛めっき鋼面)	※A種 ・ B種	・ A種 ※B種
・ CL	クリヤラッカー塗り		・ A種 ※B種	・ A種 ※B種
・ NAD	アクリル樹脂系非水分散形塗料塗り		・ A種 ※B種	・ A種 ※B種
・ DP	耐候性塗料塗り	ト塗り塗料等級	鉄鋼面	表7.8.1 表7.8.1
		・ 1級 ・ 2級 ・ 3級	亜鉛めっき鋼面 コンクリート面及び 押出成形セメント板面	表7.8.2 表7.8.2 ・ A-1・B-2・C-1 ・ A-1・B-2・C-1 ・ A-2・B-2・C-2
・ EP-G	つや有合成樹脂エマルジョン ペイント塗り	コンクリート面	※B種 ・	・ A種 ※B種
		押出成形セメント板面	※B種 ・	・ A種 ※B種
		モルタル面	※B種 ・	・ A種 ※B種
		プラスター面	※B種 ・	・ A種 ※B種
		セっこうボード面	※B種 ・	・ A種 ※B種
		その他ボード面	※B種 ・	・ A種 ※B種
		屋内木部	※B種 ・	※A種
		屋内鉄鋼面	※B種 ・	・ A種 ※B種
		最内亜鉛めっき鋼面	※A種	※A種 ・ B種
		コンクリート面	※B種 ・	・ A種 ※B種
○ EP	合成樹脂エマルジョン ペイント塗り	押出成形セメント板面	※B種 ・	・ A種 ※B種
		モルタル面	※B種 ・	・ A種 ※B種
		プラスター面	※B種 ・	・ A種 ※B種
		セっこうボード面	※B種 ・	・ A種 ※B種
		その他ボード面	※B種 ・	・ A種 ※B種
		・ UC	ウレタン樹脂ワニス塗り	※B種 ・
・ ビグメントステイン塗り		表7.12.1 表7.12.1		
・ WP	木材保護塗料塗り	※B種 ・	※B種 ・	

Cl. A種の場合の着色に用いる塗料の種類 ・
LC 着色 ・ 適用する

⑥

屋根及びとい工事

⑦

長尺金属板葺

⑧

環境配慮改修工事

⑨

石綿含有建材の除去工事

屋根及びとい工事

① 長尺金属板葺

下葺材料 ・ アスファルトルーフィング940
○改質アスファルトルーフィング下葺材 (○一般タイプ ・ 粘着層付タイプ)

工法

建築基準法に基づく風圧力の (※1・1.15・1.3) 倍の風圧力に対して構造耐力上安全である工法
模範葺きの場合は納め ・ つかみ込み納め ・ けらば込み納め

環境配慮改修工事

① 石綿含有建材の除去工事

石綿含有建材除去後の仕上げ工事 ※ 図示

石綿含有建材の有無及び除去等

石綿含有建材の種類	使用部位	使用材料	除去工法
飛散性	・ 石綿含有吹付材		※ 9.1.3による ・
	・ 石綿含有保温材 (切断、破砕して除去)	・	※ 9.1.3による ・
非飛散性	・ 石綿含有保温材 (原型のまま下ばらし)	・	※ 9.1.4(2)から(4)による ・
	○ 石綿含有成形板等	屋根 軒天	○ 平形彩色スレート ○ ケイカル板

石綿含有吹付材の飛散防止処置 ※ 湿潤化 ・ 固形化

石綿含有保温材等の除去工法 ※ 粉じん飛散抑制剤等により湿潤化して下ばらし ・

石綿含有成形板等の除去における作業場周辺の養生 ・ 行う ・ 行わない

石綿含有仕上塗材の除去

使用部位 ()

使用材料 ()

除去工法

※厚生労働省「石綿飛散漏洩防止対策徹底マニュアル」による工法の内、飛散防止に関し隔離措置と
同等と判断できる工法

除去範囲 ※ 図 示

試験施工 ※行わない ・ 行う

処分

管理型・安定型を確認の上、廃棄物処理法による許可を受けた施設で適切に処理すること。

石綿粉じん濃度測定

※建築物石綿含有建材調査報告書により、監督職員と協議する。

・ 行う ・ 行わない

測定時期	測定場所	測定名称	測定点
処理作業前	・ 処理作業室内	測定 1	※ 2点 ・ 3点
	・ 施工区画周辺又は敷地境界	測定 2	※ 2点 ・
処理作業中	・ 処理作業室内	測定 3	※ 2点 ・
	※セキュリティゾーン入口 (処理作業室外の場合)	測定 4	※ 1点 ・
処理作業後 (隔離シート撤去前)	※ 施工区画周辺又は敷地境界	測定 5	※ 1点 ・
	・ 施工区画周辺又は敷地境界	測定 6	※ 4方向 各1点
測定方法	・ 処理作業室内	測定 7	※ 2点以上 ・
	・ 施工区画周辺又は敷地境界	測定 8	※ 4方向 各1点

・ JIS K3850-1に基づいた測定 (・ 測定4 ・ 測定5 ・ 測定6 ・ 測定7 ・)
・ 自動測定器による測定 (・ 測定4 ・ 測定5 ・)

高知市 都市建設部 公共建築課

工事名

東孕公民館屋根改修工事

図面名

改修特記仕様書 (4)

縮尺

2026.07

係


係長

課長補佐

課長

図面番号

A-04

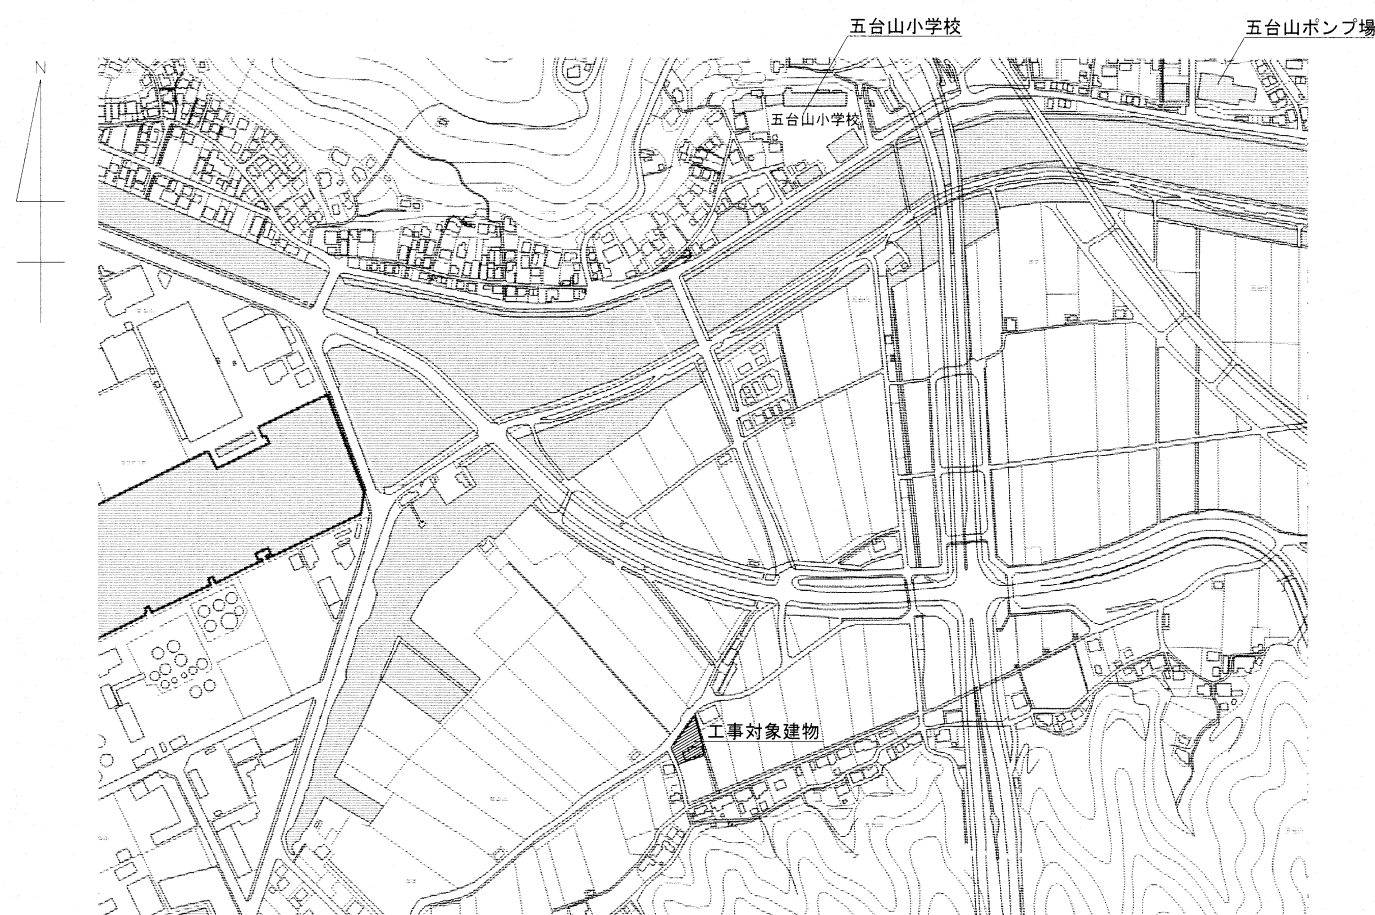

付近見取図

住所：高知市五台山401番地1

■ 工事概要

- ・屋根の全面葺き替え（平型彩色スレート瓦 → カラーガルバリウム鋼板立ハゼ葺き）
- ・軒どい及びたてどいの取替

■ 工事条件

- ・材料置き場は建物東側を利用できる。利用する場合は周囲を、ガードフェンス(H=1800)程度にて区画すること。
- ・工事車両の駐車場は、敷地東側を利用できる。
- ・公民館を使用しながらの工事となる為、資材・重機の搬入及び搬出は、公民館と打合せをし支障なく行う。


■ 仮設工事

 工事対象建物を示す。


▶ 利用者出入口仮設ゲート（1ヶ所）

- 下図のとおり合板等にてゲートを作成し、出入口の安全を図ること。

- ・出隅部は養生すること。
- ・合板等にて足場及び足場と建物の隙間を三方養生を行うこと。

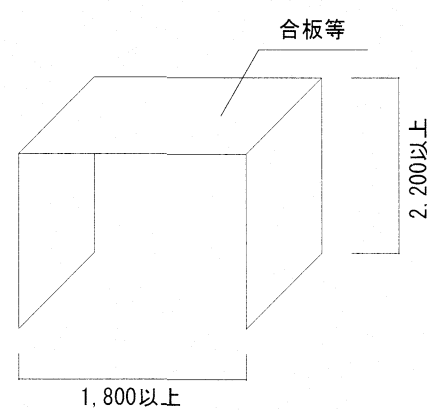


利用者出入口 三方養生 寸法図

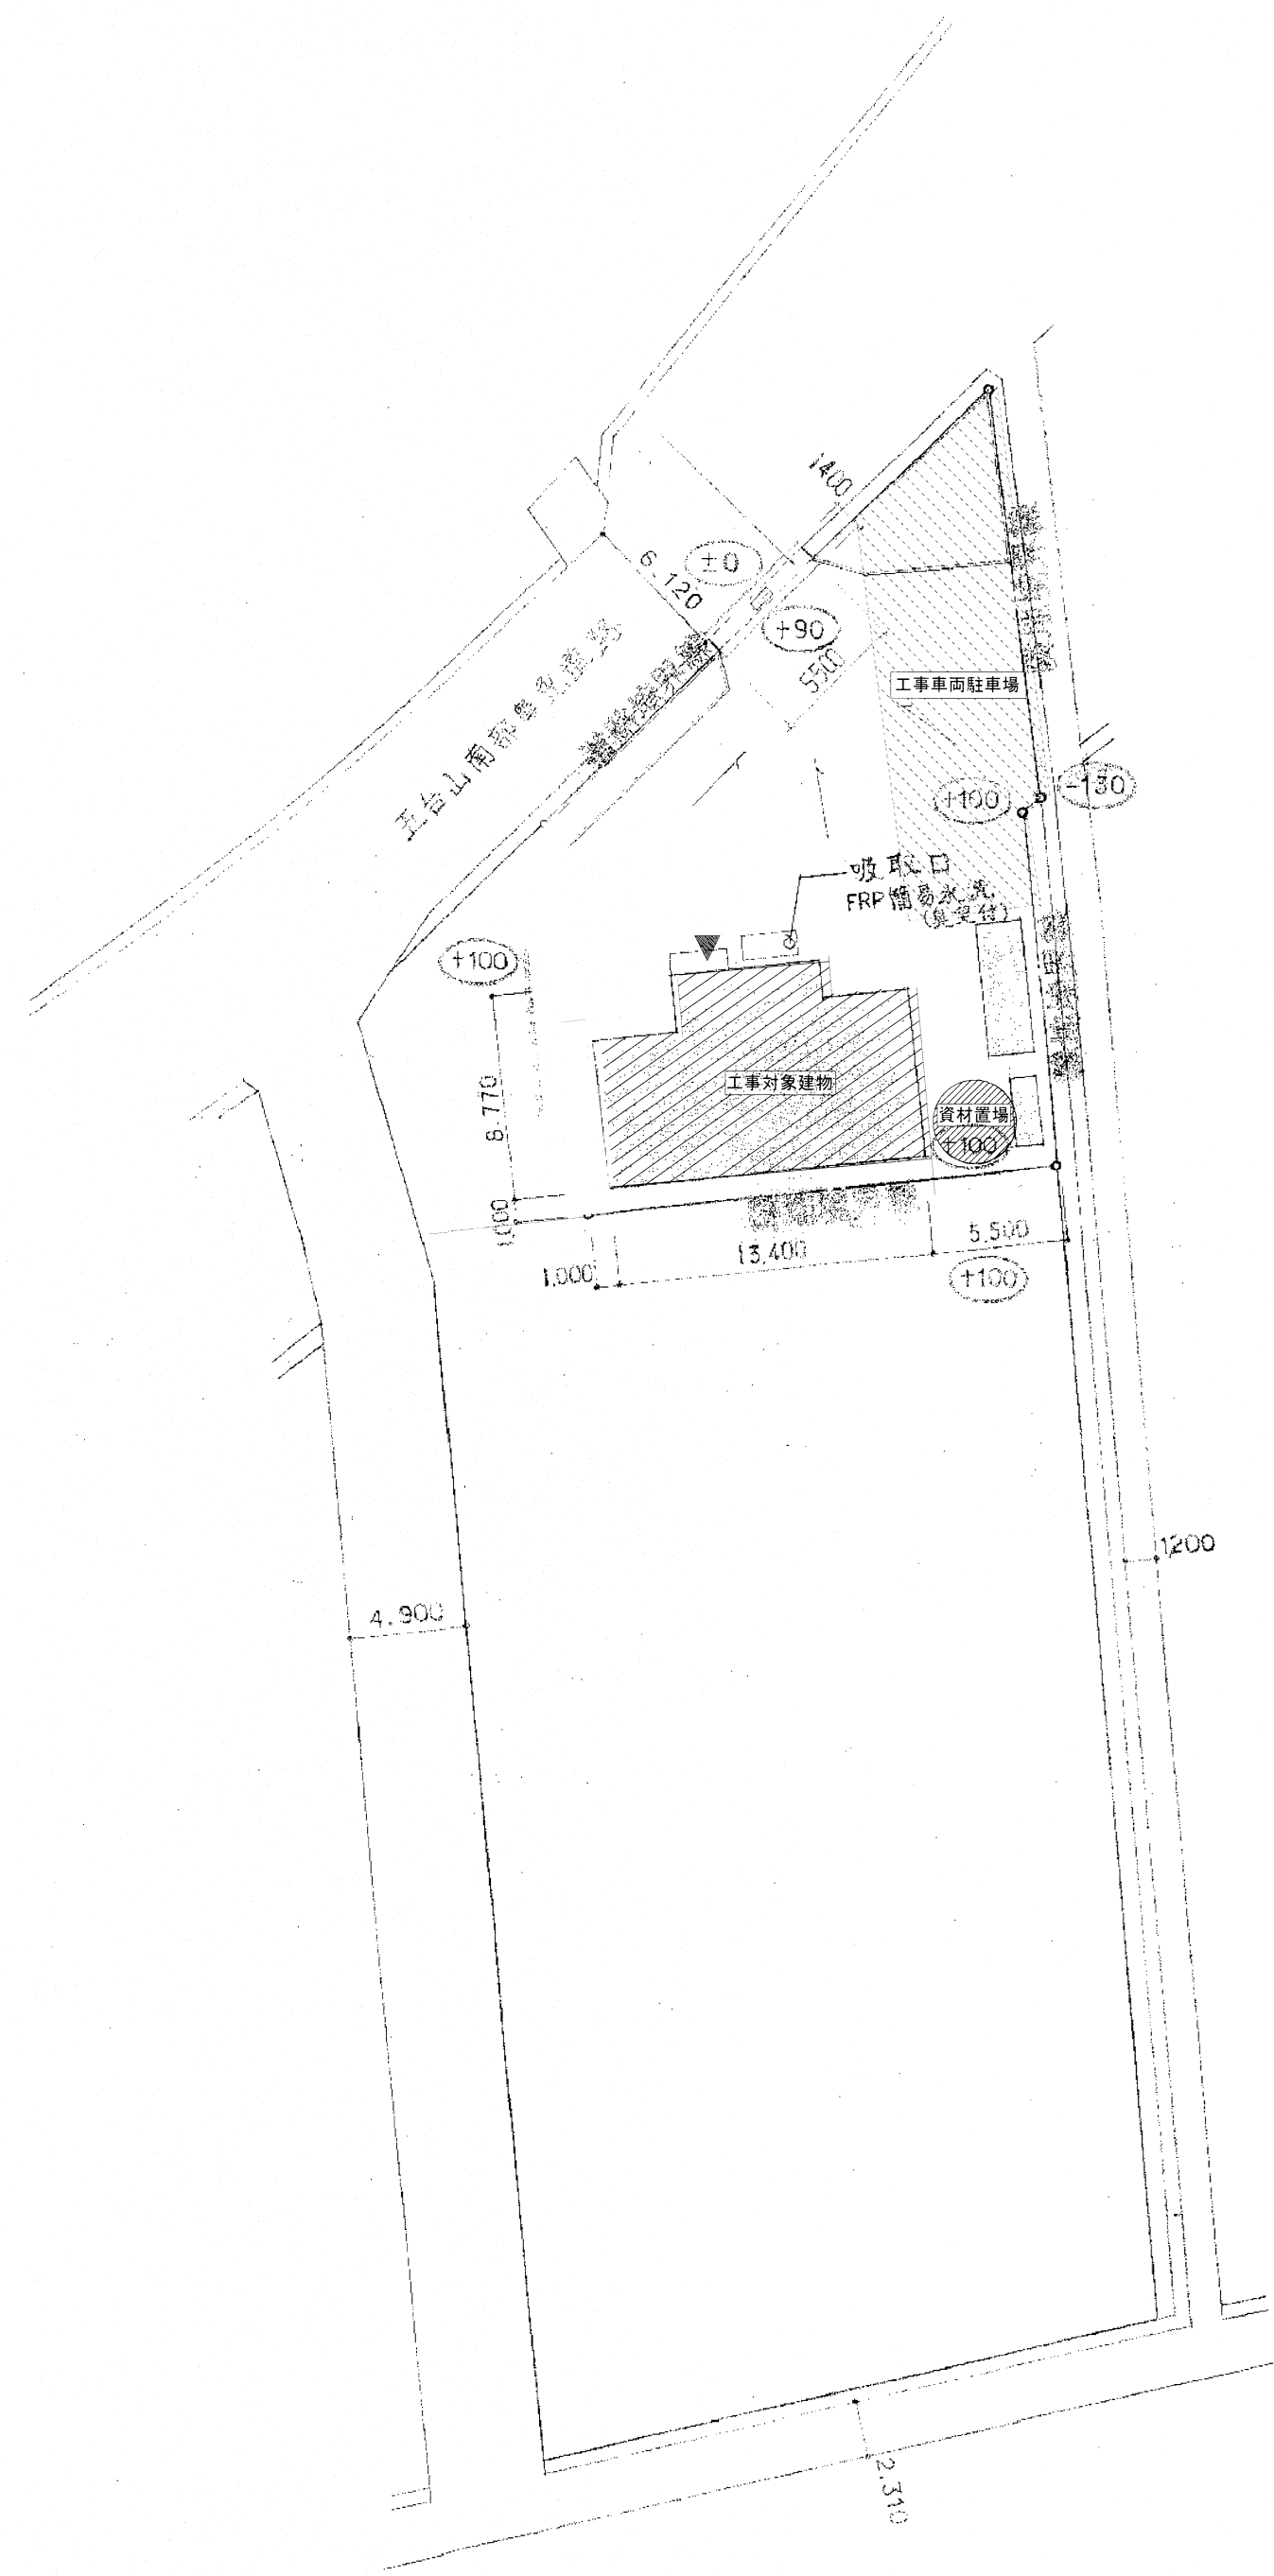


配置図 S=1:300

備考	高知市都市建設部公共建築課				三 建 設 計 有 限 会 社 登録高-6号 高 知 市 知 寄 町 1-5-1 TEL 883-1761 FAX 883-1633 一 級 建 築 士 第 135971 安 並 和 文	図面名称				付近見取図・配置図			
A2→A3 (71%に縮小)	係	係長	課長補佐	課長		縮尺	S=1:300				NO.		
						年 月 日	担当			製図	A — 05		

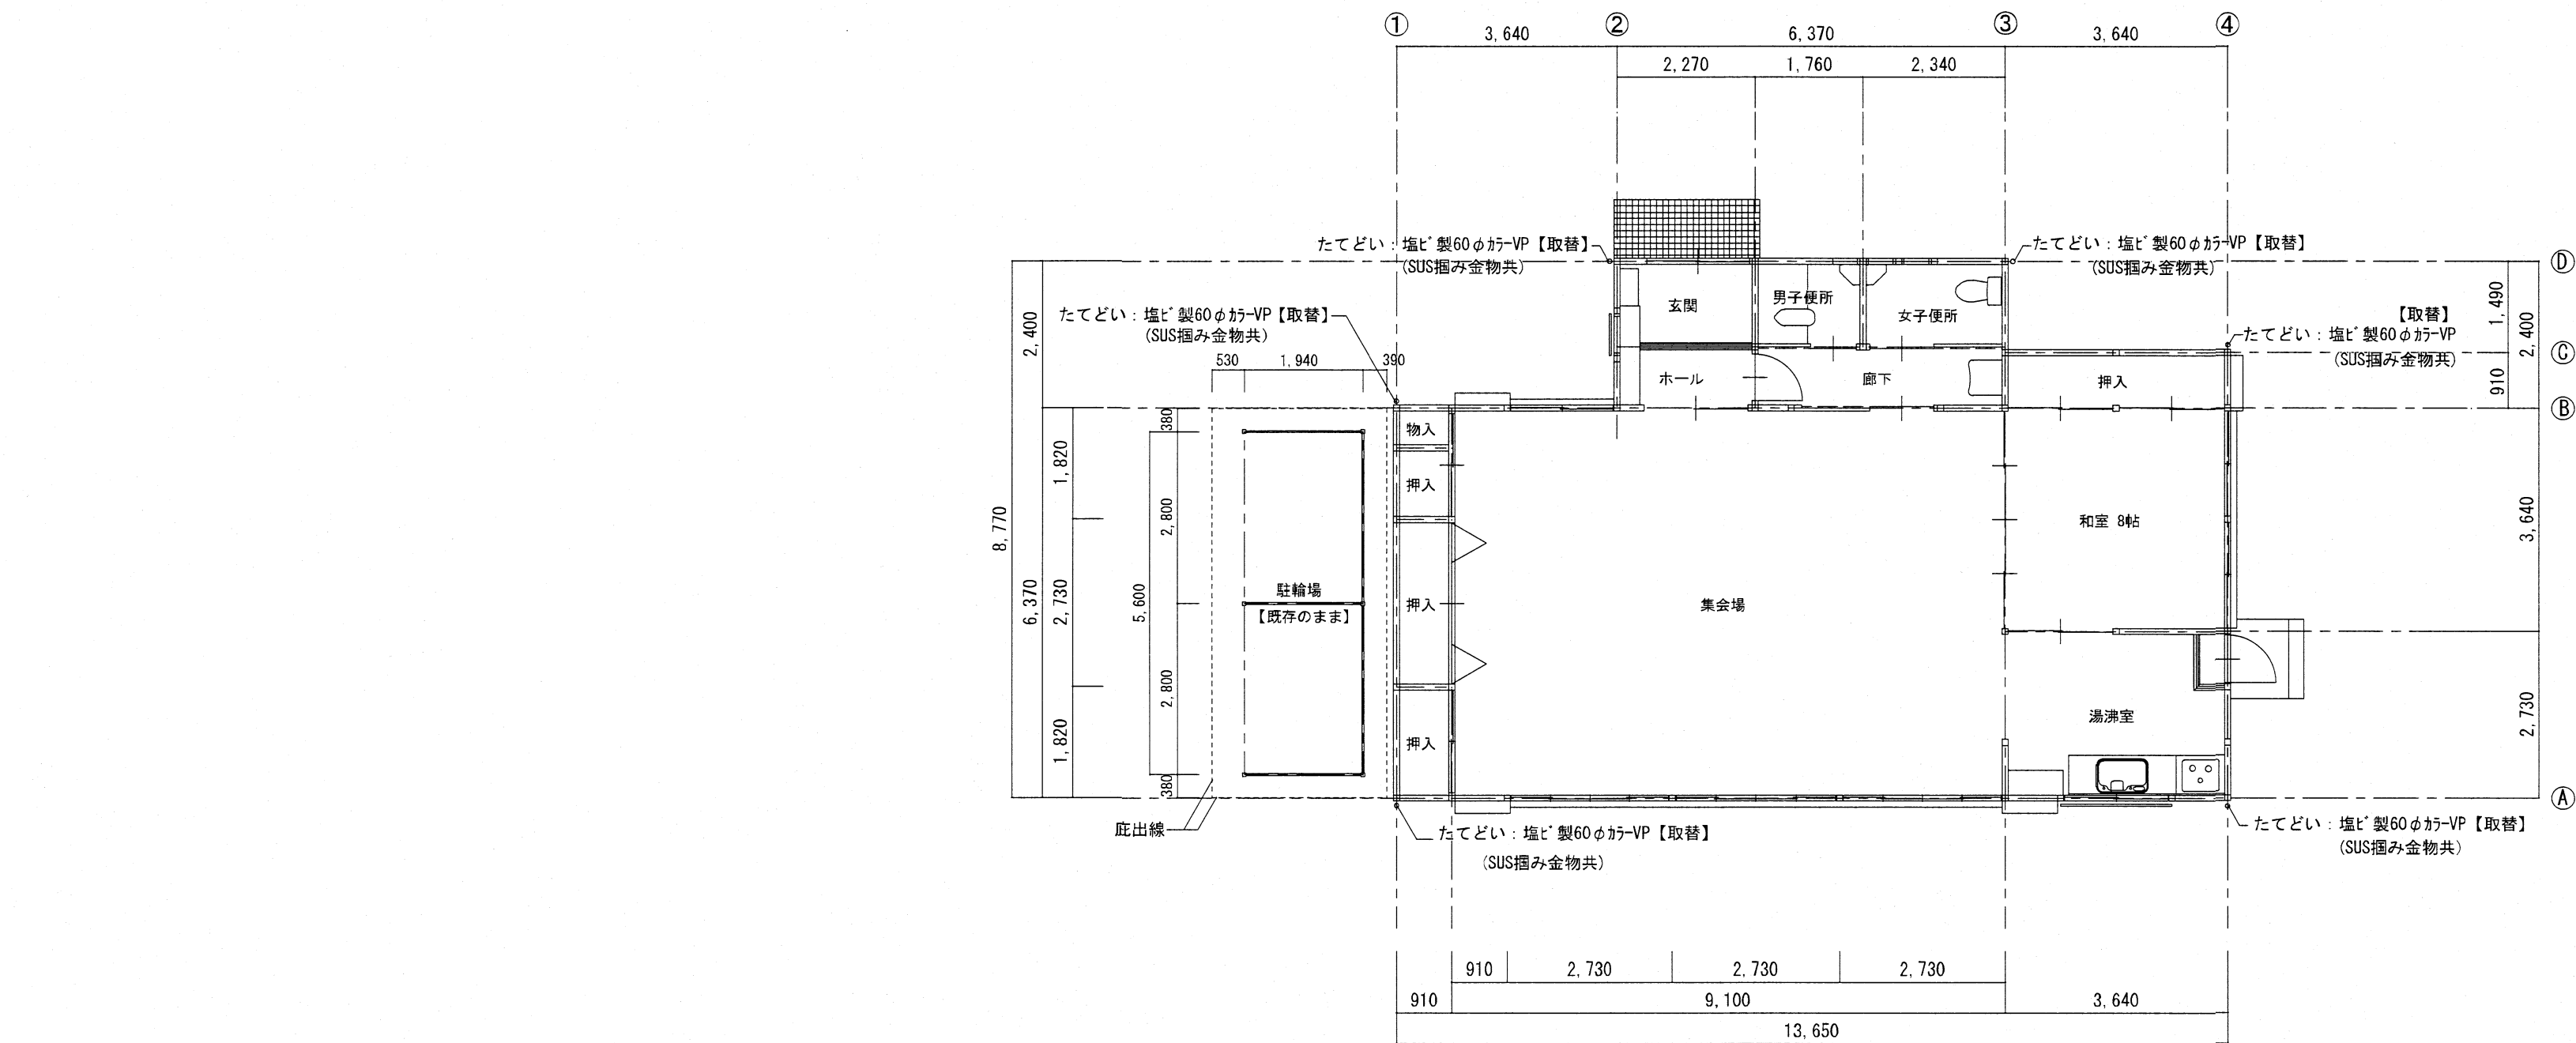


平面図 S=1:100

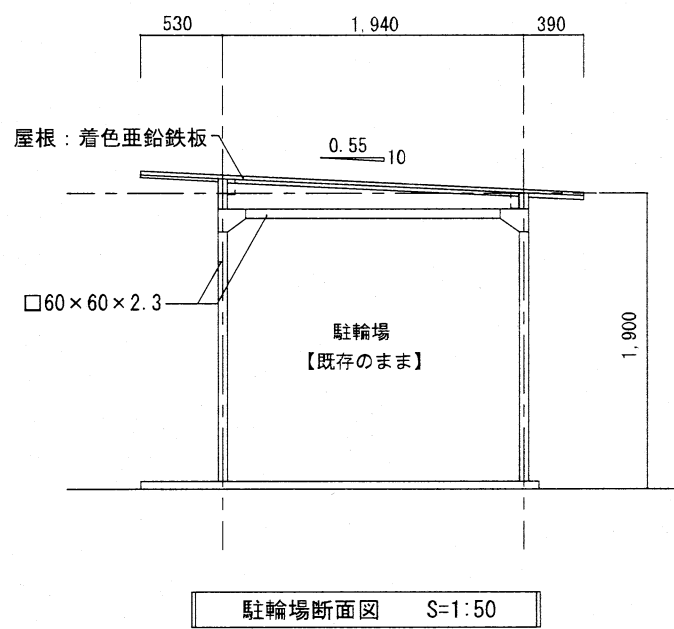


備考 A2→A3(71%に縮小)	高知市都市建設部公共建築課				設計図	三 建 設 計 有 限 会 社 登録高-6号	図面名称 平面図		NO. A 06
	係	係長	課長補佐	課長			縮尺 S=1:100	年 月 日 担当	
	田中	澤田	田中	松本	東 孕 公 民 館 屋 根 改 修 工 事	高 知 市 知 寄 町 1-5-1 級 建 築 士 第 135971	TEL 883-1761 FAX 883-1633 安 並 和 文	製図	


改修前

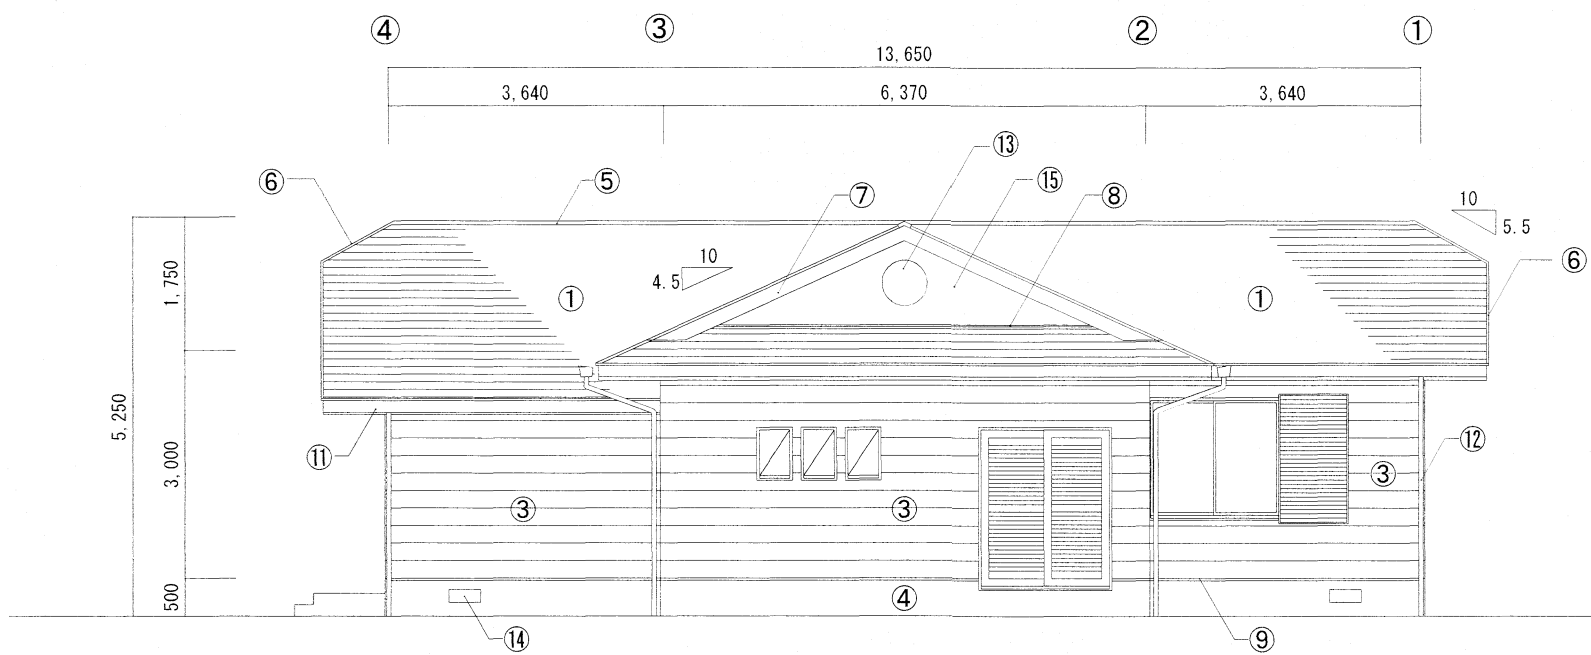


北立面図 S=1:100

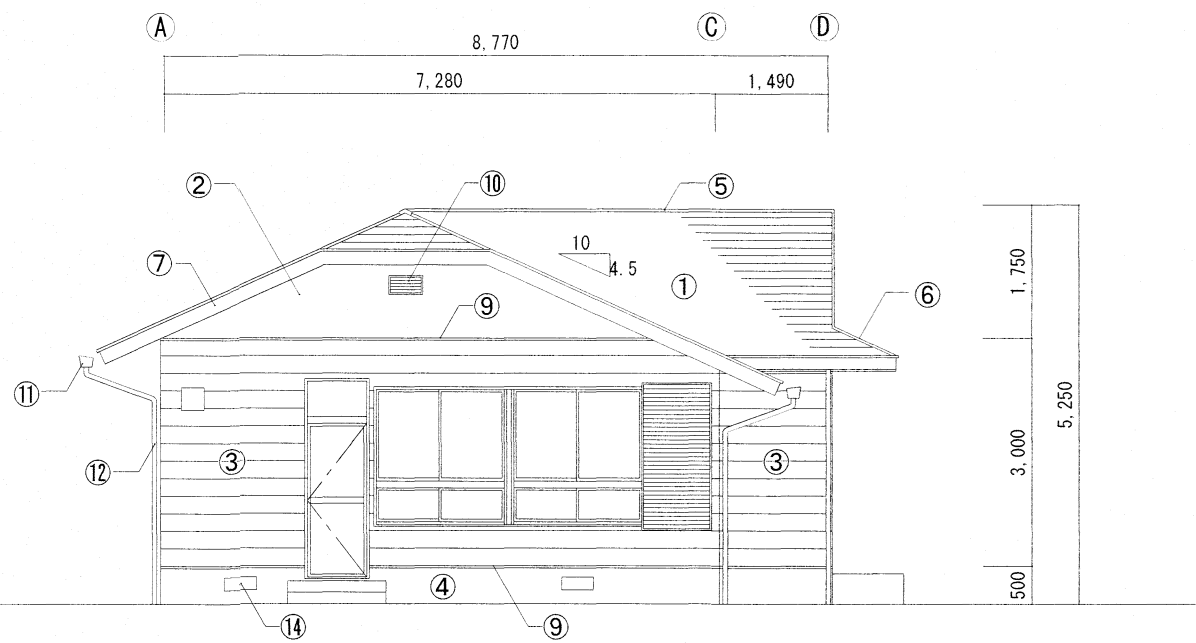

東立面図 S=1:100

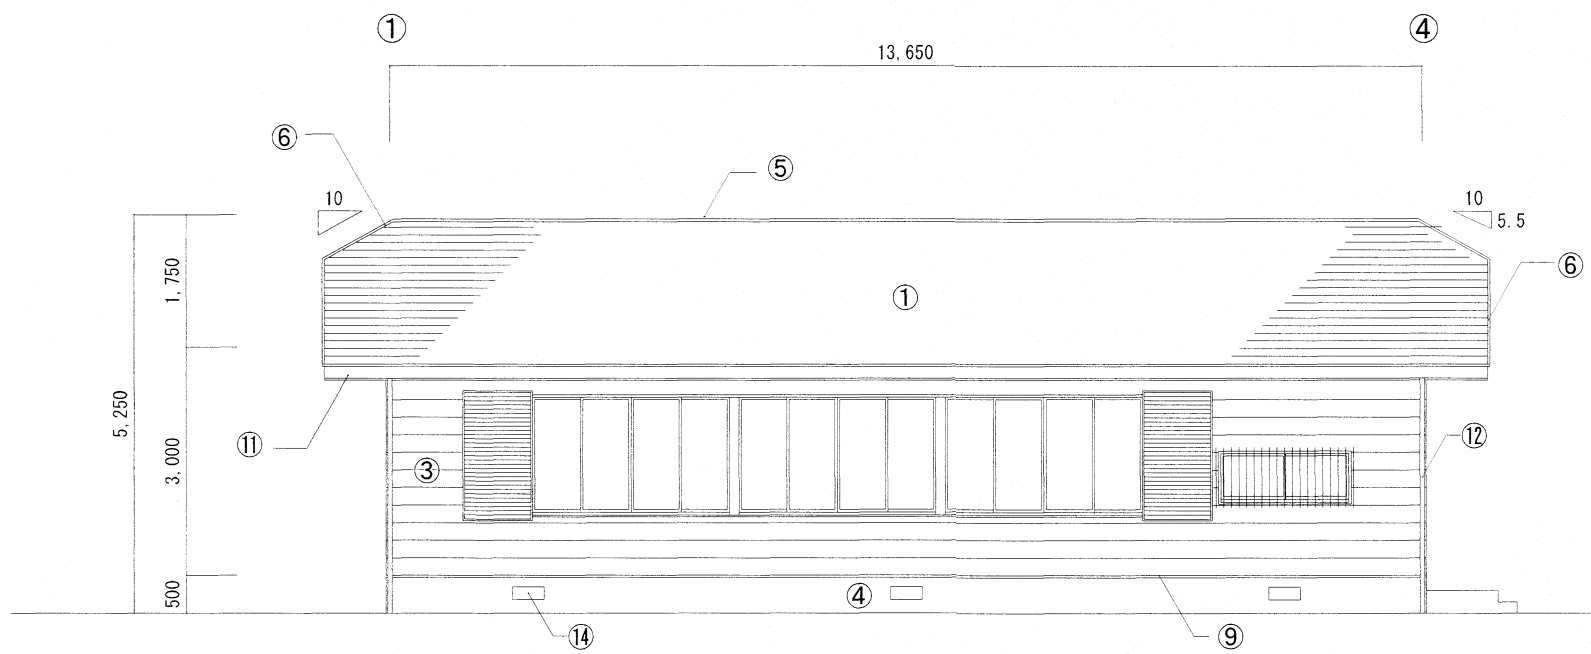





南立面図 S=1:100



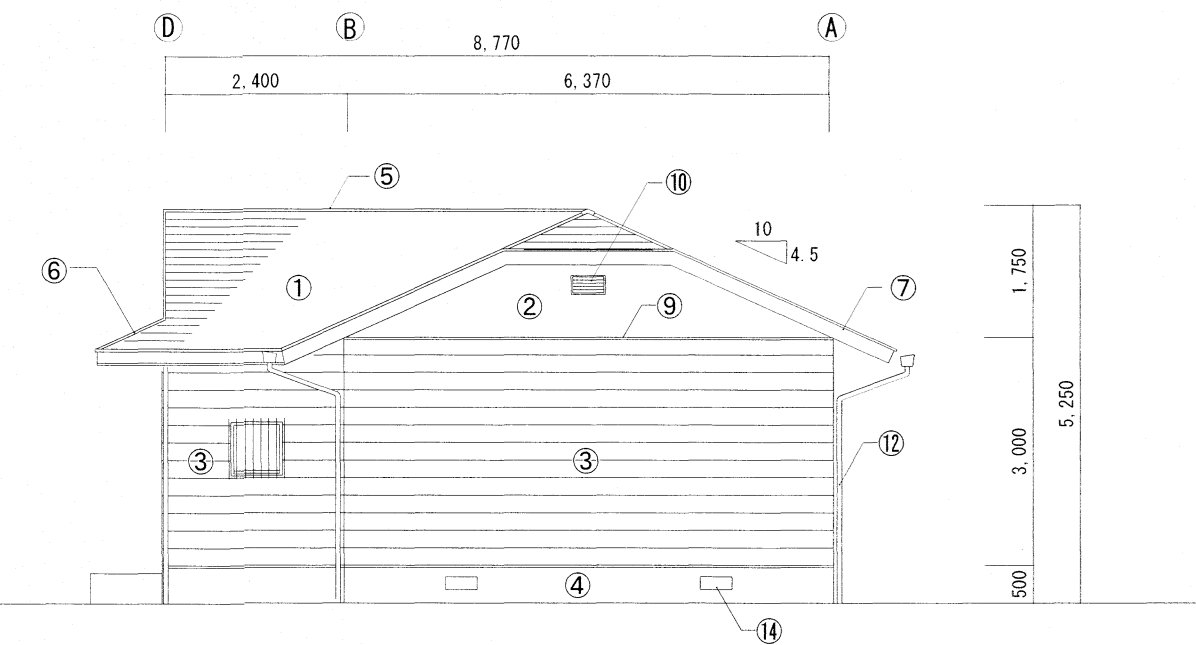


西立面図 S=1:100


名 称											
①	屋根	平形彩色スレート(7)4.5mm 一文字葺【撤去】(下地7スファルト-フینگ共)	⑤	棟包	カラー銅板 0.4mm【撤去】 下地材:30×60+21×90共	⑨	壁取合水切	カラー銅板 0.4mm【既存のまま】	⑬	時計	壁付 600φ【一時撤去】
②	壁	ラスモルタル塗の上、薄付仕上塗材吹付 JIS A6909【既存のまま】	⑥	下り棟包	カラー銅板 0.4mm【撤去】 下地材:30×60+21×90共	⑩	換気口	アルミ製小屋裏換気口 250×450(ガラリ付)【既存のまま】	⑭	床下換気口	ステンレス製床下換気口 ステンレス網付 420×170【既存のまま】
③	〃	窯業系無石棉化粧サイディング(7)12mm【既存のまま】	⑦	破風・鼻隠	破風板 200×30 SOP【既存のまま】	⑪	軒どい	塩ビ製軒樋(鉄芯入)【撤去】	⑮	壁	ラスモルタル塗の上、薄付仕上塗材吹付 30mm【撤去】
④	根廻り	モルタル刷毛引 【既存のまま】	⑧	壁取合水切	カラー銅板 0.4mm【撤去】	⑫	たてどい	塩ビ製縦樋 φ60【撤去】			
備考		高知市都市建設部公共建築課				三 建 設 計 有 限 会 社		登録高-6号	図面名称 立面図【改修前】		
A2→A3(71%に縮小)		係	係長	課長補佐	課長	東 孕 公 民 館 屋 根 改 修 工 事		設計図	高 知 市 知 寄 町 1-5-1		TEL 883-1761 FAX 883-1633
									縮尺 S=1:100		
									年 月 日 担当		製図
											NO. A 07

改修後

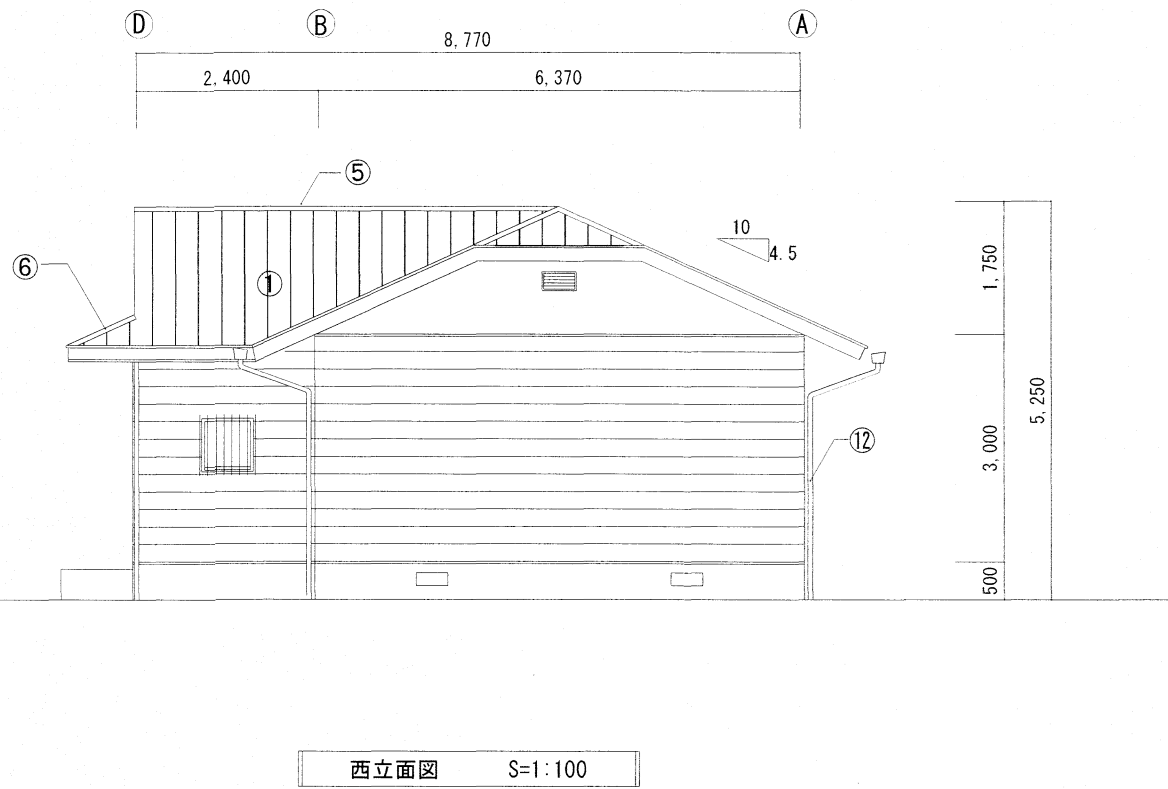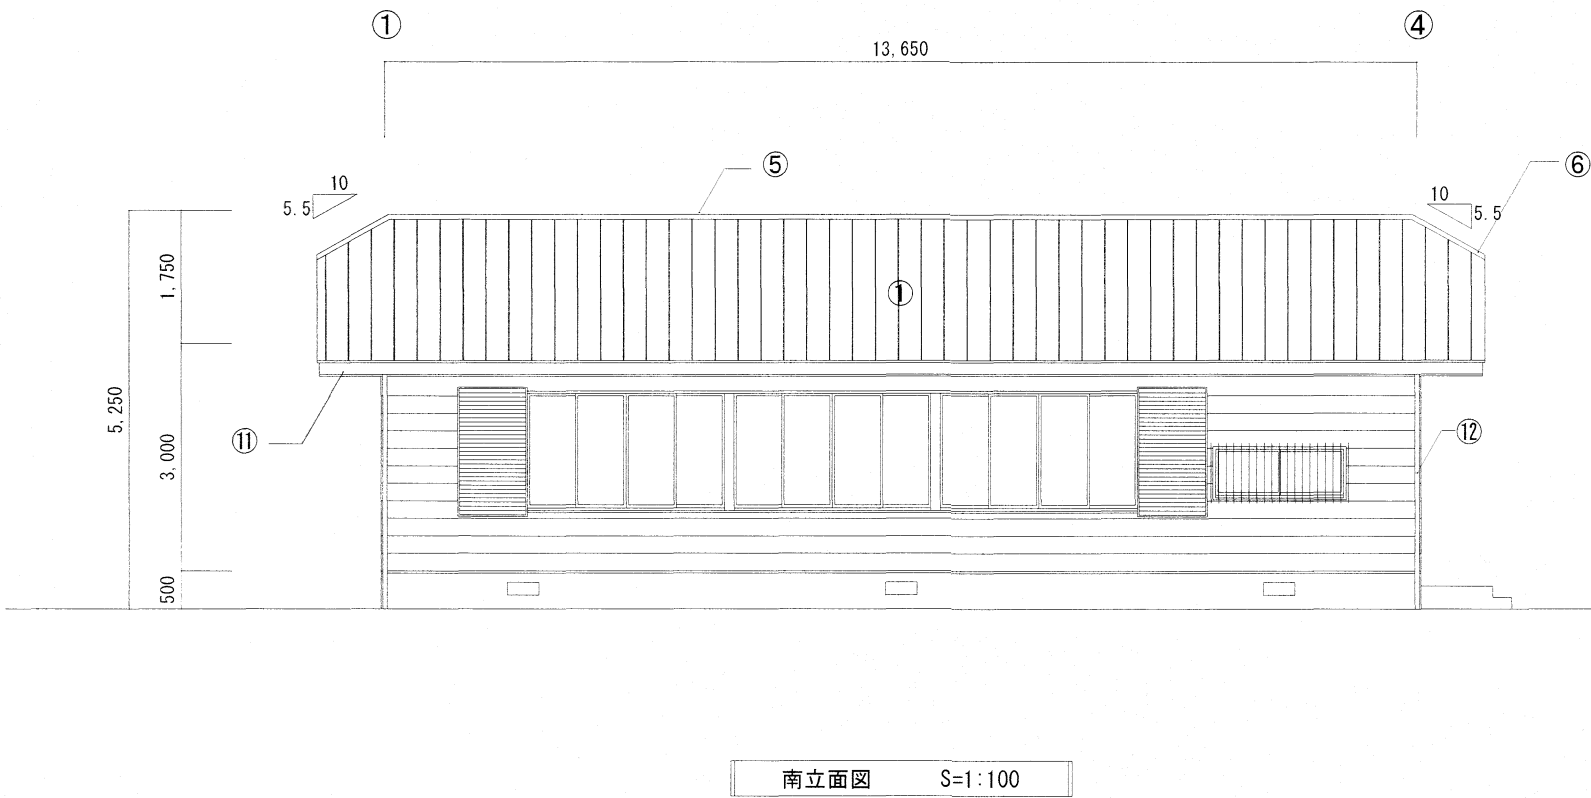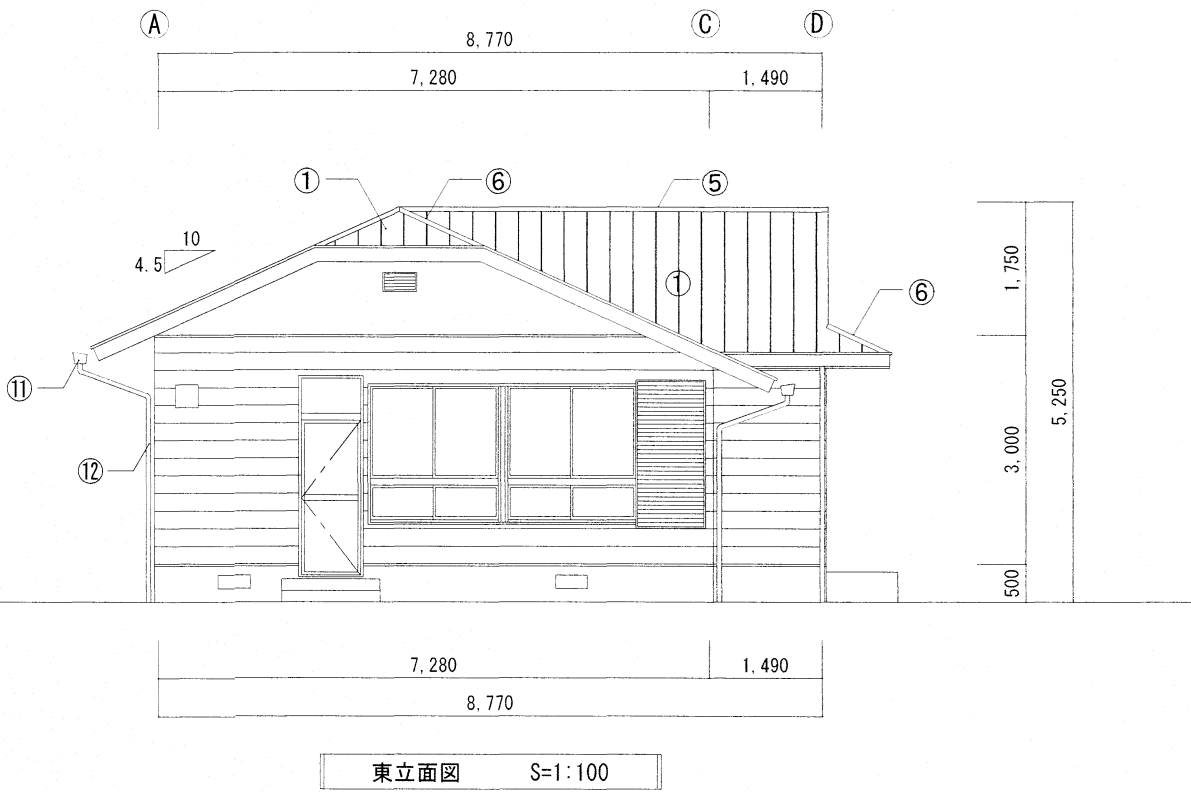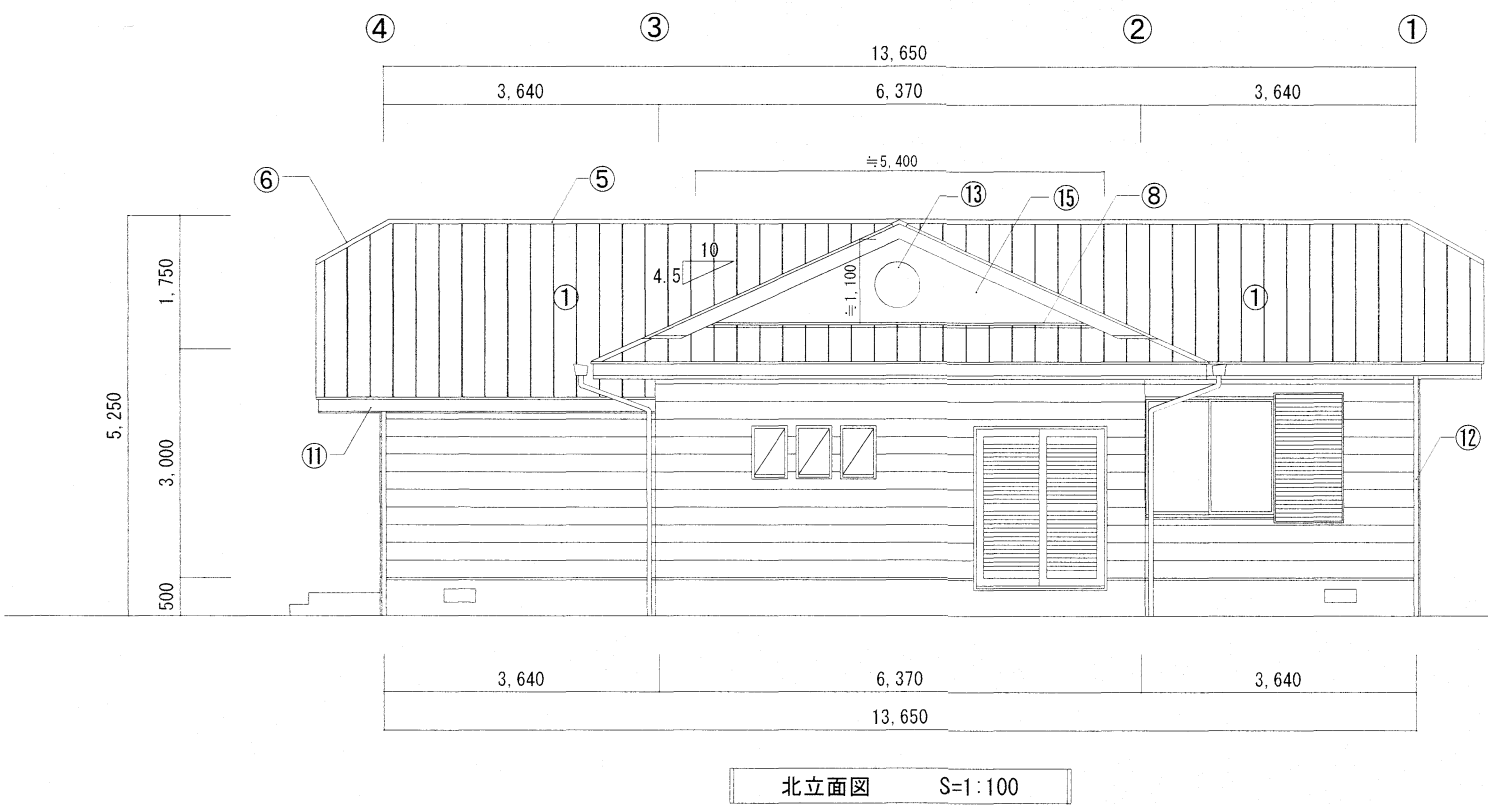

   名 称											
①	屋根	【新設】カラーガルバリウム鋼板 t=0.4mm 立ハレ葺き（下地改質アスファルトルーフィング 1.0mm共）	⑤	棟包	【新設】カラーガルバリウム鋼板 t=0.4mm 下地材：30×60+21×90共	⑨	壁取合水切	ガルバリウム鋼板 0.4mm【既存のまま】	⑬	時計	壁付 600φ 【再取付け】
②	壁	ラスモルタル塗の上、薄付仕上塗材吹付 JIS A6909【既存のまま】	⑥	下り棟包	【新設】カラーガルバリウム鋼板 t=0.4mm 下地材：30×60+21×90共	⑩	換気口	アルミ製小屋裏換気口 250×450（ガラリ付）【既存のまま】	⑭	床下換気口	ステンレス製床下換気口 ステンレス網付 420×170【既存のまま】
③	〃	窯業系無石棉化粧サイディング（7）12mm【既存のまま】	⑦	破風・鼻隠	破風板 200×30 SOP【既存のまま】	⑪	軒どい	【新設】塩ビ製角樋 100 カラーV.P・SUS 吊り金物共	⑮	壁	【新設】胴縁18×45@303下地 窯業系サイディング16mm貼（金物留）
④	根廻り	モルタル刷毛引【既存のまま】	⑧	壁取合水切	【新設】カラーガルバリウム鋼板 t=0.4mm（軒天取合部分共）	⑫	たてどい	【新設】塩ビ製壁樋 60φ カラーV.P・SUS 挿み金物共			
備考		高知市都市建設部公共建築課				三 建 設 計 有 限 会 社			図面名称		
A2→A3(71%に縮小)		係	係長	課長補佐	課長	登録高-6号			立面図【改修後】		
						設計図			NO.		
		東 孕 公 民 館 屋 根 改 修 工 事				高 知 市 知 寄 町 1 - 5 - 1 TEL 883-1761 FAX 883-1633			縮尺 S=1:100		
						一 級 建 築 士 第 1 3 5 9 7 1 安 並 和 文			年 月 日 担当		A 08
									製図		


改修前

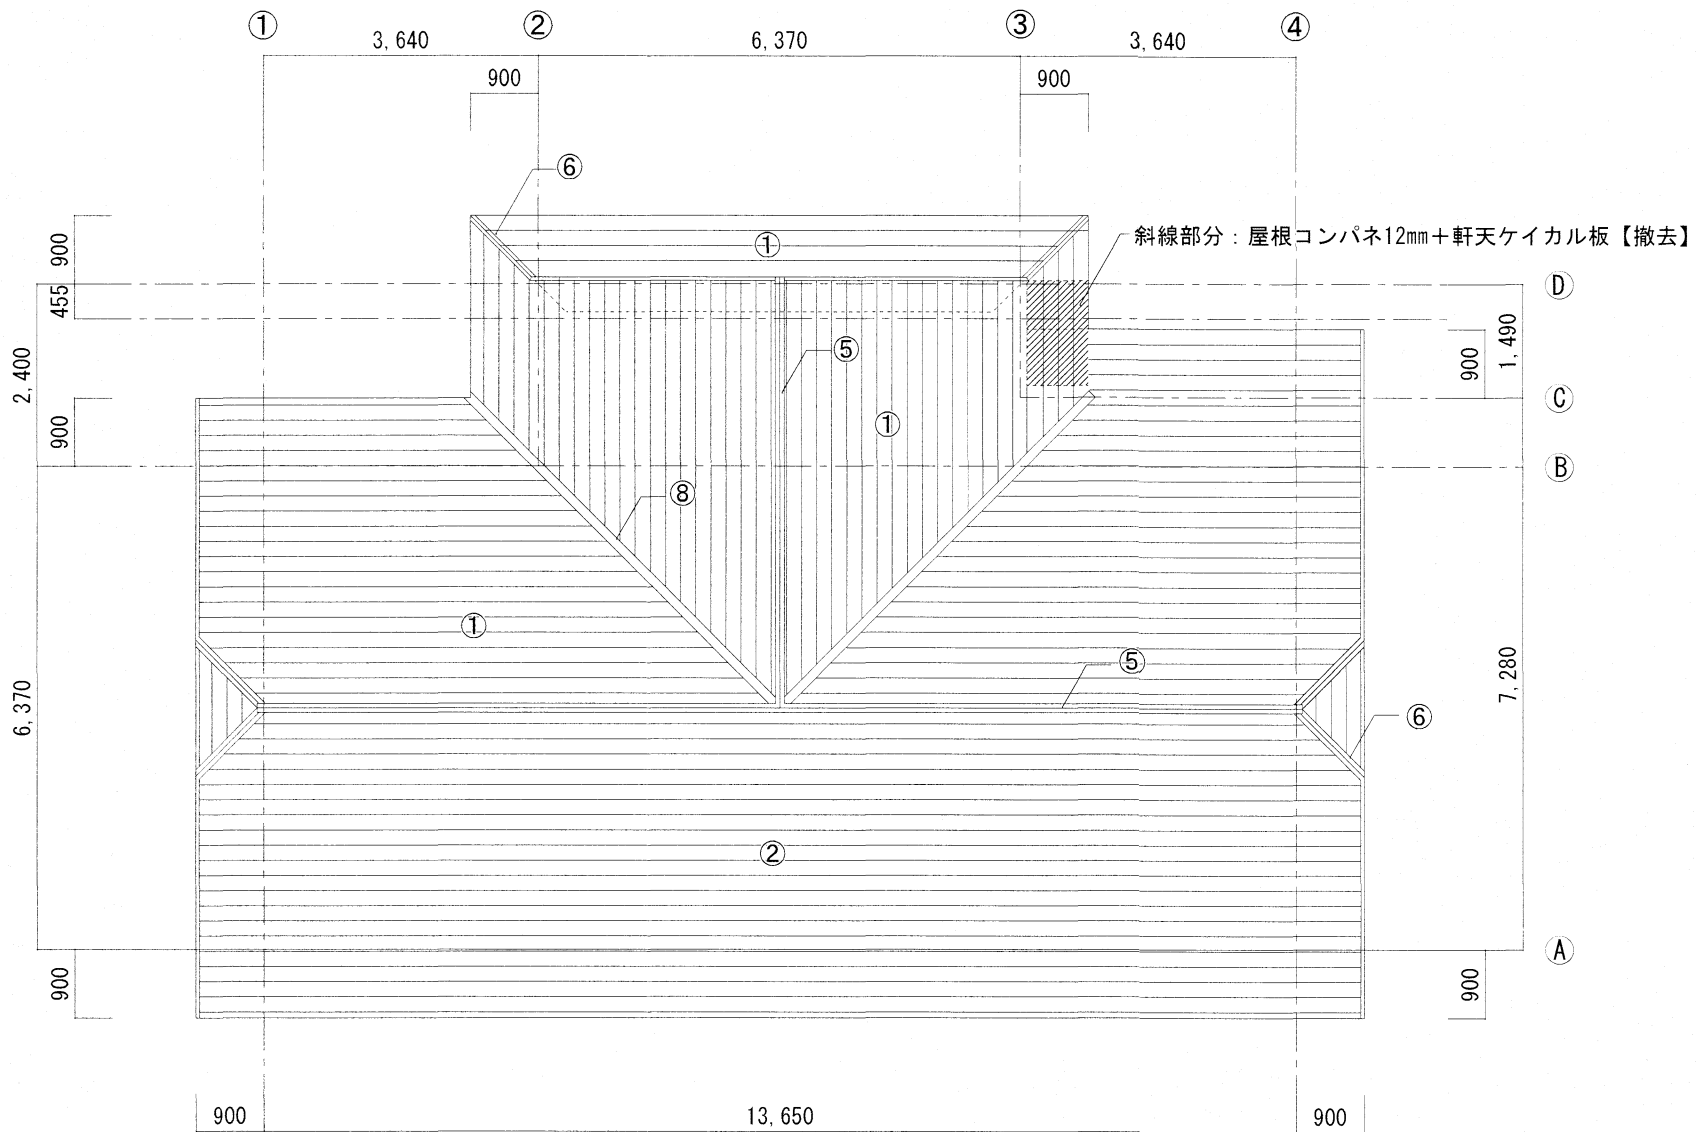

屋根伏図 S=1:100

①	屋根	平形彩色スレート(ア)4.5mm 一字字葺(下地アスファルトルーフィング 22kg)【撤去】
⑤	棟包	カラー銅板 0.4mm【撤去】
⑥	下り棟包	カラー銅板 0.4mm【撤去】
⑧	谷どい	カラー銅板 0.4mm【撤去】


改修後

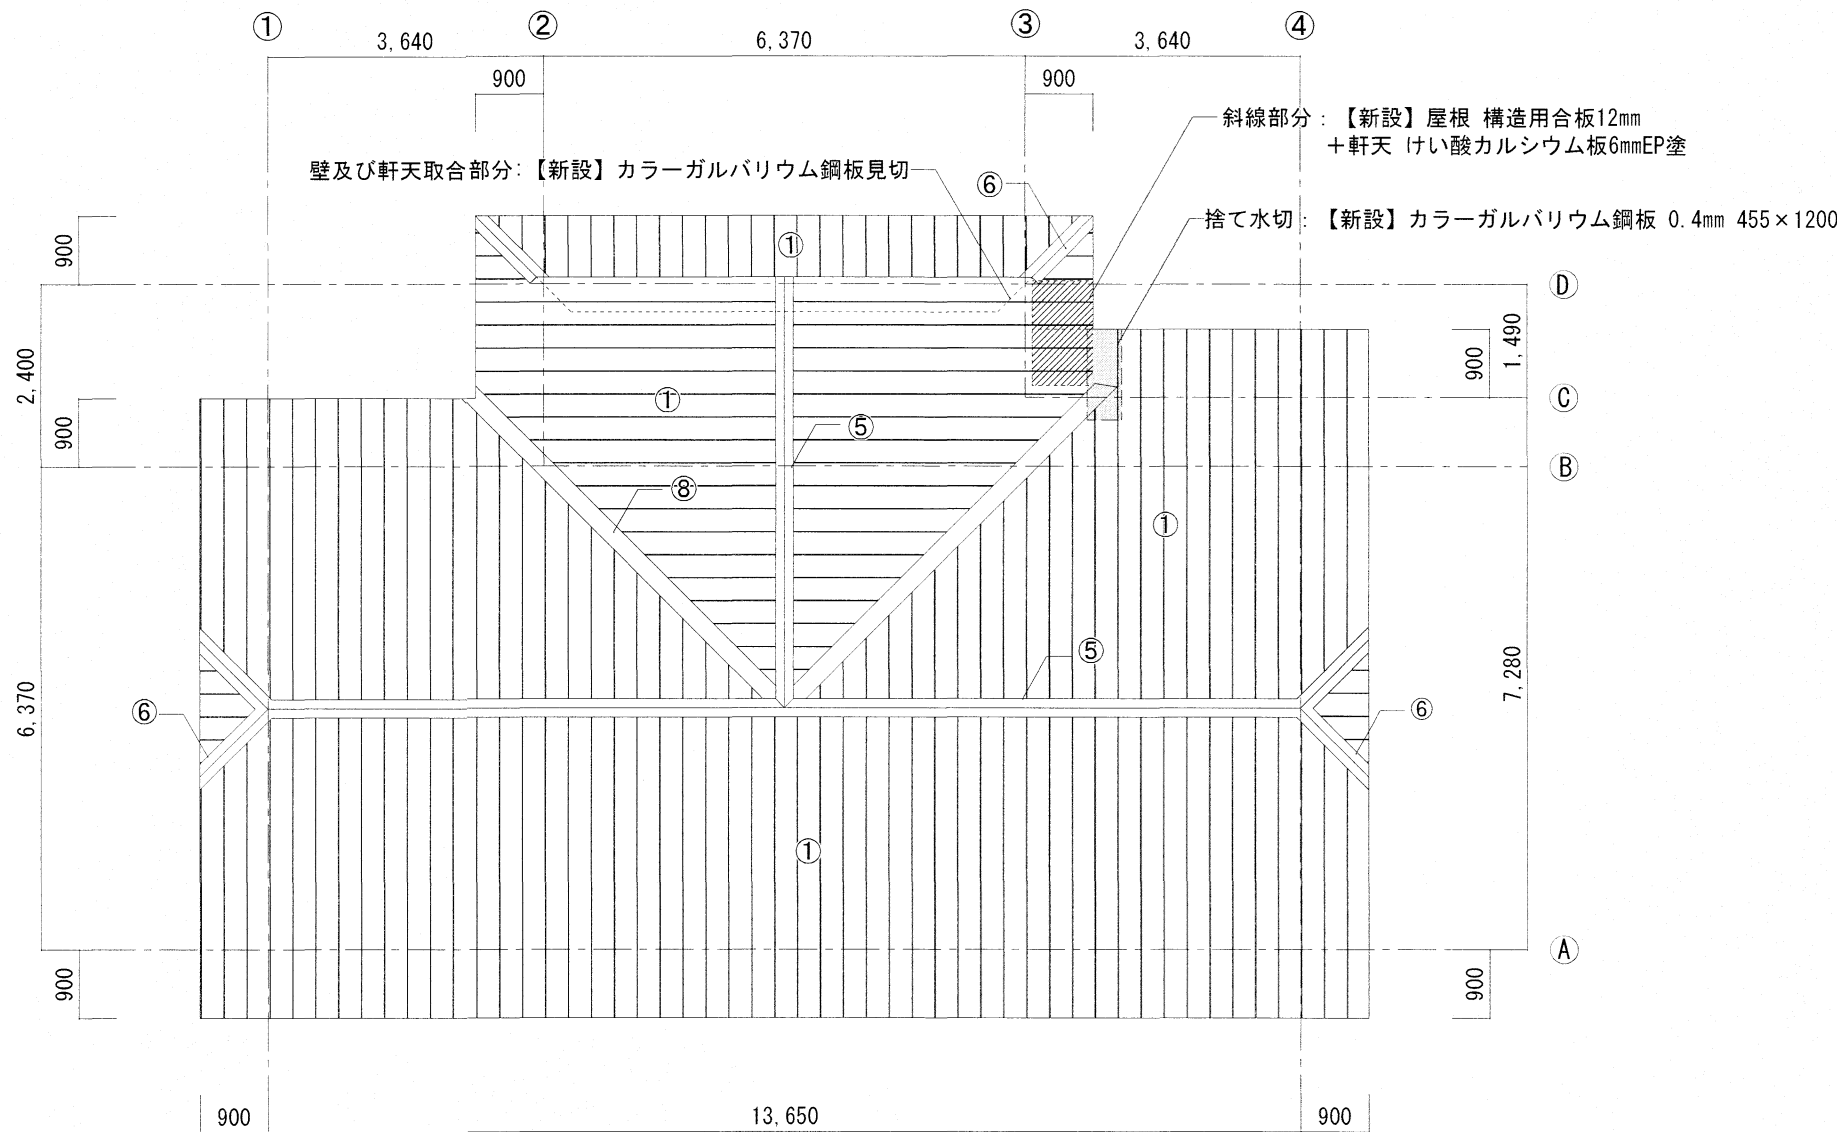

屋根伏図 S=1:100


①	屋根	【新設】カラーガルバリウム鋼板0.4mm 立ハゼ葺(下地 改質アスファルトルーフィング 1.0mm)
⑤	棟包	【新設】カラーガルバリウム鋼板 0.4mm 棟下地板 25×120共
⑥	下り棟包	【新設】カラーガルバリウム鋼板 0.4mm "
⑧	谷どい	【新設】カラーガルバリウム鋼板 0.4mm

改修前

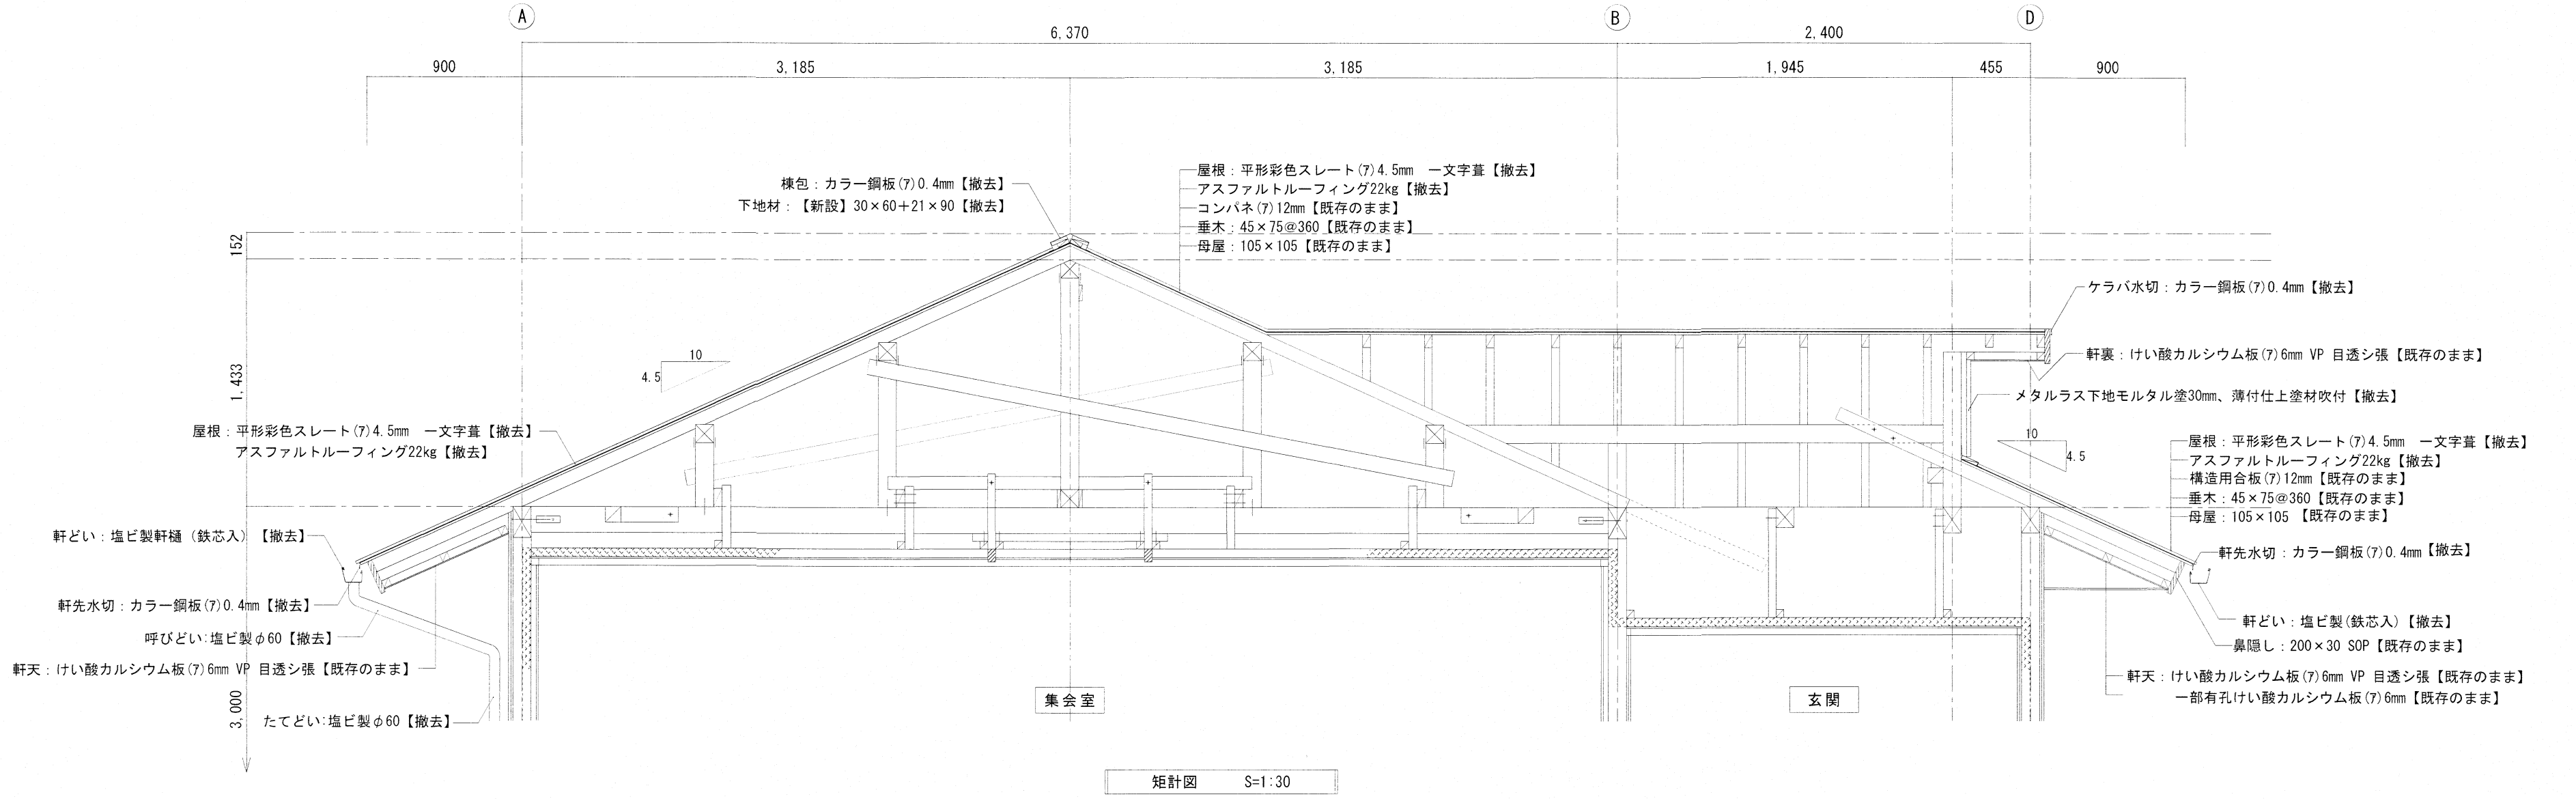

※ 屋根下地構造用合板(7)12mm、軒天:けい酸カルシウム板(7)6mmは【一部撤去】有り(A-09参照)


改修後

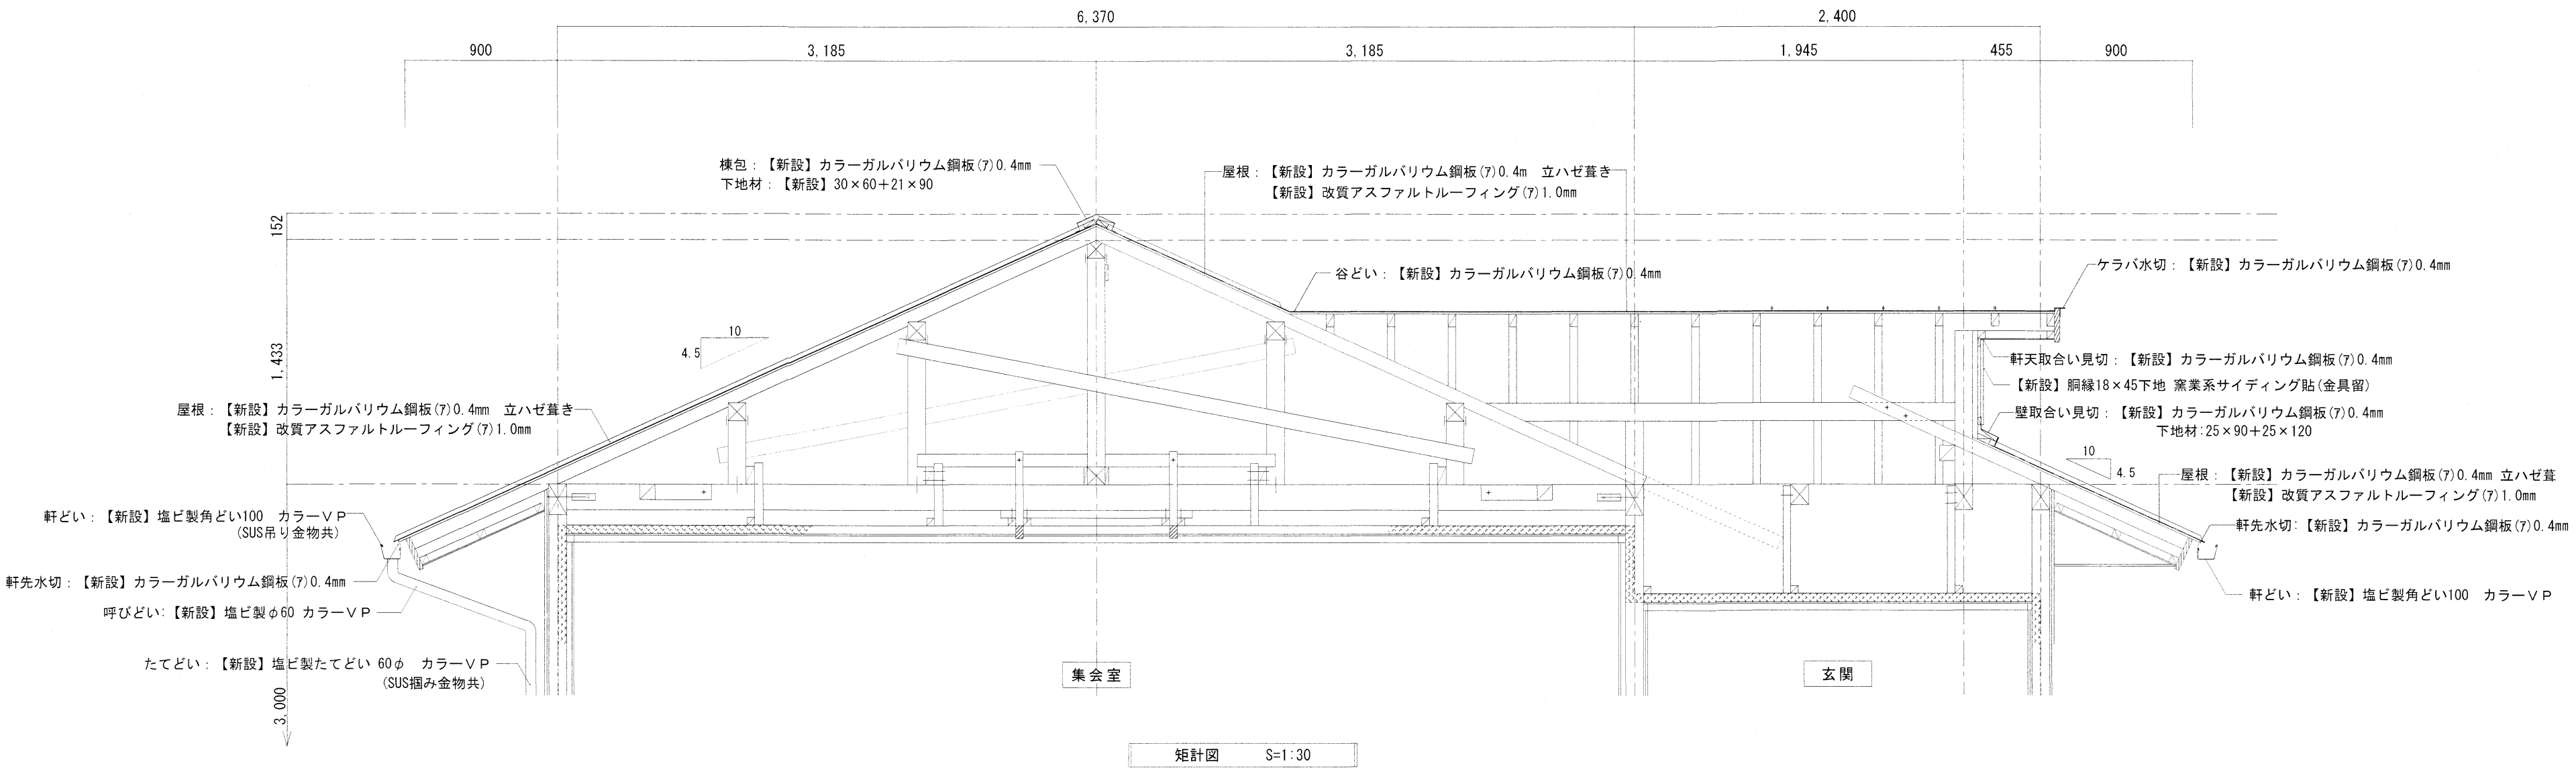


※ 屋根下地コンパネ(7)12mm、軒天:ケイカル板(7)6mmEP塗は【一部新設】有り(別図参照)

備考		高知市都市建設部公共建築課				三 建 設 計 有 限 会 社			登録高-6号		図面名称				
A2→A3(71%に縮小)		係	係長	課長補佐	課長	設計図			高知市知寄町1-5-1		TEL 883-1761	FAX 883-1633	矩計図【改修前・後】		
									縮尺 S=1:30			NO.			
		東孕公民館屋根改修工事						一級建築士第135971		安並和文		年 月 日 担当		製図	A 10

改修前

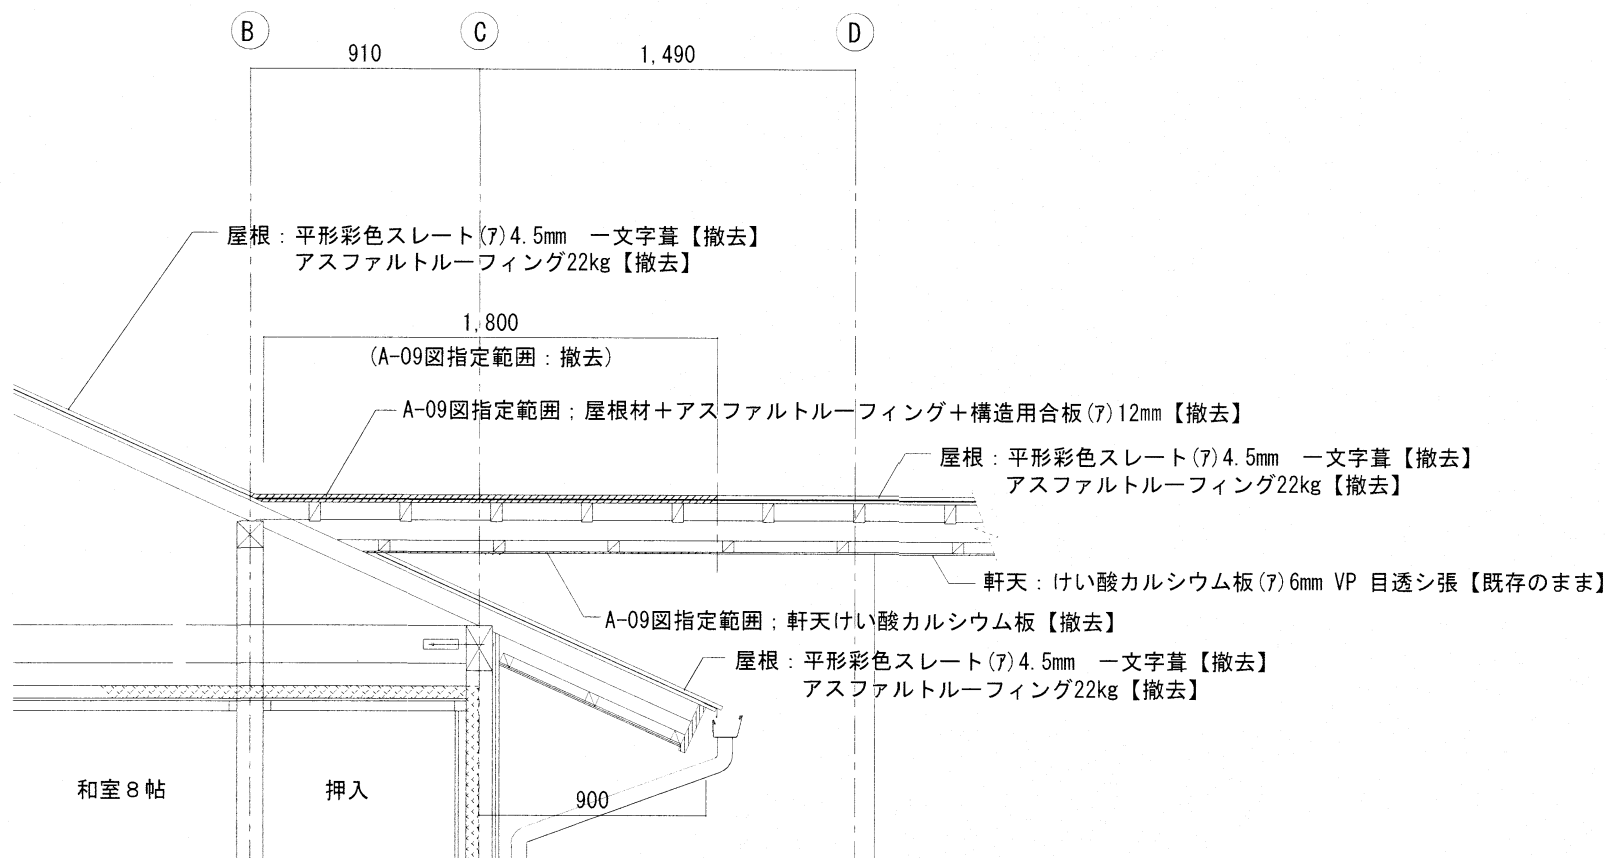


③通り断面詳細図 S=1:30

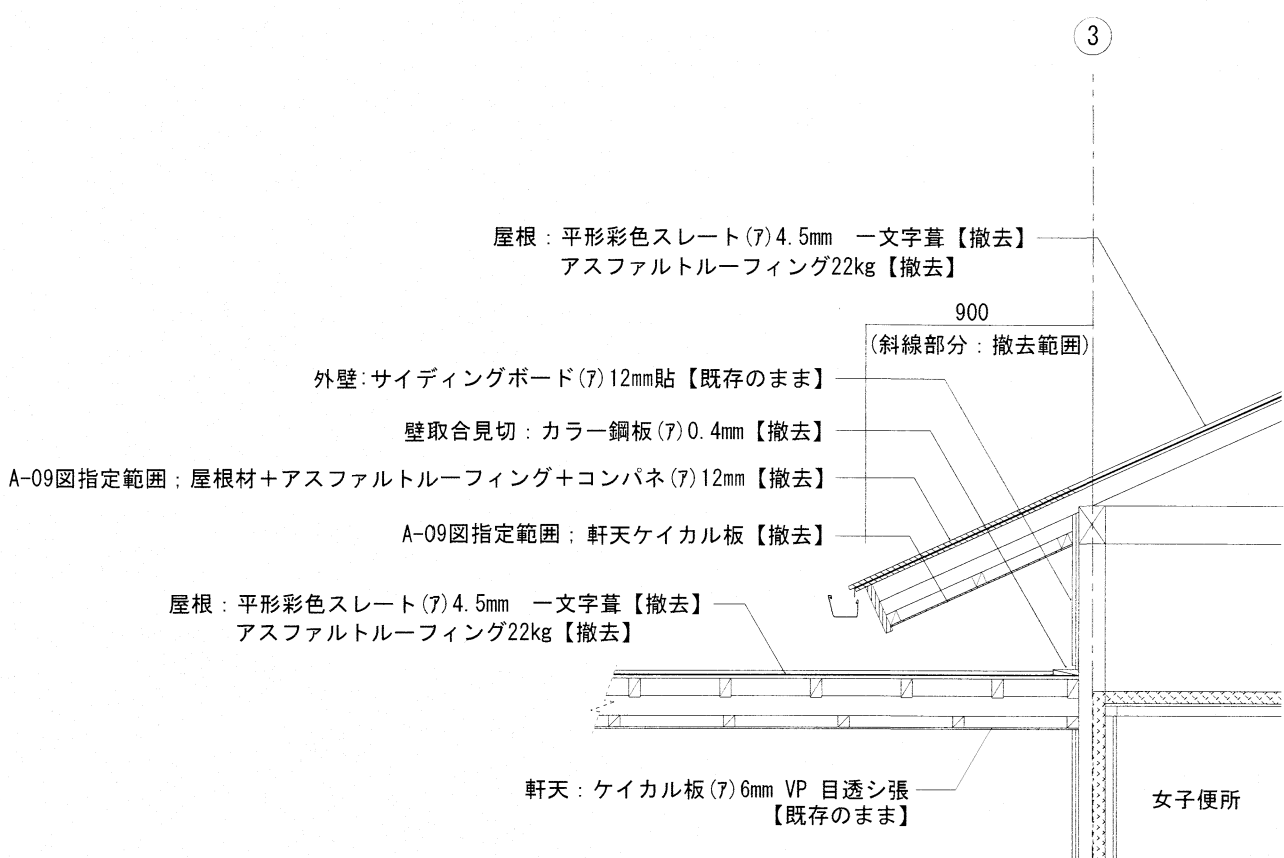


③通り断面詳細図 S=1:30


改修後

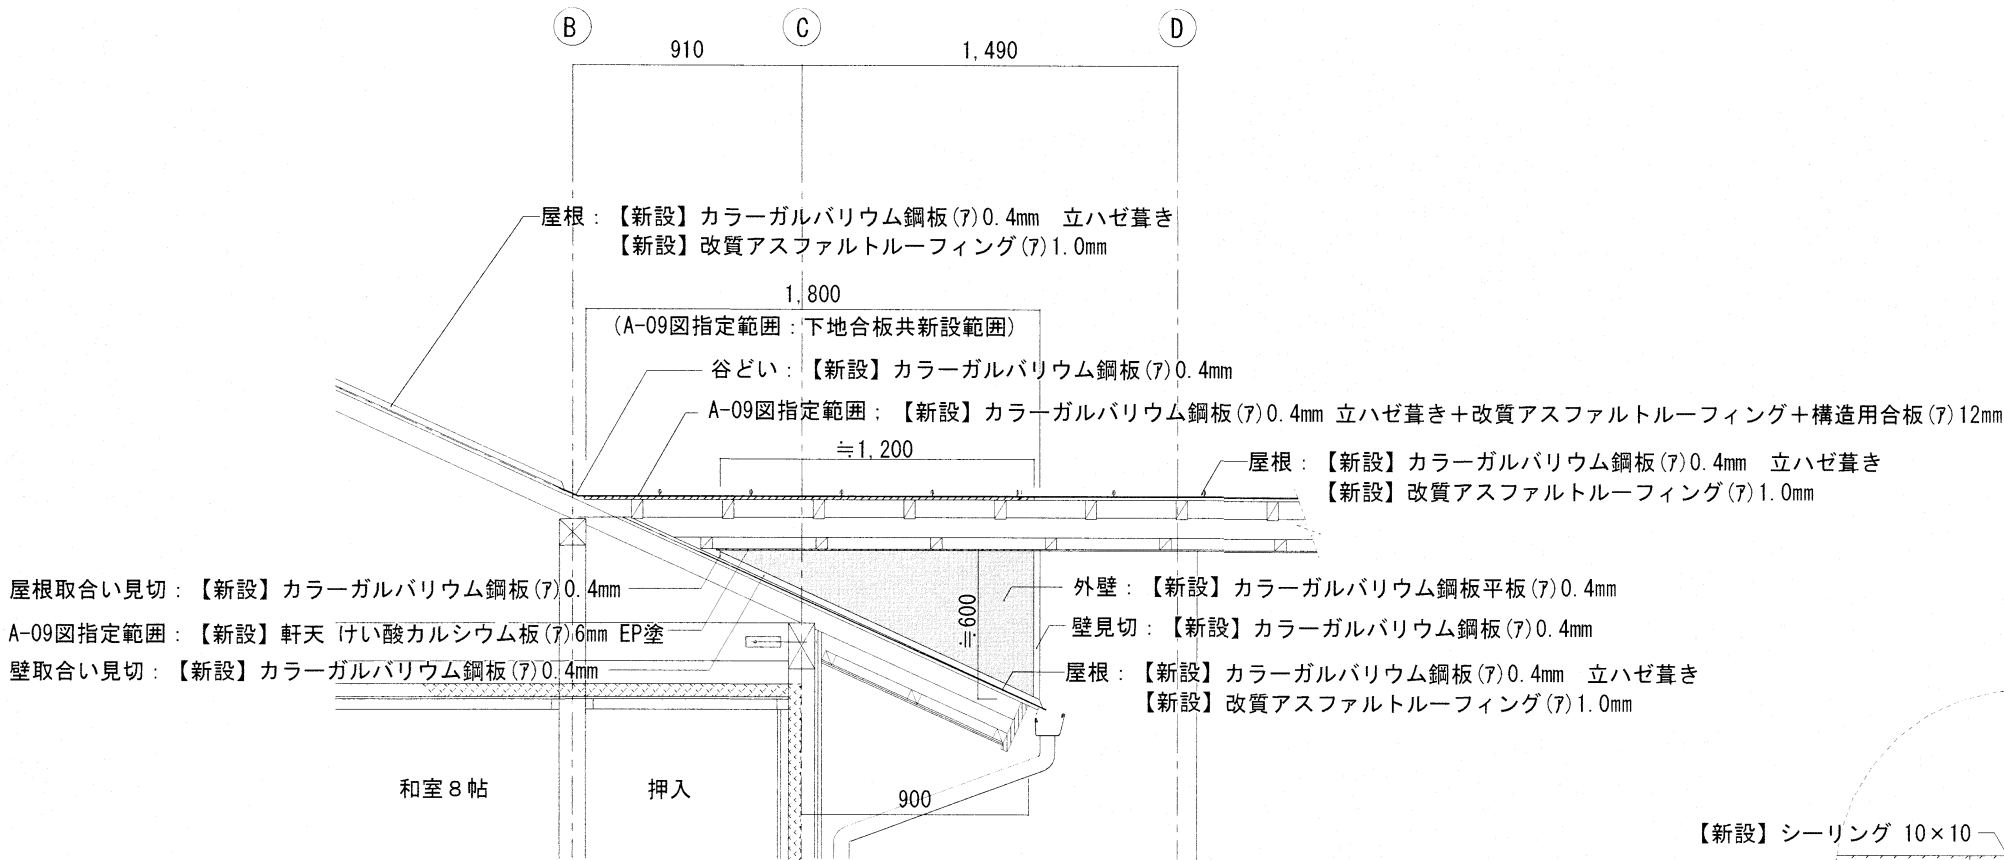

③通り断面詳細図 S=1:30

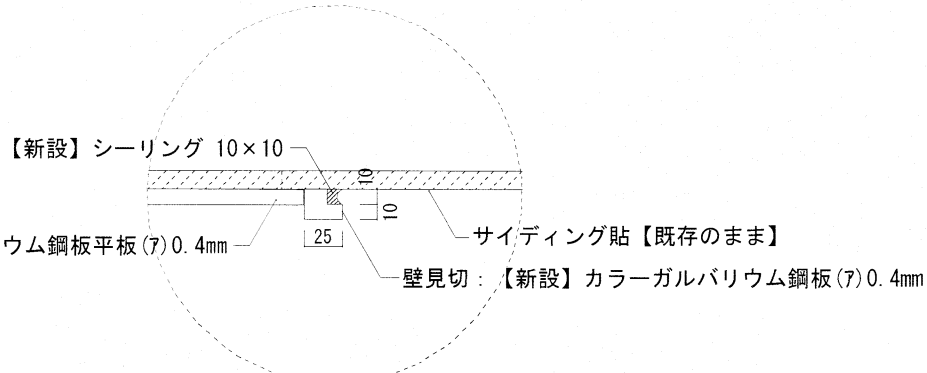

壁見切部分詳細図 S=1:5

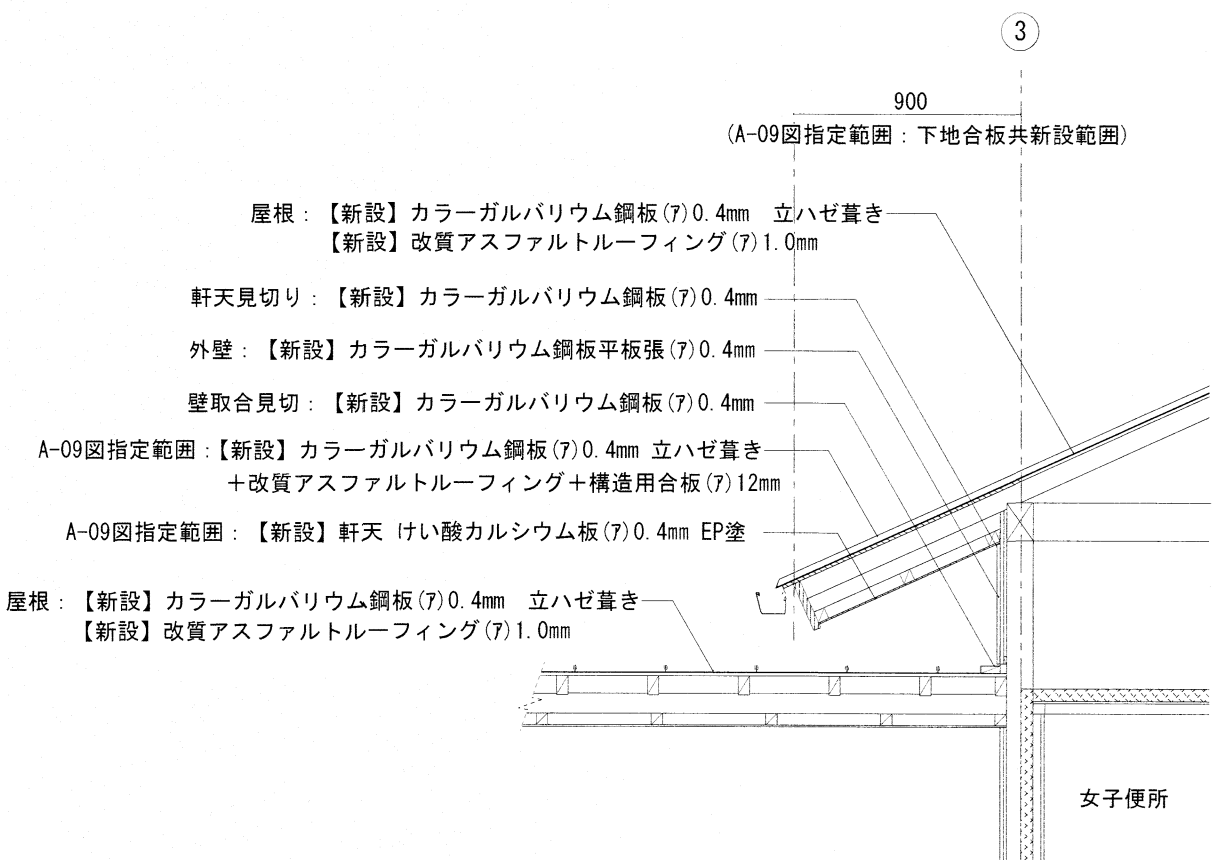

③通り断面詳細図 S=1:30