

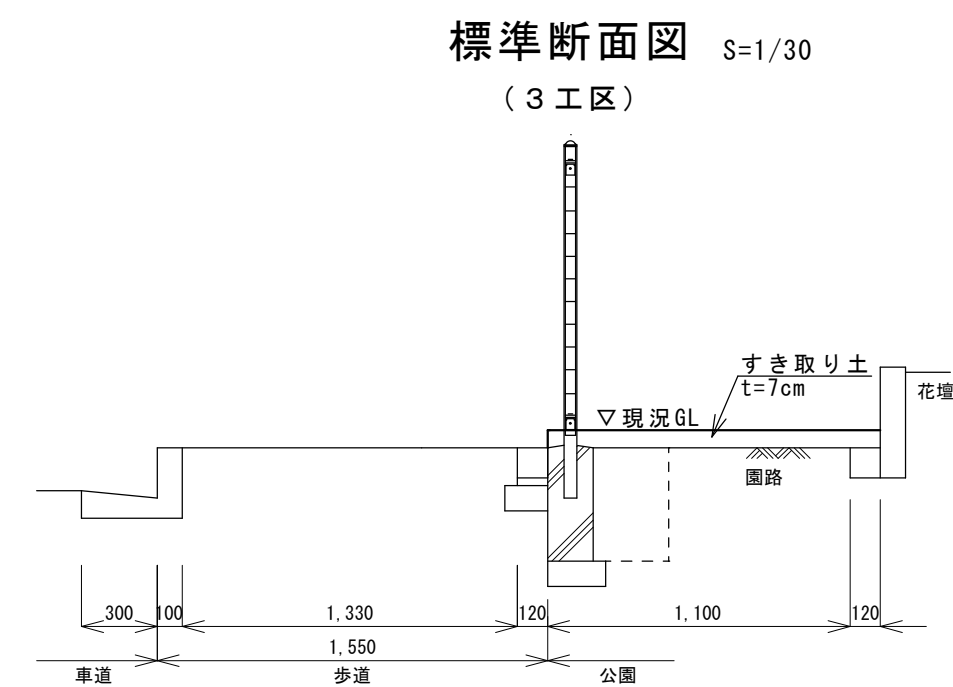
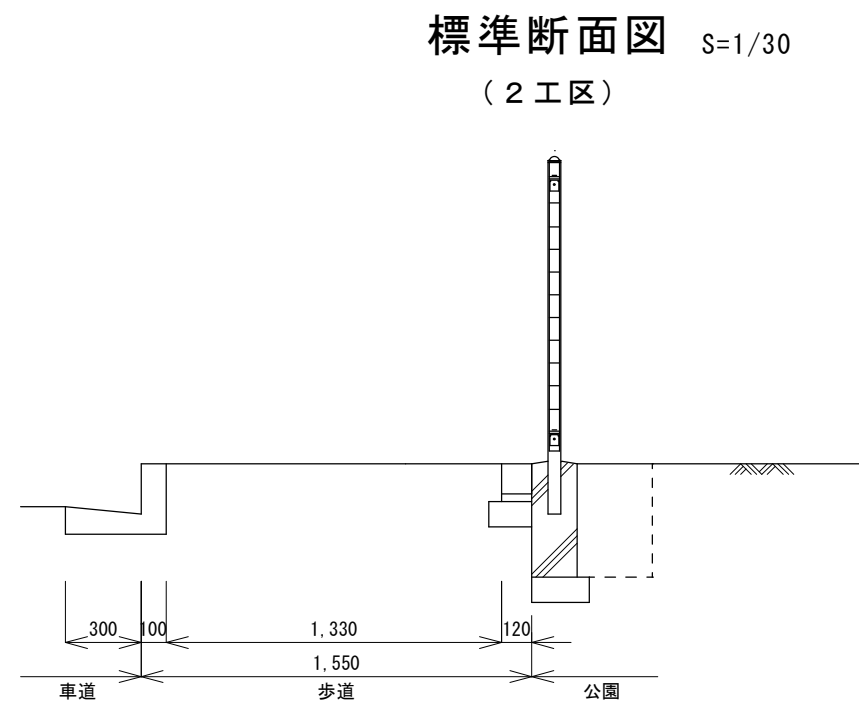
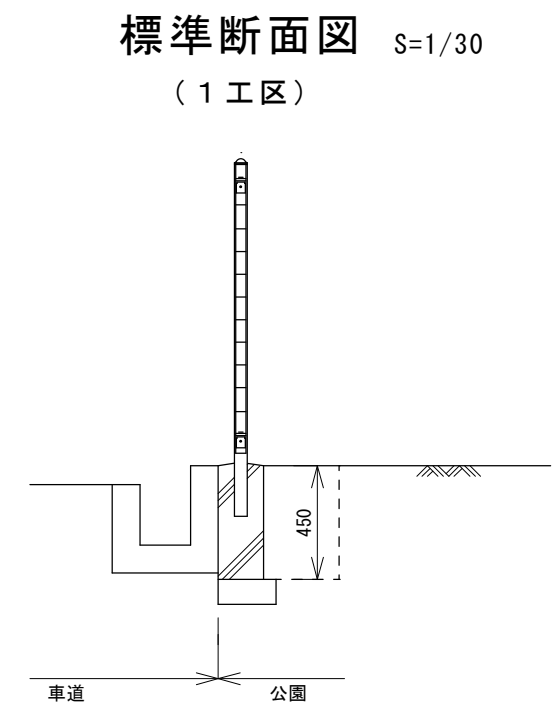


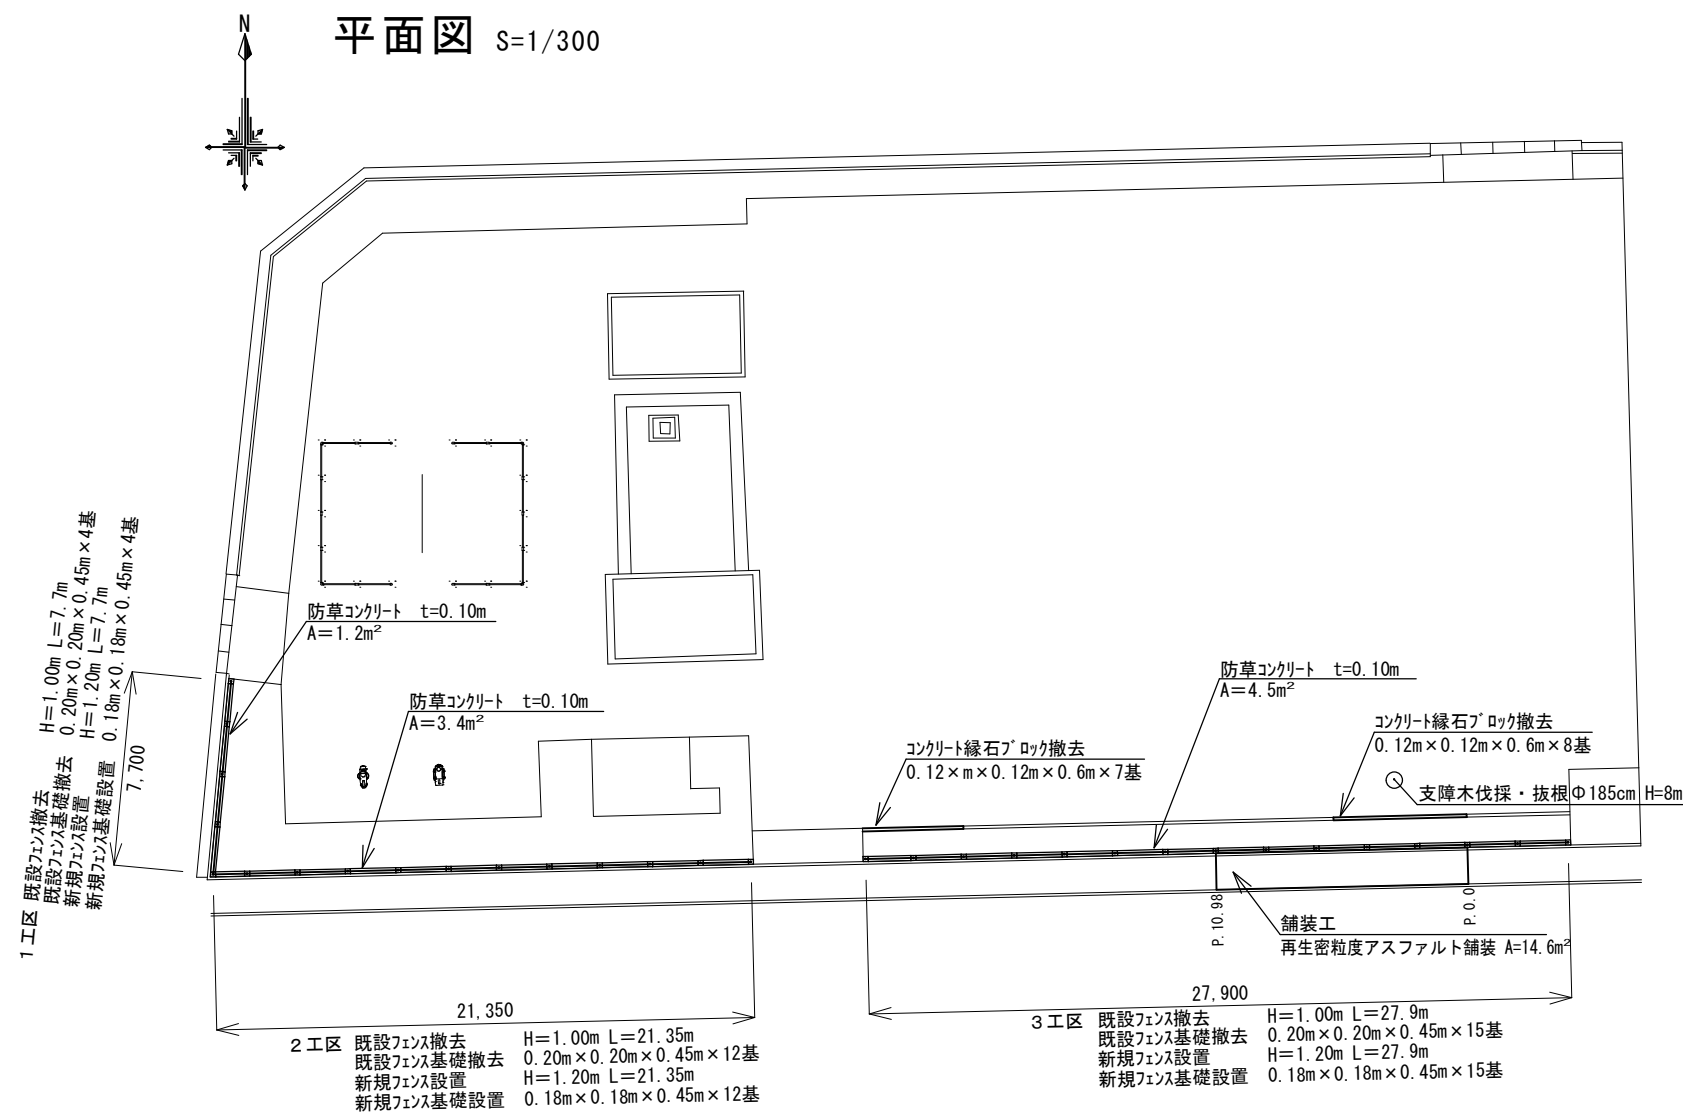

令和 8 年度					
工事名	高須東ノ丸公園施設改築工事(8-1)				
種別	位置図・平面図・標準断面図			縮尺	図示
課長	課長補佐	係長	係	1	
					2
高知市 都市建設部 みどり課					



地先境界ブロック復旧図 舗装展開図 S=1/100

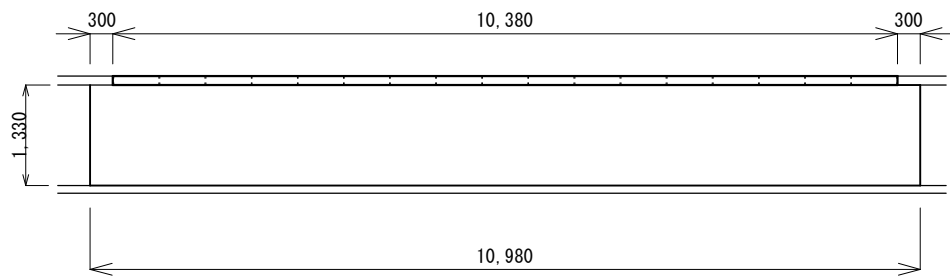



歩道復旧数量計算

名 称	数 量
舗装版切断 (As)	1.33*2=2.66
カッター汚泥	0.023*0.04*2.66=0.0024
舗装版破砕	1.33*10.98=14.60
地先境界ブロックA再利用設置	10.38
不陸整正 (補足材 28mm以上34mm未満)	14.60
表層 t=40	14.60


構成図

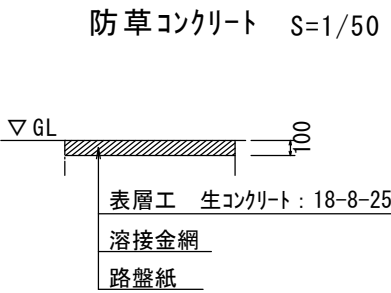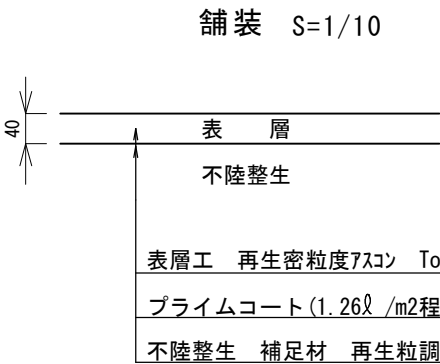

構造図 S=1/30
フェンス (参考図)

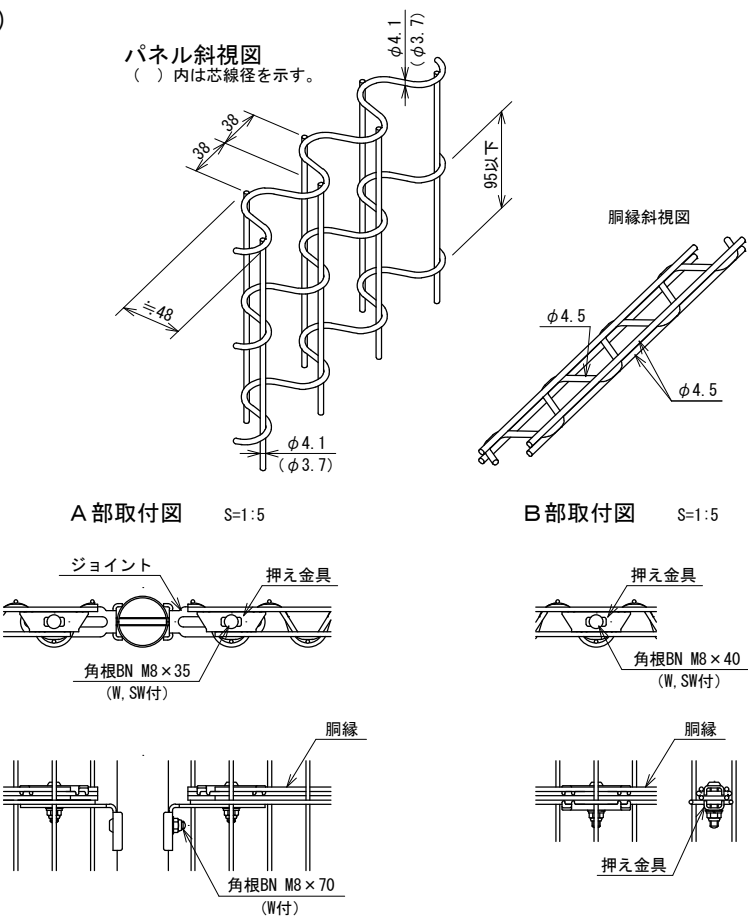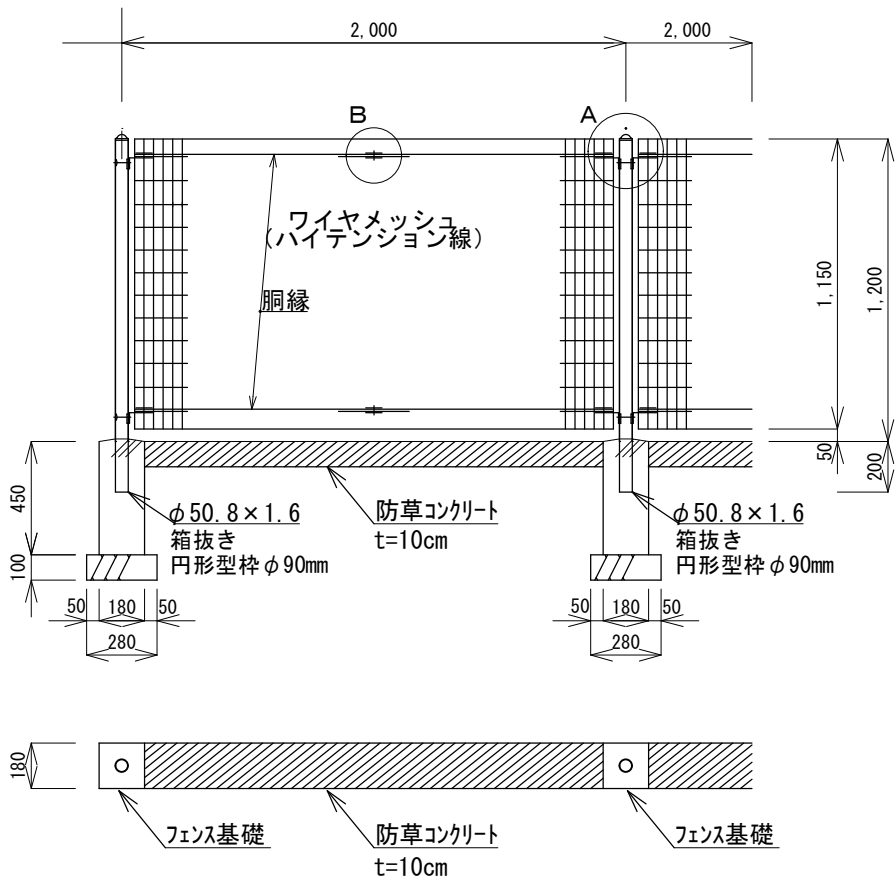

構造図 S=1/30
地先境界ブロック

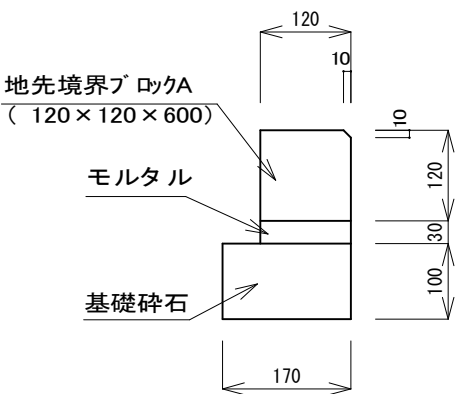

令和 8 年度					
工事名	高須東ノ丸公園施設改築工事 (8 - 1)				
種別	地先境界ブロック復旧図・舗装工図・構成図・構造図			縮尺	図示
課長	課長補佐	係長	係	2	2
高知市 都市建設部 みどり課					