

朝倉第二小学校南舎防水改修工事

特記仕様書

I 工 事 概 要

1. 工事場所

高知市若草南町23番56号

2. 工事種目

【南舎】鉄筋コンクリート造 3階建て 延べ面積1,991.47㎡
防水改修 一式

3. 関連工事等

・電気設備工事・機械設備工事・ガス設備工事・昇降機設備工事・植栽工事
・合併処理装置設置工事・外構工事

4. 概成工期

・完成期限の()日前 (令和 年 月 日)
総合試運転調整 ・実施する ・実施しない

5. 部分使用(工事請負契約書第34条第1項)

令和 年 月 日からは、全ての室内部分を使用する。

II 建 築 工 事 仕 様

1. 特記仕様

1) 項目は、番号に○印の付いたものを適用する。

2) 特記事項は、○印の付いたものを適用する。○印のつかない場合は、※印の付いたものを適用する。

○印と◎印の付いた場合は、共に適用する。

3) 特記事項に記載の()内表示番号は、「公共建築工事標準仕様書」の当該項目、当該図又は当該表を示す。

特記事項に記載の[]内表示番号は、「公共建築改修工事標準仕様書」の当該項目、当該図又は当該表を示す。

特記事項に記載の< >内表示番号は、「建築物解体工事共通仕様書」の当該項目、当該図又は当該表を示す。

2. 適用基準等

図面及び特記事項に記載されていない事項は、全て国土交通省(建設)大臣官房官庁営繕部監修の以下による
・公共建築工事標準仕様書(建築工事編) (令和7年版)
※公共建築改修工事標準仕様書(建築工事編) (令和7年版)
※建築工事標準詳細図 (令和4年版)
・敷地調査共通仕様書 (令和4年版)
・建築物解体工事共通仕様書 (令和4年版)

3. 「週休2日制工事」の実施について

※対象 (○:選択Ⅰ型 ・選択Ⅱ型)
本工事は、工事着手日から工事完成日までの間の土曜日及び日曜日を現場の休工日の基本とする。
「週休2日制工事」の対象工事である。実施にあたっては高知市「週休2日制工事」実施要領(営繕工事編)による。
(https://www.city.kochi.kochi.jp/soshiki/123/syukyuhutsuka.html)
・対象外(理由:)

4. 「猛暑による作業不能日数」の実施について

※対象 ○見込んでいない (理由: ※過去のWBGT値に基づき算定した日数が0日のため ・)
・見込んでいる (作業不能日数: ※現場説明書による ・)
・対象外(理由:)

5. 「中東情勢の変化等による建設資材の流通状況を踏まえた設計変更」について

※適用する(現場説明書による) ・適用しない

項 目

特 記 事 項

一般共通事項

① 工事実績情報システム(コリンズ)への登録(請負金額500万円以上)(受注, 変更, 完成時)

登録の手続きについては、(一財)日本建設情報総合センターの「建設実績情報のコリンズテクリス登録システム利用規約」による。

[1.1.4]

② 情報共有システム

・適用する ※適用しない
機能要件 (・現場説明書による ・)

[1.1.5]

③ 遠隔臨場の実施

・適用する ※適用しない
実施内容 (・現場説明書による ・)

[1.1.14]

4 総合工程表

原則、工事の着手に先立ち、別契約関連工事の受注者と協議し、受注者及び別契約関連工事の受注者連名による総合工程表を監督職員に提出する。

5 総合図

工事の施工に先立ち別契約関連工事の受注者と調整のうえ、総合図を作成し、監督職員の承諾を受ける。

[1.2.3]

⑥ 工事日誌

週ごとに工事の全般的な経過及び次週の工事予定を記載した日誌を監督職員に提出する。
また、工事の経過が明確にわかる写真を貼付すること。

[1.2.4]

⑦ 工事写真

工事写真はL版程度とし、工事の内容、日付等必要事項を記入し1部提出する。(A4版台紙)
撮影方法は、国土交通省大臣官房官庁営繕部監修「営繕工事写真撮影要領(令和5年版)」による。
デジタル工事写真の小黑板情報電子化の実施をする場合は、監督職員の承諾を受ける。
なお、実施については、国営建設第14号(令和5年3月1日付)「デジタル工事写真の小黑板情報電子化について」による。

[1.2.4]

⑧ 下請負者の報告

各下請負者については下請負契約前に監督職員に報告する。

9 電気保安技術者

適用する。

[1.3.3]

⑩ 施工条件

施工日及び施工時間 ※1.3.5(1)(7)による。
・ 施工順序 ・ 図示
工事用車両の駐車場所及び資機材の置場所
※ 仮囲内 ○ 図示 (図面番号A-04による。)

[1.3.5]

項 目

特 記 事 項

① 交通誘導警備員

その他の施工条件

○資機材の搬出入時は、工事関係車両(乗用車も含む)が敷地内を通行する際には必ず誘導するものをつけ、公道まで徐行する。
○登下校時間帯や休み時間等は車両の通行を中止する等必要な配慮をする。
○図面番号(A-04)による。
・

交通誘導警備員を配置する場合は、原則として警備業法(昭和47年法律第117号)第4条による認定を受けた警備業者の警備員を配置することとし、建設作業員等の他職種の者を従事させないこととする。ただし、一時的な作業等で、安全確保に対処できると監督職員が認めたものについては、この限りでないものとする。

配置人員等
・令和 年 月 日から令和 年 月 日までの間は 名常駐する。
・作業日は 名常駐する。その他監督職員と協議し、適宜配置する。
○監督職員と協議し、適宜配置する。

配置人員の資格
・1名以上／1班は交通誘導警備業務に係る検定合格者(1級又は2級)を配置する工事。
※交通誘導に関し、1名以上／1班は専門的な知識及び技能を有する警備員等を配置する工事。

資格	資 格 要 件	配置人数
1. 2級交通誘導警備検定合格者(交通誘導警備員A)	交通誘導警備に関して、公安委員会が学科及び実施試験を行い、専門的な知識及び技能を有すると認めたもの	人
交通誘導に関し、専門的な知識及び技能を有する警備員等(交通誘導警備員B)	警備業法における指定講習を受講したものの警備業法における基本的基礎教育及び業務別教育(警備業法第2条第1項第2号の警備業務)を現に受けているもので、交通誘導に関する警備業務に従事した期間(実務経験年数)が1年以上であるもの	10人

なお、事前に監督職員に検定合格証の写し等の資格要件の確認できる資料を提出する。

⑫ 工事安全計画書

建設工事公衆災害防止対策要綱及び建築工事安全施工技術指針を参考に、工事安全計画書を監督職員に提出する。

⑬ 統括安全衛生管理義務者の指名

労働安全衛生法(昭和47年法律第57号)第30条第2項に基づき指名をする。

⑭ 発生材の処理

産業廃棄物の運搬、処分等については、1.3.12により適切に処分するものとし、
事前に監督職員に処理計画書を提出する。
産業廃棄物の運搬、あるいは処分を他業者に委託する場合は、書面による委託契約を行い、処理計画書にその写しを添付する。
自己処分場で処分する場合は、その処分場が関係法令の規定に適合する旨の資料を提出し、監督職員の現地立会を受けたうえで承諾を得る。(積替・保管についても同様とする)
産業廃棄物の収集・運搬に当たっては、廃棄物の処理及び清掃に関する法律(以下廃棄物処理法という)施行令に基づく車両への表示及び書面の備え付けを行うこと。
また、産業廃棄物を搬出する車両について、処分場ごとに1台のみ写真撮影(現場搬出時及び処分場到着時)し、随時監督職員に報告する。
廃棄物処理法を遵守し、工期内に最終処分(埋立処分、海洋投入処分又は再生)を終了しなければならない。
また、産業廃棄物管理票(以下マニフェストという)により適正に処理されていることを確認するとともに、監督職員にそのE票の写しを提出する。
ただし、廃棄物処理法を遵守した上で、工期内に産業廃棄物の最終処分を終了することが困難な場合で、監督職員が認める場合においては、工期内に中間処理業者への搬入が終了すればよいものとする。
この場合、マニフェストにより適正に中間処理業者に搬入されていることを確認するとともに、監督職員にそのB2票の写しを提出する。また、最終処分終了後速やかにE票の写しを提出する。
なお、廃棄物処理法に定める電子情報処理組織を使用する場合は別途協議する。
・引渡しを要するもの (・)
・現場再利用を図るもの (・)
○再資源化を図るもの (※コンクリート ※コンクリート及び鉄から成る建設資材 ※木材 ※アスファルトコンクリート)
特別管理産業廃棄物の施工計画調査
※行う ・行わない
分析調査
※施工計画調査の結果により、監督職員と協議する。
・行う (・) ・行わない

・PCBを含む機器類	
・変圧器	
・コンデンサ	
・蛍光灯、HID灯器具の安定器	
・その他()	

・PCB含有シーリング材

・廃油

・廃酸 廃アルカリ

・臭化リチウム水溶液

・電池の溶解液

・ダイオキシン類

⑮ 再生資源利用(促進)計画書及び実施書の提出

再生資源利用(促進)計画書及び実施書を、建設副産物情報交換システム(コブリス・プラス)により作成し、提出は以下による。
a) コブリス・プラスについては、建設副産物情報センターのホームページ(https://fkplus.jacic.or.jp)より、利用申請等を行うことができる。
b) 建設資材の利用量の大小や有無に関らず、紙に出力した再生資源利用計画書及び実施書(建設リサイクルガイドライン様式1)を、完成資料として監督職員に提出する。
c) 建設副産物の発生量及び搬出量の大小や有無に関らず、紙に出力した再生資源利用促進計画書及び実施書(建設リサイクルガイドライン様式2)を、完成資料として監督職員に提出する。
d) 受注者は再生資源利用(促進)計画書(現場指示用様式)を工事現場の見やすい場所に掲げること。
e) 受注者は作成したデータを含め、再生資源利用(促進)計画書及び実施書を工事完成後5年間保存する。

⑯ 工事の保険

工事請負契約後、速やかに工事目的物、工事材料等に生じる損害、第三者に及ぼした損害を補償する保険を締結する。保険期間は、工事着工のときから完成期限より24日後以降までの期間とする。

⑰ 契約保証

※金銭的保証方式 ・

⑱ 前払金支出割合区分補正

・有 ○無

⑲ 証明書の提出(グリーン購入法)

「国等による環境物品等の調達の推進等に関する法律」(グリーン購入法)及び「高知県グリーン購入基本方針及び実施計画」に基づき、重点調達品目については、積極的に利用すること。なお、重点調達品目の中で木材・木材製品等においては、その原料とされる原木が生産された国における森林に関する法律に照らして合法なものを使用する。

項 目

特 記 事 項

⑥ 石綿含有建材の調査

事前調査の報告 一定規模以上の工事は労働基準監督署と高知市に報告が必要となる
事前調査範囲 ※改修範囲 ・
事前調査は、建築物石綿含有建材調査者(特定、一般)又は、令和5年9月30日までに(一社)日本アスベスト調査診断協会に登録されたものが行うこと。
貸与資料 ※有 (○)既存の設計図書 ・
・無
分析調査
※書面調査及び現地での目視調査の結果により、監督職員と協議する。
・行う (調査建材使用部位 調査建材名 検体数)
分析方法 ※定性分析
定性分析の結果により、定量分析を行う場合は監督職員と協議する。

[1.6.2]

21 施工数量調査

調査範囲 ※図示 ・改修建築物の外壁、軒天、パラペット ・
調査方法 ※外部足場を使用した目視及び打診 ・
破壊部分の補修方法 ※現状に復旧 ・
外壁調査は、外壁改修フローに対する外壁面のひび割れ、浮き、欠損部、内部まで貫通したひび割れ及び雨漏りの有無についての位置及び数量(幅、長さ、面積)の調査を行う。
また、その調査の結果を立面図等に記載し集計表を添えて電子データと共に、監督職員に報告する。(必要に応じ写真等を添付する)

[1.6.2]

⑳ 技能士及び技能資格者

※適用する (○:一級、●:二級) [1.7.2][1.7.3]

工 事 種 別	技 能 検 定 の 作 業 の 種 別
○仮設工事	※●とび作業(又は足場組立作業主任者)・
・鉄筋工事	※○鉄筋組立て作業 ・
・コンクリート工事	・○コンクリート圧送工事作業 ・○型枠工事作業
・鉄骨工事	※●とび作業
・ブロック・ALCパネル工事	・○コンクリートブロック工事作業 ・(単一)エーエルシーパネル工事作業
○防水工事	・○アスファルト防水工事作業 ○○ウレタンゴム系塗膜防水工事作業 ・○アクリルゴム系塗膜防水工事作業 ・○合成ゴム系シート防水工事作業 ○○塩化ビニル系シート防水工事作業 ・○セメント系防水工事作業○○シーリング防水工事作業 ・○改良アスファルトシートトーチ工法防水工事作業 ・○FRP防水工事作業
・石工事	※○石張り作業
・タイル工事	※○タイル張り作業 ・
・木工工事	※○大工工事作業 ・
・屋根及びとい工事	・○かわらぶき ・●スレート工事作業・○内外装板金作業
・金属工事	・○鋼製下地工事作業・(単一)金属製バルコニー工事作業
・左官工事	※○左官作業 ・
・建具工事	・○ビル用サッシ施工作業 ・○木製建具製作 ・○ガラス工事作業
・カーテンウォール工事	※○金属製カーテンウォール工事作業・
・塗装工事	※○建築塗装作業 ・
・内装工事	・○プラスチック系床仕上げ工事作業 ・○壁装作業 ・●カーペット系床仕上げ工事作業 ・○畳製作作業 ・○ボード仕上げ工事作業
・植栽工事	※○造園工事作業 ・
・その他	・一級又は(単一)樹脂接着剤注入作業(エポキシ樹脂注入工事) ・○家具手加工作業

適用する技能士について、当該資格を有することが確認できる書類及び資格者が特定できる書類(運転免許証等)の写しを提出する。

23 化学物質の室内濃度の測定

化学物質の室内濃度を測定し、厚生労働省が定める指針値以下であることを確認し、報告書を監督職員に提出する。
ただし、完成検査前に報告書の提出が困難な場合は、事前に信頼のおける速報等の資料を監督職員に提出する。この場合、後日に正式な報告書を速やかに監督職員に提出しなければならない。
測定する業者の選定にあたっては、あらかじめ監督職員に報告すること。

[1.7.9]

測定方法

※厚生労働省「室内空気中化学物質の室内濃度指針値及び標準的測定方法について」による。
測定対象化学物質
※ホルムアルデヒド ※トルエン ※キシレン ※エチルベンゼン
※スチレン ※パラジクロロベンゼン・
測定箇所 ()箇所 施工前・施工後(計 回測定)
測定対象室 ()
なお、測定結果が厚生労働省の定める指針値を超えている場合は、原則として本工事の引き渡しを行わないこととする。ただし、次のいずれかに該当する場合は除く。
1 何らかの対策が施された結果、揮発性有機化合物の濃度が厚生労働省の定める指針値以下となったことが確認された場合。
2 濃度測定の結果が、本工事の施工により生じたものでないことが明確である場合。
3 濃度測定が、使用開始後(備品の搬入等を含む)に行われた場合。
本工事の引き渡し後、あるいは、使用開始後に室内の揮発性有機化合物(VOC)の濃度測定が行われ、測定結果が厚生労働省の指針値を超えている場合については、受注者は、工事引き渡し後であっても、その原因究明に当たって協力しなければならない。
また、本工事の施工が原因となって、化学物質の濃度が厚生労働省の定める指針値を超えたものであることが判明した場合は、受注者の負担により、その対策を講じなければならない。

24 直接仮設の養生

内部養生に合板又は構造用パネルを使用する場合、その合板または構造用パネルのホルムアルデヒド放散量はF☆☆☆☆、又はそれと同等と認められる製品を使用する。

㉑ 建築材料等

本工事に使用する材料等のうち、特定のものが特記された場合は、設計図書に規定するもの又はこれらと同等のものとする。(記載順序は不同)また、「評価名簿による」と特記されたものについては、(一社)公共建築協会発行の「建築材料・設備機材等品質評価事業建築材料等評価名簿」によるもの、又は評価の内容についてこれらと同等と認められるものとする。
ただし、同等とする場合は、監督職員の承諾を受ける。
県内産資材の優先使用
本工事に使用する資材は、機能、品質、価格等が同等であれば、県内産資材を優先して使用するものとする。 なお、県外産資材を使用する場合は、使用理由を施工計画書の打合せ事項に記載し、監督職員の確認を受けること。
注1: 県内産資材とは、高知県内で産出した原材料を用いて、高知県内で製造、加工した資材、又は高知県外で産出した原材料を用いて、高知県内で製造、加工された資材をいう。
ただし、①木材は、高知県内の森林から生産されたもの、②生コンクリートの細骨材に配合する海砂は、高知県内で産出されたものとする。
注2: 県外産資材とは、県内産資材以外の資材をいう。

高知市 都市建設部 公共建築課

工 事 名

朝倉第二小学校南舎防水改修工事

図 面 名

改修特記仕様書 (1)

2026.07 縮 尺

作 図 年 月 日

係

係 長

課長補佐


課 長

図面番号

A-01

[illegible]

項 目		特 記 事 項	項 目	特 記 事 項	項 目	特 記 事 項	
⑥	塗膜防水	ルーフィングトシートの種類 ※表3.5.1～表3.5.3までによる 立上り部等の防水層撤去 ① 行う ・行わない [表3.1.1] 立上り部等の保護層撤去 ・行う ・行わない POS工法及びPSSI工法(機械的固定工法)の立上り部等の既存保護層を撤去し防水層を非撤去とした場合の既存防水層の処理 ※3.2.6(4)(ウ)(g)による 固定金具の材質及び形状 [3.5.2] 材質 ※防錆処理した鋼板、ステンレス鋼板またはそれらの鋼板の片面及び両面に樹脂を積層加工したもの 厚さ(mm) ※0.4以上 S-M1及びFS-M2の絶縁用シート及び可塑性移行防止用シートの材質 [3.5.2] ※発泡ポリエチレンシート 脱気装置の種類及び設置数量 ※製造所の仕様による(ステンレス製) [3.5.3] 歩行の仕様 [表3.5.1] ※非歩行用 ・軽歩行用 (施工箇所:) SI-M1及びFSI-M2の防湿用フィルムの設置 ※設けない ・設ける [表3.5.2] プレキャストコンクリート下地の目地処理(接着工法の場合) [3.5.4] ・行う(・図示) ・行わない S-F1及びFSI-F1のプレキャストコンクリート下地の入隅部増張り [3.5.4] ・行う(・図示) ・行わない 一般部のルーフィングシート of 張付けで機械的固定工法の場合 建築基準法に基づく風圧力の(※1 ・1.15 ・1.3) 倍の風圧力に対応した工法 防水層の種類 [3.6.3][表3.6.1～表3.6.3] <table><tr><th rowspan="2">工 法</th><th rowspan="2">種 別</th><th rowspan="2">施 工 箇 所</th><th colspan="2">仕 上 塗 料</th><th rowspan="2">高日射反 射率塗料 の適用</th><th rowspan="2">備 考</th></tr><tr><th>種 類</th><th>使用量</th></tr><tr><td>・POX</td><td>・X-1 ・X-1H</td><td rowspan="3">図 示</td><td>※2成分形アクリル樹脂系</td><td>※製造所の仕様による</td><td rowspan="3">図 示</td><td rowspan="3">改修用ドレン ・設ける ① 設けない</td></tr><tr><td>・L4X</td><td>① X-2 ・X-2H</td><td>・ふっ素樹脂系</td><td></td></tr><tr><td>・PIY ・P2Y</td><td>※Y-2</td><td>・アクリルシリコン樹脂系</td><td></td></tr></table> 絶縁工法における脱気装置の種類及び設置数量 ※主材料の製造所の仕様による [3.6.3] ウレタン防水材 ※化学物質MOCAを含有しないもの PIY工法又はP2Y工法の保護層の仕様 ※図示 7 FRP防水 ガラスマット ・1層タイプ ・2層タイプ 表面の仕上げ ・平滑 ・粗面 押え金物の材質 ※アルミニウム 押え金物の寸法 ※図示 ⑧ シーリング シーリング改修工法の種類 [3.1.4][3.7.4～3.7.7][表3.1.2] ①シーリング充填工法 ①シーリング再充填工法 ・拡幅シーリング再充填工法 ・ブリッジ工法 ・エッジング材張り ・適用する [3.7.7] シーリング材の種類、施工箇所 [3.1.4][3.7.2][表3.7.1] ※下表による(下表以外は表3.7.1による) <table><tr><th>種類(記号)</th><th>主成分による区分</th><th>施 工 箇 所</th></tr><tr><td>・SR-1</td><td rowspan="2">シリコーン系</td><td></td></tr><tr><td>・SR-2</td><td></td></tr><tr><td>①MS-2</td><td>変成シリコーン系</td><td>全 て</td></tr><tr><td>・PS-2</td><td>ポリサルファイド系</td><td></td></tr><tr><td>・PU-2</td><td>ポリウレタン系</td><td></td></tr><tr><td>・</td><td></td><td></td></tr></table> 仕上げを行わない箇所 () [表3.7.1] シーリング材の目地寸法 [3.7.3] <table><tr><th>箇所</th><th>打継ぎ/ひび割れ誘発目地</th><th>ガラス回りの目地</th><th>左記以外の目地</th></tr><tr><td>幅(mm)</td><td>※ 20以上</td><td>※幅及び深さ5以上</td><td>※ 10以上</td></tr><tr><td>深さ(mm)</td><td>※ 10以上</td><td>[5.13.3]による場合を除く</td><td>※ 10以上</td></tr></table> 接着性試験 [3.7.8] ※ 簡易接着性試験 ・ 引張接着性試験 9 とい 材料 [3.8.2][表3.8.1] <table><tr><th>材 種</th><th>寸 法</th><th>施 工 箇 所</th></tr><tr><td>・硬質ポリ塩化ビニル管(VP)</td><td></td><td>※ たてどい</td></tr><tr><td>・硬質ポリ塩化ビニル管カラー(ｶﾗｰVP)</td><td></td><td>※ たてどい</td></tr><tr><td>・硬質塩化ビニル雨どい</td><td></td><td>※ 軒どい ・ たてどい</td></tr></table> とい受金物及び足金物の材種、形状及び取付け間隔 [3.8.2] 材種: ※ステンレス製 ・溶融亜鉛めっき その他: ※表3.8.2による 防露材のホルムアルデヒド放出量 ※ F☆☆☆☆ [3.8.2] 既存のといその他の撤去 ※ 図示 [3.8.3] 降雨等に対する養生方法 ※ 監督職員と協議による ・ 図示 鋼管製といの防露巻き ・ 表3.8.4による たてどい受金物の取付け ・ 図示 ルーフトレン of 取付け ・ 水はけがよく、床面より下げ、周囲の隙間にモルタルを充填する。 10 アルミニウム製笠木 種類 ・ オープン形式(・ 押出250形 ・ 押出300形 ・ 押出350形) [3.9.2][表3.9.1] ・ 板材折曲げ形 (・ オープン形式 ・ シール形式) 本体幅()mm 板厚(※2.0)mm 表面処理 種別 表5.2.2による() 種 色合い等 ※標準色 既存の笠木等の撤去 ・ 行う(範囲 ※図示) ・ 行わない ・ 一時取外し再取付け[3.9.3] 新規アルミニウム製笠木の下地の補修工法 ※ 図示 板材折曲げ形笠木の取付方法 ※ 図示 笠木の固定金具の固定工法 建築基準法に基づく風圧力の(※1 ・1.15 ・1.3) 倍の風圧力に対応した工法 ⑪ 保証書 (シーリング除く) 受注者、施工者、材料製造所連名による 10 年保証(完成届提出日より15日後から) ⑫ 高日射反射率塗料塗り JIS K 5675(屋根用高日射反射率塗料)に適合するもの、または、グリーン購入法 of 高日射反射率防水に適合する保護塗料とする。	工 法	種 別	施 工 箇 所	仕 上 塗 料		高日射反 射率塗料 の適用	備 考	種 類	使用量	・POX	・X-1 ・X-1H	図 示	※2成分形アクリル樹脂系	※製造所の仕様による	図 示	改修用ドレン ・設ける ① 設けない	・L4X	① X-2 ・X-2H	・ふっ素樹脂系		・PIY ・P2Y	※Y-2	・アクリルシリコン樹脂系		種類(記号)	主成分による区分	施 工 箇 所	・SR-1	シリコーン系		・SR-2		①MS-2	変成シリコーン系	全 て	・PS-2	ポリサルファイド系		・PU-2	ポリウレタン系		・			箇所	打継ぎ/ひび割れ誘発目地	ガラス回りの目地	左記以外の目地	幅(mm)	※ 20以上	※幅及び深さ5以上	※ 10以上	深さ(mm)	※ 10以上	[5.13.3]による場合を除く	※ 10以上	材 種	寸 法	施 工 箇 所	・硬質ポリ塩化ビニル管(VP)		※ たてどい	・硬質ポリ塩化ビニル管カラー(ｶﾗｰVP)		※ たてどい	・硬質塩化ビニル雨どい		※ 軒どい ・ たてどい				
	工 法	種 別				施 工 箇 所	仕 上 塗 料			高日射反 射率塗料 の適用	備 考	
種 類			使用量	
・POX	・X-1 ・X-1H	図 示	※2成分形アクリル樹脂系	※製造所の仕様による	図 示	改修用ドレン ・設ける ① 設けない	
・L4X	① X-2 ・X-2H		・ふっ素樹脂系	
・PIY ・P2Y	※Y-2		・アクリルシリコン樹脂系	
種類(記号)	主成分による区分	施 工 箇 所	
・SR-1	シリコーン系	
・SR-2	
①MS-2	変成シリコーン系	全 て	
・PS-2	ポリサルファイド系	
・PU-2	ポリウレタン系	
・	
箇所	打継ぎ/ひび割れ誘発目地	ガラス回りの目地	左記以外の目地	
幅(mm)	※ 20以上	※幅及び深さ5以上	※ 10以上	
深さ(mm)	※ 10以上	[5.13.3]による場合を除く	※ 10以上	
材 種	寸 法	施 工 箇 所	
・硬質ポリ塩化ビニル管(VP)		※ たてどい	
・硬質ポリ塩化ビニル管カラー(ｶﾗｰVP)		※ たてどい	
・硬質塩化ビニル雨どい		※ 軒どい ・ たてどい	

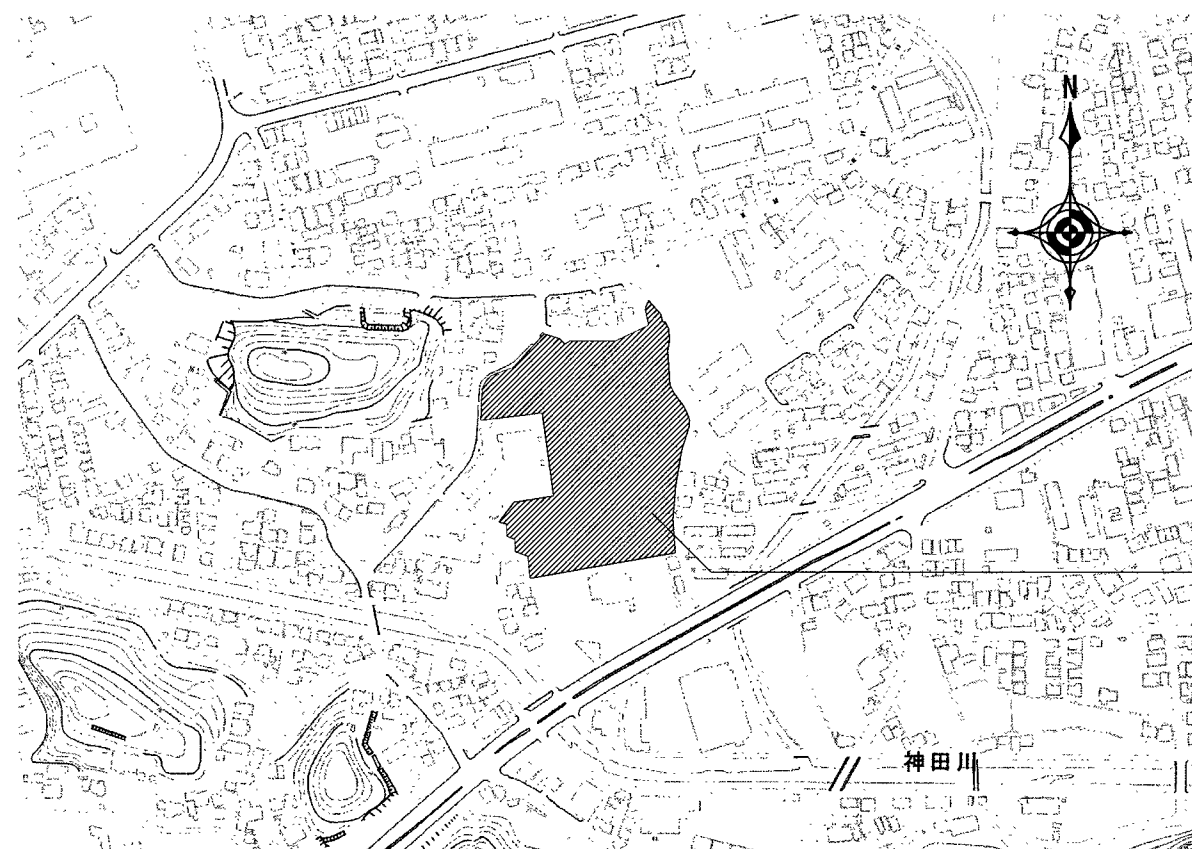

付近見取図

- 凡例
- ▲ : 工事用出入口
 - - : 仮囲い (ガードフェンス H=1.8m程度)

■ 施工条件

8:00~8:30までは、工事車両の出入りを禁止する。(工事車両駐車場への出入りも含む)(冬季休業期間を除く)
固定金具を屋根スラブに取り付ける作業は、直下に利用者のいない時間または下記校時表の~~給食時間~~以外の時間に行うこと。
(昇降所を除く)

図中凡例に「※1」があるものは、工事車両通行ルートでは進入できない車両のみ通行可能。
通行の際は、事前に通行日時を学校と協議のうえ、交通誘導警備員を3名以上配置し通行すること。

■ 音出し作業(躯体の穿孔作業)不可日



10月30日、11月28PM、12月23日PM、12月24日PM、2月5日PM

※なお、学校行事予定が変更になる等、作業可能となる場合もあるため、事前に施設管理者に確認すること。

校時表


	月	火	水	木	金
登校・朝の会	8:30~8:50				
1	8:50~9:35				
休み時間	9:35~9:45				
2	9:45~10:30				
休み時間	10:30~10:50				
3	10:50~11:35				
休み時間	11:35~11:45				
4	11:45~12:30				
給食	12:30~13:10				
昼休み	13:10~13:35	13:10~13:30	13:10~13:35	13:10~13:35	13:10~13:30
掃除	13:35~13:50	帰りの会等		13:35~13:50	帰りの会等
読書タイム	13:50~14:00			13:50~14:00	
5	14:00~14:45	13:30~14:15	14:00~14:45	13:30~14:15	
休み時間	14:45~15:00	14:45~14:55		14:45~14:55	14:15~14:25
6	15:00~15:45	14:55~15:40	14:15~14:25	14:55~15:40	14:25~15:10
下校	1~3年15:00 4~6年16:30	1年 15:00 2~6年16:30	全学年14:40	1・2年15:00 3~6年16:30	1・2年14:30 3~6年15:30

工事場所
朝倉第二小学校

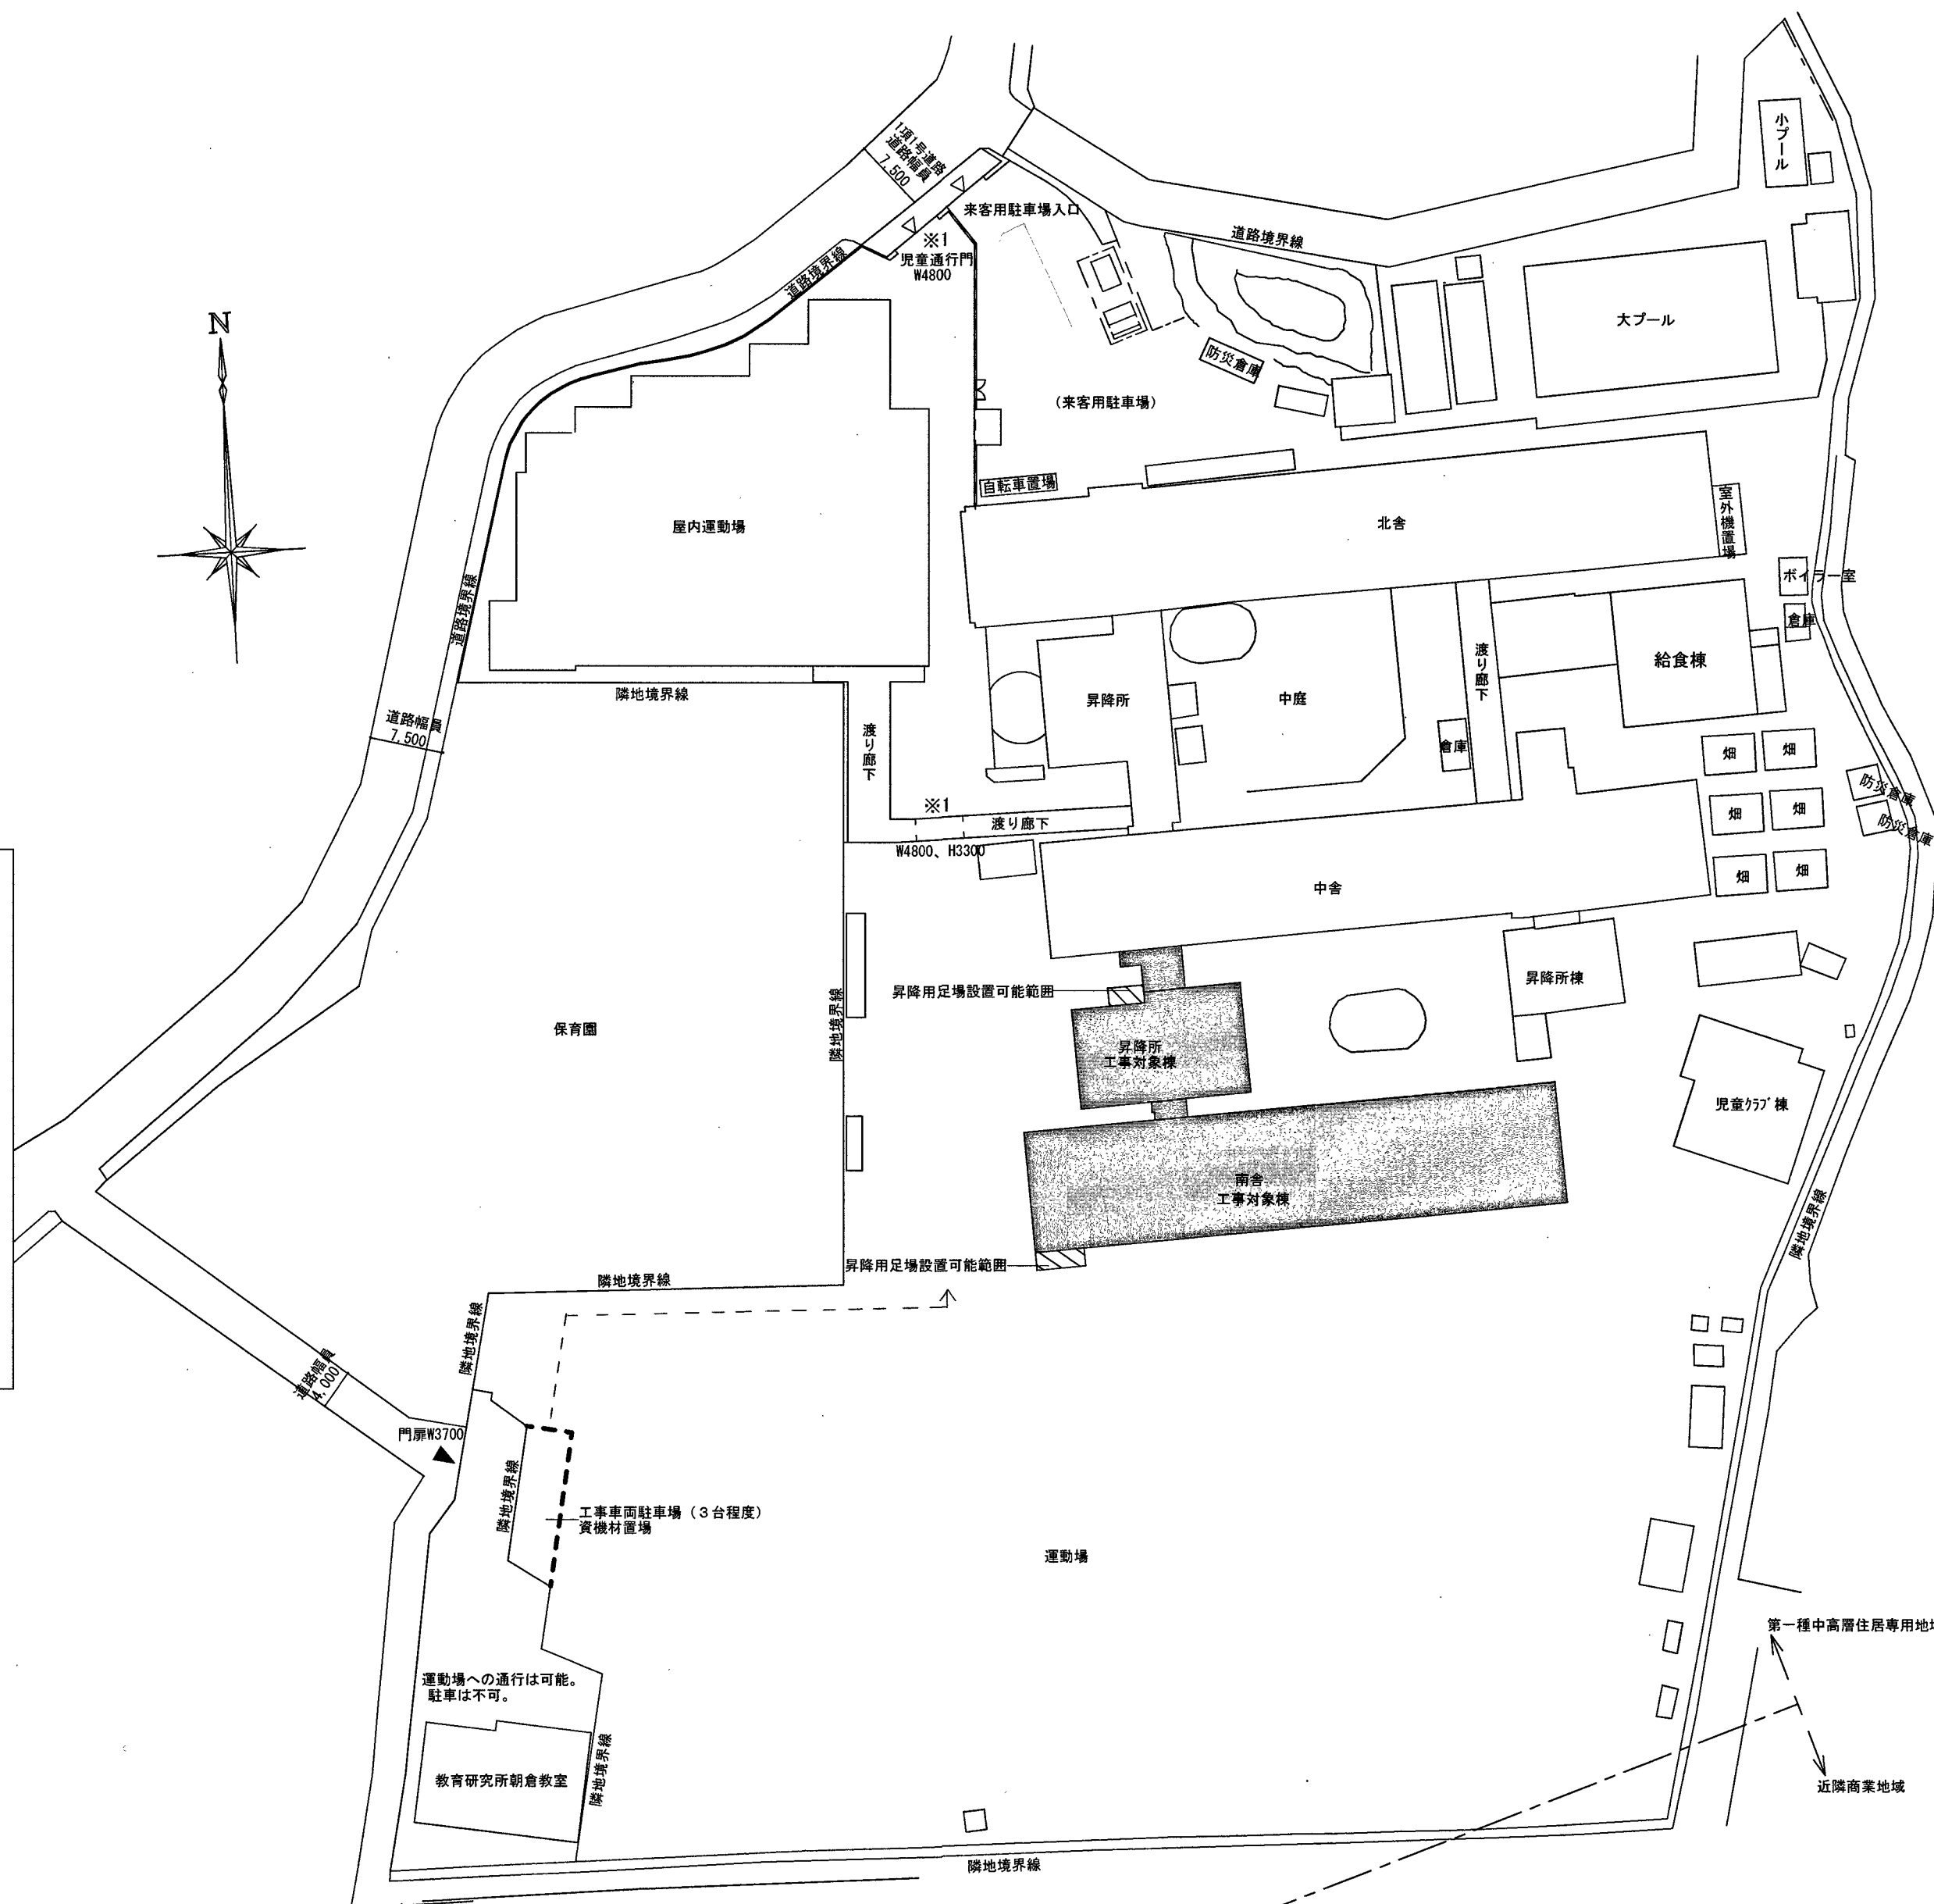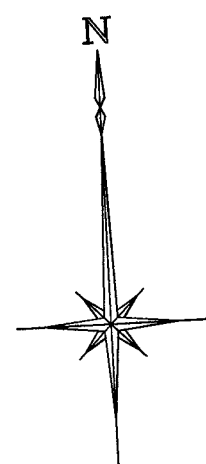

配置図兼仮設計画図 1/600

高知市 都市建設部 公共建築課				工事名 朝倉第二小学校南舎防水改修工事		係 江	係長 大	課長補佐 田	課長 松	図面番号 A-04
図面名 付近見取図・配置図兼仮設計画図		縮尺 1/600		作図 年	月	日				

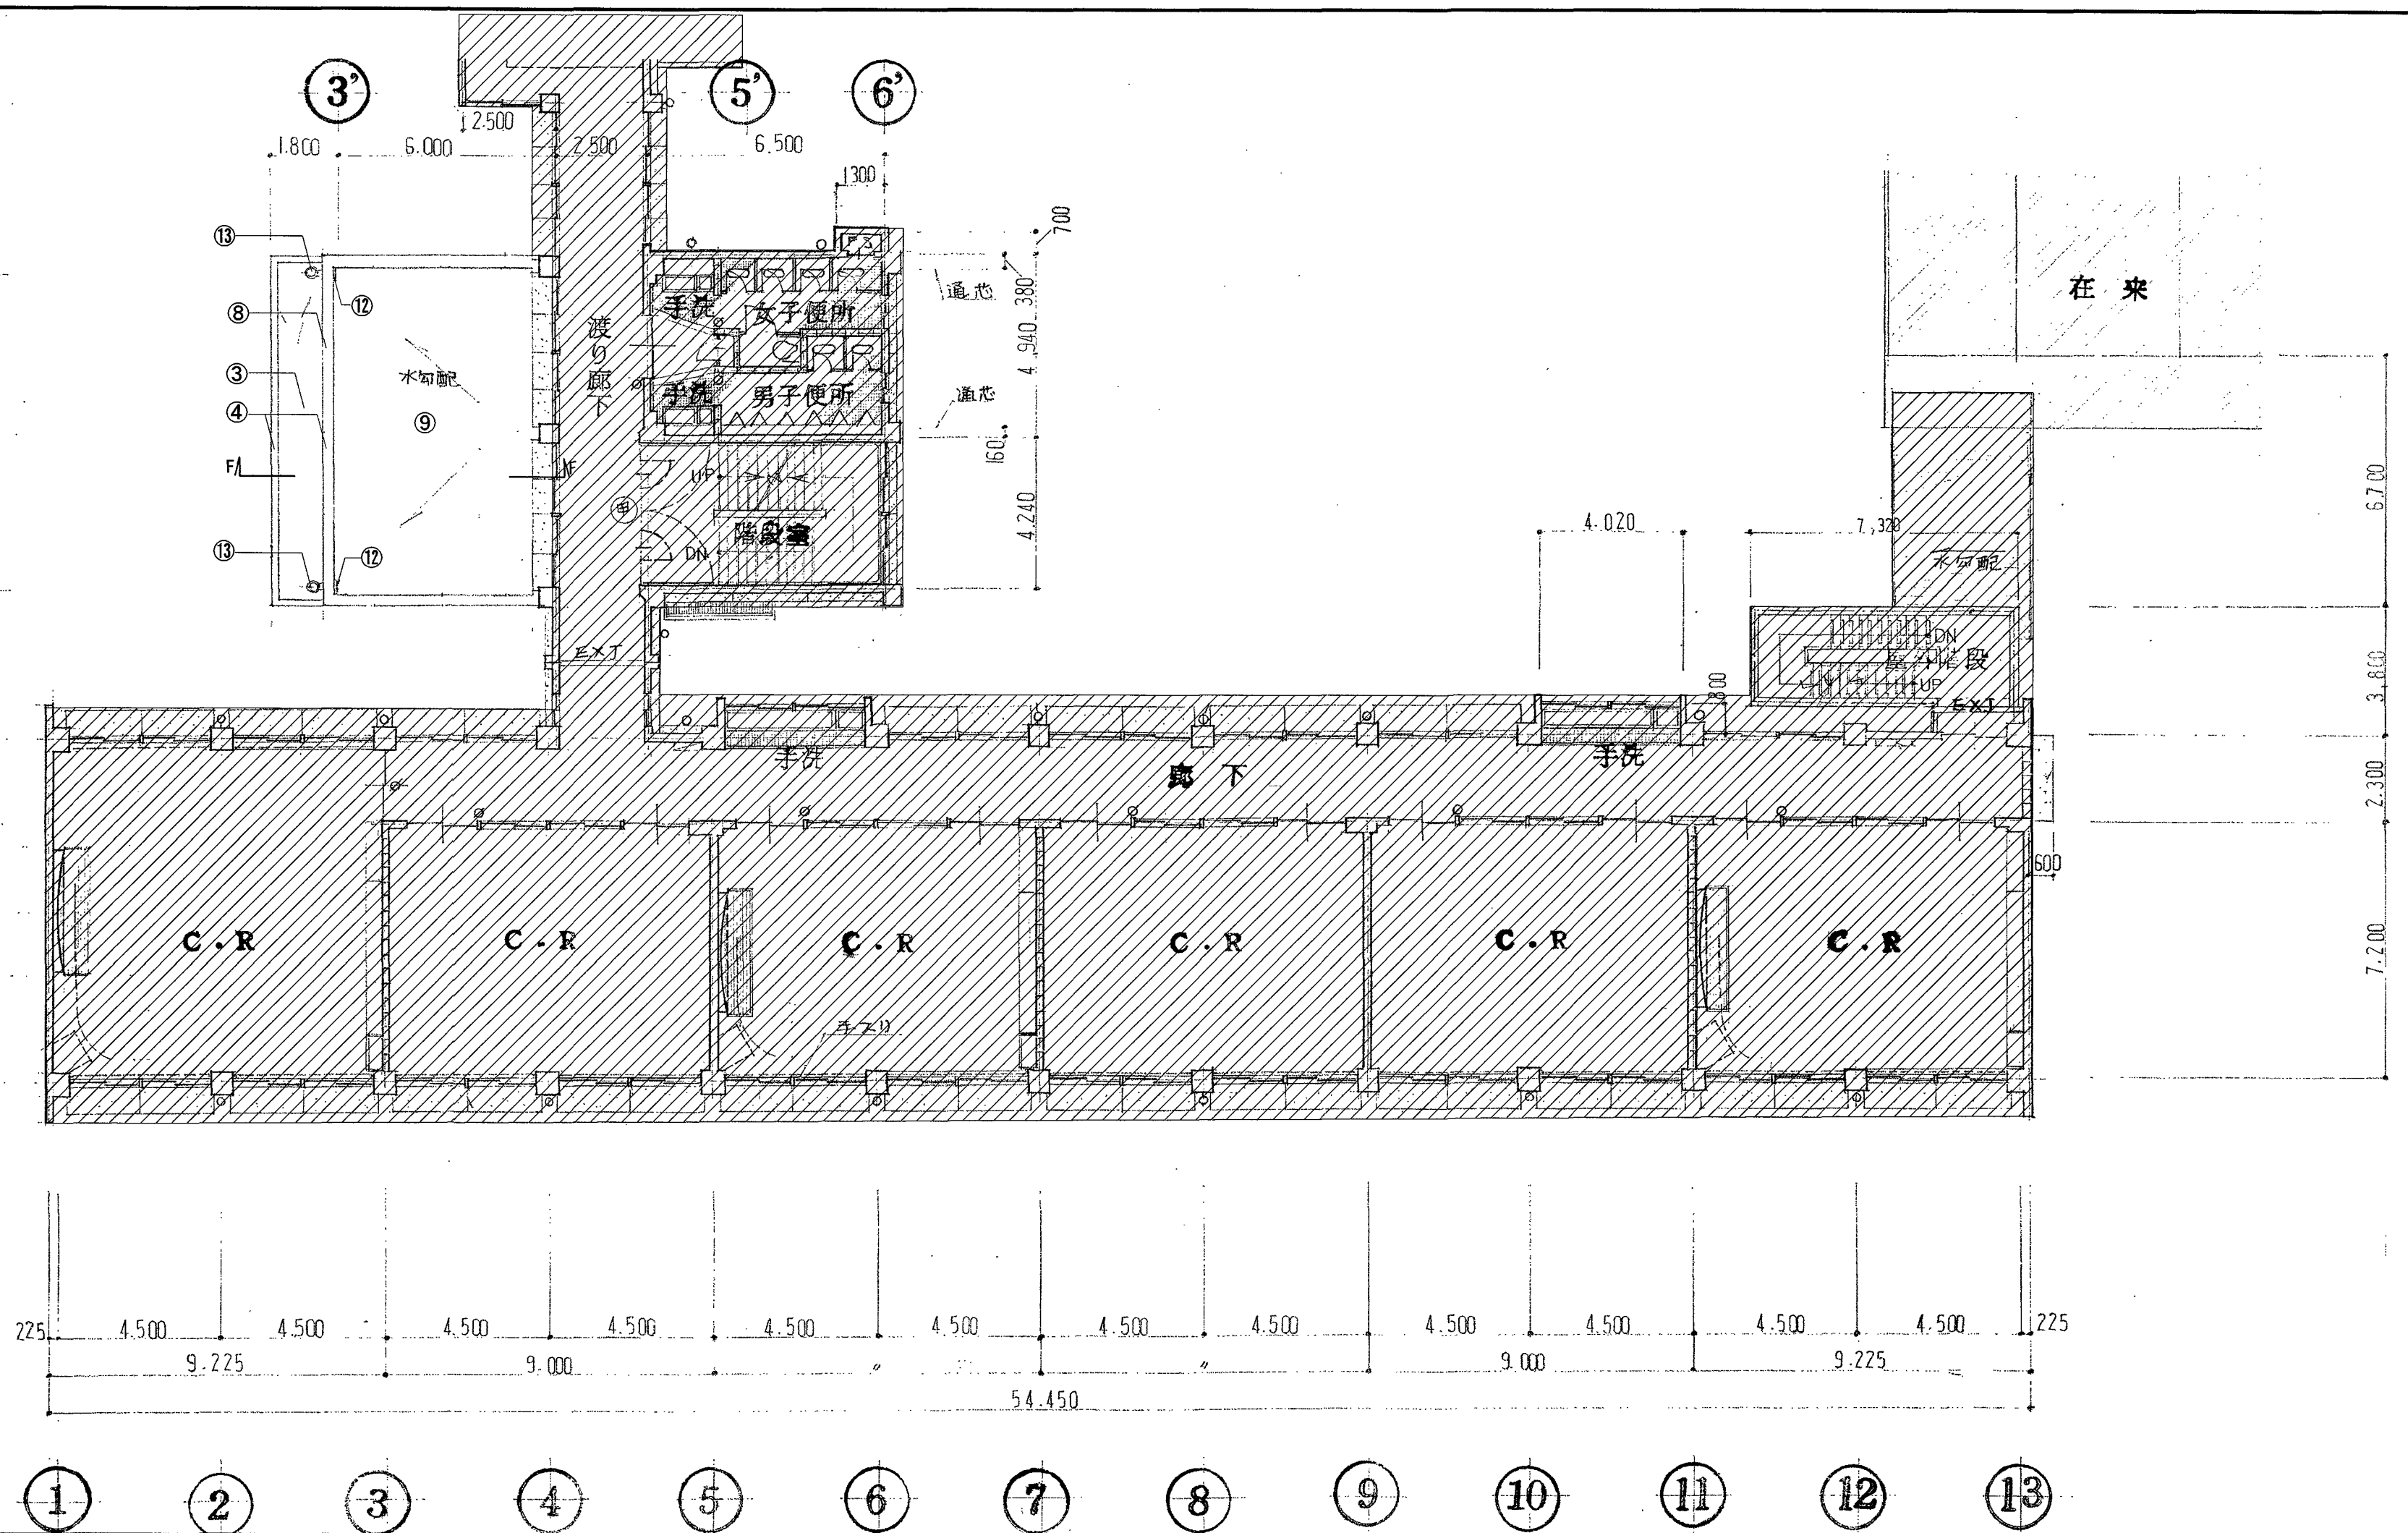


2階平面図 S:1/150

改修前	改修後
① 平場：保護アスファルト防水【既存のまま】	合成高分子系ルーフingシート防水(機械的固定工法)t=2.0+高日射反射率塗料塗り【新設】
② 立上り部：保護アスファルト防水【既存のまま】	下地調整(※リマーセメントペースト塗り)+合成高分子系ルーフingシート防水(接着工法)t=1.5+高日射反射率塗料塗り【新設】
③ 平場：モルタル塗り仕上げ【既存のまま】	水洗い工法+下地調整(※リマーセメントペースト塗り)+ウレタン系塗膜防水+高日射反射率塗料塗り【新設】
④ 立上り部：モルタル塗り仕上げ【既存のまま】	水洗い工法+下地調整(※リマーセメントペースト塗り)+ウレタン系塗膜防水+高日射反射率塗料塗り【新設】
⑤ 既存ドレンφ100 3ヶ【ストレーナーのみ撤去】	在来ドレン処理コルターフリー+塩ビ系改修用ドレンφ100用3ヶ ストレーナー(山高タイプ)【新設】
⑥	7Mミ押え金物L-40×10 シーリング(MS-2)10×10共【新設】
⑦ 伸縮目地(w=25)【撤去】	シーリングMS-2 25×15【新設】
欠番	
⑨ 平場：シート防水【既存のまま】	合成高分子系ルーフingシート防水(機械的固定工法)t=1.5+高日射反射率塗料塗り【新設】
⑩ 立上り部：シート防水【撤去】	下地調整(※リマーセメントペースト塗り)+合成高分子系ルーフingシート防水(接着工法)t=1.5+高日射反射率塗料塗り【新設】
⑪ 既存ドレンφ75 3ヶ【ストレーナーのみ撤去】	在来ドレン処理コルターフリー+塩ビ系改修用ドレンφ75用3ヶ ストレーナー(山高タイプ)【新設】
⑫ 既存ドレンφ100 3ヶ【ストレーナーのみ撤去】	在来ドレン処理コルターフリー+塩ビ系改修用ドレンφ100用3ヶ ストレーナー(山高タイプ)【新設】
⑬ 既存中間ドレンφ100【既存のまま】	在来ドレン処理コルターフリー【新設】
⑭ 押え金物40×10【撤去】シーリング共	7Mミ押え金物L-40×10 シーリング(MS-2)10×10共【新設】
⑮ 平場：モルタル塗り仕上げ【既存のまま】	水洗い工法+下地調整(※リマーセメントペースト塗り)+ウレタン系塗膜防水【新設】
⑯ 立上り部：モルタル塗り仕上げ【既存のまま】	水洗い工法+下地調整(※リマーセメントペースト塗り)+ウレタン系塗膜防水【新設】

【 】 無き限り既存のまま
/// 既存のままを示す

高知市 都市建設部 公共建築課

工事名	係	係長	課長補佐	課長	図面番号
朝倉第二小学校南舎防水改修工事	江	大	田	松	A-05
図面名	2階平面図	縮尺	1/150	作図	年 月 日

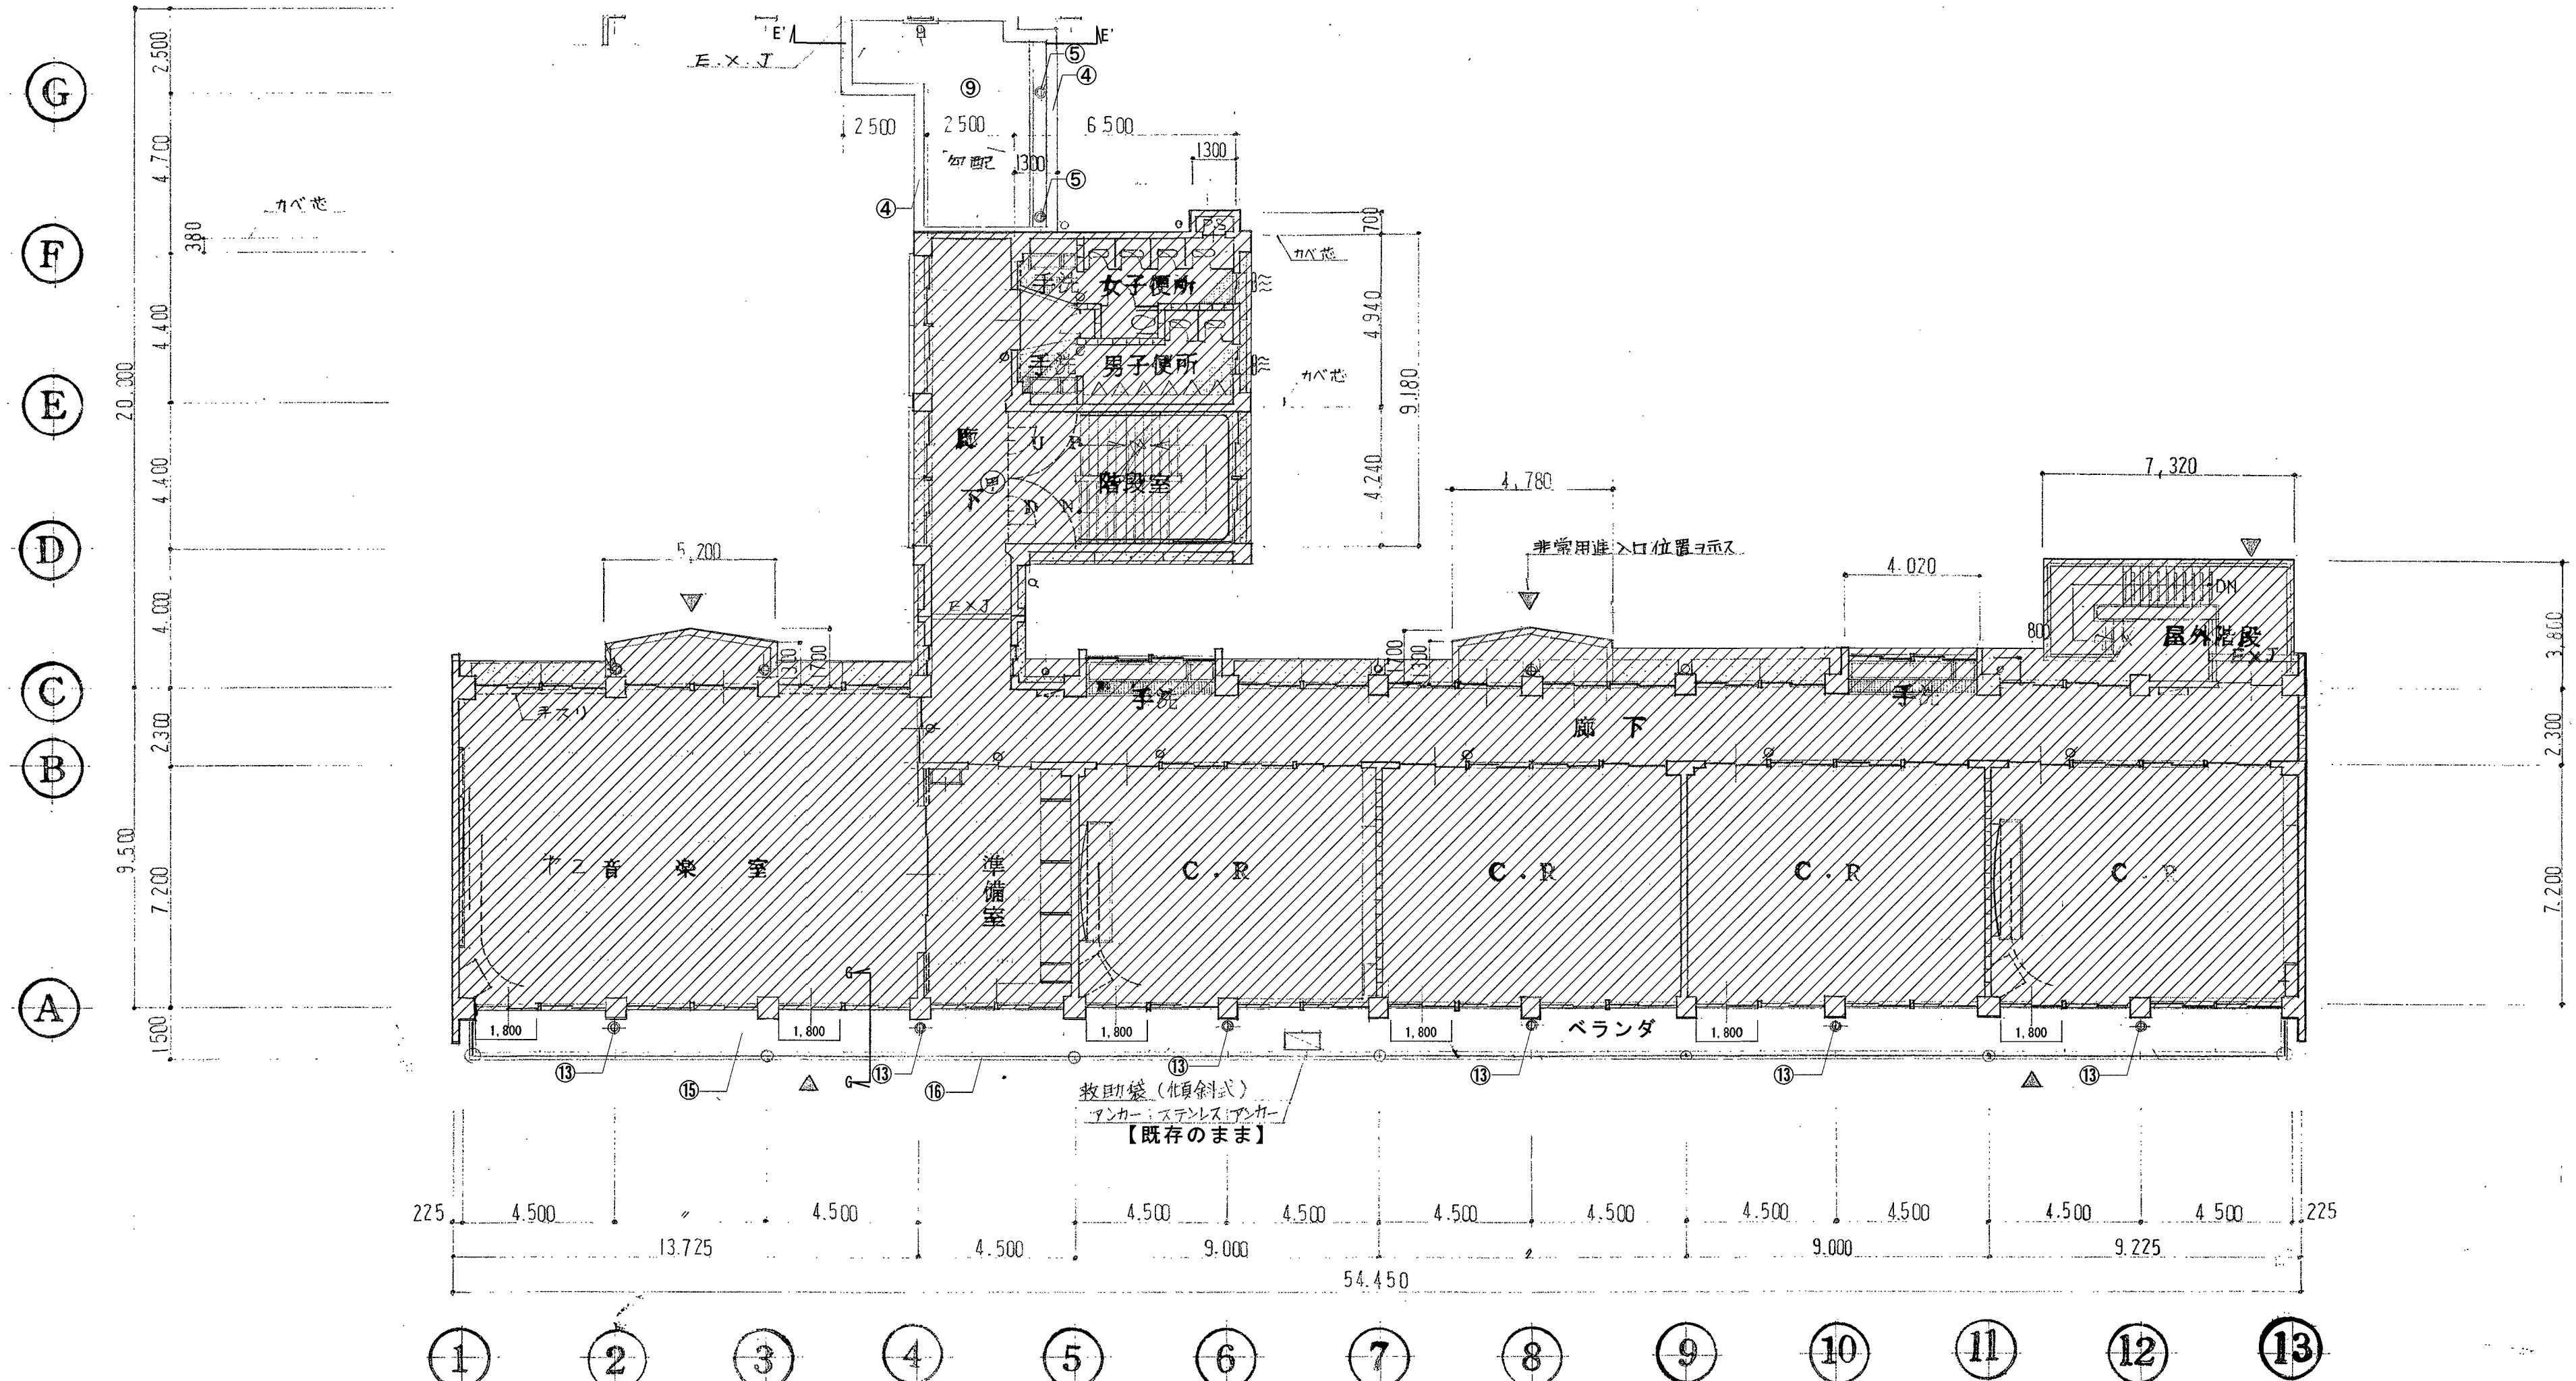


3階平面図 S:1/150

改修前	改修後
① 平場：保護アスファルト防水【既存のまま】	合成高分子系ルーフingシート防水(機械的固定工法)t=2.0+高日射反射率塗料塗り【新設】
② 立上り部：保護アスファルト防水【既存のまま】	下地調整(※リマーセメントペースト塗り)+合成高分子系ルーフingシート防水(接着工法)t=1.5+高日射反射率塗料塗り【新設】
③ 平場：モルタル塗り仕上げ【既存のまま】	水洗い工法+下地調整(※リマーセメントペースト塗り)+ウレタン系塗膜防水+高日射反射率塗料塗り【新設】
④ 立上り部：モルタル塗り仕上げ【既存のまま】	水洗い工法+下地調整(※リマーセメントペースト塗り)+ウレタン系塗膜防水+高日射反射率塗料塗り【新設】
⑤ 既存ドレンφ100 3ヶ所【ストレーナーのみ撤去】	在来ドレン処理用コンクリート+塩ビ系改修用ドレンφ100用3ヶ所ストレーナー(山高タイプ)【新設】
⑥	7mm押え金物L-40×10 シーリング(MS-2)10×10共【新設】
⑦ 伸縮目地(w=25)【撤去】	シーリングMS-2 25×15【新設】
欠番	
⑨ 平場：シート防水【既存のまま】	合成高分子系ルーフingシート防水(機械的固定工法)t=1.5+高日射反射率塗料塗り【新設】
⑩ 立上り部：シート防水【撤去】	下地調整(※リマーセメントペースト塗り)+合成高分子系ルーフingシート防水(接着工法)t=1.5+高日射反射率塗料塗り【新設】
⑪ 既存ドレンφ75 3ヶ所【ストレーナーのみ撤去】	在来ドレン処理用コンクリート+塩ビ系改修用ドレンφ75用3ヶ所ストレーナー(山高タイプ)【新設】
⑫ 既存ドレンφ100 3ヶ所【ストレーナーのみ撤去】	在来ドレン処理用コンクリート+塩ビ系改修用ドレンφ100用3ヶ所ストレーナー(山高タイプ)【新設】
⑬ 既存中間ドレンφ100【既存のまま】	在来ドレン処理用コンクリート【新設】
⑭ 押え金物40×10【撤去】	7mm押え金物L-40×10 シーリング(MS-2)10×10共【新設】
⑮ 平場：モルタル塗り仕上げ【既存のまま】	水洗い工法+下地調整(※リマーセメントペースト塗り)+ウレタン系塗膜防水【新設】
⑯ 立上り部：モルタル塗り仕上げ【既存のまま】	水洗い工法+下地調整(※リマーセメントペースト塗り)+ウレタン系塗膜防水【新設】

【 】 無き限り既存のまま
/// 既存のままを示す

高知市 都市建設部 公共建築課		工事名 朝倉第二小学校南舎防水改修工事		係	係長	課長補佐	課長	図面番号
図面名 3階平面図		縮尺 1/150	作図	年	月	日		A-06

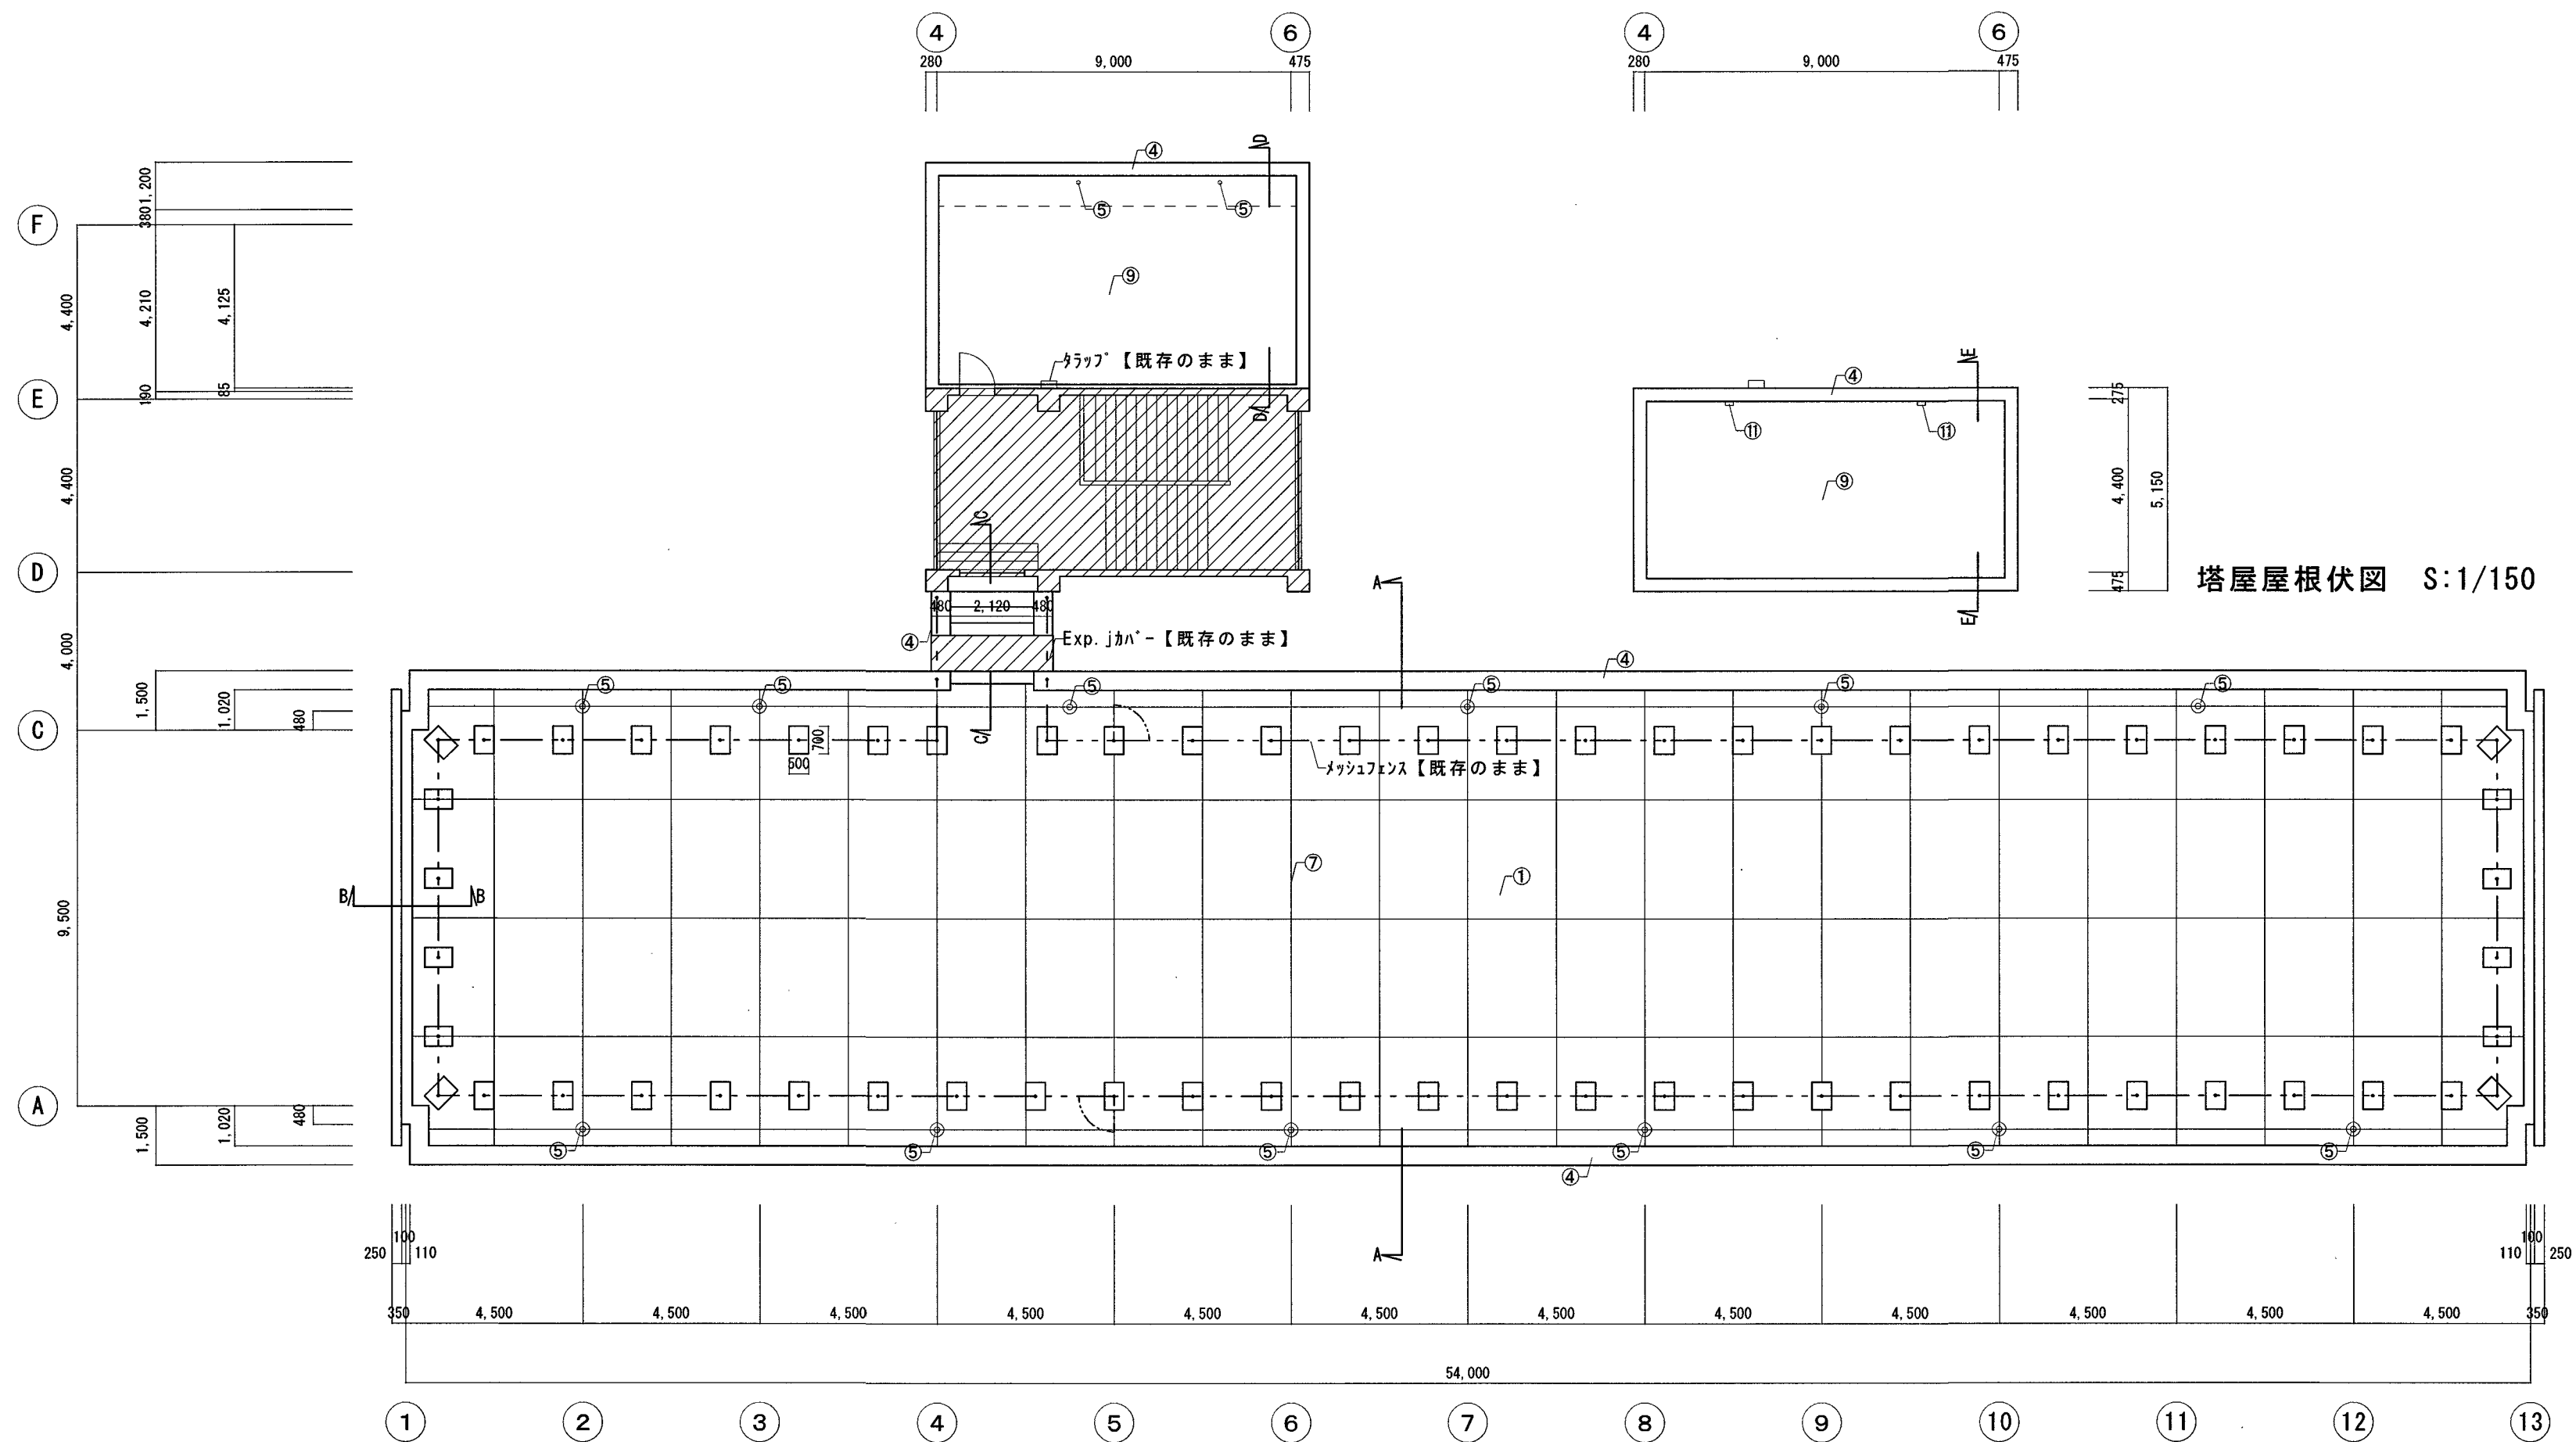


屋根伏図 S:1/150

	改修前	改修後
①	平場：保護アスファルト防水【既存のまま】	合成高分子系 μ -フィンクシート防水(機械的固定工法) $t=2.0$ +高日射反射率塗料塗布【新設】
②	立上り部：保護アスファルト防水【既存のまま】	下地調整(※リマーセメントペースト塗り)+合成高分子系 μ -フィンクシート防水(接着工法) $t=1.5$ +高日射反射率塗料塗布【新設】
③	平場：モルタル塗り仕上げ【既存のまま】	水洗い工法+下地調整(※リマーセメントペースト塗り)+ウレタンゴム系塗膜防水+高日射反射率塗料塗布【新設】
④	立上り部：モルタル塗り仕上げ【既存のまま】	水洗い工法+下地調整(※リマーセメントペースト塗り)+ウレタンゴム系塗膜防水+高日射反射率塗料塗布【新設】
⑤	既存ドレン $\phi 100$ 75【ストレーナーのみ撤去】	在来ドレン処理コルターフリー+塩ビ系改修用ドレン $\phi 100$ 用 ϕ ストレーナー(山高タイプ)【新設】
⑥		7 μ ミ押え金物 $L-40 \times 10$ シーリング(MS-2)10 $\times$ 10共【新設】
⑦	伸縮目地(w=25)【撤去】	シーリングMS-2 25 $\times$ 15【新設】
欠番		
⑨	平場：シート防水【既存のまま】	合成高分子系 μ -フィンクシート防水(機械的固定工法) $t=1.5$ +高日射反射率塗料塗布【新設】
⑩	立上り部：シート防水【撤去】	下地調整(※リマーセメントペースト塗り)+合成高分子系 μ -フィンクシート防水(接着工法) $t=1.5$ +高日射反射率塗料塗布【新設】
⑪	既存ドレン $\phi 75$ 30【ストレーナーのみ撤去】	在来ドレン処理コルターフリー+塩ビ系改修用ドレン $\phi 75$ 用 ϕ ストレーナー(山高タイプ)【新設】
⑫	既存ドレン $\phi 100$ 30【ストレーナーのみ撤去】	在来ドレン処理コルターフリー+塩ビ系改修用ドレン $\phi 100$ 用 ϕ ストレーナー(山高タイプ)【新設】
⑬	既存中間ドレン $\phi 100$ 【既存のまま】	在来ドレン処理コルターフリー【新設】
⑭	押え金物 40×10 【撤去】	7 μ ミ押え金物 $L-40 \times 10$ シーリング(MS-2)10 $\times$ 10共【新設】
⑮	平場：モルタル塗り仕上げ【既存のまま】	水洗い工法+下地調整(※リマーセメントペースト塗り)+ウレタンゴム系塗膜防水【新設】
⑯	立上り部：モルタル塗り仕上げ【既存のまま】	水洗い工法+下地調整(※リマーセメントペースト塗り)+ウレタンゴム系塗膜防水【新設】


	【 】 無き限り既存のまま
	/// 既存のままを示す

高知市 都市建設部 公共建築課

工事名		係	係長	課長補佐	課長	図面番号
朝倉第二小学校南舎防水改修工事		江	大	電	松	A-07
図面名	屋根伏図	縮尺	1/150	作図	年 月 日	

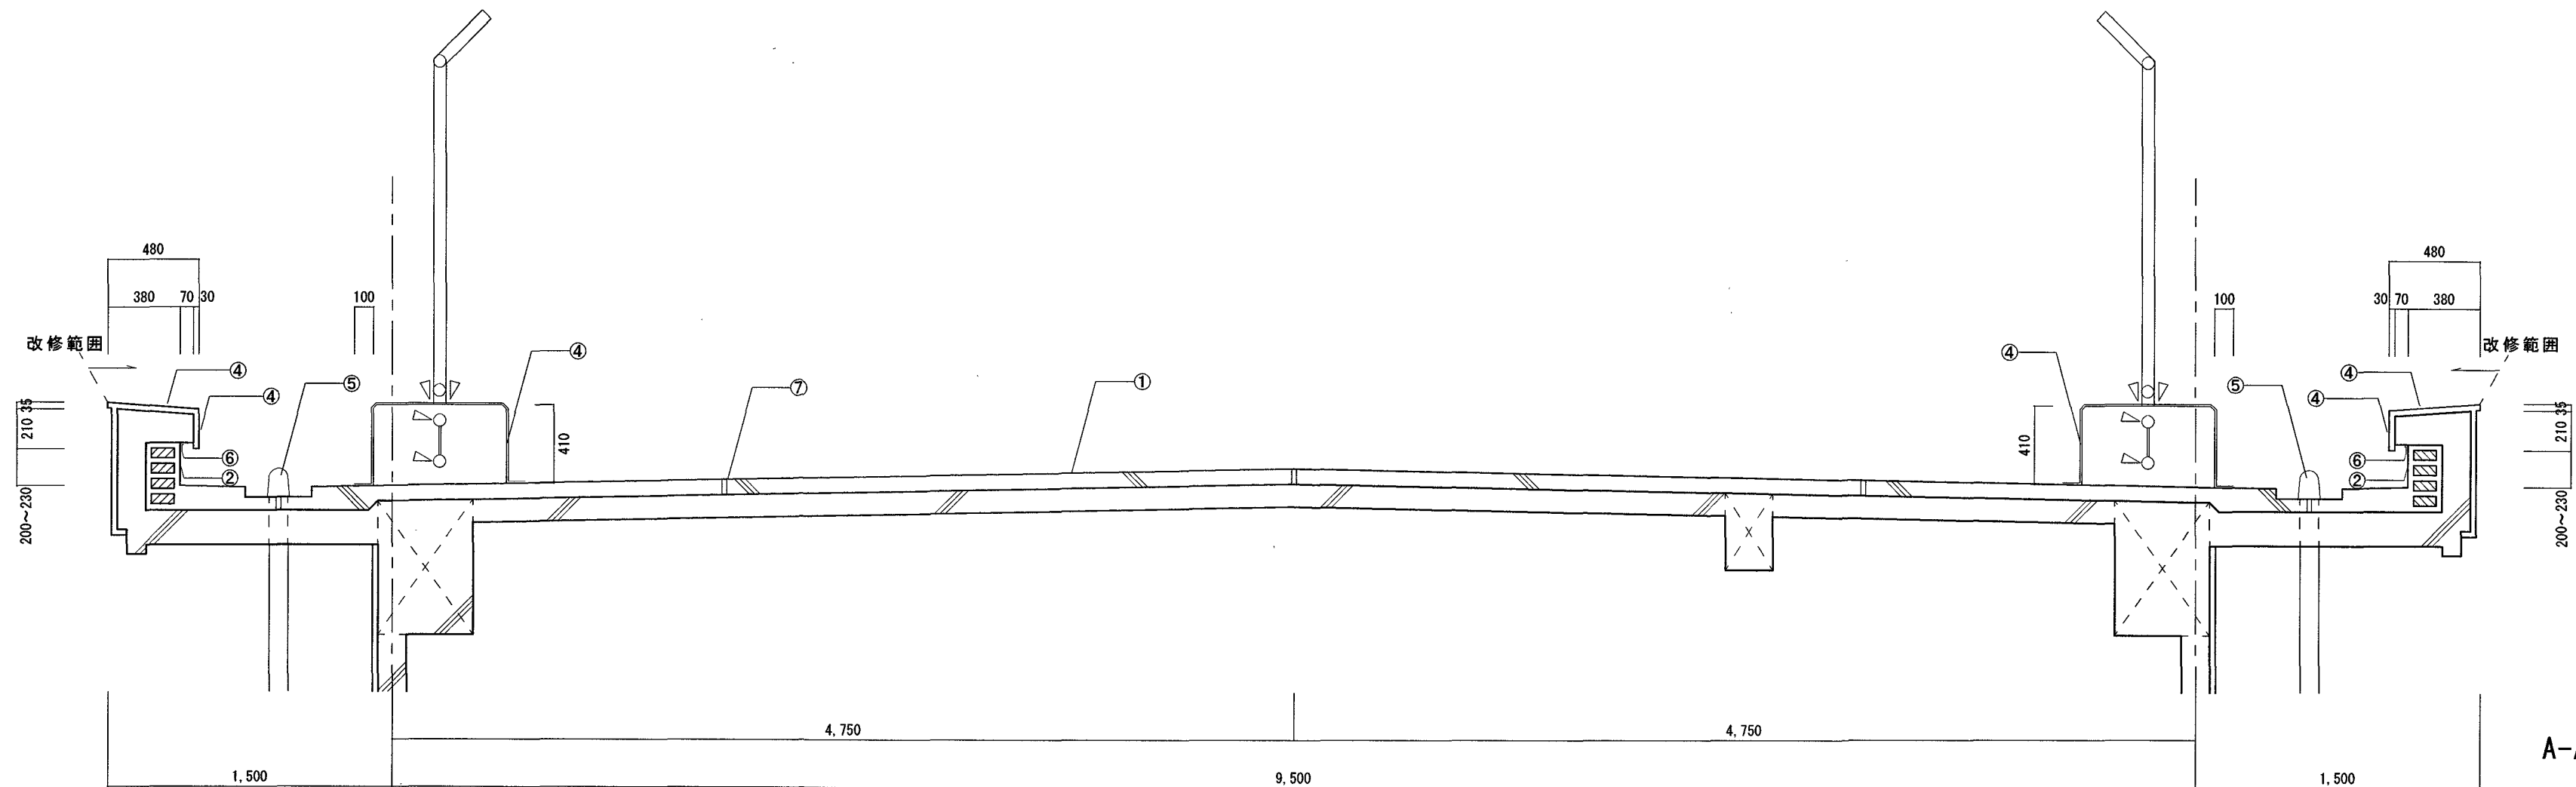

A-A断面図 S:1/30

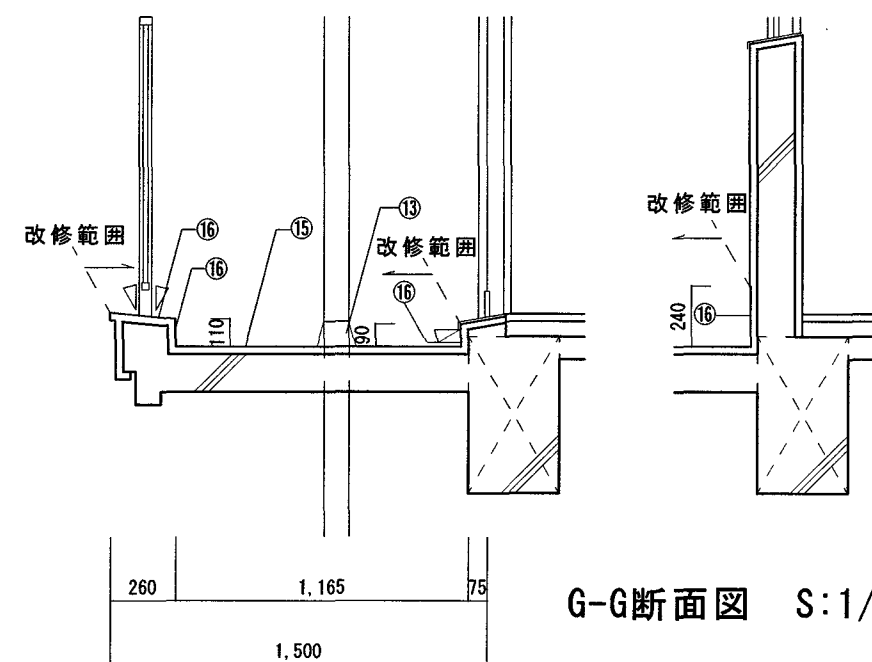

G-G断面図 S:1/30


改修前	改修後
① 平場：保護アスファルト防水【既存のまま】	合成高分子系 μ -フィンクシート防水(機械的固定工法) $t=2.0$ +高日射反射率塗料塗り【新設】
② 立上り部：保護アスファルト防水【既存のまま】	下地調整(ホ $\cdot$ リマ $\cdot$ セメント $\cdot$ ペース塗り)+合成高分子系 μ -フィンクシート防水(接着工法) $t=1.5$ +高日射反射率塗料塗り【新設】
③ 平場：モルタル塗り仕上げ【既存のまま】	水洗い工法+下地調整(ホ $\cdot$ リマ $\cdot$ セメント $\cdot$ ペース塗り)+ウレタン $\cdot$ ム系塗膜防水+高日射反射率塗料塗り【新設】
④ 立上り部：モルタル塗り仕上げ【既存のまま】	水洗い工法+下地調整(ホ $\cdot$ リマ $\cdot$ セメント $\cdot$ ペース塗り)+ウレタン $\cdot$ ム系塗膜防水+高日射反射率塗料塗り【新設】
⑤ 既存ドレン ϕ 100 ㌥【ストレーナーのみ撤去】	在来ドレン処理コーナー $\cdot$ フリー+塩ビ $\cdot$ 系改修用ドレン ϕ 100用㌥ ストレーナー(山高タイフ)【新設】
⑥	7 μ ミ押え金物 $L-40 \times 10$ シーリング $\cdot$ (MS-2)10 $\times$ 10共【新設】
⑦ 伸縮目地 $(w=25)$ 【撤去】	シーリング $\cdot$ MS-2 25 $\times$ 15【新設】
欠番	
⑨ 平場：シート防水【既存のまま】	合成高分子系 μ -フィンクシート防水(機械的固定工法) $t=1.5$ +高日射反射率塗料塗り【新設】
⑩ 立上り部：シート防水【撤去】	下地調整(ホ $\cdot$ リマ $\cdot$ セメント $\cdot$ ペース塗り)+合成高分子系 μ -フィンクシート防水(接着工法) $t=1.5$ +高日射反射率塗料塗り【新設】
⑪ 既存ドレン ϕ 75㌥【ストレーナーのみ撤去】	在来ドレン処理コーナー $\cdot$ フリー+塩ビ $\cdot$ 系改修用ドレン ϕ 75用㌥ ストレーナー(山高タイフ)【新設】
⑫ 既存ドレン ϕ 100㌥【ストレーナーのみ撤去】	在来ドレン処理コーナー $\cdot$ フリー+塩ビ $\cdot$ 系改修用ドレン ϕ 100用㌥ ストレーナー(山高タイフ)【新設】
⑬ 既存中間ドレン ϕ 100【既存のまま】	在来ドレン処理コーナー $\cdot$ フリー【新設】
⑭ 押え金物 40×10 【撤去】シーリング $\cdot$ 共	7 μ ミ押え金物 $L-40 \times 10$ シーリング $\cdot$ (MS-2)10 $\times$ 10共【新設】
⑮ 平場：モルタル塗り仕上げ【既存のまま】	水洗い工法+下地調整(ホ $\cdot$ リマ $\cdot$ セメント $\cdot$ ペース塗り)+ウレタン $\cdot$ ム系塗膜防水【新設】
⑯ 立上り部：モルタル塗り仕上げ【既存のまま】	水洗い工法+下地調整(ホ $\cdot$ リマ $\cdot$ セメント $\cdot$ ペース塗り)+ウレタン $\cdot$ ム系塗膜防水【新設】

	◇シーリング $\cdot$ 打替え (MS-2)10 $\times$ 10を示す。


高知市 都市建設部 公共建築課

工事名	係	係長	課長補佐	課長	図面番号
朝倉第二小学校南舎防水改修工事	江口	大下	豊田	松本	A-08
図面名	断面図(1)	縮尺	1/20	作図	年 月 日


B-B断面詳細図 S:1/20

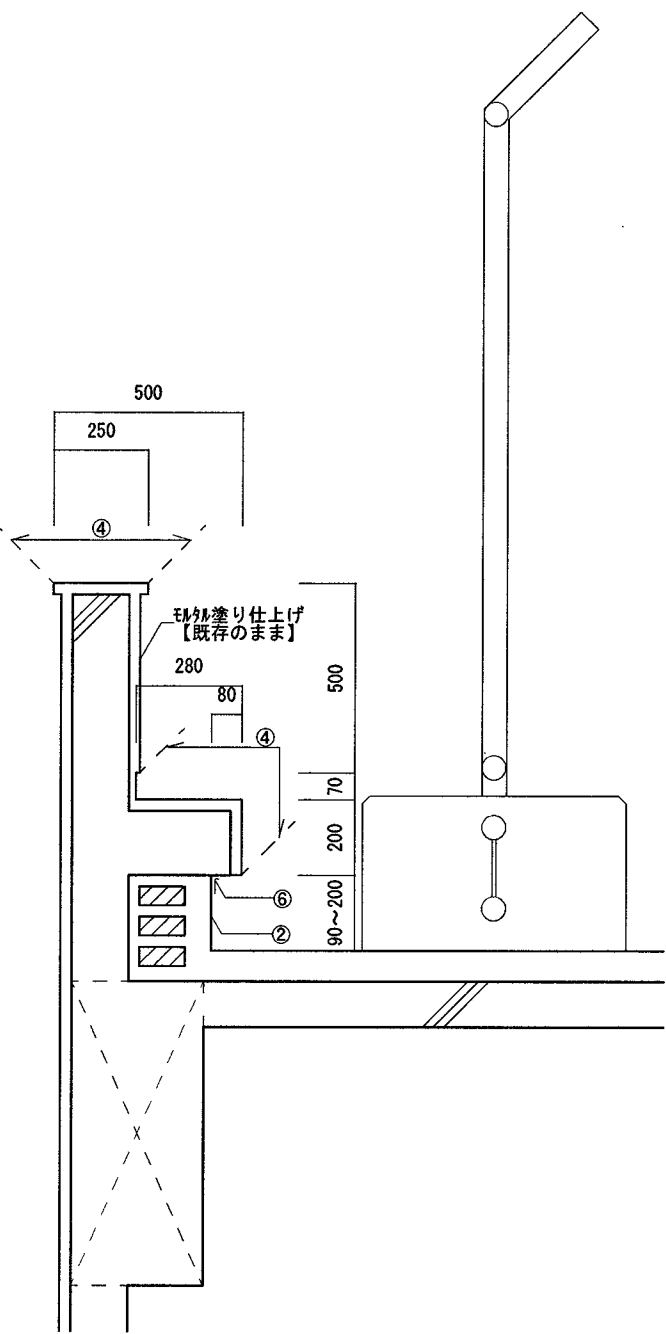


C-C断面詳細図 S:1/20

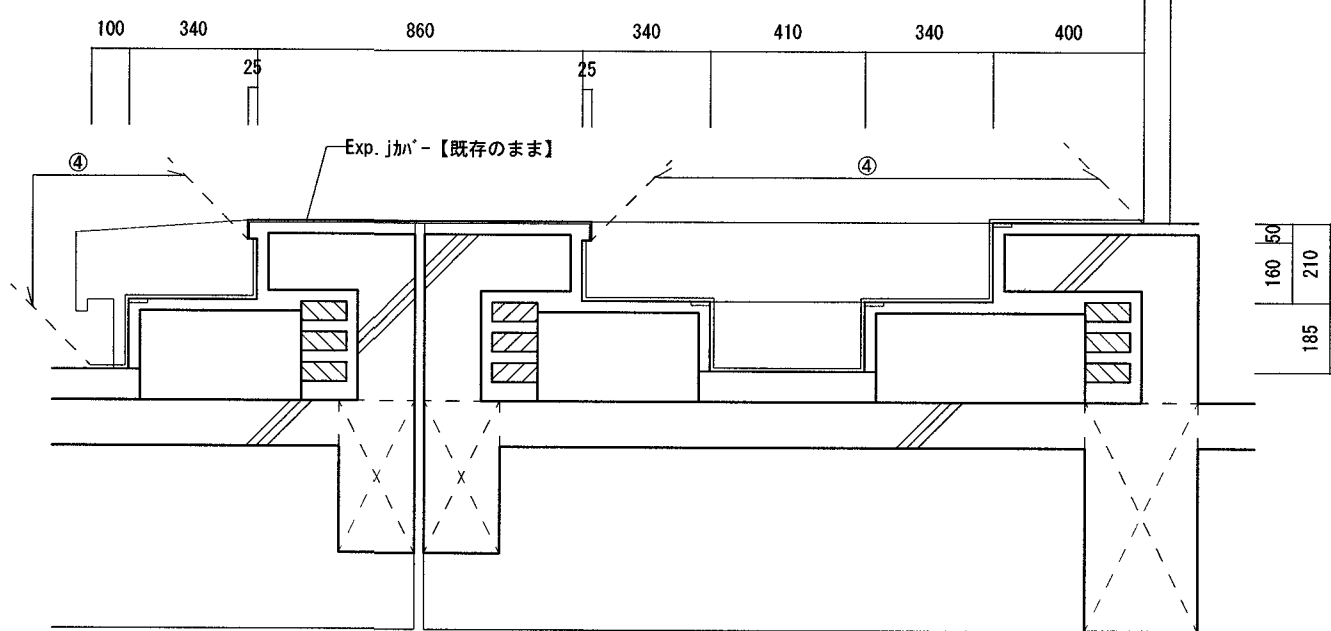


E-E、E'-E'断面詳細図 S:1/20

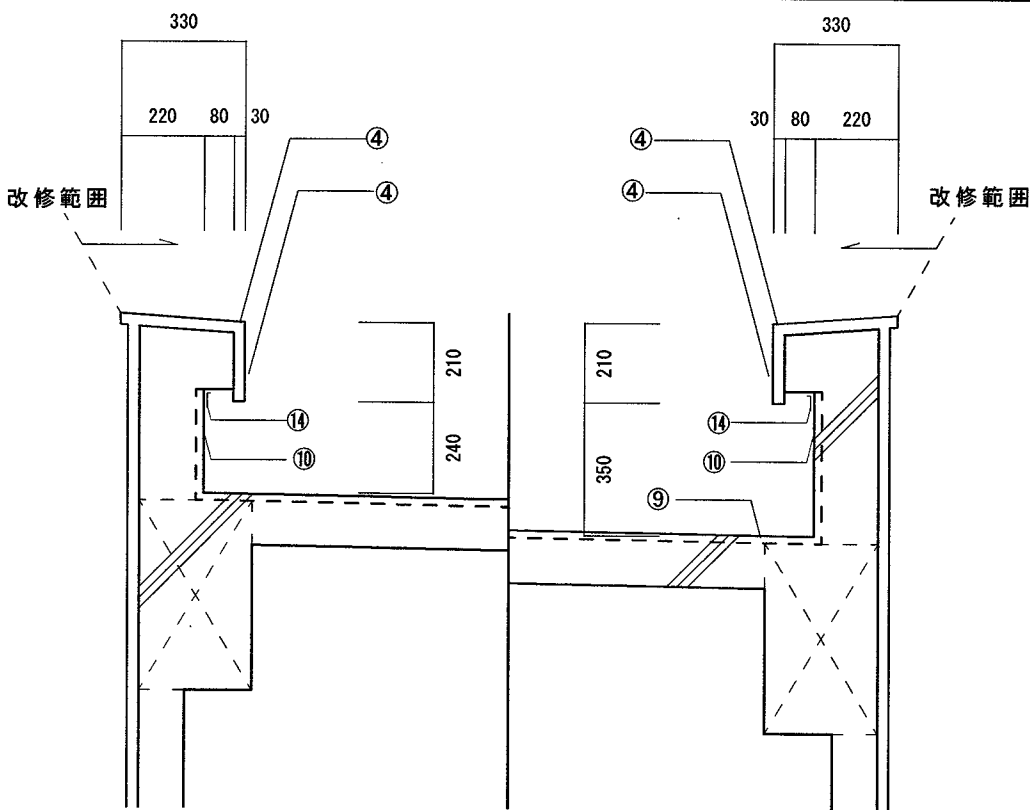

D-D断面詳細図 S:1/20

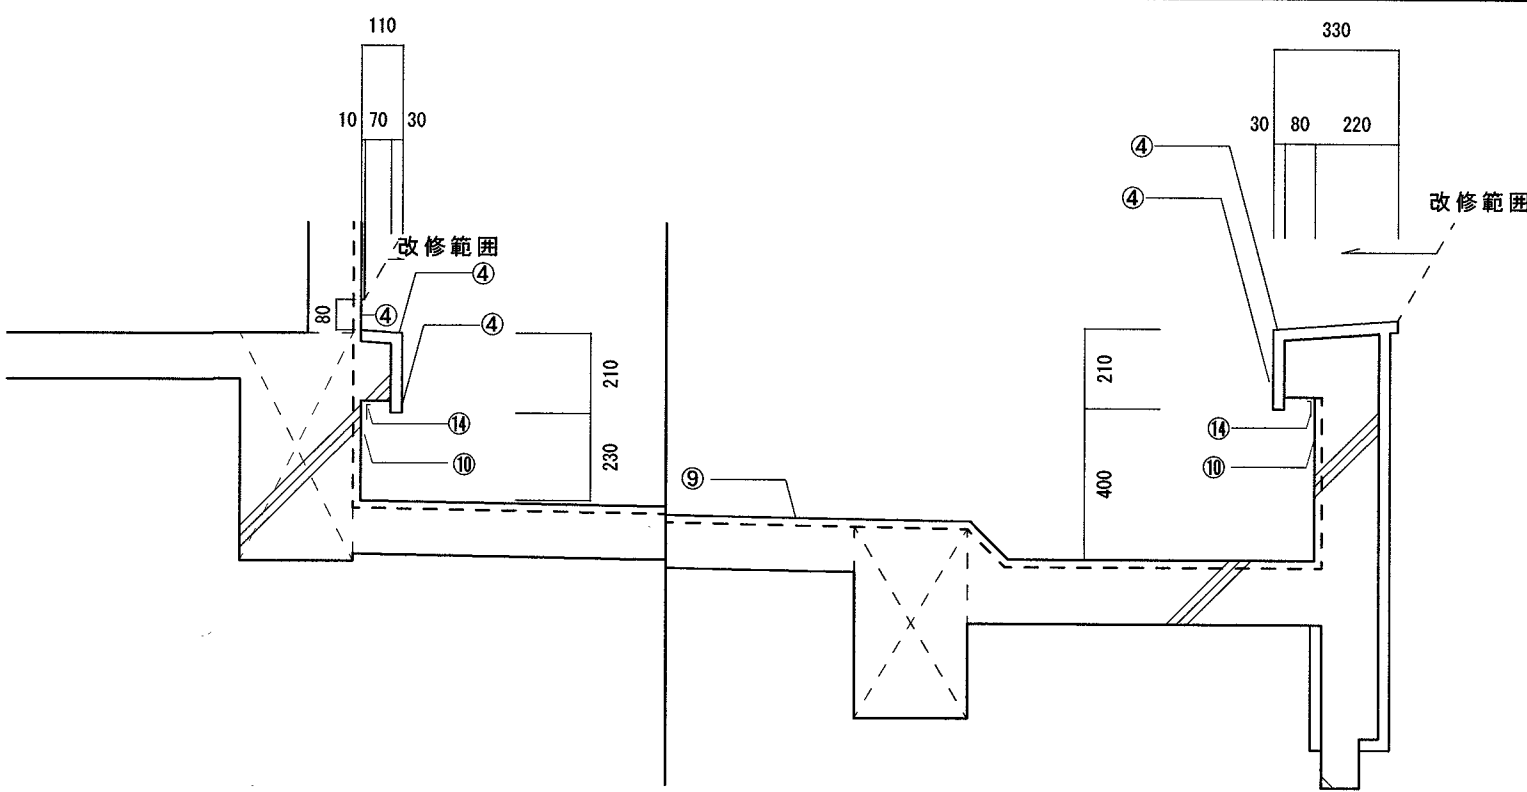


F-F断面詳細図 S:1/20

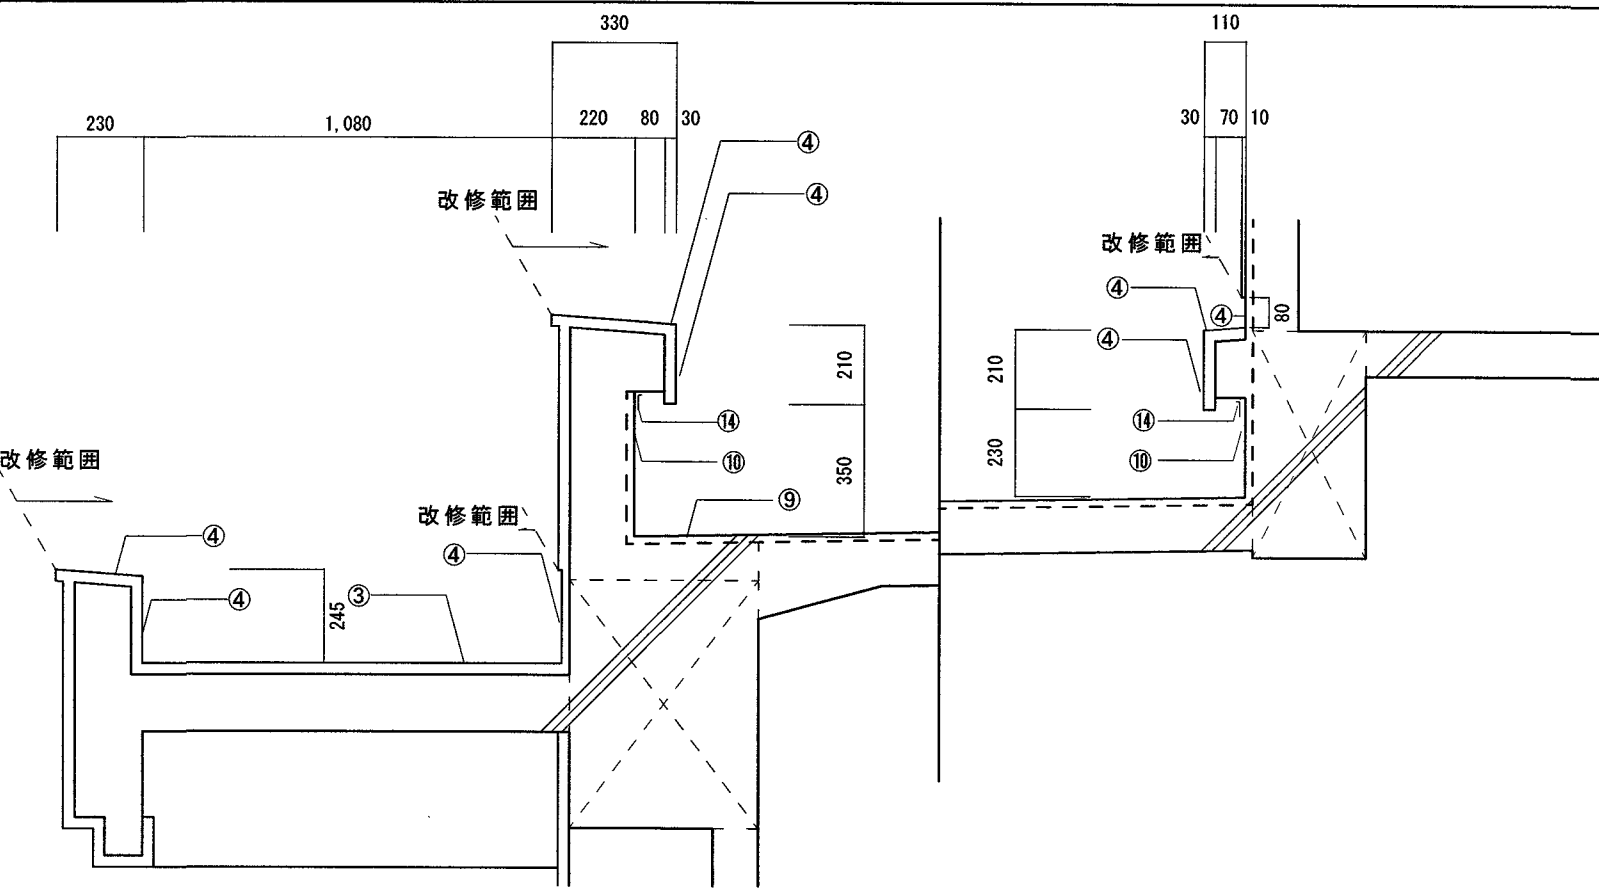

改修前	改修後
① 平場：保護アスファルト防水【既存のまま】	合成高分子系 μ -フィンクシート防水(機械的固定工法) $t=2.0$ +高日射反射率塗料塗り【新設】
② 立上り部：保護アスファルト防水【既存のまま】	下地調整(※リマーセメントペースト塗り)+合成高分子系 μ -フィンクシート防水(接着工法) $t=1.5$ +高日射反射率塗料塗り【新設】
③ 平場：モルタル塗り仕上げ【既存のまま】	水洗い工法+下地調整(※リマーセメントペースト塗り)+ウレタンゴム系塗膜防水+高日射反射率塗料塗り【新設】
④ 立上り部：モルタル塗り仕上げ【既存のまま】	水洗い工法+下地調整(※リマーセメントペースト塗り)+ウレタンゴム系塗膜防水+高日射反射率塗料塗り【新設】
⑤ 既存ドレン $\phi 100$ 3ヶ【ストレーナーのみ撤去】	在来ドレン処理コルターフリー+塩ビ系改修用ドレン $\phi 100$ 用3ヶ ストレーナー(山高タイプ)【新設】
⑥	7 μ m押え金物 $L=40 \times 10$ シーリング(MS-2)10 $\times$ 10共【新設】
⑦ 伸縮目地(w=25)【撤去】	シーリングMS-2 25 $\times$ 15【新設】
欠番	
⑨ 平場：シート防水【既存のまま】	合成高分子系 μ -フィンクシート防水(機械的固定工法) $t=1.5$ +高日射反射率塗料塗り【新設】
⑩ 立上り部：シート防水【撤去】	下地調整(※リマーセメントペースト塗り)+合成高分子系 μ -フィンクシート防水(接着工法) $t=1.5$ +高日射反射率塗料塗り【新設】
⑪ 既存ドレン $\phi 75$ 3ヶ【ストレーナーのみ撤去】	在来ドレン処理コルターフリー+塩ビ系改修用ドレン $\phi 75$ 用3ヶ ストレーナー(山高タイプ)【新設】
⑫ 既存ドレン $\phi 100$ 3ヶ【ストレーナーのみ撤去】	在来ドレン処理コルターフリー+塩ビ系改修用ドレン $\phi 100$ 用3ヶ ストレーナー(山高タイプ)【新設】
⑬ 既存中間ドレン $\phi 100$ 【既存のまま】	在来ドレン処理コルターフリー【新設】
⑭ 押え金物 40×10 【撤去】シーリング共	7 μ m押え金物 $L=40 \times 10$ シーリング(MS-2)10 $\times$ 10共【新設】
⑮ 平場：モルタル塗り仕上げ【既存のまま】	水洗い工法+下地調整(※リマーセメントペースト塗り)+ウレタンゴム系塗膜防水【新設】
⑯ 立上り部：モルタル塗り仕上げ【既存のまま】	水洗い工法+下地調整(※リマーセメントペースト塗り)+ウレタンゴム系塗膜防水【新設】

高知市 都市建設部 公共建築課

工事名	係	係長	課長補佐	課長	図面番号
朝倉第二小学校南舎防水改修工事	係	係長	課長補佐	課長	A-09
図面名	断面図(2)	縮尺	1/20	作図	年 月 日

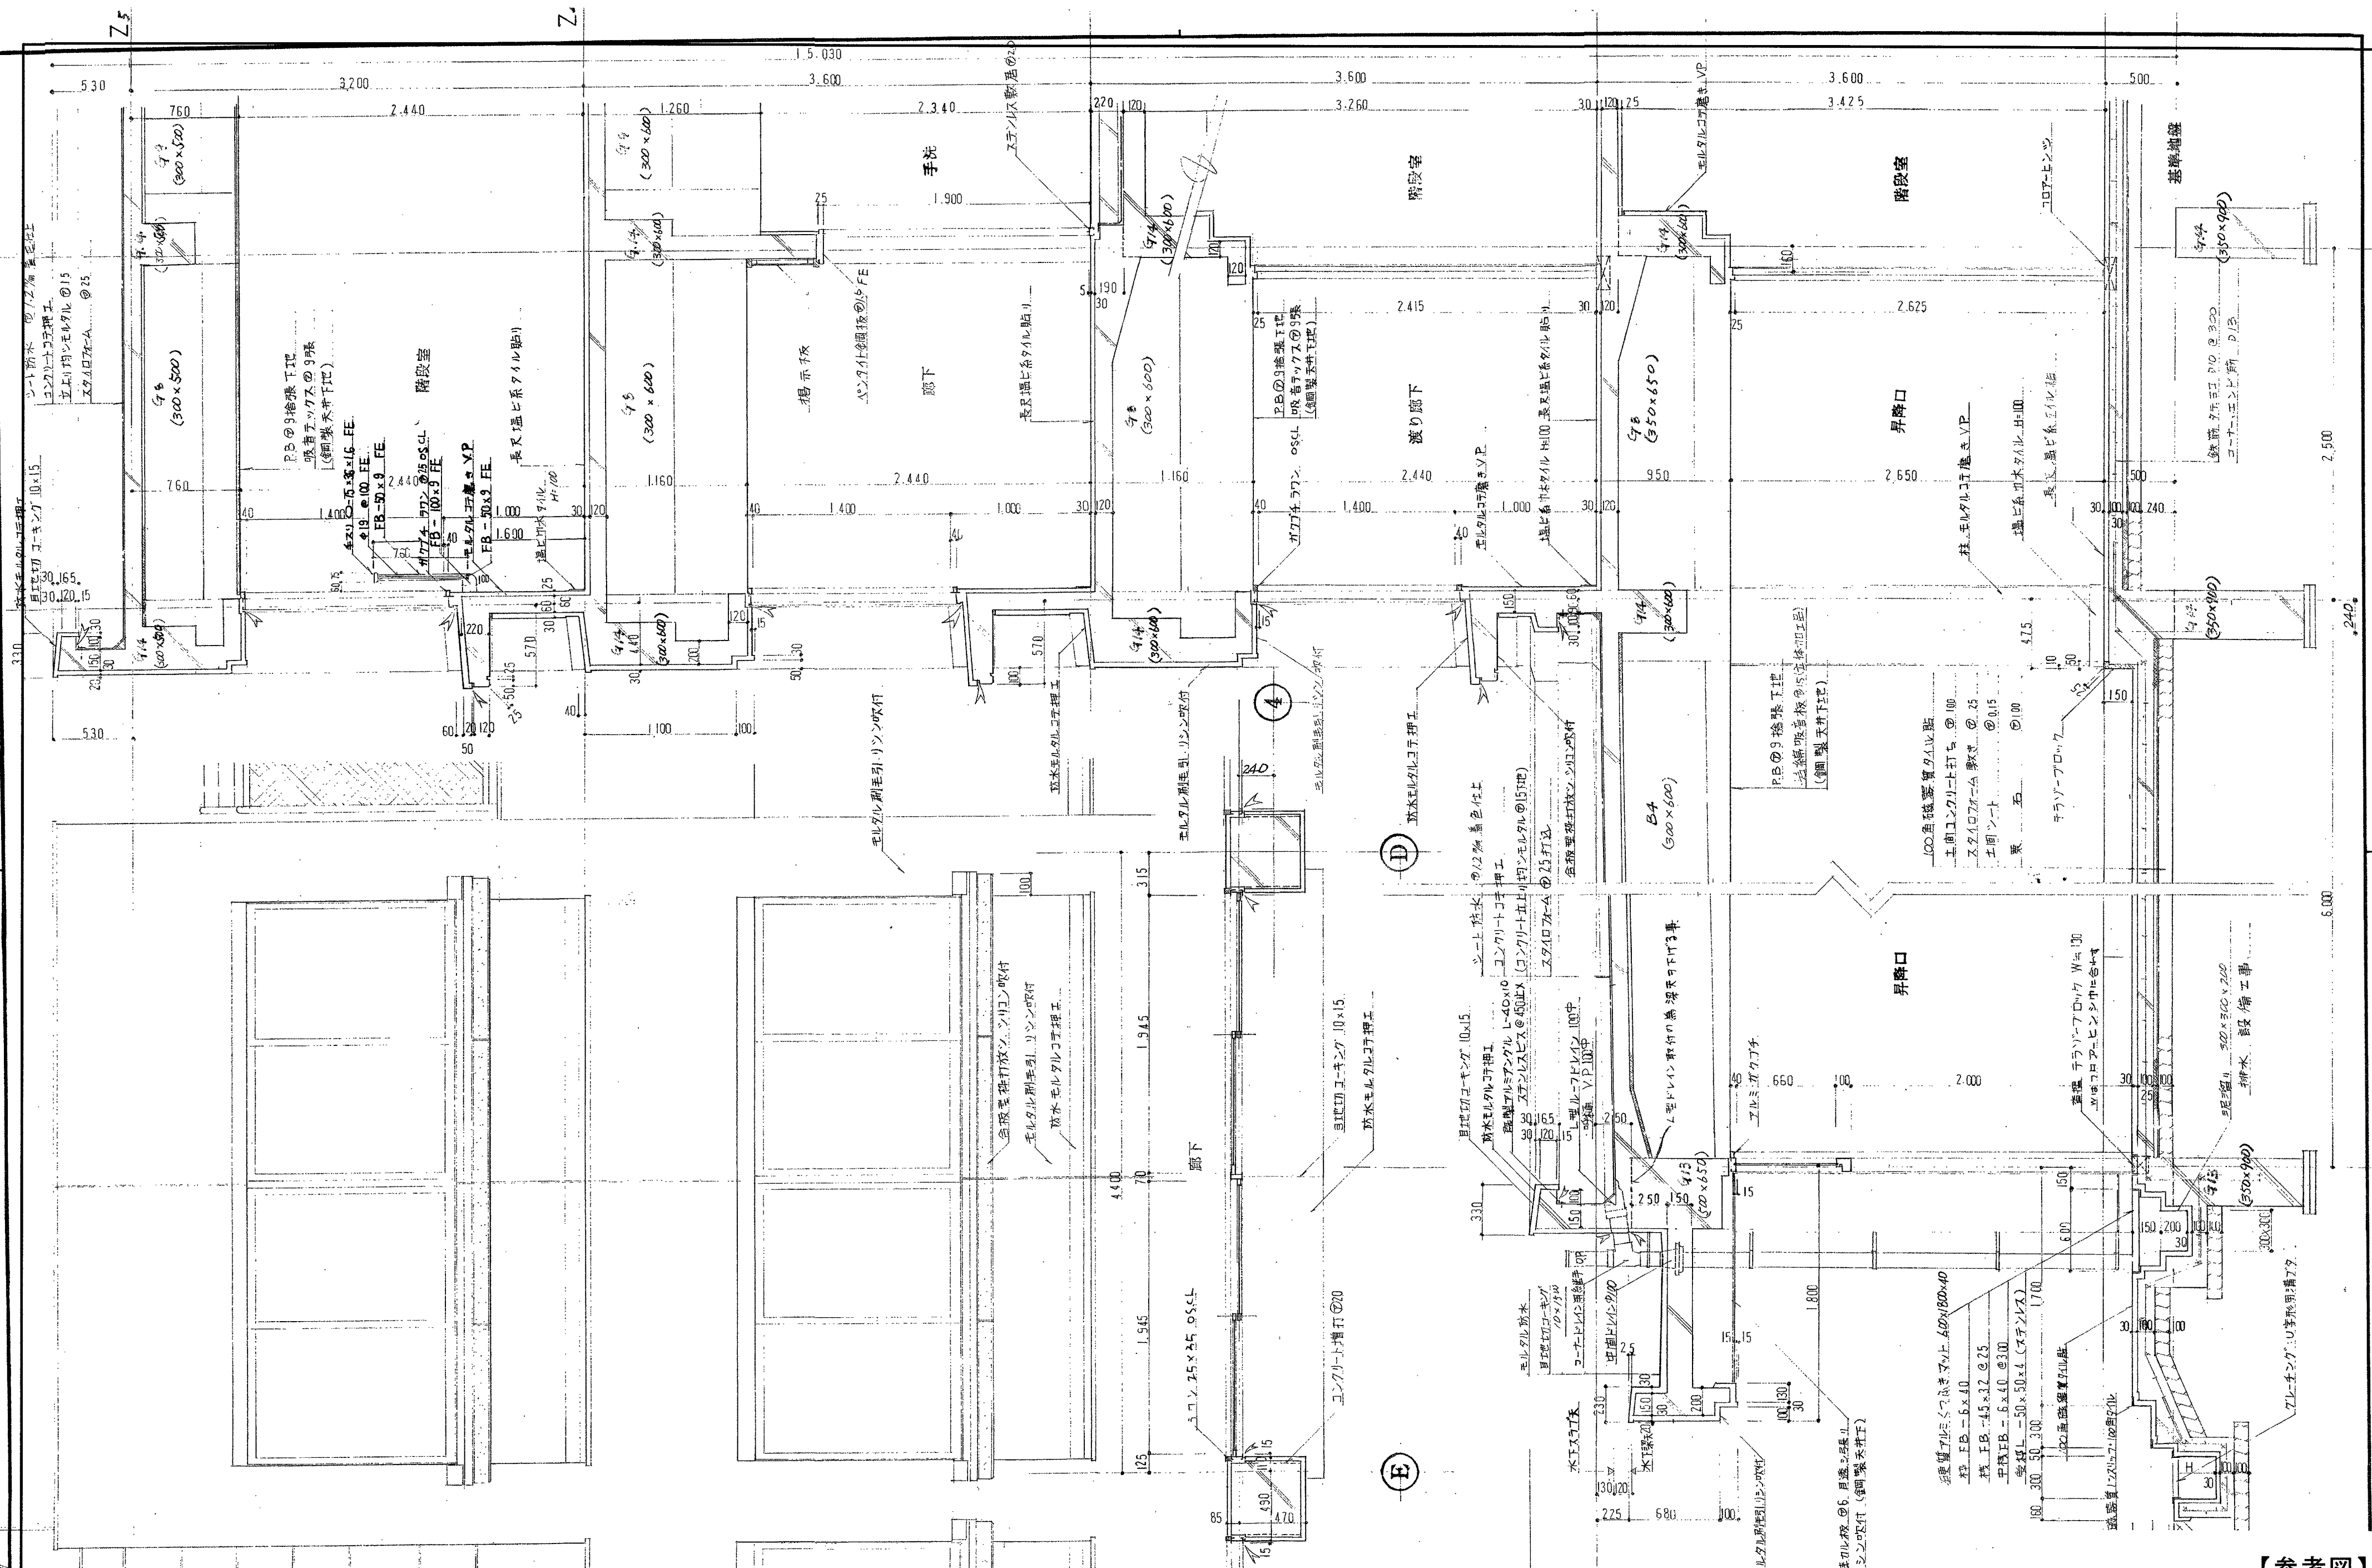

【参考図】

高知市 都市建設部 公共建築課		工事名 朝倉第二小学校南舎防水改修工事		係	係長	課長補佐	課長	図面番号 A-12
図面名	【参考図】 矩計図 (3)	縮尺	1/30	作図	年	月	日	