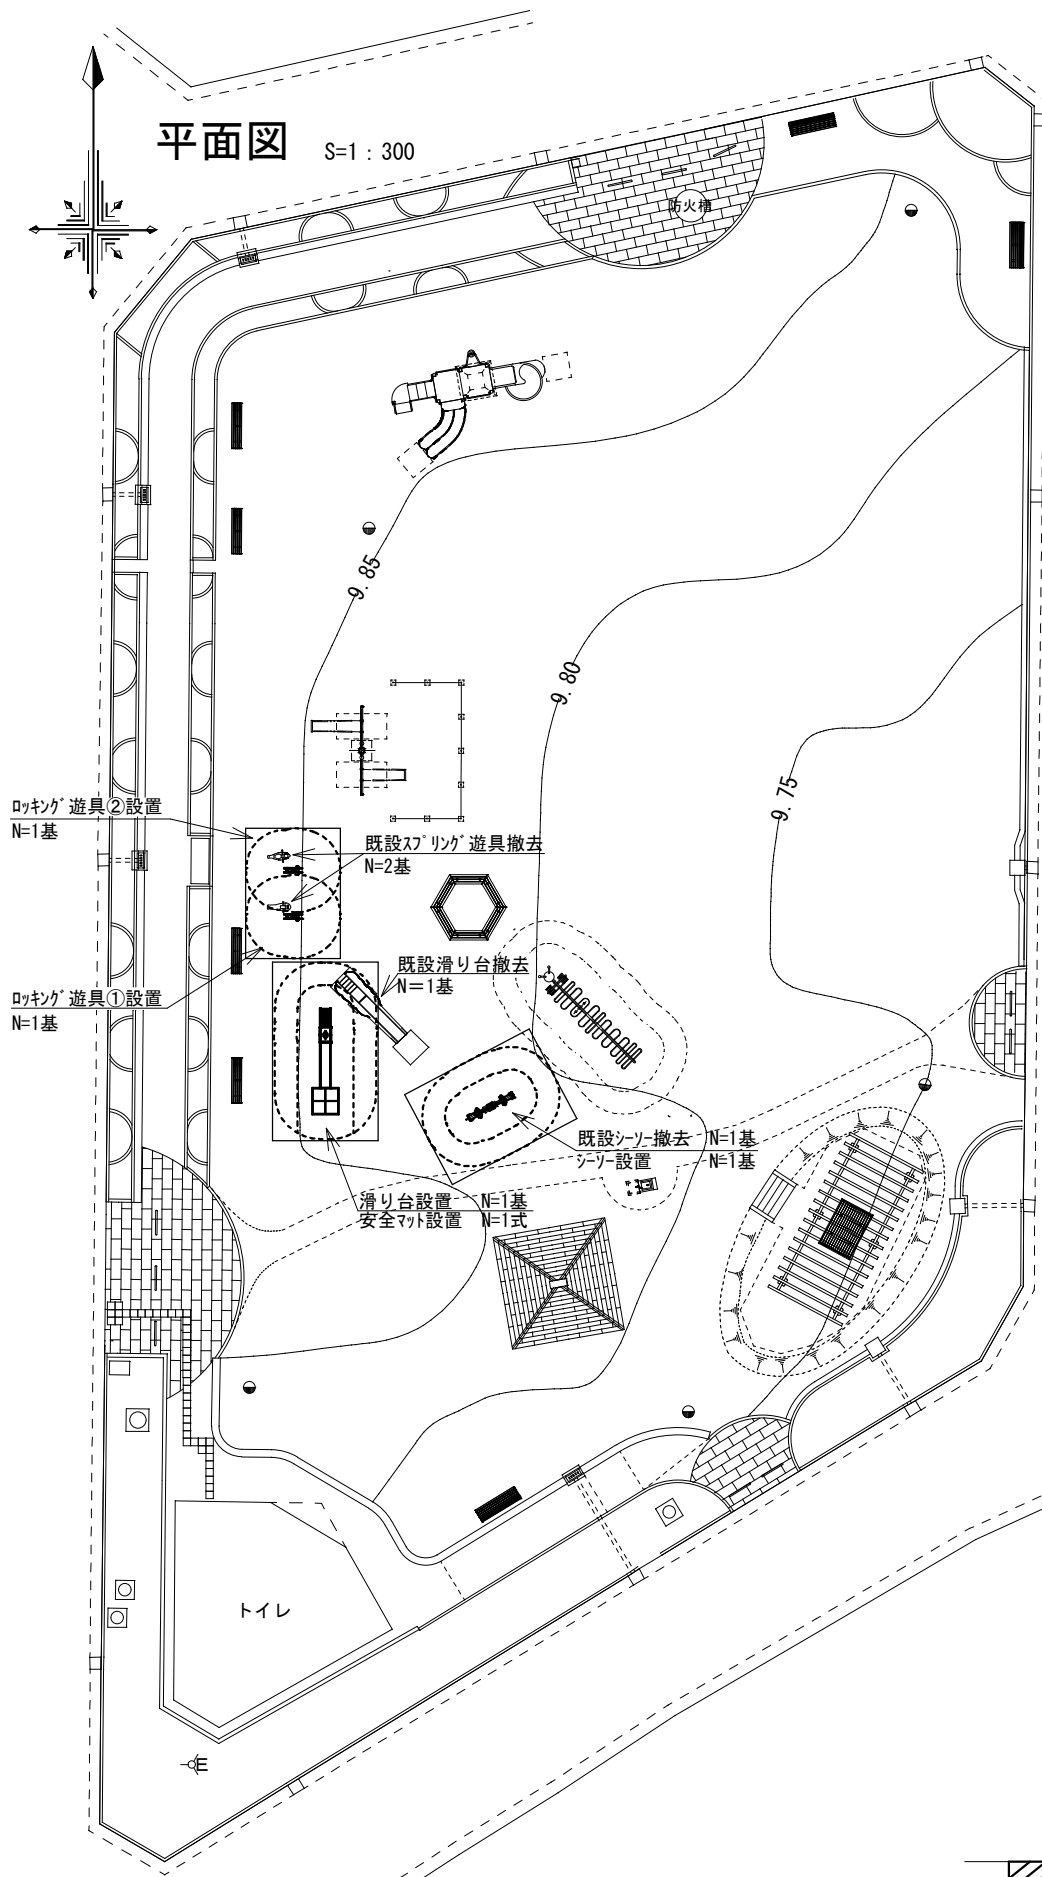


仕様一覧表





名称	仕様（参考）	参考メーカー
滑り台	参考寸法：L3.2m程度×H1.0m（デッキ高さ） 主 部 材：ステンス・スチール等 滑 走 面：ステンス 対象年齢：3～6才	榊都村製作所、大久保大器榊、日都産業榊 久材榊、榊中村製作所、内田工業榊 など
安全マット	材 質：ゴム（リサイクル製品を含む） 接着剤含む	
ロッキング玩具①	参考寸法：L0.7m程度×W0.3m程度×H0.8m程度 デザイン：サカ 主 部 材：（本体）ホリエチレン等（支柱）ステンス・スチール等 対象年齢：3～6才	久材榊、内田工業榊、大久保大器榊 など
ロッキング玩具②	参考寸法：L0.7m程度×W0.3m程度×H0.8m程度 デザイン：イカ 主 部 材：（本体）ホリエチレン等（支柱）ステンス・スチール等 対象年齢：3～6才	榊中村製作所、内田工業榊、榊コトブキ 大久保大器榊 など
シーソー	参考寸法：L2.0m程度×W0.40m程度×H0.60m程度 主 部 材：ステンス・スチール等 座面部材：ホリエチレン等 座面基数：1列2基 対象年齢：3～6才	榊コトブキ など

○共通仕様

- ・設置場所については、事前に監督職員と協議すること。
- ・主部材については、塗装等により防錆加工がされ、公園の景観に配慮したデザイン・カラーであること。
- ・遊具の専有スペースとして安全領域を確保すること。
- ・上記に記載している参考メーカーは、各施設の仕様と適合する製品のメーカーを参考で記載しているものであり、製品・メーカーを指定するものではない。

○遊具仕様

- ・「遊具の安全に関する規準（一般社団法人日本公園施設業協会）令和6年4月改訂」に準拠した製品とする。

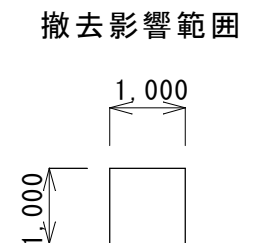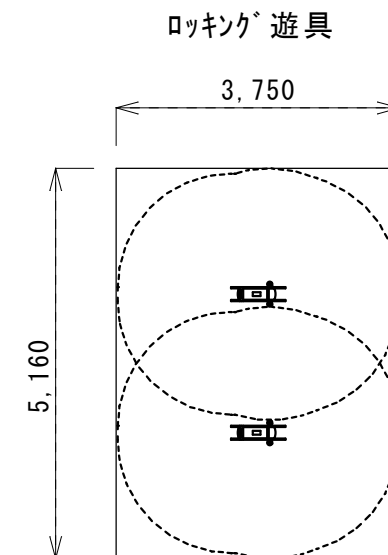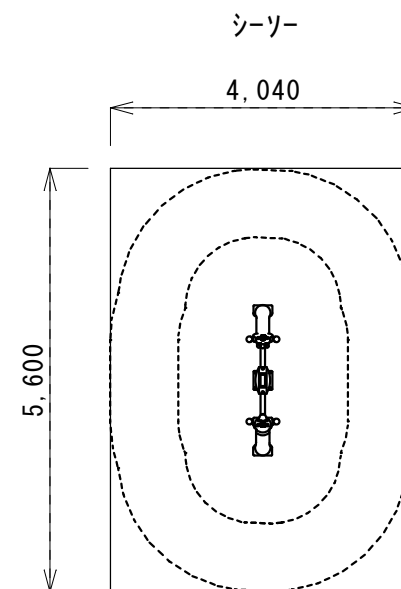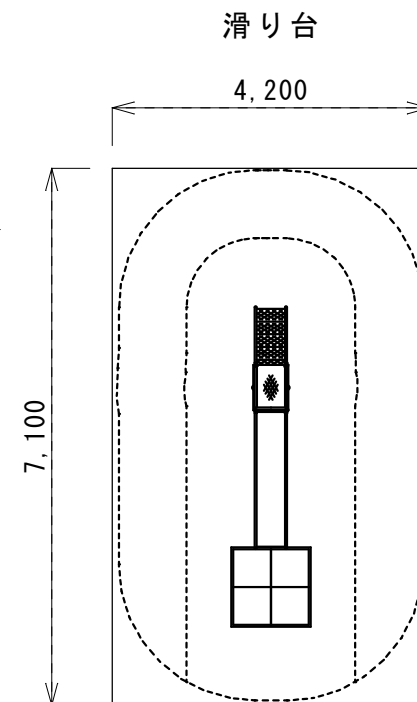

令和 8 年度								
工事名	塩田公園施設改築工事（８－１）							
種別	位置図・平面図・土舗装・土舗装展開図・仕様一覧表						縮尺	図示
課長		課長補佐		係長		係		1 1
高知市 都市建設部 みどり課								