




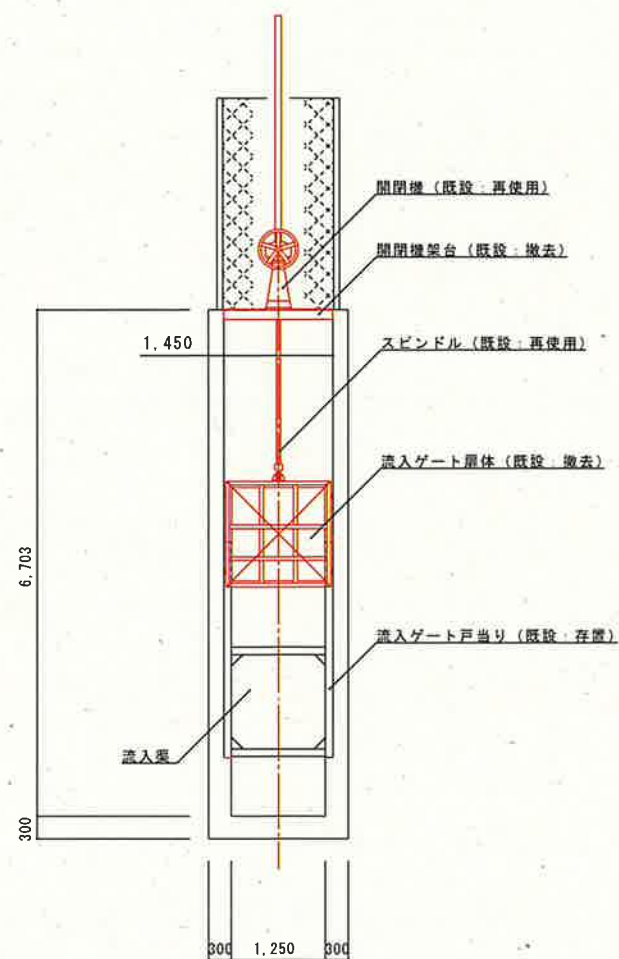


C-C断面図 (ポンプ井)

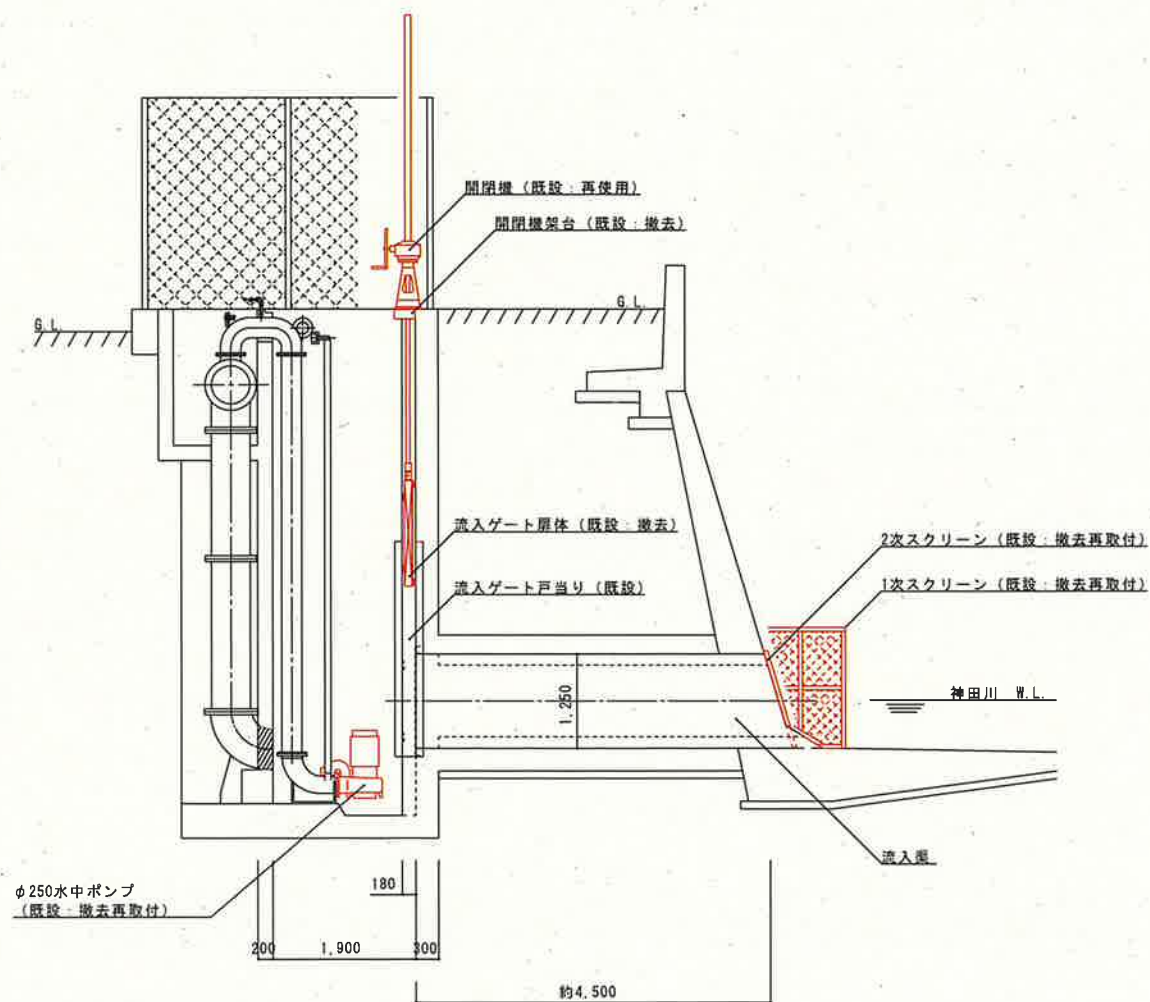

A-A断面図

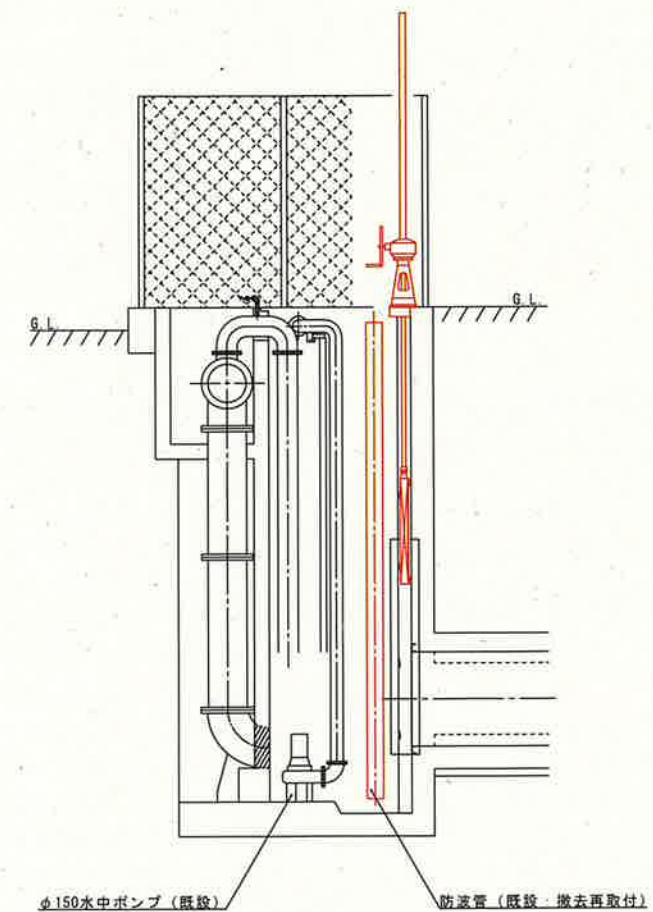


B-B断面図

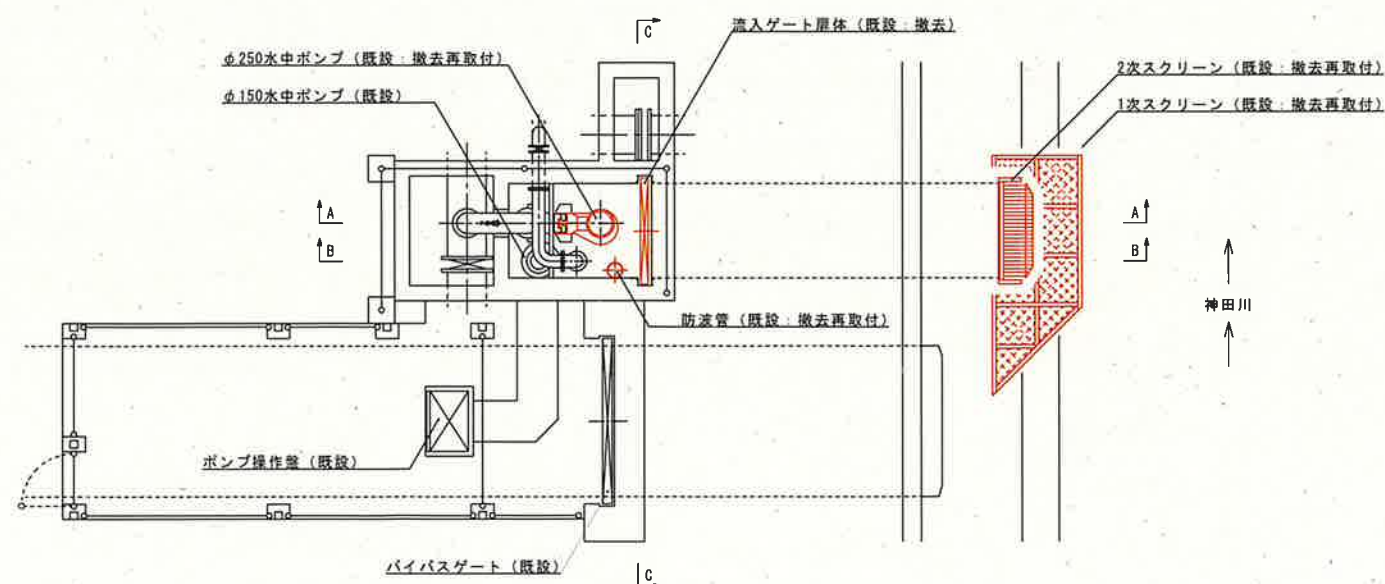


平面図

— 部：今回工事範囲


工事名	三ノ瀬北揚水機場流入ゲート更新工事				
名称	既設流入ゲート図				図面 No. 1 / 3
縮尺	1 / 100	課長	課長補佐	係長	設計 検図
令和8年度		栗田	澤田	飯間	栗田
下水道施設管理課					

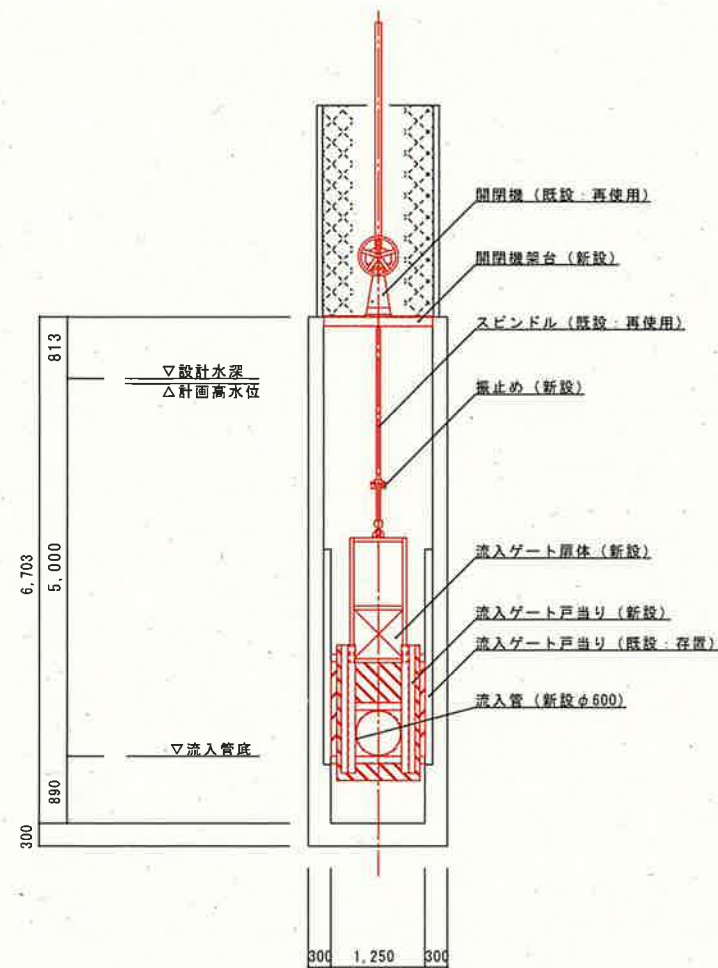


C-C断面図 (ポンプ井)

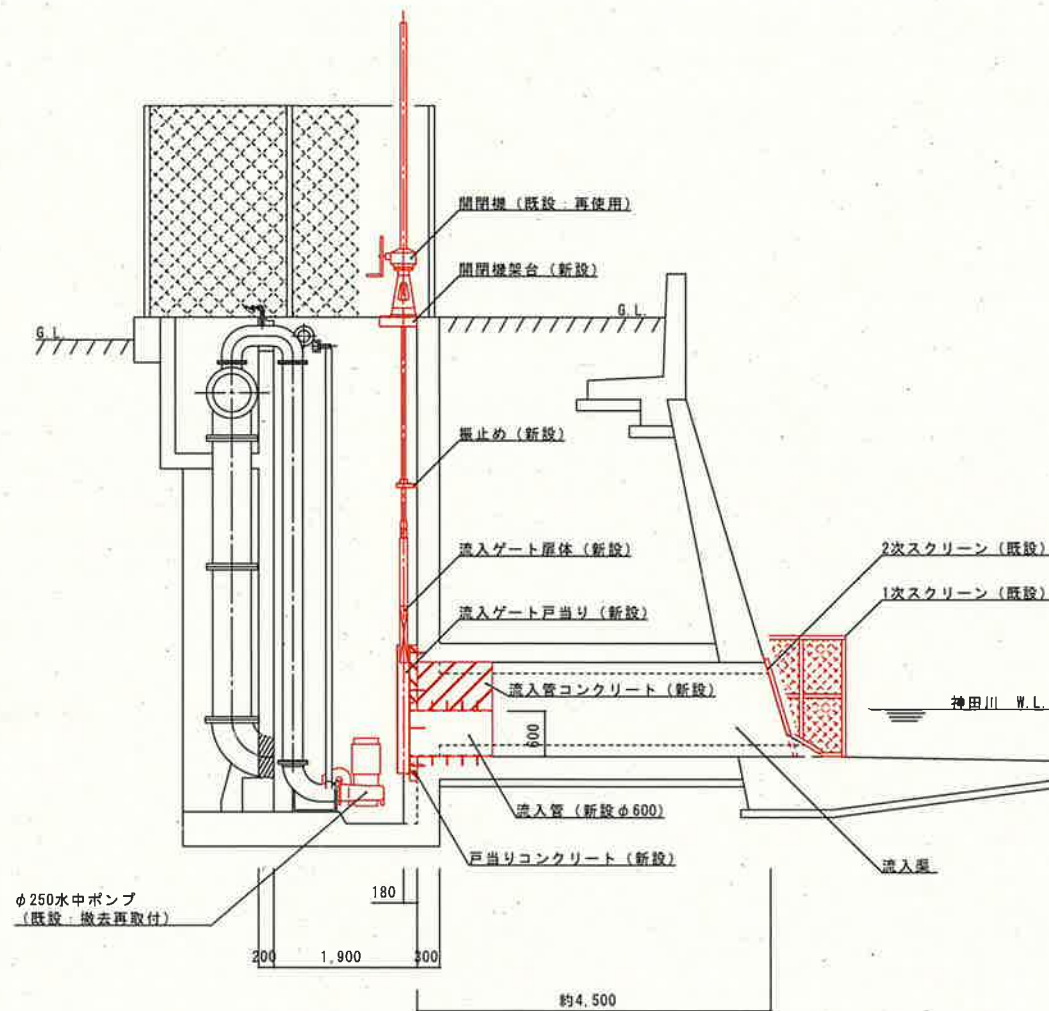

A-A断面図

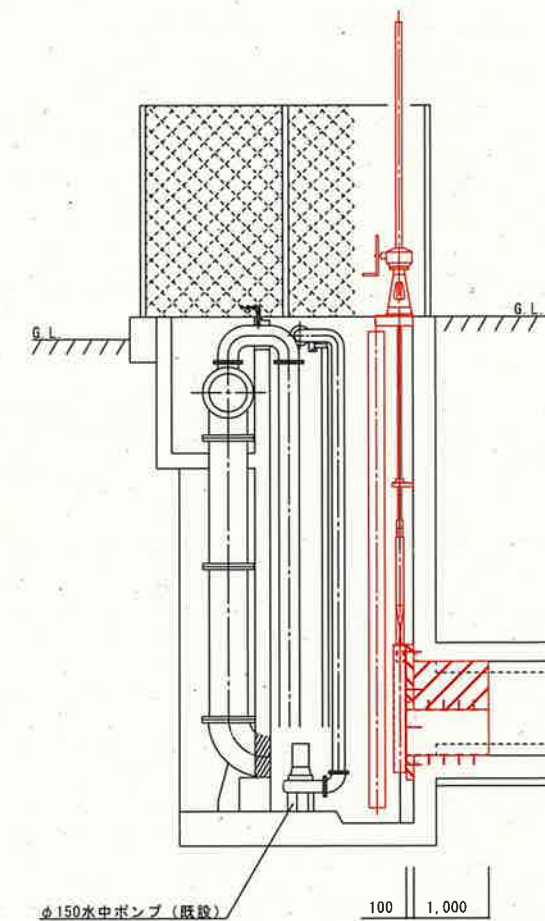



B-B断面図

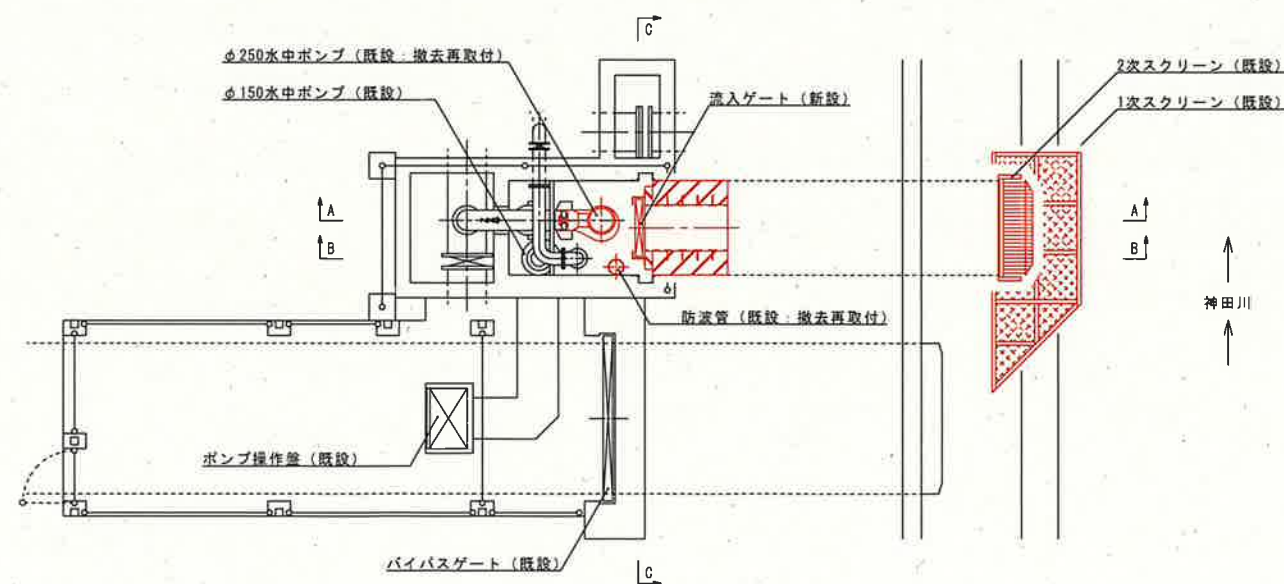

平面図

部：今回工事範囲

工事名	三ノ瀬北揚水機場流入ゲート更新工事					
名称	更新流入ゲート図				図面 No. 2 / 3	
縮尺	1 / 100	課長	課長補佐	係長	設計	検図
令和8年度		栗田	澤田	飯間	中津	神田
下水道施設管理課						

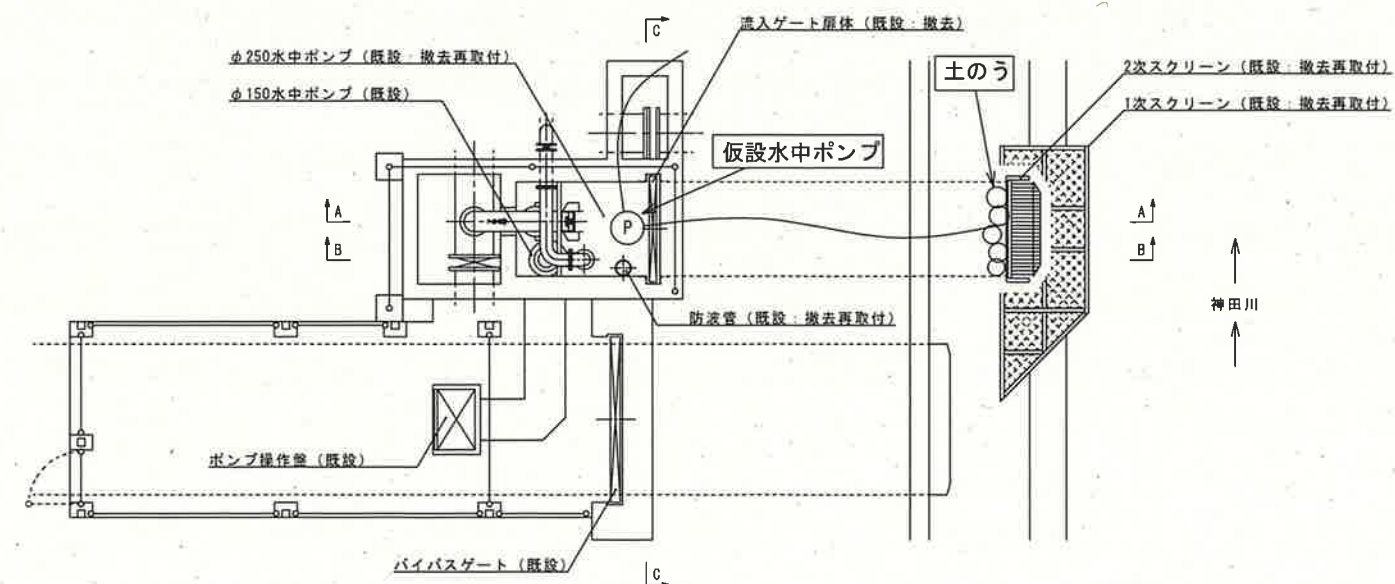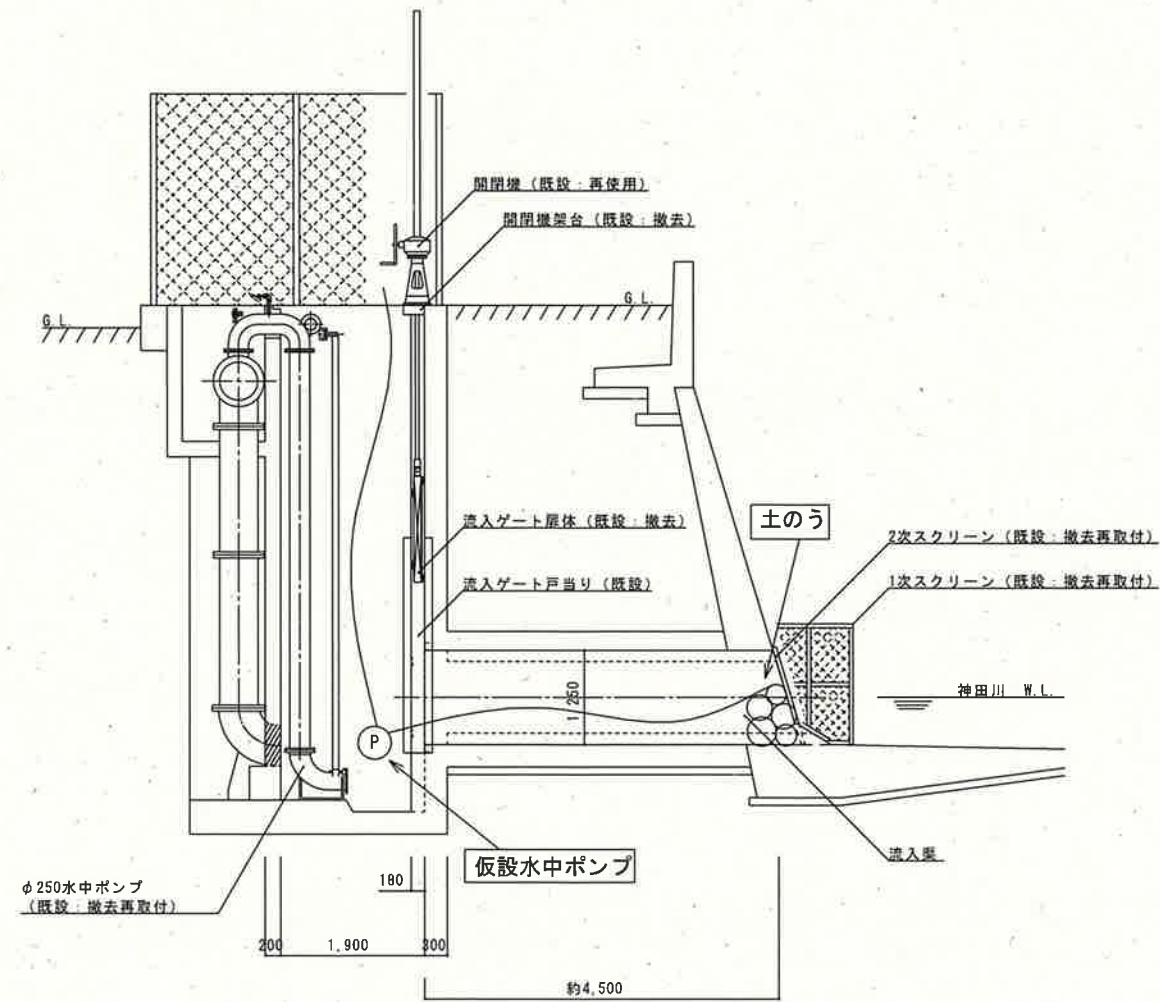

参考仮設

- ① 1次スクリーン・2次スクリーンを撤去（再取付）する。
- ② コンパネ±土のう+ブルーシート等を設置し止水を行う。
- ③ ポンプ井内の残水は仮設水中ポンプにて地上部側溝及び河川側へ、状況に応じて排水する。

工 事 名	三ノ瀬北揚水機場流入ゲート更新工事					
名 称	仮設参考図				図面 No. 3 / 3	
縮 尺	1 / 100	課 長	課長補佐	係 長	設 計	検 図
令和8年度						
下水道施設管理課						