

図 面 目 録（１／２）

図面番号	名 称	縮 尺
01	薊野ポンプ場電気室平面図	1/200
02	一宮雨水ポンプ場電気室平面図	1/200
03	潮江水再生センター場内雨水ポンプ場監視室平面図	1/50
04	大津雨水ポンプ場電気室平面図	1/200
05	下知ポンプ場電気室平面図	1/50
06	高須雨水ポンプ場電気室平面図	1/50
07	秦ポンプ場電気室平面図	1/50
08	初月ポンプ場電気室平面図	1/100
09	潮江ポンプ場電気室平面図	1/60
10	潮江南ポンプ場南棟平面図	1/100
11	江ノロポンプ場電気室平面図	1/100
12	海老ノ丸ポンプ場中央監視室平面図	1/100
13	小石木ポンプ場電気室平面図	1/100
14	神田ポンプ場電気室平面図	1/100
15	五台山ポンプ場電気室平面図	1/60
16	塩谷ポンプ場平面図	1/100
17	瀬戸水再生センター場内雨水ポンプ場電気室平面図	1/100
18	関雨水ポンプ場電気室平面図	NON
19	長浜雨水ポンプ場電気室平面図	NON
20	南地ポンプ場平面図	1/100
21	徳谷第二雨水ポンプ場平面図	1/150
22	江ノロ雨水貯留管平面図	NON
23	初月1号補完ポンプ場平面図	NON
24	初月2号補完ポンプ場平面図	NON
25	長浜原ポンプ場平面図	NON
26	仁井田ポンプ場電気室平面図	1/100
27	針木ポンプ場電気室平面図	1/100
28	米田古川ポンプ場電気室平面図	1/100
29	鹿児島第二排水機場新棟電気室平面図	1/50
30	本江田川排水機場平面図	1/100

図面番号	名 称	縮 尺
31	太田川排水機場平面図	NON
32	鹿児島川排水機場平面図	1/50
33	上本宮排水機場電気室平面図	1/75
34	北吸江排水機場電気室平面図	1/60
35	新田東排水機場電気室平面図	1/50
36	ソフトウェア団地排水機場電気室平面図	1/25
37	竹島第一排水機場平面図	1/100
38	十津排水機場平面図	1/50
39	福井第二排水機場平面図	1/50
40	勝浦浜排水機場平面図	1/50
41	下知排水機場平面図	NON
42	竹島第二排水機場電気室平面図	NON
43	辰ノ尾川排水機場電気室平面図	1/25
44	種崎排水機場平面図	1/100
45	中州排水機場平面図	1/100
46	縄手町排水機場平面図	1/30
47	西塩谷排水機場平面図	NON
48	東石立排水機場電気室平面図	1/50
49	東秦泉寺排水機場平面図	NON
50	御畳瀬排水機場平面図	1/100
51	南秦泉寺排水機場平面図	NON
52	本宮町排水機場平面図	NON
53	介良排水機場電気室平面図	1/50
54	小日出排水機場電気室平面図	1/50
55	唐谷排水機場平面図	1/60
56	須賀ノ丸排水機場電気室平面図	1/30
57	田辺島排水機場平面図	1/100
58	出分排水機場平面図	1/50
59	東崎排水機場平面図	1/40
60	菱池排水機場電気室平面図	1/100

図 面 目 録 (2 / 2)

[illegible][illegible]



テレメータ用直流電源装置

注記


1.  は今回改造を示す。

2.  は今回撤去を示す。

工事名	ポンプ場雨量観測システム更新工事（R8-1）					
名 称	薮野ポンプ場電気室平面図				図面No.	01
縮 尺	1/200	課長	補佐	係長	設計	検図
令和8年度						
高知市上下水道局 下水道施設管理課						

監視室機器一覧表（施工後）

番号	名 称	記 号	備 考
①	監視操作盤（受変電）	D1	既設
②	沈砂池(1)監視操作盤	D2	既設
③	No.1～3雨水ポンプ監視操作盤	D3	既設
④	補機監視操作盤	D4	既設
⑤	放送設備、雨量記録計		既設
⑥	ITV制御盤		既設
⑦	700φ水中ポンプ動力制御盤		既設
⑧	水中ポンプ動力制御盤		既設
⑨	テレメータ盤		今回
⑩	直流電源装置		今回撤去
⑪	監視操作盤用補助継電器盤	DR1	既設
⑫	監視操作盤用補助継電器盤	DR2	既設
⑬	監視操作盤用補助継電器盤	DR3	既設
⑭	PC		既設
⑮	ミニUPS装置		既設
⑯	ITVモニタ		既設
⑰	ディスプレイ		既設

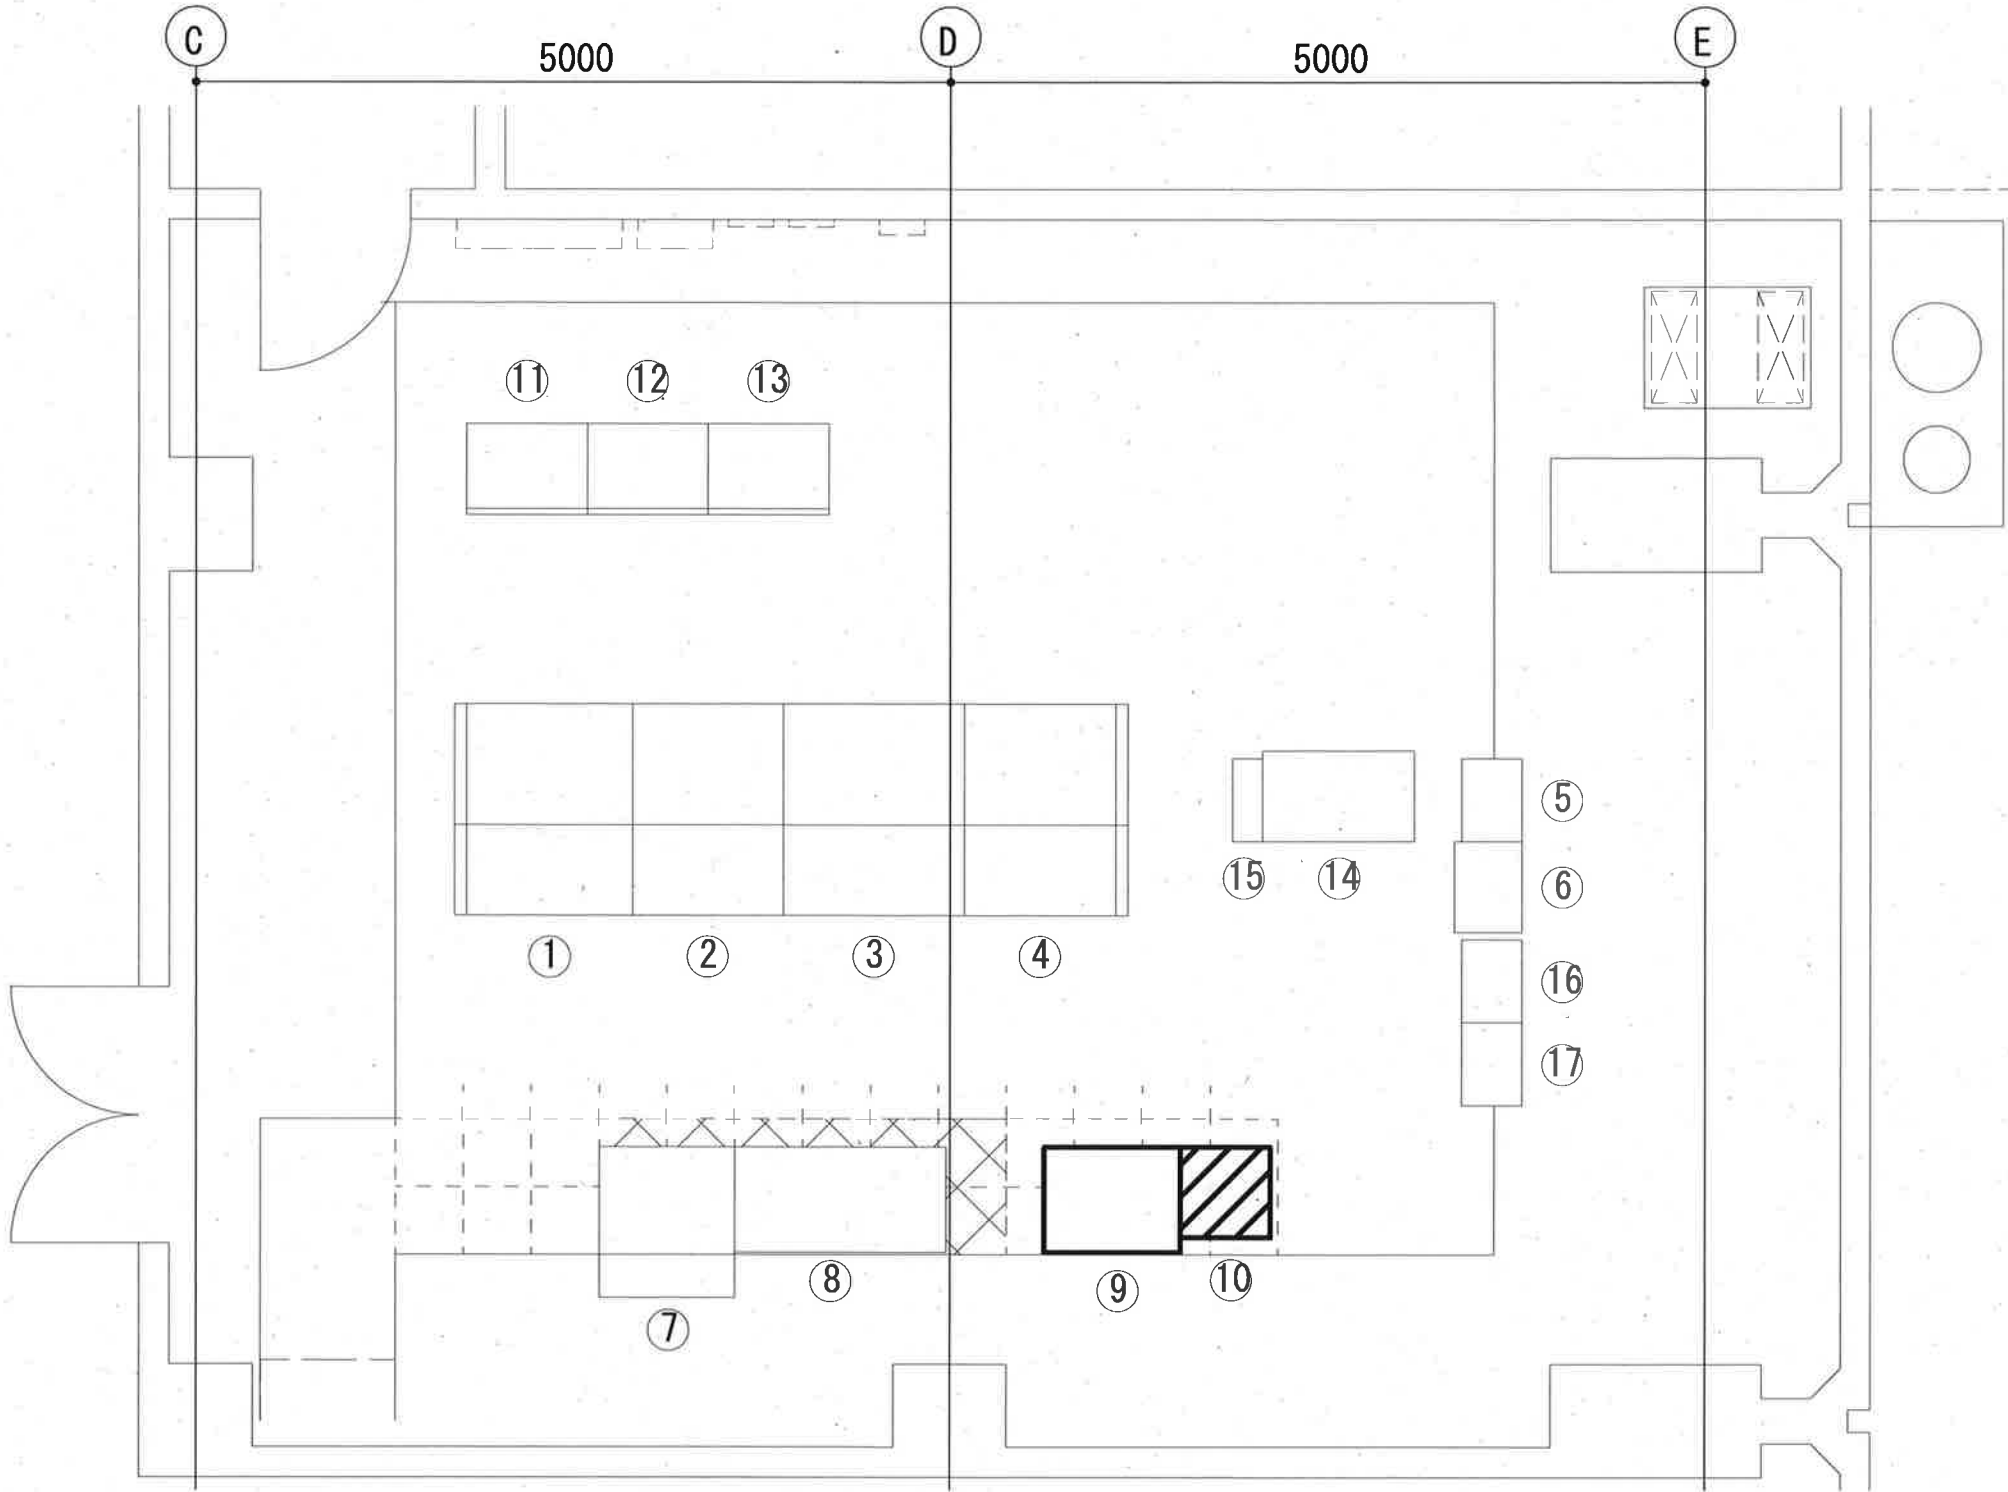


潮江水再生センター場内雨水ポンプ場1階監視室平面図 S=1/50

- 注記
1.  は今回改造を示す。
 2.  は今回撤去を示す。

テレメータ盤
盤タイプ：自立形
盤寸法：H2300×W900×D600

工事名	ポンプ場雨量観測システム更新工事（R8-1）					
名 称	潮江水再生センター場内雨水ポンプ場監視室平面図	図面No.	03			
縮 尺	1/50	課長	補佐	係長	設計	検図
令和8年度 高知市上下水道局 下水道施設管理課						

機器一覧表		
番号	機器名称	備考
①	引込受電盤	既設
②	主変圧器盤	既設
③	低圧分岐盤	既設
④	NO.1 電動ポンプコントロールセンタ	既設
⑤	NO.1 電動ポンプ補助継電器盤	既設
⑥	沈砂池共通補機設備コントロールセンタ	既設
⑦	沈砂池共通補機設備補助継電器盤	既設
⑧	シーケンスコントローラ盤	既設
⑨	NO.2 補助継電器盤	既設
⑩	NO.2 ポンプコントロールセンタ	既設
⑪	NO.3 補助継電器盤	既設
⑫	NO.3 ポンプコントロールセンタ	既設
⑬	NO.4 補助継電器盤	既設
⑭	NO.4 ポンプコントロールセンタ	既設
⑮	No.1 直流電源装置	既設
⑯	No.2 直流電源装置	既設
⑰	計装変換器盤	既設
⑱	監視操作卓	既設
⑲	I T V 操作卓	既設
⑳	接地端子盤	既設
㉑	監視電灯分電盤 (L-1)	既設
㉒	監視動力分電盤 (M-1)	既設
㉓	テレメータ盤	今回
㉔	無停電電源装置	今回撤去
㉕	保安器	既設
㉖	火報受信機	既設
㉗	No.1 電動ポンプ盤	既設
㉘	No.4 ポンプ中央監視操作盤	既設

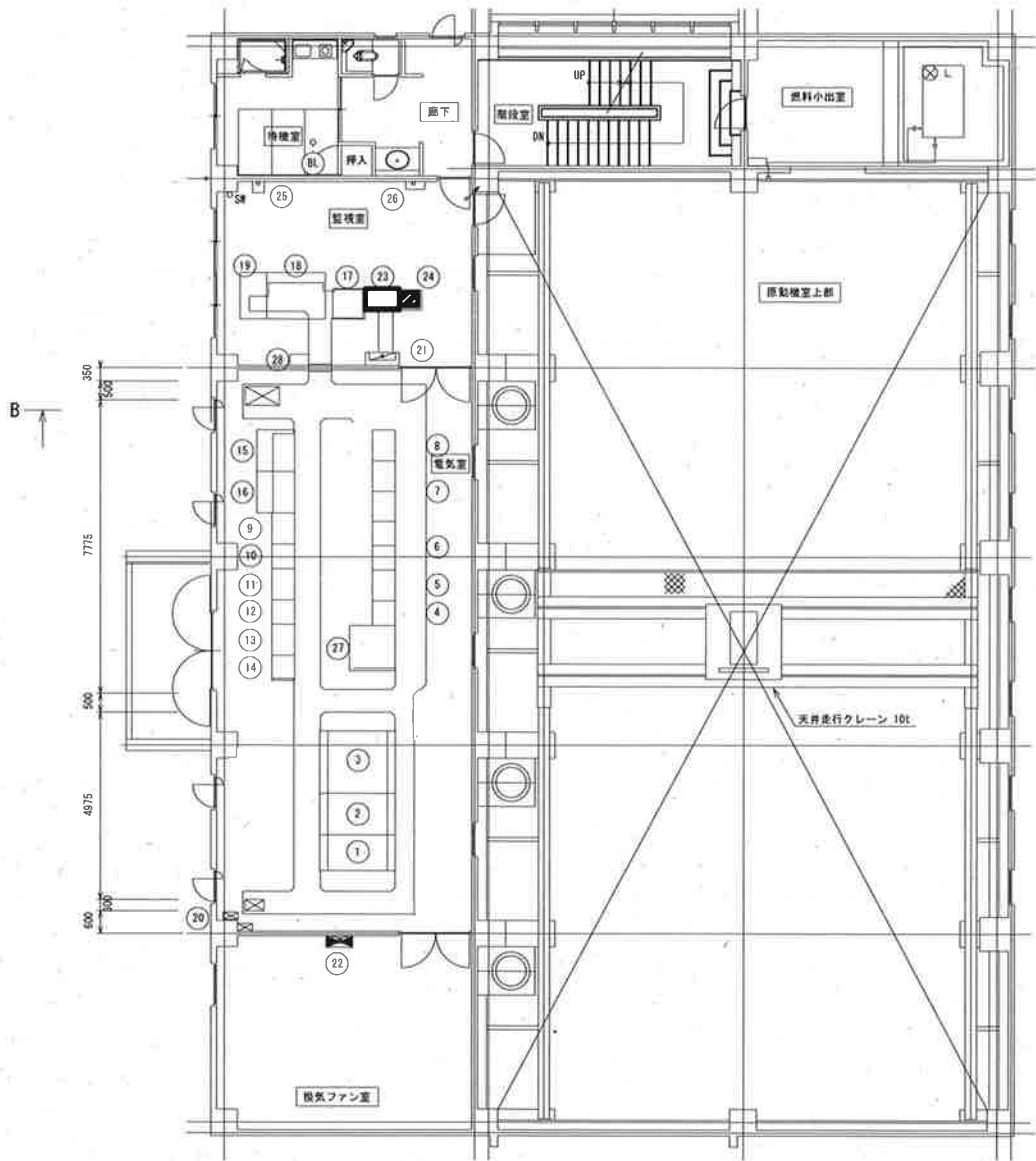

2 階平面図
(S=1/200)

- 注記
- は今回改造を示す。
 - ▨ は今回撤去を示す。

テレメータ盤

盤タイプ：自立形


盤寸法：H1900×W900×D530

工事名	ポンプ場雨量観測システム更新工事（R8－1）					
名 称	大津雨水ポンプ場電気室平面図			図面No.	04	
縮 尺	1/200	課長	補佐	係長	設計	検図
令和8年度						
高知市上下水道局 下水道施設管理課						

テレメータ盤

盤タイプ：自立形

盤寸法：H2300×W900×D500

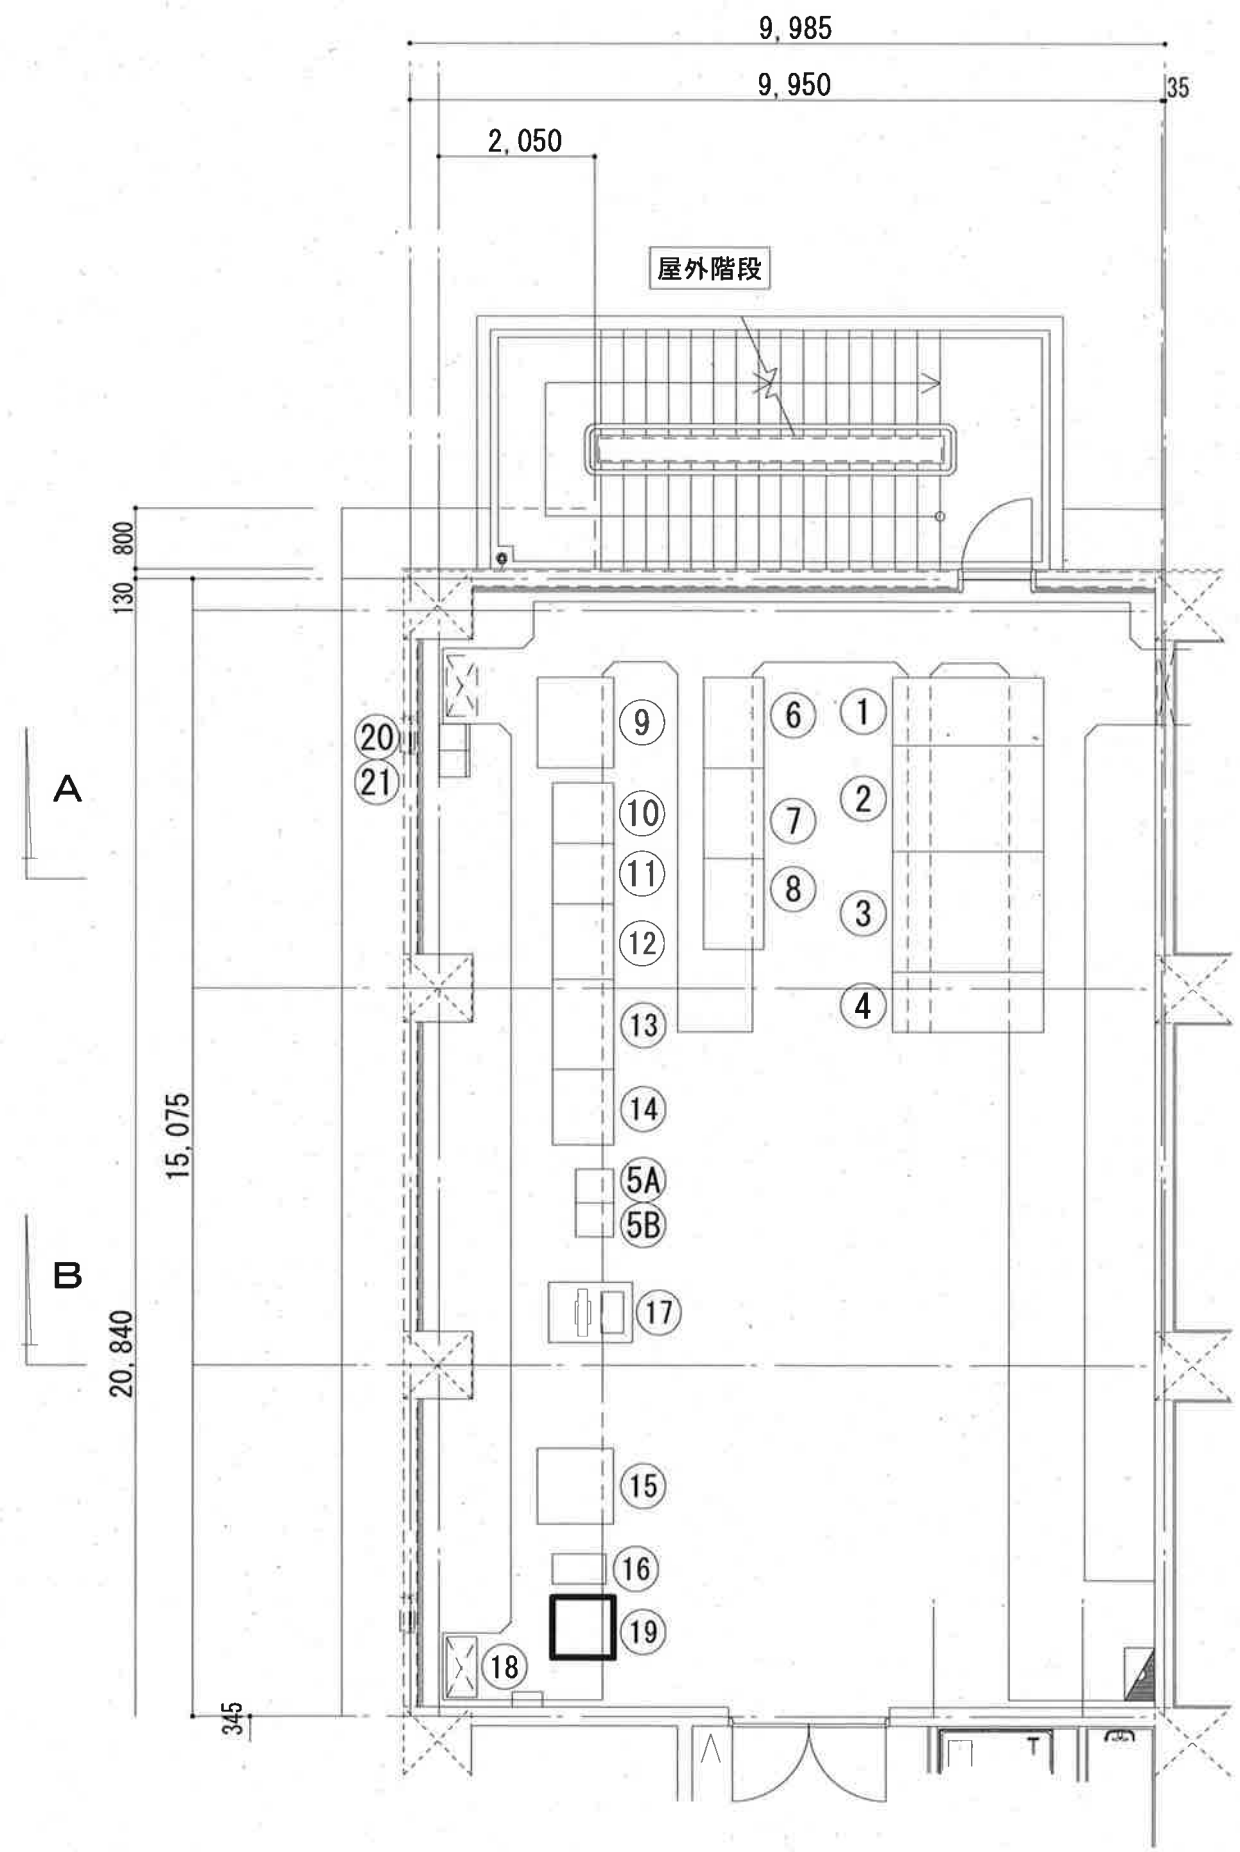


2階 平面図 1/50

機器一覧表			
番号	名 称	記 号	備 考
①	引込受電盤	HC-1	既 設
②	変圧器盤	HC-2	〃
③	動力分岐盤	LC-1	〃
④	照明分岐盤	LC-2	〃
⑤A	直流電源装置（1）	DC-1	〃
⑤B	直流電源装置（2）	DC-2	〃
⑥	No. 1-1, 1-2汚水ポンプ制御盤	LP-1	〃
⑦	No. 2-1, 2-2汚水ポンプ制御盤	LP-2	〃
⑧	汚水沈砂池共通設備制御盤	LP-3	〃
⑨	No. 1 雨水電動ポンプ制御盤	LP-6	〃
⑩	No. 2 雨水エンジンポンプ制御盤	LP-7	〃
番号	名 称	記 号	備 考
⑪	No. 3 雨水エンジンポンプ制御盤	LP-8	既 設
⑫	補機制御盤 1	LP-4	〃
⑬	補機制御盤 2	LP-5	〃
⑭	雨水沈砂池設備制御盤	LP-9	〃
⑮	計装監視盤	KP-1	〃
⑯	汎用UPS	UPS	〃
⑰	ITV監視操作卓	ITV	〃
⑱	非常通報装置	E-T	〃
⑲	テレメータ盤	TM	今 回
⑳	感震器 1		既 設
㉑	感震器 2		〃

注記
1. 19 は今回改造を示す。

工事名	ポンプ場雨量観測システム更新工事（R8-1）				
名 称	下知ポンプ場電気室平面図			図面No.	05
縮 尺	1/50	課長		係長	
令和8年度					
高知市上下水道局 下水道施設管理課					

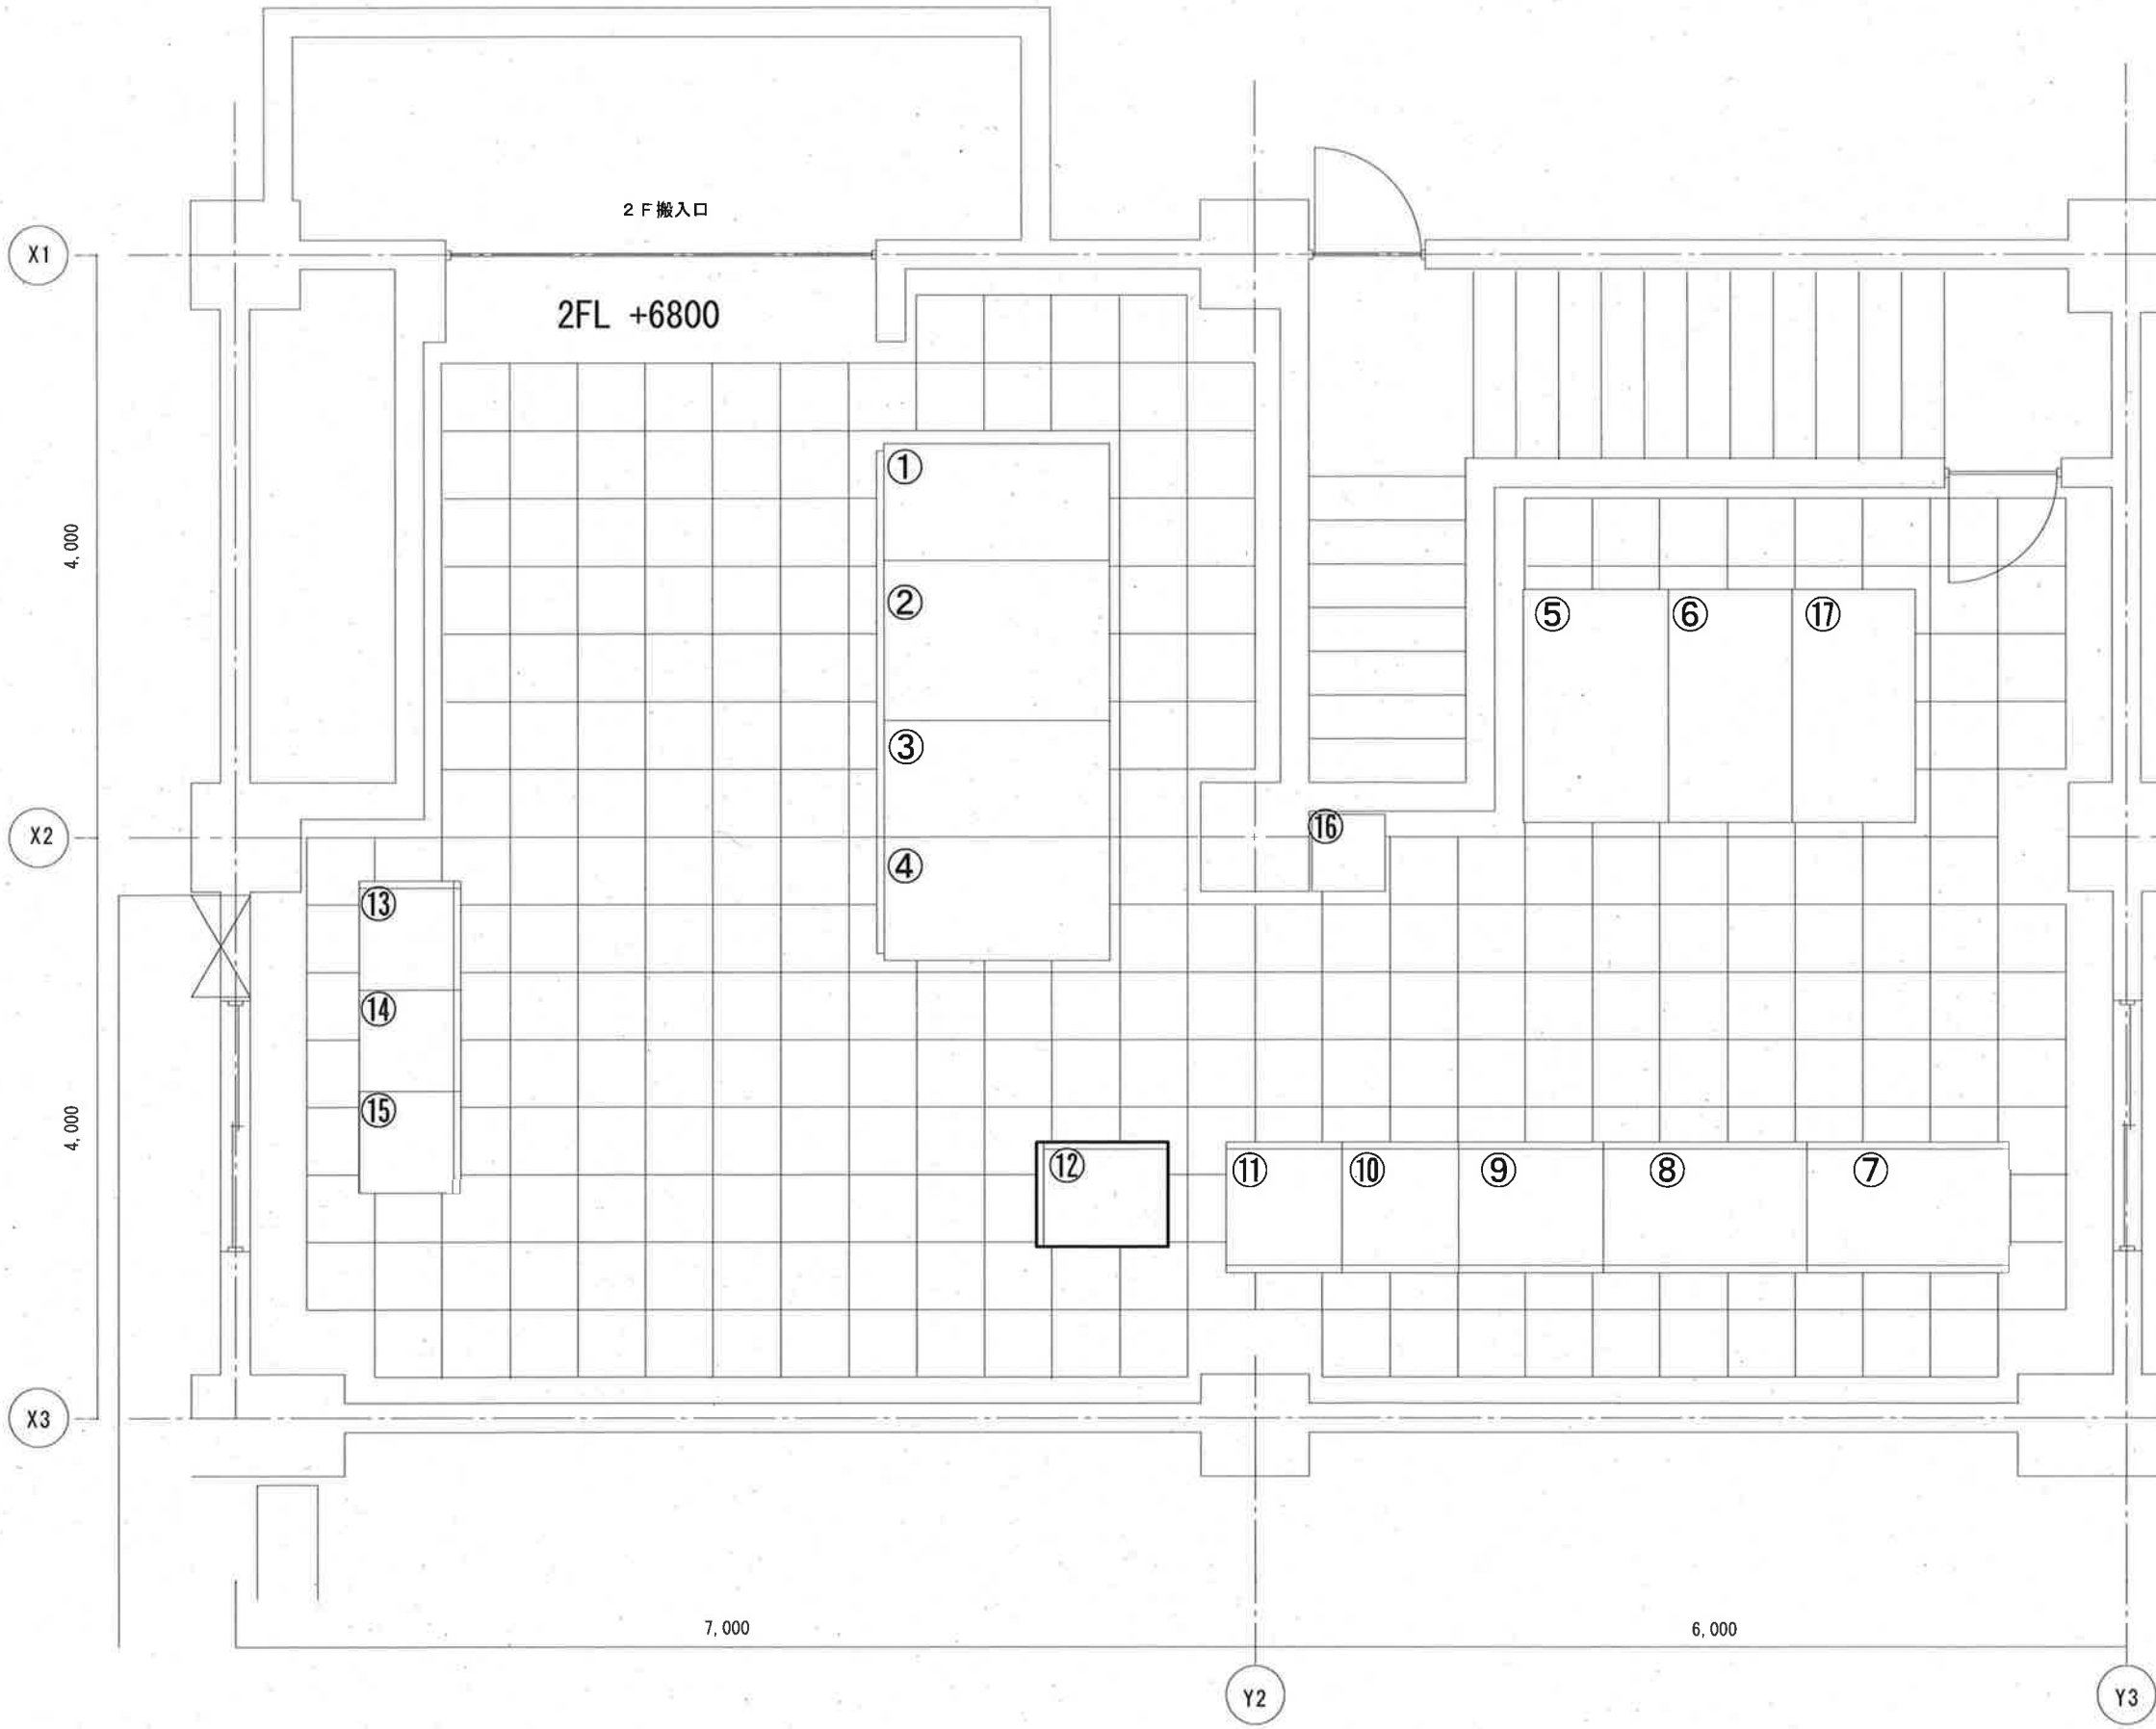


No.		盤 名 称	備 考
①	H1	高圧受電盤	
②	H3	自家発電機電気室操作盤	
③	H41	No.4 主ポンプ盤	
④	H42	No.4 主ポンプ始動盤	
⑤	TR2	200V変圧器盤	
⑥	TR3	照明変圧器盤	
⑦	K1	No.1 雨水ポンプ電気室操作盤	
⑧	K21	No.2 雨水ポンプ電気室操作盤	
⑨	K3	No.3 雨水ポンプ電気室操作盤	
⑩	K4	No.4 雨水ポンプ電気室操作盤	
⑪	K5	沈砂池設備電気室操作盤	
⑫	TM	テレメータ盤	今 回
⑬	DCB3	No.3 直流電源盤	
⑭	DCB2	No.2 直流電源盤	
⑮	DCB1	制御用直流電源盤	
⑯		雨水流入ゲートバypassゲート盤	
⑰		低圧動力盤	

注記
1. は今回改造を示す。

2 階電気室平面図 1/50

テレメータ盤
盤タイプ：自立形
盤寸法：H2300×W900×D500

工事名	ポンプ場雨量観測システム更新工事（R8-1）					
名 称	高須雨水ポンプ場電気室平面図			図面No.	06	
縮 尺	1/50	課長	補佐	係長	設計	検図
令和8年度 高知市上下水道局 下水道施設管理課						

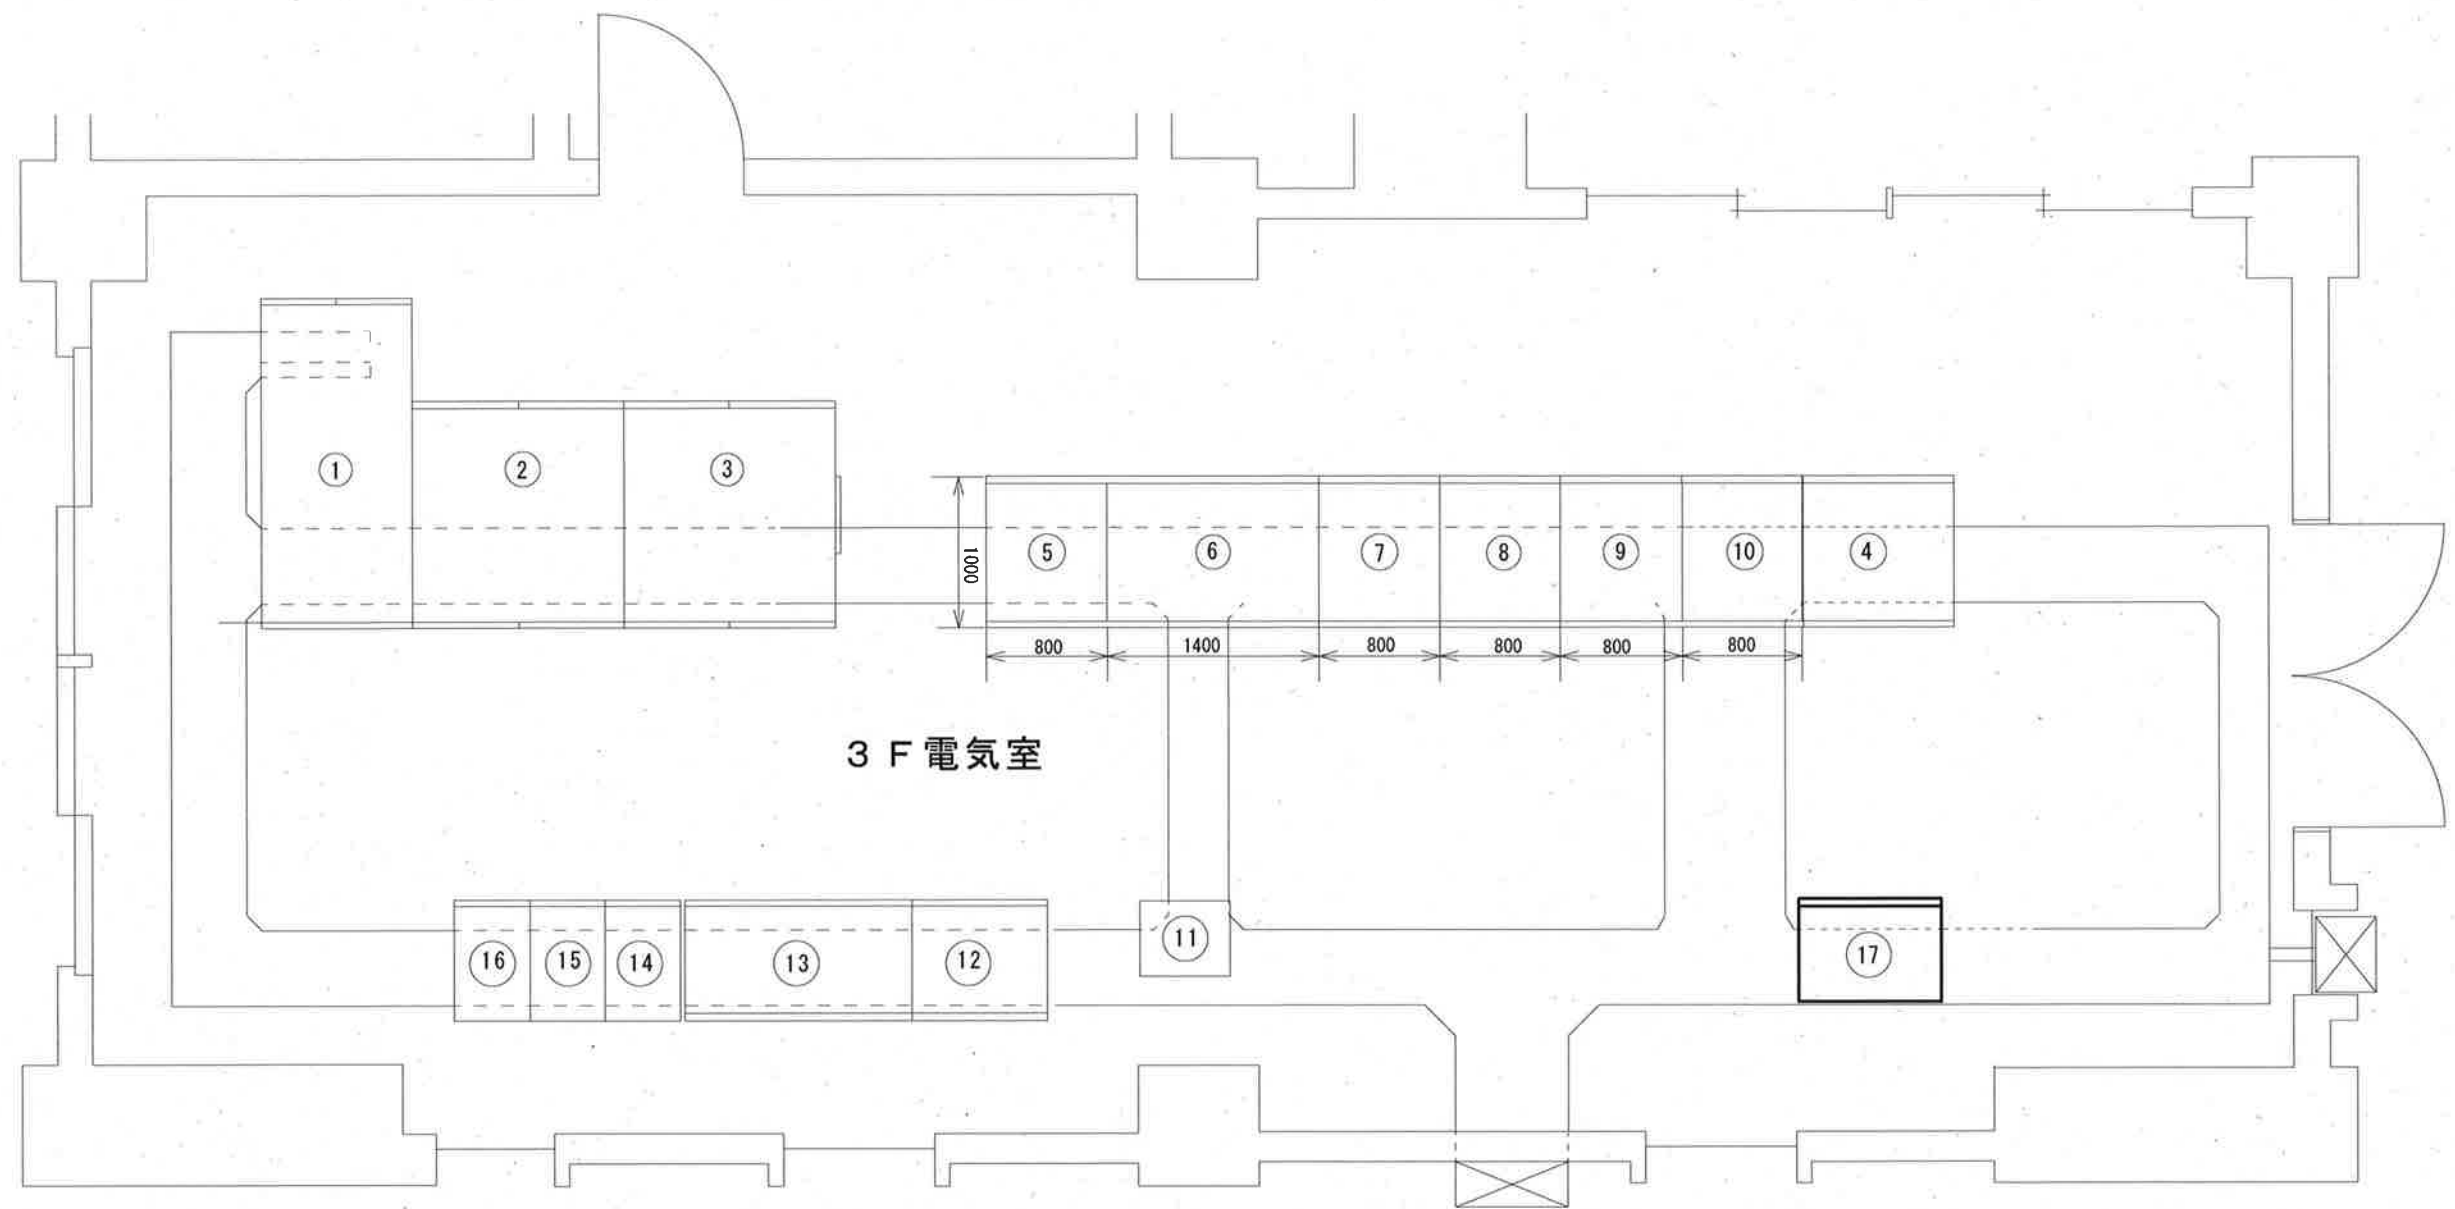


N0	盤記号	盤名称	施工区分
1	R	高圧受電盤	既 設
2	TR	変圧器盤	〃
3	LT1	低圧動力盤・電源切替盤	〃
4	KP5	No.5電動ポンプ盤	〃
5	KP1	No.1エンジンポンプ盤	〃
6	KA1	No.1補機盤	〃
7	KA2	No.2補機盤	〃
8	KP2	No.2エンジンポンプ盤	〃
9	KP3	No.3エンジンポンプ盤	〃
10	KP4	No.4エンジンポンプ盤	〃
11		建築附帯コントロールセンタ	〃
12	KGV	流入ゲート盤	〃
13	KJ	自動除塵機盤	〃
14	BAP2	ポンプ直流電源盤（2）	〃
15	BAP1	ポンプ直流電源盤（1）	〃
16	BAP3	ポンプ直流電源盤（3）	〃
17	TM	テレメータ盤	今 回

注記
1. は今回改造を示す。

テレメータ盤
盤タイプ：自立形
盤寸法：H2300×W800×D500

工事名	ポンプ場雨量観測システム更新工事（R8-1）					
名 称	素ポンプ場電気室平面図				図面No.	07
縮 尺	1/50	課長	補佐	係長	設計	検図
令和8年度 高知市上下水道局 下水道施設管理課						


テレメータ盤
盤タイプ：自立形
盤寸法：H2300×W900×D500

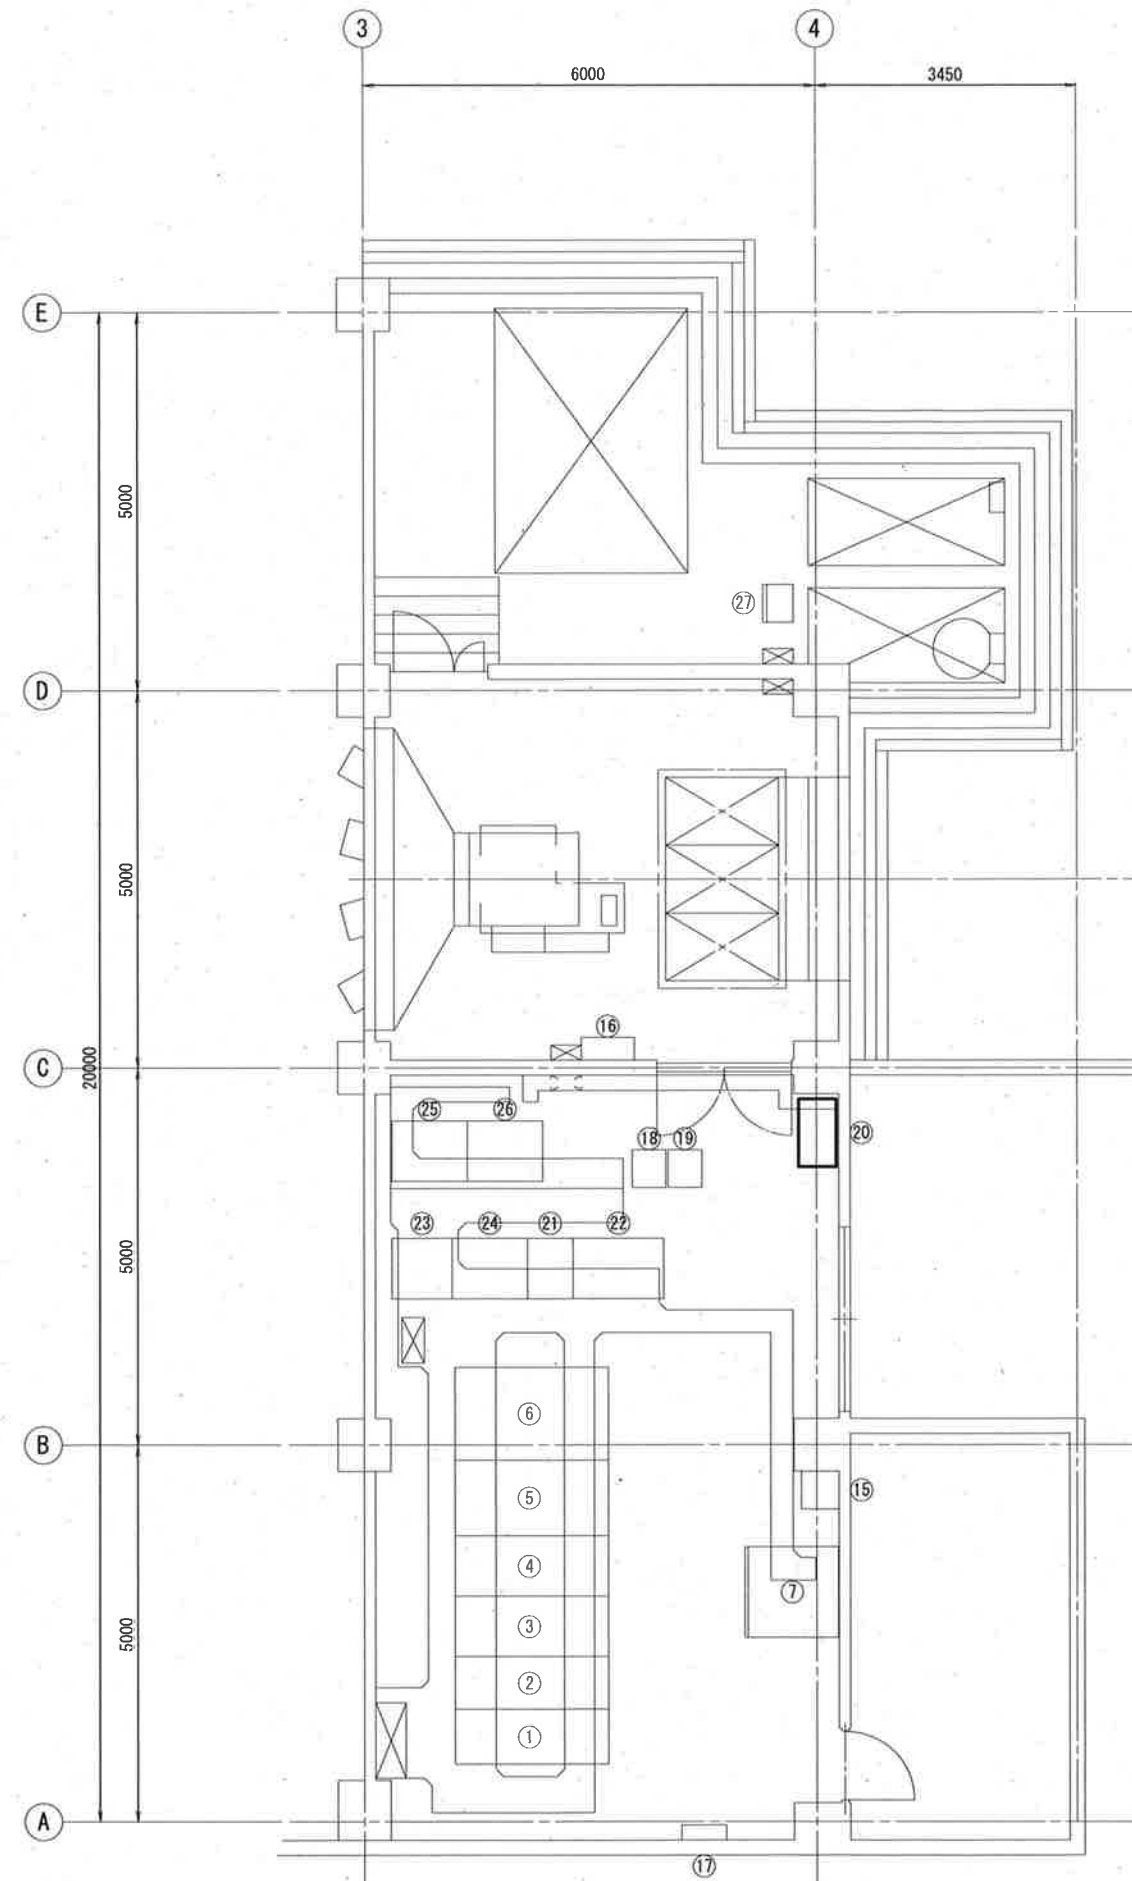

機器一覧表			
番号	記号	名称	備考
①	H-1	引込盤	既設
②	H-2	受電盤	〃
③	H-3	電源切替盤	〃
④	H-4	NO.1雨水ポンプ盤	〃
⑤	H-5	動力変圧器盤	〃
⑥	LB-1	低圧主幹盤	〃
⑦	DC-1	直流電源盤	〃
⑮		直流電源装置	既設
⑯	M-2	建築動力盤	〃
⑰	L-2	照明分電盤	〃
⑱	DC-2	NO.2直流電源盤	〃
⑲	DC-3	NO.3直流電源盤	〃
⑳		テレメータ盤	今回
㉑	S-LP1	ゲート設備動力制御盤	既設
㉒	S-LP2	沈砂池設備動力制御盤	〃
㉓	P-LP1	NO.1雨水ポンプ動力制御盤	〃
㉔	P-LP2	NO.2雨水ポンプ動力制御盤	〃
㉕	P-LP4	雨水ポンプ補機動力制御盤	〃
㉖	P-LP3	NO.3雨水ポンプ動力制御盤	〃
㉗	S-LCB-06	バイパスゲート現場盤	〃

注記
1. は今回改造を示す。

工事名	ポンプ場雨量観測システム更新工事（R8-1）					
名称	初月ポンプ場電気室平面図				図面No.	08
縮尺	1/100	課長		補佐		係長
令和8年度		設計		検図		
高知市上下水道局 下水道施設管理課						

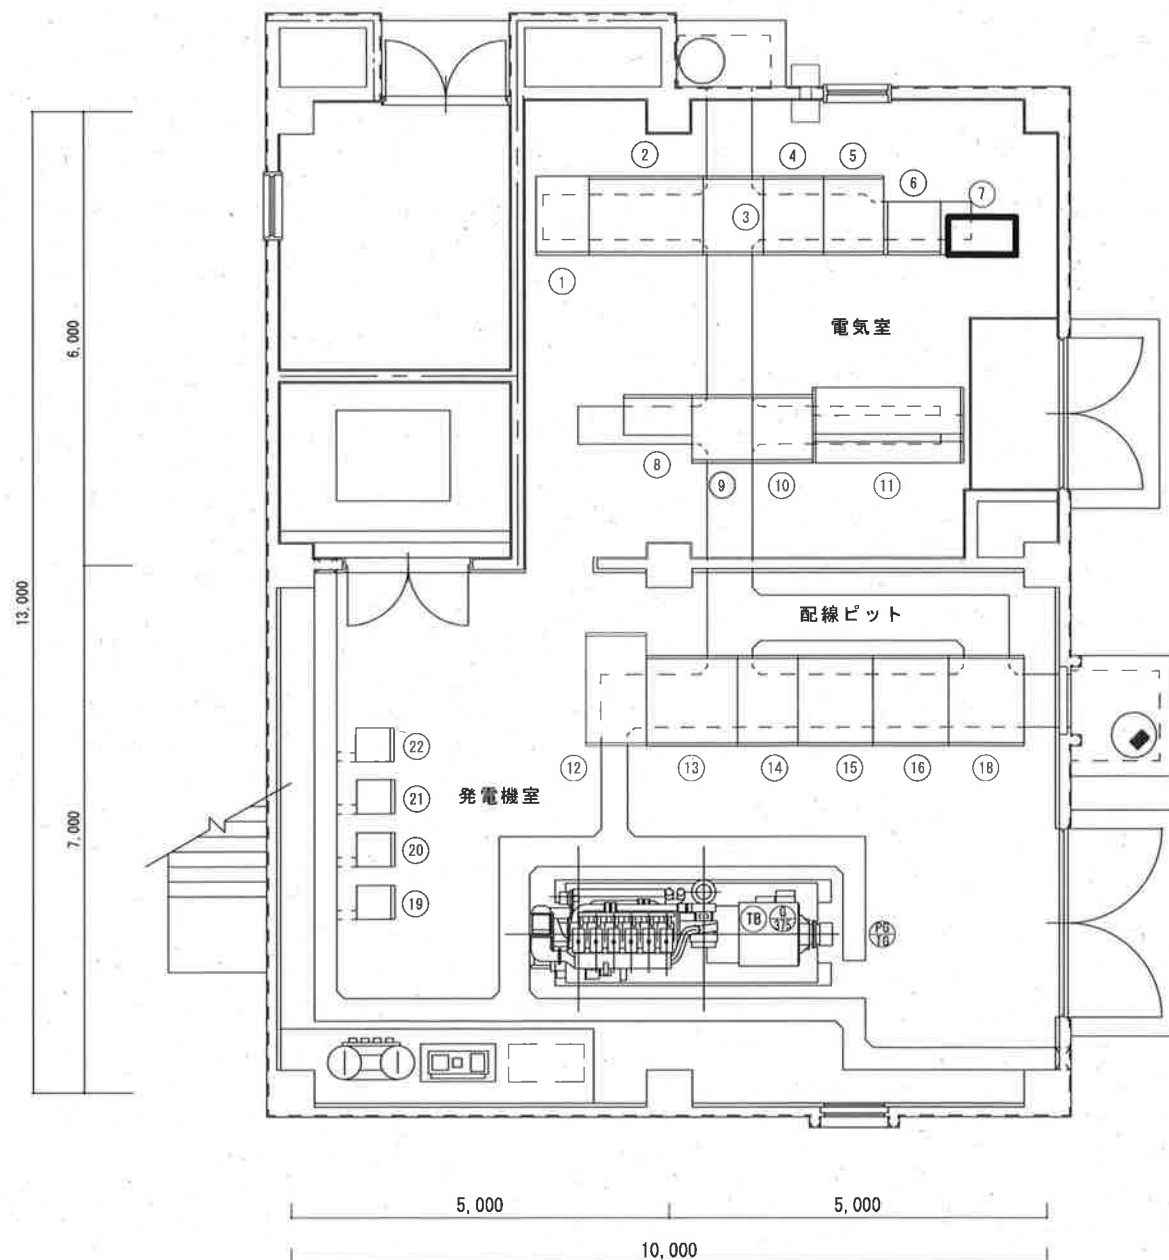

1F 電気室平面図

No.	盤 名 称	備 考	No.	盤 名 称	備 考
①	受電盤		⑫	発電機盤	
②	変圧器盤		⑬	電源切替盤	
③	No. 1始動器盤		⑭	照明盤	
④	No. 2始動器盤		⑮	220V変圧器盤	
⑤	汚水・電動雨水ポンプ補助継電器盤		⑯	動力盤	
⑥	φ800水中ポンプ操作盤		○		
⑦	テレメータ盤		⑰	直流電源盤	
⑧	除塵機監視操作盤		⑱	No. 1 雨水ポンプ直流電源盤	
⑨	No. 2 / 4 雨水ポンプ補助継電器盤		⑳	No. 2 雨水ポンプ直流電源盤	
⑩	No. 1 / 3 雨水ポンプ補助継電器盤		㉑	No. 3 雨水ポンプ直流電源盤	
⑪	監視デスク操作盤		㉒	No. 4 雨水ポンプ直流電源盤	

注記
1. は今回改造を示す。


テレメータ盤
盤タイプ：自立形
盤寸法：H2300×W900×D440

工事名	ポンプ場雨量観測システム更新工事（R8-1）					
名 称	江ノロポンプ場電気室平面図				図面No.	11
縮 尺	1/100	課長	補佐	係長	設計	検図
令和8年度 高知市上下水道局 下水道施設管理課						



テレメータ盤
盤タイプ：壁掛形
盤寸法：H1200×W700×D250

工事名	ポンプ場雨量観測システム更新工事（R8-1）					
名 称	海老ノ丸ポンプ場中央監視室平面図				図面No.	12
縮 尺	1/100	課長	補佐	係長	設計	検図
令和8年度						
高知市上下水道局 下水道施設管理課						

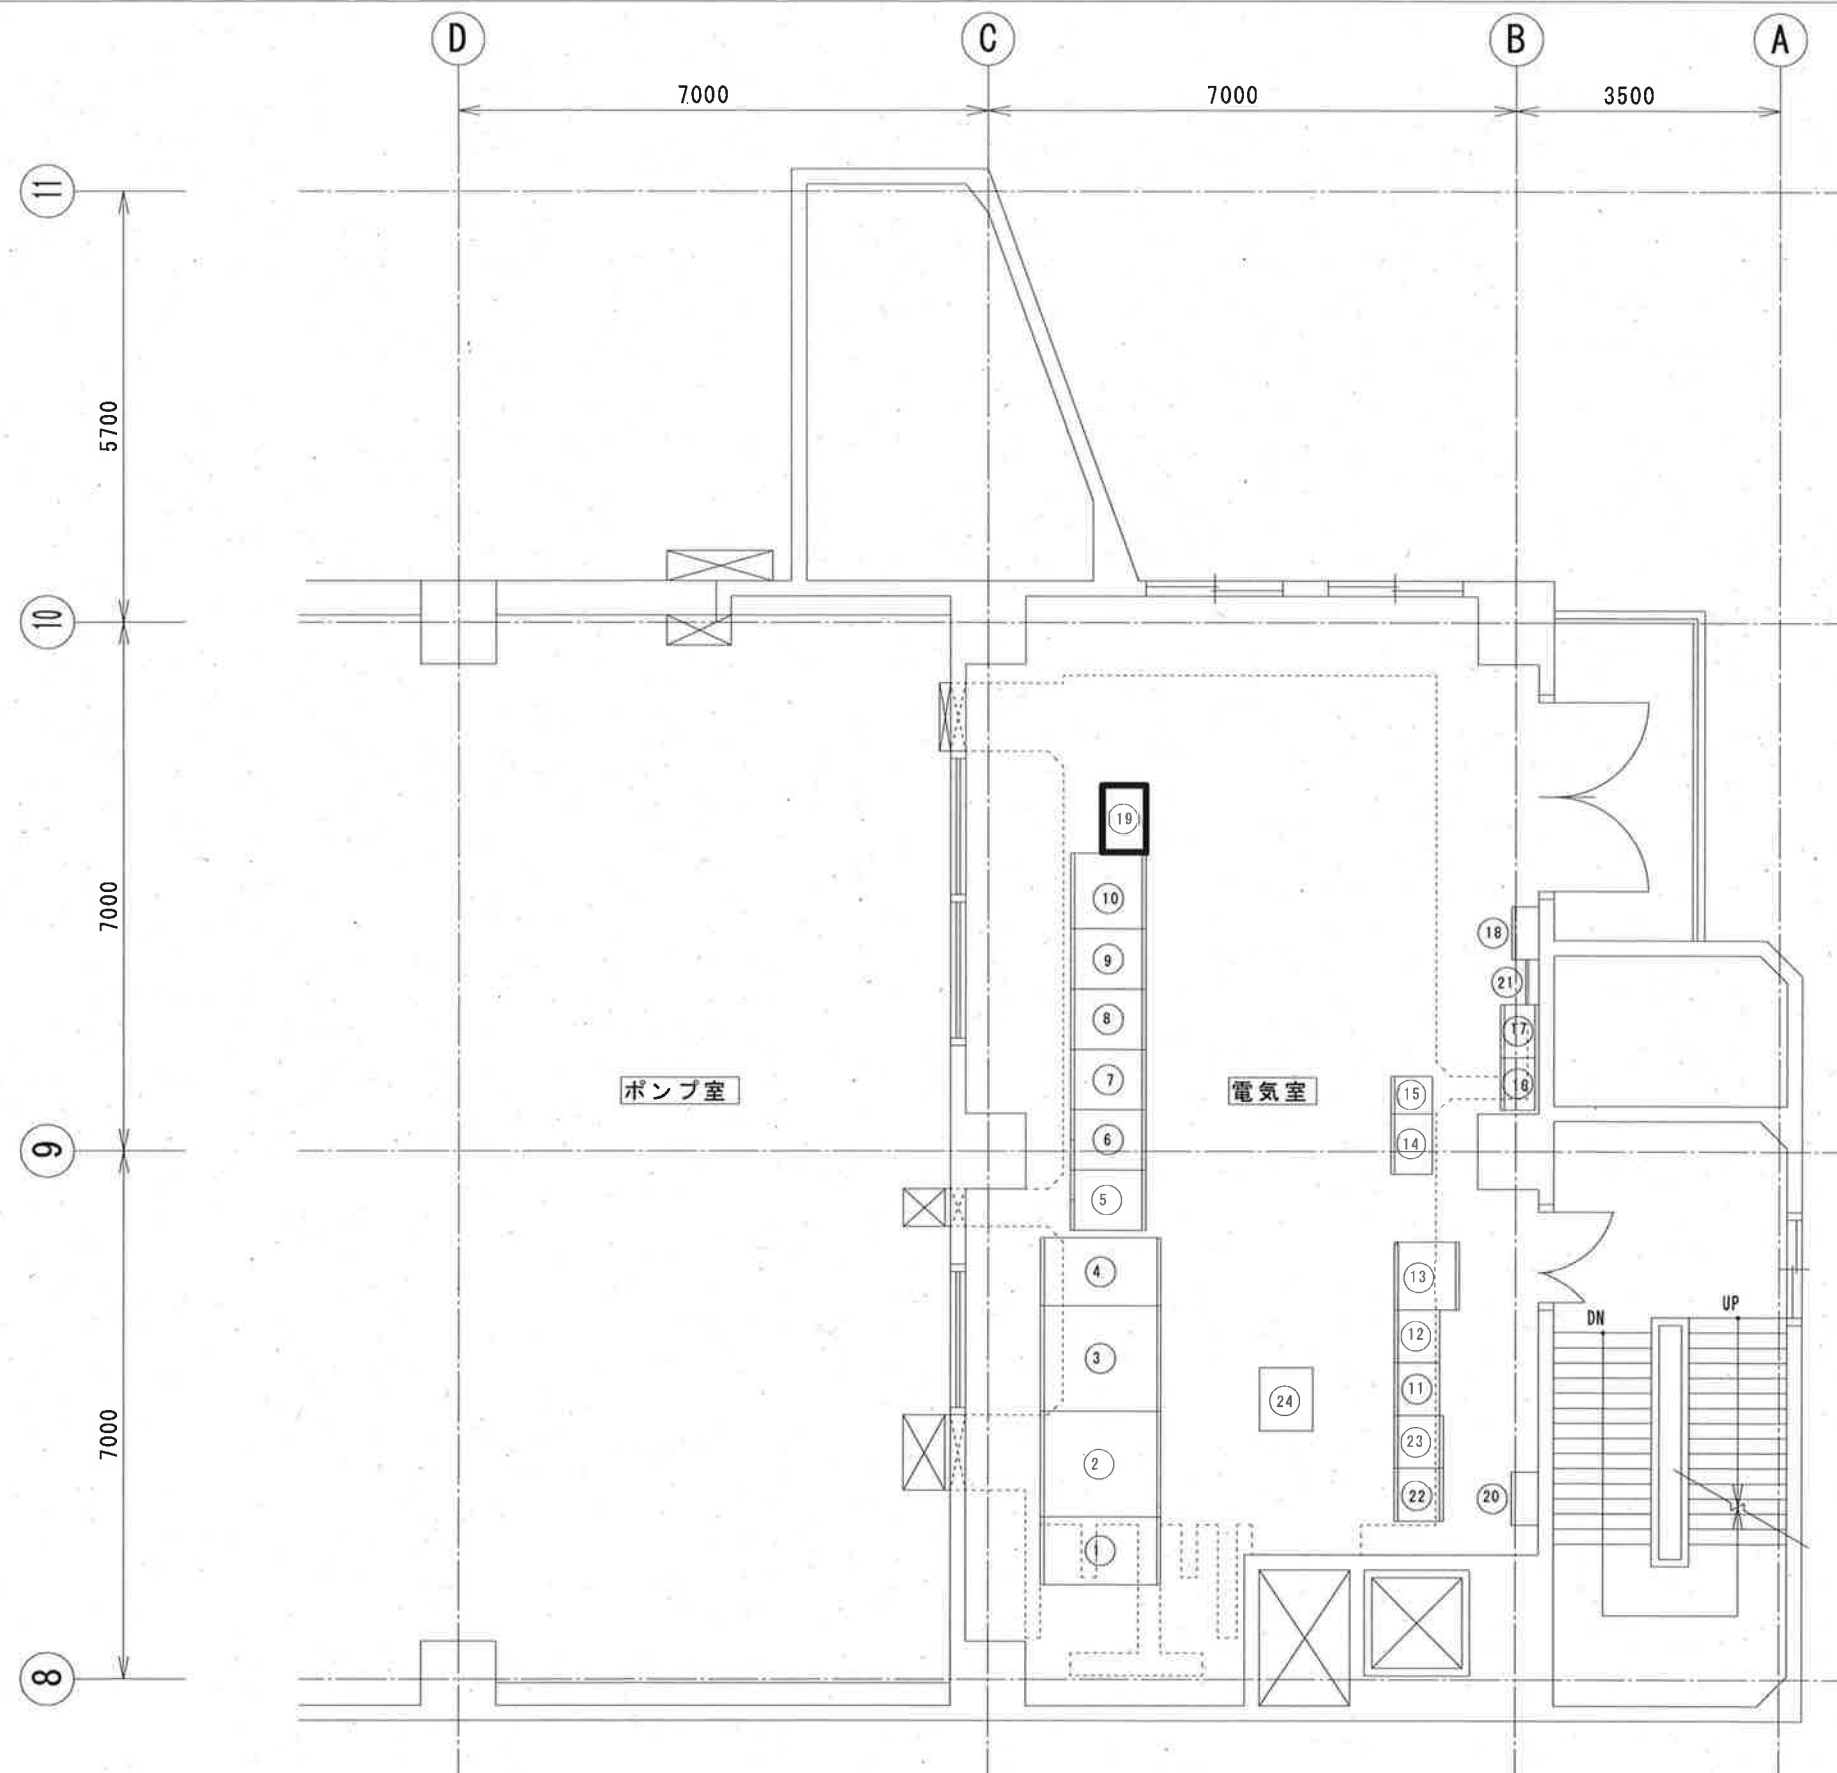

記入

NO.	機 器 名 称	既 設 ・ 撤 去	線 番 号
①	引込受電盤	既 設	HC-1
②	動力変圧器盤	既 設	HC-2
③	切替監視盤	既 設	LB-1
④	照明変圧器盤	既 設	LB-2
⑤	NO.1補機盤	既 設	8.1
⑥	NO.1エンジンポンプ盤	既 設	8.2
⑦	NO.2補機盤	既 設	8.12
⑧	NO.2エンジンポンプ盤	既 設	8.22
⑨	NO.3エンジンポンプ盤	既 設	8.23
⑩	NO.4電動ポンプ盤	既 設	8.24
⑪	NO.1直流電源盤	既 設	DC-1
⑫	NO.2直流電源盤	既 設	DC-2
⑬	除塵機盤	既 設	201
⑭	流入・バイパスゲート盤	既 設	105
⑮			104
⑯	県ゲート盤	既 設	
⑰	県ゲート盤	既 設	
⑱	県ゲート盤(遠方操作盤)	既 設	
⑲	テレメータ盤	今 回	TZ
⑳	建築付帯動力盤	既 設	
㉑	建築付帯電灯盤L-2	既 設	
㉒	低圧動力盤(売電)	既 設	LT-B
㉓	低圧動力盤(売電2)	既 設	LT-B2
㉔	発電機主幹盤	既 設	73


注記

1. は今回改造を示す。

2F 電気室平面図

テレメータ盤
盤タイプ：自立形
盤寸法：H2300×W900×D440

工事名	ポンプ場雨量観測システム更新工事（R8-1）					
名 称	小石木ポンプ場電気室平面図				図面No.	13
縮 尺	1/100	課長	補佐	係長	設計	検図
令和8年度 高知市上下水道局 下水道施設管理課						

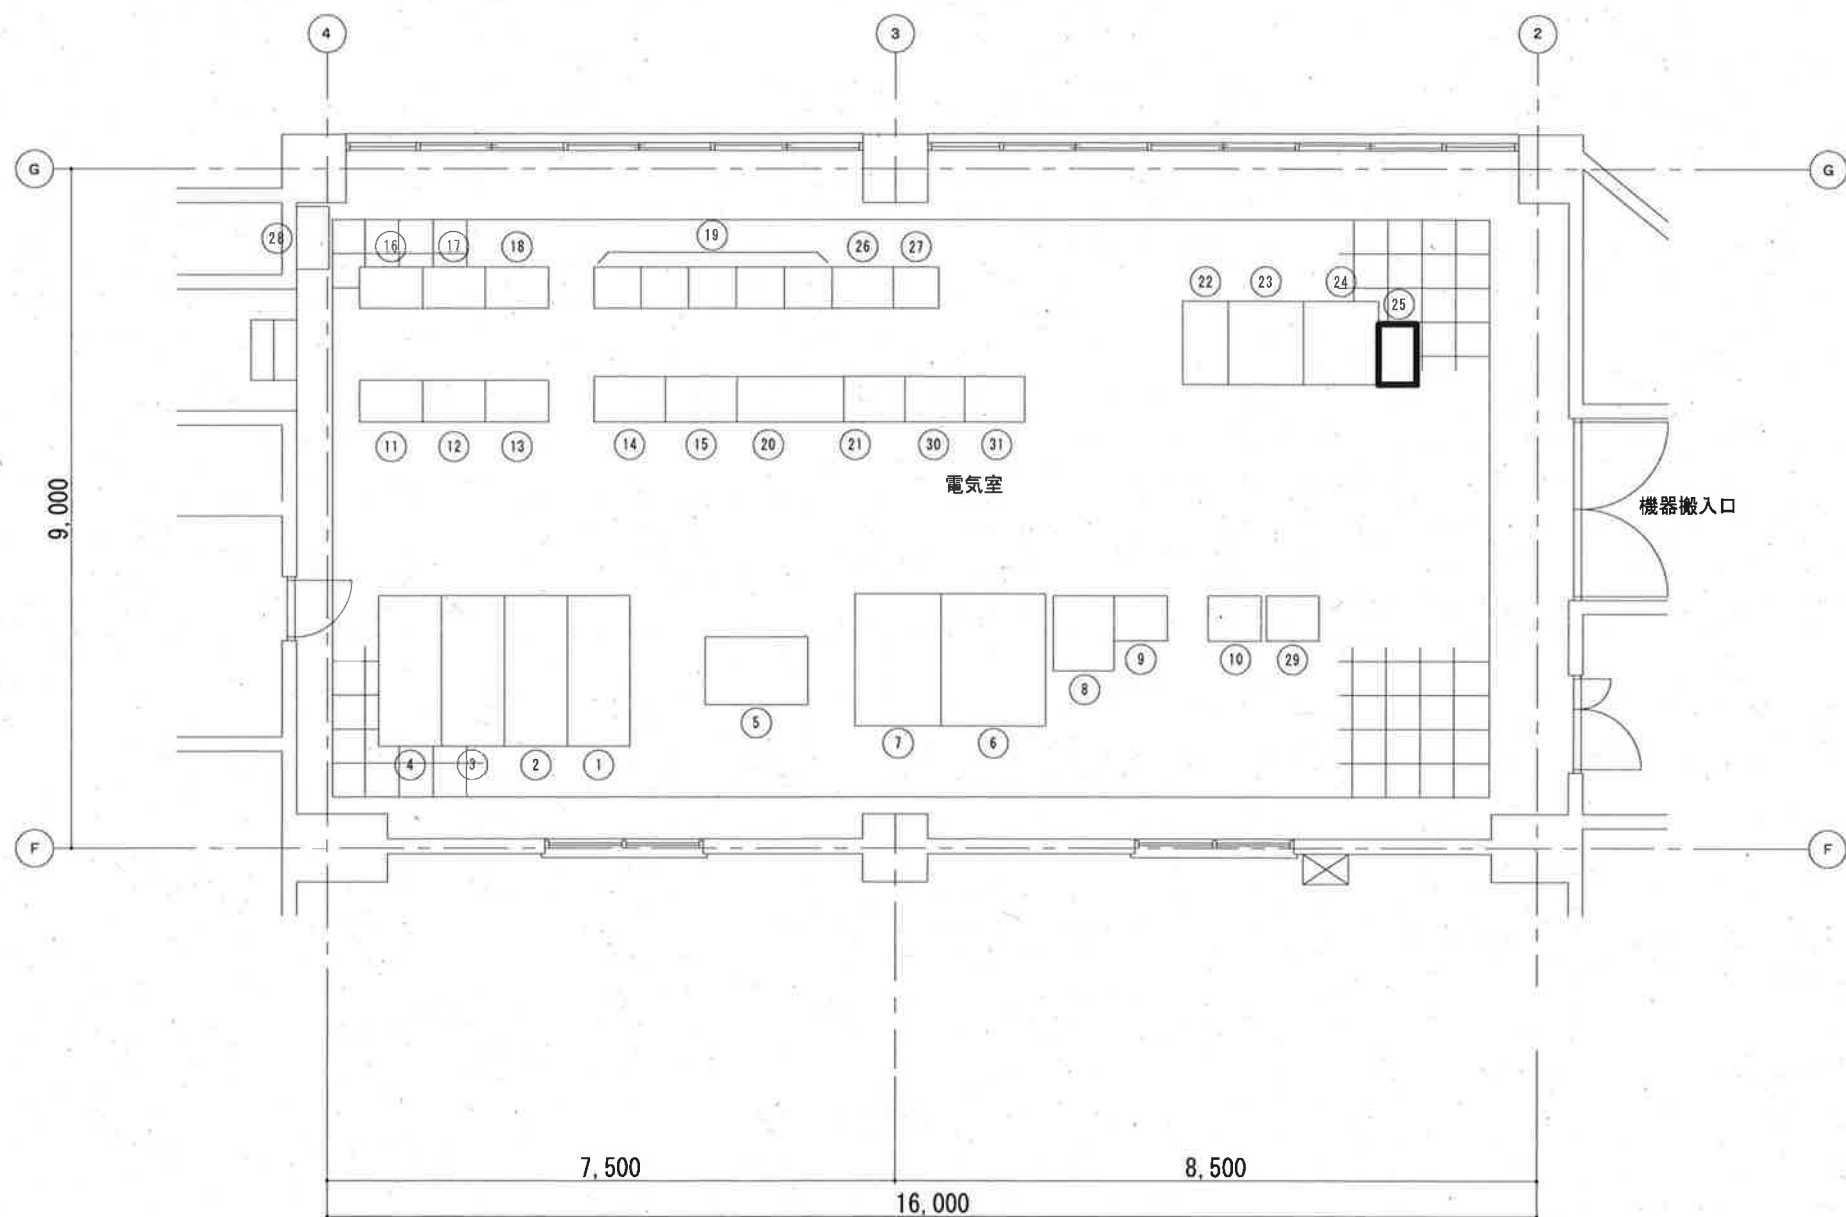


番号	名 称	記号	区分
①	高圧受電盤	R-MC-01	既設
②	動力変圧器1次盤	R-MC-02	既設
③	発電機連絡盤	R-MC-03	既設
④	No.5排水ポンプ盤	P-HC-01	既設
⑤	コンクリート基礎(旧変圧器架台用)	—	既設
⑥	変圧器2次盤(3φ3W 低圧動力盤)	R-LC-01	既設
⑦	変圧器3次盤(1φ3W 電灯設備)	R-LC-02	既設
⑧	100V直流電源盤	R-BB-01	既設
⑨	No.1 24V直流電源盤	P-BB-01	既設
⑩	No.3ポンプ24V直流電源盤	P-BB-02	既設
⑪	中継端子盤	S-RB-01	既設
⑫	排水ポンプ継電器盤-4	P-RB-02-4	既設
⑬	排水ポンプ継電器盤-5	P-RB-02-5	既設
⑭	沈砂池設備 動力制御盤(ゲート)	S-LCRB-01	既設
⑮	沈砂池設備 動力制御盤(除塵機)	S-LCRB-02	既設
⑯	排水ポンプ継電器盤-1	P-RB-02-1	既設
⑰	排水ポンプ継電器盤-2	P-RB-02-2	既設
⑱	排水ポンプ継電器盤-3	P-RB-02-3	既設
⑲	排水ポンプコントロールセンタ	P-CC-01	既設
⑳	補機監視盤	P-LCB-10	既設
㉑	No.1 ポンプ監視盤	P-LCB-01	既設
㉒	中央監視操作卓-1	P-LCB-02-1	既設
㉓	中央監視操作卓-2	P-LCB-02-2	既設
㉔	中央監視操作卓-3	P-LCB-02-3	既設
㉕	テレメータ盤	TM-01	今回
㉖	No.4 排水ポンプ継電器盤	P-RB-04	既設
㉗	No.4 排水ポンプコントロールセンタ	P-CC-04	既設
㉘	接地端子盤	—	既設
㉙	No.4ポンプ24V直流電源盤	—	既設
㉚	No.2ポンプ監視盤	P-LCB-02	既設
㉛	No.5ポンプ監視盤	P-LCB-05	既設

注記
1. は今回改造を示す。

2 階 平 面 図

テレメータ盤
盤タイプ：自立形
盤寸法：H2300×W900×D440

工事名	ポンプ場雨量観測システム更新工事（R8-1）					
名 称	神田ポンプ場電気室平面図				図面No.	14
縮 尺	1/100	課長	補佐	係長	設計	検図
令和8年度						
高知市上下水道局 下水道施設管理課						

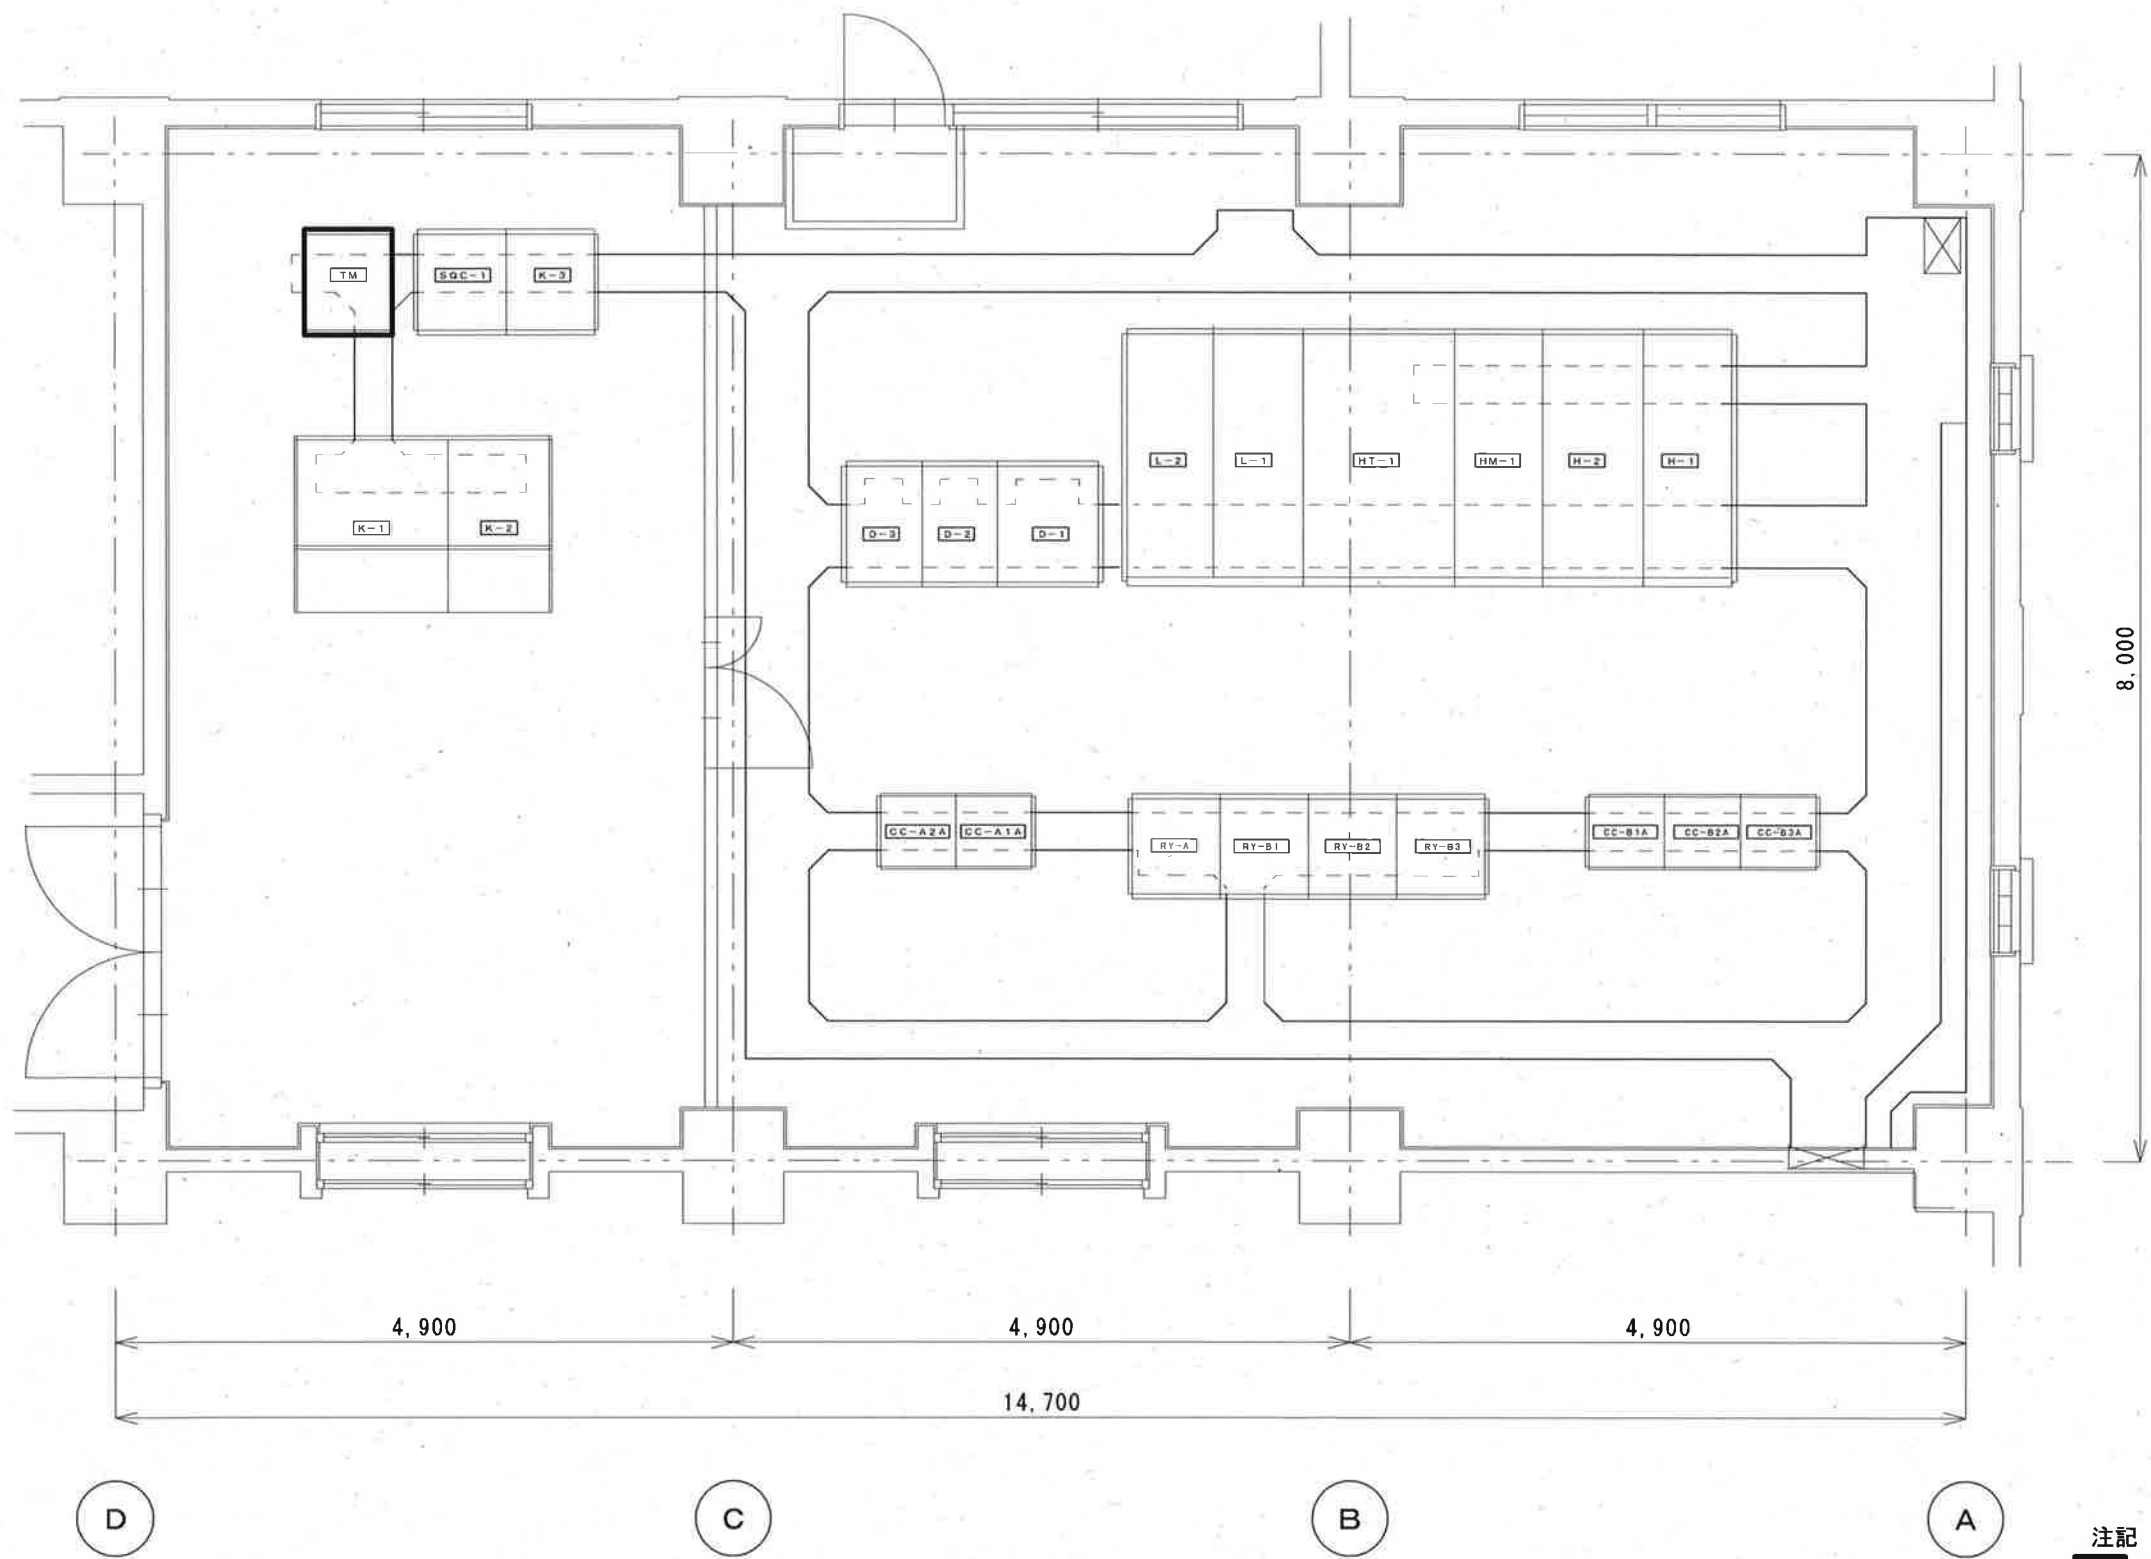

5

盤 記 号	盤 名 称	備 考
H-1	引込受電盤	既 設
H-2	電源切替盤	既 設
HM-1	1号排水ポンプ盤	既 設
HT-1	動力変圧器盤	既 設
L-1	動力分岐盤	既 設
L-2	照明変圧器盤	既 設
RY-A	沈砂池リレー盤	既 設
CC-A1A	沈砂池コントロールセンタ	既 設
CC-A2A	"	既 設
RY-B1	排水ポンプリレー盤	既 設
RY-B2	"	既 設
RY-B3	"	既 設
CC-B1A	排水ポンプコントロールセンタ	既 設
CC-B2A	"	既 設
CC-B3A	"	既 設
D-1	NO. 1 直流電源盤	既 設
D-2	NO. 2 直流電源盤	既 設
D-3	NO. 3 直流電源盤	既 設
K-1	監視操作盤	既 設
K-2	I TV 盤	既 設
K-3	計装盤	既 設
SQC-1	シーケンサ盤	既 設
TM	テレメータ盤	今 回


4

2F 電気室平面図

注記
1. は今回改造を示す。

テレメータ盤
盤タイプ：自立形
盤寸法：H2300×W900×D440

工事名	ポンプ場雨量観測システム更新工事（R8-1）					
名 称	五台山ポンプ場電気室平面図				図面No.	15
縮 尺	1/60	課長	補佐	係長	設計	検図
令和8年度 高知市上下水道局 下水道施設管理課						

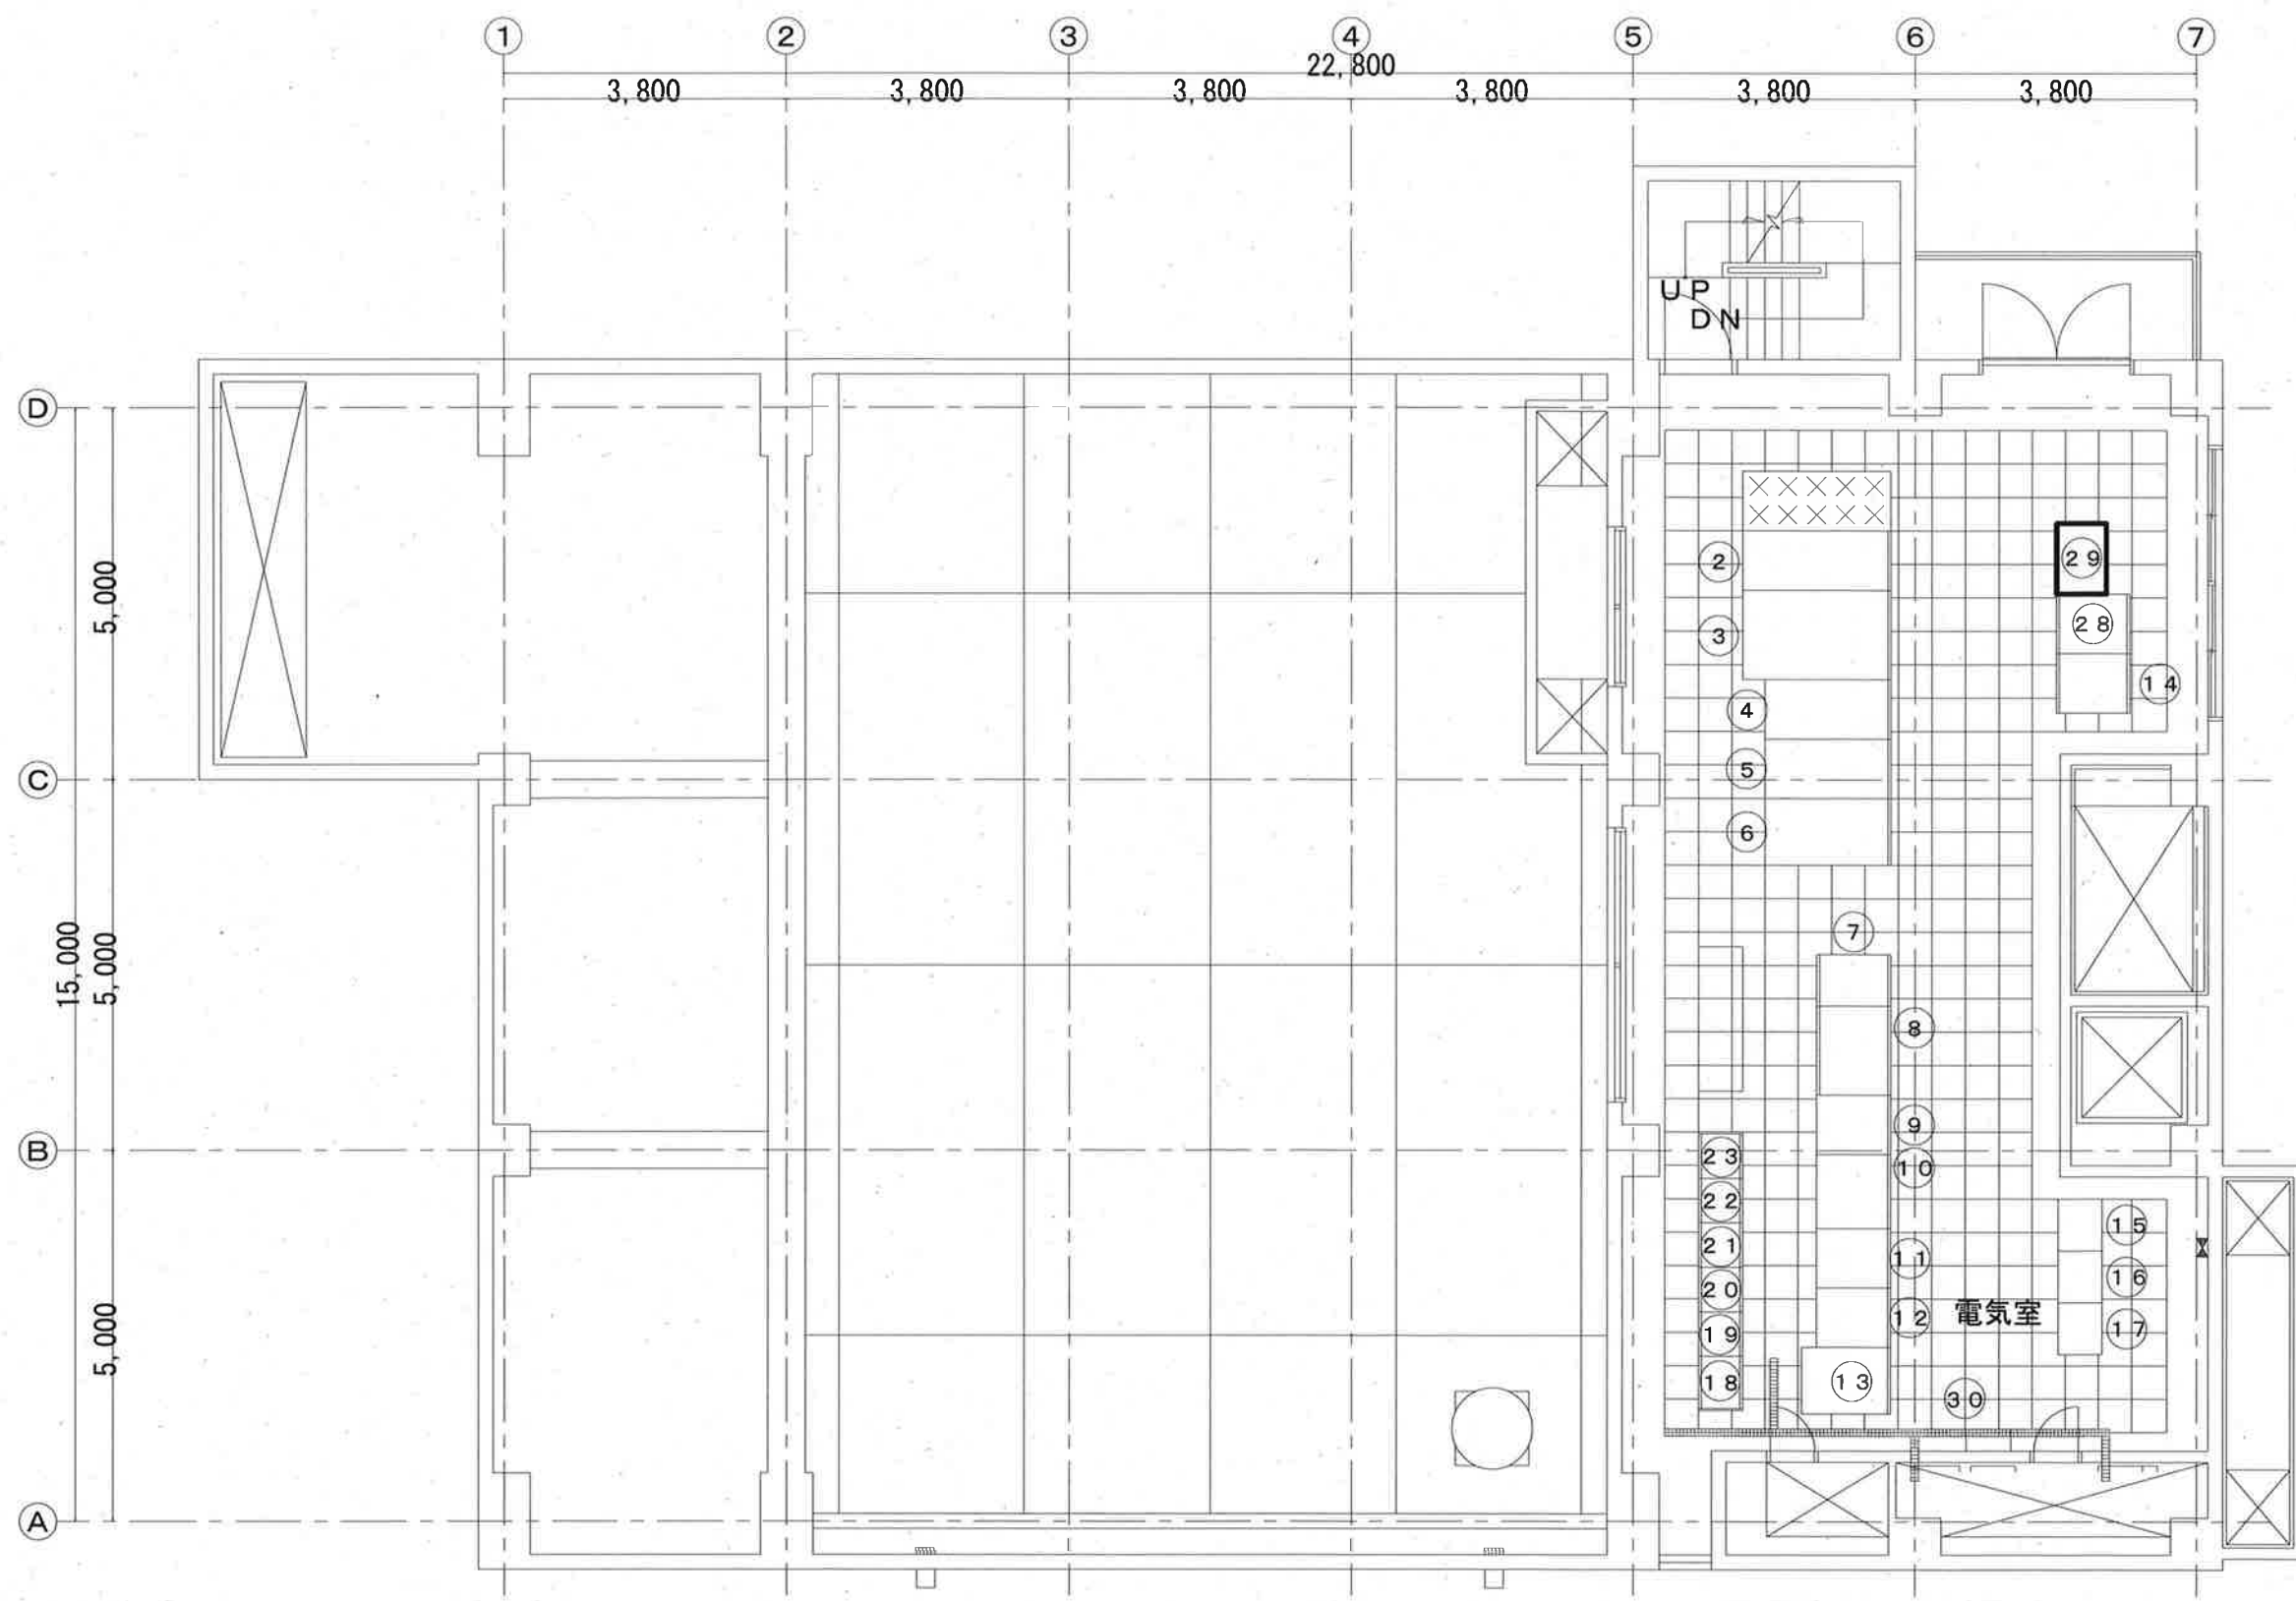


電気室機器名称一覧表			
番号	盤記号	名 称	備 考
②	H-1	引込変電盤	
③	H-2	変圧器盤	
④	L-1	低圧動力盤	
⑤	L-2	照明盤	
⑥	L-3	切替盤	
⑦	LCP-01	流入ゲート監視制御盤	
⑧	LCP-02	沈砂池設備監視制御盤	
⑨	LCP-03	NO. 1排水ポンプ監視盤	
⑩	LCP-04	補機監視盤	
⑪	LCP-05	NO. 2排水ポンプ監視盤	
⑫	LCP-07	NO. 3排水ポンプ監視盤	
⑬	LCP-08	NO. 4排水ポンプ監視盤	
⑭	DC100	DC100V直流電源盤	
⑮	DC241	DC24V NO. 1直流電源盤	
⑯	DC242	DC24V NO. 2直流電源盤	
⑰	DC243	DC24V NO. 3直流電源盤	
⑱	C1A	排水ポンプコントロールセンタ	
⑲		排水ポンプコントロールセンタ	
⑳		排水ポンプコントロールセンタ	
㉑		排水ポンプコントロールセンタ	
㉒	K01	補助継電器盤 (1/2)	
㉓	K02	補助継電器盤 (2/2)	
㉔	GM	発電機監視盤	
㉕	TM	テレメータ盤	
㉖	TP	中継端子盤	

注記
1. 29は今回改造を示す。

場内雨水ポンプ場 3 F 平面図 S=1/100

テレメータ盤
盤タイプ：自立形
盤寸法：H2300×W900×D600

工事名	ポンプ場雨量観測システム更新工事 (R8-1)					
名 称	瀬戸水再生センター場内雨水ポンプ場電気室平面図	図面No.	17			
縮 尺	1/100	課長	補佐	係長	設計	検図
令和8年度		栗田	山岡	廣瀬	丁野	安井
高知市上下水道局 下水道施設管理課						

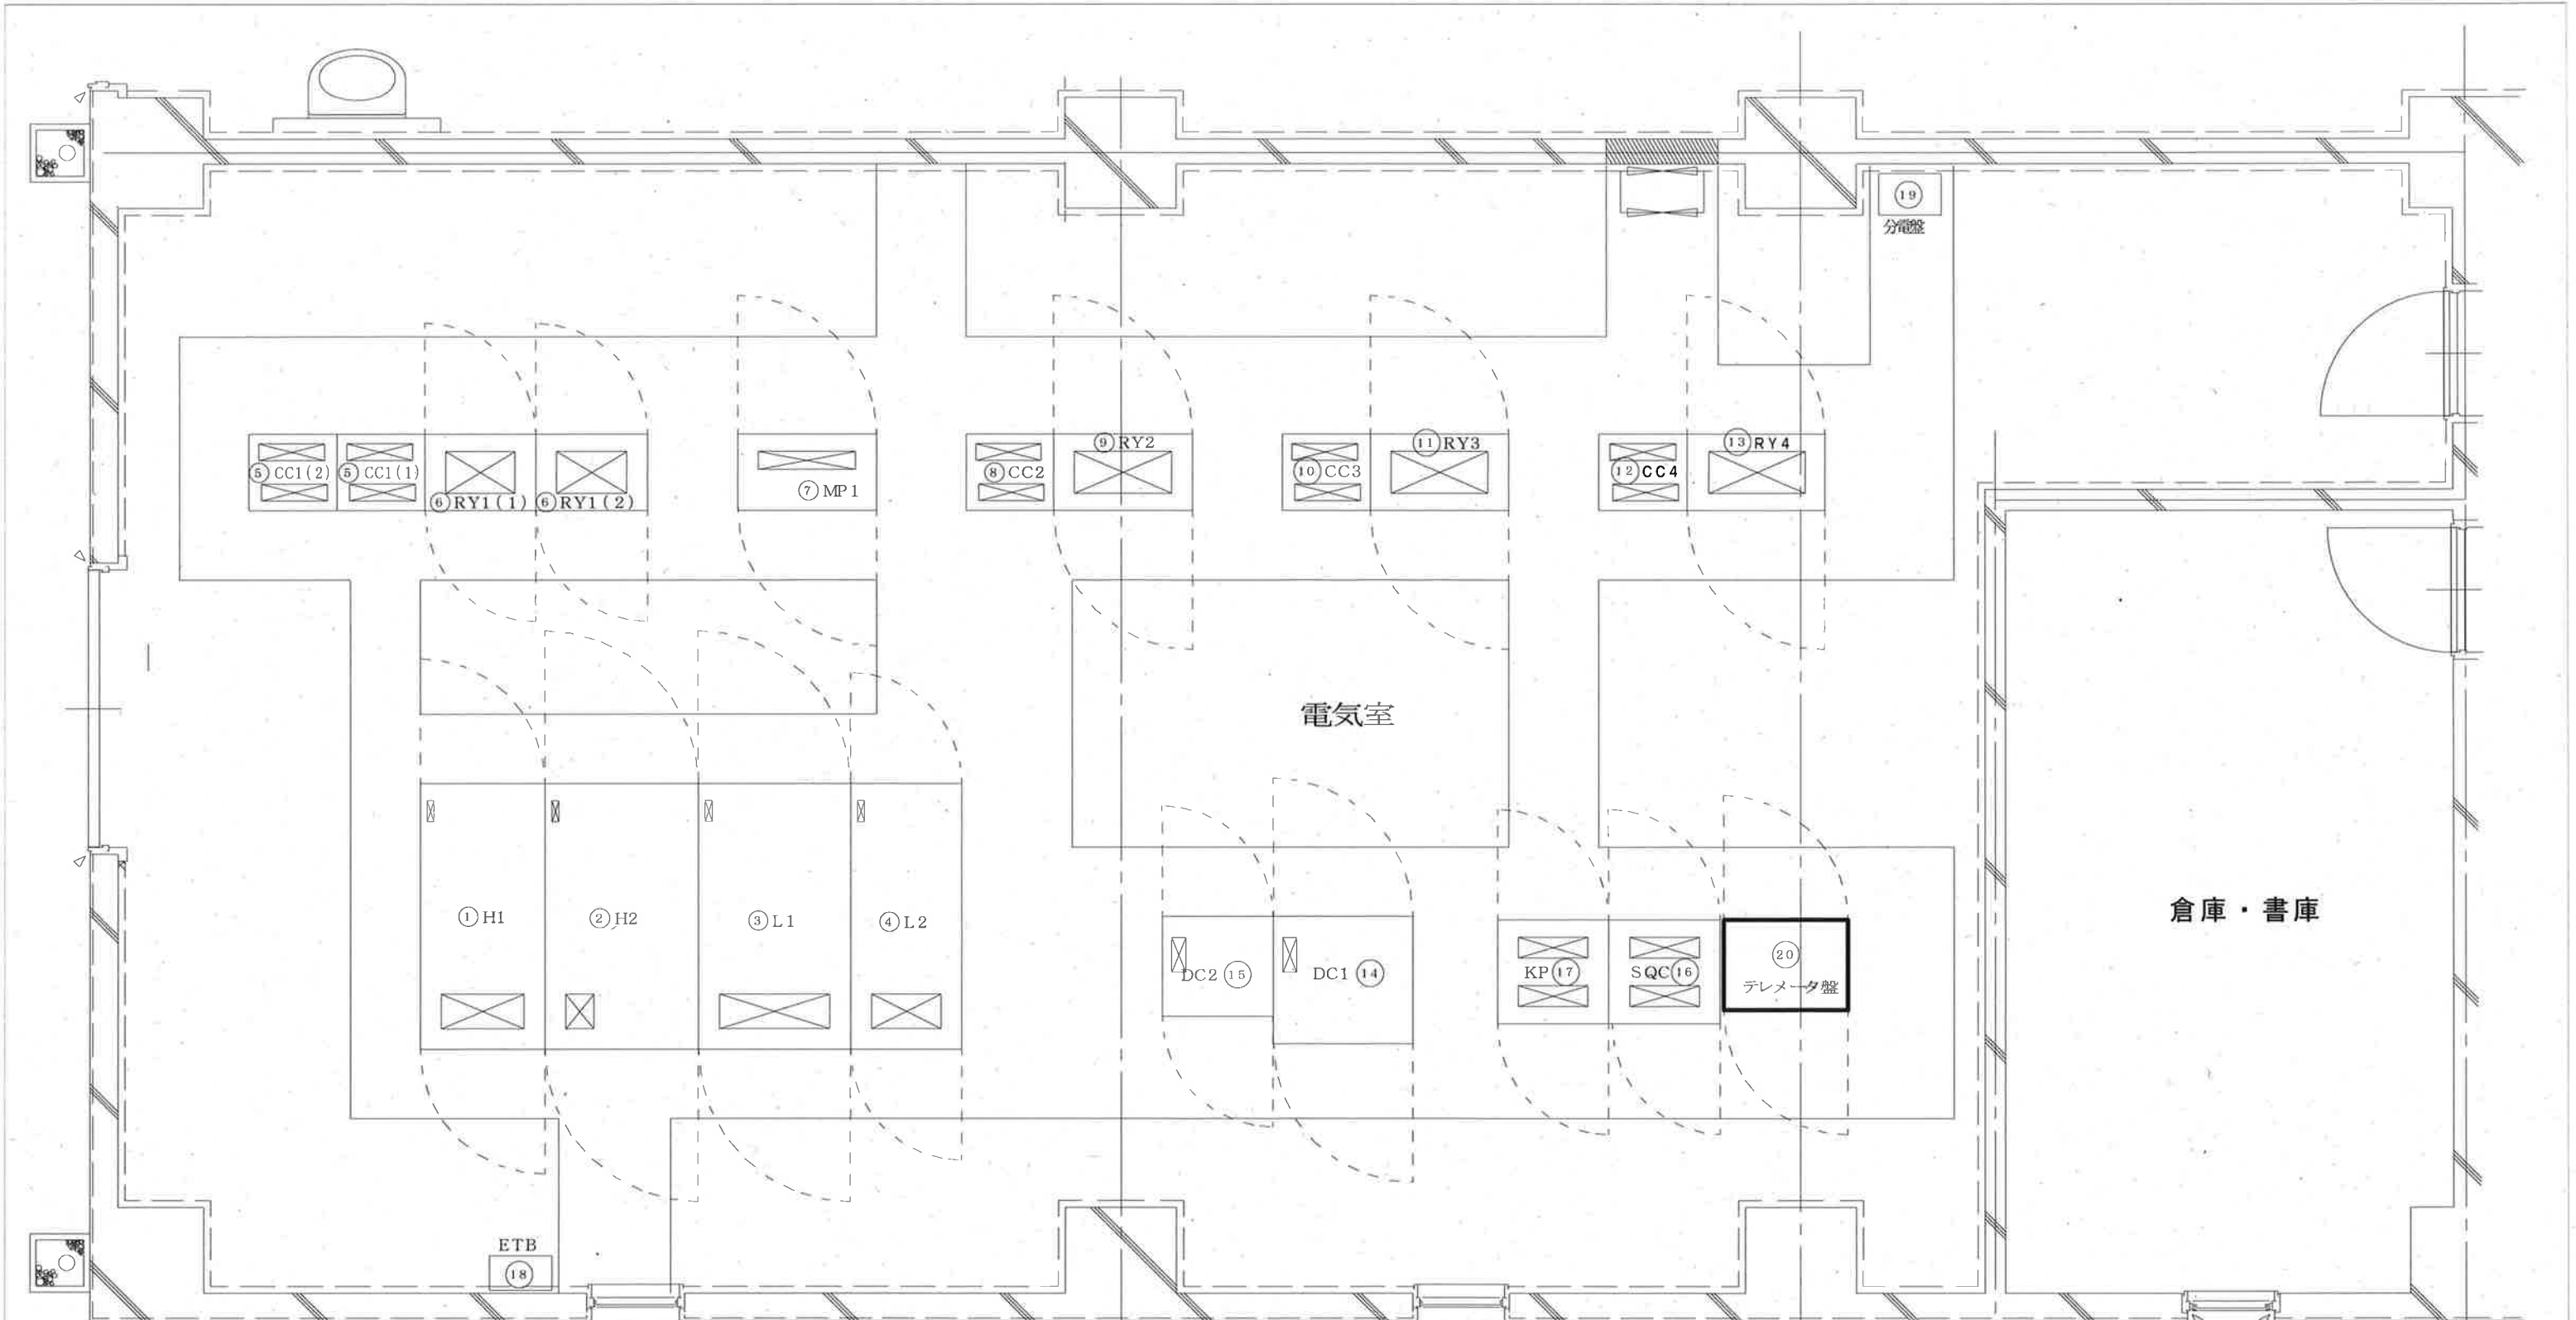

1F 電気室平面図


テレメータ盤
盤タイプ：自立形
盤寸法：H1800×W700×D330

番号	盤名称	盤記号	備考
①	引込受電盤	H1	
②	主変圧器盤	H2	
③	動力分電盤	L1	
④	照明分電盤	L2	
⑤	排水ポンプ制御盤	CC-1	
⑥	排水ポンプ制御盤	RY-1	
⑦	NO. 1 電圧調整盤	MP-1	
⑧	NO. 2 ポンプ制御盤	CC-2	
⑨	NO. 2 ポンプ制御盤	RY-2	
⑩	NO. 3 ポンプ制御盤	CC-3	
⑪	NO. 3 ポンプ制御盤	RY-3	

番号	盤名称	盤記号	備考
⑫	NO. 4 ポンプ制御盤	CC-4	
⑬	NO. 4 ポンプ制御盤	RY-4	
⑭	NO. 1 直流装置	DC-1	
⑮	NO. 2 直流装置	DC-2	
⑯	シーケンス制御盤	SQC	
⑰	計装変換器盤	KP	
⑱	接地端子箱	E-TB	
⑲	照明分電盤		
⑳	テレメータ盤		

注記
1. は今回改造を示す。

工事名	ポンプ場雨量観測システム更新工事（R8-1）				
名称	関雨水ポンプ場電気室平面図			図面No.	18
縮尺	NON	課長	補佐	係長	設計
令和8年度 高知市上下水道局 下水道施設管理課					

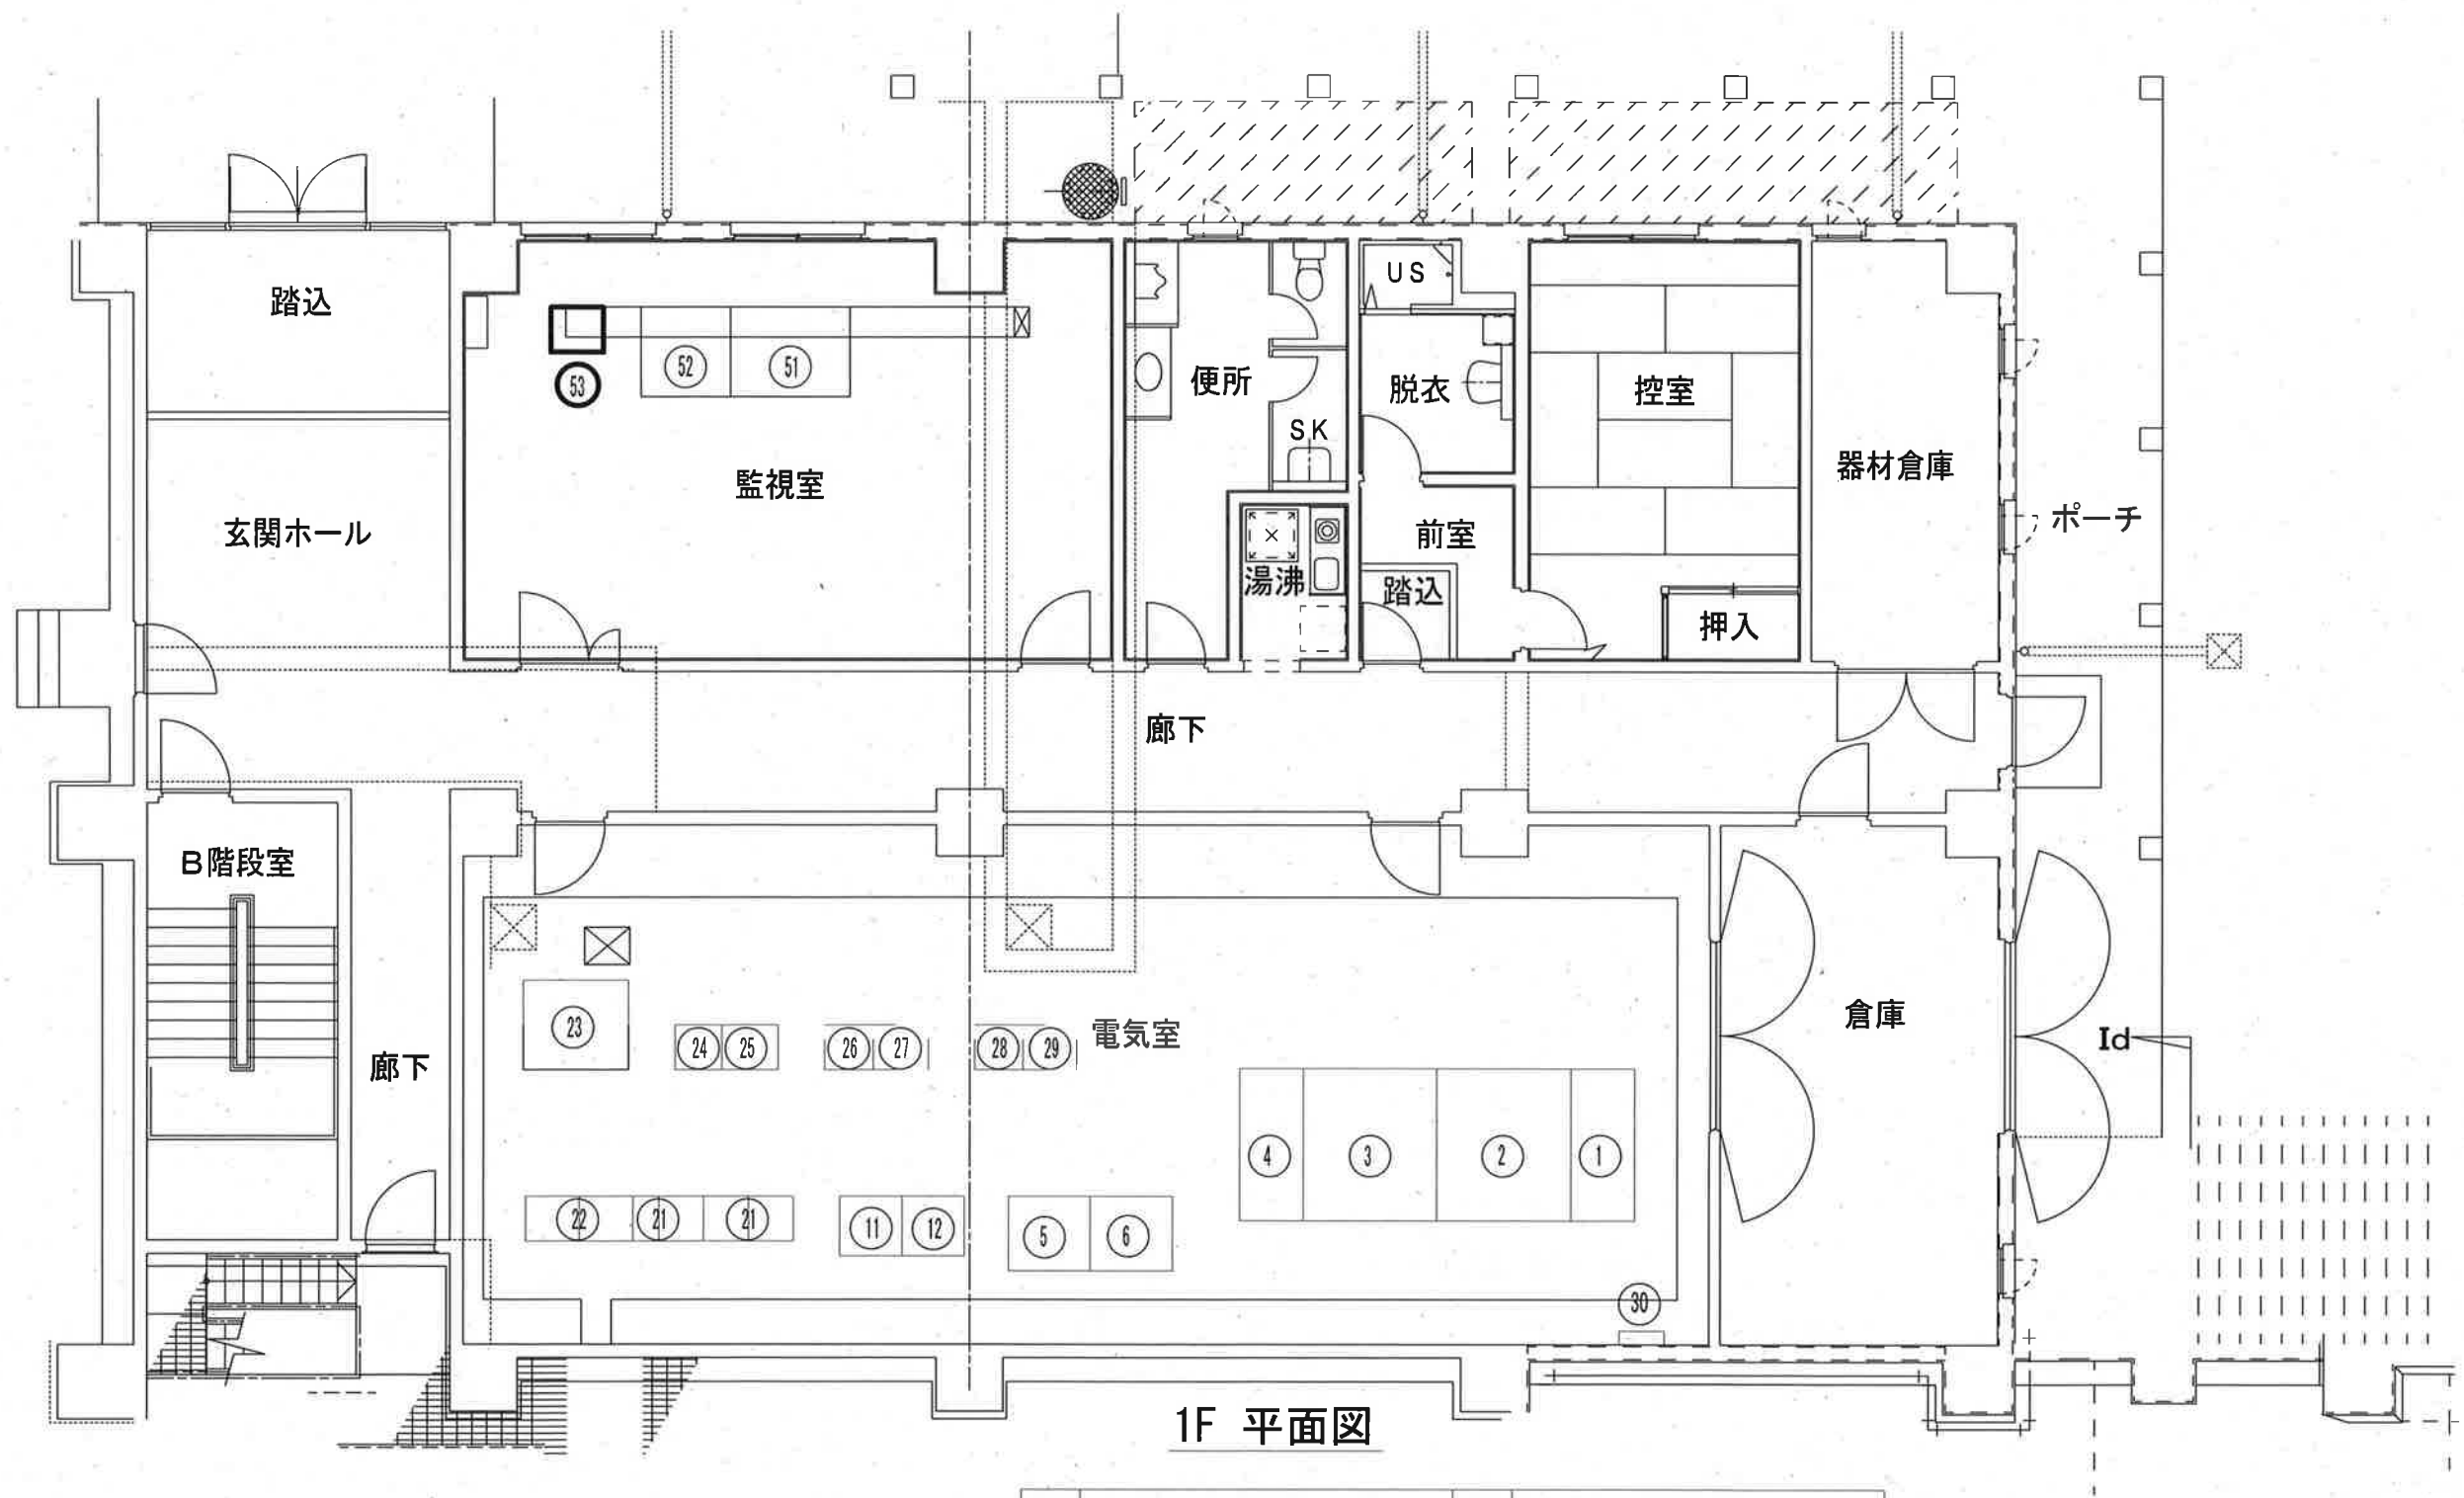


1F 平面図

番号	名 称	番号	名 称
①	引込受電盤	②4	No. 2ポンプ設備CC
②	変圧器盤	②5	No. 2ポンプ設備補助継電器盤
③	動力分岐盤	②6	No. 3ポンプ設備CC (将来)
④	照明分岐盤	②7	No. 3ポンプ設備補助継電器盤 (将来)
⑤	No. 1直流電源盤	②8	No. 4ポンプ設備CC (将来)
⑥	No. 2直流電源盤	②9	No. 4ポンプ設備補助継電器盤 (将来)
		③0	接地端子箱
①1	計装変換器盤		
①2	シーケンスコントローラ盤	⑤1	監視制御設備
		⑤2	ITV監視装置
②1	沈砂池設備CC (C1~C3)	⑤3	テレメータ盤
②2	沈砂池設備補助継電器盤 (R1, R2)		
②3	No. 1電動ポンプ盤		


注記
1. ☐ は今回改造を示す。

テレメータ盤
盤タイプ：自立形
盤寸法：H2000×W700×D330

工事名	ポンプ場雨量観測システム更新工事 (R8-1)					
名 称	長浜雨水ポンプ場電気室平面図				図面No.	19
縮 尺	NON	課長	補佐	係長	設計	検図
令和8年度 高知市上下水道局 下水道施設管理課						

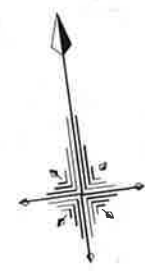

工事名	ポンプ場雨量観測システム更新工事（R8－1）					
名 称	徳谷第二雨水ポンプ場平面図				図面No.	21
縮 尺	1/150	課長	補佐	係長	設計	検図
令和8年度						
高知市上下水道局 下水道施設管理課						

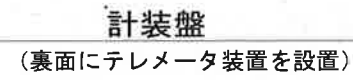

多目的広場
FH=2.00

健康広場
FH=3.60

弓道場敷地
FH=3.60

へりポート

展望広場
FH=4.60

マッスル広場 
FH=3.60

1. ☐ は今回改造を示す。


2. 当該機場には既設テレメータ装置は存在しないため
既設計装盤の裏面空きスペースにテレメータ装置を
設置するものとする。

参考図

計装盤裏面取付板図 S=NON

[-] テレメータ装置取付可能スペースを示す。

工事名	ポンプ場雨量観測システム更新工事（R8-1）					
名 称	江ノ口雨水貯留管平面図				図面No.	22
縮 尺	NON	課長	補佐	係長	設計	検図
令和8年度						
高知市上下水道局 下水道施設管理課						

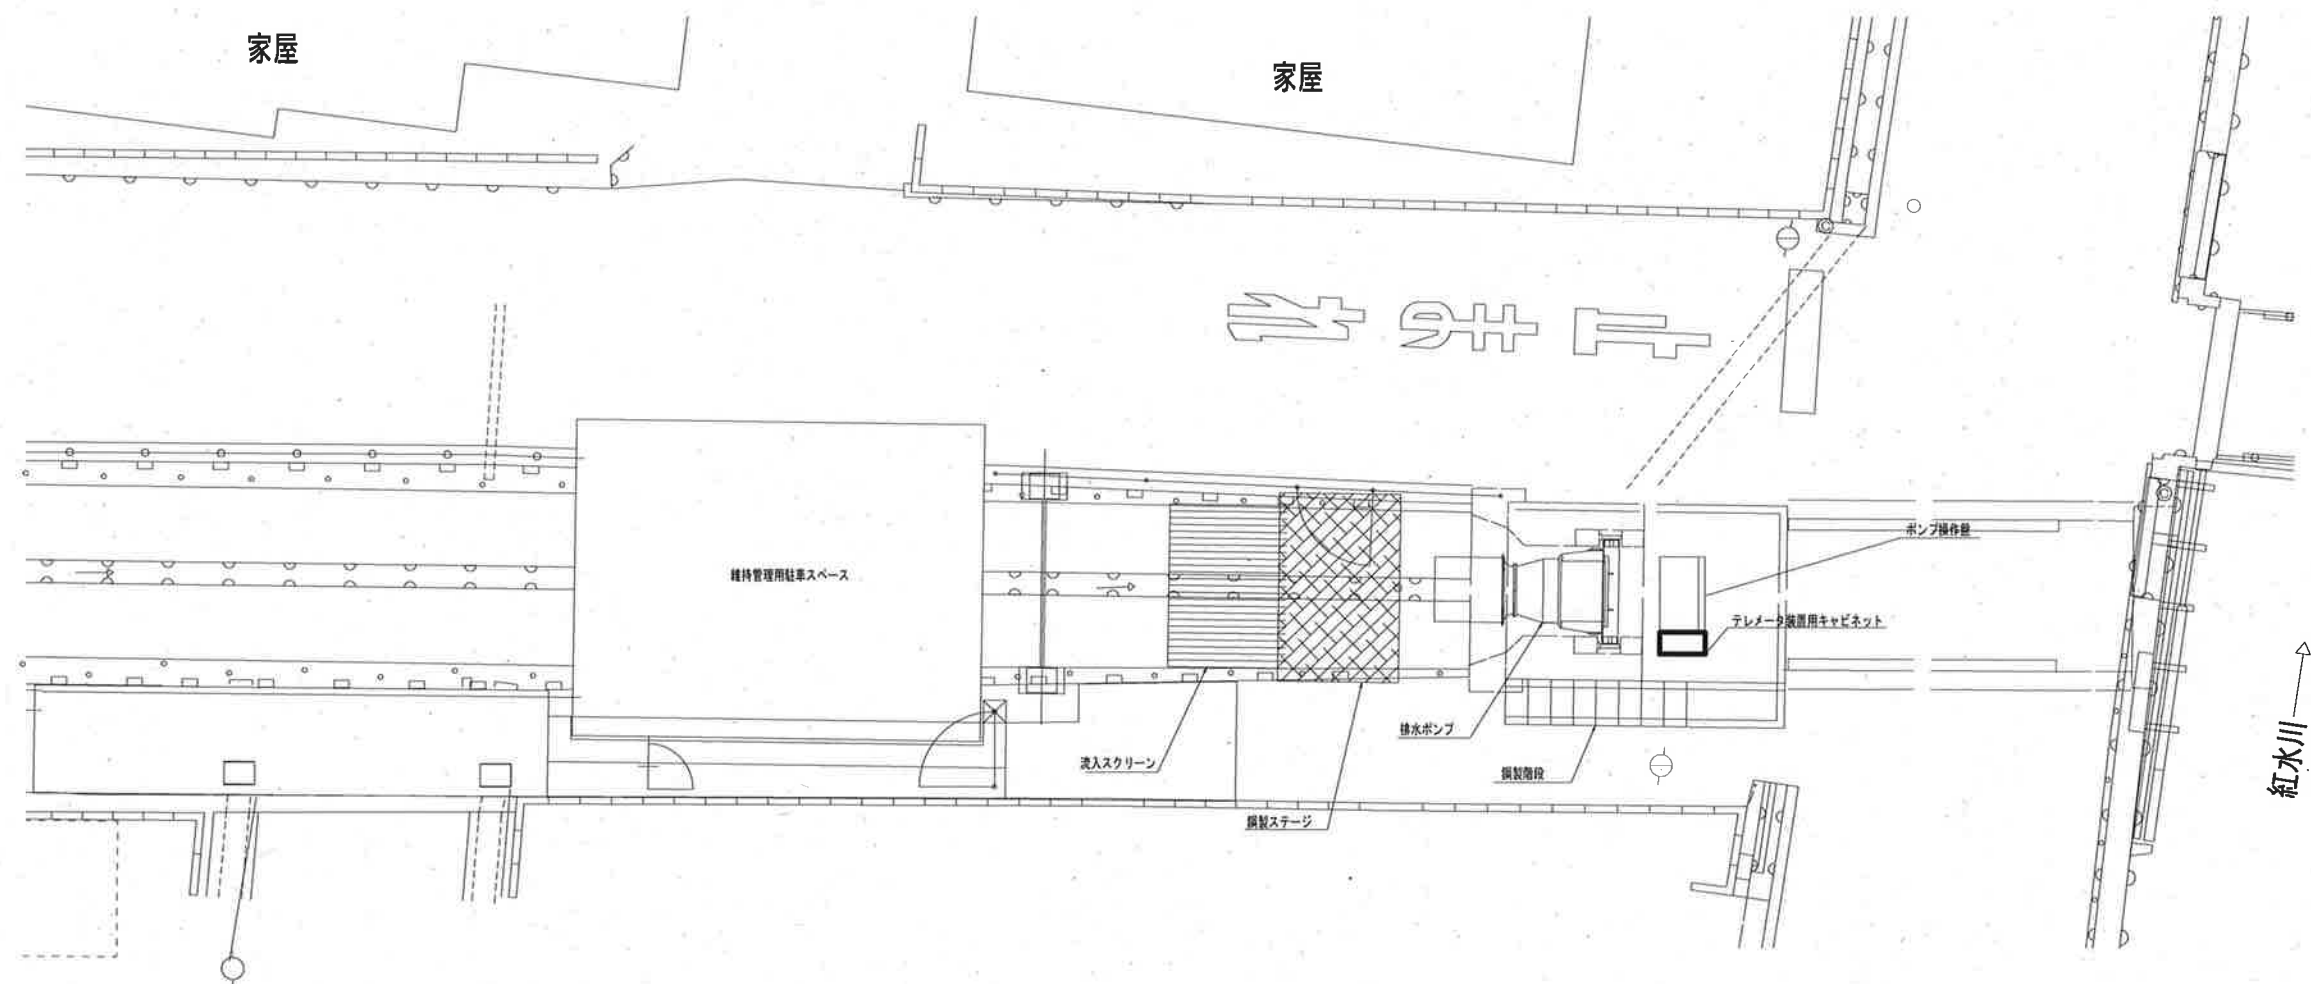

1. ☐ は専用キャビネットを示す。

2. 当該機場には既設テレメータ装置は存在しないため
別途工事に設置する専用のキャビネットにテレメータ装置
を収めるものとする。
3. ポンプ操作盤から専用キャビネットまでの配管、配線等
については別途工事で行う。

工事名	ポンプ場雨量観測システム更新工事（R8-1）					
名 称	初月1号補完ポンプ場平面図				図面No.	23
縮 尺	NON	課長	補佐	係長	設計	検図
令和8年度						
高知市上下水道局 下水道施設管理課						

S=1 : 100



注記

3. ポンプ操作盤から専用キャビネットまでの配管、配線等については別途工事で行う。


参考図

工事名	ポンプ場雨量観測システム更新工事（R8-1）					
名 称	初月2号補完ポンプ場平面図				図面No.	24
縮 尺	NON	課長	補佐	係長	設計	検図
令和8年度						
高知市上下水道局 下水道施設管理課						



テレメータ盤
盤タイプ：自立形
盤寸法：H2300×W900×D440

工事名	ポンプ場雨量観測システム更新工事（R8-1）					
名 称	長浜原ポンプ場平面図				図面No.	25
縮 尺	NON	課長	補佐	係長	設計	検図
令和8年度						
高知市上下水道局 下水道施設管理課						

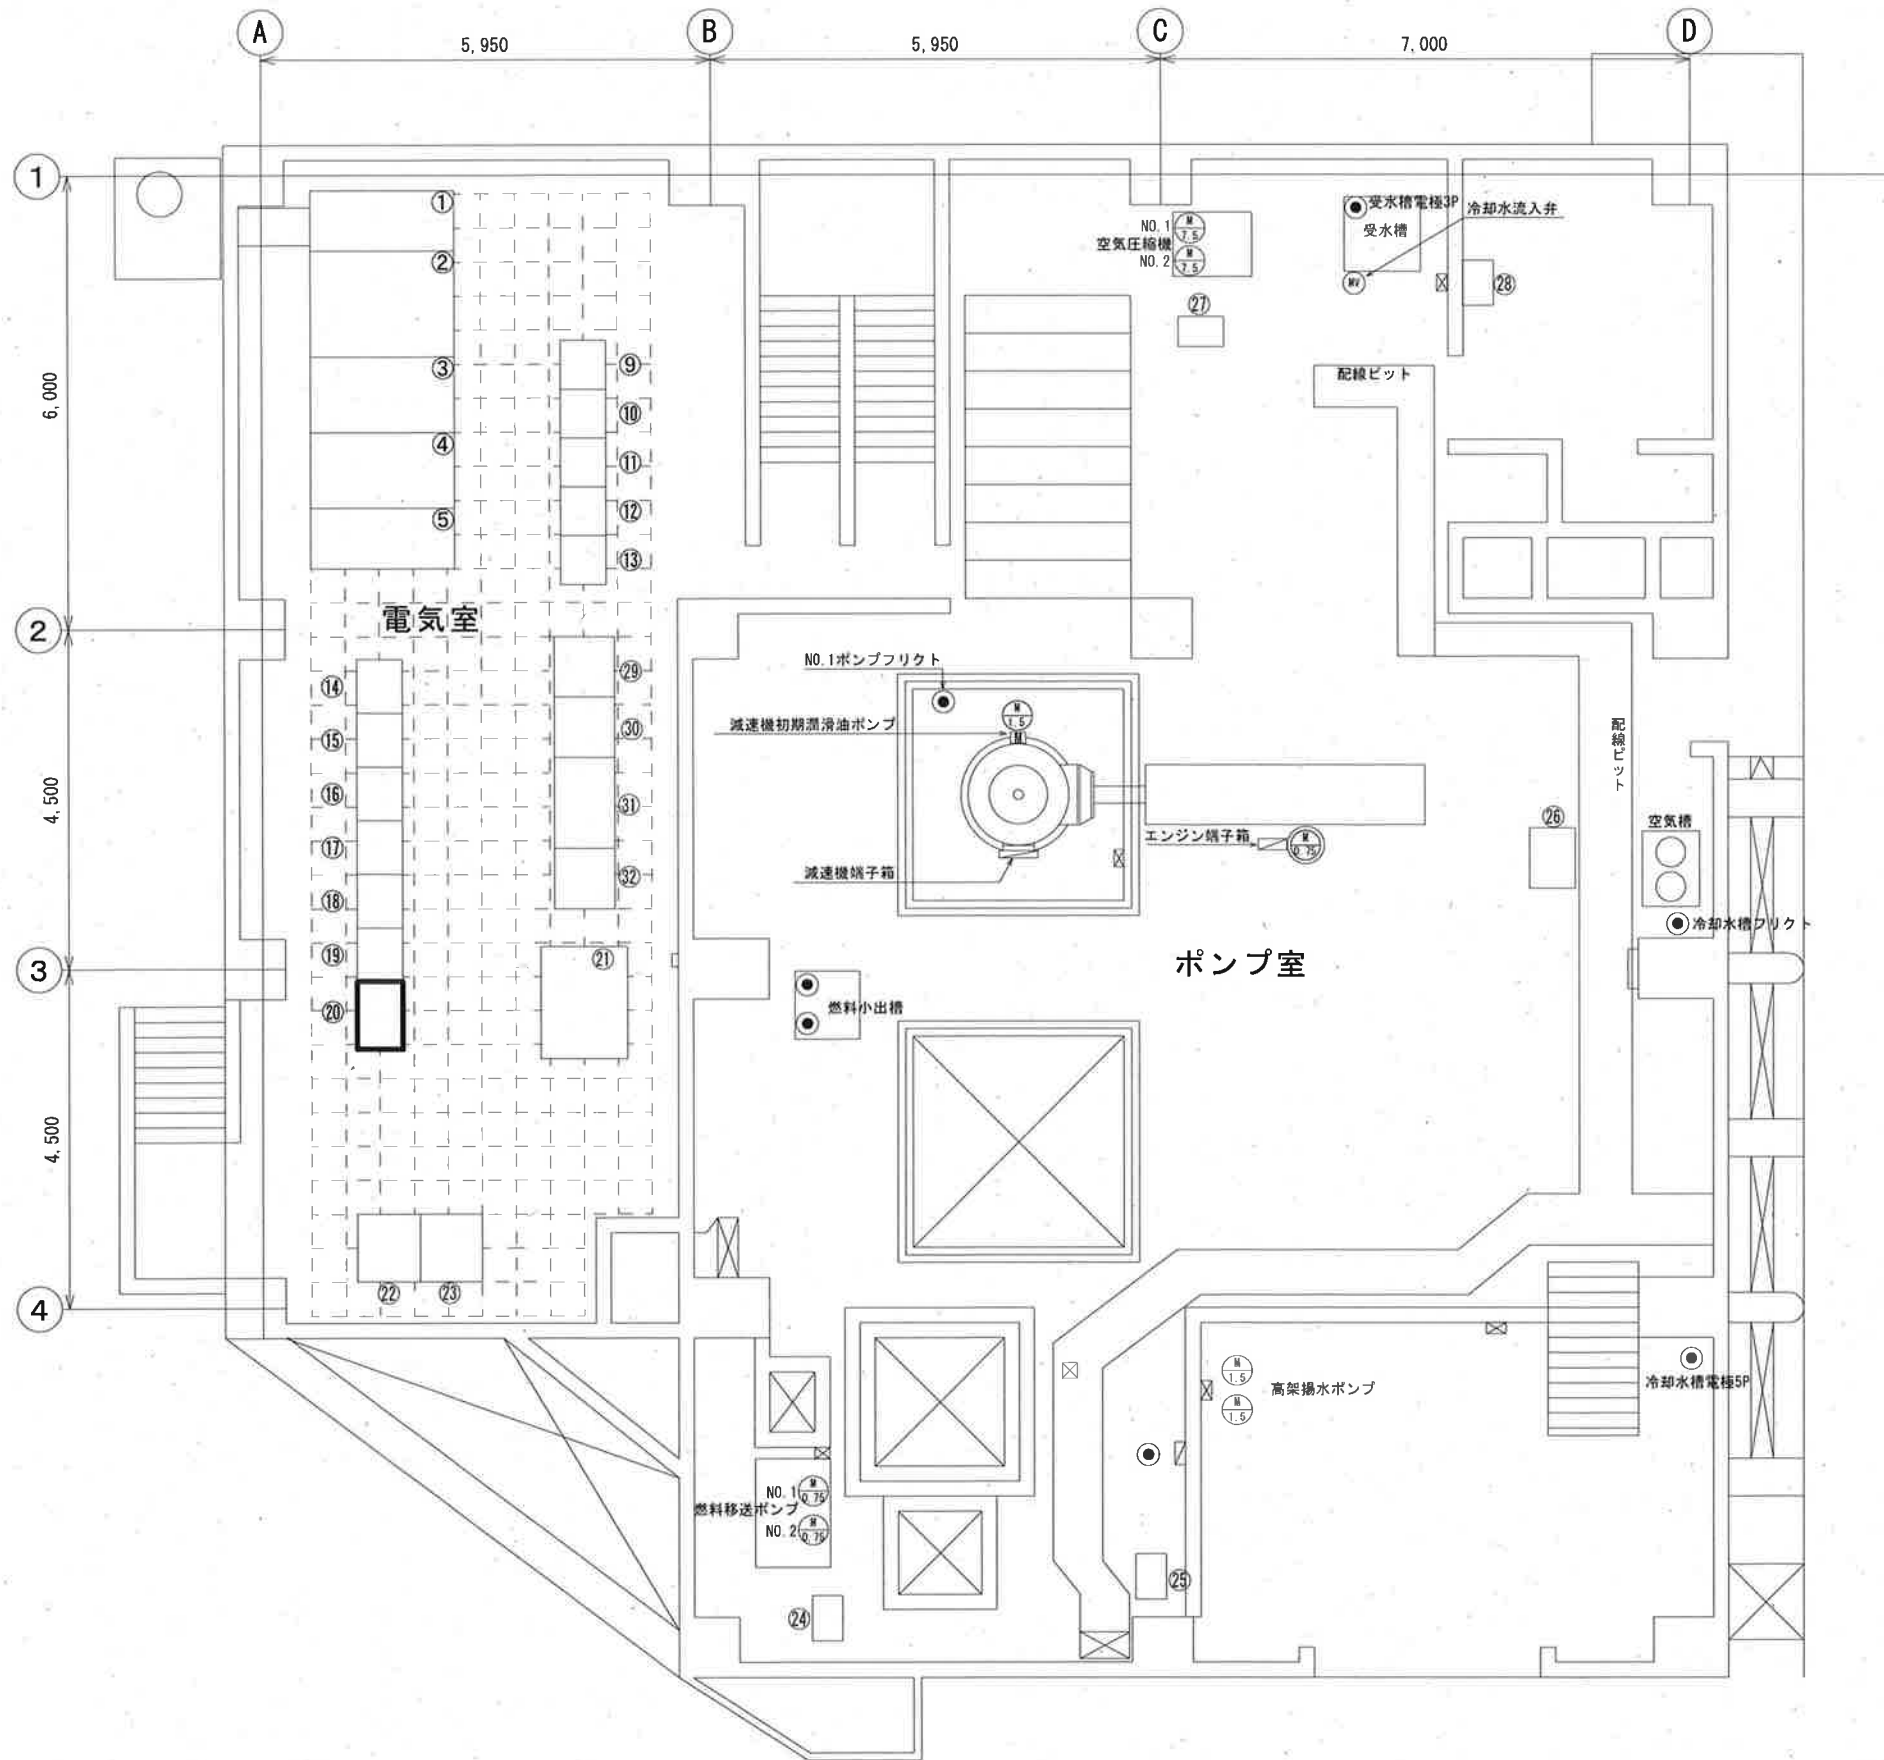


	盤 名 称	備 考
①	高圧引込受電盤 M01	既設
②	動力変圧器盤 M02	既設
③	照明変圧器盤 L01	既設
④	低圧動力盤 L02	既設
⑤	No.3排水ポンプ盤 L03	
⑥		
⑦		
⑧		
⑨	排水ポンプ設備コントロールセンタ C21F	既設
⑩	排水ポンプ設備コントロールセンタ C22F	既設
⑪	排水ポンプ設備コントロールセンタ C23F	既設
⑫	排水ポンプ設備補助継電器盤 R21	既設
⑬	排水ポンプ設備補助継電器盤 R22	既設
⑭	計装盤 K01	既設
⑮	NO1～3排水ポンプ補助継電器盤 R01	既設
⑯	監視操作継電器盤 A01	既設
⑰	監視操作継電器盤 A02	既設
⑱	NO.1シーケンサ盤 A03	既設
⑲	NO.2シーケンサ盤 A04	既設
⑳	テレメータ盤	今回
㉑	監視操作卓 D01	既設
㉒	No.1直流電源盤 B01	既設
㉓	No.2直流電源盤 B02	既設
㉔	燃料移送ポンプ盤 S24	既設
㉕	高架揚水ポンプ盤 S05	既設
㉖	NO.1ポンプ盤 S21	既設
㉗	空気圧縮機盤 S25	既設
㉘	警報器 S03	既設
㉙	ゲート監視盤	既設
㉚	沈砂池監視盤	既設
㉛	補機監視盤	既設
㉜	NO.1ポンプ監視盤	既設

注記
1. は今回改造を示す。


テレメータ盤
盤タイプ：自立形
盤寸法：H2300×W900×D440

仁井田ポンプ場一階 平面図 S=1/100

工事名	ポンプ場雨量観測システム更新工事（R8-1）					
名 称	仁井田ポンプ場電気室平面図			図面No.	26	
縮 尺	1/100	課長	補佐	係長	設計	検図
令和8年度		栗田	山岡	廣瀬	丁野	佐井
高知市上下水道局 下水道施設管理課						

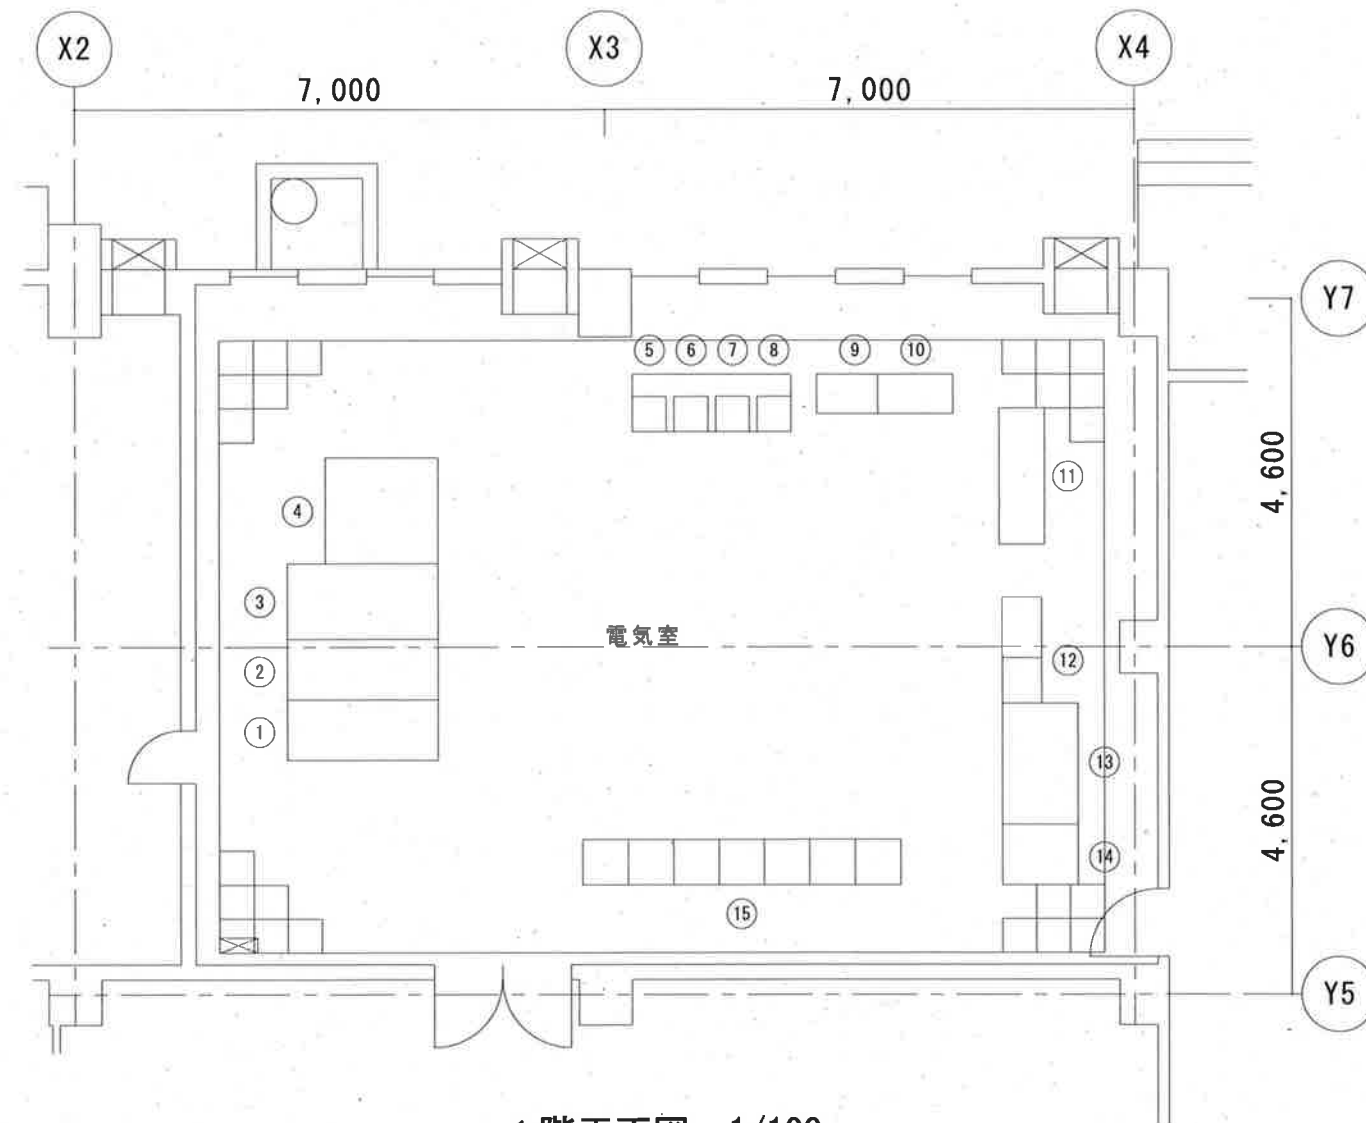

1階平面図 1/100

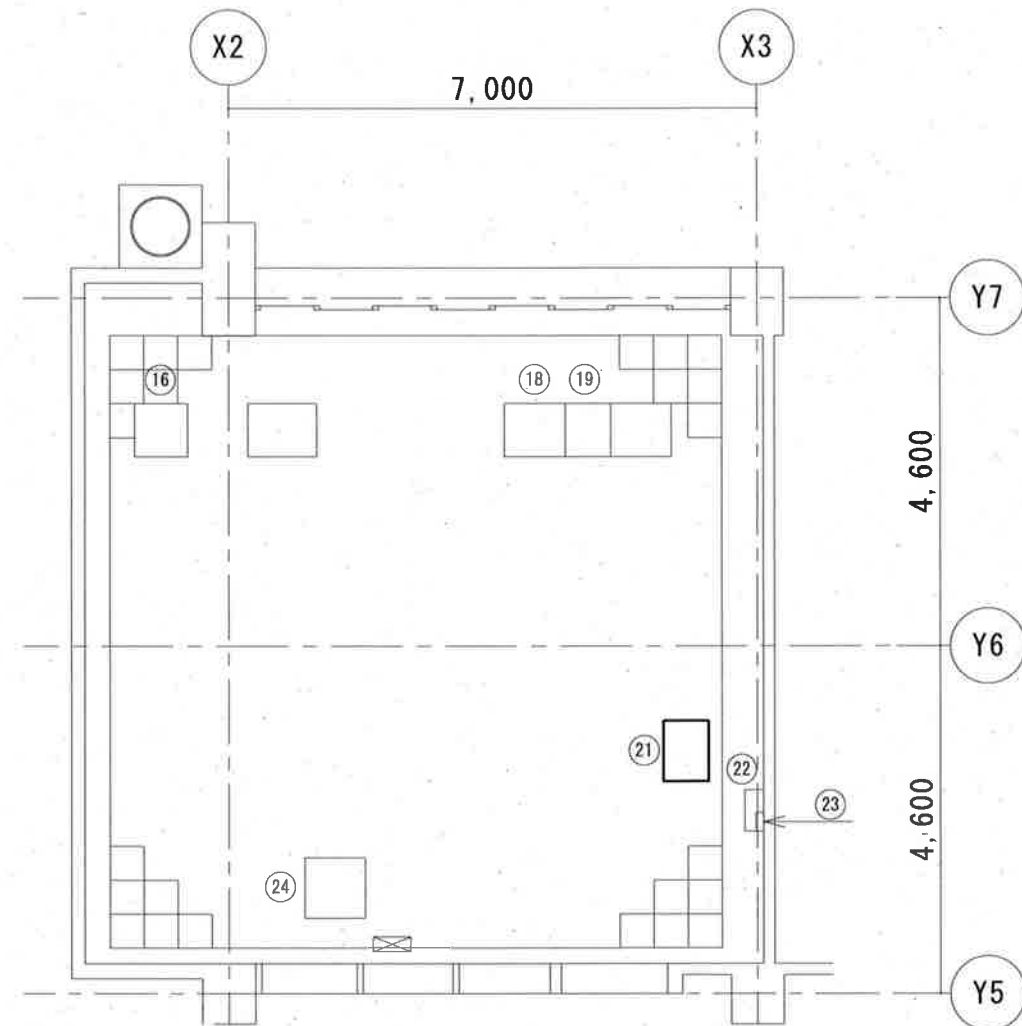


2階平面図 1/100

記号	名 称	備 考
①	HR 高圧受電盤	
②	HG 制御電源盤・自家発連絡盤	
③	HT 変圧器盤	
④	LP・LL 動力主幹盤・切替盤	
⑤	DCGA 直流分電盤	
⑥	DC-1 NO.1直流分電盤	
⑦	DC-2 NO.2直流分電盤	
⑧	DC-3 NO.3直流分電盤	
⑨	KIG-RY バイパス・流入ゲート盤	
⑩	KS-RY 沈砂池設備盤	
⑪		
⑫	RY-1 ポンプ設備補助継電器盤	
⑬	KA-RY 補機盤	
⑭	KP1-RY NO.1エンジンポンプ盤	
⑮	CC1 ポンプ設備コントロールセンタ	
⑯	KG1 自家発監視盤	
⑰		
⑱	KP2 NO.2ポンプ監視盤	
⑲	KP3 NO.3ポンプ監視盤	
⑳		
㉑	TM テレメータ盤	
㉒	警報盤	
㉓	非常通報装置	
㉔	KP 監視盤	

注記
1. ☐ は今回改造を示す。

テレメータ盤
盤タイプ：自立形
盤寸法：H2300×W900×D440

工事名	ポンプ場雨量観測システム更新工事（R8-1）					
名 称	米田古川ポンプ場電気室平面図			図面No.	28	
縮 尺	1/100	課長	補佐	係長	設計	検図
令和8年度						
高知市上下水道局 下水道施設管理課						

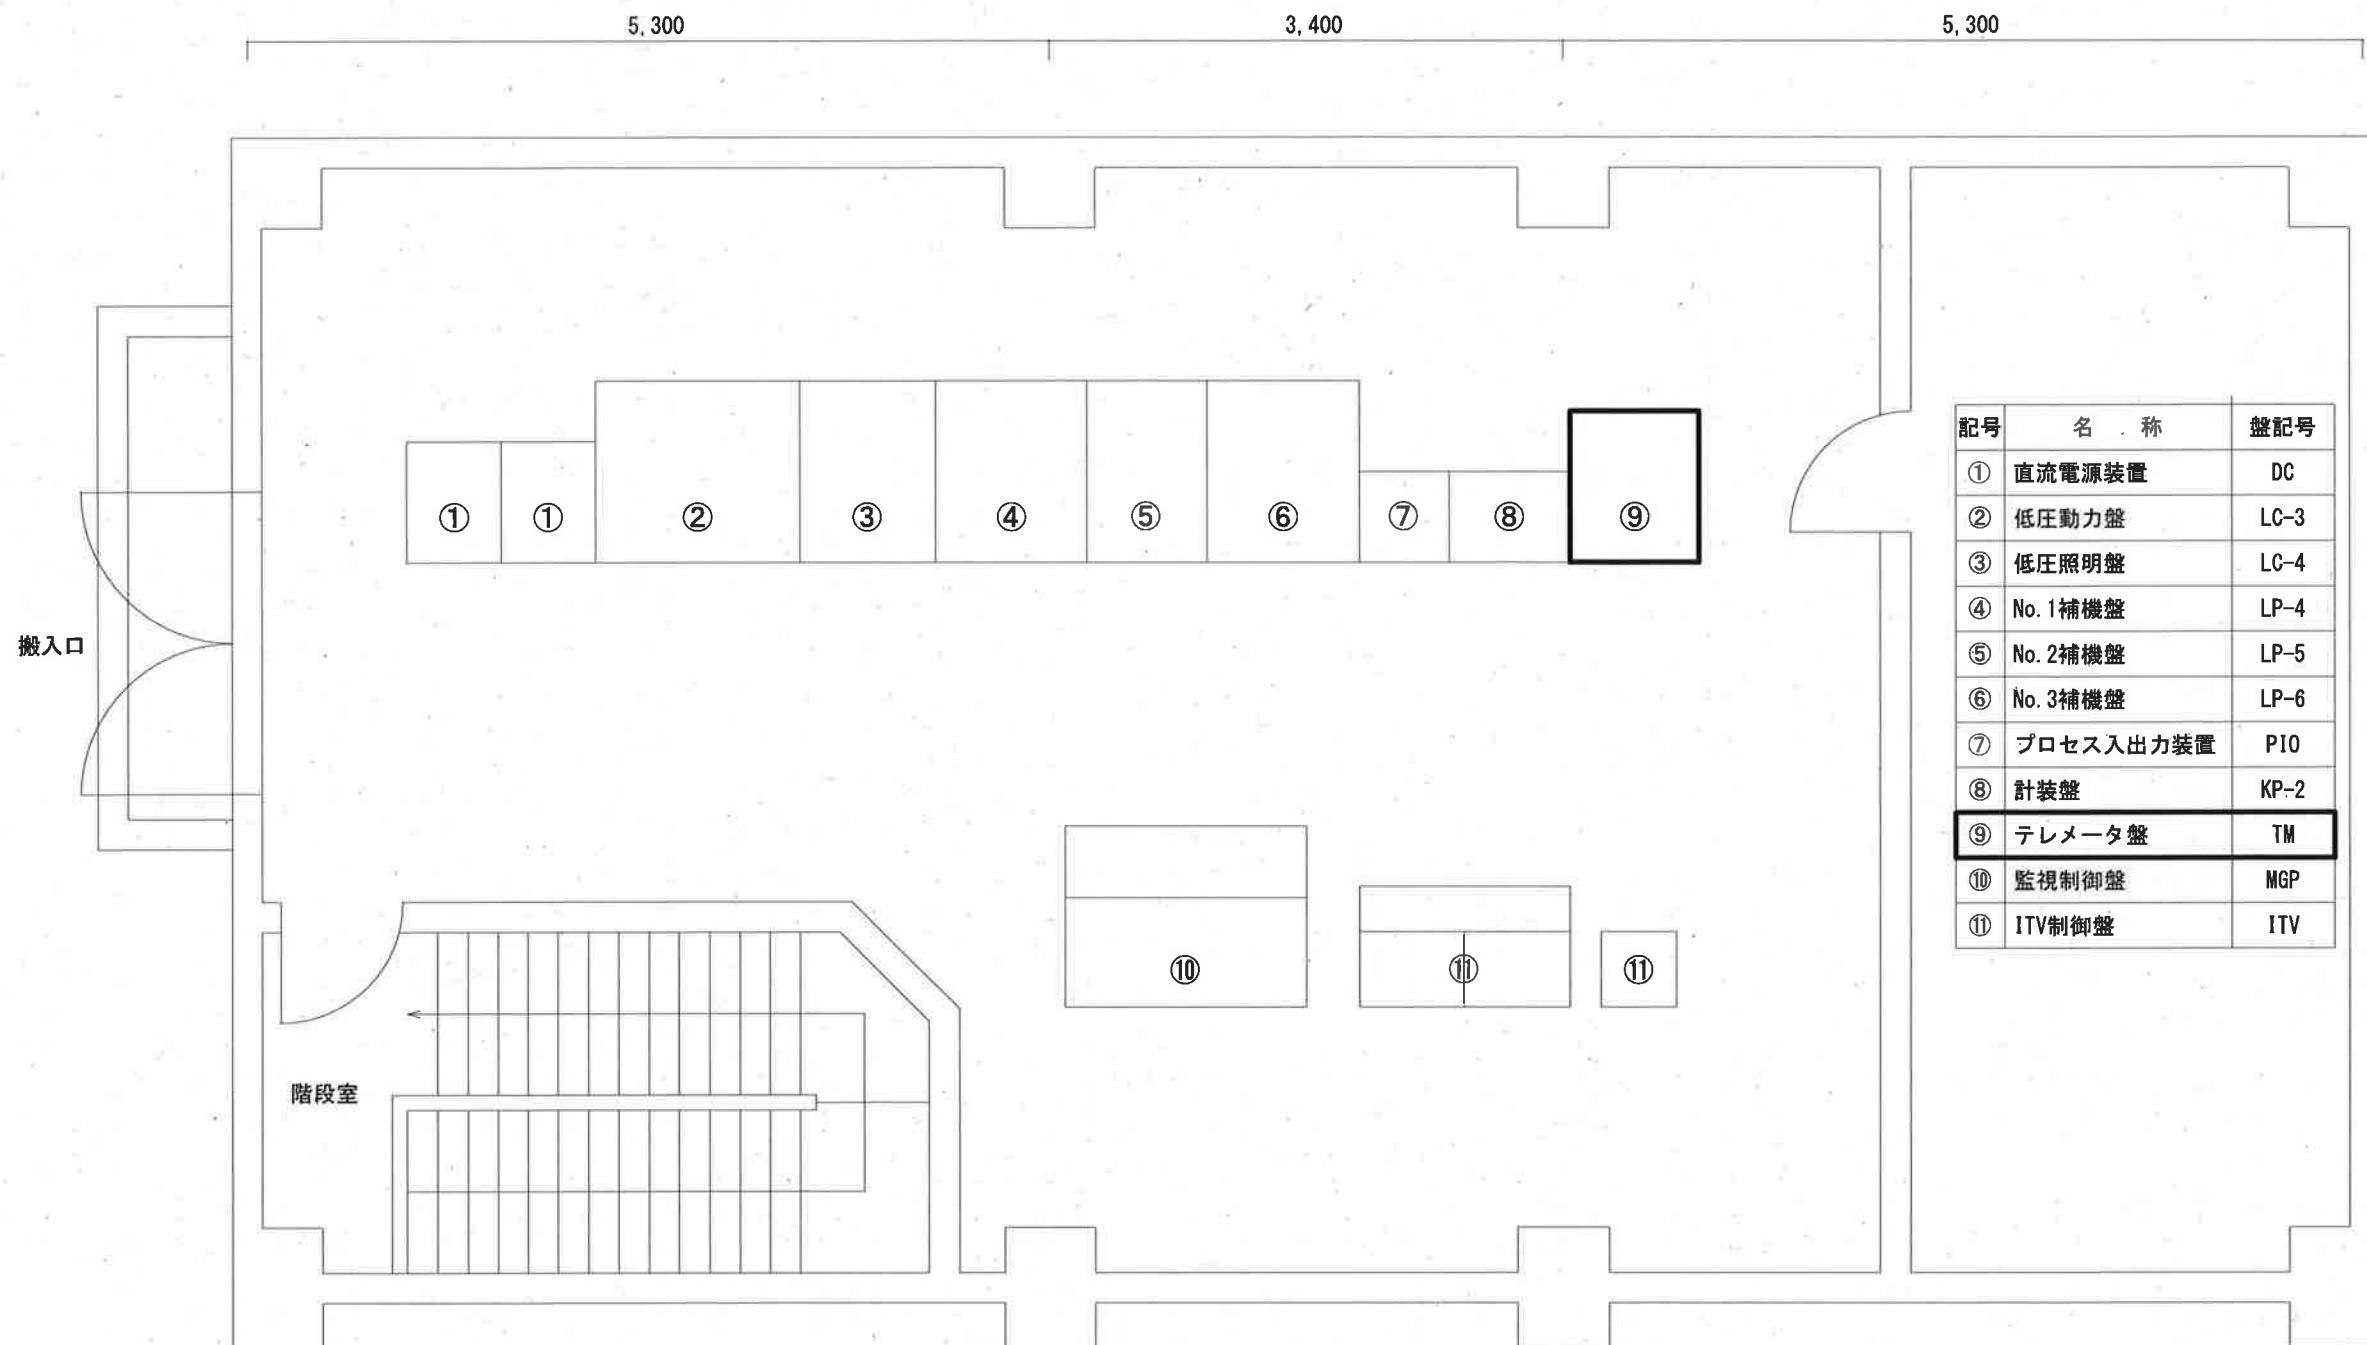

記号	名 称	盤記号
①	直流電源装置	DC
②	低圧動力盤	LC-3
③	低圧照明盤	LC-4
④	No. 1補機盤	LP-4
⑤	No. 2補機盤	LP-5
⑥	No. 3補機盤	LP-6
⑦	プロセス入出力装置	PIO
⑧	計装盤	KP-2
⑨	テレメータ盤	TM
⑩	監視制御盤	MGP
⑪	ITV制御盤	ITV

鹿児第二排水機場 新棟 2F 電気室

注記
1. は今回改造を示す。


テレメータ盤
盤タイプ：自立形
盤寸法：H2300×W900×D1000

工事名	ポンプ場雨量観測システム更新工事（R8－1）					
名 称	鹿児第二排水機場新棟電気室平面図	図面No.	29			
縮 尺	1/50	課長	補佐	係長	設計	検図
令和8年度 高知市上下水道局 下水道施設管理課						

工事名	ポンプ場雨量観測システム更新工事（R8-1）					
名 称	本江田川排水機場平面図				図面No.	30
縮 尺	1/100	課長	補佐	係長	設計	検図
令和8年度						
高知市上下水道局 下水道施設管理課						



工事名	ポンプ場雨量観測システム更新工事（R8－1）					
名 称	鹿兒川排水機場平面図				図面No.	32
縮 尺	1/50	課長	補佐	係長	設計	検図
令和8年度						
高知市上下水道局 下水道施設管理課						

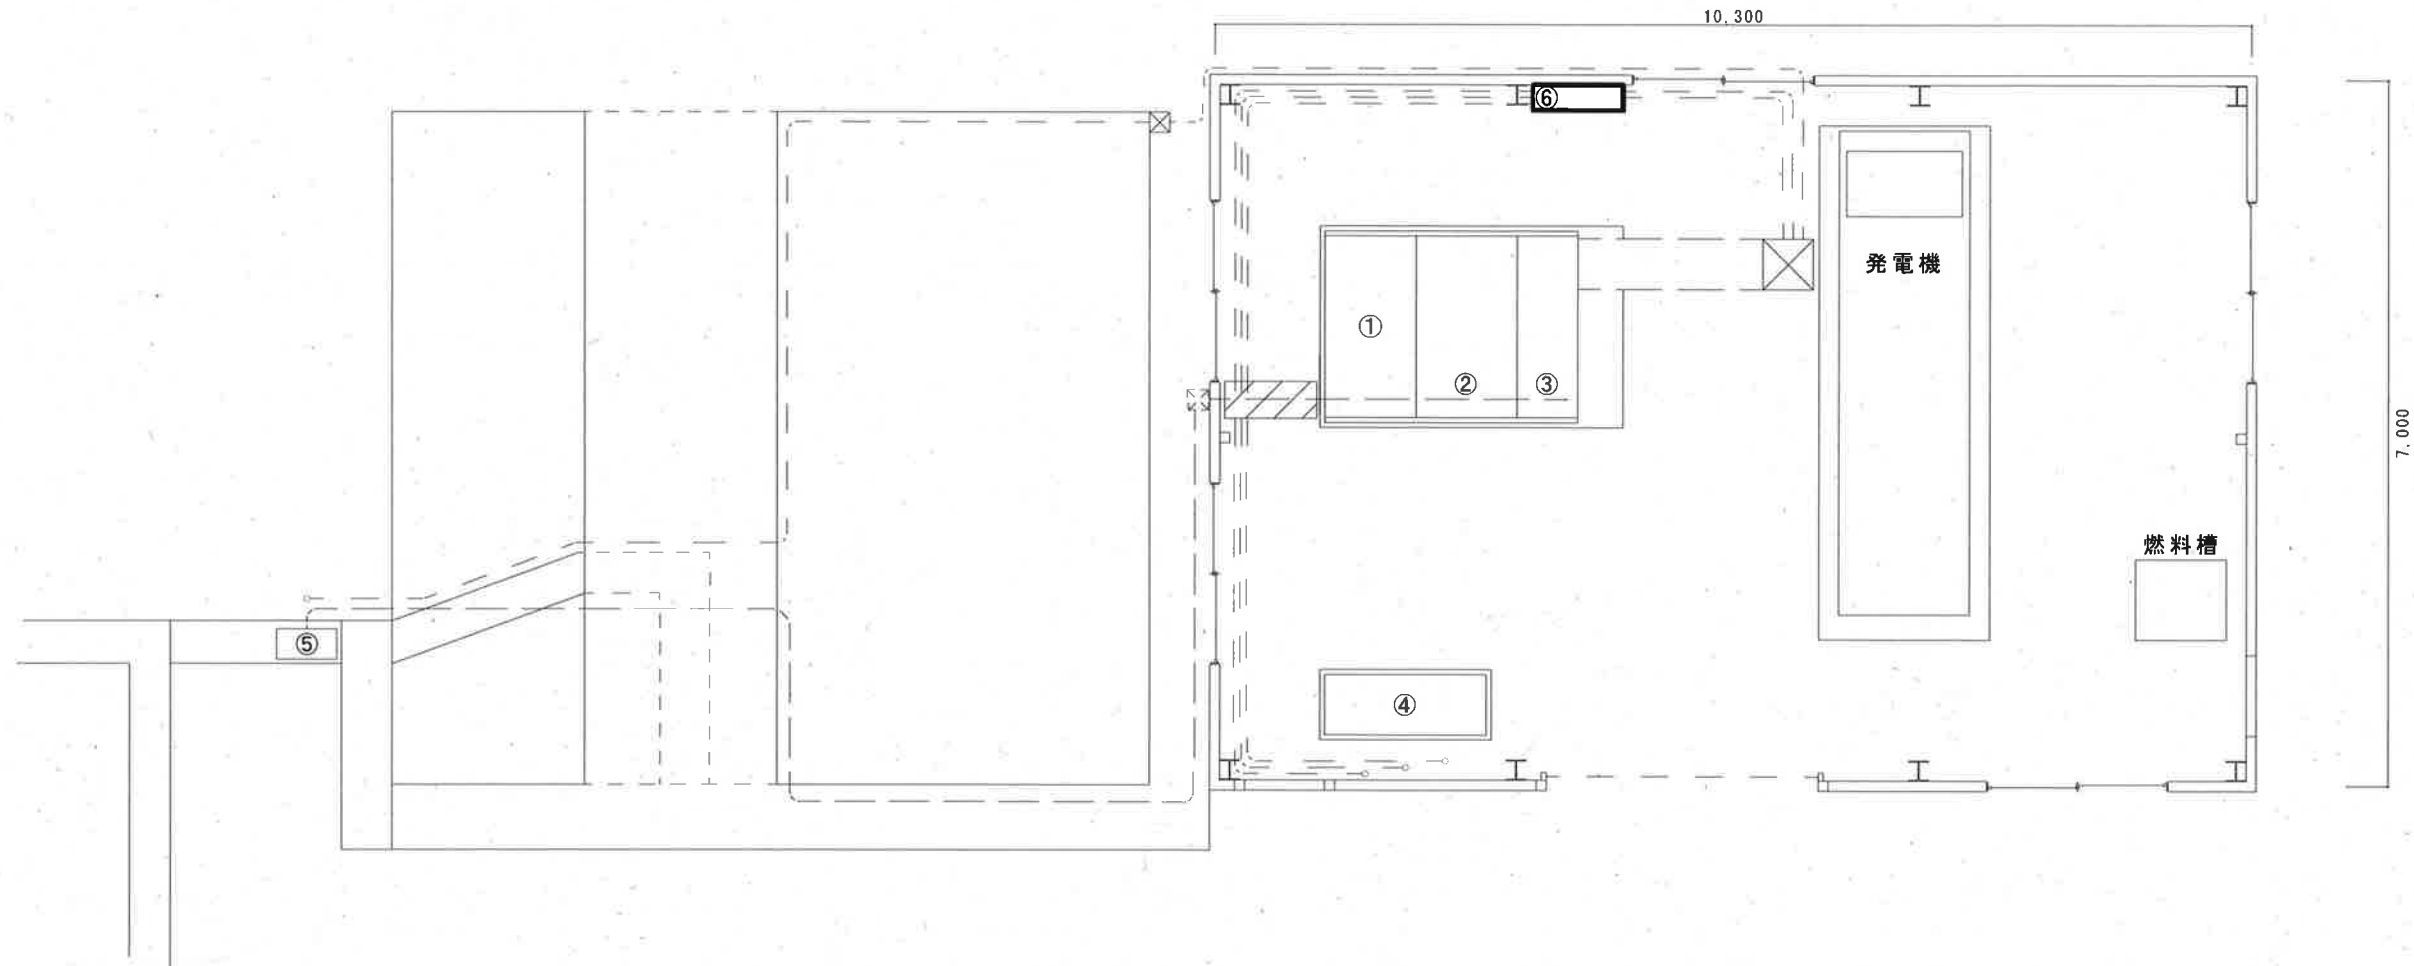



上本宮排水機場 1F 電気室平面図

番号	名 称
①	高圧受電盤
②	負荷切換盤
③	低圧盤
④	No. 1・No. 2ポンプ盤
⑤	バイパスゲート操作盤
⑥	テレメータ盤

注記
1. は今回改造を示す。

テレメータ盤
盤タイプ：壁掛形
盤寸法：H1200×W700×D220

工事名	ポンプ場雨量観測システム更新工事（R8-1）					
名 称	上本宮排水機場電気室平面図				図面No.	33
縮 尺	1/75	課長	補佐	係長	設計	検図
令和8年度 高知市上下水道局 下水道施設管理課						

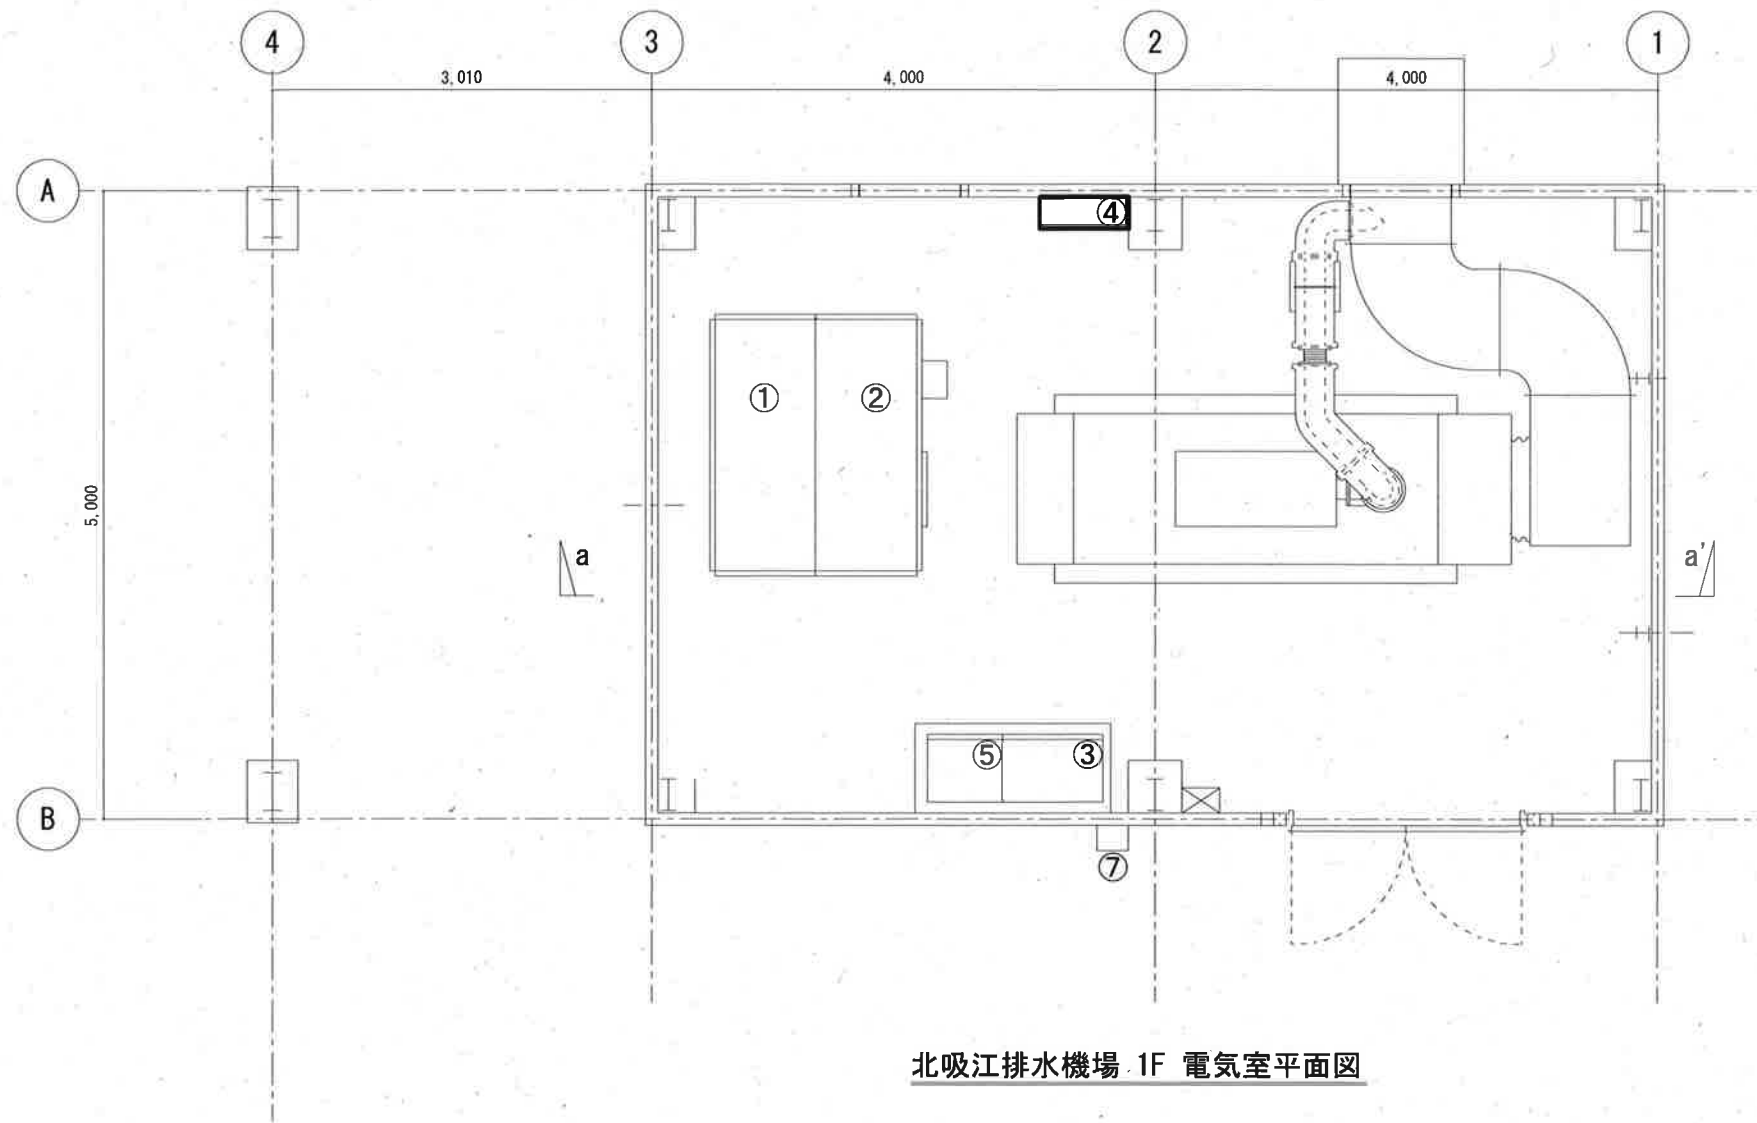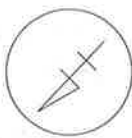


記号	名 称	備 考
①	高圧受電盤	既設
②	変圧器・電源切替盤	既設
③	ポンプ操作盤	既設
④	テレメータ盤	今回
⑤	始動器盤	既設
⑥	自家発電装置	既設
⑦	接地端子箱	既設

北吸江排水機場 1F 電気室平面図

注記
1. は今回改造を示す。

テレメータ盤
盤タイプ：壁掛形
盤寸法：H1200×W700×D220


工事名	ポンプ場雨量観測システム更新工事（R8-1）					
名 称	北吸江排水機場電気室平面図				図面No.	34
縮 尺	1/60	課長	補佐	係長	設計	検図
令和8年度		栗田	廣瀬	丁野	安井	
高知市上下水道局 下水道施設管理課						

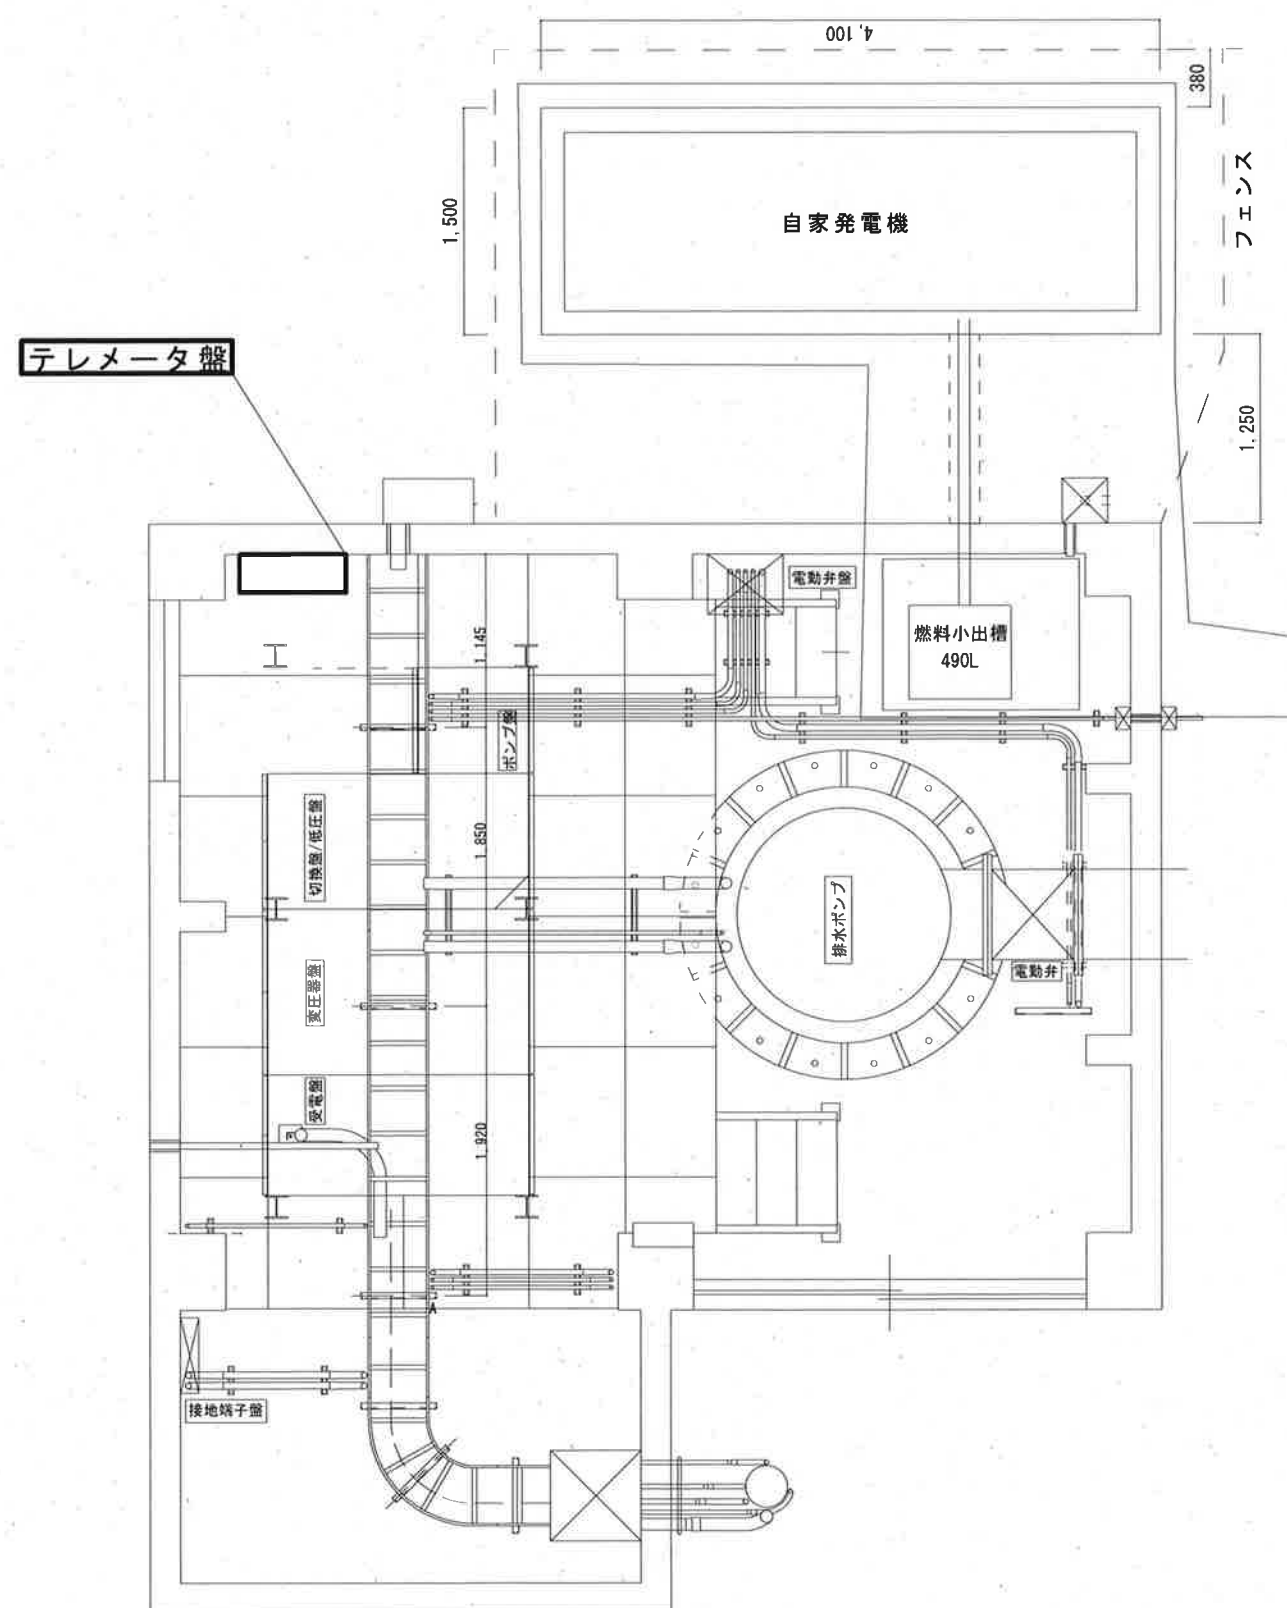

注記
1. ☐は今回改造を示す。

テレメータ盤
盤タイプ：壁掛形
盤寸法：H1200×W700×D220

工事名	ポンプ場雨量観測システム更新工事（R8-1）					
名 称	新田東排水機場電気室平面図				図面No.	35
縮 尺	1/50	課長	補佐	係長	設計	検図
令和8年度						
高知市上下水道局 下水道施設管理課						

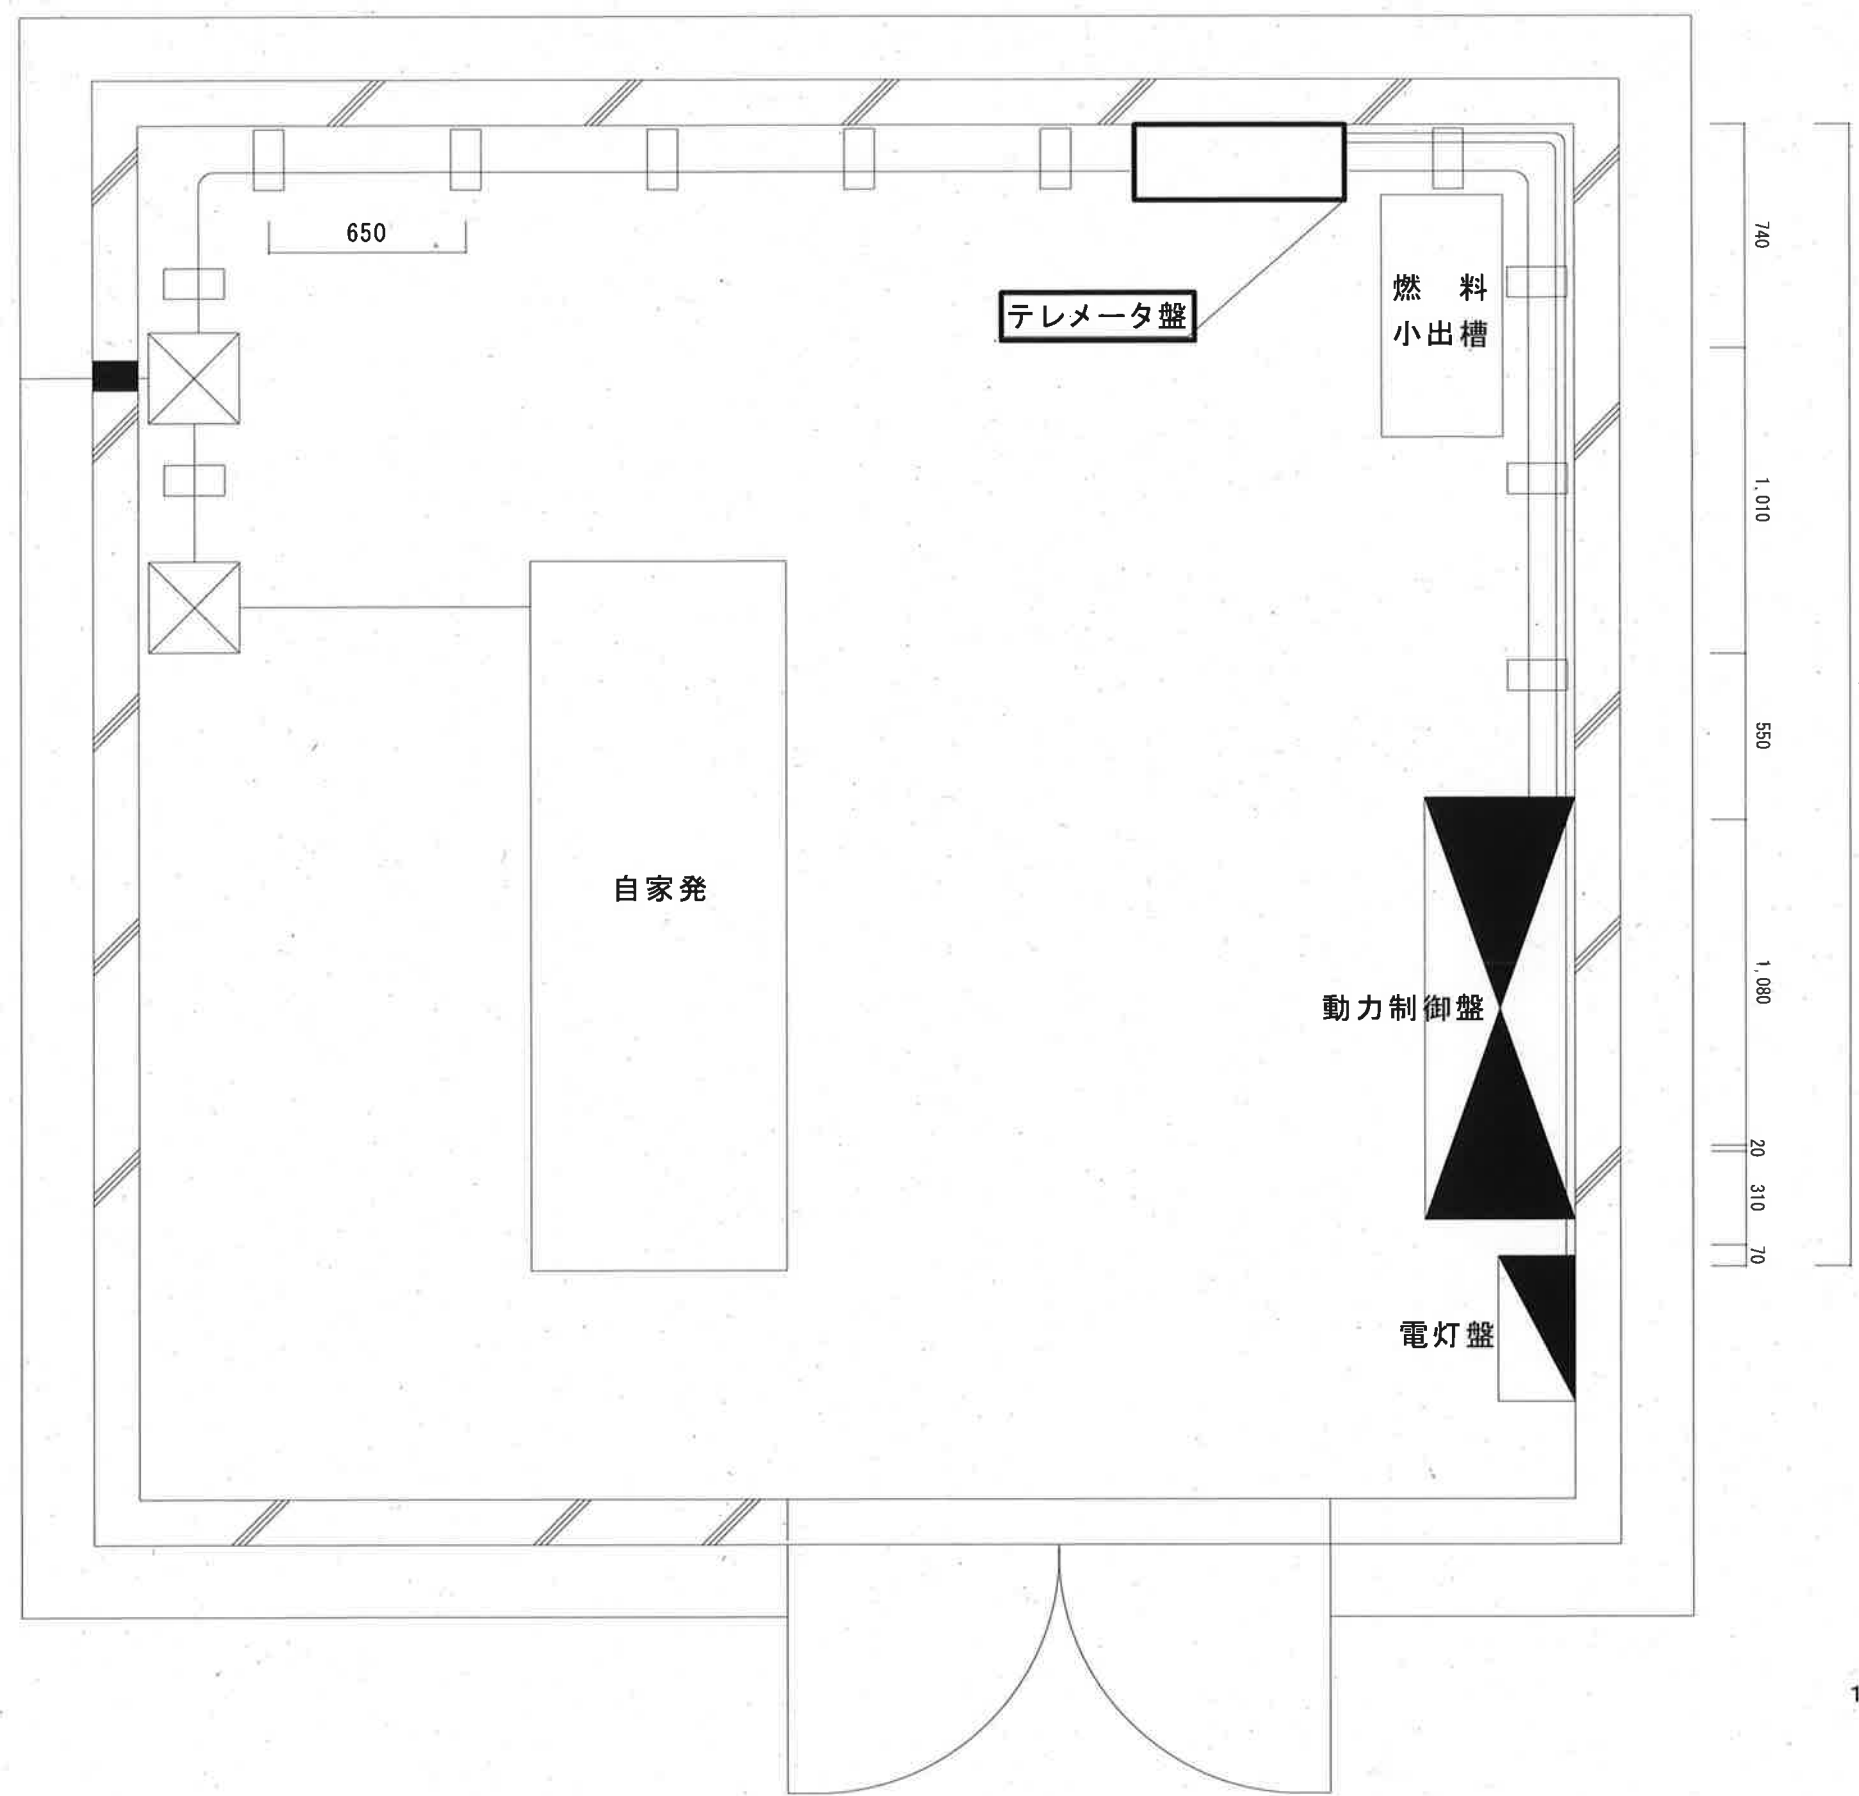


注記
1. は今回改造を示す。

テレメータ盤
盤タイプ：壁掛形
盤寸法：H1200×W700×D220


1F 平面図

工事名	ポンプ場雨量観測システム更新工事（R8-1）					
名称	ソフトウェア団地排水機場電気室平面図	図面No.	36			
縮尺	1/25	課長	補佐	係長	設計	検図
令和8年度			栗田	廣瀬	丁野	安井
高知市上下水道局 下水道施設管理課						

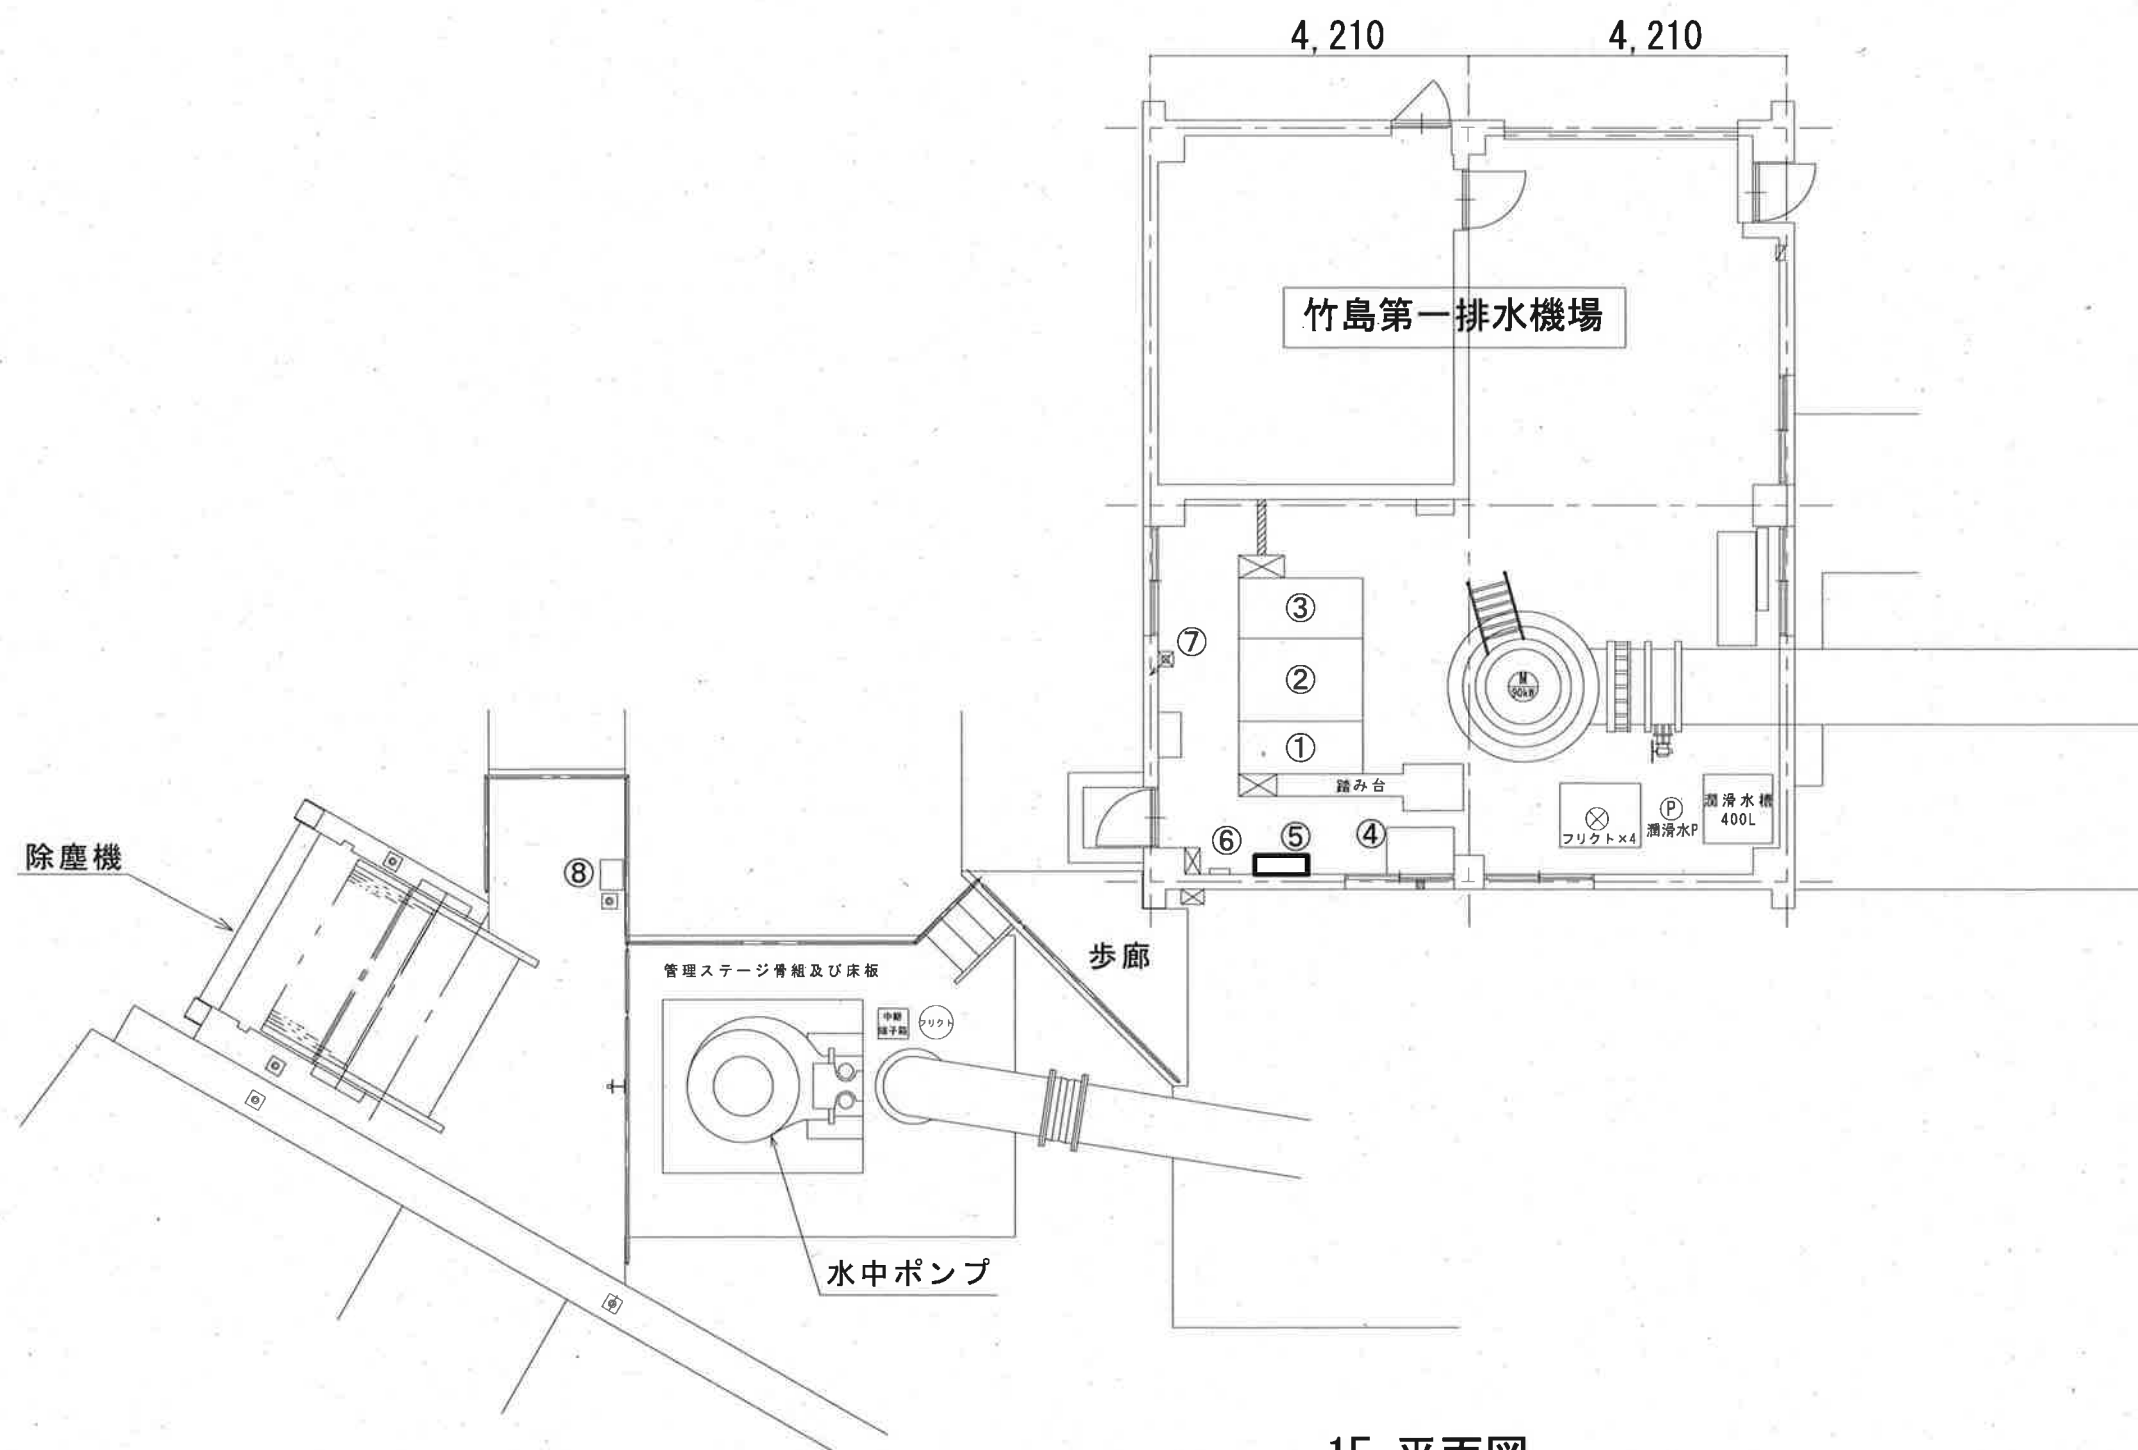

	名称	備考
①	受電盤	既設
②	変圧器盤	既設
③	ポンプ操作盤	既設
④	水中ポンプ盤	既設
⑤	テレメータ盤	今回
⑥	非常通報装置	既設
⑦	除塵機動力盤	既設
⑧	除塵機操作盤	既設

テレメータ盤
盤タイプ：壁掛形
盤寸法：H1200×W700×D220

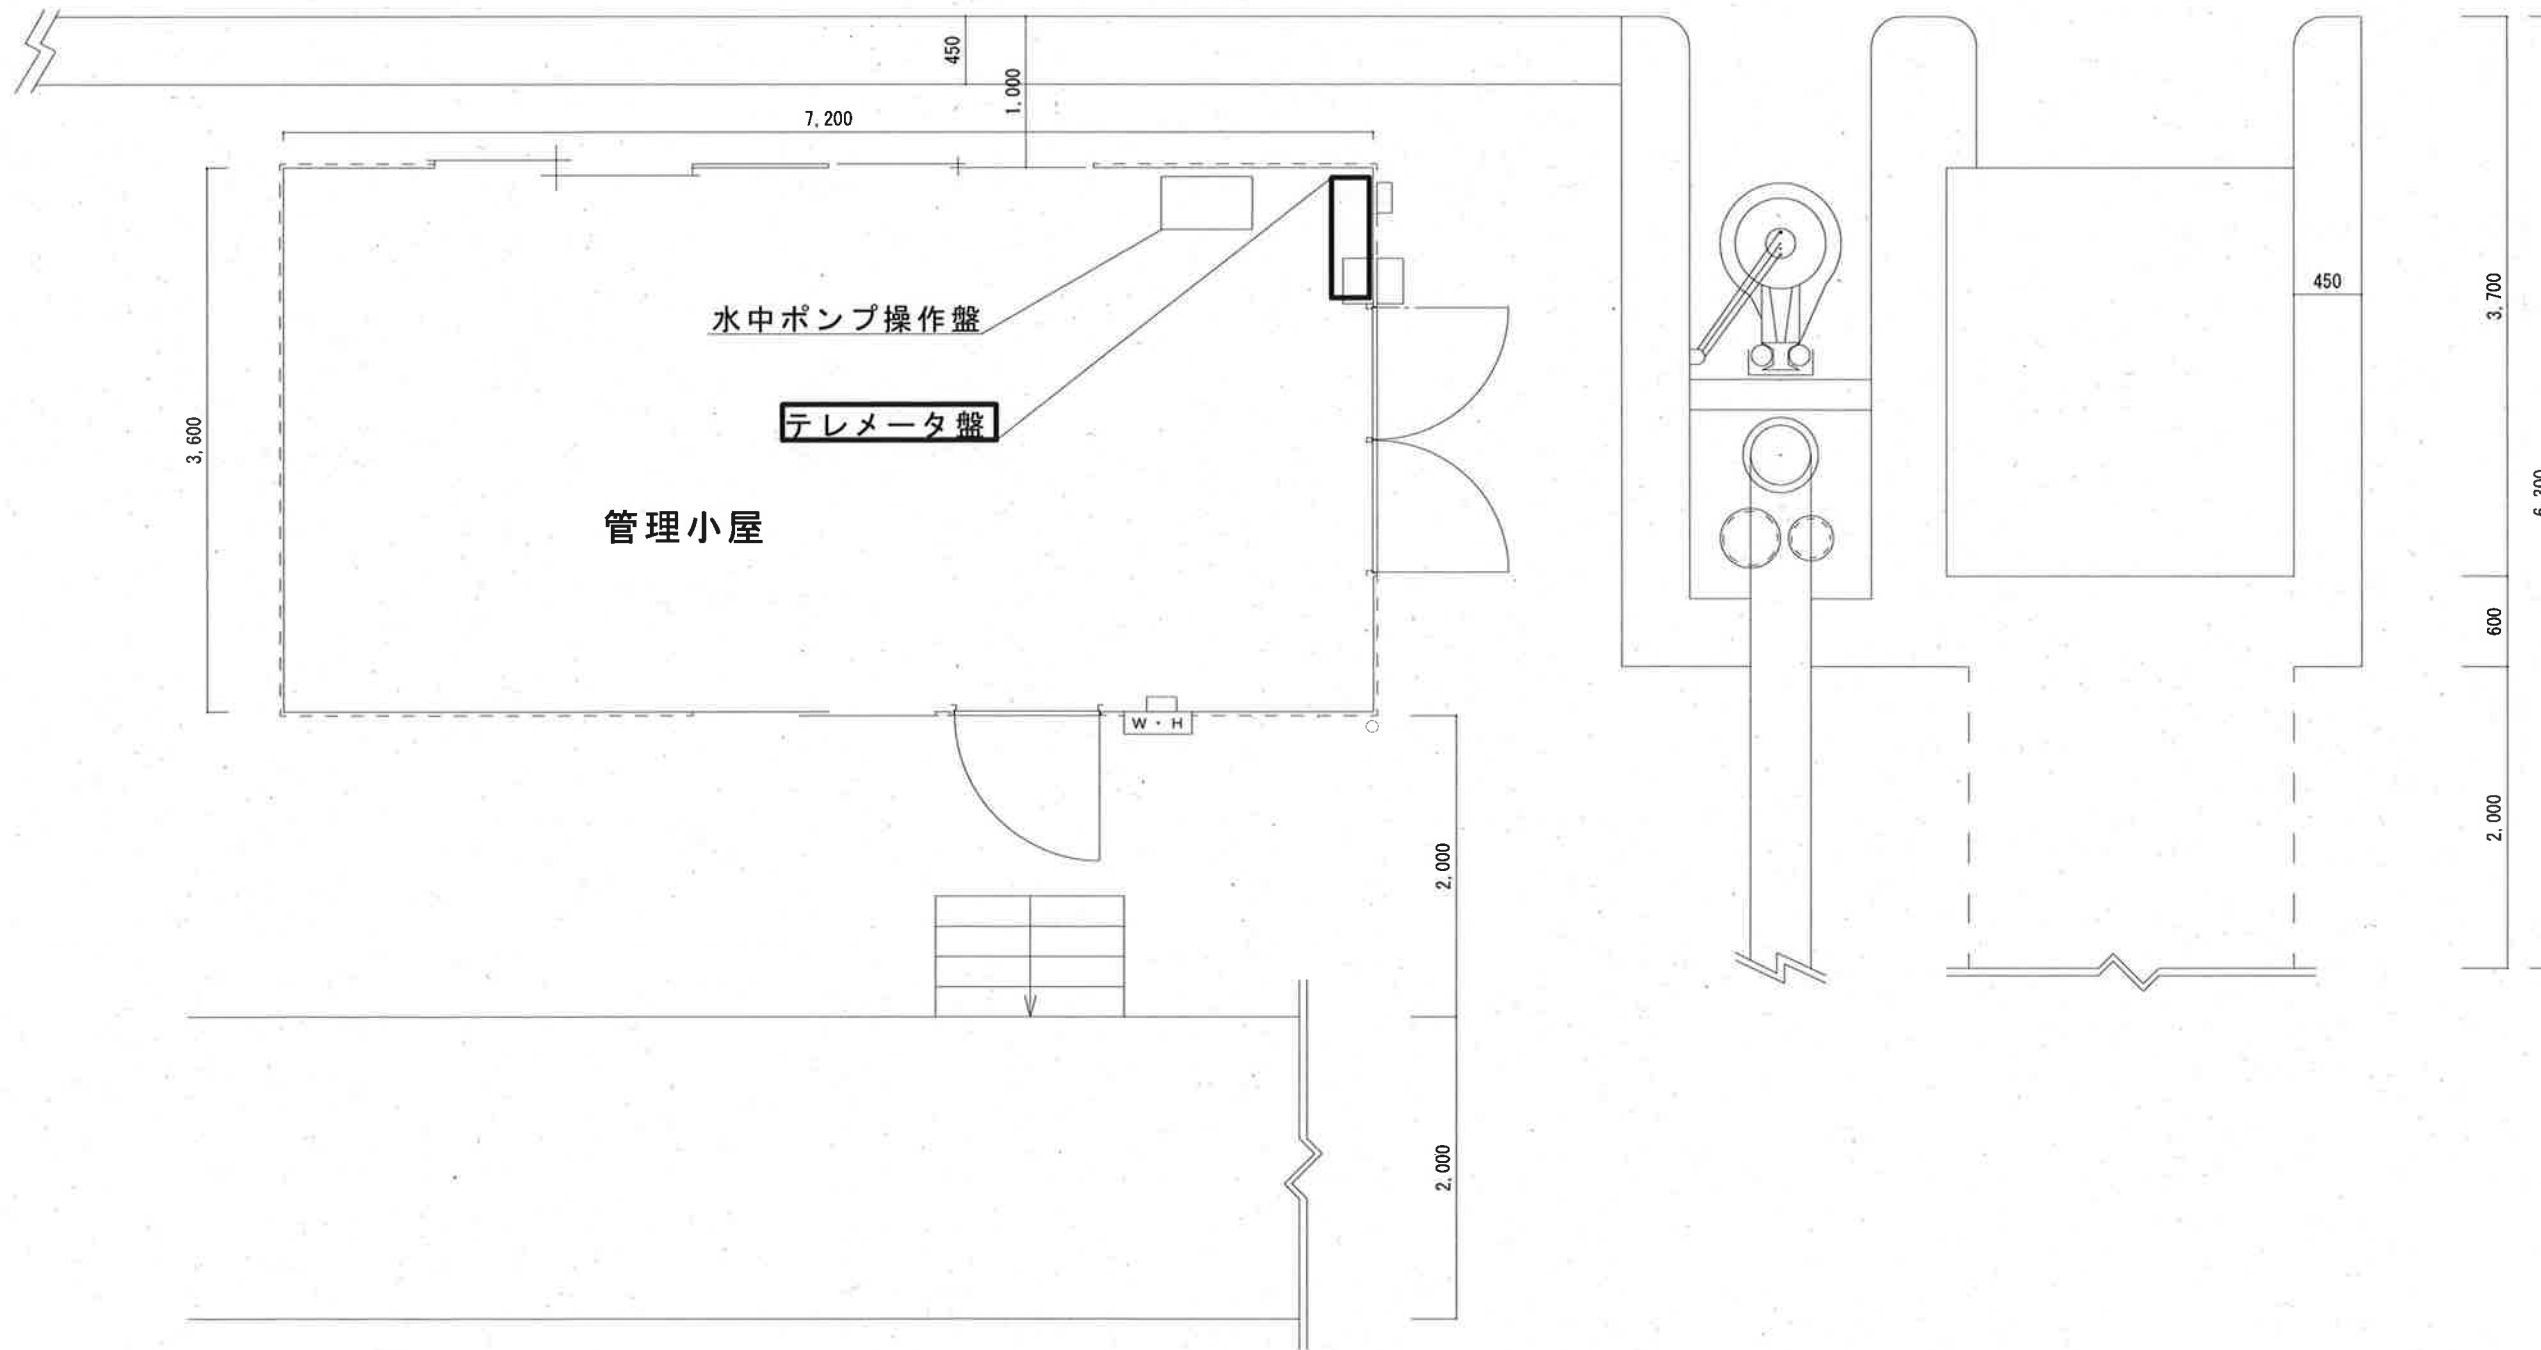


十津排水機場 1F 平面図

注記
1. ☐ は今回改造を示す。

テレメータ盤
盤タイプ：壁掛形
盤寸法：H1200×W700×D220

工事名	ポンプ場雨量観測システム更新工事（R8-1）					
名称	十津排水機場平面図				図面No.	38
縮尺	1/50	課長	補佐	係長	設計	検図
令和8年度		栗田	山岡	廣瀬	丁野	安井
高知市上下水道局 下水道施設管理課						

	記号	名 称	備 考
①		高压引込盤	既設
②		主変圧器盤	既設
③		No.1ポンプ盤	既設
④		No.2ポンプ盤	今回（内部にテレメータ実装）
⑤		接地端子盤	既設
⑥		自家発電機	既設
⑦		ゲート操作盤	既設

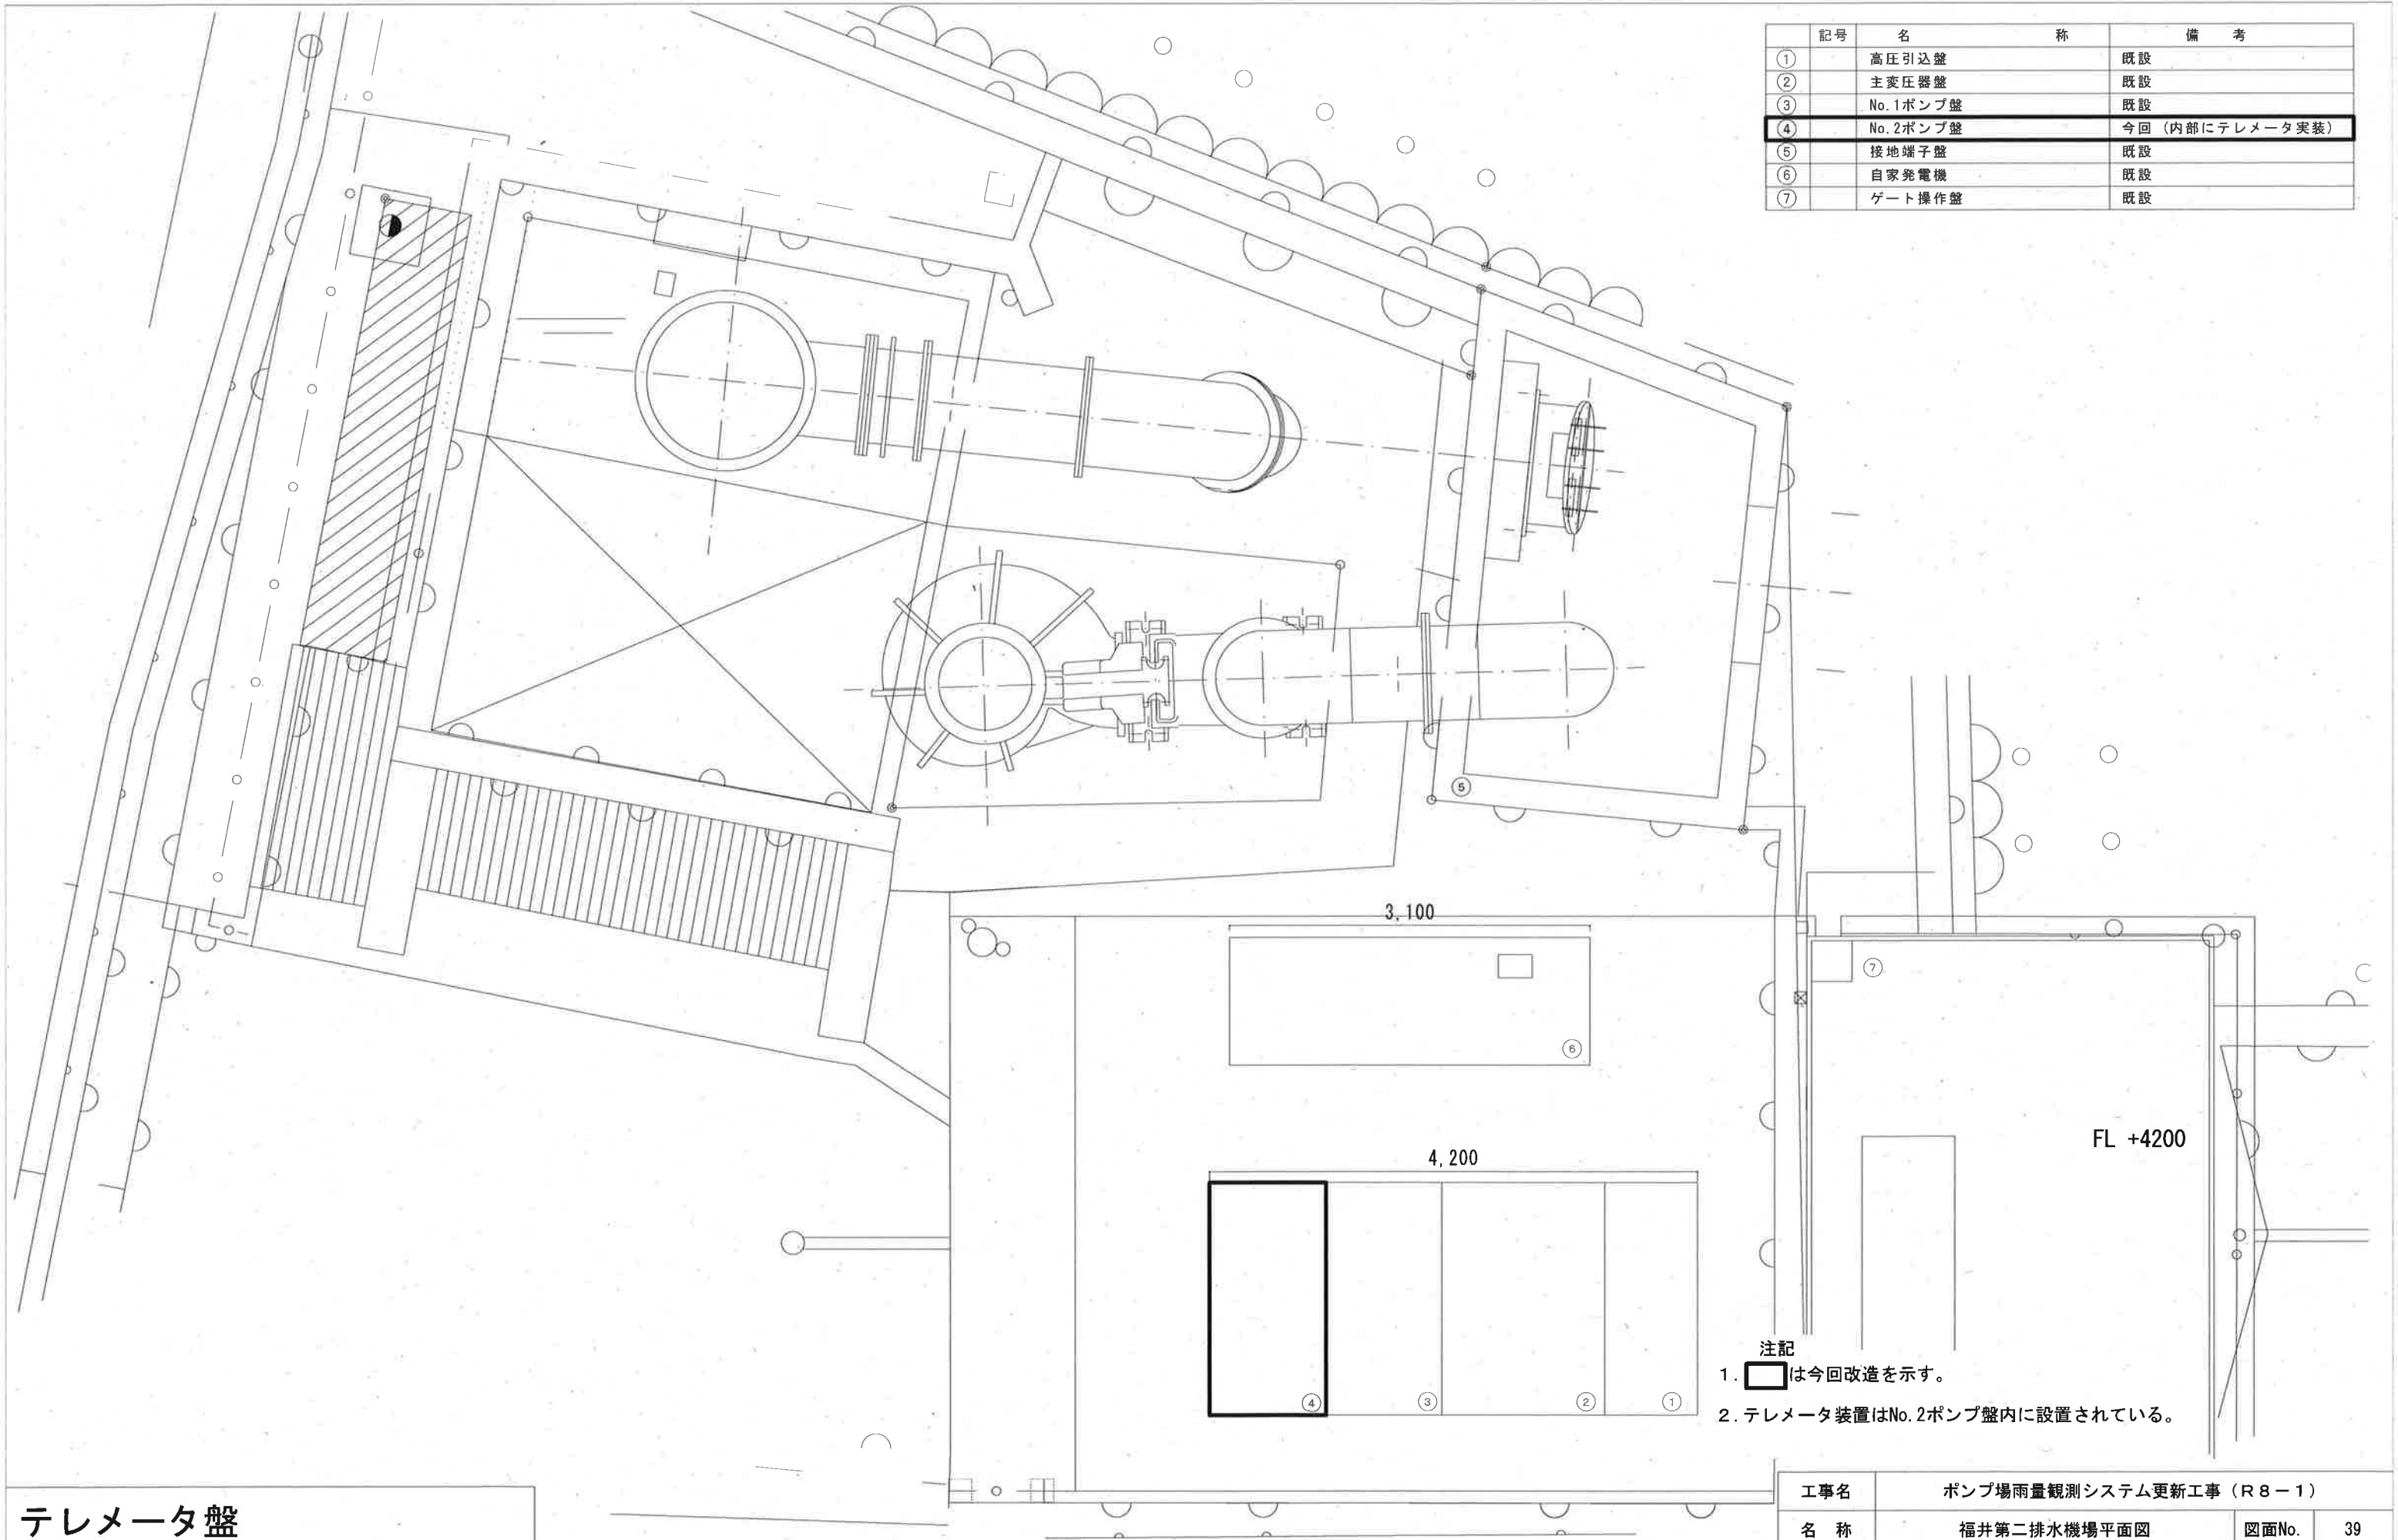

- 注記
- ④は今回改造を示す。
 - テレメータ装置はNo.2ポンプ盤内に設置されている。

テレメータ盤
盤タイプ：No.2ポンプ盤内取付
盤寸法：H1200×W700×D220

1F 平面図

工事名	ポンプ場雨量観測システム更新工事（R8-1）					
名 称	福井第二排水機場平面図			図面No.	39	
縮 尺	1/50	課長	補佐	係長	設計	検図
令和8年度			栗田	廣瀬	丁野	松井
高知市上下水道局 下水道施設管理課						


No.	機 器 名 称	備 考
①	ディーゼルエンジン	既設
②	電灯分電盤	既設
③	燃料小出槽	既設
④	ポンプ始動用直流電源盤	既設
⑤	エンジンポンプ盤	既設
⑥	補機盤	既設
⑦	テレメータ盤	今回



1. ☐ は今回改造を示す。

テレメータ盤
盤タイプ：壁掛形
盤寸法：H1000×W700×D220

工事名	ポンプ場雨量観測システム更新工事（R8-1）					
名 称	竹島第二排水機場電気室平面図				図面No.	42
縮 尺	NON	課長	補佐	係長	設計	検図
令和 8 年度						
高知市上下水道局 下水道施設管理課						

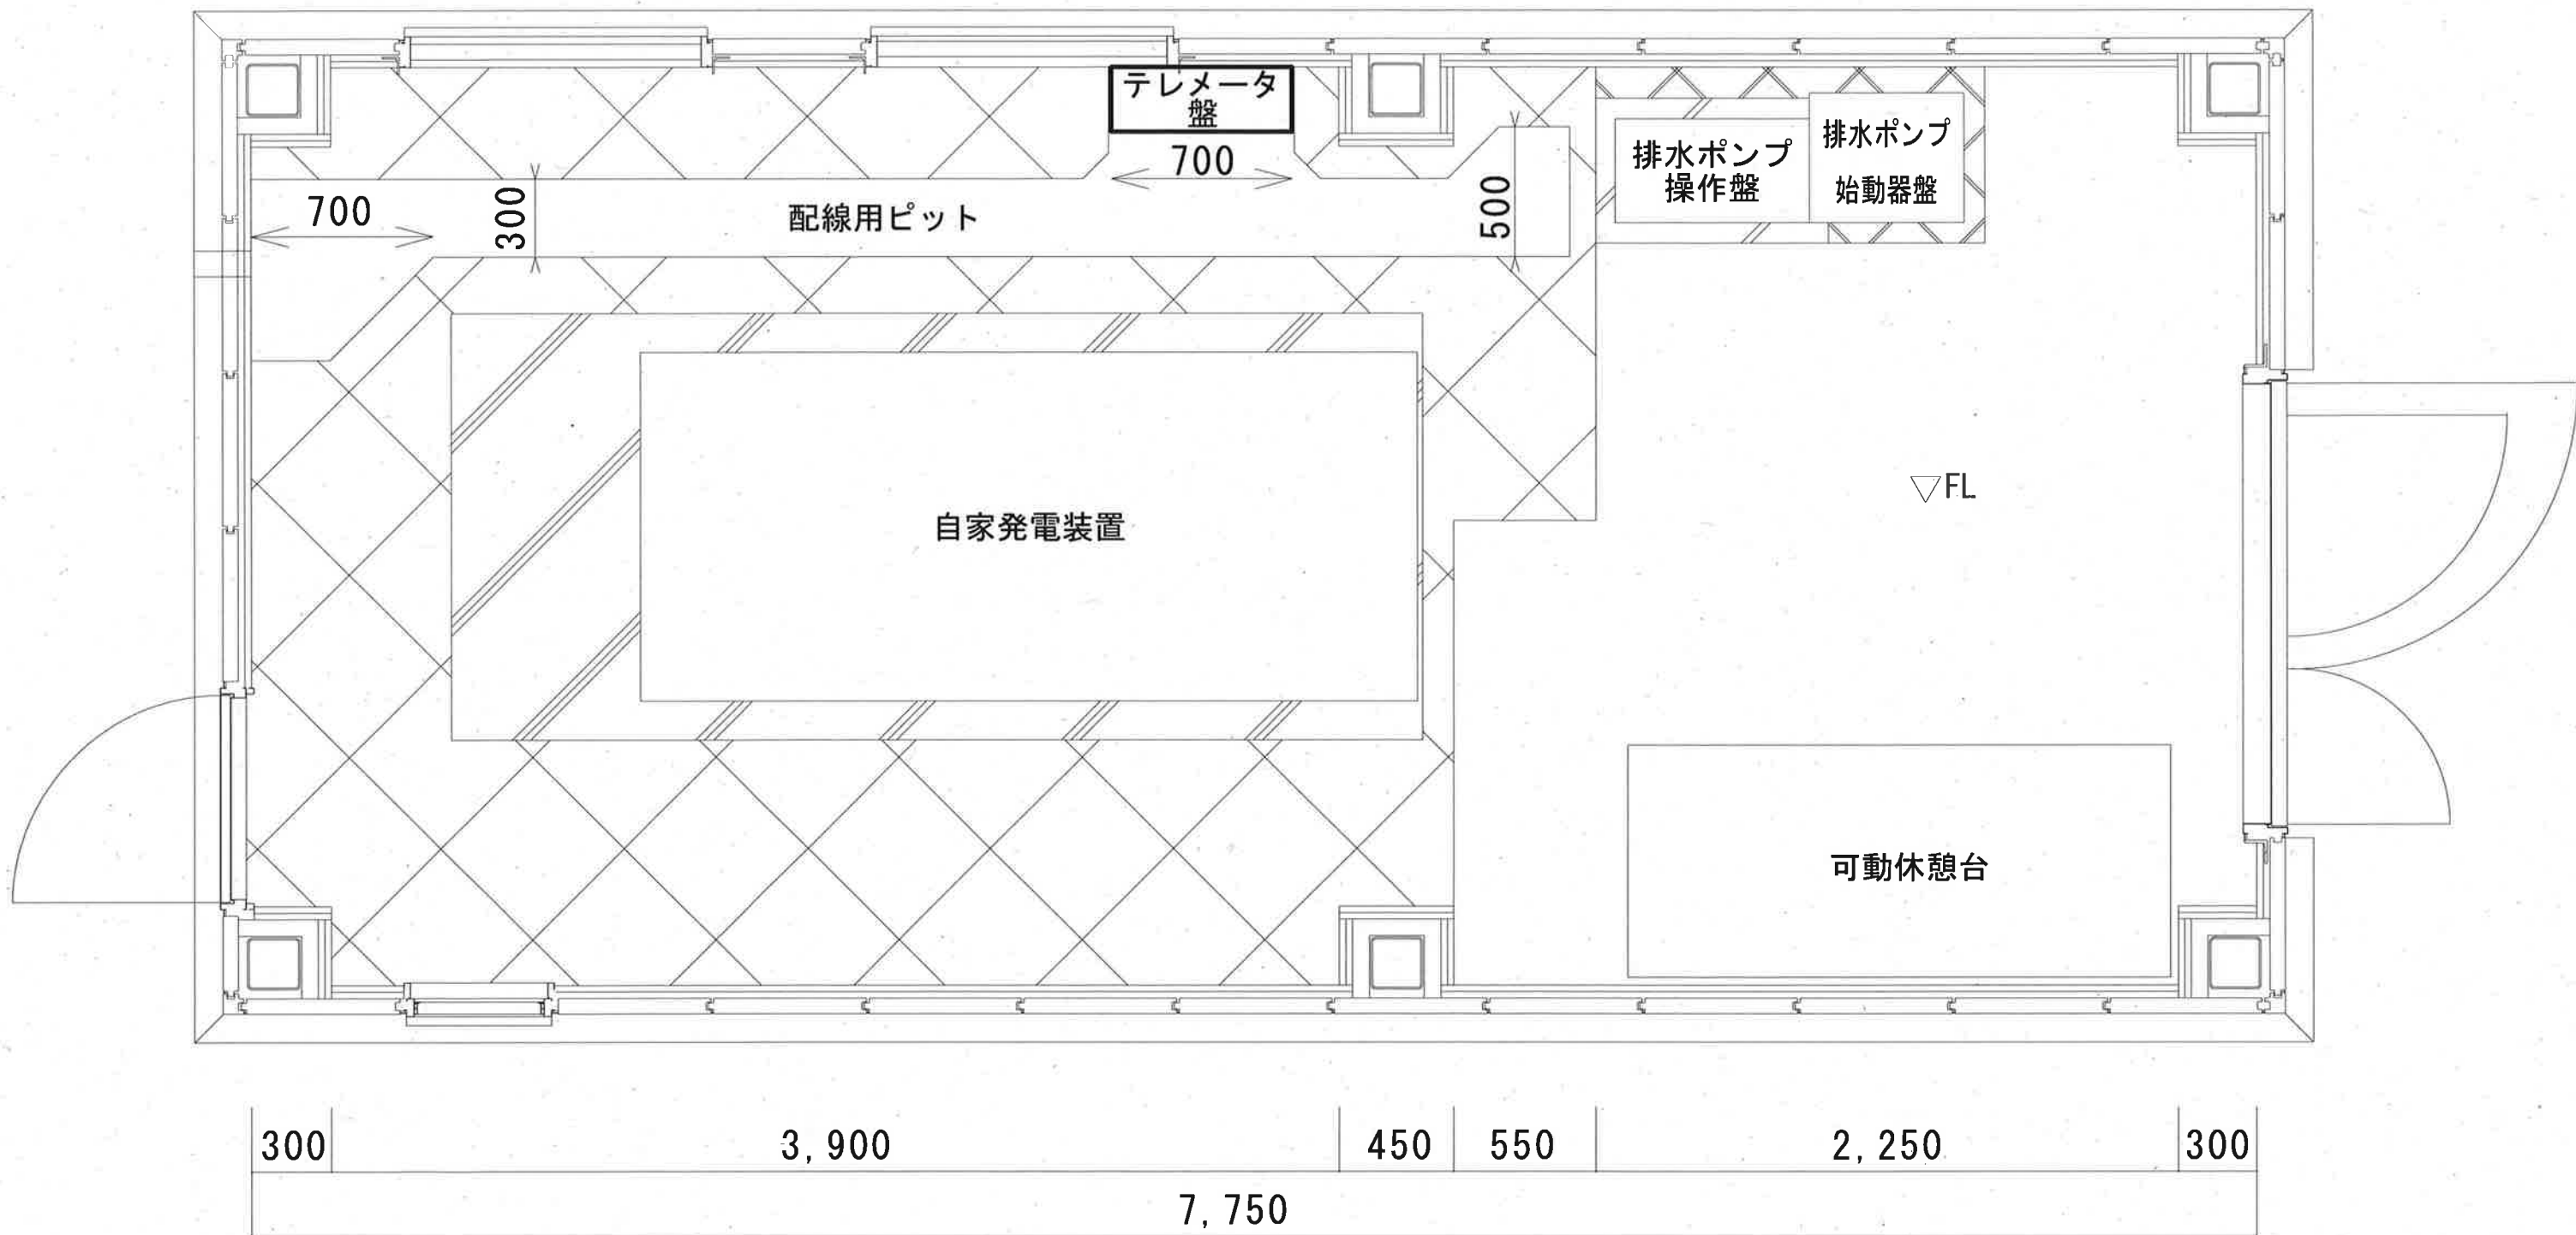


注記
1. は今回改造を示す。

テレメータ盤
盤タイプ：壁掛形
盤寸法：H800×W700×D220

1F 電気室平面図 S=1:25

工事名	ポンプ場雨量観測システム更新工事（R8-1）					
名称	辰ノ尾川排水機場電気室平面図			図面No.	43	
縮尺	1/25	課長	補佐	係長	設計	検図
令和8年度		栗田	山岡	廣瀬	丁野	安井
高知市上下水道局 下水道施設管理課						

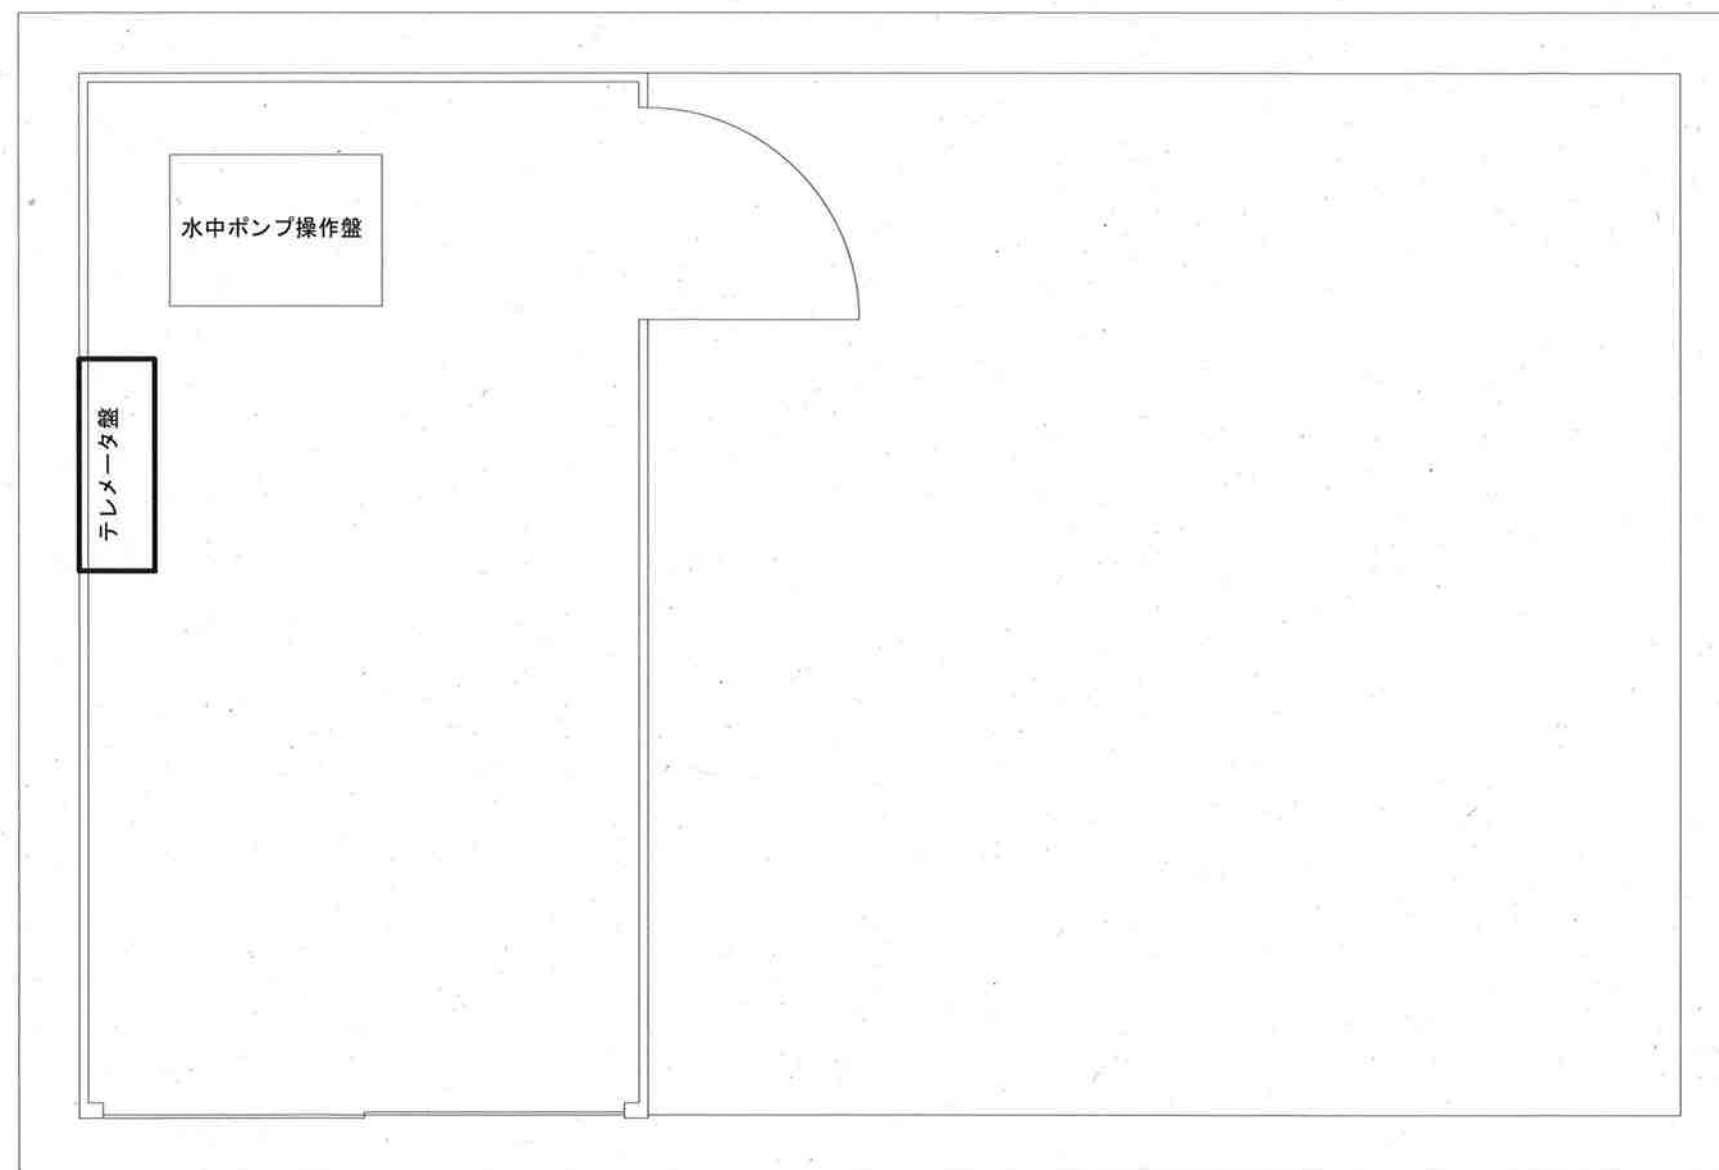

テレメータ盤


盤タイプ：壁掛形

盤寸法 : H800×W700×D220

注記

1. ☐は今回改造を示す。

工事名	ポンプ場雨量観測システム更新工事（R8-1）					
名 称	西塩谷排水機場平面図				図面No.	47
縮 尺	NON	課長	補佐	係長	設計	検図
令和8年度						
高知市上下水道局 下水道施設管理課						

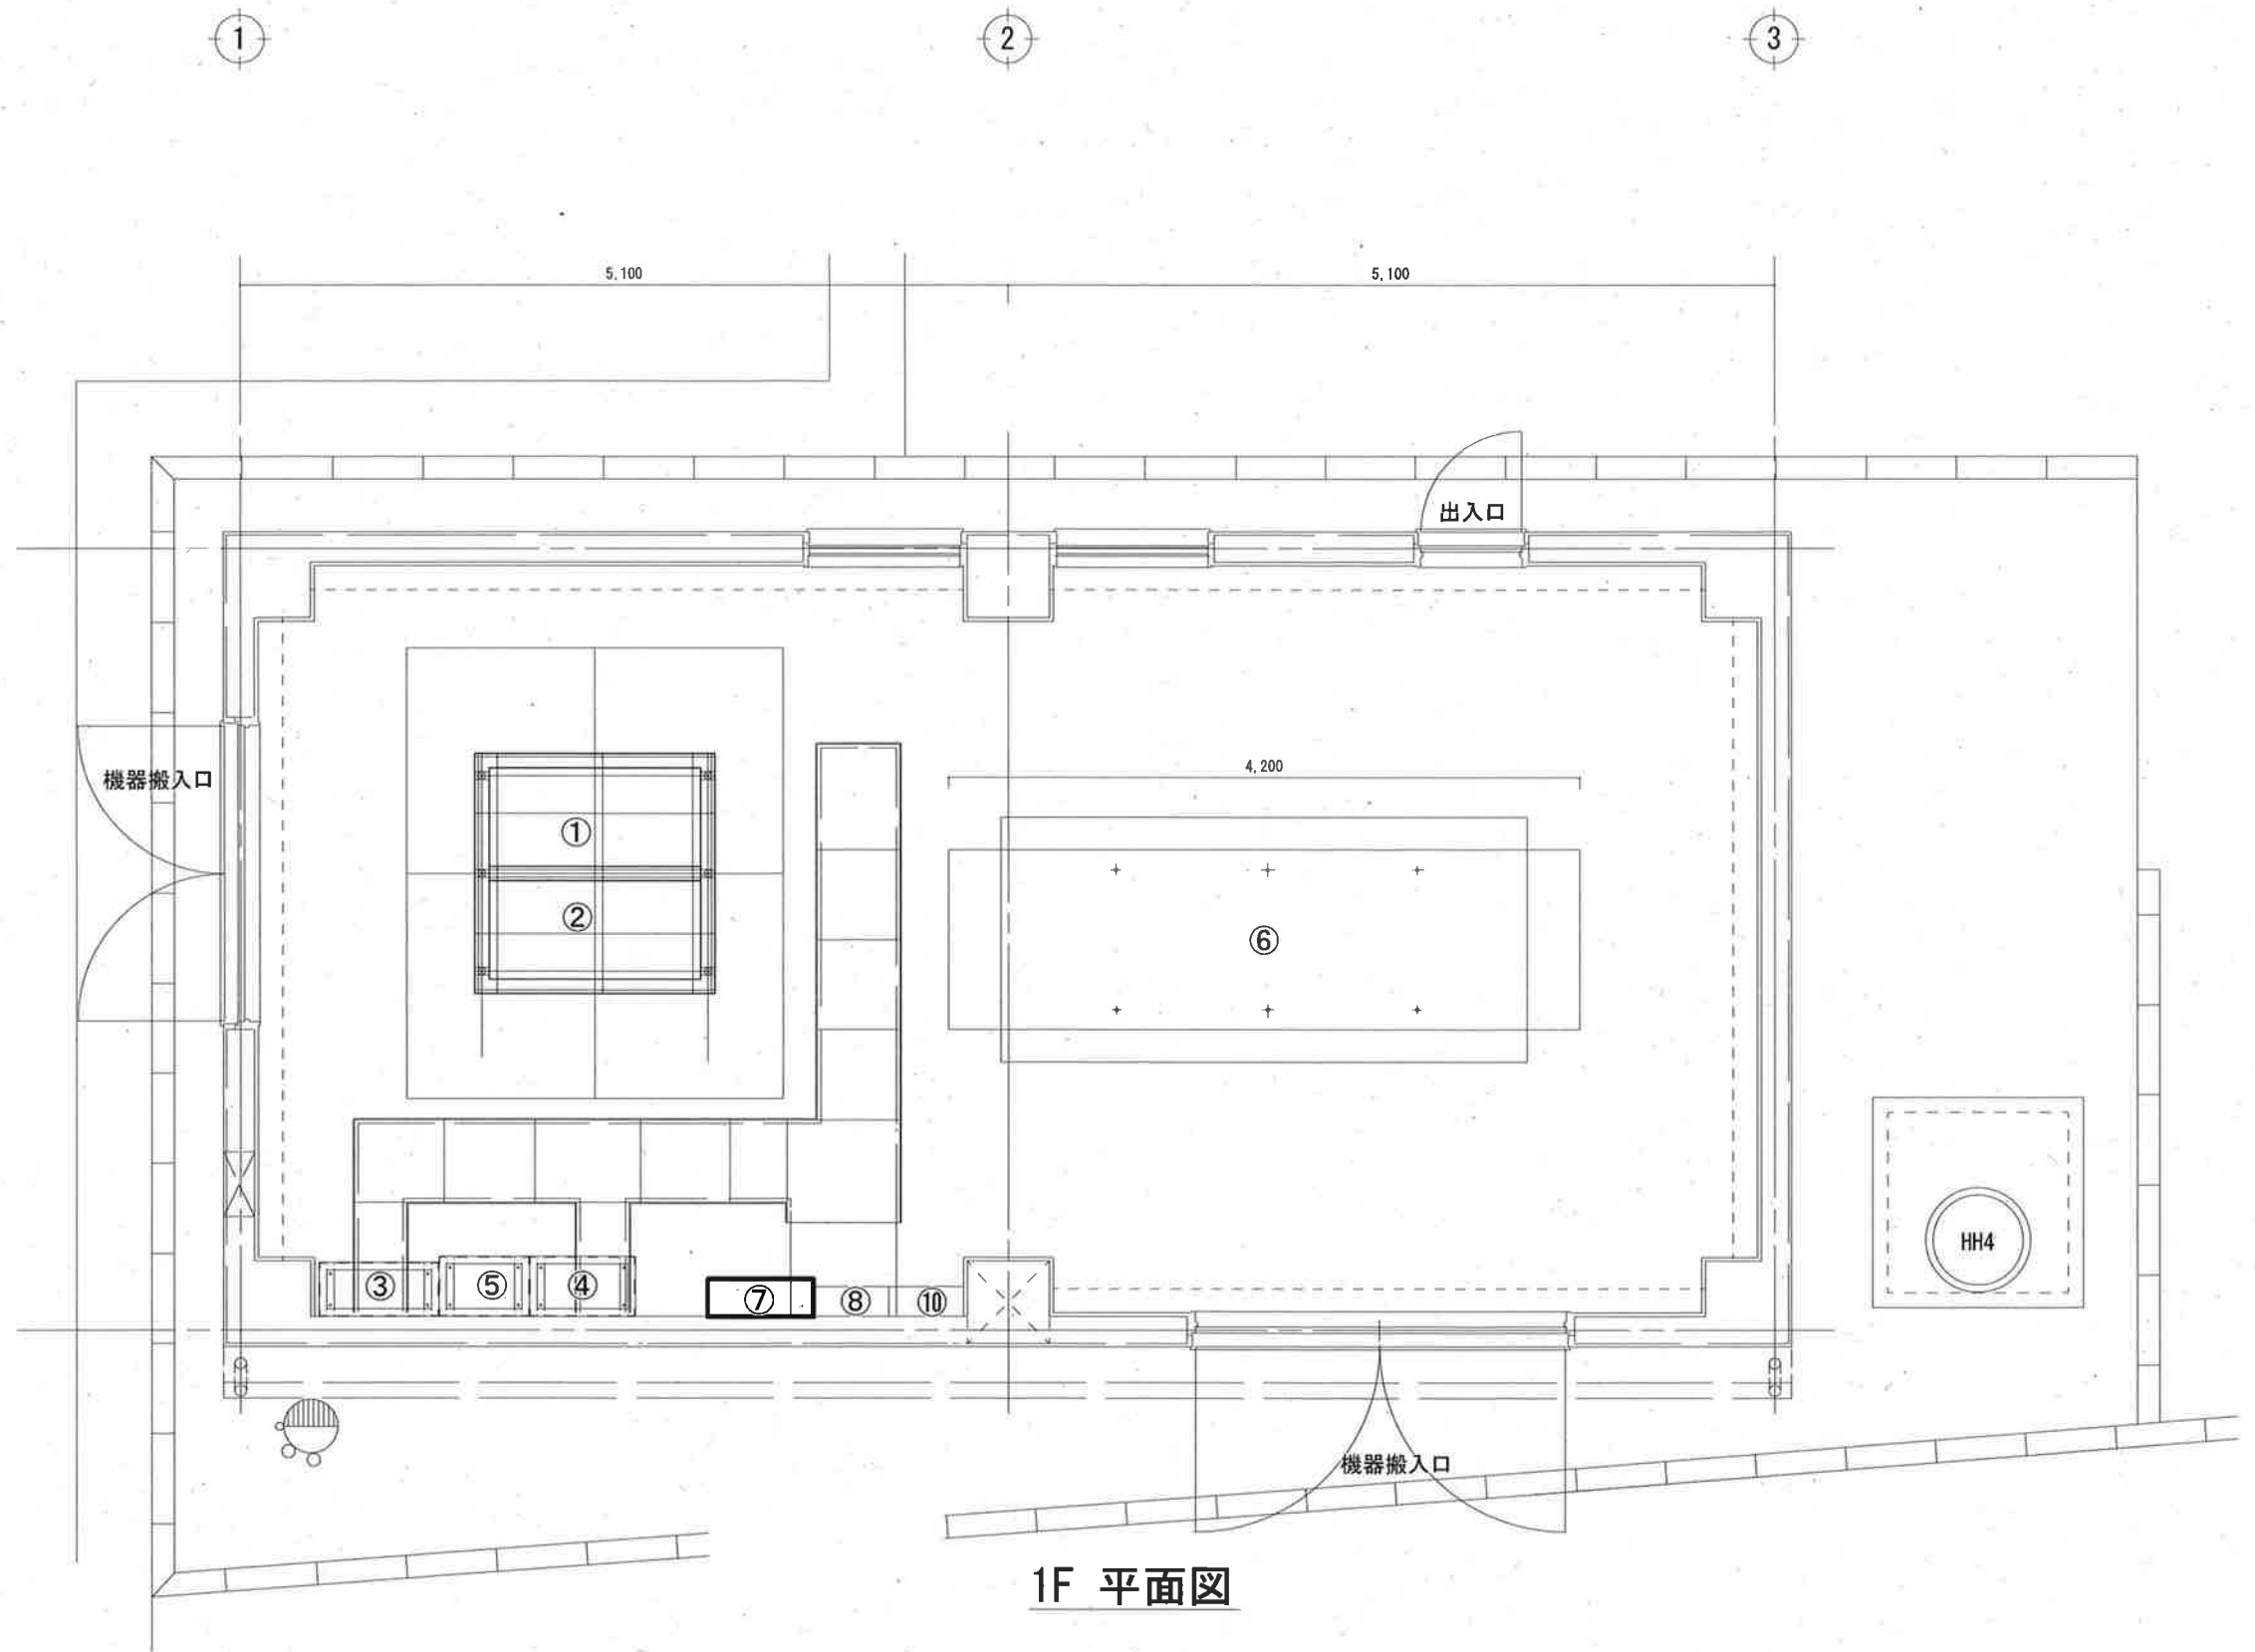


1F 平面図

番号	名 称	備 考
①	高圧受電盤	既 設
②	主変圧器盤	既 設
③	低圧分岐盤	既 設
④	排水ポンプ操作盤	既 設
⑤	始動器盤・コンデンサ盤	既 設
⑥	自家発電装置	既 設
⑦	テレメータ盤	今 回
⑧	非常通報装置	既 設
⑨	高圧気中開閉器	既 設
⑩	分電盤	既 設

注記
1. ☐ は今回改造を示す。

テレメータ盤
盤タイプ：壁掛形
盤寸法：H1000×W700×D220

工事名	ポンプ場雨量観測システム更新工事（R8-1）				
名 称	東石立排水機場電気室平面図			図面No.	48
縮 尺	1/50	課長	補佐	係長	設計 検図
令和8年度 高知市上下水道局 下水道施設管理課					

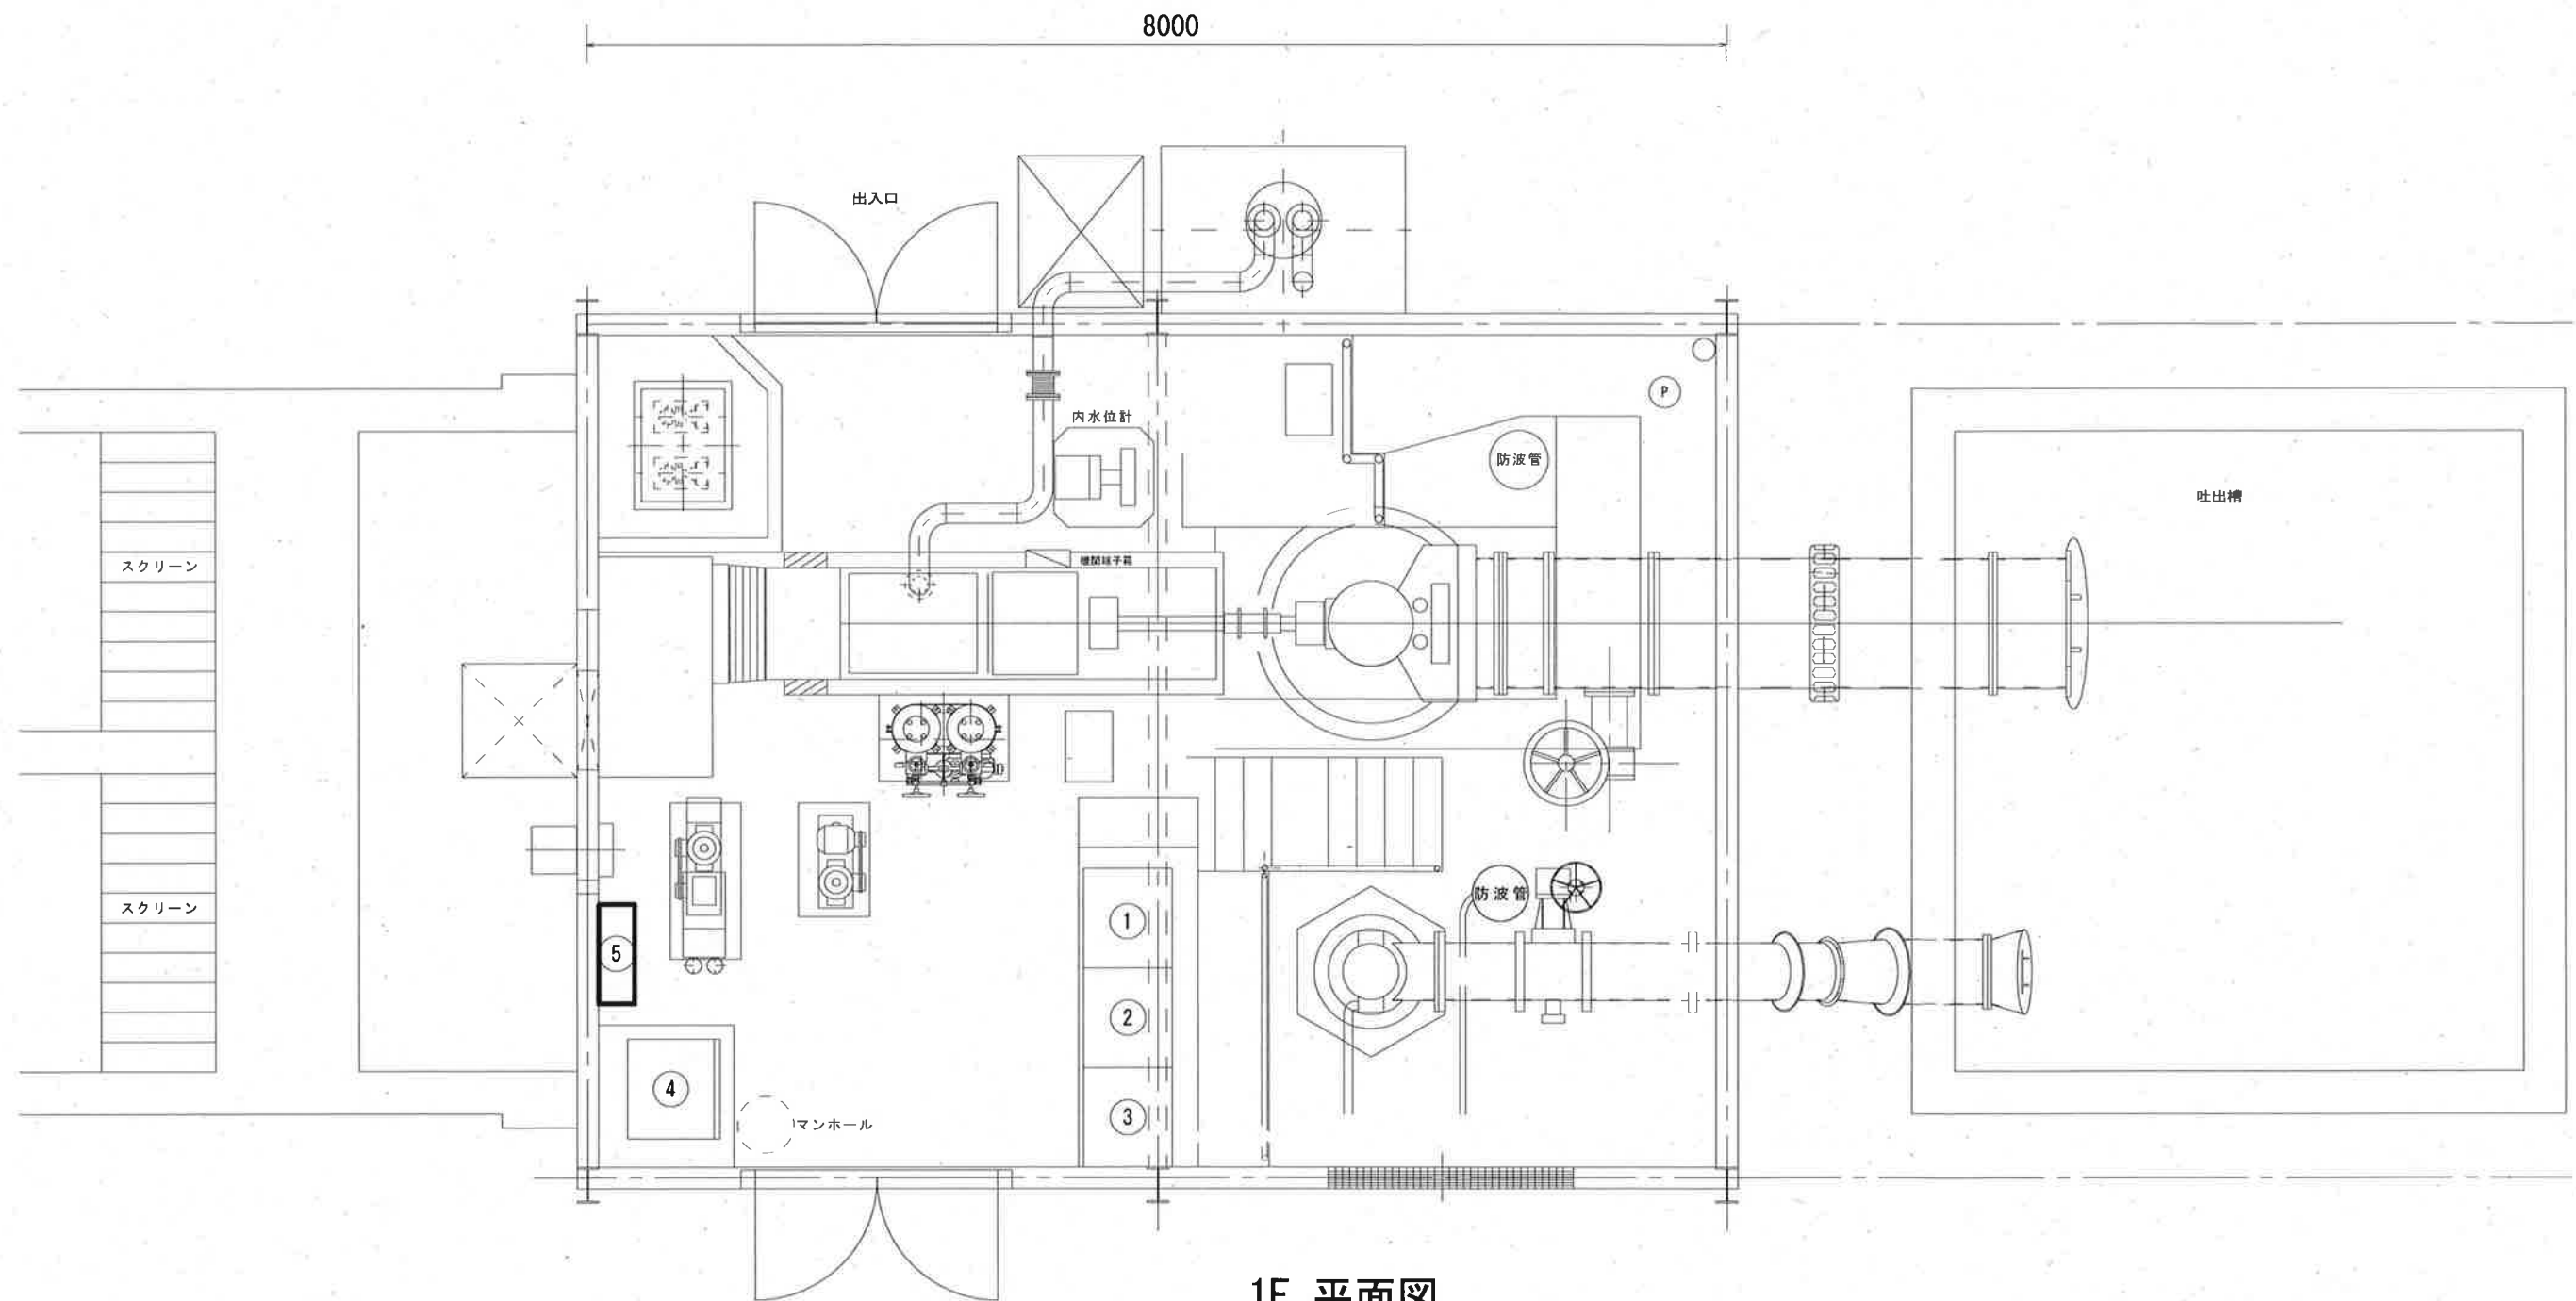


1F 平面図

注記
1. 5 は今回改造を示す。

テレメータ盤
盤タイプ：壁掛形
盤寸法：H1000×W700×D220

番号	名 称	備 考
①	補機操作盤	既設
②	エンジンポンプ制御盤	既設
③	モータポンプ制御盤	既設
④	直流電源盤	既設
⑤	テレメータ盤	今回

工事名	ポンプ場雨量観測システム更新工事（R8-1）				
名 称	御畳瀬排水機場平面図			図面No.	50
縮 尺	1/50	課長	補佐	係長	設計 検図
令和8年度 高知市上下水道局 下水道施設管理課					

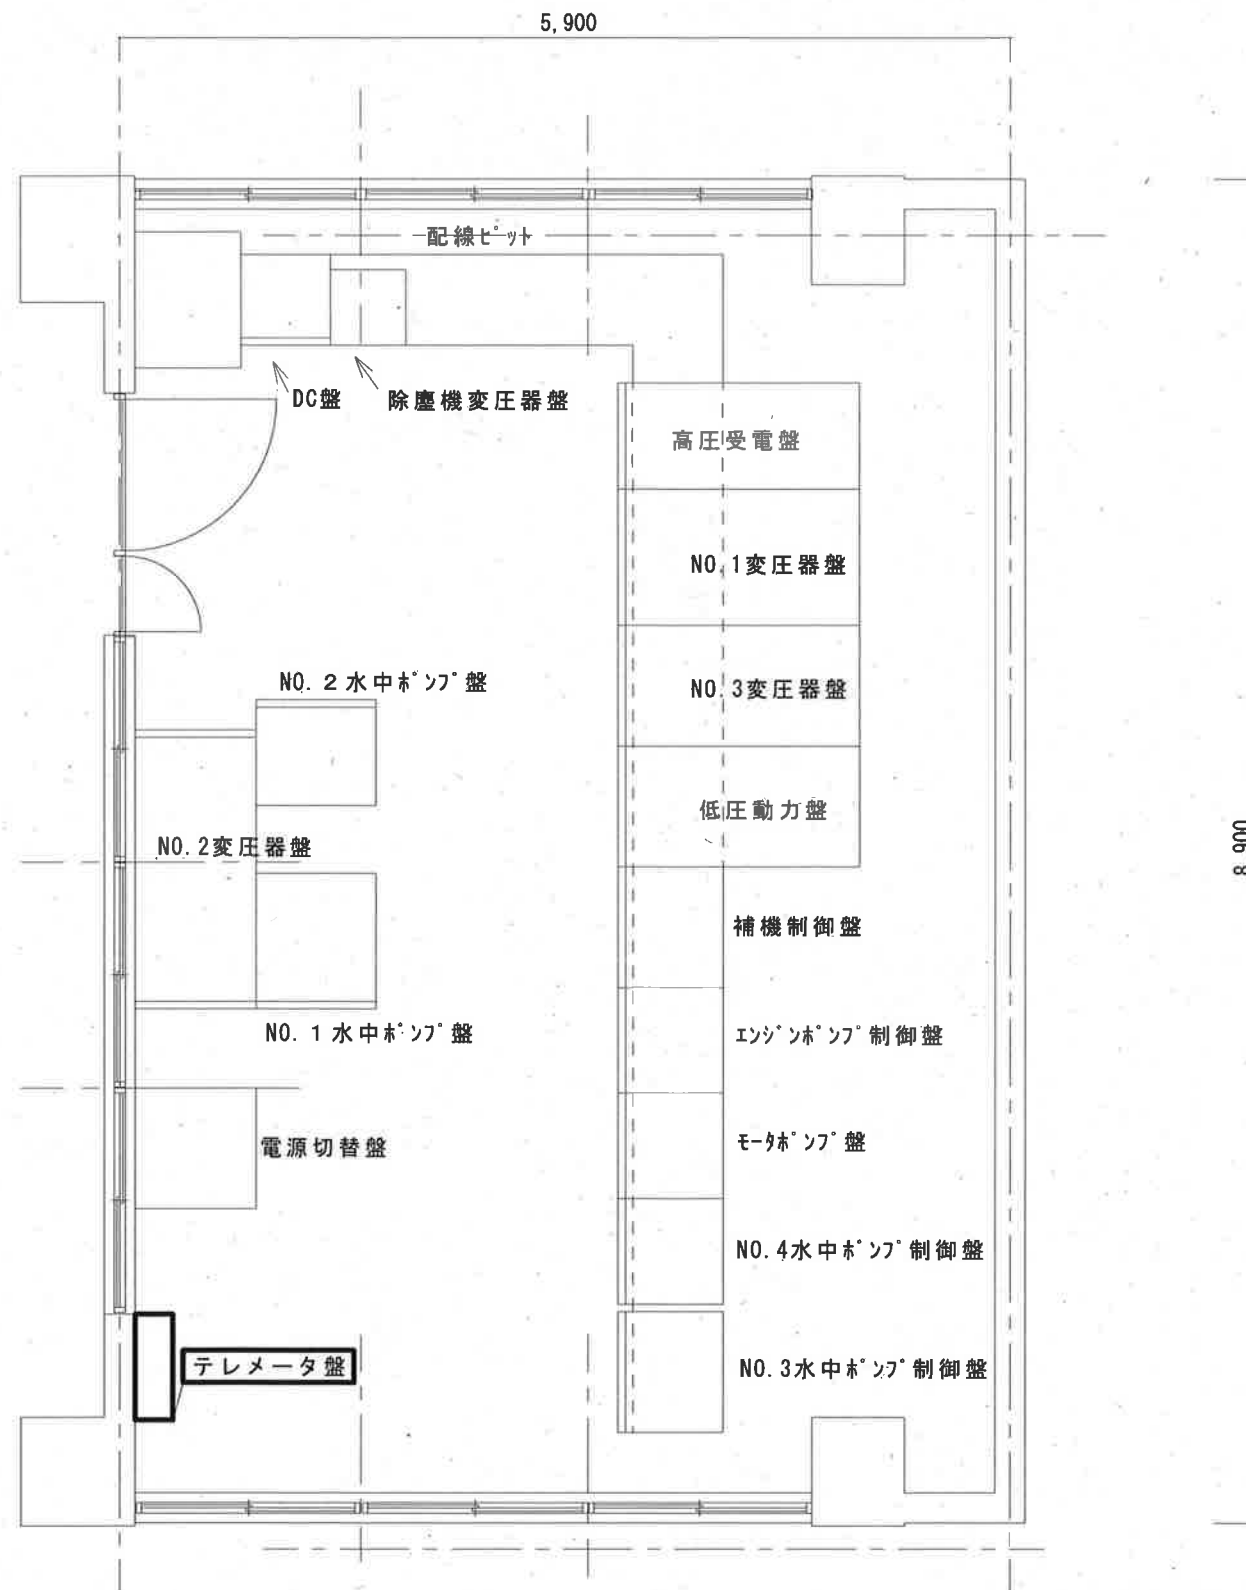


2階 電気室平面図

注記
1. は今回改造を示す。

テレメータ盤
盤タイプ：壁掛形
盤寸法：H1400×W700×D220

2 F 平面図 S=1/50

工事名	ポンプ場雨量観測システム更新工事（R8-1）					
名称	介良排水機場電気室平面図				図面No.	53
縮尺	1/50	課長	補佐	係長	設計	検図
令和8年度 高知市上下水道局 下水道施設管理課						

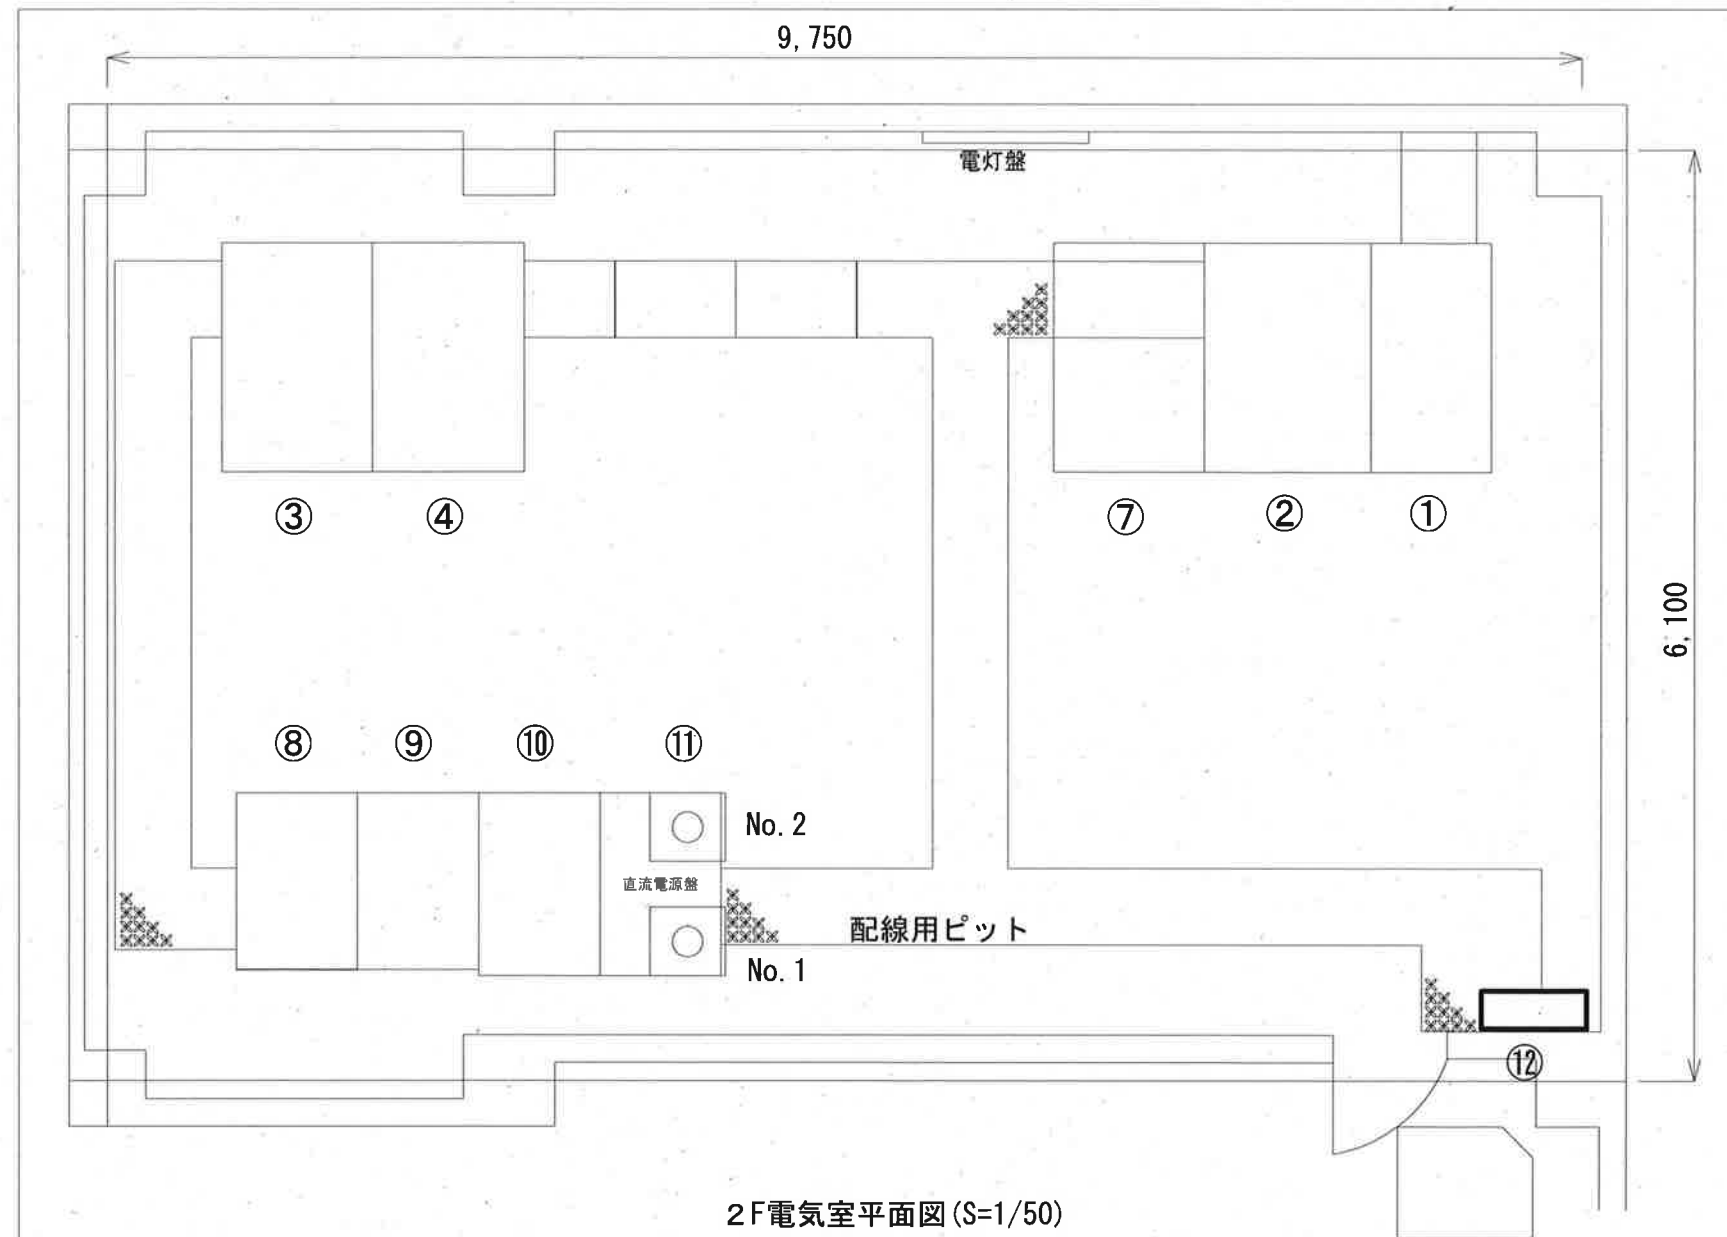


番号	名 称	寸 法	備 考
①	高圧受電盤	W800×H2, 150×D1, 460	既 設
②	変圧器盤	W1, 100×H2, 150×D1, 500	既 設
③	No. 1・No. 2ポンプ制御盤	W1, 000×H2, 150×D1, 500	既 設
④	No. 3・No. 4ポンプ制御盤	W1, 000×H2, 150×D1, 500	既 設
⑤	-		
⑥	-		
⑦	自動電源切替盤	W1, 000×H2, 150×D1, 500	既 設
⑧	補機盤・補助継電器盤	W800×H2, 150×D1, 160	既 設
⑨	低圧変圧器盤	W800×H2, 150×D1, 160	既 設
⑩	ゲート制御盤	W800×H2, 150×D1, 200	既 設
⑪	直流電源盤		既 設
⑫	テレメータ盤	W700×H1, 000×D220(壁掛)	今 回
⑬	補機現場操作盤	W800×H1, 950×D300	既 設
⑭	発電機現場操作盤	W800×H1, 950×D300	既 設
⑮	ポンプ現場操作盤	W1, 000×H1, 950×D400	既 設
⑯	防波管(吸水井内)		既 設

注記
1. ☐ は今回改造を示す。

テレメータ盤
盤タイプ：壁掛形
盤寸法：H1000×W700×D220

工事名	ポンプ場雨量観測システム更新工事（R8-1）					
名 称	小日出排水機場電気室平面図				図面No.	54
縮 尺	1/50	課長	補佐	係長	設計	検図
令和8年度						
高知市上下水道局 下水道施設管理課						

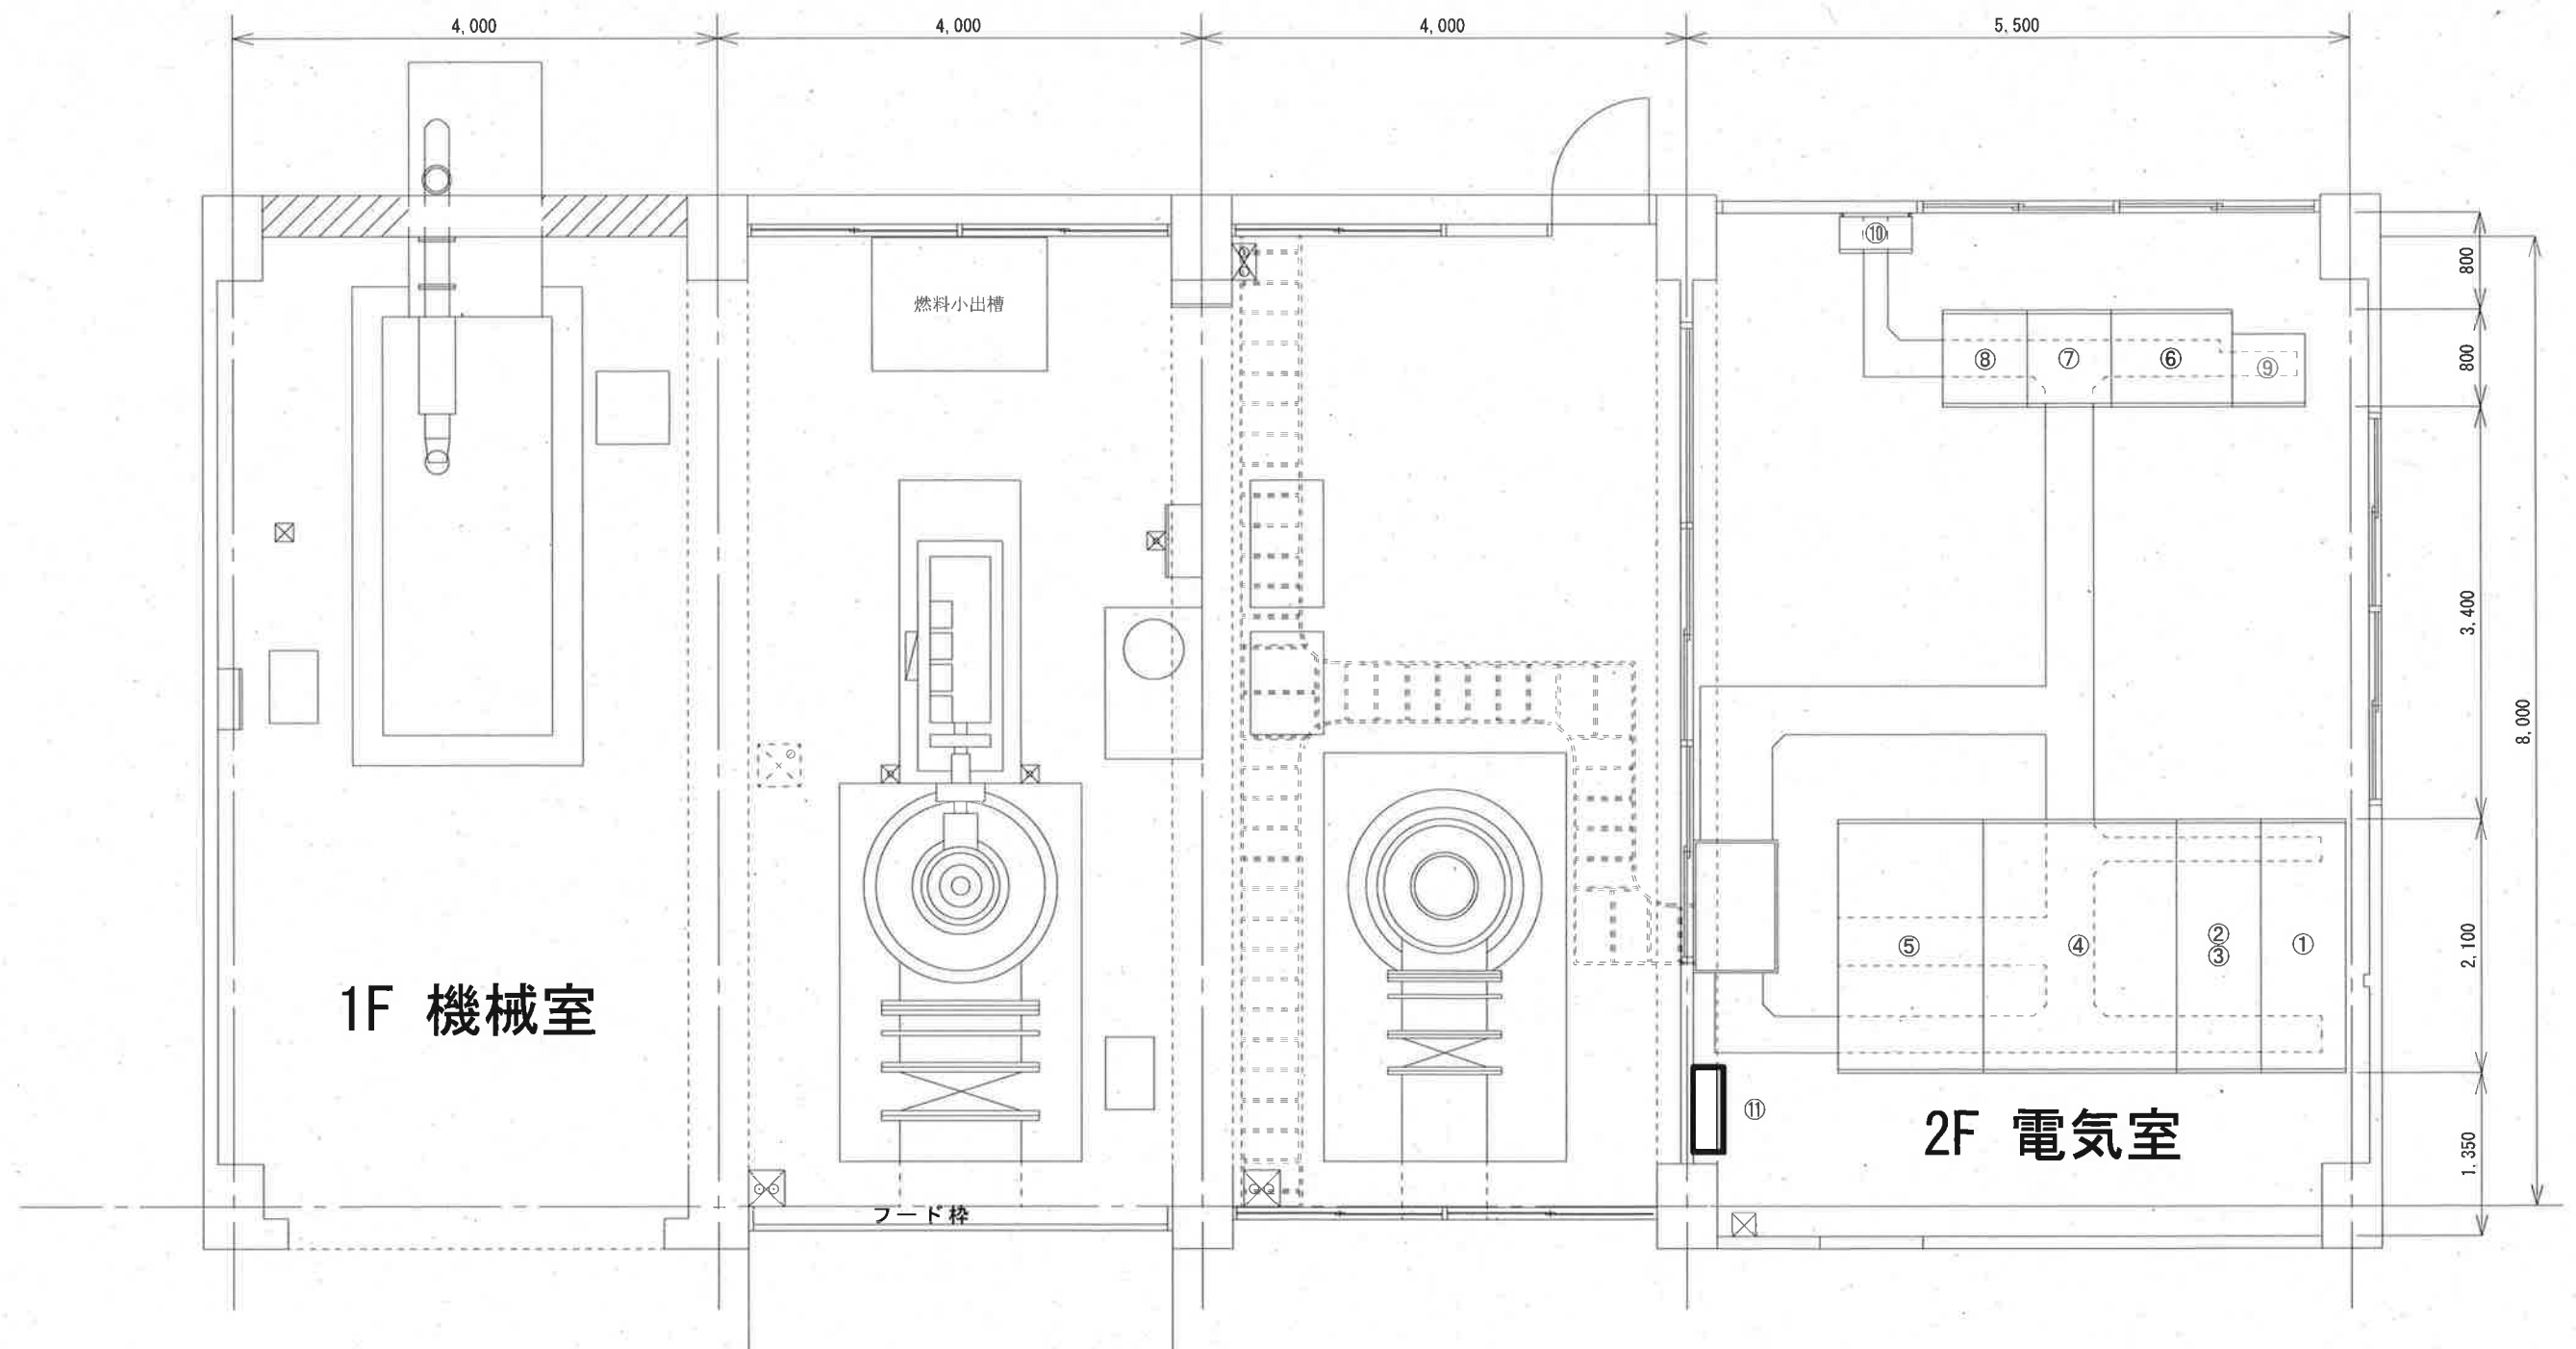


テレメータ盤
盤タイプ：壁掛形
盤寸法：H1000×W700×D220

	名 称	備 考
①	高圧受電盤	既 設
②	100KVA変圧器主幹盤	既 設
③	500KVA変圧器主幹盤	既 設
④	変圧器盤	既 設
⑤	No. 1ポンプ盤	既 設
⑥	補機盤	既 設
⑦	No. 2ポンプ盤	既 設
⑧	No. 3ポンプ盤	既 設
⑨	直流電源盤	既 設
⑩	計装盤	既 設
⑪	テレメータ盤	今 回

注記
1. は今回改造を示す。

工事名	ポンプ場雨量観測システム更新工事（R8-1）					
名 称	唐谷排水機場平面図				図面No.	55
縮 尺	1/60	課長	補佐	係長	設計	検図
令和8年度						
高知市上下水道局 下水道施設管理課						


	盤 名 称	備考
①	受電盤	
②	モーターポンプ盤	
③	補機盤	
④	エンジンポンプ盤	
⑤	直流電源盤	
⑥	除塵機監視盤	
⑦	テレメータ盤	今回
⑧	場内分電盤	
⑨	冷却塔制御盤	
⑩	傾斜コンベヤ盤	
⑪	警報盤	

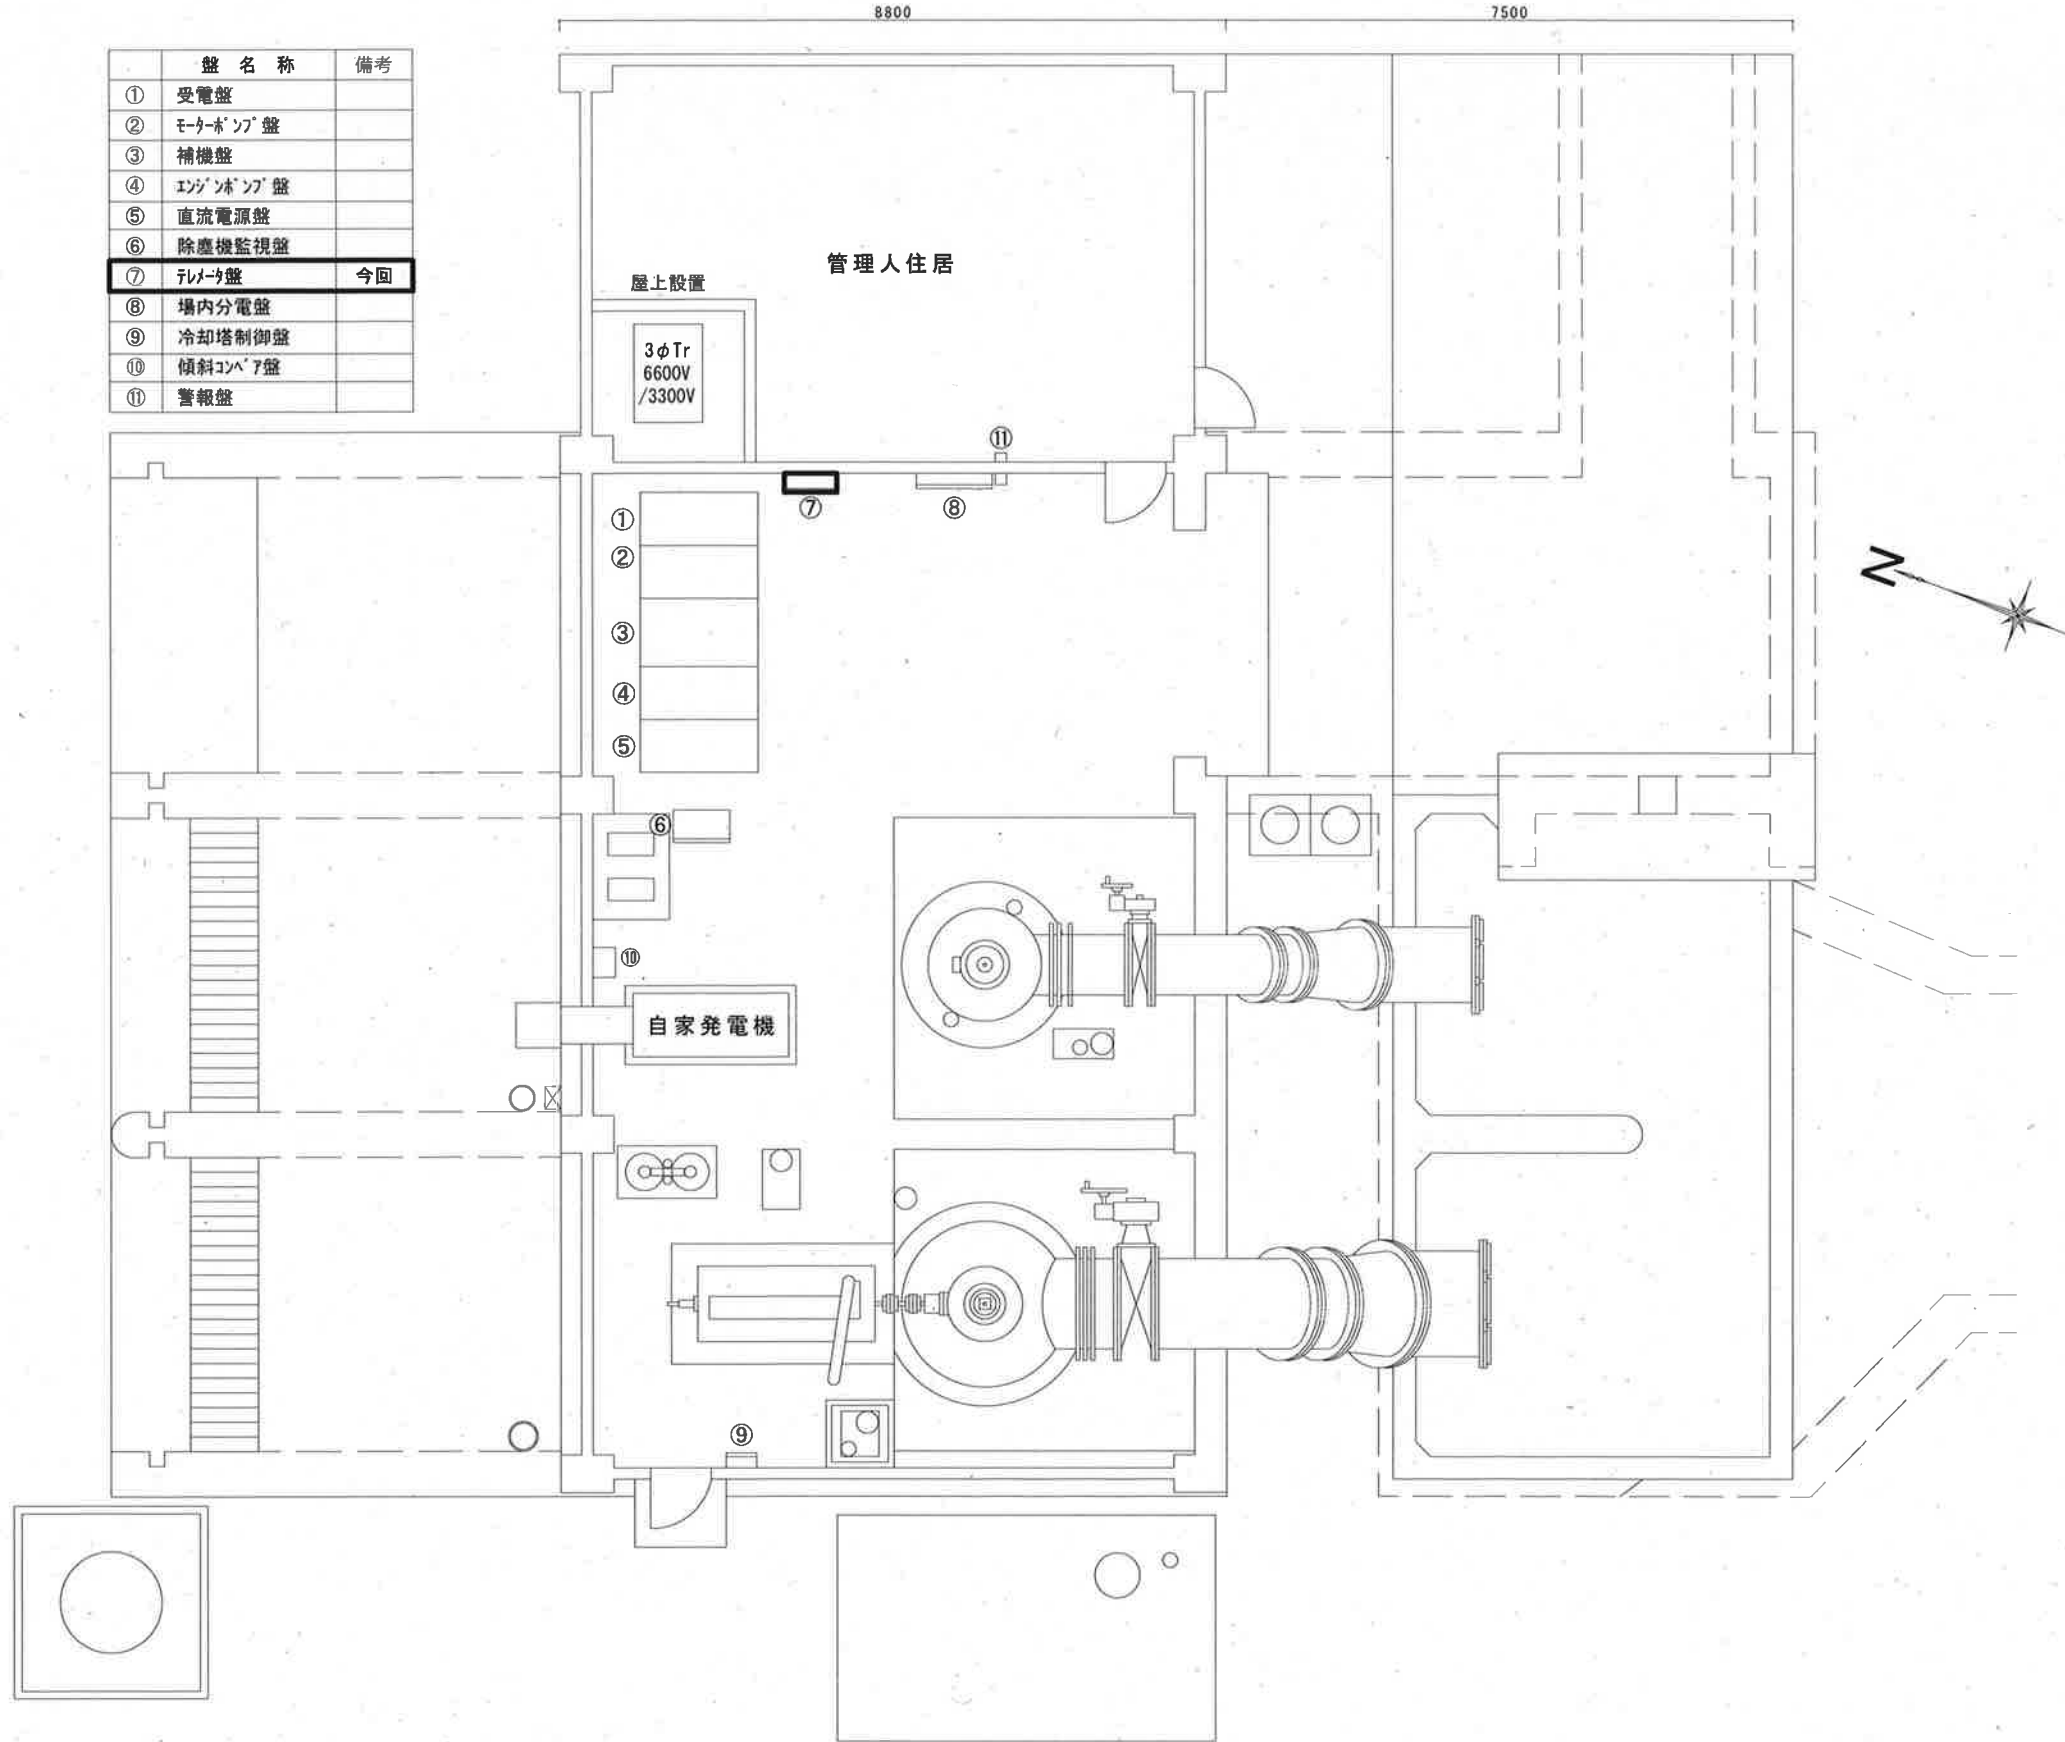

1F 平面図

テレメータ盤
盤タイプ：壁掛形
盤寸法：H1200×W700×D220


工事名	ポンプ場雨量観測システム更新工事（R8-1）					
名 称	田辺島排水機場平面図				図面No.	57
縮 尺	1/100	課長	補佐	係長	設計	検図
令和8年度 高知市上下水道局 下水道施設管理課						

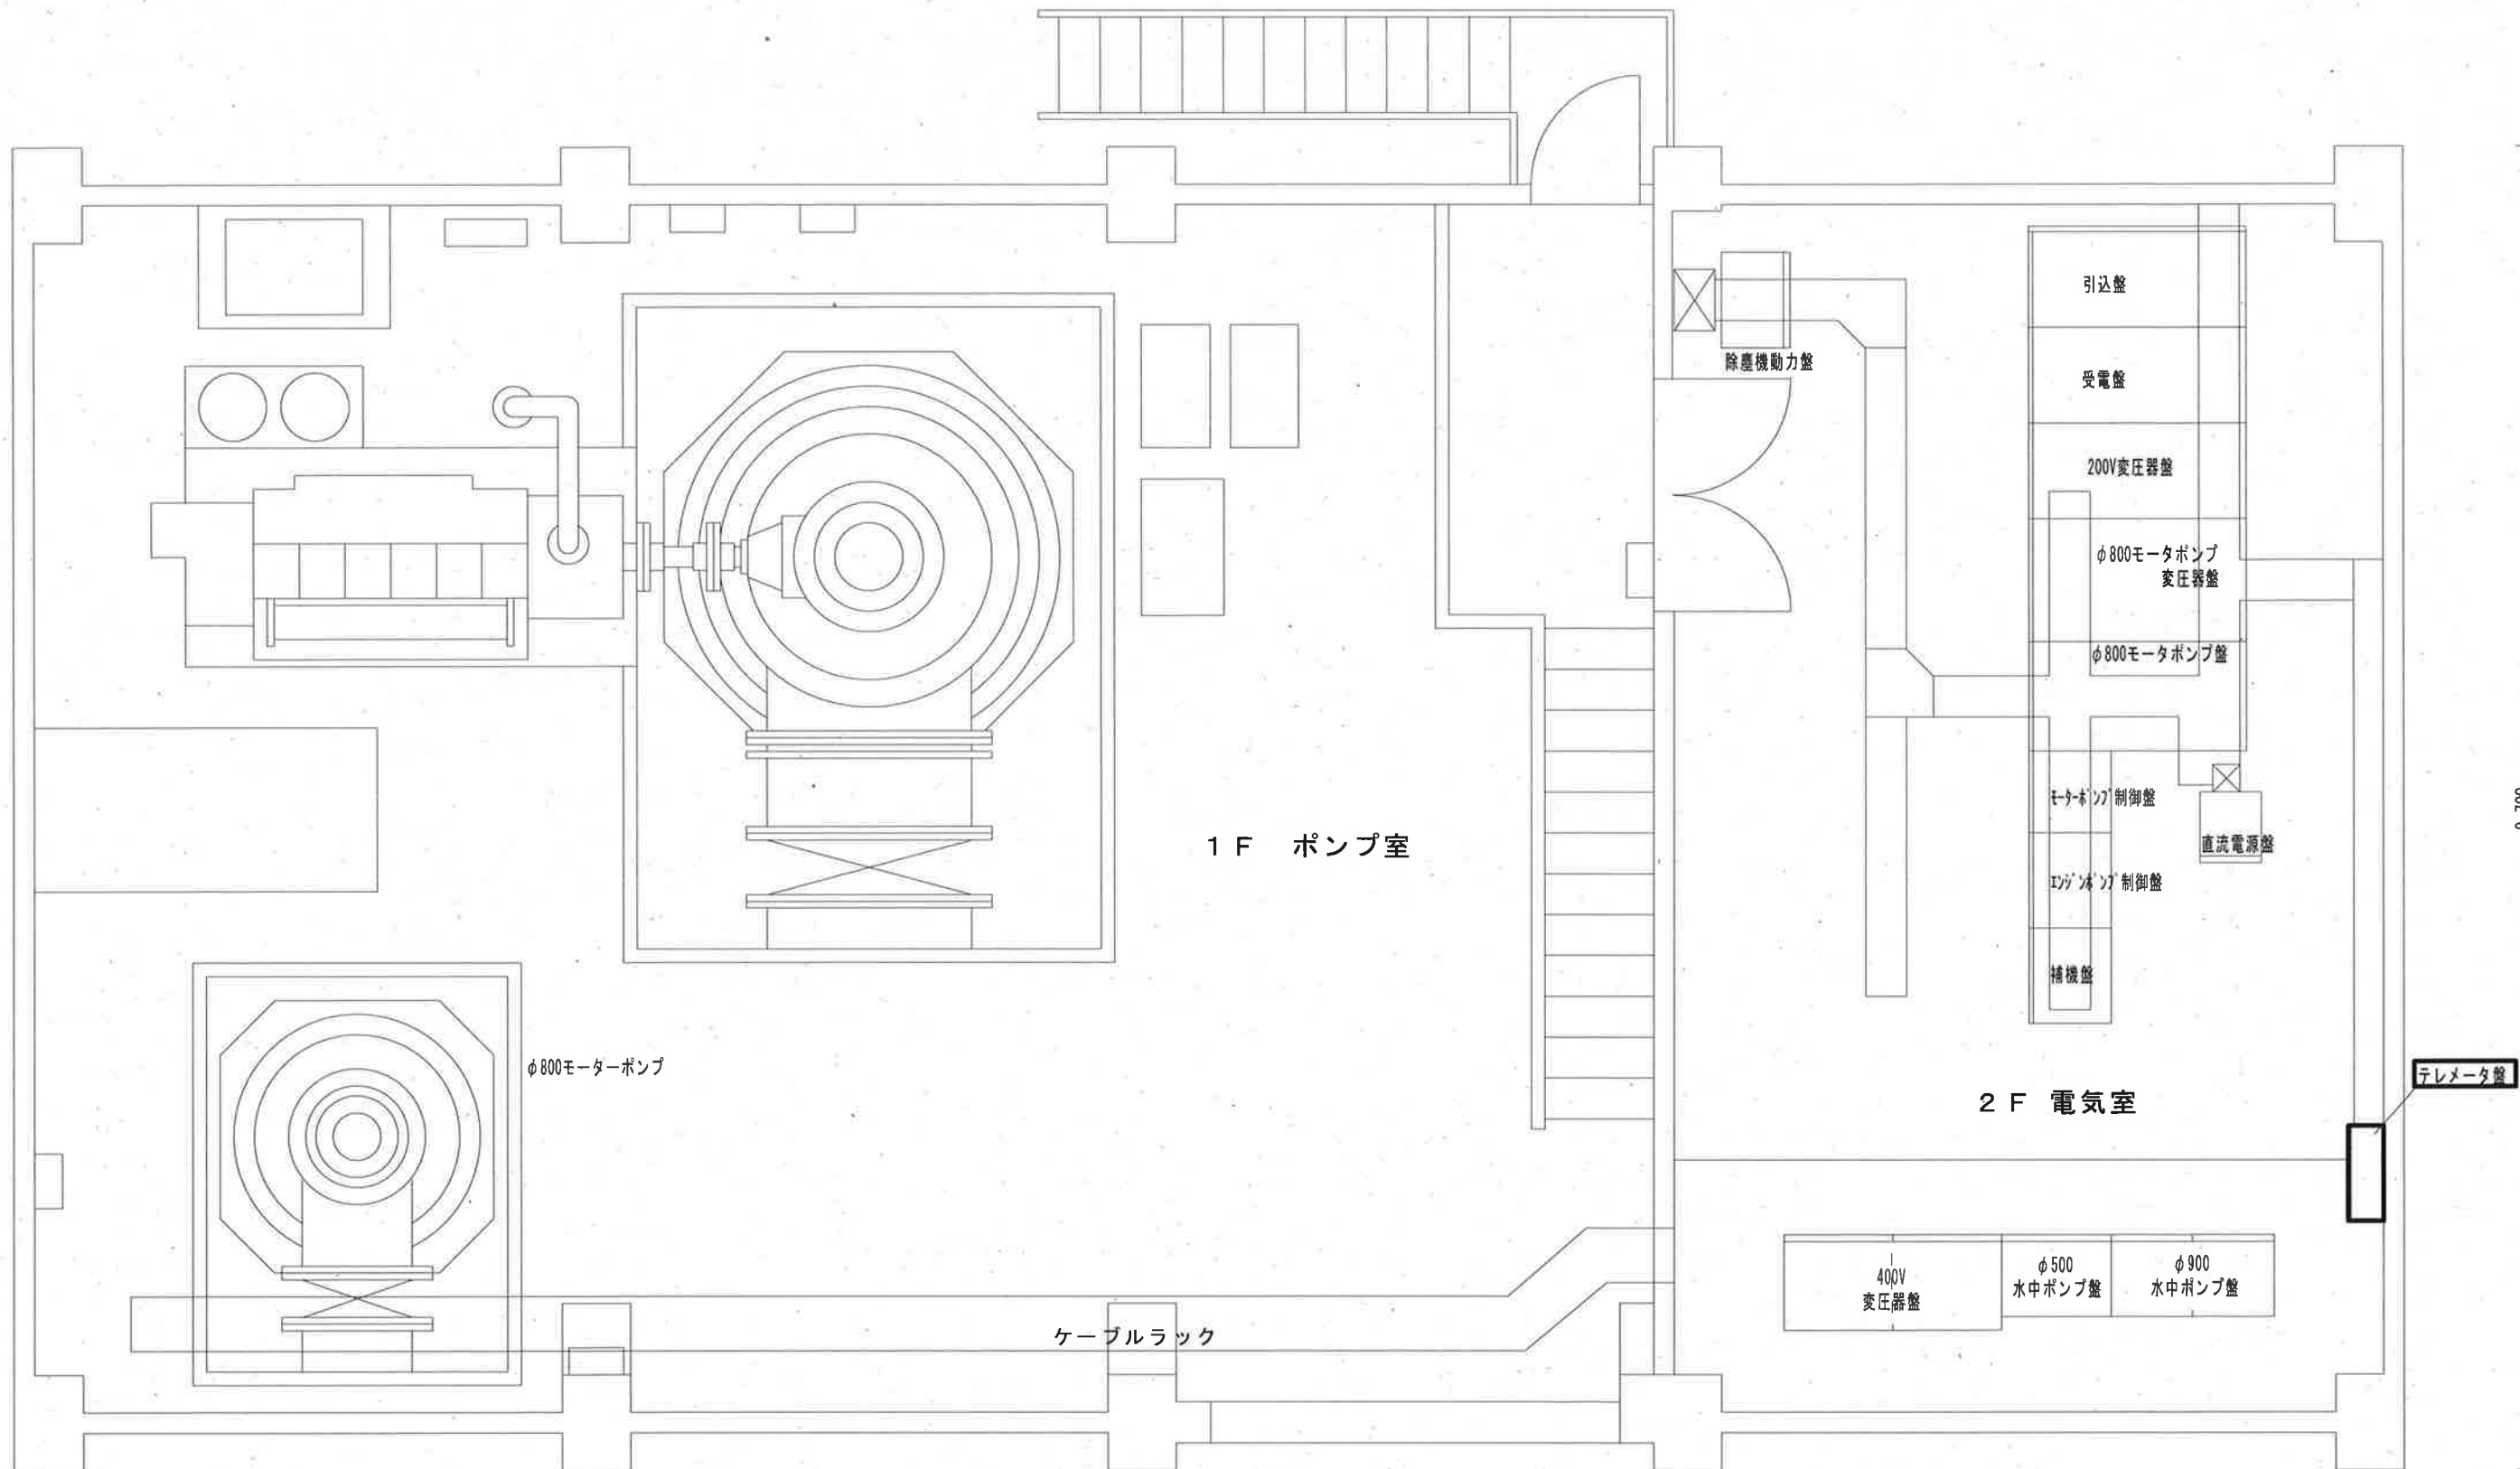

注記
1. は今回改造を示す。

テレメータ盤
盤タイプ：壁掛形
盤寸法：H1200×W700×D220

工事名	ポンプ場雨量観測システム更新工事（R8-1）					
名称	出分排水機場平面図				図面No.	58
縮尺	1/50	課長	補佐	係長	設計	検図
令和8年度 高知市上下水道局 下水道施設管理課						

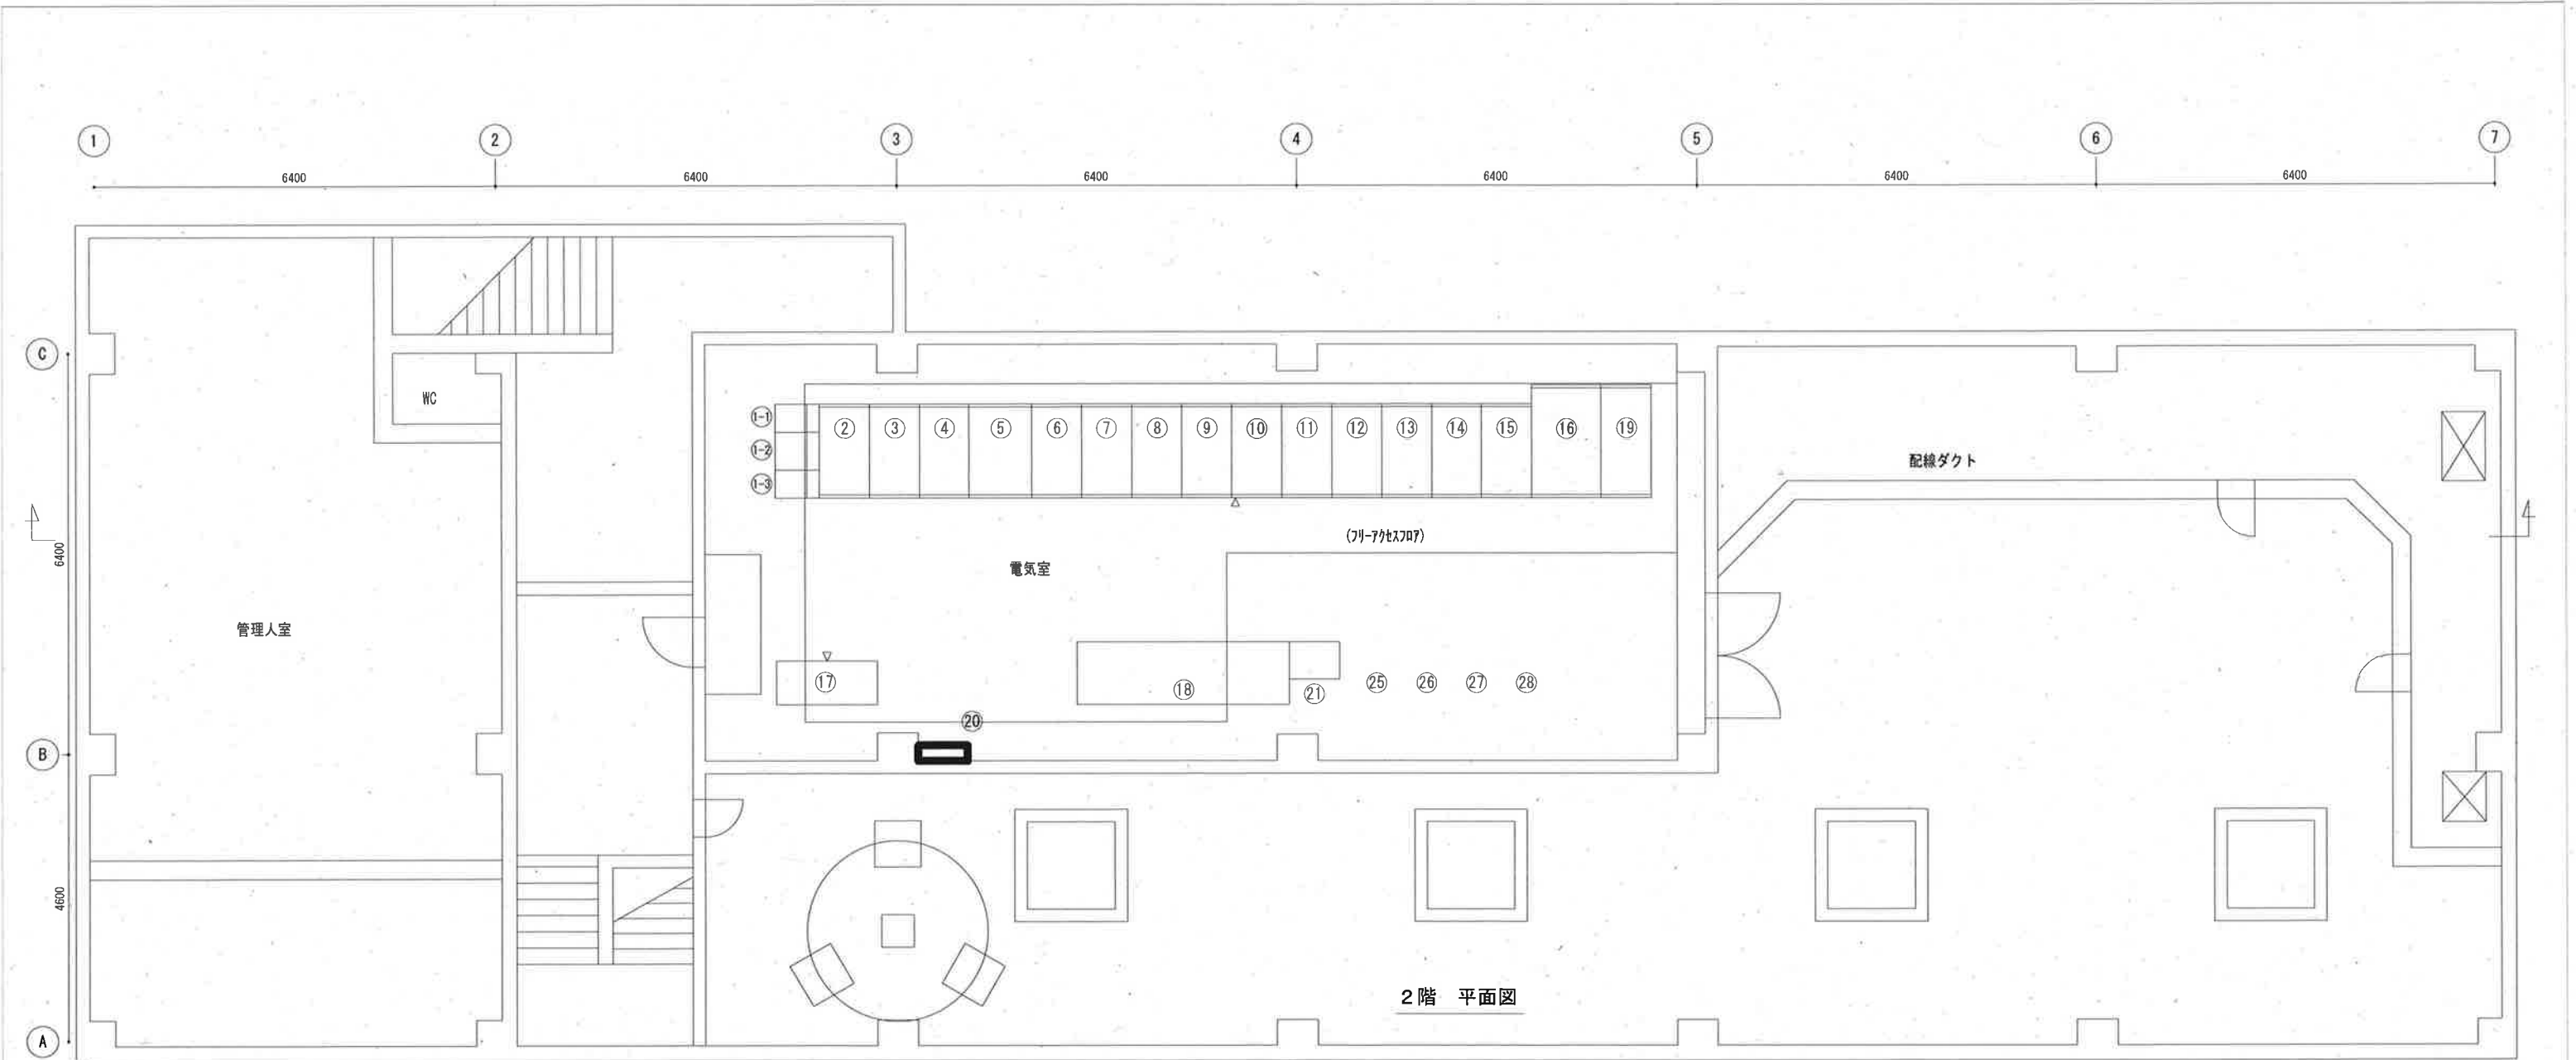

2階 平面図

盤 名 称 一 覧 表

No.	名 称	備 考	No.	名 称	備 考
①-①	No. 1 直流電源盤		⑫	625kVA 1号発電機盤	
①-②	直流電源分電盤		⑬	625kVA 2号発電機盤	
①-③	No. 2 直流電源盤		⑭	625kVA 3号発電機盤	
②	補機分電盤		⑳	自家発電監視盤	
③	継電器盤		㉕	5号6号ポンプ制御盤	
④	低圧変圧器盤		㉖	7号8号ポンプ制御盤	
⑤	1号2号ポンプ制御盤		㉗	9号10号ポンプ制御盤	
⑥	3号4号ポンプ制御盤		㉘	11号12号ポンプ制御盤	
⑦	5号6号ポンプ制御盤				
⑧	7号8号ポンプ制御盤				
⑨	9号10号ポンプ制御盤				
⑩	11号12号ポンプ制御盤				
⑪	自動電源切換盤				

No.	名 称	備 考	No.	名 称	備 考
⑮	100kVA 4号発電機盤				
⑯	低圧動力盤				
⑰	ゲート制御盤 (調圧水槽ゲート, 長浜川ゲート)				
⑱	集中監視盤				
⑲	高圧受電盤				
㉑	テレメータ盤	今回			


注記
1.  は今回改造を示す。

テレメータ盤

盤タイプ：壁掛形

盤寸法：H1900×W800×D220

工事名	ポンプ場雨量観測システム更新工事 (R8-1)					
名 称	日出野排水機場電気室平面図				図面No.	61
縮 尺	1/100	課長	補佐	係長	設計	検図
令和8年度						
高知市上下水道局 下水道施設管理課						

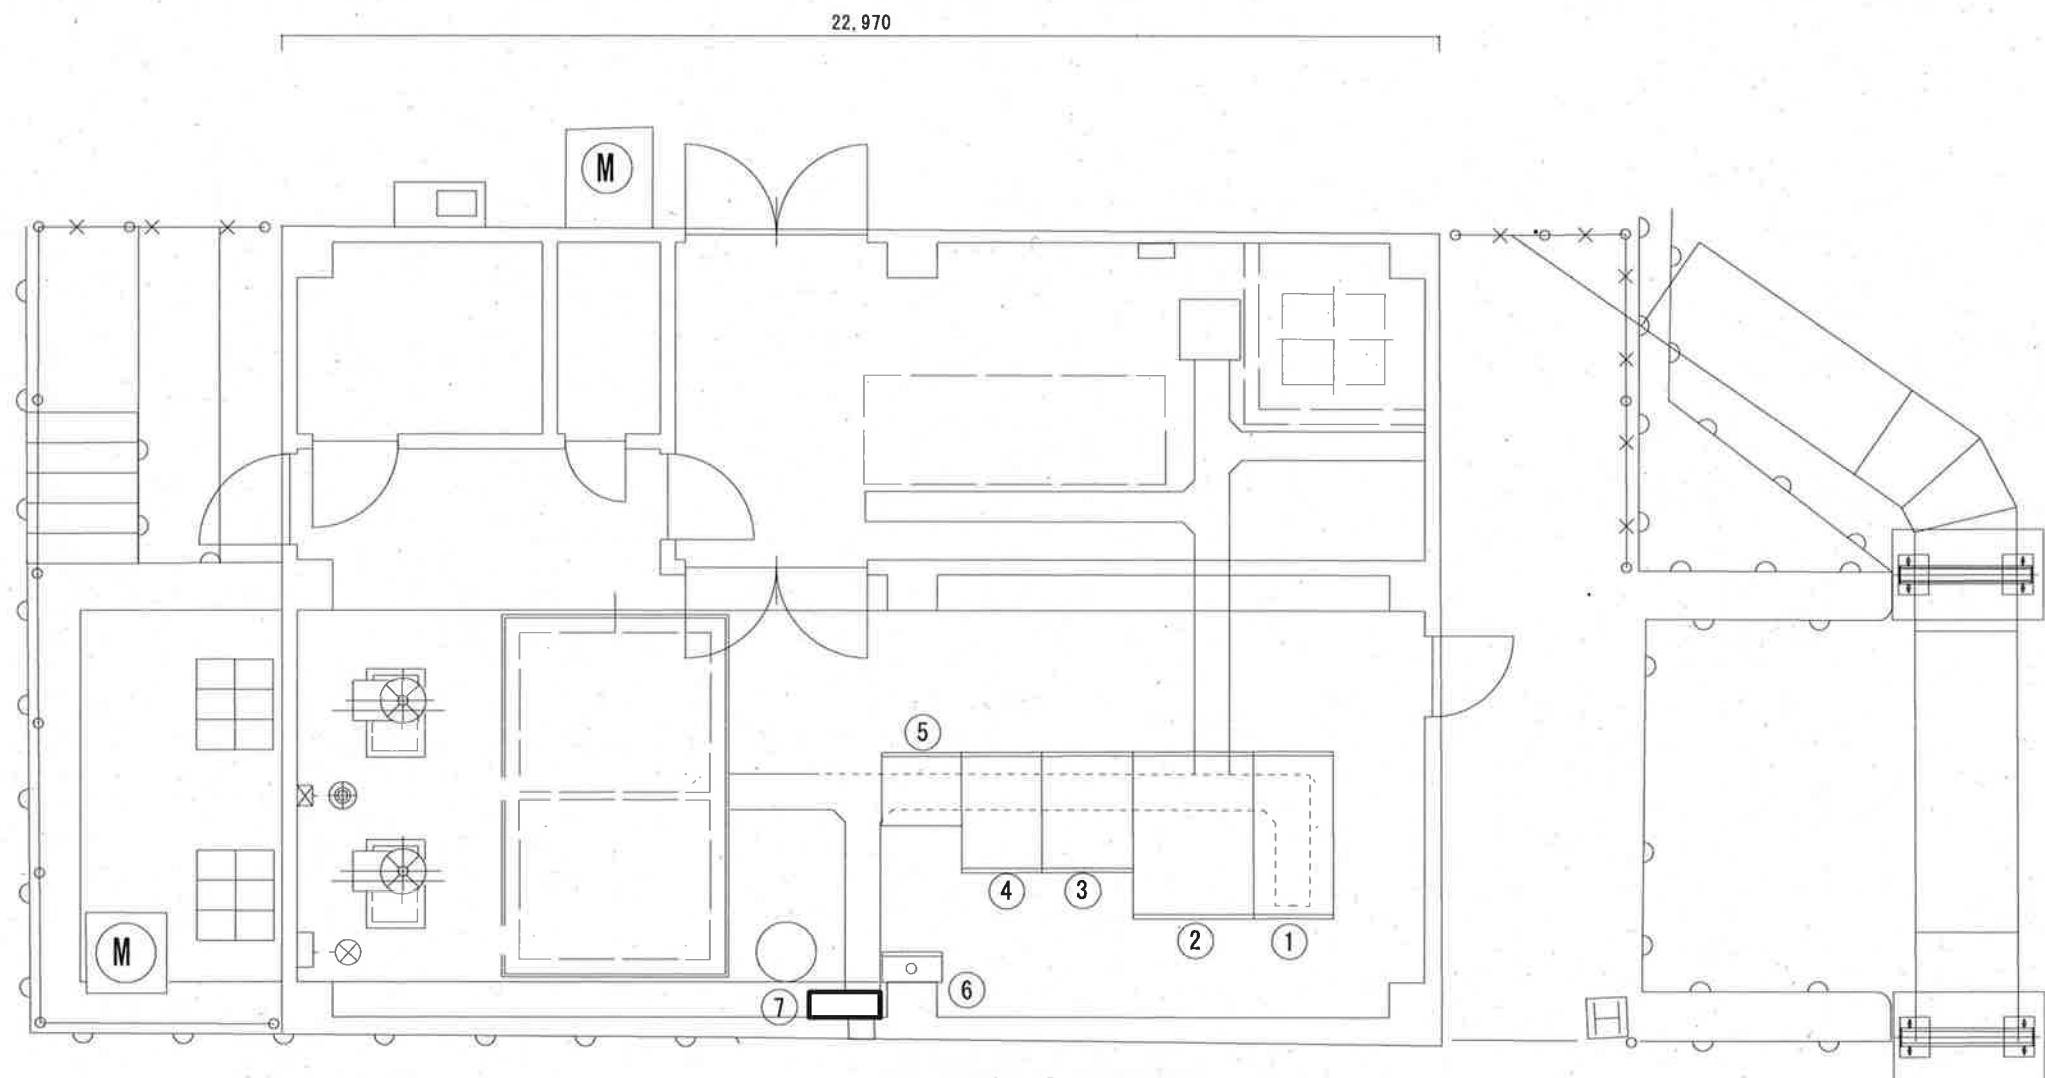


1F 電気室平面図

記号	名 称	備考
①	引込受電盤	
②	主変圧器盤	
③	電源切替盤	
④	補機変圧器盤	
⑤	ポンプ起動盤	
⑥	NO.3,4排水ポンプ遠方操作盤	
⑦	テレメータ盤	今 回

注記
1. は今回改造を示す。

テレメータ盤
盤タイプ：壁掛形
盤寸法：H1000×W700×D220

工事名	ポンプ場雨量観測システム更新工事（R8-1）					
名 称	吹井排水機場電気室平面図				図面No.	62
縮 尺	1/150	課長	補佐	係長	設計	検図
令和8年度		栗田	山岡	廣瀬	丁野	松井
高知市上下水道局 下水道施設管理課						

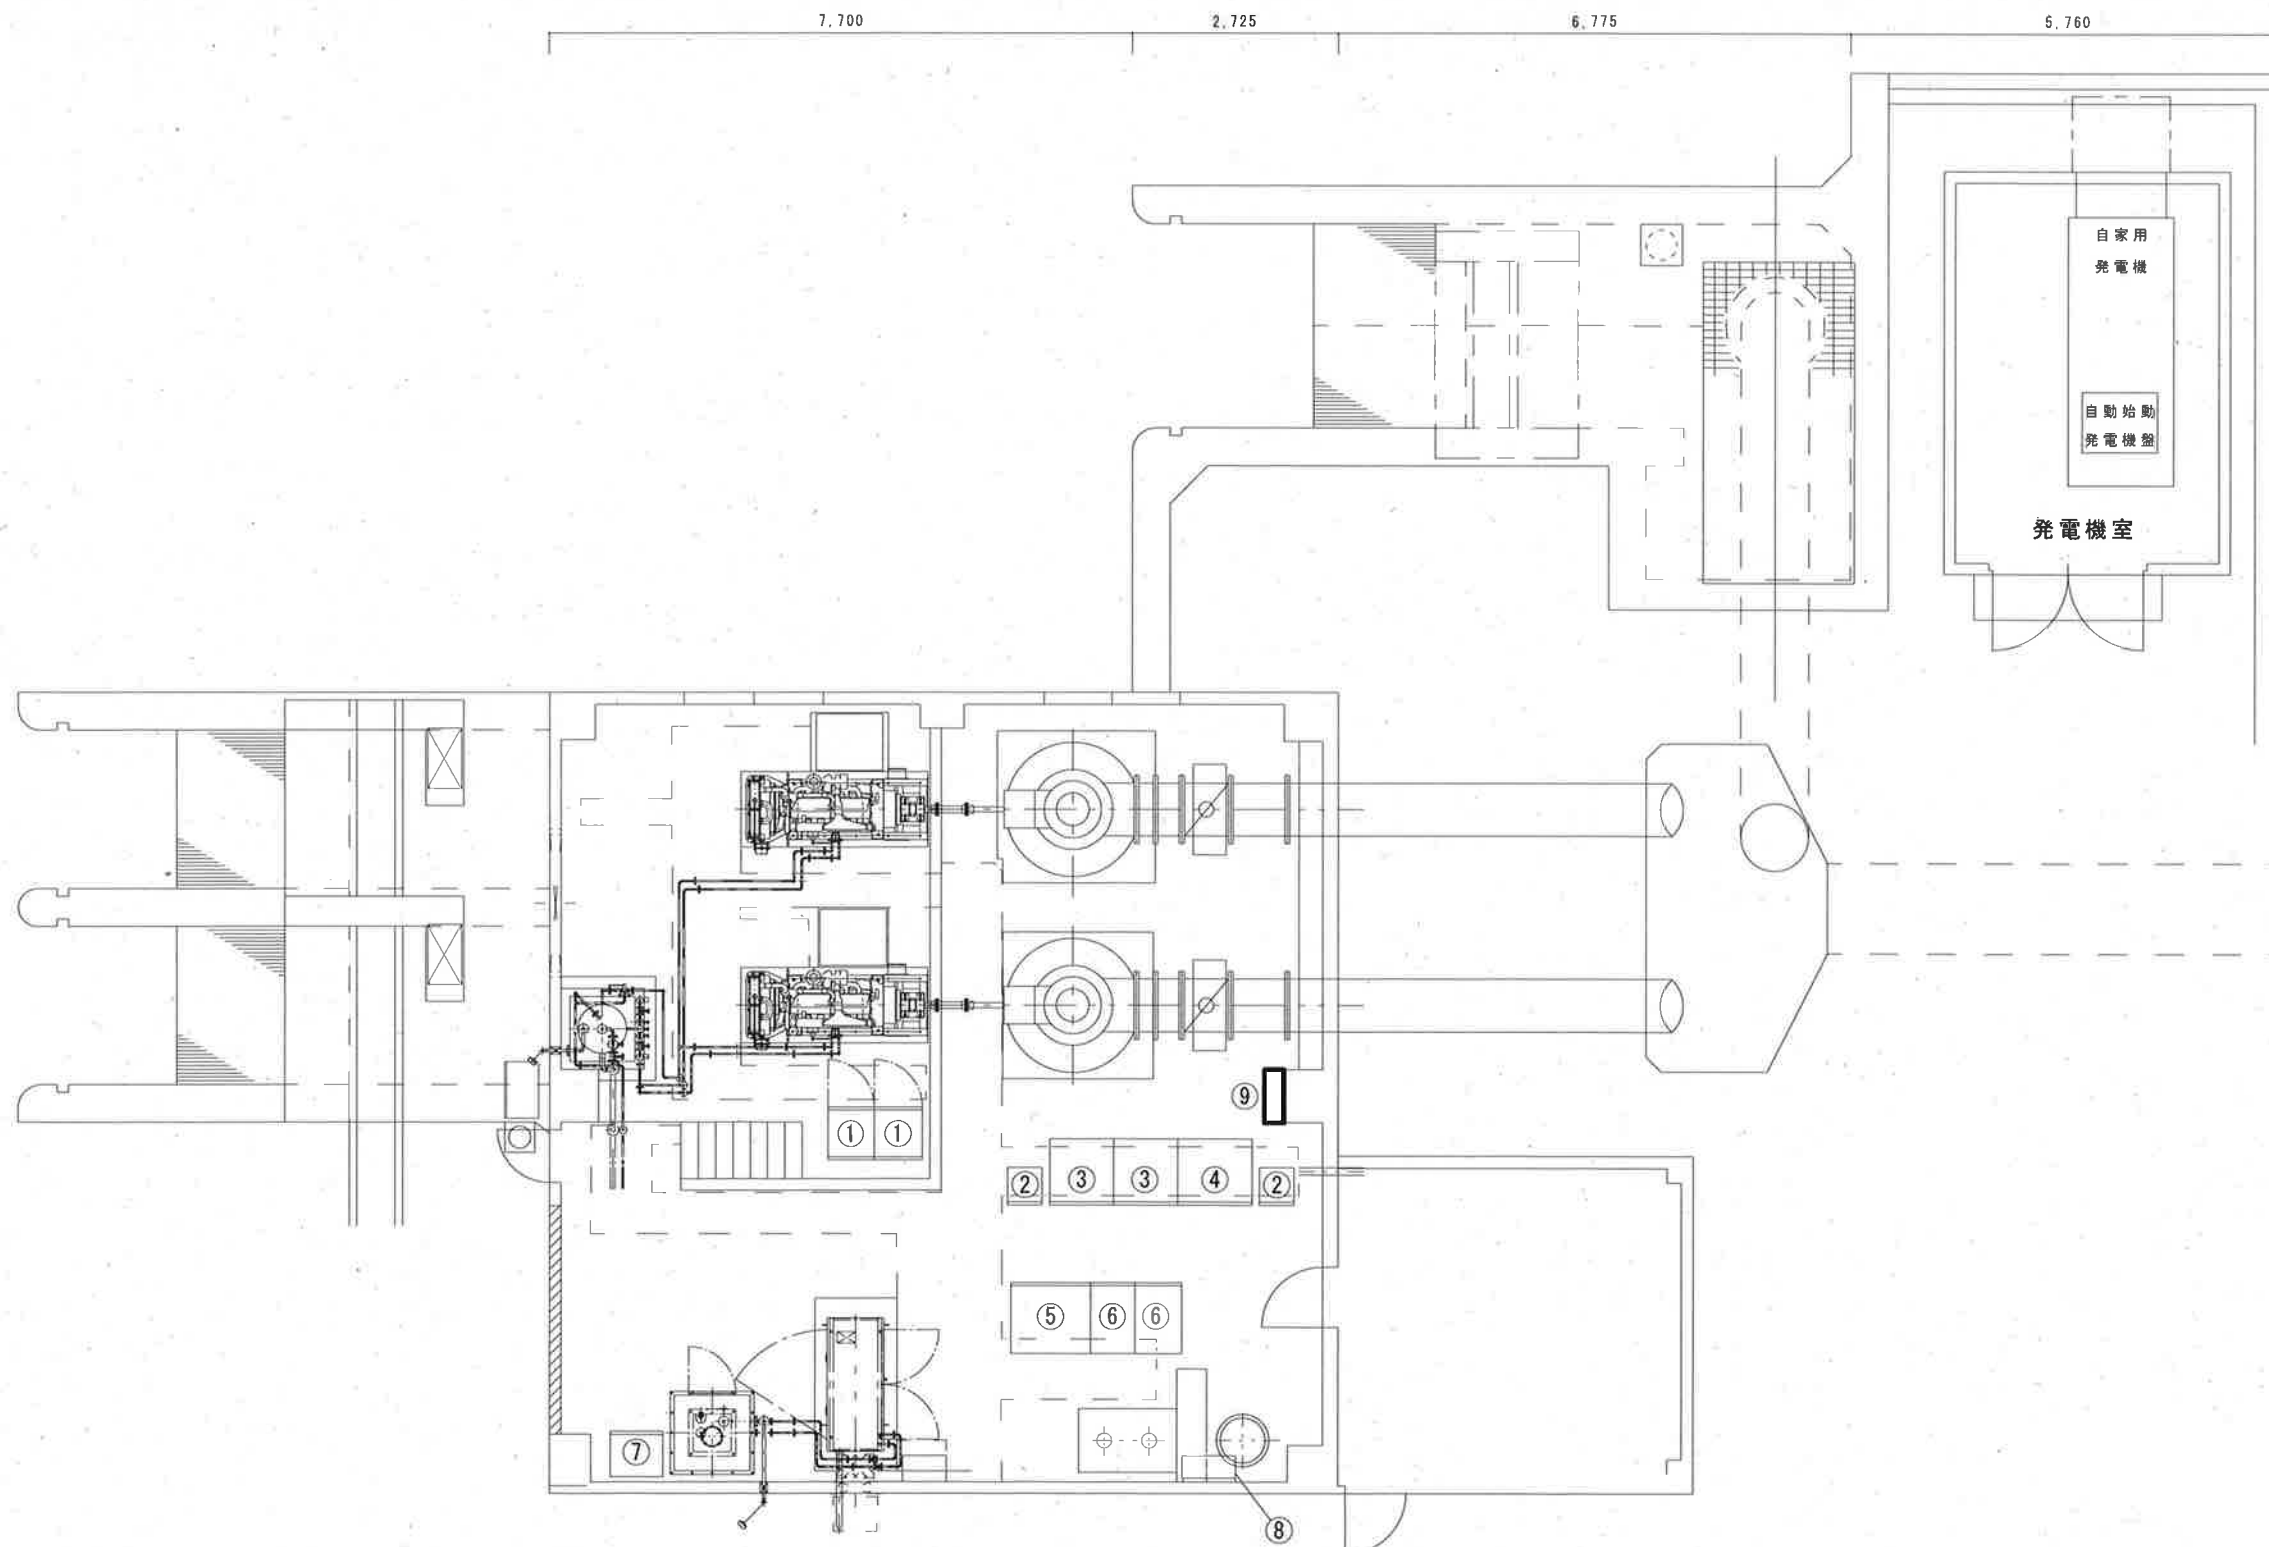


No.	名 称
1	ポンプ始動用直流電源盤
2	制御用直流電源盤
3	主ポンプ操作盤
4	補機盤
5	水中ポンプ補機盤
6	水中ポンプ盤
7	除塵機動力盤
8	接地端子箱
9	テレメータ盤


1F 平面図

注記
1. は今回改造を示す。

テレメータ盤
盤タイプ：壁掛形
盤寸法：H1200×W700×D220

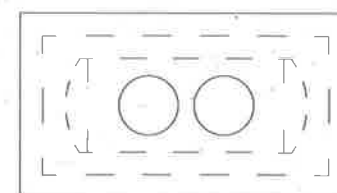

工事名	ポンプ場雨量観測システム更新工事（R8-1）					
名 称	西畑排水機場平面図				図面No.	63
縮 尺	1/100	課長	補佐	係長	設計	検図
令和8年度 高知市上下水道局 下水道施設管理課						

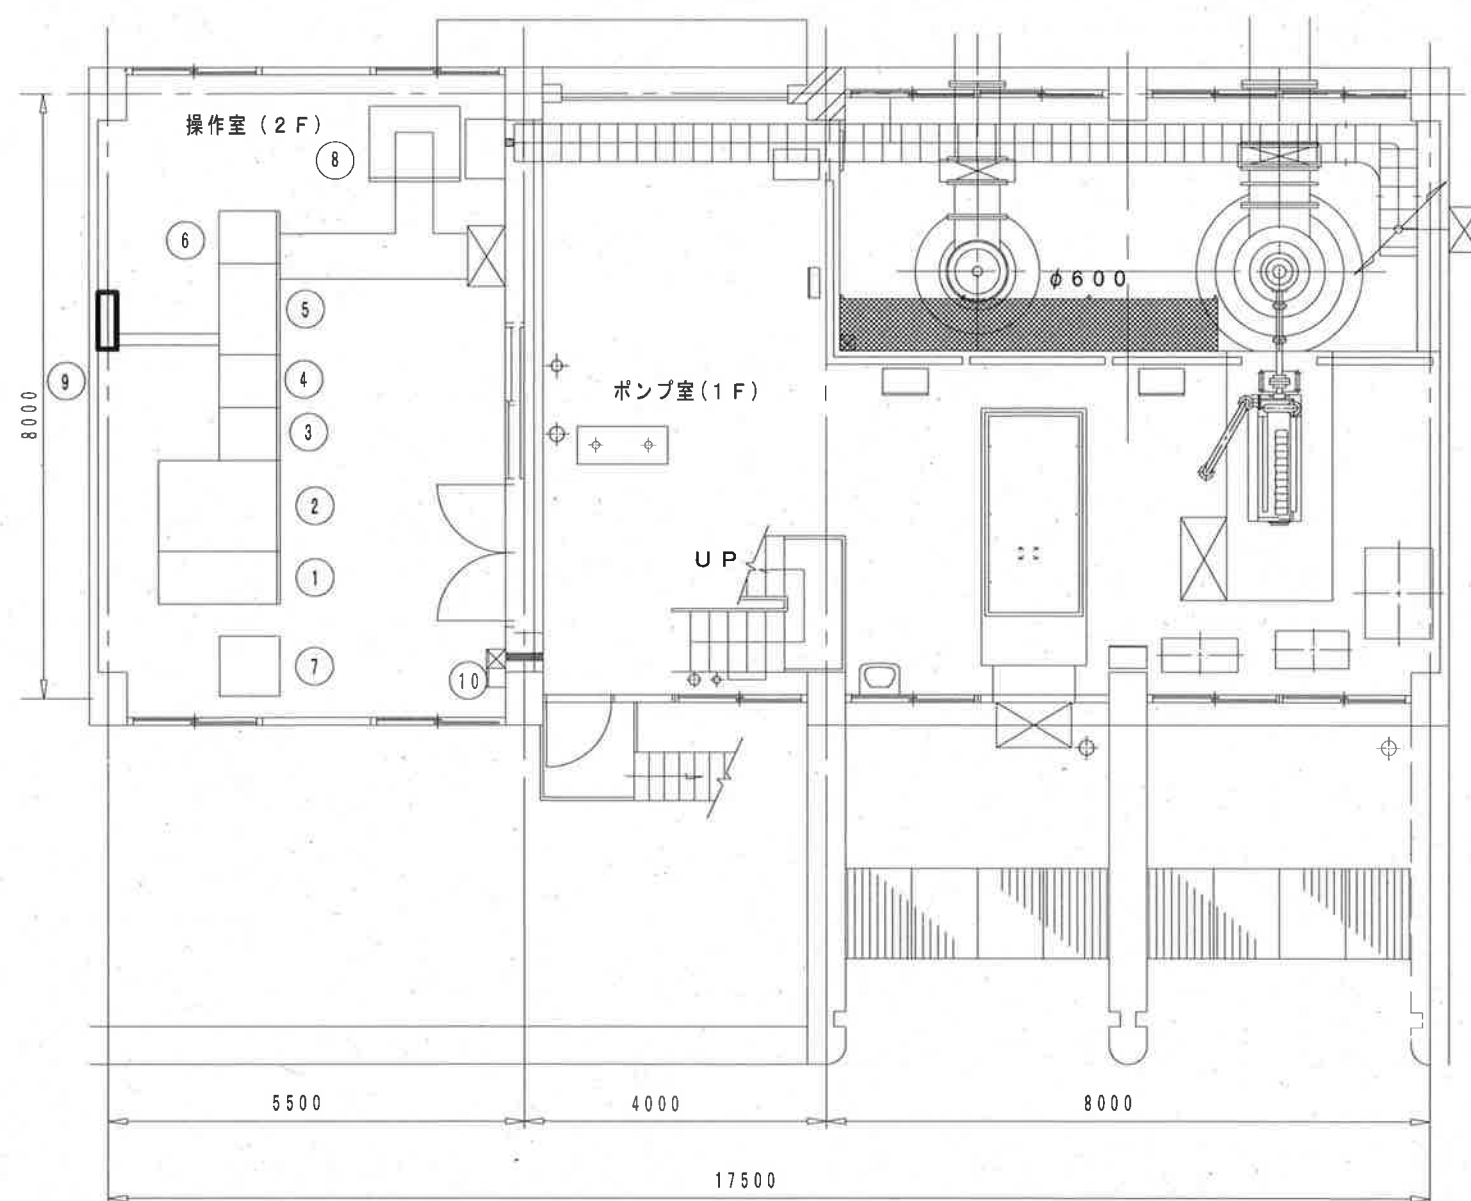


平面图 $S = 1/100$

番号	名 称	備 考
①	高 圧 受 電 盤	
②	変 圧 器 盤	
③	低 圧 主 幹 盤	
④	4 5 K Wモーター盤	
⑤	コントロールセンタ	
⑥	エンジンポンプリレー盤	
⑦	直 流 電 源 盤	
⑧	N o . 3 排水ポンプ盤	
⑨	テレメータ盤	今 回
⑩	切 替 盤	

テレメータ盤
盤タイプ：壁掛形
盤寸法：H1000×W700×D220

注記
1. ☐は今回改造を示す。

工事名	ポンプ場雨量観測システム更新工事（R8-1）					
名 称	東孕第一排水機場平面図				図面No.	67
縮 尺	1/100	課長	補佐	係長	設計	検図
令和8年度						
高知市上下水道局 下水道施設管理課						

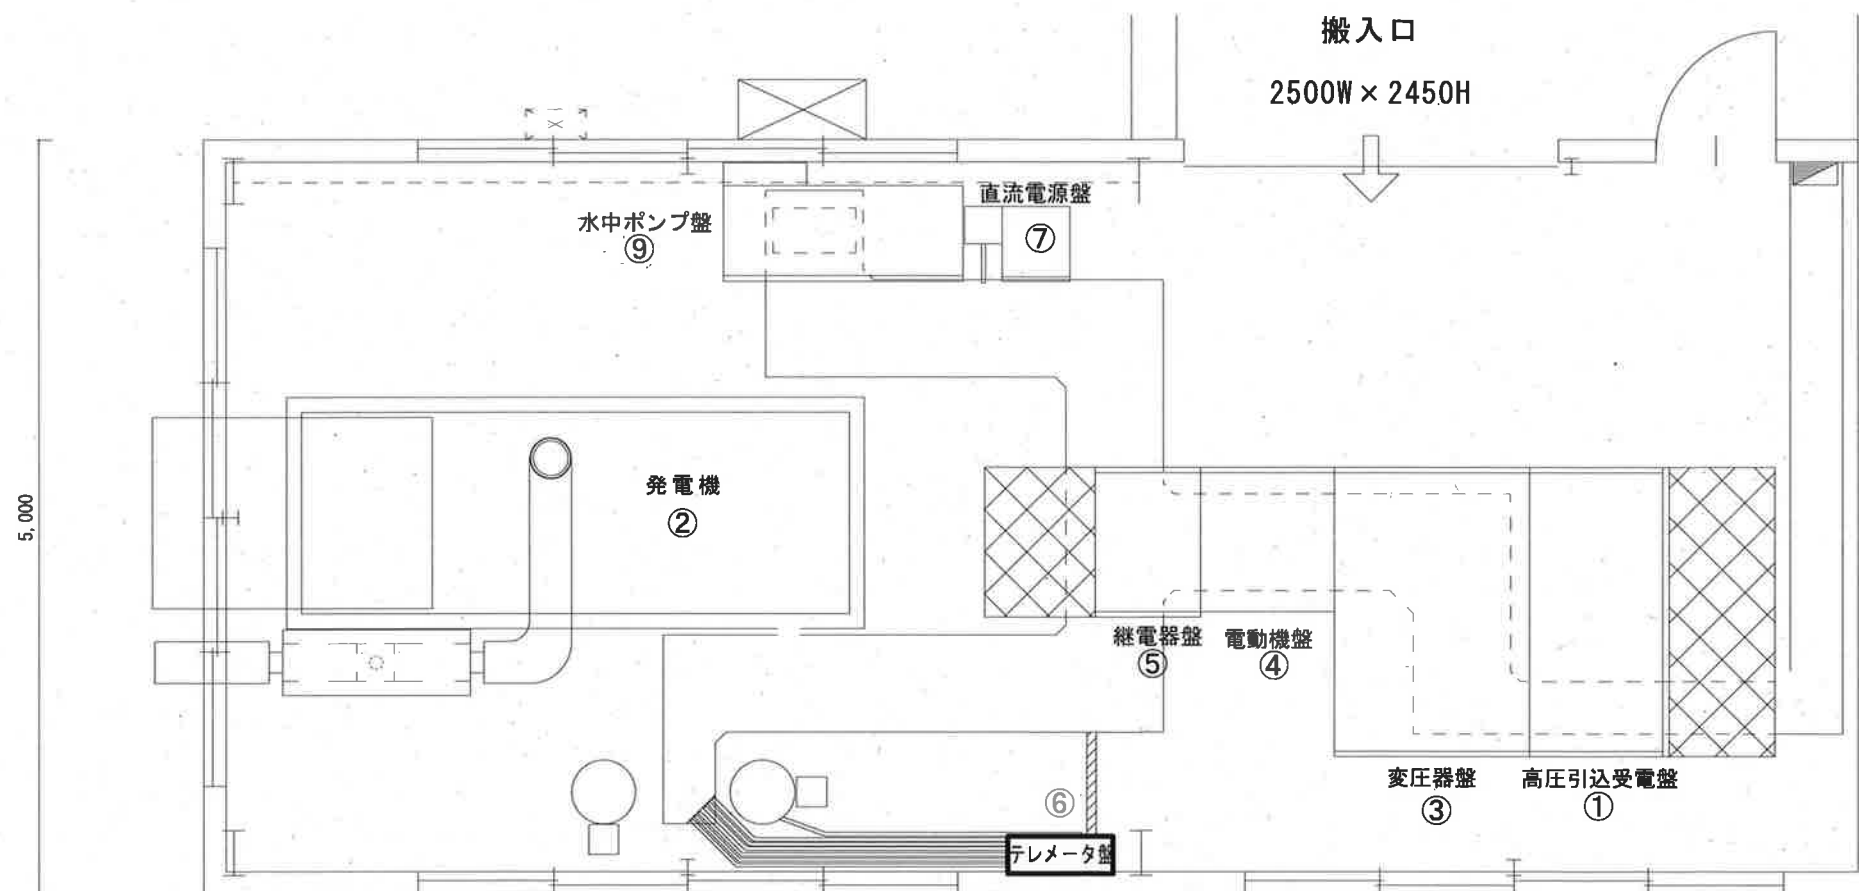


1F 電気室平面図

注記
1. は今回改造を示す。

テレメータ盤
盤タイプ：壁掛形
盤寸法：H1000×W700×D220


工事名	ポンプ場雨量観測システム更新工事（R8-1）					
名称	東孕第二排水機場電気室平面図				図面No.	68
縮尺	1/50	課長	補佐	係長	設計	検図
令和8年度 高知市上下水道局 下水道施設管理課						

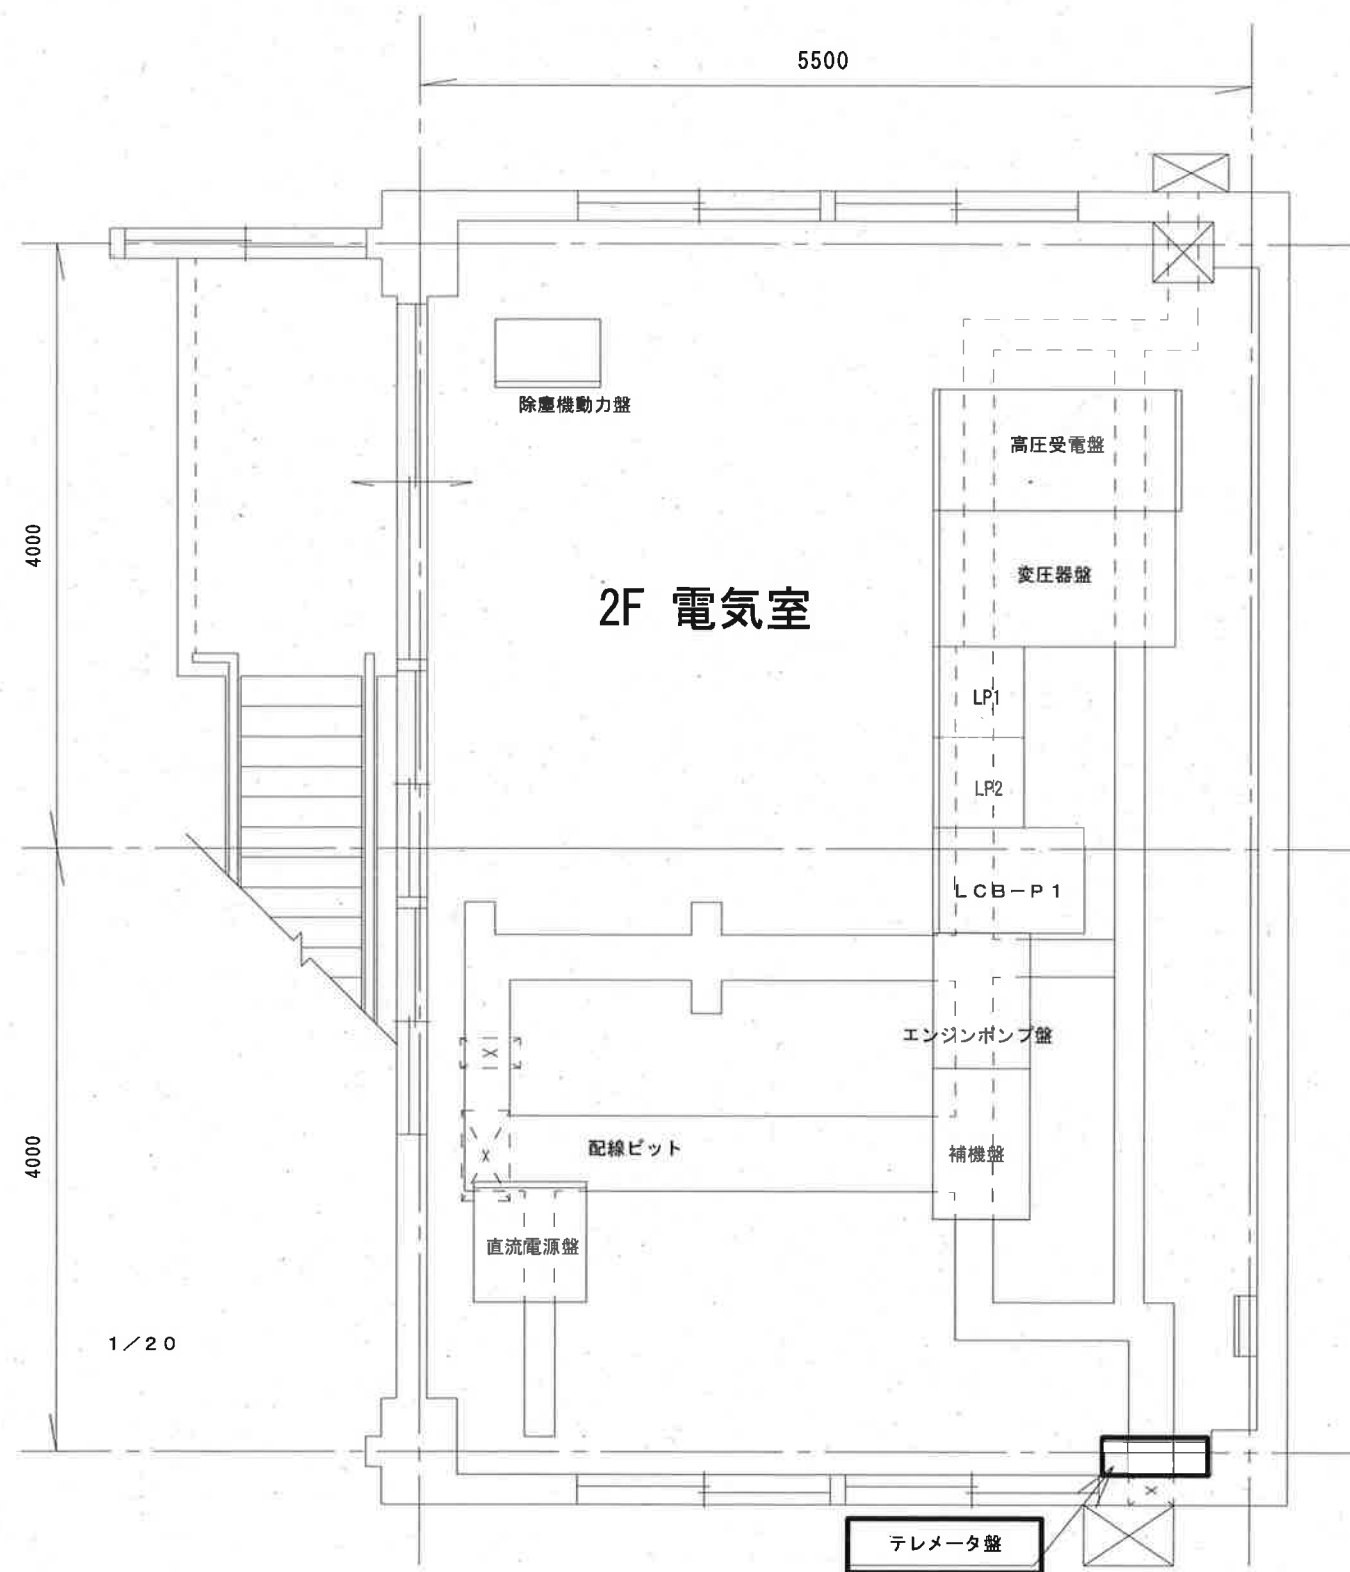

注記
1. は今回改造を示す。

テレメータ盤
盤タイプ：壁掛形
盤寸法：H1200×W700×D220

工事名	ポンプ場雨量観測システム更新工事（R8-1）					
名称	山崎ノ丸排水機場電気室平面図				図面No.	69
縮尺	1/50	課長	補佐	係長	設計	検図
令和8年度 高知市上下水道局 下水道施設管理課						

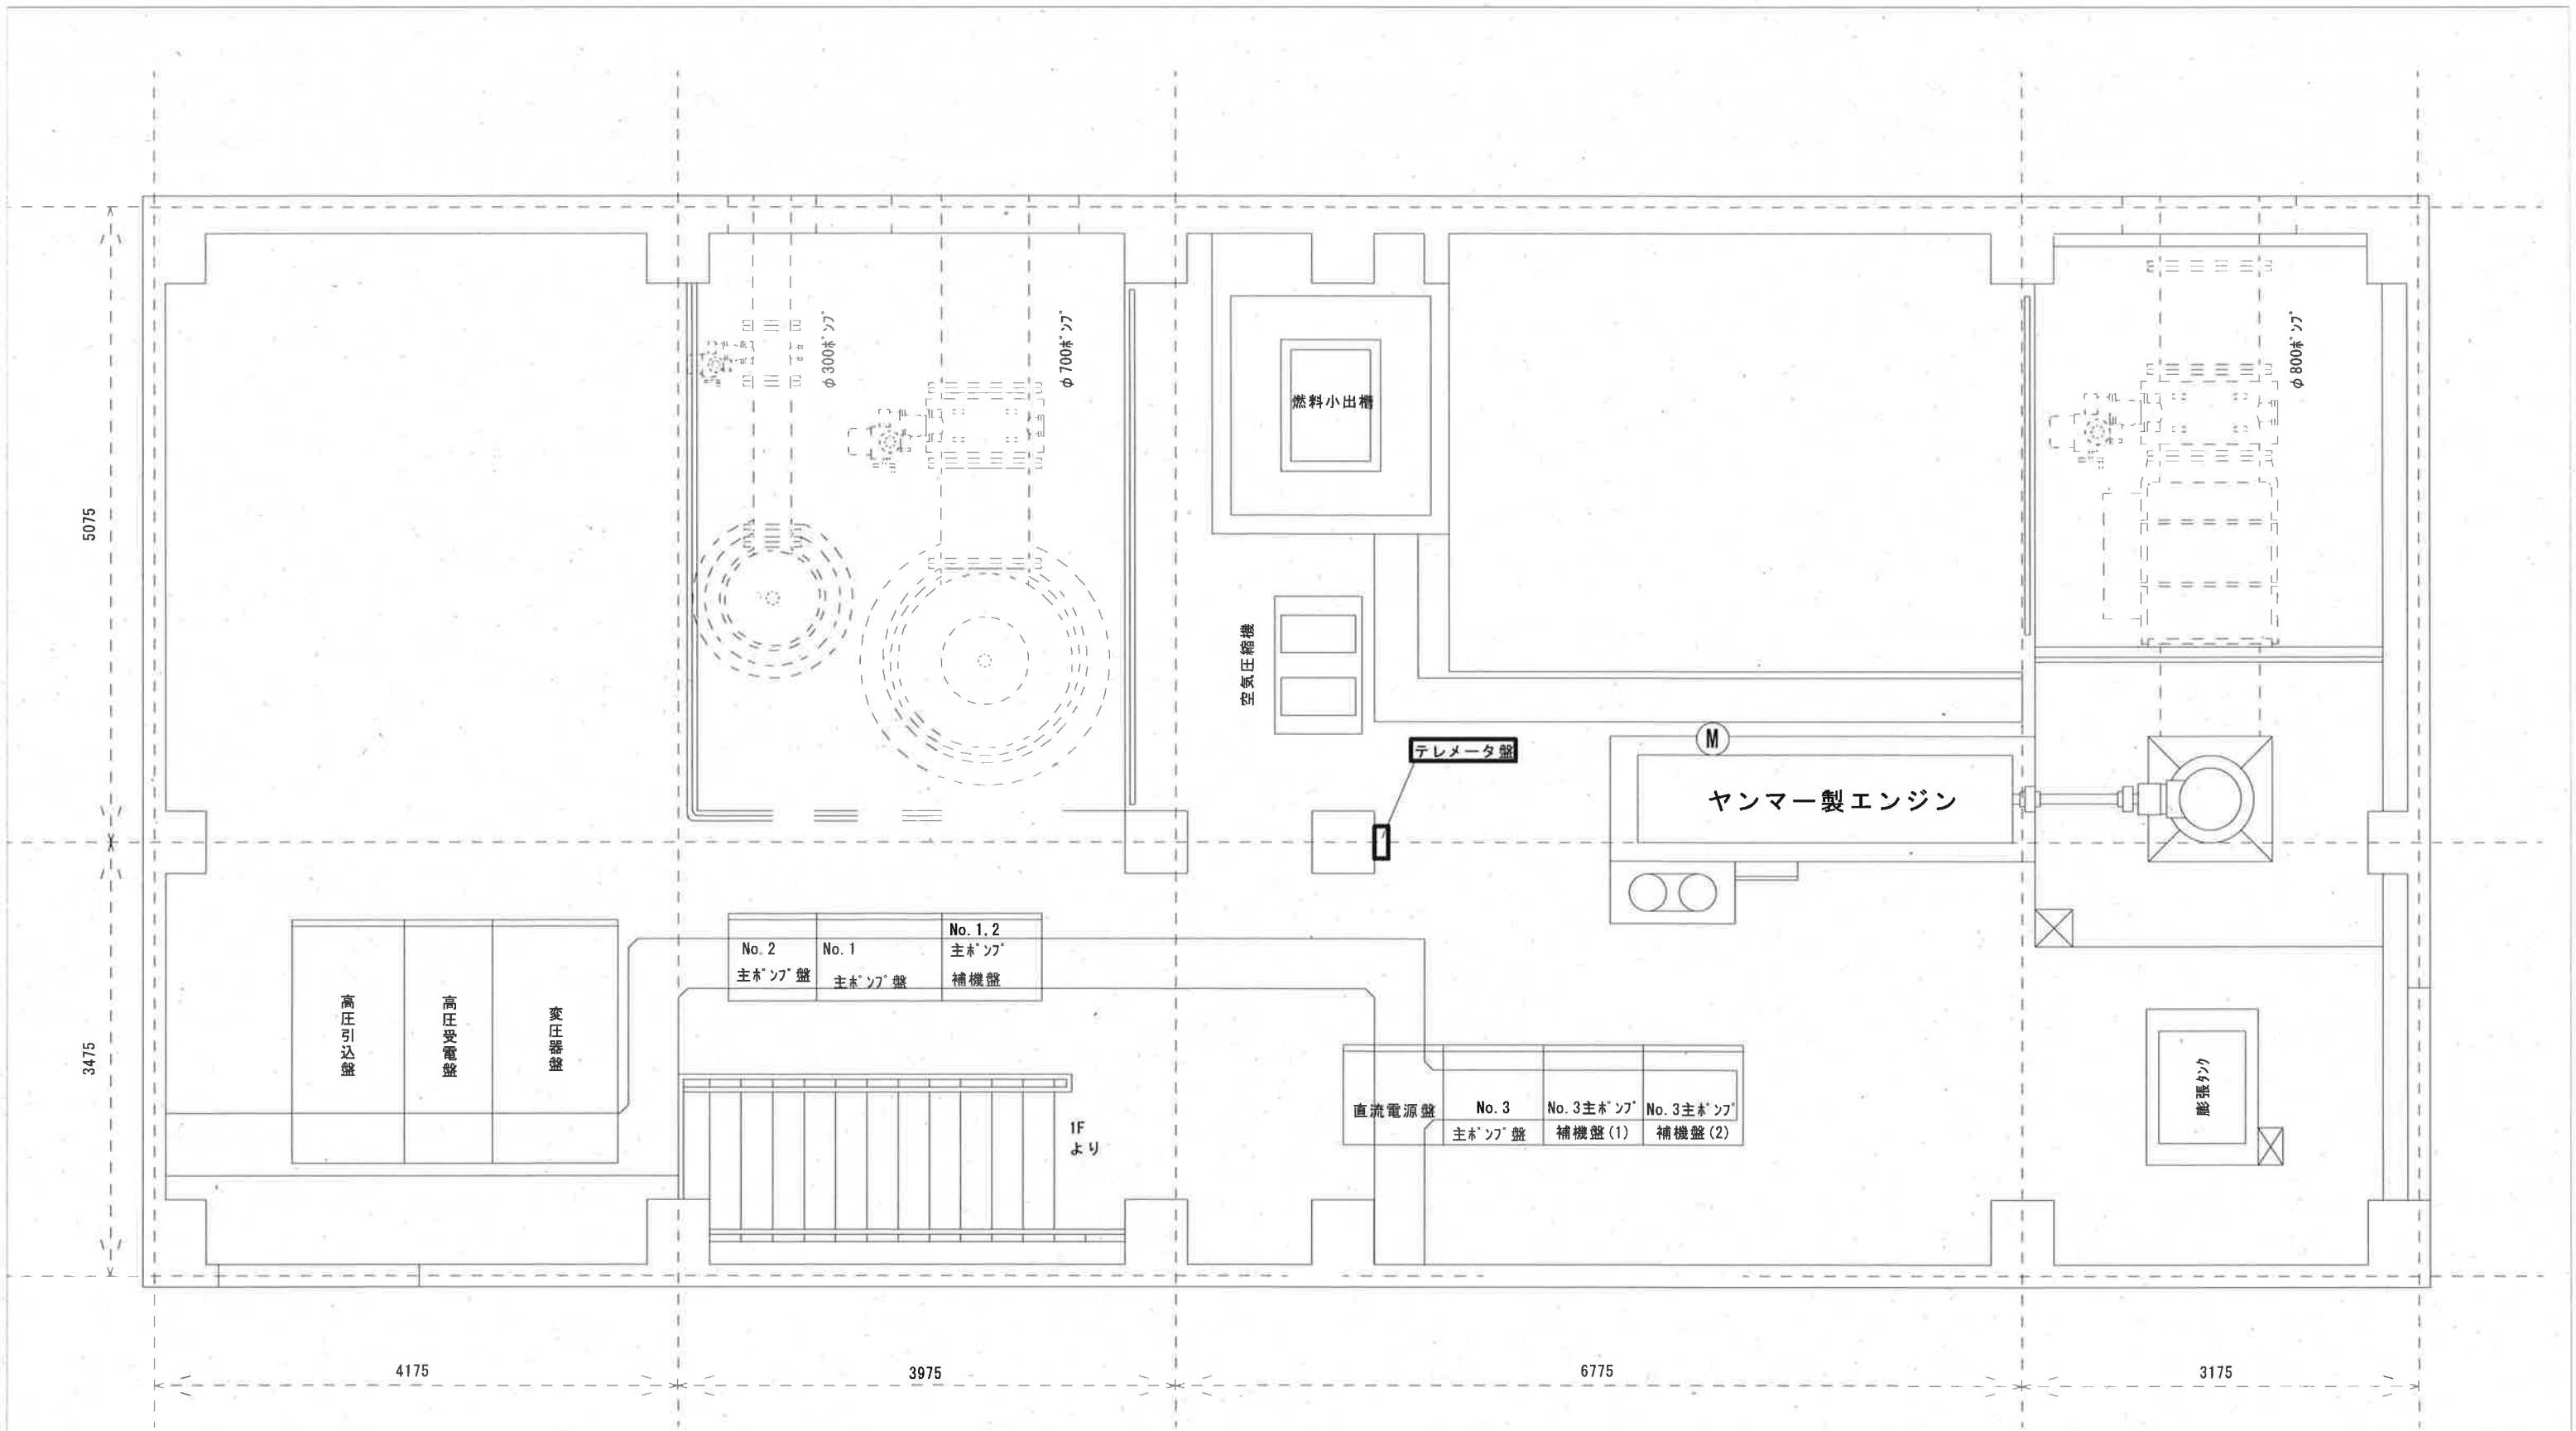


左右衛門第二排水機場 1F 平面図

注記
1. は今回改造を示す。

テレメータ盤
盤タイプ：壁掛形
盤寸法：H1200×W700×D220

工事名	ポンプ場雨量観測システム更新工事（R8-1）					
名 称	左右衛門第二排水機場電気室平面図			図面No.	70	
縮 尺	1/50	課長	補佐	係長	設計	検図
令和8年度 高知市上下水道局 下水道施設管理課						

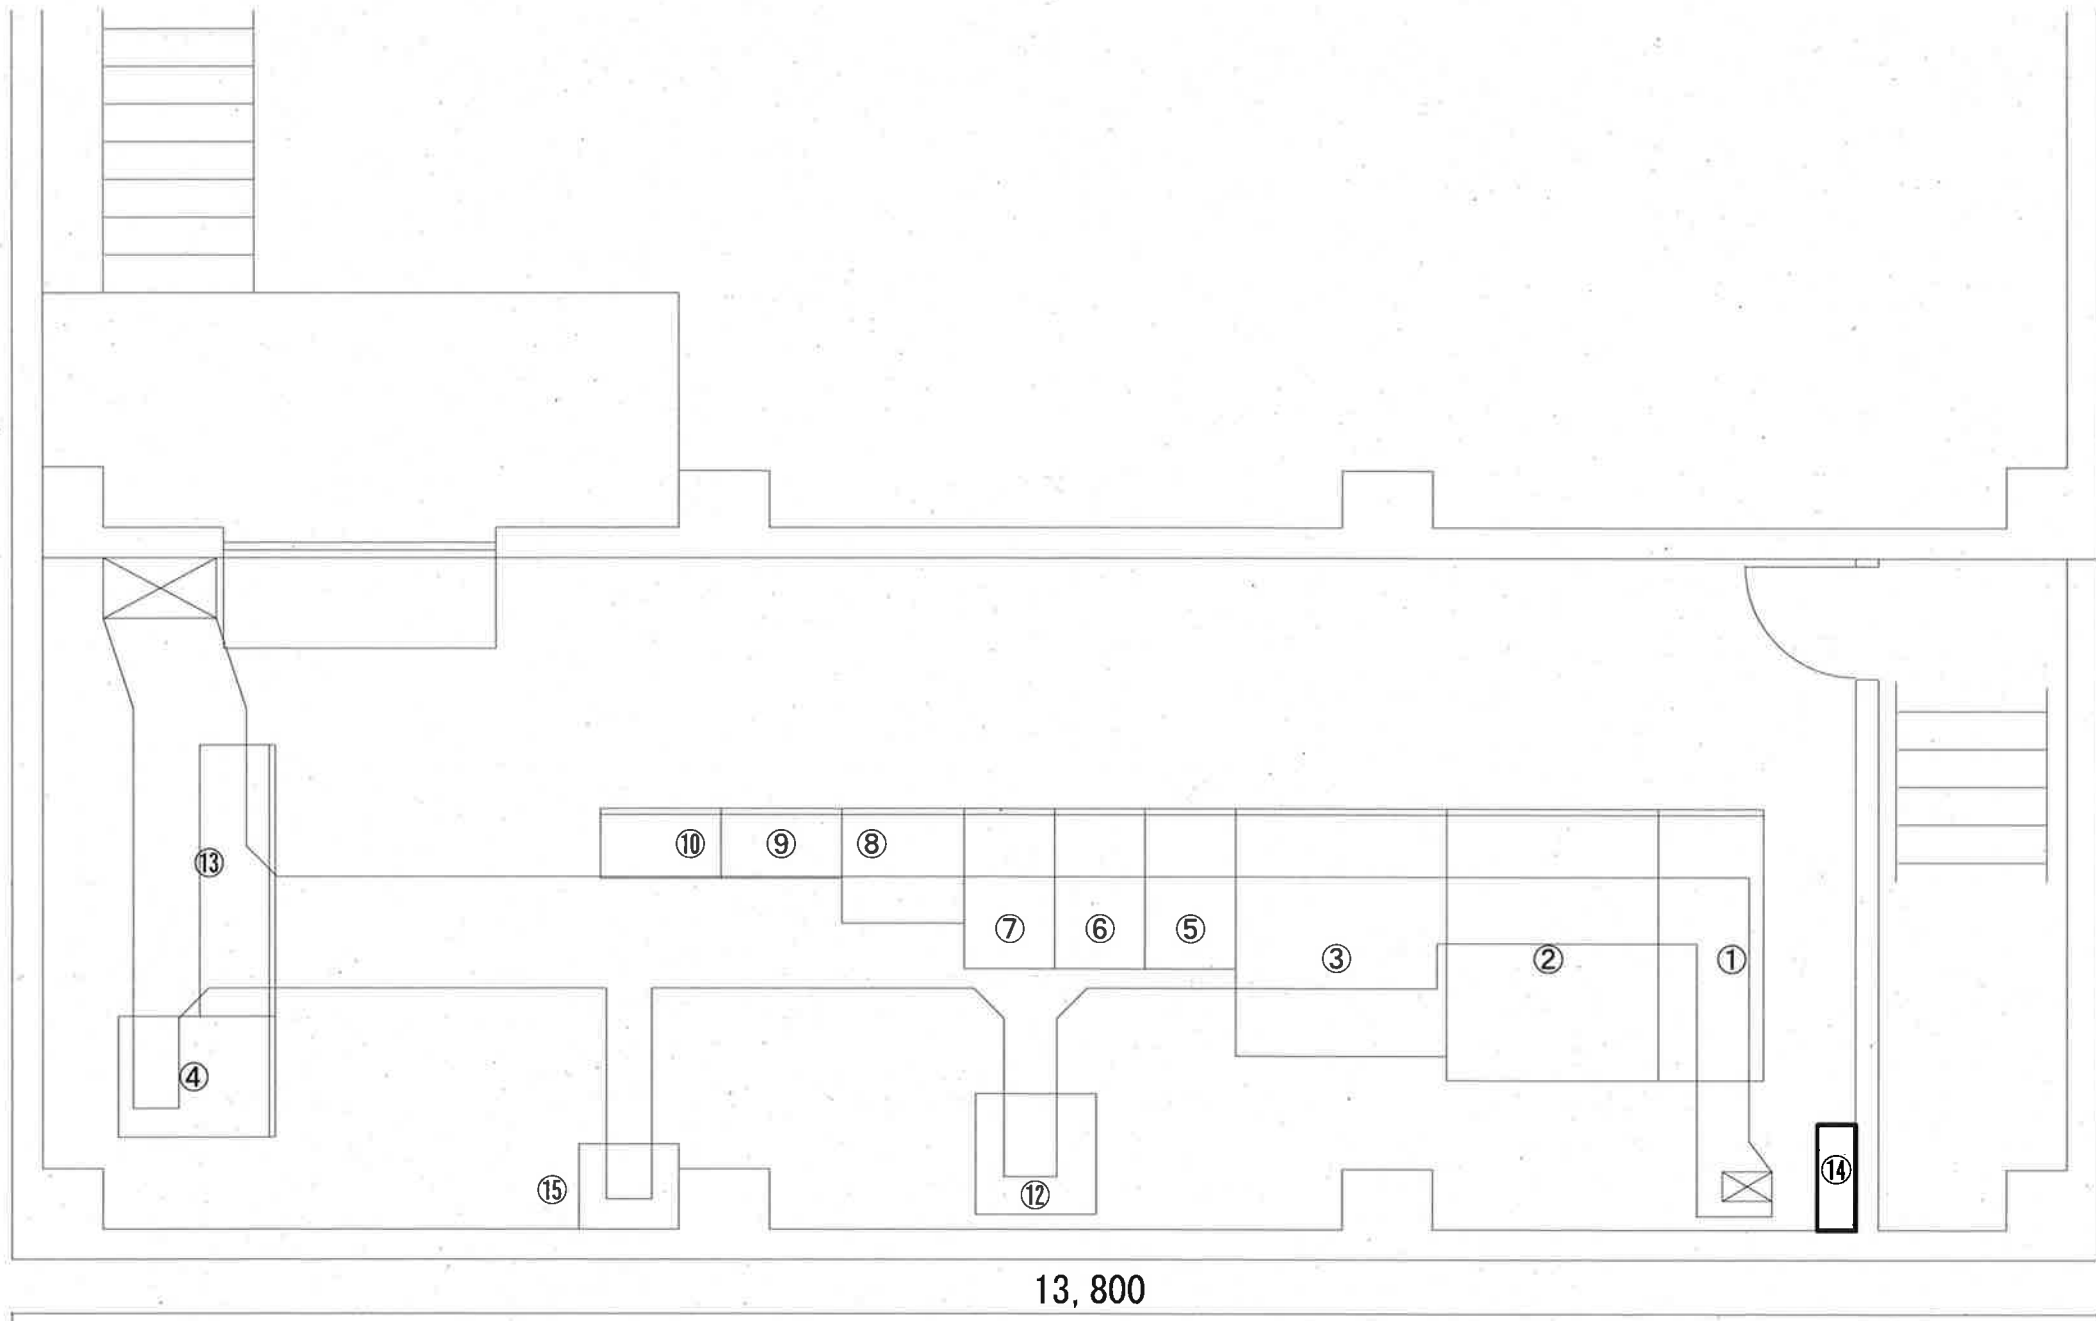


高須排水機場 2 F 電気室平面図

番号	盤名称	備考
①	高圧引込受電盤	
②	高圧主変圧器盤	
③	低圧主幹盤	
④	1号モーターポンプ盤	
⑤	補助継電器盤 (1)	
⑥	補助継電器盤 (2)	
⑦	補助継電器盤 (3)	
⑧	直流電源盤	
⑨	補機盤 (1)	
⑩	補機盤 (2)	
⑪		
⑫		
⑬	2・3・4号主ポンプ盤	
⑭	テレメータ盤	今 回
⑮		


注記
1. は今回改造を示す。

テレメータ盤
盤タイプ：壁掛形
盤寸法：H1200×W700×D220

工事名	ポンプ場雨量観測システム更新工事 (R8-1)					
名 称	高須排水機場電気室平面図				図面No.	71
縮 尺	1/50	課長	補佐	係長	設計	検図
令和8年度 高知市上下水道局 下水道施設管理課						

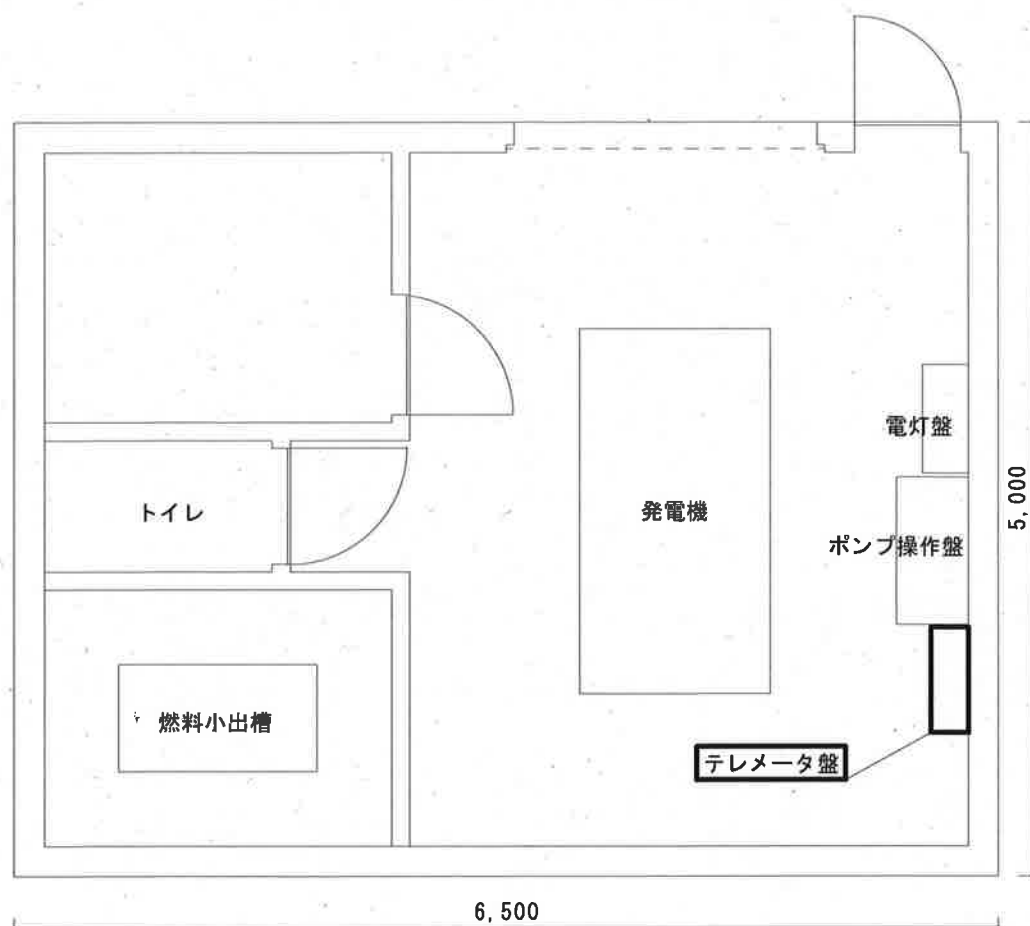

田辺島丸排水機場

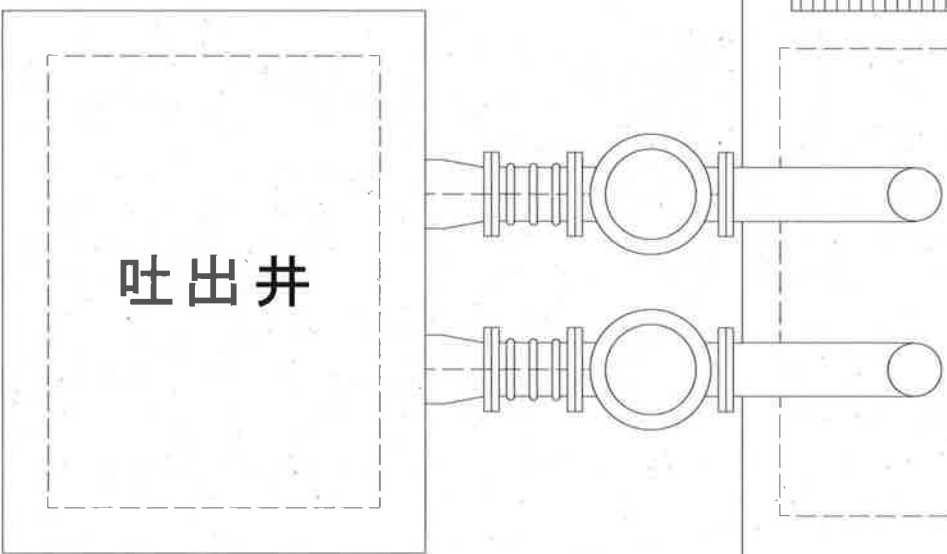


1F 平面図

調整池

注記
1. は今回改造を示す。

テレメータ盤
盤タイプ：壁掛形
盤寸法：H1000×W700×D220


工事名	ポンプ場雨量観測システム更新工事（R8－1）					
名称	田辺島丸排水機場平面図				図面No.	72
縮尺	1/50	課長	補佐	係長	設計	検図
令和8年度 高知市上下水道局 下水道施設管理課						

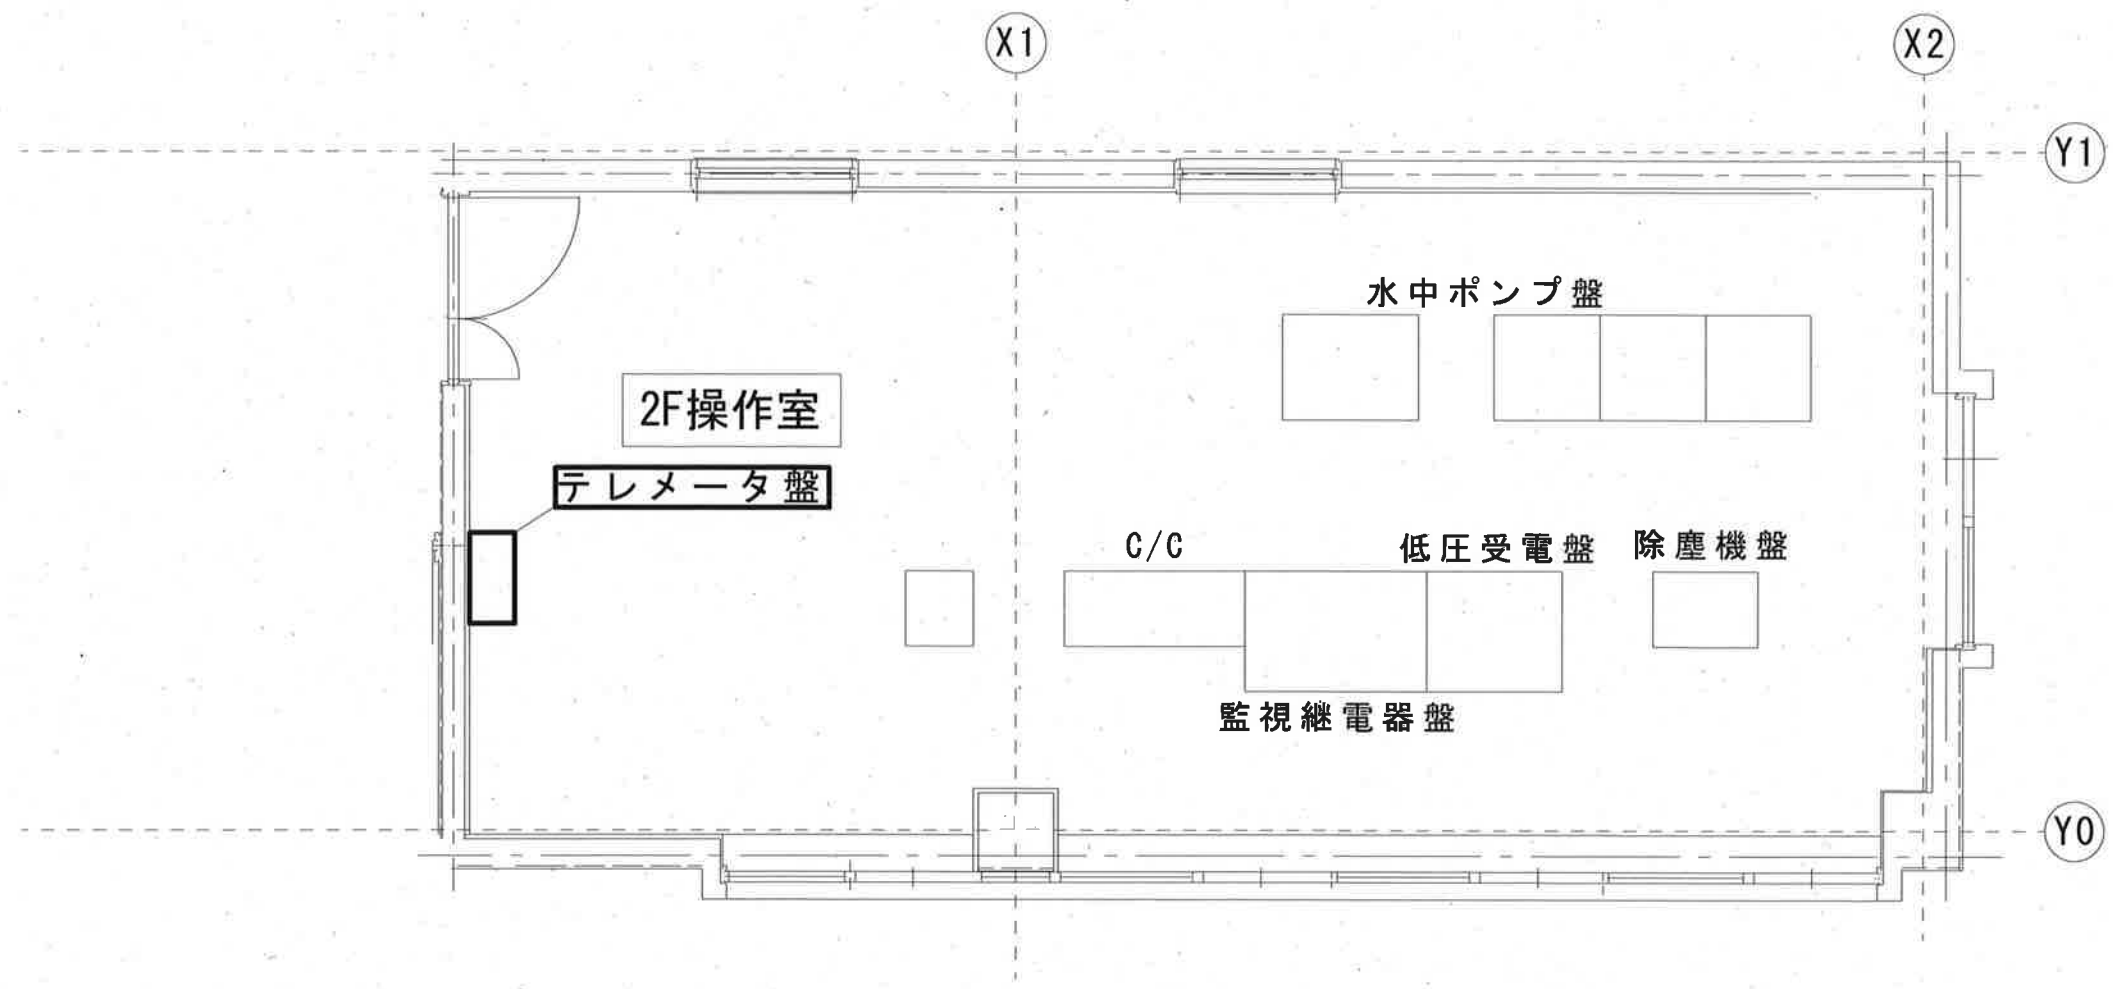

注記
1. は今回改造を示す。

テレメータ盤
盤タイプ：壁掛形
盤寸法：H1200×W700×D220

工事名	ポンプ場雨量観測システム更新工事（R8-1）					
名称	菱池第二排水機場電気室平面図				図面No.	73
縮尺	NON	課長	補佐	係長	設計	検図
令和8年度						
高知市上下水道局 下水道施設管理課						

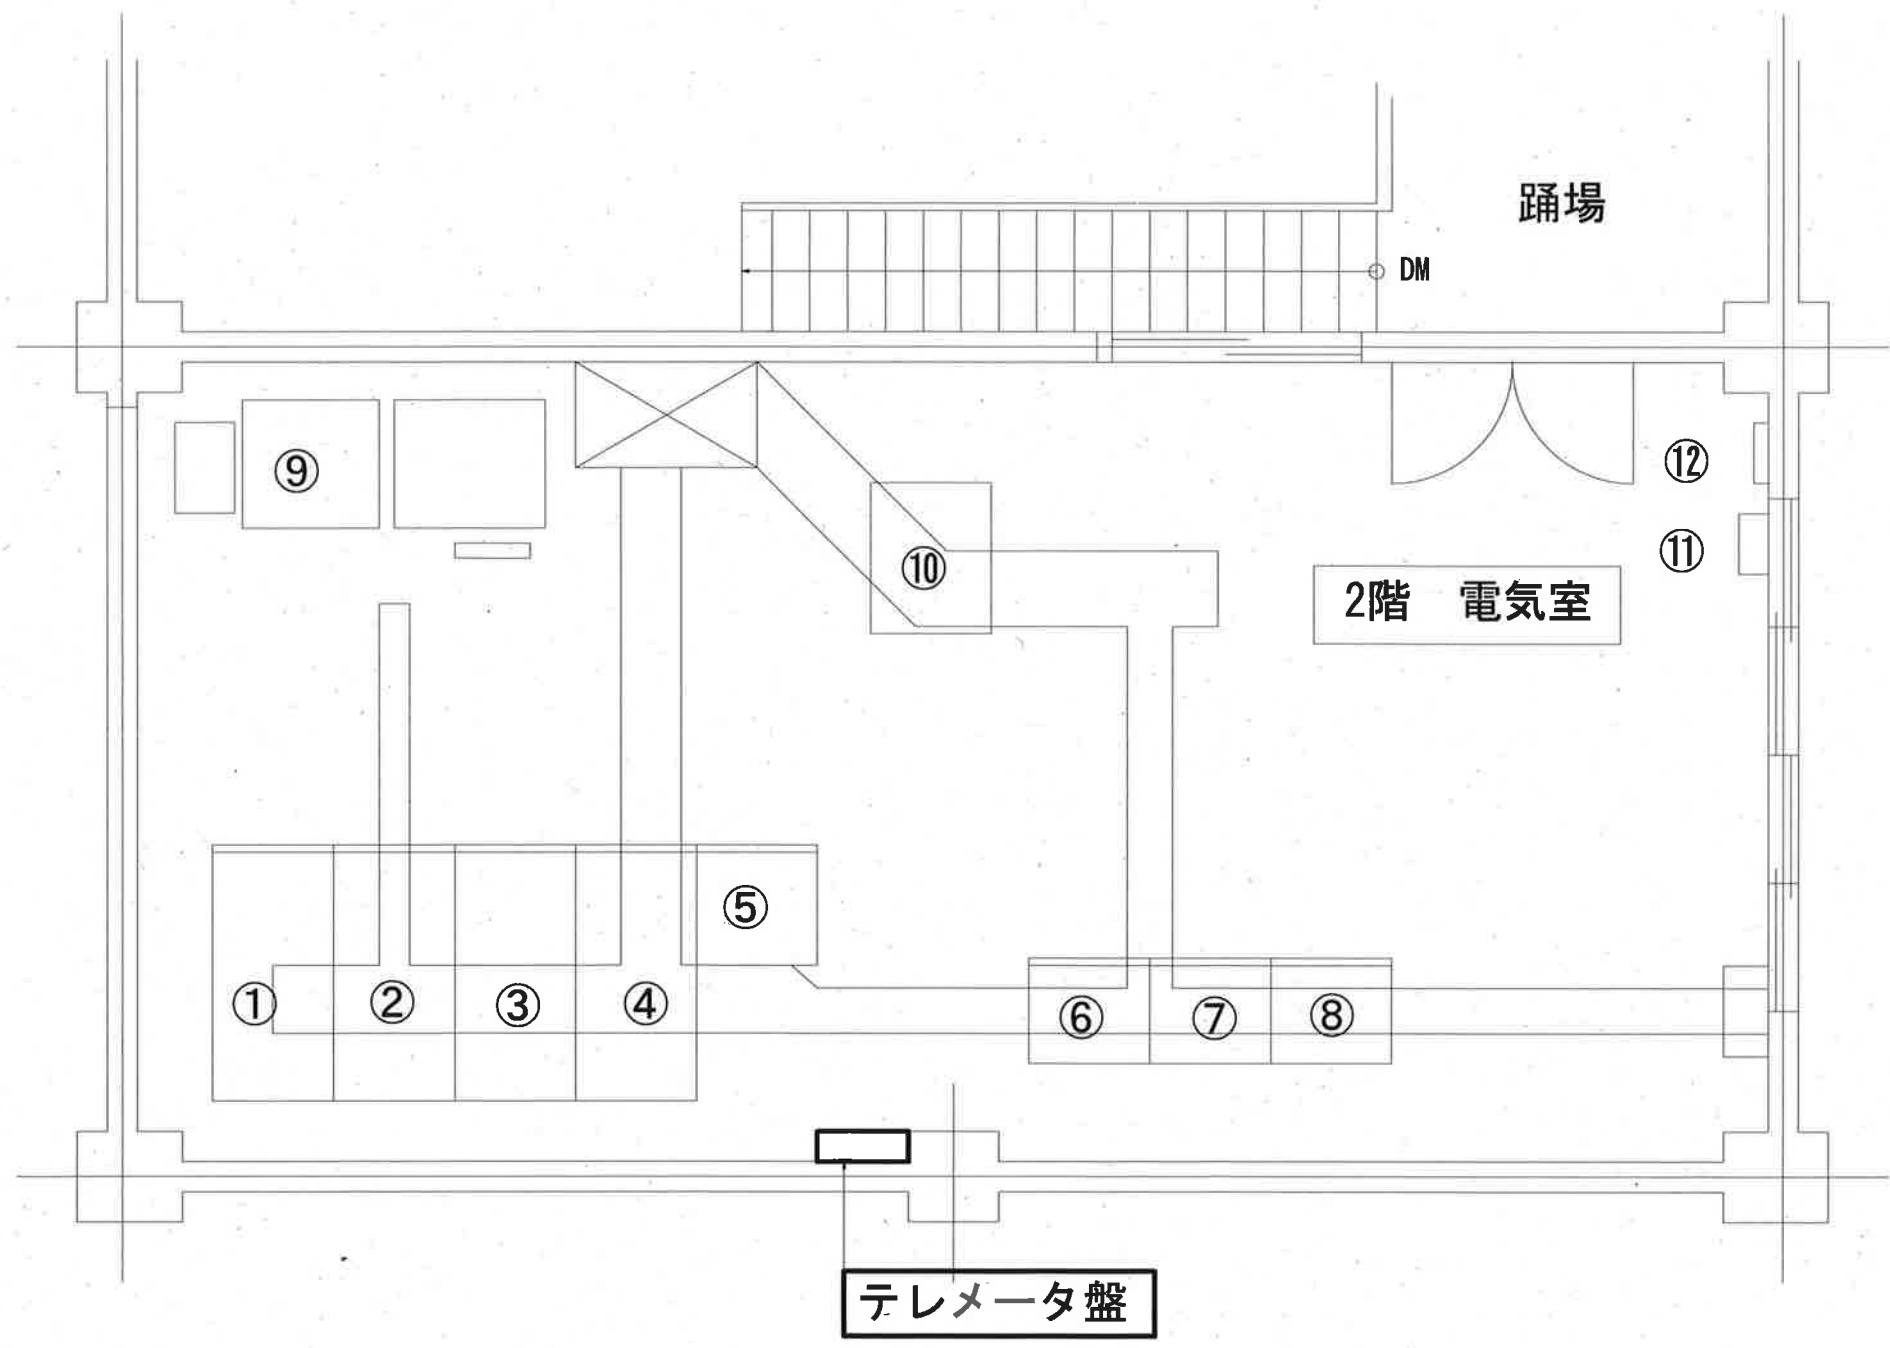


機器リスト			
番号	名 称	番号	名 称
①	水中ポンプ制御盤	⑦	古川φ1400エンジンポンプ盤
②	受電盤	⑧	エンジンポンプ格納盤
③	徳谷φ800電動ポンプ盤	⑨	低圧電灯変圧器
④	古川φ1000電動ポンプ盤	⑩	水中ポンプ盤
⑤	変流電源盤	⑪	中継盤
⑥	徳谷φ1000エンジンポンプ盤	⑫	遠方操作盤

注記
1. ☐ は今回改造を示す。

テレメータ盤
盤タイプ：壁掛形
盤寸法：H1200×W700×D220

古川徳谷排水機場 平面図

工事名		ポンプ場雨量観測システム更新工事（R8-1）				
名 称	古川徳谷排水機場電気室平面図				図面No.	74
縮 尺	NON	課長		補佐		設計
令和8年度						
高知市上下水道局 下水道施設管理課						



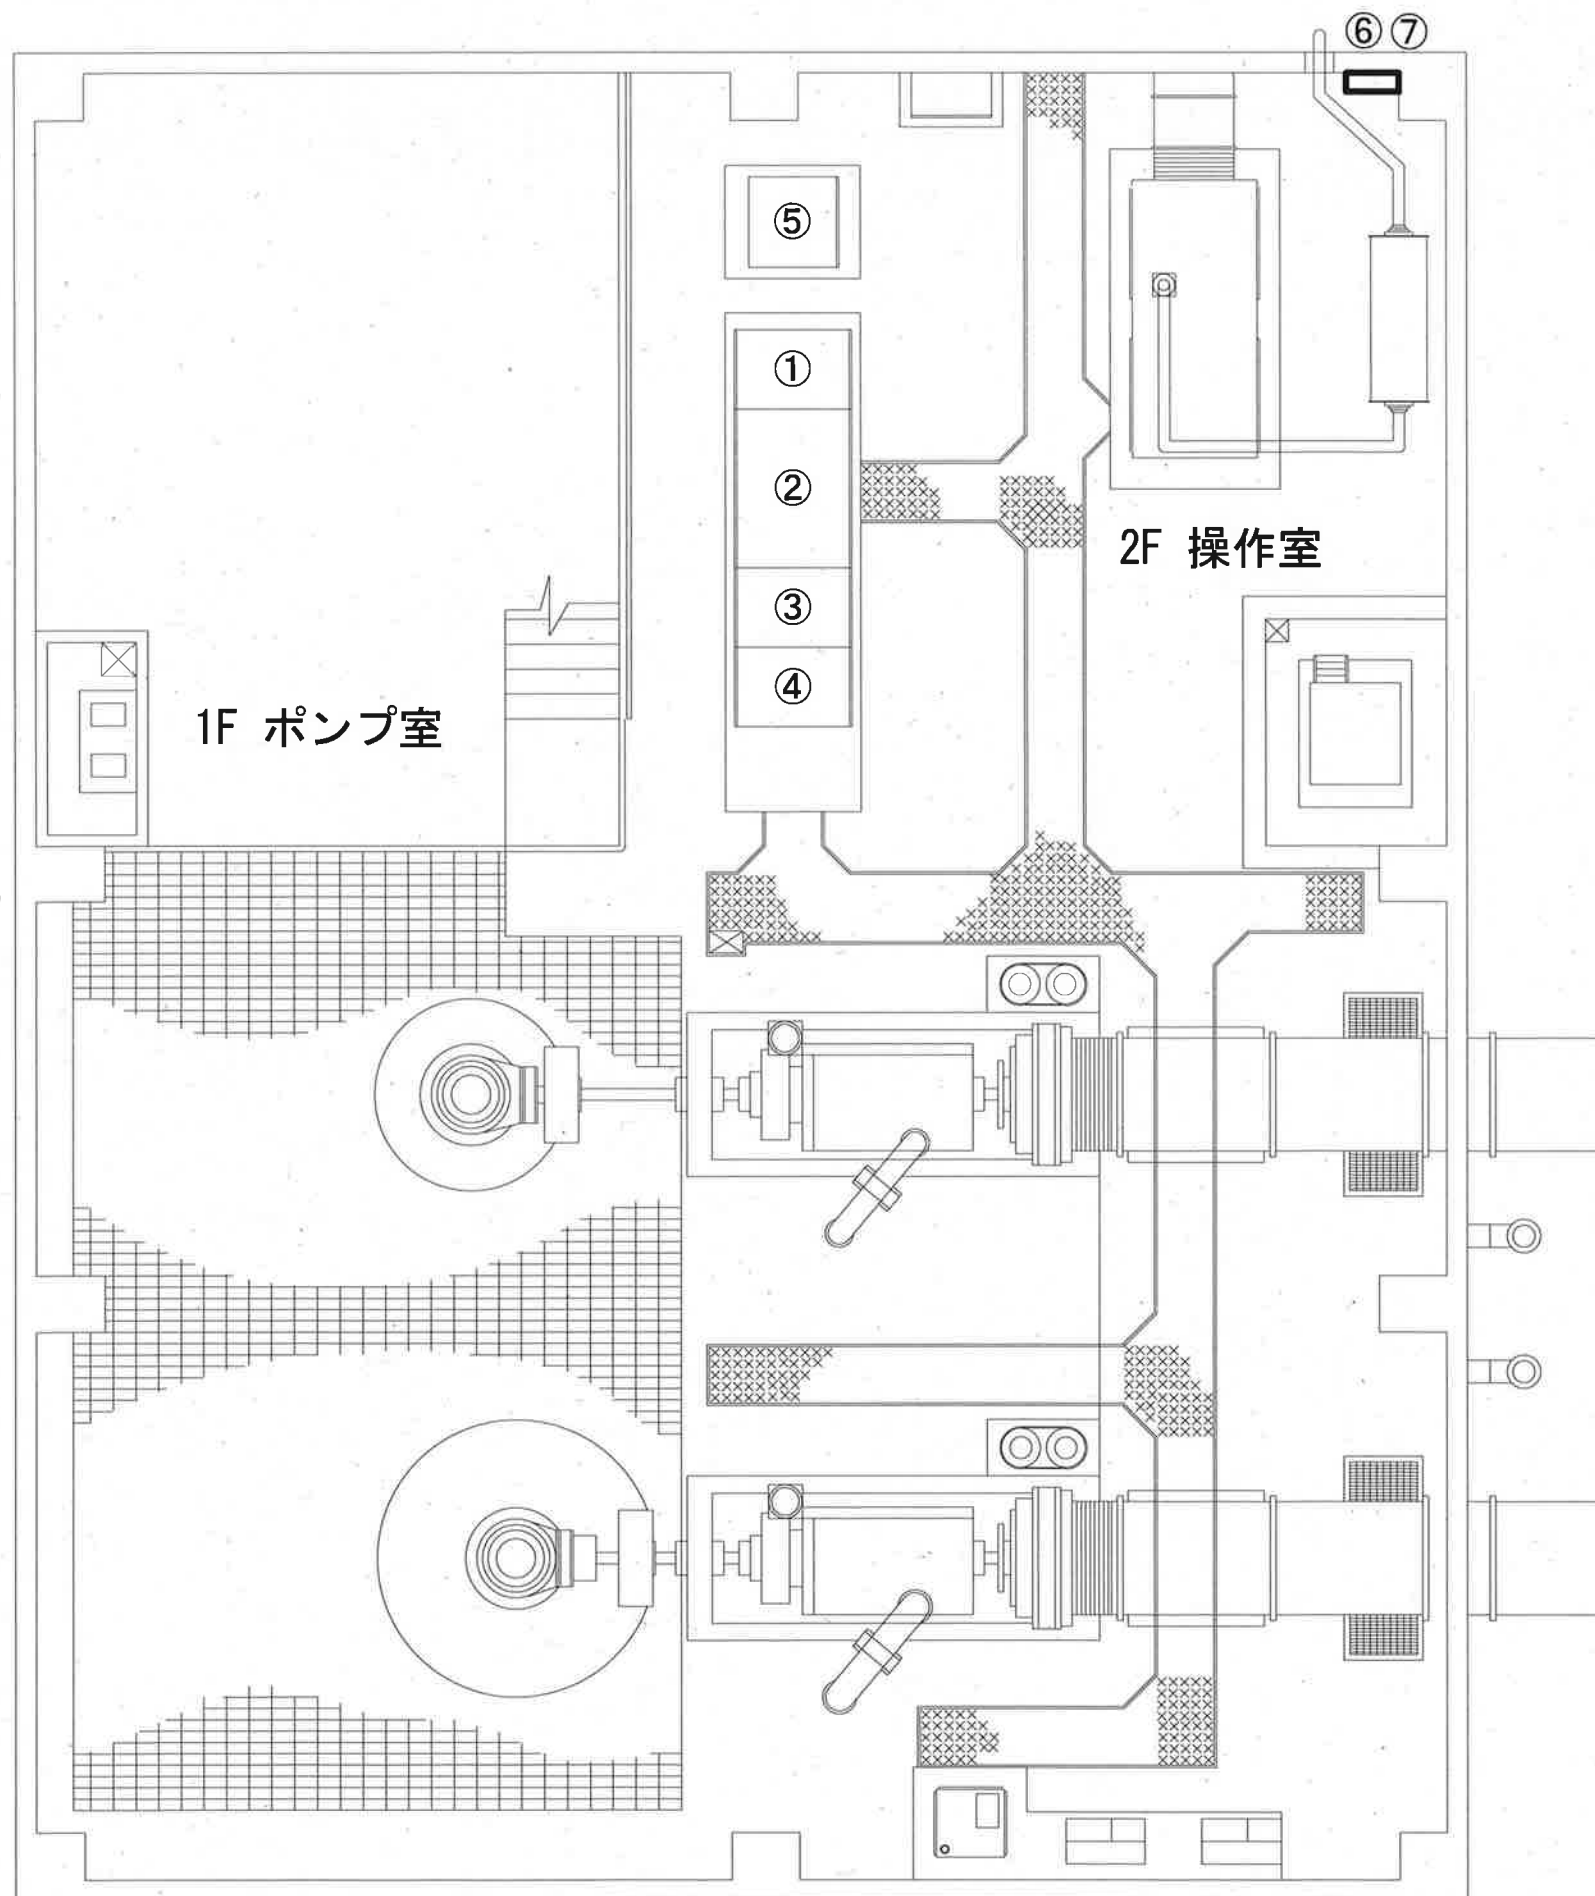


番号	名 称
①	低圧受電盤
②	補機盤
③	No.1 主ポンプ盤
④	No.2 主ポンプ盤
⑤	直流電源盤
⑥	接地用端子箱（壁掛式）
⑦	テレメータ盤

注記
1. は今回改造を示す。

テレメータ盤
盤タイプ：壁掛形
盤寸法：H1150×W700×D220


工事名	ポンプ場雨量観測システム更新工事（R8-1）					
名 称	横田丸排水機場電気室平面図				図面No.	75
縮 尺	NON	課長	補佐	係長	設計	検図
令和8年度 高知市上下水道局 下水道施設管理課						

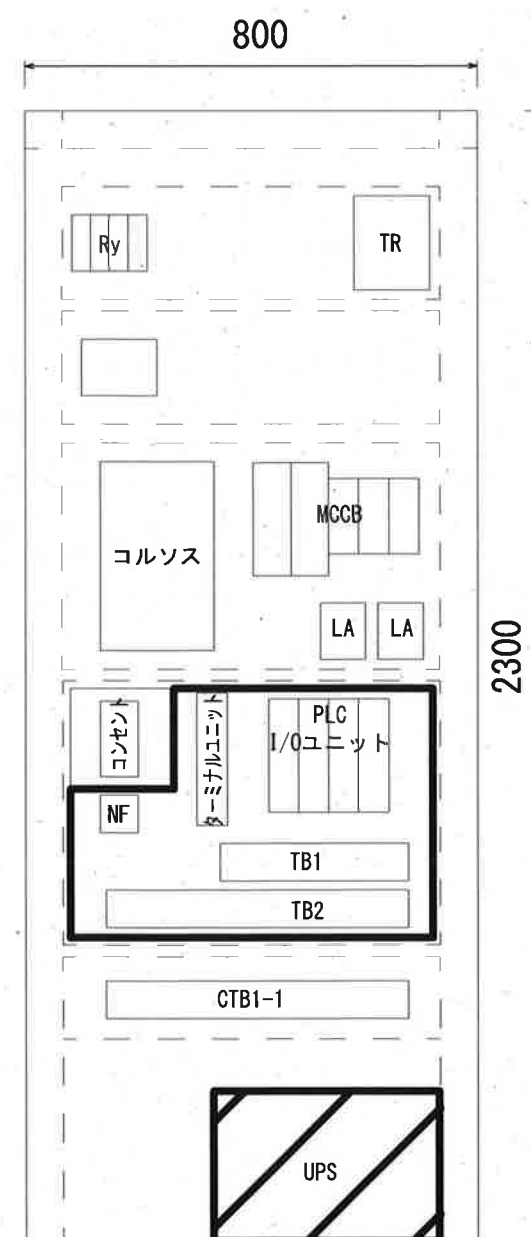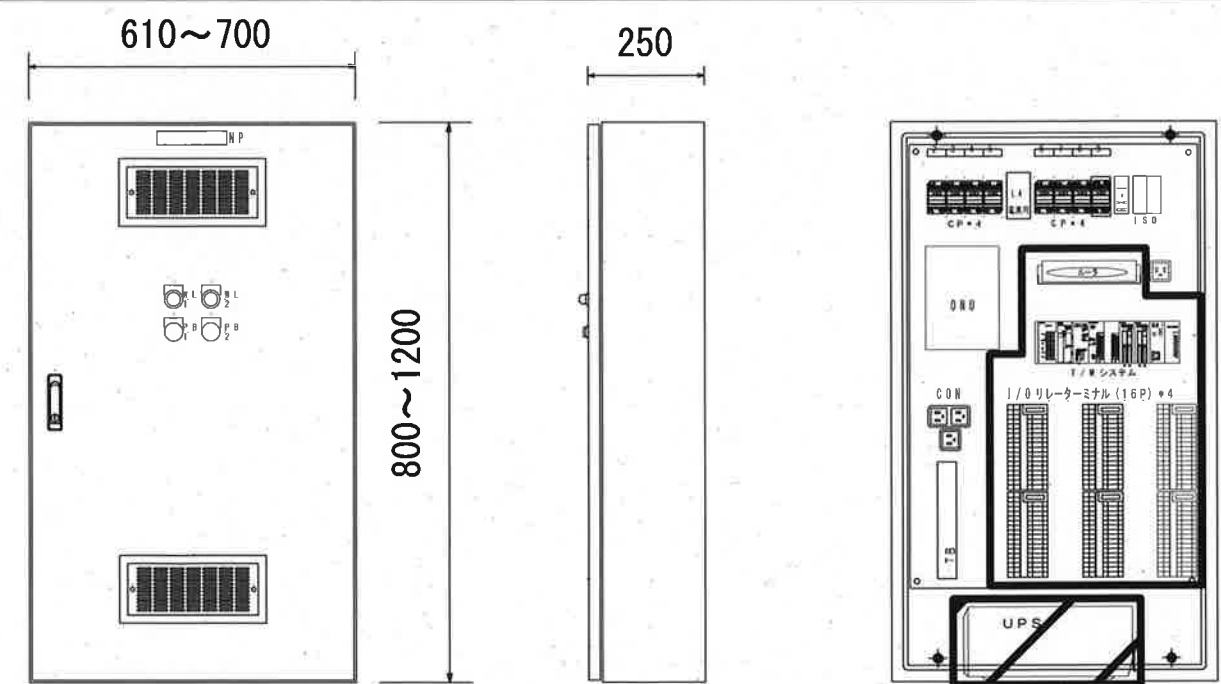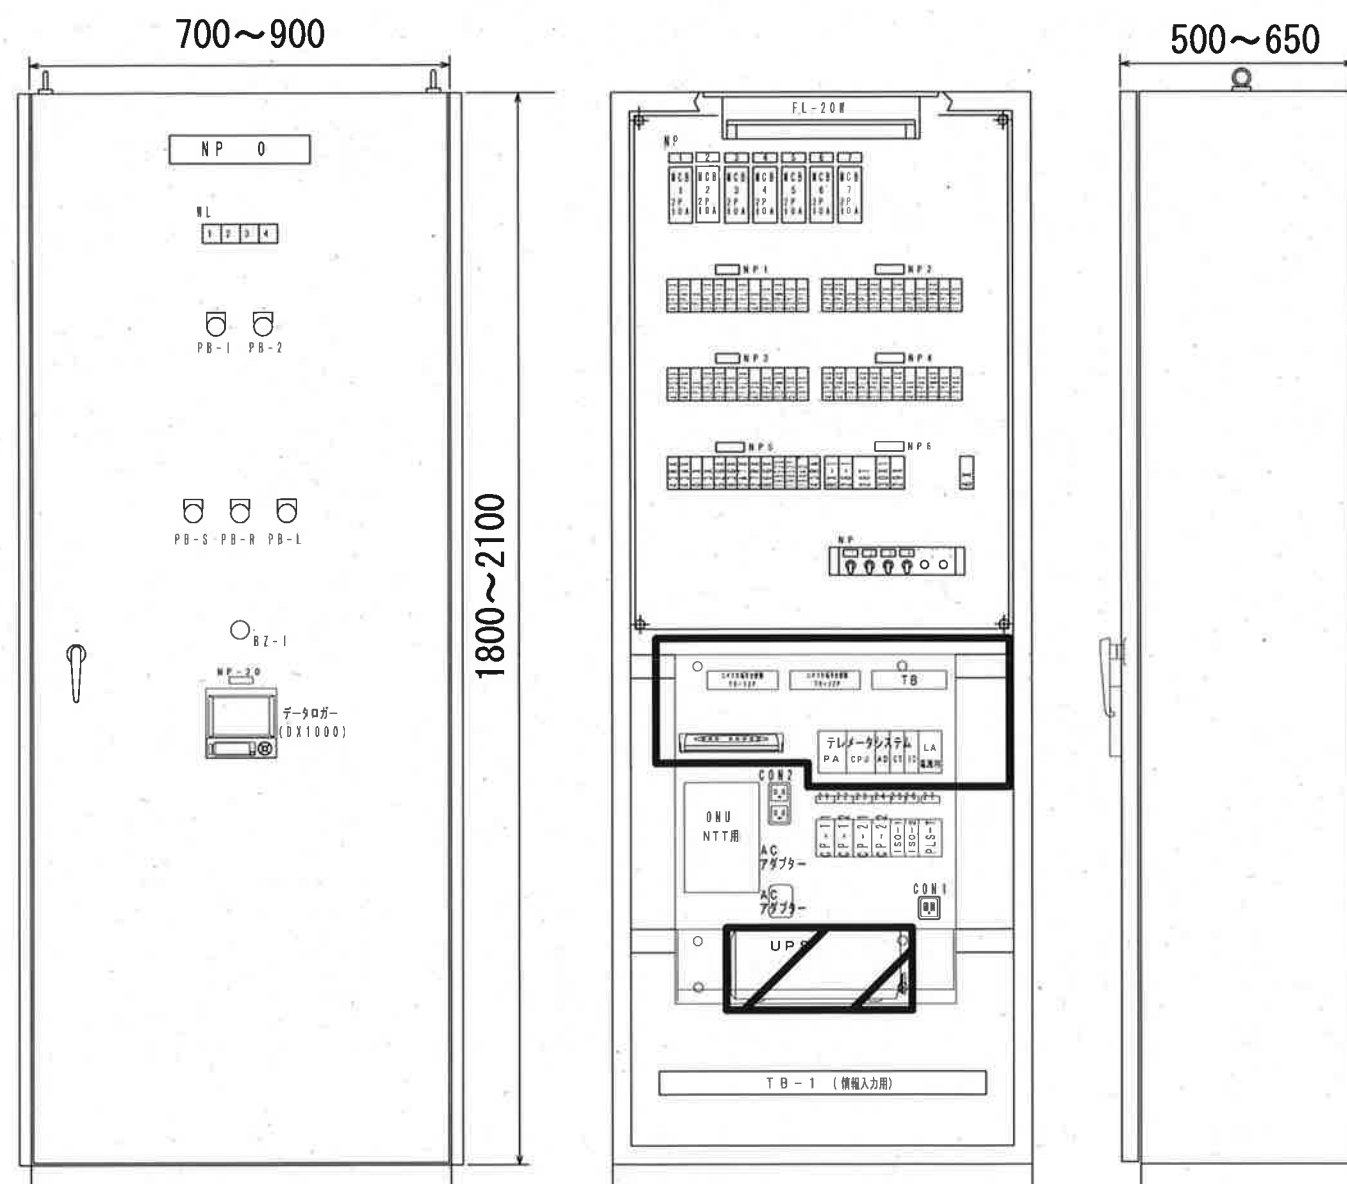

- 注記
1.  は今回更新を示す。
 2.  は今回撤去を示す。




参考図						
工事名	ポンプ場雨量観測システム更新工事（R8-1）					
名 称	テレメータ盤外形図				図面No.	76
縮 尺	NON	課長	補佐	係長	設計	検図
令和8年度		栗田	山田	廣瀬	丁野	佐藤
高知市上下水道局 下水道施設管理課						

テレメータシステム

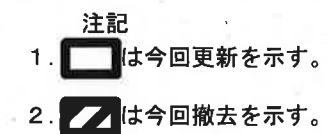

参考図

工事名	ポンプ場雨量観測システム更新工事（R8-1）					
名 称	既設テレメータ装置システム構成図（光回線）				図面No.	77
縮 尺	NON	課長	補佐	係長	設計	検図
令和8年度						
高知市上下水道局 下水道施設管理課						

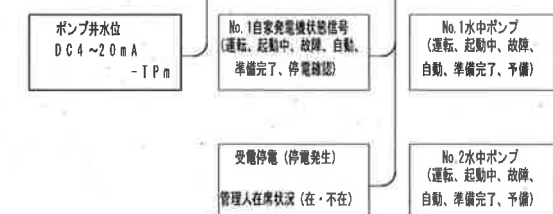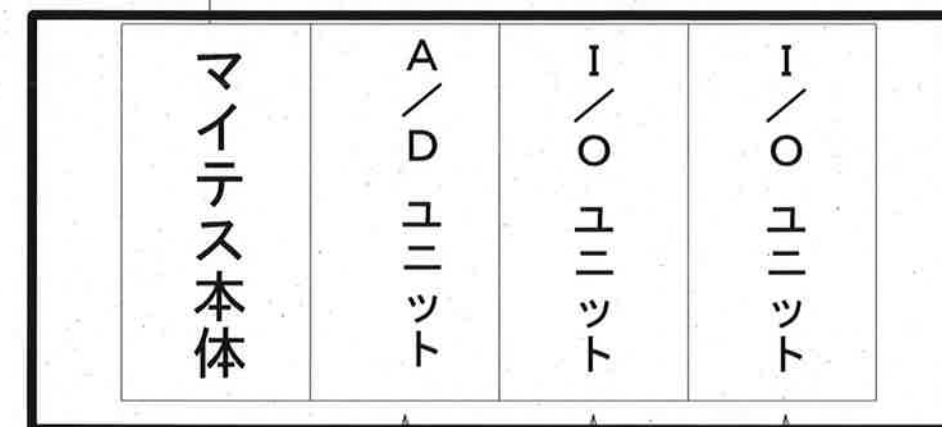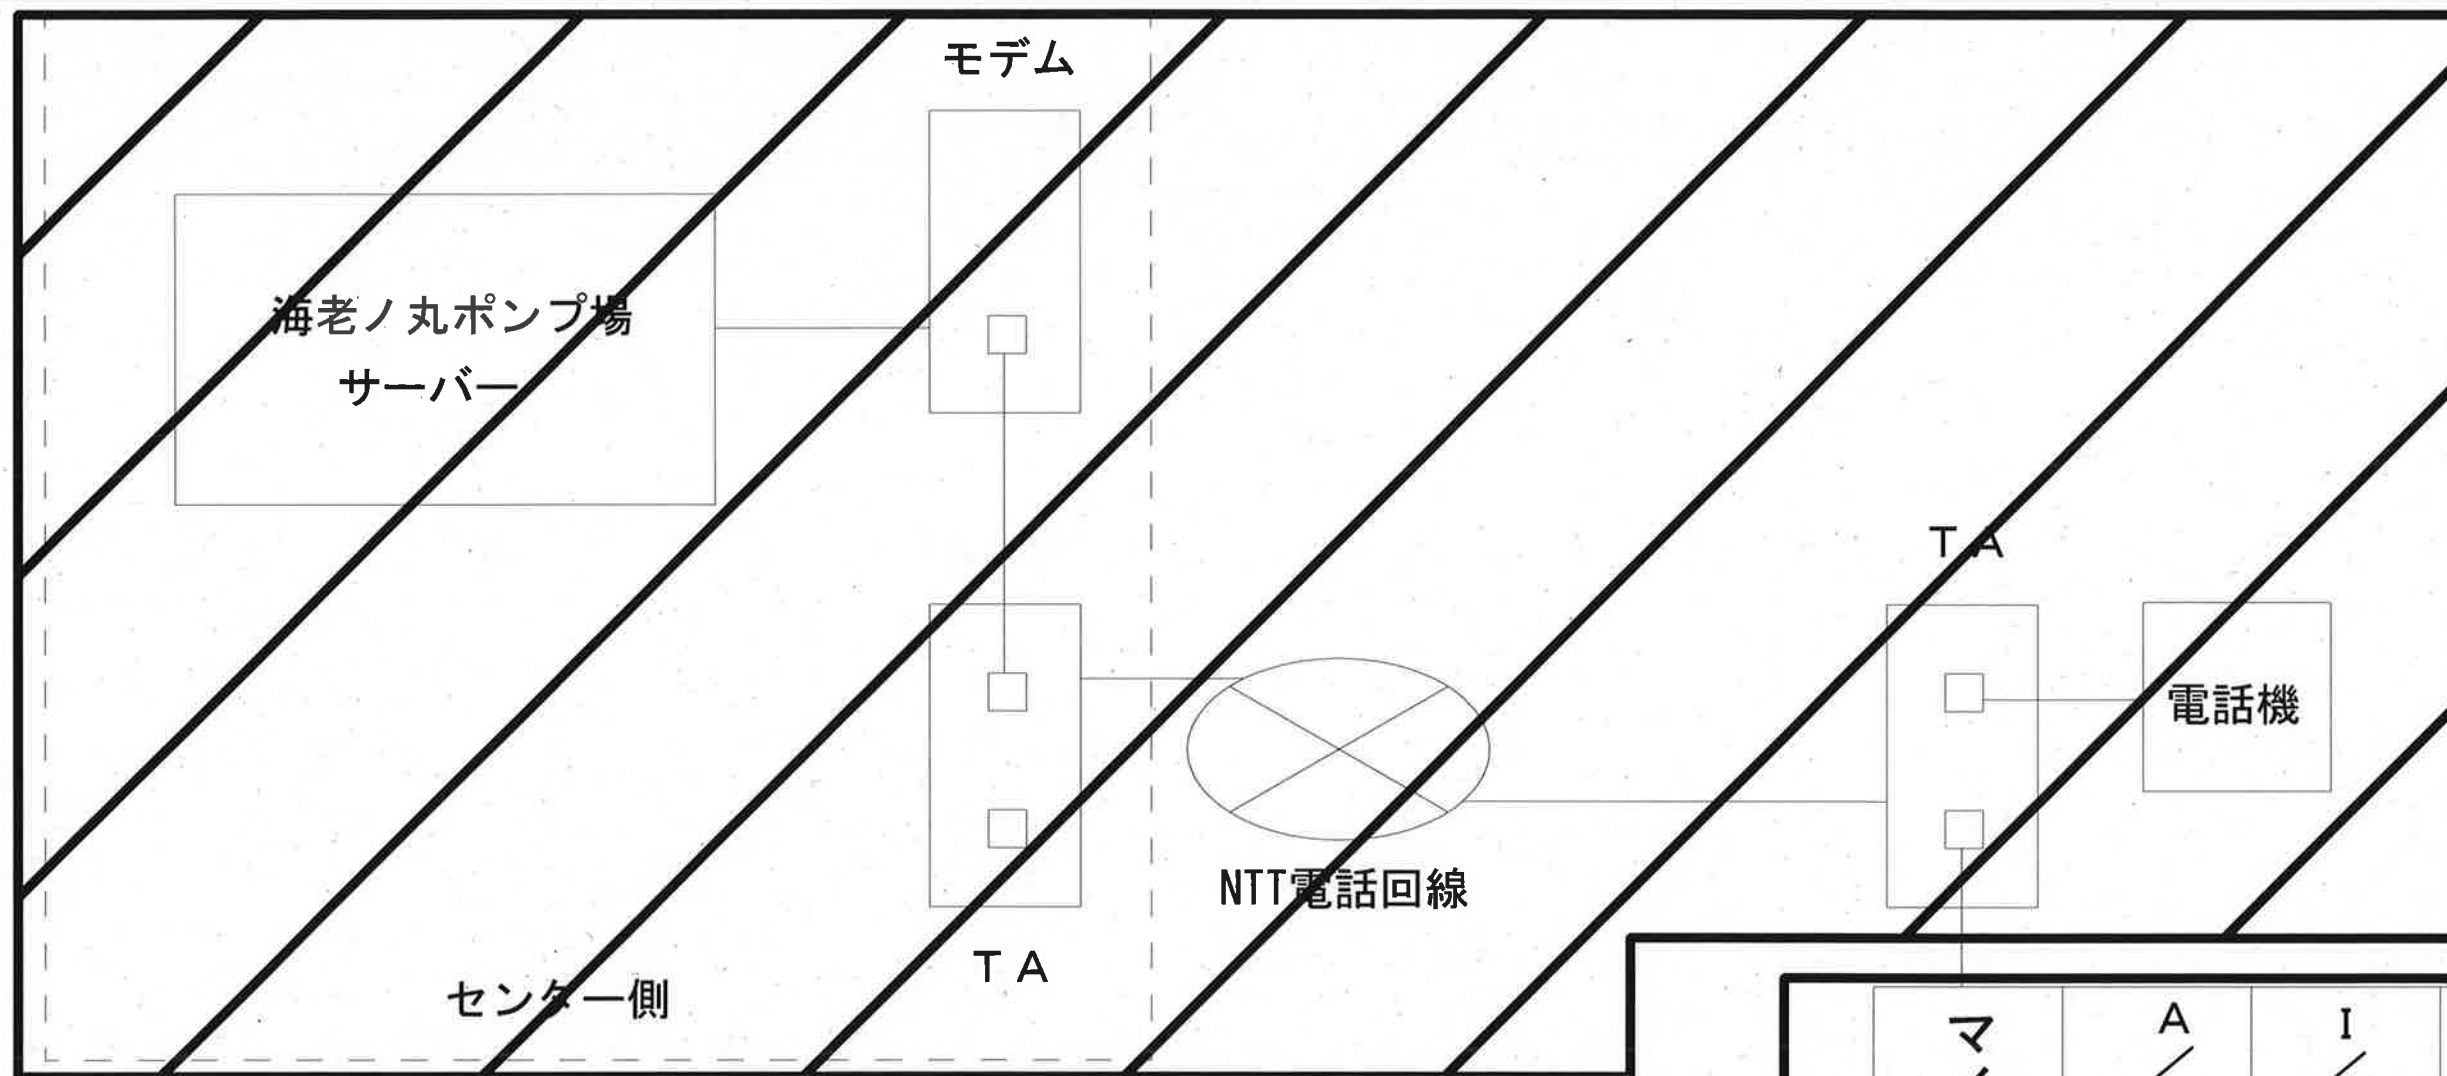


※各ユニットの点数及び信号は機場により異なるため、要求仕様書を参照すること。

- 注記
1. は今回更新を示す。
 2. は更新後不要となるシステムを示す。

参考図

工事名	ポンプ場雨量観測システム更新工事（R8-1）					
名称	既設テレメータ装置システム構成図（ISDN回線）				図面No.	78
縮尺	NON	課長	補佐	係長	設計	検図
令和8年度 高知市上下水道局 下水道施設管理課						

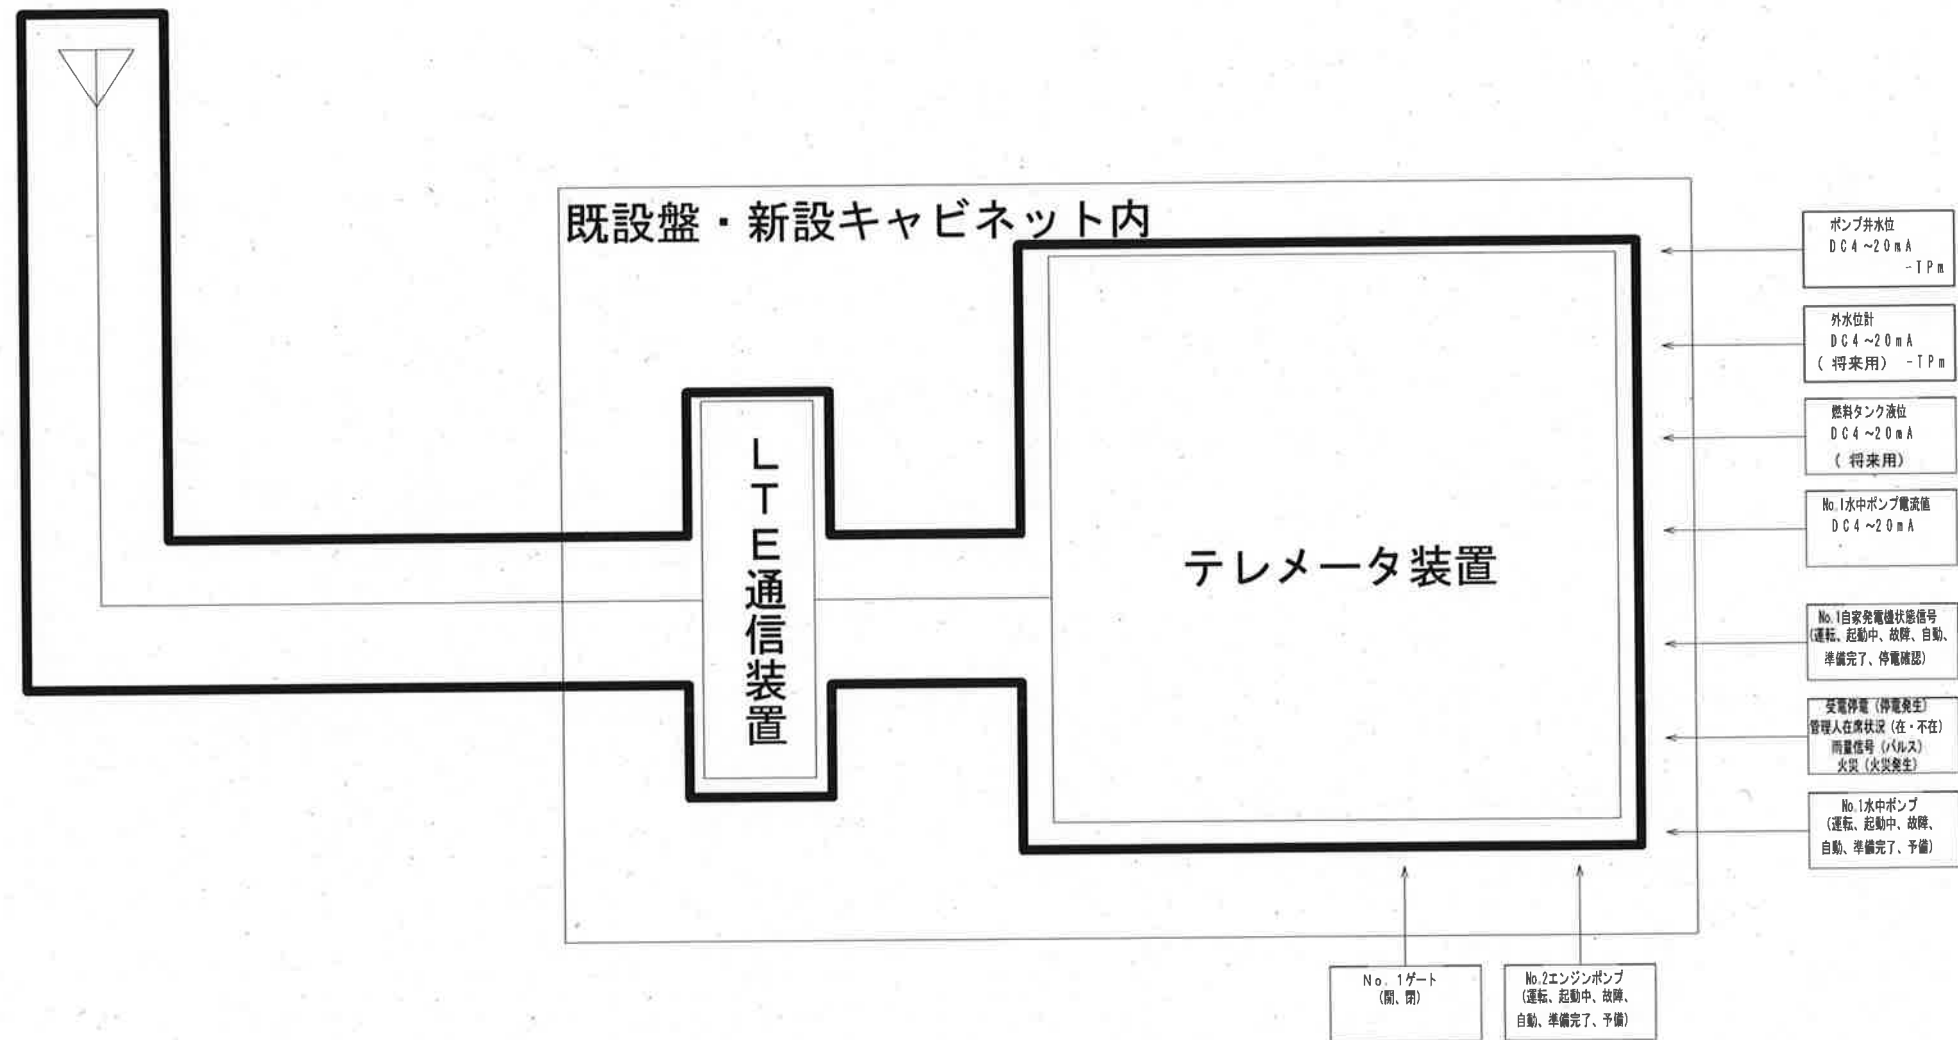

※入力信号は機場により異なるため、要求仕様書を参照する事。

- 注記
1. ☐ は今回更新を示す。

参考図

工事名		ポンプ場雨量観測システム更新工事(R8-1)				
名 称	テレメータ装置システム構成図(更新後)				図面No.	80
縮 尺	NON	課長	補佐	係長	設計	検図
令和8年度						
高知市上下水道局 下水道施設管理課						