


横断面図 縮尺1:100



展開図 縦1:200 横1:500

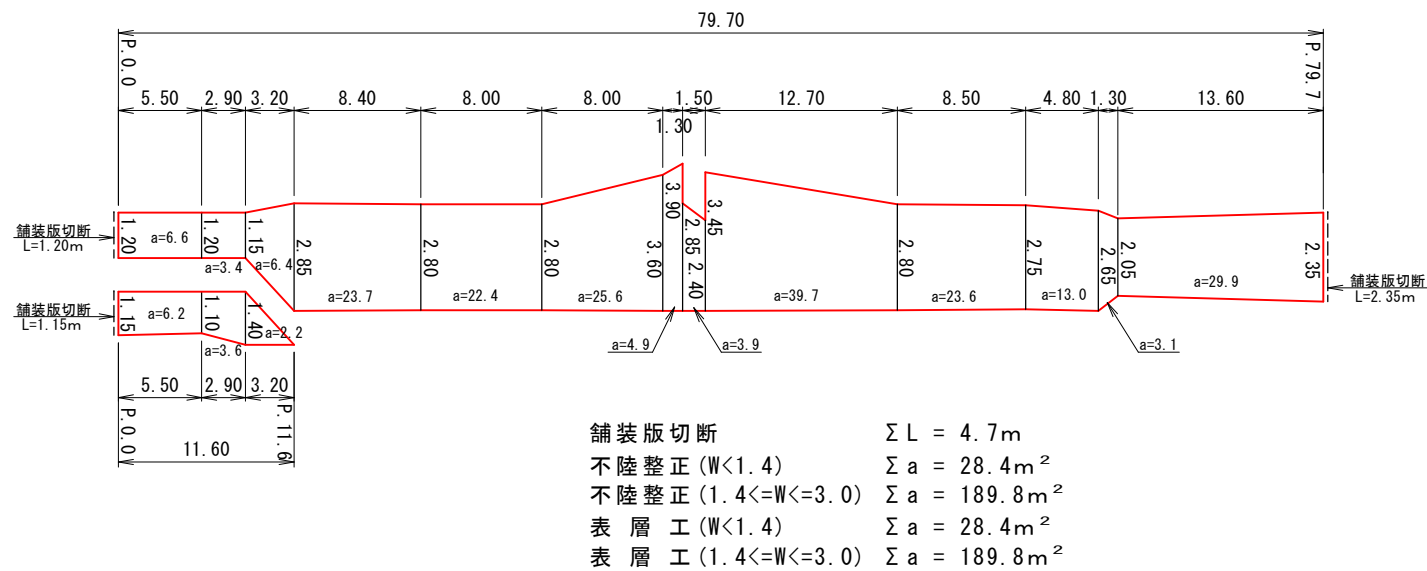

舗装構成 縮尺1:10


(※現況舗装厚が設計値と異なる場合は監督職員と協議すること)

表層 (不陸整正)

構造図 材料図

40	表層工	再生密粒度アスコン TOP13 2.35t/m ³ (設計締固密度)
	アライメント	PK3 1.26リットル/m ²
	不陸整正	再生粒度調整砕石 RM-30 28mm以上34mm未満

平面図 縮尺1:2000

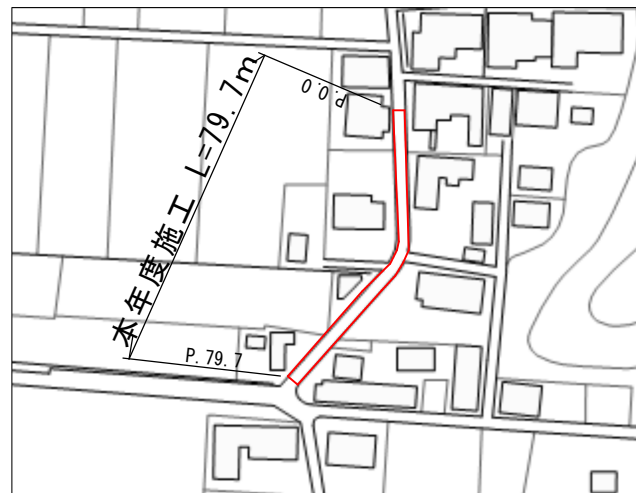

数量表


工種	種別	計算式	単位
作業土工			
舗装版切断		4.7	m
汚泥吸排車運搬		$0.023 \times 0.04 \times 4.7 = 0.004$	m ³
汚泥処分費		$0.023 \times 0.04 \times 4.7 \times 1.4 = 0.006$	t
舗装版破砕積込		$189.8 + 28.4 = 218.2$	m ²
舗装版運搬処理		$218.2 \times 0.04 = 8.7$	m ³
舗装工			
不陸整正	W<1.4・28mm以上34mm未満	28.4	m ²
不陸整正	1.4<=W<=3.0・28mm以上34mm未満	189.8	m ²
表層	W<1.4・仕上厚4cm	28.4	m ²
表層	1.4<=W<=3.0・仕上厚4cm	189.8	m ²
仮設工			
交通誘導警備員	B	$2.0 \times 4.0 = 8.0$	人

春野町32号線


1/2

工事名	春野町32号線外舗装工事				
種別	横断面図, 展開図, 舗装構成, 数量表, 平面図				
事業名					
施工年度	令和8年度	課長	課長補佐	係長	係
高知市都市建設部道路維持課					


横断面図 縮尺1:100

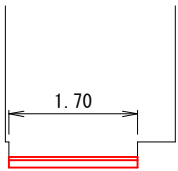

舗装構成 縮尺1:10

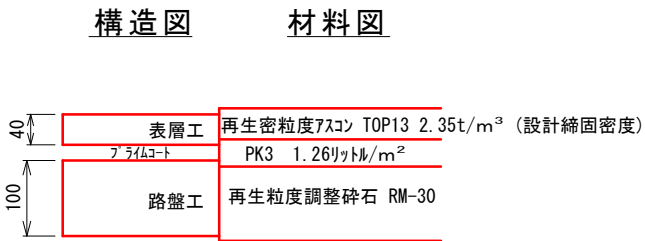

展開図 縦1:100 横1:250

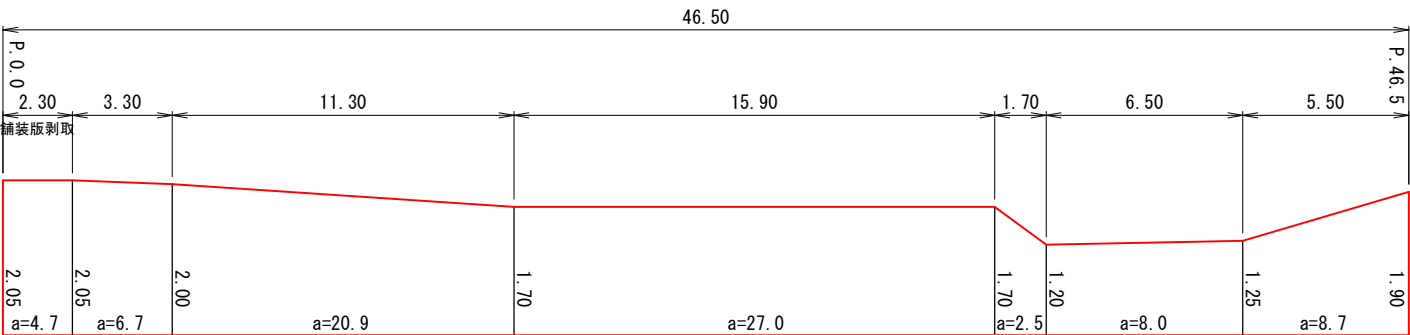


舗装版剥取 $\Sigma a = 4.7\text{m}^2$
路 盤 $\Sigma a = 78.5\text{m}^2$
表 層 $\Sigma a = 78.5\text{m}^2$

数 量 表 (春野町876号線)

工 種	種 別	計 算 式	単 位
作 業 土 工			
舗 装 版 破 碎 積 込		4.7	m ²
舗 装 版 運 搬 処 理		4.7 * 0.04 = 0.19	m ³
床 掘		78.5 * 0.10 = 7.9	m ³
残 土 処 理		7.9	m ³
舗 装 工			
路 盤	仕上厚10cm	78.5	m ²
表 層	W<1.4・仕上厚4cm	78.5	m ²
仮 設 工			
交 通 誘 導 警 備 員	B	1.0 * 1.0 = 1.0	人

平 面 図 縮尺1:2000

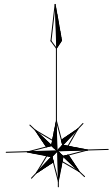

数 量 表 (全 体)

工 種	種 別	計 算 式	計上数量	単 位
作 業 土 工				
舗 装 版 切 断		4.7	5	m
汚 泥 吸 排 車 運 搬		0.0040	0.1	m ²
汚 泥 処 分 費		0.0060	0.1	t
舗 装 版 破 碎 積 込		218.2 + 4.7 = 222.9	223	m ²
舗 装 版 運 搬 処 理		8.7 + 0.19 = 8.9	9	m ³
床 掘		7.9	8	m ³
残 土 処 理		7.9	8	m ³
舗 装 工				
不 陸 整 正	W<1.4・28mm以上34mm未満	28.4	28	m ²
不 陸 整 正	1.4<=W<=3.0・28mm以上34mm未満	189.8	190	m ²
路 盤		78.5	79	m ²
表 層	W<1.4・仕上厚4cm	28.4 + 78.5 = 106.9	107	m ²
表 層	1.4<=W<=3.0・仕上厚4cm	189.8	190	m ²
仮 設 工				
交 通 誘 導 警 備 員	B	8.0 + 1.0 = 9.0	9	人

春野町876号線

2/2

工 事 名	春野町32号線外舗装工事				
種 別	横断面図, 展開図, 舗装構成, 数量表, 平面図				
事 業 名					
施工年度	令和8年度	課長	課長補佐	係長	係
高知市都市建設部道路維持課					