

東部総合運動場体育センター横公衆トイレ洋式化改修機械設備工事

図面目次

図面番号	図面名称	縮尺
M-01	特記仕様書（1）	—
M-02	特記仕様書（2）	—
M-03	工事概要・附近見取図・配置図	1：2000
M-04	トイレ平面詳細図（改修前後）	1：50
A-01	付近見取り図、全体配置図、仮設計画図	1：2000

東部総合運動場体育センター横公衆トイレ洋式化改修機械設備工事

I 工 事 概 要

1. 工事場所
2. 建物概要

建物名称	構造	階数	建築基準法に基づく 延べ面積 46.08㎡	主要用途 公衆トイレ	消防法施行令 別表第一	都市計画法に基づく 用途地域	備考
体育センター横公衆トイレ	RC造						

3. 工事種目
体育センター横公衆トイレ
・衛生器具設備
4. 関連工事等
5. 概成工期
6. 部分使用（工事請負契約書第3 4 条第1 項）

・給水設備
・排水設備
・撤去工事
・発生材処理

○ 建築工事
○ 電気設備工事
○ 衛生設備工事
○ 空調設備工事
○ 植栽工事
○ 外構工事
○ 解体工事

・完成期限の（ ）日前
（ 令和 年 月 日 ）

・ 工事完了後からは、全ての工事範囲を部分使用とする。

II 設 備 工 事 仕 様

1. 特記仕様

1) 項目は、番号に○印の付いたものを適用する。
2) 特記事項は、○印の付いたものを適用する。○印の付かない場合は、※印の付いたものを適用する。○印と※印の付いた場合は、共に適用する。
3) 特記事項に記載の（ ）内表示番号は、「公共建築工事標準仕様書」の当該項目、当該図又は当該表を示す。
4) 特記事項に記載の〔 〕内表示番号は、「公共建築改修工事標準仕様書」の当該項目、当該図又は当該表を示す。
5) 特記事項に記載の〔 〕内表示番号は、「建築物解体工事共通仕様書」の当該項目、当該図又は当該表を示す。

2. 適用基準等

図面及び特記仕様に記載されていない事項は、すべて国土交通省大臣官庁官庁営繕部監修の以下による。
※ 公共建築工事標準仕様書（機械設備工事編）令和7 年版
※ 公共建築改修工事標準仕様書（機械設備工事編）令和7 年版
※ 公共建築設備工事標準図（機械設備工事編）令和7 年版
※ 建築物解体工事共通仕様書 令和4 年版
給水外線工事については、高知市水道局発行の「給水装置工事施工要領」による。

3. 「週休2 日制工事」の実施について
※対象（ ・ 選択Ⅰ型 ○ 選択Ⅱ型）
本工事は、工事着手日から工事完成日までの間の土曜日及び日曜日を現場の休工日の基本とする
「週休2 日制工事」の対象工事である。実施にあたっては高知市「週休2 日制工事」実施要領（営繕工事編）による。
（ https://www.city.kochi.kochi.jp/soshiki/123/syukyuhutsuka.html ）
・ 対象外（理由： ）
4. 「猛暑による作業不能日数」の実施について
※対象（見込んでいない（理由：※過去のWBG値に基づき算定した日数が0 日のため ・ ）
・ 見込んでいる（作業不能日数：※現場説明書による ・ ）
・ 対象外（理由： ）
5. 「中東情勢の変化等による建設資材の流通状況を踏まえた設計変更」について
※適用する（現場説明書による） ・ 適用しない

項 目

特 記 事 項

一般共通事項

① 官公署その他への手続き

2 工事実績情報サービス（CORINS）への登録（請負金額5 0 0 万円以上）（受注、変更、完成時）

③ 書類の書式等

④ 総合工程表

⑤ 総合図

⑥ 施工図等の取扱い

⑦ 工事日誌

⑧ 工事写真

⑨ 下請負者の報告

10 電気保安技術者

⑪ 施工条件

⑫ 工事の保険

⑬ 契約保証

⑭ 前払金支出割合区分補正

15 交通誘導警備員

16 統括安全衛生管理義務者の指名

⑬ 発生材の処理

18 再生資源利用（促進）計画書及び実施書の提出（請負金額100万円以上）

19 石綿含有材の事前調査

20 化学物質の室内濃度の測定

21 グリーン購入法

22 設備機材等

配置人員の資格
・ 1 名以上／1 班は交通誘導警備業務に係る検定合格者（1 級又は2 級）を配置する工事。
※ 交通誘導に関し、1 名以上／1 班は専門的な知識及び技能を有する警備員等を配置する工事。
資 格 資 格 要 件 配置人数
1、2 級交通誘導警備検定合格者（交通誘導警備員A） 交通誘導警備に関して、公安委員会が学科及び実地試験を行い、専門的な知識・技能を有すると認めたもの警備業法における指定講習を受講したものの 人
交通誘導に関し、専門的な知識及び技能を有する警備員等（交通誘導警備員B） 警備業法における基本的基礎教育及び業務別教育（警備業法 第2 条第1 項 第2 号の警備業務）を現に受けているもので、交通誘導に関する警備業務に従事した期間（実務経験年数）が1 年以上であるもの 人
なお、事前に監督職員に検定合格証の写し等の資格要件の確認できる資料を提出するものとする。
また、警備員に変更が生じた場合は、速やかに監督職員に同様の資料を提出するものとする。
労働安全衛生法第3 0 条第2 項に基づき指名をする。（1.3.5） [1.3.5]
産業廃棄物の運搬、処分等については、（1.3.9）により適切に処分するものとし、事前に監督職員に処理計画書を提出する。
産業廃棄物の運搬或いは処分を他業者に委託する場合は、本工事についての書面による委託契約を行い、処理計画書にその写しを添付する。
自己処分場で処分する場合は、その処分場が関係法令の規定に適合する旨の資料を提出し、監督職員の現地立会を受けた上で承諾を得る。（積替・保管についても同様とする。）
産業廃棄物の収集・運搬に当たっては、廃棄物の処理及び清掃に関する法律（以下、「廃棄物処理法」という。）施行令に基づく車両への表示及び書面の備え付けを行うこと。
また、産業廃棄物を搬出する車両について、処分場ごとに1 台のみ写真撮影し、随時監督職員に報告する。
廃棄物処理法を遵守し、工期内に最終処分（埋立処分、海洋投入処分又は再生）を終了しなければならない。
また、産業廃棄物管理票（以下、「マニフェスト」という。）により適正に処理されていることを確認するとともに、監督職員にそのE 票の写しを提出しなければならない。
ただし、廃棄物処理法を遵守した上で、工期内に産業廃棄物の最終処分を終了することが困難な場合で、監督職員が認める場合においては、工期内に中間処理業者への搬入が終了すればよいものとする。
この場合、マニフェストにより適正に中間処理業者に搬入されていることを確認するとともに、監督職員にそのB 2 票の写しを提出しなければならない。また、最終処分終了後速やかにE 票の写しを提出しなければならない。
なお、廃棄物処理法に定める電子情報処理組織を使用する場合は別途協議する。
・ 引き渡しを要するもの（ ・ ）
・ 現場再利用を図るもの（ ・ ）
※ 再生資源化を図るもの（※ コンクリート ※ コンクリート及び鉄から成る建設資材）（ ・ ）
（※ 木材 ※ アスファルトコンクリート）（ ・ ）
※ 有価物処理を図るもの（※ 金属）（ ・ ）
有価物処理の完了を証明できる書類を提出する。
・ 特別管理産業廃棄物の処理方法（ ・ PCB 使用機器）（ ・ ）
PCB 使用機器は関係法令により適切に処理し、建物管理者に引き渡す。
・ フロン類の回収・破壊を図るもの（※ 業務用エアコンディショナー ・ 冷蔵冷凍機器）（ ・ ）
フロン排出抑制法に従い適切に処理し、工程管理課及びフロン類の回収・破壊の完了を証明できる書類を提出する。
・ 特殊な建設副産物（ ・ 六ふっ化硫黄ガス ・ イオン化式煙感知器）（ ・ ）
開閉器に含まれる六ふっ化硫黄ガスは製造業者に回収を委託し、回収後の機器は適正に処分する。
イオン化式感知器は、製造業者に引き渡す。それぞれの処理が証明できる書類を提出する。
＜せつこうボードの処理方法＞
ひ素・カドミウム含有せつこうボードの処理
※ 管理型最終処分場で埋立処分 ・ 製造業者に処分を委託
石綿含有及びひ素・カドミウム含有せつこうボード以外のせつこうボードの処理
・ 管理型最終処分場で埋立処分 ・ 再資源化施設で再資源化（1.3.9） [5.1.1]
再生資源利用（促進）計画書及び実施書を、建設副産物情報交換システム（コプリス・プラス）により作成し、提出は以下による。
a) コプリス・プラスについては、建設副産物情報センターのホームページ(https://fkplus.jacic.or.jp/)より、利用申請を行う事ができる。
b) 建設資材の利用量の大小や有無に関わらず、紙に出力した再生資源利用計画書及び実施書（建設リサイクルガイドライン様式1）を、完成資料として監督職員に提出する。
c) 建設副産物の発生量及び搬出量の大小や有無に関わらず、紙に出力した再生資源利用促進計画書及び実施書（建設リサイクルガイドライン様式2）を、完成資料として監督職員に提出する。
d) 受注者は再生資源利用（促進）計画書（現場揭示様式）を工事現場の見やすい場所に掲げること。
e) 受注者は作成したデータを含め、再生資源利用（促進）計画書及び実施書を工事完成後5 年間保存する。

23 特別な材料の工法

24 技能士の適用

25 完成時の提出物

26 建築物等の利用に関する説明書

27 取扱い説明

28 不当要求等への対応

29 不正軽油の使用の禁止

30 消防計画

31 工事用水・電力

32 仮囲い

33 砂利地業

34 保護砂

35 埋戻し

36 建設発生の処理

37 電気主任技術者への報告

38 工事特性等

公共建築工事標準仕様書及び公共建築改修工事標準仕様書に記載されていない特別な材料の工法は、監督職員の承諾を受けて当該材料製造所の指定する工法による。
本工事に該当する工事項目に応じて、下記項目の技能士を適用し、資格を証明する資料を監督職員に提出する。
a) 配管施工（配管工事）
b) 熱絶縁施工（保温工事）
c) 建築板金施工（ダクト製作及び取付）
d) 冷凍空調機器施工（1.5.2） [1.6.2]
公共建築工事標準仕様書及び公共建築改修工事標準仕様書による。（1.7.1） [1.8.2]
a) 黒表紙金文字製本（A 4 版） 1 部 ※ 要 ・ 不要
（完成図、官公庁居出書、取扱説明書、保証書、機器決定図、各種試験成績書、サービス体制表、その他監督職員の指示するもの。）
b) 完成図2 ヅ折り製本（A 3 版） 1 部 ・ 要 ○ 不要
c) C A D データ（図面1 枚につき1 ファイル） 1 部 ※ 要 ・ 不要
d) P D F データ（全図面を1 ファイル） 1 部 ※ 要 ・ 不要
e) 建築物等の利用に関する説明書（説明書（A 4 版）、電子データ） 1 部 ・ 要 ○ 不要
f) 工具類（ ・ 鉄鍍蓋フック ・ 制水弁ハンドル ・ 掃除口ハンドル ・ ）
作成に当たっては、別契約の関連工事にかかわる説明書と内容の調整を十分行い、なるべく1 冊にまとめるよう、関連工事等の受注者と打合せをする。内容及び水準は、国土交通省がホームページ上で公開している「建築物等の利用に関する説明書作成の手引及び作成例」を参考とする。（ http://www.mlit.go.jp/gobuild/kijun_kentikubuturiyou_tebiki.html ）
完成図書に当該説明書及び電子データを添付すると共に、施設監理者に別途1 部提出する。なお、改修工事については、既存説明書の当該工事対象範囲の記載事項を更新することで当該説明書の作成に替えることができるものとする。（1.7.3） [1.8.4]
完成時の提出図書（建築物等の利用に関する説明書を求める場合はこれを含む）を用いて、施設管理者及び使用者に取扱い説明を行う。取扱い説明の日程は、原則として工事目的物の引渡し前とし、監督職員及び施設管理者との協議の上決定する。（1.7.3） [1.8.4]
暴力団又は暴力団関係者からの不当要求又は工事妨害（以下、「不当介入」という。）の排除については次による。
a) 受注者は、暴力団又は暴力団関係者から工事の施工に関して不当介入を受けたときは、その旨を直ちに監督職員に報告し、所轄の警察署に届け出なければならない。
b) 受注者は、不当介入による被害を受けたときは、その旨を直ちに監督職員に報告し、所轄の警察署に届け出なければならない。
c) 受注者は、監督職員及び所轄警察署と協力して、不当介入の排除措置を講じなければならない。
d) 受注者が、不当介入の報告を怠った場合は、「高知市競争入札指名停止措置要綱」に基づき、指名停止措置を行うものとする。
a) 受注者は、工事の施工に当たり、使用する車両及び建設機械等の燃料として、不正軽油を使用してはならない。
不正軽油とは、地方税法第144 条の32 の規定による県知事の承認を受けずに製造又は譲渡された次のものをいう。
1) 軽油と軽油以外の炭化水素油（重油、灯油等）を混和したもの
2) 軽油以外の炭化水素油（重油、灯油等）と軽油以外の炭化水素油（重油、灯油等）を混和して製造されたもの
3) 自動車の燃料として譲渡・消費される燃料炭化水素（重油、水素等）
b) 受注者は、県が使用燃料の採油調査を行う場合には、その調査に協力しなければならない。
工事着手にあたり、火災等の災害の予防や、使用部分と工事中の部分の安全を確保するため、別契約の関連工事業者と協議の上、「工事中の消防計画書」を作成し、当該施設の防火管理者の承諾を得て届出を行う。
構内既存の施設（用水） ○ 利用できる（※ 有償 ・ 無償） ※ 利用できない
構内既存の施設（電力） ○ 利用できる（※ 有償 ・ 無償） ※ 利用できない
構内既存の施設を利用し、無償の場合はa) ～c) による。
a) 既存設備の水栓等から直接水を使用する場合は、監督職員と協議する。
b) 既存のコンセントから直接電力を使用する場合は、監督職員と協議する。
c) 工事用電源を既存建築物から分岐する場合は、原則として、既設分電盤の共用回路のコンセントからとする。なお、接続する回路の負荷状態を確認し、既設負荷への波及がないようにする。また、漏電遮断器付コンセント等を使用し、安全の確保を図る。
構内既存の施設を利用し、有償の場合は上記a) ～c) にd) ～e) を加える。
d) 工事用水は、既存設備に量水器を設けて、仮設配管を施し使用するものとする。
e) 工事用電力は、原則として、既存設備に電力計を設けて、仮設配電盤を設置し、使用するものとする。
四国電力送配電網などの架空線に防護管の設置が必要な場合は、監督職員と協議する。
※ 別契約工事 ・ 図示
原則として再生クラッシュランを使用する。
原則として再生砂を使用する。
その場合、六価クロム溶出試験を行い、環境基準に適合すること（0. 0 5 m g ／ l 以下）を確認し監督職員に提出すること。
※ 割削良質土 ・ 砕石
※ 構外搬出適切処理（搬出前に建設発生の土の受入証明及び法令による許可書等を提出する）
・ 構内指示の場所に敷き均し
・ 構内指示の場所にたい積
・ 構外指示の場所に処分（搬出調書等を提出する）
受入れ施設名：
受入れ場所：
構外の場合、搬出する車両について、処分場ごとに1 台のみ写真撮影し、随時監督職員に報告する。
500m3 以上を構外搬出適切処理する場合は確認結果表を作成し、再生資源利用計画の添付資料とする。
（https://www.city.kochi.kochi.jp/soshiki/123/kenseituhasseido-hannsyutusak.html）
電気設備の設置又は変更については電気主任技術者に報告し、工事立会や竣工検査等の実施、または届け出等に必要書類図面等の提出について指示に従う。
受注者は、自ら立案した工事特性、創意工夫、社会性等のそれぞれの評価項目について、実施しようとする場合は、事前に実施内容や所定の様式で監督職員に提出すること。また、実施後、工事完成時までに所定の様式に実施状況の分かる図面や状況写真等を添付して監督職員に提出すること。

工 事 名

高 知 市 都 市 建 設 部 公 共 建 築 課

東部総合運動場体育センター横公衆トイレ洋式化改修機械設備工事

図 面 名 特記仕様書（1）

係

池 野

係 長

戸 田

課長補佐

伊 藤

課 長

松 本

図 面 番 号

M - 0 1

更新日

2026. 7. 1


作 図

2026 年 10 月

<




工事概要
・本工事は、東部総合運動場体育センター横公衆トイレの大便器を洋式化及び手洗いの更新を行うものである。
施工条件
・東部総合運動場内での車両は徐行して通行すること。
・現場着手は令和8年11月19日から可能とする。ただし現場調査は除く。
・下記の日程は作業不可日とする。
令和8年12月5日（土）、令和8年12月6日（日）

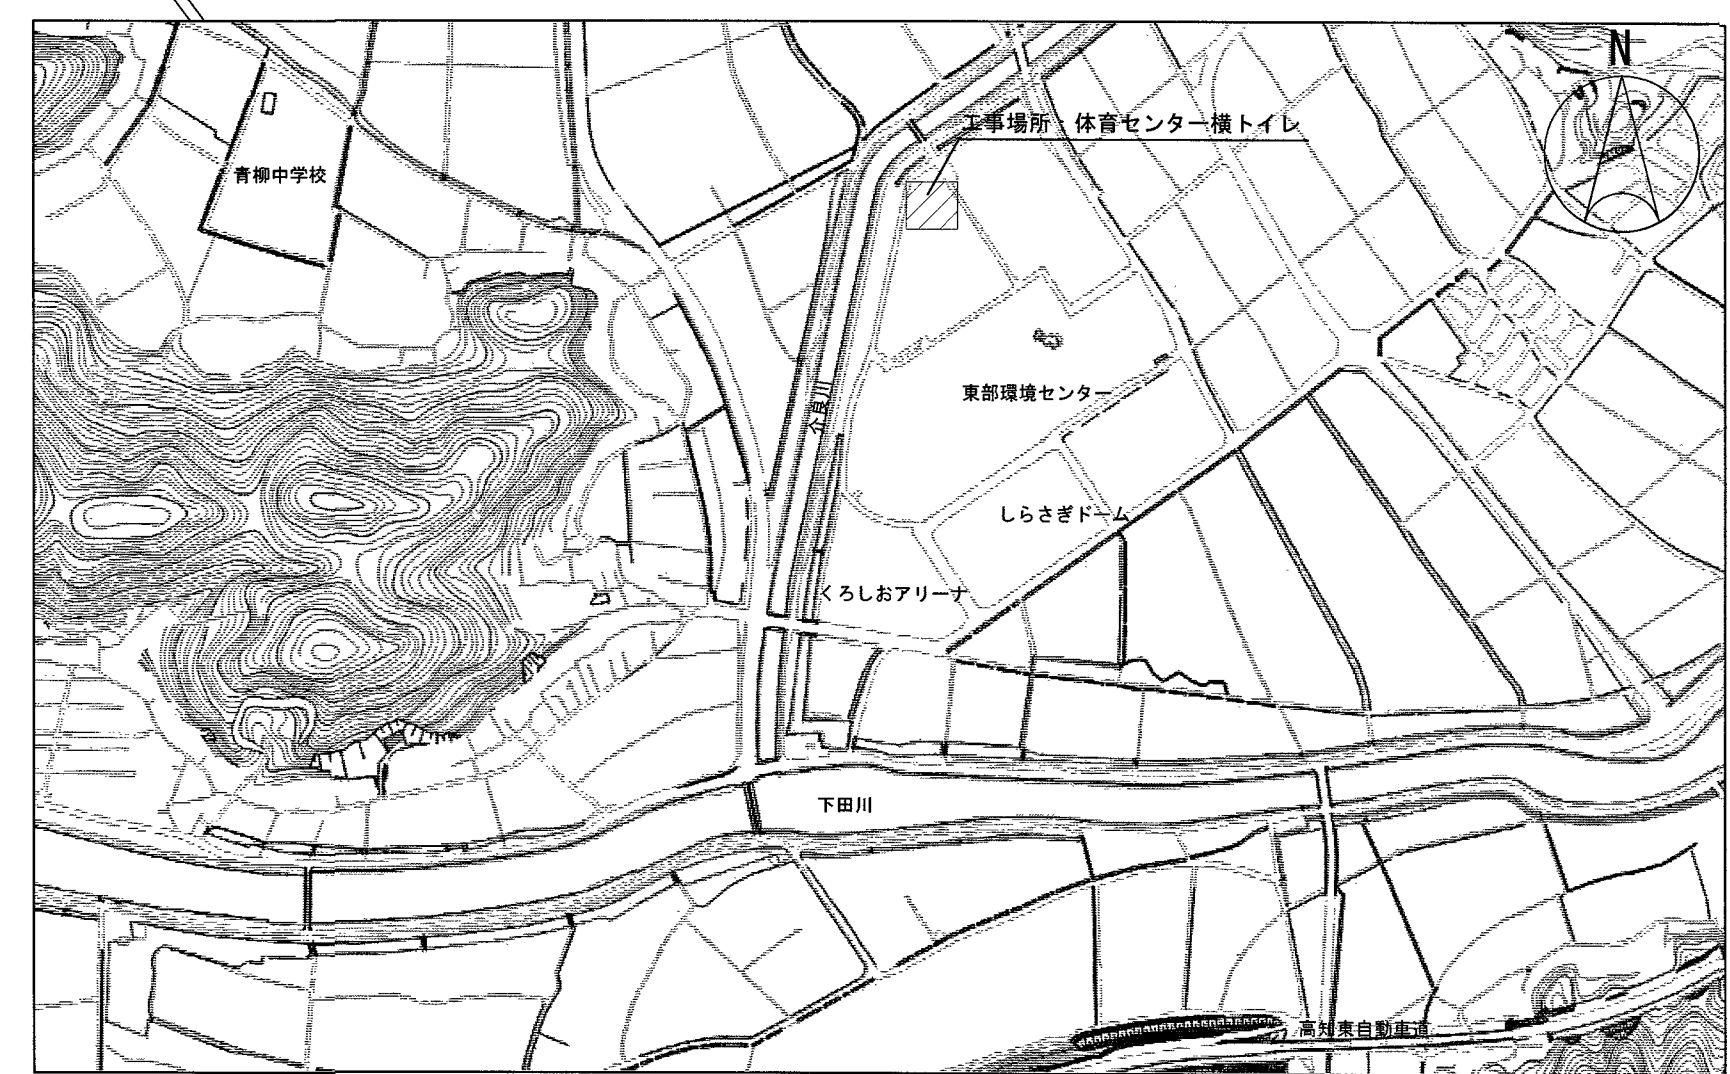

附近見取図


高知市 都市建設部 公共建築課				工 事 名		係	係 長	課長補佐	課 長	図面番号
				東部総合運動場体育センター横公衆トイレ洋式化改修機械設備工事		池	戸	伊	松	M-03
				図面名	工事概要・附近見取図・配置図	Scale	1:2000	作 図	2026年 10月 日	

改修前

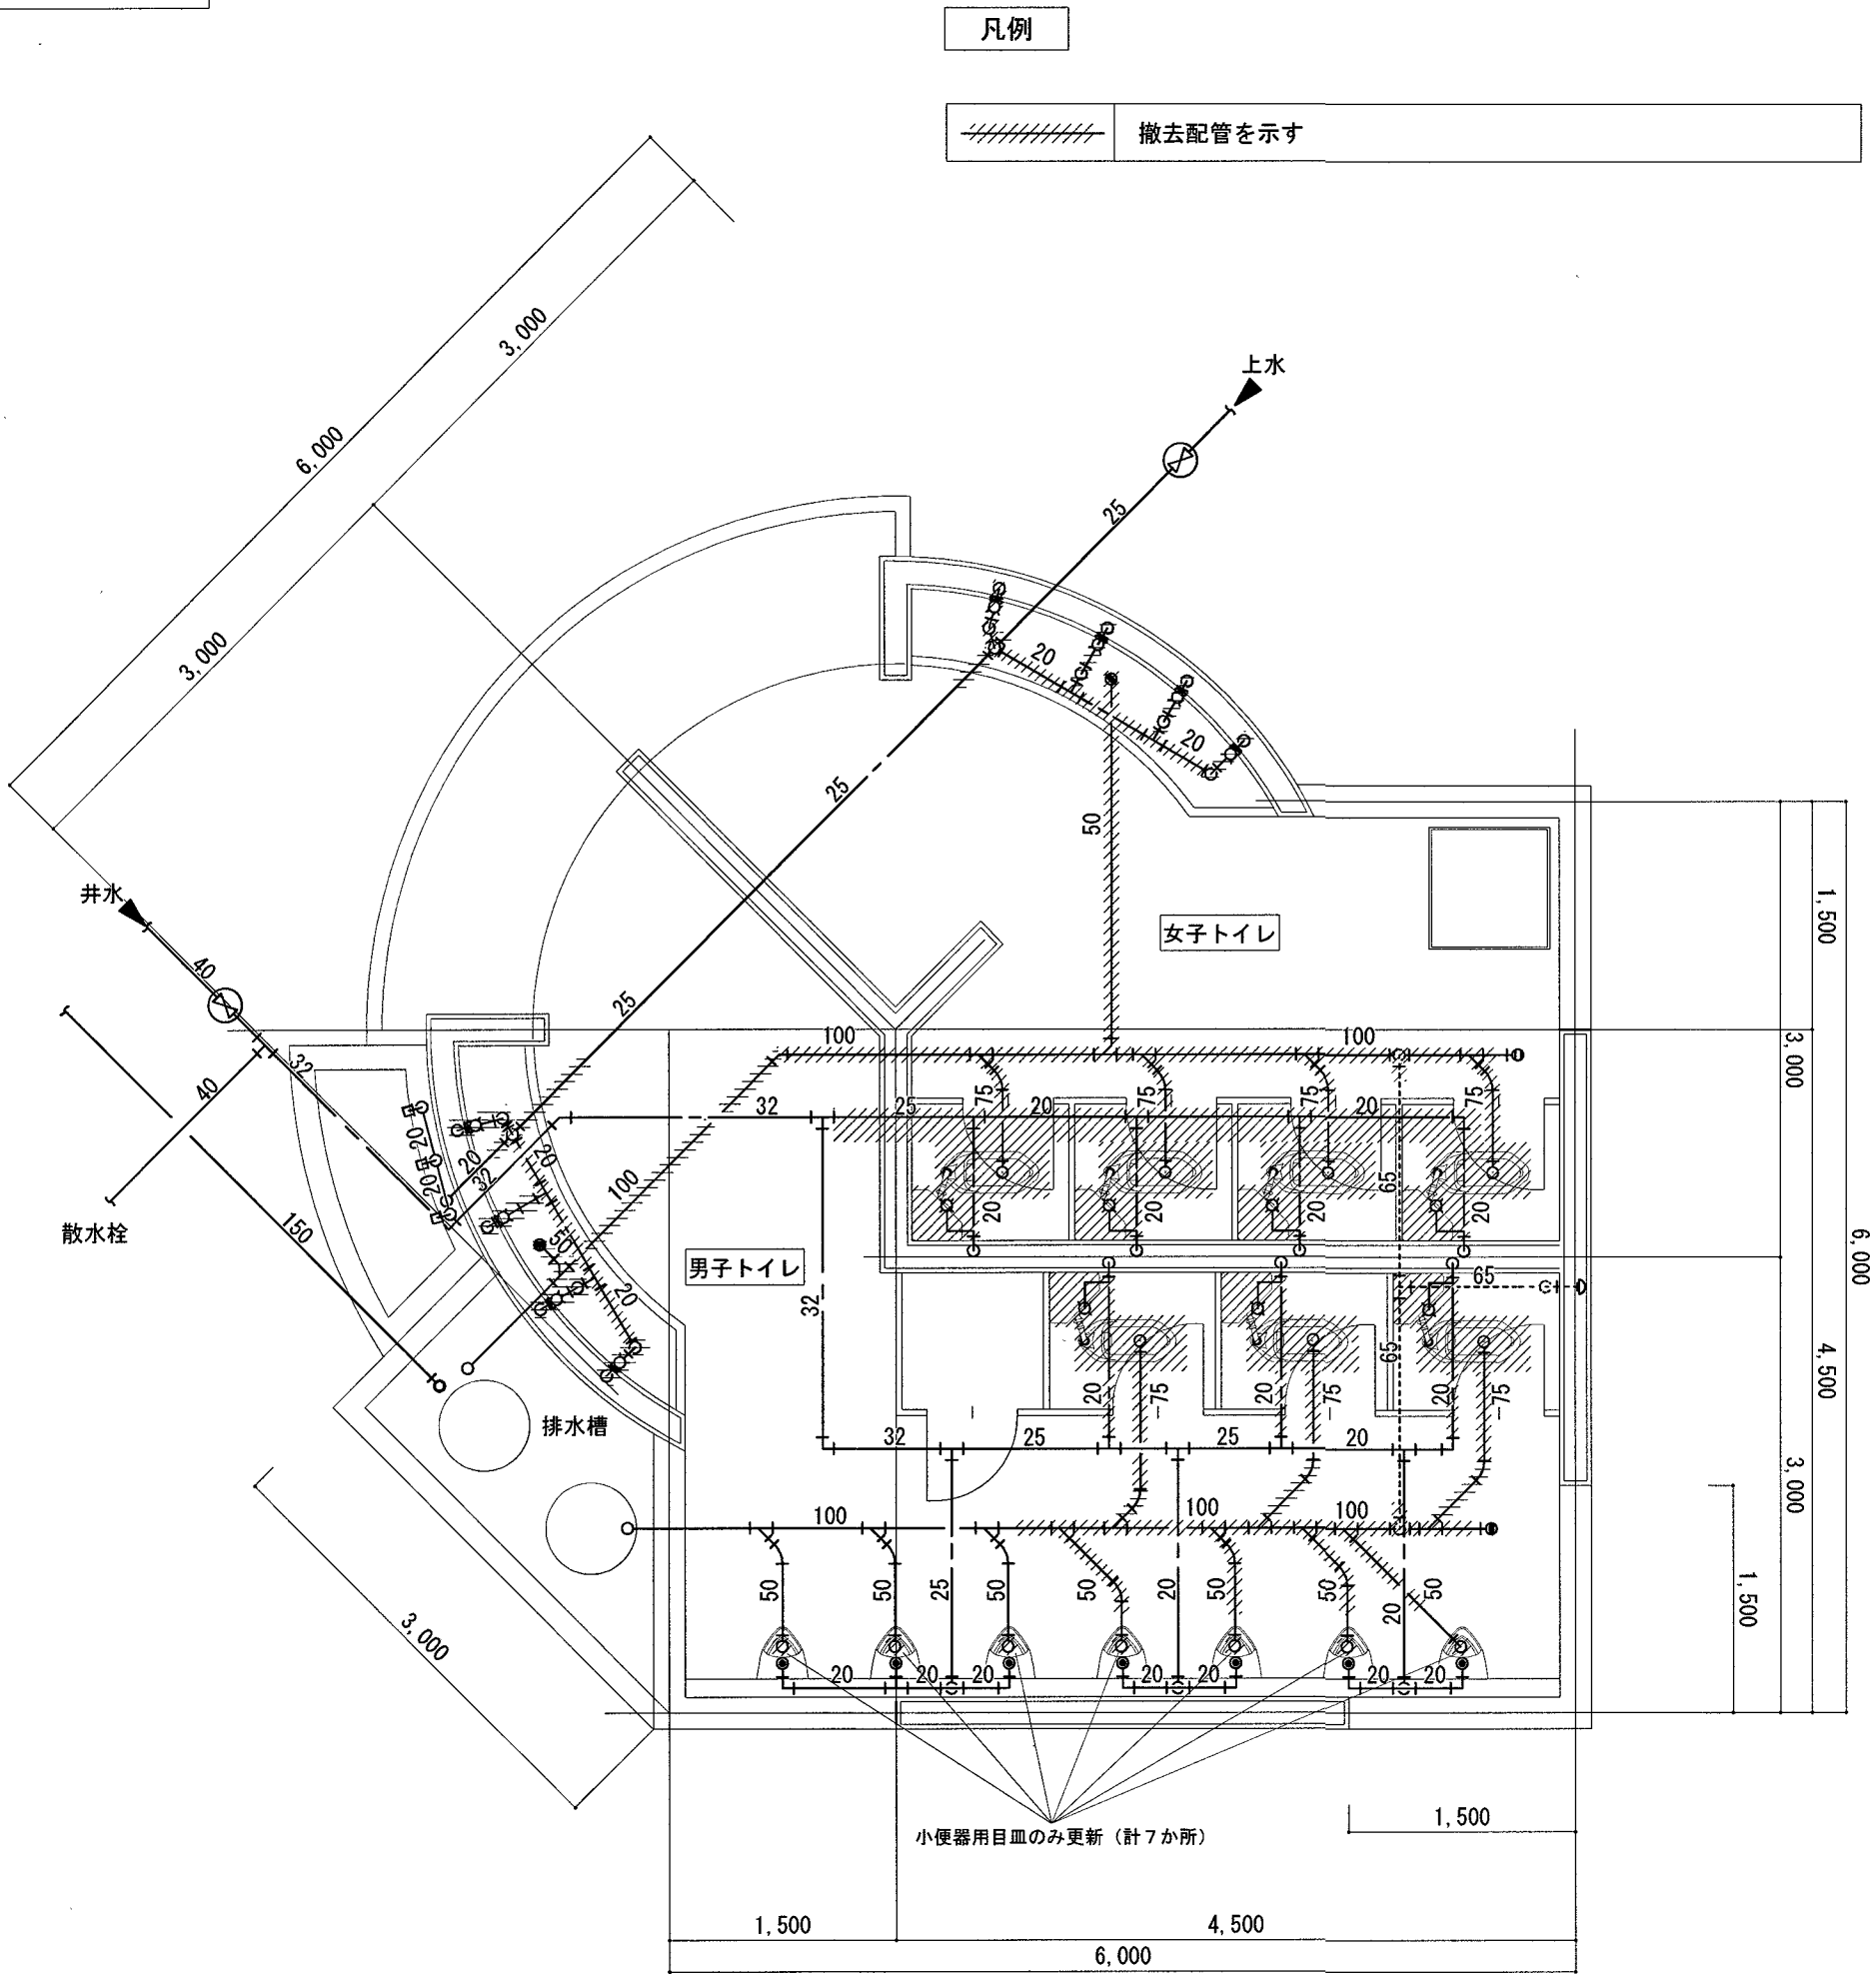

【撤去】衛生器具リスト			
名 称	数 量	備 考	
タンク式和風大便器	7	C750V	
小便器用目皿	7	小便器型番：U307C	
横水栓（手洗い）	8	T123B13	
紙巻器	7	一連	

改修後

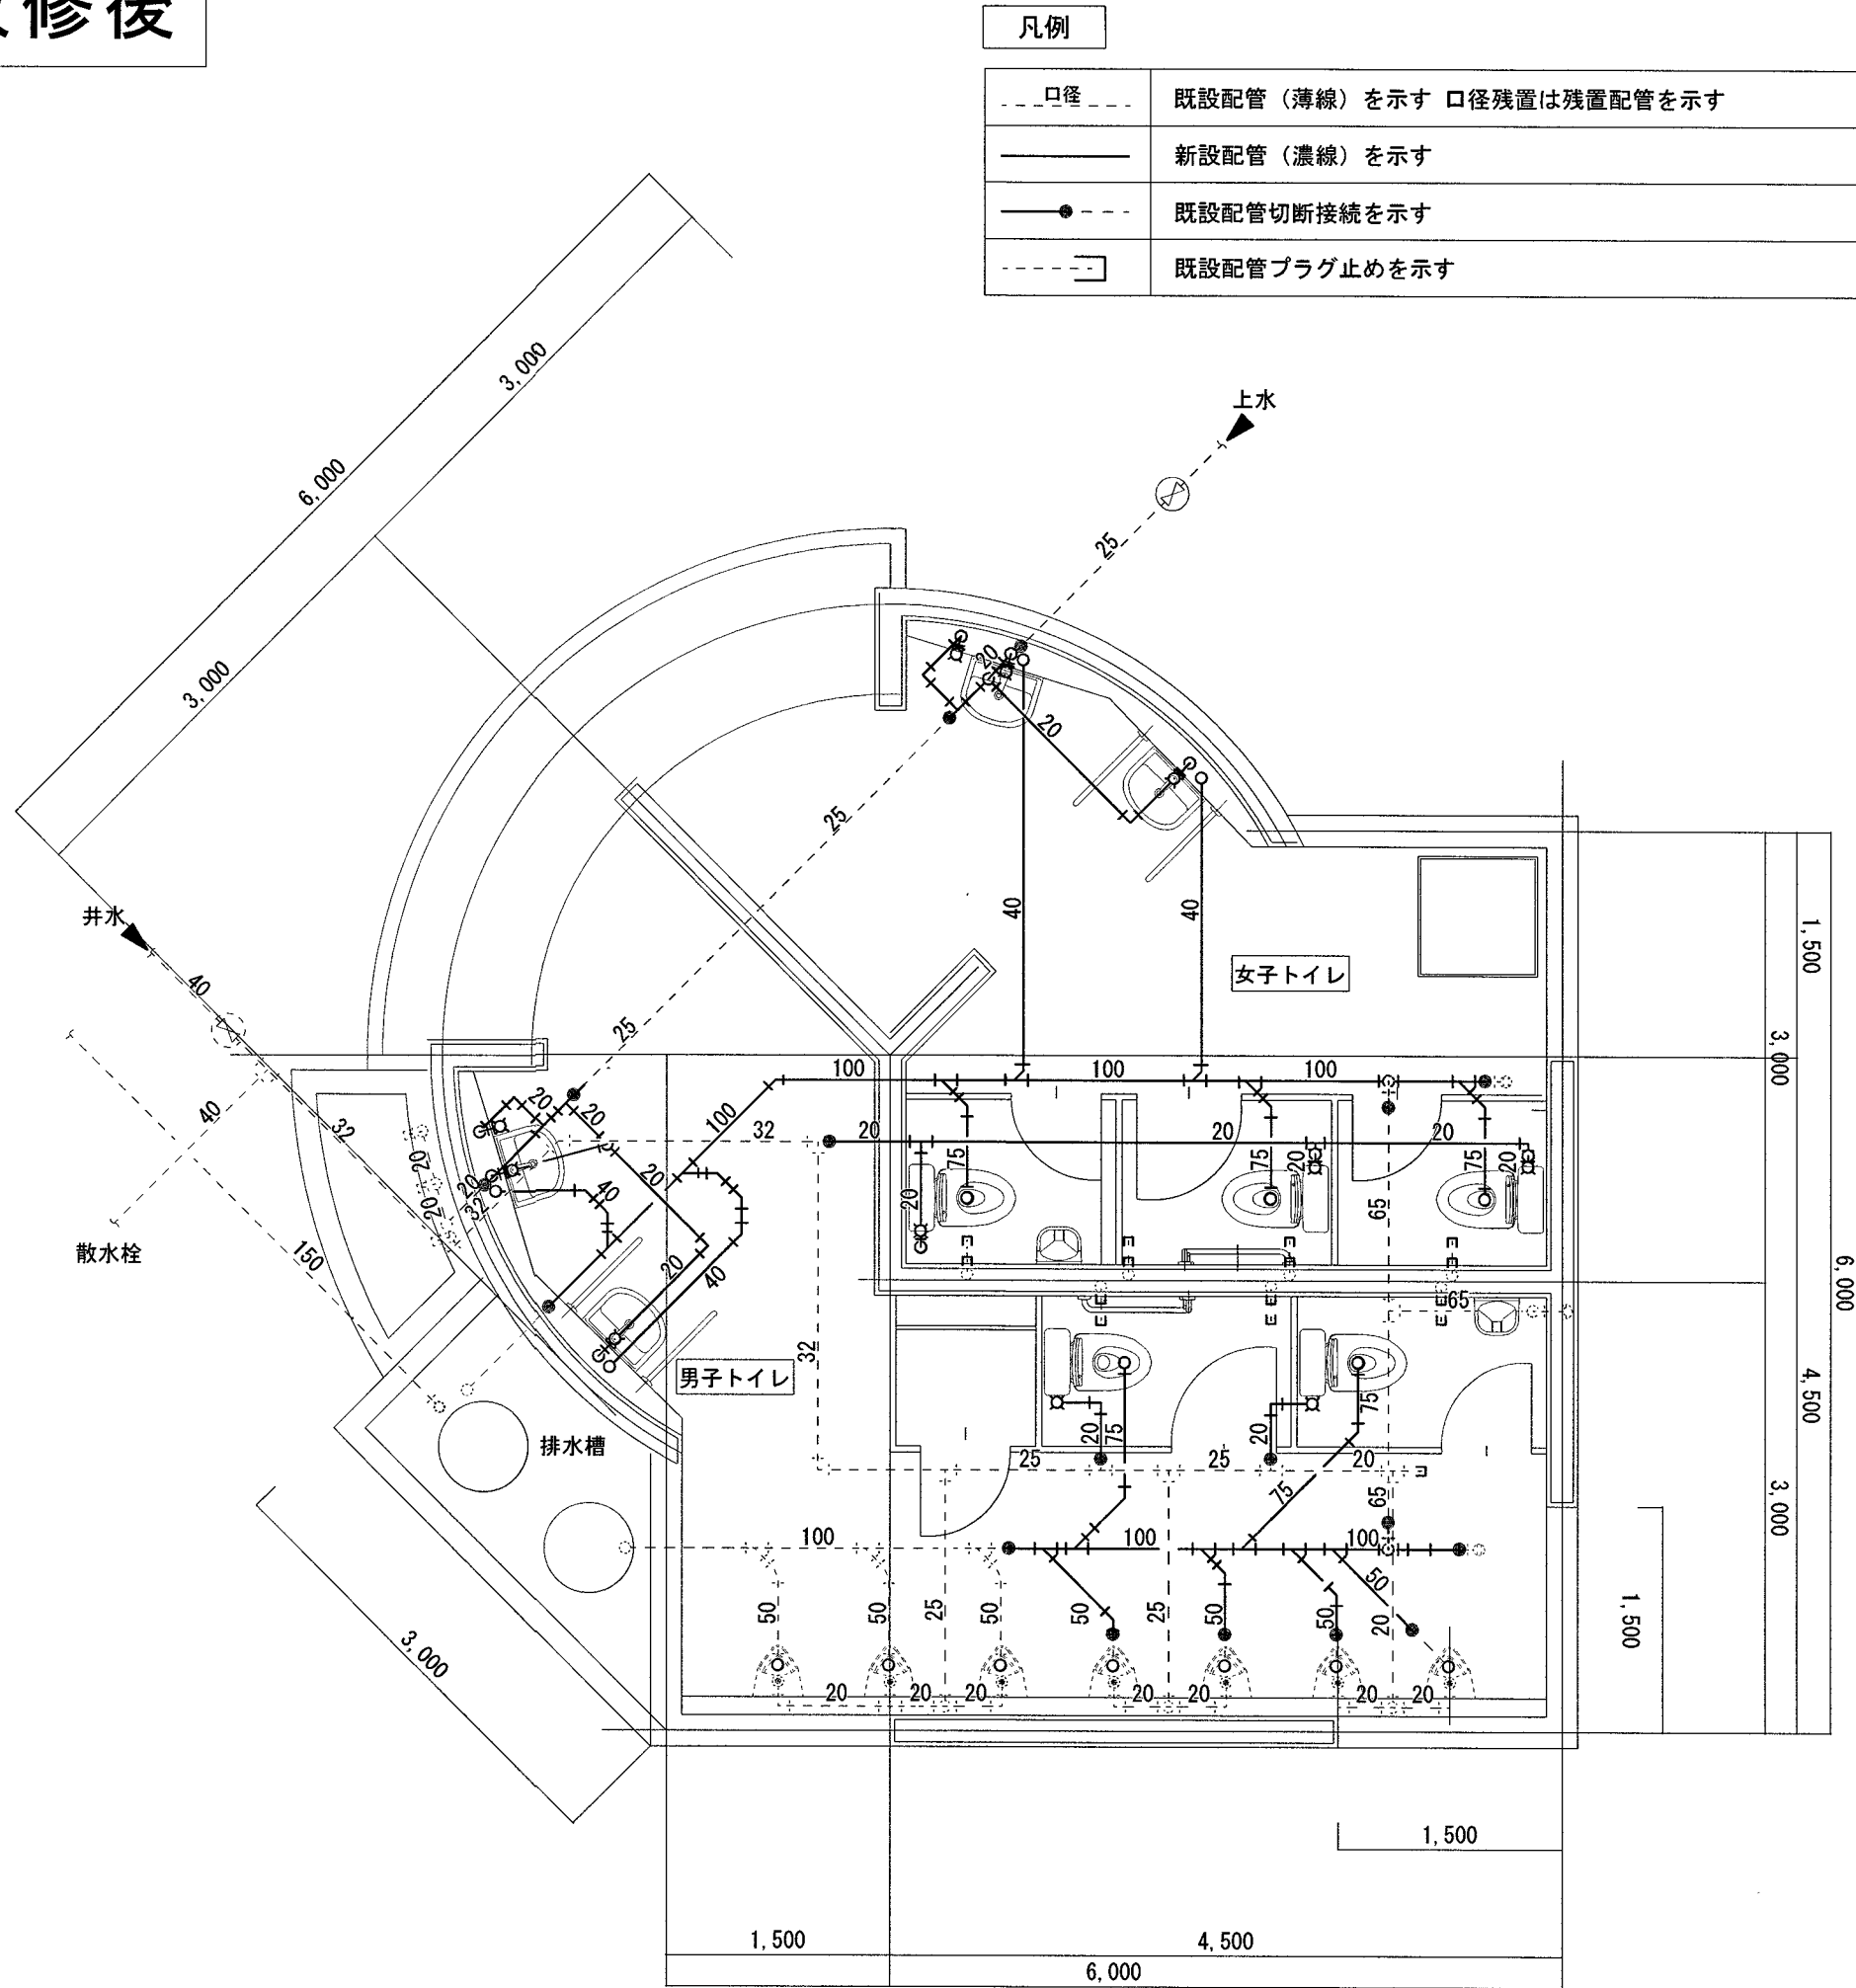


【新設】衛生器具リスト		注 1）本表に示す品番は衛生器具に求める標準的な品質及び性能を例示するためのものであり、器具選定の際には監督職員の承諾を受けること。 注 2）固定金具等について各メーカーにおける標準的な品番を例示しているが、工事では実際の壁（床）の施工方法に適合する各メーカー専用固定金具を選定すること。	
名 称	数 量	T O T O 品 番	L I X I L 品 番
タンク式洋風便器（床置きタイプ、床給水）	5	CS597BS#NW1 SH596BAYR#NW1 TC291	BC-P20SU/BW1 DT-PA250UCHBTK/BW1 CF-39AT
小便器用目皿	7	HA307CST	
紙巻器（スベア付紙巻器）	5	YH191 R/L	KF-66 R/L
L型手摺	2	T112QL10 T110D3R×3	KF-920AE70D12 AY-55FN×3
ベビーチェア（平面設置タイプ）	2	YKA15S T110D28×6 YPH62017W2×2	AC-BK-F62 KF-D34×4 KF-D17×3
壁掛洗面器	4	L250D TL19AR TLDP2105JA TL4CFU TL250D	L-176UAN LF-PQ2B LF-105PA LF-3V SF-10E KF-30DN
壁掛洗面器用手摺	2	T112CP31#NW1×2 T110D3R×2	KF-316AE70J/WA AY-55FN×6
横水栓	2	T28AKUH13	LF-15G-13-CV

※既設配管撤去跡の穴埋め及び和風便器穴埋めは別途建築工事とする。
※トイレ改修後のタイル復旧は別途建築工事とする。
※トイレブース改修は別途建築工事とする。
※紙巻器及び手摺の取付位置については施設管理者との協議とする。

高知市 都市建設部 公共建築課

工 事 名		係	係 長	課長補佐	課 長	図 面 番 号
東部総合運動場体育センター横衆トイレ洋式化改修機械設備工事		池野	戸田	伊藤	松本	M - 0 4
図 面 名	トイレ平面詳細図(改修前後)	Scale	1 : 50	作 図 2026 年 10 月		

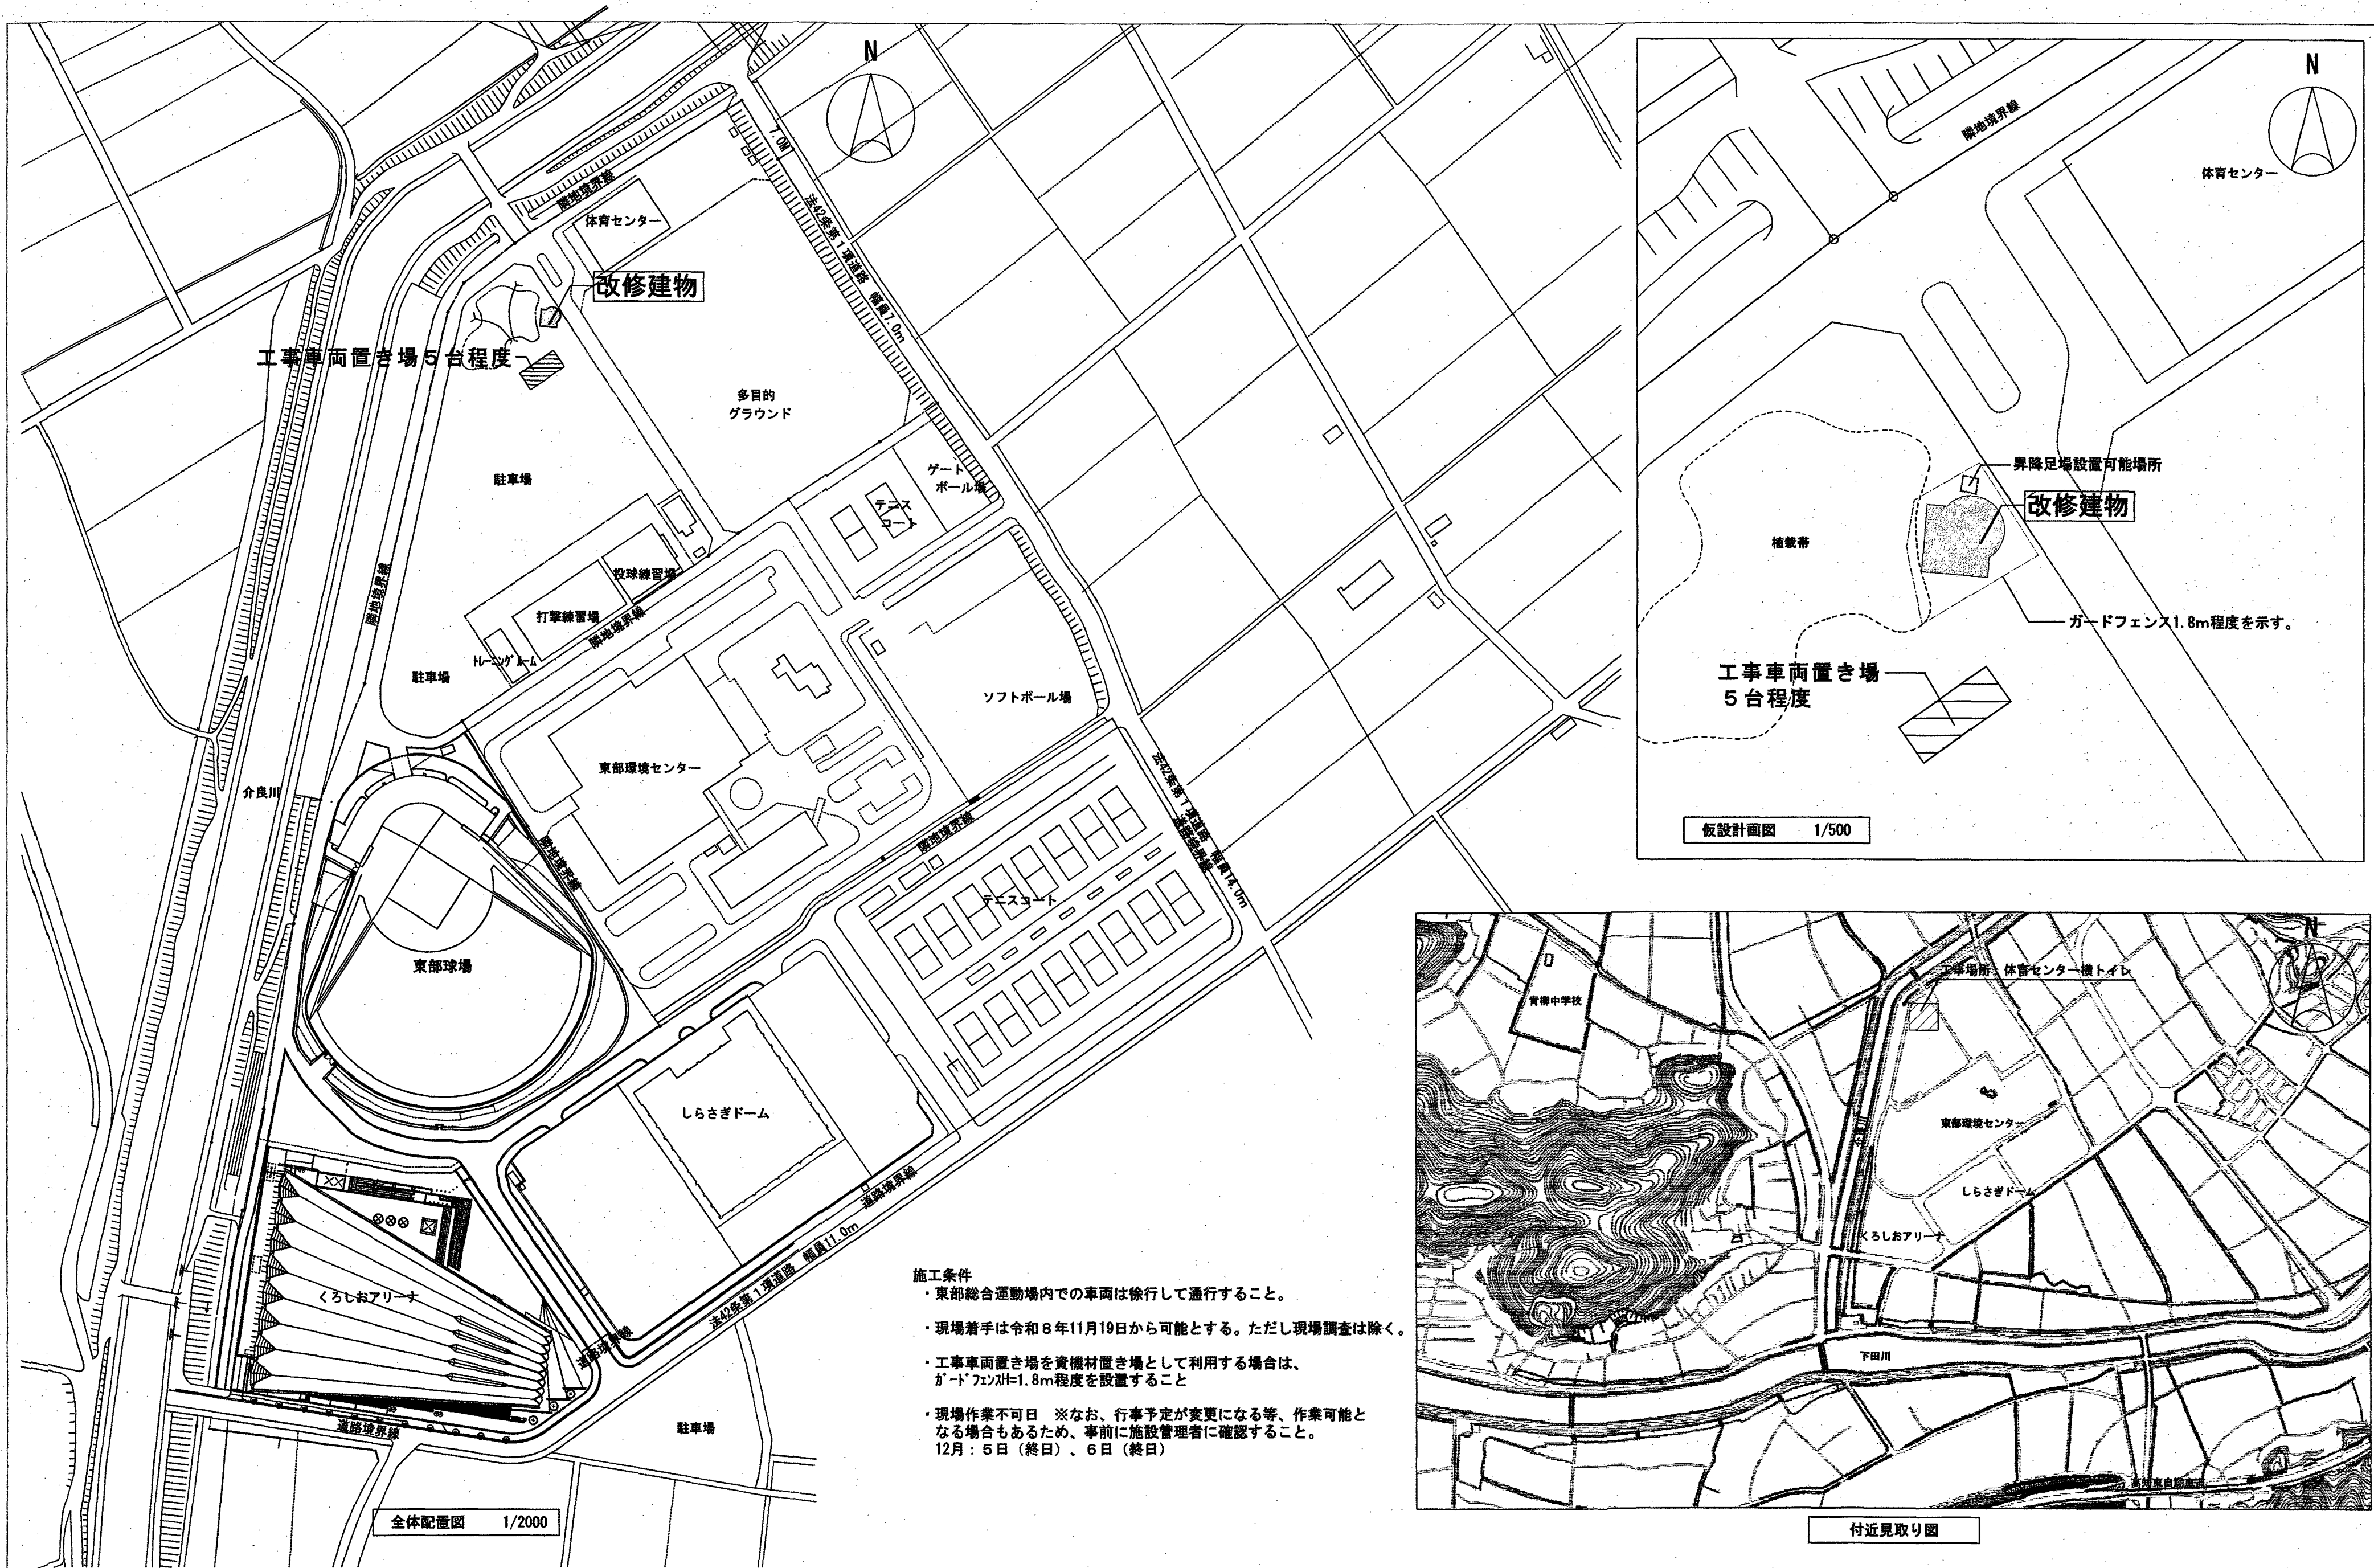

- 施工条件
- ・東部総合運動場内での車両は徐行して通行すること。
 - ・現場着手は令和8年11月19日から可能とする。ただし現場調査は除く。
 - ・工事車両置き場を資機材置き場として利用の場合は、ガードフェンス1.8m程度を設置すること
 - ・現場作業不可日 ※なお、行事予定が変更になる等、作業可能となる場合もあるため、事前に施設管理者に確認すること。
12月：5日（終日）、6日（終日）

高知市 都市建設部 公共建築課

工事名	係	係長	課長補佐	課長	図面番号
東部総合運動場体育センター横公衆トイレ洋式化改修工事	土木	土木	土木	土木	A-1
図面名 付近見取り図、全体配置図、仮設計画図	縮尺 1/2000	作図	令和	年	月 日