


- ① 7F床 2階ニヨ仕込窓 (W880×H2000) 新設
1階 16箇所
2階 12箇所
- ② 7F床 外側仕込窓 (W1200×H1000) 新設
1階 6箇所
- ③ 7F床 外側仕込窓 (W1200×H800) 新設
2階 5箇所
- ④ 7F床 外側仕込窓 (W880×H2000) 既存のまま
2階 4箇所

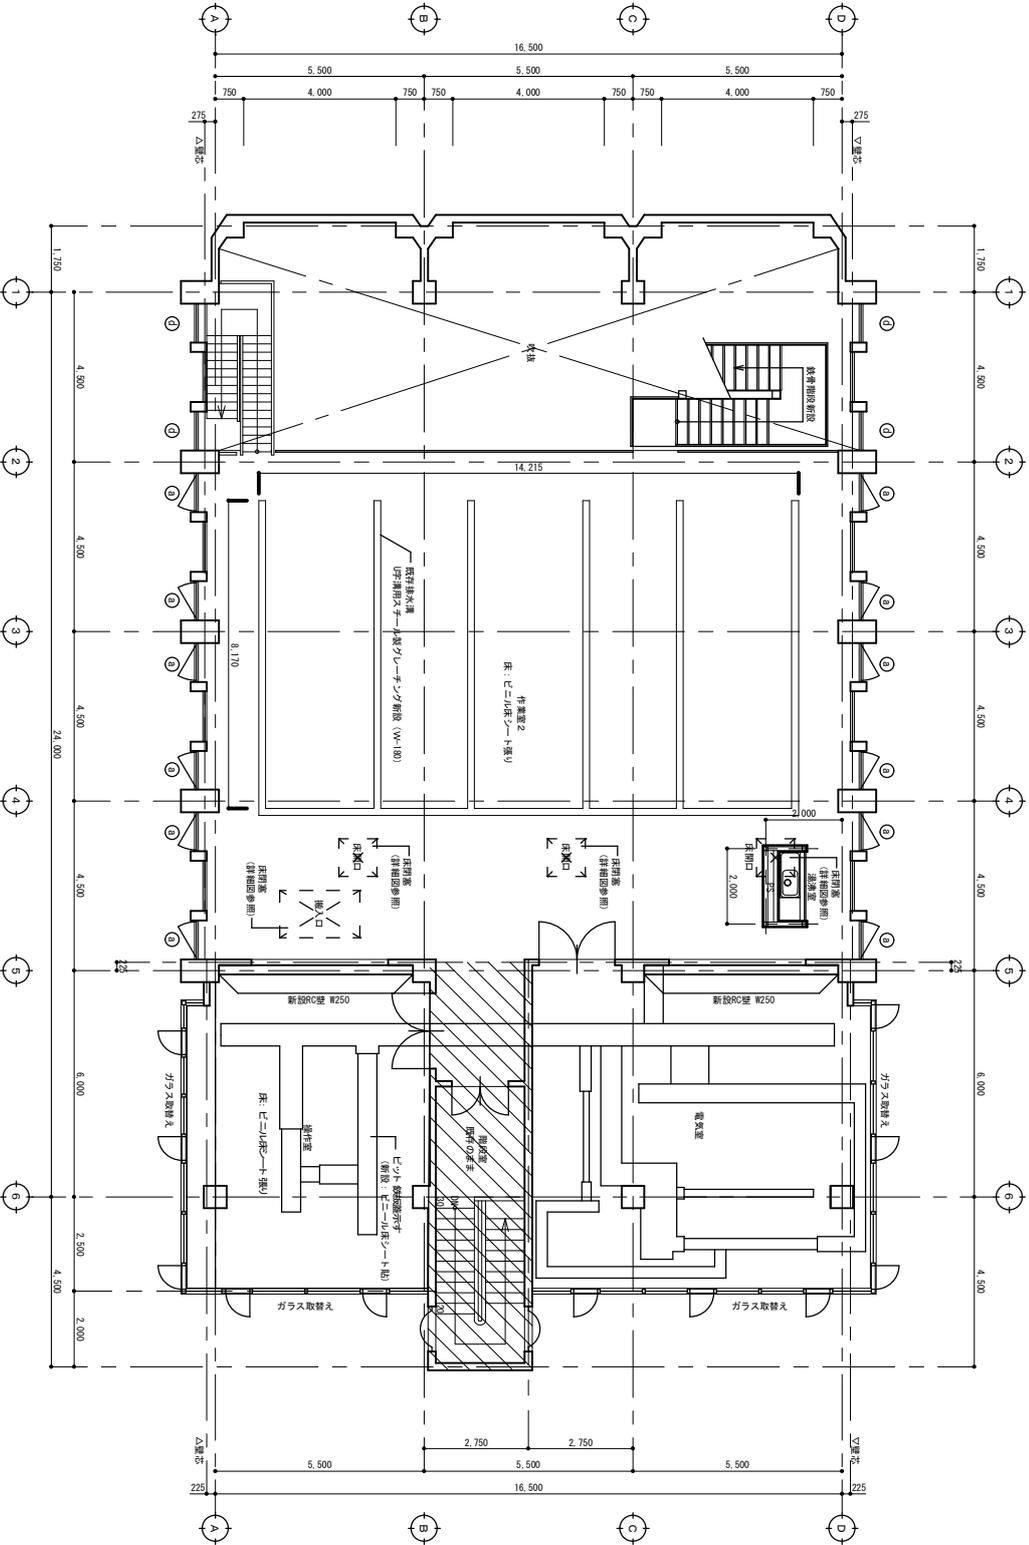

改修後 2階平面図 S=1/100

--- 既存のまま

※特記事項

株式会社 かもお設計
 KAMO-ARCHITECTURAL OFFICE
 DRAWN BY: CHECKED BY: DATE:
 高松市一ツ橋町2丁目5-9番地2 PHONE 088-822-6597 FAX 088-822-0834 船尾明宏
 一級建築士事務所 (高松) 新緑第51号 一級建築士事務所 新緑第51号

工事名 針水浄水機浄水処理施設耐震補強及び改修工事
 図面名 改修後 2階平面図

NO.	A-15
SCALE	1/100

改修後