
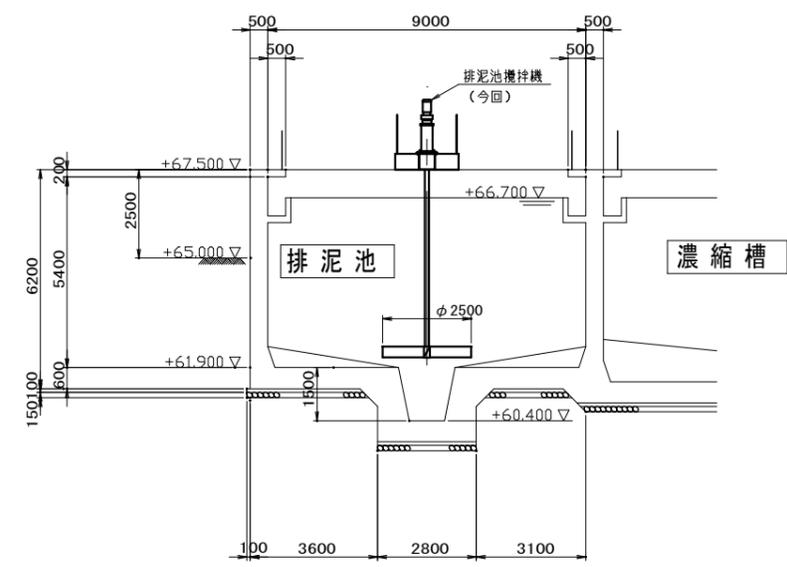


配置配管平面図 (R階)

S=1:100

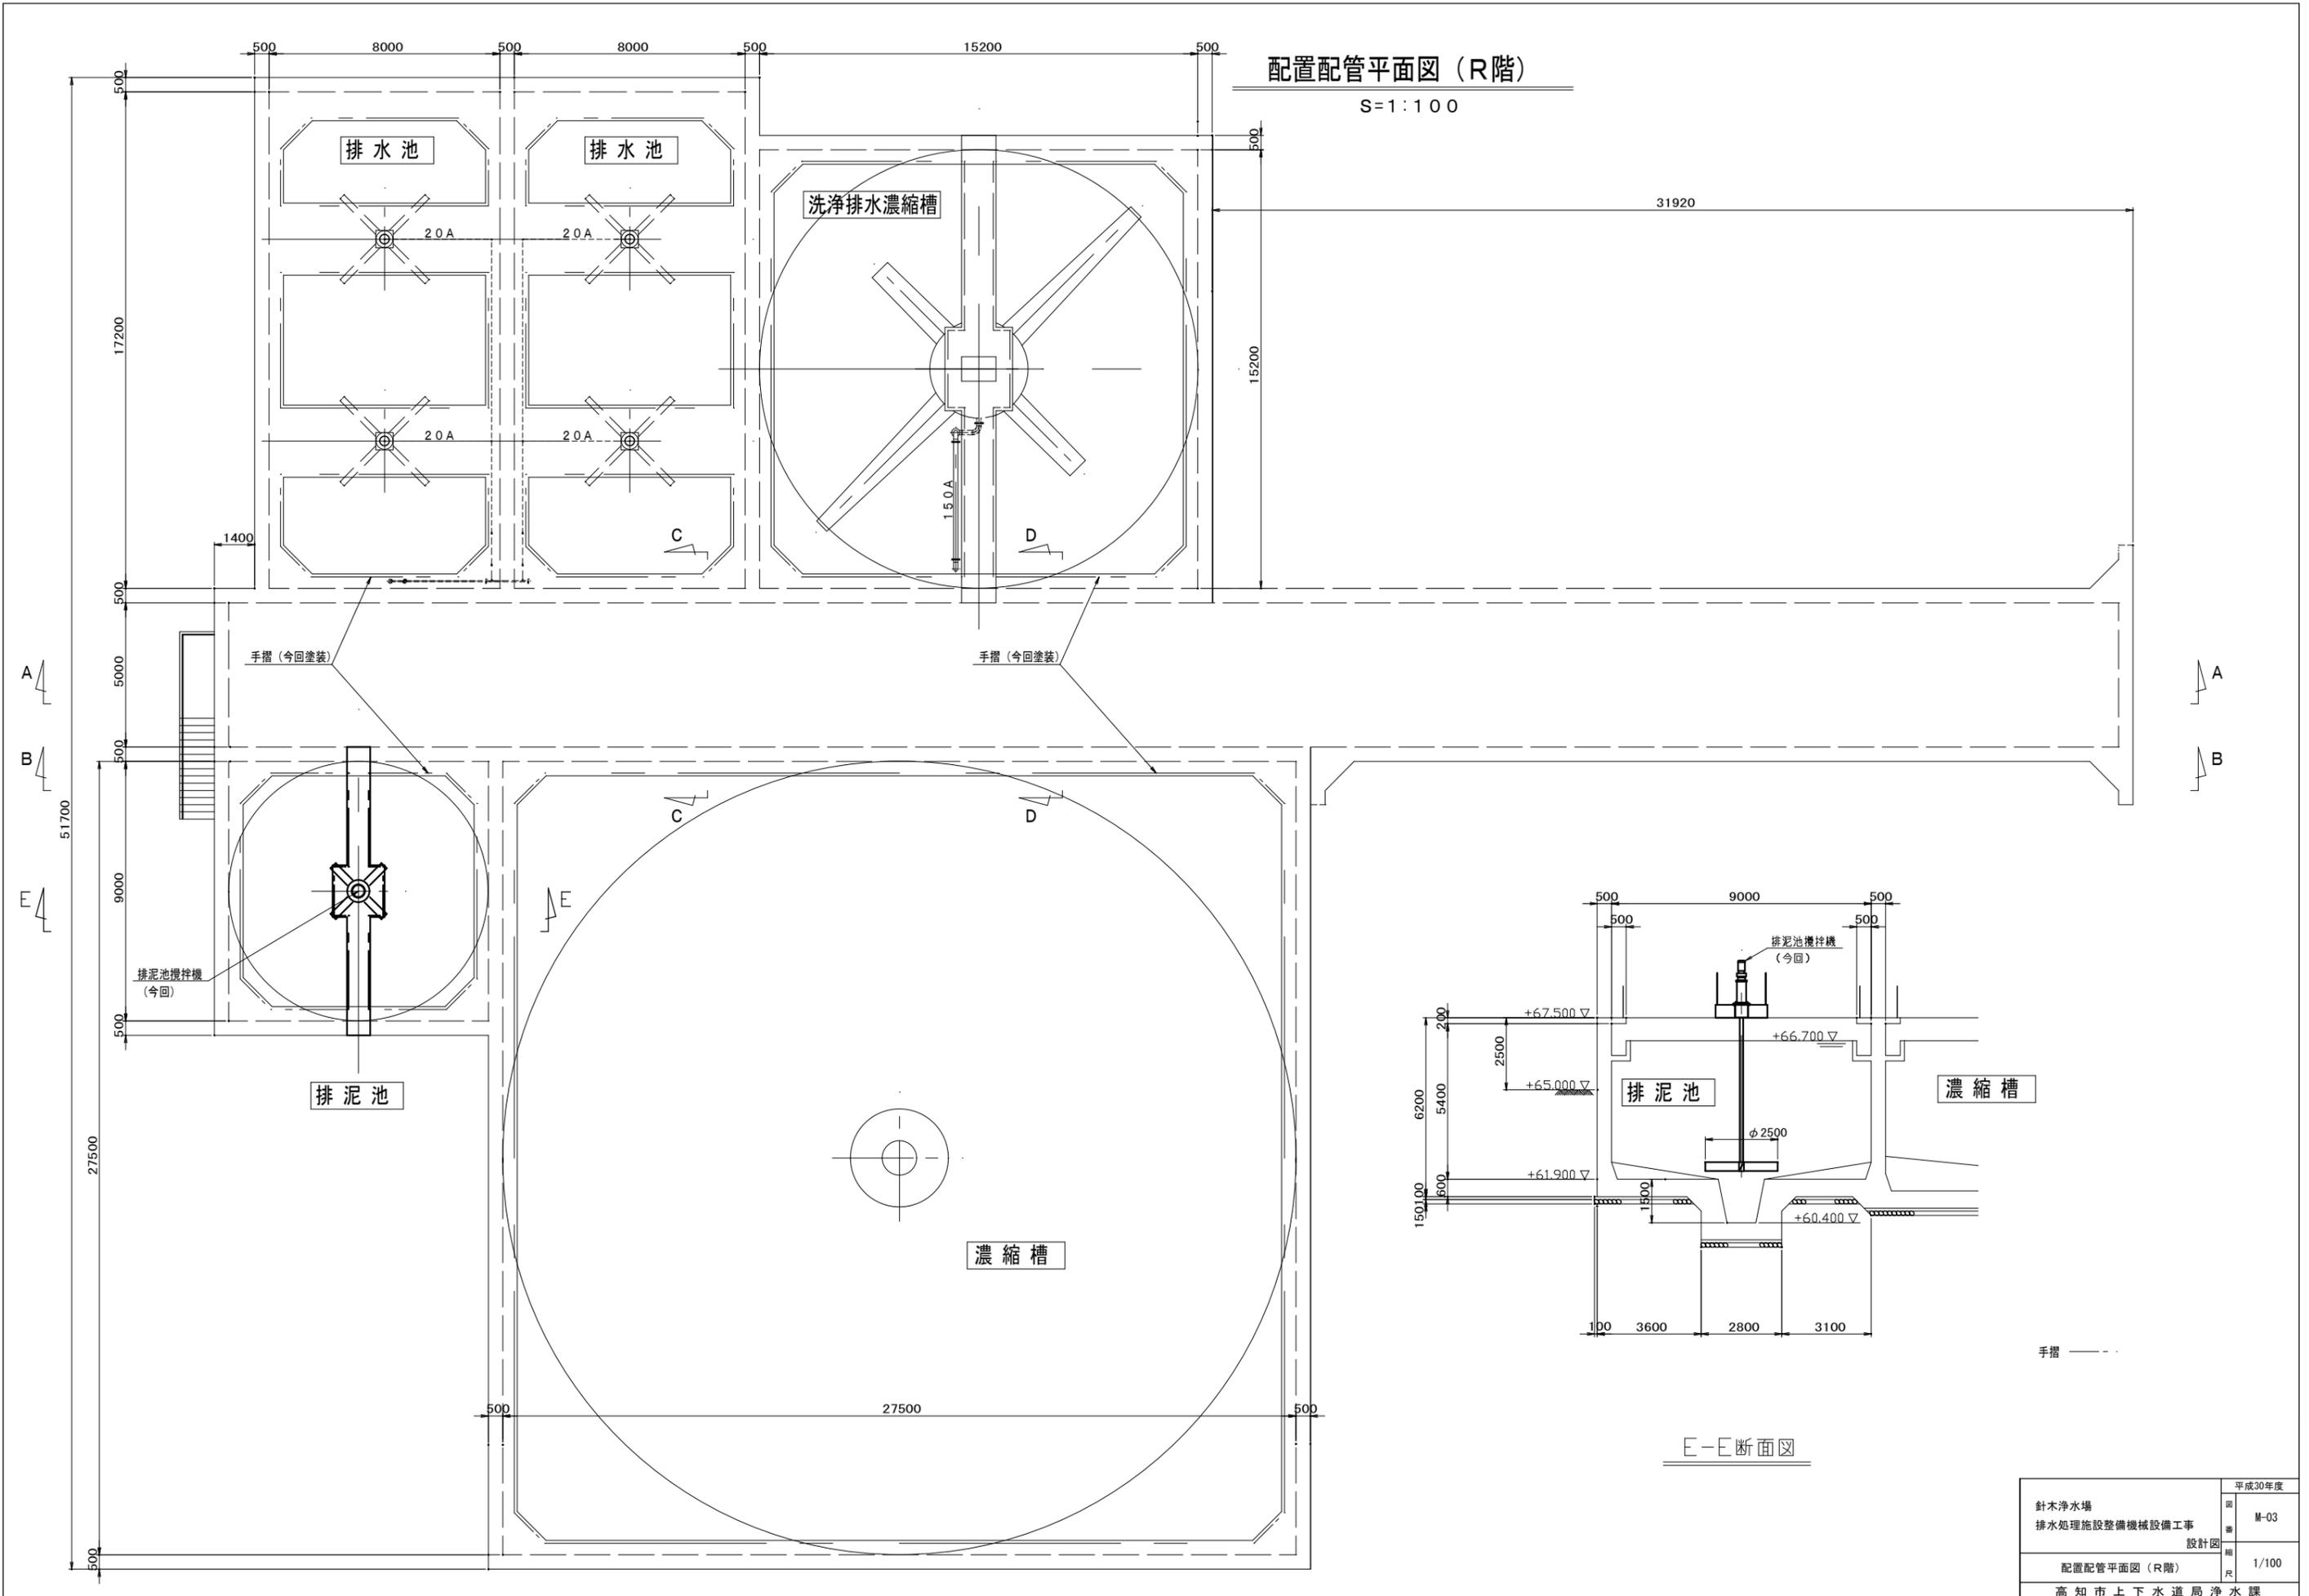

E-E断面図

針木浄水場	平成30年度
排水処理施設整備機械設備工事	図番 M-03
配置配管平面図 (R階)	設計図
高知市上下水道局浄水課	縮尺 1/100

A3判のとき、表記縮尺は50%縮小とする。