

青年センター・教育研究所複合施設建設工事

建築意匠図	全体配置図
DATE/2003/5/16	SCALE/1/300
SHEET NO A-13	

高知市都市整備部公共建築課

係長	課長補佐	課長
田中 健志	田中 健志	田中 健志

株式会社 ASA 設計事務所  
ARCHITECTS OF SPATIAL ACCORD

田中 健志 DRAWN BY 田中 CHECKED BY



全体配置図

商業地域 品川

第1種住居地域

市民体育館

都市ガス 配管

道路交差 橋脚


道路交差 橋脚

道路交差 橋脚


道路交差 橋脚

道路交差 橋脚


道路交差 橋脚

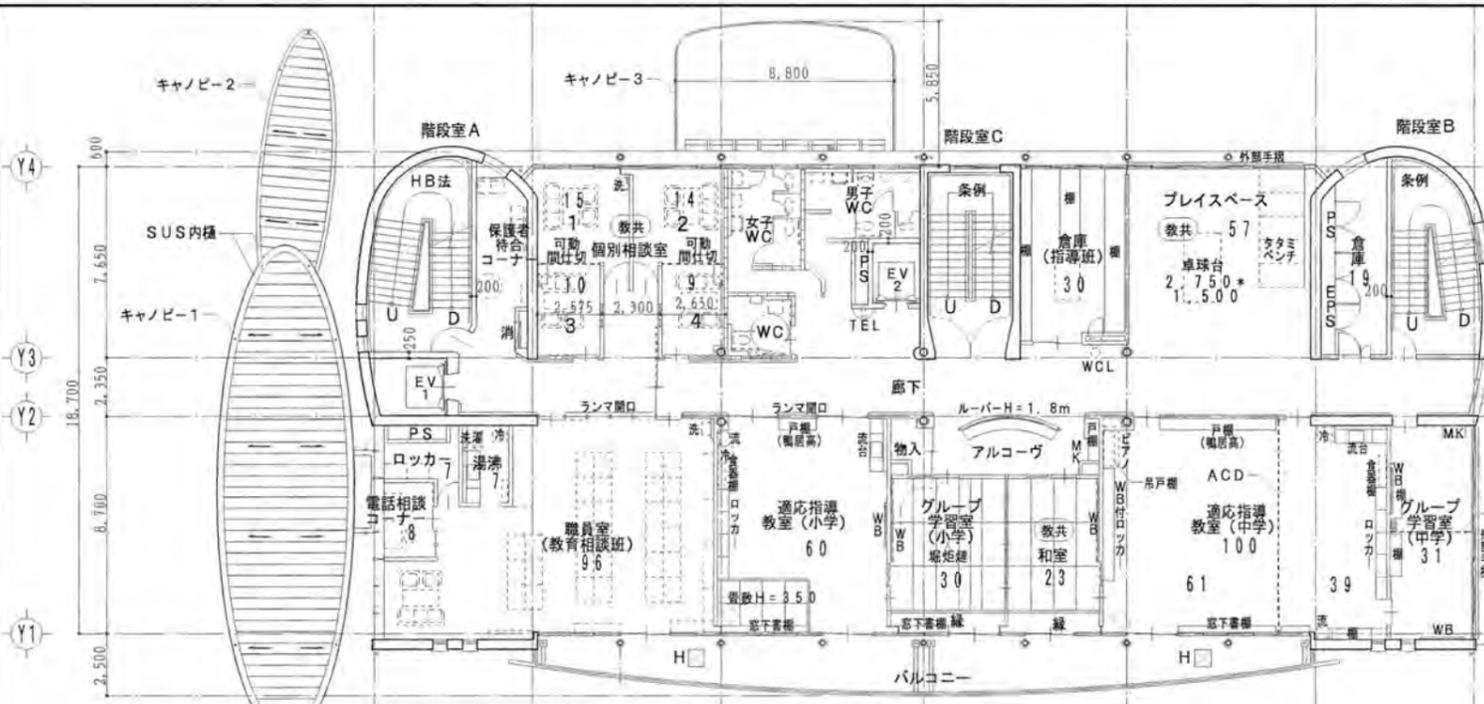


2階 平面図

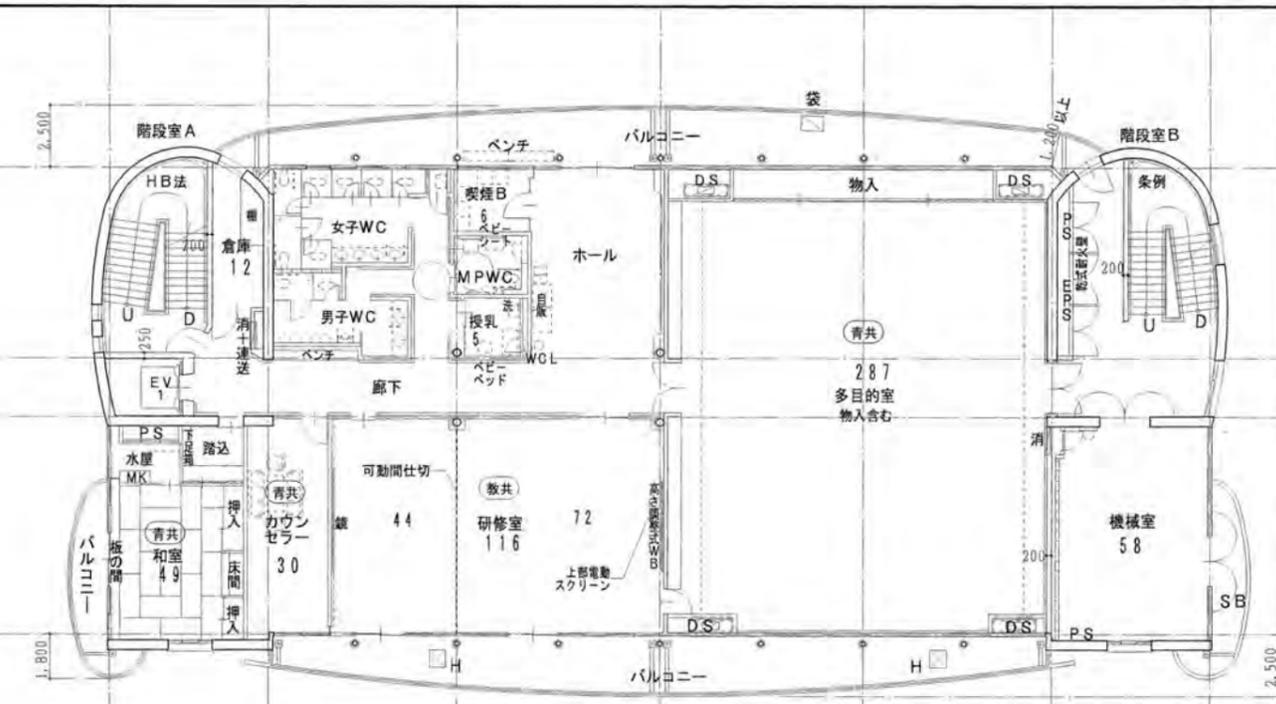

4階 平面図

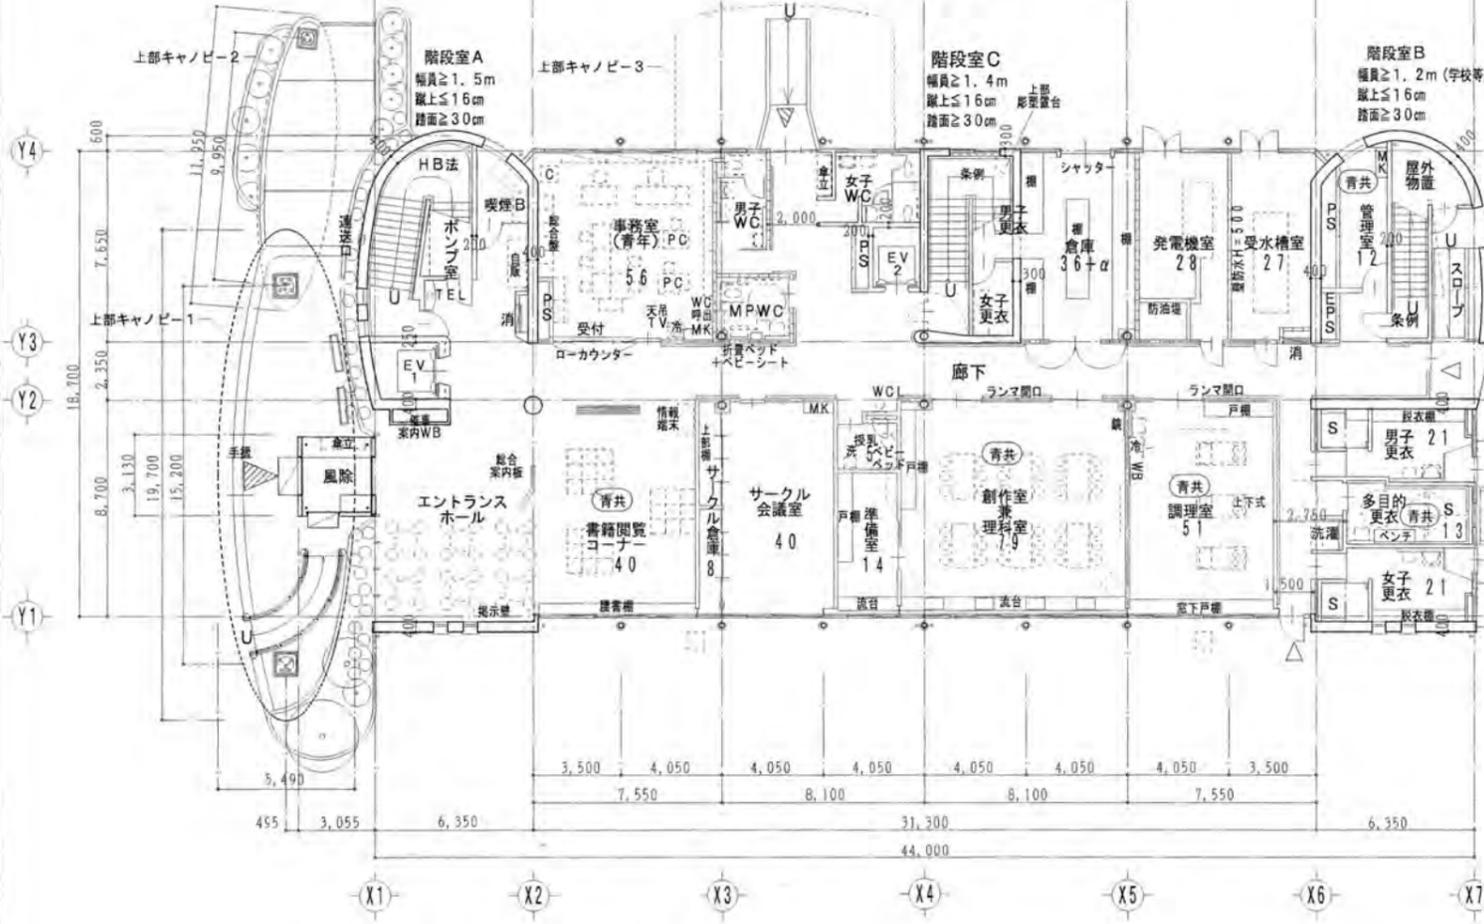

1階 平面図

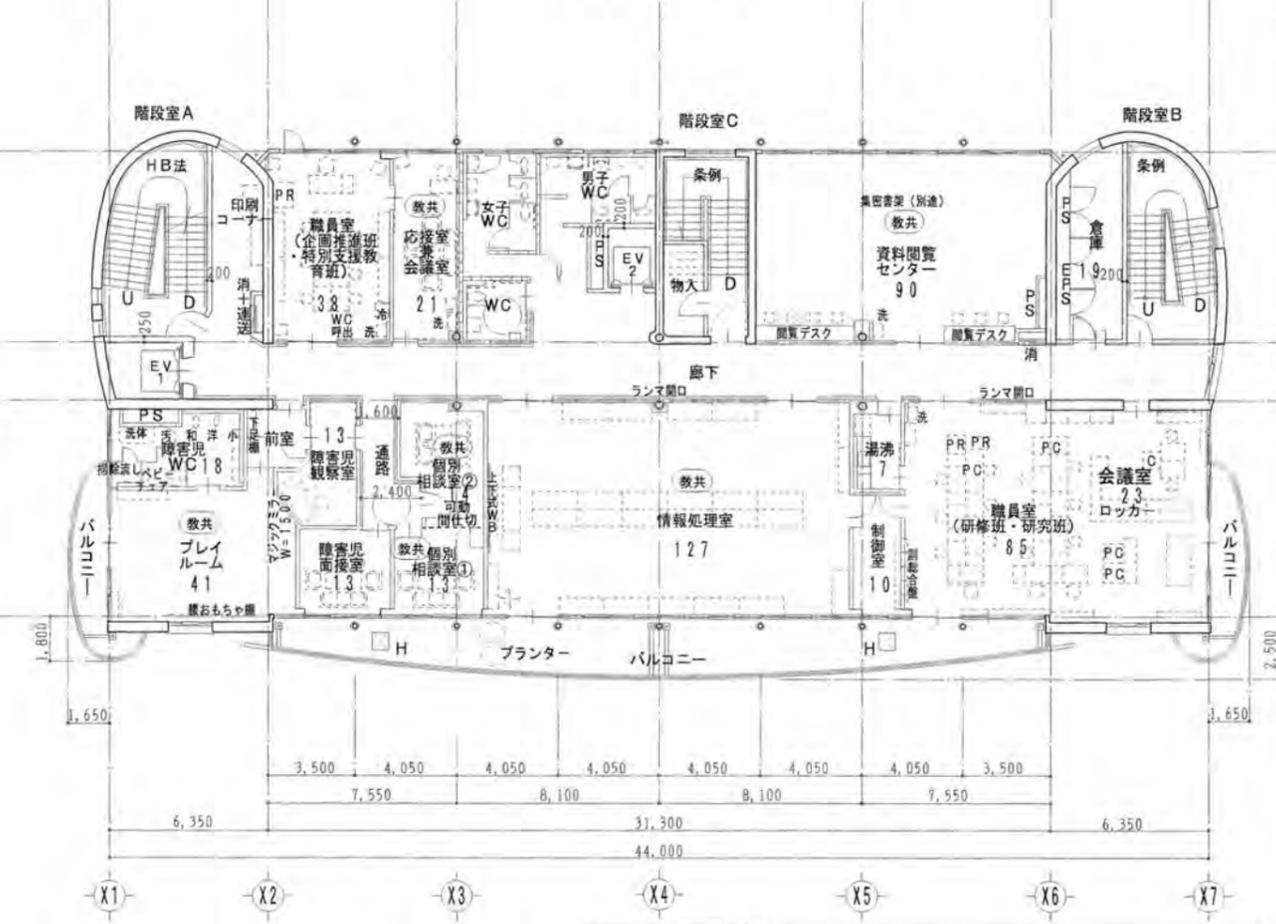





3階 平面図

	避難ハッチ
	救助袋

変更後

高知市都市整備部公共建築課			
保	保長	課長補佐	課長

青年センター・教育研究所複合施設建設工事			
建築意匠図 1~4階 平面図			
DATE/ 2003/6/9	SCALE/ 1/200	SHEET NO A-22	
<b>機 A S A 設計事務所</b>			
ARCHITECTS OF SPATIAL ACCORD			
田中 健志			

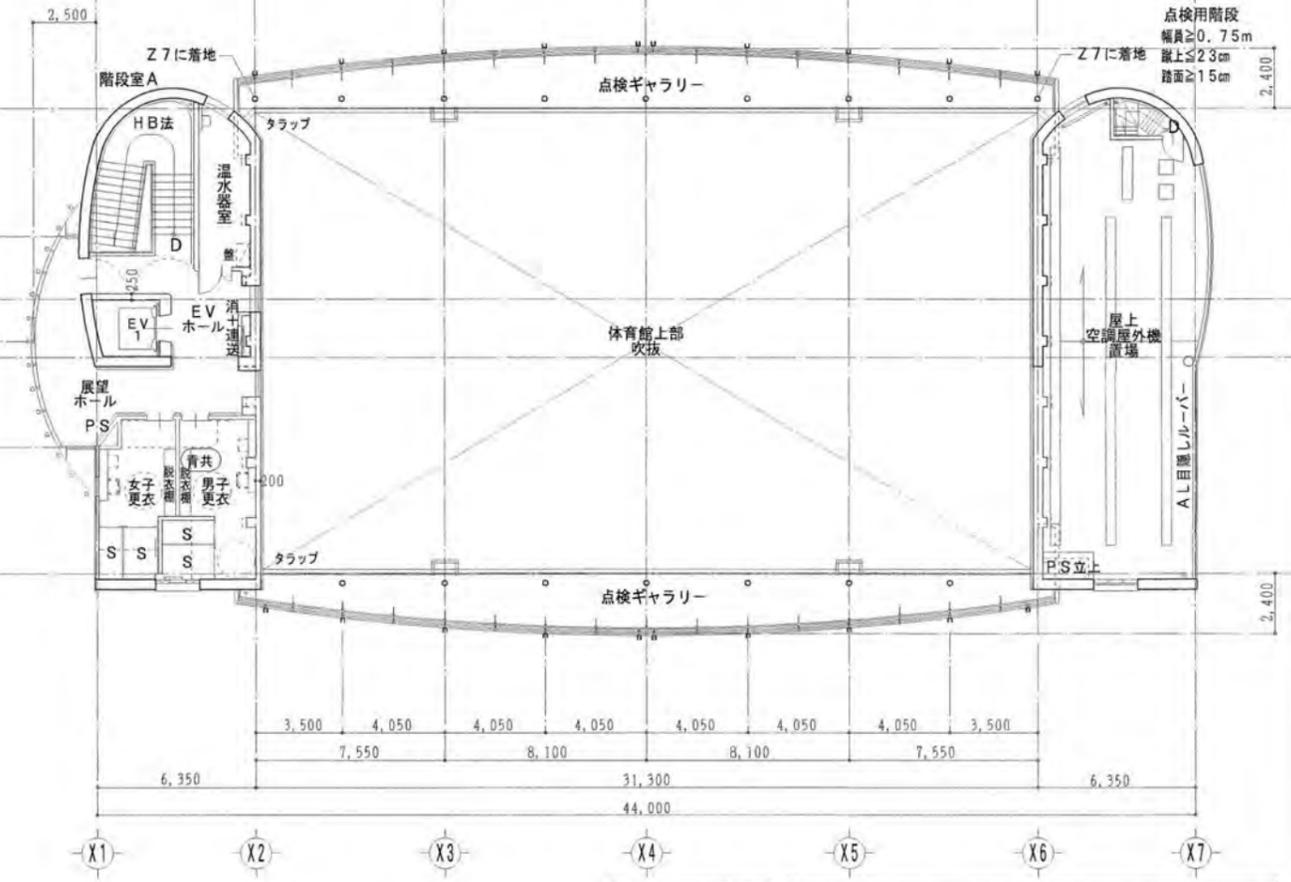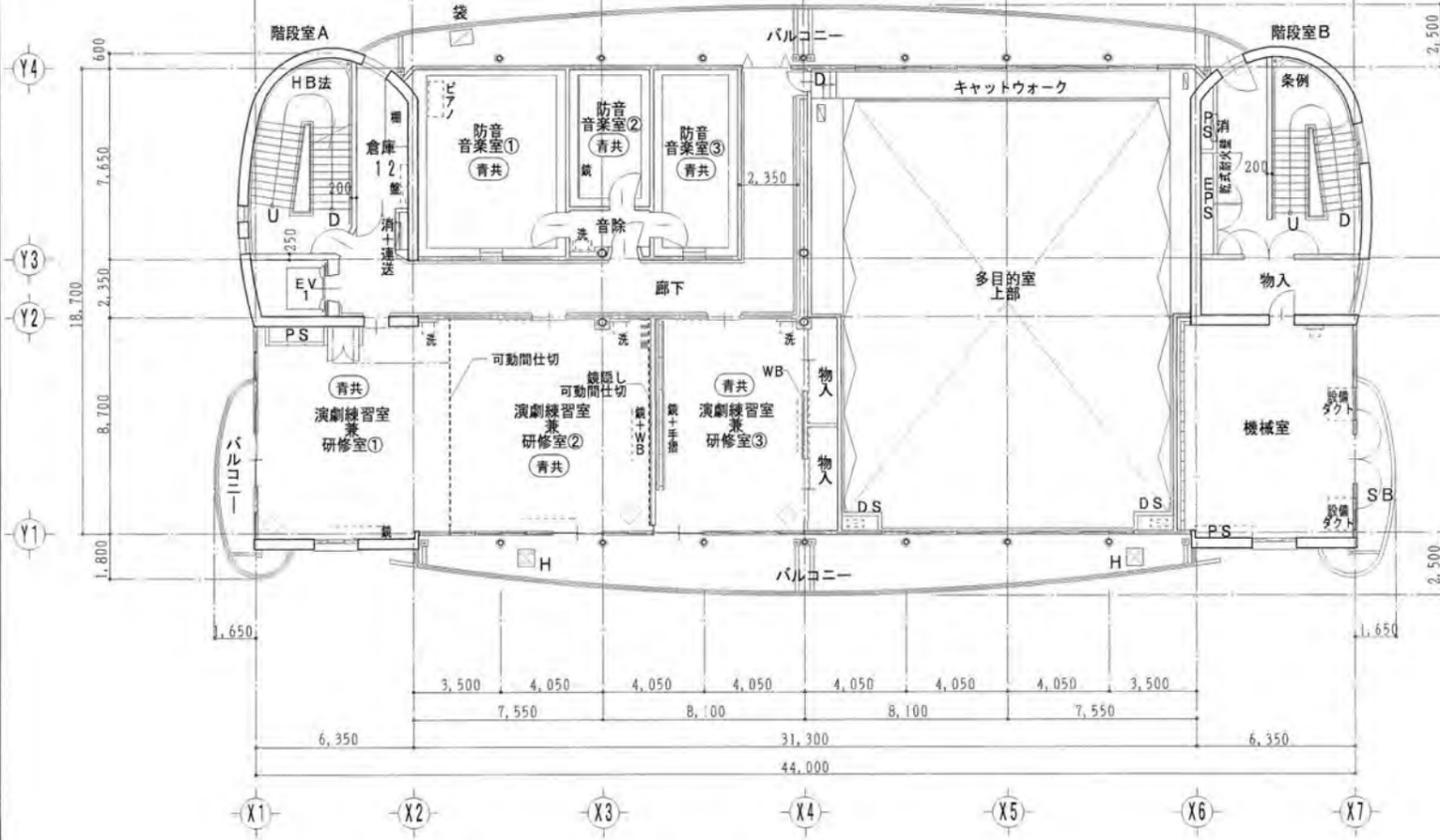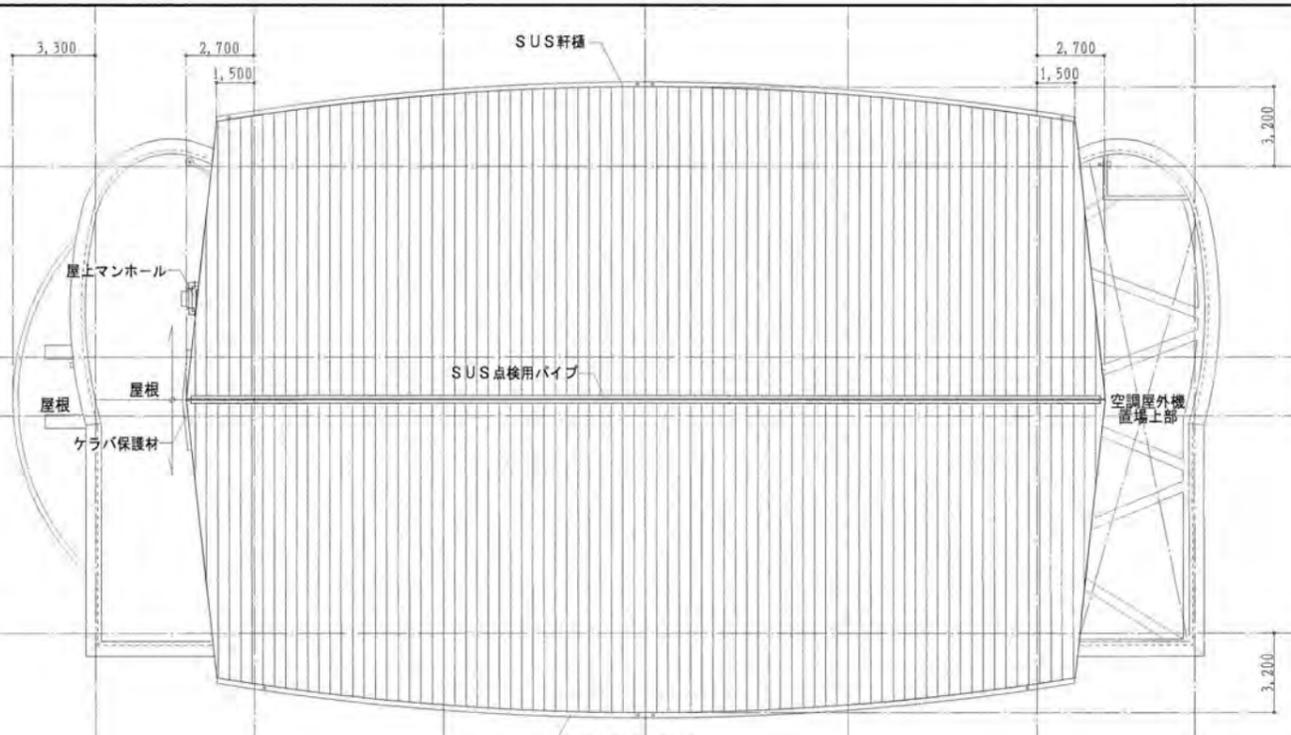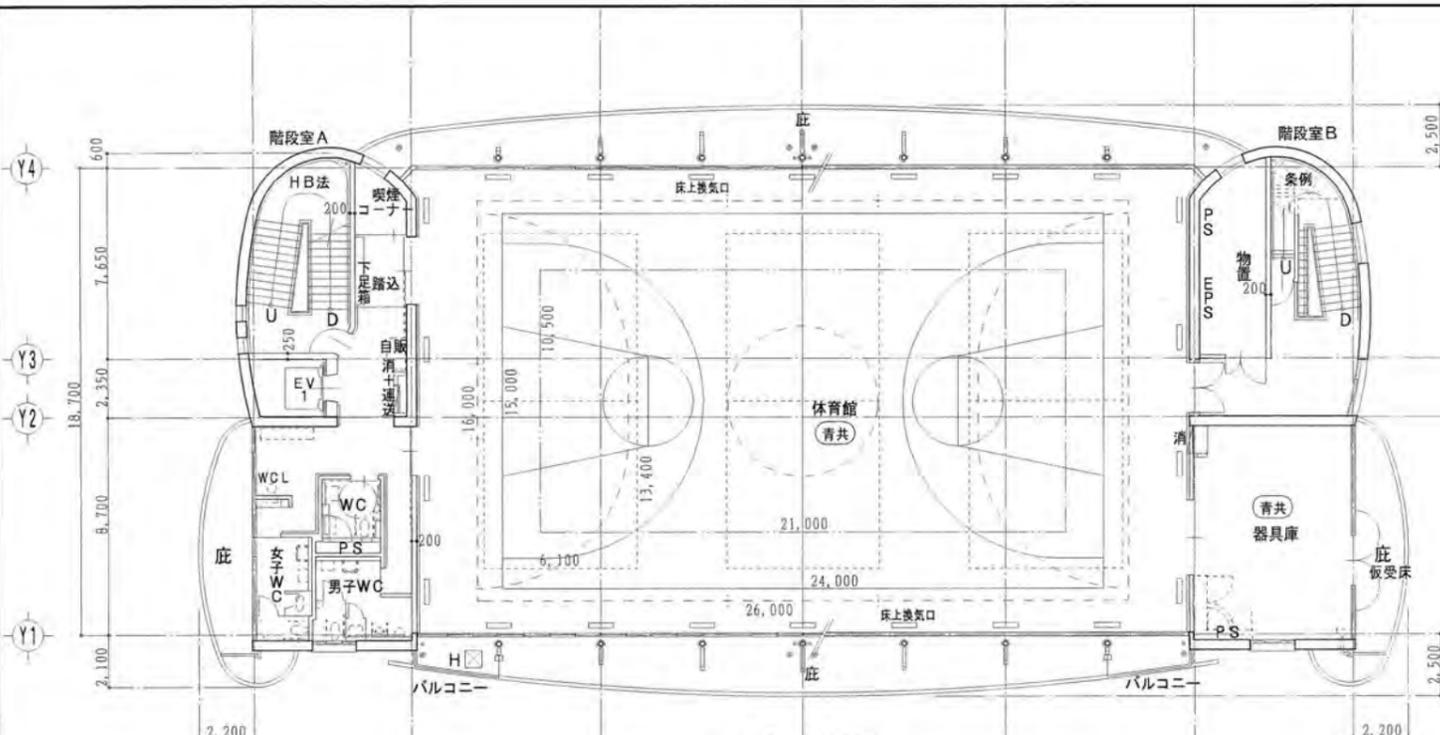

変更後

高知市都市整備部公共建築課
係 係長 課長補佐 課長

青年センター・教育研究所複合施設建設工事			
建築意匠図	5～7階 平面図・屋根伏図		
DATE/ 2003/6/9	SCALE/ 1/200	SHEET NO A-23	
株式会社ASA設計事務所			
ARCHITECTS OF SPATIAL ACCORD			
一級建築士大田豊雄第31354号			
田中 健志	DRAWN BY K.田中	CHECKED BY	

高知市青年センター・教育研究所 複合施設

# アスパル こうち

施設案内

施設の愛称「アスパルこうち」は、  
公募により決定しました。

「アスパル」は、未来を表す“明日”と、  
英語で仲間を意味する“pal”を合わせたものです。  
あすなろの木のように明日に希望を持って生きていく、  
青少年が育つことを願ってこの愛称としました。



〒780-8010 高知市棧橋通二丁目1番50号

教育研究所

TEL088・832・4497 FAX088・832・6715  
URL <http://www.kochinet.ed.jp/kochi-I>

青年センター


TEL088・831・4931 FAX088・831・4932  
URL <http://www.k-sc.net>

【交通のご案内】


- 路面電車/棧橋通一丁目下車
- バス/棧橋通二丁目下車
- JR高知駅より路面電車またはバスで約10分



このパンフレットの内容は、平成24年1月現在のものです。

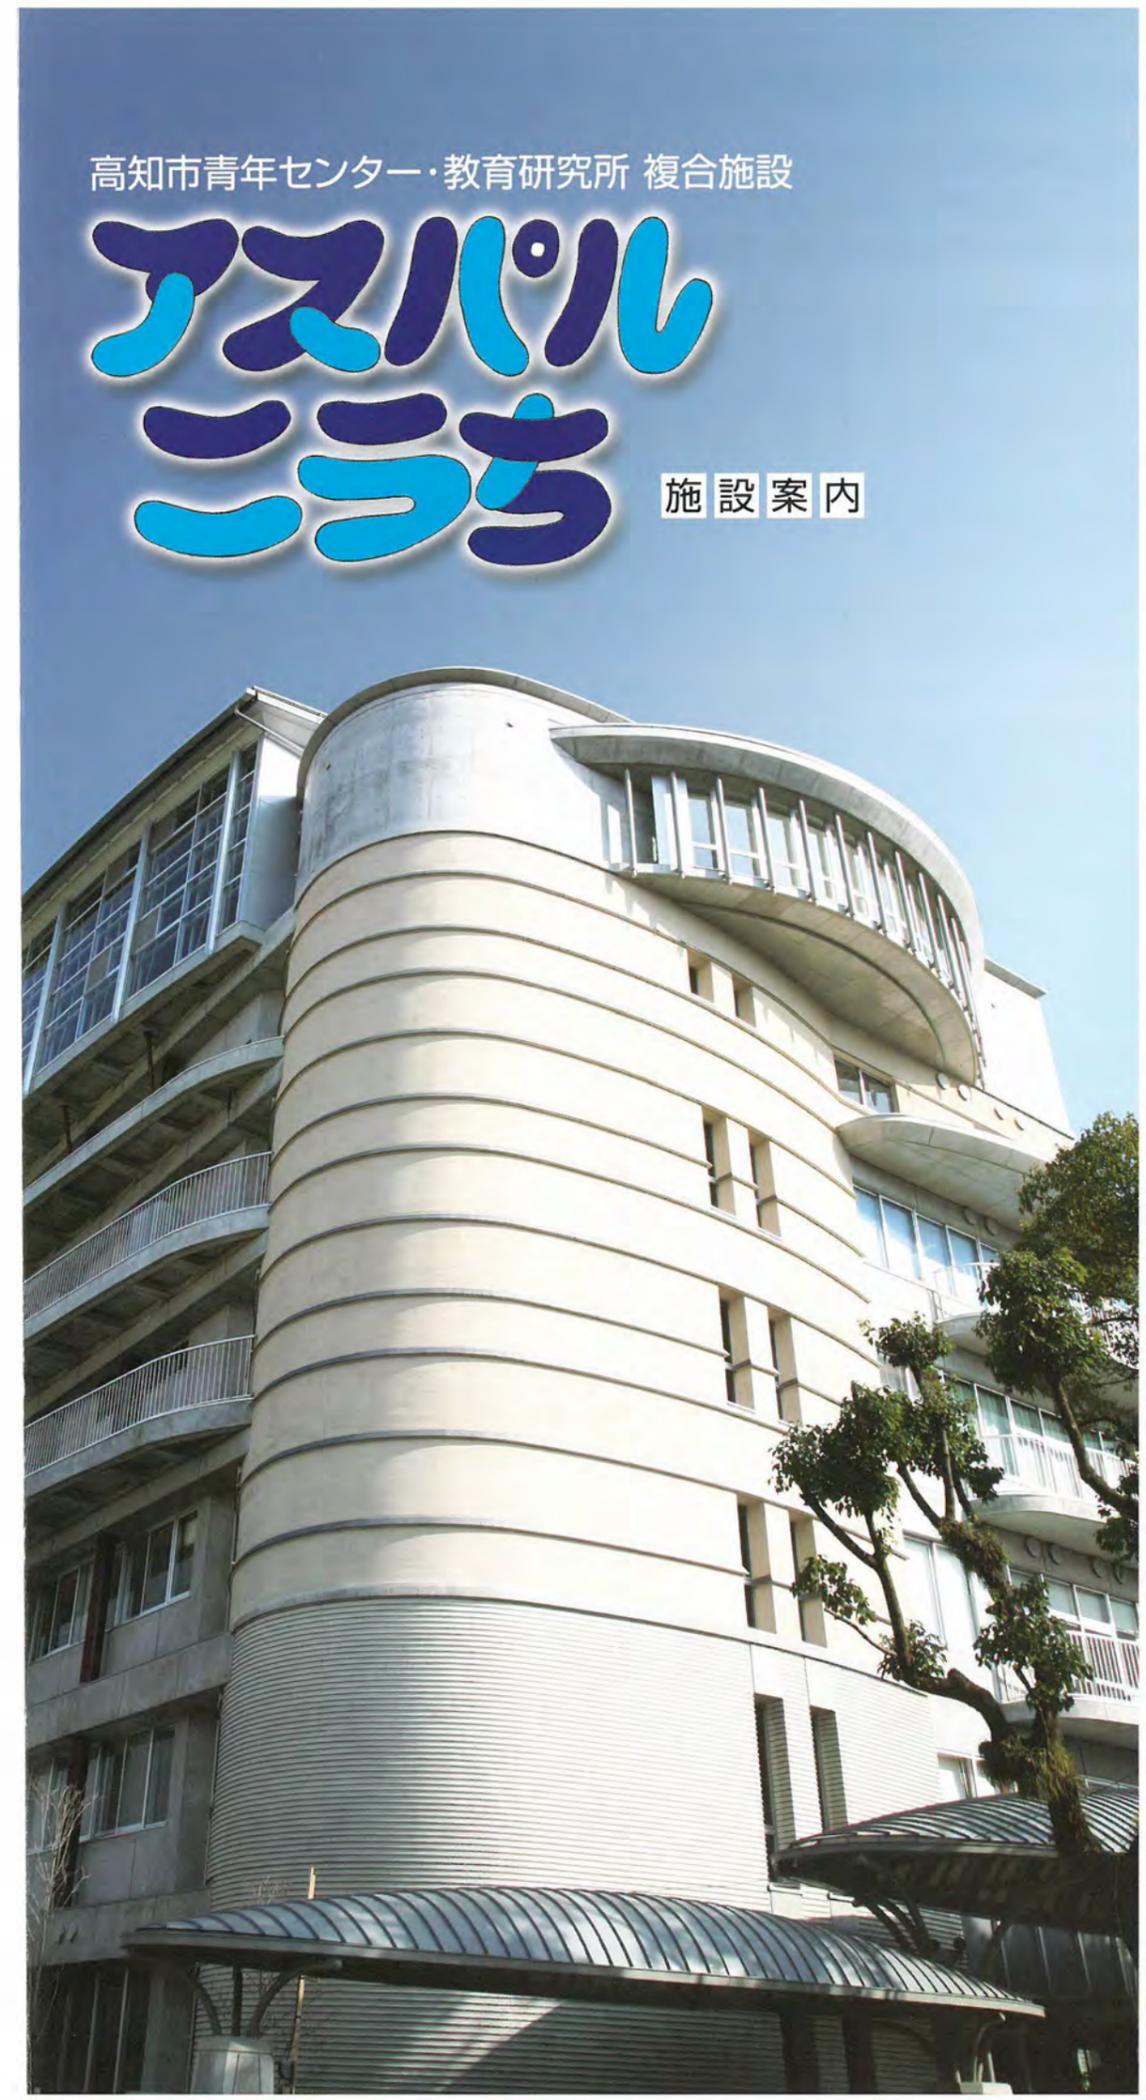


7F

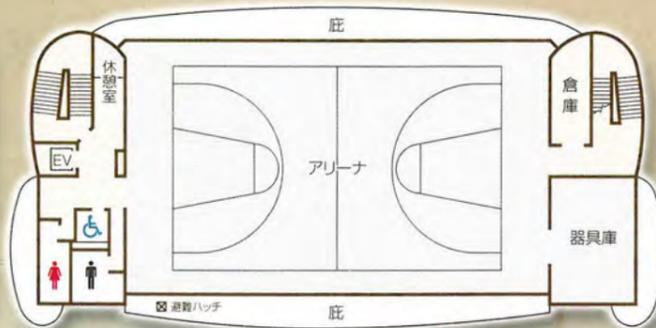

6F

5F

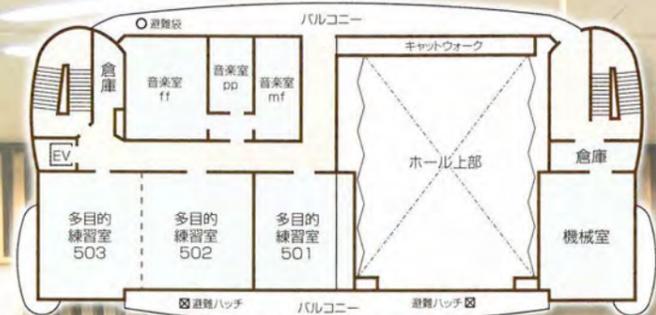

5F

4F



4F

3F



3F

2F



2F

1F



1F

ごあんな  
7階 会議ホール  
6階 アリーナ  
5階 音楽室・多目的練習室  
4階 ホール・研修室・あつたかスペース  
3階 教育研究所  
2階 教育研究所  
1階 事務室・実験実習室・調理実習室

教育研究所へご利用のかた  
3階の企画推進室へお声かけください

### 教育研究所利用のご案内

- 開所時間
  - 月～金曜日/AM8:30～PM5:15
- 休 所 日
  - 土曜日及び日曜日
  - 国民の祝日に関する法律に定める祝日及び国民の休日
  - 年末年始(12月29日～1月3日)
- 教育相談
  - 来所及び電話による教育相談をお受けしています。
  - お気軽にご相談ください。

### 青年センター利用のご案内

- 利用時間
  - 月～土曜日/AM9:00～PM10:00
  - 青年登録団体はAM9:00～PM10:00
  - 在学青少年登録団体はAM9:00～PM7:00
  - 一般はAM9:00～PM5:00
  - 日曜日及び振替休日/AM9:00～PM5:00
- 休 所 日
  - 国民の祝日に関する法律に定める祝日及び国民の休日
  - 年末年始(12月29日～1月3日)・毎月20日
- 利用申込
  - 登録済の青少年団体/月末から翌々月分までを受付
  - その他/その月の1日から翌月分までを受付

### 青年センター 利用料金

料金は市民集会、その他の公共的に利用する団体に適用します。

### 青少年の施設及び 照明利用料は無料

青年の団体登録は、18歳以上30歳以下の5人で登録でき、夜間の利用が可能となります。詳細はお問い合わせください。

### 【施設】

階	区 分	面 積	収容人数	1時間当料金
1F	実験実習室	79m <sup>2</sup>	36人	1,030円
	調理実習室	51m <sup>2</sup>	20人	670円
4F	和室	47m <sup>2</sup>	20人	450円
	研修室401	72m <sup>2</sup>	36人	900円
	研修室402 ホール	44m <sup>2</sup> 286m <sup>2</sup>	21人 120人	550円 3,610円
5F	多目的練習室501	55m <sup>2</sup>	30人	690円
	多目的練習室502	70m <sup>2</sup>	36人	880円
	多目的練習室503	67m <sup>2</sup>	36人	840円
	音楽室ff 音楽室pp 音楽室mf	45m <sup>2</sup> 18m <sup>2</sup> 28m <sup>2</sup>	15人 5人 8人	570円 230円 310円
6F	アリーナ	584m <sup>2</sup>		980円

階	1時間当料金
屋外	グラウンド(半面当) 410円 テニスコート(1面) 570円

### 【照 明】

区 分	1時間当料金
アリーナ	260円
グラウンド(半面当)	1,100円
テニスコート(1面)	210円

### 【備品(1回または1台あたり)】

ドラムセット	150円	ギターアンプ(ヘッドキャビネット一体型)	40円
キーボード・キーボードアンプ	130円	ギターアンプ(ヘッドキャビネット分離型)	100円
音楽室PAセット	250円	ベースアンプ	110円
研修室PAセット	290円	アンプライトピアノ	240円

※料金表は備品を利用する全ての団体に適用します。

# 教育研究所

教育研究所は、教育に関するさまざまな調査・研究や高知市立学校教職員研修を実施しています。また、特別な教育的支援に関することや不登校、帰国・外国の子どもたちなどの教育相談を受けています。さらに、不登校の子どもたちの居場所を設け、さまざまな体験活動や学習を行っています。




2F

たんぼぼ1 (小学)



2F

クローバー2 (中学)

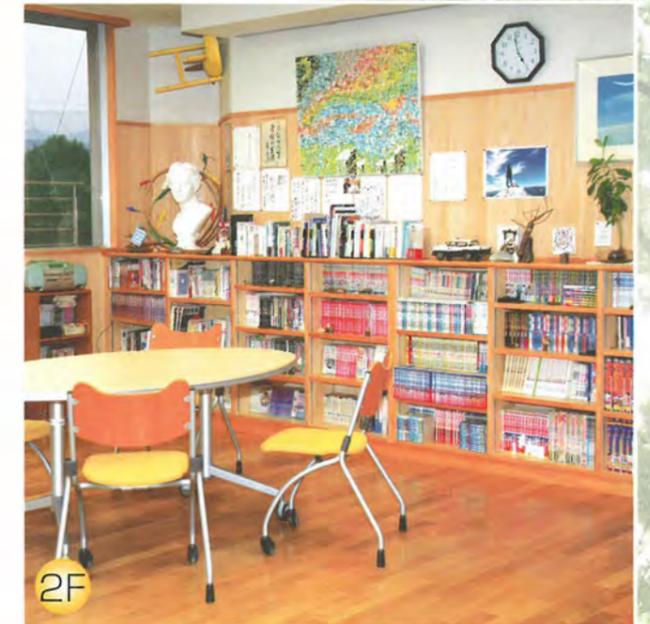

2F

プレイスペース



2F

たんぼぼ2 (小学)



4F

あったかスペース (卒業生支援)



2F・3F

相談室



3F

わくわく教室 (LD・ADHD通級指導教室)



3F

プレイルーム



4F

研修室401・402



3F

研修室301・302



3F

資料室・教科書センター

# 青年センター

青年センターは、青少年の健全な仲間づくりの場、学習の場、スポーツの場として設置されたものです。青年センターが主催する各種事業への参加や自主的なサークル・グループ活動を通じて、青少年相互の交流を図りながら広く青少年活動を行う社会教育施設です。



1F 実験実習室 陶芸サークルの活動



4F 和室 お茶会



5F 音楽室ff グループバンドの練習



5F 多目的練習室501 ダンスの練習



1F 調理実習室



4F ホール



5F 多目的練習室502・503



6F アリーナ 施設を利用した青年サークルの活動



5F 音楽室mf



5F 音楽室pp



姉妹都市北見市との交流



屋外 テニスコート(716m<sup>2</sup>)



屋外 グラウンド(6,265.4m<sup>2</sup>)



成人式典



文化・スポーツ教室(カヌー講座)

## 各種事業